
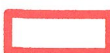
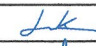





Legenda

-  Zona studiata
-  Amplasamentul studiat



Elaborat cu AutoCad Civil3D

Proiectant de specialitate : PROIECT CONSULTING S.R.L. <small>CUI: R14924982 Miercurea Ciuc str. Kossuth Lajos nr.12b/19 tel/fax: 0366730127; lukacsp@proiectcons.ro</small>			Beneficiar: Comuna Lelicești, sat Lelicești, jud. Harghita		PROI. SPEC. NR. 955/2017
CERTIFICAT NR. 1003 SR EN ISO 9001-2001 CERTROM					
SPECIFICATIE SEF PROIECT PROIECTAT PROIECTAT	NUME ing. Lukács Zs. Péter ing. Molnar Szabolcs ing. Nagy Geza	SEMNATURA   	SCARA 1:800000 1:1000	Denumirea Lucrării: AMENAJAREA TERENULUI AFERENT CASEI DE CULTURA LA NR.54 DIN SAT LELICEȘTI	FAZA SF
			DATA 08.2017.	TITLU PLANSA: PLAN DE INCADRARE	PL. NR. D-INC-01

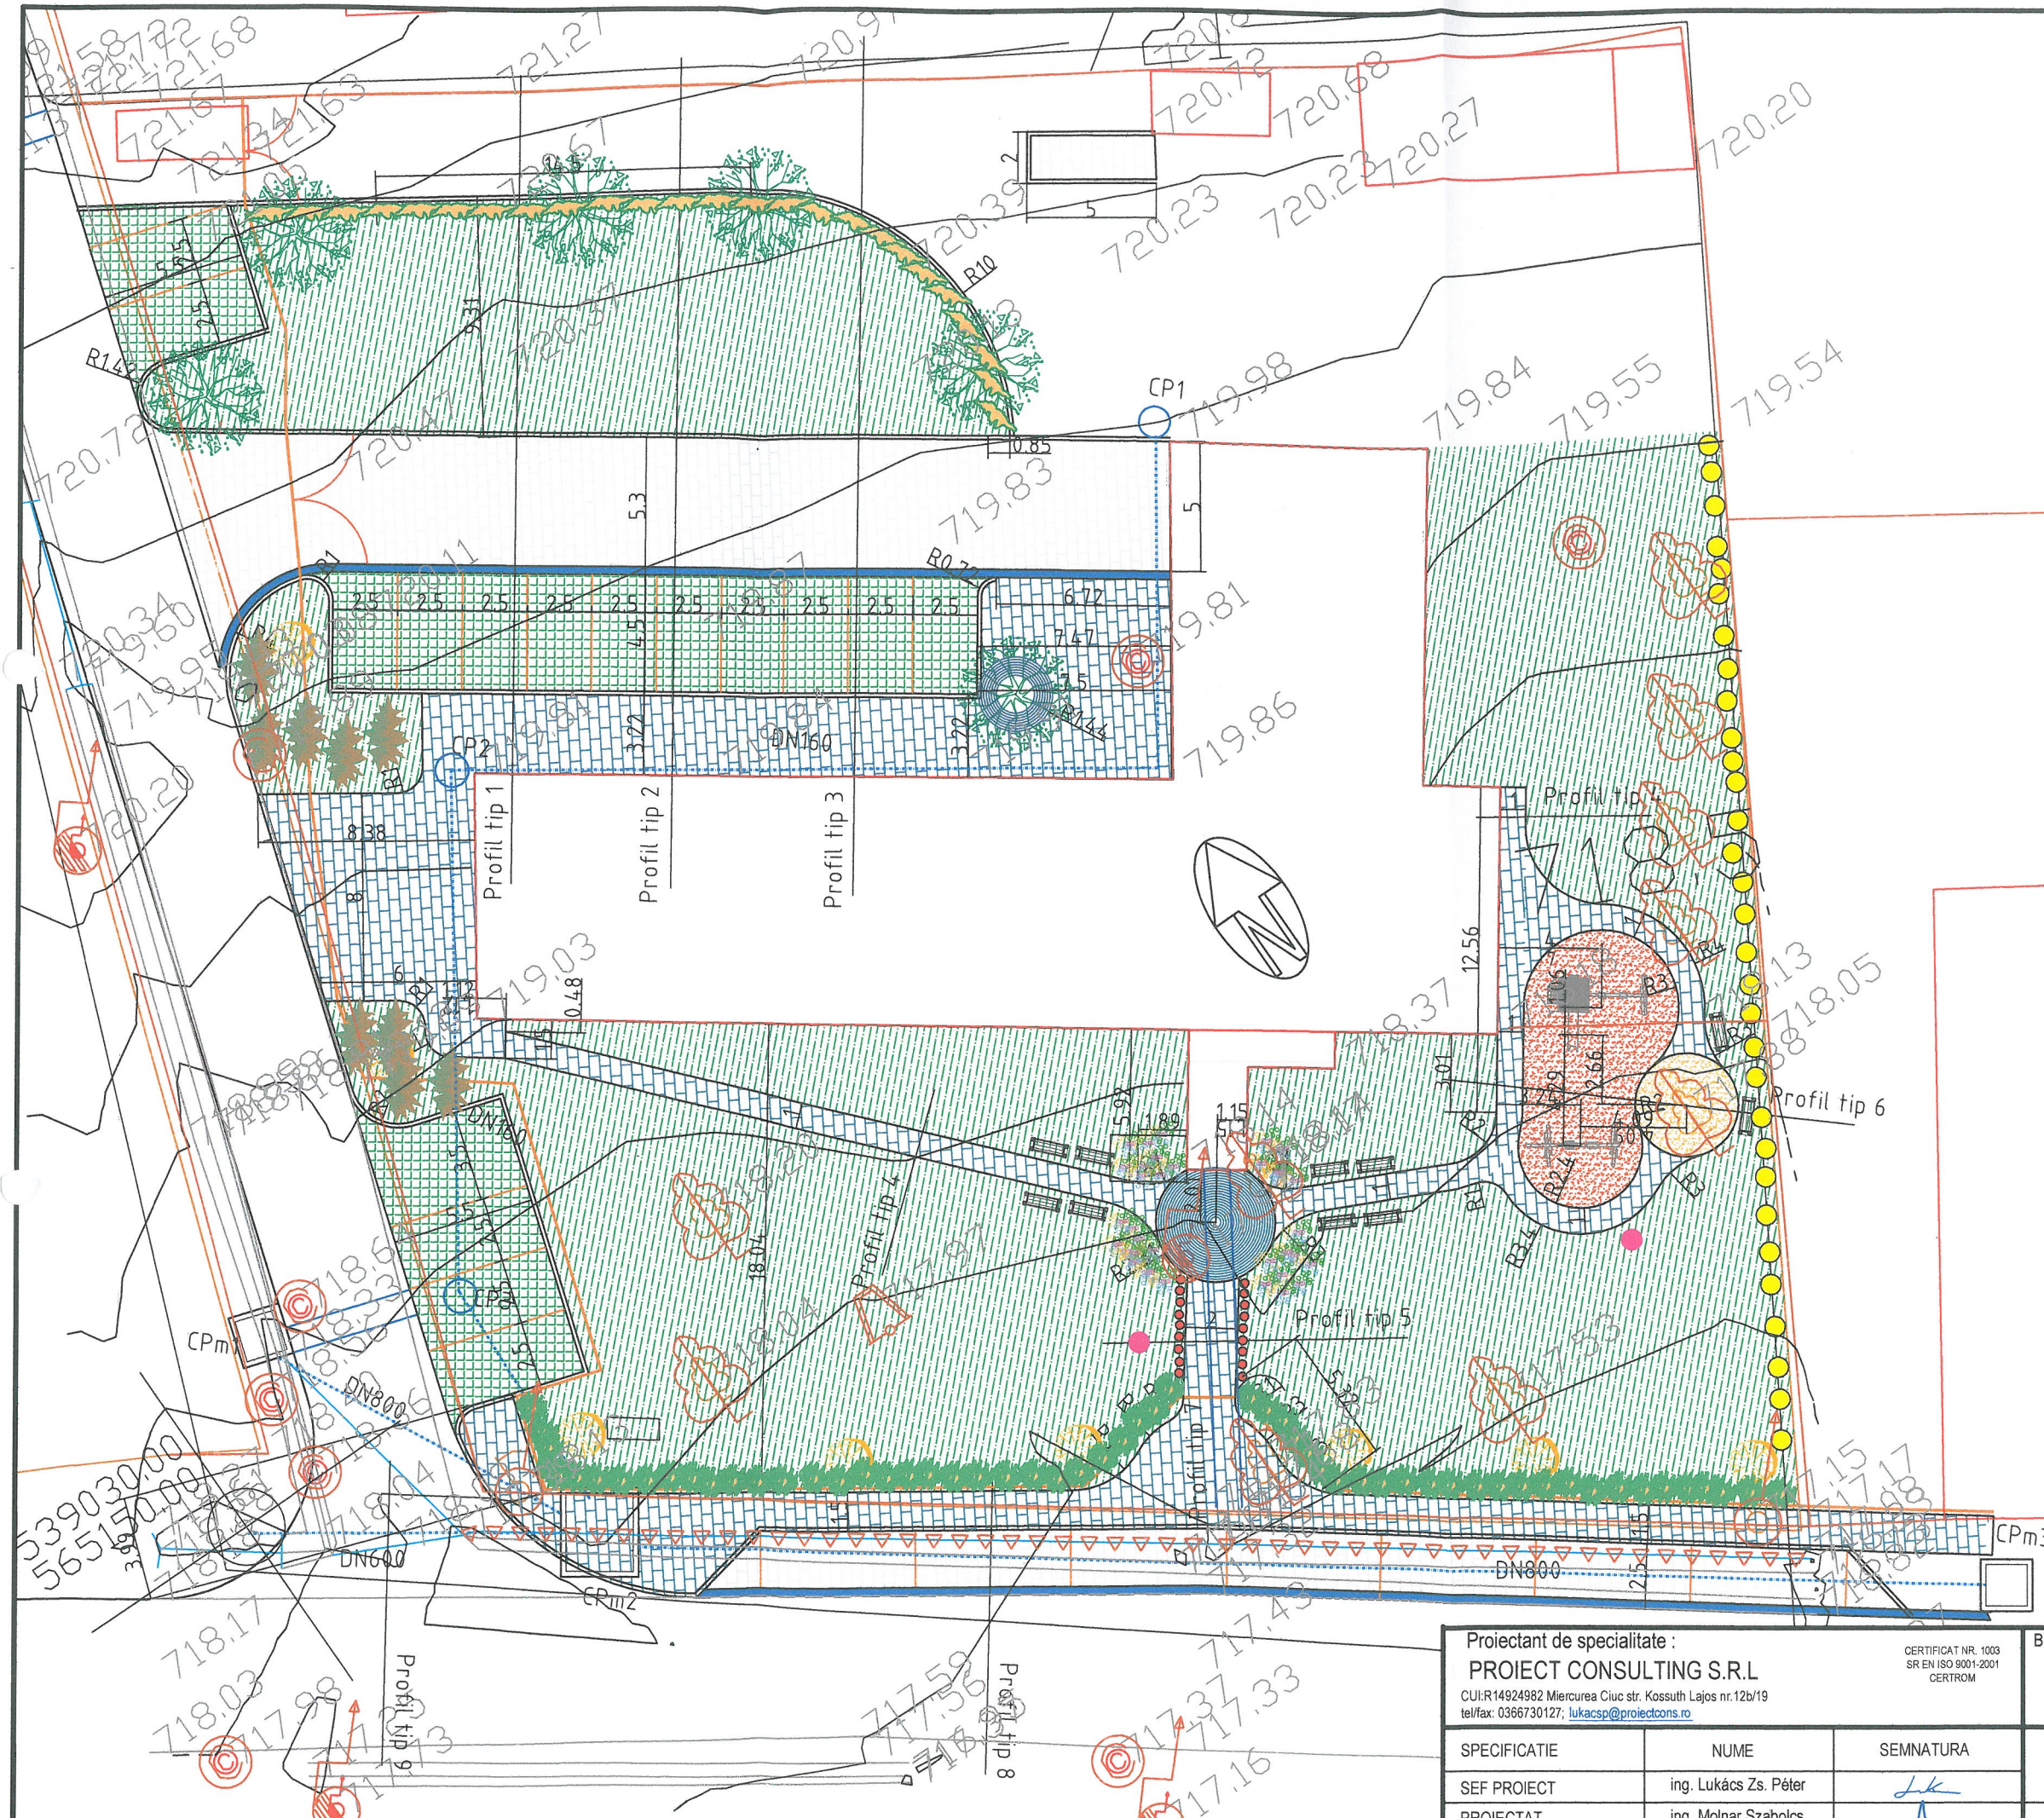

- Legenda**
- Parcare proiect dale inierbate
 - Pavaj dale 20x40x8 gri
 - Pavaj dale 20x40x8 antracit
 - teren de joaca pavaj sintetic
 - teren de joaca nisip
 - bordura 10x14.5
 - bordura 15x25
 - gard proiectat
 - tub pluvial DN 800
 - rigola dale carosabile si camin racord pluvial
 - camin racord pluvial
 - banca
 - Tilia cordata
 - Gard viu din Cornus alba Sibirica
 - Robinia pseudoacacia umbraculifera
 - Gard viu din Spirea shirobana
 - Plante perene.....
 - Balansoar
 - Leagan dublu.
 - Leagan dublu cu topogan...
 - Juniperus
 - Panou info
 - Rosa
 - Arbusti fructiferi
 - Stalp iluminat cu panou solar




Elaborat cu AutoCad Civil3D

Proiectant de specialitate : PROIECT CONSULTING S.R.L. <small>CUI:R14924982 Miercurea Ciuc str. Kossuth Lajos nr.12b/19 tel/fax: 0366730127; lukacsp@proiectcons.ro</small>			<small>CERTIFICAT NR. 1003 SR EN ISO 9001:2001 CERTROM</small>	BENEFICIAR: Comuna Leliceni, sat Leliceni jud. Harghita	PROI. SPEC. NR. 955/2017
SPECIFICATIE SEF PROIECT PROIECTAT PROIECTAT	NUME ing. Lukács Zs. Péter ing. Molnar Szabolcs ing. Nagy Geza	SEMNATURA 	SCARA 1:250 DATA 08.2017.	TITLU PROIECT: AMENAJAREA TERENULUI AFERENT CASEI DE CULTURA LA NR.54 DIN SAT LELICENI TITLU PLANSA: PLAN DE SITUATIE INCINTA CASA CULTURALA	FAZA SF PL. NR. D-SIT-01


SAL TIP 1






ERSAL TIP 2

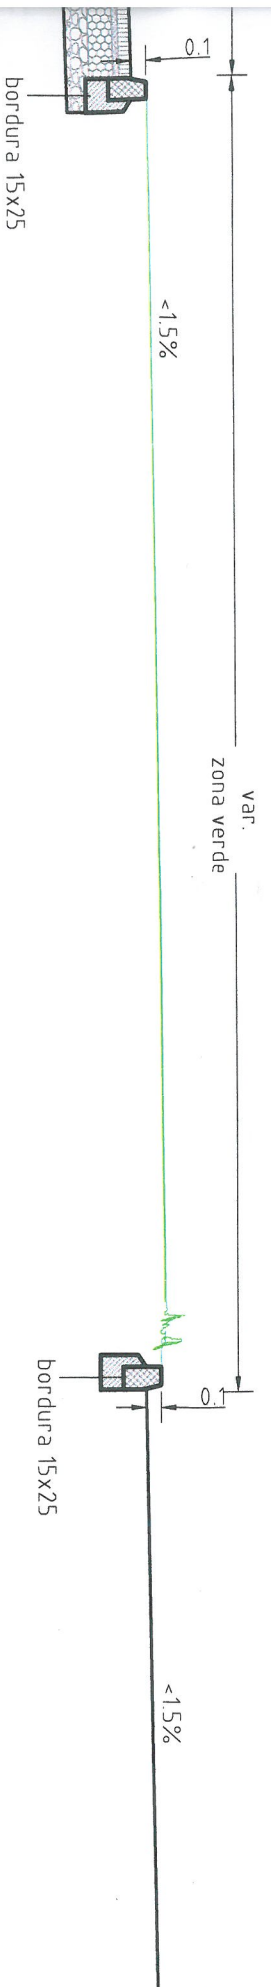

ERSAL TIP 3

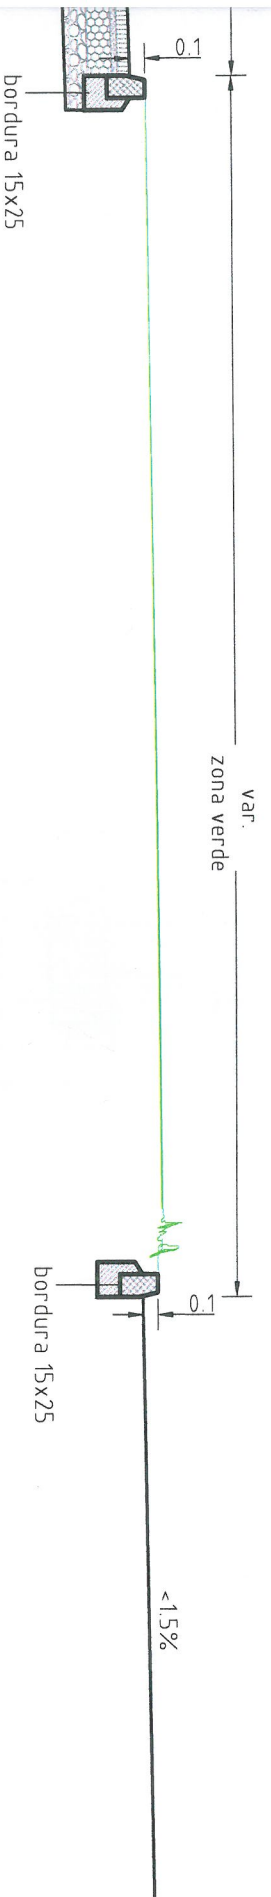


PROFIL TRANSVERSAL TIP 6

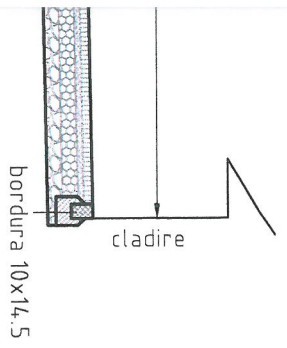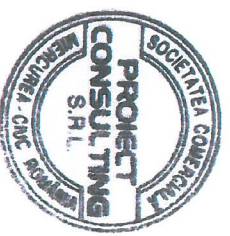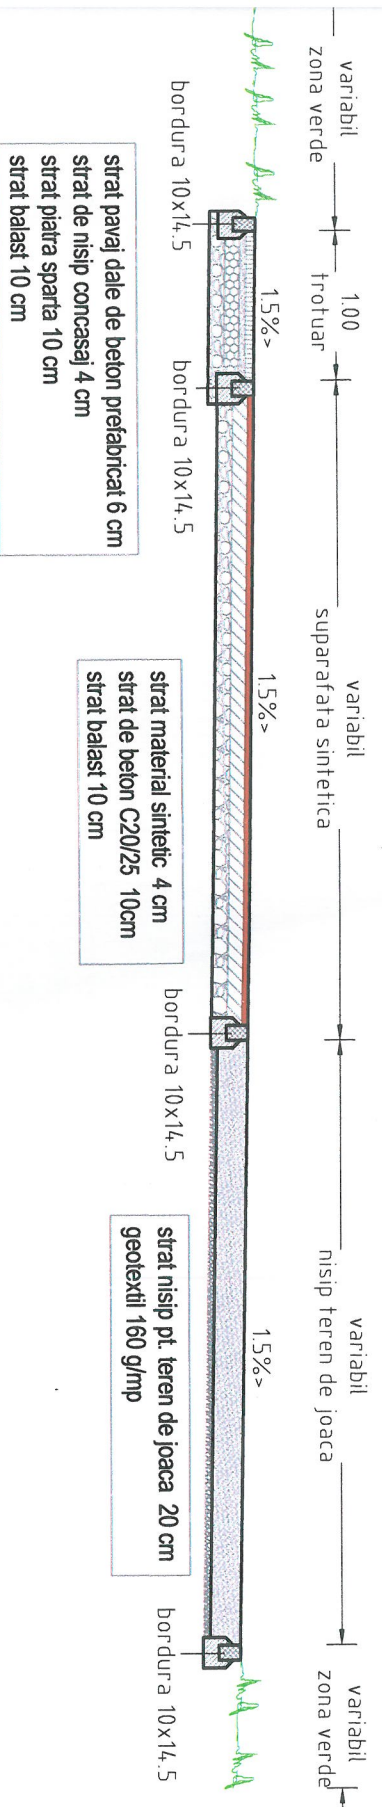


prefabricat 6 cm


Proiectant de specialitate:			BENEFICIAR:		PROI. SPEC
PROJECT CONSULTING S.R.L.			Comuna Lelicești, sat Lelicești		NR.
CUI:R14924982, Mercurea Ciuc str. Kaszib Lajos nr.120/19			jud. Harghita		955/2017
tel/fax: 0386730127; ulacs@proiectons.ro					
GEOMETRIE NR. 1009					FAZA
SR EN ISO 9001:2001					SF
CERTROAM					
SPECIFICATIE	NUME	SEMNATURA	SCARA	TITLU PROIECT:	
SEF PROIECT	ing. Lukács Zs. Péter		1:50	AMENAJAREA TERENULUI AFERENT CASEI DE CULTURALA	
PROIECTAT	ing. Molnar Szabolcs			NR.54 DIN SAT LELICEȘTI	
PROIECTAT	ing. Nagy Geza		DATA	TITLU PLANSĂ:	
			08.2017.	PROFIELE TRANSVERSALE TIP	PL. NR.
					D-TIP-01

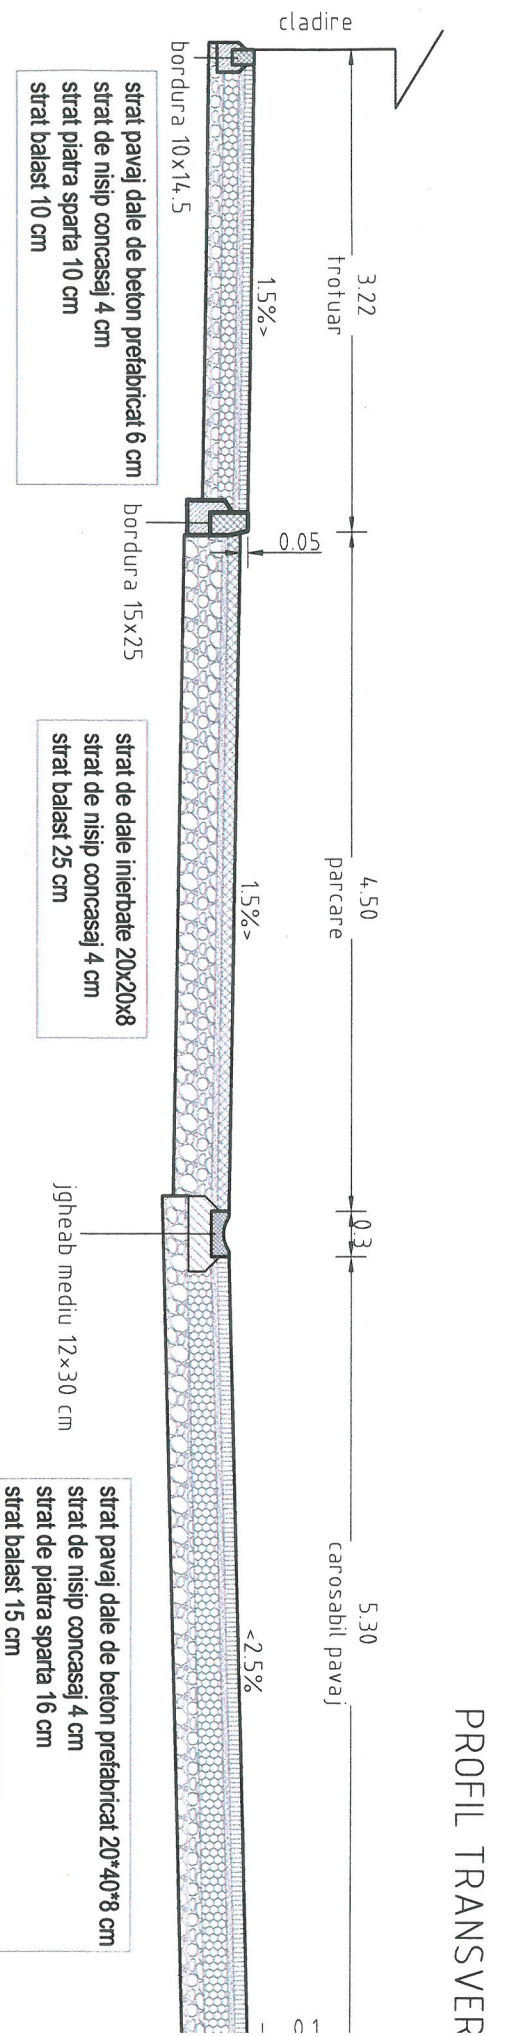


PROFIL TRANSVER

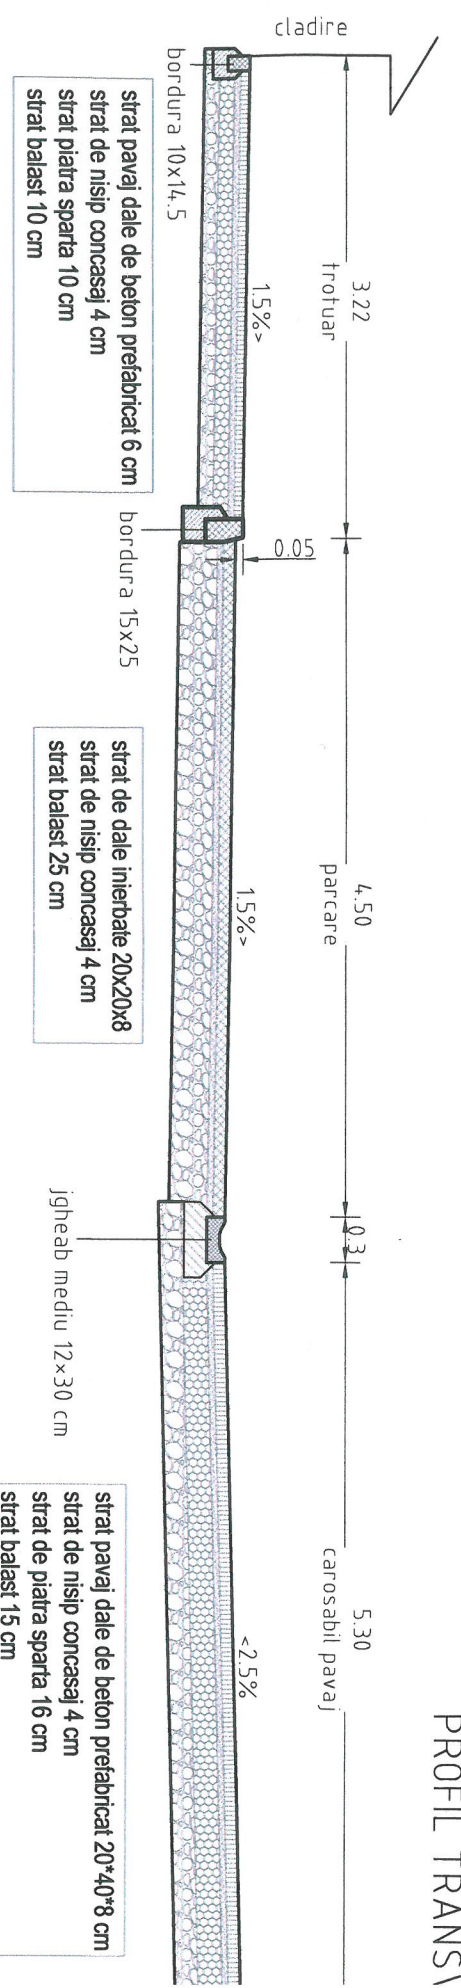


PROFIL TRANSV

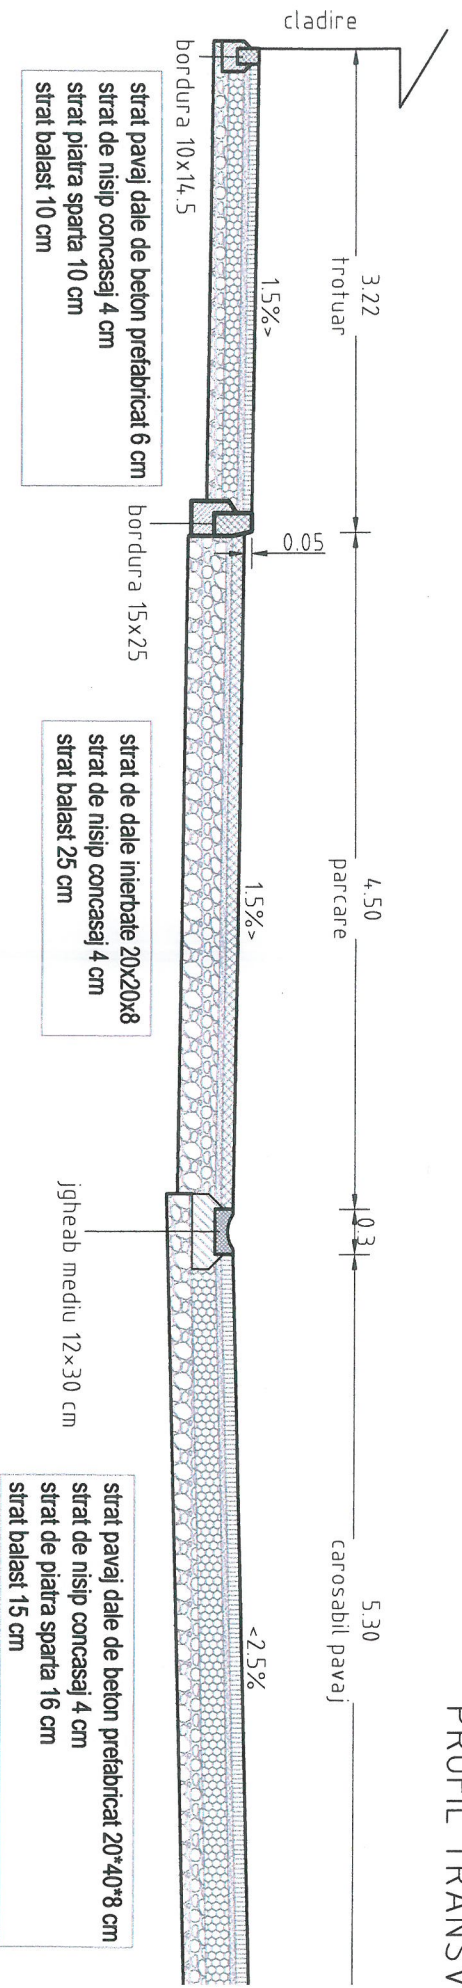


PROFIL TRANSV

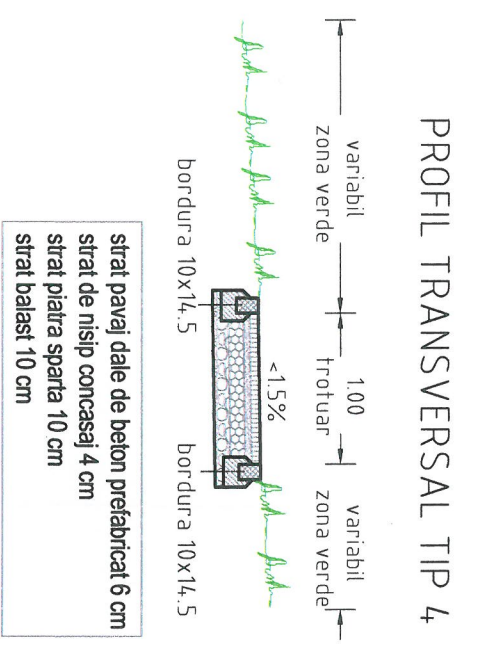

PROFIL TRANSVERSAL TIP 4

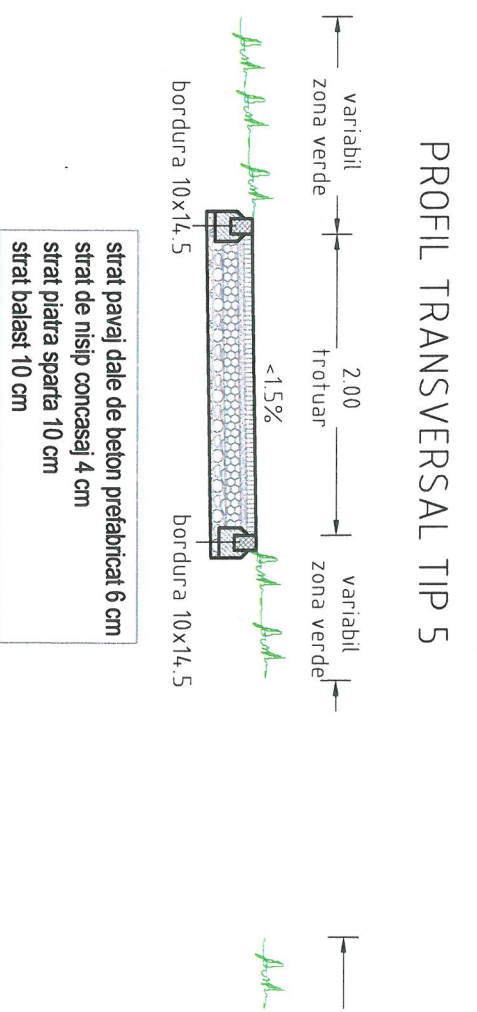

PROFIL TRANSVERSAL TIP 5

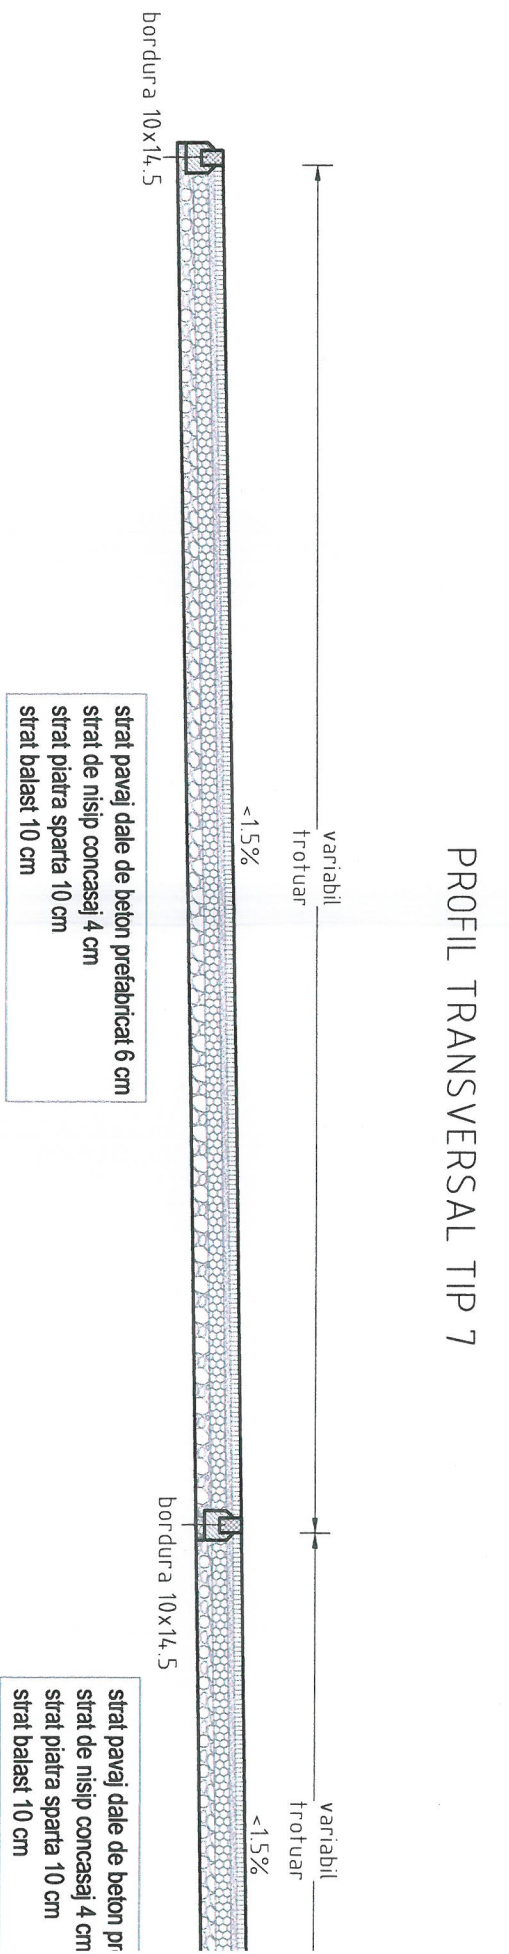


PROFIL TRANSVERSAL TIP 7



strat pava dale de beton p
strat de nisip concasaj 4 cm
strat piatra sparta 10 cm
strat balast 10 cm



PROFIL TRANSVERSAL TIP 8

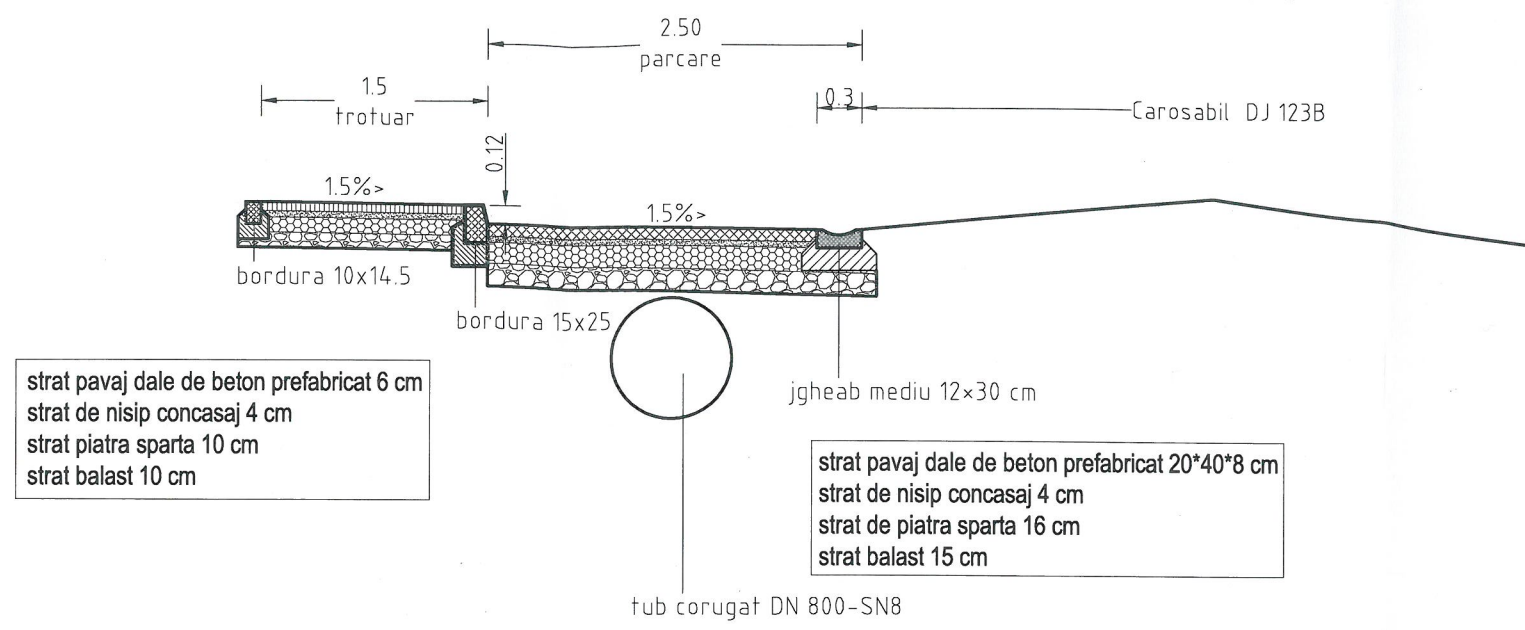


PROFIL TRANSVERSAL TIP 9

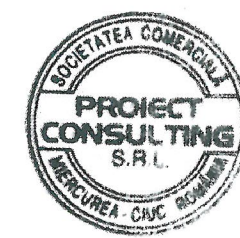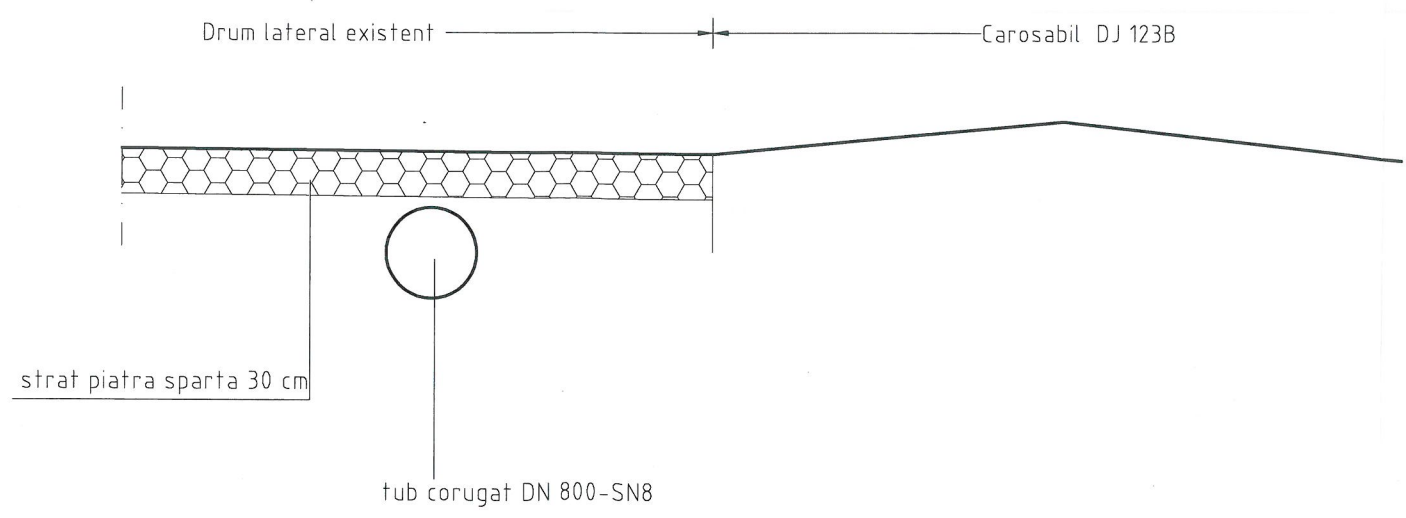


Proiectant de specialitate : PROIECT CONSULTING S.R.L. <small>CUI: R14924982 Miercurea Ciuc str. Kossuth Lajos nr. 12b/19 tel/fax: 0366730127; lukacsp@proiectcons.ro</small>			<small>CERTIFICAT NR. 1003 SR EN ISO 9001:2001 CERTROM</small>	BENEFICIAR: Comuna Leliceni, sat Leliceni jud. Harghita	PROI. SPEC. NR. 955/2017
SPECIFICATIE	NUME	SEMNATURA	SCARA 1:50	TITLU PROIECT: AMENAJAREA TERENULUI AFERENT CASEI DE CULTURA LA NR.54 DIN SAT LELICENI	FAZA SF
SEF PROIECT	ing. Lukács Zs. Péter		DATA 08.2017.	TITLU PLANSA: PROFILE TRANSVERSALE TIP	PL. NR. D-TIP-02
PROIECTAT	ing. Molnar Szabolcs				
PROIECTAT	ing. Nagy Geza				

PLAN COFRAJ CAMIN BETONAT


SECTIUNE B-B

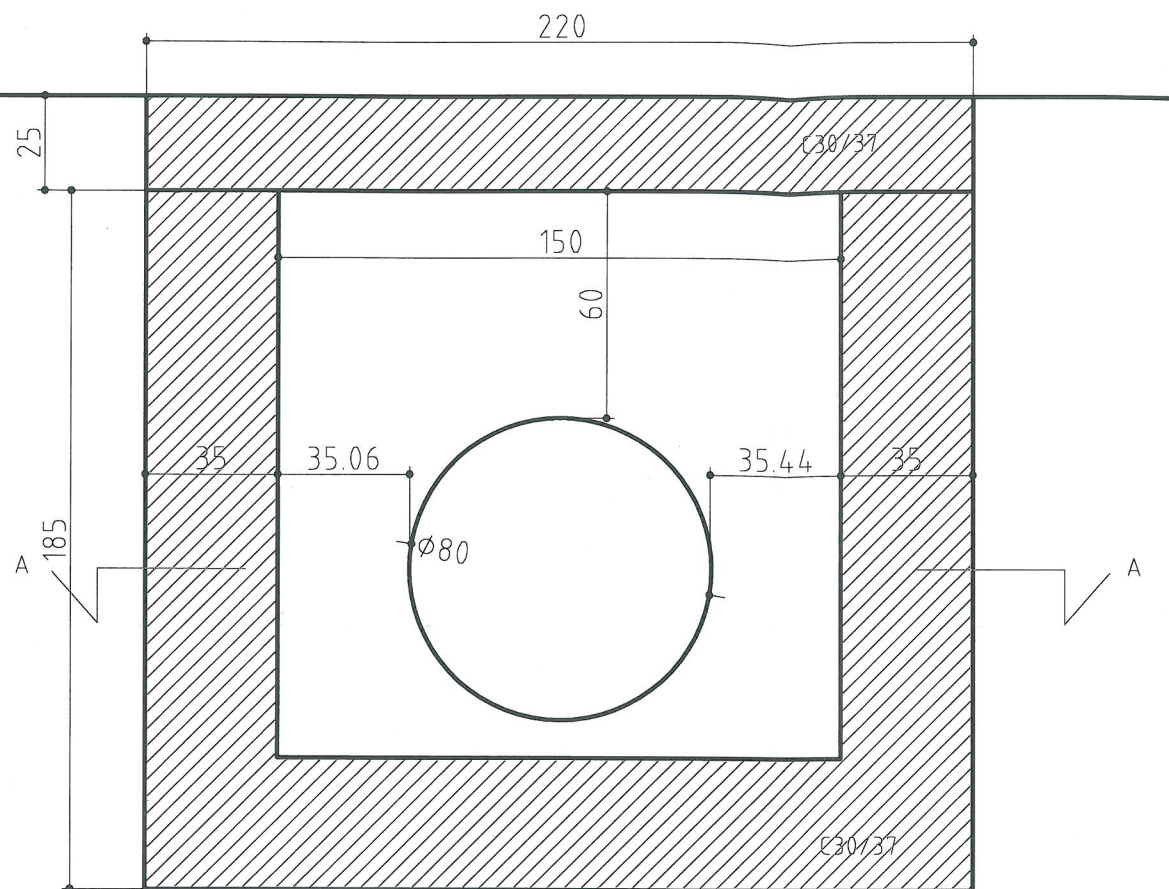

SECTIUNE A-A

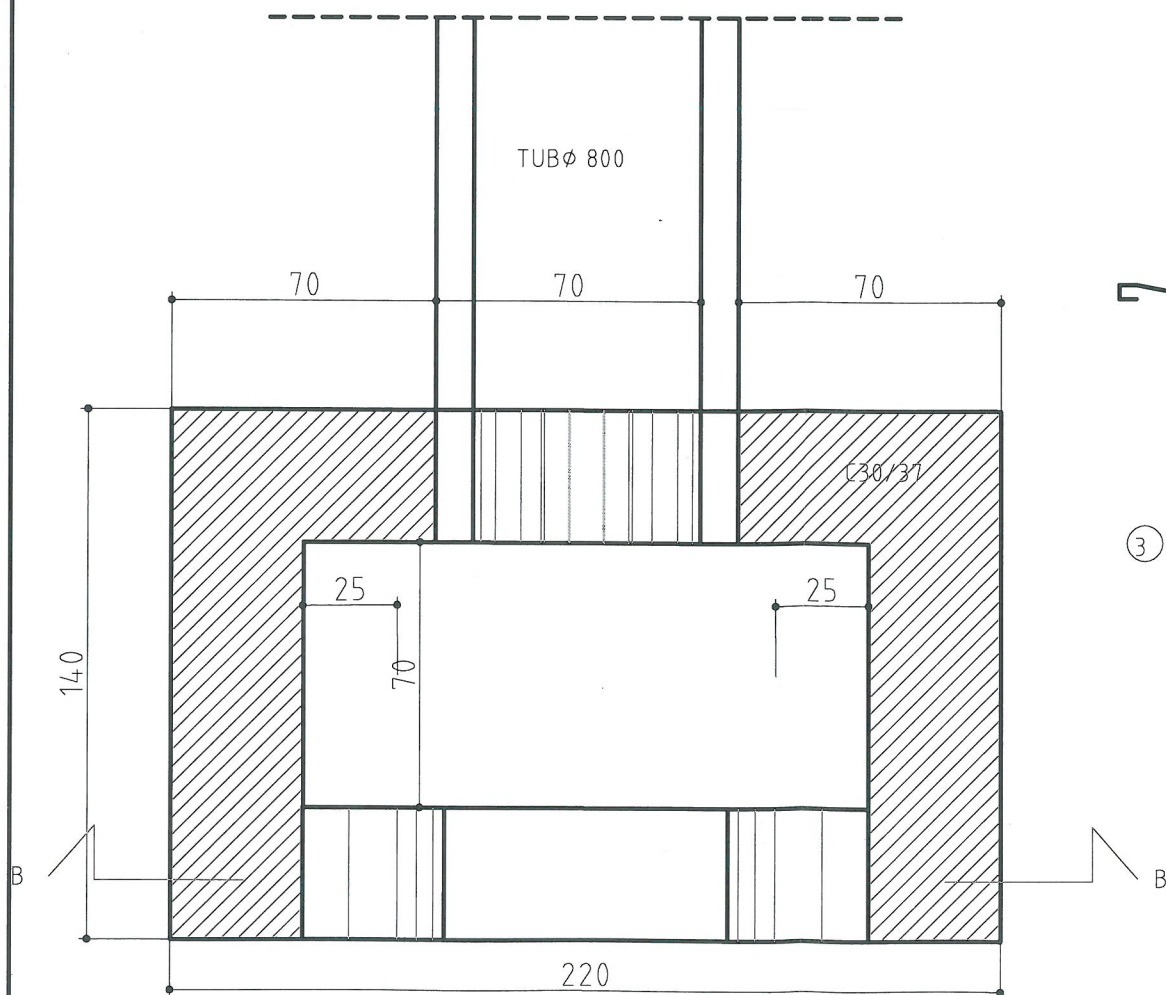

PLAN ARMARE CAMIN BETONAT

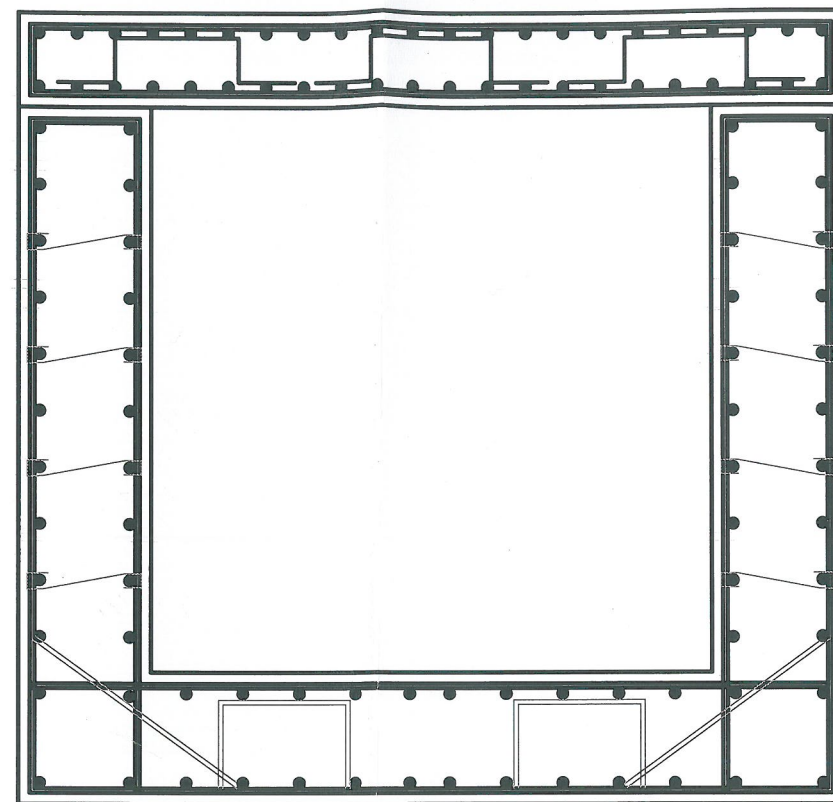

① PC 52 ϕ 12/15 L=1.60 m

② PC 52 ϕ 12/15 L=2.30 m

③ PC 52 ϕ 8/ 3 buc/mp L=0.90 m

⑥ PC 52 ϕ 12/15 L=0.50 m

⑤ PC 52 ϕ 12/15 L=1.10 m

③ PC 52 ϕ 12/15 L=4.20 m

④ PC 52 ϕ 12/15 L=1.40 m

EXTRAS DE ARMATURA

Marca	Φ (mm)	Nr.bare	L(m)	PC52	
				8	12
1	12	28	2.30		64.40
2	12	28	2.60		72.80
1'	12	44	1.60		70.40
2'	12	44	1.85		81.40
3	8	15	0.90	13.50	
Lungimi pe diametre (m)				13.50	289.00
Masa pe metru (kg/ml)				0.395	0.888
Masa pe diametre (kg)				6	257
TOTAL pe tip de otel (kg)				6	257
TOTAL (kg)				263	

① PC 52 ϕ 12/10 L=2.30 m

② PC 52 ϕ 12/10 L=2.60 m

①' PC 52 ϕ 12/10 L=1.60 m

②' PC 52 ϕ 12/10 L=1.85 m

EXTRAS DE ARMATURA

Marca	Φ (mm)	Nr.bare	L(m)	PC52	
				8	12
1	12	72	1.60		115.20
2	12	18	2.30		41.40
3	12	18	4.20		75.60
4	12	40	1.40		56.00
5	8	10	1.10	11.00	
6	8	72	0.50	36.00	
Lungimi pe diametre (m)				47.00	288.20
Masa pe metru (kg/ml)				0.395	0.888
Masa pe diametre (kg)				19	256
TOTAL pe tip de otel (kg)				19	256
TOTAL (kg)				275	



Proiectant de specialitate :

PROIECT CONSULTING S.R.L.

CUI:R14924982 Miercurea Ciuc str. Kossuth Lajos nr.12b/19
tel/fax: 0366730127; lukacsp@proiectcons.ro

CERTIFICAT NR. 1003
SR EN ISO 9001-2001
CERTROM

BENEFICIAR:

Comuna Leliceni, sat Leliceni
jud. Harghita

PROI. SPEC.
NR.
955/2017

SPECIFICATIE

NUME

SEMNATURA

SCARA

TITLU PROIECT:
AMENAJAREA TERENULUI AFERENT CASEI DE CULTURA LA
NR.54 DIN SAT LEVICENI

FAZA
SF

SEF PROIECT

ing. Lukács Zs. Péter

ing. Molnar Szabolcs

DATA

TITLU PLANSA: PLAN COFRAJ CAMIN BETONAT
PLAN ARMARE CAMIN BETONAT

PL. NR.
D-DET-01

PROIECTAT

ing. Nagy Geza

08.2017.