

Plan de amplasament și delimitare a imobilului

Scara 1:1500

Nr. cadastral / Nt. topografic	Suprafața măsurată a imobilului (mp)	Adresa imobilului
50383	11341	Drum, Intravilan Dănești, Jud. HARGHITA
Nr. Cartea Funciară	Unitatea Administrativ Teritorială (UAT)	
50383	Dănești	



A. Date referitoare la teren

Nr. parcelă	Categorie de folosință	Suprafața (mp)	Mențiuni
Drum			

B. Date referitoare la construcții

Trotuar –secțiunea 1; Lungime 255 m.

Executant: Berszan Csaba


Data 21.02.2017



Plan de amplasament și delimitare a imobilului

Scara 1:1500

Nr. cadastral / Nt. topografic	Suprafața măsurată a imobilului (mp)	Adresa imobilului
50383	11341	Drum, Intravilan Dănești, Jud. HARGHITA
Nr. Cartea Funciară	Unitatea Administrativ Teritorială (UAT)	
50383	Dănești	

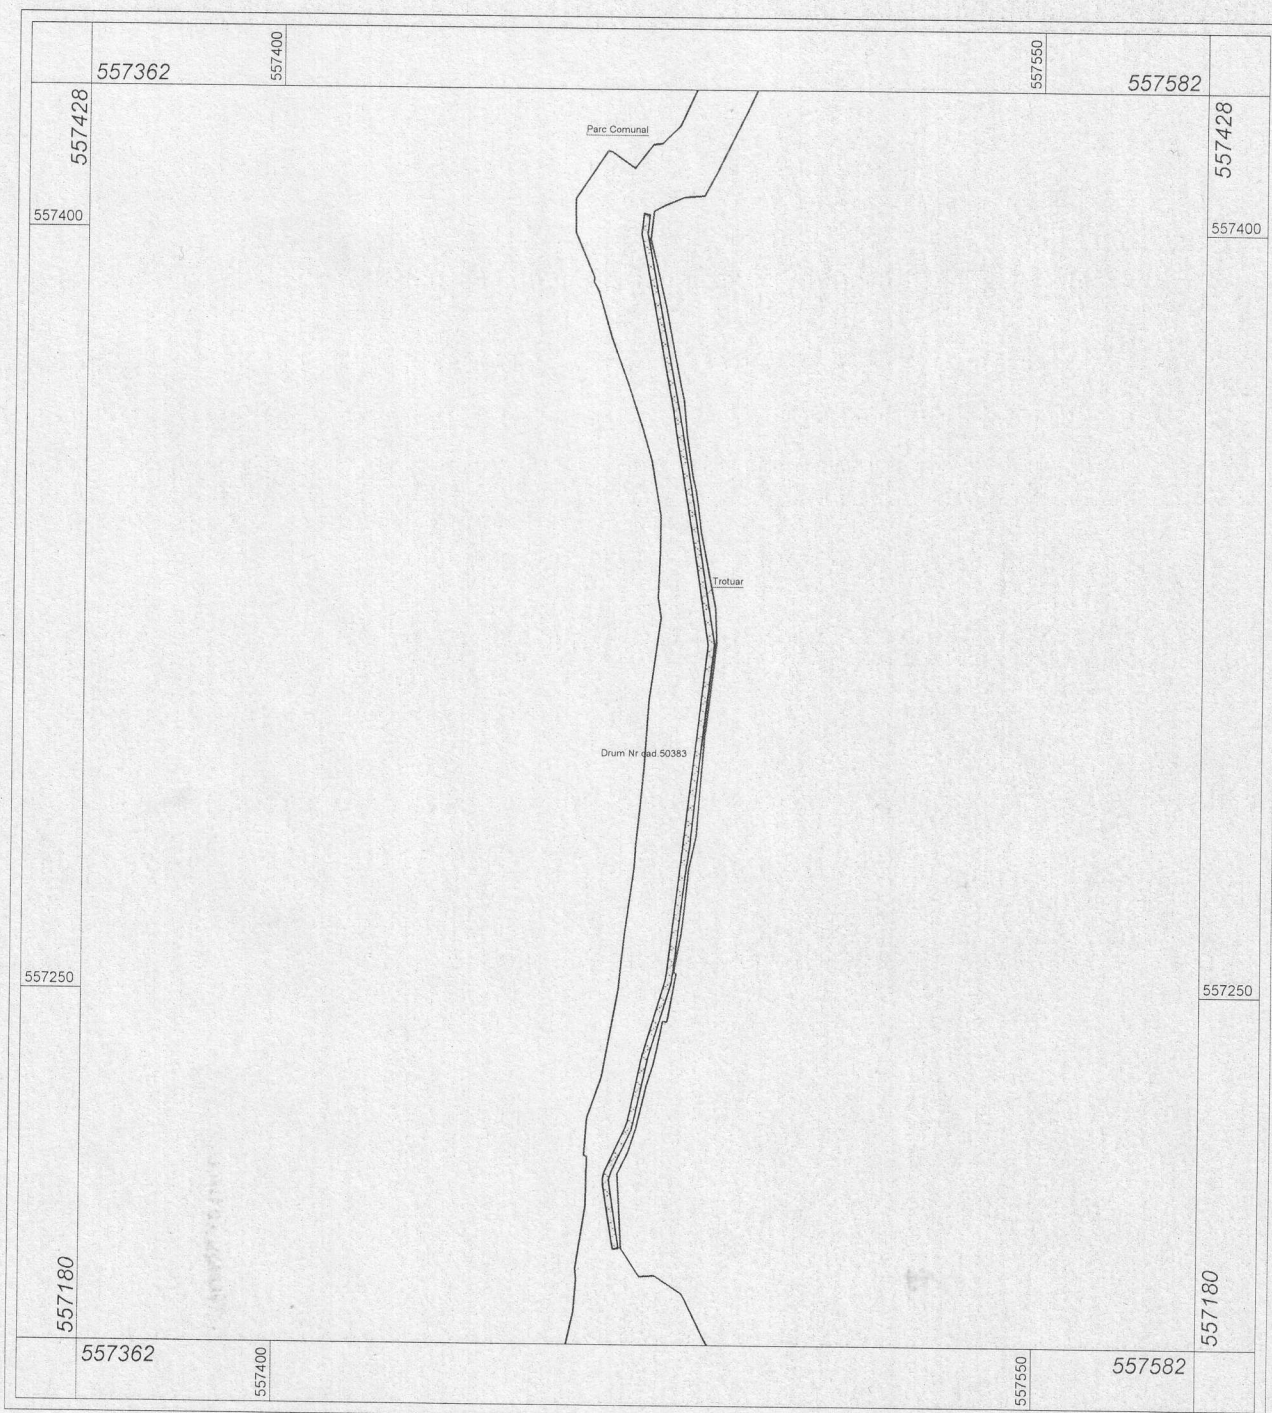


A. Date referitoare la teren			
Nr. parcelă	Categorie de folosință	Suprafața (mp)	Mențiuni
Drum			
B. Date referitoare la construcții			
Trotuar –secțiunea 2 ; Lungime 208 m.			
Executant: Berszan Csaba			
Data 21.02.2017			



Plan de amplasament și delimitare a imobilului

Scara 1:1000

Nr. cadastral / Nt. topografic	Suprafața măsurată a imobilului (mp)	Adresa imobilului
50367	3667	Drum, Intravilan Dănești, Jud. HARGHITA
Nr. Cartea Funciară	Unitatea Administrativ Teritorială (UAT)	
50367	Dănești	

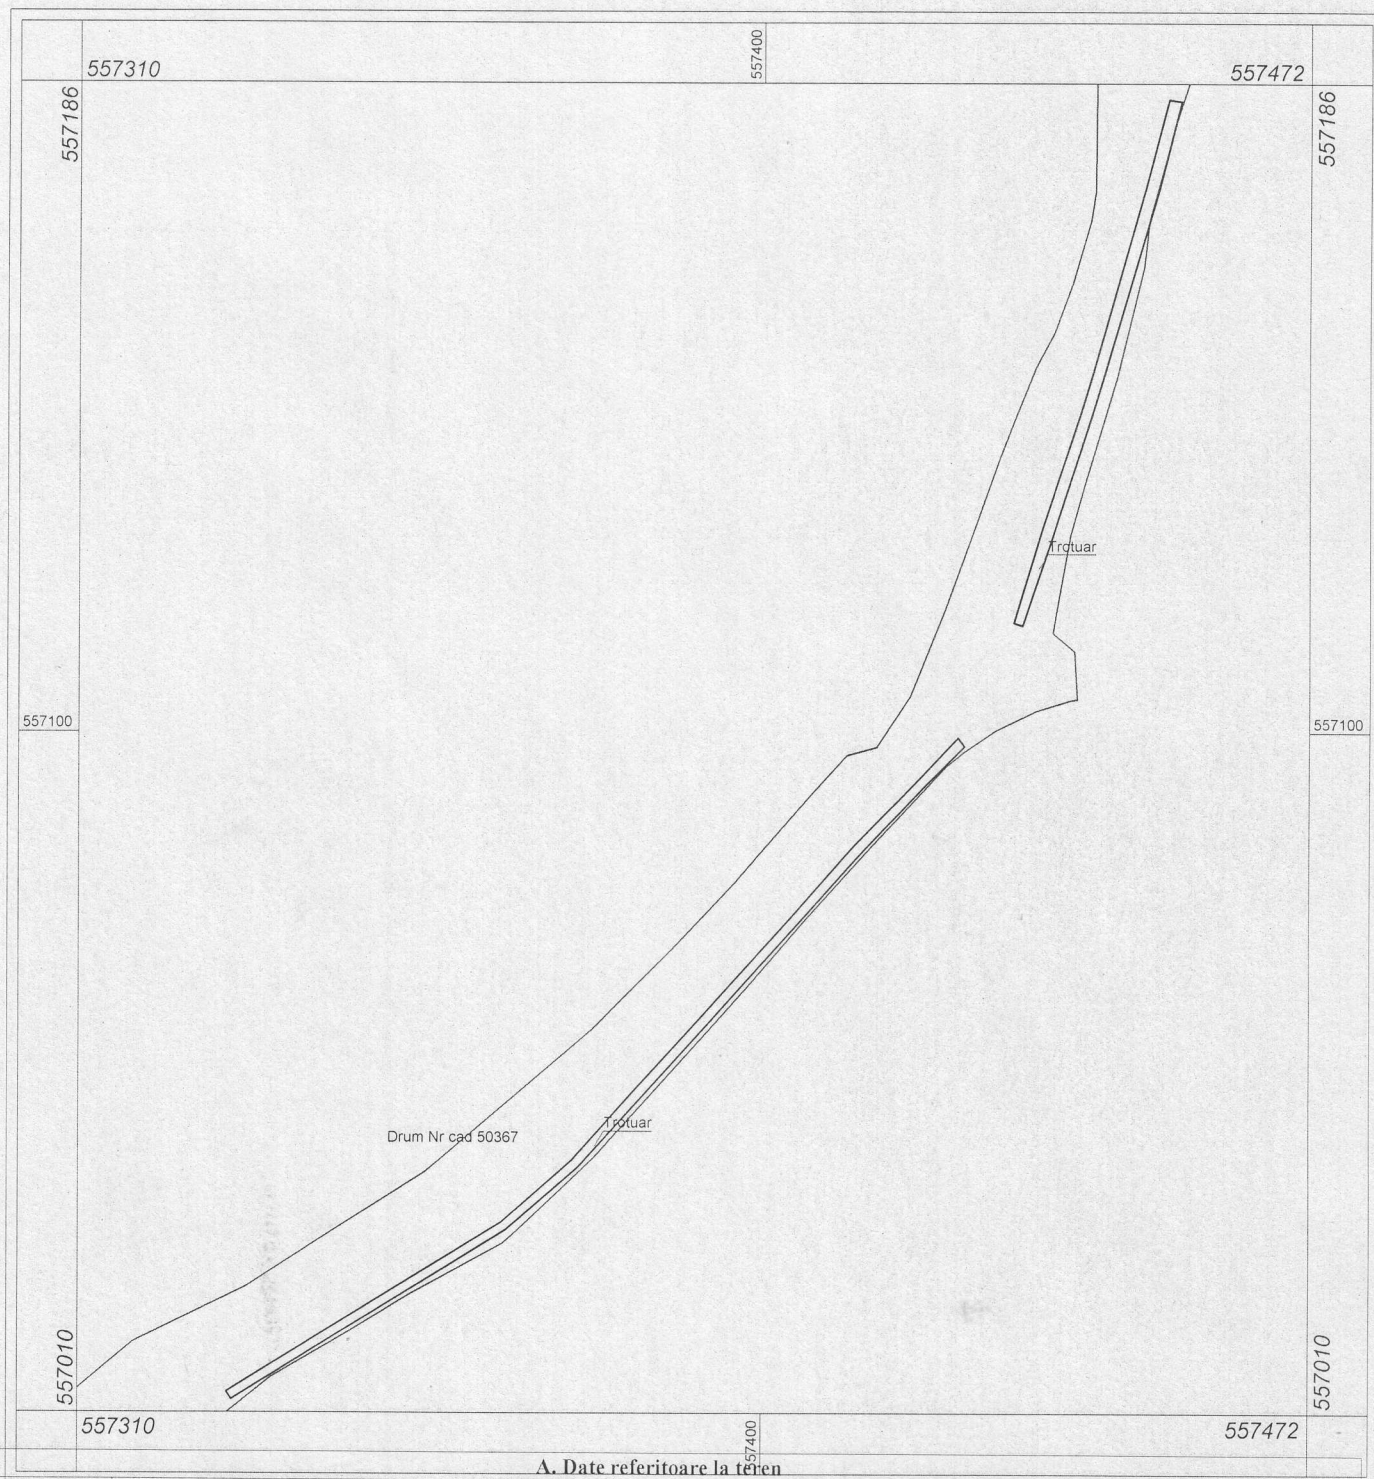

A. Date referitoare la teren

Nr. parcelă	Categorie de folosință	Suprafața (mp)	Mențiuni
Drum			

B. Date referitoare la construcții

Trotuar –secțiunea 3 ; Lungime 208 m.

Executant: Berszan Csaba

Data 21.02.2017