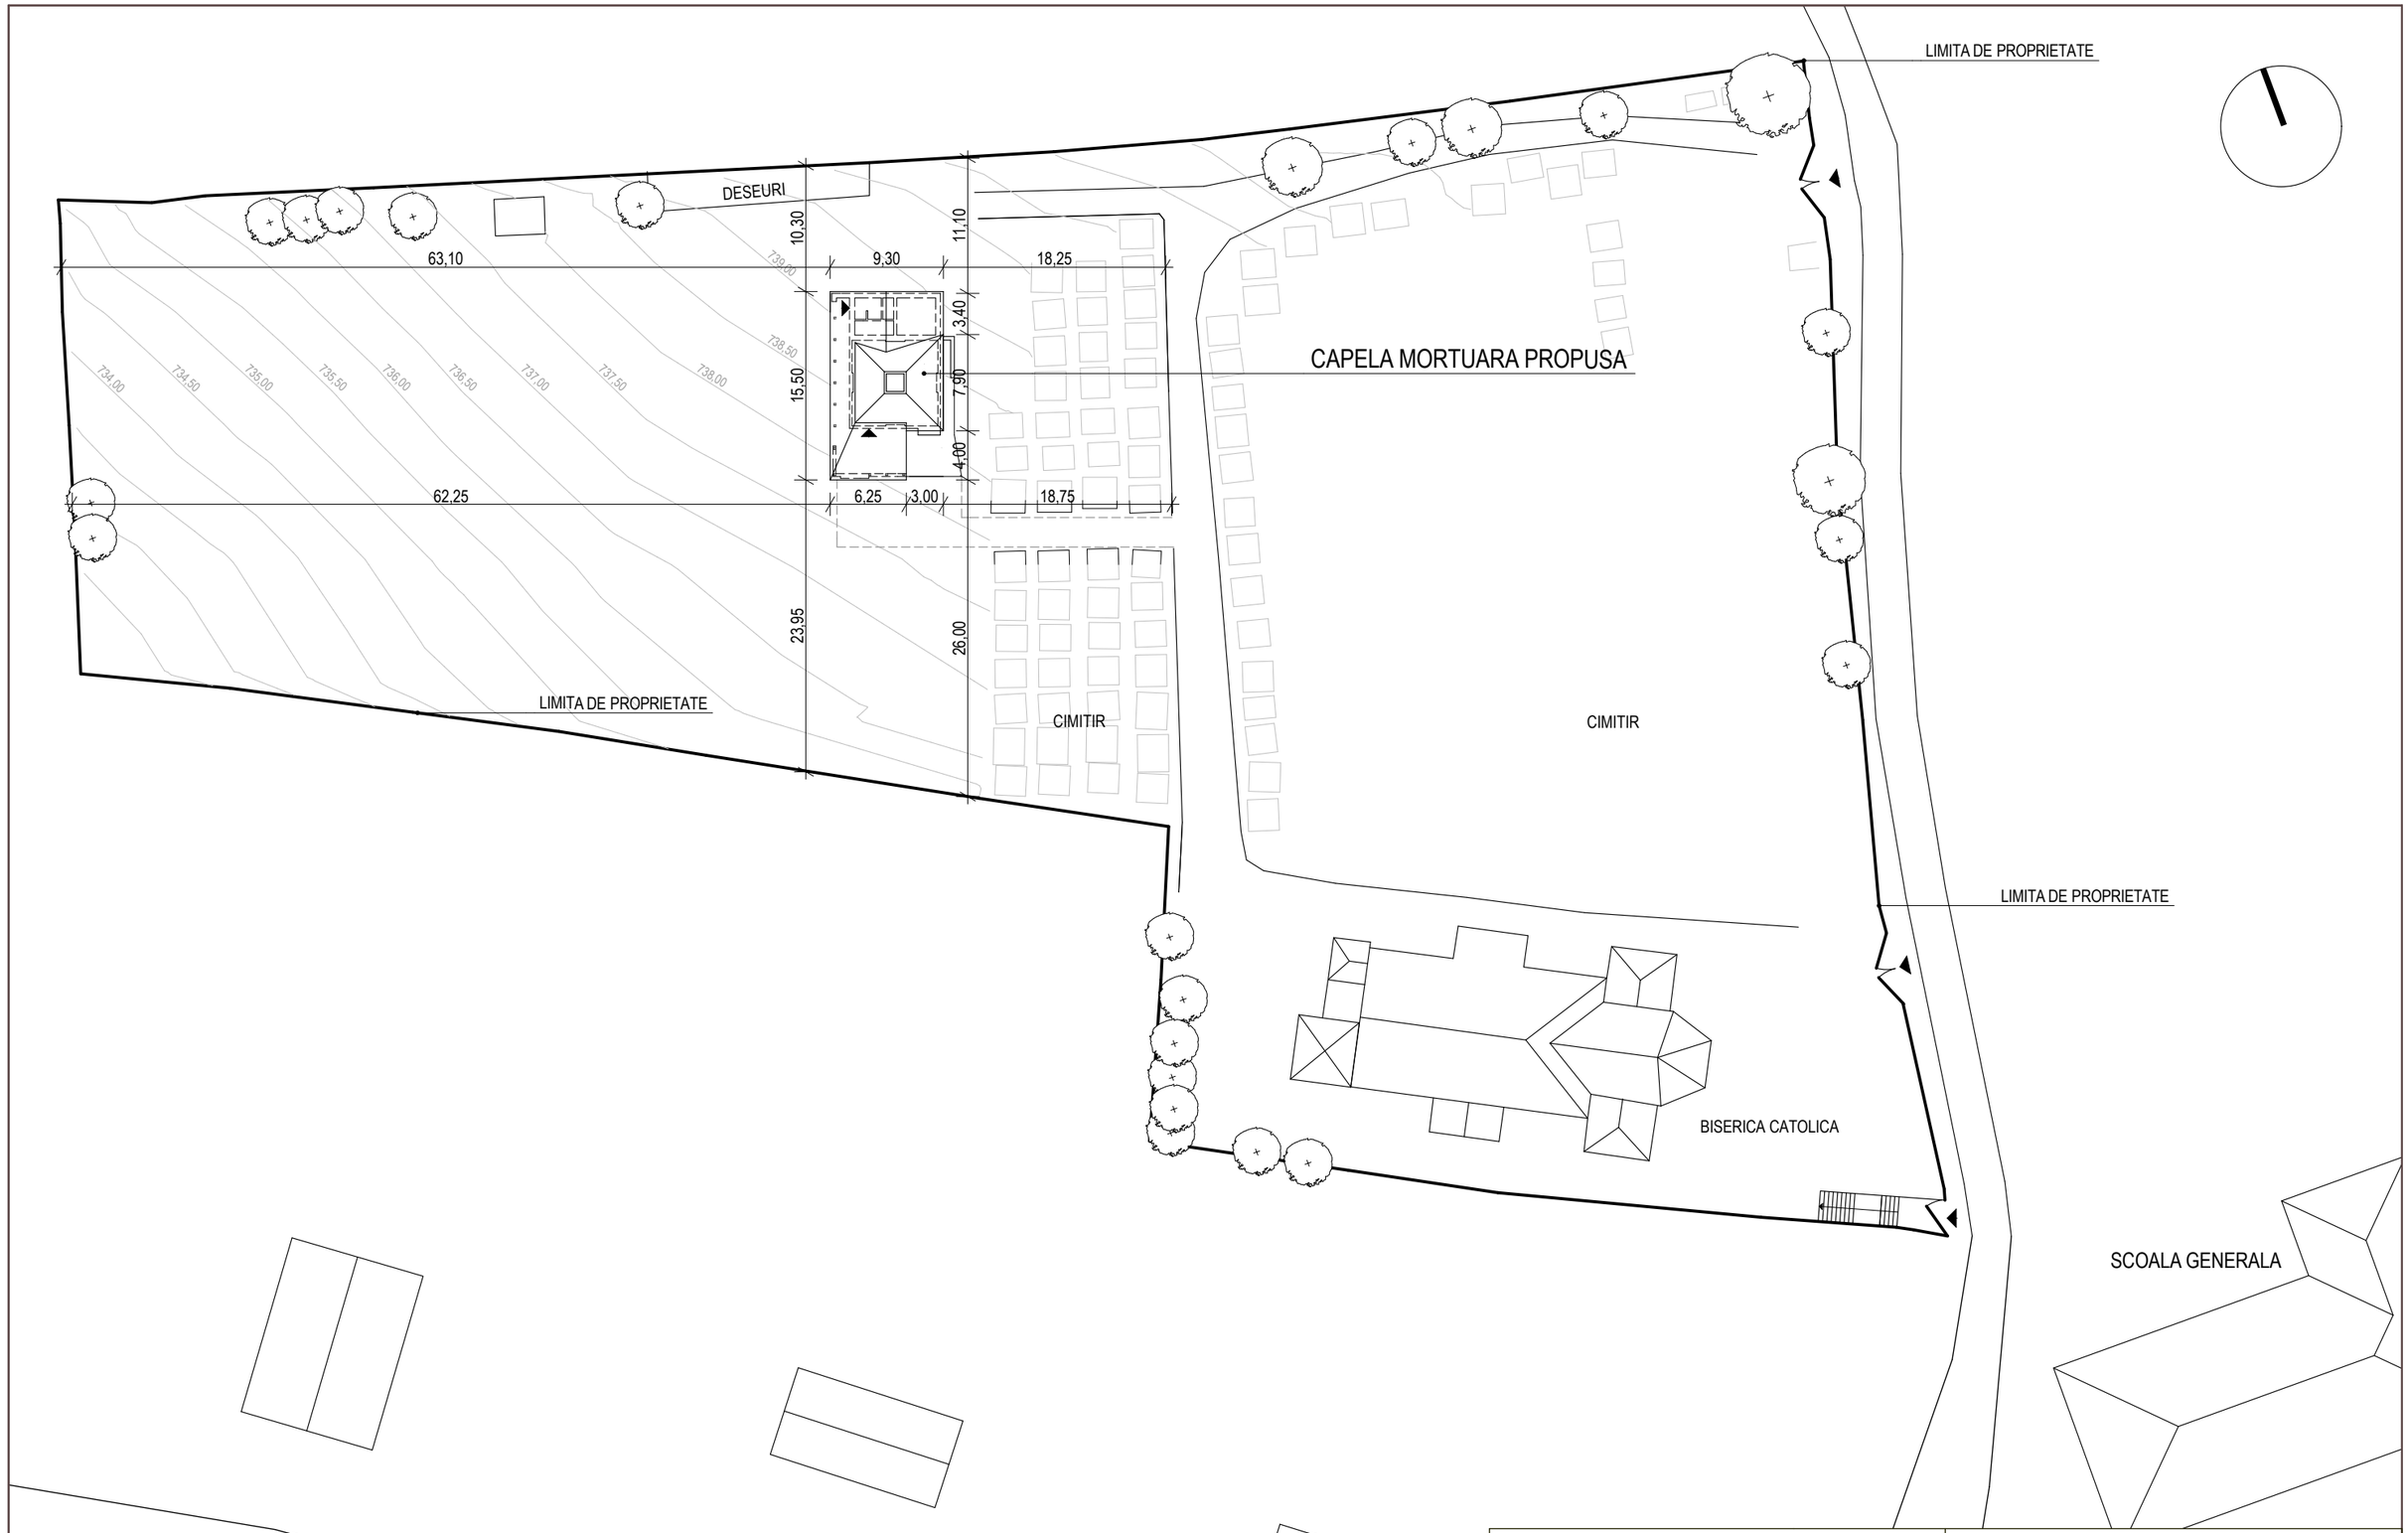

ATR Line Srl M-Ciuc

J 19/ 332/01
530150 str Cantar 8/B/9 Tel/Fax: 0266 315311

Sef proiect	TÖVISSI ZSOLT		Scara: **1:500**
Proiectat	TÖVISSI ZSOLT		
Redactat	DÉNES PÉTER		Data **NOV.2013**

Dreptul de autor asupra acestui proiect apartine arhitectului. Folosirea si multiplicarea de catre terti sunt posibile doar cu acordul autorului.

Titlu plansa:
PLAN DE SITUATIE

Titlu proiect:
CAPELA MORTUARA PAULENI CIUC

Proiect
396/2013

Beneficiar:
PAROHIA ROM CAT DELNITA

Faza
DTAC

Amplasament:
PAULNEI CIUC, CIMITIR

Plansa
A.01