

OBSERVATII:

NOTE:

BENEFICIAR



CONSILIUL JUDETEAN HARGHITA

PROIECTANT

S.C. POD-PROIECT S.R.L.



Iasi, str. Plopii fara soj nr. 3
Romania, jud. Iasi
RO 14447212
www.pod-proiect.ro

DENUMIRE PROIECT

"Reabilitare sistem rutier pe DJ 136A, km. 14+200 - 22+390, comuna Atid - satul Atia, comuna Corund"

SECTOR 1.1

KM. 14+200 - 14+630
(intersectie cu DJ 135)

FAZA:

PROIECT TEHNIC

SEF PROIECT DRUMURI

ing. Bogdan MUNTEANU

SEF PROIECT PODURI

ing. Adrian Constantin GROSU

PROIECTAT

ing. Bogdan MUNTEANU

ing. Adrian Constantin GROSU

DESENAT

ing. Bogdan MUNTEANU

ing. Adrian Constantin GROSU

ing. Marius GHEBAC

VERIFICAT INTERN

ing. Adrian Constantin GROSU

**Plan de situatie
DJ 136A**

Contract nr. 31/20267-05.09.2017

Revizia nr.: 0

Scara: 1:1000

Data: 2021

Nr. plansa: 30.1/ 02.(1)

Coord	Est	Nord	
V	503709.073	550235.876	
Ti	503712.057	550190.469	
B	503836.788	550198.666	
Te	503735.979	550272.575	
v [km/h]	40	L [m]	0.00
U [grad]	155.547	C [m]	87.28
R [m]	125.00	lcs [m]	20.00
B [m]	8.03	dv [m]	60.00
T [m]	45.51	Si	0.00
i %	0.0	Se	0.00


Coord	Est	Nord	
V	503828.218	550358.350	
Ti	503818.768	550352.071	
B	503702.616	550527.031	
Te	503836.945	550365.613	
v [km/h]	40	L [m]	0.00
U [grad]	193.123	C [m]	0.00
R [m]	210.00	lcs [m]	22.69
B [m]	0.31	dv [m]	20.00
T [m]	11.35	Si	60.00
i %	0.0	Se	0.00

v [km/h]	40	L [m]	0.00
U [grad]	190.360	C [m]	18.17
R [m]	120.00	lcs [m]	20.00
B [m]	0.34	dv [m]	60.00
T [m]	9.10	Si	0.00
i %	0.0	Se	0.00
Coord	Est	Nord	
V	503713.606	550166.906	
Ti	503712.826	550157.836	
B	503593.267	550168.120	
Te	503713.009	550175.989	

v [km/h]	40	L [m]	0.00
U [grad]	177.583	C [m]	49.30
R [m]	140.00	lcs [m]	20.00
B [m]	2.20	dv [m]	60.00
T [m]	24.91	Si	60.00
i %	0.0	Se	0.00
Coord	Est	Nord	
V	503771.037	550320.392	
Ti	503756.310	550300.306	
B	503869.216	550217.528	
Te	503791.788	550334.167	

LEGENDA

- ax proiectat
- margine carosabil proiect
- sant pereat
- sant trapezoidal de pamant, proiectat
- stalpi electrici
- camin retele
- arbust ornamental
- acces existent
- limita proprietate
- carosabil proiectat
- acostament proiectat
- carosabil drum lateral
- parapet metallic
- consolidari proiectate
- podet proiectat
- limita lucrari proiectate

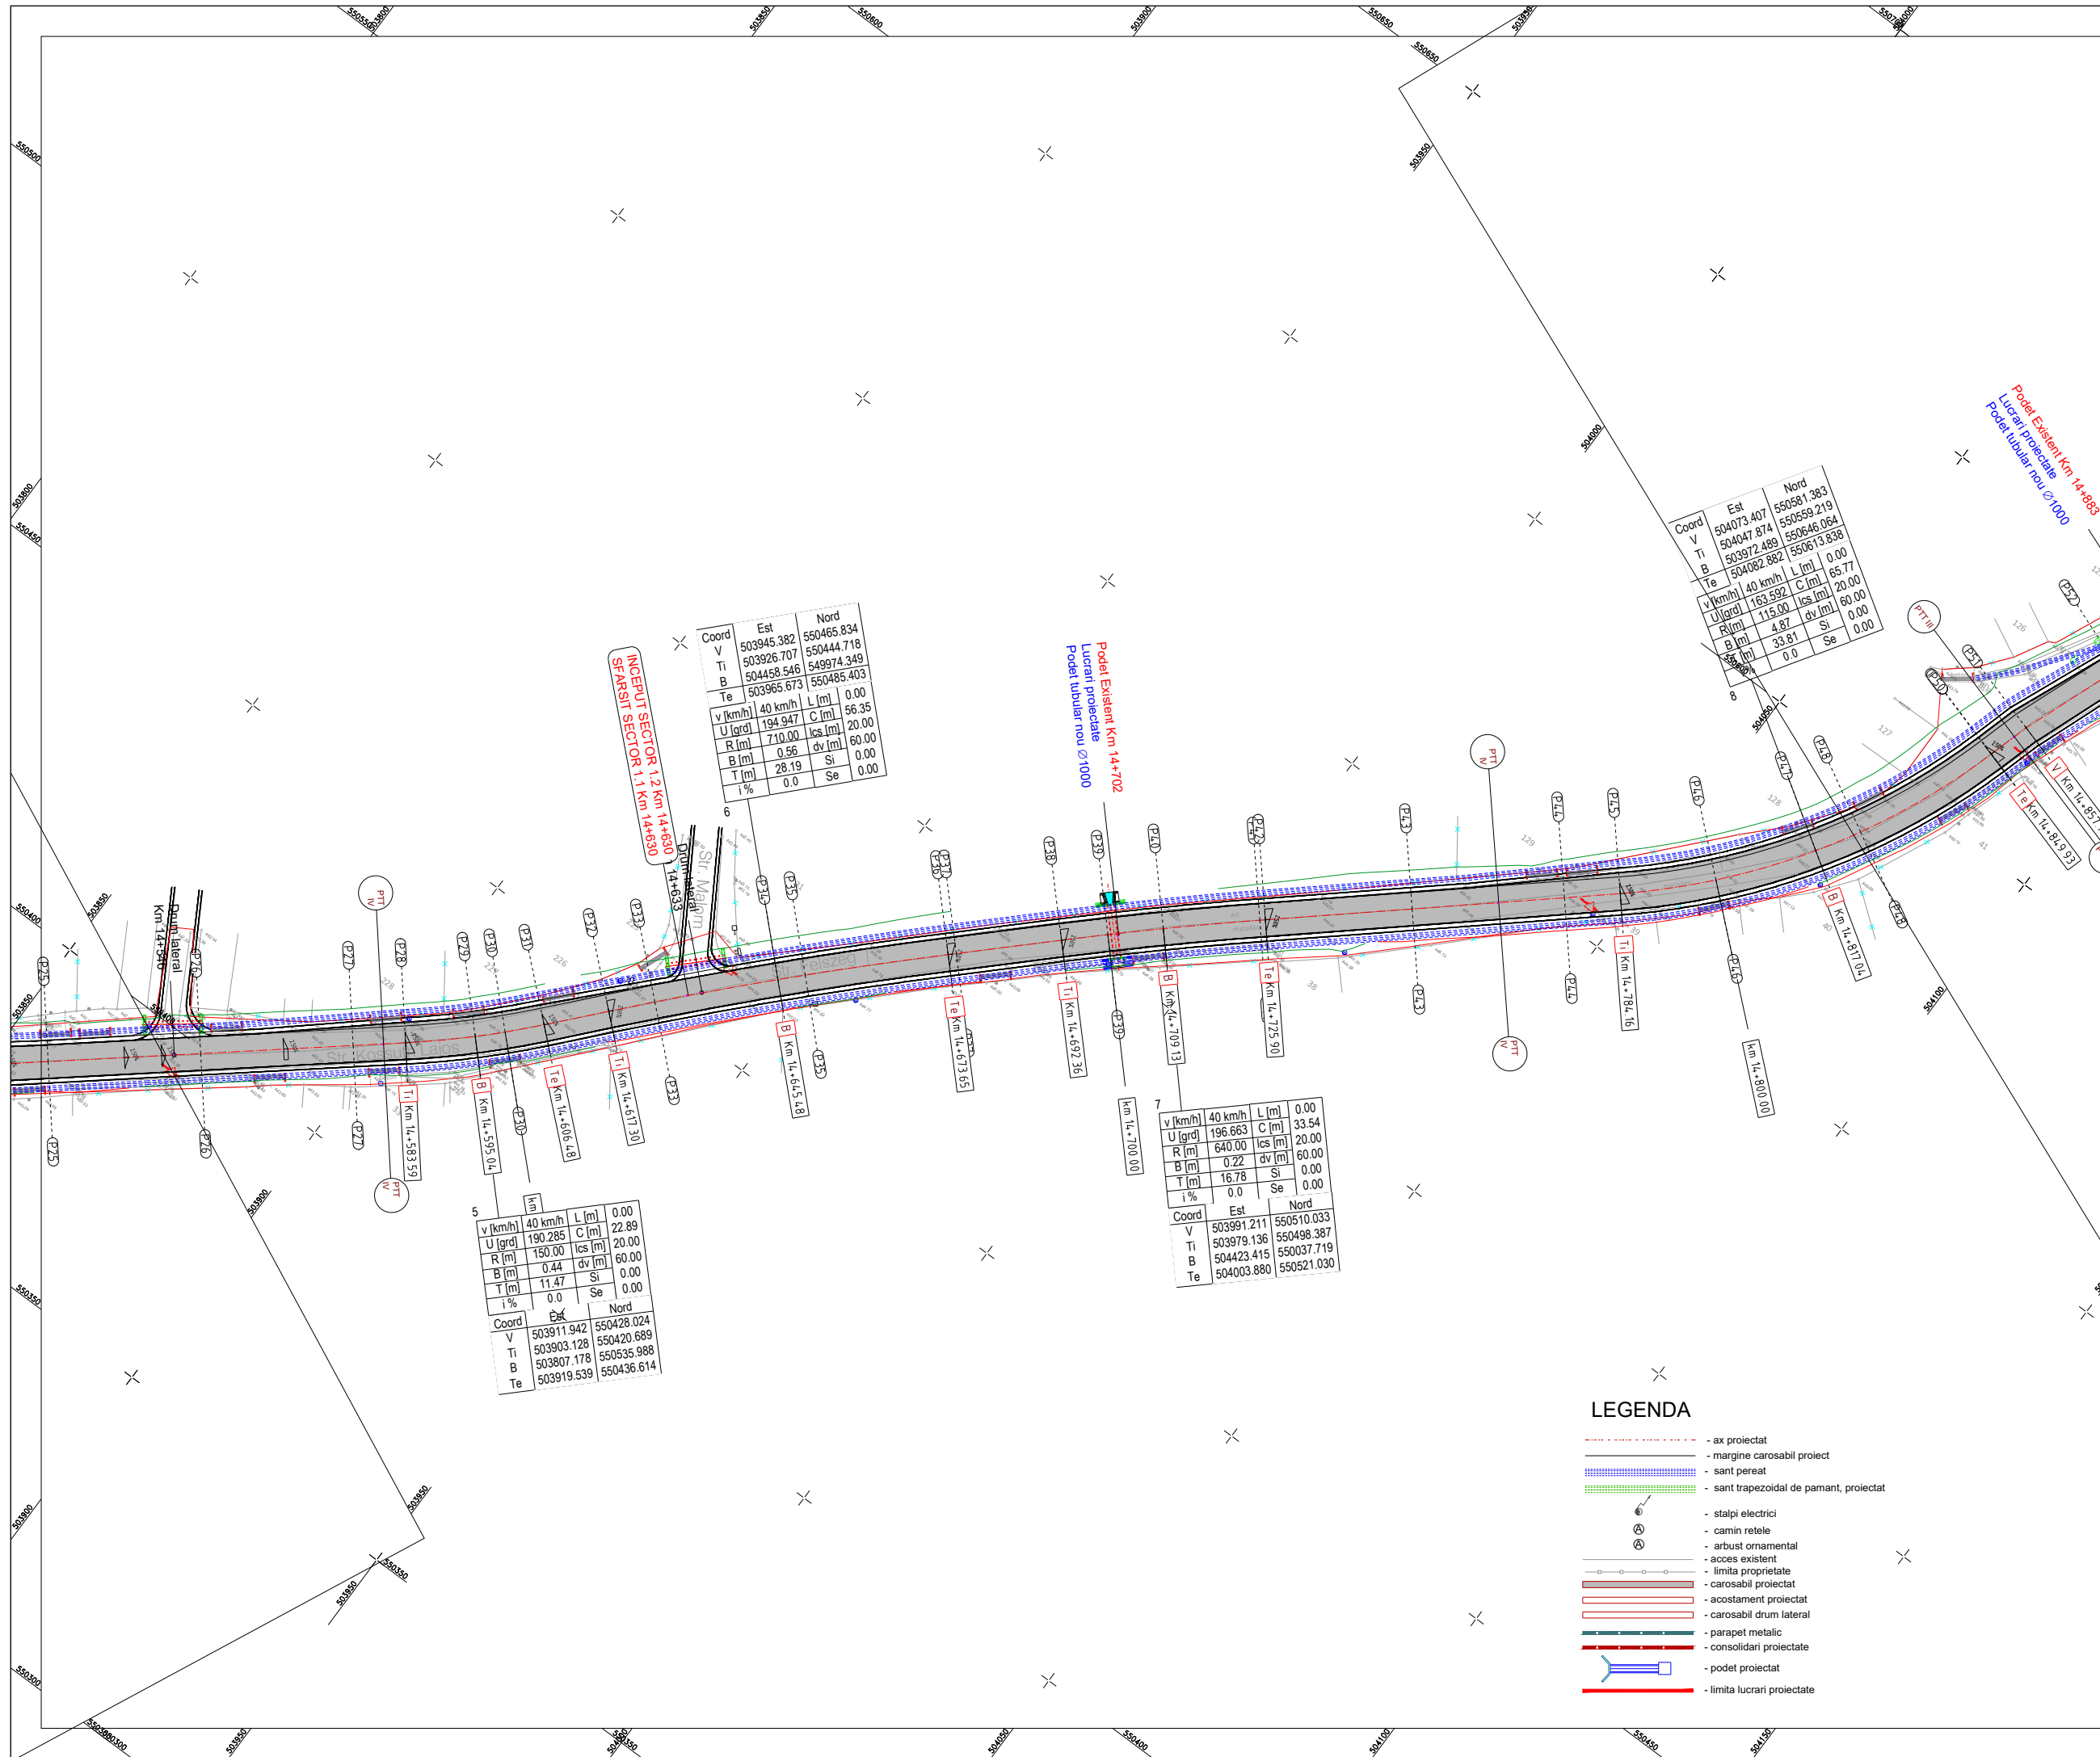

- LEGENDA**
- ax proiectat
 - margine carosabil proiect
 - sant perat
 - sant trapezoidal de pamant, proiectat
 - stalpi electrici
 - camin retele
 - arbust ornamental
 - acces existent
 - limita proprietate
 - carosabil proiectat
 - acostament proiectat
 - carosabil drum lateral
 - parapet metalic
 - consolidari proiectate
 - podet proiectat
 - limita lucrari proiectate

OBSERVATII:

NOTE:

BENEFICIAR
CONSILIUL JUDEȚEAN HARGHITA

PROIECTANT
S.C. POD-PROIECT S.R.L.
 Iași, str. Plopilor fără soț nr. 3
 România, jud. Iași
 RO 14447212
 www.pod-proiect.ro

DENUMIRE PROIECT
"Reabilitare sistem rutier pe DJ 136A, km. 14+200 - 22+390, comuna Atid - satul Atia, comuna Corund"

SECTOR 1.1
KM. 14+200 - 14+630
(intersecție cu DJ 135)

FAZA: PROIECT TEHNIC

SEF PROIECT DRUMURI
 ing. Bogdan MUNTEANU

SEF PROIECT PODURI
 ing. Adrian Constantin GROSU

PROIECTAT
 ing. Bogdan MUNTEANU
 ing. Adrian Constantin GROSU

DESENAT
 ing. Bogdan MUNTEANU
 ing. Adrian Constantin GROSU
 ing. Marius GHEBAC

VERIFICAT INTERN
 ing. Adrian Constantin GROSU

Plan de situatie DJ 136A

Contract nr. 31/20267-05.09.2017

Revizia nr.: 0

Scara: **1:1000**

Data: 2021

Nr. plansa: 30.1/ **02.(2)**