




				BENEFICIAR: Consiliul Judetean Harghita		Contract nr.: 43/11883/ 4987/2018	
IPTANA SA B-dul Dincu Galescu nr. 36, Bucuresti, Sect.1, CUI 1583816, J40/1747/1991 Tel. 021.318.20.00, Fax: 021.312.14.16 In insolventa, in insolvency, en procedure colective		S.C. PRODIAL SRL Str. Şelimbărului nr. 155, Cisnădie, jud. Sibiu, CUI RO6442346, J32/1541/1994, Tel./Fax: 0269.564.846,		Titlu proiect: Pod peste Târnava Mare pe DJ 137, km 12+260, satul porumbenii Mari, comuna Porumbeni		Faza: PT	
DESEINAT	Ing. Dinca Doina		Scara:	Titlu plansa:			
PROIECTAT	Ing. Dinca Doina		1:500	PLAN DE SITUATIE			
VERIFICAT	Ing. Munteanu Mihail		Data:				
SEF PROIECT	Ing. Iordanescu C-tin.		08.2018	Nr. plansa: 02			

ODORHEIU SECUIESC ←

CRISTURU SECUIESC →

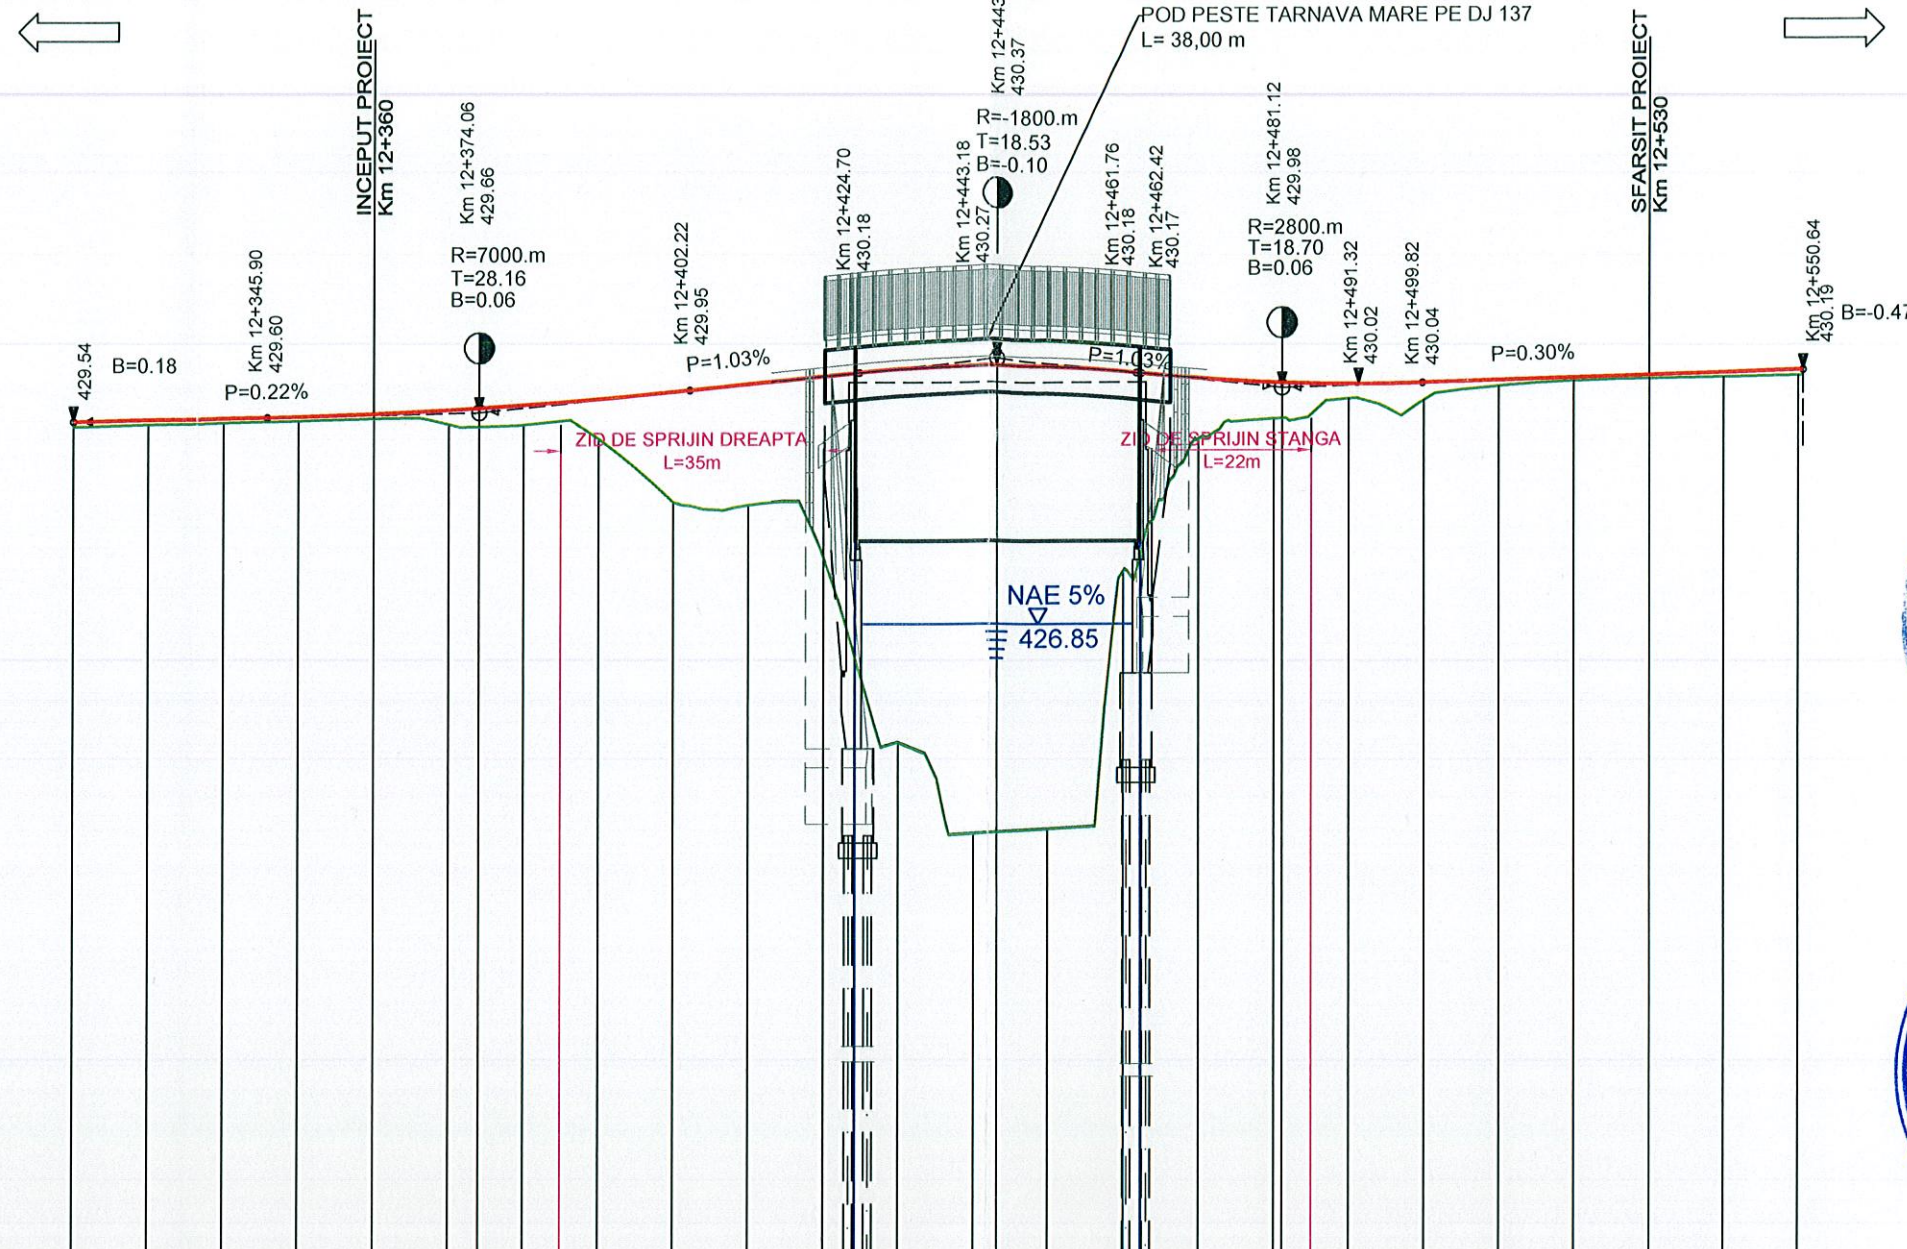



	DATUM LEVEL=418																																				
COTE PROIECT	429.54	429.56	429.58	429.60	429.61	429.64	429.68	429.69	429.72	429.76	429.83	429.93	429.95	430.03	430.13	430.15	430.17	430.20	430.27	430.27	430.26	430.20	430.19	430.17	430.10	430.05	430.02	430.04	430.07	430.10	430.12	430.13	430.16	430.19	430.19		
COTE TEREN	429.47	429.50	429.53	429.55	429.55	429.58	429.58	429.50	429.49	429.31	428.47	428.43	428.43	428.43	427.74	427.74	427.74	427.55	427.55	424.08	424.13	424.13	427.55	427.55	429.30	429.57	429.83	429.81	429.99	430.05	430.08	430.08	430.10	430.11	430.11	430.19	
KILOMETRAJ	12+320.00	12+330.00	12+340.00	12+345.90	12+350.00	12+360.00	12+367.13	12+370.00	12+374.06	12+380.00	12+385.00	12+390.00	12+400.00	12+402.22	12+410.00	12+418.33	12+424.18	12+426.95	12+430.00	12+440.00	12+443.23	12+450.00	12+460.00	12+461.76	12+462.42	12+470.00	12+480.00	12+485.00	12+490.00	12+498.88	12+510.00	12+520.00	12+526.15	12+530.00	12+540.00	12+550.00	12+550.64
DECLIVITATI	P=0.22%		R=7000.00 L=56.31										P=1.03%		R=1800.00 L=37.05		R=2800.00 L=37.39		P=0.30% L=50.82																		
AMENAJARE PLAN	D=47.13		R=90.00 L=52.20										D		R=100.00 L=99.19		D=24.49																				

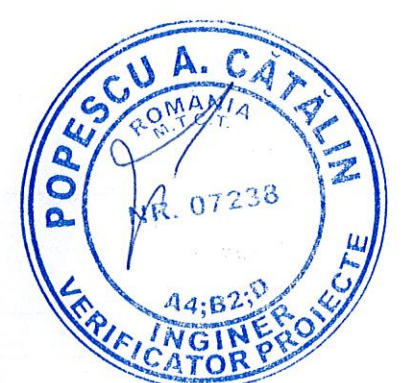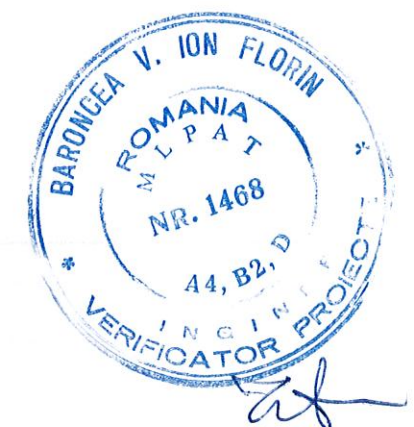

<p>IPTANA SA B-dul Dinicu Golescu nr. 36, Bucuresti, Sect.1, CUI 1583816; J40/1747/1991 Tel: 021 318 20 00, Fax: 021 312 14 16 In insolventa, in insolvency, en procedure collective</p>		<p>S.C. PRODIAL SRL Str. Şelimbăului nr. 155, Cluj-Napoca, jud. Sibiu, CUI R06442348; J32/1541/1994, Tel./Fax: 0269 564 846,</p>		<p>ASOCIERE:</p>		<p>BENEFICIAR: Consiliul Judetean Harghita</p>		<p>Contract nr: 43/11883/ 4987/2018</p>			
<p>DESENAT Ing. Dinca Doina</p>		<p>PROIECTAT Ing. Dinca Doina</p>		<p>VERIFICAT Ing. Munteanu Mihail</p>		<p>SEF PROIECT Ing. Iordanescu C-tin.</p>		<p>Titlu proiect: Pod peste Târnavă Mare pe DJ 137, km 12+260, satul porumbenii Mari, comuna Porumbeni</p>		<p>Faza: PT</p>	
<p>Scara: 1:1000 1:100</p>		<p>Data: 08.2018</p>		<p>Titlu plansa: PROFIL LONGITUDINAL</p>		<p>Nr. plansa: 03</p>					

PROFILE TRANSVERSALE TIP RAMPA ODORHEIU SECUIESC


scara 1:50

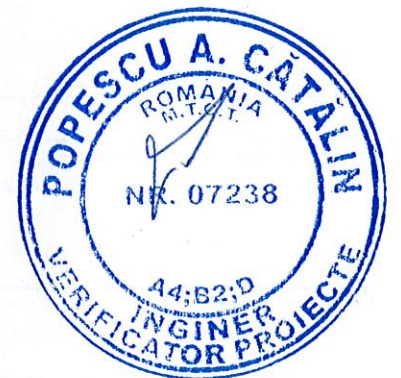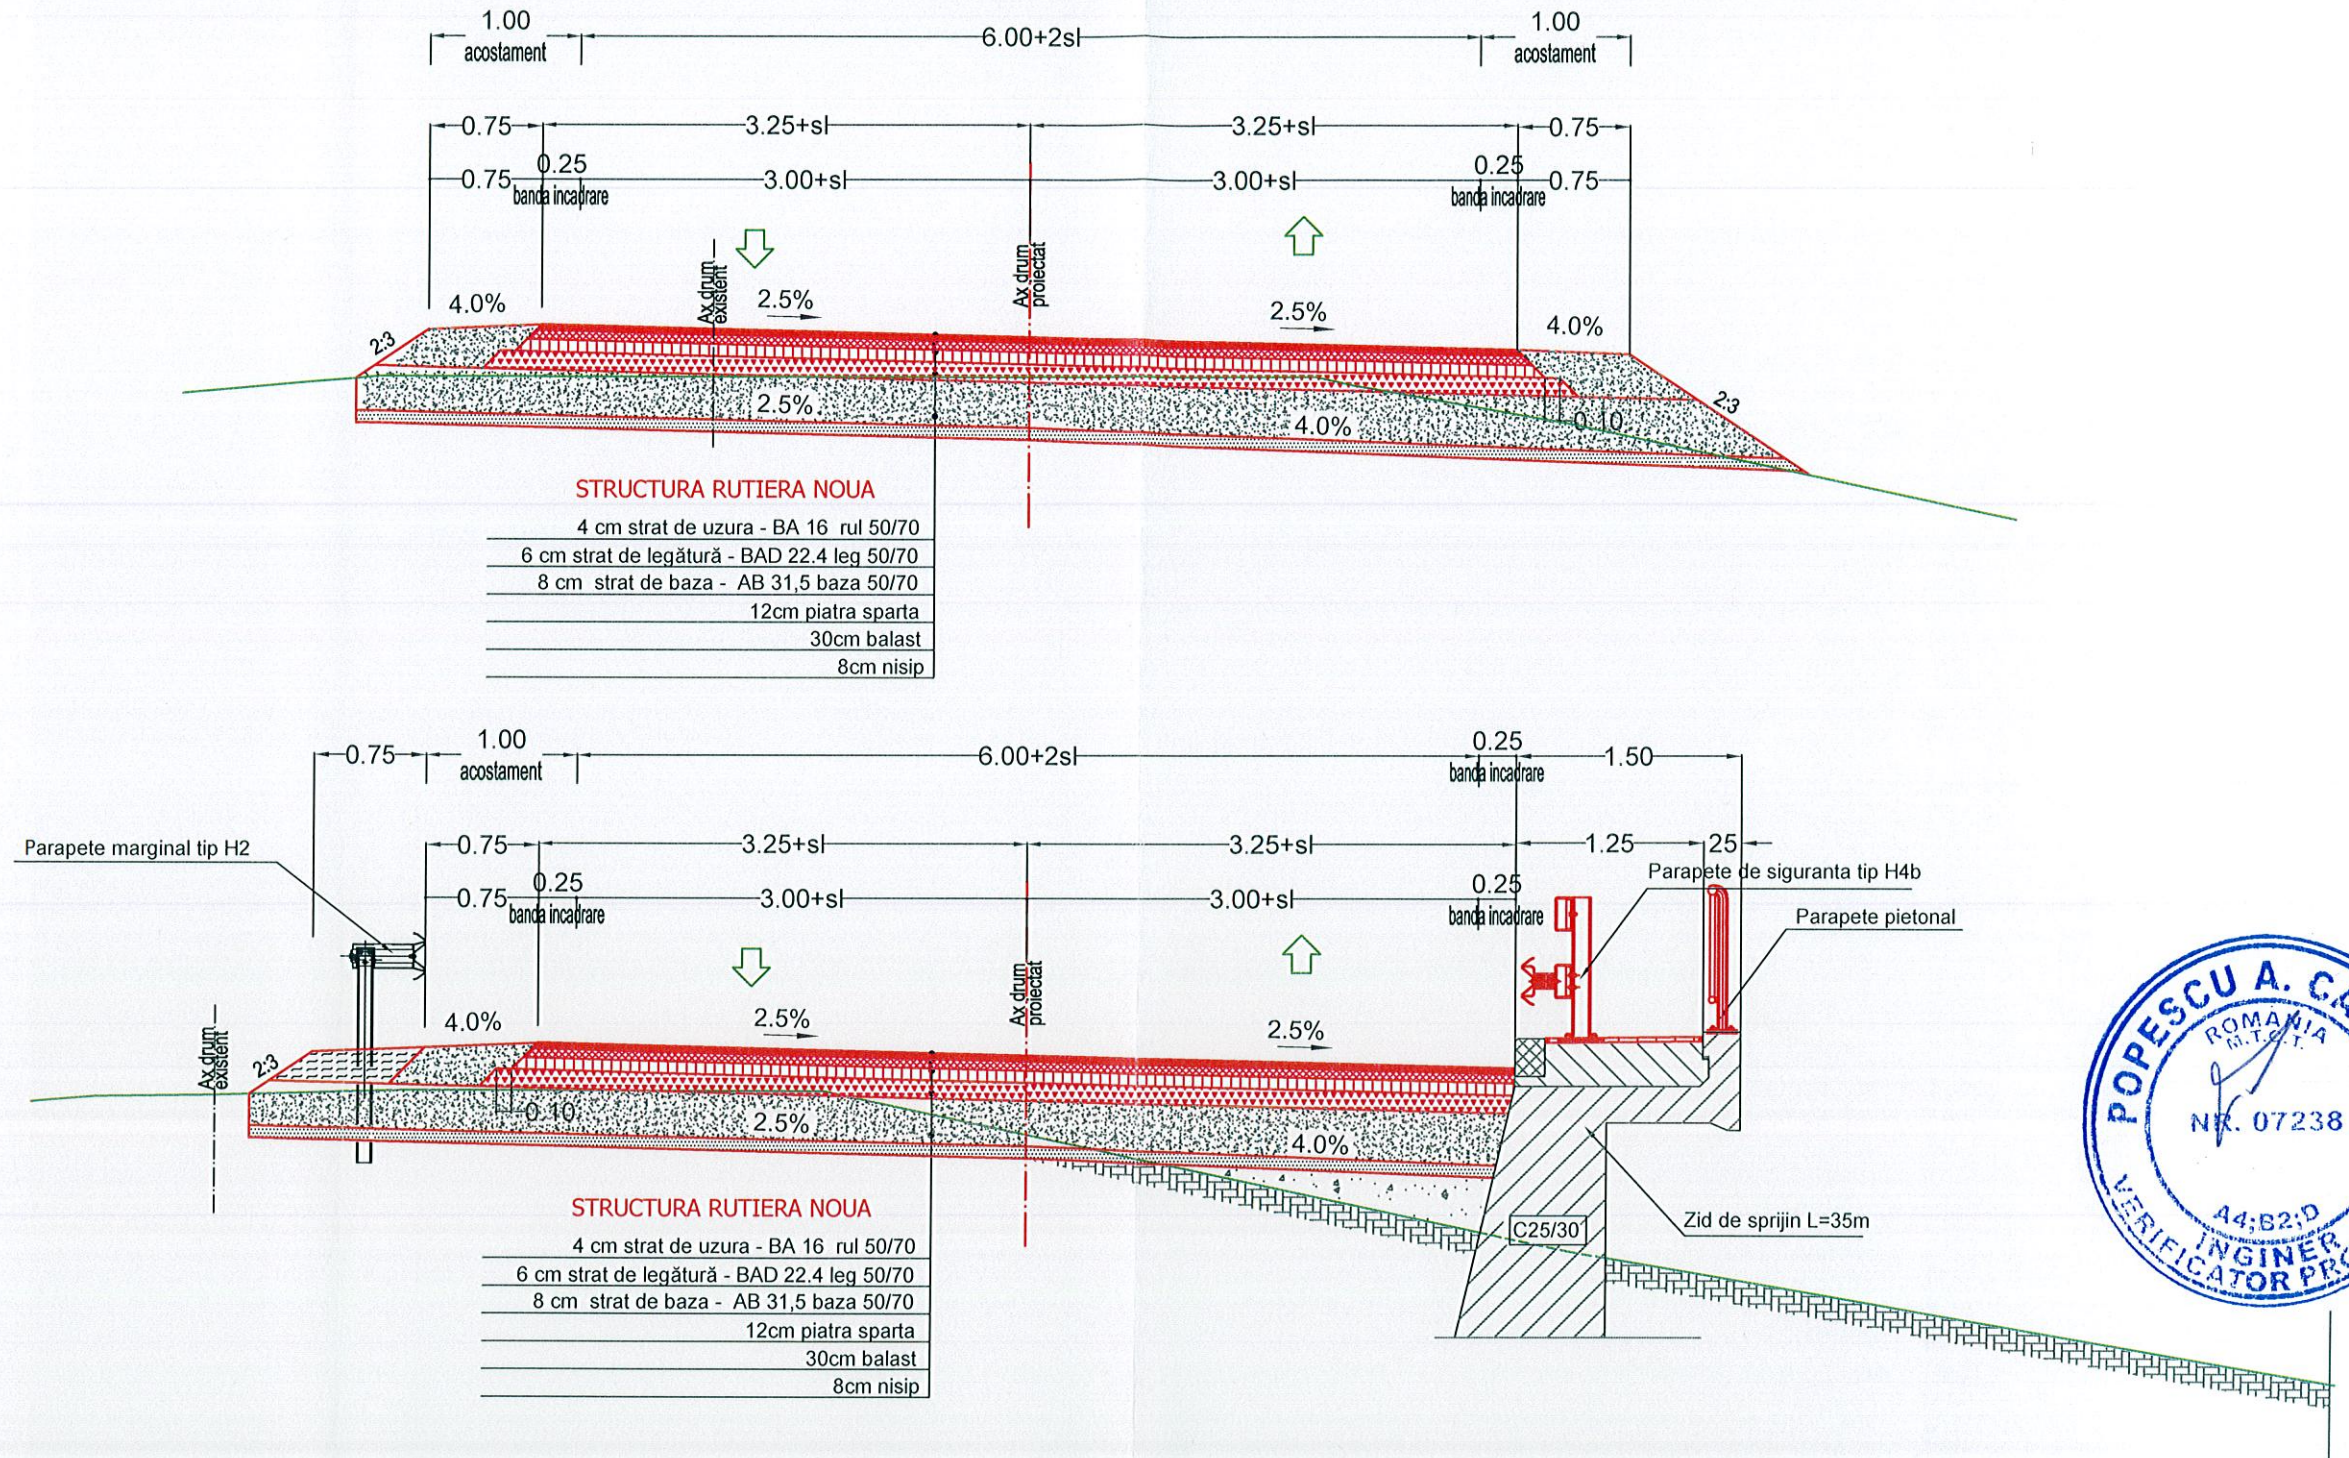

<p>ASOCIERE:</p> <p>ASOCIERE:</p>		<p>BENEFICIAR: Consiliul Judetean Harghita</p> <p>Titlu proiect: Pod peste Târnava Mare pe DJ 137, km 12+260, satul Porumbenii Mari, comuna Porumbeni</p>		<p>Contract nr: 43/11883/4987/2018</p>
<p>DESEINAT Ing. Dinca Ruxandra</p> <p>PROIECTAT Ing. Dinca Ruxandra</p> <p>VERIFICAT Ing. Stanescu Anca</p> <p>SEF PROIECT Ing. Iordanescu C-tin.</p>		<p>Scara: 1:50</p> <p>Data: 07.2018</p> <p>Titlu plansa: PROFILE TRANSVERSALE TIP RAMPA ODORHEIU SECUIESC</p>		<p>Faza: P.Th.</p>
		<p>Nr. plansa: 04.1</p>		


PROFILE TRANSVERSALE TIP RAMPA CRISTURU SECUIESC

scara 1:50

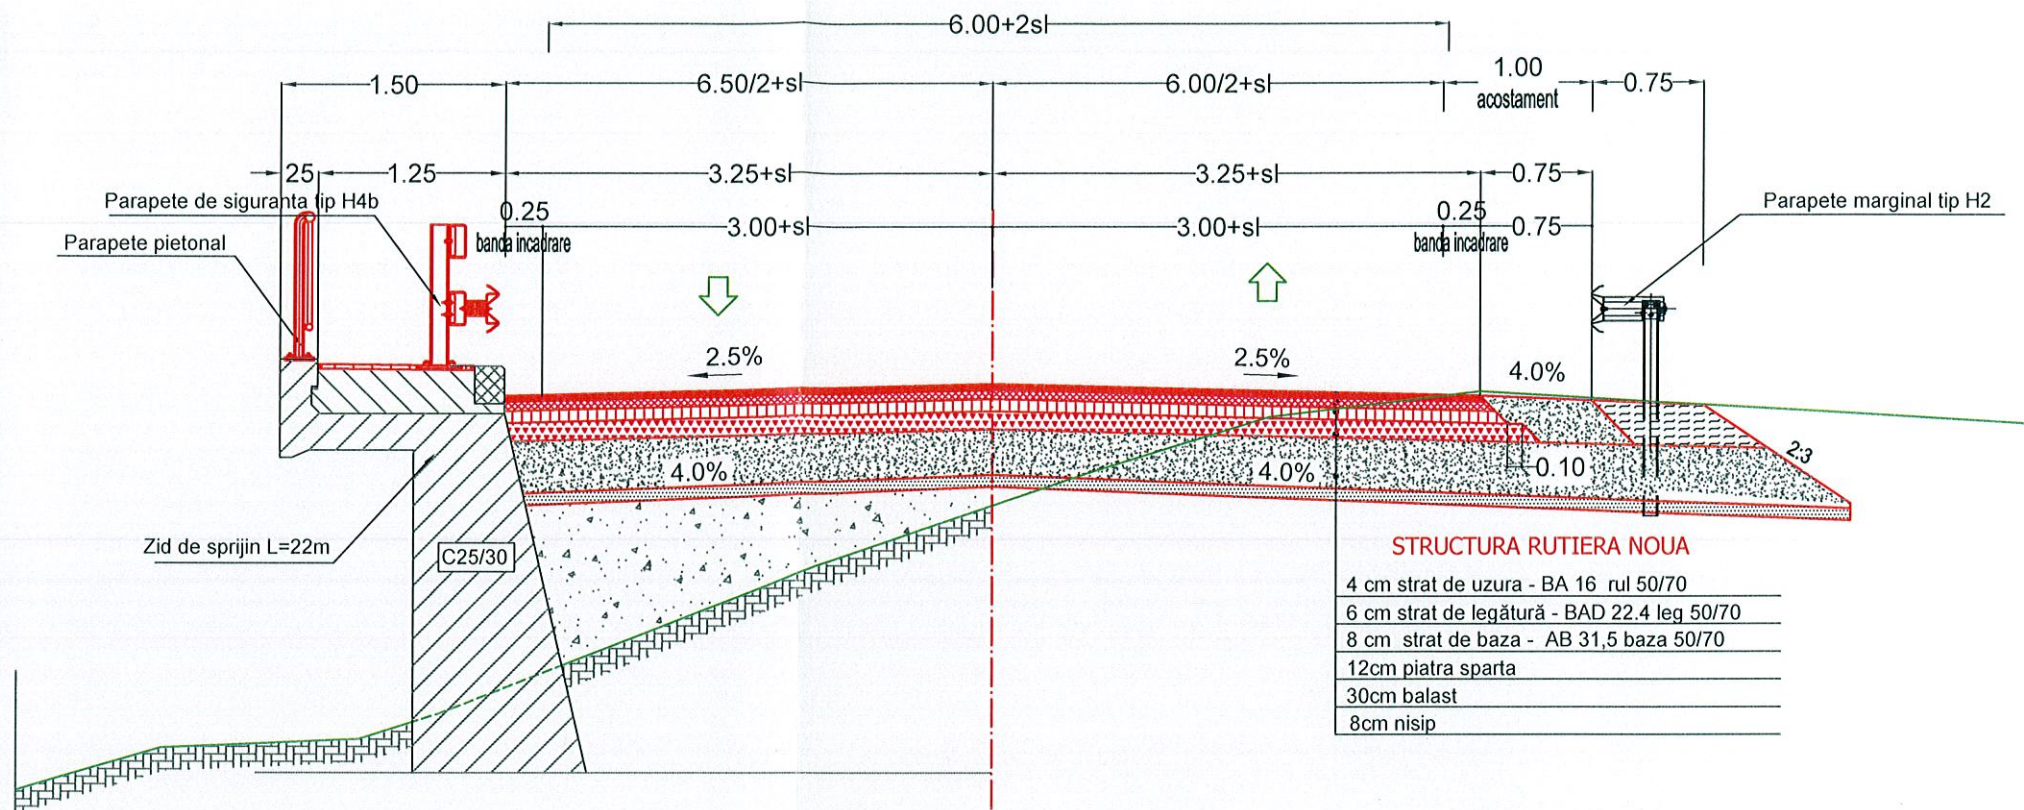


STRUCTURA RUTIERA NOUA

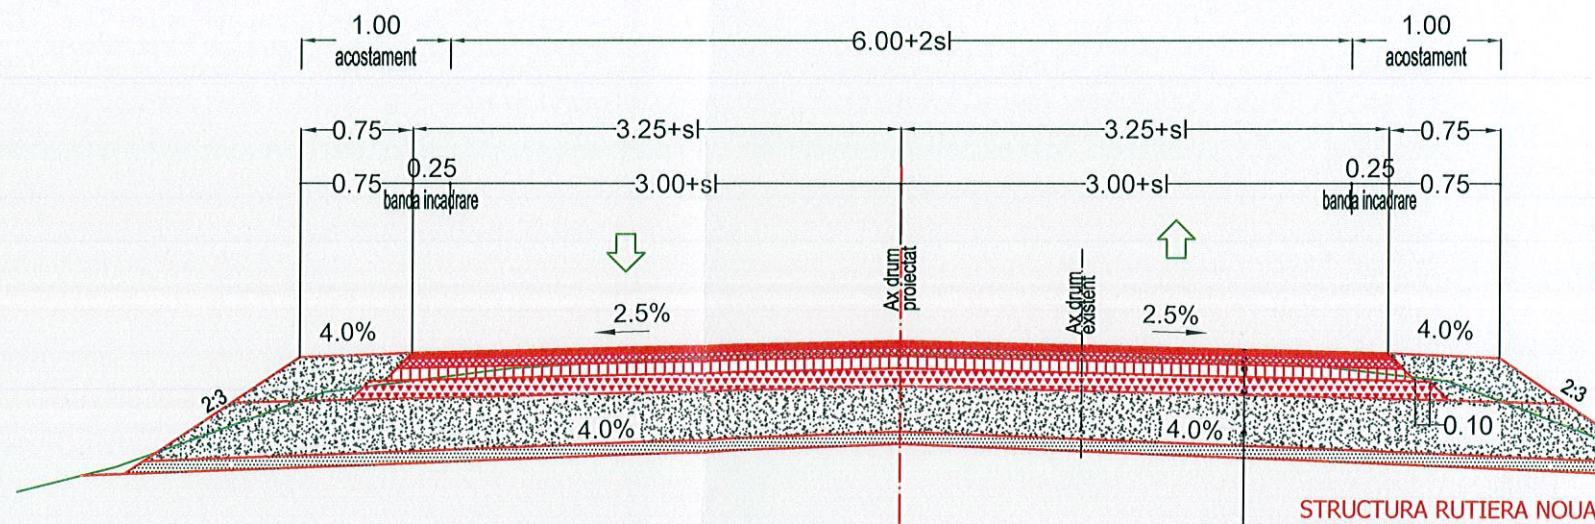

4 cm strat de uzura - BA 16 rul 50/70
6 cm strat de legătură - BAD 22.4 leg 50/70
8 cm strat de baza - AB 31,5 baza 50/70
12cm piatra sparta
30cm balast
8cm nisip



STRUCTURA RUTIERA NOUA

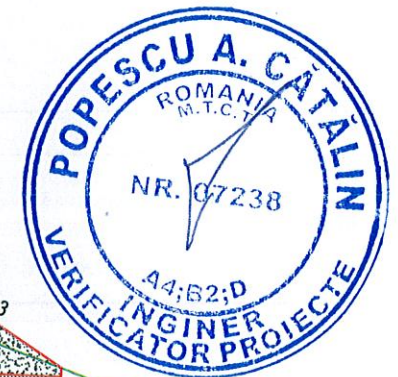4 cm strat de uzura - BA 16 rul 50/70
6 cm strat de legătură - BAD 22.4 leg 50/70
8 cm strat de baza - AB 31,5 baza 50/70
12cm piatra sparta
30cm balast
8cm nisip



ASOCIERE:  IPTANA SA B-dul Dinicu Golescu nr. 36, Bucuresti, Sect.1, CUI 1583816 ; J40/1747/1991 Tel. 021.318.20.00, Fax: 021.312.14.16 In insolventa, in insolvency, en procedure collective		 S.C. PRODIAL SRL Str. Şelimbărului nr. 155, Cisnădie, jud. Sibiu, CUI RO642346 ; J32/1541/1994, Tel./Fax: 0269.564.646.		BENEFICIAR: Consiliul Judetean Harghita Contract nr: 43/11883/4987/2016	
DESENAT Ing. Dinca Ruxandra <i>[Signature]</i>		PROIECTAT Ing. Dinca Ruxandra <i>[Signature]</i>		VERIFICAT Ing. Stanescu Anca <i>[Signature]</i>	
SEF PROIECT Ing. Iordanescu C-tin. <i>[Signature]</i>		Scara: 1:50 Data: 07.2018		Titlu proiect: Pod peste Târnava Mare pe DJ 137, km 12+260, satul porumbenii Mari, comuna Porumbeni Faza: P.Th. Nr. plansa: 04.3	