


DETALIU SANT PEREAT DIN BETON MONOLIT C30/37 PE FUNDATIE DE NISIP

Scara 1:20

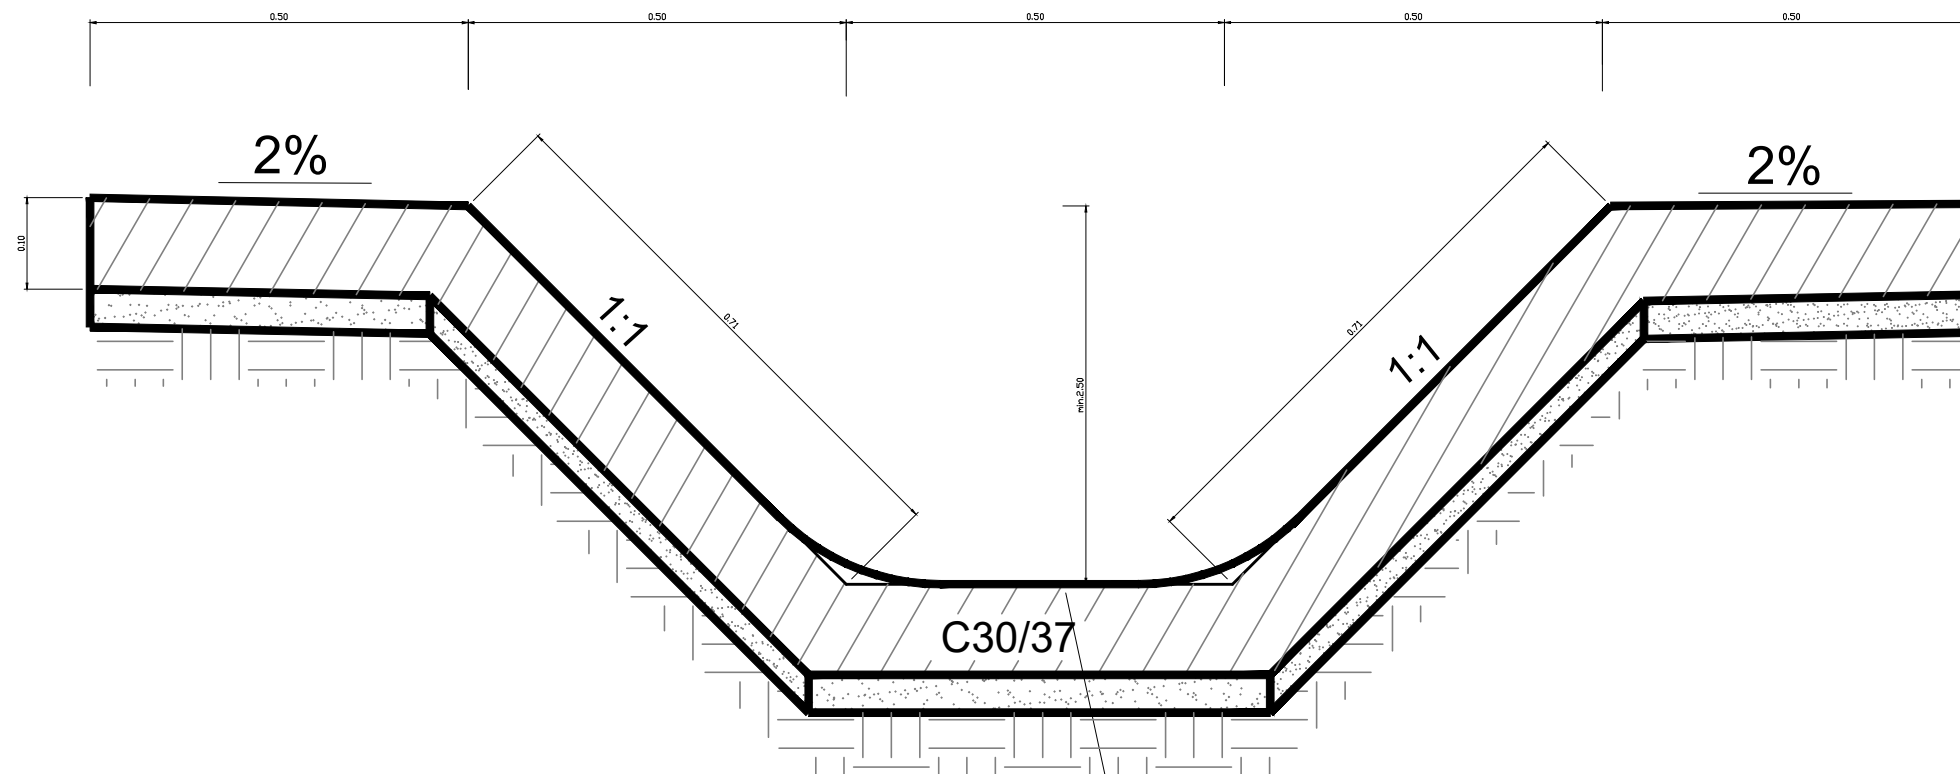


*Se aplica la amenajarile amonte-aval la podetele transversale si amenajarea torentului de la km 52+350;

Sant pereat monolit C30/37
pe fundatie de 5cm nisip

CERINTE MINIME DE ASIGURARE A DURABILITATII PENTRU BETON

ELEMENT	CLASA BETON	CLASA EXPUNERE	RAPORT a/c MAXIM	DOZAJ MINIM DE CIMENT (kg/mc)	DIMENSIUNE MAXIMA AGREGAT	Alte cerinte	Tip de ciment
Sant pereat	C30/37	XF4	0.50	340	16	Agregate rezistente la inghet-dezghet SR EN 12620	Conform NE 012/1-2007

Verificator / Expert	Nume	Semnătura	Cerința	Referat / Expertiză nr. / Data	
Proiectant: S.C. INTERCAD PROIECT S.R.L. Str. Basarabi, Nr. 5, Iași; e-mail: office@intercadproiect.ro; tel: 0732.672.722; CUI: 42645436				BENEFICIAR: CONSILIUL JUDETEAN HARGHITA	
Specificație ȘEF PROIECT Ing. Ovidiu Ursanu		Semnătura Scara: 1:50		Proiect nr.: 33/2021	
PROIECTAT Ing. Santu Horea		DESENAT Ing. Santu Horea		TITLU PROIECT: "Reabilitare sistem rutier pe DJ 153C km 51+150- 62+751" Amplasament: DJ 153 C	
				Data: 02/2021	TITLUL PLANȘEI: Detaliu sant beton
					Faza: DALI Plansa.nr.: D.10