


LEGENDĂ:

- Ax DJ 153C
- Margine drum
- Acostament drum
- Indicator rutier
- Sant profilat
- Podet tubular 600/800 mm
- Gabion


LEGENDĂ TOPOGRAFICA:

- Trotuar
- Baraj
- Suprafata supusa investitiei
- Limita proprietate
- Cale ferata
- Constructii
- Margine Drum
- Ax drum
- Sant Beton
- Sant pamant
- Podet
- Gard zid. + metal
- Gard beton
- Gard plasa
- Gard metalic
- Gard sarma ghimpata
- Gard lemn
- Linie tramvai
- Zid sprijin
- Taluz
- Scari
- Platforma betonata
- Acces
- Troita
- Teava Apa
- Canal
- Gaz
- Semafor
- Camin vizitare canal
- Camin vizitare gaze
- Camin vizitare apa
- Fantana
- Hidrant
- Cismea
- Cutie gaze
- Monument
- Gaigar
- Borna kilometrica
- Nuc
- Pom
- Plop
- Lampadar
- Stalp lemn
- Stalp fier
- Stalp beton

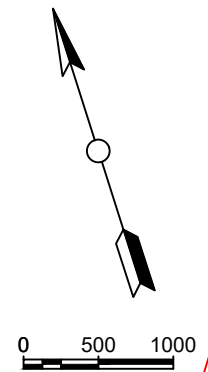

CURBA
 U=158.1349g
 R=80.00 m
 T=27.30
 B=4.286
 L=52.61 m
 Ti=Km 53+253.455
 Te=Km 53+306.064

CURBA
 U=186.2379g
 R=150.00 m
 T=16.28
 B=0.875
 L=32.43 m
 Ti=Km 53+395.698
 Te=Km 53+428.125

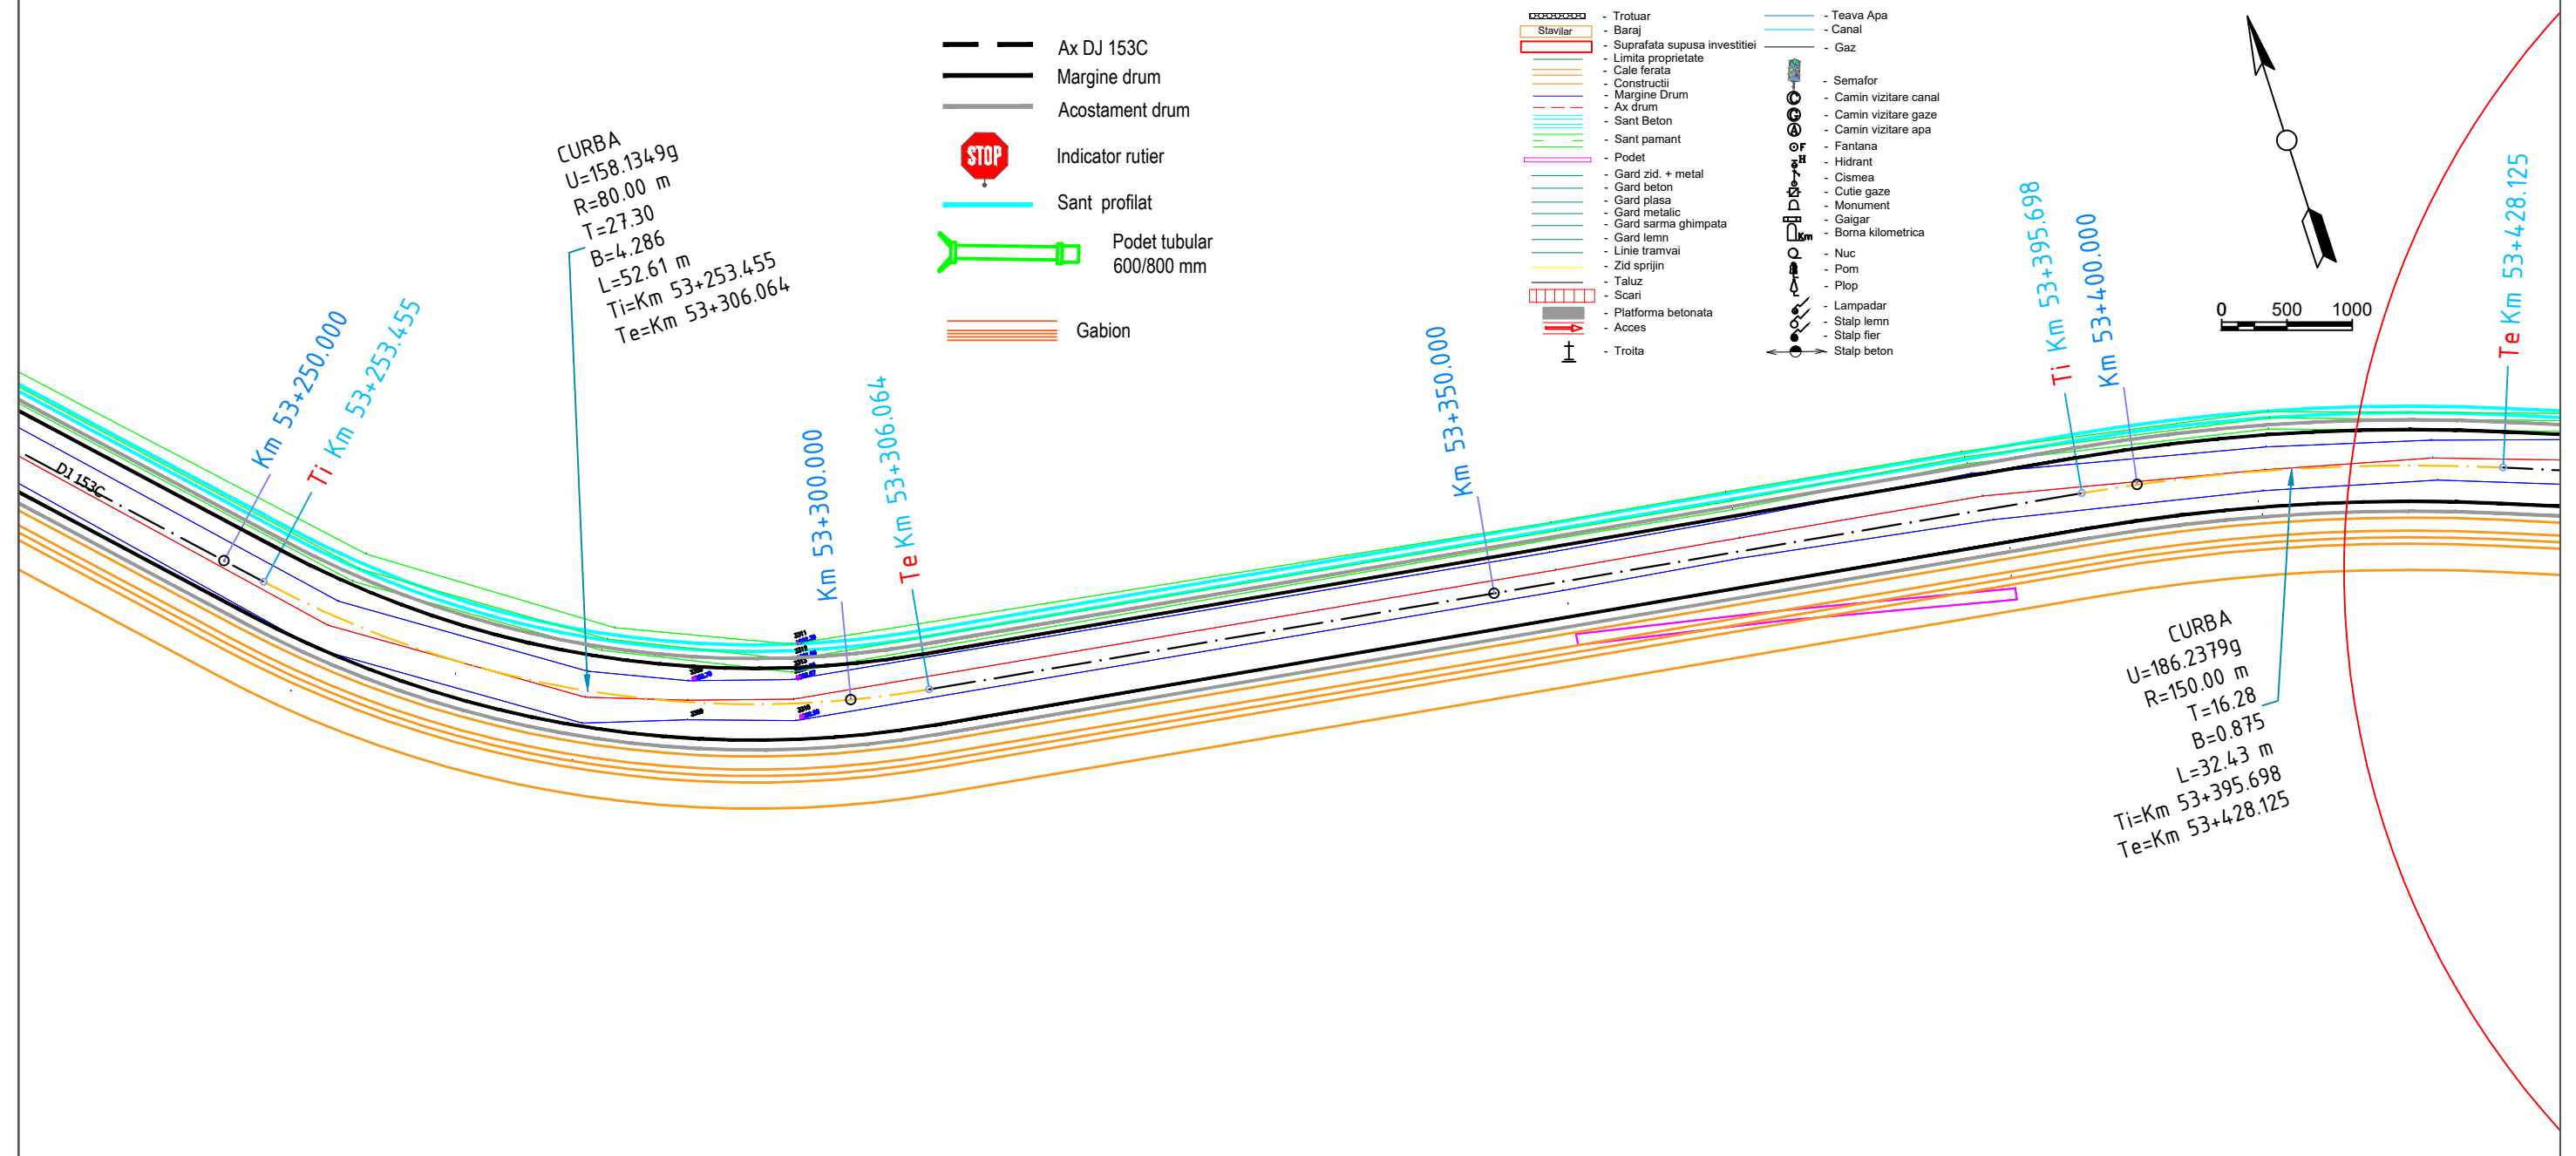

Verificator / Expert	Nume	Semnătura	Cerința	Referat / Expertiză nr. / Data
Proiectant: S.C. INTERCAD PROIECT S.R.L. Str. Basarabi, Nr. 5, Iași; e-mail: office@intercadproiect.ro; tel: 0732.672.722; CUI: 42645436				BENEFICIAR: CONSILIUL JUDETEAN HARGHITA TITLU PROIECT: "Reabilitare sistem rutier pe DJ 153C km 51+150- 62+751"
ȘEF PROIECT	Ing. Ovidiu Ursanu		Scara: 1:500	Amplasament: TITLUL PLANȘEI: Plan de situatie DJ 153C
PROIECTAT	Ing. Santu Horea		Data: 02/2021	
DESENAT	Ing. Santu Horea			Proiect nr.: 33/2021 Faza: DALI Plansa.nr.: D.2.12