


**SECTIUNE LONGITUDINALA PODET DALAT  
ALBIE EXISTENTA SI AMENAJATA  
SCARA 1:100**

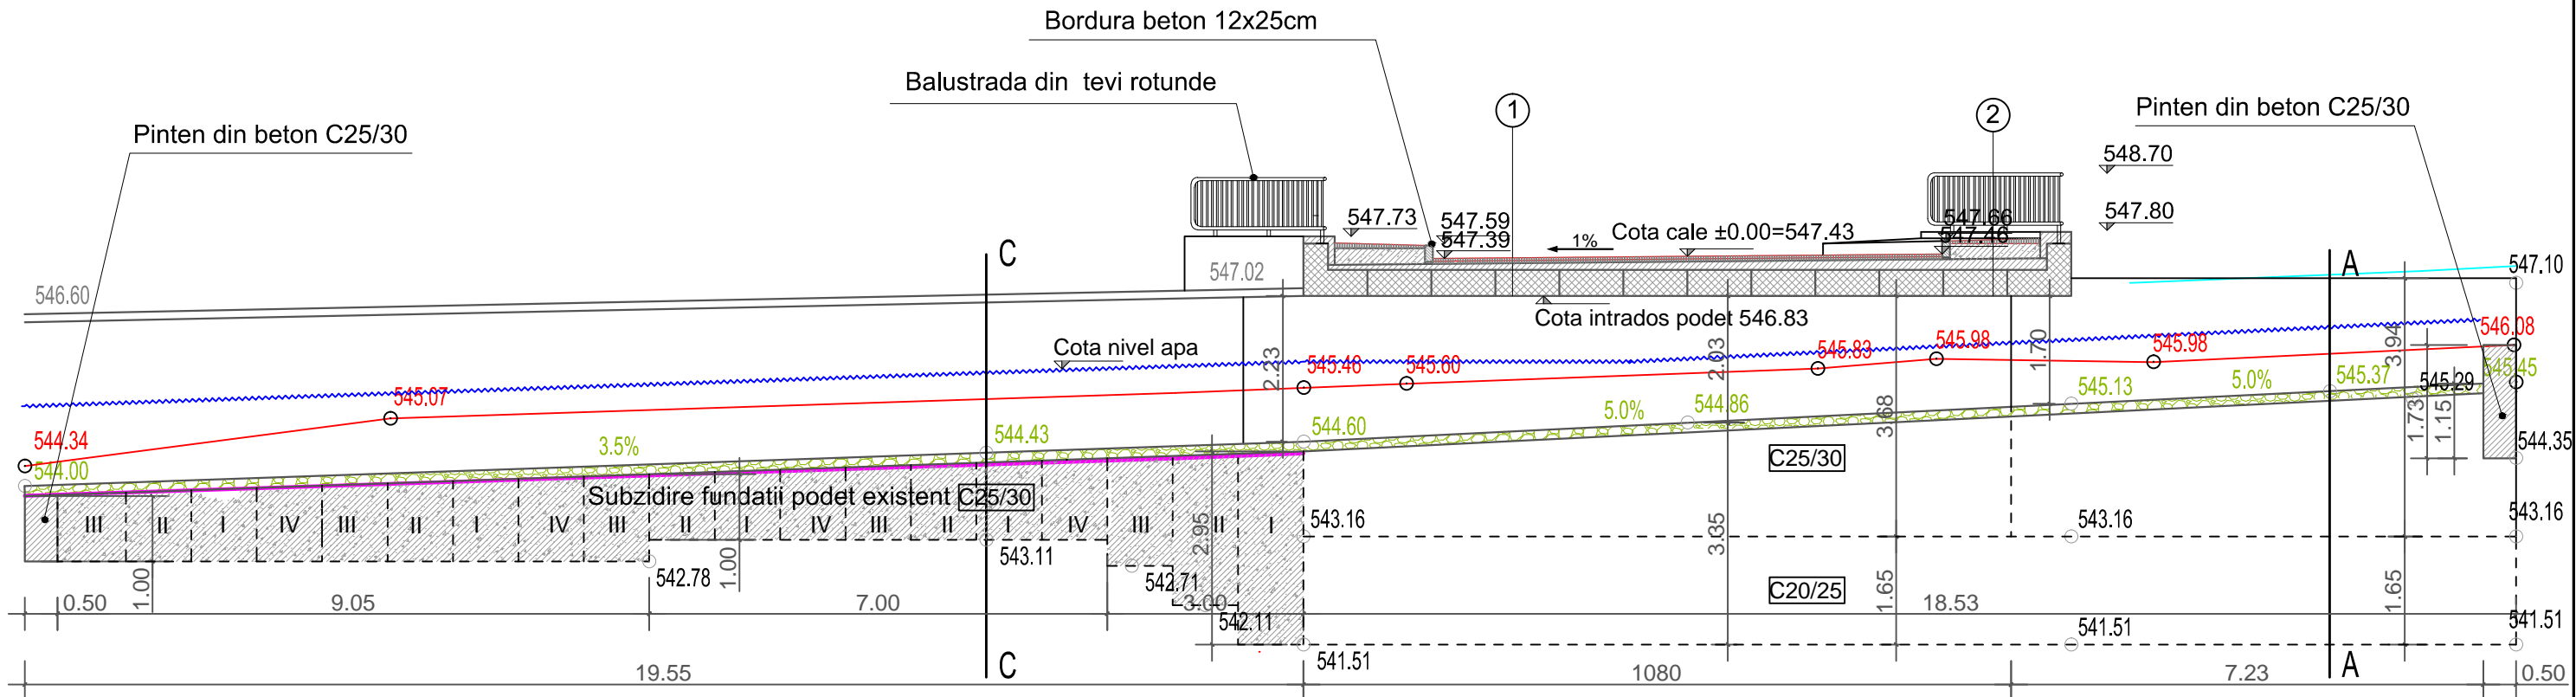

**DATE TEHNICE PODET PE DJ 134 KM 35+300,00  
PESTE PARAUUL SÖTÉT**

Deschidere	<b>3,00 m</b>
Lungime	<b>5,00 m</b>
Suprafata	<b>58.85 mp</b>
Latime carosabila	<b>6.50 m</b>
Latime totala	<b>9.50 m</b>
Inaltime de libera trecere (5%)	<b>1.70 m</b>
Oblicitate	<b>53.65°</b>
Nivelul apei 1%	-
Nivelul apei 5%	<b>0.95 m</b>
Suprainaltare de nivel	<b>0.15 m</b>
Lungime suprainaltare	<b>6.40 m</b>

- Talveg albie existenta
- Talpa fundatie podet existent
- Talveg albie amenajata

- Beton **C25/30 XC3+XF1**  
**C20/25 XF1**
- Otel **S255 (OB37)**  
**S355 (PC52)**
- agregat maxim **ag=16 mm**
- ciment **CEM II A-S 42.5 R, S2/3**

- Clasă de importanță: **IV**
- Categoria de importanță: **C**
- Zonă seismică: **ag=0,15g; Tc=0,7s.**

- ① Mixtura asfalt **Ba16, d=2x4cm**  
Hidroizolatie bituminoasa aplicata la rece  
Beton de panta **C25/30, d=6...20cm**  
cu plasa sudata Ø5/100x100  
Dale prefabricate tip **D4, d=40cm**
- ② Mixtura asfalt **Ba8, d=4cm**  
Beton de protectie hidroizolatie **C25/30, d=25cm**  
Hidroizolatie bituminoasa aplicata la rece  
Beton de panta **C25/30, d=6...20cm**  
cu plasa sudata Ø5/100x100  
Dale prefabricate tip **D4, d=40cm**

Verificator	Numele si prenumele	Semnătura	Cerința	Referat/Expertiză	Nr./Data		
<b>I.I. LUKA O. CSABA</b> Loc. Odorheiu Secuiesc, Str. Kuvar, nr. 24/7. Nr. înmatriculare: F19/9/2010, CUI: 26390268 Mobil: 0743-112213				Beneficiar:	<b>CONSILIUL JUDETEAN HARGHITA</b> com. Lupeni, sat Bulgareni, nr. F.Nr., jud. Harghita	Proiect nr.:	<b>01_P/2016</b>
Şef proiect	<b>Ing. Luka Csaba</b>		Scara:	Obiectiv: <b>INLATURAREA EFECTELOR CALAMITATILOR NATURALE LA PODUL PE DJ 134 KM 35+300, INCADRAT CA DJ 134C KM 0+950, JUD. HARGHITA</b>	Faza:	<b>D.A.L.I.</b>	
Proiectat	<b>Ing. Luka Csaba</b>		<b>1:100</b>		Nr.planşa:	<b>P-04</b>	
Desenat	<b>Ing. Luka Csaba</b>						
Redactat	<b>Ing. Luka Csaba</b>		lan./2016				
				Planşa:	<b>SECTIUNE LONGITUDINALA</b>		