


SECTIUNE TRANSVERSALA ZID DE SPRIJIN (ARIPA)

SECTIUNE TRANSVERSALA PODET DALAT

DETALIU DALA DE CAPAT

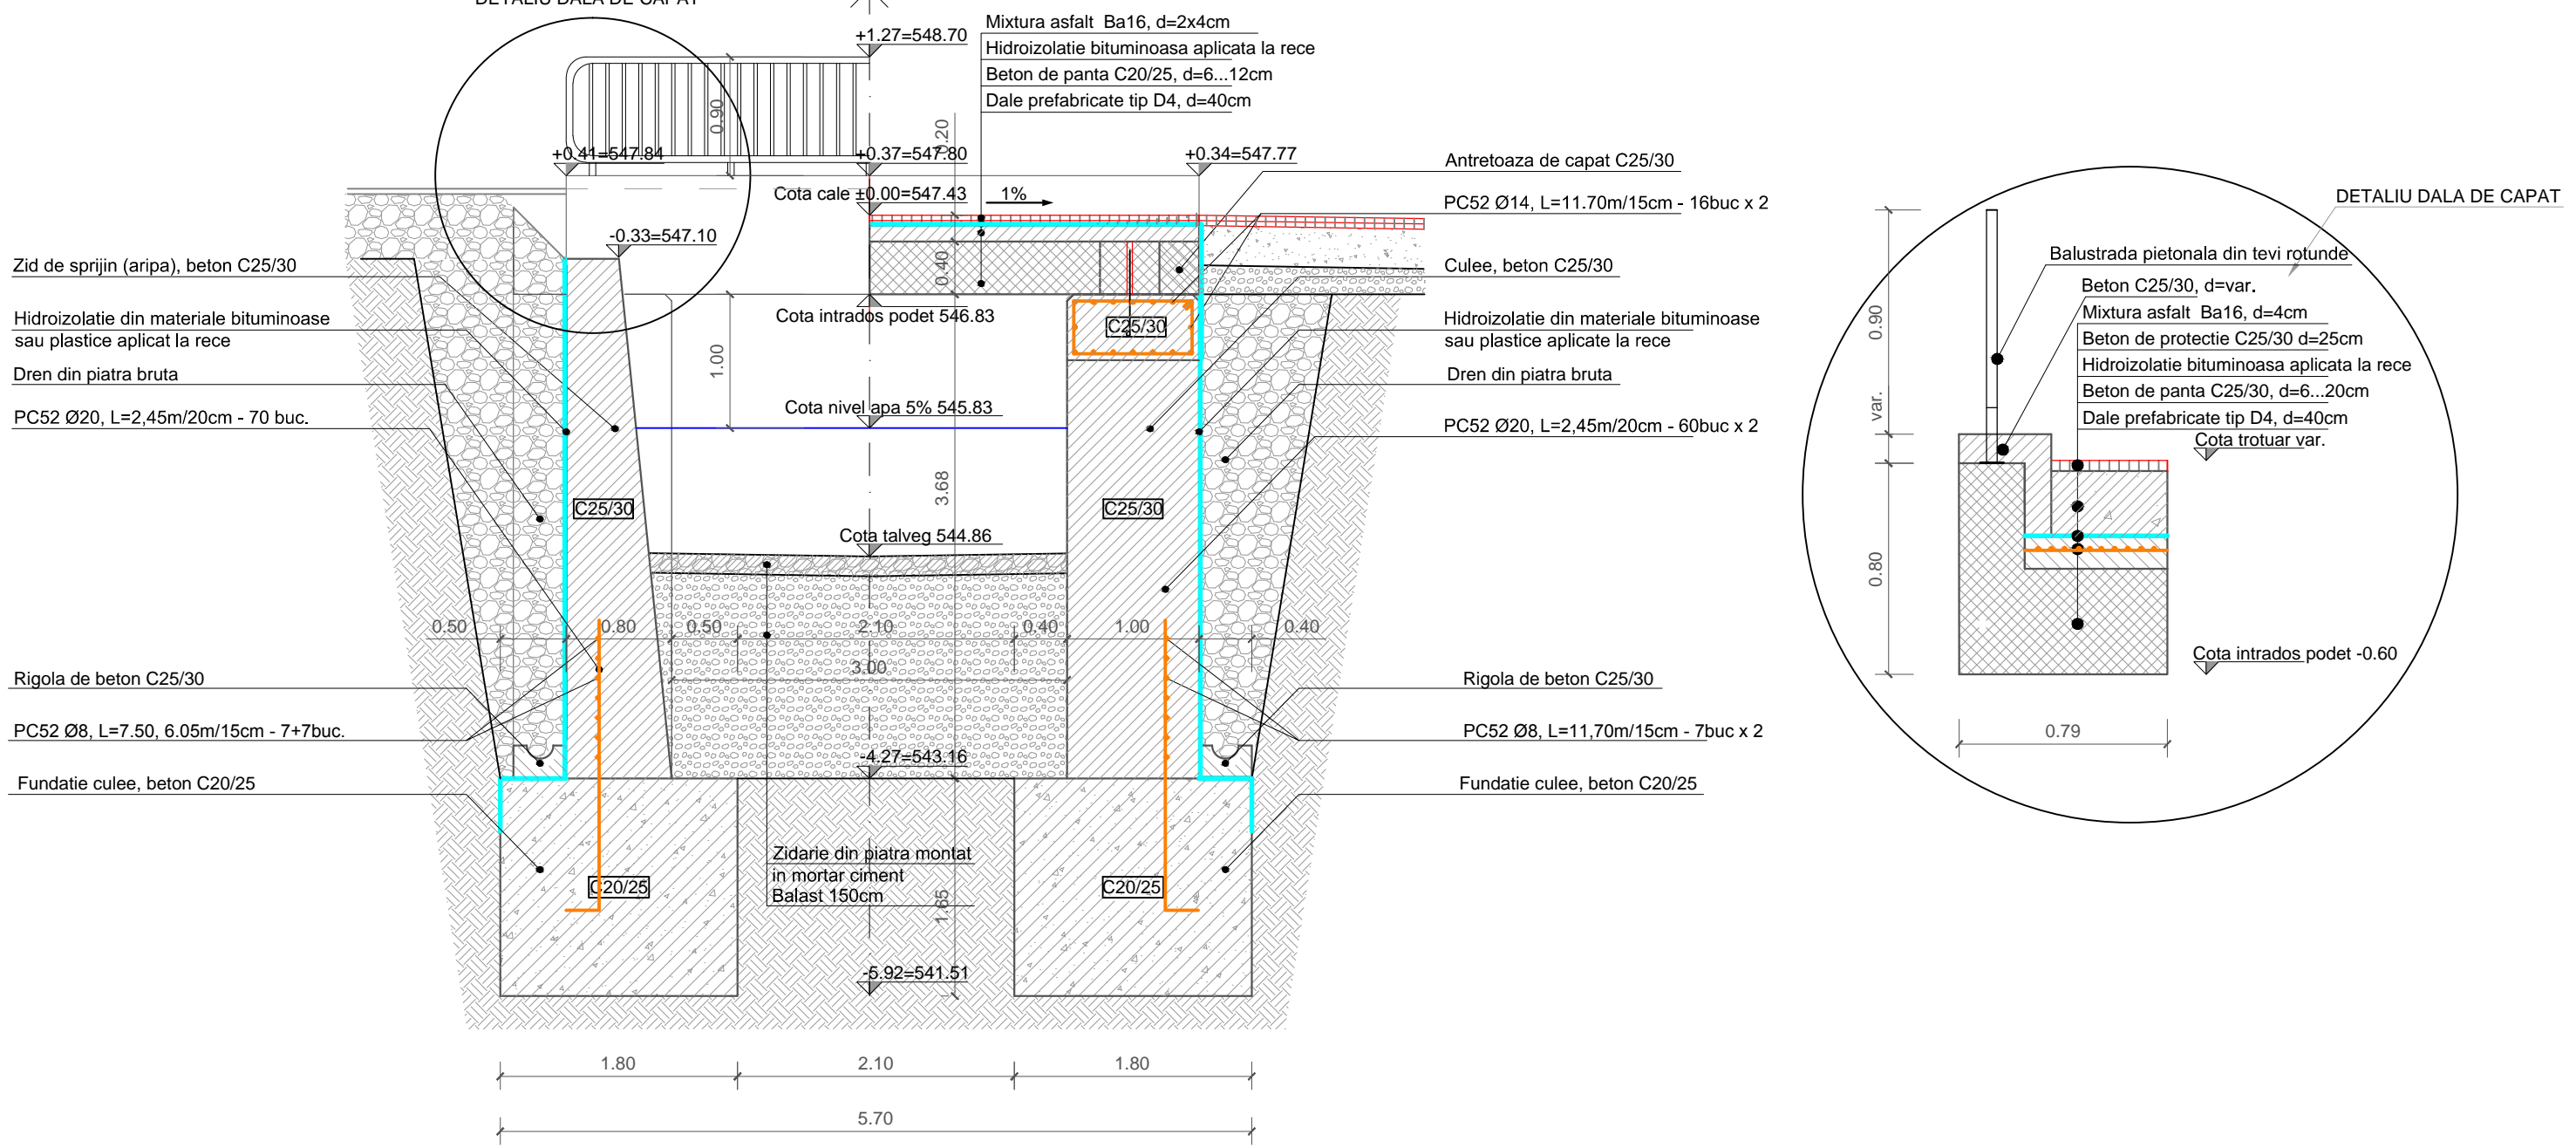

- Beton **C25/30 XC3+XF1**
C20/25 XF1
- Otel **S255 (OB37)**
S355 (PC52)
- agregat maxim **ag=16 mm**
- ciment **CEM II A-S 42.5 R, S2/3**

- Clasă de importanță: **IV**
- Categoria de importanță: **C**
- Zonă seismică: **ag=0,15g; Tc=0,7s.**

| Verificator | Numele si prenumele | Semnătura | Cerința | Referat/Expertiză | Nr./Data | |
|--|------------------------|-----------|--------------------------------------|---|--|----------------------------------|
| I.I. LUKA O. CSABA Loc. Odorheiu Secuiesc, Str. Kuvar, nr. 24/7. Nr. înmatriculare: F19/9/2010, CUI: 26390268 Mobil: 0743-112213 | | | | Beneficiar: | CONSILIUL JUDETEAN HARGHITA com. Lupeni, sat Bulgareni, nr. F.Nr., jud. Harghita | Proiect nr.: 01_P/2016 |
| Șef proiect | Ing. Luka Csaba | | Scara: 1:50 1:25 | Obiectiv: INLATURAREA EFECTELOR CALAMITATILOR NATURALE LA PODUL PE DJ 134 KM 35+300, INCADRAT CA DJ 134C KM 0+950, JUD. HARGHITA | Faza: D.A.L.I. | |
| Proiectat | Ing. Luka Csaba | | | | Nr.planșa: P-05 | |
| Desenat | Ing. Luka Csaba | | | Planșa: SECTIUNE TRANSVERSALA PODET, ZID DE SPRIJIN | | |
| Redactat | Ing. Luka Csaba | | Jan./2016 | | | |