

MUNICIPIUL
ODORHEIU SECUIESC

DJ 137 - SECTOR 1

LOCALITATEA
CRISTURU SECUIESC

Proiect: nr. 107/4/07.04.2021

Denumirea proiectului:

REABILITARE DJ137

Beneficiar:

CONSILIUL JUDEȚEAN
HARGHITA
Piața Libertății nr. 5,
Miercurea Ciuc,
jud. Harghita,
tel: +40266-207700/
fax: +40266-207703



Proiectant:

S.C. D P Cons S.R.L.



S.C. DP CONS S.R.L.
100417 Cluj-Napoca, Aleea Busteni Nr. 11, Ap. 12 jud. Cluj, Romania,
tel.: 0745-096214, 0722-275067
Nr. de ordine in registrul comerului: J12/2950/2004 C.I.F. RO16682486

DATA	SCARA
2021	1:500

Proiectat:
ing. Dorin BĂRBÎNȚĂ

Proiectat:
ing. Adrian SABĂU

Proiectat:
ing. Arpad NEP

Verificat:
ing. Marin ROȘCU

Șef proiect:
ing. Dan LAZAR


Verificator tehnic: [Signature]

PLANȘA

PLAN DE
SEMNALIZARE
RUTIERA
SECTOR 1

Număr: SR 1.1

Cod: P.T.E.

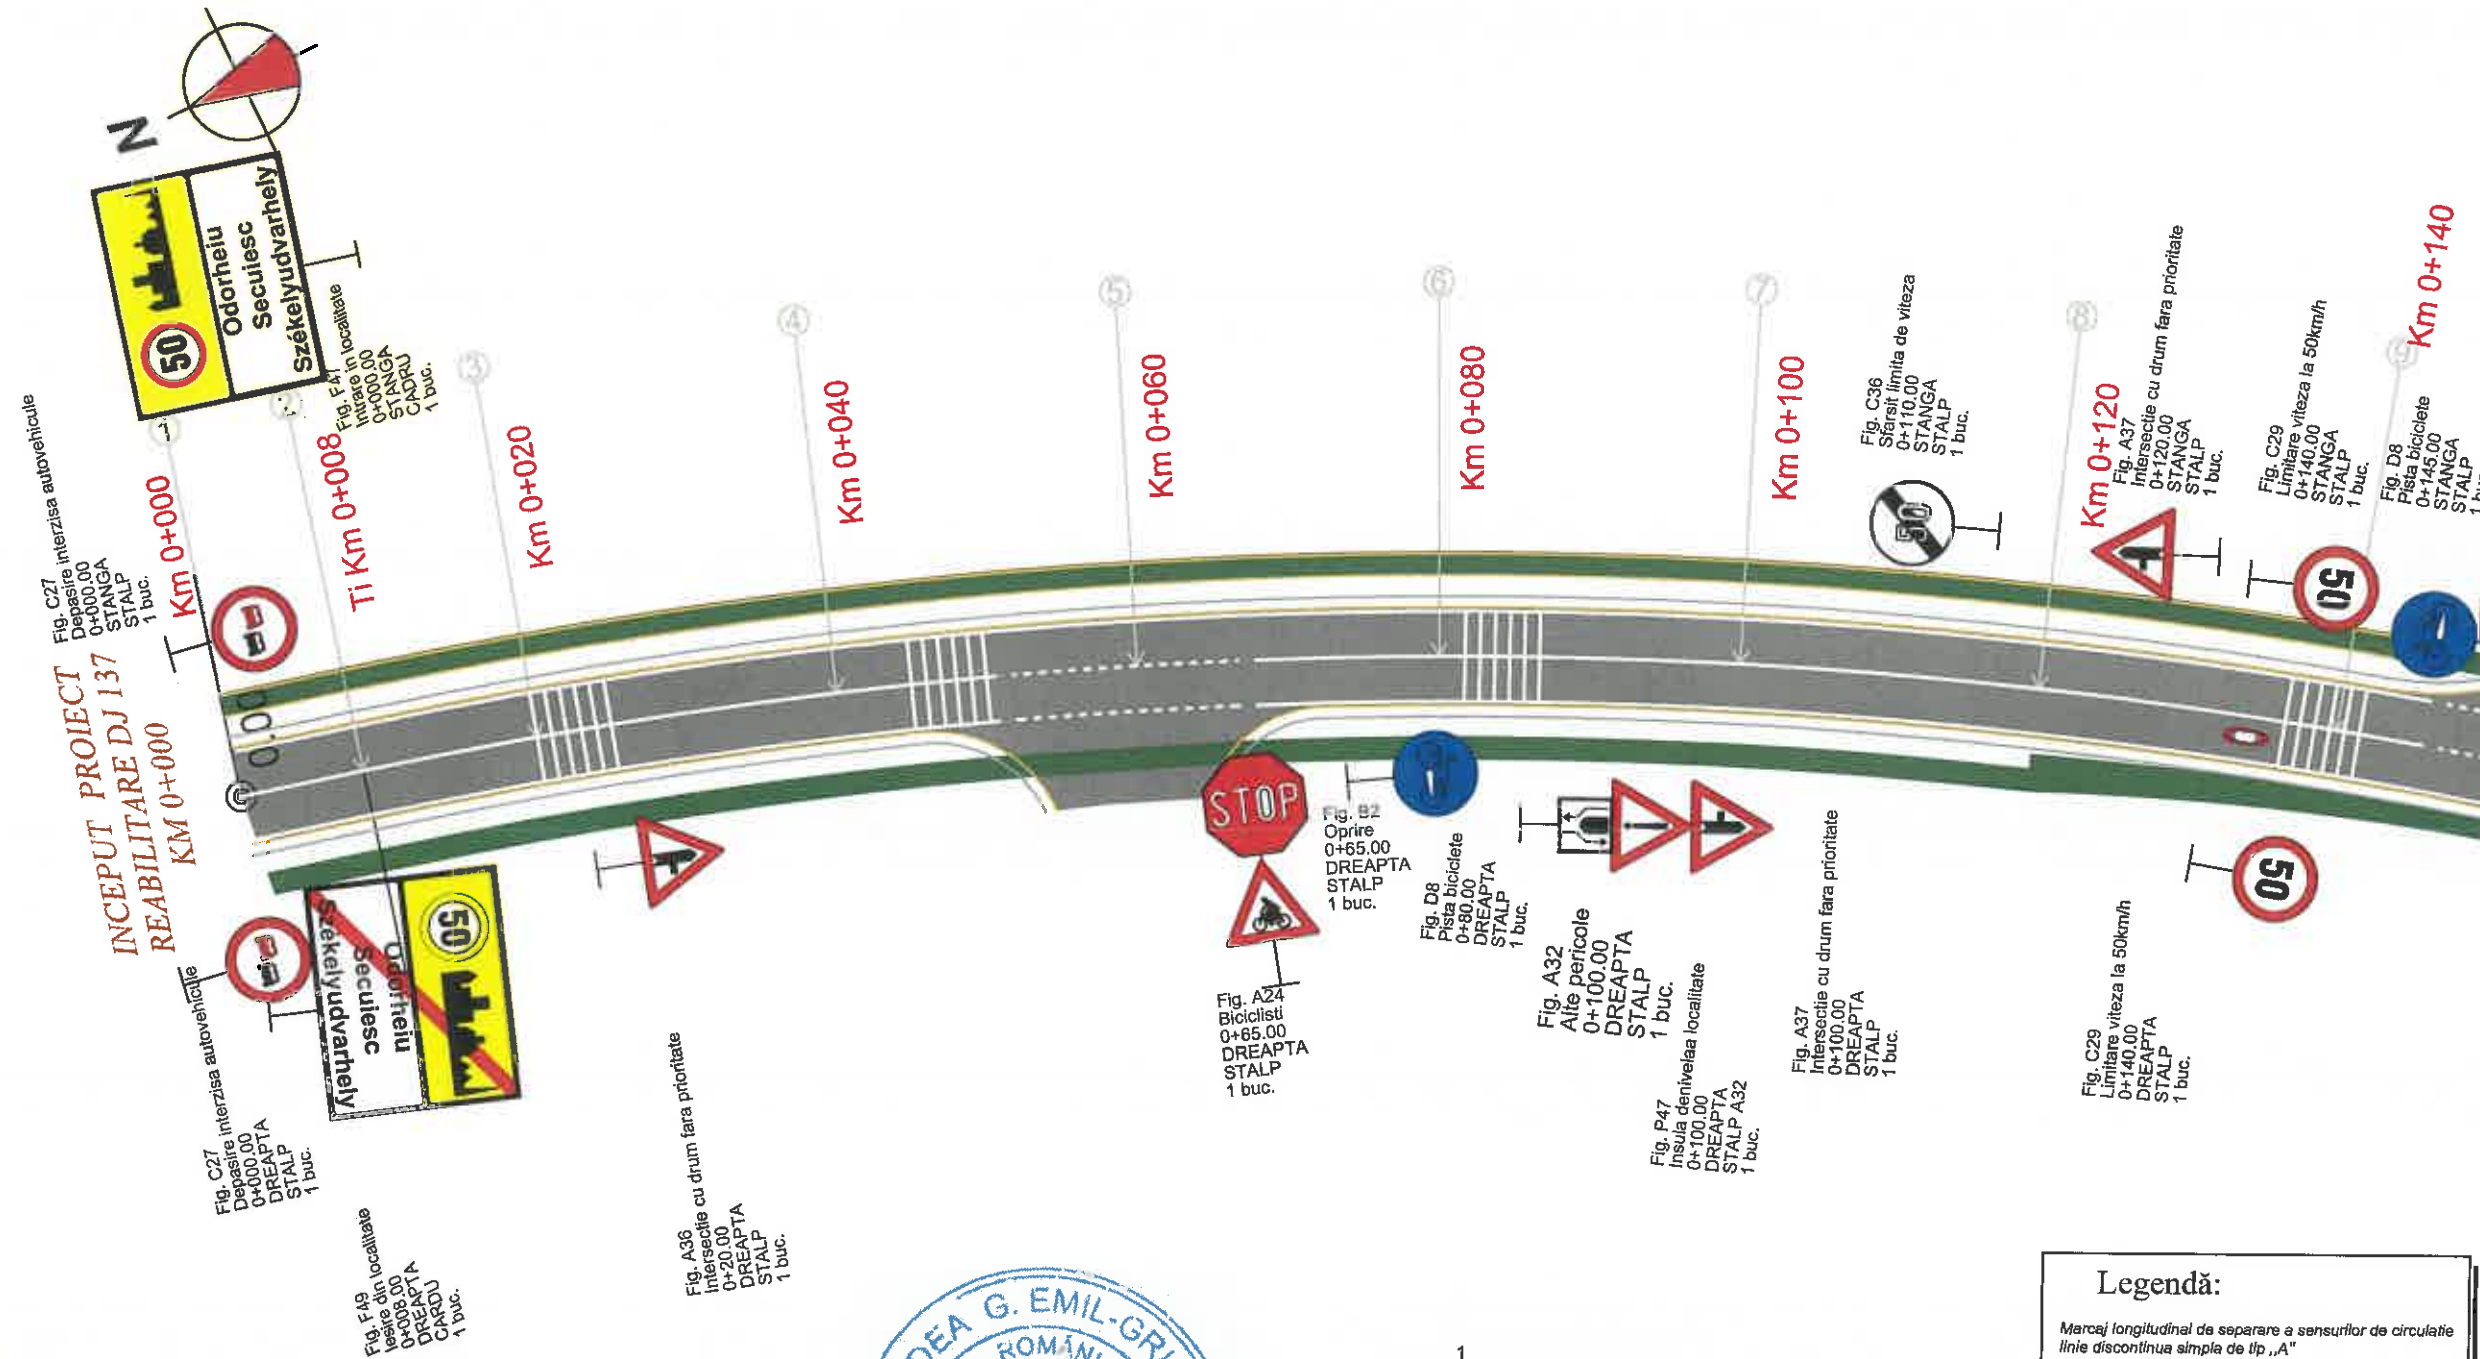

Legendă:


Marcaj longitudinal de separare a sensurilor de circulație
linie discontinua simpla de tip „A”
- conform sr 1848-7: 2004

Marcaj longitudinal de separare a sensurilor de circulație
linie discontinua simpla de tip „B”
- conform sr 1848-7: 2004

Marcaj longitudinal de separare a sensurilor de circulație
linie discontinua simpla de tip „E”
- conform sr 1848-7: 2004

Marcaj de delimitare a partii carosabile
linie discontinua simpla de tip „M”
- conform sr 1848-7: 2004

v[km/h]	60	L[m]	0,000
U	170,1274g	Lel[m]	0,000
R[m]	360,000	C[m]	164,233
T[m]	83,667	B[m]	0,869
Tel[m]	83,667	7al[m]	83,667
l[‰]	2,500	i	0,000
kol[m]	40,000	sl[m]	0,000

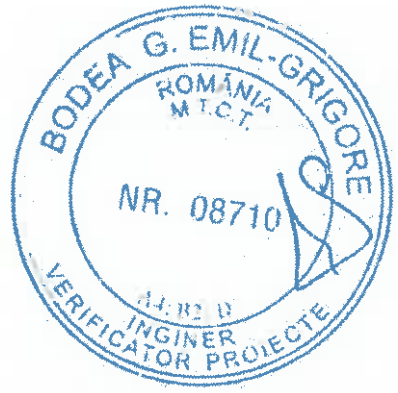

MUNICIPIUL
ODORHEIU SECUIESC

DJ 137 - SECTOR 1

LOCALITATEA
CRISTURU SECUIESC


Proiect: nr. 107/4/07.04.2021

Denumirea proiectului:

REABILITARE DJ137

Beneficiar:

CONSILIUL JUDEȚEAN
HARGHITA
Piața Libertății nr. 5,
Miercurea Ciuc,
jud.Harghita,
tel: +40266-207700/
fax: +40266-207703

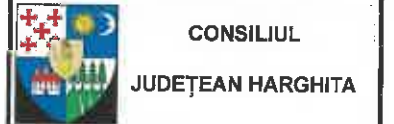

Proiectant :

S.C. DP Cons S.R.L.



S.C. DP CONS S.R.L.
S.O. 14001
400427 Cluj-Napoca, Alana Burseni Nr. 11, Ap.12 Jd. Cluj, Romania,
Tel.: 0745-096214, 0722-275067
In. de ordine in registrul comerțului: J12/2950/2004 C.I.P. RO16682486

DATA	SCARA
2021	1:500

Proiectat:
ing. Dorin BĂRBÎNȚA

Proiectat:
ing. Adrian SABĂU

Proiectat:
ing. Arpad NEP

Verificat:
ing. Marin ROGGEA

Șef proiect:
ing. Dan LAZAR

Verificator tehnic: [Signature]

PLANȘA

PLAN DE
SEMNALIZARE
RUTIERA
SECTOR 1

Număr: SR 1.2

Cod: P.T.E.

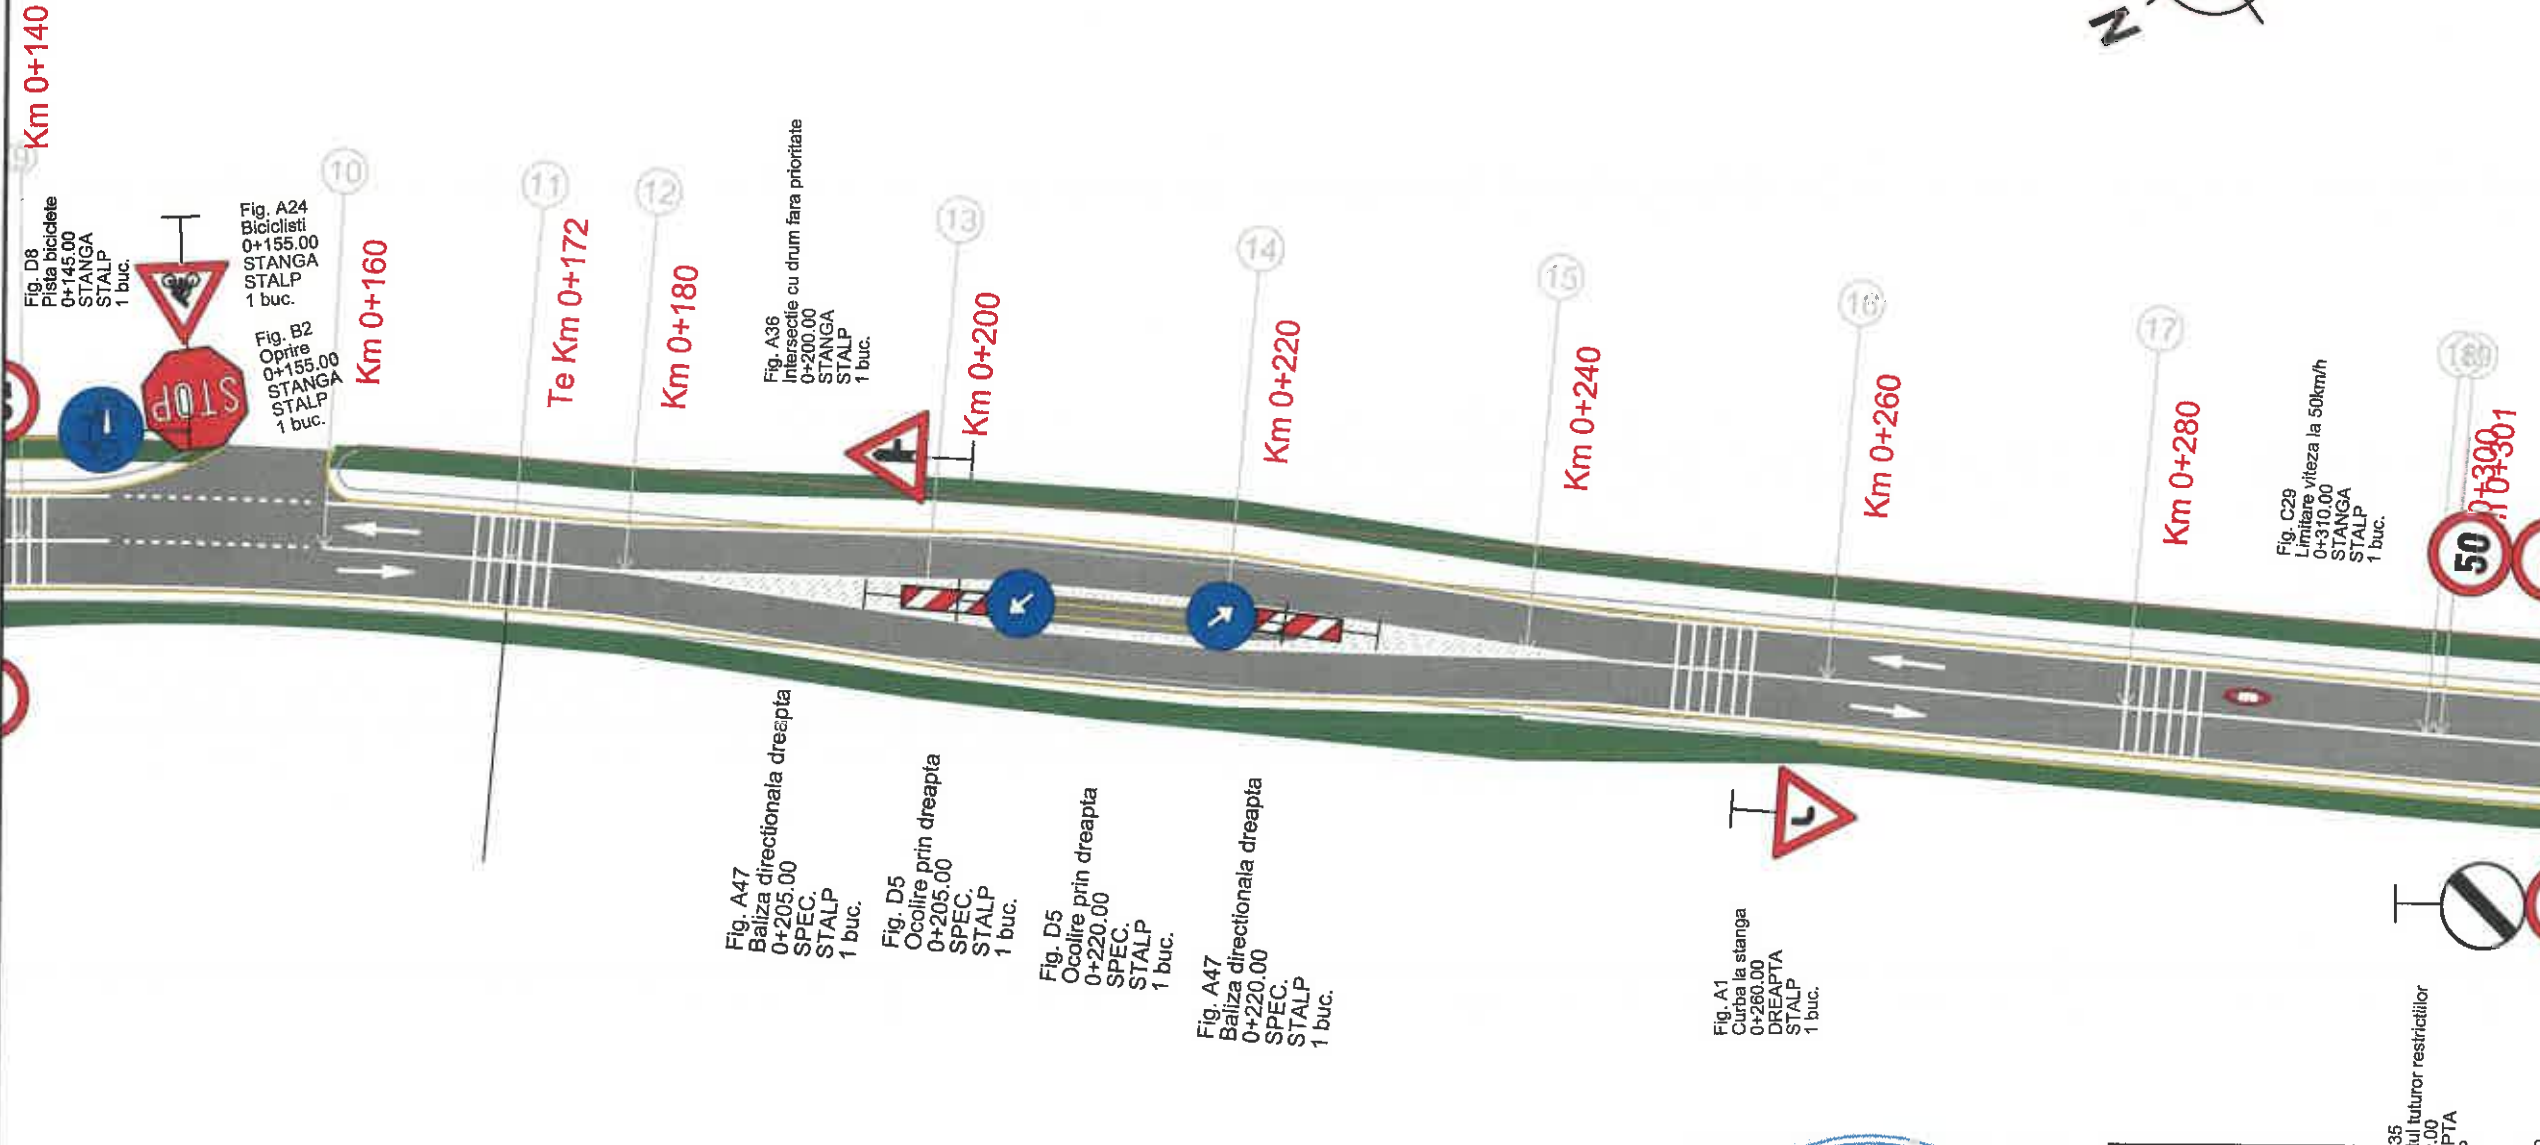


Fig. D8
Pista biciclete
0+145.00
STANGA
STALP
1 buc.

Fig. A24
Biciclisti
0+155.00
STANGA
STALP
1 buc.

Fig. B2
Oprire
0+155.00
STANGA
STALP
1 buc.

Fig. A36
Intersecție cu drum fara prioritate
0+200.00
STANGA
STALP
1 buc.

Fig. A47
Baliza directionala dreapta
0+205.00
SPEC.
STALP
1 buc.


Fig. D5
Ocolire prin dreapta
0+205.00
SPEC.
STALP
1 buc.

Fig. D5
Ocolire prin dreapta
0+220.00
SPEC.
STALP
1 buc.

Fig. A47
Baliza directionala dreapta
0+220.00
SPEC.
STALP
1 buc.

Fig. A1
Curba la stanga
0+260.00
DREAPTA
STALP
1 buc.

Fig. C29
Limitare viteza la 50km/h
0+310.00
STANGA
STALP
1 buc.

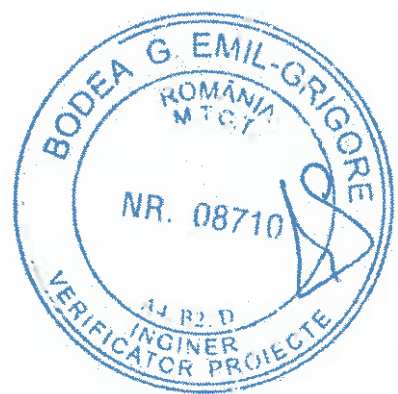

Legendă:

Marcaj longitudinal de separare a sensurilor de circulație linie discontinua simpla de tip „A”
- conform sr 1848-7: 2004

Marcaj longitudinal de separare a sensurilor de circulație linie discontinua simpla de tip „B”
- conform sr 1848-7: 2004

Marcaj longitudinal de separare a sensurilor de circulație linie discontinua simpla de tip „E”
- conform sr 1848-7: 2004

Marcaj de delimitare a partii carosabile linie discontinua simpla de tip „M”
- conform sr 1848-7: 2004

MUNICIPIUL
ODORHEIU SECUIESC

DJ 137 - SECTOR 1

LOCALITATEA
CRISTURU SECUIESC

Proiect: nr. 107/4/07.04.2021

Denumirea proiectului:

REABILITARE DJ137

Beneficiar:

CONSILIUL JUDEȚEAN
HARGHITA
Piața Libertății nr. 5,
Miercurea Ciuc,
jud.Harghita,
tel: +40266-207700/
fax: +40266-207703



CONSILIUL
JUDEȚEAN HARGHITA

Proiectant:

S.C. D P Cons S.R.L.



S.C. DP CONS S.R.L.
420427 Cluj-Napoca, Al. Ștefan Baniș Nr. 11, Ap. 12 Jud. Cluj, România,
tel.: 0745-096214, 0722-275067
In. de online în registrul comerțului: J12/2950/2004 C.I.F. RO16682485

DATA	SCARA
2021	1:500

Proiectat:
ing. Dorin BĂRBÎNȚĂ

Proiectat:
ing. Adrian SABĂU

Proiectat:
ing. Arpad NEP

Verificat:
ing. Marin ROGOZA

Șef proiect:
ing. Dan LAZĂR

Verificator tehnic:
ing. Dan LAZĂR

PLANȘA

PLAN DE
SEMNALIZARE
RUTIERA
SECTOR 1

Număr: SR 1.3

Cod: P.T.E.

2			
v(km/h)	60	L(m)	0,000
U	191,6199g	Lef(m)	0,000
R(m)	500,000	C(m)	65,841
T(m)	32,968	B(m)	1,088
Te(m)	32,968	Tal(m)	32,968
i(%)	0,000	sl(m)	0,000
lcs(m)	0,000	e	0,000

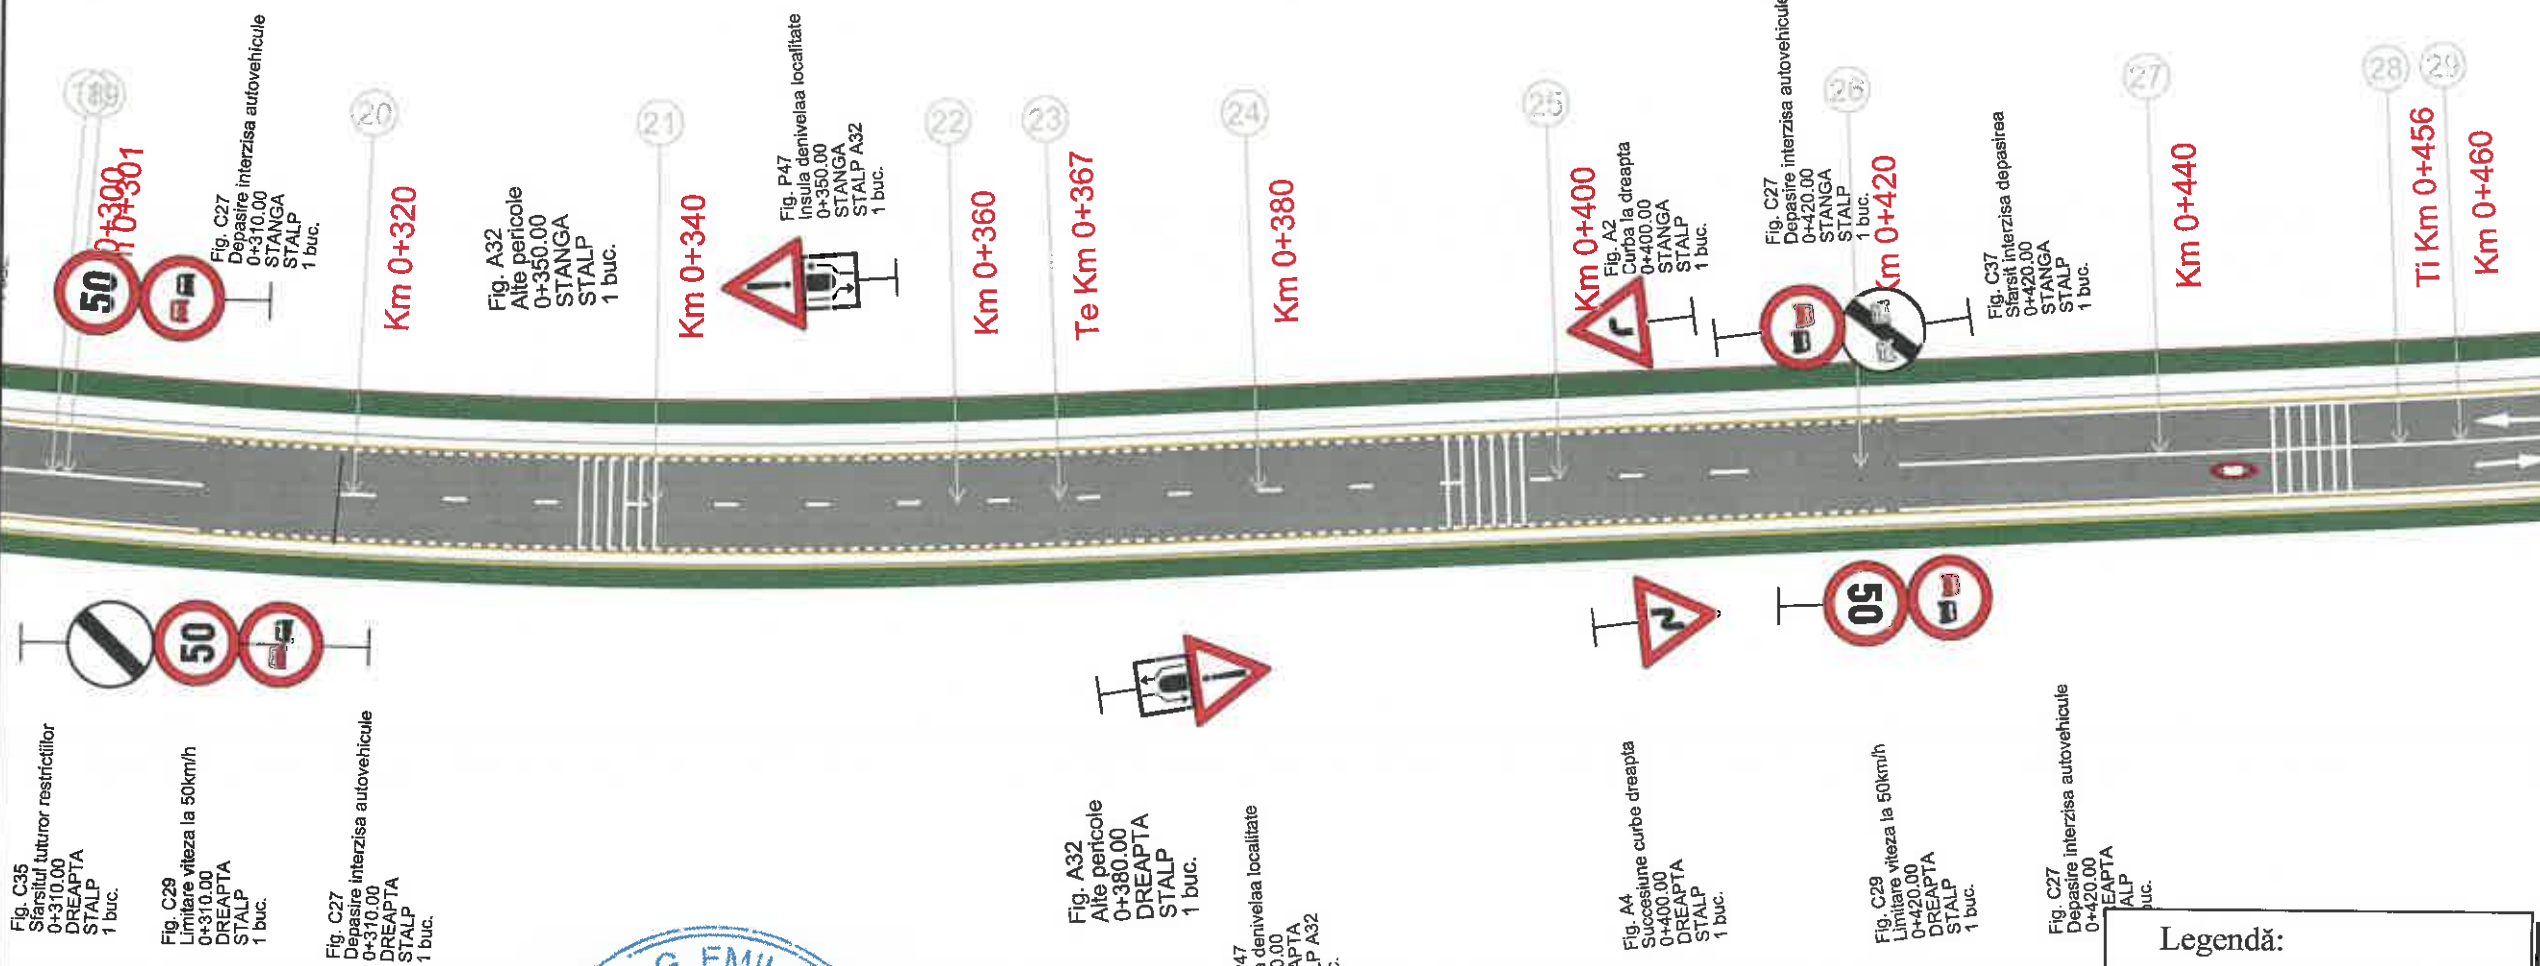


Fig. C35
Stăruitor restricțiilor
0+310,00
DREAPTA
STALP
1 buc.

Fig. C29
Limitare viteză la 50km/h
0+310,00
DREAPTA
STALP
1 buc.

Fig. C27
Depășire interzisă autovehicule
0+310,00
DREAPTA
STALP
1 buc.

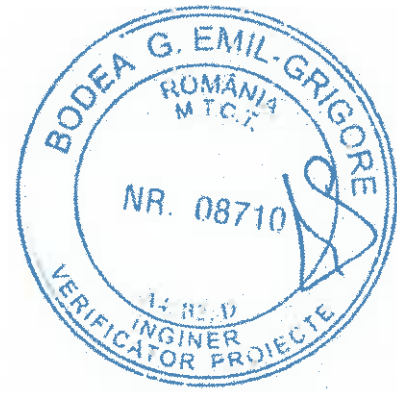


Fig. A32
Alte pericole
0+380,00
DREAPTA
STALP
1 buc.

Fig. P47
Insula denivelată localitate
0+380,00
DREAPTA
STALP A32
1 buc.

Fig. A4
Succesiune curbe dreapta
0+400,00
DREAPTA
STALP
1 buc.

Fig. C29
Limitare viteză la 50km/h
0+420,00
DREAPTA
STALP
1 buc.

Fig. C27
Depășire interzisă autovehicule
0+420,00
DREAPTA
STALP
1 buc.

Legendă:

Marcaj longitudinal de separare a sensurilor de circulație
linie discontinua simpla de tip „A”
- conform sr 1848-7: 2004

Marcaj longitudinal de separare a sensurilor de circulație
linie discontinua simpla de tip „B”
- conform sr 1848-7: 2004


Marcaj longitudinal de separare a sensurilor de circulație
linie discontinua simpla de tip „E”
- conform sr 1848-7: 2004

Marcaj de delimitare a părții carosabile
linie discontinua simpla de tip „M”
- conform sr 1848-7: 2004

MUNICIPIUL
ODORHEIU SECUIESC

DJ 137 - SECTOR 1

LOCALITATEA
CRISTURU SECUIESC

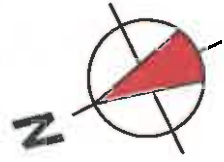

3			
v[km/h]	60	L[m]	0.000
U	183.8460g	l[el[m]	0.000
R[m]	380.000	C[m]	96.423
T[m]	48.472	B[m]	3.079
Te[m]	48.472	Ta[m]	48.472
i[%]	2.500	s[m]	0.000
lcs[m]	40.000	e	0.000

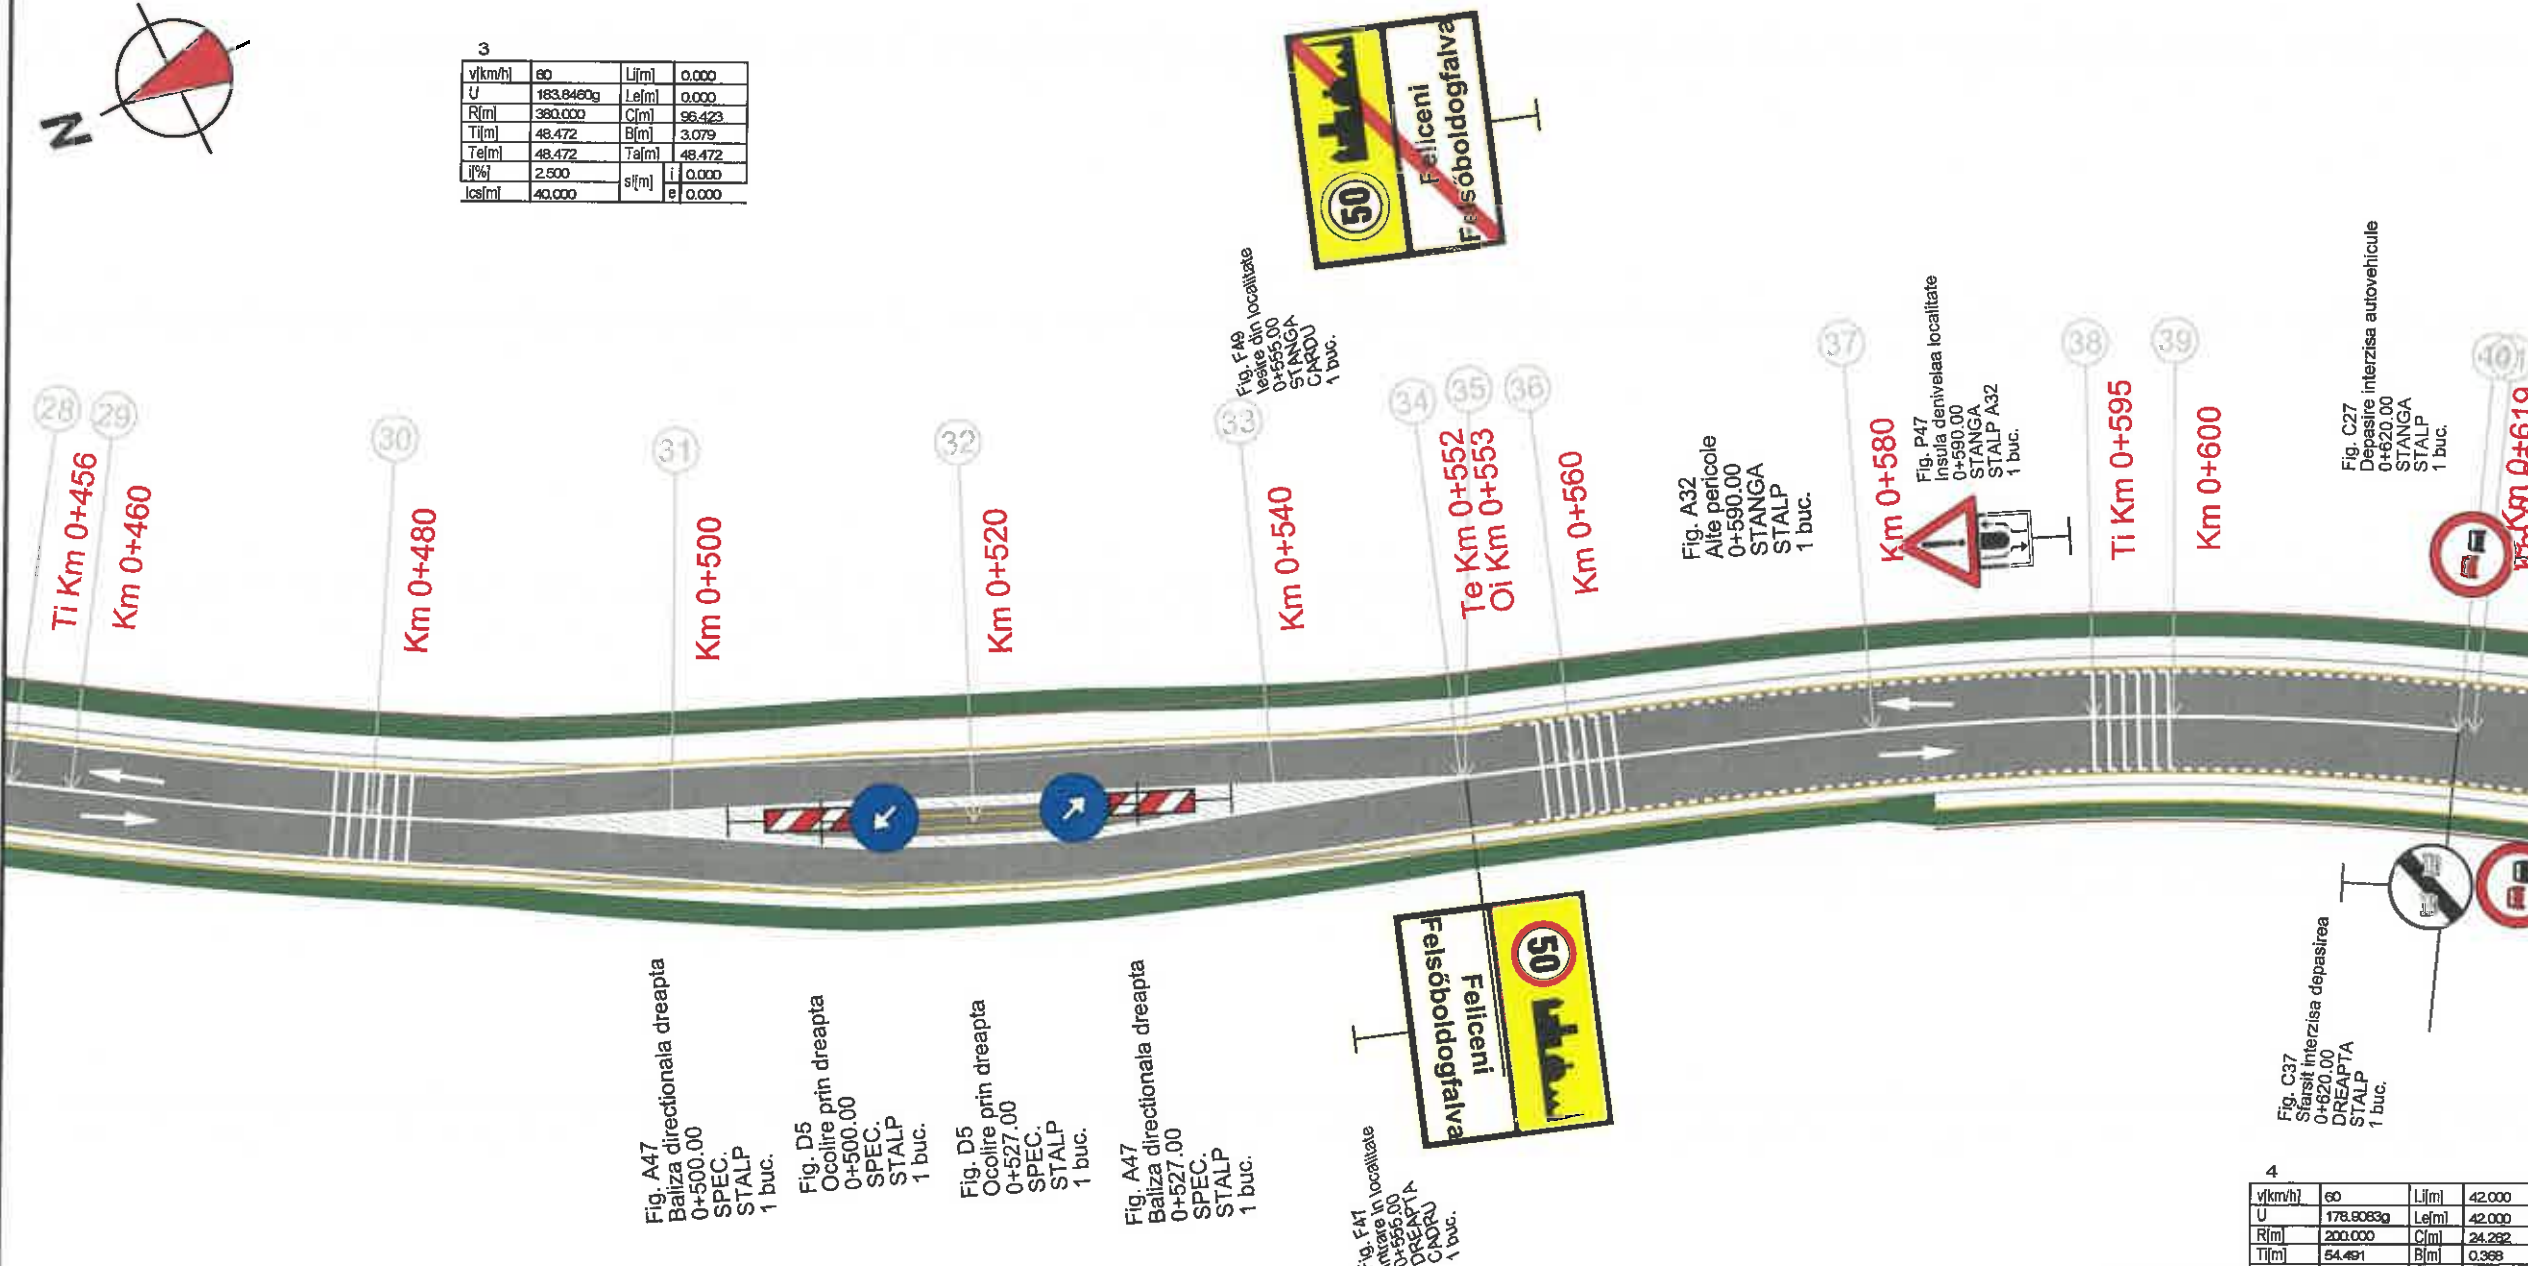



Fig. A47
Baliza directionala dreapta
0+500.00
SPEC.
STALP
1 buc.

Fig. D5
Ocolire prin dreapta
0+500.00
SPEC.
STALP
1 buc.

Fig. D6
Ocolire prin dreapta
0+527.00
SPEC.
STALP
1 buc.

Fig. A47
Baliza directionala dreapta
0+527.00
SPEC.
STALP
1 buc.

Fig. F47
Intrare in localitate
0+550.00
DREAPTA
CRISTURU
1 buc.

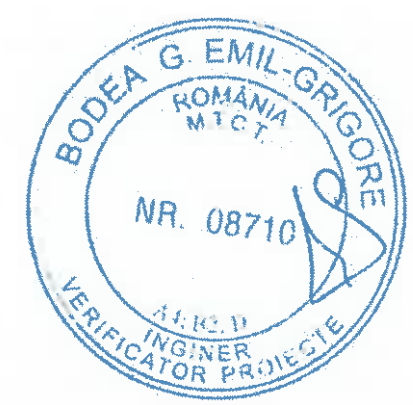

Legendă:

Marcaj longitudinal de separare a sensurilor de circulatie
linie discontinua simpla de tip „A”
- conform sr 1848-7: 2004

Marcaj longitudinal de separare a sensurilor de circulatie
linie discontinua simpla de tip „B”
- conform sr 1848-7: 2004

Marcaj longitudinal de separare a sensurilor de circulatie
linie discontinua simpla de tip „E”
- conform sr 1848-7: 2004

Marcaj de delimitare a partii carosabile
linie discontinua simpla de tip „M”
- conform sr 1848-7: 2004

4			
v[km/h]	60	L[m]	42.000
U	178.9083g	l[el[m]	42.000
R[m]	200.000	C[m]	24.262
T[m]	54.491	B[m]	0.368
Te[m]	54.491	Ta[m]	42.146

Proiect: nr. 107/4/07.04.2021

Denumirea proiectului:
REABILITARE DJ137

Beneficiar:
CONSILIUL JUDEȚEAN
HARGHITA
Piața Libertății nr. 5,
Miercurea Ciuc,
jud.Harghita,
tel: +40266-207700/
fax: +40266-207703

CONSILIUL
JUDEȚEAN HARGHITA

Proiectant :
S.C. D P Cons S.R.L.

DP CONS S.R.L. (BO 1400)

20427 Cluj-Napoca, Alina Bostan Nr. 11, Ap 12 jud. Cluj, Romania,
tel: 0745-096214, 0722-275067
nr. de ordine in registrul comerțului: J12/2950/2004 C.I.F. RO16682486

DATA	SCARA
2021	1:500

Proiectat:
ing. Dorin BĂRBÎNȚĂ

Proiectat:
ing. Adrian SABĂU

Proiectat:
ing. Arpad NEP

Verificat:
ing. Marin ROȘCU

Șef proiect:
ing. Dan LAZAR

Verificator tehnic: [Stamp]

PLANȘA

**PLAN DE
SEMNALIZARE
RUTIERA
SECTOR 1**

Număr: SR 1.4
Cod: P.T.E.

MUNICIPIUL
ODORHEIU SECUIESC

DJ 137 - SECTOR 1

LOCALITATEA
CRISTURU SECUIESC

Proiect: nr. 107/4/07.04.2021

Denumirea proiectului:

REABILITARE DJ137

Beneficiar:

CONSILIUL JUDEȚEAN
HARGHITA
Piața Libertății nr. 5,
Miercurea Ciuc,
jud.Harghita,
tel: +40266-207700/
fax: +40266-207703



CONSILIUL
JUDEȚEAN HARGHITA

Proiectant :

S.C. D P Cons S.R.L.



S.C. DP CONS S.R.L.
400427 Cluj-Napoca, Alina Bostan Nr. 11, Ap. 12, jud. Cluj, Romania,
Tel: 0745-096214, 0722-275067
Nr. de ordine in registrul comerțului: J12/2950/2004 C.I.F. RO16682486

DATA SCARA

2021 1:500

Proiectat:
ing. Dorin BĂRBÎNȚĂ

Proiectat:
ing. Adrian SABĂU

Proiectat:
ing. Arpad NEP

Verificat:
ing. Marin ROȘCA

Șef proiect:
ing. Dan LAZĂR

Verificator tehnic:
Dan

PLANȘA

PLAN DE
SEMNALIZARE
RUTIERA
SECTOR 1

Număr: SR 1.5

Cod: P.T.E.

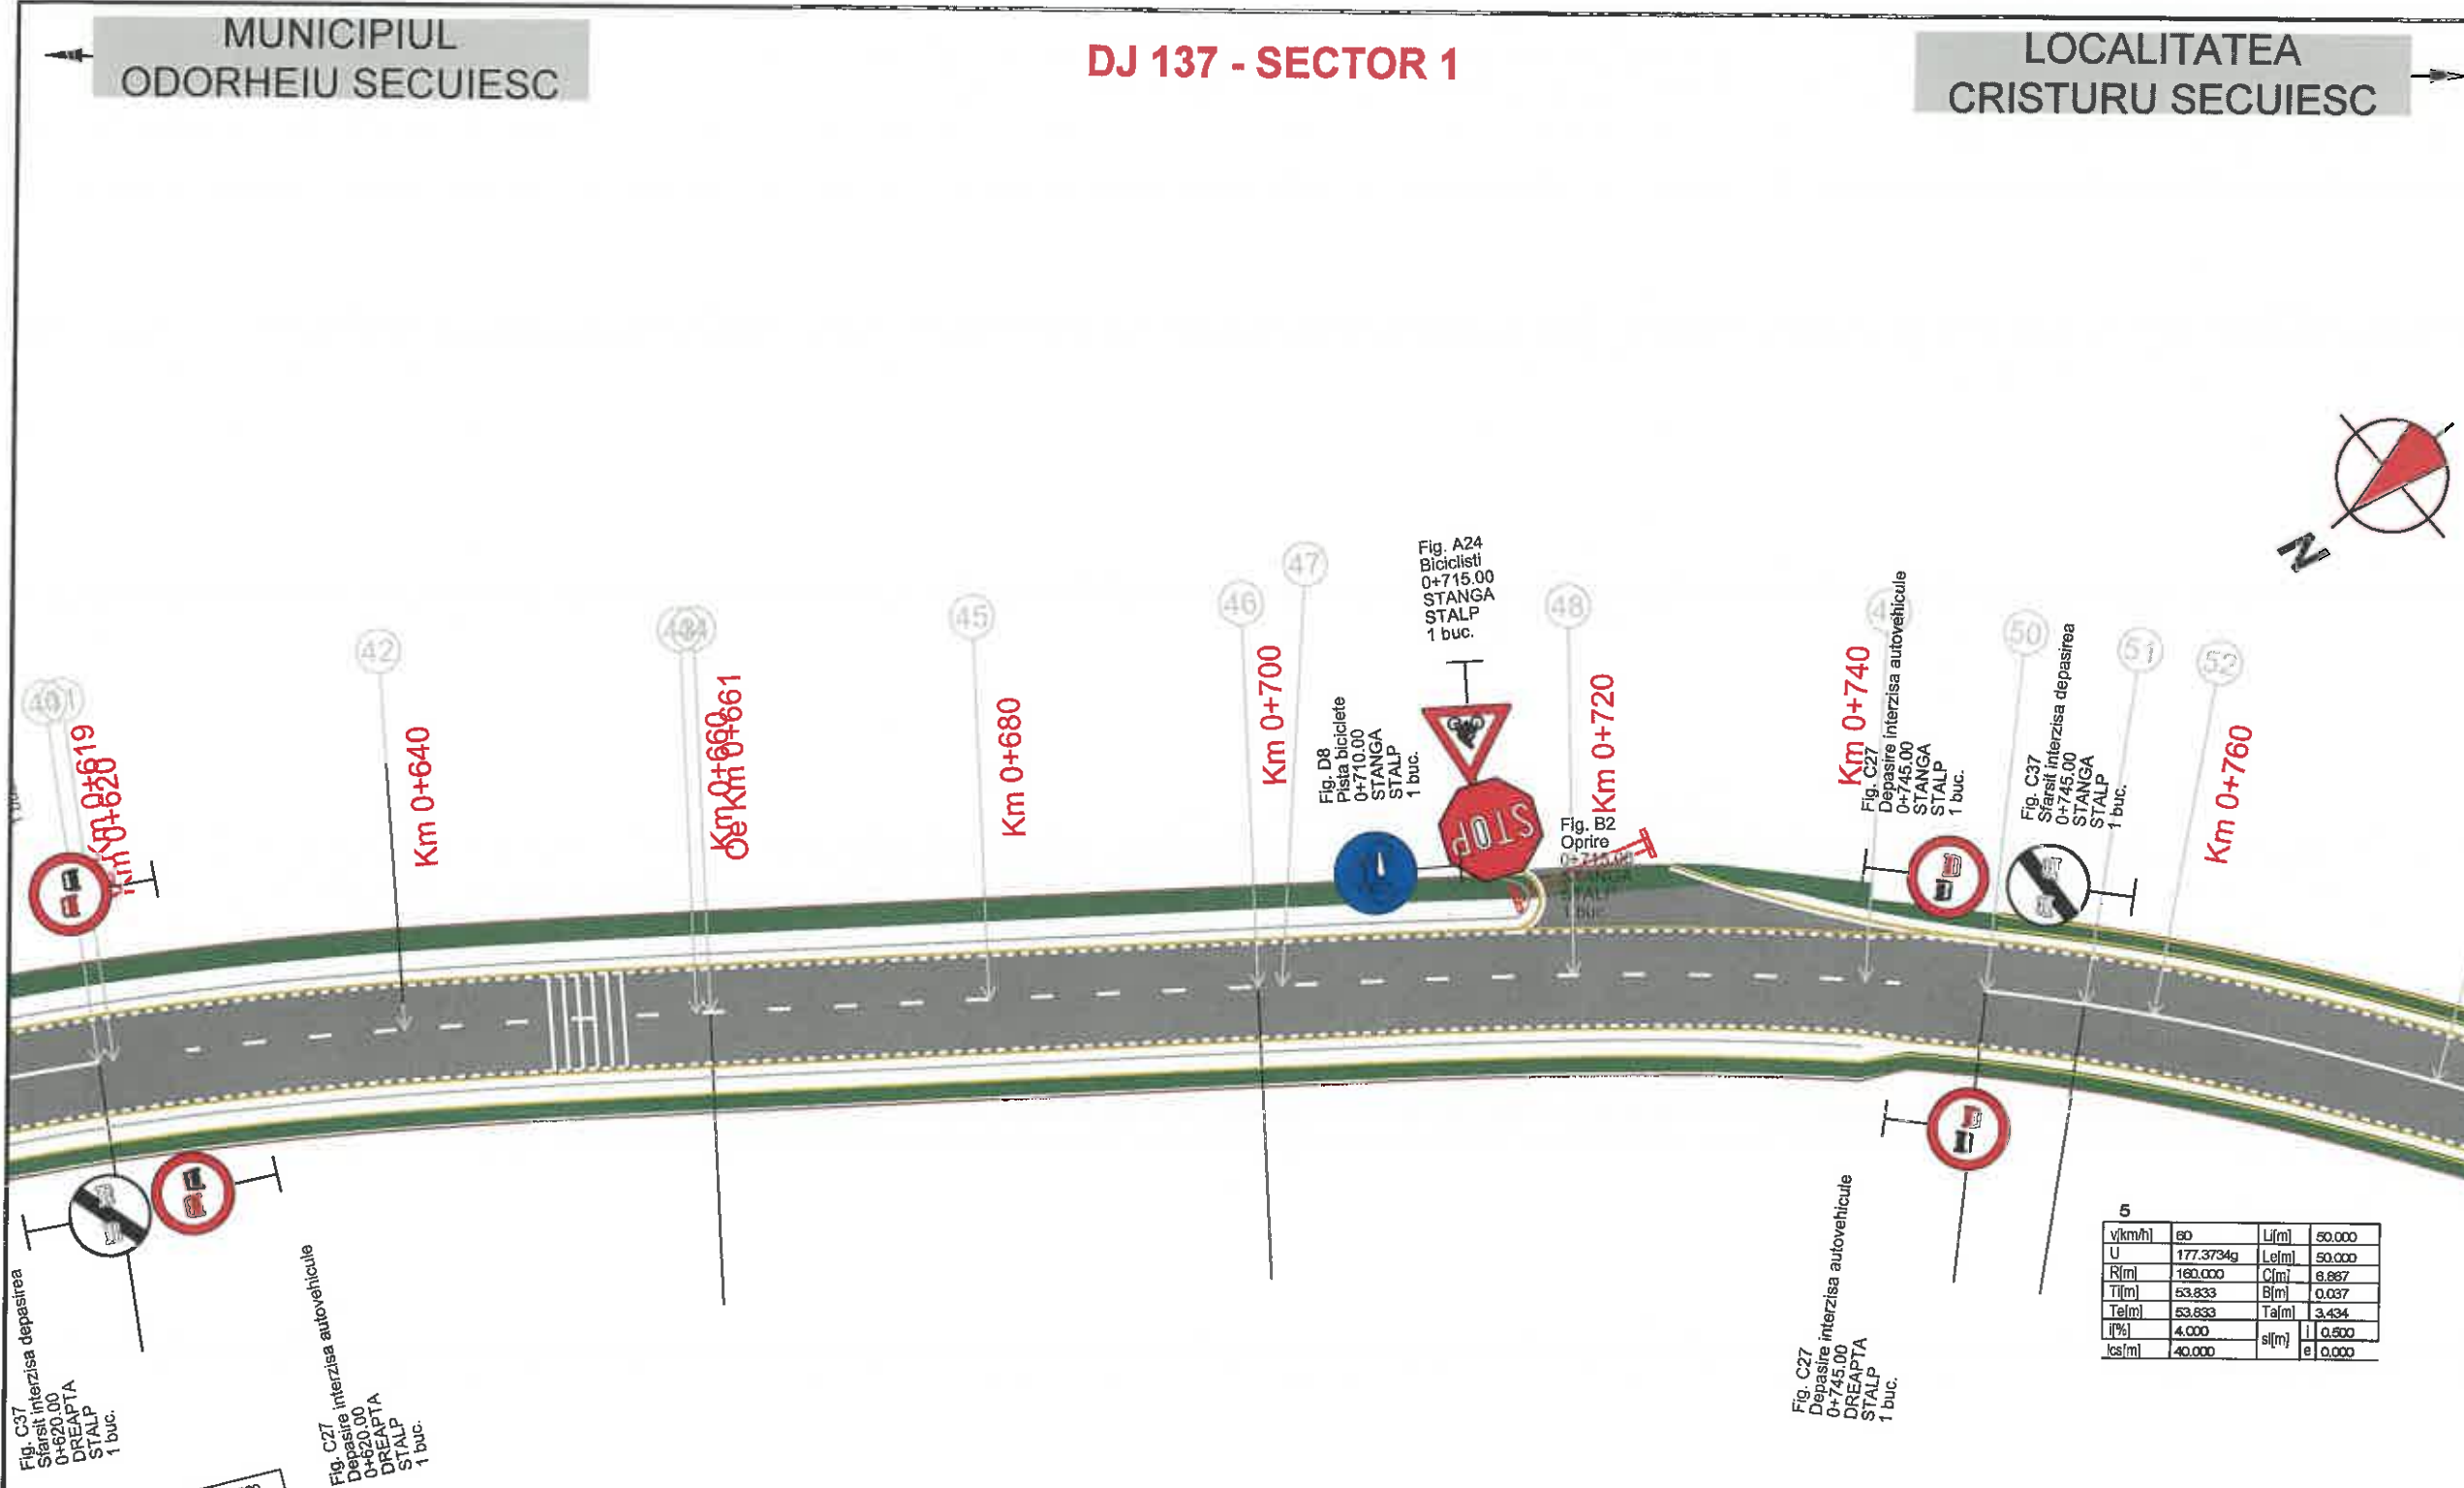


Fig. C37
Sfarsit interzisă depășirea
0+620.00
DREAPTA
STALP
1 buc.

Fig. C27
Depășire interzisă autovehicule
0+620.00
DREAPTA
STALP
1 buc.

4	60	Lj(m)	42.000
U	178.9063g	Lel(m)	24.262
R(m)	200.000	C(m)	0.388
Tl(m)	54.491	B(m)	12.146
Tel(m)	54.491	Tal(m)	0.500
I(%)	4.000	sl(m)	0.000
lcs(m)	40.000		

Fig. A24
Biciclisti
0+715.00
STANGA
STALP
1 buc.

Fig. D8
Pietra biciclete
0+710.00
STANGA
STALP
1 buc.


Fig. B2
Oprire
0+715.00

Fig. C27
Depășire interzisă autovehicule
0+745.00
STANGA
STALP
1 buc.

Fig. C37
Sfarsit interzisă depășirea
0+745.00
STANGA
STALP
1 buc.

Fig. C27
Depășire interzisă autovehicule
0+745.00
DREAPTA
STALP
1 buc.

5	60	Lj(m)	50.000
U	177.3734g	Lel(m)	50.000
R(m)	160.000	C(m)	8.887
Tl(m)	53.833	B(m)	0.037
Tel(m)	53.833	Tal(m)	3.434
I(%)	4.000	sl(m)	0.500
lcs(m)	40.000		0.000

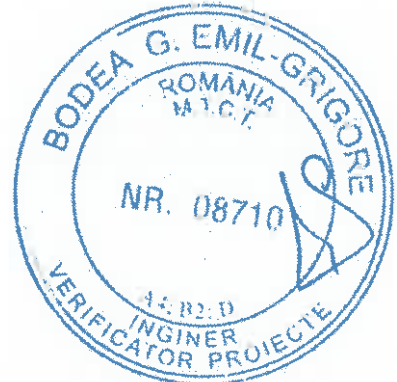

Legendă:

Marcaj longitudinal de separare a sensurilor de circulație
linie discontinua simpla de tip „A”
- conform sr 1848-7: 2004

Marcaj longitudinal de separare a sensurilor de circulație
linie discontinua simpla de tip „B”
- conform sr 1848-7: 2004

Marcaj longitudinal de separare a sensurilor de circulație
linie discontinua simpla de tip „E”
- conform sr 1848-7: 2004

Marcaj de delimitare a partii carosabile
linie discontinua simpla de tip „M”
- conform sr 1848-7: 2004

MUNICIPIUL
ODORHEIU SECUIESC

DJ 137 - SECTOR 1

LOCALITATEA
CRISTURU SECUIESC

Proiect: nr. 107/4/07.04.2021

Denumirea proiectului:

REABILITARE DJ137

Beneficiar:

CONSILIUL JUDEȚEAN
HARGHITA
Piața Libertății nr. 5,
Miercurea Ciuc,
jud.Harghita,
tel: +40266-207700/
fax: +40266-207703



CONSILIUL
JUDEȚEAN HARGHITA

Proiectant :

S.C. DP Cons S.R.L.



S.C. DP CONS S.R.L.
40427 Cluj-Napoca, Aleea Buzasi Nr. 11, Ap. 12, Jud. Cluj, Romania,
tel. 0745-096214, 0722-275067
Nr. de ordine in registrul comertului: J12/29502004 C.I.F. RO16682486

DATA	SCARA
2021	1:500

Proiectat:
ing. Dorin BĂRBÎNȚĂ

Proiectat:
ing. Adrian SABĂU

Proiectat:
ing. Arpad NEP

Verificat:
ing. Marin ROȘCA

Șef proiect:
ing. Dan LAZĂR


Verificator tehnic:
ing. Dan LAZĂR

PLANȘA

PLAN DE
SEMNALIZARE
RUTIERA
SECTOR 1

Număr: SR 1.6

Cod: P.T.E.


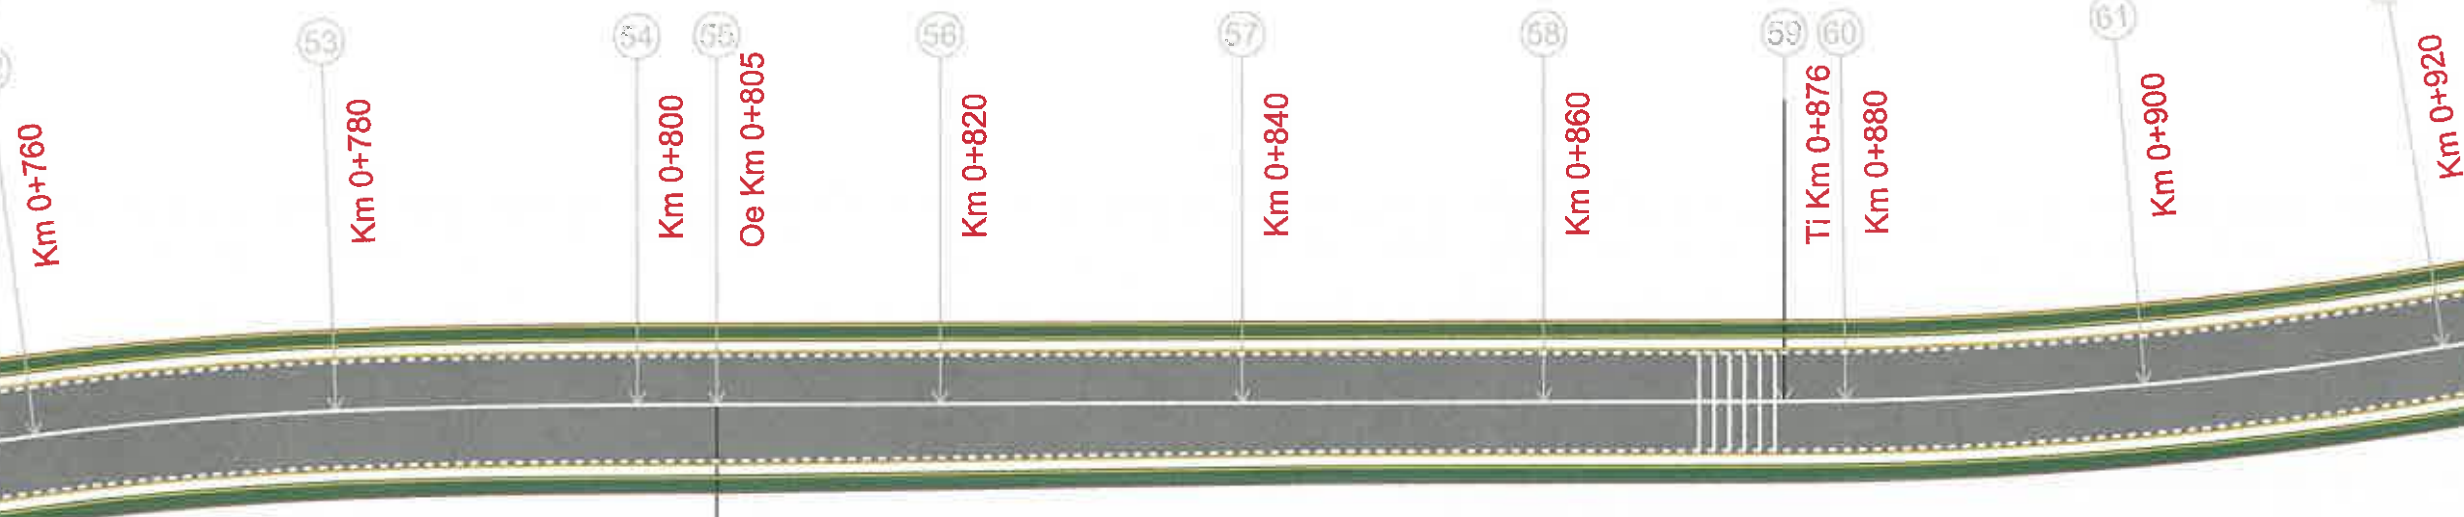


6

v(km/h)	60	L(m)	0.000
U	182.0932g	Lef(m)	0.000
R(m)	280.000	C(m)	78.758
Ti(m)	39.641	B(m)	2.792
Tel(m)	39.641	Tal(m)	39.641
I(%)	0.000	Ij	0.000
ks(m)	0.000	sl(m)	0.000

5

v(km/h)	60	L(m)	50.000
U	177.3734g	Lef(m)	0.000
R(m)	160.000	C(m)	0.037
Ti(m)	53.833	B(m)	3.434
Tel(m)	53.833	Tal(m)	53.833
I(%)	0.000	Ij	0.000
ks(m)	140.000	sl(m)	0.000

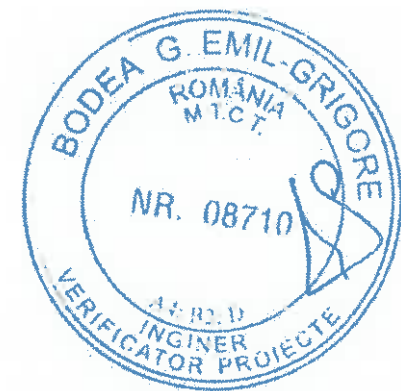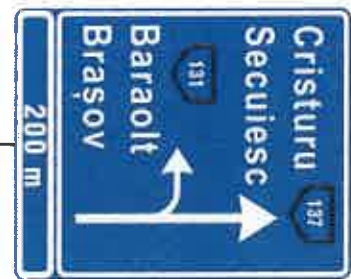

Legendă:

<p>Marcaj longitudinal de separare a sensurilor de circulație linie discontinua simpla de tip „A” - conform sr 1848-7: 2004</p>
<p>Marcaj longitudinal de separare a sensurilor de circulație linie discontinua simpla de tip „B” - conform sr 1848-7: 2004</p>
<p>Marcaj longitudinal de separare a sensurilor de circulație linie discontinua simpla de tip „E” - conform sr 1848-7: 2004</p>
<p>Marcaj de delimitare a partii carosabile linie discontinua simpla de tip „M” - conform sr 1848-7: 2004</p>

MUNICIPIUL
ODORHEIU SECUIESC

DJ 137 - SECTOR 1

LOCALITATEA
CRISTURU SECUIESC

Proiect: nr. 107/4/07.04.2021

Denumirea proiectului:

REABILITARE DJ137

Beneficiar:

CONSILIUL JUDEȚEAN
HARGHITA
Piața Libertății nr. 5,
Miercurea Ciuc,
jud.Harghita,
tel: +40266-207700/
fax: +40266-207703



CONSILIUL
JUDEȚEAN HARGHITA

Proiectant:

S.C. D P Cons S.R.L.



S.C. DP CONS S.R.L.
400427 Cluj-Napoca, Aleea Buzeni Nr. 11, Ap. 12 Jud. Cluj, Romania,
Tel.: 0745-096214, 0722-279067
Nr. de ordine in registrul comerțului: J12/29502/004 C.I.F. RO16682486

DATA SCARA

2021 1:500

Proiectat:
ing. Dorin BĂRBÎNȚĂ

Proiectat:
ing. Adrian SABĂU

Proiectat:
ing. Arpad NEP

Verificat:
ing. Marin ROGOZA

Șef proiect:
ing. Dan LAZAR



Verificator tehnic:
Data:

PLANȘA

PLAN DE
SEMNALIZARE
RUTIERA
SECTOR 1

Număr: SR 1.7

Cod: P.T.E.

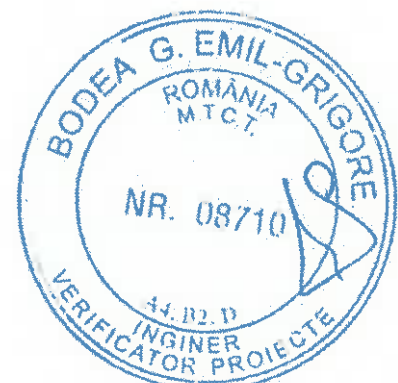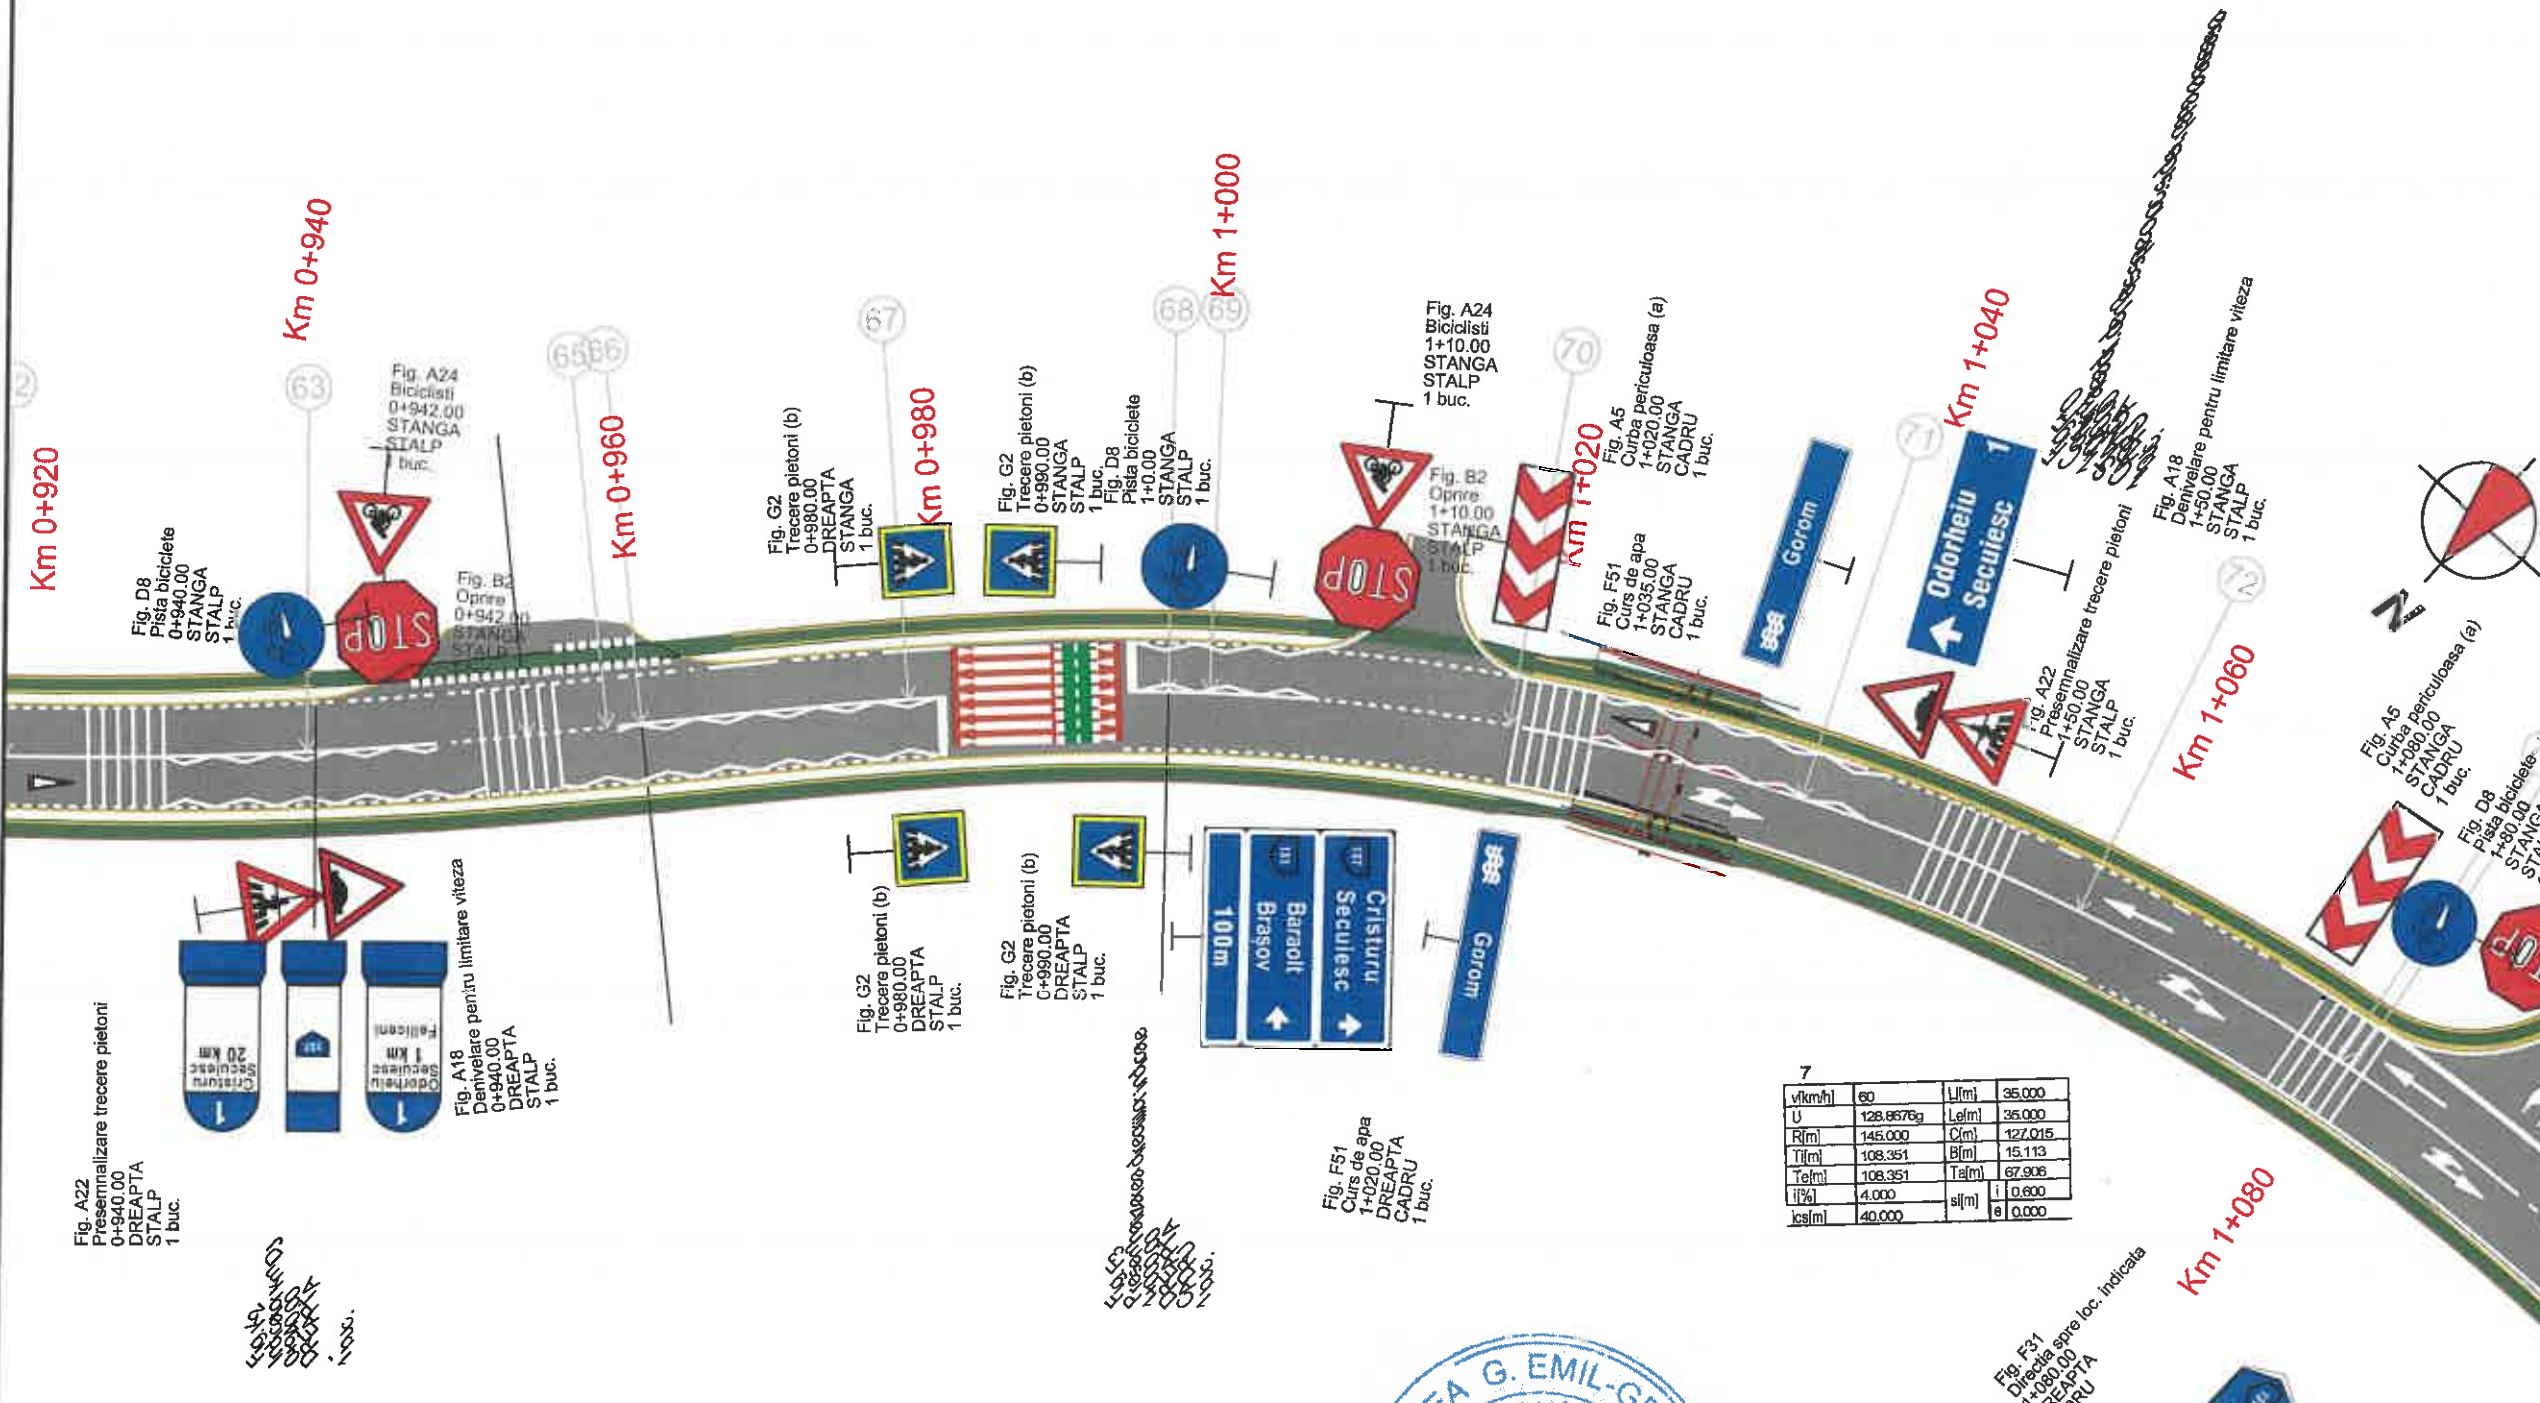

Legendă:

Marcaj longitudinal de separare a sensurilor de circulație linie discontinua simpla de tip „A” - conform sr 1848-7: 2004

Marcaj longitudinal de separare a sensurilor de circulație linie discontinua simpla de tip „B” - conform sr 1848-7: 2004

Marcaj longitudinal de separare a sensurilor de circulație linie discontinua simpla de tip „E” - conform sr 1848-7: 2004

Marcaj de delimitare a partii carosabile linie discontinua simpla de tip „M” - conform sr 1848-7: 2004

MUNICIPIUL
ODORHEIU SECUIESC

DJ 137 - SECTOR 1

LOCALITATEA
CRISTURU SECUIESC

Proiect: nr. 107/4/07.04.2021

Denumirea proiectului:

REABILITARE DJ137

Beneficiar:

CONSILIUL JUDEȚEAN
HARGHITA
Piața Libertății nr. 5,
Miercurea Ciuc,
jud.Harghita,
tel: +40266-207700/
fax: +40266-207703

CONSILIUL
JUDEȚEAN HARGHITA

Proiectant:

S.C. D P Cons S.R.L.



S.C. DP CONS S.R.L.
100417 Cluj-Napoca, Alena Buteanu Nr. 11, Ap. 12, Jud. Cluj, Romania,
Tel: 0745-096214, 0722-275067
Nr. de ordine in registrul comerțului: J12/29502004 C.I.F. RO16582486

DATA	SCARA
2021	1:500

Proiectat:
ing. Dorin BĂRBÎNȚĂ

Proiectat:
ing. Adrian SABĂU

Proiectat:
ing. Arpad NEP

Verificat:
ing. Marin ROGOZA

Șef proiect:
ing. Dan LAZAR


Verificator tehnic:
Dan

PLANȘA

PLAN DE
SEMNALIZARE
RUTIERA
SECTOR 1


Număr: SR 1.8

Cod: P.T.E.

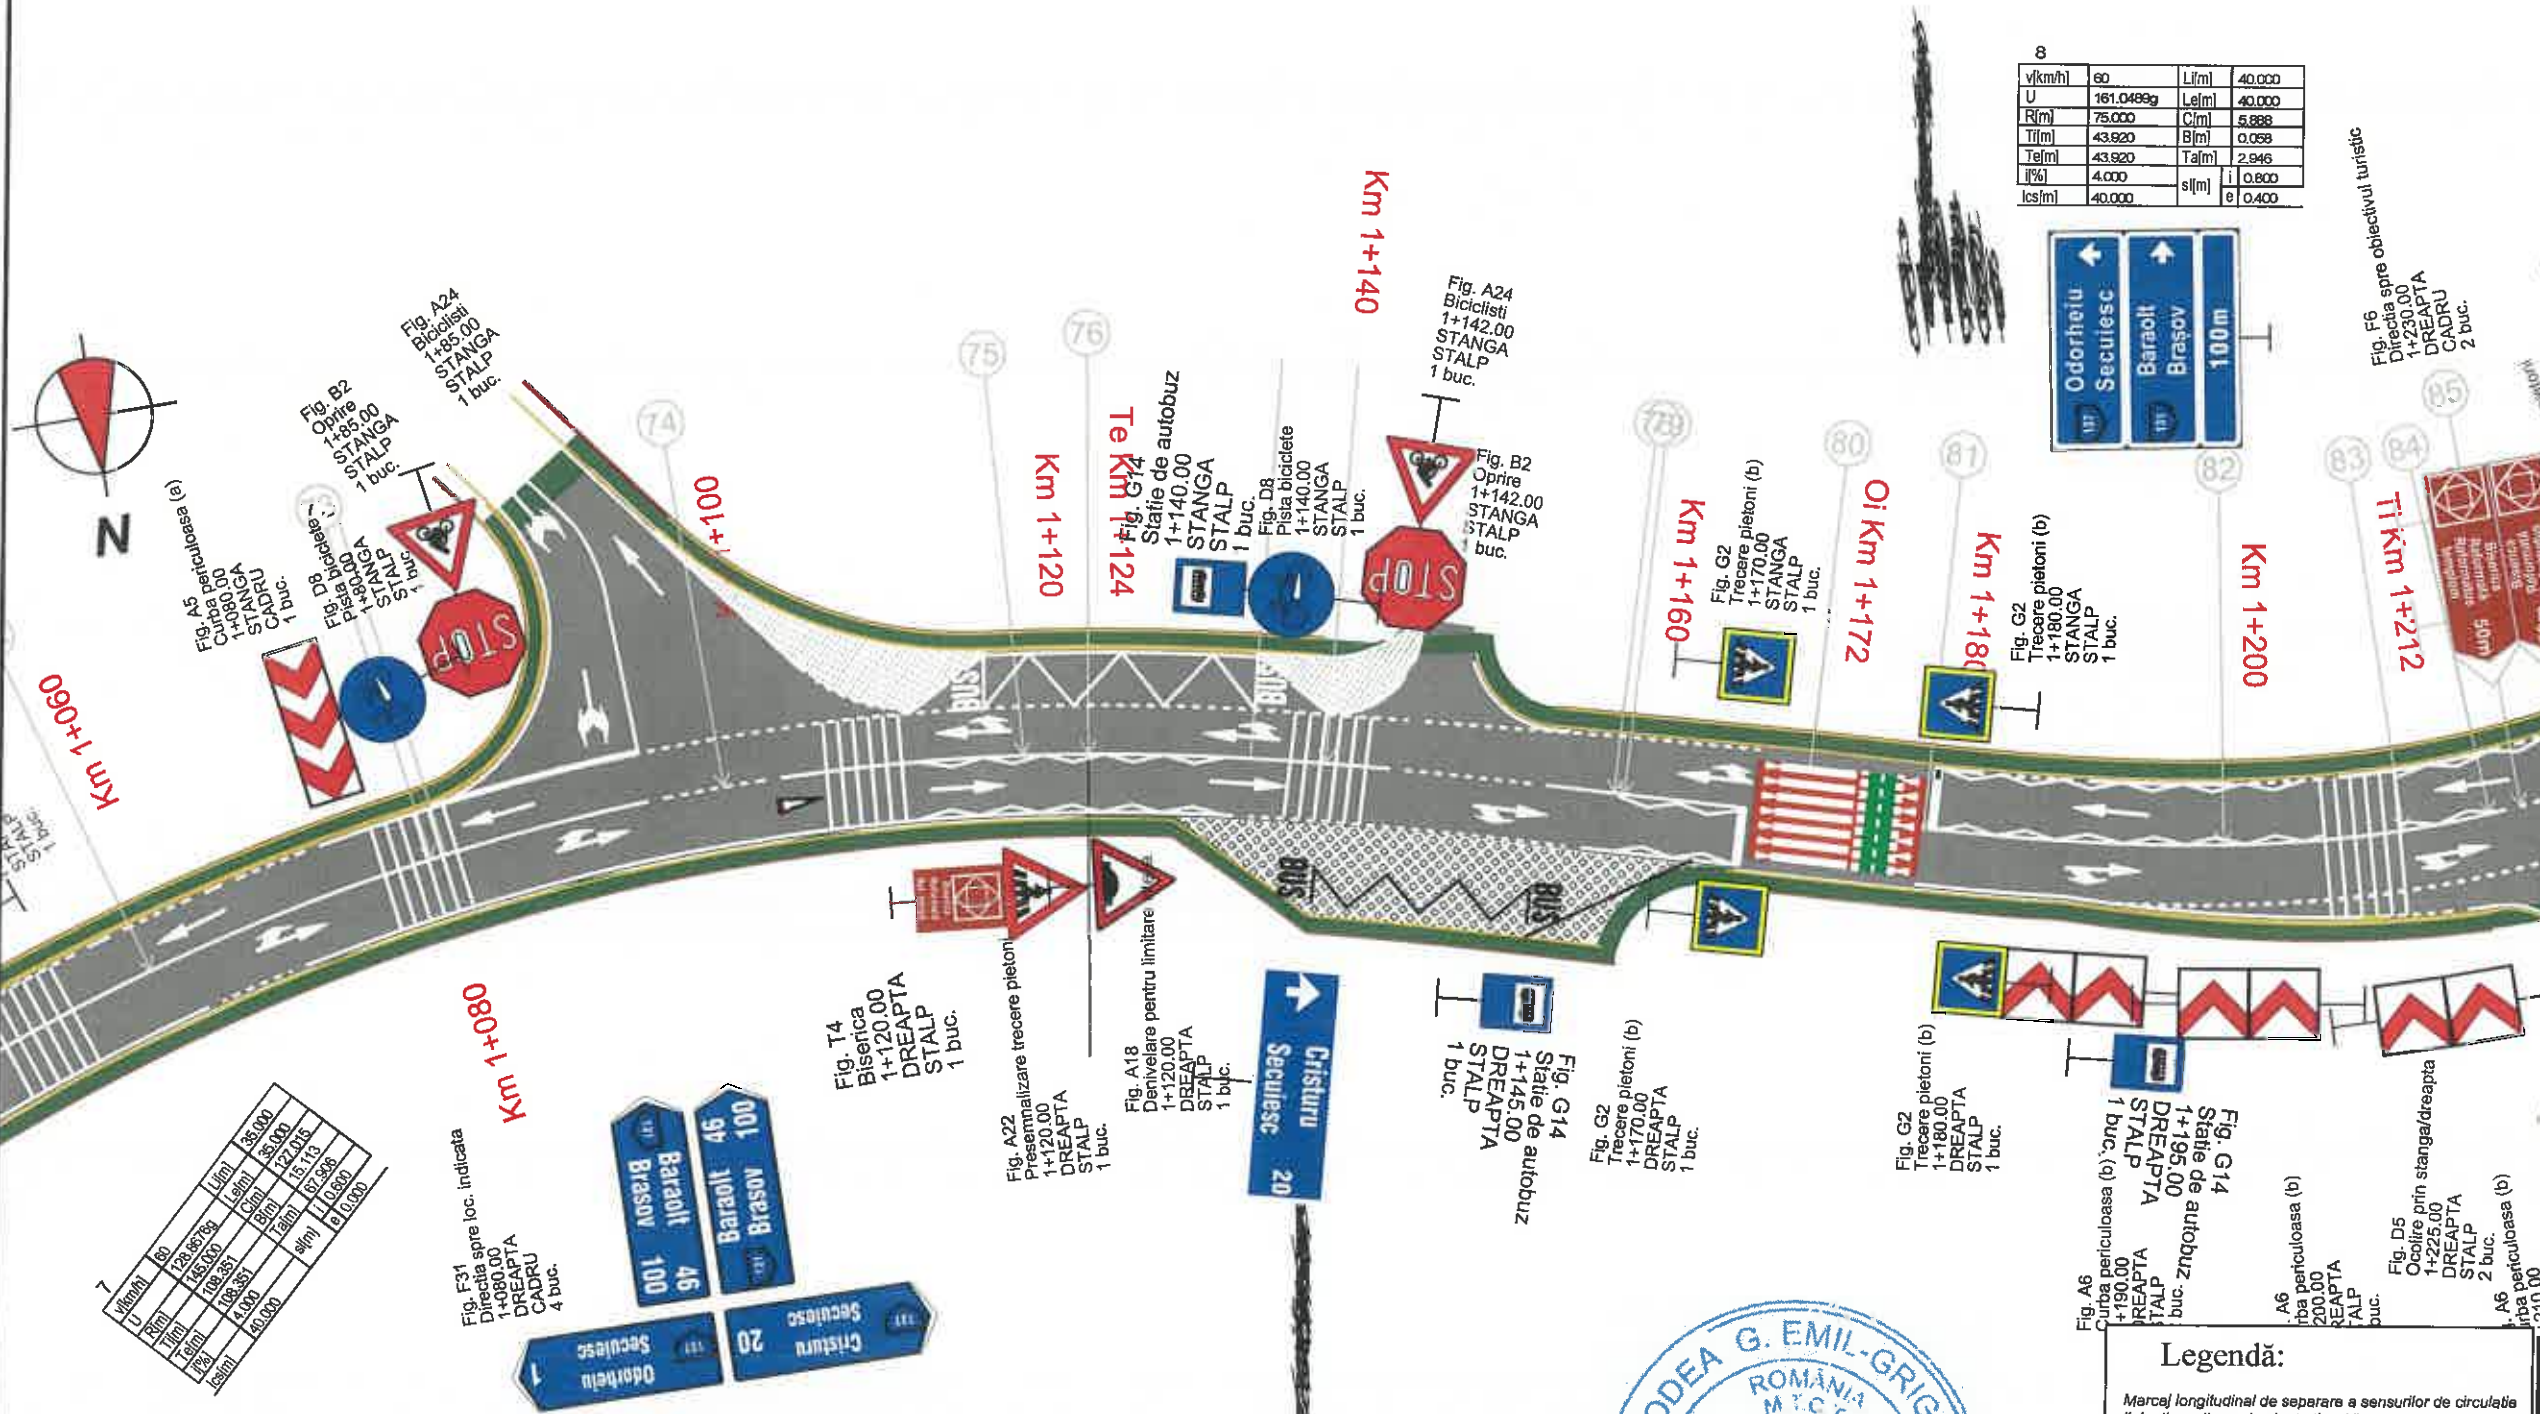

U	161.0489g	L(m)	40.000
R(m)	75.000	C(m)	5.888
T(m)	43.920	B(m)	0.058
Te(m)	43.920	Tal(m)	2.946
l(m)	4.000	s(m)	0.800
lcs(m)	40.000	e	0.400

U	128.8673g	L(m)	85.000
R(m)	145.000	C(m)	12.000
T(m)	106.351	B(m)	0.058
Te(m)	106.351	Tal(m)	15.113
l(m)	4.000	s(m)	0.800
lcs(m)	80.000	e	0.400

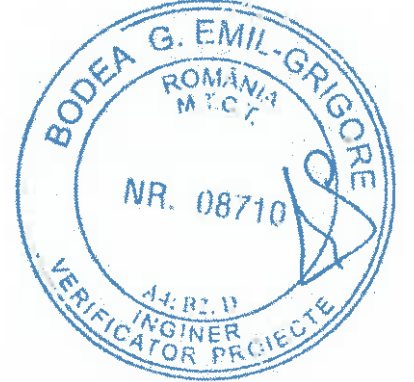

Legendă:

Marcaj longitudinal de separare a sensurilor de circulație
linie discontinua simpla de tip „A”
- conform sr 1848-7: 2004

Marcaj longitudinal de separare a sensurilor de circulație
linie discontinua simpla de tip „B”
- conform sr 1848-7: 2004

Marcaj longitudinal de separare a sensurilor de circulație
linie discontinua simpla de tip „E”
- conform sr 1848-7: 2004

Marcaj de delimitare a partii carosabile
linie discontinua simpla de tip „M”
- conform sr 1848-7: 2004

MUNICIPIUL
ODORHEIU SECUIESC

DJ 137 - SECTOR 1

LOCALITATEA
CRISTURU SECUIESC

Proiect: nr. 107/4/07.04.2021

Denumirea proiectului:

REABILITARE DJ137

Beneficiar:

CONSILIUL JUDEȚEAN
HARGHITA
Piața Libertății nr. 5,
Miercurea Ciuc,
jud.Harghita,
tel: +40266-207700/
fax: +40266-207703



CONSILIUL
JUDEȚEAN HARGHITA

Proiectant:

S.C. D P Cons S.R.L.



S.C. DP CONS S.R.L.
400427 Cluj-Napoca, Alena Buzoni Nr. 11, Ap 12 Jud. Cluj, Romania,
Tel.: 0745-096214, 0722-275067
Nr. de ordine în registrul comerțului: J12/2950/2004 C.I.F. RO16682486

DATA SCARA

2021 1:500

Proiectat:

ing. Dorin BĂRBÎNȚĂ

Proiectat:

ing. Adrian SABĂU

Proiectat:

ing. Arpad NEP

Verificat:

ing. Marin ROȘCA

Șef proiect:

ing. Dan LAZĂR



Verificator tehnic: Dan LAZĂR

PLANȘA

PLAN DE
SEMNALIZARE
RUTIERA
SECTOR 1

Număr: SR 1.9

Cod: P.T.E.

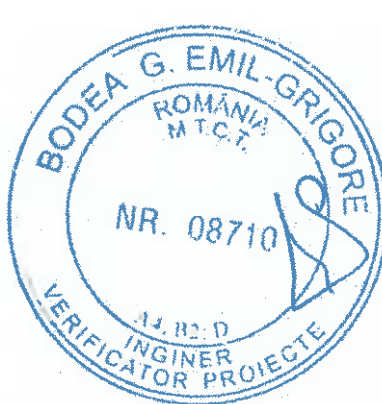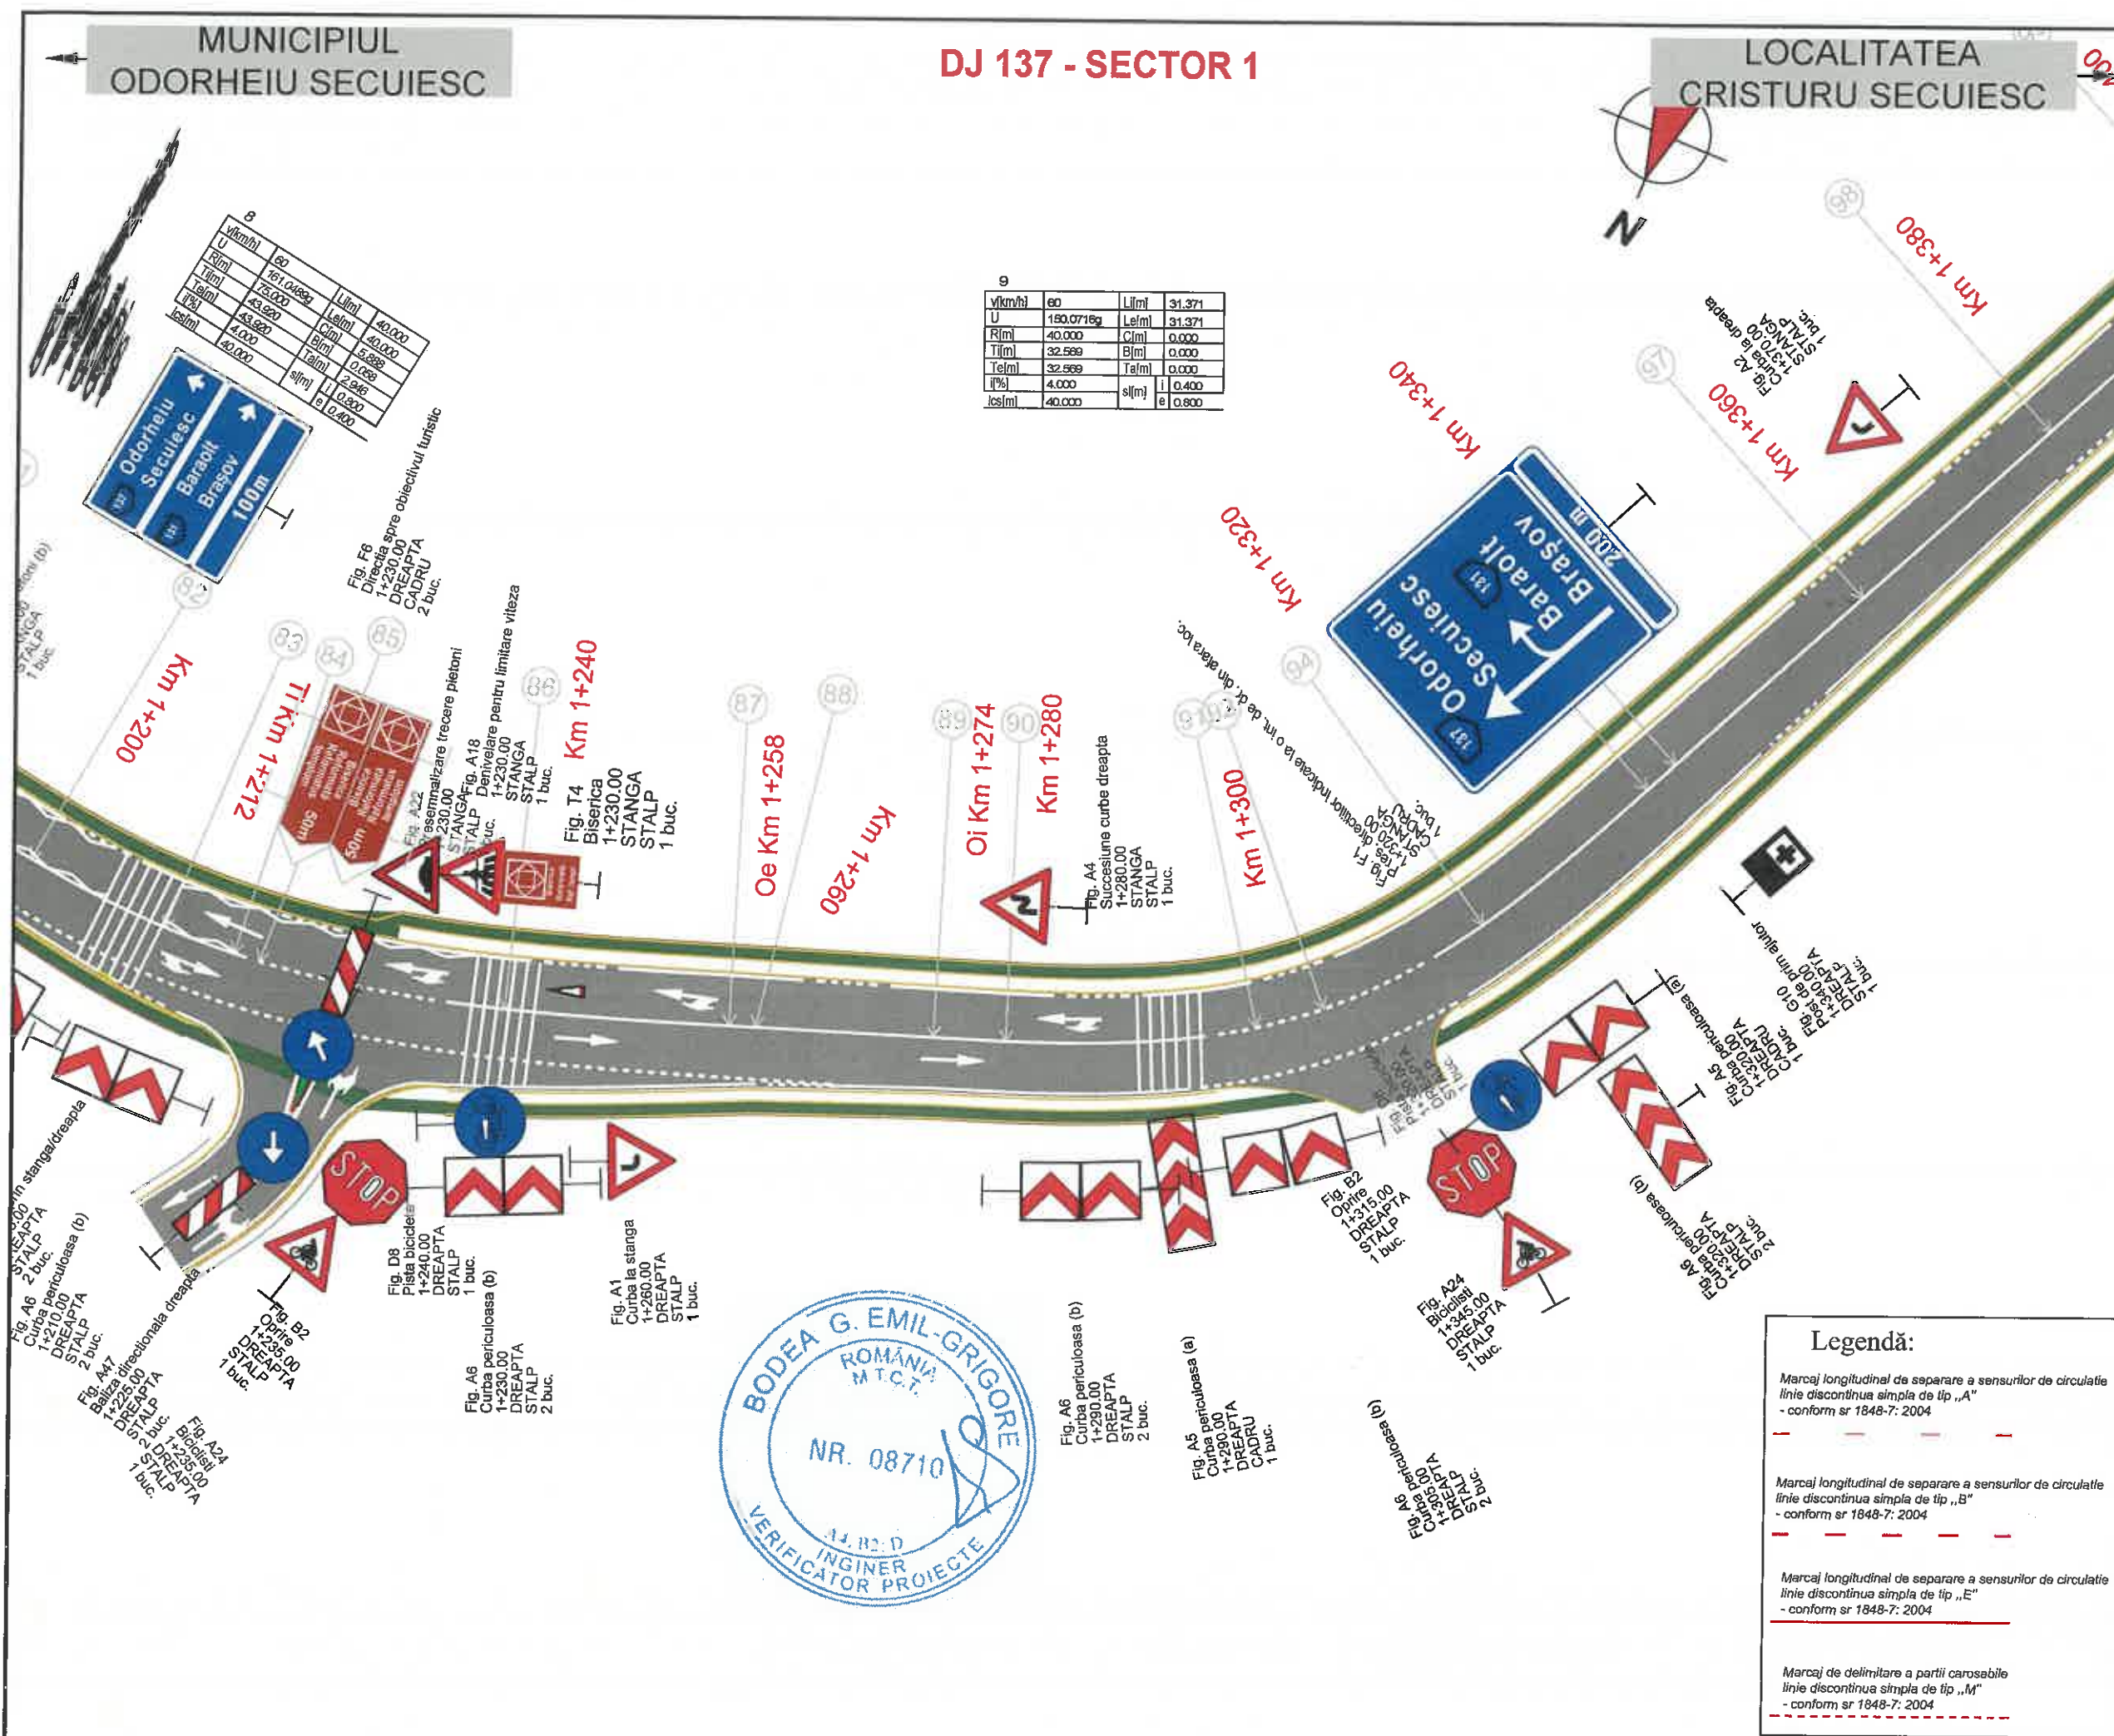

Legendă:

Marcaj longitudinal de separare a sensurilor de circulație
linie discontinua simpla de tip „A”
- conform sr 1848-7: 2004

Marcaj longitudinal de separare a sensurilor de circulație
linie discontinua simpla de tip „B”
- conform sr 1848-7: 2004

Marcaj longitudinal de separare a sensurilor de circulație
linie discontinua simpla de tip „E”
- conform sr 1848-7: 2004

Marcaj de delimitare a partii carosabile
linie discontinua simpla de tip „M”
- conform sr 1848-7: 2004

MUNICIPIUL
ODORHEIU SECUIESC

DJ 137 - SECTOR 1

LOCALITATEA
CRISTURU SECUIESC

Proiect: nr. 107/4/07.04.2021

Denumirea proiectului:

REABILITARE DJ137

Beneficiar:

CONSILIUL JUDEȚEAN
HARGHITA
Piața Libertății nr. 5,
Miercurea Ciuc,
jud.Harghita,
tel: +40266-207700/
fax: +40266-207703

CONSILIUL
JUDEȚEAN HARGHITA

Proiectant :

S.C. D P Cons S.R.L.



S.C. DP CONS S.R.L. SO. 14001
400427 Cluj-Napoca, Aleea Dăsteni Nr. 11, Ap 12 Jd. Cluj, Romania,
Tel.: 0745-096214, 0722-279067
Nr. de ordine in registrul comerțului: J12/2950/2004 C.I.F. RO1668246

DATA	SCARA
2021	1:500

Proiectat:
ing. Dorin BĂRBÎNȚĂ

Proiectat:
ing. Adrian SABĂU

Proiectat:
ing. Arpad NEP

Verificat:
ing. Marin ROȘCA

Șef proiect:
ing. Dan LAZĂR


Verificator tehnic: Dan LAZĂR

PLANȘA

PLAN DE
SEMNALIZARE
RUTIERA
SECTOR 1


Număr: SR 1.10

Cod: P.T.E.

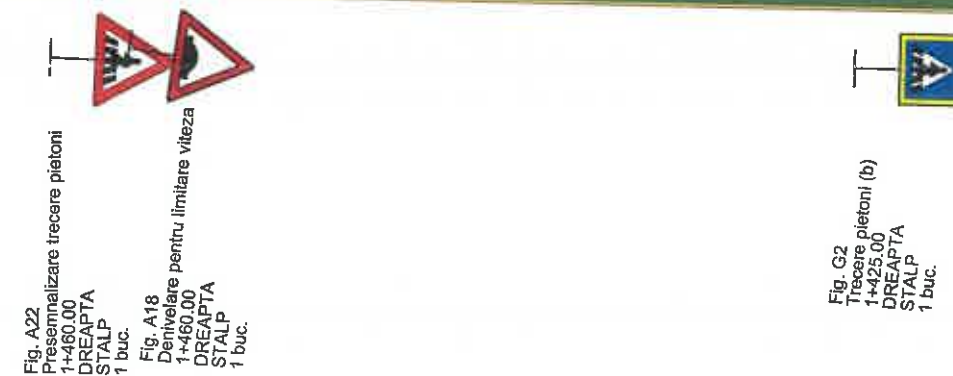

Legendă:

- Marcaj longitudinal de separare a sensurilor de circulație linie discontinua simpla de tip „A” - conform sr 1848-7: 2004
- Marcaj longitudinal de separare a sensurilor de circulație linie discontinua simpla de tip „B” - conform sr 1848-7: 2004
- Marcaj longitudinal de separare a sensurilor de circulație linie discontinua simpla de tip „E” - conform sr 1848-7: 2004
- Marcaj de delimitare a părții carosabile linie discontinua simpla de tip „M” - conform sr 1848-7: 2004

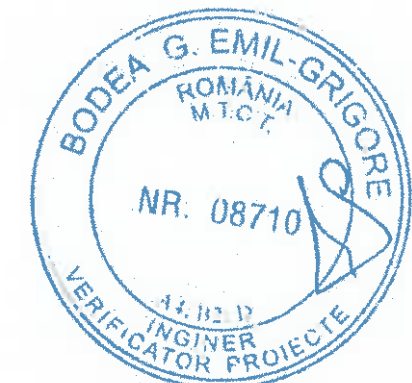

MUNICIPIUL
ODORHEIU SECUIESC

DJ 137 - SECTOR 1

LOCALITATEA
CRISTURU SECUIESC

Proiect: nr. 107/4/07.04.2021

Denumirea proiectului:

REABILITARE DJ137

Beneficiar:

CONSILIUL JUDEȚEAN
HARGHITA
Piața Libertății nr. 5,
Miercurea Ciuc,
jud.Harghita,
tel: +40266-207700/
fax: +40266-207703



CONSILIUL
JUDEȚEAN HARGHITA

Proiectant:

S.C. D P Cons S.R.L.



S.C. DP CONS S.R.L.
420427 Cluj-Napoca, Alina Bostan Nr. 11, Ap. 12 Jud. Cluj, Romania,
Tel.: 0745-096214, 0722-275967
Nr. de ordine in registrul comerțului: J12/2950/2004 C.I.F. RO16682486

DATA SCARA

2021 1:500

Proiectat:

ing. Dorin BĂRBÎNȚĂ

Proiectat:

ing. Adrian SABĂU

Proiectat:

ing. Arpad NEP

Verificat:

ing. Marin ROȘCU

Șef proiect:

ing. Dan LAZAR

Verificator tehnic

PLANȘA

PLAN DE
SEMNALIZARE
RUTIERA
SECTOR 1

Număr: SR 1.11

Cod: P.T.E.

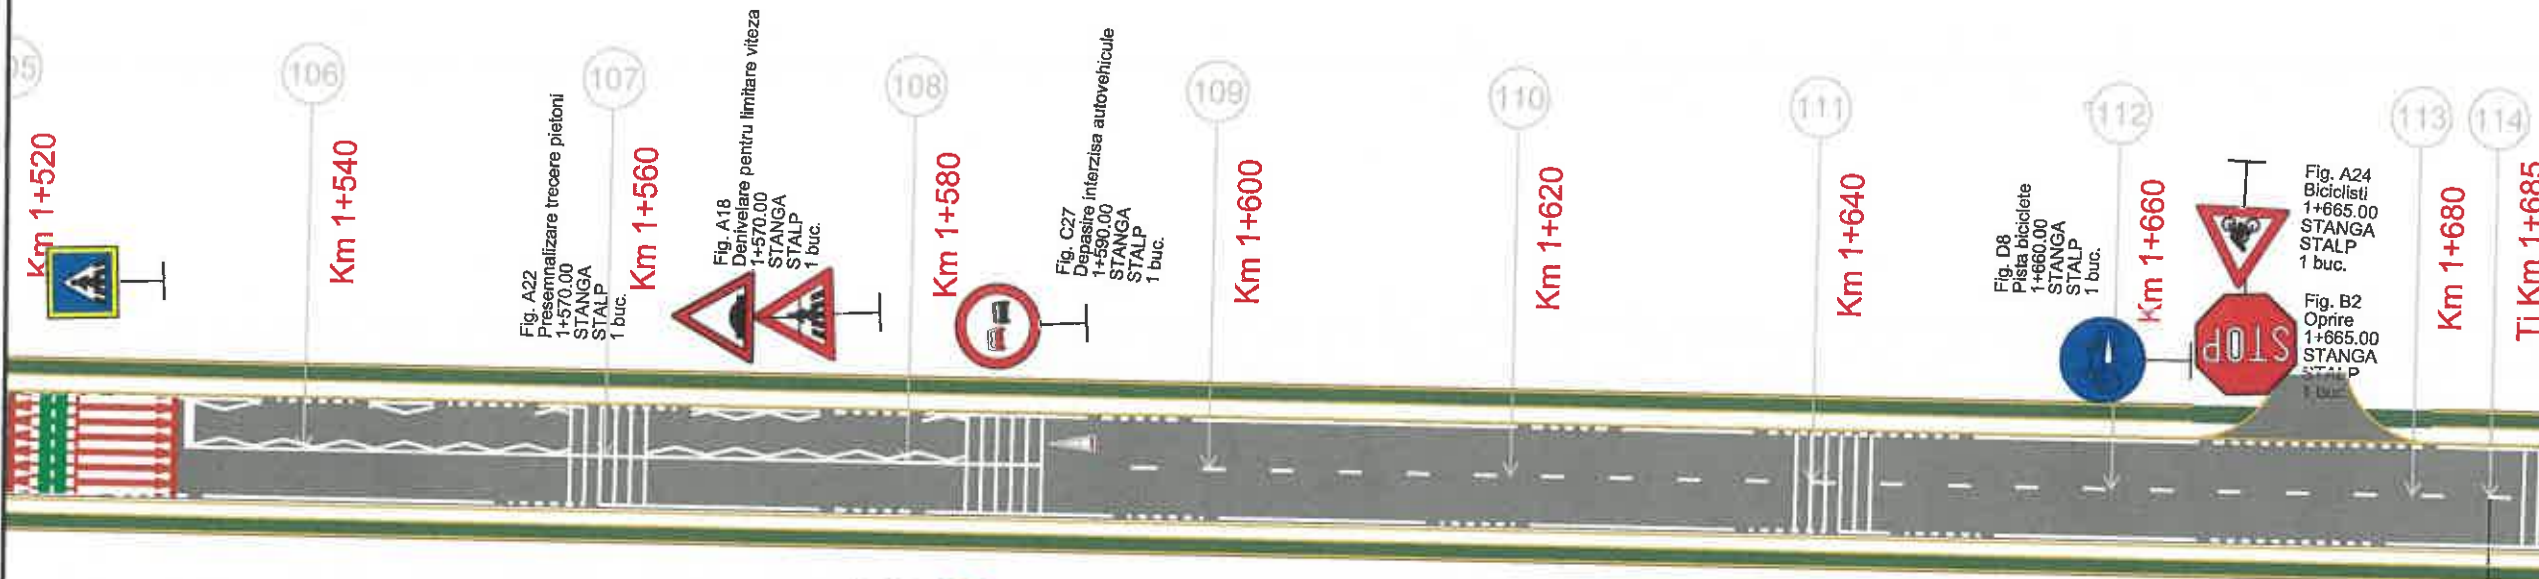


Fig. A22
Presemnalizare trecere pietoni
1+570.00
STANGA
STALP
1 buc.
Km 1+560

Fig. A18
Dezvelire pentru limitare viteza
1+570.00
STANGA
STALP
1 buc.

Fig. C27
Depășire interzisă autovehicule
1+590.00
STANGA
STALP
1 buc.
Km 1+580

Fig. D8
Pista biciclete
1+660.00
STANGA
STALP
1 buc.
Km 1+660


Fig. A24
Biciclisti
1+665.00
STANGA
STALP
1 buc.

Fig. B2
Oprire
1+665.00
STANGA
STALP
1 buc.
Km 1+680

Ti Km 1+685

Fig. C37
Sfarsit interzisă depășirea
1+590.00
DREAPTA
STALP
1 buc.

Fig. C27
Depășire interzisă autovehicule
1+590.00
DREAPTA
STALP
1 buc.

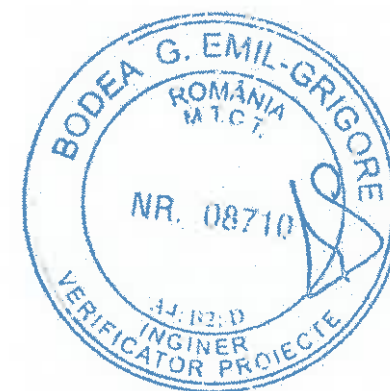

Legendă:

Marcaj longitudinal de separare a sensurilor de circulație
linie discontinua simpla de tip „A”
- conform sr 1848-7: 2004

Marcaj longitudinal de separare a sensurilor de circulație
linie discontinua simpla de tip „B”
- conform sr 1848-7: 2004

Marcaj longitudinal de separare a sensurilor de circulație
linie discontinua simpla de tip „E”
- conform sr 1848-7: 2004

Marcaj de delimitare a partii carosabile
linie discontinua simpla de tip „M”
- conform sr 1848-7: 2004

MUNICIPIUL
ODORHEIU SECUIESC

DJ 137 - SECTOR 1

LOCALITATEA
CRISTURU SECUIESC

Proiect: nr. 107/4/07.04.2021

Denumirea proiectului:

REABILITARE DJ137

Beneficiar:

CONSILIUL JUDEȚEAN
HARGHITA
Piața Libertății nr. 5,
Miercurea Ciuc,
jud.Harghita,
tel: +40266-207700/
fax: +40266-207703

CONSILIUL
JUDEȚEAN HARGHITA

Proiectant :

S.C. DP Cons S.R.L.



S.C. DP CONS S.R.L.
400427 Chișinău, Aleea Buzdănuș Nr. 11, Ap. 12 jud. Chișinău, România,
tel.: 0745-096214, 0722-275067
Nr. de ordine în registrul comerțului: J12/2950/2004 C.I.F. RO16682486

DATA	SCARA
2021	1:500

Proiectat:
ing. Dorin BĂRBÎNȚĂ

Proiectat:
ing. Adrian SABĂU

Proiectat:
ing. Arpad NEP

Verificat:
ing. Marin ROGGA

Șef proiect:
ing. Dan L. ȘAN


Verificator tehnic: [Signature]

PLANȘA

PLAN DE
SEMNALIZARE
RUTIERA
SECTOR 1

Număr: SR 1.12

Cod: P.T.E.

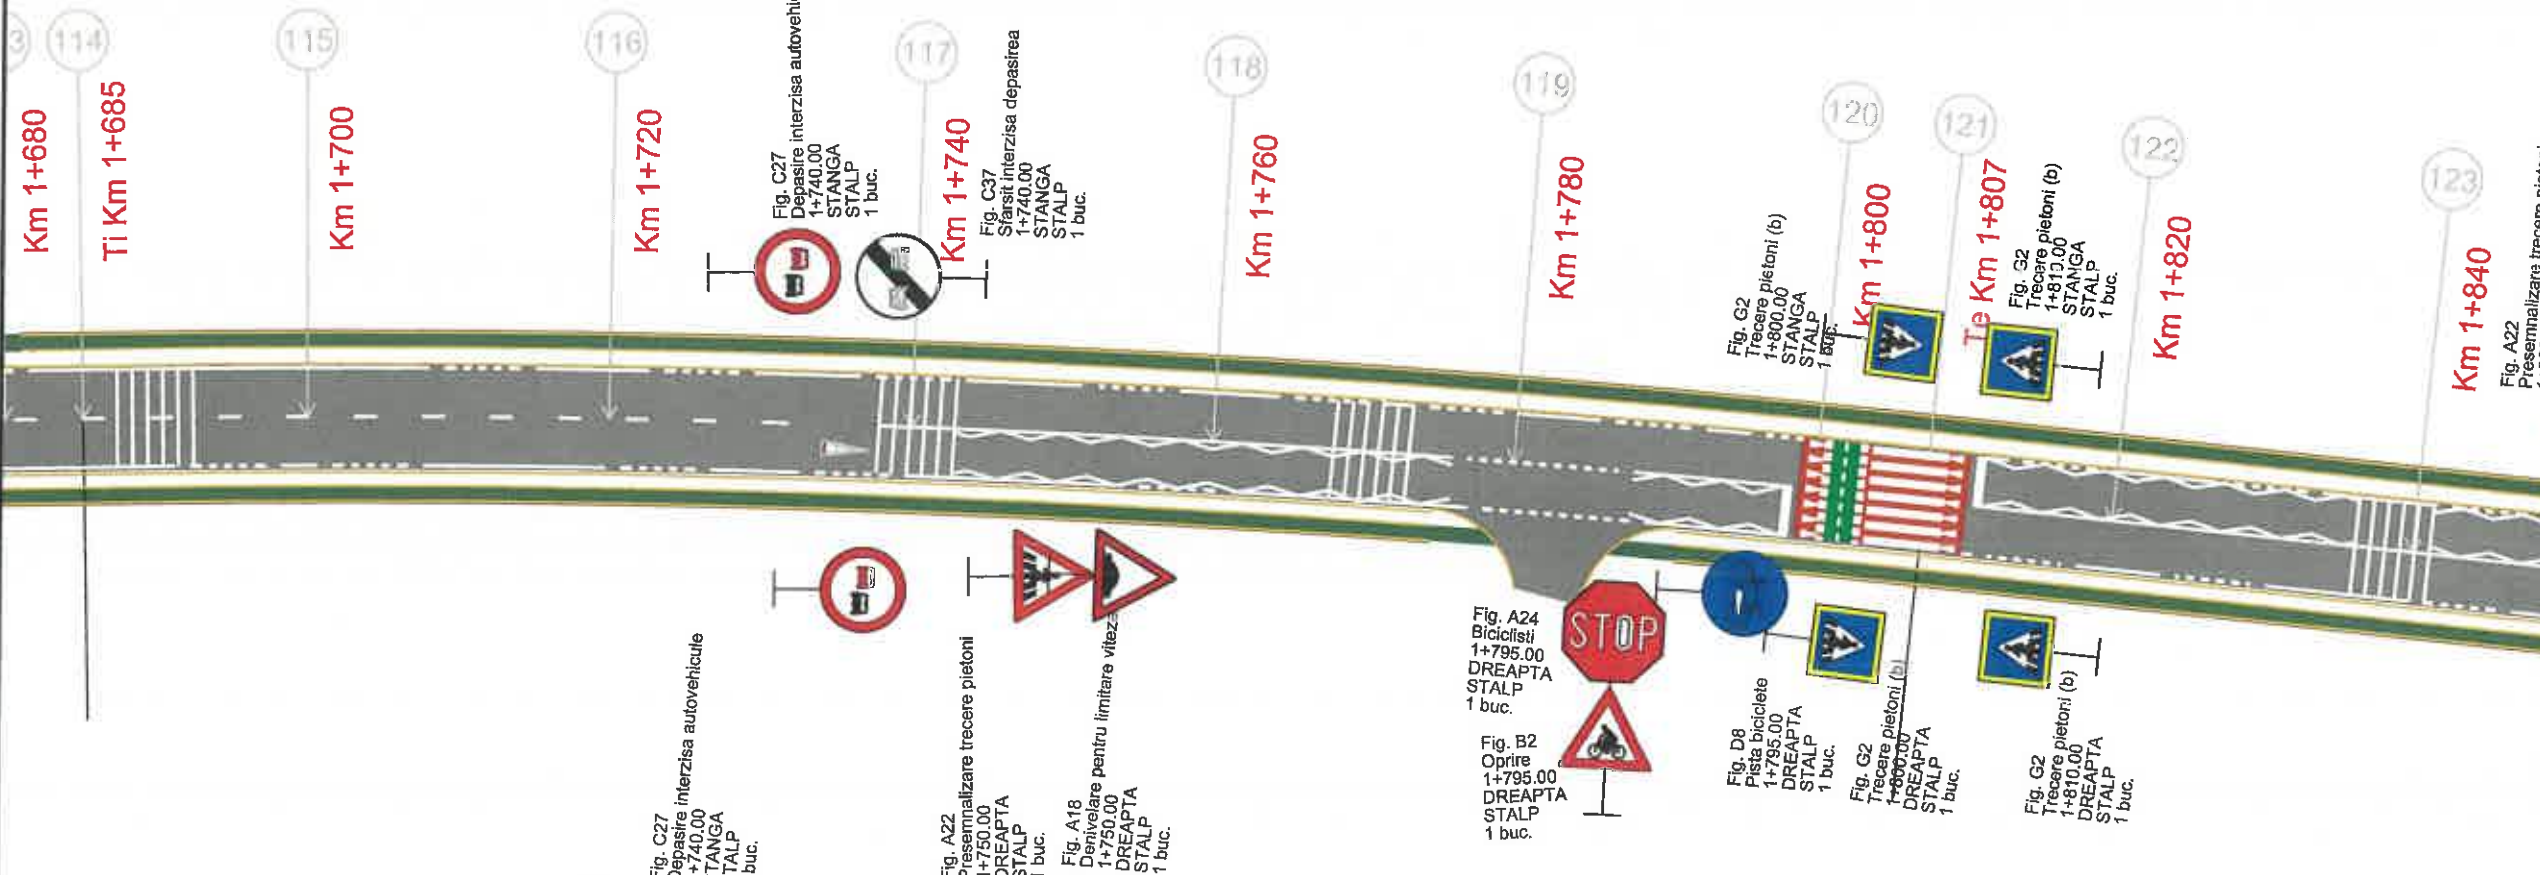

10

v(km/h)	80	L(m)	0.000
U	192.2205g	Lef(m)	0.000
R(m)	1000.000	C(m)	122.200
T(m)	61.176	B(m)	1.670
Tef(m)	61.176	Tal(m)	61.176
if(%)	0.000	sl(m)	0.000
les(m)	0.000	e	0.000

Fig. C27
Deplasire interzisă autovehicule
1+740.00
STANGA
STALP
1 buc.

Fig. C27
Deplasire interzisă autovehicule
1+740.00
STANGA
STALP
1 buc.

Fig. A22
Presemnalizare trecere pietoni
1+760.00
DREAPTA
STALP
1 buc.

Fig. A18
Denivelare pentru limitare viteză
1+750.00
DREAPTA
STALP
1 buc.

Fig. A24
Bicicliști
1+795.00
DREAPTA
STALP
1 buc.

Fig. B2
Oprire
1+795.00
DREAPTA
STALP
1 buc.

Fig. D8
Pista biciclete
1+795.00
DREAPTA
STALP
1 buc.


Fig. G2
Trecere pietoni (b)
1+800.00
DREAPTA
STALP
1 buc.

Fig. G2
Trecere pietoni (b)
1+810.00
DREAPTA
STALP
1 buc.

Fig. G2
Trecere pietoni (b)
1+800.00
STANGA
STALP
1 buc.

Fig. G2
Trecere pietoni (b)
1+810.00
STANGA
STALP
1 buc.

Fig. A22
Presemnalizare trecere pietoni
1+860.00

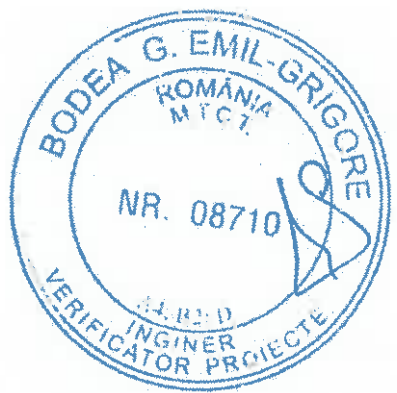

Legendă:

Marcaj longitudinal de separare a sensurilor de circulație linie discontinua simpla de tip „A” - conform sr 1848-7: 2004

Marcaj longitudinal de separare a sensurilor de circulație linie discontinua simpla de tip „B” - conform sr 1848-7: 2004

Marcaj longitudinal de separare a sensurilor de circulație linie discontinua simpla de tip „E” - conform sr 1848-7: 2004

Marcaj de delimitare a părții carosabile linie discontinua simpla de tip „M” - conform sr 1848-7: 2004

MUNICIPIUL
ODORHEIU SECUIESC

DJ 137 - SECTOR 1

LOCALITATEA
CRISTURU SECUIESC

Proiect: nr. 107/4/07.04.2021

Denumirea proiectului:

REABILITARE DJ137

Beneficiar:

CONSILIUL JUDEȚEAN
HARGHITA
Piața Libertății nr. 5,
Miercurea Ciuc,
jud.Harghita,
tel: +40266-207700/
fax: +40266-207703



CONSILIUL
JUDEȚEAN HARGHITA

Proiectant :

S.C. D P Cons S.R.L.



S.C. DP CONS S.R.L.
400427 Cluj-Napoca, Aleea Busteni Nr. 11, Ap. 12 jud. Cluj, Romania,
Tel.: 0745-096214, 0722-275067
Nr. de ordine in registrul comeratal: J12/2550/2004 C.I.P. RO16682486

DATA	SCARA
2021	1:500

Proiectat:
ing. Dorin BĂRBÎNȚĂ

Proiectat:
ing. Adrian SABĂU

Proiectat:
ing. Arpad NEP

Verificat:
ing. Marin ROGGA

Șef proiect:
ing. Dan LAZAR



Verificator tehnic: *[Signature]*

PLANȘA

PLAN DE
SEMNALIZARE
RUTIERA
SECTOR 1

Număr: SR 1.13

Cod: P.T.E.

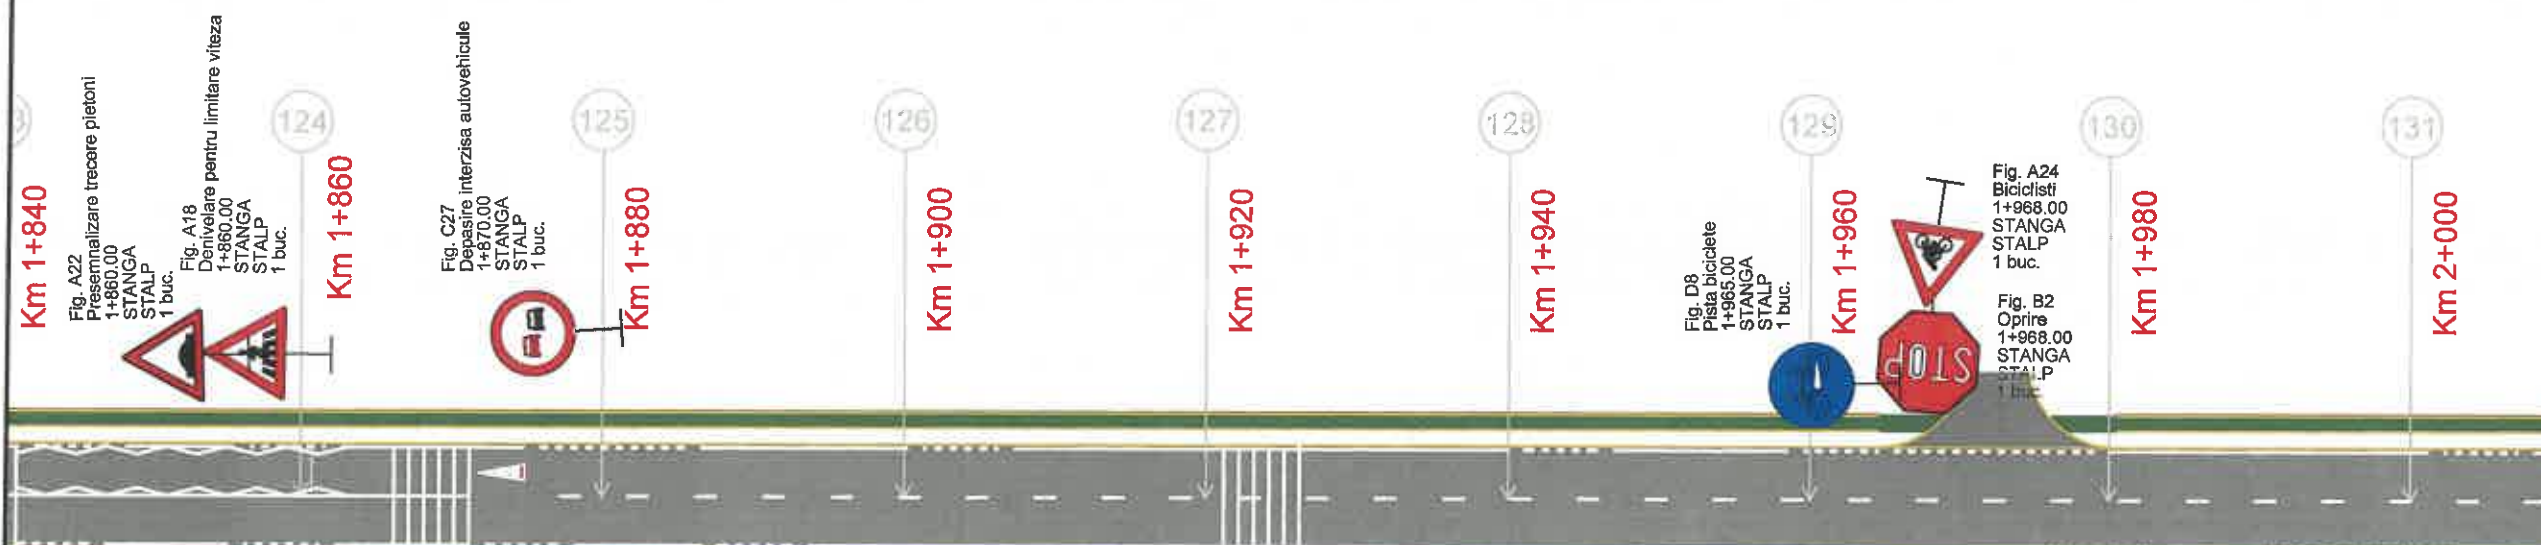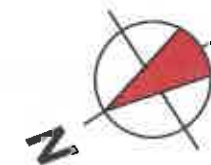

Km 1+840
Fig. A22
Presemnalizare trecere pietoni
1+860.00
STANGA
STALP
1 buc.



Fig. A18
Densificare pentru limitare viteza
1+860.00
STANGA
STALP
1 buc.

Km 1+860

Fig. C27
Depasire interzisa autovehicule
1+870.00
STANGA
STALP
1 buc.



Km 1+880

Km 1+900

Km 1+920

Km 1+940

Fig. D8
Pista biciclete
1+965.00
STANGA
STALP
1 buc.

Km 1+960

Fig. A24
Biciclisti
1+968.00
STANGA
STALP
1 buc.

Fig. B2
Opre
1+968.00
STANGA
STALP
1 buc.


Km 1+980

Km 2+000

Fig. C37
Sfarsit interzisa depasirea
1+870.00
DREAPTA
STALP
1 buc.



Fig. C27
Depasire interzisa autovehicule
1+870.00
DREAPTA
STALP
1 buc.

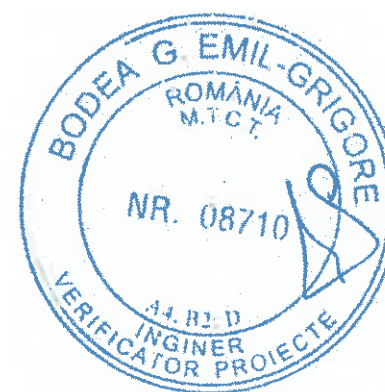

Felicitari

Legendă:

Marcaj longitudinal de separare a sensurilor de circulație
linie discontinua simpla de tip „A”
- conform sr 1848-7: 2004

Marcaj longitudinal de separare a sensurilor de circulație
linie discontinua simpla de tip „B”
- conform sr 1848-7: 2004

Marcaj longitudinal de separare a sensurilor de circulație
linie discontinua simpla de tip „E”
- conform sr 1848-7: 2004

Marcaj de delimitare a partii carosabile
linie discontinua simpla de tip „M”
- conform sr 1848-7: 2004

MUNICIPIUL
ODORHEIU SECUIESC

DJ 137 - SECTOR 1

LOCALITATEA
CRISTURU SECUIESC

Proiect: nr. 107/4/07.04.2021

Denumirea proiectului:

REABILITARE DJ137

Beneficiar:

CONSILIUL JUDEȚEAN
HARGHITA
Piața Libertății nr. 5,
Miercurea Ciuc,
jud.Harghita,
tel: +40266-207700/
fax: +40266-207703



CONSILIUL
JUDEȚEAN HARGHITA

Proiectant:

S.C. D P Cons S.R.L.



S.C. DP CONS S.R.L.
400427 Cluj-Napoca, Alena Bostan Nr. 11, Ap. 12, jud. Cluj, Romania,
Tel.: 0745-096214, 0722-275967
Nr. de ordine in registrul comertului: J12/2950/2004 C.I.F. RO16682486

DATA SCARA

2021 1:500

Proiectat:
ing. Dorin BĂRBÎNȚĂ

Proiectat:
ing. Adrian SABĂU

Proiectat:
ing. Arpad NEP

Verificat:
ing. Marin ROGOZA

Șef proiect:
ing. Dan LAZAR

Verificator tehnic:
Dan LAZAR

PLANȘA

PLAN DE
SEMNALIZARE
RUTIERA
SECTOR 1

Număr: SR 1.14

Cod: P.T.E.



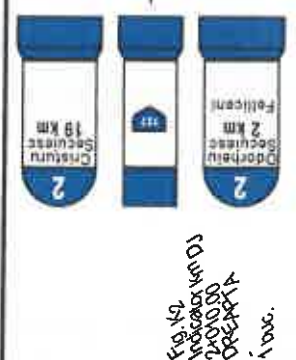


Fig. A2
Curba la dreapta
2+70.00
DREAPTA
STALP
1 buc.

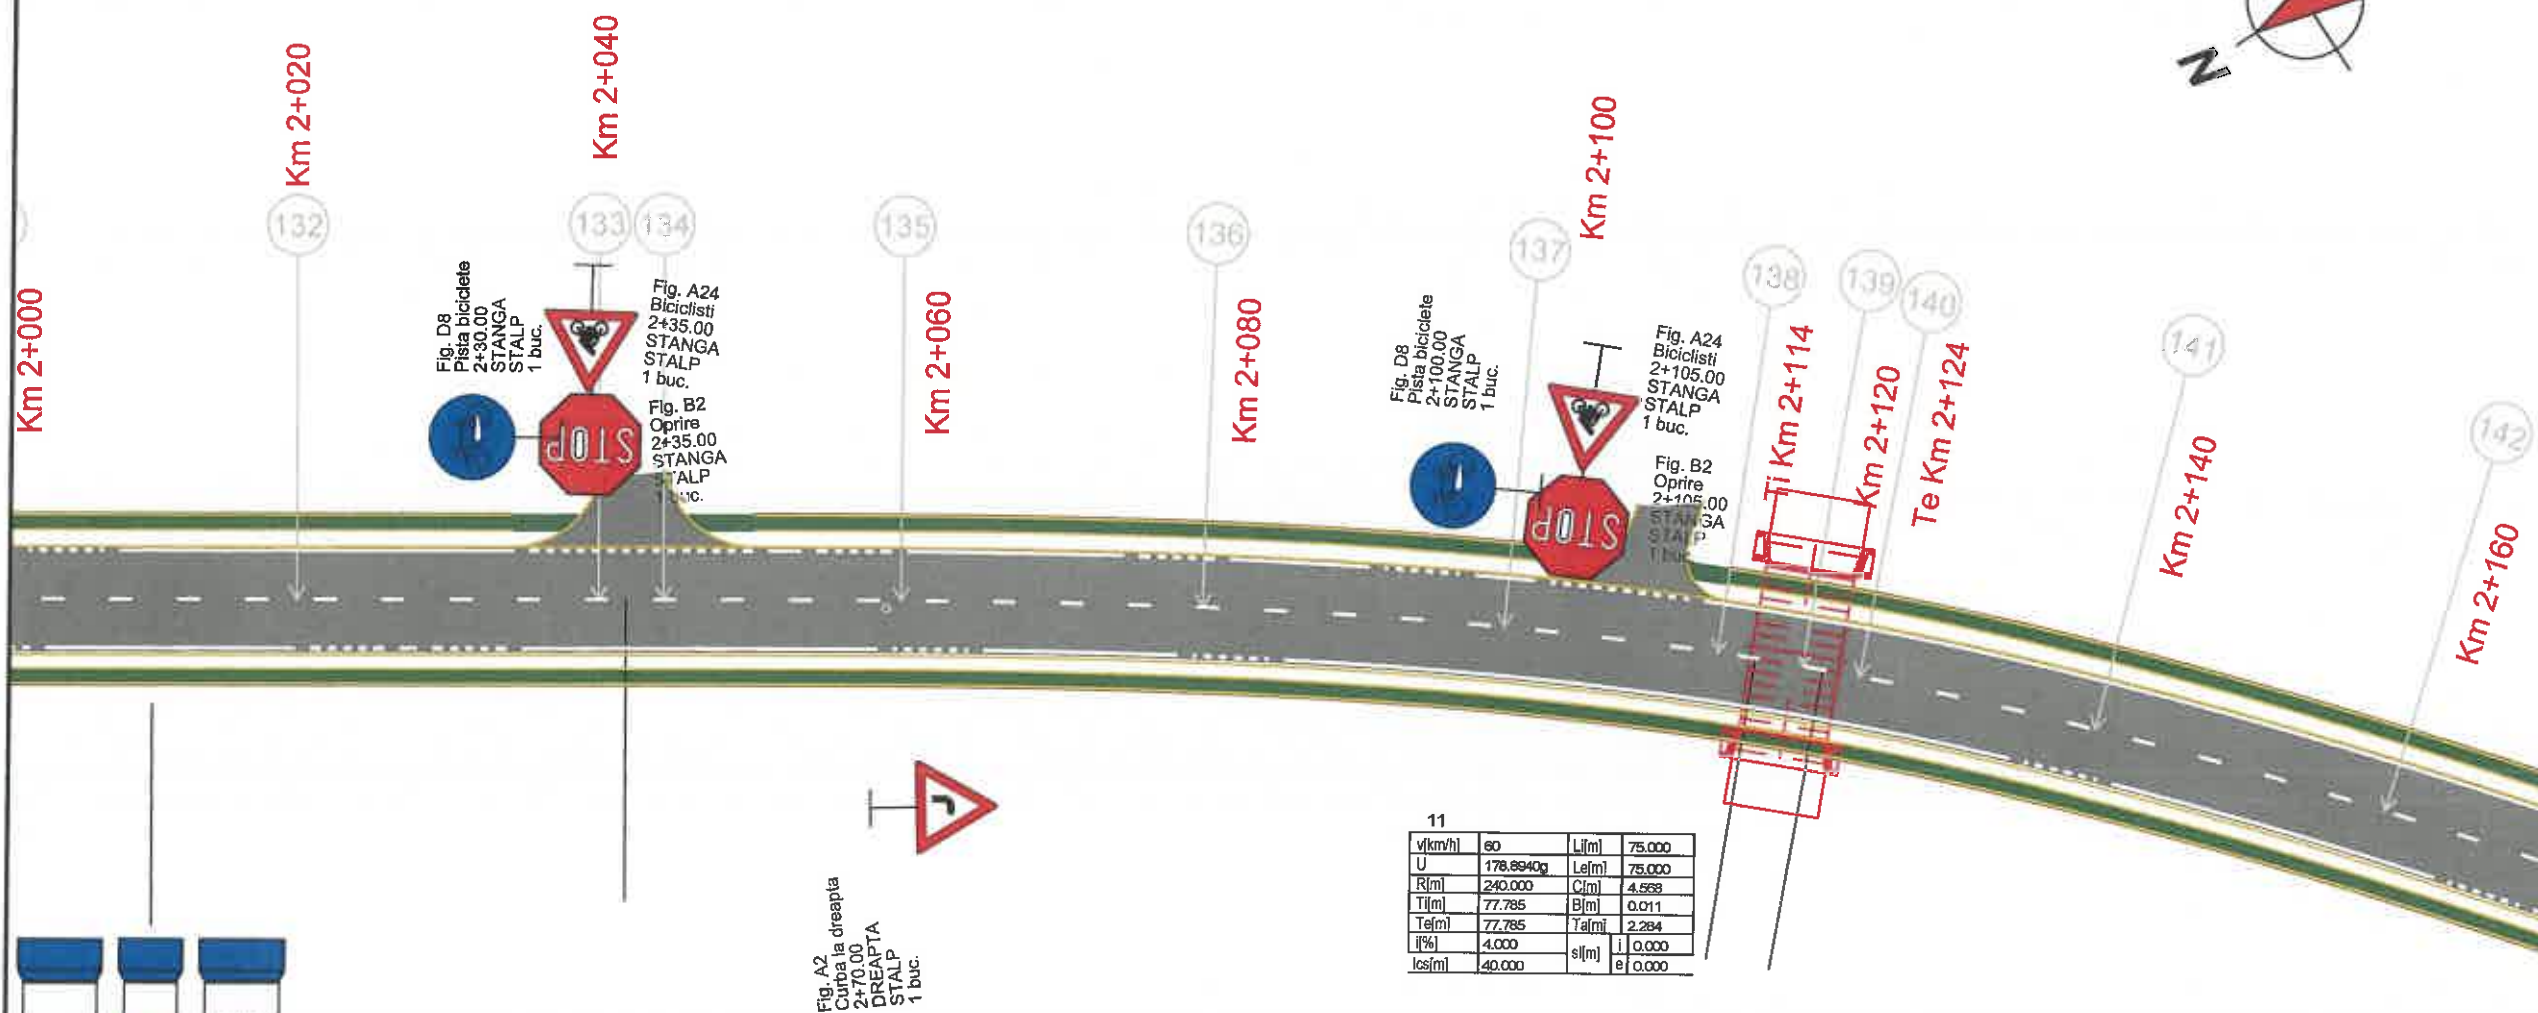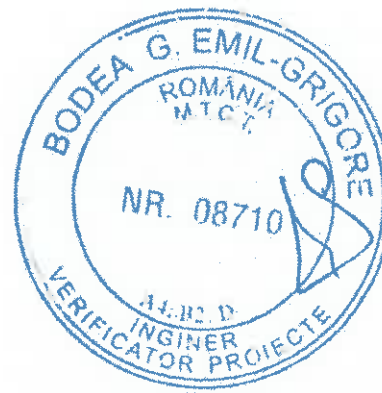

Legendă:

Marcaj longitudinal de separare a sensurilor de circulație
linie discontinua simpla de tip „A”
- conform sr 1848-7: 2004

Marcaj longitudinal de separare a sensurilor de circulație
linie discontinua simpla de tip „B”
- conform sr 1848-7: 2004

Marcaj longitudinal de separare a sensurilor de circulație
linie discontinua simpla de tip „E”
- conform sr 1848-7: 2004

Marcaj de delimitare a partii carosabile
linie discontinua simpla de tip „M”
- conform sr 1848-7: 2004

MUNICIPIUL
ODORHEIU SECUIESC

DJ 137 - SECTOR 1

LOCALITATEA
CRISTURU SECUIESC

Proiect: nr. 107/4/07.04.2021

Denumirea proiectului:

REABILITARE DJ137

Beneficiar:

CONSILIUL JUDEȚEAN
HARGHITA
Piața Libertății nr. 5,
Miercurea Ciuc,
jud. Harghita,
tel: +40266-207700/
fax: +40266-207703



CONSILIUL
JUDEȚEAN HARGHITA

Proiectant:

S.C. DP Cons S.R.L.



S.C. DP CONS S.R.L.
400427 Cluj-Napoca, Alina Blatari Nr. 11, Ap. 12 jud. Cluj, Romania,
Tel.: 0745-096214, 0722-275067
Nr. de ordine in registrul comertului: J12/2950/2004 C.I.F. RO16682486

DATA	SCARA
2021	1:500

Proiectat:
ing. Dorin BĂRBÎNȚĂ

Proiectat:
ing. Adrian SABĂU

Proiectat:
ing. Arpad NEP

Verificat:
ing. Marin ROȘCU

Șef proiect:
ing. Dan LAZĂR

Verificator tehnic:
Dan LAZĂR

PLANȘA

PLAN DE
SEMNALIZARE
RUTIERA
SECTOR 1

Număr: SR 1.15

Cod: P.T.E.



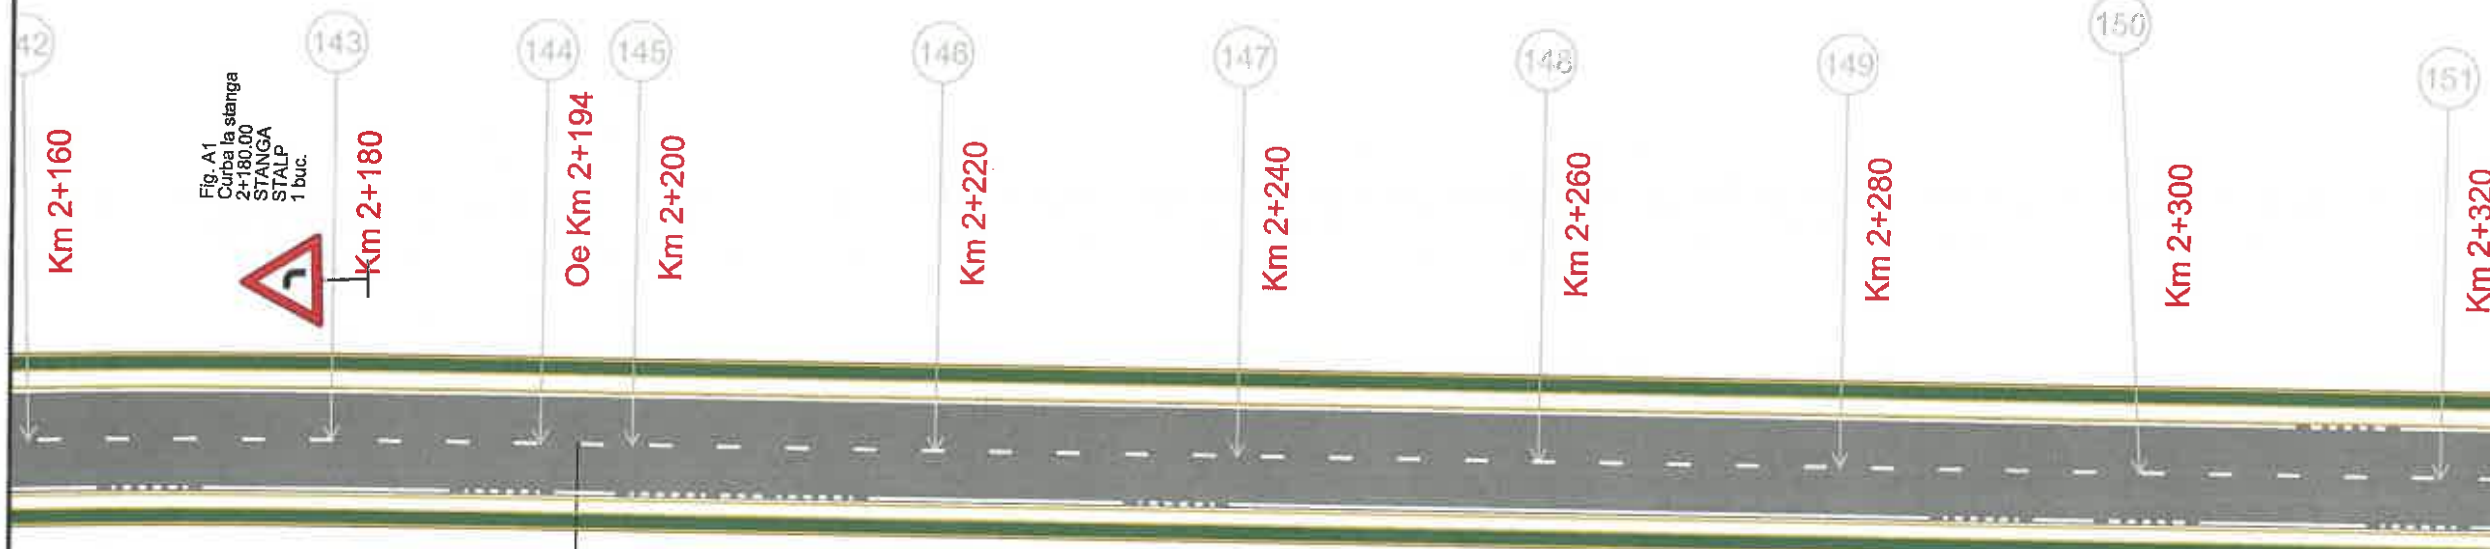


Fig. A1
Curba la stânga
2+160,00
STANGA
STALP
1 buc.

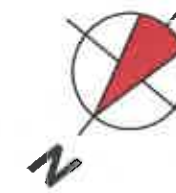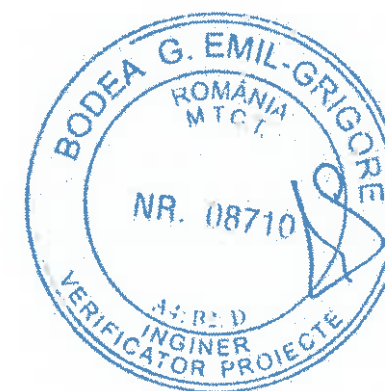

Legendă:

Marcaj longitudinal de separare a sensurilor de circulație
linie discontinua simpla de tip „A”
- conform sr 1848-7: 2004

Marcaj longitudinal de separare a sensurilor de circulație
linie discontinua simpla de tip „B”
- conform sr 1848-7: 2004

Marcaj longitudinal de separare a sensurilor de circulație
linie discontinua simpla de tip „E”
- conform sr 1848-7: 2004

Marcaj de delimitare a părții carosabile
linie discontinua simpla de tip „M”
- conform sr 1848-7: 2004

MUNICIPIUL
ODORHEIU SECUIESC

DJ 137 - SECTOR 1

LOCALITATEA
CRISTURU SECUIESC

Proiect: nr. 107/4/07.04.2021

Denumirea proiectului:

REABILITARE DJ137

Beneficiar:

CONSILIUL JUDEȚEAN
HARGHITA
Piața Libertății nr. 5,
Miercurea Ciuc,
jud.Harghita,
tel: +40266-207700/
fax: +40266-207703



CONSILIUL
JUDEȚEAN HARGHITA

Proiectant :

S.C. D P Cons S.R.L.



S.C. DP CONS S.R.L.
400427 Cluj-Napoca, Alina Buzesti Nr. 11, Ap. 12, jud. Cluj, Romania,
Tel.: 0745-096214, 0722-375067
Nr. de ordine in registrul comerțului: J12/2950/2004 C.I.P. RO16682486

DATA	SCARA
2021	1:500

Proiectat:
ing. Dorin BĂRBÎNȚĂ

Proiectat:
ing. Adrian SABĂU

Proiectat:
ing. Arpad NEP

Verificat:
ing. Marin ROGGA

Șef proiect:
ing. Dan LAZAR

Verificator tehnic: [Signature]

PLANȘA

PLAN DE
SEMNALIZARE
RUTIERA
SECTOR 1

Număr: SR 1.16

Cod: P.T.E.

Km 2+320

Km 2+340

Km 2+360

Km 2+380

Km 2+400

Km 2+420

Km 2+440

Ta Km 2+452

Km 2+460

Km 2+480

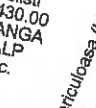
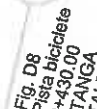
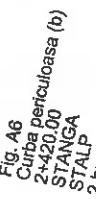
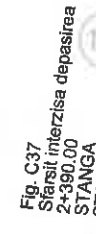
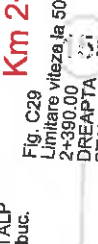


Fig. A38 Intersecție cu drum fara prioritate
2+360.00
DREAPTA
STALP
1 buc.

Fig. A2 Curba la dreapta
2+360.00
DREAPTA
STALP
1 buc.

Fig. C27 Depasire interzisă autovehicule
2+390.00
DREAPTA
STALP
1 buc.


Fig. C29 Limitare viteza la 50km/h
2+390.00
DREAPTA
STALP
1 buc.

Fig. P47 Insula denivelata localitate
2+470.00
DREAPTA
STALP A32
1 buc.

Fig. F51 Curs de apa
2+470.00
DREAPTA
CADRU
1 buc.

Fig. A32 Alie percole
2+470.00
DREAPTA
STALP
1 buc.

v(km/h)	60	L(m)	40.000
U	132.5639g	L(m)	40.000
R(m)	60.000	C(m)	23.567
T(m)	66.700	B(m)	1.175
Tel(m)	55.700	Taj(m)	11.932
I(%)	5.000	s(m)	0.000
lcs(m)	40.000	e	0.000

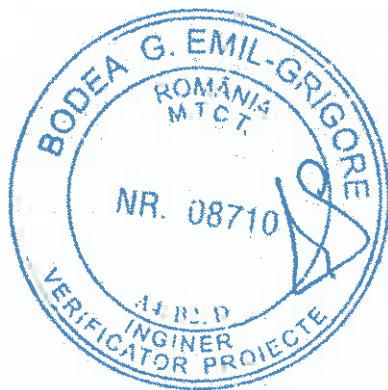

Legendă:

Marcaj longitudinal de separare a sensurilor de circulație linie discontinua simpla de tip „A”
- conform sr 1848-7: 2004

Marcaj longitudinal de separare a sensurilor de circulație linie discontinua simpla de tip „B”
- conform sr 1848-7: 2004

Marcaj longitudinal de separare a sensurilor de circulație linie discontinua simpla de tip „E”
- conform sr 1848-7: 2004

Marcaj de delimitare a partii carosabile linie discontinua simpla de tip „M”
- conform sr 1848-7: 2004

MUNICIPIUL
ODORHEIU SECUIESC

DJ 137 - SECTOR 1

LOCALITATEA
CRISTURU SECUIESC

Proiect: nr. 107/4/07.04.2021

Denumirea proiectului:

REABILITARE DJ137

Beneficiar:

CONSILIUL JUDEȚEAN
HARGHITA
Piața Libertății nr. 5,
Miercurea Ciuc,
jud.Harghita,
tel: +40266-207700/
fax: +40266-207703



CONSILIUL
JUDEȚEAN HARGHITA

Proiectant :

S.C. DP Cons S.R.L.



S.C. DP CONS S.R.L. SC 1400013833110
400427 Cluj-Napoca, Aleea Buteilor Nr. 11, Ap 12 Jud. Cluj, Romania,
Tel: 0745-096214, 0722-475067
Nr. de ordine in registrul comertului: J12/29502004 C.I.F. RO16682486

DATA	SCARA
2021	1:500

Proiectat:
ing. Dorin BĂRBÎNȚĂ

Proiectat:
ing. Adrian SABĂU

Proiectat:
ing. Arpad NEP

Verificat:
ing. Marin ROȘCU

Șef proiect:
ing. Dan LAZĂR

Verificator tehnic:
ing. Dan LAZĂR

PLANȘA

PLAN DE
SEMNALIZARE
RUTIERA
SECTOR 1

Număr: SR 1.17

Cod: P.T.E.

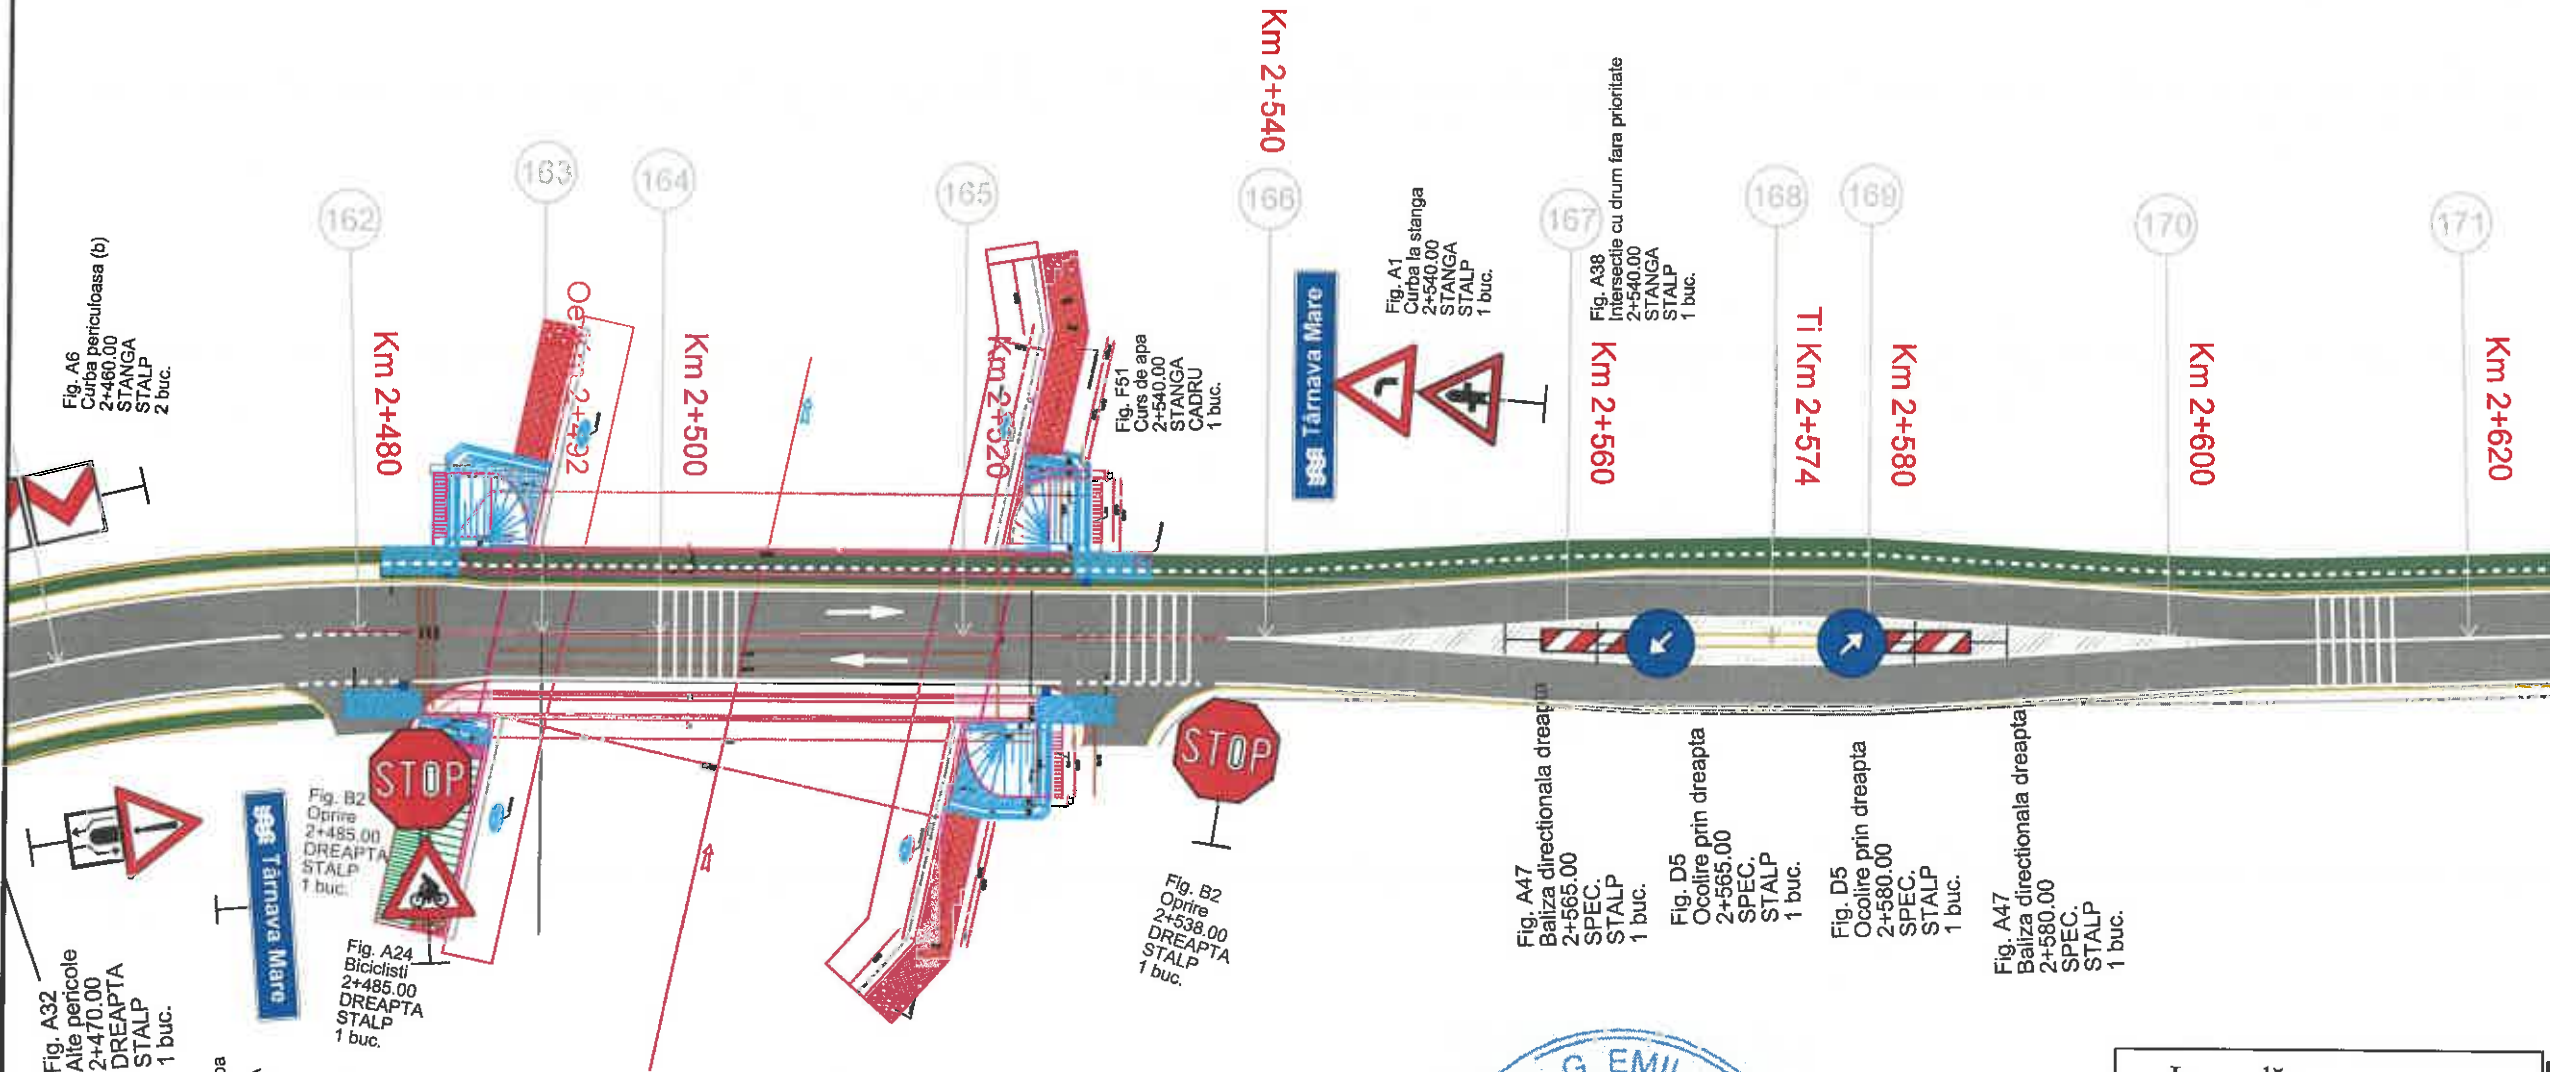


Fig. A6
Curbă periculoasă (b)
2+460.00
STANGA
STALP
2 buc.

Fig. A1
Curbă la stanga
2+540.00
STANGA
STALP
1 buc.

Fig. A38
Intersecție cu drum fara prioritate
2+540.00
STANGA
STALP
1 buc.

Fig. F51
Curs de apa
2+540.00
STANGA
CADRU
1 buc.

Km 2+540

Km 2+560

Ti Km 2+574

Km 2+580

Km 2+600

Km 2+620

Fig. A32
Aite pericole
2+470.00
DREAPTA
STALP
1 buc.

Fig. B2
Oprire
2+485.00
DREAPTA
STALP
1 buc.

Fig. A24
Biciclisti
2+485.00
DREAPTA
STALP
1 buc.

Fig. F51
Curs de apa
2+470.00
DREAPTA
CADRU
1 buc.


Fig. A47
Baliza directionala dreapta
2+565.00
SPEC.
STALP
1 buc.

Fig. D5
Ocolire prin dreapta
2+565.00
SPEC.
STALP
1 buc.

Fig. D5
Ocolire prin dreapta
00+580.00
SPEC.
STALP
1 buc.

Fig. A47
Baliza directionala dreapta
2+580.00
SPEC.
STALP
1 buc.

Fig. B2
Oprire
2+538.00
DREAPTA
STALP
1 buc.

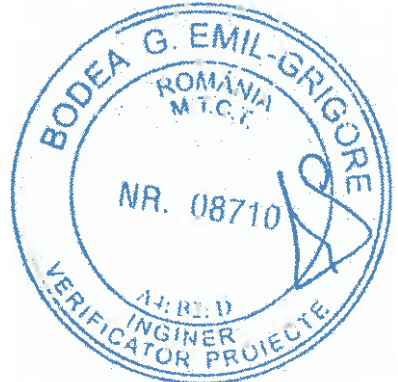

Legendă:

Marcaj longitudinal de separare a sensurilor de circulatie linie discontinua simpla de tip „A” - conform sr 1848-7: 2004

Marcaj longitudinal de separare a sensurilor de circulatie linie discontinua simpla de tip „B” - conform sr 1848-7: 2004

Marcaj longitudinal de separare a sensurilor de circulatie linie discontinua simpla de tip „E” - conform sr 1848-7: 2004

Marcaj de delimitare a partii carosabile linie discontinua simpla de tip „M” - conform sr 1848-7: 2004

Fig. P47
Insula de nivelare localitate
2+470.00
DREAPTA
STALP A32
12

U	l (m)	B	l (m)	l (m)	l (m)	l (m)	l (m)
1	12	132	3333	40	40	40	40
2	12	132	3333	40	40	40	40
MUNICIPIUL
ODORHEIU SECUIESC

DJ 137 - SECTOR 1

LOCALITATEA
CRISTURU SECUIESC

v[km/h]	60	L[m]	0,000
U	195,6482g	Le[m]	0,000
R[m]	1500,000	C[m]	102,537
T[m]	51,289	B[m]	0,877
Tel[m]	51,289	Tal[m]	51,289
I[%]	0,000	s[m]	0,000
ks[m]	0,000	e	0,000

14	U	199,7169g
----	---	-----------

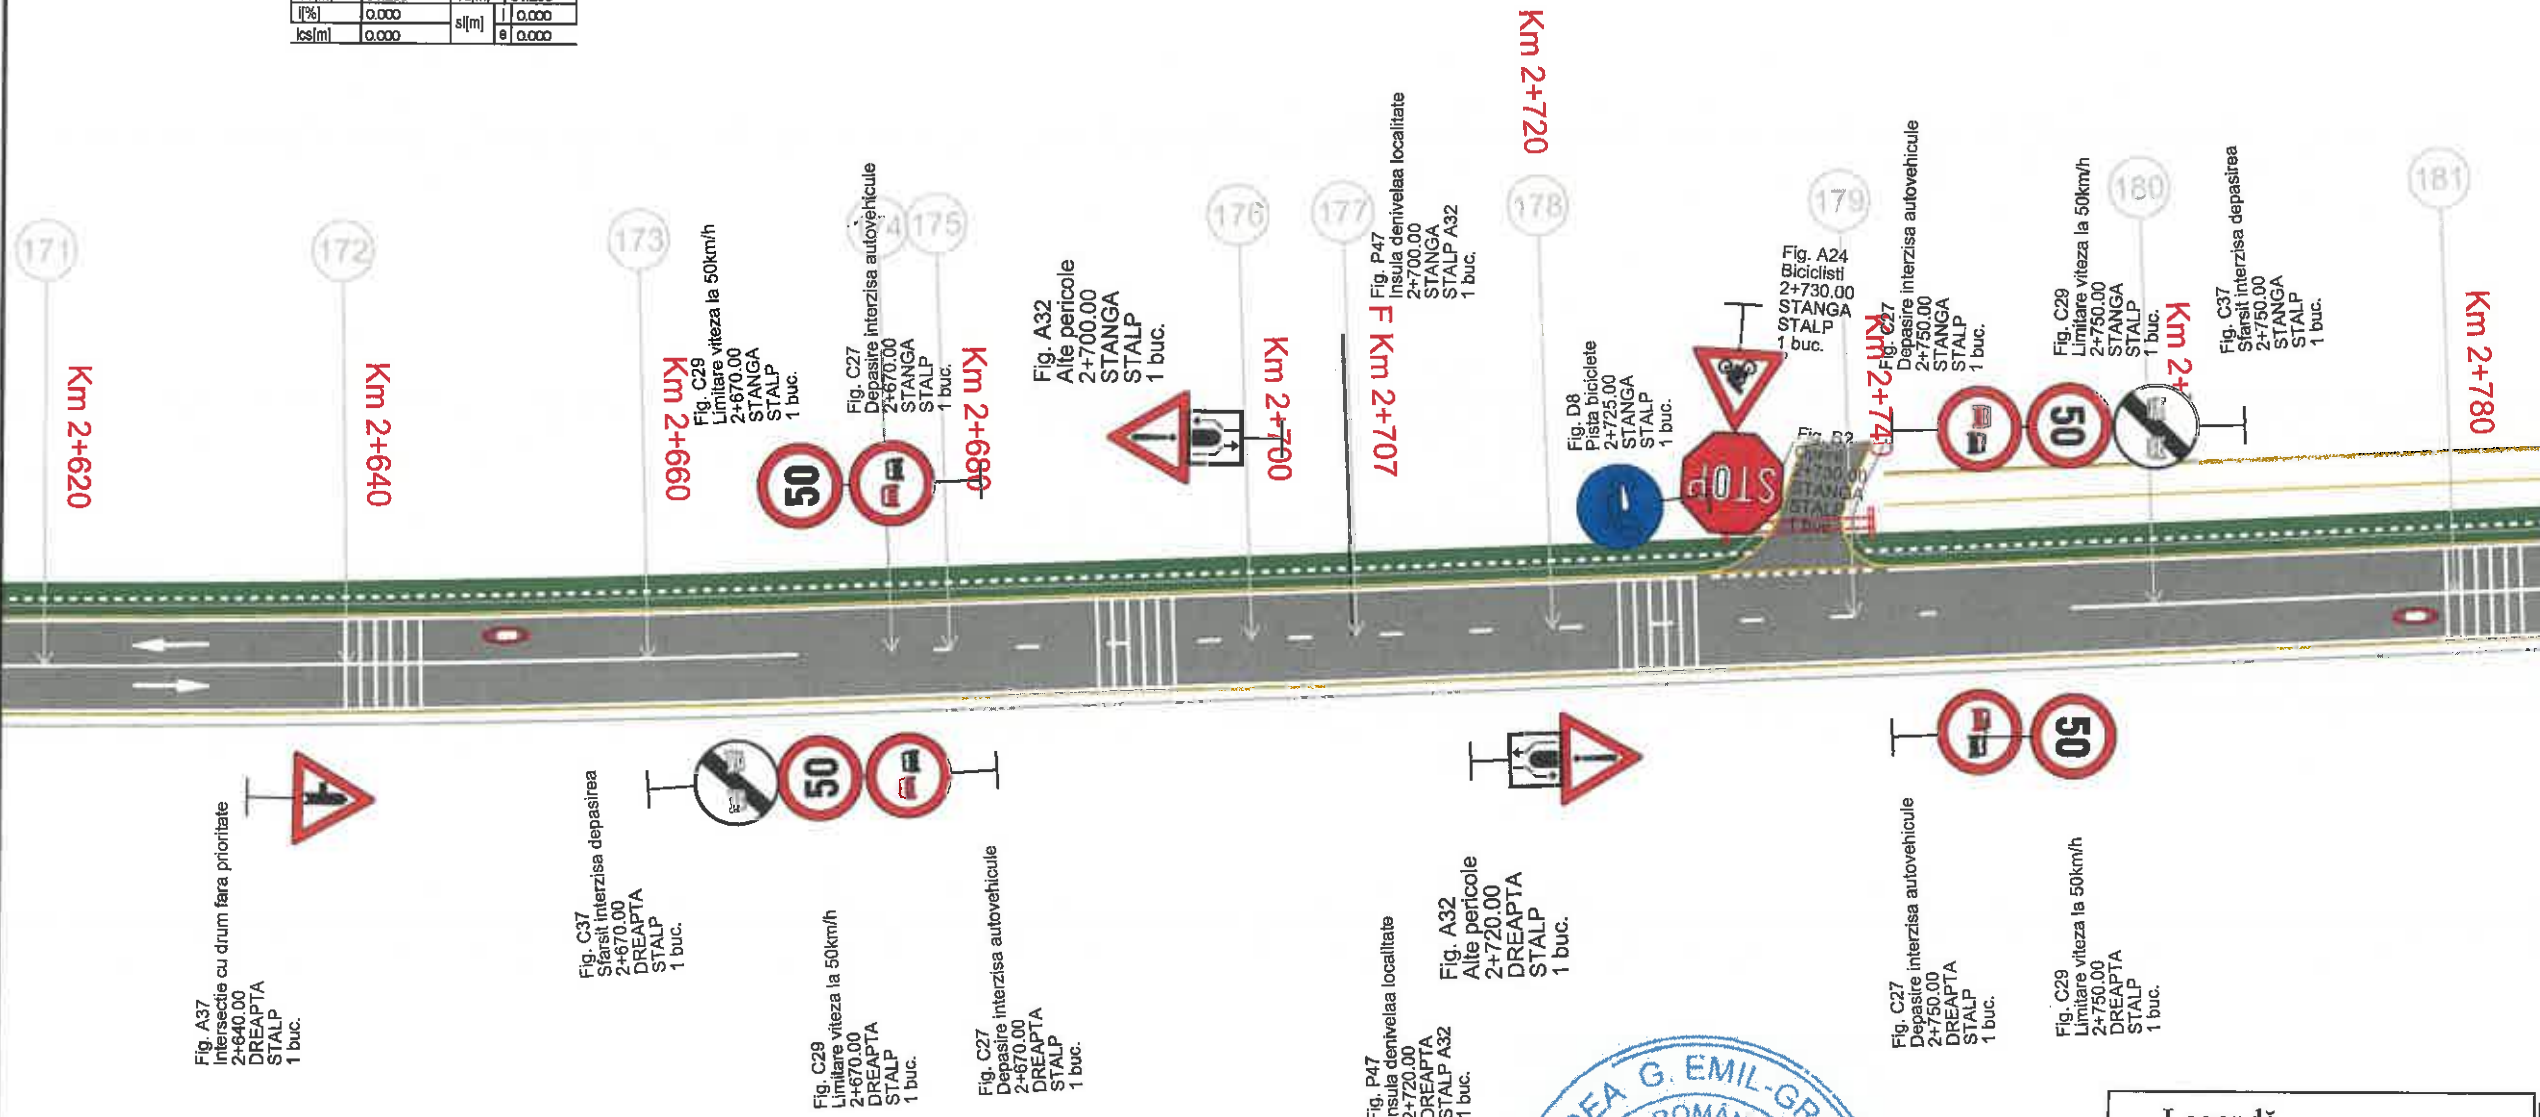


Fig. A37
Intersecție cu drum fără prioritate
DREAPTA
STALP
1 buc.

Fig. C37
Sfârșit interzicerea depășirea
DREAPTA
STALP
1 buc.

Fig. C29
Limitare viteza la 50km/h
DREAPTA
STALP
1 buc.


Fig. C27
Depășire interzicerea autovehicule
DREAPTA
STALP
1 buc.

Fig. P47
Insula denivelata localitate
DREAPTA
STALP A32
1 buc.

Fig. A32
Alte pericole
DREAPTA
STALP
1 buc.

Fig. C27
Depășire interzicerea autovehicule
DREAPTA
STALP
1 buc.

Fig. C29
Limitare viteza la 50km/h
DREAPTA
STALP
1 buc.

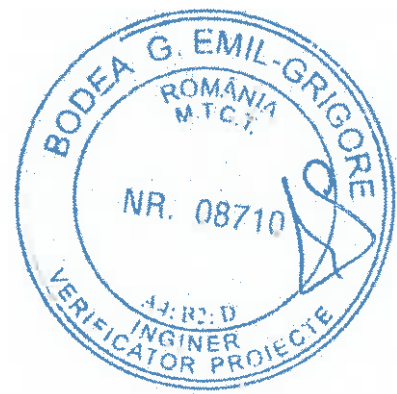

Legendă:

- Marcaj longitudinal de separare a sensurilor de circulație linie discontinua simpla de tip „A” - conform sr 1848-7: 2004
- Marcaj longitudinal de separare a sensurilor de circulație linie discontinua simpla de tip „B” - conform sr 1848-7: 2004
- Marcaj longitudinal de separare a sensurilor de circulație linie discontinua simpla de tip „E” - conform sr 1848-7: 2004
- Marcaj de delimitare a partii carosabile linie discontinua simpla de tip „M” - conform sr 1848-7: 2004

Proiect: nr. 107/4/07.04.2021

Denumirea proiectului:
REABILITARE DJ137

Beneficiar:
CONSILIUL JUDEȚEAN HARGHITA
Piața Libertății nr. 5,
Miercurea Ciuc,
jud.Harghita,
tel: +40266-207700/
fax: +40266-207703

CONSILIUL JUDEȚEAN HARGHITA

Proiectant :
S.C. D P Cons S.R.L.

S.C. DP CONS S.R.L.
00427 Cluj-Napoca, Aleea Buzeni Nr. 11, Ap. 12 jud. Cluj, Romania,
tel.: 0745-096214, 0722-375067
Inr. de ordine in registrul comerțului: J12/29502004 C.I.F. RO16682486

DATA	SCARA
2021	1:500

Proiectat:
ing. Dorin BĂRBÎNȚĂ

Proiectat:
ing. Adrian SABĂU

Proiectat:
ing. Arpad NEP

Verificat:
ing. Marin ROȘCA

Șef proiect:
ing. Dan LAZAR

Verificator: [Signature]

PLANȘA

PLAN DE SEMNALIZARE RUTIERA SECTOR 1


Număr: SR 1.18

Cod: P.T.E.

MUNICIPIUL
ODORHEIU SECUIESC

DJ 137 - SECTOR 1

LOCALITATEA
CRISTURU SECUIESC

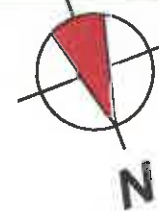

Proiect: nr. 107/4/07.04.2021

Denumirea proiectului:

REABILITARE DJ137

Beneficiar:

CONSILIUL JUDEȚEAN
HARGHITA

Piața Libertății nr. 5,
Miercurea Ciuc,
jud.Harghita,

tel: +40266-207700/
fax: +40266-207703



CONSILIUL
JUDEȚEAN HARGHITA

Proiectant :

S.C. D P Cons S.R.L.



S.C. DP CONS S.R.L.
100427 Cluj-Napoca, Aleea Buzeni Nr. 11, Ap 12 Jud. Cluj, Romania,
Tel.: 0745-096214, 0722-275967
Inregistrat in Registrul Comertului: J12/29502004 C.I.F. RO16082486

DATA SCARA

2021 1:500

Proiectat:
ing. Dorin BĂRBÎNȚA

Proiectat:
ing. Adrian SABĂU

Proiectat:
ing. Arpad NEP

Verificat:
ing. Marin ROȘCA

Șef proiect:
ing. Dan LAZAR


Verificator tehnic:
Dan

PLANȘA

PLAN DE
SEMNALIZARE
RUTIERA
SECTOR 1


Număr: SR 1.19

Cod: P.T.E.

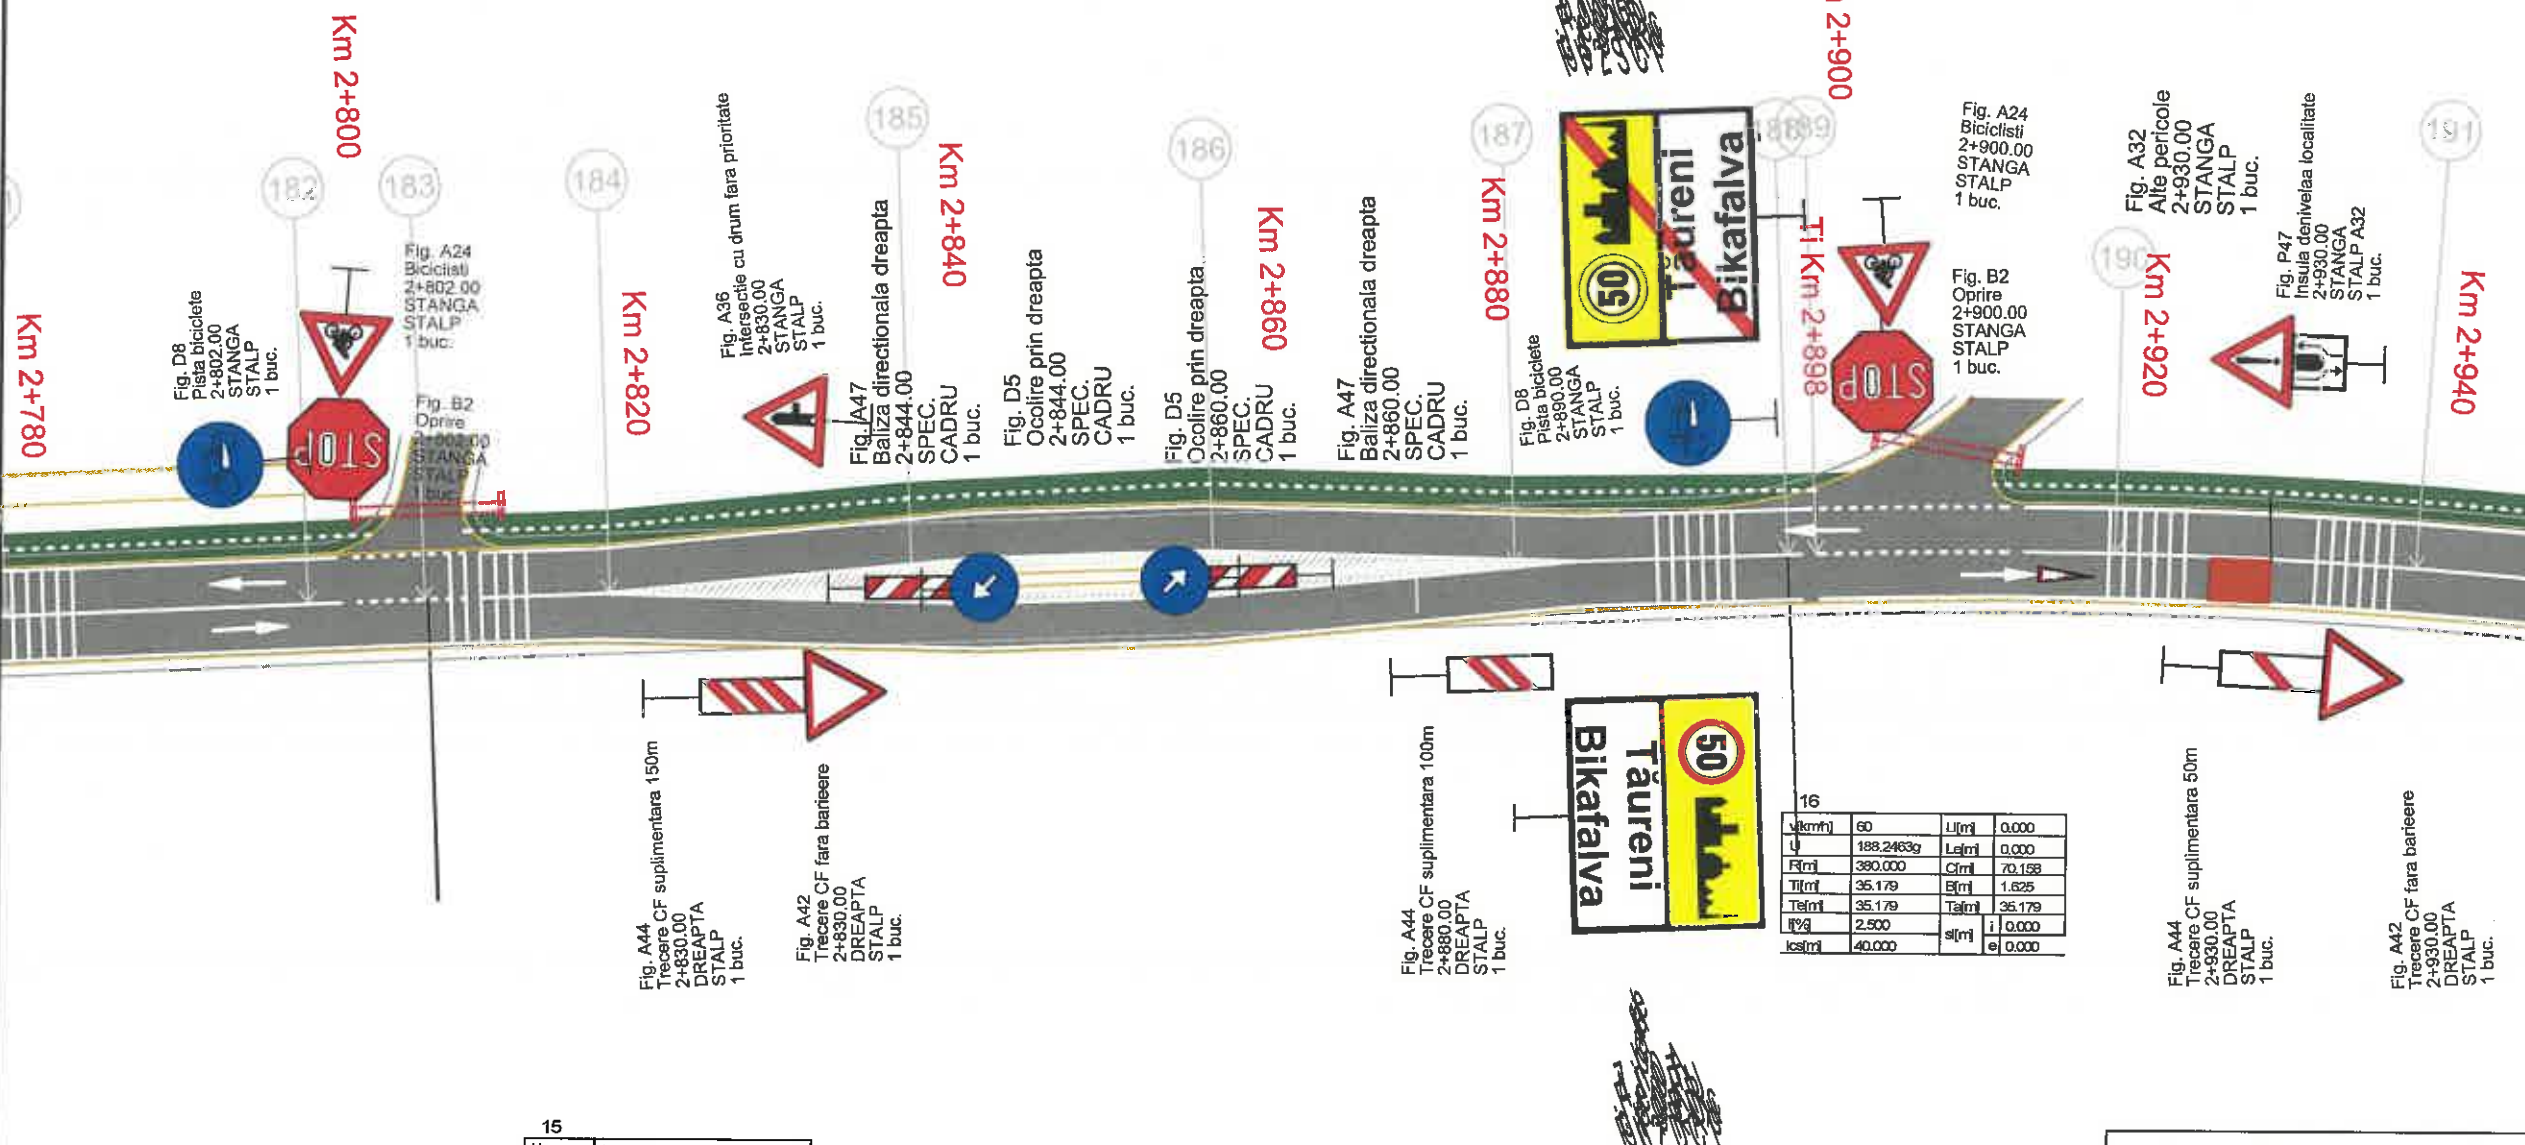

15

U	100.6435g
---	-----------

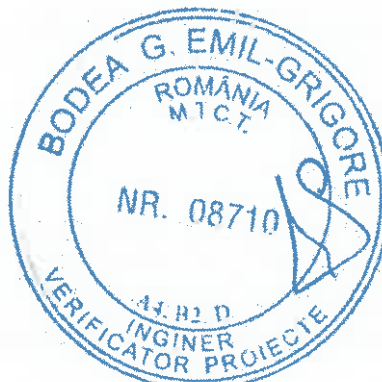

16			
V	L	U	e
60	0,000	0,000	0,000
188.2463g	0,000	70.158	
390.000	0,000	1.825	
35.179	0,000	35.179	
2.500	0,000	0,000	
40.000	0,000	0,000	

Legendă:

Marcaj longitudinal de separare a sensurilor de circulație linie discontinua simpla de tip „A” - conform sr 1848-7: 2004

Marcaj longitudinal de separare a sensurilor de circulație linie discontinua simpla de tip „B” - conform sr 1848-7: 2004

Marcaj longitudinal de separare a sensurilor de circulație linie discontinua simpla de tip „E” - conform sr 1848-7: 2004

Marcaj de delimitare a partii carosabile linie discontinua simpla de tip „M” - conform sr 1848-7: 2004

MUNICIPIUL
ODORHEIU SECUIESC

DJ 137 - SECTOR 1

LOCALITATEA
CRISTURU SECUIESC

Proiect: nr. 107/4/07.04.2021

Denumirea proiectului:

REABILITARE DJ137

Beneficiar:

CONSILIUL JUDEȚEAN
HARGHITA
Piața Libertății nr. 5,
Miercurea Ciuc,
jud.Harghita,
tel: +40266-207700/
fax: +40266-207703



CONSILIUL
JUDEȚEAN HARGHITA

Proiectant :

S.C. D P Cons S.R.L.



S.C. DP CONS S.R.L.
00427 Cluj-Napoca, Aleea Dăstăni Nr. 11, Ap 12 Jnd. Cluj, Romania,
tel: 0745-096214, 0722-275067
nr. de ordine în registrul comerțului: J12/2950/2004 C.I.F. RO16682486

DATA	SCARA
2021	1:500




Proiectat:	ing. Dorin BĂRBÎNȚĂ
Proiectat:	ing. Adrian SABĂU
Proiectat:	ing. Arpad NEP
Verificat:	ing. Marin ROGGEA
Șef proiect:	ing. Dan LAZAR
Verificator tehnic:	ing. Dan LAZAR

PLANȘA

PLAN DE
SEMNALIZARE
RUTIERA
SECTOR 1

Număr: SR 1.20

Cod: P.T.E.

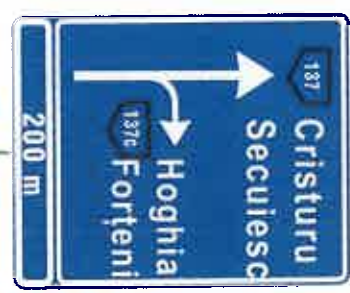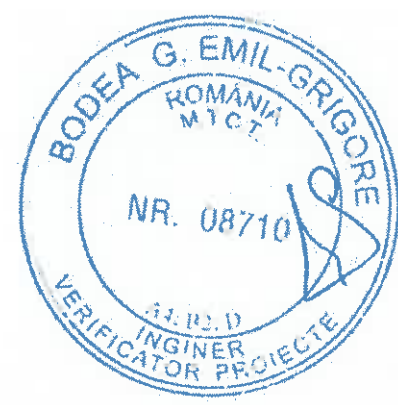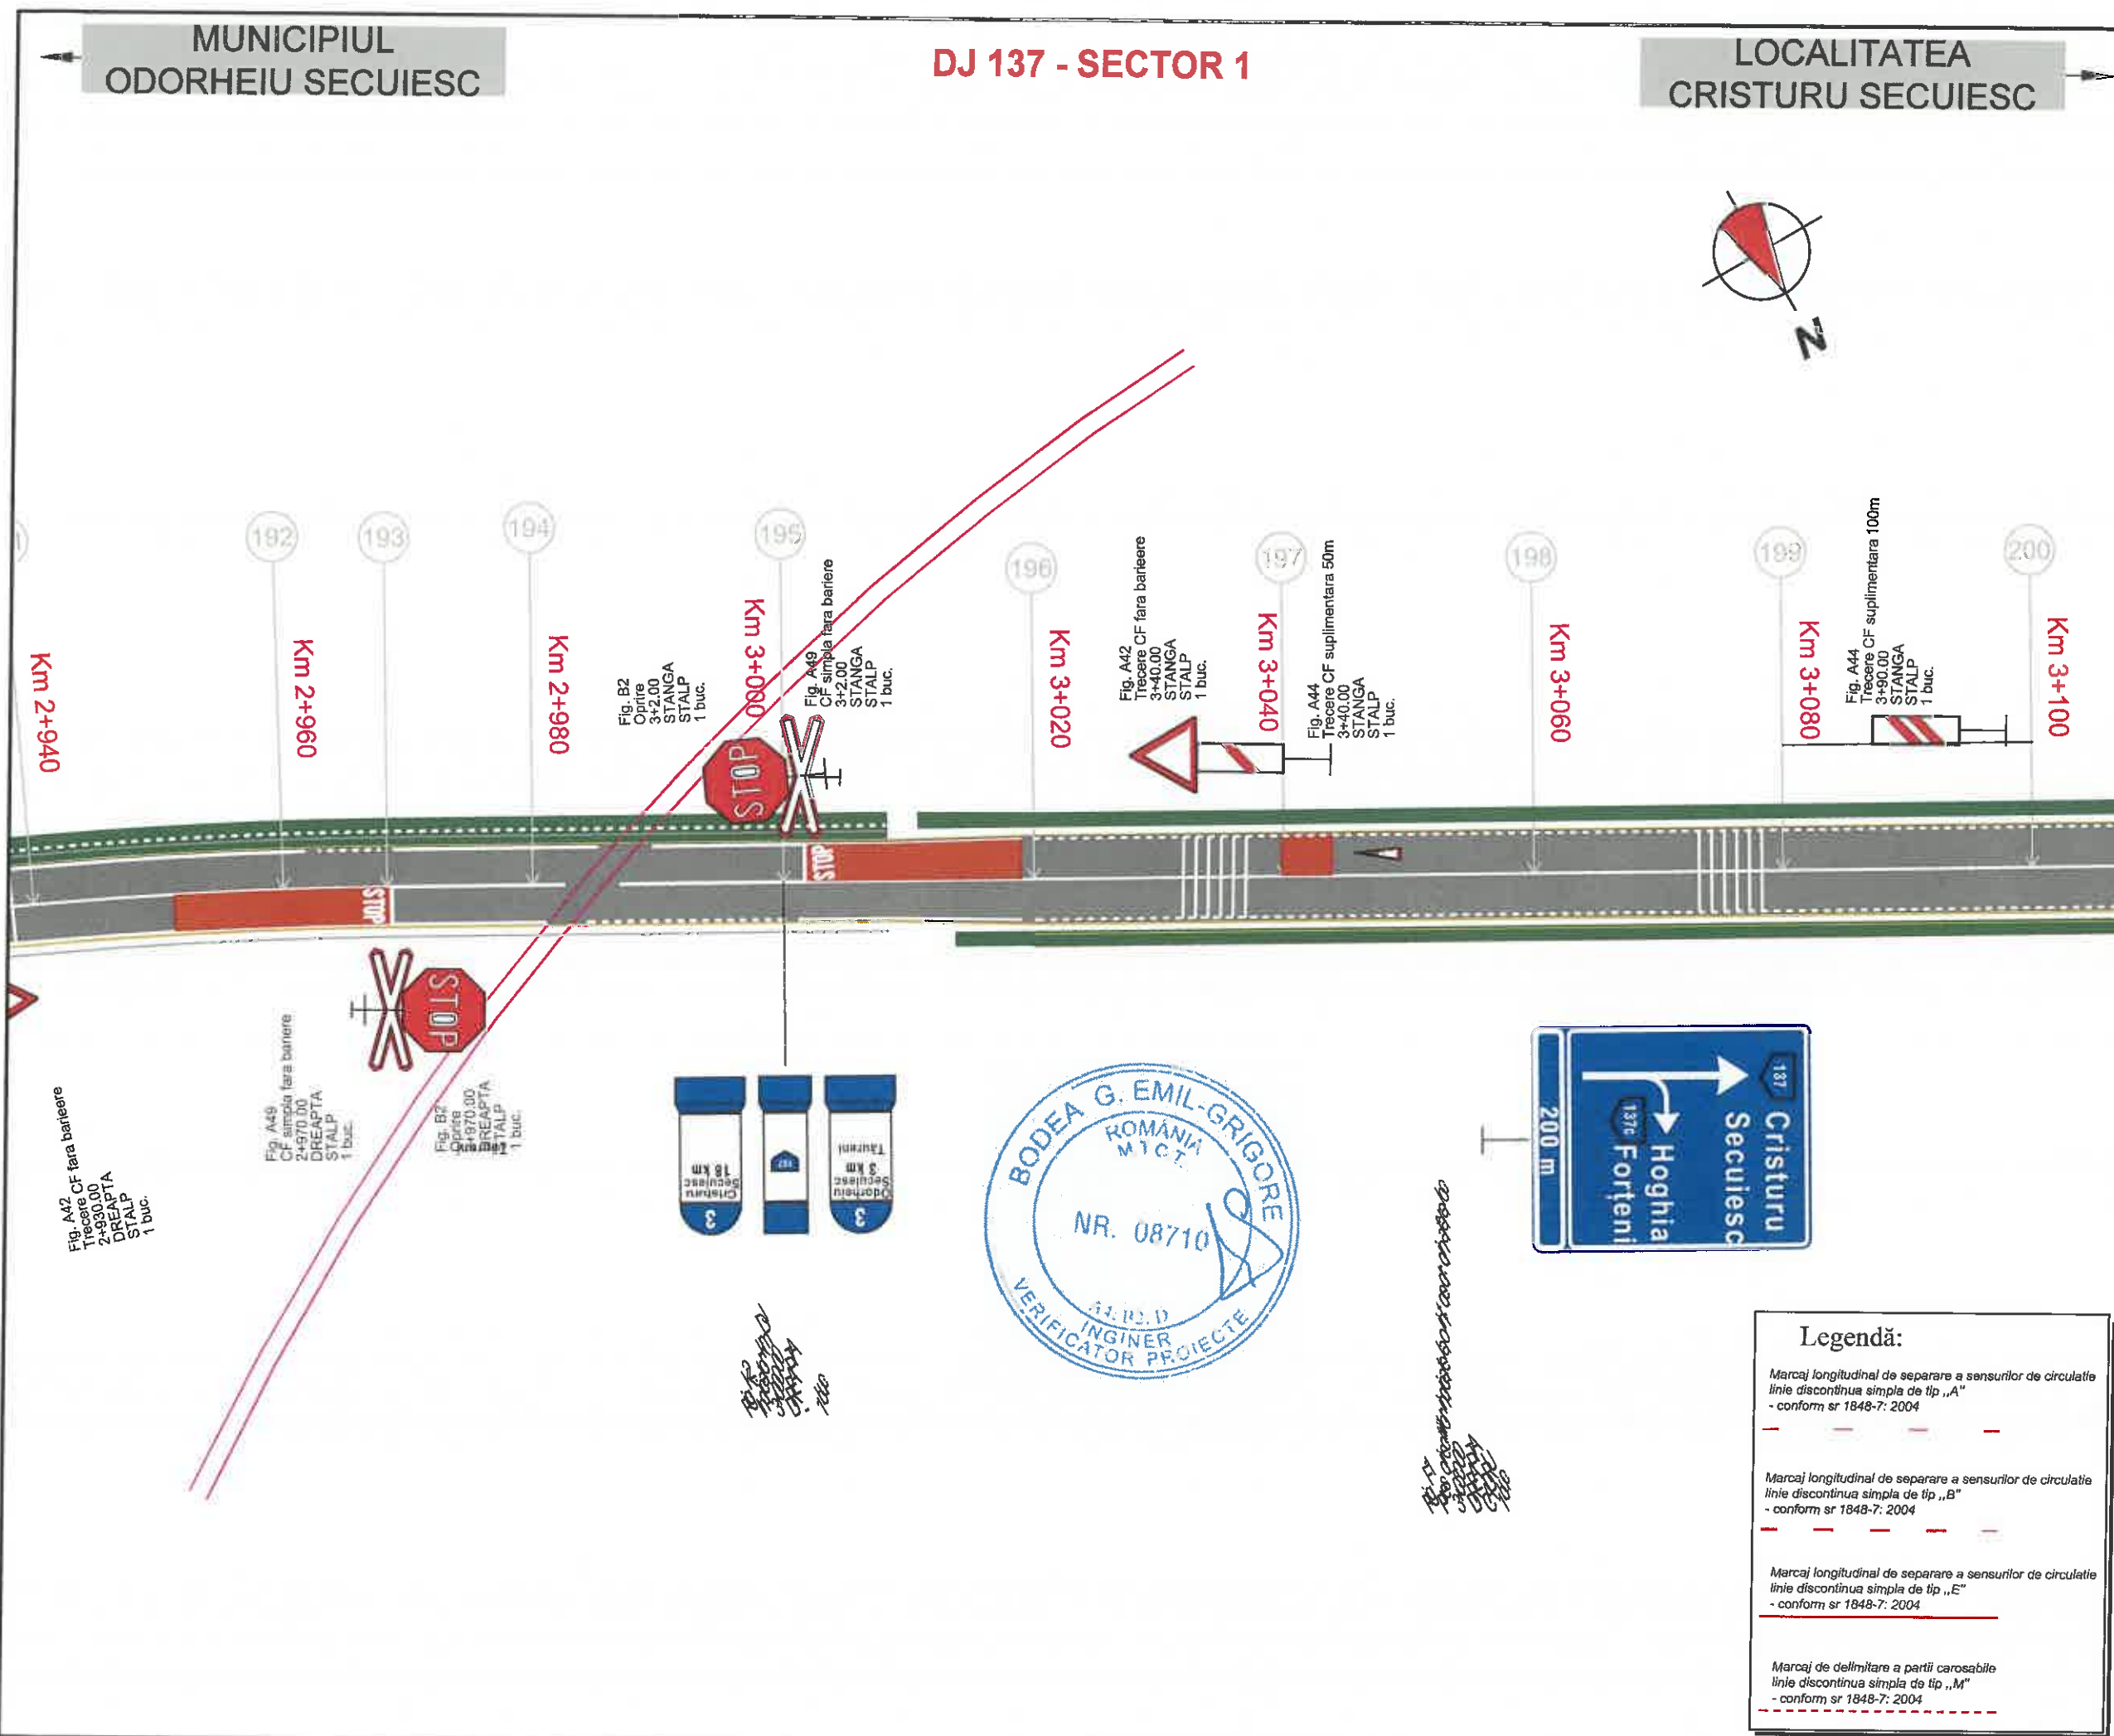

Legendă:

Marcaj longitudinal de separare a sensurilor de circulație
linie discontinua simpla de tip „A”
- conform sr 1848-7: 2004

Marcaj longitudinal de separare a sensurilor de circulație
linie discontinua simpla de tip „B”
- conform sr 1848-7: 2004

Marcaj longitudinal de separare a sensurilor de circulație
linie discontinua simpla de tip „E”
- conform sr 1848-7: 2004

Marcaj de delimitare a partii carosabile
linie discontinua simpla de tip „M”
- conform sr 1848-7: 2004

MUNICIPIUL
ODORHEIU SECUIESC

DJ 137 - SECTOR 1

LOCALITATEA
CRISTURU SECUIESC

Proiect: nr. 107/4/07.04.2021

Denumirea proiectului:

REABILITARE DJ137

Beneficiar:

CONSILIUL JUDEȚEAN
HARGHITA
Piața Libertății nr. 5,
Miercurea Ciuc,
jud.Harghita,
tel: +40266-207700/
fax: +40266-207703



CONSILIUL
JUDEȚEAN HARGHITA

Proiectant :

S.C. D P Cons S.R.L.



S.C. DP CONS S.R.L.
040427 Cluj-Napoca, Aleea Butești Nr. 11, Ap 12 Jud. Cluj, Romania,
Tel.: 0745-096214, 0722-275067
nr. de ordine in registrul comerțului: J12/2950/2004 C.I.F. RO/6682485

DATA SCARA

2021 1:500

Proiectat:
ing. Dorin BĂRBÎNȚĂ

Proiectat:
ing. Adrian SABĂU

Proiectat:
ing. Arpad NEP

Verificat:
ing. Marin ROȘCU

Șef proiect:
ing. Dan LAZAR




Verificator tehnic:
Data:

PLANȘA

PLAN DE
SEMNALIZARE
RUTIERA
SECTOR 1

Număr: SR 1.21

Cod: P.T.E.

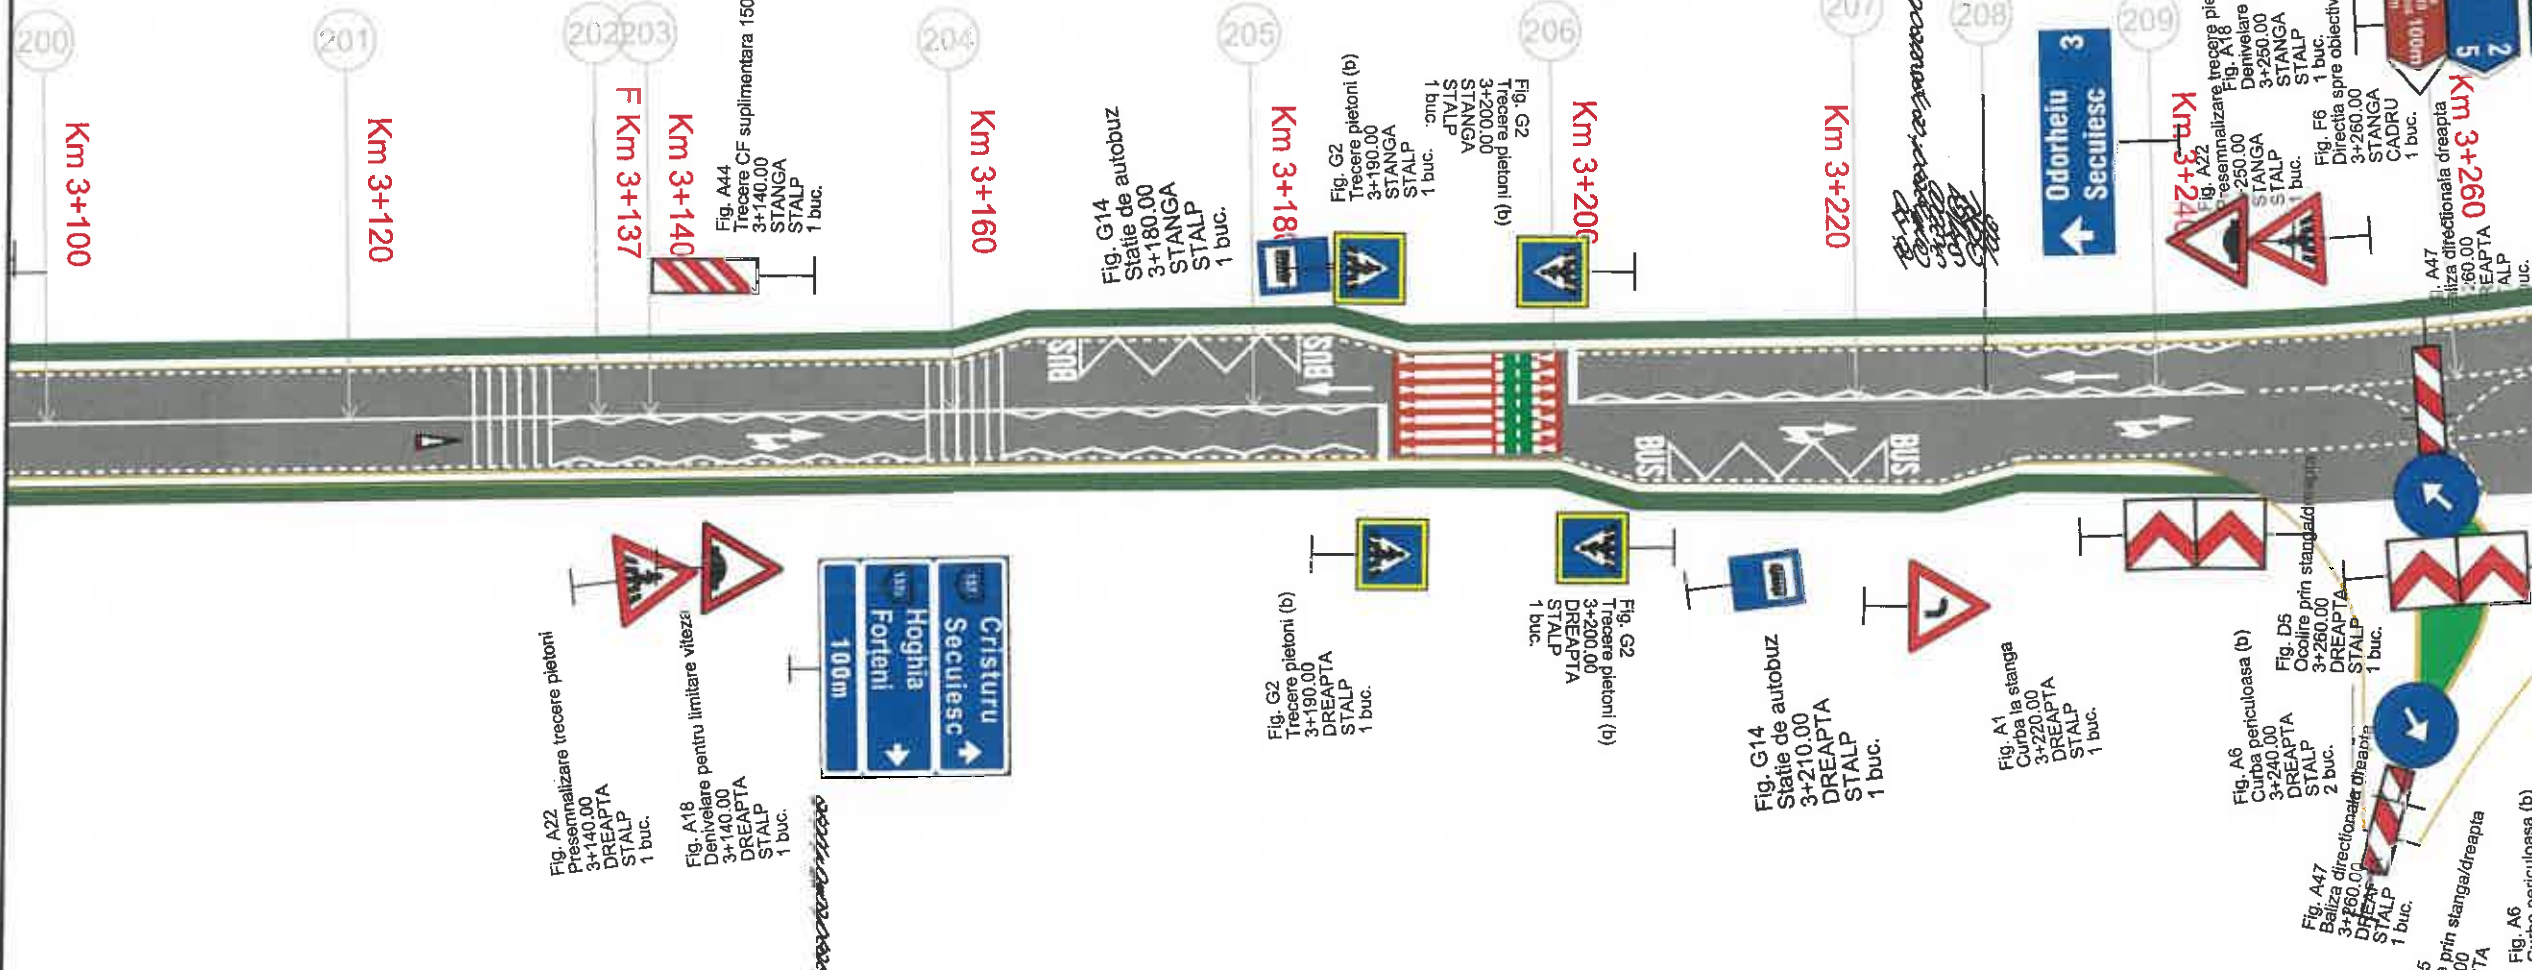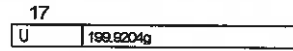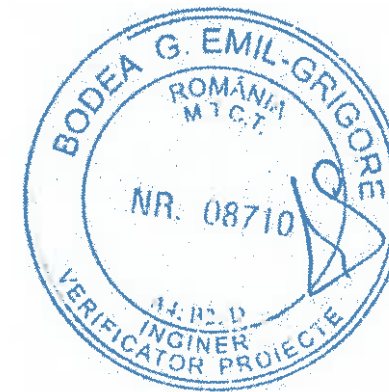

Legendă:

Marcaj longitudinal de separare a sensurilor de circulație
linie discontinua simpla de tip „A”
- conform sr 1848-7: 2004

Marcaj longitudinal de separare a sensurilor de circulație
linie discontinua simpla de tip „B”
- conform sr 1848-7: 2004

Marcaj longitudinal de separare a sensurilor de circulație
linie discontinua simpla de tip „E”
- conform sr 1848-7: 2004

Marcaj de delimitare a partii carosabile
linie discontinua simpla de tip „M”
- conform sr 1848-7: 2004

Fig. A44
Trecere CF suplimentara 150m
3+140.00
STANGA
STALP
1 buc.

Fig. G14
Statie de autobuz
3+180.00
STANGA
STALP
1 buc.

Fig. G2
Trecere pietoni (b)
3+190.00
STANGA
STALP
1 buc.

Fig. G2
Trecere pietoni (b)
3+200.00
STANGA
STALP
1 buc.

Fig. G14
Statie de autobuz
3+210.00
DREAPTA
STALP
1 buc.

Fig. A1
Curba la stanga
3+220.00
DREAPTA
STALP
1 buc.

Fig. A6
Curba periculoasa (b)
3+240.00
DREAPTA
STALP
2 buc.

Fig. A47
Baliza directionale dreapta
3+260.00
DREAPTA
STALP
1 buc.

Fig. A22
Presemnalizare trecere pietoni
3+140.00
DREAPTA
STALP
1 buc.

Fig. A18
Denivelare pentru limitare viteza
3+140.00
DREAPTA
STALP
1 buc.

Fig. G2
Trecere pietoni (b)
3+190.00
DREAPTA
STALP
1 buc.

Fig. G2
Trecere pietoni (b)
3+200.00
DREAPTA
STALP
1 buc.

Fig. A18
Denivelare pentru limitare viteza
3+250.00
STANGA
STALP
1 buc.


Fig. F6
Directia spre obiectivul turistic
3+260.00
STANGA
CADRU
1 buc.

Fig. A47
Baliza directionale dreapta
3+260.00
DREAPTA
STALP
1 buc.


MUNICIPIUL
ODORHEIU SECUIESC

DJ 137 - SECTOR 1

LOCALITATEA
CRISTURU SECUIESC

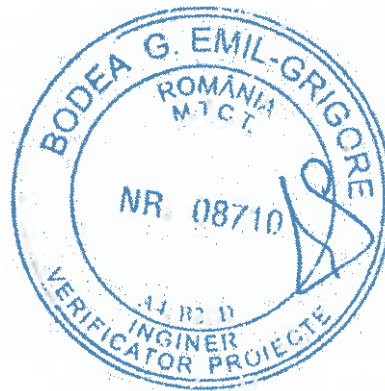

18			
v/km/h	60	L(m)	75.000
U	125.2582g	L(m)	75.000
R(m)	75.000	C(m)	13.053
T(m)	89.144	B(m)	0.285
Te(m)	89.144	Tal(m)	6.543
f(%)	5.000	s(m)	0.000
lcs(m)	40.000	e	0.800

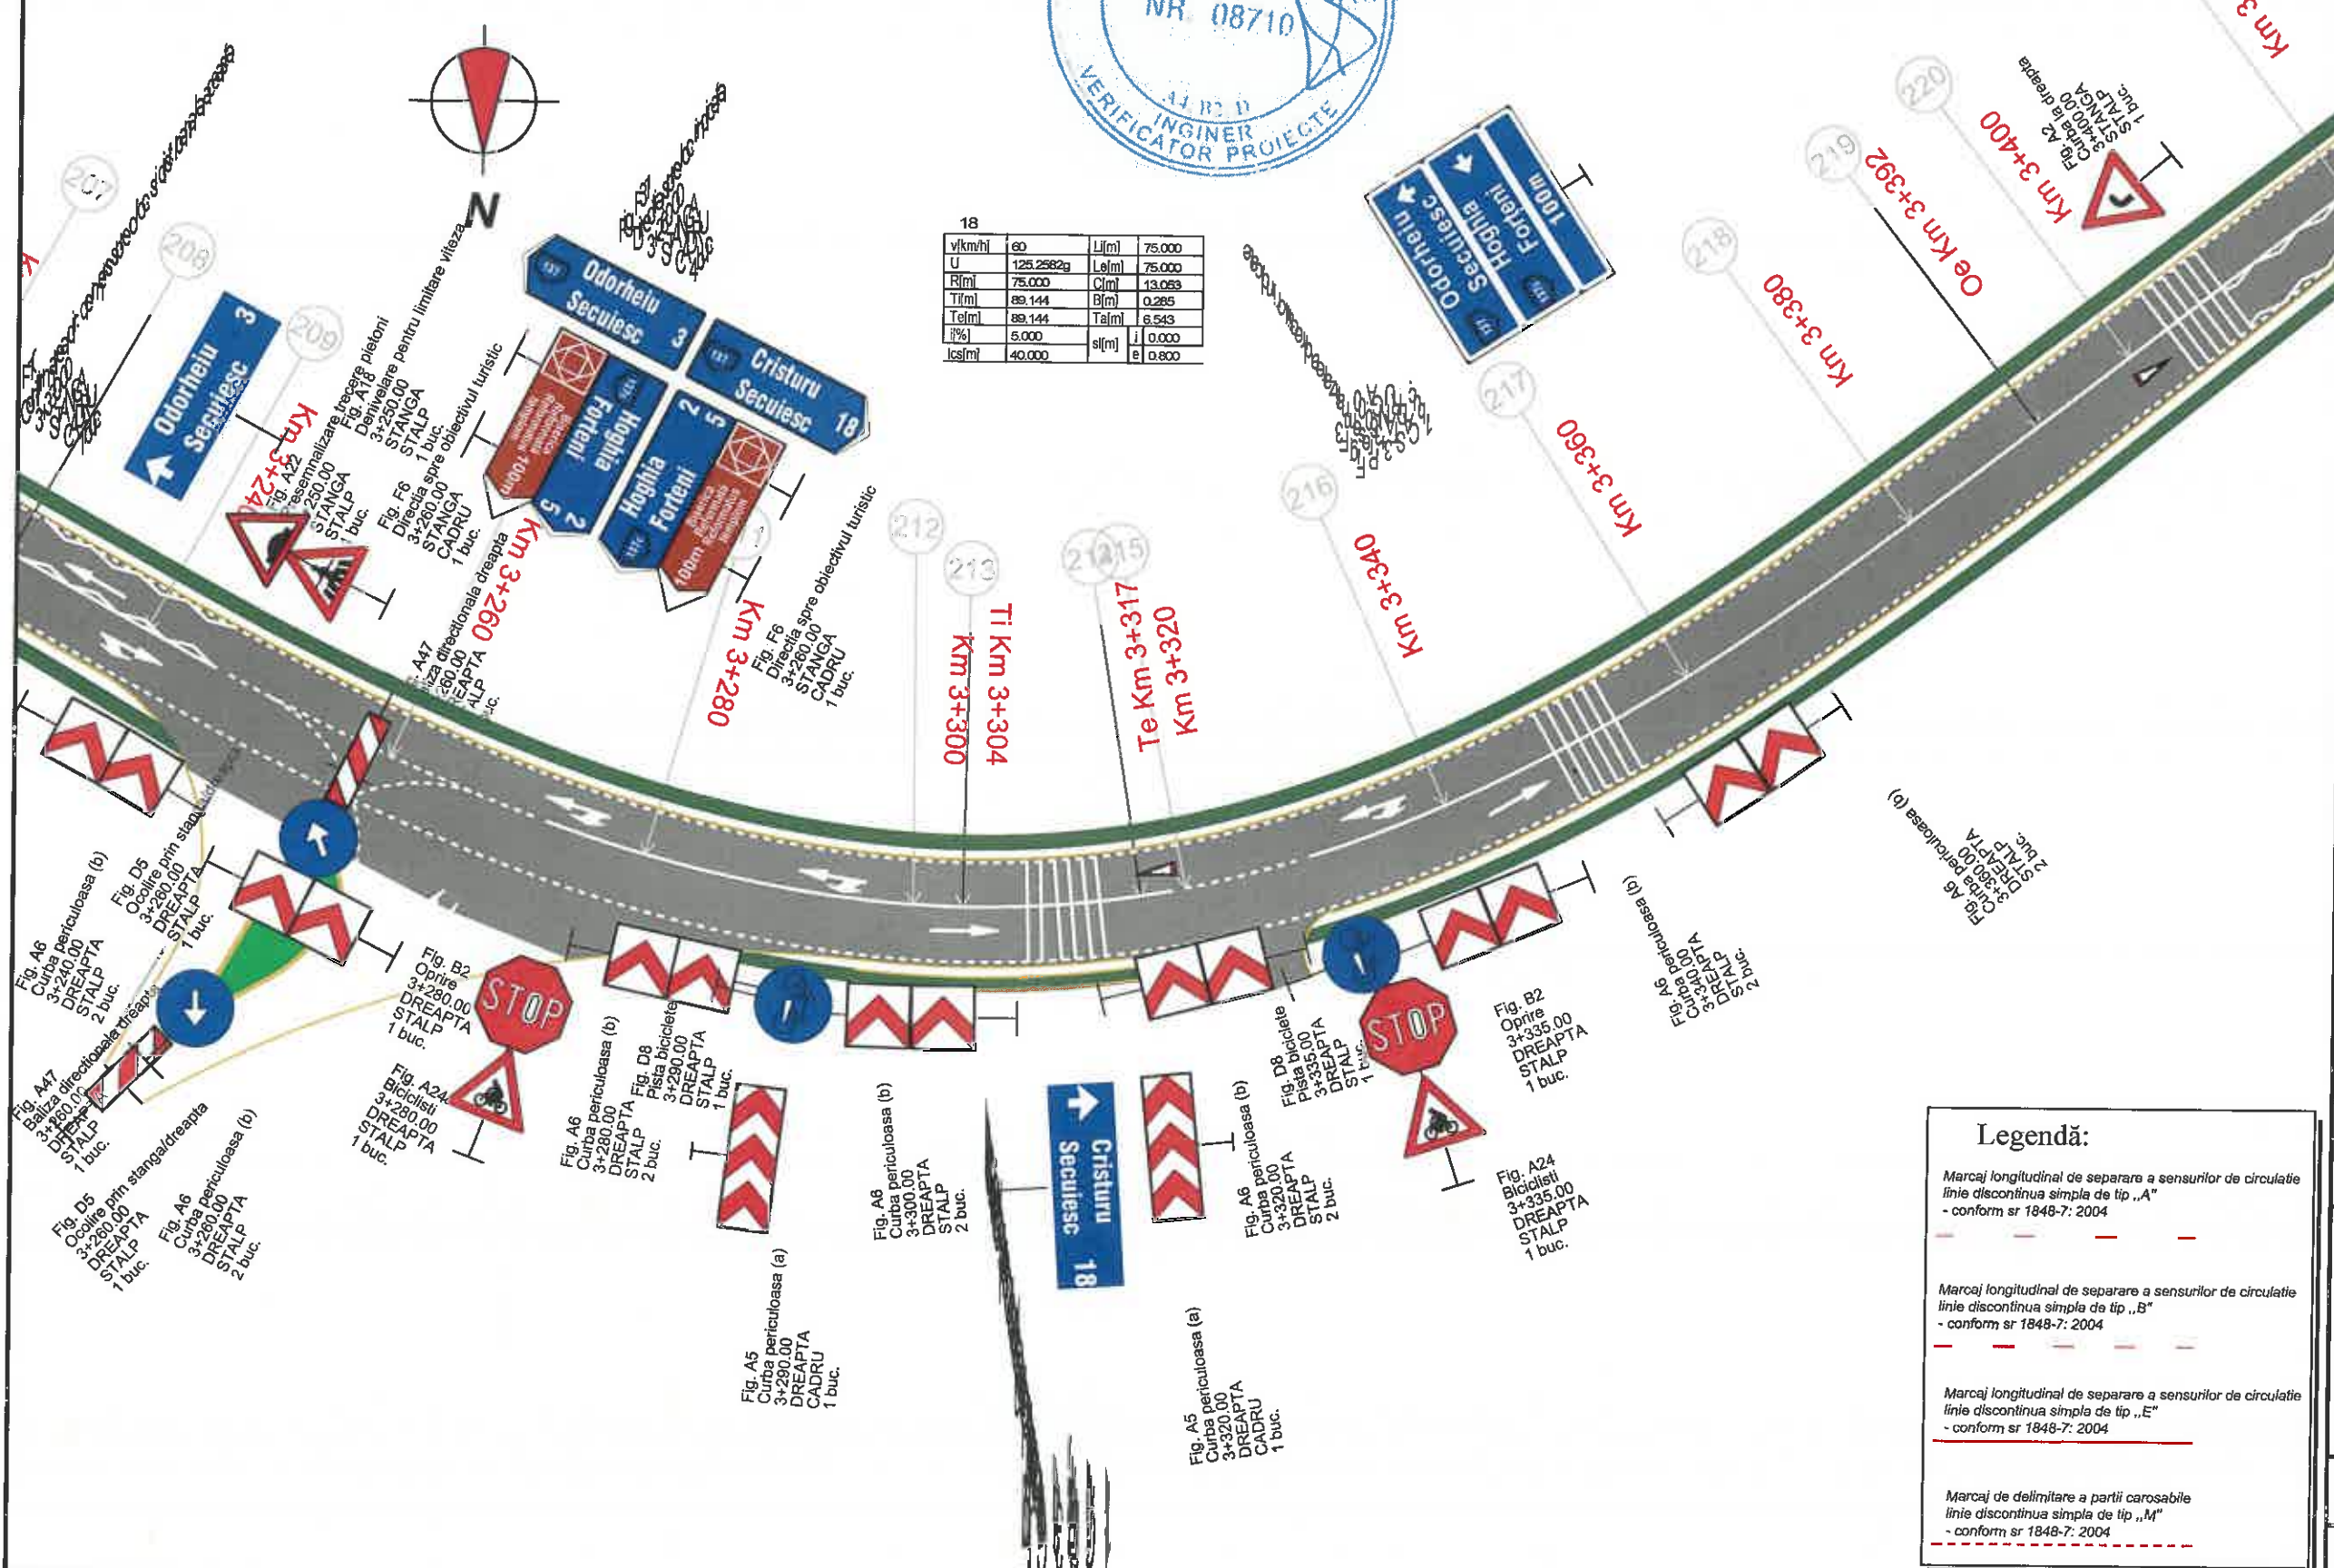

Legendă:

Marcaj longitudinal de separare a sensurilor de circulație linie discontinua simpla de tip „A”
- conform sr 1848-7: 2004

Marcaj longitudinal de separare a sensurilor de circulație linie discontinua simpla de tip „B”
- conform sr 1848-7: 2004

Marcaj longitudinal de separare a sensurilor de circulație linie discontinua simpla de tip „E”
- conform sr 1848-7: 2004

Marcaj de delimitare a partii carosabile linie discontinua simpla de tip „M”
- conform sr 1848-7: 2004

Proiect: nr. 107/4/07.04.2021

Denumirea proiectului:
REABILITARE DJ137

Beneficiar:
CONSILIUL JUDEȚEAN HARGHITA
Piața Libertății nr. 5,
Miercurea Ciuc,
jud.Harghita,
tel: +40266-207700/
fax: +40266-207703

CONSILIUL JUDEȚEAN HARGHITA

Proiectant :
S.C. DP Cons S.R.L.

S.C. DP CONS S.R.L.
400427 Cluj-Napoca, Aleea Buzdani Nr. 11, Ap.12 Jud. Cluj, Romania,
Tel: 0745-096214, 0722-275057
Nr. de ordine în registrul comerțului: J12/2950/2004 C.I.F. RO16682486

DATA	SCARA
2021	1:500

Proiectat:
ing. Dorin BĂRBÎNȚĂ

Proiectat:
ing. Adrian SABĂU

Proiectat:
ing. Arpad NEP

Verificat:
ing. Marin ROGGEA

Șef proiect:
ing. Dan LAZĂR

Verificator tehnic:
ing. Dan LAZĂR

PLANȘA

PLAN DE SEMNALIZARE RUTIERA SECTOR 1

Număr: SR 1.22
Cod: P.T.E.

MUNICIPIUL
ODORHEIU SECUIESC

DJ 137 - SECTOR 1

LOCALITATEA
CRISTURU SECUIESC

Proiect: nr. 107/4/07.04.2021

Denumirea proiectului:

REABILITARE DJ137

Beneficiar:

CONSILIUL JUDEȚEAN
HARGHITA
Piața Libertății nr. 5,
Miercurea Ciuc,
jud.Harghita,
tel: +40266-207700/
fax: +40266-207703

CONSILIUL
JUDEȚEAN HARGHITA

Proiectant :

S.C. D P Cons S.R.L.



S.C. DP CONS S.R.L.
400427 Cluj-Napoca, Aleea Buzeni Nr. 11, Ap 12 Jud. Cluj, Romania,
Tel.: 0745-096214, 0722-275087
Nr. de ordine in registrul comerțului: J12/2950/2004 C.I.F. RO16682486

DATA	SCARA
2021	1:500

Proiectat:
ing. Dorin BĂRBÎNȚĂ

Proiectat:
ing. Adrian SABĂU

Proiectat:
ing. Arpad NEP

Verificat:
ing. Marin ROGGEA

Șef proiect:
ing. Dan LAZAR





Verificator tehnic:
Dan

PLANȘA

PLAN DE
SEMNALIZARE
RUTIERA
SECTOR 1

Număr: SR 1.23

Cod: P.T.E.

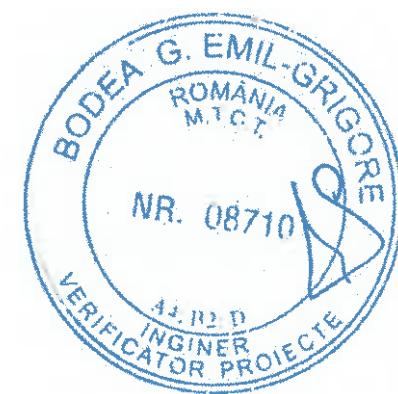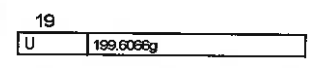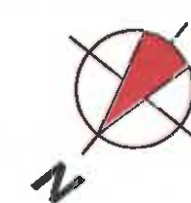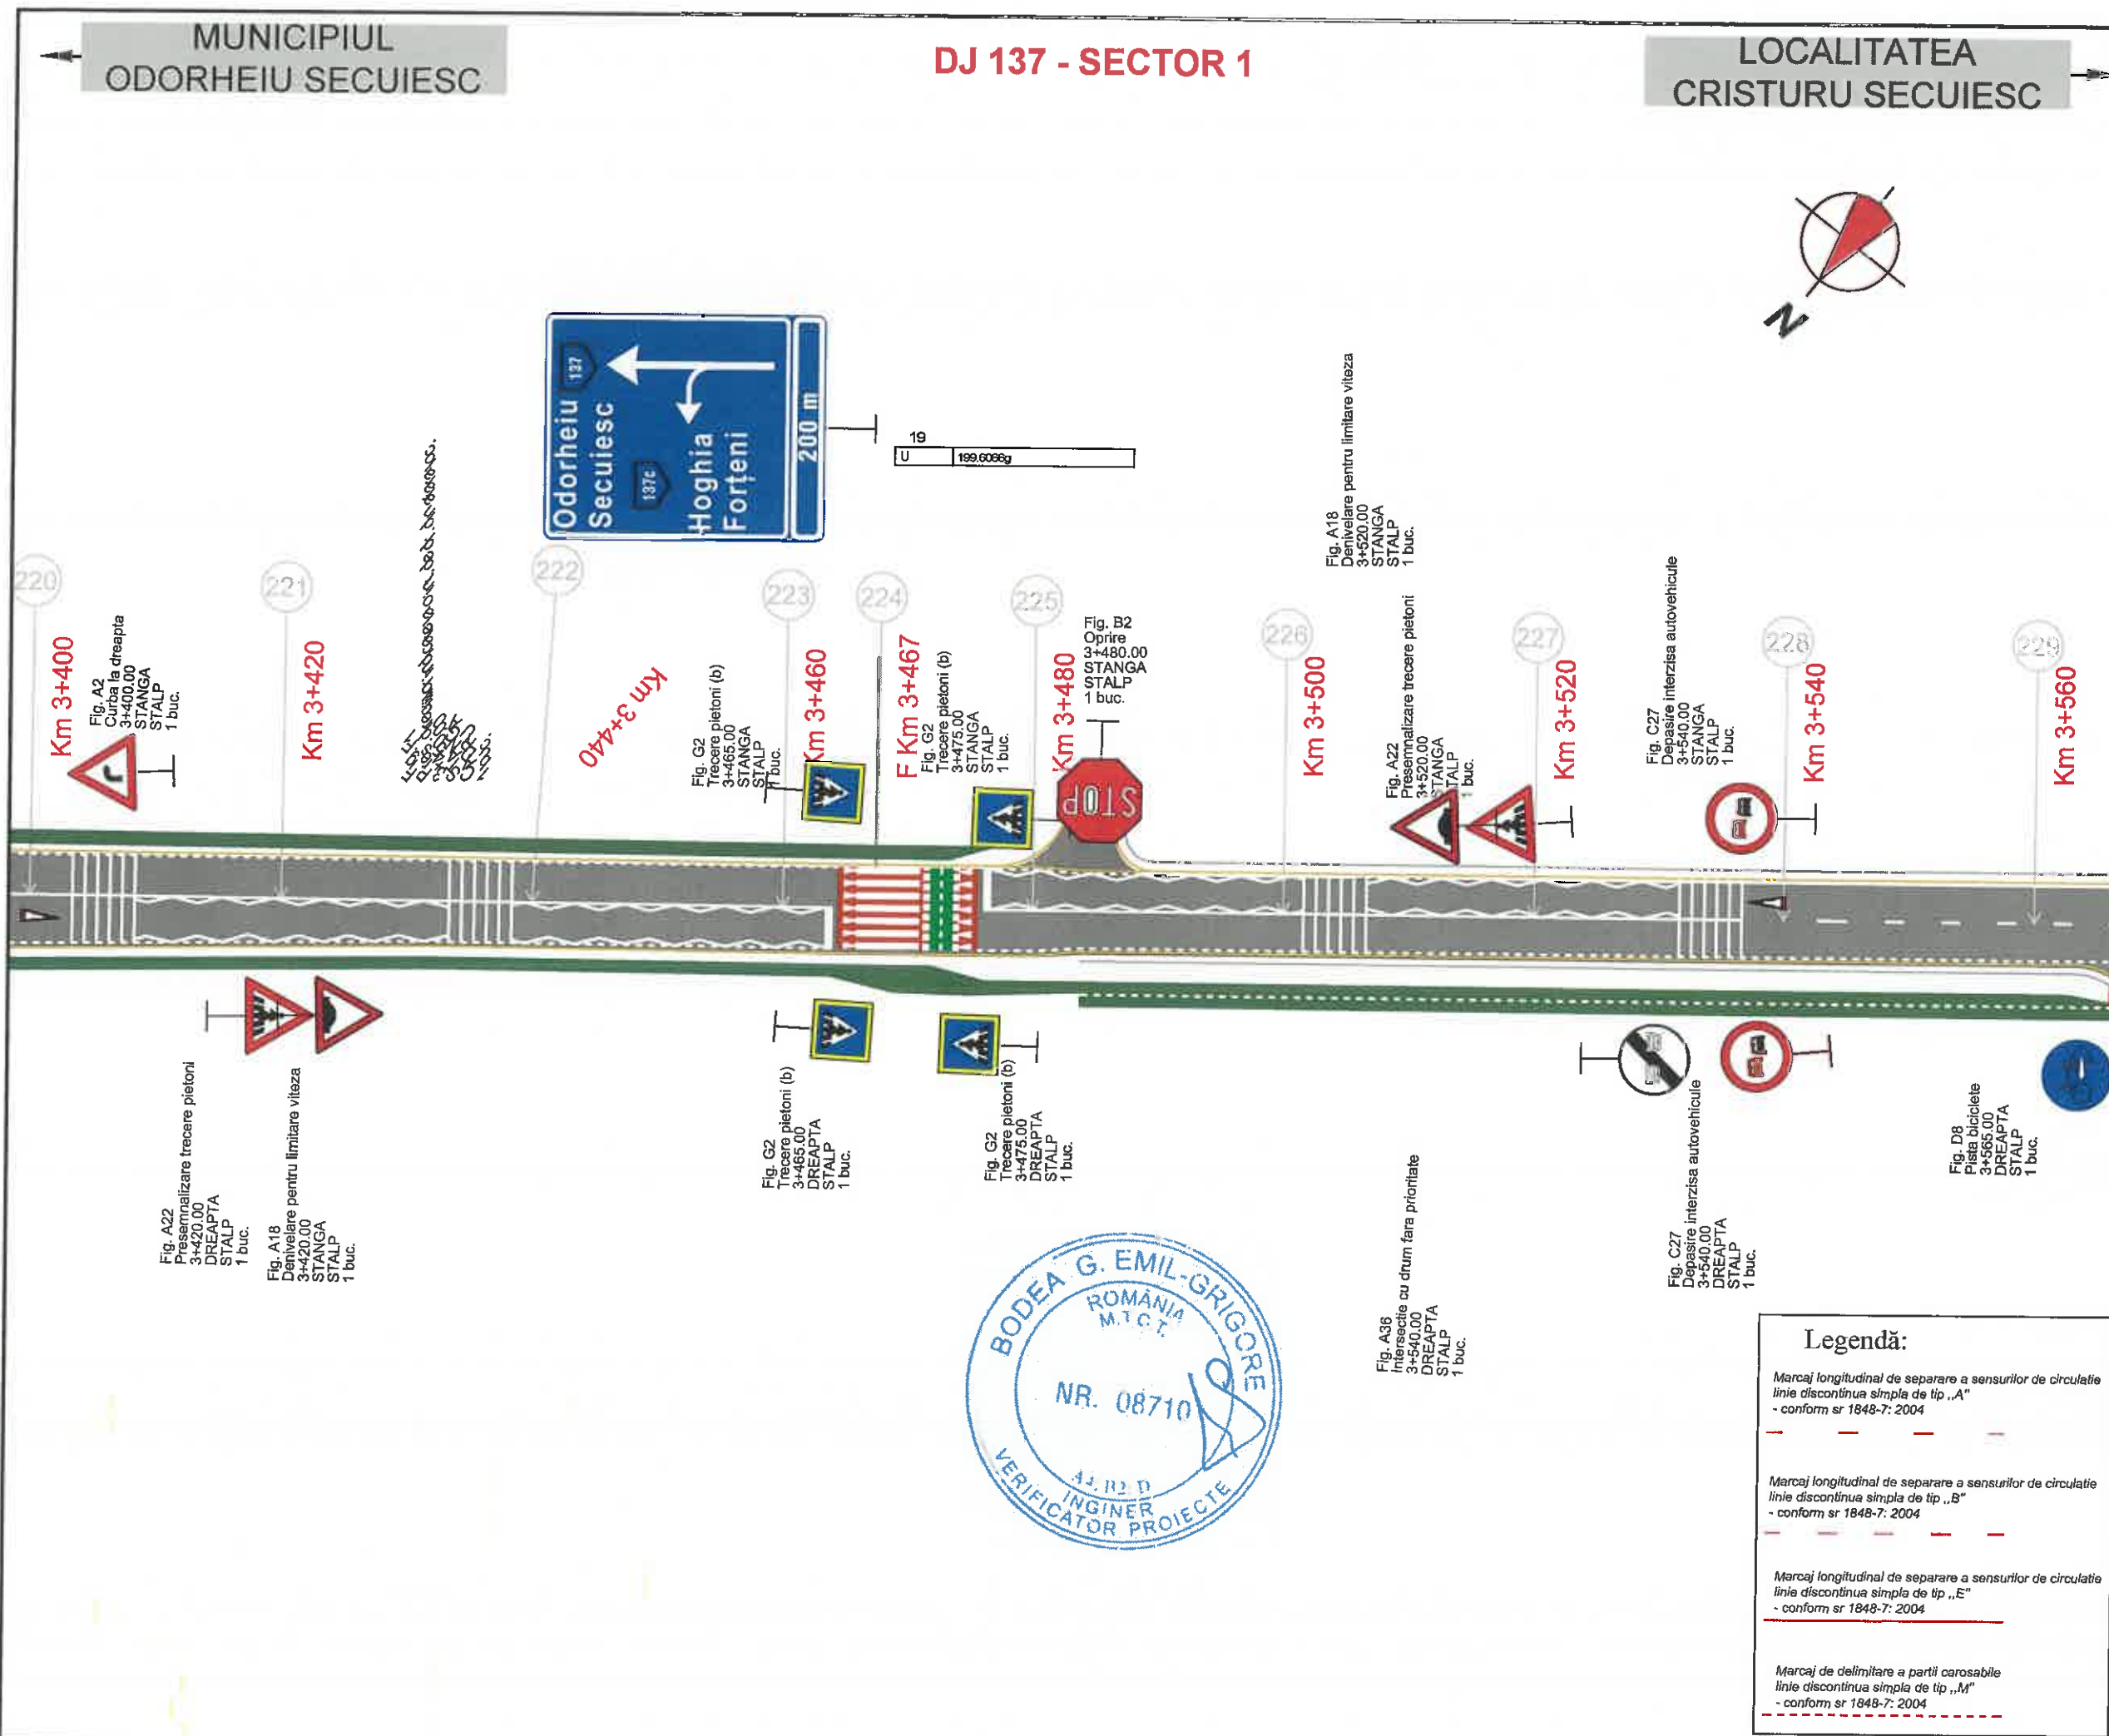

Legendă:

- Marcaj longitudinal de separare a sensurilor de circulație linie discontinuă simplă de tip „A” - conform sr 1848-7: 2004
- Marcaj longitudinal de separare a sensurilor de circulație linie discontinuă simplă de tip „B” - conform sr 1848-7: 2004
- Marcaj longitudinal de separare a sensurilor de circulație linie discontinuă simplă de tip „E” - conform sr 1848-7: 2004
- Marcaj de delimitare a părții carosabile linie discontinuă simplă de tip „M” - conform sr 1848-7: 2004

Km 3+400
Fig. A2 Curba la dreapta 3+400,00 STANGA STALP 1 buc.

Km 3+420
Fig. A18 Denumire pentru limitare viteza 3+420,00 STANGA STALP 1 buc.

Km 3+440
Fig. G2 Trecere pietoni (b) 3+465,00 STANGA STALP 1 buc.

Km 3+460
Fig. G2 Trecere pietoni (b) 3+475,00 STANGA STALP 1 buc.

F Km 3+467
Fig. G2 Trecere pietoni (b) 3+475,00 STANGA STALP 1 buc.

Km 3+480
Fig. B2 Oprește 3+480,00 STANGA STALP 1 buc.

Km 3+500
Fig. A18 Denumire pentru limitare viteza 3+520,00 STANGA STALP 1 buc.

Km 3+520
Fig. A22 Presemnalizare trecere pietoni 3+520,00 STANGA STALP 1 buc.

Km 3+540
Fig. C27 Depășire interzisă autovehicule 3+540,00 STANGA STALP 1 buc.

Km 3+560
Fig. D8 Pista biciclete 3+565,00 DREAPTA STALP 1 buc.

Fig. A22 Presemnalizare trecere pietoni 3+420,00 DREAPTA STALP 1 buc.

Fig. A18 Denumire pentru limitare viteza 3+420,00 STANGA STALP 1 buc.

Fig. G2 Trecere pietoni (b) 3+465,00 DREAPTA STALP 1 buc.

Fig. G2 Trecere pietoni (b) 3+475,00 DREAPTA STALP 1 buc.

Fig. A36 Intersecție cu drum fără prioritate 3+540,00 DREAPTA STALP 1 buc.

Fig. C27 Depășire interzisă autovehicule 3+540,00 DREAPTA STALP 1 buc.

MUNICIPIUL
ODORHEIU SECUIESC

DJ 137 - SECTOR 1

LOCALITATEA
CRISTURU SECUIESC

Proiect: nr. 107/4/07.04.2021

Denumirea proiectului:

REABILITARE DJ137

Beneficiar:

CONSILIUL JUDEȚEAN
HARGHITA
Piața Libertății nr. 5,
Miercurea Ciuc,
jud.Harghita,
tel: +40266-207700/
fax: +40266-207703



Proiectant :

S.C. D P Cons S.R.L.



S.C. DP CONS S.R.L.
400427 Cluj-Napoca, Alcaș Bastion Nr. 11, Ap. 12, jud. Cluj, România,
Tel.: 0745-096214, 0722-275067
Nr. de ordine în registrul comerțului: J12/2950/2004 C.I.F. RO16682486

DATA	SCARA
2021	1:500

Proiectat:
ing. Dorin BĂRBÎNȚĂ

Proiectat:
ing. Adrian SABĂU

Proiectat:
ing. Arpad NEP

Verificat:
ing. Marin ROȘCU

Șef proiect:
ing. Dan LAZĂR



Verificator tehnic:
Dan LAZĂR

PLANȘA

PLAN DE
SEMNALIZARE
RUTIERA
SECTOR 1

Număr: SR 1.24

Cod: P.T.E.

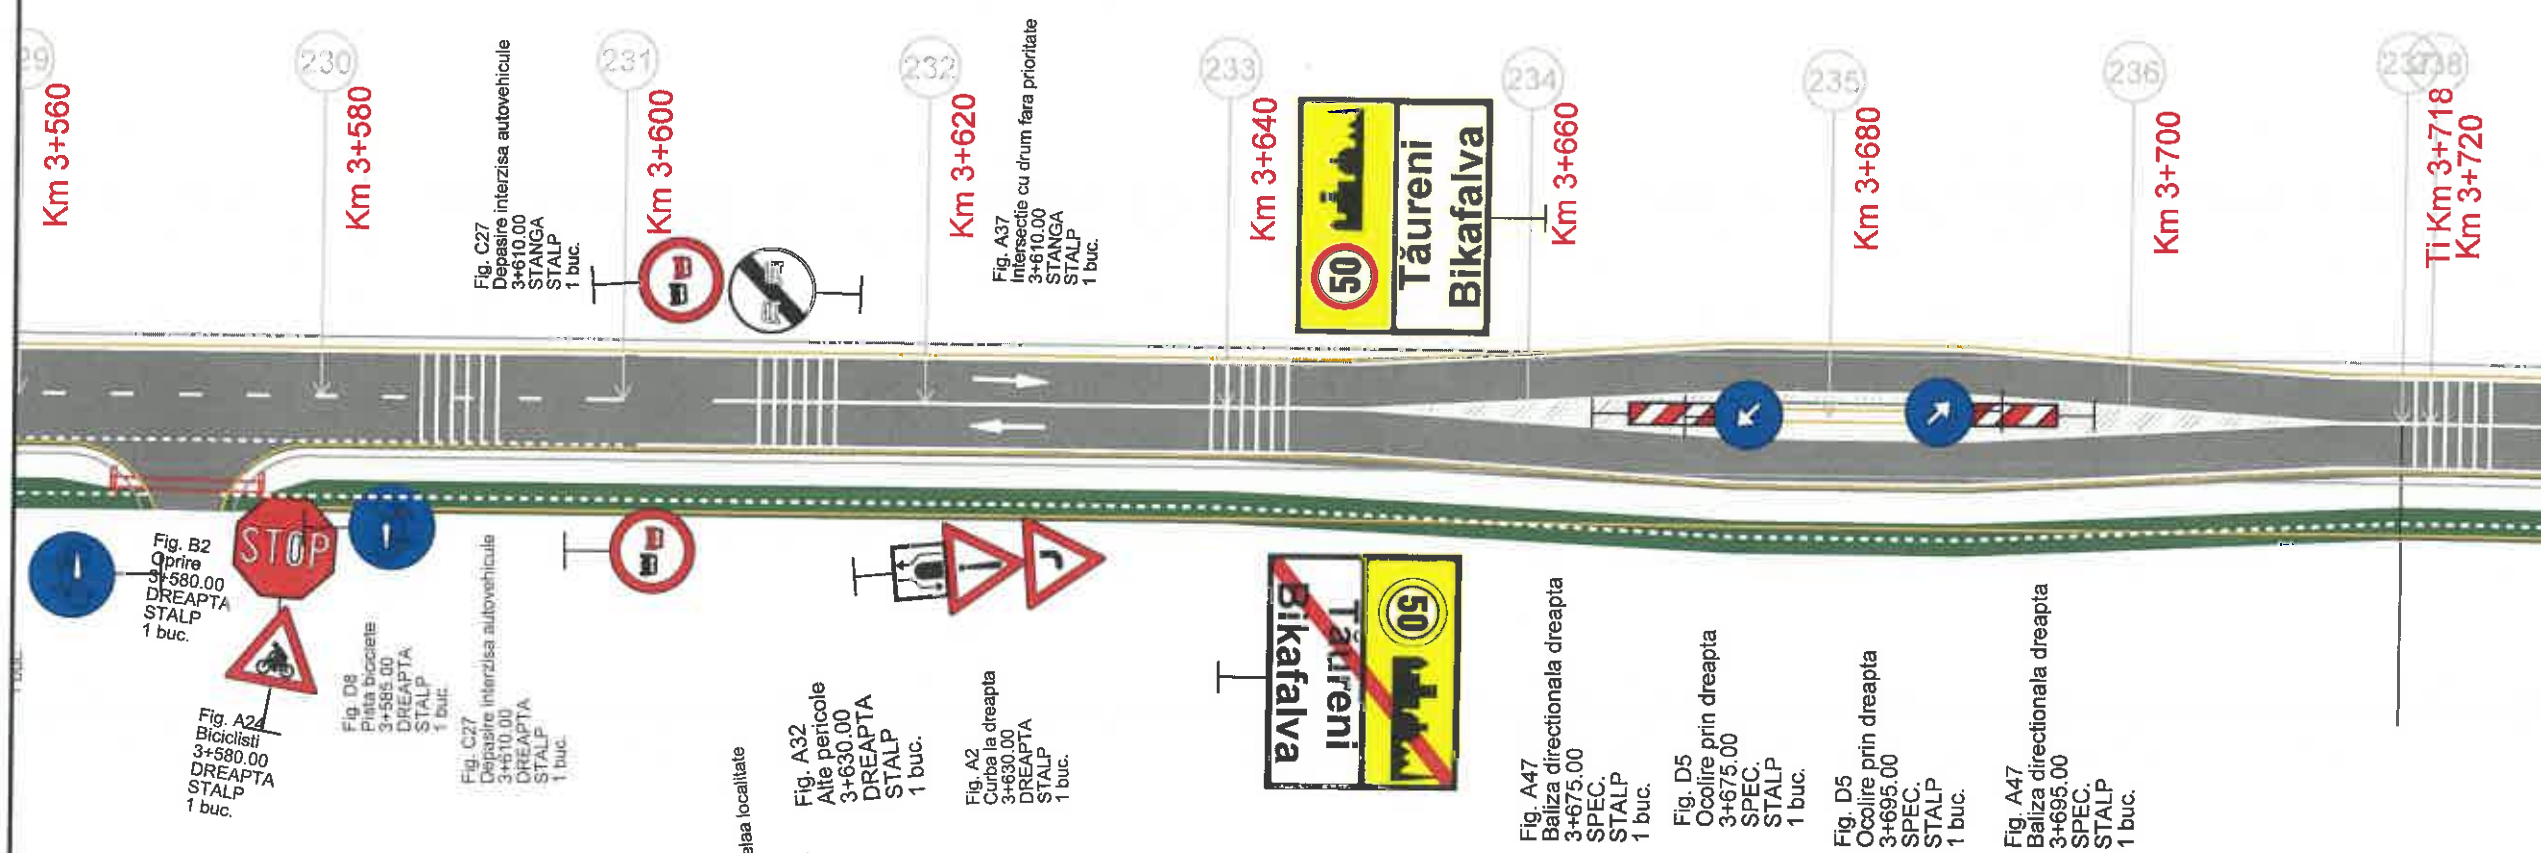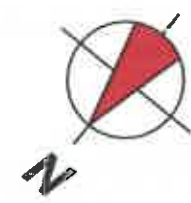

Legendă:

Marcaj longitudinal de separare a sensurilor de circulație
linie discontinua simpla de tip „A”
- conform sr 1848-7: 2004

Marcaj longitudinal de separare a sensurilor de circulație
linie discontinua simpla de tip „B”
- conform sr 1848-7: 2004

Marcaj longitudinal de separare a sensurilor de circulație
linie discontinua simpla de tip „E”
- conform sr 1848-7: 2004

Marcaj de delimitare a părții carosabile
linie discontinua simpla de tip „M”
- conform sr 1848-7: 2004

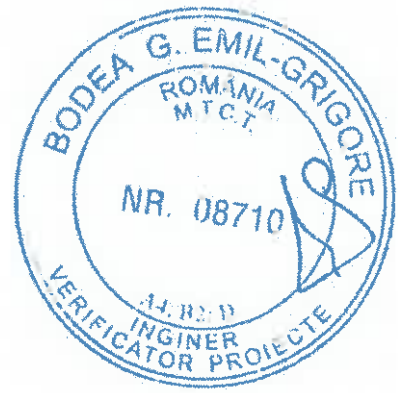


Fig. B2
Oprire
3+580.00
DREAPTA
STALP
1 buc.

Fig. A24
Biciclisti
3+580.00
DREAPTA
STALP
1 buc.

Fig. D8
Piața biciclete
3+588.00
DREAPTA
STALP
1 buc.

Fig. C27
Depășire interzisă autovehicule
3+610.00
DREAPTA
STALP
1 buc.

Fig. P47
Insula demitvela localitate
3+630.00
DREAPTA
STALP A32
1 buc.

Fig. A32
Alte pericole
3+630.00
DREAPTA
STALP
1 buc.

Fig. A2
Curba la dreapta
3+630.00
DREAPTA
STALP
1 buc.

Fig. C27
Depășire interzisă autovehicule
3+610.00
DREAPTA
STALP
1 buc.

Fig. C27
Depășire interzisă autovehicule
3+610.00
STANGA
STALP
1 buc.

Fig. A37
Intersecție cu drum fără prioritate
3+610.00
STANGA
STALP
1 buc.

Fig. A47
Baliza direțională dreapta
3+675.00
SPEC.
STALP
1 buc.

Fig. D5
Ocolire prin dreapta
3+675.00
SPEC.
STALP
1 buc.

Fig. D5
Ocolire prin dreapta
3+695.00
SPEC.
STALP
1 buc.

Fig. A47
Baliza direțională dreapta
3+695.00
SPEC.
STALP
1 buc.

MUNICIPIUL
ODORHEIU SECUIESC

DJ 137 - SECTOR 1

LOCALITATEA
CRISTURU SECUIESC

Proiect: nr. 107/4/07.04.2021

Denumirea proiectului:

REABILITARE DJ137

Beneficiar:

CONSILIUL JUDEȚEAN
HARGHITA
Piața Libertății nr. 5,
Miercurea Ciuc,
jud.Harghita,
tel: +40266-207700/
fax: +40266-207703



Proiectant :

S.C. D P Cons S.R.L.



S.C. DP CONS S.R.L.
100417 Cluj-Napoca, Aleea Dăbâni Nr. 11, Ap. 12, Jud. Cluj, Romania,
Tel.: 0745-096214, 0722-275067
Inregistrat in Registrul Comertului: J12/2950/2004 C.I.F. RO15682485

DATA SCARA

2021 1:500

Proiectat:
ing. Dorin BĂRBÎNȚĂ

Proiectat:
ing. Adrian SABĂU

Proiectat:
ing. Arpad NEP

Verificat:
ing. Marin ROGOZA

Șef proiect:
ing. Dan LAZĂR

Verificator tehnic:
ing. Dan LAZĂR

PLANȘA

PLAN DE
SEMNALIZARE
RUTIERA
SECTOR 1

Număr: SR 1.25

Cod: P.T.E.

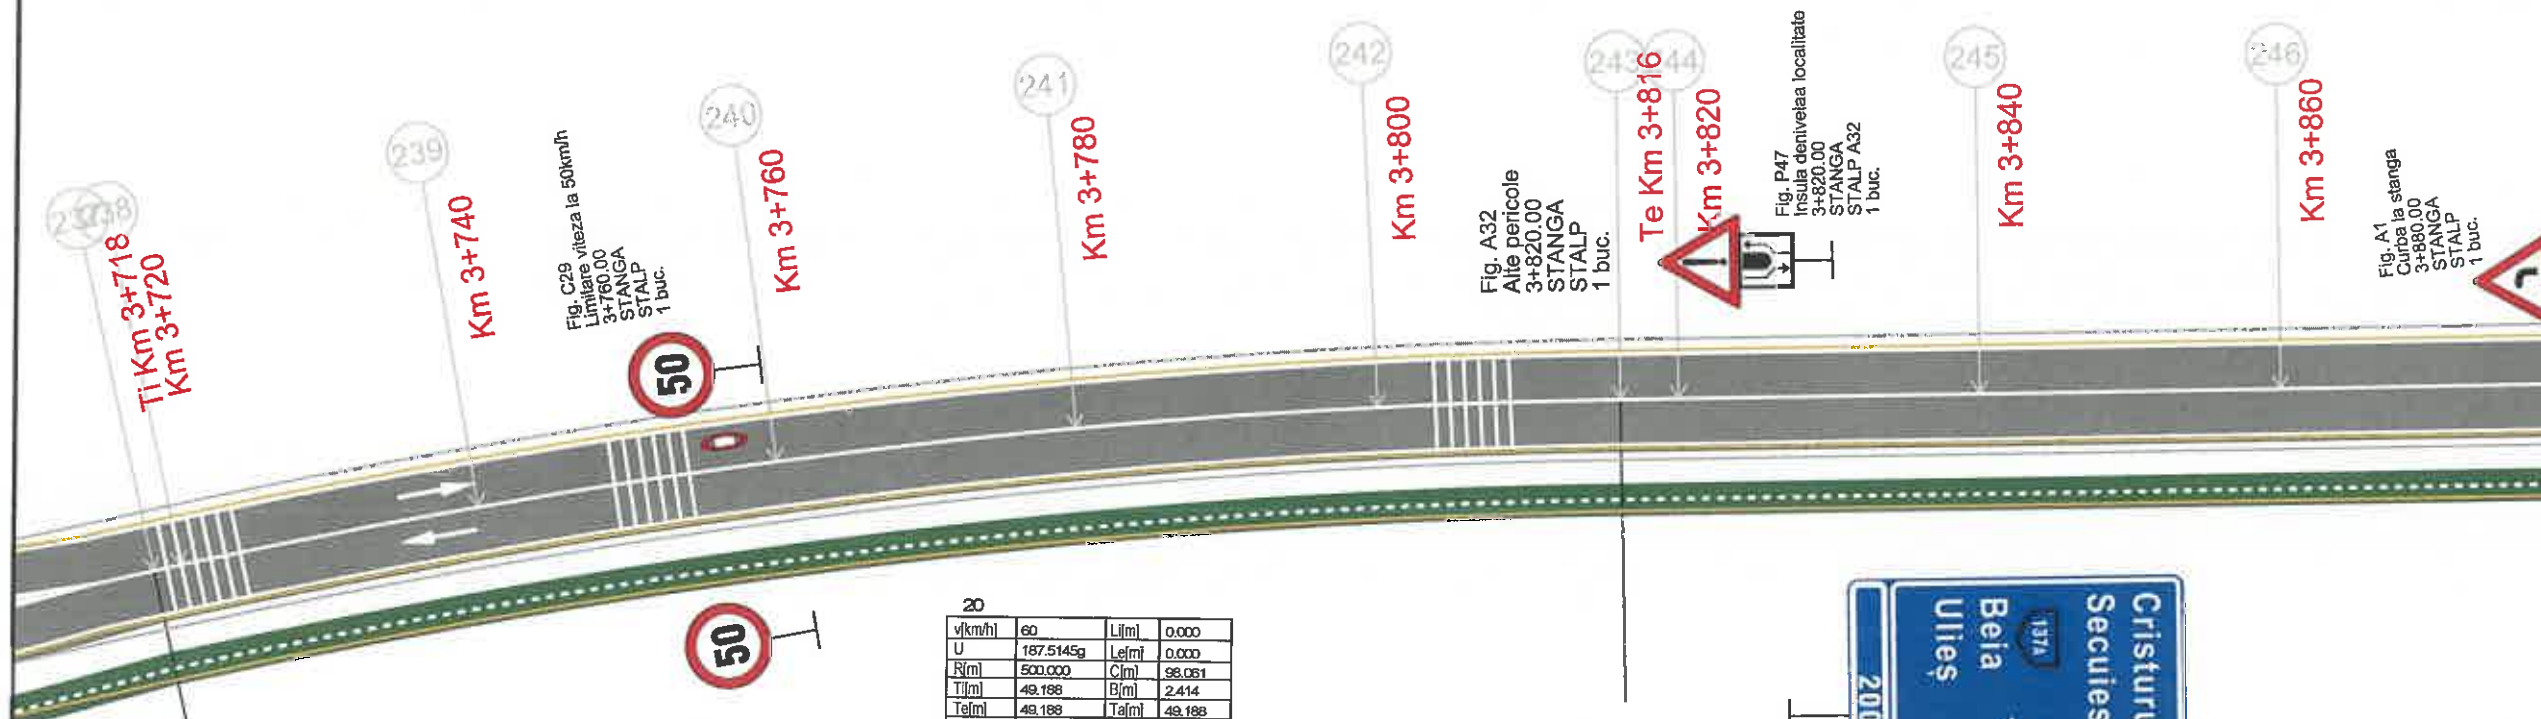


Fig. C29
Limitare viteza la 50km/h
3+760,00
STANGA
STALP
1 buc.


Fig. C29
Limitare viteza la 50km/h
3+760,00
DREAPTA
STALP
1 buc.

Fig. A32
Alte pericole
3+820,00
STANGA
STALP
1 buc.

Fig. P47
Intraja denivelata localitate
3+820,00
STANGA
STALP A32
1 buc.

Fig. A1
Curba la stanga
3+860,00
STANGA
STALP
1 buc.

20			
v[km/h]	60	L[m]	0,000
U	187,5145g	L[m]	0,000
R[m]	500,000	C[m]	98,081
T[m]	49,188	B[m]	2,414
Te[m]	49,188	Ta[m]	49,188
I[%]	2,500	i	0,000
ks[m]	40,000	e	0,000

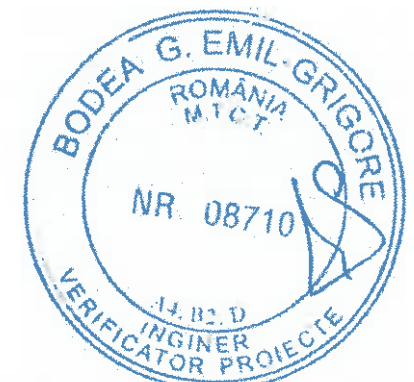

Legendă:

Marcaj longitudinal de separare a sensurilor de circulație
linie discontinua simpla de tip „A”
- conform sr 1848-7: 2004

Marcaj longitudinal de separare a sensurilor de circulație
linie discontinua simpla de tip „B”
- conform sr 1848-7: 2004

Marcaj longitudinal de separare a sensurilor de circulație
linie discontinua simpla de tip „E”
- conform sr 1848-7: 2004

Marcaj de delimitare a partii carosabile
linie discontinua simpla de tip „M”
- conform sr 1848-7: 2004

MUNICIPIUL
ODORHEIU SECUIESC

DJ 137 - SECTOR 1

LOCALITATEA
CRISTURU SECUIESC

Proiect: nr. 107/4/07.04.2021

Denumirea proiectului:

REABILITARE DJ137

Beneficiar:

CONSILIUL JUDEȚEAN
HARGHITA
Piața Libertății nr. 5,
Miercurea Ciuc,
jud.Harghita,
tel: +40266-207700/
fax: +40266-207703

CONSILIUL
JUDEȚEAN HARGHITA

Proiectant:

S.C. DP Cons S.R.L.

DP CONS S.R.L.
S.C. DP CONS S.R.L.
00427 Cluj-Napoca, Alena Butești Nr. 11, Ap 12 jcd. Cluj, Romania,
Tel: 0745-096214, 0722-375067
In. de ordine în registrul comerțului: J12/2950/2004 C.I.F. RO16682486

DATA SCARA

2021 1:500

Proiectat:
ing. Dorin BĂRBÎNȚĂ

Proiectat:
ing. Adrian SABĂU

Proiectat:
ing. Arpad NEP

Verificat:
ing. Marin ROȘCU

Șef proiect:
ing. Dan LAZAR


Verificator tehnic: Dan LAZAR

PLANȘA

PLAN DE
SEMNALIZARE
RUTIERA
SECTOR 1

Număr: SR 1.26

Cod: P.T.E.

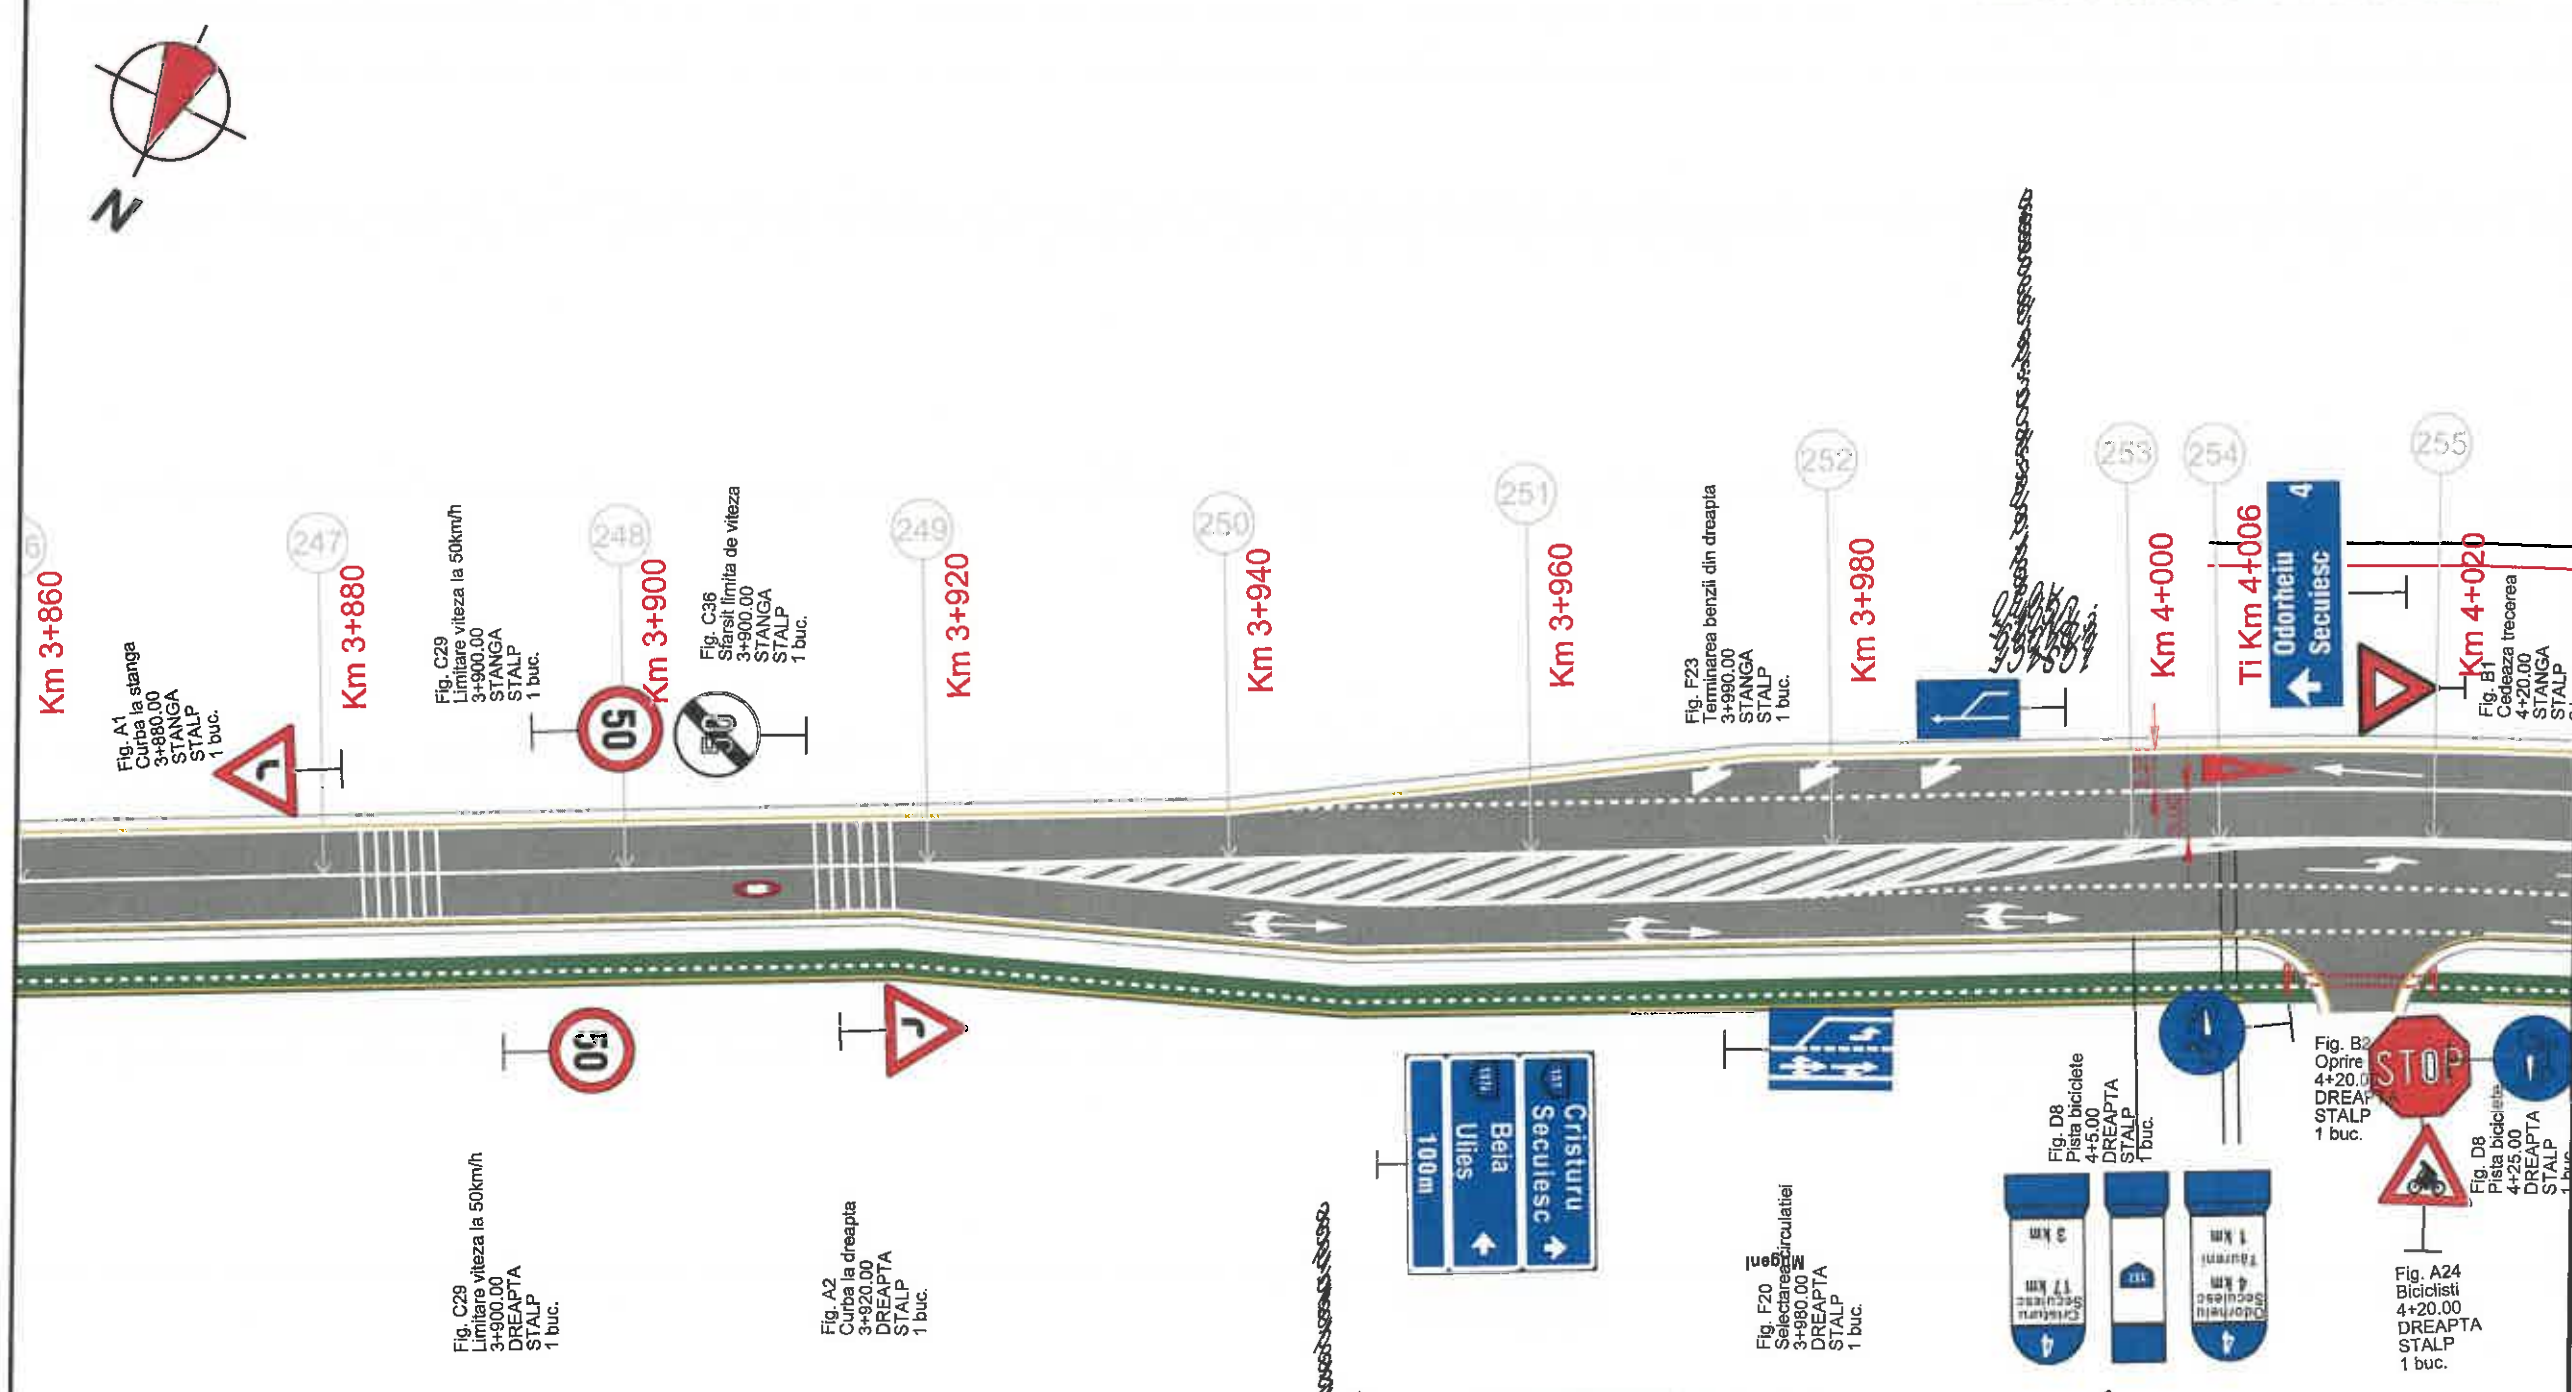

BODEA G. EMIL-GRIGORE
ROMANIA
M.C.T.
NR. 08710
INGINER
VERIFICATOR PROIECTE

Legendă:

Marcaj longitudinal de separare a sensurilor de circulație
linie discontinua simpla de tip „A”
- conform sr 1848-7: 2004

Marcaj longitudinal de separare a sensurilor de circulație
linie discontinua simpla de tip „B”
- conform sr 1848-7: 2004

Marcaj longitudinal de separare a sensurilor de circulație
linie discontinua simpla de tip „E”
- conform sr 1848-7: 2004

Marcaj de delimitare a partii carosabile
linie discontinua simpla de tip „M”
- conform sr 1848-7: 2004

MUNICIPIUL
ODORHEIU SECUIESC

DJ 137 - SECTOR 1

LOCALITATEA
CRISTURU SECUIESC

Proiect: nr. 107/4/07.04.2021

Denumirea proiectului:

REABILITARE DJ137

Beneficiar:

CONSILIUL JUDEȚEAN
HARGHITA
Piața Libertății nr. 5,
Miercurea Ciuc,
jud.Harghita,
tel: +40266-207700/
fax: +40266-207703



CONSILIUL
JUDEȚEAN HARGHITA

Proiectant:

S.C. D P Cons S.R.L.



S.C. DP CONS S.R.L.
00427 Cluj-Napoca, Alina Basteri Nr. 11, Ap. 12 jud. Cluj, Romania,
tel.: 0745-096214, 0722-175067
In. de ordine in registrul comerțului: J12/2950/2004 C.I.F. RO16682486

DATA	SCARA
2021	1:500

Proiectat:
ing. Dorin BĂRBÎNȚĂ

Proiectat:
ing. Adrian SABĂU

Proiectat:
ing. Arpad NEP

Verificat:
ing. Marin ROGOZA

Șef proiect:
ing. Dan LAZAR

Verificator tehnic:
Dan LAZAR

PLANȘA

PLAN DE
SEMNALIZARE
RUTIERA
SECTOR 1

Număr: SR 1.27

Cod: P.T.E.

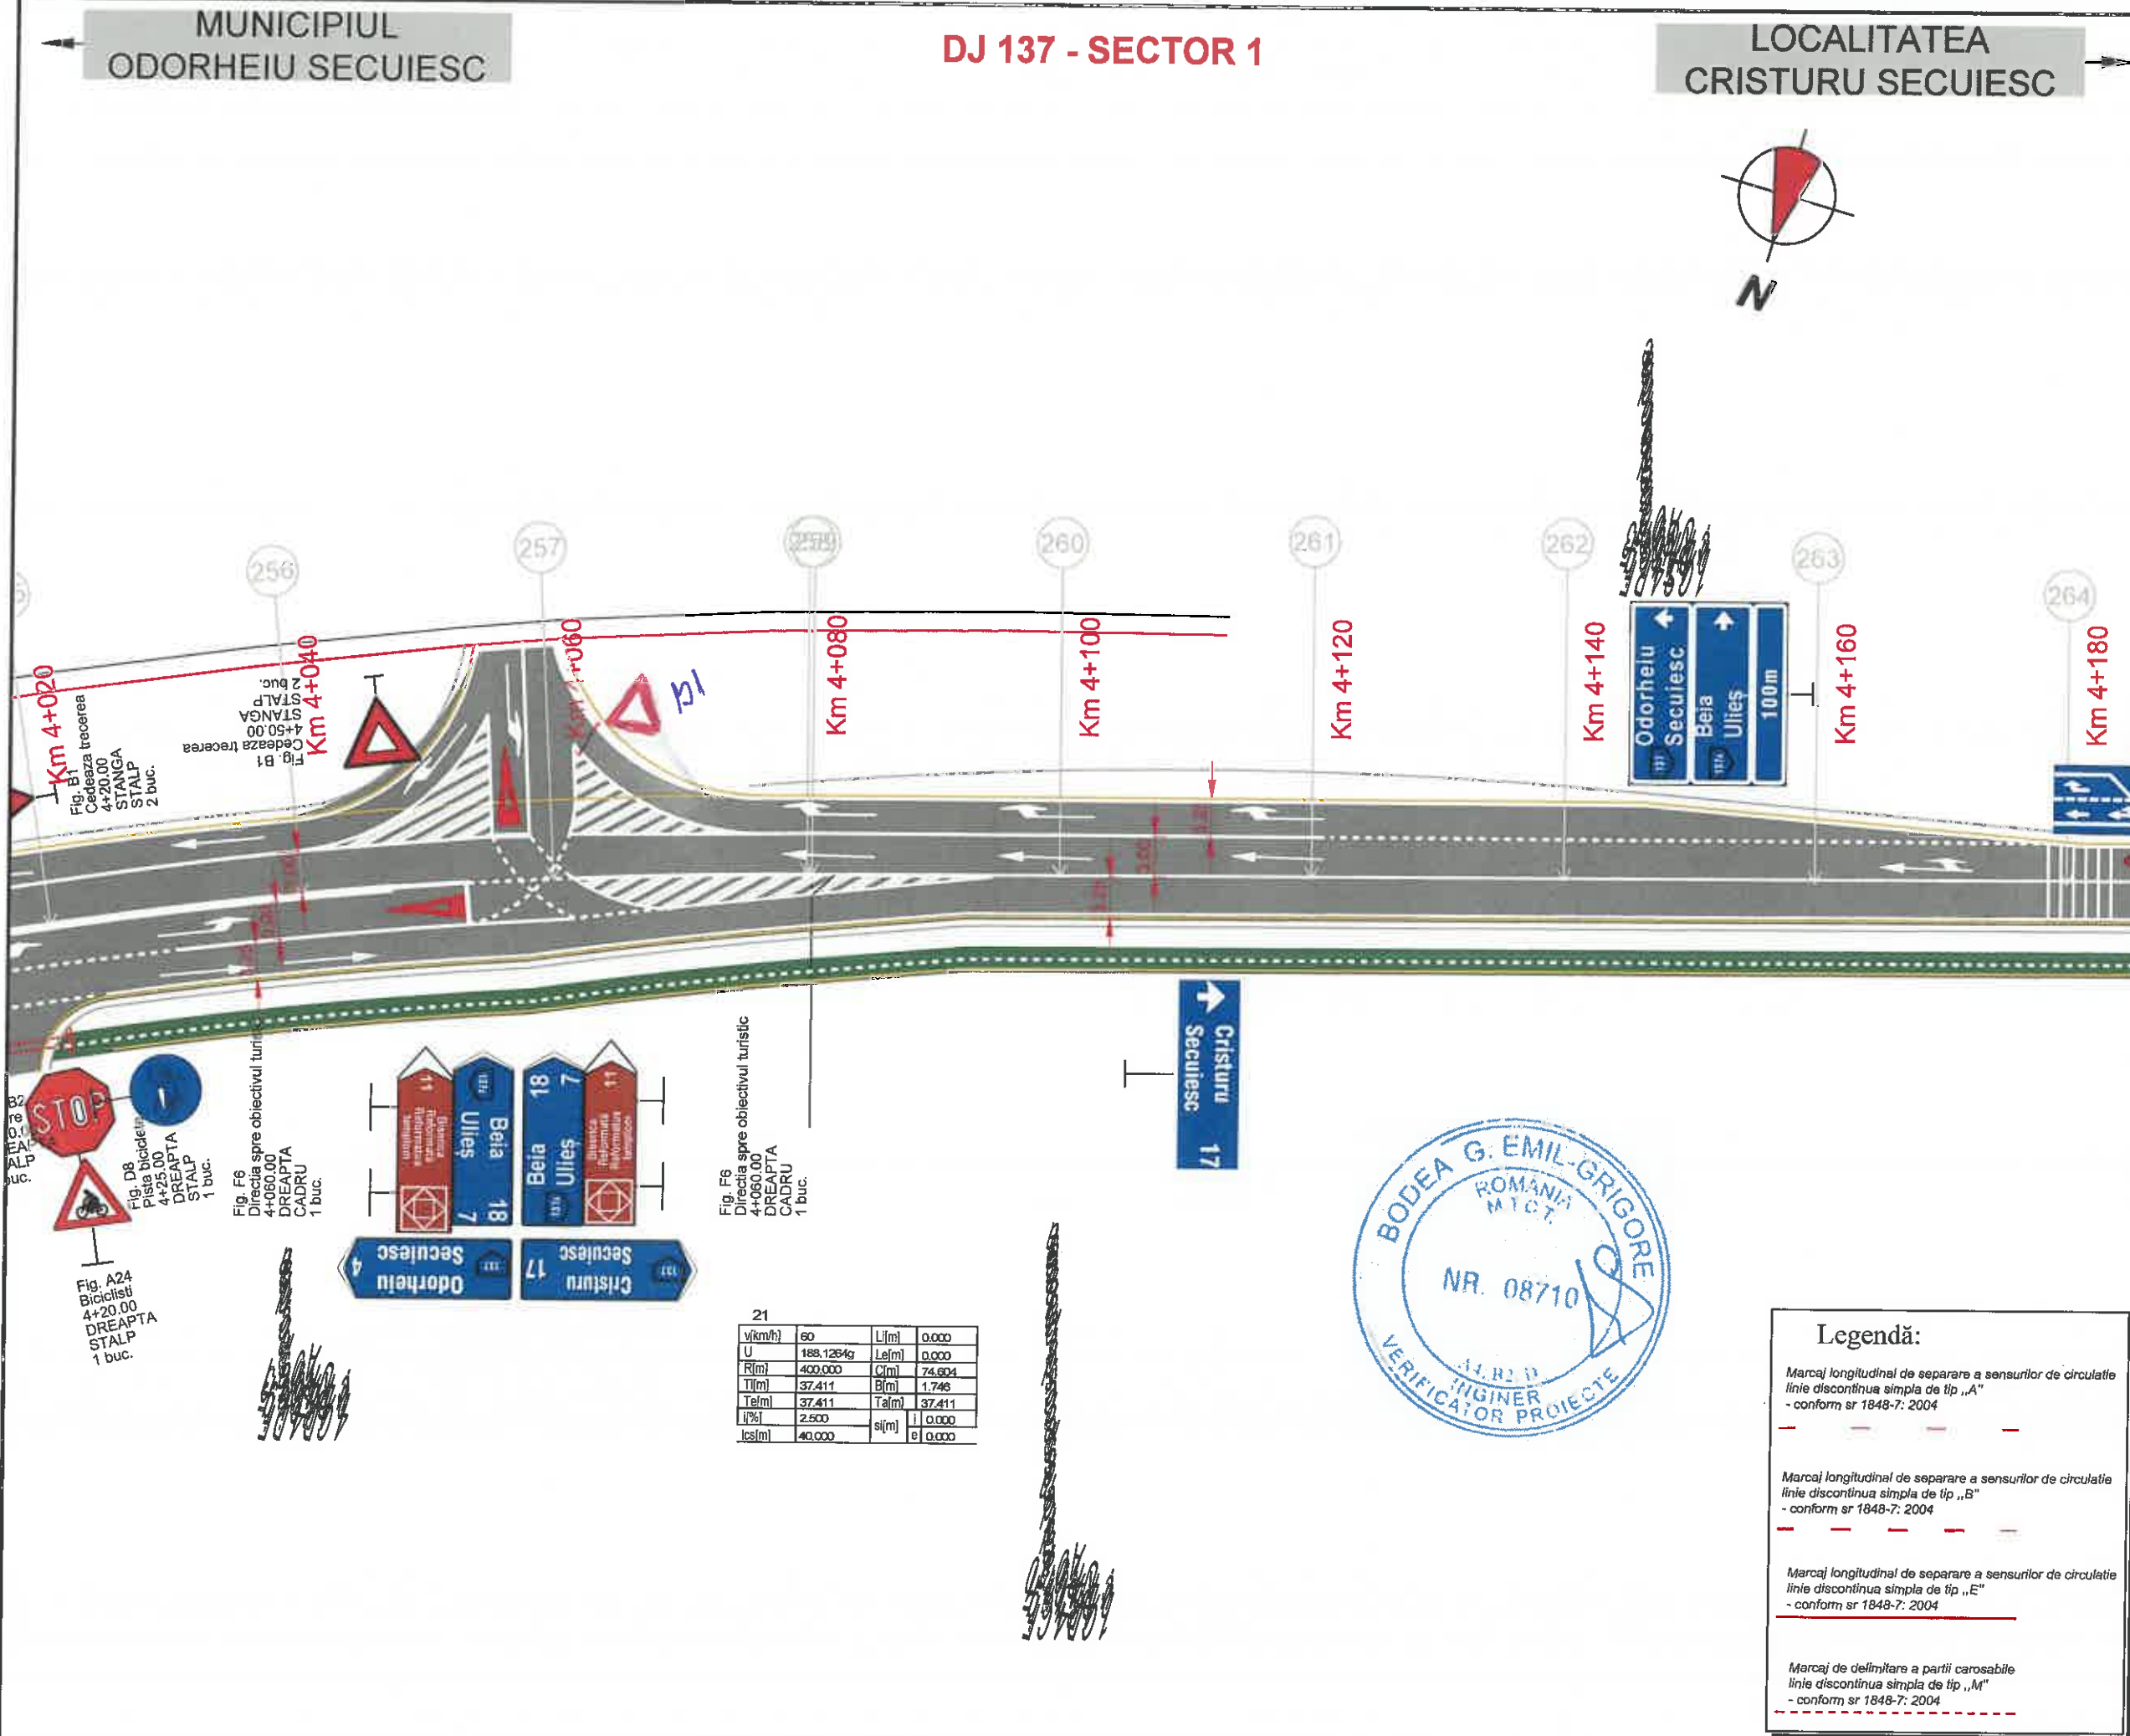


Fig. B1
Cedeaza trecerea
4+20.00
STANGA
STALP
2 buc.

Fig. B1
Cedeaza trecerea
4+50.00
STALP
2 buc.

Fig. A24
Biciclisti
4+20.00
DREAPTA
STALP
1 buc.

Fig. D8
Pisica biciclisti
4+20.00
DREAPTA
STALP
1 buc.


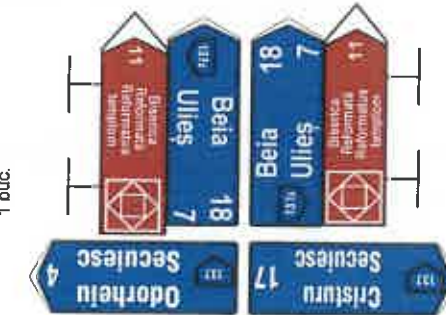


Fig. F6
Directia spre obiectivul turistic
4+060.00
DREAPTA
CADRU
1 buc.

21			
V[km/h]	60	L[m]	0,000
U	188,1264g	Le[m]	0,000
R[m]	400,000	C[m]	74,604
T[m]	37,411	B[m]	1,746
Te[m]	37,411	Ta[m]	37,411
I[%]	2,500	si[m]	0,000
lcs[m]	40,000	e[m]	0,000

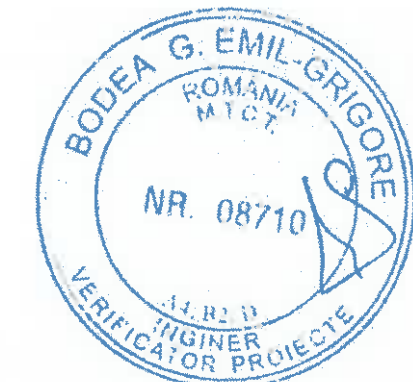

Legendă:

Marcaj longitudinal de separare a sensurilor de circulație
linie discontinua simpla de tip „A”
- conform sr 1848-7: 2004

Marcaj longitudinal de separare a sensurilor de circulație
linie discontinua simpla de tip „B”
- conform sr 1848-7: 2004

Marcaj longitudinal de separare a sensurilor de circulație
linie discontinua simpla de tip „E”
- conform sr 1848-7: 2004

Marcaj de delimitare a partii carosabile
linie discontinua simpla de tip „M”
- conform sr 1848-7: 2004

MUNICIPIUL
ODORHEIU SECUIESC

DJ 137 - SECTOR 2

LOCALITATEA
CRISTURU SECUIESC

Proiect: nr. 107/4/07.04.2021

Denumirea proiectului:

REABILITARE DJ137

Beneficiar:

CONSILIUL JUDEȚEAN
HARGHITA
Piața Libertății nr. 5,
Miercurea Ciuc,
jud.Harghita,
tel: +40266-207700/
fax: +40266-207703



CONSILIUL
JUDEȚEAN HARGHITA

Proiectant :

S.C. D P Cons S.R.L.



S.C. DP CONS S.R.L.
400427 Cluj-Napoca, Alena Bostan Nr. 11, Ap. 12, jud. Cluj, Romania,
Tel: 0745-096214, 0722-275067
Nr. de ordine în registrul comerțului: J12/2950/2004 C.I.F. RO16682486

DATA SCARA

2021 1:500

Proiectat:

ing. Dorin BĂRBÎNȚĂ

Proiectat:

ing. Adrian SABĂU

Proiectat:

ing. Arpad NEP

Verificat:

ing. Marin ROȘCA

Șef proiect:

ing. Dan LAZĂR


Verificator tehnic:

PLANȘA

PLAN DE
SEMNALIZARE
RUTIERĂ
SECTOR 2

Număr: SR 2.7

Cod: P.T.E.

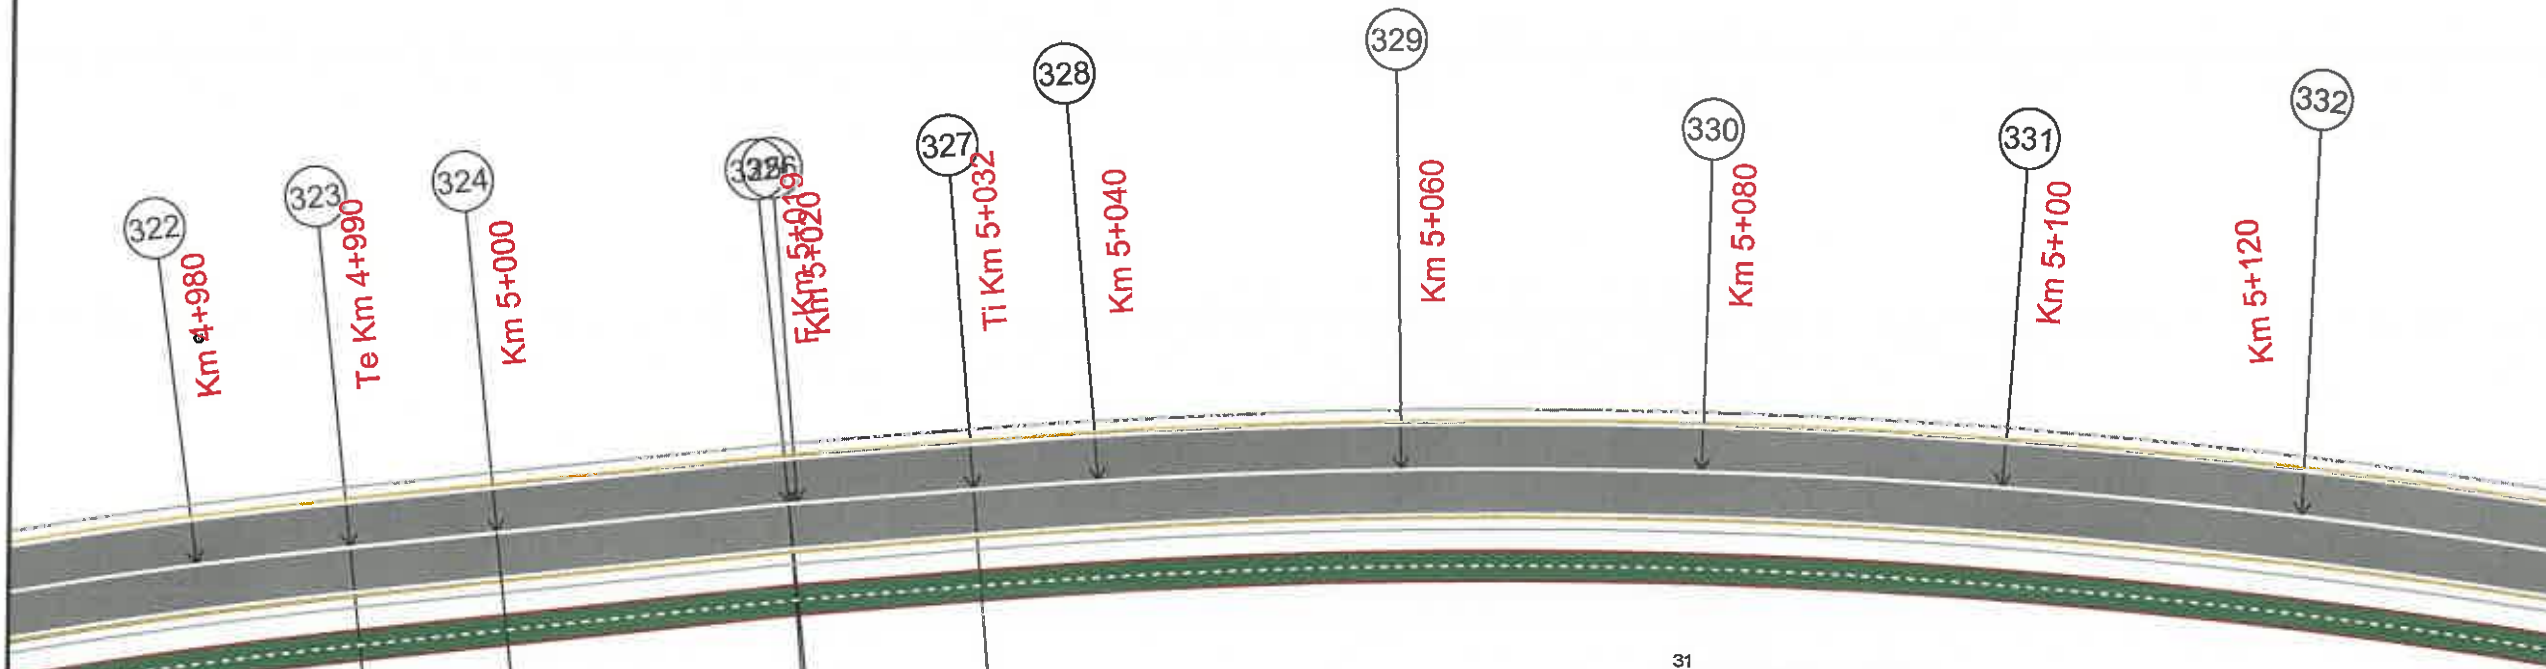


29			
v(km/h)	80	L(m)	0,000
U	189,2595g	C(m)	64,117
R(m)	380,000	B(m)	1,398
T(m)	32,135	T(m)	32,135
T(m)	32,135		
T(m)	2,500		
i(%)	40,000		
lcs(m)			



30
U 198,6713g

31			
v(km/h)	80	L(m)	0,000
U	183,8632g	L(m)	0,000
R(m)	450,000	C(m)	113,357
T(m)	58,980	B(m)	3,593
T(m)	58,980	T(m)	58,980
i(%)	2,500		
lcs(m)	40,000		

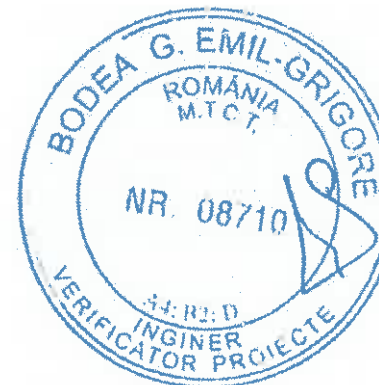

Legendă:

Marcaj longitudinal de separare a sensurilor de circulație
linie discontinua simpla de tip „A”
- conform sr 1848-7: 2004

Marcaj longitudinal de separare a sensurilor de circulație
linie discontinua simpla de tip „B”
- conform sr 1848-7: 2004

Marcaj longitudinal de separare a sensurilor de circulație
linie discontinua simpla de tip „E”
- conform sr 1848-7: 2004

Marcaj de delimitare a părții carosabile
linie discontinua simpla de tip „M”
- conform sr 1848-7: 2004

MUNICIPIUL
ODORHEIU SECUIESC

DJ 137 - SECTOR 2

LOCALITATEA
CRISTURU SECUIESC

Proiect: nr. 107/4/07.04.2021

Denumirea proiectului:

REABILITARE DJ137

Beneficiar:

CONSILIUL JUDEȚEAN
HARGHITA
Piața Libertății nr. 5,
Miercurea Ciuc,
jud.Harghita,
tel: +40266-207700/
fax: +40266-207703

CONSILIUL
JUDEȚEAN HARGHITA

Proiectant:

S.C. DP Cons S.R.L.

DP CONS S.R.L.
IC-Net
S.C. DP CONS S.R.L.
400427 Chișineuș, Aleea Buzeni Nr. 11, Ap. 12 jcd. Cluj, România,
Tel.: 0745-096214, 0722-375967
Nr. de ordine în registrul comerțului: J12/2950/2004 C.I.F. RO16682486

DATA SCARA

2021 1:500

Proiectat:

ing. Dorin BĂRBÎNȚĂ

Proiectat:

ing. Adrian SABĂU

Proiectat:

ing. Arpad NEP

Verificat:

ing. Marin ROGOZA

Șef proiect:

ing. Dan LAZĂR


Verificator tehnic

PLANȘA

PLAN DE
SEMNALIZARE
RUTIERĂ
SECTOR 2

Număr: SR 2.52

Cod: P.T.E.

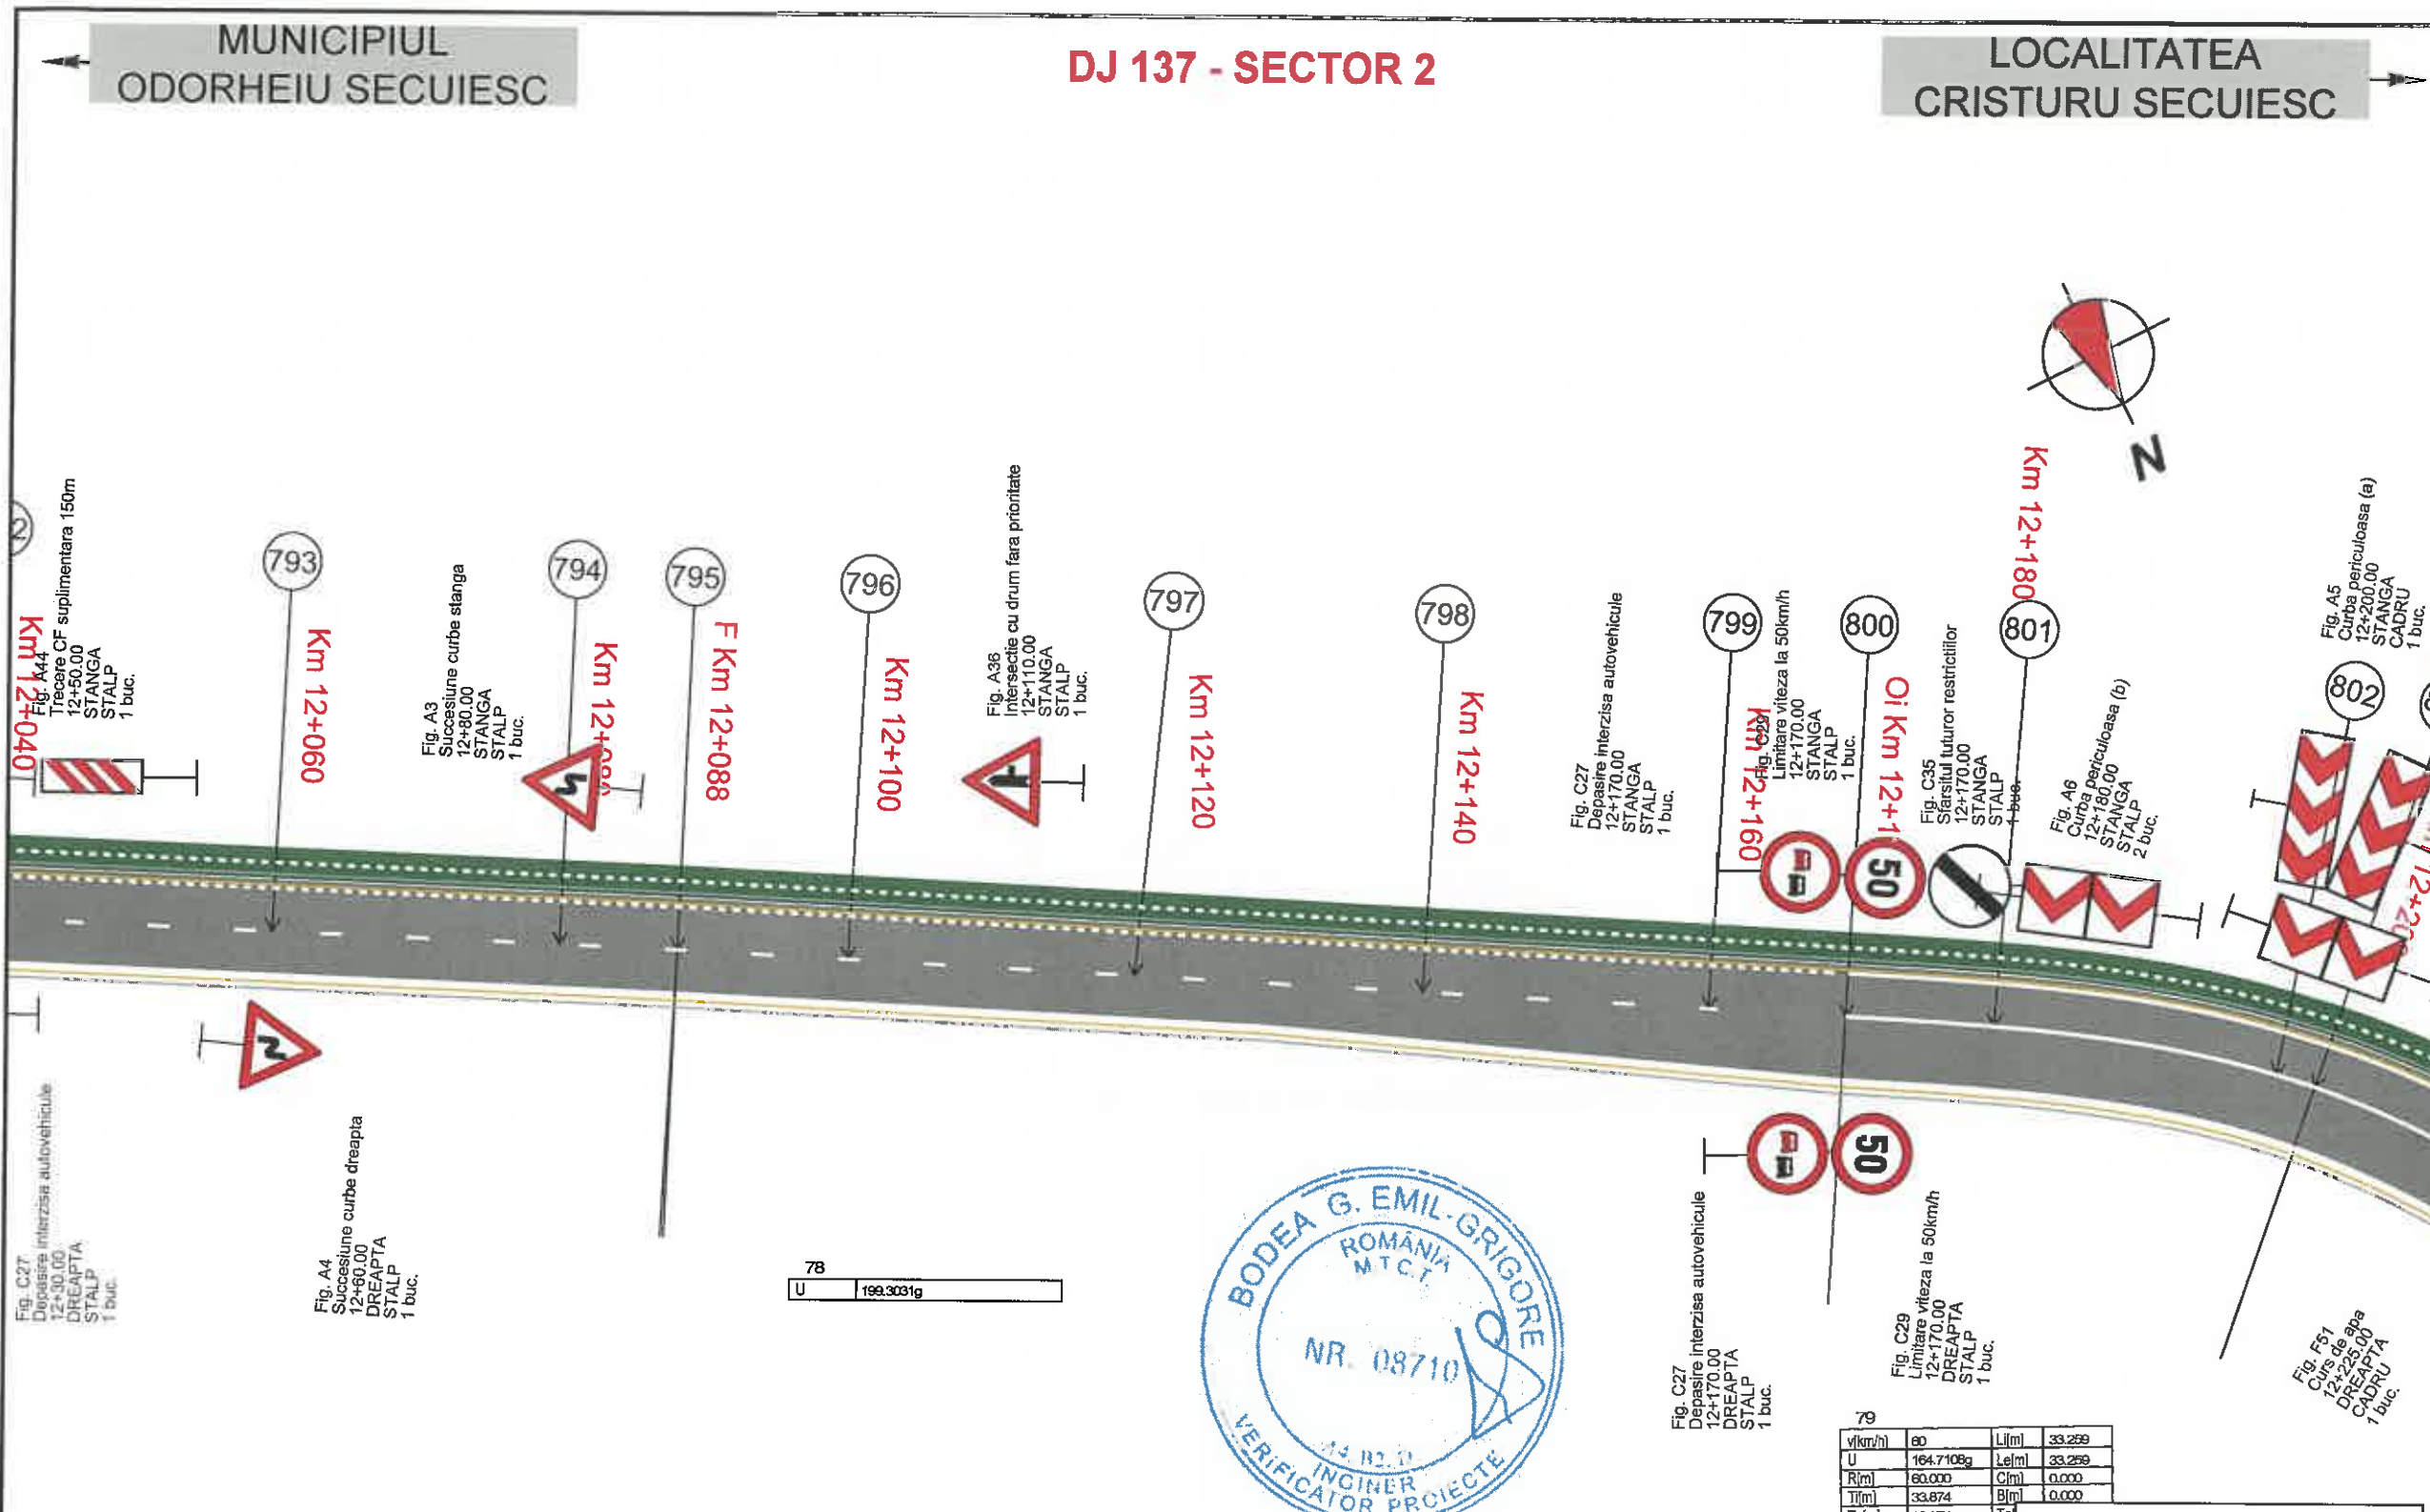

BODEA G. EMIL-GRIGORE
ROMÂNIA
M.T.C.T.
NR. 08710
14.02.21
INGINER
VERIFICATOR PROIECTE

v[km/h]	60	L[m]	33,259
U	164,7108g	Lel[m]	33,259
R[m]	60,000	Cl[m]	0,000
T[m]	33,874	B[m]	0,000
Tel[m]	33,874	Ta	
il[%]	5,000	sl[m]	
lcs[m]	40,000		

Legendă:

Marcaj longitudinal de separare a sensurilor de circulație
linie discontinua simpla de tip „A”
- conform sr 1848-7: 2004

Marcaj longitudinal de separare a sensurilor de circulație
linie discontinua simpla de tip „B”
- conform sr 1848-7: 2004

Marcaj longitudinal de separare a sensurilor de circulație
linie discontinua simpla de tip „E”
- conform sr 1848-7: 2004

Marcaj de delimitare a partii carosabile
linie discontinua simpla de tip „M”
- conform sr 1848-7: 2004

78
U 199.3031g

MUNICIPIUL
ODORHEIU SECUIESC

DJ 137 - SECTOR 2

LOCALITATEA
CRISTURU SECUIESC

Proiect: nr. 107/4/07.04.2021

Denumirea proiectului:

REABILITARE DJ137

Beneficiar:

CONSILIUL JUDEȚEAN
HARGHITA

Piața Libertății nr. 5,
Miercurea Ciuc,
jud. Harghita,

tel: +40266-207700/
fax: +40266-207703



CONSILIUL
JUDEȚEAN HARGHITA

Proiectant :

S.C. D P Cons S.R.L.



S.C. DP CONS S.R.L.
400427 Cluj-Napoca, Alana Buzeni Nr. 11, Ap 12 Jud. Cluj, Romania,
Tel.: 0745-096214, 0722-275067
Nr. de ordine in registrul comerului: J12/2950/2004 C.I.F. RO16682486

DATA SCARA

2021 1:500

Proiectat:

ing. Dorin BĂRBÎNȚA

Proiectat:

ing. Adrian SABĂU

Proiectat:

ing. Arpad NEP

Verificat:

ing. Marin ROȘTEA

Șef proiect:

ing. Dan LAZĂR

Verificator tehnic

PLANȘA

PLAN DE
SEMNALIZARE
RUTIERĂ
SECTOR 2

Număr: SR 2.3

Cod: P.T.E.

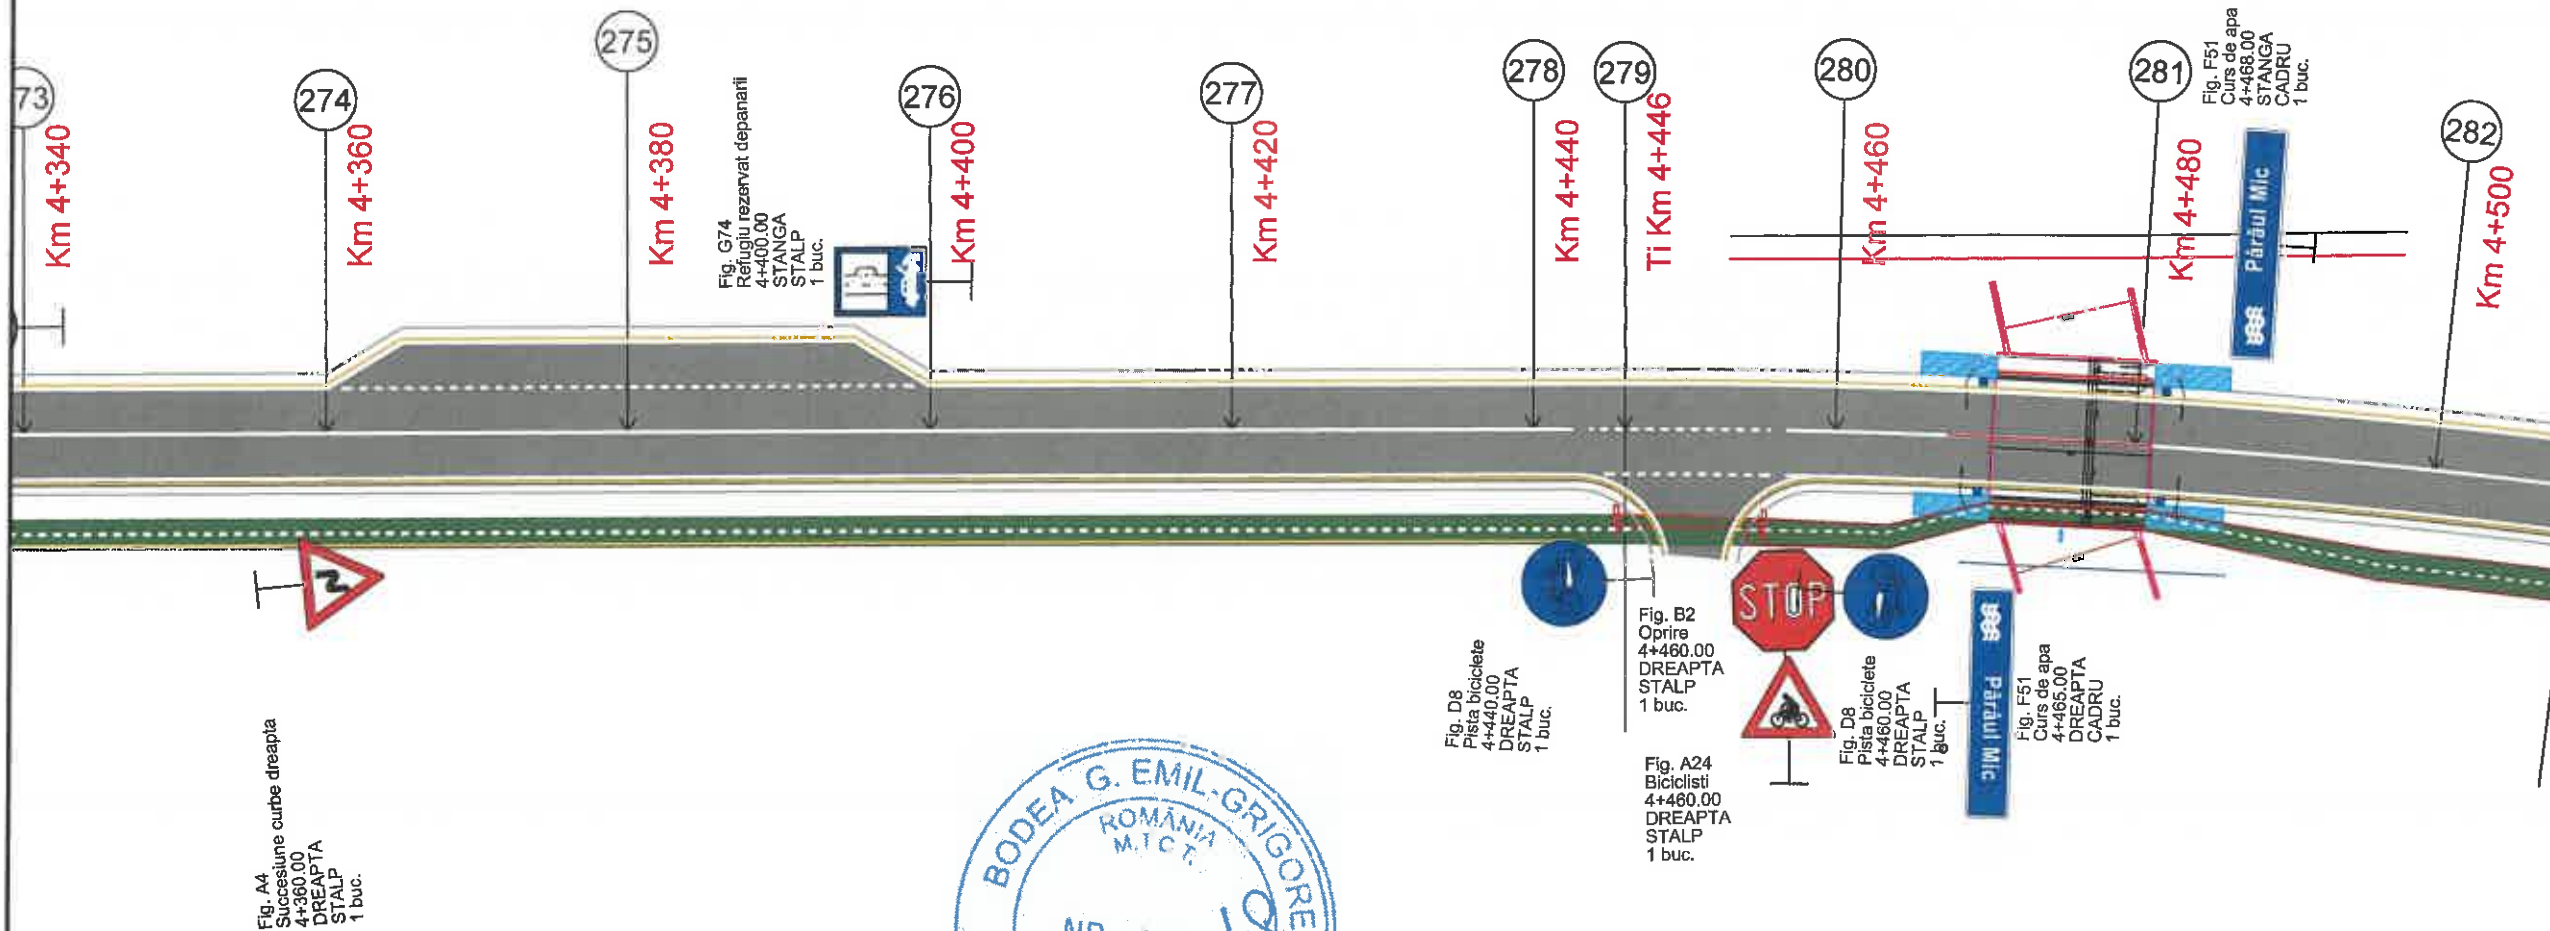


Fig. A4
Succesiune curbe dreapta
4+360.00
DREAPTA
STALP
1 buc.

Fig. G74
Refugiul rezervat deparafii
4+400.00
STANGA
STALP
1 buc.

Fig. D8
Pista biciclete
4+440.00
DREAPTA
STALP
1 buc.


Fig. B2
Oprire
4+460.00
DREAPTA
STALP
1 buc.

Fig. A24
Bicicliști
4+480.00
DREAPTA
STALP
1 buc.

Fig. D8
Pista biciclete
4+480.00
DREAPTA
STALP
1 buc.

Fig. F51
Curs de apa
4+465.00
DREAPTA
CADRU
1 buc.

Fig. F51
Curs de apa
4+468.00
STANGA
CADRU
1 buc.

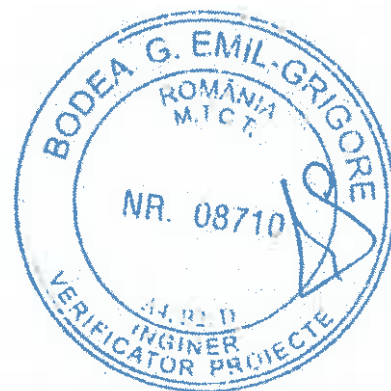

v(km/h)	80
U	191.9
R(m)	500.0
Tl(m)	31.77
Tel(m)	31.77
I(%)	2.500
ks(m)	40.00

Legendă:

Marcaj longitudinal de separare a sensurilor de circulație
linie discontinua simpla de tip „A”
- conform sr 1848-7: 2004

Marcaj longitudinal de separare a sensurilor de circulație
linie discontinua simpla de tip „B”
- conform sr 1848-7: 2004


Marcaj longitudinal de separare a sensurilor de circulație
linie discontinua simpla de tip „E”
- conform sr 1848-7: 2004

Marcaj de delimitare a partii carosabile
linie discontinua simpla de tip „M”
- conform sr 1848-7: 2004

MUNICIPIUL
ODORHEIU SECUIESC

DJ 137 - SECTOR 2

LOCALITATEA
CRISTURU SECUIESC

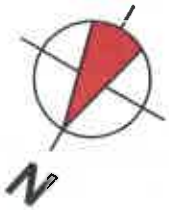

24

v(km/h)	60	Lj(m)	44.249
U	171.8305g	Lel(m)	44.249
R(m)	100.000	Cj(m)	0.000
Tj(m)	44.784	Bj(m)	0.000
Te(m)	44.784	Tel(m)	0.000
i(%)	5.000	sl(m)	0.000
lcs(m)	40.000	e	0.000

25

v(km/h)	60	Lj(m)	28.000
U	183.4004g	Lel(m)	28.000
R(m)	150.000	Cj(m)	11.112
Tj(m)	33.692	Bj(m)	0.103
Te(m)	33.692	Tel(m)	5.558
i(%)	5.000	sl(m)	0.000
lcs(m)	40.000	e	0.000


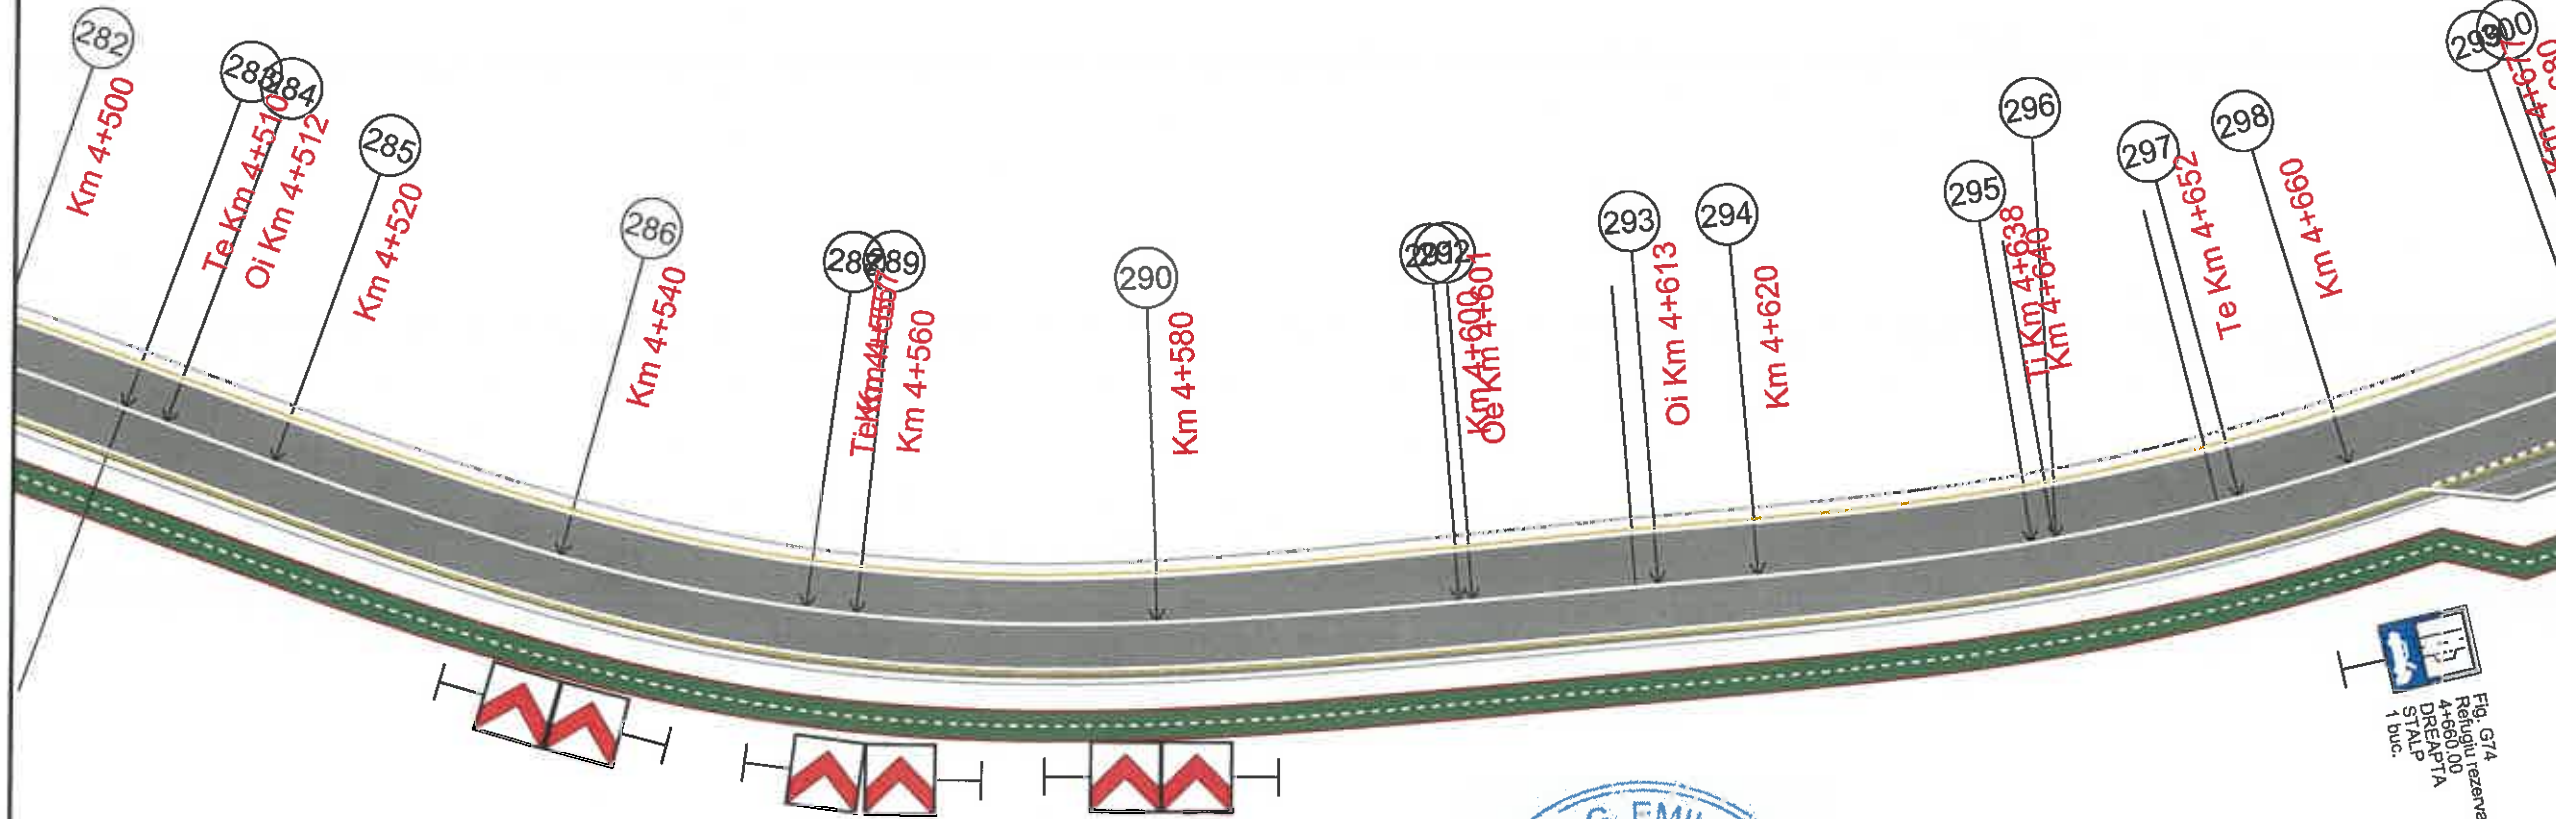


Fig. A6
Curba periculoasa (b)
3+540,00
DREAPTA
STALP
2 buc.

Fig. A6
Curba periculoasa (b)
3+580,00
DREAPTA
STALP
2 buc.

Fig. A6
Curba periculoasa (b)
3+580,00
DREAPTA
STALP
2 buc.

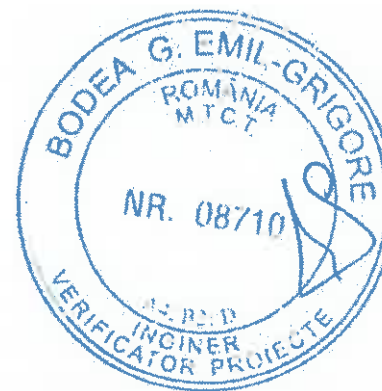

Legendă:

Marcaj longitudinal de separare a sensurilor de circulație
linie discontinua simpla de tip „A”
- conform sr 1848-7: 2004

Marcaj longitudinal de separare a sensurilor de circulație
linie discontinua simpla de tip „B”
- conform sr 1848-7: 2004

Marcaj longitudinal de separare a sensurilor de circulație
linie discontinua simpla de tip „E”
- conform sr 1848-7: 2004

Marcaj de delimitare a partii carosabile
linie discontinua simpla de tip „M”
- conform sr 1848-7: 2004

Proiect: nr. 107/4/07.04.2021

Denumirea proiectului:
REABILITARE DJ137

Beneficiar:
CONSILIUL JUDEȚEAN
HARGHITA
Piața Libertății nr. 5,
Miercurea Ciuc,
jud.Harghita,
tel: +40266-207700/
fax: +40266-207703
**CONSILIUL
JUDEȚEAN HARGHITA**

Proiectant :
S.C. DP Cons S.R.L.

S.C. DP CONS S.R.L.
100427 Cluj-Napoca, Al. Ion Buzeni Nr. 11, Ap. 12 jud. Cluj, Romania,
tel.: 0745-296214, 0722-279067
Intr. de ordine in registrul comertului: J12/2950/2004 C.I.F. RO16682485

DATA	SCARA
2021	1:500

Proiectat:
ing. Dorin BĂRBÎNȚĂ

Proiectat:
ing. Adrian SABĂU

Proiectat:
ing. Arpad NEP

Verificat:
ing. Marin ROGOZA

Șef proiect:
ing. Dan LAZAR

Verificator tehnic: [Signature]

PLANȘA

PLAN DE
SEMNALIZARE
RUTIERĂ
SECTOR 2

Număr: SR 2.4

Cod: P.T.E.

MUNICIPIUL
ODORHEIU SECUIESC

DJ 137 - SECTOR 2

LOCALITATEA
CRISTURU SECUIESC

Proiect: nr. 107/4/07.04.2021

Denumirea proiectului:

REABILITARE DJ137

Beneficiar:

CONSILIUL JUDEȚEAN
HARGHITA
Piața Libertății nr. 5,
Miercurea Ciuc,
jud.Harghita,
tel: +40266-207700/
fax: +40266-207703



Proiectant:

S.C. DP Cons S.R.L.



S.C. DP CONS S.R.L.
00427 Chișinău, Alina Buzăni Nr. 11, Ap. 12, jud. Cluj, România,
tel. 0745-096214, 0722-375967
Nr. de ordine în registrul comerțului: J12/2950/2004 C.I.P. RO16682486

DATA	SCARA
2021	1:500

Proiectat:
ing. Dorin BĂRBÎNȚĂ

Proiectat:
ing. Adrian SABĂU

Proiectat:
ing. Arpad NEP

Verificat:
ing. Marin ROȘCU

Șef proiect:
ing. Dan LAZĂR

Verificator tehnic:
ing. Dan LAZĂR

PLANȘA



PLAN DE
SEMNALIZARE
RUTIERĂ
SECTOR 2

Număr: SR 2.5

Cod: P.T.E.

27

v(km/h)	60	L(m)	0.000
U	197.5269g	Le(m)	0.000
R(m)	1000.000	C(m)	38.866
Tl(m)	19.436	E(m)	0.189
Te(m)	19.436	Ta(m)	19.436
I(%)	0.000	sl(m)	0.000
lcs(m)	0.000	e)	0.000

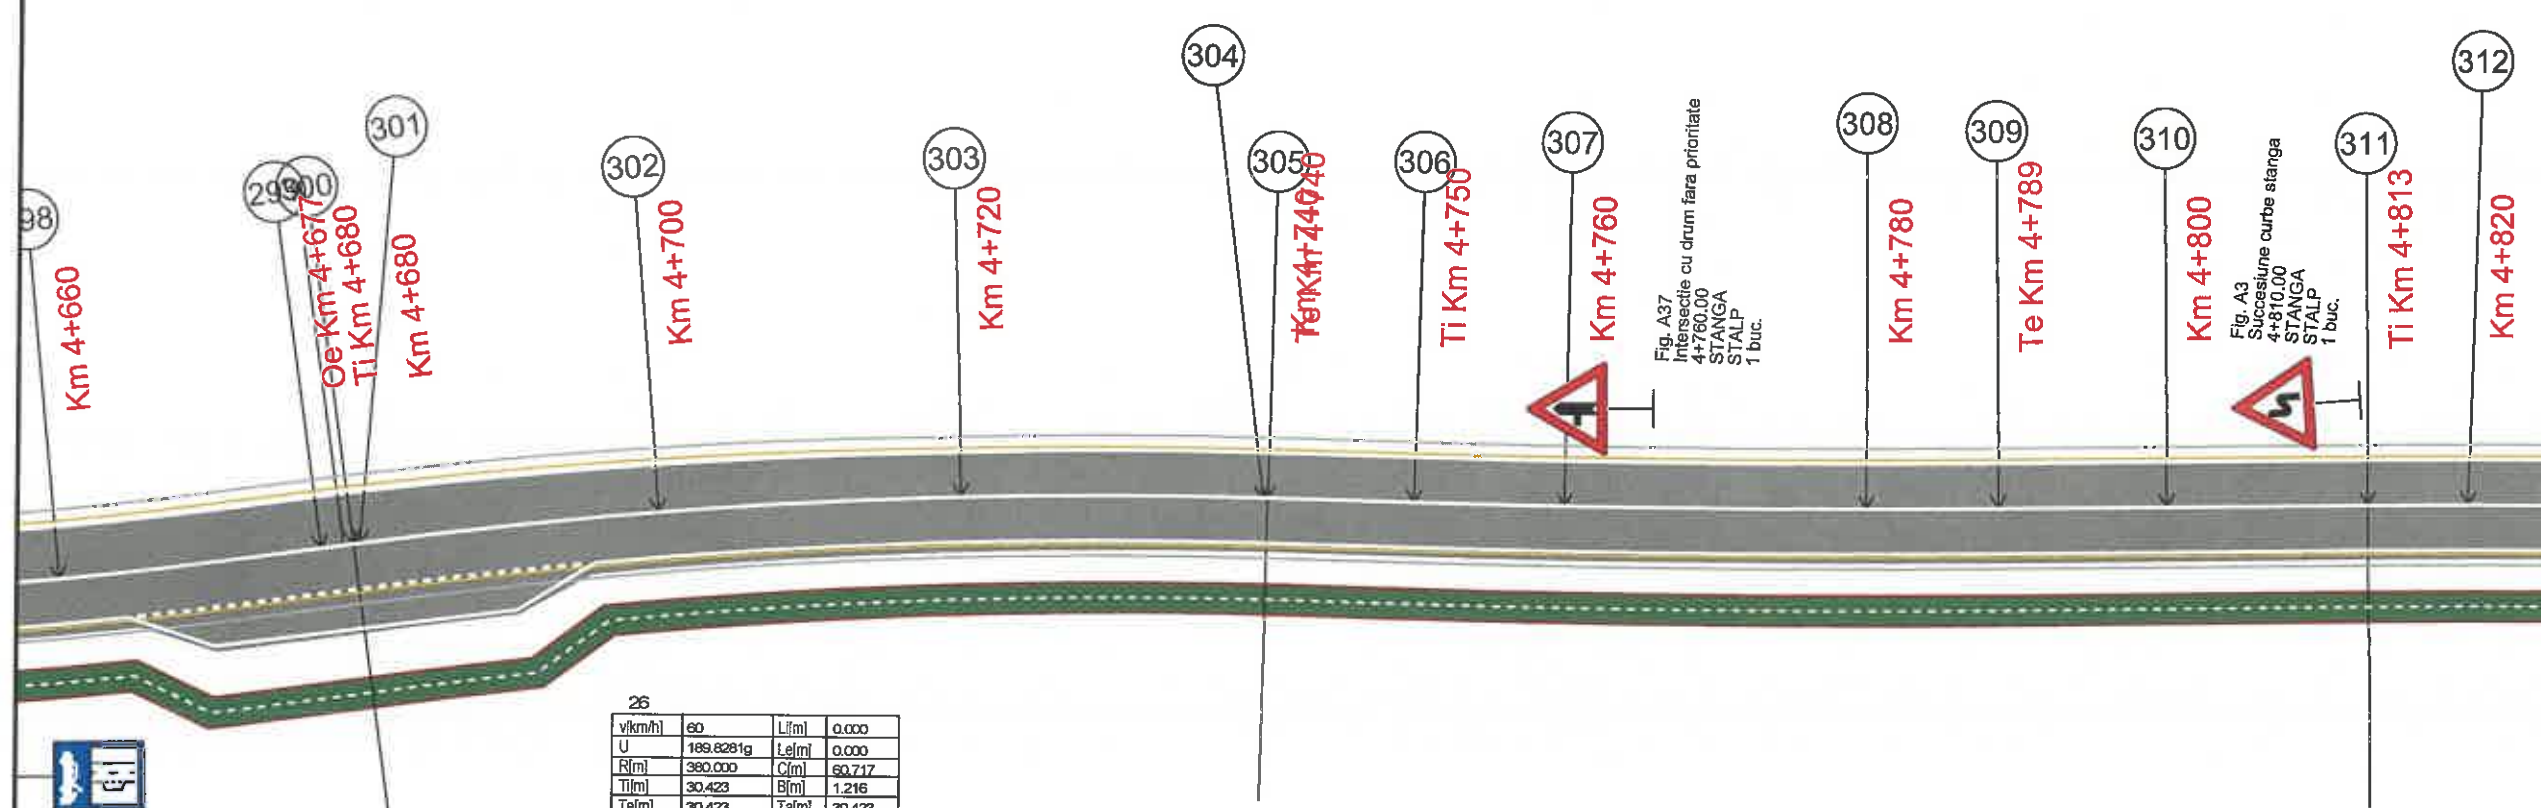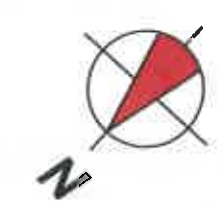


26

v(km/h)	60	L(m)	0.000
U	189.8281g	Le(m)	0.000
R(m)	980.000	C(m)	60.717
Tl(m)	30.423	B(m)	1.216
Te(m)	30.423	Ta(m)	30.423
I(%)	2.500	sl(m)	0.000
lcs(m)	40.000	e)	0.000



Fig. G74
Refugiul rezervat deparanari
4+660.00
DREAPȚA
STALP
1 buc.

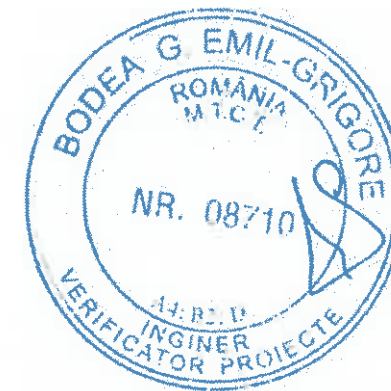

Legendă:

<p>Marcaj longitudinal de separare a sensurilor de circulație linie discontinua simpla de tip „A” - conform sr 1848-7: 2004</p>
<p>Marcaj longitudinal de separare a sensurilor de circulație linie discontinua simpla de tip „B” - conform sr 1848-7: 2004</p>
<p>Marcaj longitudinal de separare a sensurilor de circulație linie discontinua simpla de tip „E” - conform sr 1848-7: 2004</p>
<p>Marcaj de delimitare a partii carosabile linie discontinua simpla de tip „M” - conform sr 1848-7: 2004</p>

MUNICIPIUL
ODORHEIU SECUIESC

DJ 137 - SECTOR 2

LOCALITATEA
CRISTURU SECUIESC


Proiect: nr. 107/4/07.04.2021

Denumirea proiectului:

REABILITARE DJ137

Beneficiar:

CONSILIUL JUDEȚEAN
HARGHITA
Piața Libertății nr. 5,
Miercurea Ciuc,
jud.Harghita,
tel: +40266-207700/
fax: +40266-207703

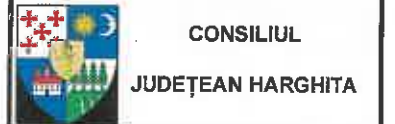

Proiectant :

S.C. D P Cons S.R.L.



S.C. DP CONS S.R.L.
400427 Cluj-Napoca, Aleea Ducei Nr. 11, Ap.12, jud. Cluj, Romania,
Tel.: 0745-096214, 0722-275067
In. de ordine in registrul comertului: J12/2950/2004 C.I.F. RO16682486

DATA	SCARA
2021	1:500

Proiectat:
ing. Dorin BĂRBÎNȚĂ

Proiectat:
ing. Adrian SABĂU

Proiectat:
ing. Arpad NEP

Verificat:
ing. Marin ROȘCU

Șef proiect:
ing. Dan LAZAR


Verificator tehnic:
Data:

PLANȘA

PLAN DE
SEMNALIZARE
RUTIERĂ
SECTOR 2

Număr: SR 2.6

Cod: P.T.E.

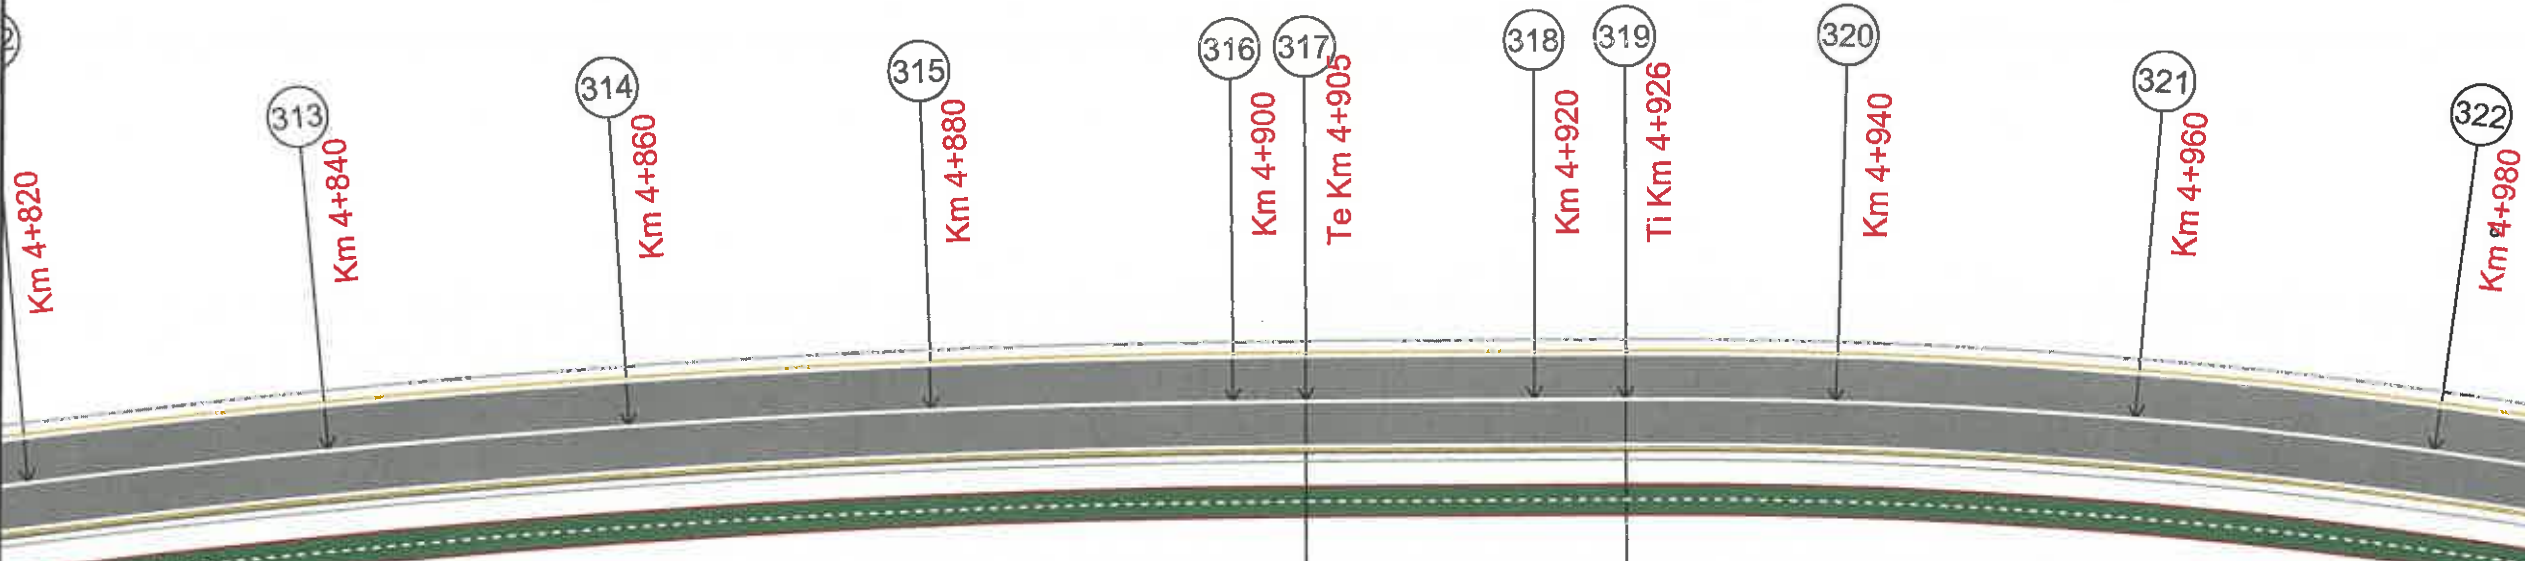

28

v[km/h]	60	L[m]	0.000
U	192.2984g	Lef[m]	0.000
R[m]	750.000	C[m]	91.463
Ti[m]	45.788	B[m]	1.396
Te[m]	45.788	Ta[m]	45.788
l[%]	0.000	sl[m]	0.000
lcs[m]	0.000	e	0.000


29

v[km/h]	60	L[m]	0.000
U	189.2585g	Lef[m]	0.000
R[m]	360.000	C[m]	64.117
Ti[m]	32.135	B[m]	1.356
Te[m]	32.135	Ta[m]	32.135
l[%]	2.500	sl[m]	0.000
lcs[m]	40.000	e	0.000

Mugeni



Fig. A4
Sucreșune curbe dreapta
4+840.00
DREAPTA
STALP
1 buc.

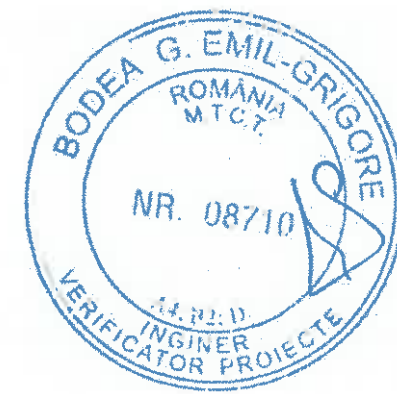

Legendă:

Marcaj longitudinal de separare a sensurilor de circulație
linie discontinua simpla de tip „A”
- conform sr 1848-7: 2004

Marcaj longitudinal de separare a sensurilor de circulație
linie discontinua simpla de tip „B”
- conform sr 1848-7: 2004

Marcaj longitudinal de separare a sensurilor de circulație
linie discontinua simpla de tip „E”
- conform sr 1848-7: 2004

Marcaj de delimitare a părții carosabile
linie discontinua simpla de tip „M”
- conform sr 1848-7: 2004

MUNICIPIUL
ODORHEIU SECUIESC

DJ 137 - SECTOR 2

LOCALITATEA
CRISTURU SECUIESC

Proiect: nr. 107/4/07.04.2021

Denumirea proiectului:

REABILITARE DJ137

Beneficiar:

CONSILIUL JUDEȚEAN
HARGHITA
Piața Libertății nr. 5,
Miercurea Ciuc,
jud.Harghita,
tel: +40266-207700/
fax: +40266-207703



CONSILIUL
JUDEȚEAN HARGHITA

Proiectant:

S.C. DP Cons S.R.L.



S.C. DP CONS S.R.L.
400427 Cluj-Napoca, Aleea Buzzei Nr. 11, Ap. 12 jud. Cluj, România,
Tel.: 0745-096214, 0722-275067
Nr. de ordine în registrul comerțului: J12/2950/2004 C.I.F. RO16682486

DATA	SCARA
2021	1:500

Proiectat:
ing. Dorin BĂRBÎNȚĂ

Proiectat:
ing. Adrian SABĂU

Proiectat:
ing. Arpad NEP

Verificat:
ing. Marin ROȘCU

Șef proiect:
ing. Dan LAZĂR

Verificator tehnic:
ing. Dan LAZĂR

PLANȘA

PLAN DE
SEMNALIZARE
RUTIERĂ
SECTOR 2

Număr: SR 2.13

Cod: P.T.E.

37			
v(km/h)	60	Lj(m)	0,000
U	184,9030g	Le(m)	0,000
R(m)	400,000	Cj(m)	94,857
Tl(m)	47,652	Bj(m)	2,828
Te(m)	47,652	Ta(m)	47,652
I(%)	2,500	s(m)	0,000
ics(m)	40,000	e	0,000


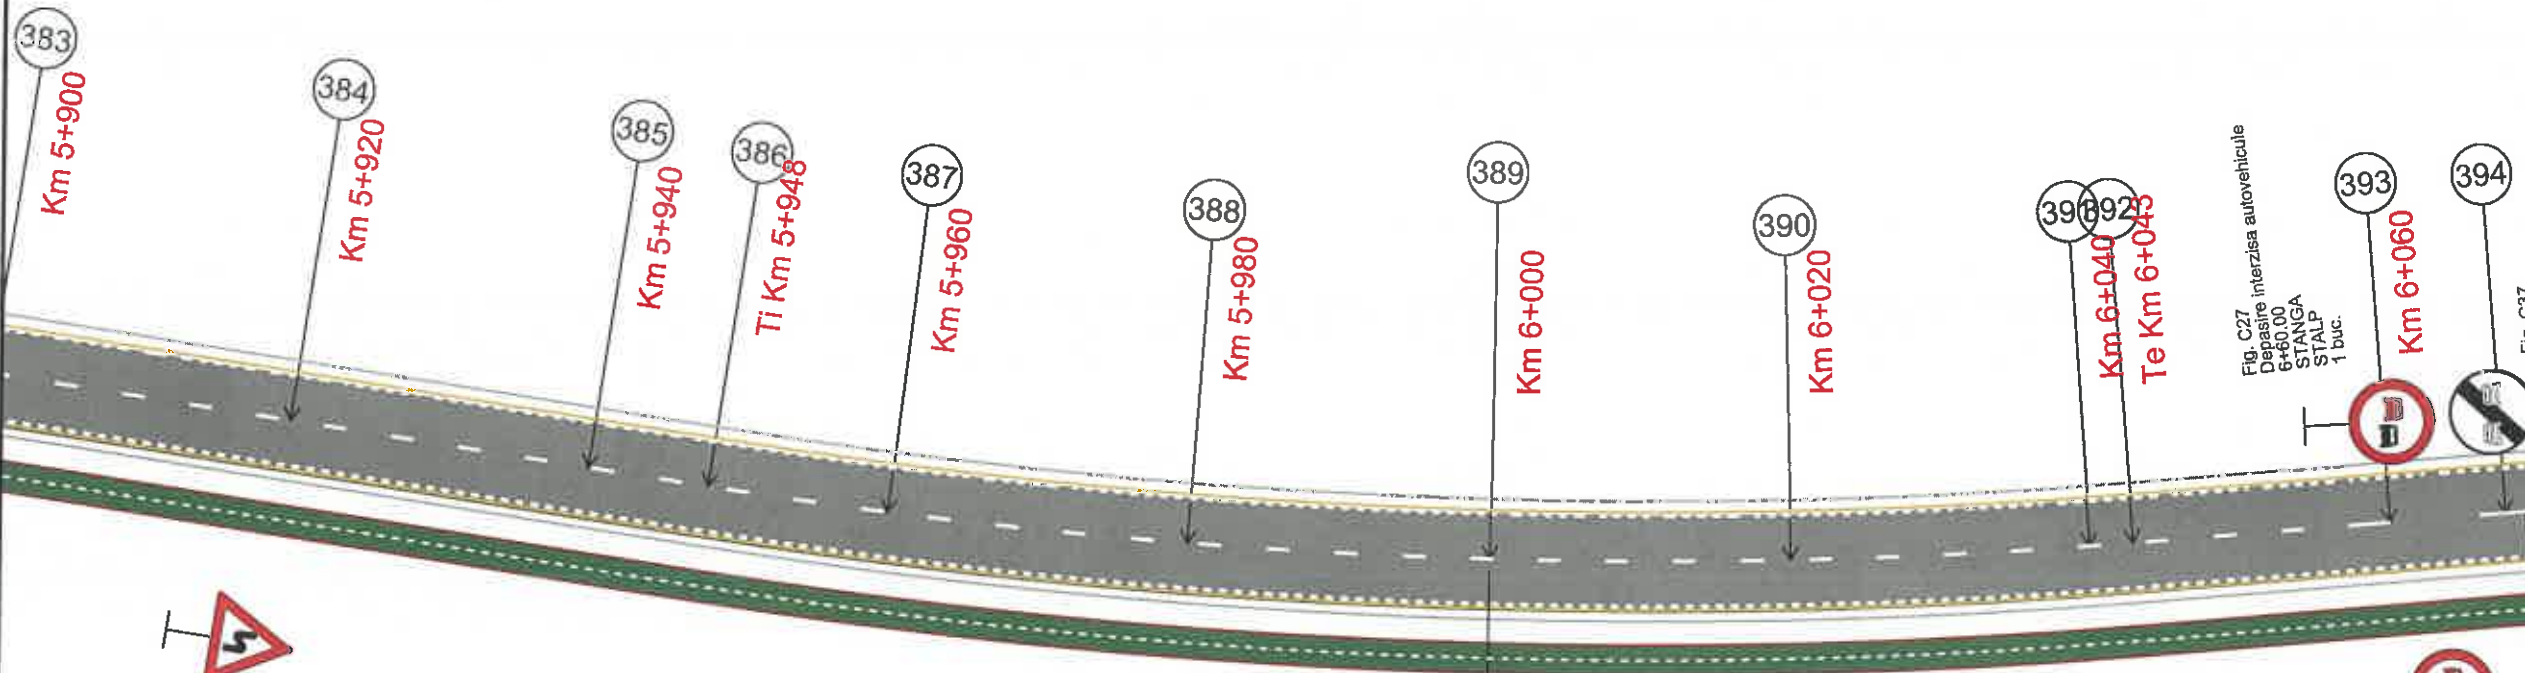


Fig. A3
Succesiune curbe stanga
S+920,00
DREAPTA
STALP
1 buc.

Mugeni

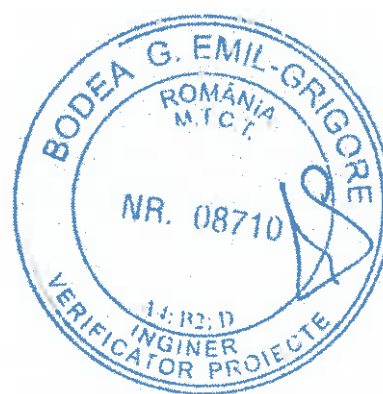

Legendă:

	Marcaj longitudinal de separare a sensurilor de circulație linie discontinua simpla de tip „A” - conform sr 1848-7: 2004
	Marcaj longitudinal de separare a sensurilor de circulație linie discontinua simpla de tip „B” - conform sr 1848-7: 2004
	Marcaj longitudinal de separare a sensurilor de circulație linie discontinua simpla de tip „E” - conform sr 1848-7: 2004
	Marcaj de delimitare a partii carosabile linie discontinua simpla de tip „M” - conform sr 1848-7: 2004

Fig. C27
Depășire interzisă autovehicule
6+60,00
STANGA
STALP
1 buc.

Fig. C37
Sfârșit interzisă depășirea

MUNICIPIUL
ODORHEIU SECUIESC

DJ 137 - SECTOR 2

LOCALITATEA
CRISTURU SECUIESC

Proiect: nr. 107/4/07.04.2021

Denumirea proiectului:

REABILITARE DJ137

Beneficiar:

CONSILIUL JUDEȚEAN
HARGHITA
Piața Libertății nr. 5,
Miercurea Ciuc,
jud.Harghita,
tel: +40266-207700/
fax: +40266-207703



CONSILIUL
JUDEȚEAN HARGHITA

Proiectant :

S.C. DP Cons S.R.L.



S.C. DP CONS S.R.L.
400427 Cluj-Napoca, Aleea Dăstăii Nr. 11, Ap. 12 jrd. Cluj, România,
Tel.: 0745-096214, 0722-279067
Nr. de ordine în registrul comerțului: J12/2950/2004 C.I.F. RO16682486

DATA	SCARA
2021	1:500

Proiectat:
ing. Dorin BĂRBÎNȚĂ

Proiectat:
ing. Adrian SABĂU

Proiectat:
ing. Arpad NEP

Verificat:
ing. Marin ROȘCU

Șef proiect:
ing. Dan L. BĂRBÎNȚĂ

Verificator tehnic: Dan L. BĂRBÎNȚĂ

PLANȘA


PLAN DE
SEMNALIZARE
RUTIERĂ
SECTOR 2

Număr: SR 2.8

Cod: P.T.E.


32

v[km/h]	60	L[m]	0.000
U	192.0258g	Le[m]	0.000
R[m]	360.000	C[m]	47.598
Tl[m]	23.830	B[m]	0.746
Te[m]	23.830	Ta[m]	23.830
I[%]	2.500	i	0.000
lca[m]	40.000	a	0.000

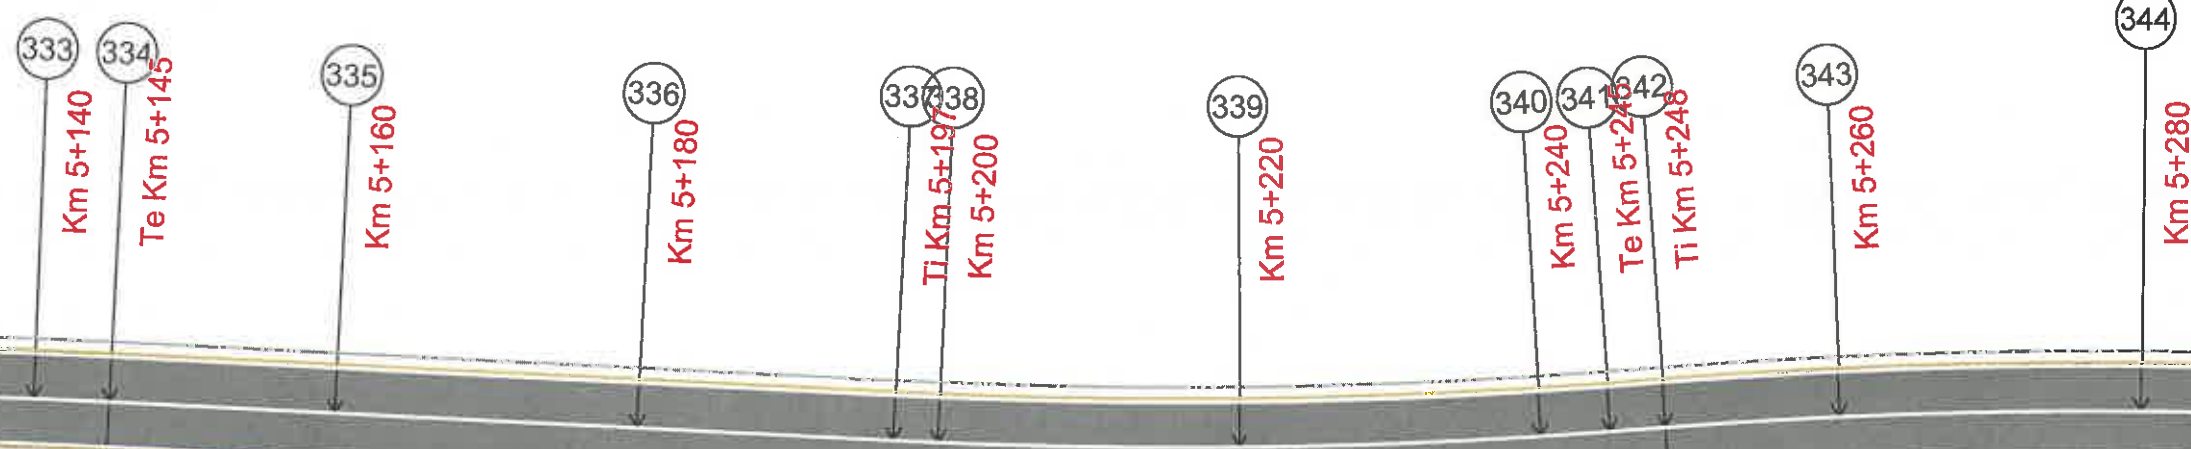

33

v[km/h]	60	L[m]	0.000
U	190.5283g	Le[m]	0.000
R[m]	360.000	C[m]	58.549
Tl[m]	28.327	B[m]	1.054
Te[m]	28.327	Ta[m]	28.327
I[%]	2.500	i	0.000
lca[m]	40.000	a	0.000

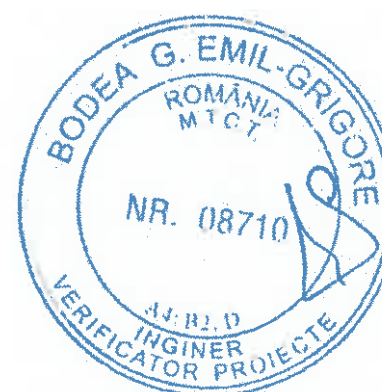

Legendă:

<p>Marcaj longitudinal de separare a sensurilor de circulație linie discontinua simpla de tip „A” - conform sr 1848-7: 2004</p>
<p>Marcaj longitudinal de separare a sensurilor de circulație linie discontinua simpla de tip „B” - conform sr 1848-7: 2004</p>
<p>Marcaj longitudinal de separare a sensurilor de circulație linie discontinua simpla de tip „E” - conform sr 1848-7: 2004</p>
<p>Marcaj de delimitare a partii carosabile linie discontinua simpla de tip „M” - conform sr 1848-7: 2004</p>

MUNICIPIUL
ODORHEIU SECUIESC

DJ 137 - SECTOR 2

LOCALITATEA
CRISTURU SECUIESC

Proiect: nr. 107/4/07.04.2021

Denumirea proiectului:

REABILITARE DJ137

Beneficiar:

CONSILIUL JUDEȚEAN
HARGHITA
Piața Libertății nr. 5,
Miercurea Ciuc,
jud.Harghita,
tel: +40266-207700/
fax: +40266-207703



CONSILIUL
JUDEȚEAN HARGHITA

Proiectant :

S.C. DP Cons S.R.L.



S.C. DP CONS S.R.L.
400427 Cluj-Napoca, Aleea Busteni Nr. 11, Ap 12 jud. Cluj, Romania,
Tel.: 0745-096214, 0722-275067
Nr. de ordine in registrul comerțului: J12/2950/2004 C.I.F. RO16682486

DATA	SCARA
2021	1:500

Proiectat:
ing. Dorin BĂRBÎNȚĂ

Proiectat:
ing. Adrian SABĂU

Proiectat:
ing. Arpad NEP

Verificat:
ing. Marin ROȘCA

Șef proiect:
ing. Dan LAZĂR



Verificator tehnic:
Dan LAZĂR

PLANȘA

PLAN DE
SEMNALIZARE
RUTIERĂ
SECTOR 2

Număr: SR 2.9

Cod: P.T.E.

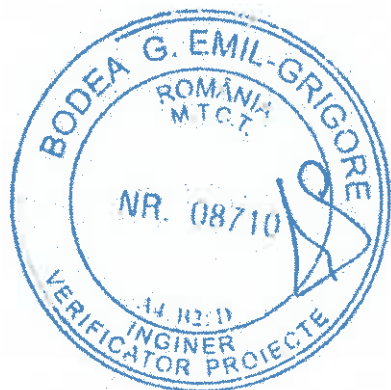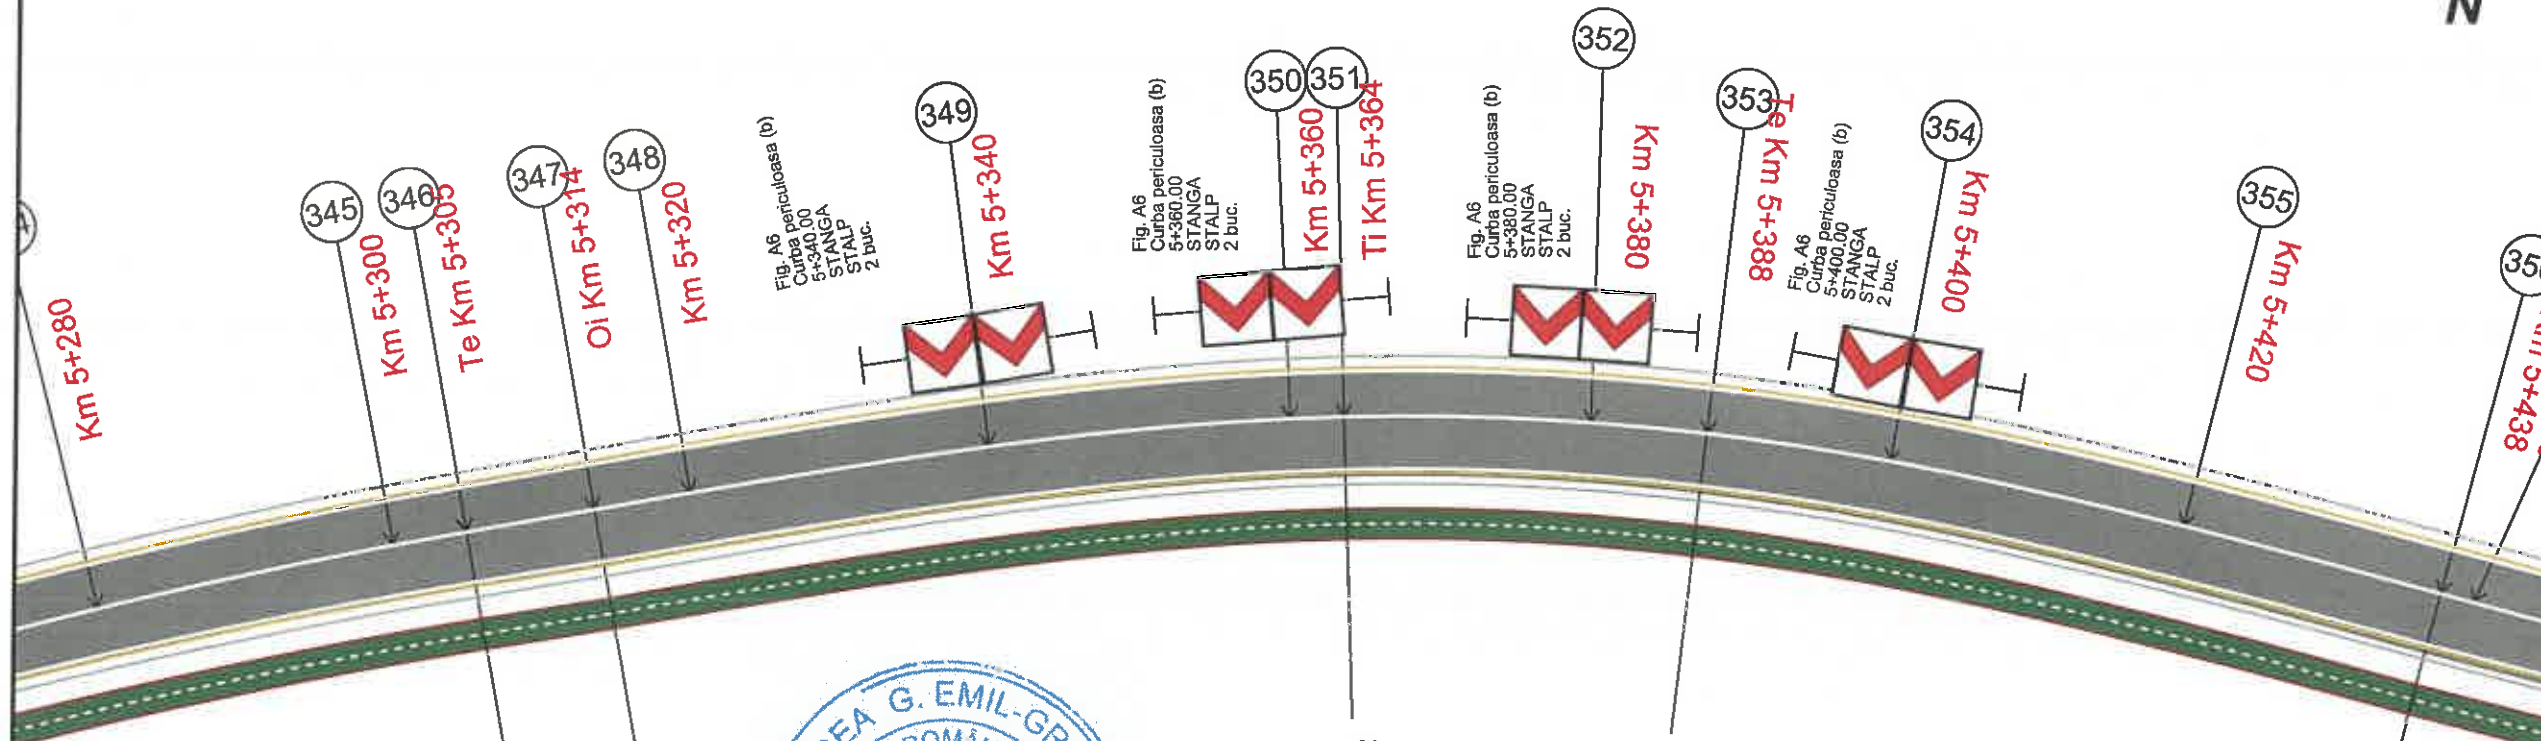

v[km/h]	60	L[m]	0,000
U	190,5263g	C[m]	56,549
R[m]	380,000	B[m]	1,054
Ti[m]	28,327	Ta[m]	28,327
Te[m]	28,327	sl[m]	0,000
i[%]	2,500	e	0,000
lcs[m]	40,000		

v[km/h]	60	Lj[m]	50,000
U	172,2228g	Le[m]	50,000
R[m]	170,000	Cj[m]	24,175
Ti[m]	62,805	Bj[m]	0,431
Te[m]	62,805	Taj[m]	12,108
i[%]	5,000	slj[m]	0,500
lcsj[m]	40,000	e	0,000

Legendă:

Marcaj longitudinal de separare a sensurilor de circulație
linie discontinua simpla de tip „A”
- conform sr 1848-7: 2004

Marcaj longitudinal de separare a sensurilor de circulație
linie discontinua simpla de tip „B”
- conform sr 1848-7: 2004

Marcaj longitudinal de separare a sensurilor de circulație
linie discontinua simpla de tip „E”
- conform sr 1848-7: 2004

Marcaj de delimitare a partii carosabile
linie discontinua simpla de tip „M”
- conform sr 1848-7: 2004

MUNICIPIUL
ODORHEIU SECUIESC

DJ 137 - SECTOR 2

LOCALITATEA
CRISTURU SECUIESC

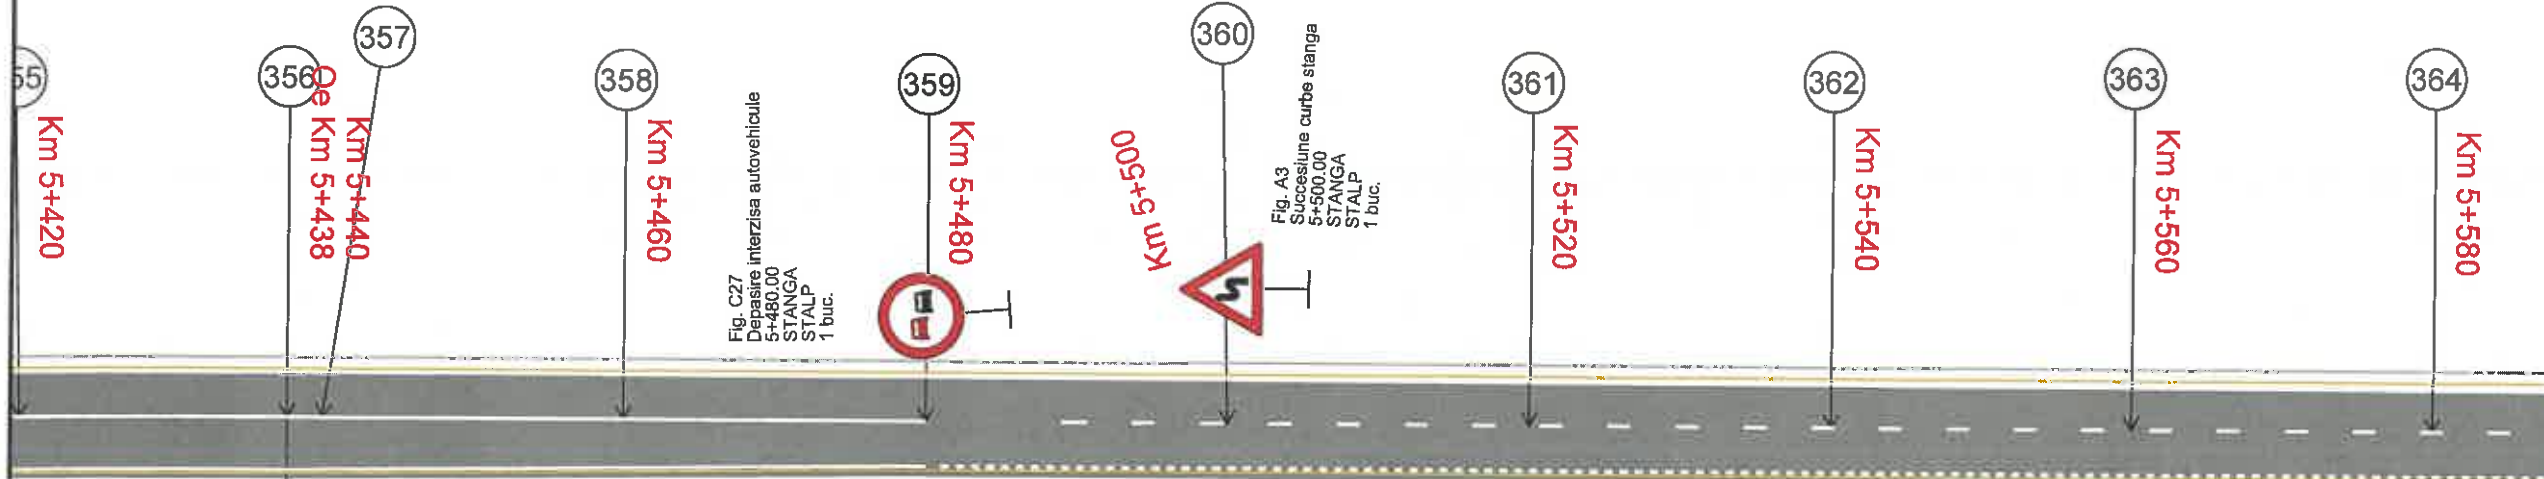


Fig. C27
Depasire interzisă autovehicule
5+480,00
STANGA
STALP
1 buc.


Fig. A3
Succesiune curbe stanga
5+500,00
STANGA
STALP
1 buc.

Fig. C37
Sensul interzis de depasire
5+480,00
DREAPTA
STALP
1 buc.

Fig. C27
Depasire interzisă autovehicule
5+480,00
DREAPTA
STALP
1 buc.

Fig. P47
Insula denivelată localitate
5+540,00
DREAPTA
STALP A32
1 buc.

Fig. A32
Alte pericole
5+540,00
DREAPTA
STALP
1 buc.

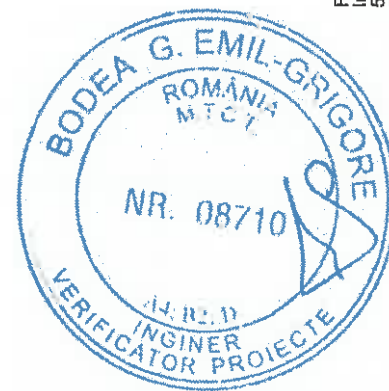

Legendă:

- Marcaj longitudinal de separare a sensurilor de circulație linie discontinua simpla de tip „A”
- conform sr 1848-7: 2004
- Marcaj longitudinal de separare a sensurilor de circulație linie discontinua simpla de tip „B”
- conform sr 1848-7: 2004
- Marcaj longitudinal de separare a sensurilor de circulație linie discontinua simpla de tip „E”
- conform sr 1848-7: 2004
- Marcaj de delimitare a părții carosabile linie discontinua simpla de tip „M”
- conform sr 1848-7: 2004


Proiect: nr. 107/4/07.04.2021

Denumirea proiectului:

REABILITARE DJ137

Beneficiar:

CONSILIUL JUDEȚEAN
HARGHITA
Piața Libertății nr. 5,
Miercurea Ciuc,
jud.Harghita,
tel: +40266-207700/
fax: +40266-207703

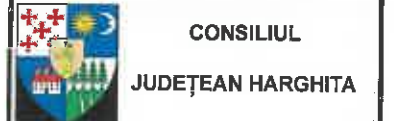

Proiectant :

S.C. DP Cons S.R.L.



S.C. DP CONS S.R.L.
400427 Cluj-Napoca, Aleea Bustani Nr. 11, Ap. 12 jud. Cluj, Romania,
Tel.: 0745-096214, 0722-275067
Nr. de ordine în registrul comerțului: J12/2950/2004 C.I.F. RO16682486

DATA	SCARA
2021	1:500

Proiectat:
ing. Dorin BĂRBÎNȚĂ

Proiectat:
ing. Adrian SABĂU

Proiectat:
ing. Arpad NEP

Verificat:
ing. Marin ROȘCU

Șef proiect:
ing. Dan L. DAN

Verificator tehnic: [Signature]

PLAȘĂ

PLAN DE
SEMNALIZARE
RUTIERĂ
SECTOR 2

Număr: SR 2.10

Cod: P.T.E.

MUNICIPIUL
ODORHEIU SECUIESC

DJ 137 - SECTOR 2

LOCALITATEA
CRISTURU SECUIESC

Proiect: nr. 107/4/07.04.2021

Denumirea proiectului:

REABILITARE DJ137

Beneficiar:

CONSILIUL JUDEȚEAN
HARGHITA
Piața Libertății nr. 5,
Miercurea Ciuc,
jud.Harghita,
tel: +40266-207700/
fax: +40266-207703



Proiectant :

S.C. D P Cons S.R.L.



S.C. DP CONS S.R.L.
400427 Cluj-Napoca, Aleea Băstani Nr. 11, Ap 12 jrd. Cluj, România,
tel: 0745-096214, 0722-279067
Nr. de ordine în registrul comerțului: J12/2990/2004 C.I.F. RO16682466

DATA	SCARA
2021	1:500

Proiectat:
ing. Dorin BĂRBÎNȚĂ
Proiectat:
ing. Adrian SABĂU
Proiectat:
ing. Arpad NEP
Verificat:
ing. Marin ROȘCU
Șef proiect:
ing. Dan LAZĂR
Verificator tehnic:

PLANȘA

PLAN DE
SEMNALIZARE
RUTIERĂ
SECTOR 2

Număr: SR 2.11

Cod: P.T.E.

35			
v(km/h)	80	L(m)	0,000
U	181,3715g	L _e (m)	0,000
R(m)	400,000	C(m)	117,046
T(m)	58,944	B(m)	4,320
T _e (m)	58,944	Taj(m)	58,944
I(%)	2,500	s _{ij} (m)	0,000
ks(m)	40,000	e	0,000

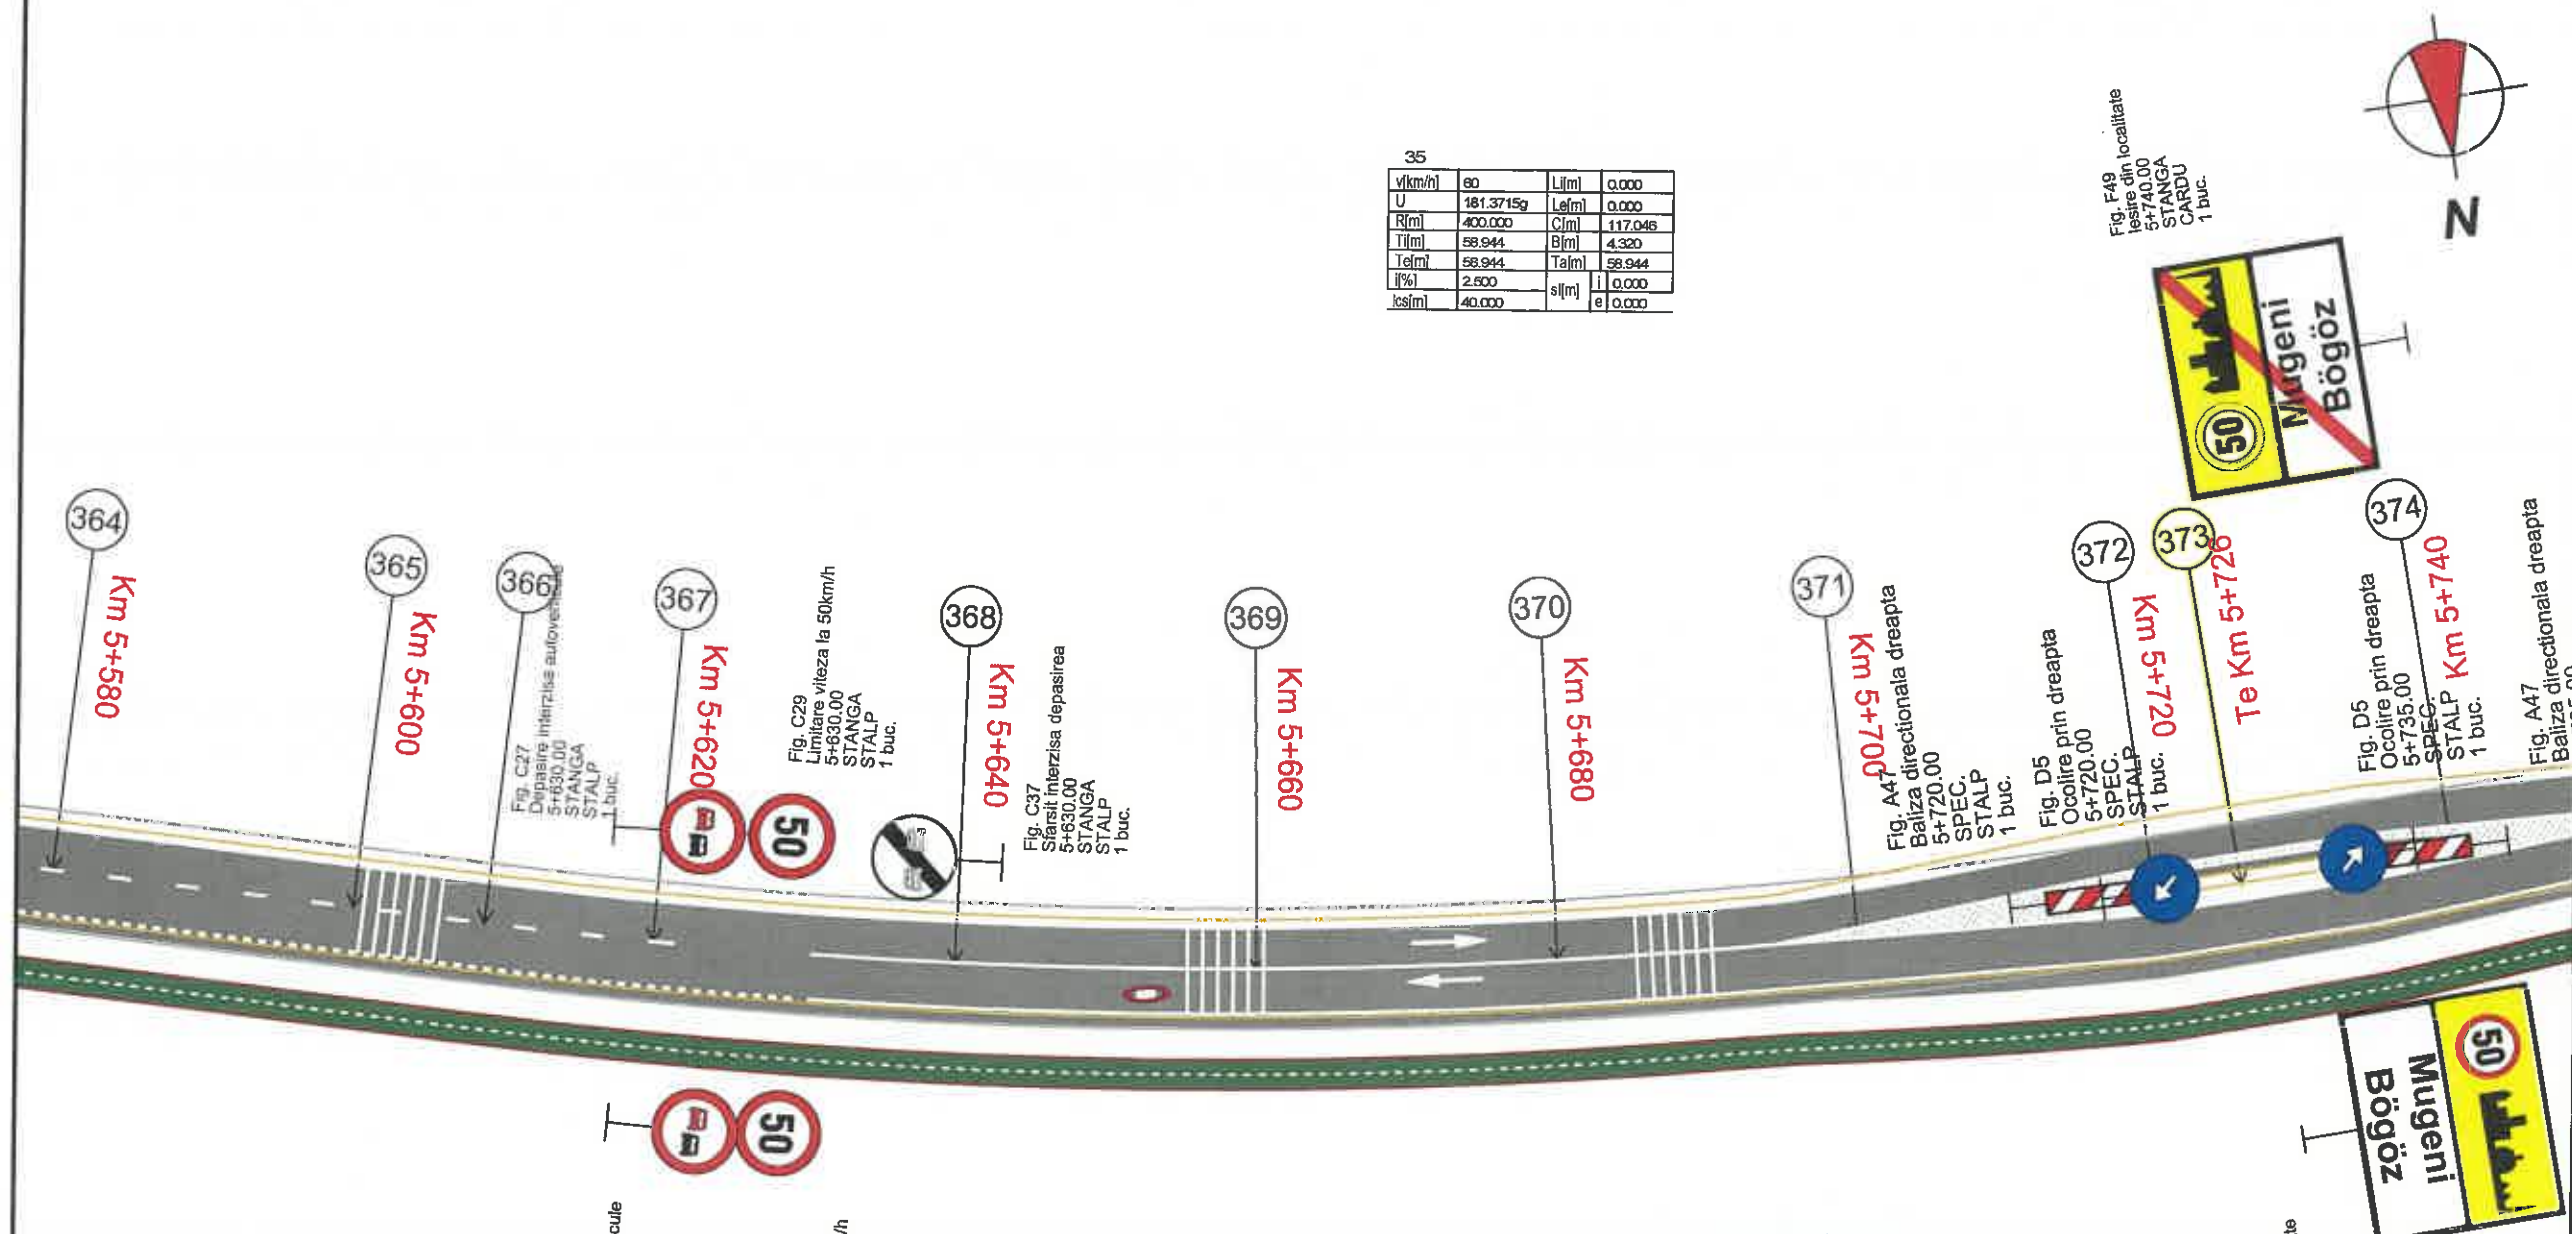


Fig. C27
Deplasire interzisă autovehicule
5+630,00
DREAPTA
STALP
1 buc.

Fig. C29
Limitare viteză la 50km/h
5+630,00
DREAPTA
STALP
1 buc.

Fig. C37
Stăpânit interzisă depășirea
5+630,00
STANGA
STALP
1 buc.

Fig. C29
Limitare viteză la 50km/h
5+630,00
STANGA
STALP
1 buc.

Fig. A47
Baliza direccionala dreapta
5+720,00
SPEC.
STALP
1 buc.


Fig. D5
Ocolire prin dreapta
5+720,00
SPEC.
STALP
1 buc.

Fig. D5
Ocolire prin dreapta
5+735,00
SPEC.
STALP
1 buc.

Fig. A47
Baliza direccionala dreapta
5+740,00
SPEC.
STALP
1 buc.

Fig. F49
localitate
iesire din
5+740,00
STANGA
CARDU
1 buc.

Fig. F47
intrare in localitate
5+740,00
DREAPTA
CADRU
1 buc.

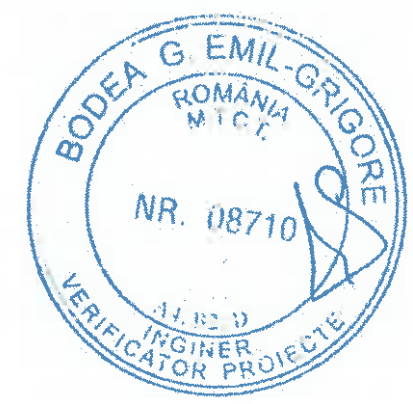

Legendă:

	Marcaj longitudinal de separare a sensurilor de circulație linie discontinua simpla de tip „A” - conform sr 1848-7: 2004
	Marcaj longitudinal de separare a sensurilor de circulație linie discontinua simpla de tip „B” - conform sr 1848-7: 2004
	Marcaj longitudinal de separare a sensurilor de circulație linie discontinua simpla de tip „E” - conform sr 1848-7: 2004
	Marcaj de delimitare a partii carosabile linie discontinua simpla de tip „M” - conform sr 1848-7: 2004

MUNICIPIUL
ODORHEIU SECUIESC

DJ 137 - SECTOR 2

LOCALITATEA
CRISTURU SECUIESC

Proiect: nr. 107/4/07.04.2021

Denumirea proiectului:

REABILITARE DJ137

Beneficiar:

CONSILIUL JUDEȚEAN
HARGHITA
Piața Libertății nr. 5,
Miercurea Ciuc,
jud.Harghita,
tel: +40266-207700/
fax: +40266-207703



CONSILIUL
JUDEȚEAN HARGHITA

Proiectant :

S.C. DP Cons S.R.L.



S.C. DP CONS S.R.L.
400427 Cluj-Napoca, Aleea Buzeni Nr. 11, Ap 12 jud. Cluj, Romania,
Tel: 0745-096214, 0722-275067
Nr. de ordine in registrul comertului: J12/2950/2004 C.I.F. RO16682486

DATA	SCARA
2021	1:500

Proiectat:
ing. Dorin BĂRBÎNȚĂ

Proiectat:
ing. Adrian SABĂU

Proiectat:
ing. Arpad NEP

Verificat:
ing. Marin ROȘCU

Șef proiect:
ing. Dan L. DAN

Verificator tehnic: Dan L. DAN

PLANȘA

PLAN DE
SEMNALIZARE
RUTIERĂ
SECTOR 2

Număr: SR 2.12

Cod: P.T.E.


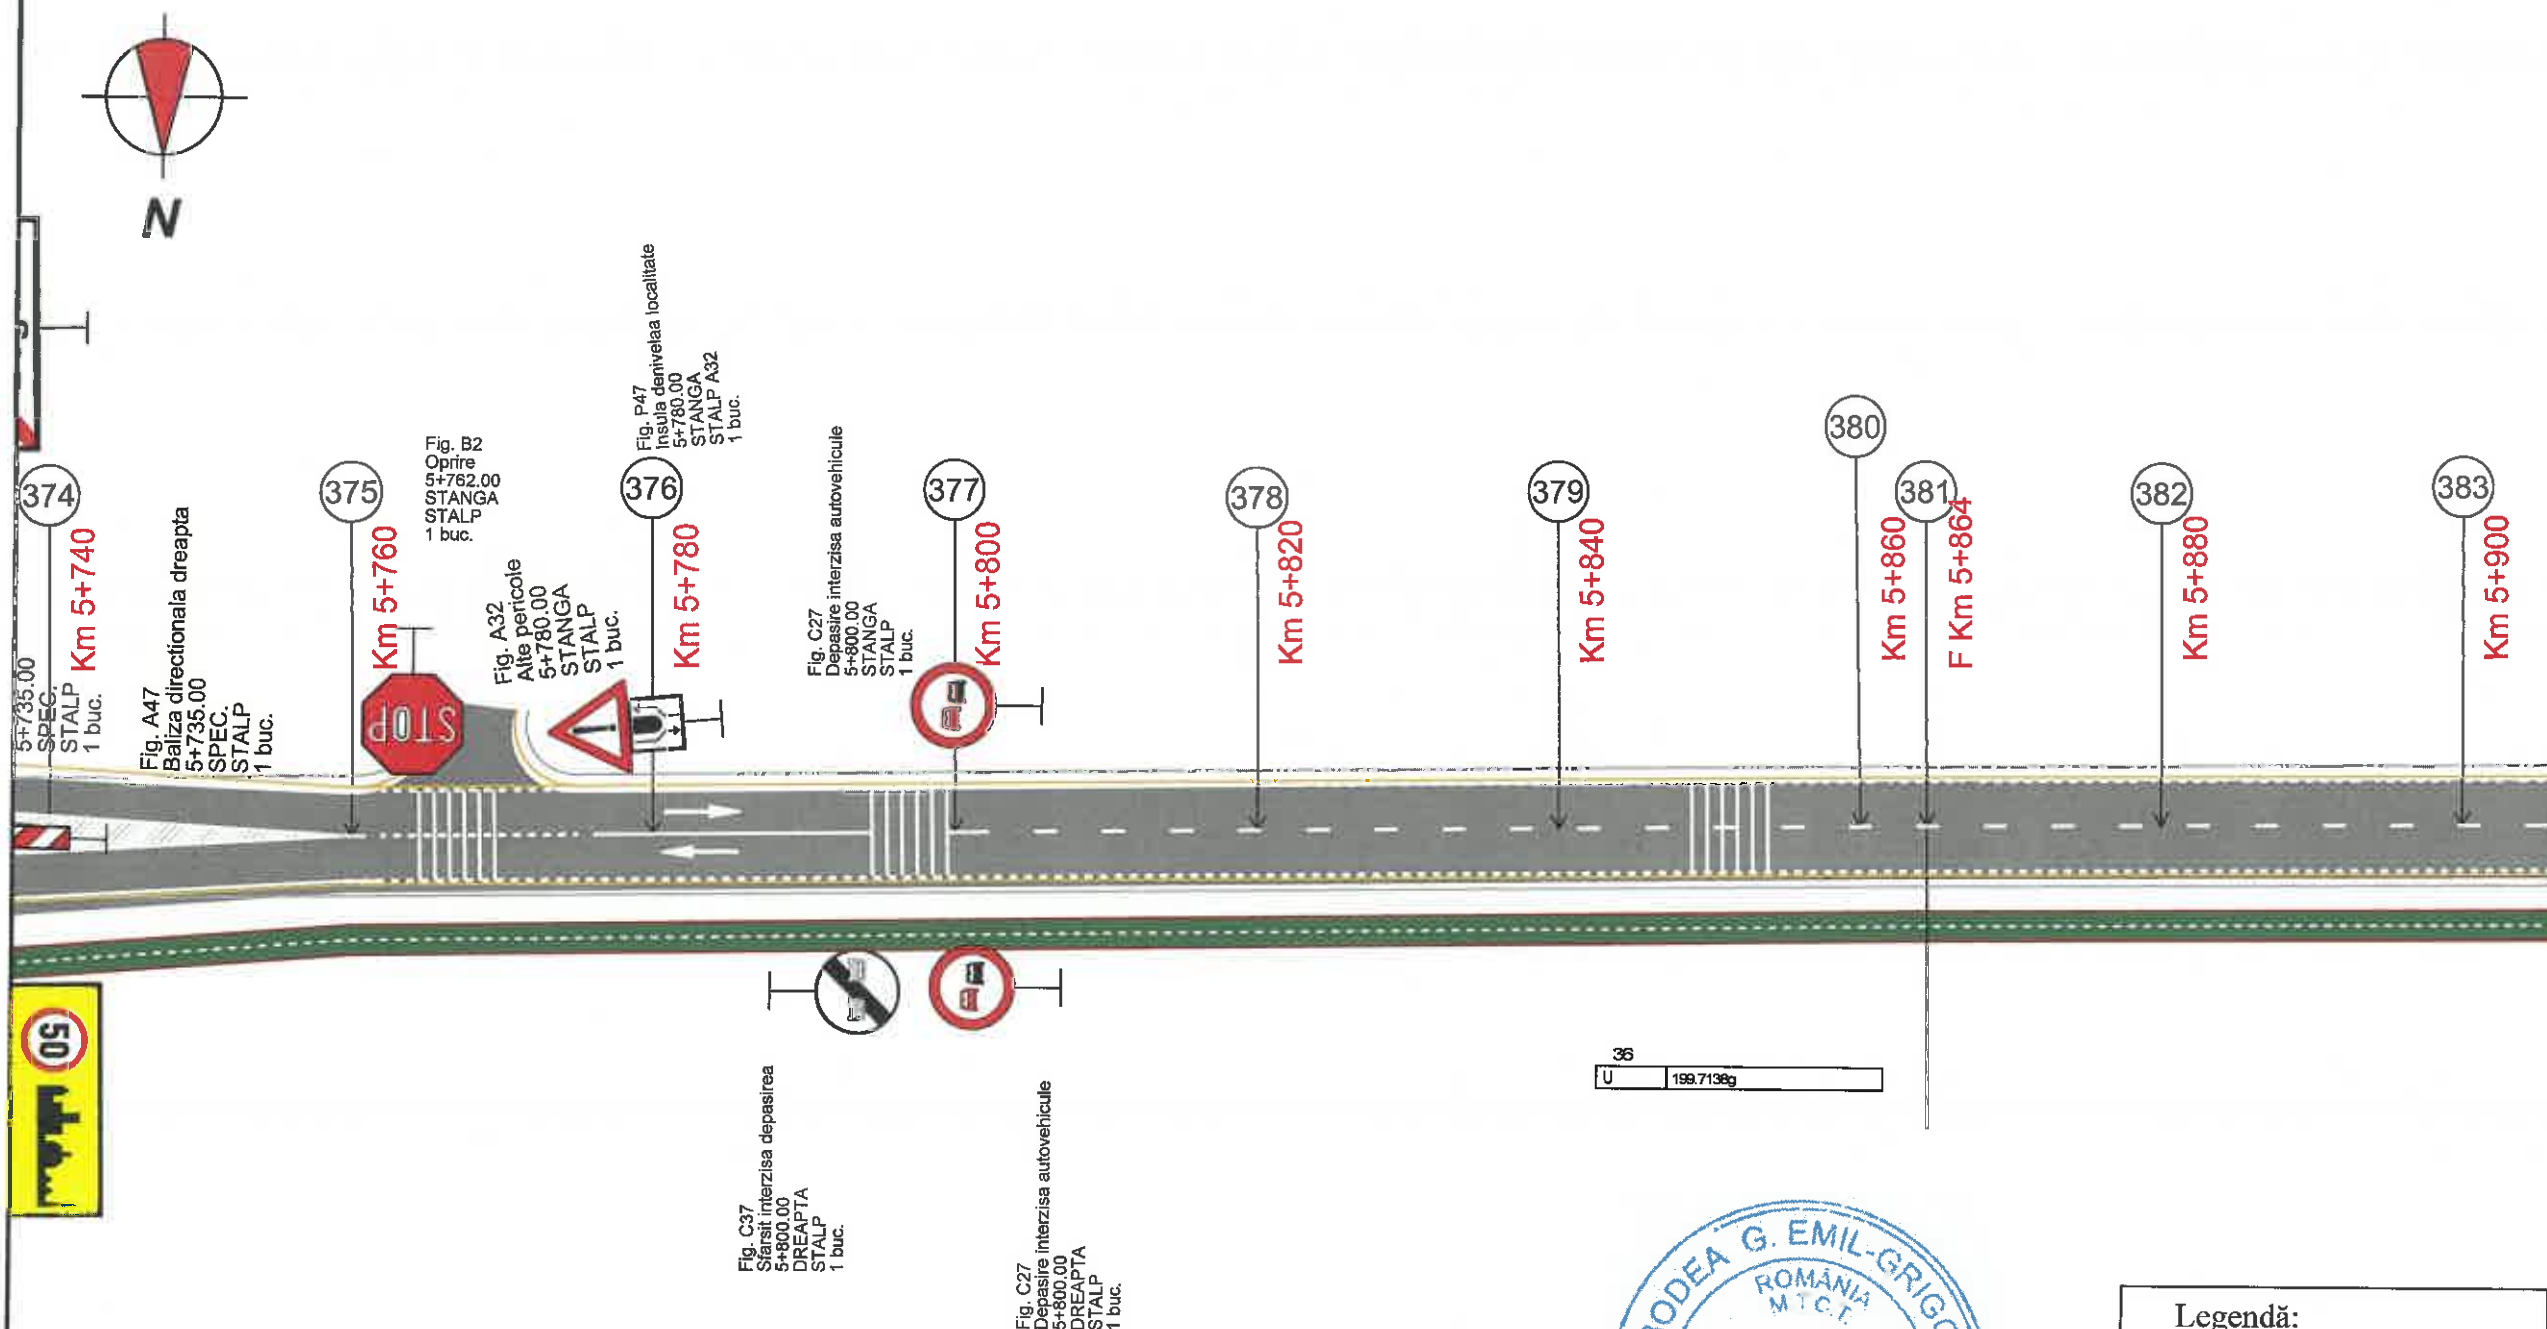


Fig. C37
Stăruit interzisă depășirea
5+800.00
DREAPTA
STALP
1 buc.

Fig. C27
Depășire interzisă autovehicule
5+800.00
DREAPTA
STALP
1 buc.

36
U 199.7136g

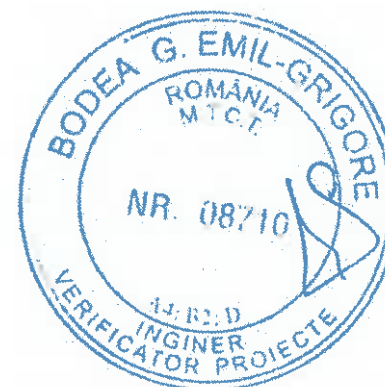


Legendă:

<p>Marcaj longitudinal de separare a sensurilor de circulație linie discontinua simpla de tip „A” - conform sr 1848-7: 2004</p>
<p>Marcaj longitudinal de separare a sensurilor de circulație linie discontinua simpla de tip „B” - conform sr 1848-7: 2004</p>
<p>Marcaj longitudinal de separare a sensurilor de circulație linie discontinua simpla de tip „E” - conform sr 1848-7: 2004</p>
<p>Marcaj de delimitare a partii carosabile linie discontinua simpla de tip „M” - conform sr 1848-7: 2004</p>

MUNICIPIUL
ODORHEIU SECUIESC


DJ 137 - SECTOR 2

LOCALITATEA
CRISTURU SECUIESC

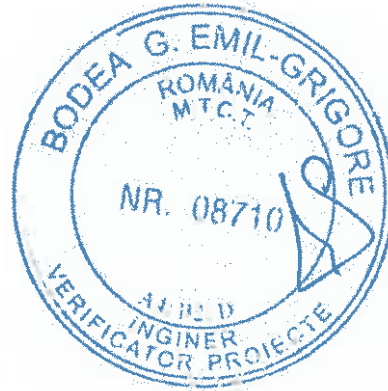

80			
v[km/h]	60	L[m]	0.000
U	138.9643g	Le[m]	0.000
R[m]	100.000	C[m]	98.933
T[m]	52.381	B[m]	12.888
Te[m]	52.381	Ta[m]	52.381
i[%]	5.000	sl[m]	0.800
ks[m]	40.000	e	0.000

St. Nr.	St. Nr.	L[m]	B[m]	C[m]
1	12+200.00	10.000	10.000	10.000
2	12+200.00	10.000	10.000	10.000
3	12+200.00	10.000	10.000	10.000
4	12+200.00	10.000	10.000	10.000
5	12+200.00	10.000	10.000	10.000

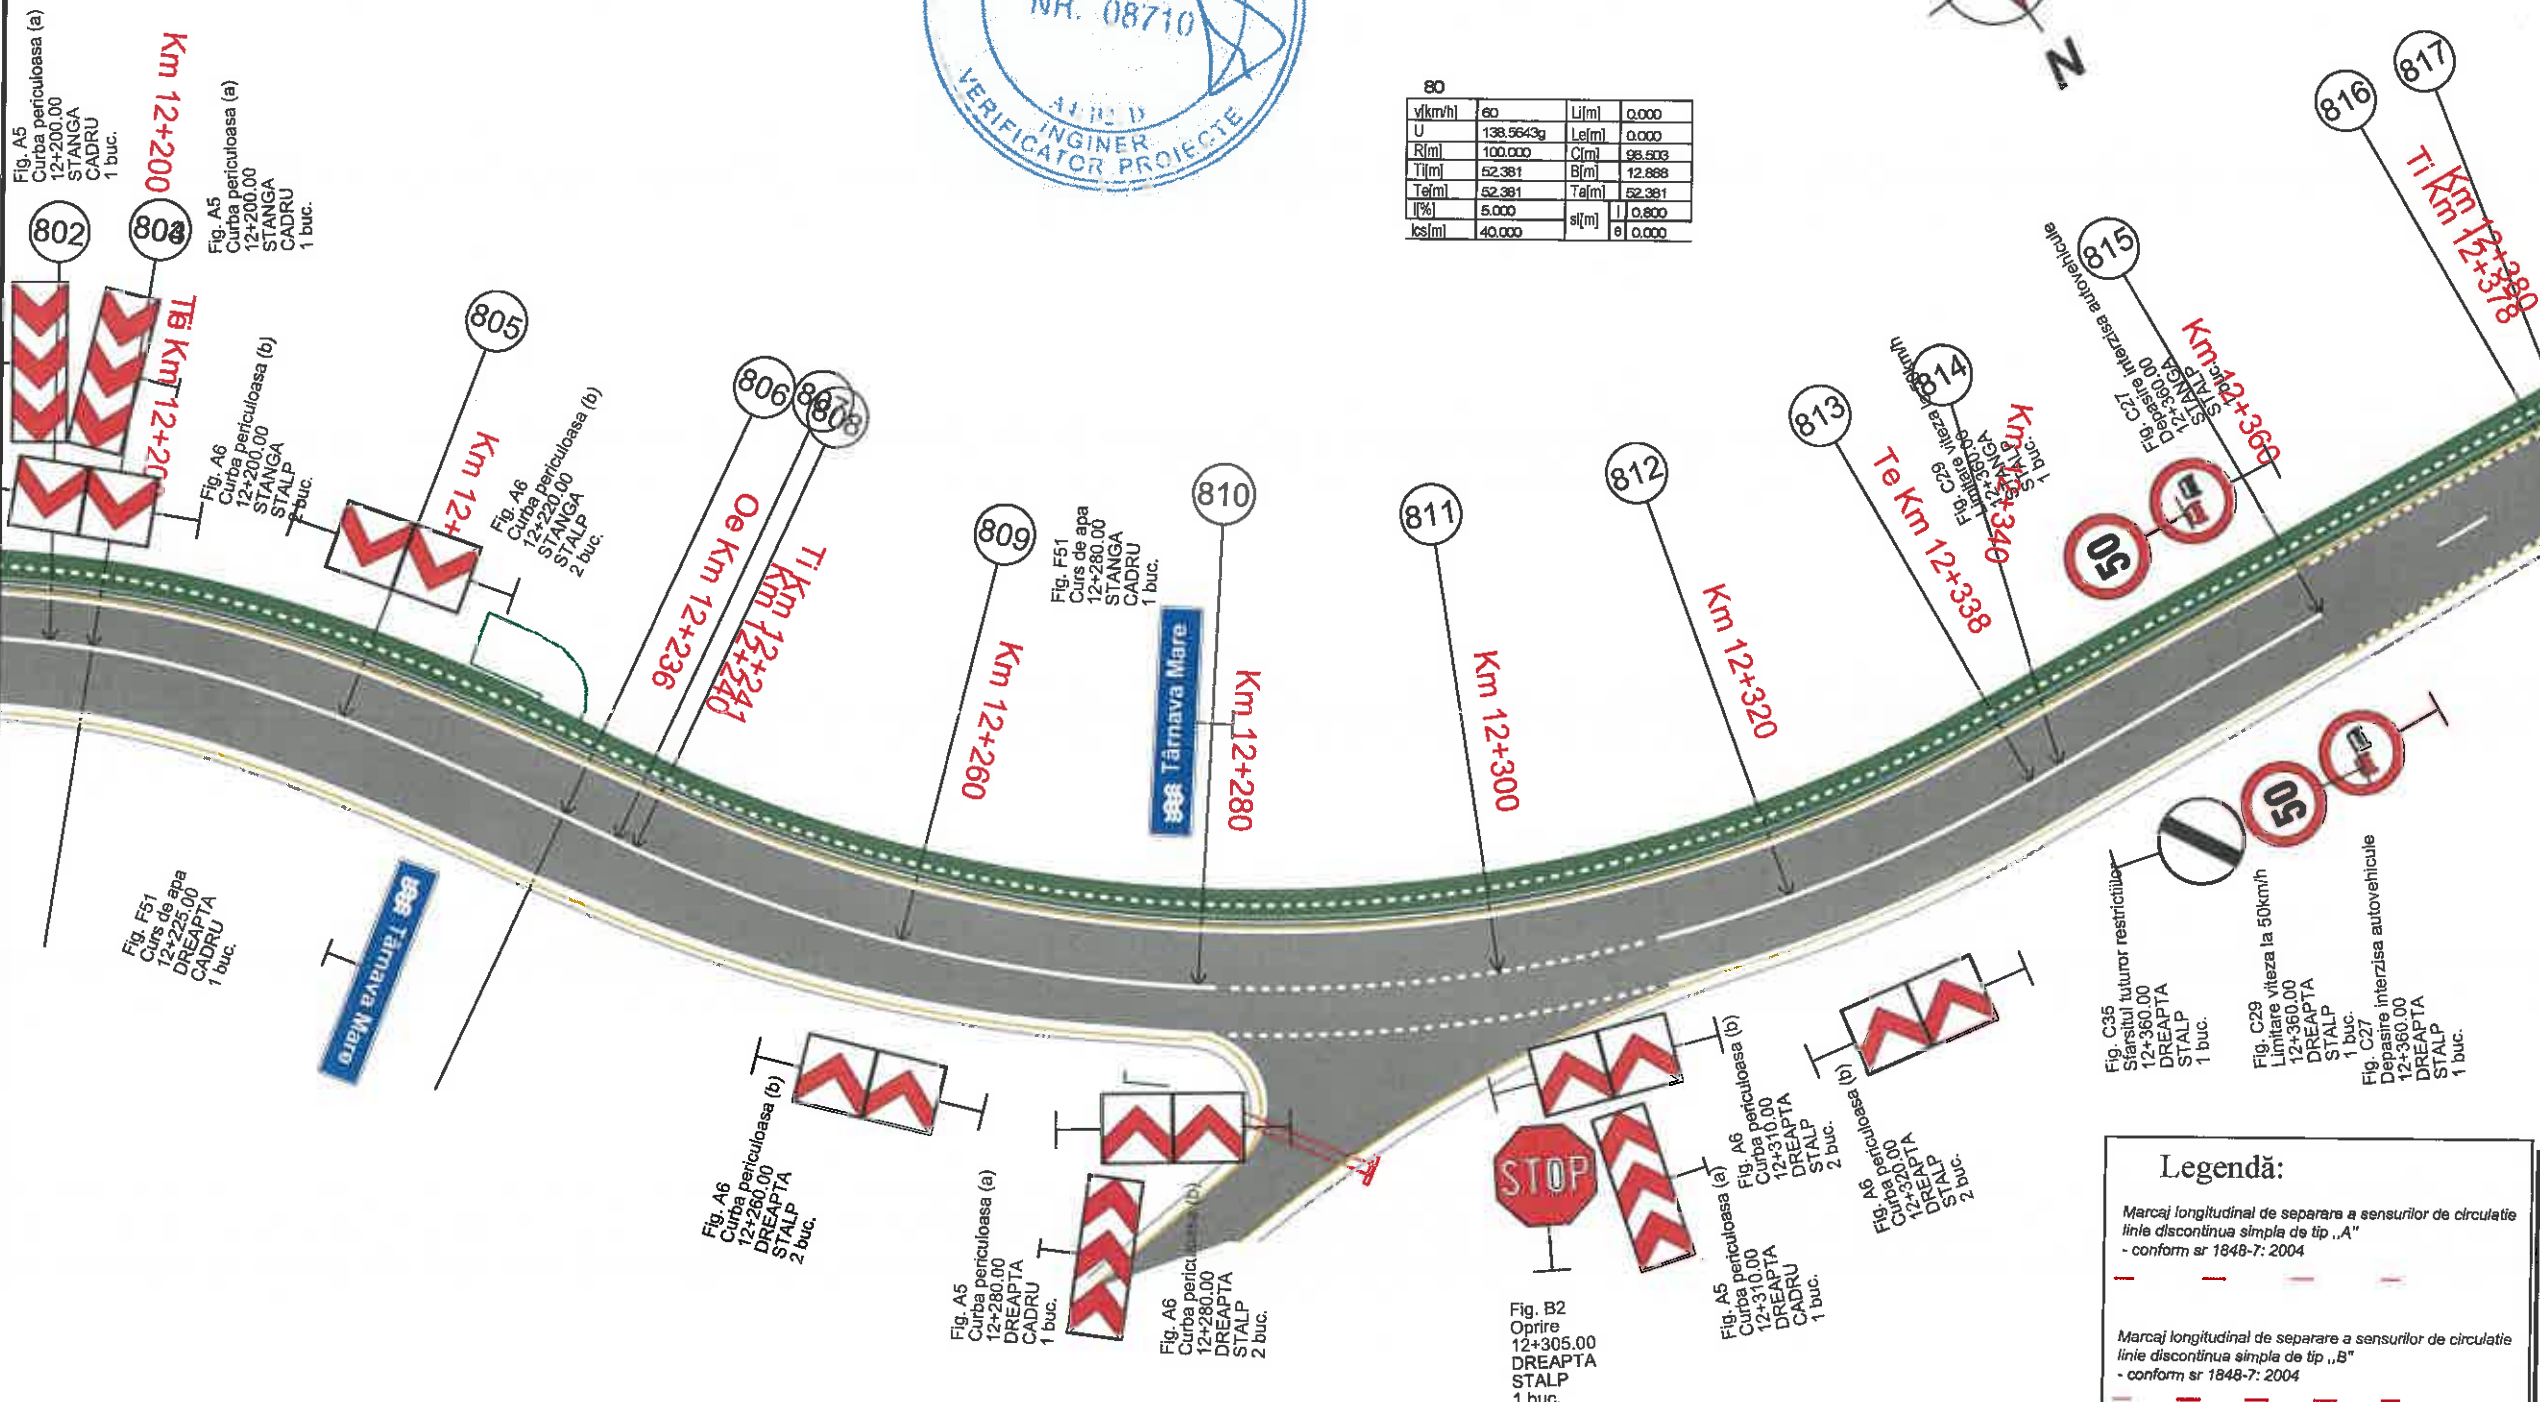

Legendă:

Marcaj longitudinal de separare a sensurilor de circulație linie discontinua simpla de tip „A”
- conform sr 1848-7: 2004

Marcaj longitudinal de separare a sensurilor de circulație linie discontinua simpla de tip „B”
- conform sr 1848-7: 2004

Marcaj longitudinal de separare a sensurilor de circulație linie discontinua simpla de tip „E”
- conform sr 1848-7: 2004

Marcaj de delimitare a părții carosabile linie discontinua simpla de tip „M”
- conform sr 1848-7: 2004

Proiect: nr. 107/4/07.04.2021

Denumirea proiectului:
REABILITARE DJ137

Beneficiar:
CONSILIUL JUDEȚEAN HARGHITA
Piața Libertății nr. 5,
Miercurea Ciuc,
jud.Harghita,
tel: +40266-207700/
fax: +40266-207703

CONSILIUL JUDEȚEAN HARGHITA

Proiectant :
S.C. DP Cons S.R.L.

S.C. DP CONS S.R.L.
400427 Cluj-Napoca, Aleea Buzeni Nr. 11, Ap 12 jud. Cluj, România,
Tel.: 0745-096214, 0722-275067
Nr. de ordine în registrul comerțului: J12/2950/2004 C.I.F. RO16682486

DATA	SCARA
2021	1:500

Proiectat:
ing. Dorin BĂRBÎNȚĂ

Proiectat:
ing. Adrian SABĂU

Proiectat:
ing. Arpad NEP

Verificat:
ing. Marin ROȘCA

Șef proiect:
ing. Dan LAZAR

Verificator tehnic:

PLANȘA

PLAN DE SEMNALIZARE RUTIERĂ SECTOR 2

Număr: SR 2.53

Cod: P.T.E.

MUNICIPIUL
ODORHEIU SECUIESC

DJ 137 - SECTOR 2

LOCALITATEA
CRISTURU SECUIESC


Proiect: nr. 107/4/07.04.2021

Denumirea proiectului:

REABILITARE DJ137

Beneficiar:

CONSILIUL JUDEȚEAN
HARGHITA
Piața Libertății nr. 5,
Miercurea Ciuc,
jud.Harghita,
tel: +40266-207700/
fax: +40266-207703

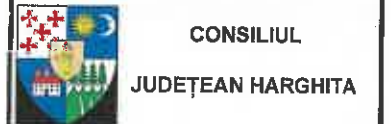

Proiectant :

S.C. DP Cons S.R.L.



S.C. DP CONS S.R.L.
400427 Chi-Napoca, Al. Buzoni Nr. 11, Ap. 12 jud. Cluj, Romania,
Tel.: 0745-096214, 0732-275967
Nr. de ordine in registrul comertului: J12/29502/04 C.I.F. RO16682486

DATA	SCARA
2021	1:500

Proiectat:
ing. Dorin BĂRBÎNȚĂ

Proiectat:
ing. Adrian SABĂU

Proiectat:
ing. Arpad NEP

Verificat:
ing. Marin ROȘCA

Șef proiect:
ing. Dan LAZĂR


Verificator tehnic: [Signature]

PLANȘA

PLAN DE
SEMNALIZARE
RUTIERĂ
SECTOR 2


Număr: SR 2.14

Cod: P.T.E.

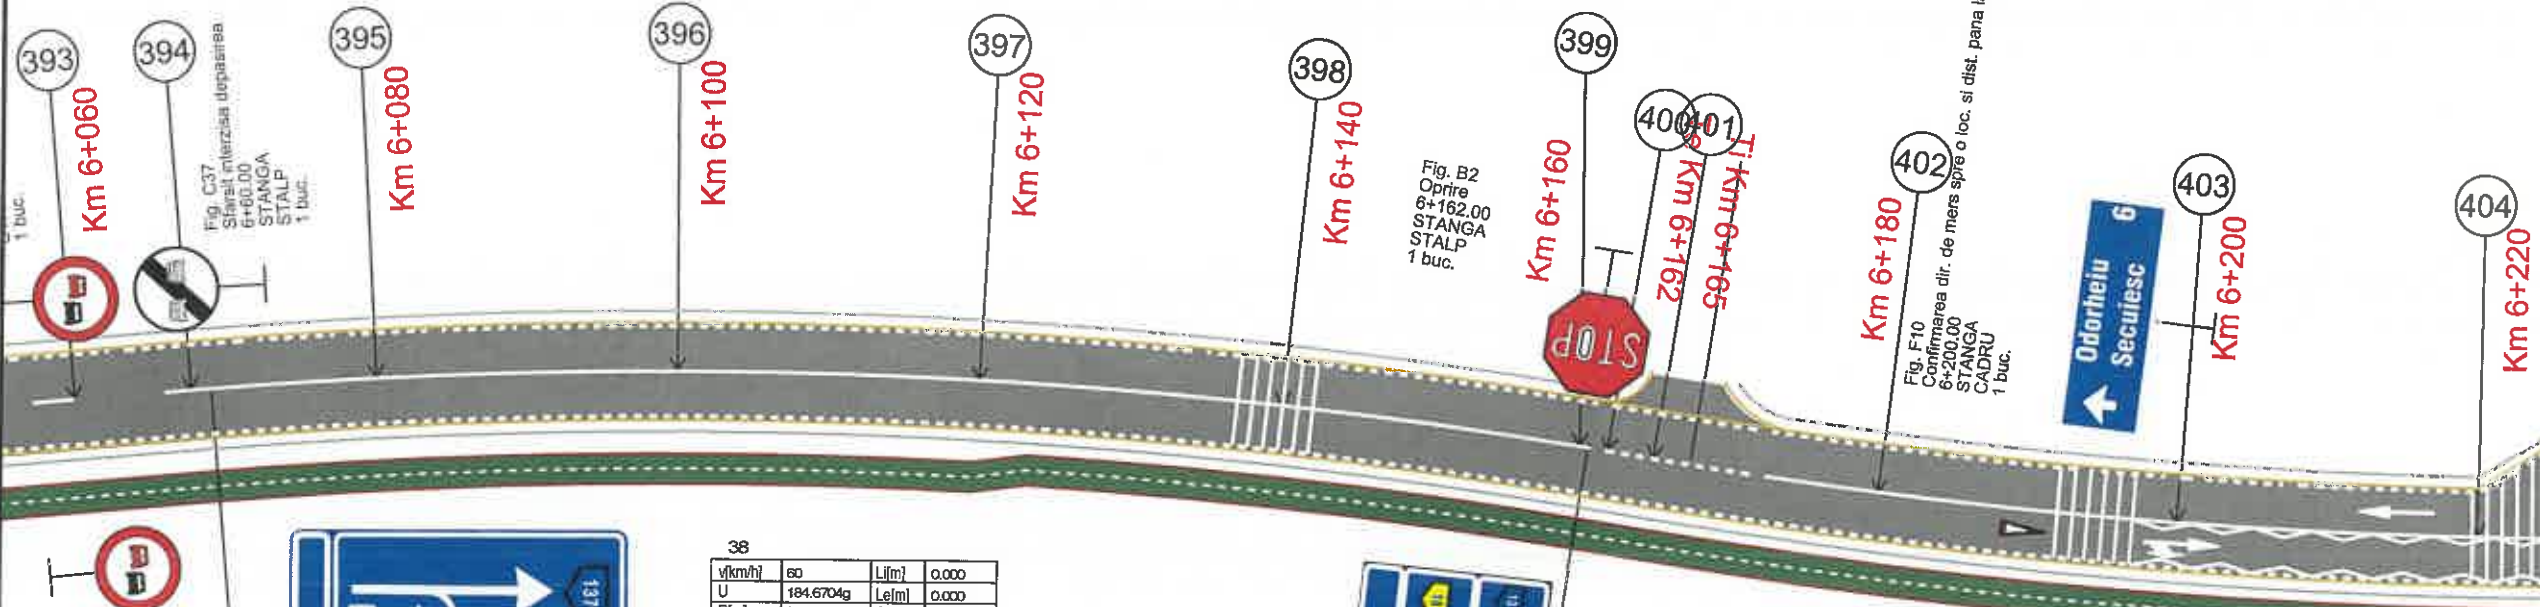

38

v[km/h]	80	L[m]	0.000
U	184.6704g	Le[m]	0.000
R[m]	380.000	C[m]	81.503
Tl[m]	45.974	B[m]	2.771
Te[m]	45.974	Tal[m]	45.974
l[%]	2.900	l	0.000
ks[m]	40.000	sl[m]	8
		e	0.000

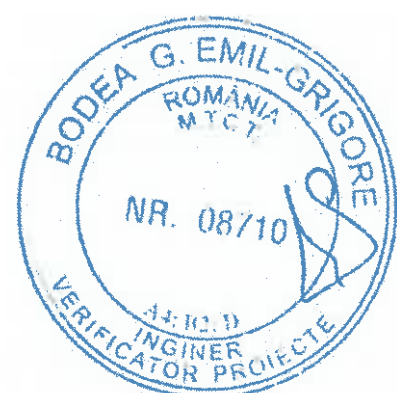

Legendă:

<p>Marcaj longitudinal de separare a sensurilor de circulație linie discontinua simpla de tip „A” - conform sr 1848-7: 2004</p>
<p>Marcaj longitudinal de separare a sensurilor de circulație linie discontinua simpla de tip „B” - conform sr 1848-7: 2004</p>
<p>Marcaj longitudinal de separare a sensurilor de circulație linie discontinua simpla de tip „E” - conform sr 1848-7: 2004</p>
<p>Marcaj de delimitare a partii carosabile linie discontinua simpla de tip „M” - conform sr 1848-7: 2004</p>

Fig. C27
Depășire interzisă autovehicule
6+60.00
DREAPTA
STALP
1 buc.

Fig. C37
Stăvili interzisă depășirea
6+60.00
STANGA
STALP
1 buc.

Fig. F3
Presemnalizarea direcțiilor indicate
6+190.00
DREAPTA
CADRU
1 buc.

Fig. B2
Oprire
6+162.00
STANGA
STALP
1 buc.

Fig. F10
Confirmarea dir. de mers spre o loc. și dist. până la aceasta
6+200.00
STANGA
CADRU
1 buc.

Fig. A22
Presemnalizare trecere pietoni
6+250.00
DREAPTA
STALP
1 buc.


Fig. A18
Envelare pentru limitare viteză
6+250.00
DREAPTA
STALP
1 buc.

Denumirea proiectului:

REABILITARE DJ137

Beneficiar:

CONSILIUL JUDEȚEAN
HARGHITA
Piața Libertății nr. 5,
Miercurea Ciuc,
jud.Harghita,
tel: +40266-207700/
fax: +40266-207703

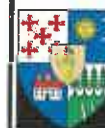

CONSILIUL
JUDEȚEAN HARGHITA

Proiectant :

S.C. DP Cons S.R.L.



S.C. DP CONS S.R.L. 92 14007
100427 Cluj-Napoca, Aleea Dunării Nr. 11, Ap. 12, jud. Cluj, România,
tel.: 0745-896214, 0722-279067
în de ordine în registrul comerțului: J12/29502004 C.I.P. RO16682486

DATA SCARA

2021 1:500

Proiectat:

ing. Dorin BĂRBÎNȚĂ

Proiectat:

ing. Adrian SABĂU

Proiectat:

ing. Arpad NEP

Verificat:

ing. Marin ROȘCU

Șef proiect:

ing. Dan LAZAR



Verificator tehnic: Dan LAZAR

PLAȘĂ

PLAN DE
SEMNALIZARE
RUTIERĂ
SECTOR 2

Număr: SR 2.15

Cod: P.T.E.

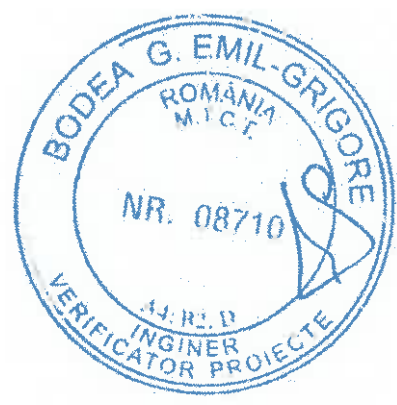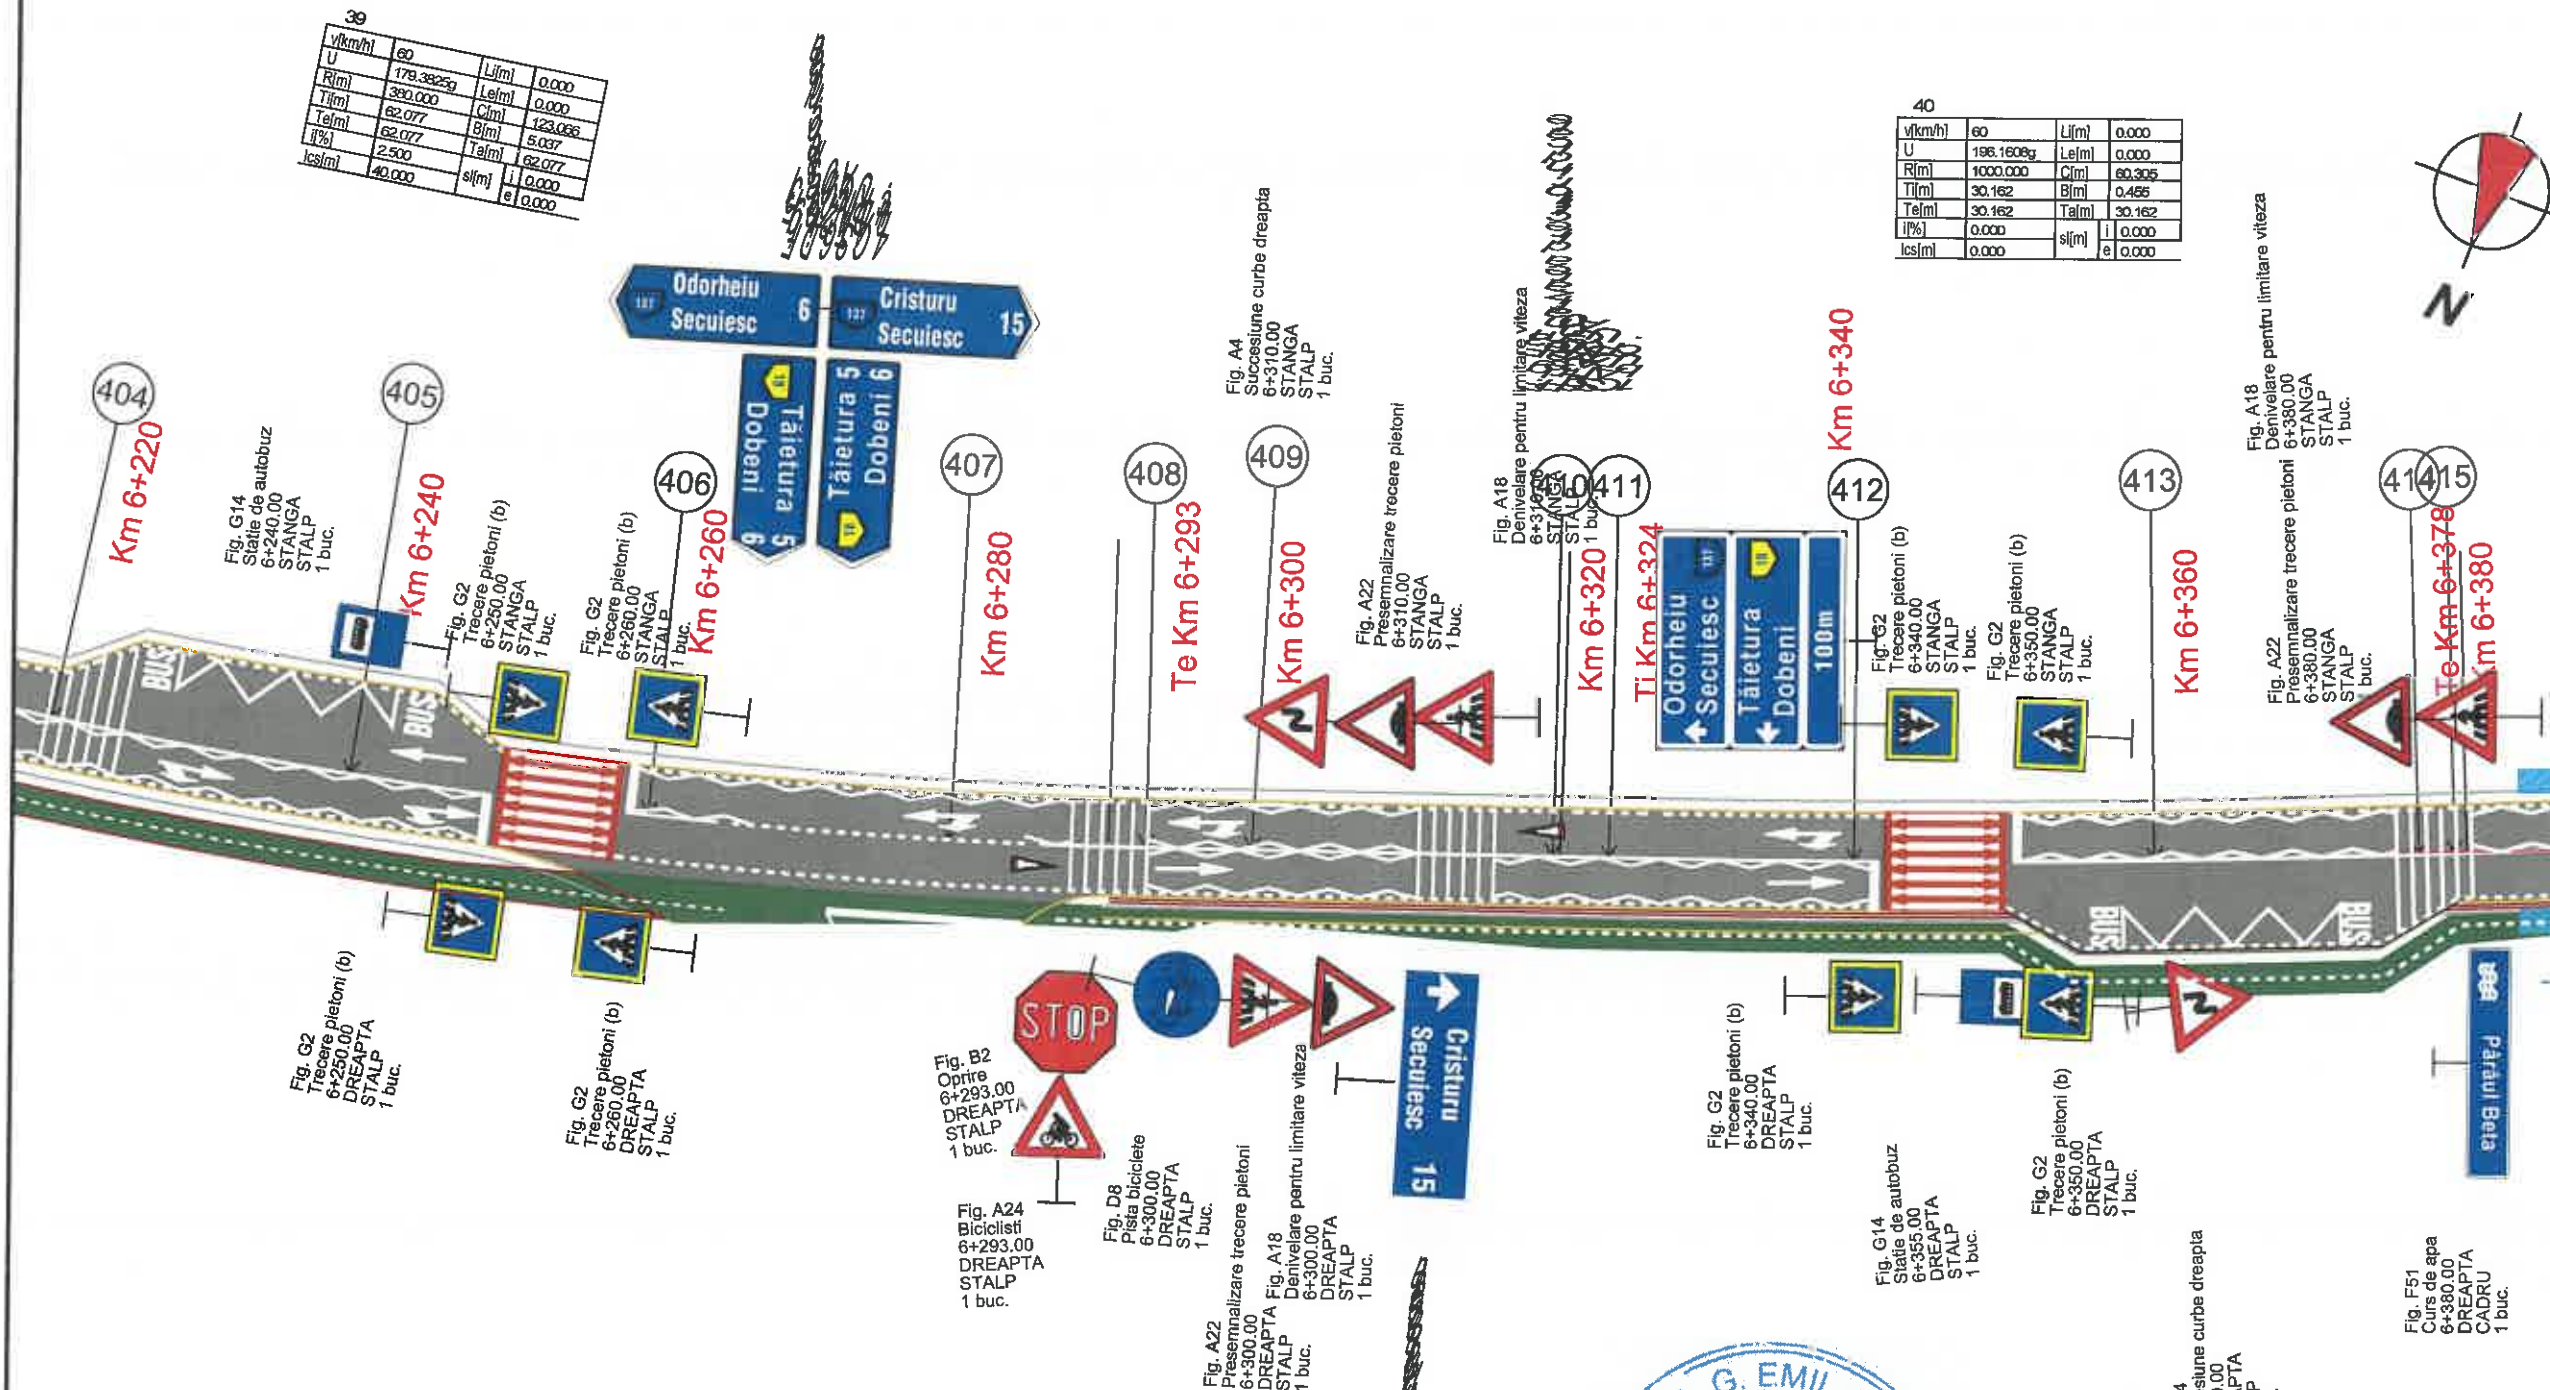

Legendă:

- Marcaj longitudinal de separare a sensurilor de circulație linie discontinua simpla de tip „A” - conform sr 1848-7: 2004
- Marcaj longitudinal de separare a sensurilor de circulație linie discontinua simpla de tip „B” - conform sr 1848-7: 2004
- Marcaj longitudinal de separare a sensurilor de circulație linie discontinua simpla de tip „E” - conform sr 1848-7: 2004
- Marcaj de delimitare a partii carosabile linie discontinua simpla de tip „M” - conform sr 1848-7: 2004

MUNICIPIUL
ODORHEIU SECUIESC

DJ 137 - SECTOR 2

LOCALITATEA
CRISTURU SECUIESC

Proiect: nr. 107/4/07.04.2021

Denumirea proiectului:

REABILITARE DJ137

Beneficiar:

CONSILIUL JUDEȚEAN
HARGHITA
Piața Libertății nr. 5,
Miercurea Ciuc,
jud.Harghita,
tel: +40266-207700/
fax: +40266-207703



CONSILIUL
JUDEȚEAN HARGHITA

Proiectant :

S.C. D P Cons S.R.L.



S.C. DP CONS S.R.L.
400427 Ciuj-Napoca, Aleea Dăstăni Nr. 11, Ap. 12 jud. Ciuj, România,
Tel.: 0745-096214, 0722-275067
Nr. de ordine în registrul comerțului: J12/2950/2004 C.I.F. RO16682486

DATA SCARA

2021 1:500

Proiectat:

ing. Dorin BĂRBÎNȚĂ

Proiectat:

ing. Adrian SABĂU

Proiectat:

ing. Arpad NEP

Verificat:

ing. Marin ROȘCU

Șef proiect:

ing. Dan LAZĂR

Verificator tehnic: Dan LAZĂR

PLANȘA

PLAN DE
SEMNALIZARE
RUTIERĂ
SECTOR 2

Număr: SR 2.16

Cod: P.T.E.



42			
v(km/h)	60	L(m)	30.000
U	169.9168g	Le(m)	30.000
R(m)	80.000	C(m)	7.766
T(m)	34.337	B(m)	0.094
Te(m)	34.337	Ta(m)	3.886
I(%)	5.000	s(m)	0.000
lcs(m)	40.000	e	0.000

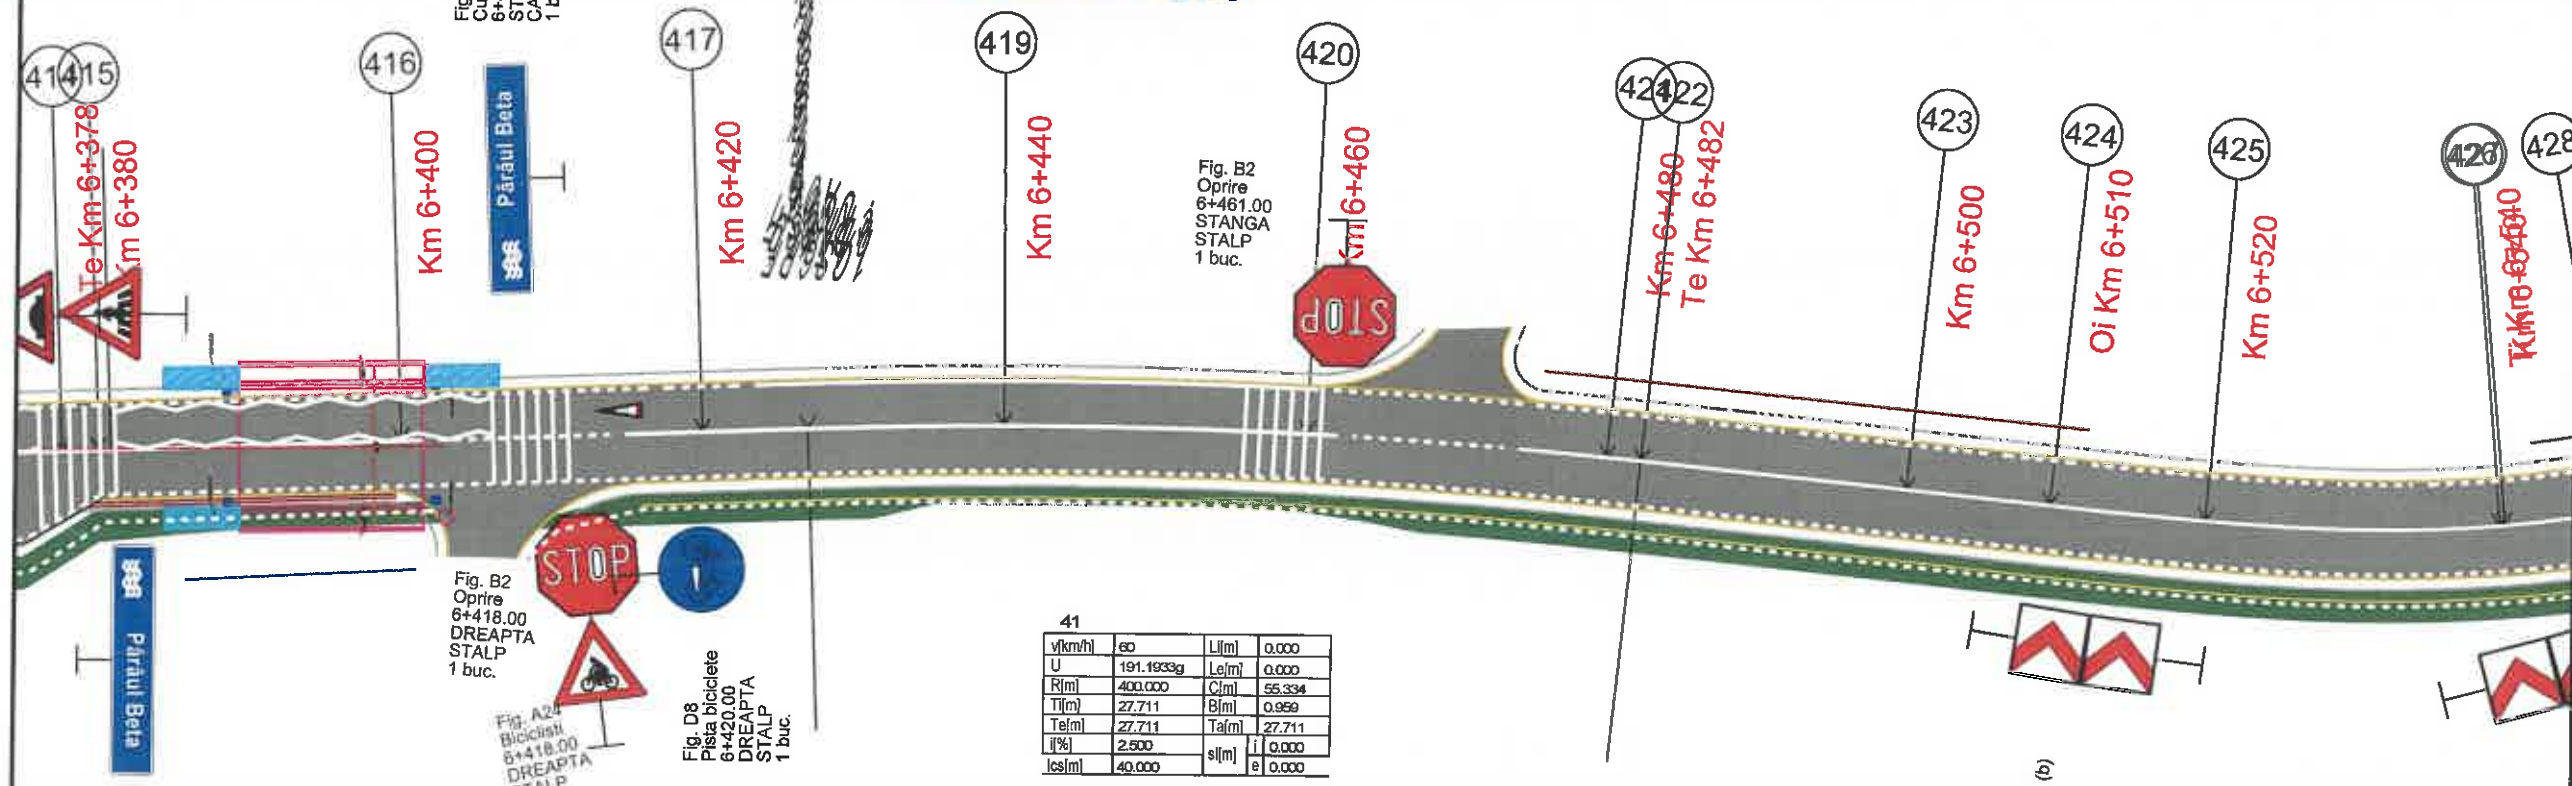


Fig. F51
Curs de apa
6+410.00
STANGA
CADRU
1 buc.

Fig. B2
Oprire
6+418.00
DREAPTA
STALP
1 buc.


Fig. A24
Biciclisti
6+418.00
DREAPTA
STALP
1 buc.

Fig. D8
Pista biciclete
6+420.00
DREAPTA
STALP
1 buc.

Fig. B2
Oprire
6+461.00
STANGA
STALP
1 buc.

Fig. A6
Curbă periculoasă (b)
5+520.00
DREAPTA
STALP
2 buc.

41			
v(km/h)	60	L(m)	0.000
U	191.1933g	Le(m)	0.000
R(m)	400.000	C(m)	55.334
T(m)	27.711	B(m)	0.959
Te(m)	27.711	Ta(m)	27.711
I(%)	2.500	s(m)	0.000
lcs(m)	40.000	e	0.000

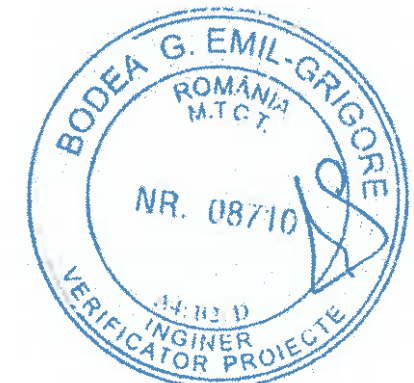

Legendă:

Marcaj longitudinal de separare a sensurilor de circulație
linie discontinua simpla de tip „A”
- conform sr 1848-7: 2004

Marcaj longitudinal de separare a sensurilor de circulație
linie discontinua simpla de tip „B”
- conform sr 1848-7: 2004

Marcaj longitudinal de separare a sensurilor de circulație
linie discontinua simpla de tip „E”
- conform sr 1848-7: 2004

Marcaj de delimitare a partii carosabile
linie discontinua simpla de tip „M”
- conform sr 1848-7: 2004

Fig. F51
Curs de apa
6+380.00
DREAPTA
CADRU
1 buc.

MUNICIPIUL
ODORHEIU SECUIESC

DJ 137 - SECTOR 2

LOCALITATEA
CRISTURU SECUIESC

Proiect: nr. 107/4/07.04.2021

Denumirea proiectului:

REABILITARE DJ137

Beneficiar:

CONSILIUL JUDEȚEAN
HARGHITA
Piața Libertății nr. 5,
Miercurea Ciuc,
jud.Harghita,
tel: +40266-207700/
fax: +40266-207703



CONSILIUL
JUDEȚEAN HARGHITA

Proiectant:

S.C. D P Cons S.R.L.



S.C. DP CONS S.R.L.
400427 Cluj-Napoca, Aleea Buzăni Nr. 11, Ap. 12 Jd. Cluj, Romania,
Tel.: 0745 096214, 0722-275967
Nr. de ordine in registrul comerțului: J12/2950/2004 C.I.F. RO1668246

DATA	SCARA
2021	1:500

Proiectat:
ing. Dorin BĂRBÎNȚĂ

Proiectat:
ing. Adrian SABĂU

Proiectat:
ing. Arpad NEP

Verificat:
ing. Marin ROȘCU

Șef proiect:
ing. Dan LAZĂR

Verificator tehnic: Dan LAZĂR

PLANȘA


PLAN DE
SEMNALIZARE
RUTIERĂ
SECTOR 2

Număr: SR 2.17

Cod: P.T.E.

42

v(km/h)	60	L(m)	30.000
U	169.6469g	L(m)	30.000
R(m)	80.000	C(m)	30.000
T(m)	34.337	B(m)	7.766
Tel(m)	34.337	Tal(m)	3.886
i(%)	5.000	sl(m)	0.000
ics(m)	40.000	e	0.000

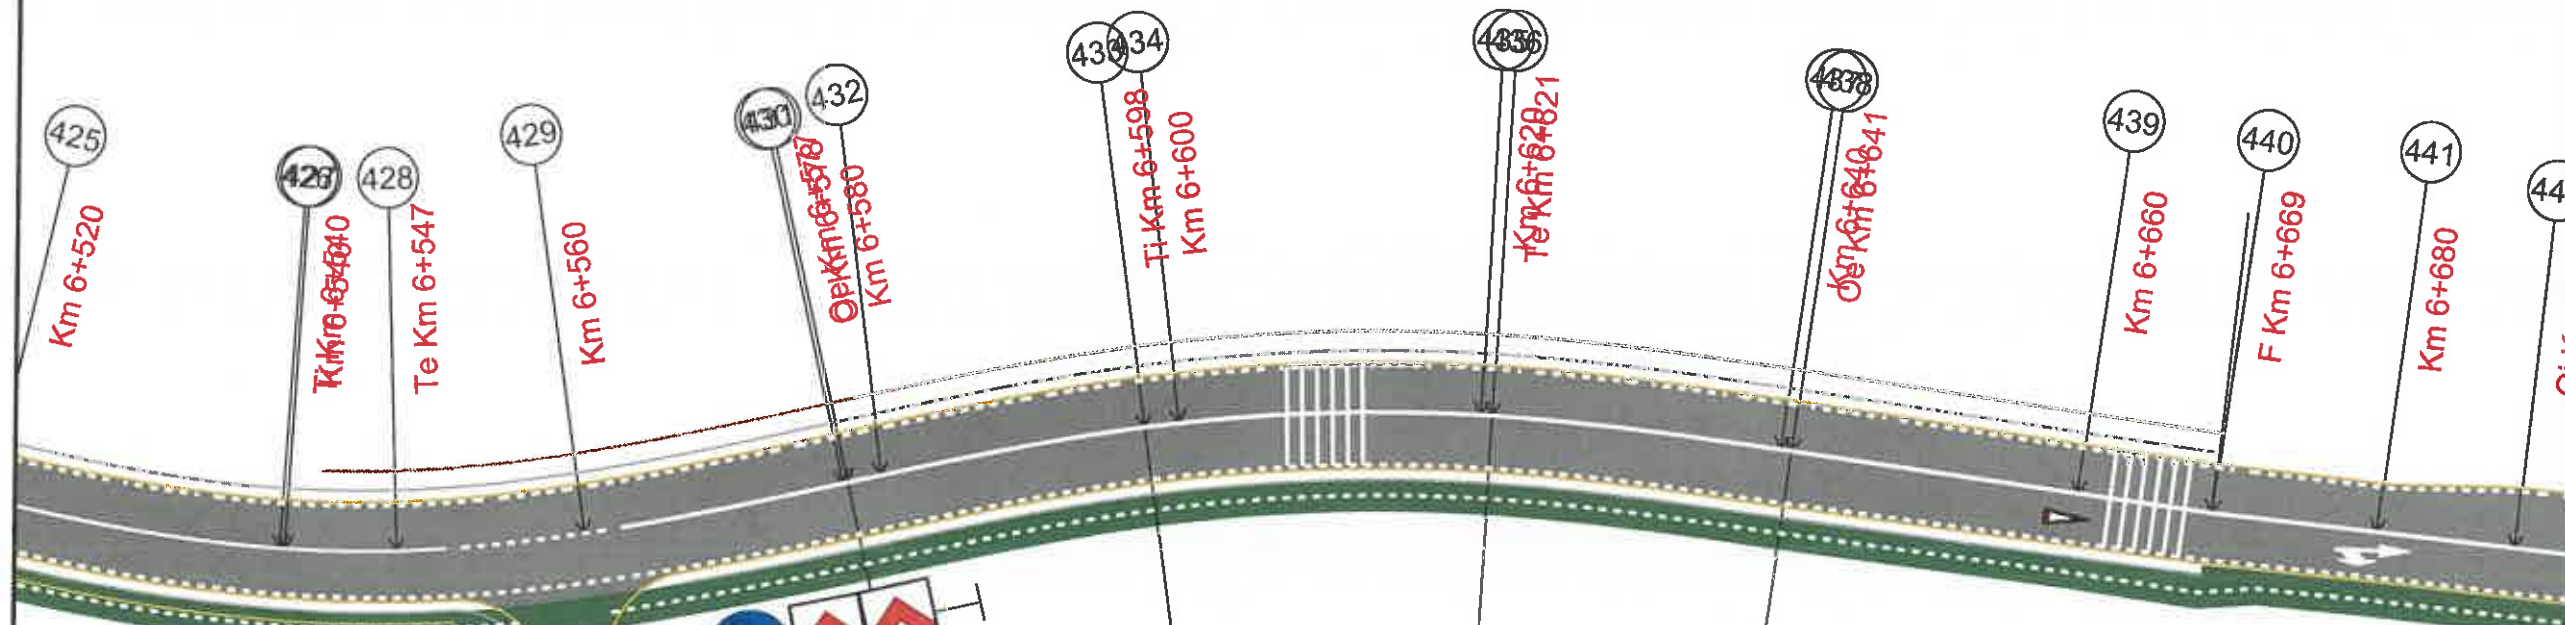

43

v(km/h)	60	L(m)	20.000
U	177.1880g	L(m)	20.000
R(m)	120.000	C(m)	23.000
T(m)	31.758	B(m)	0.553
Tel(m)	31.758	Tal(m)	11.536
i(%)	5.000	sl(m)	0.500
ics(m)	40.000	e	0.100

Fig. A6
Curba 100
5+540.00
DREAPTA
STALP
2 buc.

Fig. D8
Pista biciclete
6+547.00
DREAPTA
STALP
1 buc.


Fig. A24
Biciclisti
6+562.00
DREAPTA
STALP
1 buc.

Fig. D8
Pista biciclete
6+565.00
DREAPTA
STALP
1 buc.

Fig. A6
periculoasa (b)
Curba 100
5+570.00
DREAPTA
STALP
2 buc.

Fig. A44
Trecere CF
suplimentara 150m
6+670.00
DREAPTA
STALP
1 buc.

cu drum fara prioritate

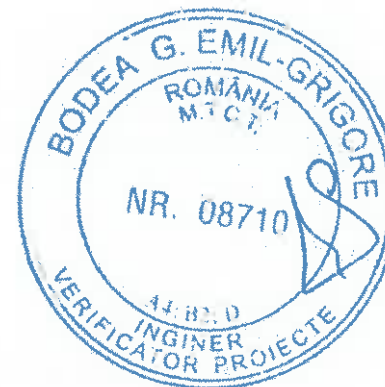

Legendă:

Marcaj longitudinal de separare a sensurilor de circulație
linie discontinua simpla de tip „A”
- conform sr 1848-7: 2004

Marcaj longitudinal de separare a sensurilor de circulație
linie discontinua simpla de tip „B”
- conform sr 1848-7: 2004

Marcaj longitudinal de separare a sensurilor de circulație
linie discontinua simpla de tip „E”
- conform sr 1848-7: 2004

Marcaj de delimitare a partii carosabile
linie discontinua simpla de tip „M”
- conform sr 1848-7: 2004

MUNICIPIUL
ODORHEIU SECUIESC

DJ 137 - SECTOR 2

LOCALITATEA
CRISTURU SECUIESC

Proiect: nr. 107/4/07.04.2021

Denumirea proiectului:

REABILITARE DJ137

Beneficiar:

CONSILIUL JUDEȚEAN
HARGHITA
Piața Libertății nr. 5,
Miercurea Ciuc,
jud.Harghita,
tel: +40266-207700/
fax: +40266-207703



CONSILIUL
JUDEȚEAN HARGHITA

Proiectant:

S.C. DP Cons S.R.L.



S.C. DP CONS S.R.L.
400427 Cluj-Napoca, Aleea Buzesti Nr. 11, Ap 12 jud. Cluj, Romania,
Tel.: 0745-096214, 0722-375067
Nr. de ordin in registrul comertului: 312/2950/2004 C.I.F. RO16682486

DATA SCARA

2021 1:500

Proiectat:

ing. Dorin BĂRBÎNȚĂ

Proiectat:

ing. Adrian SABĂU

Proiectat:

ing. Arpad NEP

Verificat:

ing. Marin ROȘCU

Șef proiect:

ing. Dan L. DAN

Verificator tehnic

PLANȘA


PLAN DE
SEMNALIZARE
RUTIERĂ
SECTOR 2

Număr: SR 2.18

Cod: P.T.E.

45			
v[km/h]	60	L[m]	35,000
U	114,4255g	Le[m]	35,000
R[m]	40,000	C[m]	18,788
T[m]	50,225	B[m]	1,127
Tel[m]	50,225	Tal[m]	9,560
i[%]	5,000	sl[m]	0,800
lcs[m]	40,000	e	0,000

46			
v[km/h]	60	L[m]	25,552
U	183,7332g	Le[m]	25,552
R[m]	100,000	C[m]	0,000
T[m]	25,680	B[m]	0,000
Tel[m]	25,680	Tal[m]	0,000
i[%]	5,000	sl[m]	0,500
lcs[m]	40,000	e	0,000

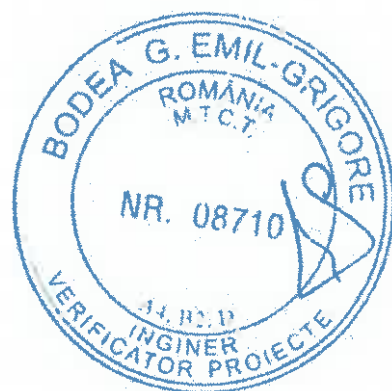


Legendă:

Marcaj longitudinal de separare a sensurilor de circulație linie discontinua simpla de tip „A”
- conform sr 1848-7: 2004

Marcaj longitudinal de separare a sensurilor de circulație linie discontinua simpla de tip „B”
- conform sr 1848-7: 2004

Marcaj longitudinal de separare a sensurilor de circulație linie discontinua simpla de tip „E”
- conform sr 1848-7: 2004

Marcaj de delimitare a partii carosabile linie discontinua simpla de tip „M”
- conform sr 1848-7: 2004

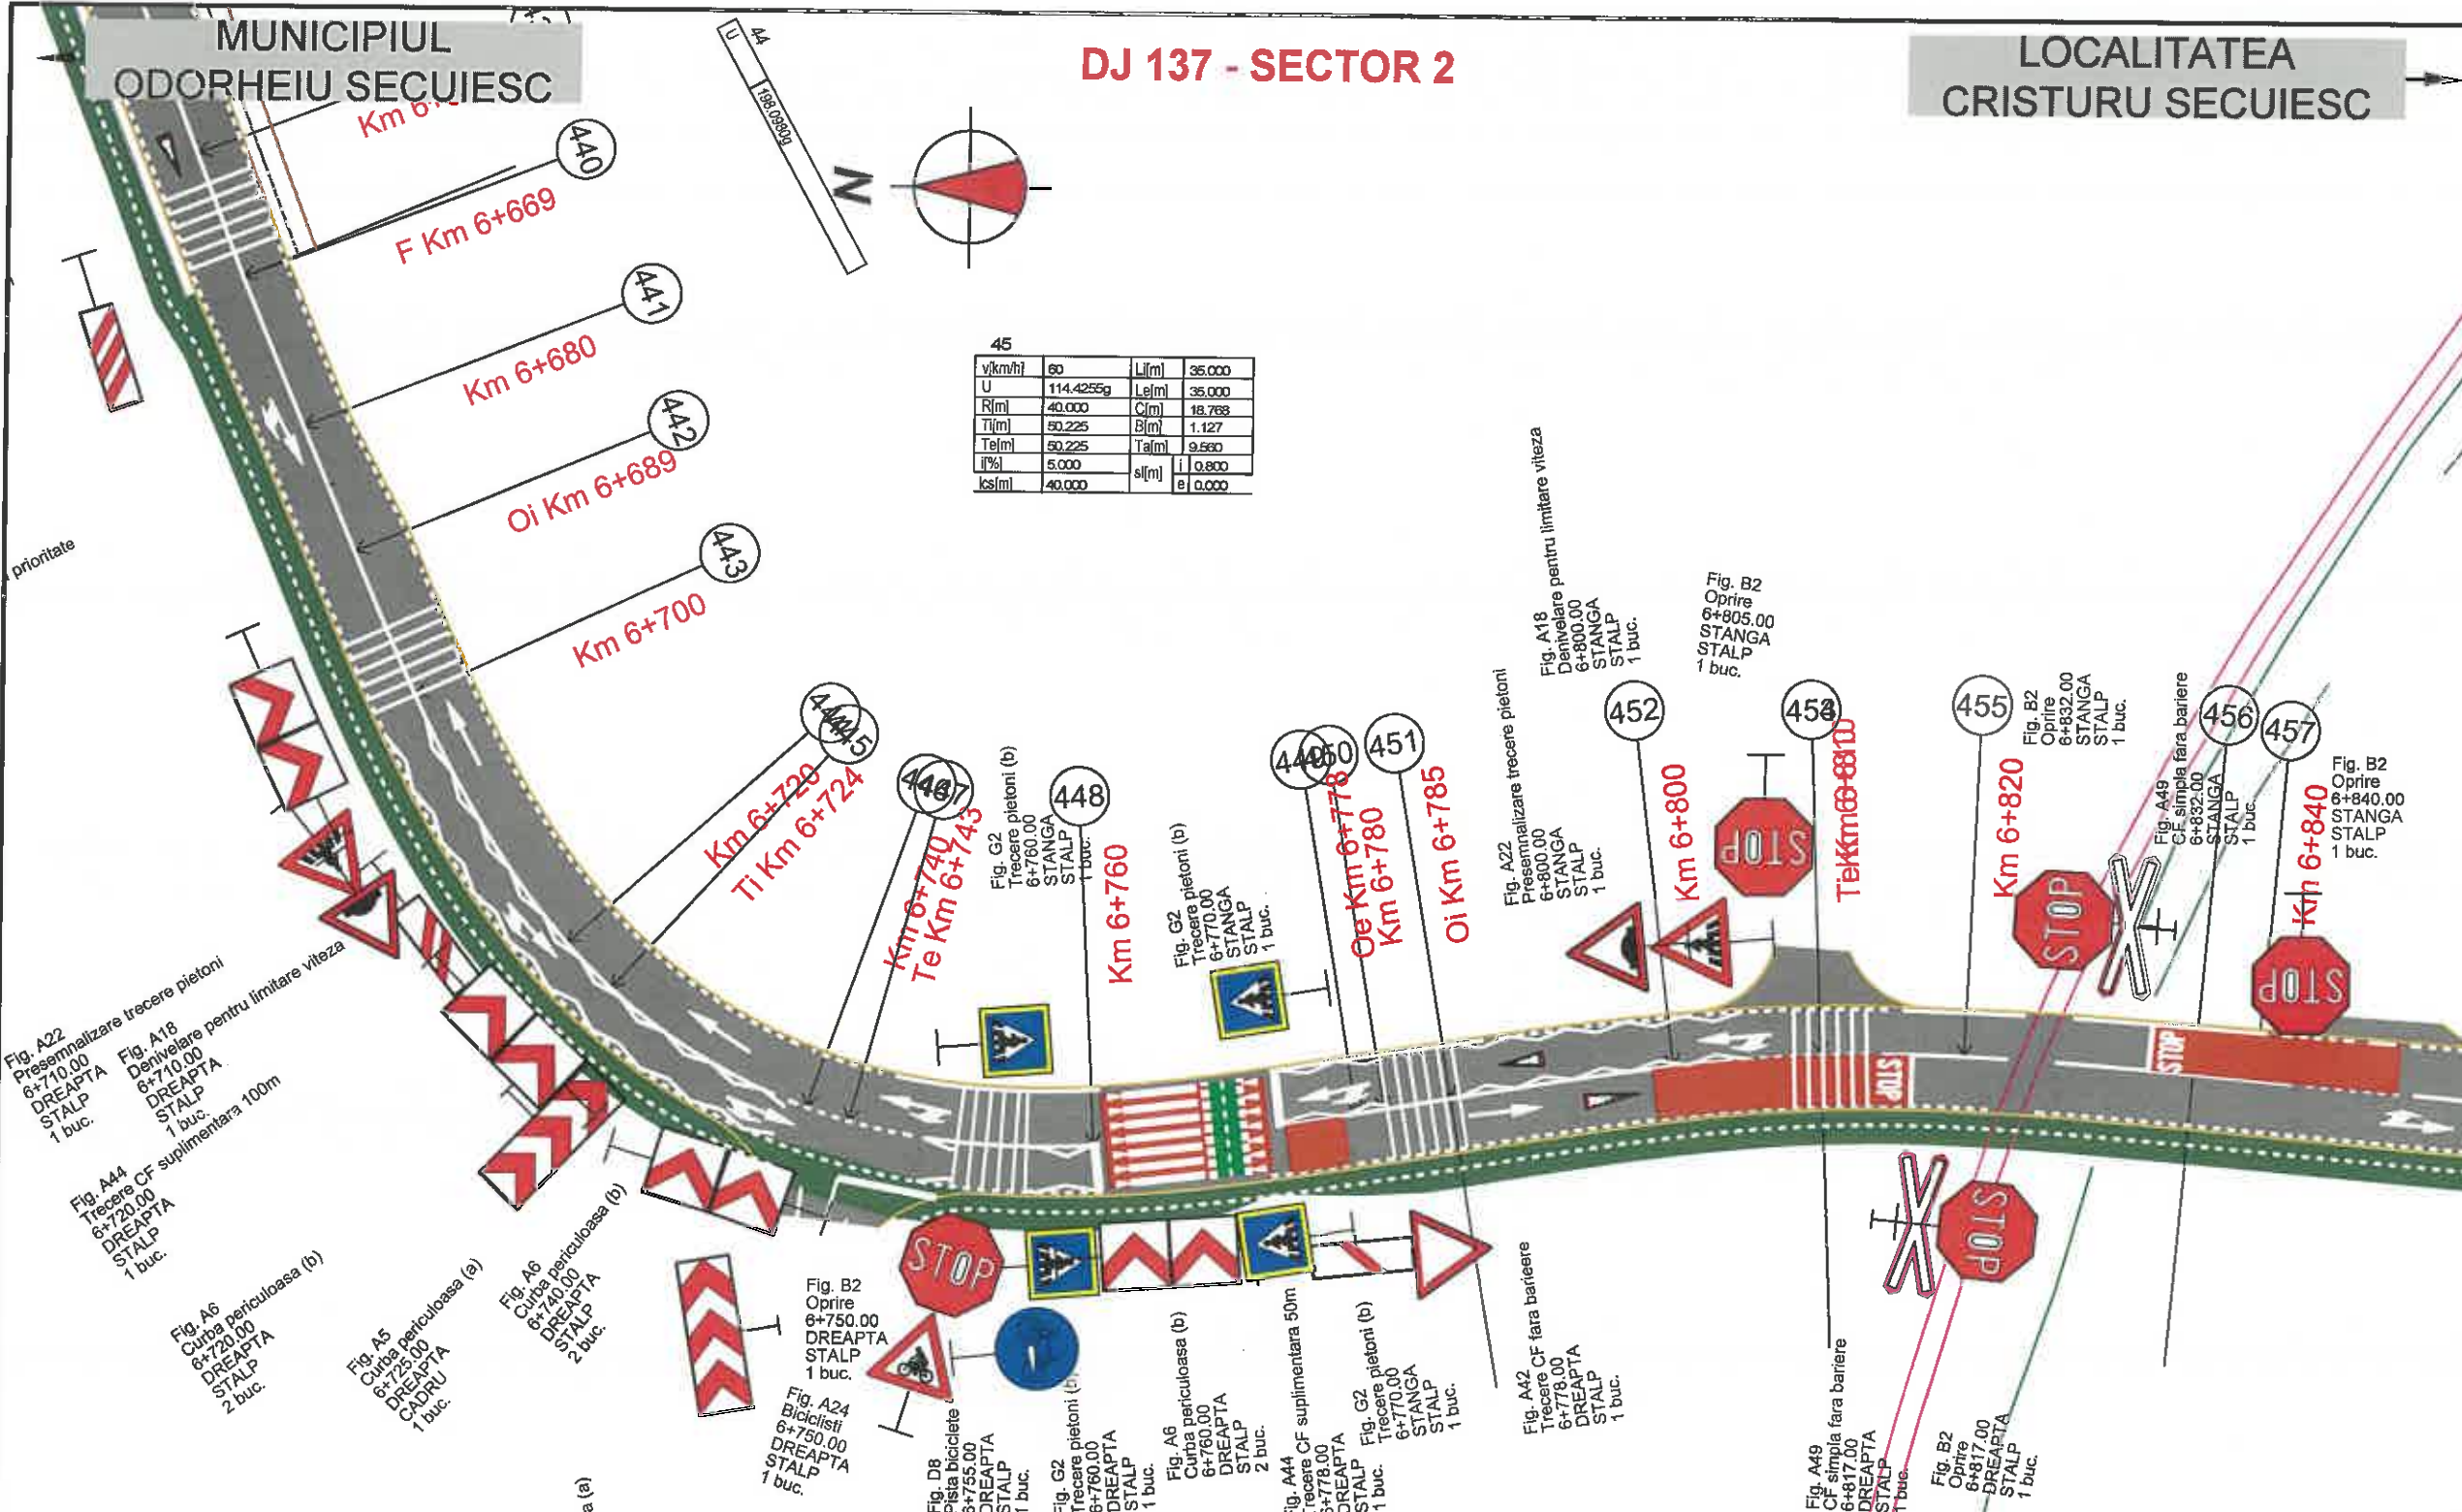

MUNICIPIUL
ODORHEIU SECUIESC

DJ 137 - SECTOR 2

LOCALITATEA
CRISTURU SECUIESC

Proiect: nr. 107/4/07.04.2021

Denumirea proiectului:

REABILITARE DJ137

Beneficiar:

CONSILIUL JUDEȚEAN
HARGHITA
Piața Libertății nr. 5,
Miercurea Ciuc,
jud.Harghita,
tel: +40266-207700/
fax: +40266-207703



CONSILIUL
JUDEȚEAN HARGHITA

Proiectant :

S.C. DP Cons S.R.L.



S.C. DP CONS S.R.L. SIBIU
100437 Cluj-Napoca, Aleea Buzesti Nr. 11, Ap. 12 jud. Cluj, Romania,
tel.: 0745-096214, 0722-275067
Nr. de ordine in registrul comerțului: J12/29/50/2004 C.I.F. RO16682486

DATA	SCARA
2021	1:500

Proiectat:
ing. Dorin BĂRBÎNȚĂ

Proiectat:
ing. Adrian SABĂU

Proiectat:
ing. Arpad NEP

Verificat:
ing. Marin ROȘCĂ

Șef proiect:
ing. Dan LAZĂR


Verificator tehnic: ing. Dan LAZĂR

PLAȘĂ

PLAN DE
SEMNALIZARE
RUTIERĂ
SECTOR 2


Număr: SR 2.19

Cod: P.T.E.

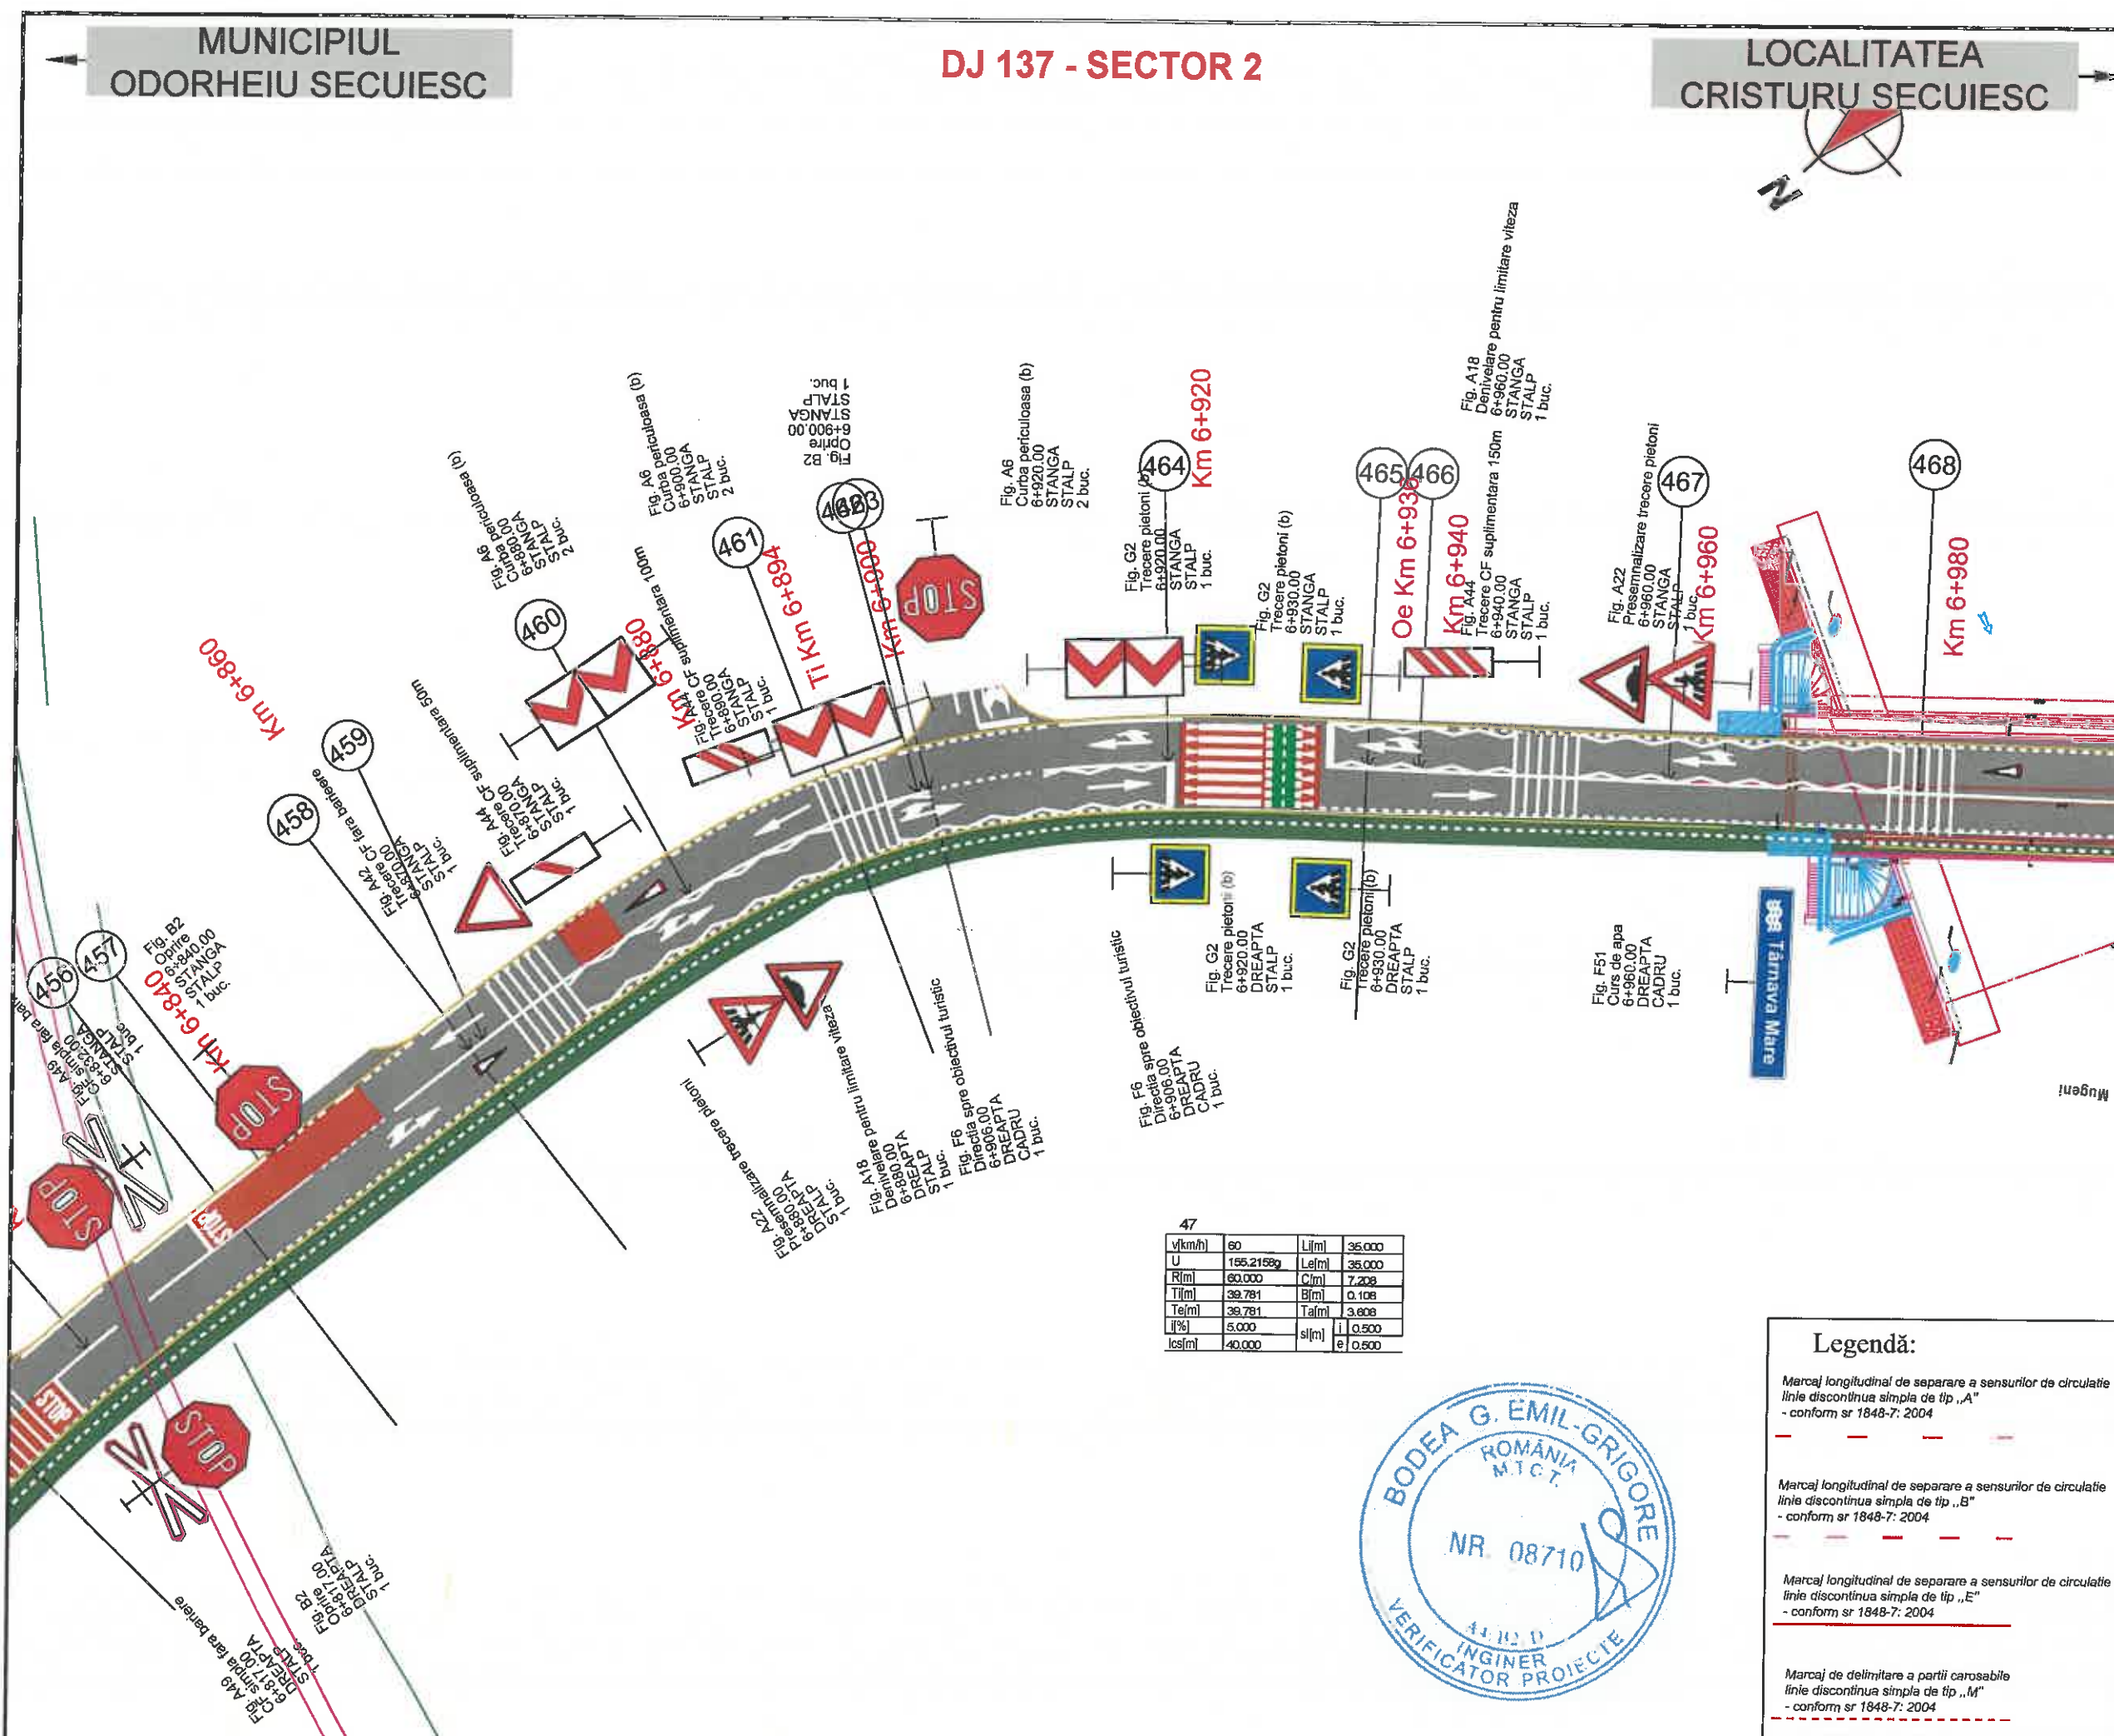

47

v(km/h)	60	L(m)	35,000
U	155,2158g	Le(m)	35,000
R(m)	60,000	C(m)	7,208
T(m)	39,781	B(m)	0,108
Te(m)	39,781	Ta(m)	3,608
I(%)	5,000	sl(m)	0,500
lcs(m)	40,000	e	0,500

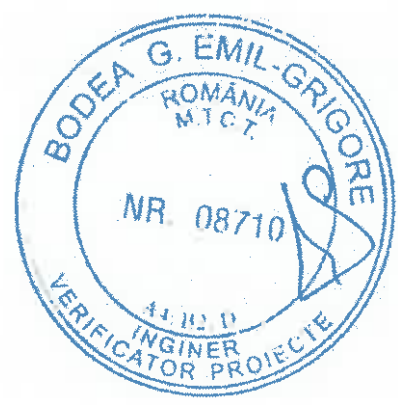

Legendă:

Marcaj longitudinal de separare a sensurilor de circulație linie discontinua simpla de tip „A” - conform sr 1848-7: 2004

Marcaj longitudinal de separare a sensurilor de circulație linie discontinua simpla de tip „B” - conform sr 1848-7: 2004

Marcaj longitudinal de separare a sensurilor de circulație linie discontinua simpla de tip „E” - conform sr 1848-7: 2004

Marcaj de delimitare a partii carosabile linie discontinua simpla de tip „M” - conform sr 1848-7: 2004

MUNICIPIUL
ODORHEIU SECUIESC

DJ 137 - SECTOR 2

LOCALITATEA
CRISTURU SECUIESC



Proiect: nr. 107/4/07.04.2021

Denumirea proiectului:

REABILITARE DJ137

Beneficiar:

CONSILIUL JUDEȚEAN
HARGHITA
Piața Libertății nr. 5,
Miercurea Ciuc,
jud.Harghita,
tel: +40266-207700/
fax: +40266-207703



CONSILIUL
JUDEȚEAN HARGHITA

Proiectant:

S.C. DP Cons S.R.L.



S.C. DP CONS S.R.L.
100427 Cluj-Napoca, Aleea Bostanilor Nr. 11, Ap. 12 jud. Cluj, România,
tel. 0745-096214, 0722-275067
nr. de ordine în registrul comerțului: J12/29.502/2004 C.I.P. RO16682486

DATA	SCARA
2021	1:500

Proiectat:
ing. Dorin BĂRBÎNȚA

Proiectat:
ing. Adrian SABĂU

Proiectat:
ing. Arpad NEP

Verificat:
ing. Marin ROȘCU

Șef proiect:
ing. Dan LAZĂR


Verificator tehnic:
ing. Dan LAZĂR

PLANȘA


PLAN DE
SEMNALIZARE
RUTIERĂ
SECTOR 2

Număr: SR 2.20

Cod: P.T.E.

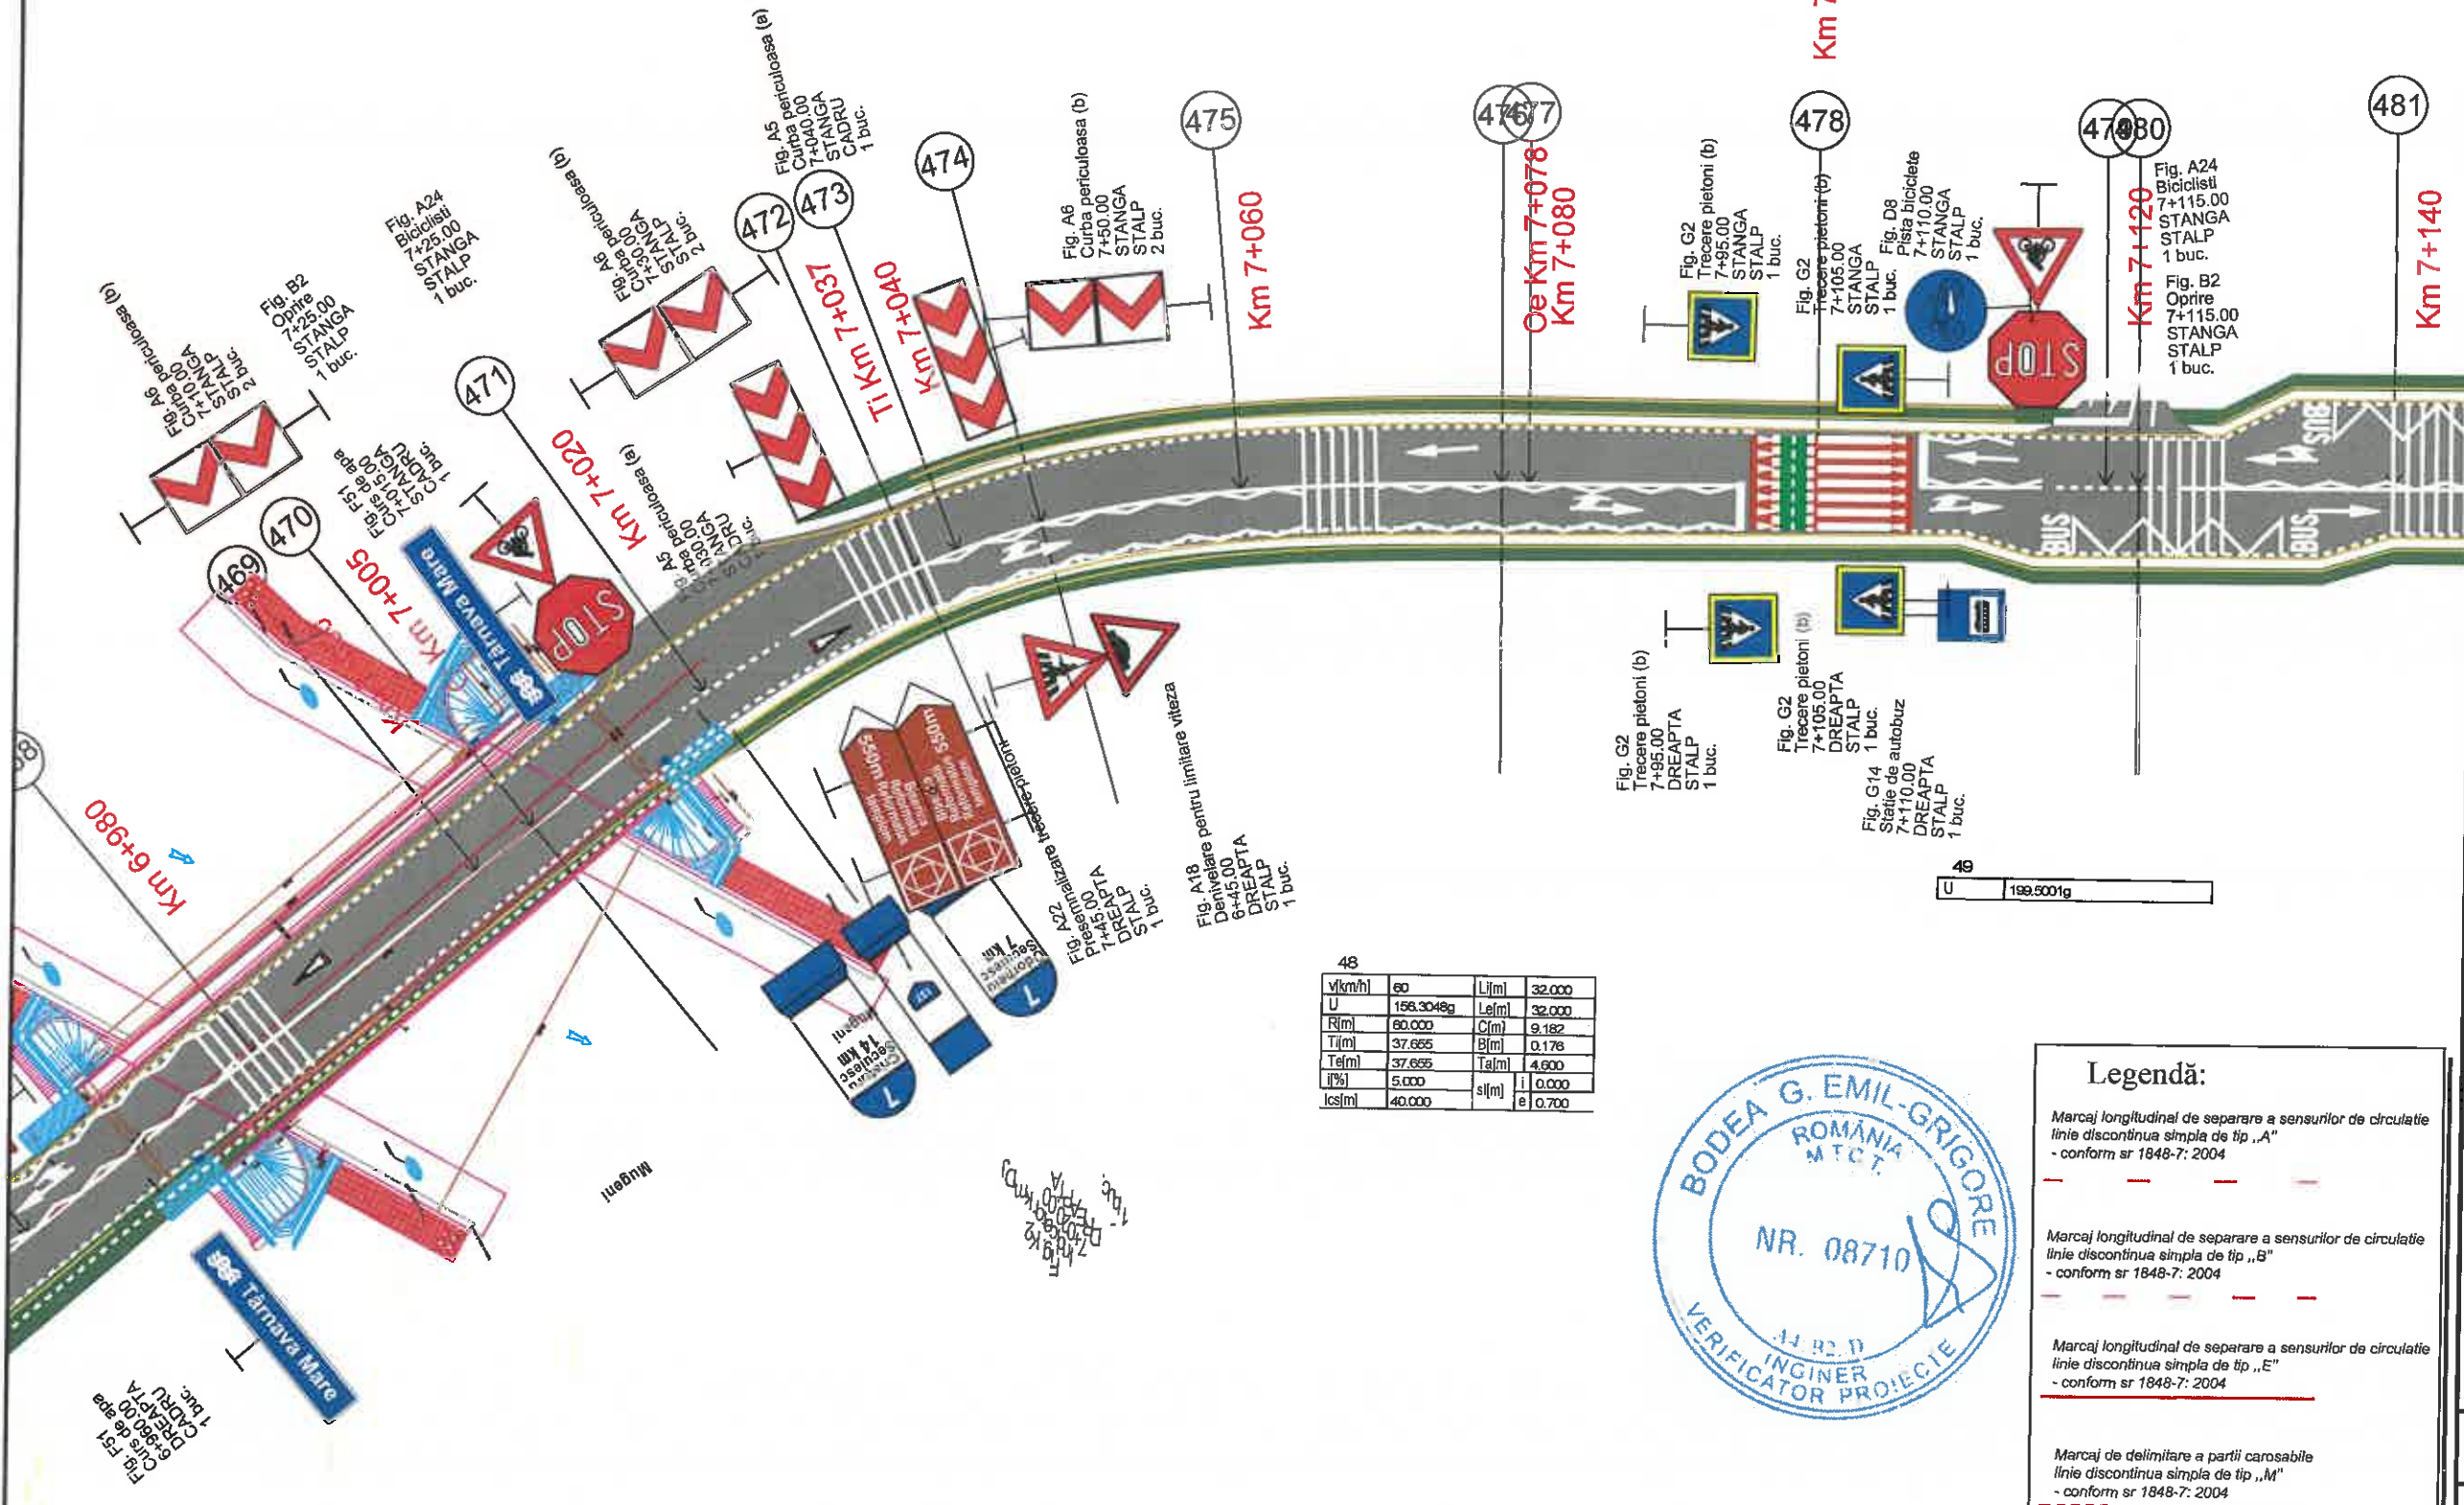

v(km/h)	60	L(m)	32.000
U	156.3048g	Lef(m)	32.000
R(m)	60.000	C(m)	9.182
T(m)	37.655	B(m)	0.176
Tef(m)	37.655	Tef(m)	4.600
i(%)	5.000	s(m)	0.000
lcs(m)	40.000	e	0.700

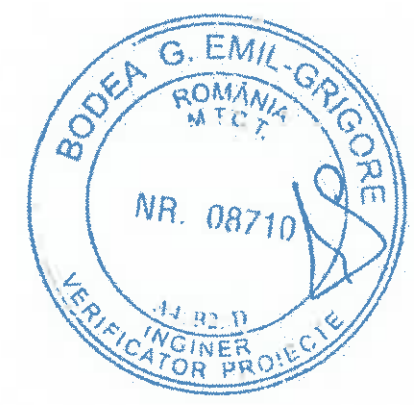

Legendă:

Marcaj longitudinal de separare a sensurilor de circulație linie discontinua simpla de tip „A”
- conform sr 1848-7: 2004

Marcaj longitudinal de separare a sensurilor de circulație linie discontinua simpla de tip „B”
- conform sr 1848-7: 2004

Marcaj longitudinal de separare a sensurilor de circulație linie discontinua simpla de tip „E”
- conform sr 1848-7: 2004

Marcaj de delimitare a partii carosabile linie discontinua simpla de tip „M”
- conform sr 1848-7: 2004

MUNICIPIUL
ODORHEIU SECUIESC

DJ 137 - SECTOR 2

LOCALITATEA
CRISTURU SECUIESC

Proiect: nr. 107/4/07.04.2021

Denumirea proiectului:

REABILITARE DJ137

Beneficiar:

CONSILIUL JUDEȚEAN
HARGHITA
Piața Libertății nr. 5,
Miercurea Ciuc,
jud.Harghita,
tel: +40266-207700/
fax: +40266-207703



CONSILIUL
JUDEȚEAN HARGHITA

Proiectant :

S.C. DP Cons S.R.L.



S.C. DP CONS S.R.L.
100427 Cluj-Napoca, Aleea Buziani Nr. 11, Ap. 12.juc. Cluj, Romania,
tel.: 0745-096214, 0722-275067
Nr. de ordine in registrul comertului: J12/2950/2004 C.I.F. RO16692486

DATA SCARA

2021 1:500

Proiectat:

ing. Dorin BĂRBÎNȚĂ

Proiectat:

ing. Adrian SABĂU

Proiectat:

ing. Arpad NEP

Verificat:

ing. Marin ROȘCU

Șef proiect:

ing. Dan LAZĂR



Verificator tehnic: ing. Dan LAZĂR

PLANȘA

PLAN DE
SEMNALIZARE
RUTIERĂ
SECTOR 2

Număr: SR 2.21

Cod: P.T.E.

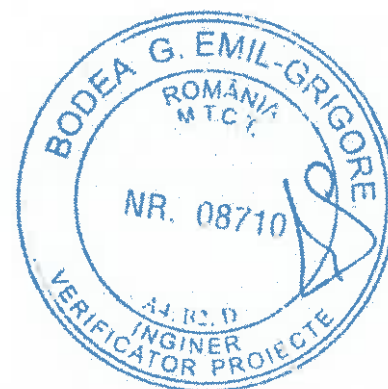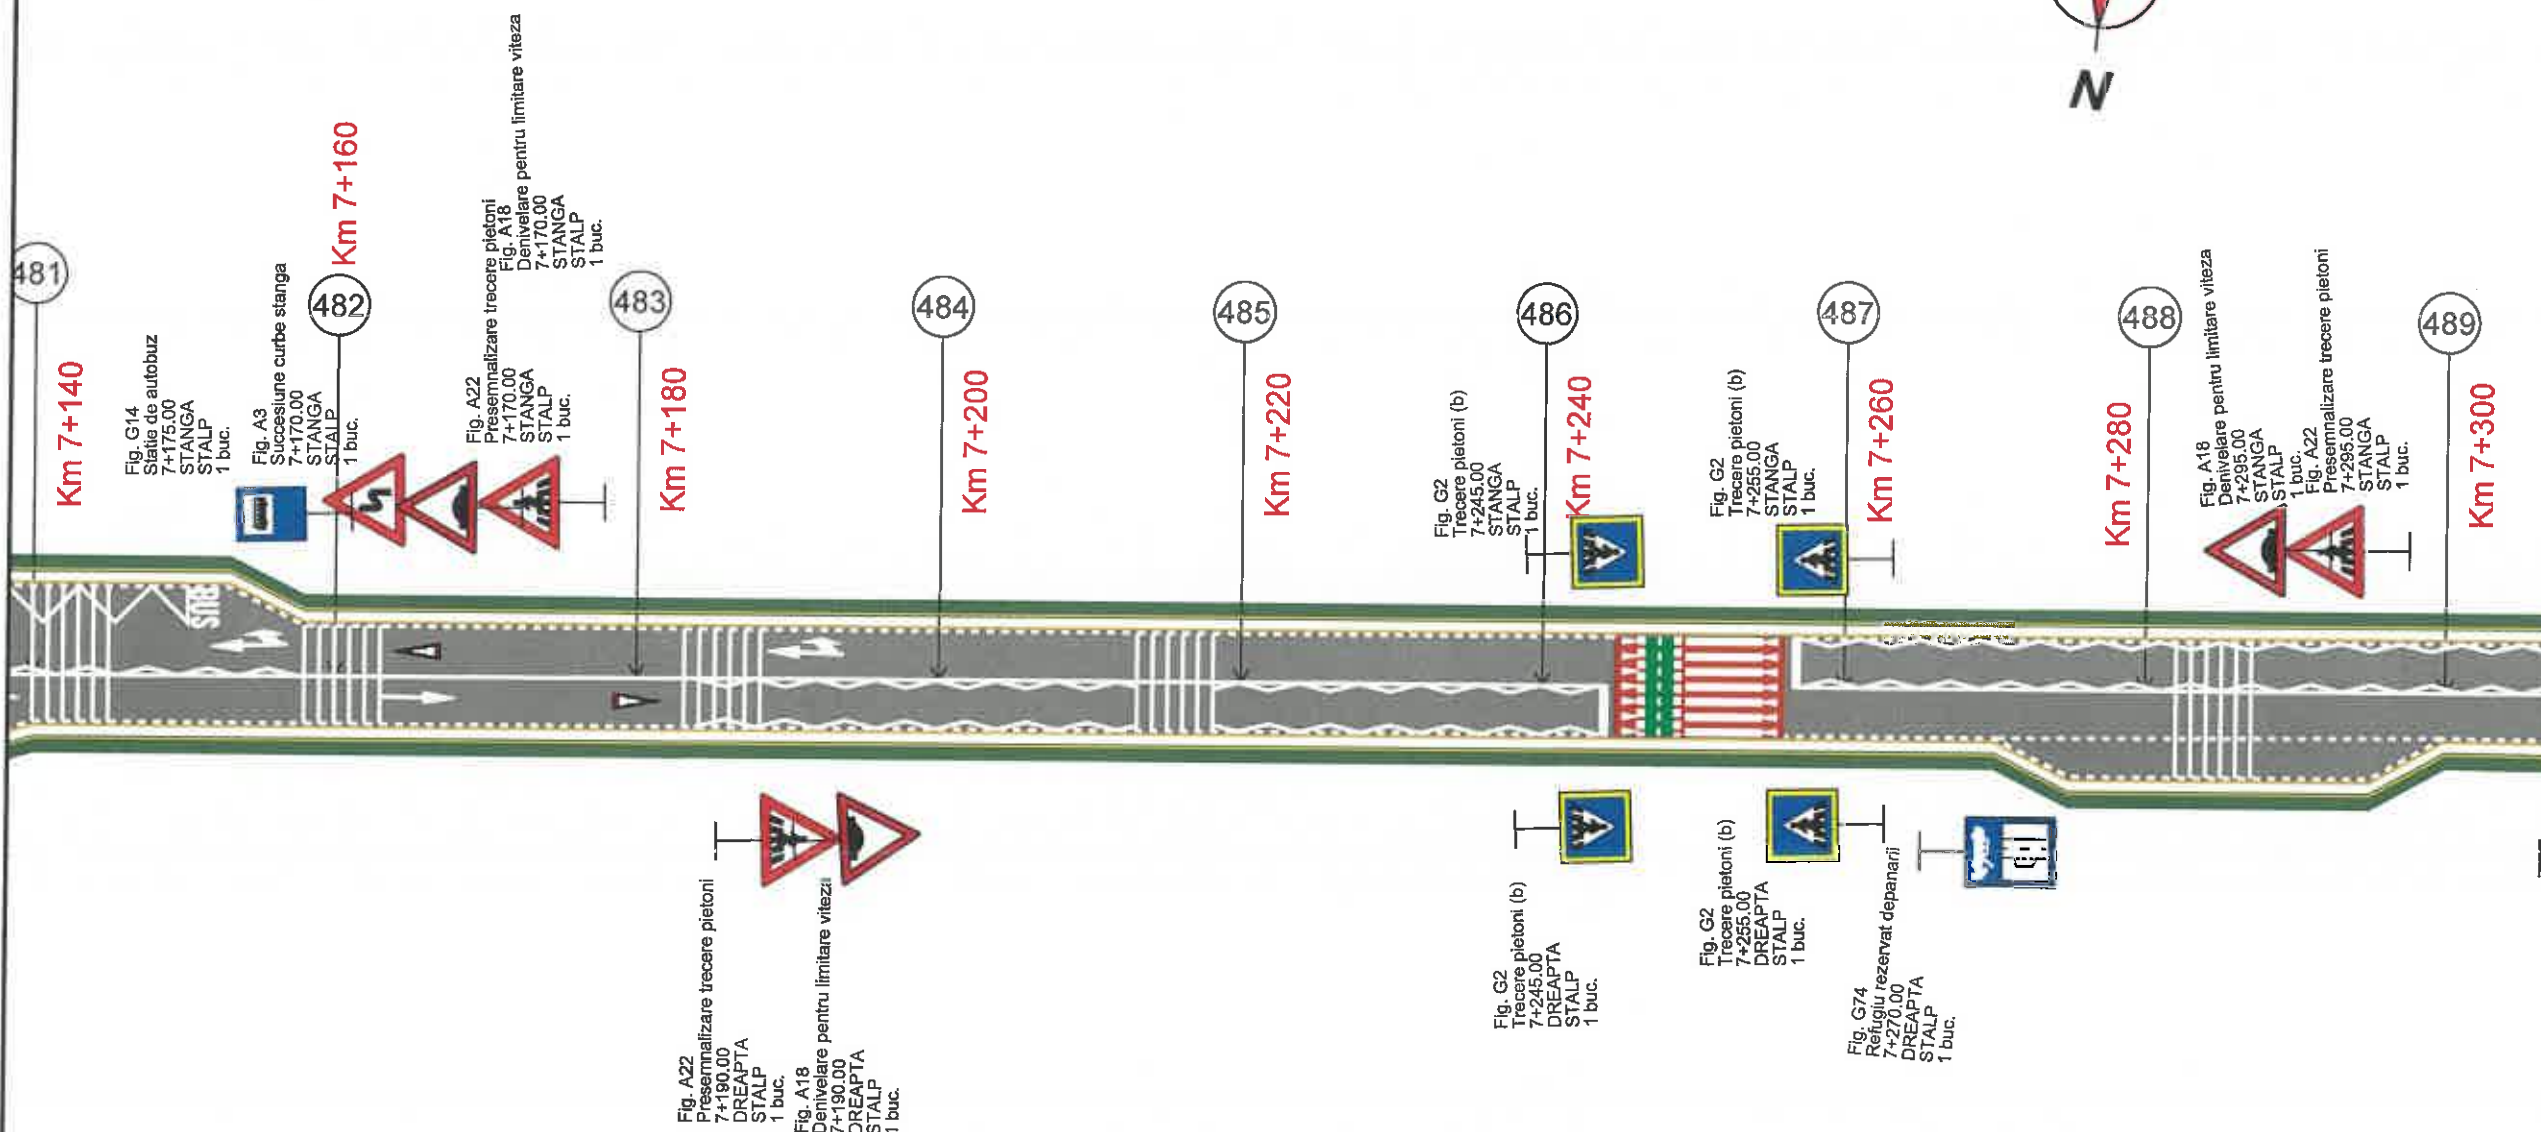

Legendă:

Marcaj longitudinal de separare a sensurilor de circulație
linie discontinua simpla de tip „A”
- conform sr 1848-7: 2004

Marcaj longitudinal de separare a sensurilor de circulație
linie discontinua simpla de tip „B”
- conform sr 1848-7: 2004

Marcaj longitudinal de separare a sensurilor de circulație
linie discontinua simpla de tip „E”
- conform sr 1848-7: 2004

Marcaj de delimitare a partii carosabile
linie discontinua simpla de tip „M”
- conform sr 1848-7: 2004

MUNICIPIUL
ODORHEIU SECUIESC

DJ 137 - SECTOR 2

LOCALITATEA
CRISTURU SECUIESC

Proiect: nr. 107/4/07.04.2021

Denumirea proiectului:

REABILITARE DJ137

Beneficiar:

CONSILIUL JUDEȚEAN
HARGHITA
Piața Libertății nr. 5,
Miercurea Ciuc,
jud.Harghita,
tel: +40266-207700/
fax: +40266-207703



CONSILIUL
JUDEȚEAN HARGHITA

Proiectant:

S.C. D P Cons S.R.L.



S.C. DP CONS S.R.L.
100437 Cluj-Napoca, Alben Ilușteni Nr. 11, Ap 12 jud. Cluj, România,
tel.: 0745-096214, 0722-375967
Nr. de ordine în registrul comerțului: J12/2950/2004 C.I.F. RO16682486

DATA SCARA

2021 1:500

Proiectat:

ing. Dorin BĂRBÎNȚĂ

Proiectat:

ing. Adrian SABĂU

Proiectat:

ing. Arpad NEP

Verificat:

ing. Marin ROGOZ

Șef proiect:

ing. Dan LAZĂR

Verificator tehnic

PLANȘA

PLAN DE
SEMNALIZARE
RUTIERĂ
SECTOR 2

Număr: SR 2.22

Cod: P.T.E.



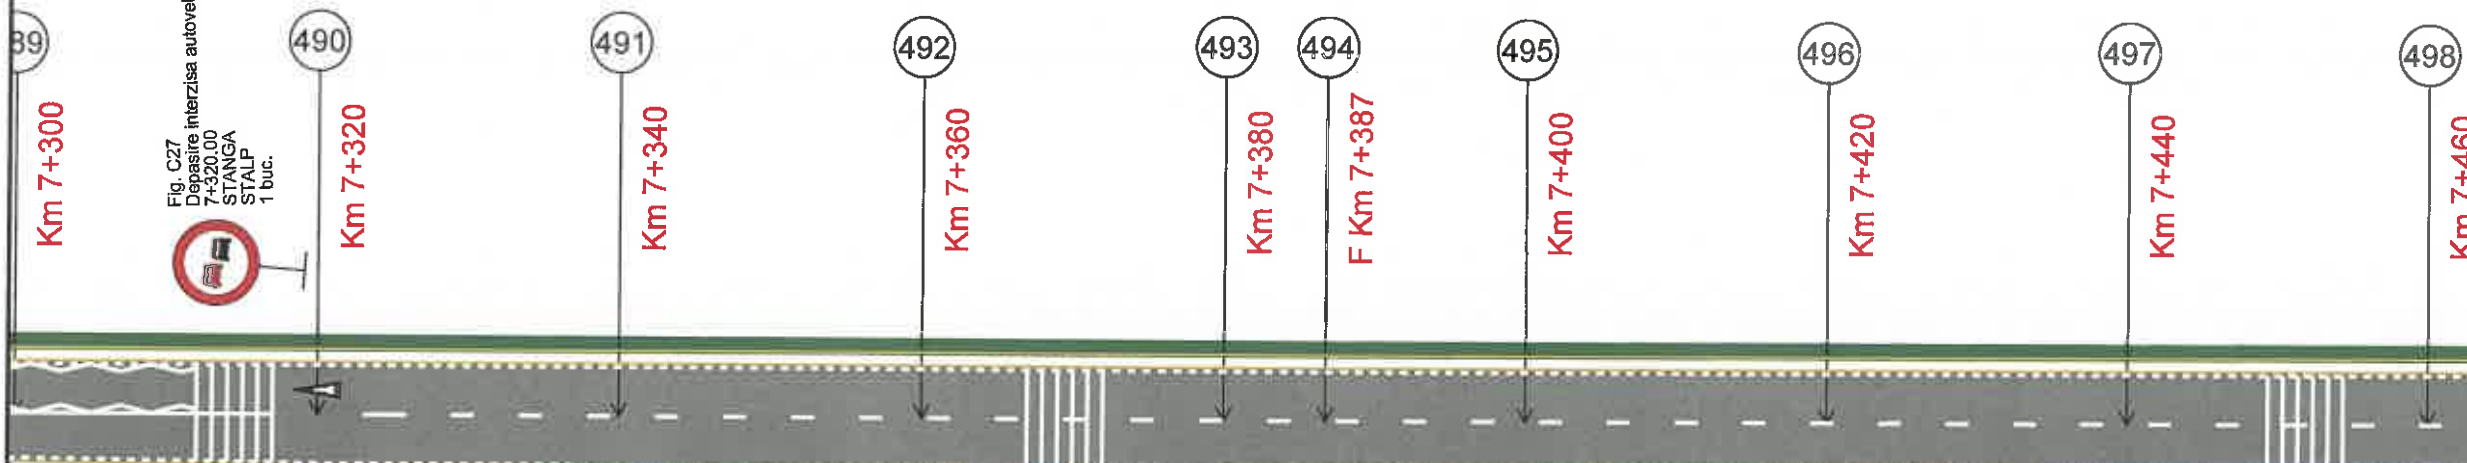


Fig. C37
Sfarsit interzisă depășirea
7+320.00
DREAPTA
STALP
1 buc.

Fig. C27
Depășire interzisă autovehicule
7+320.00
DREAPTA
STALP
1 buc.

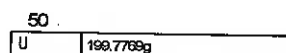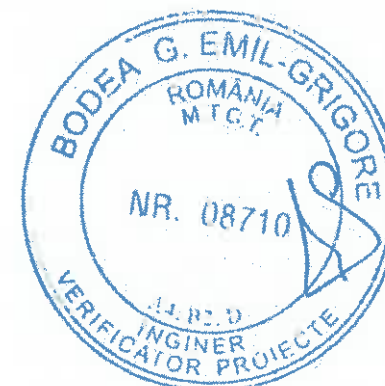

Legendă:

Marcaj longitudinal de separare a sensurilor de circulație
linie discontinua simpla de tip „A”
- conform sr 1848-7: 2004

Marcaj longitudinal de separare a sensurilor de circulație
linie discontinua simpla de tip „B”
- conform sr 1848-7: 2004

Marcaj longitudinal de separare a sensurilor de circulație
linie discontinua simpla de tip „E”
- conform sr 1848-7: 2004

Marcaj de delimitare a părții carosabile
linie discontinua simpla de tip „M”
- conform sr 1848-7: 2004

MUNICIPIUL
ODORHEIU SECUIESC

DJ 137 - SECTOR 2

LOCALITATEA
CRISTURU SECUIESC

Proiect: nr. 107/4/07.04.2021

Denumirea proiectului:
REABILITARE DJ137

Beneficiar:
CONSILIUL JUDEȚEAN
HARGHITA
Piața Libertății nr. 5,
Miercurea Ciuc,
jud.Harghita,
tel: +40266-207700/
fax: +40266-207703

CONSILIUL
JUDEȚEAN HARGHITA

Proiectant:
S.C. D P Cons S.R.L.

DP CONS S.R.L.
S.C. DP CONS S.R.L.
00427 Cluj-Napoca, Aleea Duxeni Nr. 11, Ap 12 jud. Cluj, Romania,
Tel: 0745-096214, 0722-275057
Nr. de ordine in registrul comerțului: J12/2950/2004 C.I.F. RO16682486

DATA	SCARA
2021	1:500

Proiectat:
ing. Dorin BĂRBÎNȚĂ

Proiectat:
ing. Adrian SABĂU

Proiectat:
ing. Arpad NEP

Verificat:
ing. Marin ROGOZA

Șef proiect:
ing. Dan LAZAR


Verificator tehnic:
ing. Dan LAZAR

PLANȘA

PLAN DE
SEMNALIZARE
RUTIERĂ
SECTOR 2


Număr: SR 2.23

Cod: P.T.E.

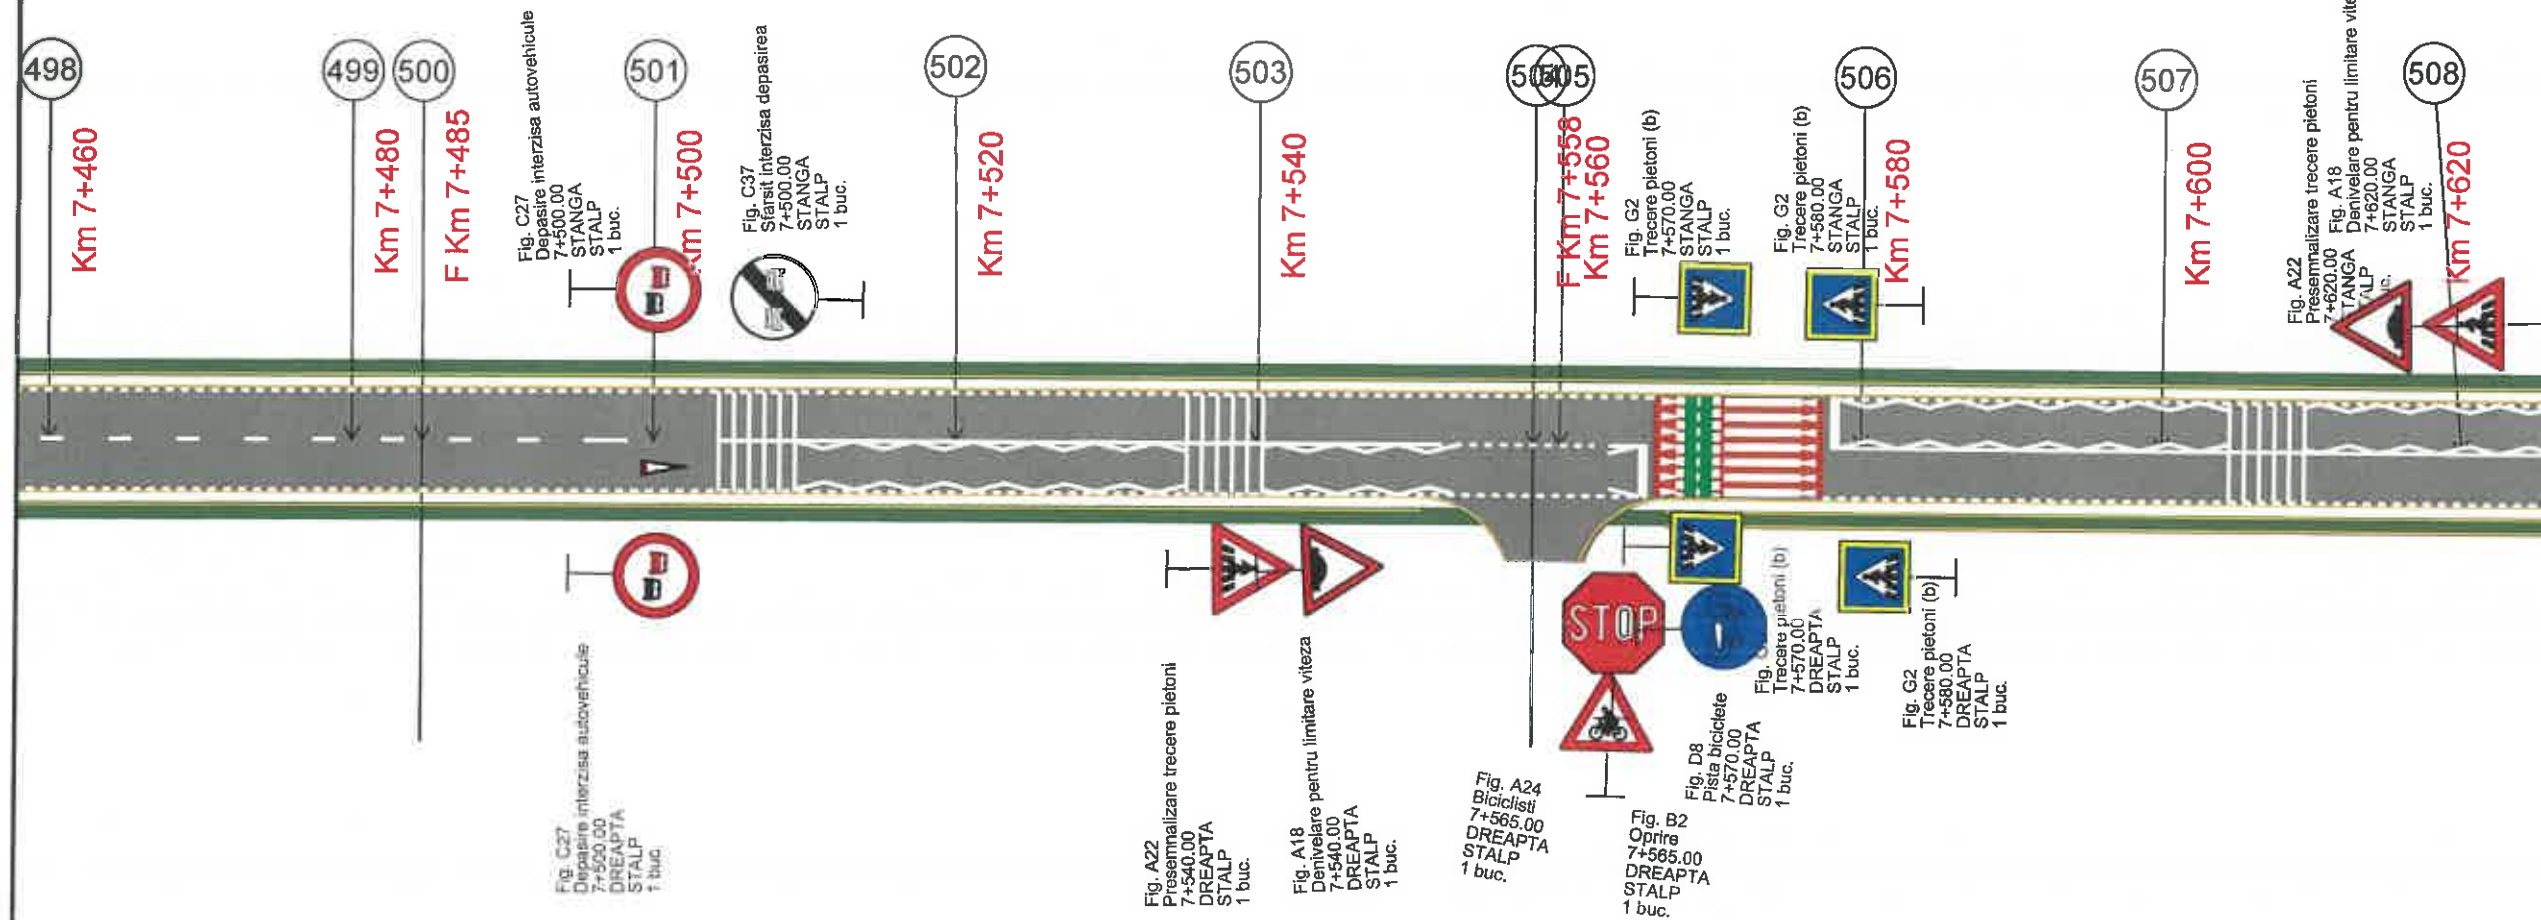

51
U 199.8994g

52
U 199.7149g

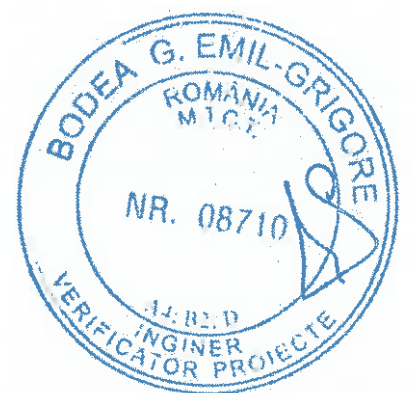

Legendă:

Marcaj longitudinal de separare a sensurilor de circulație
linie discontinua simpla de tip „A”
- conform sr 1848-7: 2004

Marcaj longitudinal de separare a sensurilor de circulație
linie discontinua simpla de tip „B”
- conform sr 1848-7: 2004

Marcaj longitudinal de separare a sensurilor de circulație
linie discontinua simpla de tip „E”
- conform sr 1848-7: 2004

Marcaj de delimitare a partii carosabile
linie discontinua simpla de tip „M”
- conform sr 1848-7: 2004

MUNICIPIUL
ODORHEIU SECUIESC

DJ 137 - SECTOR 2

LOCALITATEA
CRISTURU SECUIESC

Proiect: nr. 107/4/07.04.2021

Denumirea proiectului:

REABILITARE DJ137

Beneficiar:

CONSILIUL JUDEȚEAN
HARGHITA
Piața Libertății nr. 5,
Miercurea Ciuc,
jud.Harghita,
tel: +40266-207700/
fax: +40266-207703

 **CONSILIUL
JUDEȚEAN HARGHITA**

Proiectant :

S.C. DP Cons S.R.L.


S.C. DP CONS S.R.L.
00427 Cluj-Napoca, Aleea Busteni Nr. 11, Ap 12 jud. Cluj, Romania,
tel: 0745-096214, 0722-275067
Nr. de ordine in registrul comertului: J12/29502004 C.I.F. RO16682466

DATA	SCARA
2021	1:500

Proiectat:
ing. Dorin BĂRBÎNȚĂ

Proiectat:
ing. Adrian SABĂU

Proiectat:
ing. Arpad NEP

Verificat:
ing. Marin ROGOZA

Șef proiect:
ing. Dan LAZAR

Verificator tehnic: 

PLANȘA

**PLAN DE
SEMNALIZARE
RUTIERĂ
SECTOR 2**

Număr: SR 2.24

Cod: P.T.E.



53
U 199.7996g


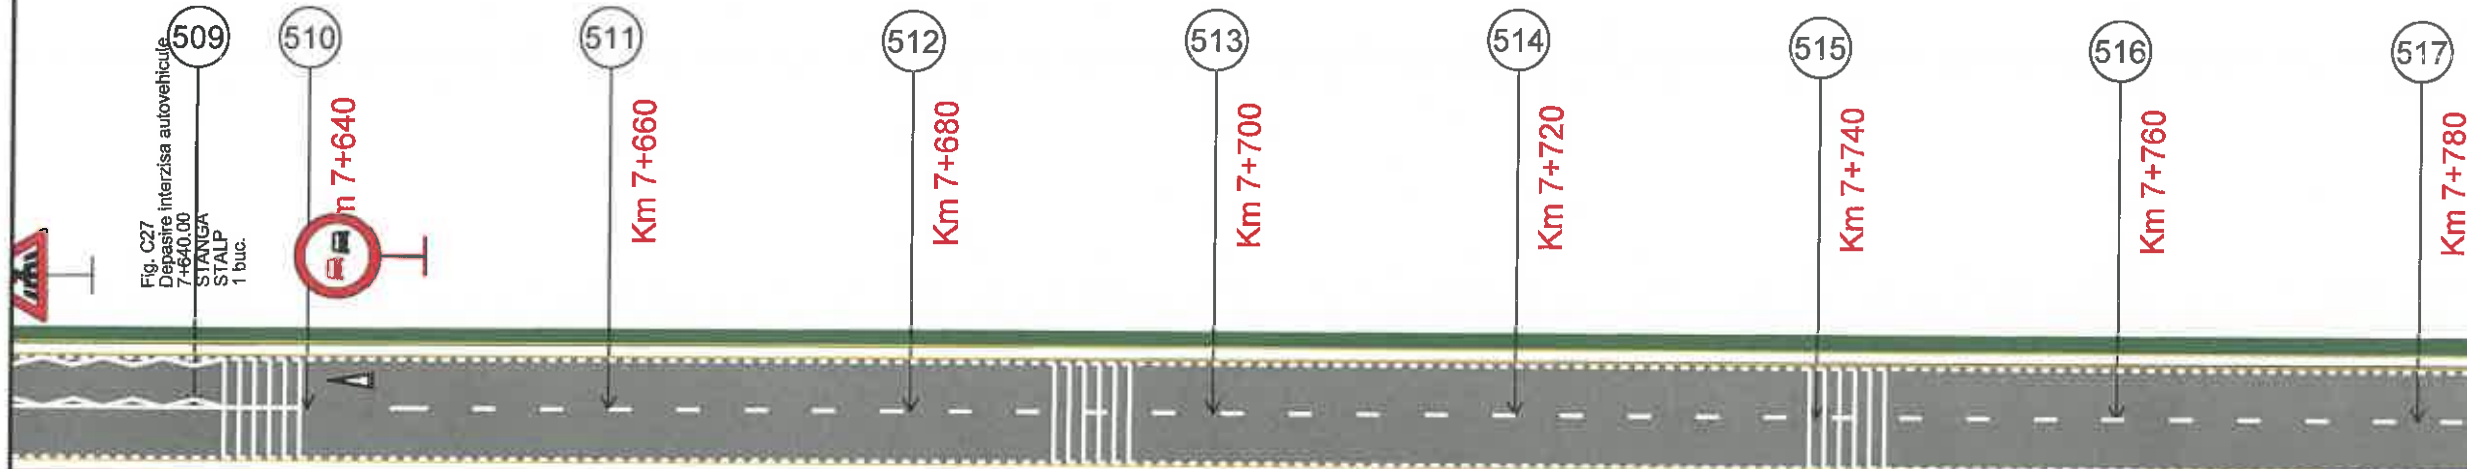


Fig. C27
Depășire interzisă autovehicule
7+640.00
STANȚĂ
STALP
1 buc.



Fig. C37
Sfârșit interzisă depășirea
7+640.00
DREAPTĂ
STALP
1 buc.

Fig. C27
Depășire interzisă autovehicule
7+640.00
DREAPTĂ
STALP
1 buc.

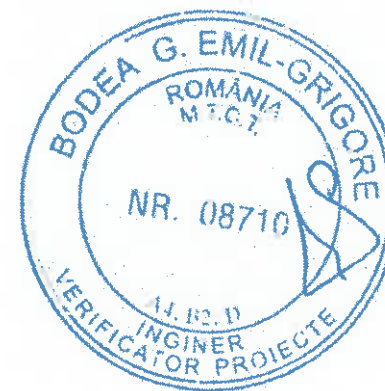

Legendă:


Marcaj longitudinal de separare a sensurilor de circulație
linie discontinua simpla de tip „A”
- conform sr 1848-7: 2004

Marcaj longitudinal de separare a sensurilor de circulație
linie discontinua simpla de tip „B”
- conform sr 1848-7: 2004

Marcaj longitudinal de separare a sensurilor de circulație
linie discontinua simpla de tip „E”
- conform sr 1848-7: 2004

Marcaj de delimitare a partii carosabile
linie discontinua simpla de tip „M”
- conform sr 1848-7: 2004

Fig. A22
Presemnalizare trecere pietoni
7+805.00
DREAPTĂ

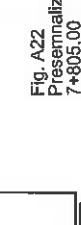

MUNICIPIUL
ODORHEIU SECUIESC

DJ 137 - SECTOR 2

LOCALITATEA
CRISTURU SECUIESC

Proiect: nr. 107/4/07.04.2021

Denumirea proiectului:

REABILITARE DJ137

Beneficiar:

CONSILIUL JUDEȚEAN
HARGHITA
Piața Libertății nr. 5,
Miercurea Ciuc,
jud.Harghita,
tel: +40266-207700/
fax: +40266-207703



CONSILIUL
JUDEȚEAN HARGHITA

Proiectant :

S.C. DP Cons S.R.L.



S.C. DP CONS S.R.L.
100427 Cluj-Napoca, Aleea Buzoni Nr. 11, Ap 12 jud. Cluj, România,
Tel.: 0745-096214, 0722-375067
Nr. de ordine în registrul comerțului: J12/2950/2004 C.I.F. RO16682486

DATA	SCARA
2021	1:500

Proiectat:
ing. Dorin BĂRBÎNȚĂ

Proiectat:
ing. Adrian SABĂU

Proiectat:
ing. Arpad NEP

Verificat:
ing. Marin ROȘCU

Șef proiect:
ing. Dan LAZAR



Verificator tehnic:
Dan

PLAȘĂ

PLAN DE
SEMNALIZARE
RUTIERĂ
SECTOR 2

Număr: SR 2.25

Cod: P.T.E.

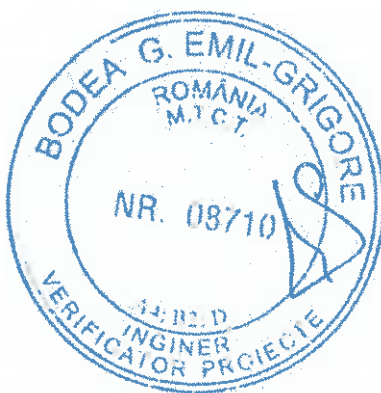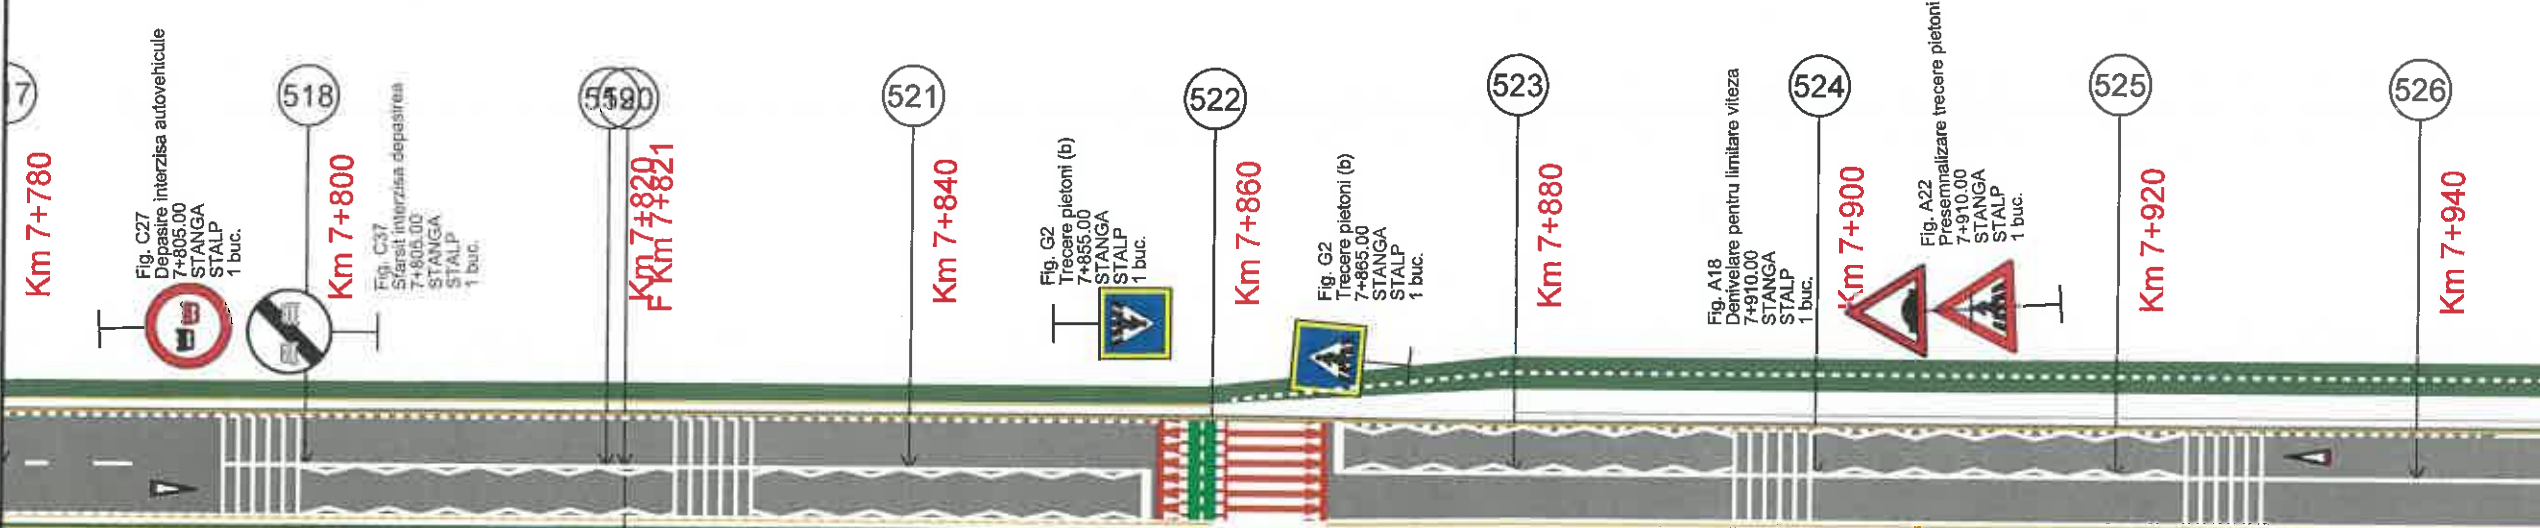

Legendă:

- Marcaj longitudinal de separare a sensurilor de circulație linie discontinua simpla de tip „A” - conform sr 1848-7: 2004
- Marcaj longitudinal de separare a sensurilor de circulație linie discontinua simpla de tip „B” - conform sr 1848-7: 2004
- Marcaj longitudinal de separare a sensurilor de circulație linie discontinua simpla de tip „E” - conform sr 1848-7: 2004
- Marcaj de delimitare a partii carosabile linie discontinua simpla de tip „M” - conform sr 1848-7: 2004

MUNICIPIUL
ODORHEIU SECUIESC

DJ 137 - SECTOR 2

LOCALITATEA
CRISTURU SECUIESC


Proiect: nr. 107/4/07.04.2021

Denumirea proiectului:

REABILITARE DJ137

Beneficiar:

CONSILIUL JUDEȚEAN
HARGHITA
Piața Libertății nr. 5,
Miercurea Ciuc,
jud.Harghita,
tel: +40266-207700/
fax: +40266-207703

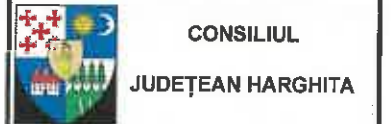

Proiectant :

S.C. D P Cons S.R.L.



DATA	SCARA
2021	1:500

Proiectat:
ing. Dorin BĂRBÎNȚĂ

Proiectat:
ing. Adrian SABĂU

Proiectat:
ing. Arpad NEP

Verificat:
ing. Marin ROGOZA

Șef proiect:
ing. Dan L. BĂRBÎNȚĂ

Verificator tehnic: Dan L. BĂRBÎNȚĂ

PLANȘA

PLAN DE
SEMNALIZARE
RUTIERĂ
SECTOR 2

Număr: SR 2.26

Cod: P.T.E.

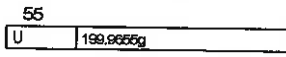
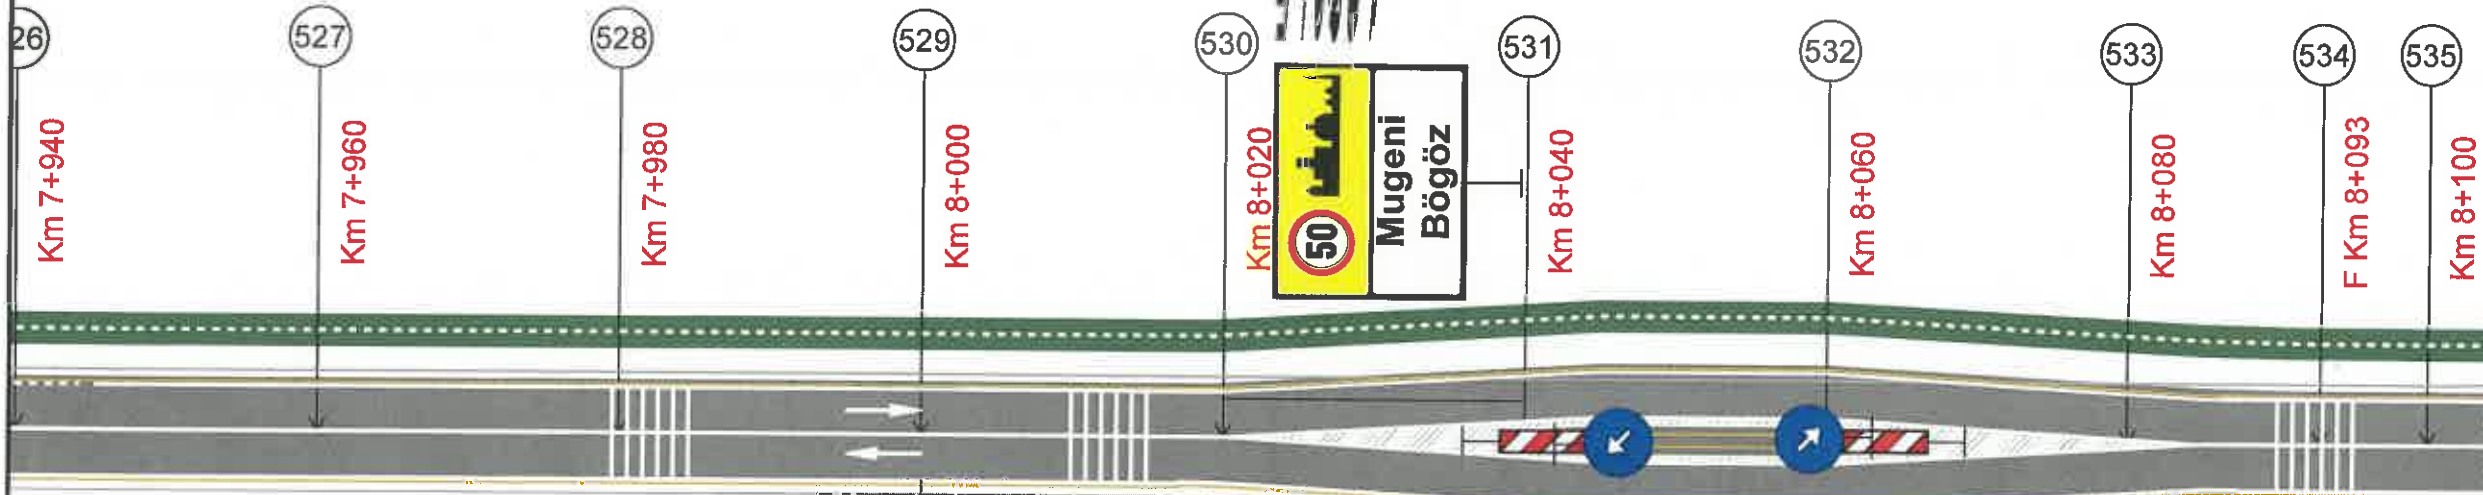


Fig. P47
Insula deminvela localitate
7+980,00
DREAPTA
STALP A32
1 buc.

Fig. A32
Alte pericole
7+980,00
DREAPTA
STALP
1 buc.

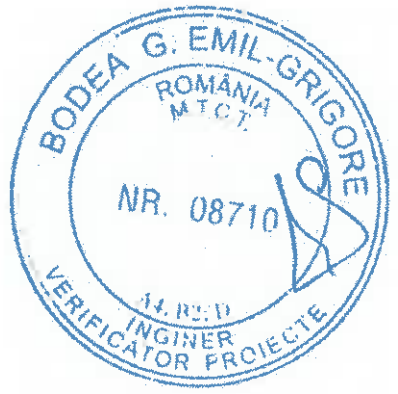


Fig. A47
Baliza direcionala dreapta
8+45,00
SPEC.
STALP
1 buc.

Fig. D5
Ocolire prin dreapta
8+45,00
SPEC.
STALP
1 buc.

Fig. D5
Ocolire prin dreapta
8+60,00
SPEC.
STALP
1 buc.

Fig. A47
Baliza direcionala dreapta
8+60,00
SPEC.
STALP
1 buc.



Legendă:

Marcaj longitudinal de separare a sensurilor de circulație
linie discontinua simpla de tip „A”
- conform sr 1848-7: 2004

Marcaj longitudinal de separare a sensurilor de circulație
linie discontinua simpla de tip „B”
- conform sr 1848-7: 2004

Marcaj longitudinal de separare a sensurilor de circulație
linie discontinua simpla de tip „E”
- conform sr 1848-7: 2004

Marcaj de delimitare a partii carosabile
linie discontinua simpla de tip „M”
- conform sr 1848-7: 2004

MUNICIPIUL
ODORHEIU SECUIESC

DJ 137 - SECTOR 2

LOCALITATEA
CRISTURU SECUIESC

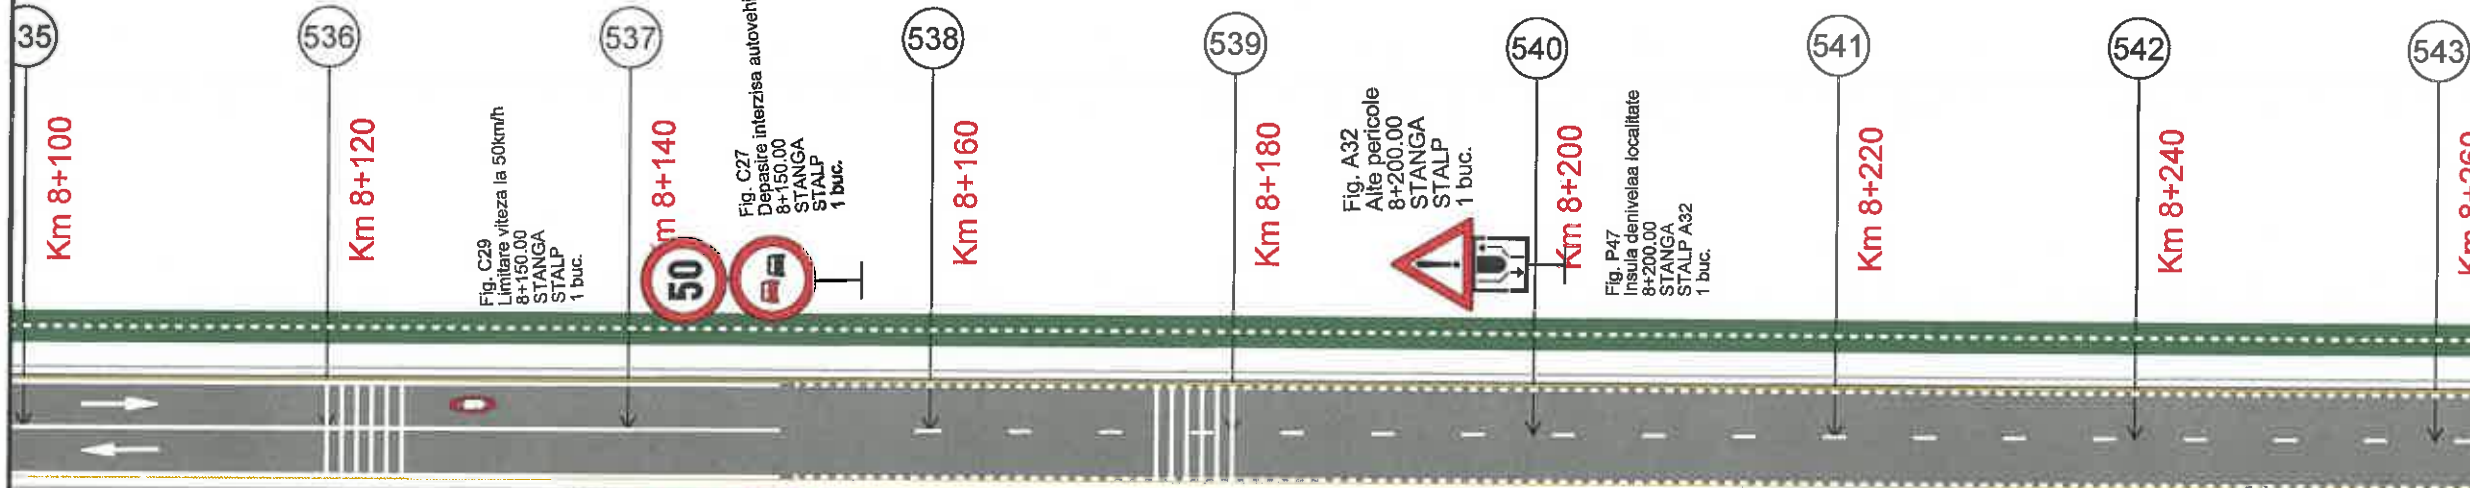


Fig. C37
Sfârșit interzisă depășirea
8+150.00
DREAPTA
STALP
1 buc.

Fig. C29
Limitare viteză la 50km/h
8+150.00
DREAPTA
STALP
1 buc.


Fig. C27
Depășire interzisă autovehicule
8+150.00
DREAPTA
STALP
1 buc.

Fig. C29
Limitare viteză la 50km/h
8+150.00
STANGA
STALP
1 buc.

Fig. C27
Depășire interzisă autovehicule
8+150.00
STANGA
STALP
1 buc.

Fig. A32
Alte pericole
8+200.00
STANGA
STALP
1 buc.

Fig. P47
Insula denivelată localitate
8+200.00
STANGA
STALP A32
1 buc.

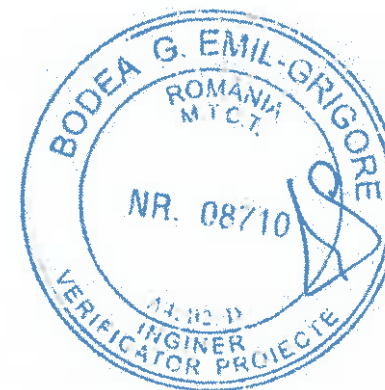

Legendă:

Marcaj longitudinal de separare a sensurilor de circulație
linie discontinua simpla de tip „A”
- conform sr 1848-7: 2004

Marcaj longitudinal de separare a sensurilor de circulație
linie discontinua simpla de tip „B”
- conform sr 1848-7: 2004

Marcaj longitudinal de separare a sensurilor de circulație
linie discontinua simpla de tip „E”
- conform sr 1848-7: 2004

Marcaj de delimitare a părții carosabile
linie discontinua simpla de tip „M”
- conform sr 1848-7: 2004

Proiect: nr. 107/4/07.04.2021

Denumirea proiectului:

REABILITARE DJ137

Beneficiar:

CONSILIUL JUDEȚEAN
HARGHITA

Piața Libertății nr. 5,
Miercurea Ciuc,
jud.Harghita,
tel: +40266-207700/
fax: +40266-207703



CONSILIUL
JUDEȚEAN HARGHITA

Proiectant :

S.C. D P Cons S.R.L.



S.C. DP CONS S.R.L.
090427 Cluj-Napoca, Aleea Bureni Nr. 11, Ap 12 Jud. Cluj, Romania,
Tel.: 0745-096214, 0722-275667
Nr. de ordine în registrul comerțului: J12/2950/2004 C.I.F. RO16682486

DATA	SCARA
2021	1:500

Proiectat:
ing. Dorin BĂRBÎNȚĂ

Proiectat:
ing. Adrian SABĂU

Proiectat:
ing. Arpad NEP

Verificat:
ing. Marin ROGOZA

Șef proiect:
ing. Dan LAZAR

Verificator tehnic:
Data:

PLANȘA

**PLAN DE
SEMNALIZARE
RUTIERĂ
SECTOR 2**

Număr: SR 2.27

Cod: P.T.E.

MUNICIPIUL
ODORHEIU SECUIESC

DJ 137 - SECTOR 2

LOCALITATEA
CRISTURU SECUIESC

Proiect: nr. 107/4/07.04.2021

Denumirea proiectului:
REABILITARE DJ137

Beneficiar:
CONSILIUL JUDEȚEAN
HARGHITA
Piața Libertății nr. 5,
Miercurea Ciuc,
jud.Harghita,
tel: +40266-207700/
fax: +40266-207703

 CONSILIUL
JUDEȚEAN HARGHITA

Proiectant :
S.C. D P Cons S.R.L.


S.C. DP CONS S.R.L.
20427 Cluj-Napoca, Altes Bastion Nr. 11, Ap 12, jud. Cluj, Romania,
Tel.: 0745-096214, 0722-275067
Inregistrat in registrul comerțului: J12/2950/2004 C.I.F. RO16682486

DATA	SCARA
2021	1:500

Proiectat:
ing. Dorin BĂRBÎNȚĂ

Proiectat:
ing. Adrian SABĂU

Proiectat:
ing. Arpad NEP

Verificat:
ing. Marin ROGOZA

Șef proiect:
ing. Dan LAZĂR



Verificator tehnic:
ing. Dan LAZĂR

PLANȘA

PLAN DE
SEMNALIZARE
RUTIERĂ
SECTOR 2

Număr: SR 2.28

Cod: P.T.E.

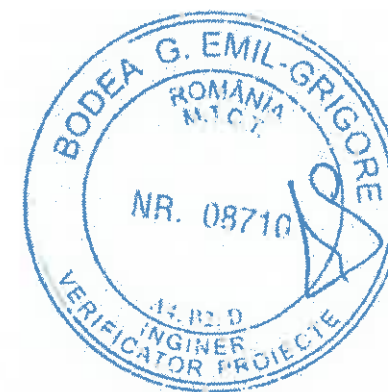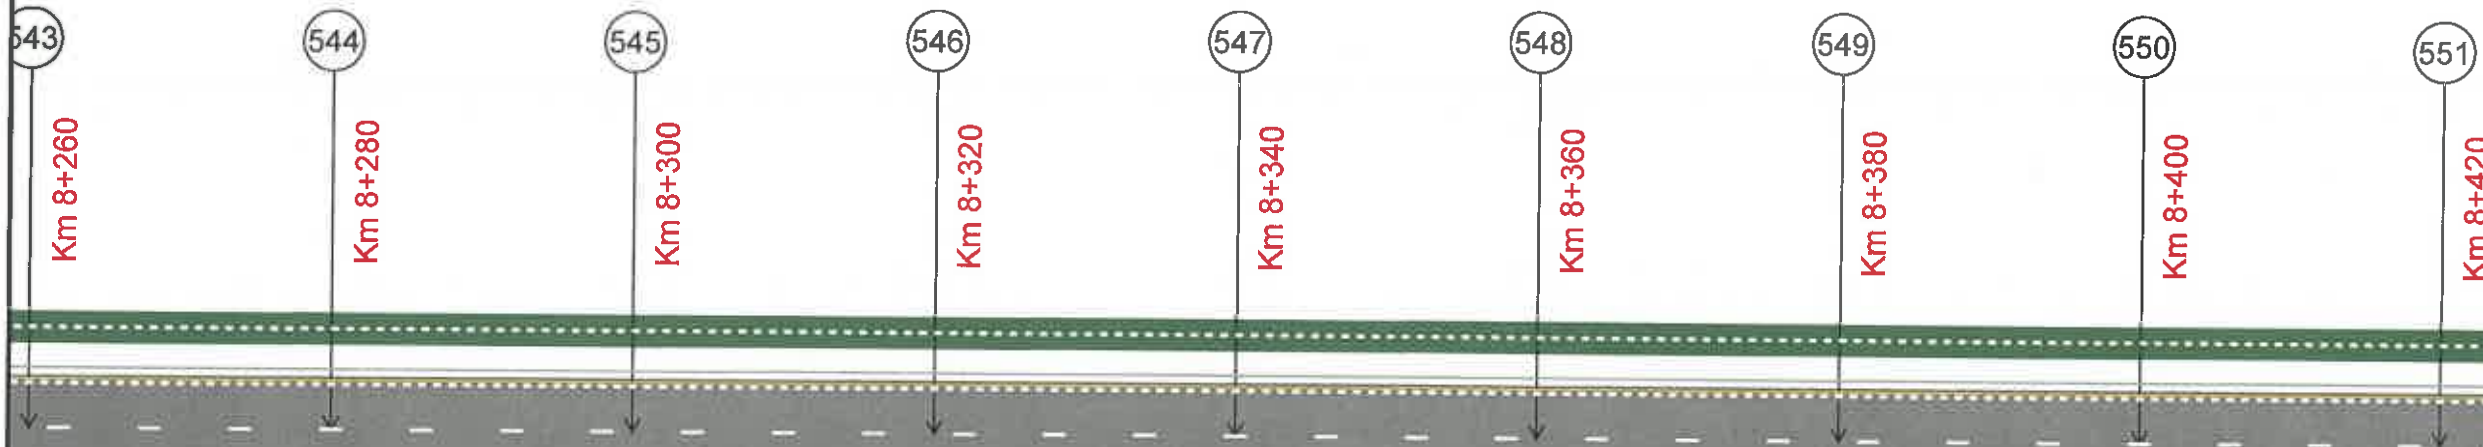

Legendă:

Marcaj longitudinal de separare a sensurilor de circulație
linie discontinua simpla de tip „A”
- conform sr 1848-7: 2004

Marcaj longitudinal de separare a sensurilor de circulație
linie discontinua simpla de tip „B”
- conform sr 1848-7: 2004

Marcaj longitudinal de separare a sensurilor de circulație
linie discontinua simpla de tip „E”
- conform sr 1848-7: 2004

Marcaj de delimitare a părții carosabile
linie discontinua simpla de tip „M”
- conform sr 1848-7: 2004

MUNICIPIUL
ODORHEIU SECUIESC

DJ 137 - SECTOR 2

LOCALITATEA
CRISTURU SECUIESC

Proiect: nr. 107/4/07.04.2021

Denumirea proiectului:

REABILITARE DJ137

Beneficiar:

CONSILIUL JUDEȚEAN
HARGHITA
Piața Libertății nr. 5,
Miercurea Ciuc,
jud.Harghita,
tel: +40266-207700/
fax: +40266-207703

CONSILIUL
JUDEȚEAN HARGHITA

Proiectant :

S.C. DP Cons S.R.L.



S.C. DP CONS S.R.L. SO 14001
00427 Ciuj-Napoca, Aleea Băstini Nr. 11, Ap. 12 jud. Cluj, România,
tel.: 0745-096214, 0722-279067
In. de online in registrul comertului: J12/2950/2004 C.I.F. RO16682486

DATA	SCARA
2021	1:500

Proiectat:
ing. Dorin BĂRBÎNȚĂ

Proiectat:
ing. Adrian SABĂU

Proiectat:
ing. Arpad NEP

Verificat:
ing. Marin ROȘCA

Șef proiect:
ing. Dan LAZĂR

Verificator tehnic: [Stamp]

PLANȘA

PLAN DE
SEMNALIZARE
RUTIERĂ
SECTOR 2

Număr: SR 2.29

Cod: P.T.E.



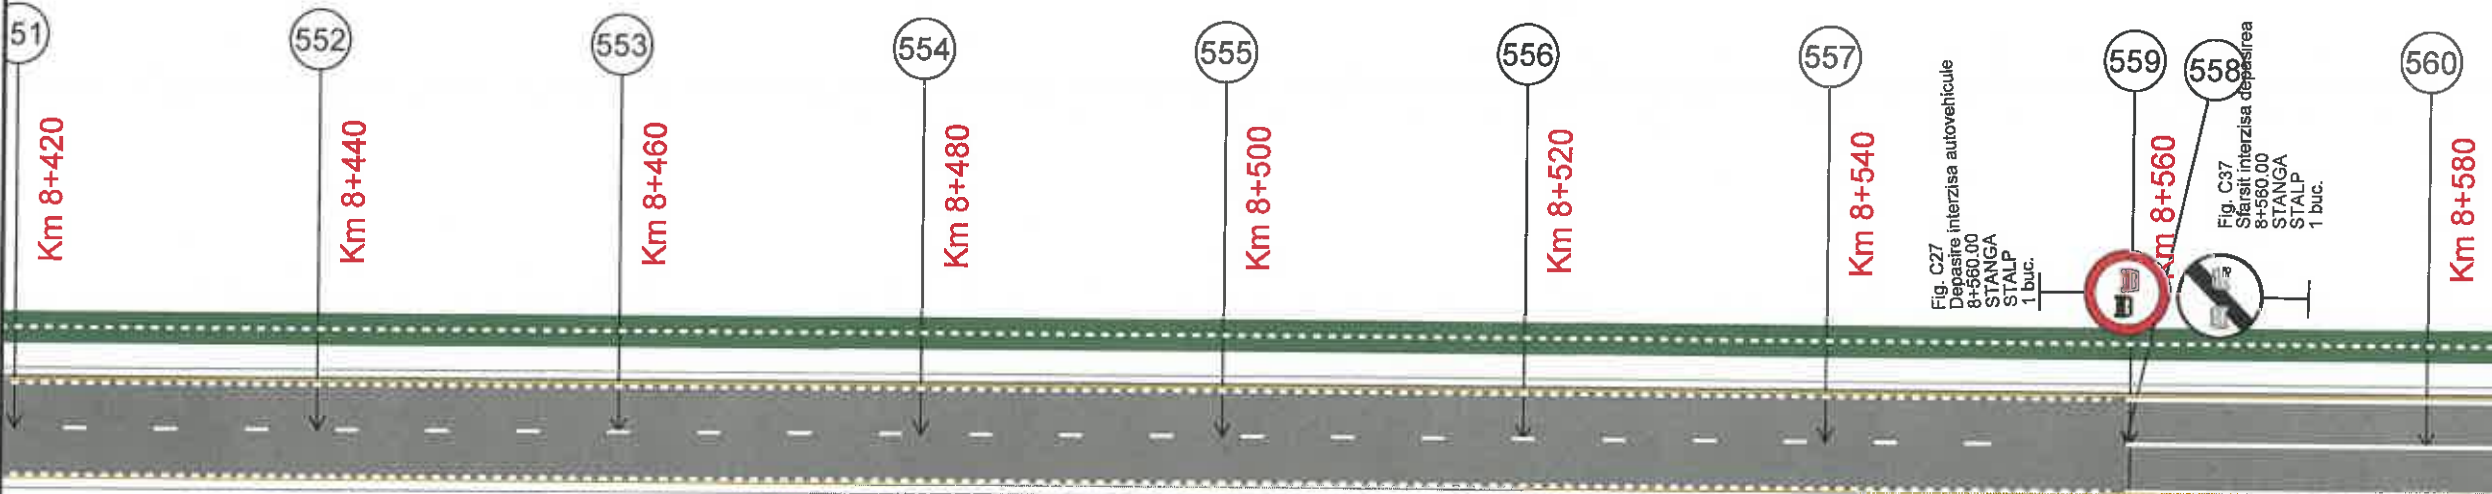


Fig. C27
Depășire interzisă autovehicule
8+560,00
STANGA
STALP
1 buc.

Fig. C37
Sfârșit interzisă depășirea
8+560,00
STANGA
STALP
1 buc.

Fig. C27
Depășire interzisă autovehicule
8+560,00
DREAPTA
STALP
1 buc.

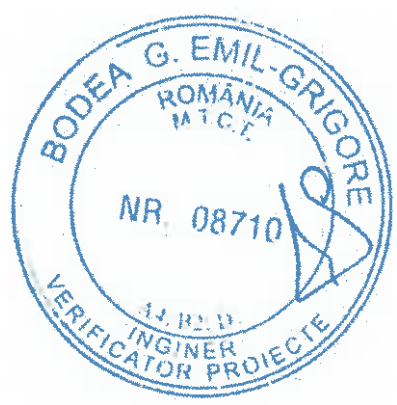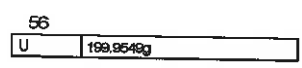

Legendă:

- Marcaj longitudinal de separare a sensurilor de circulație linie discontinua simpla de tip „A” - conform sr 1848-7: 2004
- Marcaj longitudinal de separare a sensurilor de circulație linie discontinua simpla de tip „B” - conform sr 1848-7: 2004
- Marcaj longitudinal de separare a sensurilor de circulație linie discontinua simpla de tip „E” - conform sr 1848-7: 2004
- Marcaj de delimitare a partii carosabile linie discontinua simpla de tip „M” - conform sr 1848-7: 2004

MUNICIPIUL
ODORHEIU SECUIESC

DJ 137 - SECTOR 2

LOCALITATEA
CRISTURU SECUIESC

Proiect: nr. 107/4/07.04.2021

Denumirea proiectului:

REABILITARE DJ137

Beneficiar:

CONSILIUL JUDEȚEAN
HARGHITA
Piața Libertății nr. 5,
Miercurea Ciuc,
jud.Harghita,
tel: +40266-207700/
fax: +40266-207703



CONSILIUL
JUDEȚEAN HARGHITA

Proiectant :

S.C. DP Cons S.R.L.



S.C. DP CONS S.R.L.
100427 Cluj-Napoca, Aleea Buzoianilor Nr. 11, Ap. 12 jud. Cluj, Romania,
Tel.: 0745-096214, 0722-275067
Nr. de ordine in registrul comerțului: J12/2950/2004 C.I.F. RO16682485

DATA SCARA

2021 1:500

Proiectat:

ing. Dorin BĂRBÎNȚĂ

Proiectat:

ing. Adrian SABĂU

Proiectat:

ing. Arpad NEP

Verificat:

ing. Marin ROGOZ

Șef proiect:

ing. Dan LAZĂR


Verificator tehnic

PLANȘA

PLAN DE
SEMNALIZARE
RUTIERĂ
SECTOR 2

Număr: SR 2.30

Cod: P.T.E.

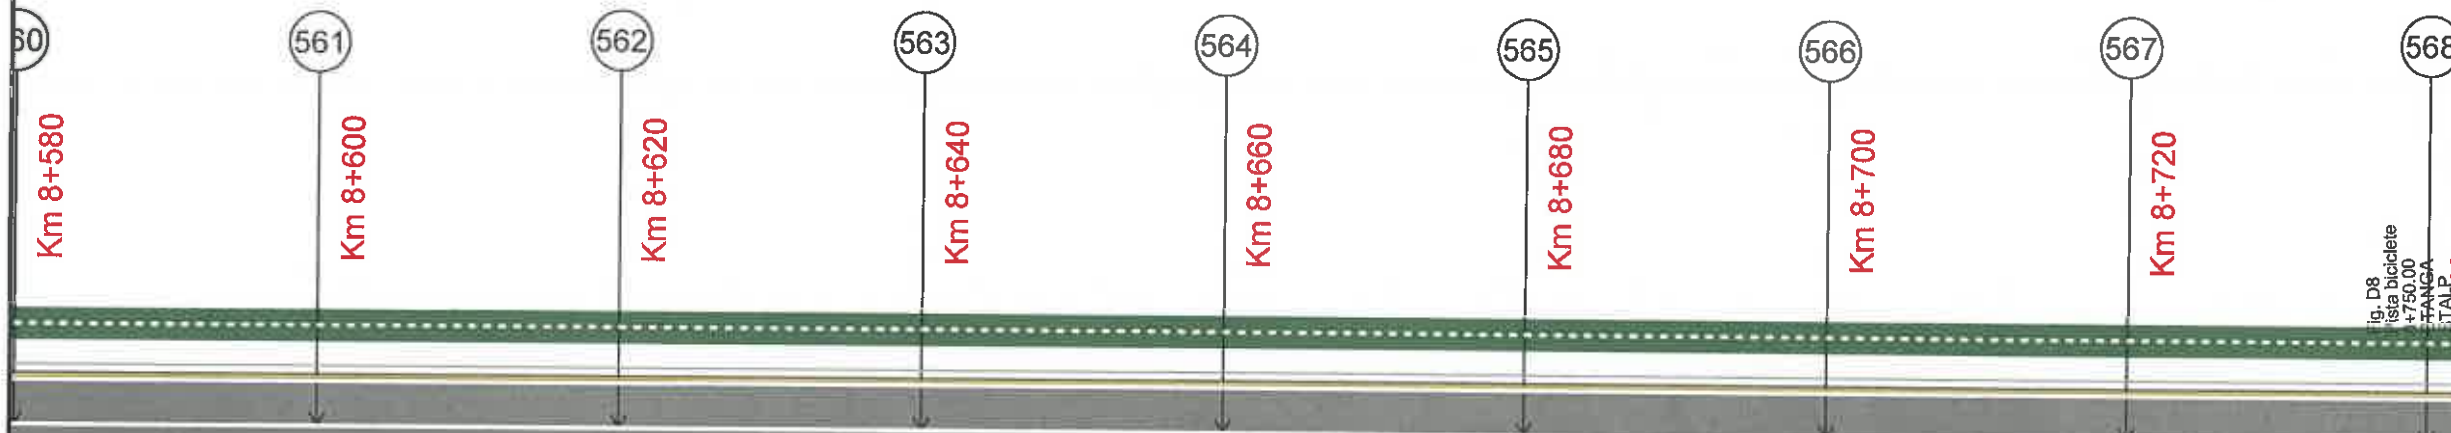

ig. D8
Ista biciclete
+750.00
FRANJA
STALP
buc. Km 8+740

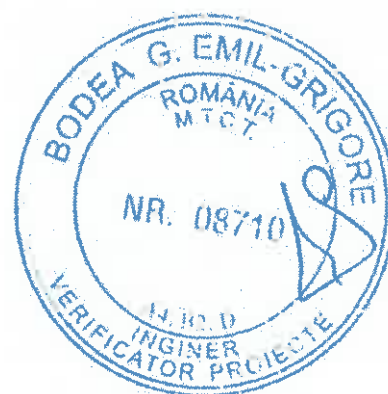
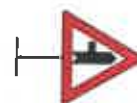


Fig. A37
Intersectie cu drum fara prioritate
8+660.00
DREAPTA
STALP
1 buc.

Legendă:

Marcaj longitudinal de separare a sensurilor de circulație
linie discontinua simpla de tip „A”
- conform sr 1848-7: 2004

Marcaj longitudinal de separare a sensurilor de circulație
linie discontinua simpla de tip „B”
- conform sr 1848-7: 2004

Marcaj longitudinal de separare a sensurilor de circulație
linie discontinua simpla de tip „E”
- conform sr 1848-7: 2004

Marcaj de delimitare a partii carosabile
linie discontinua simpla de tip „M”
- conform sr 1848-7: 2004

MUNICIPIUL
ODORHEIU SECUIESC

DJ 137 - SECTOR 2

LOCALITATEA
CRISTURU SECUIESC

Proiect: nr. 107/4/07.04.2021

Denumirea proiectului:

REABILITARE DJ137

Beneficiar:

CONSILIUL JUDEȚEAN
HARGHITA
Piața Libertății nr. 5,
Miercurea Ciuc,
jud.Harghita,
tel: +40266-207700/
fax: +40266-207703



CONSILIUL
JUDEȚEAN HARGHITA

Proiectant :

S.C. D P Cons S.R.L.



S.C. DP CONS S.R.L. RO 14901
10427 Cluj-Napoca, Alena Butești Nr. 11, Ap 12 Jud. Cluj, Romania,
Tel: 0745-096214, 0722-275067
Nr. de ordine în registrul comerțului: J12/2950/2004 C.I.F. RO/1682486

DATA SCARA

2021 1:500

Proiectat:

ing. Dorin BĂRBÎNȚĂ

Proiectat:

ing. Adrian SABĂU

Proiectat:

ing. Arpad NEP

Verificat:

ing. Marin ROȘCA

Șef proiect:

ing. Dan LAZĂR



Verificator tehnic

PLANȘA

PLAN DE
SEMNALIZARE
RUTIERĂ
SECTOR 2

Număr: SR 2.31

Cod: P.T.E.

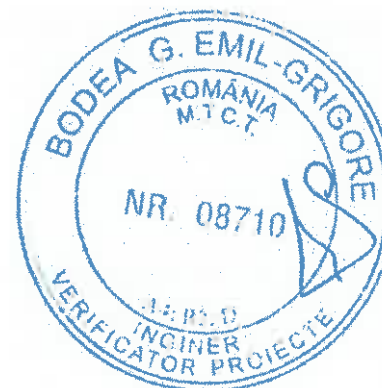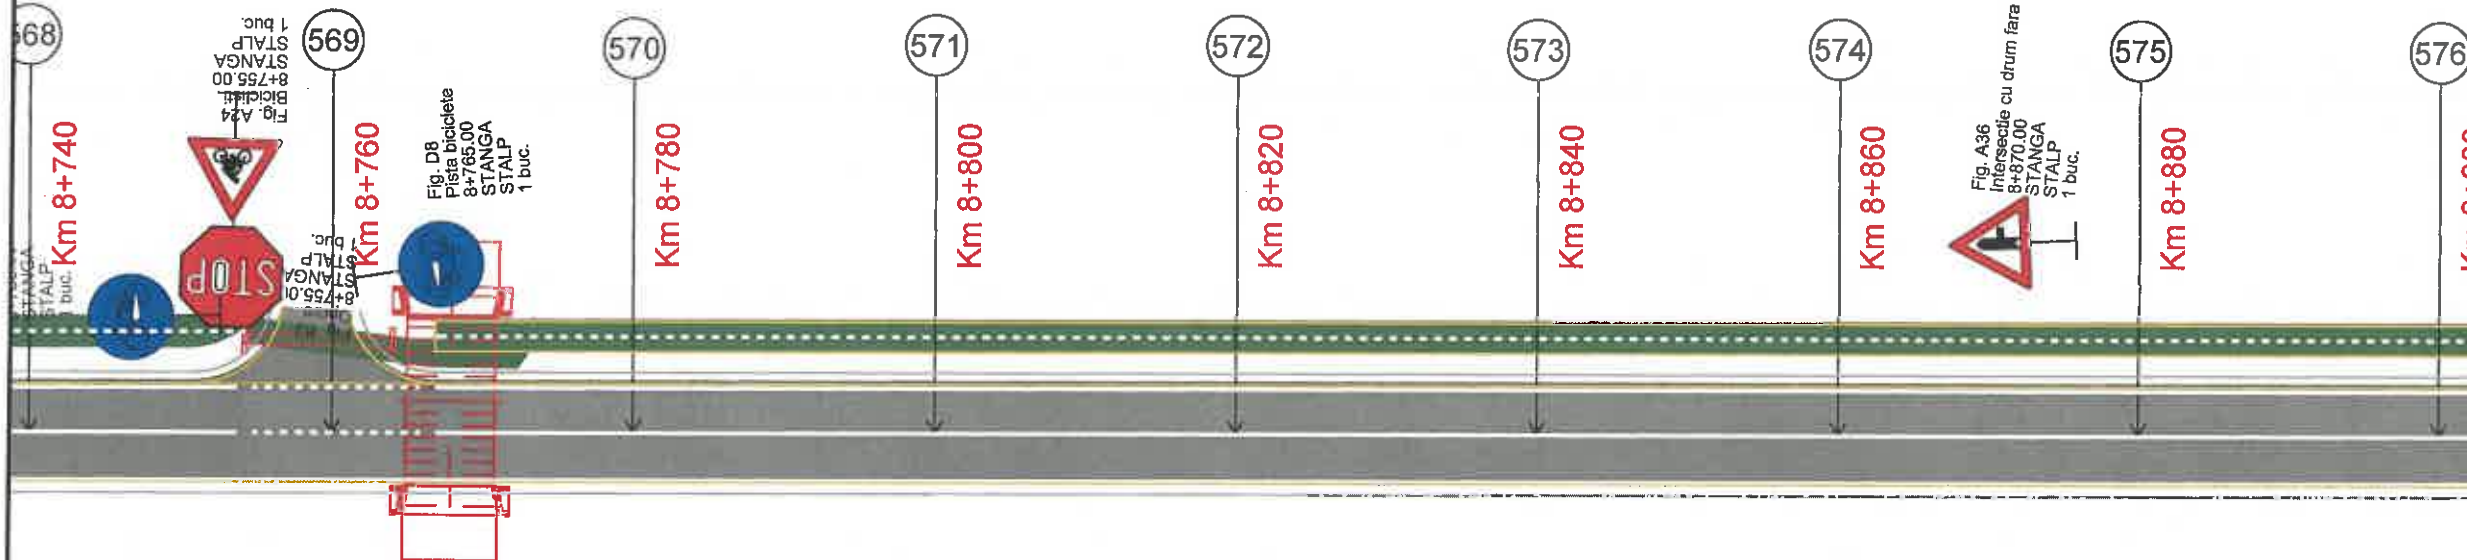

Legendă:

Marcaj longitudinal de separare a sensurilor de circulație
linie discontinua simpla de tip „A”
- conform sr 1848-7: 2004

Marcaj longitudinal de separare a sensurilor de circulație
linie discontinua simpla de tip „B”
- conform sr 1848-7: 2004

Marcaj longitudinal de separare a sensurilor de circulație
linie discontinua simpla de tip „E”
- conform sr 1848-7: 2004

Marcaj de delimitare a părții carosabile
linie discontinua simpla de tip „M”
- conform sr 1848-7: 2004

MUNICIPIUL
ODORHEIU SECUIESC

DJ 137 - SECTOR 2

LOCALITATEA
CRISTURU SECUIESC

Proiect: nr. 107/4/07.04.2021

Denumirea proiectului:

REABILITARE DJ137

Beneficiar:

CONSILIUL JUDEȚEAN
HARGHITA
Piața Libertății nr. 5,
Miercurea Ciuc,
jud.Harghita,
tel: +40266-207700/
fax: +40266-207703



CONSILIUL
JUDEȚEAN HARGHITA

Proiectant :

S.C. D P Cons S.R.L.



S.C. DP CONS S.R.L.
20427 Cluj-Napoca, Alena Burtani Nr. 11, Ap 12, Jud. Cluj, Romania,
Tel.: 0745-096214, 0722-275067
Nr. de ordine in registrul comerțului: J12/29502004 C.I.F. RO16682486

DATA	SCARA
2021	1:500

Proiectat:
ing. Dorin BĂRBÎNȚĂ

Proiectat:
ing. Adrian SABĂU

Proiectat:
ing. Arpad NEP

Verificat:
ing. Marin ROȘCU

Șef proiect:
ing. Dan LAZĂR

Verificator tehnic:
ing. Dan LAZĂR

PLANȘA

PLAN DE
SEMNALIZARE
RUTIERĂ
SECTOR 2

Număr: SR 2.32

Cod: P.T.E.

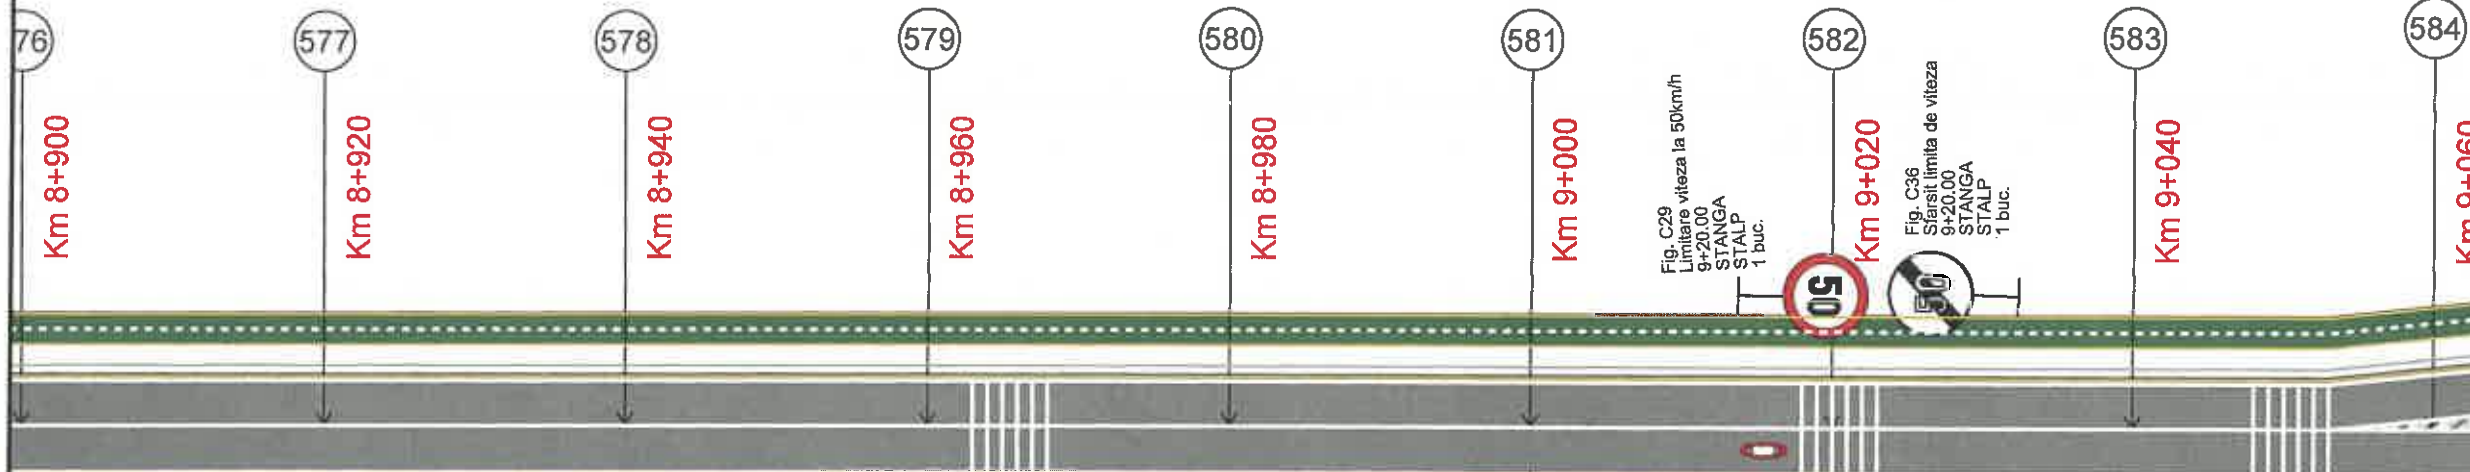



Fig. C29
Limitare viteza la 50km/h
9+20.00
STANGA
STALP
1 buc.

Fig. C36
Sfarsit limita de viteza
9+20.00
STANGA
STALP
1 buc.

Fig. C29
Limitare viteza la 50km/h
9+20.00
DREAPTA
STALP
1 buc.

Fig. A22
Presemnalizare trecere pietoni
9+50.00
DREAPTA
STALP
1 buc.

Fig. A18
Definire pentru limitare viteza
9+60.00
DREAPTA
STALP
1 buc.

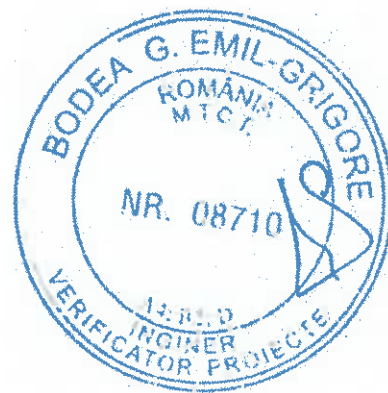

Legendă:

Marcaj longitudinal de separare a sensurilor de circulație
linie discontinua simpla de tip „A”
- conform sr 1848-7: 2004

Marcaj longitudinal de separare a sensurilor de circulație
linie discontinua simpla de tip „B”
- conform sr 1848-7: 2004

Marcaj longitudinal de separare a sensurilor de circulație
linie discontinua simpla de tip „E”
- conform sr 1848-7: 2004

Marcaj de delimitare a părții carosabile
linie discontinua simpla de tip „M”
- conform sr 1848-7: 2004

MUNICIPIUL
ODORHEIU SECUIESC

DJ 137 - SECTOR 2

LOCALITATEA
CRISTURU SECUIESC

Proiect: nr. 107/4/07.04.2021

Denumirea proiectului:

REABILITARE DJ137

Beneficiar:

CONSILIUL JUDEȚEAN
HARGHITA
Piața Libertății nr. 5,
Miercurea Ciuc,
jud.Harghita,
tel: +40266-207700/
fax: +40266-207703

CONSILIUL
JUDEȚEAN HARGHITA

Proiectant:

S.C. DP Cons S.R.L.



S.C. DP CONS S.R.L.
400427 Cluj-Napoca, Aleea Buzeni Nr. 11, Ap. 12 jud. Cluj, România,
Tel.: 0745-096214, 0722-275067
Nr. de ordine în registrul comerțului: J12/2950/2004 C.I.F. RO16682486

DATA	SCARA
2021	1:500

Proiectat:
ing. Dorin BĂRBÎNȚA

Proiectat:
ing. Adrian SABĂU

Proiectat:
ing. Arpad NEP

Verificat:
ing. Marin ROȘCU

Șef proiect:
ing. Dan L. ...



Verificator tehnic: ...

PLANȘA

PLAN DE
SEMNALIZARE
RUTIERĂ
SECTOR 2

Număr: SR 2.33

Cod: P.T.E.

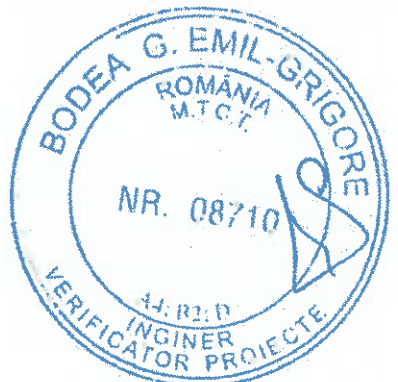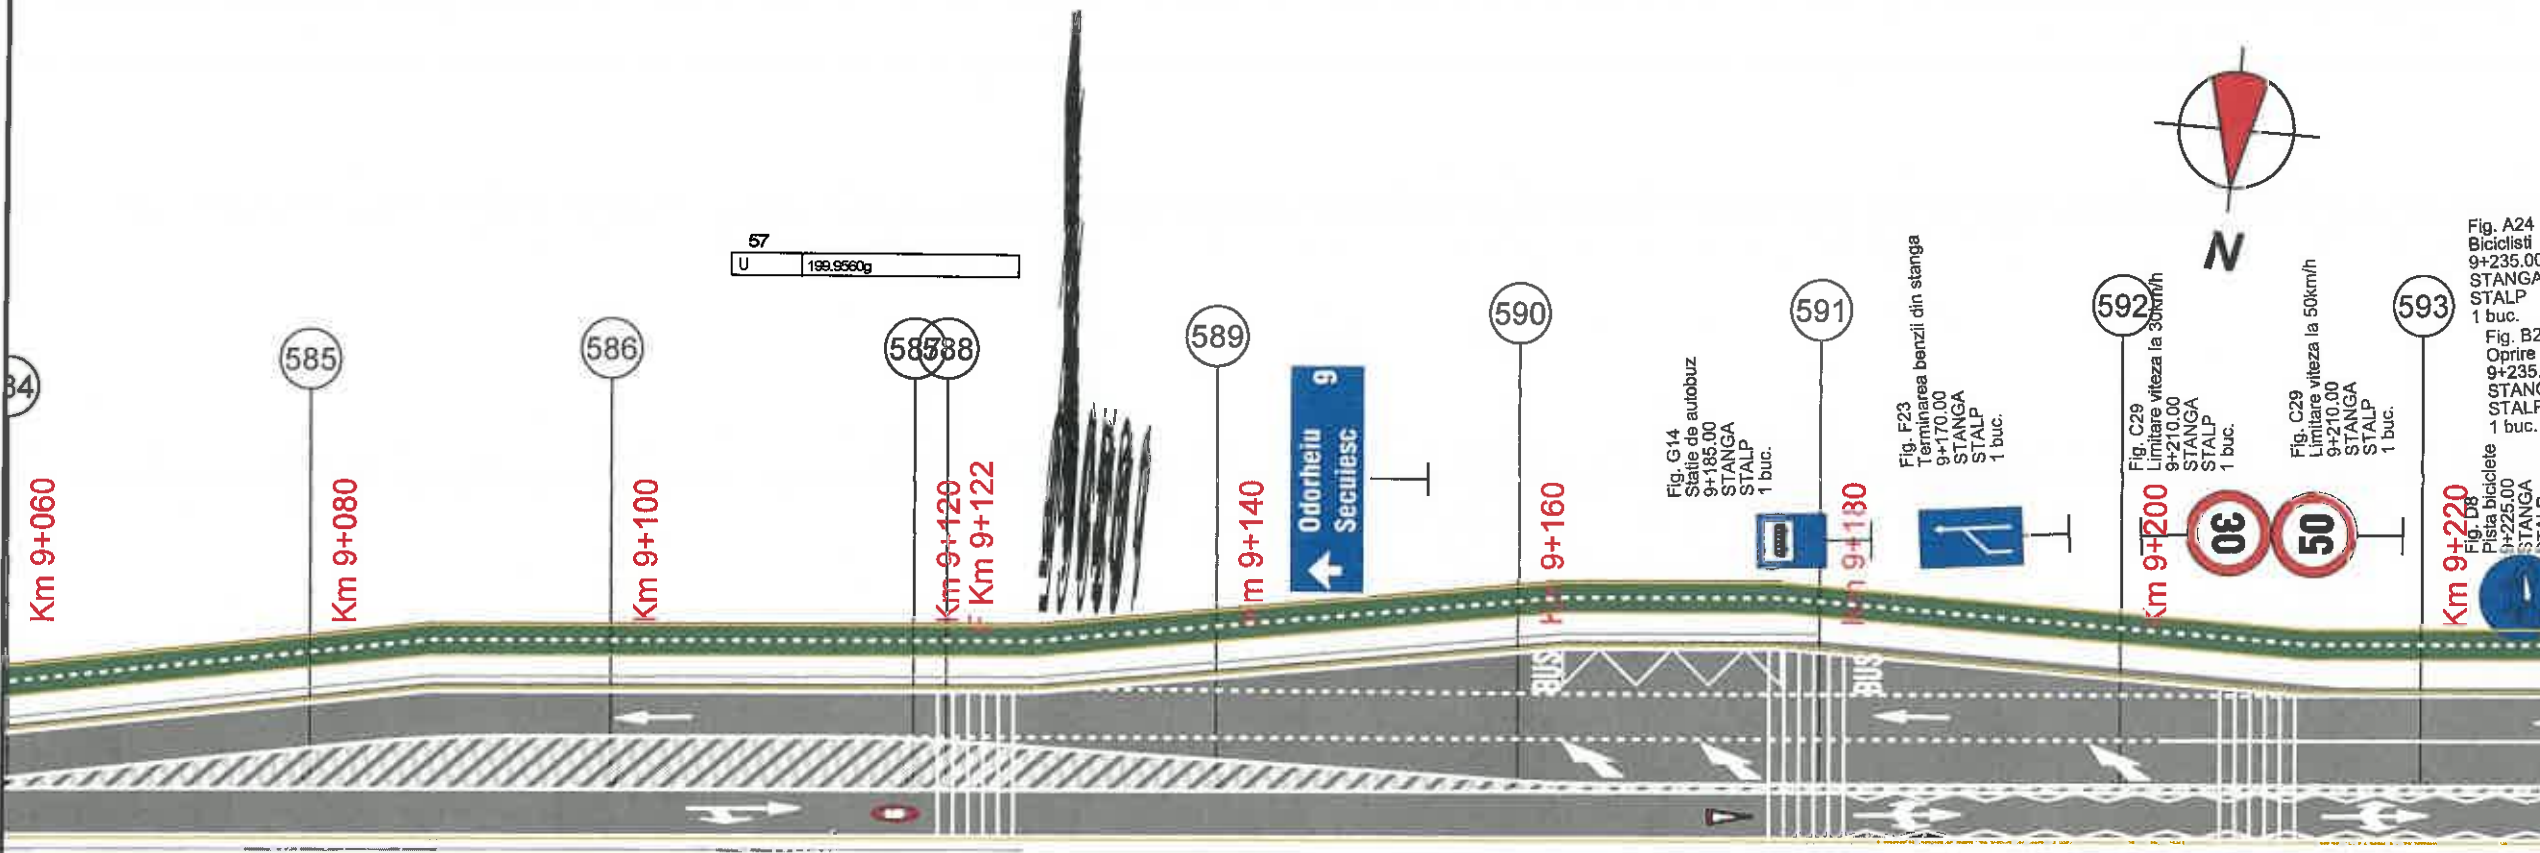

Legendă:

Marcaj longitudinal de separare a sensurilor de circulație linie discontinua simpla de tip „A”
- conform sr 1848-7: 2004

Marcaj longitudinal de separare a sensurilor de circulație linie discontinua simpla de tip „B”
- conform sr 1848-7: 2004

Marcaj longitudinal de separare a sensurilor de circulație linie discontinua simpla de tip „E”
- conform sr 1848-7: 2004

Marcaj de delimitare a părții carosabile linie discontinua simpla de tip „M”
- conform sr 1848-7: 2004

MUNICIPIUL
ODORHEIU SECUIESC

DJ 137 - SECTOR 2

LOCALITATEA
CRISTURU SECUIESC

Proiect: nr. 107/4/07.04.2021

Denumirea proiectului:

REABILITARE DJ137

Beneficiar:

CONSILIUL JUDEȚEAN
HARGHITA
Piața Libertății nr. 5,
Miercurea Ciuc,
jud.Harghita,
tel: +40266-207700/
fax: +40266-207703



Proiectant :

S.C. D P Cons S.R.L.



S.C. DP CONS S.R.L.

400427 Chișinău, Aleea Buzdani Nr. 11, Ap. 2, Jud. Chișinău, România,
Tel.: 0745-096214, 0722-275067

Nr. de ordine în registrul comerțului: J12/2950/2004 C.I.F. RO16682486

DATA SCARA

2021 1:500

Proiectat:
ing. Dorin BĂRBÎNȚĂ

Proiectat:
ing. Adrian SABĂU

Proiectat:
ing. Arpad NEP

Verificat:
ing. Marin ROȘCU

Șef proiect:
ing. Dan LAZĂR




Verificator tehnic:
ing. Dan LAZĂR

PLAȘA

PLAN DE
SEMNALIZARE
RUTIERĂ
SECTOR 2

Număr: SR 2.34

Cod: P.T.E.

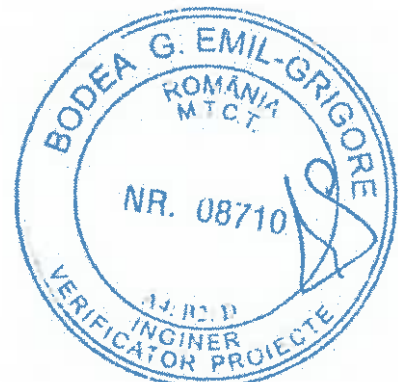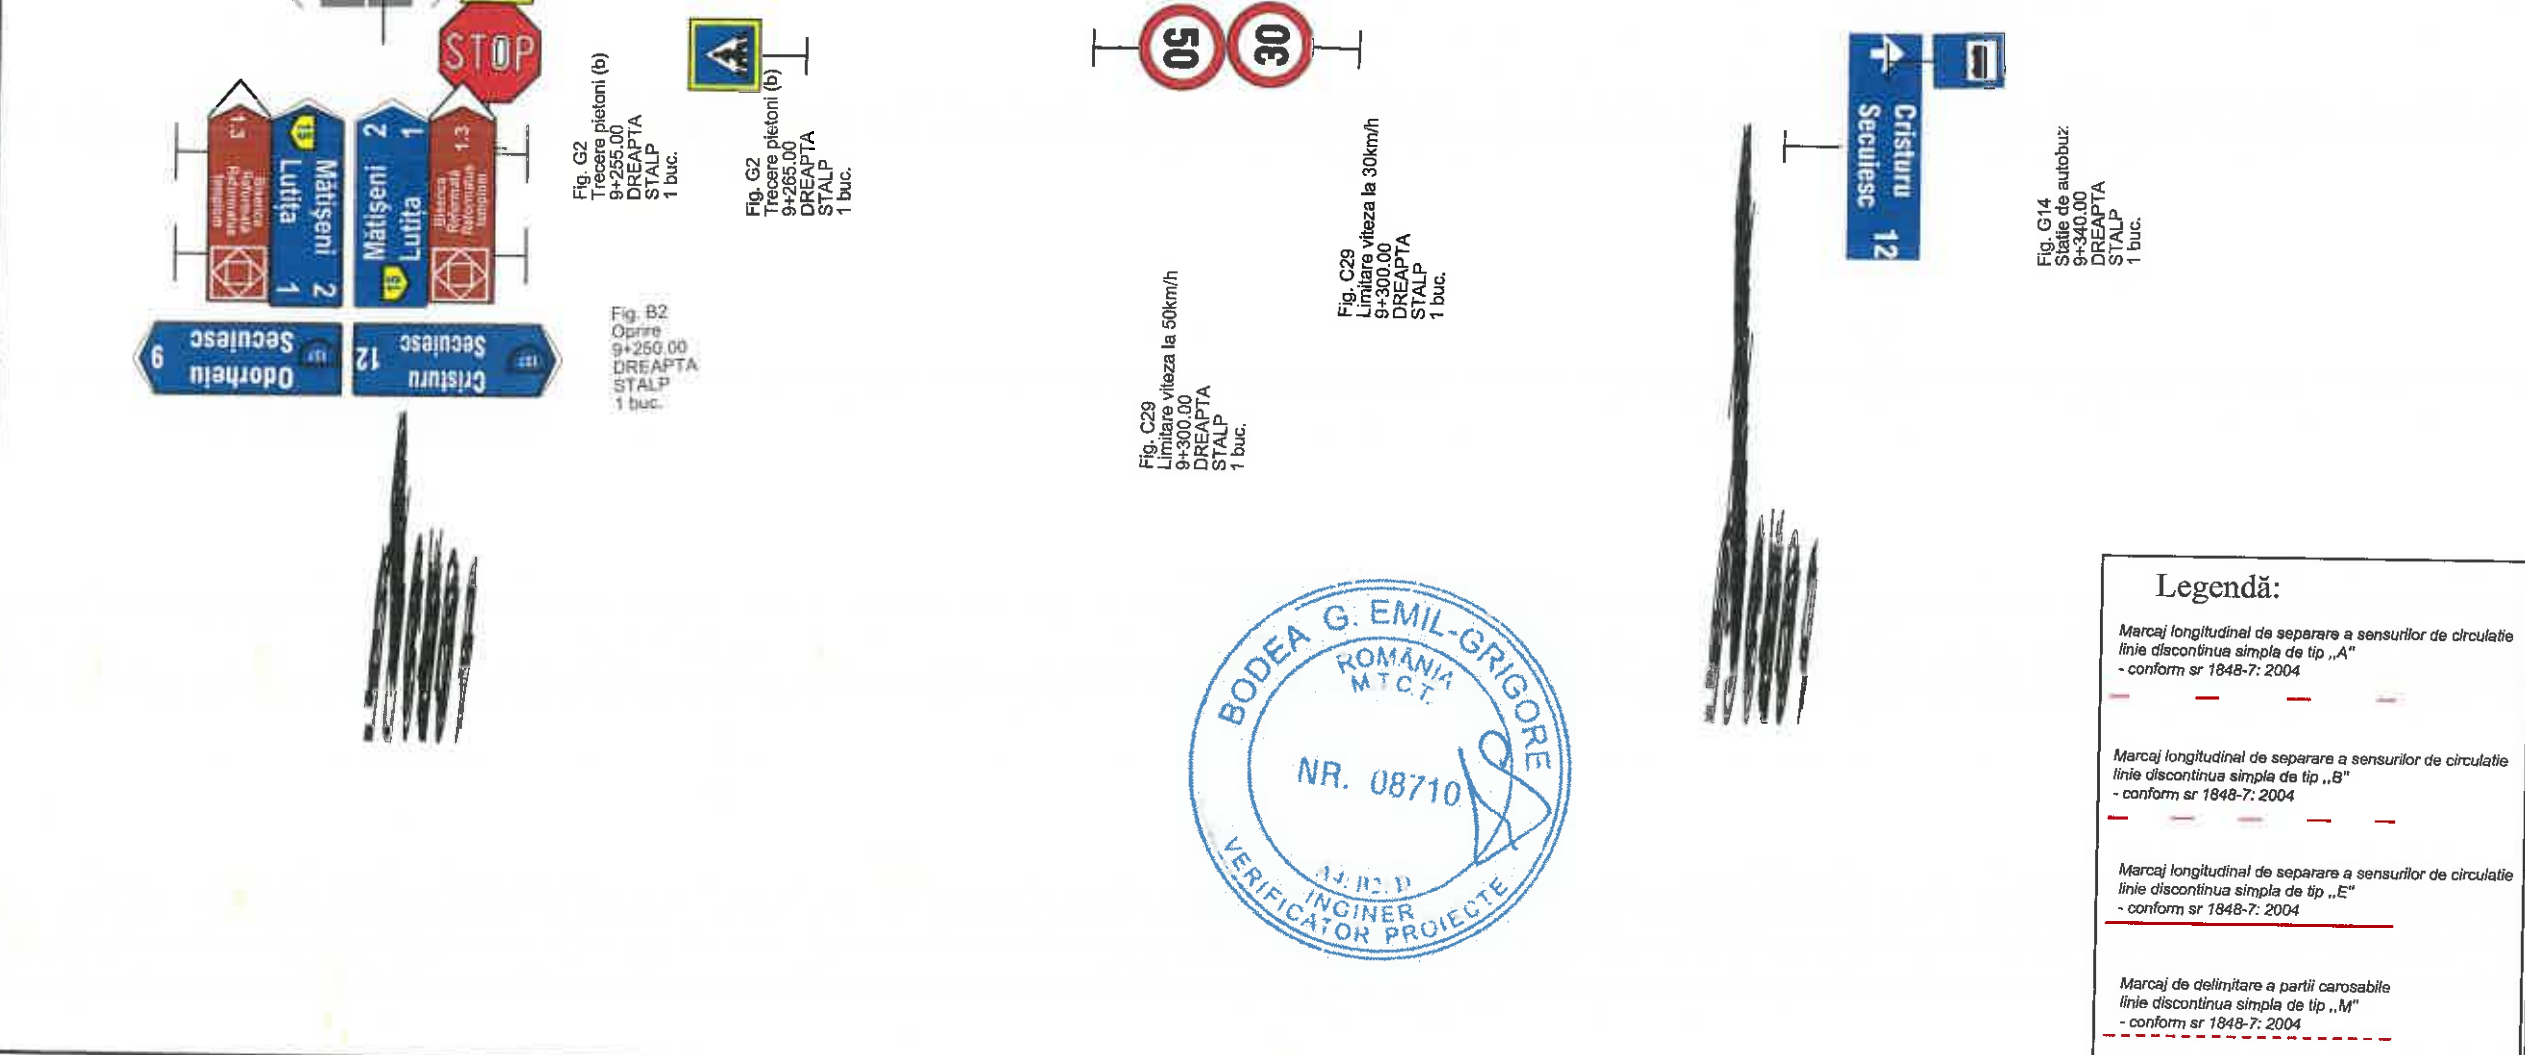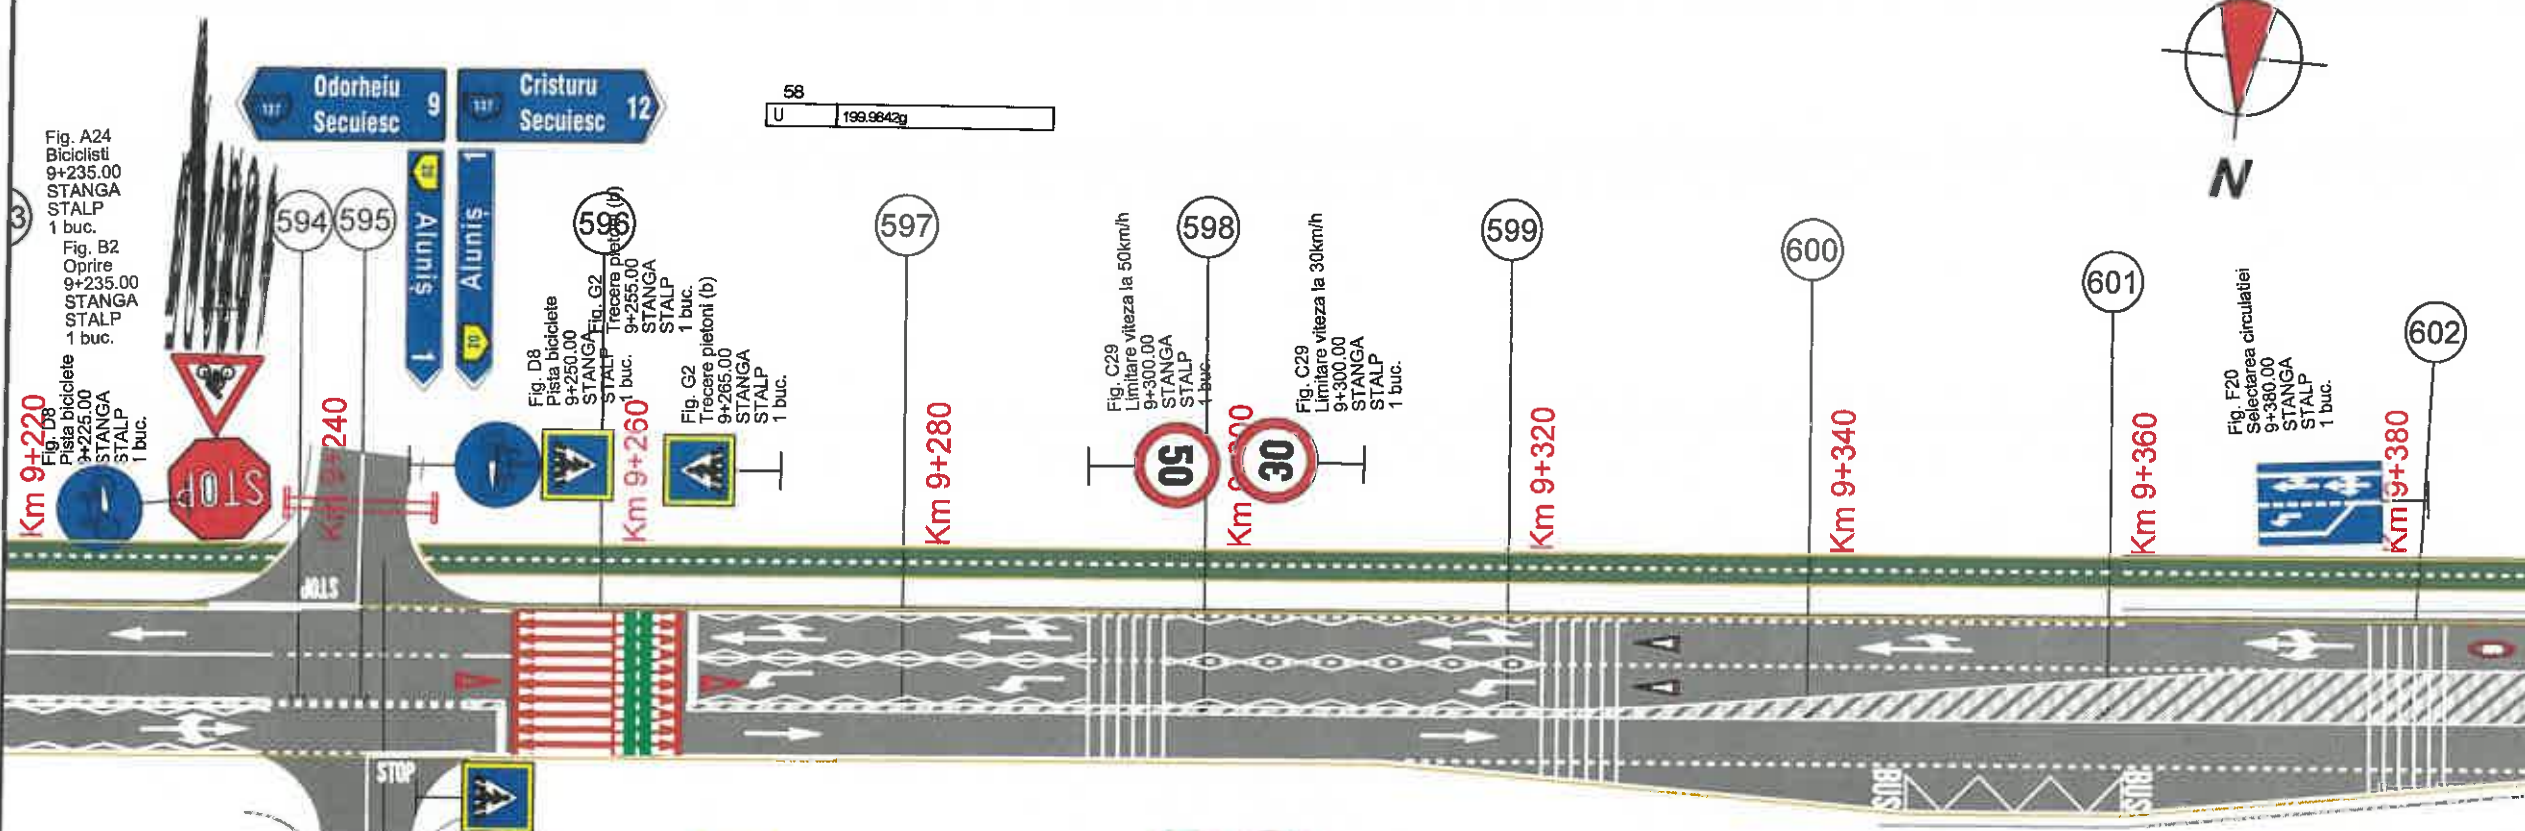

Legendă:

Marcaj longitudinal de separare a sensurilor de circulație
linie discontinua simpla de tip „A”
- conform sr 1848-7: 2004

Marcaj longitudinal de separare a sensurilor de circulație
linie discontinua simpla de tip „B”
- conform sr 1848-7: 2004

Marcaj longitudinal de separare a sensurilor de circulație
linie discontinua simpla de tip „E”
- conform sr 1848-7: 2004

Marcaj de delimitare a partii carosabile
linie discontinua simpla de tip „M”
- conform sr 1848-7: 2004

MUNICIPIUL
ODORHEIU SECUIESC

DJ 137 - SECTOR 2

LOCALITATEA
CRISTURU SECUIESC

Proiect: nr. 107/4/07.04.2021

Denumirea proiectului:
REABILITARE DJ137

Beneficiar:
CONSILIUL JUDEȚEAN
HARGHITA
Piața Libertății nr. 5,
Miercurea Ciuc,
jud.Harghita,
tel: +40266-207700/
fax: +40266-207703



Proiectant:
S.C. DP Cons S.R.L.



S.C. DP CONS S.R.L.
400427 Chiș-Napoca, Aleea Buzeni Nr. 11, Ap 12 jud. Cluj, Romania,
Tel.: 0745-096214, 0722-275067
Nr. de ordine in registrul comertului: J12/2950/2004 C.I.F. RO16682486

DATA	SCARA
2021	1:500

Proiectat:
ing. Dorin BĂRBÎNȚA

Proiectat:
ing. Adrian SABĂU

Proiectat:
ing. Arpad NEP

Verificat:
ing. Marin ROȘCU

Șef proiect:
ing. Dan LAZAR

Verificator

PLANȘA

PLAN DE
SEMNALIZARE
RUTIERĂ
SECTOR 2

Număr: SR 2.35

Cod: P.T.E.

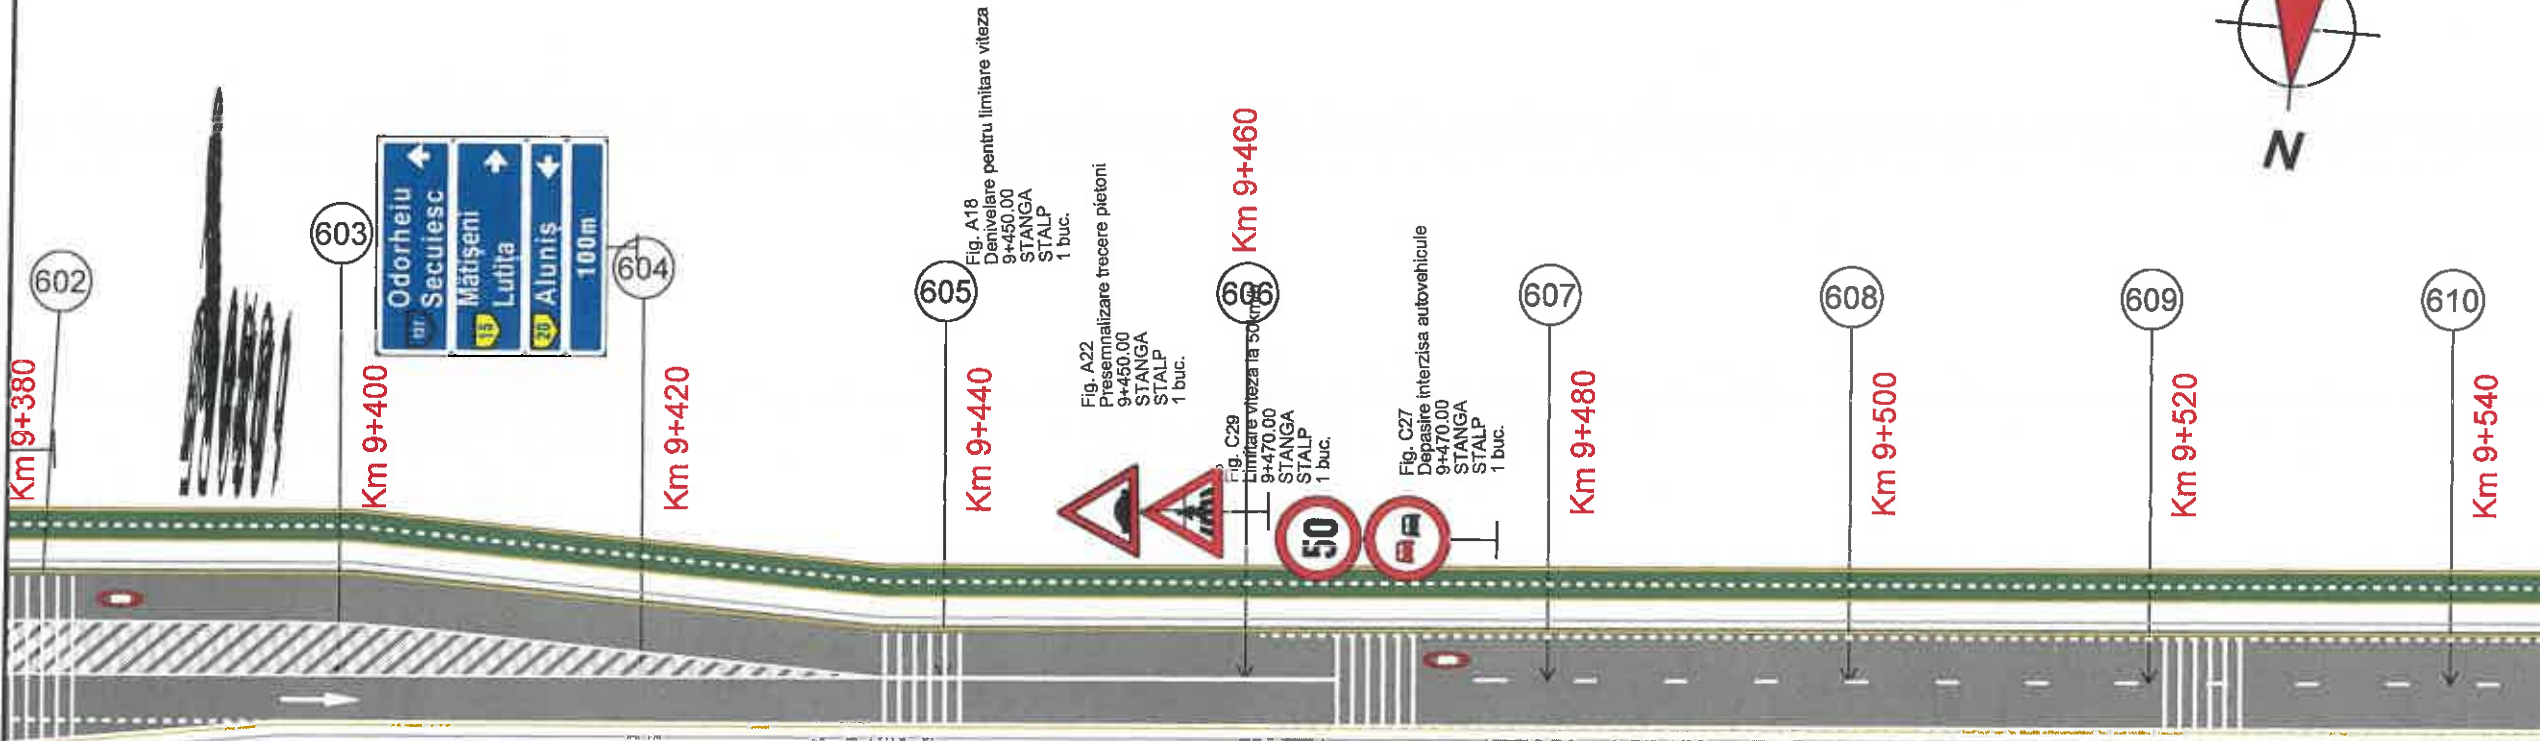


Fig. A18
Denivelare pentru limitare viteza
9+450.00
STANGA
STALP
1 buc.

Fig. A22
Presemnalizare trecere pietoni
9+450.00
STANGA
STALP
1 buc.

Fig. C29
Limitare viteza la 50km/h
9+470.00
DREAPTA
STALP
1 buc.

Fig. C27
Depasire interzisa autovehicule
9+470.00
STANGA
STALP
1 buc.



Fig. C35
Sfarsitul tuturor restrictiilor
9+470.00
DREAPTA
STALP
1 buc.

Fig. C29
Limitare viteza la 50km/h
9+470.00
DREAPTA
STALP
1 buc.

Fig. C27
Depasire interzisa autovehicule
9+470.00
DREAPTA
STALP
1 buc.



Fig. P47
Insula denivelata localitate
9+520.00
DREAPTA
STALP A32
1 buc.


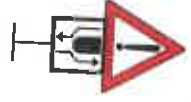


Fig. A32
Alte pericole
9+520.00
DREAPTA
STALP
1 buc.

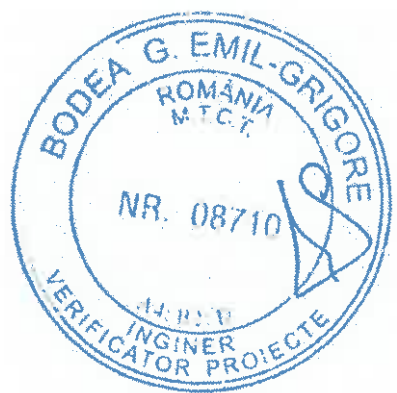

Legendă:

Marcaj longitudinal de separare a sensurilor de circulatie
linie discontinua simpla de tip „A”
- conform sr 1848-7: 2004

Marcaj longitudinal de separare a sensurilor de circulatie
linie discontinua simpla de tip „B”
- conform sr 1848-7: 2004

Marcaj longitudinal de separare a sensurilor de circulatie
linie discontinua simpla de tip „E”
- conform sr 1848-7: 2004

Marcaj de delimitare a partii carosabile
linie discontinua simpla de tip „M”
- conform sr 1848-7: 2004

MUNICIPIUL
ODORHEIU SECUIESC

DJ 137 - SECTOR 2

LOCALITATEA
CRISTURU SECUIESC

Proiect: nr. 107/4/07.04.2021

Denumirea proiectului:

REABILITARE DJ137

Beneficiar:

CONSILIUL JUDEȚEAN
HARGHITA
Piața Libertății nr. 5,
Miercurea Ciuc,
jud.Harghita,
tel: +40266-207700/
fax: +40266-207703



CONSILIUL
JUDEȚEAN HARGHITA

Proiectant :

S.C. D P Cons S.R.L.



S.C. DP CONS S.R.L.
00427 Cluj-Napoca, Aleea Buzeni Nr. 11, Ap.12 jud. Cluj, Romania,
tel.: 0745-096214, 0722-275067
Inregistrat in registrul comertului: J12/350/2004 C.I.F. RO16682486

DATA SCARA

2021 1:500

Proiectat:
ing. Dorin BĂRBÎNȚĂ

Proiectat:
ing. Adrian SABĂU

Proiectat:
ing. Arpad NEP

Verificat:
ing. Marin ROGGEA

Șef proiect:
ing. Dan LAZĂR

Verificator tehnic: Dan LAZĂR

PLANȘA

PLAN DE
SEMNALIZARE
RUTIERĂ
SECTOR 2

Număr: SR 2.36

Cod: P.T.E.

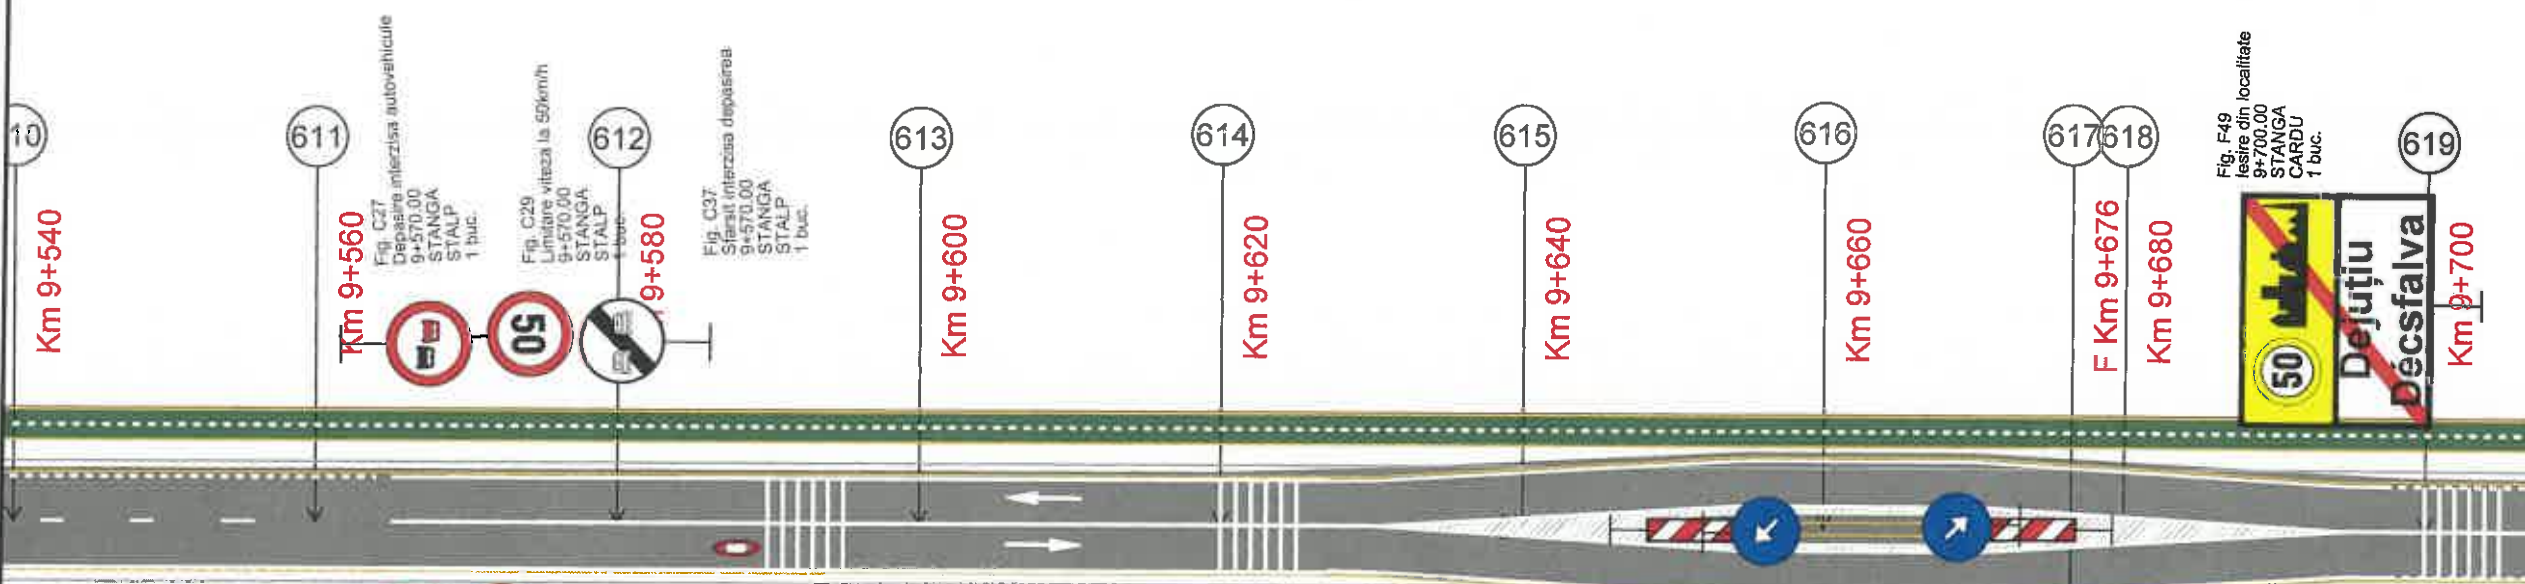


Fig. C27
Depășire interzisă autovehicule
9+570.00
DREAPTA
STALP
1 buc.

Fig. C29
Limitare viteză la 50km/h
9+570.00
DREAPTA
STALP
1 buc.

Fig. C37
Sfârșit interzisă depășirea
9+570.00
STANGA
STALP
1 buc.

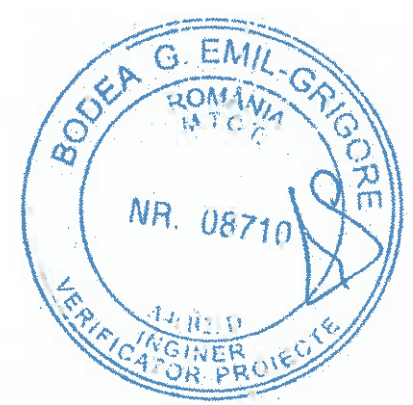



Fig. A47
Baliza direcionala dreapta
9+655.00
SPEC.
STALP
1 buc.

Fig. D5
Ocolire prin dreapta
9+655.00
SPEC.
STALP
1 buc.

Fig. D5
Ocolire prin dreapta
9+668.00
SPEC.
STALP
1 buc.

Fig. A47
Baliza direcionala dreapta
9+668.00
SPEC.
STALP
1 buc.

Fig. F47
Intrare in localitate
9+700.00
DREAPTA
CADRU
1 buc.

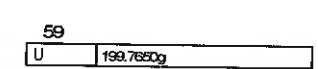

Legendă:

Marcaj longitudinal de separare a sensurilor de circulație
linie discontinua simpla de tip „A”
- conform sr 1848-7: 2004

Marcaj longitudinal de separare a sensurilor de circulație
linie discontinua simpla de tip „B”
- conform sr 1848-7: 2004

Marcaj longitudinal de separare a sensurilor de circulație
linie discontinua simpla de tip „E”
- conform sr 1848-7: 2004

Marcaj de delimitare a partii carosabile
linie discontinua simpla de tip „M”
- conform sr 1848-7: 2004

MUNICIPIUL
ODORHEIU SECUIESC

DJ 137 - SECTOR 2

LOCALITATEA
CRISTURU SECUIESC



Proiect: nr. 107/4/07.04.2021

Denumirea proiectului:
REABILITARE DJ137

Beneficiar:
CONSILIUL JUDEȚEAN
HARGHITA
Piața Libertății nr. 5,
Miercurea Ciuc,
jud.Harghita,
tel: +40266-207700/
fax: +40266-207703



Proiectant :
S.C. D P Cons S.R.L.



DATA	SCARA
2021	1:500

Proiectat:
ing. Dorin BĂRBÎNȚA
Proiectat:
ing. Adrian SABĂU
Proiectat:
ing. Arpad NEP
Verificat:
ing. Marin ROGGEA
Șef proiect:
ing. Dan LAZĂR
Verificator tehnic: [Signature]

PLANȘA

PLAN DE
SEMNALIZARE
RUTIERĂ
SECTOR 2

Număr: SR 2.37
Cod: P.T.E.

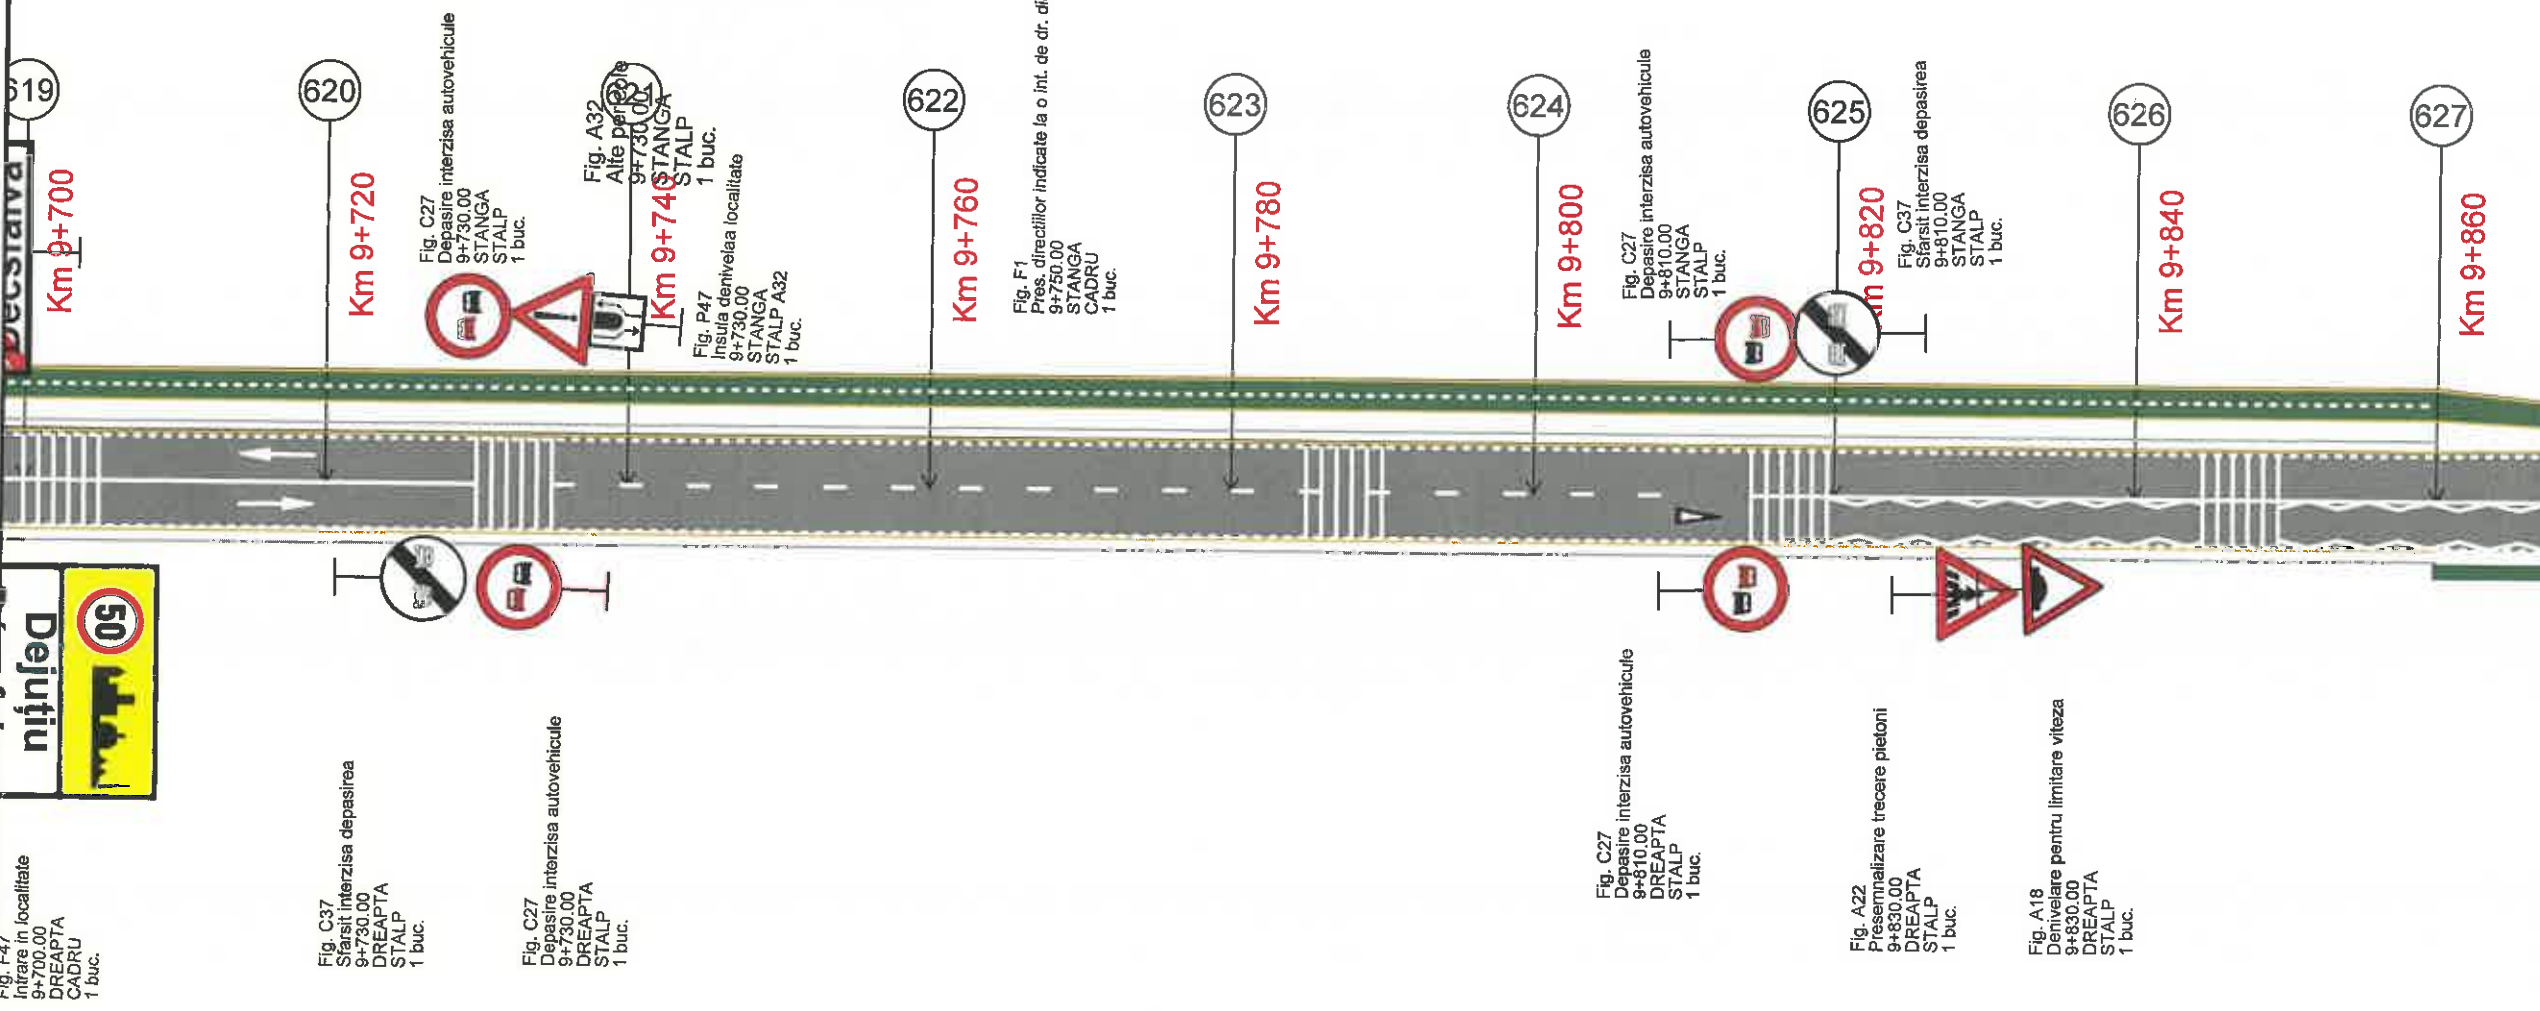


Fig. F47
Intrare în localitate
9+700,00
DREAPTA
CADRU
1 buc.

Fig. C37
Startul interzisă depășirea
9+730,00
DREAPTA
STALP
1 buc.

Fig. C27
Depășire interzisă autovehicule
9+730,00
DREAPTA
STALP
1 buc.

Fig. A32
Alte pericole
9+730,00
STANGA
STALP
1 buc.


Fig. P47
Insușă de înălțimea localitate
9+730,00
STANGA
STALP A32
1 buc.

Fig. F1
Pres. direcțiilor indicate la o int. de dr. din afara loc.
9+750,00
STANGA
CADRU
1 buc.

Fig. C27
Depășire interzisă autovehicule
9+810,00
DREAPTA
STALP
1 buc.

Fig. A22
Presemnalizare trecere pietoni
9+830,00
DREAPTA
STALP
1 buc.

Fig. A18
Denivelare pentru limitare viteza
9+830,00
DREAPTA
STALP
1 buc.

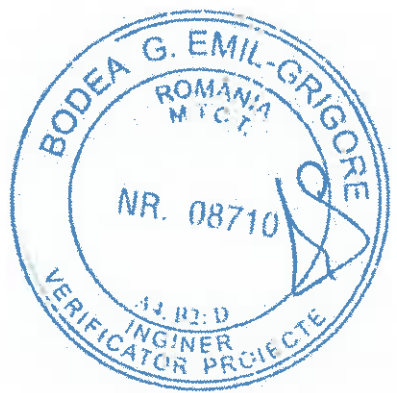

Legendă:

<p>Marcaj longitudinal de separare a sensurilor de circulație linie discontinua simpla de tip „A” - conform sr 1848-7: 2004</p>
<p>Marcaj longitudinal de separare a sensurilor de circulație linie discontinua simpla de tip „B” - conform sr 1848-7: 2004</p>
<p>Marcaj longitudinal de separare a sensurilor de circulație linie discontinua simpla de tip „E” - conform sr 1848-7: 2004</p>
<p>Marcaj de delimitare a partii carosabile linie discontinua simpla de tip „M” - conform sr 1848-7: 2004</p>

MUNICIPIUL
ODORHEIU SECUIESC

DJ 137 - SECTOR 2

LOCALITATEA
CRISTURU SECUIESC



Proiect: nr. 107/4/07.04.2021

Denumirea proiectului:

REABILITARE DJ137

Beneficiar:

CONSILIUL JUDEȚEAN
HARGHITA
Piața Libertății nr. 5,
Miercurea Ciuc,
jud.Harghita,
tel: +40266-207700/
fax: +40266-207703



CONSILIUL
JUDEȚEAN HARGHITA

Proiectant :

S.C. D P Cons S.R.L.



S.C. DP CONS S.R.L.
00427 Chiș-Napoca, Aleea Buzeni Nr. 11, Ap 12 Jud. Cluj, România,
tel: 0745-096214, 0722-275067
fr. de ordine în registrul consilierii: J12/2950/2004 C.I.F. RO16682486

DATA SCARA

2021 1:500

Proiectat:

ing. Dorin BĂRBÎNȚA

Proiectat:

ing. Adrian SABĂU

Proiectat:

ing. Arpad NEP

Verificat:

ing. Marin ROȘCU

Șef proiect:

ing. Dan LAZĂR

Verificator

PLANȘA

PLAN DE
SEMNALIZARE
RUTIERĂ
SECTOR 2

Număr: SR 2.1

Cod: P.T.E.


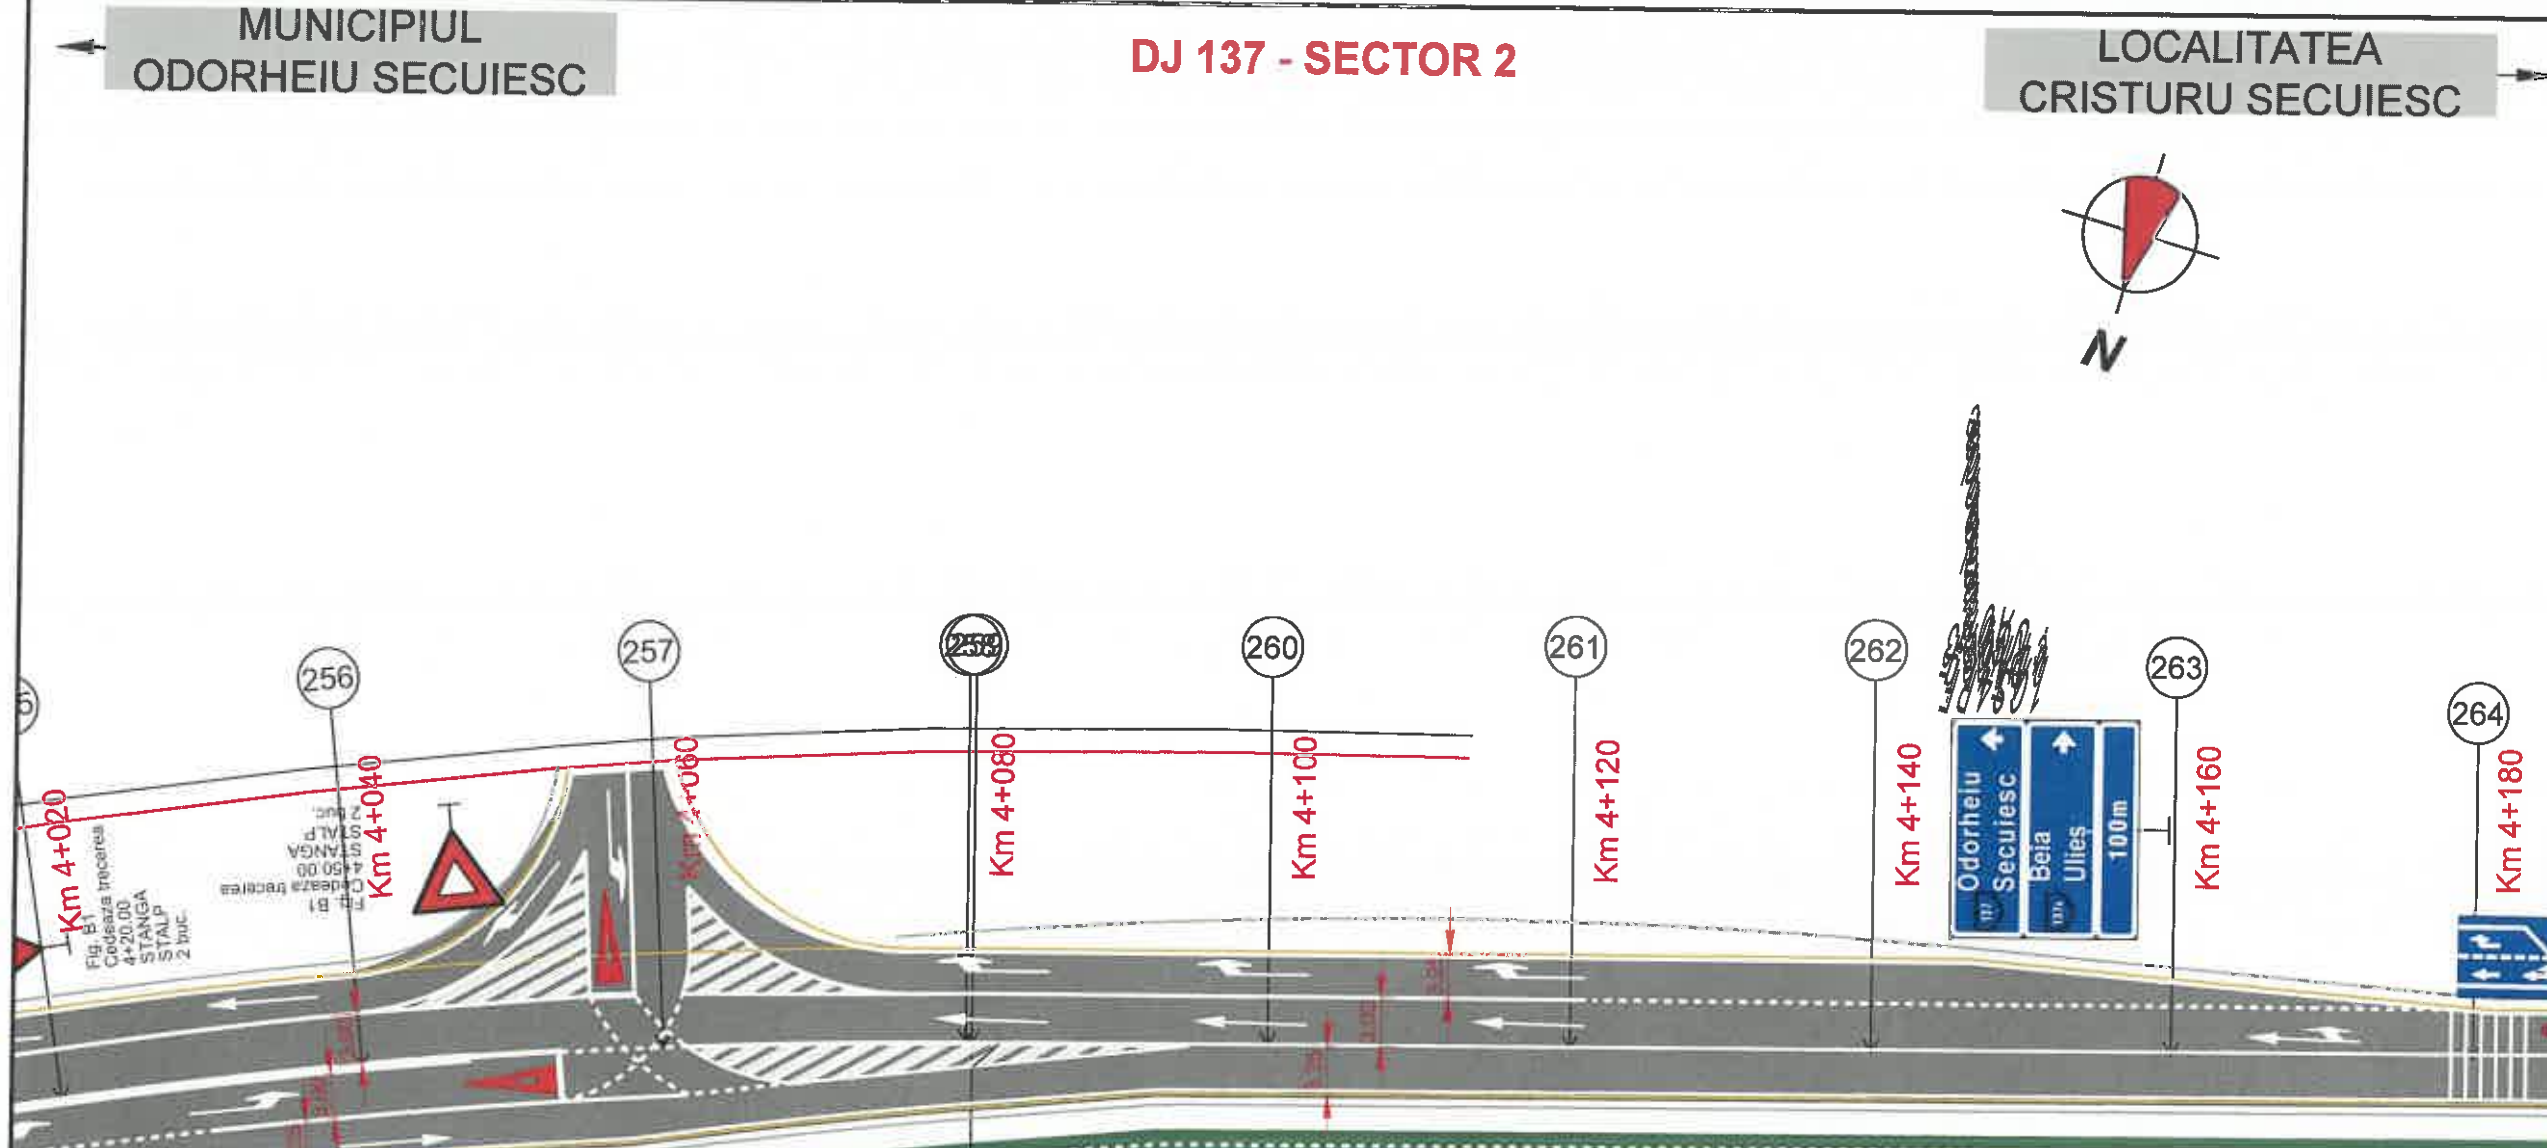


Fig. F6
Direcția spre obiectivul turistic
4+060.00
DREAPTA
CADRU
1 buc.

v[km/h]	60	L[m]	0.000
U	188.1284g	Lef[m]	0.000
R[m]	400.000	C[m]	74.6004
T[m]	37.411	B[m]	1.748
Tef[m]	37.411	Tal[m]	37.411
I[%]	2.500	i	0.000
lcs[m]	40.000	sl[m]	0.000

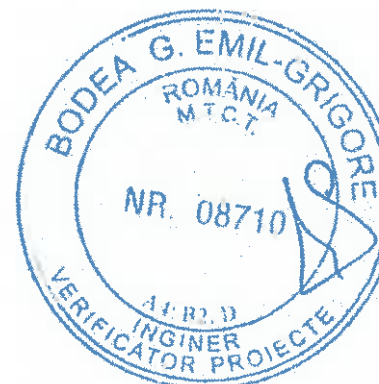

Legendă:

Marcaj longitudinal de separare a sensurilor de circulație
linie discontinua simpla de tip „A”
- conform sr 1848-7: 2004

Marcaj longitudinal de separare a sensurilor de circulație
linie discontinua simpla de tip „B”
- conform sr 1848-7: 2004

Marcaj longitudinal de separare a sensurilor de circulație
linie discontinua simpla de tip „E”
- conform sr 1848-7: 2004

Marcaj de delimitare a părții carosabile
linie discontinua simpla de tip „M”
- conform sr 1848-7: 2004

MUNICIPIUL
ODORHEIU SECUIESC

DJ 137 - SECTOR 2

LOCALITATEA
CRISTURU SECUIESC

Proiect: nr. 107/4/07.04.2021

Denumirea proiectului:

REABILITARE DJ137

Beneficiar:

CONSILIUL JUDEȚEAN
HARGHITA
Piața Libertății nr. 5,
Miercurea Ciuc,
jud.Harghita,
tel: +40266-207700/
fax: +40266-207703



CONSILIUL
JUDEȚEAN HARGHITA

Proiectant :

S.C. DP Cons S.R.L.



S.C. DP CONS S.R.L.
400427 Cluj-Napoca, Aleea Buzoni Nr. 11, Ap 12 Jud. Cluj, Romania,
Tel: 0745-096214, 0722-275067
In. de ordine in registrul comerțului: J12/2950/2004 C.I.F. RO16682486

DATA SCARA

2021 1:500

Proiectat:
ing. Dorin BĂRBÎNȚĂ

Proiectat:
ing. Adrian SABĂU

Proiectat:
ing. Arpad NĒP

Verificat:
ing. Marin ROȘCU

Șef proiect:
ing. Dan L. ...





Verificator tehnice: ...

PLANȘA

PLAN DE
SEMNALIZARE
RUTIERĂ
SECTOR 2

Număr: SR 2.2

Cod: P.T.E.

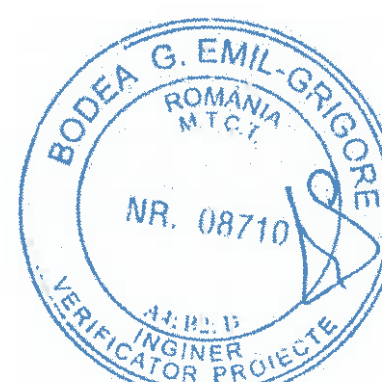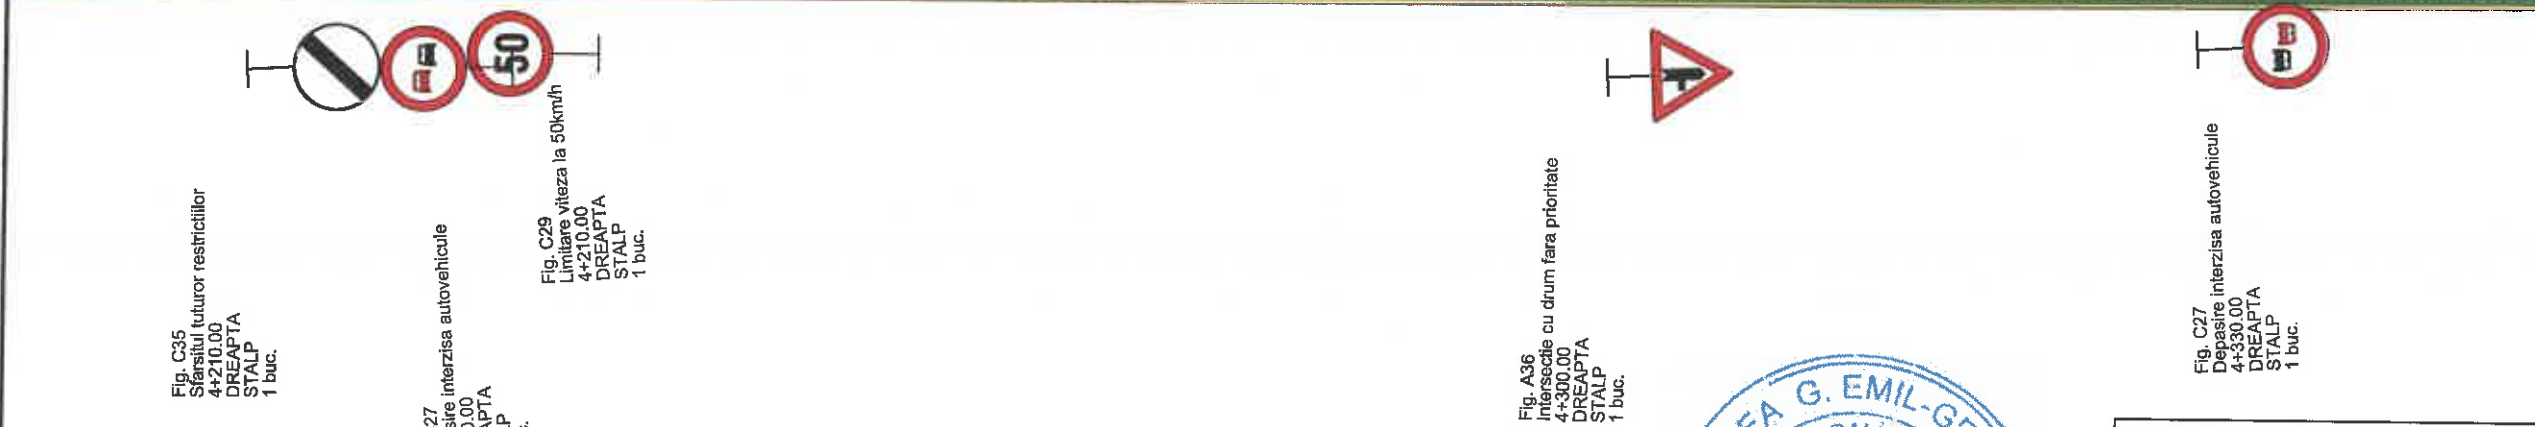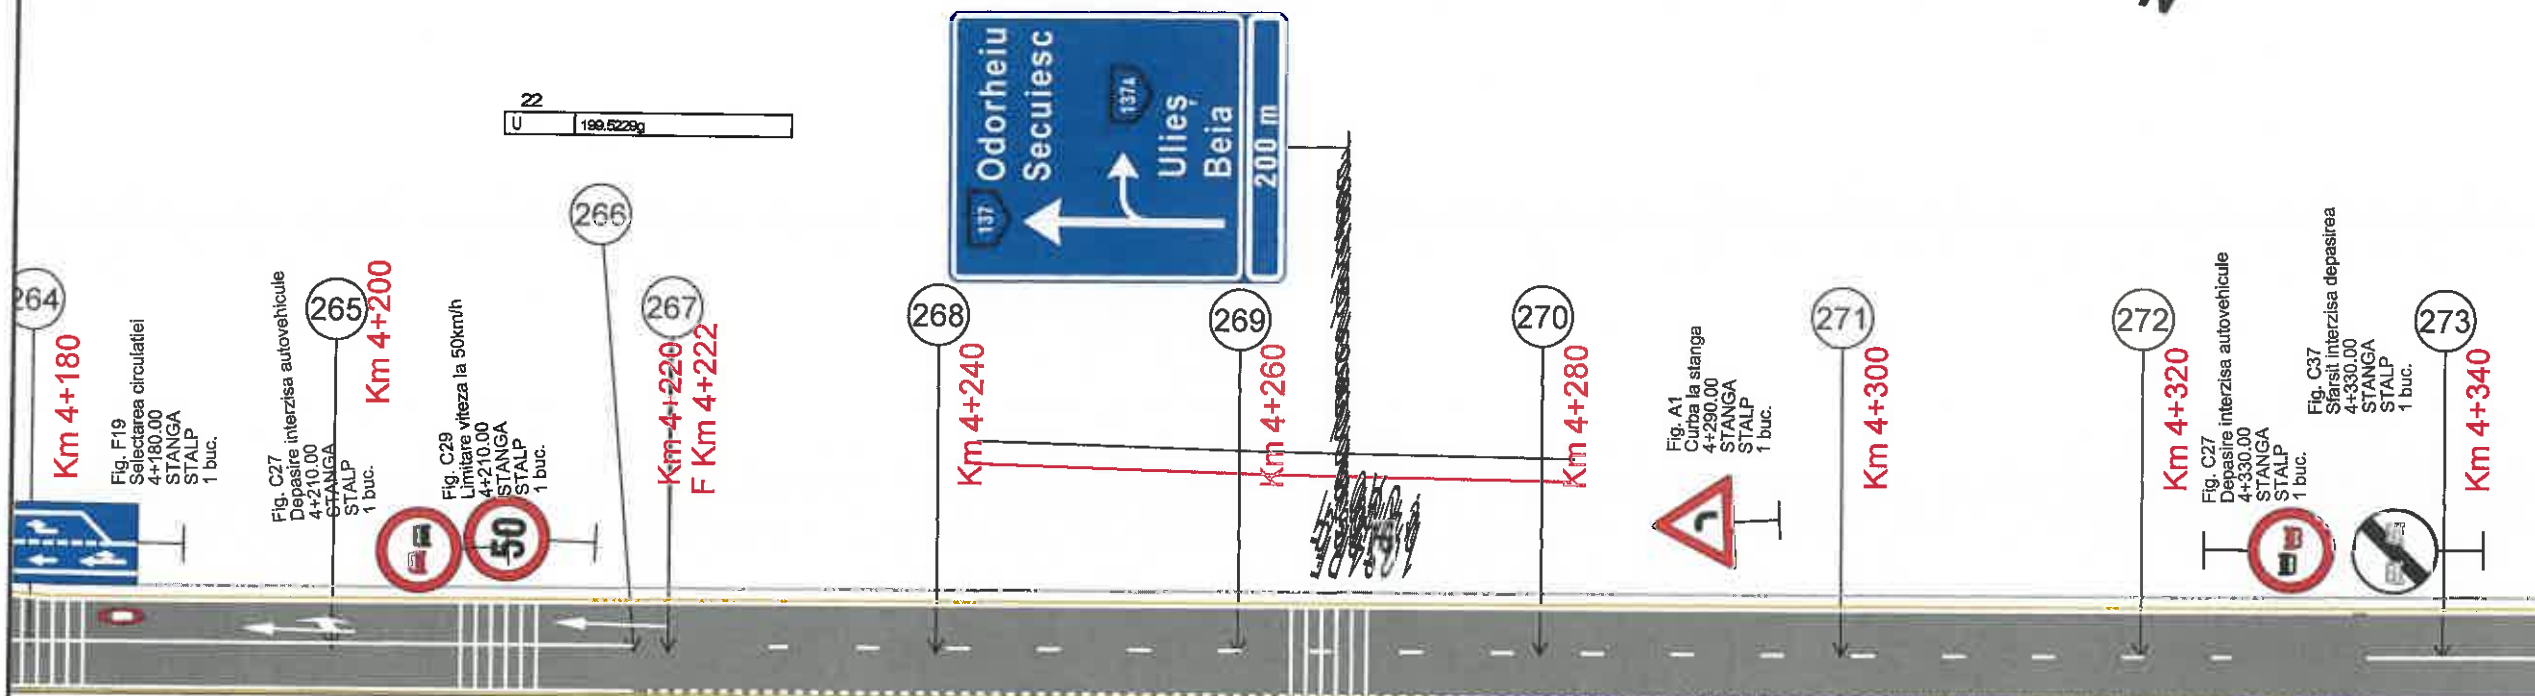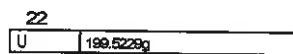

Legendă:

- Marcaj longitudinal de separare a sensurilor de circulație linie discontinua simpla de tip „A” - conform sr 1848-7: 2004
- Marcaj longitudinal de separare a sensurilor de circulație linie discontinua simpla de tip „B” - conform sr 1848-7: 2004
- Marcaj longitudinal de separare a sensurilor de circulație linie discontinua simpla de tip „E” - conform sr 1848-7: 2004
- Marcaj de delimitare a partii carosabile linie discontinua simpla de tip „M” - conform sr 1848-7: 2004

Fig. C35
Starsiți tuturor restricțiilor
4+210,00
DREAPTA
STALP
1 buc.

Fig. C27
Depășire interzisă autovehicule
4+210,00
DREAPTA
STALP
1 buc.

Fig. C29
Limitare viteză la 50km/h
4+210,00
DREAPTA
STALP
1 buc.

Fig. A36
Intersecție cu drum fara prioritate
4+300,00
DREAPTA
STALP
1 buc.

Fig. C27
Depășire interzisă autovehicule
4+330,00
DREAPTA
STALP
1 buc.

Fig. C27
Depășire interzisă autovehicule
4+210,00
STANGA
STALP
1 buc.

Fig. C29
Limitare viteză la 50km/h
4+210,00
STANGA
STALP
1 buc.

Fig. C29
Limitare viteză la 50km/h
4+210,00
STANGA
STALP
1 buc.

Fig. A1
Curba la stanga
4+230,00
STANGA
STALP
1 buc.

Fig. A1
Curba la stanga
4+230,00
STANGA
STALP
1 buc.

Fig. C27
Depășire interzisă autovehicule
4+330,00
STANGA
STALP
1 buc.

Fig. C37
Starsiți interzisă depășirea
4+330,00
STANGA
STALP
1 buc.

MUNICIPIUL
ODORHEIU SECUIESC

DJ 137 - SECTOR 2

LOCALITATEA
CRISTURU SECUIESC

Proiect: nr. 107/4/07.04.2021

Denumirea proiectului:
REABILITARE DJ137

Beneficiar:
CONSILIUL JUDEȚEAN
HARGHITA
Piața Libertății nr. 5,
Miercurea Ciuc,
jud.Harghita,
tel: +40266-207700/
fax: +40266-207703



Proiectant:
S.C. DP Cons S.R.L.



S.C. DP CONS S.R.L.
100427 Cluj-Napoca, Aleea Dăstăni Nr. 11, Ap 12 Jud. Cluj, Romania,
Tel.: 0745-096214, 0722-275067
Nr. de ordine în registrul comerțului: J12/2950/2004 C.I.F. RO16682486

DATA	SCARA
2021	1:500



Proiectat:
ing. Dorin BĂRBINȚA
Proiectat:
ing. Adrian SABĂU
Proiectat:
ing. Arpad NEP
Verificat:
ing. Marin ROGGEA
Șef proiect:
ing. Dan LAZAR
Verificator tehnic: [Signature]

PLANȘA

PLAN DE
SEMNALIZARE
RUTIERĂ
SECTOR 2

Număr: SR 2.40

Cod: P.T.E.

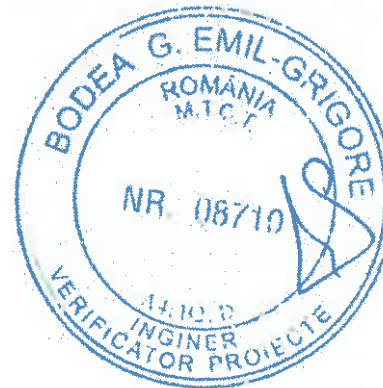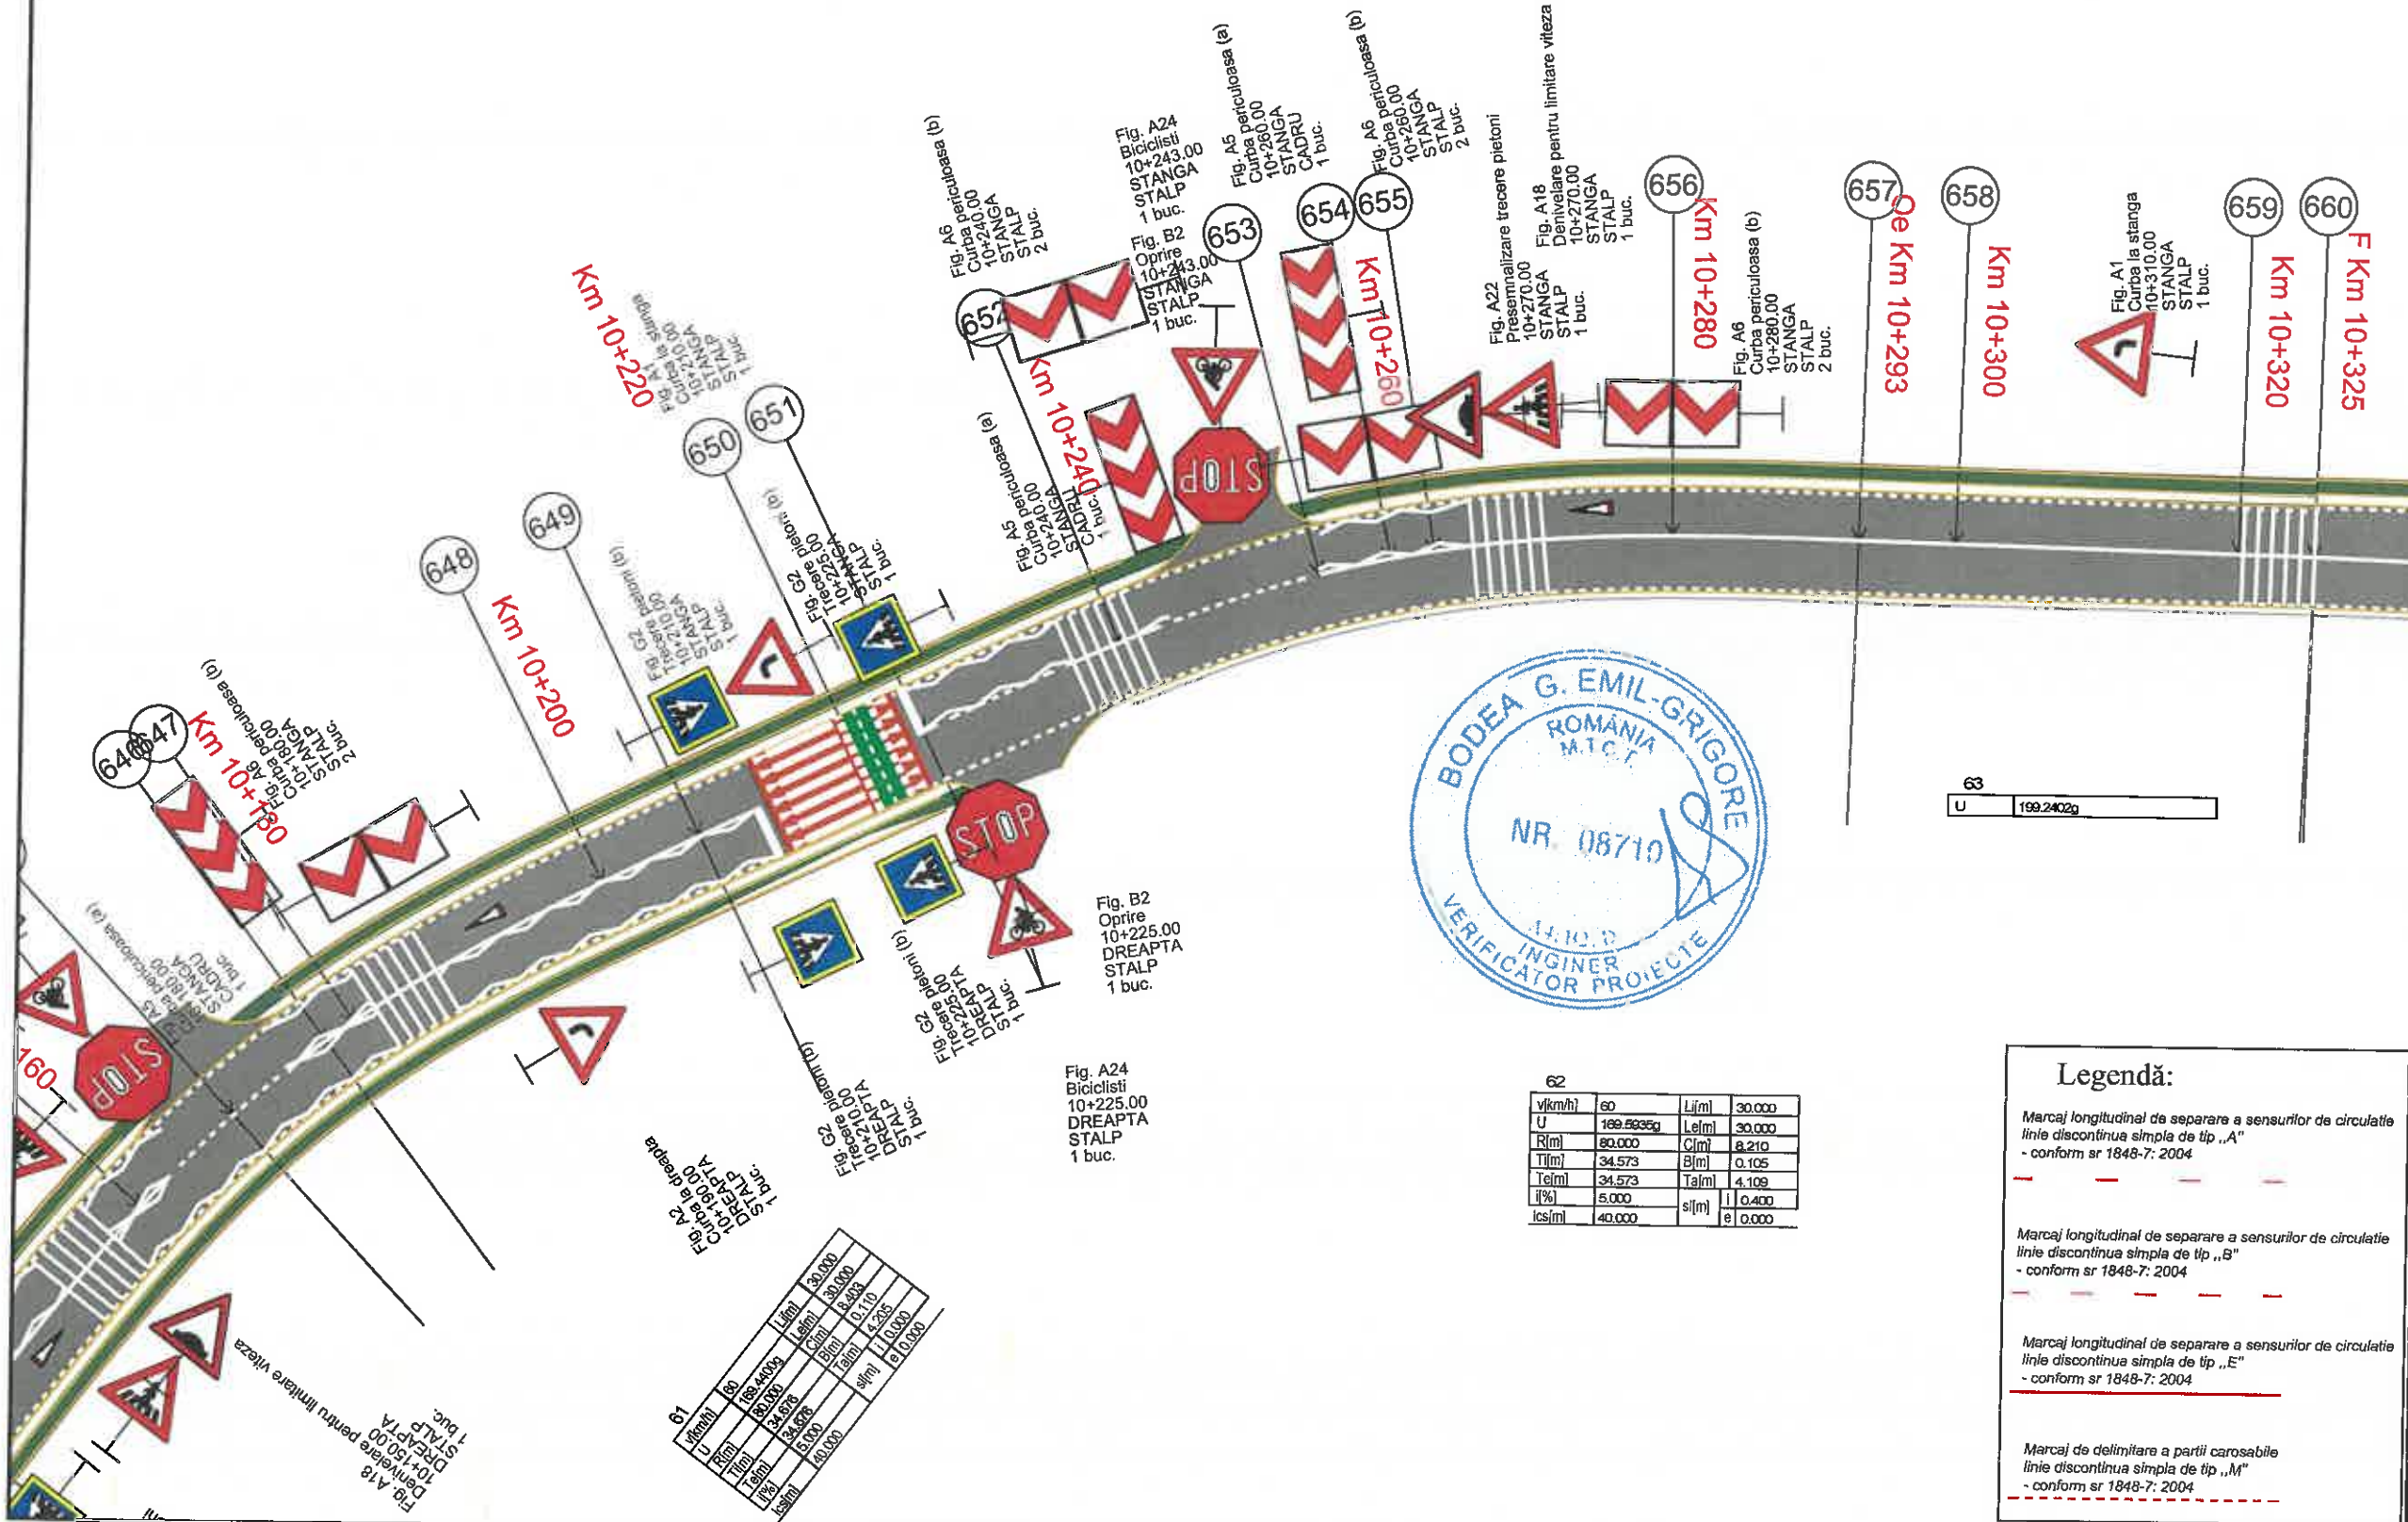

63	U	199.2402g
----	---	-----------

62	V[km/h]	60	L[m]	30.000
U	R[m]	199.5935g	L[m]	30.000
	T[m]	80.000	C[m]	8.210
	Tel[m]	34.573	B[m]	0.105
	i[%]	5.000	Tal[m]	4.109
	lcs[m]	40.000	s[m]	0.400
			e	0.000

Legendă:

Marcaj longitudinal de separare a sensurilor de circulație
linie discontinua simpla de tip „A”
- conform sr 1848-7: 2004

Marcaj longitudinal de separare a sensurilor de circulație
linie discontinua simpla de tip „B”
- conform sr 1848-7: 2004

Marcaj longitudinal de separare a sensurilor de circulație
linie discontinua simpla de tip „E”
- conform sr 1848-7: 2004

Marcaj de delimitare a părții carosabile
linie discontinua simpla de tip „M”
- conform sr 1848-7: 2004

61	R(m)	160	L(m)	30.000
	T(m)	80.000	C(m)	8.210
	Tel(m)	34.573	B(m)	0.105
	i(%)	5.000	Tal(m)	4.109
	lcs(m)	40.000	s(m)	0.400
			e	0.000

MUNICIPIUL
ODORHEIU SECUIESC

DJ 137 - SECTOR 2

LOCALITATEA
CRISTURU SECUIESC

Proiect: nr. 107/4/07.04.2021

Denumirea proiectului:

REABILITARE DJ137

Beneficiar:

CONSILIUL JUDEȚEAN
HARGHITA
Piața Libertății nr. 5,
Miercurea Ciuc,
jud.Harghita,
tel: +40266-207700/
fax: +40266-207703



CONSILIUL
JUDEȚEAN HARGHITA

Proiectant :

S.C. D P Cons S.R.L.



S.C. DP CONS S.R.L.
400427 Cluj-Napoca, Aleea Buzeni Nr. 11, Ap. 12 Jud. Cluj, Romania,
Tel.: 0745-096214, 0722-275067
Nr. de ordine in registrul comerului: J12/2950/2004 C.I.F. RO16682486

DATA	SCARA
2021	1:500

Proiectat:
ing. Dorin BĂRBÎNȚĂ

Proiectat:
ing. Adrian SABĂU

Proiectat:
ing. Arpad NEP

Verificat:
ing. Marin ROȘCA

Șef proiect:
ing. Dan LAZĂR

Verificator tehnic: [Signature]

PLANȘA

PLAN DE
SEMNALIZARE
RUTIERĂ
SECTOR 2

Număr: SR 2.41

Cod: P.T.E.

64

v(km/h)	80	L(m)	31.782
U	179.7672g	Le(m)	31.782
R(m)	100.000	C(m)	0.000
Tl(m)	31.971	B(m)	0.000
Te(m)	31.971	Ta(m)	0.000
I(%)	5.000	sl(m)	0.800
lcs(m)	40.000	sl(m)	0.800

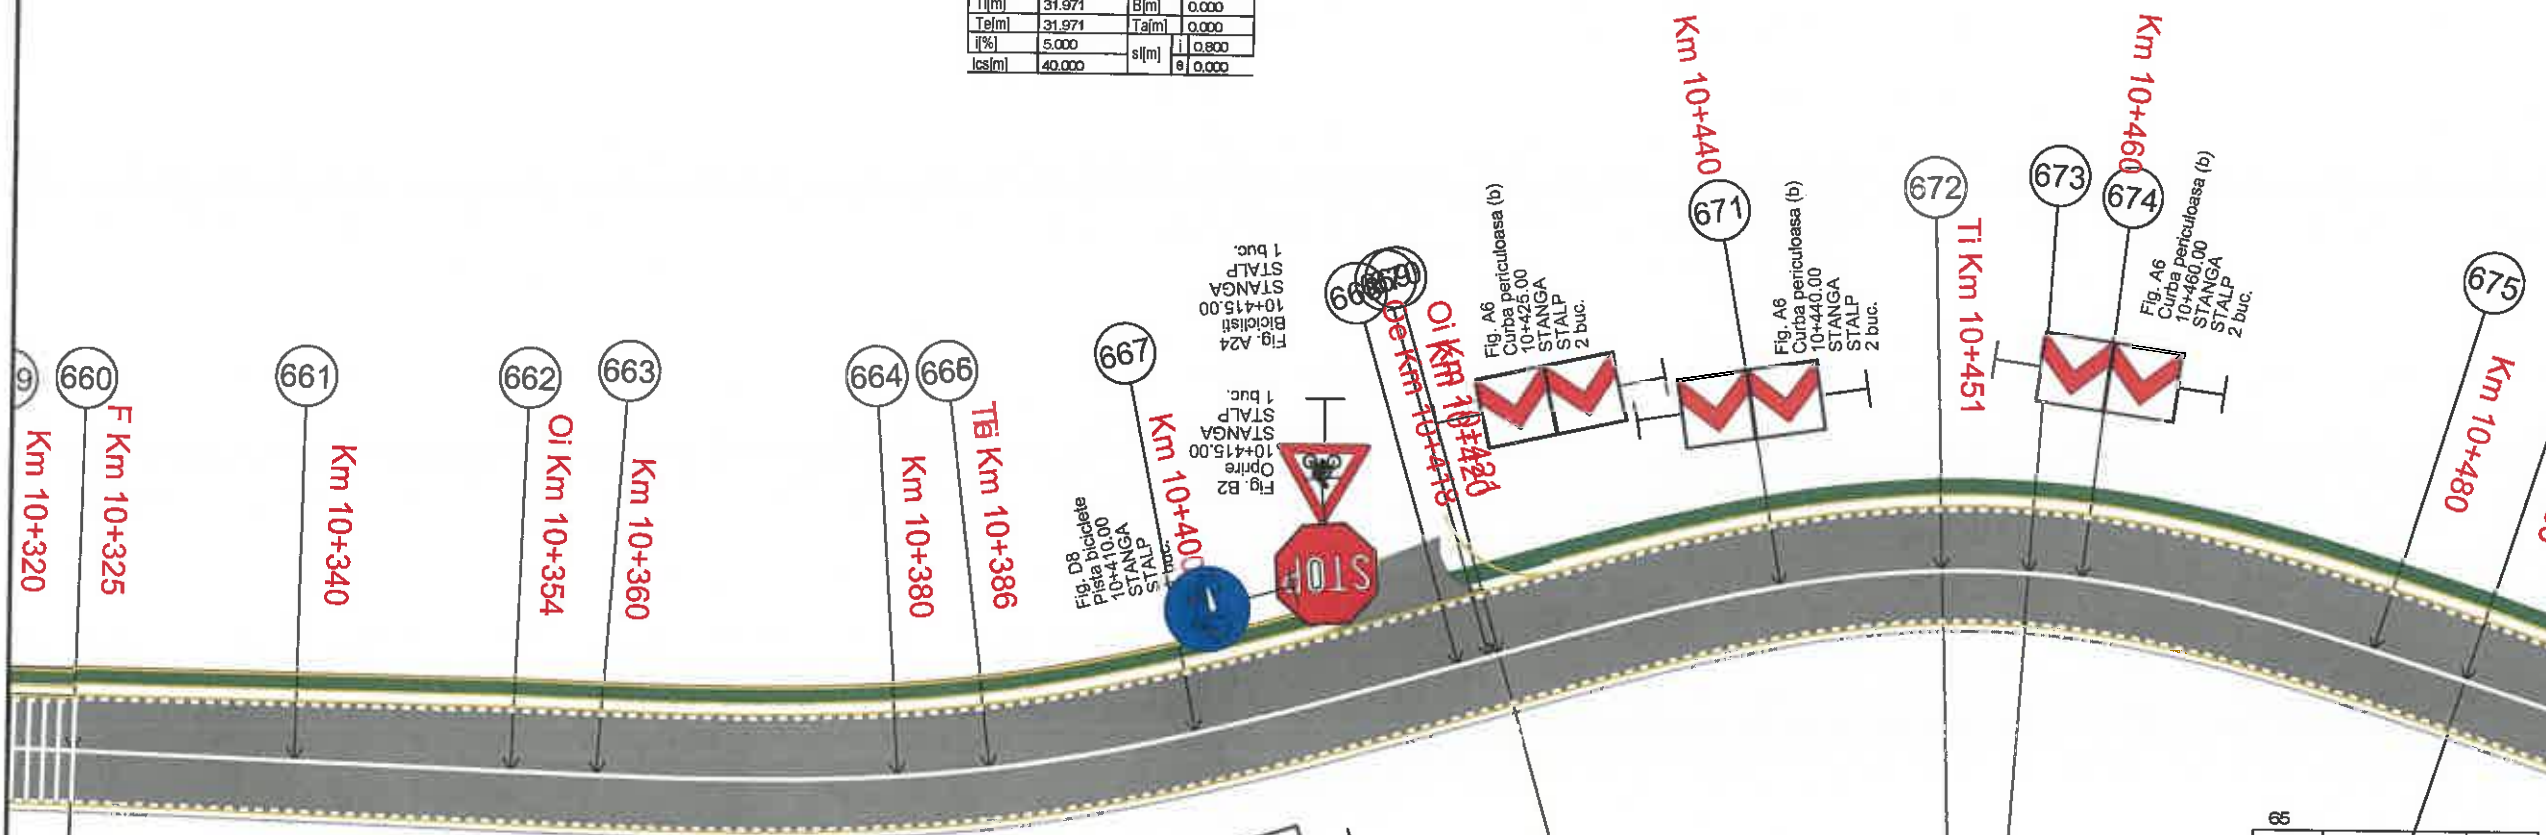


Fig. A3
Succesiune curbe stanga
10+340
DREAPTA
STALP
1 buc.


Fig. A6
Curba periculoasa (b)
10+380
DREAPTA
STALP
2 buc.

Fig. A6
Curba periculoasa (b)
10+380
DREAPTA
STALP
2 buc.

Fig. A6
Curba periculoasa (b)
10+400
DREAPTA
STALP
2 buc.

65

v(km/h)	60	L(m)	30.000
U	162.0883g	Le(m)	30.000
R(m)	60.000	C(m)	5.733
Tl(m)	33.574	B(m)	0.069
Te(m)	33.574	Ta(m)	2.869
I(%)	5.000	sl(m)	0.800
lcs(m)	40.000	sl(m)	0.800

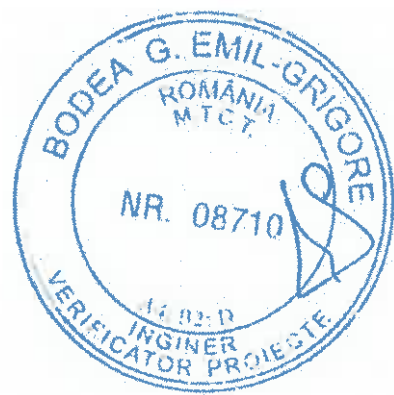

Legendă:

Marcaj longitudinal de separare a sensurilor de circulație
linie discontinua simpla de tip „A”
- conform sr 1848-7: 2004

Marcaj longitudinal de separare a sensurilor de circulație
linie discontinua simpla de tip „B”
- conform sr 1848-7: 2004

Marcaj longitudinal de separare a sensurilor de circulație
linie discontinua simpla de tip „E”
- conform sr 1848-7: 2004

Marcaj de delimitare a partii carosabile
linie discontinua simpla de tip „M”
- conform sr 1848-7: 2004

MUNICIPIUL
ODORHEIU SECUIESC

DJ 137 - SECTOR 2

LOCALITATEA
CRISTURU SECUIESC

Proiect: nr. 107/4/07.04.2021

Denumirea proiectului:
REABILITARE DJ137

Beneficiar:
CONSILIUL JUDEȚEAN
HARGHITA
Piața Libertății nr. 5,
Miercurea Ciuc,
jud.Harghita,
tel: +40266-207700/
fax: +40266-207703



Proiectant :
S.C. D P Cons S.R.L.



DATA	SCARA
2021	1:500

Proiectat:
ing. Dorin BĂRBÎNȚA
Proiectat:
ing. Adrian SABĂU
Proiectat:
ing. Arpad NEP
Verificat:
ing. Marin ROGGEA
Șef proiect:
ing. Dan LAZAR
Verificator tehnic: [Signature]

PLANȘA

PLAN DE
SEMNALIZARE
RUTIERĂ
SECTOR 2

Număr: SR 2.42

Cod: P.T.E.



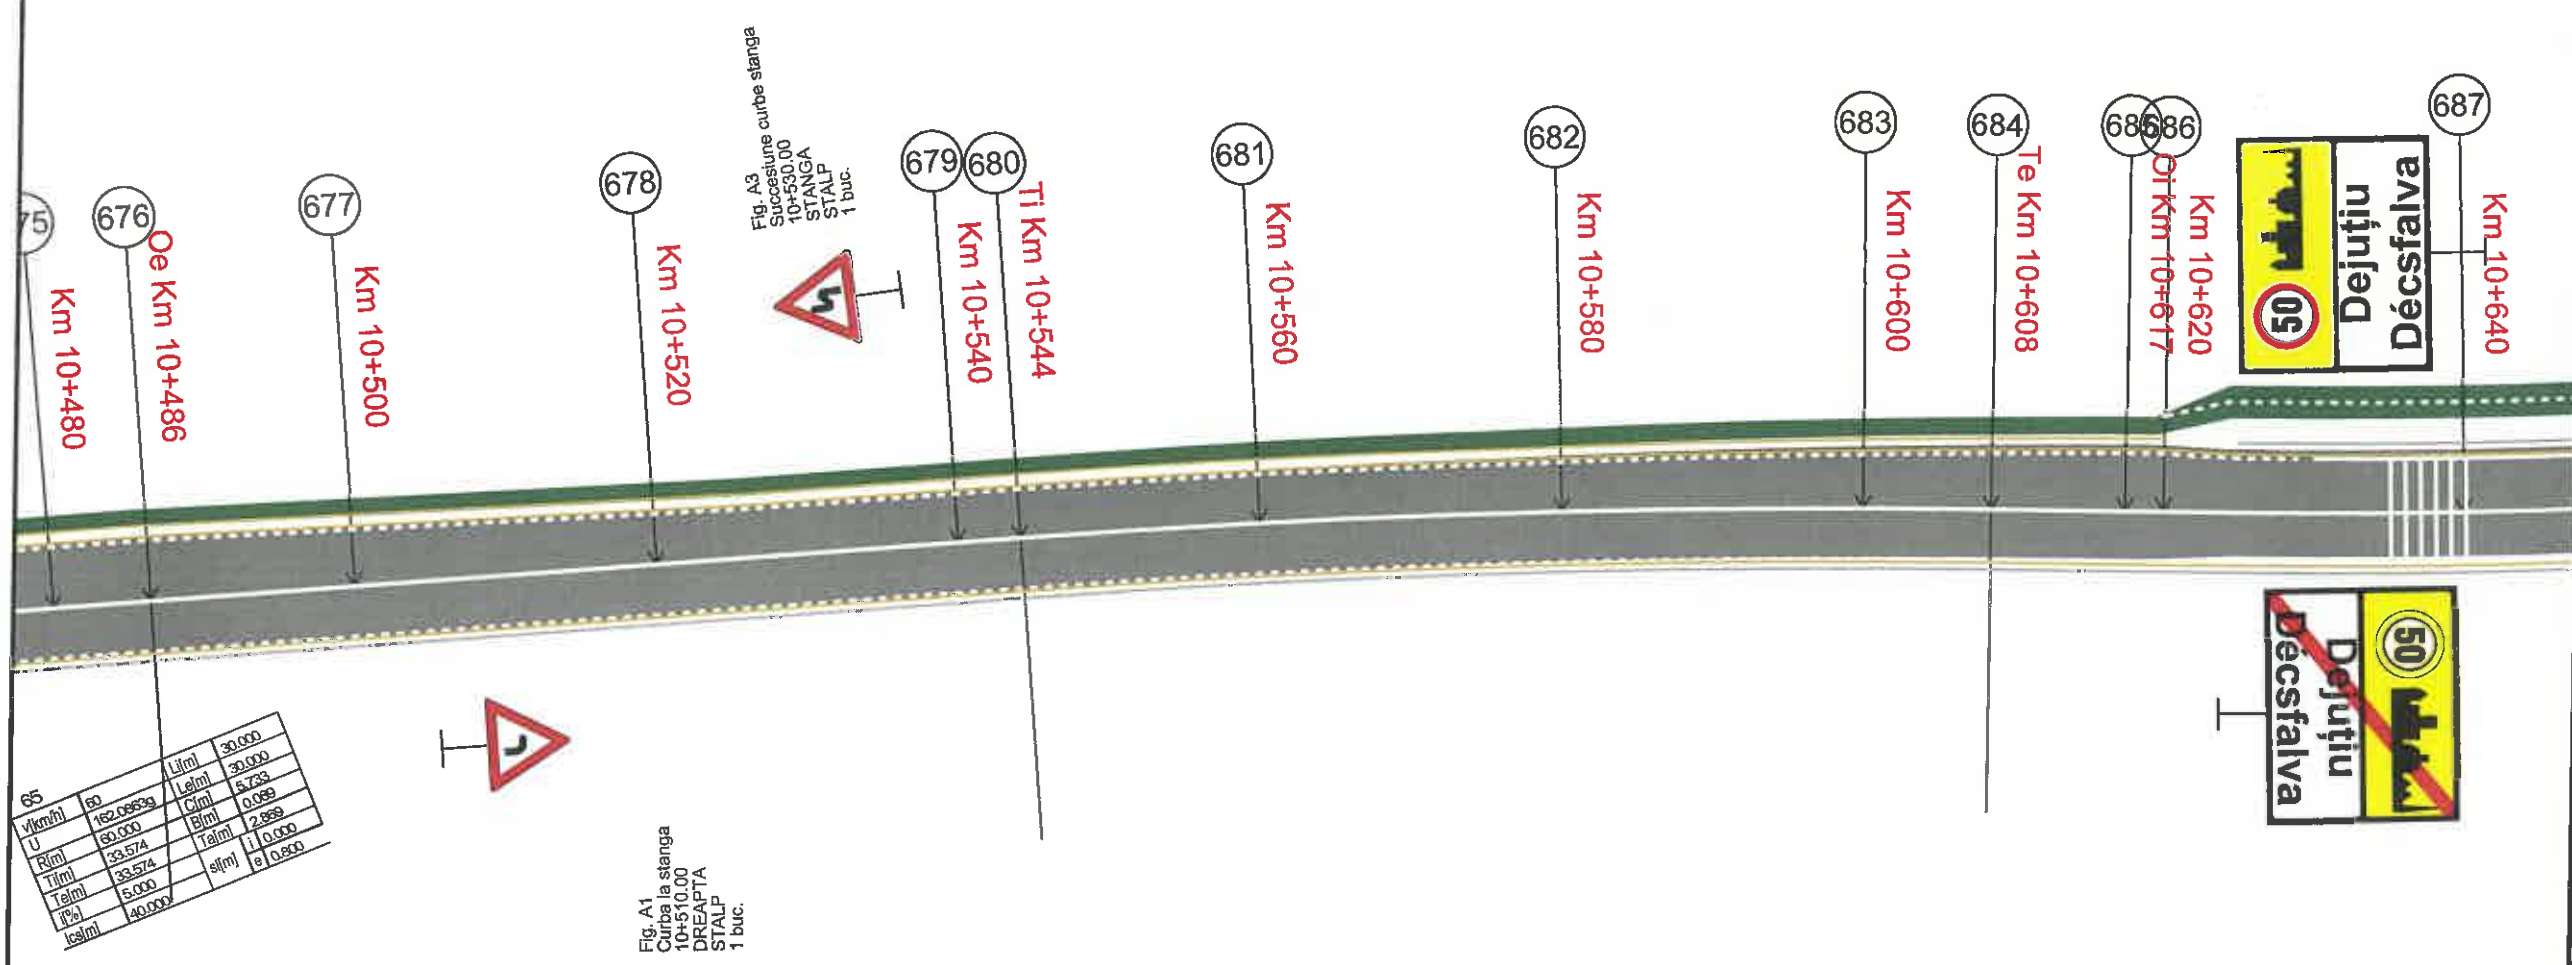


Fig. A3
Succesiune curbe stanga
10+530.00
STANGA
STALP
1 buc.



Fig. A1
Curba la stanga
10+510.00
DREAPTA
STALP
1 buc.

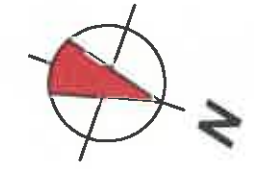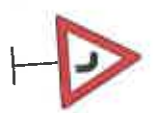

65	60	L(m)	30.000
v(km/h)	162.06939	Laj(m)	30.000
U	60.000	C(m)	5.735
R(m)	33.574	B(m)	0.089
Tj(m)	33.574	Tal(m)	2.889
Tel(m)	5.000	s(m)	0.000
I(%)	40.000	e	0.000
ts(m)			

66	60	L(m)	0.000
v(km/h)	194.5367g	Laj(m)	0.000
U	750.000	C(m)	64.340
R(m)	32.190	B(m)	0.690
Tj(m)	32.190	Tal(m)	32.190
Tel(m)	0.000	s(m)	0.000
I(%)	0.000	e	0.000
ts(m)	0.000		


Legendă:

Marcaj longitudinal de separare a sensurilor de circulație
linie discontinua simpla de tip „A”
- conform sr 1848-7: 2004

Marcaj longitudinal de separare a sensurilor de circulație
linie discontinua simpla de tip „B”
- conform sr 1848-7: 2004

Marcaj longitudinal de separare a sensurilor de circulație
linie discontinua simpla de tip „E”
- conform sr 1848-7: 2004

Marcaj de delimitare a partii carosabile
linie discontinua simpla de tip „M”
- conform sr 1848-7: 2004

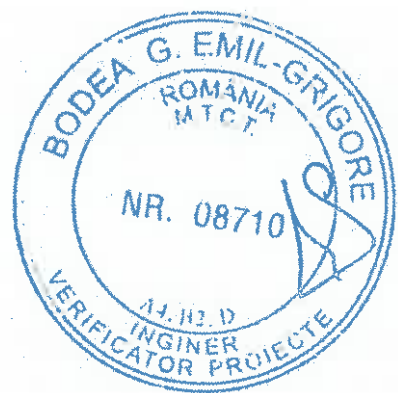

MUNICIPIUL
ODORHEIU SECUIESC

DJ 137 - SECTOR 2

LOCALITATEA
CRISTURU SECUIESC

Proiect: nr. 107/4/07.04.2021

Denumirea proiectului:
REABILITARE DJ137

Beneficiar:
CONSILIUL JUDEȚEAN
HARGHITA
Piața Libertății nr. 5,
Miercurea Ciuc,
jud.Harghita,
tel: +40266-207700/
fax: +40266-207703



Proiectant :
S.C. DP Cons S.R.L.



S.C. DP CONS S.R.L.
400427 Cluj-Napoca, Aleea Buzeni Nr. 11, Ap. 12, jud. Cluj, Romania,
tel: 0745-096214, 0722-275067
Nr. de ordine in registrul comertului: J12/2950/2004 C.I.F. RO16682486

DATA	SCARA
2021	1:500

Proiectat:
ing. Dorin BĂRBÎNȚA

Proiectat:
ing. Adrian SABĂU

Proiectat:
ing. Arpad NEP

Verificat:
ing. Marin ROGGEA

Șef proiect:
ing. Dan LAZAR

Verificator tehnice: [Signature]

PLANȘA

PLAN DE
SEMNALIZARE
RUTIERĂ
SECTOR 2

Număr: SR 2.43

Cod: P.T.E.

v[km/h]	60	L[m]	55.000
U	168.9251g	Le[m]	55.000
R[m]	150.000	C[m]	15.982
Tl[m]	63.776	B[m]	0.210
Tel[m]	63.776	Taj[m]	7.939
I[%]	5.000	s[m]	1 0.600
lcs[m]	40.000	e	0.000

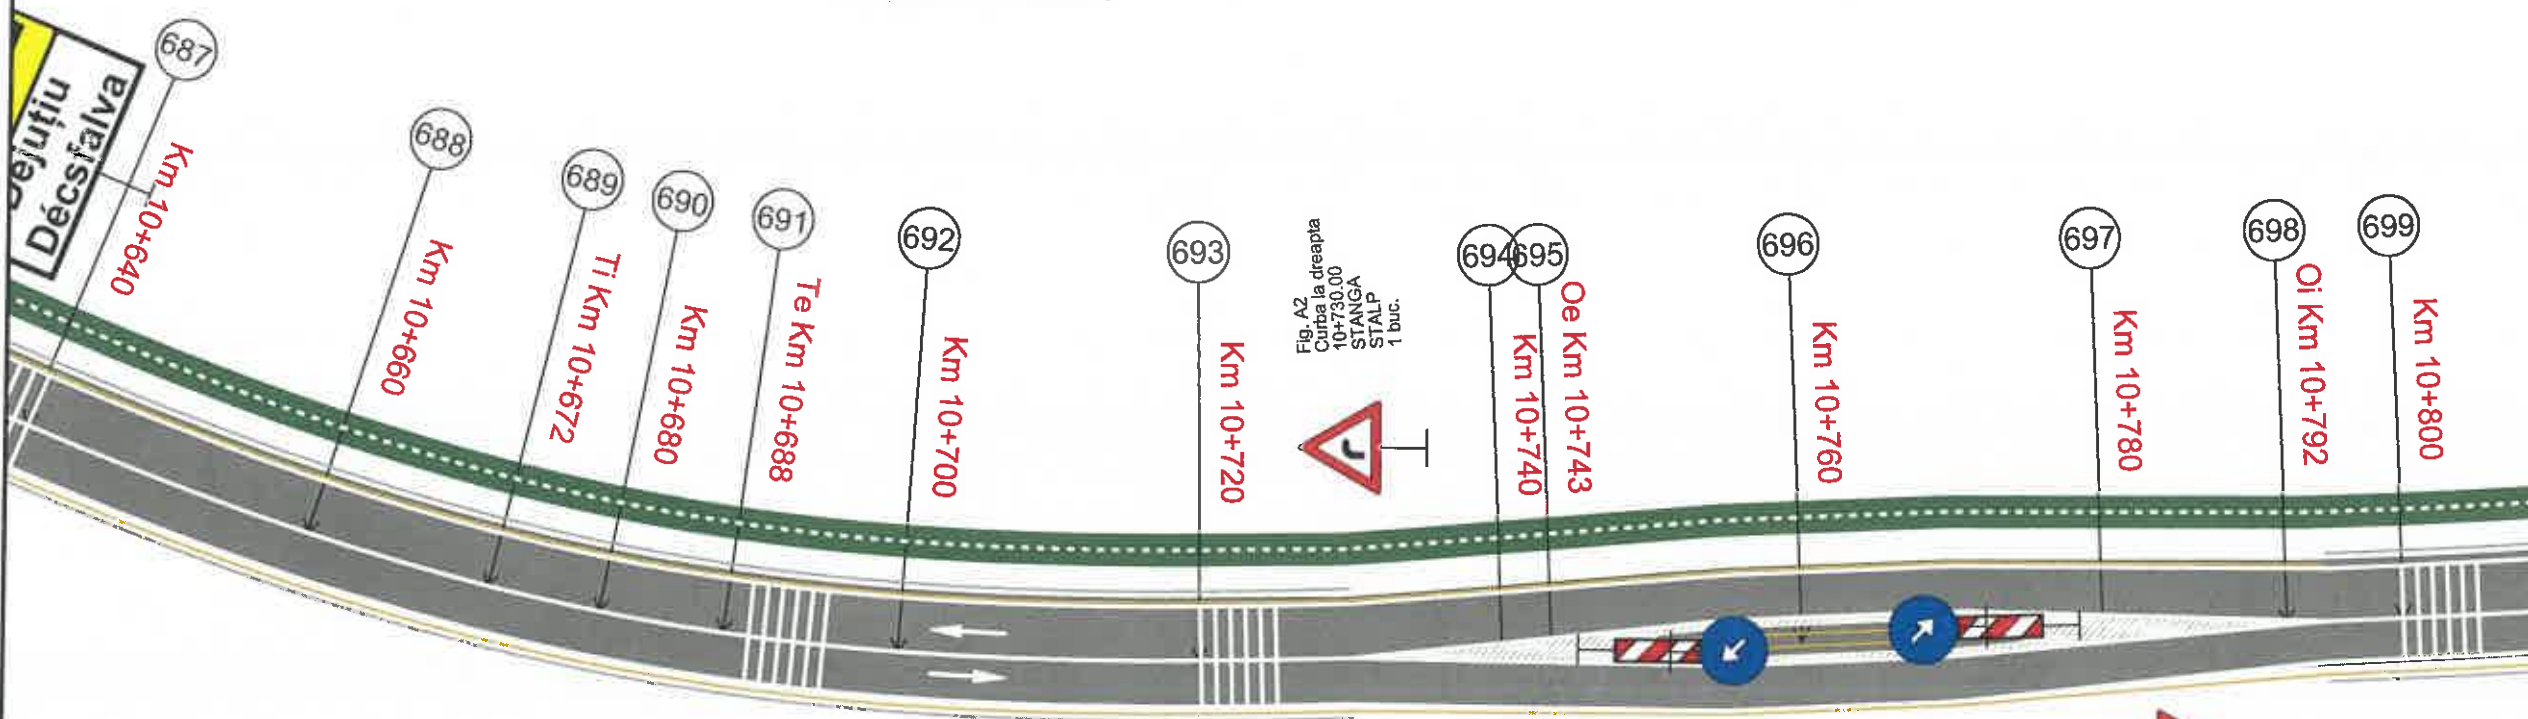


Fig. P47
Insula de nivelare localitate
10+700.00
DREAPTA
STALP A32
1 buc.

Fig. A32
Alte pericole
10+700.00
DREAPTA
STALP
1 buc.

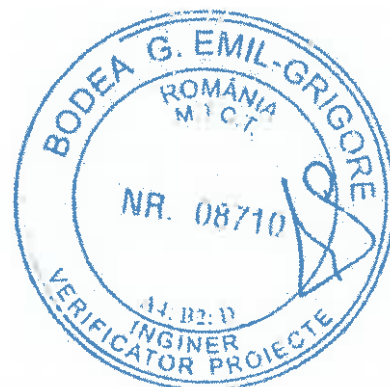


Fig. A2
Curba la dreapta
10+730.00
STANGA
STALP
1 buc.

Fig. A47
Baliza directionala dreapta
10+753.00
SPEC.
STALP
1 buc.

Fig. D5
Ocolire prin dreapta
10+753.00
SPEC.
STALP
1 buc.

Fig. D5
Ocolire prin dreapta
10+770.00
SPEC.
STALP
1 buc.

Fig. A47
Baliza directionala dreapta
10+770.00
SPEC.
STALP
1 buc.

Fig. A3
Succesiune curbe stanga
10+790.00
DREAPTA
STALP
1 buc.

Legendă:

Marcaj longitudinal de separare a sensurilor de circulatie
linie discontinua simpla de tip „A”
- conform sr 1848-7: 2004

Marcaj longitudinal de separare a sensurilor de circulatie
linie discontinua simpla de tip „B”
- conform sr 1848-7: 2004

Marcaj longitudinal de separare a sensurilor de circulatie
linie discontinua simpla de tip „E”
- conform sr 1848-7: 2004

Marcaj de delimitare a partii carosabile
linie discontinua simpla de tip „M”
- conform sr 1848-7: 2004

MUNICIPIUL
ODORHEIU SECUIESC

DJ 137 - SECTOR 2

LOCALITATEA
CRISTURU SECUIESC

Proiect: nr. 107/4/07.04.2021

Denumirea proiectului:

REABILITARE DJ137

Beneficiar:

CONSILIUL JUDEȚEAN
HARGHITA
Piața Libertății nr. 5,
Miercurea Ciuc,
jud.Harghita,
tel: +40266-207700/
fax: +40266-207703



CONSILIUL
JUDEȚEAN HARGHITA

Proiectant :

S.C. D P Cons S.R.L.



S.C. DP CONS S.R.L.
100427 Cluj-Napoca, Aleea Buzeni Nr. 11, Ap 12 jud. Cluj, Romania,
tel.: 0745-096214, 0722-275067
Tr. de ordine in registrul comertului: J12/29502004 C.I.F. RO16682486

DATA	SCARA
2021	1:500

Proiectat:
ing. Dorin BĂRBÎNȚĂ

Proiectat:
ing. Adrian SABĂU

Proiectat:
ing. Arpad NEP

Verificat:
ing. Marin ROȘCU

Șef proiect:
ing. Dan LAZĂR

Verificator tehnic: [Signature]

PLANȘA

PLAN DE
SEMNALIZARE
RUTIERĂ
SECTOR 2

Număr: SR 2.44

Cod: P.T.E.

68

v[km/h]	60	L[m]	40.000
U	180.8866g	Le[m]	40.000
R[m]	160.000	C[m]	8.867
Tl[m]	44.679	B[m]	0.061
Te[m]	44.679	Ta[m]	4.435
i[%]	5.000	sl[m]	0.500
ls[m]	40.000	e	0.000


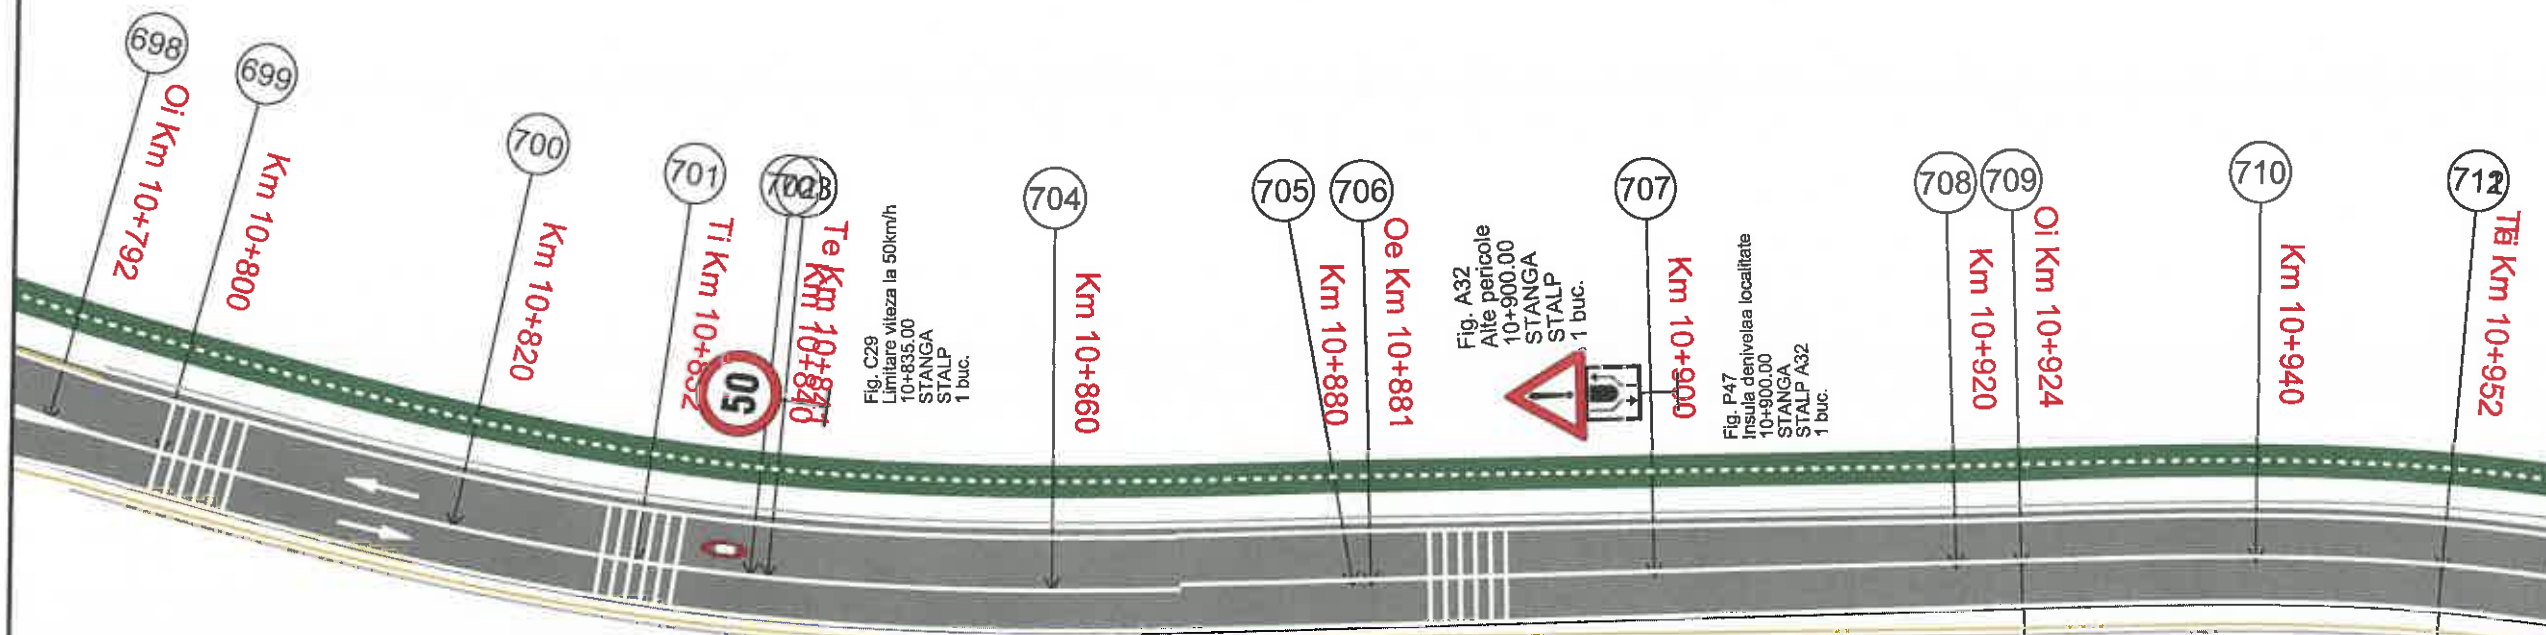


Fig. C29
Limitare viteza la 50km/h
10+835.00
DREAPTA
STALP
1 buc.

Fig. C29
Limitare viteza la 50km/h
10+835.00
STANGA
STALP
1 buc.

Fig. A32
Alte pericole
10+900.00
STANGA
STALP
1 buc.

Fig. P47
Insuia denivelata localitate
10+900.00
STANGA
STALP A32
1 buc.

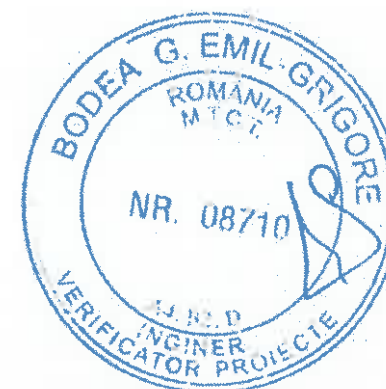

69

v[km/h]	60	L[m]	27.990
U	185.1511g	Le[m]	27.990
R[m]	120.000	C[m]	0.000
Tl[m]	28.079	B[m]	0.000
Te[m]	28.079	Ta[m]	0.000
i[%]	5.000	sl[m]	0.600
ls[m]	40.000	e	0.000

Legendă:

Marcaj longitudinal de separare a sensurilor de circulație
linie discontinua simpla de tip „A”
- conform sr 1848-7: 2004

Marcaj longitudinal de separare a sensurilor de circulație
linie discontinua simpla de tip „B”
- conform sr 1848-7: 2004

Marcaj longitudinal de separare a sensurilor de circulație
linie discontinua simpla de tip „E”
- conform sr 1848-7: 2004

Marcaj de delimitare a partii carosabile
linie discontinua simpla de tip „M”
- conform sr 1848-7: 2004

MUNICIPIUL
ODORHEIU SECUIESC

DJ 137 - SECTOR 2


LOCALITATEA
CRISTURU SECUIESC

Proiect: nr. 107/4/07.04.2021




70

v(km/h)	60	L(m)	30.000
U	178.4095g	Le(m)	30.000
R(m)	210.000	C(m)	41.220
Ti(m)	50.983	B(m)	1.015
Te(m)	50.983	Ta(m)	20.676
I(%)	5.000	s(m)	0.500
lcs(m)	40.000	e	0.000

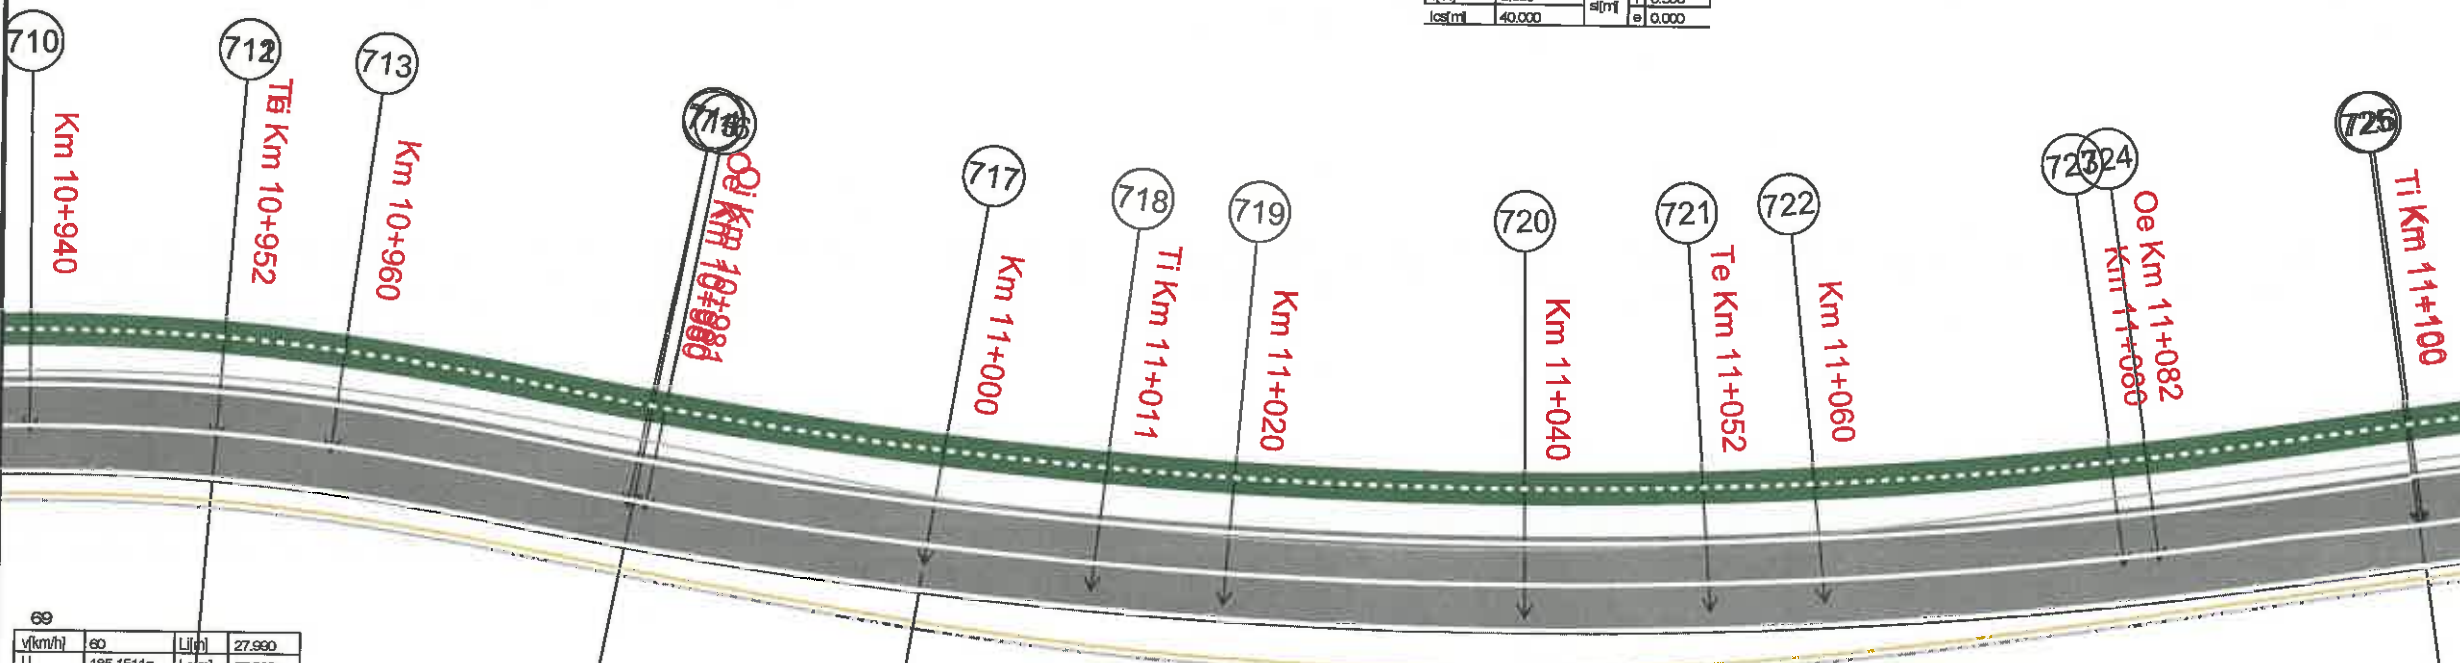

69

v(km/h)	60	L(m)	27.990
U	185.1511g	Le(m)	27.990
R(m)	120.000	C(m)	0.000
Ti(m)	28.079	B(m)	0.000
Te(m)	28.079	Ta(m)	0.000
I(%)	5.000	s(m)	0.000
lcs(m)	40.000	e	0.000

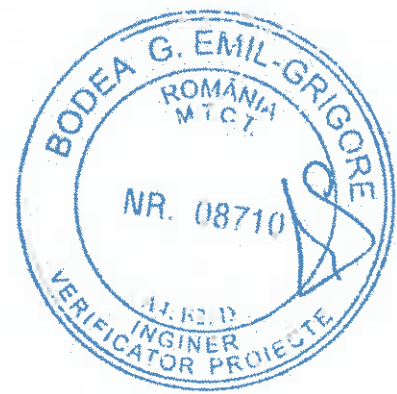

Legendă:

<p>Marcaj longitudinal de separare a sensurilor de circulație linie discontinua simpla de tip „A” - conform sr 1848-7: 2004</p>
<p>Marcaj longitudinal de separare a sensurilor de circulație linie discontinua simpla de tip „B” - conform sr 1848-7: 2004</p>
<p>Marcaj longitudinal de separare a sensurilor de circulație linie discontinua simpla de tip „E” - conform sr 1848-7: 2004</p>
<p>Marcaj de delimitare a partii carosabile linie discontinua simpla de tip „M” - conform sr 1848-7: 2004</p>

Denumirea proiectului:
REABILITARE DJ137

Beneficiar:
CONSILIUL JUDEȚEAN
HARGHITA
Piața Libertății nr. 5,
Miercurea Ciuc,
jud.Harghita,
tel: +40266-207700/
fax: +40266-207703



Proiectant :
S.C. D P Cons S.R.L.

S.C. DP CONS S.R.L.
400427 Cluj-Napoca, Aleea Buzzei Nr. 11, Ap. 12 jud. Cluj, Romania,
Tel.: 0745-096214, 0722-275067
Inscris de ordine in registrul comerțului: J12/29502004 C.I.F. RO16682486

DATA	SCARA
2021	1:500

Proiectat:
ing. Dorin BĂRBÎNȚĂ

Proiectat:
ing. Adrian SABĂU

Proiectat:
ing. Arpad NEP

Verificat:
ing. Marin ROȘCU

Șef proiect:
ing. Dan LAZĂR

Verificator

PLANȘA

PLAN DE
SEMNALIZARE
RUTIERĂ
SECTOR 2

Număr: SR 2.45

Cod: P.T.E.

MUNICIPIUL
ODORHEIU SECUIESC

DJ 137 - SECTOR 2

LOCALITATEA
CRISTURU SECUIESC

Proiect: nr. 107/4/07.04.2021

Denumirea proiectului:
REABILITARE DJ137

Beneficiar:
CONSILIUL JUDEȚEAN
HARGHITA
Piața Libertății nr. 5,
Miercurea Ciuc,
jud.Harghita,
tel: +40266-207700/
fax: +40266-207703



Proiectant :
S.C. DP Cons S.R.L.



S.C. DP CONS S.R.L.
400427 Cluj-Napoca, Aleea Buzăni Nr. 11, Ap 12 jrd. Cluj, Romania,
Tel: 0745-096214, 0722-275067
Nr. de ordine in registrul comerțului: J12/2950/2004 C.I.F. RO16682486

DATA	SCARA
2021	1:500

Proiectat:
ing. Dorin BĂRBÎNȚĂ
Proiectat:
ing. Adrian SABĂU
Proiectat:
ing. Arpad NEP
Verificat:
ing. Marin ROȘCU
Șef proiect:
ing. Dan L. BĂN
Verificator tehnic: 2/2950/2004

PLANȘA

**PLAN DE
SEMNALIZARE
RUTIERĂ
SECTOR 2**

Număr: SR 2.46

Cod: P.T.E.

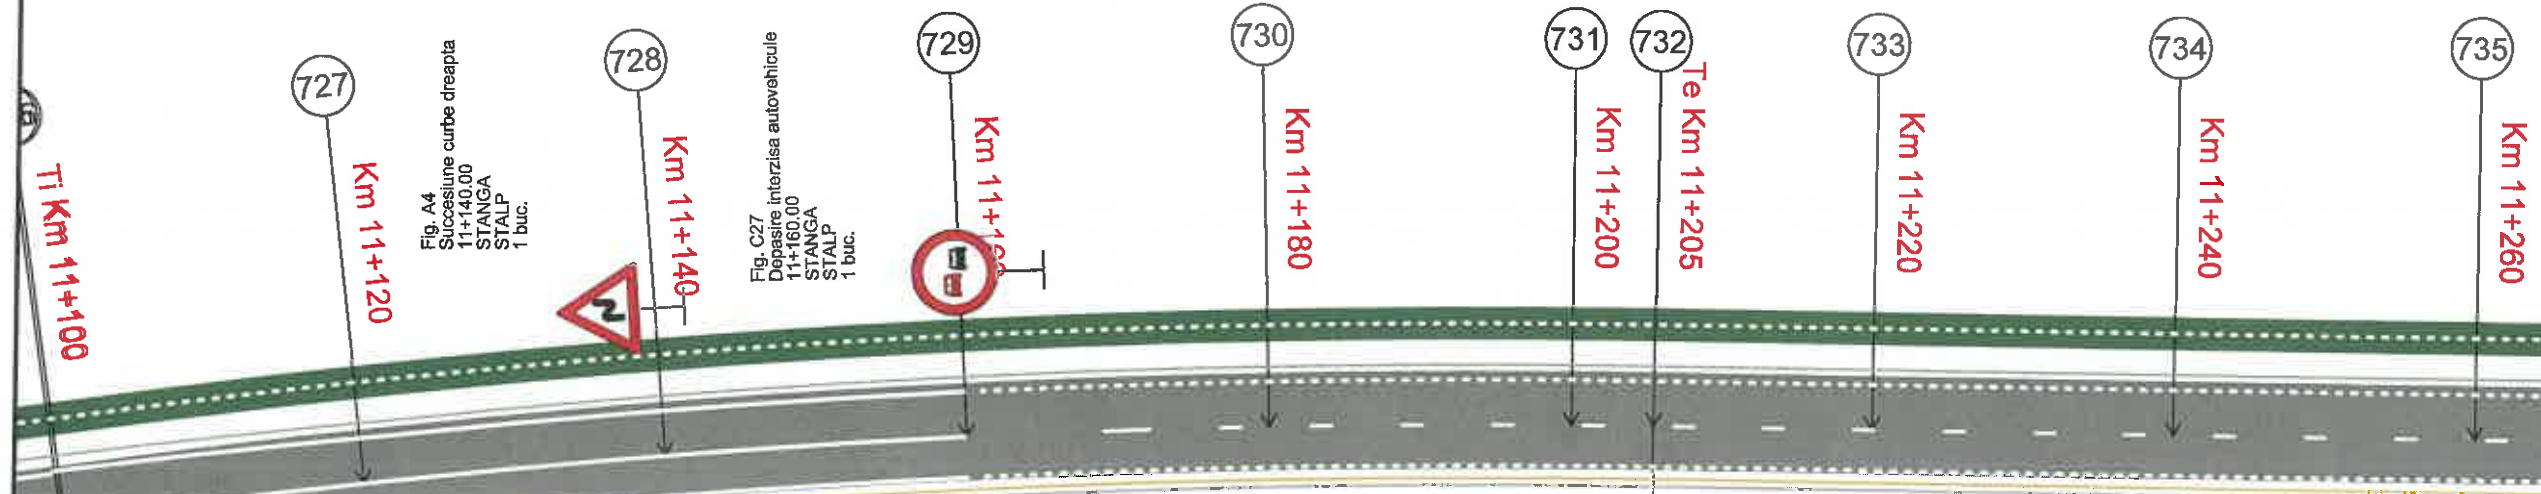


Fig. A4
Succesiune curbe dreapta
STANGA
STALP
1 buc.


Fig. C27
Depășire interzisă autovehicule
11+160.00
STANGA
STALP
1 buc.

Fig. C27
Depășire interzisă autovehicule
11+160.00
DREAPTA
STALP
1 buc.

Fig. C37
Stăruie interzisă depășirea
11+160.00
DREAPTA
STALP
1 buc.

71

v[km/h]	80	Lj[m]	0,000
U	190,3884g	Le[m]	0,000
R[m]	700,000	C[m]	105,707
Ti[m]	52,954	B[m]	2,000
Te[m]	52,954	Ta[m]	52,954
ii[%]	0,000	si[m]	0,000
lca[m]	0,000	e	0,000

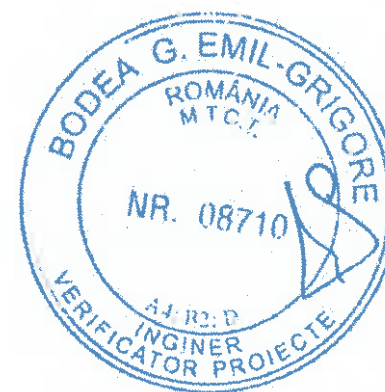

Legendă:

Marcaj longitudinal de separare a sensurilor de circulație
linie discontinua simpla de tip „A”
- conform sr 1848-7: 2004

Marcaj longitudinal de separare a sensurilor de circulație
linie discontinua simpla de tip „B”
- conform sr 1848-7: 2004

Marcaj longitudinal de separare a sensurilor de circulație
linie discontinua simpla de tip „E”
- conform sr 1848-7: 2004

Marcaj de delimitare a partii carosabile
linie discontinua simpla de tip „M”
- conform sr 1848-7: 2004

MUNICIPIUL
ODORHEIU SECUIESC

DJ 137 - SECTOR 2

LOCALITATEA
CRISTURU SECUIESC

Proiect: nr. 107/4/07.04.2021

Denumirea proiectului:
REABILITARE DJ137

Beneficiar:
CONSILIUL JUDEȚEAN
HARGHITA
Piața Libertății nr. 5,
Miercurea Ciuc,
jud.Harghita,
tel: +40266-207700/
fax: +40266-207703



Proiectant :
S.C. D P Cons S.R.L.



S.C. DP CONS S.R.L.
400427 Cluj-Napoca, Aleea Buzeni Nr. 11, Ap 12 jud. Cluj, Romania,
Tel: 0745-096214, 0722-275067
Nr. de ordine in registrul comertului: J12/2950/2004 C.I.F. RO16682466

DATA	SCARA
2021	1:500


Proiectat:
ing. Dorin BĂRBÎNȚA
Proiectat:
ing. Adrian SABĂU
Proiectat:
ing. Arpad NEP
Verificat:
ing. Marin ROȘCU
Șef proiect:
ing. Dan LAZĂR
Verificator tehnic:

PLANȘA

PLAN DE
SEMNALIZARE
RUTIERĂ
SECTOR 2


Număr: SR 2.47

Cod: P.T.E.

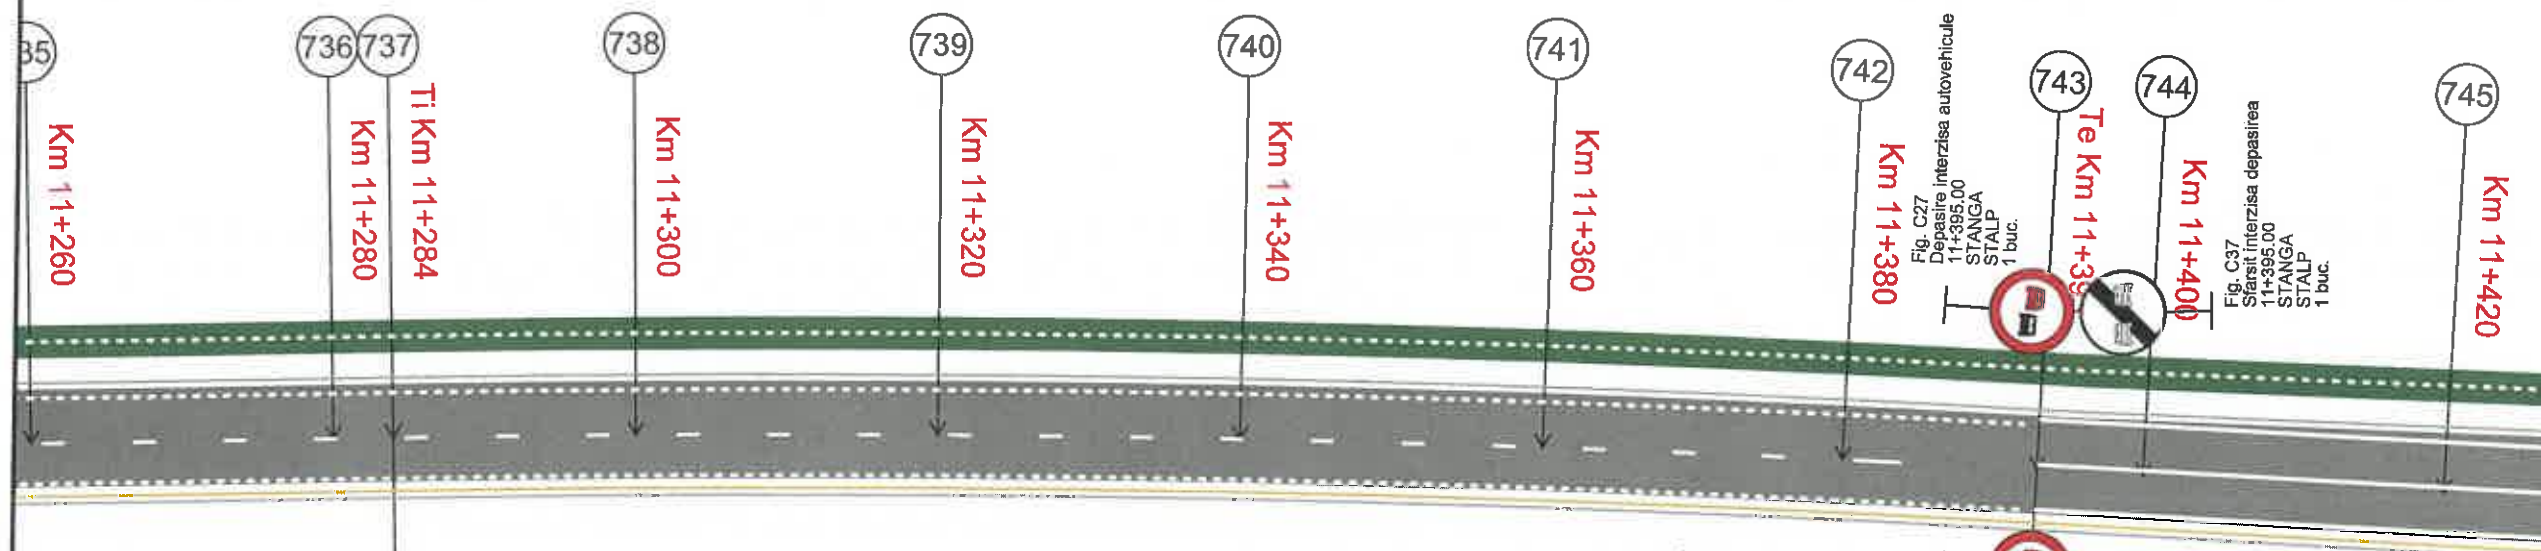

72

v(km/h)	60	L(m)	0.000
U	195.3758g	Lef(m)	0.000
R(m)	1500.000	C(m)	108.864
T(m)	54.501	B(m)	0.990
Te(m)	54.501	Tal(m)	54.501
i(%)	0.000	sl(m)	0.000
les(m)	0.000	e	0.000

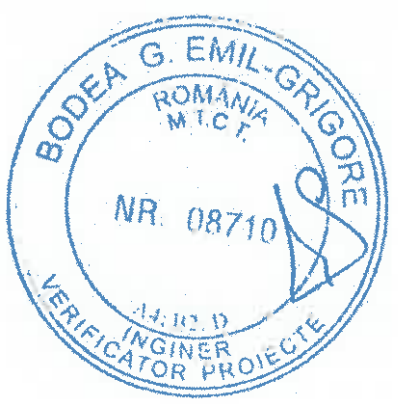

Legendă:

- Marcaj longitudinal de separare a sensurilor de circulație linie discontinua simpla de tip „A” - conform sr 1848-7: 2004
- Marcaj longitudinal de separare a sensurilor de circulație linie discontinua simpla de tip „B” - conform sr 1848-7: 2004
- Marcaj longitudinal de separare a sensurilor de circulație linie discontinua simpla de tip „E” - conform sr 1848-7: 2004
- Marcaj de delimitare a partii carosabile linie discontinua simpla de tip „M” - conform sr 1848-7: 2004

Fig. A1
Curba la stanga
DREAPTA
STALP
1 buc.

Fig. C27
Deplasire interzisă autovehicule
DREAPTA
STALP
1 buc.

MUNICIPIUL
ODORHEIU SECUIESC

DJ 137 - SECTOR 2

LOCALITATEA
CRISTURU SECUIESC



73			
v(km/h)	60	L(m)	35,000
U	177,8544g	Le(m)	35,000
R(m)	120,000	C(m)	6,743
T(m)	38,647	B(m)	0,047
Te(m)	38,647	Tal(m)	3,373
l(%)	5,000	e(m)	0,600
lcs(m)	40,000	a	0,000

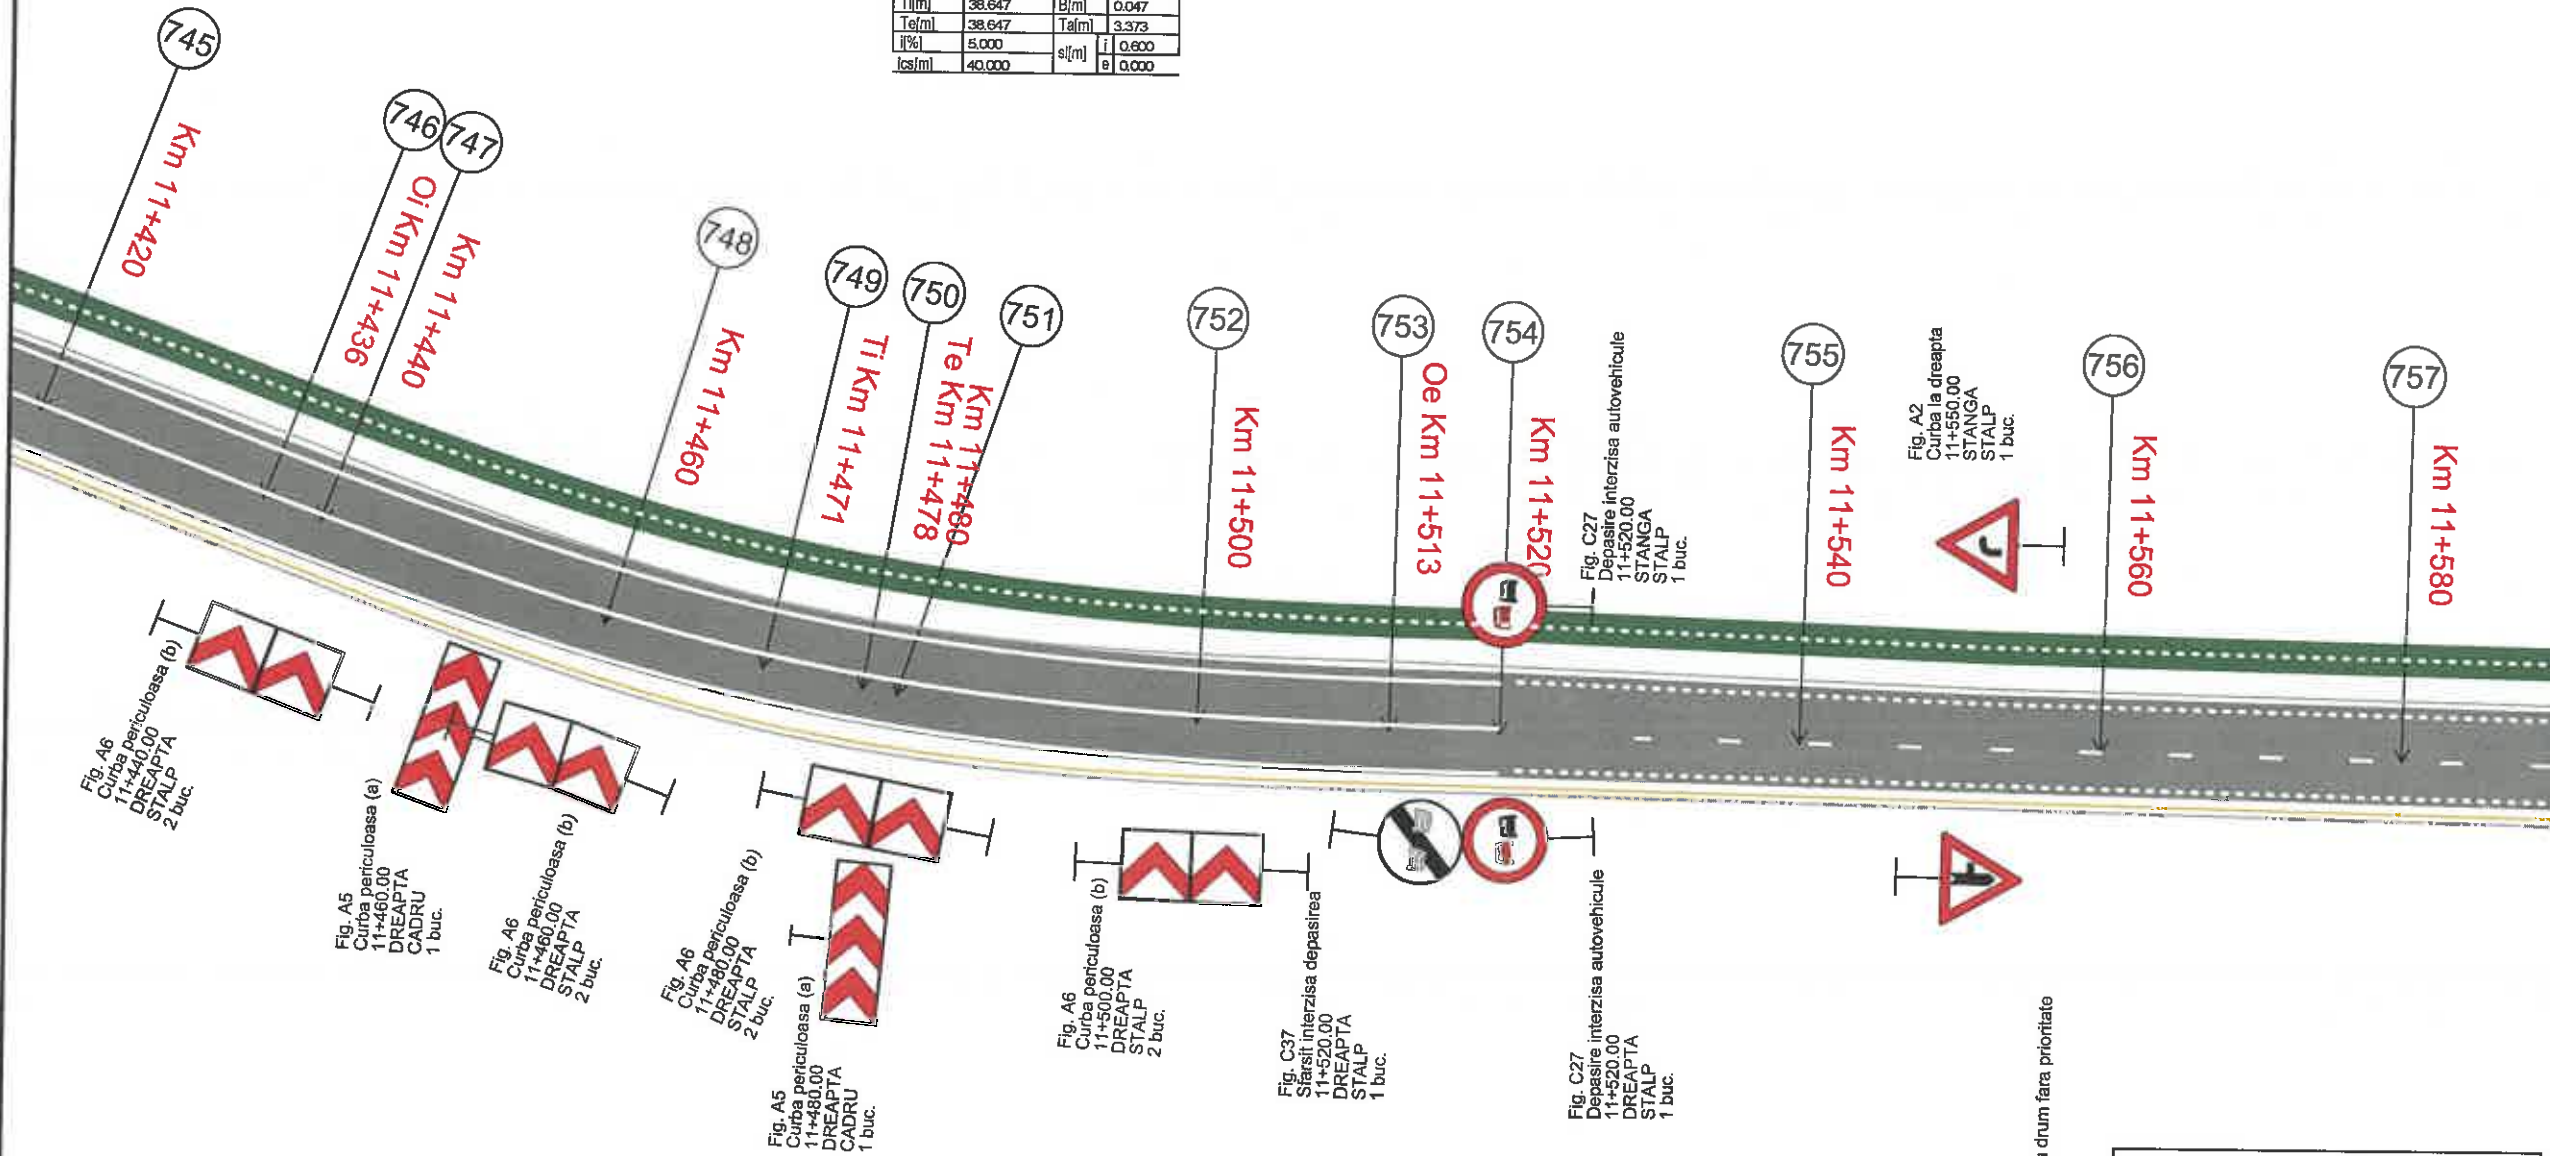


Fig. A6
Curba periculoasa (b)
11+440,00
DREAPTA
STALP
2 buc.

Fig. A5
Curba periculoasa (a)
11+460,00
DREAPTA
CADRU
1 buc.

Fig. A6
Curba periculoasa (b)
11+460,00
DREAPTA
STALP
2 buc.

Fig. A6
Curba periculoasa (b)
11+480,00
DREAPTA
STALP
2 buc.


Fig. A5
Curba periculoasa (a)
11+480,00
DREAPTA
CADRU
1 buc.

Fig. A6
Curba periculoasa (b)
11+500,00
DREAPTA
STALP
2 buc.

Fig. C37
Starsi interzisa depasirea
11+520,00
DREAPTA
STALP
1 buc.

Fig. C27
Depasire interzisa autovehicule
11+520,00
DREAPTA
STALP
1 buc.

Fig. A37
Intersectie cu drum fara prioritate
11+550,00
DREAPTA
STALP
1 buc.

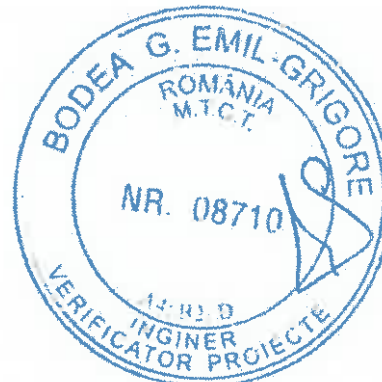

Legendă:	
	Marcaj longitudinal de separare a sensurilor de circulatie linie discontinua simpla de tip „A” - conform sr 1848-7: 2004
	Marcaj longitudinal de separare a sensurilor de circulatie linie discontinua simpla de tip „B” - conform sr 1848-7: 2004
	Marcaj longitudinal de separare a sensurilor de circulatie linie discontinua simpla de tip „E” - conform sr 1848-7: 2004
	Marcaj de delimitare a partii carosabile linie discontinua simpla de tip „M” - conform sr 1848-7: 2004

Proiect: nr. 107/4/07.04.2021

Denumirea proiectului:
REABILITARE DJ137

Beneficiar:
CONSILIUL JUDEȚEAN HARGHITA
Piața Libertății nr. 5,
Miercurea Ciuc,
jud.Harghita,
tel: +40266-207700/
fax: +40266-207703



Proiectant :
S.C. D P Cons S.R.L.



DATA	SCARA
2021	1:500

Proiectat:
ing. Dorin BĂRBÎNȚĂ

Proiectat:
ing. Adrian SABĂU

Proiectat:
ing. Arpad NEP

Verificat:
ing. Marin ROGOZA

Șef proiect:
ing. Dan LAZAR

Verificator tehnic: [Signature]

PLANȘA

PLAN DE SEMNALIZARE RUTIERĂ SECTOR 2

Număr: SR 2.48

Cod: P.T.E.

MUNICIPIUL
ODORHEIU SECUIESC

DJ 137 - SECTOR 2

LOCALITATEA
CRISTURU SECUIESC

Proiect: nr. 107/4/07.04.2021

Denumirea proiectului:

REABILITARE DJ137

Beneficiar:

CONSILIUL JUDEȚEAN
HARGHITA
Piața Libertății nr. 5,
Miercurea Ciuc,
jud.Harghita,
tel: +40266-207700/
fax: +40266-207703



CONSILIUL
JUDEȚEAN HARGHITA

Proiectant :

S.C. D P Cons S.R.L.



S.C. DP CONS S.R.L.
400427 Cluj-Napoca, Aleea Buzeni Nr. 11, Ap 12 jud. Cluj, Romania,
Tel.: 0745-096214, 0722-275067
Nr. de ordine in registrul comertului: J12/2950/2004 C.I.F. RO16682486

DATA	SCARA
2021	1:500

Proiectat:
ing. Dorin BĂRBÎNȚĂ

Proiectat:
ing. Adrian SABĂU

Proiectat:
ing. Arpad NEP

Verificat:
ing. Marin ROȘCA

Șef proiect:
ing. Dan LAZAR

Verificator tehnic:
ing. Dan LAZAR

PLANȘA

PLAN DE
SEMNALIZARE
RUTIERĂ
SECTOR 2

Număr: SR 2.49

Cod: P.T.E.

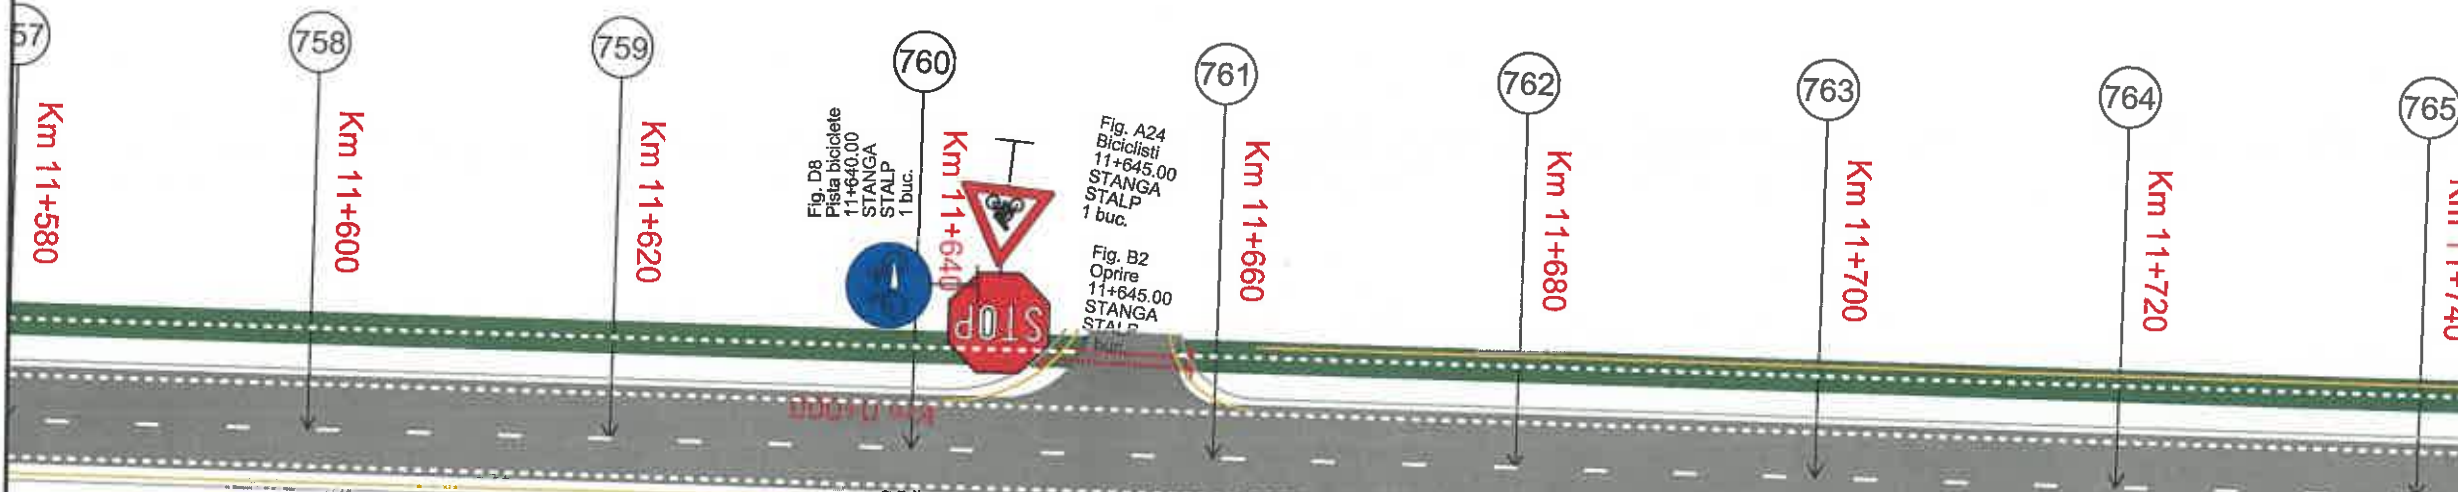



Fig. D8
Pista biciclete
11+640.00
STANGA
STALP
1 buc.

Fig. A24
Biciclisti
11+645.00
STANGA
STALP
1 buc.

Fig. B2
Oprire
11+645.00
STANGA
STALP

Fig. A44
Trecere CF suplimentara 150m
11+695.00
DREAPTA
STALP
1 buc.

Fig. A4
Succesiune curbe dreapta
11+720.00
DREAPTA
STALP
1 buc.

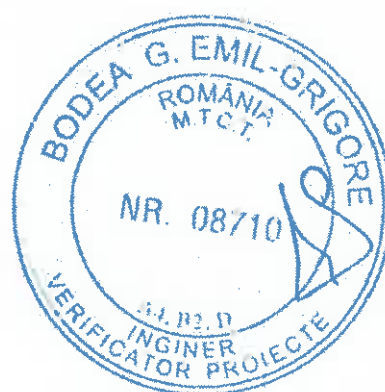

Legendă:

<p>Marcaj longitudinal de separare a sensurilor de circulatie linie discontinua simpla de tip „A” - conform sr 1848-7: 2004</p>
<p>Marcaj longitudinal de separare a sensurilor de circulatie linie discontinua simpla de tip „B” - conform sr 1848-7: 2004</p>
<p>Marcaj longitudinal de separare a sensurilor de circulatie linie discontinua simpla de tip „E” - conform sr 1848-7: 2004</p>
<p>Marcaj de delimitare a partii carosabile linie discontinua simpla de tip „M” - conform sr 1848-7: 2004</p>

MUNICIPIUL
ODORHEIU SECUIESC

DJ 137 - SECTOR 2

LOCALITATEA
CRISTURU SECUIESC

Proiect: nr. 107/4/07.04.2021

Denumirea proiectului:

REABILITARE DJ137

Beneficiar:

CONSILIUL JUDEȚEAN
HARGHITA
Piața Libertății nr. 5,
Miercurea Ciuc,
jud.Harghita,
tel: +40266-207700/
fax: +40266-207703



CONSILIUL
JUDEȚEAN HARGHITA

Proiectant :

S.C. DP Cons S.R.L.



S.C. DP CONS S.R.L.
400427 Cluj-Napoca, Aleea Buzesti Nr. 11, Ap 12 jud. Cluj, Romania,
Tel.: 0745-096214, 0722-275067
Nr. de ordine in registrul comertului: J12/2950/2004 C.I.F. RO16682486

DATA	SCARA
2021	1:500

Proiectat:
ing. Dorin BĂRBÎNȚĂ

Proiectat:
ing. Adrian SABĂU

Proiectat:
ing. Arpad NEP

Verificat:
ing. Marin ROȘCU

Șef proiect:
ing. Dan LAZĂR


Verificator tehnic:
ing. Dan LAZĂR

PLANȘA

PLAN DE
SEMNALIZARE
RUTIERĂ
SECTOR 2


Număr: SR 2.50

Cod: P.T.E.

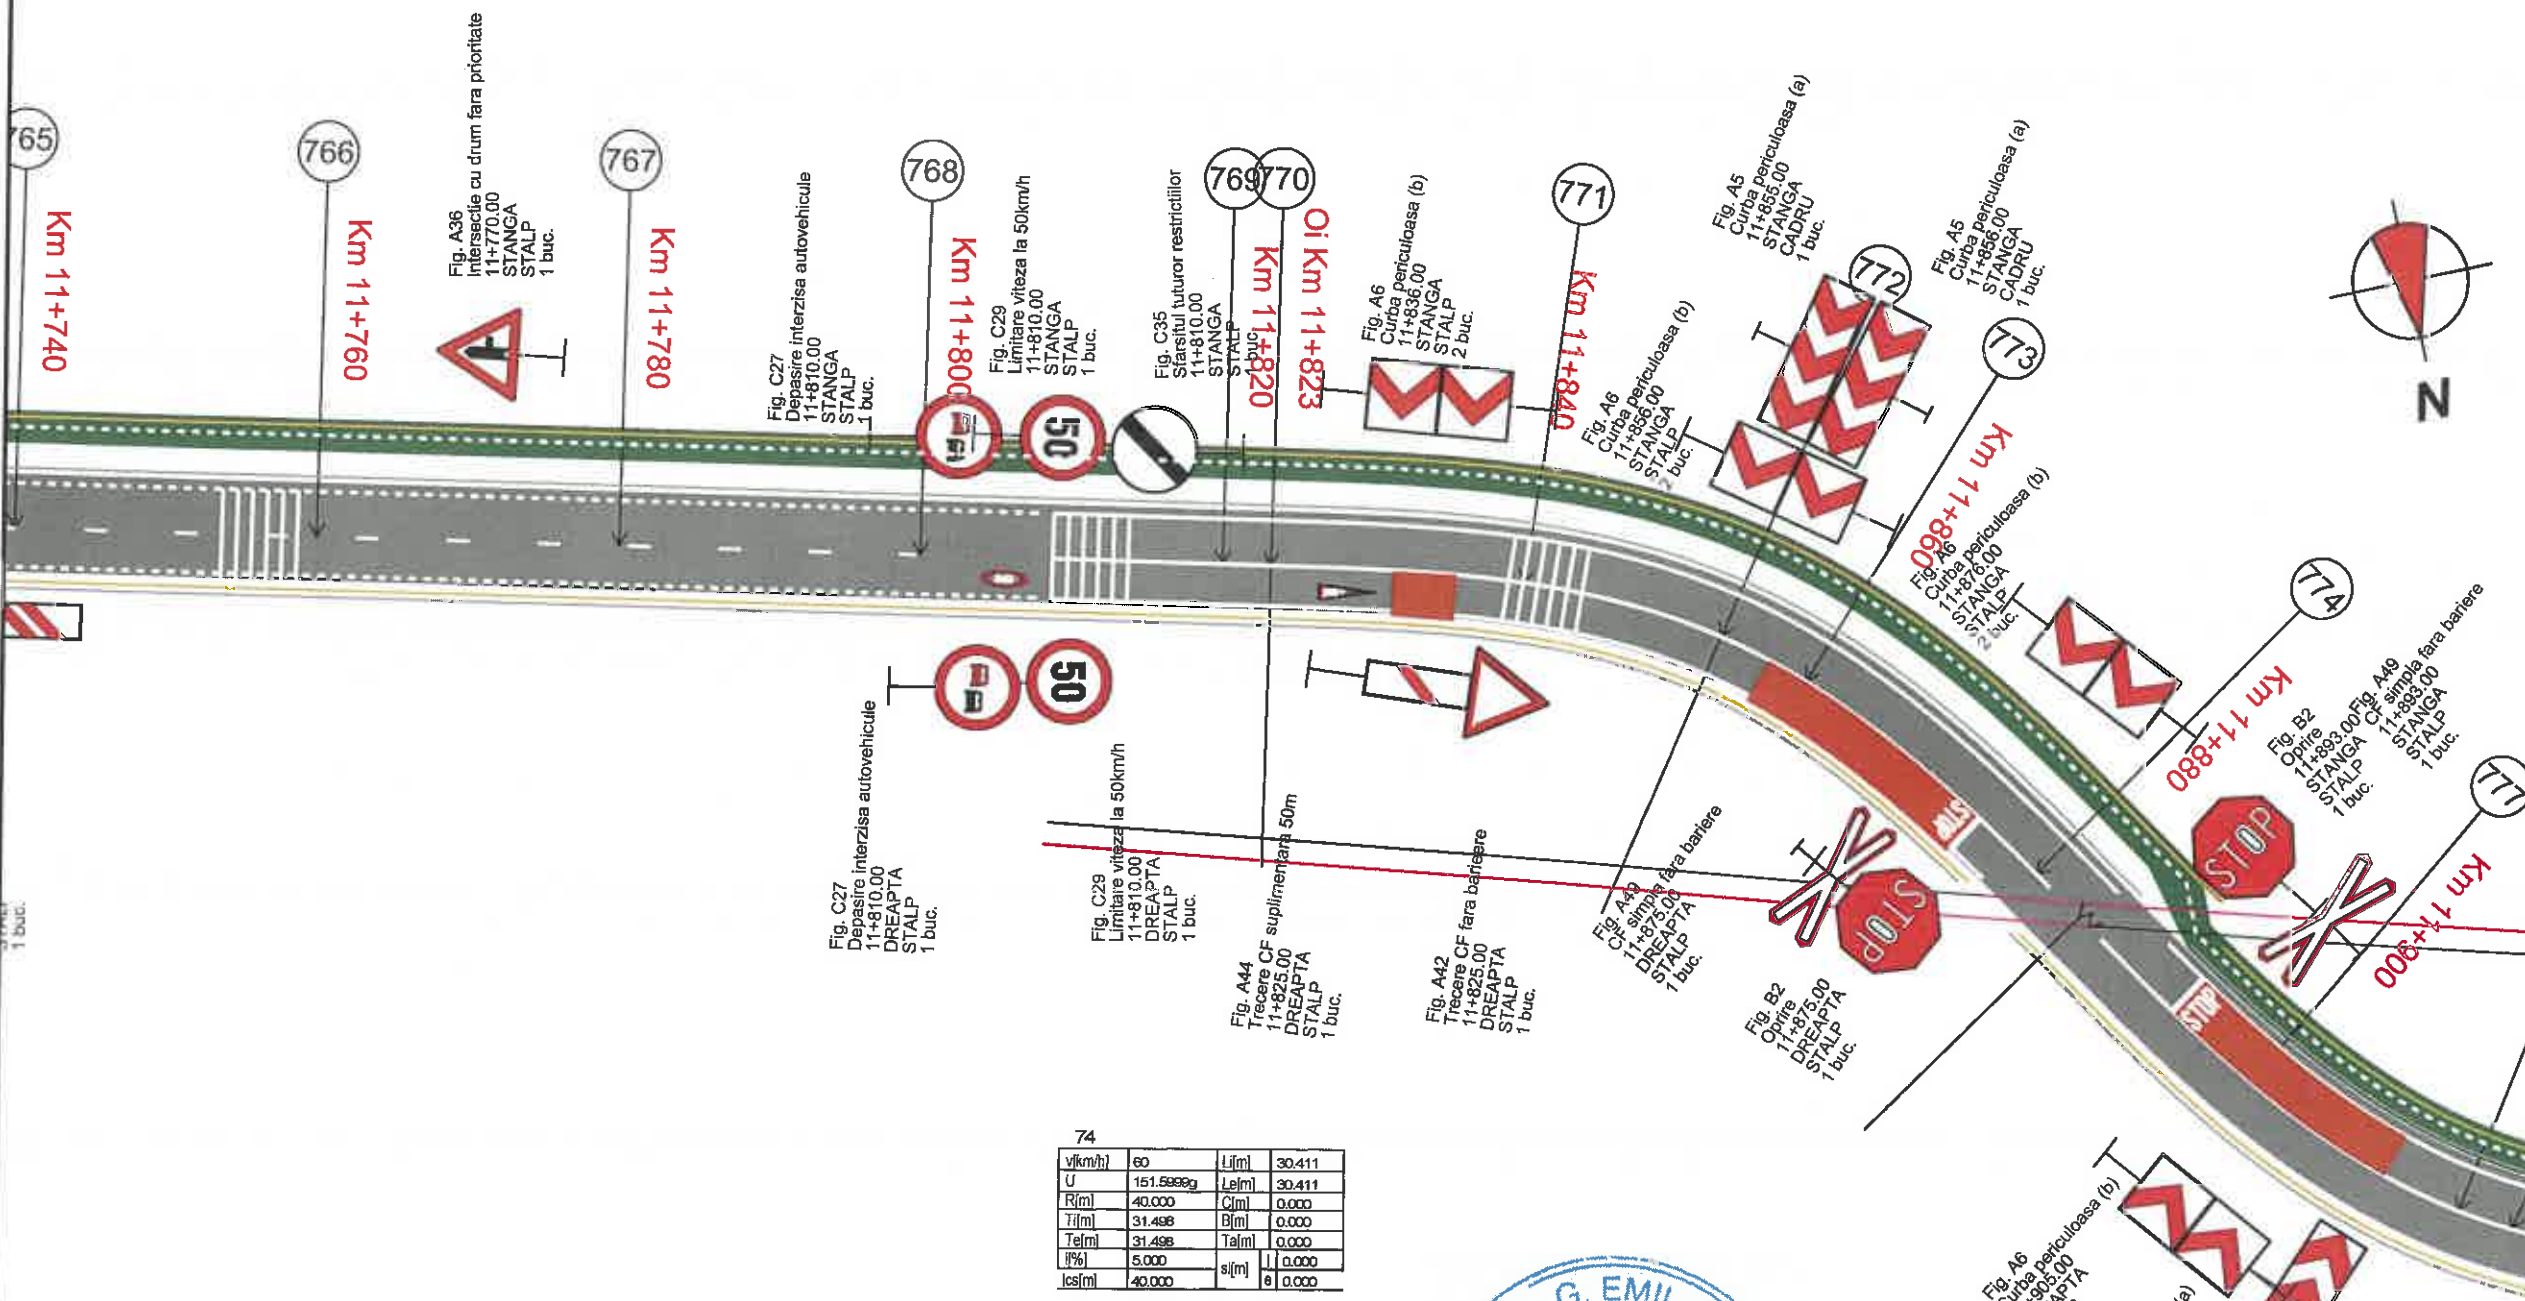

74

v(km/h)	U	R(m)	T(m)	l(%)	lcs(m)	L(m)	Lel(m)	C(m)	B(m)	Tal(m)	s(m)	e
60	151.9999g	40.000	31.498	5.000	40.000	30.411	30.411	0.000	0.000	0.000	0.000	0.000

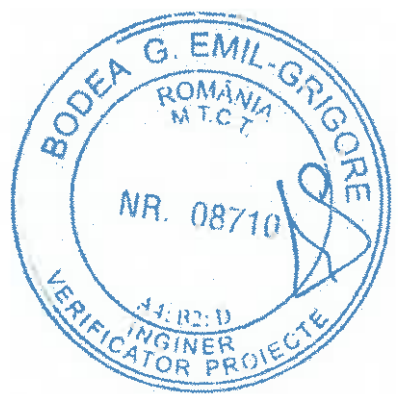

Legendă:

Marcaj longitudinal de separare a sensurilor de circulație
linie discontinua simpla de tip „A”
- conform sr 1848-7: 2004

Marcaj longitudinal de separare a sensurilor de circulație
linie discontinua simpla de tip „B”
- conform sr 1848-7: 2004

Marcaj longitudinal de separare a sensurilor de circulație
linie discontinua simpla de tip „E”
- conform sr 1848-7: 2004

Marcaj de delimitare a partii carosabile
linie discontinua simpla de tip „M”
- conform sr 1848-7: 2004

Denumirea proiectului:

REABILITARE DJ137

Beneficiar:

CONSILIUL JUDEȚEAN
HARGHITA
Piața Libertății nr. 5,
Miercurea Ciuc,
jud.Harghita,
tel: +40266-207700/
fax: +40266-207703



CONSILIUL
JUDEȚEAN HARGHITA

Proiectant:

S.C. DP Cons S.R.L.



S.C. DP CONS S.R.L.
400427 Cluj-Napoca, Aleea Bostani nr. 11, Ap 12 jrd. Cluj, Romania,
Tel: 0745-096214, 0722-275067
Nr. de ordine in registrul comertului: J122/950/2004 C.I.F. RO16682486

DATA SCARA

2021 1:500

Proiectat:
ing. Dorin BĂRBÎNȚĂ

Proiectat:
ing. Adrian SABĂU

Proiectat:
ing. Arpad NEP

Verificat:
ing. Marin ROȘCA

Șef proiect:
ing. Dan LAZĂR

Verificator tehnic: Dan LAZĂR

PLANȘA


PLAN DE
SEMNALIZARE
RUTIERĂ
SECTOR 2

Număr: SR 2.51


Cod: P.T.E.

75			
v(km/h)	60	L(m)	31.283
U	147.6918g	Lef(m)	31.283
R(m)	38.000	C(m)	0.000
T(m)	32.608	B(m)	0.000
Tel(m)	32.608	Tat(m)	0.000
l(%)	5.000	e	0.000
lcs(m)	40.000	e	0.000

77	
U	198.9782g

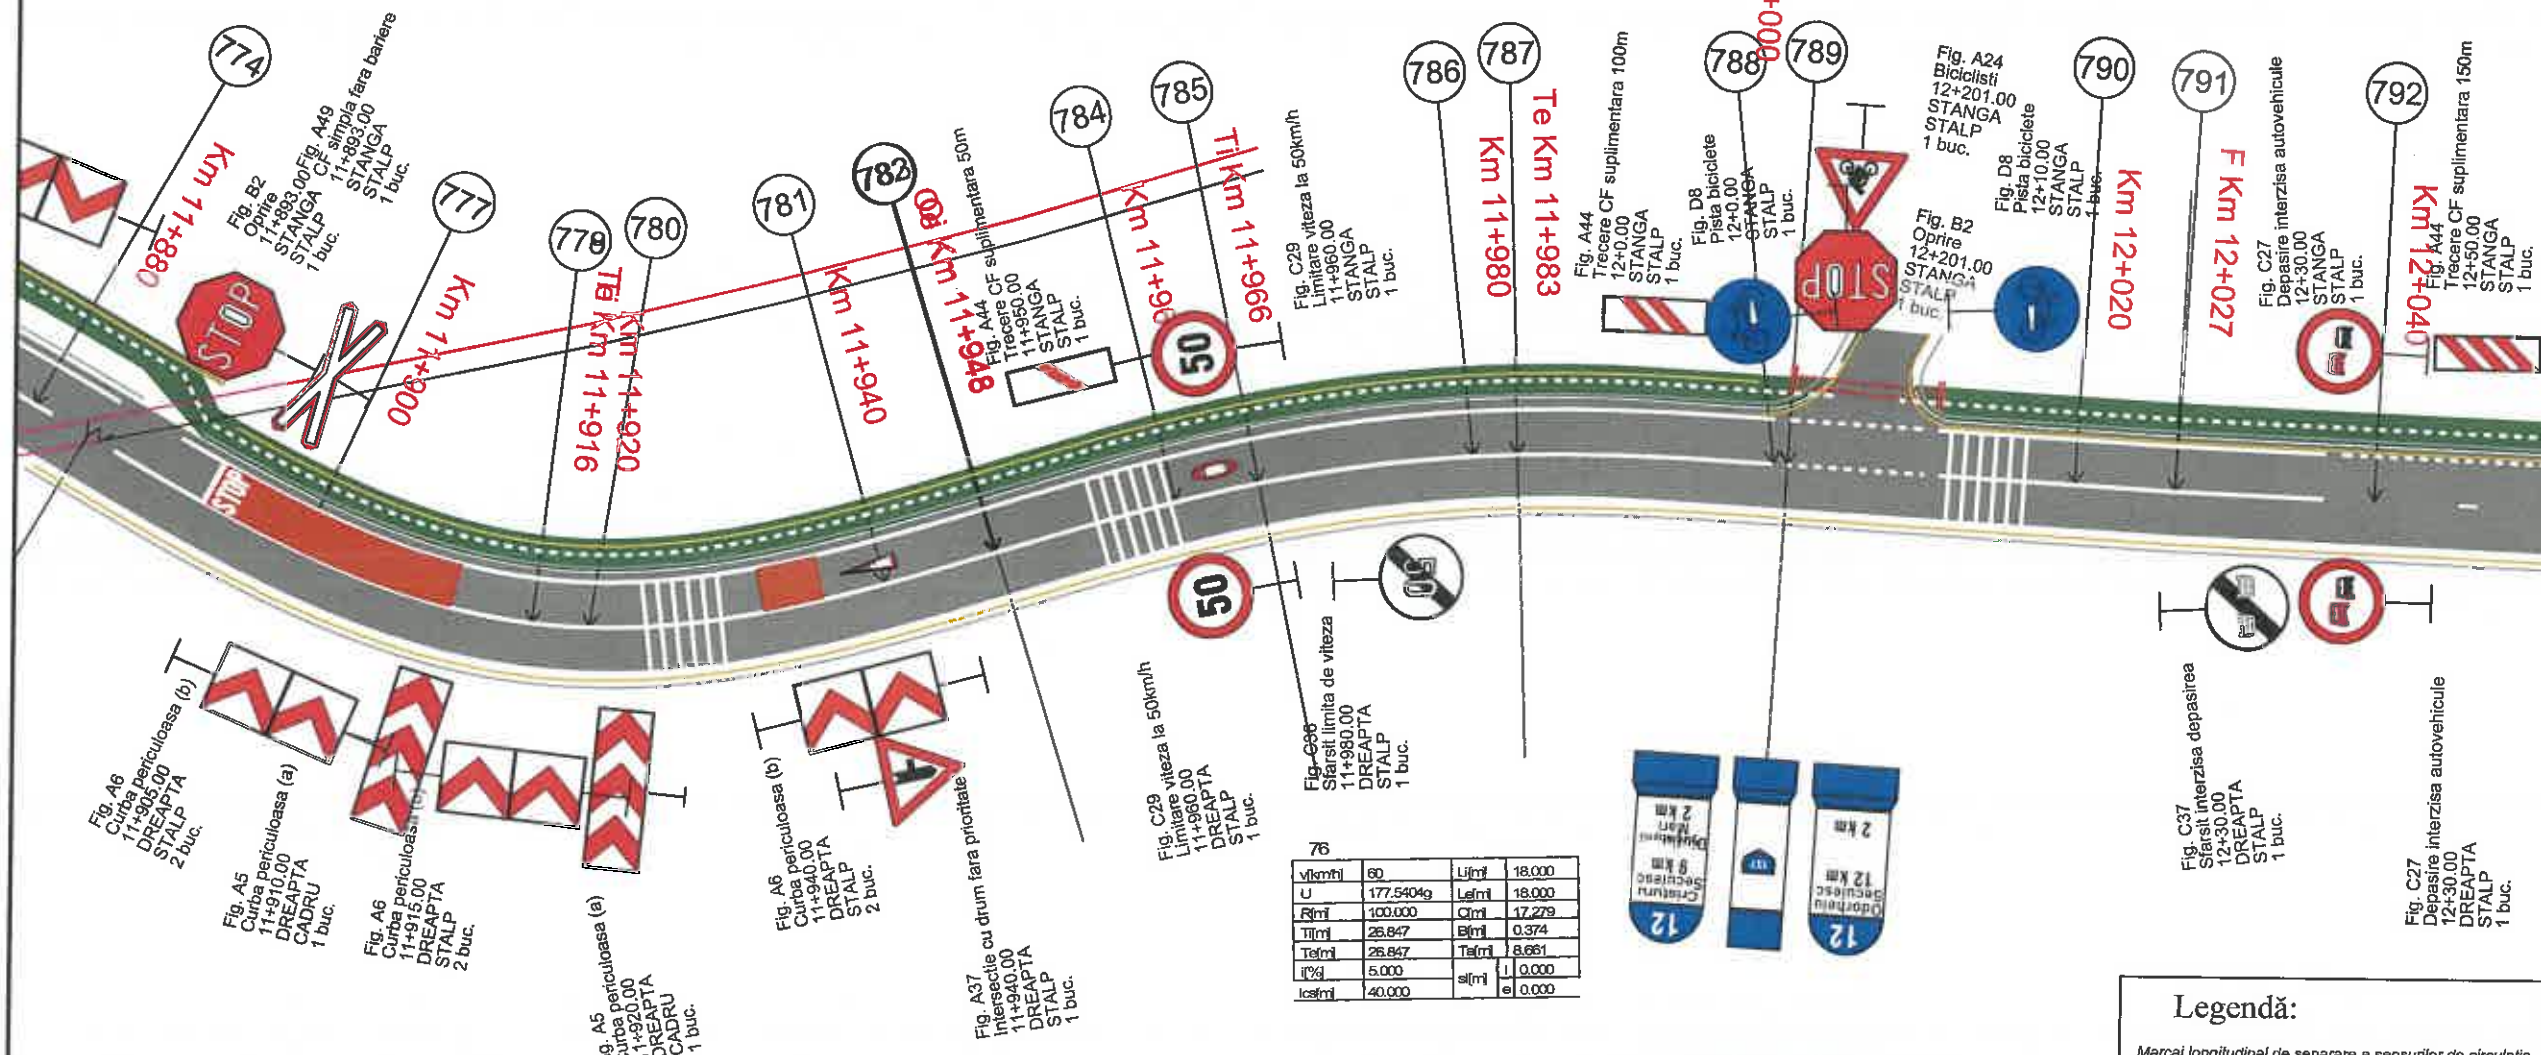

76			
v(km/h)	60	L(m)	18.000
U	177.5404g	Lef(m)	18.000
R(m)	100.000	C(m)	17.279
T(m)	26.847	B(m)	0.374
Tel(m)	26.847	Tat(m)	8.661
l(%)	5.000	e	0.000
lcs(m)	40.000	e	0.000

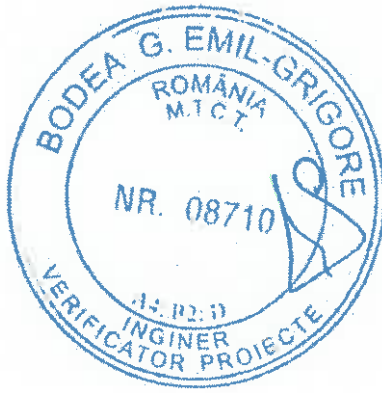

Legendă:

- Marcaj longitudinal de separare a sensurilor de circulație linie discontinua simpla de tip „A” - conform sr 1848-7: 2004
- Marcaj longitudinal de separare a sensurilor de circulație linie discontinua simpla de tip „B” - conform sr 1848-7: 2004
- Marcaj longitudinal de separare a sensurilor de circulație linie discontinua simpla de tip „E” - conform sr 1848-7: 2004
- Marcaj de delimitare a partii carosabile linie discontinua simpla de tip „M” - conform sr 1848-7: 2004

MUNICIPIUL
ODORHEIU SECUIESC

DJ 137 - SECTOR 2

LOCALITATEA
CRISTURU SECUIESC

Proiect: nr. 107/4/07.04.2021

Denumirea proiectului:

REABILITARE DJ137

Beneficiar:

CONSILIUL JUDEȚEAN
HARGHITA
Piața Libertății nr. 5,
Miercurea Ciuc,
jud.Harghita,
tel: +40266-207700/
fax: +40266-207703



CONSILIUL
JUDEȚEAN HARGHITA

Proiectant:

S.C. D P Cons S.R.L.



S.C. DP CONS S.R.L.
00427 Cluj-Napoca, Aleea Bureni Nr. 11, Ap 12 Jud. Cluj, Romania,
tel: 0745-096214, 0722-275067
In. de ordine in registrul comertului: JJ229502004 C.I.F. RO16682486

DATA SCARA

2021 1:500

Proiectat:

ing. Dorin BĂRBÎNȚĂ

Proiectat:

ing. Adrian SABĂU

Proiectat:

ing. Arpad NEP

Verificat:

ing. Marin ROGGA

Șef proiect:

ing. Dan LAZAR


Verificator tehnic: ing. Dan LAZAR

PLANȘA

PLAN DE
SEMNALIZARE
RUTIERĂ
SECTOR 2


Număr: SR 2.39

Cod: P.T.E.

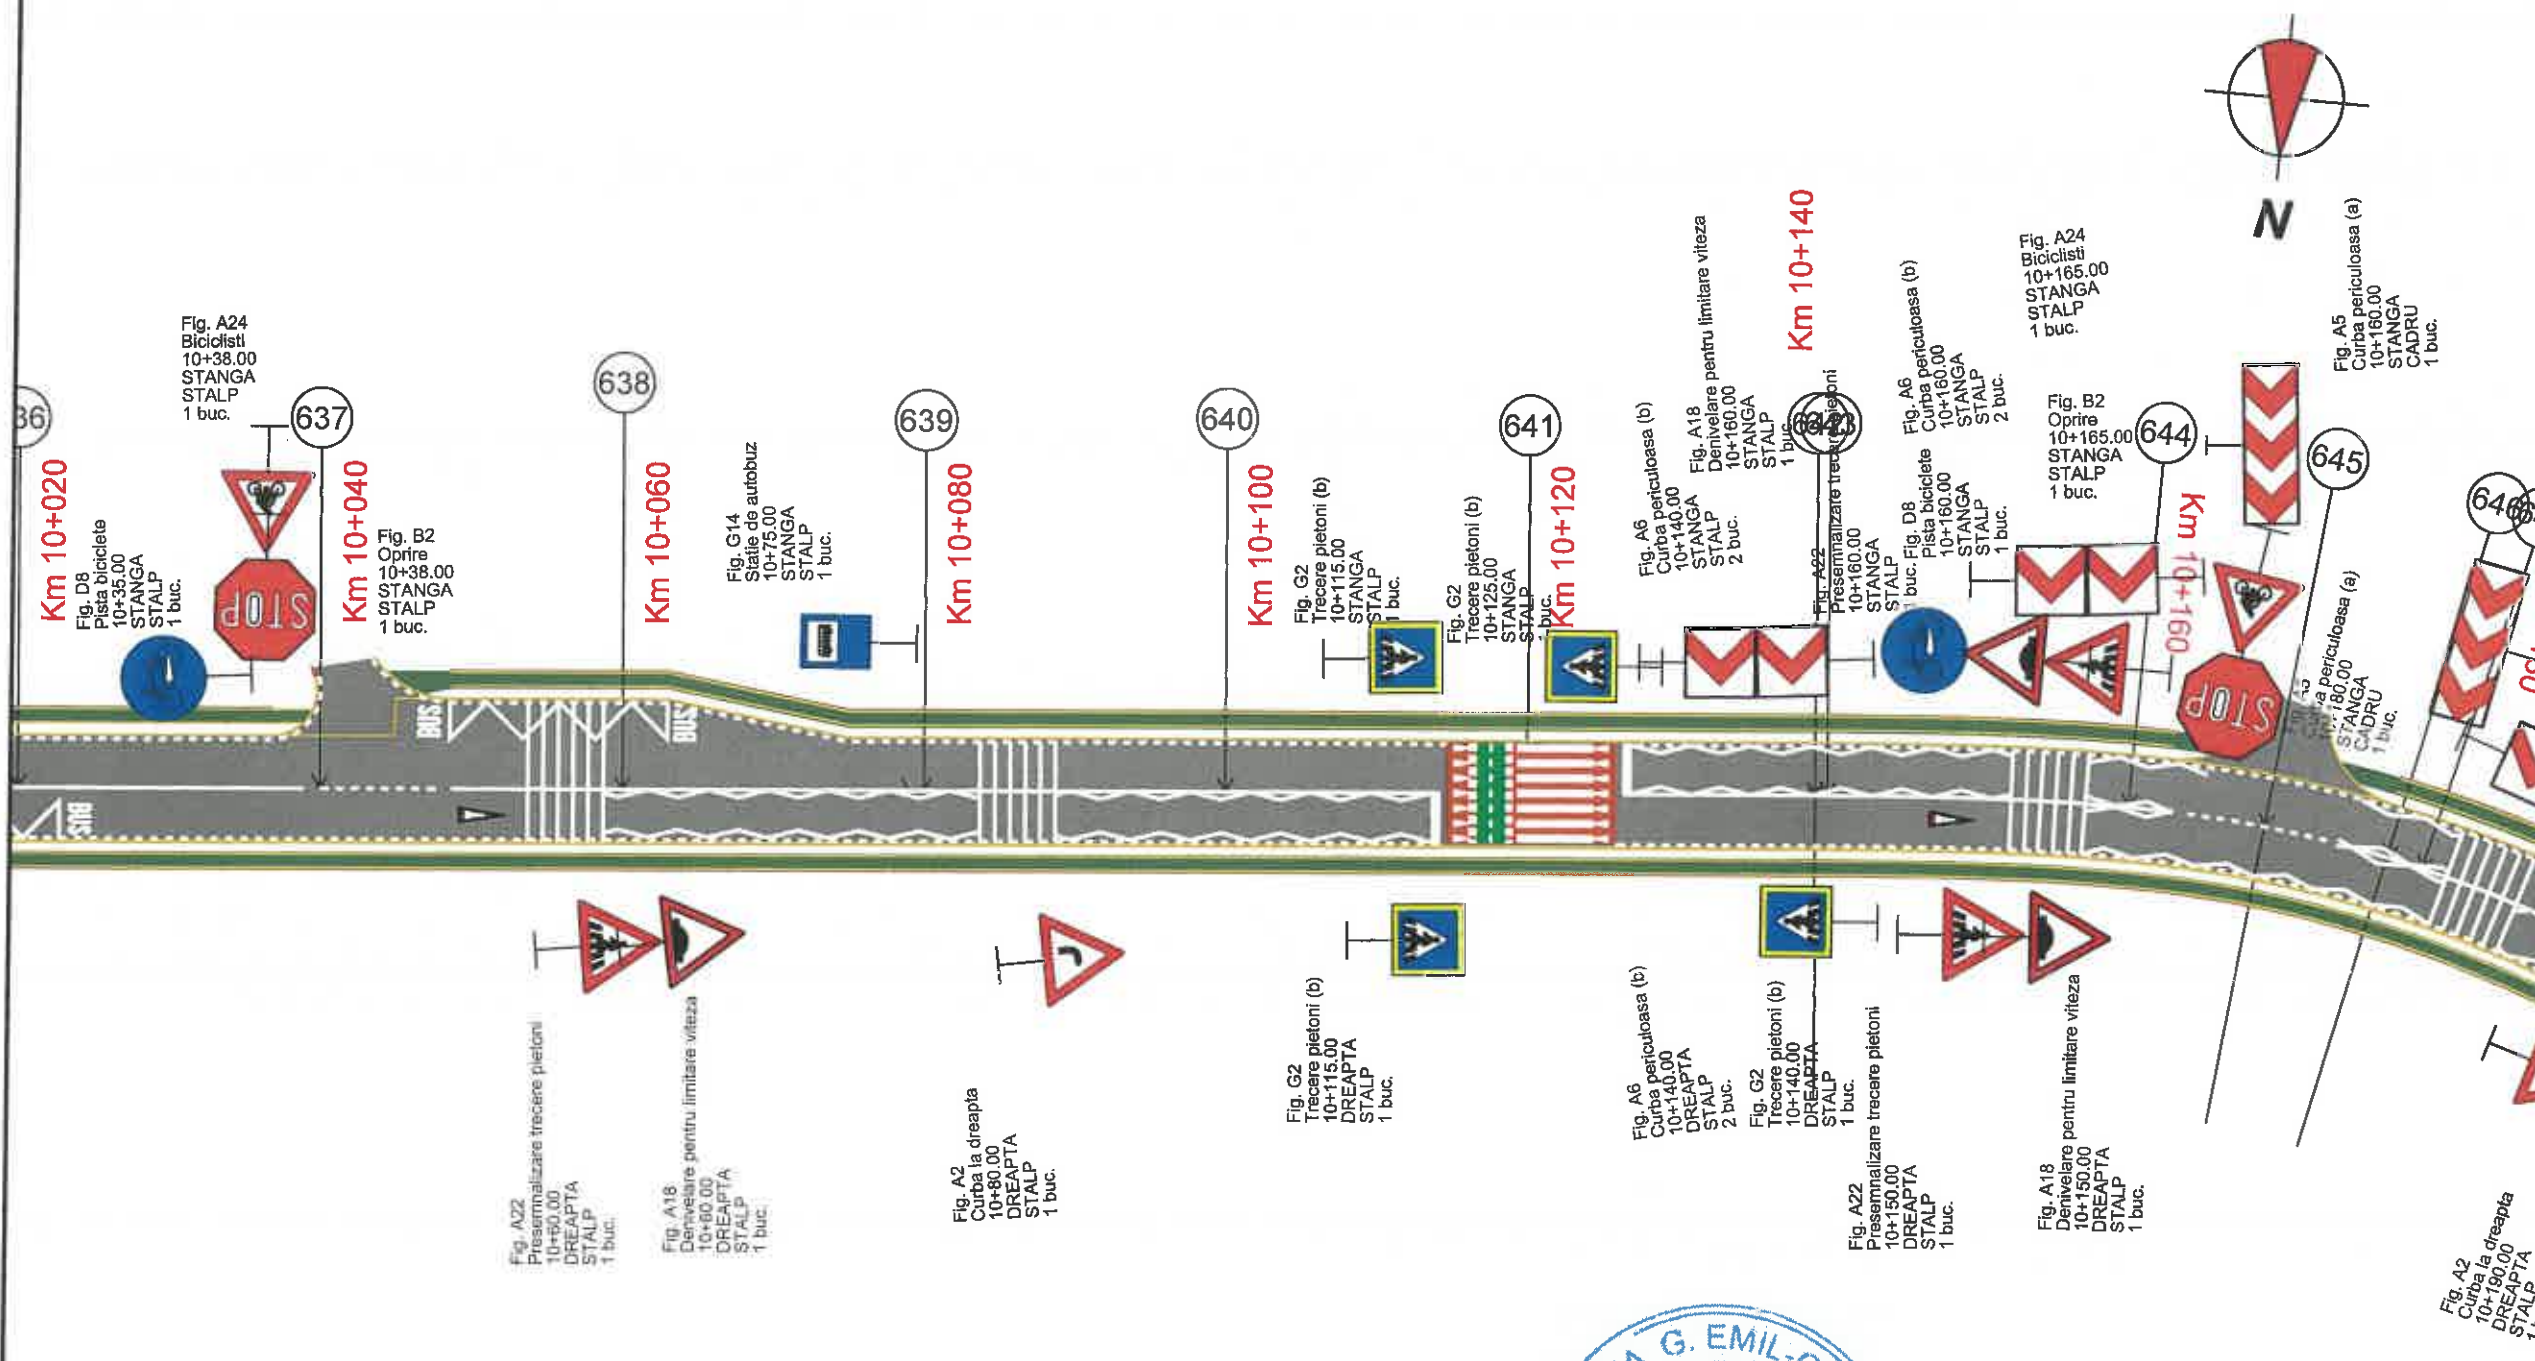

Legendă:

- Marcaj longitudinal de separare a sensurilor de circulație linie discontinua simpla de tip „A” - conform sr 1848-7: 2004
- Marcaj longitudinal de separare a sensurilor de circulație linie discontinua simpla de tip „B” - conform sr 1848-7: 2004
- Marcaj longitudinal de separare a sensurilor de circulație linie discontinua simpla de tip „E” - conform sr 1848-7: 2004
- Marcaj de delimitare a partii carosabile linie discontinua simpla de tip „M” - conform sr 1848-7: 2004

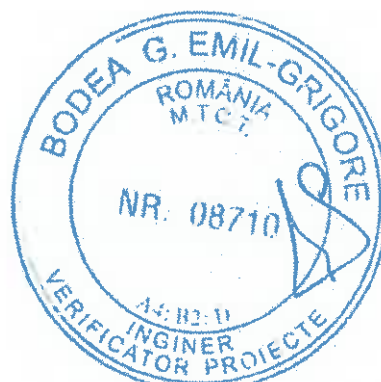

MUNICIPIUL
ODORHEIU SECUIESC

DJ 137 - SECTOR 2

LOCALITATEA
CRISTURU SECUIESC

Proiect: nr. 107/4/07.04.2021

Denumirea proiectului:

REABILITARE DJ137

Beneficiar:

CONSILIUL JUDEȚEAN
HARGHITA
Piața Libertății nr. 5,
Miercurea Ciuc,
jud.Harghita,
tel: +40266-207700/
fax: +40266-207703



CONSILIUL
JUDEȚEAN HARGHITA

Proiectant :

S.C. DP Cons S.R.L.



S.C. DP CONS S.R.L. RO 1400103131111
00427 Cluj-Napoca, Alena Buzeni Nr. 11, Ap. 12, jud. Cluj, Romania,
tel: 0745-096214, 0722-279067
Intr. de ordine in registrul comertului: J12/2950/2004 C.I.F. RO15682486

DATA SCARA

2021 1:500

Proiectat:
ing. Dorin BĂRBÎNȚĂ

Proiectat:
ing. Adrian SABĂU

Proiectat:
ing. Arpad NEP

Verificat:
ing. Marin ROȘCA

Șef proiect:
ing. Dan LAZĂR

Verificator tehnic: Dan LAZĂR

PLANȘA



PLAN DE
SEMNALIZARE
RUTIERĂ
SECTOR 2

Număr: SR 2.38

Cod: P.T.E.



60
U 1:50.000

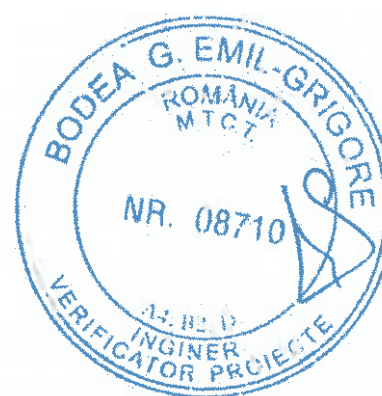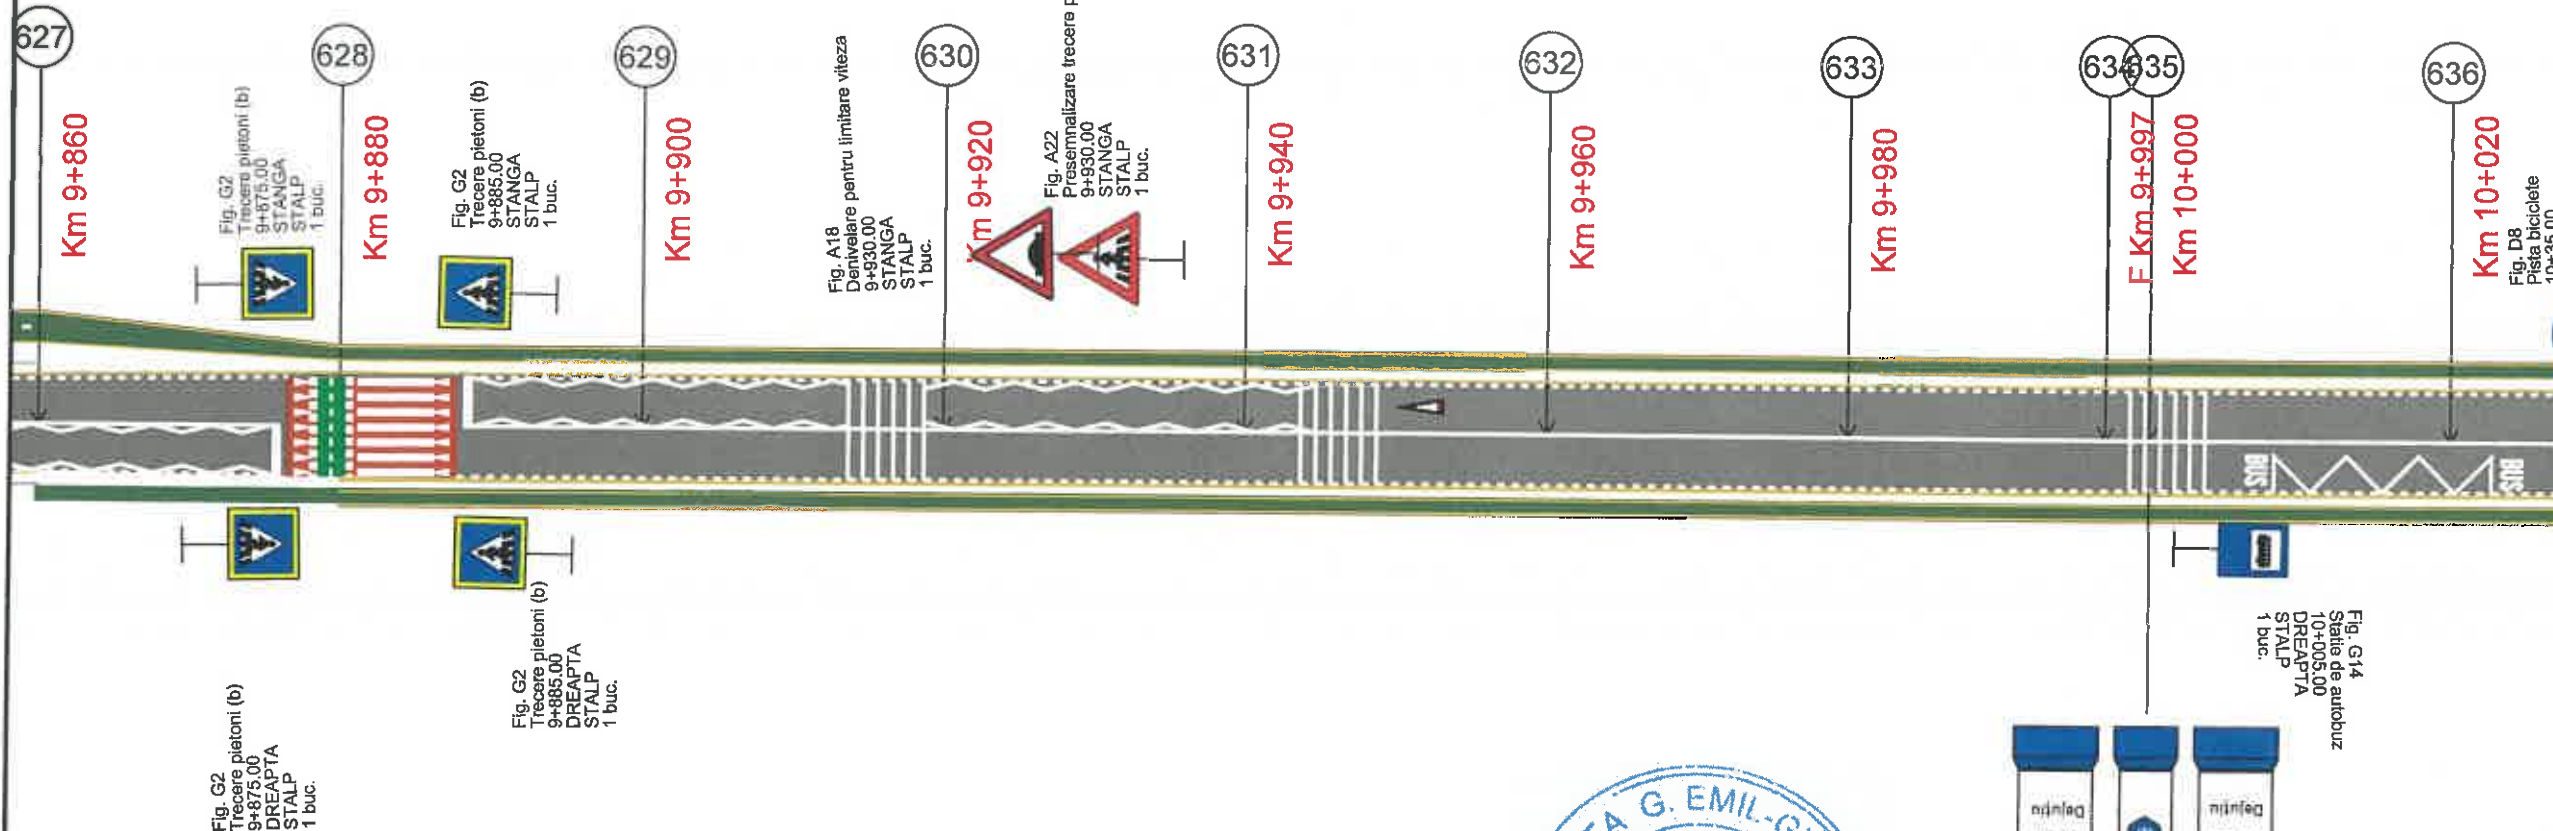

Legendă:

Marcaj longitudinal de separare a sensurilor de circulație
linie discontinua simpla de tip „A”
- conform sr 1848-7: 2004

Marcaj longitudinal de separare a sensurilor de circulație
linie discontinua simpla de tip „B”
- conform sr 1848-7: 2004

Marcaj longitudinal de separare a sensurilor de circulație
linie discontinua simpla de tip „E”
- conform sr 1848-7: 2004

Marcaj de delimitare a partii carosabile
linie discontinua simpla de tip „M”
- conform sr 1848-7: 2004

MUNICIPIUL
ODORHEIU SECUIESC

DJ 137 - SECTOR 3

LOCALITATEA
CRISTURU SECUIESC

Proiect: nr. 107/4/07.04.2021

Denumirea proiectului:

REABILITARE DJ137

Beneficiar:

CONSILIUL JUDEȚEAN
HARGHITA
Piața Libertății nr. 5,
Miercurea Ciuc,
jud.Harghita,
tel: +40266-207700/
fax: +40266-207703

CONSILIUL
JUDEȚEAN HARGHITA

Proiectant :

S.C. D P Cons S.R.L.



S.C. DP CONS S.R.L.
400427 Cluj-Napoca, Aleea Băstani Nr. 11, Ap. 12, jud. Cluj, România,
Tel.: 0745-056214, 0722-279567
Nr. de ordine în registrul comerțului: J12/2950/2004 C.I.F. RO16682486

DATA SCARA

2021 1:500

Proiectat:
ing. Dorin BĂRBÎNȚA

Proiectat:
ing. Adrian SABĂU

Proiectat:
ing. Arpad NEP

Verificat:
ing. Marin ROȘCĂ

Șef proiect:
ing. Dan LAZĂR

Verificator tehnic:
Data:

PLANȘA



PLAN DE
SEMNALIZARE
RUTIERA
SECTOR 3

Număr: SR 3.1

Cod: P.T.E.

81	U	132.2259	L(m)	0.000
81	R(m)	380.000	C(m)	96.503
81	T(m)	22.246	B(m)	0.770
81	T(m)	22.246	T(m)	22.246
81	i(%)	2.000	s(m)	0.000
81	lcs(m)	99.000	e	0.000

80	v(km/h)	60	L(m)	0.000
80	U	138.5643	L(m)	0.000
80	R(m)	100.000	C(m)	96.503
80	T(m)	52.381	B(m)	12.888
80	T(m)	52.381	T(m)	52.381
80	i(%)	5.000	s(m)	0.800
80	lcs(m)	40.000	e	0.000

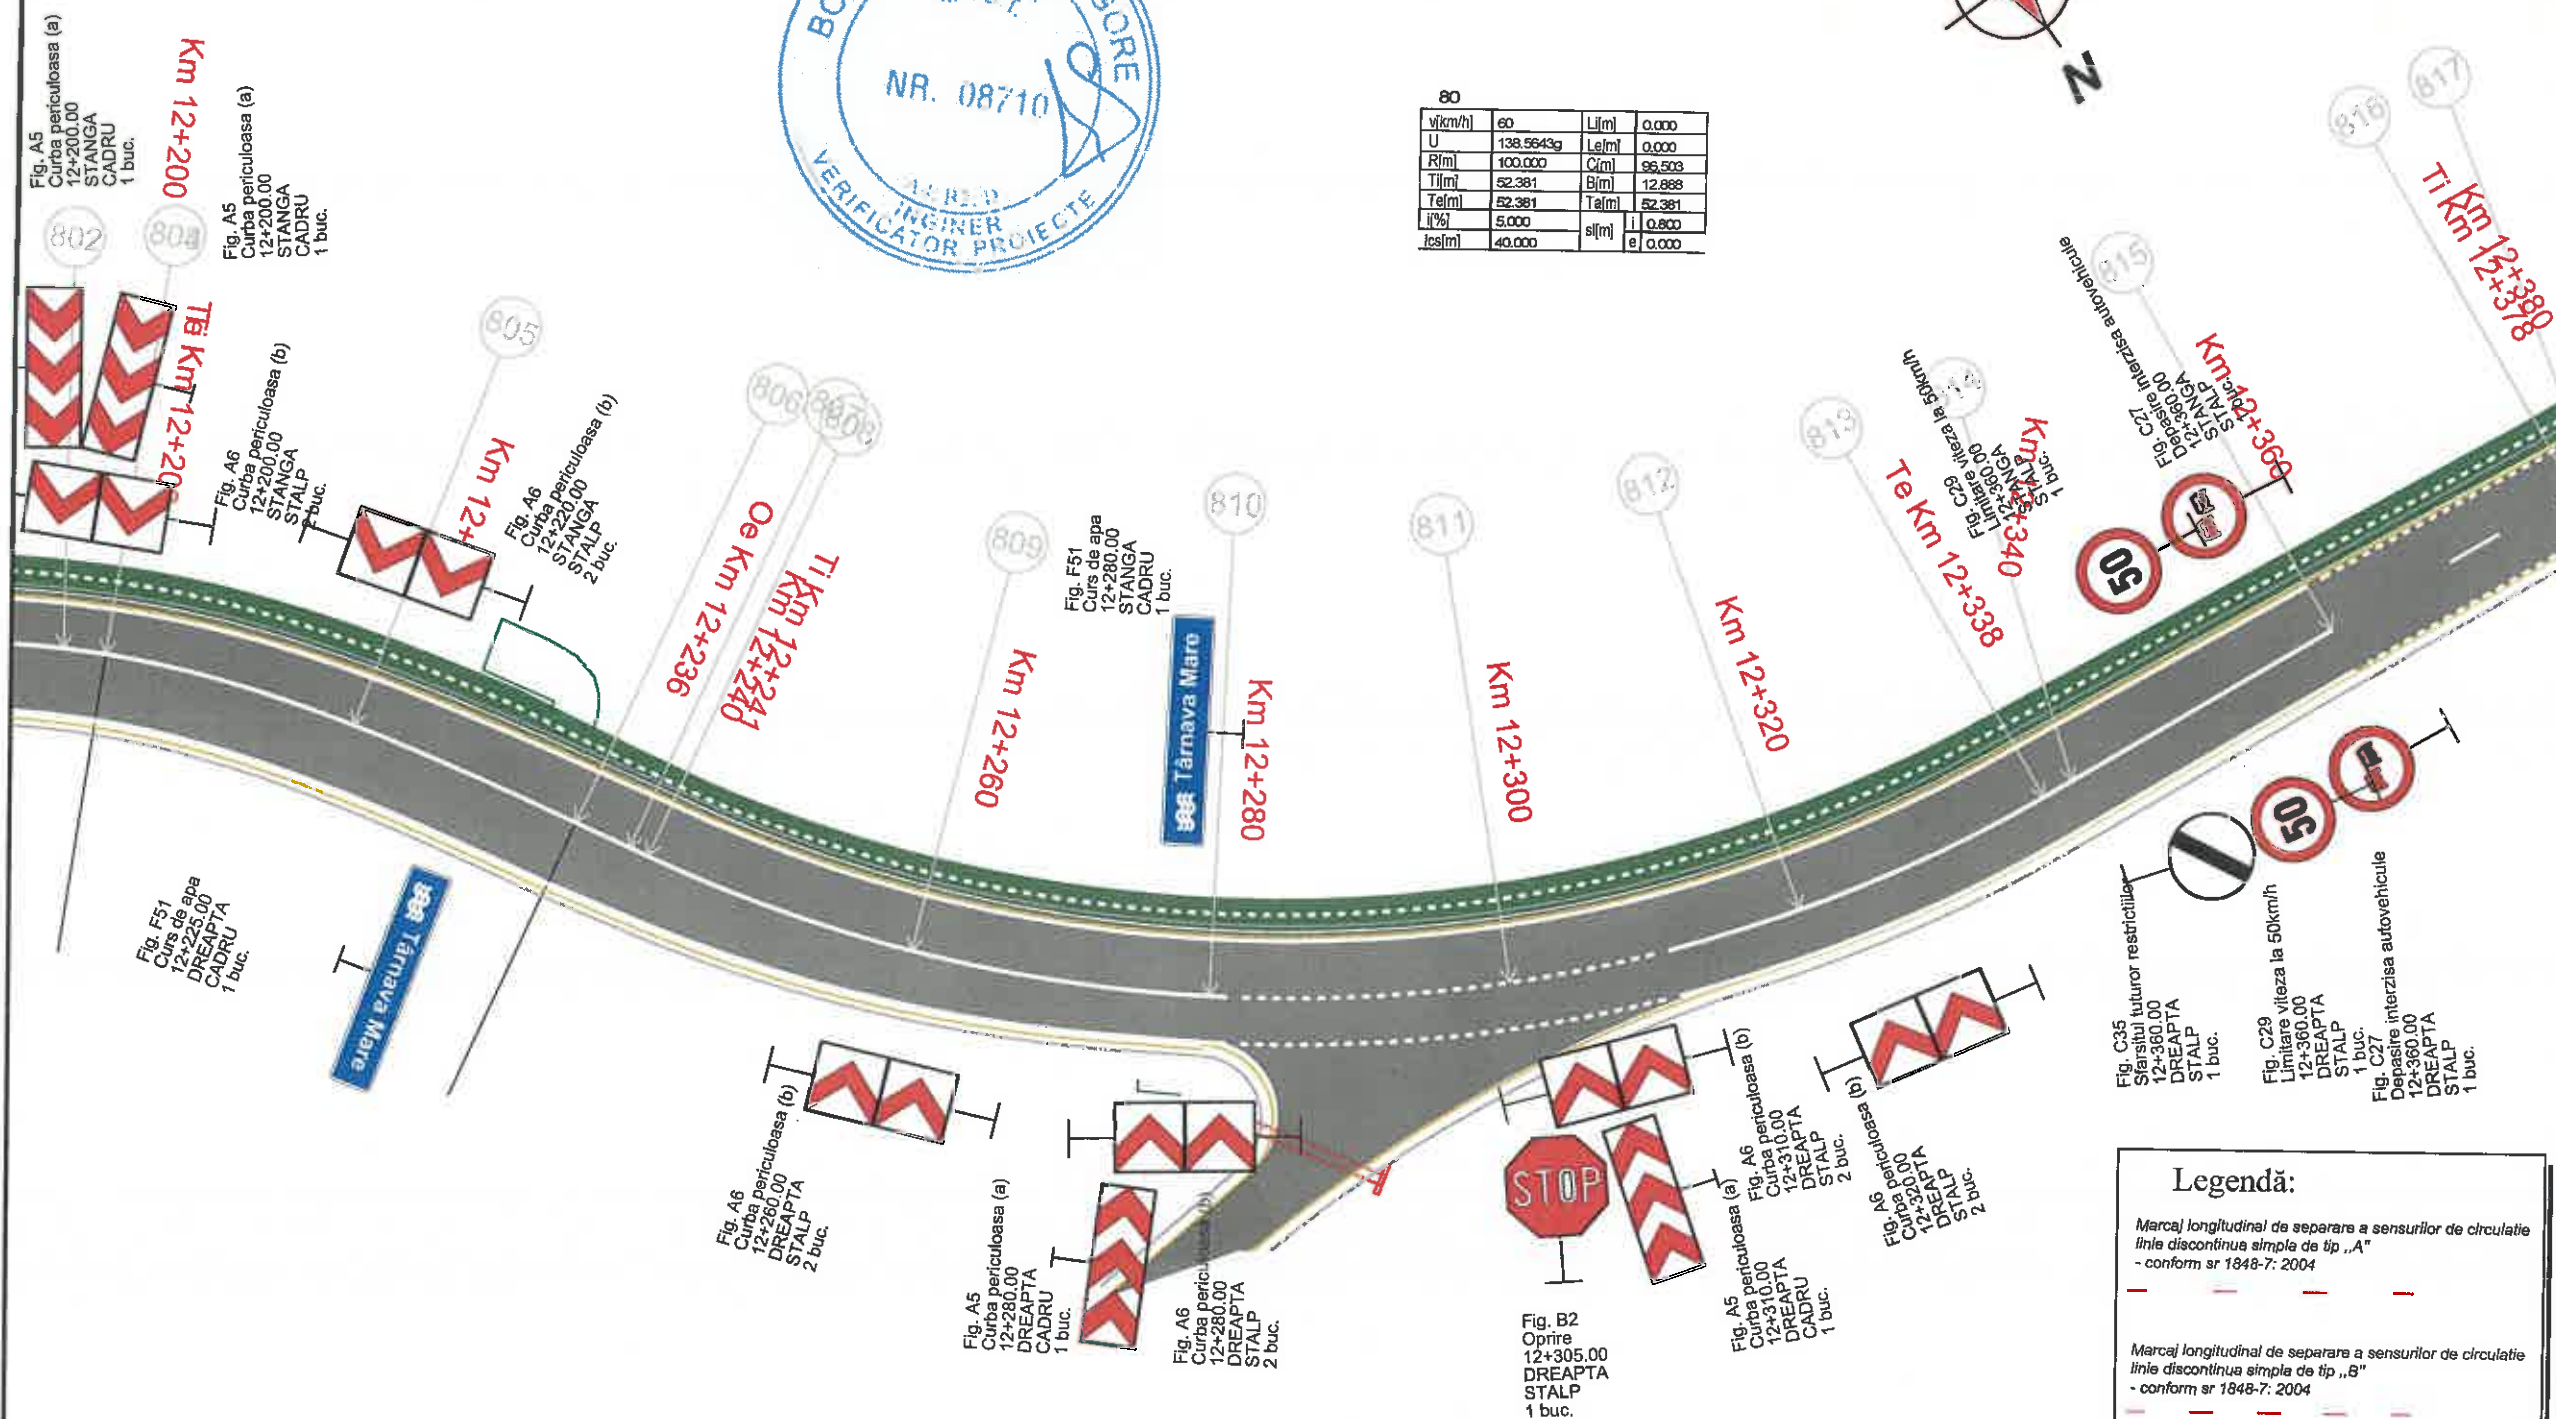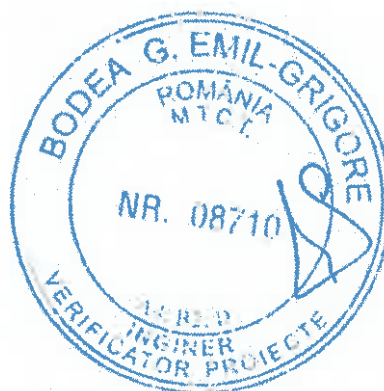

Legendă:

Marcaj longitudinal de separare a sensurilor de circulație linie discontinua simpla de tip „A” - conform sr 1848-7: 2004

Marcaj longitudinal de separare a sensurilor de circulație linie discontinua simpla de tip „B” - conform sr 1848-7: 2004

Marcaj longitudinal de separare a sensurilor de circulație linie discontinua simpla de tip „E” - conform sr 1848-7: 2004

Marcaj de delimitare a părții carosabile linie discontinua simpla de tip „M” - conform sr 1848-7: 2004

Fig. A6
Curba periculoasă (b)
12+260,00
DREAPTA
STALP
2 buc.

Fig. A5
Curba periculoasă (a)
12+280,00
DREAPTA
CADRU
1 buc.

Fig. A6
Curba periculoasă (b)
12+280,00
DREAPTA
STALP
2 buc.

Fig. B2
Oprire
12+305,00
DREAPTA
STALP
1 buc.

Fig. A5
Curba periculoasă (a)
12+310,00
DREAPTA
CADRU
1 buc.

Fig. A6
Curba periculoasă (b)
12+310,00
DREAPTA
STALP
2 buc.

Fig. B0
esplanadă
0,00
12+323,00
DREAPTA
STALP
2

Fig. C35
Sfârșitul tuturor restricțiilor
12+360,00
DREAPTA
STALP
1 buc.

Fig. C29
Limitare viteză la 50km/h
12+360,00
DREAPTA
STALP
1 buc.

Fig. C27
Depășire interzică autovehicule
12+360,00
DREAPTA
STALP
1 buc.

Fig. F51
Curs de apă
12+225,00
CADRU
1 buc.

Fig. A5
Curba periculoasă (a)
12+200,00
STANGA
CADRU
1 buc.

Fig. A6
Curba periculoasă (b)
12+200,00
STANGA
STALP
2 buc.

Fig. A6
Curba periculoasă (b)
12+220,00
STANGA
STALP
2 buc.

Fig. F51
Curs de apă
12+280,00
STANGA
CADRU
1 buc.

MUNICIPIUL
ODORHEIU SECUIESC

DJ 137 - SECTOR 3

LOCALITATEA
CRISTURU SECUIESC

Proiect: nr. 107/4/07.04.2021

Denumirea proiectului:

REABILITARE DJ137

Beneficiar:

CONSILIUL JUDEȚEAN
HARGHITA
Piața Libertății nr. 5,
Miercurea Ciuc,
jud.Harghita,
tel: +40266-207700/
fax: +40266-207703



Proiectant :

S.C. D P Cons S.R.L.



S.C. DP CONS S.R.L.
400417 Cluj-Napoca, Aleea Susteni Nr. 11, Ap 12 jud. Cluj, Romania,
Tel.: 0745-096214, 0722-275067
Nr. de ordine în registrul comerțului: J12/2950/2004 C.I.F. RO16682486

DATA	SCARA
2021	1:500

Proiectat:
ing. Dorin BĂRBÎNȚA

Proiectat:
ing. Adrian SABĂU

Proiectat:
ing. Arpad NEP

Verificat:
ing. Marin ROȘCA

Șef proiect:
ing. Dan LĂZĂR

Verificator tehnic: [Signature]

PLANȘA

**PLAN DE
SEMNALIZARE
RUTIERA
SECTOR 3**

Număr: SR 3.2

Cod: P.T.E.



81

v(km/h)	60	L(m)	0,000
U	192,2308g	Le(m)	0,000
R(m)	380,000	C(m)	46,433
Tl(m)	23,246	B(m)	0,710
Te(m)	23,246	Ta(m)	23,246
l(%)	2,500	sl(m)	0,000
les(m)	40,000	e	0,000

82

v(km/h)	60	L(m)	0,000
U	185,9760g	Le(m)	0,000
R(m)	380,000	C(m)	84,098
Tl(m)	42,208	B(m)	2,337
Te(m)	42,208	Ta(m)	42,208
l(%)	2,500	sl(m)	0,000
les(m)	40,000	e	0,000


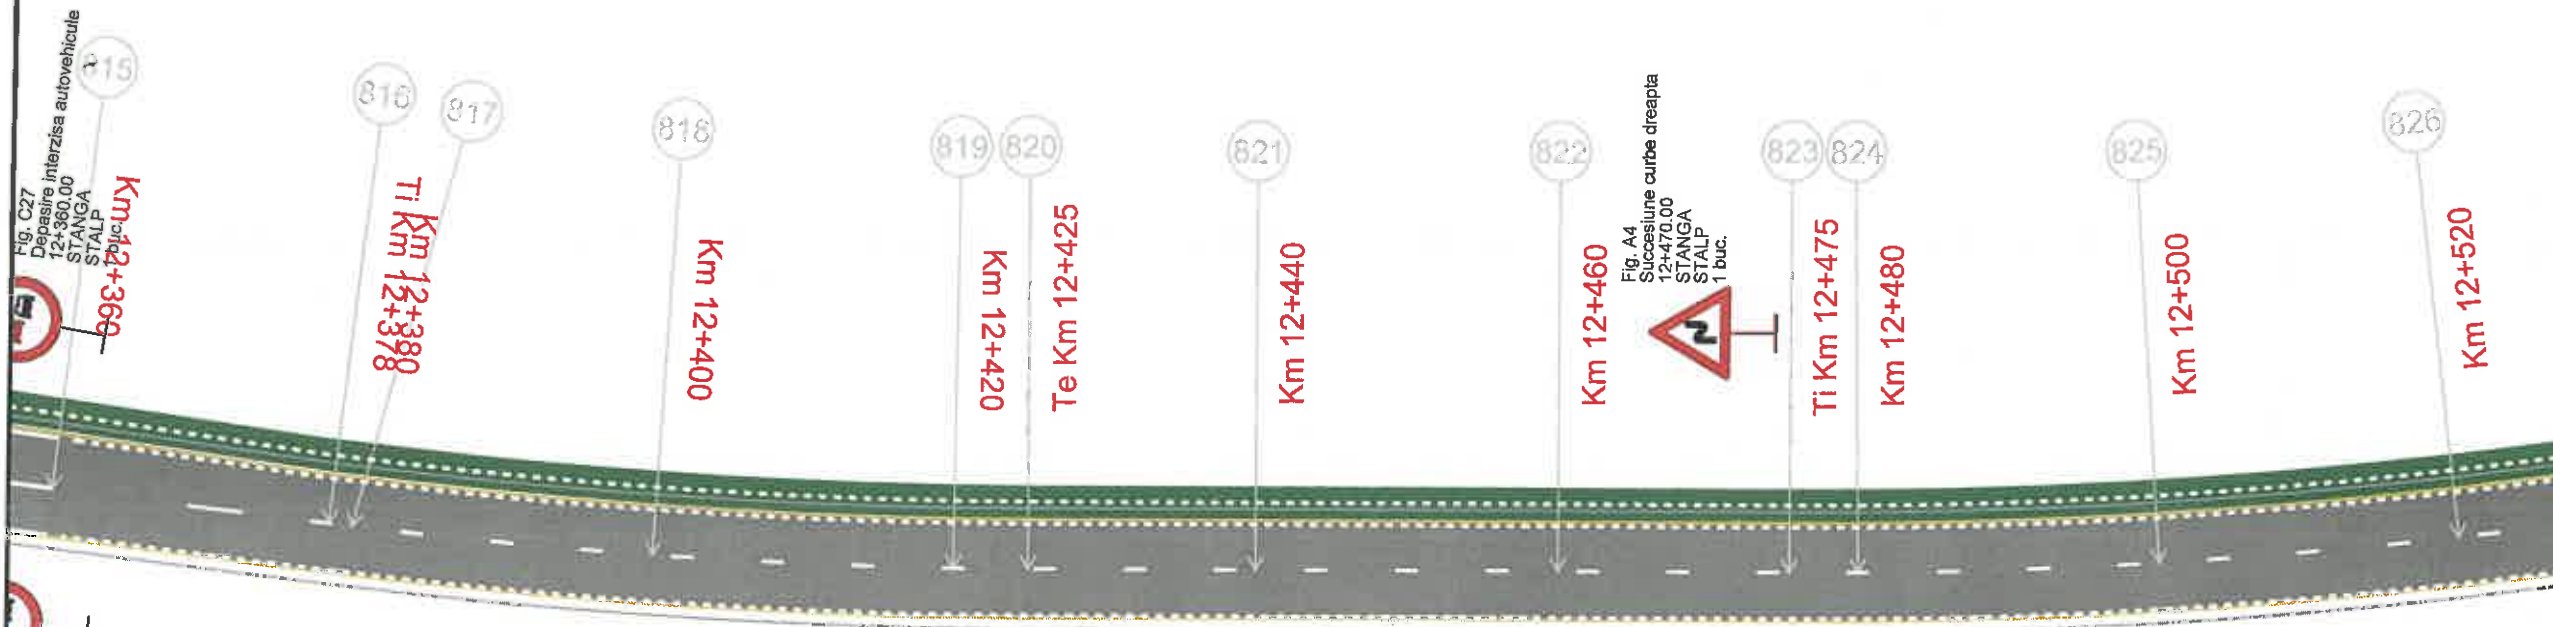


Fig. C27
Depășire interzisă autovehicule
12+360,00
STÂNGA
STALP

Fig. A4
Succesiune curbe dreapta
12+470,00
STÂNGA
STALP
1 buc.

Fig. A1
Curba la stanga
12+390,00
DREAPTA
STALP
1 buc.

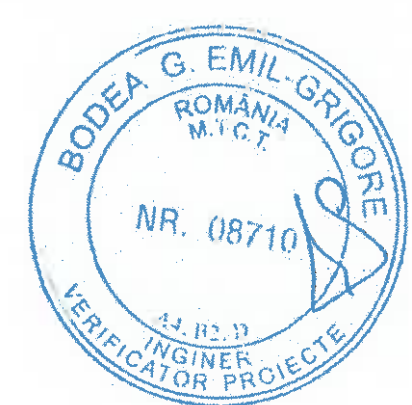

Legendă:

Marcaj longitudinal de separare a sensurilor de circulație
linie discontinua simpla de tip „A”
- conform sr 1848-7: 2004

Marcaj longitudinal de separare a sensurilor de circulație
linie discontinua simpla de tip „B”
- conform sr 1848-7: 2004

Marcaj longitudinal de separare a sensurilor de circulație
linie discontinua simpla de tip „E”
- conform sr 1848-7: 2004

Marcaj de delimitare a partii carosabile
linie discontinua simpla de tip „M”
- conform sr 1848-7: 2004

MUNICIPIUL
ODORHEIU SECUIESC

DJ 137 - SECTOR 3

LOCALITATEA
CRISTURU SECUIESC

Proiect: nr. 107/4/07.04.2021

Denumirea proiectului:
REABILITARE DJ137

Beneficiar:
CONSILIUL JUDEȚEAN
HARGHITA
Piața Libertății nr. 5,
Miercurea Ciuc,
jud.Harghita,
tel: +40266-207700/
fax: +40266-207703

CONSILIUL
JUDEȚEAN HARGHITA

Proiectant :
S.C. D P Cons S.R.L.

DP CONS S.R.L.
S.C. DP CONS S.R.L.
400427 Cluj-Napoca, Aleea Buzeni Nr. 11, Ap 12 jud. Cluj, Romania,
Tel.: 0745-096214, 0722-275067
Nr. de ordine in registrul comertului: J12/2950/2004 C.I.F. RO16682486

DATA	SCARA
2021	1:500

Proiectat:
ing. Dorin BĂRBÎNȚĂ
Proiectat:
ing. Adrian SABĂU
Proiectat:
ing. Arpad NEP
Verificat:
ing. Marin ROȘCĂ
Șef proiect:
ing. Dan LAZĂR
Verificator tehnic:
Data:

PLANȘA
PLAN DE
SEMNALIZARE
RUTIERA
SECTOR 3
Număr: SR 3.3
Cod: P.T.E.



Fig. A2
Curba la dreapta
12+600,00
DREAPTA
STALP
1 buc.

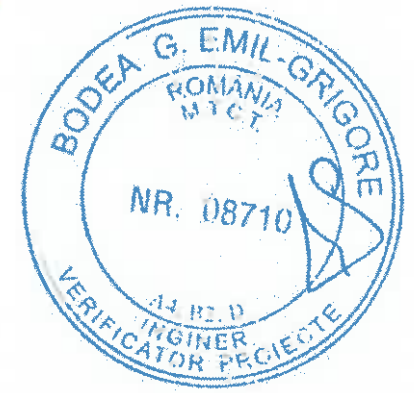


Fig. C27
Depasire interzisă autovehicule
12+660,00
DREAPTA
STALP
1 buc.

Fig. C29
Limitare viteză la 50km/h
12+660,00
DREAPTA
STALP
1 buc.

Legendă:

- Marcaj longitudinal de separare a sensurilor de circulație linie discontinua simpla de tip „A” - conform sr 1848-7: 2004
- Marcaj longitudinal de separare a sensurilor de circulație linie discontinua simpla de tip „B” - conform sr 1848-7: 2004
- Marcaj longitudinal de separare a sensurilor de circulație linie discontinua simpla de tip „E” - conform sr 1848-7: 2004
- Marcaj de delimitare a partii carosabile linie discontinua simpla de tip „M” - conform sr 1848-7: 2004

MUNICIPIUL
ODORHEIU SECUIESC

DJ 137 - SECTOR 3

LOCALITATEA
CRISTURU SECUIESC

Proiect: nr. 107/4/07.04.2021

Denumirea proiectului:
REABILITARE DJ137

Beneficiar:
CONSILIUL JUDEȚEAN
HARGHITA
Piața Libertății nr. 5,
Miercurea Ciuc,
jud.Harghita,
tel: +40266-207700/
fax: +40266-207703
CONSILIUL
JUDEȚEAN HARGHITA

Proiectant :
S.C. D P Cons S.R.L.
DP CONS S.R.L.
S.C. DP CONS S.R.L.
400427 Cluj-Napoca, Aleea Băstani Nr. 11, Ap 12 jud. Cluj, Romania,
Tel.: 0745-096214, 0722-275067
Nr. de ordine în registrul comerțului: J12/2950/2004 C.I.F. RO16682486



DATA	SCARA
2021	1:500

Proiectat:
ing. Dorin BĂRBÎNȚĂ
Proiectat:
ing. Adrian SABĂU
Proiectat:
ing. Arpad NEP
Verificat:
ing. Marin ROȘCU
Șef proiect:
ing. Dan LAZĂR
Verificator tehnic:
Data:

PLANȘA

PLAN DE
SEMNALIZARE
RUTIERA
SECTOR 3

Număr: SR 3.4
Cod: P.T.E.

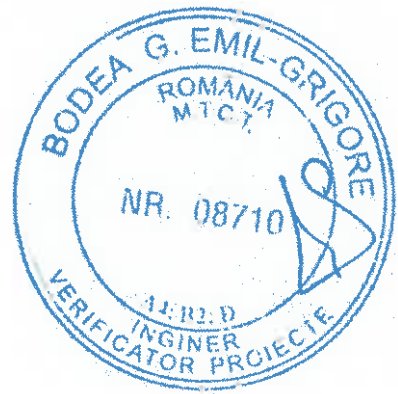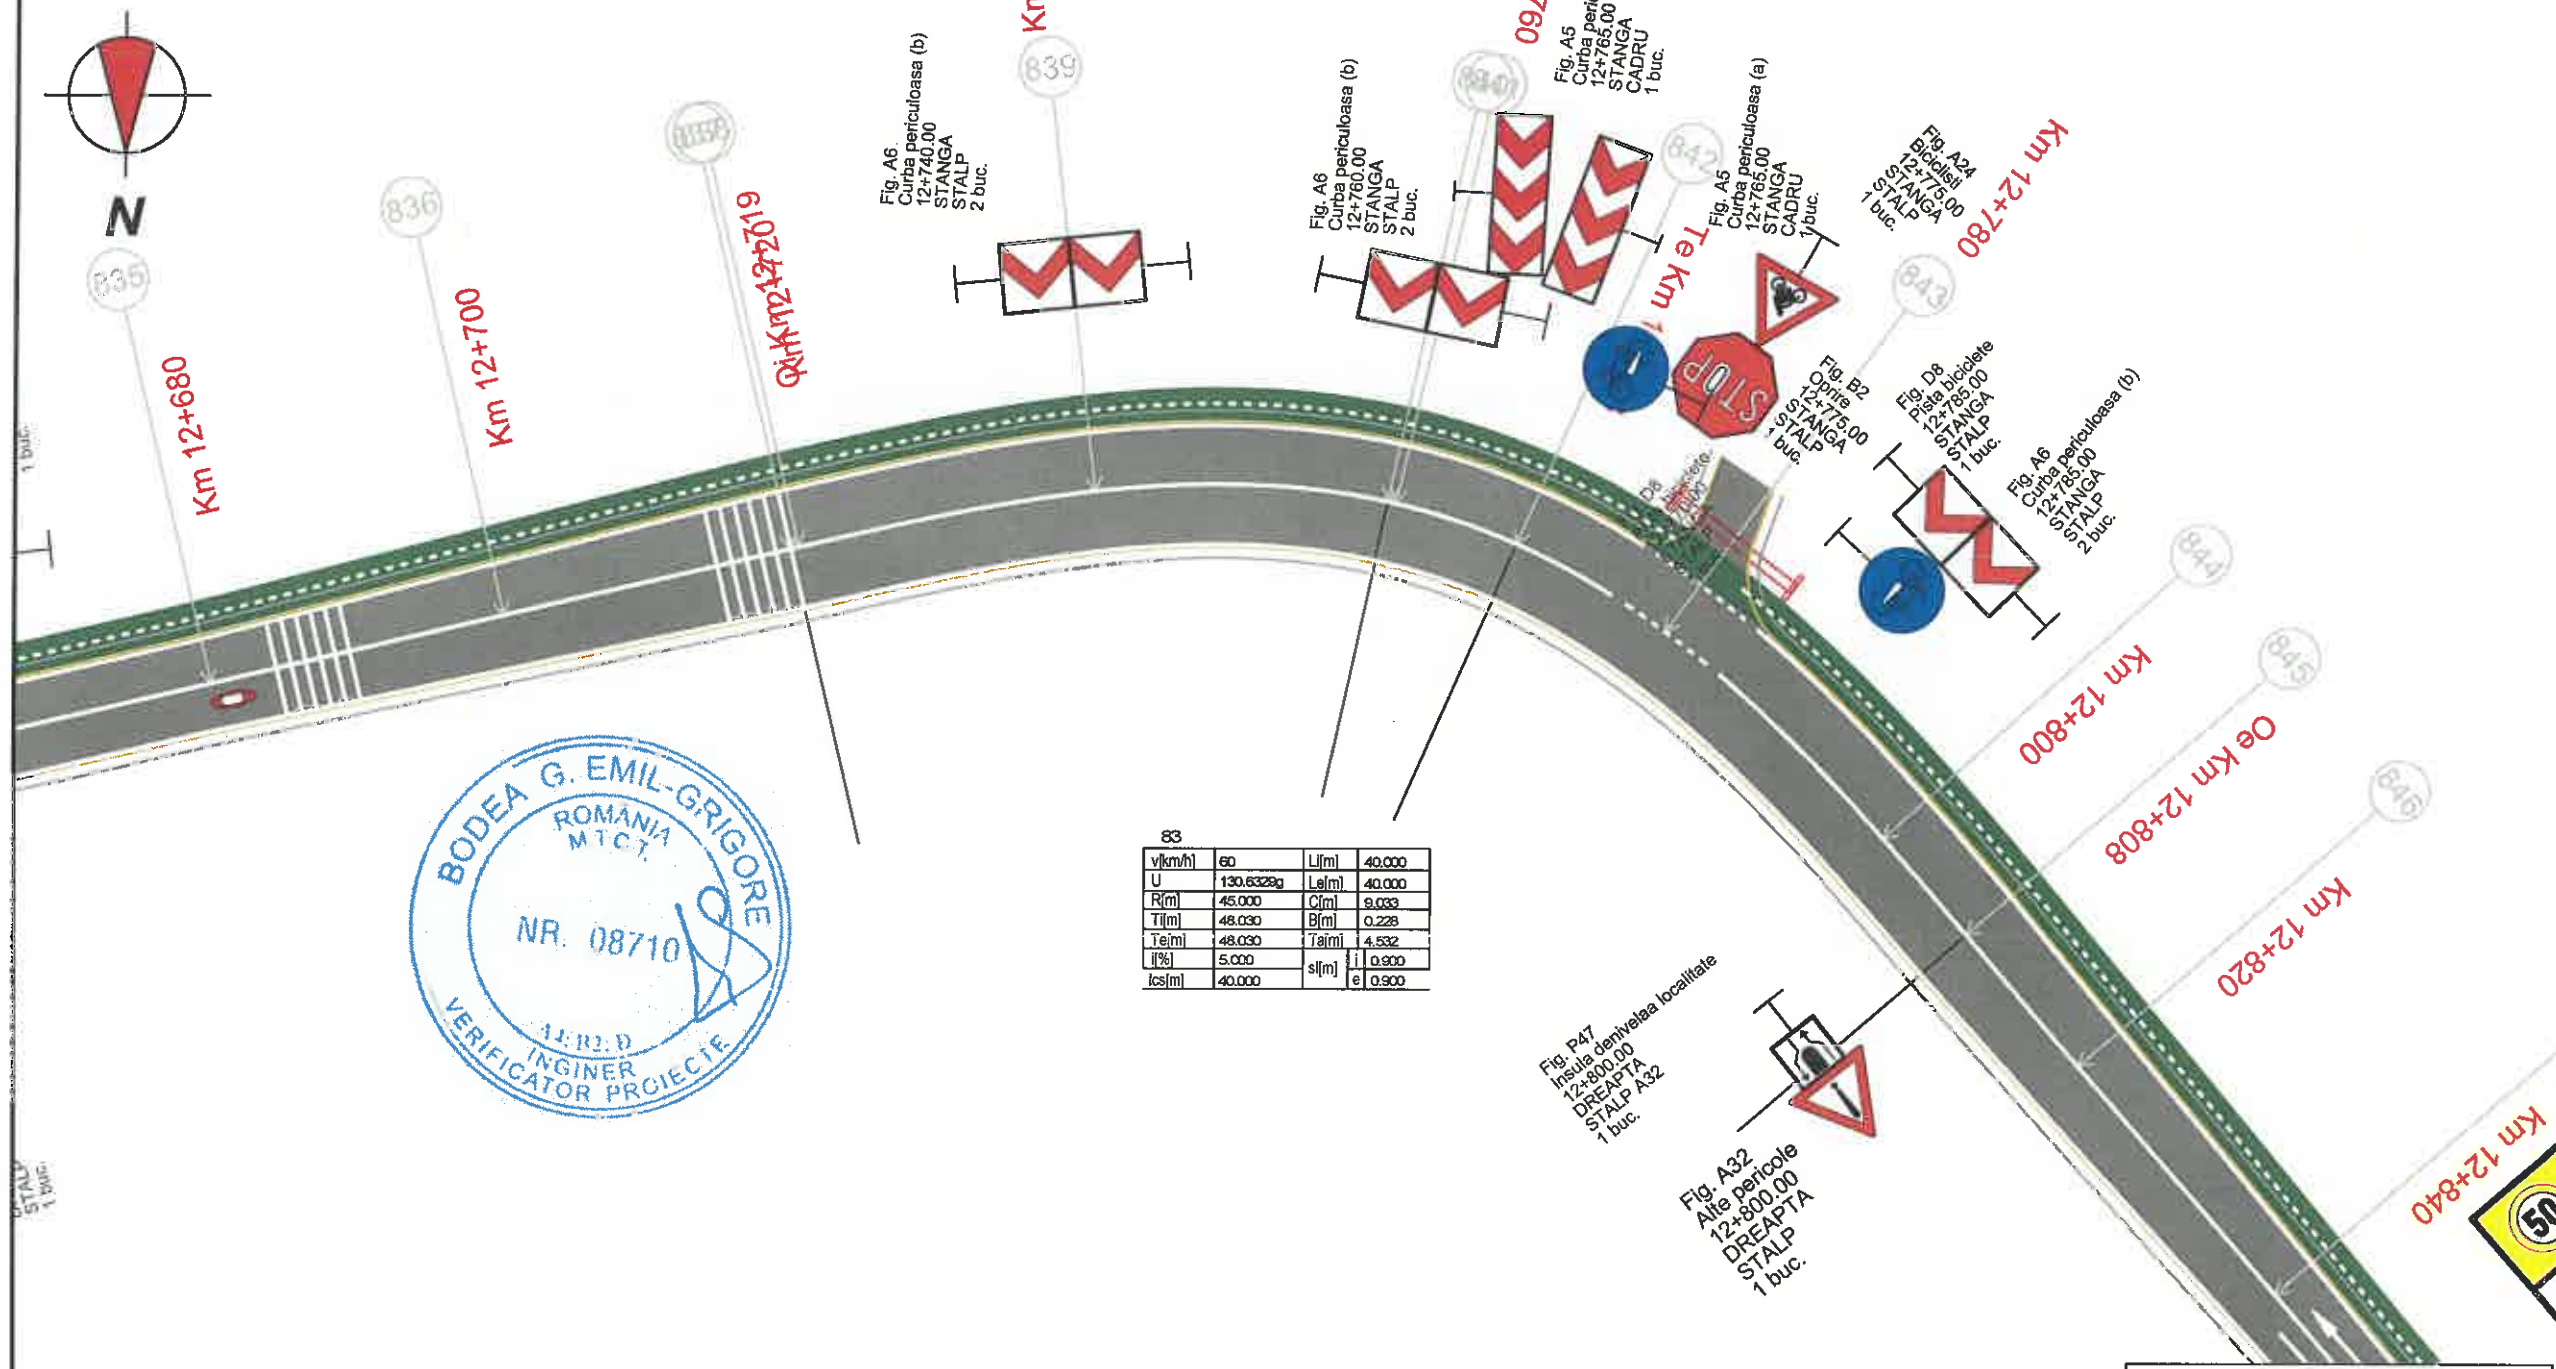

83			
v(km/h)	60	L(m)	40.000
U	130.6322g	Ls(m)	40.000
R(m)	45.000	C(m)	9.033
Tl(m)	48.030	B(m)	0.228
Te(m)	48.030	Ta(m)	4.532
l(%)	5.000	l1(m)	0.900
lcs(m)	40.000	e	0.900

Legendă:

Marcaj longitudinal de separare a sensurilor de circulație
linie discontinuu simpla de tip „A”
- conform sr 1848-7: 2004

Marcaj longitudinal de separare a sensurilor de circulație
linie discontinuu simpla de tip „B”
- conform sr 1848-7: 2004

Marcaj longitudinal de separare a sensurilor de circulație
linie discontinuu simpla de tip „E”
- conform sr 1848-7: 2004

Marcaj de delimitare a părții carosabile
linie discontinuu simpla de tip „M”
- conform sr 1848-7: 2004

MUNICIPIUL
ODORHEIU SECUIESC

DJ 137 - SECTOR 3

LOCALITATEA
CRISTURU SECUIESC

Proiect: nr. 107/4/07.04.2021

Denumirea proiectului:

REABILITARE DJ137

Beneficiar:

CONSILIUL JUDEȚEAN
HARGHITA
Piața Libertății nr. 5,
Miercurea Ciuc,
jud.Harghita,
tel: +40266-207700/
fax: +40266-207703



CONSILIUL
JUDEȚEAN HARGHITA

Proiectant :

S.C. D P Cons S.R.L.



S.C. DP CONS S.R.L.
400427 Cluj-Napoca, Aleea Bastei Nr. 11, Ap 12 jud. Cluj, Romania,
Tel.: 0745-096214, 0722-275067
Nr. de ordine in registrul comertului: J12/2950/2004 C.I.F. RO16682486

DATA	SCARA
2021	1:500

Proiectat:
ing. Dorin BĂRBÎNȚA

Proiectat:
ing. Adrian SABĂU

Proiectat:
ing. Arpad NEP

Verificat:
ing. Marin ROȘCU

Șef proiect:
ing. Dan LAZAR

Verificator tehnic:
ing. Dan LAZAR

PLANȘA

PLAN DE
SEMNALIZARE
RUTIERA
SECTOR 3

Număr: SR 3.5

Cod: P.T.E.

84			
v(km/h)	60	L(m)	0.000
U	193.6754g	Le(m)	0.000
R(m)	800.000	C(m)	79.477
Tl(m)	39.771	B(m)	0.998
Te(m)	39.771	Ta(m)	39.771
I(%)	0.000	sl(m)	0.000
ks(m)	0.000	e	0.000

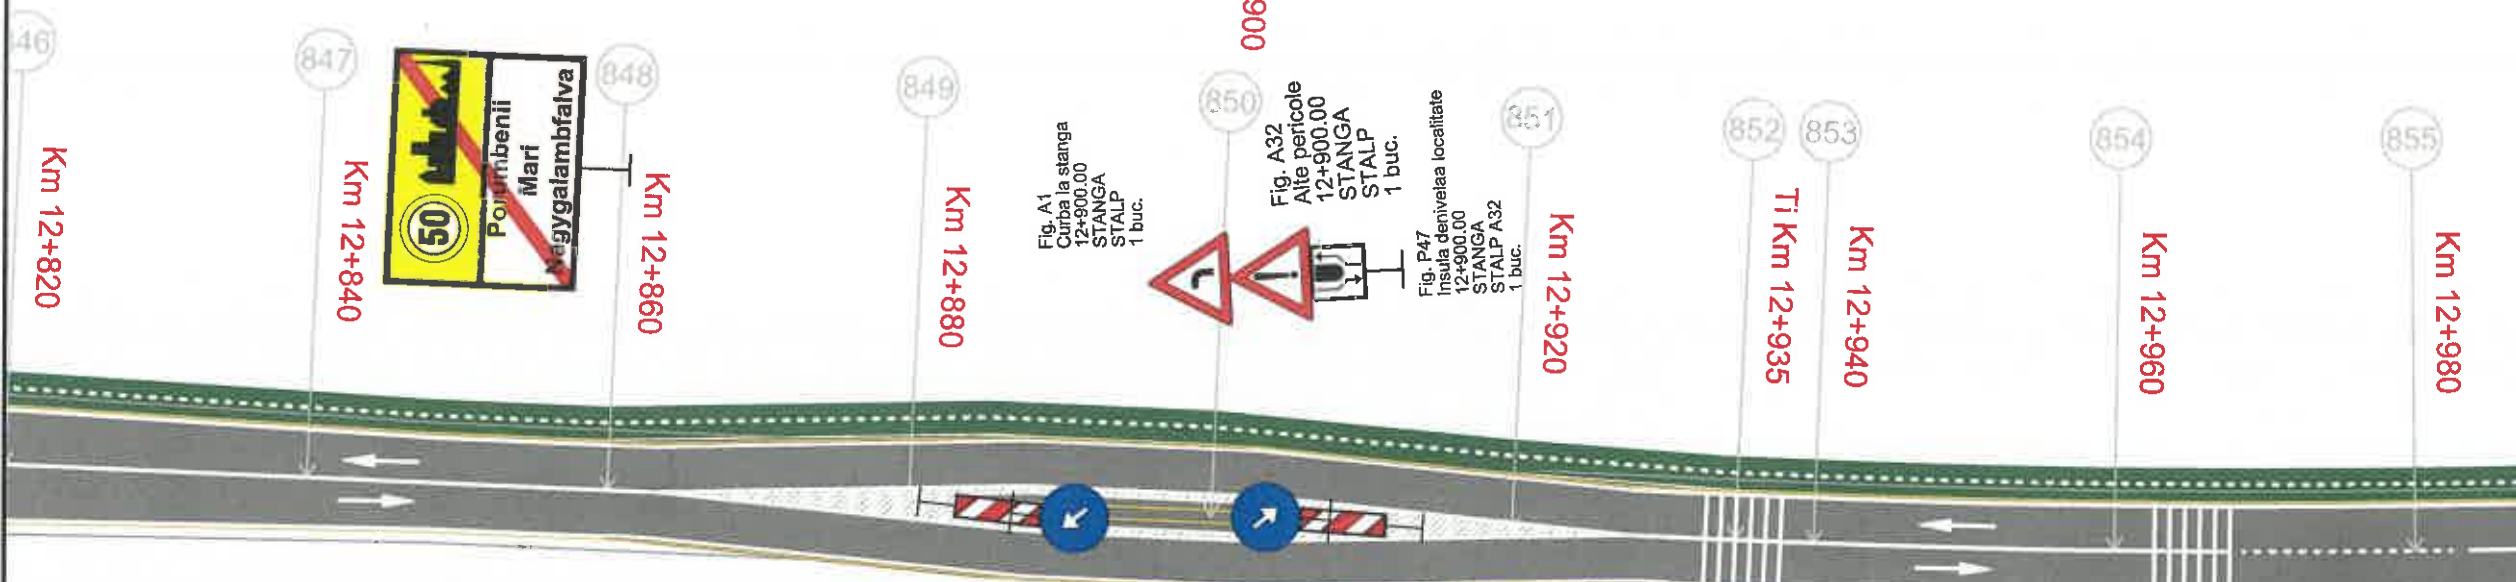


Fig. A1
Curba la stanga
12+900.00
STANGA
STALP
1 buc.

Fig. A32
Alte pericole
12+900.00
STANGA
STALP
1 buc.

Fig. P47
Insula denivelata localitate
12+900.00
STANGA
STALP A32
1 buc.


Fig. A47
Baliza directionala dreapta
00.788+21
SPEC.
STALP
1 buc.

Fig. D5
Ocolire prin dreapta
12+887.00
SPEC.
STALP
1 buc.

Fig. D5
Ocolire prin dreapta
12+906+21
SPEC.
STALP
1 buc.

Fig. A47
Baliza directionala dreapta
12+905.00
SPEC.
STALP
1 buc.

Fig. B2
Oprine
12+983.00
DREAPTA
STALP
1 buc.

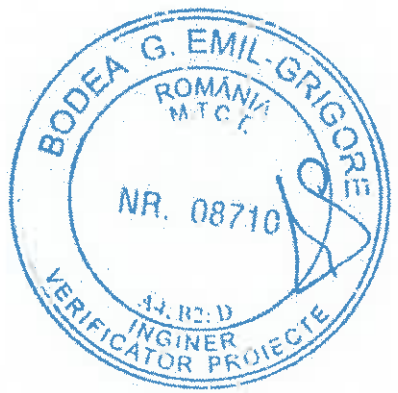

Legendă:

Marcaj longitudinal de separare a sensurilor de circulatie
linie discontinua simpla de tip „A”
- conform sr 1848-7: 2004

Marcaj longitudinal de separare a sensurilor de circulatie
linie discontinua simpla de tip „B”
- conform sr 1848-7: 2004

Marcaj longitudinal de separare a sensurilor de circulatie
linie discontinua simpla de tip „E”
- conform sr 1848-7: 2004

Marcaj de delimitare a partii carosabile
linie discontinua simpla de tip „M”
- conform sr 1848-7: 2004

MUNICIPIUL
ODORHEIU SECUIESC


DJ 137 - SECTOR 3

LOCALITATEA
CRISTURU SECUIESC

Proiect: nr. 107/4/07.04.2021

Denumirea proiectului:
REABILITARE DJ137

Beneficiar:
CONSILIUL JUDEȚEAN
HARGHITA
Piața Libertății nr. 5,
Miercurea Ciuc,
jud.Harghita,
tel: +40266-207700/
fax: +40266-207703

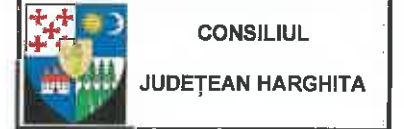

Proiectant :
S.C. D P Cons S.R.L.



DATA	SCARA
2021	1:500

Proiectat:
ing. Dorin BĂRBÎNȚA

Proiectat:
ing. Adrian SABĂU

Proiectat:
ing. Arpad NEP

Verificat:
ing. Marin ROGGE

Șef proiect:
ing. Dan LAZAR



Verificator tehnic:
ing. Dan LAZAR

PLANȘA

**PLAN DE
SEMNALIZARE
RUTIERA
SECTOR 3**

Număr: SR 3.6

Cod: P.T.E.

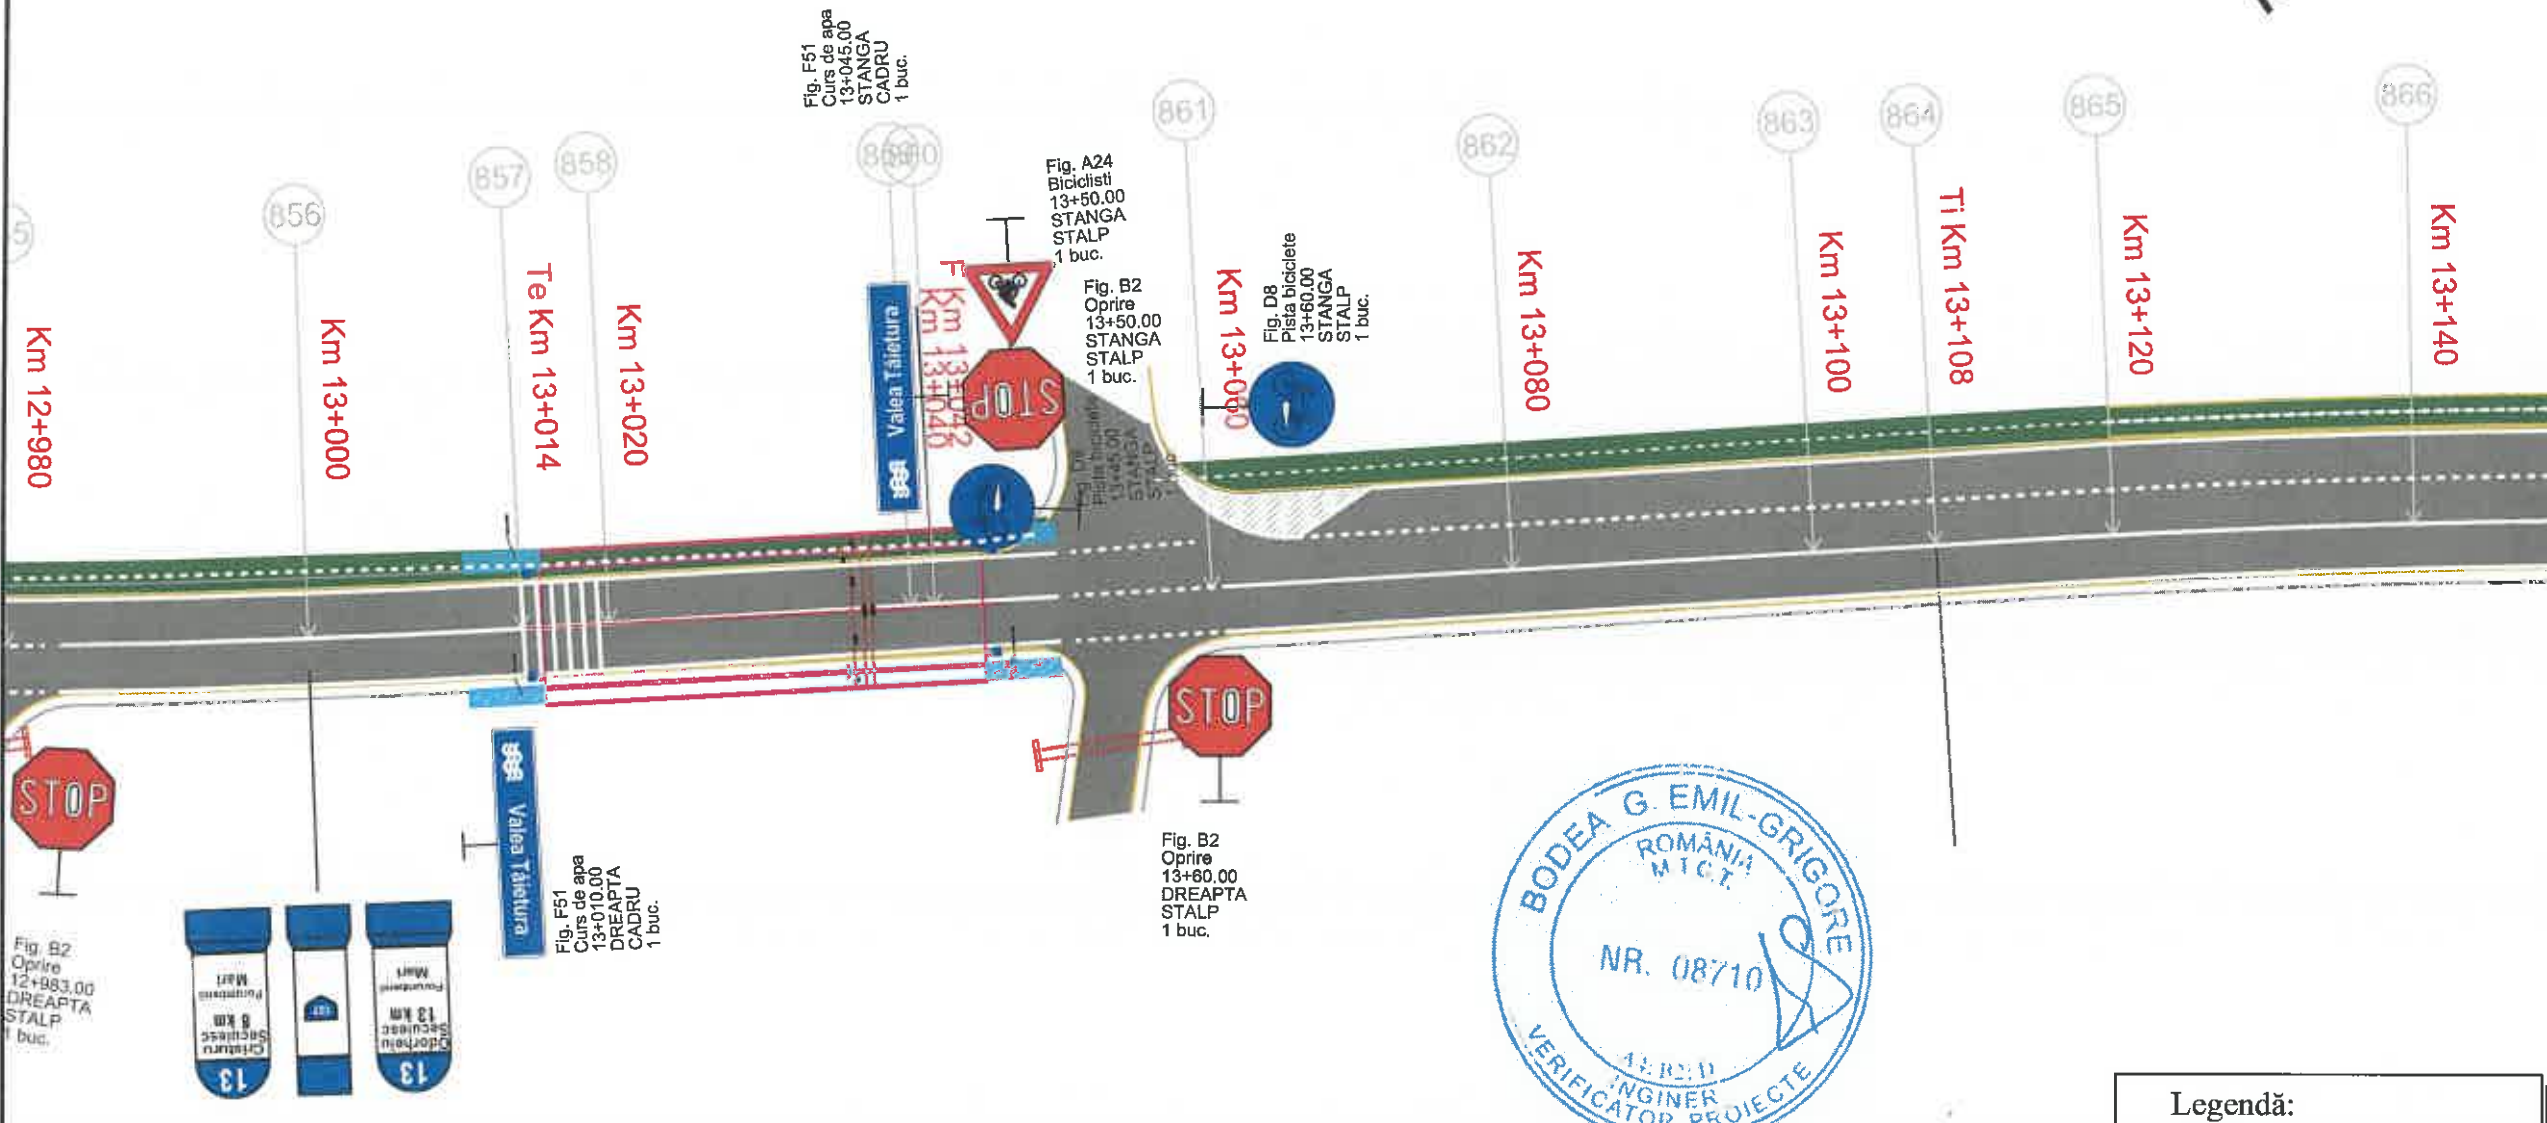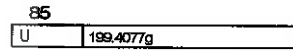

Legendă:

- Marcaj longitudinal de separare a sensurilor de circulație linie discontinua simpla de tip „A” - conform sr 1848-7: 2004
- Marcaj longitudinal de separare a sensurilor de circulație linie discontinua simpla de tip „B” - conform sr 1848-7: 2004
- Marcaj longitudinal de separare a sensurilor de circulație linie discontinua simpla de tip „E” - conform sr 1848-7: 2004
- Marcaj de delimitare a partii carosabile linie discontinua simpla de tip „M” - conform sr 1848-7: 2004

Fig. B2
Oprire
12+983.00
DREAPTA
STALP
1 buc.



Fig. F51
Curs de apa
13+010-14
DREAPTA
CADRU
1 buc.

Fig. F51
Curs de apa
13+045.00
STANGA
CADRU
1 buc.

Fig. A24
Biciclisti
13+50.00
STANGA
STALP
1 buc.

Fig. B2
Oprire
13+50.00
STANGA
STALP
1 buc.

Fig. D8
Pista biciclete
13+60.00
STANGA
STALP
1 buc.

Fig. B2
Oprire
13+60.00
DREAPTA
STALP
1 buc.

MUNICIPIUL
ODORHEIU SECUIESC

DJ 137 - SECTOR 3

LOCALITATEA
CRISTURU SECUIESC

Proiect: nr. 107/4/07.04.2021

Denumirea proiectului:
REABILITARE DJ137

Beneficiar:
CONSILIUL JUDEȚEAN
HARGHITA
Piața Libertății nr. 5,
Miercurea Ciuc,
jud.Harghita,
tel: +40266-207700/
fax: +40266-207703

CONSILIUL
JUDEȚEAN HARGHITA

Proiectant :
S.C. D P Cons S.R.L.

DP CONS S.R.L.
ROMANIA
S.C. DP CONS S.R.L.
20427 Cluj-Napoca, Aleea Buzeni Nr. 11, Ap 12 Jud. Cluj, Romania,
tel: 0745-096214, 0722-275067
Inscris de ordine in registrul comerțului: J12/2950/2004 C.I.F. RO16682486

DATA	SCARA
2021	1:500

Proiectat:
ing. Dorin BĂRBÎNȚĂ

Proiectat:
ing. Adrian SABĂU

Proiectat:
ing. Arpad NEP

Verificat:
ing. Marin ROȘCU

Șef proiect:
ing. Dan LAZAR

Verificator tehnic:
ing. Dan LAZAR

PLANȘA

PLAN DE
SEMNALIZARE
RUTIERA
SECTOR 3

Număr: SR 3.7
Cod: P.T.E.


87

v(km/h)	60	L(m)	0.000
U	192.8681g	L(m)	0.000
R(m)	800.000	C(m)	67.311
T(m)	33.691	B(m)	0.945
Te(m)	33.691	Ta(m)	33.691
I(%)	0.000	s(m)	0.000
lcs(m)	0.000	e	0.000

85

v(km/h)	60	L(m)	0.000
U	194.5465g	L(m)	0.000
R(m)	800.000	C(m)	68.531
T(m)	34.286	B(m)	0.734
Te(m)	34.286	Ta(m)	34.286
I(%)	0.000	s(m)	0.000
lcs(m)	0.000	e	0.000

Fig. A4
Succesiune curbe dreapta
13+240.00
DREAPTA
STALP
1 buc.

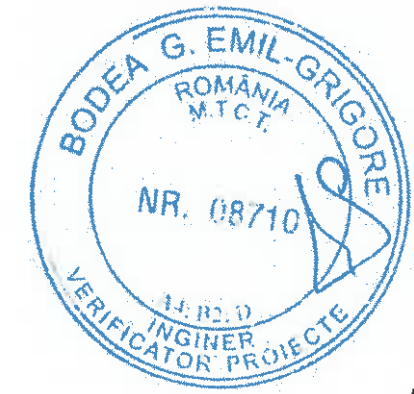

Legendă:

Marcaj longitudinal de separare a sensurilor de circulație
linie discontinua simpla de tip „A”
- conform sr 1848-7: 2004

Marcaj longitudinal de separare a sensurilor de circulație
linie discontinua simpla de tip „B”
- conform sr 1848-7: 2004

Marcaj longitudinal de separare a sensurilor de circulație
linie discontinua simpla de tip „E”
- conform sr 1848-7: 2004

Marcaj de delimitare a partii carosabile
linie discontinua simpla de tip „M”
- conform sr 1848-7: 2004

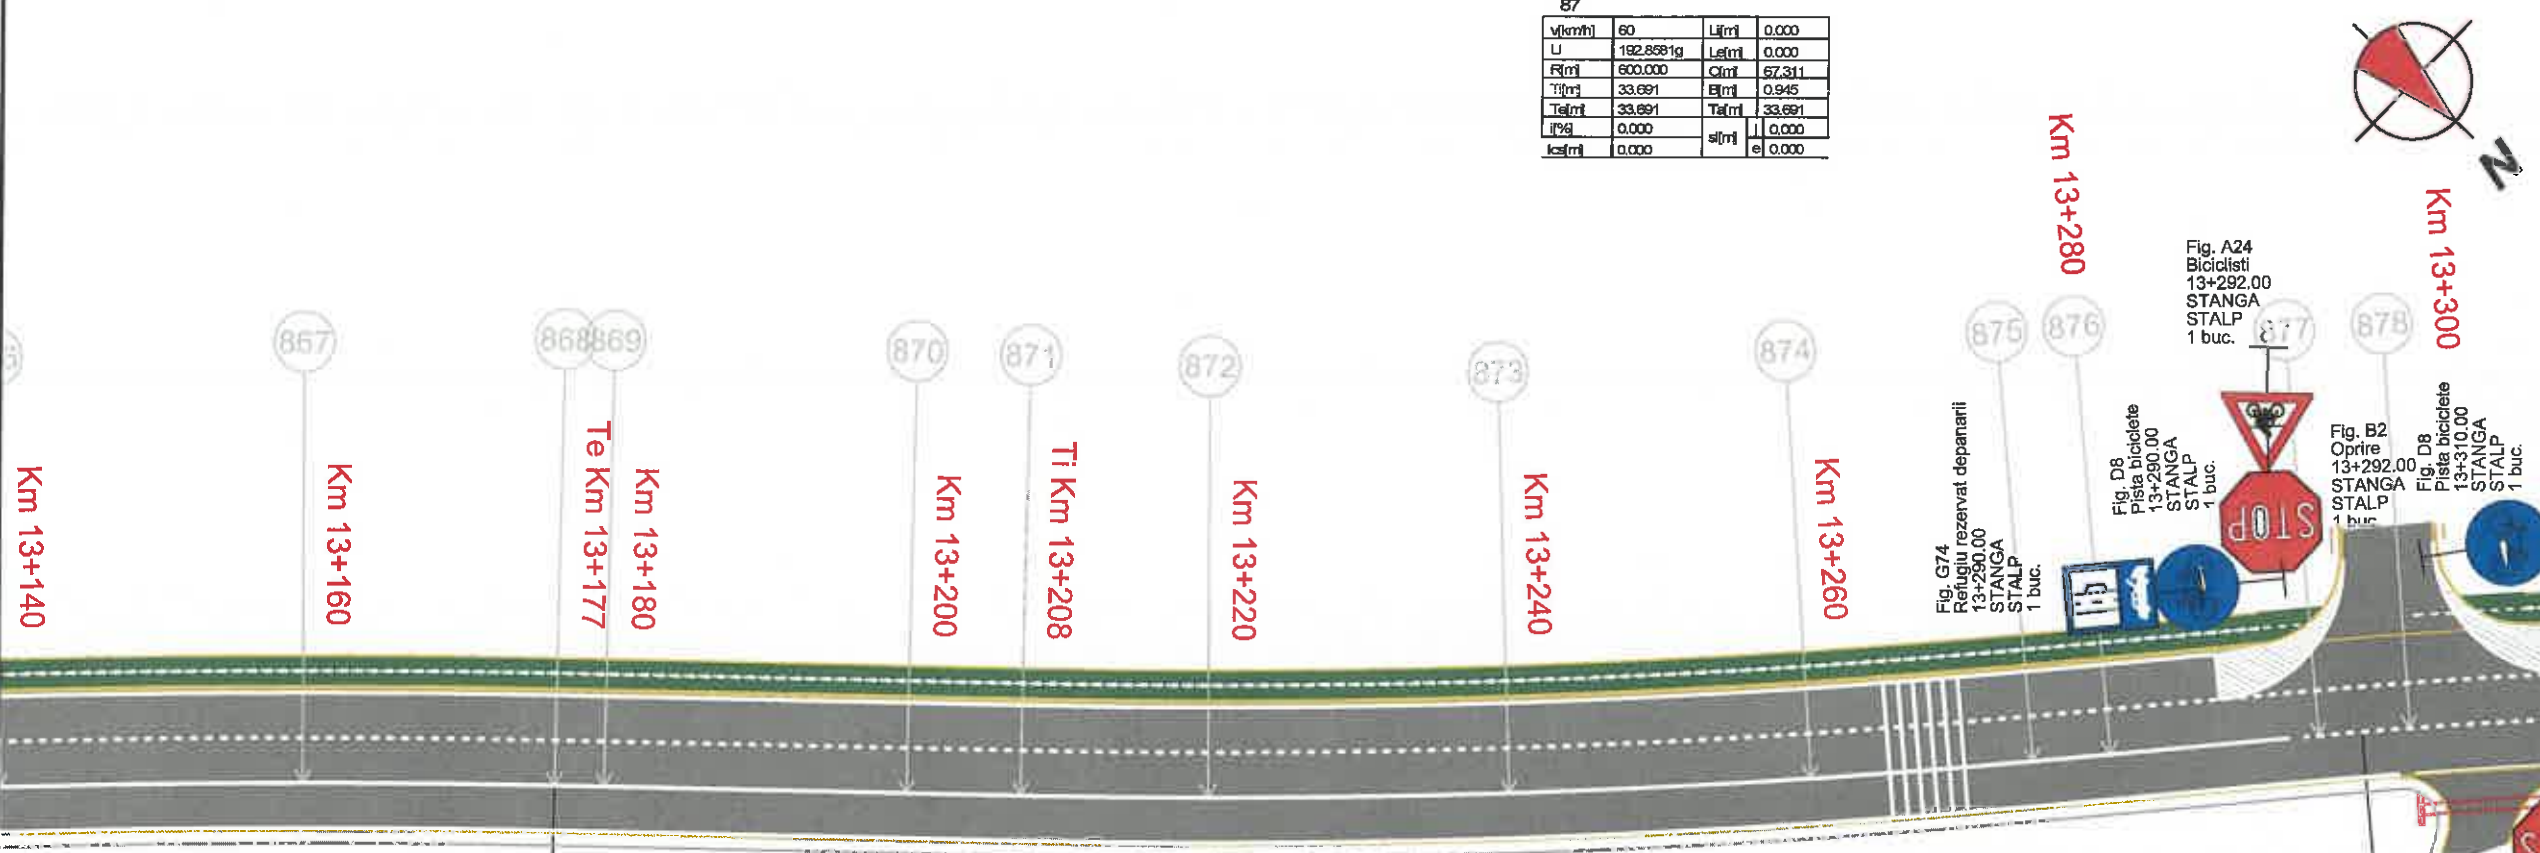


Fig. G74
Rezervat de depanari
13+290.00
STANGA
STALP
1 buc.

Fig. D8
Pista biciclete
13+280.00
STANGA
STALP
1 buc.

Fig. A24
Biciclisti
13+292.00
STANGA
STALP
1 buc.

Fig. B2
Oprire
13+292.00
STANGA
STALP
1 buc.

Fig. D8
Pista biciclete
13+310.00
STANGA
STALP
1 buc.

MUNICIPIUL
ODORHEIU SECUIESC

DJ 137 - SECTOR 3

LOCALITATEA
CRISTURU SECUIESC

Proiect: nr. 107/4/07.04.2021

Denumirea proiectului:
REABILITARE DJ137

Beneficiar:
CONSILIUL JUDEȚEAN
HARGHITA
Piața Libertății nr. 5,
Miercurea Ciuc,
jud.Harghita,
tel: +40266-207700/
fax: +40266-207703

CONSILIUL
JUDEȚEAN HARGHITA

Proiectant :
S.C. D P Cons S.R.L.

DP CONS S.R.L.
S.C. DP CONS S.R.L.
400427 Cluj-Napoca, Aleea Buzeni Nr. 11, Ap. 12 jud. Cluj, Romania,
Tel.: 0745-096214, 0722-275067
Nr. de ordine în registrul comerțului: J12/29502004 C.I.F. RO1682486

DATA	SCARA
2021	1:500

Proiectat:
ing. Dorin BĂRBÎNȚĂ

Proiectat:
ing. Adrian SABĂU

Proiectat:
ing. Arpad NEP

Verificat:
ing. Marin ROȘCĂ

Șef proiect:
ing. Dan LAZĂR


Verificator tehnic:
ing. Dan LAZĂR

PLANȘA

PLAN DE
SEMNALIZARE
RUTIERA
SECTOR 3


Număr: SR 3.8

Cod: P.T.E.

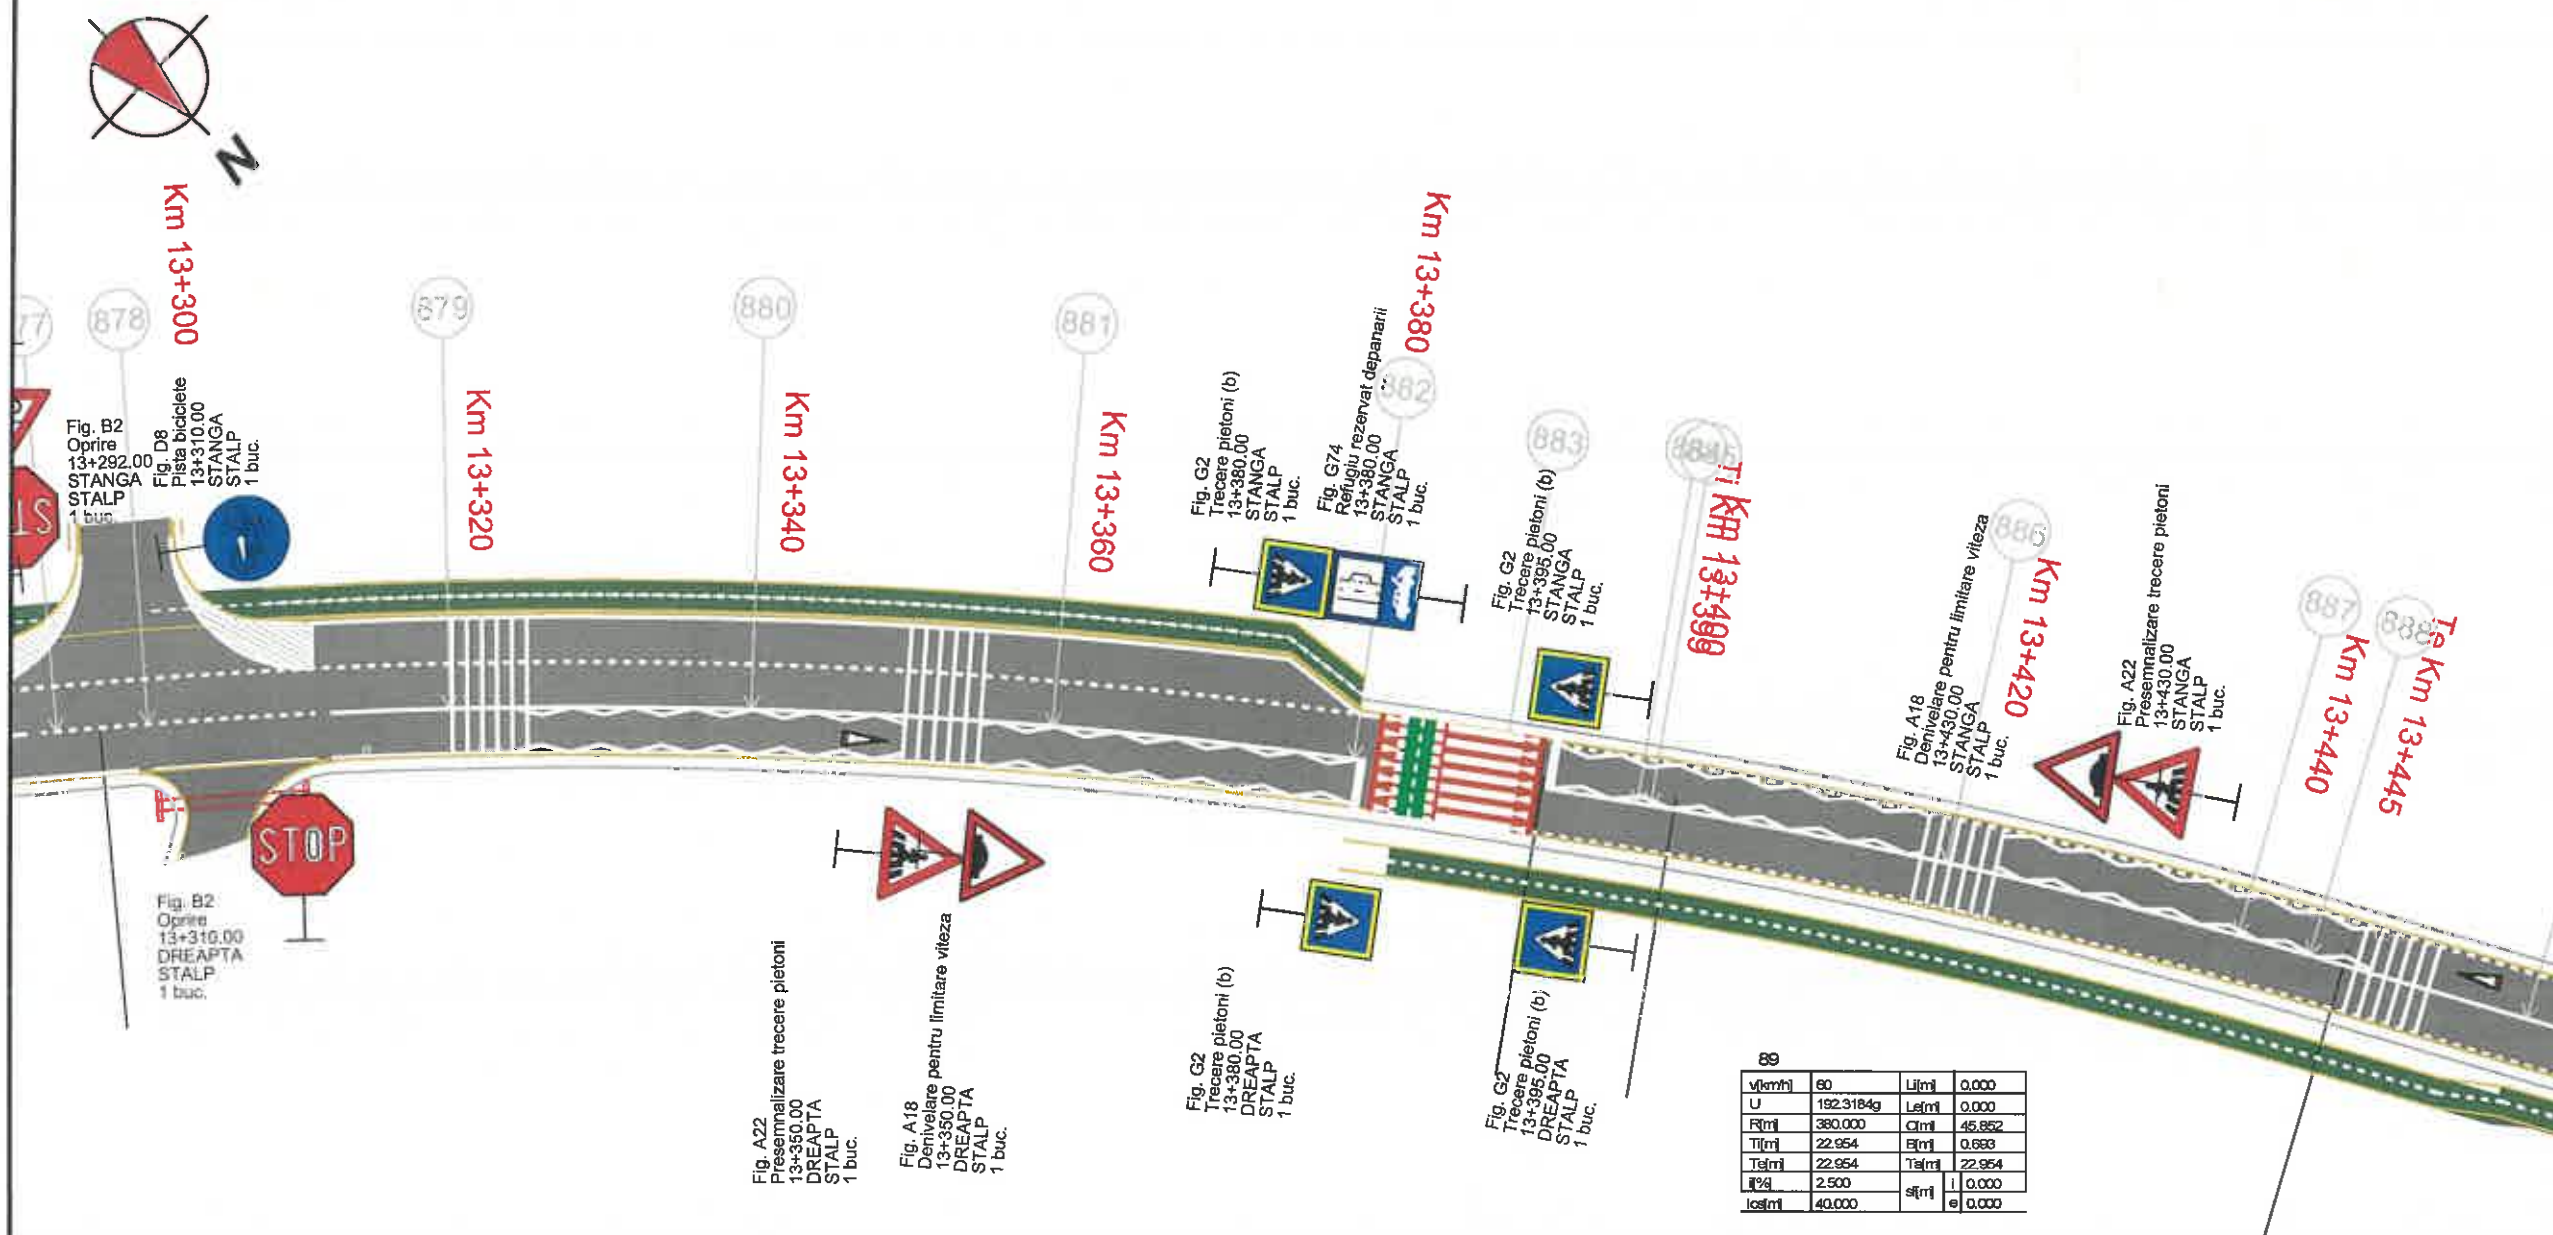

v[km/h]	60	L[m]	0,000
U	183,9125g	Le[m]	0,000
R[m]	380,000	C[m]	98,027
T[m]	48,271	B[m]	3,054
Te[m]	48,271	Ta[m]	48,271
l[%]	2,500	sl[m]	0,000
lcs[m]	40,000	e	0,000

v[km/h]	60	L[m]	0,000
U	192,3184g	Le[m]	0,000
R[m]	380,000	C[m]	45,852
T[m]	22,954	B[m]	0,693
Te[m]	22,954	Ta[m]	22,954
l[%]	2,500	sl[m]	0,000
lcs[m]	40,000	e	0,000

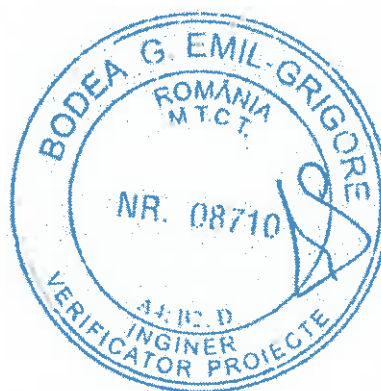

Legendă:

Marcaj longitudinal de separare a sensurilor de circulație
linie discontinua simpla de tip „A”
- conform sr 1848-7: 2004

Marcaj longitudinal de separare a sensurilor de circulație
linie discontinua simpla de tip „B”
- conform sr 1848-7: 2004

Marcaj longitudinal de separare a sensurilor de circulație
linie discontinua simpla de tip „E”
- conform sr 1848-7: 2004

Marcaj de delimitare a partii carosabile
linie discontinua simpla de tip „M”
- conform sr 1848-7: 2004

MUNICIPIUL
ODORHEIU SECUIESC

DJ 137 - SECTOR 3

LOCALITATEA
CRISTURU SECUIESC

Proiect: nr. 107/4/07.04.2021

Denumirea proiectului:
REABILITARE DJ137

Beneficiar:
CONSILIUL JUDEȚEAN
HARGHITA
Piața Libertății nr. 5,
Miercurea Ciuc,
jud.Harghita,
tel: +40266-207700/
fax: +40266-207703



Proiectant :
S.C. D P Cons S.R.L.



DATA	SCARA
2021	1:500

Proiectat:
ing. Dorin BĂRBÎNȚĂ

Proiectat:
ing. Adrian SABĂU

Proiectat:
ing. Arpad NEP

Verificat:
ing. Marin ROGOZ

Șef proiect:
ing. Dan LAZAR

Verificator tehnic:
[Signature]

PLANȘA

**PLAN DE
SEMNALIZARE
RUTIERA
SECTOR 3**

Număr: SR 3.9
Cod: P.T.E.

90			
vk[mh]	eo	Lil[m]	0.000
U	177.1990g	Le[m]	0.000
R[m]	390.000	Cl[m]	136.339
Til[m]	68.910	Bl[m]	6.198
Te[m]	68.910	Tal[m]	68.910
if[%]	2.500	sl[m]	0.000
ks[m]	40.000	el	0.000

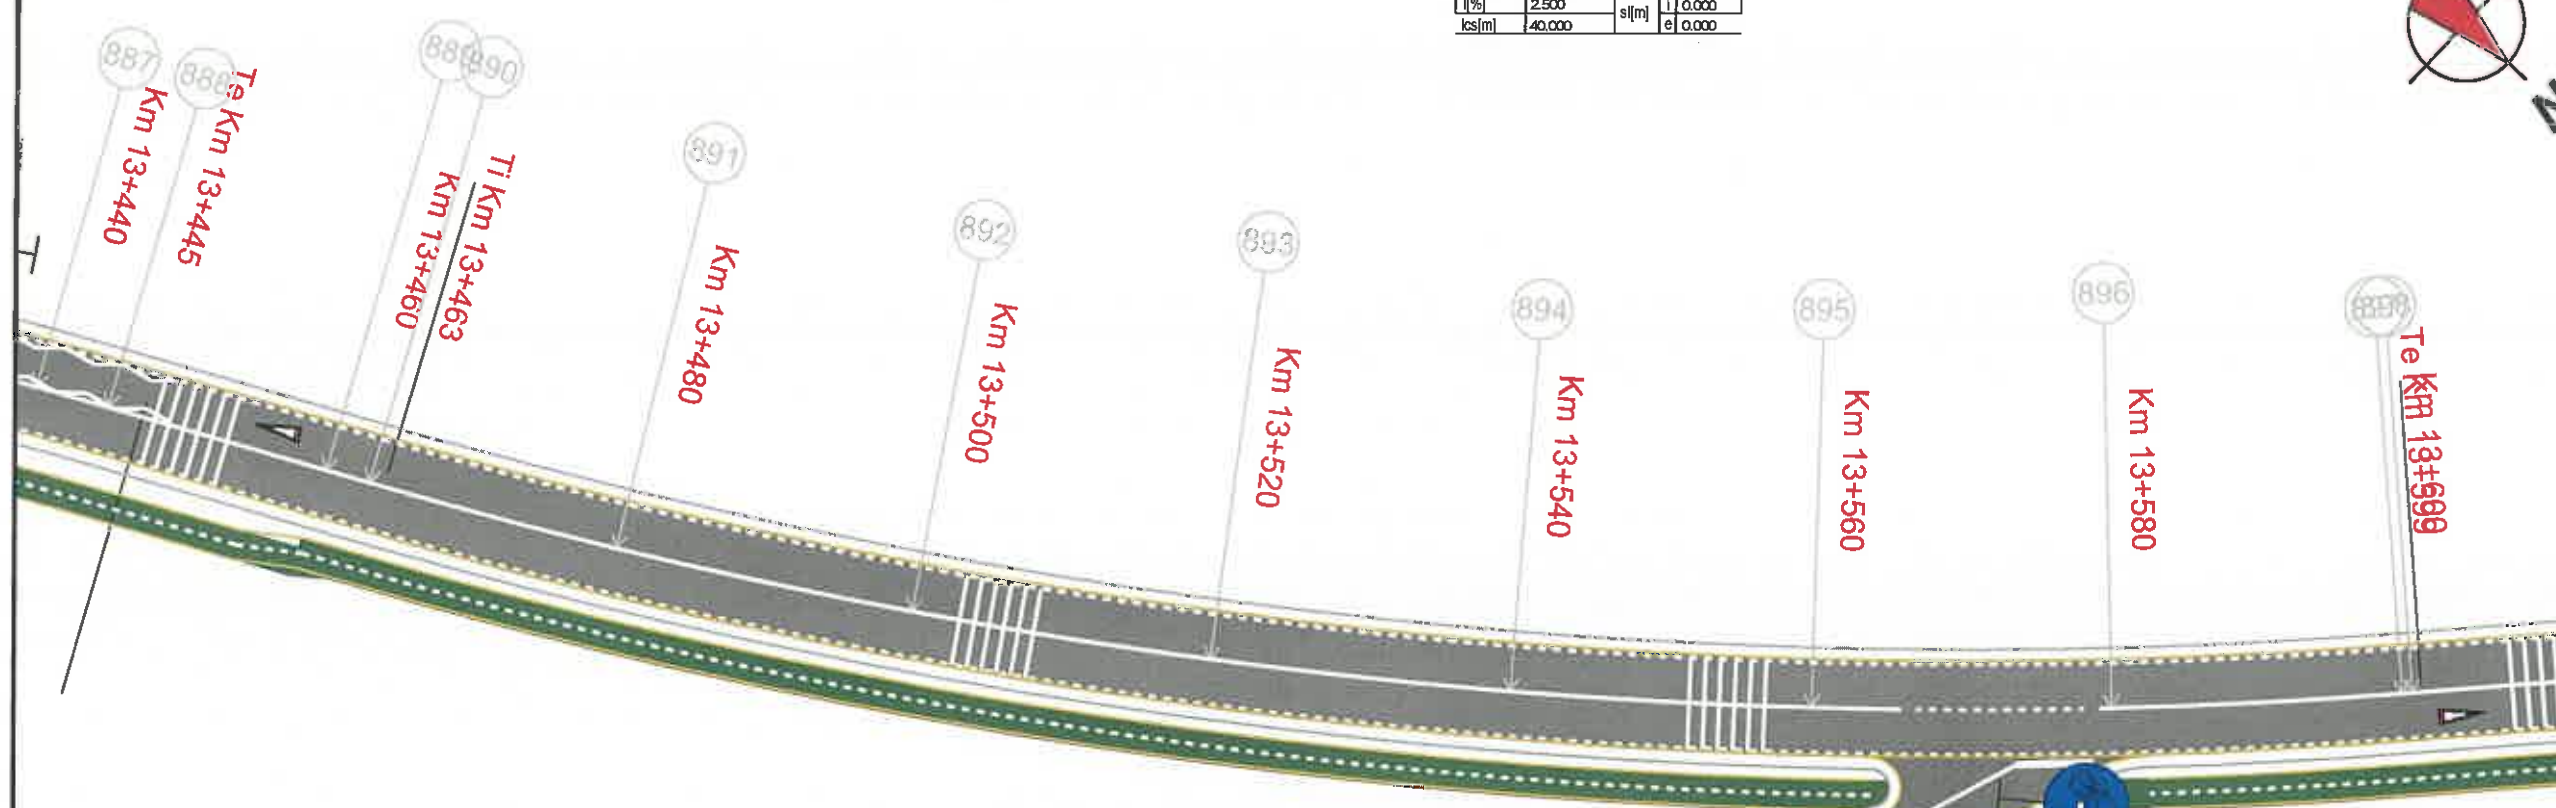


Fig. D8
Pista biciclete
13+560.00
DREAPTA
STALP
1 buc.


Fig. D8
Pista biciclete
13+580.00
DREAPTA
STALP
1 buc.



Fig. B2
Oprire
13+580.00
DREAPTA
STALP
1 buc.



Fig. A24
Biciclisti
13+580.00
DREAPTA
STALP
1 buc.

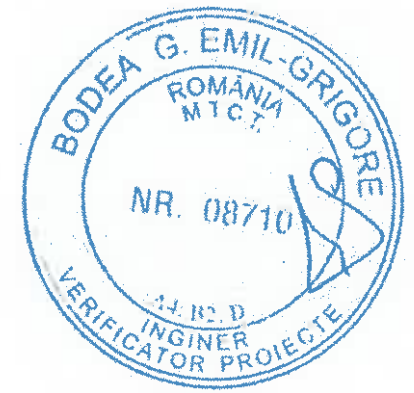

Legendă:

Marcaj longitudinal de separare a sensurilor de circulație
linie discontinua simpla de tip „A”
- conform sr 1848-7: 2004

Marcaj longitudinal de separare a sensurilor de circulație
linie discontinua simpla de tip „B”
- conform sr 1848-7: 2004

Marcaj longitudinal de separare a sensurilor de circulație
linie discontinua simpla de tip „E”
- conform sr 1848-7: 2004

Marcaj de delimitare a partii carosabile
linie discontinua simpla de tip „M”
- conform sr 1848-7: 2004

MUNICIPIUL
ODORHEIU SECUIESC

DJ 137 - SECTOR 3

LOCALITATEA
CRISTURU SECUIESC

Proiect: nr. 107/4/07.04.2021







Denumirea proiectului:
REABILITARE DJ137

Beneficiar:
CONSILIUL JUDEȚEAN
HARGHITA
Piața Libertății nr. 5,
Miercurea Ciuc,
jud.Harghita,
tel: +40266-207700/
fax: +40266-207703
 CONSILIUL
JUDEȚEAN HARGHITA

Proiectant :
S.C. D P Cons S.R.L.

S.C. DP CONS S.R.L.
10427 Cluj-Napoca, Aleea Bosteni Nr. 11, Ap 12, jud. Cluj, Romania,
Tel: 0745-096214, 0722-275067
Nr. de ordine in registrul comerțului: J12/29502004 C.I.F. RO16682486

DATA	SCARA
2021	1:500

Proiectat:
ing. Dorin BĂRBÎNȚĂ 
Proiectat:
ing. Adrian SABĂU 
Proiectat:
ing. Arpad NEP 
Verificat:
ing. Marin ROȘCU 
Șef proiect:
ing. Dan LAZĂR 
Verificator tehnic:  Data:

PLANȘA

PLAN DE SEMNALIZARE RUTIERA SECTOR 3

Număr: SR 3.10

Cod: P.T.E.

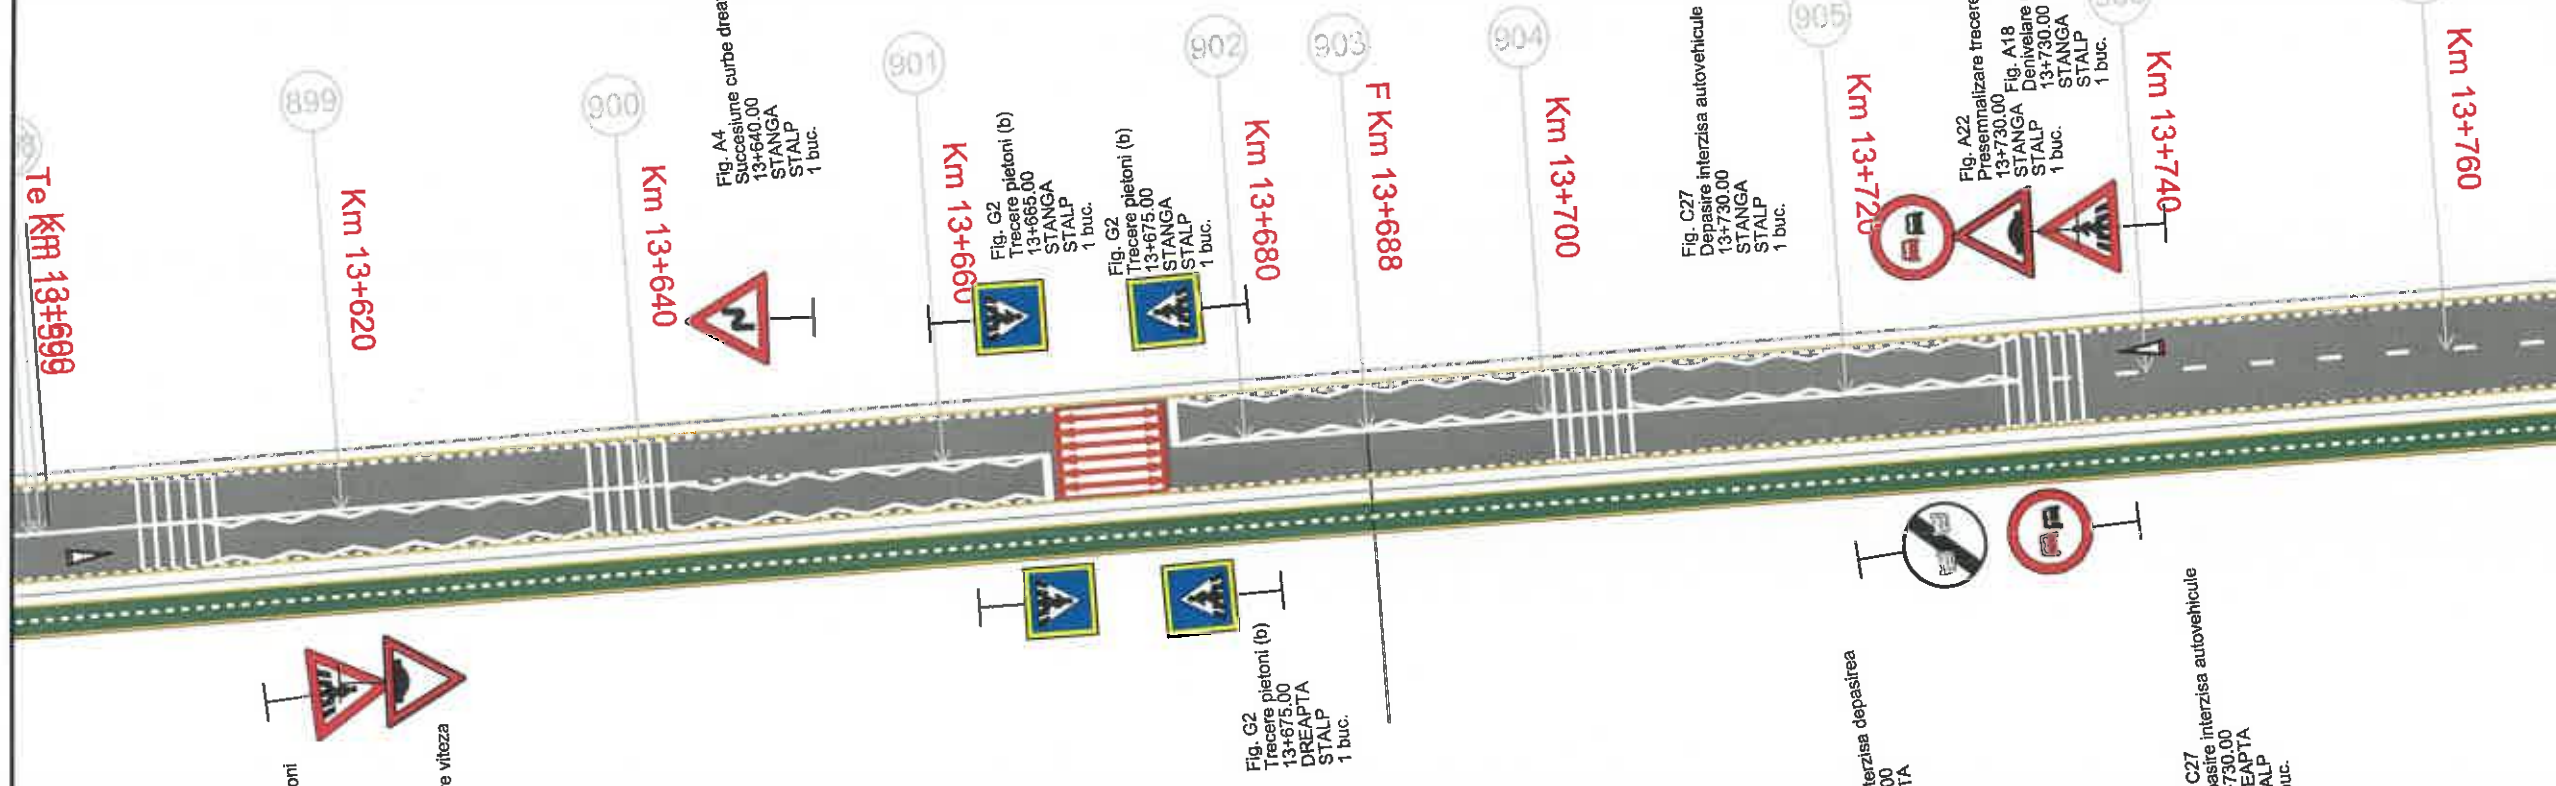
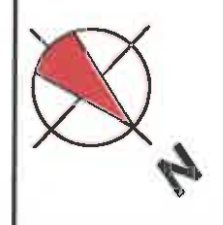


Fig. A22
Presemnalizare trecere pietoni
13+620.00
DREAPTA
STALP
1 buc.

Fig. A18
Denivelare pentru limitare viteza
13+620.00
DREAPTA
STALP
1 buc.

Fig. A4
Succesune curbe dreapta
13+640.00
STANGA
STALP
1 buc.

Fig. G2
Trecere pietoni (b)
13+665.00
STANGA
STALP
1 buc.

Fig. G2
Trecere pietoni (b)
13+675.00
STANGA
STALP
1 buc.

Fig. G2
Trecere pietoni (b)
13+675.00
DREAPTA
STALP
1 buc.

Fig. C27
Depasire interzisă autovehicule
13+730.00
STANGA
STALP
1 buc.


Fig. C27
Depasire interzisă depășirea
stării
13+730.00
DREAPTA
STALP
1 buc.

Fig. A22
Presemnalizare trecere pietoni
13+730.00
STANGA
STALP
1 buc.

Fig. A18
Denivelare pentru limitare viteza
13+730.00
STANGA
STALP
1 buc.

Fig. C27
Depasire interzisă autovehicule
13+740.00
DREAPTA
STALP
1 buc.

91
U 199.8600g

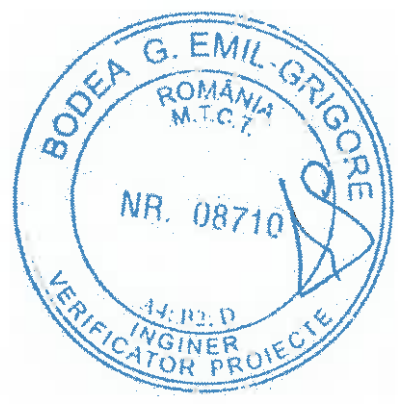

Legendă:

Marcaj longitudinal de separare a sensurilor de circulație
linie discontinua simpla de tip „A”
- conform sr 1848-7: 2004

Marcaj longitudinal de separare a sensurilor de circulație
linie discontinua simpla de tip „B”
- conform sr 1848-7: 2004

Marcaj longitudinal de separare a sensurilor de circulație
linie discontinua simpla de tip „E”
- conform sr 1848-7: 2004

Marcaj de delimitare a părții carosabile
linie discontinua simpla de tip „M”
- conform sr 1848-7: 2004

MUNICIPIUL
ODORHEIU SECUIESC

DJ 137 - SECTOR 3

LOCALITATEA
CRISTURU SECUIESC

Proiect: nr. 107/4/07.04.2021

Denumirea proiectului:
REABILITARE DJ137

Beneficiar:
CONSILIUL JUDEȚEAN
HARGHITA
Piața Libertății nr. 5,
Miercurea Ciuc,
jud.Harghita,
tel: +40266-207700/
fax: +40266-207703

CONSILIUL
JUDEȚEAN HARGHITA

Proiectant :
S.C. D P Cons S.R.L.

DP S.R.L.
S.C. DP CONS S.R.L.
409427 Cluj-Napoca, Aleea Bosteni Nr. 11, Ap. 12, jud. Cluj, România,
Tel.: 0745-096214, 0722-275057
Nr. de ordine în registrul comerțului: J12/29502004 C.I.F. RO16682486

DATA	SCARA
2021	1:500

Proiectat:
ing. Dorin BĂRBÎNȚA

Proiectat:
ing. Adrian SABĂU

Proiectat:
ing. Arpad NEP

Verificat:
ing. Marin ROȘCU

Șef proiect:
ing. Dan LAZAR

Verificator tehnic:
ing. Dan LAZAR



PLANȘA

PLAN DE
SEMNALIZARE
RUTIERA
SECTOR 3

Număr: SR 3.11

Cod: P.T.E.

s2			
v(km/h)	80	L(m)	32,066
U	182,9637g	Lef(m)	32,066
R(m)	120,000	C(m)	0,000
T(m)	32,191	B(m)	0,000
Tel(m)	32,191	Taf(m)	0,000
I(%)	5,000	i	0,000
lcs(m)	40,000	sl(m)	e
			0,000

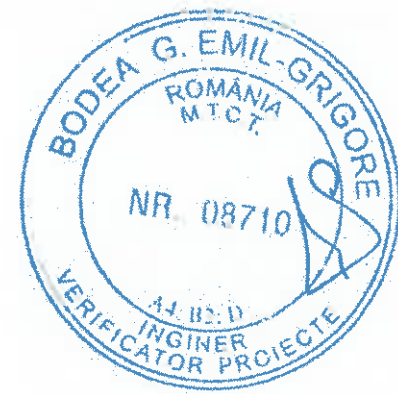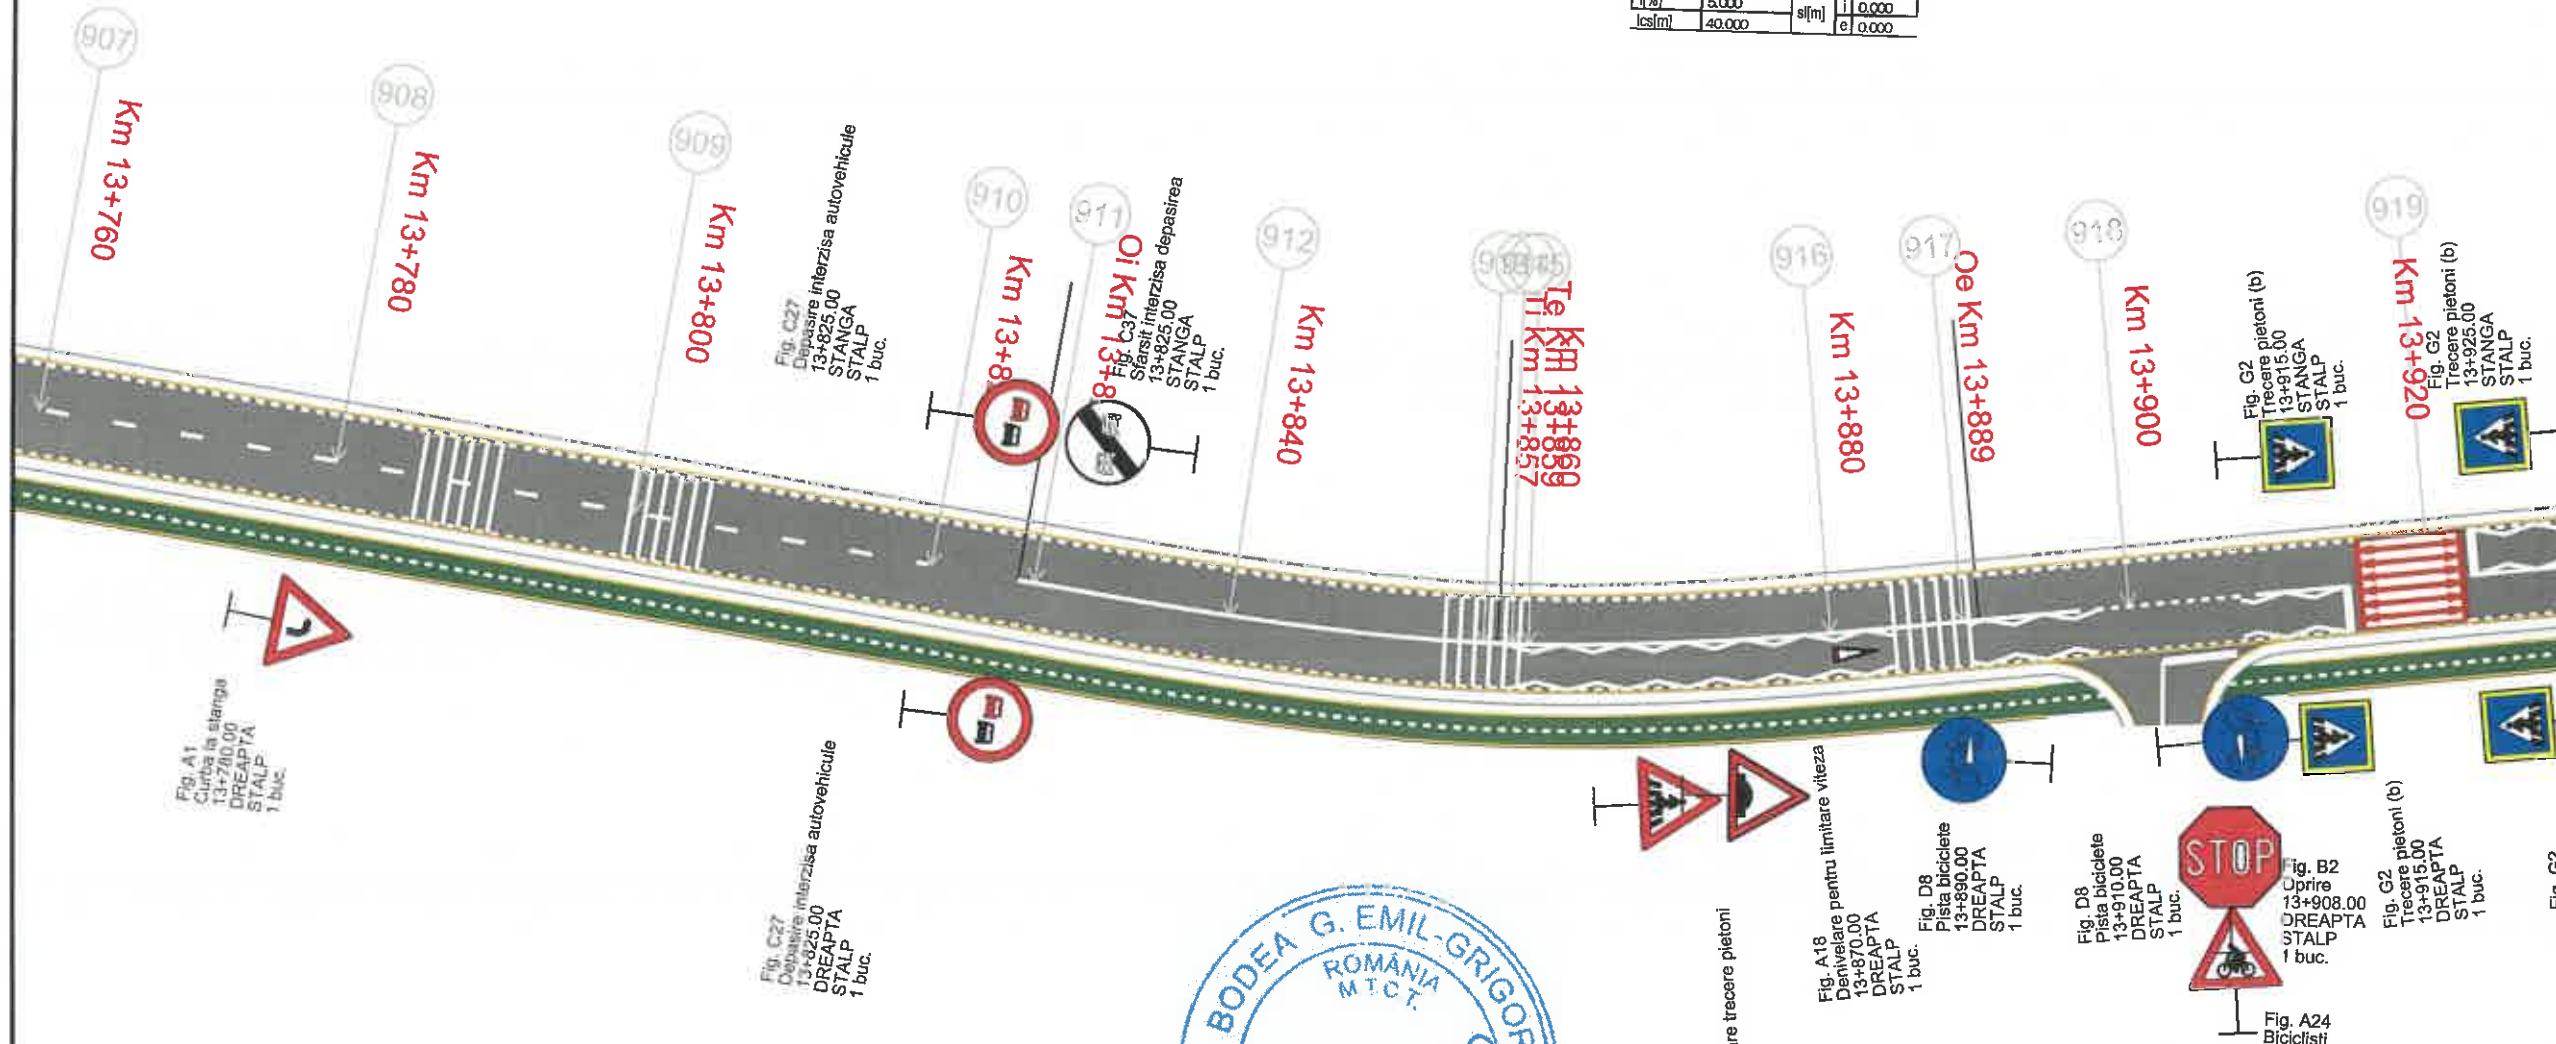

Legendă:

Marcaj longitudinal de separare a sensurilor de circulație
linie discontinua simpla de tip „A”
- conform sr 1848-7: 2004

Marcaj longitudinal de separare a sensurilor de circulație
linie discontinua simpla de tip „B”
- conform sr 1848-7: 2004

Marcaj longitudinal de separare a sensurilor de circulație
linie discontinua simpla de tip „E”
- conform sr 1848-7: 2004

Marcaj de delimitare a partii carosabile
linie discontinua simpla de tip „M”
- conform sr 1848-7: 2004

Fig. A1
Curba la stanga
13+760,00
DREAPTA
STALP
1 buc.

Fig. C27
Depășire interzisă autovehicule
13+825,00
DREAPTA
STALP
1 buc.

Fig. C37
Depășire interzisă autovehicule
13+825,00
STANGA
STALP
1 buc.

Fig. C37
Stăruie interzisă depășirea
13+825,00
STANGA
STALP
1 buc.

Fig. A22
Presemnalizare trecere pietoni
13+870,00
DREAPTA
STALP
1 buc.

Fig. A18
Densificare pentru limitare viteza
13+870,00
DREAPTA
STALP
1 buc.

Fig. D8
Pista biciclete
13+890,00
DREAPTA
STALP
1 buc.

Fig. D8
Pista biciclete
13+910,00
DREAPTA
STALP
1 buc.

Fig. B2
Oprire
13+908,00
DREAPTA
STALP
1 buc.

Fig. A24
Biciclisti
13+908,00

Fig. G2
Trecere pietoni (b)
13+915,00
DREAPTA
STALP
1 buc.

Fig. G2
Trecere pietoni (b)
13+915,00
STANGA
STALP
1 buc.

Fig. G2
Trecere pietoni (b)
13+925,00
STANGA
STALP
1 buc.



MUNICIPIUL
ODORHEIU SECUIESC

DJ 137 - SECTOR 3

LOCALITATEA
CRISTURU SECUIESC

Proiect: nr. 107/4/07.04.2021

Denumirea proiectului:
REABILITARE DJ137

Beneficiar:
CONSILIUL JUDEȚEAN
HARGHITA
Piața Libertății nr. 5,
Miercurea Ciuc,
jud.Harghita,
tel: +40266-207700/
fax: +40266-207703

CONSILIUL
JUDEȚEAN HARGHITA

Proiectant :
S.C. D P Cons S.R.L.

S.C. DP CONS S.R.L.
400427 Cluj-Napoca, Aleea Băstani Nr. 11, Ap.12 jpd. Cluj, Romania,
Tel.: 0745-096214, 0722-275067
Nr. de ordine în registrul comerțului: J12/29502004 C.I.F. RO16682486

DATA	SCARA
2021	1:500

Proiectat:
ing. Dorin BĂRBÎNȚĂ

Proiectat:
ing. Adrian SABĂU

Proiectat:
ing. Arpad NEP

Verificat:
ing. Marin ROȘCĂ

Șef proiect:
ing. Dan LAZĂR



Verificator tehnic:
ing. Dan LAZĂR

PLANȘA

PLAN DE
SEMNALIZARE
RUTIERA
SECTOR 3

Număr: SR 3.12

Cod: P.T.E.

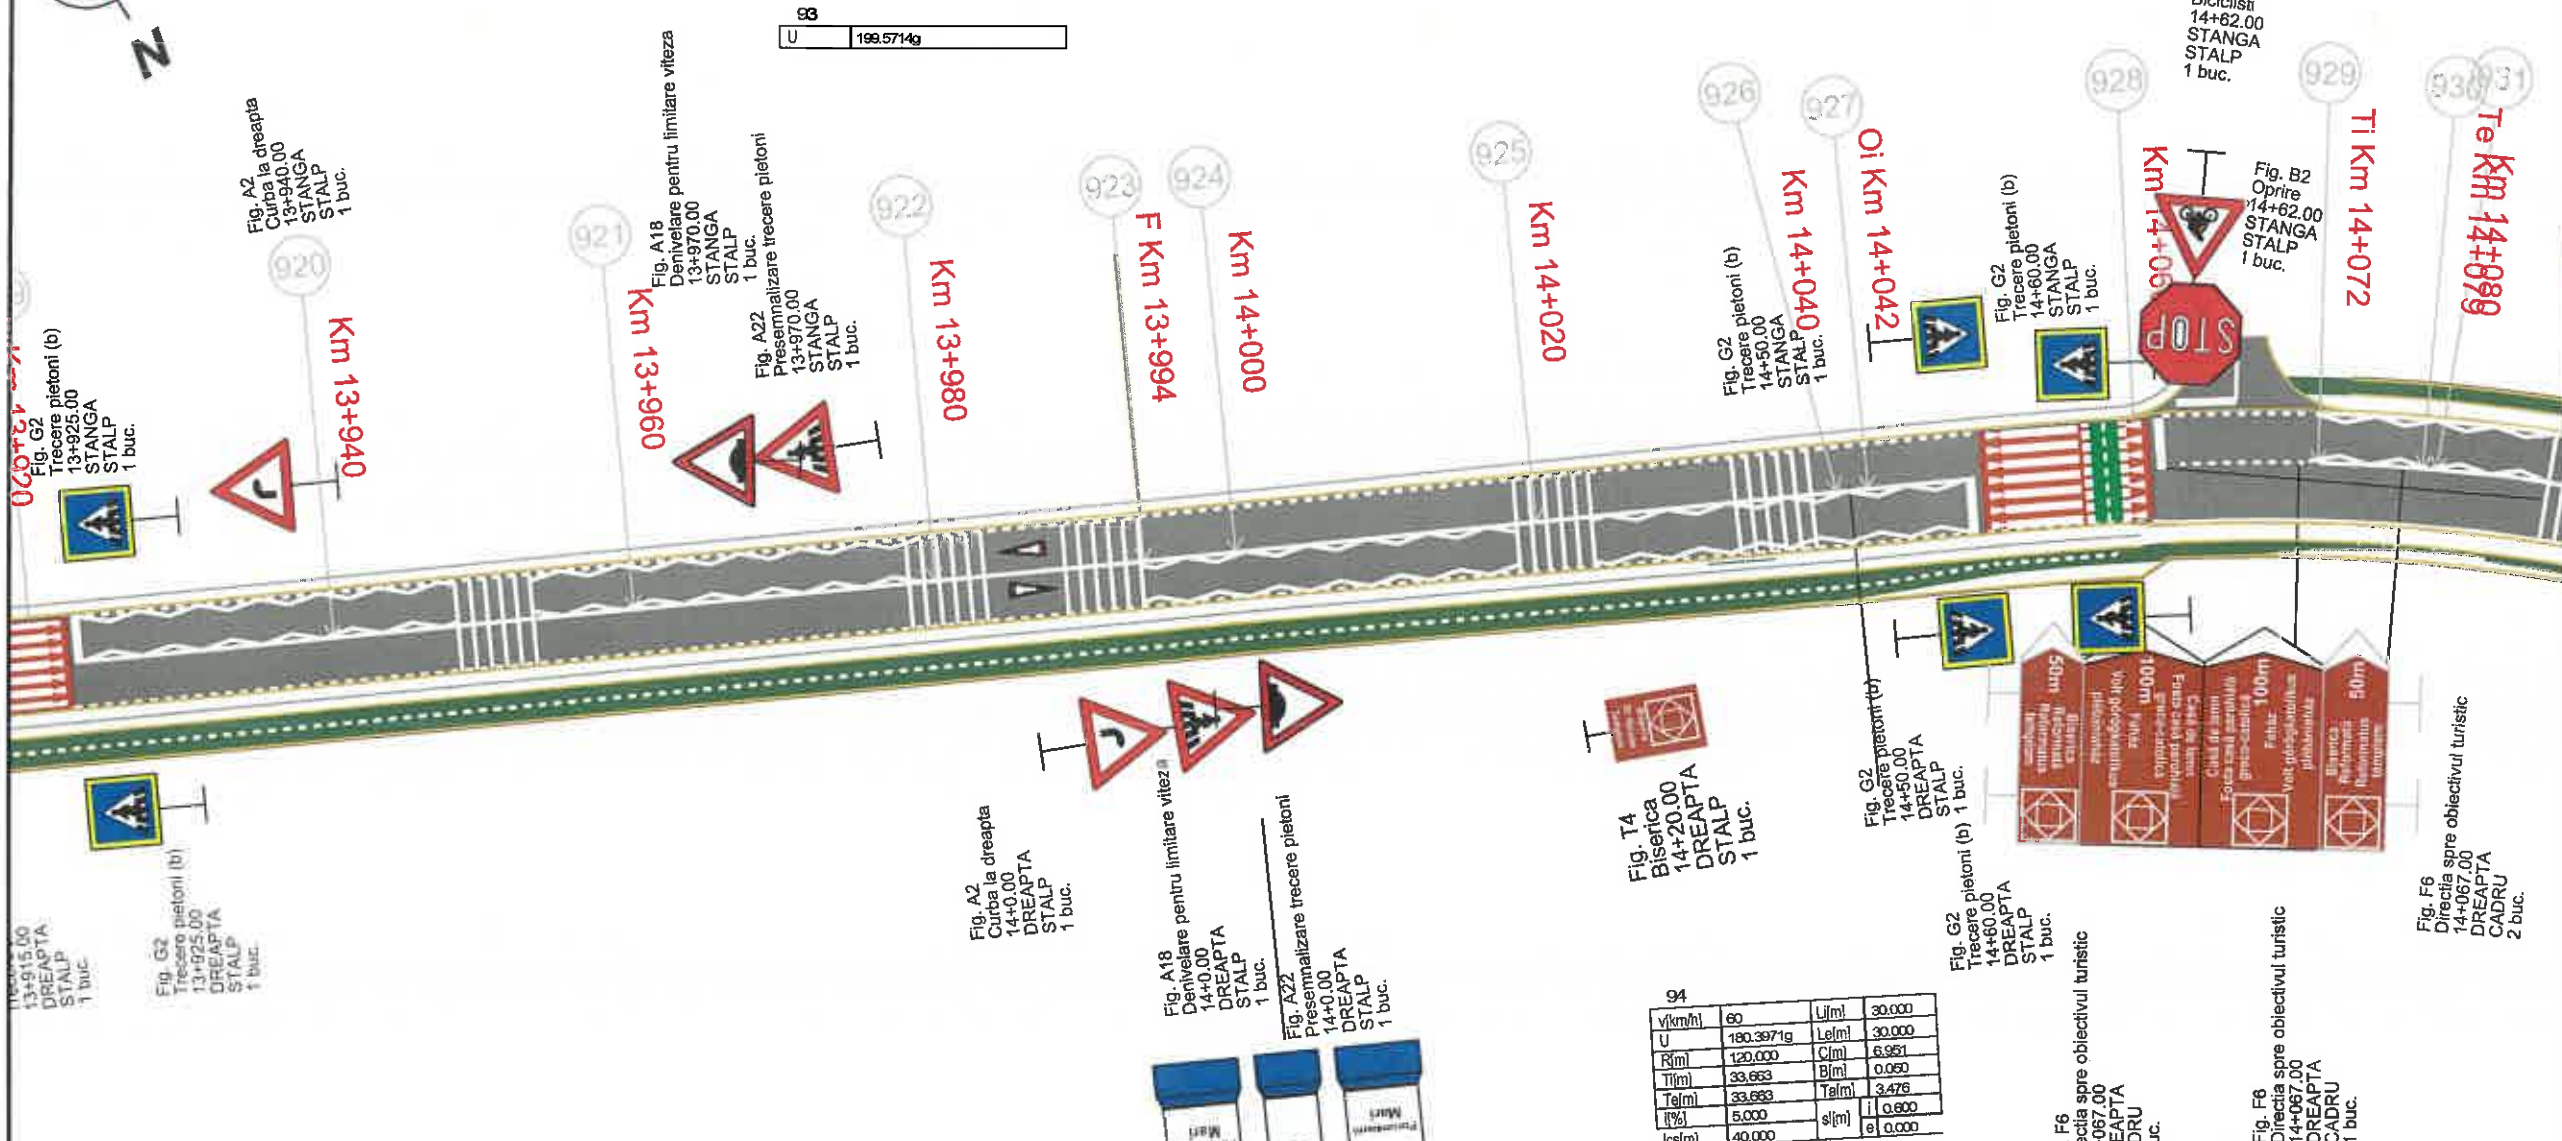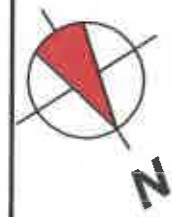


98

U	199.5714g
---	-----------

94

V[km/h]	60	L[m]	30.000
U	180.3971g	Lel[m]	30.000
R[m]	120.000	C[m]	0.981
Tl[m]	33.663	Bl[m]	0.090
Tel[m]	33.663	Tal[m]	3.476
l[%]	5.000	sl[m]	0.680
losl[m]	40.000	e	0.000

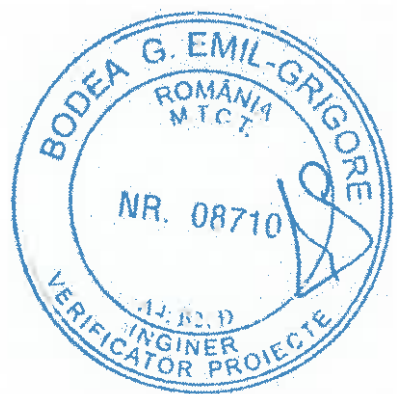

Legendă:

Marcaj longitudinal de separare a sensurilor de circulație
linie discontinua simpla de tip „A”
- conform sr 1848-7: 2004

Marcaj longitudinal de separare a sensurilor de circulație
linie discontinua simpla de tip „B”
- conform sr 1848-7: 2004

Marcaj longitudinal de separare a sensurilor de circulație
linie discontinua simpla de tip „E”
- conform sr 1848-7: 2004

Marcaj de delimitare a partii carosabile
linie discontinua simpla de tip „M”
- conform sr 1848-7: 2004

MUNICIPIUL
ODORHEIU SECUIESC

DJ 137 - SECTOR 3

LOCALITATEA
CRISTURU SECUIESC

Proiect: nr. 107/4/07.04.2021

Denumirea proiectului:

REABILITARE DJ137

Beneficiar:

CONSILIUL JUDEȚEAN
HARGHITA
Piața Libertății nr. 5,
Miercurea Ciuc,
jud.Harghita,
tel: +40266-207700/
fax: +40266-207703



CONSILIUL
JUDEȚEAN HARGHITA

Proiectant :

S.C. D P Cons S.R.L.



S.C. DP CONS S.R.L.
400417 Cluj-Napoca, Aleea Buzeni Nr. 11, Ap.12/12 Cluj, Romania,
Tel.: 0745-096214, 0722-275067
Nr. de ordine în registrul comerțului: J12/29502/04 C.I.F. RO16682486

DATA SCARA

2021 1:500

Proiectat:
ing. Dorin BĂRBÎNȚĂ

Proiectat:
ing. Adrian SABĂU

Proiectat:
ing. Arpad NEP

Verificat:
ing. Marin ROȘCU

Șef proiect:
ing. Dan LAZAR

Verificator tehnic:
ing. Dan LAZAR

PLANȘA

PLAN DE
SEMNALIZARE
RUTIERA
SECTOR 3

Număr: SR 3.13

Cod: P.T.E.

95			
v[km/h]	60	L[fm]	35.000
U	187.1519g	Le[m]	35.000
R[m]	200.000	C[fm]	5.363
Tl[m]	37.772	B[m]	0.018
Tel[m]	37.772	Tal[m]	2.082
J[%]	5.000	sl[m]	0.000
lcs[fm]	40.000	e	0.000

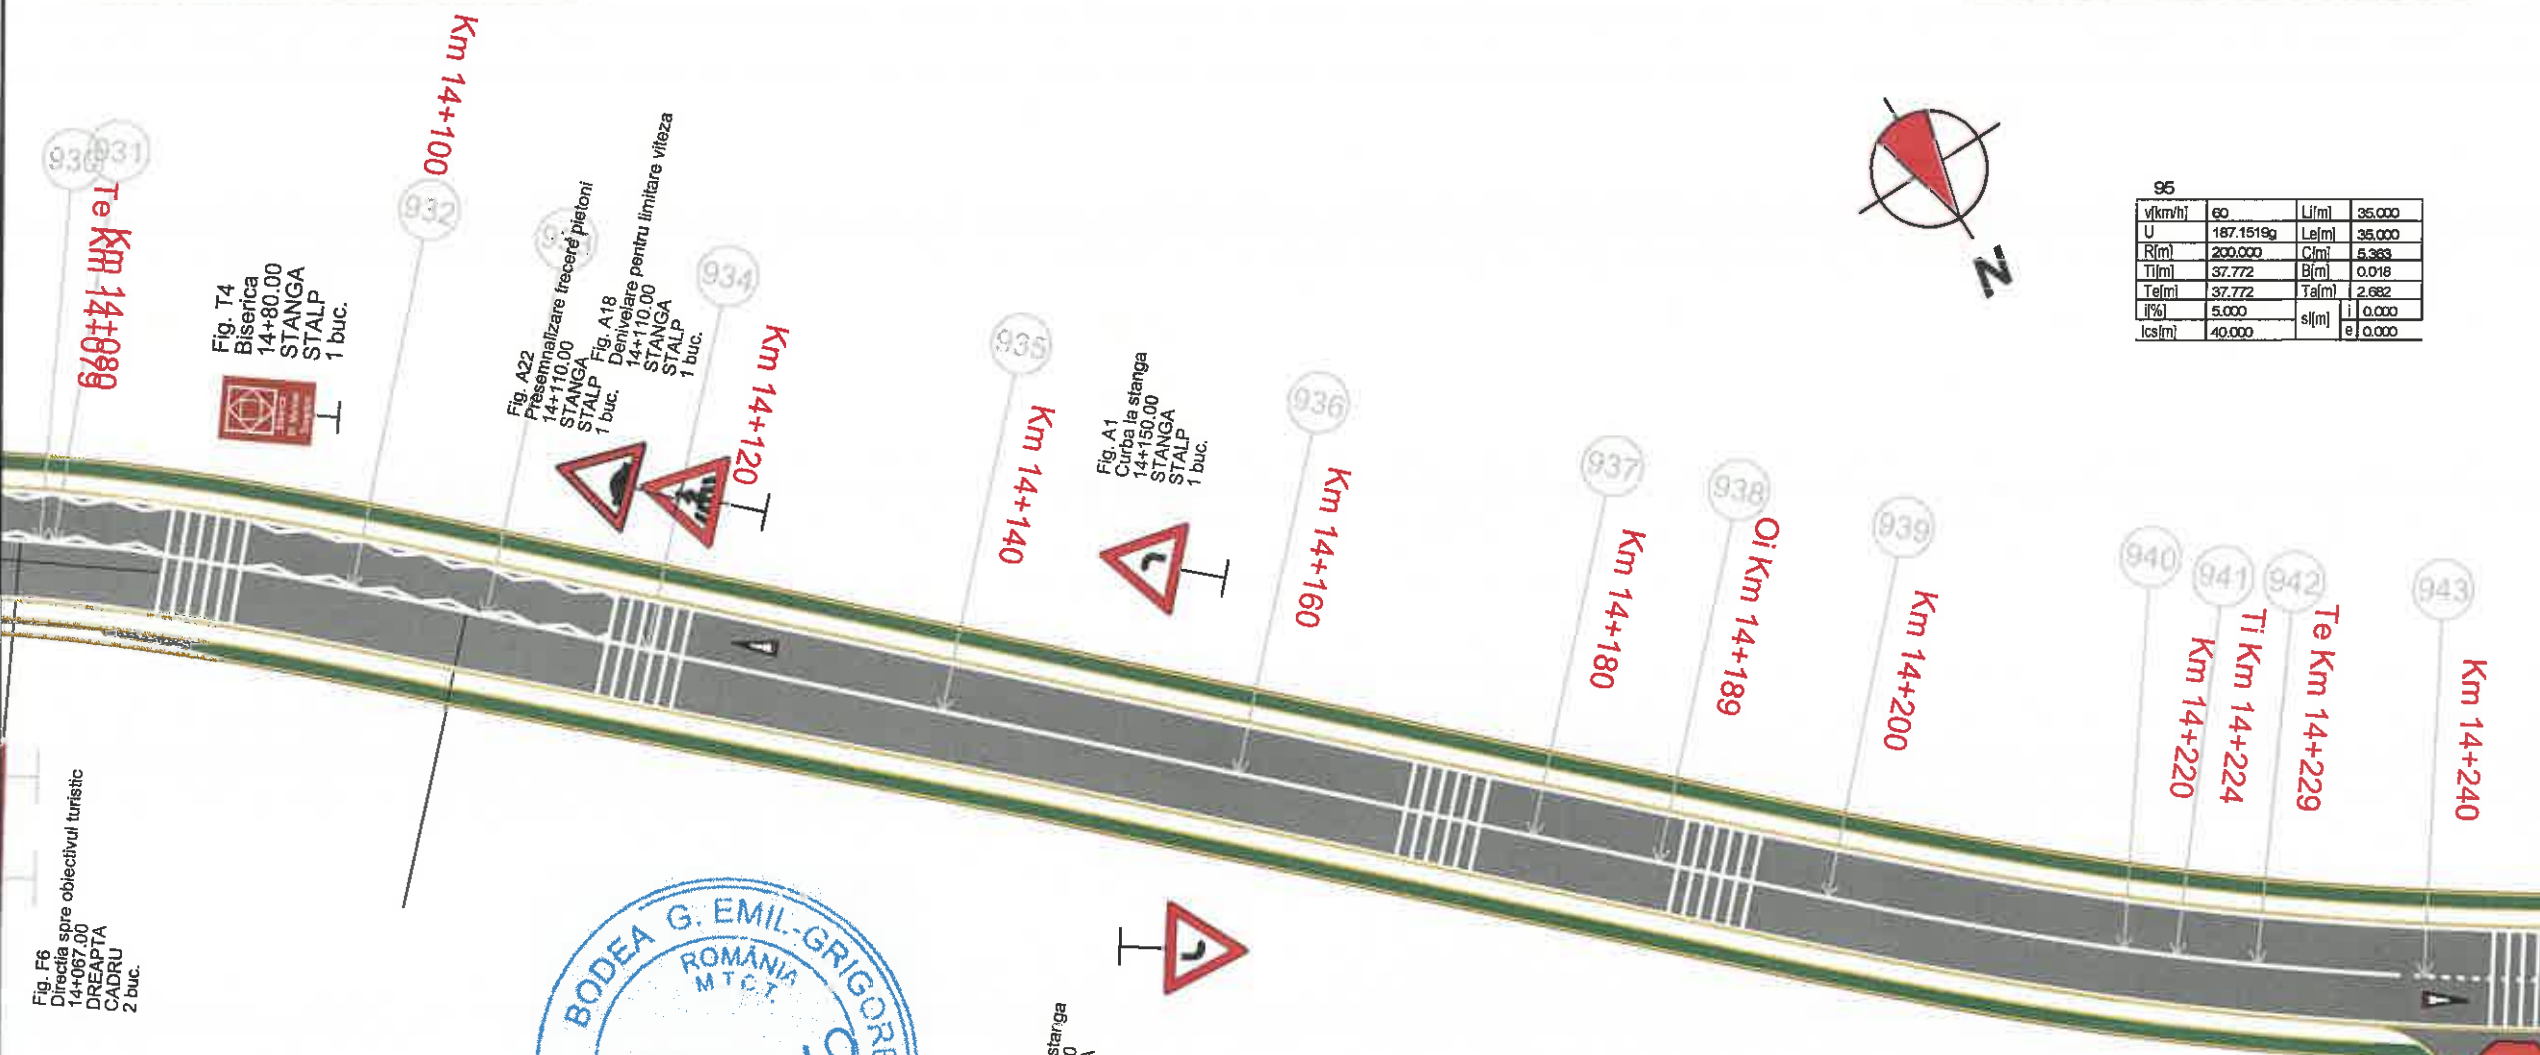


Fig. T4
Biserica
14+80.00
STANGA
STALP
1 buc.

Fig. A22
Presemnalizare trecere pietoni
14+110.00
STANGA
STALP
1 buc.

Fig. A18
Denivelare pentru limitare viteza
14+110.00
STANGA
STALP
1 buc.

Fig. A1
Curba la stanga
14+150.00
STANGA
STALP
1 buc.

Km 14+140

Km 14+160

Km 14+180

Oi Km 14+189

Km 14+200

Ti Km 14+224

Te Km 14+229

Km 14+240

Fig. F6
Direcția spre obiectivul turistic
14+067.00
DREAPTA
CADRU
2 buc.

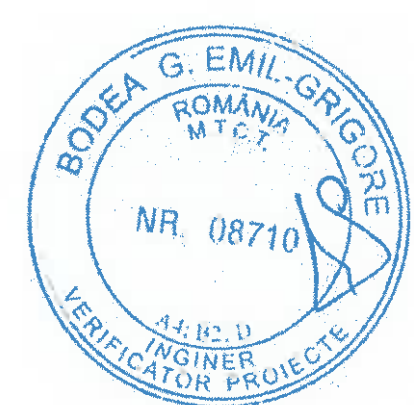


Fig. A1
Curba la stanga
14+160.00
DREAPTA
STALP
1 buc.

Fig. B2
Oprire
14+248.00
DREAPTA
STALP
1 buc.

Fig. A24
Biciclisti
14+248.00

Legendă:

Marcaj longitudinal de separare a sensurilor de circulație
linie discontinua simpla de tip „A”
- conform sr 1848-7: 2004

Marcaj longitudinal de separare a sensurilor de circulație
linie discontinua simpla de tip „B”
- conform sr 1848-7: 2004

Marcaj longitudinal de separare a sensurilor de circulație
linie discontinua simpla de tip „E”
- conform sr 1848-7: 2004

Marcaj de delimitare a partii carosabile
linie discontinua simpla de tip „M”
- conform sr 1848-7: 2004

Denumirea proiectului:
REABILITARE DJ137

Beneficiar:
CONSILIUL JUDEȚEAN
HARGHITA
Piața Libertății nr. 5,
Miercurea Ciuc,
jud.Harghita,
tel: +40266-207700/
fax: +40266-207703

CONSILIUL
JUDEȚEAN HARGHITA

Proiectant :
S.C. D P Cons S.R.L.

S.C. DP CONS S.R.L.
10427 Cluj-Napoca, Aleea Băstani Nr. 11, Ap 12, Cluj, Romania,
Tel.: 0745-096214, 0722-375067
Inregistrat în Registrul Comerțului: J1229502004 C.I.F. RO16682486

DATA	SCARA
2021	1:500

Proiectat:
ing. Dorin BĂRBÎNȚĂ

Proiectat:
ing. Adrian SABĂU

Proiectat:
ing. Arpad NEP

Verificat:
ing. Marin ROȘCĂ

Șef proiect:
ing. Dan LAZAR

Verificator tehnic: [Signature]



PLANȘA

PLAN DE
SEMNALIZARE
RUTIERA
SECTOR 3

Număr: SR 3.14

Cod: P.T.E.

U	199.77999	L(m)	35.000
R(m)	120.000	C(m)	21.856
T(m)	46.620	B(m)	0.504
Tel(%)	6.000	Ta(m)	11.013
ks(m)	40.000	st(m)	8.000

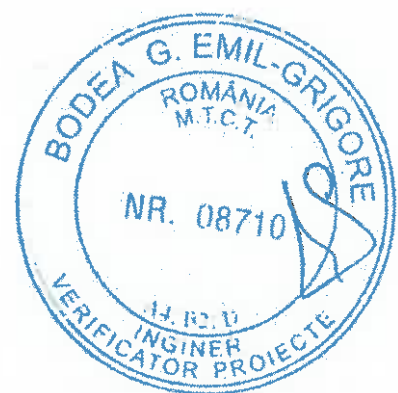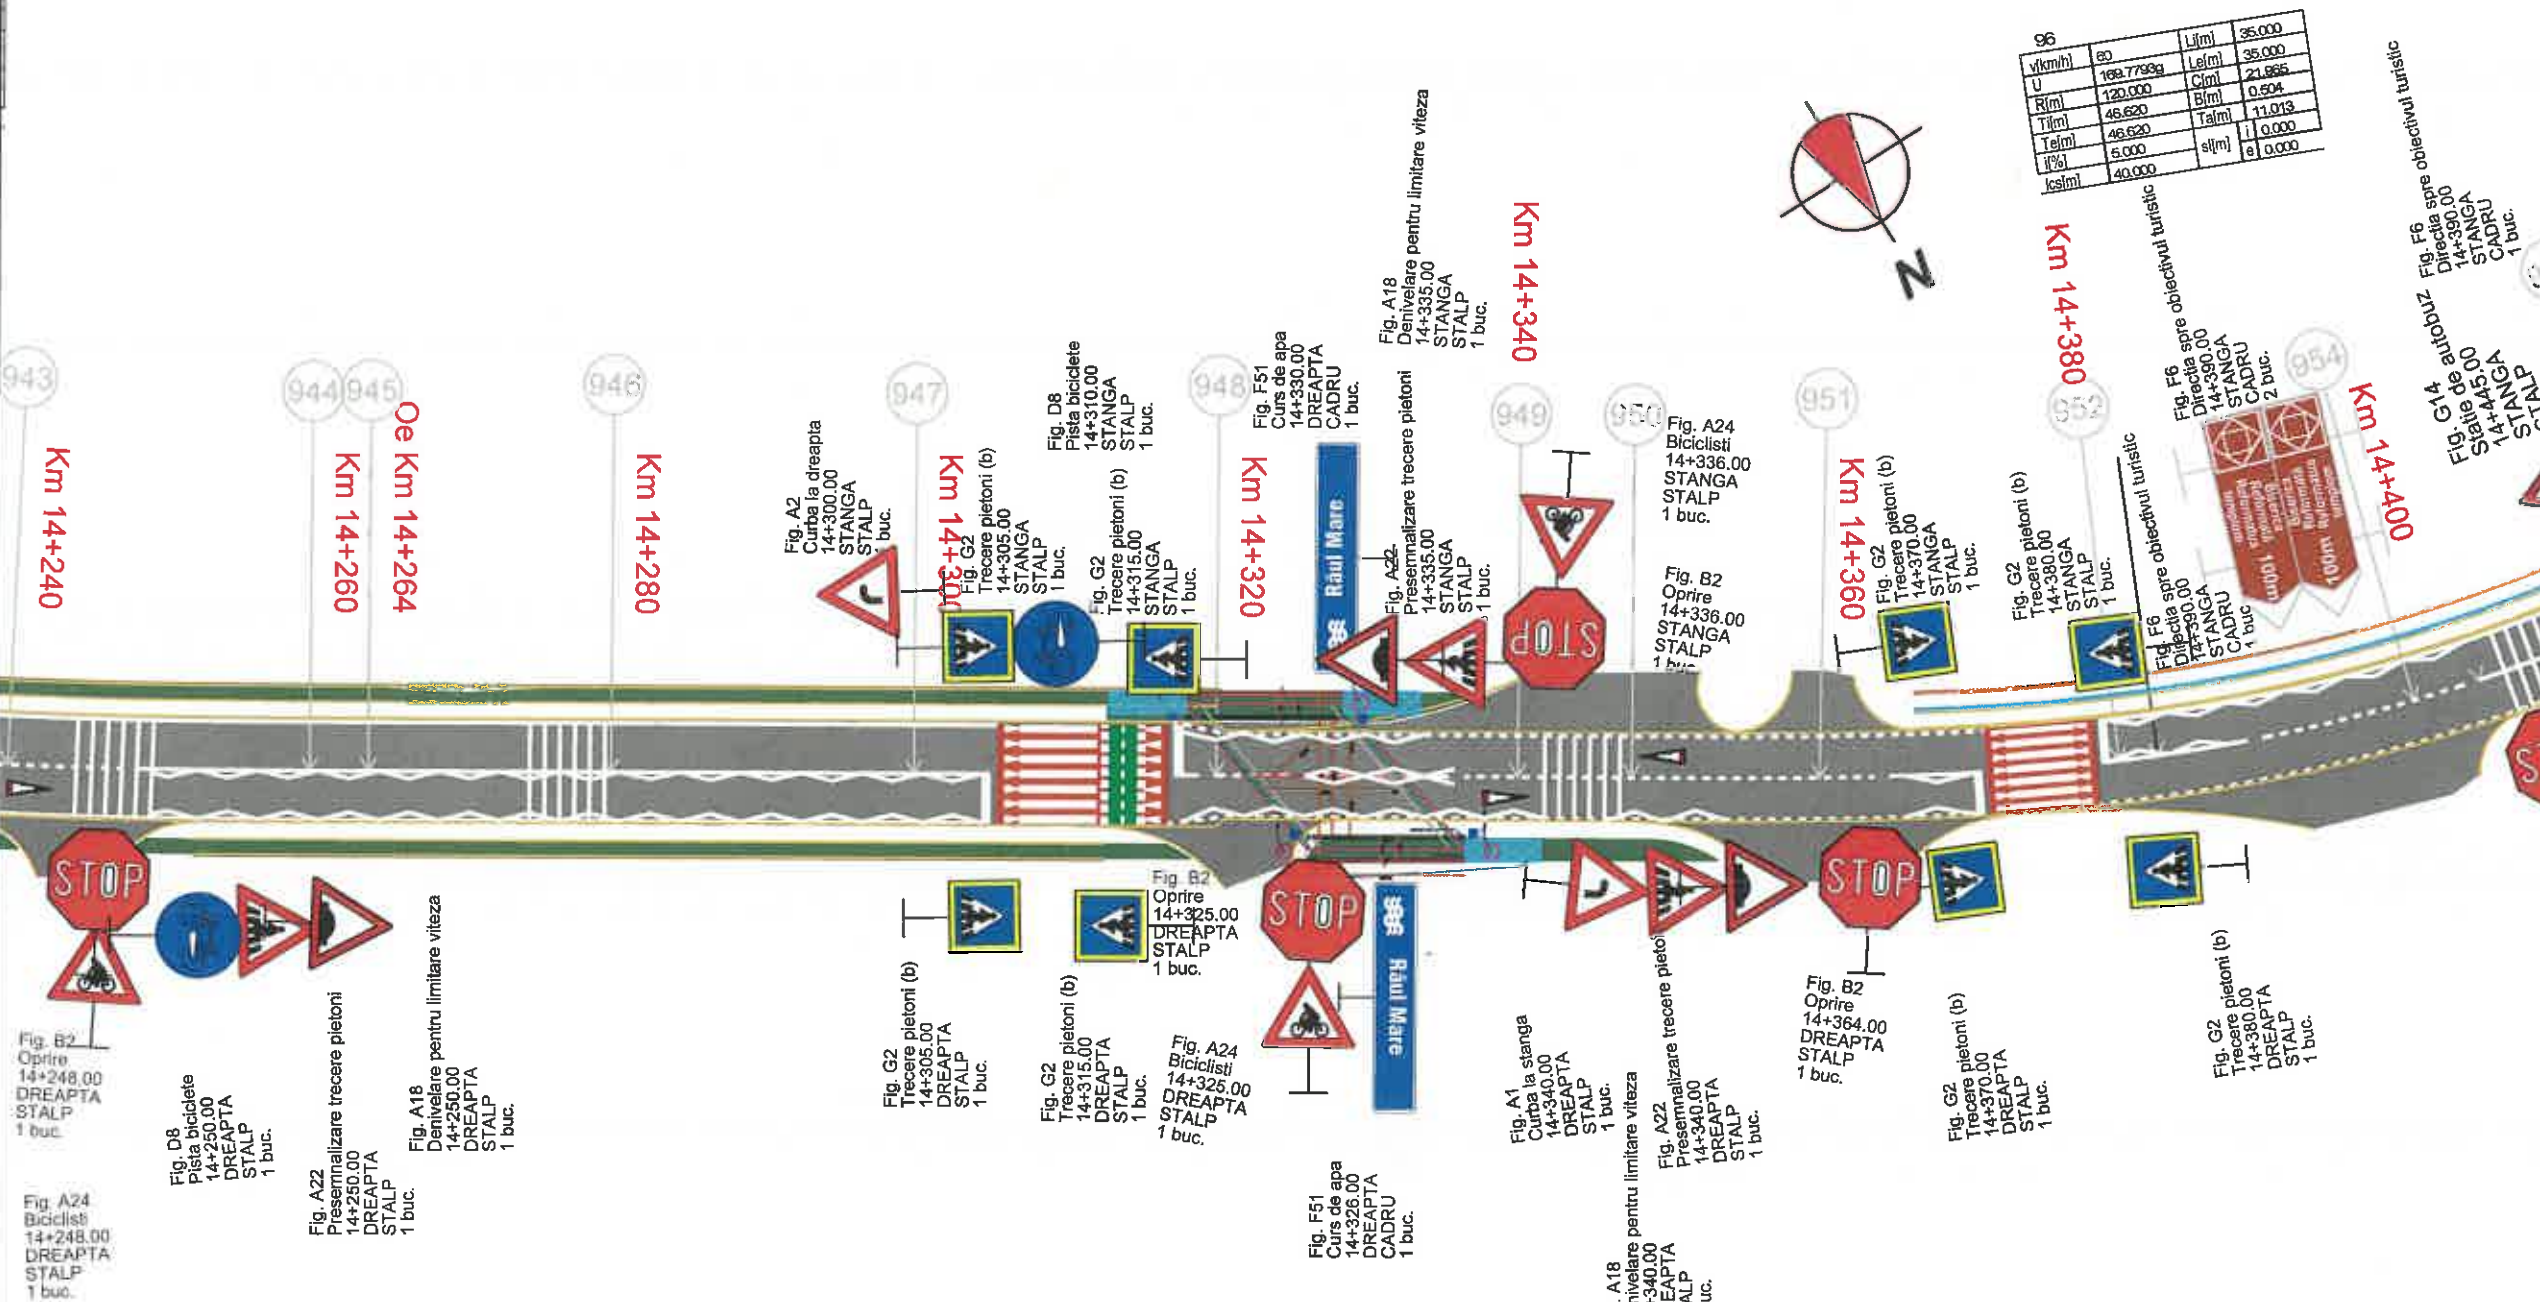

Legendă:

Marcaj longitudinal de separare a sensurilor de circulație linie discontinua simpla de tip „A” - conform sr 1848-7: 2004

Marcaj longitudinal de separare a sensurilor de circulație linie discontinua simpla de tip „B” - conform sr 1848-7: 2004

Marcaj longitudinal de separare a sensurilor de circulație linie discontinua simpla de tip „E” - conform sr 1848-7: 2004

Marcaj de delimitare a partii carosabile linie discontinua simpla de tip „M” - conform sr 1848-7: 2004

MUNICIPIUL
ODORHEIU SECUIESC


DJ 137 - SECTOR 3

LOCALITATEA
CRISTURU SECUIESC

Proiect: nr. 107/4/07.04.2021

Denumirea proiectului:
REABILITARE DJ137

Beneficiar:
CONSILIUL JUDEȚEAN
HARGHITA
Piața Libertății nr. 5,
Miercurea Ciuc,
jud.Harghita,
tel: +40266-207700/
fax: +40266-207703

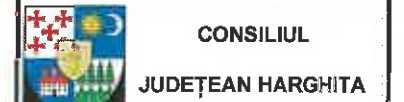

Proiectant :
S.C. D P Cons S.R.L.



DATA	SCARA
2021	1:500

Proiectat:
ing. Dorin BĂRBÎNȚĂ

Proiectat:
ing. Adrian SABĂU

Proiectat:
ing. Arpad NEP

Verificat:
ing. Marin ROȘCĂ

Șef proiect:
ing. Dan LAZĂR


Verificator tehnic: [Signature]

PLANȘA

PLAN DE
SEMNALIZARE
RUTIERA
SECTOR 3


Număr: SR 3.15

Cod: P.T.E.

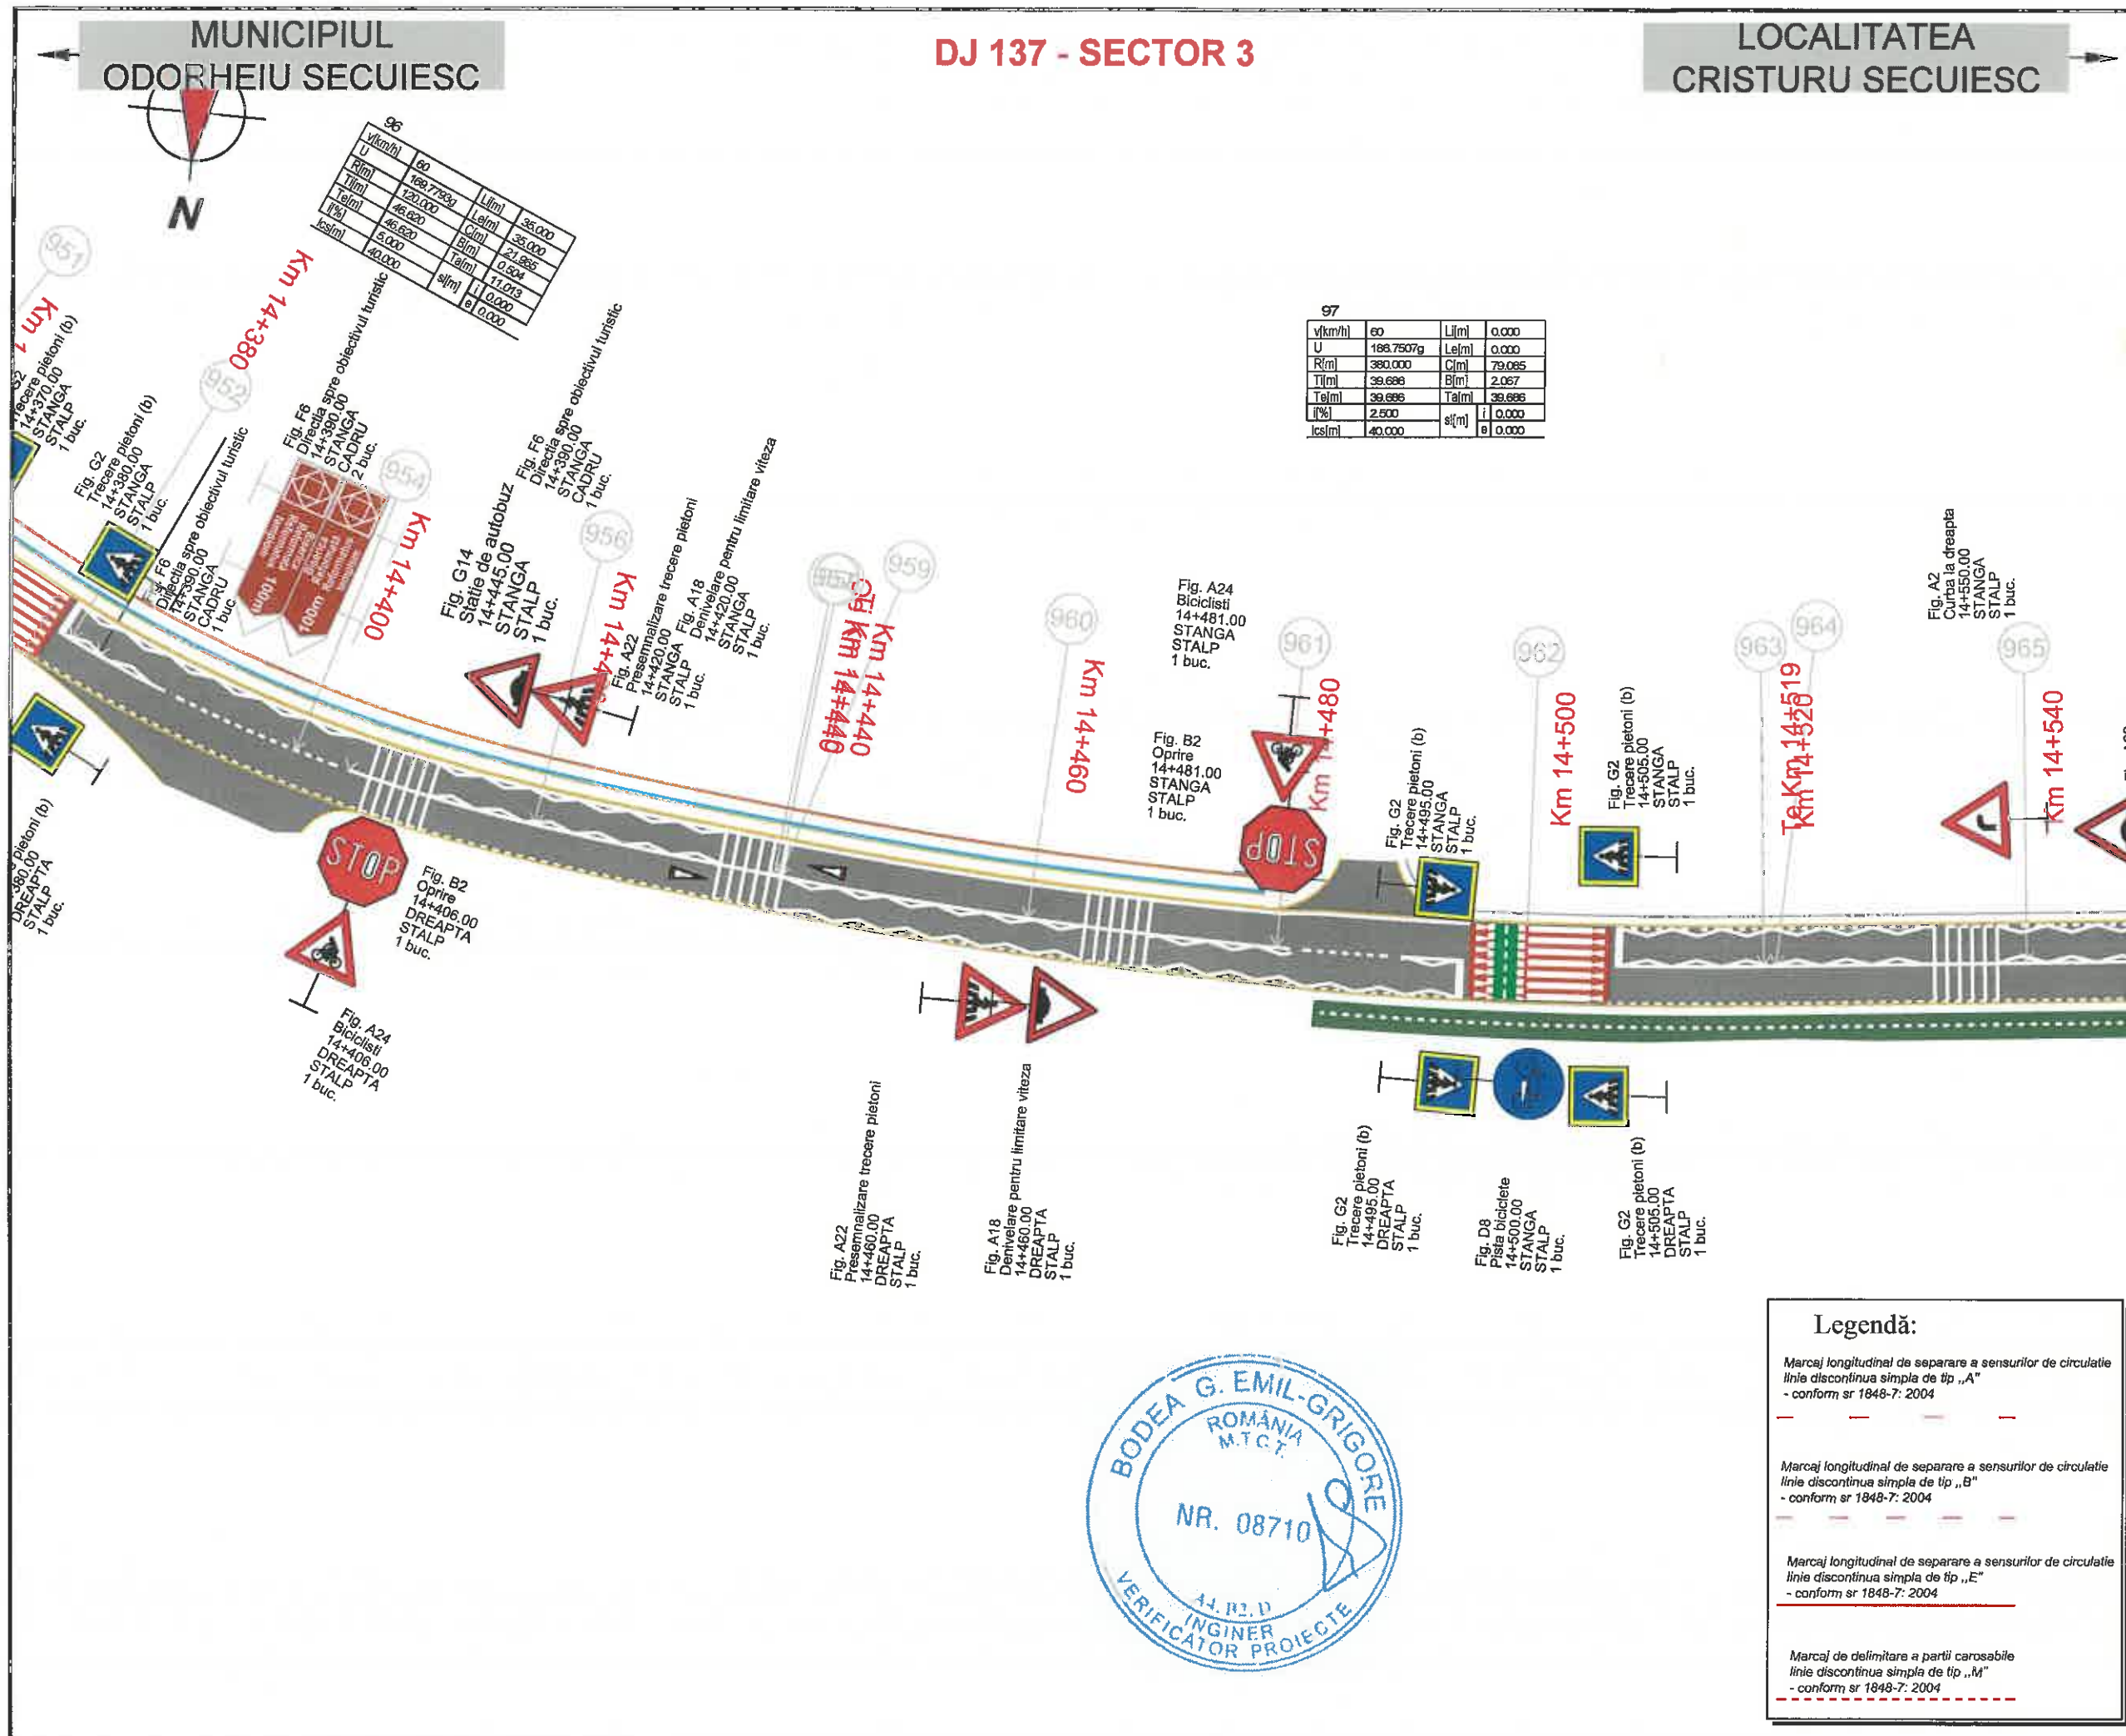

96	
V(km/h)	60
U	169,77937
R(m)	120,000
T(m)	46,020
f(%)	8,000
ks(m)	40,000
L(m)	35,000
Cl(m)	35,000
Bl(m)	21,985
Tal(m)	0,904
sl(m)	11,013
el	0,000

97	
V(km/h)	60
U	166,75079
R(m)	380,000
T(m)	39,698
f(%)	2,500
ks(m)	40,000
L(m)	0,000
Cl(m)	79,085
Bl(m)	2,057
Tal(m)	39,698
sl(m)	0,000
el	0,000

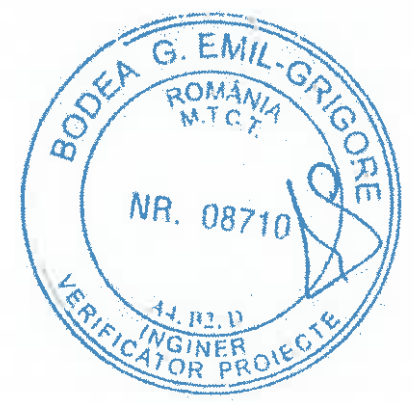

Legendă:

Marcaj longitudinal de separare a sensurilor de circulație
linie discontinua simpla de tip „A”
- conform sr 1848-7: 2004

Marcaj longitudinal de separare a sensurilor de circulație
linie discontinua simpla de tip „B”
- conform sr 1848-7: 2004

Marcaj longitudinal de separare a sensurilor de circulație
linie discontinua simpla de tip „E”
- conform sr 1848-7: 2004

Marcaj de delimitare a partii carosabile
linie discontinua simpla de tip „M”
- conform sr 1848-7: 2004

MUNICIPIUL
ODORHEIU SECUIESC

DJ 137 - SECTOR 3

LOCALITATEA
CRISTURU SECUIESC

Proiect: nr. 107/4/07.04.2021

Denumirea proiectului:
REABILITARE DJ137

Beneficiar:
CONSILIUL JUDEȚEAN
HARGHITA
Piața Libertății nr. 5,
Miercurea Ciuc,
jud.Harghita,
tel: +40266-207700/
fax: +40266-207703



Proiectant :
S.C. D P Cons S.R.L.



S.C. DP CONS S.R.L.
400427 Cluj-Napoca, Aleea Bostanilor Nr. 11, Ap 12, jud. Cluj, Romania,
Tel.: 0745-096214, 0722-275067
Nr. de ordine in registrul comerțului: J12/29502/004 C.I.F. RO16682486

DATA	SCARA
2021	1:500

Proiectat:
ing. Dorin BĂRBÎNȚA

Proiectat:
ing. Adrian SABĂU

Proiectat:
ing. Arpad NEP

Verificat:
ing. Marin ROȘCU

Șef proiect:
ing. Dan LAZAR

Verificator tehnic:
ing. Dan LAZAR


PLANȘA

PLAN DE
SEMNALIZARE
RUTIERA
SECTOR 3

Număr: SR 3.16

Cod: P.T.E.

98			
v(km/h)	60	L(m)	40.000
U	177.3331g	Lef(m)	40.000
R(m)	150.000	C(m)	13.408
Tij(m)	47.098	B(m)	0.150
Tel(m)	47.098	Tal(m)	6.708
l(%)	5.000	sl(m)	0.000
cs(m)	40.000	e	0.000

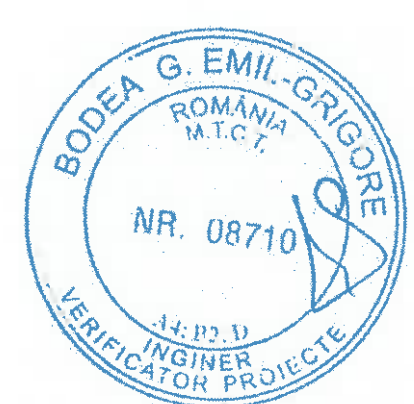

Legendă:

- Marcaj longitudinal de separare a sensurilor de circulație linie discontinua simpla de tip „A” - conform sr 1848-7: 2004
- Marcaj longitudinal de separare a sensurilor de circulație linie discontinua simpla de tip „B” - conform sr 1848-7: 2004
- Marcaj longitudinal de separare a sensurilor de circulație linie discontinua simpla de tip „E” - conform sr 1848-7: 2004
- Marcaj de delimitare a partii carosabile linie discontinua simpla de tip „M” - conform sr 1848-7: 2004

MUNICIPIUL
ODORHEIU SECUIESC

DJ 137 - SECTOR 3

LOCALITATEA
CRISTURU SECUIESC

Proiect: nr. 107/4/07.04.2021

Denumirea proiectului:
REABILITARE DJ137

Beneficiar:
CONSILIUL JUDEȚEAN
HARGHITA
Piața Libertății nr. 5,
Miercurea Ciuc,
jud.Harghita,
tel: +40266-207700/
fax: +40266-207703



Proiectant :
S.C. DP Cons S.R.L.

S.C. DP CONS S.R.L.
400427 Cluj-Napoca, Alena Buzsuti Nr. 11, Ap. 12, jud. Cluj, Romania,
Tel.: 0745-096214, 0722-275067
Nr. de ordine in registrul comerului: J12/29502004 C.I.F. RO16682486

DATA	SCARA
2021	1:500

Proiectat:
ing. Dorin BĂRBÎNȚA

Proiectat:
ing. Adrian SABĂU

Proiectat:
ing. Arpad NEP

Verificat:
ing. Marin ROGGA

Șef proiect:
ing. Dan LAZAR

Verificator tehnic:

PLANȘA

PLAN DE
SEMNALIZARE
RUTIERA
SECTOR 3

Număr: SR 3.17

Cod: P.T.E.

v[km/h]	80	L[m]	40.000
U	177.3331g	Le[m]	40.000
R[m]	150.000	C[m]	13.408
Ti[m]	47.058	B[m]	0.150
Te[m]	47.058	Ta[m]	6.708
I[%]	5.000	si[m]	0.000
lcs[m]	40.000	e	0.000

v[km/h]	80	L[m]	0.000
U	162.6152g	Le[m]	0.000
R[m]	150.000	C[m]	87.806
Ti[m]	45.092	B[m]	6.631
Te[m]	45.092	Ta[m]	45.092
I[%]	5.000	si[m]	0.000
lcs[m]	40.000	e	0.000


Legendă:

Marcaj longitudinal de separare a sensurilor de circulație
linie discontinua simpla de tip „A”
- conform sr 1848-7: 2004

Marcaj longitudinal de separare a sensurilor de circulație
linie discontinua simpla de tip „B”
- conform sr 1848-7: 2004

Marcaj longitudinal de separare a sensurilor de circulație
linie discontinua simpla de tip „E”
- conform sr 1848-7: 2004

Marcaj de delimitare a părții carosabile
linie discontinua simpla de tip „M”
- conform sr 1848-7: 2004

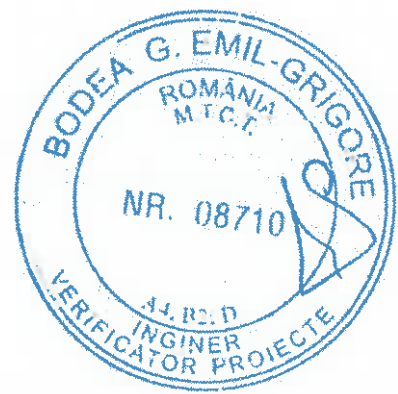

11776801613840

MUNICIPIUL
ODORHEIU SECUIESC

DJ 137 - SECTOR 3

LOCALITATEA
CRISTURU SECUIESC

N

Proiect: nr. 107/4/07.04.2021

Denumirea proiectului:
REABILITARE DJ137

Beneficiar:
CONSILIUL JUDEȚEAN
HARGHITA
Piața Libertății nr. 5,
Miercurea Ciuc,
jud.Harghita,
tel: +40266-207700/
fax: +40266-207703

 CONSILIUL
JUDEȚEAN HARGHITA

Proiectant :
S.C. DP Cons S.R.L.



S.C. DP CONS S.R.L.
400427 Cluj-Napoca, Aleea Buzeni Nr. 11, Ap 12 jud. Cluj, Romania,
Tel.: 0745-096214, 0722-275067
Nr. de ordine în registrul comerțului: J12/2950/2004 C.I.F. RO15682485

DATA	SCARA
2021	1:500

Proiectat:
ing. Dorin BĂRBÎNȚĂ

Proiectat:
ing. Adrian SABĂU

Proiectat:
ing. Arpad NEP

Verificat:
ing. Marin ROȘCU

Șef proiect:
ing. Dan LAZĂR

Verificator tehnic: 

PLANȘA

PLAN DE
SEMNALIZARE
RUTIERA
SECTOR 3

Număr: SR 3.18

Cod: P.T.E.

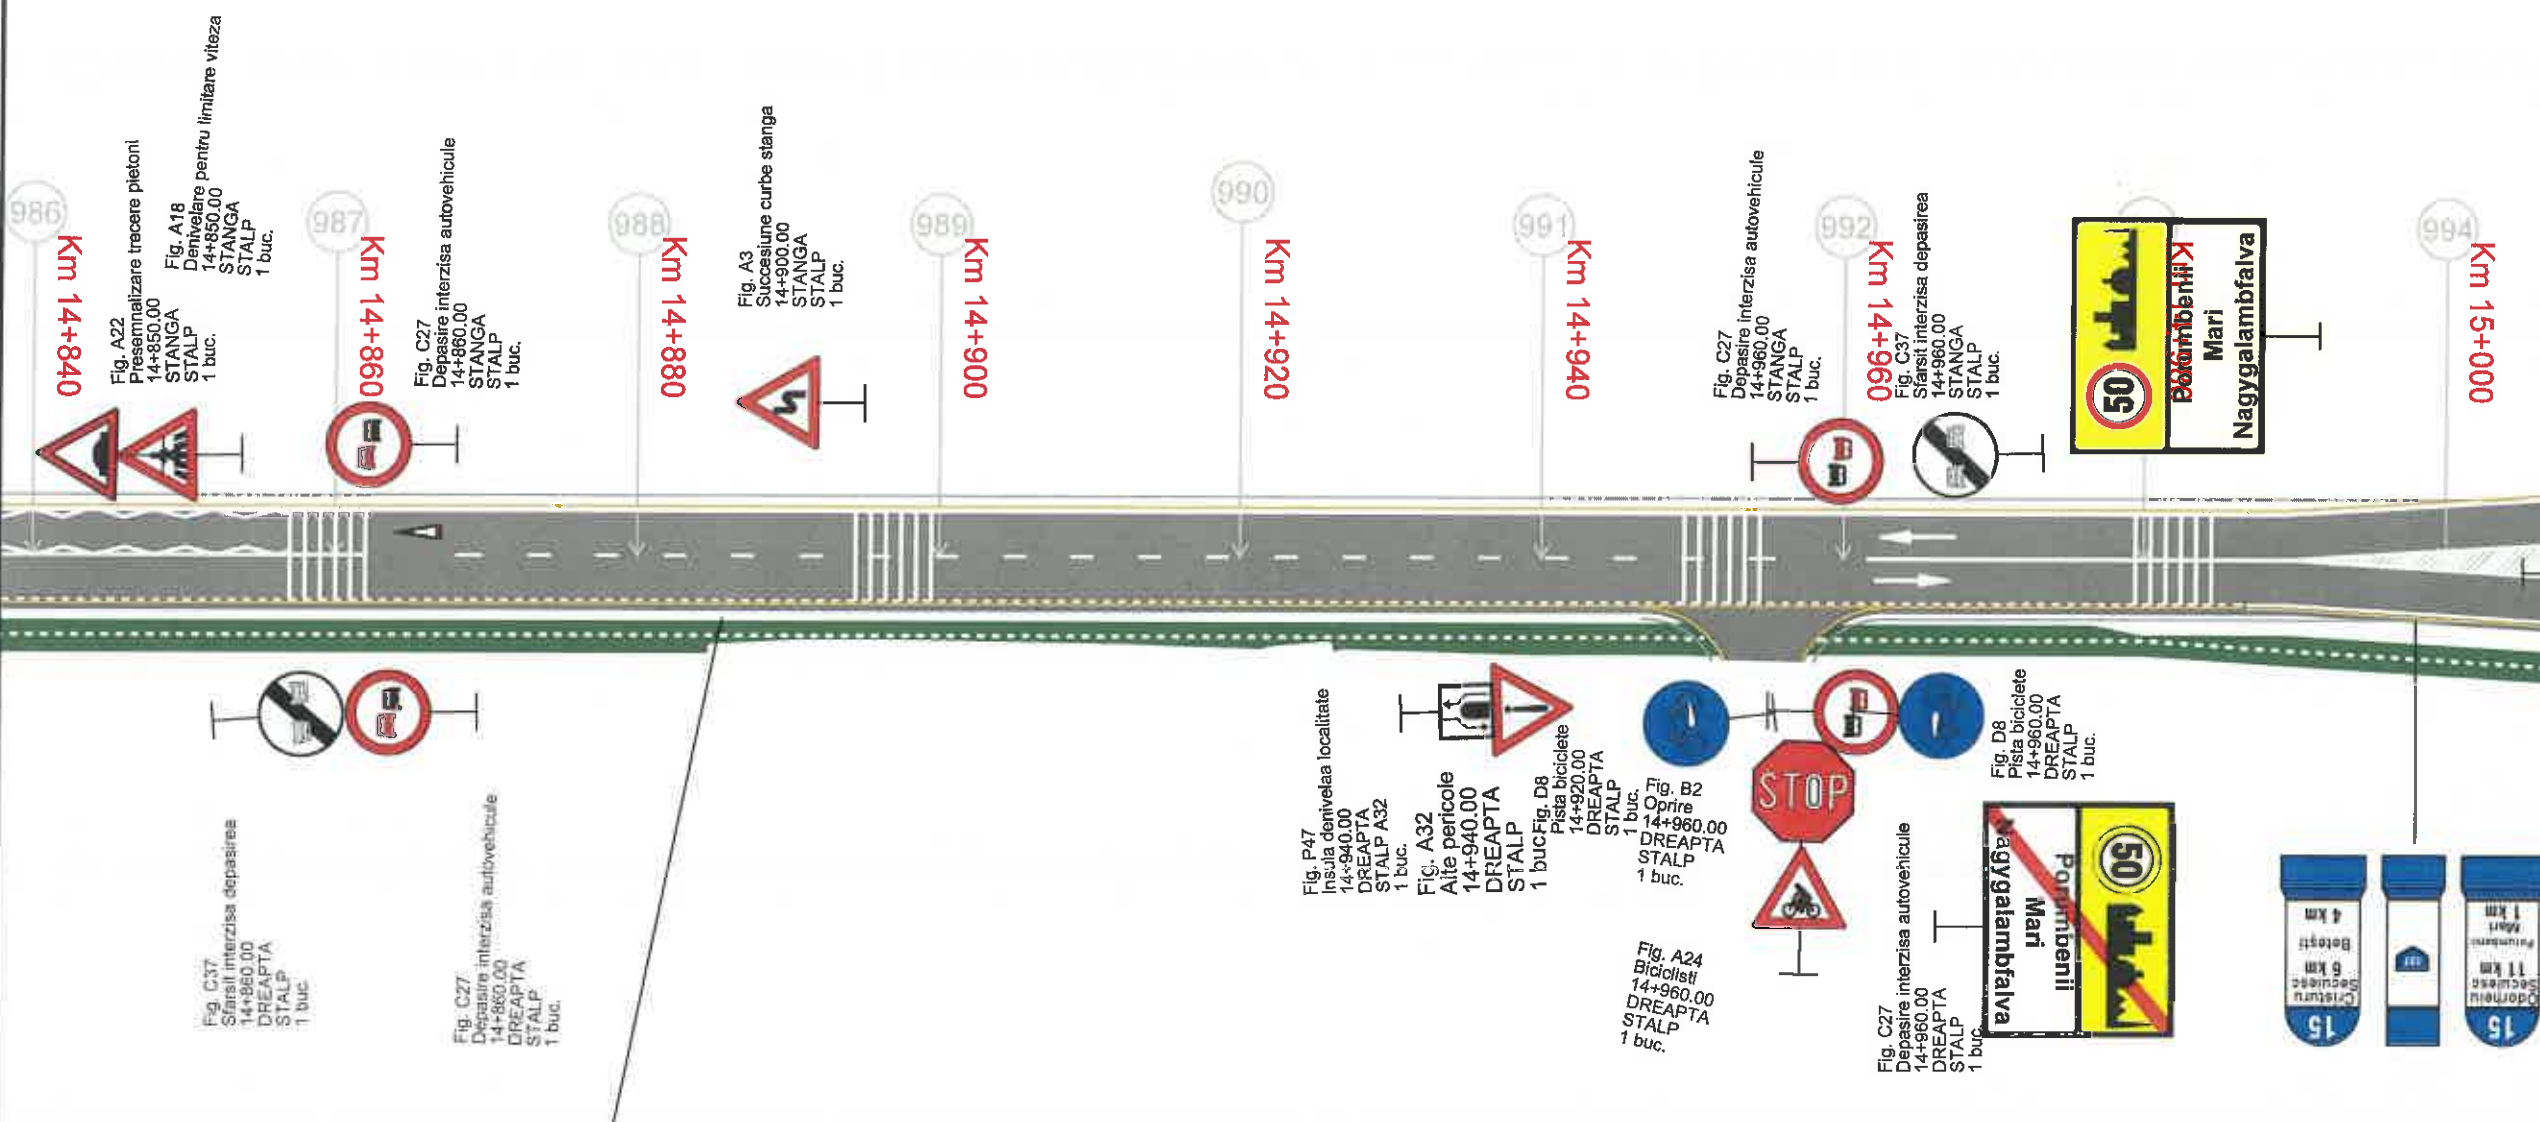


Fig. A22
Presemnalizare trecere pietoni
14+850.00
STANGA
STALP
1 buc.
Fig. A18
Densificare pentru limitare viteza
14+850.00
STANGA
STALP
1 buc.

Fig. C27
Depasire interzisă autovehicule
14+860.00
STANGA
STALP
1 buc.

Fig. A3
Succesiune curbe stanga
14+900.00
STANGA
STALP
1 buc.

Km 14+900

Km 14+920

Km 14+940

Fig. C27
Depasire interzisă autovehicule
14+960.00
STANGA
STALP
1 buc.

Fig. C37
Sfarsit interzisă depasirea
14+960.00
STANGA
STALP
1 buc.



Km 15+000

Fig. C37
Sfarsit interzisă depasirea
14+860.00
DREAPTA
STALP
1 buc.
Fig. C27
Depasire interzisă autovehicule
14+860.00
DREAPTA
STALP
1 buc.


Fig. P47
Insula denivelata localitate
14+840.00
DREAPTA
STALP A32
1 buc.
Fig. A32
Alte pericole
14+940.00
DREAPTA
STALP
1 buc.

Fig. B2
Oprire
14+960.00
DREAPTA
STALP
1 buc.

Fig. D8
Pista biciclete
14+960.00
DREAPTA
STALP
1 buc.

Fig. A24
Biciclisti
14+960.00
DREAPTA
STALP
1 buc.

Fig. C27
Depasire interzisă autovehicule
14+960.00
DREAPTA
STALP
1 buc.

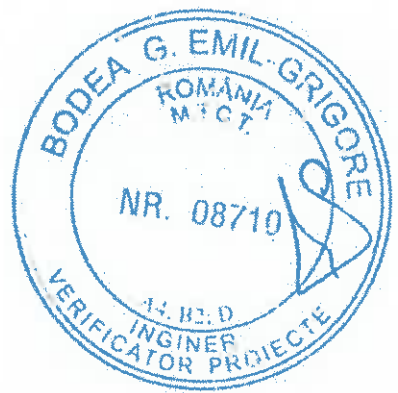

Legendă:
Marcaj longitudinal de separare a sensurilor de circulație
linie discontinua simpla de tip „A”
- conform sr 1848-7: 2004
Marcaj longitudinal de separare a sensurilor de circulație
linie discontinua simpla de tip „B”
- conform sr 1848-7: 2004
Marcaj longitudinal de separare a sensurilor de circulație
linie discontinua simpla de tip „E”
- conform sr 1848-7: 2004
Marcaj de delimitare a părții carosabile
linie discontinua simpla de tip „M”
- conform sr 1848-7: 2004

MUNICIPIUL
ODORHEIU SECUIESC

DJ 137 - SECTOR 3

LOCALITATEA
CRISTURU SECUIESC

Proiect: nr. 107/4/07.04.2021

Denumirea proiectului:
REABILITARE DJ137

Beneficiar:
CONSILIUL JUDEȚEAN
HARGHITA
Piața Libertății nr. 5,
Miercurea Ciuc,
jud.Harghita,
tel: +40266-207700/
fax: +40266-207703



Proiectant :
S.C. D P Cons S.R.L.



DATA	SCARA
2021	1:500

Proiectat:
ing. Dorin BĂRBÎNȚA

Proiectat:
ing. Adrian SABĂU

Proiectat:
ing. Arpad NEP

Verificat:
ing. Marin ROȘCU

Șef proiect:
ing. Dan LAZAR

Verificator tehnic:
ing. Dan LAZAR

PLANȘA

PLAN DE
SEMNALIZARE
RUTIERA
SECTOR 3

Număr: SR 3.19
Cod: P.T.E.

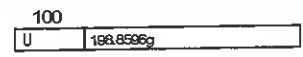
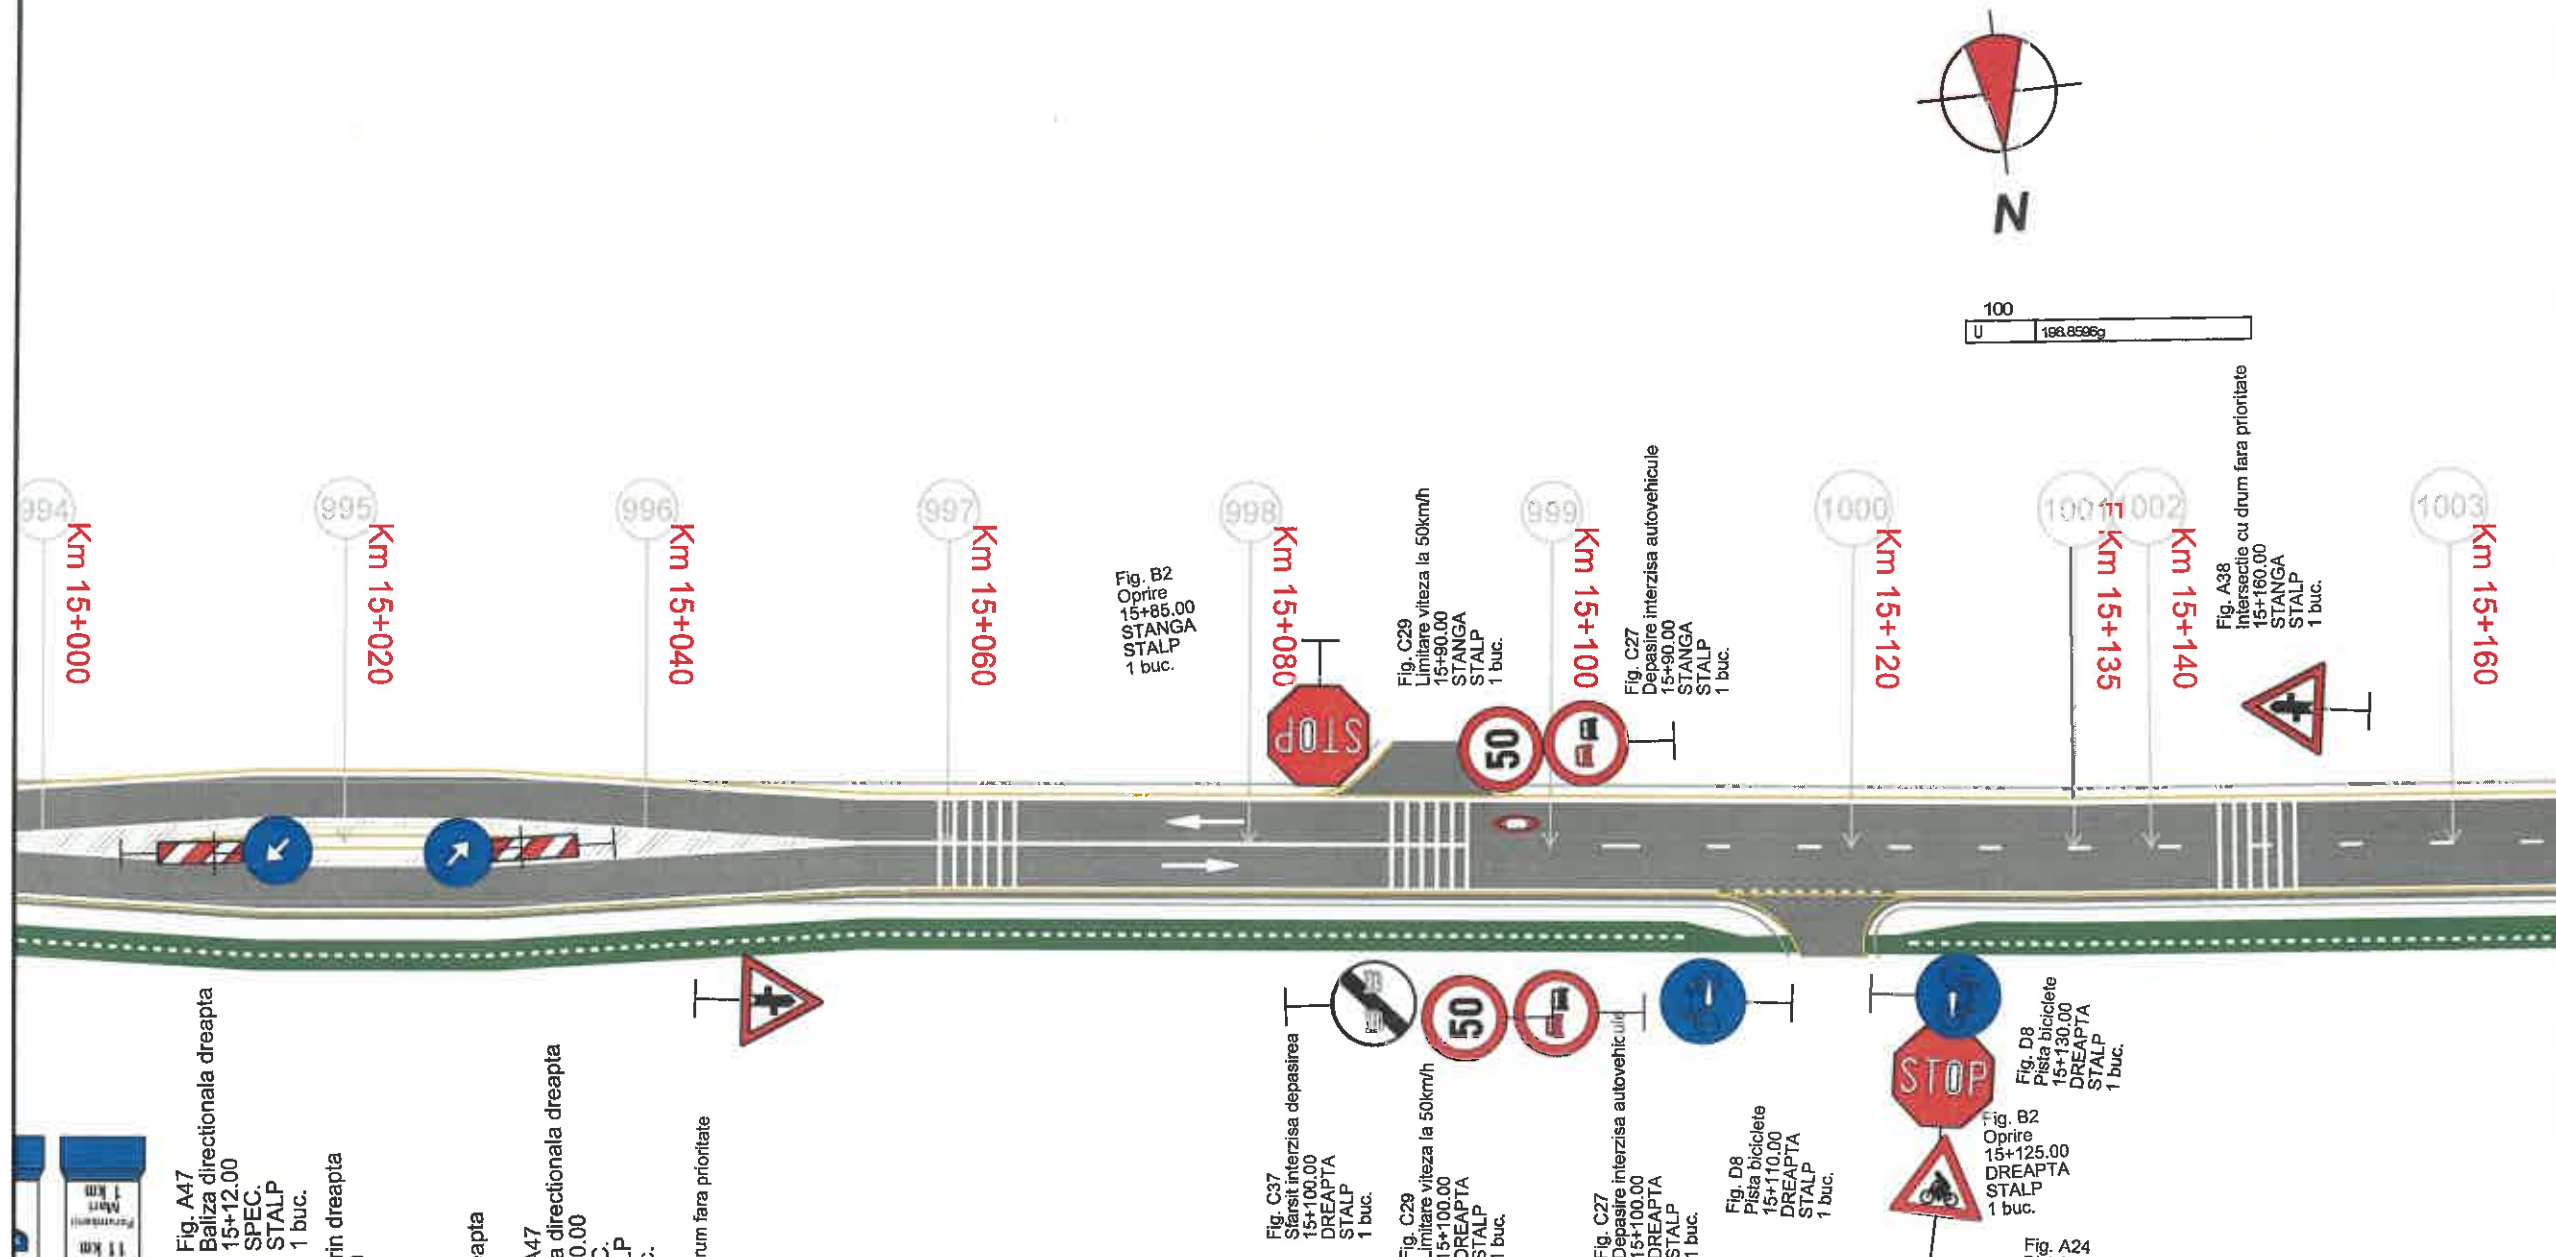


Fig. A47
Baliză direccională dreapta
15+12.00
SPEC.
STALP
1 buc.

Fig. D5
Ocolire prin dreapta
15+12.00
SPEC.
STALP
1 buc.

Fig. D5
Ocolire prin dreapta
15+30.00
SPEC.
STALP
1 buc.

Fig. A47
Baliză direccională dreapta
15+30.00
SPEC.
STALP
1 buc.

Fig. A38
Intersecție cu drum fără prioritate
15+50.00
DREAPTA
STALP
1 buc.

Fig. B2
Oprire
15+85.00
STANGA
STALP
1 buc.

Fig. C29
Limitare viteza la 50km/h
15+90.00
STANGA
STALP
1 buc.

Fig. C27
Depășire interzisă autovehicule
15+90.00
STANGA
STALP
1 buc.

Fig. A38
Intersecție cu drum fără prioritate
15+160.00
STANGA
STALP
1 buc.

Fig. C37
Stăruie interzisă depășirea
15+100.00
DREAPTA
STALP
1 buc.


Fig. C29
Limitare viteza la 50km/h
15+100.00
DREAPTA
STALP
1 buc.

Fig. C27
Depășire interzisă autovehicule
15+100.00
DREAPTA
STALP
1 buc.

Fig. D8
Pista biciclete
15+110.00
DREAPTA
STALP
1 buc.

Fig. B2
Oprire
15+125.00
DREAPTA
STALP
1 buc.

Fig. A24
Biciclisti
15+125.00
DREAPTA
STALP
1 buc.

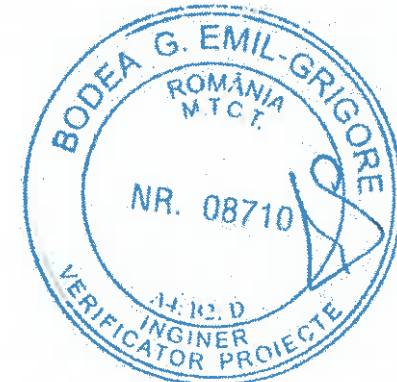

Legendă:

Marcaj longitudinal de separare a sensurilor de circulație
linie discontinua simpla de tip „A”
- conform sr 1848-7: 2004

Marcaj longitudinal de separare a sensurilor de circulație
linie discontinua simpla de tip „B”
- conform sr 1848-7: 2004

Marcaj longitudinal de separare a sensurilor de circulație
linie discontinua simpla de tip „E”
- conform sr 1848-7: 2004

Marcaj de delimitare a părții carosabile
linie discontinua simpla de tip „M”
- conform sr 1848-7: 2004

MUNICIPIUL
ODORHEIU SECUIESC

DJ 137 - SECTOR 3

LOCALITATEA
CRISTURU SECUIESC

Proiect: nr. 107/4/07.04.2021

Denumirea proiectului:

REABILITARE DJ137

Beneficiar:

CONSILIUL JUDEȚEAN
HARGHITA
Piața Libertății nr. 5,
Miercurea Ciuc,
jud.Harghita,
tel: +40266-207700/
fax: +40266-207703



CONSILIUL
JUDEȚEAN HARGHITA

Proiectant :

S.C. D P Cons S.R.L.



S.C. DP CONS S.R.L.
400427 Ciuj-Napoca, Aleea Buzeni Nr. 11, Ap 12 pct. Ciuj, Romania,
Tel: 0745-096214, 0722-275067
Nr. de ordine in registrul consilierii: J12/2950/2004 C.I.F. RO16682486

DATA	SCARA
2021	1:500

Proiectat:
ing. Dorin BĂRBÎNȚA

Proiectat:
ing. Adrian SABĂU

Proiectat:
ing. Arpad NEP

Verificat:
ing. Marin ROGGĂ

Șef proiect:
ing. Dan LAZĂR

Verificator tehnic: [Signature]

PLANȘA

PLAN DE
SEMNALIZARE
RUTIERA
SECTOR 3

Număr: SR 3.20

Cod: P.T.E.

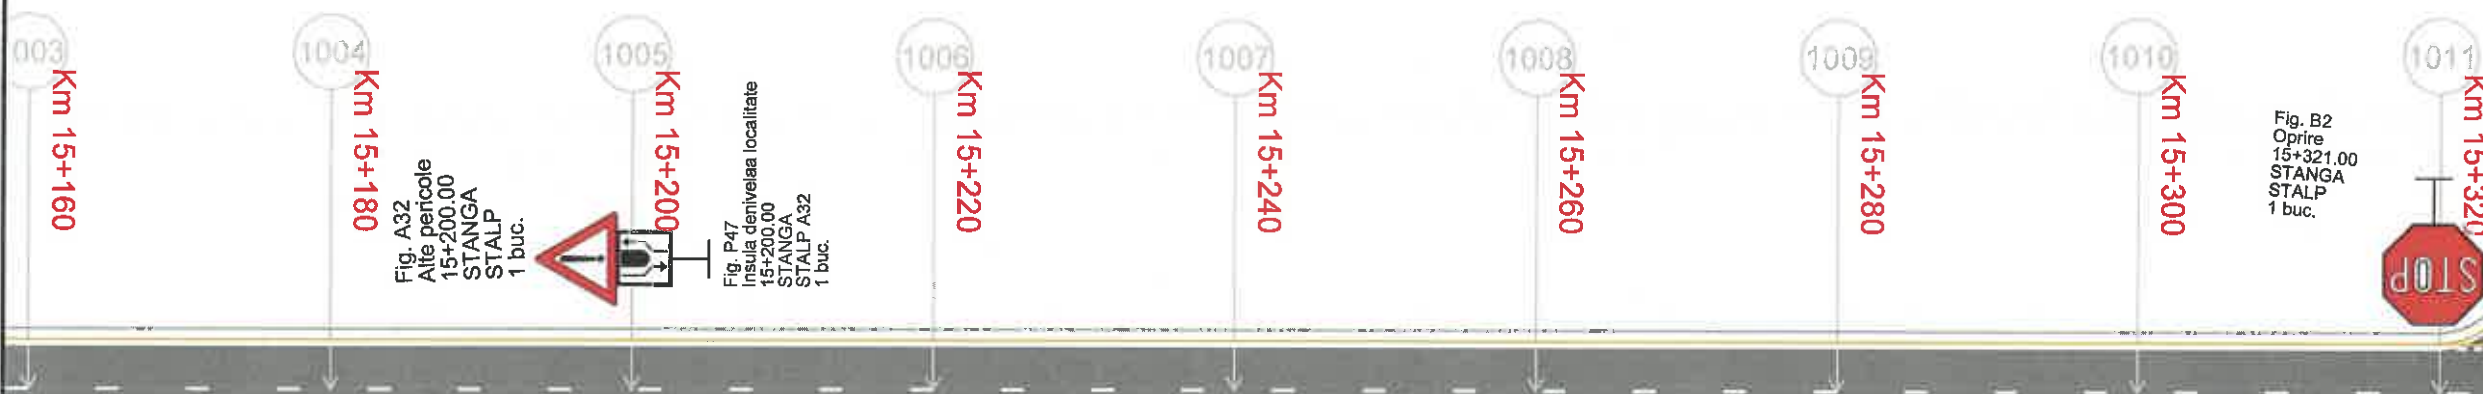


Fig. A32
Alte pericole
15+200.00
STANGA
STALP
1 buc.

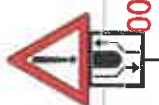


Fig. P47
Insula denivelata localitate
15+200.00
STANGA
STALP A32
1 buc.

1006 Km 15+220

1007 Km 15+240

1008 Km 15+260

1009 Km 15+280


1010 Km 15+300

Fig. B2
Oprire
15+321.00
STANGA
STALP
1 buc.

1011 Km 15+320



Fig. A37
Intersecție cu drum fara prioritate
15+200.00
DREAPTA
STALP
1 buc.

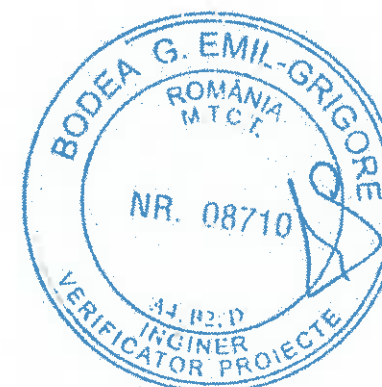

Legendă:

- Marcaj longitudinal de separare a sensurilor de circulație linie discontinua simpla de tip „A” - conform sr 1848-7: 2004
- Marcaj longitudinal de separare a sensurilor de circulație linie discontinua simpla de tip „B” - conform sr 1848-7: 2004
- Marcaj longitudinal de separare a sensurilor de circulație linie discontinua simpla de tip „E” - conform sr 1848-7: 2004
- Marcaj de delimitare a partii carosabile linie discontinua simpla de tip „M” - conform sr 1848-7: 2004

MUNICIPIUL
ODORHEIU SECUIESC

DJ 137 - SECTOR 3

LOCALITATEA
CRISTURU SECUIESC

Proiect: nr. 107/4/07.04.2021

Denumirea proiectului:
REABILITARE DJ137

Beneficiar:
CONSILIUL JUDEȚEAN
HARGHITA
Piața Libertății nr. 5,
Miercurea Ciuc,
jud.Harghita,
tel: +40266-207700/
fax: +40266-207703



Proiectant :
S.C. D P Cons S.R.L.



DATA	SCARA
2021	1:500

Proiectat:
ing. Dorin BĂRBÎNȚA

Proiectat:
ing. Adrian SABĂU

Proiectat:
ing. Arpad NEP

Verificat:
ing. Marin ROȘCĂ

Șef proiect:
ing. Dan LAZĂR



Verificator tehnic:
ing. Dan LAZĂR

PLANȘA

PLAN DE
SEMNALIZARE
RUTIERA
SECTOR 3

Număr: SR 3.21

Cod: P.T.E.

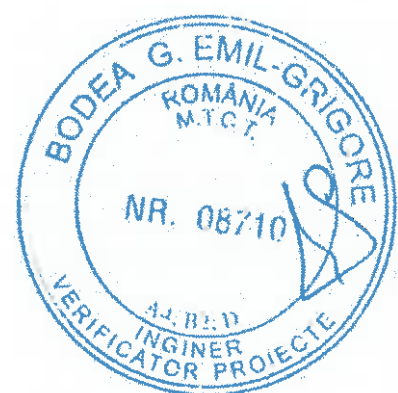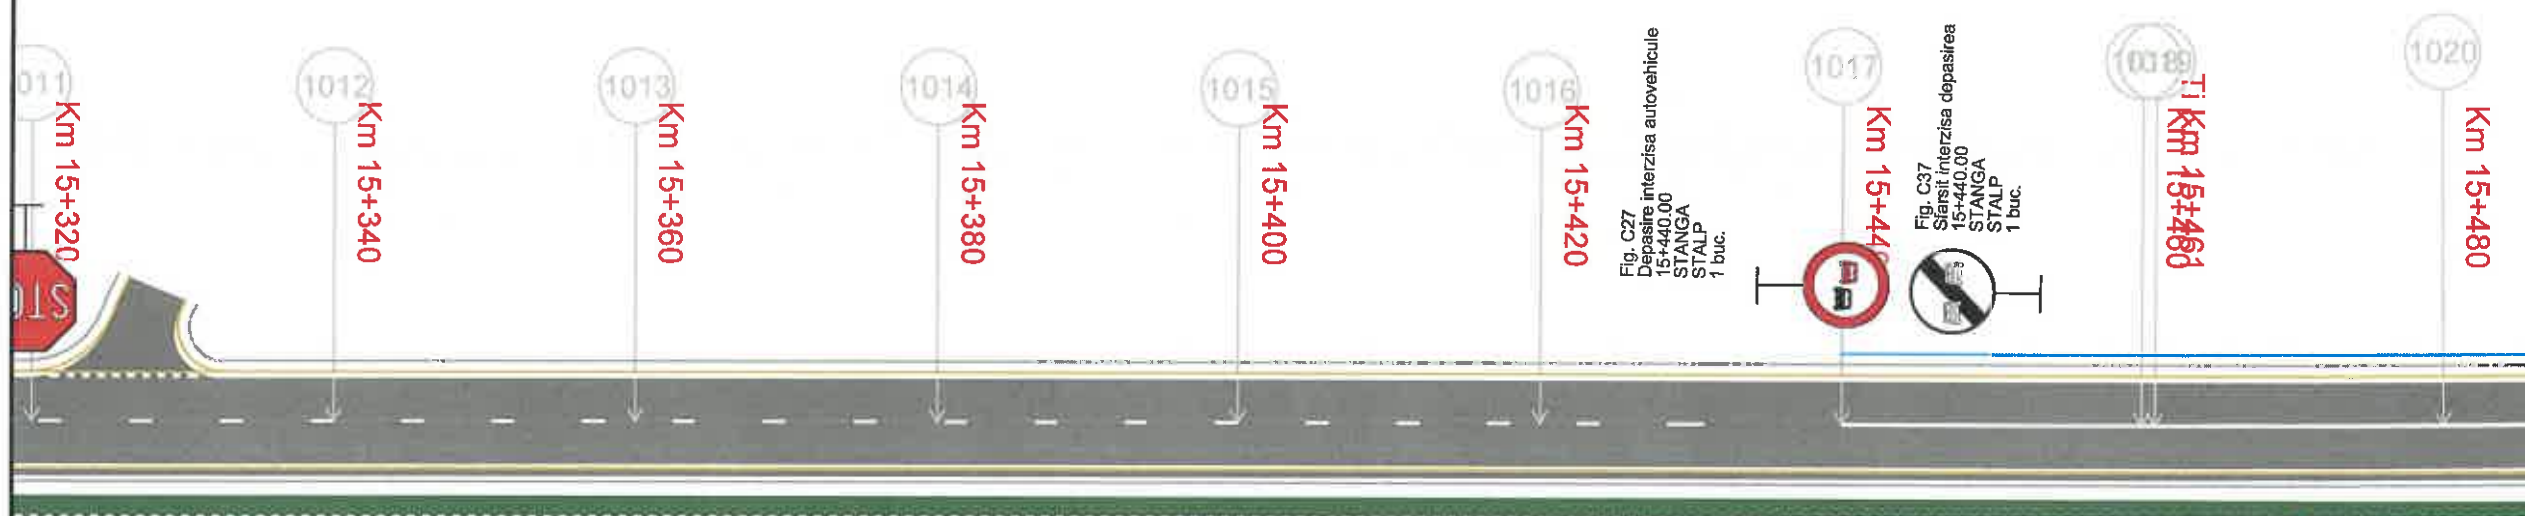

Legendă:

	Marcaj longitudinal de separare a sensurilor de circulație linie discontinua simpla de tip „A” - conform sr 1848-7: 2004
	Marcaj longitudinal de separare a sensurilor de circulație linie discontinua simpla de tip „B” - conform sr 1848-7: 2004
	Marcaj longitudinal de separare a sensurilor de circulație linie discontinua simpla de tip „E” - conform sr 1848-7: 2004
	Marcaj de delimitare a părții carosabile linie discontinua simpla de tip „M” - conform sr 1848-7: 2004

Fig. C27
Depasire interzisă autovehicule
15+440.00
STANGA
STALP
1 buc.

Fig. C37
Stărsit interzisă depasirea
15+440.00
STANGA
STALP
1 buc.

Fig. C27
Depasire interzisă autovehicule
15+440.00
DREAPTA
STALP
1 buc.

drum fara prioritate

MUNICIPIUL
ODORHEIU SECUIESC

DJ 137 - SECTOR 3

LOCALITATEA
CRISTURU SECUIESC

Proiect: nr. 107/4/07.04.2021

Denumirea proiectului:
REABILITARE DJ137

Beneficiar:
CONSILIUL JUDEȚEAN
HARGHITA
Piața Libertății nr. 5,
Miercurea Ciuc,
jud.Harghita,
tel: +40266-207700/
fax: +40266-207703



Proiectant :
S.C. D P Cons S.R.L.



DATA	SCARA
2021	1:500

Proiectat:
ing. Dorin BĂRBÎNȚĂ

Proiectat:
ing. Adrian SABĂU

Proiectat:
ing. Arpad NEP

Verificat:
ing. Marin ROȘCU

Șef proiect:
ing. Dan LAZAR


Verificator tehnic: [Signature]

PLANȘA

PLAN DE
SEMNALIZARE
RUTIERA
SECTOR 3

Număr: SR 3.22
Cod: P.T.E.

101			
v[km/h]	60	L[m]	0,000
U	196,3430g	Le[m]	0,000
R[m]	2000,000	C[m]	114,887
T[m]	57,459	B[m]	0,825
Te[m]	57,459	Ta[m]	57,459
f[%]	0,000	s[m]	0,000
lcs[m]	0,000	e	0,000

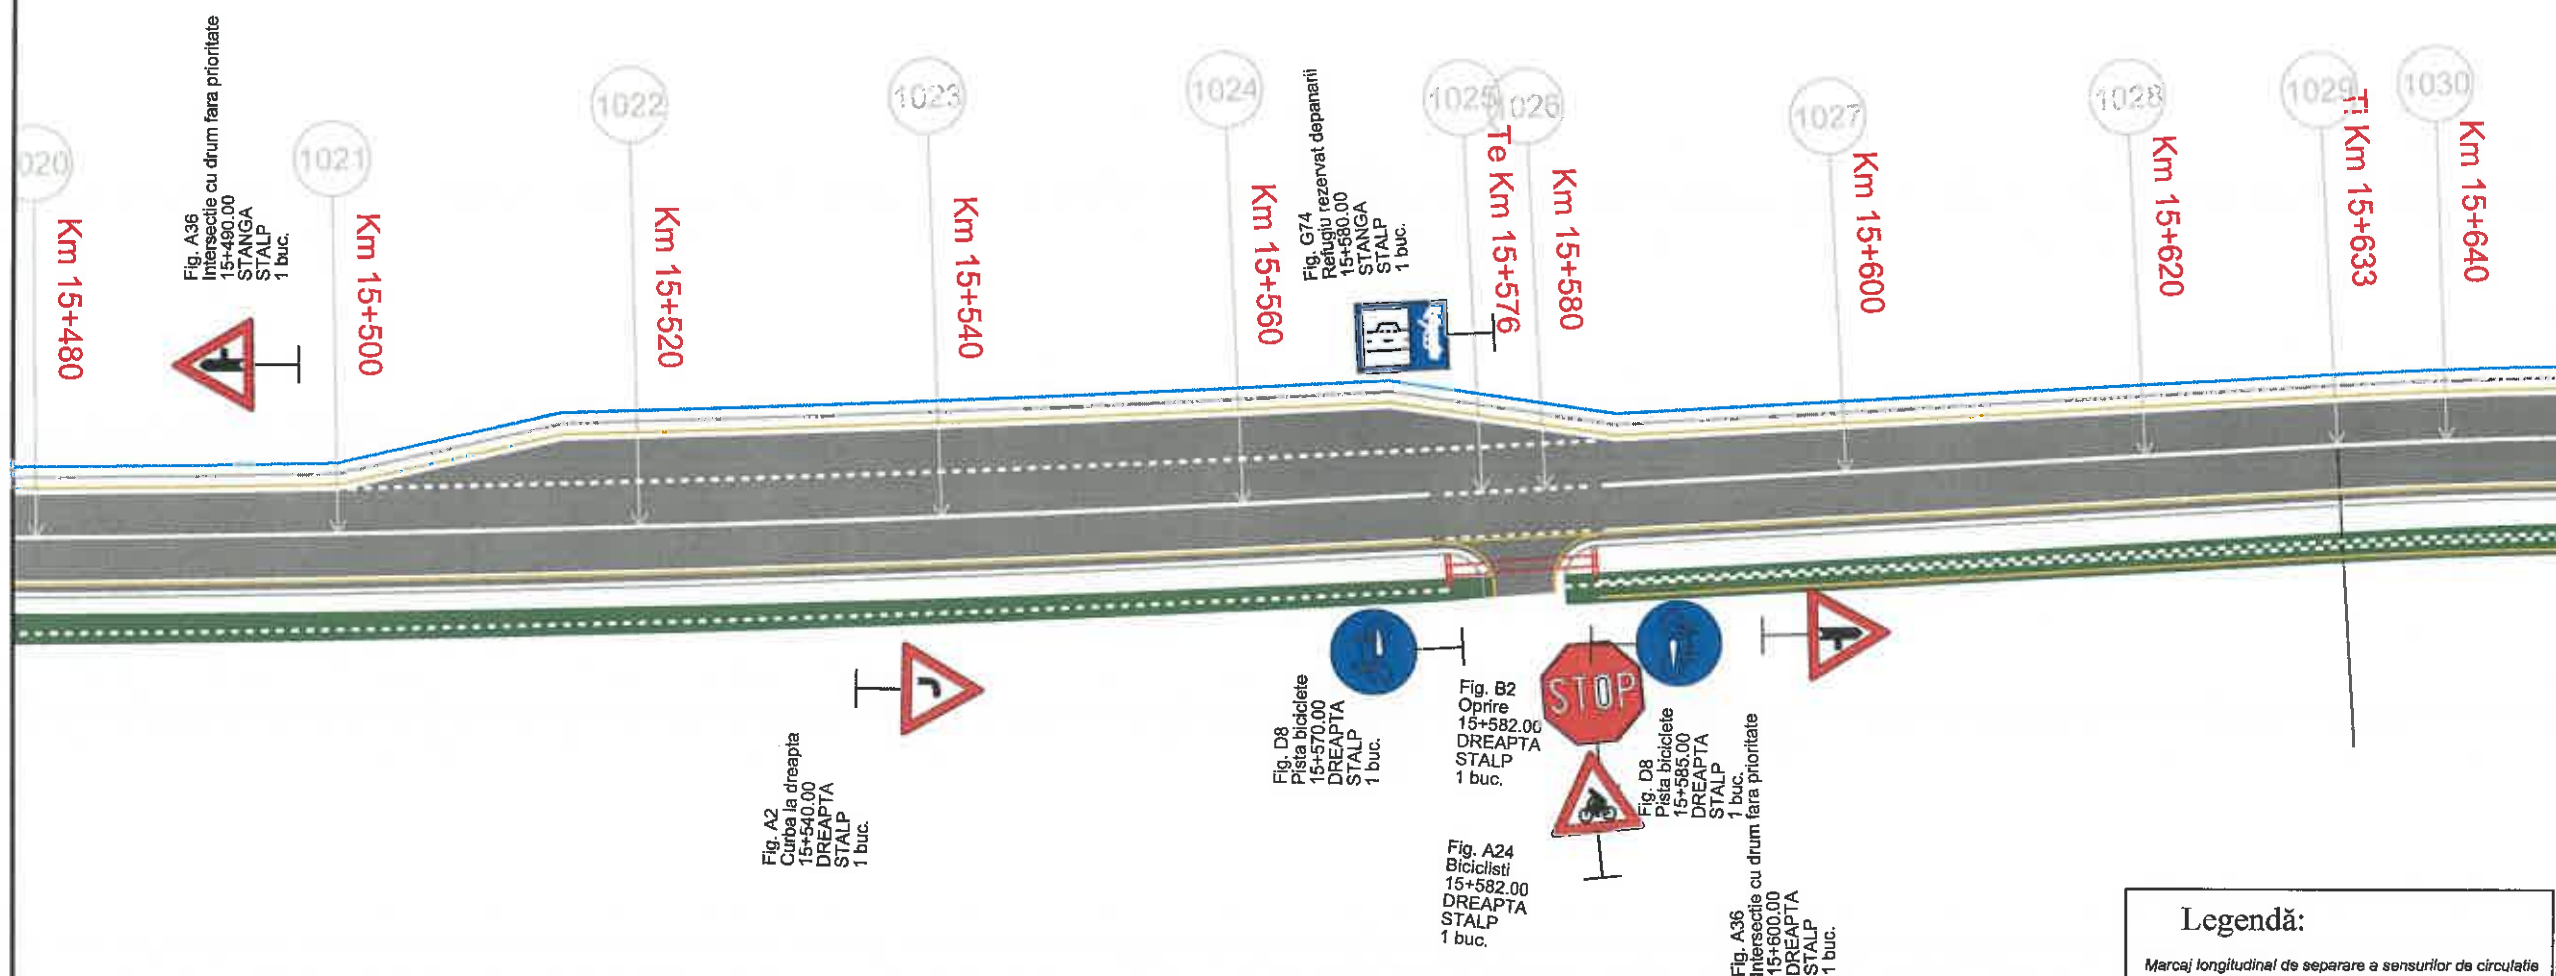

Legendă:

Marcaj longitudinal de separare a sensurilor de circulație
linie discontinua simpla de tip „A”
- conform sr 1848-7: 2004

Marcaj longitudinal de separare a sensurilor de circulație
linie discontinua simpla de tip „B”
- conform sr 1848-7: 2004

Marcaj longitudinal de separare a sensurilor de circulație
linie discontinua simpla de tip „E”
- conform sr 1848-7: 2004

Marcaj de delimitare a părții carosabile
linie discontinua simpla de tip „M”
- conform sr 1848-7: 2004

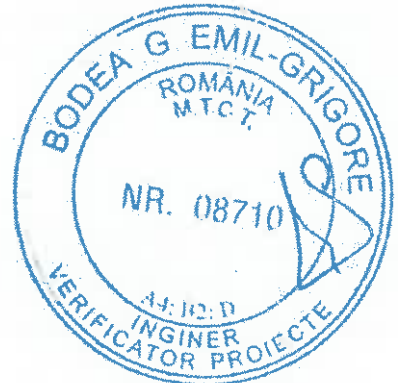


Fig. A36
Intersecție cu drum fara prioritate
15+490.00
STANGA
STALP
1 buc.

Km 15+500

Km 15+520

Km 15+540

Km 15+560

Te Km 15+576

Km 15+580

Km 15+600

Km 15+620

Te Km 15+633

Km 15+640

Fig. A2
Curba la dreapta
15+540.00
DREAPTA
STALP
1 buc.

Fig. D8
Pista biciclete
15+570.00
DREAPTA
STALP
1 buc.

Fig. B2
Oprire
15+582.00
DREAPTA
STALP
1 buc.

Fig. D8
Pista biciclete
15+585.00
DREAPTA
STALP
1 buc.

Fig. A36
Intersecție cu drum fara prioritate
15+600.00
DREAPTA
STALP
1 buc.

Fig. A24
Biciclisti
15+582.00
DREAPTA
STALP
1 buc.

MUNICIPIUL
ODORHEIU SECUIESC


DJ 137 - SECTOR 3

LOCALITATEA
CRISTURU SECUIESC

Proiect: nr. 107/4/07.04.2021

Denumirea proiectului:
REABILITARE DJ137

Beneficiar:
CONSILIUL JUDEȚEAN
HARGHITA
Piața Libertății nr. 5,
Miercurea Ciuc,
jud.Harghita,
tel: +40266-207700/
fax: +40266-207703

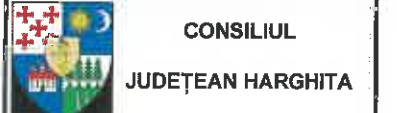

Proiectant :
S.C. D P Cons S.R.L.



DATA	SCARA
2021	1:500

Proiectat:
ing. Dorin BĂRBÎNȚA

Proiectat:
ing. Adrian SABĂU

Proiectat:
ing. Arpad NEP

Verificat:
ing. Marin ROGOZ

Șef proiect:
ing. Dan LAZAR

Verificator tehnic:

PLANȘA

PLAN DE
SEMNALIZARE
RUTIERA
SECTOR 3

Număr: SR 3.23

Cod: P.T.E.

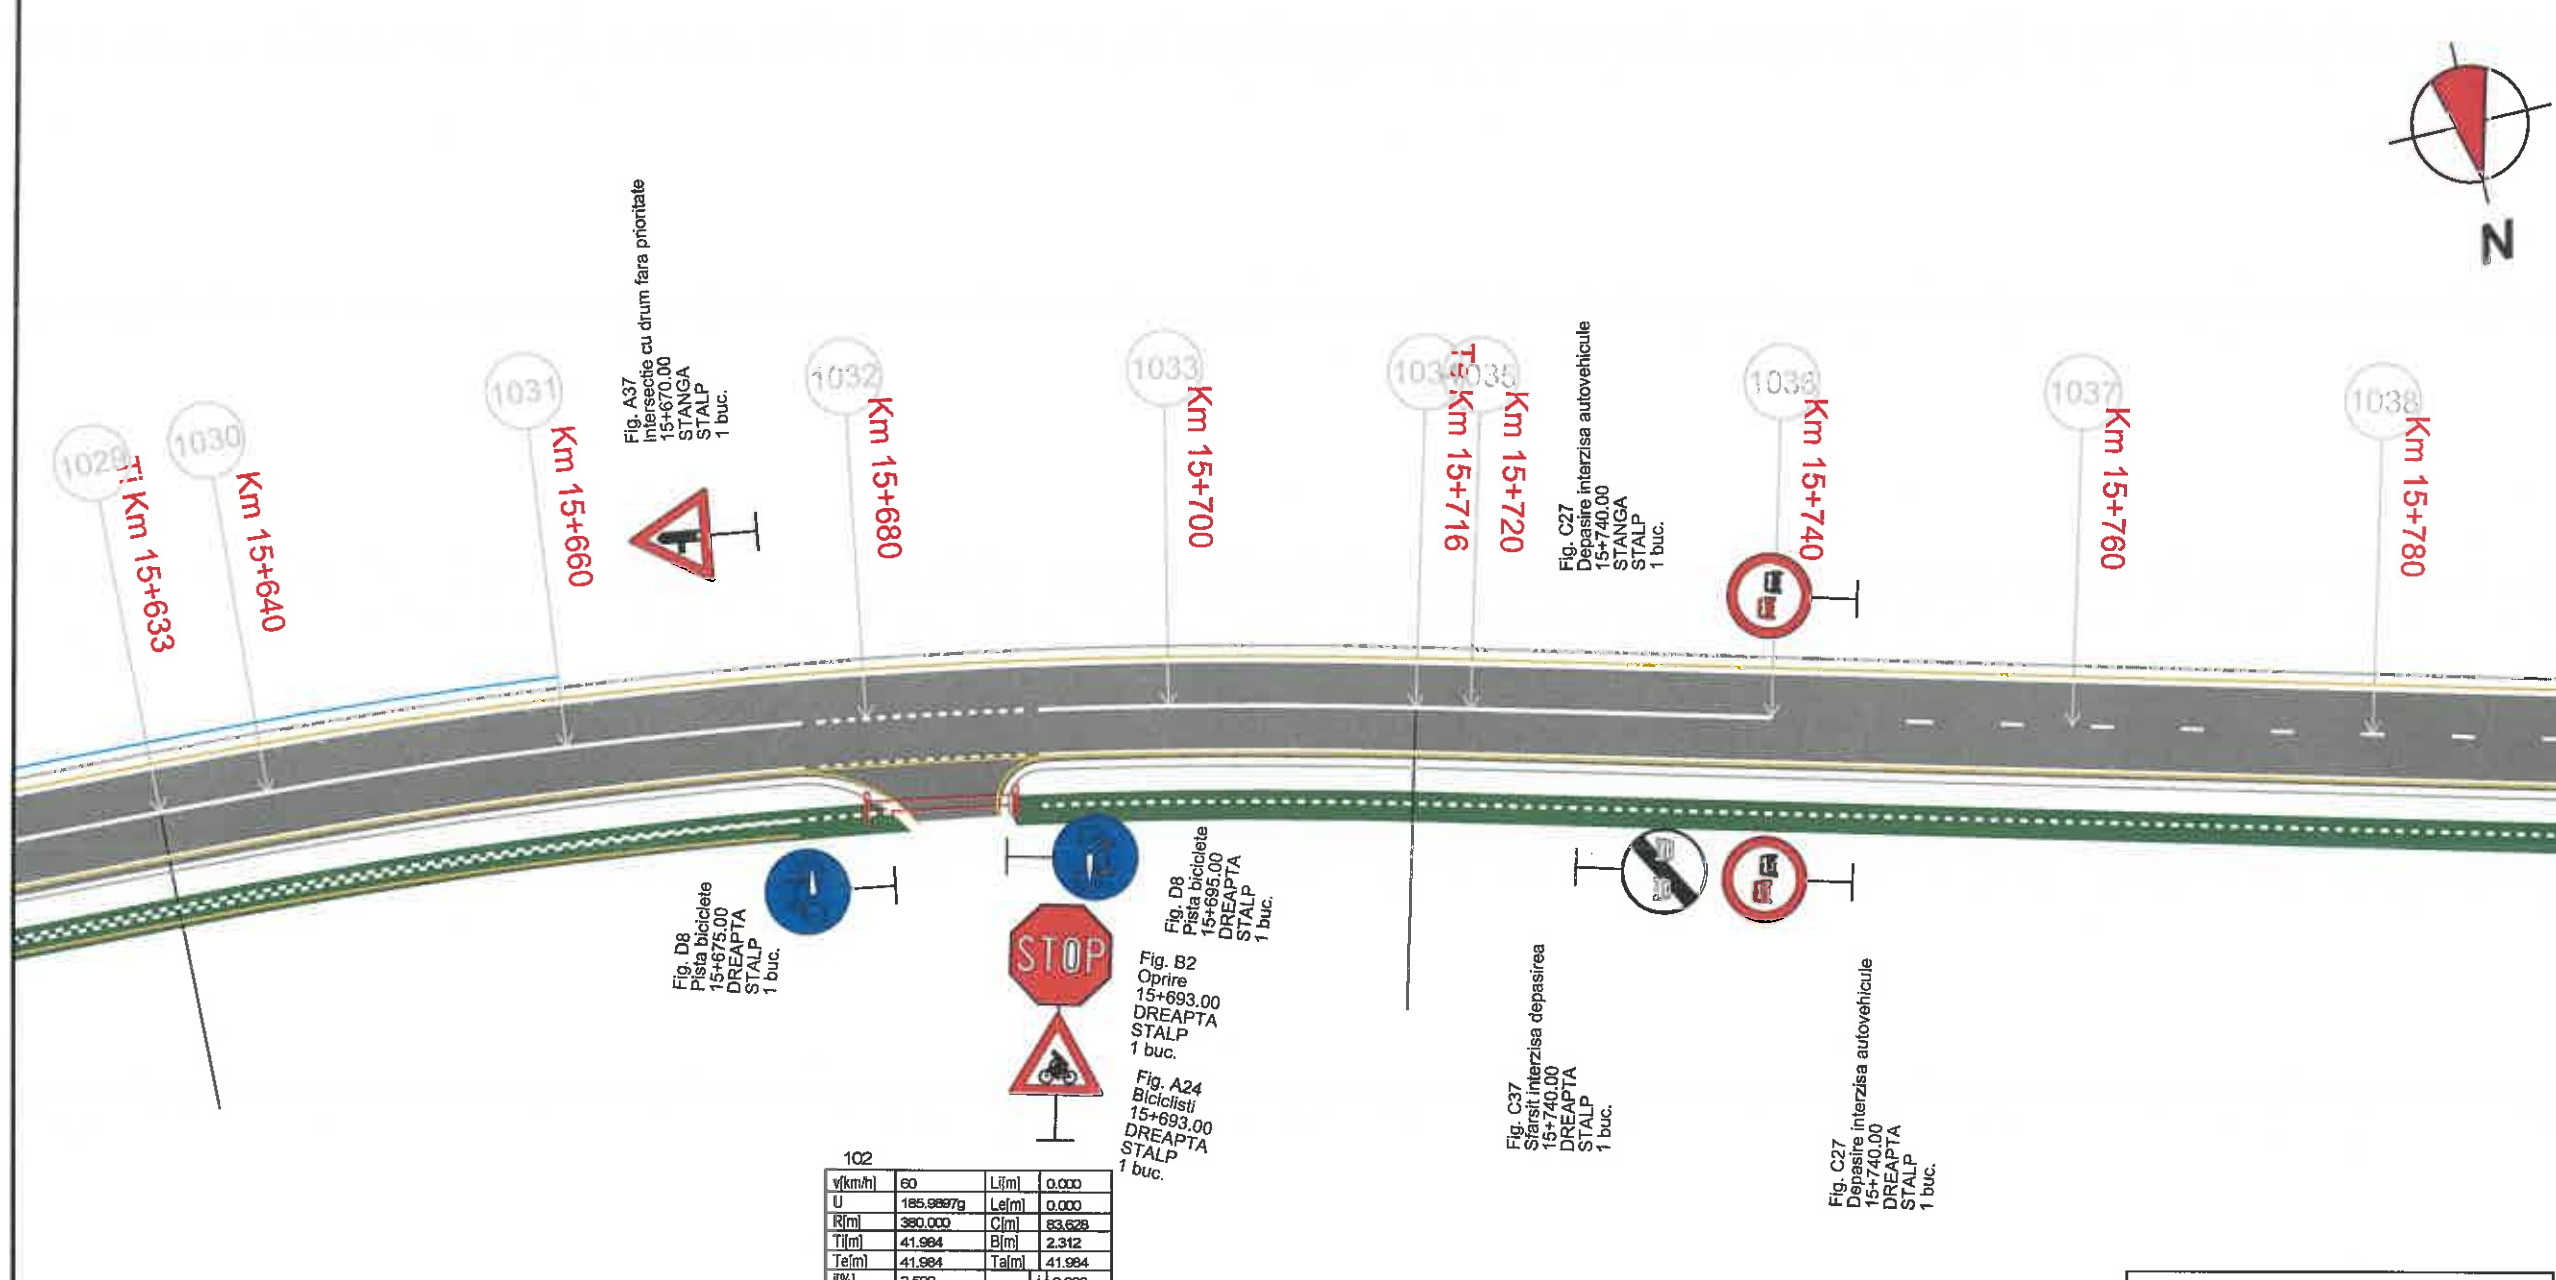


Fig. A37
Intersecție cu drum fara prioritate
15+670.00
STANGA
STALP
1 buc.

Fig. C27
Depasire interzisa autovehicule
15+740.00
STANGA
STALP
1 buc.

Fig. D8
Pista biciclete
15+675.00
DREAPTA
STALP
1 buc.

Fig. D8
Pista biciclete
15+695.00
DREAPTA
STALP
1 buc.


Fig. B2
Oprire
15+693.00
DREAPTA
STALP
1 buc.

Fig. A24
Biciclisti
15+693.00
DREAPTA
STALP
1 buc.

Fig. C37
Starsi interzisa depasirea
15+740.00
DREAPTA
STALP
1 buc.

Fig. C27
Depasire interzisa autovehicule
15+740.00
DREAPTA
STALP
1 buc.

102			
v[km/h]	60	L[m]	0.000
U	185.9897g	Le[m]	0.000
R[m]	390.000	C[m]	83.628
T[m]	41.984	B[m]	2.312
Te[m]	41.984	Talm	41.984
i[%]	2.500	s[m]	0.000
lcs[m]	40.000	e	0.000

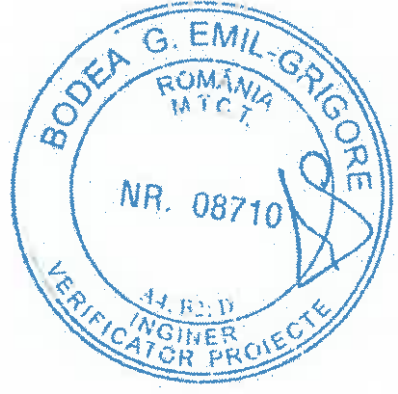

Legendă:

Marcaj longitudinal de separare a sensurilor de circulatie
linie discontinua simpla de tip „A”
- conform sr 1848-7: 2004

Marcaj longitudinal de separare a sensurilor de circulatie
linie discontinua simpla de tip „B”
- conform sr 1848-7: 2004

Marcaj longitudinal de separare a sensurilor de circulatie
linie discontinua simpla de tip „E”
- conform sr 1848-7: 2004

Marcaj de delimitare a partii carosabile
linie discontinua simpla de tip „M”
- conform sr 1848-7: 2004

MUNICIPIUL
ODORHEIU SECUIESC

DJ 137 - SECTOR 3

LOCALITATEA
CRISTURU SECUIESC

Proiect: nr. 107/4/07.04.2021

Denumirea proiectului:
REABILITARE DJ137

Beneficiar:
CONSILIUL JUDEȚEAN
HARGHITA
Piața Libertății nr. 5,
Miercurea Ciuc,
jud.Harghita,
tel: +40266-207700/
fax: +40266-207703



Proiectant :
S.C. D P Cons S.R.L.



DATA	SCARA
2021	1:500

Proiectat:
ing. Dorin BĂRBÎNȚĂ

Proiectat:
ing. Adrian SABĂU

Proiectat:
ing. Arpad NEP



Verificat:
ing. Marin ROȘCU

Șef proiect:
ing. Dan LAZĂR

Verificator tehnic:
ing. Dan LAZĂR

Fig. A37
Intersecție cu drum fara prioritate
15+800.00
STANGA
STALP
1 buc.

Fig. A1
Curba la stanga
15+800.00
STANGA
STALP
1 buc.

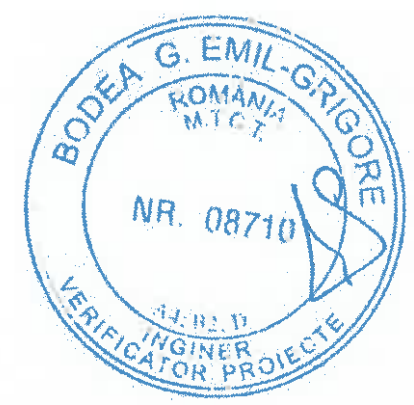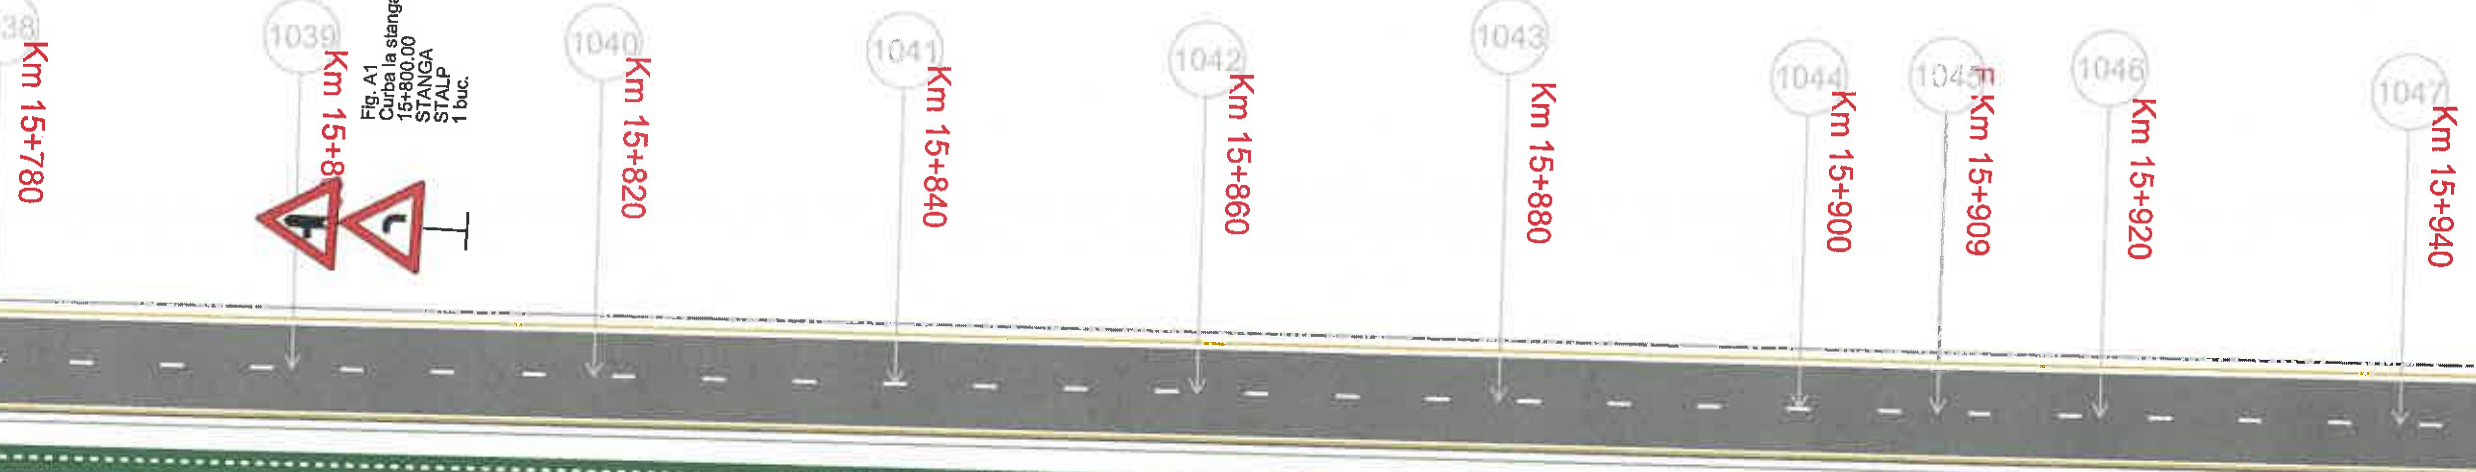

Legendă:

Marcaj longitudinal de separare a sensurilor de circulație
linie discontinua simpla de tip „A”
- conform sr 1848-7: 2004

Marcaj longitudinal de separare a sensurilor de circulație
linie discontinua simpla de tip „B”
- conform sr 1848-7: 2004

Marcaj longitudinal de separare a sensurilor de circulație
linie discontinua simpla de tip „E”
- conform sr 1848-7: 2004

Marcaj de delimitare a partii carosabile
linie discontinua simpla de tip „M”
- conform sr 1848-7: 2004

PLANȘA

**PLAN DE
SEMNALIZARE
RUTIERA
SECTOR 3**

Număr: SR 3.24

Cod: P.T.E.

MUNICIPIUL
ODORHEIU SECUIESC

DJ 137 - SECTOR 3

LOCALITATEA
CRISTURU SECUIESC

Proiect: nr. 107/4/07.04.2021

Denumirea proiectului:
REABILITARE DJ137

Beneficiar:
CONSILIUL JUDEȚEAN
HARGHITA
Piața Libertății nr. 5,
Miercurea Ciuc,
jud.Harghita,
tel: +40266-207700/
fax: +40266-207703

CONSILIUL
JUDEȚEAN HARGHITA

Proiectant :
S.C. D P Cons S.R.L.



S.C. DP CONS S.R.L.
400427 Cluj-Napoca, Aleea Bustani Nr. 11, Ap 12 Jud. Cluj, Romania,
Tel: 0745-096214, 0722-275067
Nr. de ordine în registrul comerțului: J12/2950/2004 C.I.F. RO16682486

DATA	SCARA
2021	1:500

Proiectat:
ing. Dorin BĂRBÎNȚĂ

Proiectat:
ing. Adrian SABĂU

Proiectat:
ing. Arpad NEP

Verificat:
ing. Marin ROGGEZ

Șef proiect:
ing. Dan LAZAR

Verificator tehnic:
Dan LAZAR

PLANȘA

PLAN DE
SEMNALIZARE
RUTIERA
SECTOR 3

Număr: SR 3.25

Cod: P.T.E.

104			
v(km/h)	60	L(m)	0,000
U	197,2732g	Lef(m)	0,000
R(m)	1000,000	C(m)	42,833
T(m)	21,420	B(m)	0,229
Tel(m)	21,420	Tal(m)	21,420
f(%)	0,000	s(m)	0,000
ks(m)	0,000	e	0,000


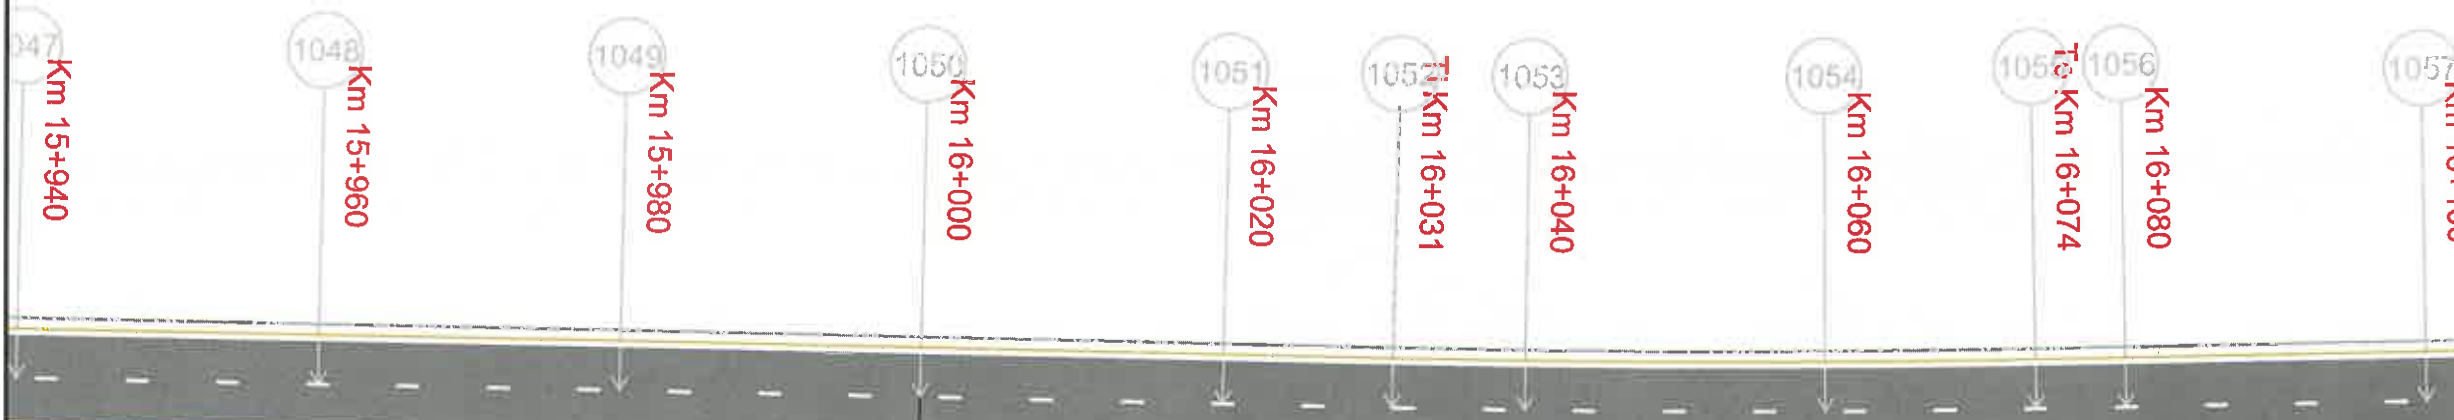


Fig. A4
Succesiune curbe dreapta
15+980,00
DREAPTA
STALP
1 buc.

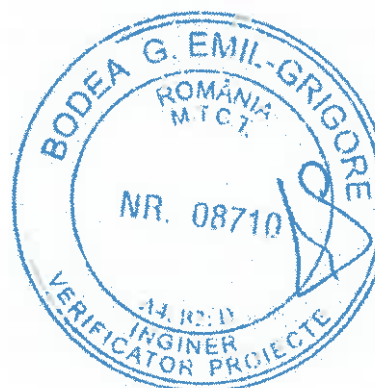

Legendă:

Marcaj longitudinal de separare a sensurilor de circulație
linie discontinua simpla de tip „A”
- conform sr 1848-7: 2004

Marcaj longitudinal de separare a sensurilor de circulație
linie discontinua simpla de tip „B”
- conform sr 1848-7: 2004

Marcaj longitudinal de separare a sensurilor de circulație
linie discontinua simpla de tip „E”
- conform sr 1848-7: 2004

Marcaj de delimitare a partii carosabile
linie discontinua simpla de tip „M”
- conform sr 1848-7: 2004

MUNICIPIUL
ODORHEIU SECUIESC

DJ 137 - SECTOR 3

LOCALITATEA
CRISTURU SECUIESC

Proiect: nr. 107/4/07.04.2021


Denumirea proiectului:

REABILITARE DJ137

Beneficiar:

CONSILIUL JUDEȚEAN
HARGHITA

Piața Libertății nr. 5,
Miercurea Ciuc,
jud.Harghita,
tel: +40266-207700/
fax: +40266-207703

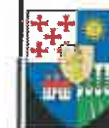

CONSILIUL
JUDEȚEAN HARGHITA

Proiectant :

S.C. D P Cons S.R.L.



S.C. DP CONS S.R.L.

400427 Cluj-Napoca, Aleea Buteilor Nr. 11, Ap 12 jud. Cluj, Romania,
Tel.: 0745-096214, 0722-273067
Nr. de ordine in registrul comertului: J12/29502004 C.I.F. RO16882486

DATA SCARA

2021 1:500

Proiectat:

ing. Dorin BĂRBÎNȚĂ

Proiectat:

ing. Adrian SABĂU

Proiectat:

ing. Arpad NEP

Verificat:

ing. Marin ROȘCĂ

Șef proiect:

ing. Dan LAZĂR


Verificator tehnic: [Signature]

PLANȘA

PLAN DE
SEMNALIZARE
RUTIERA
SECTOR 3

Număr: SR 3.26

Cod: P.T.E.

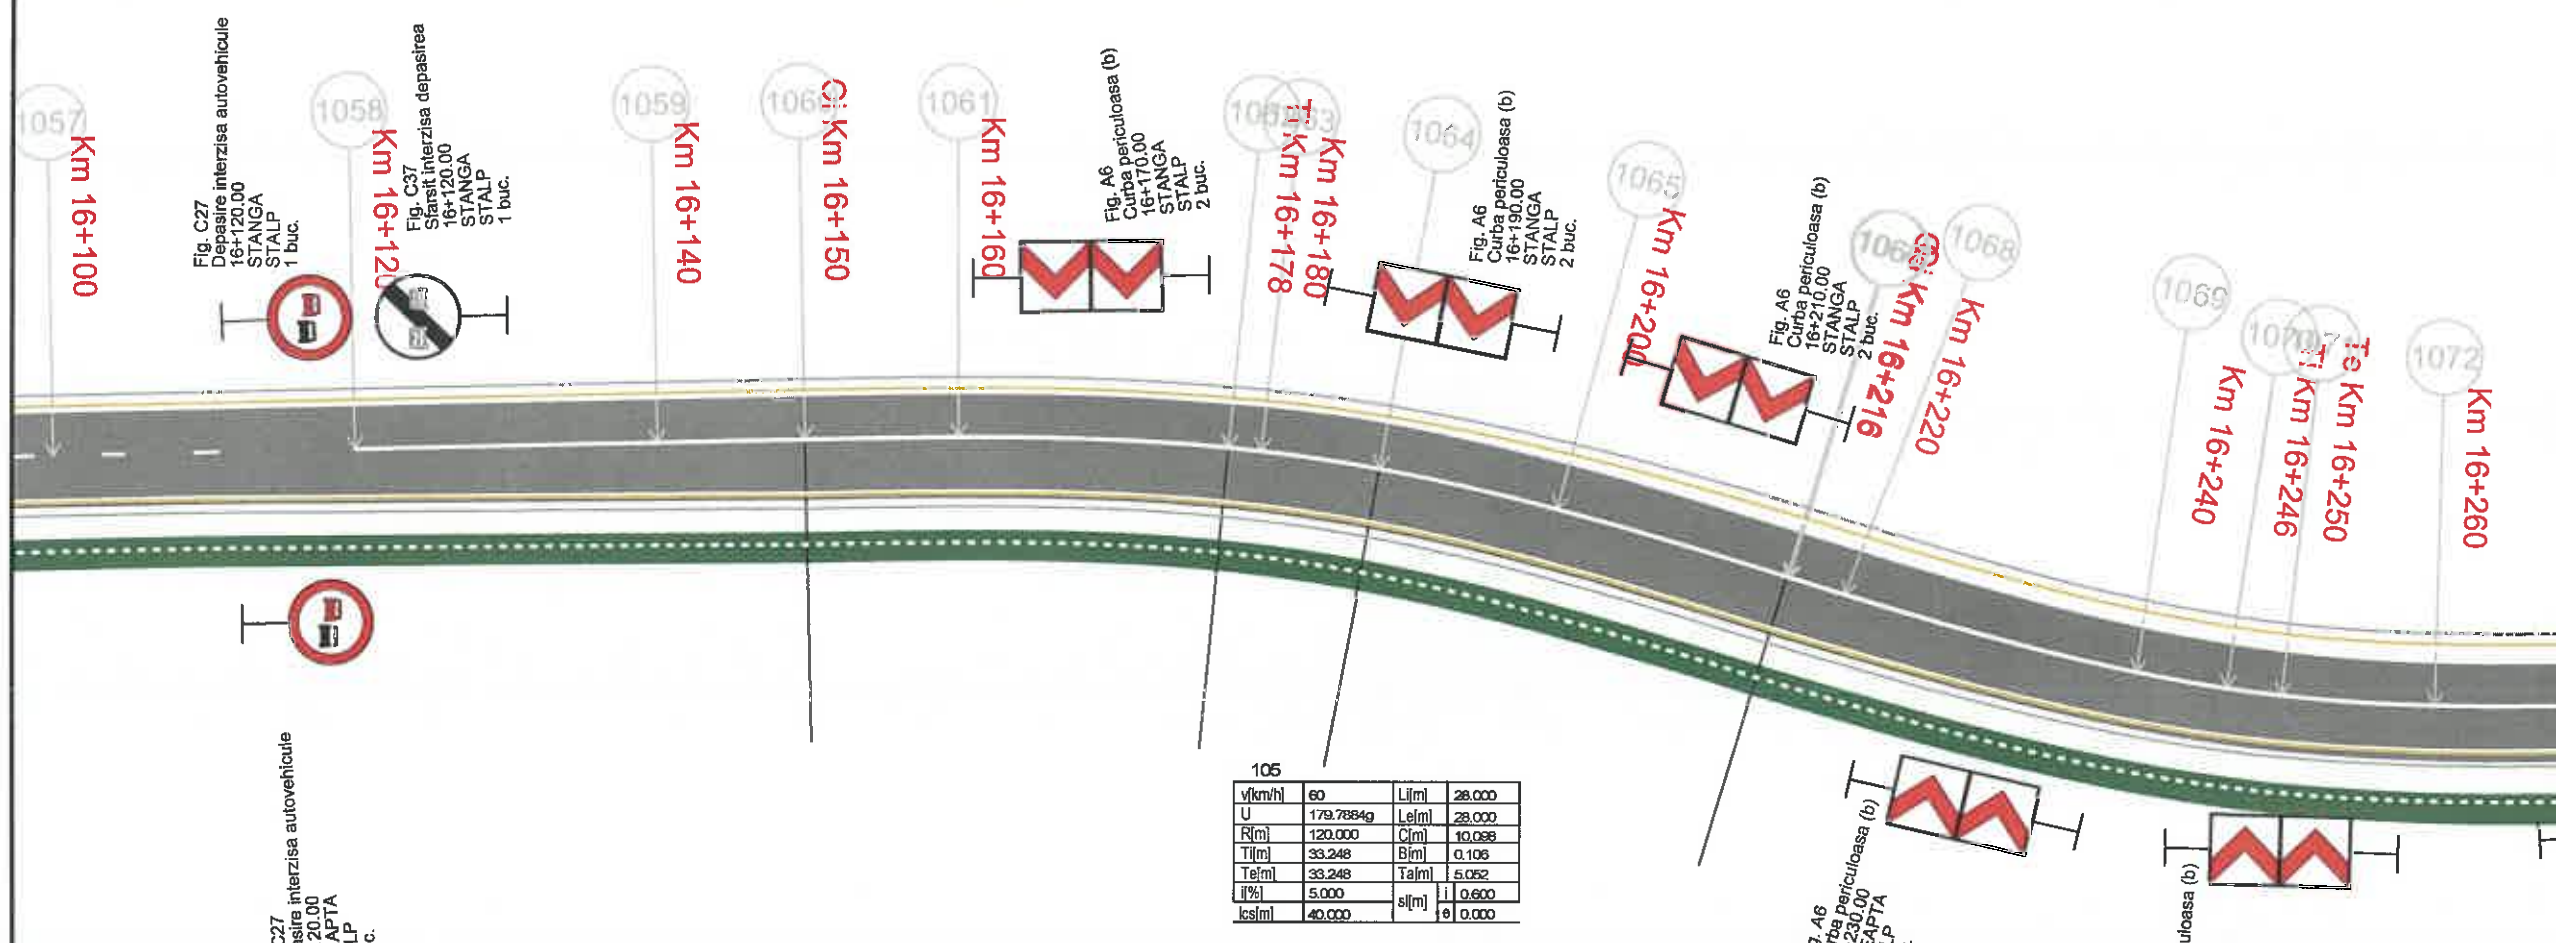


106

v[km/h]	60	L[m]	30.000
U	178.5384g	Le[m]	30.000
R[m]	100.000	C[m]	3.715
T[m]	32.071	B[m]	0.017
Te[m]	32.071	Ta[m]	1.888
i[%]	5.000	sl[m]	0.600
lcs[m]	40.000	e	0.000

105

v[km/h]	60	L[m]	28.000
U	179.7884g	Le[m]	28.000
R[m]	120.000	C[m]	10.088
T[m]	33.248	B[m]	0.106
Te[m]	33.248	Ta[m]	5.062
i[%]	5.000	sl[m]	0.600
lcs[m]	40.000	e	0.000

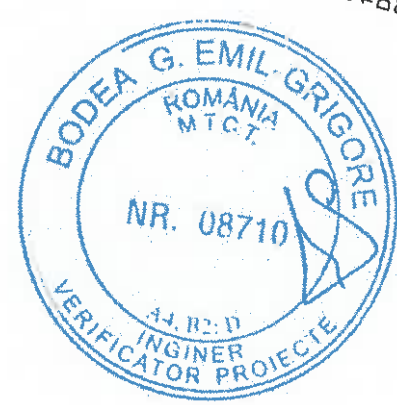

Legendă:

Marcaj longitudinal de separare a sensurilor de circulație linie discontinua simpla de tip „A” - conform sr 1848-7: 2004

Marcaj longitudinal de separare a sensurilor de circulație linie discontinua simpla de tip „B” - conform sr 1848-7: 2004

Marcaj longitudinal de separare a sensurilor de circulație linie discontinua simpla de tip „E” - conform sr 1848-7: 2004

Marcaj de delimitare a partii carosabile linie discontinua simpla de tip „M” - conform sr 1848-7: 2004

MUNICIPIUL
ODORHEIU SECUIESC

DJ 137 - SECTOR 3

LOCALITATEA
CRISTURU SECUIESC

Proiect: nr. 107/4/07.04.2021

Denumirea proiectului:

REABILITARE DJ137

Beneficiar:

CONSILIUL JUDEȚEAN
HARGHITA
Piața Libertății nr. 5,
Miercurea Ciuc,
jud.Harghita,
tel: +40266-207700/
fax: +40266-207703



Proiectant :

S.C. D P Cons S.R.L.



S.C. DP CONS S.R.L.
400427 Cluj-Napoca, Aleea Buteșii Nr. 11, Ap.12 jud. Cluj, România,
Tel.: 0743-096214, 0722-375967
Nr. de ordine în registrul comerțului: J12/29502004 C.I.F. RO16682486

DATA	SCARA
2021	1:500

Proiectat:
ing. Dorin BĂRBÎNȚĂ

Proiectat:
ing. Adrian SABĂU

Proiectat:
ing. Arpad NEP

Verificat:
ing. Marin ROȘCĂ

Șef proiect:
ing. Dan LAZĂR

Verificator tehnic:
D. LAZĂR

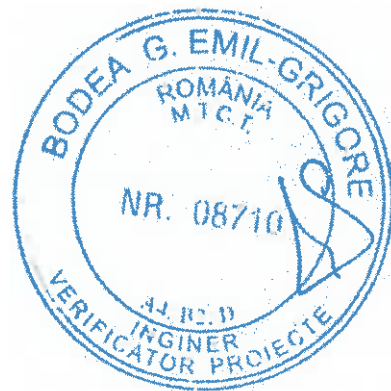


Fig. A6
Curba periculoasă (b)
16+270.00
DREAPTA
STALP
2 buc.

107			
V[km/h]	60	L[m]	0.000
U	188.0332g	Le[m]	0.000
R[m]	380.000	C[m]	74.430
T1[m]	35.820	B[m]	1.885
T2[m]	35.820	Ta[m]	35.820
i[%]	2.500	s[m]	0.000
lcs[m]	40.000	e	0.000



Legendă:

Marcaj longitudinal de separare a sensurilor de circulație
linie discontinua simpla de tip „A”
- conform sr 1848-7: 2004

Marcaj longitudinal de separare a sensurilor de circulație
linie discontinua simpla de tip „B”
- conform sr 1848-7: 2004

Marcaj longitudinal de separare a sensurilor de circulație
linie discontinua simpla de tip „E”
- conform sr 1848-7: 2004

Marcaj de delimitare a partii carosabile
linie discontinua simpla de tip „M”
- conform sr 1848-7: 2004

PLANȘA

PLAN DE
SEMNALIZARE
RUTIERA
SECTOR 3

Număr: SR 3.27

Cod: P.T.E.

MUNICIPIUL
ODORHEIU SECUIESC

DJ 137 - SECTOR 3

LOCALITATEA
CRISTURU SECUIESC

Proiect: nr. 107/4/07.04.2021

Denumirea proiectului:
REABILITARE DJ137

Beneficiar:
CONSILIUL JUDEȚEAN
HARGHITA
Piața Libertății nr. 5,
Miercurea Ciuc,
jud.Harghita,
tel: +40266-207700/
fax: +40266-207703



Proiectant :
S.C. D P Cons S.R.L.



DATA	SCARA
2021	1:500

Proiectat:
ing. Dorin BĂRBÎNȚĂ

Proiectat:
ing. Adrian SABĂU

Proiectat:
ing. Arpad NEP

Verificat:
ing. Marin ROȘCĂ

Șef proiect:
ing. Dan LAZĂR


Verificator tehnic:
ing. Dan LAZĂR

PLANȘA

**PLAN DE
SEMNALIZARE
RUTIERA
SECTOR 3**

Număr: SR 3.28

Cod: P.T.E.

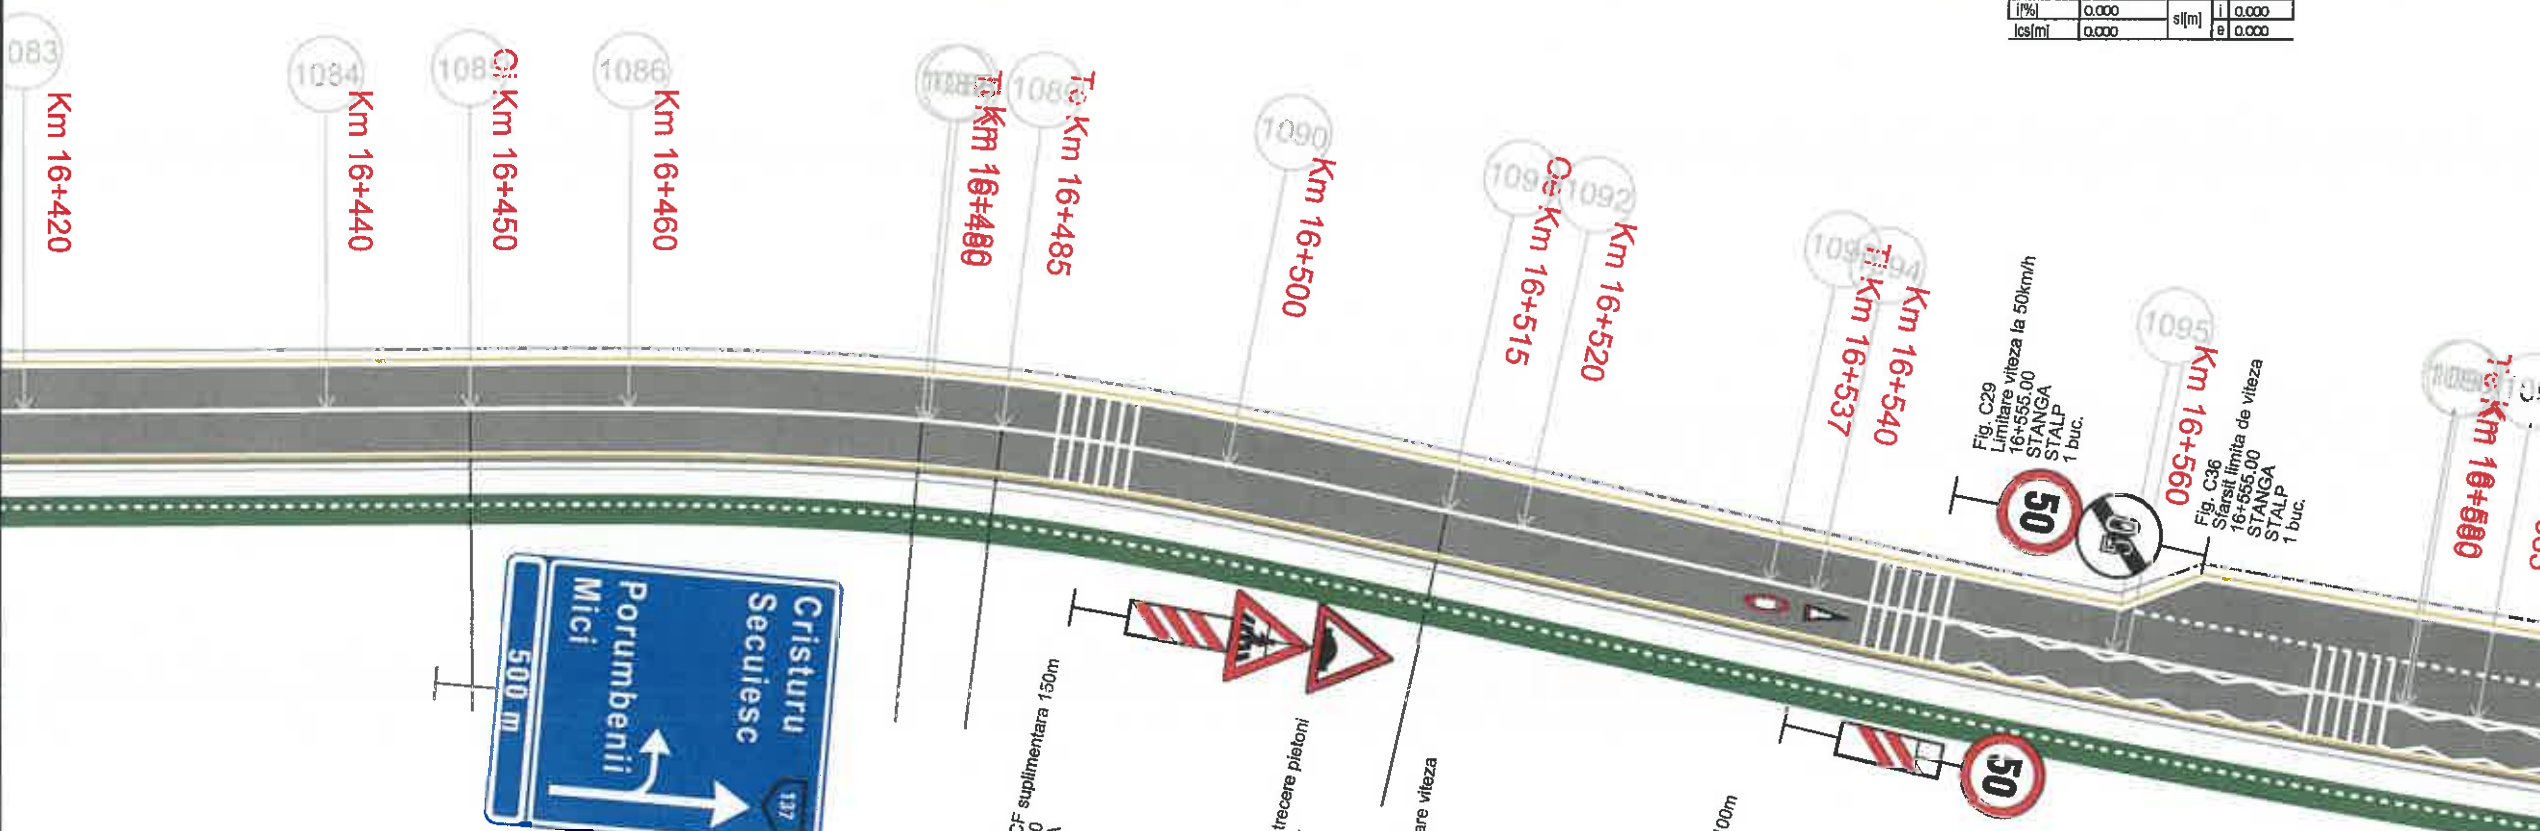

109

v[km/h]	60	L[m]	0.000
U	197.2666g	Le[m]	0.000
R[m]	1000.000	C[m]	42.889
Tl[m]	21.448	B[m]	0.230
Tel[m]	21.448	Tal[m]	21.448
i[%]	0.000	sl[m]	0.000
les[m]	0.000	e	0.000

108

v[km/h]	60	L[m]	30.000
U	185.9586g	Le[m]	30.000
R[m]	160.000	C[m]	5.235
Tl[m]	32.741	B[m]	0.022
Tel[m]	32.741	Tal[m]	2.648
i[%]	5.000	sl[m]	0.000
les[m]	40.000	e	0.000

Fig. A44
Trecere CF
suplimentara 150m
DREAPTA
STALP
1 buc.

Fig. A22
Presemnalizare trecere pietoni
DREAPTA
STALP
1 buc.


Fig. A18
De nivelare pentru limitare viteza
DREAPTA
STALP
1 buc.

Fig. A44
Trecere CF
suplimentara 100m
DREAPTA
STALP
1 buc.

Fig. C29
Limitare viteza la 50km/h
16+555.00
STANGA
STALP
1 buc.

Fig. C36
Sfarsit limita de viteza
16+555.00
STANGA
STALP
1 buc.

Fig. C29
Limitare viteza la 50km/h
16+555.00
DREAPTA
STALP
1 buc.

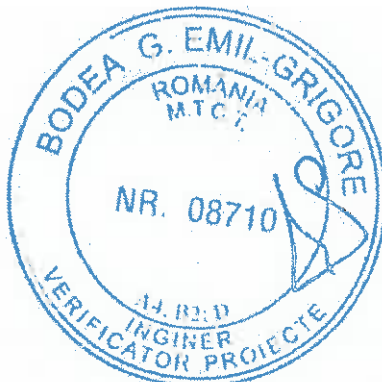

Legendă:

Marcaj longitudinal de separare a sensurilor de circulație linie discontinua simpla de tip „A”
- conform sr 1848-7: 2004

Marcaj longitudinal de separare a sensurilor de circulație linie discontinua simpla de tip „B”
- conform sr 1848-7: 2004

Marcaj longitudinal de separare a sensurilor de circulație linie discontinua simpla de tip „E”
- conform sr 1848-7: 2004

Marcaj de delimitare a partii carosabile linie discontinua simpla de tip „M”
- conform sr 1848-7: 2004

MUNICIPIUL
ODORHEIU SECUIESC


DJ 137 - SECTOR 3

LOCALITATEA
CRISTURU SECUIESC

Proiect: nr. 107/4/07.04.2021

Denumirea proiectului:
REABILITARE DJ137

Beneficiar:
CONSILIUL JUDEȚEAN
HARGHITA
Piața Libertății nr. 5,
Miercurea Ciuc,
jud.Harghita,
tel: +40266-207700/
fax: +40266-207703

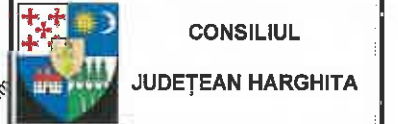

Proiectant :
S.C. D P Cons S.R.L.



DATA 2021 SCARA 1:500

Proiectat:
ing. Dorin BĂRBÎNȚĂ

Proiectat:
ing. Adrian SABĂU

Proiectat:
ing. Arpad NEP

Verificat:
ing. Marin ROȘCU

Șef proiect:
ing. Dan LAZĂR

Verificator tehnic: [Signature]

PLANȘA

PLAN DE
SEMNALIZARE
RUTIERA
SECTOR 3


Număr: SR 3.29

Cod: P.T.E.

110			
v[km/h]	L[m]	l[m]	0,000
U	194,7222g	Lel[m]	0,000
R[m]	390,000	C[m]	31,499
Tl[m]	15,759	B[m]	0,327
Te[m]	15,759	Tal[m]	15,759
i[%]	2,500	sl[m]	0,000
lcs[m]	40,000	e	0,000

111			
v[km/h]	L[m]	l[m]	0,000
U	174,4629g	Lel[m]	0,000
R[m]	120,000	C[m]	48,136
Tl[m]	24,396	B[m]	2,455
Te[m]	24,396	Tal[m]	24,396
i[%]	5,000	sl[m]	0,000
lcs[m]	40,000	e	0,000

112			
v[km/h]	L[m]	l[m]	30,000
U	126,5266g	Lel[m]	30,000
R[m]	30,000	C[m]	4,624
Tl[m]	35,212	B[m]	0,099
Te[m]	35,212	Tal[m]	2,316
i[%]	5,000	sl[m]	0,000
lcs[m]	40,000	e	0,000

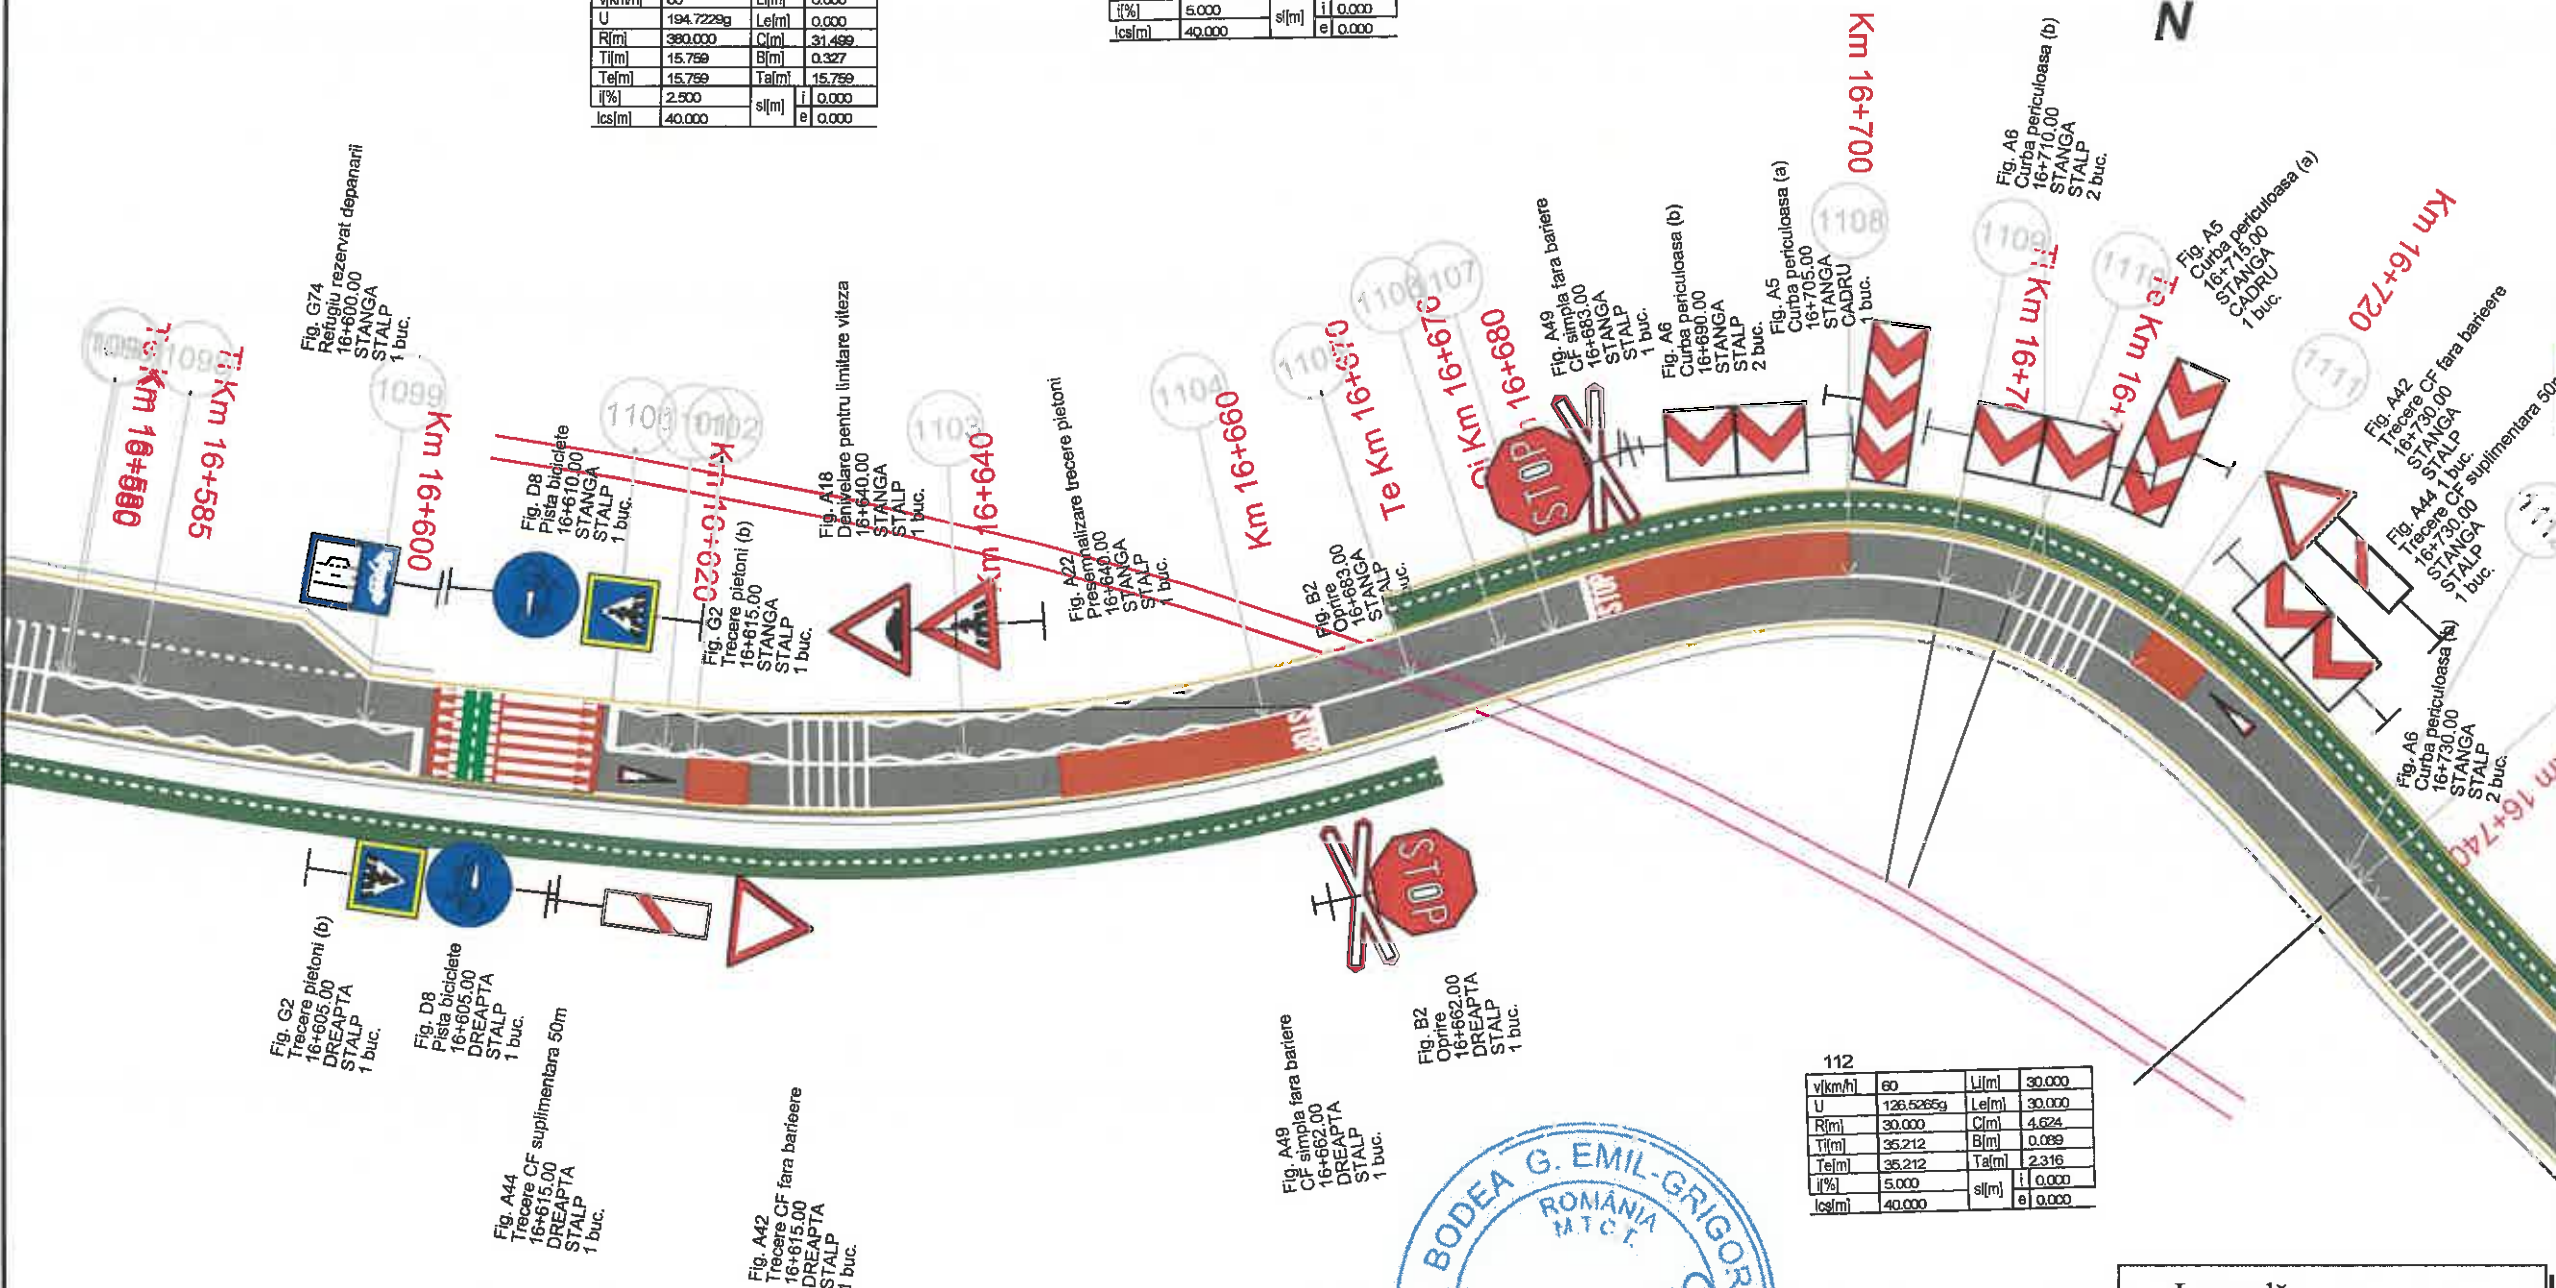

Legendă:

Marcaj longitudinal de separare a sensurilor de circulație linie discontinua simpla de tip „A”
- conform sr 1848-7: 2004

Marcaj longitudinal de separare a sensurilor de circulație linie discontinua simpla de tip „B”
- conform sr 1848-7: 2004

Marcaj longitudinal de separare a sensurilor de circulație linie discontinua simpla de tip „E”
- conform sr 1848-7: 2004

Marcaj de delimitare a partii carosabile linie discontinua simpla de tip „M”
- conform sr 1848-7: 2004

MUNICIPIUL
ODORHEIU SECUIESC

DJ 137 - SECTOR 3

LOCALITATEA
CRISTURU SECUIESC

Proiect: nr. 107/4/07.04.2021

Denumirea proiectului:

REABILITARE DJ137

Beneficiar:

CONSILIUL JUDEȚEAN
HARGHITA
Piața Libertății nr. 5,
Miercurea Ciuc,
jud.Harghita,
tel: +40266-207700/
fax: +40266-207703

CONSILIUL
JUDEȚEAN HARGHITA

Proiectant :

S.C. D P Cons S.R.L.



S.C. DP CONS S.R.L.
100417 Cluj-Napoca, Aleea Buzeni Nr. 11, Ap 17 jud. Cluj, Romania,
Tel.: 0745-096214, 0722-375067
Nr. de ordine in registrul comertului: J12/2950/2004 C.I.F. RO16682486

DATA	SCARA
2021	1:500

Proiectat:
ing. Dorin BĂRBÎNȚA

Proiectat:
ing. Adrian SABĂU

Proiectat:
ing. Arpad NEP

Verificat:
ing. Marin ROȘCU

Șef proiect:
ing. Dan LAZAR

Verificator tehnic:
ing. Dan LAZAR



PLANȘA

PLAN DE
SEMNALIZARE
RUTIERA
SECTOR 3


Număr: SR 3.30

Cod: P.T.E.

113			
v[km/h]	60	L[m]	0.000
U	193.0852g	Le[m]	0.000
R[m]	320.000	C[m]	34.798
T[m]	17.396	B[m]	0.472
Te[m]	17.396	Ta[m]	17.396
f[%]	2.500	i	0.000
tes[m]	40.000	e	0.000

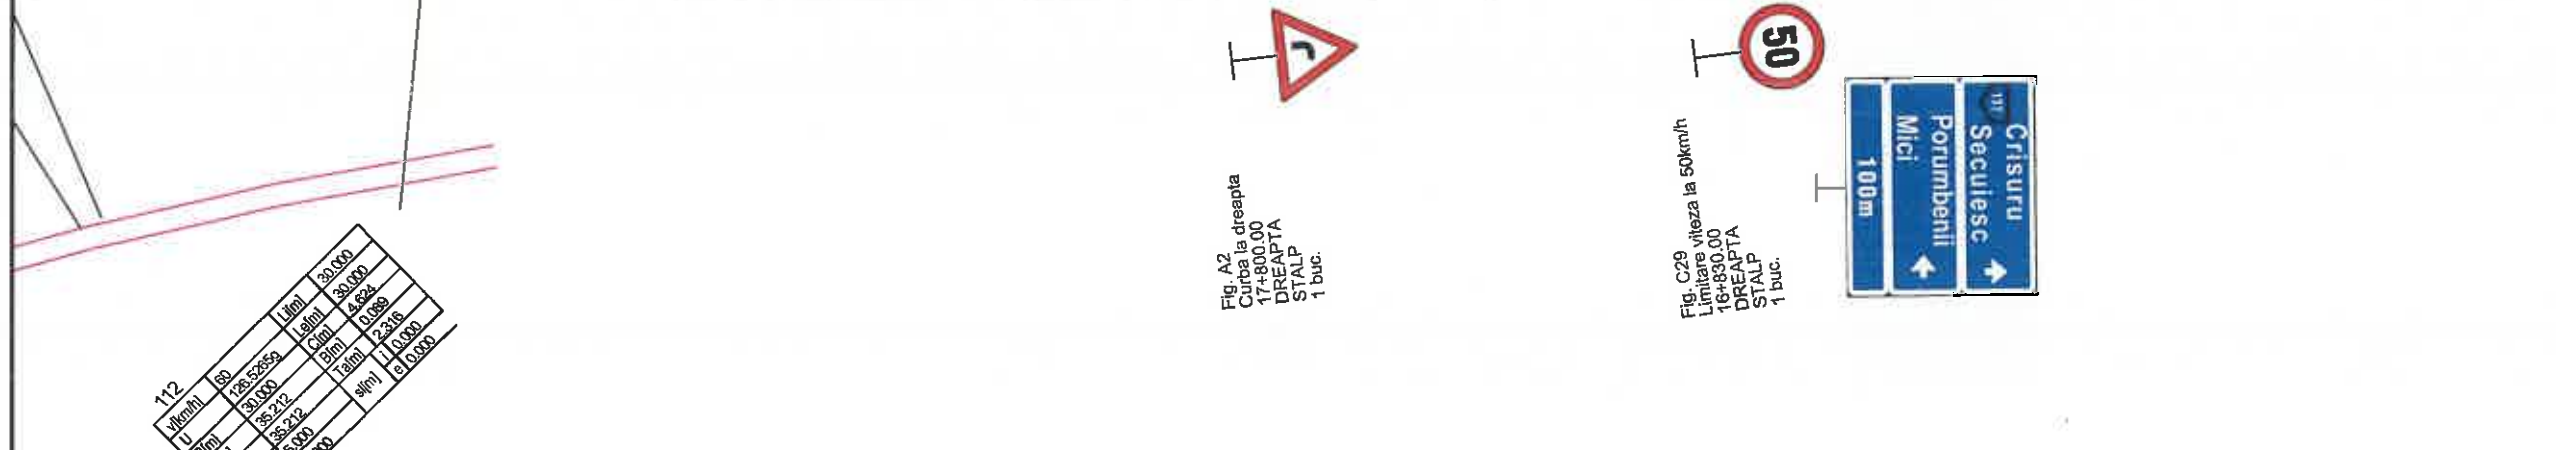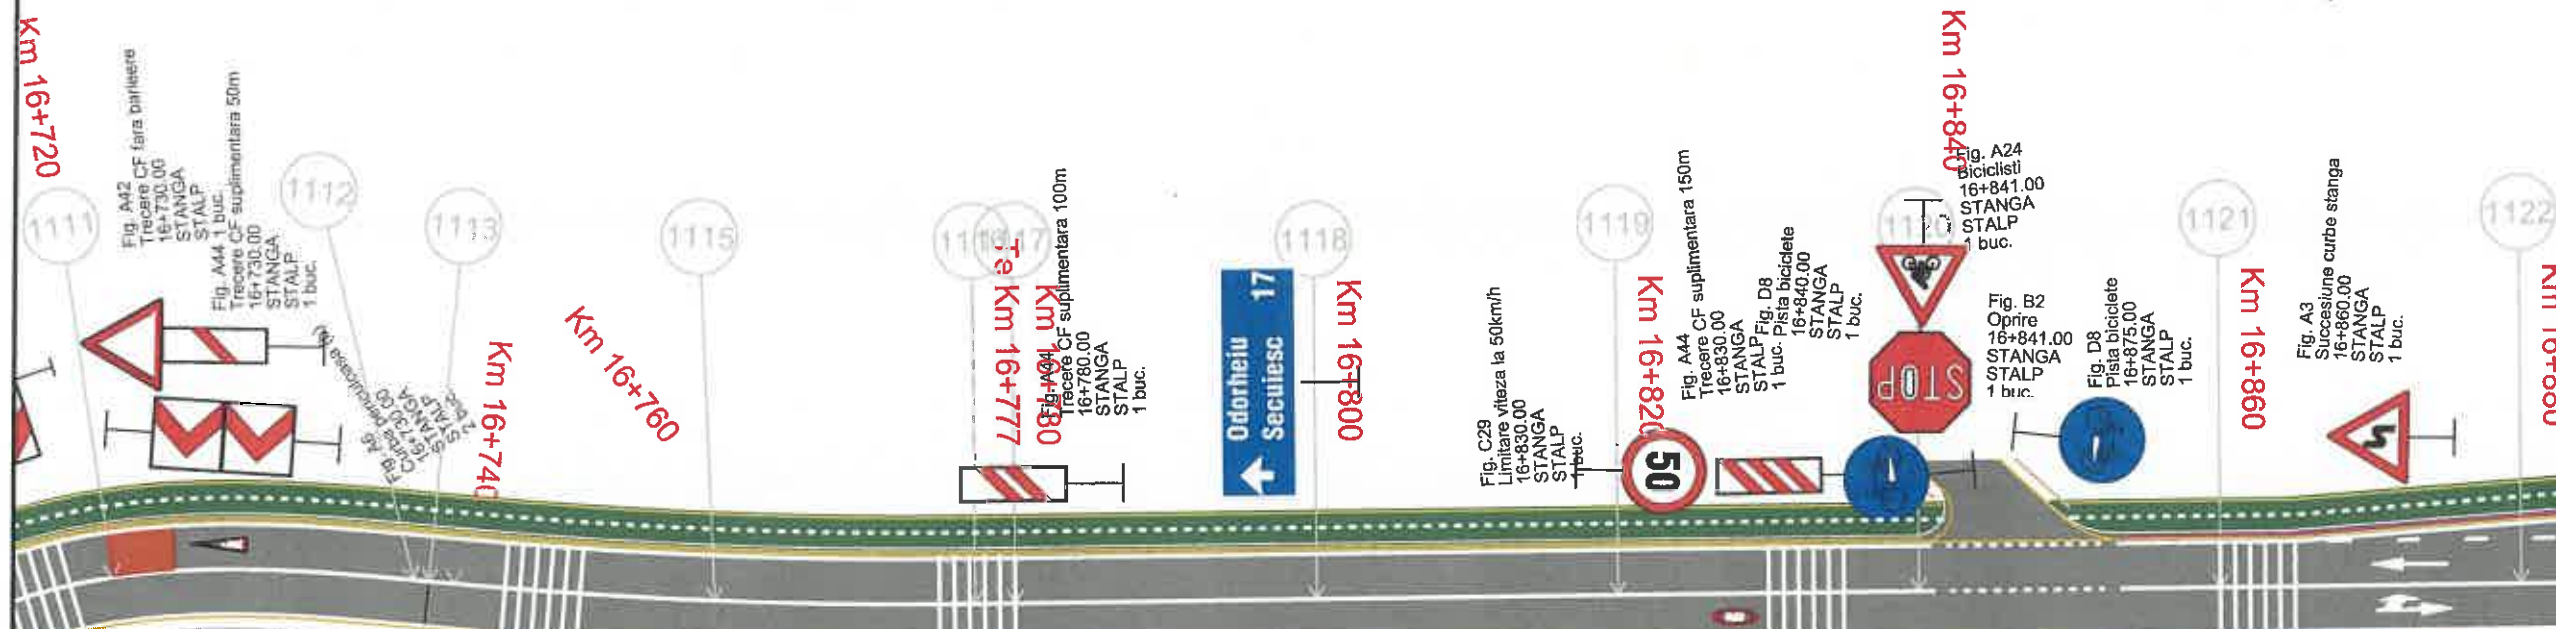

112			
v[km/h]	60	L[m]	30.000
U	28.6285g	Le[m]	0.000
R[m]	50.000	C[m]	0.000
T[m]	26.212	B[m]	0.000
Te[m]	26.212	Ta[m]	26.212
f[%]	8.000	i	0.000
tes[m]	40.000	e	0.000

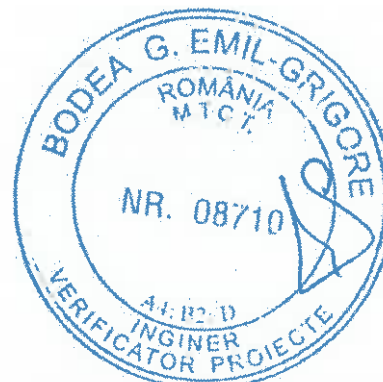

Legendă:

Marcaj longitudinal de separare a sensurilor de circulație
linie discontinua simpla de tip „A”
- conform sr 1848-7: 2004

Marcaj longitudinal de separare a sensurilor de circulație
linie discontinua simpla de tip „B”
- conform sr 1848-7: 2004

Marcaj longitudinal de separare a sensurilor de circulație
linie discontinua simpla de tip „E”
- conform sr 1848-7: 2004

Marcaj de delimitare a partii carosabile
linie discontinua simpla de tip „M”
- conform sr 1848-7: 2004

MUNICIPIUL
ODORHEIU SECUIESC

DJ 137 - SECTOR 3

LOCALITATEA
CRISTURU SECUIESC

Proiect: nr. 107/4/07.04.2021

Denumirea proiectului:
REABILITARE DJ137

Beneficiar:
CONSILIUL JUDEȚEAN
HARGHITA
Piața Libertății nr. 5,
Miercurea Ciuc,
jud. Harghita,
tel: +40266-207700/
fax: +40266-207703

CONSILIUL
JUDEȚEAN HARGHITA

Proiectant :
S.C. D P Cons S.R.L.



S.C. DP CONS S.R.L.
400427 Cluj-Napoca, Aleea Bostanilor Nr. 11, Ap. 12, jud. Cluj, Romania,
Tel.: 0745-096214, 0722-275067
Nr. de ordine in registrul comerțului: J12/2950/2004 C.I.F. RO1682486

DATA	SCARA
2021	1:500

Proiectat:
ing. Dorin BĂRBÎNȚA

Proiectat:
ing. Adrian SABĂU

Proiectat:
ing. Arpad NEP

Verificat:
ing. Marin ROȘCU

Șef proiect:
ing. Dan LAZAR



Verificator tehnic:
ing. Dan LAZAR

PLANȘA

PLAN DE
SEMNALIZARE
RUTIERA
SECTOR 3

Număr: SR 3.31

Cod: P.T.E.

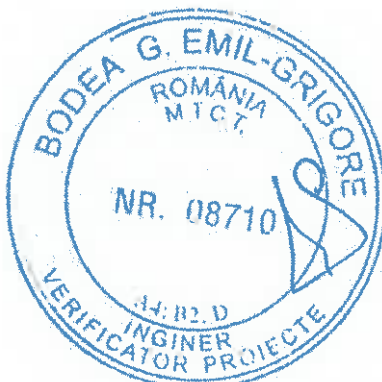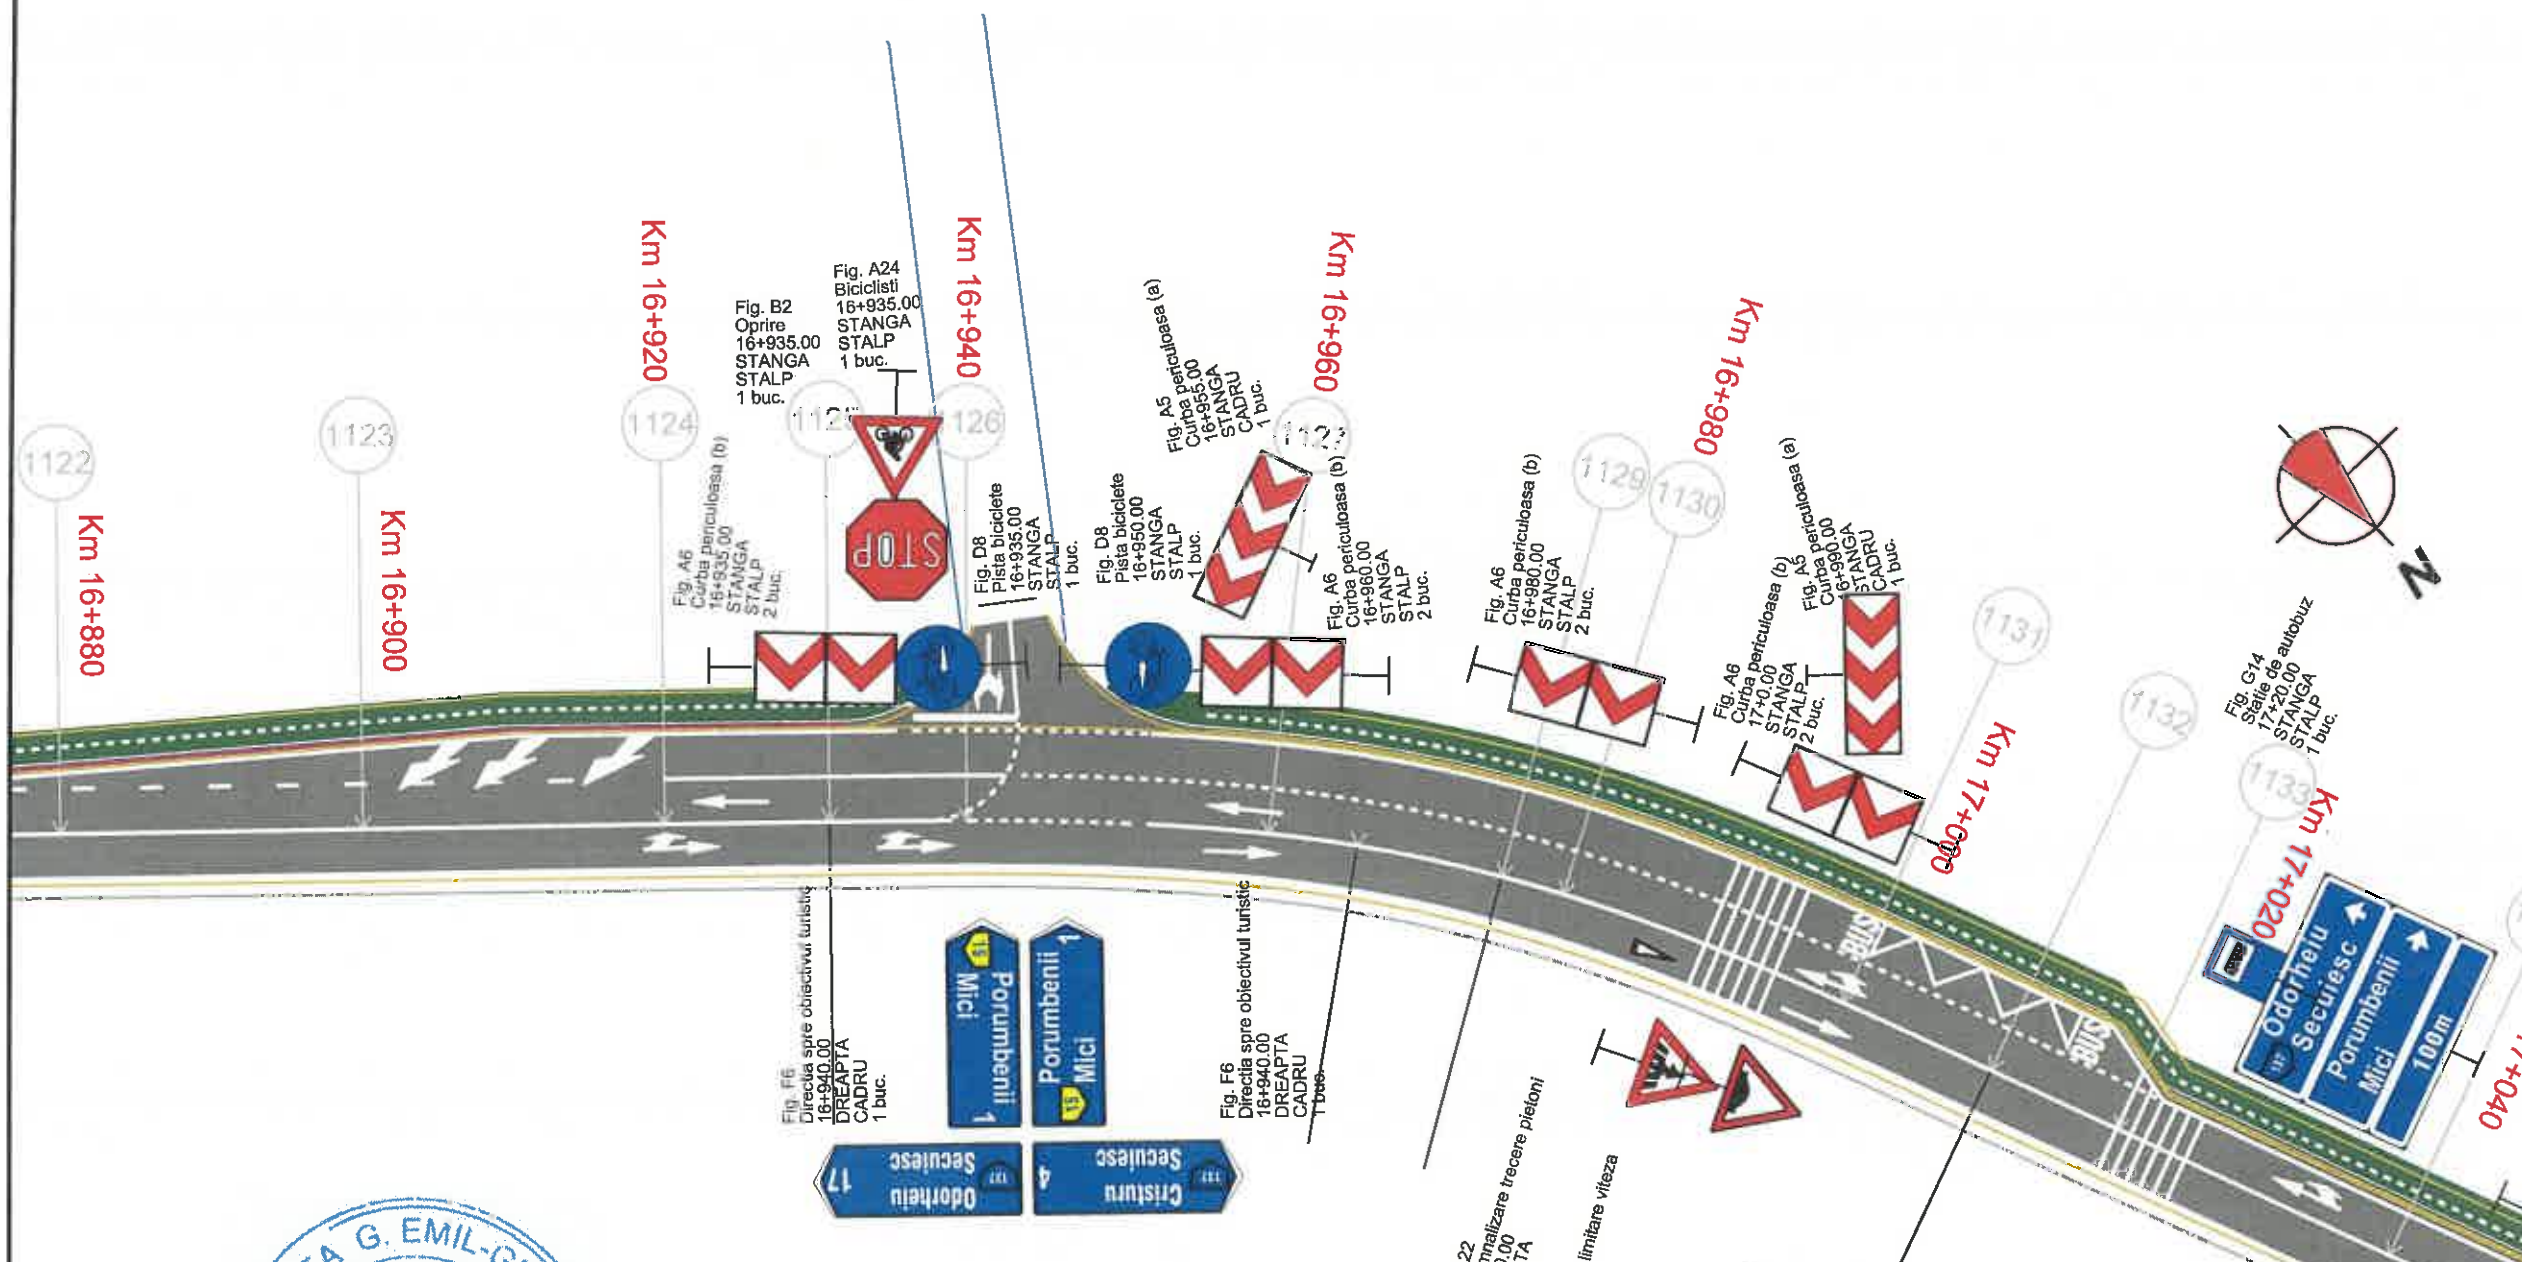

114			
V(km/h)	60	L(m)	35.000
U	171.4549g	Le(m)	35.000
R(m)	100.000	C(m)	9.839
Tl(m)	40.401	B(m)	0.121
Tel(m)	40.401	Taj(m)	4.923
I(%)	5.000	s(m)	0.400
Ics(m)	40.000	e	0.400

Legendă:

Marcaj longitudinal de separare a sensurilor de circulație linie discontinua simpla de tip „A” - conform sr 1848-7: 2004

Marcaj longitudinal de separare a sensurilor de circulație linie discontinua simpla de tip „B” - conform sr 1848-7: 2004

Marcaj longitudinal de separare a sensurilor de circulație linie discontinua simpla de tip „E” - conform sr 1848-7: 2004

Marcaj de delimitare a părții carosabile linie discontinua simpla de tip „M” - conform sr 1848-7: 2004

Fig. A22
Presemnalizare trecere pietoni
DREAPTA
STALP
1 buc.

Fig. A18
Denivelare pentru limitare viteza
DREAPTA
STALP
1 buc.



Fig. F6
Direcția spre obiectivul turistic
16+940.00
DREAPTA
CADRU
1 buc.

Fig. F6
Direcția spre obiectivul turistic
16+940.00
DREAPTA
CADRU
1 buc.

Fig. G14
Stație de autobuz
17+020.00
STANGA
STALP
1 buc.

Fig. A6
Curba periculoasa (b)
16+980.00
STANGA
STALP
2 buc.

Fig. A6
Curba periculoasa (b)
16+960.00
STANGA
STALP
2 buc.

Fig. A5
Curba periculoasa (a)
16+955.00
STANGA
CADRU
1 buc.

Fig. B2
Oprire
16+935.00
STANGA
STALP
1 buc.

Fig. A24
Biciclisti
16+935.00
STANGA
STALP
1 buc.

Fig. A6
Curba periculoasa (b)
16+935.00
STANGA
STALP
2 buc.

Fig. D8
Pista biciclete
16+935.00
STANGA
STALP
1 buc.

Fig. D8
Pista biciclete
16+950.00
STANGA
STALP
1 buc.



Fig. A22
Presemnalizare trecere pietoni
DREAPTA
STALP
1 buc.

MUNICIPIUL
ODORHEIU SECUIESC

DJ 137 - SECTOR 3

LOCALITATEA
CRISTURU SECUIESC

Proiect: nr. 107/4/07.04.2021

Denumirea proiectului:
REABILITARE DJ137

Beneficiar:
CONSILIUL JUDEȚEAN
HARGHITA
Piața Libertății nr. 5,
Miercurea Ciuc,
jud.Harghita,
tel: +40266-207700/
fax: +40266-207703



Proiectant :
S.C. D P Cons S.R.L.



DATA	SCARA
2021	1:500

Proiectat:
ing. Dorin BĂRBÎNȚĂ

Proiectat:
ing. Adrian SABĂU

Proiectat:
ing. Arpad NEP

Verificat:
ing. Marin ROGOZA

Șef proiect:
ing. Dan LAZAR


Verificator tehnic:
ing. Dan LAZAR

PLANȘA

PLAN DE
SEMNALIZARE
RUTIERA
SECTOR 3

Număr: SR 3.32

Cod: P.T.E.

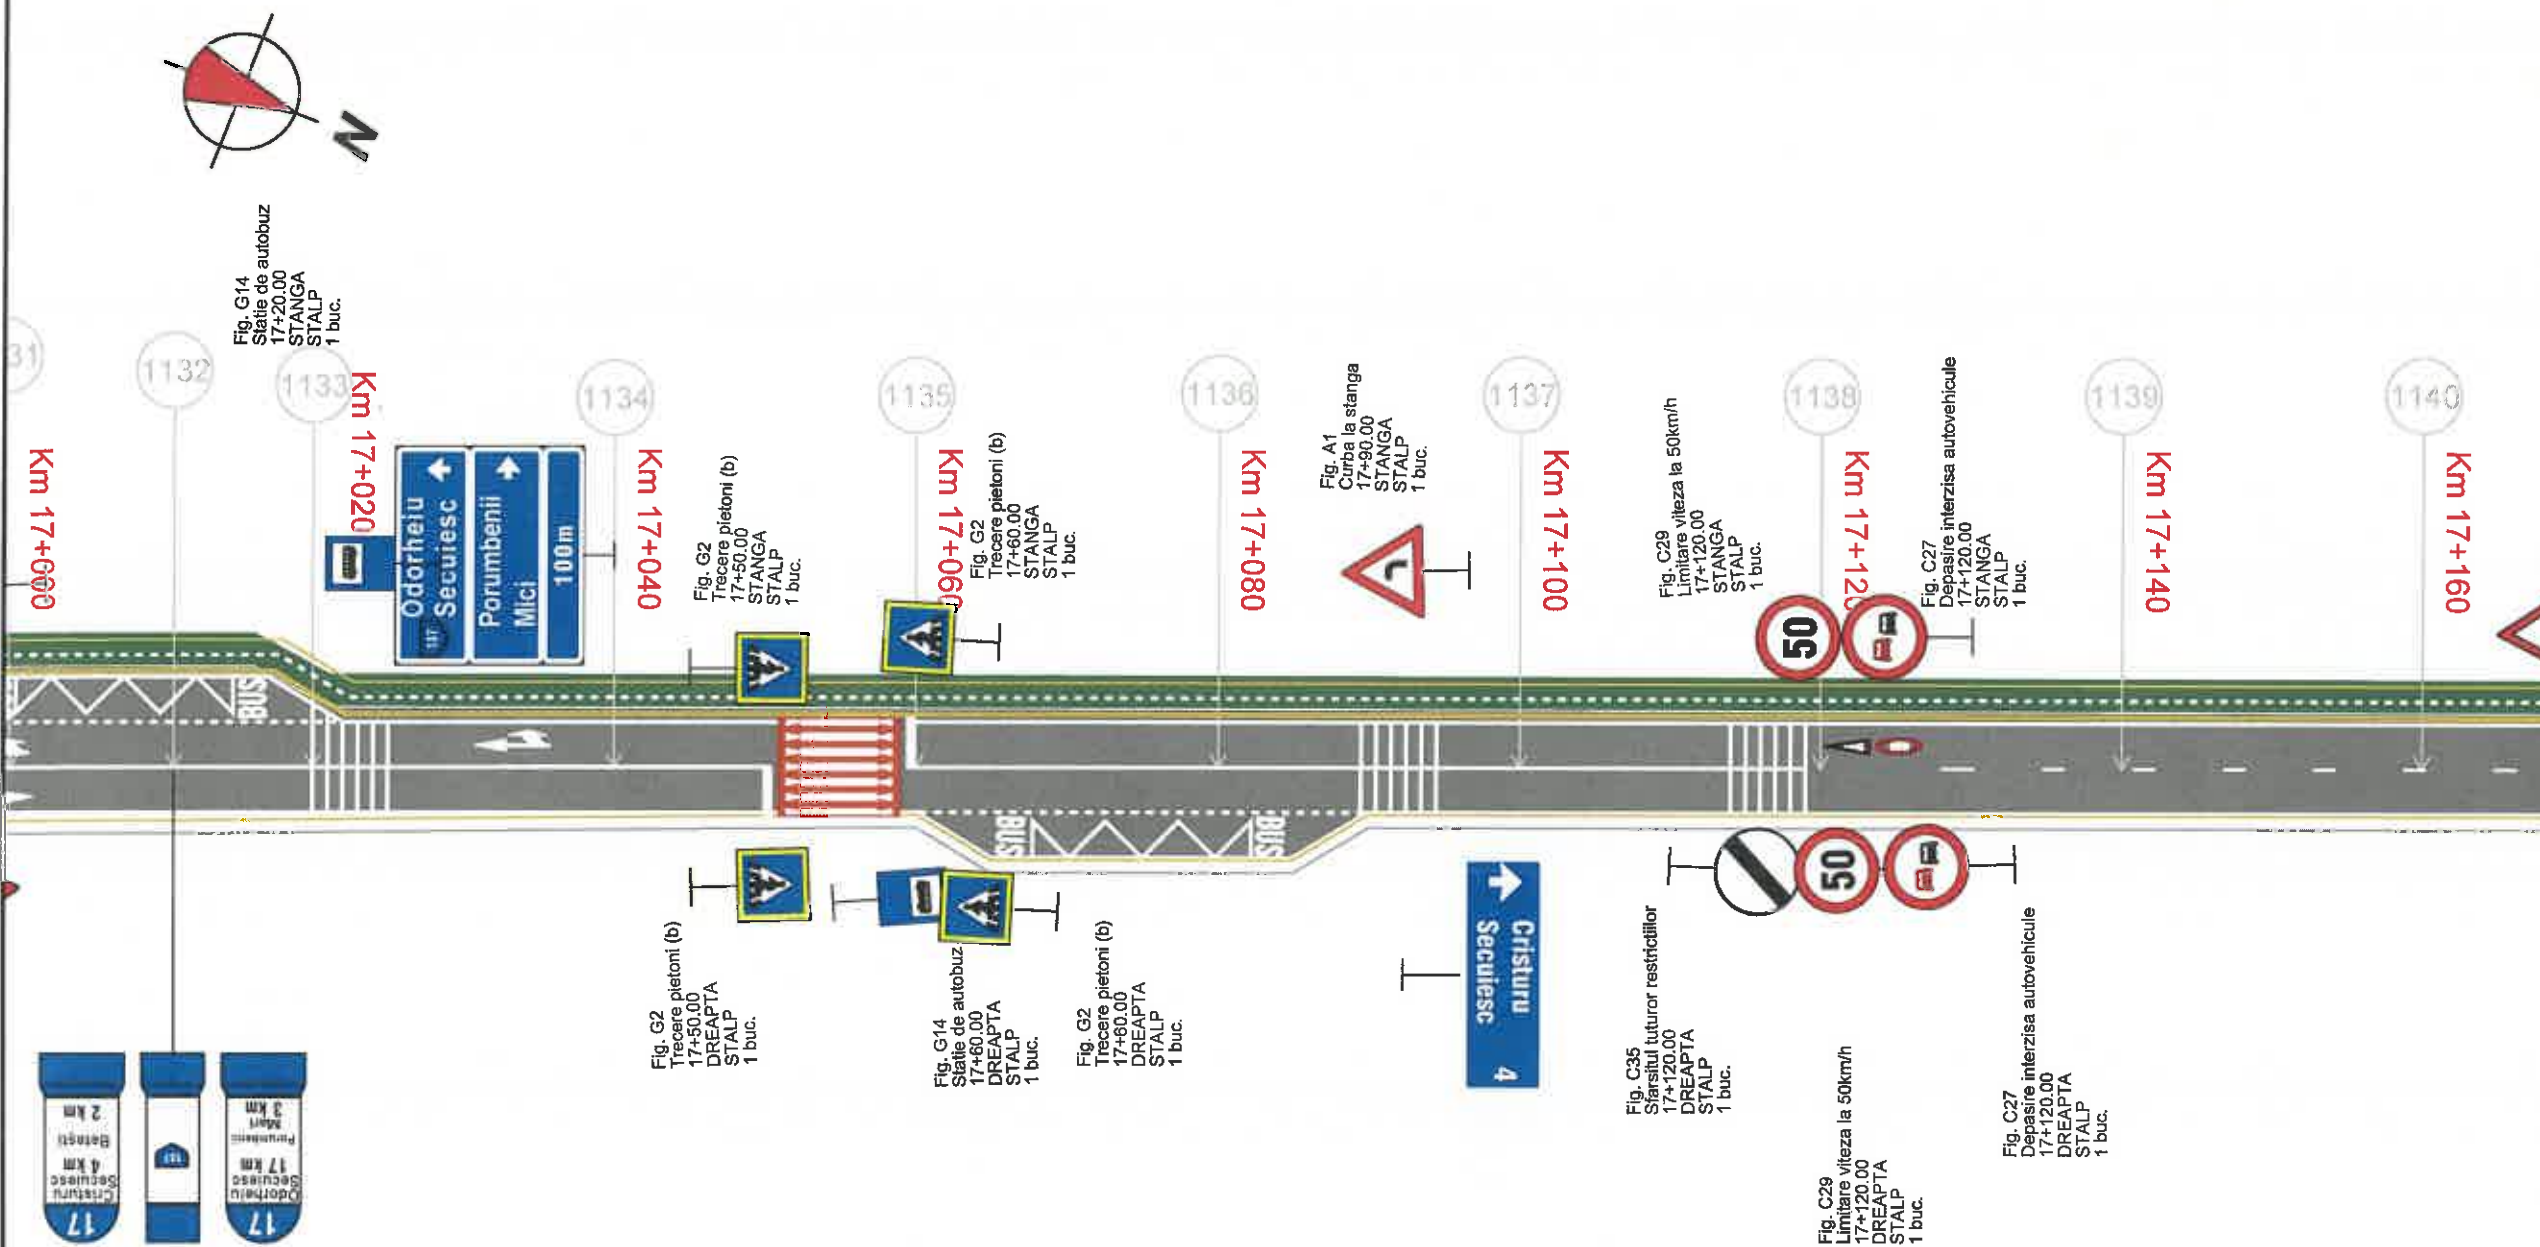






Legendă:

Marcaj longitudinal de separare a sensurilor de circulație
linie discontinua simpla de tip „A”
- conform sr 1848-7: 2004

Marcaj longitudinal de separare a sensurilor de circulație
linie discontinua simpla de tip „B”
- conform sr 1848-7: 2004

Marcaj longitudinal de separare a sensurilor de circulație
linie discontinua simpla de tip „E”
- conform sr 1848-7: 2004

Marcaj de delimitare a părții carosabile
linie discontinua simpla de tip „M”
- conform sr 1848-7: 2004

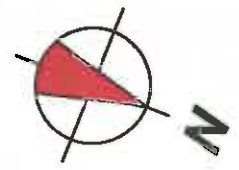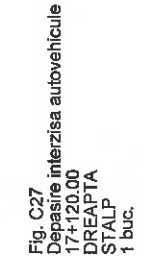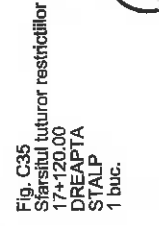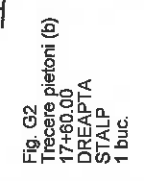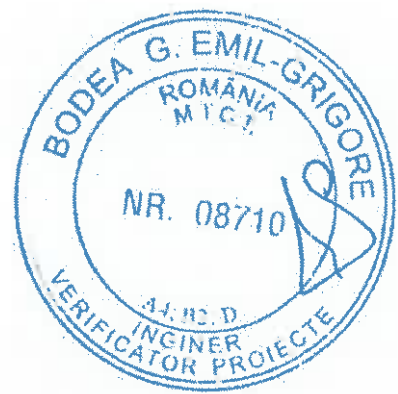

MUNICIPIUL
ODORHEIU SECUIESC

DJ 137 - SECTOR 3

LOCALITATEA
CRISTURU SECUIESC

Proiect: nr. 107/4/07.04.2021

Denumirea proiectului:

REABILITARE DJ137

Beneficiar:

CONSILIUL JUDEȚEAN
HARGHITA
Piața Libertății nr. 5,
Miercurea Ciuc,
jud.Harghita,
tel: +40266-207700/
fax: +40266-207703



Proiectant :

S.C. D P Cons S.R.L.



S.C. DP CONS S.R.L.
400427 Cluj-Napoca, Aleea Buzucii Nr. 11, Ap.12, jud. Cluj, Romania,
tel.: 0745-096214, 0722-275067
fr. de ordine in registrul comerțului: J1229502004 C.I.F. RO15682486

DATA	SCARA
2021	1:500

Proiectat:
ing. Dorin BĂRBÎNȚĂ

Proiectat:
ing. Adrian SABĂU

Proiectat:
ing. Arpad NEP

Verificat:
ing. Marin ROȘCU

Șef proiect:
ing. Dan LAZĂR

Verificator tehnic:
ing. Dan LAZĂR

PLANȘA

**PLAN DE
SEMNALIZARE
RUTIERA
SECTOR 3**

Număr: SR 3.33

Cod: P.T.E.

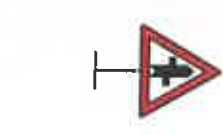
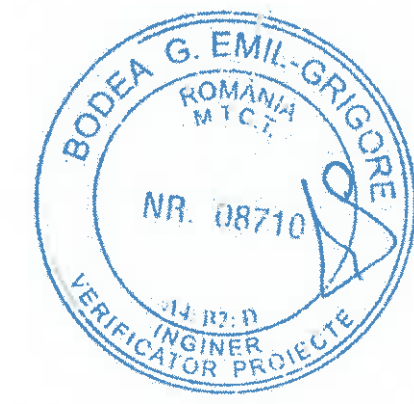
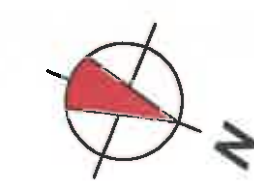
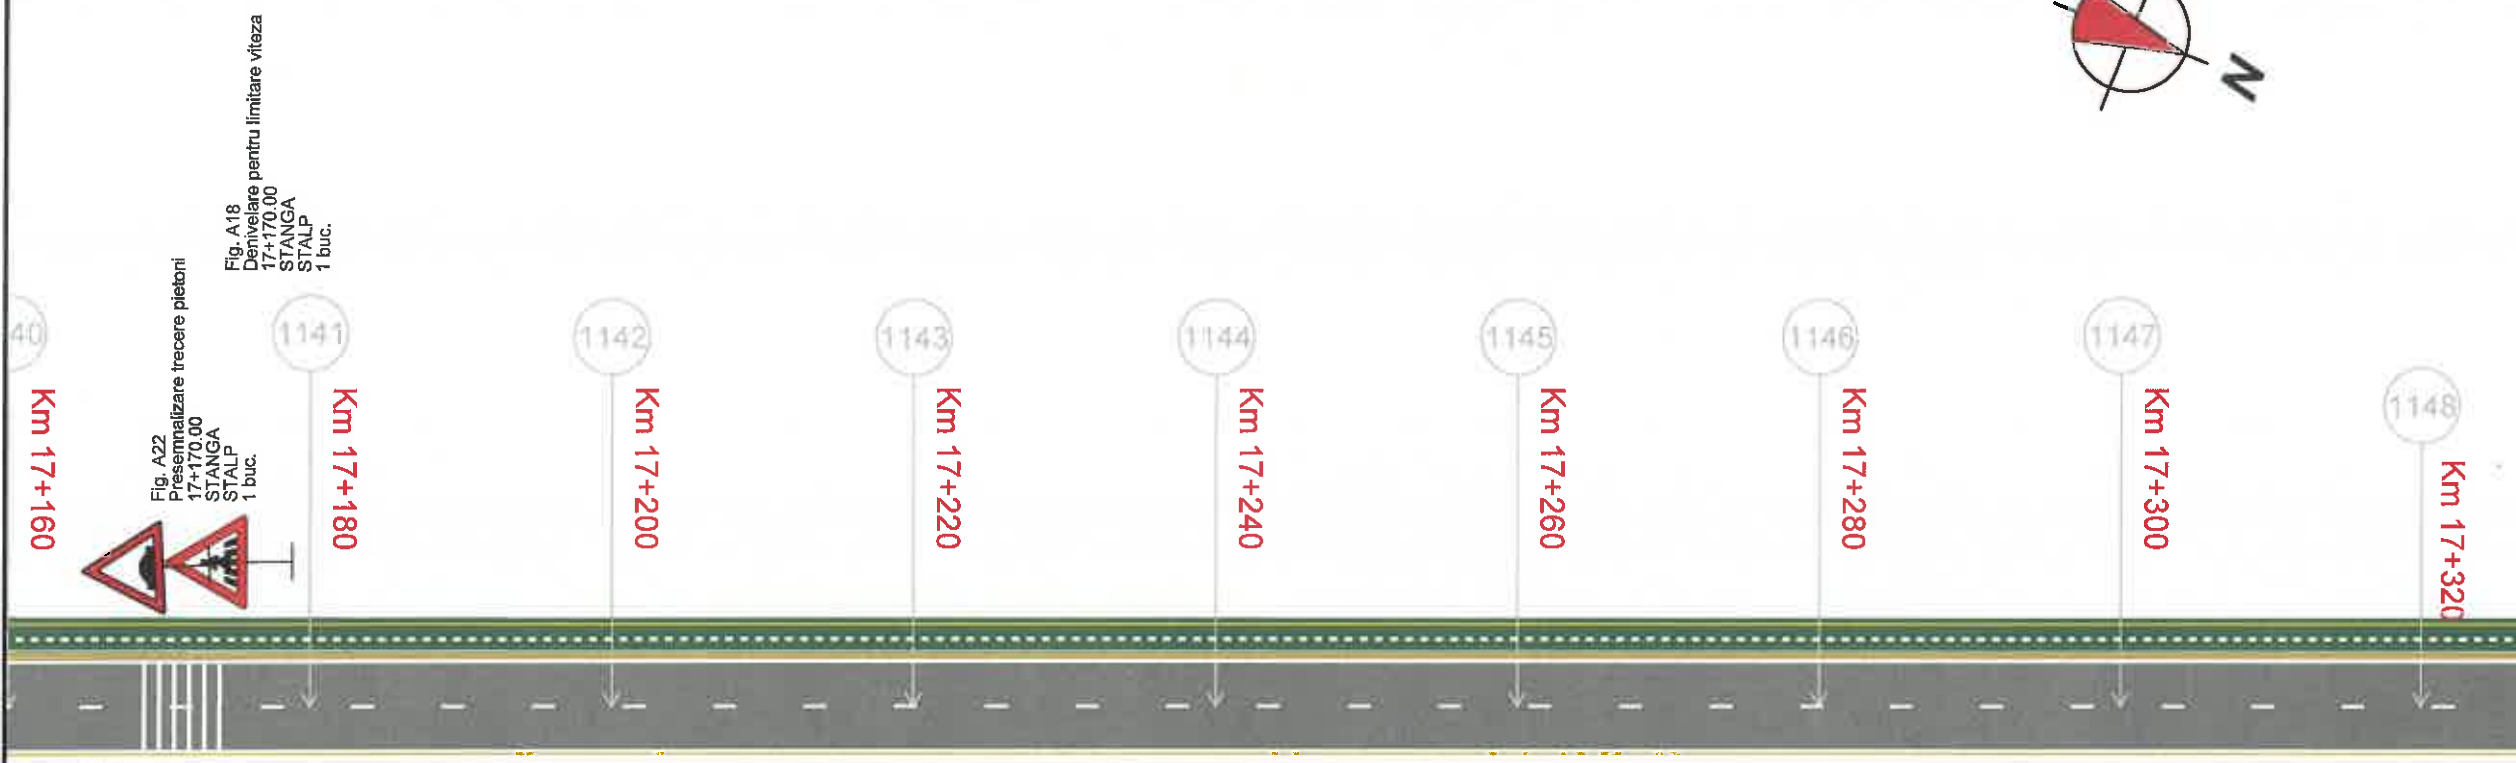


Fig. A39
Intersecție cu drum fără prioritate
17+310.00
DREAPTA
STALP
1 buc.

Legendă:

Marcaj longitudinal de separare a sensurilor de circulație
linie discontinua simpla de tip „A”
- conform sr 1848-7: 2004

Marcaj longitudinal de separare a sensurilor de circulație
linie discontinua simpla de tip „B”
- conform sr 1848-7: 2004

Marcaj longitudinal de separare a sensurilor de circulație
linie discontinua simpla de tip „E”
- conform sr 1848-7: 2004

Marcaj de delimitare a partii carosabile
linie discontinua simpla de tip „M”
- conform sr 1848-7: 2004

Fig. A22
Presemnalizare trecere pietoni
17+170.00
STANGA
STALP
1 buc.

Fig. A18
Denivelare pentru limitare viteza
17+170.00
STANGA
STALP
1 buc.

MUNICIPIUL
ODORHEIU SECUIESC

DJ 137 - SECTOR 3

LOCALITATEA
CRISTURU SECUIESC

Proiect: nr. 107/4/07.04.2021

Denumirea proiectului:
REABILITARE DJ137

Beneficiar:
CONSILIUL JUDEȚEAN
HARGHITA
Piața Libertății nr. 5,
Miercurea Ciuc,
jud.Harghita,
tel: +40266-207700/
fax: +40266-207703



Proiectant :
S.C. D P Cons S.R.L.



DATA 2021
SCARA 1:500

Proiectat:
ing. Dorin BĂRBÎNȚĂ

Proiectat:
ing. Adrian SABĂU

Proiectat:
ing. Arpad NEP

Verificat:
ing. Marin ROȘCĂ

Șef proiect:
ing. Dan LAZĂR

Verificator tehnic:
ing. Dan LAZĂR




PLANȘA

PLAN DE
SEMNALIZARE
RUTIERA
SECTOR 3

Număr: SR 3.34

Cod: P.T.E.

115			
V(km/h)	L(m)	L(fm)	0.000
U	196.0394g	Lefm	0.000
R(m)	1000.000	C(m)	62.213
T(m)	31.117	B(m)	0.484
Tef(m)	31.117	Tef(m)	31.117
I(%)	0.000	s(m)	1 0.000
Is(m)	0.000	e	0.000

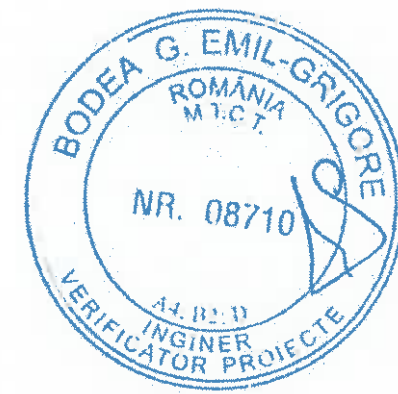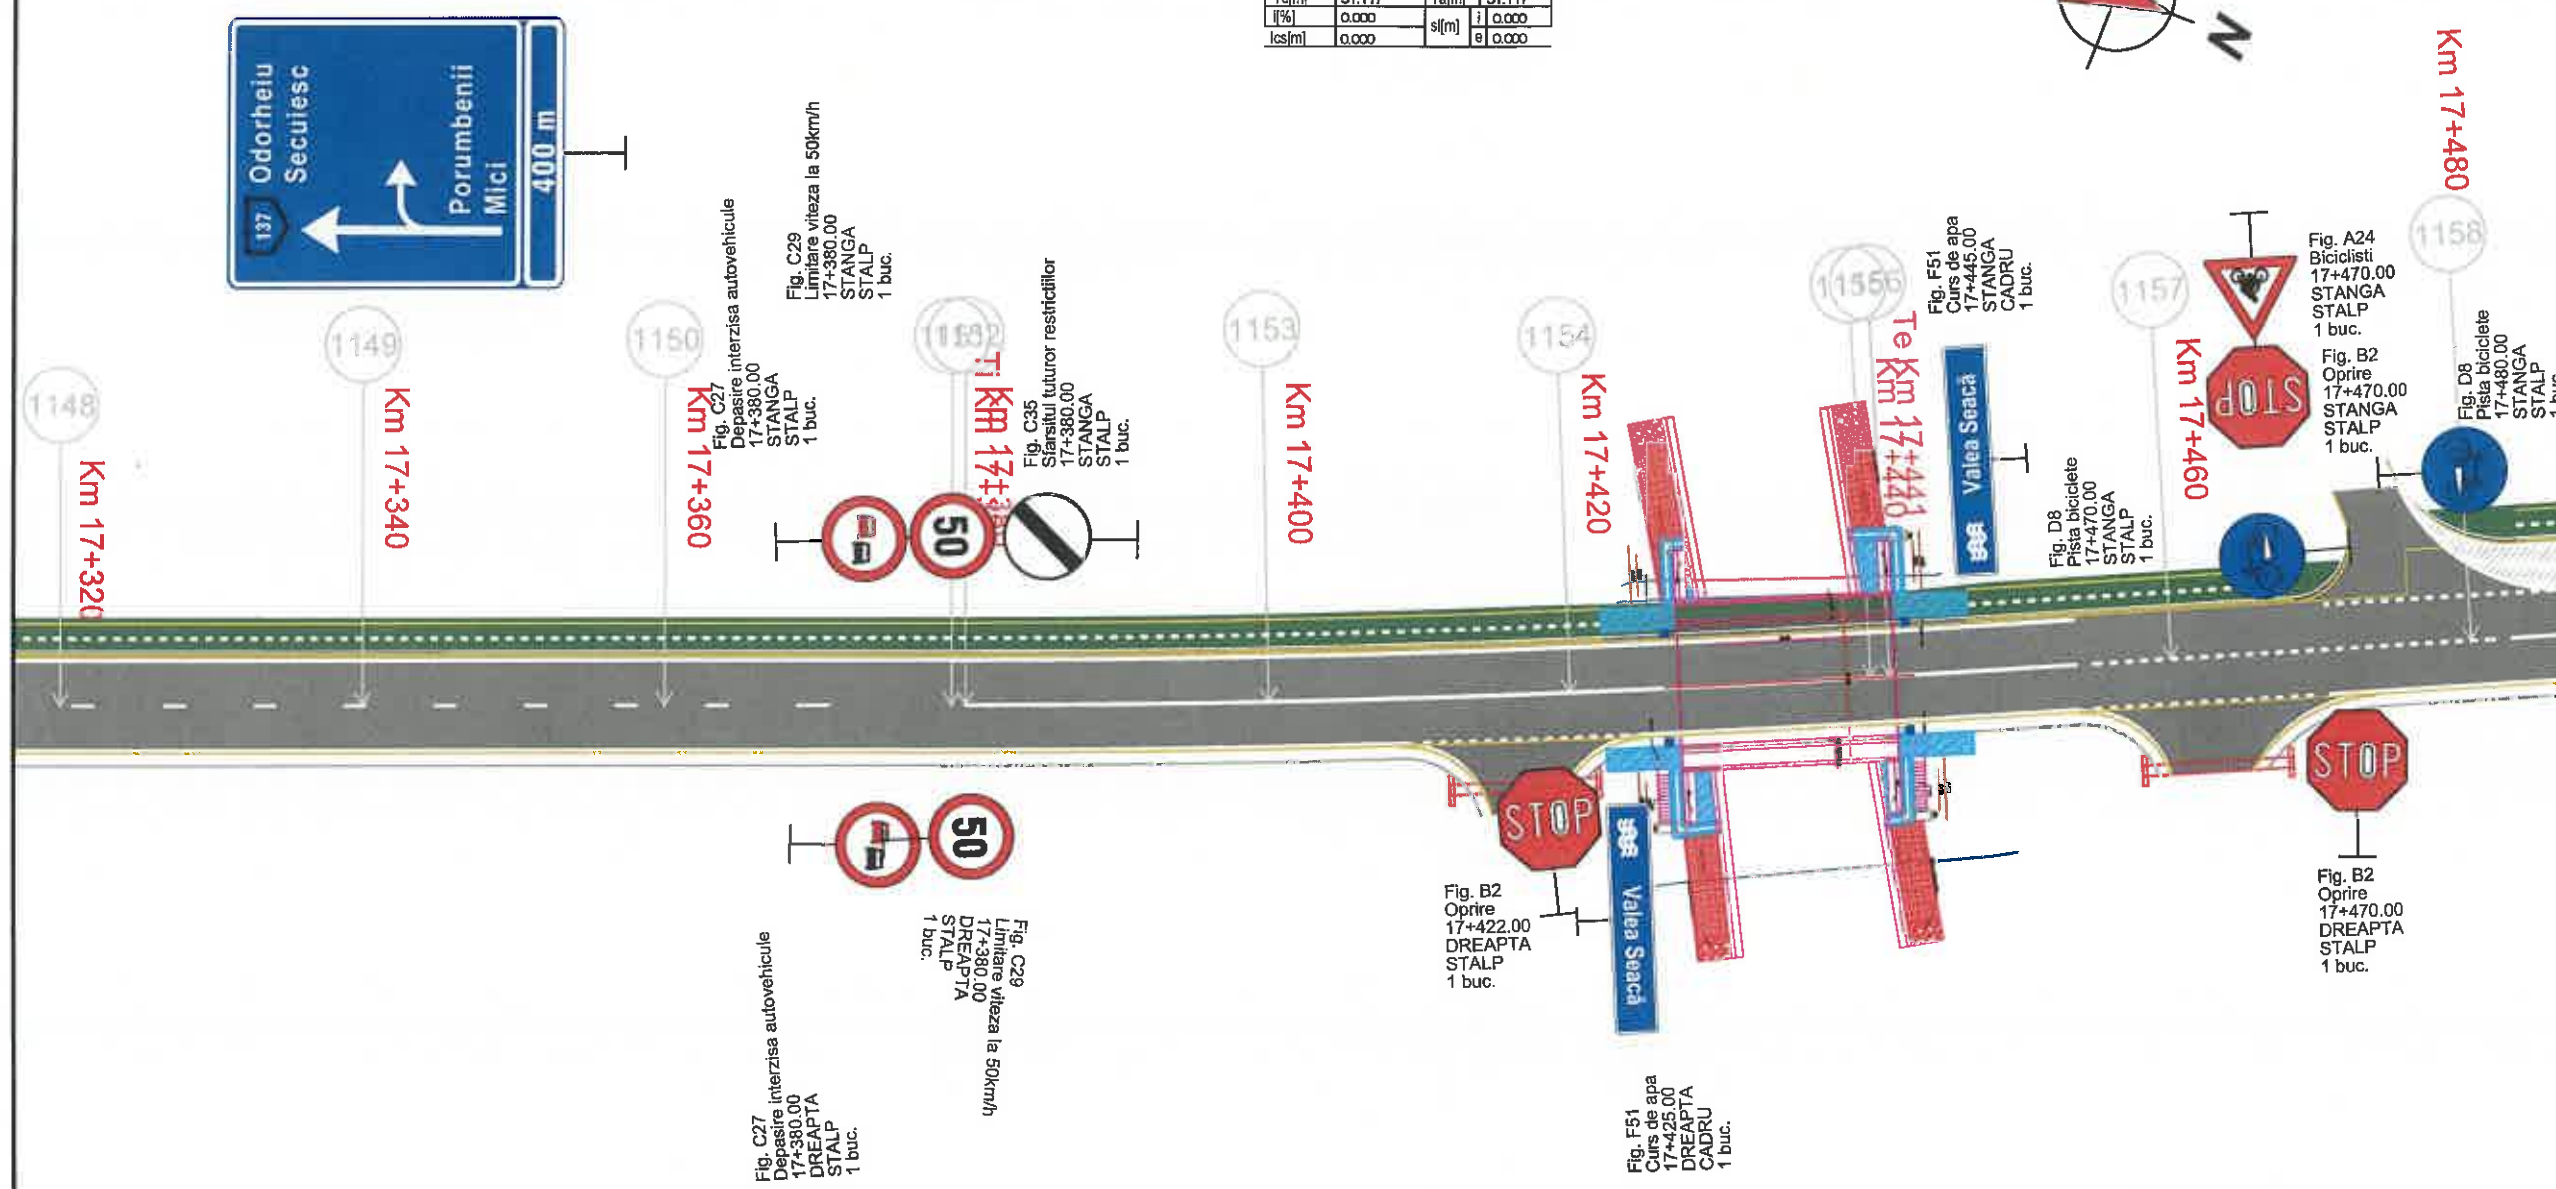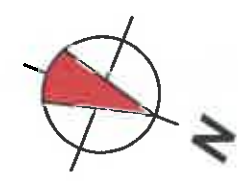

Legendă:

Marcaj longitudinal de separare a sensurilor de circulație linie discontinua simpla de tip „A”
- conform sr 1848-7: 2004

Marcaj longitudinal de separare a sensurilor de circulație linie discontinua simpla de tip „B”
- conform sr 1848-7: 2004

Marcaj longitudinal de separare a sensurilor de circulație linie discontinua simpla de tip „E”
- conform sr 1848-7: 2004

Marcaj de delimitare a partii carosabile linie discontinua simpla de tip „M”
- conform sr 1848-7: 2004

MUNICIPIUL
ODORHEIU SECUIESC


DJ 137 - SECTOR 3

LOCALITATEA
CRISTURU SECUIESC

Proiect: nr. 107/4/07.04.2021

Denumirea proiectului:
REABILITARE DJ137

Beneficiar:
CONSILIUL JUDEȚEAN
HARGHITA
Piața Libertății nr. 5,
Miercurea Ciuc,
jud.Harghita,
tel: +40266-207700/
fax: +40266-207703

 CONSILIUL
JUDEȚEAN HARGHITA

Proiectant :
S.C. D P Cons S.R.L.


S.C. DP CONS S.R.L. ISO 14001
10427 Cluj-Napoca, Aleea Bosteni nr. 11, Ap.12 Jud. Cluj, Romania,
Tel.: 0745-096214, 0722-275067
Nr. de ordine în registrul comerțului: J12/29502004 C.I.F. RO16682486

DATA	SCARA
2021	1:500

Proiectat:
ing. Dorin BĂRBÎNȚĂ

Proiectat:
ing. Adrian SABĂU

Proiectat:
ing. Arpad NEP

Verificat:
ing. Marin ROȘCU

Șef proiect:
ing. Dan LAZĂR

Verificator tehnic:
ing. Dan LAZĂR

PLANȘA

**PLAN DE
SEMNALIZARE
RUTIERA
SECTOR 3**

Număr: SR 3.35

Cod: P.T.E.

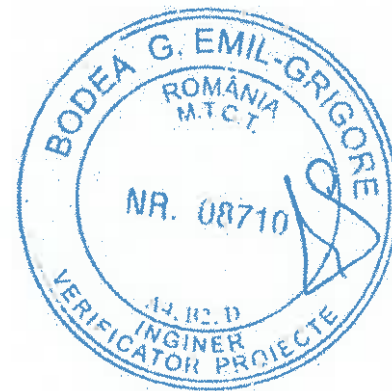
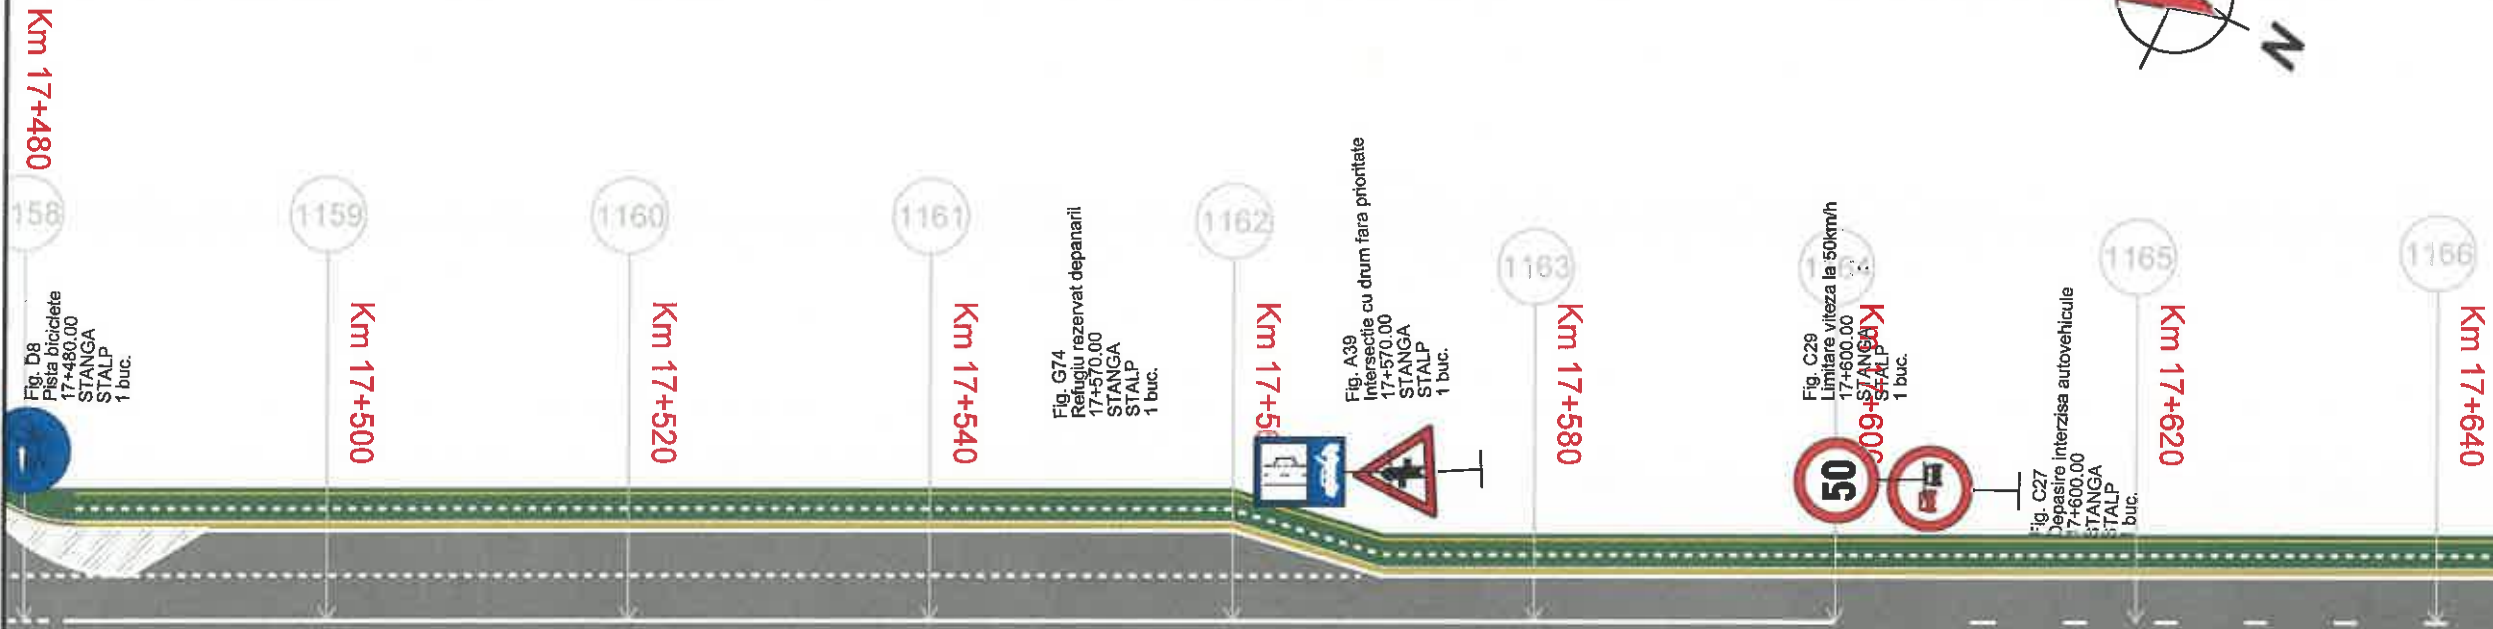


Fig. C35
Starsiți tuturor restricțiilor
17+600.00
DREAPTA
STALP
1 buc.

Fig. C29
Limitare viteza la 50km/h
17+600.00
DREAPTA
STALP
1 buc.

Fig. C27
Depasire interzisă autovehicule
17+600.00
DREAPTA
STALP
1 buc.

Legendă:

Marcaj longitudinal de separare a sensurilor de circulație
linie discontinua simpla de tip „A”
- conform sr 1848-7: 2004

Marcaj longitudinal de separare a sensurilor de circulație
linie discontinua simpla de tip „B”
- conform sr 1848-7: 2004

Marcaj longitudinal de separare a sensurilor de circulație
linie discontinua simpla de tip „E”
- conform sr 1848-7: 2004

Marcaj de delimitare a partii carosabile
linie discontinua simpla de tip „M”
- conform sr 1848-7: 2004

MUNICIPIUL
ODORHEIU SECUIESC

DJ 137 - SECTOR 3

LOCALITATEA
CRISTURU SECUIESC


Proiect: nr. 107/4/07.04.2021

Denumirea proiectului:

REABILITARE DJ137

Beneficiar:

CONSILIUL JUDEȚEAN
HARGHITA
Piața Libertății nr. 5,
Miercurea Ciuc,
jud.Harghita,
tel: +40266-207700/
fax: +40266-207703

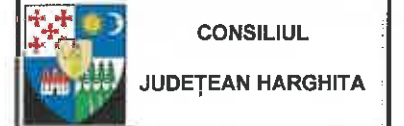

Proiectant :

S.C. D P Cons S.R.L.



S.C. DP CONS S.R.L.
10427 Cluj-Napoca, Aleea Busteni Nr. 11, Ap 12, Jud. Cluj, Romania,
Tel: 0745-096214, 0722-275067
Nr. de ordine in registrul comerului: J1229502004 C.I.F. RO16682486

DATA	SCARA
2021	1:500

Proiectat:
ing. Dorin BĂRBÎNȚA

Proiectat:
ing. Adrian SABĂU

Proiectat:
ing. Arpad NEP

Verificat:
ing. Marin ROȘCU

Șef proiect:
ing. Dan LAZĂR



Verificator tehnic:
D. LAZĂR

PLANȘA

**PLAN DE
SEMNALIZARE
RUTIERA
SECTOR 3**

Număr: SR 3.36

Cod: P.T.E.

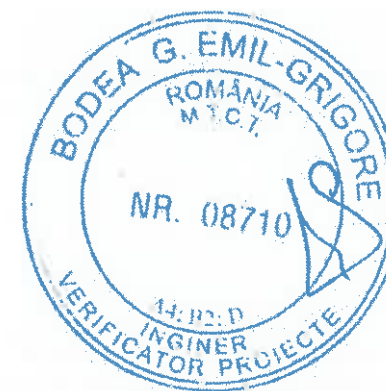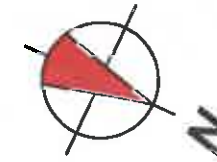

Legendă:

Marcaj longitudinal de separare a sensurilor de circulație
linie discontinua simpla de tip „A”
- conform sr 1848-7: 2004

Marcaj longitudinal de separare a sensurilor de circulație
linie discontinua simpla de tip „B”
- conform sr 1848-7: 2004

Marcaj longitudinal de separare a sensurilor de circulație
linie discontinua simpla de tip „E”
- conform sr 1848-7: 2004

Marcaj de delimitare a părții carosabile
linie discontinua simpla de tip „M”
- conform sr 1848-7: 2004

MUNICIPIUL
ODORHEIU SECUIESC


DJ 137 - SECTOR 3

LOCALITATEA
CRISTURU SECUIESC

Proiect: nr. 107/4/07.04.2021

Denumirea proiectului:
REABILITARE DJ137

Beneficiar:
CONSILIUL JUDEȚEAN
HARGHITA
Piața Libertății nr. 5,
Miercurea Ciuc,
jud.Harghita,
tel: +40266-207700/
fax: +40266-207703

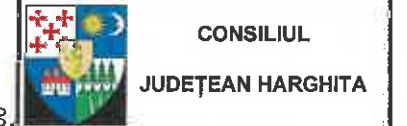

Proiectant :
S.C. D P Cons S.R.L.



DATA 2021
SCARA 1:500

Proiectat:
ing. Dorin BĂRBÎNȚĂ
Proiectat:
ing. Adrian SABĂU
Proiectat:
ing. Arpad NEP
Verificat:
ing. Marin ROȘCU
Șef proiect:
ing. Dan LAZĂR
Verificator tehnic:
[Signature]

PLANȘA
PLAN DE SEMNALIZARE RUTIERA SECTOR 3
Număr: SR 3.37
Cod: P.T.E.

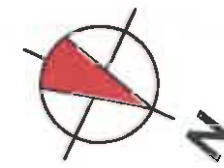
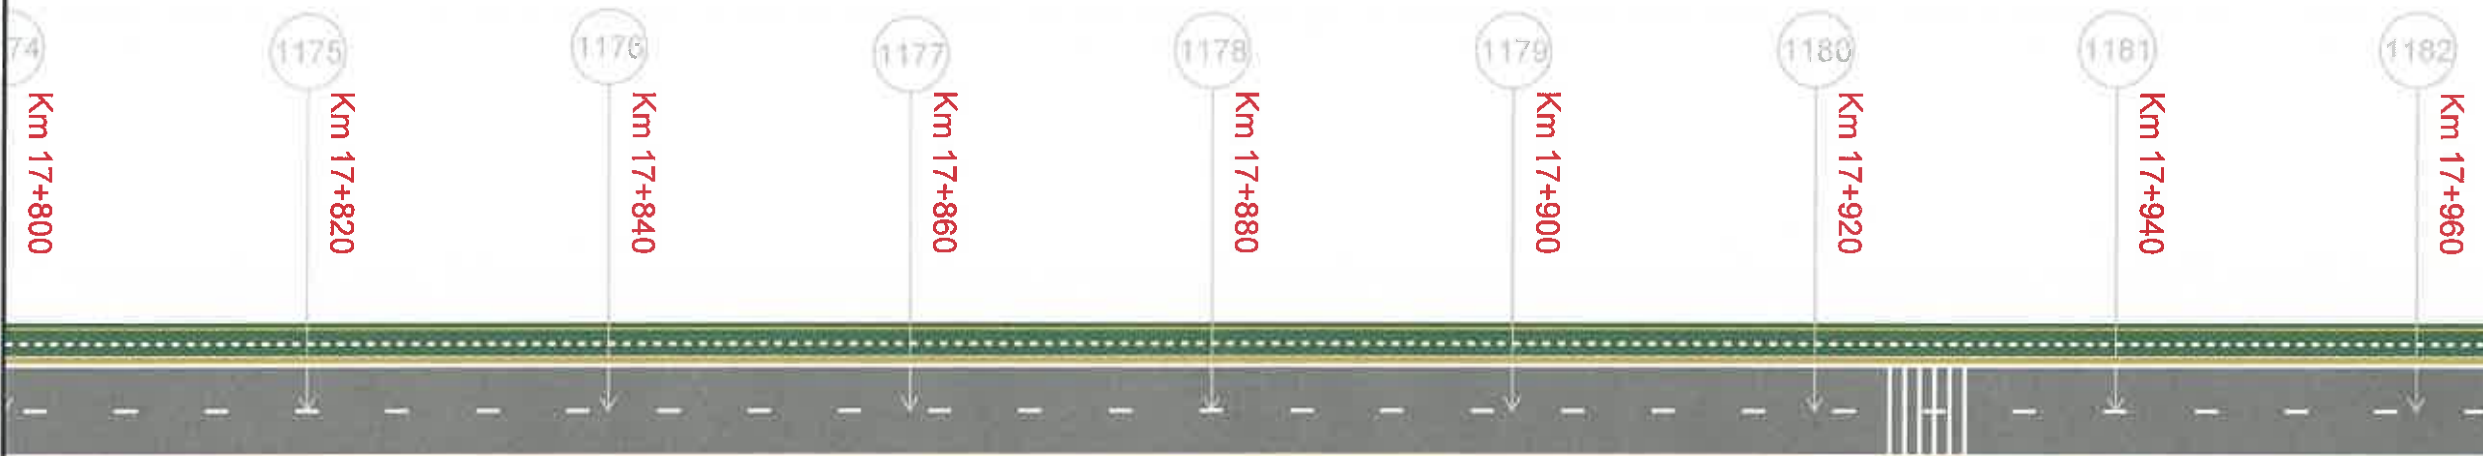


Fig. P47
Pila de nivelare localitate
17+880.00
DREAPTĂ
STALP A32
1 buc.


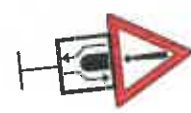


Fig. A32
Alte pericole
17+880.00
DREAPTĂ
STALP
1 buc.



Fig. A1
Curba la stanga
17+940.00
DREAPTĂ
STALP
1 buc.

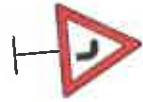

Legendă:

- Marcaj longitudinal de separare a sensurilor de circulație linie discontinua simpla de tip „A” - conform sr 1848-7: 2004
- Marcaj longitudinal de separare a sensurilor de circulație linie discontinua simpla de tip „B” - conform sr 1848-7: 2004
- Marcaj longitudinal de separare a sensurilor de circulație linie discontinua simpla de tip „E” - conform sr 1848-7: 2004
- Marcaj de delimitare a partii carosabile linie discontinua simpla de tip „M” - conform sr 1848-7: 2004

Fig. C27
Depesire interzisa autovehicule
17+960.00



MUNICIPIUL
ODORHEIU SECUIESC

DJ 137 - SECTOR 3

LOCALITATEA
CRISTURU SECUIESC

Proiect: nr. 107/4/07.04.2021

Denumirea proiectului:

REABILITARE DJ137

Beneficiar:

CONSILIUL JUDEȚEAN
HARGHITA
Piața Libertății nr. 5,
Miercurea Ciuc,
jud.Harghita,
tel: +40266-207700/
fax: +40266-207703



Proiectant :
S.C. D P Cons S.R.L.



S.C. DP CONS S.R.L.
400437 Cluj-Napoca, Aleea Buzeni Nr. 11, Ap 12/ud. Cluj, Romania,
Tel.: 0745-096214, 0722-275967
Nr. de ordine in registrul comertului: J1229502004 C.I.F. RO16882486

DATA	SCARA
2021	1:500

Proiectat:
ing. Dorin BĂRBÎNȚĂ

Proiectat:
ing. Adrian SABĂU

Proiectat:
ing. Arpad NEP

Verificat:
ing. Marin ROȘCU

Șef proiect:
ing. Dan LAZĂR

Verificator tehnic:
ing. Dan LAZĂR

PLANȘA

PLAN DE
SEMNALIZARE
RUTIERA
SECTOR 3

Număr: SR 3.38

Cod: P.T.E.

116			
v(km/h)	80	L(m)	45.000
U	165.7193g	Le(m)	45.000
R(m)	110.000	C(m)	14.233
Tl(m)	53.033	B(m)	0.231
Tel(m)	53.033	Ta(m)	7.128
i(%)	5.000	sl(m)	0.730
lcs(m)	40.000	e	0.000

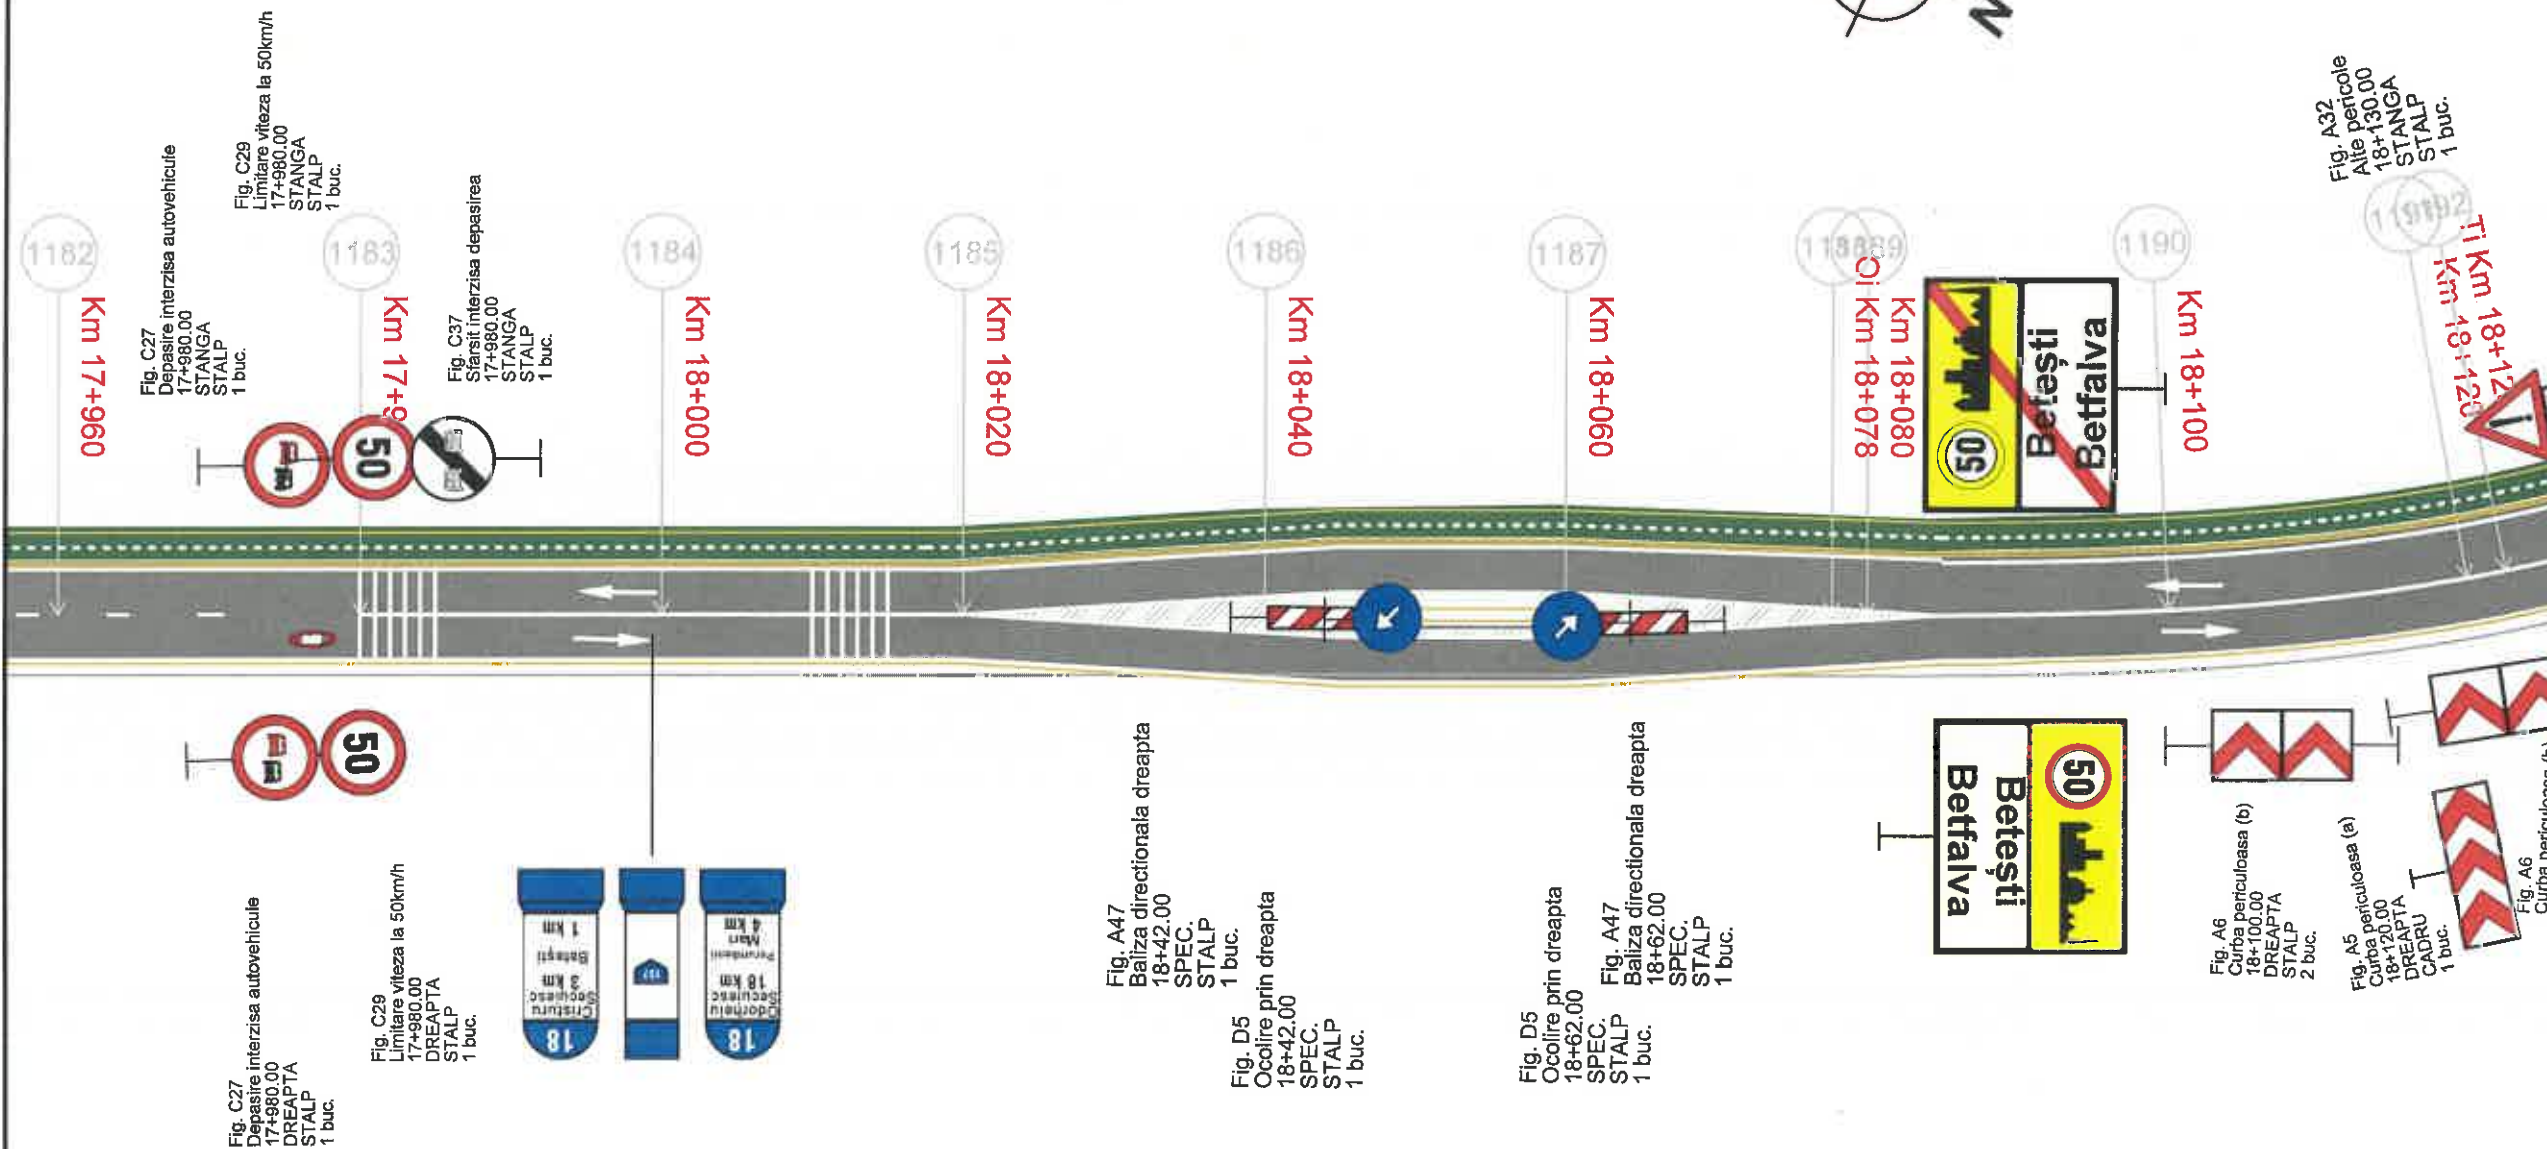
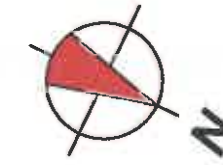


Fig. A47
Baliza direcionala dreapta
18+42.00
SPEC.
STALP
1 buc.

Fig. D5
Ocolire prin dreapta
18+42.00
SPEC.
STALP
1 buc.

Fig. D5
Ocolire prin dreapta
18+62.00
SPEC.
STALP
1 buc.

Fig. A47
Baliza direcionala dreapta
18+62.00
SPEC.
STALP
1 buc.



Fig. A6
Curba periculoasa (b)
18+100.00
DREAPTA
STALP
2 buc.

Fig. A5
Curba periculoasa (a)
18+120.00
DREAPTA
CADRU
1 buc.

Fig. A6
Curba periculoasa (b)
18+120.00
DREAPTA
STALP
2 buc.


Fig. C27
Depasire interzisă autovehicule
17+980.00
DREAPTA
STALP
1 buc.

Fig. C29
Limitare viteza la 50km/h
17+980.00
DREAPTA
STALP
1 buc.

Fig. C37
Stănsit interzisă depășirea
17+980.00
STANGA
STALP
1 buc.

Fig. C29
Limitare viteza la 50km/h
17+980.00
STANGA
STALP
1 buc.

Fig. C27
Depasire interzisă autovehicule
17+980.00
STANGA
STALP
1 buc.

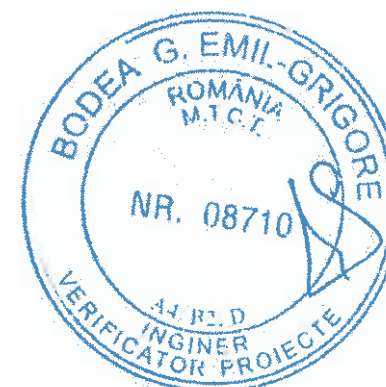

Legendă:

Marcaj longitudinal de separare a sensurilor de circulație linie discontinua simpla de tip „A”
- conform sr 1848-7: 2004

Marcaj longitudinal de separare a sensurilor de circulație linie discontinua simpla de tip „B”
- conform sr 1848-7: 2004

Marcaj longitudinal de separare a sensurilor de circulație linie discontinua simpla de tip „E”
- conform sr 1848-7: 2004

Marcaj de delimitare a părții carosabile linie discontinua simpla de tip „M”
- conform sr 1848-7: 2004

MUNICIPIUL
ODORHEIU SECUIESC

DJ 137 - SECTOR 3

LOCALITATEA
CRISTURU SECUIESC

Proiect: nr. 107/4/07.04.2021

Denumirea proiectului:
REABILITARE DJ137

Beneficiar:
CONSILIUL JUDEȚEAN
HARGHITA
Piața Libertății nr. 5,
Miercurea Ciuc,
jud.Harghita,
tel: +40266-207700/
fax: +40266-207703



Proiectant :
S.C. D P Cons S.R.L.



DATA 2021
SCARA 1:500


Proiectat:
ing. Dorin BĂRBÎNȚĂ
Proiectat:
ing. Adrian SABĂU
Proiectat:
ing. Arpad NEP
Verificat:
ing. Marin ROȘCĂ
Șef proiect:
ing. Dan LAZĂR
Verificator tehnic:
ing. Dan LAZĂR

PLANȘA

PLAN DE
SEMNALIZARE
RUTIERA
SECTOR 3

Număr: SR 3.39

Cod: P.T.E.

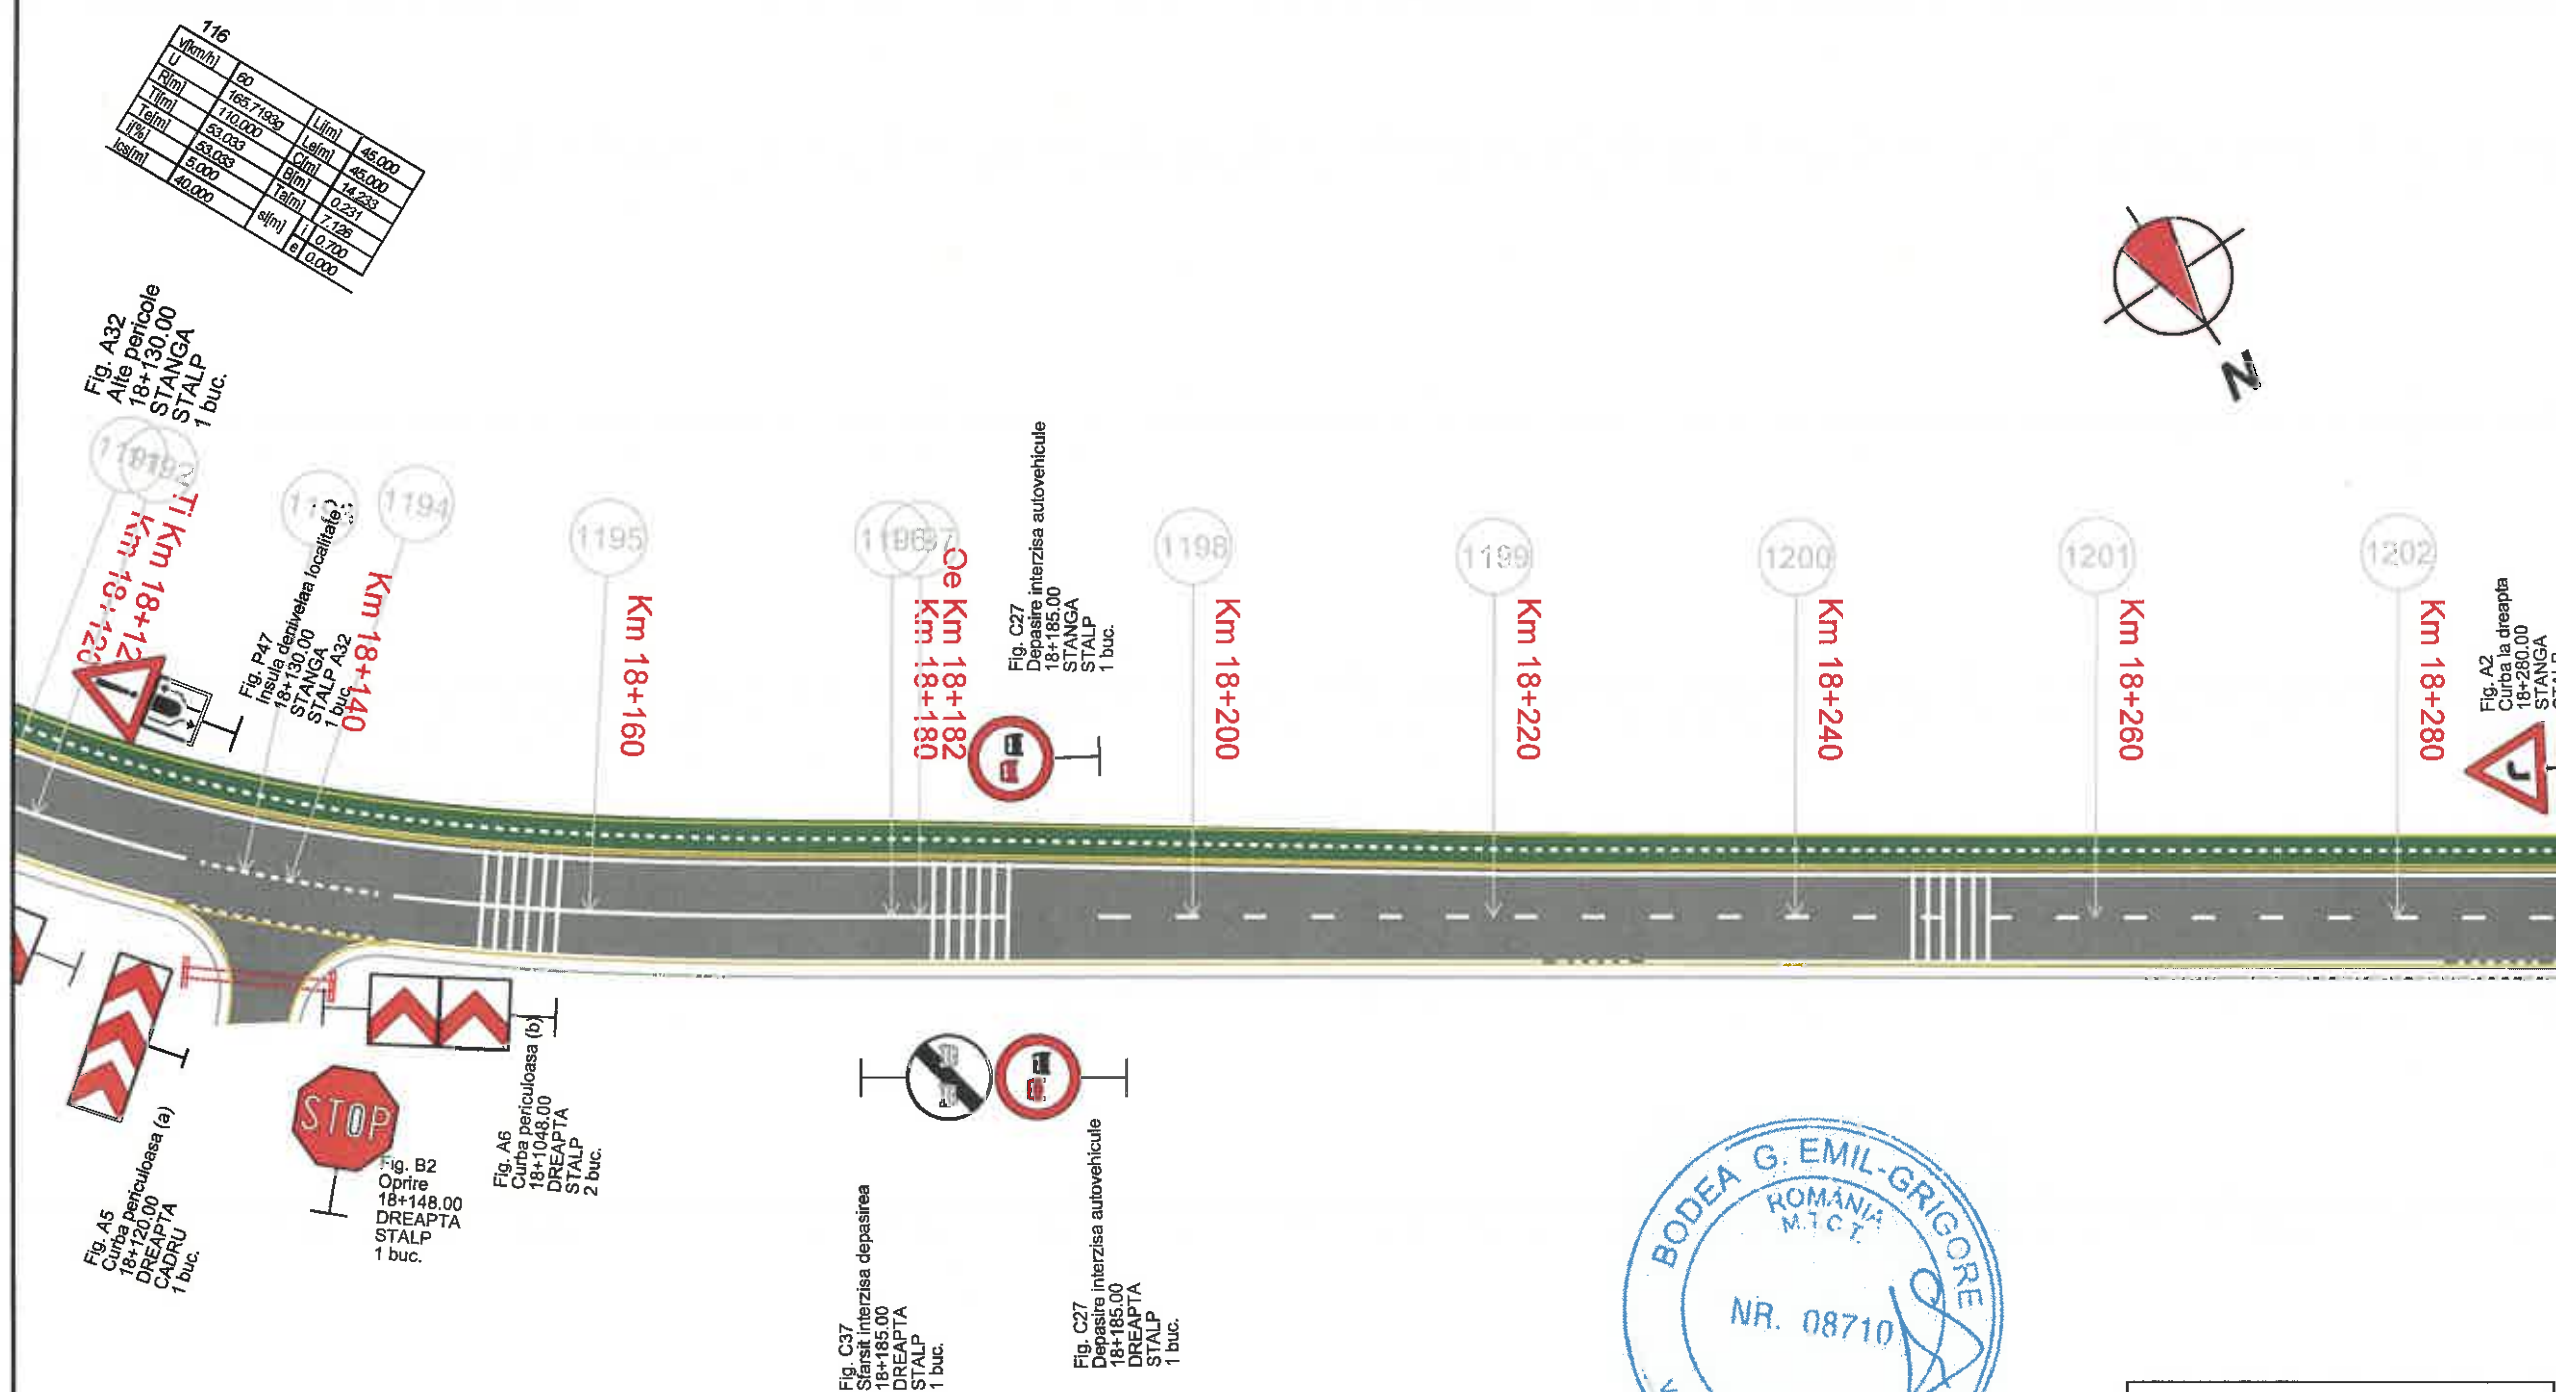

116		60	
U (km/h)	165.71936	U (km/h)	45.000
R (m)	110.000	R (m)	45.000
T (m)	53.033	C (m)	14.233
P (m)	53.033	B (m)	0.231
Q (m)	5.000	T (m)	7.136
Q (m)	40.000	Q (m)	0.730
		Q (m)	0.000

Fig. A32
Alte pericole
18+130.00
STANGA
STALP
1 buc.

Fig. P47
Insula de siguranță localitate
18+130.00
STANGA
STALP A32
1 buc.

Fig. P47
Insula de siguranță localitate
18+140.00
STANGA
STALP A32
1 buc.

Fig. A6
Curba periculoasă (b)
18+148.00
DREAPTA
STALP
2 buc.


Fig. B2
Oprire
18+148.00
DREAPTA
STALP
1 buc.

Fig. C37
Sfârșit interzisă depășirea
18+185.00
DREAPTA
STALP
1 buc.

Fig. C27
Depășire interzisă autovehicule
18+185.00
STANGA
STALP
1 buc.

Fig. C27
Depășire interzisă autovehicule
18+185.00
DREAPTA
STALP
1 buc.

Fig. A2
Curba la dreapta
18+280.00
STANGA
STALP

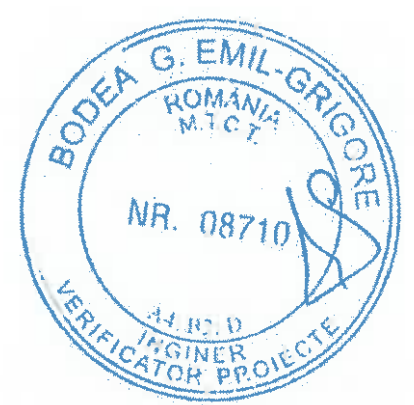

Legendă:

Marcaj longitudinal de separare a sensurilor de circulație
linie discontinua simpla de tip „A”
- conform sr 1848-7: 2004

Marcaj longitudinal de separare a sensurilor de circulație
linie discontinua simpla de tip „B”
- conform sr 1848-7: 2004

Marcaj longitudinal de separare a sensurilor de circulație
linie discontinua simpla de tip „E”
- conform sr 1848-7: 2004

Marcaj de delimitare a partii carosabile
linie discontinua simpla de tip „M”
- conform sr 1848-7: 2004

MUNICIPIUL
ODORHEIU SECUIESC

DJ 137 - SECTOR 3

LOCALITATEA
CRISTURU SECUIESC

Proiect: nr. 107/4/07.04.2021

Denumirea proiectului:
REABILITARE DJ137

Beneficiar:
CONSILIUL JUDEȚEAN
HARGHITA
Piața Libertății nr. 5,
Miercurea Ciuc,
jud.Harghita,
tel: +40266-207700/
fax: +40266-207703

CONSILIUL
JUDEȚEAN HARGHITA

Proiectant :
S.C. D P Cons S.R.L.

DP CONS S.R.L.
S.C. DP CONS S.R.L.
10427 Cluj-Napoca, Aleea Bastei Nr. 11, Ap.12 pd. Cluj, Romania,
tel: 0745-056214, 0722-275057
Nr. de ordine in registrul comertului: J12/2950/2004 C.I.F. RO16682486

DATA SCARA
2021 1:500

Proiectat:
ing. Dorin BĂRBÎNȚĂ

Proiectat:
ing. Adrian SABĂU

Proiectat:
ing. Arpad NEP

Verificat:
ing. Marin ROGGE

Șef proiect:
ing. Dan LAZAR

Verificator tehnic:
ing. Dan LAZAR



PLANȘA

PLAN DE
SEMNALIZARE
RUTIERA
SECTOR 3

Număr: SR 3.40

Cod: P.T.E.

117			
v(km/h)	60	L(m)	0,000
U	193,1538g	L(m)	0,000
R(m)	500,000	C(m)	53,770
T(m)	26,911	B(m)	0,724
Tel(m)	26,911	Tal(m)	26,911
l(%)	2,500	sl(m)	0,000
lcs(m)	40,000	s	0,000

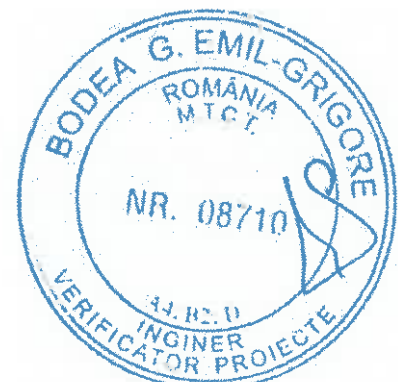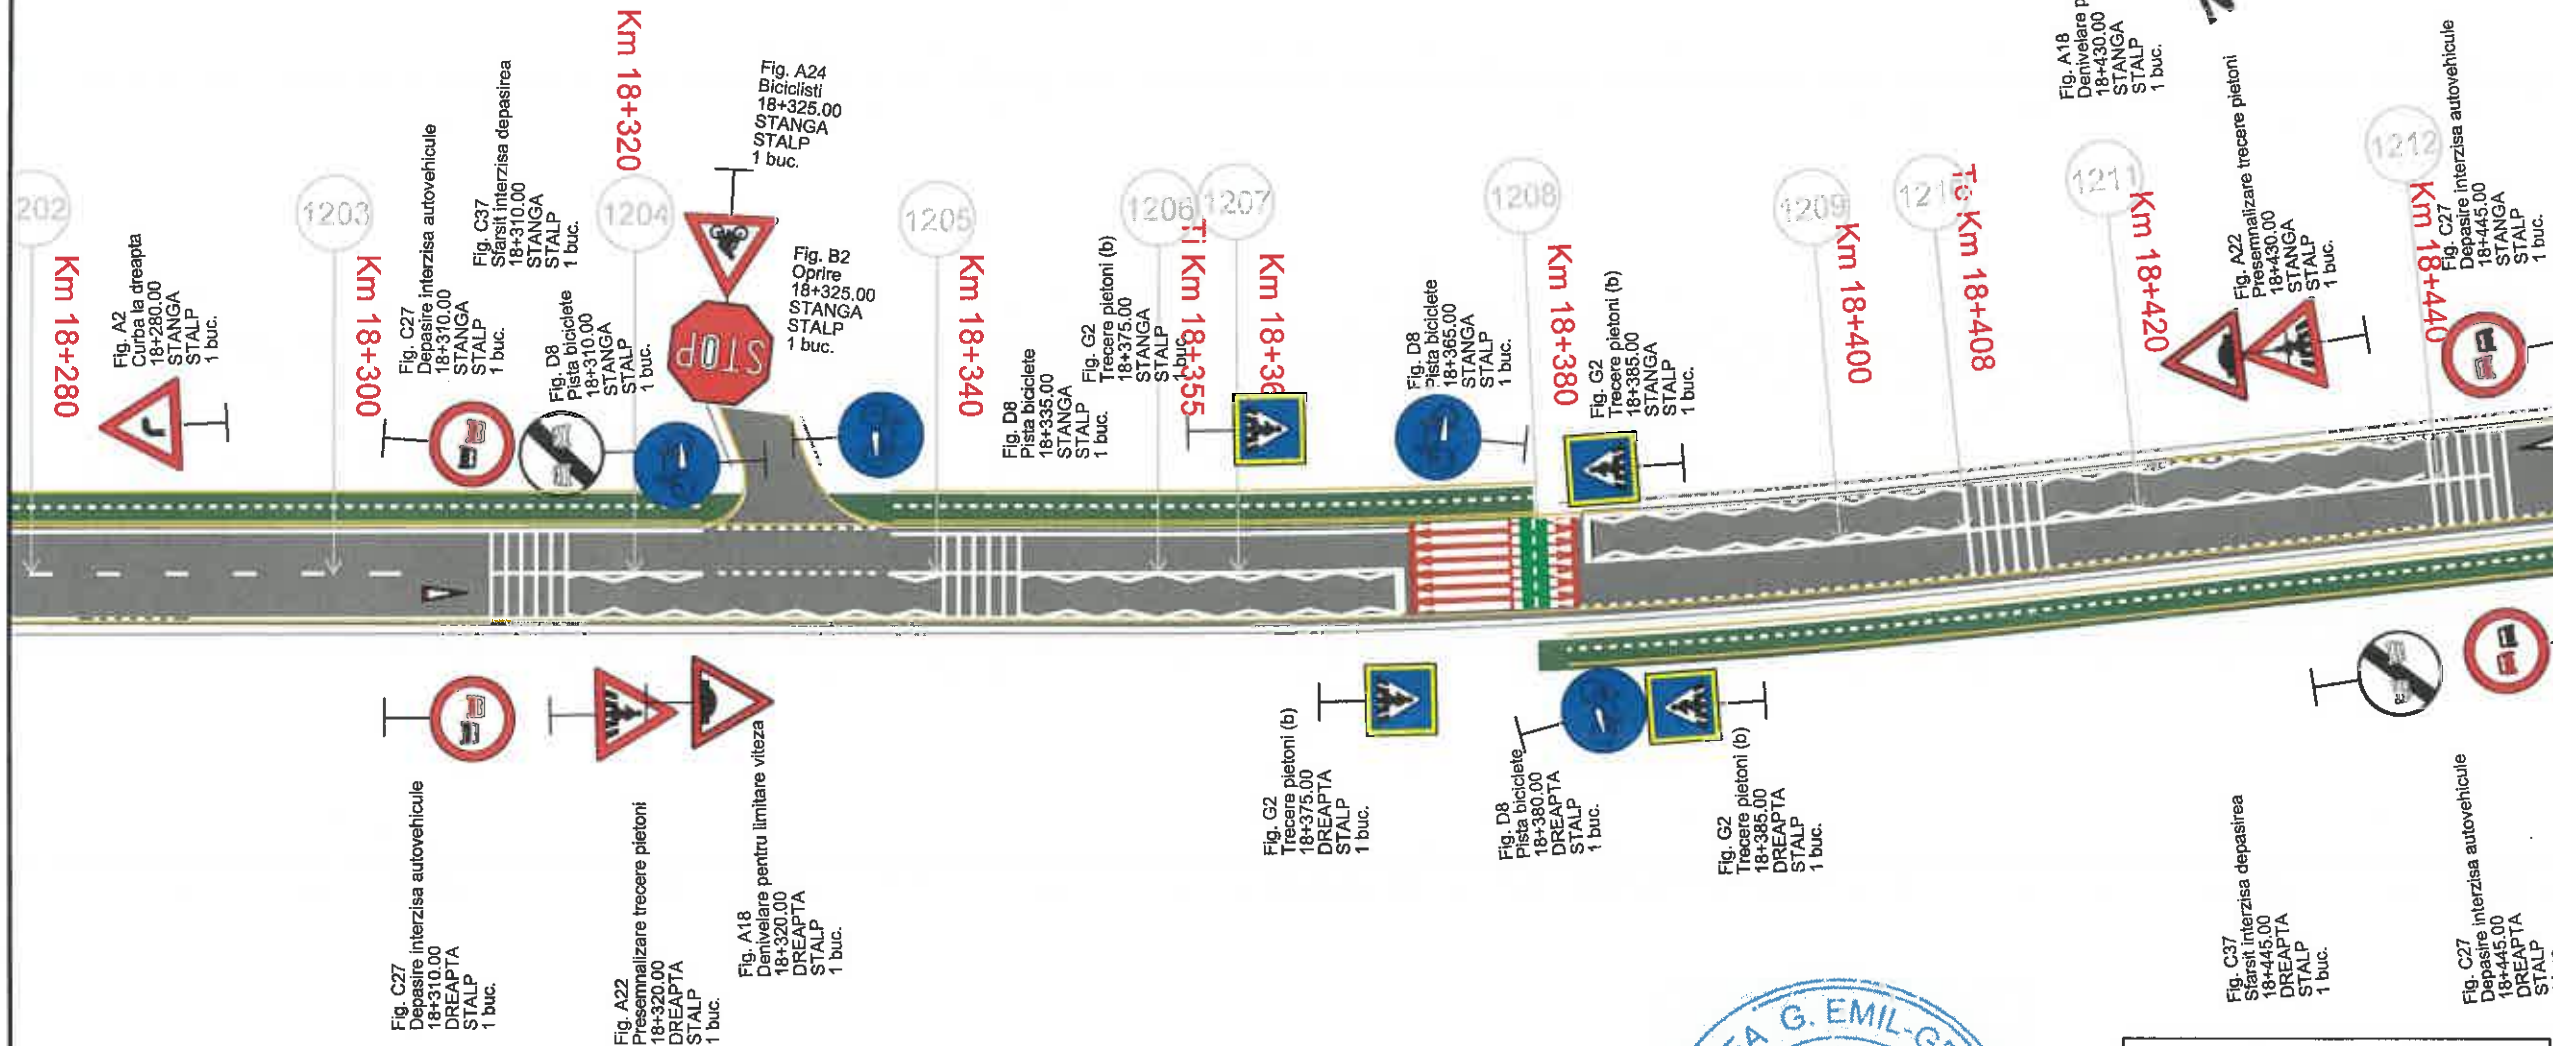

Legendă:

Marcaj longitudinal de separare a sensurilor de circulație
linie discontinua simpla de tip „A”
- conform sr 1848-7: 2004

Marcaj longitudinal de separare a sensurilor de circulație
linie discontinua simpla de tip „B”
- conform sr 1848-7: 2004

Marcaj longitudinal de separare a sensurilor de circulație
linie discontinua simpla de tip „E”
- conform sr 1848-7: 2004

Marcaj de delimitare a partii carosabile
linie discontinua simpla de tip „M”
- conform sr 1848-7: 2004

MUNICIPIUL
ODORHEIU SECUIESC


DJ 137 - SECTOR 3

LOCALITATEA
CRISTURU SECUIESC

Proiect: nr. 107/4/07.04.2021

Denumirea proiectului:
REABILITARE DJ137

Beneficiar:
CONSILIUL JUDEȚEAN
HARGHITA
Piața Libertății nr. 5,
Miercurea Ciuc,
jud.Harghita,
tel: +40266-207700/
fax: +40266-207703

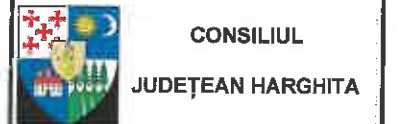

Proiectant :
S.C. D P Cons S.R.L.



DATA	SCARA
2021	1:500

Proiectat:
ing. Dorin BĂRBÎNȚA
Proiectat:
ing. Adrian SABĂU
Proiectat:
ing. Arpad NEP
Verificat:
ing. Marin ROGGE
Șef proiect:
ing. Dan LAZAR
Verificator



PLANȘA

PLAN DE
SEMNALIZARE
RUTIERA
SECTOR 3

Număr: SR 3.41

Cod: P.T.E.

118			
v[km/h]	60	L[m]	30.000
U	161.8841g	Le[m]	30.000
R[m]	65.000	C[m]	8.917
Ti[m]	35.213	B[m]	0.153
Te[m]	35.213	Ta[m]	4.466
i[%]	5.000	s[m]	0.800
lcs[m]	40.000	e	0.000

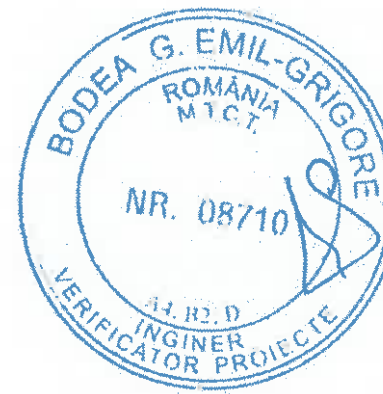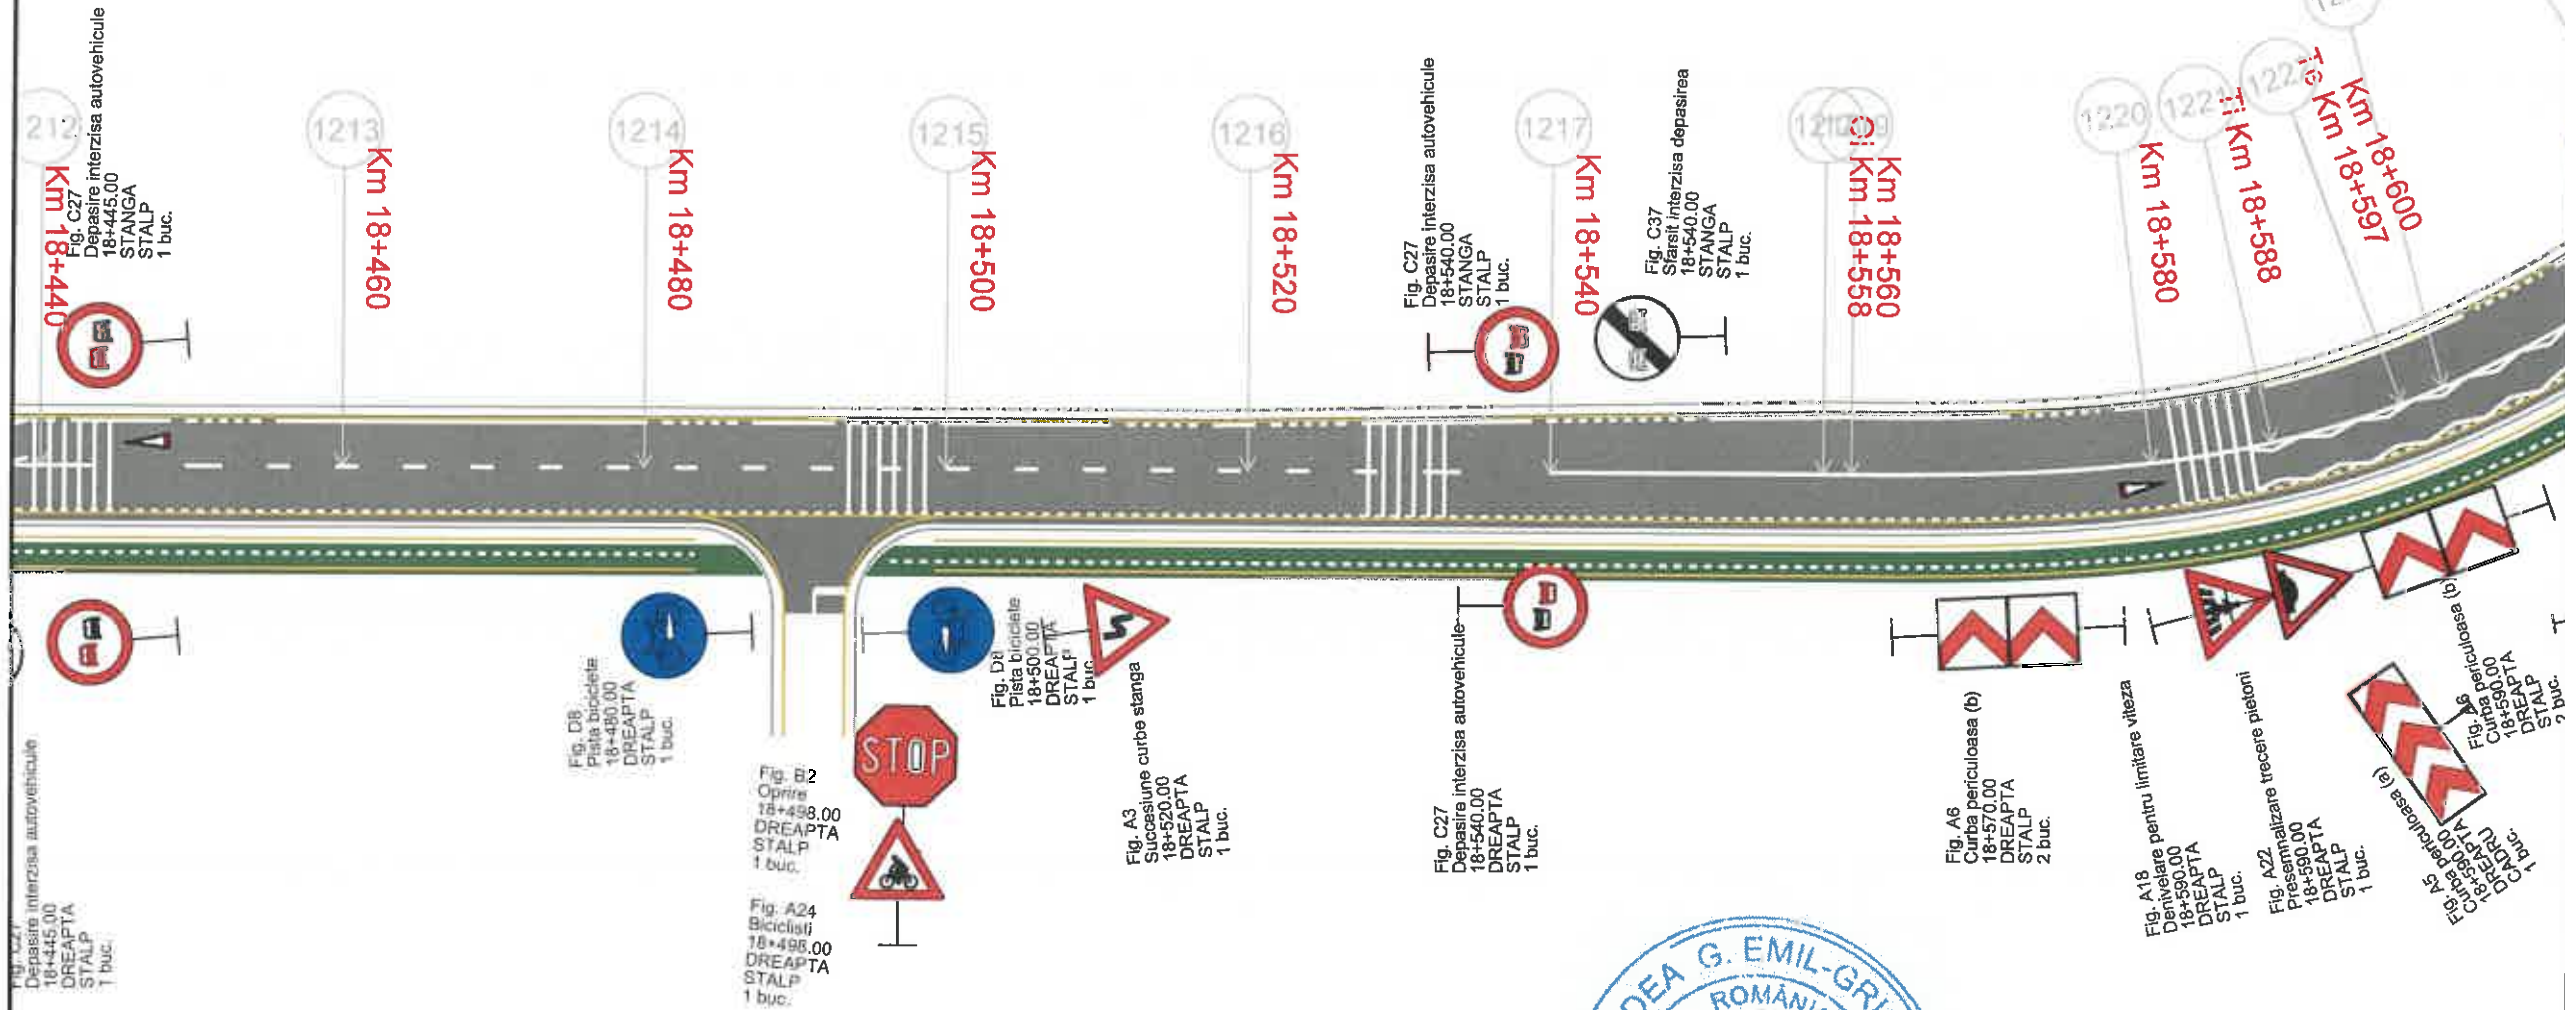

Legendă:

Marcaj longitudinal de separare a sensurilor de circulație
linie discontinua simpla de tip „A”
- conform sr 1848-7: 2004

Marcaj longitudinal de separare a sensurilor de circulație
linie discontinua simpla de tip „B”
- conform sr 1848-7: 2004

Marcaj longitudinal de separare a sensurilor de circulație
linie discontinua simpla de tip „E”
- conform sr 1848-7: 2004

Marcaj de delimitare a partii carosabile
linie discontinua simpla de tip „M”
- conform sr 1848-7: 2004

MUNICIPIUL
ODORHEIU SECUIESC

DJ 137 - SECTOR 3

LOCALITATEA
CRISTURU SECUIESC

Proiect: nr. 107/4/07.04.2021

Denumirea proiectului:
REABILITARE DJ137

Beneficiar:
CONSILIUL JUDEȚEAN
HARGHITA
Piața Libertății nr. 5,
Miercurea Ciuc,
jud.Harghita,
tel: +40266-207700/
fax: +40266-207703



Proiectant :
S.C. D P Cons S.R.L.



DATA	SCARA
2021	1:500

Proiectat:
ing. Dorin BĂRBÎNȚĂ
Proiectat:
ing. Adrian SABĂU
Proiectat:
ing. Arpad NEP
Verificat:
ing. Marin ROGGE
Șef proiect:
ing. Dan LAZAR
Verificator tehnic:



PLANȘA

PLAN DE
SEMNALIZARE
RUTIERA
SECTOR 3

Număr: SR 3.42

Cod: P.T.E.

118			
U	V(km/h)	L(m)	Cl(m)
80	167.88479	30.000	30.000
60	69.000	30.000	30.000
40	35.273	30.000	30.000
30	30.000	30.000	30.000
20	30.000	30.000	30.000

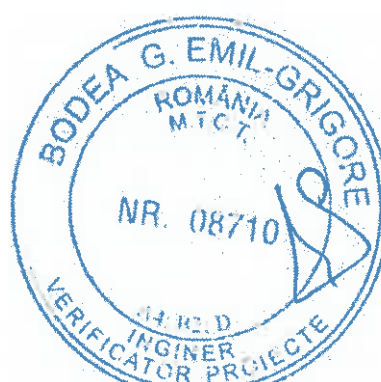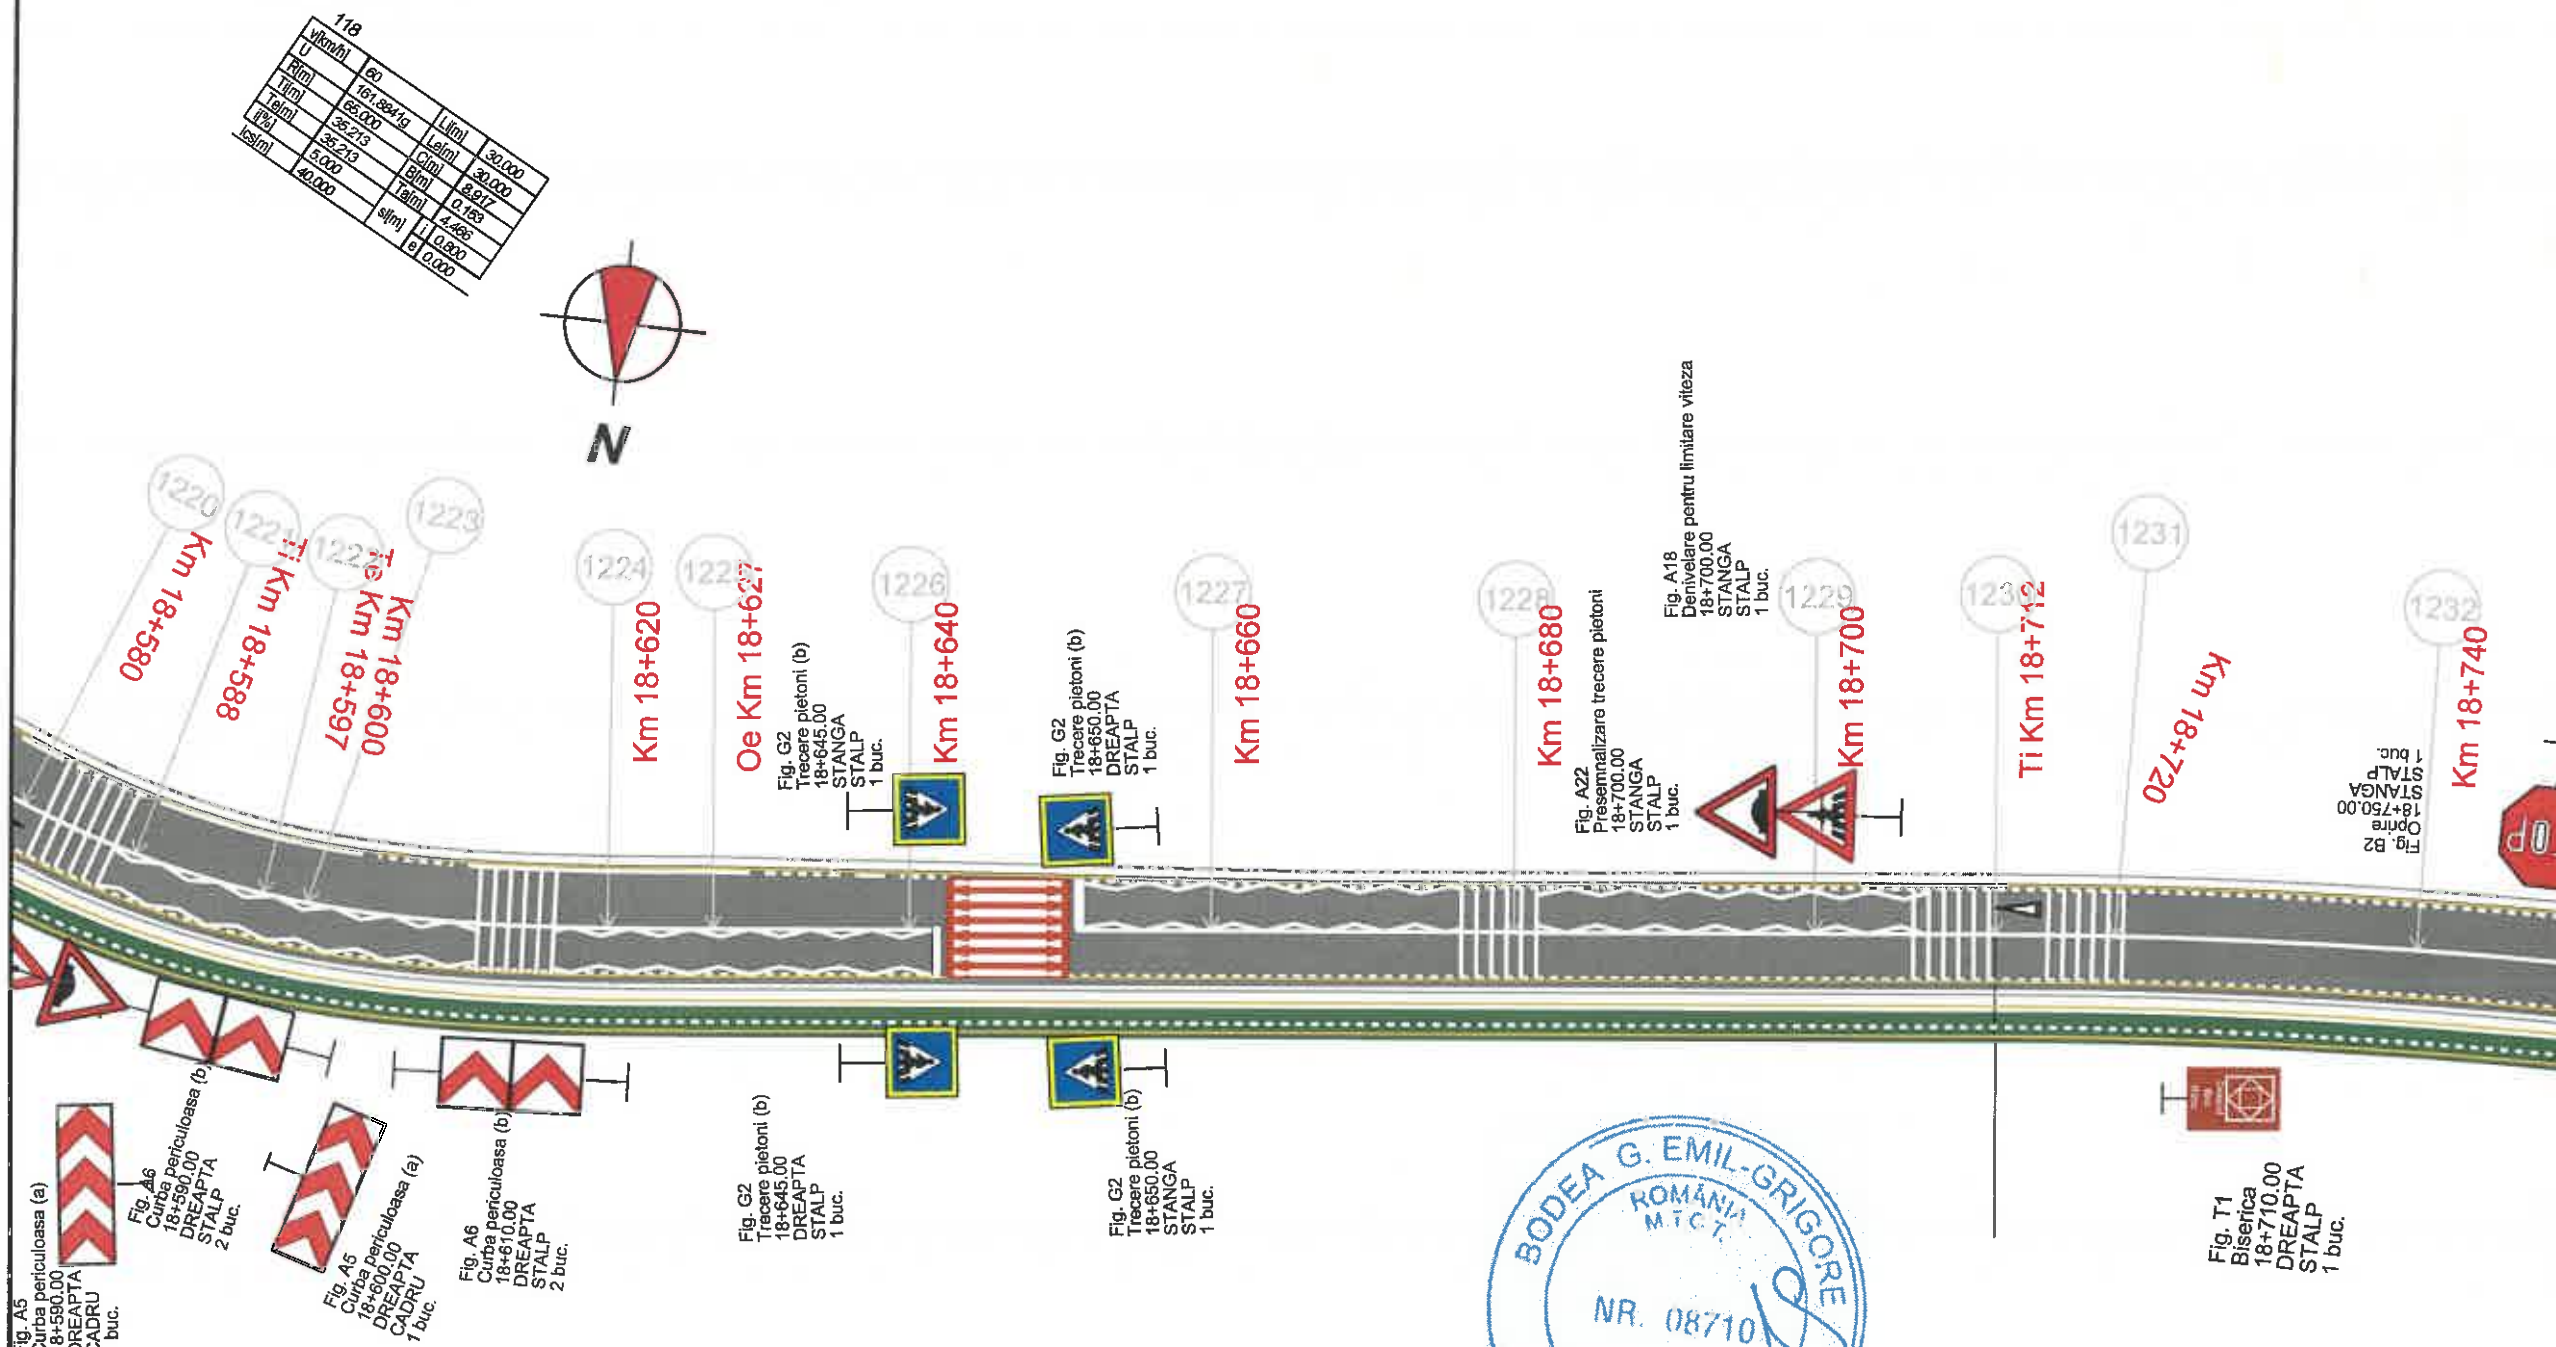

Legendă:

	Marcaj longitudinal de separare a sensurilor de circulație linie discontinua simpla de tip „A” - conform sr 1848-7: 2004
	Marcaj longitudinal de separare a sensurilor de circulație linie discontinua simpla de tip „B” - conform sr 1848-7: 2004
	Marcaj longitudinal de separare a sensurilor de circulație linie discontinua simpla de tip „E” - conform sr 1848-7: 2004
	Marcaj de delimitare a părții carosabile linie discontinua simpla de tip „M” - conform sr 1848-7: 2004

Denumirea proiectului:
REABILITARE DJ137

Beneficiar:
CONSILIUL JUDEȚEAN
HARGHITA
Piața Libertății nr. 5,
Miercurea Ciuc,
jud.Harghita,
tel: +40266-207700/
fax: +40266-207703



Proiectant :
S.C. D P Cons S.R.L.



DATA	SCARA
2021	1:500

Proiectat:
ing. Dorin BĂRBÎNȚĂ

Proiectat:
ing. Adrian SABĂU

Proiectat:
ing. Arpad NEP

Verificat:
ing. Marin ROGGEA

Șef proiect:
ing. Dan LAZAR


Verificator tehnic: [Signature]

PLANȘA

PLAN DE
SEMNALIZARE
RUTIERA
SECTOR 3


Număr: SR 3.43

Cod: P.T.E.

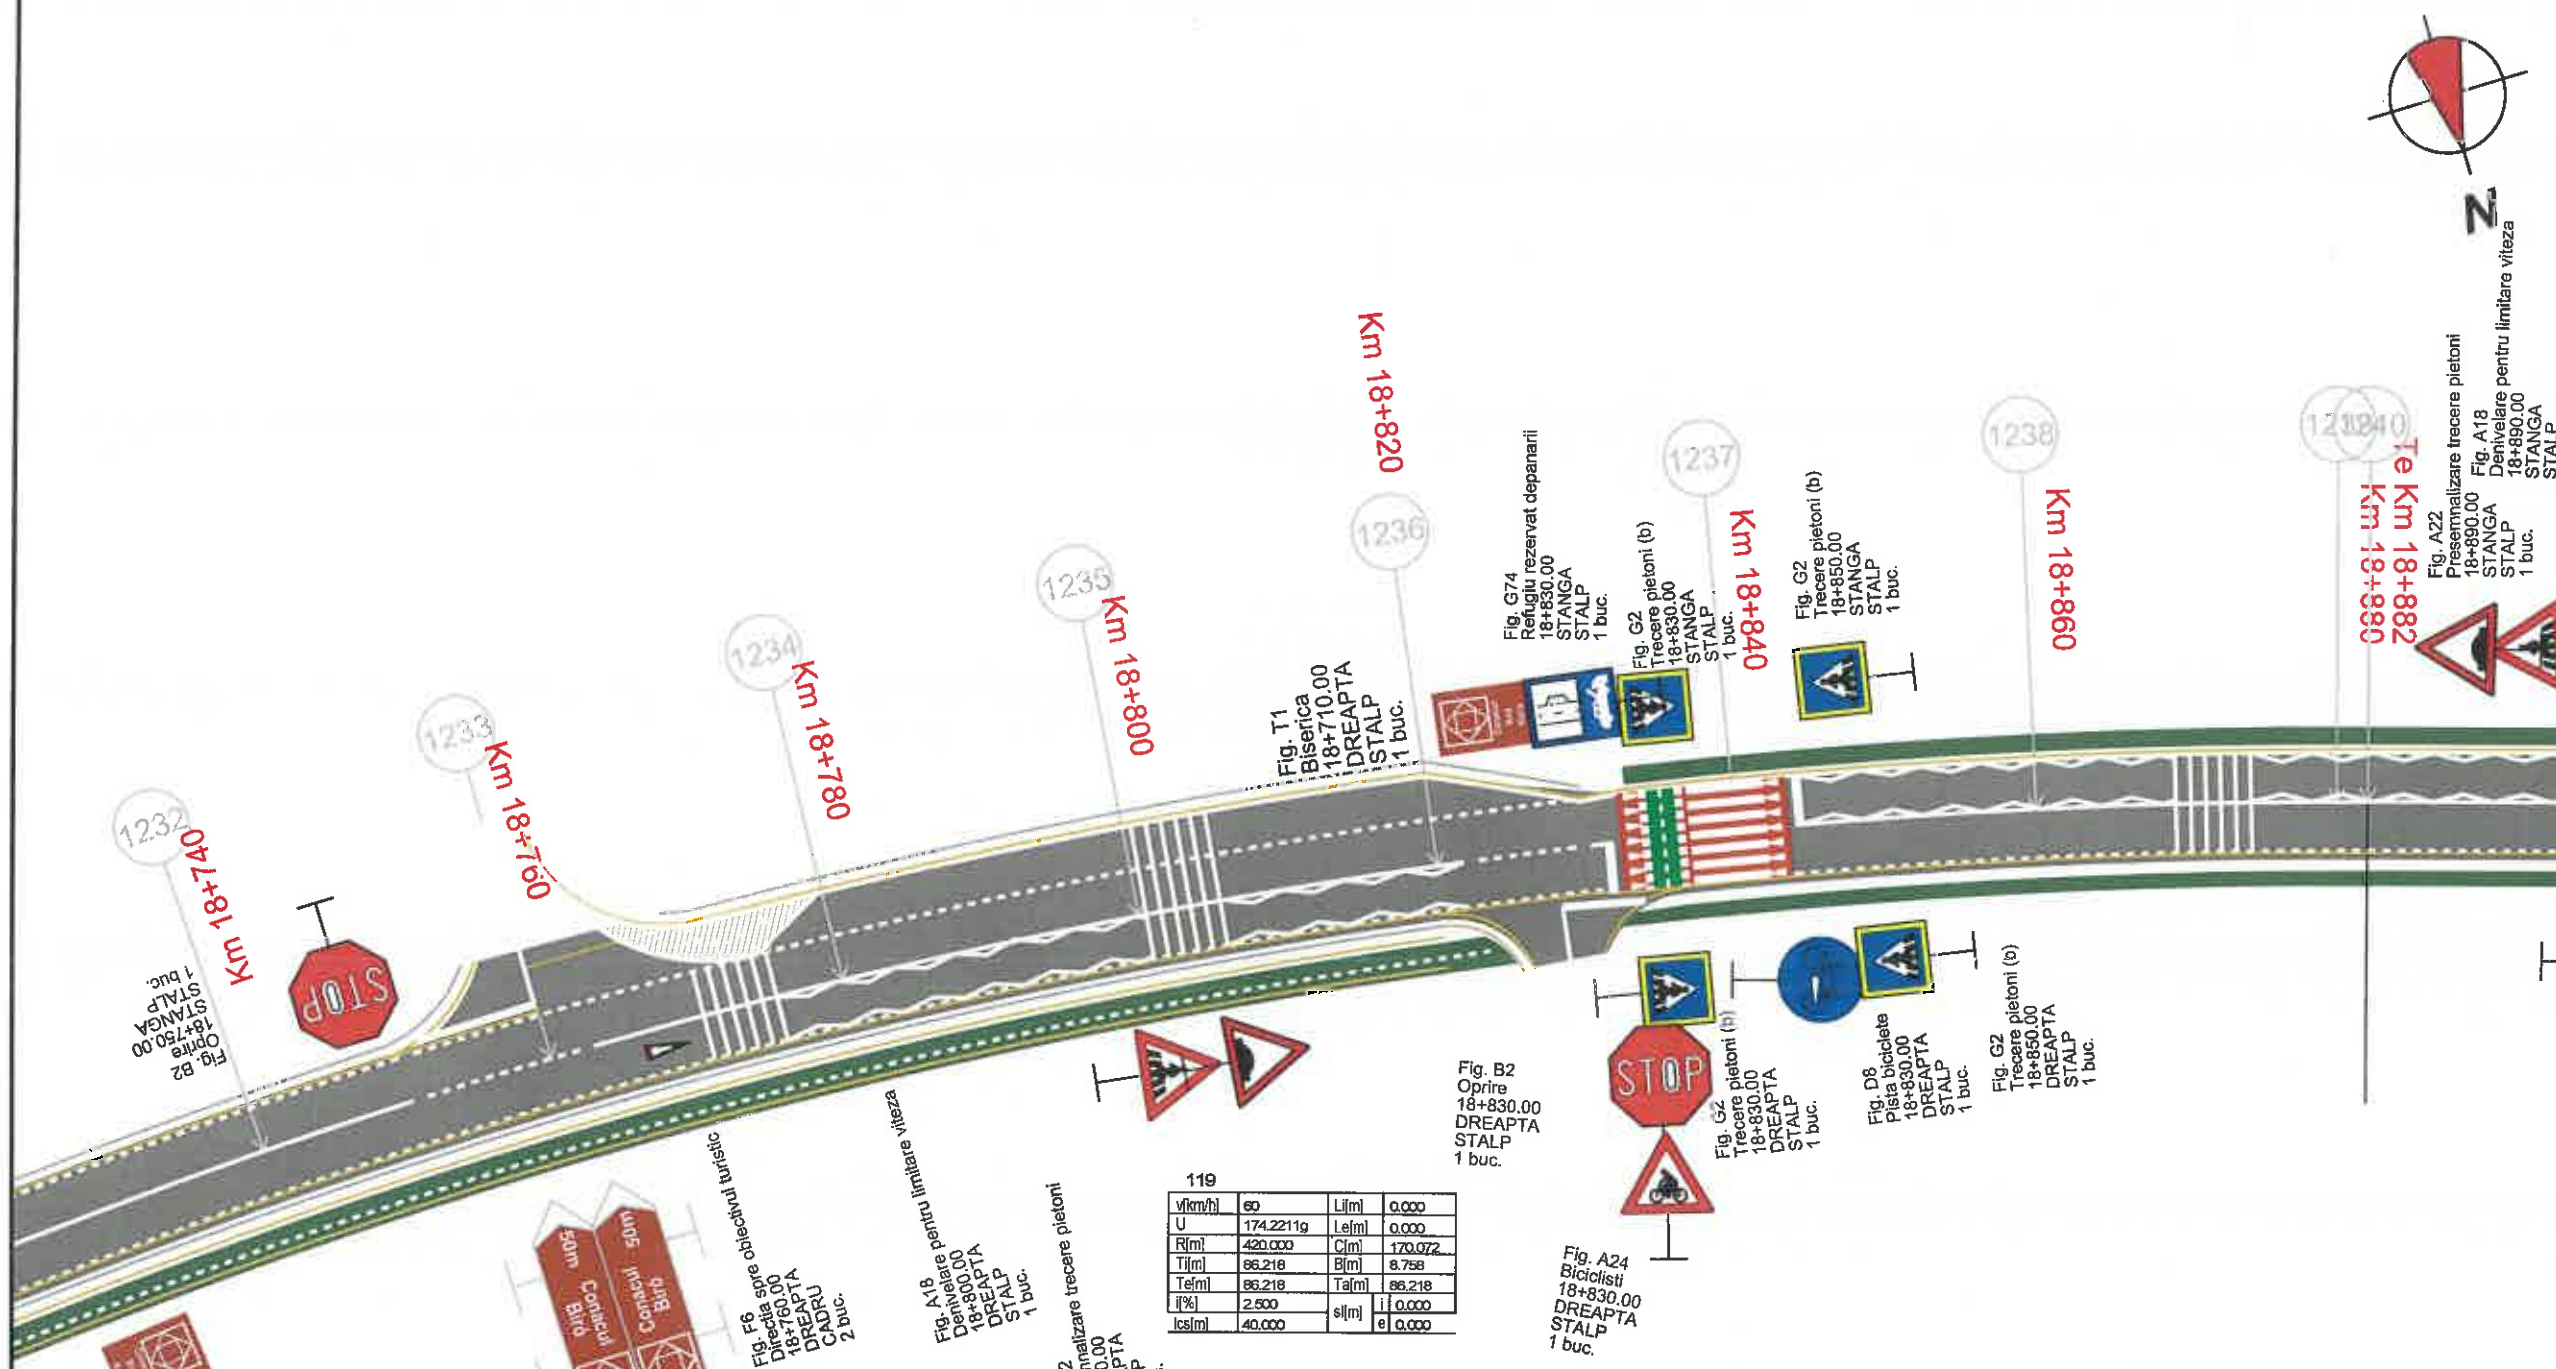

119

v[km/h]	80	L[m]	0,000
U	174,2211g	Le[m]	0,000
R[m]	420,000	C[m]	170,072
T[m]	86,218	B[m]	6,768
Te[m]	86,218	Ta[m]	86,218
i[%]	2,500	sl[m]	0,000
lcs[m]	40,000	e	0,000

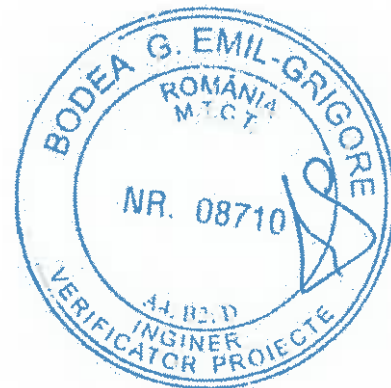

Legendă:

Marcaj longitudinal de separare a sensurilor de circulație
linie discontinua simpla de tip „A”
- conform sr 1848-7: 2004

Marcaj longitudinal de separare a sensurilor de circulație
linie discontinua simpla de tip „B”
- conform sr 1848-7: 2004

Marcaj longitudinal de separare a sensurilor de circulație
linie discontinua simpla de tip „E”
- conform sr 1848-7: 2004

Marcaj de delimitare a partii carosabile
linie discontinua simpla de tip „M”
- conform sr 1848-7: 2004

Fig. A22
Presemnalizare trecere pietoni
18+800,00
DREAPTA
STALP
1 buc.

Fig. A18
Denivelare pentru limitarea vitezei
18+830,00
DREAPTA
STALP
1 buc.

Fig. F6
Sporirea vitezei pentru biciclete
18+780,00
DREAPTA
CADRU
2 buc.

Fig. T1
Biserica
18+710,00
DREAPTA
STALP
1 buc.

Fig. B2
Oprire
18+750,00
STALP
1 buc.

Fig. B2
Oprire
18+830,00
DREAPTA
STALP
1 buc.

Fig. A24
Biciclisti
18+830,00
DREAPTA
STALP
1 buc.

Fig. G2
Trecere pietoni (b)
18+830,00
DREAPTA
STALP
1 buc.

Fig. D8
Pista biciclete
18+830,00
DREAPTA
STALP
1 buc.

Fig. G2
Trecere pietoni (b)
18+850,00
DREAPTA
STALP
1 buc.

Fig. G2
Trecere pietoni (b)
18+830,00
STALP
1 buc.

Fig. G2
Trecere pietoni (b)
18+850,00
STALP
1 buc.

Fig. G74
Refugiu rezervat depararii
18+830,00
STANGA
STALP
1 buc.

Fig. A22
Presemnalizare trecere pietoni
18+890,00
STANGA
STALP
1 buc.

Fig. A18
Denivelare pentru limitarea vitezei
18+890,00
STANGA
STALP
1 buc.

Te Km 18+882
Km 18+990

Km 18+860

Km 18+840

Km 18+820

Km 18+800

Km 18+780

Km 18+760

Km 18+740

MUNICIPIUL
ODORHEIU SECUIESC

DJ 137 - SECTOR 3

LOCALITATEA
CRISTURU SECUIESC

Proiect: nr. 107/4/07.04.2021

Denumirea proiectului:

REABILITARE DJ137

Beneficiar:

CONSILIUL JUDEȚEAN
HARGHITA
Piața Libertății nr. 5,
Miercurea Ciuc,
jud.Harghita,
tel: +40266-207700/
fax: +40266-207703



CONSILIUL
JUDEȚEAN HARGHITA

Proiectant :

S.C. D P Cons S.R.L.



S.C. DP CONS S.R.L.
400437 Cluj-Napoca, Aleea Buzeni Nr. 11, Ap 12, jud. Cluj, Romania,
tel: 0745-096214, 0722-275067
nr. de ordine in registrul comerțului: J12/29502004 C.I.F. RO16682486

DATA SCARA

2021 1:500

Proiectat:

ing. Dorin BĂRBÎNȚĂ

Proiectat:

ing. Adrian SABĂU

Proiectat:

ing. Arpad NEP

Verificat:

ing. Marin ROGOZA

Șef proiect:

ing. Dan LAZAR


Verificator tehnic

PLANȘA

PLAN DE
SEMNALIZARE
RUTIERA
SECTOR 3

Număr: SR 3.44

Cod: P.T.E.

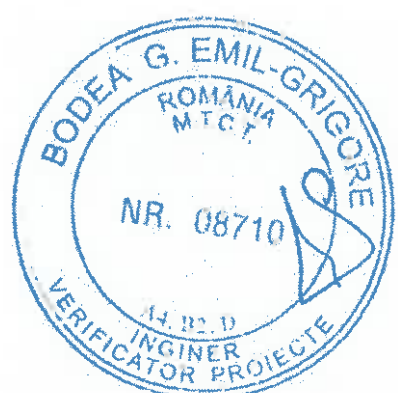

Legendă:

Marcaj longitudinal de separare a sensurilor de circulație linie discontinua simpla de tip „A” - conform sr 1848-7: 2004

Marcaj longitudinal de separare a sensurilor de circulație linie discontinua simpla de tip „B” - conform sr 1848-7: 2004

Marcaj longitudinal de separare a sensurilor de circulație linie discontinua simpla de tip „E” - conform sr 1848-7: 2004

Marcaj de delimitare a partii carosabile linie discontinua simpla de tip „M” - conform sr 1848-7: 2004

MUNICIPIUL
ODORHEIU SECUIESC

DJ 137 - SECTOR 3

LOCALITATEA
CRISTURU SECUIESC

Proiect: nr. 107/4/07.04.2021

Denumirea proiectului:
REABILITARE DJ137

Beneficiar:
CONSILIUL JUDEȚEAN
HARGHITA
Piața Libertății nr. 5,
Miercurea Ciuc,
jud.Harghita,
tel: +40266-207700/
fax: +40266-207703



Proiectant :
S.C. D P Cons S.R.L.



S.C. DP CONS S.R.L. - SO 14001
400477 Cluj-Napoca, Aleea Buzeni Nr. 11, Ap 12, jud. Cluj, Romania,
Tel.: 0745-096214, 0722-275067
Nr. de ordine în registrul comerțului: J12/2950/2004 C.I.F. RO16682486

DATA	SCARA
2021	1:500

Proiectat:
ing. Dorin BĂRBÎNȚA
Proiectat:
ing. Adrian SABĂU
Proiectat:
ing. Arpad NEP
Verificat:
ing. Marin ROGGA
Șef proiect:
ing. Dan LAZAR
Verificator tehnic:
Data:

PLANȘA

PLAN DE
SEMNALIZARE
RUTIERA
SECTOR 3

Număr: SR 3.45

Cod: P.T.E.

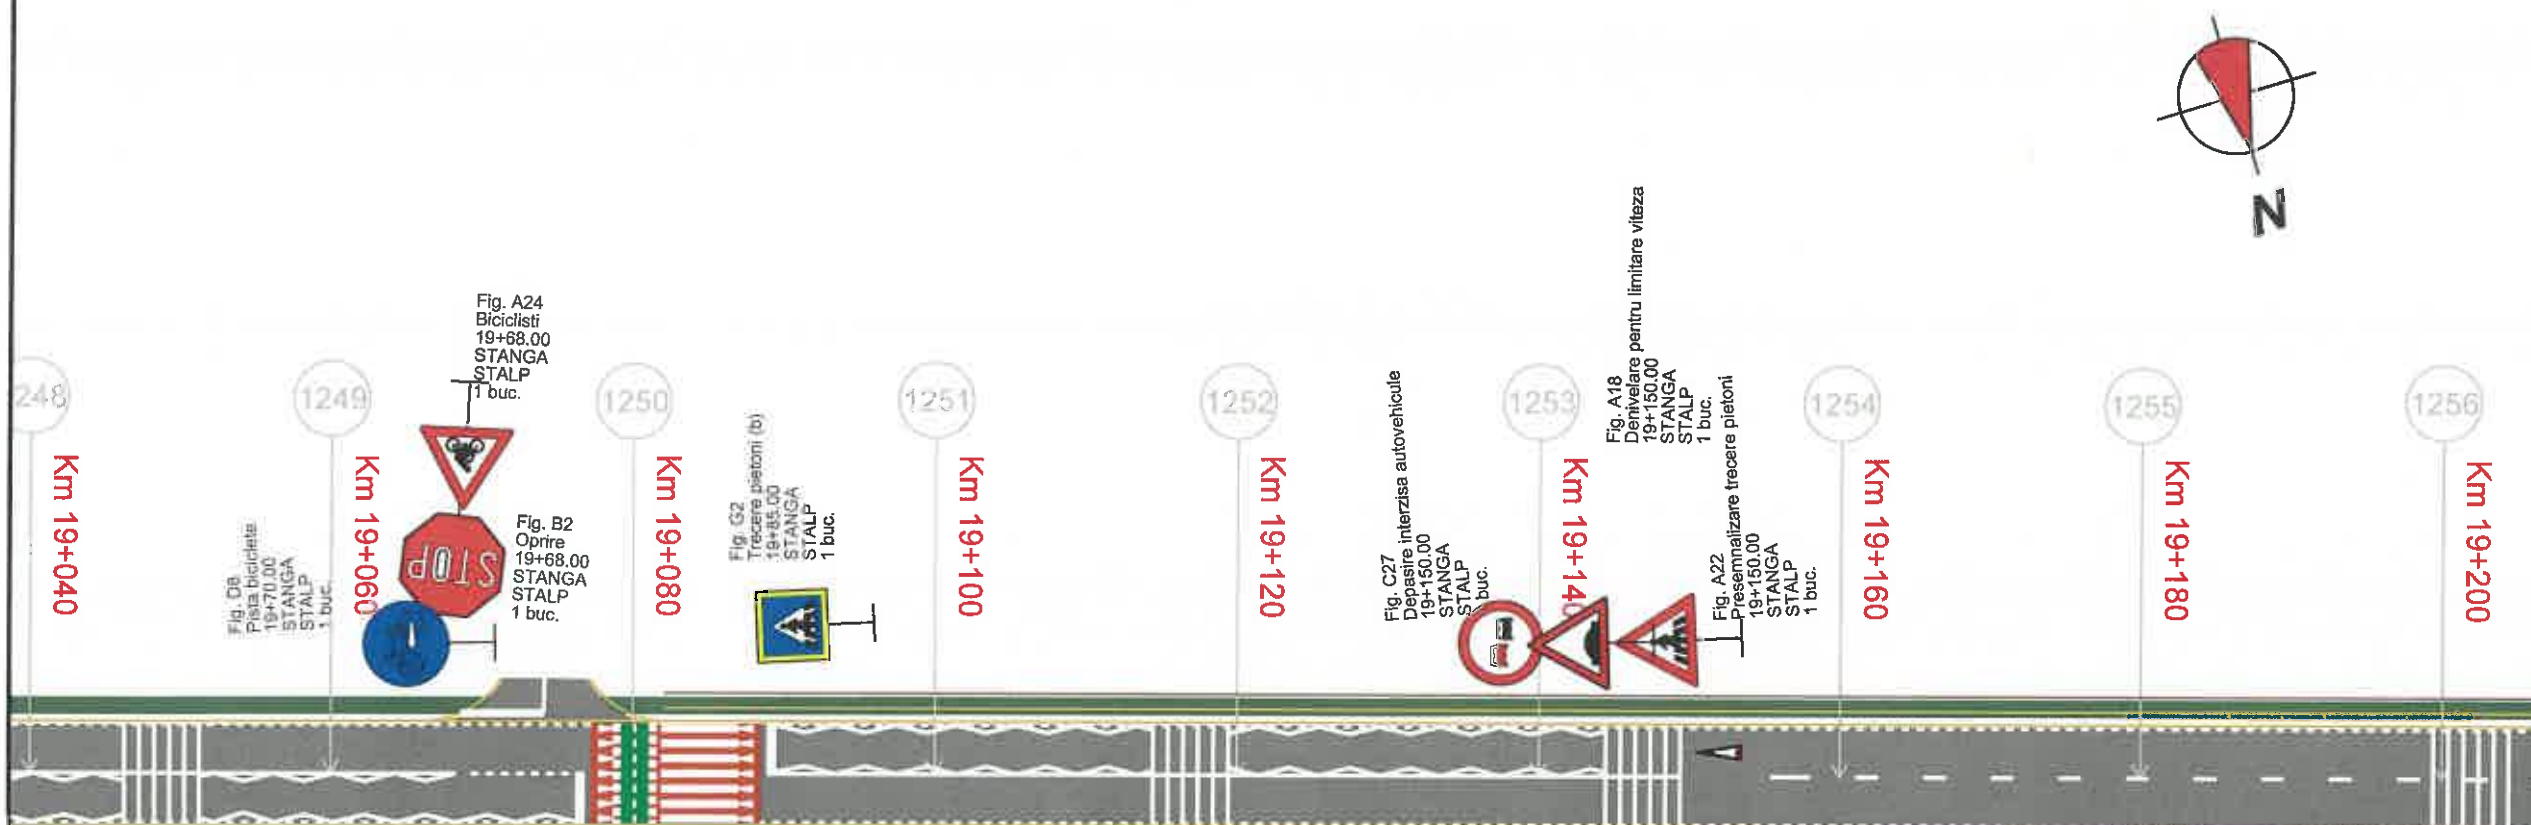


Fig. A24
Bicicliști
19+68.00
STANGA
STALP
1 buc.

Fig. B2
Oprire
19+68.00
STANGA
STALP
1 buc.

Fig. G1
Pista bicicliste
19+70.00
STANGA
STALP
1 buc.

Km 19+040

Km 19+060

Fig. G2
Trecere pietoni (b)
19+95.00
STANGA
STALP
1 buc.

1251
Km 19+100

1252
Km 19+120

Fig. C27
Depășire interzisă autovehicule
19+150.00
STANGA
STALP
1 buc.

1253
Km 19+140

Fig. A18
Densificare pentru limitare viteză
19+150.00
STANGA
STALP
1 buc.

Fig. A22
Presemnalizare trecere pietoni
19+150.00
STANGA
STALP
1 buc.

1254
Km 19+160

1255
Km 19+180

1256
Km 19+200

Fig. G2
Trecere pietoni (b)
19+75.00
DREAPTA
STALP
1 buc.

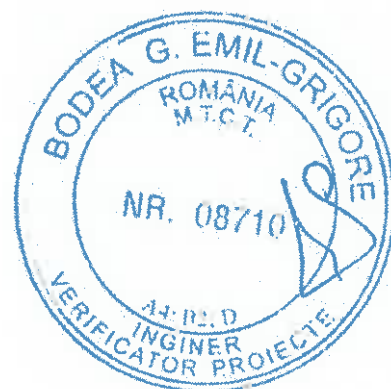


Fig. C37
Sfârșit interzisă depășirea
19+150.00
DREAPTA
STALP
1 buc.

Fig. C27
Depășire interzisă autovehicule
19+150.00
DREAPTA
STALP
1 buc.

Legendă:

Marcaj longitudinal de separare a sensurilor de circulație
linie discontinua simpla de tip „A”
- conform sr 1848-7: 2004

Marcaj longitudinal de separare a sensurilor de circulație
linie discontinua simpla de tip „B”
- conform sr 1848-7: 2004

Marcaj longitudinal de separare a sensurilor de circulație
linie discontinua simpla de tip „E”
- conform sr 1848-7: 2004

Marcaj de delimitare a părții carosabile
linie discontinua simpla de tip „M”
- conform sr 1848-7: 2004

MUNICIPIUL
ODORHEIU SECUIESC

DJ 137 - SECTOR 3

LOCALITATEA
CRISTURU SECUIESC

Proiect: nr. 107/4/07.04.2021

Denumirea proiectului:

REABILITARE DJ137

Beneficiar:

CONSILIUL JUDEȚEAN
HARGHITA
Piața Libertății nr. 5,
Miercurea Ciuc,
jud.Harghita,
tel: +40266-207700/
fax: +40266-207703

 CONSILIUL
JUDEȚEAN HARGHITA

Proiectant :

S.C. D P Cons S.R.L.



S.C. DP CONS S.R.L.
400427 Cluj-Napoca, Aleea Buzeni Nr. 11, Ap 12 jud. Cluj, România,
Tel.: 0745-096214, 0722-775067
Nr. de ordine în registrul comerțului: J12/29502004 C.I.F. RO16682486

DATA	SCARA
2021	1:500

Proiectat:
ing. Dorin BĂRBÎNȚĂ

Proiectat:
ing. Adrian SABĂU

Proiectat:
ing. Arpad NEP

Verificat:
ing. Marin ROȘCU

Șef proiect:
ing. Dan LAZĂR

Verificator tehnic:
Date:

PLANȘA

PLAN DE
SEMNALIZARE
RUTIERA
SECTOR 3

Număr: SR 3.46

Cod: P.T.E.

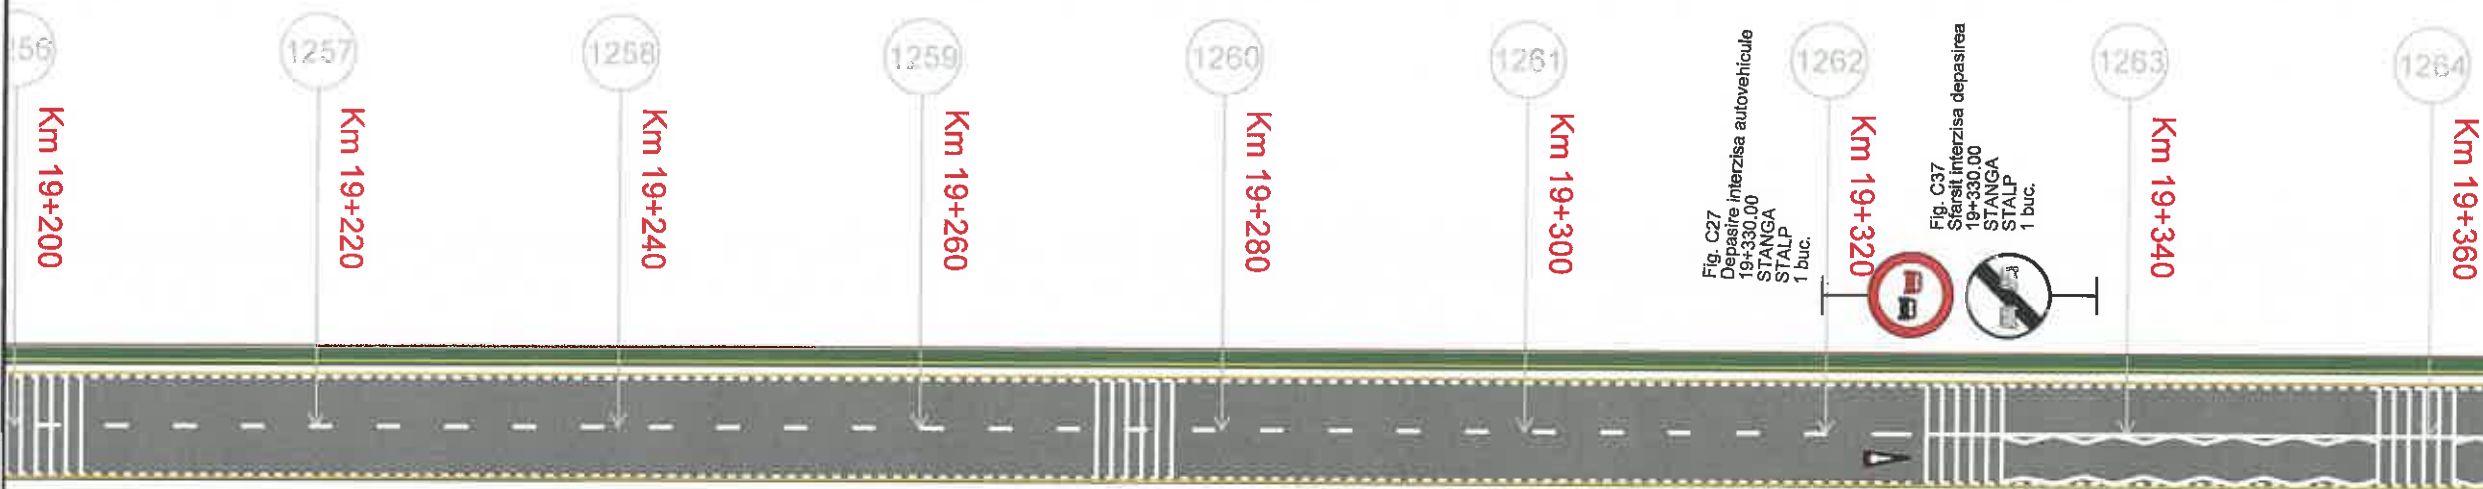


Fig. C27
Depășire interzisă autovehicule
19+330.00
STANGA
STALP
1 buc.

Fig. C37
Stărsit interzisă depășirea
19+330.00
STANGA
STALP
1 buc.

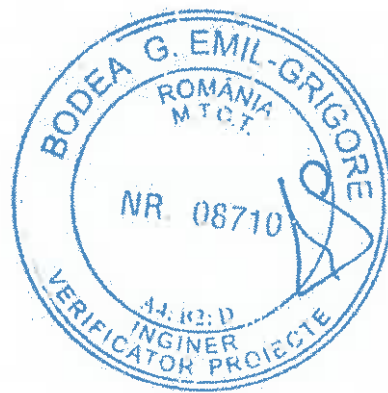


Fig. A18
Derivelare pentru limitare viteza
19+330.00
DREAPTA
STALP
1 buc.

Fig. A22
Presemnalizare trecere pietoni
19+330.00
DREAPTA
STALP
1 buc.

Fig. C27
Depășire interzisă autovehicule
19+330.00
DREAPTA
STALP
1 buc.

Fig. A1
Curba la stanga
19+350.00
DREAPTA
STALP
1 buc.

Legendă:

Marcaj longitudinal de separare a sensurilor de circulație
linie discontinua simpla de tip „A”
- conform sr 1848-7: 2004

Marcaj longitudinal de separare a sensurilor de circulație
linie discontinua simpla de tip „B”
- conform sr 1848-7: 2004

Marcaj longitudinal de separare a sensurilor de circulație
linie discontinua simpla de tip „E”
- conform sr 1848-7: 2004

Marcaj de delimitare a partii carosabile
linie discontinua simpla de tip „M”
- conform sr 1848-7: 2004

Denumirea proiectului:
REABILITARE DJ137

Beneficiar:
CONSILIUL JUDEȚEAN
HARGHITA
Piața Libertății nr. 5,
Miercurea Ciuc,
jud.Harghita,
tel: +40266-207700/
fax: +40266-207703



Proiectant :
S.C. D P Cons S.R.L.



DATA	SCARA
2021	1:500

Proiectat:
ing. Dorin BĂRBÎNȚA
Proiectat:
ing. Adrian SABĂU
Proiectat:
ing. Arpad NEP
Verificat:
ing. Marin ROȘCU
Șef proiect:
ing. Dan LAZAR
Verificator



PLANȘA

PLAN DE
SEMNALIZARE
RUTIERA
SECTOR 3

Număr: SR 3.47

Cod: P.T.E.

120			
v[km/h]	60	L[m]	30.000
U	184.1088g	L[m]	30.000
R[m]	150.000	C[m]	7.443
T[m]	33.846	B[m]	0.046
Te[m]	33.846	Ta[m]	3.722
I[%]	4.000	s[m]	0.800
los[m]	40.000	e	0.000

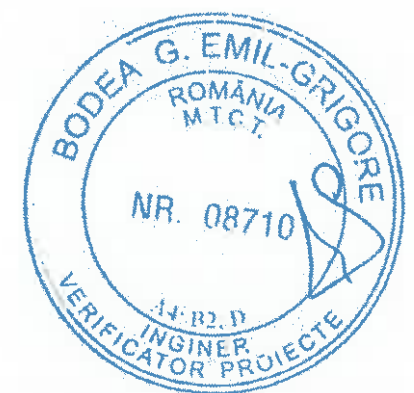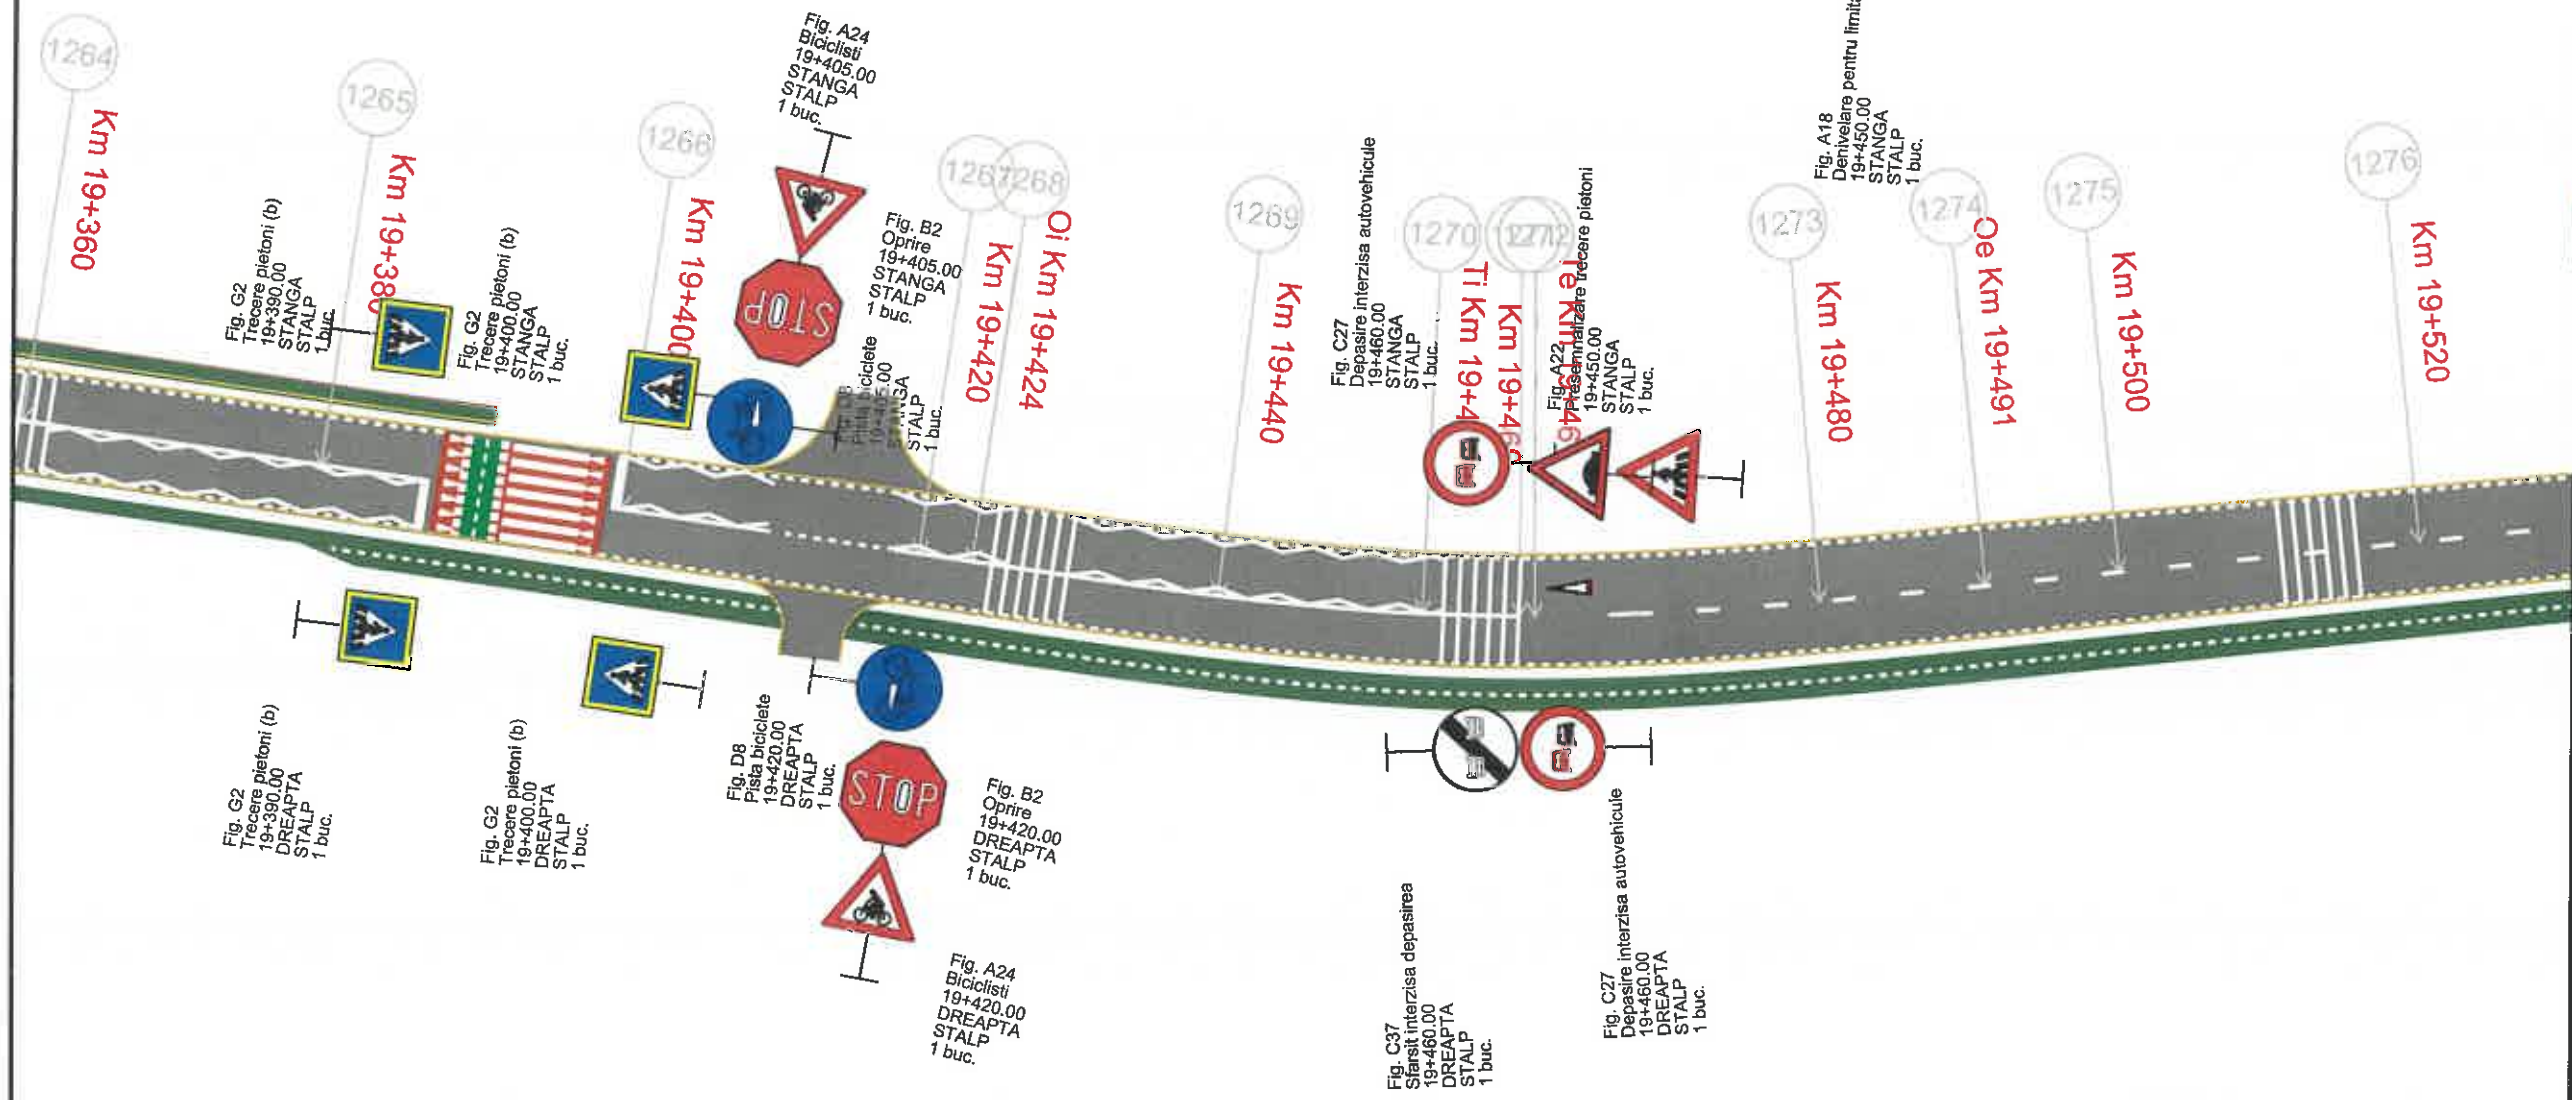

Legendă:

- Marcaj longitudinal de separare a sensurilor de circulație linie discontinua simpla de tip „A” - conform sr 1848-7: 2004
- Marcaj longitudinal de separare a sensurilor de circulație linie discontinua simpla de tip „B” - conform sr 1848-7: 2004
- Marcaj longitudinal de separare a sensurilor de circulație linie discontinua simpla de tip „E” - conform sr 1848-7: 2004
- Marcaj de delimitare a părții carosabile linie discontinua simpla de tip „M” - conform sr 1848-7: 2004

MUNICIPIUL
ODORHEIU SECUIESC

DJ 137 - SECTOR 3

LOCALITATEA
CRISTURU SECUIESC

Proiect: nr. 107/4/07.04.2021

Denumirea proiectului:
REABILITARE DJ137

Beneficiar:
CONSILIUL JUDEȚEAN
HARGHITA
Piața Libertății nr. 5,
Miercurea Ciuc,
jud.Harghita,
tel: +40266-207700/
fax: +40266-207703

 CONSILIUL
JUDEȚEAN HARGHITA

Proiectant :
S.C. D P Cons S.R.L.


S.C. DP CONS S.R.L.
400427 Cluj-Napoca, Aleea Buzeni Nr. 11, Ap 12 just. Cluj, Romania,
tel. 0745-096214, 0722-275067
nr. de ordine in registrul comerțului: J12/2950/2004 C.I.F. RO16682486

DATA	SCARA
2021	1:500


Proiectat:
ing. Dorin BĂRBÎNȚĂ
Proiectat:
ing. Adrian SABĂU
Proiectat:
ing. Arpad NEP
Verificat:
ing. Marin ROGOZ
Șef proiect:
ing. Dan LAZAR
Verificator tehnic:
Dan LAZAR

PLANȘA

PLAN DE
SEMNALIZARE
RUTIERA
SECTOR 3

Număr: SR 3.48

Cod: P.T.E.

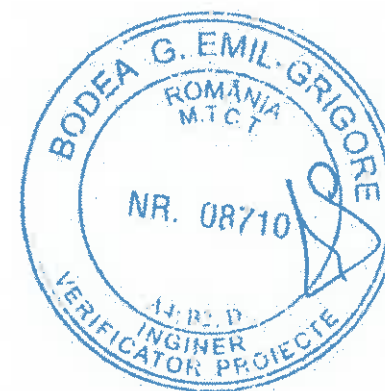

Legendă:

Marcaj longitudinal de separare a sensurilor de circulație linie discontinua simpla de tip „A” - conform sr 1848-7: 2004
Marcaj longitudinal de separare a sensurilor de circulație linie discontinua simpla de tip „B” - conform sr 1848-7: 2004
Marcaj longitudinal de separare a sensurilor de circulație linie discontinua simpla de tip „E” - conform sr 1848-7: 2004
Marcaj de delimitare a partii carosabile linie discontinua simpla de tip „M” - conform sr 1848-7: 2004

MUNICIPIUL
ODORHEIU SECUIESC

DJ 137 - SECTOR 3

LOCALITATEA
CRISTURU SECUIESC

Proiect: nr. 107/4/07.04.2021

Denumirea proiectului:
REABILITARE DJ137

Beneficiar:
CONSILIUL JUDEȚEAN
HARGHITA
Piața Libertății nr. 5,
Miercurea Ciuc,
jud.Harghita,
tel: +40266-207700/
fax: +40266-207703

 CONSILIUL
JUDEȚEAN HARGHITA

Proiectant :
S.C. D P Cons S.R.L.


S.C. DP CONS S.R.L.
100427 Cluj-Napoca, Aleea Bostanilor Nr. 11, Ap. 12, jud. Cluj, Romania,
Tel.: 0745-095214, 0722-275067
Nr. de ordine in registrul comertului: J12/29502004 C.I.F. RO16682486

DATA	SCARA
2021	1:500

Proiectat:
ing. Dorin BĂRBÎNȚA
Proiectat:
ing. Adrian SABĂU
Proiectat:
ing. Arpad NEP
Verificat:
ing. Marin ROGGE
Șef proiect:
ing. Dan LAZAR
Verificator tehnic:
ing. Dan LAZAR

PLANȘA

**PLAN DE
SEMNALIZARE
RUTIERA
SECTOR 3**

Număr: SR 3.49
Cod: P.T.E.

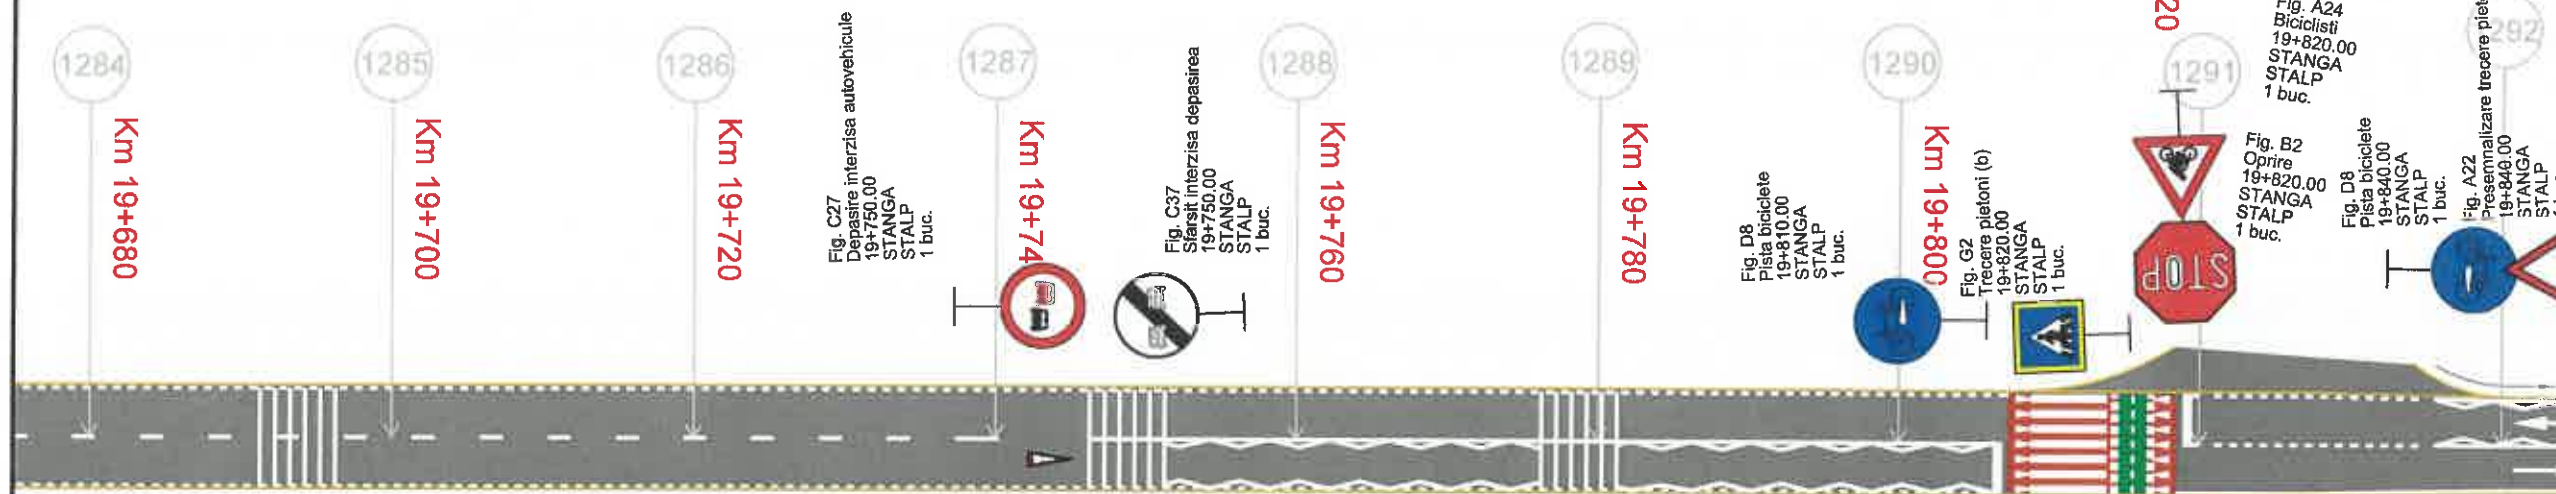


Fig. C27
Depășire interzisă autovehicule
19+750.00
STANGA
STALP
1 buc.

Fig. C37
Sărăsi interzisă depășirea
19+750.00
STANGA
STALP
1 buc.

Fig. D8
Pista biciclete
19+810.00
STANGA
STALP
1 buc.

Fig. G2
Trecere pietoni (b)
19+820.00
STANGA
STALP
1 buc.

Fig. B2
Oprire
19+820.00
STANGA
STALP
1 buc.

Fig. D8
Pista biciclete
19+840.00
STANGA
STALP
1 buc.

Fig. A18
Denivelare pentru limitare viteza
19+840.00
STANGA
STALP
1 buc.

Fig. A22
Presemnalizare trecere pietoni
19+840.00
STANGA
STALP
1 buc.

Fig. A22
Presemnalizare trecere pietoni
19+750.00
DREAPTA
STALP
1 buc.


Fig. A18
Denivelare pentru limitare viteza
19+750.00
DREAPTA
STALP
1 buc.

Fig. C27
Depășire interzisă autovehicule
19+750.00
DREAPTA
STALP
1 buc.

Fig. P47
Inșușă denivelare localitate
19+780.00
DREAPTA
STALP A32
1 buc.

Fig. A32
Alte pericole
19+780.00
DREAPTA
STALP
1 buc.

Fig. G2
Trecere pietoni (b)
19+810.00
DREAPTA
STALP
1 buc.

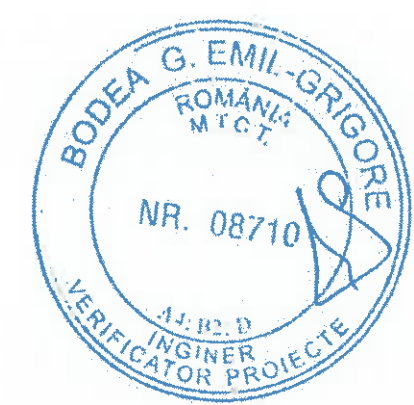

Legendă:

Marcaj longitudinal de separare a sensurilor de circulație
linie discontinua simpla de tip „A”
- conform sr 1848-7: 2004

Marcaj longitudinal de separare a sensurilor de circulație
linie discontinua simpla de tip „B”
- conform sr 1848-7: 2004

Marcaj longitudinal de separare a sensurilor de circulație
linie discontinua simpla de tip „E”
- conform sr 1848-7: 2004

Marcaj de delimitare a părții carosabile
linie discontinua simpla de tip „M”
- conform sr 1848-7: 2004

MUNICIPIUL
ODORHEIU SECUIESC

DJ 137 - SECTOR 3

LOCALITATEA
CRISTURU SECUIESC

Proiect: nr. 107/4/07.04.2021

Denumirea proiectului:
REABILITARE DJ137

Beneficiar:
CONSILIUL JUDEȚEAN
HARGHITA
Piața Libertății nr. 5,
Miercurea Ciuc,
jud.Harghita,
tel: +40266-207700/
fax: +40266-207703

 CONSILIUL
JUDEȚEAN HARGHITA

Proiectant :
S.C. D P Cons S.R.L.


S.C. DP CONS S.R.L.
100427 Cluj-Napoca, Aleea Buzeni Nr. 11, Ap 12, jud. Cluj, Romania,
Tel. 0745-096214, 0722-275067
Nr. de ordine in registrul comerțului: J12/2950/2004 C.I.F. RO16682486

DATA	SCARA
2021	1:500

Proiectat:
ing. Dorin BĂRBÎNȚA

Proiectat:
ing. Adrian SABĂU

Proiectat:
ing. Arpad NEP

Verificat:
ing. Marin ROGĂZ

Șef proiect:
ing. Dan LAZĂR


Verificator tehnic:
ing. Dan LAZĂR

PLANȘA

PLAN DE
SEMNALIZARE
RUTIERA
SECTOR 3

Număr: SR 3.50

Cod: P.T.E.

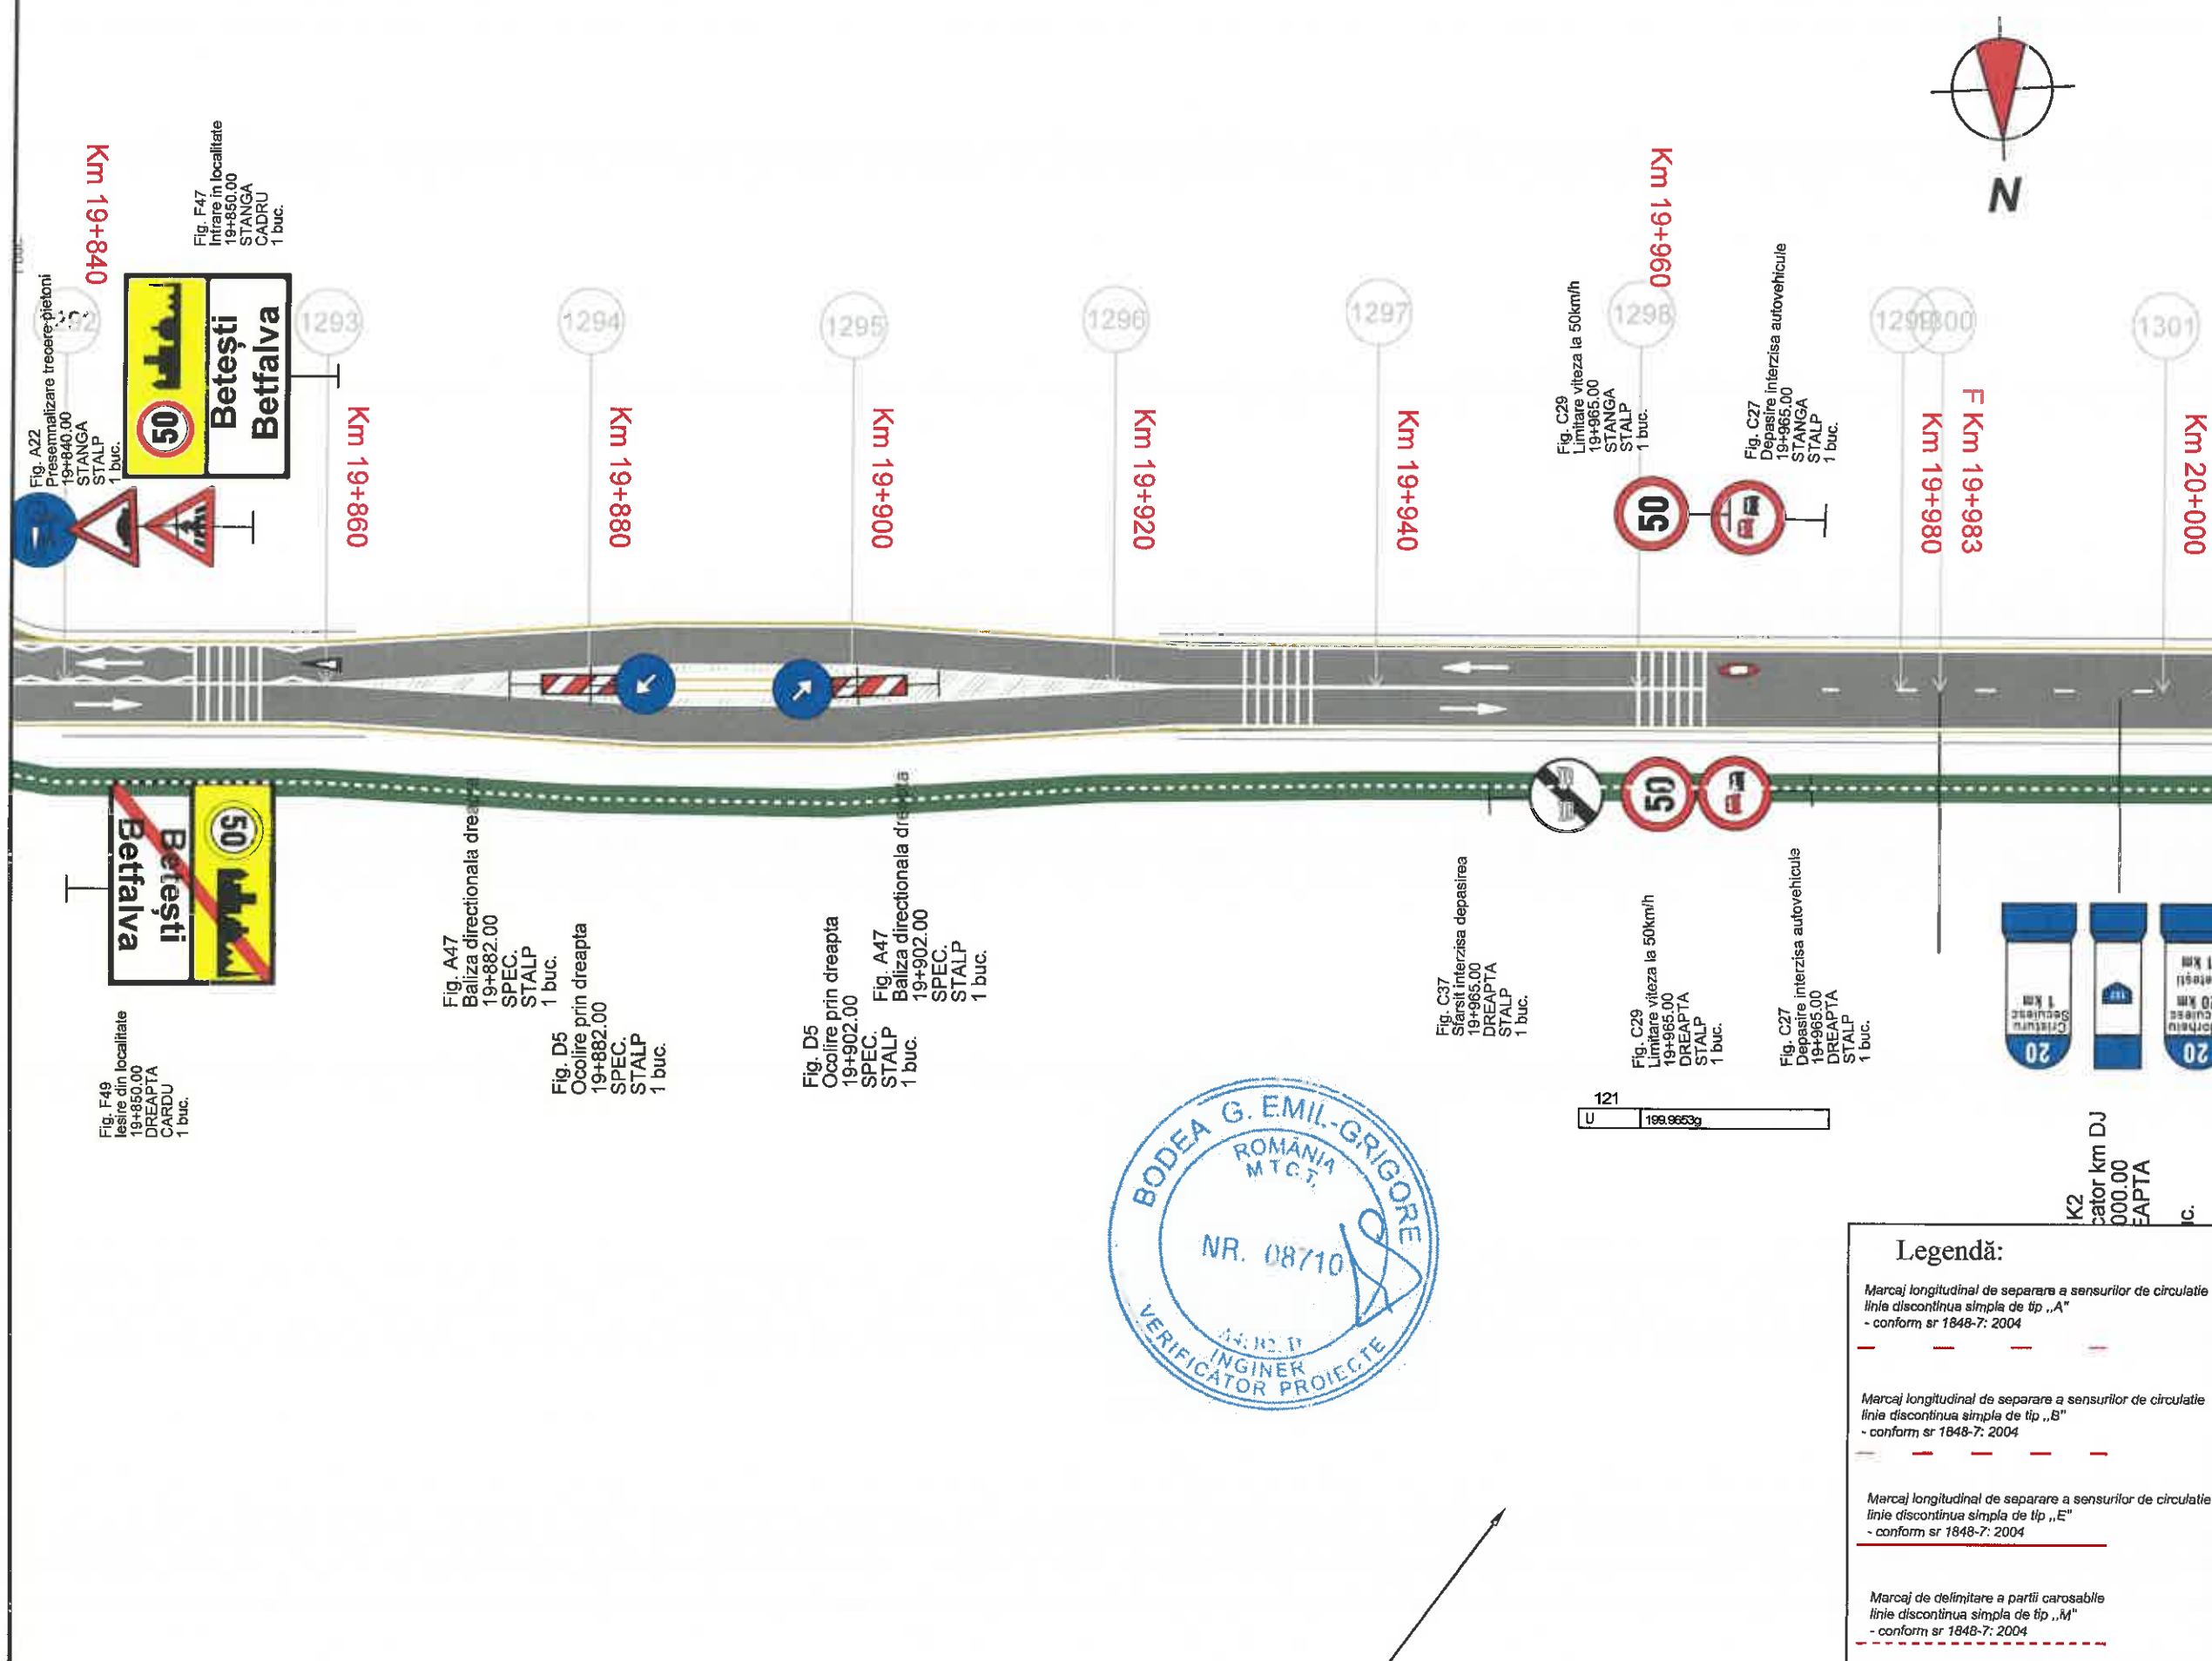

Legendă:

- Marcaj longitudinal de separare a sensurilor de circulație linie discontinua simpla de tip „A” - conform sr 1848-7: 2004
- Marcaj longitudinal de separare a sensurilor de circulație linie discontinua simpla de tip „B” - conform sr 1848-7: 2004
- Marcaj longitudinal de separare a sensurilor de circulație linie discontinua simpla de tip „E” - conform sr 1848-7: 2004
- Marcaj de delimitare a părții carosabile linie discontinua simpla de tip „M” - conform sr 1848-7: 2004

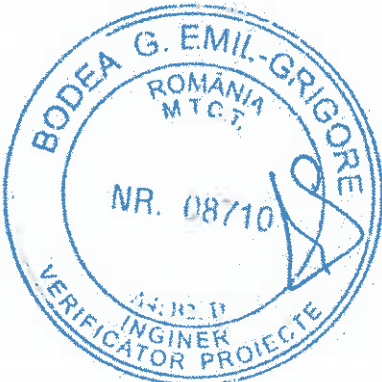


Fig. A22 Presenalizare trecere-pietoni STANGA STALP 1 buc.

Fig. F47 Infrare in localitate 19+850.00 STANGA CADRU 1 buc.

Km 19+840

Km 19+860

Km 19+880

Km 19+900

Km 19+920

Km 19+940

Km 19+960

Km 19+980

F Km 19+983

Km 20+000

Fig. A47 Baliza directionala dreapta 19+882.00 SPEC. STALP 1 buc.

Fig. D5 Ocolire prin dreapta 19+882.00 SPEC. STALP 1 buc.

Fig. A47 Baliza directionala dreapta 19+902.00 SPEC. STALP 1 buc.

Fig. D5 Ocolire prin dreapta 19+902.00 SPEC. STALP 1 buc.

Fig. C37 Stare interzisa depasirea 19+965.00 DREAPTA STALP 1 buc.

Fig. C29 Limitare viteza la 50km/h 19+965.00 DREAPTA STALP 1 buc.

Fig. C27 Depasire interzisa autovehicule 19+965.00 DREAPTA STALP 1 buc.

Fig. C27 Depasire interzisa autovehicule 19+965.00 STANGA STALP 1 buc.

Fig. F49 Iesire din localitate 19+850.00 DREAPTA CARDU 1 buc.

MUNICIPIUL
ODORHEIU SECUIESC

DJ 137 - SECTOR 3

LOCALITATEA
CRISTURU SECUIESC

Proiect: nr. 107/4/07.04.2021

Denumirea proiectului:
REABILITARE DJ137

Beneficiar:
CONSILIUL JUDEȚEAN
HARGHITA
Piața Libertății nr. 5,
Miercurea Ciuc,
jud.Harghita,
tel: +40266-207700/
fax: +40266-207703



Proiectant :
S.C. D P Cons S.R.L.

S.C. DP CONS S.R.L.
400427 Ciuj-Napoca, Alesu Buzeni Nr. 11, Ap 12 jud. Cluj, Romania,
S.I: 0745-056214, 0722-275067
Cic. de ordin in registrul comerului: J12/2950/2004 C.I.F. RO16682486

DATA	SCARA
2021	1:500

Proiectat:
ing. Dorin BĂRBÎNȚA

Proiectat:
ing. Adrian SABĂU

Proiectat:
ing. Arpad NEP

Verificat:
ing. Marin ROȘCU

Șef proiect:
ing. Dan LAZĂR


Verificator tehnic:
Data:

PLANȘA


PLAN DE
SEMNALIZARE
RUTIERA
SECTOR 3

Număr: SR 3.51

Cod: P.T.E.

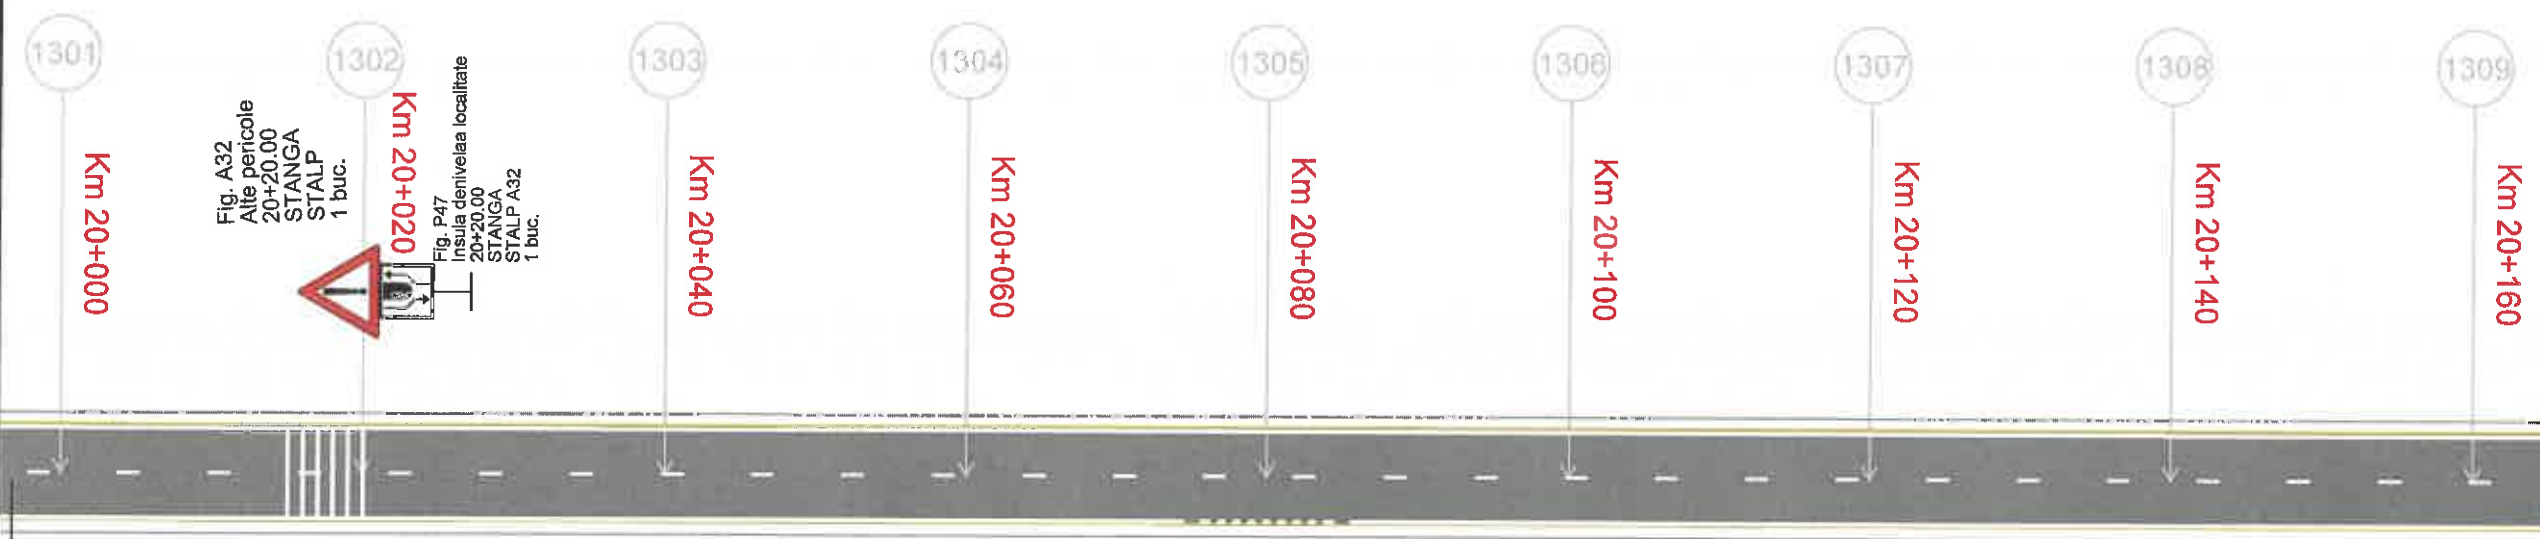

20+000.00
DREAPTA
1 buc.

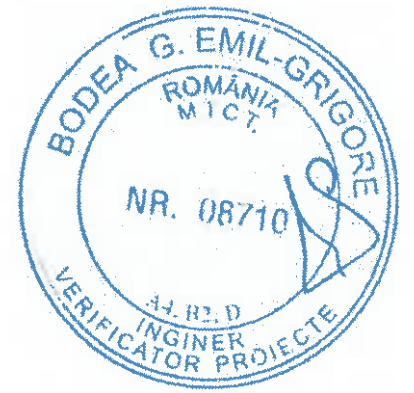

Legendă:

Marcaj longitudinal de separare a sensurilor de circulație
linie discontinua simpla de tip „A”
- conform sr 1848-7: 2004

Marcaj longitudinal de separare a sensurilor de circulație
linie discontinua simpla de tip „B”
- conform sr 1848-7: 2004

Marcaj longitudinal de separare a sensurilor de circulație
linie discontinua simpla de tip „E”
- conform sr 1848-7: 2004

Marcaj de delimitare a partii carosabile
linie discontinua simpla de tip „M”
- conform sr 1848-7: 2004

MUNICIPIUL
ODORHEIU SECUIESC

DJ 137 - SECTOR 3

LOCALITATEA
CRISTURU SECUIESC

Proiect: nr. 107/4/07.04.2021

Denumirea proiectului:
REABILITARE DJ137

Beneficiar:
CONSILIUL JUDEȚEAN
HARGHITA
Piața Libertății nr. 5,
Miercurea Ciuc,
jud.Harghita,
tel: +40266-207700/
fax: +40266-207703

CONSILIUL
JUDEȚEAN HARGHITA

Proiectant :
S.C. D P Cons S.R.L.

DP CONS
SAL
ISO 9001
S.C. DP CONS S.R.L.
40427 Cluj-Napoca, Aleea Buzeni Nr. 11, Ap. 12 jud. Cluj, Romania,
Tel.: 0745-096214, 0722-279067
nr. de ordine in registrul comerțului: J12/2950/2004 C.I.F. RO16682485

DATA	SCARA
2021	1:500

Proiectat:
ing. Dorin BĂRBÎNȚA

Proiectat:
ing. Adrian SABĂU

Proiectat:
ing. Arpad NEP

Verificat:
ing. Marin ROGOZ

Șef proiect:
ing. Dan LAZAR

Verificator tehnic:
ing. Dan LAZAR

PLANȘA

PLAN DE
SEMNALIZARE
RUTIERA
SECTOR 3

Număr: SR 3.52

Cod: P.T.E.



Fig. A24
Biciclisti
20+323.00
STANGA
STALP
1 buc.

Fig. B2
Oprire
20+323.00
STANGA
STALP
1 buc.

Fig. B1
Pista
biciclete
exist
20+320.00
STANGA
STALP
1 buc.

Fig. A37
Intersectie cu drum fara prioritate
20+200.00
DREAPTA
STALP
1 buc.


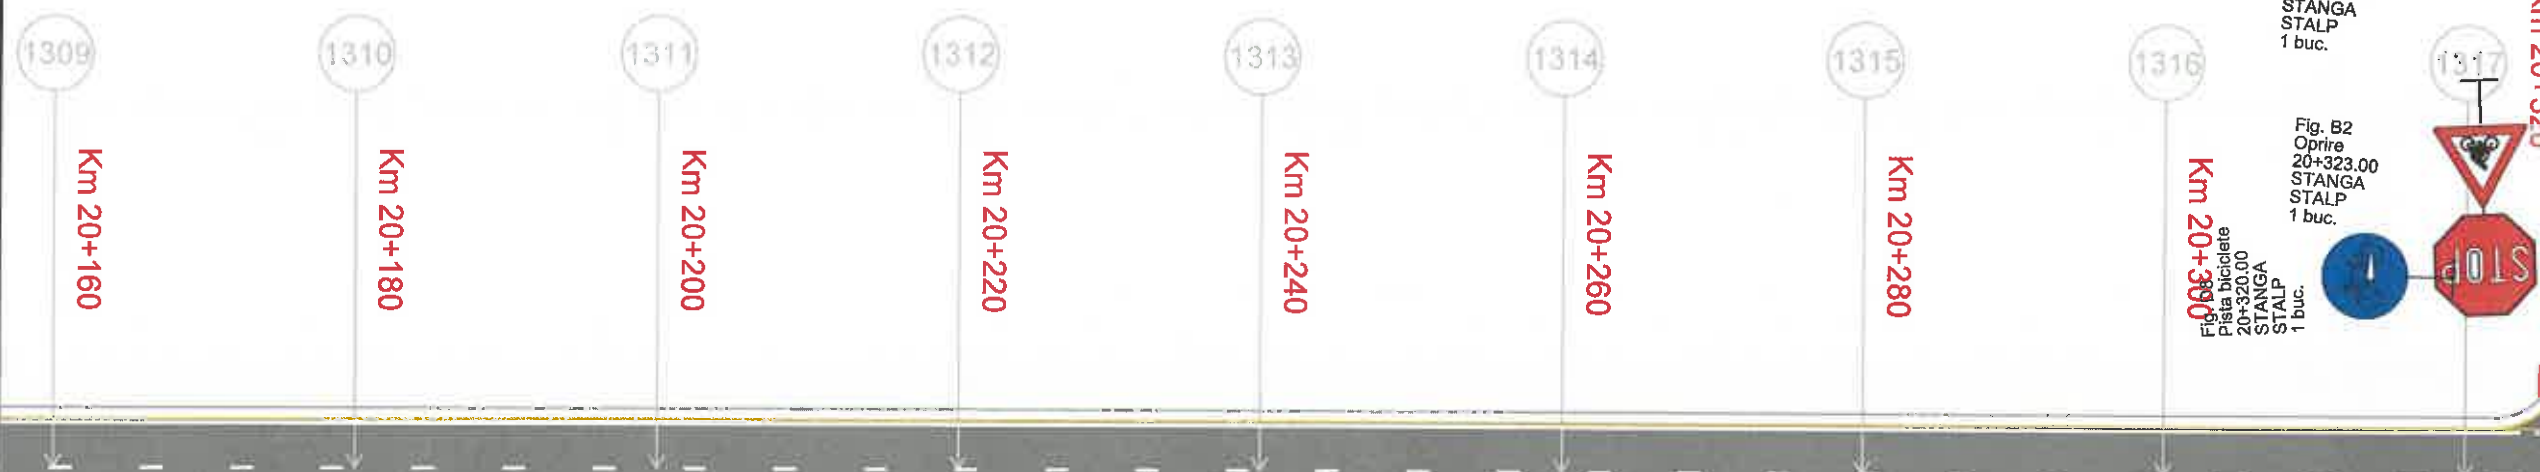


Fig. A37
Intersectie cu drum fara prioritate
20+200.00
DREAPTA
STALP
1 buc.

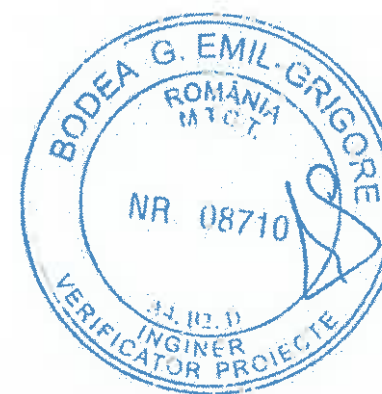

Legendă:

Marcaj longitudinal de separare a sensurilor de circulație
linie discontinua simpla de tip „A”
- conform sr 1848-7: 2004

Marcaj longitudinal de separare a sensurilor de circulație
linie discontinua simpla de tip „B”
- conform sr 1848-7: 2004

Marcaj longitudinal de separare a sensurilor de circulație
linie discontinua simpla de tip „E”
- conform sr 1848-7: 2004

Marcaj de delimitare a partii carosabile
linie discontinua simpla de tip „M”
- conform sr 1848-7: 2004

MUNICIPIUL
ODORHEIU SECUIESC

DJ 137 - SECTOR 3

LOCALITATEA
CRISTURU SECUIESC

Proiect: nr. 107/4/07.04.2021

Denumirea proiectului:
REABILITARE DJ137

Beneficiar:
CONSILIUL JUDEȚEAN
HARGHITA
Piața Libertății nr. 5,
Miercurea Ciuc,
jud.Harghita,
tel: +40266-207700/
fax: +40266-207703
CONSILIUL
JUDEȚEAN HARGHITA

Proiectant :
S.C. D P Cons S.R.L.

S.C. DP CONS S.R.L.
400427 Ciuj-Napoca, Aleea Buzesti Nr. 11, Ap.12 jud. Cluj, Romania,
Tel.: 0745-096214, 0722-275067
Nr. de ordine in registrul comerțului: J12/29502004 C.I.F. RO16682486

DATA	SCARA
2021	1:500

Proiectat:
ing. Dorin BĂRBÎNȚA

Proiectat:
ing. Adrian SABĂU

Proiectat:
ing. Arpad NEP

Verificat:
ing. Marin ROGGA

Șef proiect:
ing. Dan LAZAR

Verificator tehnic:
ing. Dan LAZAR

PLANȘA

PLAN DE
SEMNALIZARE
RUTIERA
SECTOR 3

Număr: SR 3.53

Cod: P.T.E.

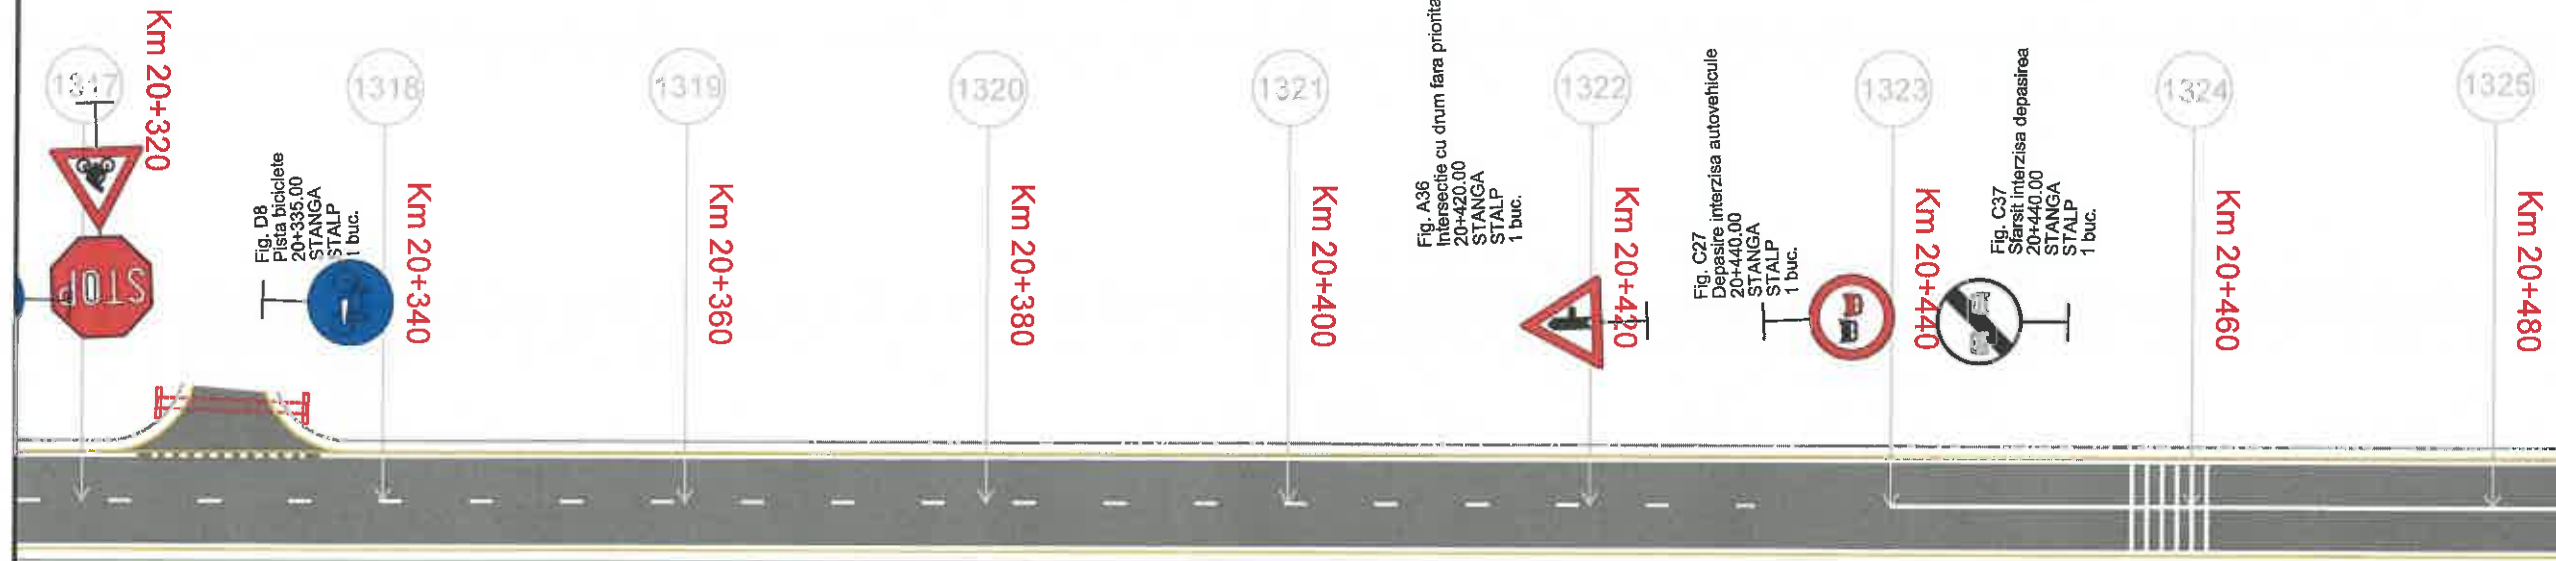


Fig. A36
Intersecție cu drum fara prioritate
20+420.00
STANGA
STALP
1 buc.

Fig. C27
Depasire interzisa autovehicule
20+440.00
STANGA
STALP
1 buc.

Fig. C37
Sfarșit interzisa depasirea
20+440.00
STANGA
STALP
1 buc.

Fig. D8
Pista biciclete
20+335.00
STANGA
STALP
1 buc.

Fig. C27
Depasire interzisa autovehicule
20+440.00
DREAPTA
STALP
1 buc.

Fig. P47
Insiua deniveliaa localitate
20+460.00
DREAPTA
STALP A32
1 buc.

Fig. A32
Alte pericole
20+460.00
DREAPTA
STALP
1 buc.

Fig. A35
Intersecție cu drum fara prioritate
20+460.00
DREAPTA
STALP
1 buc.

Fig. C29
Limitare viteza la 50km/h


Legendă:

Marcaj longitudinal de separare a sensurilor de circulație
linie discontinua simpla de tip „A”
- conform sr 1848-7: 2004

Marcaj longitudinal de separare a sensurilor de circulație
linie discontinua simpla de tip „B”
- conform sr 1848-7: 2004

Marcaj longitudinal de separare a sensurilor de circulație
linie discontinua simpla de tip „E”
- conform sr 1848-7: 2004

Marcaj de delimitare a partii carosabile
linie discontinua simpla de tip „M”
- conform sr 1848-7: 2004

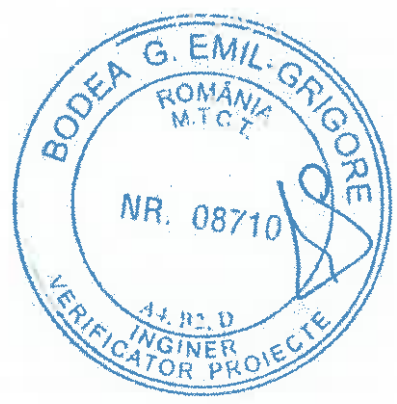

MUNICIPIUL
ODORHEIU SECUIESC

DJ 137 - SECTOR 3

LOCALITATEA
CRISTURU SECUIESC

Proiect: nr. 107/4/07.04.2021

Denumirea proiectului:
REABILITARE DJ137

Beneficiar:
CONSILIUL JUDEȚEAN
HARGHITA
Piața Libertății nr. 5,
Miercurea Ciuc,
jud.Harghita,
tel: +40266-207700/
fax: +40266-207703

 CONSILIUL
JUDEȚEAN HARGHITA

Proiectant :
S.C. D P Cons S.R.L.



S.C. DP CONS S.R.L.
400427 Cluj-Napoca, Aleea Butești Nr. 11, Ap.12 Jud. Cluj, România,
Tel.: 0745-096214, 0722-275967
Nr. de ordine în registrul comerțului: J1229502004 C.I.F. RO16682486

DATA	SCARA
2021	1:500

Proiectat:
ing. Dorin BĂRBÎNȚĂ

Proiectat:
ing. Adrian SABĂU

Proiectat:
ing. Arpad NEP

Verificat:
ing. Marin ROGOZA

Șef proiect:
ing. Dan LAZAR


Verificator tehnic:
Dan LAZAR


PLANȘA

PLAN DE
SEMNALIZARE
RUTIERA
SECTOR 3

Număr: SR 3.54

Cod: P.T.E.

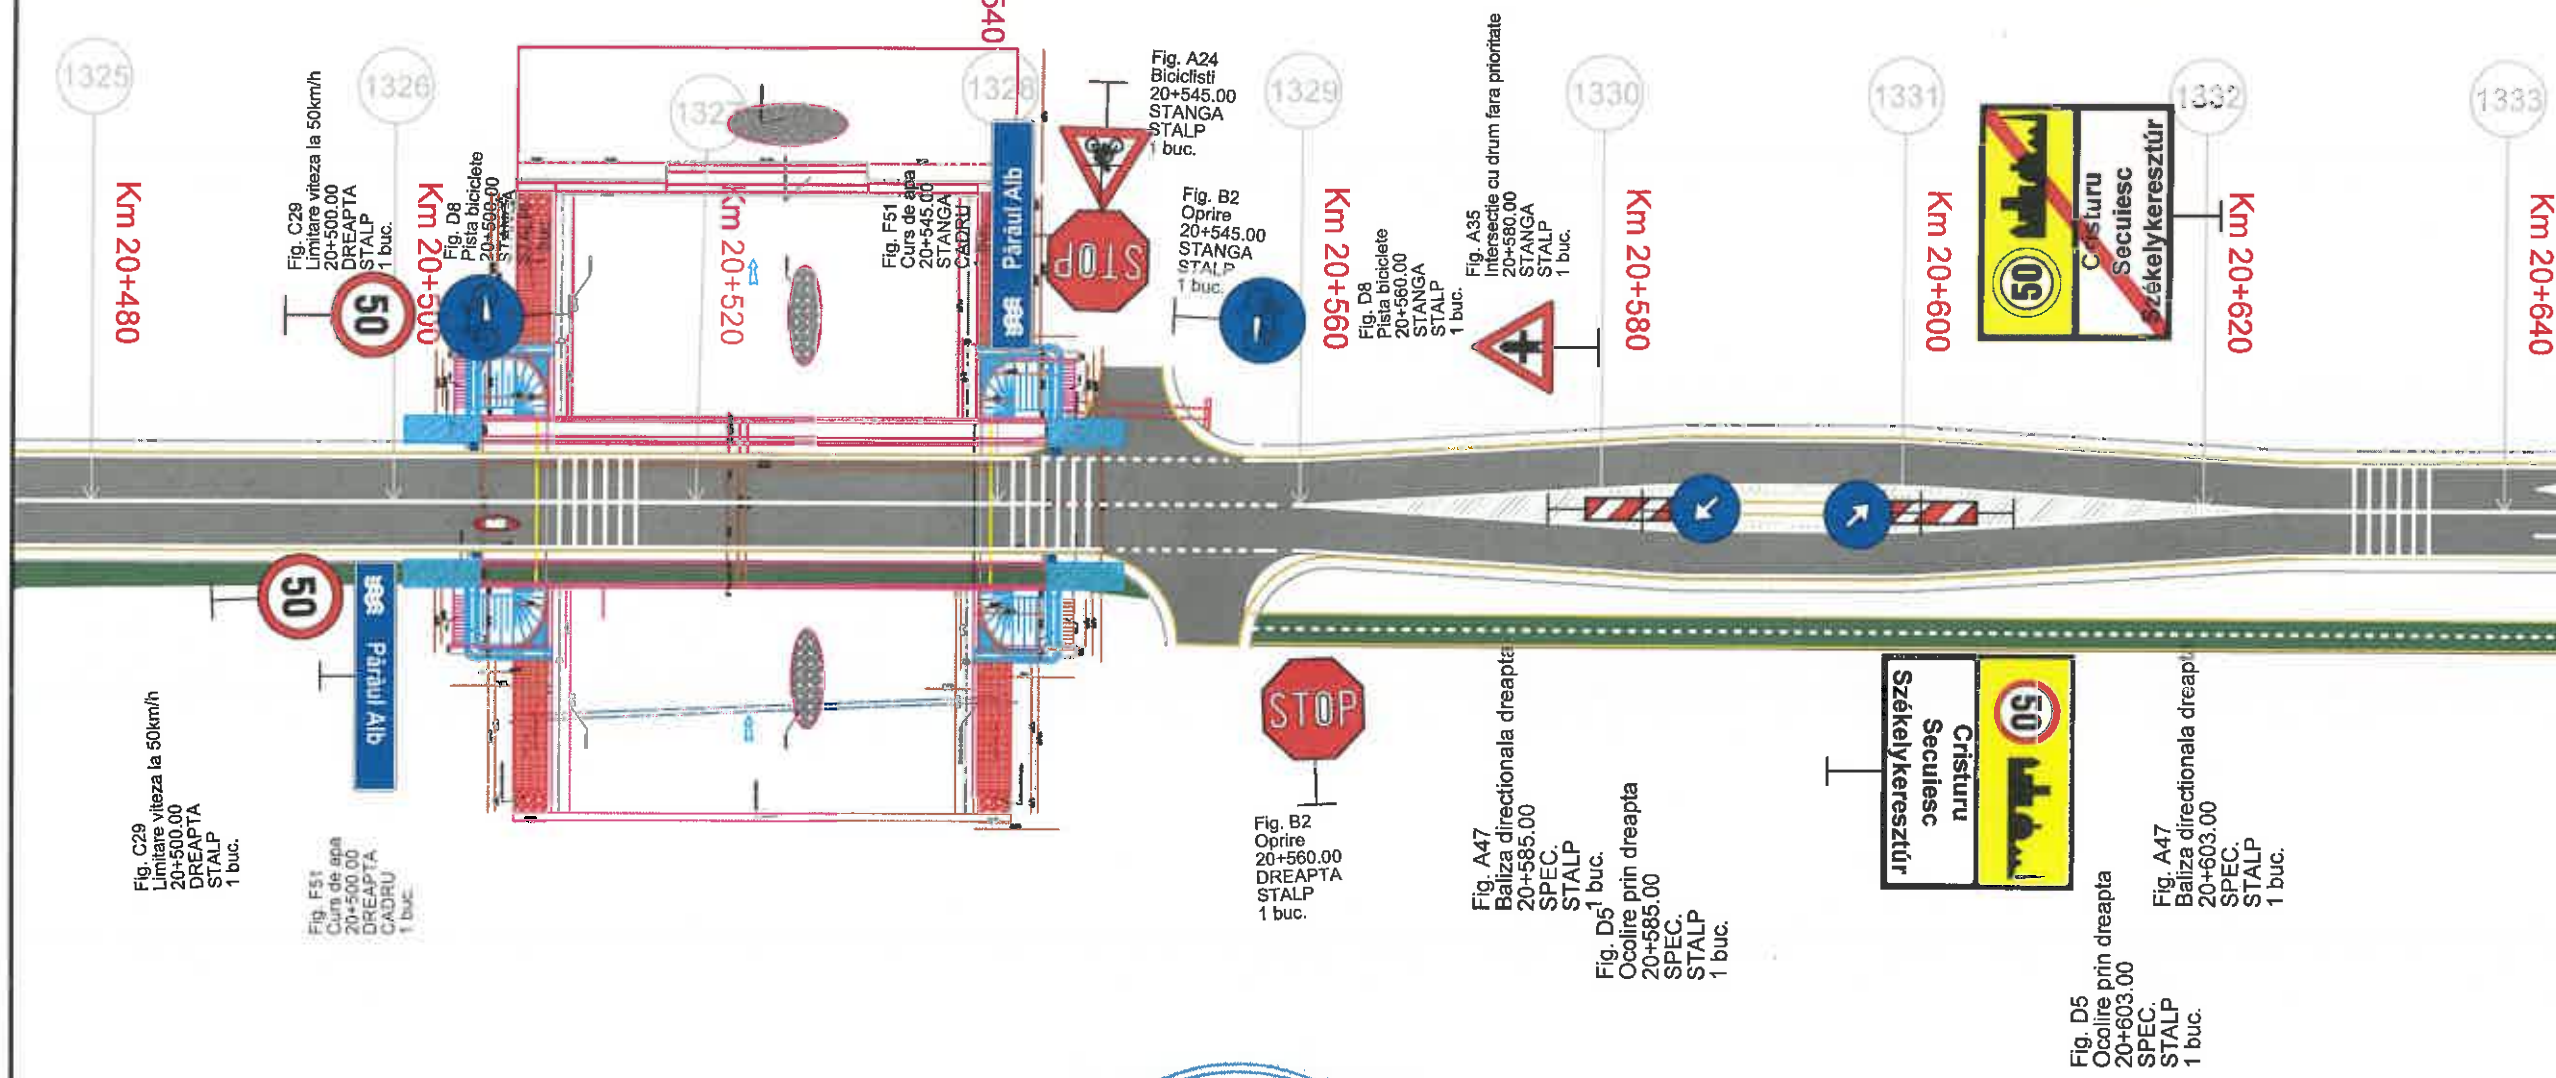

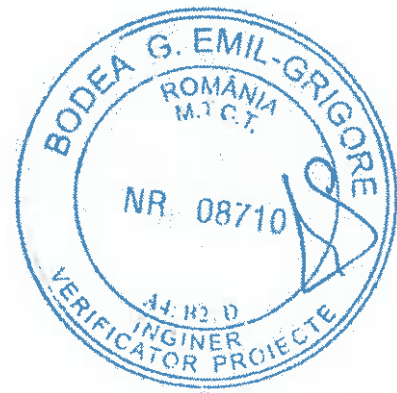

Legendă:

Marcaj longitudinal de separare a sensurilor de circulație
linie discontinua simpla de tip „A”
- conform sr 1848-7: 2004

Marcaj longitudinal de separare a sensurilor de circulație
linie discontinua simpla de tip „B”
- conform sr 1848-7: 2004

Marcaj longitudinal de separare a sensurilor de circulație
linie discontinua simpla de tip „E”
- conform sr 1848-7: 2004

Marcaj de delimitare a partii carosabile
linie discontinua simpla de tip „M”
- conform sr 1848-7: 2004

MUNICIPIUL
ODORHEIU SECUIESC

DJ 137 - SECTOR 3

LOCALITATEA
CRISTURU SECUIESC

Proiect: nr. 107/4/07.04.2021

Denumirea proiectului:
REABILITARE DJ137

Beneficiar:
CONSILIUL JUDEȚEAN
HARGHITA
Piața Libertății nr. 5,
Miercurea Ciuc,
jud.Harghita,
tel: +40266-207700/
fax: +40266-207703

 CONSILIUL
JUDEȚEAN HARGHITA

Proiectant :
S.C. D P Cons S.R.L.


S.C. DP CONS S.R.L.
400427 Cluj-Napoca, Aleea Buzeni Nr. 11, Ap 12 Jud. Cluj, România,
Tel.: 0745-096214, 0722-275067
Nr. de ordine în registrul comerțului: J12/2950/2004 C.I.F. RO16082486

DATA	SCARA
2021	1:500


Proiectat:
ing. Dorin BĂRBÎNȚA

Proiectat:
ing. Adrian SABĂU

Proiectat:
ing. Arpad NEP

Verificat:
ing. Marin ROȘCA

Șef proiect:
ing. Dan LAZĂR

Verificator tehnic:  Data:

PLANȘA

PLAN DE
SEMNALIZARE
RUTIERA
SECTOR 3

Număr: SR 3.55

Cod: P.T.E.

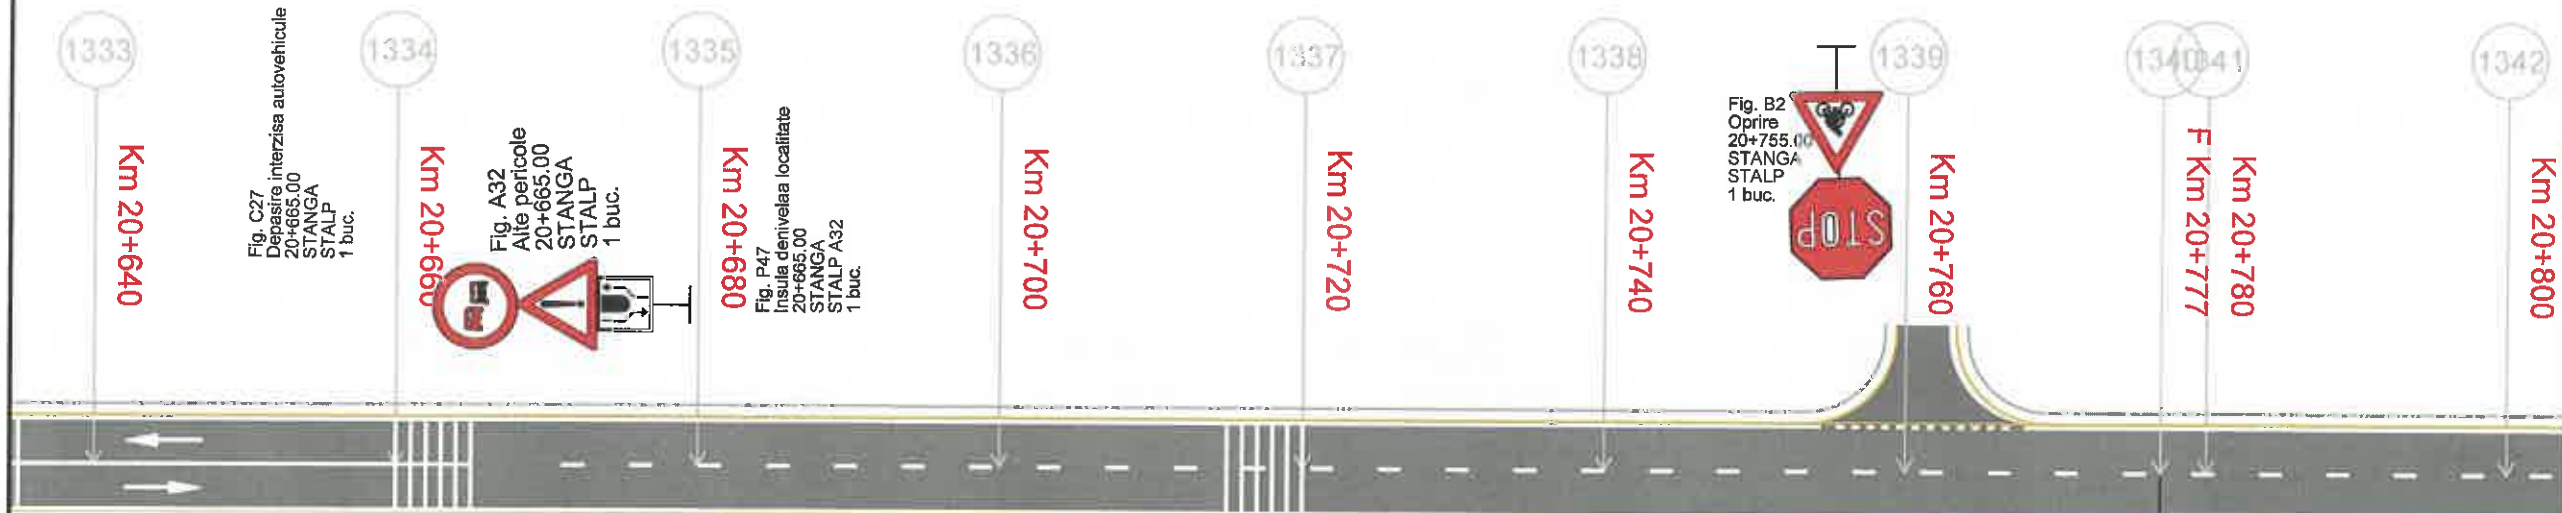


Fig. C27
Depasire interzisa autovehicule
20+665.00
STANGA
STALP
1 buc.

Fig. A32
Alte pericole
20+665.00
STANGA
STALP
1 buc.

Fig. P47
Insula de nivelare localitate
20+680.00
STANGA
STALP A32
1 buc.

Km 20+700

Km 20+720

Km 20+740

Fig. B2
Oprire
20+755.00
STANGA
STALP
1 buc.


Km 20+760

F Km 20+777
Km 20+780

Km 20+800

Fig. C37
Starsi interzisa depasirea
20+665.00
DREAPTA
STALP
1 buc.

Fig. C27
Depasire interzisa autovehicule
20+665.00
DREAPTA
STALP
1 buc.

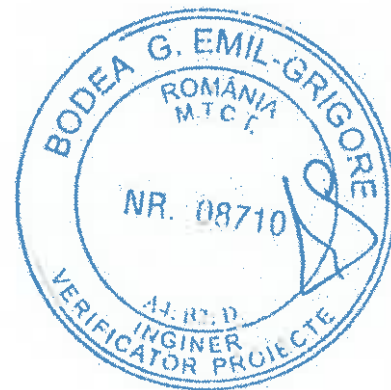

122
1:500

Legendă:

Marcaj longitudinal de separare a sensurilor de circulație
linie discontinua simpla de tip „A”
- conform sr 1848-7: 2004

Marcaj longitudinal de separare a sensurilor de circulație
linie discontinua simpla de tip „B”
- conform sr 1848-7: 2004

Marcaj longitudinal de separare a sensurilor de circulație
linie discontinua simpla de tip „E”
- conform sr 1848-7: 2004

Marcaj de delimitare a partii carosabile
linie discontinua simpla de tip „M”
- conform sr 1848-7: 2004

MUNICIPIUL
ODORHEIU SECUIESC

DJ 137 - SECTOR 3

LOCALITATEA
CRISTURU SECUIESC



Proiect: nr. 107/4/07.04.2021


Denumirea proiectului:

REABILITARE DJ137

Beneficiar:

CONSILIUL JUDEȚEAN
HARGHITA

Piața Libertății nr. 5,
Miercurea Ciuc,
jud.Harghita,
tel: +40266-207700/
fax: +40266-207703

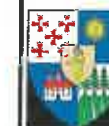

CONSILIUL
JUDEȚEAN HARGHITA

Proiectant :

S.C. D P Cons S.R.L.



S.C. DP CONS S.R.L.

00437 Cluj-Napoca, Aleea Butești Nr. 11, Ap.12 just. Cluj, România,
tel.: 0745-096214, 0722-375067
Nr. de ordine în registrul comerțului: J12/29502/004 C.I.F. RO1682486

DATA SCARA

2021 1:500

Proiectat:
ing. Dorin BĂRBÎNȚĂ

Proiectat:
ing. Adrian SABĂU

Proiectat:
ing. Arpad NEP

Verificat:
ing. Marin ROȘCU

Șef proiect:
ing. Dan LAZĂR

Verificator tehnic:
ing. Dan LAZĂR

PLANȘA

PLAN DE
SEMNALIZARE
RUTIERA
SECTOR 3

Număr: SR 3.56

Cod: P.T.E.

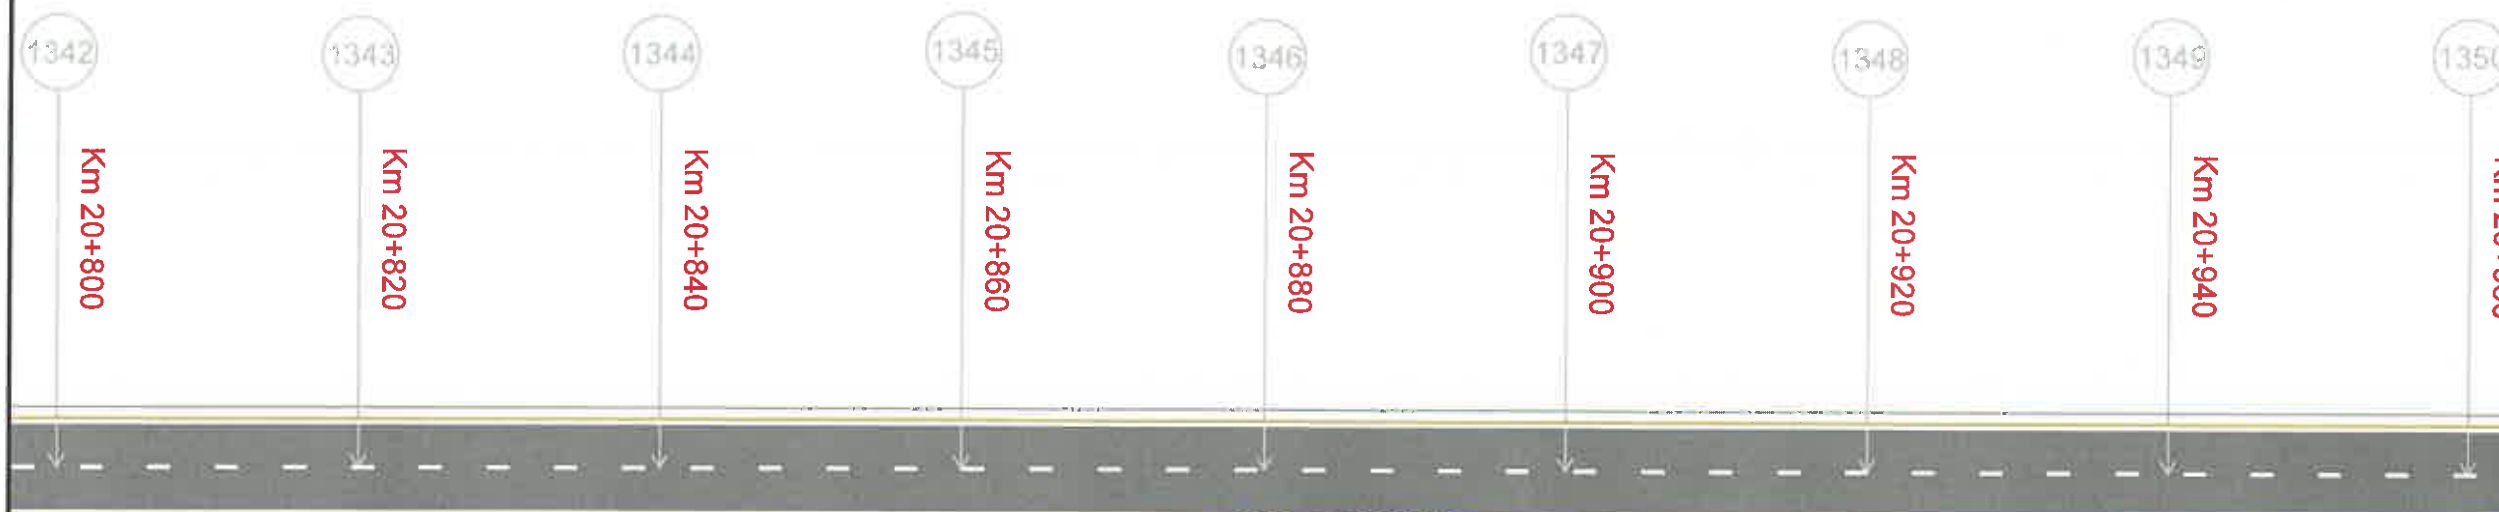


Fig. D8
Pista biciclete
DREAPTA
STALP
1 buc.



Fig. B2
Oprește
20+895.00
DREAPTA
STALP
1 buc.



Fig. A24
Bicicliști
20+895.00
DREAPTA
STALP
1 buc.



Fig. D8
Pista biciclete
20+900.00
DREAPTA
STALP
1 buc.



Legendă:

Marcaj longitudinal de separare a sensurilor de circulație
linie discontinua simpla de tip „A”
- conform sr 1848-7: 2004

Marcaj longitudinal de separare a sensurilor de circulație
linie discontinua simpla de tip „B”
- conform sr 1848-7: 2004

Marcaj longitudinal de separare a sensurilor de circulație
linie discontinua simpla de tip „E”
- conform sr 1848-7: 2004

Marcaj de delimitare a părții carosabile
linie discontinua simpla de tip „M”
- conform sr 1848-7: 2004

MUNICIPIUL
ODORHEIU SECUIESC

DJ 137 - SECTOR 3

LOCALITATEA
CRISTURU SECUIESC

Proiect: nr. 107/4/07.04.2021

Denumirea proiectului:
REABILITARE DJ137

Beneficiar:
CONSILIUL JUDEȚEAN
HARGHITA
Piața Libertății nr. 5,
Miercurea Ciuc,
jud.Harghita,
tel: +40266-207700/
fax: +40266-207703

CONSILIUL
JUDEȚEAN HARGHITA

Proiectant :
S.C. D P Cons S.R.L.



S.C. DP CONS S.R.L.
400427 Cluj-Napoca, Aleea Buzăni Nr. 11, Ap 12 Jud. Cluj, România,
Tel.: 0745-096214, 0722-275067
Nr. de ordine în registrul comerțului: J1229502004 C.I.F. RO16682486

DATA	SCARA
2021	1:500

Proiectat:
ing. Dorin BĂRBÎNȚĂ

Proiectat:
ing. Adrian SABĂU

Proiectat:
ing. Arpad NEP

Verificat:
ing. Marin ROGGA

Șef proiect:
ing. Dan LAZAR

Verificator tehnic:
Data:

PLANȘA

PLAN DE
SEMNALIZARE
RUTIERA
SECTOR 3

Număr: SR 3.57

Cod: P.T.E.



Fig. T4
Fonoda
21+000.00
DREAPTA
STALP
1 buc.



Fig. C27
Deplasire interzisă autovehicule
21+40.00
DREAPTA
STALP
1 buc.

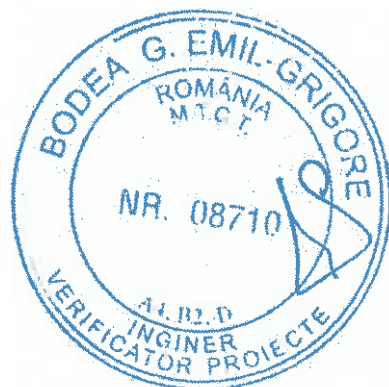


Fig. A18
Derivelare pentru limitare viteza
21+100.00
DREAPTA
STALP
1 buc.



Fig. A22
Presemnalizare trecere pietoni
21+100.00
DREAPTA
STALP
1 buc.

Fig. C29
Limitare viteza la 30km/h
21+100.00
DREAPTA
STALP
1 buc.



Fig. F6
Direcția spre obiectivul tur
21+100.00
DREAPTA
CADRU
1 buc.

Legendă:

Marcaj longitudinal de separare a sensurilor de circulație
linie discontinua simpla de tip „A”
- conform sr 1848-7: 2004

Marcaj longitudinal de separare a sensurilor de circulație
linie discontinua simpla de tip „B”
- conform sr 1848-7: 2004

Marcaj longitudinal de separare a sensurilor de circulație
linie discontinua simpla de tip „E”
- conform sr 1848-7: 2004

Marcaj de delimitare a părții carosabile
linie discontinua simpla de tip „M”
- conform sr 1848-7: 2004

MUNICIPIUL
ODORHEIU SECUIESC

DJ 137 - SECTOR 3

LOCALITATEA
CRISTURU SECUIESC

Proiect: nr. 107/4/07.04.2021

Denumirea proiectului:
REABILITARE DJ137

Beneficiar:
CONSILIUL JUDEȚEAN
HARGHITA
Piața Libertății nr. 5,
Miercurea Ciuc,
jud.Harghita,
tel: +40266-207700/
fax: +40266-207703
 CONSILIUL
JUDEȚEAN HARGHITA

Proiectant :
S.C. D P Cons S.R.L.

S.C. DP CONS S.R.L. SO. 14/01/1984
400427 Cluj-Napoca, Aleea Bostanilor Nr. 11, Ap. 12, jud. Cluj, Romania,
Tel. 0745-096214, 0722-275067
Nr. de ordine in registrul comertului: J12/29502004 C.I.F. RO1:6682486


DATA	SCARA
2021	1:500

Proiectat:
ing. Dorin BĂRBÎNȚĂ
Proiectat:
ing. Adrian SABĂU
Proiectat:
ing. Arpad NEP
Verificat:
ing. Marin ROGOZ
Șef proiect:
ing. Dan LAZAR
Verificator tehnic:
ing. Dan LAZAR

PLANȘA


PLAN DE
SEMNALIZARE
RUTIERA
SECTOR 3

Număr: SR 3.58
Cod: P.T.E.

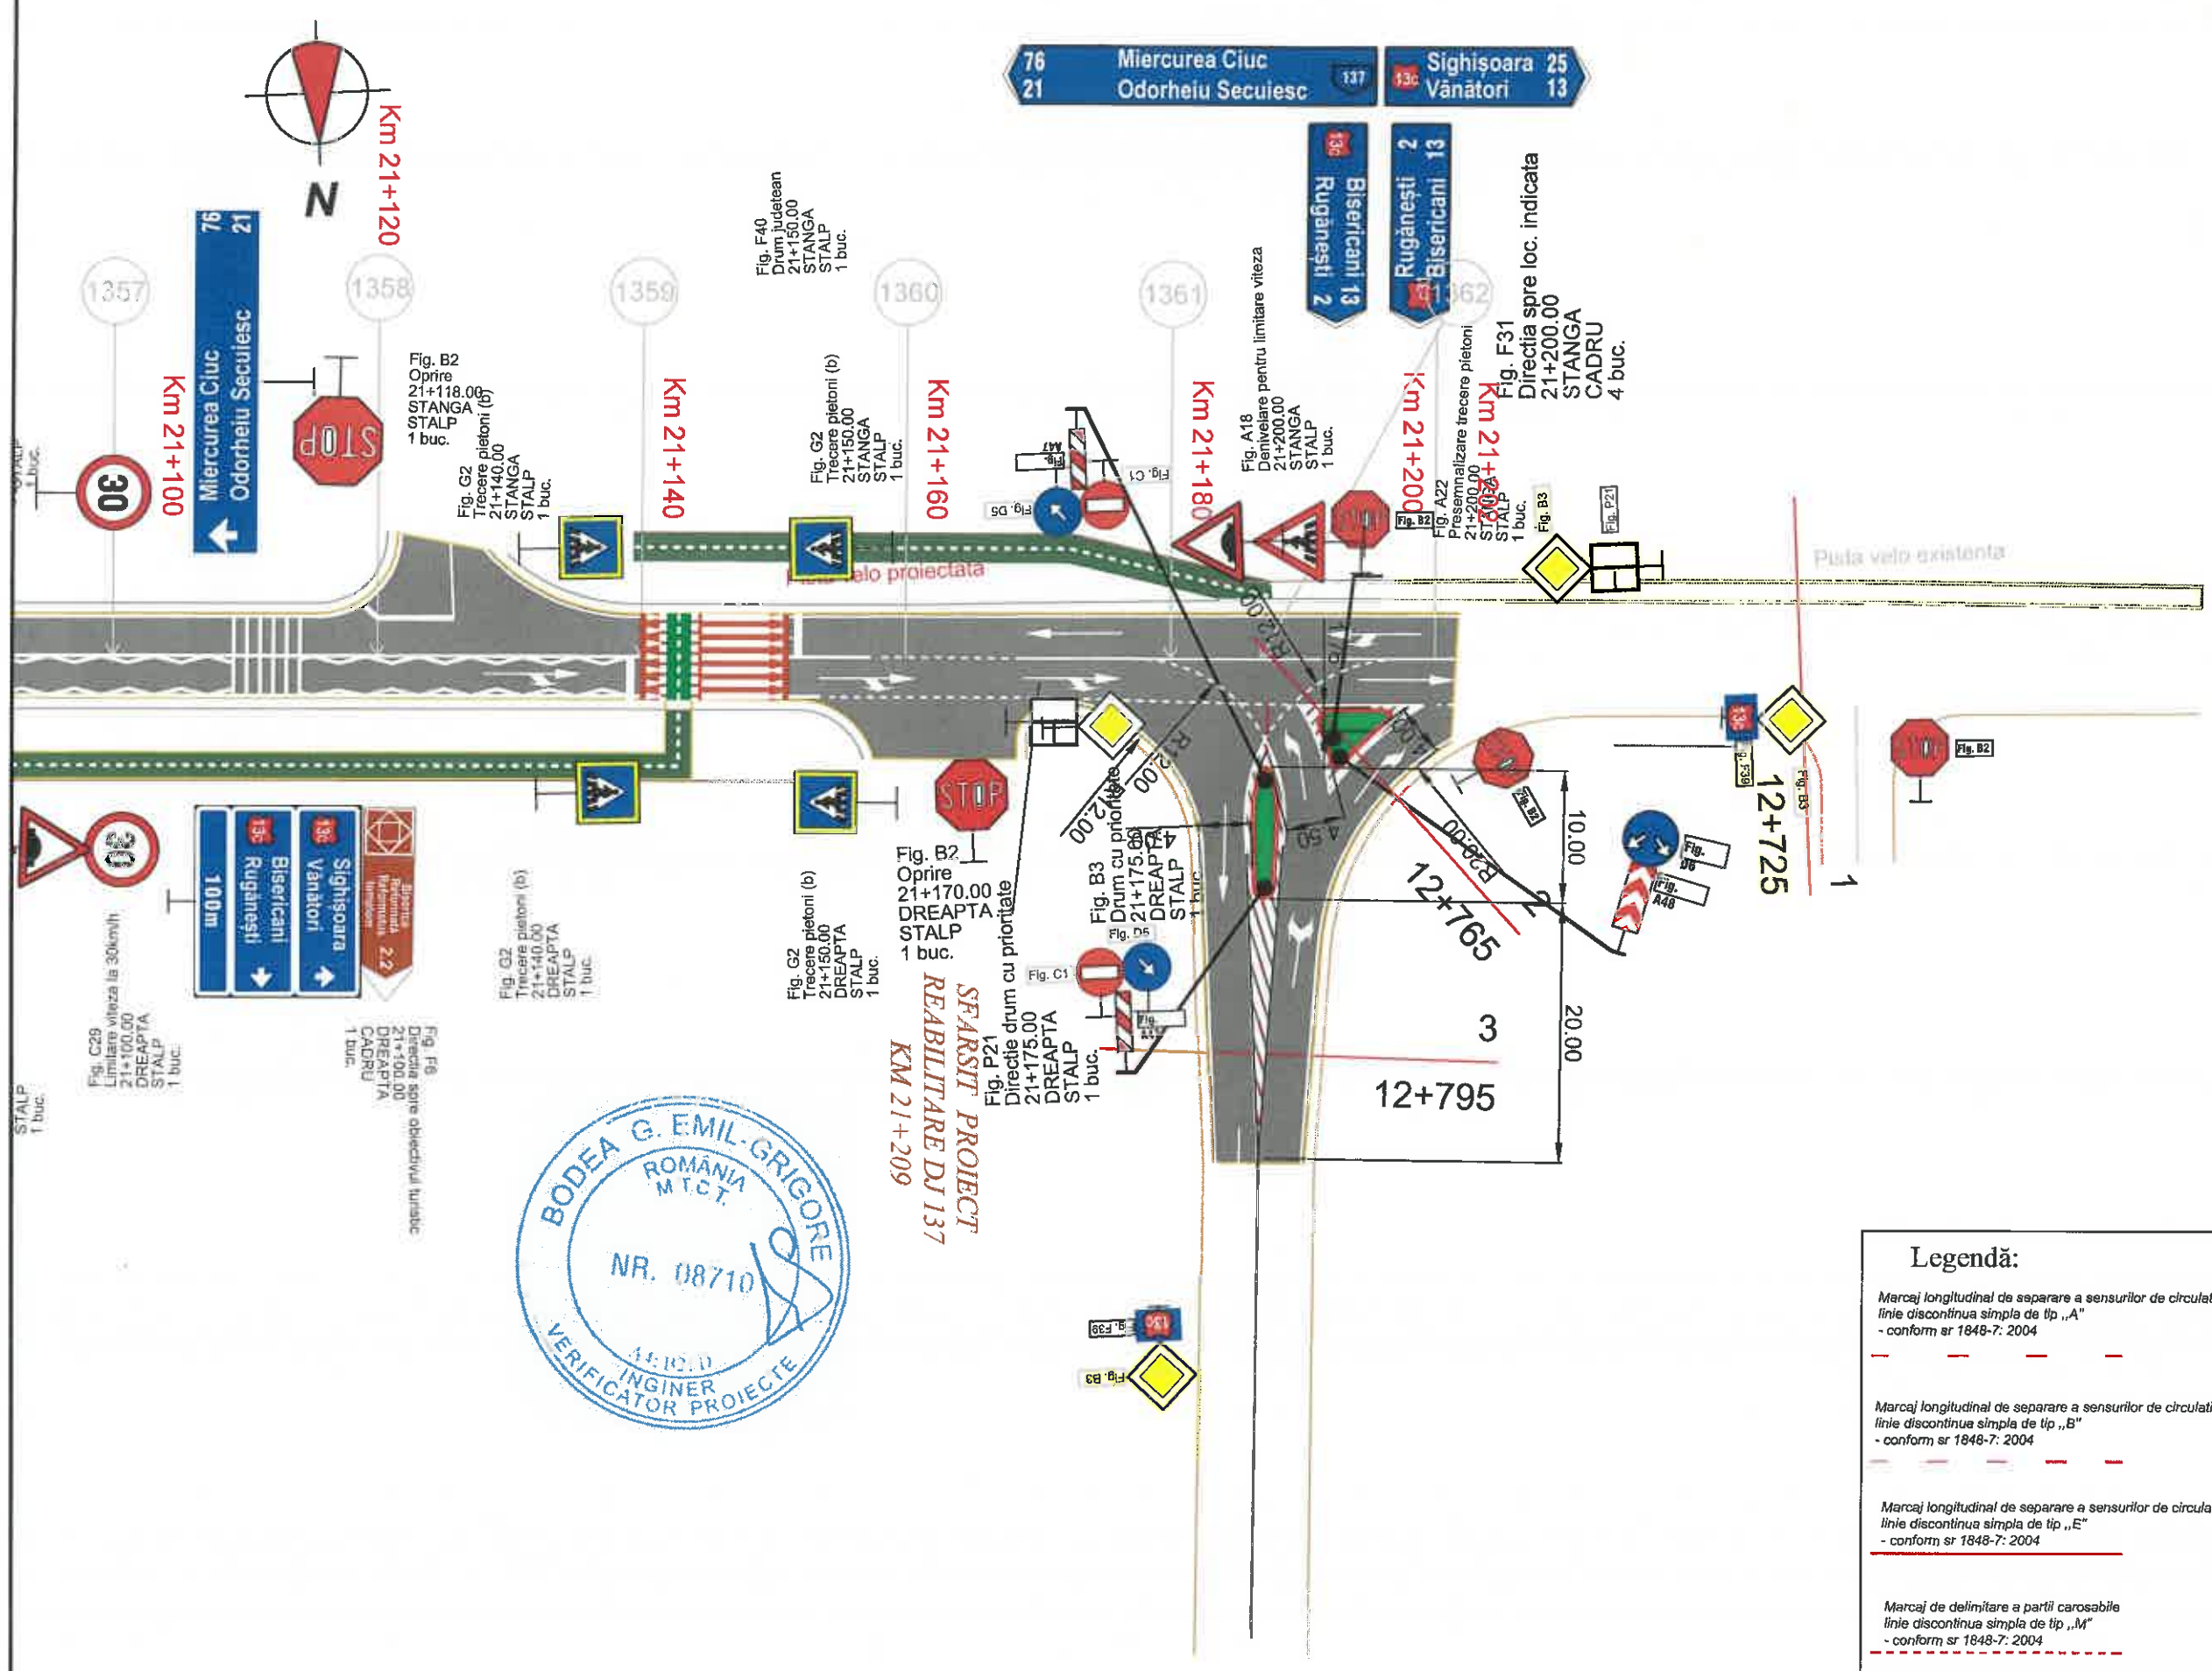

Legendă:

- Marcaj longitudinal de separare a sensurilor de circulație linie discontinua simpla de tip „A” - conform sr 1848-7: 2004
- Marcaj longitudinal de separare a sensurilor de circulație linie discontinua simpla de tip „B” - conform sr 1848-7: 2004
- Marcaj longitudinal de separare a sensurilor de circulație linie discontinua simpla de tip „E” - conform sr 1848-7: 2004
- Marcaj de delimitare a părții carosabile linie discontinua simpla de tip „M” - conform sr 1848-7: 2004

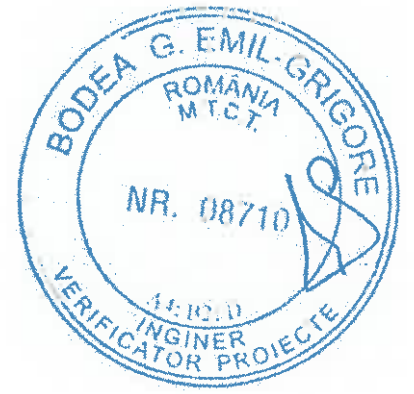

SFARSIT PROIECT
REABILITARE DJ 137
KM 21+209