


MUNICIPIUL  
ODORHEIU SECUIESC

DJ 137 - SECTOR 3


LOCALITATEA  
CRISTURU SECUIESC

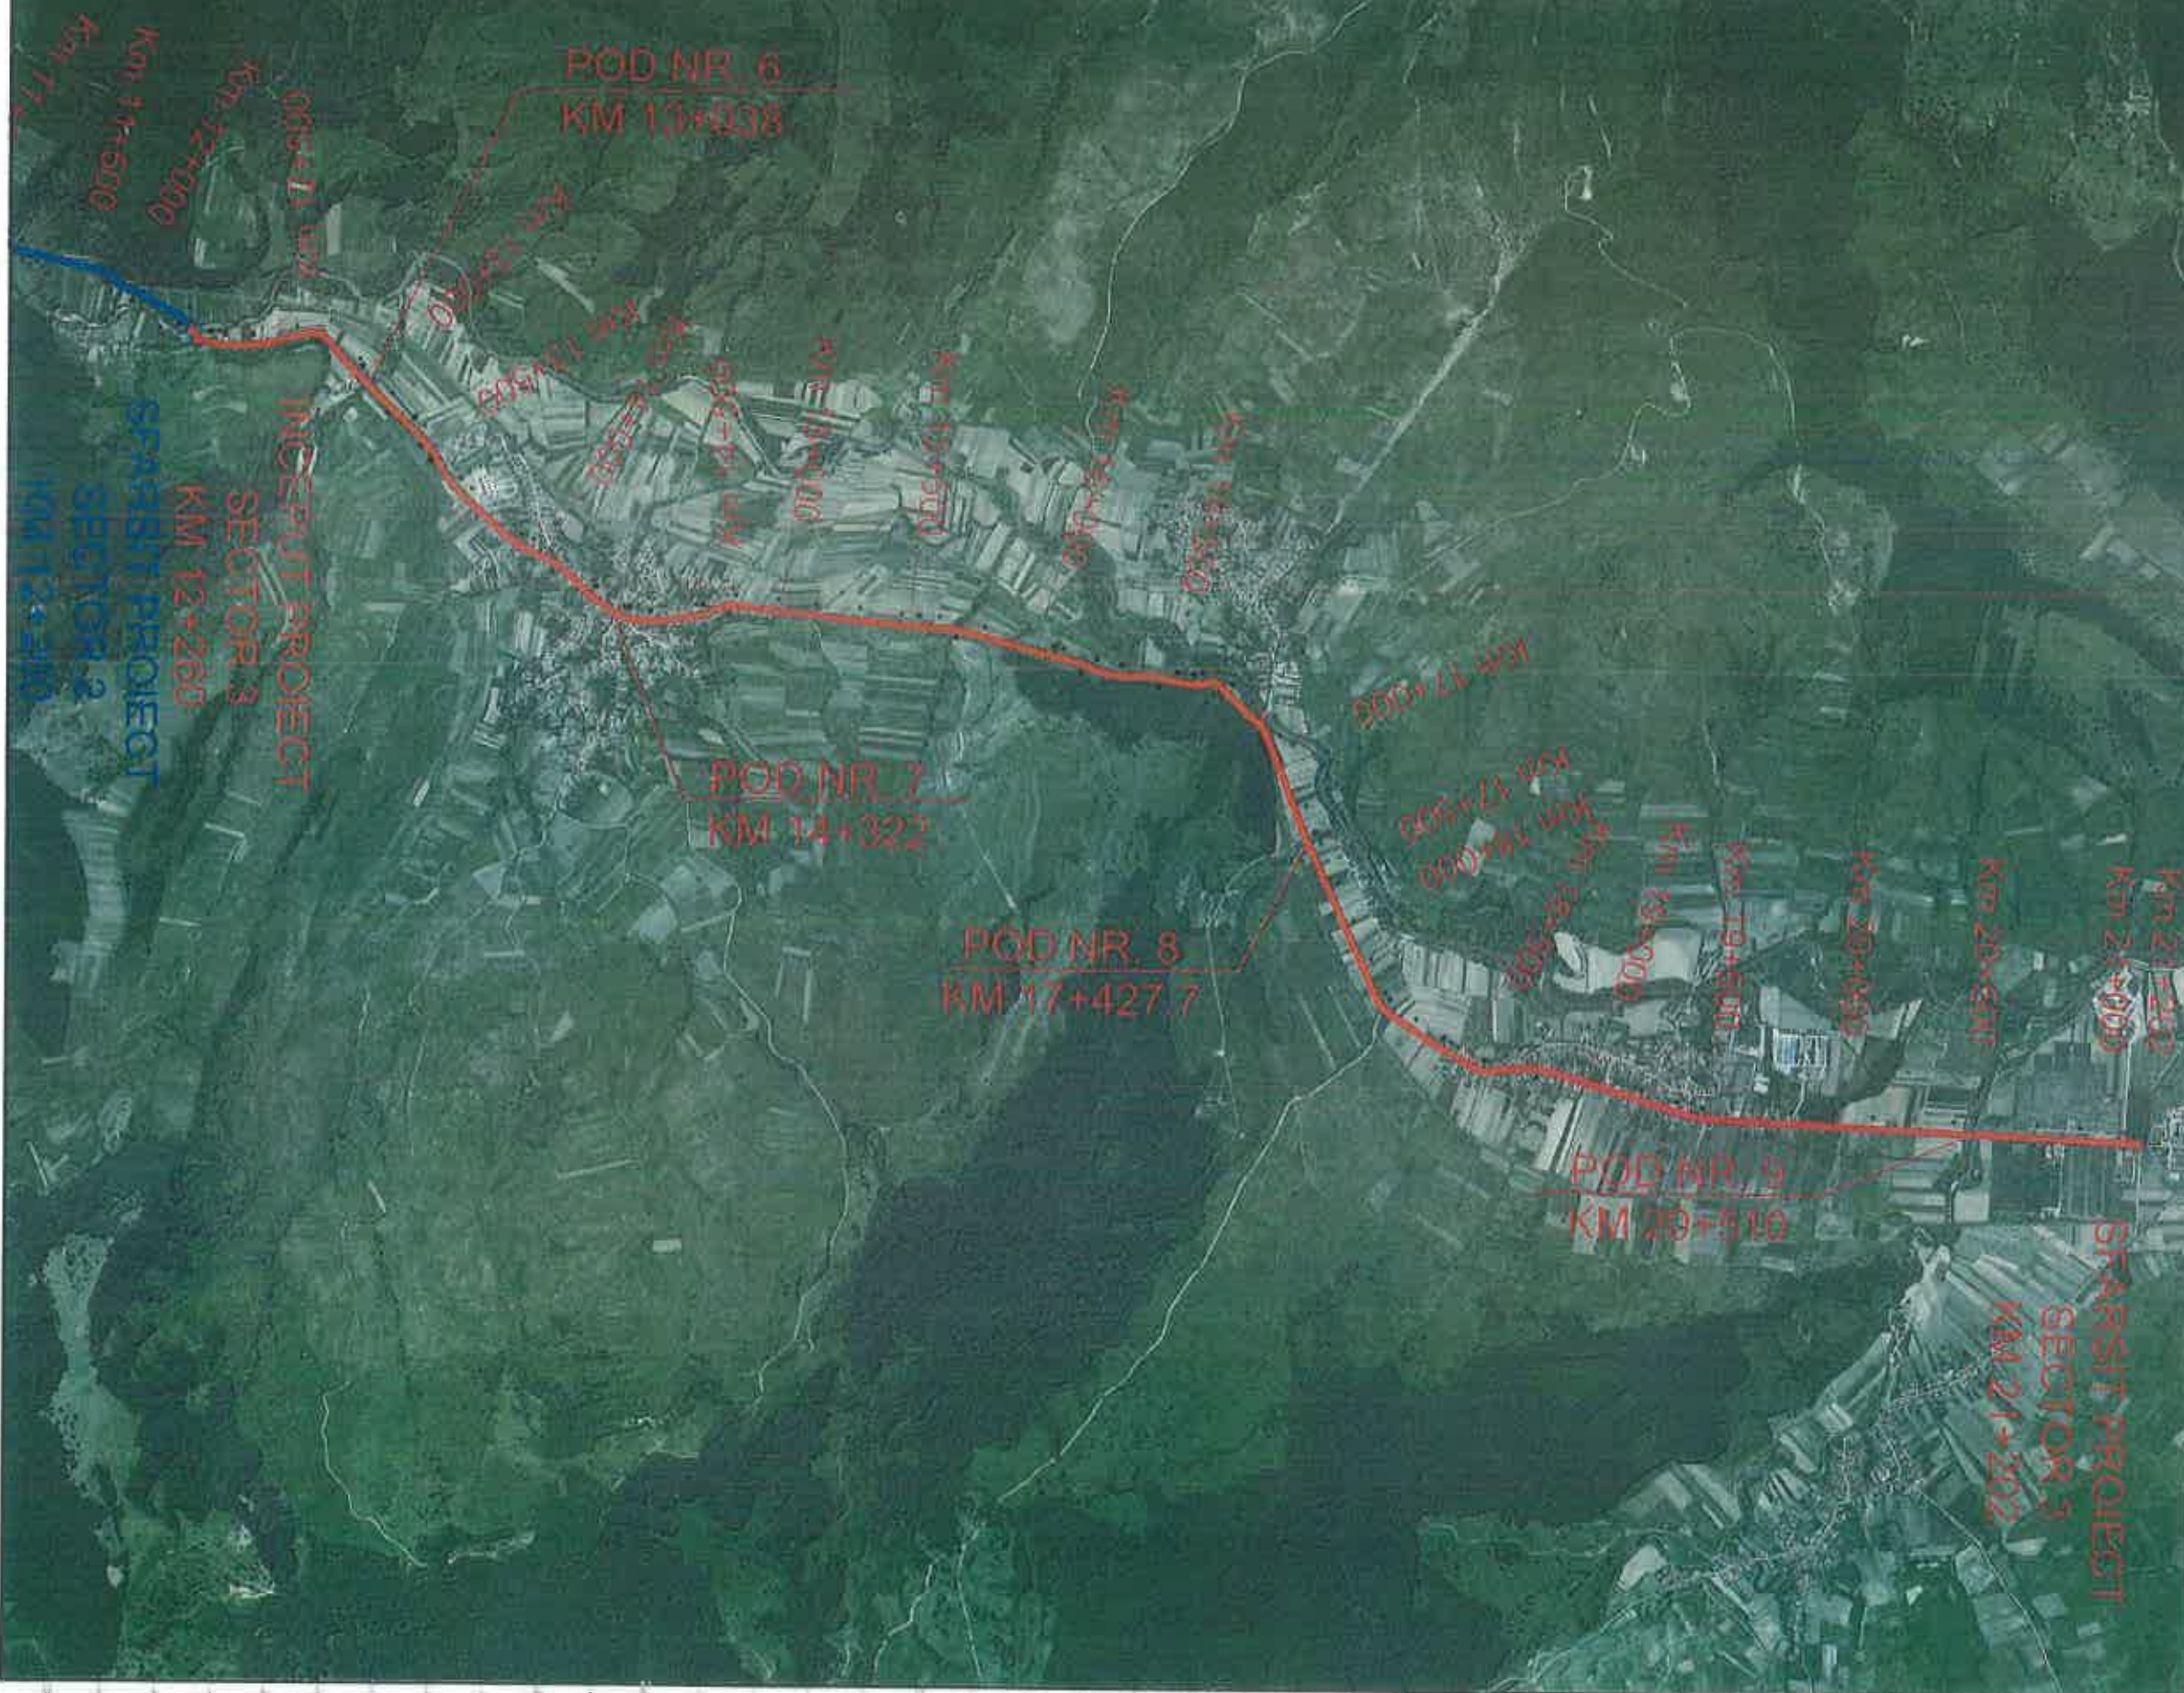

Proiect: nr. 107/4/07.04.2021

Denumirea proiectului:  
**REABILITARE DJ137**

Beneficiar:  
CONSILIUL JUDEȚEAN  
HARGHITA  
Piața Libertății nr. 5,  
Miercurea Ciuc,  
jud.Harghita,  
tel: +40266-207700/  
fax: +40266-207703

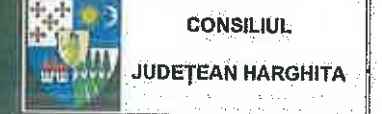

Proiectant :  
S.C. D P Cons S.R.L.



S.C. DP CONS S.R.L.  
66427 Cluj-Napoca, Aleea Babelilor Nr. 11, Ap. 12 jno, Cluj-Napoca,  
tel: 0745-096214, 0722-275067  
% de membru în registrul comerțului: 412/2950/2004 C.I.F. RO16682486

| DATA | SCARA    |
|------|----------|
| 2021 | 1:25.000 |

Proiectat:  
ing. Dorin BĂRBÎNȚĂ

Proiectat:  
ing. Adrian SĂBĂU

Proiectat:  
ing. Arpad NER

Verificat:  
ing. Marin ROGOZ

Șef proiect:  
ing. Dan LAZAN

Verificator tehnic:      Data:

PLANȘA  
  
PLAN DE  
INCADRARE IN  
ZONA  
SECTOR 3

Număr: I 3. 1

Cod: P.T.E.