

Beneficiar

Consiliul Judetean Harghita

Proiectant

Luca Way SRL, Bucuresti

Contract

Contractul nr. 20271/16.09.2016

Servicii de proiectare pentru obiectivul de investitie – Reabilitare sistem rutier pe DJ135, km 63+100 – 74+210, de la DJ136B pana la Cobatesti (DN13C), judetul Harghita (DALI, PT si DDE)

P.T. + D.D.E.**VOL. 2. – LUCRARI DE DRUM – Piese desenate**


Reabilitare sistem rutier pe DJ135, km 63+100 – 74+210, de la DJ136B pana la Cobatesti (DN13C), judetul Harghita




2017

Borderou Vol 2 Lucrari de drum**"Reabilitare sistem rutier pe DJ135, km 63+100 – 74+210, de la DJ136B pana la Cobatesti (DN13C), judetul Harghita"**

Nr.	Titlu plansa	Scara	Cod plansa
LUCRARI DE DRUMURI			
1	Plan de ansamblu	sc. 1:25000	LWY-PT-PA-01
2	Plan de situatie	sc. 1:1000	LWY-PT-PS-01...27
3	Profil longitudinal	sc. 1:100/1:1000	LWY-PT-PL-01...29
4	Profile transversale tip	sc. 1:100	LWY-PT-PTT-01...05
5	Profile transversale caracteristice	sc. 1:100	LWY-PT-PTC-01...250
Detalii			
6	Detaliu sant	sc. 1:50	LWY-PT-D-01
7	Detaliu trotuar si acces la proprietate	sc. 1:100	LWY-PT-D-02
8	Detaliu podet tubular 500	sc. 1:50	LWY-PT-D-03
9	Detaliu amenajare drum lateral	sc. 1:100	LWY-PT-D-04
10	Detaliu parapet nivel de protectie N2	sc. 1:100	LWY-PT-D-05

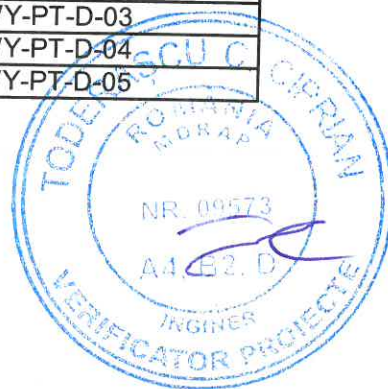

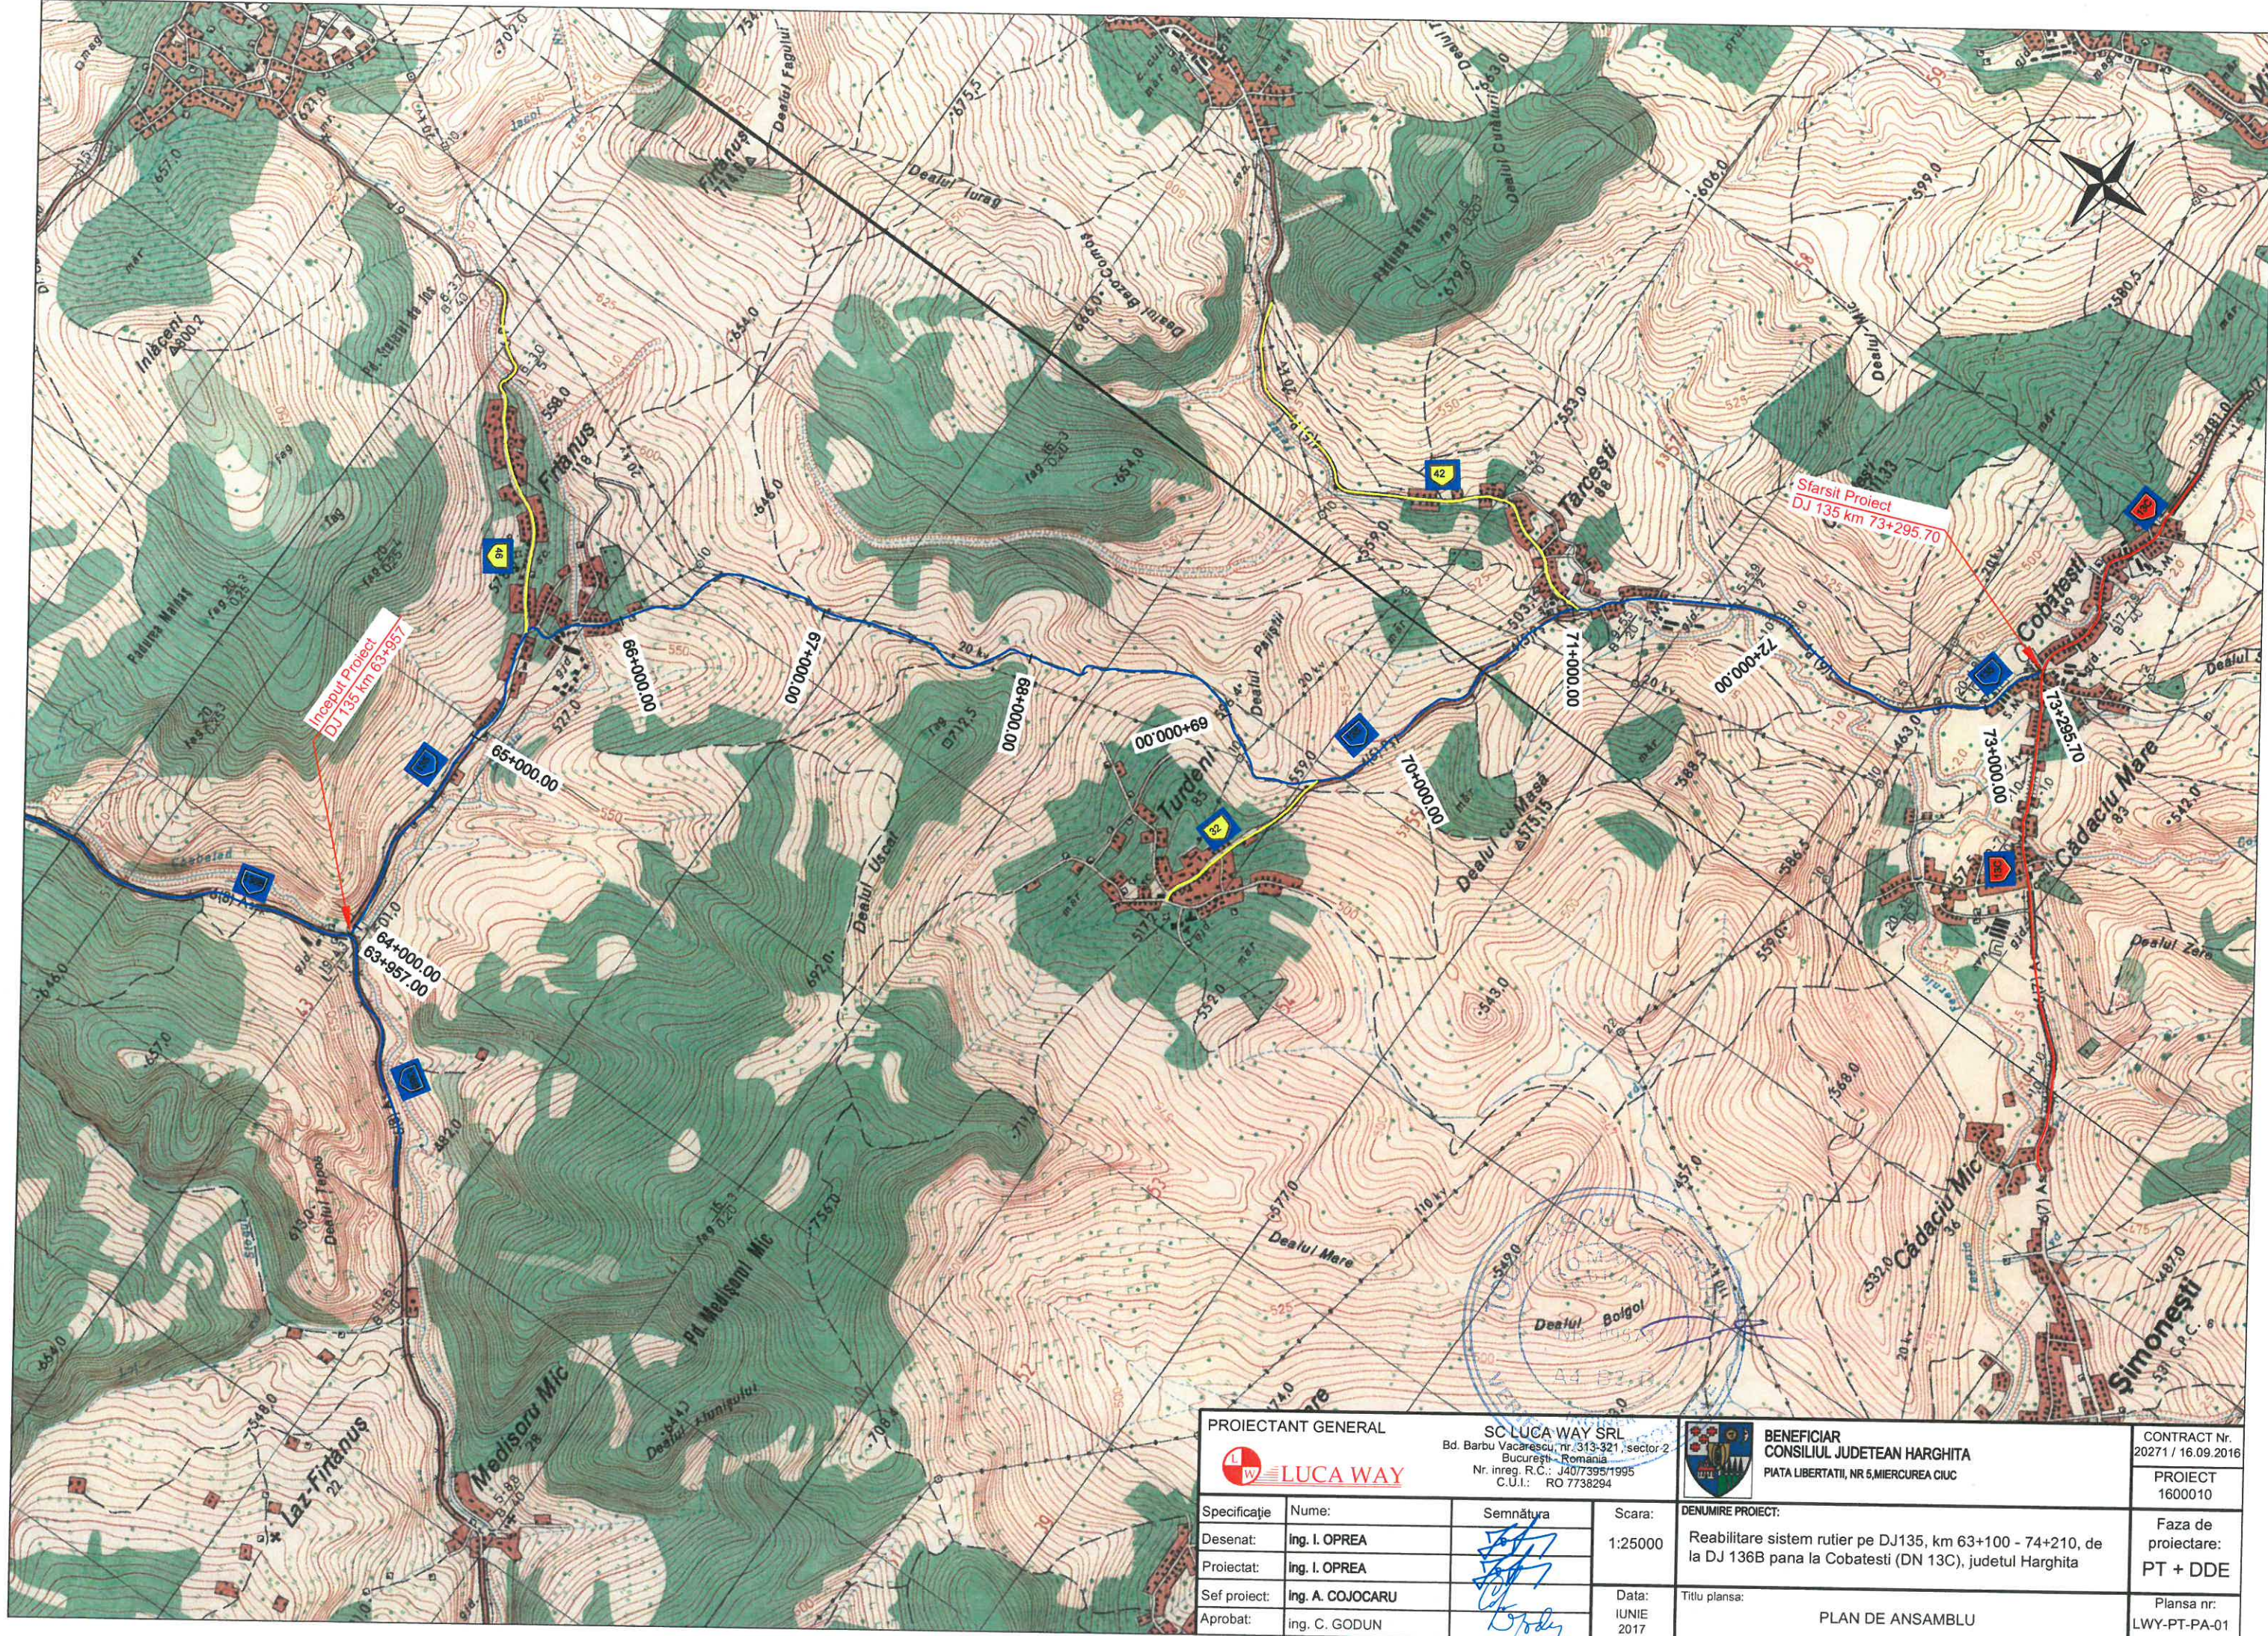

Inceput Proiect
DJ 135 km 63+957

Sfarsit Proiect
DJ 135 km 73+295.70

PROIECTANT GENERAL		SC LUCA WAY SRL Bd. Barbu Vacarescu, nr. 313-321, sector-2 Bucuresti, Romania Nr. inreg. R.C.: J407395/1995 C.U.I.: RO 7738294		BENEFICIAR CONSILIUL JUDETEAN HARGHITA PIATA LIBERTATII, NR 5, MIERCUREA CIUC		CONTRACT Nr. 20271 / 16.09.2016	
				DENUMIRE PROIECT:		PROIECT 1600010	
Specificatie	Nume:	Semnatura	Scara:	Reabilitare sistem rutier pe DJ135, km 63+100 - 74+210, de la DJ 136B pana la Cobatesti (DN 13C), judetul Harghita		Faza de proiectare:	
Desenat:	Ing. I. OPREA		1:25000			PT + DDE	
Proiectat:	Ing. I. OPREA		Data:	Titlu plansa:		Plansa nr:	
Sef proiect:	Ing. A. COJOCARU		IUNIE 2017			PLAN DE ANSAMBLU	
Aprobat:	ing. C. GODUN						

DJ 136B

DN 13C





C 1
V= 30Km/h
R= 200.00m
C= 37.32m

C 3
V= 60Km/h
R= 600.00m
C= 36.24m


C 5
V= 60Km/h
R= 575.00m
C= 56.73m

C 6
V= 60Km/h
R= 575.00m
C= 68.60m

Inceput proiect
km 63+957

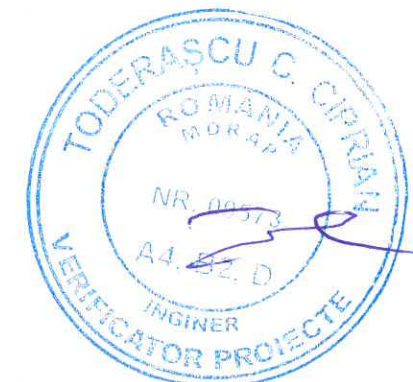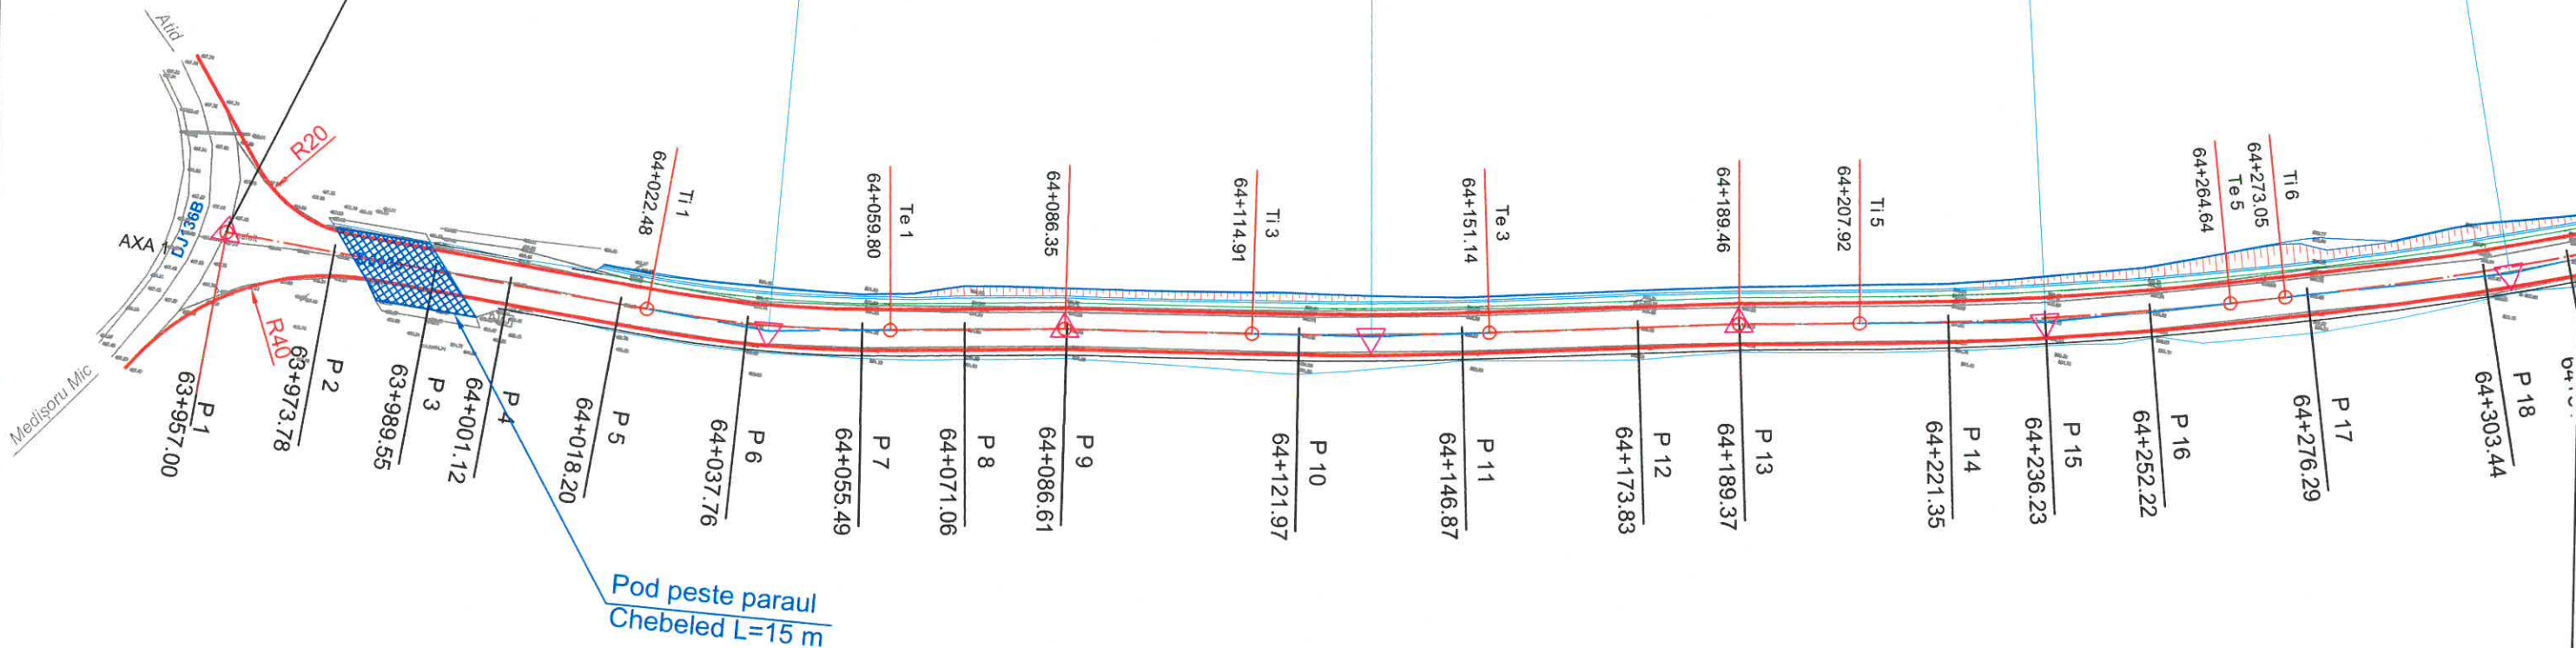

Harta cheie:

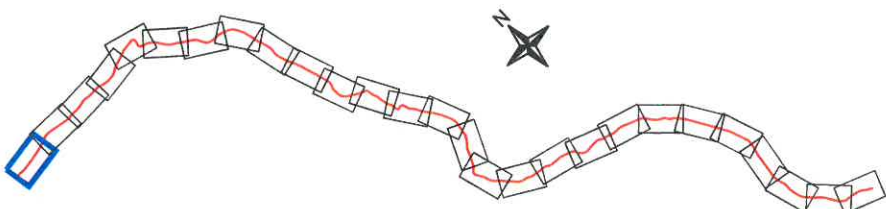

PROIECTANT GENERAL		SC LUCA WAY SRL Bd. Barbu Vacarescu, nr. 313-321, sector 2 Bucuresti - Romania Nr. inreg. R.C.: J40/7395/1995 C.U.I.: RO 7738294		BENEFICIAR CONSILIUL JUDETEAN HARGHITA PIATA LIBERTATII, NR 5, MIERCUREA CIUC		CONTRACT Nr. 20271 / 16.09.2016
						PROIECT 1600010
Specificație	Nume:	Semnătura	Scara:	DENUMIRE PROIECT:		Faza de proiectare:
Desenat:	ing. I. OPREA		1:1000	Reabilitare sistem rutier pe DJ135, km 63+100 - 74+210, de la DJ 136B pana la Cobatesti (DN 13C), judetul Harghita		PT + DDE
Proiectat:	ing. I. OPREA			Titlu planşa:		Planşa nr.
Sef proiect:	ing. A. COJOCARU		Data:	Plan de situatie		LWY-PT-PS- 01
Aprobat:	ing. C. GODUN		IUNIE 2017			

DJ 136B


DN 13C




C 8
 V= 50Km/h
 R= 200.00m
 Cc= 15.40m
 Li= 37.00m
 Le= 37.00m

C 7
 V= 40Km/h
 R= 130.00m
 Cc= 36.13m
 Li= 30.00m
 Le= 45.00m

m/h
 .00m
 .60m

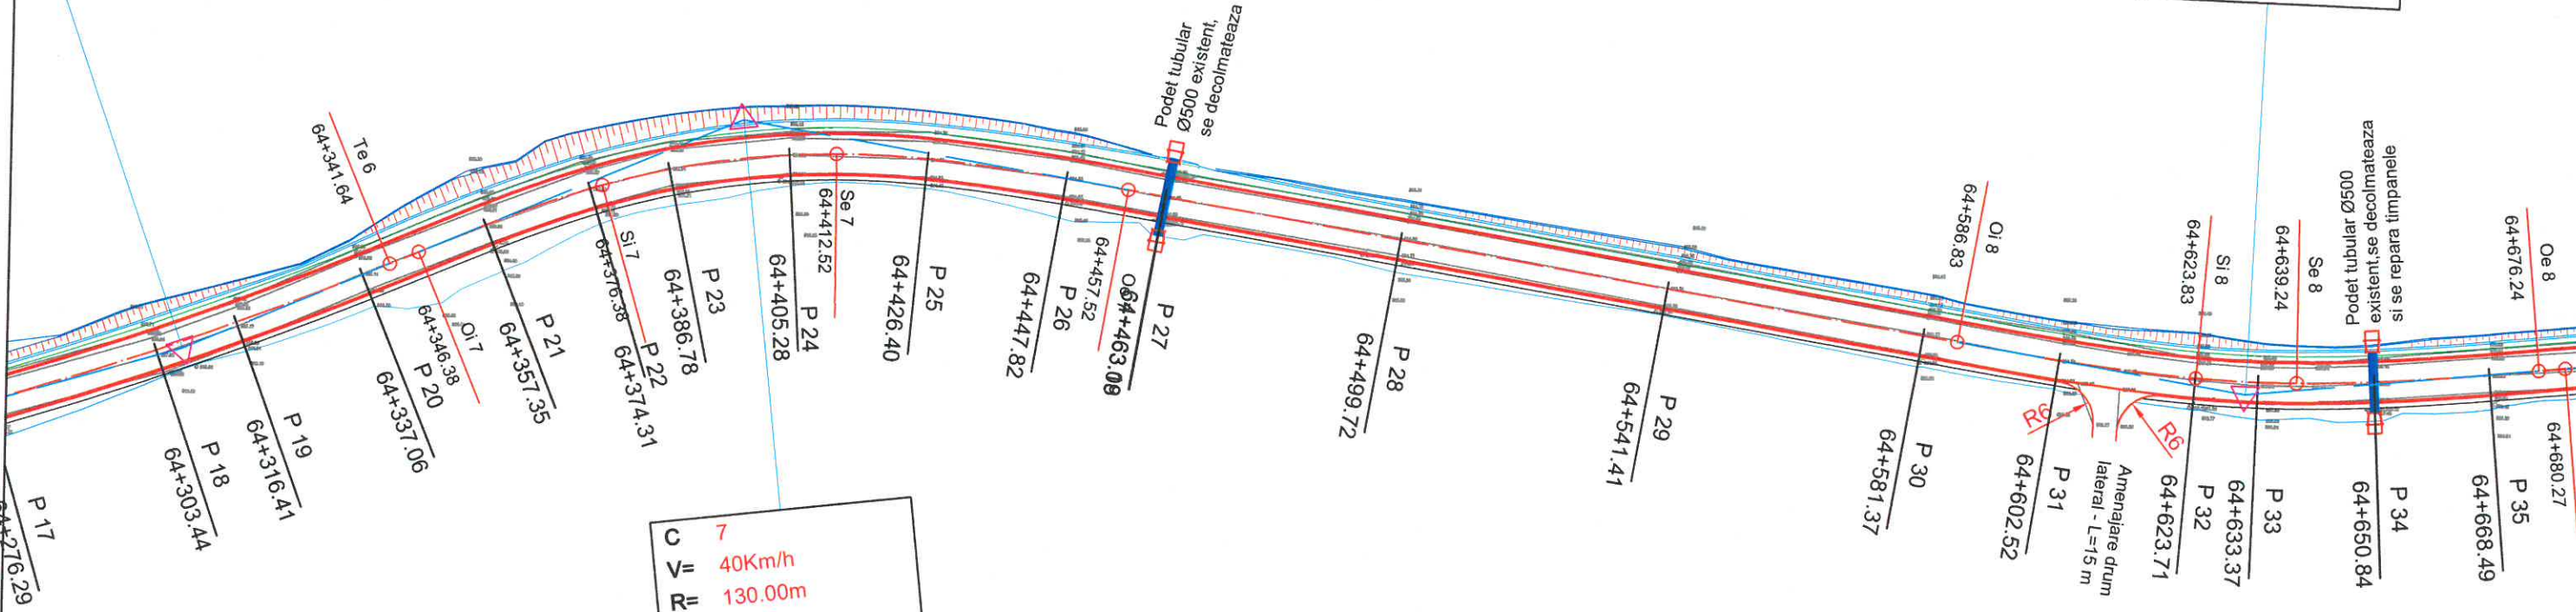

Harta cheie:

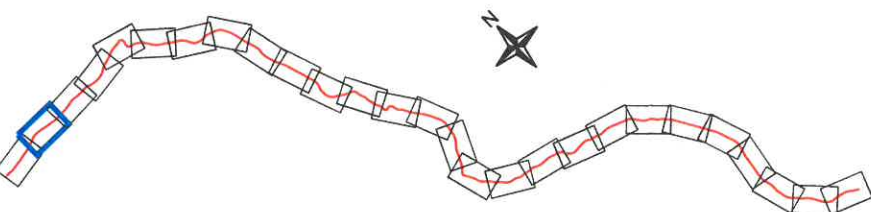

PROIECTANT GENERAL



SC LUCA WAY SRL
 Bd. Barbu Vacarescu, nr. 313-321, sector 2
 Bucuresti - Romania
 Nr. inreg. R.C.: J40/7395/1995
 C.U.I.: RO 7738294



BENEFICIAR
 CONSILIUL JUDETEAN HARGHITA
 PIATA LIBERTATII, NR 5, MIERCUREA CIUC

CONTRACT Nr.
 20271 / 16.09.2016

PROIECT
 1600010

Specificatie	Nume:	Semnatura	Scara:
Desenat:	ing. I. OPREA		1:1000
Proiectat:	ing. I. OPREA		
Sef proiect:	ing. A. COJOCARU		Data:
Aprobat:	ing. C. GODUN		IUNIE 2017

DENUMIRE PROIECT:
 Reabilitare sistem rutier pe DJ135, km 63+100 - 74+210, de la DJ 136B pana la Cobatesti (DN 13C), judetul Harghita

Titlu plansa:
 Plan de situatie

Faza de proiectare:
 PT + DDE

Plansa nr.
 LWY-PT-PS- 02

DJ 136B

DN 13C



4m/h
100m
40m
100m
10m

C 10
V= 40Km/h
R= 250.00m
C= 63.95m

C 12
V= 40Km/h
R= 180.00m
C= 32.89m



C 13
V= 50Km/h
R= 800.00m
C= 36.81m

C 9
V= 50Km/h
R= 400.00m
C= 36.02m




C 11
V= 40Km/h
R= 100.00m
Cc= 11.82m
Li= 30.00m
Le= 30.00m

C 14
V= 25Km/h
R= 50.00m
Cc= 6.94m
Li= 18.00m
Le= 18.00m

Podet tubular Ø500
existenți, se decolimatează
și se repară timpanele

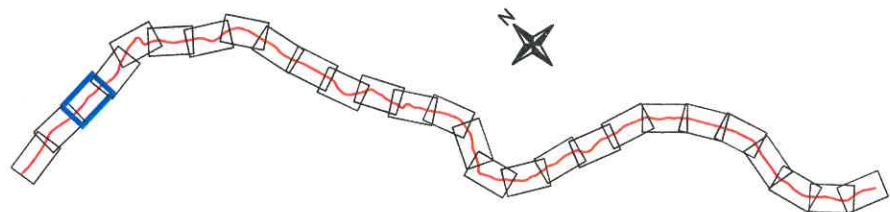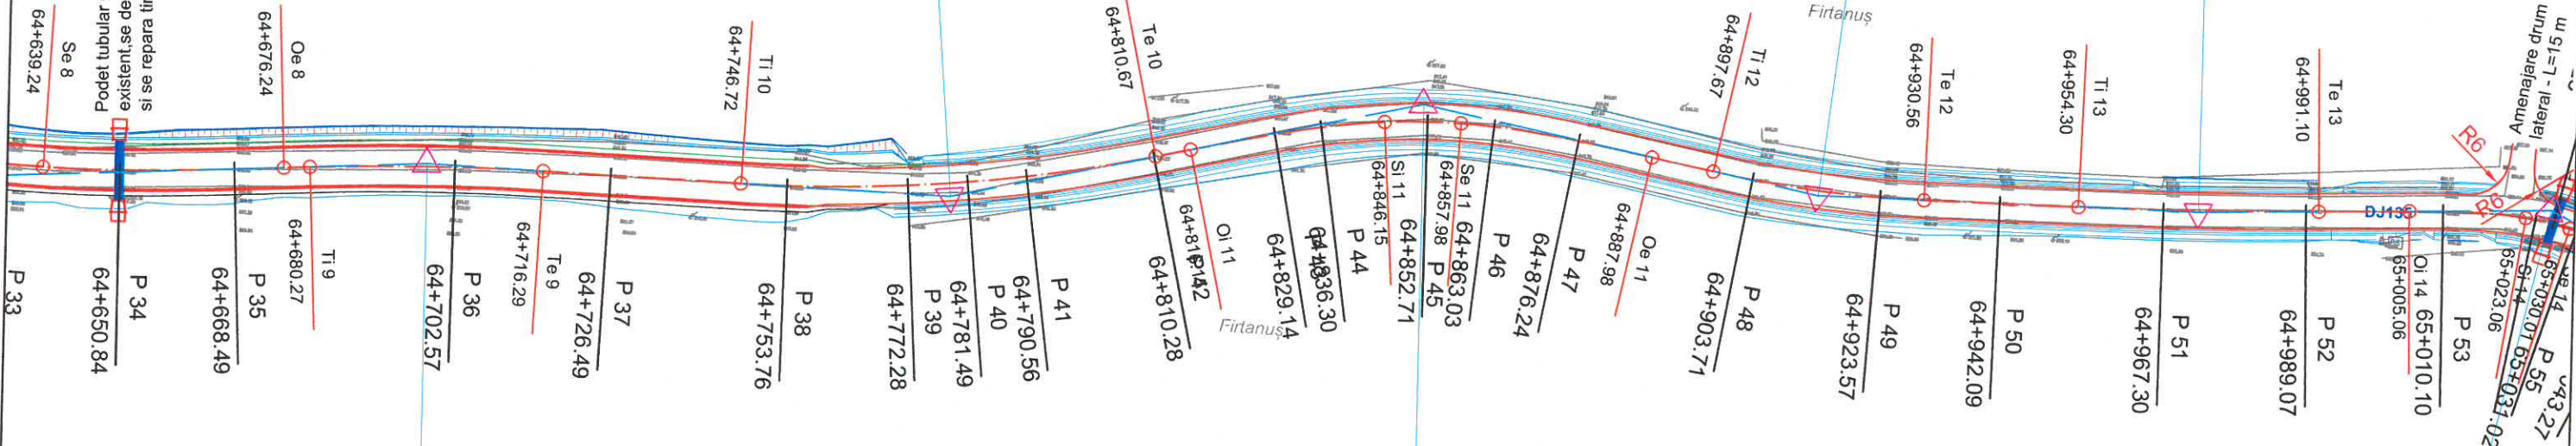

PROIECTANT GENERAL		SC LUCA WAY SRL Bd. Barbu Vacarescu, nr. 313-321, sector 2 București - Romania Nr. inreg. R.C.: J40/7395/1995 C.U.I.: RO 7738294		BENEFICIAR CONSILIUL JUDETEAN HARGHITA PIATA LIBERTATII, NR 5,MIERCUREA CIUC		CONTRACT Nr. 20271 / 16.09.2016
Specificație	Nume:	Semnătura	Scara:	DENUMIRE PROIECT:	PROIECT	Faza de proiectare:
Desenat:	ing. I. OPREA		1:1000	Reabilitare sistem rutier pe DJ135, km 63+100 - 74+210, de la DJ 136B pana la Cobatesti (DN 13C), judetul Harghita	1600010	PT + DDE
Proiectat:	ing. I. OPREA					
Sef proiect:	ing. A. COJOCARU		Data:	Titlu plansa:		Plansa nr:
Aprobat:	ing. C. GODUN		IUNIE 2017	Plan de situatie		LWY-PT-PS- 03

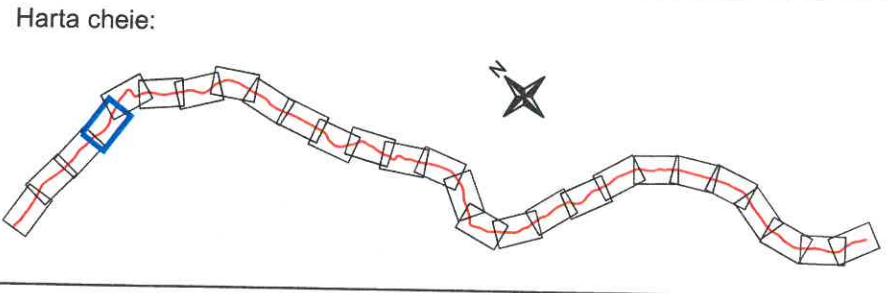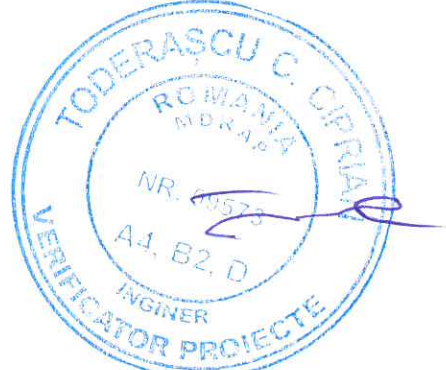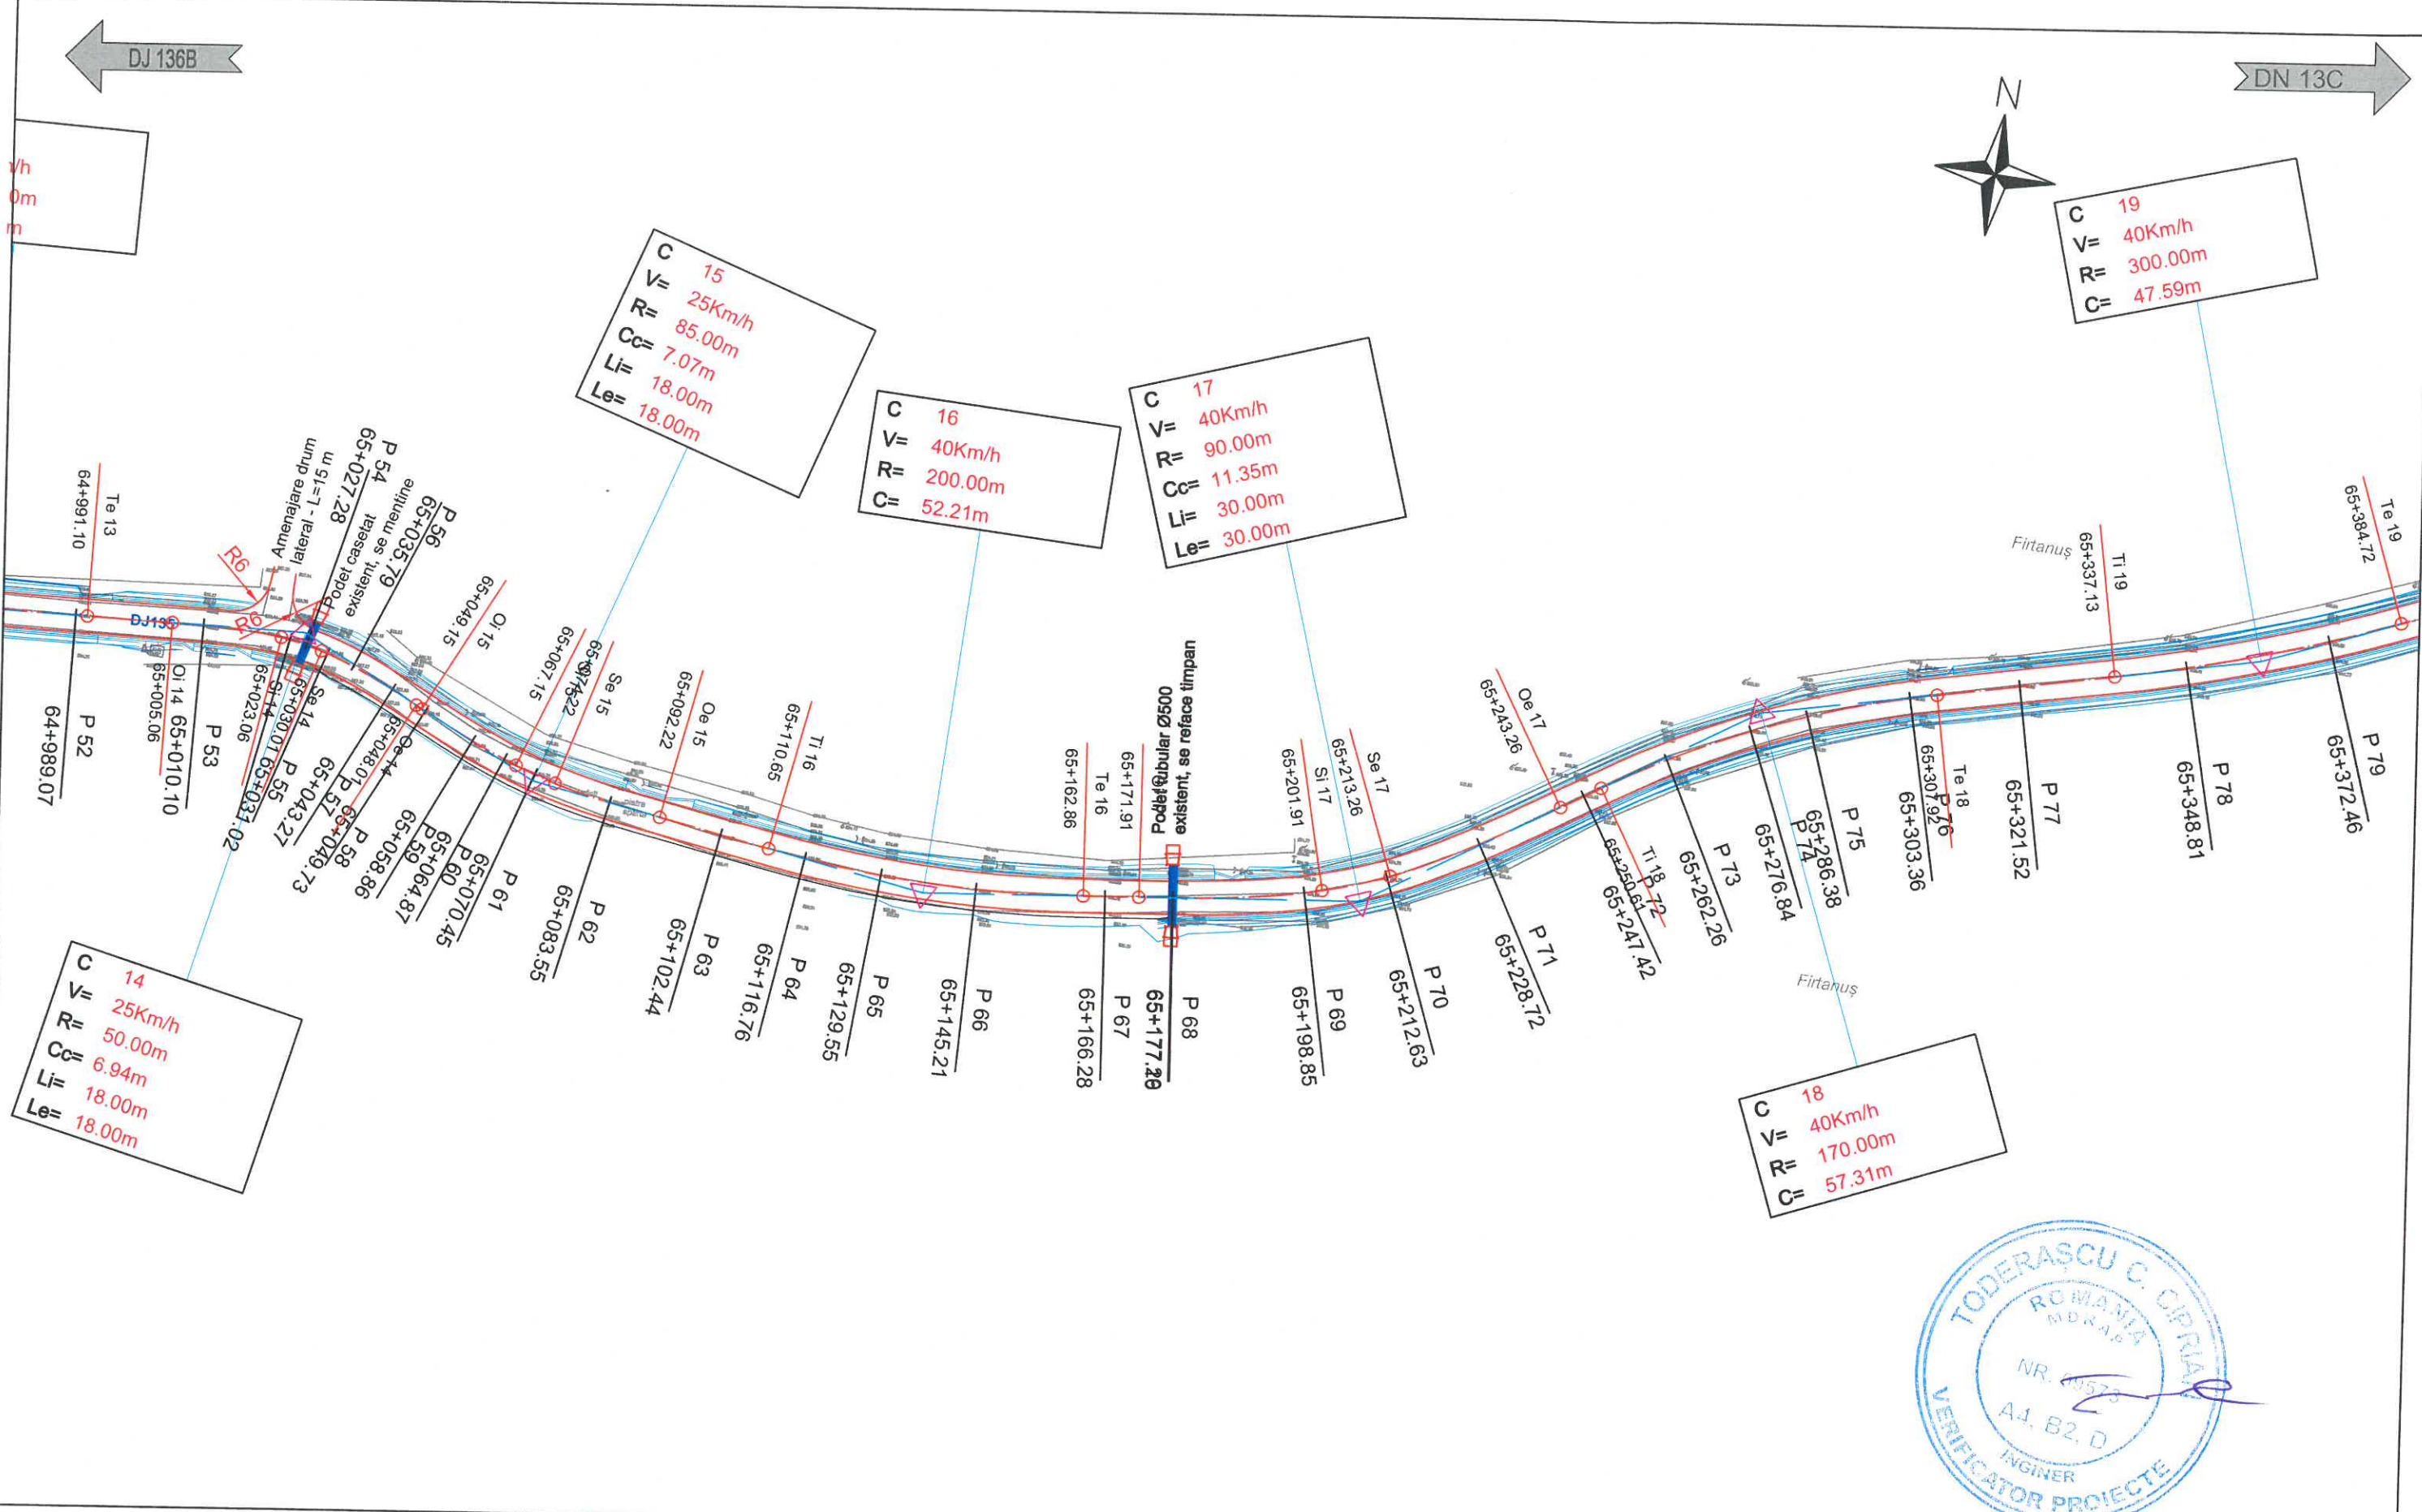

PROIECTANT GENERAL 		SC LUCA WAY SRL Bd. Barbu Vacarescu, nr. 313-321, sector 2 București - Romania Nr. inreg. R.C.: J40/7395/1995 C.U.I.: RO 7738294		BENEFICIAR CONSILIUL JUDETEAN HARGHITA PIATA LIBERTATII, NR 5, MIERCUREA CIUC		CONTRACT Nr. 20271 / 16.09.2016	
Specificație: Nume:		Semnătura:		Scara:		DENUMIRE PROIECT:	
Desenat: ing. I. OPREA				1:1000		Reabilitare sistem rutier pe DJ135, km 63+100 - 74+210, de la DJ 136B pana la Cobatesti (DN 13C), judetul Harghita	
Proiectat: ing. I. OPREA				Data:		Titlu plansa:	
Sef proiect: ing. A. COJOCARU				IUNIE 2017		Plan de situatie	
Aprobat: ing. C. GODUN						Plansa nr: LWY-PT-PS- 04	

DJ 136B

DN 13C



C 22
V= 25Km/h
R= 25.00m
Cc= 15.41m
Li= 18.00m
Le=

C 23
V= 25Km/h
R= 26.00m
Cc= 21.48m
Li= 18.00m
Le=

C 25
V= 25Km/h
R= 26.00m
Cc= 20.33m
Li= 18.00m
Le=


C 24
V= 25Km/h
R= 200.00m
Cc= 16.1m
Li=

C 20
V= 40Km/h
R= 170.00m
Cc= 50.88m
Li=


C 19
V= 40Km/h
R= 300.00m
Cc= 47.59m
Li=

C 26
V= 25Km/h
R= 120.00m
Cc= 33.61m
Li=

C 27
V= 25Km/h
R= 60.00m
Cc= 7.16m
Li=

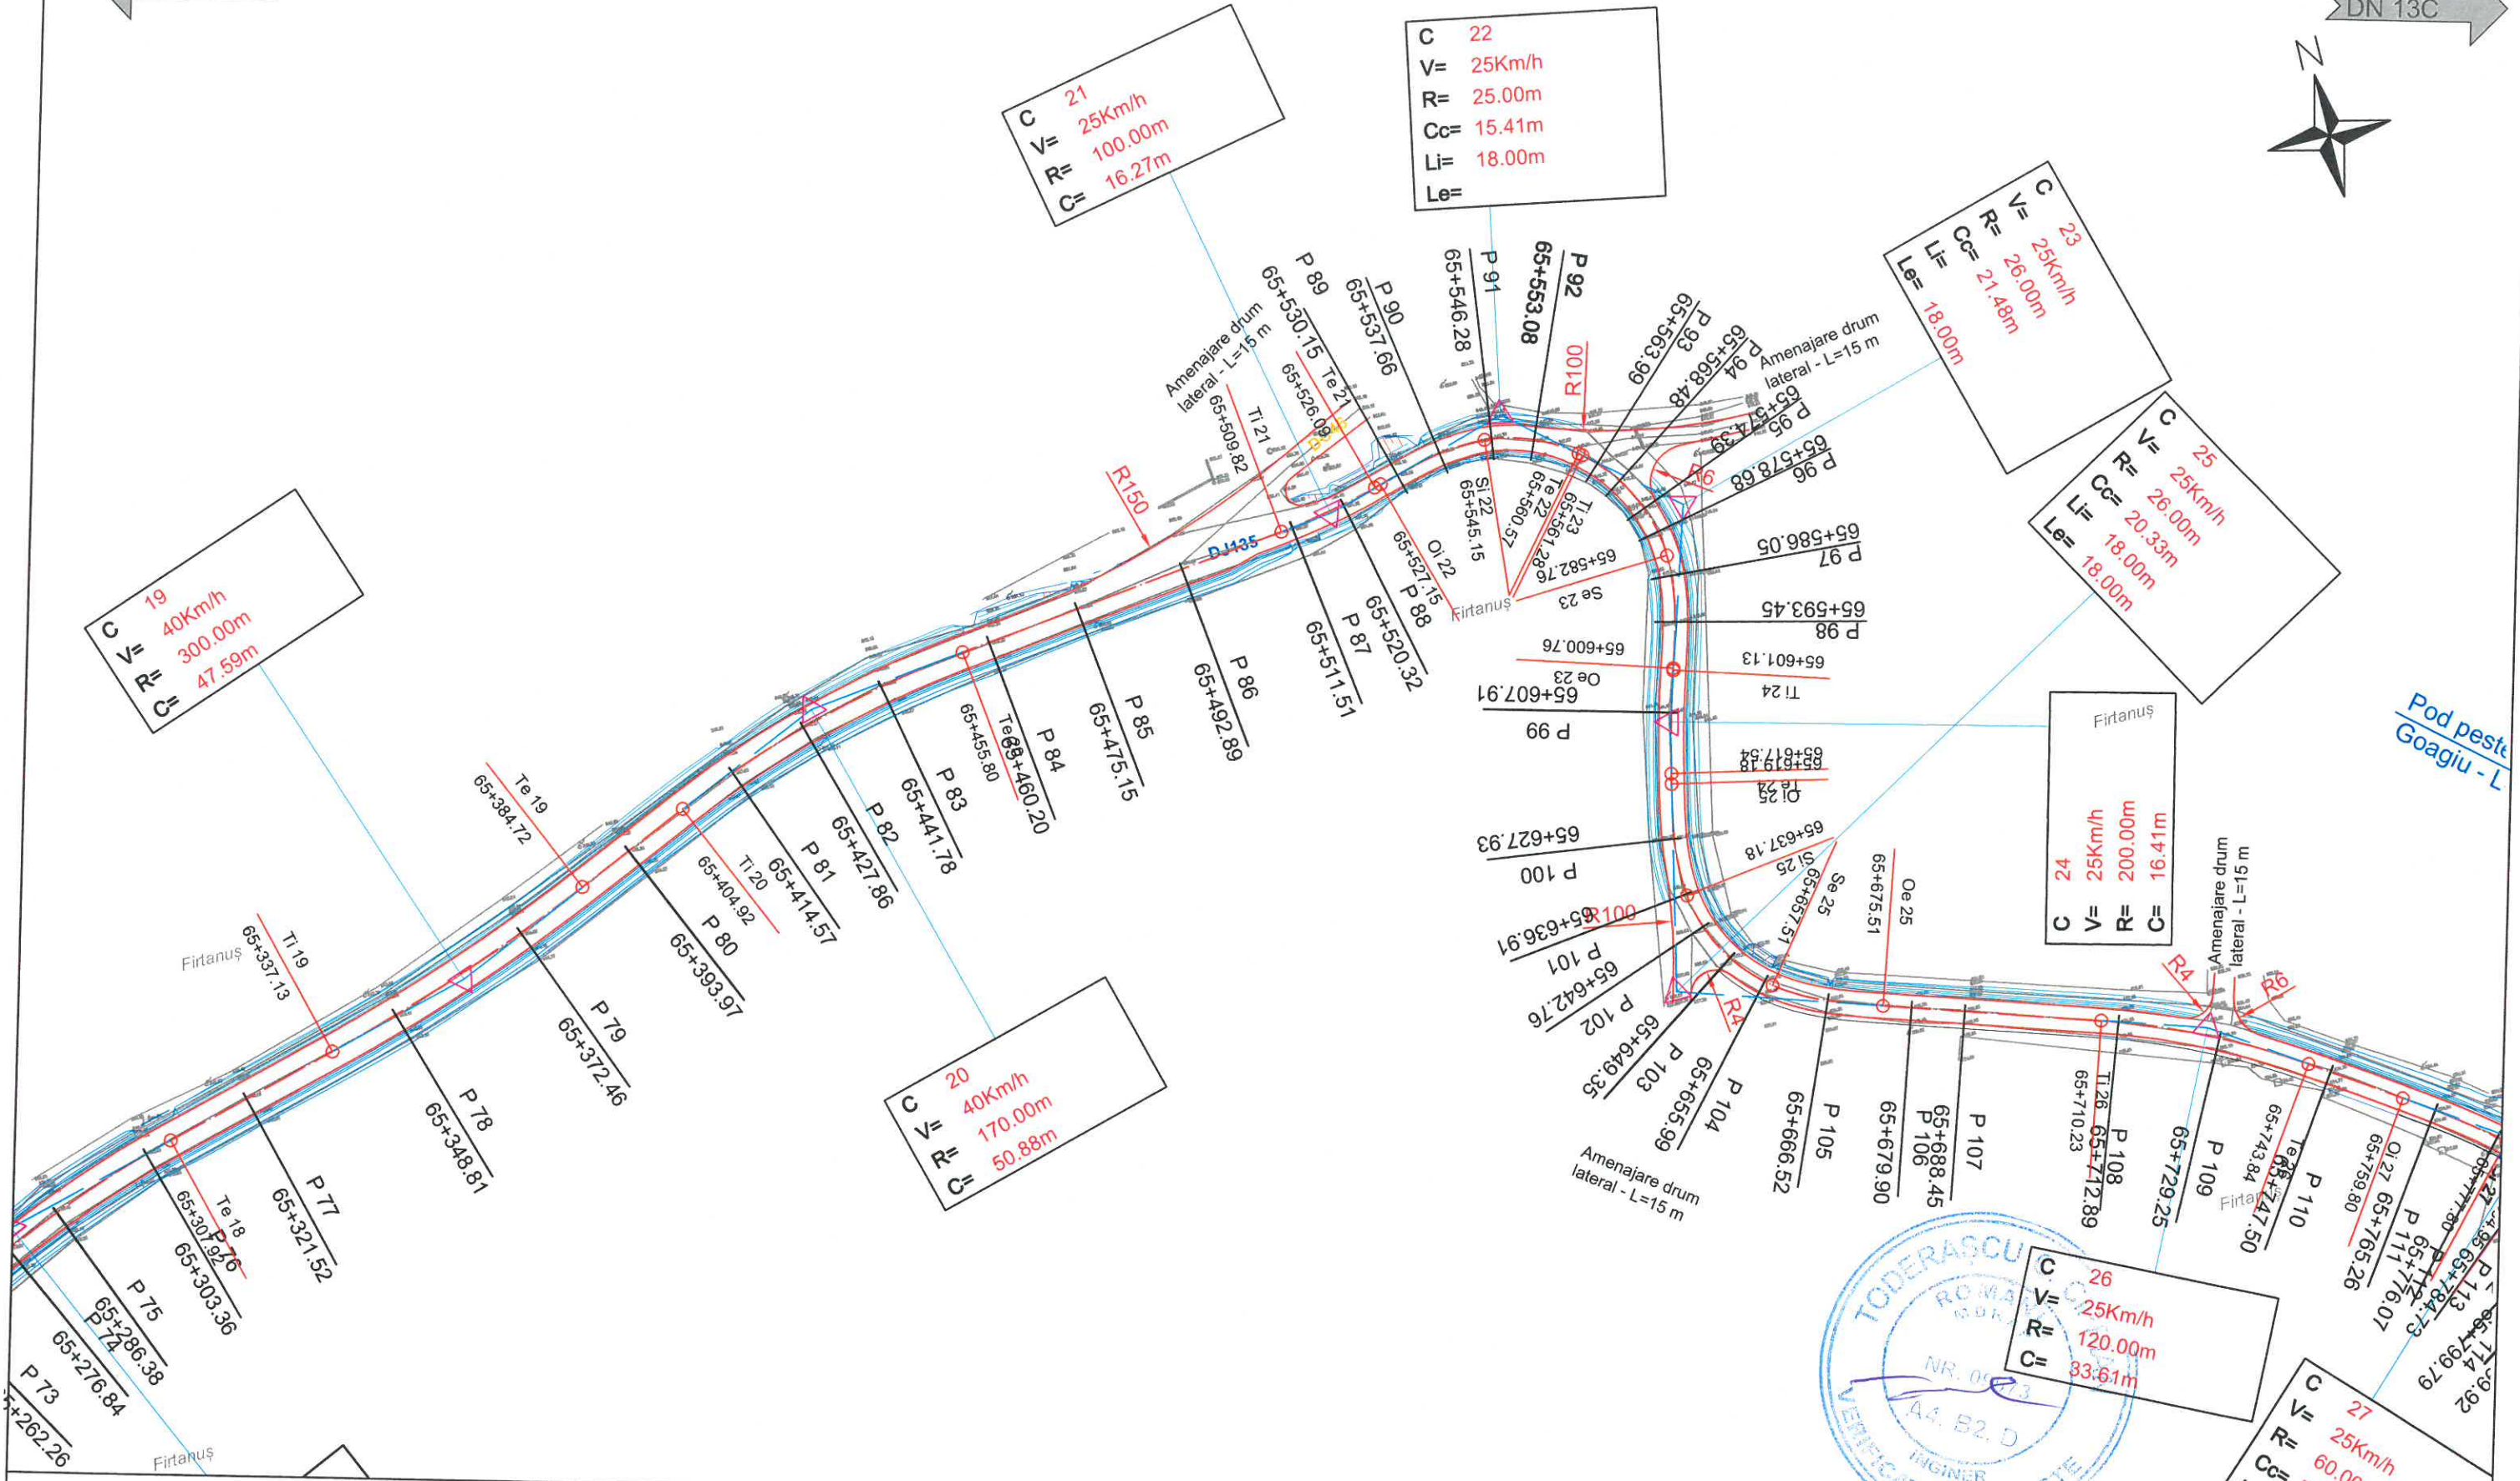

Harta cheie:

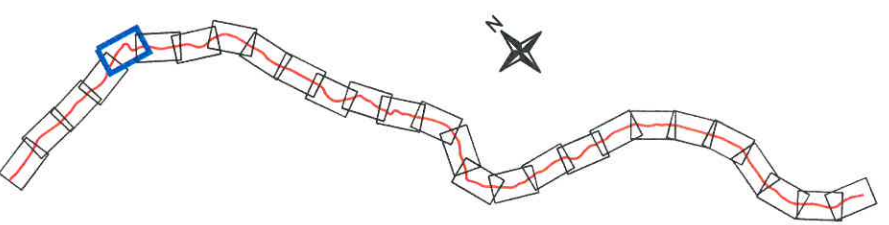

PROIECTANT GENERAL		SC LUCA WAY SRL Bd. Barbu Vacarescu, nr. 313-321, sector 2 București - Romania Nr. inreg. R.C.: J407395/1995 C.U.I.: RO 7738294		BENEFICIAR CONSILIUL JUDETEAN HARGHITA PIATA LIBERTATII, NR 5,MIERCUREA CIUC		CONTRACT Nr. 20271 / 16.09.2016	
Specificație	Nume:	Semnătura	Scara:	DENUMIRE PROIECT:		PROIECT 1600010	
Desenat:	ing. I. OPREA		1:1000	Reabilitare sistem rutier pe DJ135, km 63+100 - 74+210, de la DJ 136B pana la Cobatesti (DN 13C), judetul Harghita		Faza de proiectare: PT + DDE	
Proiectat:	ing. I. OPREA		Data:	Titlu plansa:		Plansa nr. LWY-PT-PS- 05	
Sef proiect:	ing. A. COJOCARU		IUNIE 2017	Plan de situatie			
Aprobat:	ing. C. GODUN						

DJ 136B

DN 13C



25
25Km/h
5.00m
33m
10m
7m

Pod peste paraul
Goagiu - L=17 m

Firantus
C= 24
V= 25Km/h
R= 200.00m
Li= 16.41m

Amenajare drum
lateral - L=15 m

Podet tubular Ø500
existent, se refac timpanele
si camera de cadere

C 29
V= 40Km/h
R= 300.00m
Cc= 18.98m


C 30
V= 40Km/h
R= 120.00m
Cc= 13.24m
Li= 30.00m
Le= 30.00m

C 32
V= 50Km/h
R= 700.00m
Cc= 66.77m


C 26
V= 25Km/h
R= 120.00m
Cc= 33.61m

C 27
V= 25Km/h
R= 60.00m
Cc= 7.16m
Li= 18.00m
Le= 18.00m

C 31
V= 50Km/h
R= 400.00m
Cc= 27.74m

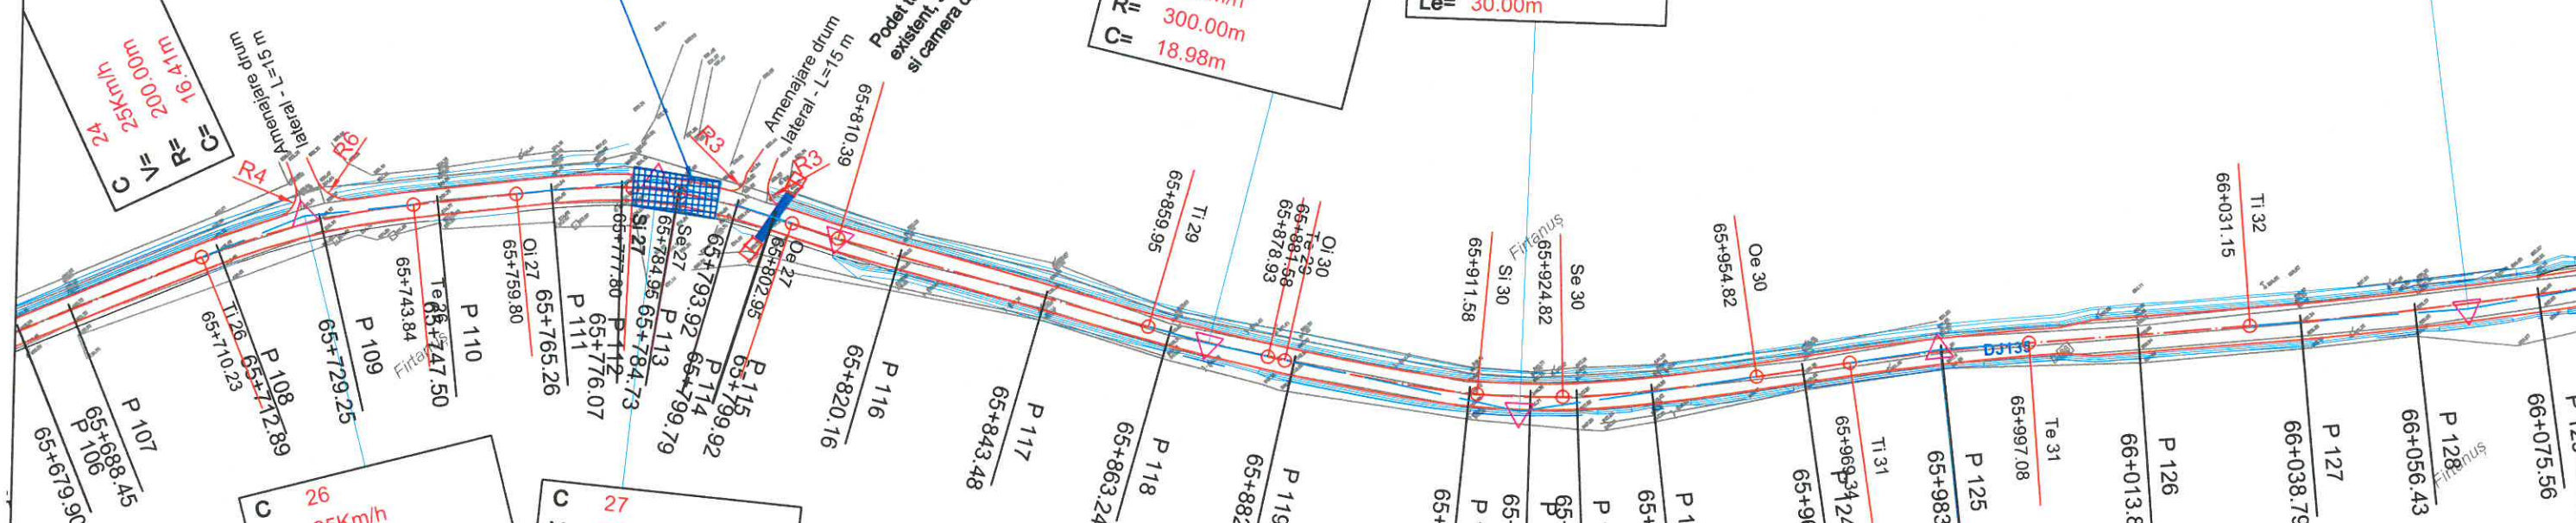

Harta cheie:

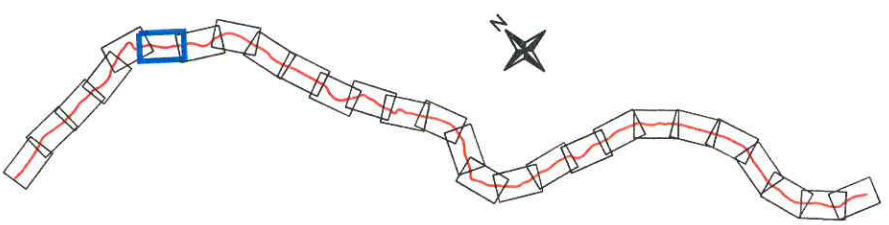

PROIECTANT GENERAL		SC LUCA WAY SRL Bd. Barbu Vacarescu, nr. 313-321, sector 2 Bucuresti - Romania Nr. inreg. R.C.: J407395/1995 C.U.I.: RO 7738294		BENEFICIAR CONSILIUL JUDETEAN HARGHITA PIATA LIBERTATII, NR 5, MIERCUREA CIUC		CONTRACT Nr. 20271 / 16.09.2016	
						PROIECT 1600010	
Specificatie	Nume:	Semnatura	Scara:	DENUMIRE PROIECT:		Faza de proiectare:	
Desenat:	ing. I. OPREA		1:1000	Reabilitare sistem rutier pe DJ135, km 63+100 - 74+210, de la DJ 136B pana la Cobatesti (DN 13C), judetul Harghita		PT + DDE	
Proiectat:	ing. I. OPREA			Titlu plansa:		Plansa nr.	
Sef proiect:	ing. A. COJOCARU		Data:	Plan de situatie			
Aprobat:	ing. C. GODUN		IUNIE 2017	LWY-PT-PS- 06			

DJ 136B

DN 13C

C 32
V= 50Km/h
R= 700.00m
C= 66.77m





C 35
V= 40Km/h
R= 70.00m
Cc= 36.45m
Li= 30.00m
Le= 30.00m

C 36
V= 40Km/h
R= 170.00m
C= 30.46m


C 33
V= 30Km/h
R= 200.00m
C= 39.86m

C 34
V= 30Km/h
R= 90.00m
Cc= 22.85m
Li= 22.00m

C 37
V= 40Km/h
R= 170.00m
C= 68.96m

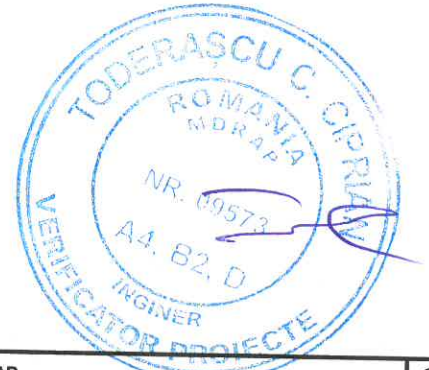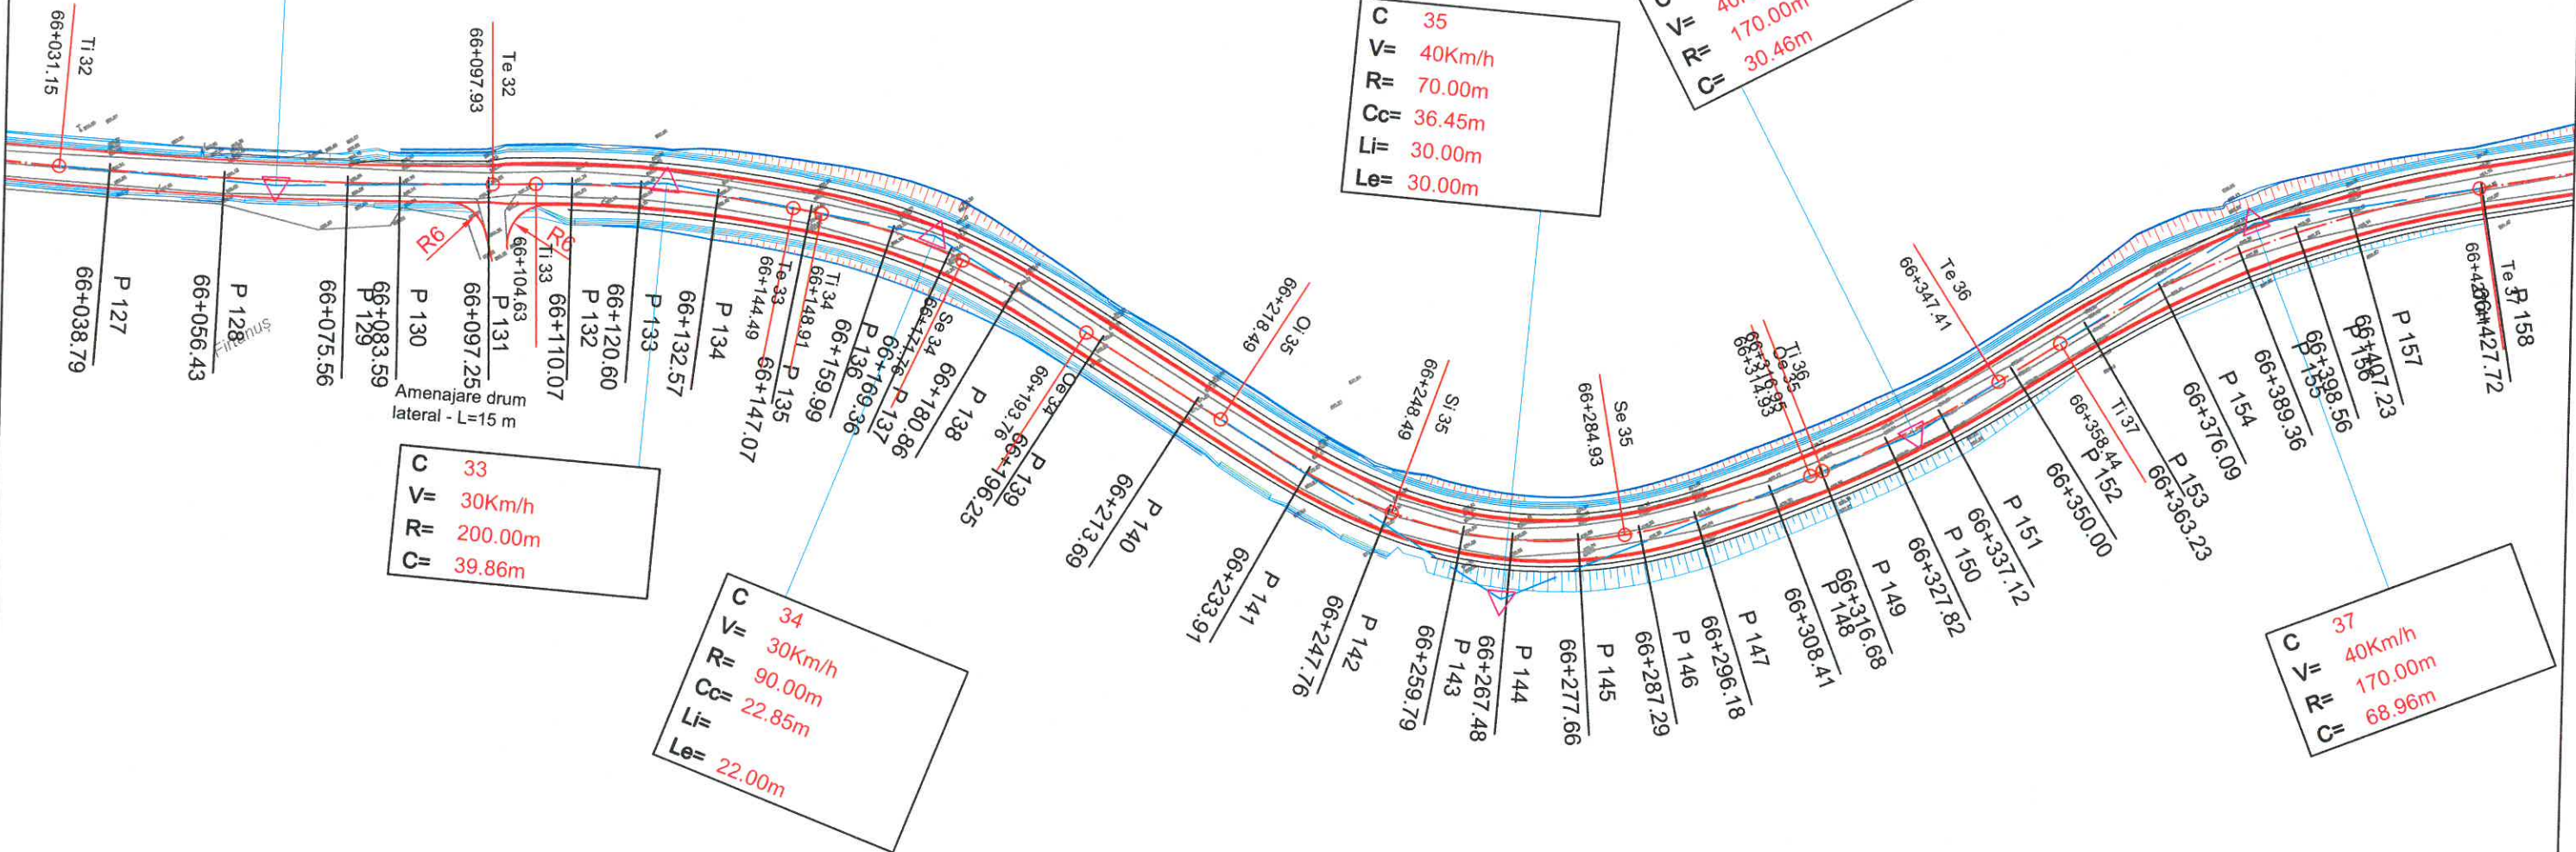



Harta cheie:

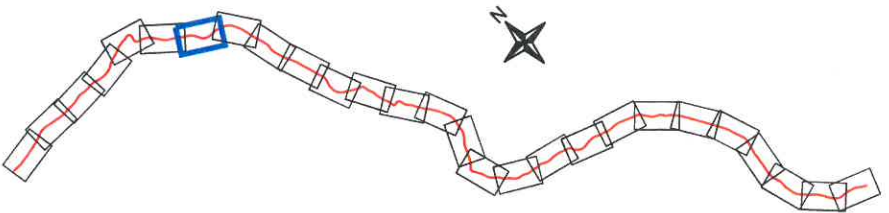

PROIECTANT GENERAL		SC LUCA WAY SRL Bd. Barbu Vacarescu, nr. 313-321, sector 2 Bucuresti - Romania Nr. inreg. R.C.: J40/7395/1995 C.U.I.: RO 7738294		BENEFICIAR CONSILIUL JUDETEAN HARGHITA PIATA LIBERTATII, NR 5, MIERCUREA CIUC		CONTRACT Nr. 20271 / 16.09.2016	
						PROIECT 1600010	
Specificatie	Nume:	Semnatura	Scara:	DENUMIRE PROIECT:		Faza de proiectare:	
Desenat:	ing. I. OPREA		1:1000	Reabilitare sistem rutier pe DJ135, km 63+100 - 74+210, de la DJ 136B pana la Cobatesti (DN 13C), judetul Harghita		PT + DDE	
Proiectat:	ing. I. OPREA		Data:	Titlu plansa:		Plansa nr.:	
Sef proiect:	ing. A. COJOCARU		IUNIE 2017	Plan de situatie		LWY-PT-PS- 07	
Aprobat:	ing. C. GODUN						

DJ 136B

DN 13C

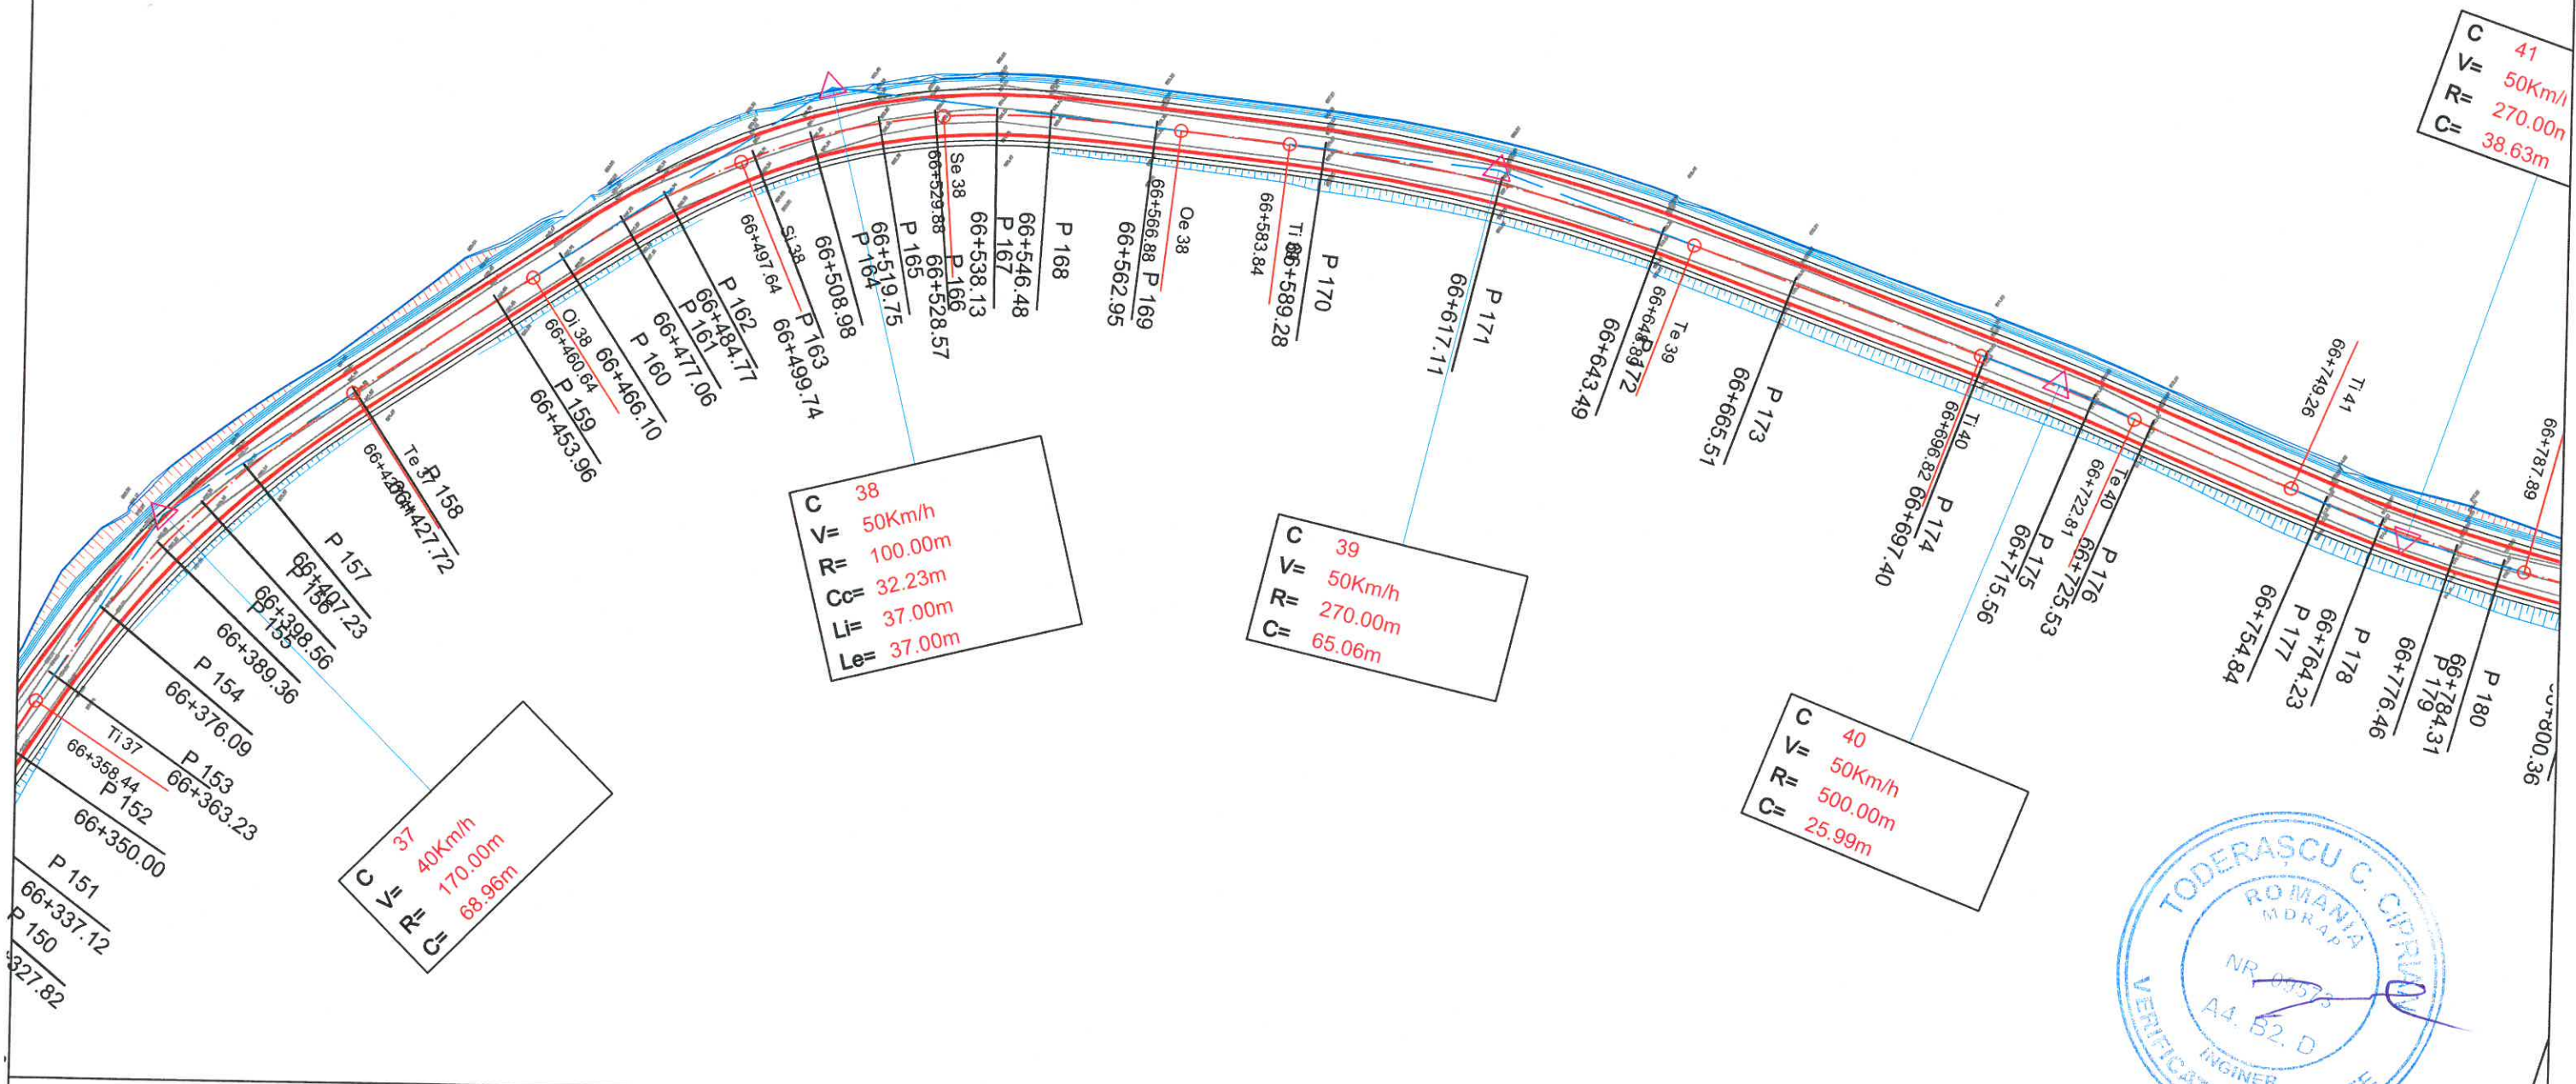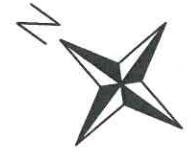


C 41
V= 50Km/h
R= 270.00m
C= 38.63m

C 38
V= 50Km/h
R= 100.00m
Cc= 32.23m
Li= 37.00m
Le= 37.00m


C 39
V= 50Km/h
R= 270.00m
C= 65.06m

C 40
V= 50Km/h
R= 500.00m
C= 25.99m

C 37
V= 40Km/h
R= 170.00m
C= 68.96m

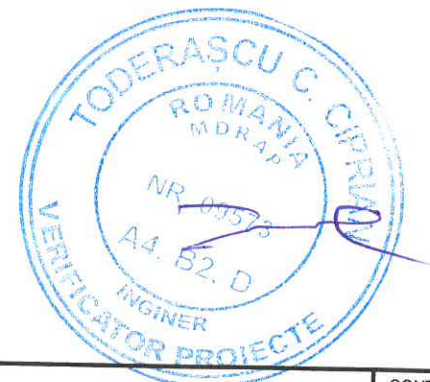

Harta cheie:

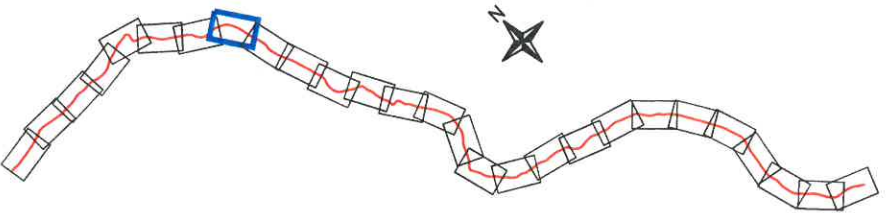

PROIECTANT GENERAL 		SC LUCA WAY SRL Bd. Barbu Vacarescu, nr. 313-321, sector 2 Bucuresti - Romania Nr. inreg. R.C.: J40/7395/1995 C.U.I.: RO 7738294		BENEFICIAR CONSILIUL JUDETEAN HARGHITA PIATA LIBERTATII, NR 5,MIERCUREA CIUC		CONTRACT Nr. 20271 / 16.09.2016
Specificatie Desenat: ing. I. OPREA Proiectat: ing. I. OPREA Sef proiect: ing. A. COJOCARU Aprobat: ing. C. GODUN	Nume: Semnatura Scara: 1:1000 Data: IUNIE 2017	Denumire proiect: Reabilitare sistem rutier pe DJ135, km 63+100 - 74+210, de la DJ 136B pana la Cobatesti (DN 13C), judetul Harghita	Titlu plansa: Plan de situatie	PROIECT 1600010	Faza de proiectare: PT + DDE	Plansa nr. LWY-PT-PS- 08

DJ 136B

DN 13C






C 41
V= 50Km/h
R= 270.00m
C= 38.63m

C 44
V= 30Km/h
R= 150.00m
C= 67.42m

C 45
V= 50Km/h
R= 270.00m
Cc= 35.99m
Li= 37.00m
Le= 37.00m

C 42
V= 50Km/h
R= 600.00m
C= 51.63m


C 43
V= 30Km/h
R= 90.00m
C= 38.60m

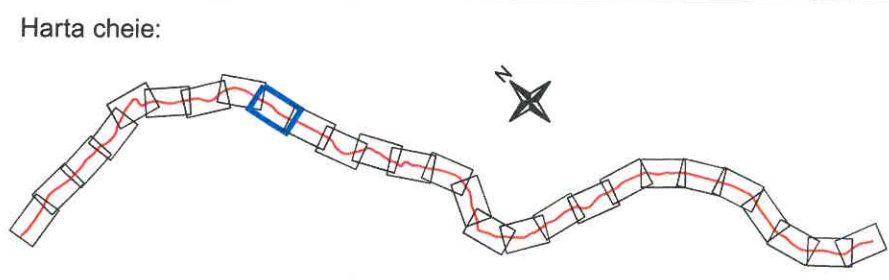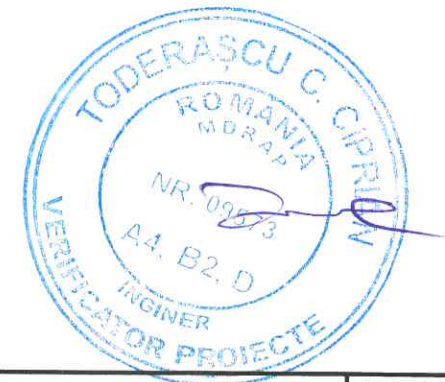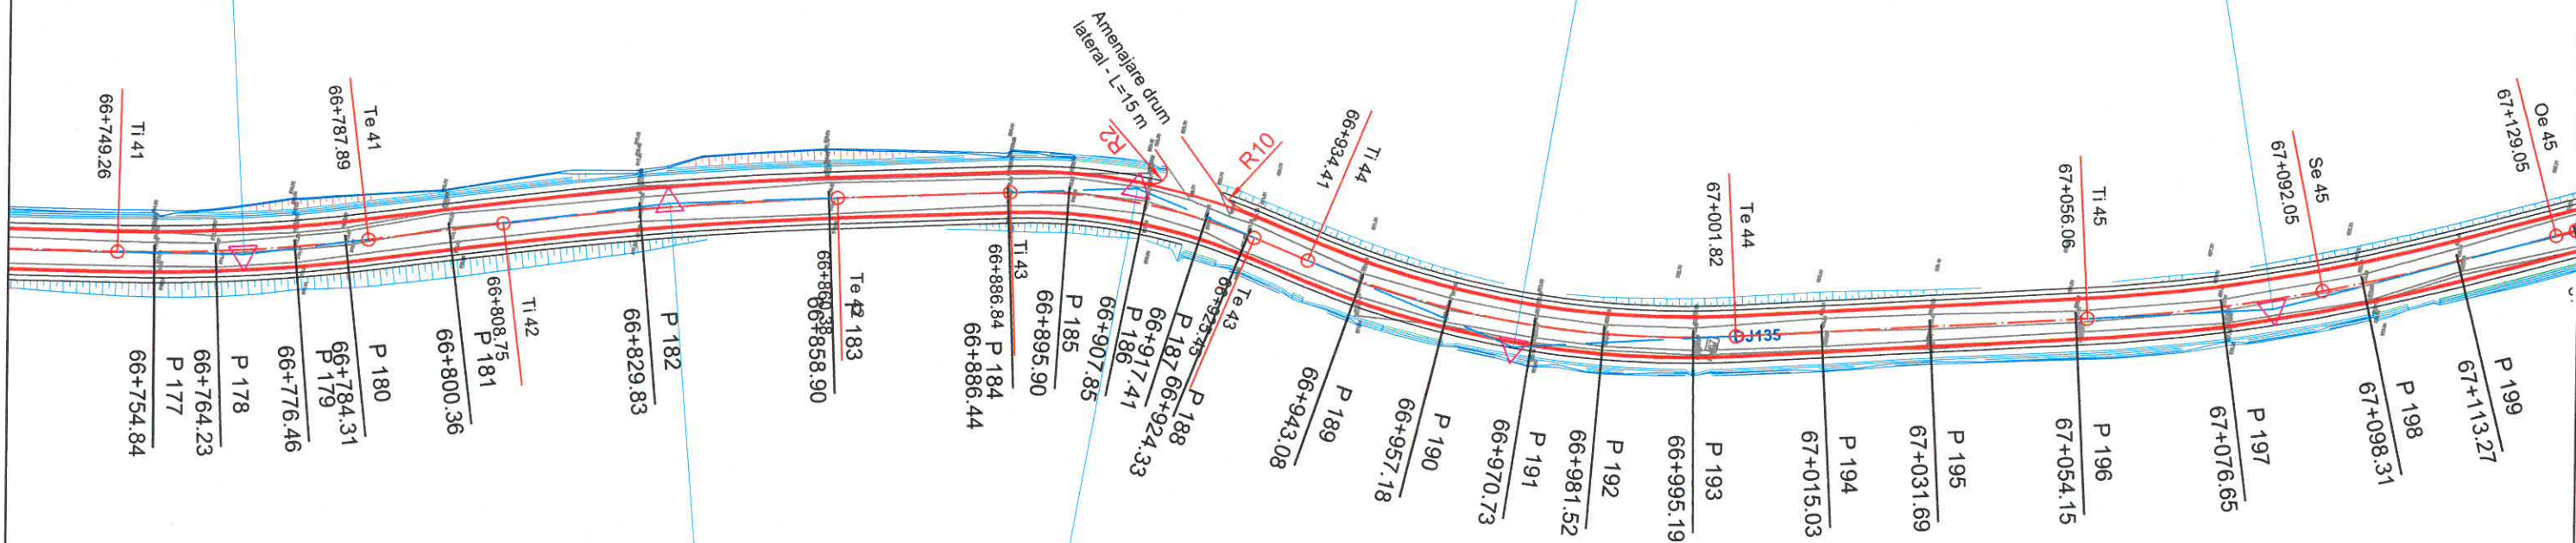

PROIECTANT GENERAL		SC LUCA WAY SRL Bd. Barbu Vacarescu, nr. 313-321, sector 2 Bucuresti - Romania Nr. inreg. R.C.: J40/7395/1995 C.U.I.: RO 7738294		BENEFICIAR CONSILIUL JUDETEAN HARGHITA PIATA LIBERTATII, NR 5, MIERCUREA CIUC		CONTRACT Nr. 20271 / 16.09.2016	
				DENUMIRE PROIECT:		PROIECT 1600010	
Specificatie	Nume:	Scara:	Reabilitare sistem rutier pe DJ135, km 63+100 - 74+210, de la DJ 136B pana la Cobatesti (DN 13C), judetul Harghita		Faza de proiectare:		Plansa nr: LWY-PT-PS- 09
Desenat:	ing. I. OPREA	1:1000	Titlu plansa:		PT + DDE		
Proiectat:	ing. I. OPREA	Data:	Plan de situatie				
Sef proiect:	ing. A. COJOCARU	JUNIE 2017					
Aprobat:	ing. C. GODUN						

DJ 136B ←

→ DN 13C

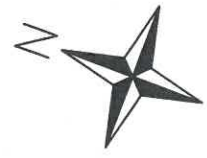



C 48
V= 60Km/h
R= 575.00m
C= 36.46m

C 46
V= 50Km/h
R= 400.00m
C= 38.35m


C 47
V= 40Km/h
R= 170.00m
C= 22.21m

C 49
V= 60Km/h
R= 575.00m
C= 23.58m

C
V= 40
R= 70
Cc= 16
Li= 30.0
Le= 30.00

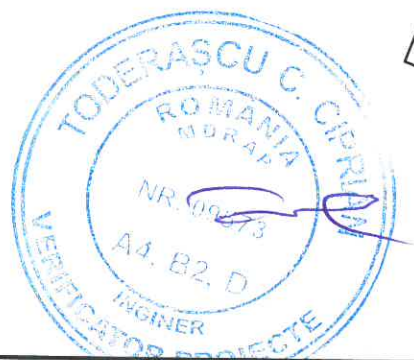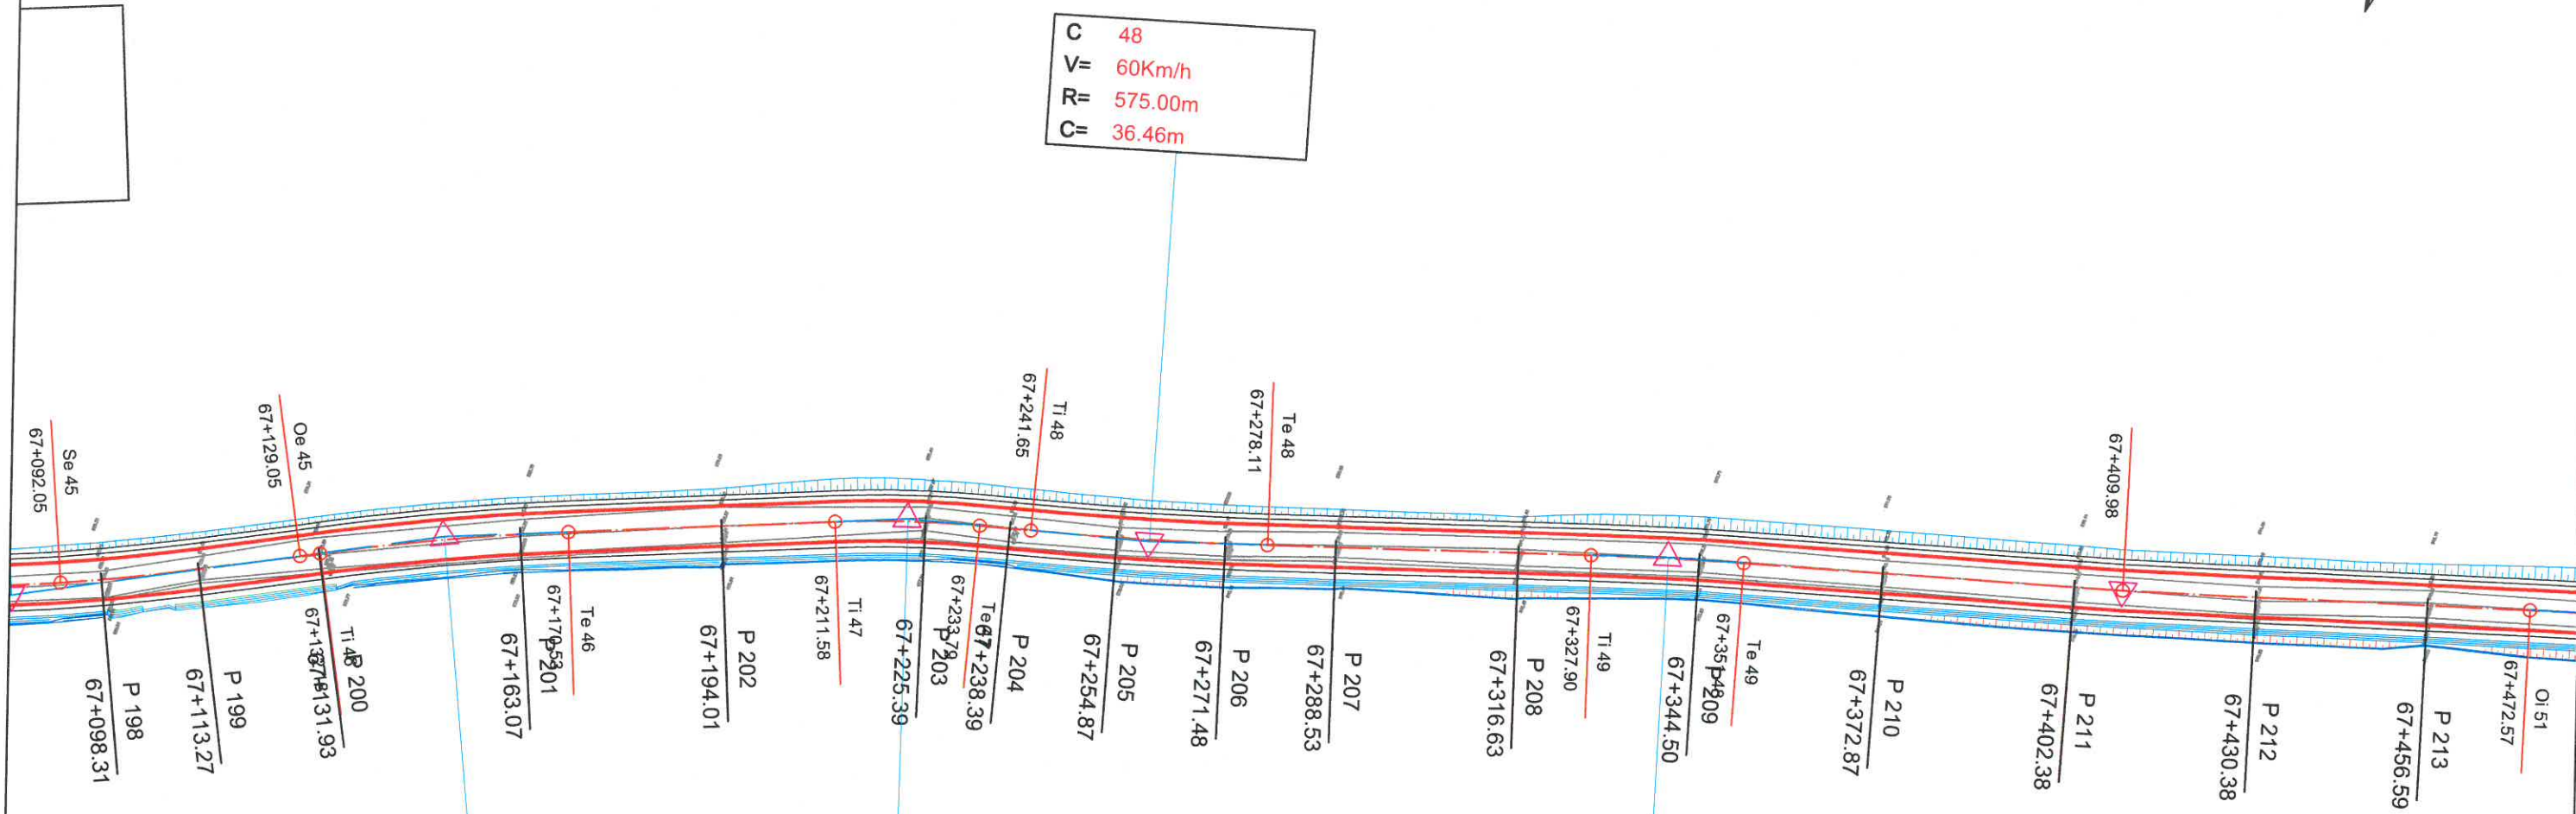

Harta cheie:

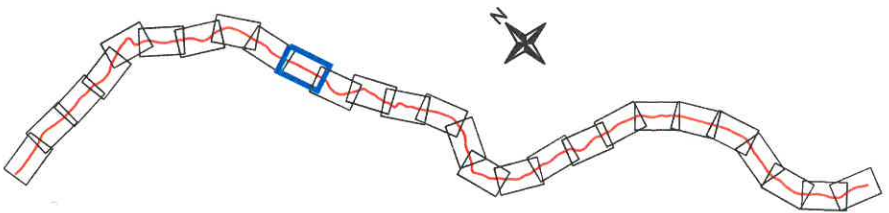


PROIECTANT GENERAL		SC LUCA WAY SRL Bd. Barbu Vacarescu, nr. 313-321, sector 2 Bucuresti - Romania Nr. inreg. R.C.: J40/7395/1995 C.U.I.: RO 7738294	
Specificatie	Nume:	Semnatura	Scara:
Desenat:	ing. I. OPREA		1:1000
Proiectat:	ing. I. OPREA		
Sef proiect:	ing. A. COJOCARU		Data:
Aprobat:	ing. C. GODUN		IUNIE 2017

 BENEFICIAR CONSILIUL JUDEȚEAN HARGHITA PIATA LIBERTATII, NR 5, MIERCUREA CIUC	CONTRACT Nr. 20271 / 16.09.2016
	PROIECT 1600010
DENUMIRE PROIECT: Reabilitare sistem rutier pe DJ135, km 63+100 - 74+210, de la DJ 136B pana la Cobatesti (DN 13C), judetul Harghita	Faza de proiectare: PT + DDE
Titlu plansa: Plan de situatie	Plansa nr: LWY-PT-PS- 10

DJ 136B

DN 13C

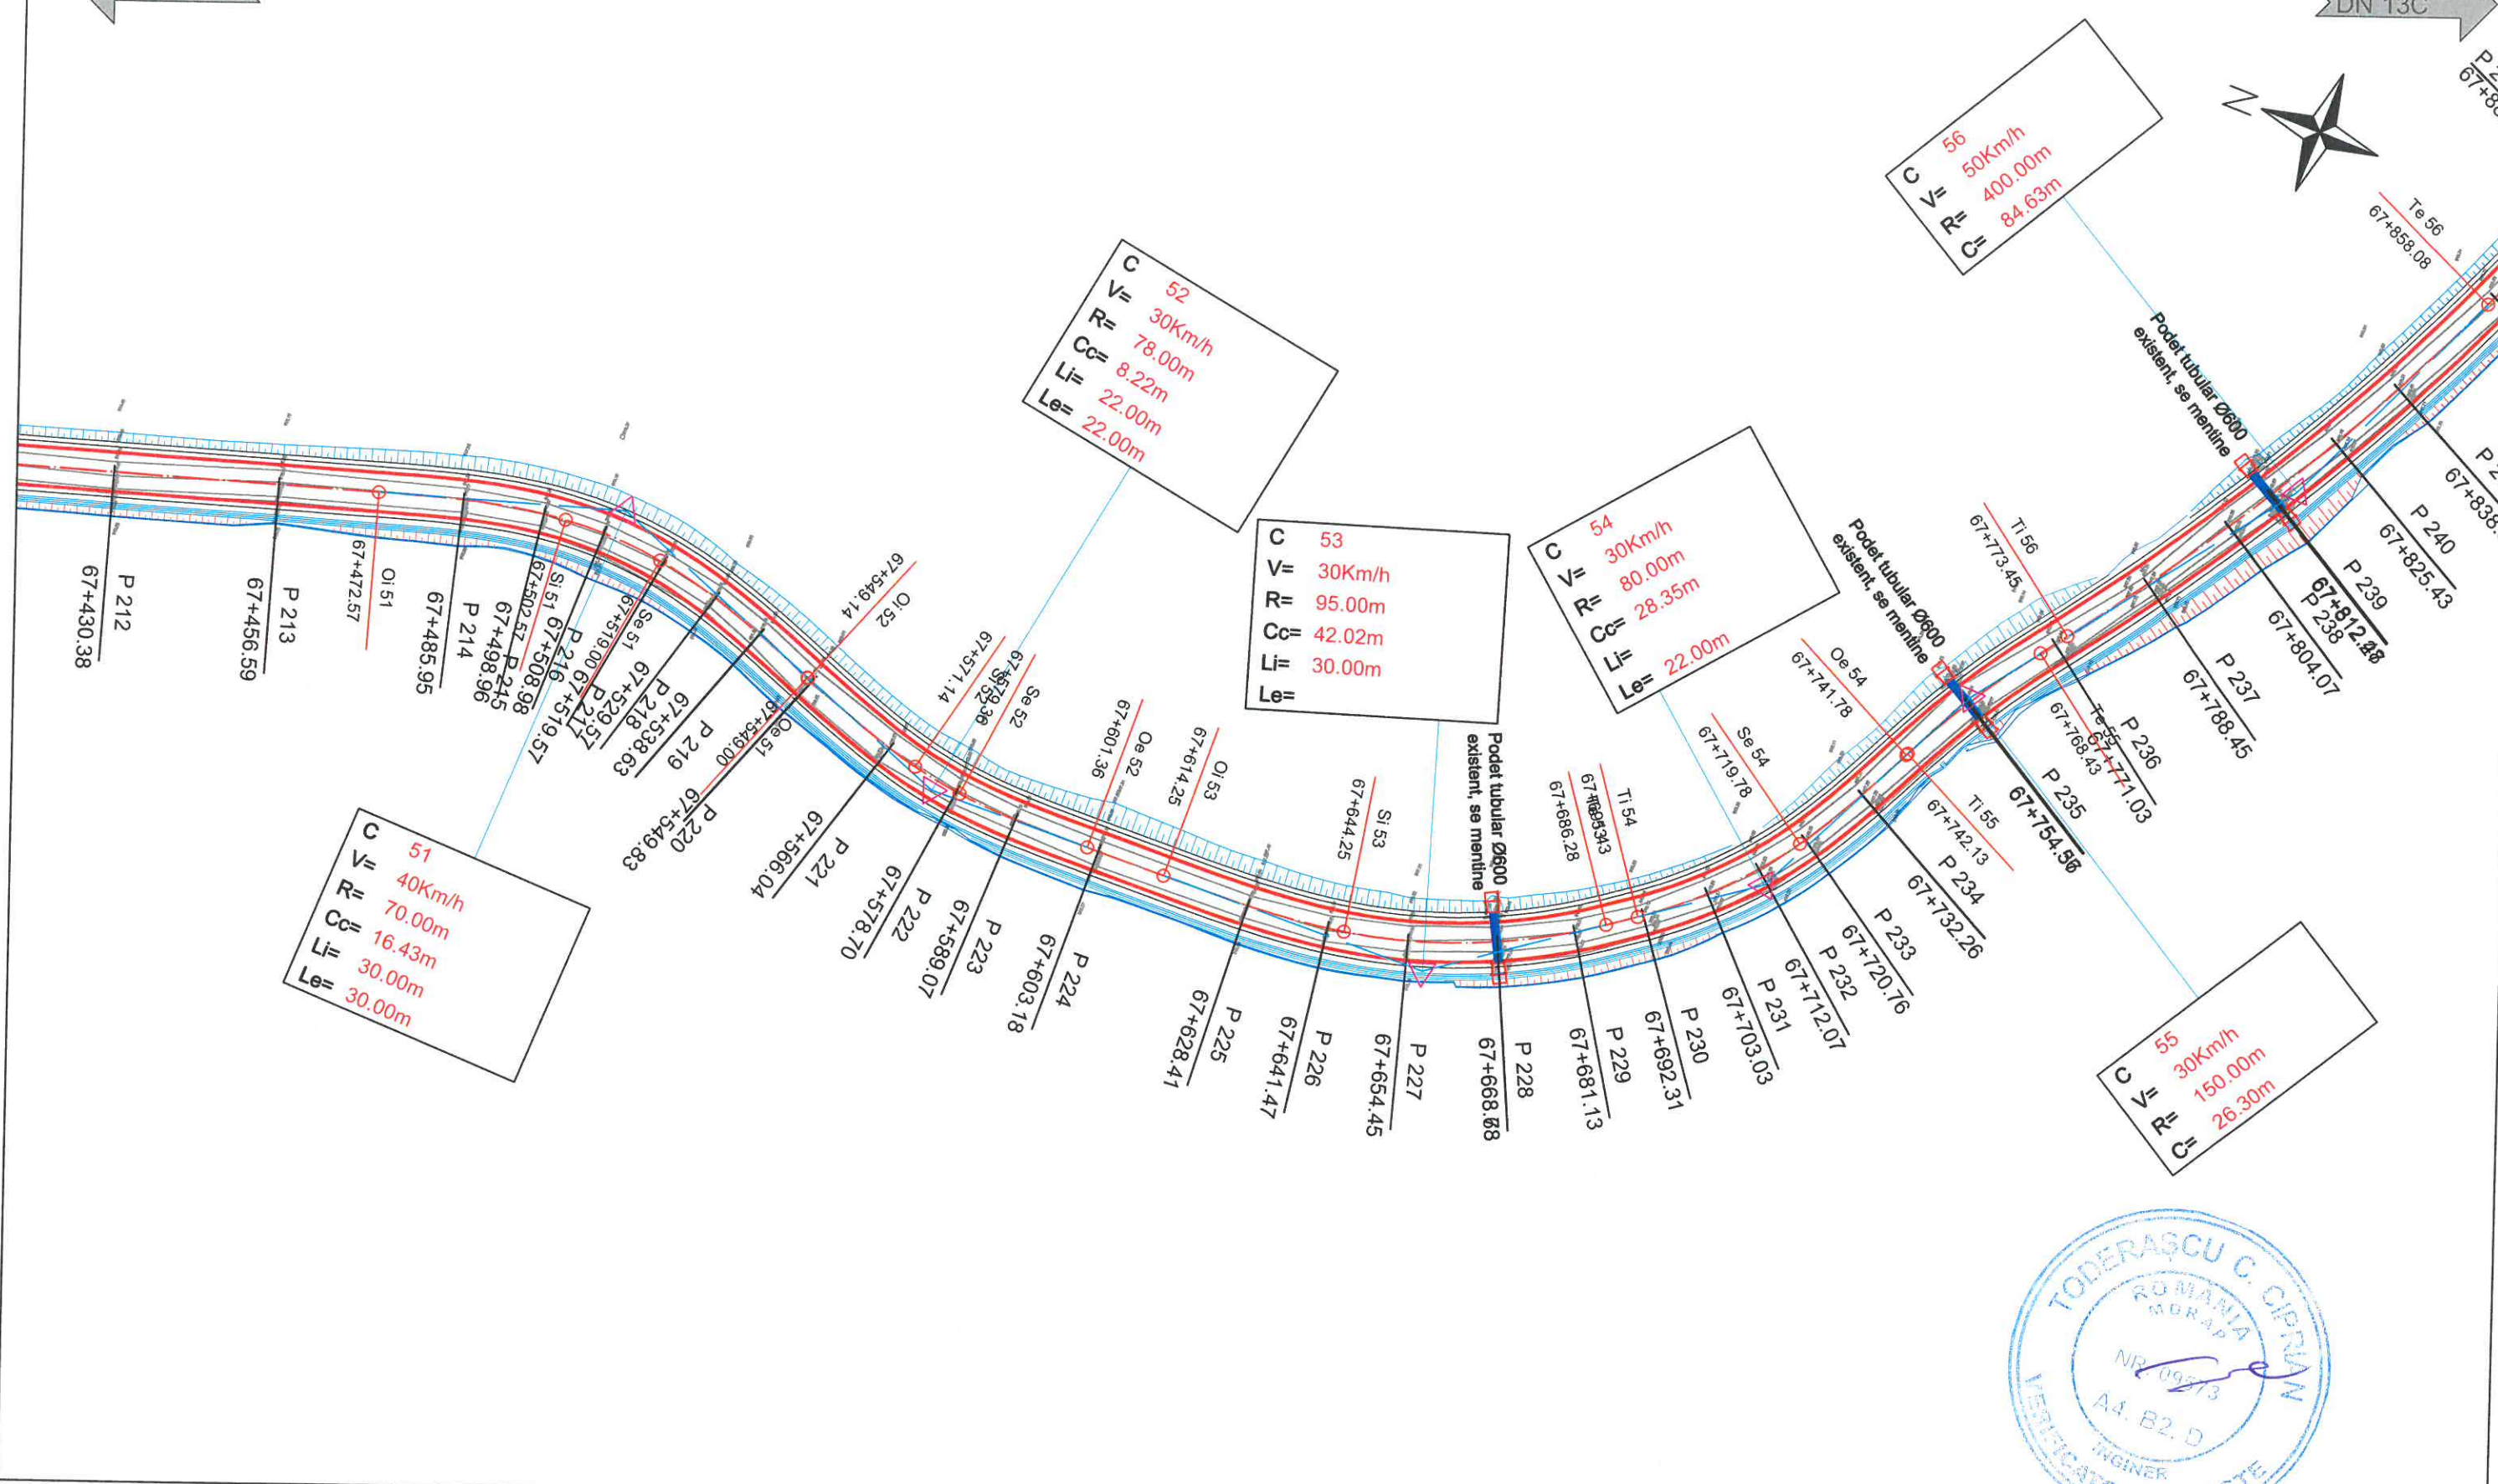

C 51
V 40Km/h
R 70.00m
Cc 16.43m
Li 30.00m
Le 30.00m


C 52
V 30Km/h
R 78.00m
Cc 8.22m
Li 22.00m
Le 22.00m

C 53
V 30Km/h
R 95.00m
Cc 42.02m
Li 30.00m
Le


C 54
V 30Km/h
R 80.00m
Cc 28.35m
Li 22.00m
Le

C 55
V 30Km/h
R 150.00m
Cc 26.30m

C 56
V 50Km/h
R 400.00m
Cc 84.63m

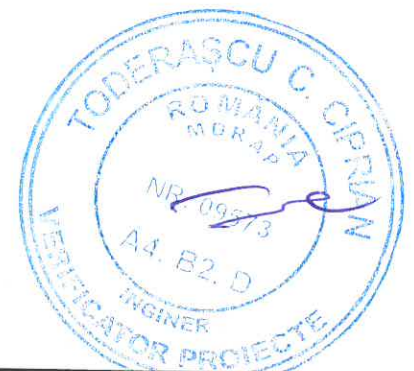



Harta cheie:

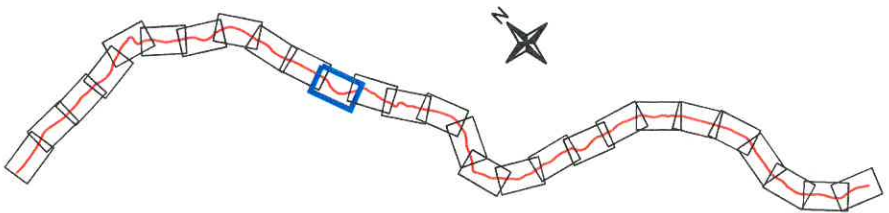

PROIECTANT GENERAL 		SC LUCA WAY SRL Bd. Barbu Vacarescu, nr. 313-321, sector 2 Bucuresti - Romania Nr. inreg. R.C.: J40/7395/1995 C.U.I.: RO 7738294		BENEFICIAR CONSILIUL JUDETEAN HARGHITA PIATA LIBERTATII, NR 5, MIERCUREA CIUC		CONTRACT Nr. 20271 / 16.09.2016 PROIECT 1600010	
Specificație Desenat Proiectat Sef proiect Aprobat	Nume: ing. I. OPREA ing. I. OPREA ing. A. COJOCARU ing. C. GODUN	Semnătura 	Scara: 1:1000 Data: IUNIE 2017	DENUMIRE PROIECT: Reabilitare sistem rutier pe DJ135, km 63+100 - 74+210, de la DJ 136B pana la Cobatesti (DN 13C), judetul Harghita		Faza de proiectare: PT + DDE Plansa nr. LWY-PT-PS- 11	
				Titlu plansa: Plan de situatie			

DJ 136B ←

→ DN 13C

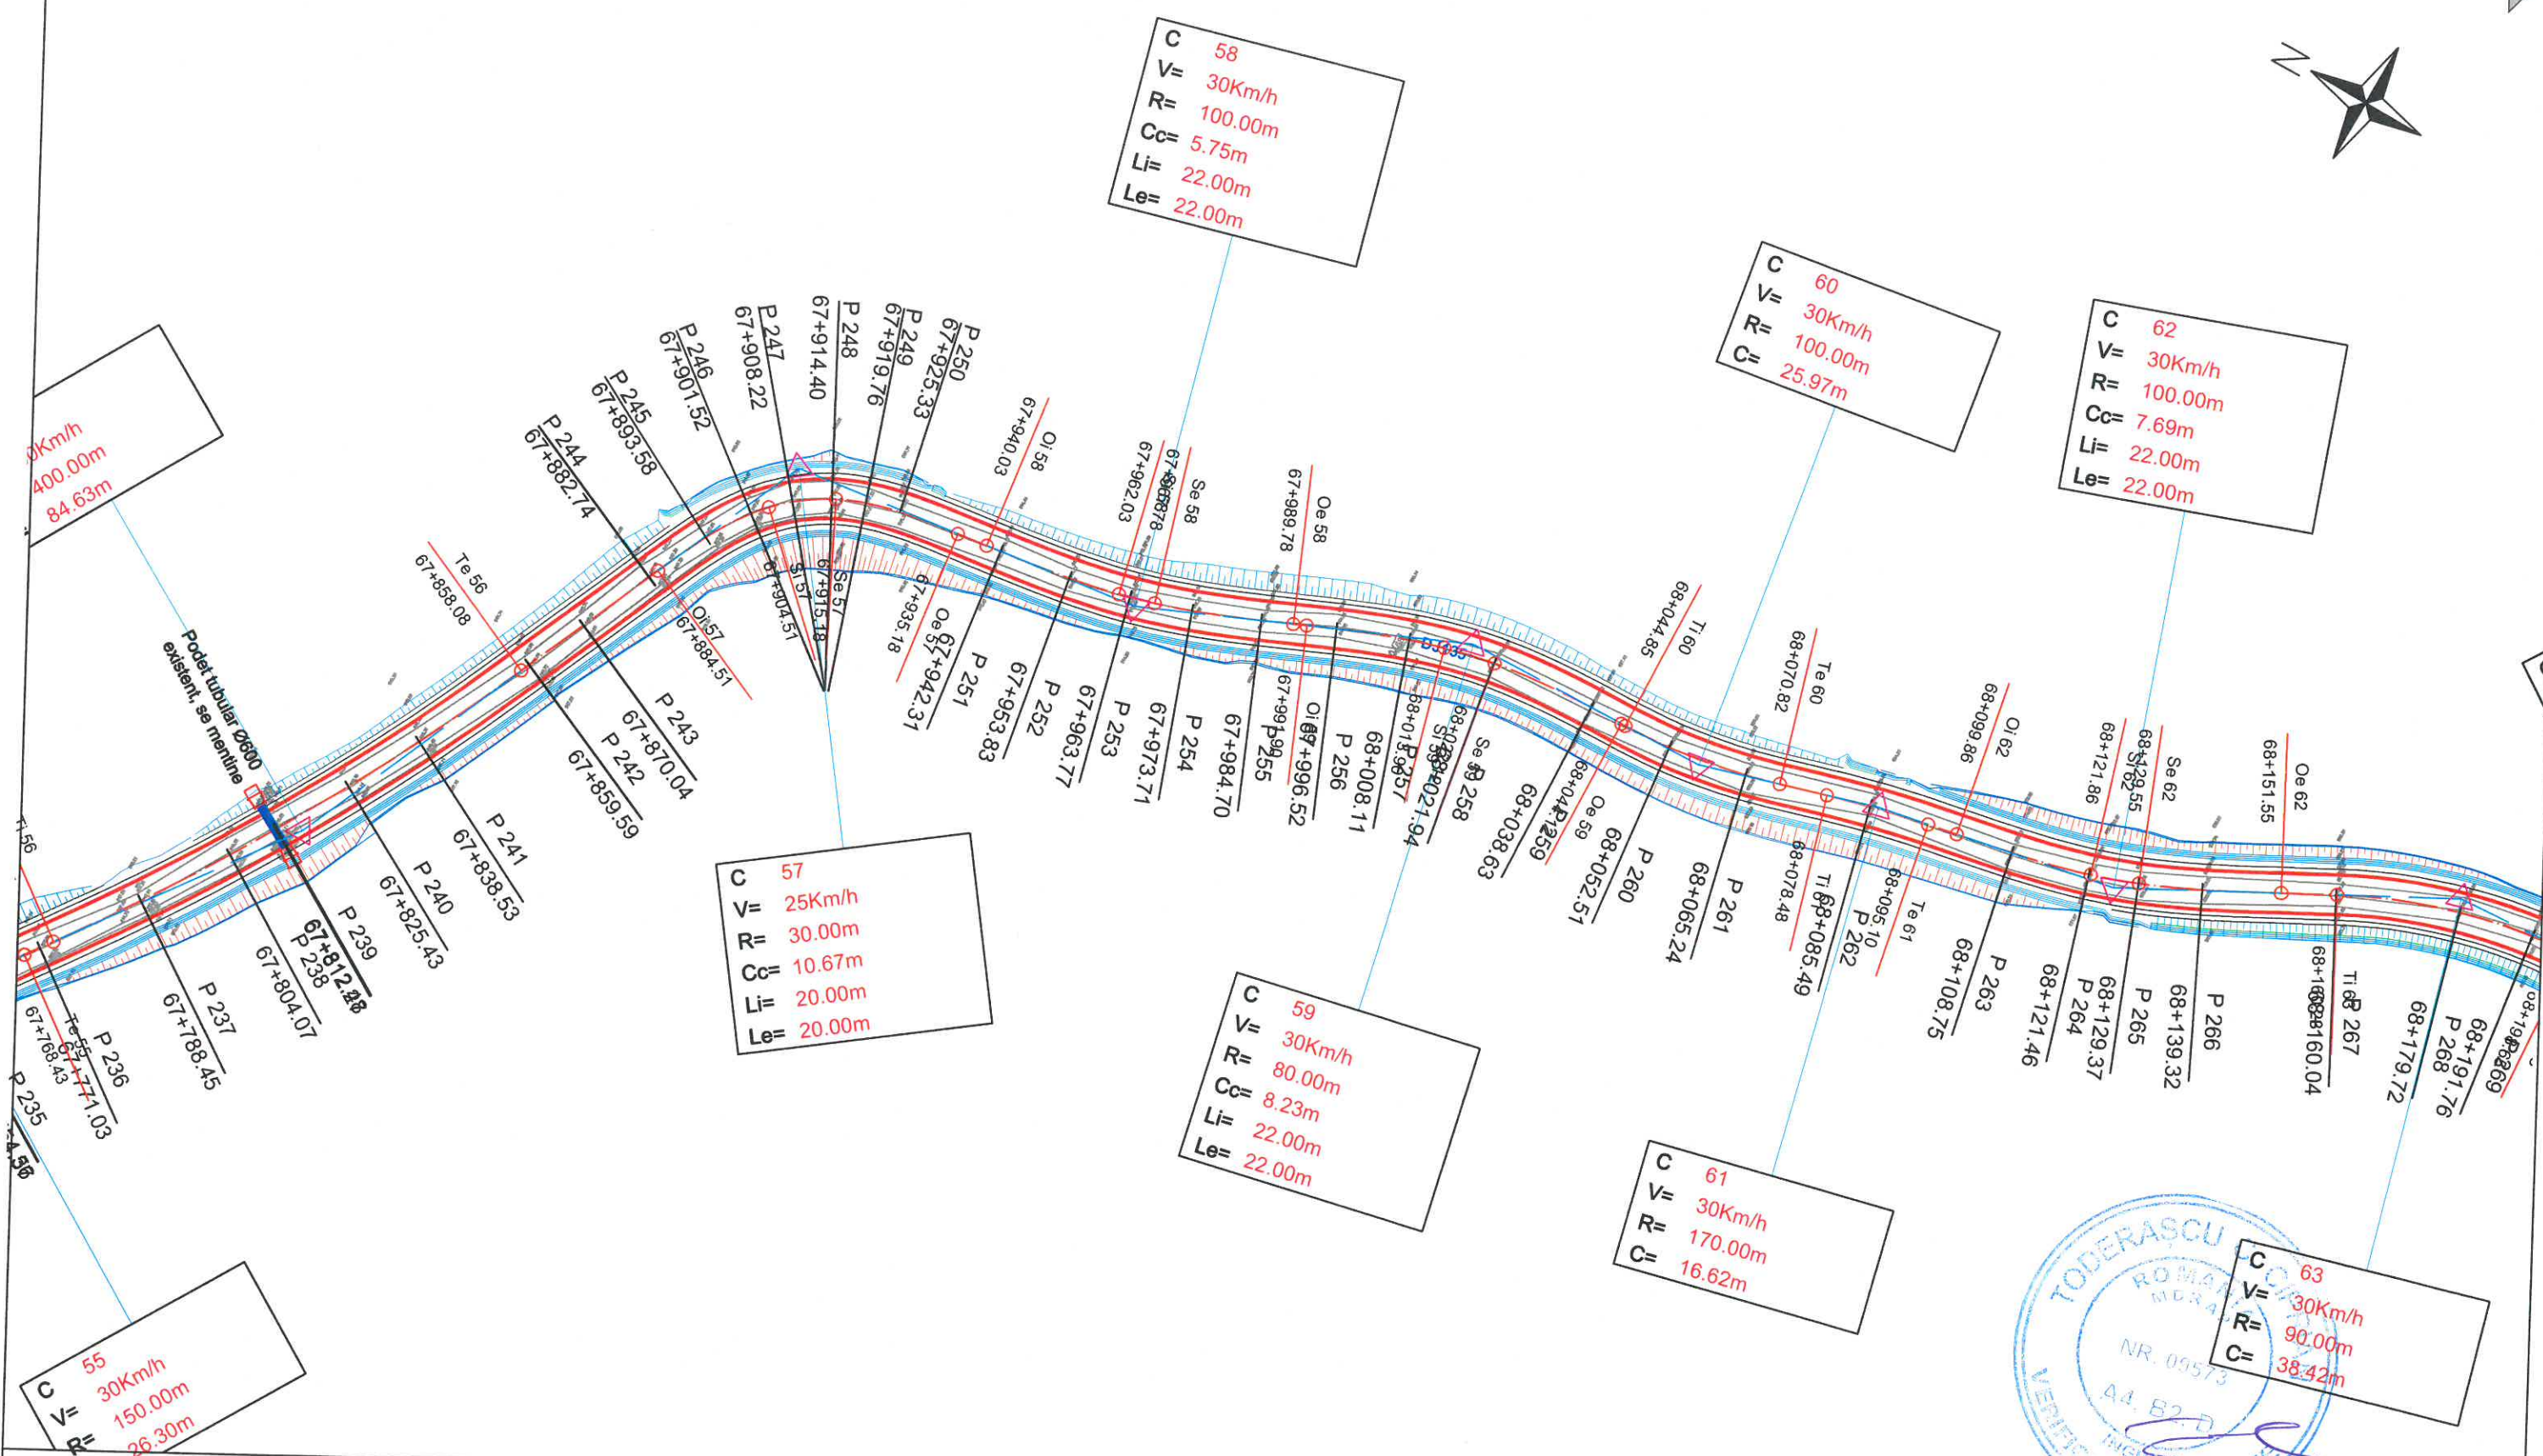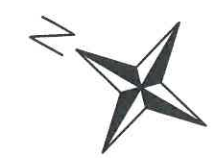

30Km/h
400.00m
84.63m

C 55
V= 30Km/h
R= 150.00m
Cc= 26.30m

C 57
V= 25Km/h
R= 30.00m
Cc= 10.67m
Li= 20.00m
Le= 20.00m

C 58
V= 30Km/h
R= 100.00m
Cc= 5.75m
Li= 22.00m
Le= 22.00m


C 59
V= 30Km/h
R= 80.00m
Cc= 8.23m
Li= 22.00m
Le= 22.00m

C 60
V= 30Km/h
R= 100.00m
Cc= 25.97m


C 61
V= 30Km/h
R= 170.00m
Cc= 16.62m

C 62
V= 30Km/h
R= 100.00m
Cc= 7.69m
Li= 22.00m
Le= 22.00m

C 63
V= 30Km/h
R= 90.00m
Cc= 38.42m

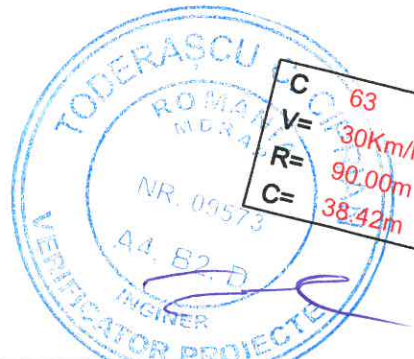


Harta cheie:

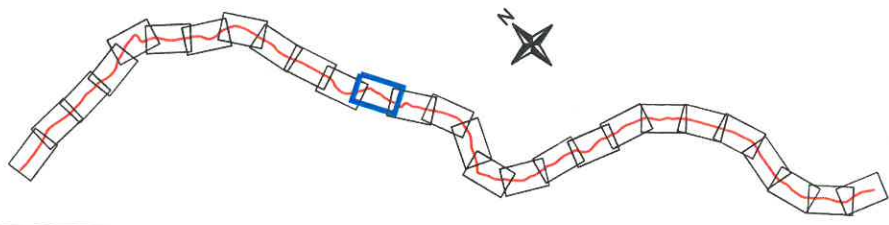

PROIECTANT GENERAL 		SC LUCA WAY SRL Bd. Barbu Vacarescu, nr. 313-321, sector 2 Bucuresti - Romania Nr. inreg. R.C.: J40/7395/1995 C.U.I.: RO 7738294		BENEFICIAR CONSILIUL JUDETEAN HARGHITA PIATA LIBERTATII, NR 5,MIERCUREA CIUC		CONTRACT Nr. 20271 / 16.09.2016
Specificatie Desenat: ing. I. OPREA Proiectat: ing. I. OPREA Sef proiect: ing. A. COJOCARU Aprobata: ing. C. GODUN	Nume: Semnatura Scara: 1:1000 Data: Iunie 2017	Denumire proiect: Reabilitare sistem rutier pe DJ135, km 63+100 - 74+210, de la DJ 136B pana la Cobatesti (DN 13C), judetul Harghita	Titlu plansa: Plan de situatie	PROIECT 1600010	Faza de proiectare: PT + DDE	Plansa nr. LWY-PT-PS- 12

DJ 136B

DN 13C

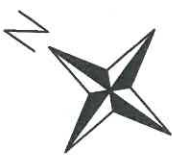

C 62
V= 30Km/h
R= 100.00m
Cc= 7.69m
Li= 22.00m
Le= 22.00m

C 67
V= 25Km/h
R= 50.00m
Cc= 11.09m
Li= 18.00m
Le= 18.00m

C 69
V= 60Km/h
R= 400.00m
C= 65.51m


C 64
V= 25Km/h
R= 18.00m
Cc= 33.50m

C 65
V= 25Km/h
R= 25.00m
Cc= 24.3m
Li= 18.00m


C 63
V= 30Km/h
R= 90.00m
C= 38.42m

C 66
V= 25Km/h
R= 40.00m
Cc= 13.48m
Li= 18.00m
Le= 18.00m

C 68
V= 25Km/h
R= 75.00m
Cc= 7.72m
Li= 18.00m
Le= 18.00m

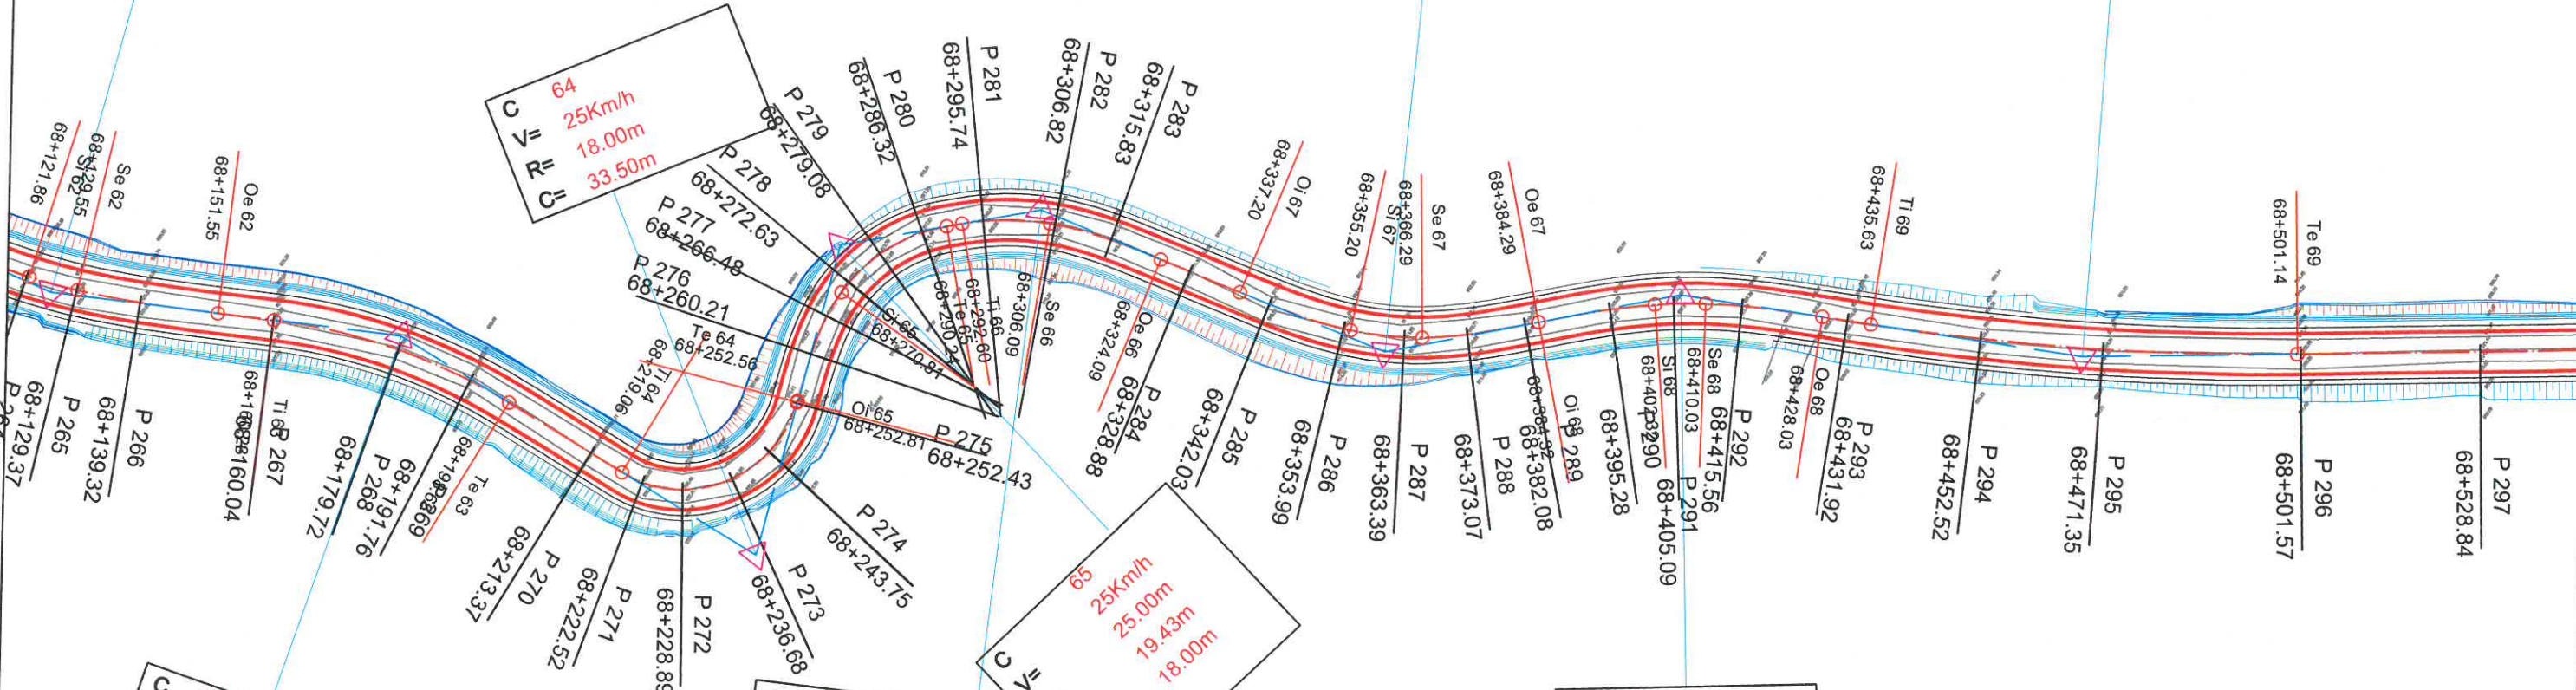


Harta cheie:

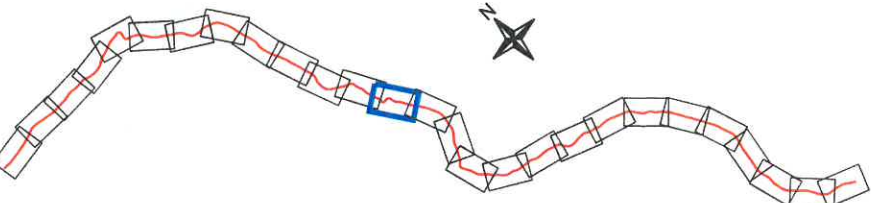

PROIECTANT GENERAL 		SC LUCA WAY SRL Bd. Barbu Vacarescu, nr. 313-321, sector 2 Bucuresti - Romania Nr. inreg. R.C.: J40/7395/1995 C.U.I.: RO 7738294		BENEFICIAR CONSILIUL JUDETEAN HARGHITA PIATA LIBERTATII, NR 5, MIERCUREA CIUC		CONTRACT Nr. 20271 / 16.09.2016
Specificatie: Nume:		Semnatura:		Scara:		PROIECT 1600010
Desenat: ing. I. OPREA				1:1000		Faza de proiectare: PT + DDE
Proiectat: ing. I. OPREA				Data: IUNIE 2017		Plansa nr: LWY-PT-PS- 13
Sef proiect: ing. A. COJOCARU				DENUMIRE PROIECT: Reabilitare sistem rutier pe DJ135, km 63+100 - 74+210, de la DJ 136B pana la Cobatesti (DN 13C), judetul Harghita		
Aprobat: ing. C. GODUN				Titlu plansa: Plan de situatie		


DJ 136B

DN 13C

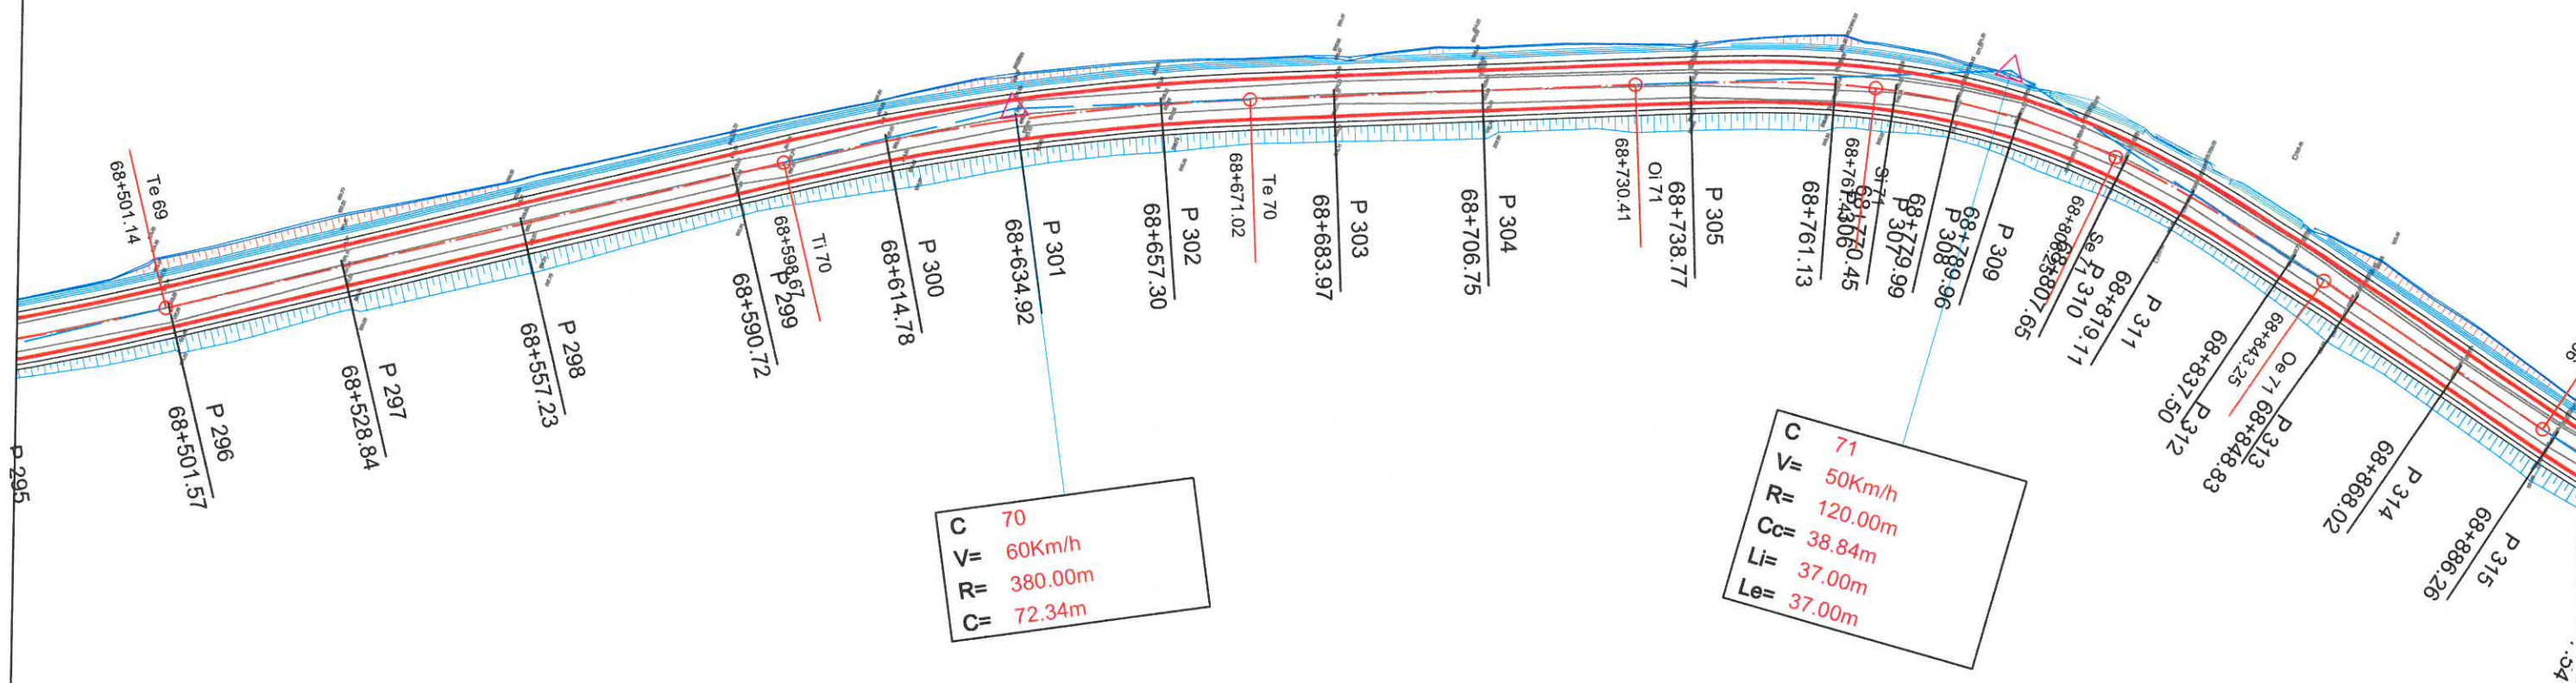

C = 40
V = 40
R = 90.00m
Cc = 11.63m
Li = 30.00m
Le = 30.00m

Harta cheie:

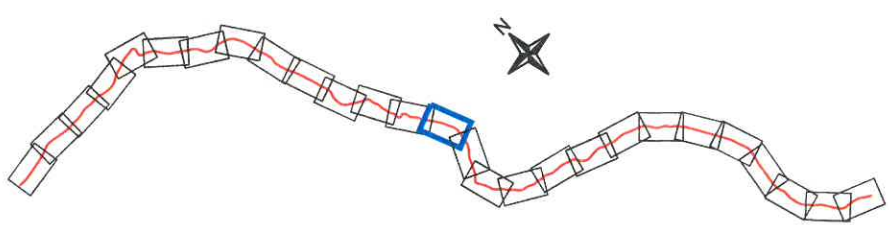

PROIECTANT GENERAL		SC LUCA WAY SRL Bd. Barbu Vacarescu, nr. 313-321, sector 2 Bucuresti - Romania Nr. inreg. R.C.: J40/7395/1995 C.U.I.: RO 7738294		BENEFICIAR CONSILIUL JUDETEAN HARGHITA PIATA LIBERTATII, NR 5, MIERCUREA CIUC		CONTRACT Nr. 20271 / 16.09.2016	
						PROIECT 1600010	
Specificație	Nume:	Semnătura	Scara:	DENUMIRE PROIECT:			
Desenat:	ing. I. OPREA		1:1000	Reabilitare sistem rutier pe DJ135, km 63+100 - 74+210, de la DJ 136B pana la Cobatesti (DN 13C), judetul Harghita			
Proiectat:	ing. I. OPREA			Titlu plansa:			
Sef proiect:	ing. A. COJOCARU		Data:	Plan de situatie			
Aprobat:	ing. C. GODUN		JUNIE 2017	Plansa nr. LWY-PT-PS- 14			

DJ 136B ←

→ DN 13C



C 72
V= 40Km/h
R= 250.00m
Cc= 23.40m


C 75
V= 40Km/h
R= 130.00m
Cc= 24.08m
Li= 30.00m
Le= 30.00m

C 73
V= 40Km/h
R= 90.00m
Cc= 11.63m
Li= 30.00m
Le= 30.00m


C 74
V= 40Km/h
R= 170.00m
Cc= 35.05m

C 76
V= 50Km/h
R= 400.00m
Cc= 45.79m

C 77
V= 30Km/h
R= 90.00m
Cc= 9.33m
Li= 22.00m
Le= 22.00m

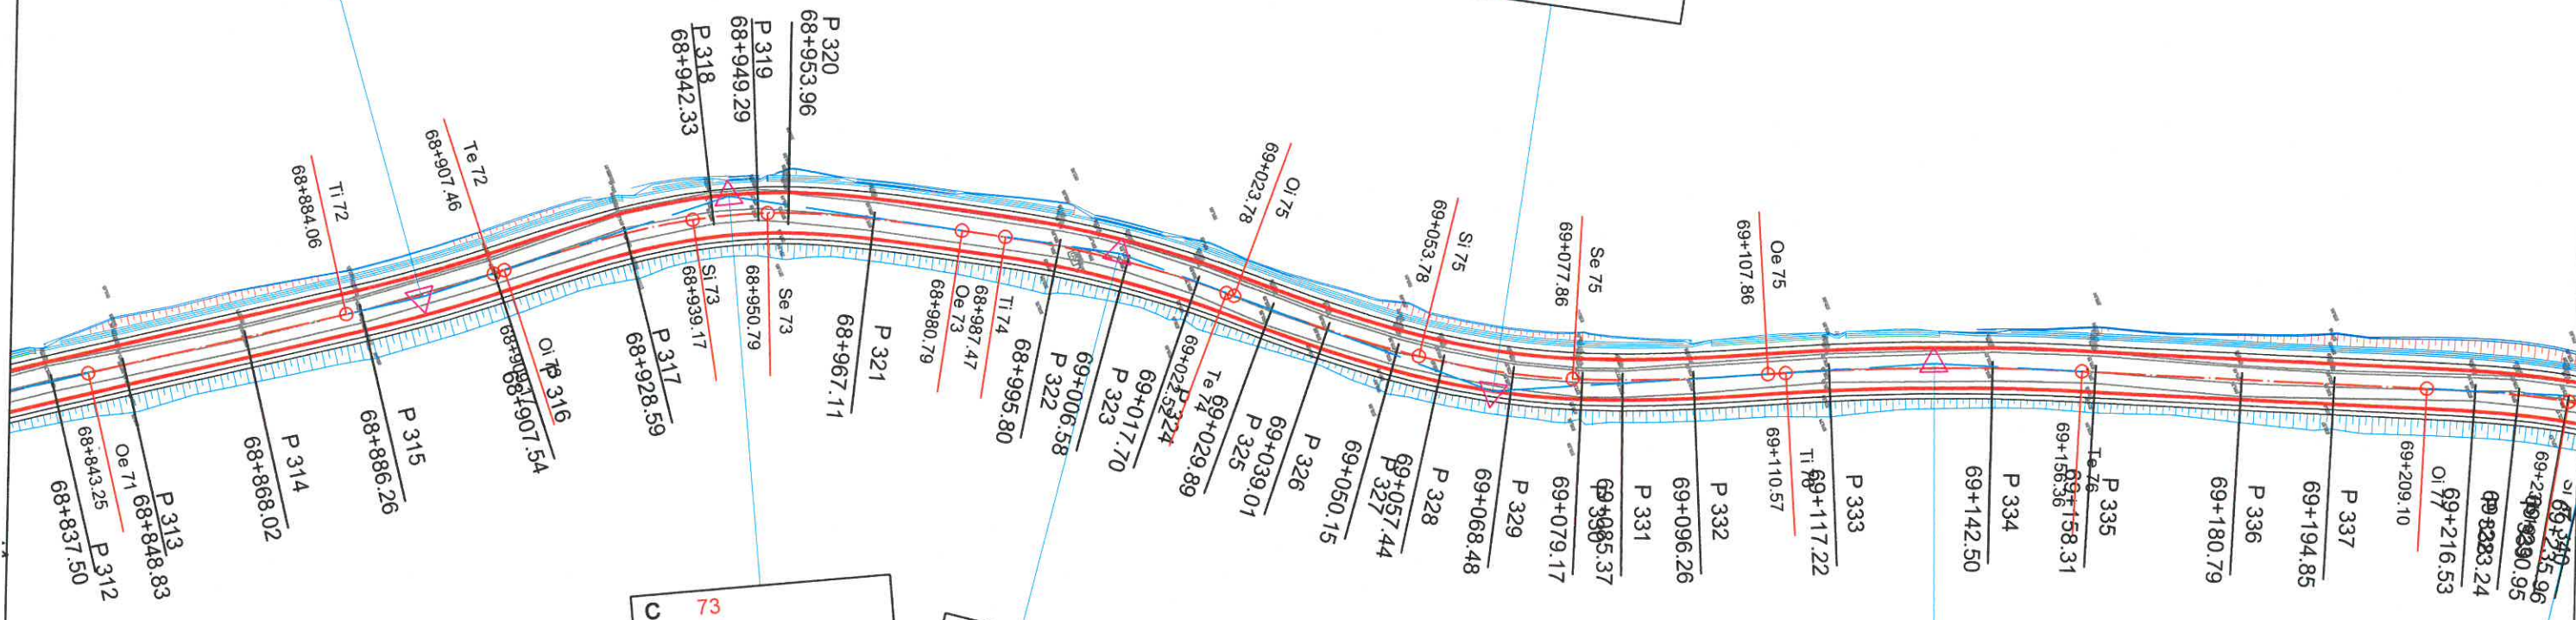

Harta cheie:

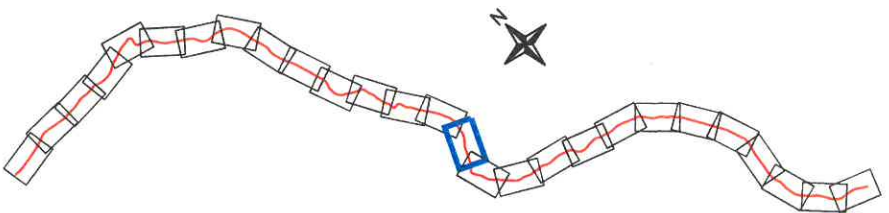


PROIECTANT GENERAL		SC LUCA WAY SRL Bd. Barbu Vacarescu, nr. 313-321, sector 2 Bucuresti - Romania Nr. inreg. R.C.: J40/7395/1995 C.U.I.: RO 7738294		BENEFICIAR CONSILIUL JUDETEAN HARGHITA PIATA LIBERTATII, NR 5, MIERCUREA CIUC		CONTRACT Nr. 20271 / 16.09.2016	
Specificatie		Nume:		Scara:		PROIECT 1600010	
Desenat:		ing. I. OPREA		1:1000		Faza de proiectare: PT + DDE	
Proiectat:		ing. I. OPREA		Data:		Titlu plansa:	
Sef proiect:		ing. A. COJOCARU		IUNIE 2017		Plan de situatie	
Aprobat:		ing. C. GODUN				Plansa nr. LWY-PT-PS- 15	


DJ 136B

$V=90.00m$
 $R=4.67m$
 $Cc=22.00m$
 $Li=22.00m$
 $Le=22.00m$

DN 13C

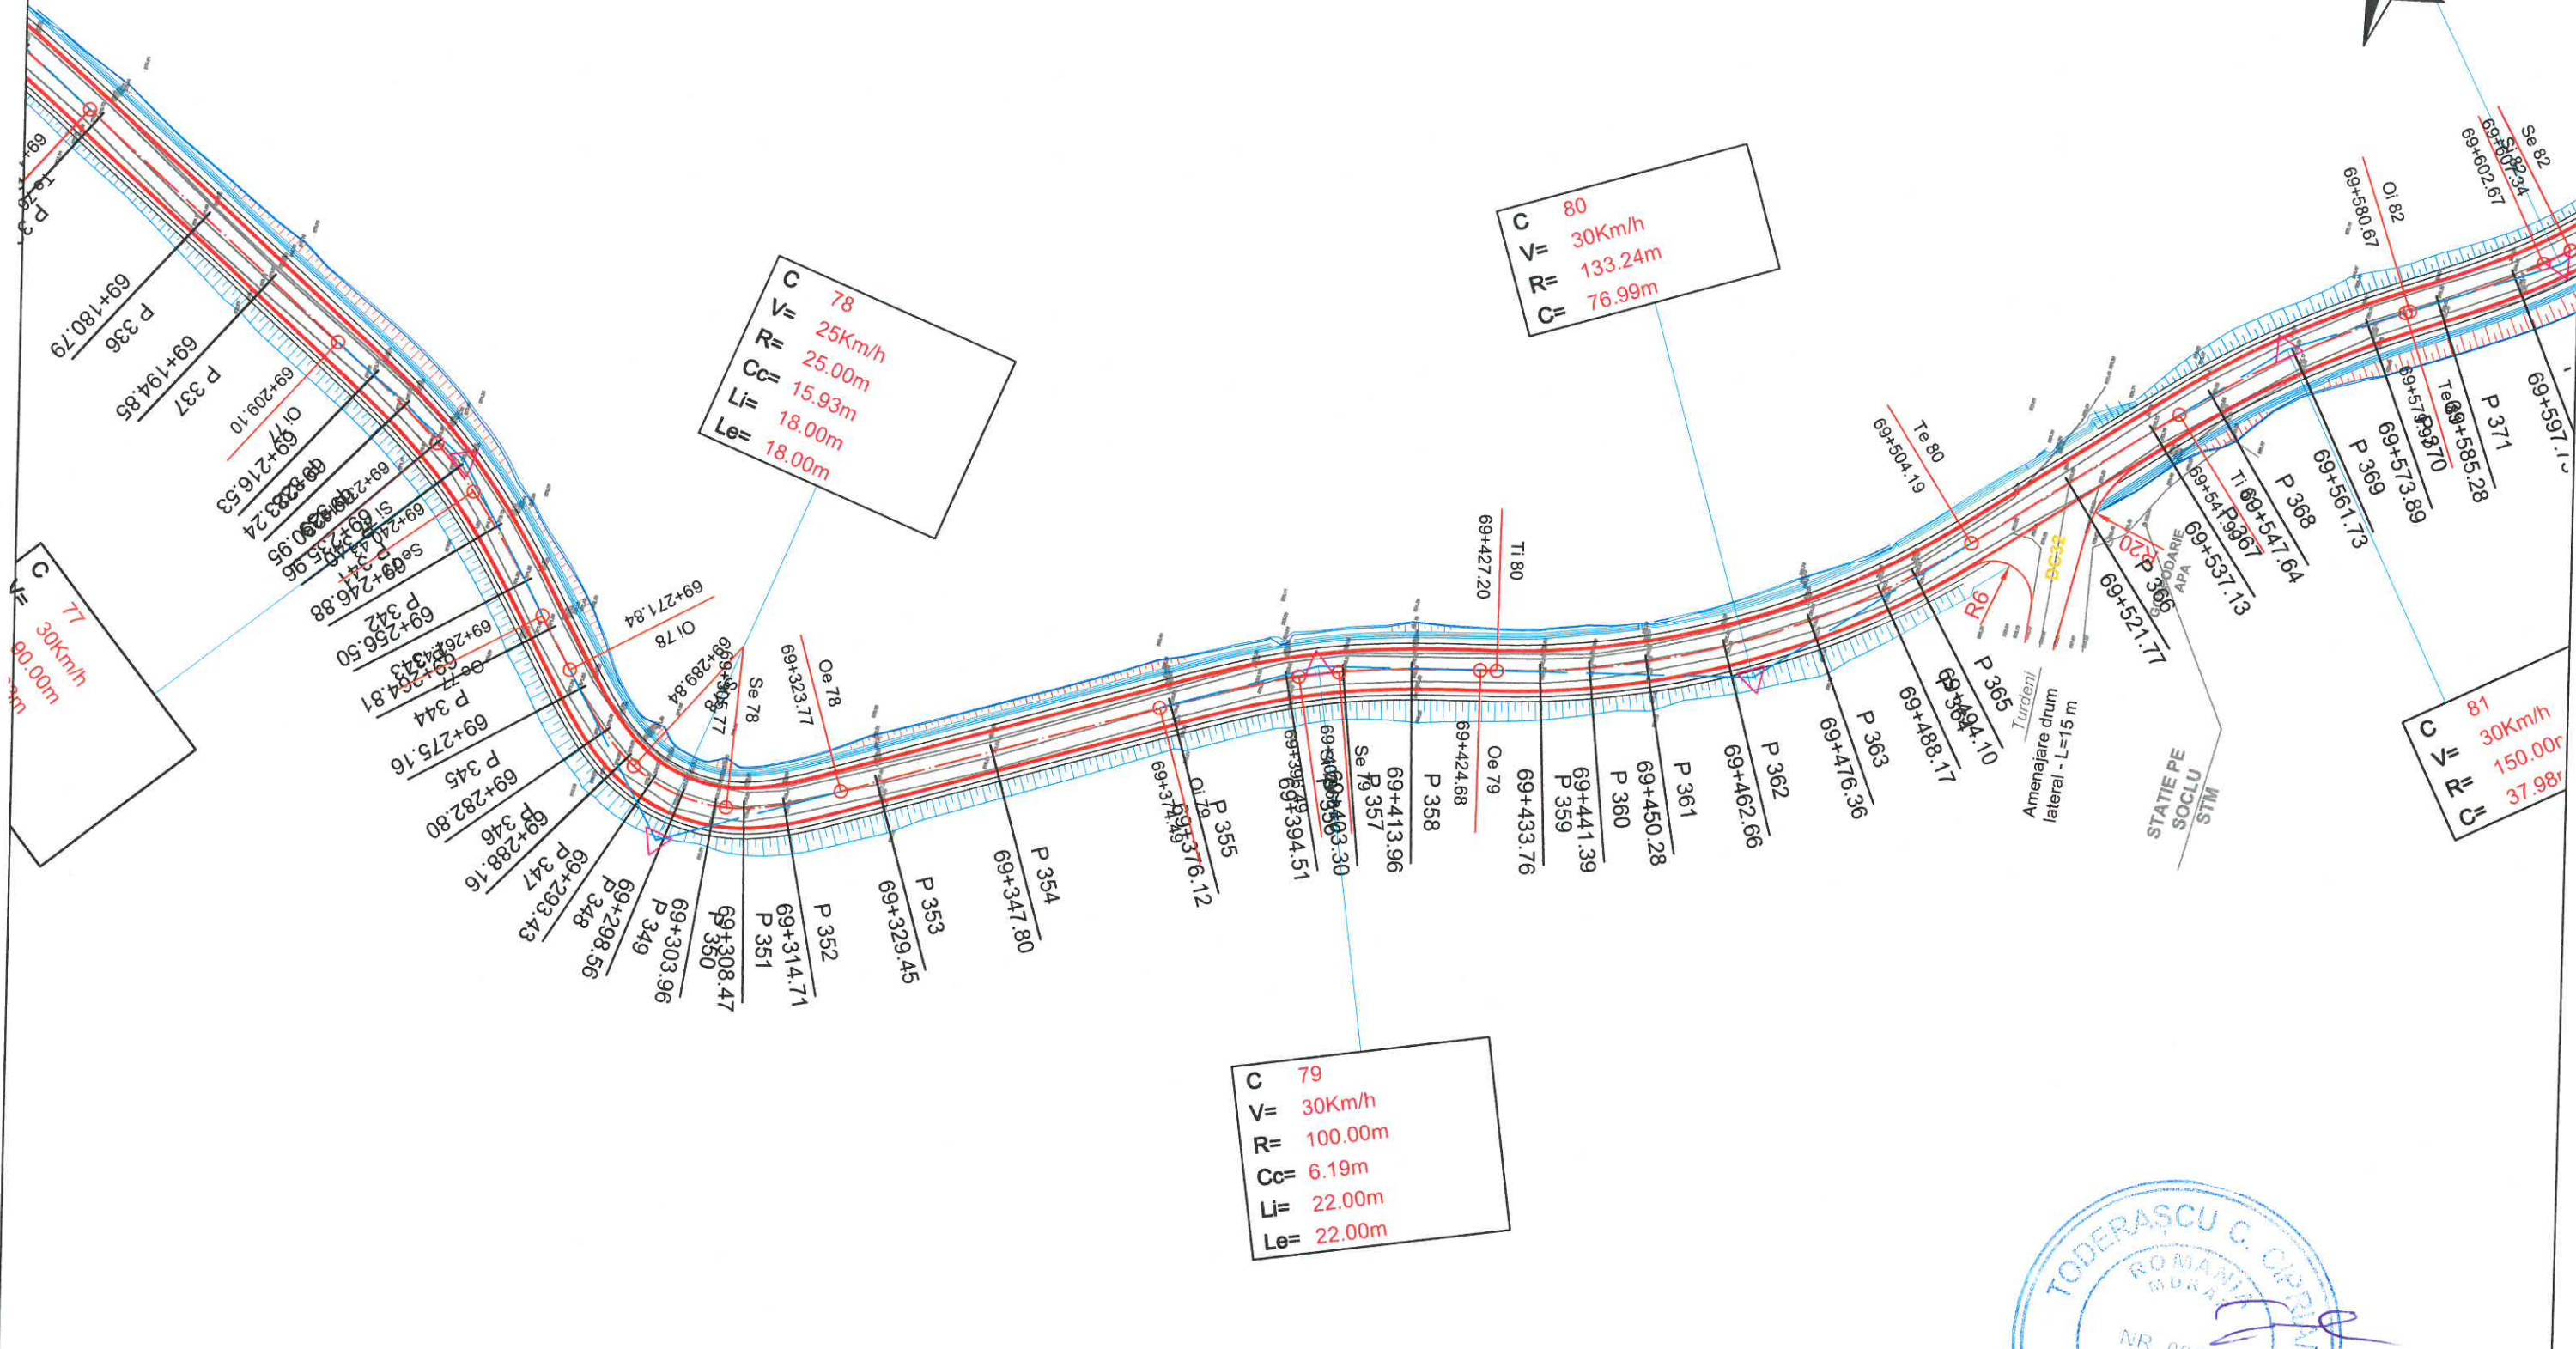










Harta cheie:

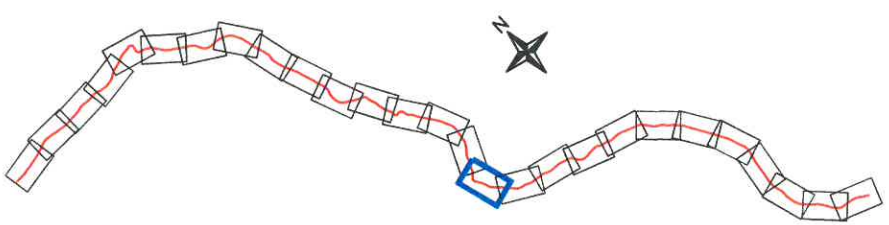


PROIECTANT GENERAL		SC LUCA WAY SRL Bd. Barbu Vacarescu, nr. 313-321, sector 2 Bucuresti - Romania Nr. inreg. R.C.: J40/7395/1995 C.U.I.: RO 7738294		BENEFICIAR CONSILIUL JUDETEAN HARGHITA PIATA LIBERTATI, NR. 5, MIERCUREA CIUC		CONTRACT Nr. 20271 / 16.09.2016
Specificatie	Nume:	Semnatura	Scara:	DENUMIRE PROIECT:		PROIECT 1600010
Desenat:	ing. I. OPREA		1:1000	Reabilitare sistem rutier pe DJ135, km 63+100 - 74+210, de la DJ 136B pana la Cobatesti (DN 13C), judetul Harghita		Faza de proiectare: PT + DDE
Proiectat:	ing. I. OPREA		Data:	Titlu plansa:		Plansa nr. LWY-PT-PS- 16
Sef proiect:	ing. A. COJOCARU		IUNIE 2017	Plan de situatie		
Aprobat:	ing. C. GODUN					

DJ 136B

DN 13C

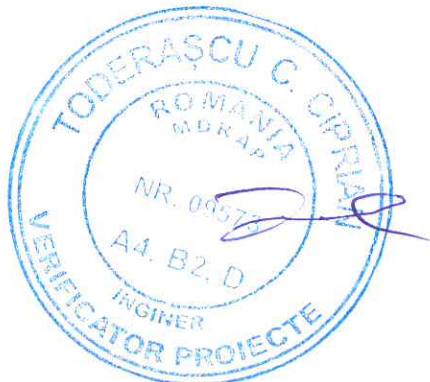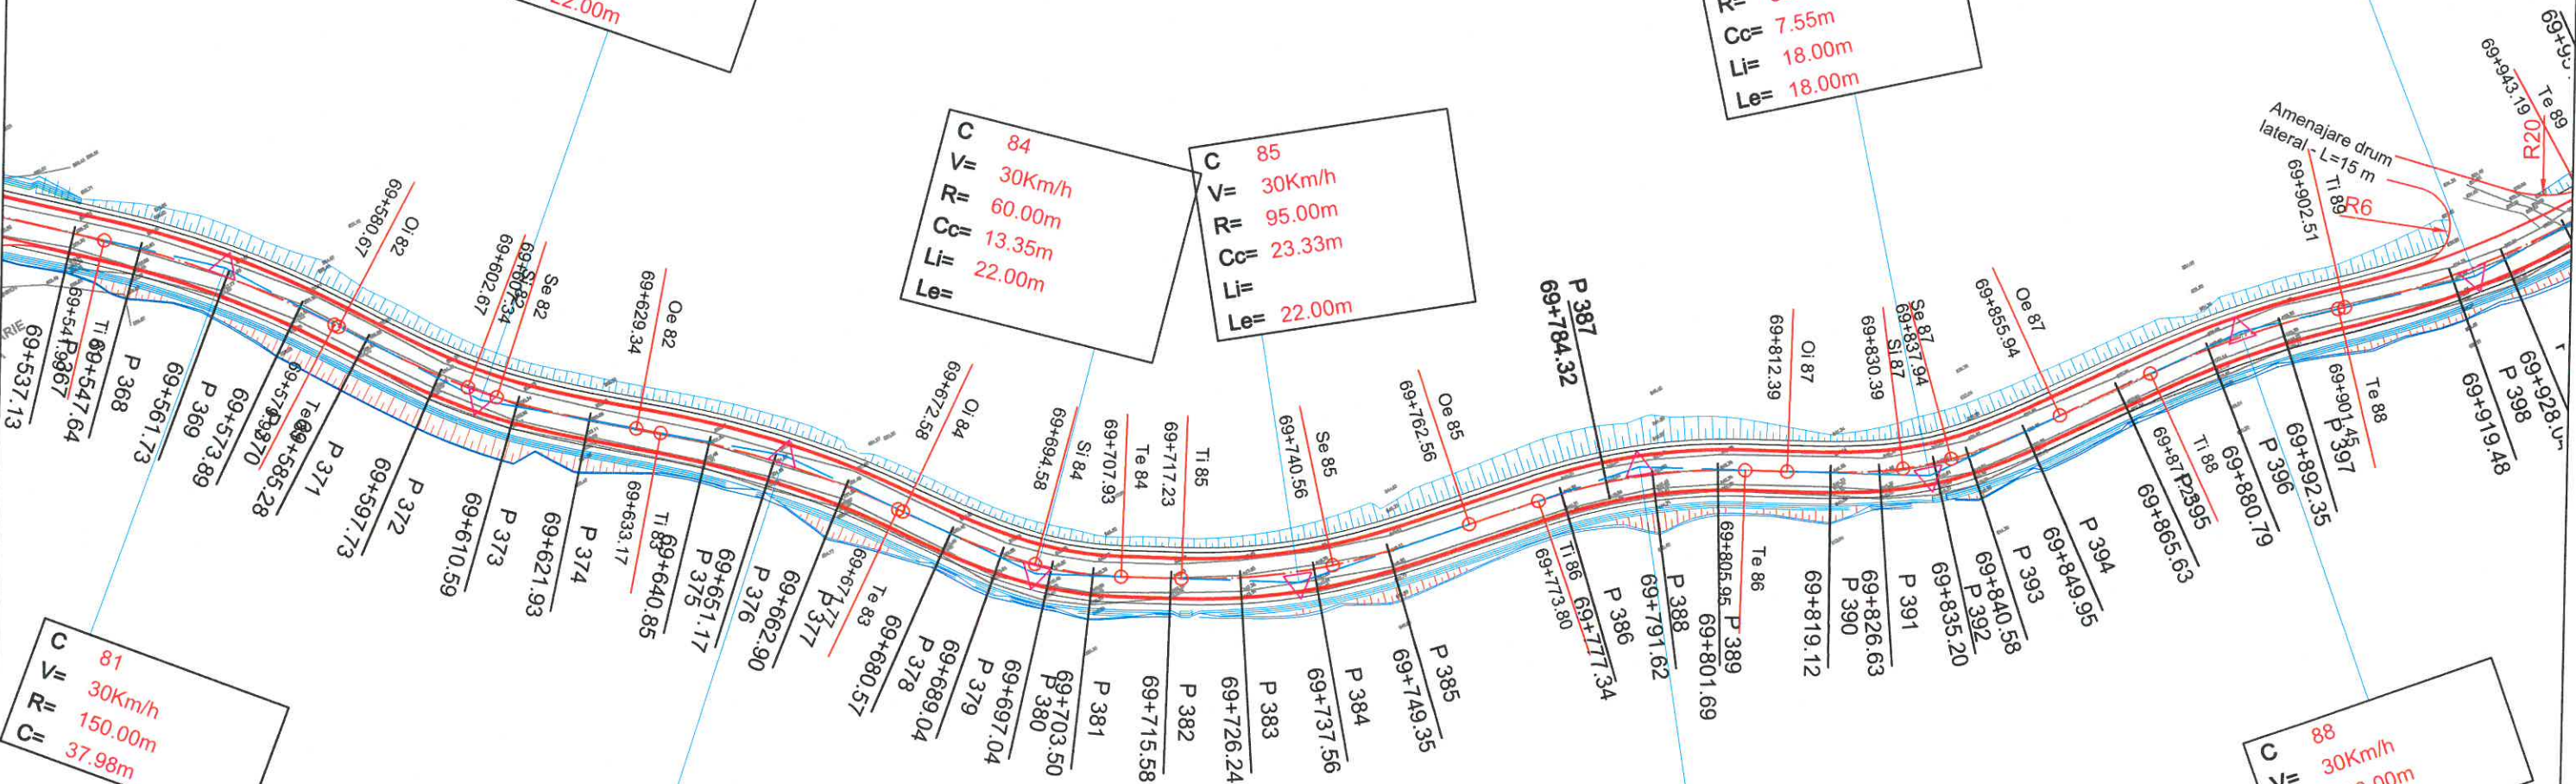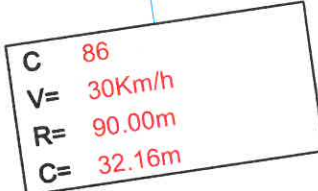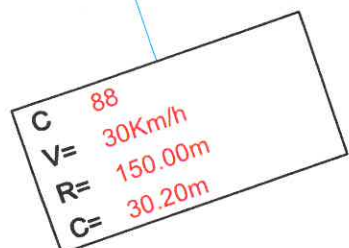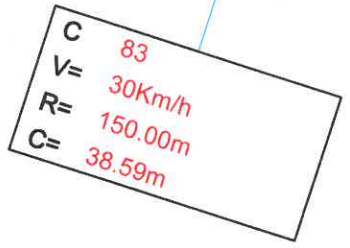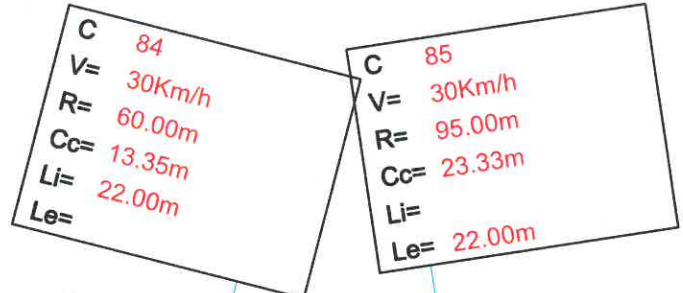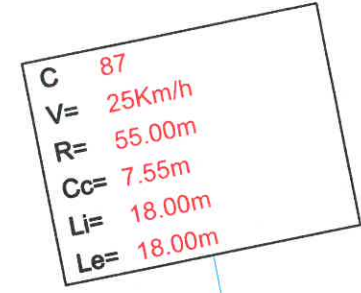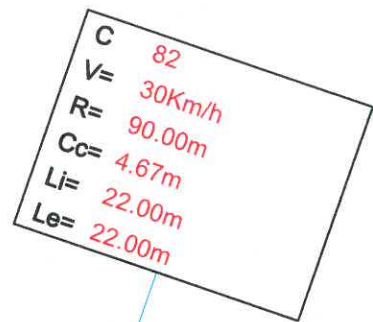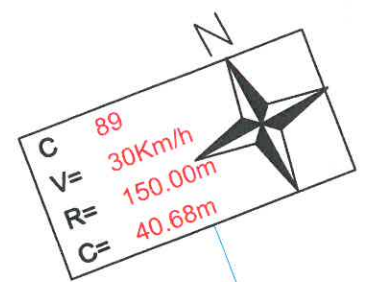

Harta cheie:

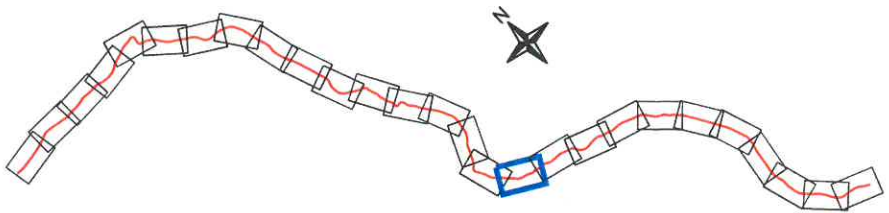

PROIECTANT GENERAL		SC LUCA WAY SRL Bd. Barbu Vacarescu, nr. 313-321, sector 2 Bucuresti - Romania Nr. inreg. R.C.: J40/7395/1995 C.U.I.: RO 7738294		BENEFICIAR CONSILIUL JUDETEAN HARGHITA PIATA LIBERTATII, NR 5, MIERCUREA CIUC		CONTRACT Nr. 20271 / 16.09.2016
Specificatie	Nume:	Semnatura	Scara:	DENUMIRE PROIECT:		PROIECT 1600010
Desenat:	ing. I. OPREA		1:1000	Reabilitare sistem rutier pe DJ135, km 63+100 - 74+210, de la DJ 136B pana la Cobatesti (DN 13C), judetul Harghita		Faza de proiectare: PT + DDE
Proiectat:	ing. I. OPREA		Data:	Titlu plansa:		Plansa nr. LWY-PT-PS- 17
Sef proiect:	ing. A. COJOCARU		Iunie 2017	Plan de situatie		
Aprobat:	ing. C. GODUN					

DJ 136B

DN 13C




C 89
V= 30Km/h
R= 150.00m
Cc= 40.68m

C 91
V= 40Km/h
R= 100.00m
Cc= 11.04m
Li= 30.00m
Le= 30.00m

C 90
V= 30Km/h
R= 90.00m
Cc= 41.87m

C 92
V= 40Km/h
R= 170.00m
Cc= 46.27m


C 93
V= 25Km/h
R= 35.00m
Cc= 8.58m
Li= 18.00m
Le= 18.00m

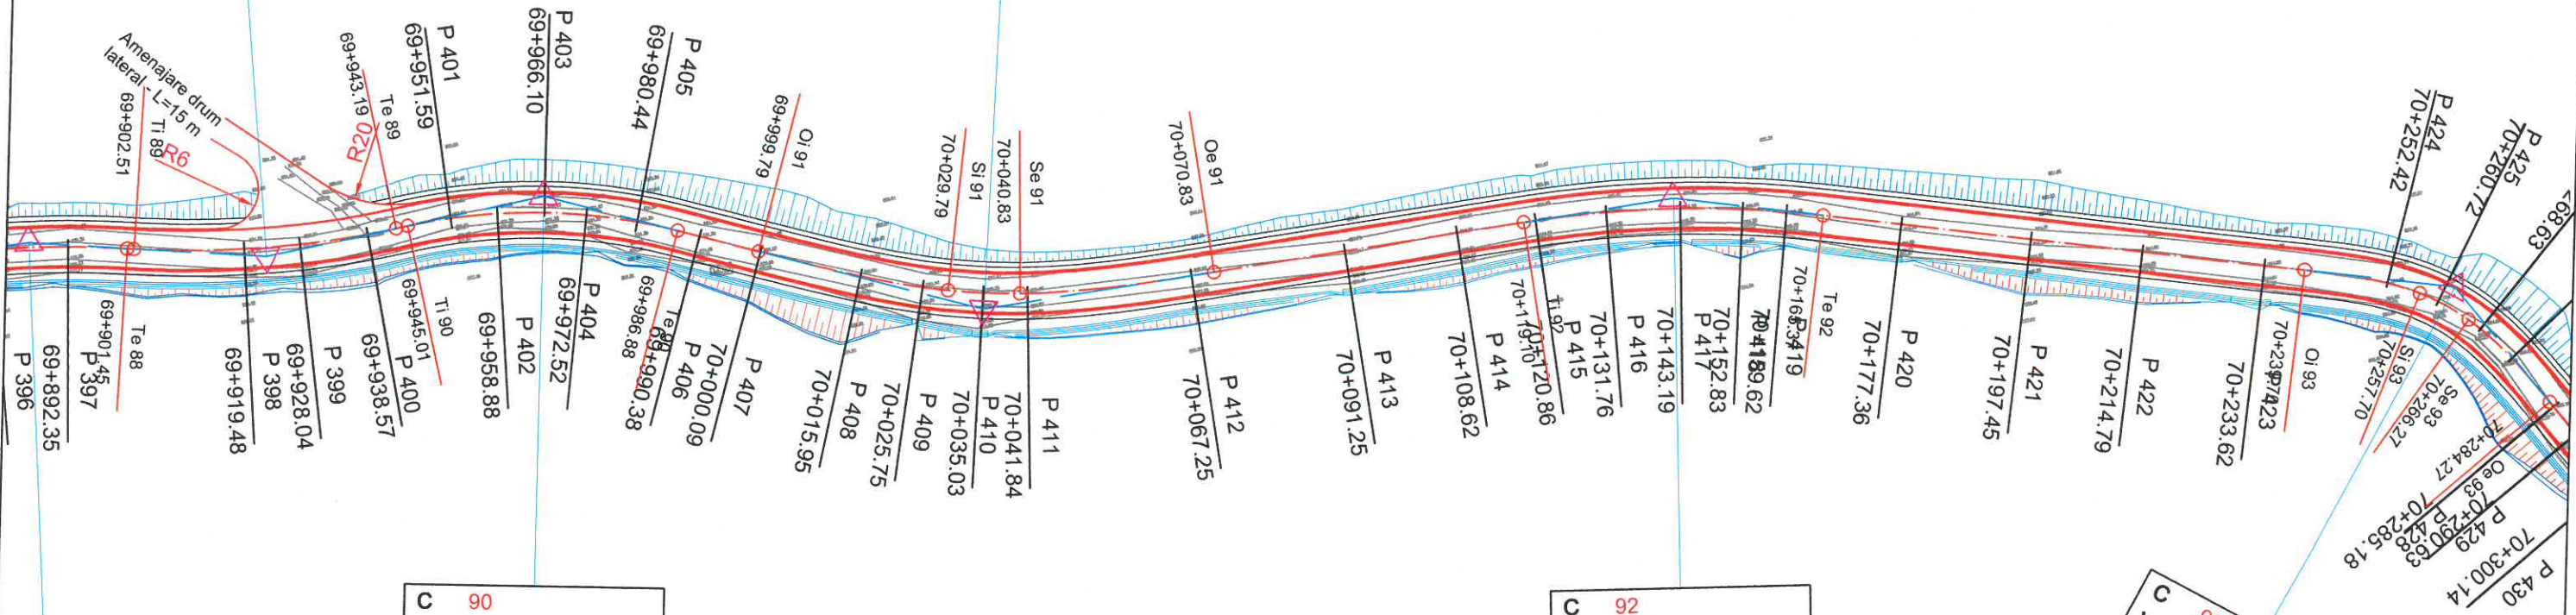

V= 30Km/h
R= 50.00m
Cc= 30.20m



Harta cheie:

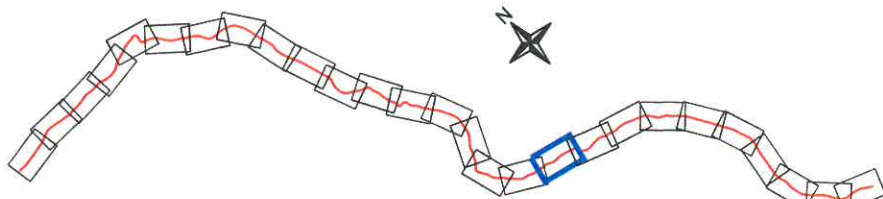


PROIECTANT GENERAL  SC LUCA WAY SRL Bd. Barbu Vacarescu, nr. 313-321, sector 2 Bucuresti - Romania Nr. inreg. R.C.: J40/7395/1995 C.U.I.: RO 7738294		BENEFICIAR CONSILIUL JUDETEAN HARGHITA PIATA LIBERTATII, NR 5, MIERCUREA CIUC		CONTRACT Nr. 20271 / 16.09.2016
Specificatie Desenat: ing. I. OPREA Proiectat: ing. I. OPREA Sef proiect: ing. A. COJOCARU Aprobata: ing. C. GODUN	Nume: Semnatura Scara: 1:1000 Data: Iunie 2017	Denumire proiect: Reabilitare sistem rutier pe DJ135, km 63+100 - 74+210, de la DJ 136B pana la Cobatesti (DN 13C), judetul Harghita	Faza de proiectare: PT + DDE	Planşa nr. LWY-PT-PS- 18
Titlu planşa: Plan de situatie				

DJ 136B

DN 13C

C 98
V= 25Km/h
R= 50.00m
Cc= 5.67m
Li= 18.00m
Le= 18.00m

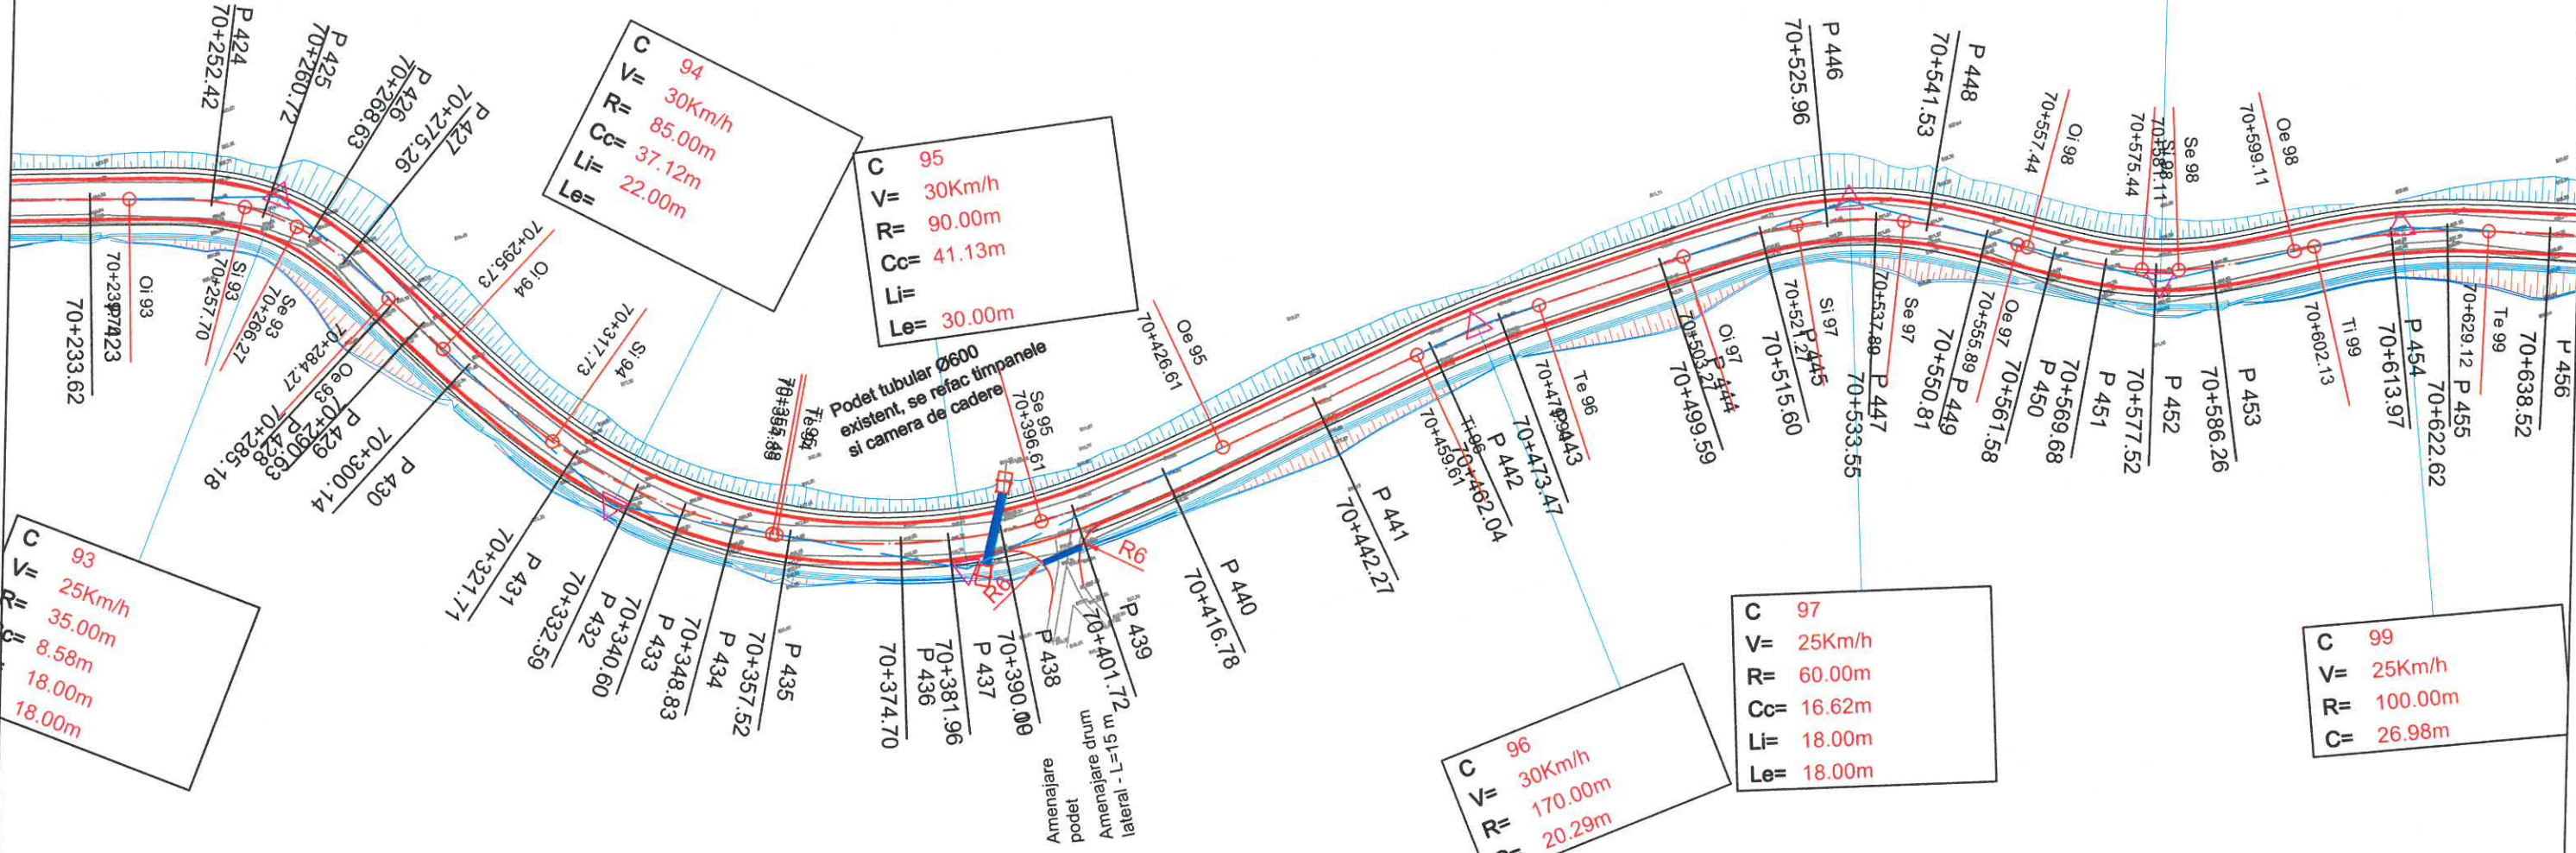

C 93
V= 25Km/h
R= 35.00m
Cc= 8.58m
Li= 18.00m
Le= 18.00m


C 94
V= 30Km/h
R= 85.00m
Cc= 37.12m
Li= 22.00m
Le= 22.00m

C 95
V= 30Km/h
R= 90.00m
Cc= 41.13m
Li= 30.00m
Le= 30.00m


C 96
V= 30Km/h
R= 170.00m
Cc= 20.29m
Li= 18.00m
Le= 18.00m

C 97
V= 25Km/h
R= 60.00m
Cc= 16.62m
Li= 18.00m
Le= 18.00m

C 99
V= 25Km/h
R= 100.00m
Cc= 26.98m
Li= 18.00m
Le= 18.00m

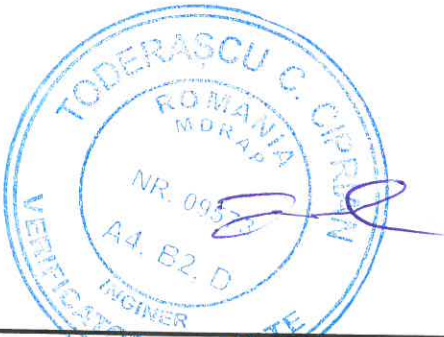

Harta cheie:

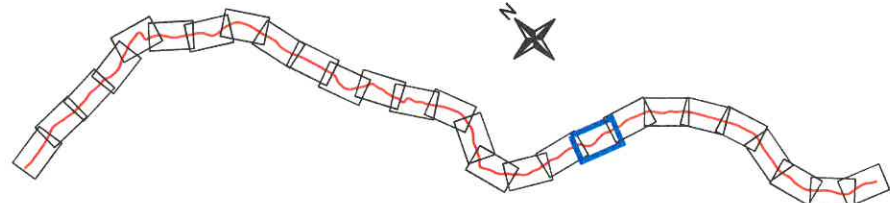

PROIECTANT GENERAL		SC LUCA WAY SRL Bd. Barbu Vacarescu, nr. 313-321, sector 2 Bucuresti - Romania Nr. inreg. R.C.: J40/7395/1995 C.U.I.: RO 7738294		BENEFICIAR CONSILIUL JUDETEAN HARGHITA PIATA LIBERTATII, NR 5,MIERCUREA CIUC		CONTRACT Nr. 20271 / 16.09.2016	
				DENUMIRE PROIECT:		PROIECT 1600010	
Specificatie	Nume:	Semnatura	Scara:	Reabilitare sistem rutier pe DJ135, km 63+100 - 74+210, de la DJ 136B pana la Cobatesti (DN 13C), judetul Harghita		Faza de proiectare: PT + DDE	
Desenat:	ing. I. OPREA		1:1000	Titlu plansa:		Plansa nr. LWY-PT-PS- 19	
Proiectat:	ing. I. OPREA			Plan de situatie			
Sef proiect:	ing. A. COJOCARU		Data: IUNIE 2017				
Aprobat:	ing. C. GODUN						

DJ 136B

DN 13C





C 100
V= 30Km/h
R= 80.00m
Cc= 8.61m
Li= 22.00m
Le= 22.00m


C 101
V= 50Km/h
R= 170.00m
Cc= 28.53m
Li= 37.00m
Le= 37.00m

C 103
V= 40Km/h
R= 70.00m
Cc= 9.39m
Li= 30.00m
Le= 37.00m

C 99
V= 25Km/h
R= 100.00m
Cc= 26.98m

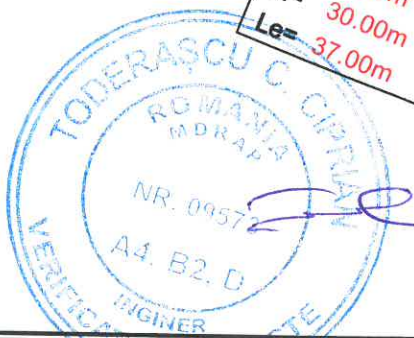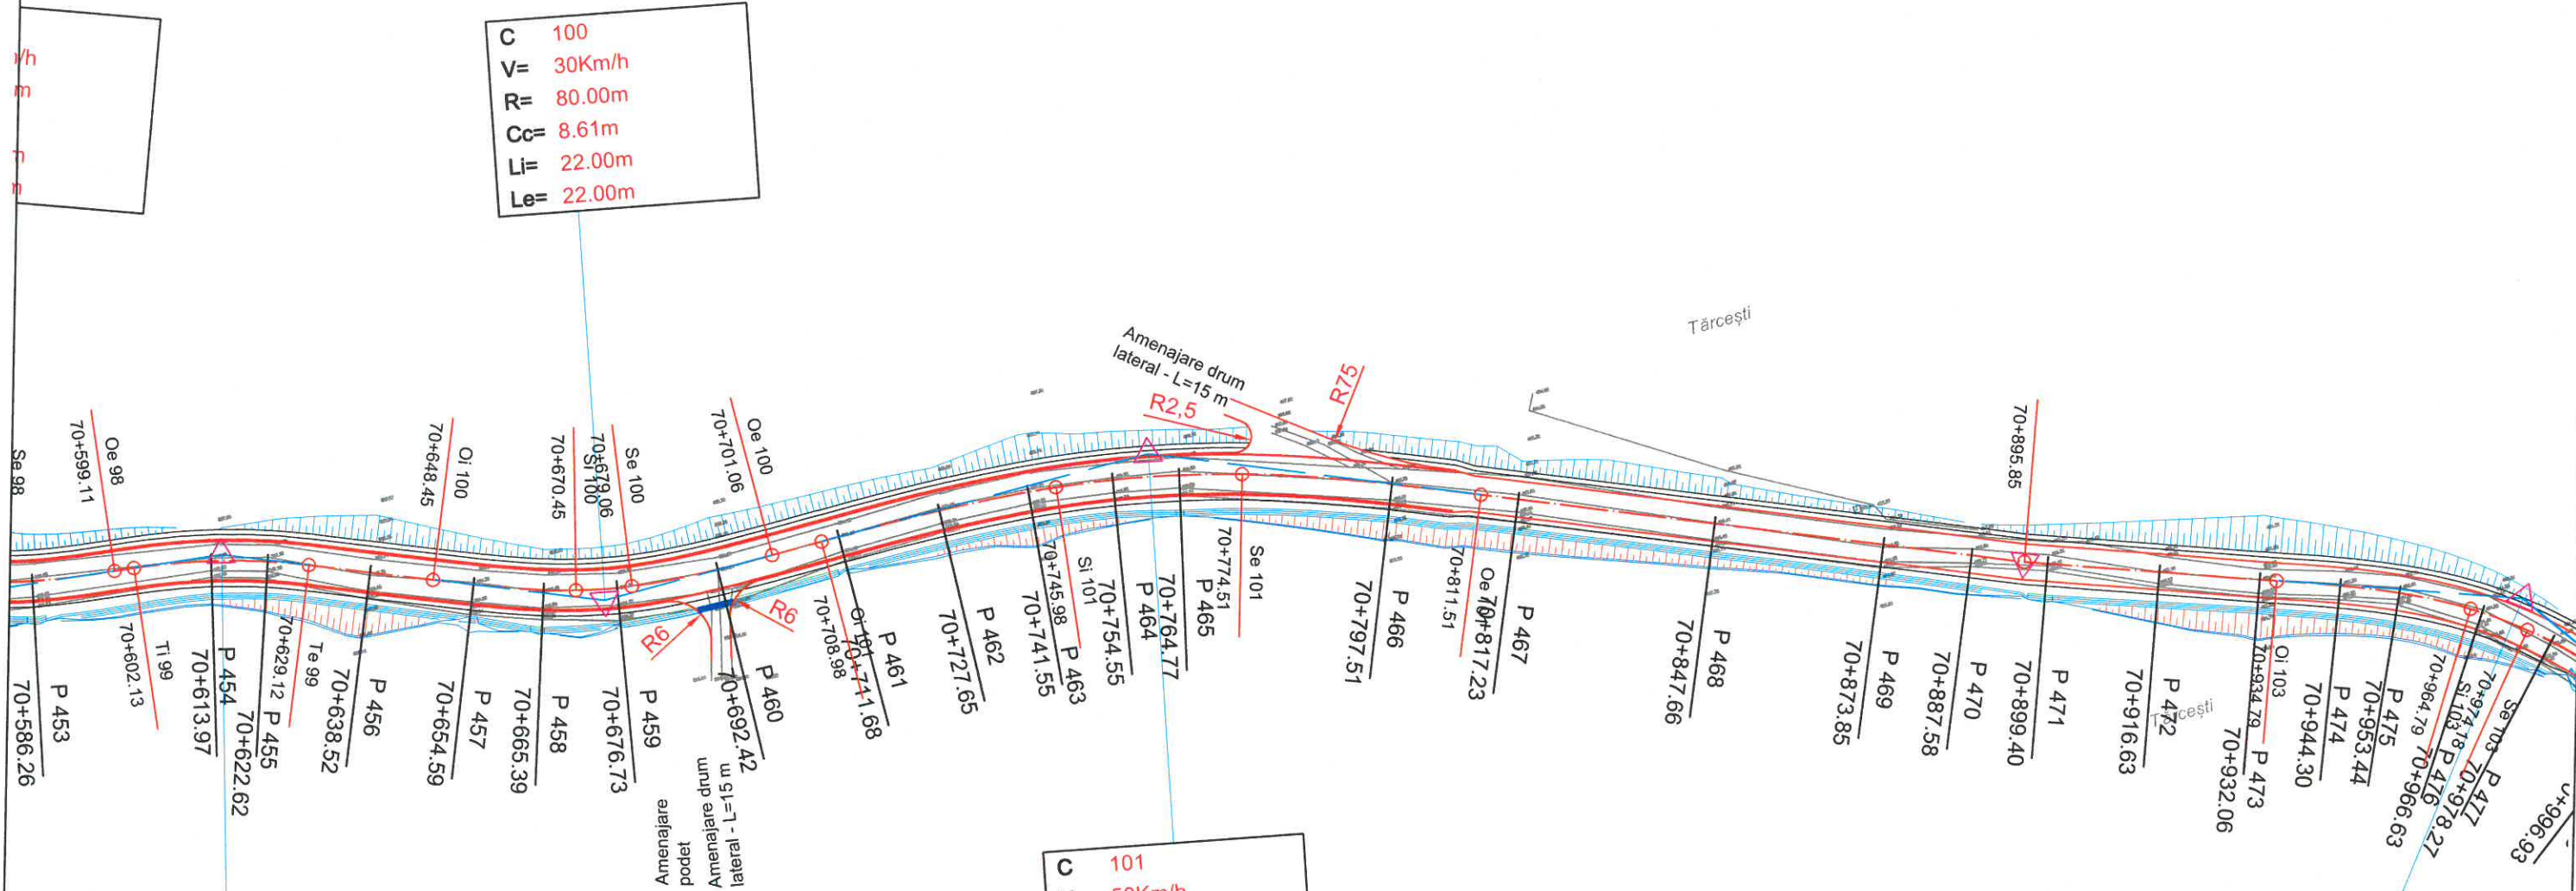

Harta cheie:

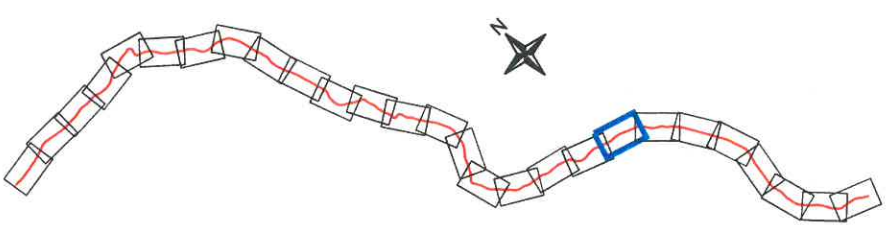

PROIECTANT GENERAL		SC LUCA WAY SRL Bd. Barbu Vacarescu, nr. 313-321, sector 2 Bucuresti - Romania Nr. inreg. R.C.: J40/7395/1995 C.U.I.: RO 7738294		BENEFICIAR CONSILIUL JUDETEAN HARGHITA PIATA LIBERTATII, NR 5, MIERCUREA CIUC		CONTRACT Nr. 20271 / 16.09.2016
Specificatie	Nume:	Semnatura	Scara:	DENUMIRE PROIECT:		PROIECT 1600010
Desenat:	ing. I. OPREA		1:1000	Reabilitare sistem rutier pe DJ135, km 63+100 - 74+210, de la DJ 136B pana la Cobatesti (DN 13C), judetul Harghita		Faza de proiectare: PT + DDE
Proiectat:	ing. I. OPREA			Titlu plansa:		Plansa nr. LWY-PT-PS- 20
Sef proiect:	ing. A. COJOCARU		Data: IUNIE 2017	Plan de situatie		
Aprobat:	ing. C. GODUN					

DJ 136B

DN 13C



Pod peste paraul Fenes L=8 m

C 104
V= 40Km/h
R= 120.00m
Cc= 28.29m
Li= 30.00m
Le= 30.00m

C 106
V= 25Km/h
R= 60.00m
Cc= 8.73m
Li= 18.00m
Le= 18.00m


C 108
V= 30Km/h
R= 200.00m
C= 29.90m

C 103
V= 40Km/h
R= 70.00m
Cc= 9.39m
Li= 30.00m
Le= 37.00m


C 105
V= 25Km/h
R= 60.00m
Cc= 13.58m
Li= 18.00m
Le= 18.00m

C 107
V= 25Km/h
R= 90.00m
C= 33.68m

C 109
V= 30Km/h
R= 120.00m
Cc= 9.02m
Li= 22.00m
Le= 22.00m

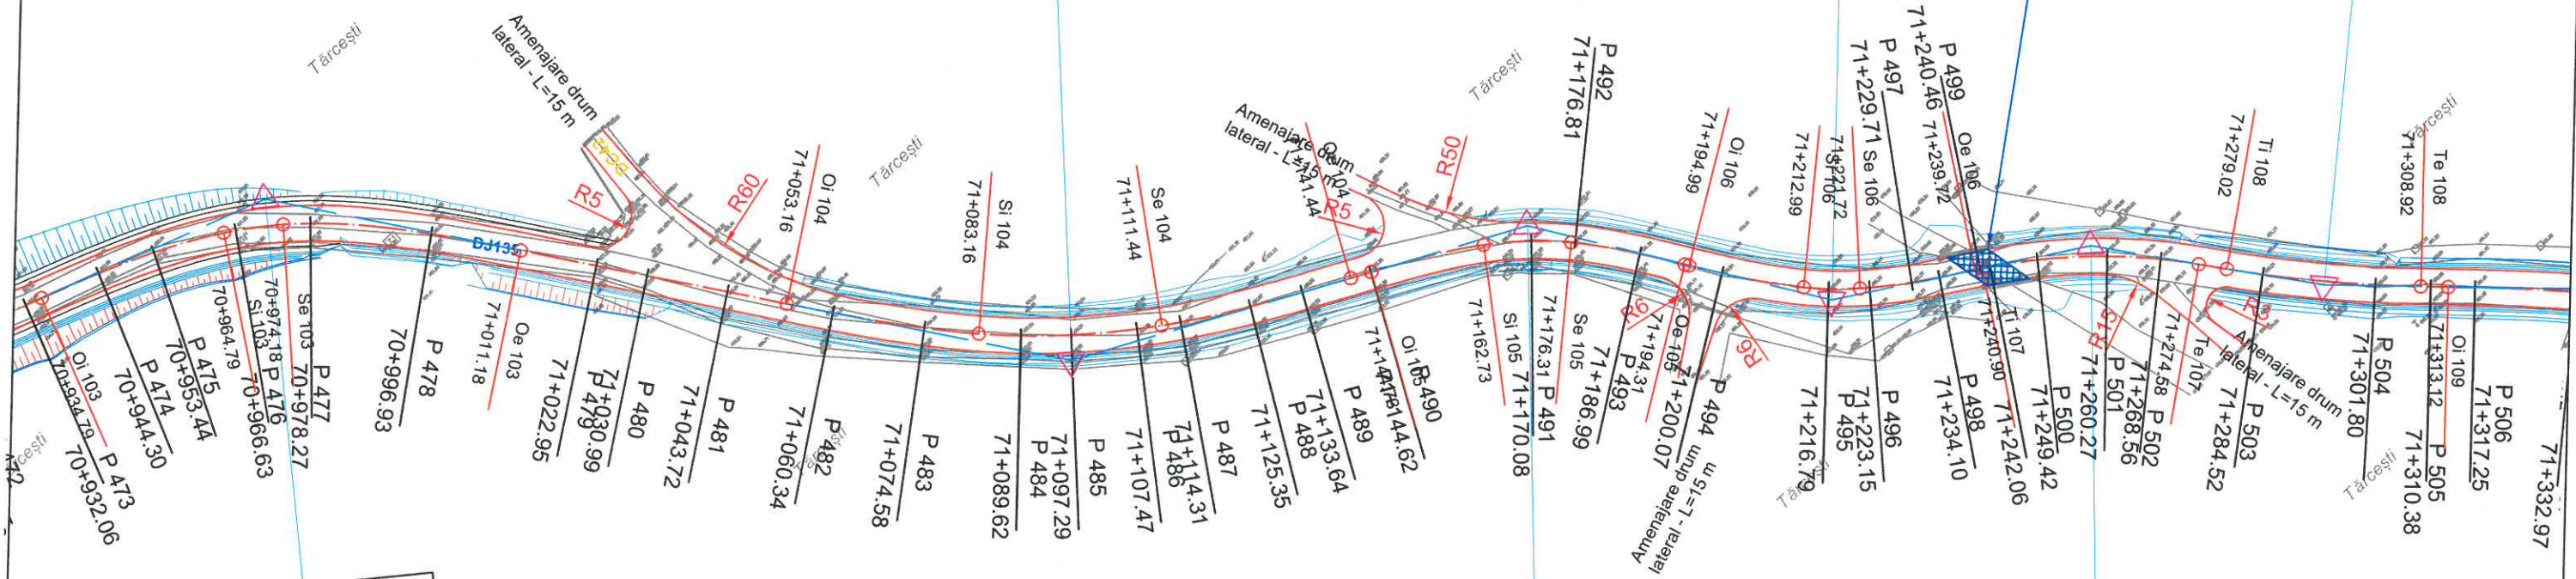

Harta cheie:

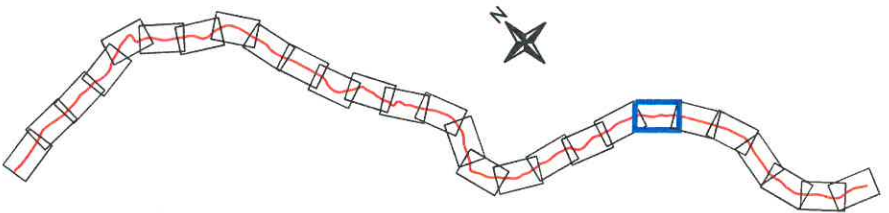


PROIECTANT GENERAL		SC LUCA WAY SRL Bd. Barbu Vacarescu, nr. 313-321, sector 2 Bucuresti - Romania Nr. inreg. R.C.: J40/7395/1995 C.U.I.: RO 7738294		BENEFICIAR CONSILIUL JUDETEAN HARGHITA PIATA LIBERTATII, NR 5, MIERCUREA CIUC		CONTRACT Nr. 20271 / 16.09.2016	
				DENUMIRE PROIECT:		PROIECT 1600010	
Specificatie	Nume:	Semnatura	Scara:	Reabilitare sistem rutier pe DJ135, km 63+100 - 74+210, de la DJ 136B pana la Cobatesti (DN 13C), judetul Harghita		Faza de proiectare: PT + DDE	
Desenat:	ing. I. OPREA		1:1000	Titlu plansa:		Plansa nr. LWY-PT-PS- 21	
Proiectat:	ing. I. OPREA		Data:	Plan de situatie			
Sef proiect:	ing. A. COJOCARU		IUNIE 2017				
Aprobat:	ing. C. GODUN						

DJ 136B

DN 13C



C
V=
R=
C=

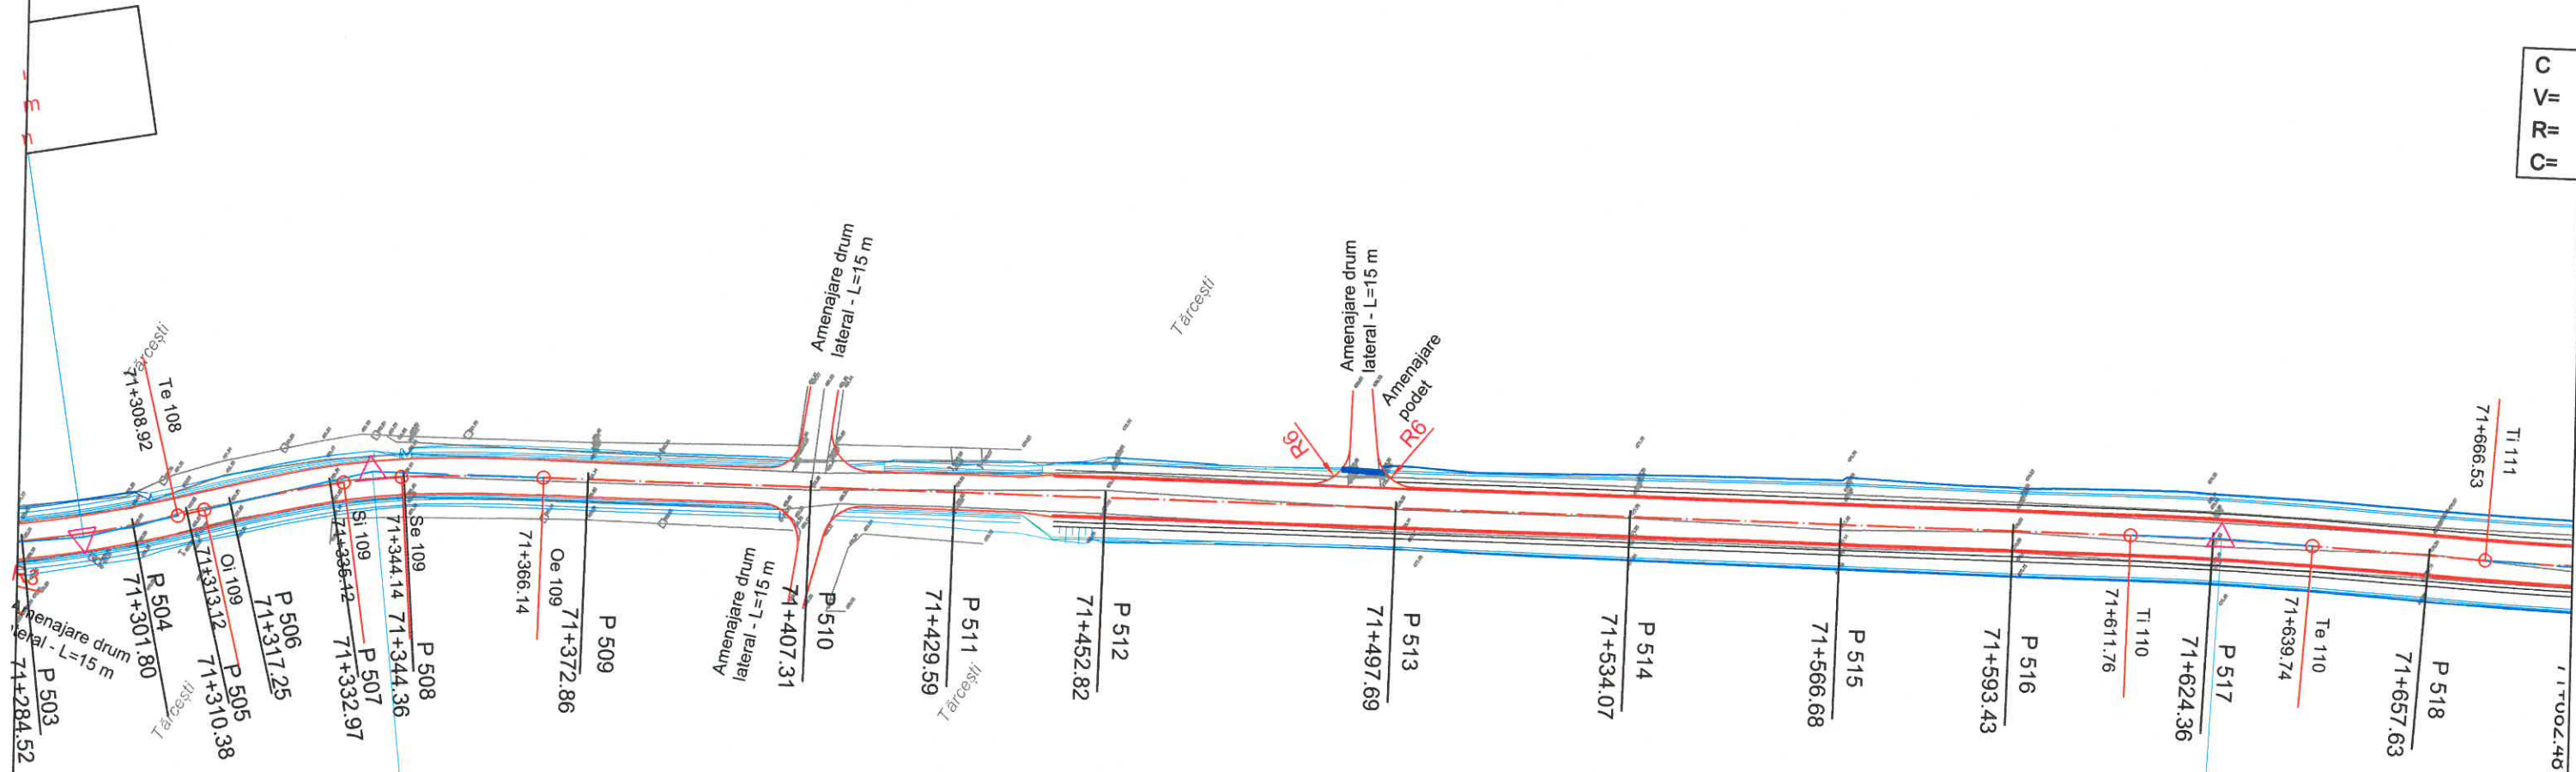


C 109
V= 30Km/h
R= 120.00m
Cc= 9.02m
Li= 22.00m
Le= 22.00m

C 110
V= 60Km/h
R= 600.00m
C= 27.99m



Harta cheie:

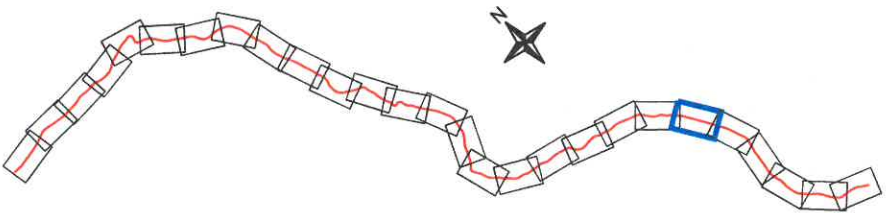

PROIECTANT GENERAL		SC LUCA WAY SRL Bd. Barbu Vacarescu, nr. 313-321, sector 2 Bucuresti - Romania Nr. inreg. R.C.: J40/7395/1995 C.U.I.: RO 7738294		BENEFICIAR CONSILIUL JUDETEAN HARGHITA PIATA LIBERTATII, NR 5,MIERCUREA CIUC		CONTRACT Nr. 20271 / 16.09.2016	
Specificatie		Nume:		Scara:		PROIECT 1600010	
Desenat:		ing. I. OPREA		1:1000		Faza de proiectare: PT + DDE	
Proiectat:		ing. I. OPREA		Data:		Titlu plansa:	
Sef proiect:		ing. A. COJOCARU		Iunie 2017		Plan de situatie	
Aprobat:		ing. C. GODUN				Plansa nr: LWY-PT-PS- 22	

DJ 136B


DN 13C




C 111
V= 60Km/h
R= 575.00m
Cc= 38.73m

C 112
V= 60Km/h
R= 300.00m
Cc= 21.08m
Li= 49.00m
Le= 49.00m


C 114
V= 50Km/h
R= 95.00m
Cc= 19.46m
Li= 37.00m
Le= 37.00m

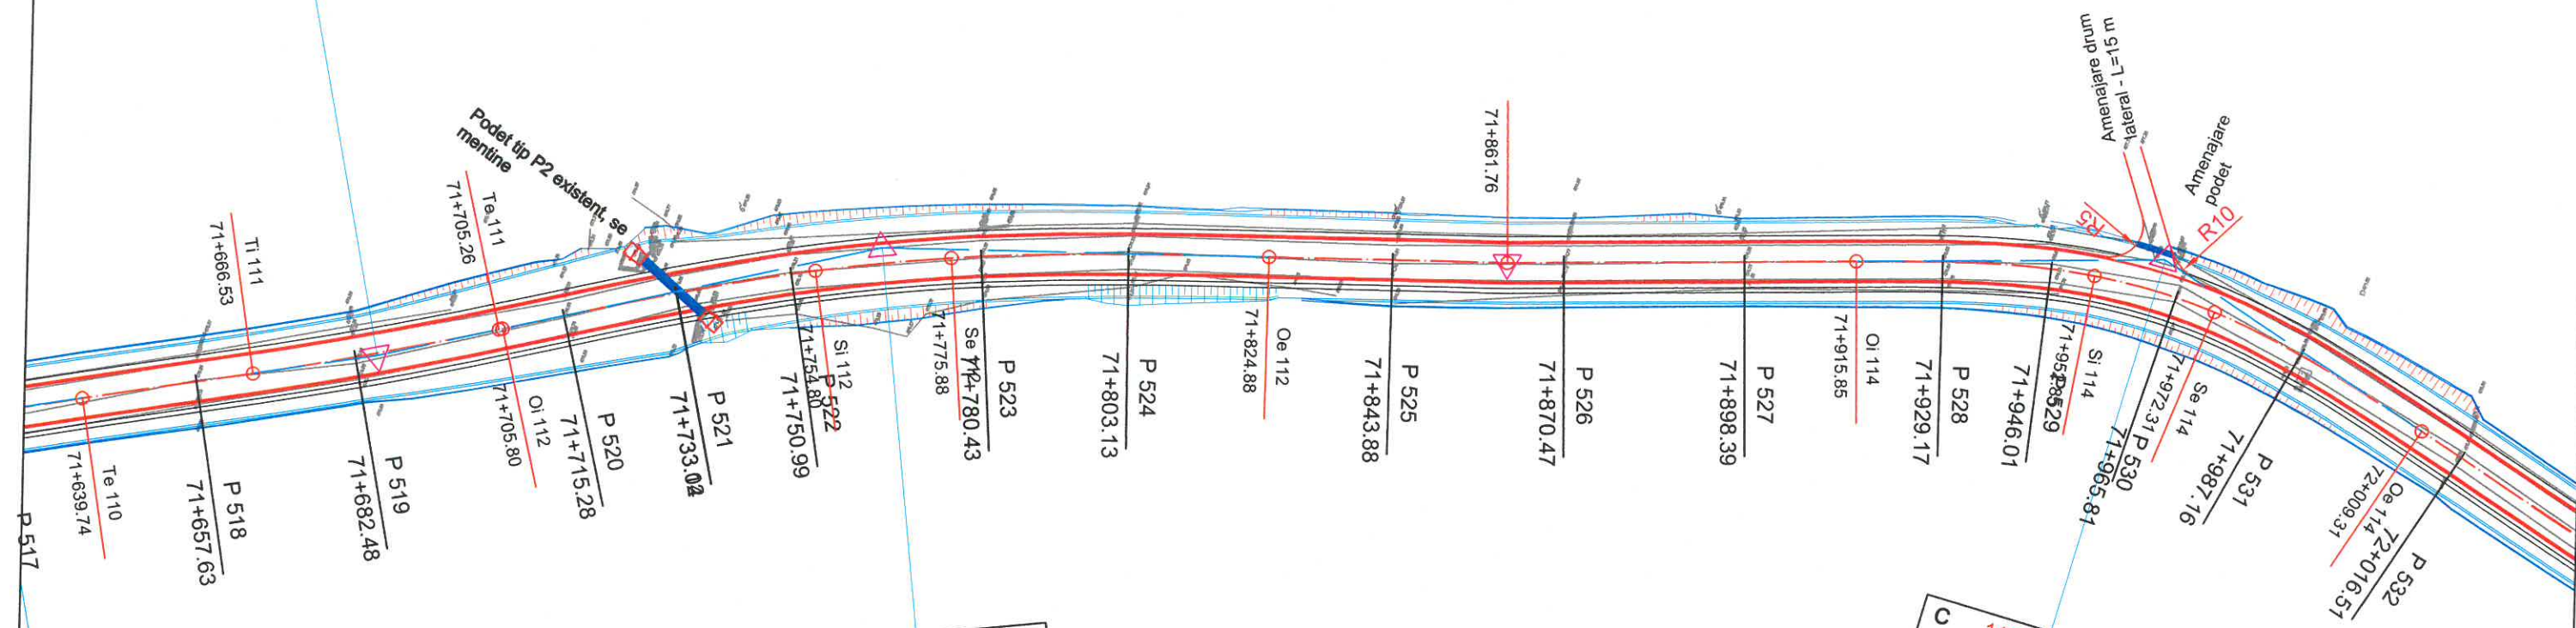

V= 60Km/h
R= 300.00m
Cc= 27.99m

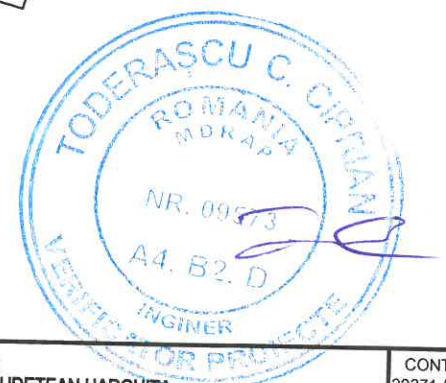

Harta cheie:

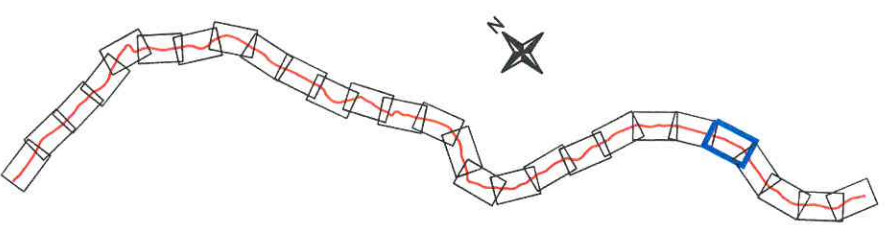

PROIECTANT GENERAL 		SC LUCA WAY SRL Bd. Barbu Vacarescu, nr. 313-321, sector 2 Bucuresti - Romania Nr. inreg. R.C.: J40/7395/1995 C.U.I.: RO 7738294		BENEFICIAR CONSILIUL JUDETEAN HARGHITA PIATA LIBERTATII, NR 5, MIERCUREA CIUC		CONTRACT Nr. 20271 / 16.09.2016
Specificatie Desenat: ing. I. OPREA Proiectat: ing. I. OPREA Sef proiect: ing. A. COJOCARU Aprobat: ing. C. GODUN	Nume: Semnatura Scara: 1:1000 Data: IUNIE 2017	DENUMIRE PROIECT: Reabilitare sistem rutier pe DJ135, km 63+100 - 74+210, de la DJ 136B pana la Cobatesti (DN 13C), judetul Harghita	TITLU plansa: Plan de situatie	PROIECT 1600010	Faza de proiectare: PT + DDE	Plansa nr. LWY-PT-PS- 23

DJ 136B ←


→ DN 13C



C 115
V= 60Km/h
R= 400.00m
C= 43.83m

C 117
V= 60Km/h
R= 200.00m
Cc= 50.31m
Li= 49.00m
Le= 49.00m


Podet tubular Ø1000
existent, se refac timpanele
si camera de cadere

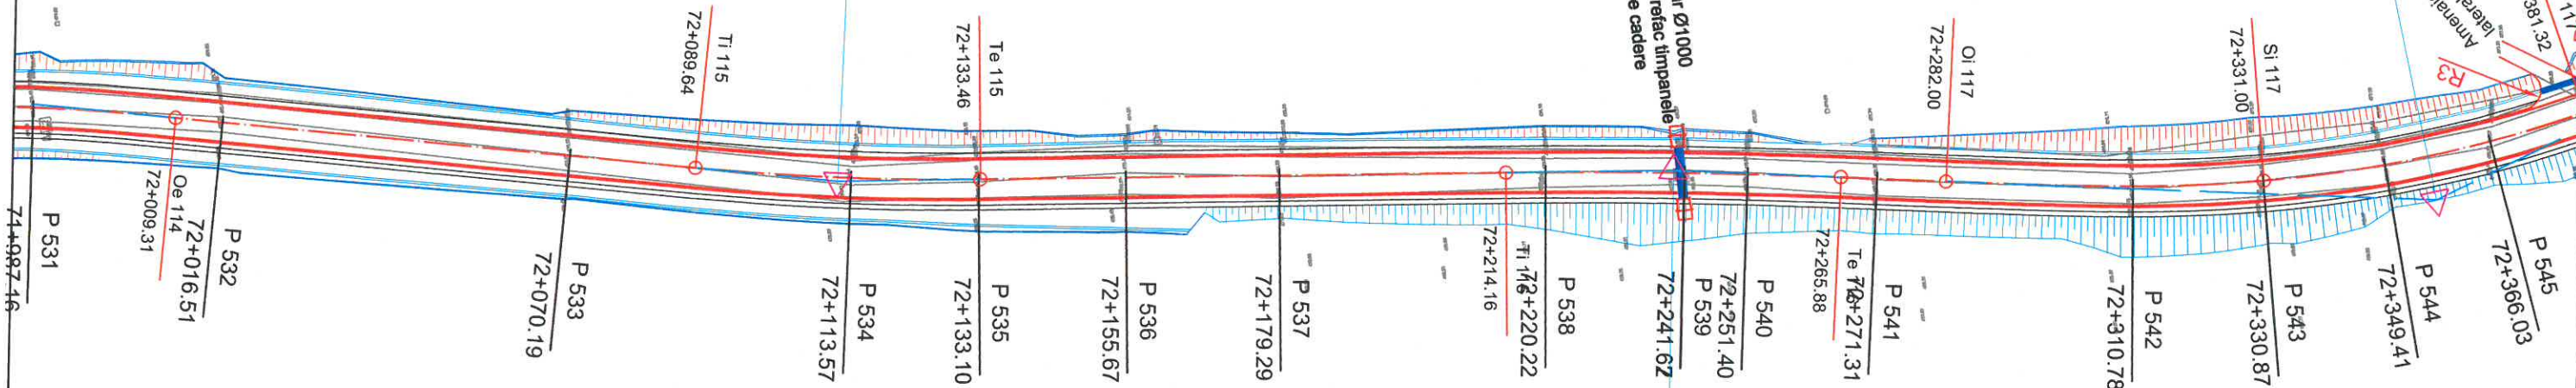

C 116
V= 60Km/h
R= 1000.00m
C= 51.71m




Harta cheie:

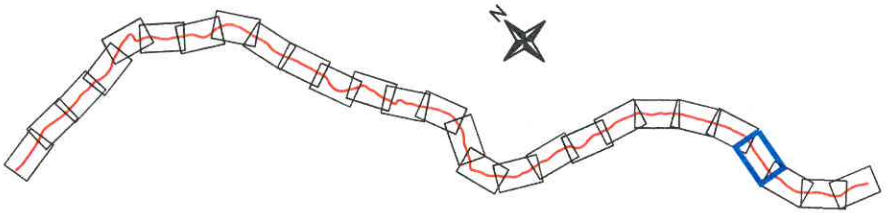

PROIECTANT GENERAL 		SC LUCA WAY SRL Bd. Barbu Vacarescu, nr. 313-321, sector 2 Bucuresti - Romania Nr. inreg. R.C.: J40/7395/1995 C.U.I.: RO 7738294		BENEFICIAR CONSILIUL JUDETEAN HARGHITA PIATA LIBERTATII, NR 5, MIERCUREA CIUC		CONTRACT Nr. 20271 / 16.09.2016
Specificatie Desenat: ing. I. OPREA Proiectat: ing. I. OPREA Sef proiect: ing. A. COJOCARU Aprobat: ing. C. GODUN	Nume: Semnatura Scara: 1:1000 Data: Iunie 2017	Denumire proiect: Reabilitare sistem rutier pe DJ135, km 63+100 - 74+210, de la DJ 136B pana la Cobatesti (DN 13C), judetul Harghita	Titlu plansa: Plan de situatie	PROIECT 1600010 Faza de proiectare: PT + DDE Plansa nr: LWY-PT-PS- 24		

DJ 136B

DN 13C

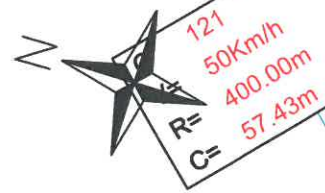


C 117
V= 60Km/h
R= 200.00m
Cc= 50.31m
Li= 49.00m
Le= 49.00m


C 119
V= 40Km/h
R= 270.00m
C= 76.10m

C 120
V= 50Km/h
R= 120.00m
Cc= 25.96m
Li= 37.00m
Le= 37.00m

C 118
V= 30Km/h
R= 90.00m
Cc= 10.96m
Li= 22.00m
Le= 22.00m

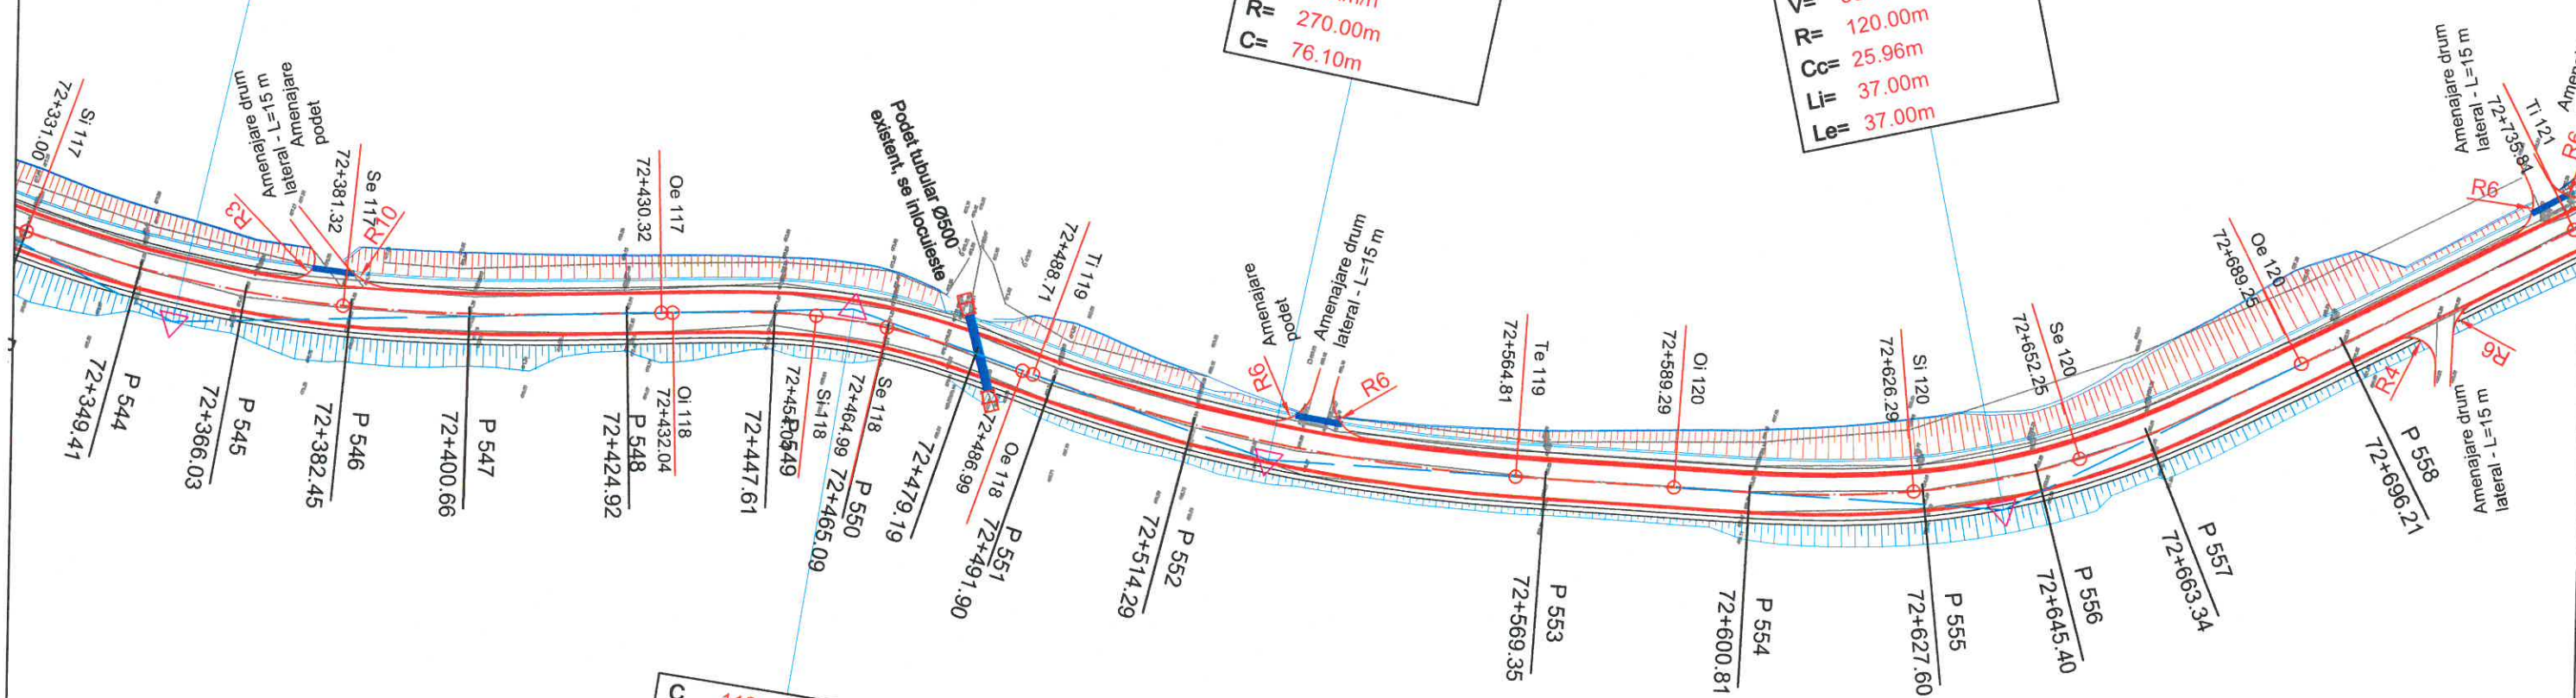

Harta cheie:

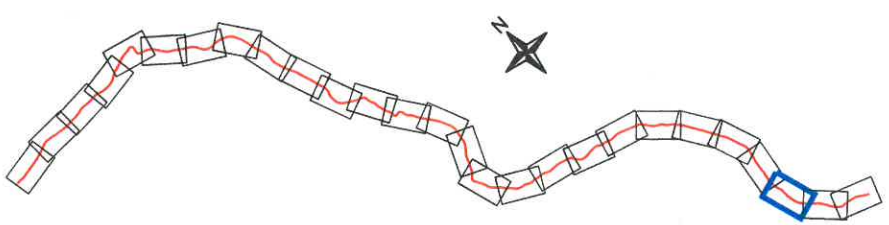

PROIECTANT GENERAL 		SC LUCA WAY SRL Bd. Barbu Vacarescu, nr. 313-321, sector 2 Bucuresti - Romania Nr. inreg. R.C.: J40/7395/1995 C.U.I.: RO 7738294		BENEFICIAR CONSILIUL JUDETEAN HARGHITA PIATA LIBERTATII, NR 5, MIERCUREA CIUC		CONTRACT Nr. 20271 / 16.09.2016
Specificatie Desenat: ing. I. OPREA Proiectat: ing. I. OPREA Sef proiect: ing. A. COJOCARU Aprobat: ing. C. GODUN	Nume: Semnatura: Data: Iunie 2017	Scara: 1:1000	DENUMIRE PROIECT: Reabilitare sistem rutier pe DJ135, km 63+100 - 74+210, de la DJ 136B pana la Cobatesti (DN 13C), judetul Harghita	PROIECT 1600010 Faza de proiectare: PT + DDE Plansa nr.: LWY-PT-PS- 25	TITLU PLANSA: Plan de situatie	

DJ 136B

DN 13C



C 121
V= 50Km/h
R= 400.00m
C= 57.43m



C 124
V= 40Km/h
R= 150.00m
Cc= 8.14m
Li= 30.00m
Le= 30.00m

C 125
V= 40Km/h
R= 60.00m
Cc= 13.19m
Li= 30.00m
Le= 30.00m


C 122
V= 30Km/h
R= 150.00m
C= 40.55m

C 123
V= 50Km/h
R= 400.00m
C= 56.22m

Pod peste curs
apa L=25 m

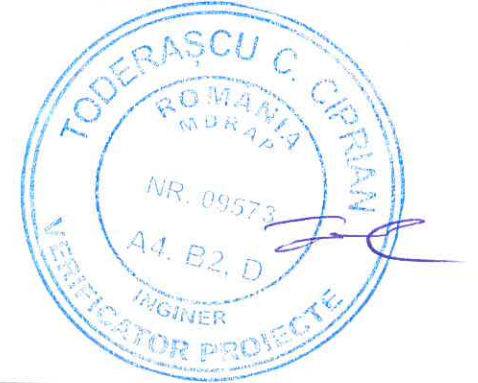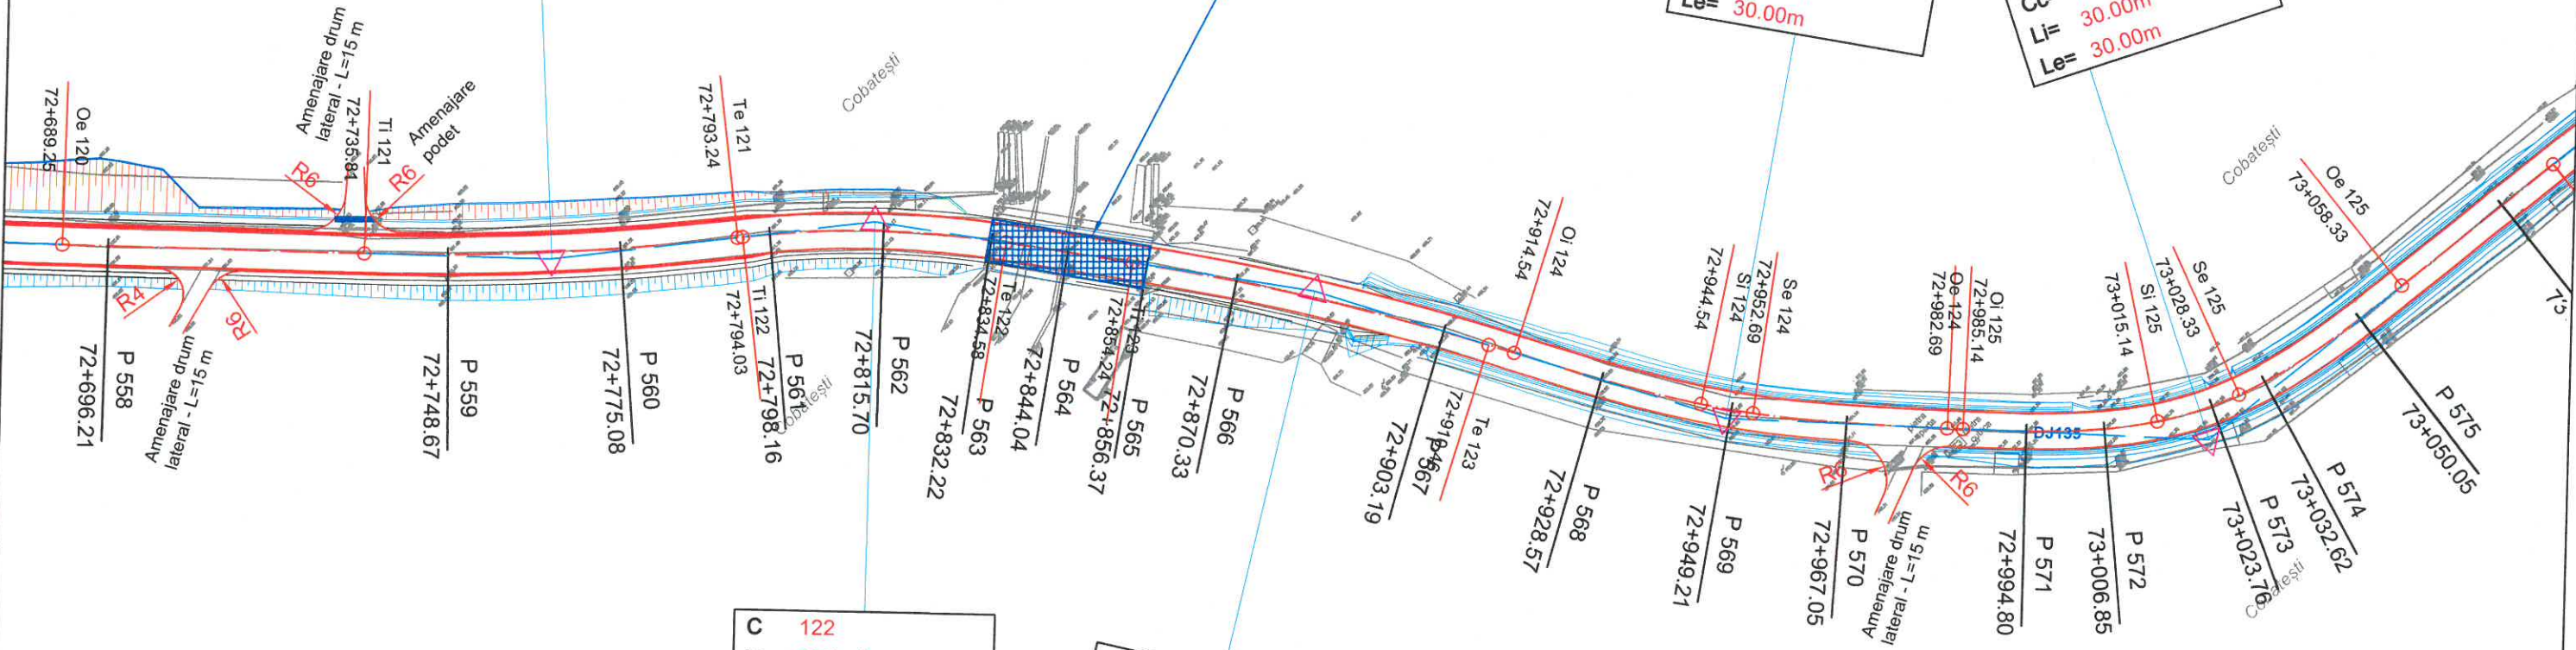

Harta cheie:

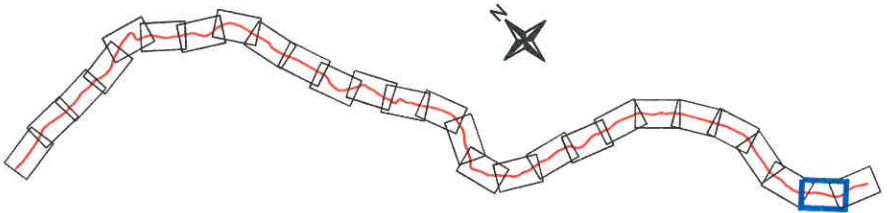

PROIECTANT GENERAL		SC LUCA WAY SRL Bd. Barbu Vacarescu, nr. 313-321, sector 2 Bucuresti - Romania Nr. inreg. R.C.: J407395/1995 C.U.I.: RO 7736294		BENEFICIAR CONSILIUL JUDETEAN HARGHITA PIATA LIBERTATII, NR 5,MIERCUREA CIUC		CONTRACT Nr. 20271 / 16.09.2016
Specificatie	Nume:	Semnatura	Scara:	DENUMIRE PROIECT:		PROIECT 1600010
Desenat:	ing. I. OPREA		1:1000	Reabilitare sistem rutier pe DJ135, km 63+100 - 74+210, de la DJ 136B pana la Cobatesti (DN 13C), judetul Harghita		Faza de proiectare: PT + DDE
Proiectat:	ing. I. OPREA		Data:	Titlu plansa:		Plansa nr. LWY-PT-PS- 26
Sef proiect:	ing. A. COJOCARU		IUNIE 2017	Plan de situatie		
Aprobat:	ing. C. GODUN					

DJ 136B

DN 13C



C 124
V= 40Km/h
R= 150.00m
Cc= 8.14m
Li= 30.00m
Le= 30.00m

C 125
V= 40Km/h
R= 60.00m
Cc= 13.19m
Li= 30.00m
Le= 30.00m

C 128
V= 30Km/h
R= 250.00m
Cc= 26.12m


C 126
V= 40Km/h
R= 400.00m
Cc= 43.69m

C 127
V= 40Km/h
R= 100.00m
Cc= 11.94m
Li= 30.00m
Le= 30.00m

Sfarsit proiect
km 73+297.03




Harta cheie:

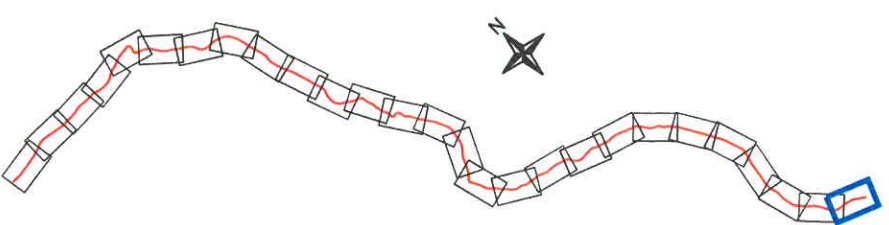


PROIECTANT GENERAL 		SC LUCA WAY SRL Bd. Barbu Vacarescu, nr. 313-321, sector 2 Bucuresti - Romania Nr. inreg. R.C.: J40/7395/1995 C.U.I.: RO 7738294		BENEFICIAR CONSILIUL JUDETEAN HARGHITA PIATA LIBERTATII, NR 5, MIERCUREA CIUC		CONTRACT Nr. 20271 / 16.09.2016
Specificatie Desenat: ing. I. OPREA Proiectat: ing. I. OPREA Sef proiect: ing. A. COJOCARU Aprobat: ing. C. GODUN	Nume: Semnatura 	Scara: 1:1000	Data: IUNIE 2017	DENUMIRE PROIECT: Reabilitare sistem rutier pe DJ135, km 63+100 - 74+210, de la DJ 136B pana la Cobatesti (DN 13C), judetul Harghita		PROIECT 1600010
Titlu plansa: Plan de situatie					Faza de proiectare: PT + DDE	Plansa nr. LWY-PT-PS- 27


Profil Longitudinal

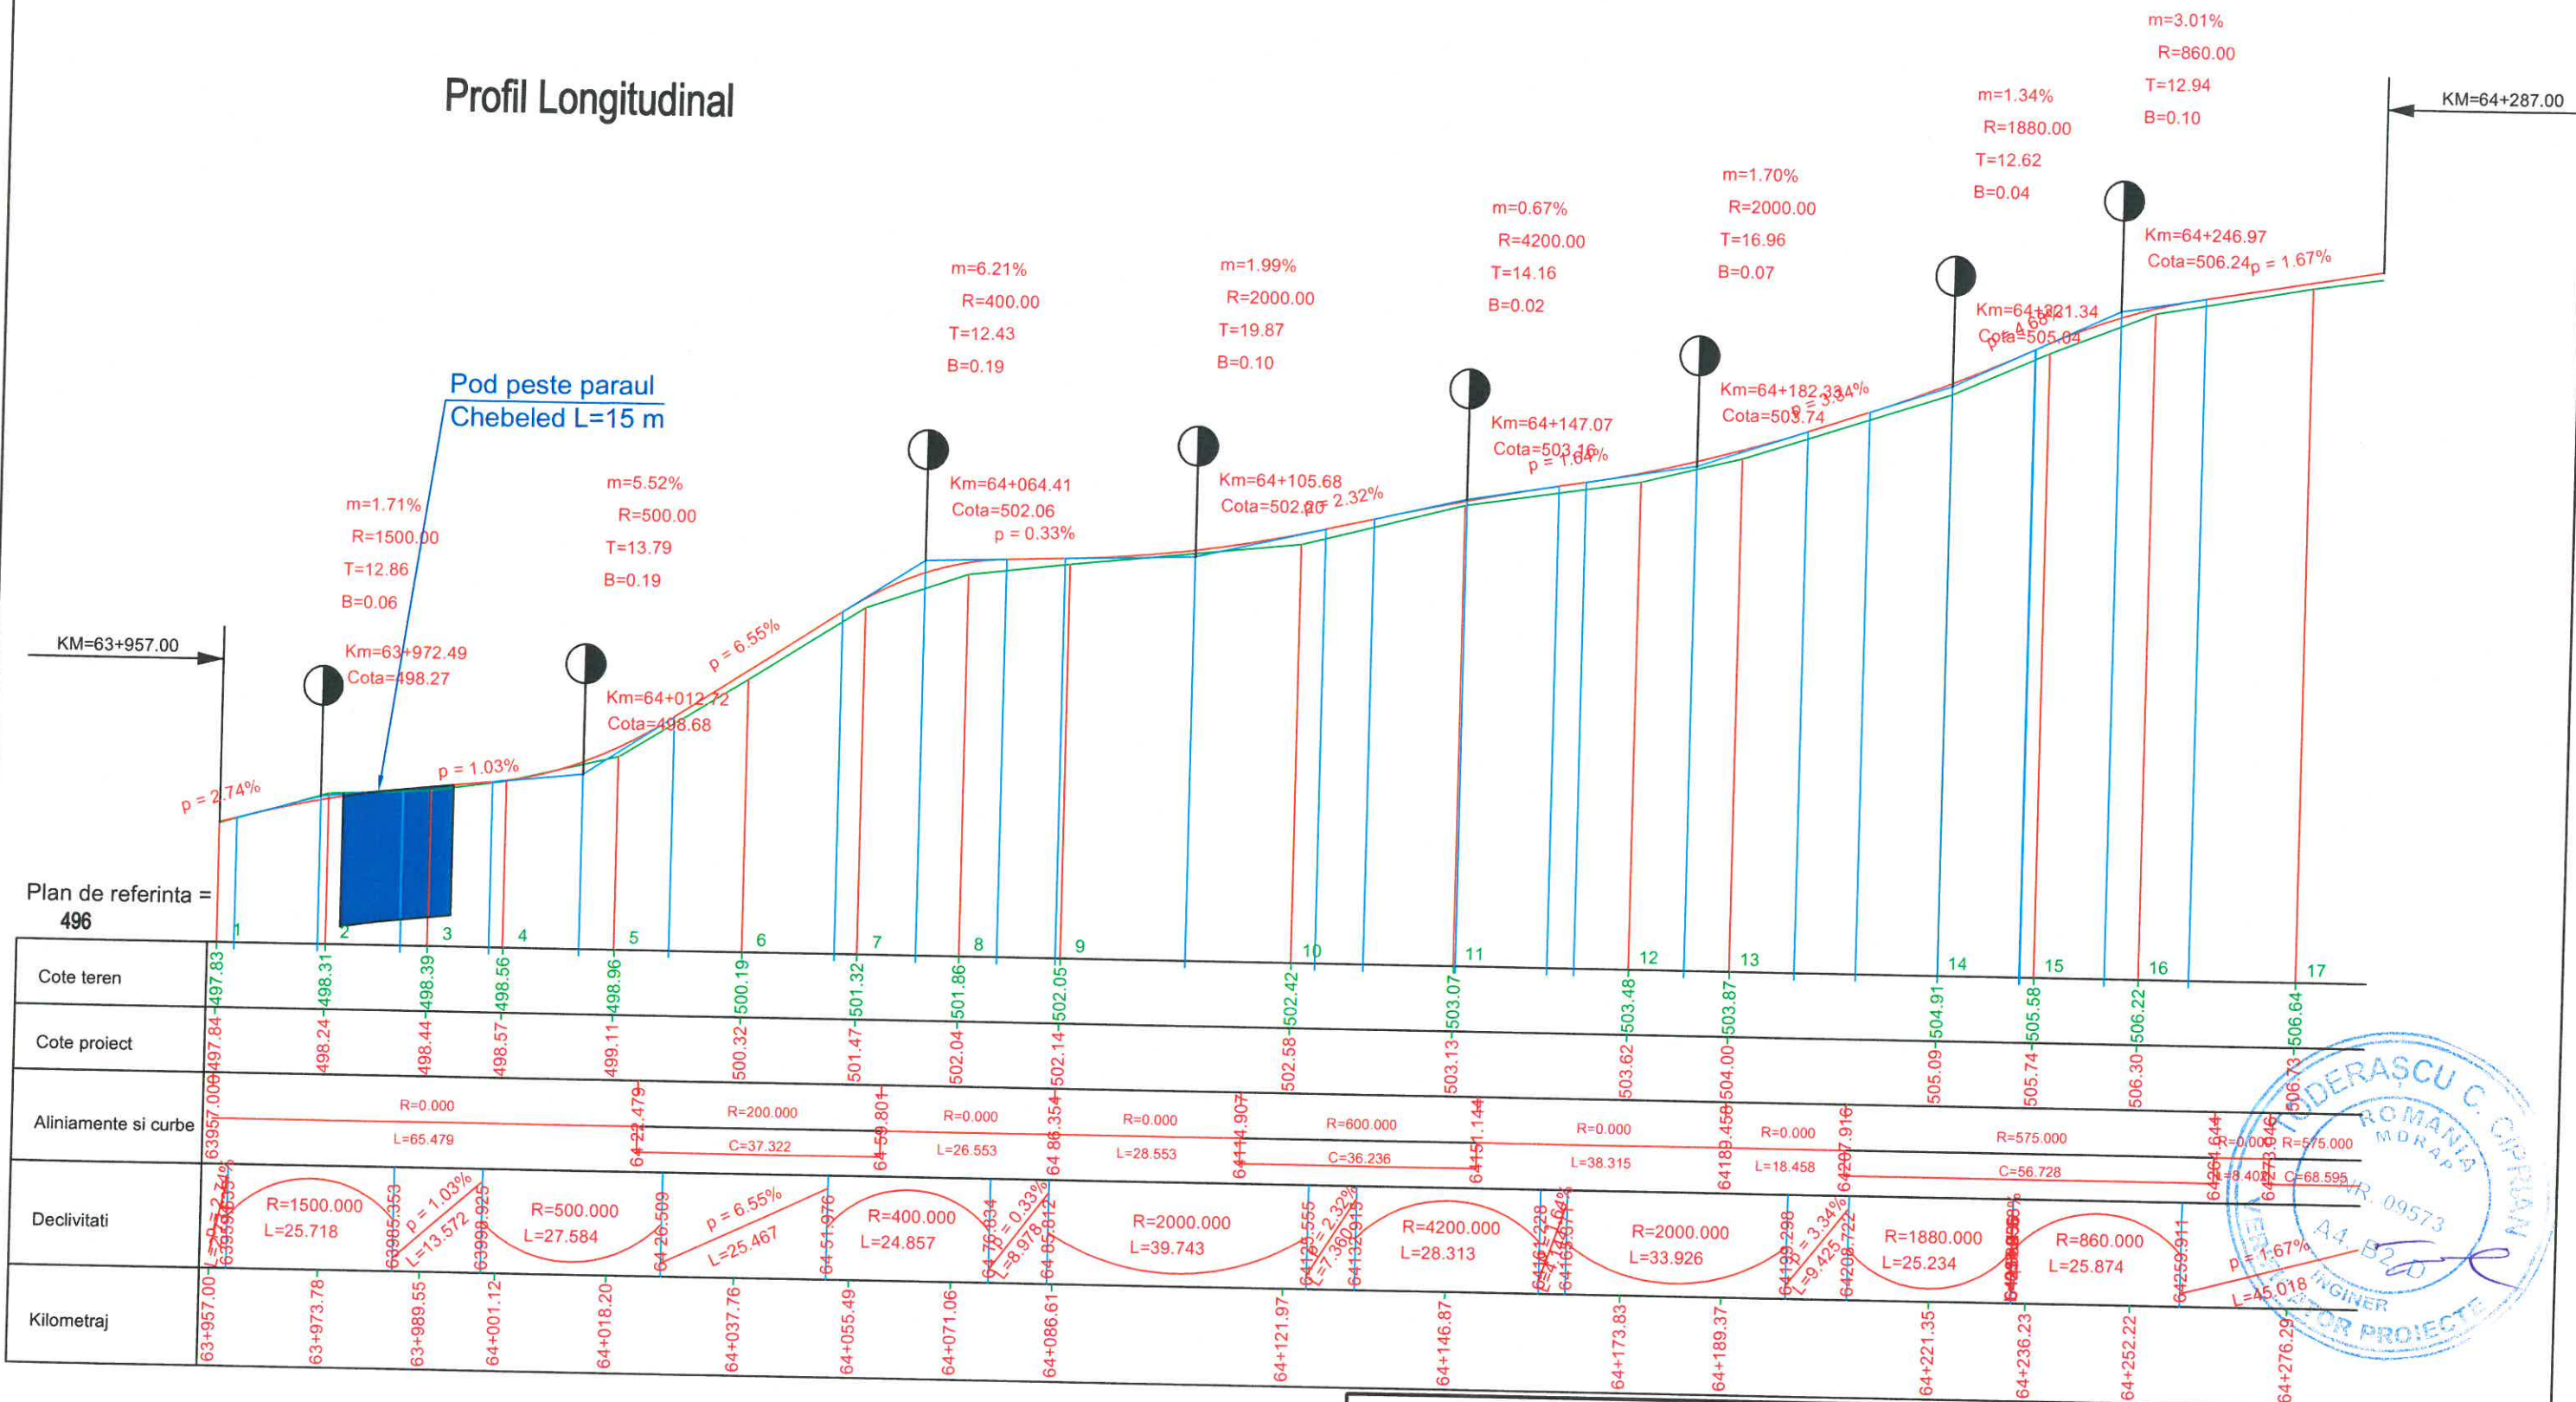

PROIECTANT GENERAL 		SC LUCA WAY SRL Bd. Barbu Vacarescu, nr. 313-321, sector 2 Bucuresti - Romania Nr. inreg. R.C.: J40/7395/1995 C.U.I.: RO 7738294		BENEFICIAR CONSILIUL JUDETEAN HARGHITA PIATA LIBERTATII, NR 5, MIERCUREA CIUC		CONTRACT Nr. 20271 / 16.09.2016
Specificatie: _____ Desenat: ing. I. OPREA Proiectat: ing. I. OPREA Sef proiect: ing. A. COJOCARU Aprobata: ing. C. GODUN	Semnatura: Scara: 1:100 1:1000 Data: Iunie 2017	DENUMIRE PROIECT: Reabilitare sistem rutier pe DJ135, km 63+100 - 74+210, de la DJ 136B pana la Cobatesti (DN 13C), judetul Harghita		PROIECT 1600010 Faza de proiectare: PT + DDE Plansa nr: LWY-PT-PL- 01		
PROFIL LONGITUDINAL						

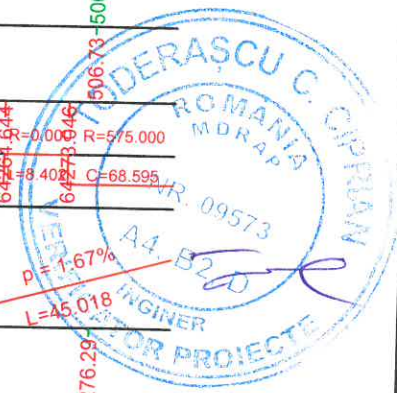


Profil Longitudinal

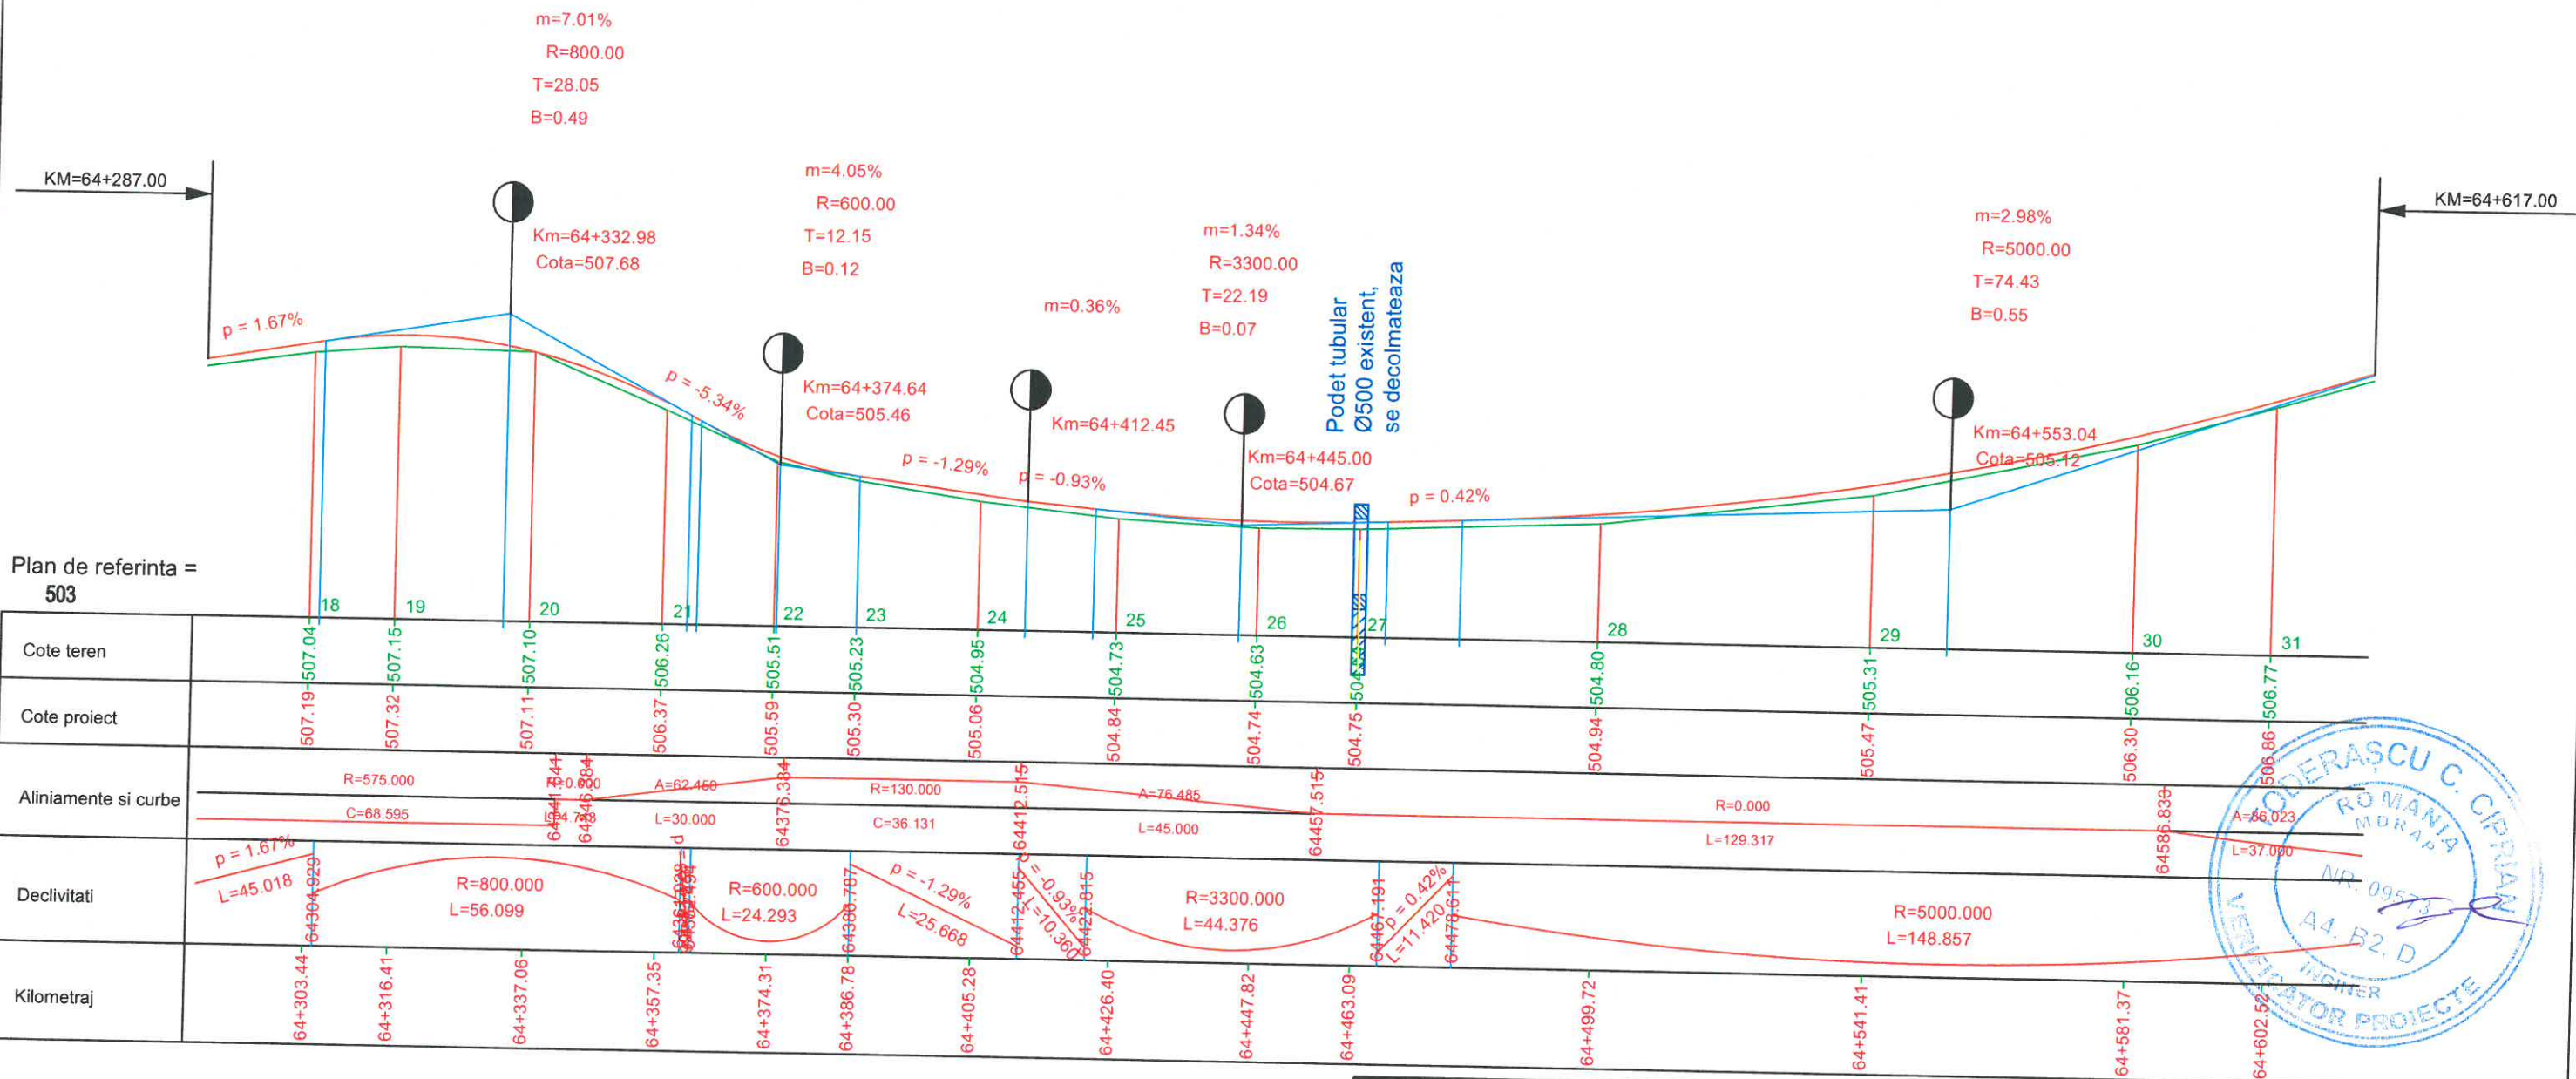

PROIECTANT GENERAL 		SC LUCA WAY SRL Bd. Barbu Vacarescu, nr. 313-321, sector 2 Bucuresti - Romania Nr. inreg. R.C.: J40/7395/1995 C.U.I.: RO 7738294		BENEFICIAR CONSILIUL JUDETEAN HARGHITA PIATA LIBERTATII, NR 5, MIERCUREA CIUC		CONTRACT Nr. 20271 / 16.09.2016
Specificatie Desenat: ing. I. OPREA Proiectat: ing. I. OPREA Sef proiect: ing. A. COJOCARU Aprobat: ing. C. GODUN	Nume: Semnatura 	Scara: 1:100 1:1000 Data: IUNIE 2017	DENUMIRE PROIECT: Reabilitare sistem rutier pe DJ135, km 63+100 - 74+210, de la DJ 136B pana la Cobatesti (DN 13C), judetul Harghita	Faza de proiectare: PT + DDE	Planşa nr. LWY-PT-PL- 02	

Profil Longitudinal

m=6.19%
R=800.00
T=24.74
B=0.38

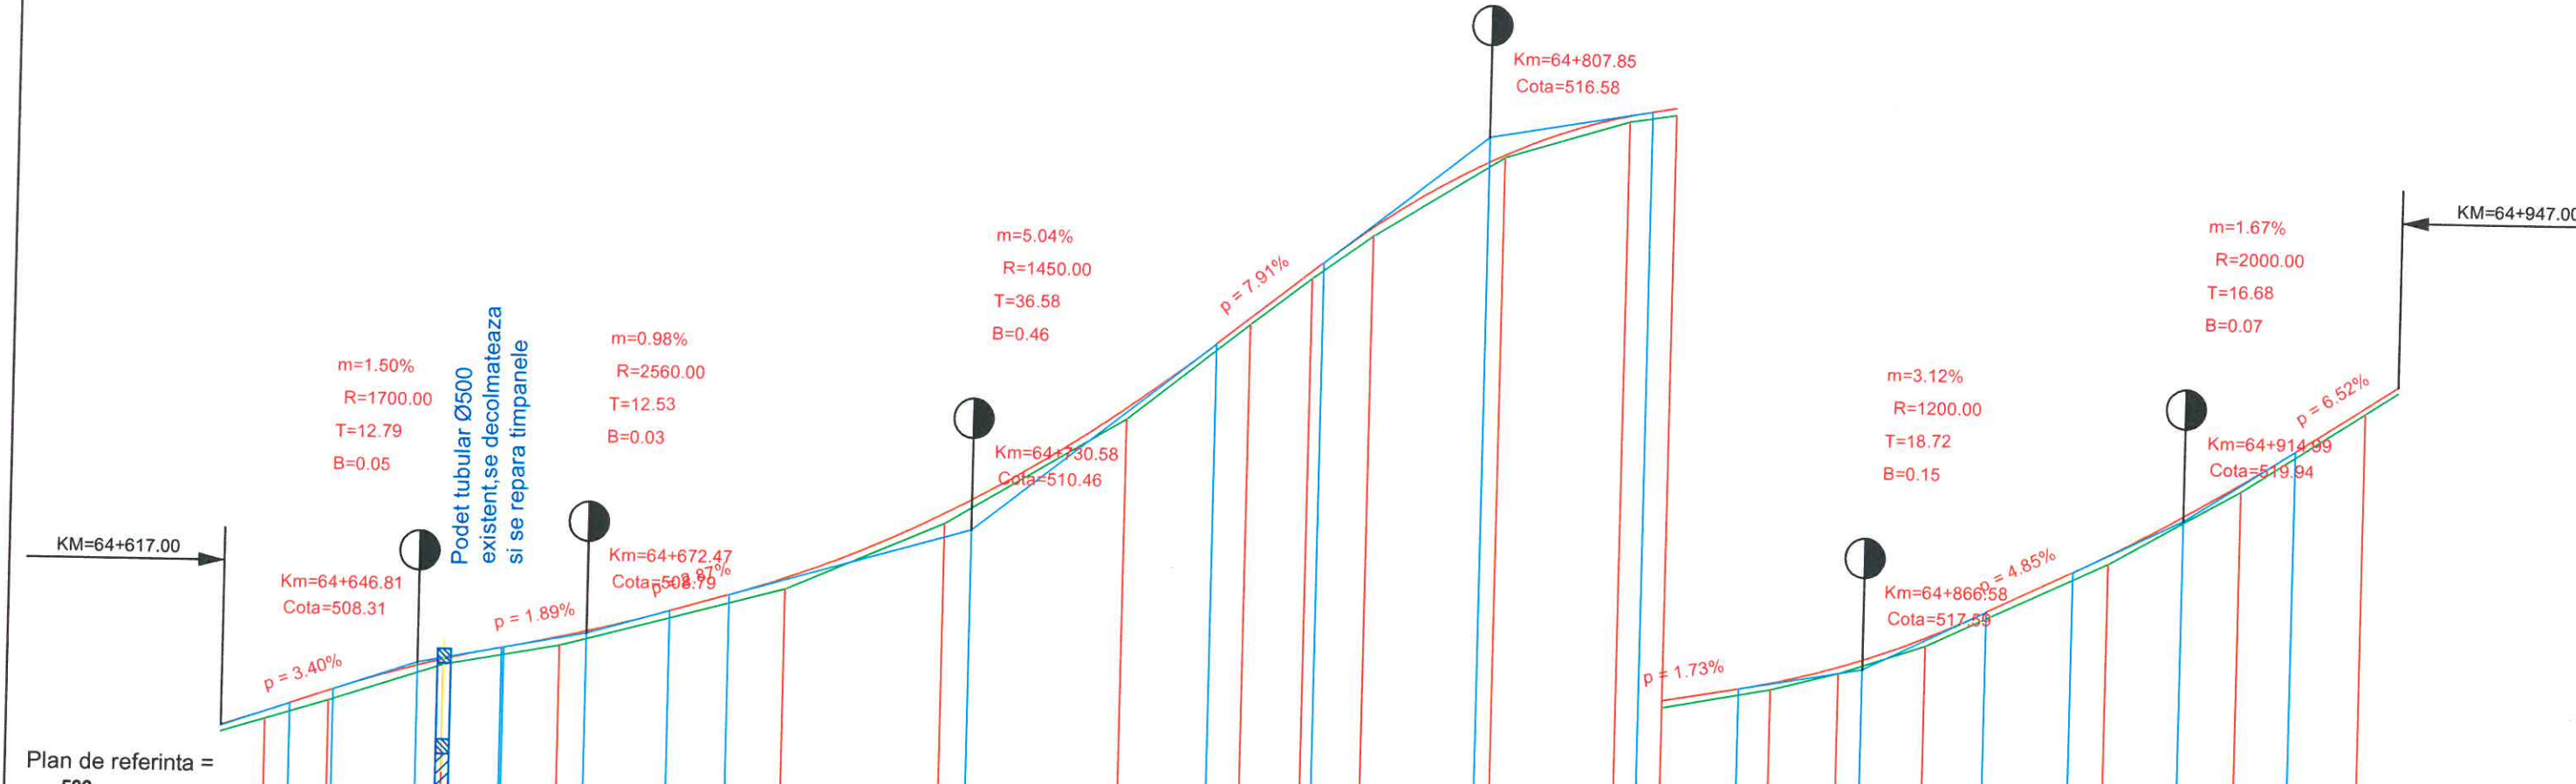


Plan de referinta = 506

Cote teren	64+623.71	64+633.37	64+650.82	64+668.49	64+702.57	64+726.49	64+753.76	64+772.28	64+781.49	64+790.56	64+810.28	64+829.14	64+836.30	64+852.71	64+863.03	64+876.24	64+903.71	64+923.57	64+942.09	
Cote proiect	507.52	507.85	508.36	508.73	509.68	510.71	512.36	513.76	514.49	515.17	516.31	516.94	517.07	517.36	517.63	518.09	519.40	520.51	521.71	
Aliniamente si curbe	A=86.833 R=200.000 L=37.068 C=15.403		A=86.023 R=2560.000 L=37.000		A=86.023 R=400.000 L=30.422		A=54.772 R=250.000 L=30.000		A=54.772 R=100.000 L=30.000		A=54.772 R=1200.000 L=30.000		A=54.772 R=1200.000 L=30.000		A=54.772 R=2000.000 L=30.000		A=54.772 R=2000.000 L=30.000		A=54.772 R=2000.000 L=30.000	
Declivitati	p=3.40%		p=1.89%		p=0.98%		p=7.91%		p=1.73%		p=1.73%		p=1.73%		p=4.85%		p=6.52%		p=6.52%	
Kilometraj	64+623.71	64+633.37	64+650.82	64+668.49	64+702.57	64+726.49	64+753.76	64+772.28	64+781.49	64+790.56	64+810.28	64+829.14	64+836.30	64+852.71	64+863.03	64+876.24	64+903.71	64+923.57	64+942.09	



PROIECTANT GENERAL		SC LUCA WAY SRL Bd. Barbu Vacarescu, nr. 313-321, sector 2 Bucuresti - Romania Nr. inreg. R.C.: J40/7395/1995 C.U.I.: RO 7738294		BENEFICIAR CONSILIUL JUDETEAN HARGHITA PIATA LIBERTATII, NR 5, MIERCUREA CIUC		CONTRACT Nr. 20271 / 16.09.2016	
Specificatie	Nume:	Semnatura	Scara:	DENUMIRE PROIECT:		PROIECT 1600010	
Desenat	ing. I. OPREA	<i>[Signature]</i>	1:100	Reabilitare sistem rutier pe DJ135, km 63+100 - 74+210, de la DJ 136B pana la Cobatesti (DN 13C), judetul Harghita		Faza de proiectare: PT + DDE	
Proiectat	ing. I. OPREA	<i>[Signature]</i>	1:1000	Titlu plansa:		Plansa nr: LWY-PT-PL- 03	
Sef proiect	ing. A. COJOCARU	<i>[Signature]</i>	Data:	Profil longitudinal			
Aprobat	ing. C. GODUN	<i>[Signature]</i>	IUNIE 2017				

Profil Longitudinal

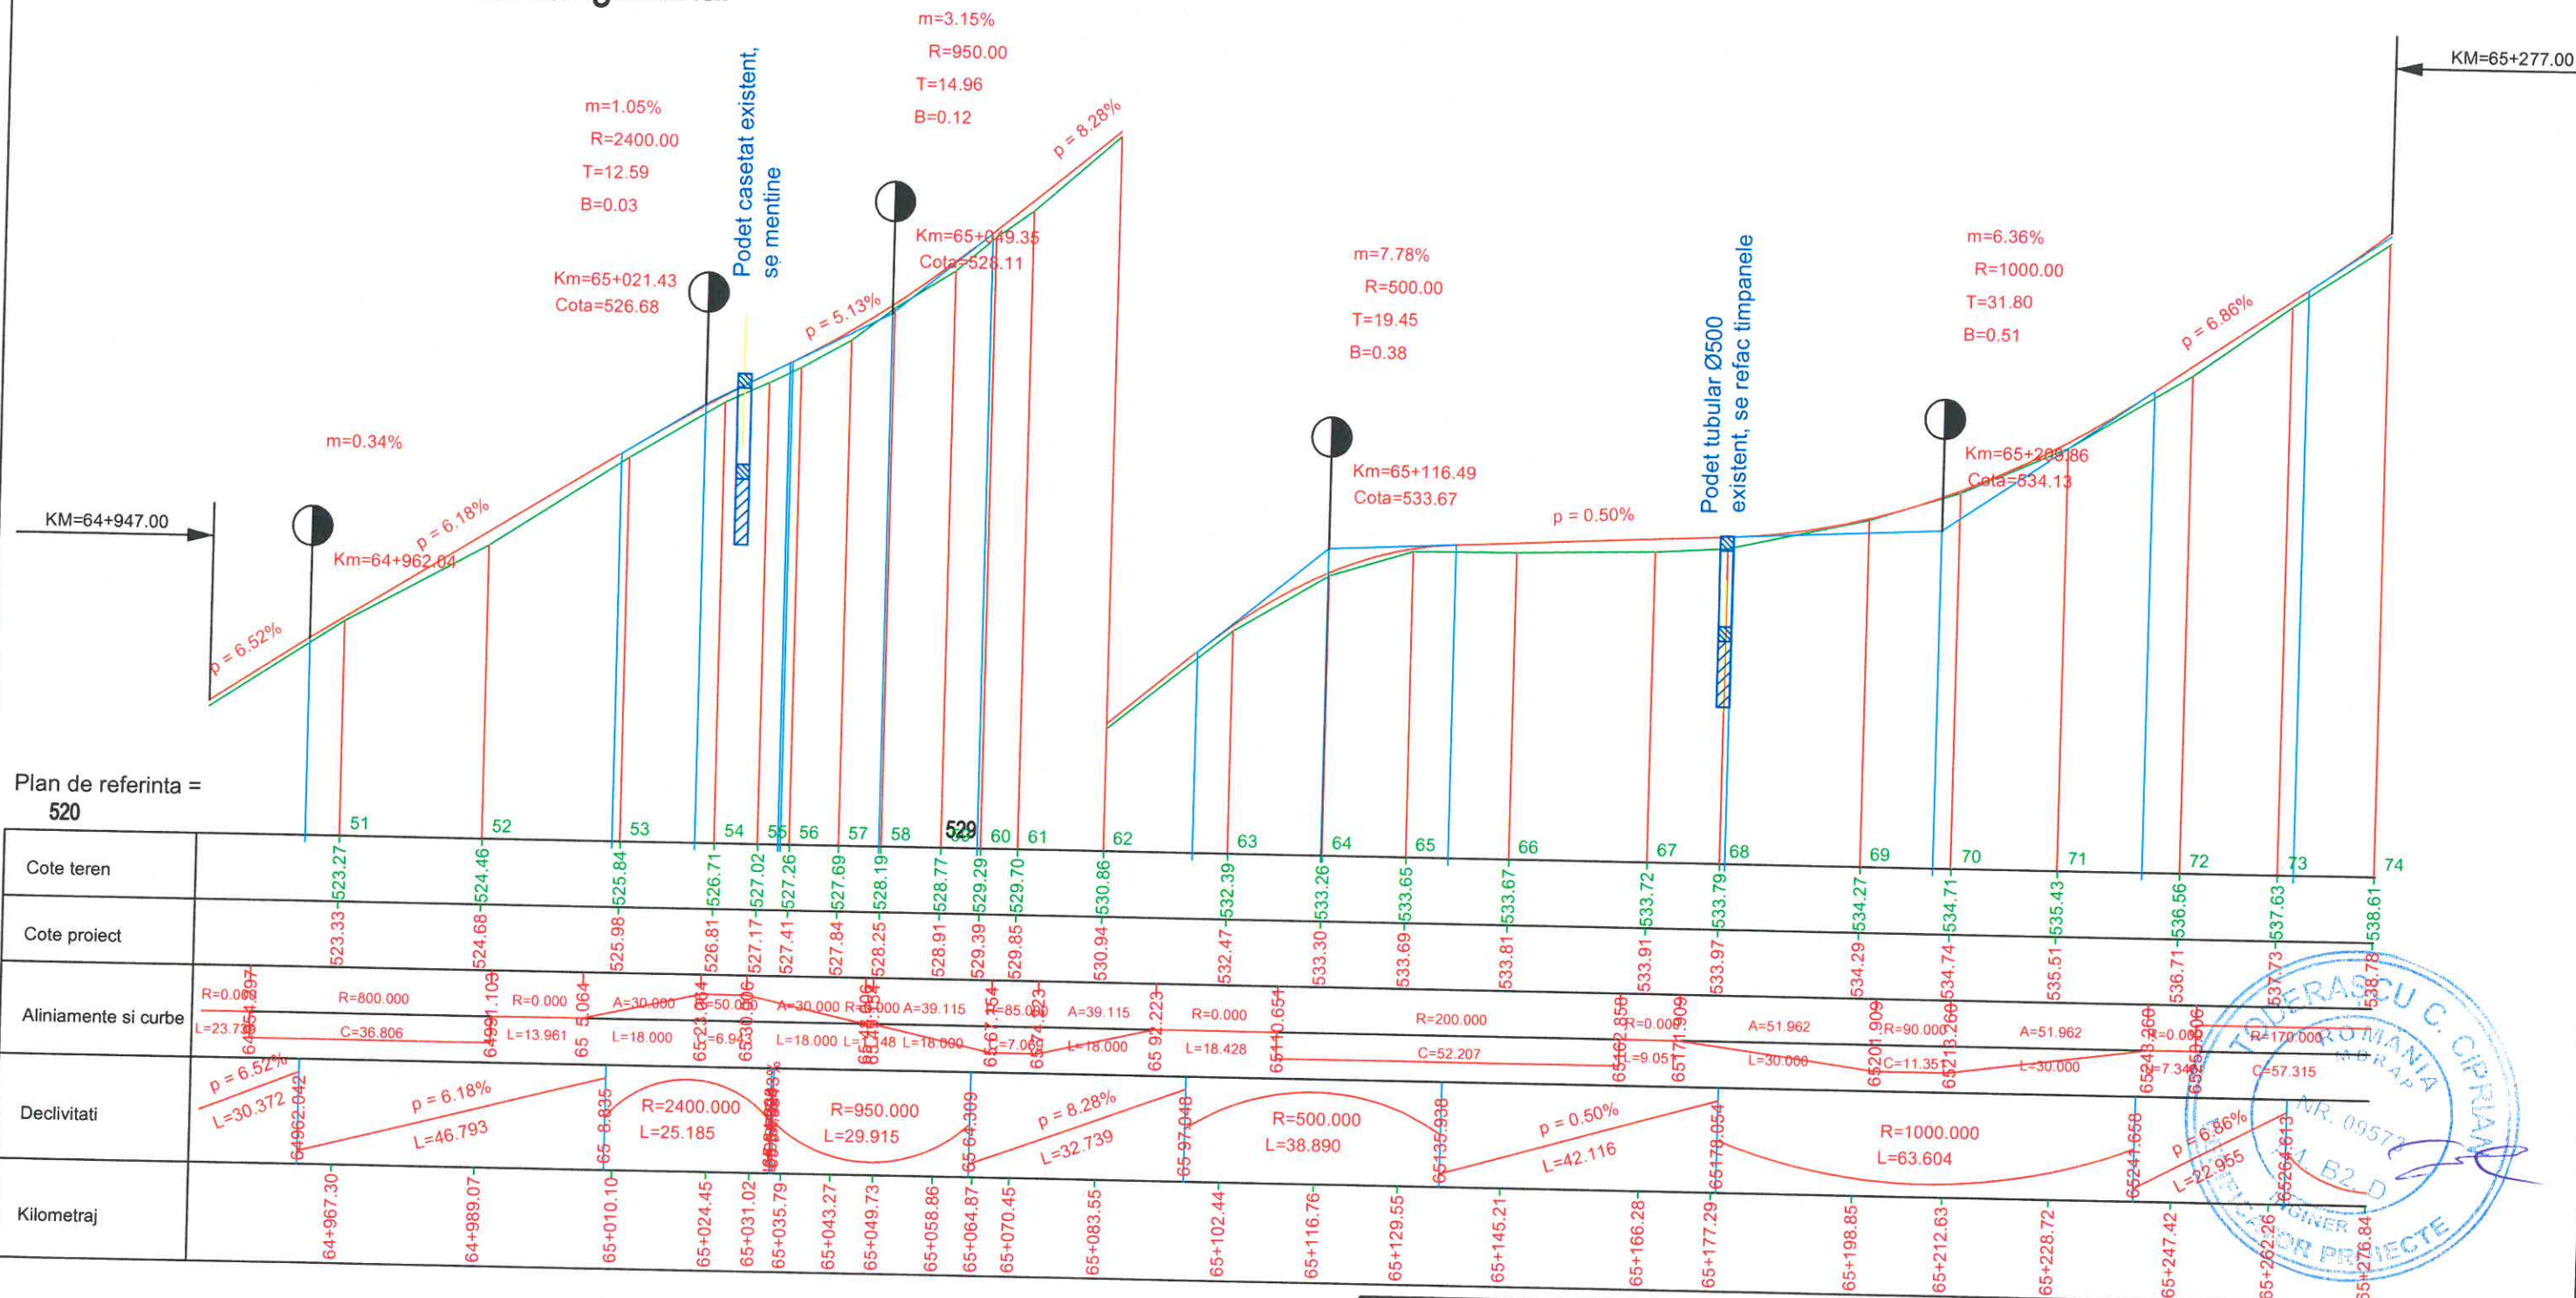


Kilometraj	Declivitati	Aliniamente si curbe	Cote proiect	Cote teren
64+967.30	p = 6.52%	R=0.000, L=23.780	523.33	523.27
64+989.07	p = 6.18%	R=800.000, L=30.372	524.68	524.46
65+010.10	p = 6.18%	R=0.000, L=13.961	525.98	525.84
65+024.45	R=2400.000, L=25.185	A=30.000, L=18.000	526.81	526.71
65+031.02	R=950.000, L=29.915	A=30.000, L=18.000	527.17	527.02
65+035.79	p = 8.28%	R=0.000, L=18.000	527.41	527.26
65+043.27	R=500.000, L=32.739	A=39.115, L=18.000	527.84	527.69
65+049.73	p = 8.28%	R=0.000, L=18.000	528.25	528.19
65+058.86	R=500.000, L=38.890	A=39.115, L=18.000	528.91	528.77
65+064.87	p = 0.50%	R=200.000, L=18.428	529.39	529.29
65+070.45	R=1000.000, L=63.604	A=51.962, L=30.000	529.85	529.70
65+083.55	p = 6.86%	R=170.000, L=22.955	530.94	530.86
65+102.44	R=500.000, L=38.890	A=51.962, L=30.000	532.47	532.39
65+116.76	p = 6.86%	R=170.000, L=22.955	533.30	533.26
65+129.55	R=500.000, L=38.890	A=51.962, L=30.000	533.69	533.65
65+145.21	p = 6.86%	R=170.000, L=22.955	533.81	533.67
65+166.28	R=500.000, L=38.890	A=51.962, L=30.000	533.91	533.72
65+177.29	p = 6.86%	R=170.000, L=22.955	533.97	533.79
65+198.85	R=500.000, L=38.890	A=51.962, L=30.000	534.29	534.27
65+212.63	p = 6.86%	R=170.000, L=22.955	534.74	534.71
65+228.72	R=500.000, L=38.890	A=51.962, L=30.000	535.51	535.43
65+247.42	p = 6.86%	R=170.000, L=22.955	536.71	536.56
65+262.26	R=500.000, L=38.890	A=51.962, L=30.000	537.73	537.63
65+276.84	p = 6.86%	R=170.000, L=22.955	538.61	538.61

PROIECTANT GENERAL SC LUCA WAY SRL Bd. Barbu Vacarescu, nr. 313-321, sector 2 Bucuresti - Romania Nr. inreg. R.C.: J40/7395/1995 C.U.I.: RO 7738294		BENEFICIAR CONSILIUL JUDETEAN HARGHITA PIATA LIBERTATII, NR 5, MIERCUREA CIUC		CONTRACT Nr. 20271 / 16.09.2016
Specificatie: _____ Desenat: ing. I. OPREA Proiectat: ing. I. OPREA Sef proiect: ing. A. COJOCARU Aprobat: ing. C. GODUN	Semnatura: Scara: 1:100 1:1000 Data: Iunie 2017	DENUMIRE PROIECT: Reabilitare sistem rutier pe DJ135, km 63+100 - 74+210, de la DJ 136B pana la Cobatesti (DN 13C), judetul Harghita		PROIECT 1600010 Faza de proiectare: PT + DDE Plansa nr. LWY-PT-PL- 04



Profil Longitudinal

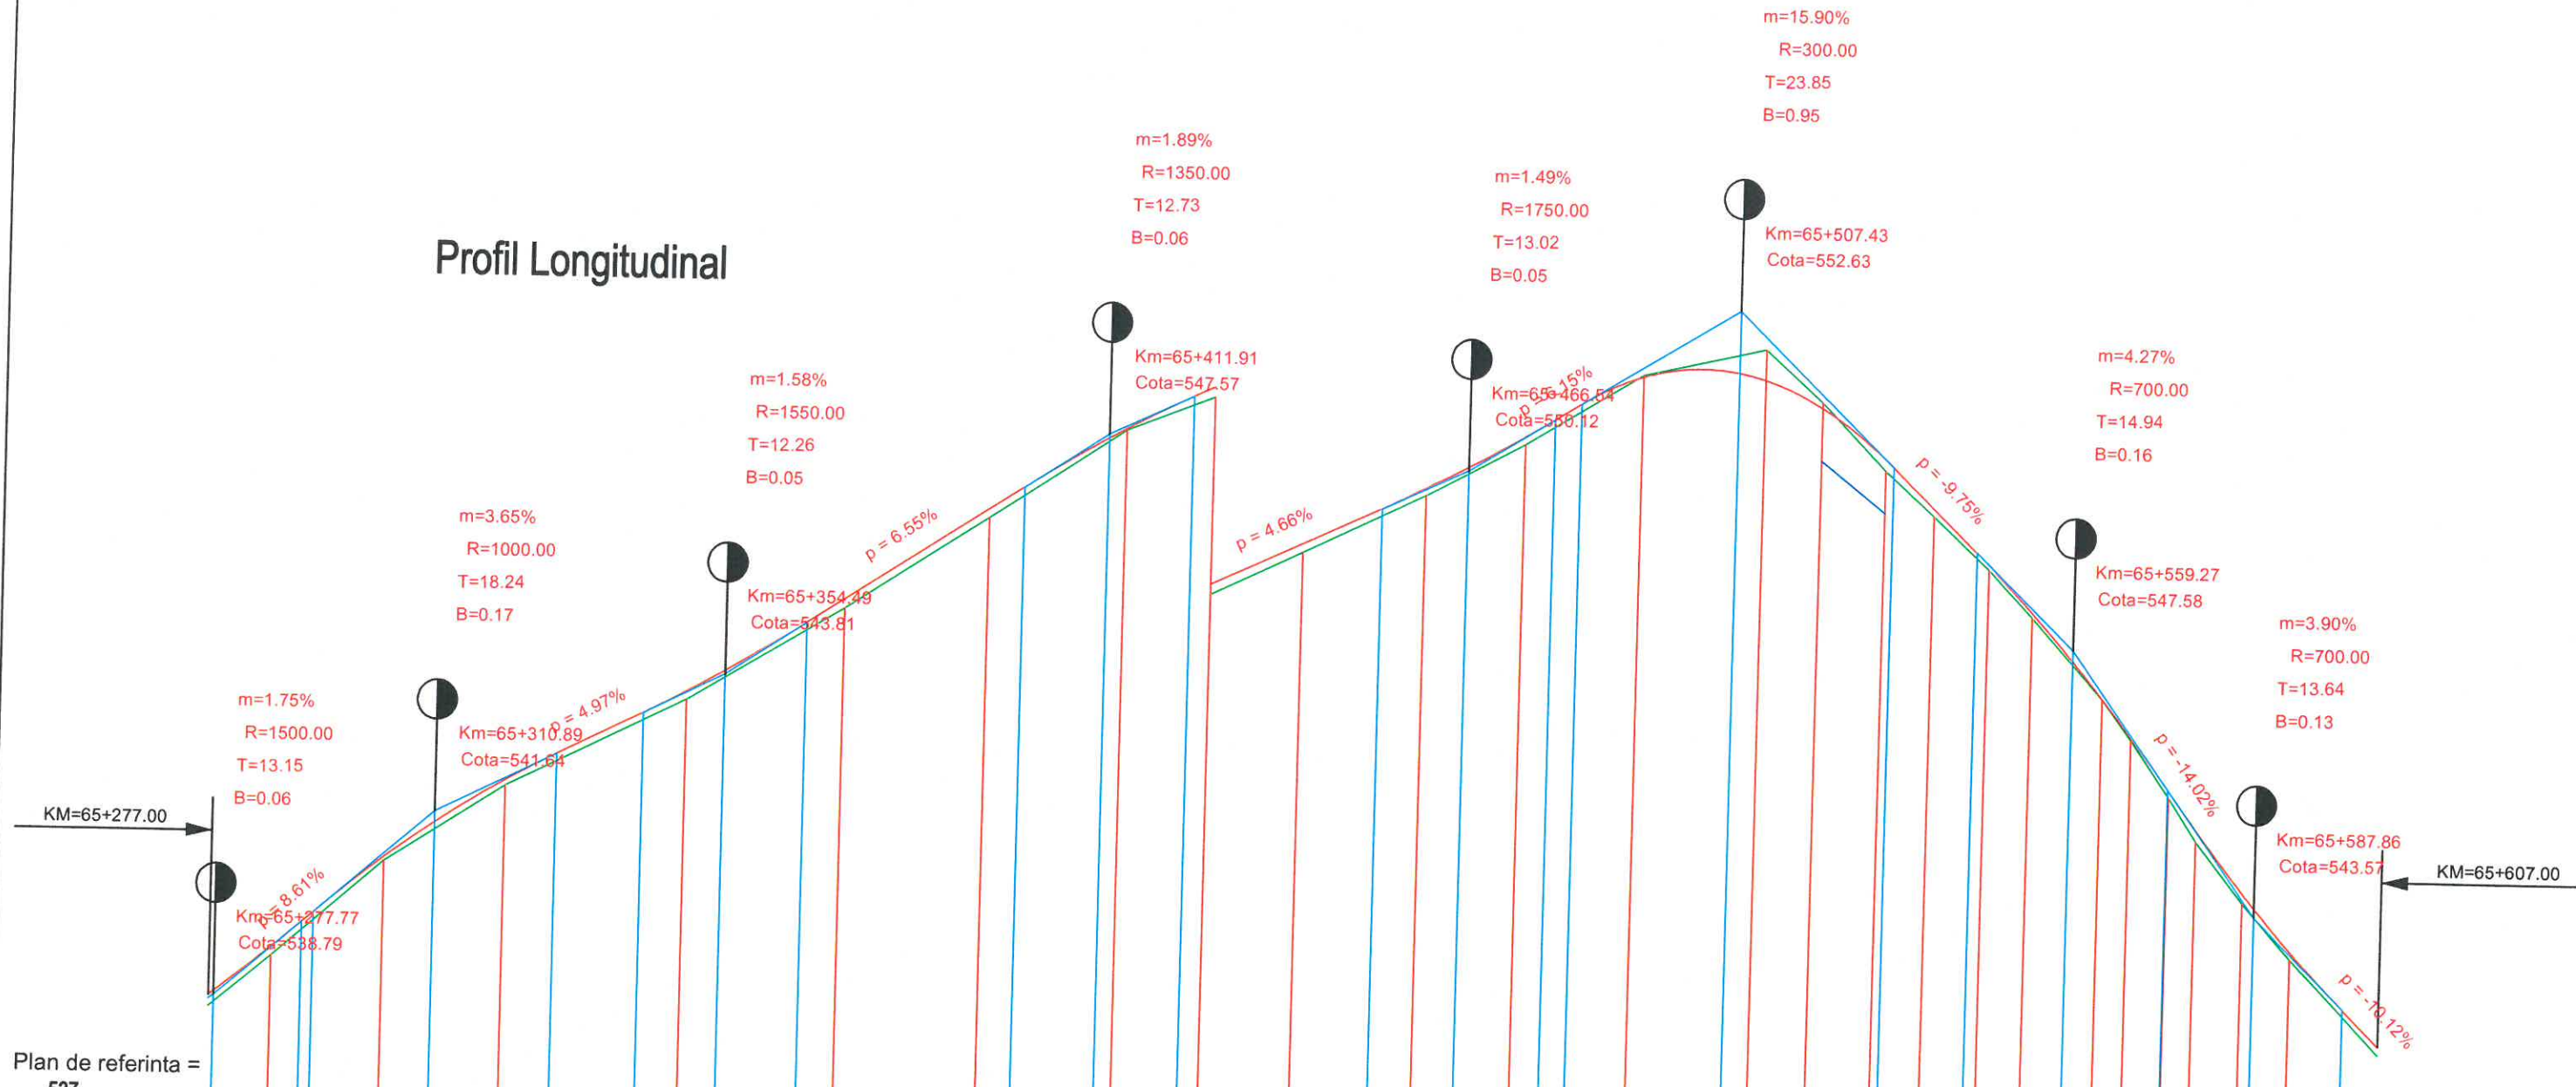


Plan de referinta = 537

Cote teren	539.41	540.88	542.06	543.42	544.84	546.26	547.63	548.16	548.83	549.73	550.53	551.62	552.05	551.26	550.24	549.56	548.77	548.05	546.83	546.22	545.37	544.70	543.77	543.05	542.93
Cote proiect	539.54	540.94	542.14	543.54	544.99	546.40	547.66	548.31	548.96	549.83	550.65	551.59	551.58	551.17	550.41	549.68	548.84	548.13	546.84	546.26	545.46	544.87	543.92	543.05	542.93
Aliniamente si curbe	R=170.000 C=57.315		R=0.000 L=29.213		R=300.000 C=47.586		R=0.000 L=20.199		R=170.000 C=50.885		R=0.000 L=54.014		R=100.000 L=18.000		R=25.000 C=15.412		R=26.000 C=21.480		R=21.633 L=18.000		R=200.000 L=18.000		R=200.000 L=18.000		
Declivitati	R=1500.000 L=25.306		R=1000.000 L=36.479		R=1550.000 L=24.526		p = 6.55%		R=1350.000 L=25.466		p = 4.66%		R=1750.000 L=26.050		R=300.000 L=47.708		R=700.000 L=29.874		R=700.000 L=27.288		p = -10.12%		p = -14.02%		
Kilometraj	65+286.38	65+303.36	65+321.52	65+348.81	65+372.46	65+393.97	65+414.57	65+427.86	65+441.78	65+460.20	65+475.15	65+492.89	65+511.51	65+520.32	65+530.15	65+537.66	65+546.28	65+553.08	65+563.99	65+568.48	65+574.39	65+578.68	65+586.05	65+593.45	




PROIECTANT GENERAL 		SC LUCA WAY SRL Bd. Barbu Vacarescu, nr. 313-321, sector 2 Bucuresti - Romania Nr. inreg. R.C.: J40/7395/1995 C.U.I.: RO 7738294		BENEFICIAR CONSILIUL JUDETEAN HARGHITA PIATA LIBERTATII, NR 5, MIERCUREA CIUC		CONTRACT Nr. 20271 / 16.09.2016
Specificatie Desenat: ing. I. OPREA Proiectat: ing. I. OPREA Sef proiect: ing. A. COJOCARU Aprobata: ing. C. GODUN	Nume: Semnatura: <i>[Signature]</i>	Scara: 1:100 1:1000	Denumire proiect: Reabilitare sistem rutier pe DJ135, km 63+100 - 74+210, de la DJ 136B pana la Cobatesti (DN 13C), judetul Harghita	Proiect 1600010	Faza de proiectare: PT + DDE	Titlu plansa: Profil longitudinal
Plansa nr. LWY-PT-PL- 05						

Profil Longitudinal

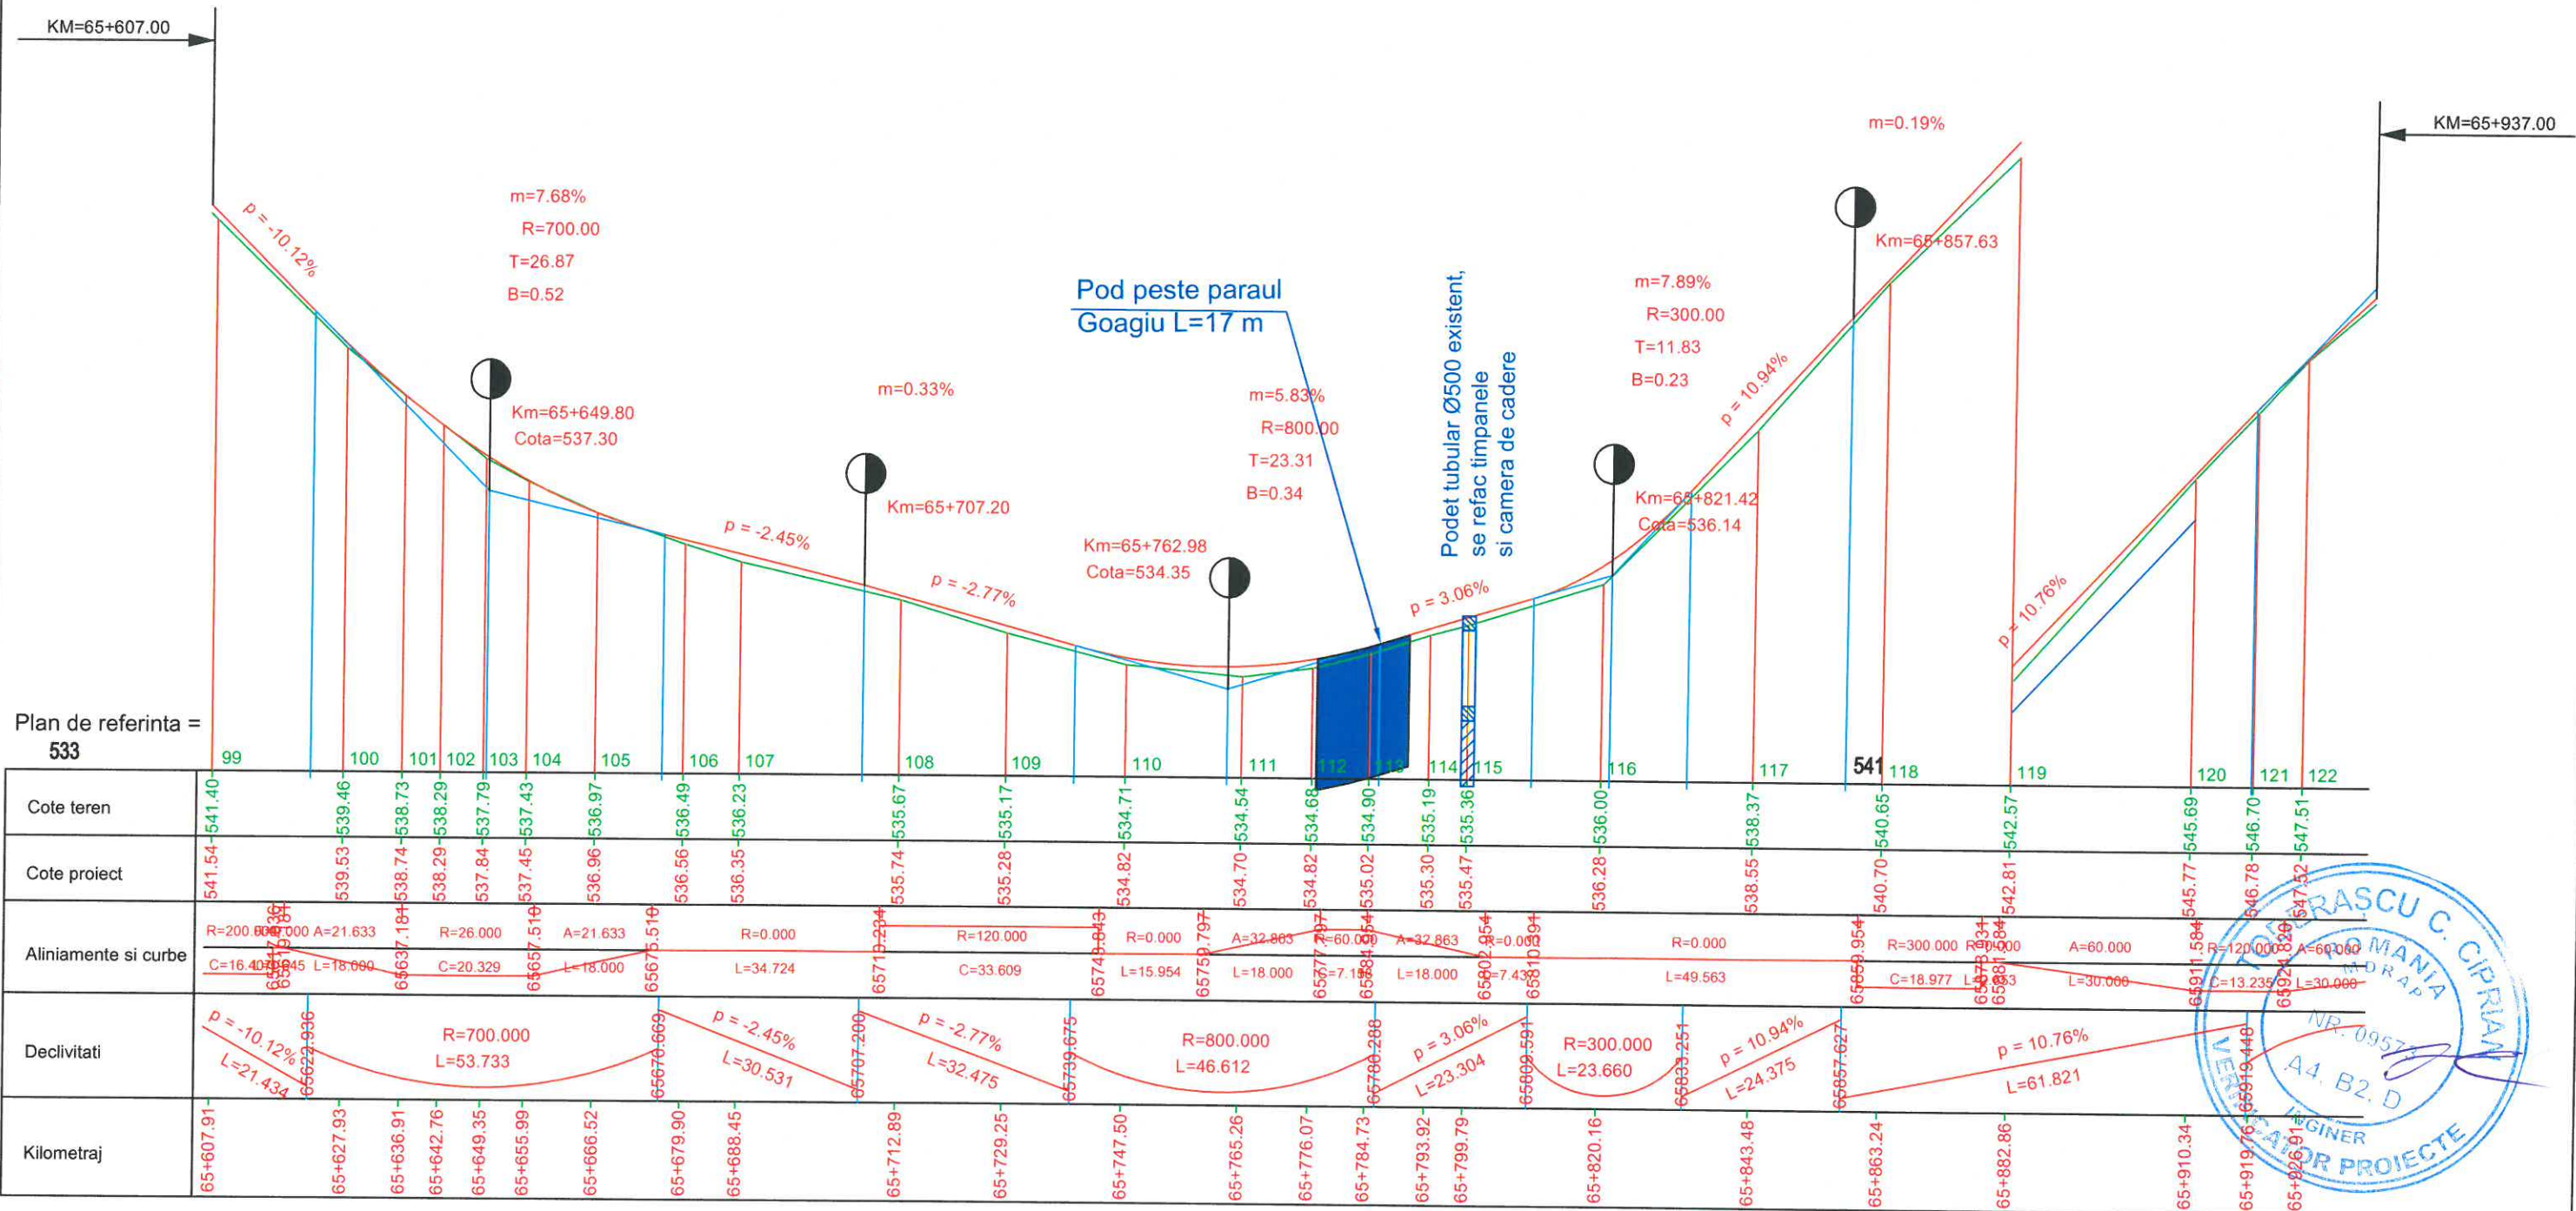

PROIECTANT GENERAL		SC LUCA WAY SRL Bd. Barbu Vacarescu, nr. 313-321, sector 2 Bucuresti - Romania Nr. inreg. R.C.: J40/7395/1995 C.U.I.: RO 7738294		BENEFICIAR CONSILIUL JUDETEAN HARGHITA PIATA LIBERTATII, NR 5, MIERCUREA CIUC		CONTRACT Nr. 20271 / 16.09.2016
						PROIECT 1600010
Specificatie	Nume:	Semnatura	Scara:	DENUMIRE PROIECT:		Faza de proiectare:
Desenat:	ing. I. OPREA		1:100	Reabilitare sistem rutier pe DJ135, km 63+100 - 74+210, de la DJ 136B pana la Cobatesti (DN 13C), judetul Harghita		PT + DDE
Proiectat:	ing. I. OPREA		1:1000			
Sef proiect:	ing. A. COJOCARU		Data:	Titlu plansa:		Plansa nr.
Aprobat:	ing. C. GODUN		IUNIE 2017	Profil longitudinal		LWY-PT-PL- 06

Profil Longitudinal

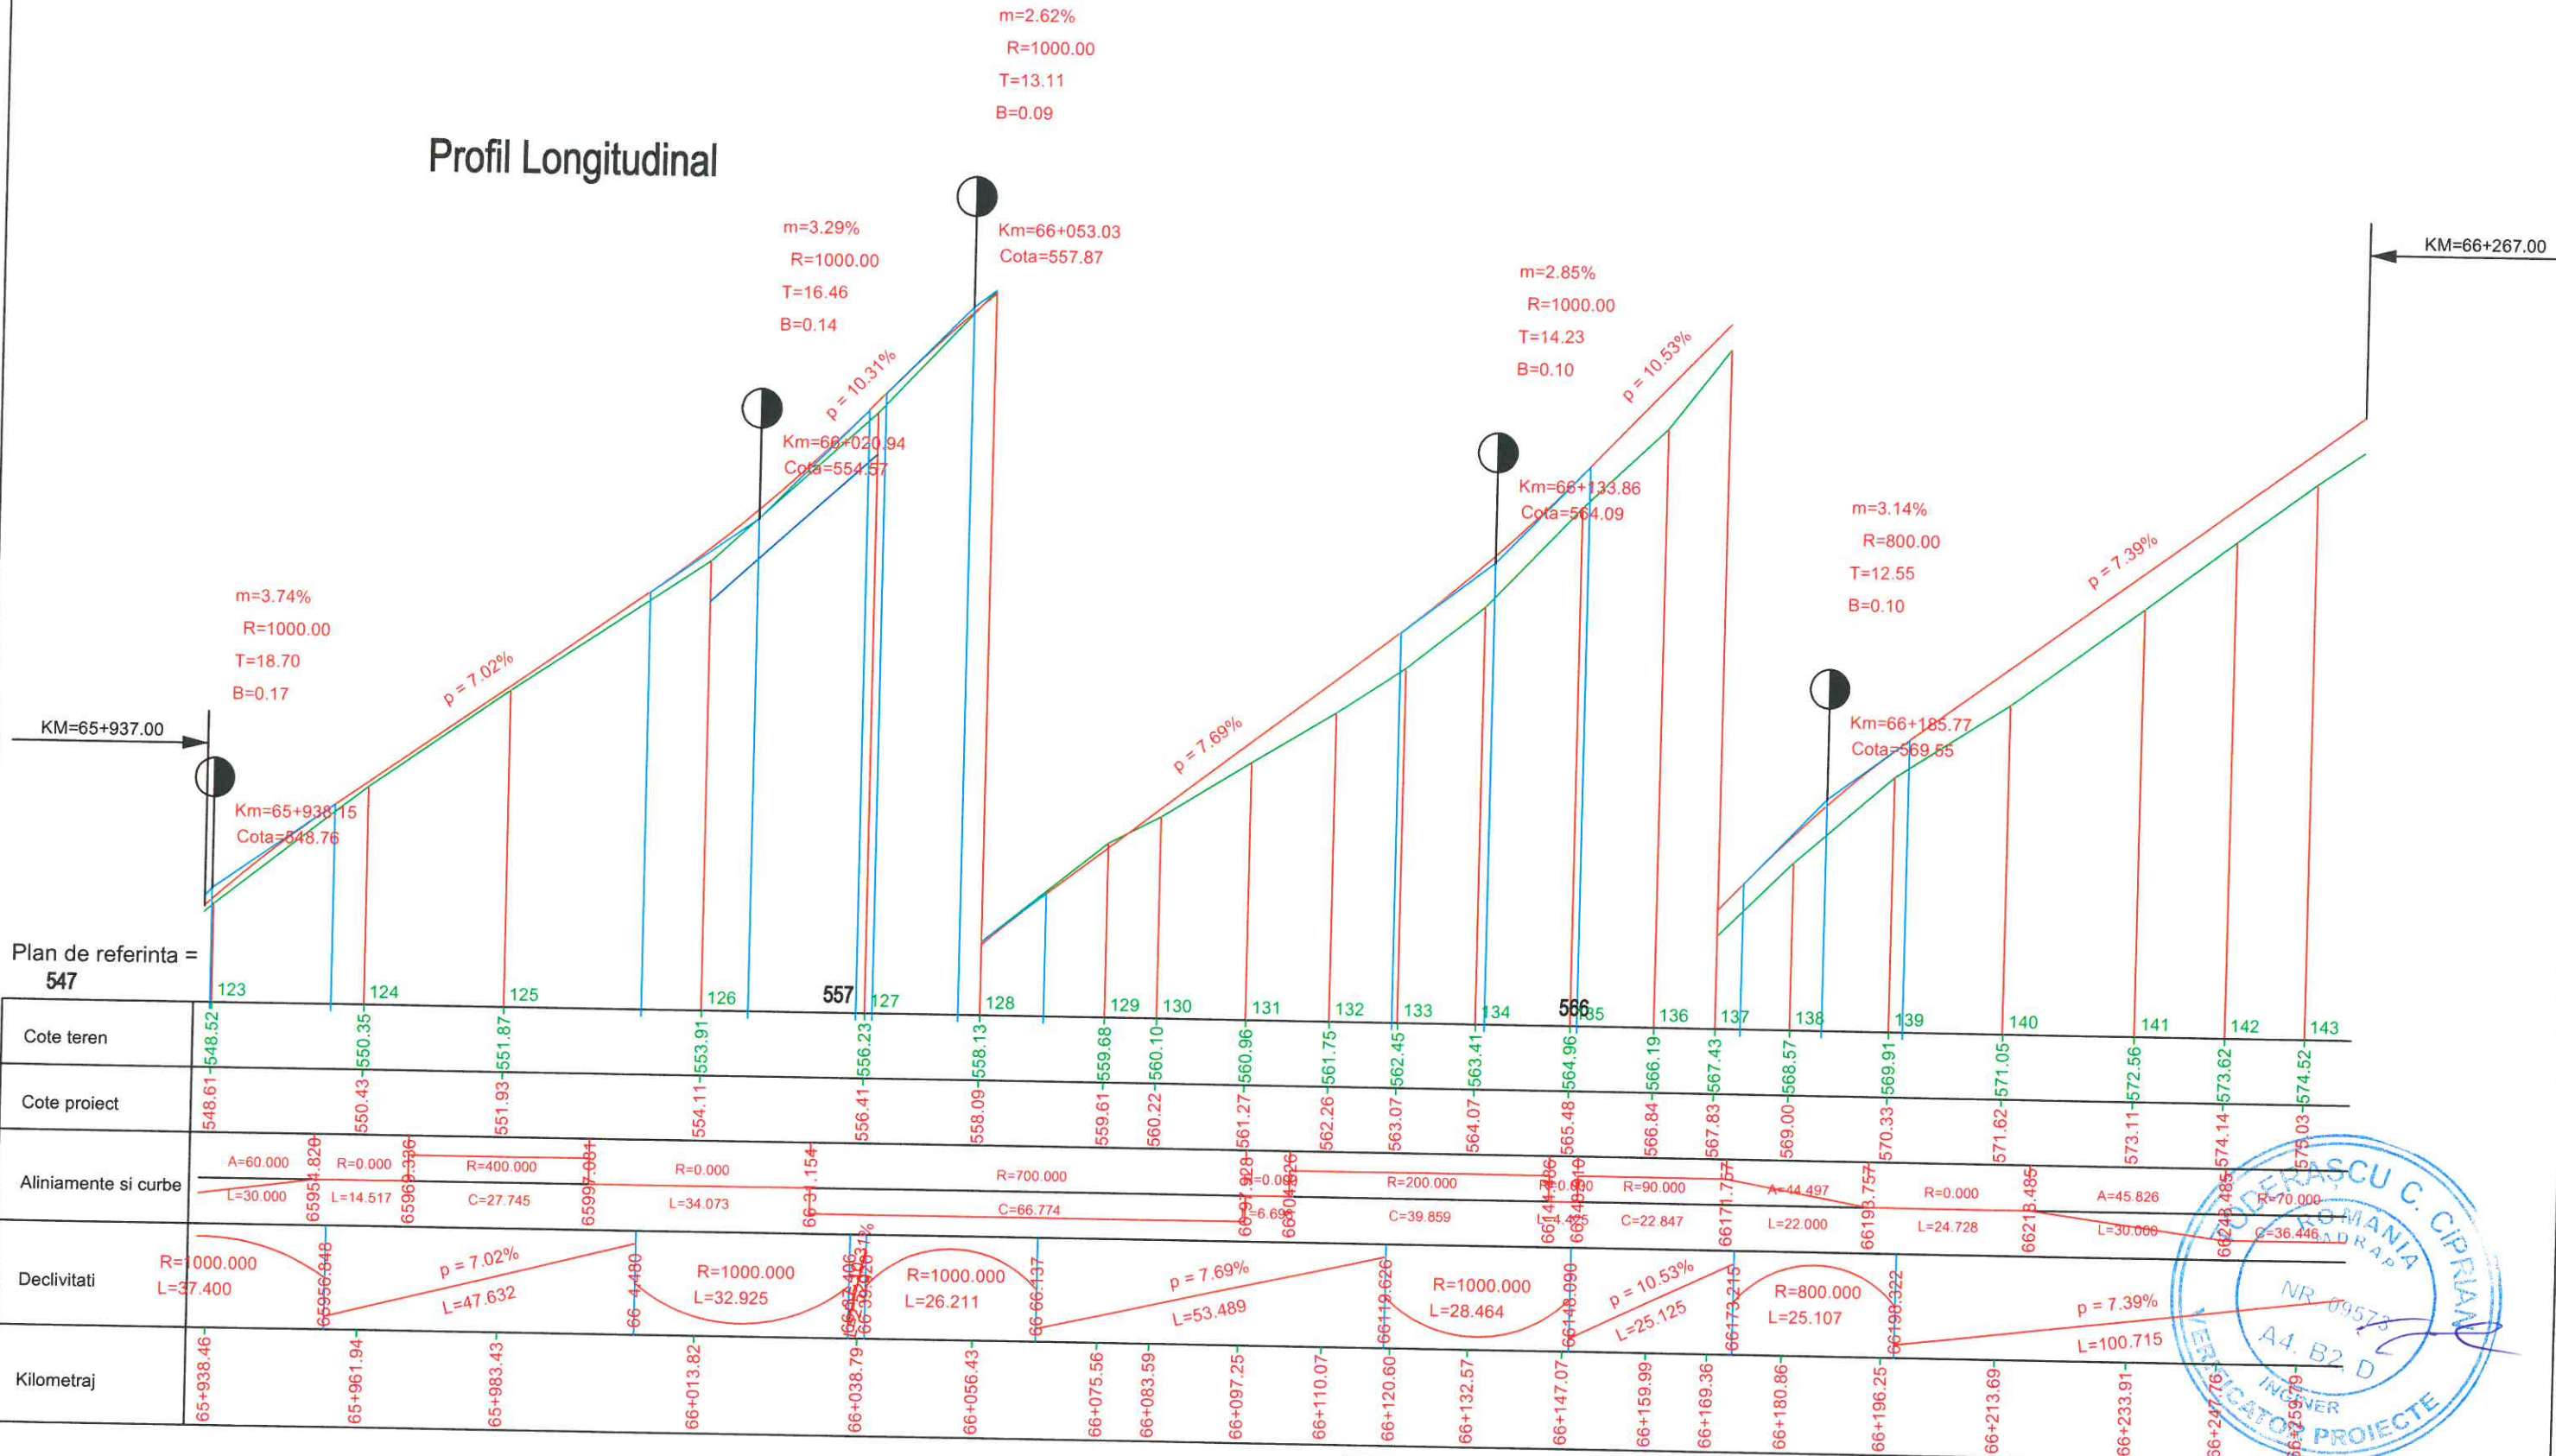

Plan de referinta = 547


Cote teren	548.61	550.35	551.87	553.91	556.23	558.13	559.68	560.10	561.27	562.45	563.41	564.96	566.19	567.43	569.00	571.05	572.56	573.62	574.52			
Cote proiect	548.61	550.43	551.93	554.11	556.41	558.09	559.61	560.22	561.27	562.26	563.07	564.07	565.48	566.84	568.33	569.00	570.33	571.62	573.11	574.14	575.03	
Aliniamente si curbe	A=60.000 L=30.000		R=0.000 L=14.517		R=400.000 C=27.745		R=0.000 L=34.073		R=700.000 C=66.774		R=200.000 C=39.859		R=90.000 C=22.847		A=44.497 L=22.000		R=0.000 L=24.728		A=45.826 L=30.000		R=70.000 C=36.446	
Declivitati	R=1000.000 L=37.400		p = 7.02% L=47.632		R=1000.000 L=32.925		R=1000.000 L=26.211		p = 7.69% L=53.489		R=1000.000 L=28.464		p = 10.53% L=25.125		R=800.000 L=25.107		p = 7.39% L=100.715					
Kilometraj	65+938.46	65+961.94	65+983.43	66+013.82	66+038.79	66+056.43	66+075.56	66+083.59	66+097.25	66+110.07	66+120.60	66+132.57	66+147.07	66+159.99	66+169.36	66+180.86	66+196.25	66+213.69	66+233.91	66+247.76	66+259.79	66+267.00



PROIECTANT GENERAL		SC LUCA WAY SRL Bd. Barbu Vacarescu, nr. 313-321, sector 2 Bucuresti - Romania Nr. inreg. R.C.: J407395/1995 C.U.I.: RO 7738294		BENEFICIAR CONSILIUL JUDETEAN HARGHITA PIATA LIBERTATII, NR 5, MIERCUREA CIUC		CONTRACT Nr. 20271 / 16.09.2016
Specificatie	Nume:	Semnatura	Scara:	DENUMIRE PROIECT:		PROIECT 1600010
Desenat:	ing. I. OPREA		1:100	Reabilitare sistem rutier pe DJ135, km 63+100 - 74+210, de la DJ 136B pana la Cobatesti (DN 13C), judetul Harghita		Faza de proiectare: PT + DDE
Proiectat:	ing. I. OPREA		1:1000	Titlu plansa:		Plansa nr. LWY-PT-PL- 07
Sef proiect:	ing. A. COJOCARU		Data: IUNIE 2017	Profil longitudinal		
Aprobat:	ing. C. GODUN					

Profil Longitudinal

m=5.56%
R=500.00
T=13.89
B=0.19

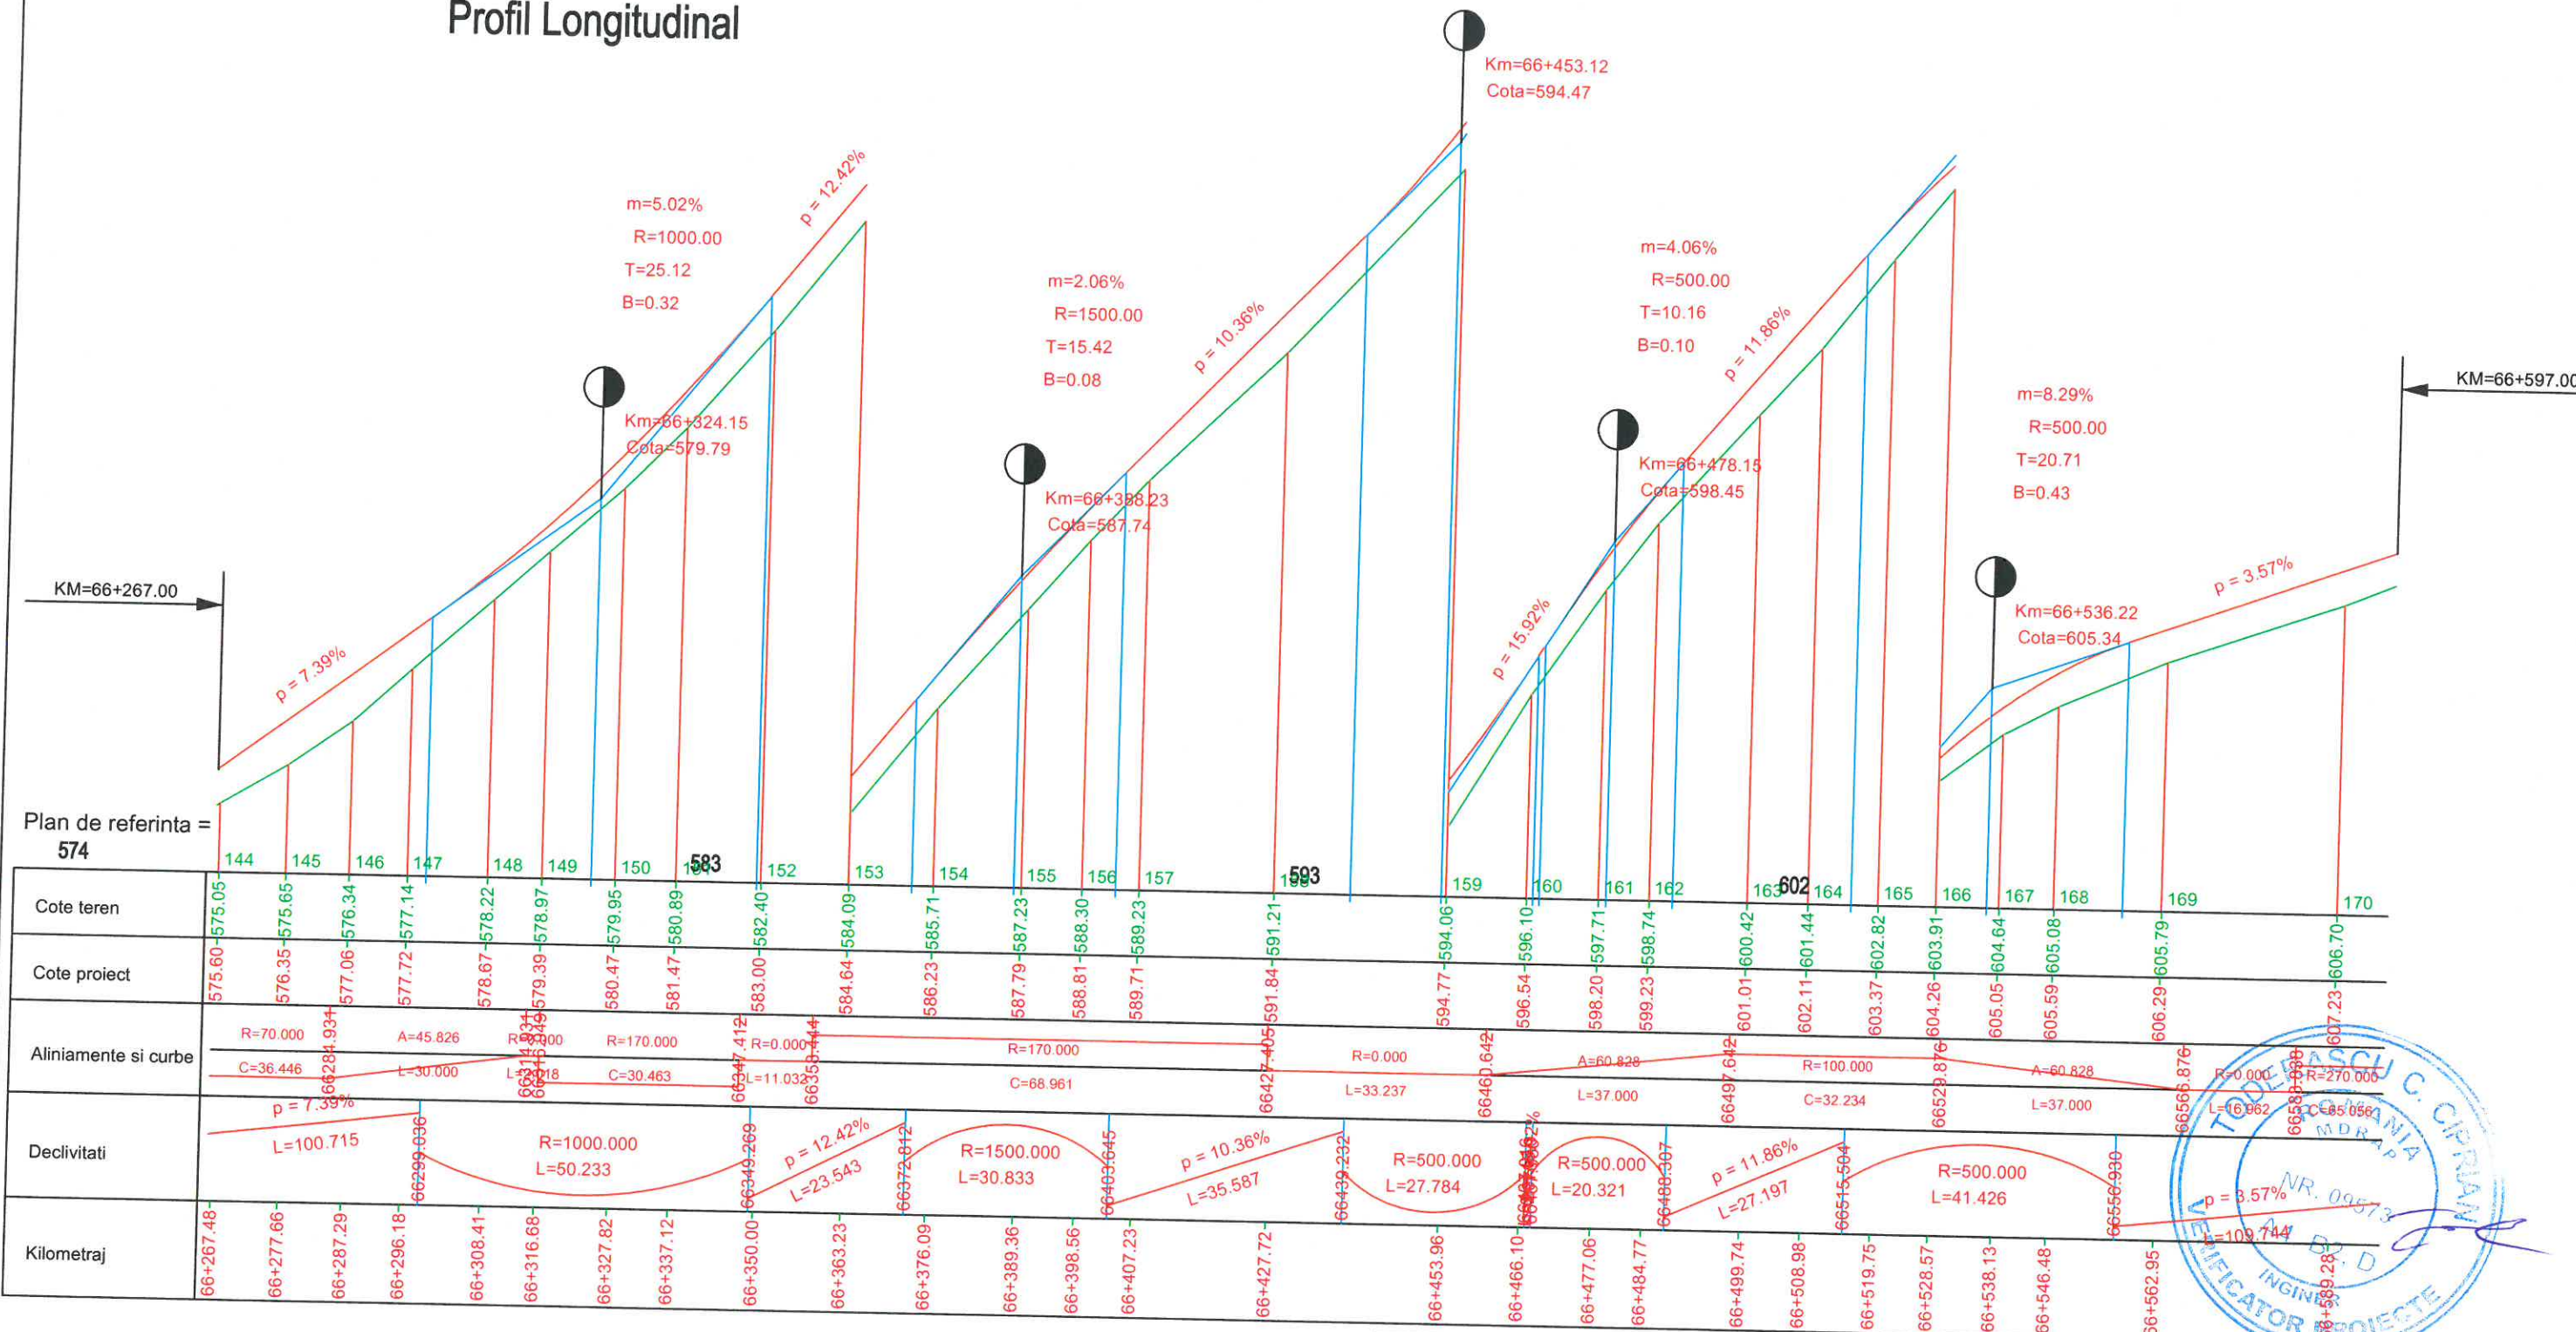

Plan de referinta = 574

	144	145	146	147	148	149	150	151	152	153	154	155	156	157	158	159	160	161	162	163	164	165	166	167	168	169	170
Cote teren	575.05	575.65	576.34	577.14	578.22	578.97	579.95	580.89	582.40	584.09	585.71	587.23	588.30	589.23	591.21	594.06	596.10	597.71	598.74	600.42	601.44	602.82	603.91	604.64	605.08	605.79	606.70
Cote proiect	575.60	576.35	577.06	577.72	578.67	579.39	580.47	581.47	583.00	584.64	586.23	587.79	588.81	589.71	591.84	594.77	596.54	598.20	599.23	601.01	602.11	603.37	604.26	605.05	605.59	606.29	607.23
Aliniamente si curbe	R=70.000 C=36.446		A=45.826 L=30.000		R=170.000 C=30.463		R=170.000 L=11.036		R=0.000 C=68.961		R=170.000 L=33.237		R=0.000 L=37.000		A=60.828 L=37.000		R=100.000 C=32.234		A=60.828 L=37.000		R=0.000 L=16.962		R=270.000 C=85.056		R=0.000 L=109.744		
Declivitati	p = 7.39%		R=1000.000 L=50.233		p = 12.42%		R=1500.000 L=30.833		p = 10.36%		R=500.000 L=27.784		R=500.000 L=20.321		p = 11.86%		R=500.000 L=41.426		p = 3.57%								
Kilometraj	66+267.48	66+277.66	66+287.29	66+296.18	66+308.41	66+316.68	66+327.82	66+337.12	66+350.00	66+363.23	66+376.09	66+389.36	66+398.56	66+407.23	66+427.72	66+453.96	66+466.10	66+477.06	66+484.77	66+499.74	66+508.98	66+519.75	66+528.57	66+538.13	66+546.48	66+562.95	66+597.00




PROIECTANT GENERAL		SC LUCA WAY SRL Bd. Barbu Vacarescu, nr. 313-321, sector 2 Bucuresti - Romania Nr. inreg. R.C.: J40/7395/1995 C.U.I.: RO 7738294		BENEFICIAR CONSILIUL JUDETEAN HARGHITA PIATA LIBERTATII, NR 5,MIERCUREA CIUC		CONTRACT Nr. 20271 / 16.09.2016	
						PROIECT 1600010	
Specificatie	Nume:	Semnatura	Scara:	DENUMIRE PROIECT:		Faza de proiectare:	
Desenat:	ing. I. OPREA		1:100	Reabilitare sistem rutier pe DJ135, km 63+100 - 74+210, de la DJ 136B pana la Cobatesti (DN 13C), judetul Harghita		PT + DDE	
Proiectat:	ing. I. OPREA		1:1000	Titlu plansa:		Plansa nr.	
Sef proiect:	ing. A. COJOCARU		Data:	Profil longitudinal		LWY-PT-PL- 08	
Aprobat:	ing. C. GODUN		IUNIE 2017				

Profil Longitudinal

m=1.62%
R=2000.00
T=16.24
B=0.07

m=2.02%
R=1500.00
T=15.18
B=0.08

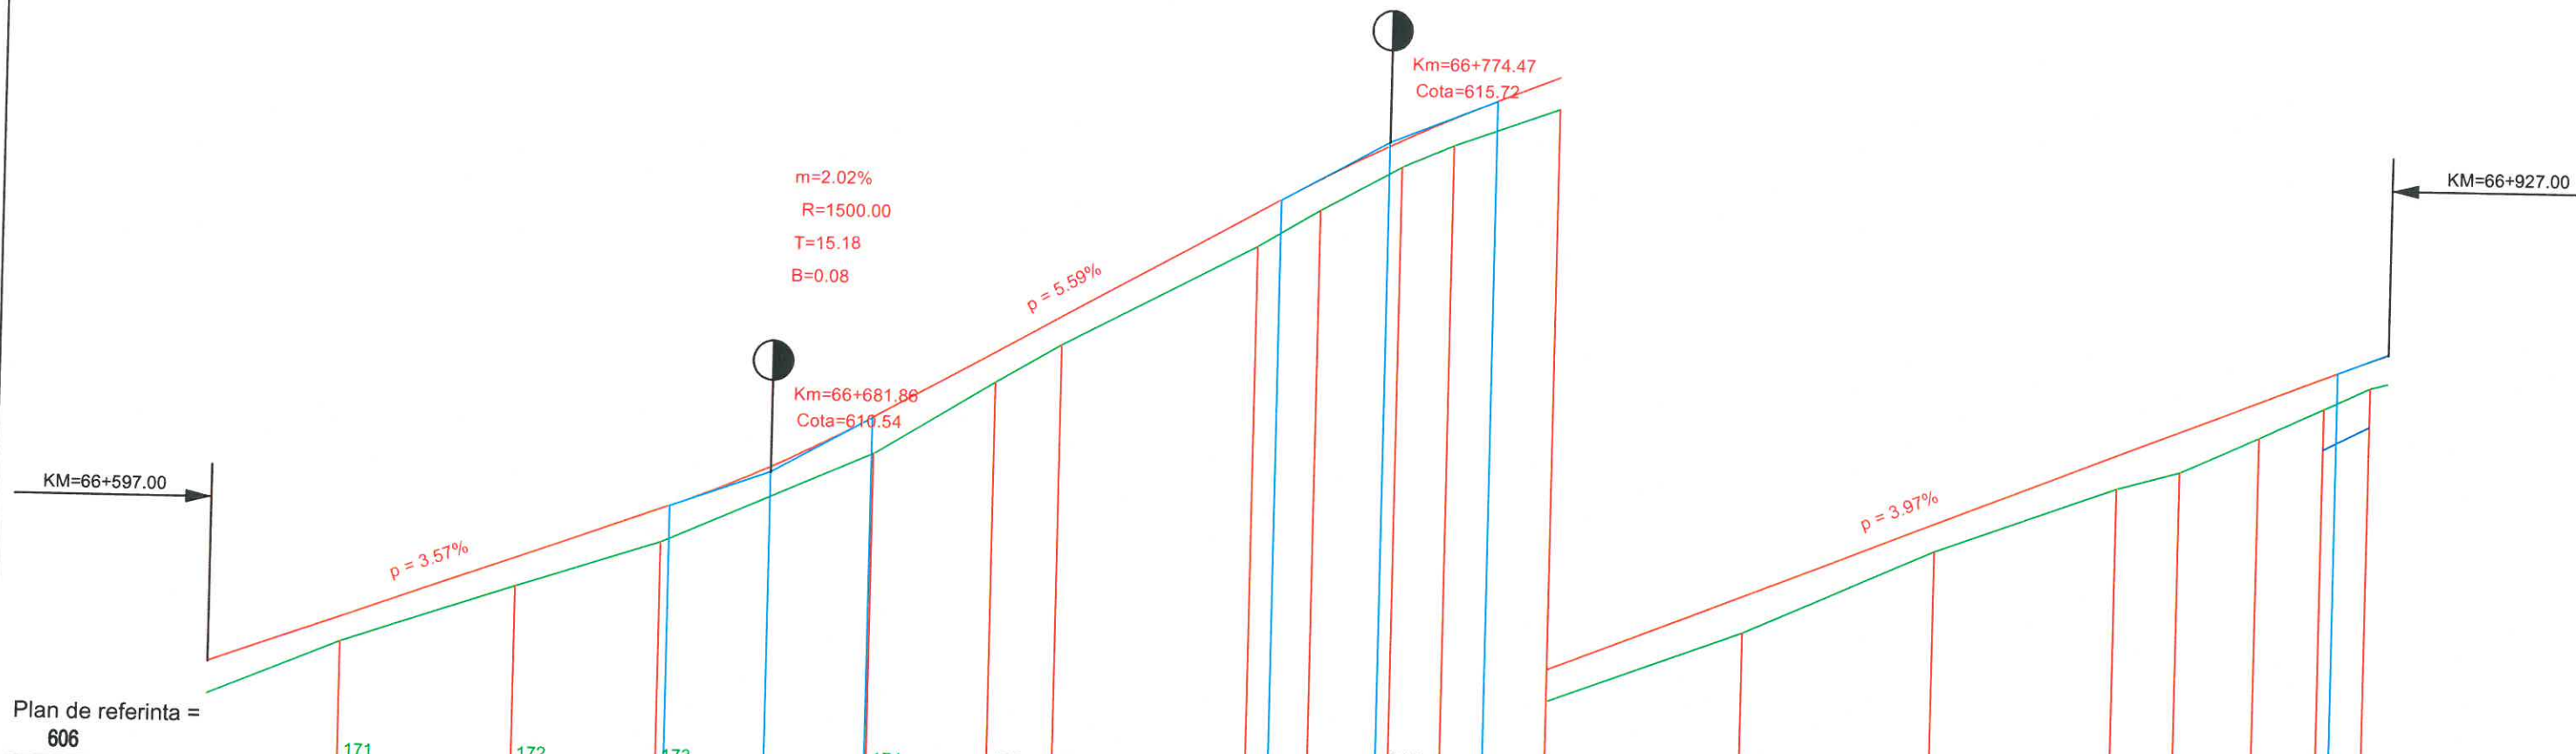


Plan de referinta = 606

Cote teren	171	172	173	174	175	176	177	178	179	180	181	182	183	184	185	186	187	188
Cote proiect	608.22	609.17	609.95	611.41	612.42	612.98	614.62	615.14	615.74	616.10	616.74	617.91	619.07	620.16	620.54	621.01	621.39	621.66
Aliniamente si curbe	R=270.000 C=65.056		R=0.000 L=47.922		R=500.000 C=25.994		R=0.000 L=26.446		R=270.000 C=38.633		R=0.000 L=20.857		R=600.000 C=51.632		R=0.000 L=26.466		R=90.000 C=38.604	
Declivitati	p = 3.57% L=109.744		R=1500.000 L=30.362		p = 5.59% L=61.195		R=2000.000 L=32.475				p = 3.97% L=128.680							
Kilometraj	66+617.11	66+643.49	66+665.51	66+697.40	66+715.56	66+725.53	66+754.84	66+764.23	66+776.46	66+784.31	66+800.36	66+829.83	66+858.90	66+886.44	66+895.90	66+907.85	66+917.41	66+924.33



PROIECTANT GENERAL		SC LUCA WAY SRL Bd. Barbu Vacarescu, nr. 313-321, sector 2 Bucuresti - Romania Nr. inreg. R.C.: J40/7395/1995 C.U.I.: RO 7738294		BENEFICIAR CONSILIUL JUDETEAN HARGHITA PIATA LIBERTATII, NR 5,MIERCUREA CIUC		CONTRACT Nr. 20271 / 16.09.2016	
						PROIECT 1600010	
Specificatie	Nume:	Semnatura	Scara:	DENUMIRE PROIECT:		Faza de proiectare:	
Desenat:	Ing. I. OPREA		1:100	Reabilitare sistem rutier pe DJ135, km 63+100 - 74+210, de la DJ 136B pana la Cobatesti (DN 13C), judetul Harghita		PT + DDE	
Proiectat:	Ing. I. OPREA		1:1000	Titlu plansa:		Plansa nr.	
Sef proiect:	Ing. A. COJOCARU		Data:	Profil longitudinal		LWY-PT-PL- 09	
Aprobat:	Ing. C. GODUN		IUNIE 2017				

Profil Longitudinal

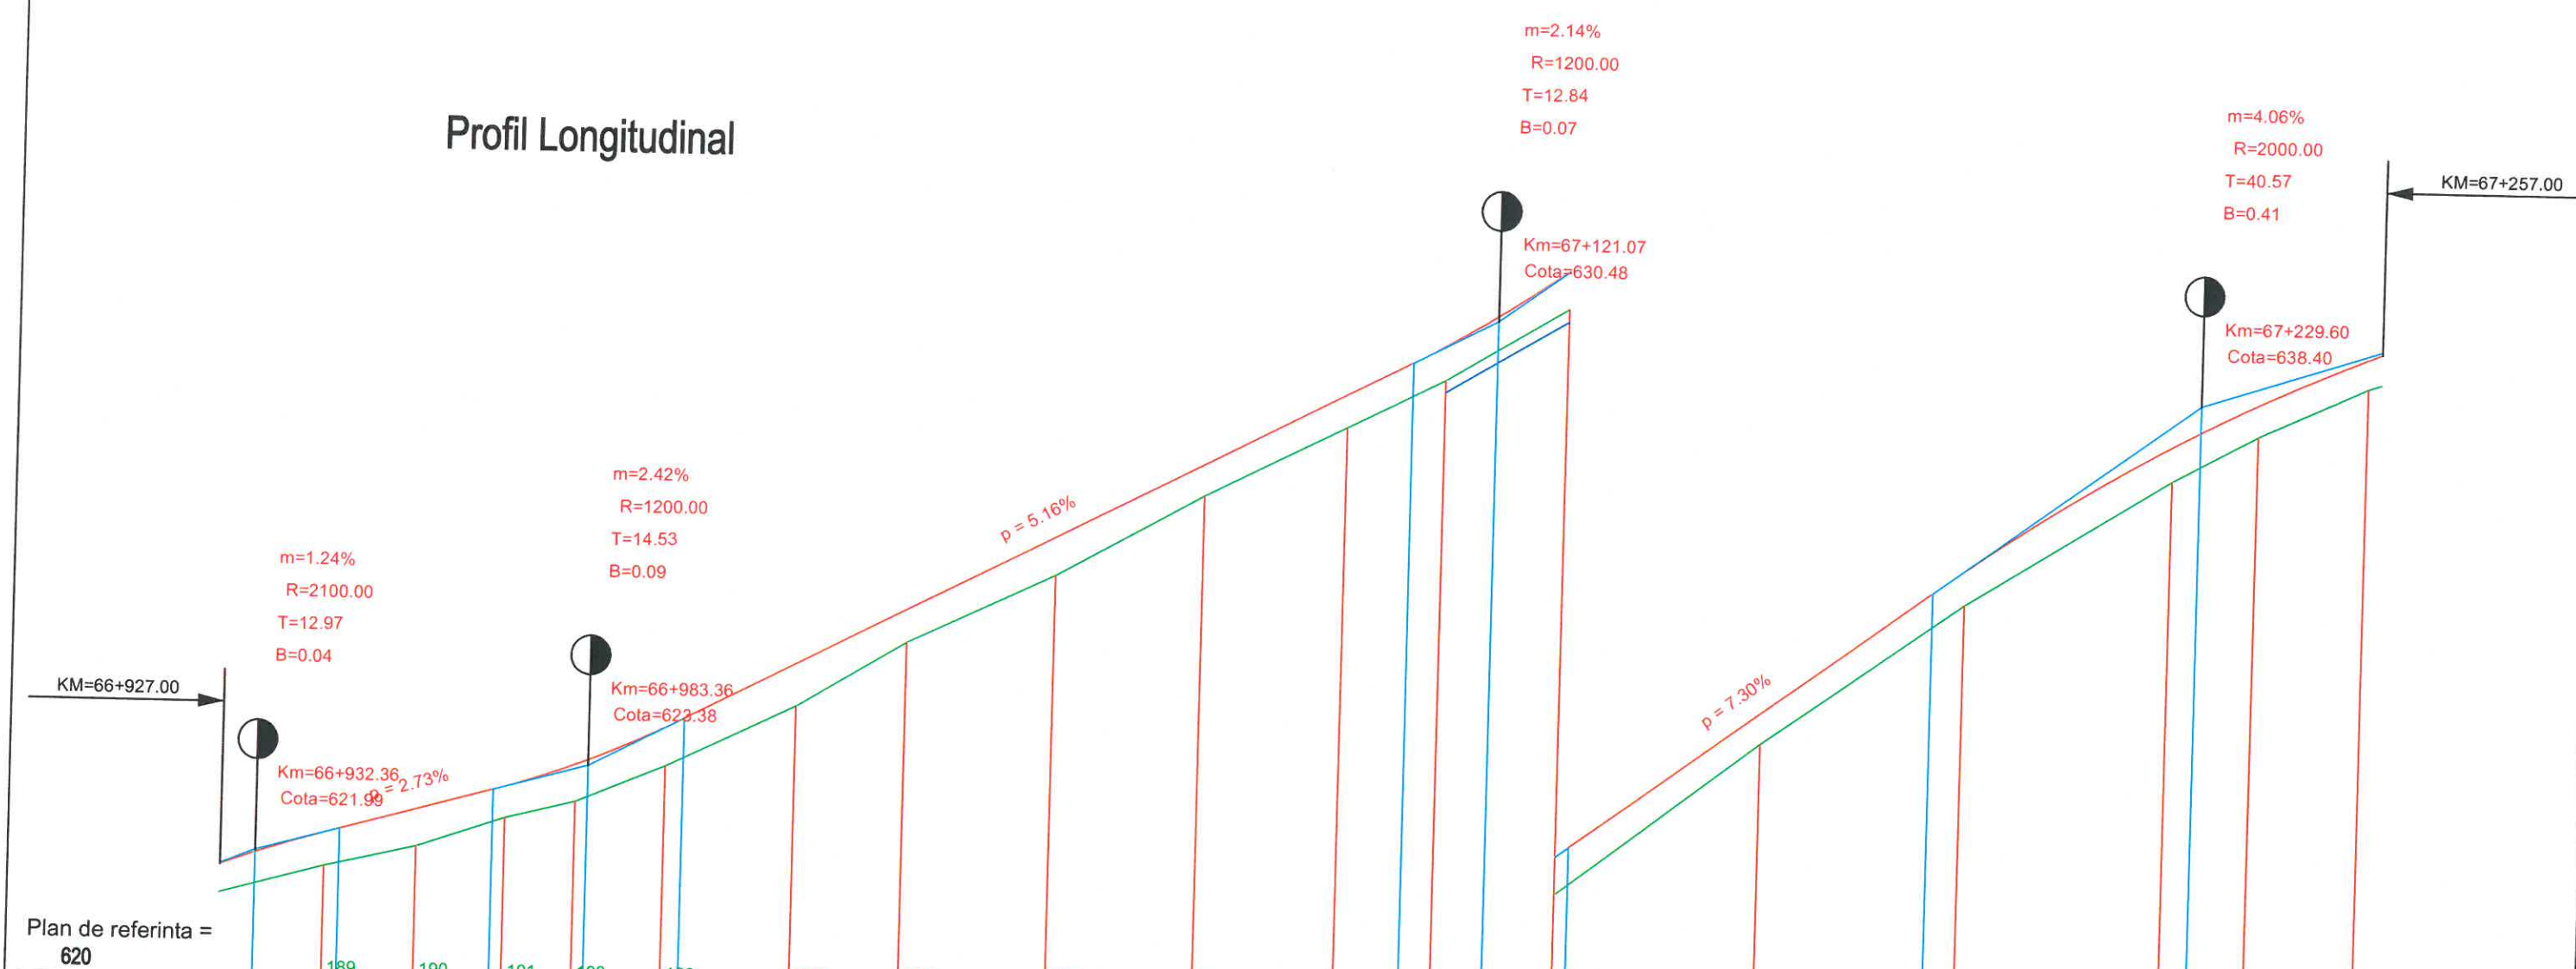


Plan de referinta = 620

Cote teren	189	190	191	192	193	194	195	196	197	198	199	200	201	202	203	204	205		
Cote proiect	622.28	622.66	623.04	623.40	623.99	625.01	625.87	627.03	628.19	629.31	630.09	631.28	633.55	635.80	637.76	638.43	638.71		
Aliniamente si curbe	R=0.000 L=8.993		R=150.000 C=67.415			R=0.000 L=54.235		R=270.000 C=35.993		A=99.950 L=37.000		R=400.000 C=38.351		R=0.000 L=41.055		R=170.000 C=22.205		R=975.000 C=36.459	
Declivitati	R=2100.000 L=25.947		p = 2.73% L=23.492		R=1200.000 L=29.070			p = 5.16% L=110.339				R=1200.000 L=25.673		p = 7.30% L=55.126		R=2000.000 L=81.135			
Kilometraj	66+943.08	66+957.18	66+970.73	66+981.52	66+995.19	67+015.03	67+031.69	67+054.15	67+076.65	67+098.31	67+113.27	67+131.99	67+163.07	67+194.01	67+225.39	67+238.39	67+253.82		




PROIECTANT GENERAL		SC LUCA WAY SRL Bd. Barbu Vacarescu, nr. 313-321, sector 2 Bucuresti - Romania Nr. inreg. R.C.: J40/7395/1995 C.U.I.: RO 7738294		BENEFICIAR CONSILIUL JUDETEAN HARGHITA PIATA LIBERTATII, NR 5, MIERCUREA CIUC		CONTRACT Nr. 20271 / 16.09.2016	
Specificatie	Nume:	Semnatura	Scara:	DENUMIRE PROIECT:		PROIECT	
Desenat:	ing. I. OPREA	<i>[Signature]</i>	1:100	Reabilitare sistem rutier pe DJ135, km 63+100 - 74+210, de la DJ 136B pana la Cobatesti (DN 13C), judetul Harghita		1600010	
Proiectat:	ing. I. OPREA	<i>[Signature]</i>	1:1000	Titlu plansa:		Faza de proiectare:	
Sef proiect:	ing. A. COJOCARU	<i>[Signature]</i>	Data:	Profil longitudinal		PT + DDE	
Aprobat:	ing. C. GODUN	<i>[Signature]</i>	JUNIE 2017			Plansa nr. LWY-PT-PL- 10	

Profil Longitudinal

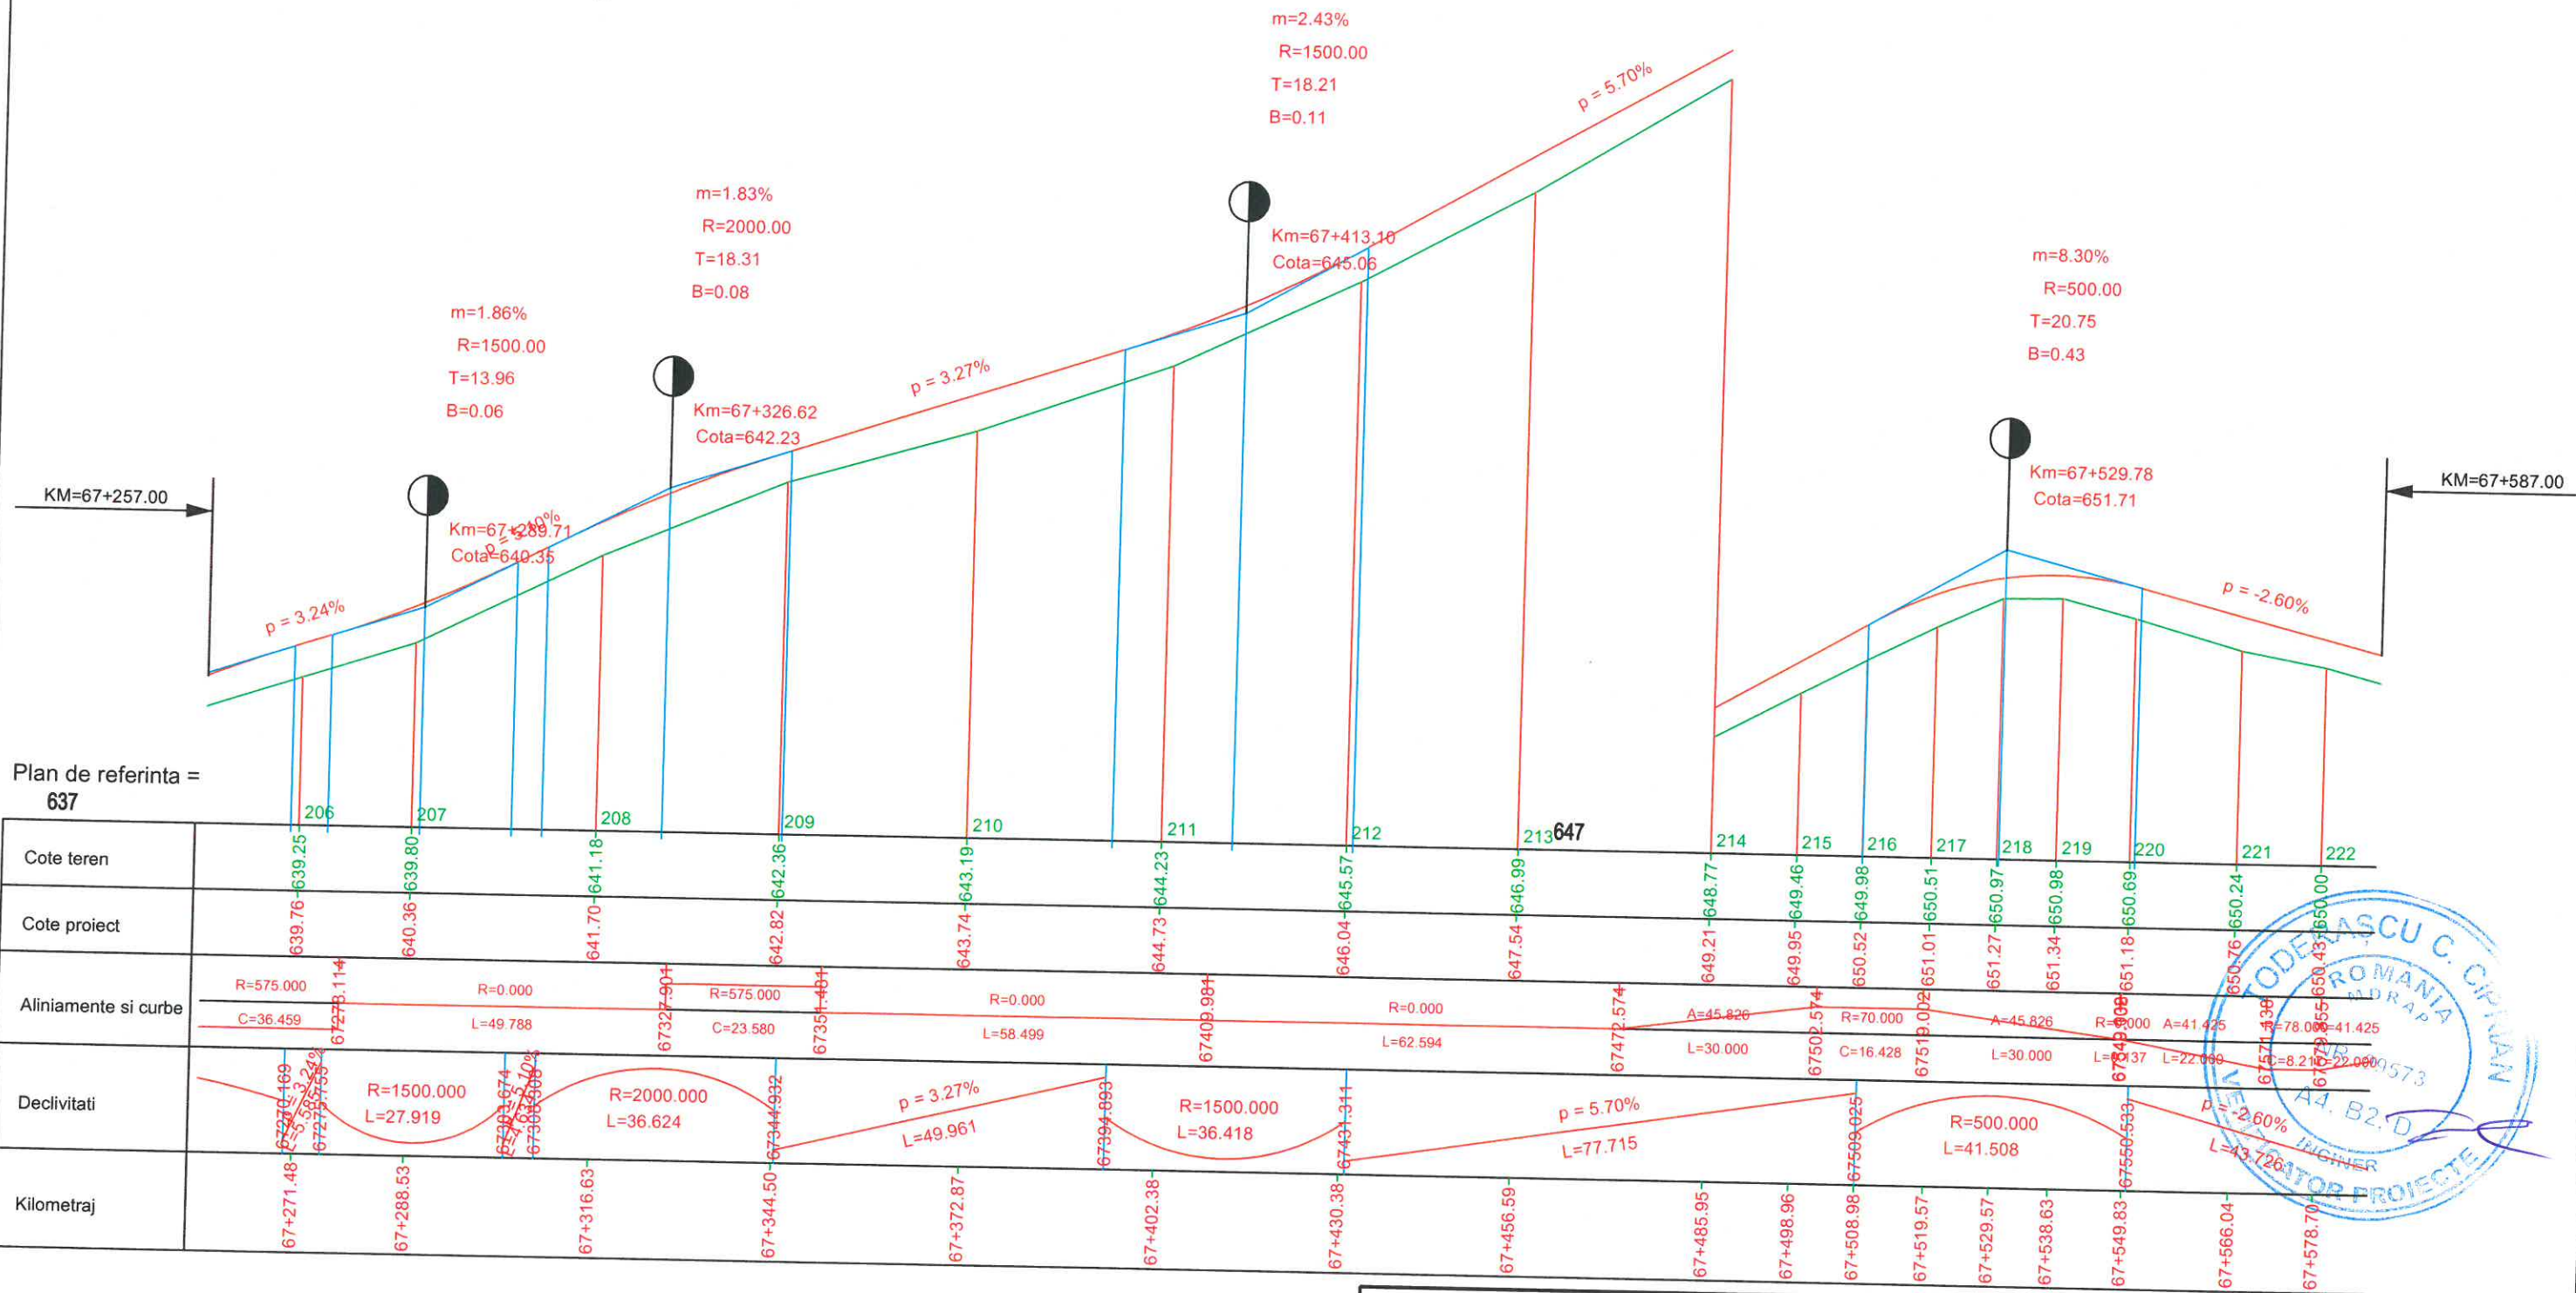


Cote teren	206	207	208	209	210	211	212	213	214	215	216	217	218	219	220	221	222			
Cote proiect	639.76	639.80	641.70	642.36	643.19	644.23	646.04	647.54	649.21	649.95	650.52	651.01	651.27	651.34	651.18	650.76	650.00			
Aliniamente si curbe	R=575.000 C=36.459		R=0.000 L=49.788		R=575.000 C=23.580		R=0.000 L=58.499		R=0.000 L=62.594		A=45.826 L=30.000		R=70.000 C=16.428		A=45.826 L=30.000		R=0.000 L=22.000		A=41.425 L=22.000	
Declivitati	R=1500.000 L=27.919		R=2000.000 L=36.624		p = 3.27% L=49.961		R=1500.000 L=36.418		p = 5.70% L=77.715		R=500.000 L=41.508		p = -2.60% L=43.726							
Kilometraj	67+271.48	67+288.53	67+316.63	67+344.50	67+372.87	67+402.38	67+430.38	67+456.59	67+485.95	67+498.96	67+508.98	67+519.57	67+529.57	67+538.63	67+549.83	67+566.04	67+578.70			

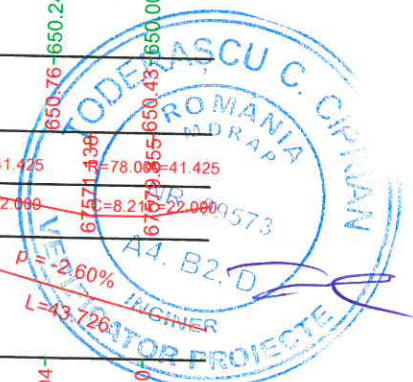


PROIECTANT GENERAL		SC LUCA WAY SRL Bd. Barbu Vacarescu, nr. 313-321, sector 2 Bucuresti - Romania Nr. inreg. R.C.: J40/7395/1995 C.U.I.: RO 7738294		BENEFICIAR CONSILIUL JUDETEAN HARGHITA PIATA LIBERTATII, NR 5, MIERCUREA CIUC		CONTRACT Nr. 20271 / 16.09.2016	
						PROIECT 1600010	
Specificatie	Nume:	Semnatura	Scara:	DENUMIRE PROIECT:		Faza de proiectare:	
Desenat:	ing. I. OPREA		1:100	Reabilitare sistem rutier pe DJ135, km 63+100 - 74+210, de la DJ 136B pana la Cobatesti (DN 13C), judetul Harghita		PT + DDE	
Proiectat:	ing. I. OPREA		1:1000	Titlu plansa:		Plansa nr.	
Sef proiect:	ing. A. COJOCARU		Data:	Profil longitudinal		LWY-PT-PL- 11	
Aprobat:	ing. C. GODUN		IUNIE 2017				

Profil Longitudinal

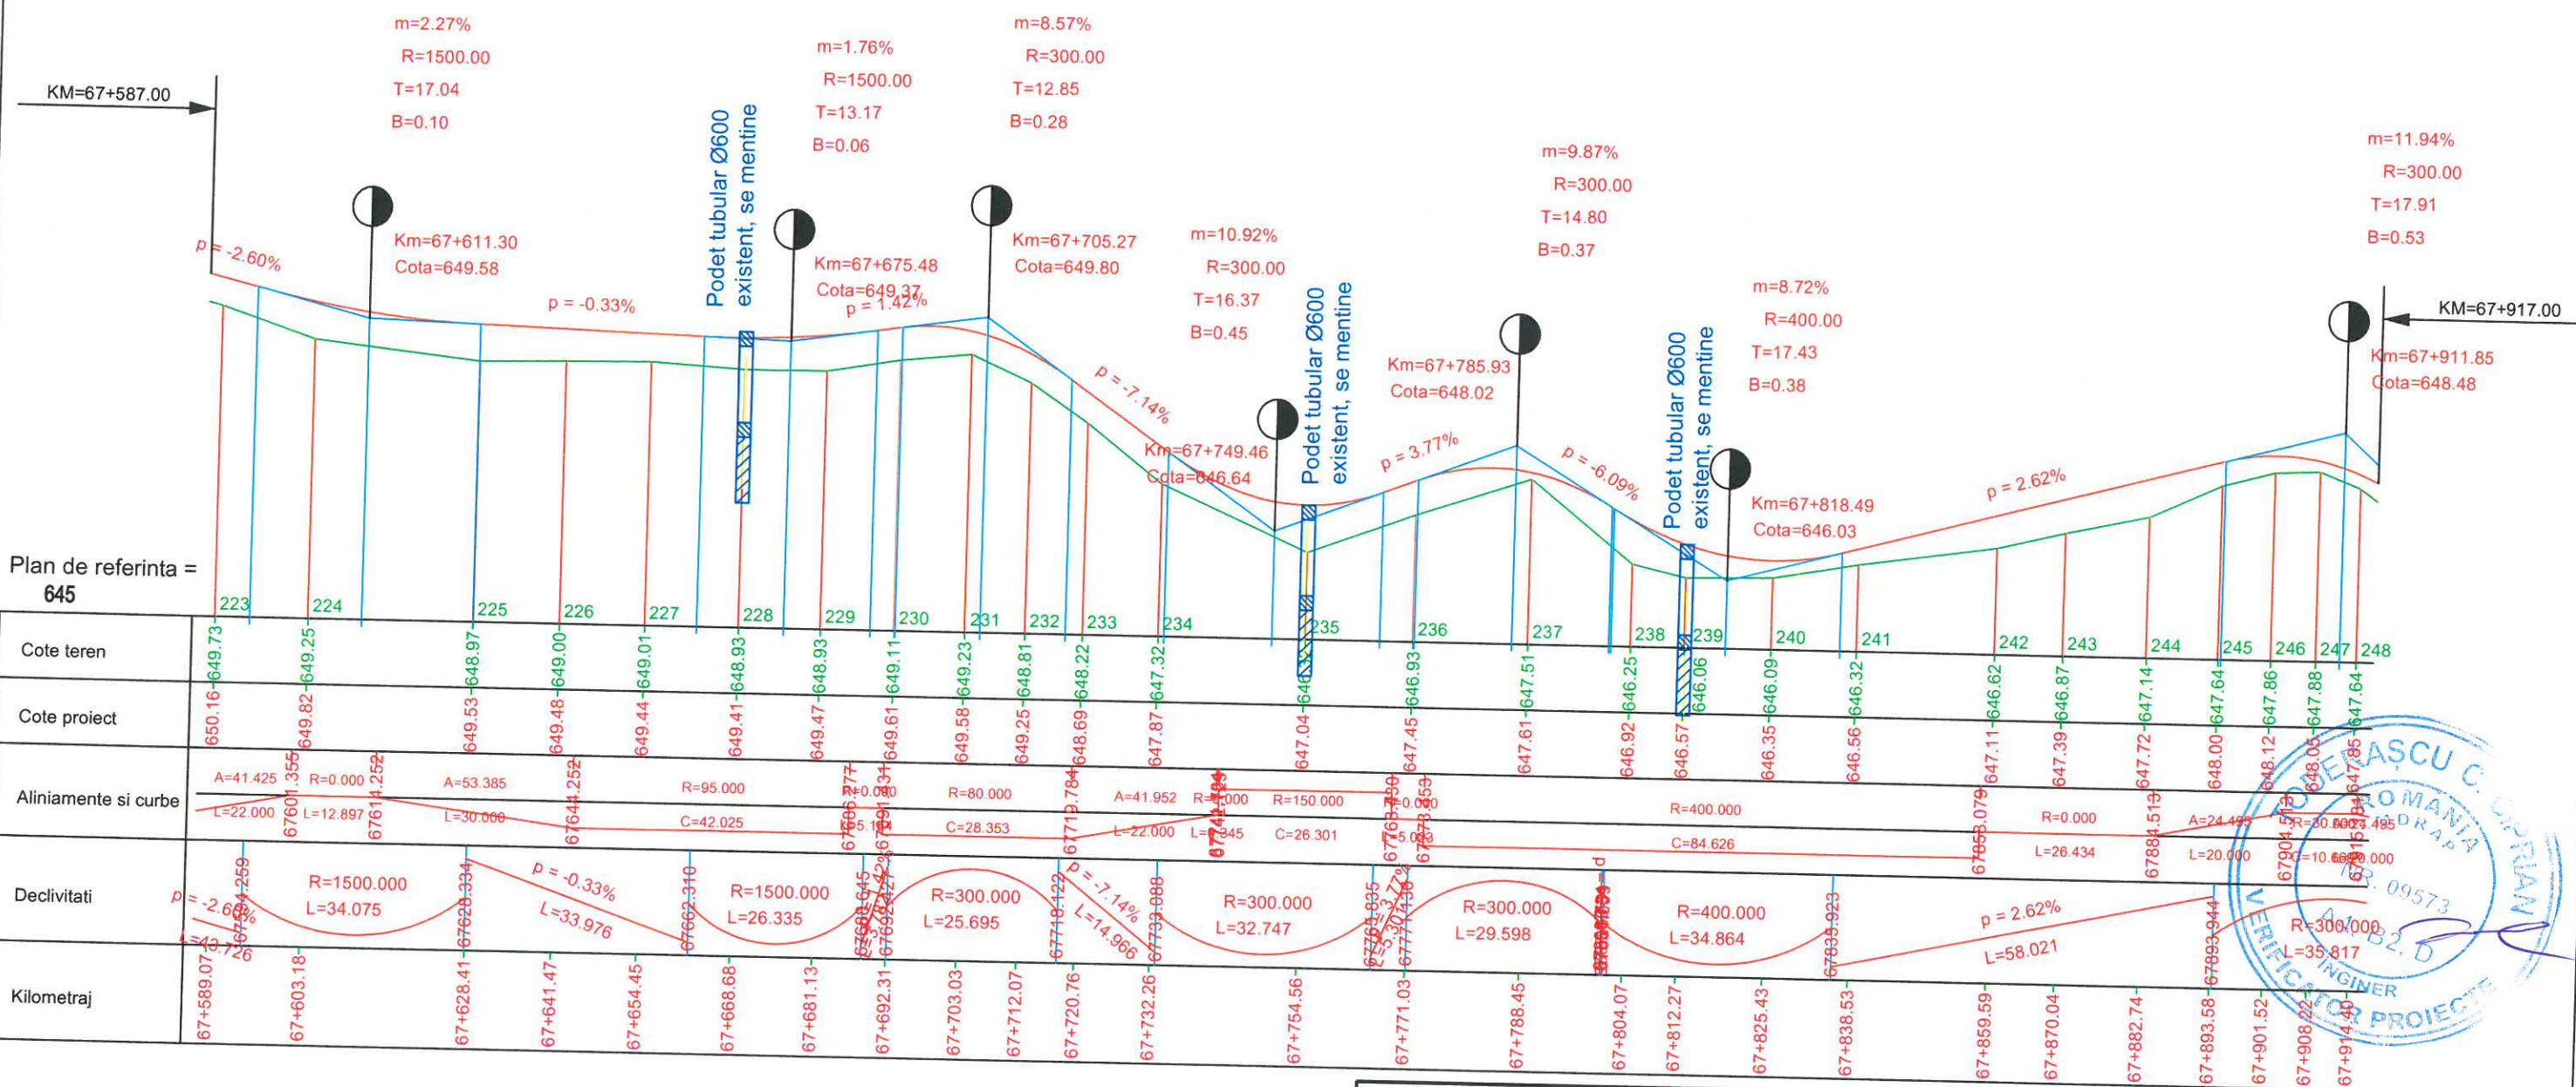


Cote teren	650.16	649.73	649.25	648.97	649.00	649.01	648.93	648.93	649.11	649.23	648.81	648.22	647.32	647.04	646.93	647.45	646.51	646.25	646.06	646.09	646.32	646.62	646.87	647.14	647.64	648.12	647.86	648.05	647.88	647.85	647.64
Cote proiect	650.16	649.73	649.82	649.25	649.48	649.01	649.41	649.47	649.61	649.58	649.25	648.81	648.69	647.87	647.04	647.45	647.61	646.92	646.57	646.35	646.56	646.62	647.11	647.39	647.72	648.00	648.12	648.05	647.88	647.85	647.64
Aliniamente si curbe	A=41.425 R=0.000 L=22.000		A=53.385 R=0.000 L=12.897		A=53.385 R=95.000 L=30.066		R=95.000 C=42.025		R=80.000 C=28.353		A=41.952 R=0.000 L=22.000		R=150.000 C=26.301		R=400.000 C=84.626		R=0.000 L=26.434		A=24.495 R=30.000 L=10.669		R=300.000 L=35.817		R=300.000 L=58.021		R=300.000 L=35.817		R=300.000 L=35.817		R=300.000 L=35.817		
Declivitati	p = -2.60%		p = -0.33%		p = -0.33%		p = -7.14%		p = -7.14%		p = -7.14%		p = 3.77%		p = -6.09%		p = -6.09%		p = 2.62%		p = 2.62%		p = 2.62%		p = 2.62%		p = 2.62%		p = 2.62%		
Kilometraj	67+589.07	67+603.18	67+628.41	67+641.47	67+654.45	67+668.68	67+681.13	67+692.31	67+703.03	67+712.07	67+720.76	67+732.26	67+754.56	67+771.03	67+788.45	67+804.07	67+812.27	67+825.43	67+838.53	67+859.59	67+870.04	67+882.74	67+893.58	67+901.52	67+908.22	67+914.40	67+917.00				

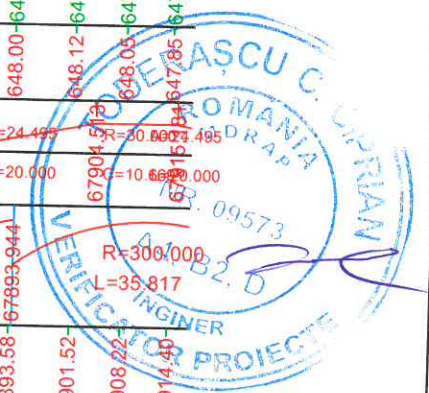

PROIECTANT GENERAL		SC LUCA WAY SRL Bd. Barbu Vacarescu, nr. 313-321, sector 2 Bucuresti - Romania Nr. inreg. R.C.: J40/7395/1995 C.U.I.: RO 7738294		BENEFICIAR CONSILIUL JUDETEAN HARGHITA PIATA LIBERTATII, NR 5,MIERCUREA CIUC		CONTRACT Nr. 20271 / 16.09.2016	
Specificatie	Nume:	Semnatura	Scara:	DENUMIRE PROIECT:		PROIECT	
Desenat:	ing. I. OPREA	<i>[Signature]</i>	1:100	Reabilitare sistem rutier pe DJ135, km 63+100 - 74+210, de la DJ 136B pana la Cobatesti (DN 13C), judetul Harghita		Faza de proiectare: PT + DDE	
Proiectat:	ing. I. OPREA	<i>[Signature]</i>	1:1000	Titlu plansa:		Plansa nr: LWY-PT-PL- 12	
Sef proiect:	ing. A. COJOCARU	<i>[Signature]</i>	Data:	Junie 2017			
Aprobat:	ing. C. GODUN	<i>[Signature]</i>	Profil longitudinal				


Profil Longitudinal

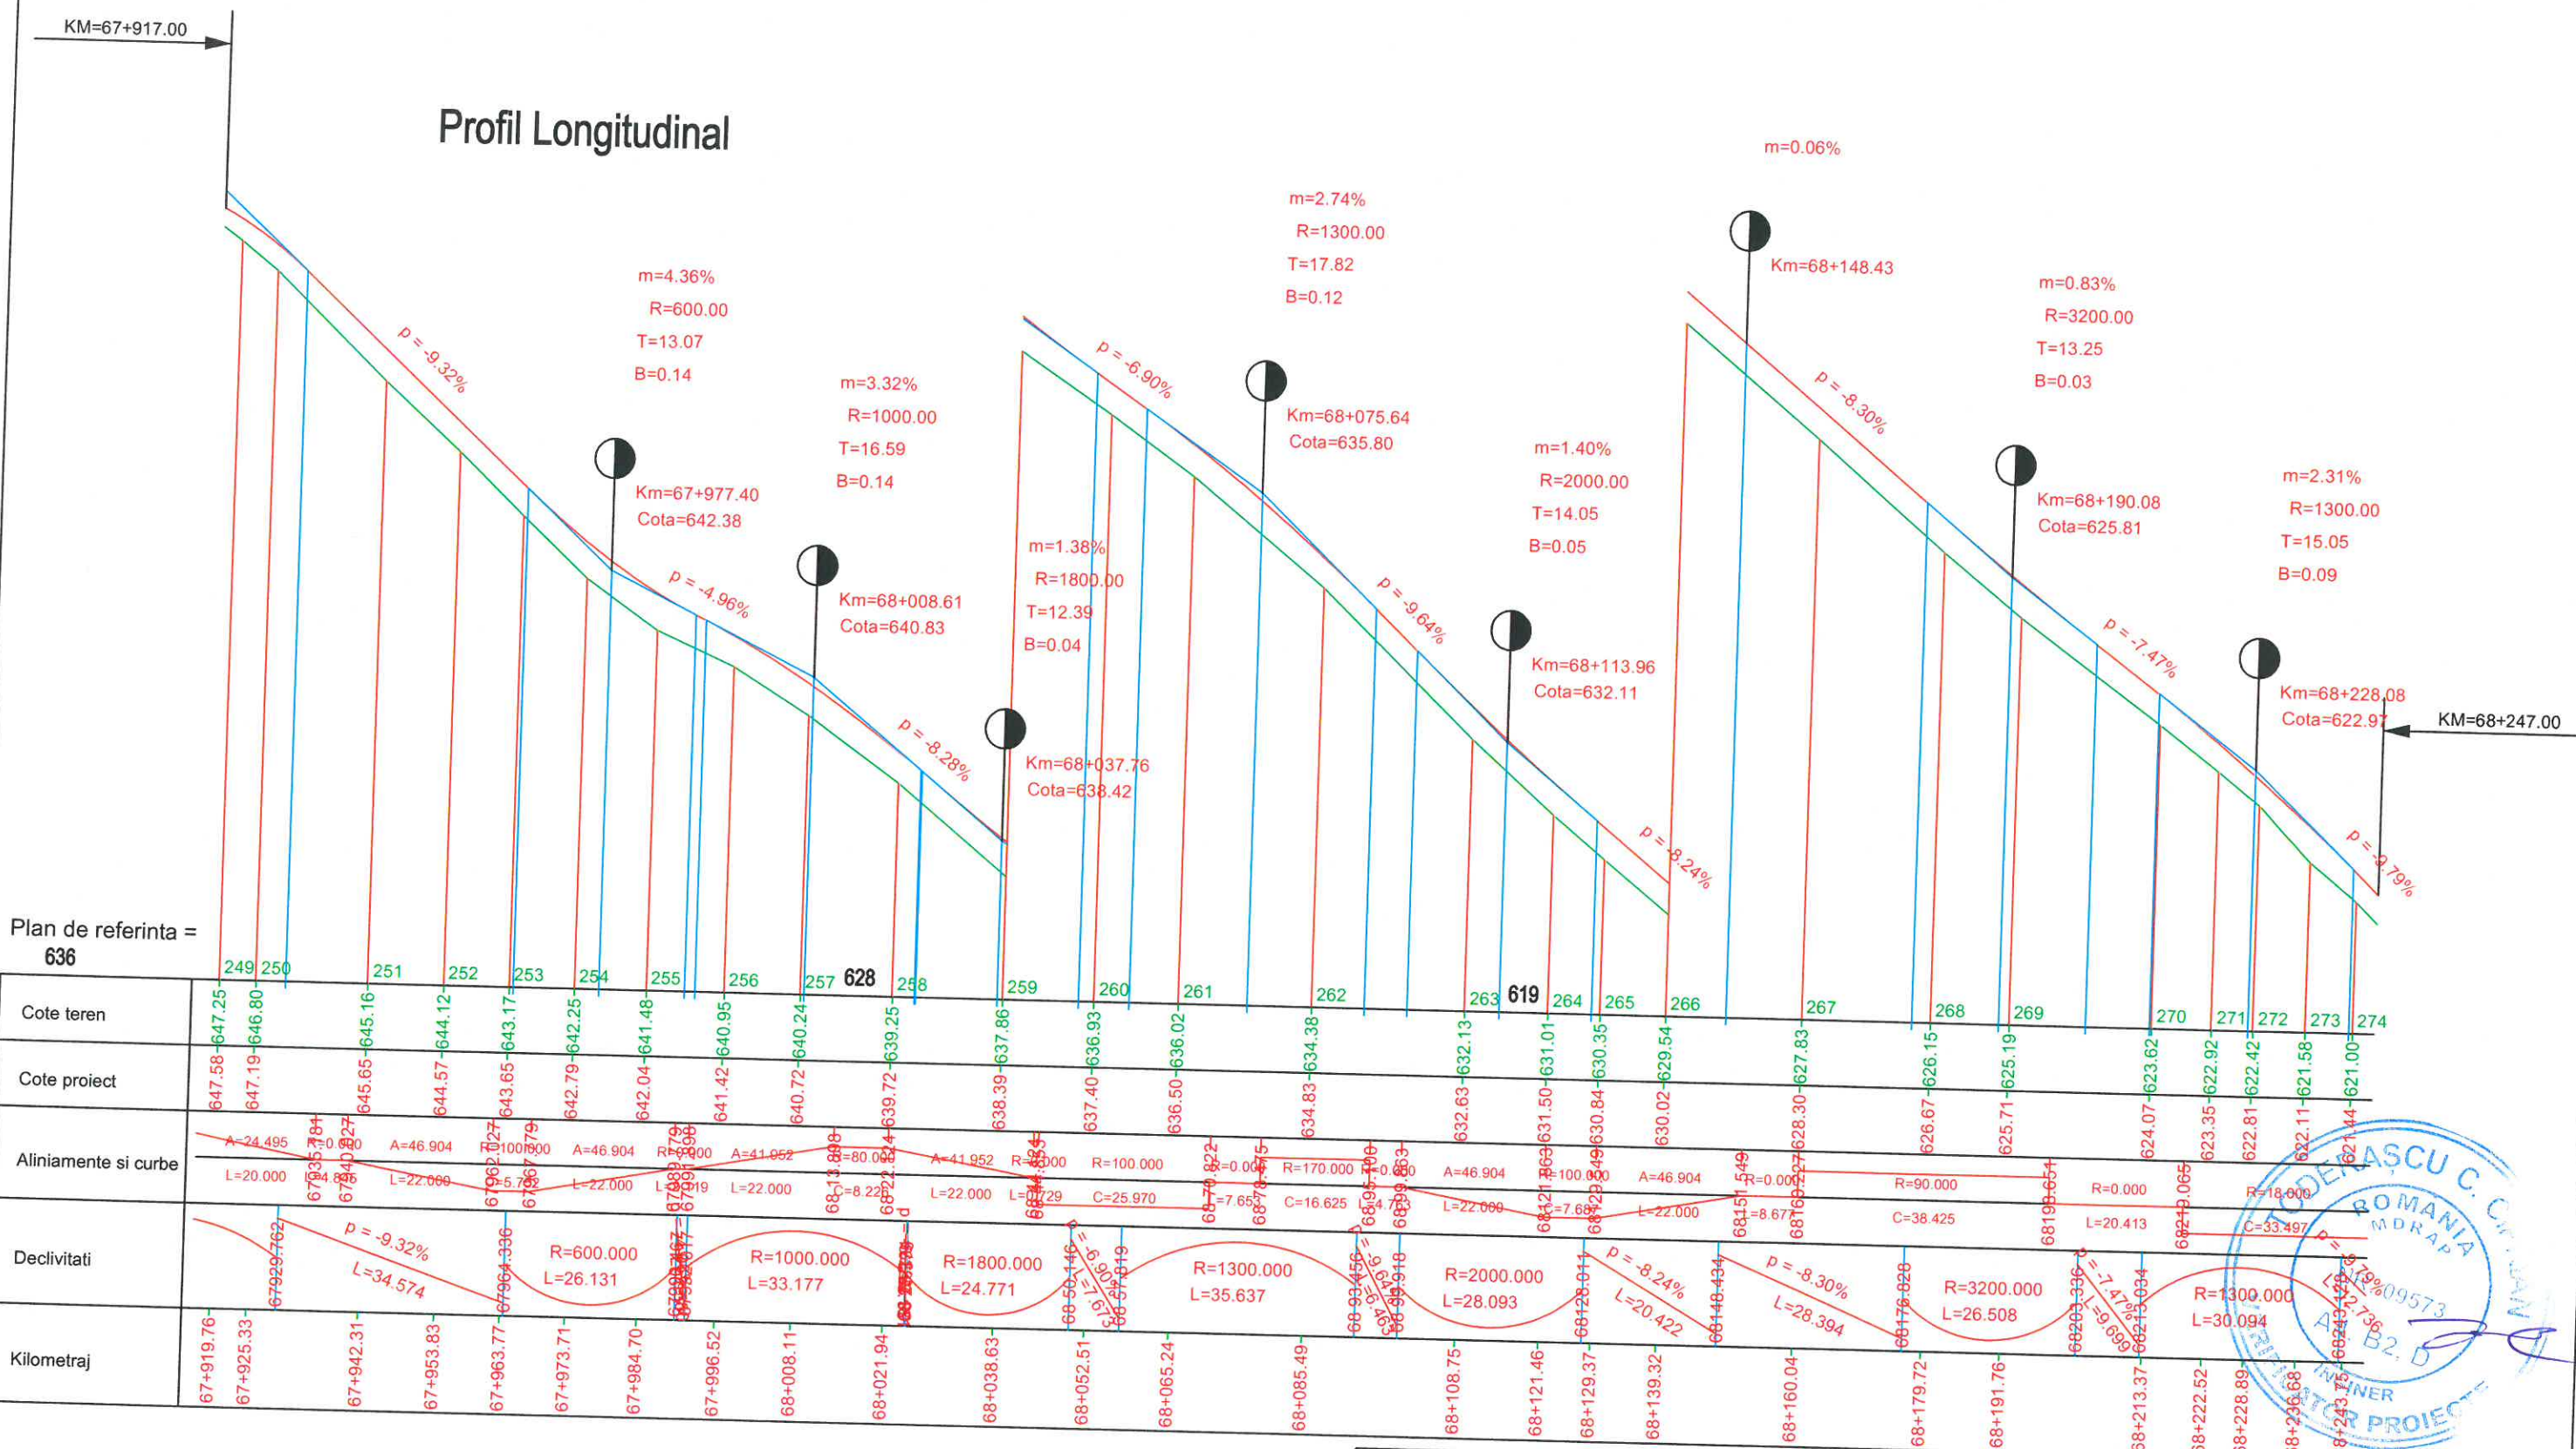


Plan de referinta = 636

	249	250	251	252	253	254	255	256	257	628	258	259	260	261	262	263	619	264	265	266	267	268	269	270	271	272	273	274
Cote teren	647.25	647.25	645.16	644.12	643.17	642.25	641.48	640.95	640.24	639.25	637.86	636.93	636.02	634.38	632.13	631.01	630.35	629.54	628.83	626.15	625.19	623.62	622.92	622.42	621.58	621.00		
Cote proiect	647.58	647.19	645.65	644.57	643.65	642.79	642.04	641.42	640.72	639.72	638.39	637.40	636.50	634.83	632.63	631.50	630.84	630.02	629.30	626.67	625.71	624.07	623.35	622.81	622.11	621.44	621.00	
Aliniamente si curbe	A=24.495 L=20.000		A=46.904 L=22.000		A=46.904 L=22.000		A=41.052 L=22.000		A=80.000 L=22.000		A=41.952 L=22.000		R=100.000 C=25.970		R=170.000 C=16.625		A=46.904 L=22.000		A=46.904 L=22.000		R=90.000 C=38.425		R=0.000 L=20.413		R=18.000 C=33.497			
Declivitati	p = -9.32% L=34.574		R=600.000 L=26.131		R=1000.000 L=33.177		R=1800.000 L=24.771		R=1300.000 L=35.637		R=2000.000 L=28.093		p = -8.24% L=20.422		p = -8.30% L=28.394		R=3200.000 L=26.508		p = -7.47% L=19.699		R=1300.000 L=30.094		p = -9.79%					
Kilometraj	67+919.76	67+925.33	67+942.31	67+953.83	67+963.77	67+973.71	67+984.70	67+996.52	68+008.11	68+021.94	68+038.63	68+052.51	68+065.24	68+085.49	68+108.75	68+121.46	68+129.37	68+139.32	68+160.04	68+179.72	68+191.76	68+213.37	68+222.52	68+228.89	68+236.68	68+243.75	68+247.00	

PROIANTANT GENERAL 		SC LUCA WAY SRL Bd. Barbu Vacarescu, nr. 313-321, sector 2 Bucuresti - Romania Nr. inreg. R.C.: J40/7395/1995 C.U.I.: RO 7738294		BENEFICIAR CONSILIUL JUDETEAN HARGHITA PIATA LIBERTATII, NR 5,MIERCUREA CIUC		CONTRACT Nr. 20271 / 16.09.2016
Specificatie Desenat: Proiectat: Sef proiect: Aprobata:	Nume: ing. I. OPREA ing. I. OPREA ing. A. COJOCARU ing. C. GODUN	Semnatura 	Scara: 1:100 1:1000	DENUMIRE PROIECT: Reabilitare sistem rutier pe DJ135, km 63+100 - 74+210, de la DJ 136B pana la Cobatesti (DN 13C), judetul Harghita	PROIECT 1600010 Faza de proiectare: PT + DDE Plansa nr. LWY-PT-PL- 13	TITLU plansa: Profil longitudinal

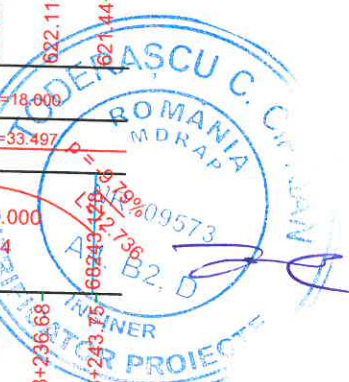

Profil Longitudinal

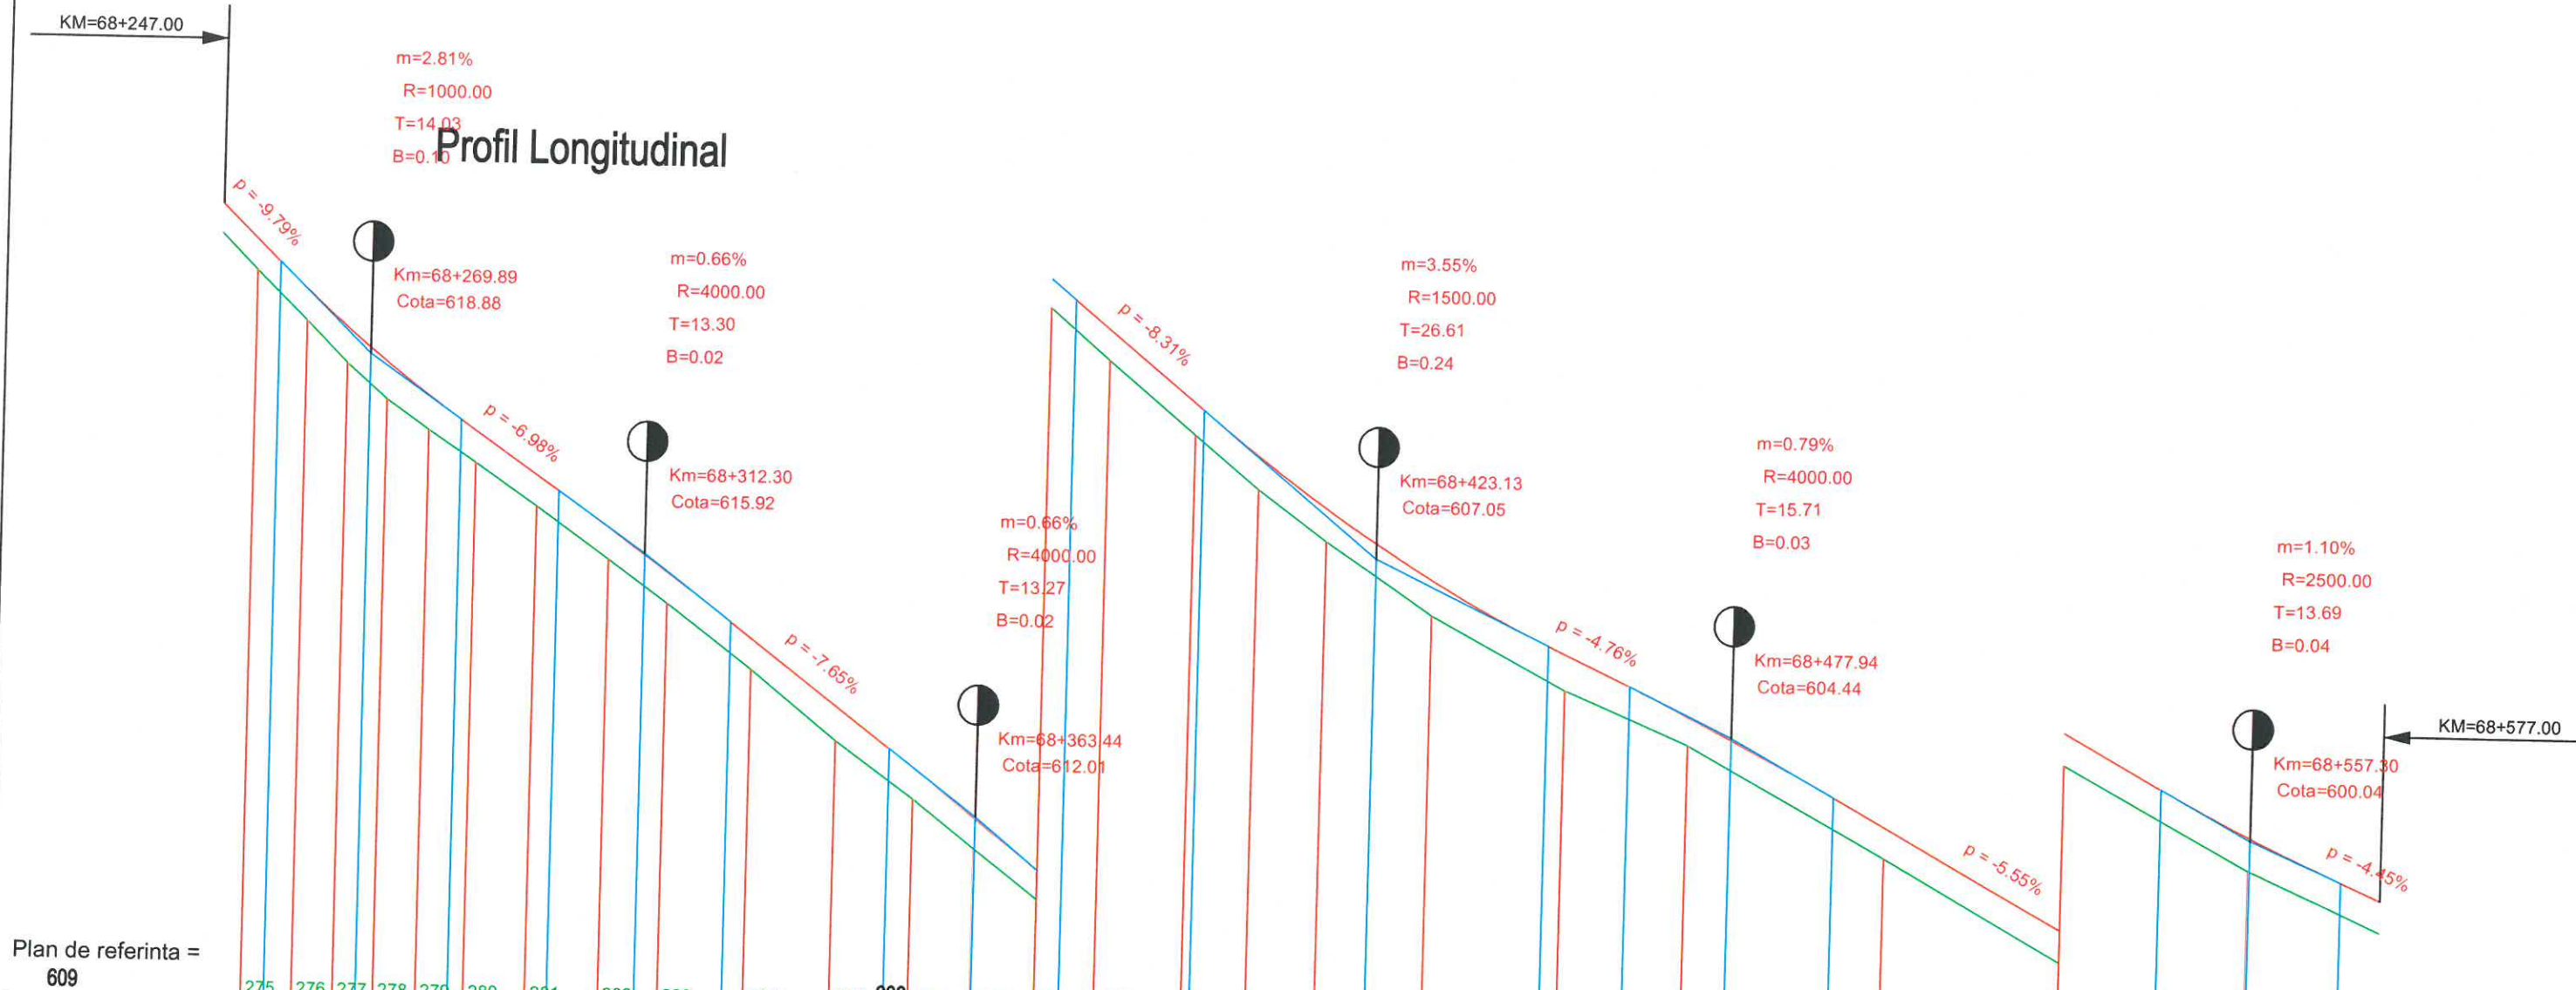

Plan de referinta = 609

Cote teren	275	276	277	278	279	280	281	282	283	284	285	286	287	288	289	290	291	292	293	294	295	296	297	298															
Cote proiect	620.59	619.36	618.72	618.19	617.73	617.25	616.61	616.29	615.82	615.64	615.16	614.18	613.65	613.12	612.26	611.99	611.52	611.21	610.77	610.46	609.99	609.36	608.88	608.57	608.07	607.80	607.30	606.74	606.20	605.10	604.74	604.31	603.13	602.66	601.62	601.13	600.08	599.58	
Aliniamente si curbe	R=1000.00 A=21.213		R=25.000		R=4000.00		A=26.833		R=0.000		A=30.000		R=50.000		A=36.742		R=0.000		A=36.742		R=400.000		R=0.000		R=0.000		R=0.000		R=0.000		R=0.000		R=0.000		R=0.000				
Declivitati	p = -9.79%		p = -6.98%		p = -6.98%		p = -7.65%		p = -7.65%		p = -8.31%		p = -8.31%		p = -4.76%		p = -4.76%		p = -4.76%		p = -5.55%		p = -5.55%		p = -4.45%		p = -4.45%		p = -4.45%		p = -4.45%		p = -4.45%		p = -4.45%				
Kilometraj	68+252.43	68+260.21	68+266.48	68+272.63	68+279.08	68+286.32	68+295.74	68+306.82	68+315.83	68+328.88	68+342.03	68+353.99	68+363.39	68+373.07	68+382.08	68+395.28	68+405.09	68+415.56	68+431.92	68+452.52	68+471.35	68+501.57	68+528.84	68+557.23															



PROIECTANT GENERAL		SC LUCA WAY SRL Bd. Barbu Vacarescu, nr. 313-321, sector 2 Bucuresti - Romania Nr. inreg. R.C.: J40/7395/1995 C.U.I.: RO 7738294		BENEFICIAR CONSILIUL JUDETEAN HARGHITA PIATA LIBERTATII, NR 5, MIERCUREA CIUC		CONTRACT Nr. 20271 / 16.09.2016	
						PROIECT 1600010	
Specificatie	Nume:	Semnatura	Scara:	DENUMIRE PROIECT:		Faza de proiectare:	
Desenat:	ing. I. OPREA		1:100	Reabilitare sistem rutier pe DJ135, km 63+100 - 74+210, de la DJ 136B pana la Cobatesti (DN 13C), judetul Harghita		PT + DDE	
Proiectat:	ing. I. OPREA		1:1000				
Sef proiect:	ing. A. COJOCARU		Data:	Titlu plansa:		Plansa nr.	
Aprobat:	ing. C. GODUN		JUNIE 2017	Profil longitudinal		LWY-PT-PL- 14	

Profil Longitudinal

m=1.38%
R=2000.00
T=13.75
B=0.05

m=3.06%
R=2000.00
T=30.65
B=0.23

m=2.23%
R=1000.00
T=11.16
B=0.06

m=2.77%
R=1000.00
T=13.85
B=0.10

Km=68+650.10
Cota=595.91

Km=68+724.12
Cota=593.63

m=1.46%
R=2000.00
T=14.62
B=0.05

Km=68+808.16
Cota=588.94

Km=68+775.99
Cota=590.45

Km=68+885.08
Cota=587.06

KM=68+577.00

KM=68+907.00


Plan de referinta = 588

Cote teren	299	300	301	302	303	304	305	306	307	308	309	310	311	312	313	314	315
Cote proiect	598.55	597.48	596.58	595.70	594.87	594.12	592.67	591.36	590.81	590.29	589.79	589.02	588.67	588.22	587.94	587.47	586.92
Aliniamente si curbe	R=0.000 L=97.535		R=380.000 C=72.343			R=0.000 L=59.389		A=66.633 L=37.000		R=120.000 C=38.844		A=66.633 L=37.000		R=0.000 L=40.811		R=250.000 C=23.396	
Declivitati	p = -4.45% L=65.365		R=2000.000 L=27.506			p = -3.08% L=29.618		R=2000.000 L=61.296		R=2000.000 L=29.242		R=1000.000 L=22.324		p = -2.45% L=51.903		R=1000.000 L=27.705	
Kilometraj	68+590.72	68+614.78	68+634.92	68+657.30	68+683.97	68+706.75	68+738.77	68+761.13	68+770.45	68+779.99	68+789.96	68+807.65	68+819.11	68+837.50	68+848.83	68+868.02	68+886.26




PROIECTANT GENERAL		SC LUCA WAY SRL Bd. Barbu Vacarescu, nr. 313-321, sector 2 Bucuresti - Romania Nr. inreg. R.C.: J40/7395/1995 C.U.I.: RO 7738294		BENEFICIAR CONSILIUL JUDETEAN HARGHITA PIATA LIBERTATII, NR 5, MIERCUREA CIUC		CONTRACT Nr. 20271 / 16.09.2016	
						PROIECT 1600010	
Specificatie	Nume:	Semnatura	Scara:	DENUMIRE PROIECT:		Faza de proiectare:	
Desenat:	ing. I. OPREA		1:100	Reabilitare sistem rutier pe DJ135, km 63+100 - 74+210, de la DJ 136B pana la Cobatesti (DN 13C), judetul Harghita		PT + DDE	
Proiectat:	ing. I. OPREA		1:1000	Titlu plansa:		Plansa nr:	
Sef proiect:	ing. A. COJOCARU		Data:	Profil longitudinal		LWY-PT-PL- 15	
Aprobat:	ing. C. GODUN		IUNIE 2017				

Profil Longitudinal

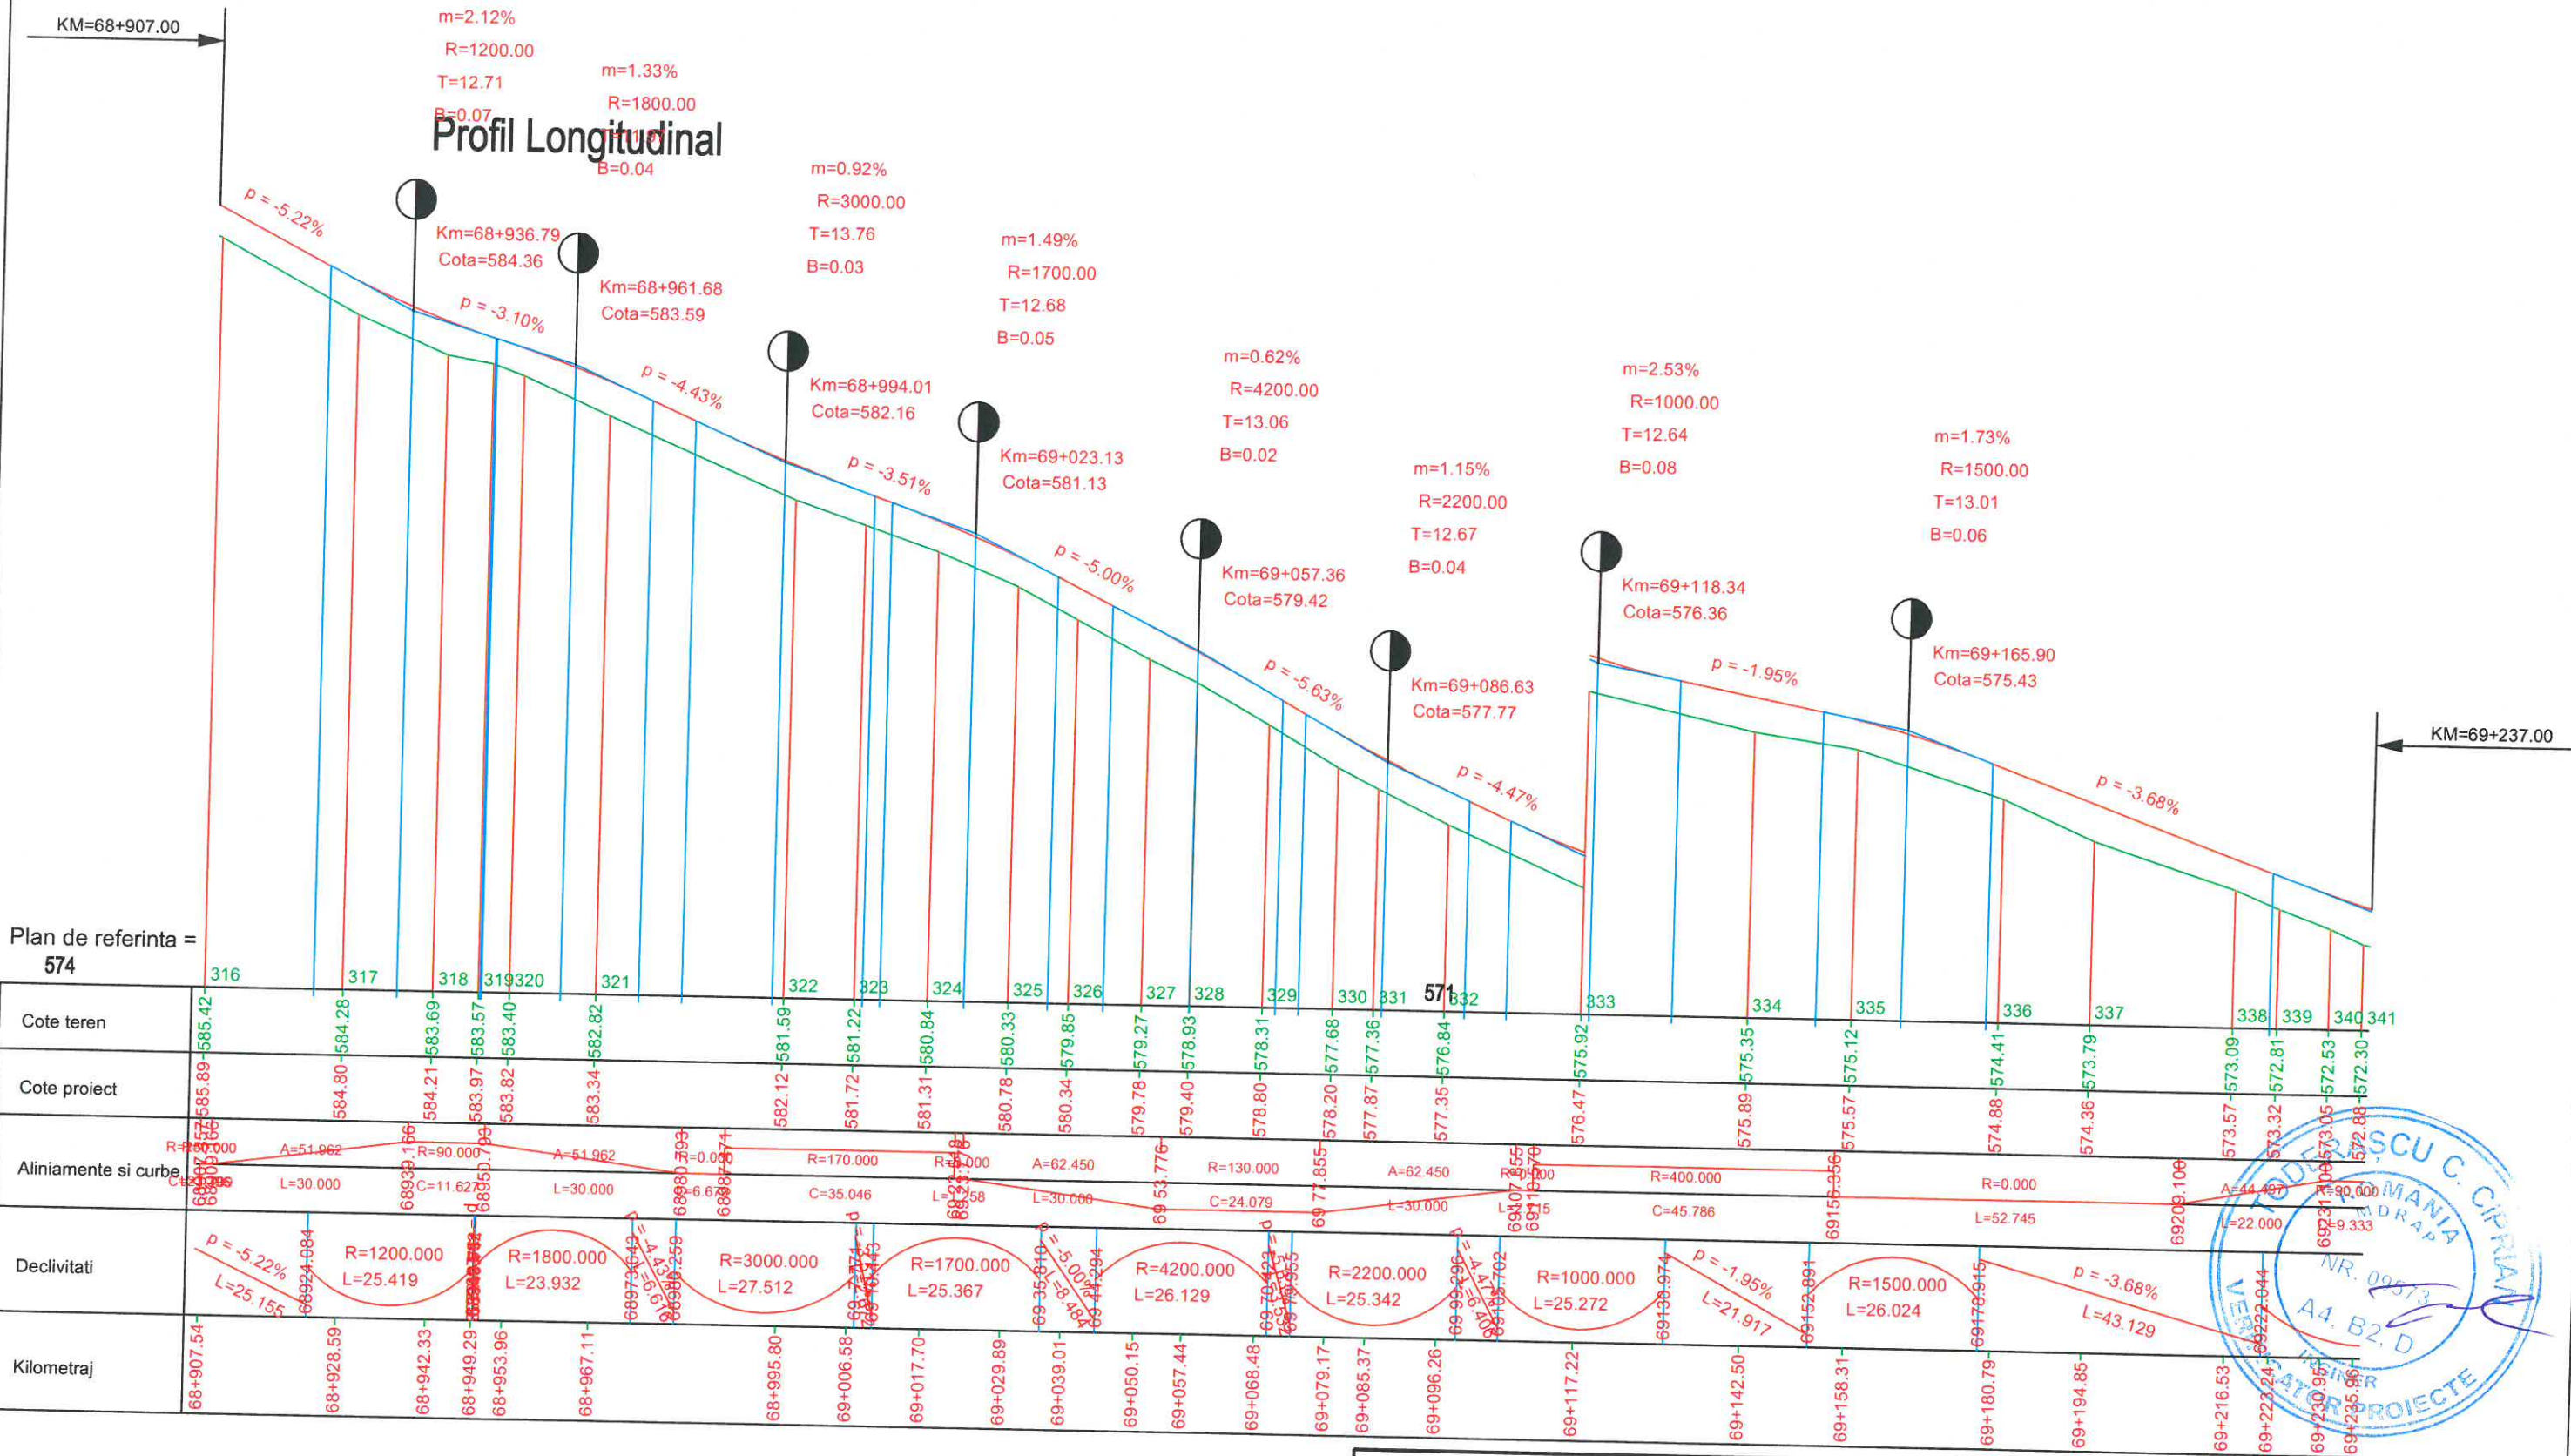

PROIECTANT GENERAL 		SC LUCA WAY SRL Bd. Barbu Vacarescu, nr. 313-321, sector 2 Bucuresti - Romania Nr. inreg. R.C.: J40/7395/1995 C.U.I.: RO 7738294		BENEFICIAR CONSILIUL JUDETEAN HARGHITA PIATA LIBERTATII, NR 5, MIERCUREA CIUC		CONTRACT Nr. 20271 / 16.09.2016
Specificatie Desenat: ing. I. OPREA Proiectat: ing. I. OPREA Sef proiect: ing. A. COJOCARU Aprobat: ing. C. GODUN	Nume: Semnatura: <i>[Signature]</i>	Scara: 1:100 1:1000	DENUMIRE PROIECT: Reabilitare sistem rutier pe DJ135, km 63+100 - 74+210, de la DJ 136B pana la Cobatesti (DN 13C), judetul Harghita	PROIECT 1600010	Faza de proiectare: PT + DDE	Planşa nr: LWY-PT-PL- 16
Titlu planşa: Profil longitudinal						

Profil Longitudinal

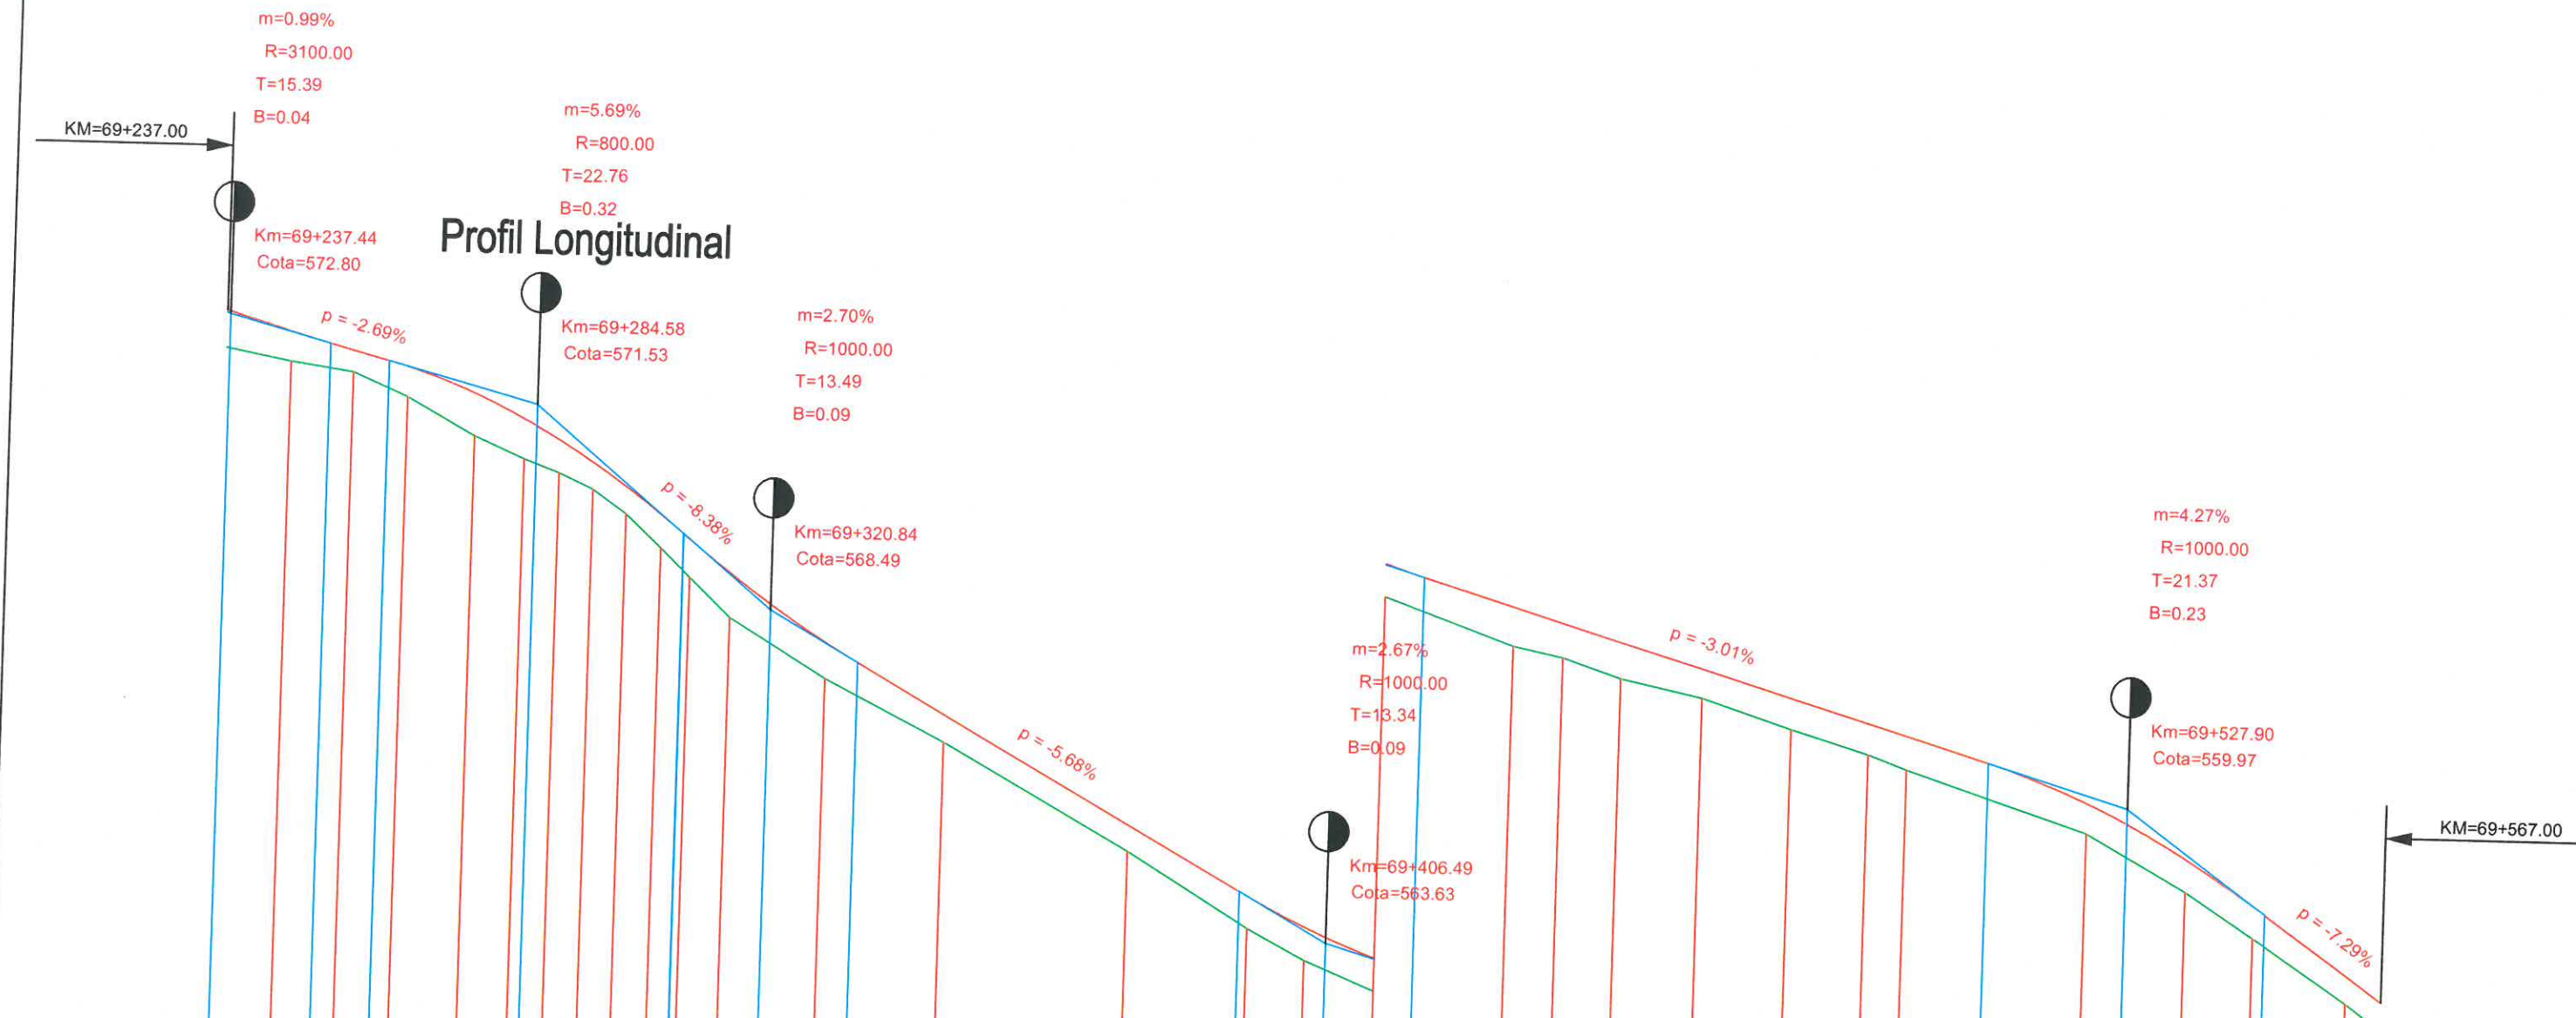


Plan de referinta = 561

Kilometraj	Declivitati	Aliniamente si curbe	Cote proiect	Cote teren
69+246.88	R=3100.000 L=30.784	A=44.497 L=22.000	572.55	572.09
69+256.50	R=800.000 L=45.510	A=21.213 L=18.000	572.28	571.95
69+264.81	R=1000.000 L=26.981	A=21.213 L=18.000	572.05	571.59
69+275.16	R=1000.000 L=26.678	A=21.213 L=18.000	571.67	571.03
69+282.80	p = -5.68%	R=0.000 L=50.721	571.30	570.69
69+288.16	p = -3.01%	R=133.243 L=37.797	571.00	570.50
69+293.43	R=1000.000 L=42.737	R=0.000 L=37.797	570.67	570.26
69+298.56	R=1000.000 L=42.737	R=0.000 L=37.797	570.31	569.90
69+303.96	R=1000.000 L=42.737	R=0.000 L=37.797	569.90	569.39
69+308.47	R=1000.000 L=42.737	R=0.000 L=37.797	569.53	568.96
69+314.71	R=1000.000 L=42.737	R=0.000 L=37.797	569.03	568.36
69+329.45	R=1000.000 L=42.737	R=0.000 L=37.797	568.01	567.46
69+347.80	R=1000.000 L=42.737	R=0.000 L=37.797	566.96	566.54
69+376.12	R=1000.000 L=42.737	R=0.000 L=37.797	565.35	564.95
69+394.51	R=1000.000 L=42.737	R=0.000 L=37.797	564.31	563.82
69+403.30	R=1000.000 L=42.737	R=0.000 L=37.797	563.86	563.35
69+413.96	R=1000.000 L=42.737	R=0.000 L=37.797	563.42	562.92
69+433.76	R=1000.000 L=42.737	R=0.000 L=37.797	562.81	562.21
69+441.39	R=1000.000 L=42.737	R=0.000 L=37.797	562.58	562.06
69+450.28	R=1000.000 L=42.737	R=0.000 L=37.797	562.31	561.76
69+462.66	R=1000.000 L=42.737	R=0.000 L=37.797	561.93	561.49
69+476.36	R=1000.000 L=42.737	R=0.000 L=37.797	561.52	561.05
69+488.17	R=1000.000 L=42.737	R=0.000 L=37.797	561.17	560.69
69+494.10	R=1000.000 L=42.737	R=0.000 L=37.797	560.99	560.48
69+521.77	R=1000.000 L=42.737	R=0.000 L=37.797	560.04	559.58
69+537.13	R=1000.000 L=42.737	R=0.000 L=37.797	559.22	558.73
69+547.64	R=1000.000 L=42.737	R=0.000 L=37.797	558.53	558.05
69+566.17	R=1000.000 L=42.737	R=0.000 L=37.797	557.51	557.08



PROIECTANT GENERAL 		SC LUCA WAY SRL Bd. Barbu Vacarescu, nr. 313-321, sector 2 Bucuresti - Romania Nr. inreg. R.C.: J40/7395/1995 C.U.I.: RO 7738294		BENEFICIAR CONSILIUL JUDETEAN HARGHITA PIATA LIBERTATII, NR 5, MIERCUREA CIUC		CONTRACT Nr. 20271 / 16.09.2016
Specificatie Desenat Proiectat Sef proiect Aprobat	Nume: ing. I. OPREA ing. I. OPREA ing. A. COJOCARU ing. C. GODUN	Semnatura 	Scara: 1:100 1:1000	DENUMIRE PROIECT: Reabilitare sistem rutier pe DJ135, km 63+100 - 74+210, de la DJ 136B pana la Cobatesti (DN 13C), judetul Harghita		PROIECT 1600010
Titlu plansa:					Profil longitudinal Plansa nr. LWY-PT-PL- 17	

Profil Longitudinal


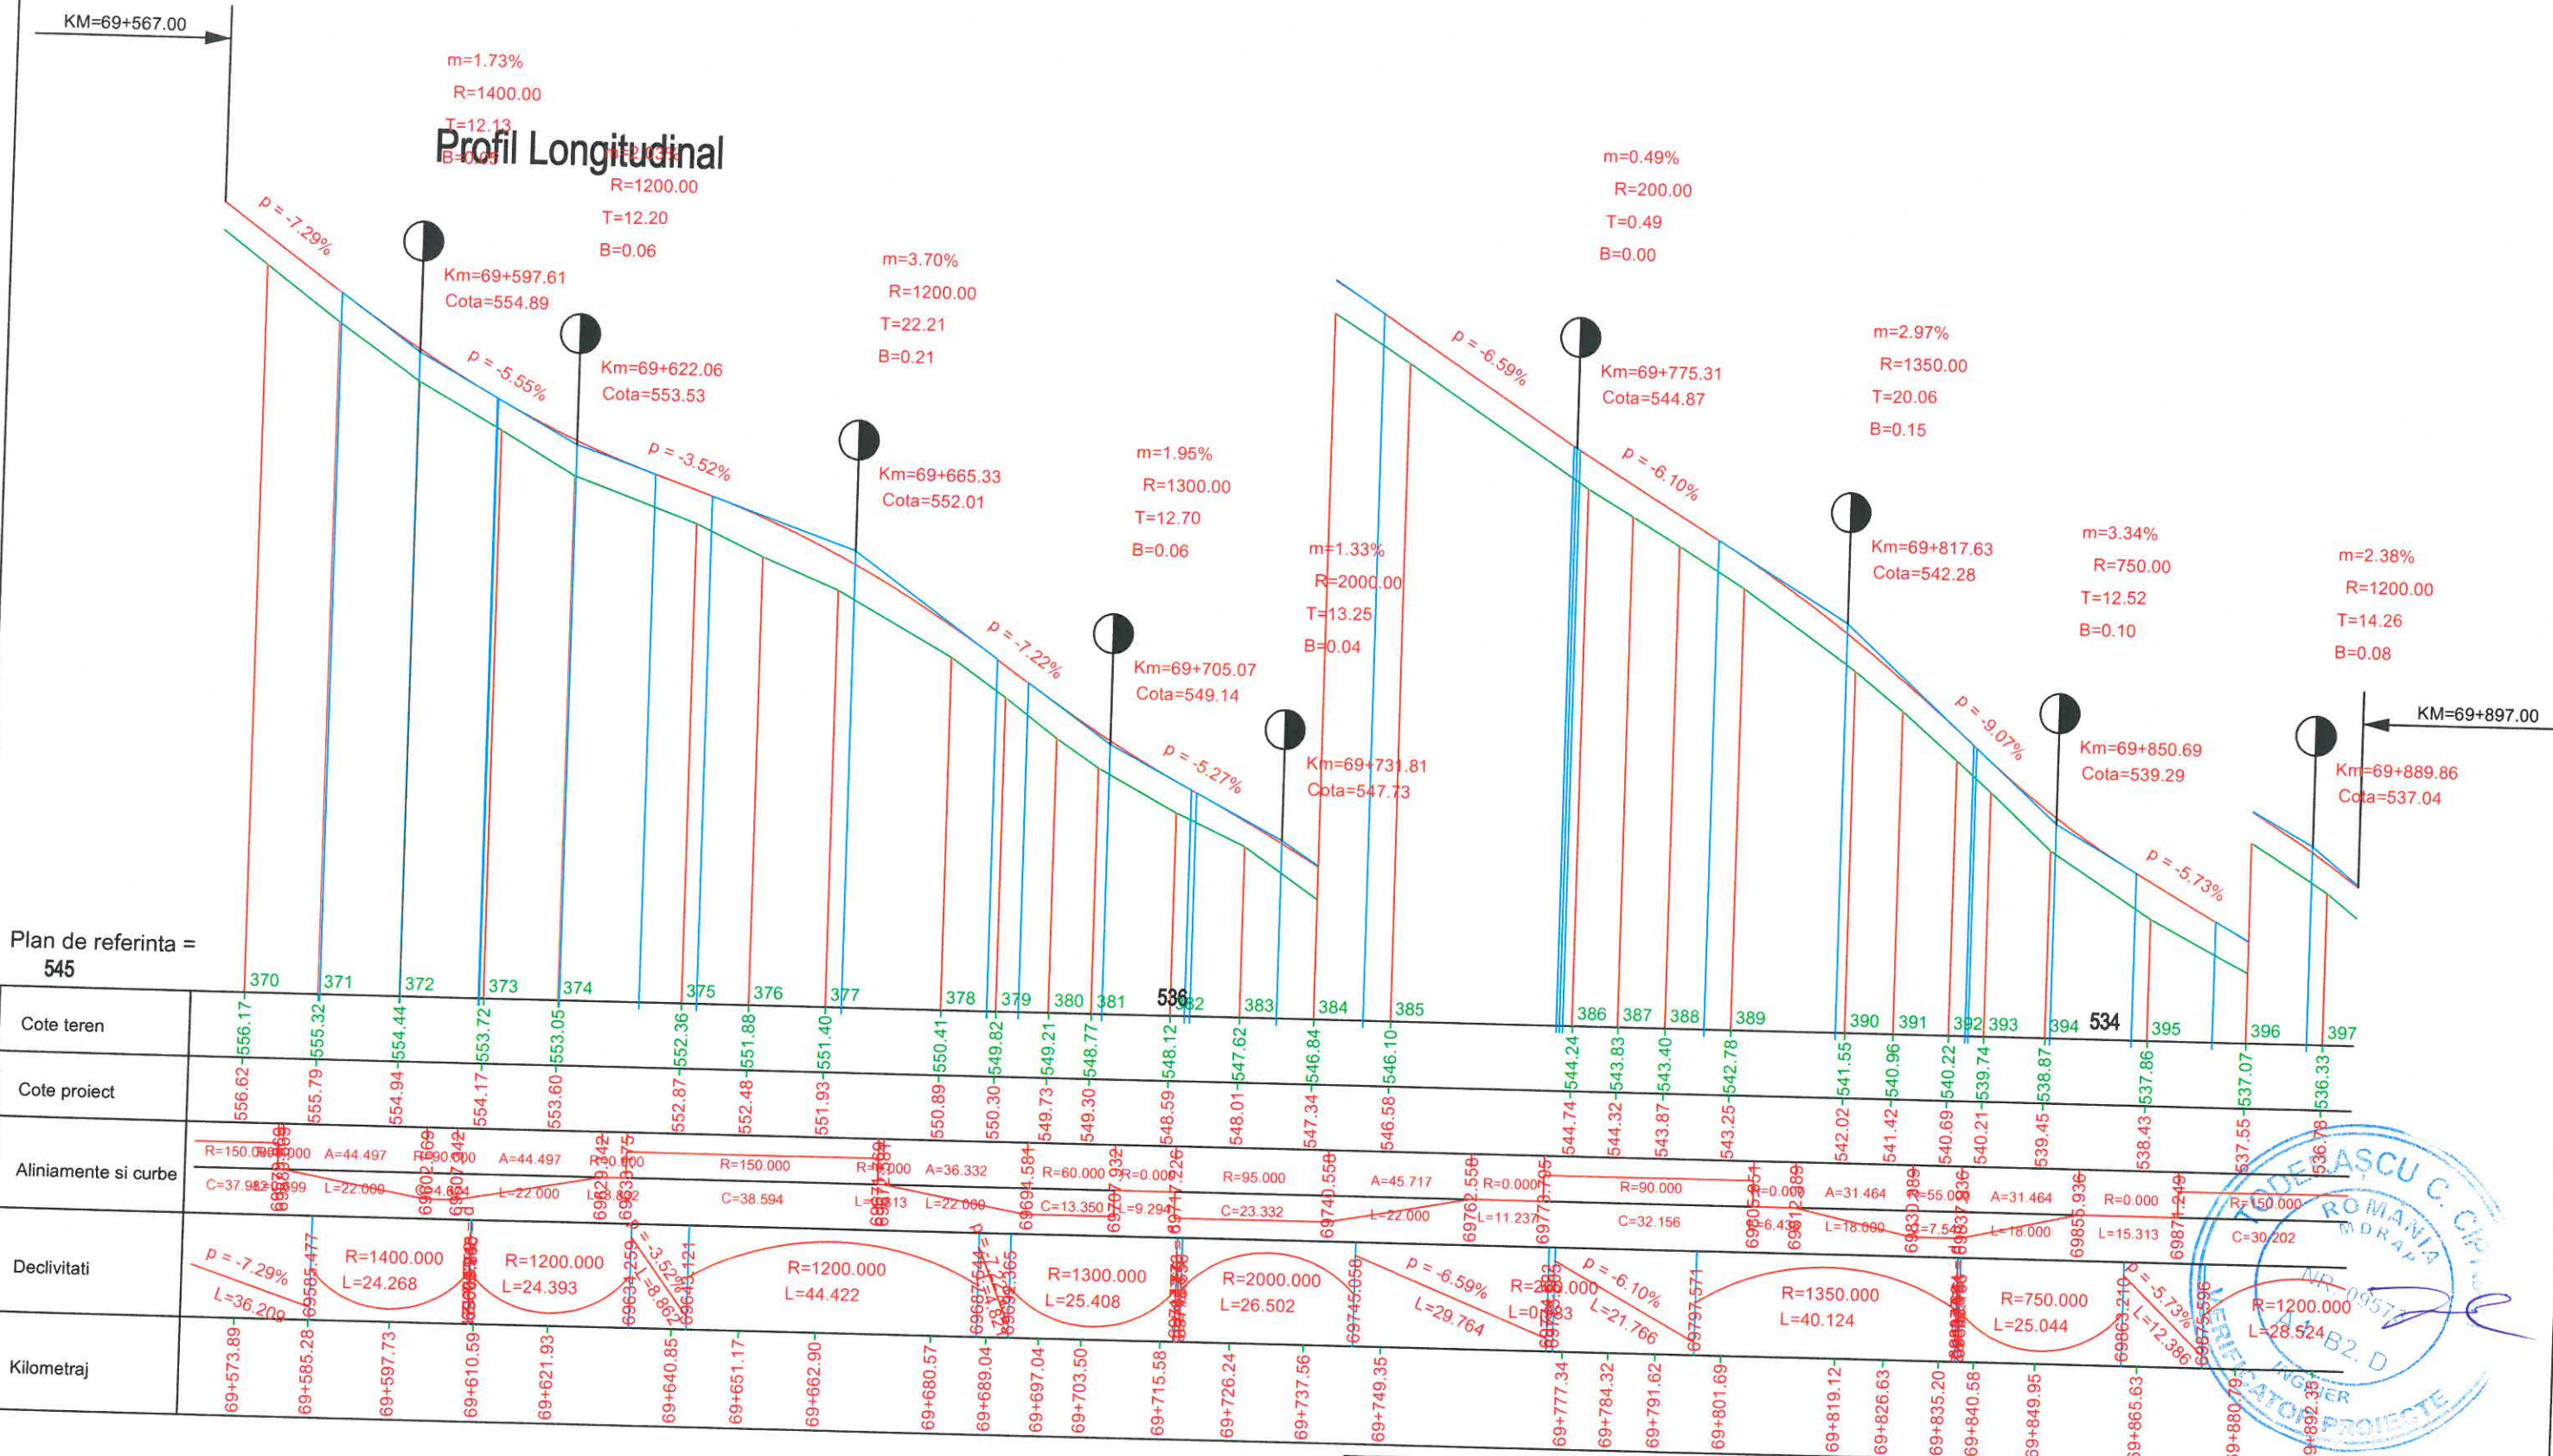


Plan de referinta = 545

Kilometraj	Declivitati	Aliniamente si curbe	Cote proiect	Cote teren
69+573.89	p = -7.29% L=36.209	R=150.000 A=44.497 C=37.988 L=22.000	556.62	556.17
69+585.28	R=1400.000 L=24.268	R=1400.000 A=44.497 C=37.988 L=22.000	555.79	555.32
69+597.73	R=1200.000 L=24.393	R=1200.000 A=44.497 C=37.988 L=22.000	554.94	554.44
69+610.59	R=1200.000 L=44.422	R=1200.000 A=44.497 C=37.988 L=22.000	554.17	553.72
69+621.93	R=1200.000 L=25.408	R=1200.000 A=44.497 C=37.988 L=22.000	553.60	553.05
69+640.85	R=1200.000 L=26.502	R=1200.000 A=44.497 C=37.988 L=22.000	552.87	552.36
69+651.17	R=1300.000 L=25.408	R=1300.000 A=44.497 C=37.988 L=22.000	552.48	551.88
69+662.90	R=2000.000 L=29.764	R=2000.000 A=44.497 C=37.988 L=22.000	551.93	551.40
69+680.57	R=1500.000 L=28.522	R=1500.000 A=44.497 C=37.988 L=22.000	550.89	550.41
69+689.04	R=1200.000 L=28.522	R=1200.000 A=44.497 C=37.988 L=22.000	550.30	549.82
69+697.04	R=1300.000 L=25.408	R=1300.000 A=44.497 C=37.988 L=22.000	549.73	549.21
69+703.50	R=1300.000 L=25.408	R=1300.000 A=44.497 C=37.988 L=22.000	549.30	548.77
69+715.58	R=1300.000 L=25.408	R=1300.000 A=44.497 C=37.988 L=22.000	548.59	548.12
69+726.24	R=1300.000 L=25.408	R=1300.000 A=44.497 C=37.988 L=22.000	548.01	547.62
69+737.56	R=1300.000 L=25.408	R=1300.000 A=44.497 C=37.988 L=22.000	547.34	546.84
69+749.35	R=1300.000 L=25.408	R=1300.000 A=44.497 C=37.988 L=22.000	546.58	546.10
69+777.34	R=1300.000 L=25.408	R=1300.000 A=44.497 C=37.988 L=22.000	544.74	544.24
69+784.32	R=1300.000 L=25.408	R=1300.000 A=44.497 C=37.988 L=22.000	544.32	543.83
69+791.62	R=1300.000 L=25.408	R=1300.000 A=44.497 C=37.988 L=22.000	543.87	543.40
69+801.69	R=1300.000 L=25.408	R=1300.000 A=44.497 C=37.988 L=22.000	543.25	542.78
69+819.12	R=1350.000 L=40.124	R=1350.000 A=44.497 C=37.988 L=22.000	542.02	541.55
69+826.63	R=750.000 L=25.044	R=750.000 A=44.497 C=37.988 L=22.000	541.42	540.96
69+835.20	R=750.000 L=25.044	R=750.000 A=44.497 C=37.988 L=22.000	540.69	540.22
69+840.58	R=750.000 L=25.044	R=750.000 A=44.497 C=37.988 L=22.000	540.21	539.74
69+849.95	R=750.000 L=25.044	R=750.000 A=44.497 C=37.988 L=22.000	539.45	538.87
69+865.63	R=750.000 L=25.044	R=750.000 A=44.497 C=37.988 L=22.000	538.43	537.86
69+880.79	R=750.000 L=25.044	R=750.000 A=44.497 C=37.988 L=22.000	537.55	537.07
69+892.35	R=750.000 L=25.044	R=750.000 A=44.497 C=37.988 L=22.000	536.78	536.33
69+897.00	R=750.000 L=25.044	R=750.000 A=44.497 C=37.988 L=22.000	536.33	535.88


PROIECTANT GENERAL 		SC LUCA WAY SRL Bd. Barbu Vacarescu, nr. 313-321, sector 2 Bucuresti - Romania Nr. inreg. R.C.: J40/7395/1995 C.U.I.: RO 7738294		BENEFICIAR CONSILIUL JUDETEAN HARGHITA PIATA LIBERTATII, NR 5,MIERCUREA CIUC		CONTRACT Nr. 20271 / 16.09.2016
Specificatie Desenat: ing. I. OPREA Proiectat: ing. I. OPREA Sef proiect: ing. A. COJOCARU Aprobata: ing. C. GODUN	Nume: Semnatura:	Scara: 1:100 1:1000	DENUMIRE PROIECT: Reabilitare sistem rutier pe DJ135, km 63+100 - 74+210, de la DJ 136B pana la Cobatesti (DN 13C), judetul Harghita	PROIECT 1600010	Faza de proiectare: PT + DDE	Plansa nr. LWY-PT-PL- 18

Profil Longitudinal

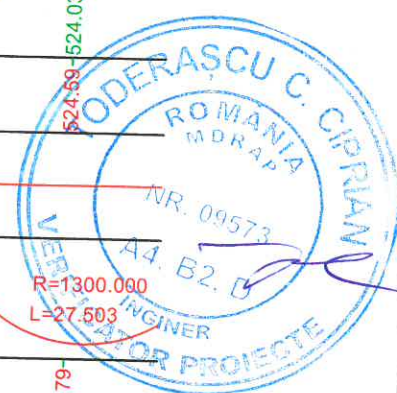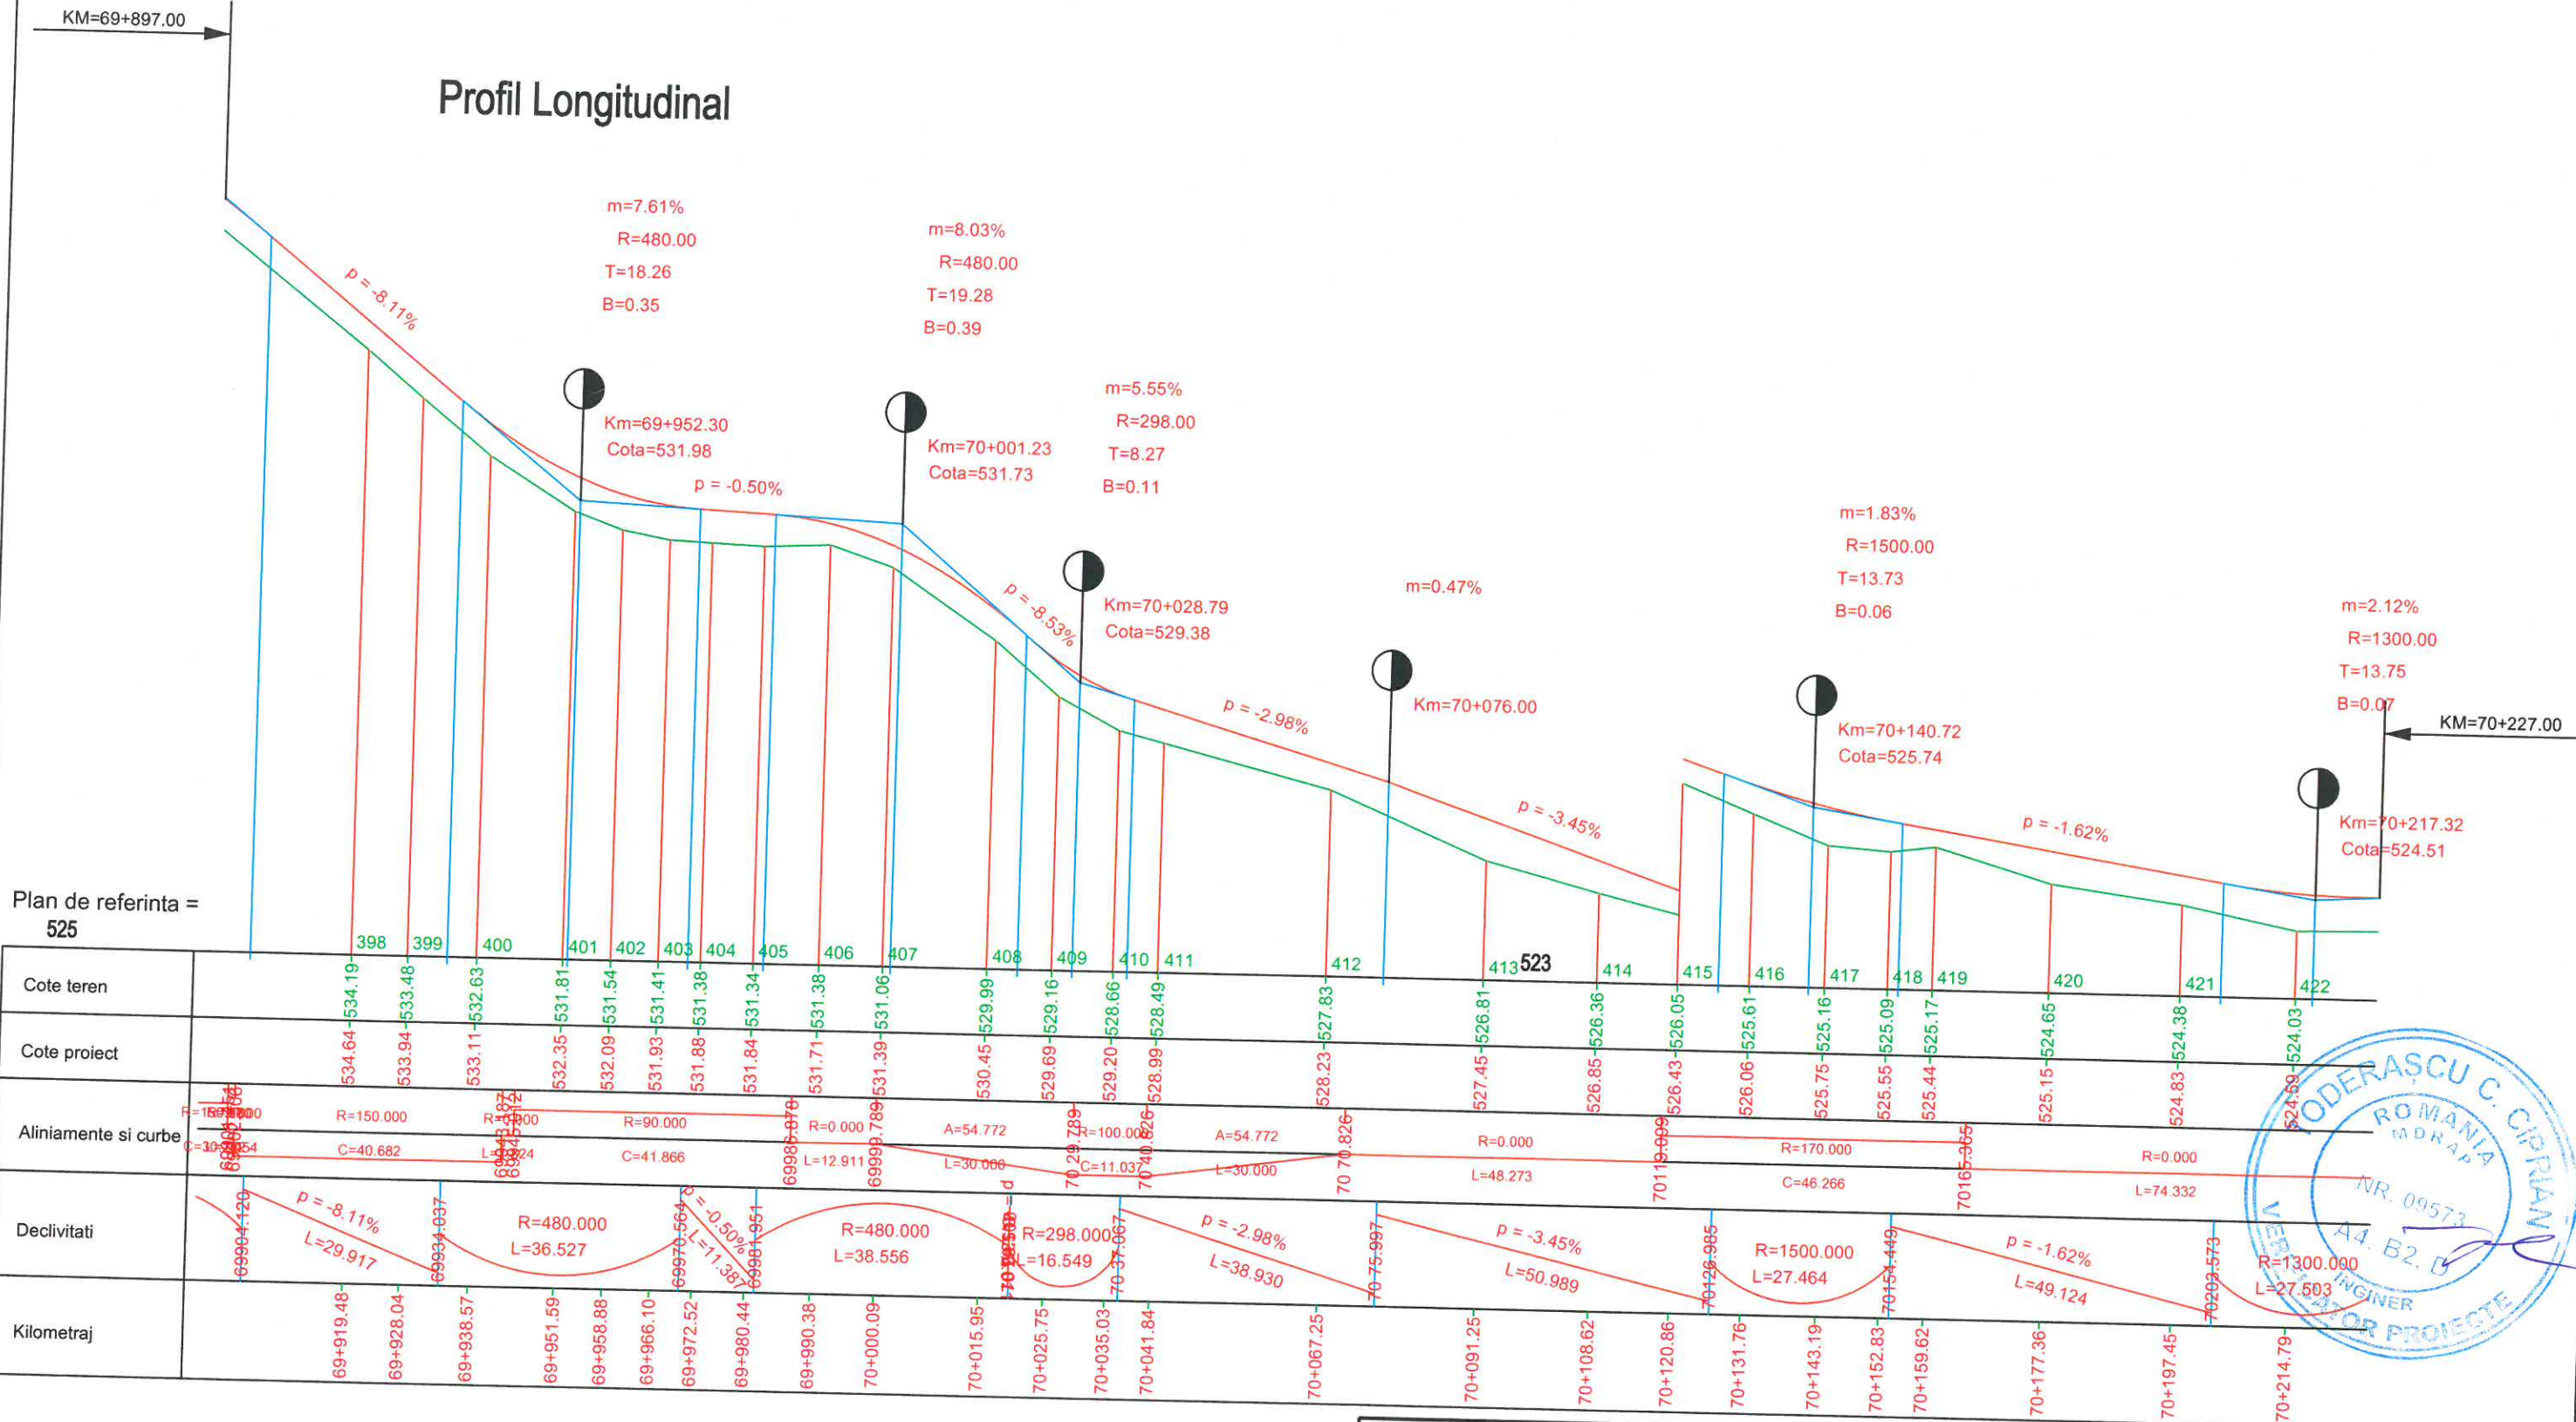


PROIECTANT GENERAL 		SC LUCA WAY SRL Bd. Barbu Vacarescu, nr. 313-321, sector 2 Bucuresti - Romania Nr. inreg. R.C.: J407395/1995 C.U.I.: RO 7738294		BENEFICIAR CONSILIUL JUDETEAN HARGHITA PIATA LIBERTATII, NR 5, MIERCUREA CIUC		CONTRACT Nr. 20271 / 16.09.2016
Specificatie Desenat Proiectat Sef proiect Aprobat	Nume: ing. I. OPREA ing. I. OPREA ing. A. COJOCARU ing. C. GODUN	Semnatura 	Scara: 1:100 1:1000	DENUMIRE PROIECT: Reabilitare sistem rutier pe DJ135, km 63+100 - 74+210, de la DJ 136B pana la Cobatesti (DN 13C), judetul Harghita		PROIECT 1600010 Faza de proiectare: PT + DDE Plansa nr. LWY-PT-PL- 19
				Titlu plansa: Profil longitudinal		

Profil Longitudinal

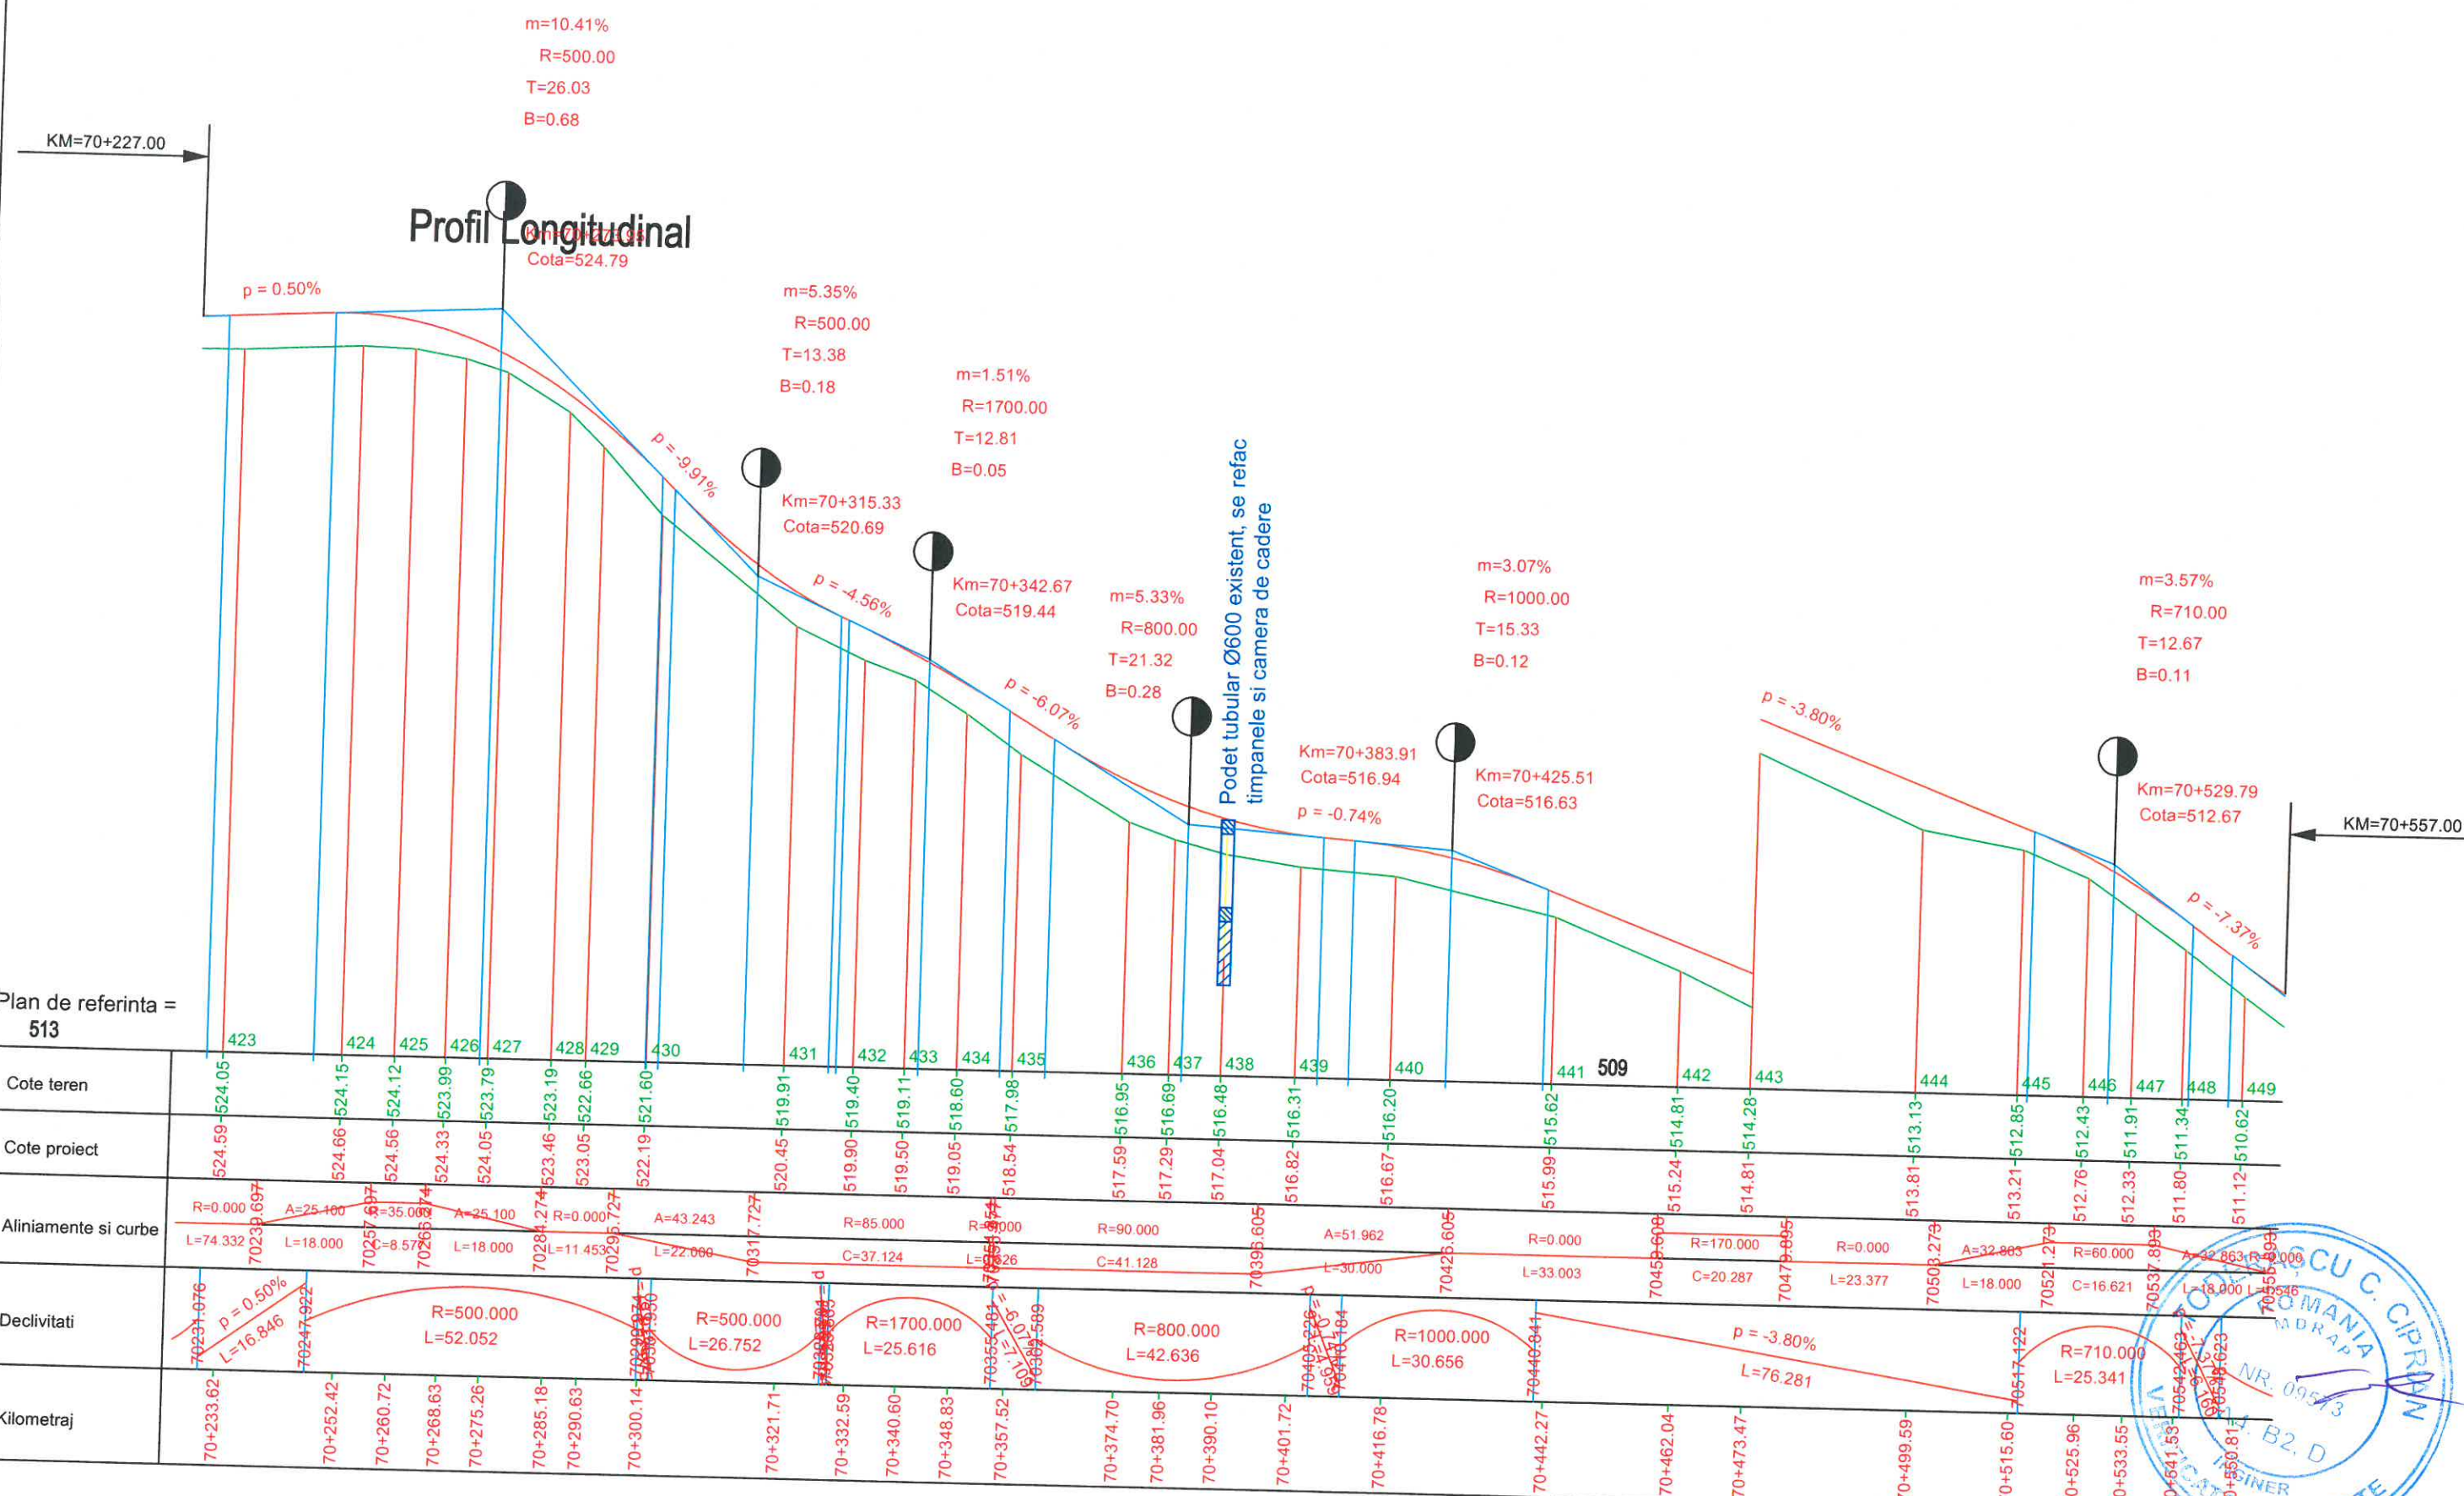


Plan de referinta = 513

Cote teren	423	424	425	426	427	428	429	430	431	432	433	434	435	436	437	438	439	440	441	509	442	443	444	445	446	447	448	449		
Cote proiect	524.59	524.66	524.56	524.33	524.05	523.46	523.05	522.19	520.45	519.90	519.50	519.05	518.54	517.59	517.29	517.04	516.82	516.67	515.99	515.24	514.81	514.28	513.81	513.21	512.85	512.76	512.33	511.80	511.12	
Aliniamente si curbe	R=0.000 L=74.332	A=25.100 L=18.000	R=35.000 C=8.570	A=25.100 L=18.000	R=0.000 L=11.453	A=43.243 L=22.000	R=85.000 C=37.124	R=90.000 L=30.000	A=51.962 L=30.000	R=0.000 L=33.003	R=170.000 C=20.287	R=0.000 L=23.377	A=32.803 L=18.000	R=60.000 C=16.621	A=32.863 L=18.000	R=90.000 C=16.621	R=710.000 L=25.341													
Declivitati	p = 0.50%																													
Kilometraj	70+233.62	70+252.42	70+260.72	70+268.63	70+275.26	70+285.18	70+290.63	70+300.14	70+321.71	70+332.59	70+340.60	70+348.83	70+357.52	70+374.70	70+381.96	70+390.10	70+401.72	70+416.78	70+442.27	70+462.04	70+473.47	70+499.59	70+515.60	70+525.96	70+533.55	70+541.53	70+550.81			

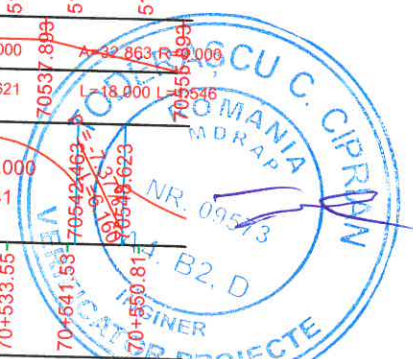


PROIECTANT GENERAL		SC LUCA WAY SRL Bd. Barbu Vacarescu, nr. 313-321, sector 2 Bucuresti - Romania Nr. inreg. R.C.: J40/7395/1995 C.U.I.: RO 7738294		BENEFICIAR CONSILIUL JUDETEAN HARGHITA PIATA LIBERTATII, NR 5, MIERCUREA CIUC		CONTRACT Nr. 20271 / 16.09.2016
Specificatie	Nume:	Semnatura	Scara:	DENUMIRE PROIECT:		PROIECT 1600010
Desenat:	ing. I. OPREA	<i>[Signature]</i>	1:100	Reabilitare sistem rutier pe DJ135, km 63+100 - 74+210, de la DJ 136B pana la Cobatesti (DN 13C), judetul Harghita		Faza de proiectare: PT + DDE
Proiectat:	ing. I. OPREA	<i>[Signature]</i>	1:1000	Titlu plansa:		Plansa nr. LWY-PT-PL- 20
Sef proiect:	ing. A. COJOCARU	<i>[Signature]</i>	Data: IUNIE 2017	Profil longitudinal		
Aprobat:	ing. C. GODUN	<i>[Signature]</i>				

Profil Longitudinal

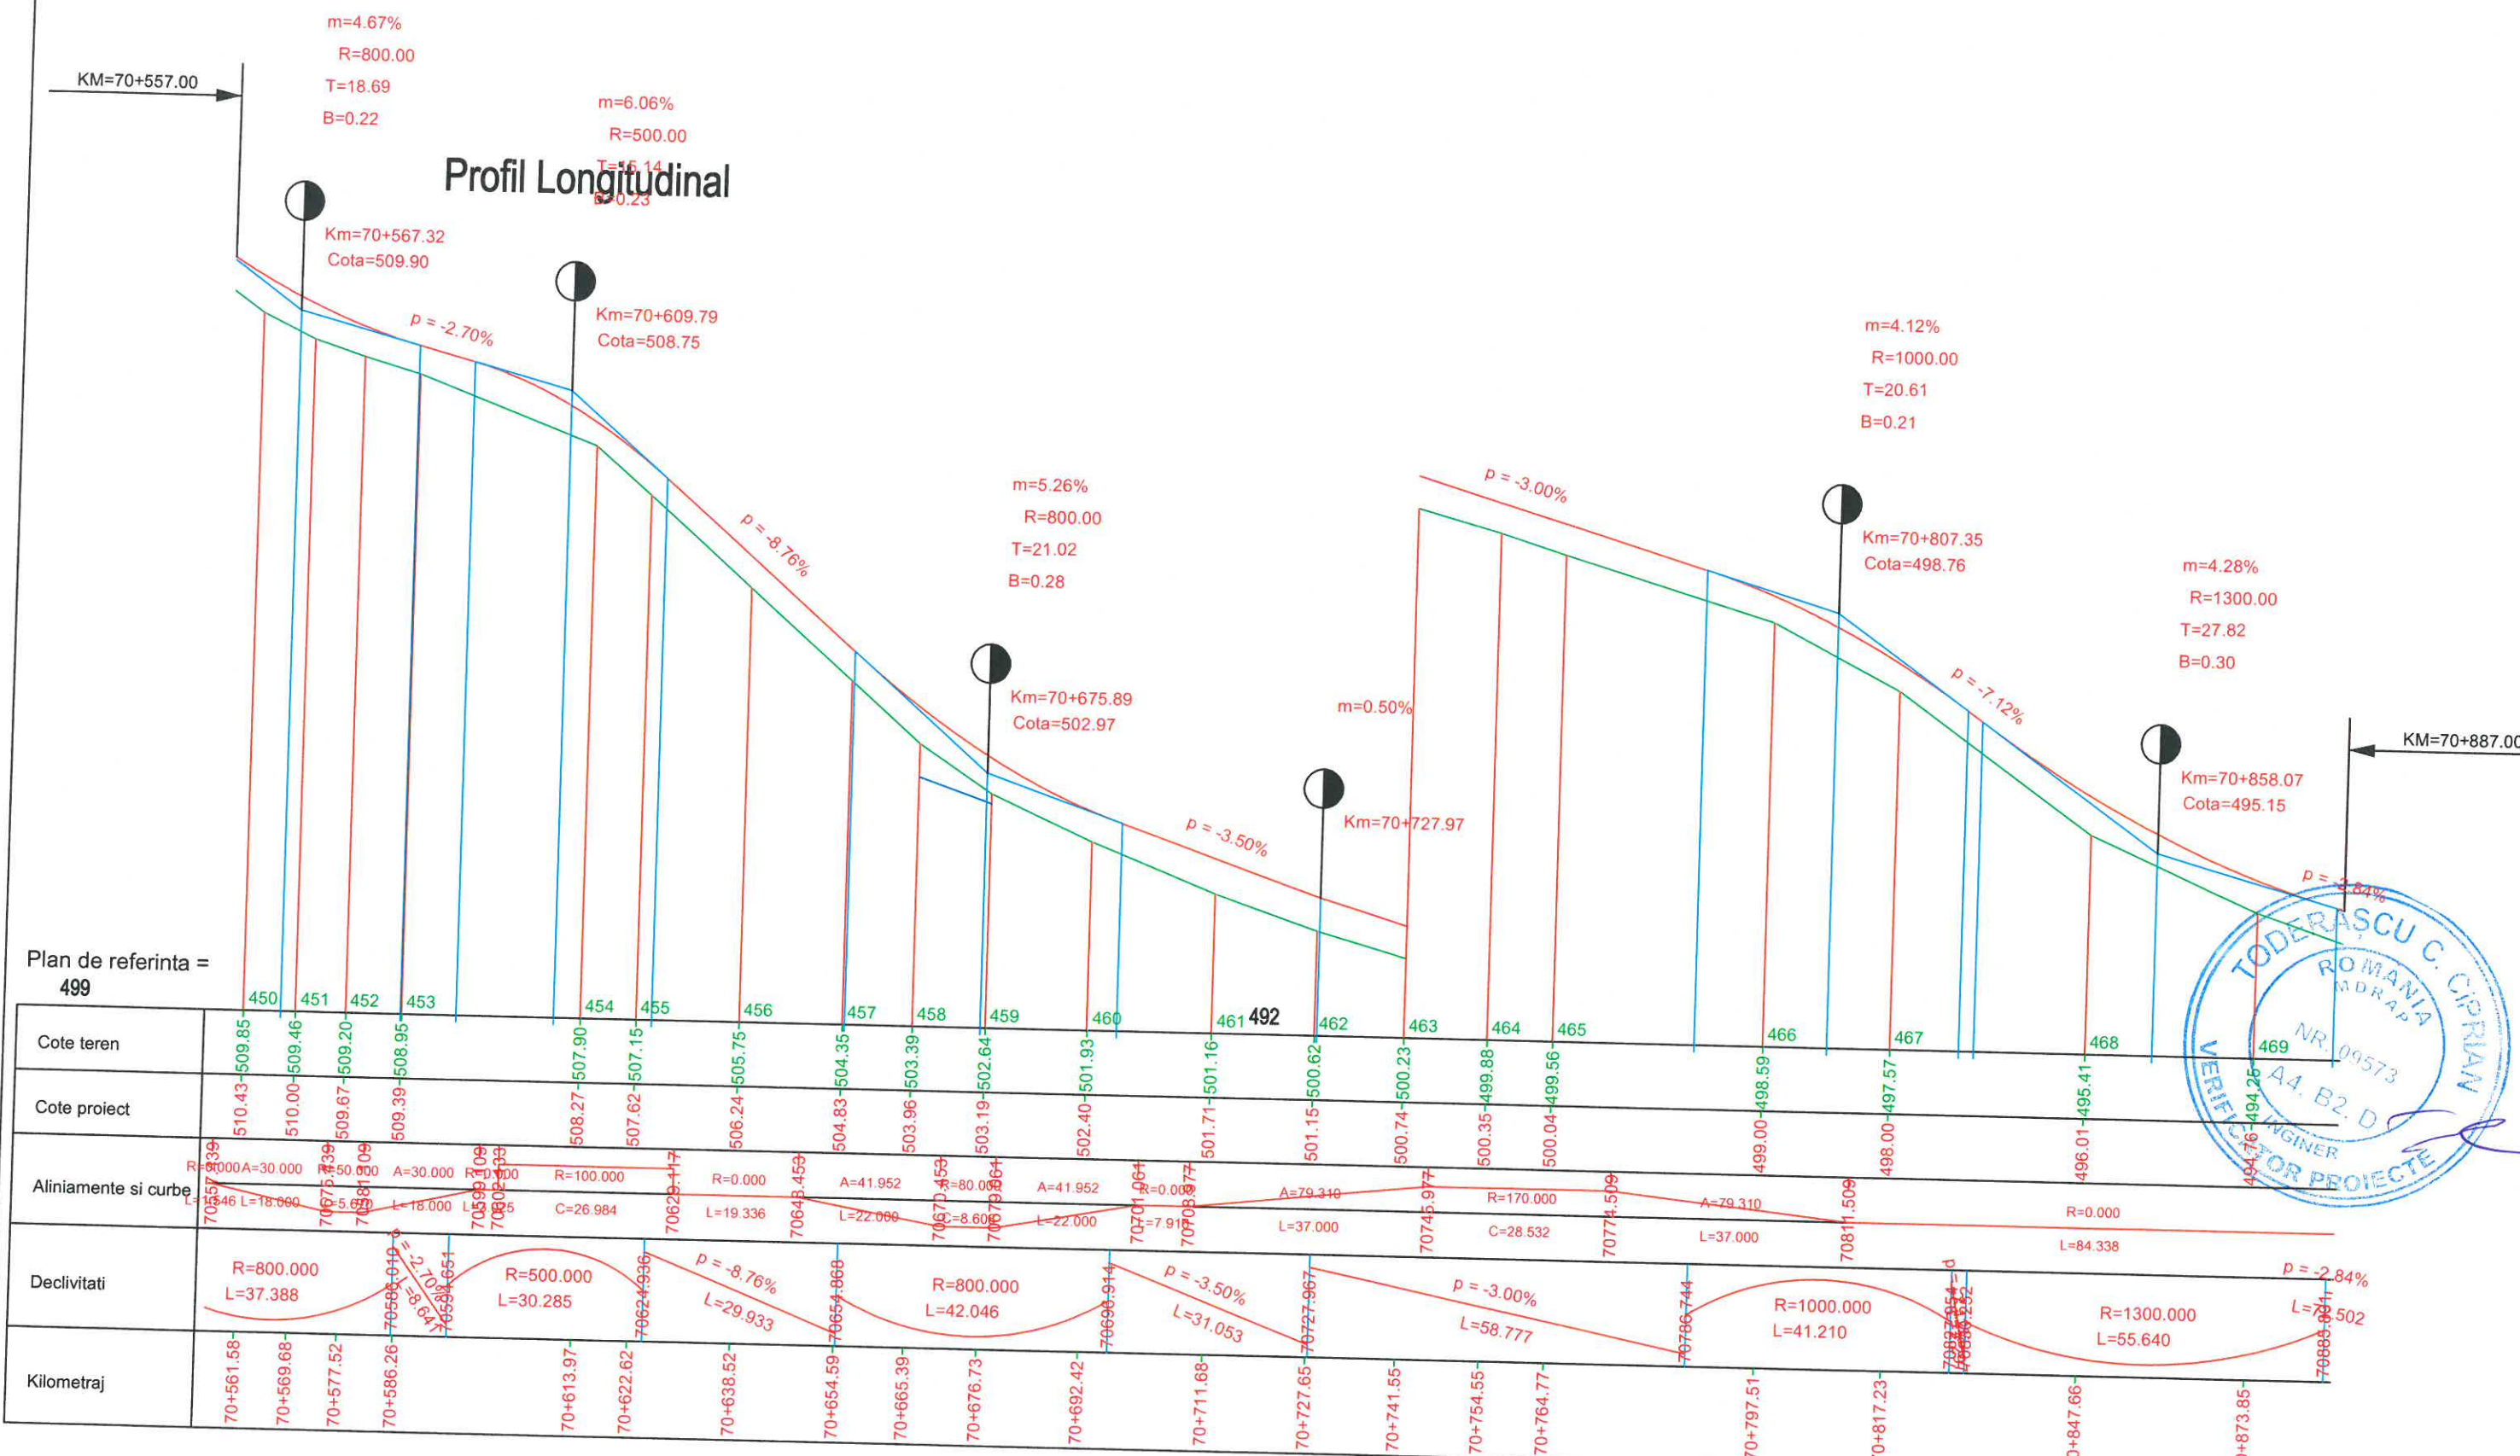

Plan de referinta = 499

Cote teren	450	451	452	453	454	455	456	457	458	459	460	461	462	463	464	465	466	467	468	469	470
Cote proiect	510.43	510.00	509.67	509.20	508.27	507.15	506.24	504.83	503.96	503.19	502.40	501.71	501.15	500.74	500.35	500.04	499.00	498.00	497.57	496.01	494.25
Aliniamente si curbe	R=800.00 A=30.000		R=500.00 A=30.000		R=100.000		R=0.000		A=41.952		R=80.000		A=41.952		R=170.000		A=79.310		R=0.000		
Declivitati	R=800.000 L=37.388		R=500.000 L=30.285		p = -8.76% L=29.933		R=800.000 L=42.046		p = -3.50% L=31.053		p = -3.00% L=58.777		R=1000.000 L=41.210		R=1300.000 L=55.640		p = -2.84% L=50.2				
Kilometraj	70+561.58	70+569.68	70+577.52	70+586.26	70+613.97	70+622.62	70+638.52	70+654.59	70+665.39	70+676.73	70+692.42	70+711.66	70+727.65	70+741.55	70+754.55	70+764.77	70+797.51	70+817.23	70+847.66	70+873.85	

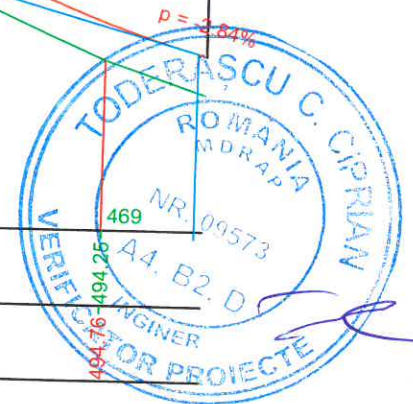

PROIECTANT GENERAL		SC LUCA WAY SRL Bd. Barbu Vacarescu, nr. 313-321, sector 2 Bucuresti - Romania Nr. inreg. R.C.: J40/7395/1995 C.U.I.: RO 7738294		BENEFICIAR CONSILIUL JUDETEAN HARGHITA PIATA LIBERTATII, NR 5,MIERCUREA CIUC		CONTRACT Nr. 20271 / 16.09.2016	
				DENUMIRE PROIECT:		PROIECT 1600010	
Specificatie	Nume:	Semnatura	Scara:	Reabilitare sistem rutier pe DJ135, km 63+100 - 74+210, de la DJ 136B pana la Cobatesti (DN 13C), judetul Harghita		Faza de proiectare: PT + DDE	
Desenat:	ing. I. OPREA		1:100	Titlu plansa:		Plansa nr.	
Proiectat:	ing. I. OPREA		1:1000	Profil longitudinal		LWY-PT-PL- 21	
Sef proiect:	ing. A. COJOCARU		Data:				
Aprobat:	ing. C. GODUN		IUNIE 2017				

Profil Longitudinal

KM=70+887.00

m=6.94%
R=600.00
T=20.83
B=0.36

p = -2.84%

Km=70+979.22
Cota=491.71

p = -9.78%

m=8.12%
R=500.00
T=20.30
B=0.41

Km=71+050.79
Cota=484.71

p = -1.66%

m=1.16%
R=2200.00
T=12.78
B=0.04

Km=71+109.67
Cota=483.73
p = -0.50%

m=4.69%
R=750.00
T=17.59
B=0.21

Km=71+146.85
Cota=483.54



p = -5.19%

m=5.69%
R=500.00
T=14.23
B=0.20

Km=71+200.19
Cota=480.77
p = 0.50%


KM=71+217.00

Plan de referinta = 482

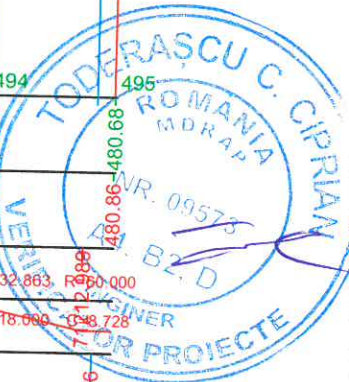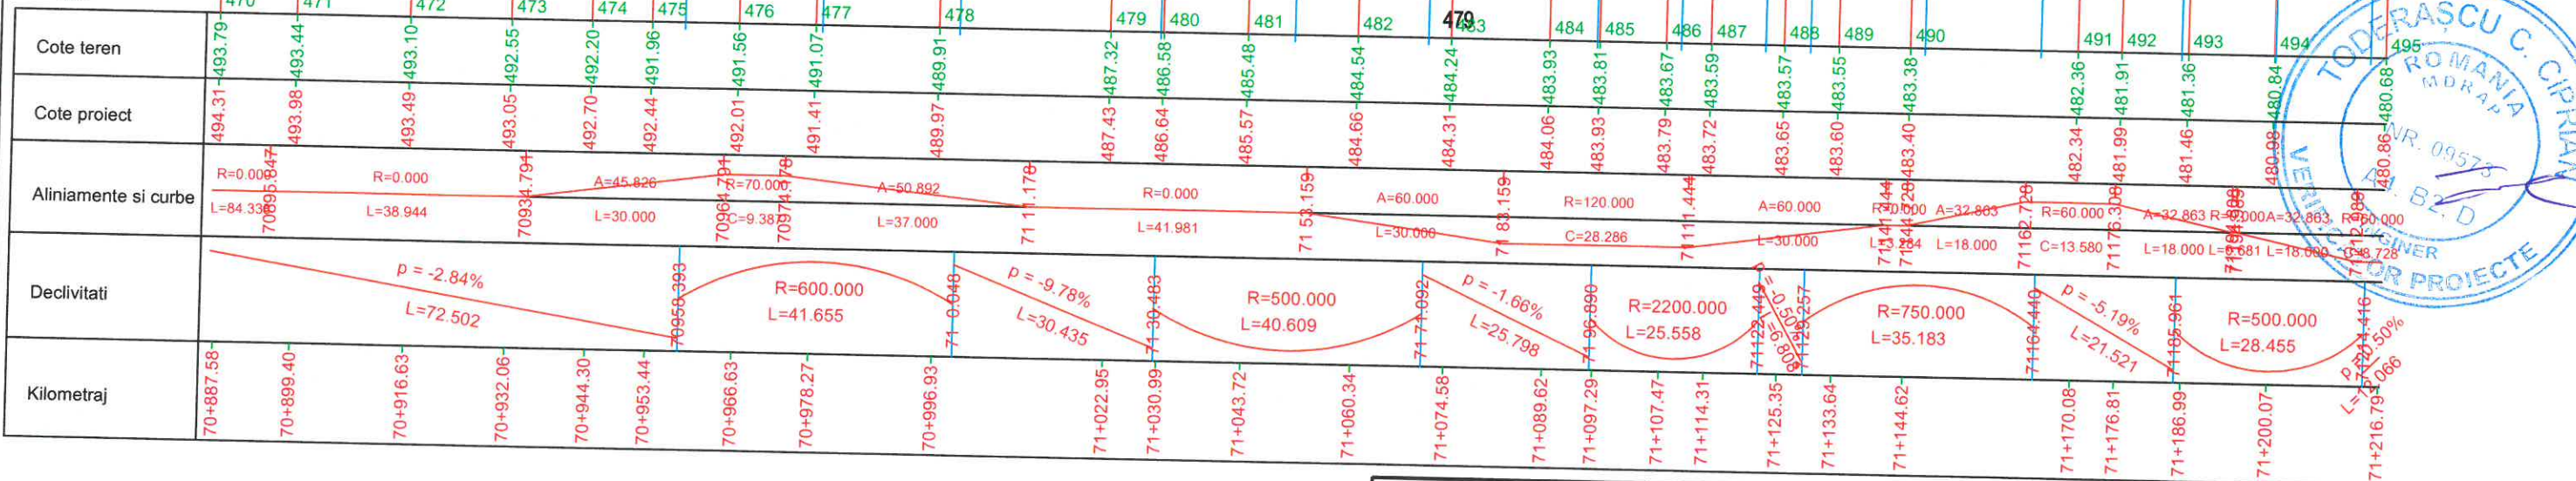


PROIECTANT GENERAL		SC LUCA WAY SRL Bd. Barbu Vacarescu, nr. 313-321, sector 2 Bucuresti - Romania Nr. inreg. R.C.: J40/7395/1995 C.U.I.: RO 7738294		BENEFICIAR CONSILIUL JUDETEAN HARGHITA PIATA LIBERTATII, NR 5,MIERCUREA CIUC		CONTRACT Nr. 20271 / 16.09.2016	
						PROIECT 160010	
Specificatie	Nume:	Semnatura	Scara:	DENUMIRE PROIECT:		Faza de proiectare:	
Desenat:	ing. I. OPREA		1:100	Reabilitare sistem rutier pe DJ135, km 63+100 - 74+210, de la DJ 136B pana la Cobatesti (DN 13C), judetul Harghita		PT + DDE	
Proiectat:	ing. I. OPREA		1:1000				
Sef proiect:	ing. A. COJOCARU		Data:	Titlu plansa:		Plansa nr.	
Aprobat:	ing. C. GODUN		IUNIE 2017	Profil longitudinal		LWY-PT-PL- 22	

Profil Longitudinal

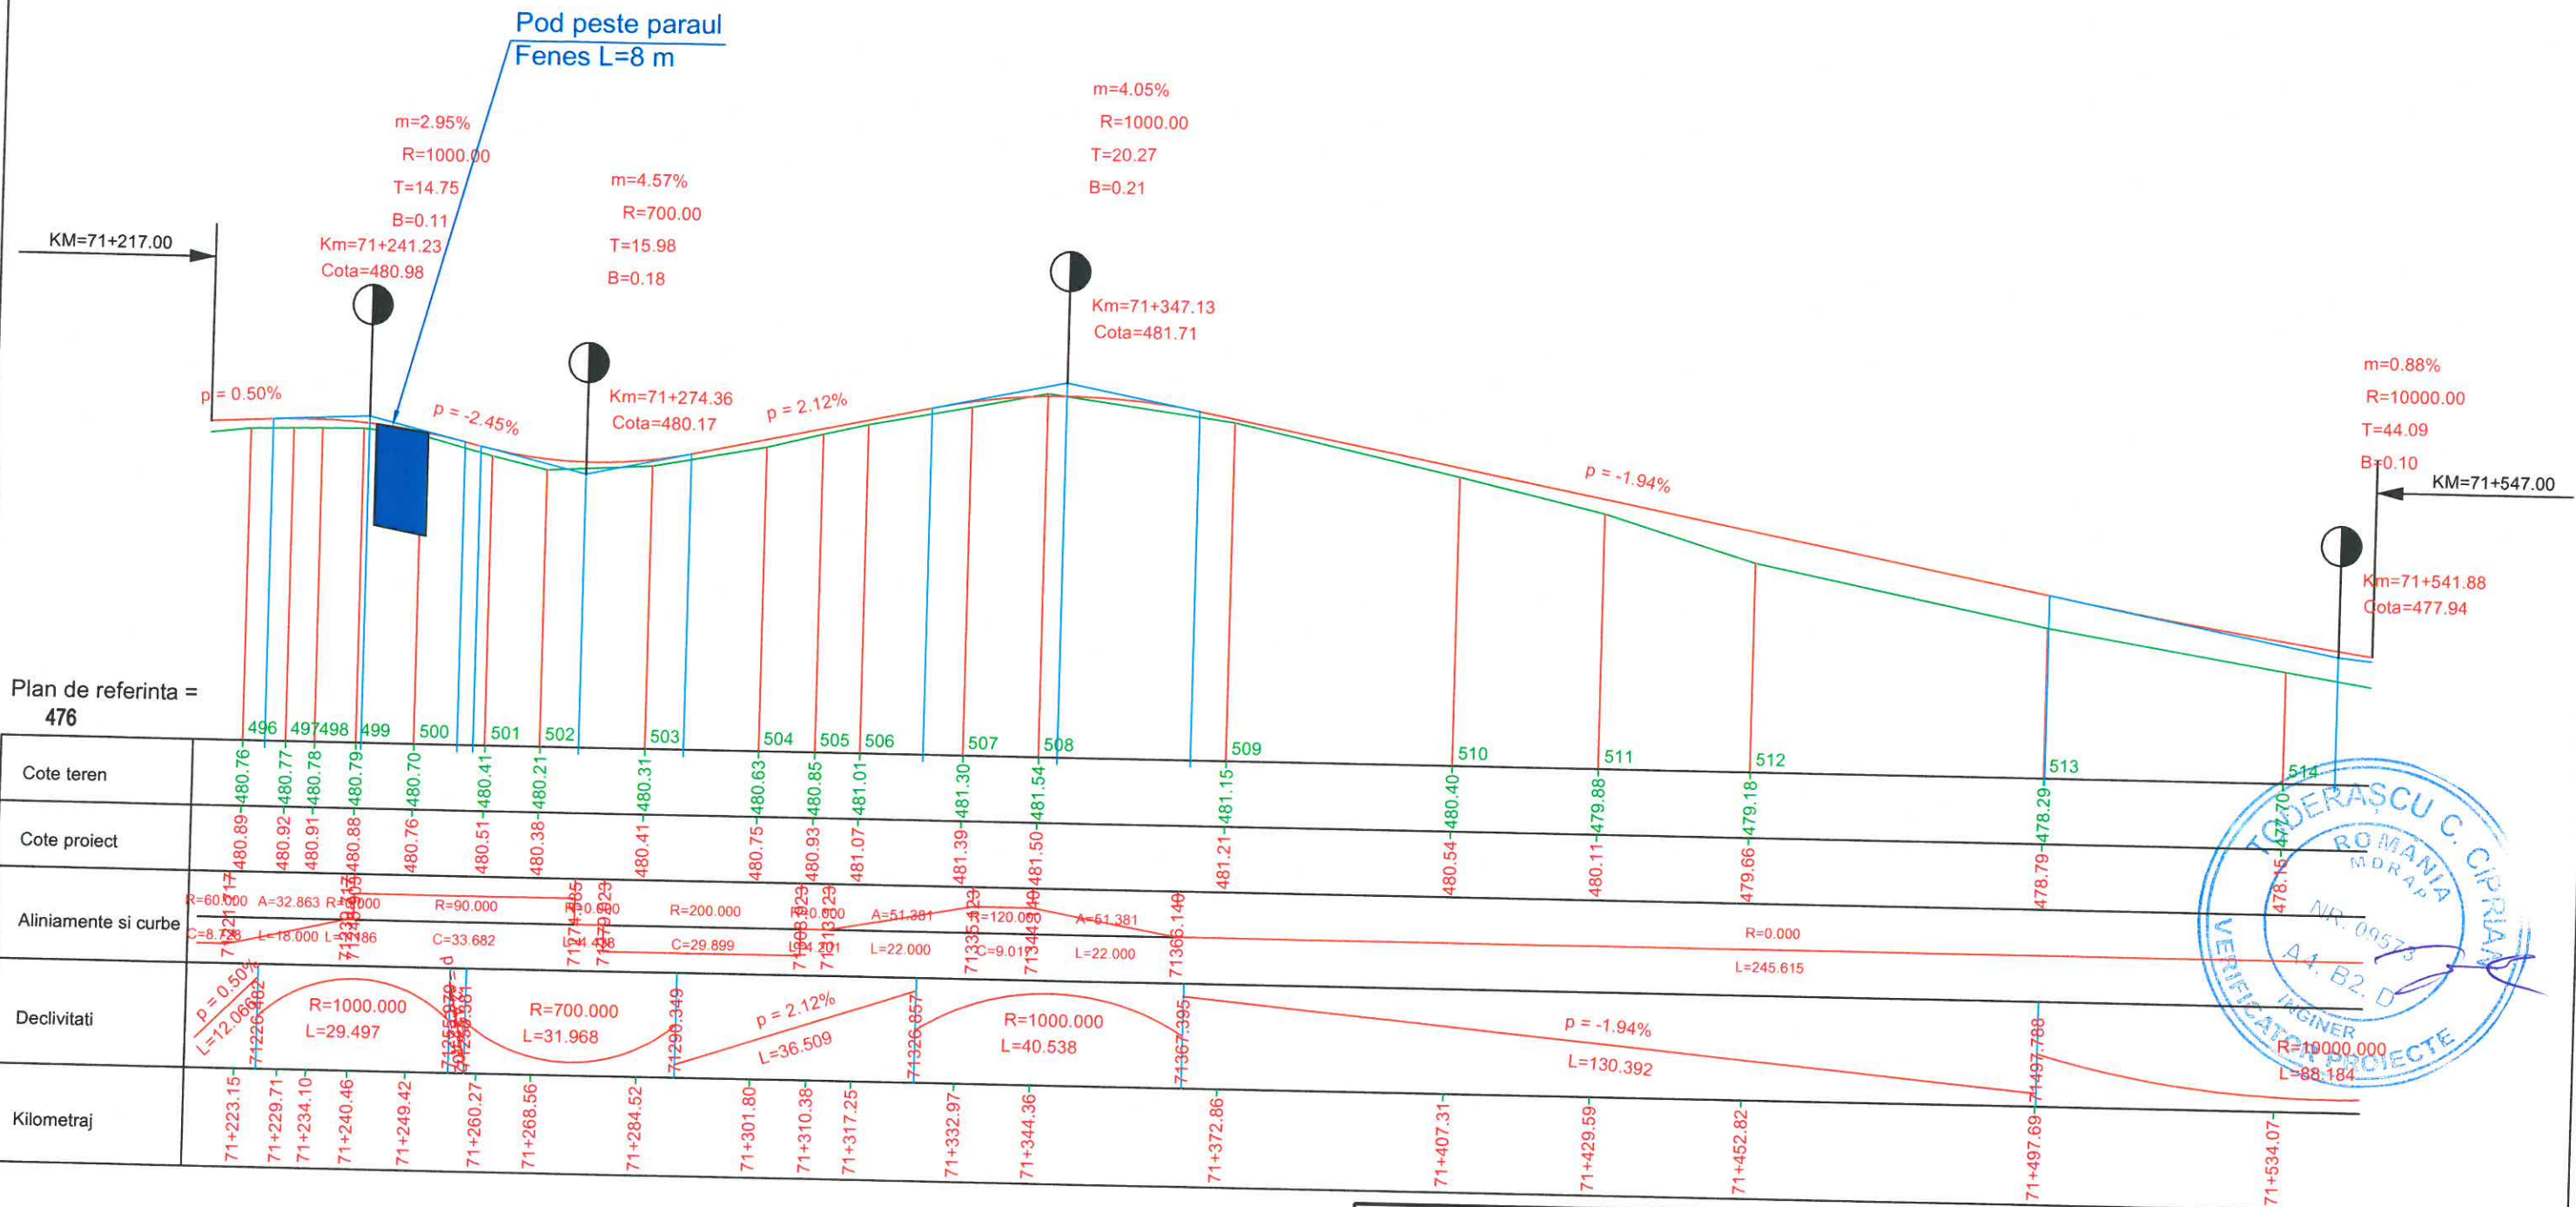


PROIECTANT GENERAL 		SC LUCA WAY SRL Bd. Barbu Vacarescu, nr. 313-321, sector 2 Bucuresti - Romania Nr. inreg. R.C.: J40/7395/1995 C.U.I.: RO 7738294		BENEFICIAR CONSILIUL JUDETEAN HARGHITA PIATA LIBERTATII, NR 5, MIERCUREA CIUC		CONTRACT Nr. 20271 / 16.09.2016	
Specificatie: Nume:		Semnatura:		DENUMIRE PROIECT:		PROIECT 1600010	
Desenat: ing. I. OPREA				Reabilitare sistem rutier pe DJ135, km 63+100 - 74+210, de la DJ 136B pana la Cobatesti (DN 13C), judetul Harghita		Faza de proiectare: PT + DDE	
Proiectat: ing. I. OPREA				Titlu plansa:		Plansa nr: LWY-PT-PL- 23	
Sef proiect: ing. A. COJOCARU				Scara: 1:100 1:1000		Data: IUNIE 2017	
Aprobat: ing. C. GODUN				Profil longitudinal			

Profil Longitudinal

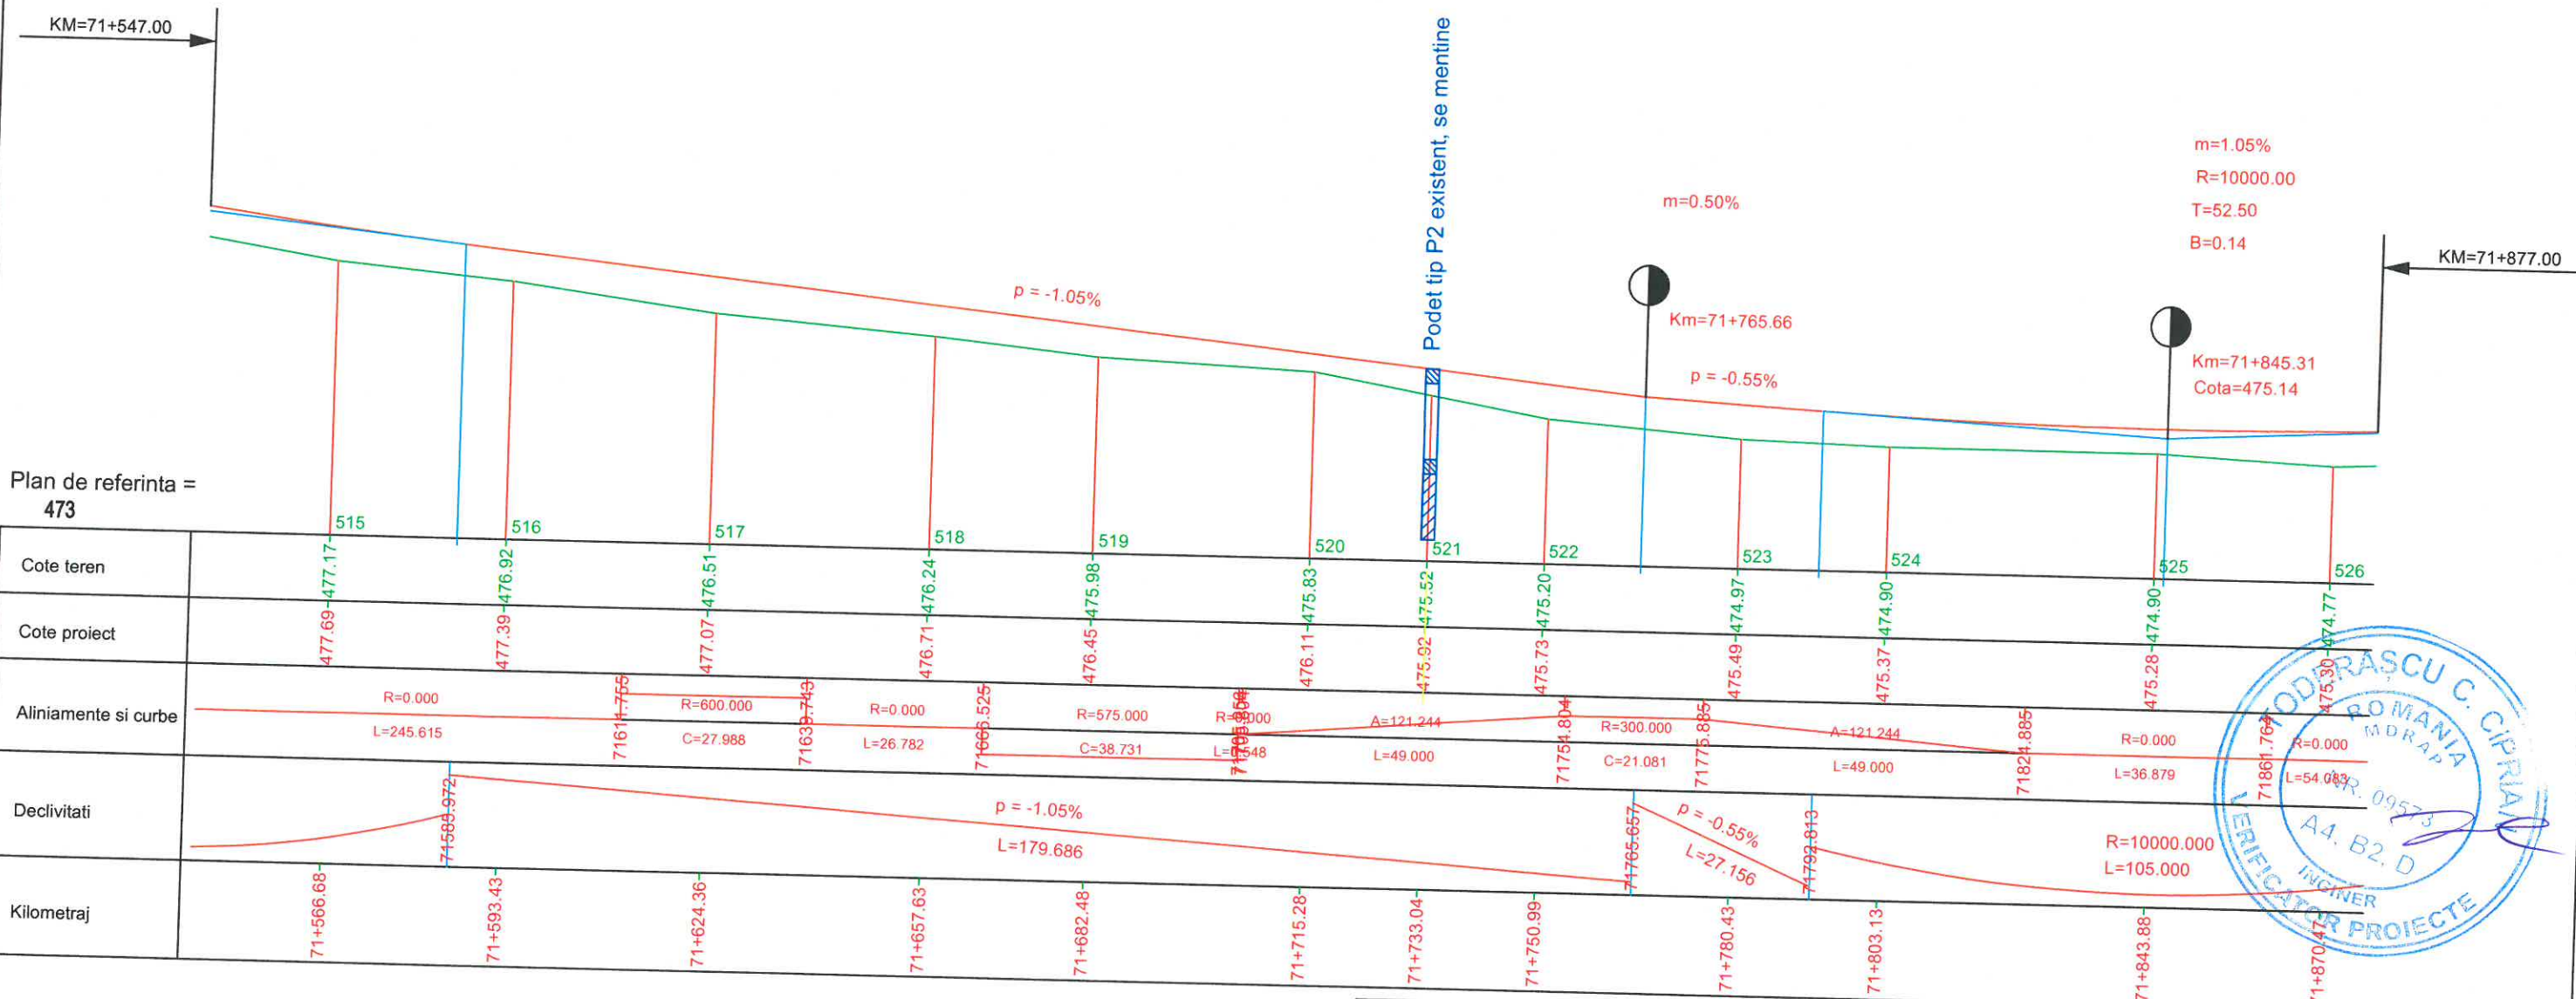


Plan de referinta = 473

Cote teren	515	516	517	518	519	520	521	522	523	524	525	526
Cote proiect	477.69	477.39	477.07	476.71	476.45	476.11	475.92	475.73	475.49	475.37	475.28	474.77
Aliniamente si curbe	R=0.000 L=245.615		R=600.000 C=27.988		R=0.000 L=26.782		R=575.000 C=38.731		R=300.000 C=21.081		R=0.000 L=36.879	
Declivitati	p = -1.05%		p = -1.05%		p = -1.05%		p = -0.55%		p = -0.55%		R=10000.000 L=105.000	
Kilometraj	71+566.68	71+593.43	71+624.36	71+657.63	71+682.48	71+715.28	71+733.04	71+750.99	71+780.43	71+803.13	71+843.88	71+870.47

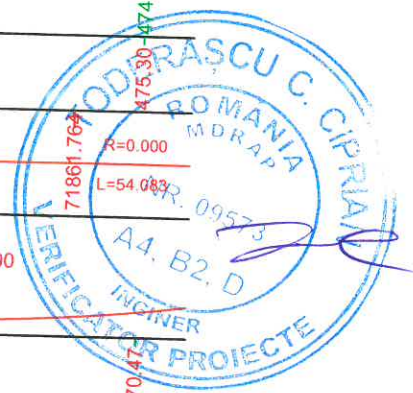

PROIECTANT GENERAL 		SC LUCA WAY SRL Bd. Barbu Vacarescu, nr. 313-321, sector 2 Bucuresti - Romania Nr. inreg. R.C.: J40/7395/1995 C.U.I.: RO 7738294		BENEFICIAR CONSILIUL JUDETEAN HARGHITA PIATA LIBERTATII, NR 5,MIERCUREA CIUC		CONTRACT Nr. 20271 / 16.09.2016
Specificatie Desenat Proiectat Sef proiect Aprobata	Nume: ing. I. OPREA ing. I. OPREA ing. A. COJOCARU ing. C. GODUN	Semnatura 	Scara: 1:100 1:1000	DENUMIRE PROIECT: Reabilitare sistem rutier pe DJ135, km 63+100 - 74+210, de la DJ 136B pana la Cobatesti (DN 13C), judetul Harghita		PROIECT 1600010 Faza de proiectare: PT + DDE Plansa nr. LWY-PT-PL- 24
				Titlu plansa: Profil longitudinal		

Profil Longitudinal

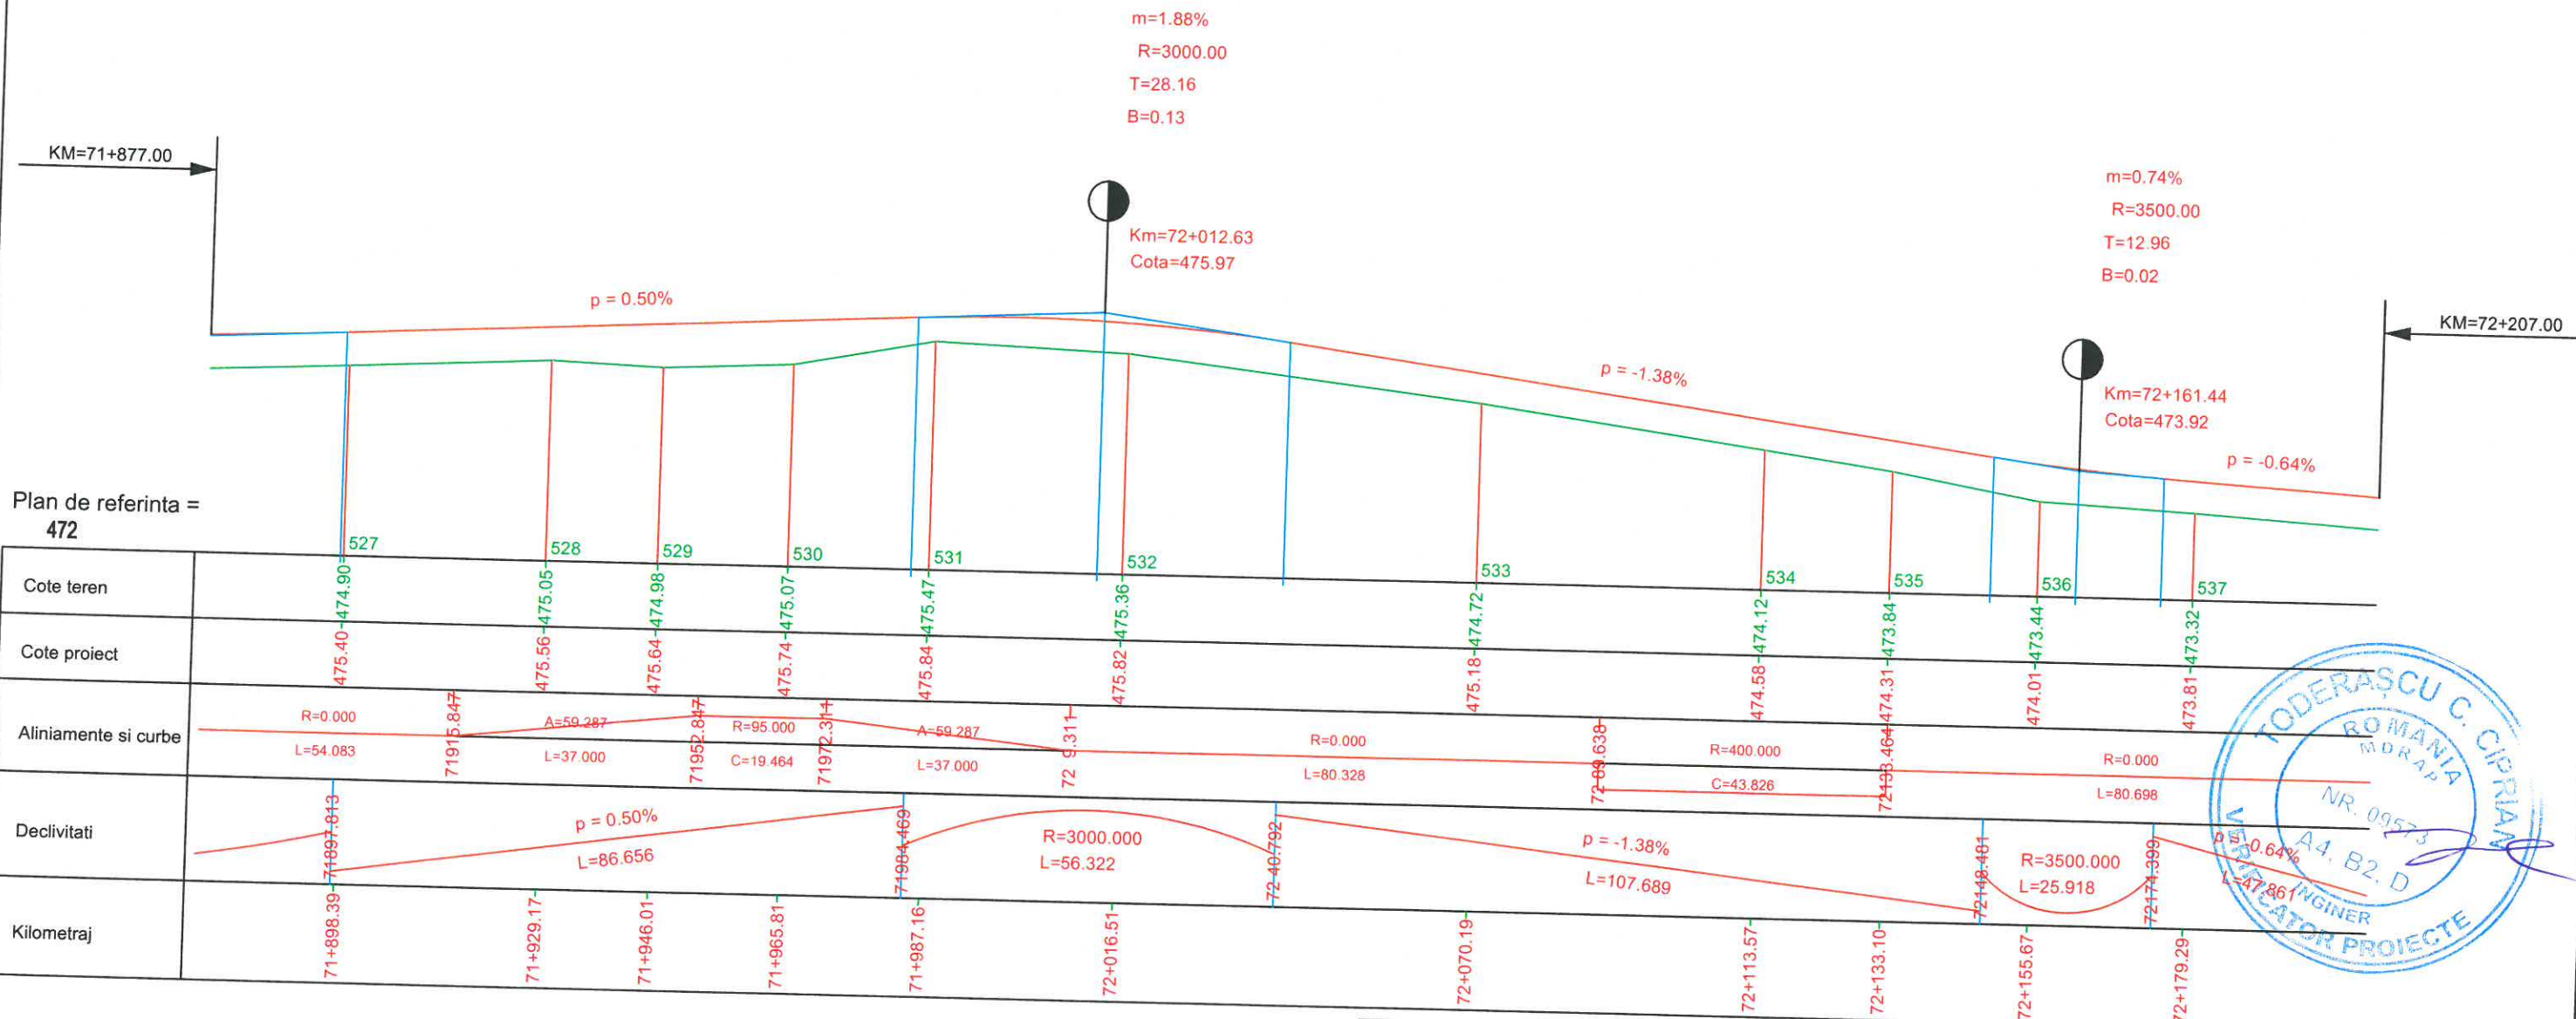

Plan de referinta = 472

Cote teren	527	528	529	530	531	532	533	534	535	536	537
Cote proiect	475.40	475.56	475.64	475.74	475.84	475.82	475.18	474.58	474.31	474.01	473.32
Aliniamente si curbe	R=0.000 L=54.083	A=59.287 L=37.000	R=95.000 C=19.464	A=59.287 L=37.000	R=0.000 L=80.328	R=0.000 L=80.328	R=400.000 C=43.826	R=0.000 L=80.698	R=0.000 L=80.698	R=3500.000 L=25.918	R=0.000 L=47.86
Declivitati	p = 0.50%	p = 0.50%	p = 0.50%	R=3000.000 L=56.322	R=3000.000 L=56.322	R=3000.000 L=56.322	p = -1.38%	p = -1.38%	p = -1.38%	R=3500.000 L=25.918	p = -0.64%
Kilometraj	71+898.39	71+929.17	71+946.01	71+965.81	71+987.16	72+016.51	72+070.19	72+113.57	72+133.10	72+155.67	72+179.29



PROIECTANT GENERAL 		SC LUCA WAY SRL Bd. Barbu Vacarescu, nr. 313-321, sector 2 Bucuresti - Romania Nr. inreg. R.C.: J40/7395/1995 C.U.I.: RO 7738294		BENEFICIAR CONSILIUL JUDETEAN HARGHITA PIATA LIBERTATII, NR 5, MIERCUREA CIUC		CONTRACT Nr. 20271 / 16.09.2016
Specificatie Desenat Proiectat Sef proiect Aprobata	Nume: ing. I. OPREA ing. I. OPREA ing. A. COJOCARU ing. C. GODUN	Semnatura 	Scara: 1:100 1:1000	DENUMIRE PROIECT: Reabilitare sistem rutier pe DJ135, km 63+100 - 74+210, de la DJ 136B pana la Cobatesti (DN 13C), judetul Harghita	PROIECT 1600010	Faza de proiectare: PT + DDE
Titlu plansa: Profil longitudinal					Plansa nr. LWY-PT-PL- 25	

Profil Longitudinal

m=8.65%
R=500.00
T=21.62
B=0.47


m=2.27%
R=1200.00
T=13.63
B=0.08

m=2.01%
R=2000.00
T=20.13
B=0.10

m=2.38%
R=1200.00
T=14.27
B=0.08

m=4.36%
R=600.00
T=13.09
B=0.14

KM=72+207.00

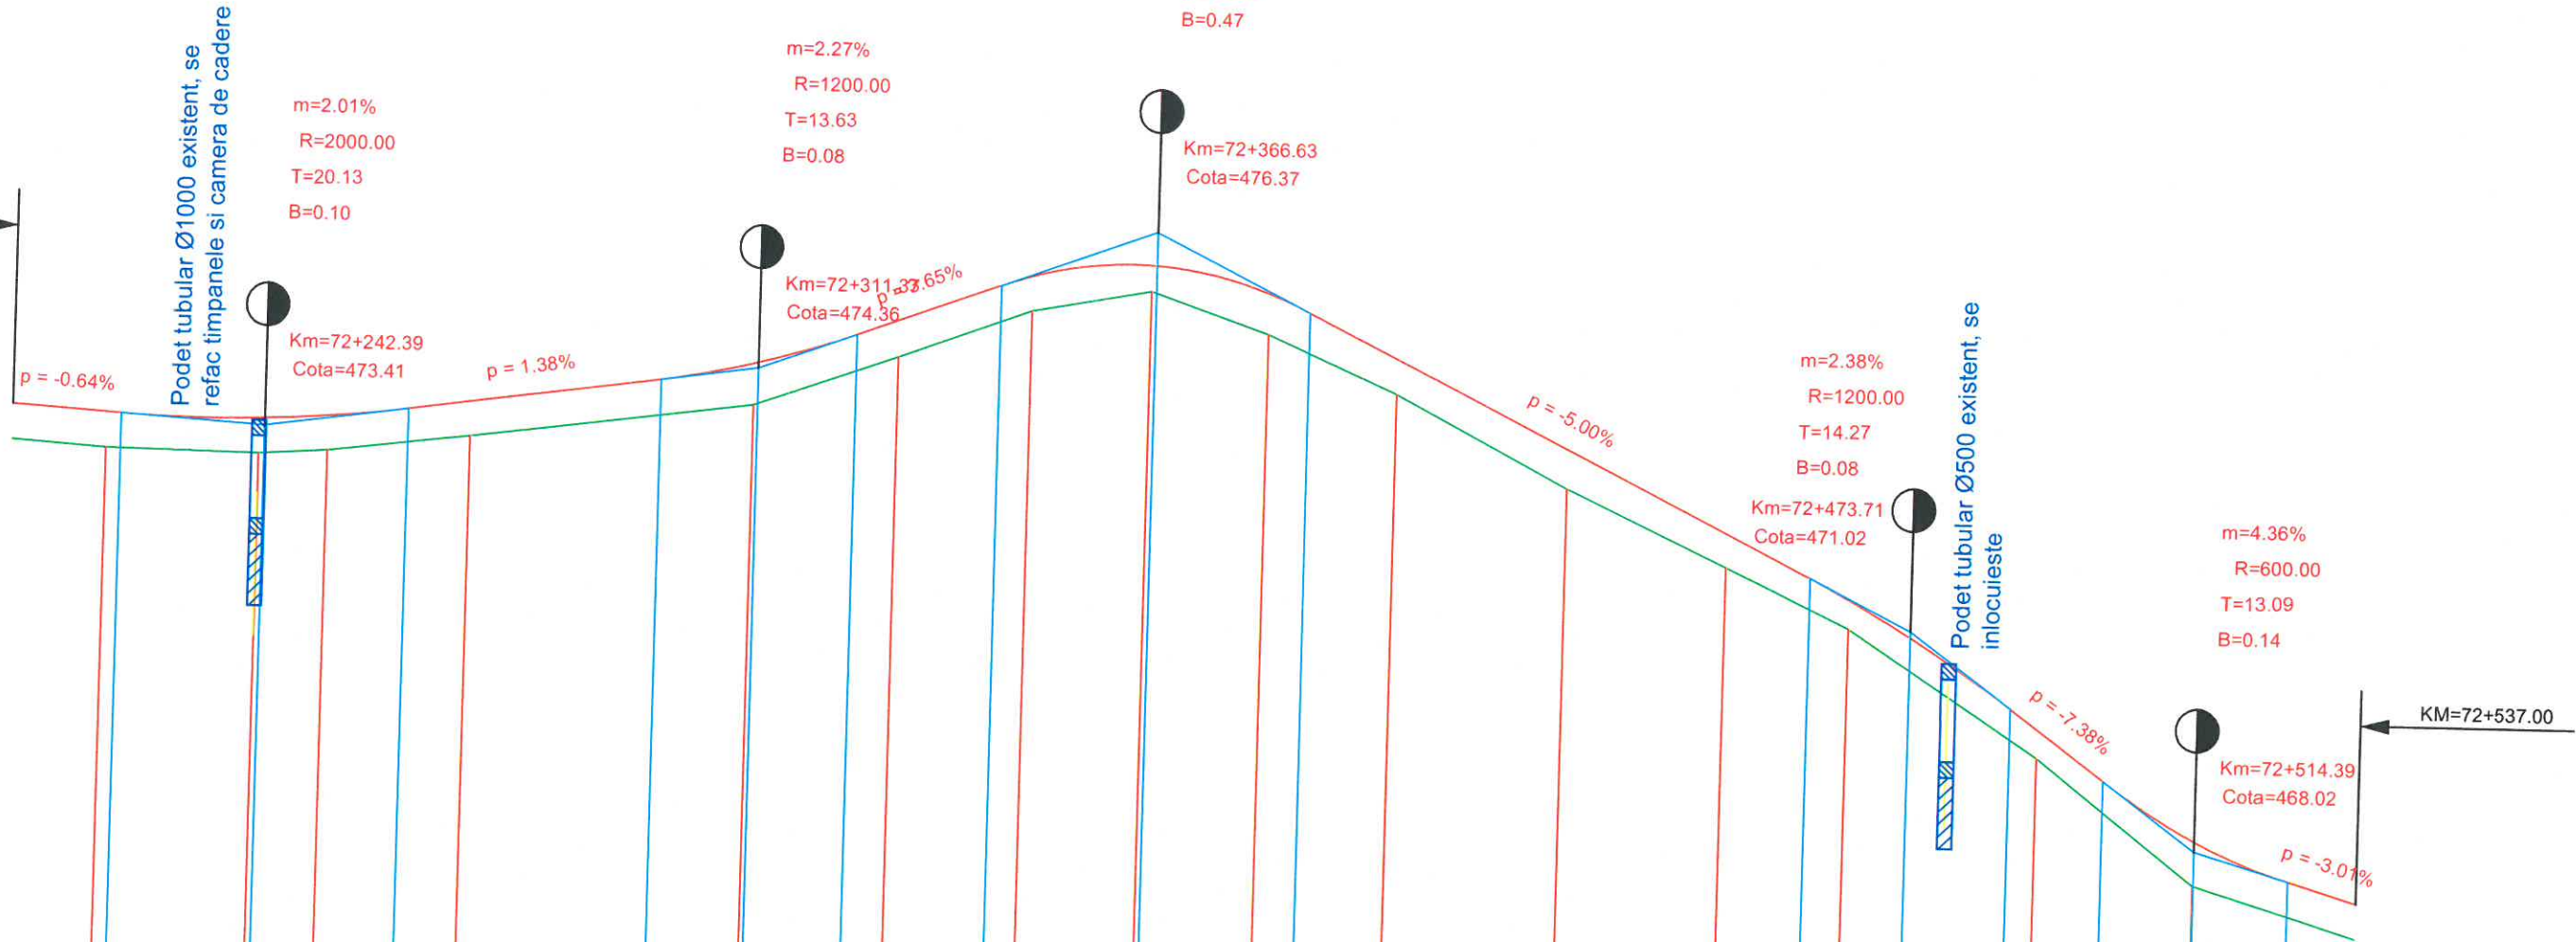


Plan de referinta = 465

Cote teren	538	539	540	541	542	543	544	545	546	547	548	549	550	551	552	
Cote proiect	473.55	473.51	473.56	473.81	474.42	475.07	475.73	475.91	475.55	474.67	473.46	472.33	471.85	469.68	468.17	
Aliniamente si curbe	R=0.000 L=80.622		R=1000.000 C=51.714		R=0.000 L=16.126		A=98.995 L=49.000		R=200.000 C=50.314		A=98.995 L=49.000		R=270.000 C=76.098		R=270.000	
Declivitati	p = -0.64% L=47.861		R=2000.000 L=40.269		p = 1.38% L=35.211		R=1200.000 L=27.262		p = 3.65% L=20.014		R=500.000 L=43.236		p = -5.00% L=71.189		R=1200.000 L=28.537	
Kilometraj	72+220.22	72+241.67	72+251.40	72+271.31	72+310.78	72+330.87	72+349.41	72+366.03	72+382.45	72+400.66	72+424.92	72+447.61	72+465.09	72+491.90	72+514.29	



PROIECTANT GENERAL 		SC LUCA WAY SRL Bd. Barbu Vacarescu, nr. 313-321, sector 2 Bucuresti - Romania Nr. inreg. R.C.: J40/7395/1995 C.U.I.: RO 7738294		BENEFICIAR CONSILIUL JUDETEAN HARGHITA PIATA LIBERTATII, NR 5,MIERCUREA CIUC		CONTRACT Nr. 20271 / 16.09.2016
Specificatie Desenat: ing. I. OPREA Proiectat: ing. I. OPREA Sef proiect: ing. A. COJOCARU Aprobat: ing. C. GODUN	Nume: Semnatura Scara: 1:100 1:1000 Data: Iunie 2017	Denumire proiect: Reabilitare sistem rutier pe DJ135, km 63+100 - 74+210, de la DJ 136B pana la Cobatesti (DN 13C), judetul Harghita	Titlu plansa: Profil longitudinal	Faza de proiectare: PT + DDE	Plansa nr: LWY-PT-PL- 26	

Profil Longitudinal

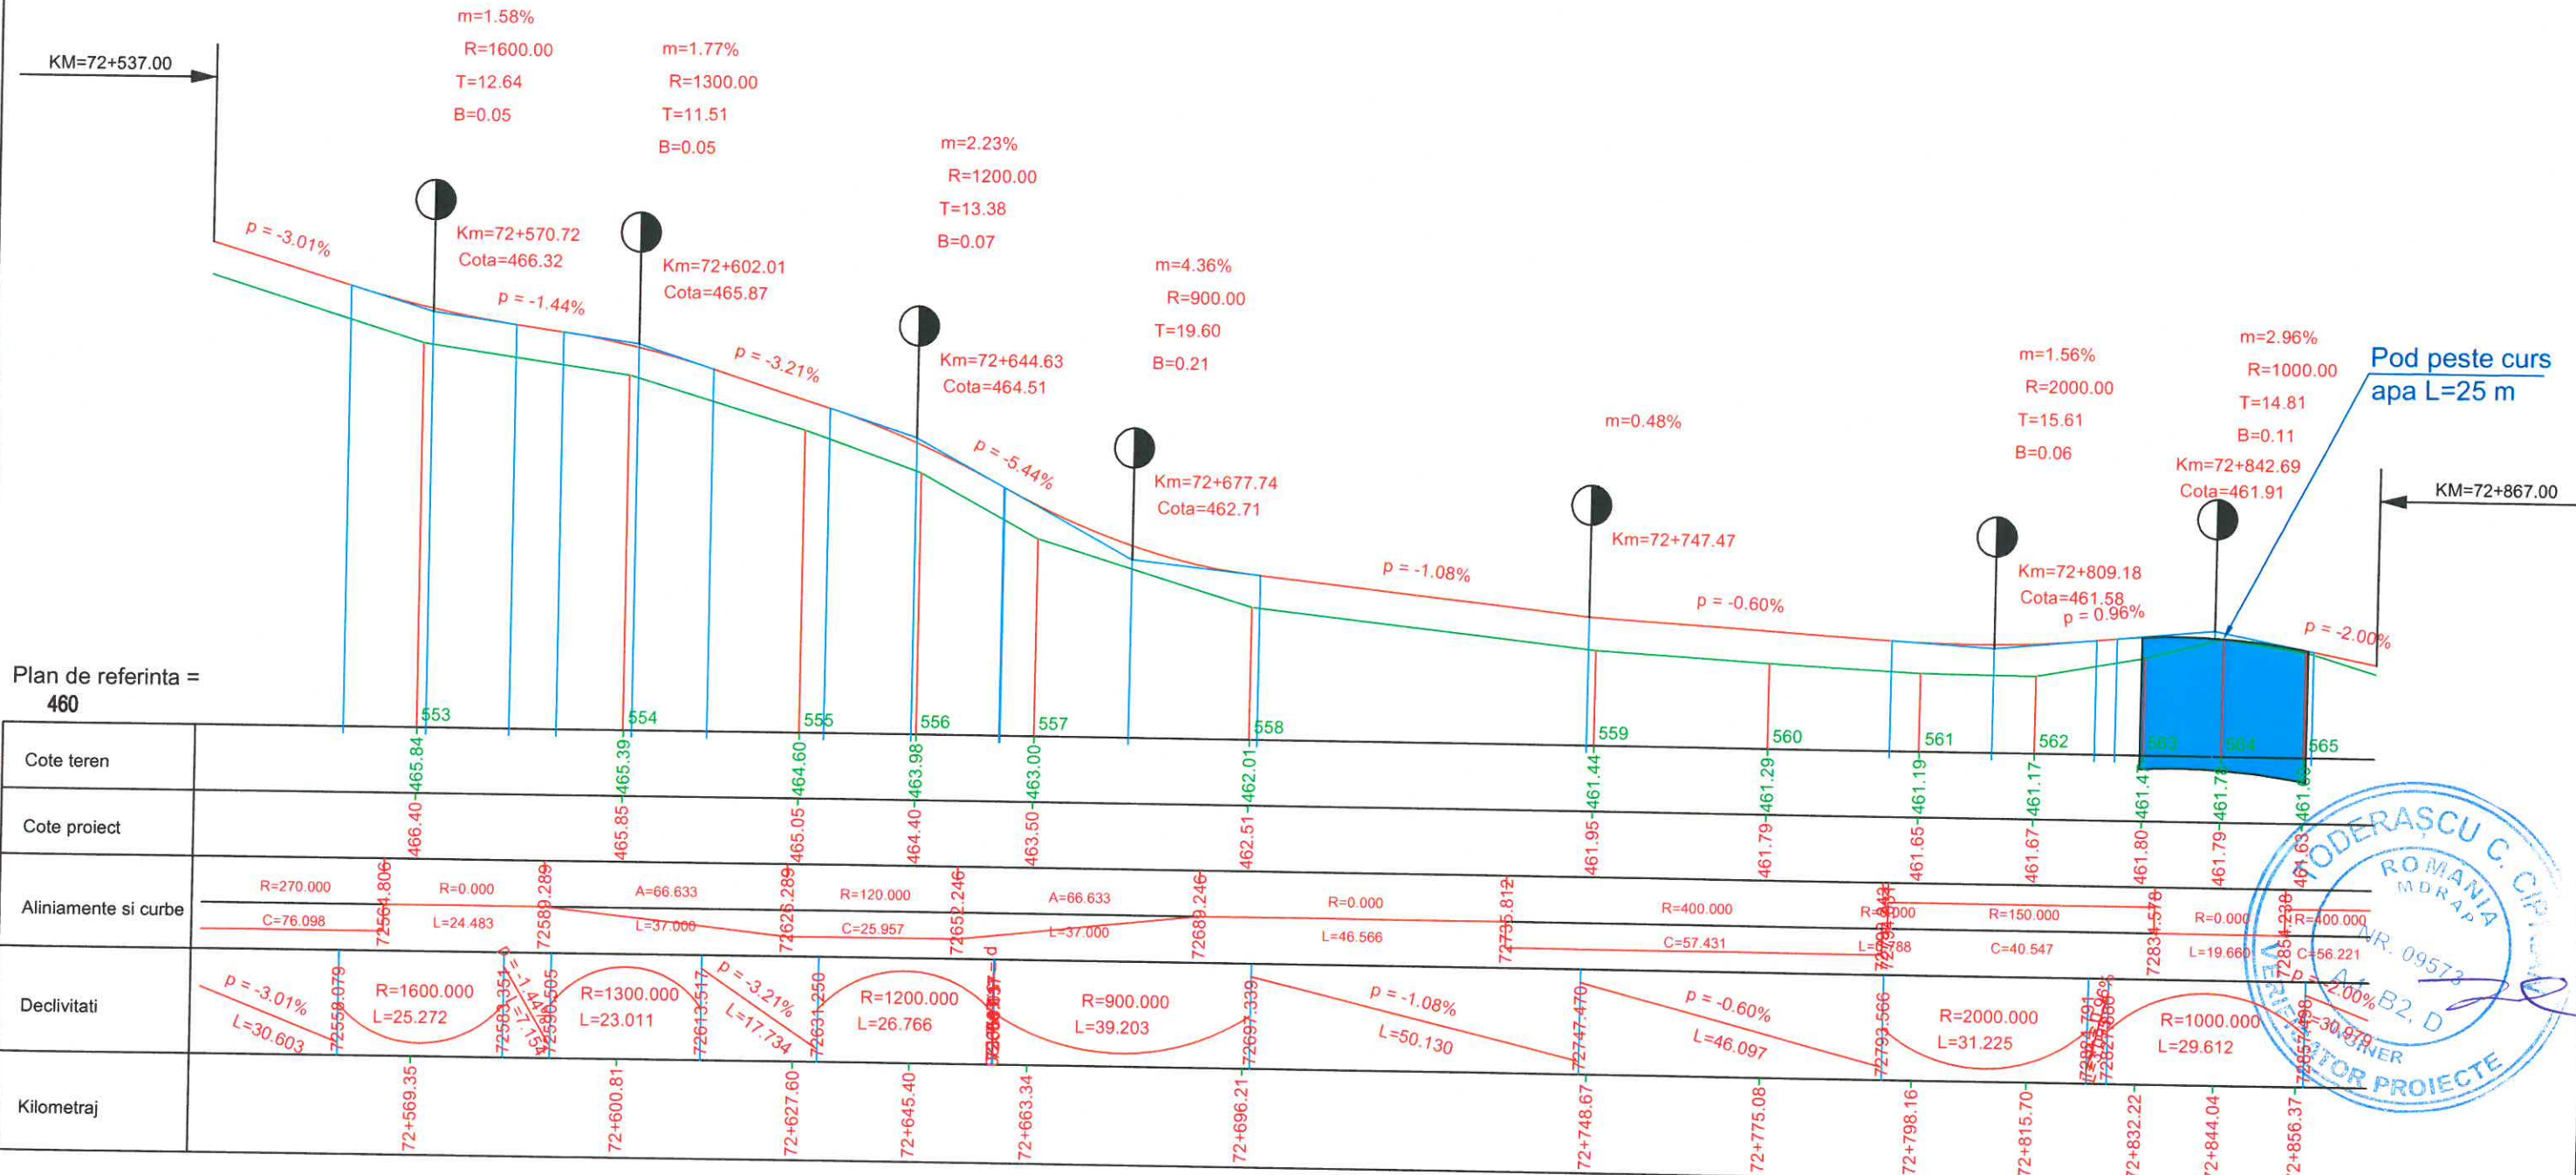



Plan de referinta = 460

Cote teren	553	554	555	556	557	558	559	560	561	562	563	564	565
Cote proiect	466.40	465.85	465.05	464.40	463.50	462.51	461.95	461.79	461.65	461.67	461.80	461.79	461.63
Aliniamente si curbe	R=270.000 C=76.098	R=0.000 L=24.483	A=66.633 L=37.000	R=120.000 C=25.957	A=66.633 L=37.000	R=0.000 L=46.566	R=400.000 C=57.431	R=150.000 L=19.660	R=0.000 C=56.221	R=400.000 L=30.079	R=1000.000 L=29.612	R=0.000 C=56.221	R=400.000 L=30.079
Declivitati	p = -3.01% L=30.603	R=1600.000 L=25.272	R=1300.000 L=23.011	p = -3.21% L=17.734	R=1200.000 L=26.766	R=900.000 L=39.203	p = -1.08% L=50.130	p = -0.60% L=46.097	R=2000.000 L=31.225	R=1000.000 L=29.612	p = -2.00%	p = -2.00%	p = -2.00%
Kilometraj	72+569.35	72+600.81	72+627.60	72+645.40	72+663.34	72+696.21	72+748.67	72+775.08	72+798.16	72+815.70	72+832.22	72+844.04	72+856.37




PROIECTANT GENERAL		SC LUCA WAY SRL Bd. Barbu Vacarescu, nr. 313-321, sector 2 Bucuresti - Romania Nr. inreg. R.C.: J40/7395/1995 C.U.I.: RO 7738294		BENEFICIAR CONSILIUL JUDETEAN HARGHITA PIATA LIBERTATII, NR 5, MIERCUREA CIUC		CONTRACT Nr. 20271 / 16.09.2016
Specificatie	Nume:	Semnatura	Scara:	DENUMIRE PROIECT:		PROIECT 1600010
Desenat:	ing. I. OPREA	<i>[Signature]</i>	1:100	Reabilitare sistem rutier pe DJ135, km 63+100 - 74+210, de la DJ 136B pana la Cobatesti (DN 13C), judetul Harghita		Faza de proiectare: PT + DDE
Proiectat:	ing. I. OPREA	<i>[Signature]</i>	1:1000	Titlu plansa:		Plansa nr: LWY-PT-PL- 27
Sef proiect:	ing. A. COJOCARU	<i>[Signature]</i>	Data: IUNIE 2017	Profil longitudinal		
Aprobat:	ing. C. GODUN	<i>[Signature]</i>				

Profil Longitudinal

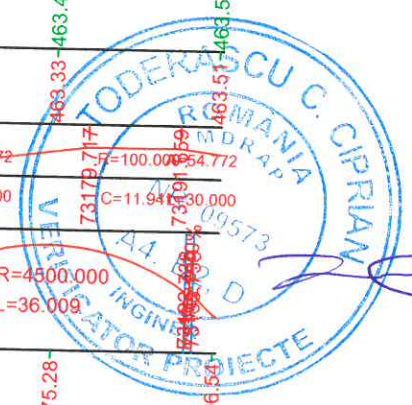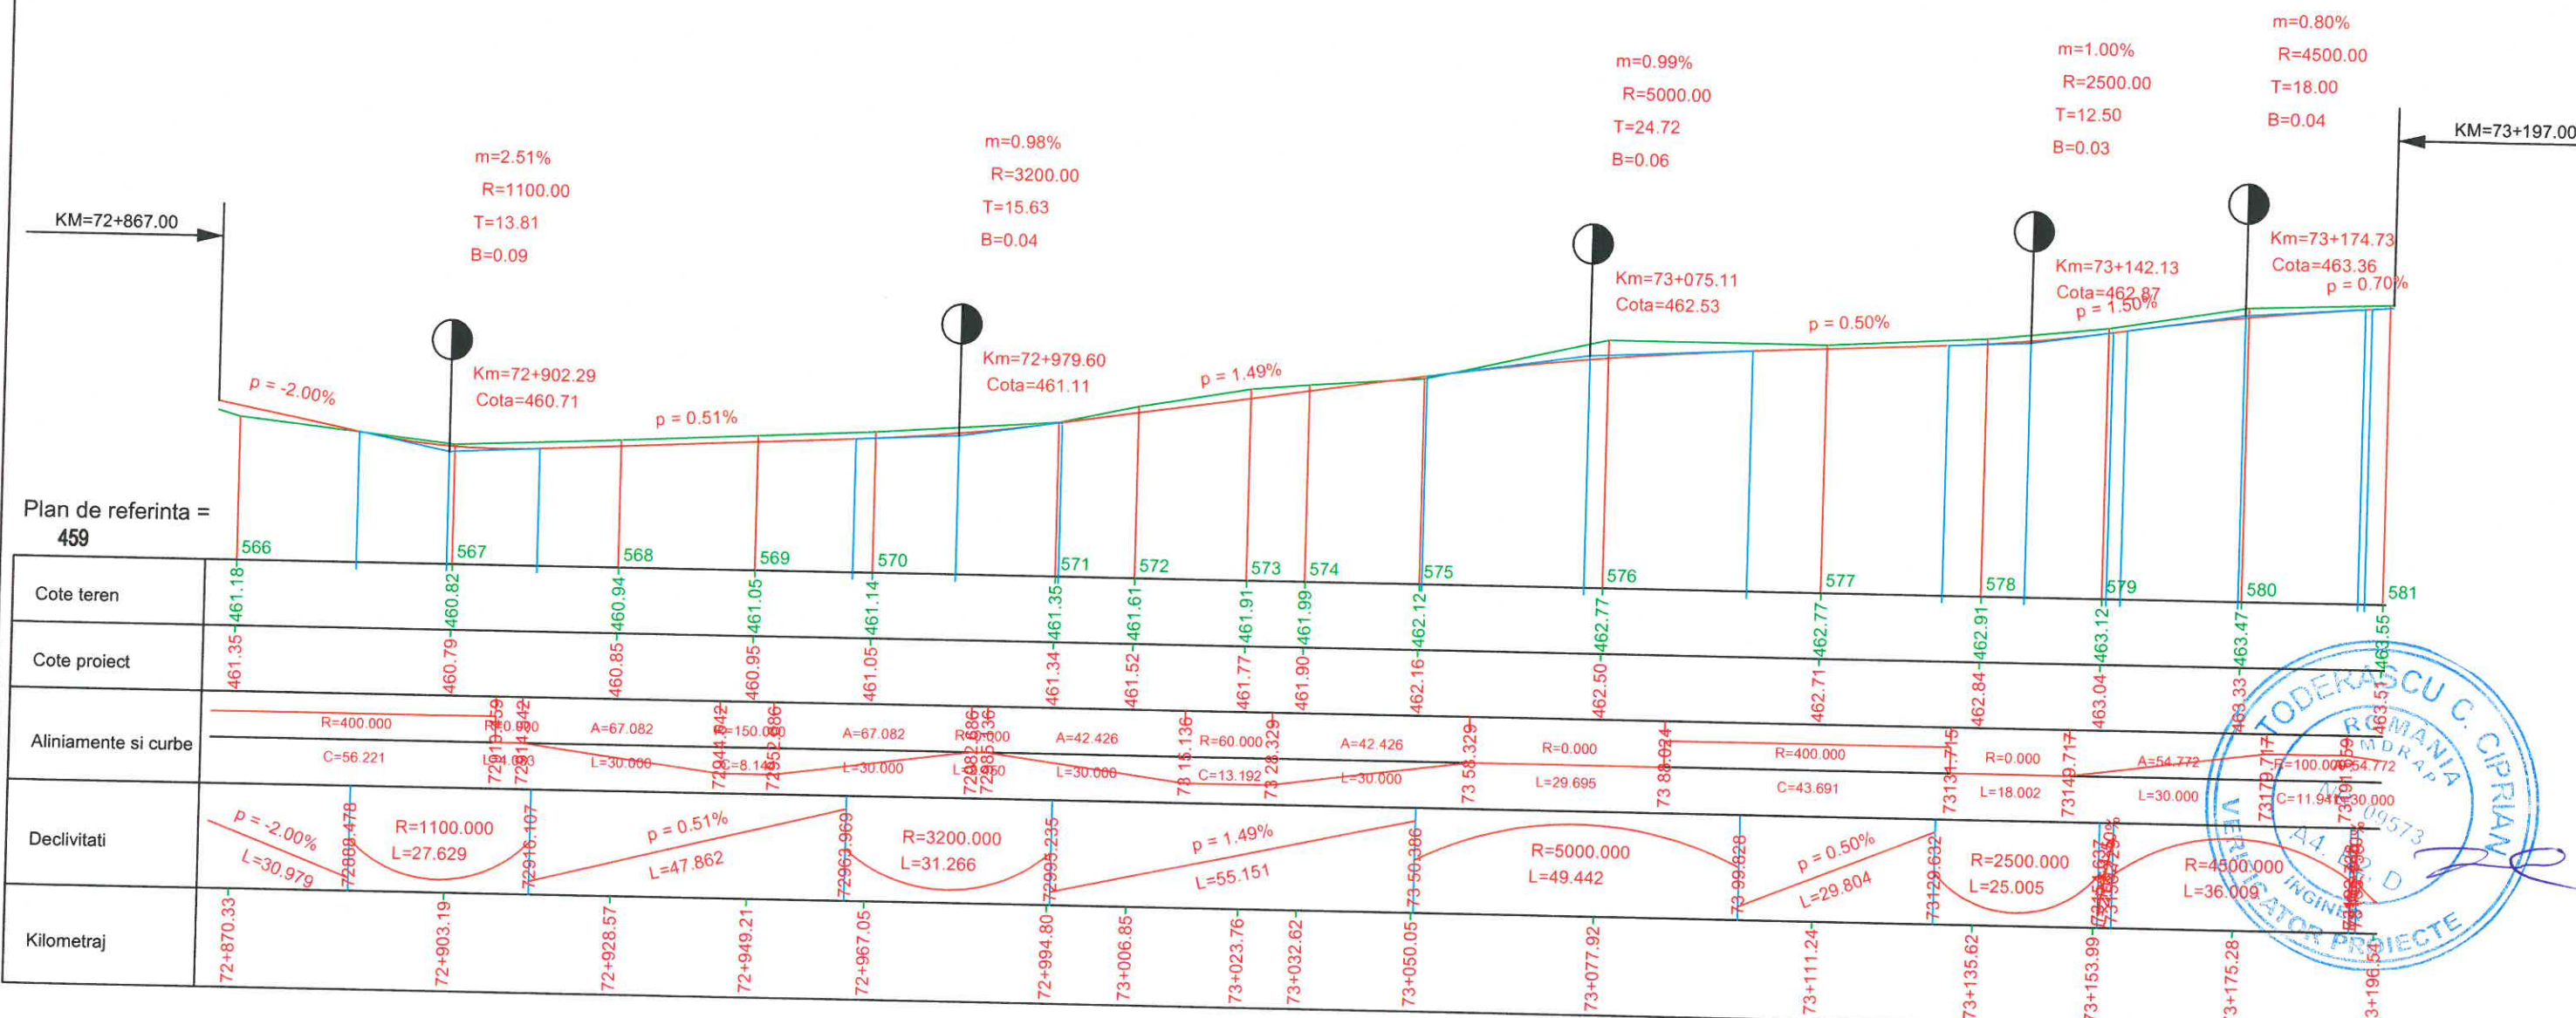


PROIECTANT GENERAL 		SC LUCA WAY SRL Bd. Barbu Vacarescu, nr. 313-321, sector 2 Bucuresti - Romania Nr. inreg. R.C.: J40/7395/1995 C.U.I.: RO 7738294		BENEFICIAR CONSILIUL JUDETEAN HARGHITA PIATA LIBERTATII, NR 5,MIERCUREA CIUC		CONTRACT Nr. 20271 / 16.09.2016
Specificatie Desenat: ing. I. OPREA Proiectat: ing. I. OPREA Sef proiect: ing. A. COJOCARU Aprobata: ing. C. GODUN	Nume: Semnatura 	Scara: 1:100 1:1000	DENUMIRE PROIECT: Reabilitare sistem rutier pe DJ135, km 63+100 - 74+210, de la DJ 136B pana la Cobatesti (DN 13C), judetul Harghita		Faza de proiectare: PT + DDE	
Data: Iunie 2017				Titlu plansa: Profil longitudinal		Plansa nr: LWY-PT-PL- 28

Profil Longitudinal

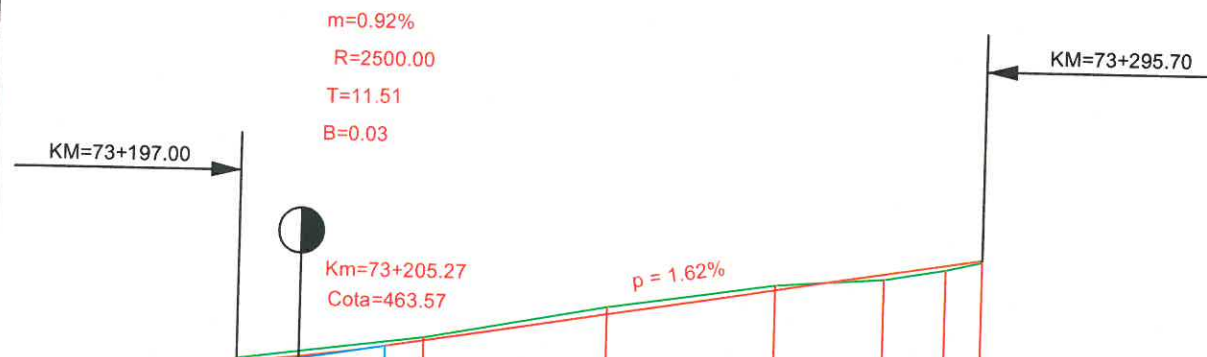

Plan de referinta = 462


	582	583	584	585	586	587
Cote teren		463.88	464.33	464.65	464.75	464.89
Cote proiect		463.84	464.23	464.59	464.83	464.96
Aliniamente si curbe	$A=54.772$ $L=30.000$		$R=250.000$ $C=26.118$		$R=0.000$ $L=41.330$	
Declivitati	$R=2500.000$ $L=23.023$		$p = 1.62\%$ $L=81.804$			
Kilometraj	73+221.92	73+246.15	73+268.37	73+282.77	73+290.88	73+295.70

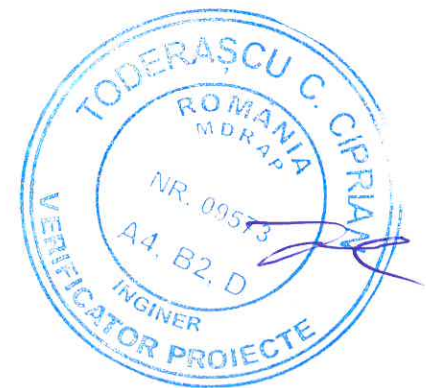


PROIECTANT GENERAL		SC LUCA WAY SRL Bd. Barbu Vacarescu, nr. 313-321, sector 2 Bucuresti - Romania Nr. inreg. R.C.: J40/7395/1995 C.U.I.: RO 7738294		BENEFICIAR CONSILIUL JUDETEAN HARGHITA PIATA LIBERTATII, NR 5,MIERCUREA CIUC		CONTRACT Nr. 20271 / 16.09.2016	
						PROIECT 1600010	
Specificatie	Nume:	Semnatura	Scara:	DENUMIRE PROIECT:		Faza de proiectare:	
Desenat:	ing. I. OPREA		1:100	Reabilitare sistem rutier pe DJ135, km 63+100 - 74+210, de la DJ 136B pana la Cobatesti (DN 13C), judetul Harghita		PT + DDE	
Proiectat:	ing. I. OPREA		1:1000				
Sef proiect:	ing. A. COJOCARU		Data:	Titlu plansa:		Plansa nr:	
Aprobat:	ing. C. GODUN		IUNIE 2017	Profil longitudinal		LWY-PT-PL- 29	

Stanga. Se aplica:	
km inceput	km sfarsit
63+957,00	64+770,00

Profil transversal tip 1

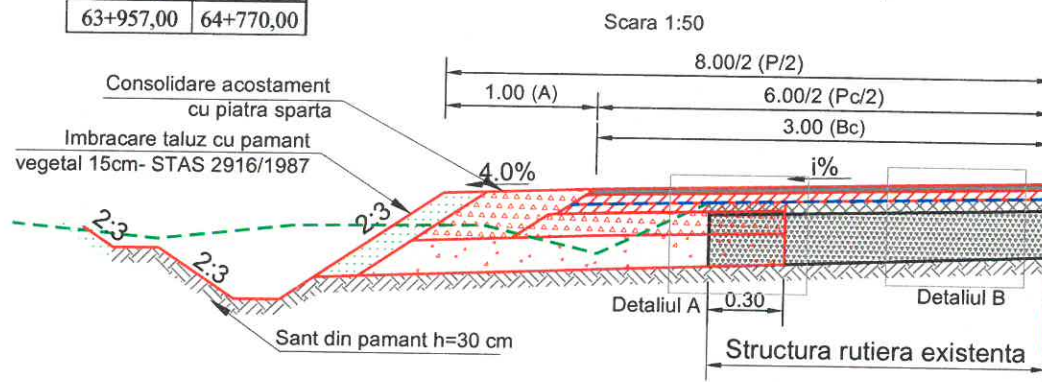


Profil transversal tip 2

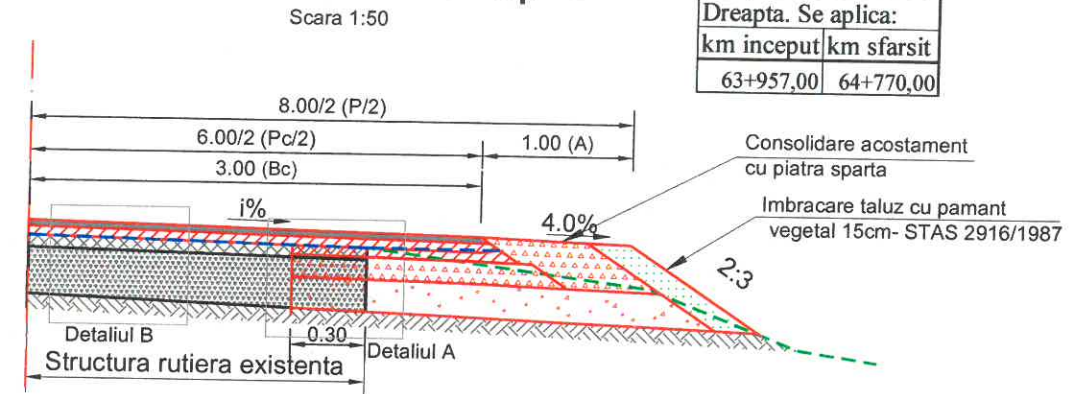

Dreapta. Se aplica:	
km inceput	km sfarsit
63+957,00	64+770,00


Stanga. Se aplica:	
km inceput	km sfarsit
66+915,00	67+890,00
67+935,00	68+080,00
68+275,00	68+460,00
69+530,00	70+807,00

Profil transversal tip 3

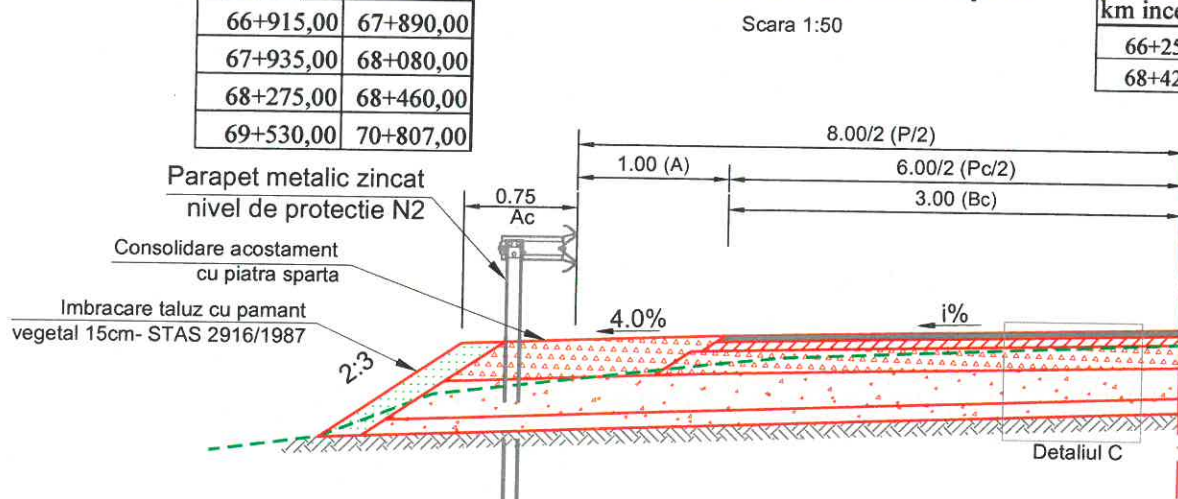


Dreapta. Se aplica:	
km inceput	km sfarsit
66+250	66+915
68+420	69+520

Profil transversal tip 4

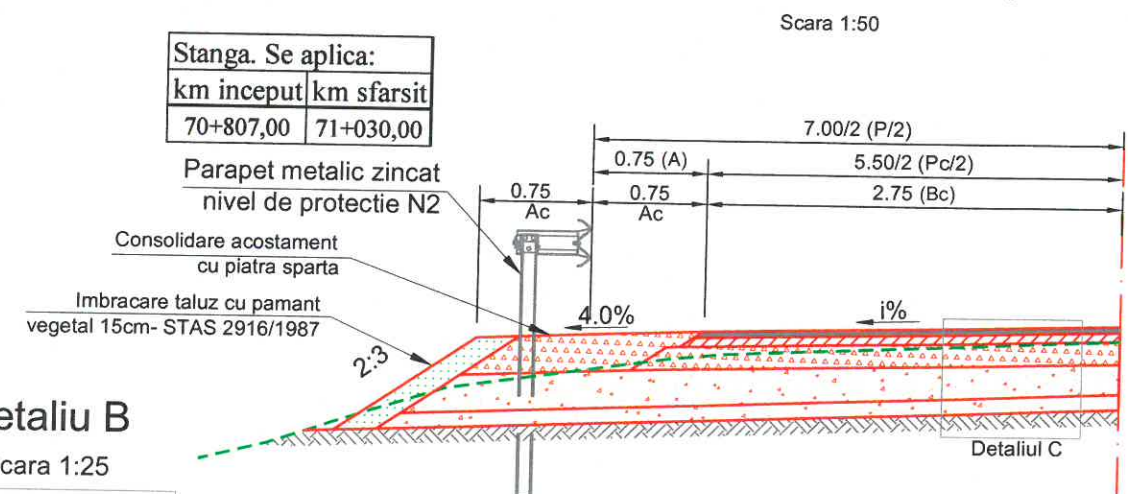


Stanga. Se aplica:	
km inceput	km sfarsit
70+807,00	71+030,00

Detaliu A
Scara 1:25

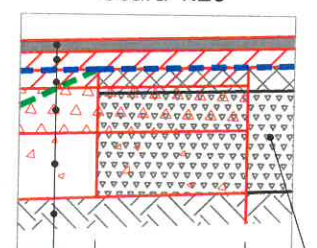


Detaliu C
Scara 1:25

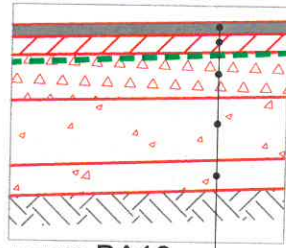


- 4cm strat de uzura BA16 conform AND605/2014
- 6cm strat de legatura BAD20 + reprofilare conform AND605/2014
- Geocompozit
- 6cm strat de legatura BAD20 conform AND605/2014
- 15cm strat de piatra sparta
- 15cm fundatie din balast
- 10cm strat de forma din balast

- 4cm strat de uzura BA16 conform AND605/2014
- 6cm strat de legatura BAD20 conform AND605/2014
- 15cm strat de piatra sparta
- 15cm fundatie din balast
- 10cm strat de forma din balast

Detaliu B
Scara 1:25

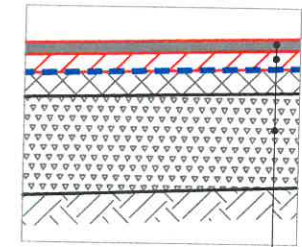

- 4cm strat de uzura BA16 conform AND605/2014
- 6cm strat de legatura BAD20 + reprofilare conform AND605/2014
- Geocompozit
- Structura rutiera existenta

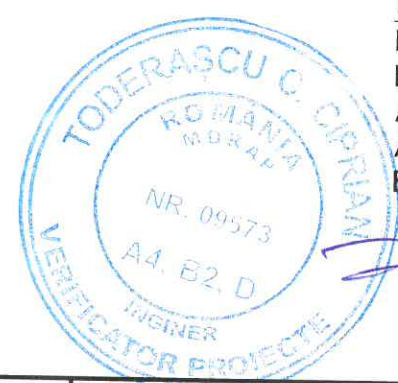


NOTE:
P - Platforma
Pc- Parte carosabila
A - Acostament
Ac- Acostament consolidat
Bc- Banda de circulatie

PROIECTANT GENERAL		SC LUCA WAY SRL Bd. Barbu Vacarescu, nr. 313-321, sector 2 Bucuresti - Romania Nr. inreg. R.C.: J40/7395/1995 C.U.I.: RO 7738294		BENEFICIAR CONSILIUL JUDETEAN HARGHITA PIATA LIBERTATII, NR 5,MIERCUREA CIUC		CONTRACT Nr. 20271 / 16.09.2016
Specificatie	Nume:	Semnatura	Scara:	DENUMIRE PROIECT:	PROIECT	Faza de proiectare:
Desenat:	ing. I. OPREA		1:50	Reabilitare sistem rutier pe DJ135, km 63+100 - 74+210, de la DJ 136B pana la Cobatesti (DN 13C), judetul Harghita	1600010	PT + DDE
Proiectat:	ing. I. OPREA		Data:	Titlu plansa:	Plansa nr.	
Sef proiect:	ing. A. COJOCARU		IUNIE 2017	PROFILI TRANSVERSALE TIP	LWY-PT-PTT- 01	
Aprobat:	ing. C. GODUN					

Profil transversal tip 5

Scara 1:50

Dreapta. Se aplica:	
km inceput	km sfarsit
65+030	65+080

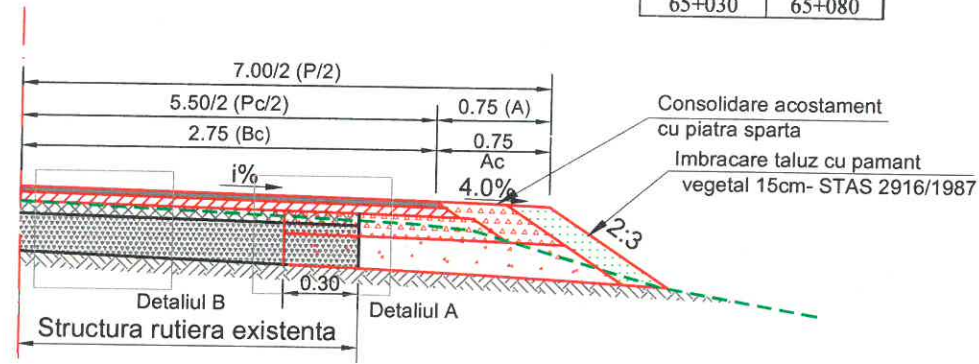


Profil transversal tip 7

Scara 1:50

Stanga. Se aplica:	
km inceput	km sfarsit
64+770,00	65+080,00


Dreapta. Se aplica:	
km inceput	km sfarsit
64+770	65+030

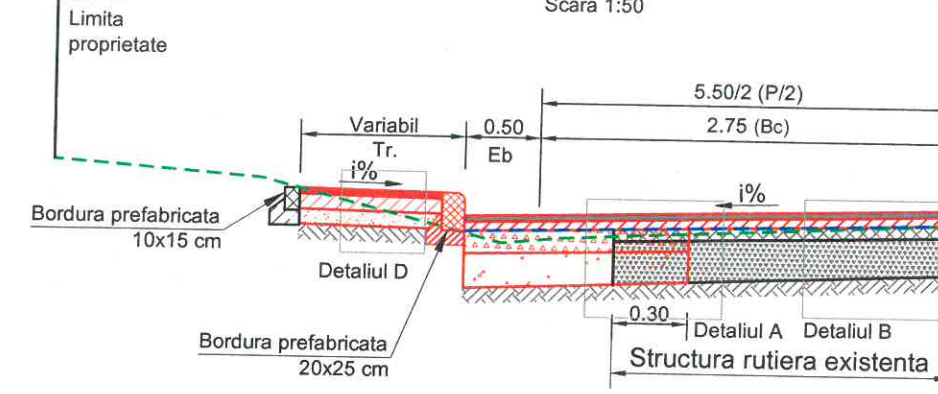

Profil transversal tip 6

Scara 1:50

Dreapta. Se aplica:	
km inceput	km sfarsit
65+080	65+170

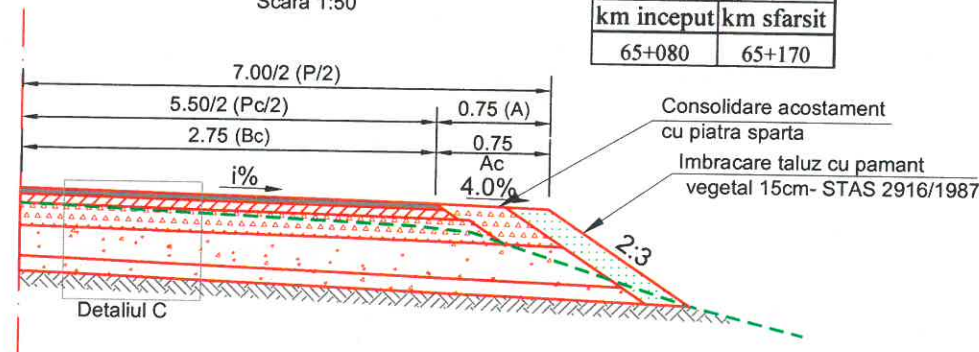


Profil transversal tip 8

Scara 1:50


Stanga. Se aplica:	
km inceput	km sfarsit
66+080,00	66+915,00
67+890,00	67+935,00
68+080,00	68+275,00
68+460,00	69+530,00

Dreapta. Se aplica:	
km inceput	km sfarsit
66+105	66+250
66+915	68+126
68+230	68+420
69+520	70+800

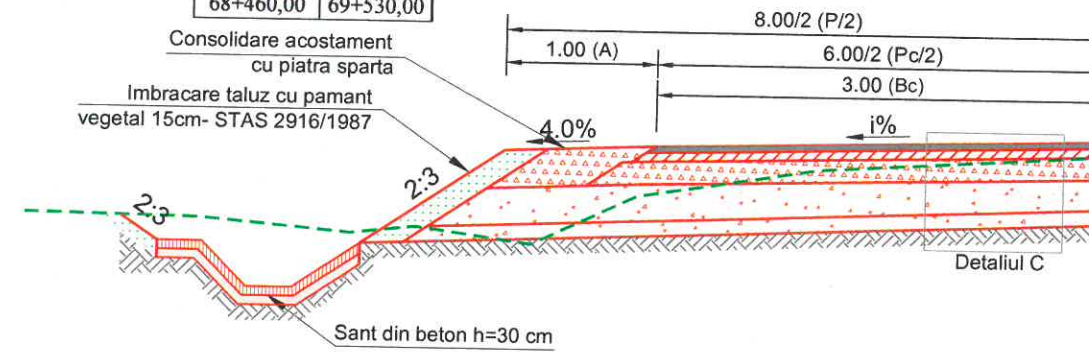

Detaliu A

Scara 1:25

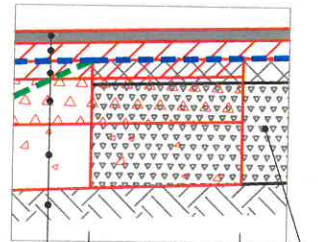


Detaliu C

Scara 1:25




Detaliu B

Scara 1:25

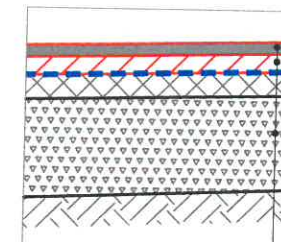

Detaliu D

Scara 1:25

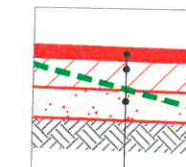

4cm strat de uzura BA16 conform AND605/2014
6cm strat de legatura BAD20 + reprofilare conform AND605/2014
Geocompozit
6cm strat de legatura BAD20 conform AND605/2014
15cm strat de piatra sparta
15cm fundatie din balast
10cm strat de forma din balast


4cm strat de uzura BA16 conform AND605/2014
6cm strat de legatura BAD20 conform AND605/2014
15cm strat de piatra sparta
15cm fundatie din balast
10cm strat de forma din balast

4cm strat de uzura BA16 conform AND605/2014
6cm + reprofilare strat de legatura BAD20 conform AND605/2014
Geocompozit
Structura rutiera existenta

4cm strat de uzura BA12.5 conform AND605/2014
10cm beton de ciment C 16/20
10cm strat de balast

NOTE:

- P - Platforma
- Pc- Parte carosabila
- A - Acostament
- Ac- Acostament consolidat
- Bc- Banda de circulatie
- Tr- Trotuar
- Eb- Efect de bordura

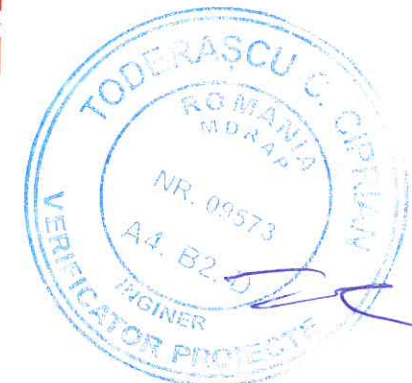


PROIECTANT GENERAL		SC LUCA WAY SRL Bd. Barbu Vacarescu, nr. 313-321, sector 2 Bucuresti - Romania Nr. inreg. R.C.: J40/7395/1995 C.U.I.: RO 7738294		BENEFICIAR CONSILIUL JUDETEAN HARGHITA PIATA LIBERTATII, NR 5,MIERCUREA CIUC		CONTRACT Nr. 20271 / 16.09.2016
Specificatie	Nume:	Semnatura	Scara:	DENUMIRE PROIECT:	PROIECT	Faza de proiectare:
Desenat:	ing. I. OPREA	[Signature]	1:50	Reabilitare sistem rutier pe DJ135, km 63+100 - 74+210, de la DJ 136B pana la Cobatesti (DN 13C), judetul Harghita	1600010	PT + DDE
Proiectat:	ing. I. OPREA	[Signature]	Data:	Titlu plansa:		Plansa nr:
Sef proiect:	ing. A. COJOCARU	[Signature]	IUNIE 2017			LWY-PT-PTT- 02
Aprobat:	ing. C. GODUN	[Signature]				
PROFILE TRANSVERSALE TIP						

Stanga. Se aplica:	
km inceput	km sfarsit
65+080,00	65+500,00
66+000,00	66+080,00

Profil transversal tip 9

Scara 1:50


Dreapta. Se aplica:	
km inceput	km sfarsit
65+170	65+500
66+000	66+105
70+980	71+030

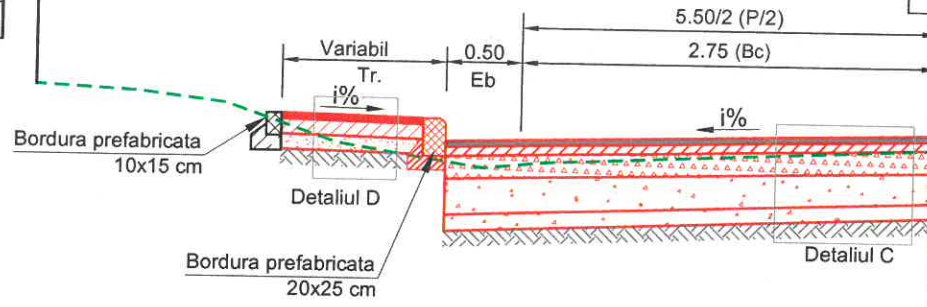

Profil transversal tip 11

Scara 1:50


Dreapta. Se aplica:	
km inceput	km sfarsit
70+800	70+980

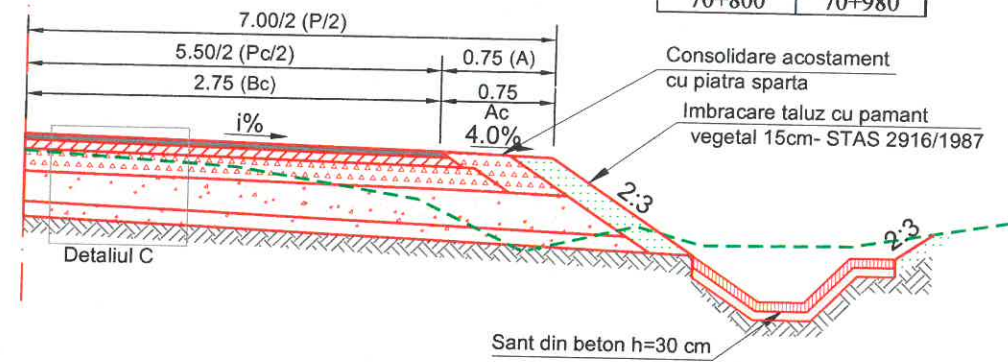

Profil transversal tip 10

Scara 1:50

Stanga. Se aplica:	
km inceput	km sfarsit
65+500,00	66+000,00

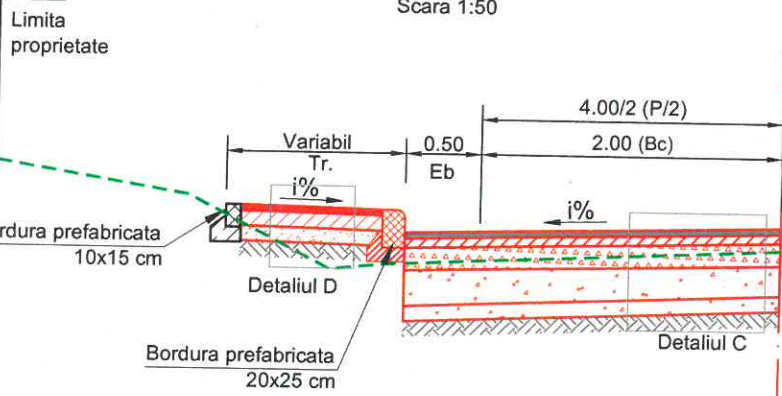


Dreapta. Se aplica:	
km inceput	km sfarsit
65+500	65+640
65+815	66+000

Profil transversal tip 12


Scara 1:50

Dreapta. Se aplica:	
km inceput	km sfarsit
68+126	68+230

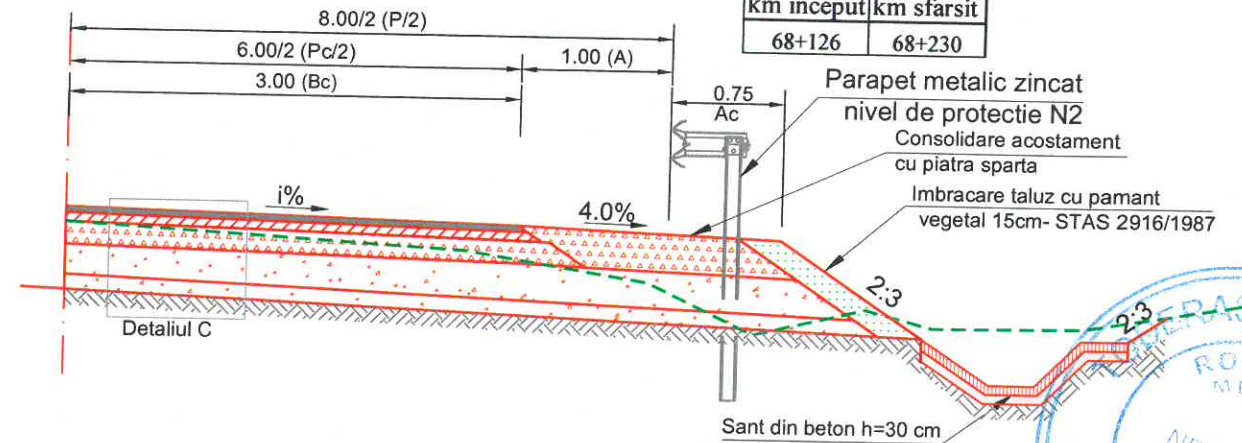

Detaliu C


Scara 1:25

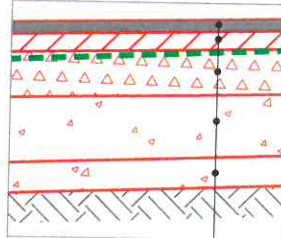

- 4cm strat de uzura BA16 conform AND605/2014
- 6cm strat de legatura BAD20 conform AND605/2014
- 15cm strat de piatra sparta
- 15cm fundatie din balast
- 10cm strat de forma din balast

Detaliu D

Scara 1:25

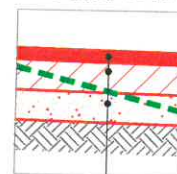

- 4cm strat de uzura BA12.5 conform AND605/2014
- 10cm beton de ciment C 16/20
- 10cm strat de balast


NOTE:

- P - Platforma
- Pc- Parte carosabila
- A - Acostament
- Ac- Acostament consolidat
- Bc- Banda de circulatie
- Tr- Trotuar
- Eb- Efect de bordura

PROIECTANT GENERAL		SC LUCA WAY SRL Bd. Barbu Vacarescu, nr. 313-321, sector 2 Bucuresti - Romania Nr. inreg. R.C.: J40/7395/1995 C.U.I.: RO 7738294		BENEFICIAR CONSILIUL JUDETEAN HARGHITA PIATA LIBERTATII, NR 5,MIERCUREA CIUC		CONTRACT Nr. 20271 / 16.09.2016	
						PROIECT 1600010	
Specificatie	Nume:	Semnatura	Scara:	DENUMIRE PROIECT:		Faza de proiectare:	
Desenat:	ing. I. OPREA		1:50	Reabilitare sistem rutier pe DJ135, km 63+100 - 74+210, de la DJ 136B pana la Cobatesti (DN 13C), judetul Harghita		PT + DDE	
Proiectat:	ing. I. OPREA		Data:	Titlu plansa:		Plansa nr:	
Sef proiect:	ing. A. COJOCARU		IUNIE 2017	PROFILE TRANSVERSALE TIP		LWY-PT-PT- 03	
Aprobat:	ing. C. GODUN						

Profil transversal tip 13

Scara 1:50

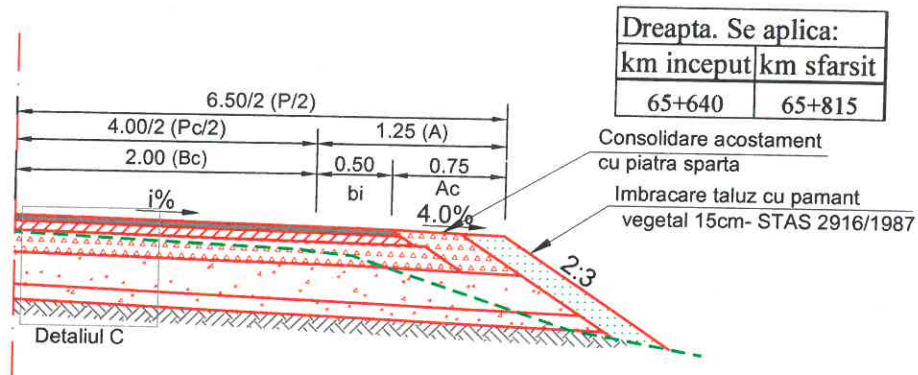


Dreapta. Se aplica:	
km inceput	km sfarsit
65+640	65+815

Consolidare acostament cu piatra sparta
Imbracare taluz cu pamant vegetal 15cm- STAS 2916/1987

Stanga. Se aplica:	
km inceput	km sfarsit
71+055,00	71+440,00

Profil transversal tip 15


Scara 1:50

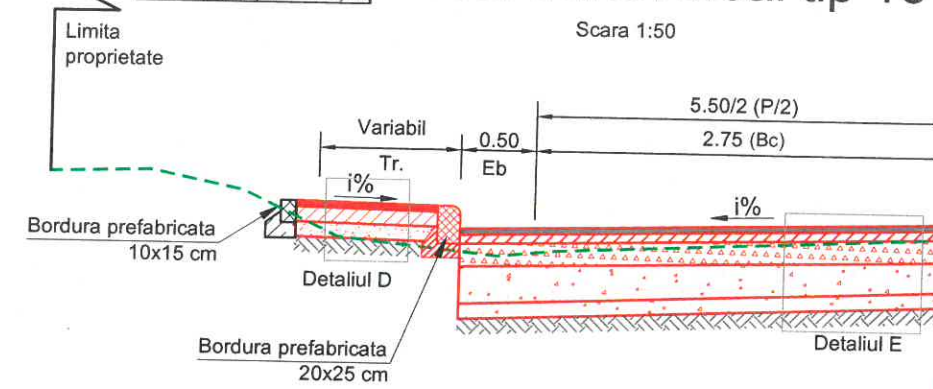

Dreapta. Se aplica:	
km inceput	km sfarsit
71+030	71+440

Profil transversal tip 14

Scara 1:50

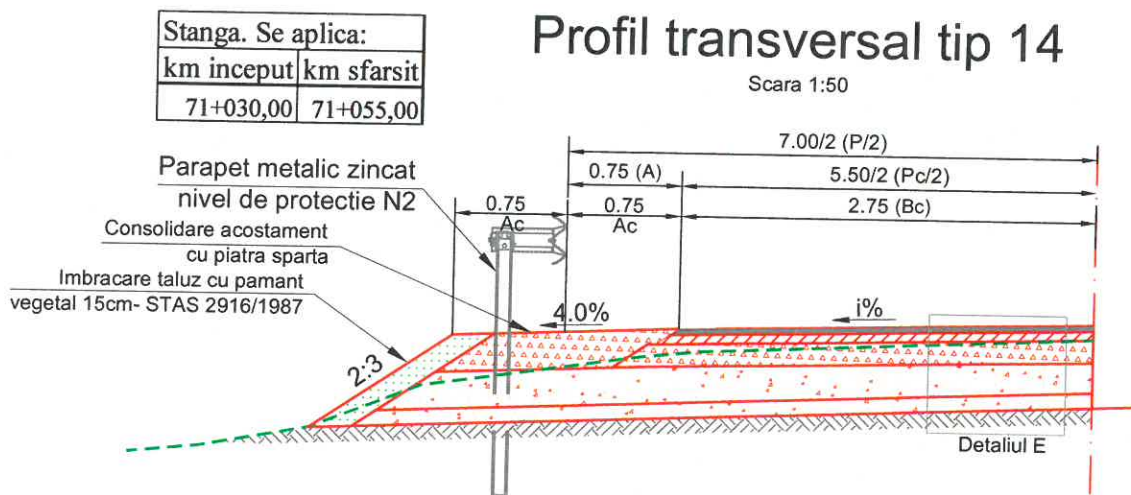


Stanga. Se aplica:	
km inceput	km sfarsit
71+030,00	71+055,00

Parapet metallic zincat nivel de protectie N2
Consolidare acostament cu piatra sparta
Imbracare taluz cu pamant vegetal 15cm- STAS 2916/1987

Stanga. Se aplica:	
km inceput	km sfarsit
71+440,00	72+832,00

Profil transversal tip 16

Scara 1:50

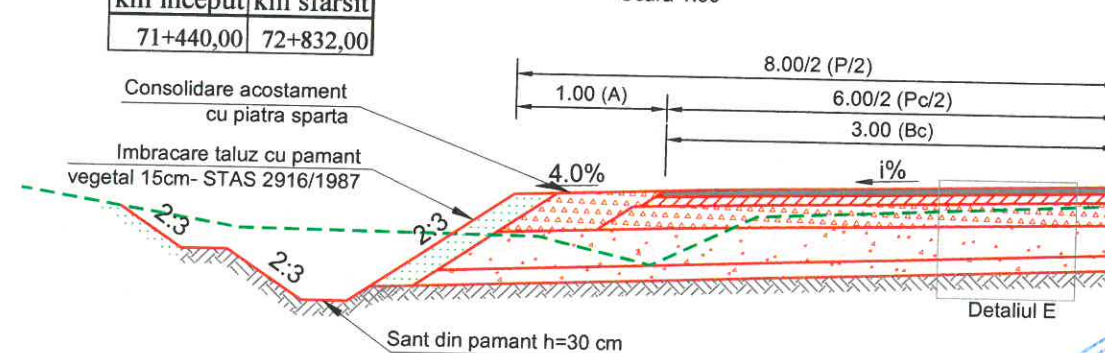

Detaliu C


Scara 1:25



4cm strat de uzura BA16 conform AND605/2014
6cm strat de legatura BAD20 conform AND605/2014
15cm strat de piatra sparta
15cm fundatie din balast
10cm strat de forma din balast

Detaliu E


Scara 1:25

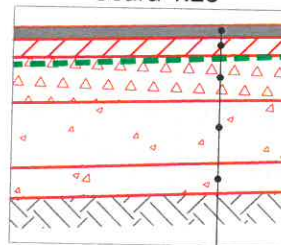

4cm strat de uzura BA16 conform AND605/2014
6cm strat de legatura BAD20 conform AND605/2014
20cm strat de piatra sparta
15cm fundatie din balast
10cm strat de forma din balast

Detaliu D

Scara 1:25

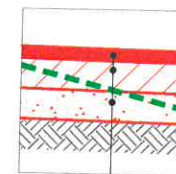







4cm strat de uzura BA12.5 conform AND605/2014
10cm beton de ciment C 16/20
10cm strat de balast



NOTE:




- P - Platforma
- Pc- Parte carosabila
- A - Acostament
- Ac- Acostament consolidat
- Bi- Banda de incadrare
- Bc- Banda de circulatie
- Tr- Trotuar
- Eb- Efect de bordura

PROIECTANT GENERAL		SC LUCA WAY SRL Bd. Barbu Vacarescu, nr. 313-321, sector 2 Bucuresti - Romania Nr. inreg. R.C.: J40/7395/1995 C.U.I.: RO 7738294		BENEFICIAR CONSILIUL JUDETEAN HARGHITA PIATA LIBERTATII, NR 5,MIERCUREA CIUC		CONTRACT Nr. 20271 / 16.09.2016
				PROIECT 1600010		
Specificatie	Nume:	Semnatura	Scara:	DENUMIRE PROIECT:		Faza de proiectare:
Desenat:	ing. I. OPREA		1:50	Reabilitare sistem rutier pe DJ135, km 63+100 - 74+210, de la DJ 136B pana la Cobatesti (DN 13C), judetul Harghita		PT + DDE
Proiectat:	ing. I. OPREA		Data:	Titlu plansa:		Plansa nr.
Sef proiect:	ing. A. COJOCARU		IUNIE 2017	PROFILE TRANSVERSALE TIP		LWY-PT-PTT- 04
Aprobat:	ing. C. GODUN					

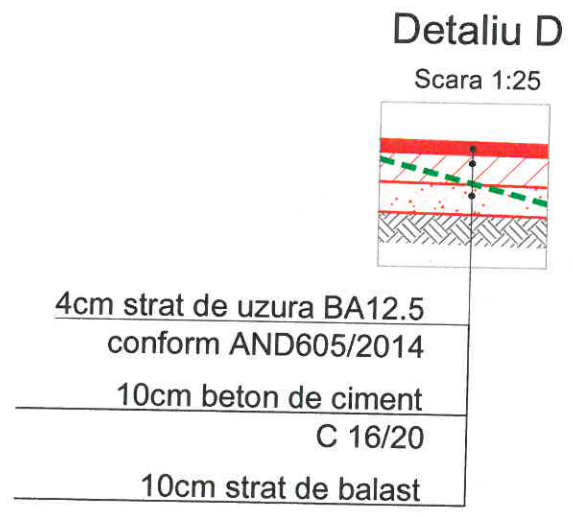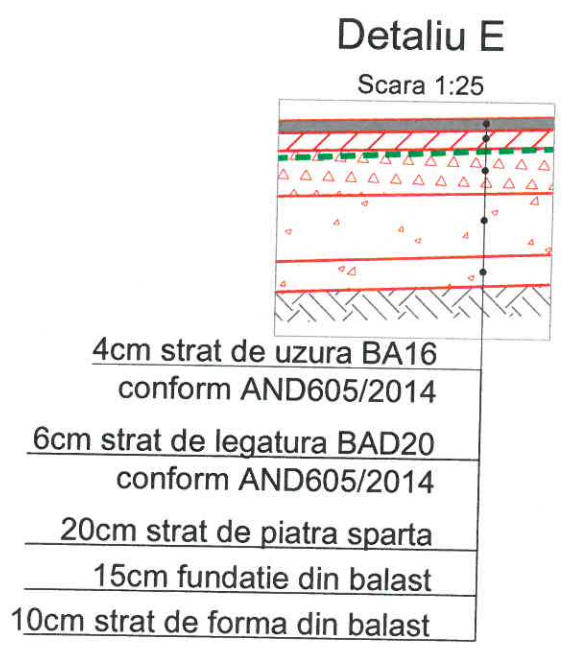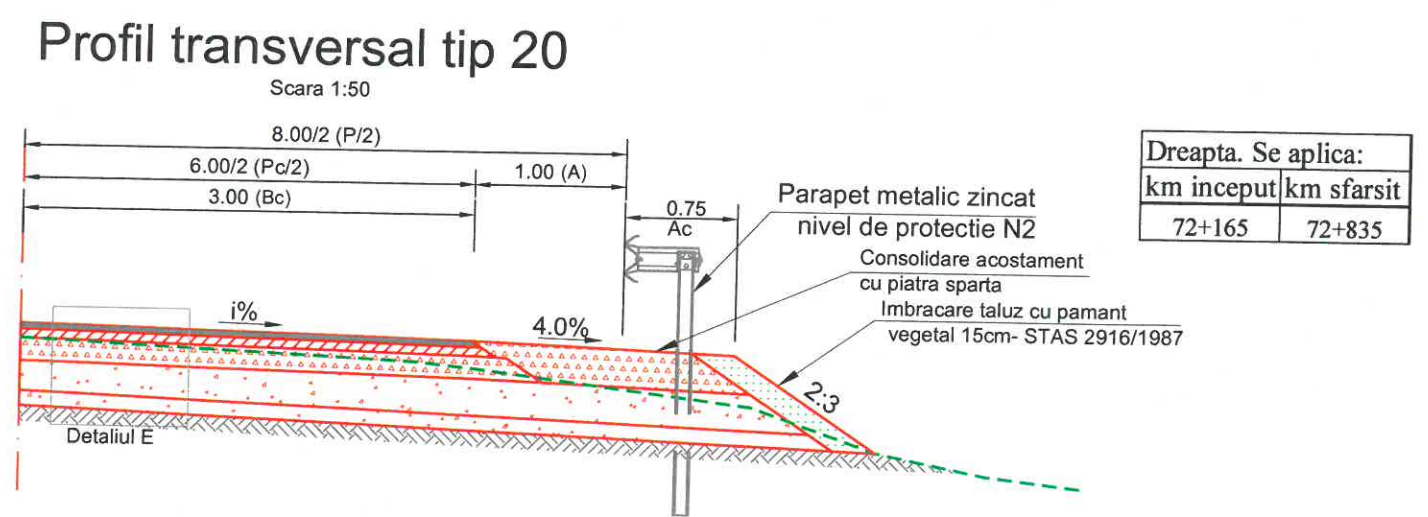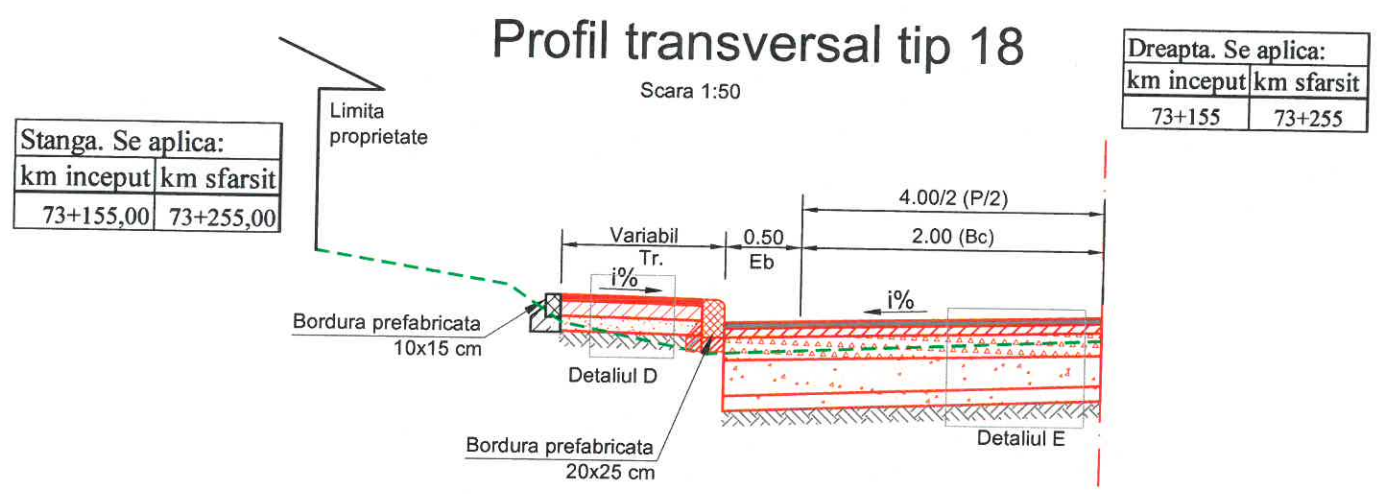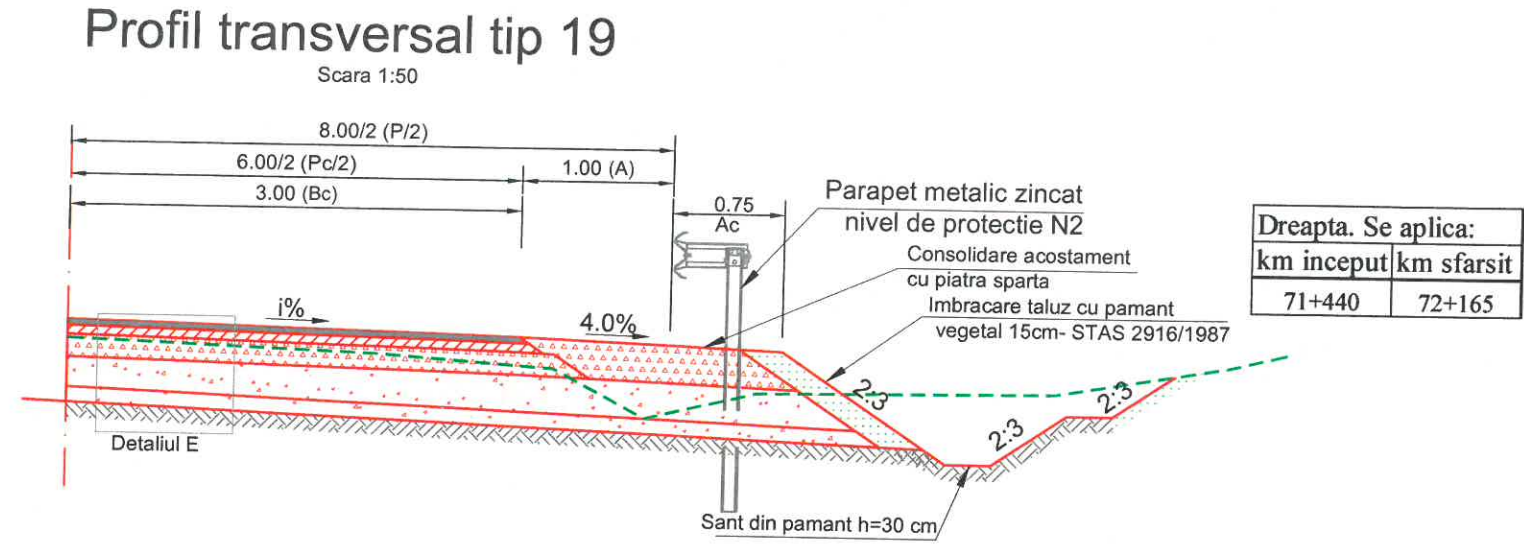
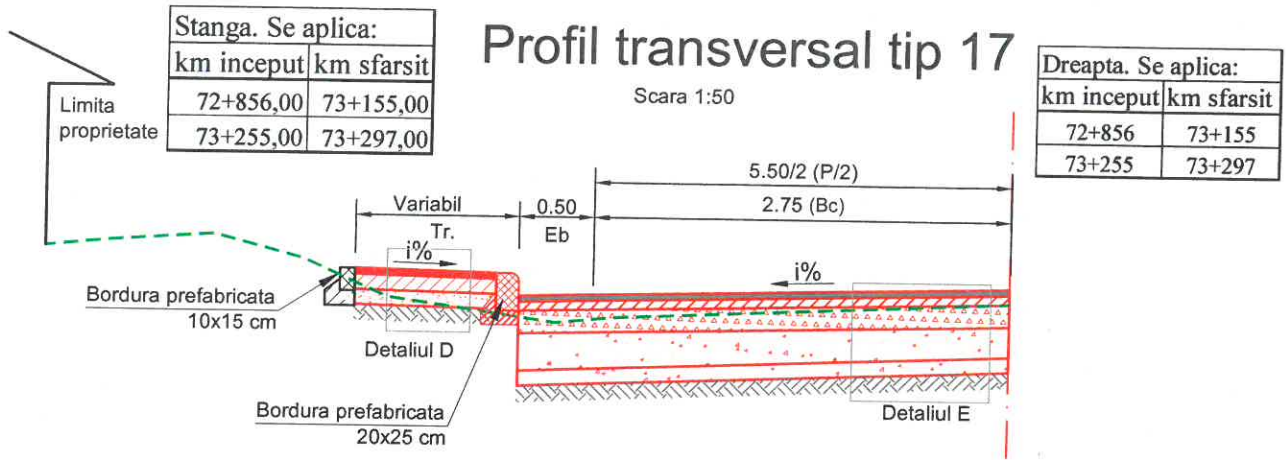


NOTE:
P - Platforma
Pc- Parte carosabila
A - Acostament
Ac- Acostament consolidat
Bc- Banda de circulatie
Tr- Trotuar
Eb- Efect de bordura

PROIECTANT GENERAL		SC LUCA WAY SRL Bd. Barbu Vacarescu, nr. 313-321, sector 2 Bucuresti - Romania Nr. inreg. R.C.: J40/7395/1995 C.U.I.: RO 7738294		BENEFICIAR CONSILIUL JUDETEAN HARGHITA PIATA LIBERTATII, NR 5, MIERCUREA CIUC		CONTRACT Nr. 20271 / 16.09.2016
						PROIECT 1600010
Specificatie	Nume:	Semnatura	Scara:	DENUMIRE PROIECT:		Faza de proiectare:
Desenat:	ing. I. OPREA		1:50	Reabilitare sistem rutier pe DJ135, km 63+100 - 74+210, de la DJ 136B pana la Cobatesti (DN 13C), judetul Harghita		PT + DDE
Proiectat:	ing. I. OPREA			Titlu plansa:		Plansa nr.
Sef proiect:	ing. A. COJOCARU		Data:	IUNIE 2017		LWY-PT-PTT- 05
Aprobat:	ing. C. GODUN		PROFILE TRANSVERSALE TIP			

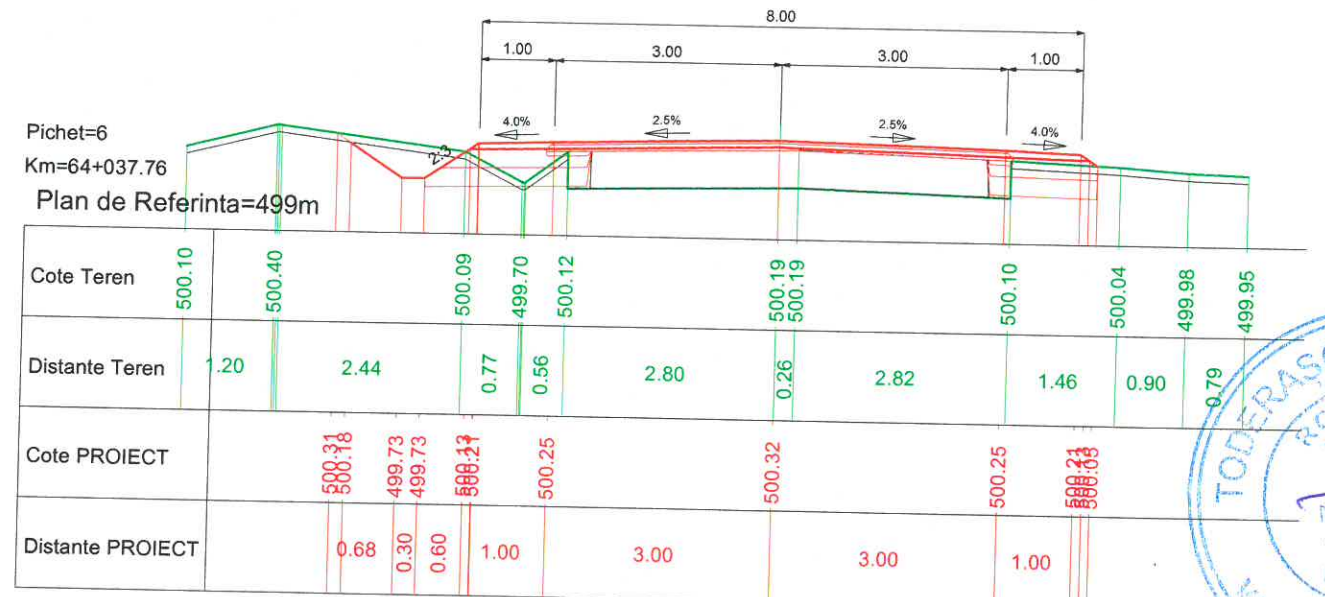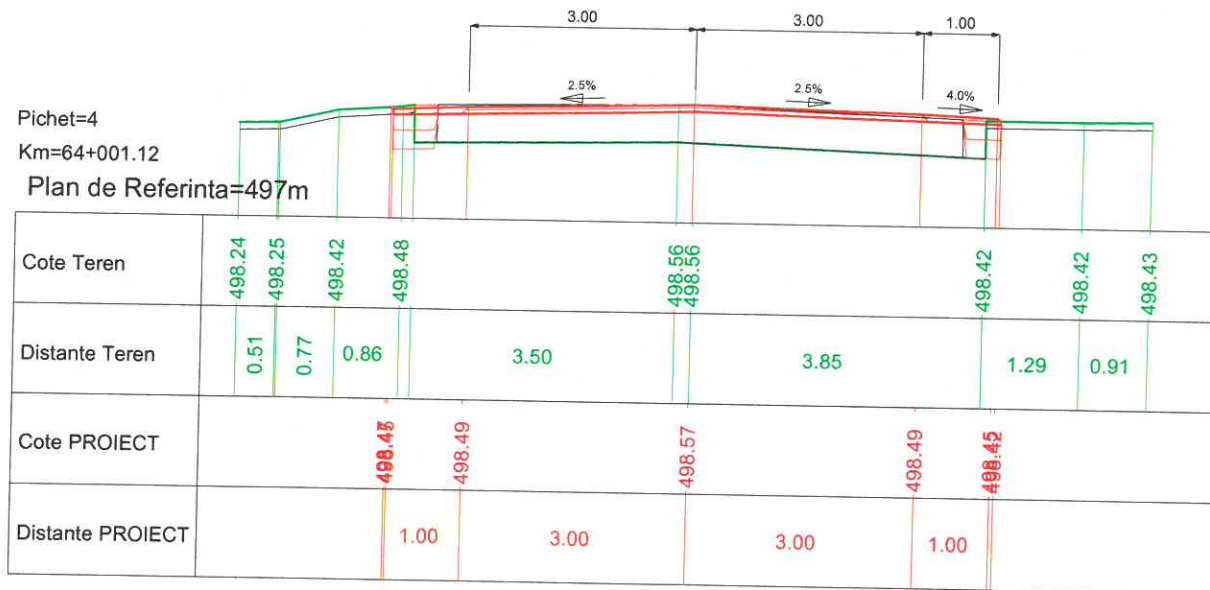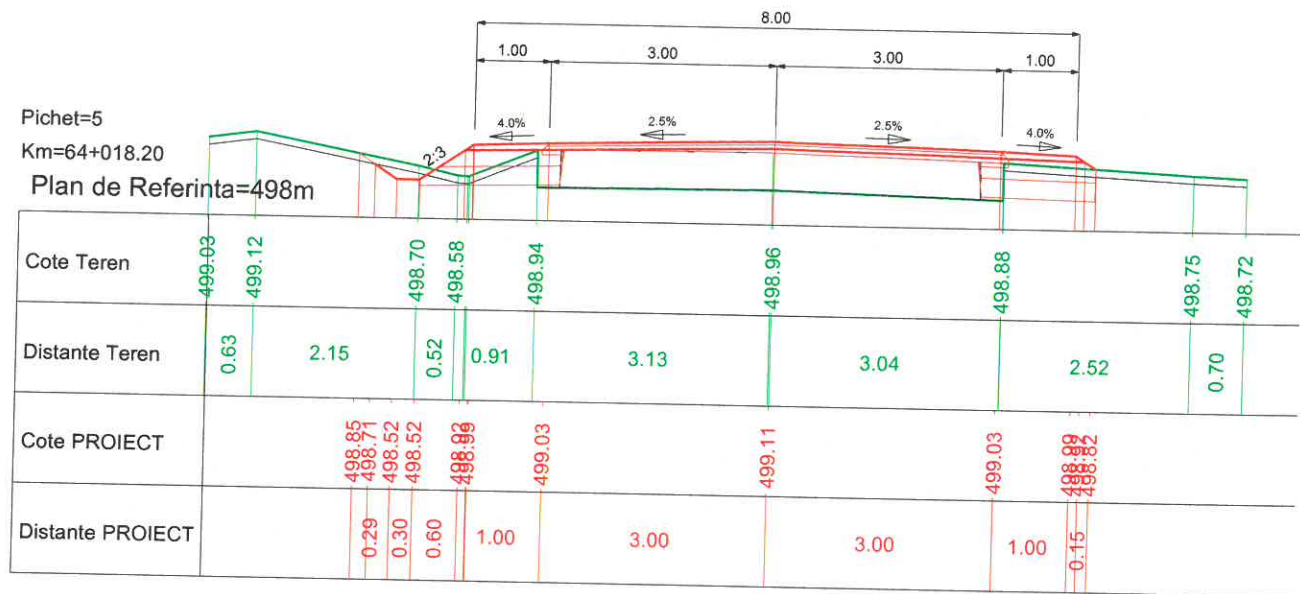


PROIECTANT GENERAL		SC LUCA WAY SRL Bd. Barbu Vacarescu, nr. 313-321, sector 2 Bucuresti - Romania Nr. inreg. R.C.: J40/7395/1995 C.U.I.: RO 7738294		BENEFICIAR CONSILIUL JUDETEAN HARGHITA PIATA LIBERTATII, NR 5, MIERCUREA CIUC		CONTRACT Nr. 20271 / 16.09.2016
						PROIECT 1600010
Specificatie	Nume:	Semnatura	Scara:	DENUMIRE PROIECT:		Faza de proiectare:
Desenat:	Ing. I. OPREA		1:100	Reabilitare sistem rutier pe DJ135, km 63+100 - 74+210, de la DJ 136B pana la Cobatesti (DN 13C), judetul Harghita		PT + DDE
Proiectat:	Ing. I. OPREA		Data:	Titlu plansa:		Plansa nr:
Sef proiect:	Ing. A. COJOCARU		IUNIE 2017	PROFILI TRANSVERSALE CARACTERISTICE		LWY-PT-PTC- 01
Aprobat:	Ing. C. GODUN					

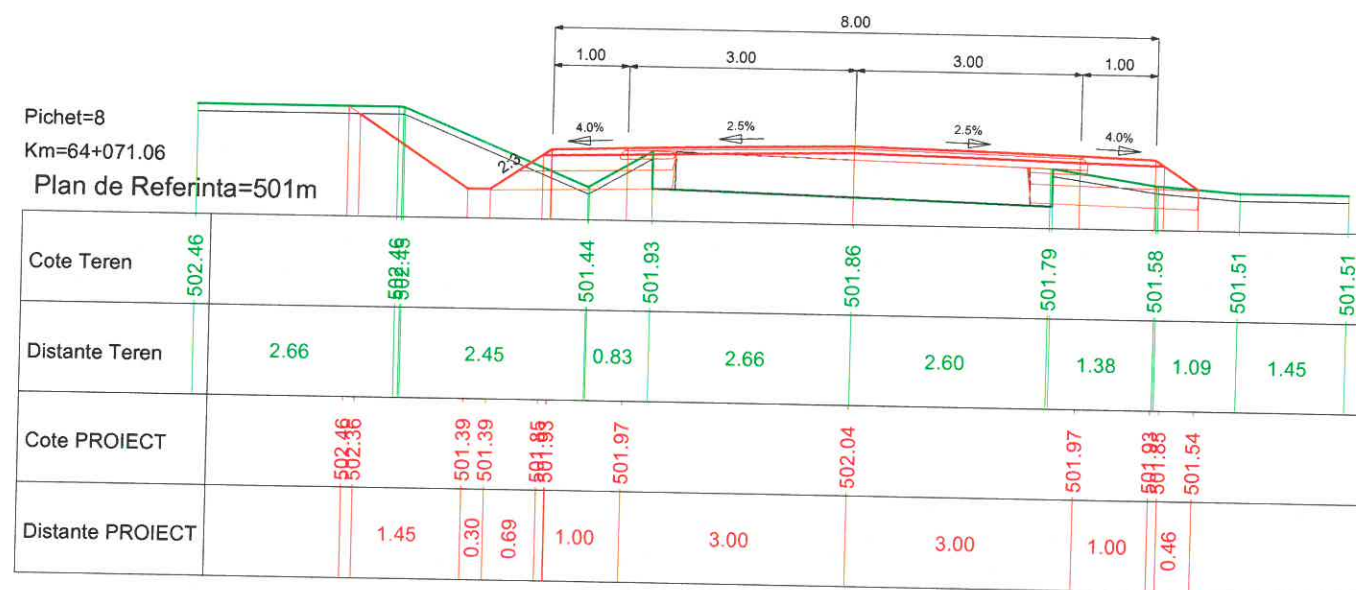
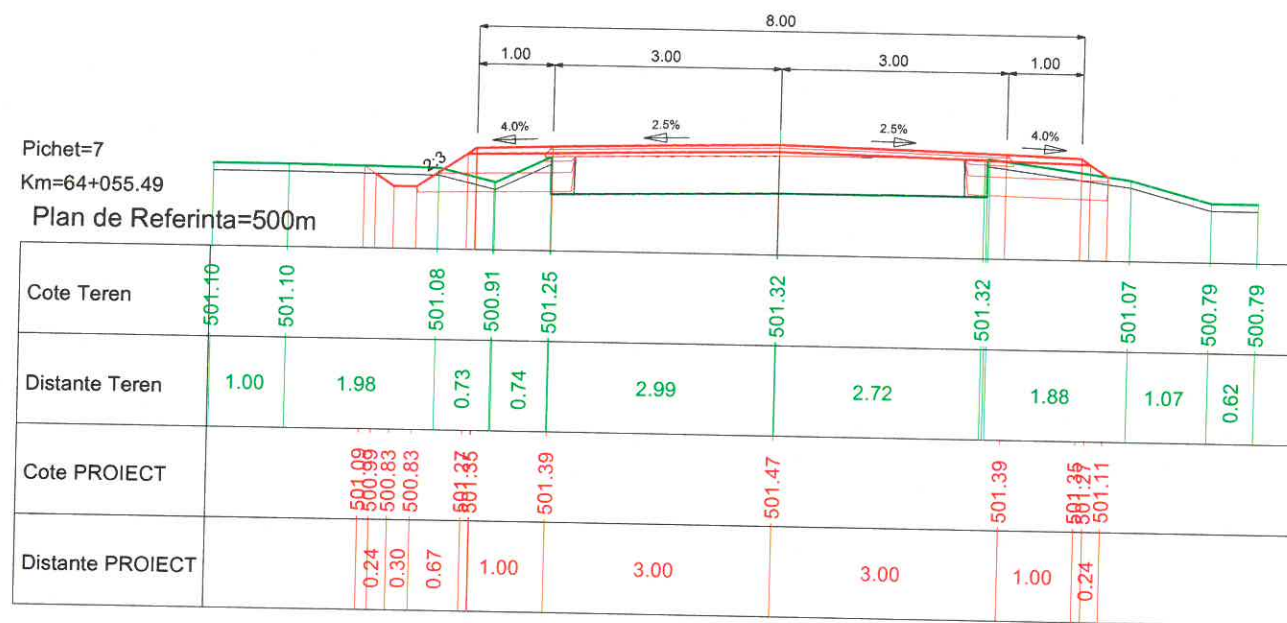


PROIECTANT GENERAL 		SC LUCA WAY SRL Bd. Barbu Vacarescu, nr. 313-321, sector 2 Bucuresti - Romania Nr. inreg. R.C.: J40/7395/1995 C.U.I.: RO 7738294		BENEFICIAR CONSILIUL JUDETEAN HARGHITA PIATA LIBERTATII, NR 5,MIERCUREA CIUC		CONTRACT Nr. 20271 / 16.09.2016
Specificatie: Nume:		Semnatura:		Scara:		PROIECT 1600010
Desenat: ing. I. OPREA				1:100		Faza de proiectare: PT + DDE
Proiectat: ing. I. OPREA				Data: IUNIE 2017		Planşa nr: LWY-PT-PTC- 02
Sef proiect: ing. A. COJOCARU				Titlu plansa: PROFILE TRANSVERSALE CARACTERISTICE		
Aprobat: ing. C. GODUN						

Pichet=9
 Km=64+086.61
 Plan de Referinta=501m

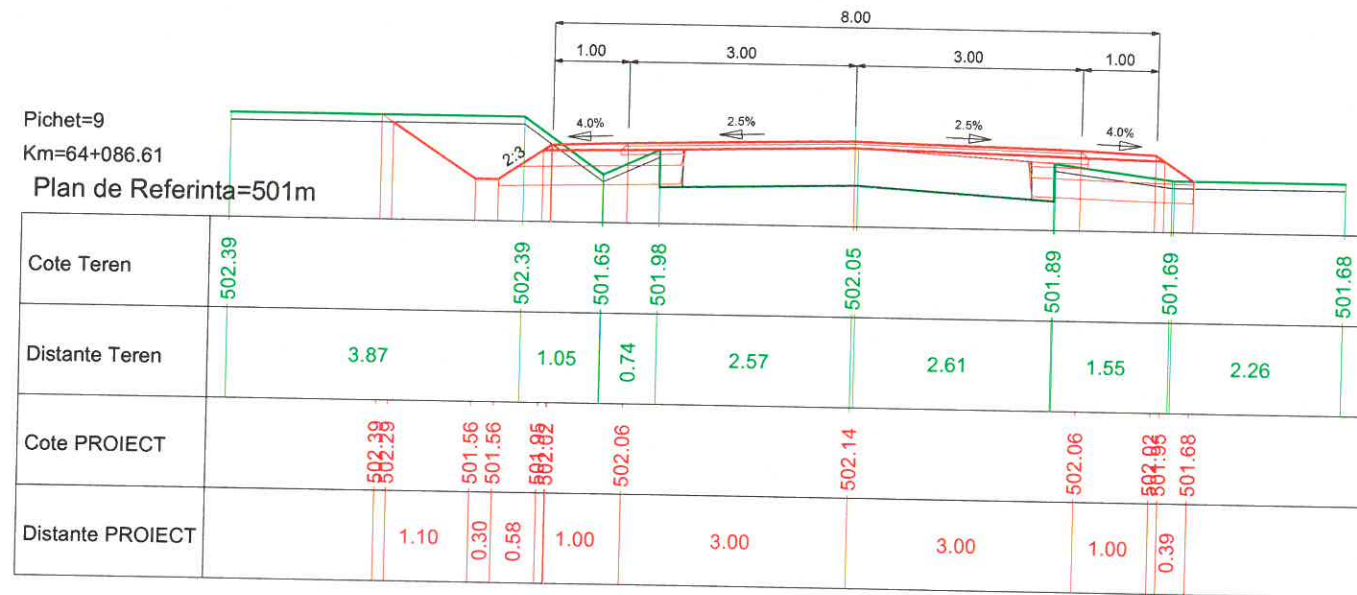


Pichet=10
 Km=64+121.97
 Plan de Referinta=500m

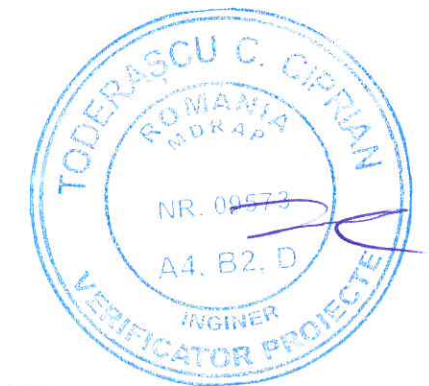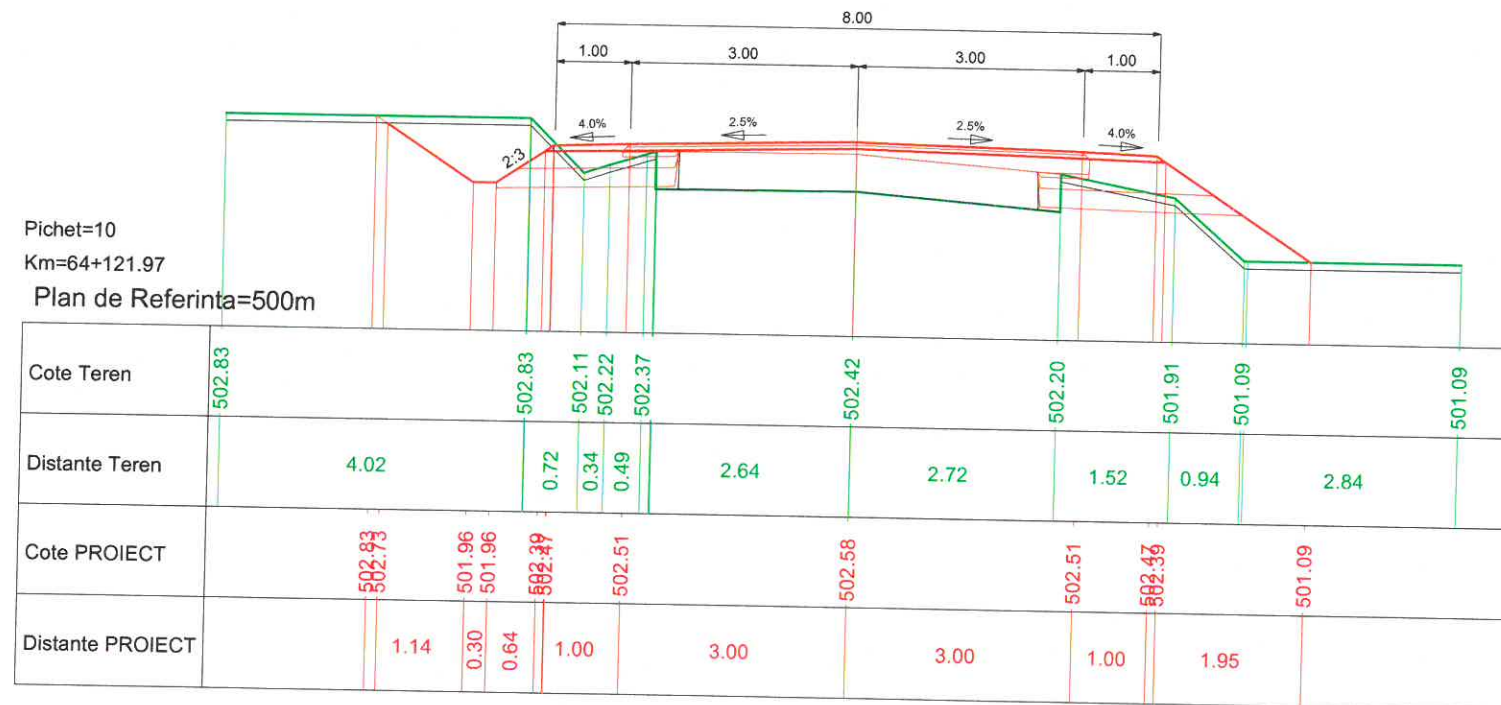


PROIECTANT GENERAL 		SC LUCA WAY SRL Bd. Barbu Vacarescu, nr. 313-321, sector 2 Bucuresti - Romania Nr. inreg. R.C.: J40/7395/1995 C.U.I.: RO 7738294		BENEFICIAR CONSILIUL JUDETEAN HARGHITA PIATA LIBERTATII, NR 5, MIERCUREA CIUC		CONTRACT Nr. 20271 / 16.09.2016
Specificație: _____ Desenat: ing. I. OPREA Proiectat: ing. I. OPREA Sef proiect: ing. A. COJOCARU Aprobat: ing. C. GODUN		Semnatura: 		Scara: 1:100 Data: IUNIE 2017		DENUMIRE PROIECT: Reabilitare sistem rutier pe DJ135, km 63+100 - 74+210, de la DJ 136B pana la Cobatesti (DN 13C), judetul Harghita Titlu plansa: PROFILE TRANSVERSALE CARACTERISTICE
Faza de proiectare: PT + DDE						Plansa nr: LWY-PT-PTC- 03


Pichet=11
 Km=64+146.87
 Plan de Referinta=502m

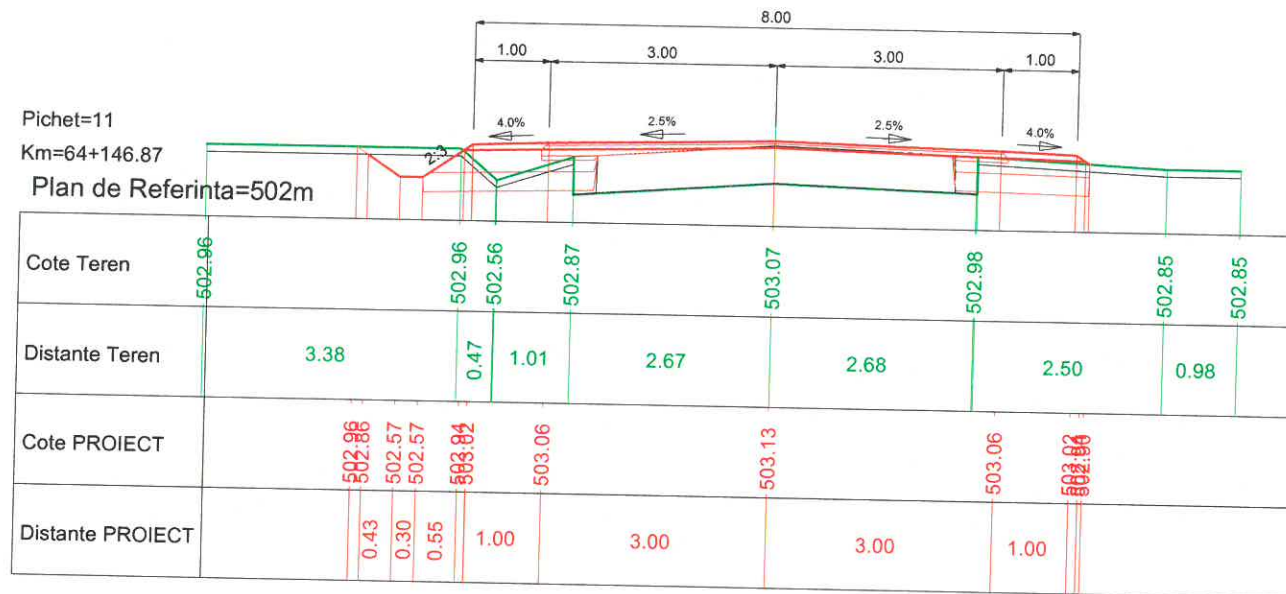



Pichet=13
 Km=64+189.37
 Plan de Referinta=503m

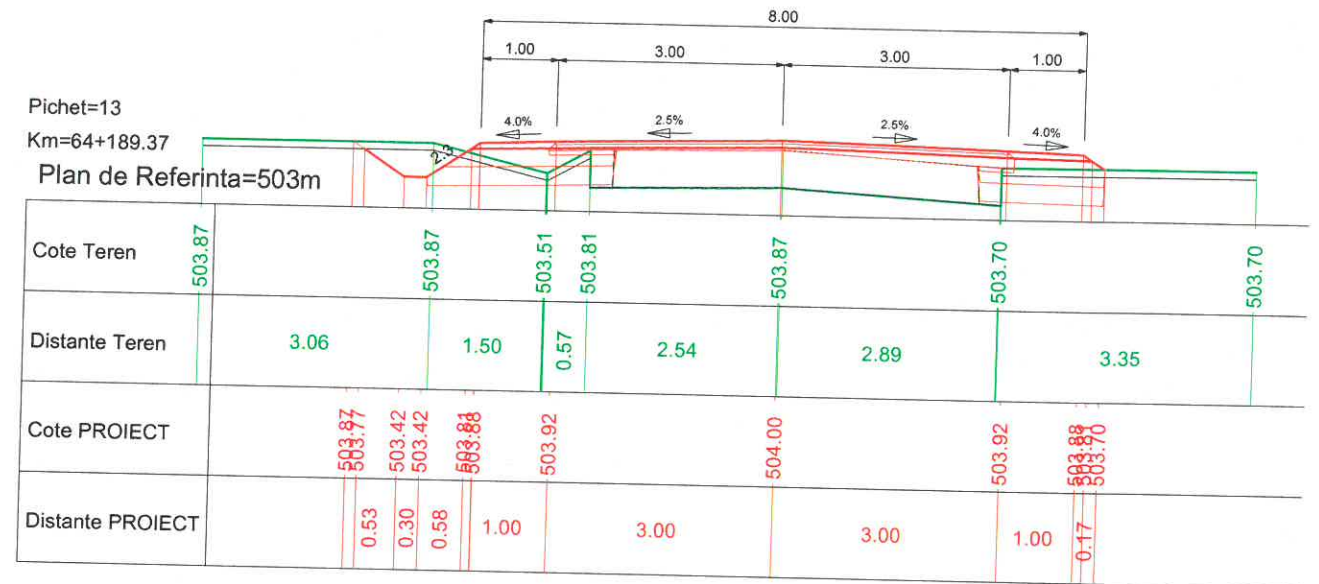




Pichet=12
 Km=64+173.83
 Plan de Referinta=502m

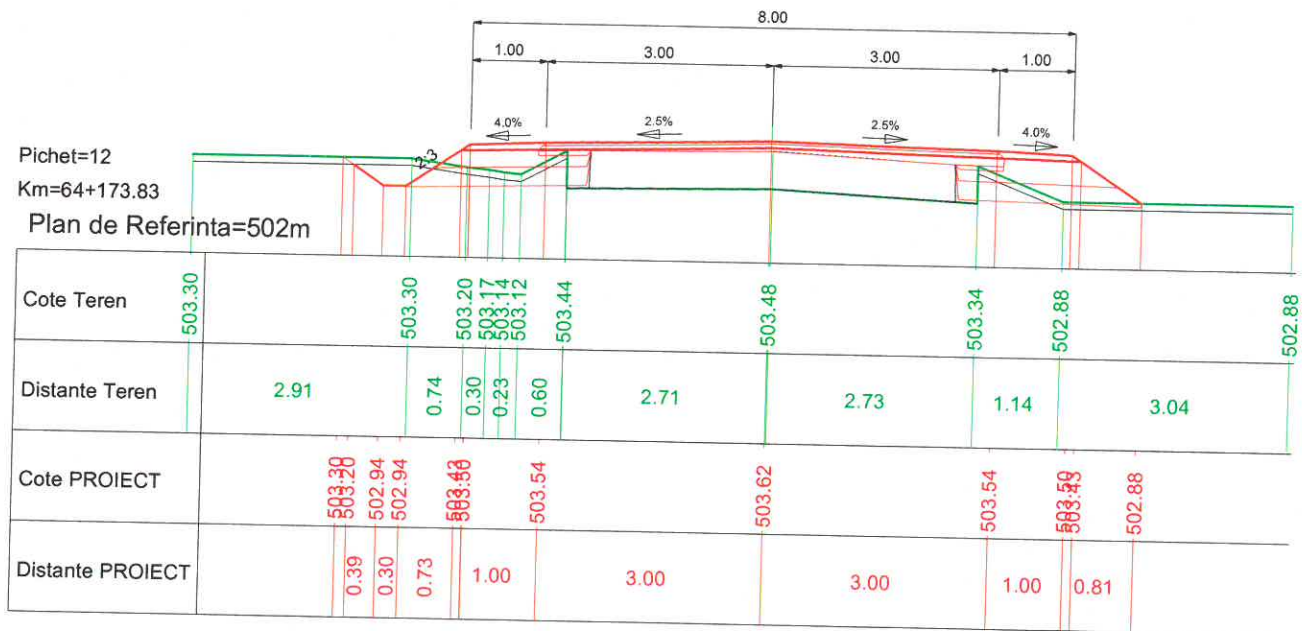




Pichet=14
 Km=64+221.35
 Plan de Referinta=504m

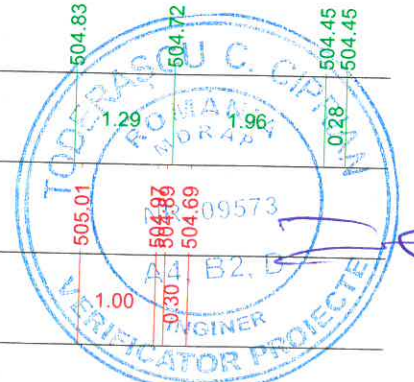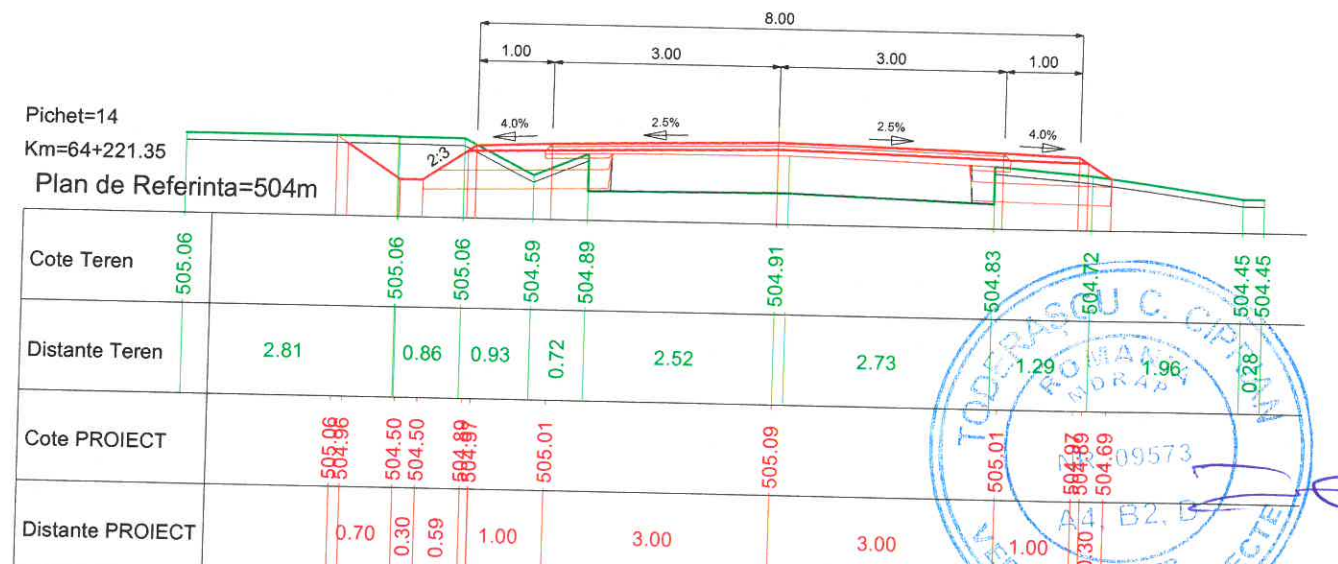




PROIECTANT GENERAL		SC LUCA WAY SRL Bd. Barbu Vacarescu, nr. 313-321, sector 2 Bucuresti - Romania Nr. inreg. R.C.: J40/7395/1995 C.U.I.: RO 7738294		BENEFICIAR CONSILIUL JUDETEAN HARGHITA PIATA LIBERTATII, NR 5,MIERCUREA CIUC		CONTRACT Nr. 20271 / 16.09.2016
						PROIECT 1600010
Specificatii	Nume:	Semnatura	Scara:	DENUMIRE PROIECT:		Faza de proiectare:
Desenat:	ing. I. OPREA		1:100	Reabilitare sistem rutier pe DJ135, km 63+100 - 74+210, de la DJ 136B pana la Cobatesti (DN 13C), judetul Harghita		PT + DDE
Proiectat:	ing. I. OPREA					
Sef proiect:	ing. A. COJOCARU		Data:	Titlu plansa:		Plansa nr.
Aprobat:	ing. C. GODUN		IUNIE 2017	PROFILE TRANSVERSALE CARACTERISTICE		LWY-PT-PTC- 04

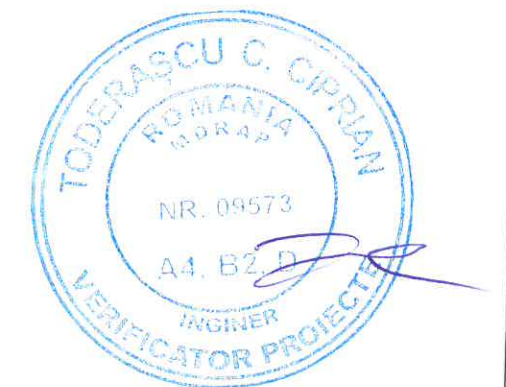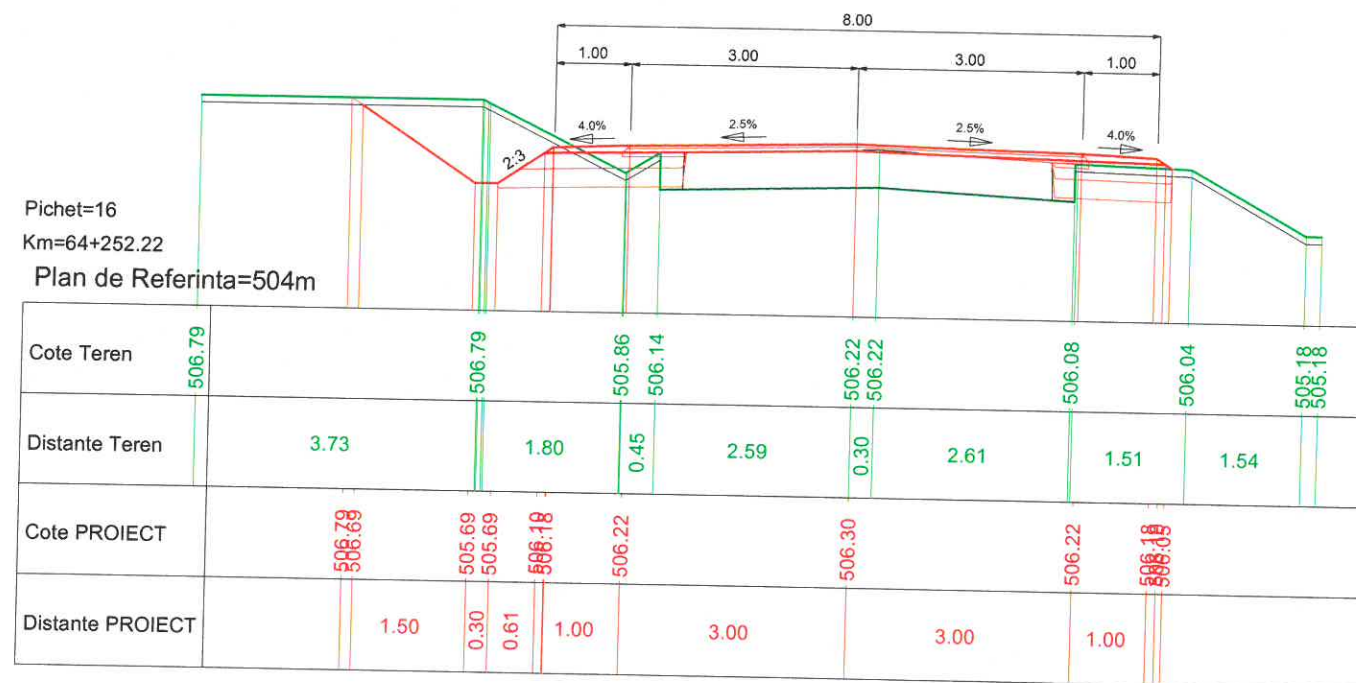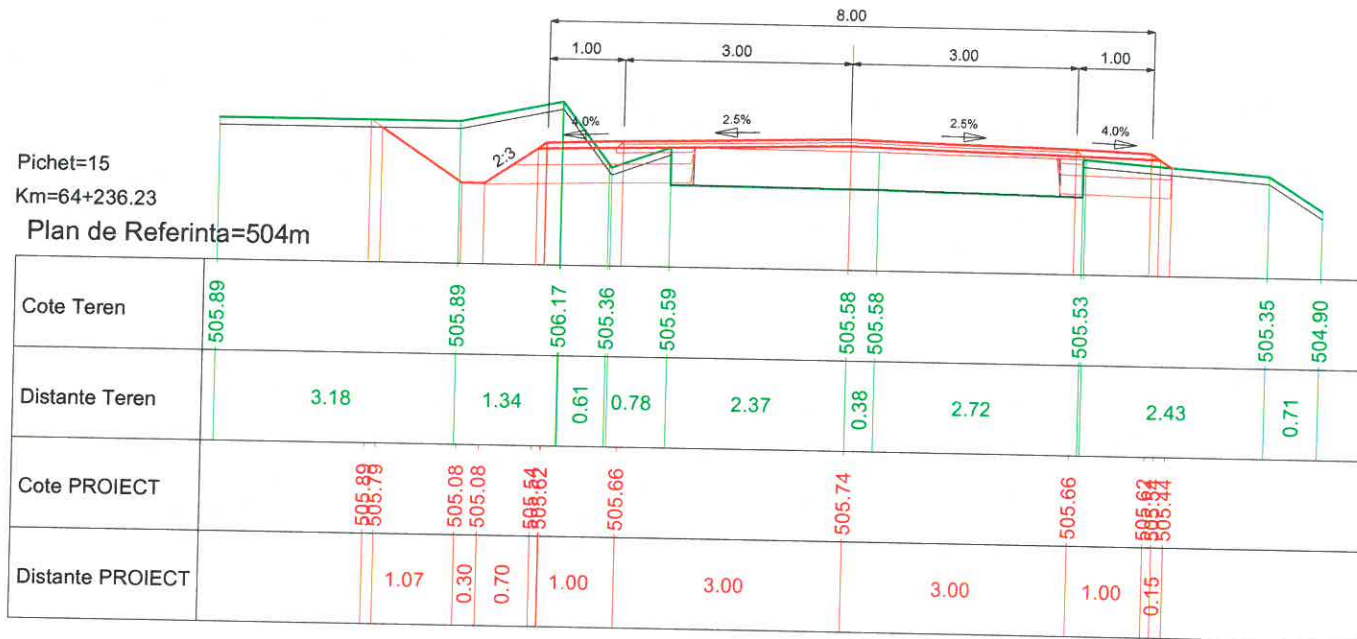




PROIECTANT GENERAL		SC LUCA WAY SRL Bd. Barbu Vacarescu, nr. 313-321, sector 2 Bucuresti - Romania Nr. inreg. R.C.: J40/7395/1995 C.U.I.: RO 7738294		BENEFICIAR CONSILIUL JUDETEAN HARGHITA PIATA LIBERTATII, NR 5, MIERCUREA CIUC		CONTRACT Nr. 20271 / 16.09.2016	
						PROIECT 1600010	
Specificatie	Nume:	Semnatura	Scara:	DENUMIRE PROIECT:		Faza de proiectare:	
Desenat:	Ing. I. OPREA		1:100	Reabilitare sistem rutier pe DJ135, km 63+100 - 74+210, de la DJ 136B pana la Cobatesti (DN 13C), judetul Harghita		PT + DDE	
Proiectat:	Ing. I. OPREA		Data:	Titlu plansa:		Plansa nr:	
Sef proiect:	Ing. A. COJOCARU		IUNIE 2017	PROFILE TRANSVERSALE CARACTERISTICE		LWY-PT-PTC- 05	
Aprobat:	ing. C. GODUN						

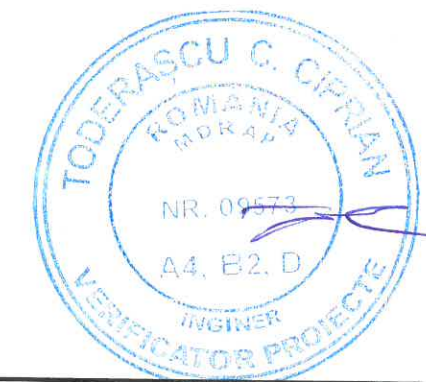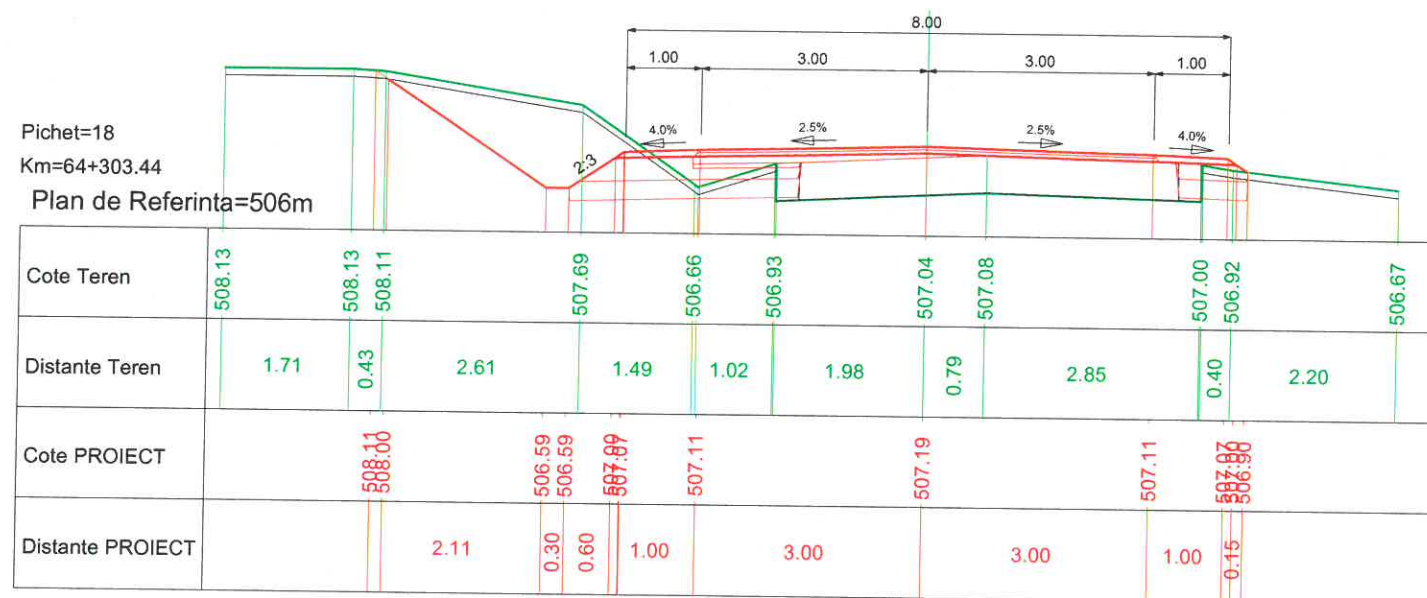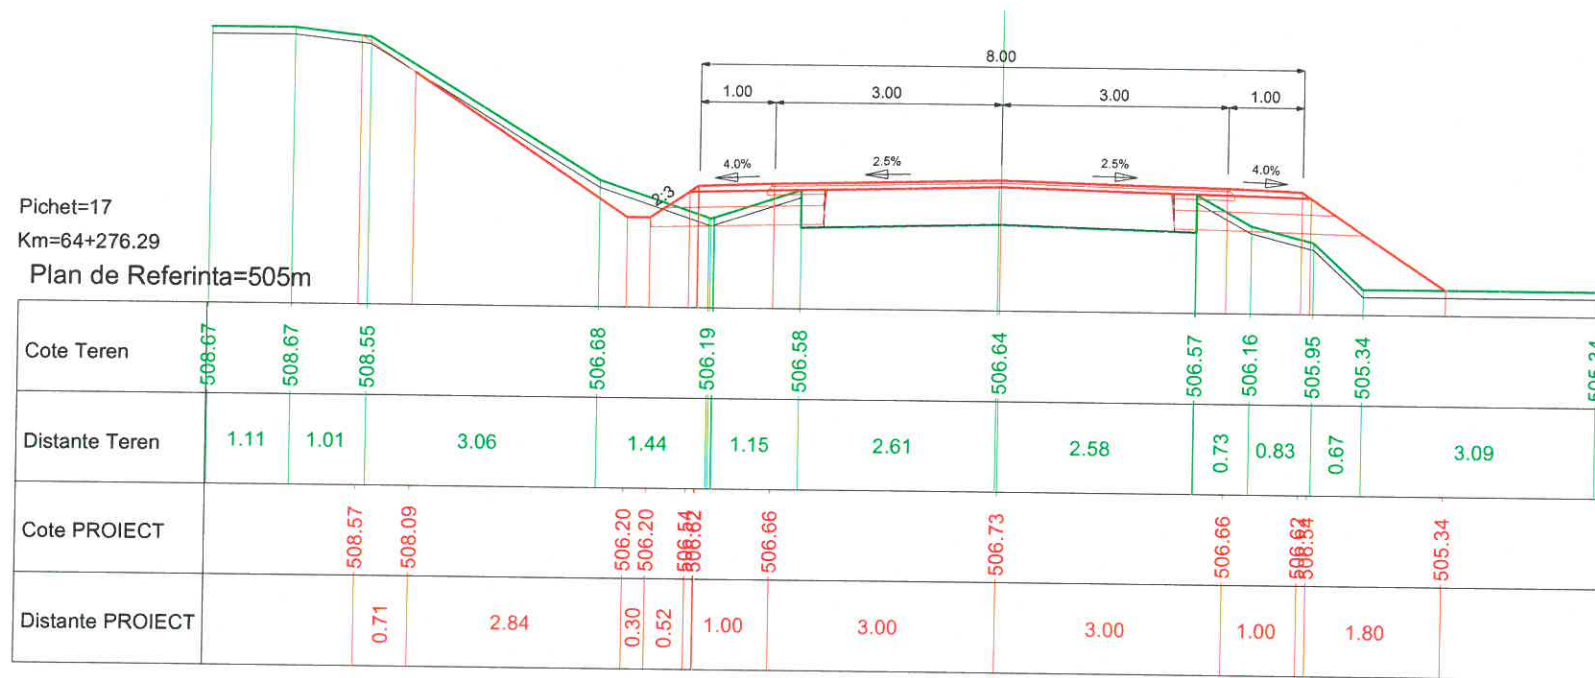




PROIECTANT GENERAL		SC LUCA WAY SRL Bd. Barbu Vacarescu, nr. 313-321, sector 2 Bucuresti - Romania Nr. inreg. R.C.: J40/7395/1995 C.U.I.: RO 7738294		BENEFICIAR CONSILIUL JUDETEAN HARGHITA PIATA LIBERTATII, NR 5, MIERCUREA CIUC		CONTRACT Nr. 20271 / 16.09.2016	
						PROIECT 1600010	
Specificatie	Nume:	Semnatura	Scara:	DENUMIRE PROIECT:		Faza de proiectare:	
Desenat:	Ing. I. OPREA		1:100	Reabilitare sistem rutier pe DJ135, km 63+100 - 74+210, de la DJ 136B pana la Cobatesti (DN 13C), judetul Harghita		PT + DDE	
Proiectat:	Ing. I. OPREA			Titlu plansa:		Plansa nr:	
Sef proiect:	Ing. A. COJOCARU		Data:	PROFILE TRANSVERSALE CARACTERISTICE		LWY-PT-PTC- 06	
Aprobat:	ing. C. GODUN		Iunie 2017				

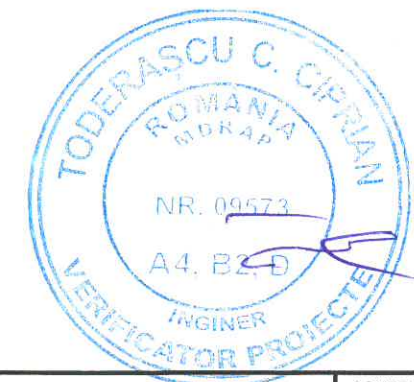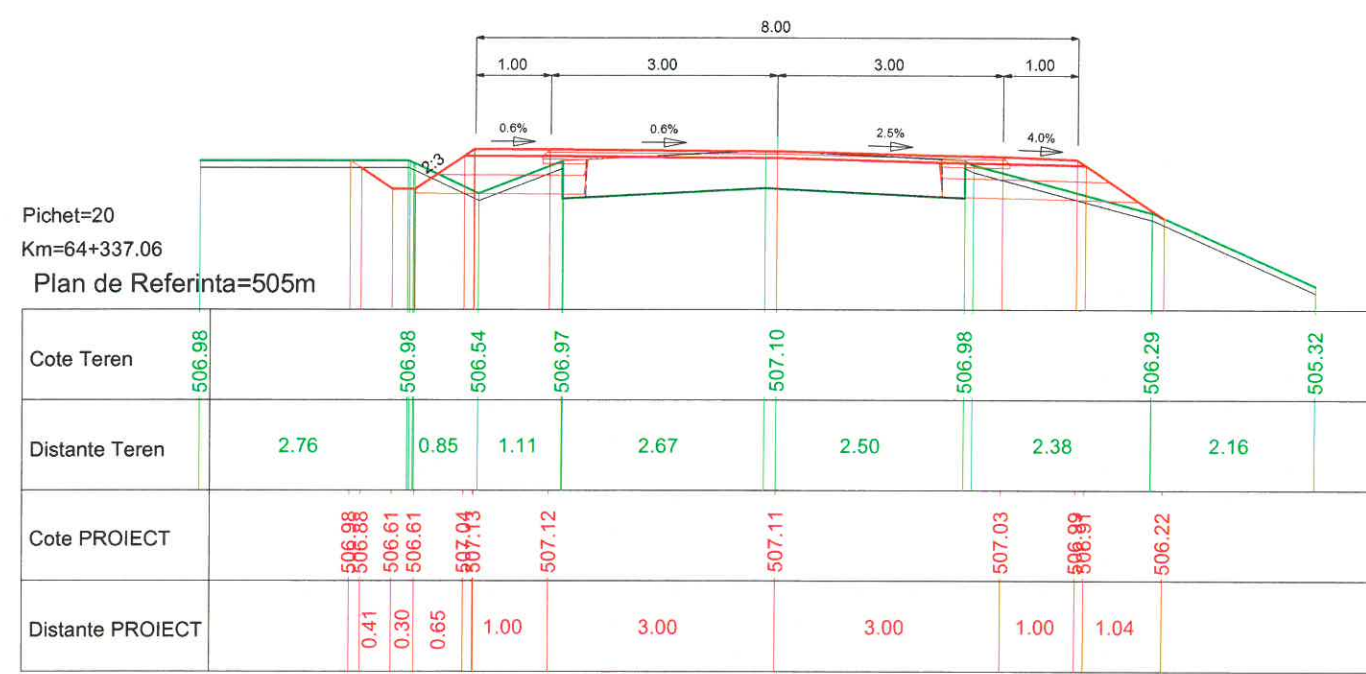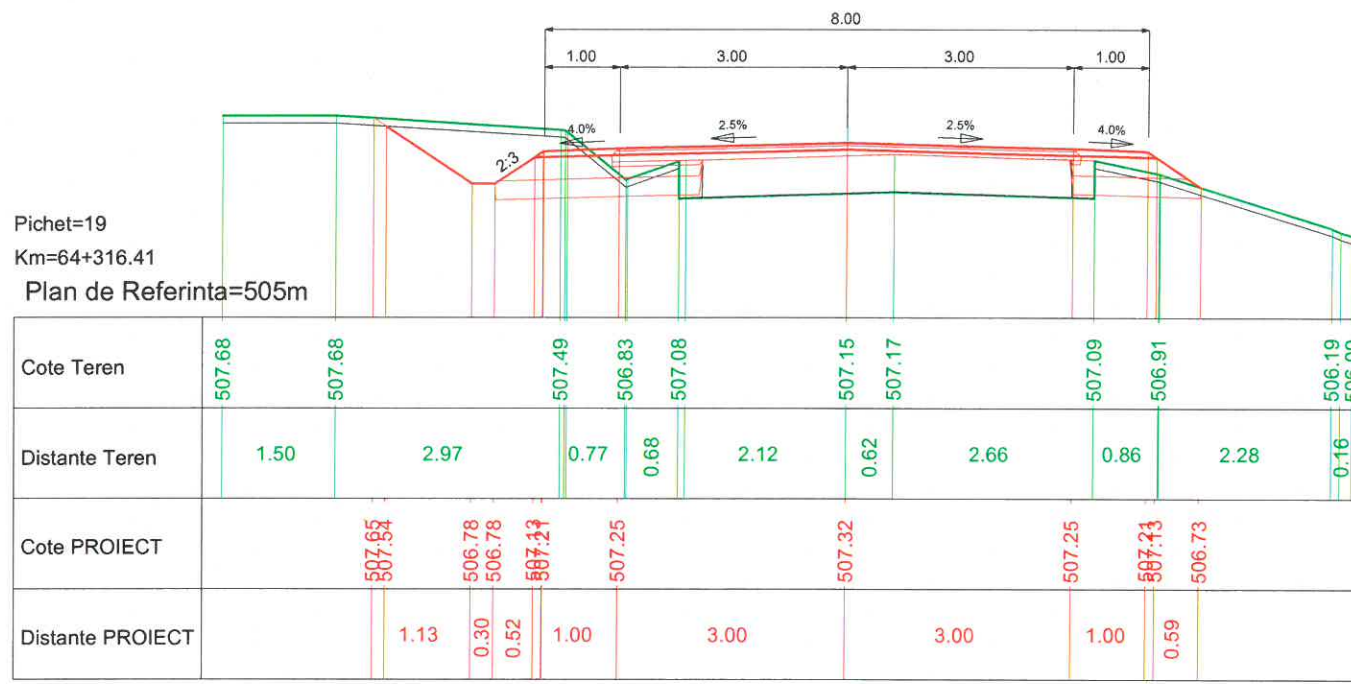

PROIECTANT GENERAL		SC LUCA WAY SRL Bd. Barbu Vacarescu, nr. 313-321, sector 2 Bucuresti - Romania Nr. inreg. R.C.: J40/7395/1995 C.U.I.: RO 7738294		BENEFICIAR CONSILIUL JUDETEAN HARGHITA PIATA LIBERTATII, NR 5, MIERCUREA CIUC		CONTRACT Nr. 20271 / 16.09.2016
						PROIECT 1600010
Specificatie	Nume:	Semnatura	Scara:	DENUMIRE PROIECT:		Faza de proiectare:
Desenat:	ing. I. OPREA		1:100	Reabilitare sistem rutier pe DJ135, km 63+100 - 74+210, de la DJ 136B pana la Cobatesti (DN 13C), judetul Harghita		PT + DDE
Proiectat:	ing. I. OPREA			Titlu plansa:		Plansa nr:
Sef proiect:	ing. A. COJOCARU		Data: IUNIE 2017	PROFILE TRANSVERSALE CARACTERISTICE		LWY-PT-PTC- 07
Aprobat:	ing. C. GODUN					

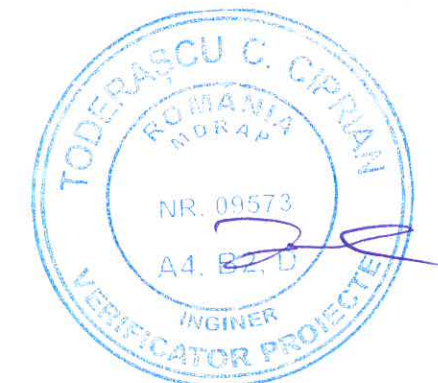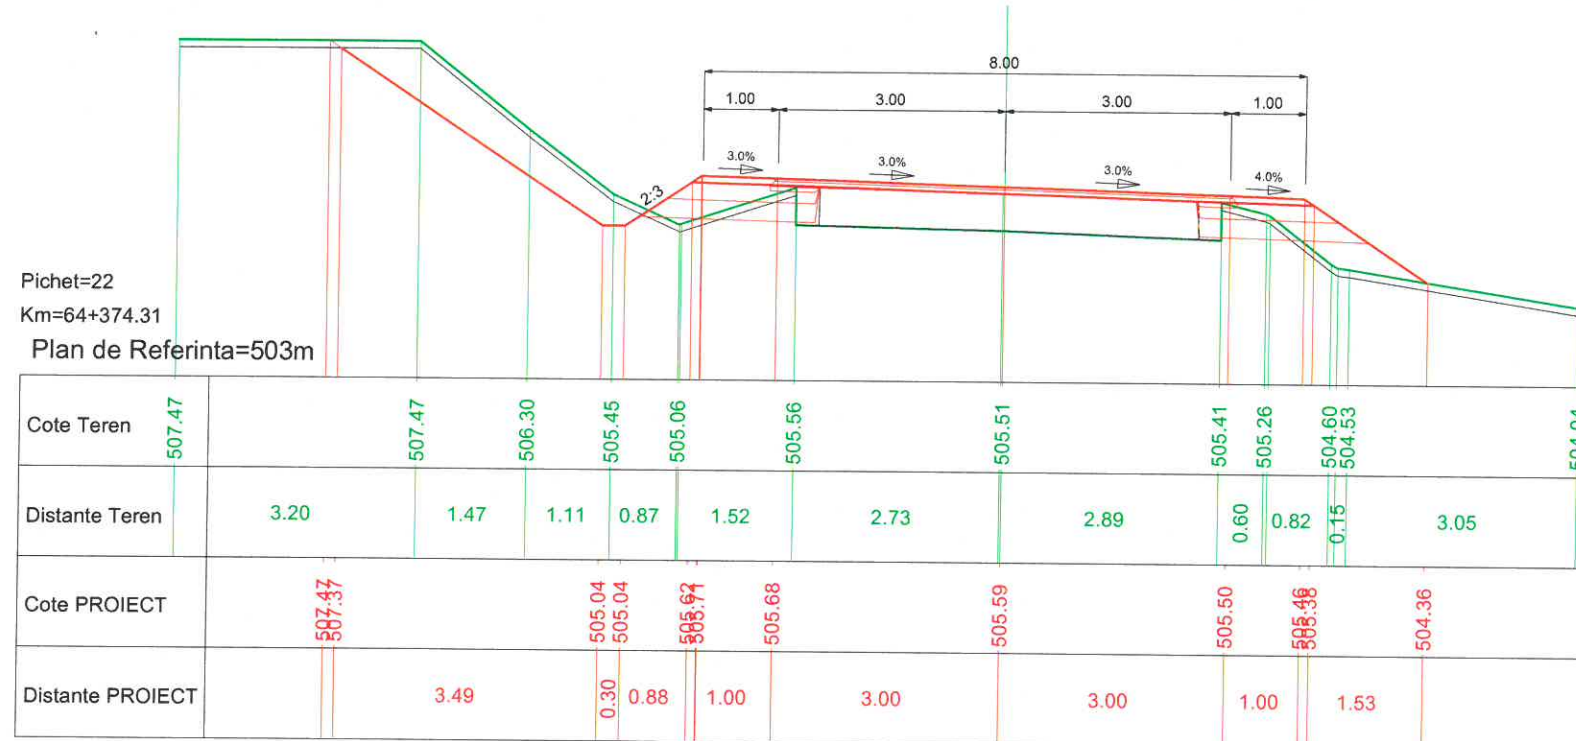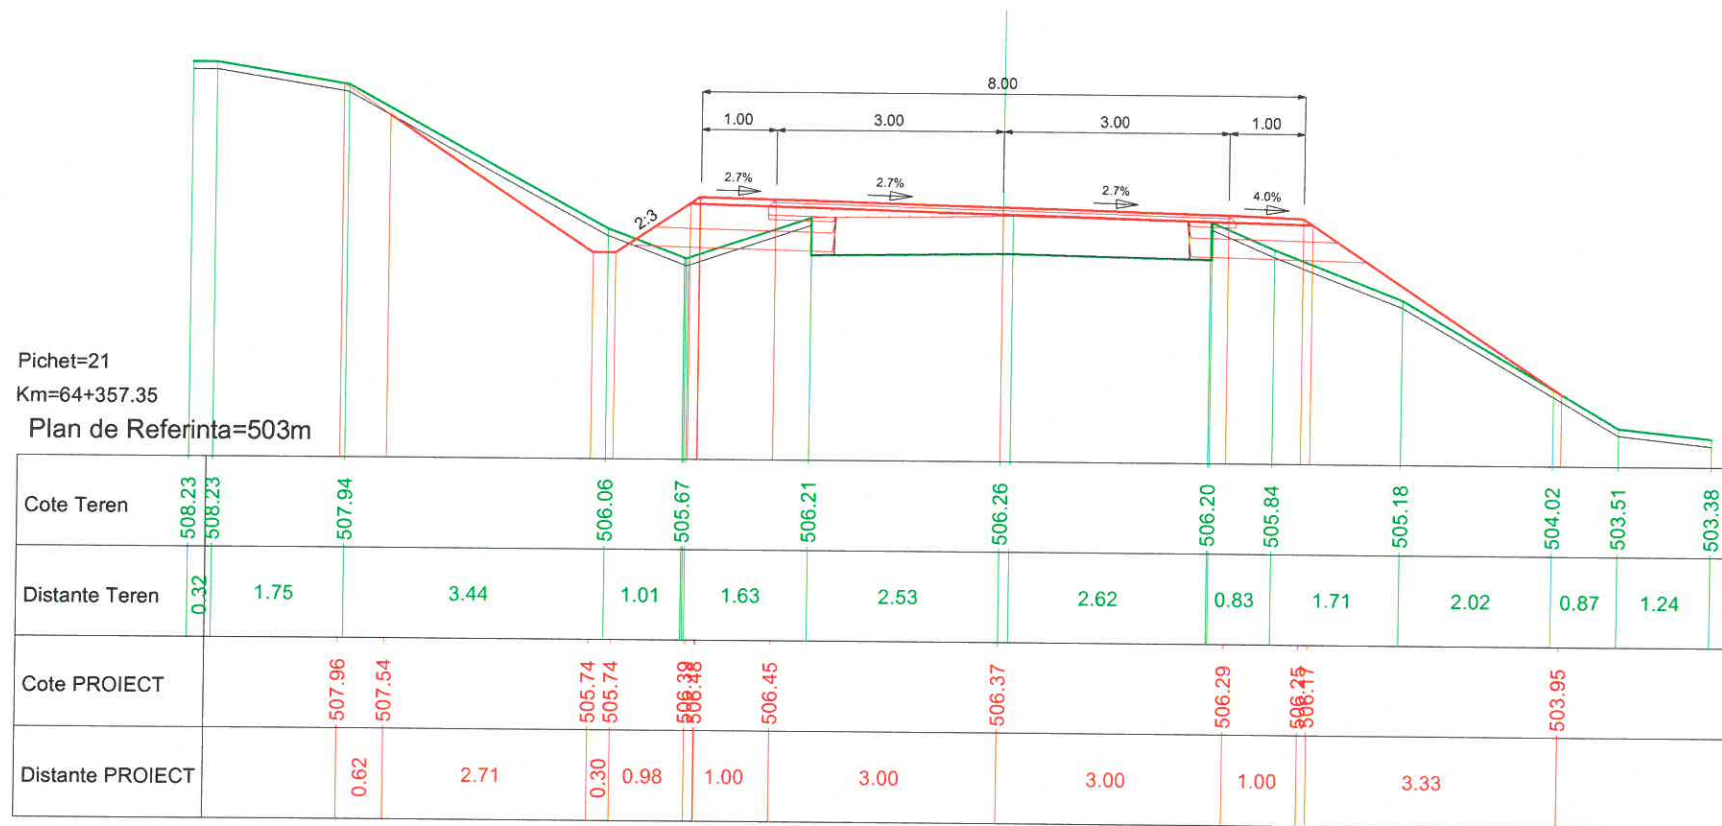


PROIECTANT GENERAL		SC LUCA WAY SRL Bd. Barbu Vacarescu, nr. 313-321, sector 2 Bucuresti - Romania Nr. inreg. R.C.: J40/7395/1995 C.U.I.: RO 7738294		BENEFICIAR CONSILIUL JUDETEAN HARGHITA PIATA LIBERTATII, NR 5,MIERCUREA CIUC		CONTRACT Nr. 20271 / 16.09.2016
						PROIECT 1600010
Specificatie	Nume:	Semnatura	Scara:	DENUMIRE PROIECT:		Faza de proiectare:
Desenat:	Ing. I. OPREA		1:100	Reabilitare sistem rutier pe DJ135, km 63+100 - 74+210, de la DJ 136B pana la Cobatesti (DN 13C), judetul Harghita		PT + DDE
Proiectat:	Ing. I. OPREA		Data:	Titlu plansa:		Plansa nr.
Sef proiect:	Ing. A. COJOCARU		IUNIE 2017	PROFILE TRANSVERSALE CARACTERISTICE		LWY-PT-PTC- 08
Aprobat:	ing. C. GODUN					

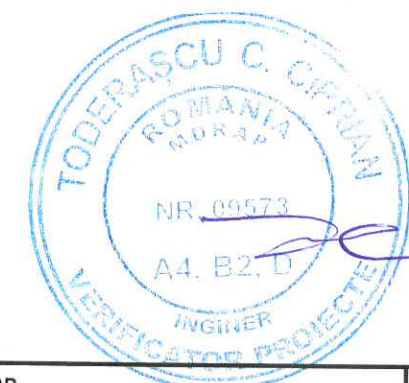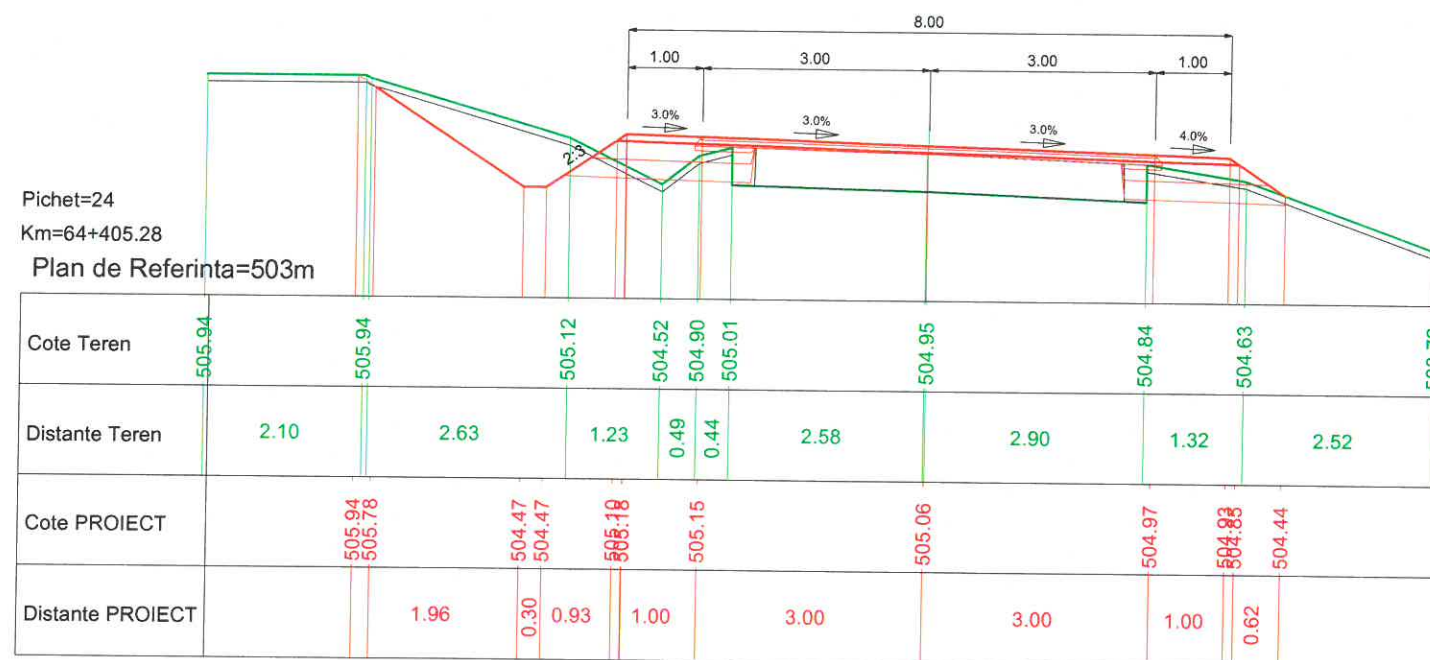
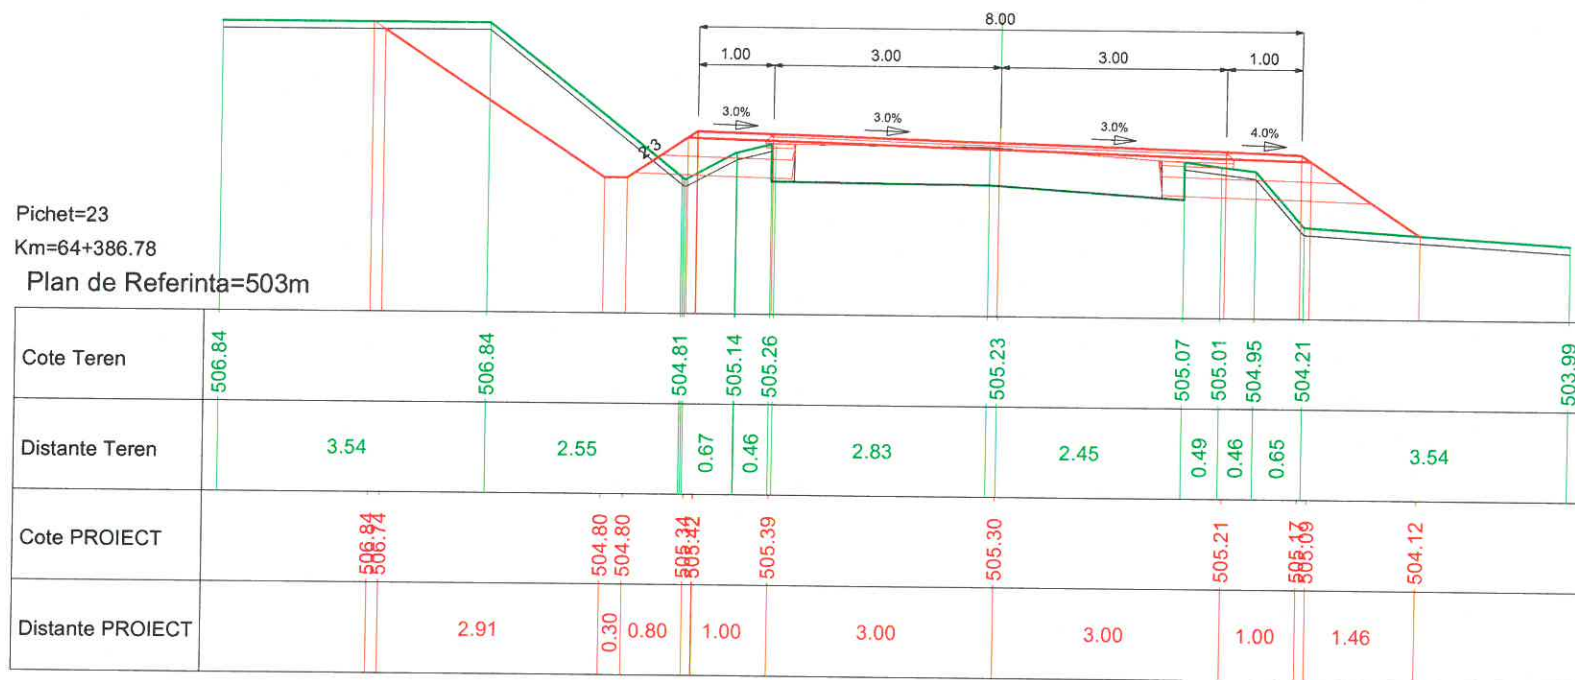


PROIECTANT GENERAL		SC LUCA WAY SRL Bd. Barbu Vacarescu, nr. 313-321, sector 2 Bucuresti - Romania Nr. inreg. R.C.: J40/7395/1995 C.U.I.: RO 7738294		BENEFICIAR CONSILIUL JUDETEAN HARGHITA PIATA LIBERTATII, NR 5, MIERCUREA CIUC		CONTRACT Nr. 20271 / 16.09.2016
						PROIECT 1600010
Specificatie	Nume:	Semnatura	Scara:	DENUMIRE PROIECT:		Faza de proiectare:
Desenat:	Ing. I. OPREA		1:100	Reabilitare sistem rutier pe DJ135, km 63+100 - 74+210, de la DJ 136B pana la Cobatesti (DN 13C), judetul Harghita		PT + DDE
Proiectat:	Ing. I. OPREA			Titlu plansa:		Plansa nr.
Sef proiect:	Ing. A. COJOCARU		Data:	PROFILE TRANSVERSALE CARACTERISTICE		LWY-PT-PTC- 09
Aprobat:	ing. C. GODUN		Iunie 2017			




Pichet=25
 Km=64+426.40
 Plan de Referinta=503m

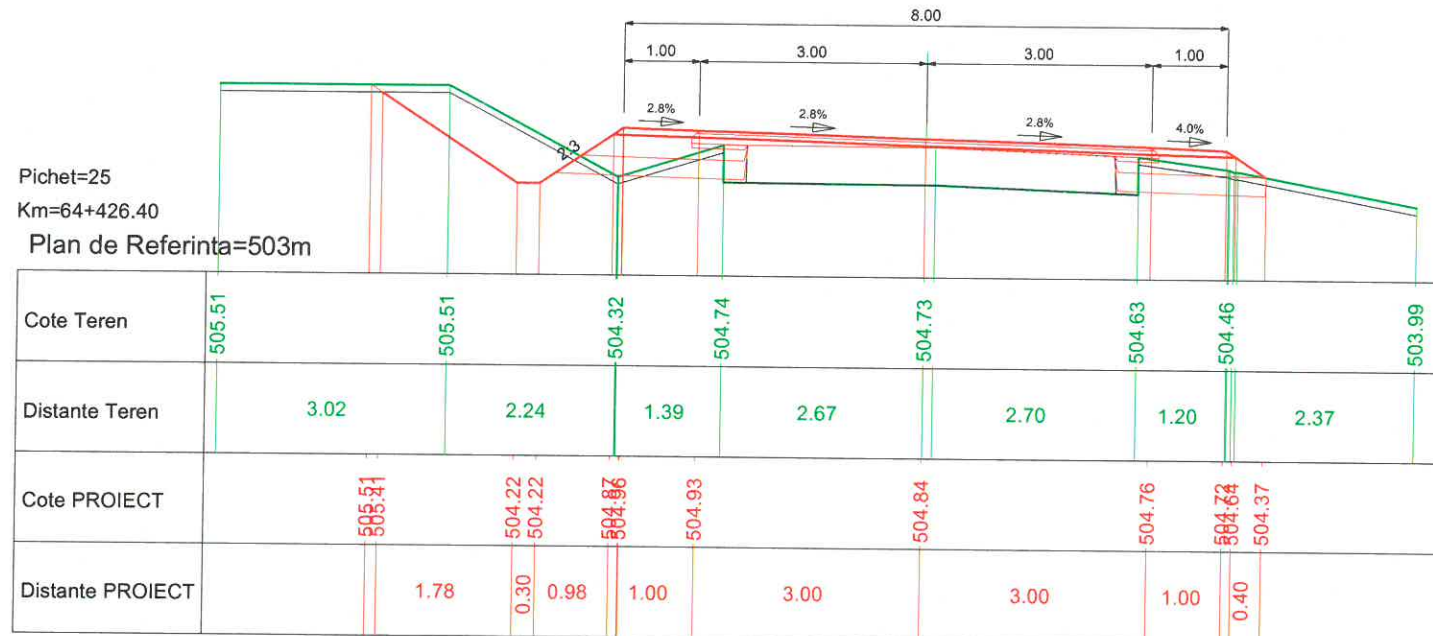



Pichet=26
 Km=64+447.82
 Plan de Referinta=502m

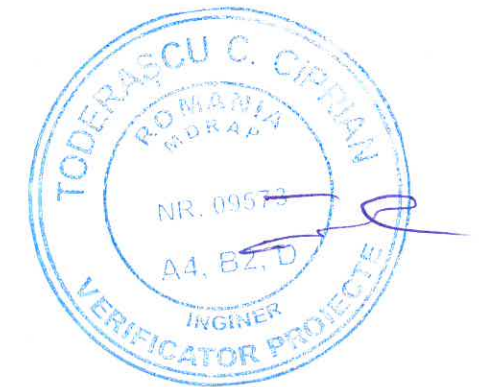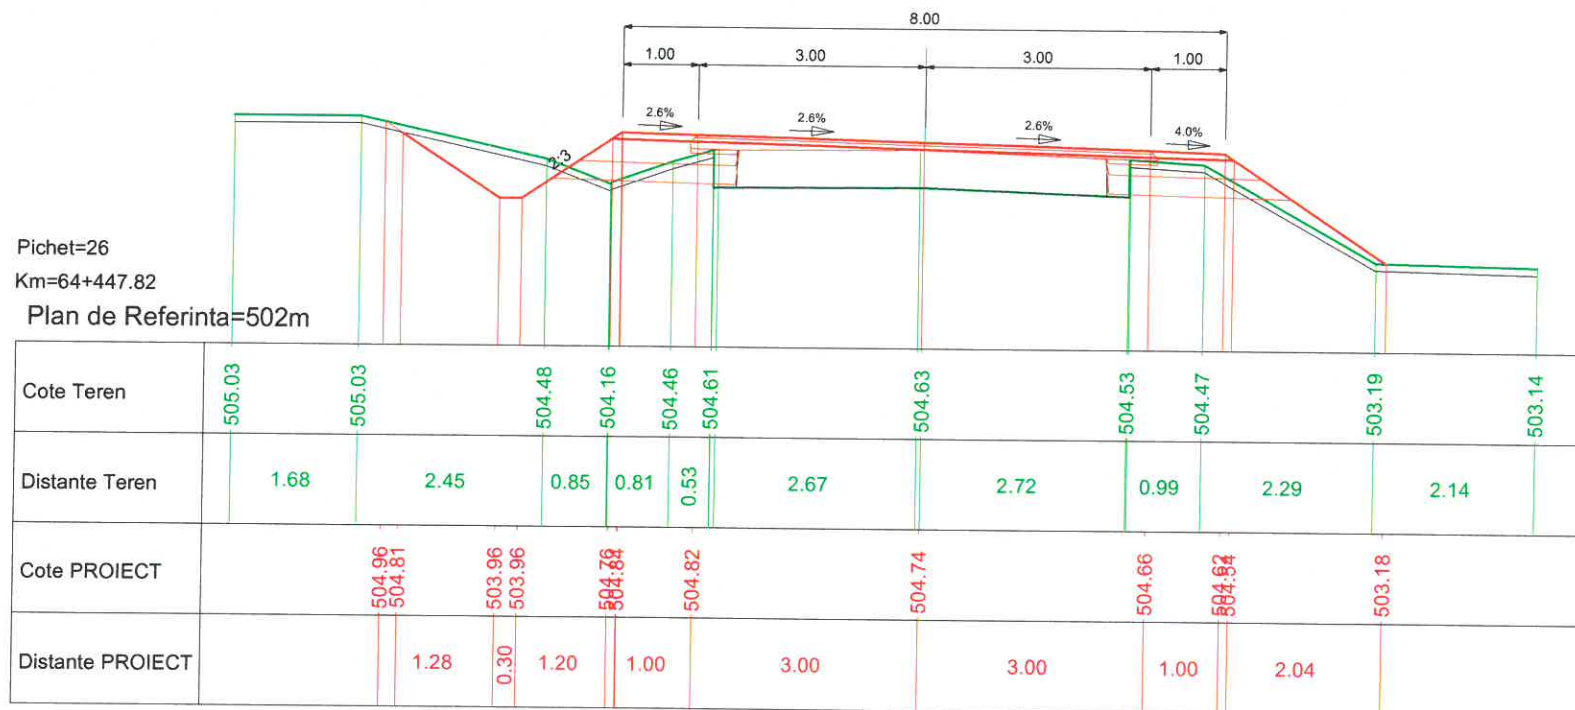

PROIECTANT GENERAL		SC LUCA WAY SRL Bd. Barbu Vacarescu, nr. 313-321, sector 2 Bucuresti - Romania Nr. inreg. R.C.: J40/7395/1995 C.U.I.: RO 7738294		BENEFICIAR CONSILIUL JUDETEAN HARGHITA PIATA LIBERTATII, NR 5,MIERCUREA CIUC		CONTRACT Nr. 20271 / 16.09.2016
						PROIECT 1600010
Specificatie	Nume:	Semnatura	Scara:	DENUMIRE PROIECT:		Faza de proiectare:
Desenat:	ing. I. OPREA		1:100	Reabilitare sistem rutier pe DJ135, km 63+100 - 74+210, de la DJ 136B pana la Cobatesti (DN 13C), judetul Harghita		PT + DDE
Proiectat:	ing. I. OPREA			Titlu plansa:		Plansa nr:
Sef proiect:	ing. A. COJOCARU		Data: IUNIE 2017	PROFILE TRANSVERSALE CARACTERISTICE		LWY-PT-PTC- 10
Aprobat:	ing. C. GODUN					

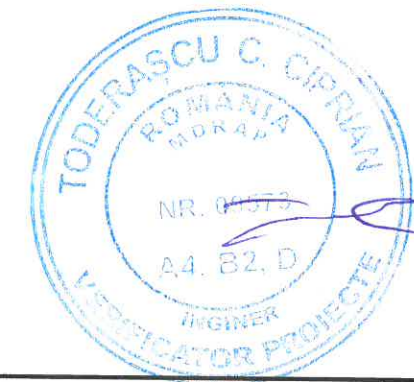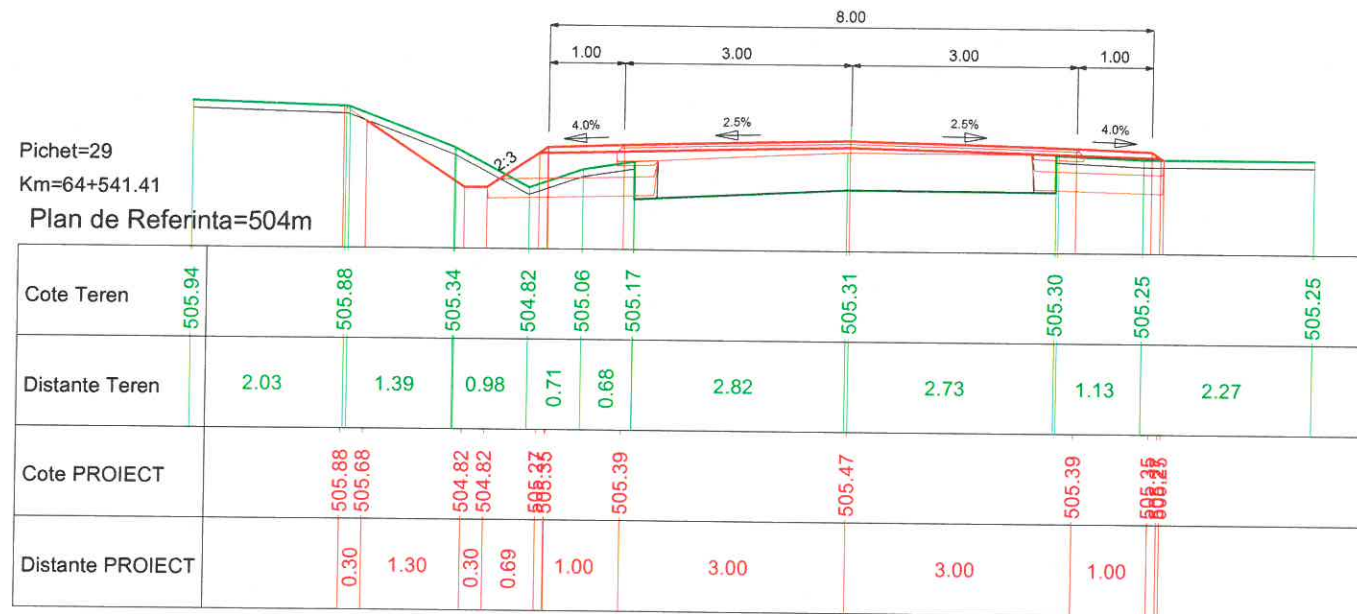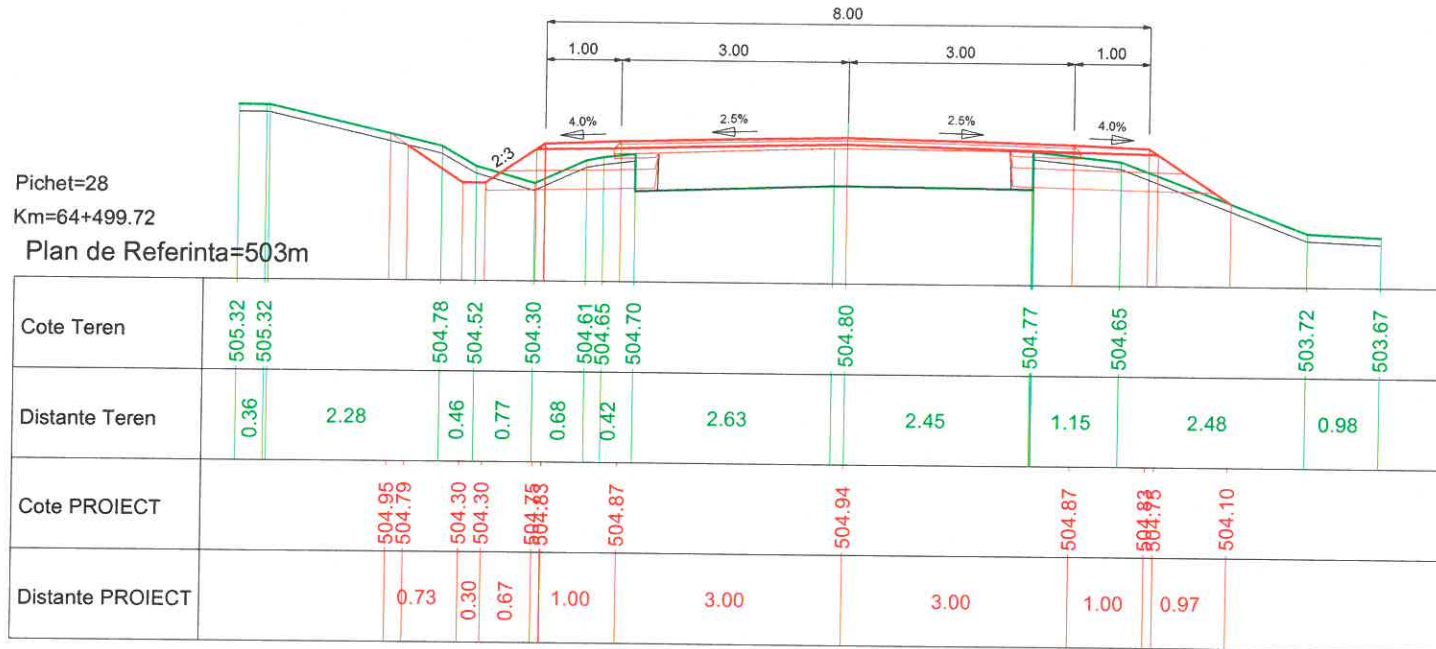


PROIECTANT GENERAL		SC LUCA WAY SRL Bd. Barbu Vacarescu, nr. 313-321, sector 2 Bucuresti - Romania Nr. inreg. R.C.: J40/7395/1995 C.U.I.: RO 7738294		BENEFICIAR CONSILIUL JUDETEAN HARGHITA PIATA LIBERTATII, NR 5, MIERCUREA CIUC		CONTRACT Nr. 20271 / 16.09.2016
						PROIECT 1600010
Specificatie	Nume:	Semnatura	Scara:	DENUMIRE PROIECT:		Faza de proiectare:
Desenat:	ing. I. OPREA		1:100	Reabilitare sistem rutier pe DJ135, km 63+100 - 74+210, de la DJ 136B pana la Cobatesti (DN 13C), judetul Harghita		PT + DDE
Proiectat:	ing. I. OPREA					
Sef proiect:	ing. A. COJOCARU		Data:	Titlu plansa:		Plansa nr.
Aprobat:	ing. C. GODUN		IUNIE 2017	PROFILE TRANSVERSALE CARACTERISTICE		LWY-PT-PTC- 11

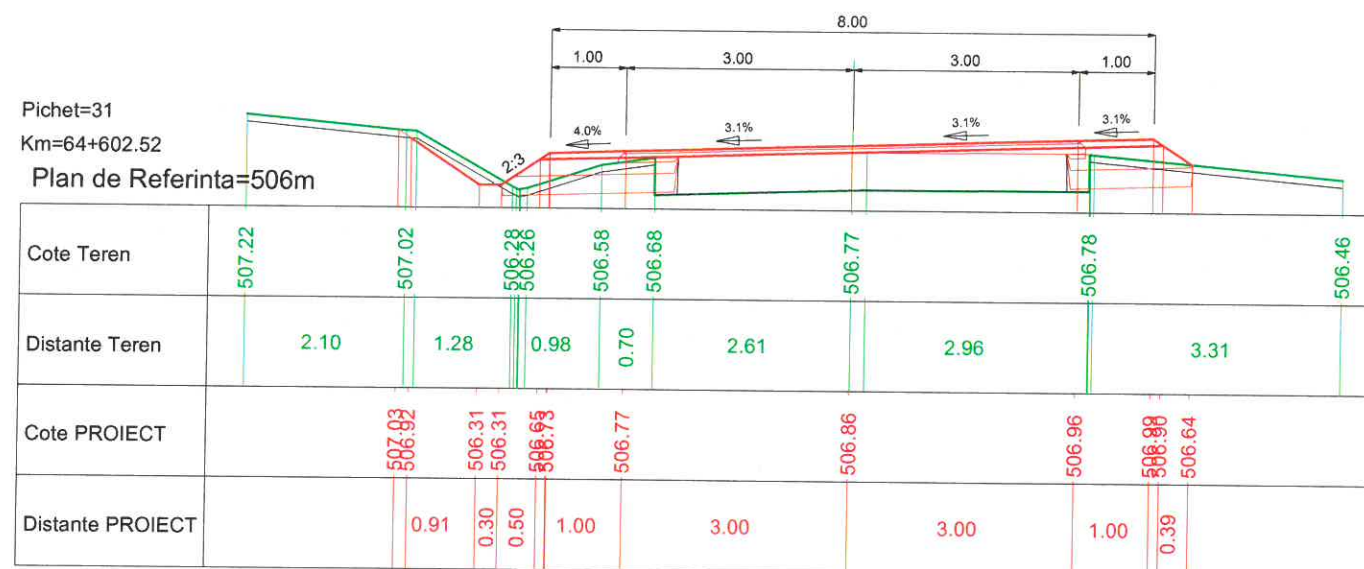
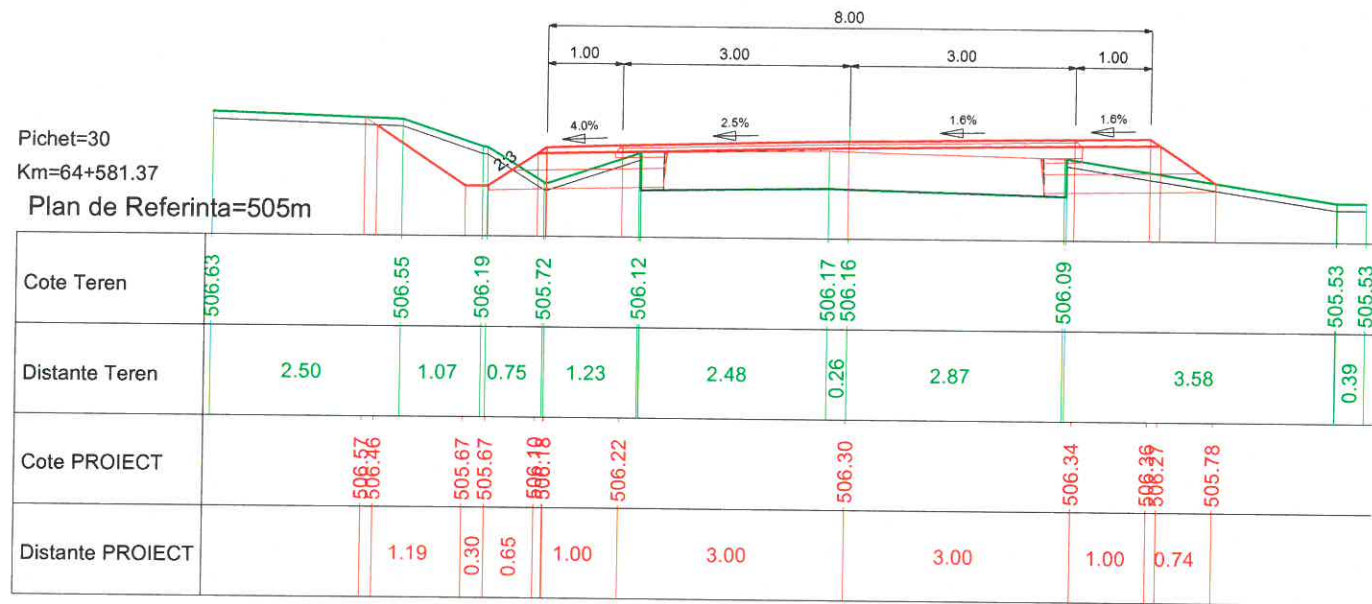


PROIECTANT GENERAL		SC LUCA WAY SRL Bd. Barbu Vacarescu, nr. 313-321, sector 2 București - Romania Nr. înreg. R.C.: J40/7395/1995 C.U.I.: RO 7738294		BENEFICIAR CONSILIUL JUDETEAN HARGHITA PIATA LIBERTATII, NR 5, MIERCUREA CIUC		CONTRACT Nr. 20271 / 16.09.2016
						PROIECT 1600010
Specificație	Nume:	Semnătura	Scara:	DENUMIRE PROIECT:		Faza de proiectare:
Desenat:	Ing. I. OPREA		1:100	Reabilitare sistem rutier pe DJ135, km 63+100 - 74+210, de la DJ 136B pana la Cobatesti (DN 13C), judetul Harghita		PT + DDE
Proiectat:	Ing. I. OPREA					
Sef proiect:	Ing. A. COJOCARU		Data:	Titlu plansa:		Plansa nr.
Aprobat:	ing. C. GODUN		IUNIE 2017	PROFILE TRANSVERSALE CARACTERISTICE		LWY-PT-PTC- 12

Pichet=32
 Km=64+623.71
 Plan de Referinta=506m


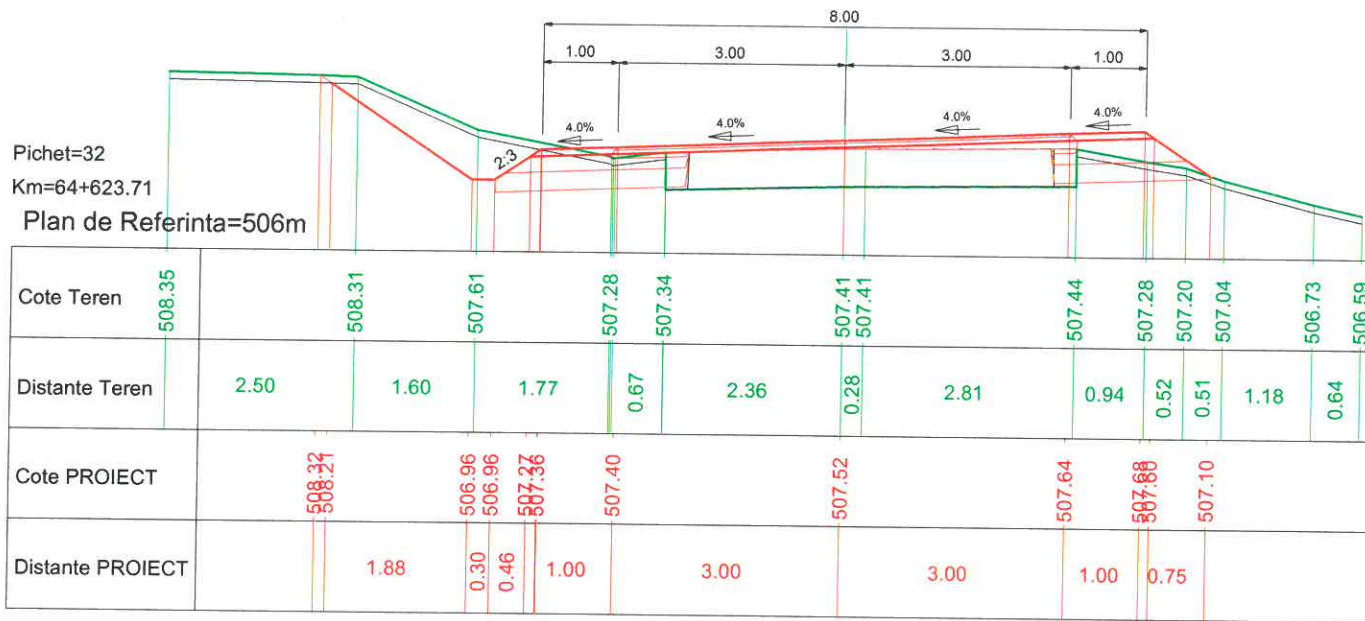


Pichet=33
 Km=64+633.37
 Plan de Referinta=506m


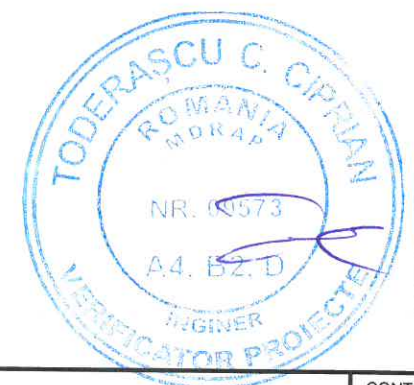
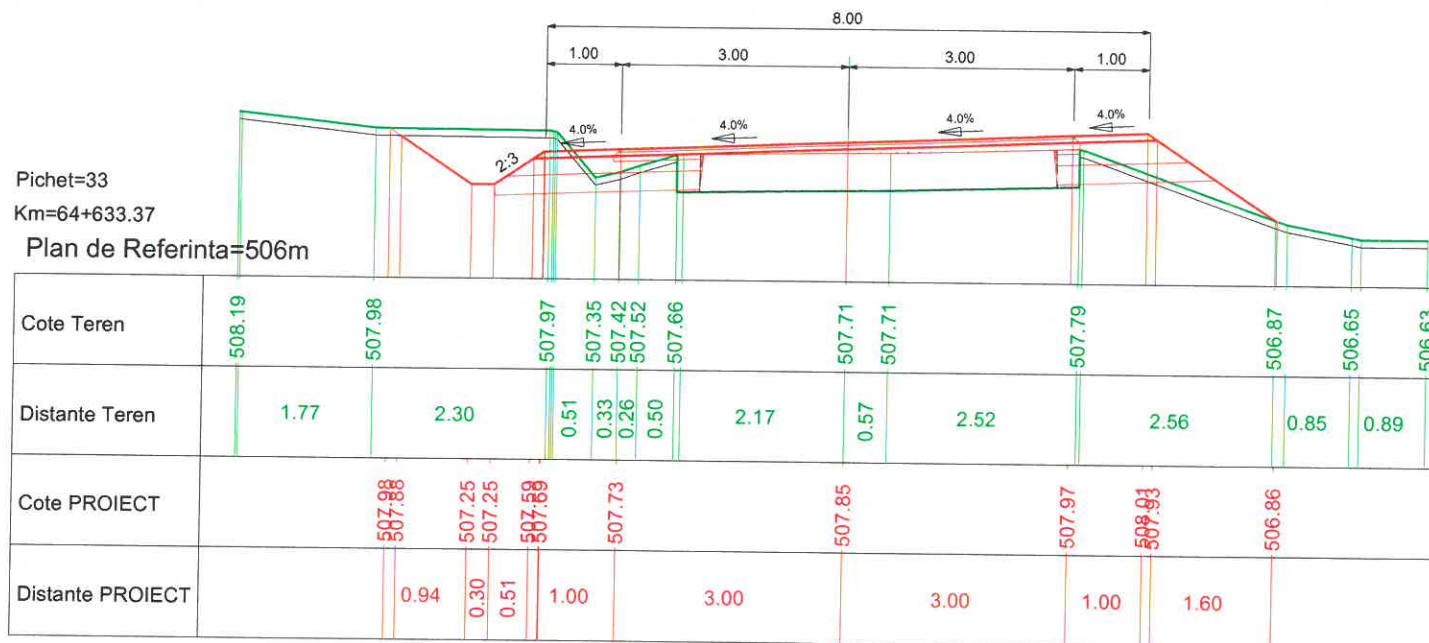


PROIECTANT GENERAL		SC LUCA WAY SRL Bd. Barbu Vacarescu, nr. 313-321, sector 2 Bucuresti - Romania Nr. inreg. R.C.: J40/7395/1995 C.U.I.: RO 7738294		BENEFICIAR CONSILIUL JUDETEAN HARGHITA PIATA LIBERTATI, NR 5, MIERCUREA CIUC		CONTRACT Nr. 20271 / 16.09.2016	
						PROIECT 1600010	
Specificatie	Nume:	Semnatura	Scara:	DENUMIRE PROIECT:		Faza de proiectare:	
Desenat:	Ing. I. OPREA		1:100	Reabilitare sistem rutier pe DJ135, km 63+100 - 74+210, de la DJ 136B pana la Cobatesti (DN 13C), judetul Harghita		PT + DDE	
Proiectat:	Ing. I. OPREA			Titlu plansa:		Plansa nr.:	
Sef proiect:	Ing. A. COJOCARU		Data:	PROFILE TRANSVERSALE CARACTERISTICE		LWY-PT-PTC- 13	
Aprobat:	ing. C. GODUN		IUNIE 2017				



Pichet
 Km=6+
 Plar
 Cote
 Distar
 Cote
 Distar
 Pichet
 Km=6+
 Plar
 Cote
 Distar
 Cote
 Distar

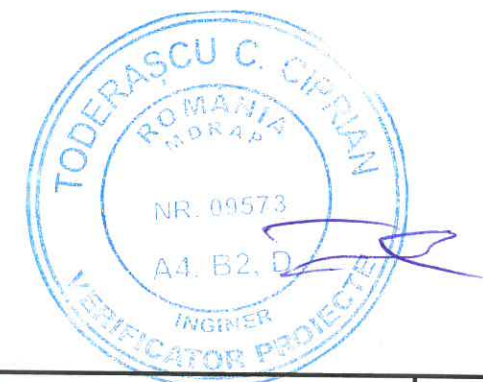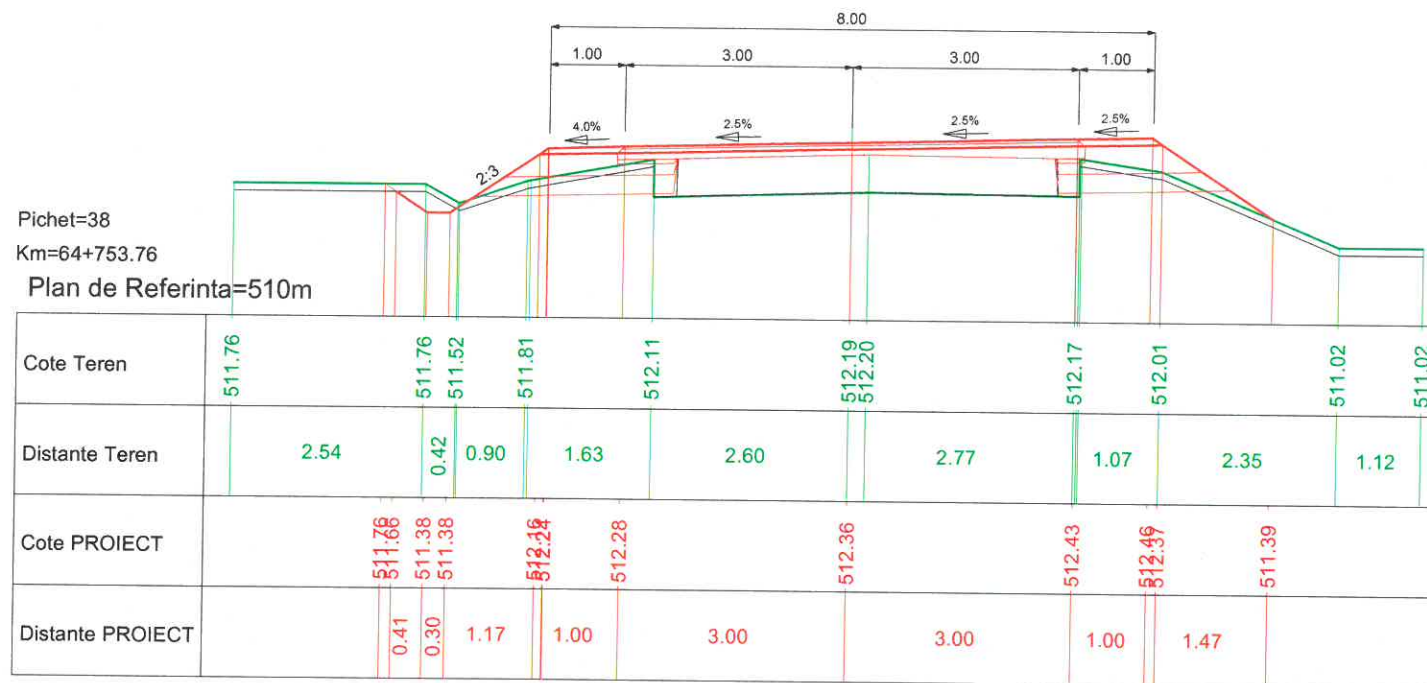

PROIECTANT GENERAL		SC LUCA WAY SRL Bd. Barbu Vacarescu, nr. 313-321, sector 2 Bucuresti - Romania Nr. inreg. R.C.: J40/7395/1995 C.U.I.: RO 7738294		BENEFICIAR CONSILIUL JUDETEAN HARGHITA PIATA LIBERTATI, NR 5, MIERCUREA CIUC		CONTRACT Nr. 20271 / 16.09.2016
						PROIECT 1600010
Specificatie	Nume:	Semnatura	Scara:	DENUMIRE PROIECT:		Faza de proiectare:
Desenat:	Ing. I. OPREA		1:100	Reabilitare sistem rutier pe DJ135, km 63+100 - 74+210, de la DJ 136B pana la Cobatesti (DN 13C), judetul Harghita		PT + DDE
Proiectat:	Ing. I. OPREA					
Sef proiect:	Ing. A. COJOCARU		Data:	Titlu plansa:		Plansa nr.
Aprobat:	ing. C. GODUN		IUNIE 2017	PROFILE TRANSVERSALE CARACTERISTICE		LWY-PT-PTC- 15

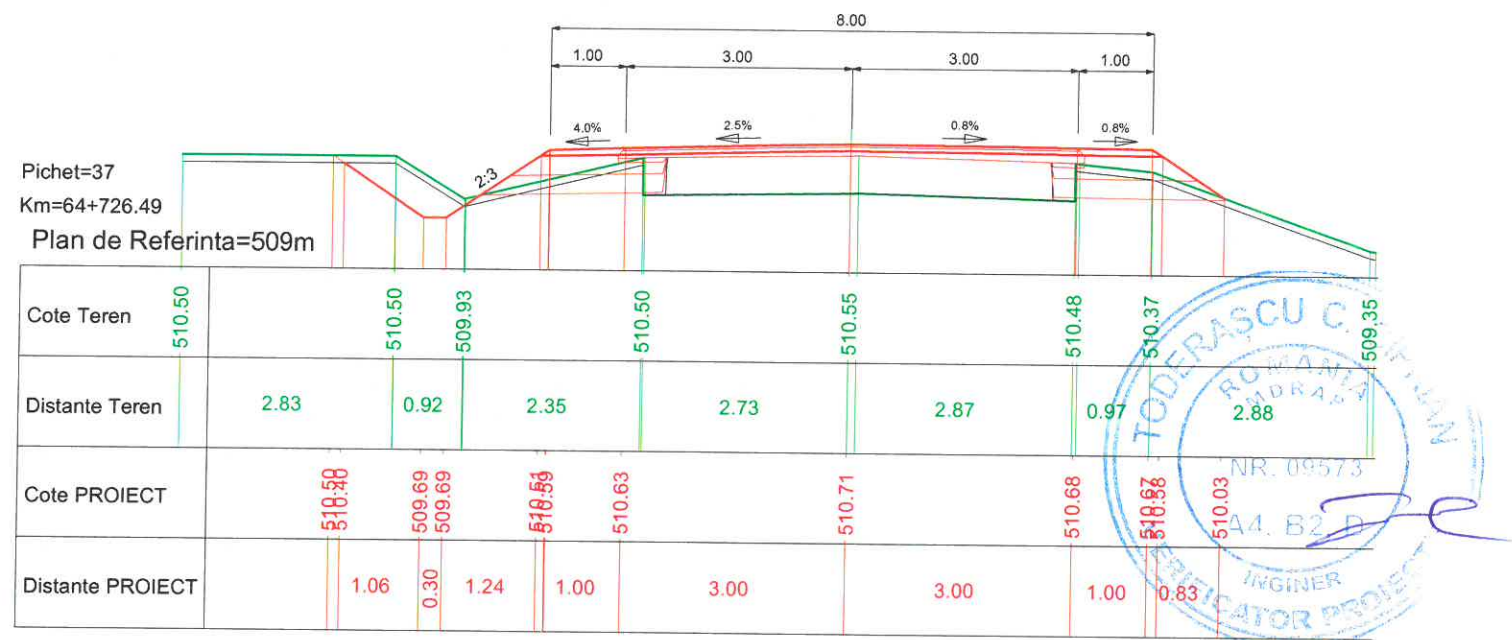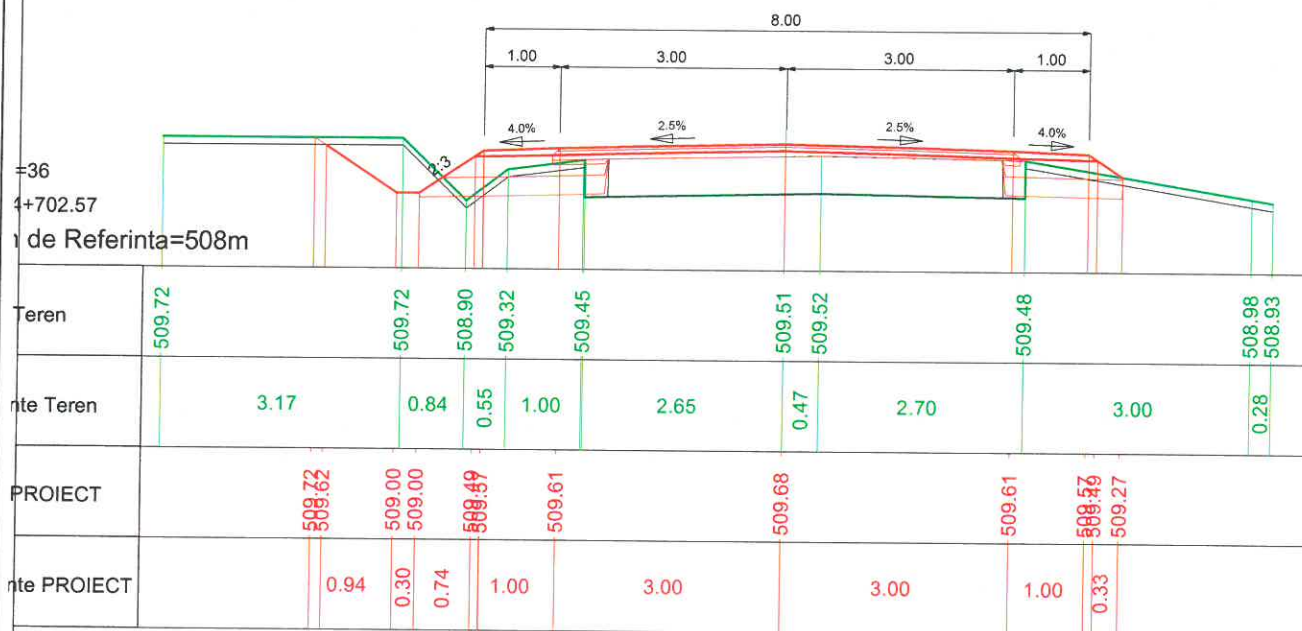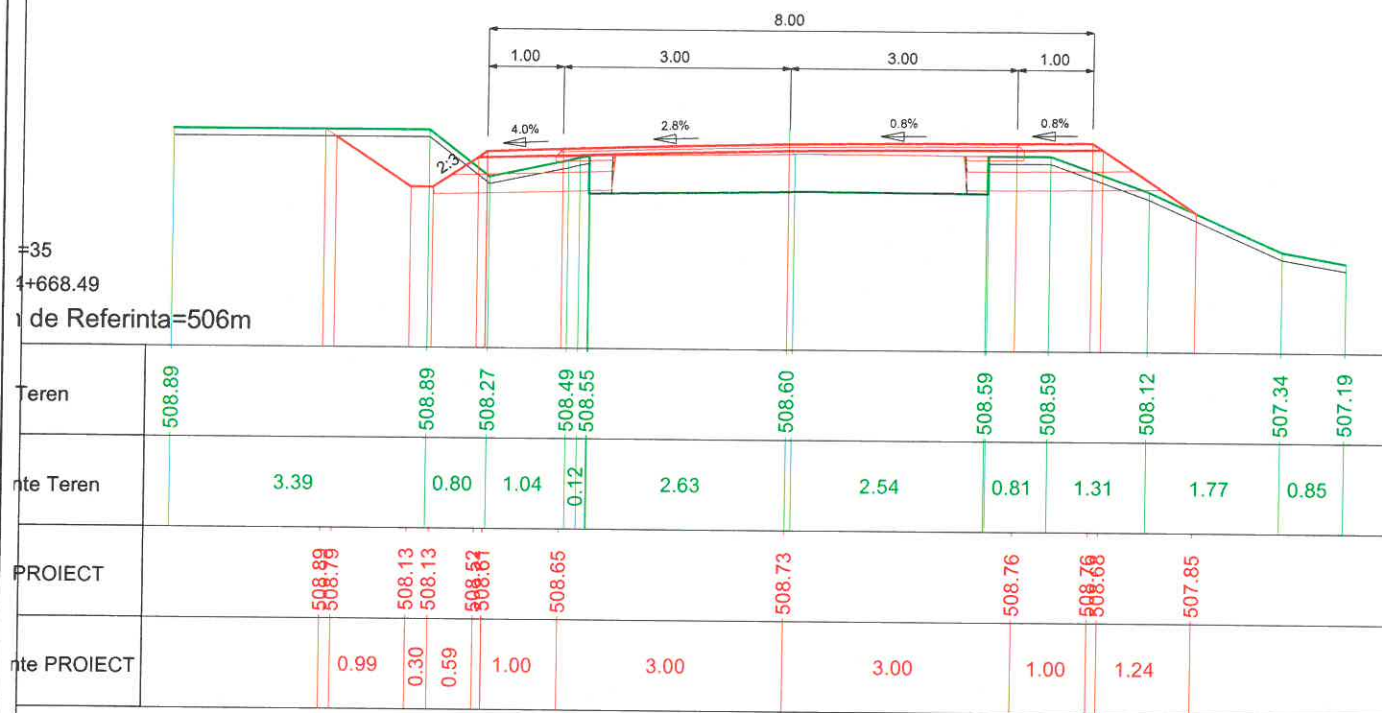

PROIECTANT GENERAL		SC LUCA WAY SRL Bd. Barbu Vacarescu, nr. 313-321, sector 2 Bucuresti - Romania Nr. inreg. R.C.: J40/7395/1995 C.U.I.: RO 7738294		BENEFICIAR CONSILIUL JUDETEAN HARGHITA PIATA LIBERTATII, NR 5,MIERCUREA CIUC		CONTRACT Nr. 20271 / 16.09.2016
						PROIECT 1600010
Specificație	Nume:	Semnătura	Scara:	DENUMIRE PROIECT:		Faza de proiectare:
Desenat:	Ing. I. OPREA		1:100	Reabilitare sistem rutier pe DJ135, km 63+100 - 74+210, de la DJ 136B pana la Cobatesti (DN 13C), judetul Harghita		PT + DDE
Proiectat:	Ing. I. OPREA			Titlu plansa:		Plansa nr:
Sef proiect:	Ing. A. COJOCARU		Data: IUNIE 2017	PROFILE TRANSVERSALE CARACTERISTICE		LWY-PT-PTC- 14
Aprobat:	ing. C. GODUN					

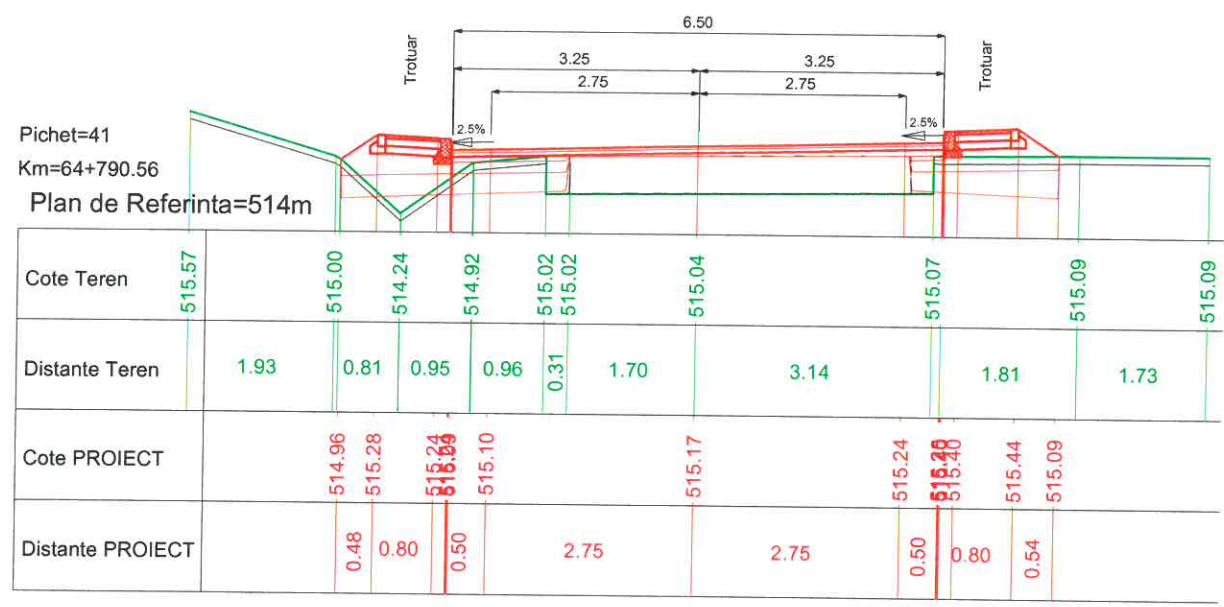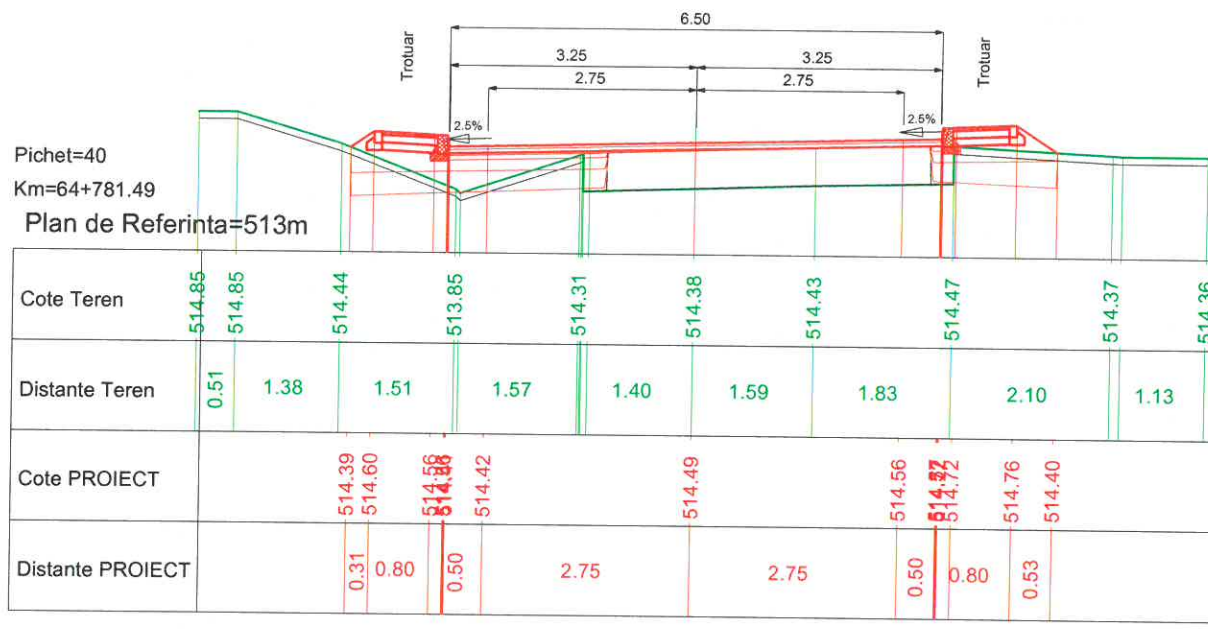

PROIECTANT GENERAL		SC LUCA WAY SRL Bd. Barbu Vacarescu, nr. 313-321, sector 2 Bucuresti - Romania Nr. inreg. R.C.: J40/7395/1995 C.U.I.: RO 7738294		BENEFICIAR CONSILIUL JUDETEAN HARGHITA PIATA LIBERTATI, NR 5, MIERCUREA CIUC		CONTRACT Nr. 20271 / 16.09.2016
						PROIECT 1600010
Specificatie	Nume:	Semnatura	Scara:	DENUMIRE PROIECT:		Faza de proiectare:
Desenat:	Ing. I. OPREA		1:100	Reabilitare sistem rutier pe DJ135, km 63+100 - 74+210, de la DJ 136B pana la Cobatesti (DN 13C), judetul Harghita		PT + DDE
Proiectat:	Ing. I. OPREA			Titlu plansa:		Plansa nr.
Sef proiect:	Ing. A. COJOCARU		Data: IUNIE 2017	PROFILE TRANSVERSALE CARACTERISTICE		LWY-PT-PTC- 16
Aprobat:	ing. C. GODUN					

Pichet=42
Km=64+810.28
Plan de Referinta=515m



Pichet=44
Km=64+836.30
Plan de Referinta=516m






Pichet=43
Km=64+829.14
Plan de Referinta=515m



Pichet=45
Km=64+852.71
Plan de Referinta=516m



PROIECTANT GENERAL		SC LUCA WAY SRL Bd. Barbu Vacarescu, nr. 313-321, sector 2 Bucuresti - Romania Nr. inreg. R.C.: J40/7395/1995 C.U.I.: RO 7738294		BENEFICIAR CONSILIUL JUDETEAN HARGHITA PIATA LIBERTATII, NR 5, MIERCUREA CIUC		CONTRACT Nr. 20271 / 16.09.2016
						PROIECT 1600010
Specificație	Nume:	Semnătura	Scara:	DENUMIRE PROIECT:		Faza de proiectare:
Desenat:	Ing. I. OPREA		1:100	Reabilitare sistem rutier pe DJ135, km 63+100 - 74+210, de la DJ 136B pana la Cobatesti (DN 13C), judetul Harghita		PT + DDE
Proiectat:	Ing. I. OPREA			Titlu plansa:		Plansa nr.
Sef proiect:	Ing. A. COJOCARU		Data:	PROFILE TRANSVERSALE CARACTERISTICE		LWY-PT-PTC- 17
Aprobat:	ing. C. GODUN		IUNIE 2017			

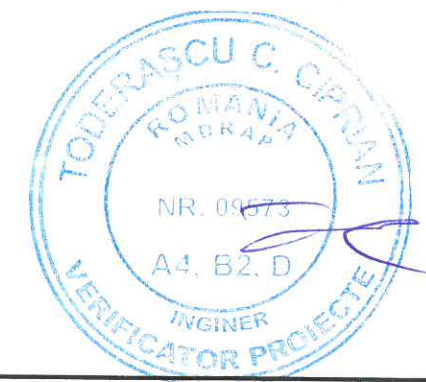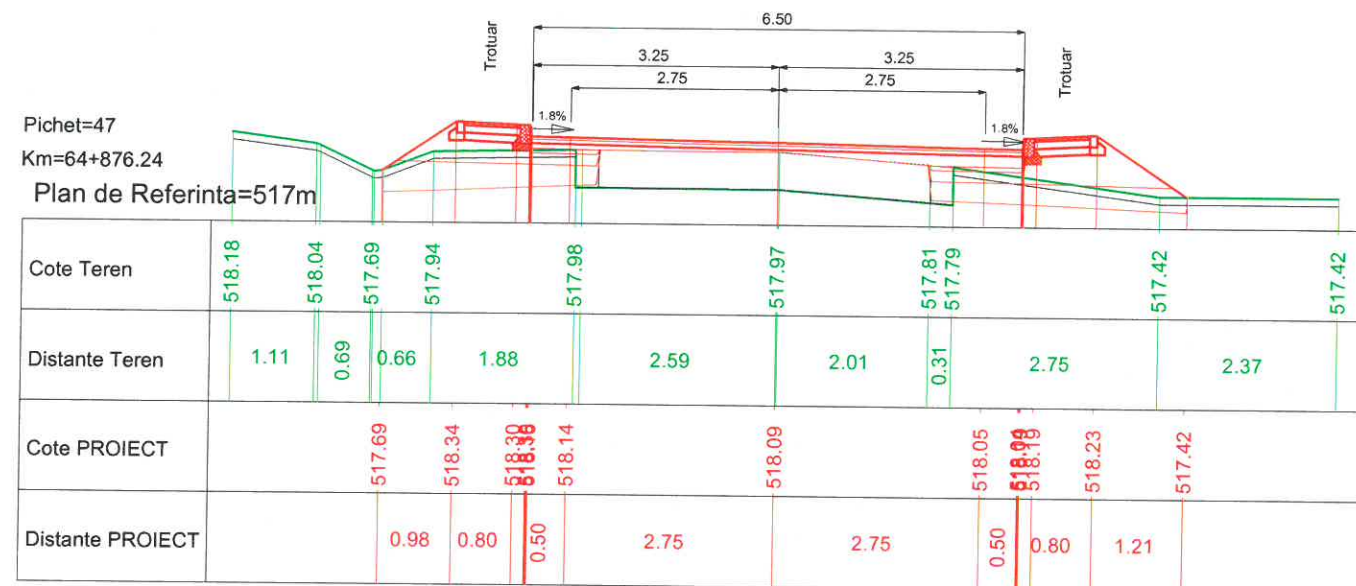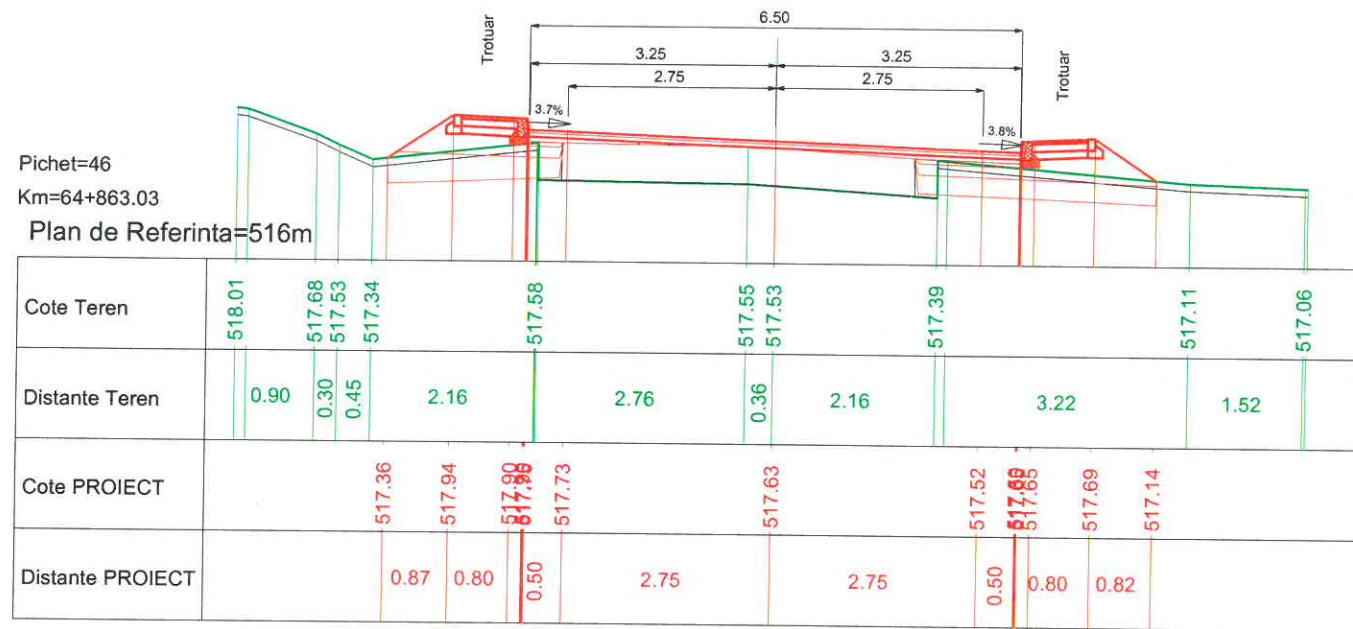

PROIECTANT GENERAL		SC LUCA WAY SRL Bd. Barbu Vacarescu, nr. 313-321, sector 2 Bucuresti - Romania Nr. inreg. R.C.: J40/7395/1995 C.U.I.: RO 7738294		BENEFICIAR CONSILIUL JUDETEAN HARGHITA PIATA LIBERTATI, NR 5, MIERCUREA CIUC		CONTRACT Nr. 20271 / 16.09.2016
						PROIECT 1600010
Specificație	Nume:	Semnătura	Scara:	DENUMIRE PROIECT:		Faza de proiectare:
Desenat:	Ing. I. OPREA		1:100	Reabilitare sistem rutier pe DJ135, km 63+100 - 74+210, de la DJ 136B pana la Cobatesti (DN 13C), judetul Harghita		PT + DDE
Proiectat:	Ing. I. OPREA		Data:	Titlu plansa:		Plansa nr:
Sef proiect:	Ing. A. COJOCARU		Iunie 2017	PROFILE TRANSVERSALE CARACTERISTICE		LWY-PT-PTC- 18
Aprobat:	ing. C. GODUN					

Pichet=48
Km=64+903.71
Plan de Referinta=518m

Cote Teren	519.97	519.02	518.88	518.98	519.16	519.24	519.27	519.19	519.18	518.67	518.67
Distante Teren	1.90	0.24	0.35	0.63	1.36	2.47	2.23	0.31	2.56	2.53	
Cote PROIECT		518.98	518.98	519.51	519.47	519.33	519.40	519.47	519.63	519.67	518.67
Distante PROIECT		0.80	0.80	0.50	2.75	2.75	0.50	0.80	1.51		

Pichet=50
Km=64+942.09
Plan de Referinta=520m


Cote Teren	521.69	521.69	521.18	521.50	521.53	521.61	521.55	521.53	521.46	521.37	521.37
Distante Teren	1.51	1.47	0.48	0.76	2.41	2.61	0.28	2.53	0.53	0.88	
Cote PROIECT		521.52	521.81	521.62	521.64	521.71	521.71	521.88	521.90	521.47	
Distante PROIECT		0.44	0.80	0.50	2.75	2.75	0.50	0.80	0.65		

Pichet=49
Km=64+923.57
Plan de Referinta=519m

Cote Teren	520.73	520.42	520.34	520.40	519.97	520.29	520.35	520.41	520.40	520.38	520.35	520.10	520.10
Distante Teren	1.12	0.05	0.76	0.27	0.85	0.88	2.13	0.25	2.46	3.21	1.31		
Cote PROIECT		520.40	520.62	520.38	520.38	520.45	520.51	520.58	520.75	520.79	520.15		
Distante PROIECT		0.34	0.80	0.50	2.75	2.75	0.50	0.80	0.95				


Pichet=51
Km=64+967.30
Plan de Referinta=522m

Cote Teren	523.95	523.95	523.50	522.87	523.19	523.20	523.27	523.20	523.24	523.24
Distante Teren	2.03	0.82	0.47	0.48	0.74	2.39	2.58	3.57	0.39	
Cote PROIECT		523.95	523.61	523.44	523.48	523.26	523.33	523.26	523.48	523.23
Distante PROIECT		0.52	0.25	0.80	0.50	2.75	2.75	0.50	0.80	0.32

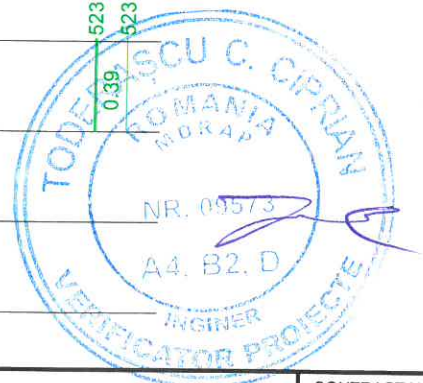


PROIECTANT GENERAL		SC LUCA WAY SRL Bd. Barbu Vacarescu, nr. 313-321, sector 2 Bucuresti - Romania Nr. inreg. R.C.: J40/7395/1995 C.U.I.: RO 7738294		BENEFICIAR CONSILIUL JUDETEAN HARGHITA PIATA LIBERTATII, NR 5, MIERCUREA CIUC		CONTRACT Nr. 20271 / 16.09.2016	
						PROIECT 1600010	
Specificatie	Nume:	Semnatura	Scara:	DENUMIRE PROIECT:		Faza de proiectare:	
Desenat:	ing. I. OPREA		1:100	Reabilitare sistem rutier pe DJ135, km 63+100 - 74+210, de la DJ 136B pana la Cobatesti (DN 13C), judetul Harghita		PT + DDE	
Proiectat:	ing. I. OPREA			Titlu plansa:		Plansa nr.	
Sef proiect:	ing. A. COJOCARU		Data:	PROFILI TRANSVERSALE CARACTERISTICE		LWY-PT-PTC- 19	
Aprobat:	ing. C. GODUN		IUNIE 2017				


Pichet=52
 Km=64+989.07
 Plan de Referinta=523m

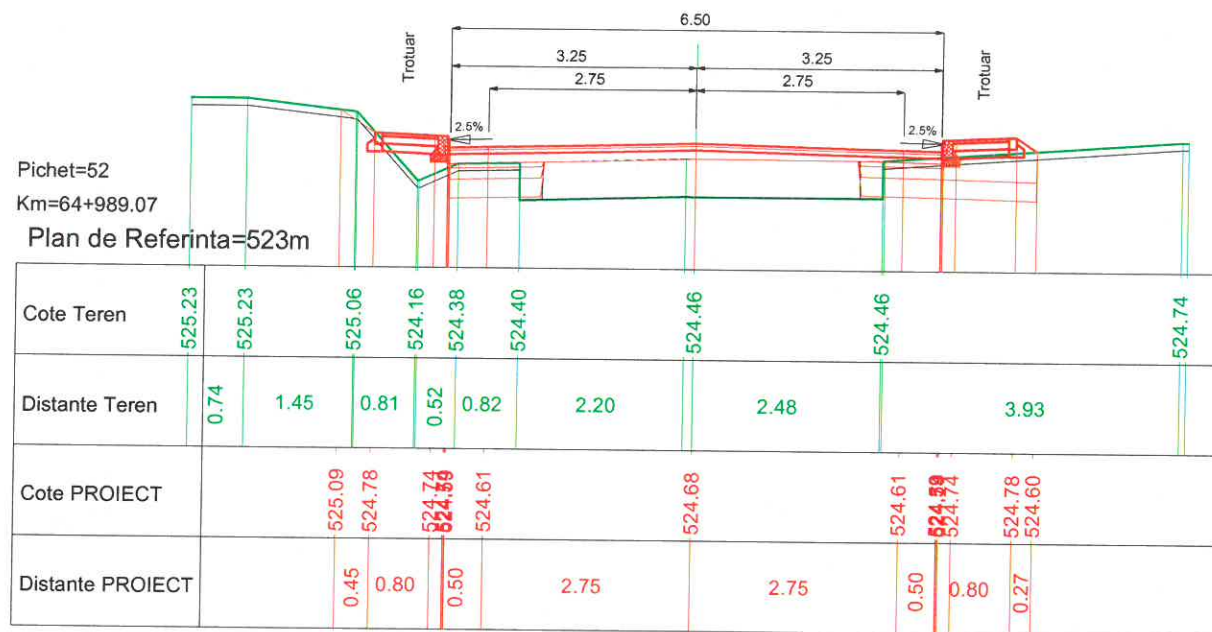



Pichet=54
 Km=65+024.45
 Plan de Referinta=525m

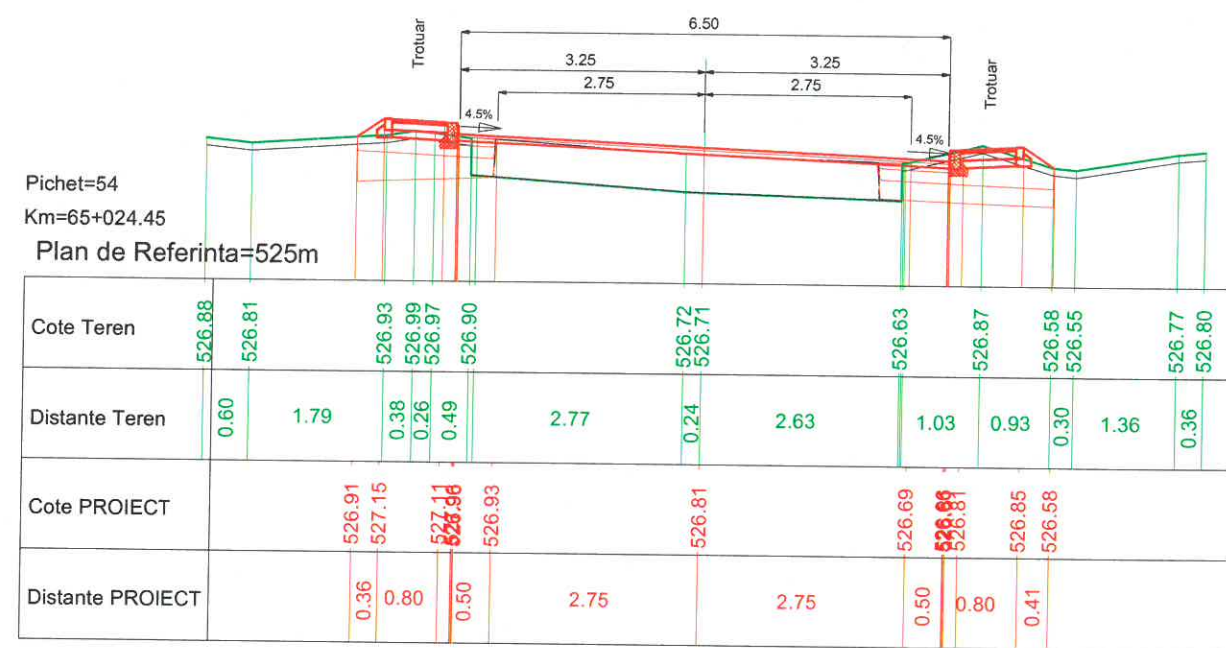

Pichet=53
 Km=65+010.10
 Plan de Referinta=525m

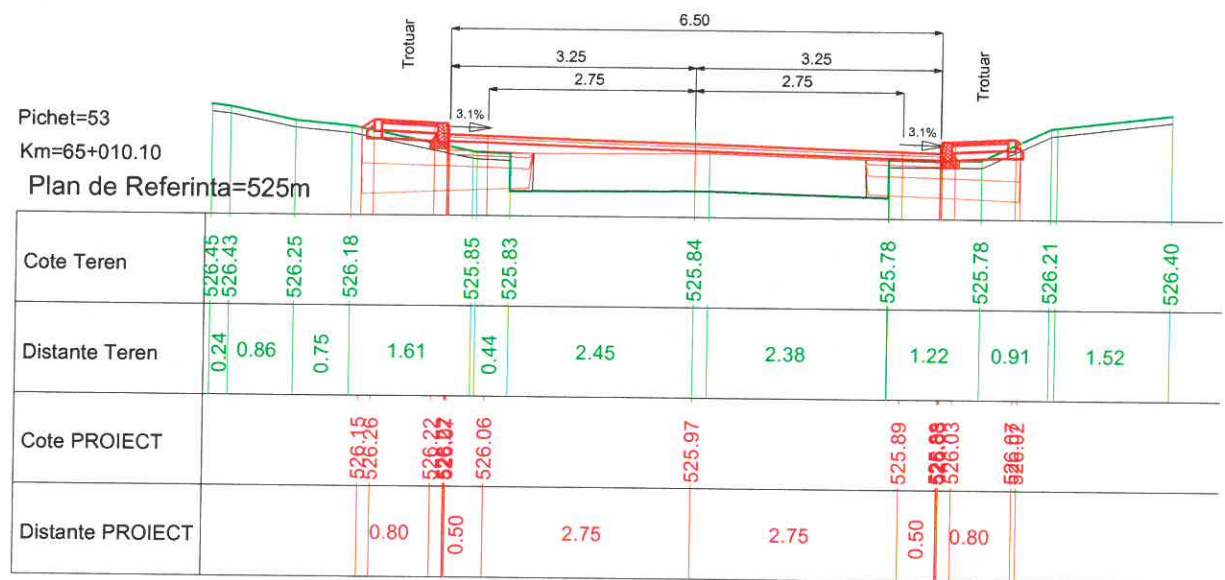


Pichet=55
 Km=65+031.02
 Plan de Referinta=526m

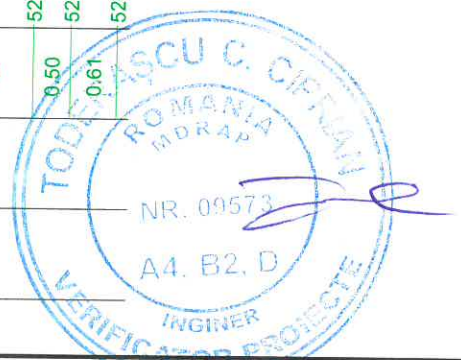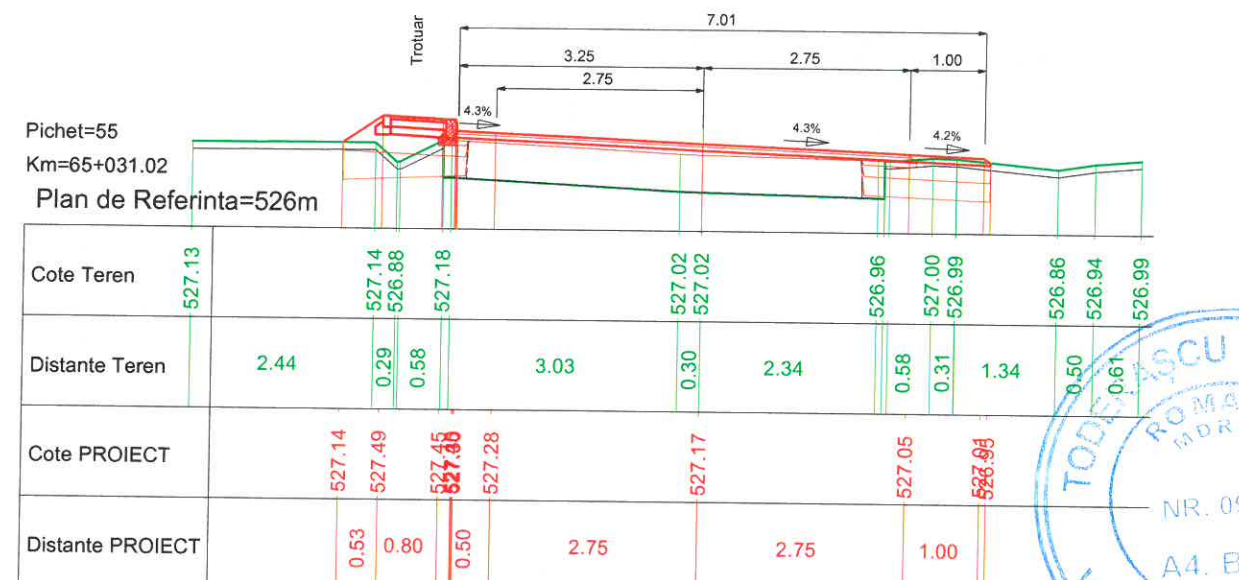

PROIECTANT GENERAL		SC LUCA WAY SRL Bd. Barbu Vacarescu, nr. 313-321, sector 2 Bucuresti - Romania Nr. inreg. R.C.: J407395/1995 C.U.I.: RO 7738294		BENEFICIAR CONSILIUL JUDETEAN HARGHITA PIATA LIBERTATII, NR 5, MIERCUREA CIUC		CONTRACT Nr. 20271 / 16.09.2016	
						PROIECT 1600010	
Specificatie	Nume:	Semnatura	Scara:	DENUMIRE PROIECT:		Faza de proiectare:	
Desenat:	Ing. I. OPREA		1:100	Reabilitare sistem rutier pe DJ135, km 63+100 - 74+210, de la DJ 136B pana la Cobatesti (DN 13C), judetul Harghita		PT + DDE	
Proiectat:	Ing. I. OPREA			Titlu plansa:		Plansa nr:	
Sef proiect:	Ing. A. COJOCARU		Data:	IUNIE 2017		LWY-PT-PTC- 20	
Aprobat:	Ing. C. GODUN			PROFILE TRANSVERSALE CARACTERISTICE			

Pichet=56
 Km=65+035.79
 Plan de Referinta=526m

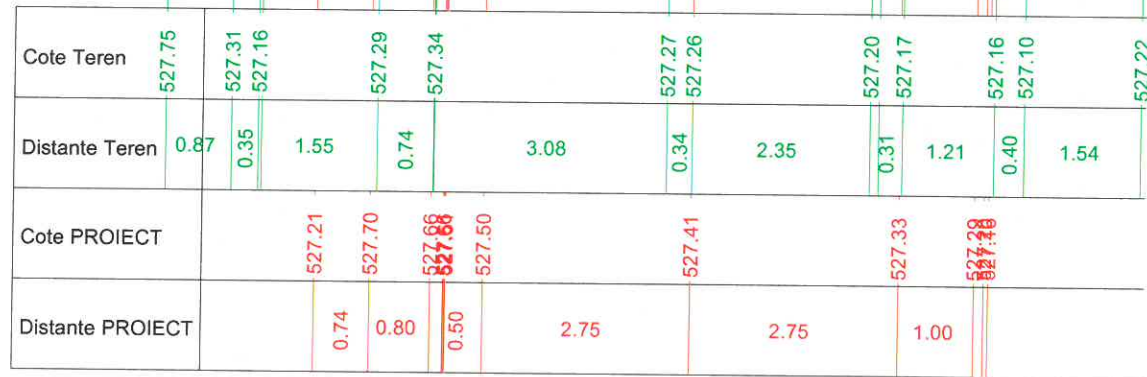


Pichet=58
 Km=65+049.73
 Plan de Referinta=527m



Pichet=57
 Km=65+043.27
 Plan de Referinta=527m



Pichet=59
 Km=65+058.86
 Plan de Referinta=528m

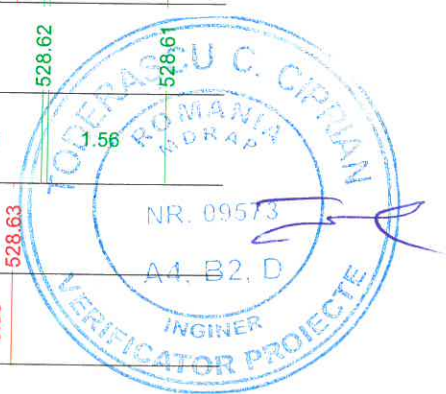

PROIECTANT GENERAL		SC LUCA WAY SRL Bd. Barbu Vacarescu, nr. 313-321, sector 2 Bucuresti - Romania Nr. inreg. R.C.: J40/7395/1995 C.U.I.: RO 7738294		BENEFICIAR CONSILIUL JUDETEAN HARGHITA PIATA LIBERTATII, NR 5,MIERCUREA CIUC		CONTRACT Nr. 20271 / 16.09.2016	
				DENUMIRE PROIECT:		PROIECT 1600010	
Specificatie	Nume:	Semnatura	Scara:	Reabilitare sistem rutier pe DJ135, km 63+100 - 74+210, de la DJ 136B pana la Cobatesti (DN 13C), judetul Harghita		Faza de proiectare: PT + DDE	
Desenat:	Ing. I. OPREA		1:100	Titlu plansa:		Plansa nr. LWY-PT-PTC- 21	
Proiectat:	Ing. I. OPREA			PROFILUL TRANSVERSAL CARACTERISTIC			
Sef proiect:	Ing. A. COJOCARU		Data: IUNIE 2017				
Aprobat:	Ing. C. GODUN						

Pichet=60
 Km=65+064.87
 Plan de Referinta=528m




Pichet=62
 Km=65+083.55
 Plan de Referinta=530m






Pichet=61
 Km=65+070.45
 Plan de Referinta=529m



Pichet=63
 Km=65+102.44
 Plan de Referinta=531m

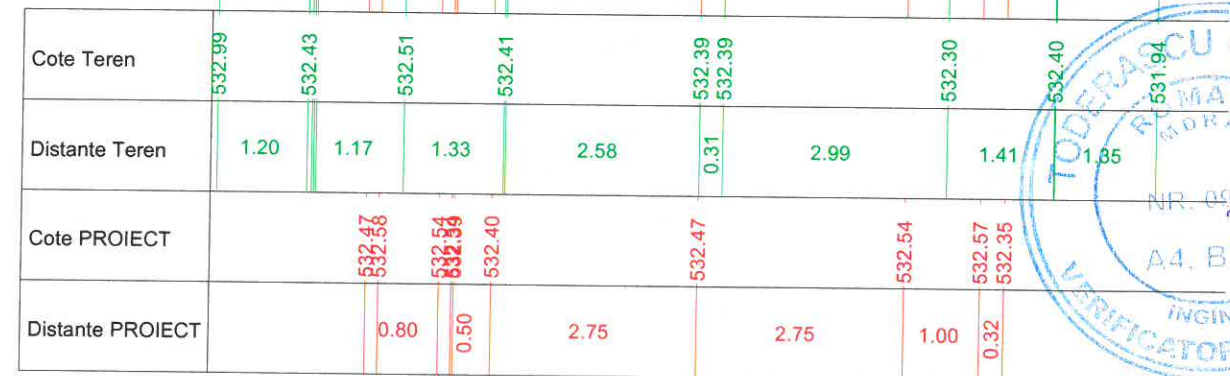


PROIECTANT GENERAL		SC LUCA WAY SRL Bd. Barbu Vacarescu, nr. 313-321, sector 2 Bucuresti - Romania Nr. inreg. R.C.: J40/7395/1995 C.U.I.: RO 7738294		BENEFICIAR CONSILIUL JUDETEAN HARGHITA PIATA LIBERTATII, NR 5,MIERCUREA CIUC		CONTRACT Nr. 20271 / 16.09.2016
				DENUMIRE PROIECT: Reabilitare sistem rutier pe DJ135, km 63+100 - 74+210, de la DJ 136B pana la Cobatesti (DN 13C), judetul Harghita		PROIECT 1600010
Specificatie	Nume:	Semnatura	Scara:	Titlu plansa:		Faza de proiectare:
Desenat:	Ing. I. OPREA		1:100	PROFILUL TRANSVERSAL CARACTERISTIC		PT + DDE
Proiectat:	Ing. I. OPREA		Data:	Iunie 2017		Plansa nr.
Sef proiect:	Ing. A. COJOCARU		Aprobat:	Ing. C. GODUN		LWY-PT-PTC- 22

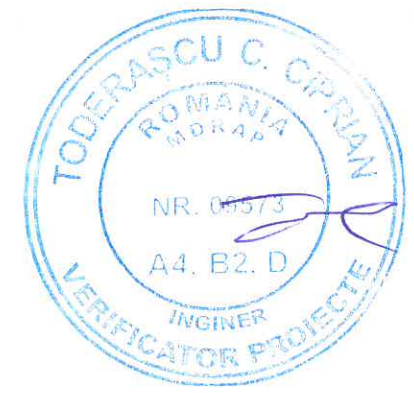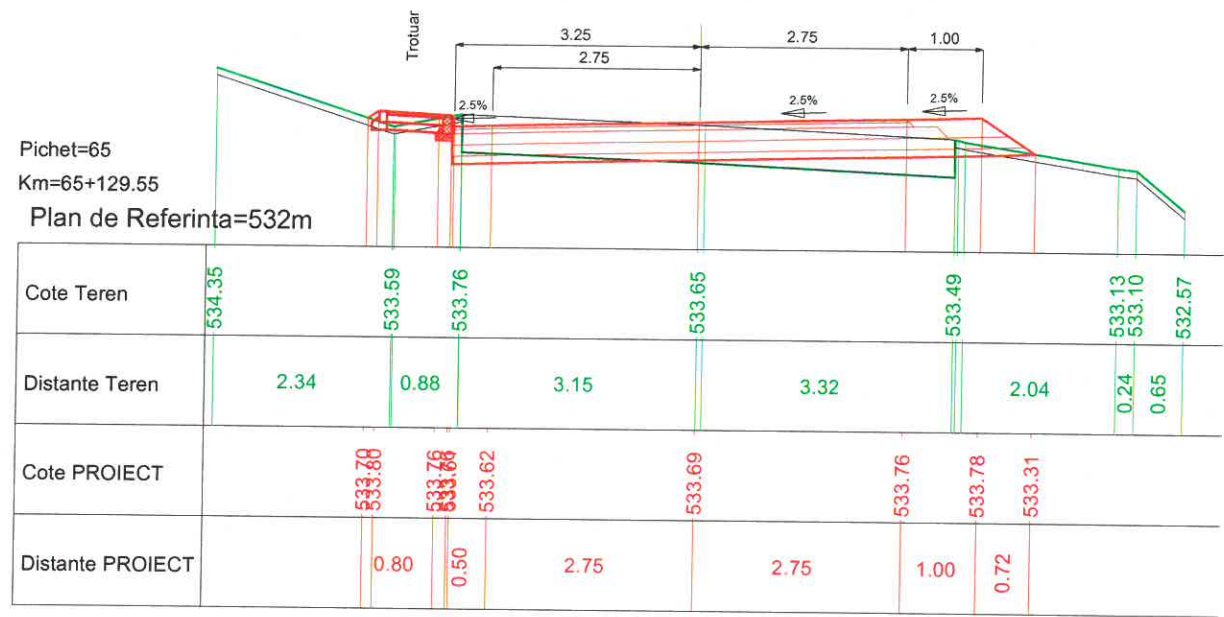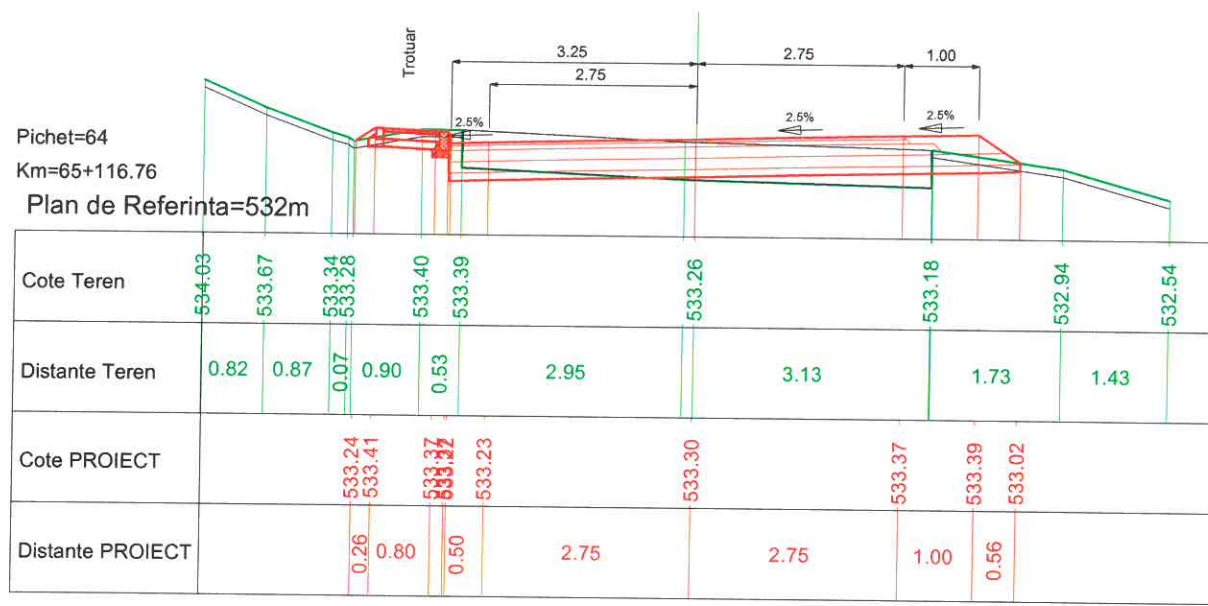


PROIECTANT GENERAL		SC LUCA WAY SRL Bd. Barbu Vacarescu, nr. 313-321, sector 2 Bucuresti - Romania Nr. inreg. R.C.: J40/7395/1995 C.U.I.: RO 7738294		BENEFICIAR CONSILIUL JUDETEAN HARGHITA PIATA LIBERTATI, NR 5,MIERCUREA CIUC		CONTRACT Nr. 20271 / 16.09.2016
						PROIECT 1600010
Specificație	Nume:	Semnătura	Scara:	DENUMIRE PROIECT:		Faza de proiectare:
Desenat:	Ing. I. OPREA		1:100	Reabilitare sistem rutier pe DJ135, km 63+100 - 74+210, de la DJ 136B pana la Cobatesti (DN 13C), judetul Harghita		PT + DDE
Proiectat:	Ing. I. OPREA			Titlu plansa:		Plansa nr.
Sef proiect:	Ing. A. COJOCARU		Data:	PROFILE TRANSVERSALE CARACTERISTICE		LWY-PT-PTC- 23
Aprobat:	Ing. C. GODUN		IUNIE 2017			

Pichet=66
 Km=65+145.21
 Plan de Referinta=532m

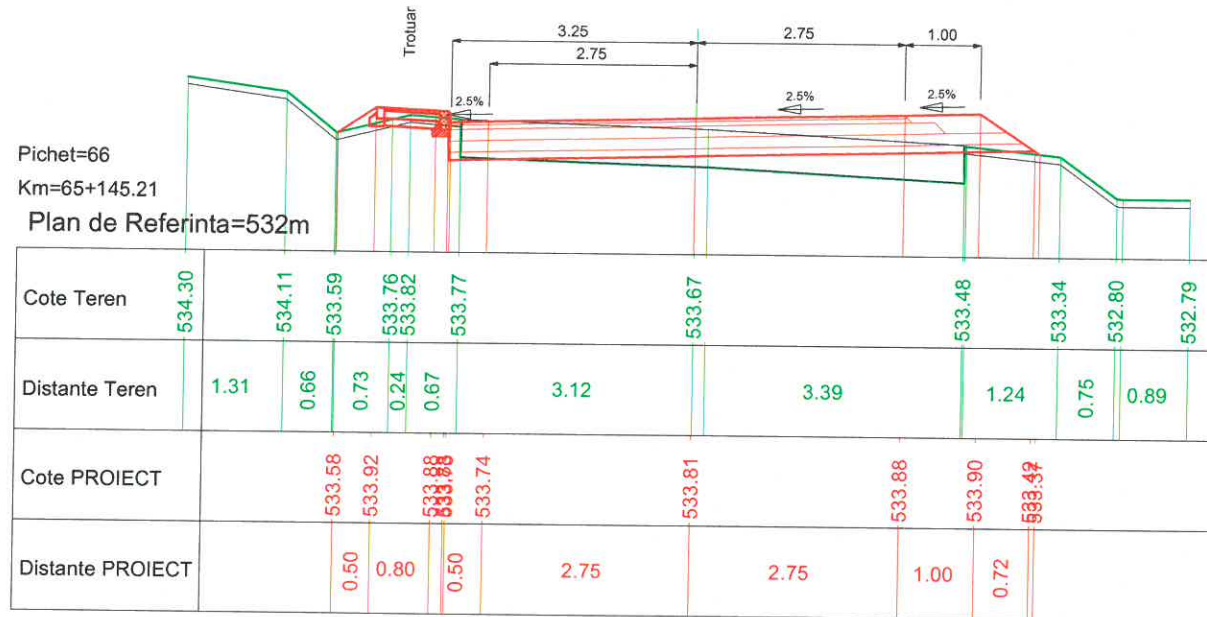

Pichet=67
 Km=65+166.28
 Plan de Referinta=532m

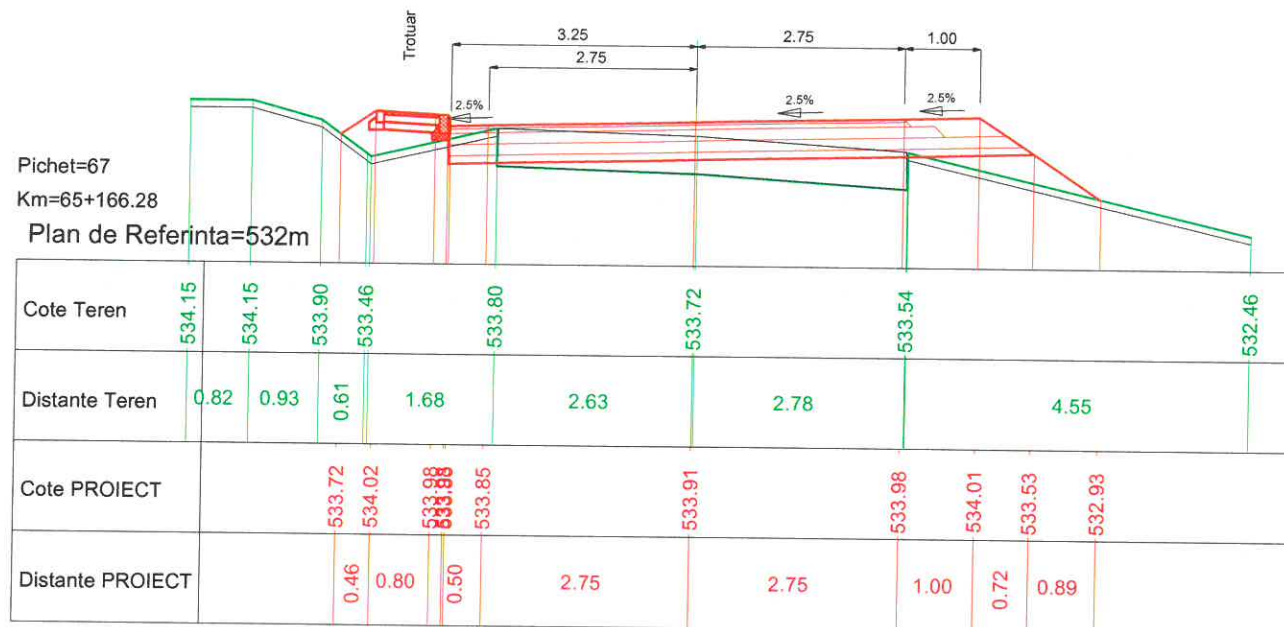

Pichet=69
 Km=65+198.85
 Plan de Referinta=533m



PROIECTANT GENERAL		SC LUCA WAY SRL Bd. Barbu Vacarescu, nr. 313-321, sector 2 Bucuresti - Romania Nr. inreg. R.C.: J40/7395/1995 C.U.I.: RO 7738294		BENEFICIAR CONSILIUL JUDETEAN HARGHITA PIATA LIBERTATII, NR 5, MIERCUREA CIUC		CONTRACT Nr. 20271 / 16.09.2016
						PROIECT 1600010
Specificație	Nume:	Semnătura	Scara:	DENUMIRE PROIECT:		Faza de proiectare:
Desenat:	ing. I. OPREA		1:100	Reabilitare sistem rutier pe DJ135, km 63+100 - 74+210, de la DJ 136B pana la Cobatesti (DN 13C), judetul Harghita		PT + DDE
Proiectat:	ing. I. OPREA			Titlu plansa:		Plansa nr.
Sef proiect:	ing. A. COJOCARU		Data:	PROFILE TRANSVERSALE CARACTERISTICE		LWY-PT-PTC- 24
Aprobat:	ing. C. GODUN		IUNIE 2017			


Pichet=70
 Km=65+212.63
 Plan de Referinta=533m



Pichet=72
 Km=65+247.42
 Plan de Referinta=535m



Pichet=71
 Km=65+228.72
 Plan de Referinta=534m

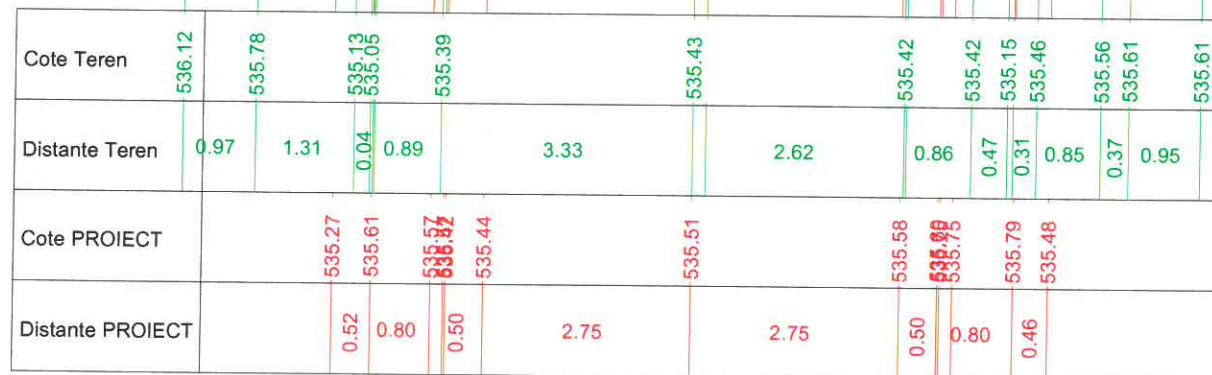

Pichet=73
 Km=65+262.26
 Plan de Referinta=536m




PROIECTANT GENERAL		SC LUCA WAY SRL Bd. Barbu Vacarescu, nr. 313-321, sector 2 Bucuresti - Romania Nr. inreg. R.C.: J40/7395/1995 C.U.I.: RO 7738294		BENEFICIAR CONSILIUL JUDETEAN HARGHITA PIATA LIBERTATII, NR 5,MIERCUREA CIUC		CONTRACT Nr. 20271 / 16.09.2016	
				DENUMIRE PROIECT: Reabilitare sistem rutier pe DJ135, km 63+100 - 74+210, de la DJ 136B pana la Cobatesti (DN 13C), judetul Harghita		PROIECT 1600010	
Specificatie	Nume:	Semnatura	Scara:	Titlu plansa:		Faza de proiectare:	
Desenat:	Ing. I. OPREA		1:100	PROFILE TRANSVERSALE CARACTERISTICE		PT + DDE	
Proiectat:	Ing. I. OPREA		Data:	LWY-PT-PTC- 25		Plansa nr.	
Sef proiect:	Ing. A. COJOCARU		IUNIE 2017			LWY-PT-PTC- 25	
Aprobat:	Ing. C. GODUN						


Pichet=74
 Km=65+276.84
 Plan de Referinta=537m




Pichet=76
 Km=65+303.36
 Plan de Referinta=540m

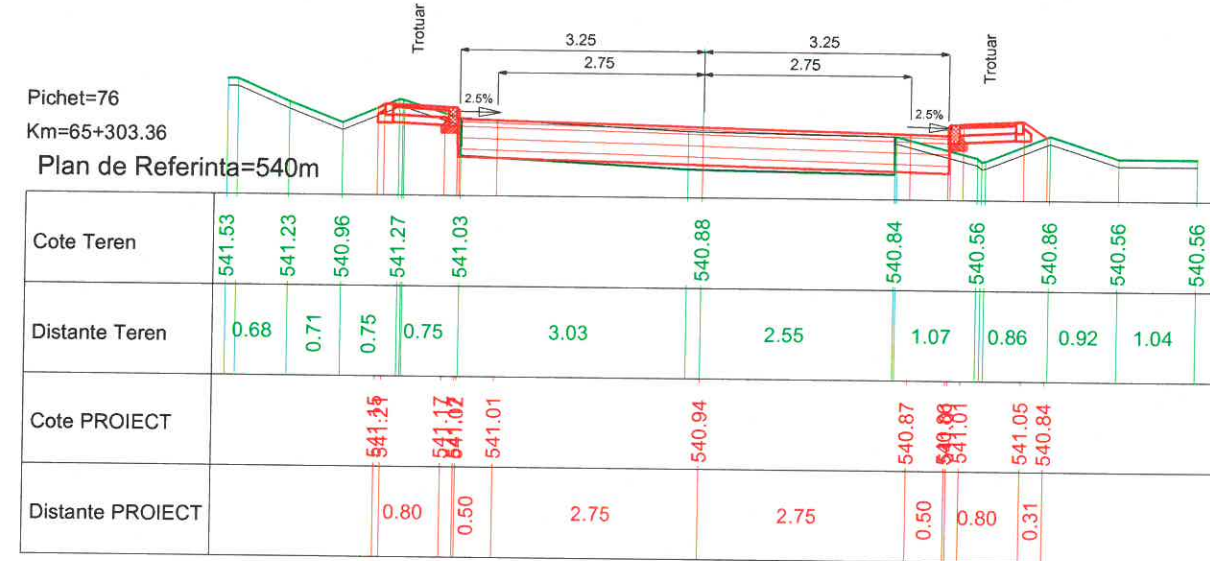

Pichet=75
 Km=65+286.38
 Plan de Referinta=538m

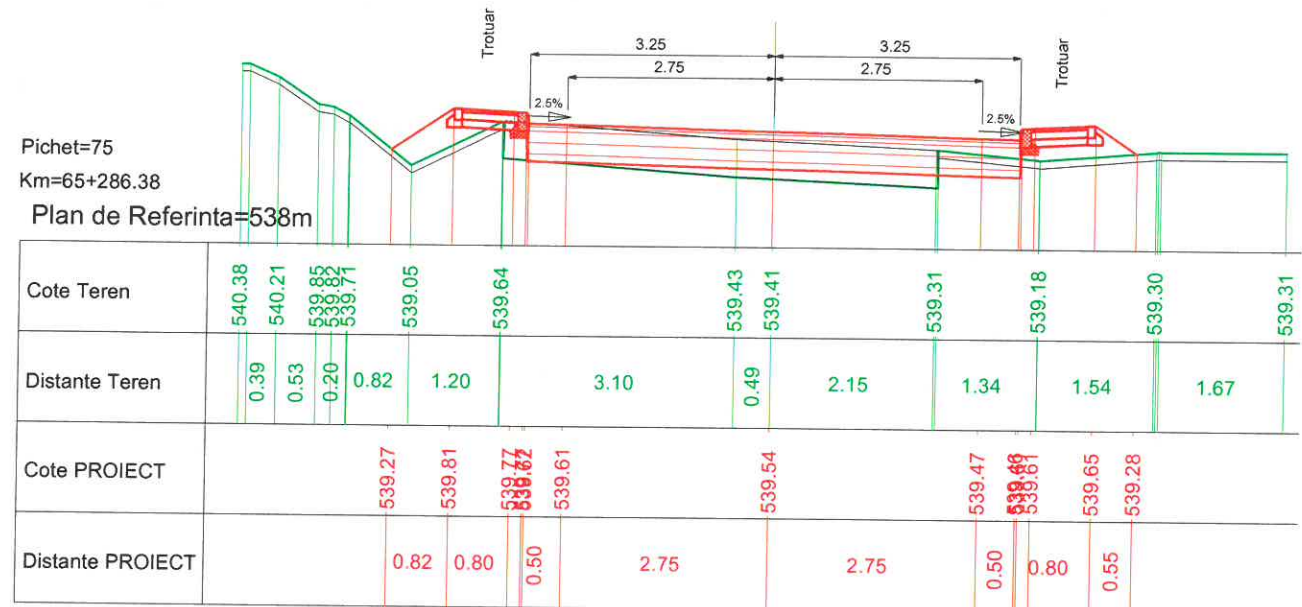

Pichet=77
 Km=65+321.52
 Plan de Referinta=541m

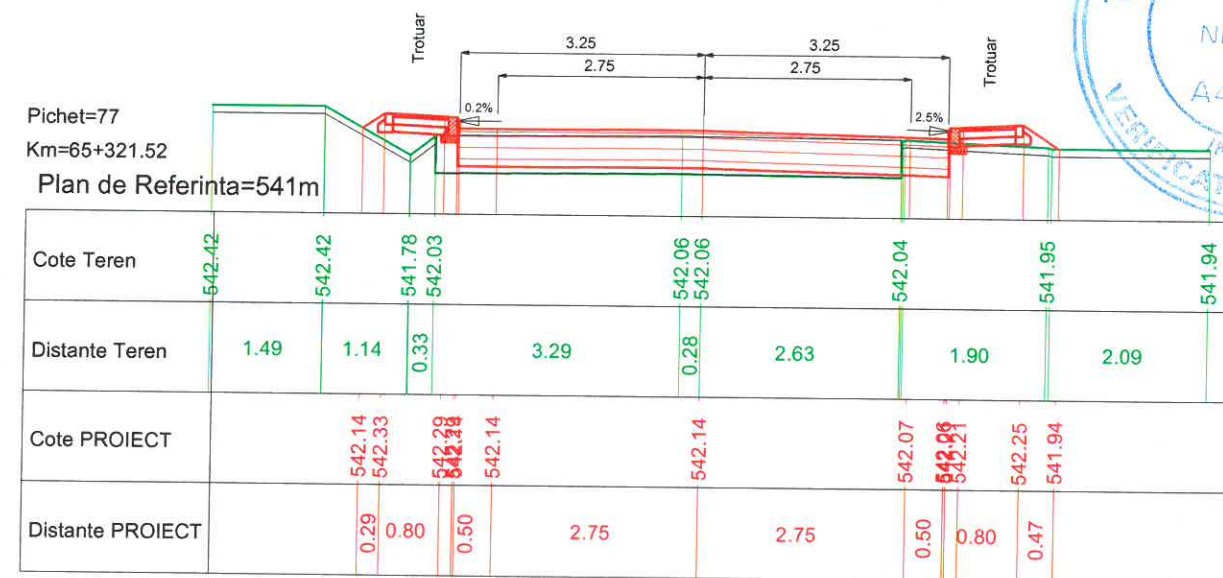

PROIECTANT GENERAL		SC LUCA WAY SRL Bd. Barbu Vacarescu, nr. 313-321, sector 2 Bucuresti - Romania Nr. inreg. R.C.: J40/7395/1995 C.U.I.: RO 7738294		BENEFICIAR CONSILIUL JUDETEAN HARGHITA PIATA LIBERTATII, NR 5,MIERCUREA CIUC		CONTRACT Nr. 20271 / 16.09.2016
				DENUMIRE PROIECT: Reabilitare sistem rutier pe DJ135, km 63+100 - 74+210, de la DJ 136B pana la Cobatesti (DN 13C), judetul Harghita		PROIECT 1600010
Specificatie	Nume:	Semnatura	Scara:	Titlu plansa:		Faza de proiectare:
Desenat:	Ing. I. OPREA		1:100	PROFILE TRANSVERSALE CARACTERISTICE		PT + DDE
Proiectat:	Ing. I. OPREA		Data:			Plansa nr.
Sef proiect:	Ing. A. COJOCARU		IUNIE 2017			LWY-PT-PTC- 26
Aprobat:	ing. C. GODUN					

Pichet=78
 Km=65+348.81
 Plan de Referinta=542m

Cote Teren	543.87	543.87	543.26	543.55	543.42	543.41	543.22	543.16	543.16
Distante Teren	1.12	1.45	0.60	3.28	2.85	1.48	2.42		
Cote PROIECT		543.50	543.65	543.61	543.47	543.69	543.61	543.65	543.16
Distante PROIECT		0.80	0.50	2.75	2.75	0.50	0.80	0.73	

Pichet=80
 Km=65+393.97
 Plan de Referinta=545m

Cote Teren	546.85	546.66	546.07	546.23	546.26	546.29	546.31	546.31
Distante Teren	0.73	2.06	0.57	3.29	2.80	2.03	1.65	
Cote PROIECT		546.29	546.60	546.56	546.40	546.33	546.46	546.50
Distante PROIECT		0.45	0.80	0.50	2.75	2.75	0.50	0.80

Pichet=79
 Km=65+372.46
 Plan de Referinta=544m



Cote Teren	545.52	545.52	545.00	544.77	544.91	544.84	544.84	544.79	544.76	544.76
Distante Teren	1.74	0.35	0.37	3.53	0.26	2.73	2.11	1.57		
Cote PROIECT		544.97	545.06	545.06	544.92	544.99	544.92	545.06	545.09	544.77
Distante PROIECT		0.80	0.50	2.75	2.75	0.50	0.80	0.49		

Pichet=81
 Km=65+414.57
 Plan de Referinta=546m

Cote Teren	548.06	547.45	547.71	547.63	547.51	547.49	547.39	547.39
Distante Teren	3.04	0.38	3.20	2.39	1.33	0.75	2.18	
Cote PROIECT		547.66	547.93	547.89	547.72	547.59	547.92	547.76
Distante PROIECT		0.40	0.80	0.50	2.75	2.75	0.50	0.80




PROIECTANT GENERAL		SC LUCA WAY SRL Bd. Barbu Vacarescu, nr. 313-321, sector 2 Bucuresti - Romania Nr. inreg. R.C.: J40/7395/1995 C.U.I.: RO 7738294		BENEFICIAR CONSILIUL JUDETEAN HARGHITA PIATA LIBERTATII, NR 5,MIERCUREA CIUC		CONTRACT Nr. 20271 / 16.09.2016
				DENUMIRE PROIECT: Reabilitare sistem rutier pe DJ135, km 63+100 - 74+210, de la DJ 136B pana la Cobatesti (DN 13C), judetul Harghita		PROIECT 1600010
Specificatie	Nume:	Semnatura	Scara:	Titlu plansa:		Faza de proiectare:
Desenat:	Ing. I. OPREA		1:100	PROFILE TRANSVERSALE CARACTERISTICE		PT + DDE
Proiectat:	Ing. I. OPREA		Data:			Plansa nr:
Sef proiect:	Ing. A. COJOCARU		IUNIE 2017			LWY-PT-PTC- 27
Aprobat:	Ing. C. GODUN					

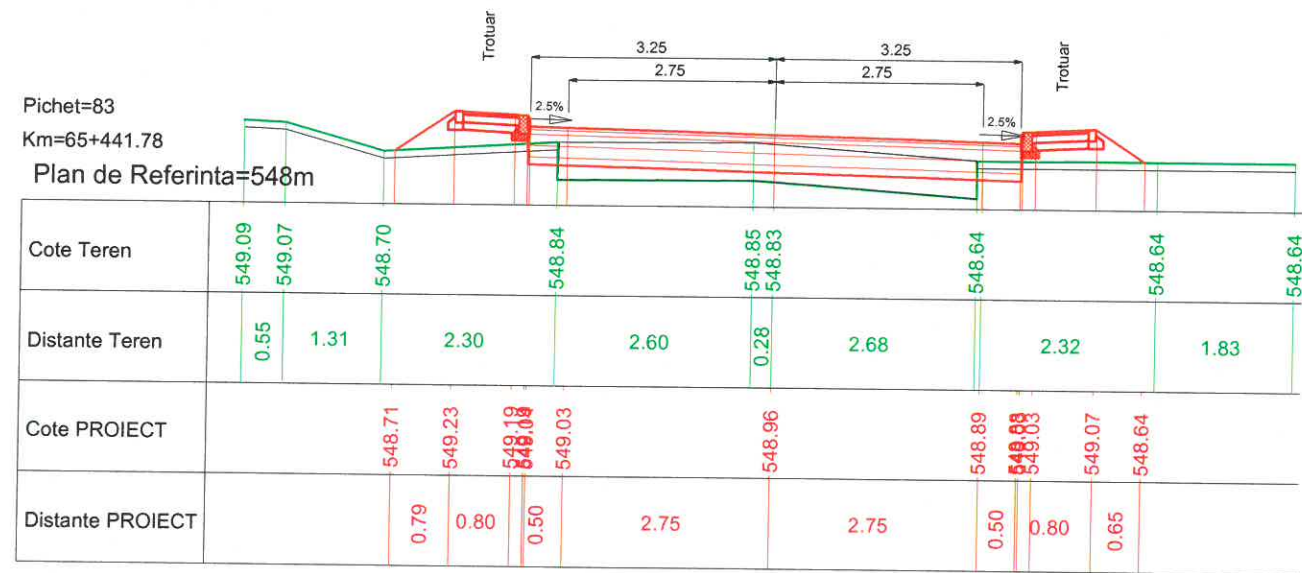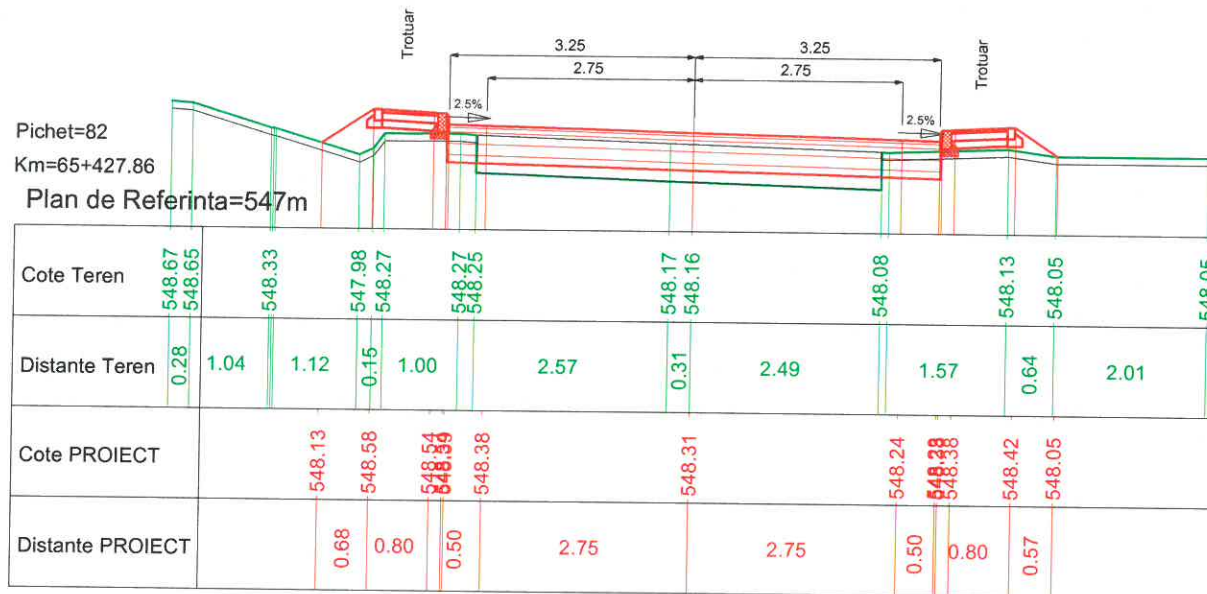


PROIECTANT GENERAL		SC LUCA WAY SRL Bd. Barbu Vacarescu, nr. 313-321, sector 2 Bucuresti - Romania Nr. inreg. R.C.: J40/7395/1995 C.U.I.: RO 7738294		BENEFICIAR CONSILIUL JUDETEAN HARGHITA PIATA LIBERTATII, NR 5,MIERCUREA CIUC		CONTRACT Nr. 20271 / 16.09.2016	
						PROIECT 1600010	
Specificatie	Nume:	Semnatura	Scara:	DENUMIRE PROIECT:		Faza de proiectare:	
Desenat:	Ing. I. OPREA		1:100	Reabilitare sistem rutier pe DJ135, km 63+100 - 74+210, de la DJ 136B pana la Cobatesti (DN 13C), judetul Harghita		PT + DDE	
Proiectat:	Ing. I. OPREA			Titlu plansa:		Plansa nr.	
Sef proiect:	Ing. A. COJOCARU		Data:	PROFILE TRANSVERSALE CARACTERISTICE		LWY-PT-PTC- 28	
Aprobat:	Ing. C. GODUN		IUNIE 2017				

Pichet=86
 Km=65+492.89
 Plan de Referinta=550m

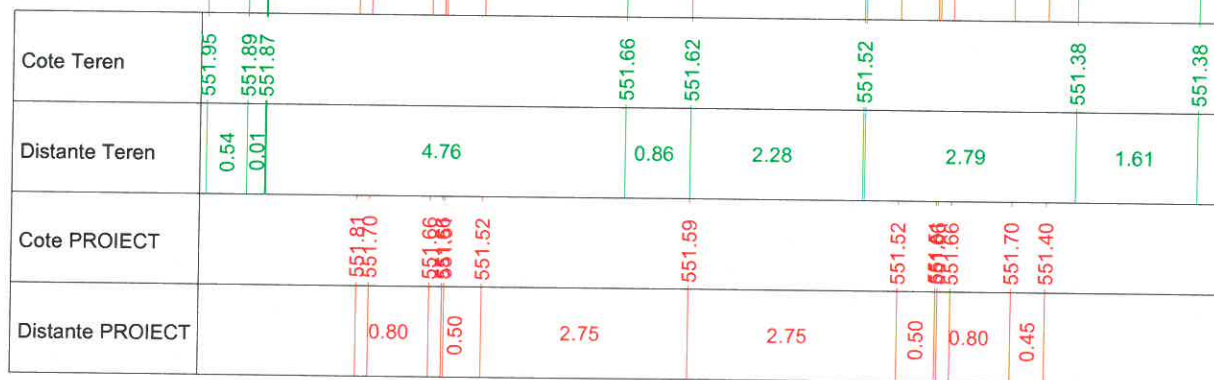



Pichet=88
 Km=65+520.32
 Plan de Referinta=550m

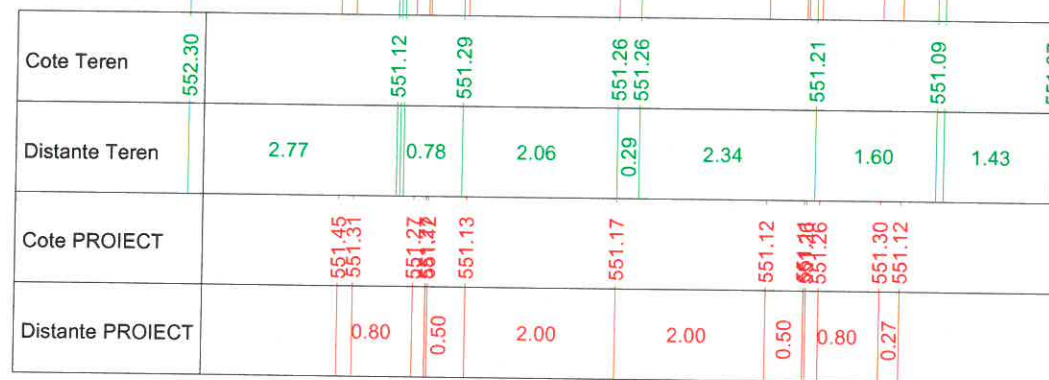





Pichet=87
 Km=65+511.51
 Plan de Referinta=550m






Pichet=89
 Km=65+530.15
 Plan de Referinta=549m

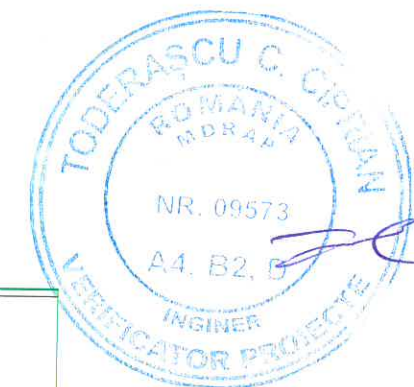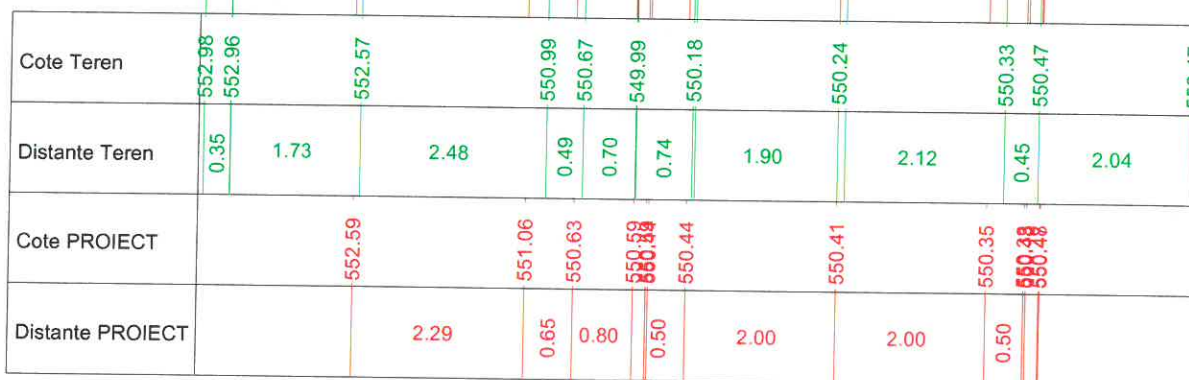

PROIECTANT GENERAL		SC LUCA WAY SRL Bd. Barbu Vacarescu, nr. 313-321, sector 2 Bucuresti - Romania Nr. inreg. R.C.: J40/7395/1995 C.U.I.: RO 7738294		BENEFICIAR CONSILIUL JUDETEAN HARGHITA PIATA LIBERTATI, NR 5, MIERCUREA CIUC		CONTRACT Nr. 20271 / 16.09.2016
						PROIECT 1600010
Specificație	Nume:	Semnătura	Scara:	DENUMIRE PROIECT:		Faza de proiectare:
Desenat:	Ing. I. OPREA		1:100	Reabilitare sistem rutier pe DJ135, km 63+100 - 74+210, de la DJ 136B pana la Cobatesti (DN 13C), judetul Harghita		PT + DDE
Proiectat:	Ing. I. OPREA			Titlu plansa:		Plansa nr.
Sef proiect:	Ing. A. COJOCARU		Data:	PROFILE TRANSVERSALE CARACTERISTICE		LWY-PT-PTC- 29
Aprobat:	Ing. C. GODUN		IUNIE 2017			

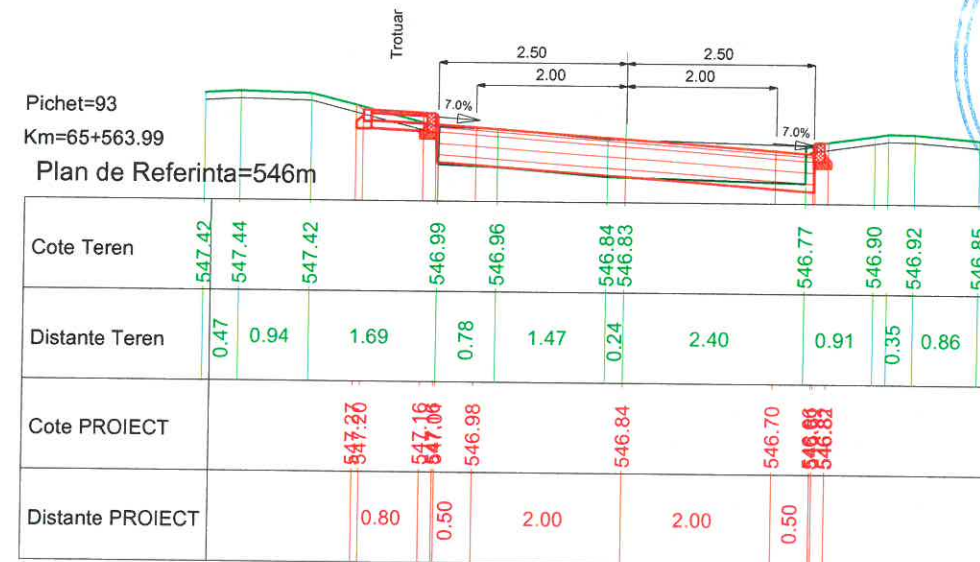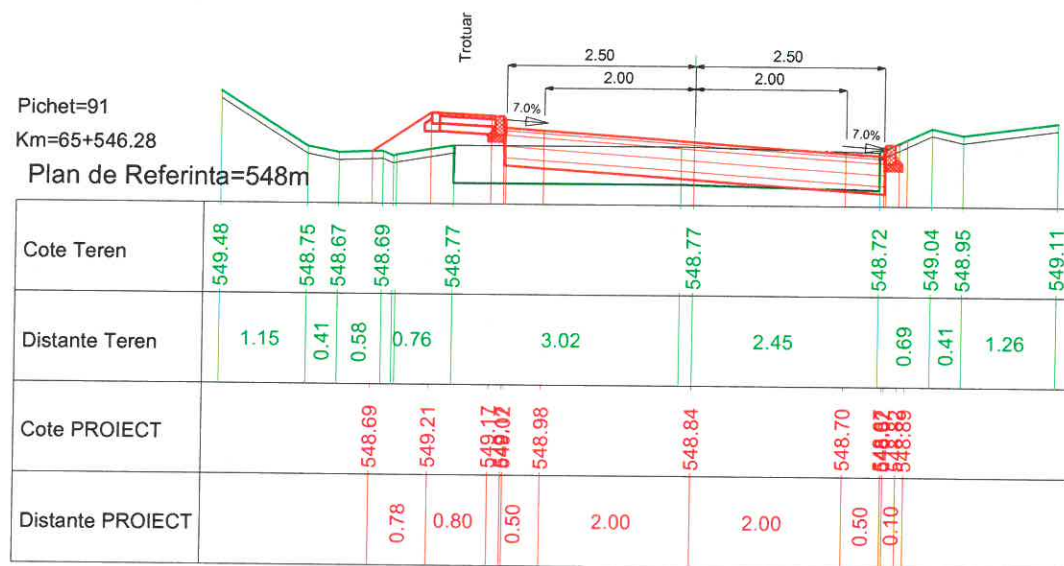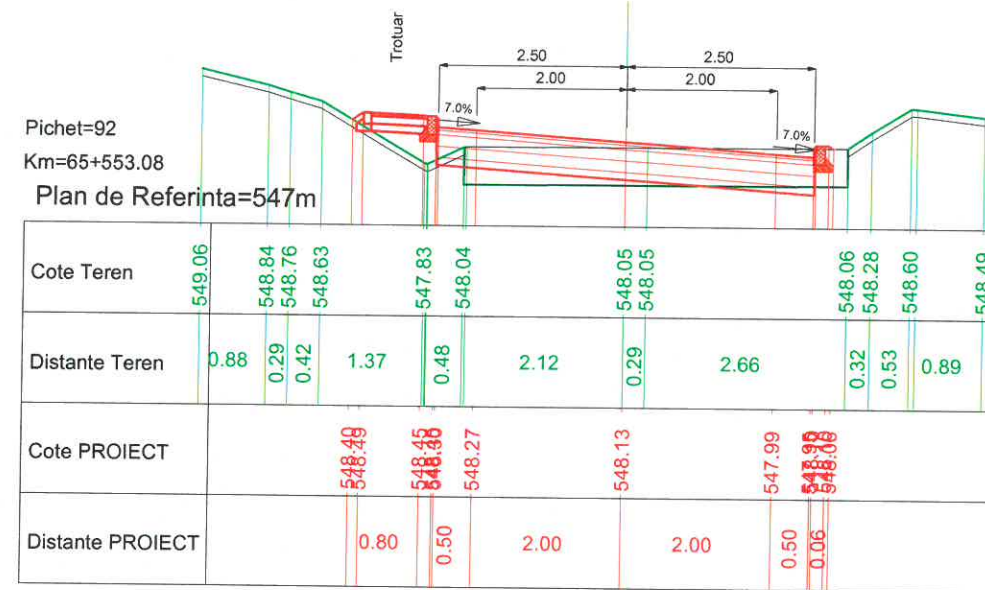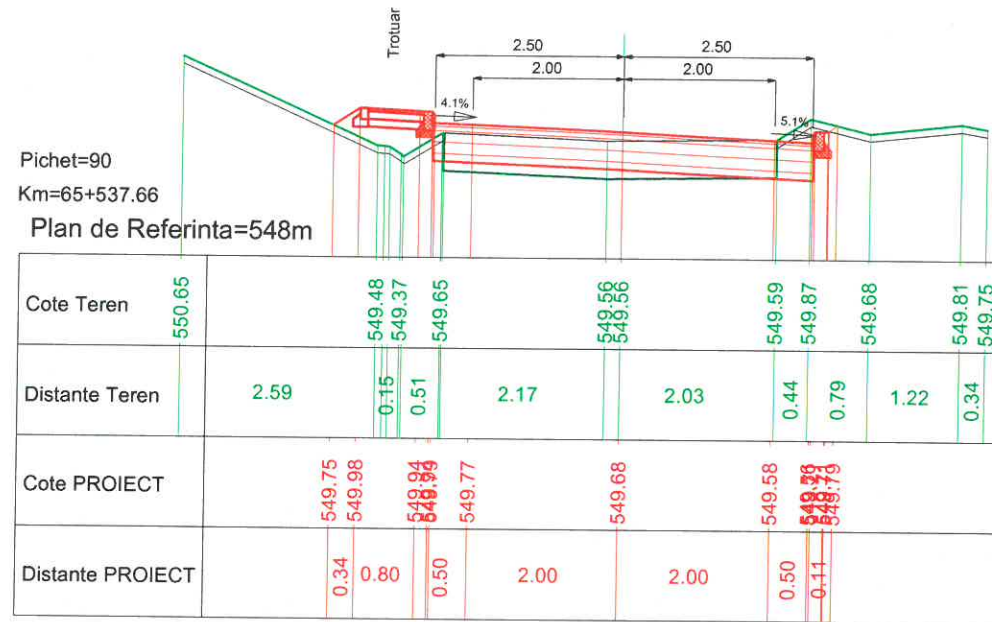


PROIECTANT GENERAL		SC LUCA WAY SRL Bd. Barbu Vacarescu, nr. 313-321, sector 2 Bucuresti - Romania Nr. inreg. R.C.: J40/7395/1995 C.U.I.: RO 7738294		BENEFICIAR CONSILIUL JUDETEAN HARGHITA PIATA LIBERTATII, NR 5,MIERCUREA CIUC		CONTRACT Nr. 20271 / 16.09.2016
						PROIECT 1600010
Specificatie	Nume:	Semnatura	Scara:	DENUMIRE PROIECT:		Faza de proiectare:
Desenat:	Ing. I. OPREA		1:100	Reabilitare sistem rutier pe DJ135, km 63+100 - 74+210, de la DJ 136B pana la Cobatesti (DN 13C), judetul Harghita		PT + DDE
Proiectat:	Ing. I. OPREA			Titlu plansa:		Plansa nr.
Sef proiect:	Ing. A. COJOCARU		Data:	PROFILE TRANSVERSALE CARACTERISTICE		LWY-PT-PTC- 30
Aprobat:	ing. C. GODUN		IUNIE 2017			

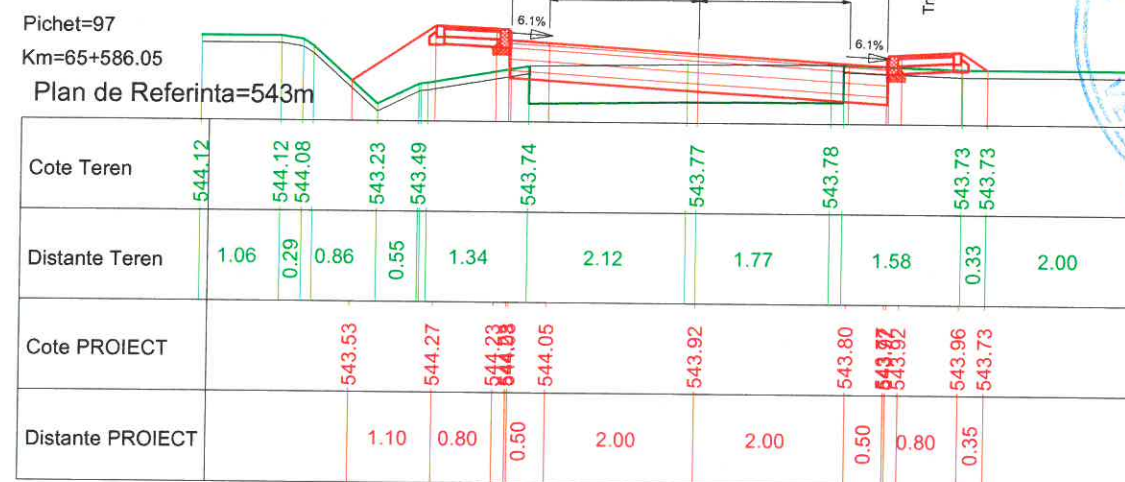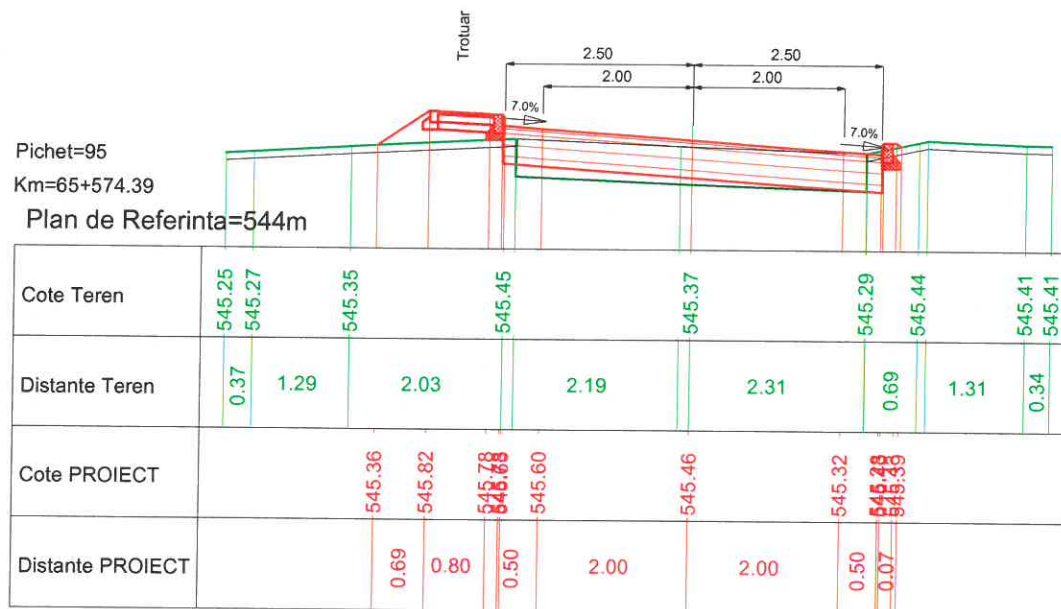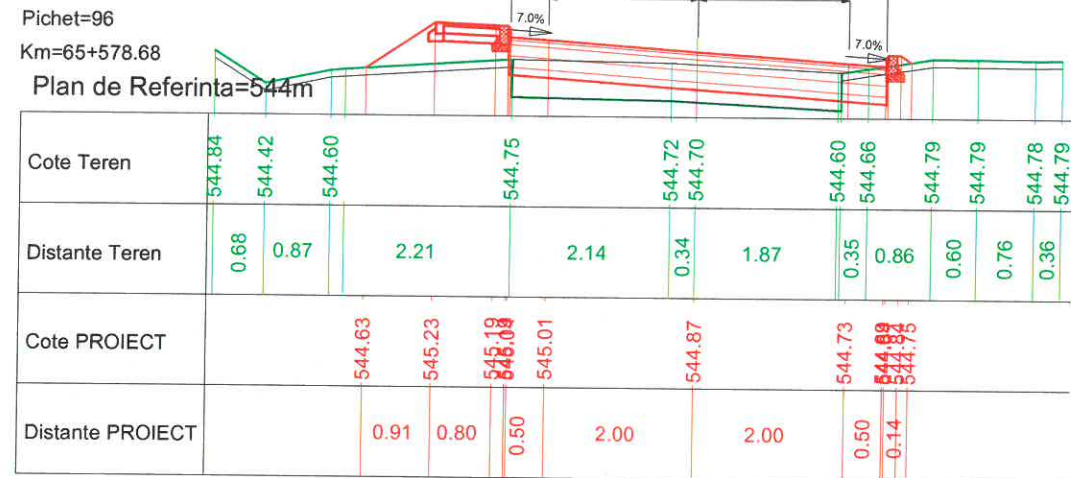


PROIECTANT GENERAL		SC LUCA WAY SRL Bd. Barbu Vacarescu, nr. 313-321, sector 2 Bucuresti - Romania Nr. inreg. R.C.: J40/7395/1995 C.U.I.: RO 7738294		BENEFICIAR CONSILIUL JUDETEAN HARGHITA PIATA LIBERTATII, NR 5,MIERCUREA CIUC		CONTRACT Nr. 20271 / 16.09.2016
						PROIECT 1600010
Specificatie	Nume:	Semnatura	Scara:	DENUMIRE PROIECT:		Faza de proiectare:
Desenat:	Ing. I. OPREA		1:100	Reabilitare sistem rutier pe DJ135, km 63+100 - 74+210, de la DJ 136B pana la Cobatesti (DN 13C), judetul Harghita		PT + DDE
Proiectat:	Ing. I. OPREA			Titlu plansa:		Plansa nr.
Sef proiect:	Ing. A. COJOCARU		Data:	PROFILE TRANSVERSALE CARACTERISTICE		LWY-PT-PTC- 31
Aprobat:	ing. C. GODUN		IUNIE 2017			


Pichet=98
 Km=65+593.45
 Plan de Referinta=542m

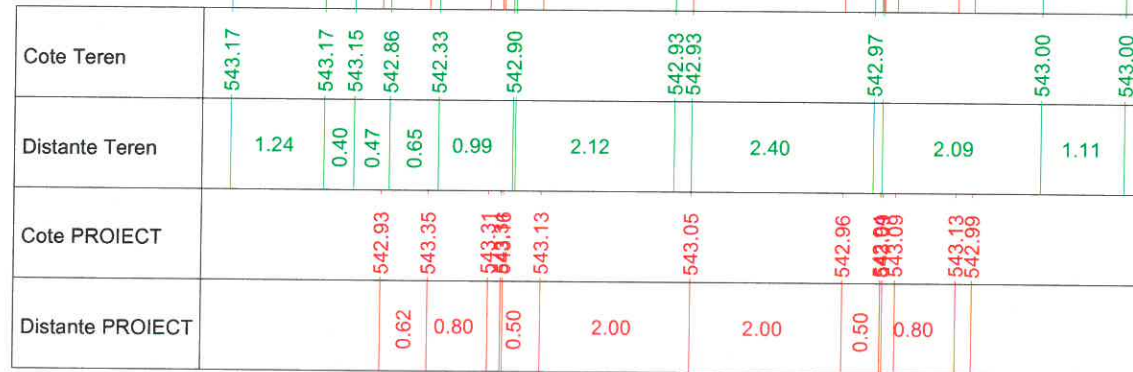

Pichet=100
 Km=65+627.93
 Plan de Referinta=538m

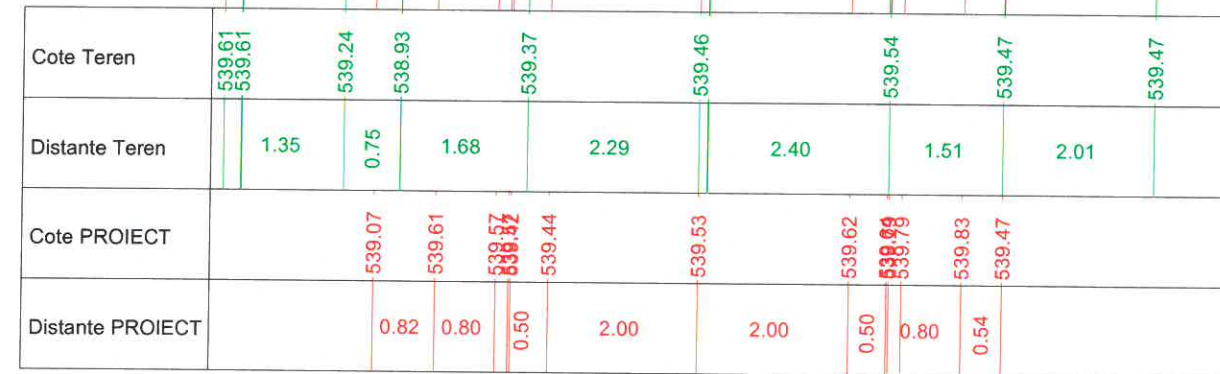

Pichet=99
 Km=65+607.91
 Plan de Referinta=540m

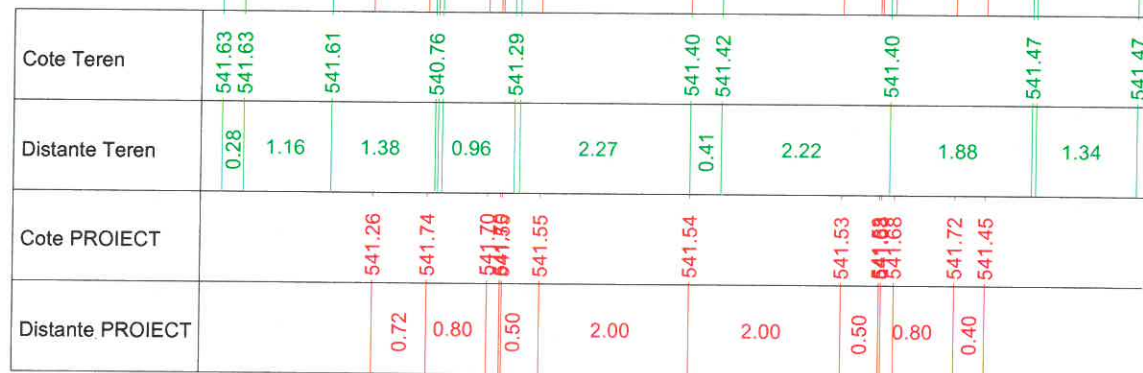

Pichet=101
 Km=65+636.91
 Plan de Referinta=537m



PROIECTANT GENERAL		SC LUCA WAY SRL Bd. Barbu Vacarescu, nr. 313-321, sector 2 Bucuresti - Romania Nr. inreg. R.C.: J40/7395/1995 C.U.I.: RO 7738294		BENEFICIAR CONSILIUL JUDETEAN HARGHITA PIATA LIBERTATII, NR 5, MIERCUREA CIUC		CONTRACT Nr. 20271 / 16.09.2016
						PROIECT 1600010
Specificație	Nume:	Semnătura	Scara:	DENUMIRE PROIECT:		Faza de proiectare:
Desenat:	Ing. I. OPREA		1:100	Reabilitare sistem rutier pe DJ135, km 63+100 - 74+210, de la DJ 136B pana la Cobatesti (DN 13C), judetul Harghita		PT + DDE
Proiectat:	Ing. I. OPREA			Titlu plansa:		Plansa nr.
Sef proiect:	Ing. A. COJOCARU		Data:	PROFILE TRANSVERSALE CARACTERISTICE		LWY-PT-PTC- 32
Aprobat:	ing. C. GODUN		IUNIE 2017			

Pichet=102
 Km=65+642.76
 Plan de Referinta=537m

Cote Teren	538.70	538.69	538.58	538.48	537.88	538.09	538.16	538.29	538.39	538.43	538.39	
Distante Teren	0.64	0.35	0.61	0.77	0.26	0.79		2.20	2.07	2.53	0.92	
Cote PROIECT					538.16	538.32	538.48	538.16	538.29	538.42	538.46	538.52
Distante PROIECT					0.80	0.50		2.00	2.00	0.50	1.00	

Pichet=104
 Km=65+655.99
 Plan de Referinta=536m


Cote Teren	538.00	537.96	537.05	537.33	537.42	537.43	537.50	537.12	537.09	536.88	
Distante Teren		2.23	0.92	0.43	2.27	0.30	1.66	1.70	0.53	2.36	
Cote PROIECT		537.97	537.48	537.44	537.32	537.45	537.58	537.62	537.68	537.23	537.06
Distante PROIECT		0.73	0.80	0.50	2.00	2.00	0.50	1.00	0.68	0.25	

Pichet=103
 Km=65+649.35
 Plan de Referinta=537m

Cote Teren	538.33	538.33	538.31	537.60	537.44	537.60	537.79	537.94	537.85		
Distante Teren	0.72	0.62	0.87	0.16	0.92		2.15	2.33	3.32		
Cote PROIECT				537.67	537.68	537.71	537.84	537.97	538.01	538.07	537.88
Distante PROIECT				0.80	0.50		2.00	2.00	0.50	1.00	0.28

Pichet=105
 Km=65+666.52
 Plan de Referinta=535m


Cote Teren	537.49	537.45	537.30	536.71	536.95	536.97	536.99	536.80	536.32	536.07	535.91
Distante Teren	0.75	0.76	0.67	0.83	2.13	1.87	1.12	1.30	0.66	2.11	
Cote PROIECT			537.04	537.00	536.87	536.96	537.05	537.08	537.12	536.65	536.06
Distante PROIECT			0.80	0.50	2.00	2.00	0.50	1.00	0.70	0.89	

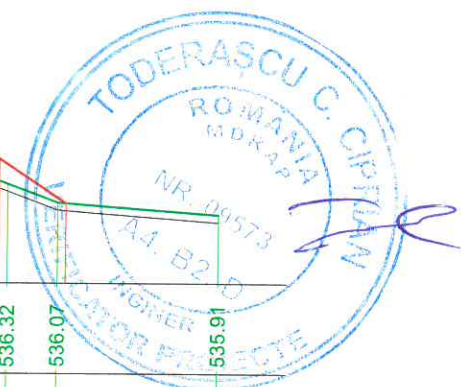

PROIECTANT GENERAL		SC LUCA WAY SRL Bd. Barbu Vacarescu, nr. 313-321, sector 2 Bucuresti - Romania Nr. inreg. R.C.: J40/7395/1995 C.U.I.: RO 7738294		BENEFICIAR CONSILIUL JUDETEAN HARGHITA PIATA LIBERTATII, NR 5, MIERCUREA CIUC		CONTRACT Nr. 20271 / 16.09.2016
						PROIECT 1600010
Specificatie	Nume:	Semnatura	Scara:	DENUMIRE PROIECT:		Faza de proiectare:
Desenat:	ing. I. OPREA		1:100	Reabilitare sistem rutier pe DJ135, km 63+100 - 74+210, de la DJ 136B pana la Cobatesti (DN 13C), judetul Harghita		PT + DDE
Proiectat:	ing. I. OPREA					
Sef proiect:	ing. A. COJOCARU		Data:	Titlu plansa:		Plansa nr:
Aprobat:	ing. C. GODUN		IUNIE 2017	PROFILE TRANSVERSALE CARACTERISTICE		LWY-PT-PTC- 33

Pichet=106
Km=65+679.90

Plan de Referinta=535m

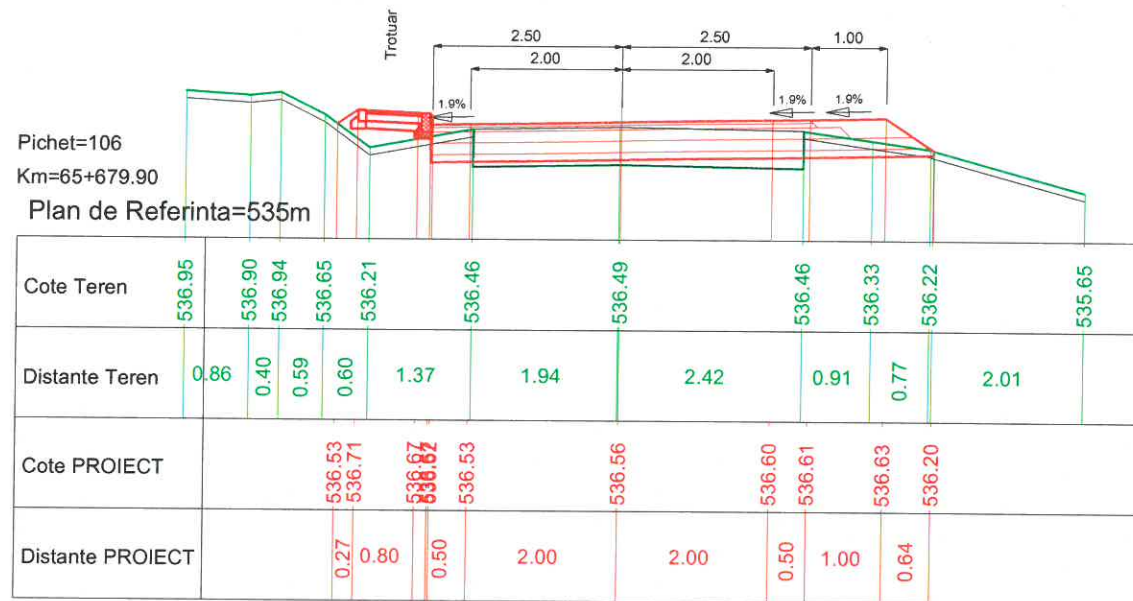


Pichet=108
Km=65+712.89

Plan de Referinta=534m





Pichet=107
Km=65+688.45

Plan de Referinta=534m

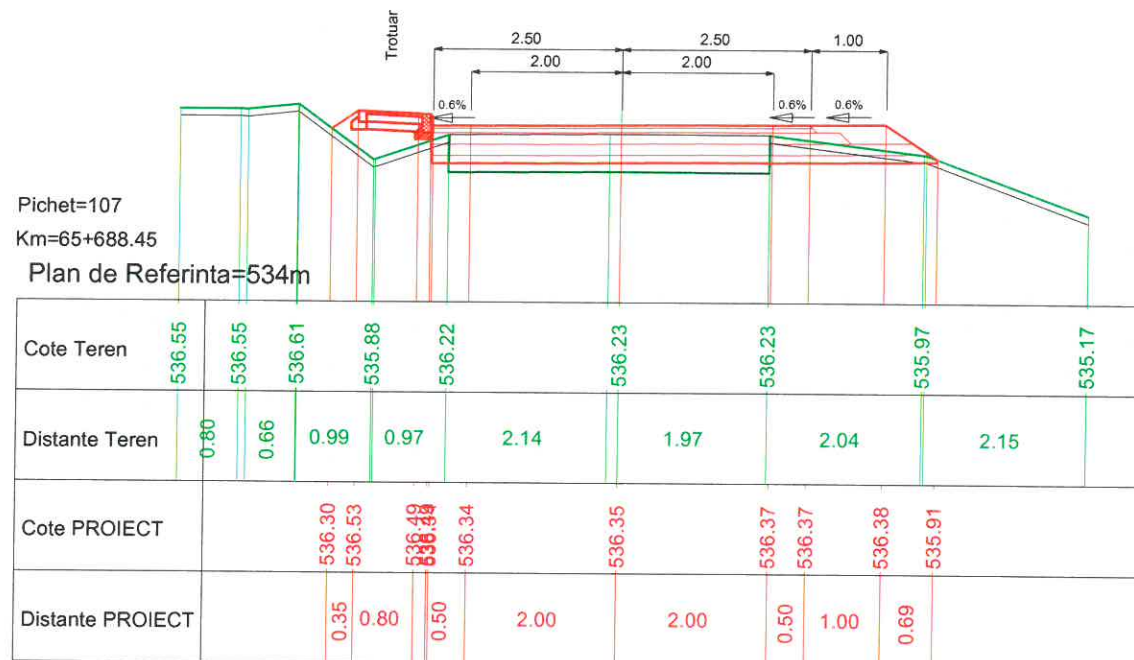

Pichet=109
Km=65+729.25


Plan de Referinta=534m

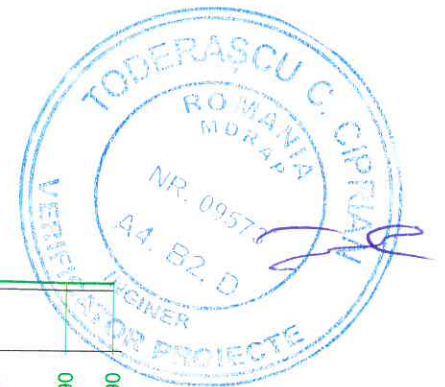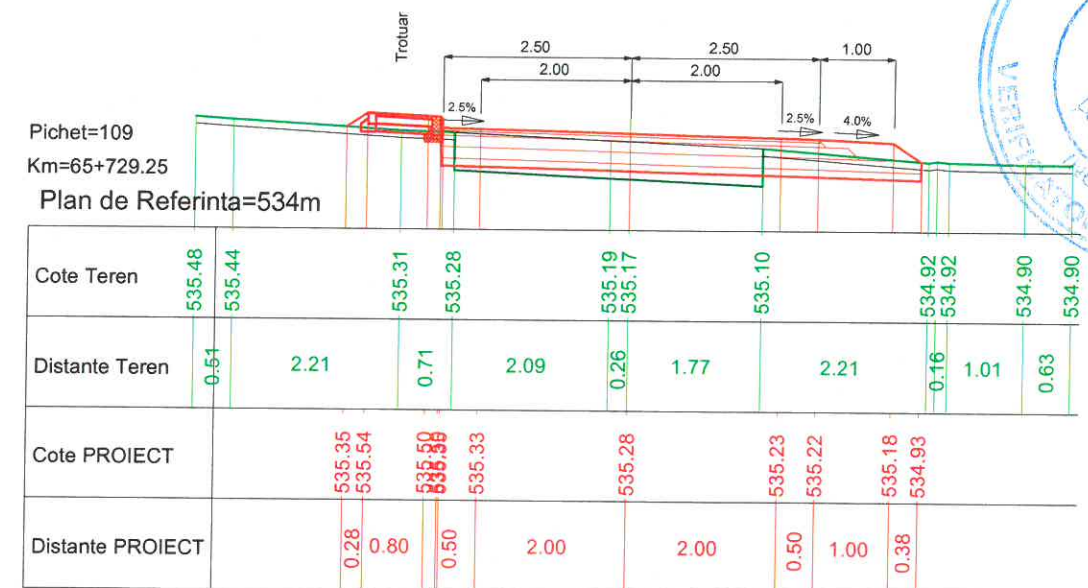

PROIECTANT GENERAL		SC LUCA WAY SRL Bd. Barbu Vacarescu, nr. 313-321, sector 2 Bucuresti - Romania Nr. inreg. R.C.: J40/7395/1995 C.U.I.: RO 7738294		BENEFICIAR CONSILIUL JUDETEAN HARGHITA PIATA LIBERTATII, NR 5,MIERCUREA CIUC		CONTRACT Nr. 20271 / 16.09.2016
						PROIECT 1600010
Specificatie	Nume:	Semnatura	Scara:	DENUMIRE PROIECT:		Faza de proiectare:
Desenat:	ing. I. OPREA		1:100	Reabilitare sistem rutier pe DJ135, km 63+100 - 74+210, de la DJ 136B pana la Cobatesti (DN 13C), judetul Harghita		PT + DDE
Proiectat:	ing. I. OPREA					
Sef proiect:	ing. A. COJOCARU		Data:	Titlu plansa:		Plansa nr:
Aprobat:	ing. C. GODUN		IUNIE 2017	PROFILE TRANSVERSALE CARACTERISTICE		LWY-PT-PTC- 34


Pichet=110
Km=65+747.50

Plan de Referinta=534m

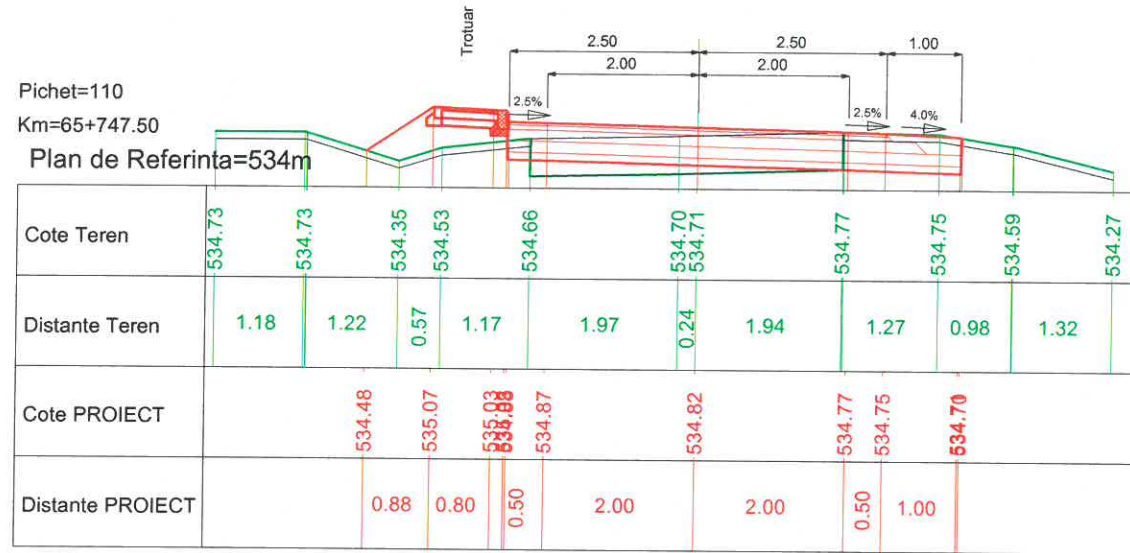

Pichet=111
Km=65+765.26


Plan de Referinta=533m

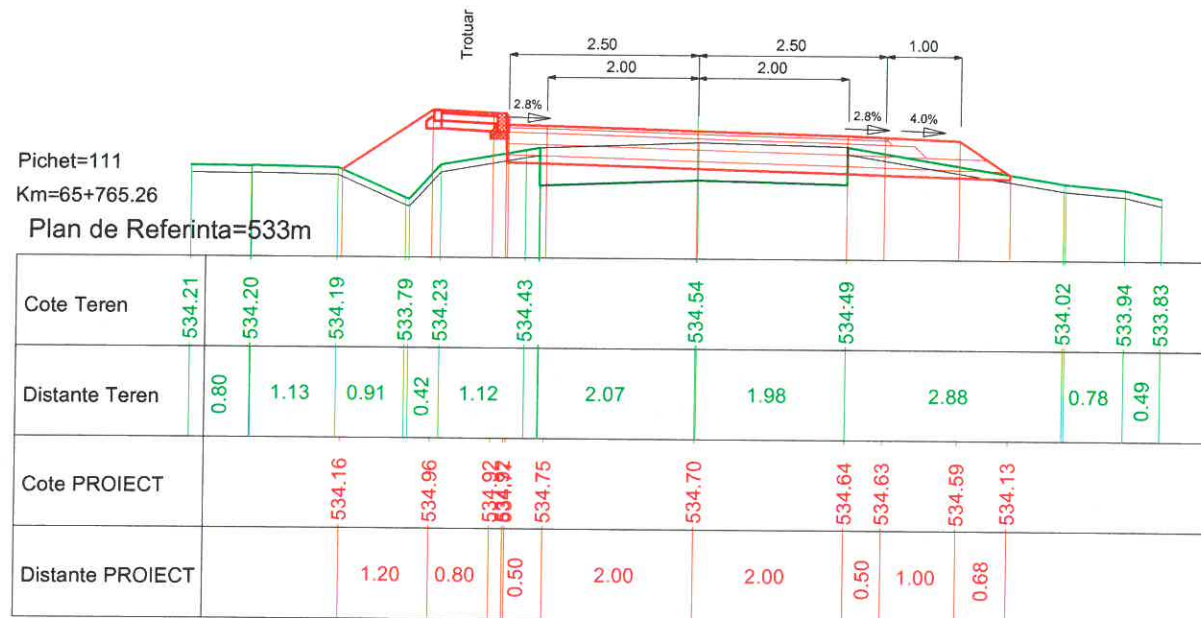

PROIECTANT GENERAL		SC LUCA WAY SRL Bd. Barbu Vacarescu, nr. 313-321, sector 2 București - Romania Nr. inreg. R.C.: J40/7395/1995 C.U.I.: RO 7738294		BENEFICIAR CONSILIUL JUDEȚEAN HARGHITA PIAȚA LIBERTĂȚII, NR. 5, MIERCUREA CIUC		CONTRACT Nr. 20271 / 16.09.2016
						PROIECT 1600010
Specificație	Nume:	Semnătura	Scara:	DENUMIRE PROIECT:		Faza de proiectare:
Desenat:	Ing. I. OPREA		1:100	Reabilitare sistem rutier pe DJ135, km 63+100 - 74+210, de la DJ 136B pana la Cobatesti (DN 13C), judetul Harghita		PT + DDE
Proiectat:	Ing. I. OPREA					
Sef proiect:	Ing. A. COJOCARU		Data:	Titlu plansa:		Plansa nr:
Aprobat:	Ing. C. GODUN		IUNIE 2017	PROFILE TRANSVERSALE CARACTERISTICE		LWY-PT-PTC- 35

Pi
Kn
F
C
D
C
D


Pichet=114
 Km=65+793.92
 Plan de Referinta=533m

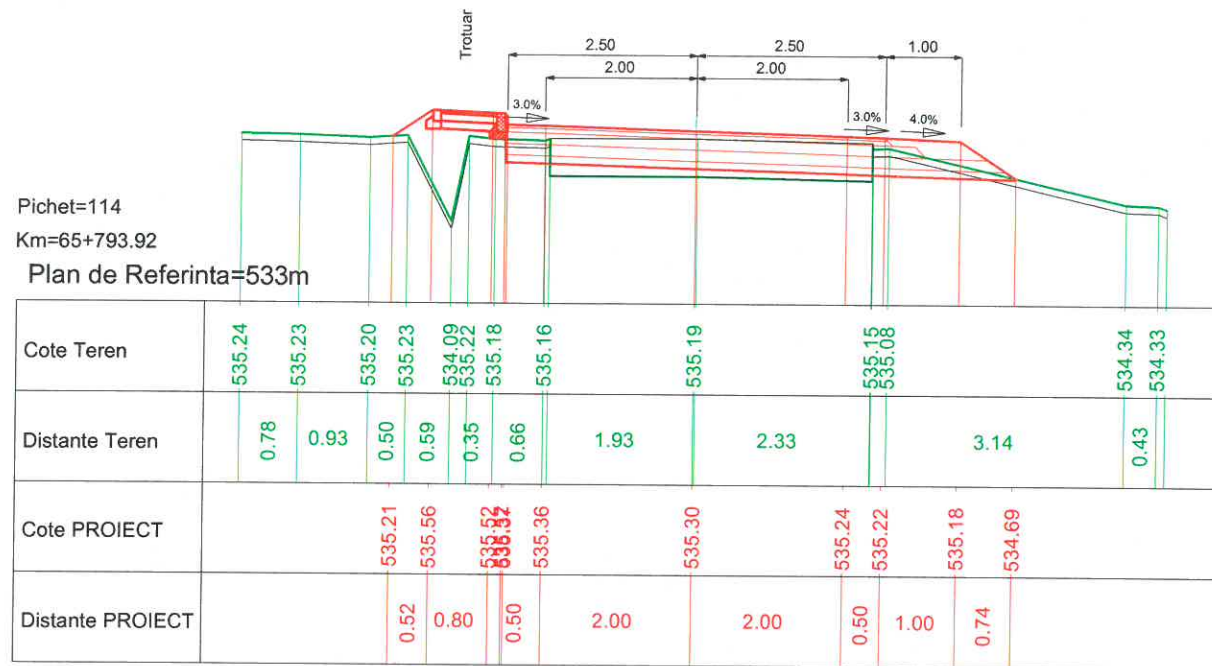



Pichet=116
 Km=65+820.16
 Plan de Referinta=535m







Pichet=112
 Km=65+776.07
 Plan de Referinta=532m

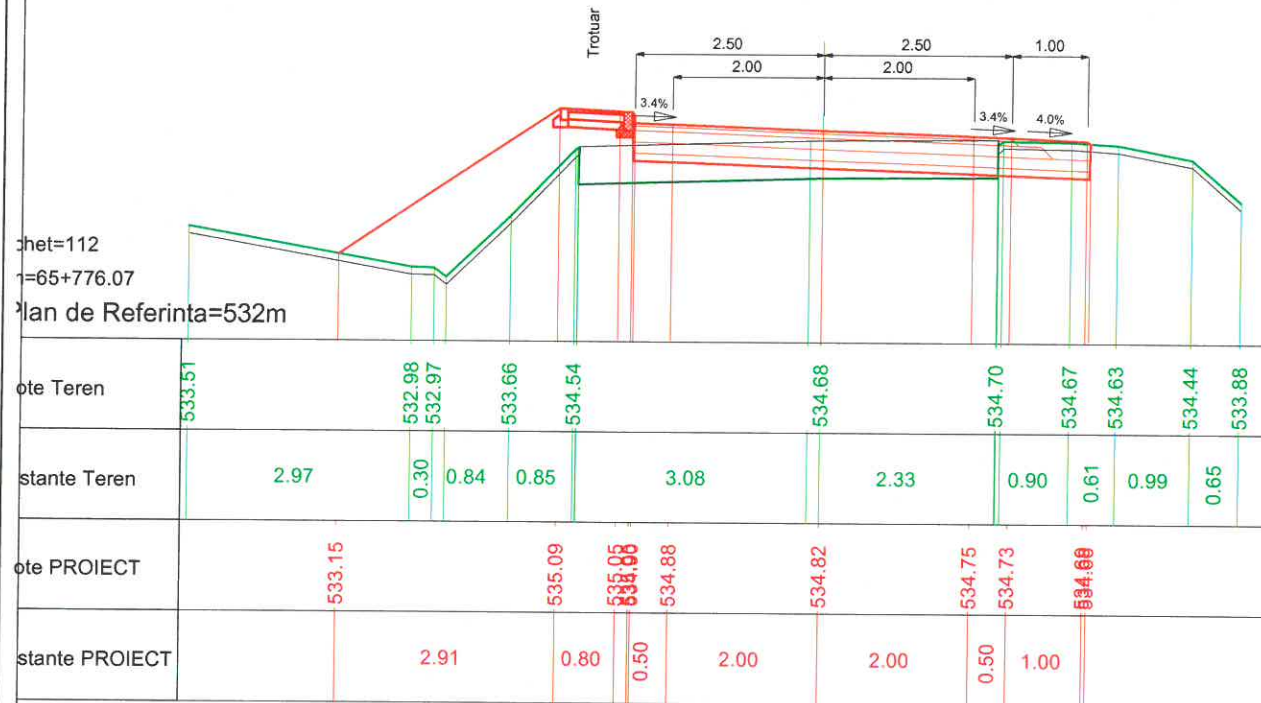





Pichet=117
 Km=65+843.48
 Plan de Referinta=537m

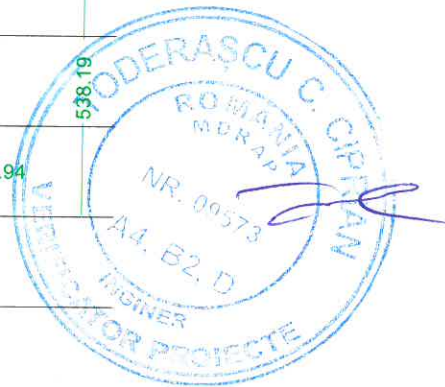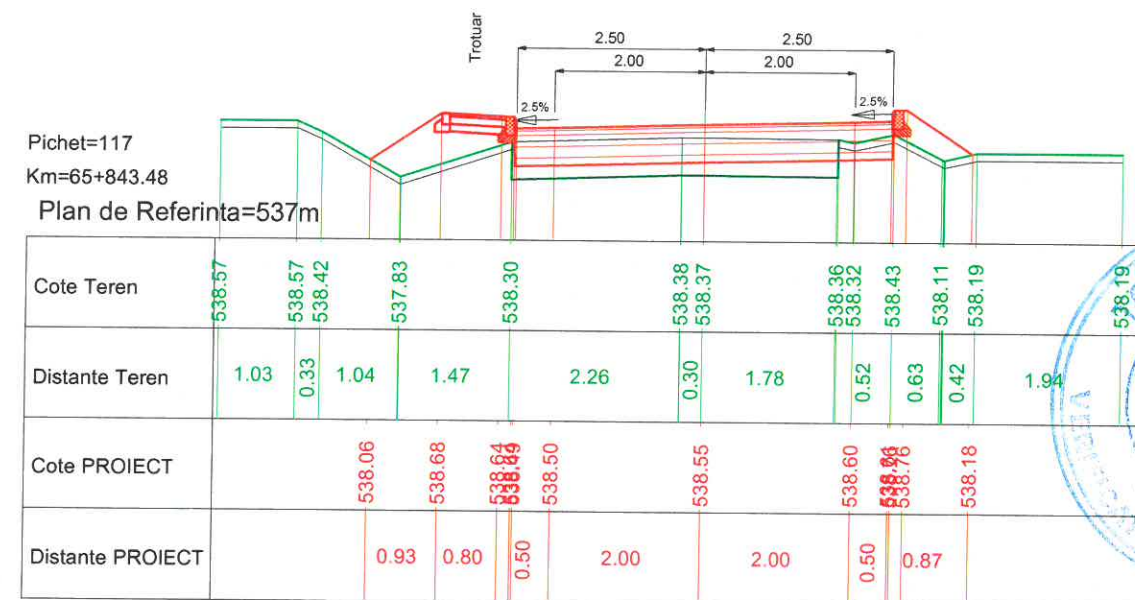

PROIECTANT GENERAL		SC LUCA WAY SRL Bd. Barbu Vacarescu, nr. 313-321, sector 2 Bucuresti - Romania Nr. inreg. R.C.: J40/7395/1995 C.U.I.: RO 7738294		BENEFICIAR CONSILIUL JUDETEAN HARGHITA PIATA LIBERTATII, NR 5,MIERCUREA CIUC		CONTRACT Nr. 20271 / 16.09.2016
						PROIECT 1600010
Specificatie	Nume:	Semnatura	Scara:	DENUMIRE PROIECT:		Faza de proiectare:
Desenat:	Ing. I. OPREA		1:100	Reabilitare sistem rutier pe DJ135, km 63+100 - 74+210, de la DJ 136B pana la Cobatesti (DN 13C), judetul Harghita		PT + DDE
Proiectat:	Ing. I. OPREA		Data:	Titlu plansa:		Plansa nr.
Sef proiect:	Ing. A. COJOCARU		IUNIE 2017	PROFILE TRANSVERSALE CARACTERISTICE		LWY-PT-PTC- 36
Aprobat:	ing. C. GODUN					

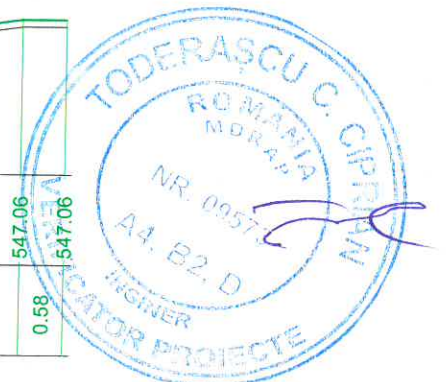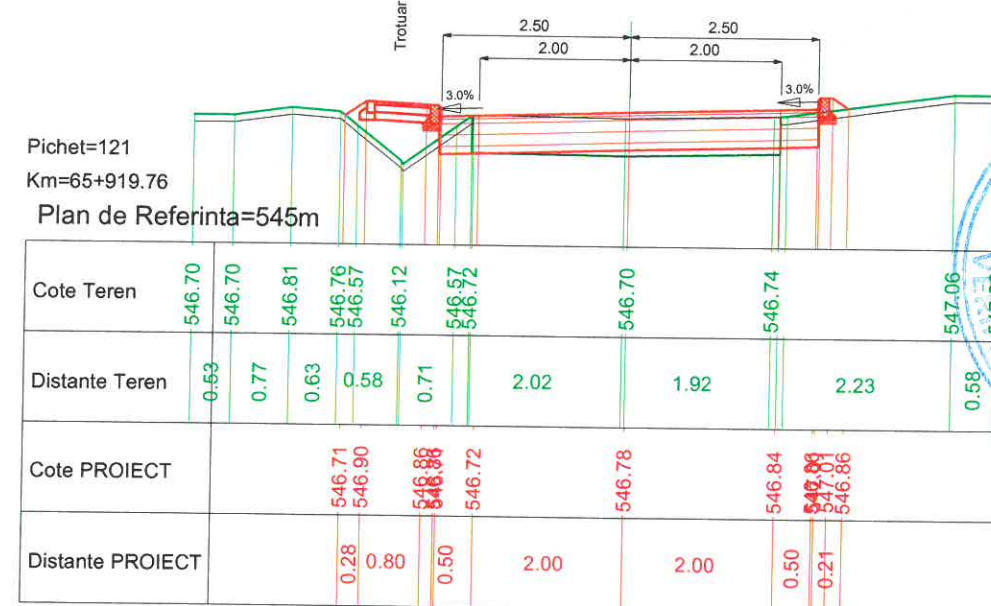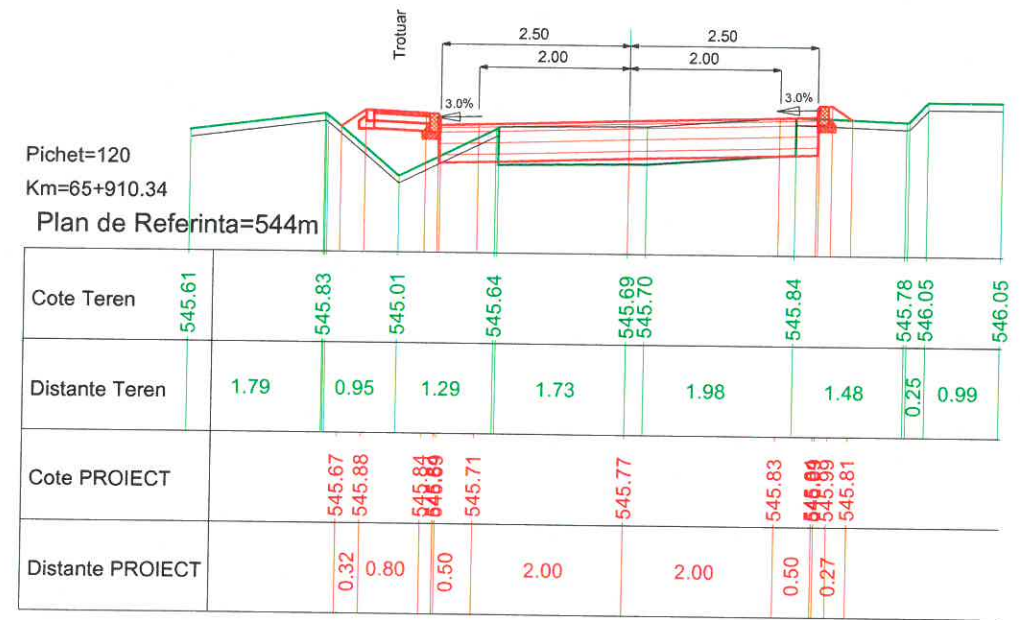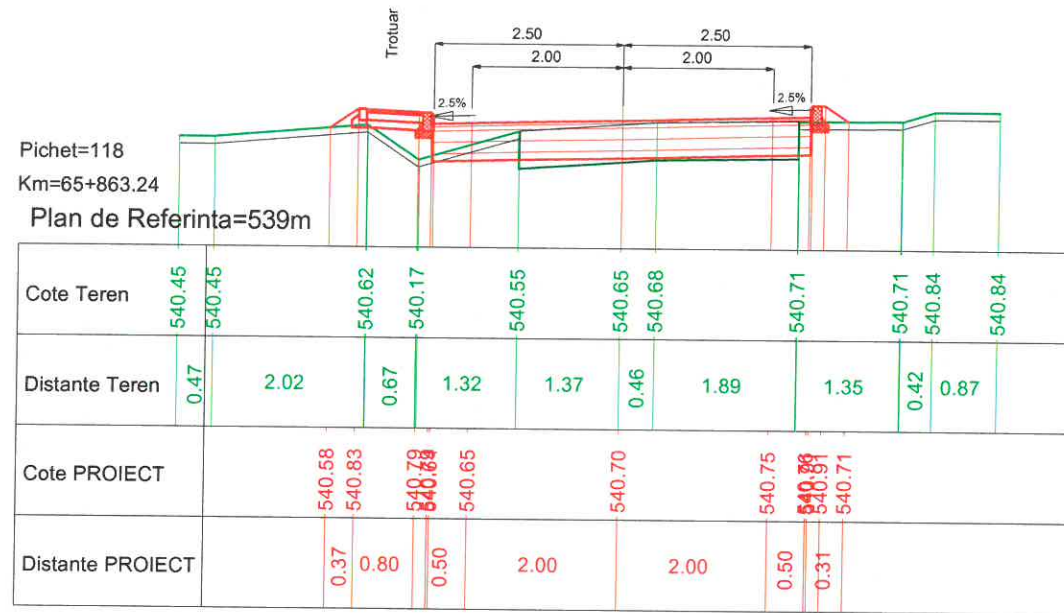


PROIECTANT GENERAL		SC LUCA WAY SRL Bd. Barbu Vacarescu, nr. 313-321, sector 2 București - Romania Nr. inreg. R.C.: J40/7395/1995 C.U.I.: RO 7738294		BENEFICIAR CONSILIUL JUDETEAN HARGHITA PIATA LIBERTATII, NR 5,MIERCUREA CIUC		CONTRACT Nr. 20271 / 16.09.2016
						PROIECT 1600010
Specificație	Nume:	Semnătura	Scara:	DENUMIRE PROIECT:		Faza de proiectare:
Desenat:	Ing. I. OPREA		1:100	Reabilitare sistem rutier pe DJ135, km 63+100 - 74+210, de la DJ 136B pana la Cobatesti (DN 13C), judetul Harghita		PT + DDE
Proiectat:	Ing. I. OPREA			Titlu plansa:		Plansa nr.
Sef proiect:	Ing. A. COJOCARU		Data:	PROFILE TRANSVERSALE CARACTERISTICE		LWY-PT-PTC- 37
Aprobat:	ing. C. GODUN		IUNIE 2017			

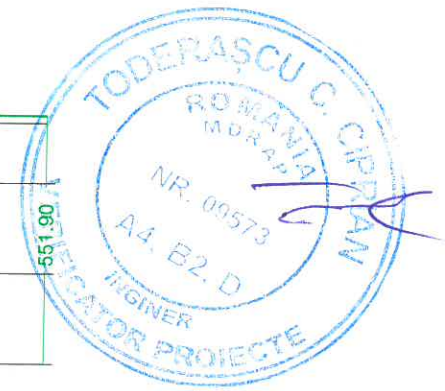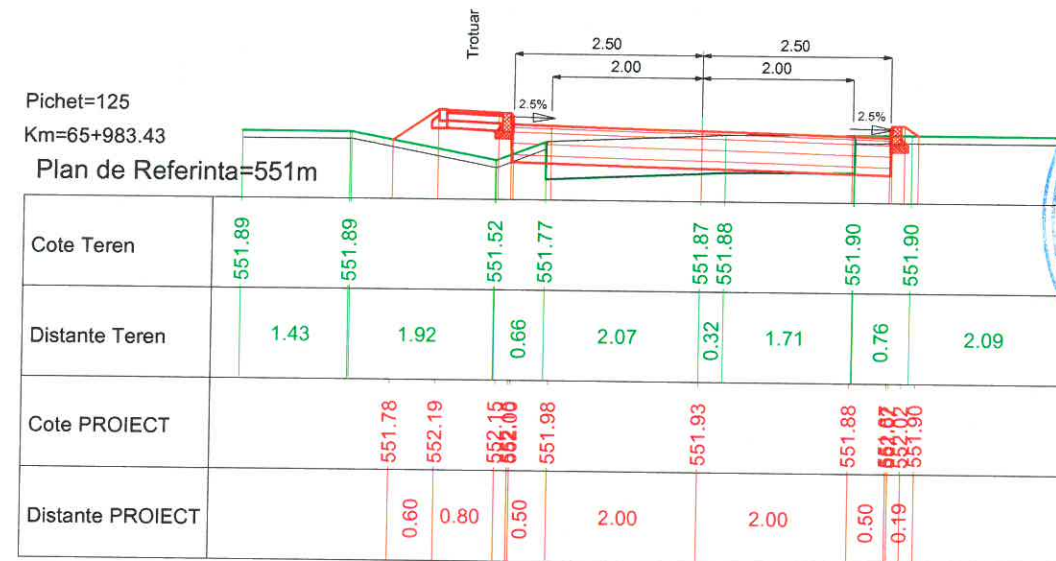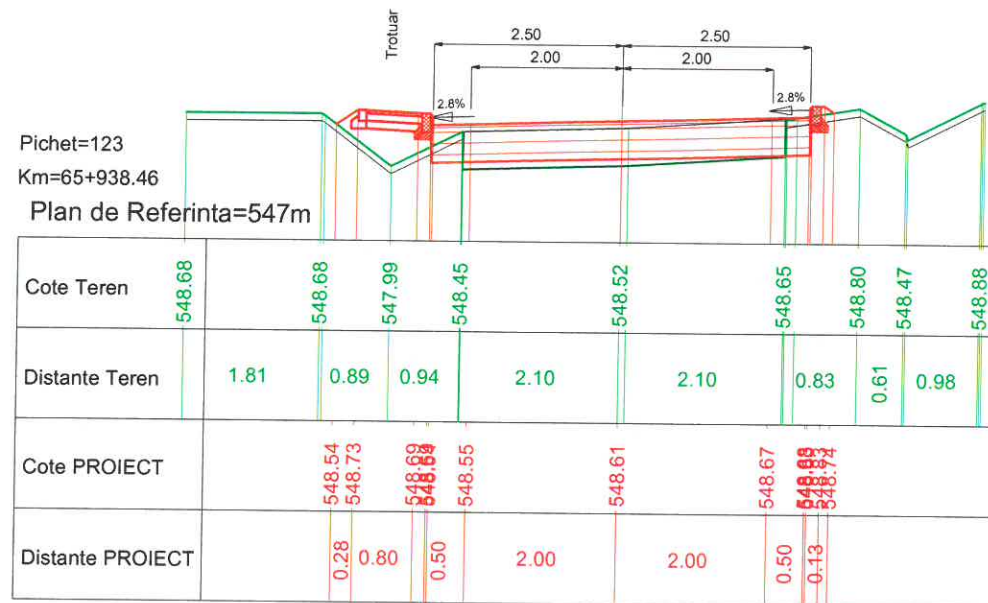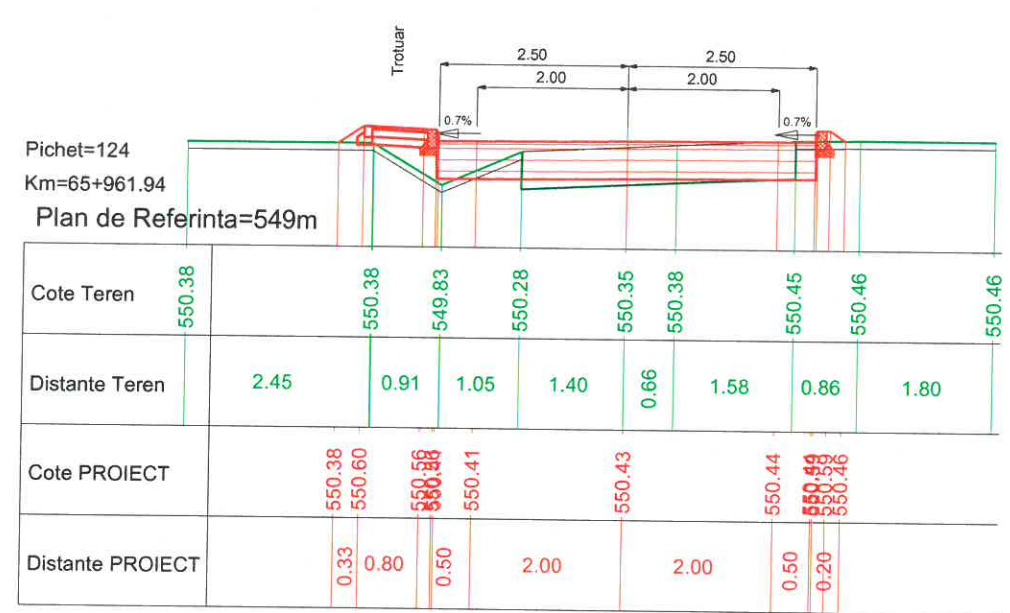

PROIECTANT GENERAL		SC LUCA WAY SRL Bd. Barbu Vacarescu, nr. 313-321, sector 2 Bucuresti - Romania Nr. inreg. R.C.: J40/7395/1995 C.U.I.: RO 7738294		BENEFICIAR CONSILIUL JUDETEAN HARGHITA PIATA LIBERTATII, NR 5,MIERCUREA CIUC		CONTRACT Nr. 20271 / 16.09.2016
						PROIECT 1600010
Specificatie	Nume:	Semnatura	Scara:	DENUMIRE PROIECT:		Faza de proiectare:
Desenat:	Ing. I. OPREA		1:100	Reabilitare sistem rutier pe DJ135, km 63+100 - 74+210, de la DJ 136B pana la Cobatesti (DN 13C), judetul Harghita		PT + DDE
Proiectat:	Ing. I. OPREA			Titlu plansa:		Plansa nr:
Sef proiect:	Ing. A. COJOCARU		Data:	PROFIELE TRANSVERSALE CARACTERISTICE		LWY-PT-PTC- 38
Aprobat:	ing. C. GODUN		IUNIE 2017			


Pichet=126
 Km=66+013.82
 Plan de Referinta=553m

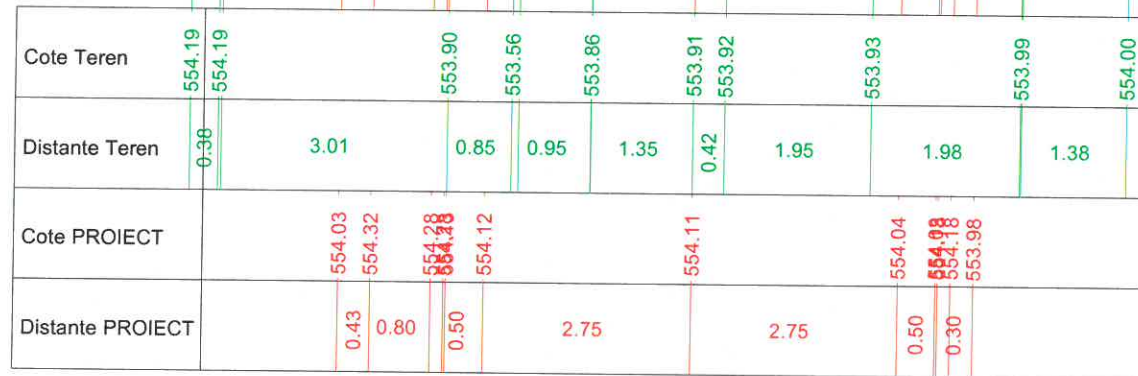

Pichet=128
 Km=66+056.43
 Plan de Referinta=557m





Pichet=127
 Km=66+038.79
 Plan de Referinta=555m

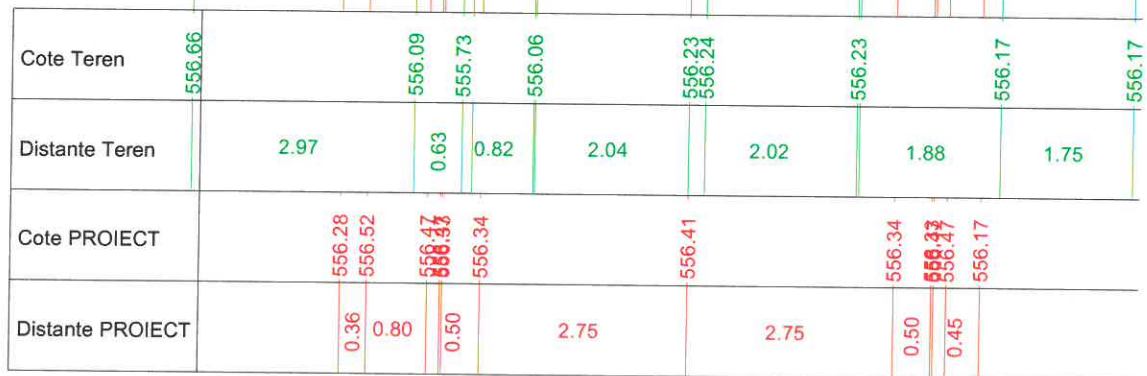



Pichet=129
 Km=66+075.56
 Plan de Referinta=558m






PROIECTANT GENERAL		SC LUCA WAY SRL Bd. Barbu Vacarescu, nr. 313-321, sector 2 Bucuresti - Romania Nr. inreg. R.C.: J40/7395/1995 C.U.I.: RO 7738294		BENEFICIAR CONSILIUL JUDETEAN HARGHITA PIATA LIBERTATII, NR 5,MIERCUREA CIUC		CONTRACT Nr. 20271 / 16.09.2016
				DENUMIRE PROIECT: Reabilitare sistem rutier pe DJ135, km 63+100 - 74+210, de la DJ 136B pana la Cobatesti (DN 13C), judetul Harghita		PROIECT 1600010
Specificatie	Nume:	Semnatura	Scara:	Titlu plansa:		Faza de proiectare:
Desenat:	ing. I. OPREA		1:100	PROFIELE TRANSVERSALE CARACTERISTICE		PT + DDE
Proiectat:	ing. I. OPREA		Data:			Plansa nr:
Sef proiect:	ing. A. COJOCARU		IUNIE 2017			LWY-PT-PTC- 39
Aprobat:	ing. C. GODUN					

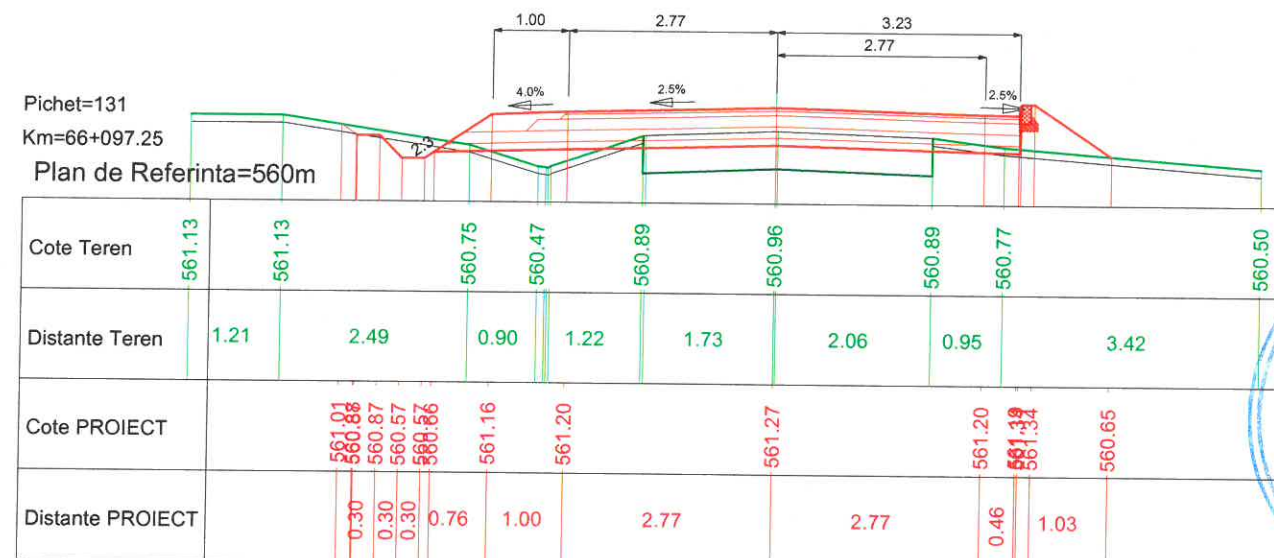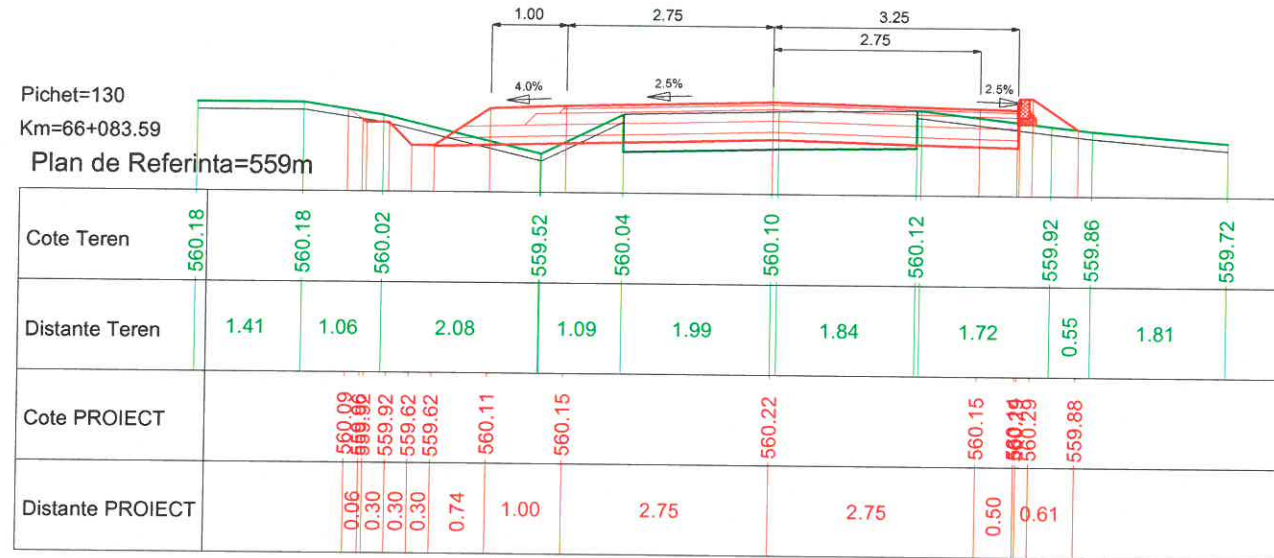

PROIECTANT GENERAL 		SC LUCA WAY SRL Bd. Barbu Vacarescu, nr. 313-321, sector 2 Bucuresti - Romania Nr. inreg. R.C.: J40/7395/1995 C.U.I.: RO 7738294		BENEFICIAR CONSILIUL JUDETEAN HARGHITA PIATA LIBERTATII, NR 5,MIERCUREA CIUC		CONTRACT Nr. 20271 / 16.09.2016
Specificatie Desenat: Proiectat: Sef proiect: Aprobat:	Nume: Ing. I. OPREA Ing. I. OPREA Ing. A. COJOCARU Ing. C. GODUN	Semnatura 	Scara: 1:100 Data: Iunie 2017	DENUMIRE PROIECT: Reabilitare sistem rutier pe DJ135, km 63+100 - 74+210, de la DJ 136B pana la Cobatesti (DN 13C), judetul Harghita		PROIECT 1600010 Faza de proiectare: PT + DDE Plansa nr: LWY-PT-PTC- 40
				TITLU PLANSA: PROFILE TRANSVERSALE CARACTERISTICE		

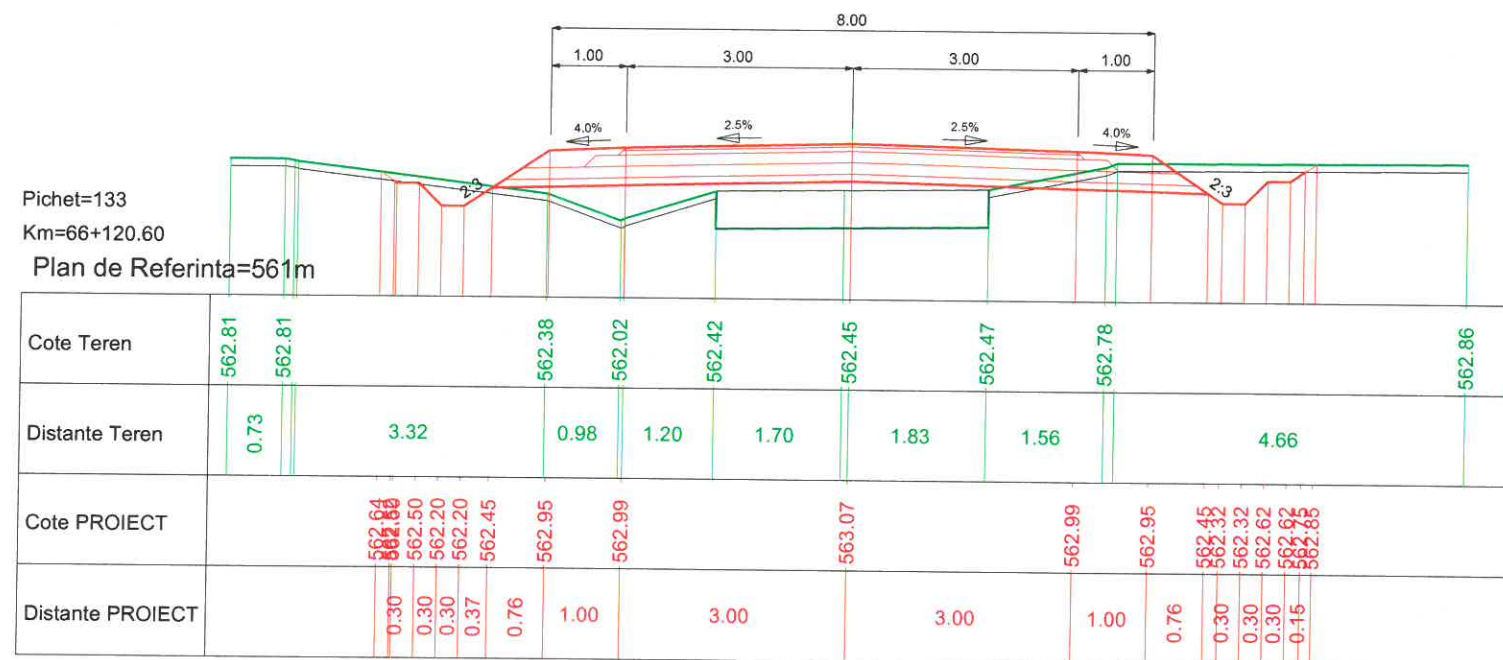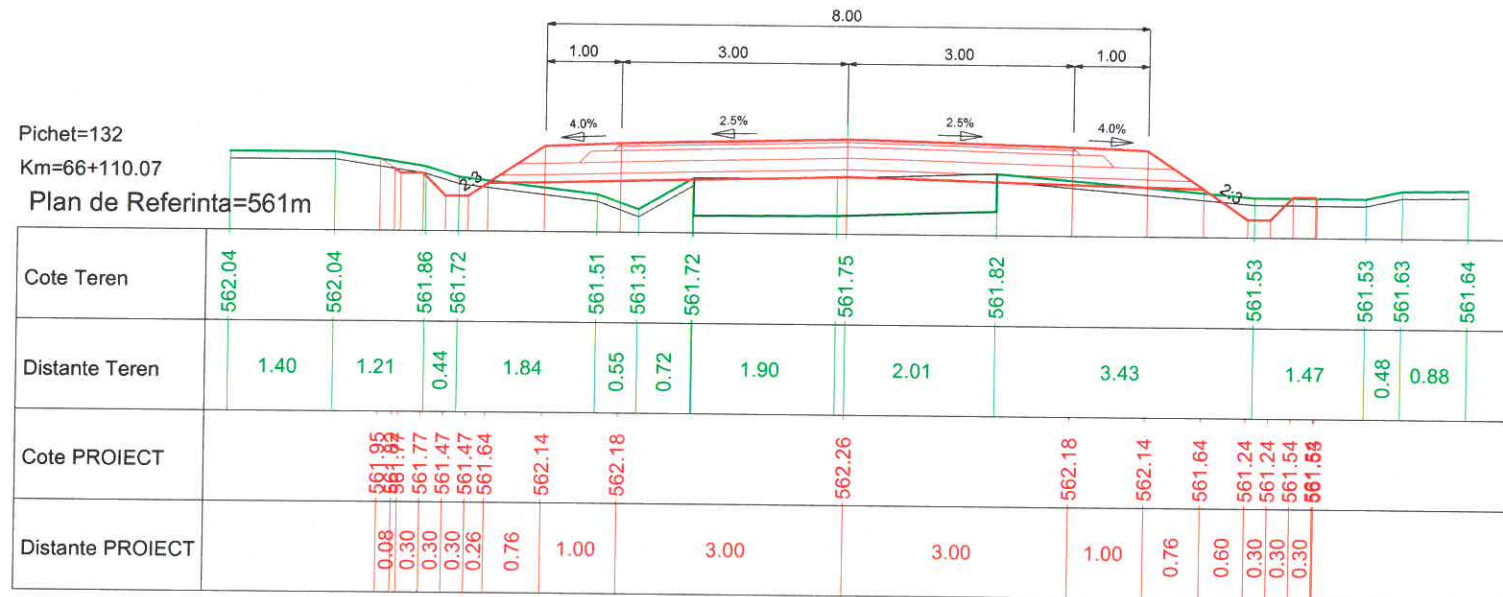


PROIECTANT GENERAL 		SC LUCA WAY SRL Bd. Barbu Vacarescu, nr. 313-321, sector 2 Bucuresti - Romania Nr. inreg. R.C.: J40/7395/1995 C.U.I.: RO 7738294		BENEFICIAR CONSILIUL JUDETEAN HARGHITA PIATA LIBERTATII, NR 5,MIERCUREA CIUC		CONTRACT Nr. 20271 / 16.09.2016
Specificatie Nume:		Semnatura		Scara:		DENUMIRE PROIECT: Reabilitare sistem rutier pe DJ135, km 63+100 - 74+210, de la DJ 136B pana la Cobatesti (DN 13C), judetul Harghita
Desenat: ing. I. OPREA				1:100		
Proiectat: ing. I. OPREA				Data:		Titlu plansa: PROFILE TRANSVERSALE CARACTERISTICE
Sef proiect: ing. A. COJOCARU				JUNIE 2017		
Aprobat: ing. C. GODUN						

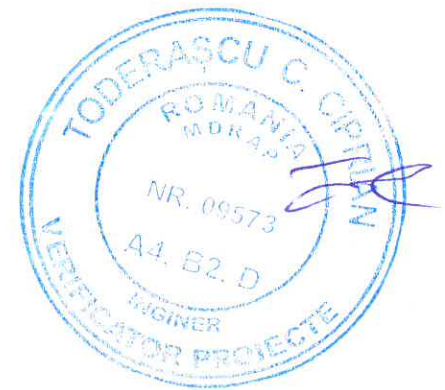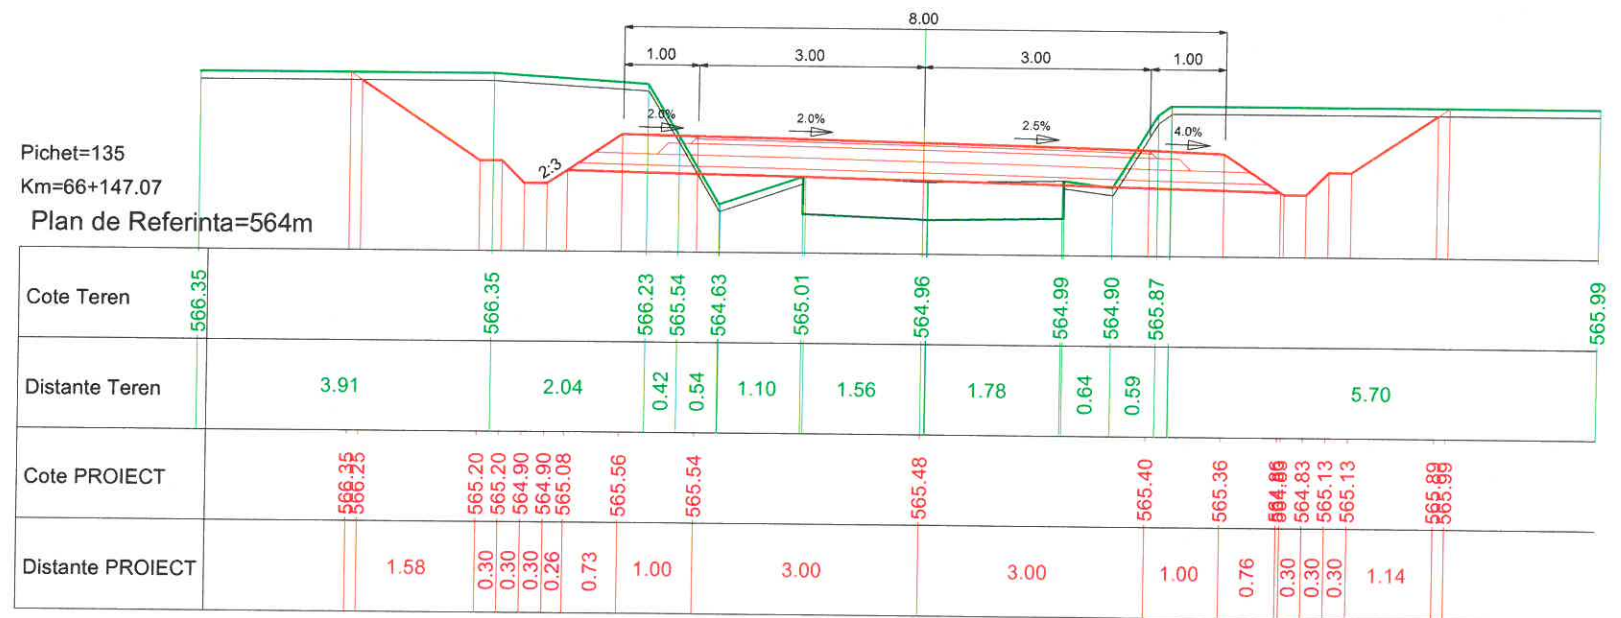
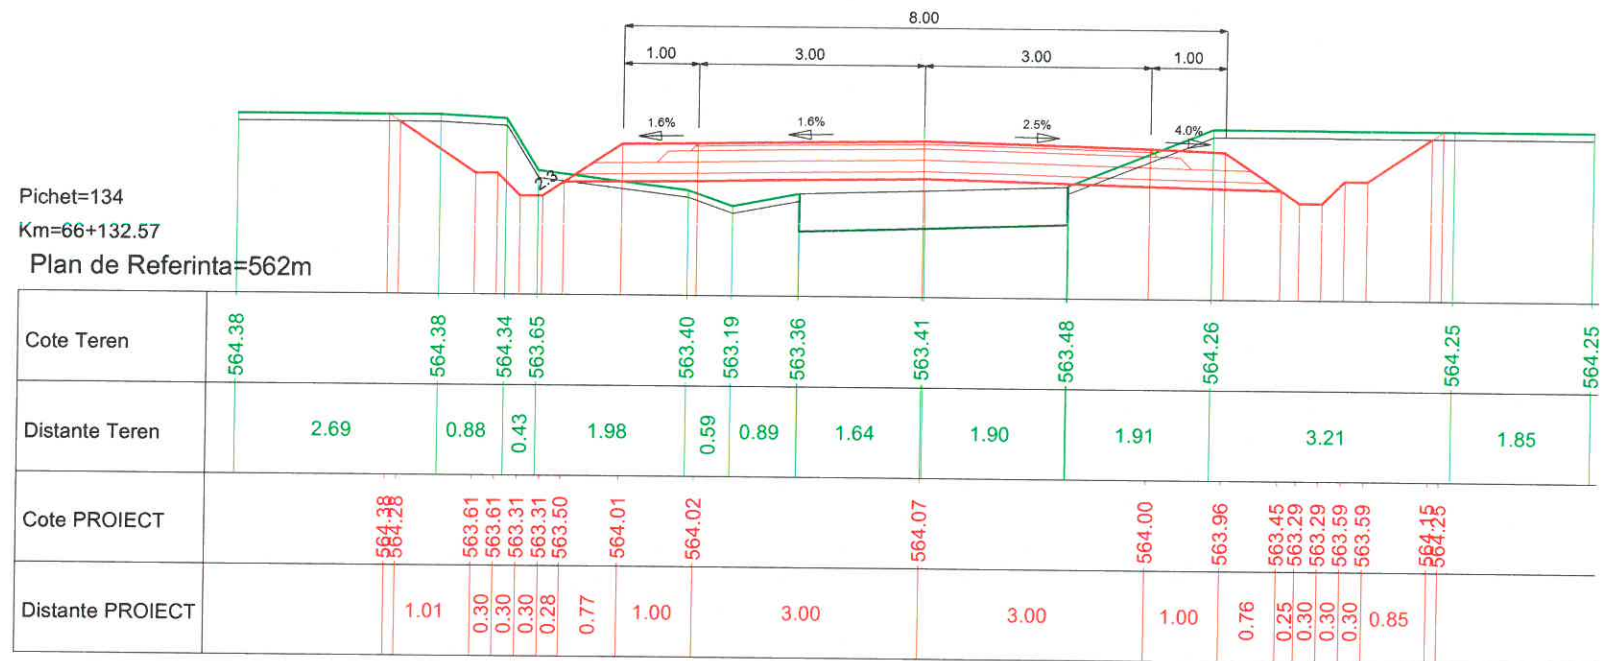


PROIECTANT GENERAL 		SC LUCA WAY SRL Bd. Barbu Vacarescu, nr. 313-321, sector 2 Bucuresti - Romania Nr. inreg. R.C.: J40/7395/1995 C.U.I.: RO 7738294		BENEFICIAR CONSILIUL JUDETEAN HARGHITA PIATA LIBERTATII, NR 5, MIERCUREA CIUC		CONTRACT Nr. 20271 / 16.09.2016
Specificatie Nume:		Semnatura		DENUMIRE PROIECT:		Faza de proiectare:
Desenat: ing. I. OPREA				Reabilitare sistem rutier pe DJ135, km 63+100 - 74+210, de la DJ 136B pana la Cobatesti (DN 13C), judetul Harghita		PT + DDE
Proiectat: ing. I. OPREA		Scara: 1:100		Titlu plansa:		Plansa nr.
Sef proiect: ing. A. COJOCARU		Data: Iunie 2017		PROFIL TRANSVERSALE CARACTERISTICE		LWY-PT-PTC- 42
Aprobat: ing. C. GODUN						



Pichet=136
 Km=66+159.99
 Plan de Referinta=565m

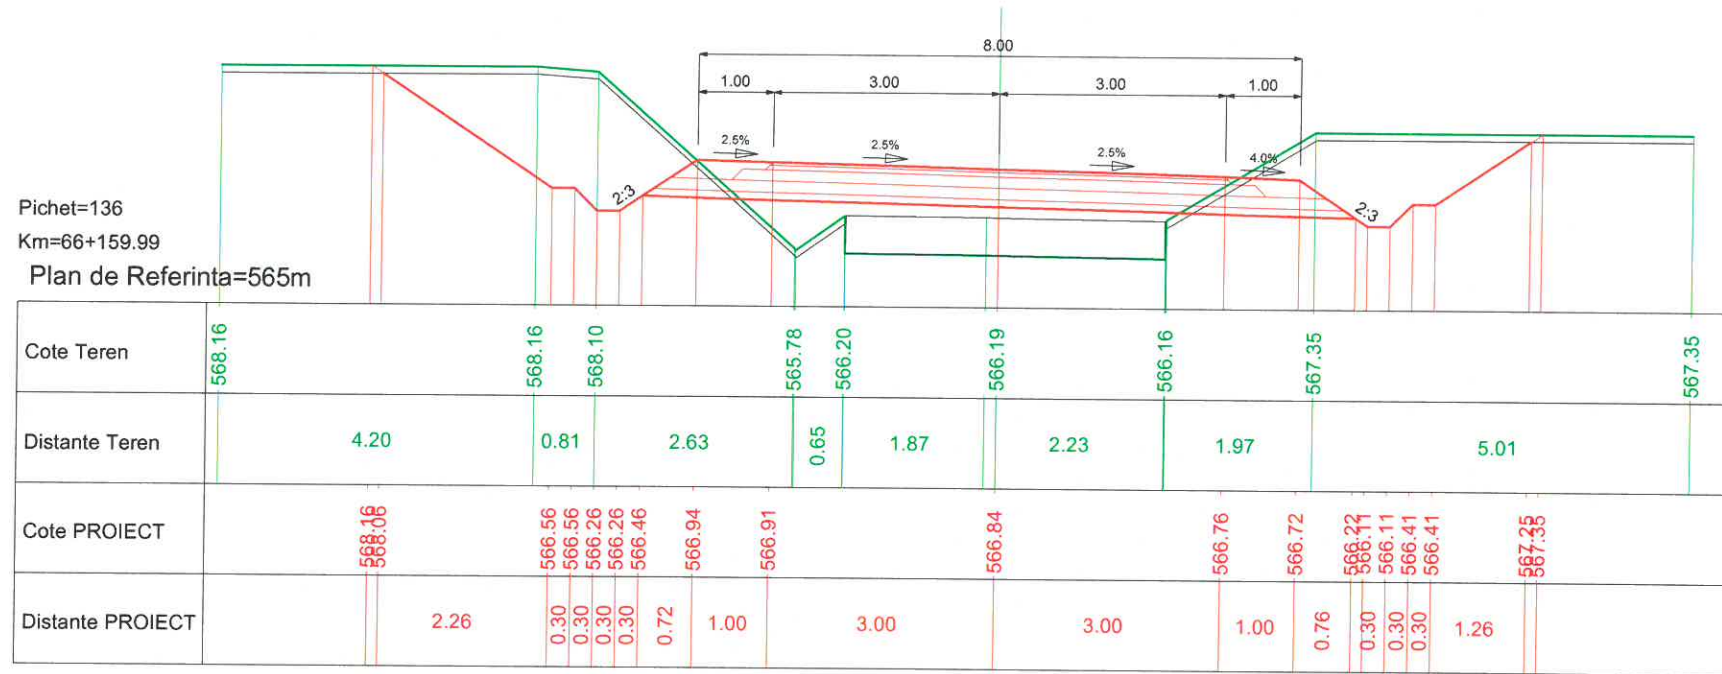




Pichet=137
 Km=66+169.36
 Plan de Referinta=566m

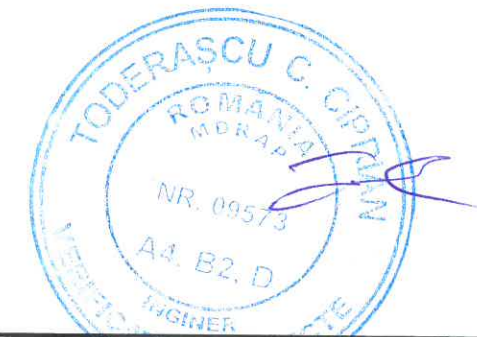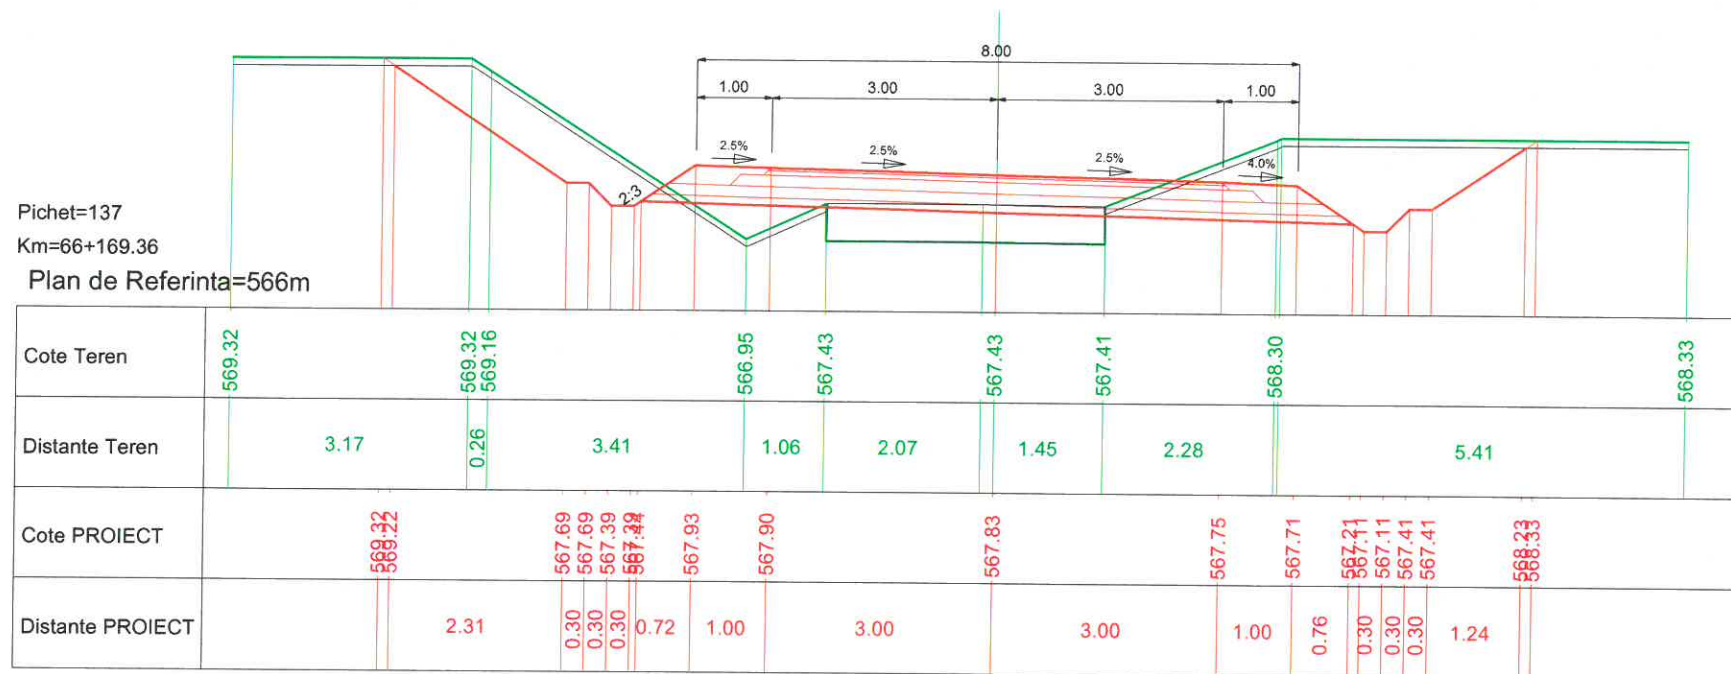



PROIECTANT GENERAL		SC LUCA WAY SRL Bd. Barbu Vacarescu, nr. 313-321, sector 2 Bucuresti - Romania Nr. inreg. R.C.: J40/7395/1995 C.U.I.: RO 7738294		BENEFICIAR CONSILIUL JUDETEAN HARGHITA PIATA LIBERTATII, NR. 5, MIERCUREA CIUC		CONTRACT Nr. 20271 / 16.09.2016
						PROIECT 1600010
Specificatie	Nume:	Semnatura	Scara:	DENUMIRE PROIECT:		Faza de proiectare:
Desenat:	Ing. I. OPREA		1:100	Reabilitare sistem rutier pe DJ135, km 63+100 - 74+210, de la DJ 136B pana la Cobatesti (DN 13C), judetul Harghita		PT + DDE
Proiectat:	Ing. I. OPREA		Data:	Titlu plansa:		Plansa nr.
Sef proiect:	Ing. A. COJOCARU		IUNIE 2017	PROFILE TRANSVERSALE CARACTERISTICE		LWY-PT-PTC- 43
Aprobat:	Ing. C. GODUN					

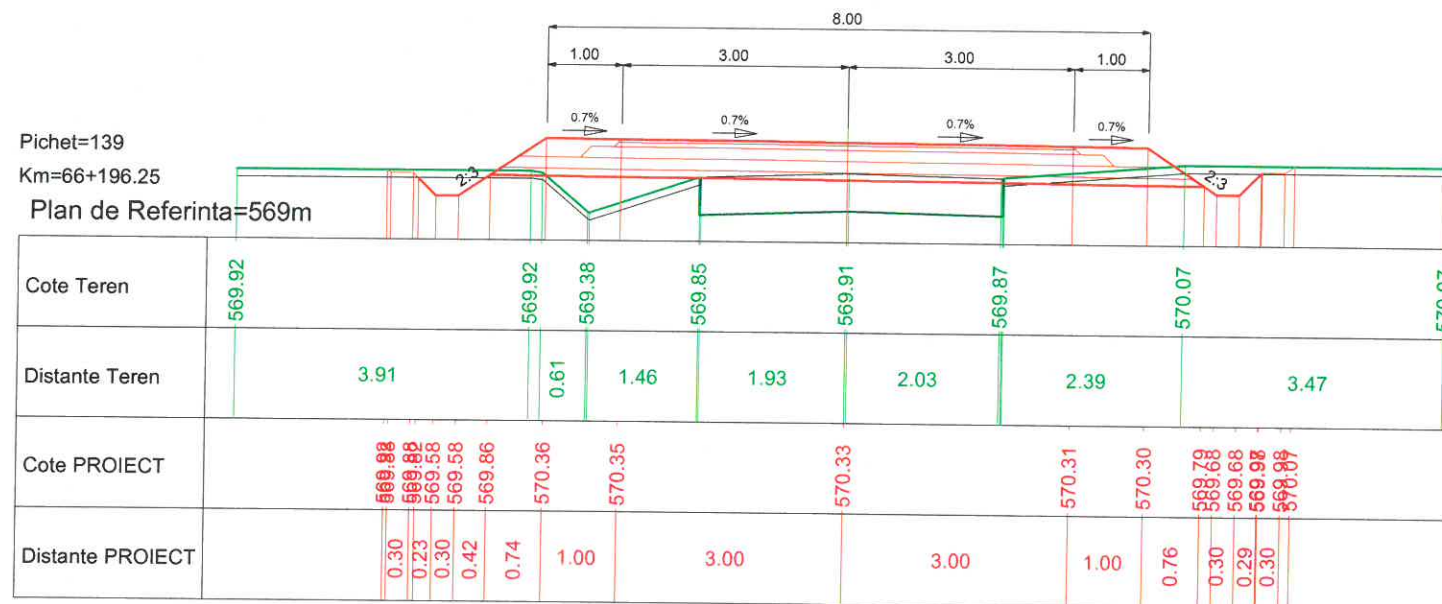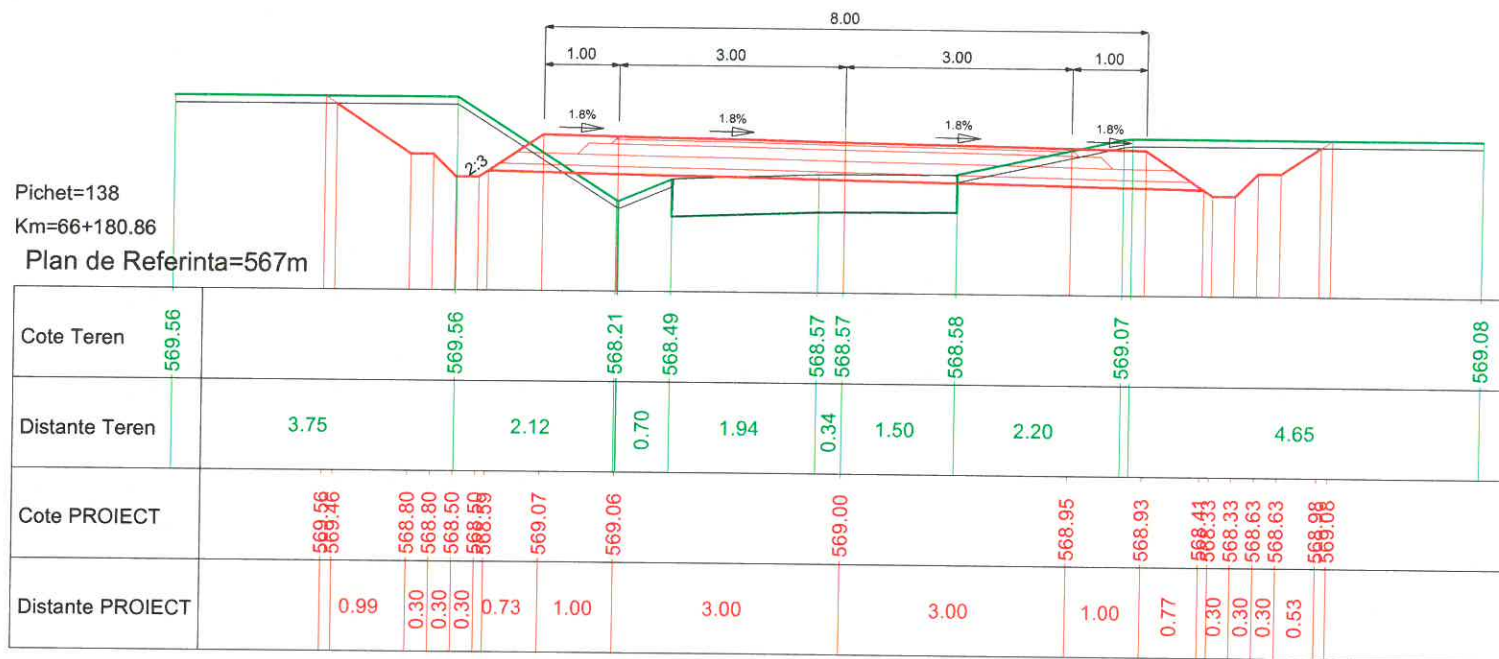



PROIECTANT GENERAL		SC LUCA WAY SRL Bd. Barbu Vacarescu, nr. 313-321, sector 2 Bucuresti - Romania Nr. inreg. R.C.: J40/7395/1995 C.U.I.: RO 7738294		BENEFICIAR CONSILIUL JUDETEAN HARGHITA PIATA LIBERTATI, NR 5, MIERCUREA CIUC		CONTRACT Nr. 20271 / 16.09.2016
						PROIECT 1600010
Specificatie	Nume:	Semnatura	Scara:	DENUMIRE PROIECT:		Faza de proiectare:
Desenat:	Ing. I. OPREA		1:100	Reabilitare sistem rutier pe DJ135, km 63+100 - 74+210, de la DJ 136B pana la Cobatesti (DN 13C), judetul Harghita		PT + DDE
Proiectat:	Ing. I. OPREA			Titlu plansa:		Plansa nr.
Sef proiect:	Ing. A. COJOCARU		Data:	PROFILE TRANSVERSALE CARACTERISTICE		LWY-PT-PTC- 44
Aprobat:	Ing. C. GODUN		JUNIE 2017			

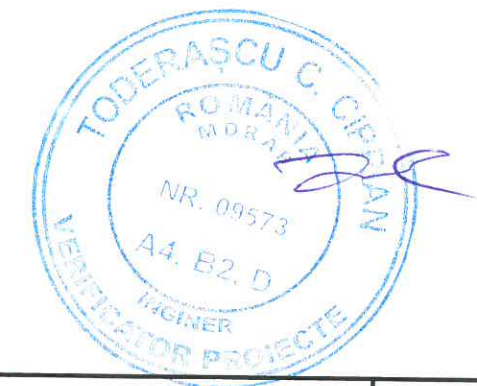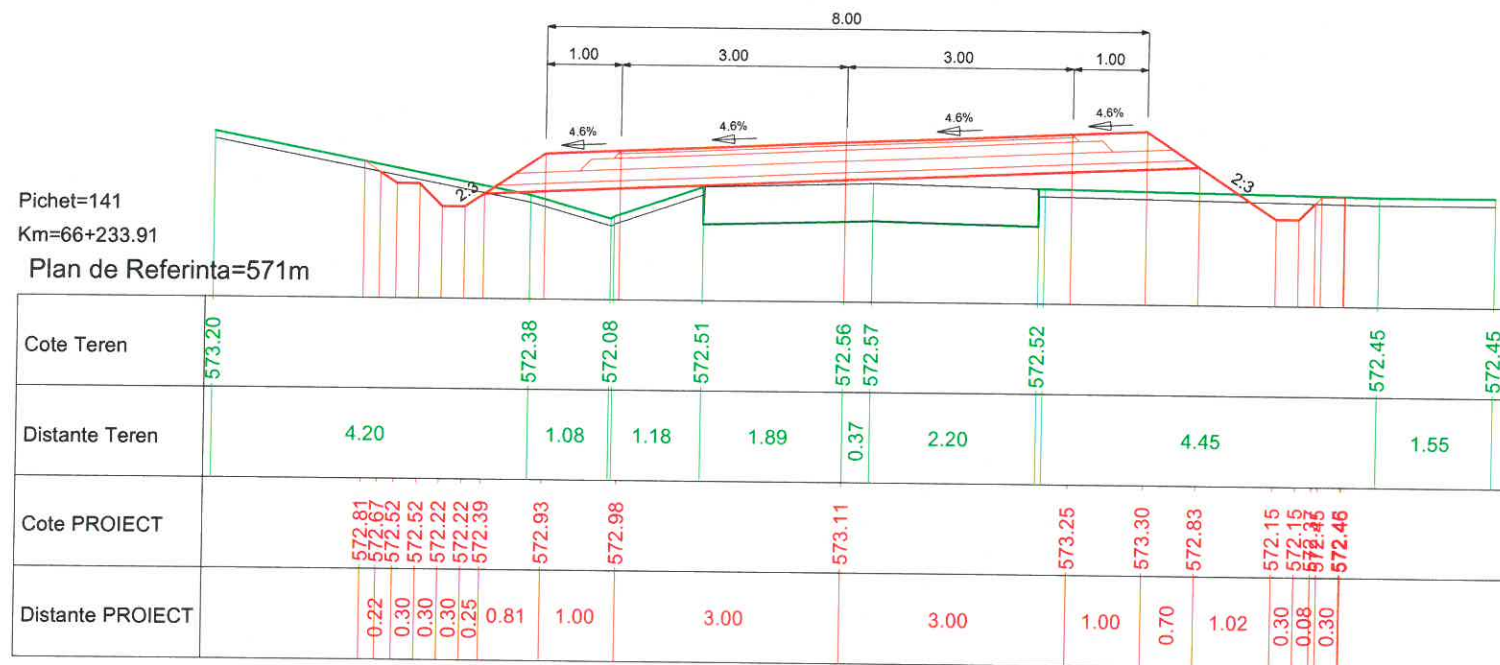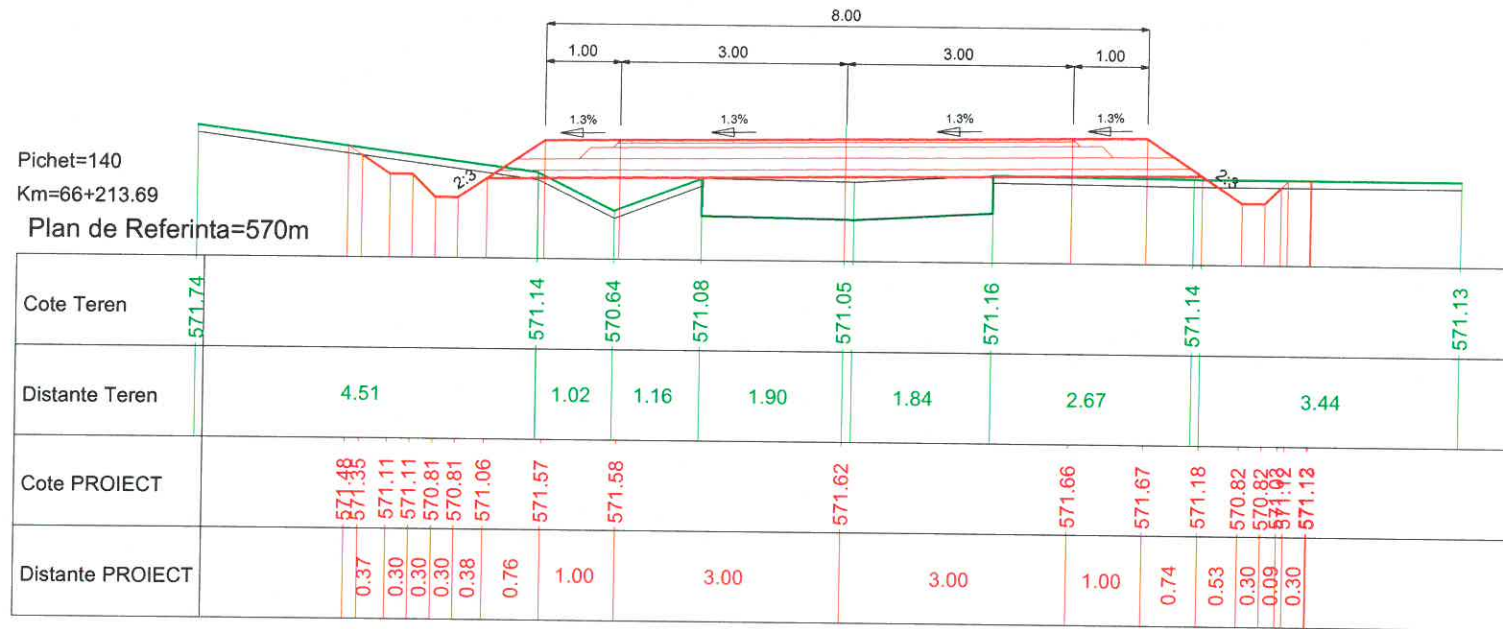



PROIECTANT GENERAL 		SC LUCA WAY SRL Bd. Barbu Vacarescu, nr. 313-321, sector 2 București - Romania Nr. inreg. R.C.: J40/7395/1995 C.U.I.: RO 7738294		BENEFICIAR CONSILIUL JUDEȚEAN HARGHITA PIATA LIBERTATII, NR 5,MIERCUREA CIUC		CONTRACT Nr. 20271 / 16.09.2016
Specificație: Nume:		Semnătura:		Scara:		DENUMIRE PROIECT: Reabilitare sistem rutier pe DJ135, km 63+100 - 74+210, de la DJ 136B pana la Cobatesti (DN 13C), judetul Harghita
Desenat: Ing. I. OPREA				1:100		
Proiectat: Ing. I. OPREA				Data: Iunie 2017		Titlu plansa: PROFILE TRANSVERSALE CARACTERISTICE
Sef proiect: Ing. A. COJOCARU				Aprobat: Ing. C. GODUN		
						Plansa nr: LWY-PT-PTC- 45

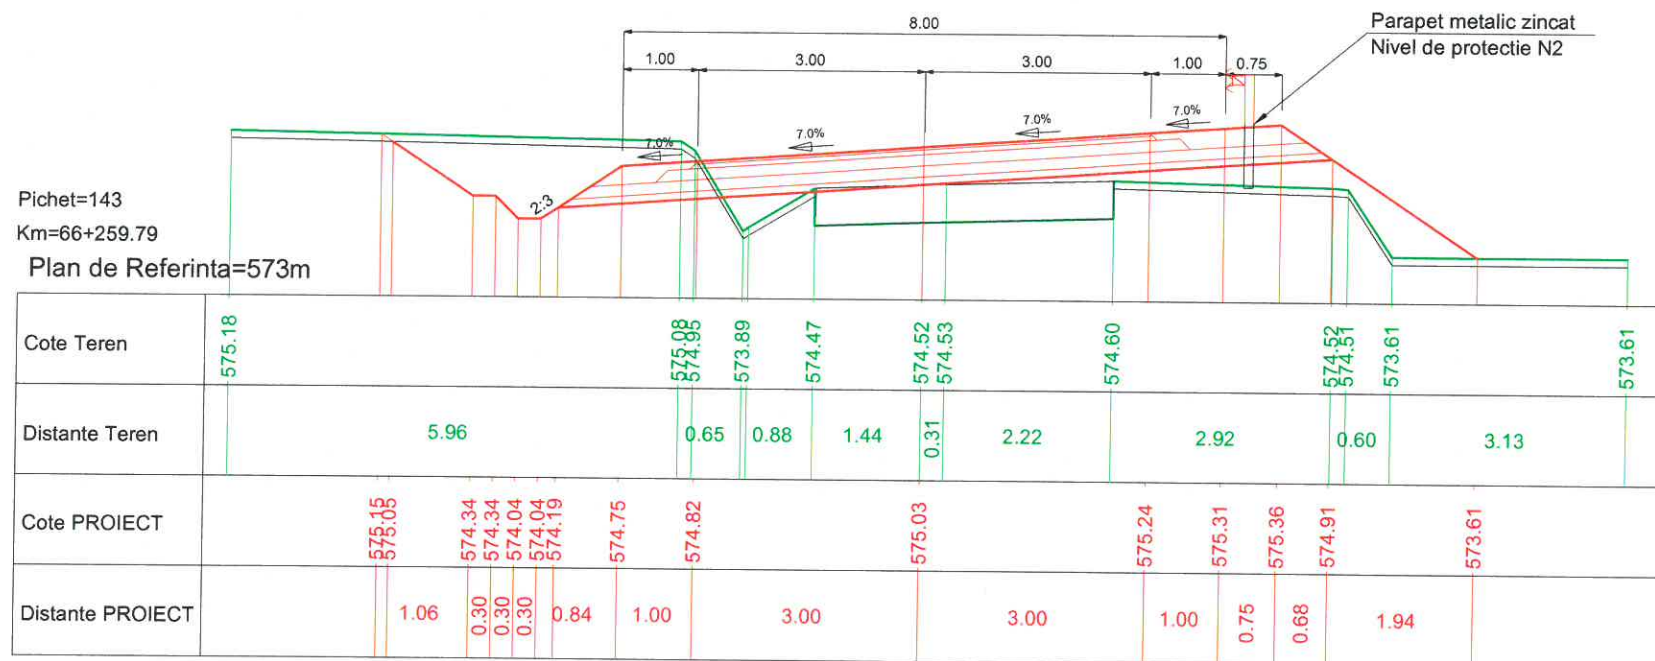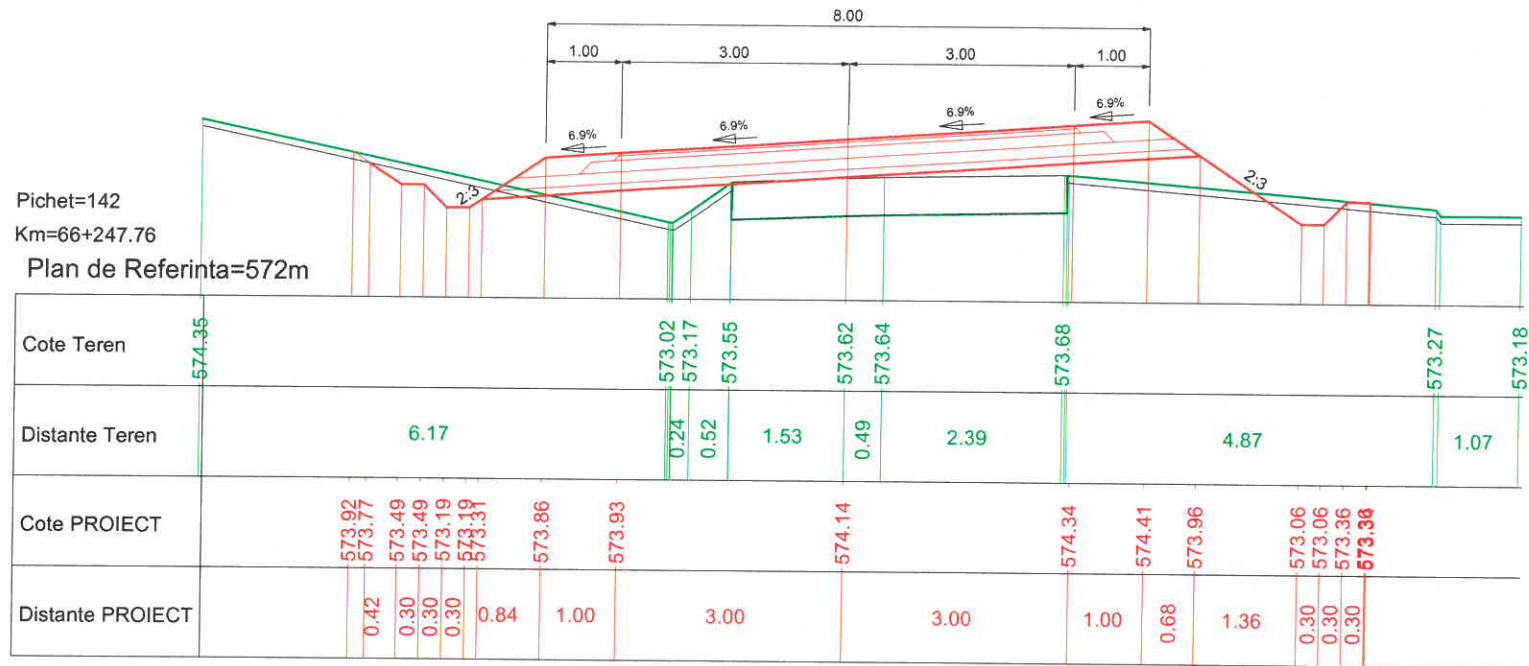




PROIECTANT GENERAL		SC LUCA WAY SRL Bd. Barbu Vacarescu, nr. 313-321, sector 2 Bucuresti - Romania Nr. inreg. R.C.: J40/7395/1995 C.U.I.: RO 7738294		BENEFICIAR CONSILIUL JUDETEAN HARGHITA PIATA LIBERTATI, NR 5,MIERCUREA CIUC		CONTRACT Nr. 20271 / 16.09.2016
						PROIECT 1600010
Specificatie	Nume:	Semnatura	Scara:	DENUMIRE PROIECT:		Faza de proiectare:
Desenat:	ing. I. OPREA		1:100	Reabilitare sistem rutier pe DJ135, km 63+100 - 74+210, de la DJ 136B pana la Cobatesti (DN 13C), judetul Harghita		PT + DDE
Proiectat:	ing. I. OPREA					
Sef proiect:	ing. A. COJOCARU		Data:	Titlu plansa:		Plansa nr:
Aprobat:	ing. C. GODUN		IUNIE 2017	PROFILE TRANSVERSALE CARACTERISTICE		LWY-PT-PTC- 46

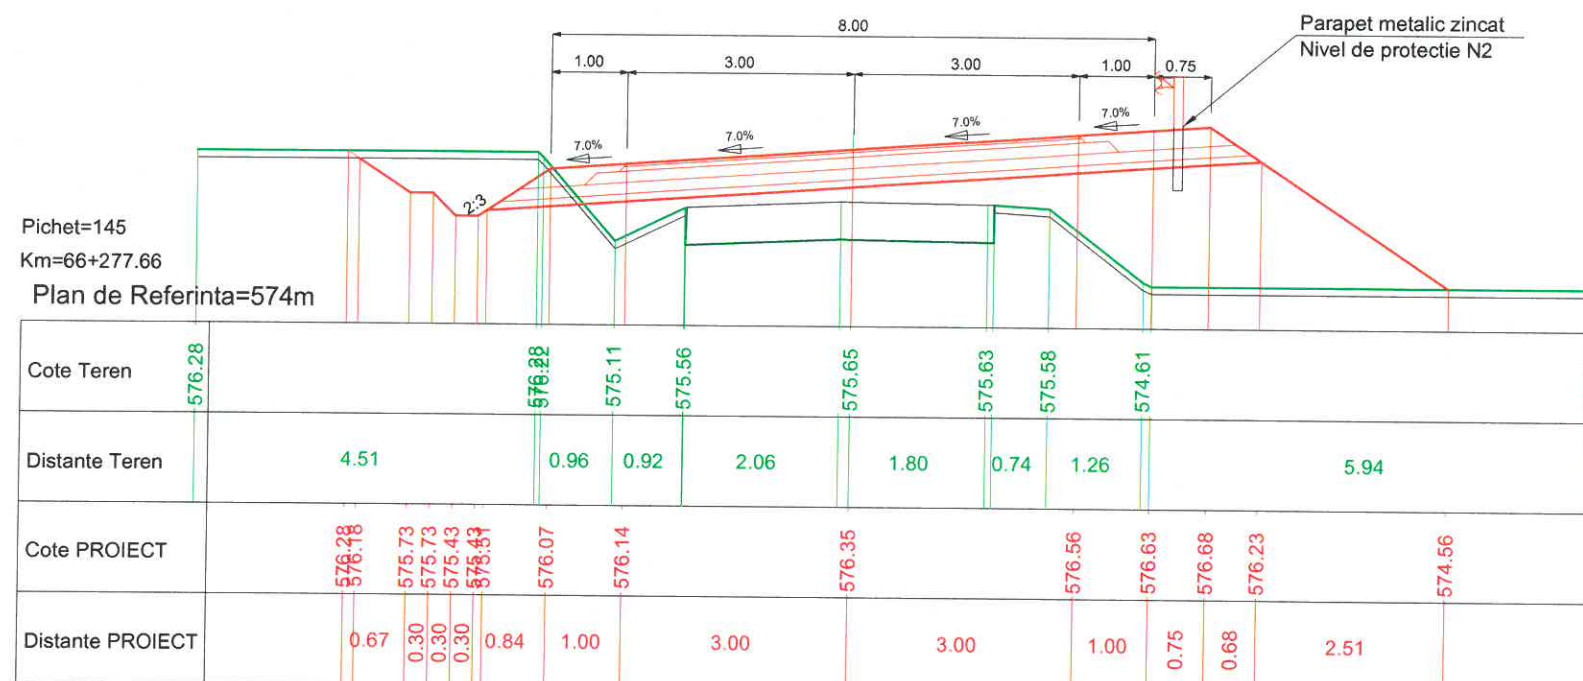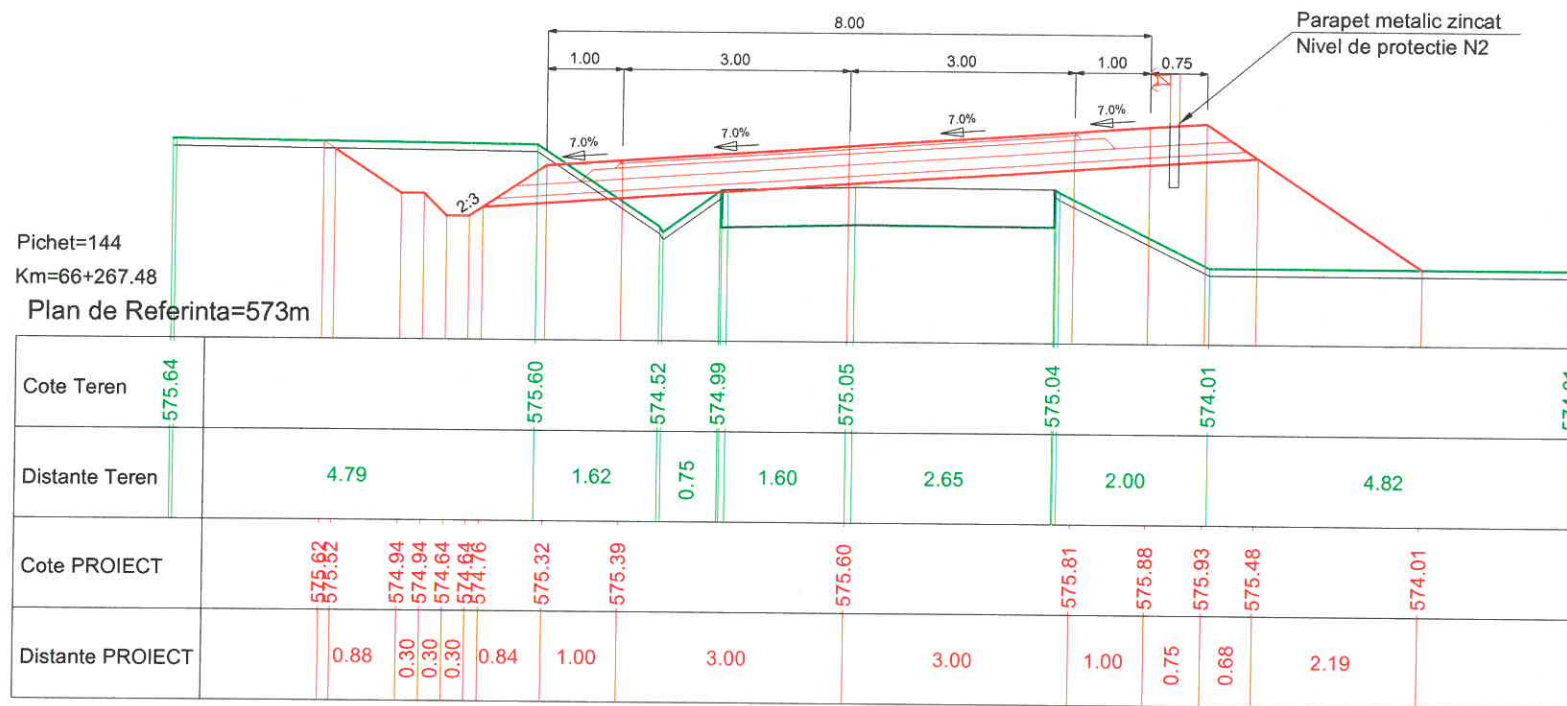



PROIECTANT GENERAL		SC LUCA WAY SRL Bd. Barbu Vacarescu, nr. 313-321, sector 2 Bucuresti - Romania Nr. inreg. R.C.: J40/7395/1995 C.U.I.: RO 7738294		BENEFICIAR CONSILIUL JUDETEAN HARGHITA PIATA LIBERTATII, NR 5,MIERCUREA CIUC		CONTRACT Nr. 20271 / 16.09.2016
				DENUMIRE PROIECT: Reabilitare sistem rutier pe DJ135, km 63+100 - 74+210, de la DJ 136B pana la Cobatesti (DN 13C), judetul Harghita		PROIECT 1600010
Specificatie	Nume:	Semnatura	Scara:	Titlu plansa:		Faza de proiectare:
Desenat:	ing. I. OPREA		1:100	PROFIELE TRANSVERSALE CARACTERISTICE		PT + DDE
Proiectat:	ing. I. OPREA		Data:			Plansa nr:
Sef proiect:	ing. A. COJOCARU		IUNIE 2017			LWY-PT-PTC- 47
Aprobat:	ing. C. GODUN					

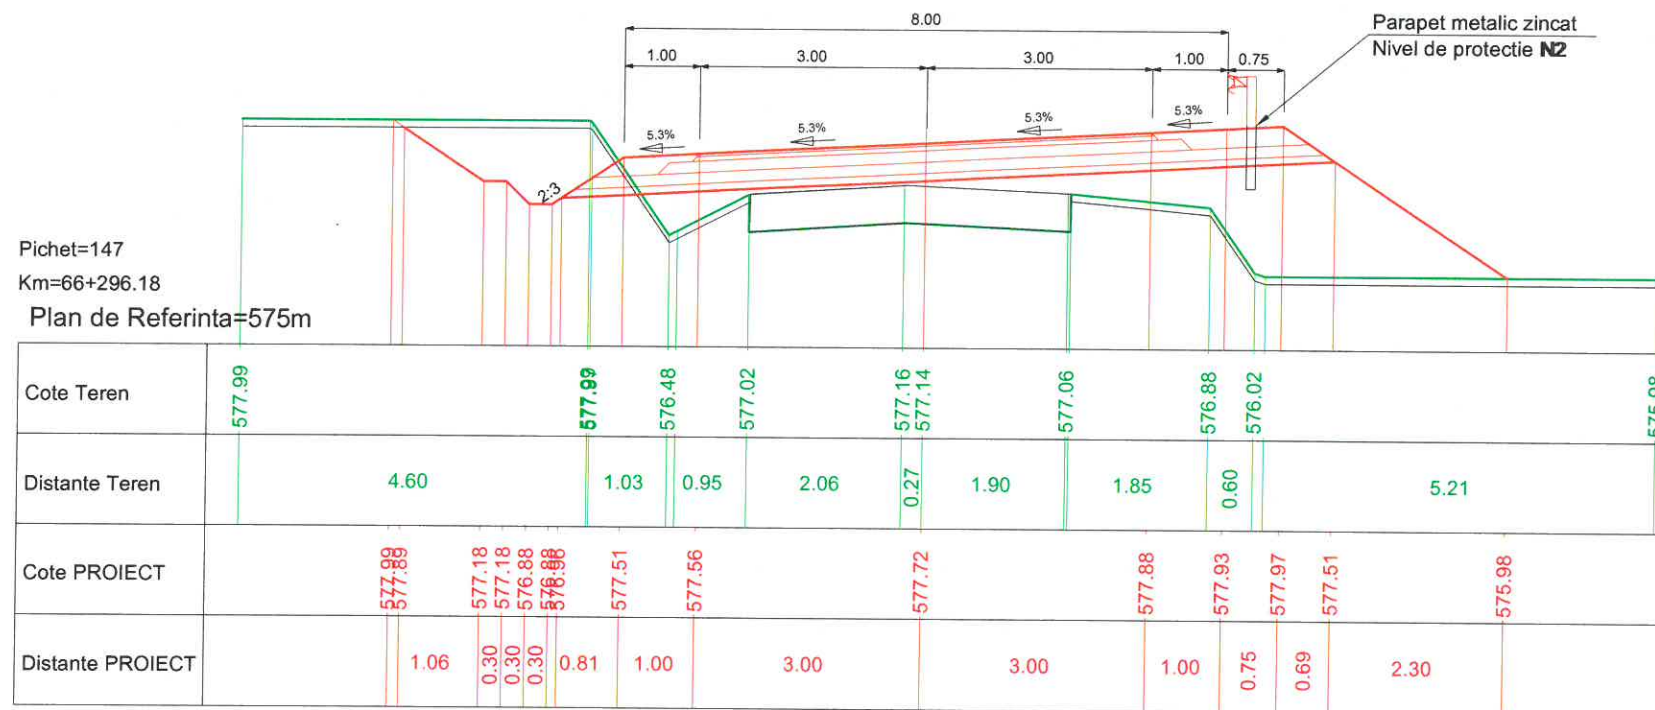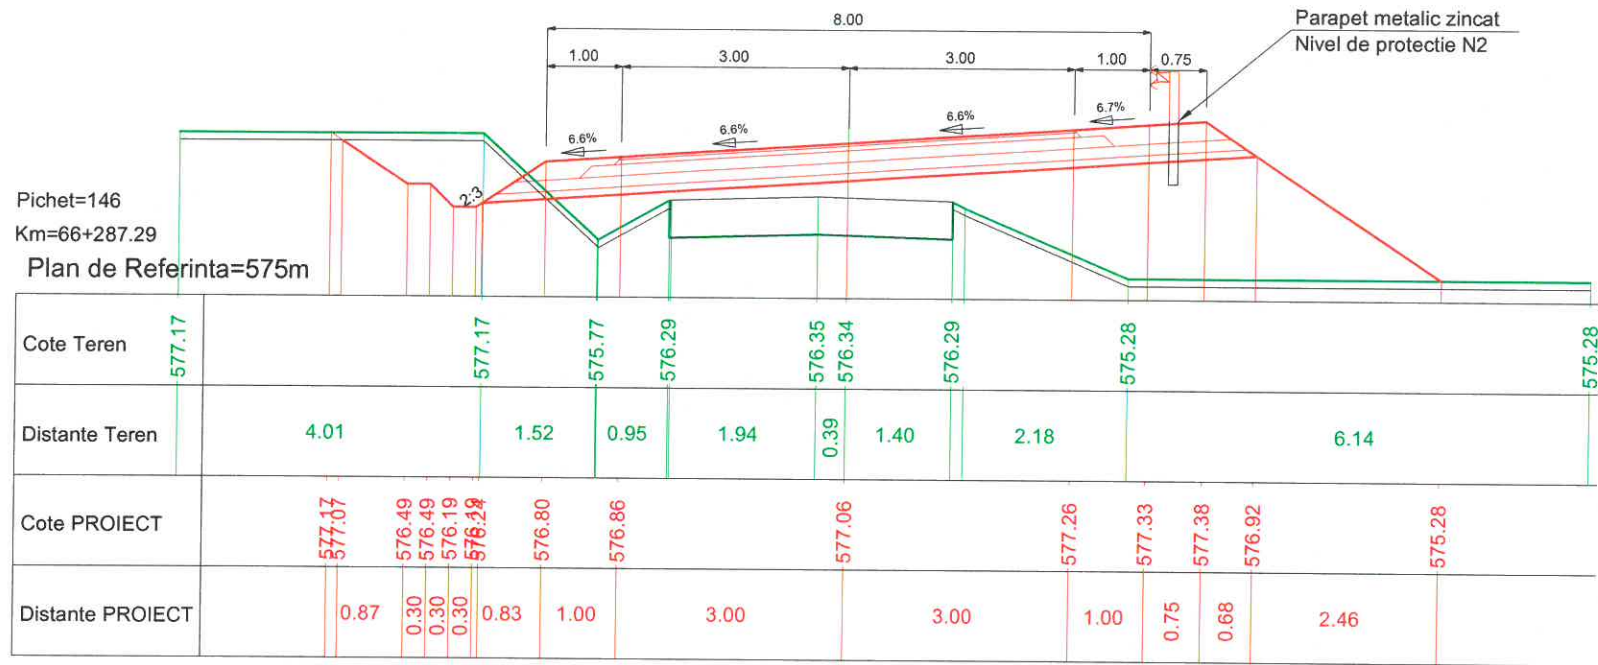



PROIECTANT GENERAL		SC LUCA WAY SRL Bd. Barbu Vacarescu, nr. 313-321, sector 2 București - Romania Nr. inreg. R.C.: J40/7395/1995 C.U.I.: RO 7738294		BENEFICIAR CONSILIUL JUDETEAN HARGHITA PIATA LIBERTATII, NR 5, MIERCUREA CIUC		CONTRACT Nr. 20271 / 16.09.2016
						PROIECT 1600010
Specificație	Nume:	Semnătura	Scara:	DENUMIRE PROIECT:		Faza de proiectare:
Desenat:	ing. I. OPREA		1:100	Reabilitare sistem rutier pe DJ135, km 63+100 - 74+210, de la DJ 136B pana la Cobatesti (DN 13C), judetul Harghita		PT + DDE
Proiectat:	ing. I. OPREA					
Sef proiect:	ing. A. COJOCARU		Data:	Titlu plansa:		Plansa nr:
Aprobat:	ing. C. GODUN		IUNIE 2017	PROFILE TRANSVERSALE CARACTERISTICE		LWY-PT-PTC- 48

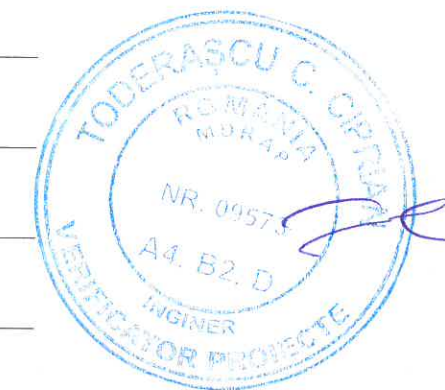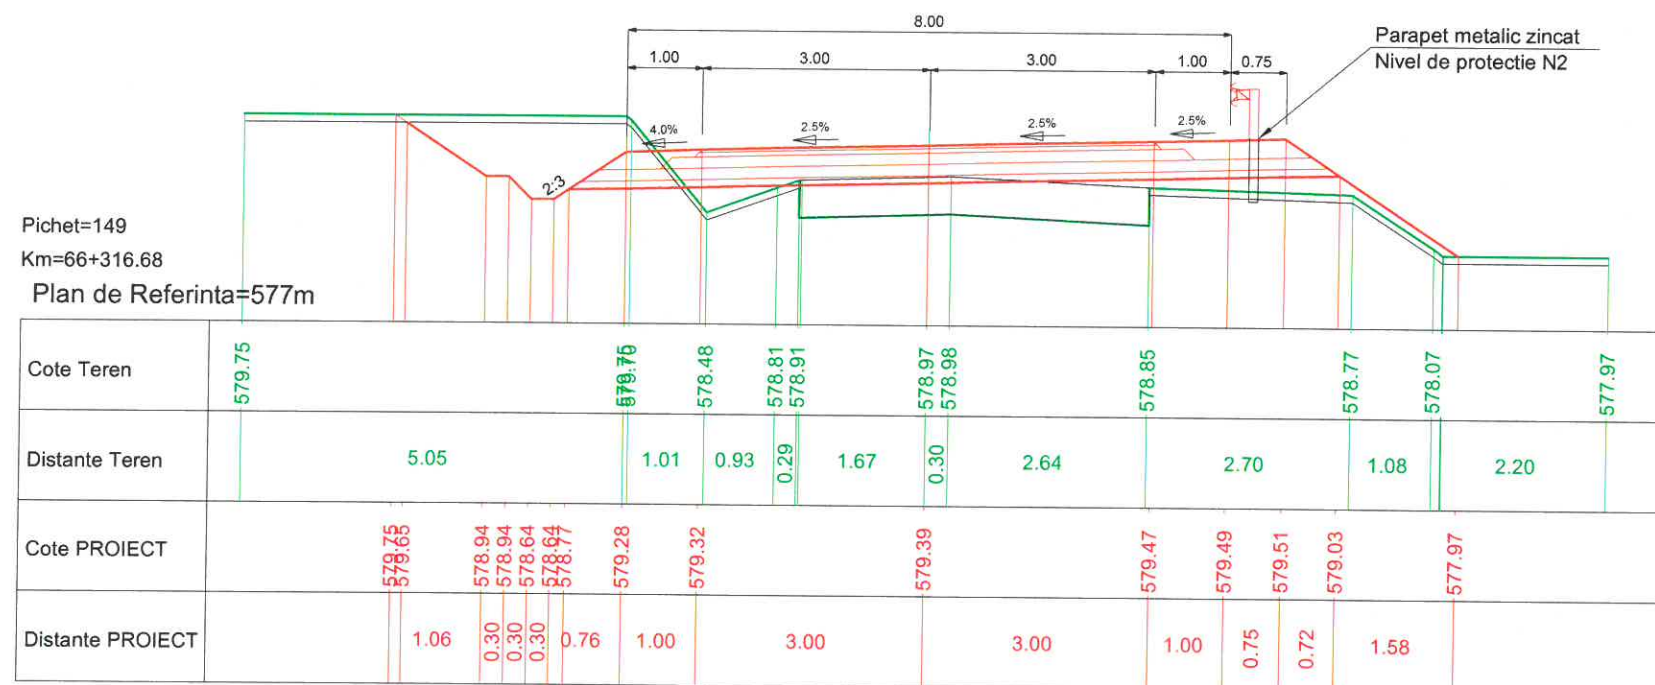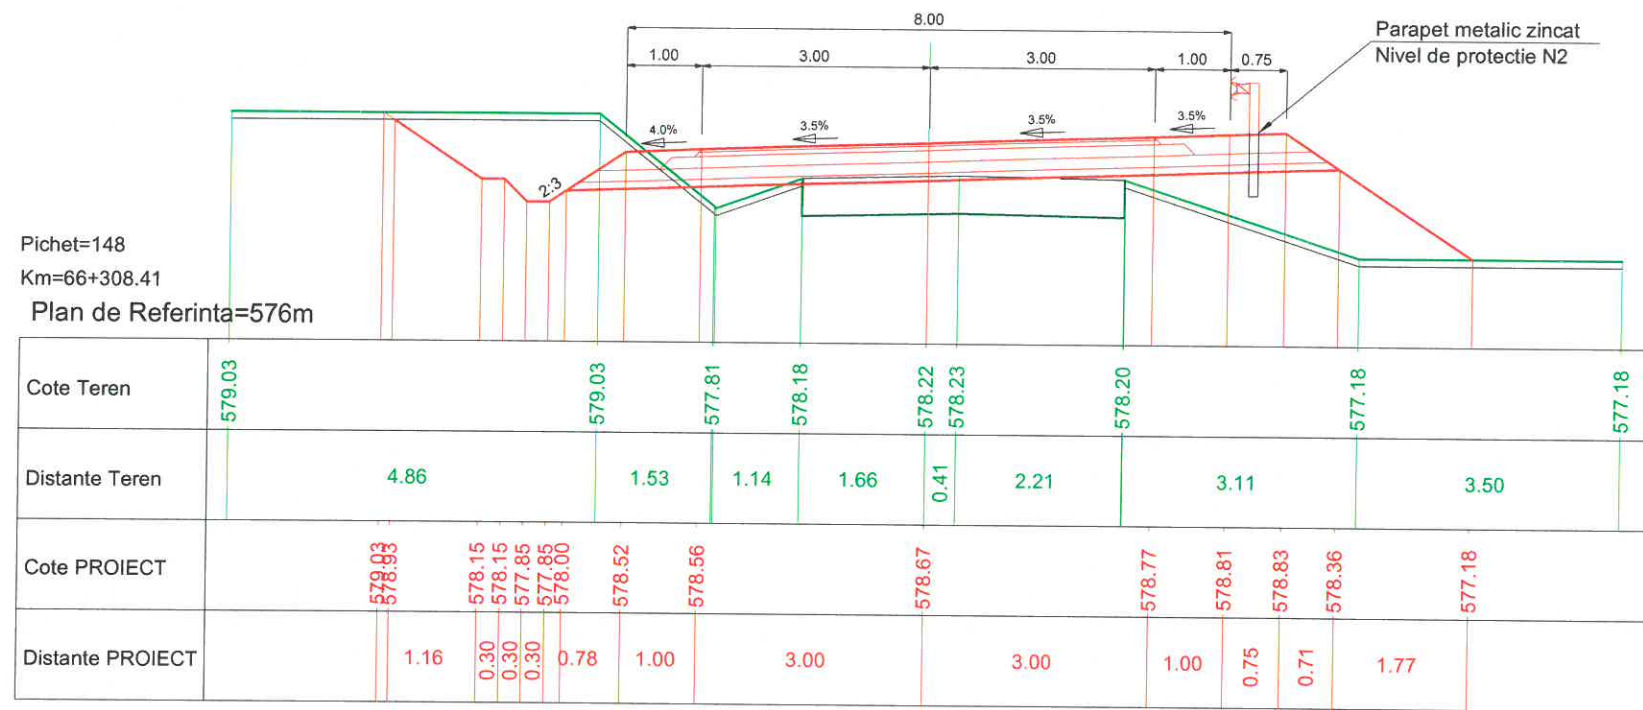



PROIECTANT GENERAL		SC LUCA WAY SRL Bd. Barbu Vacarescu, nr. 313-321, sector 2 București - Romania Nr. inreg. R.C.: J40/7395/1995 C.U.I.: RO 7738294		BENEFICIAR CONSILIUL JUDETEAN HARGHITA PIATA LIBERTATII, NR 5, MIERCUREA CIUC		CONTRACT Nr. 20271 / 16.09.2016
						PROIECT 1600010
Specificație	Nume:	Semnătura	Scara:	DENUMIRE PROIECT:		Faza de proiectare:
Desenat:	Ing. I. OPREA		1:100	Reabilitare sistem rutier pe DJ135, km 63+100 - 74+210, de la DJ 136B pana la Cobatesti (DN 13C), judetul Harghita		PT + DDE
Proiectat:	Ing. I. OPREA					
Sef proiect:	Ing. A. COJOCARU		Data:	Titlu plansa:		Plansa nr.
Aprobat:	Ing. C. GODUN		IUNIE 2017	PROFILE TRANSVERSALE CARACTERISTICE		LWY-PT-PTC- 49

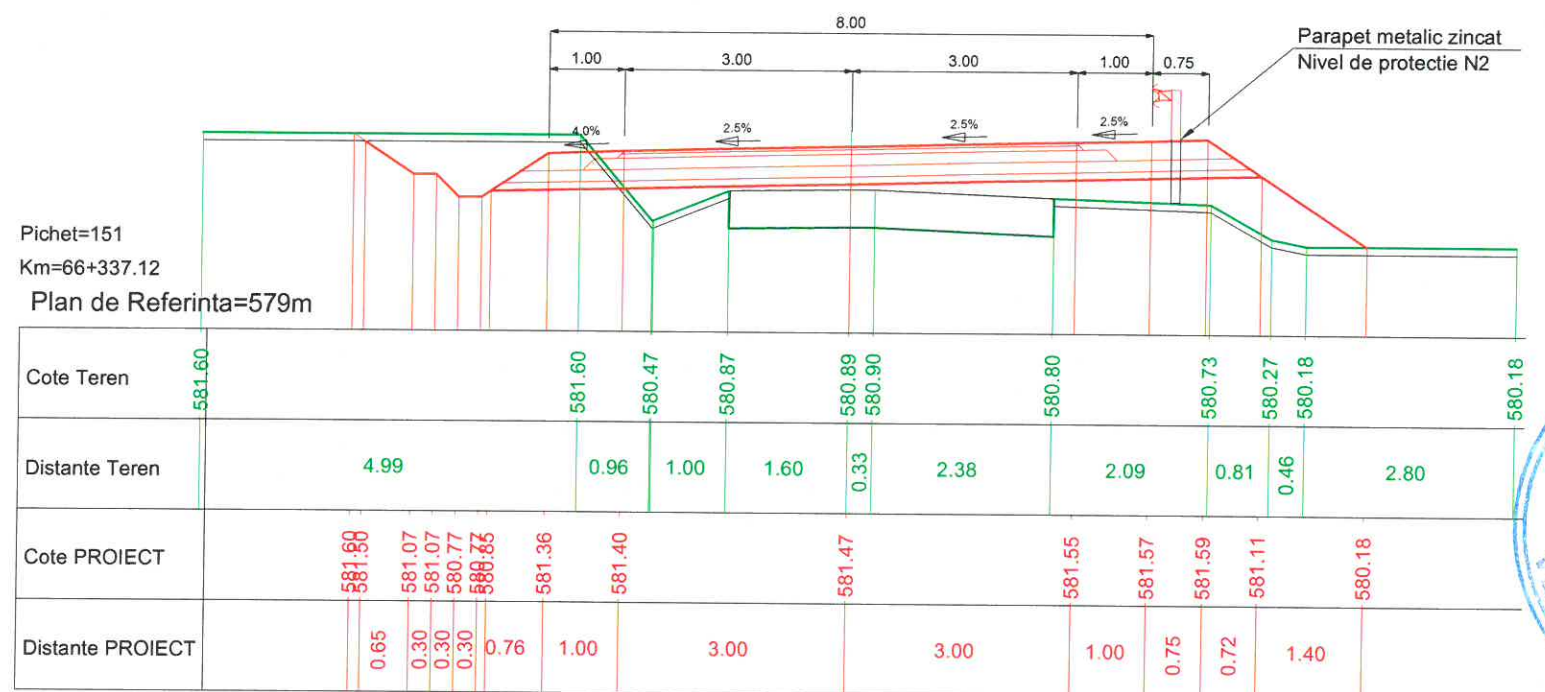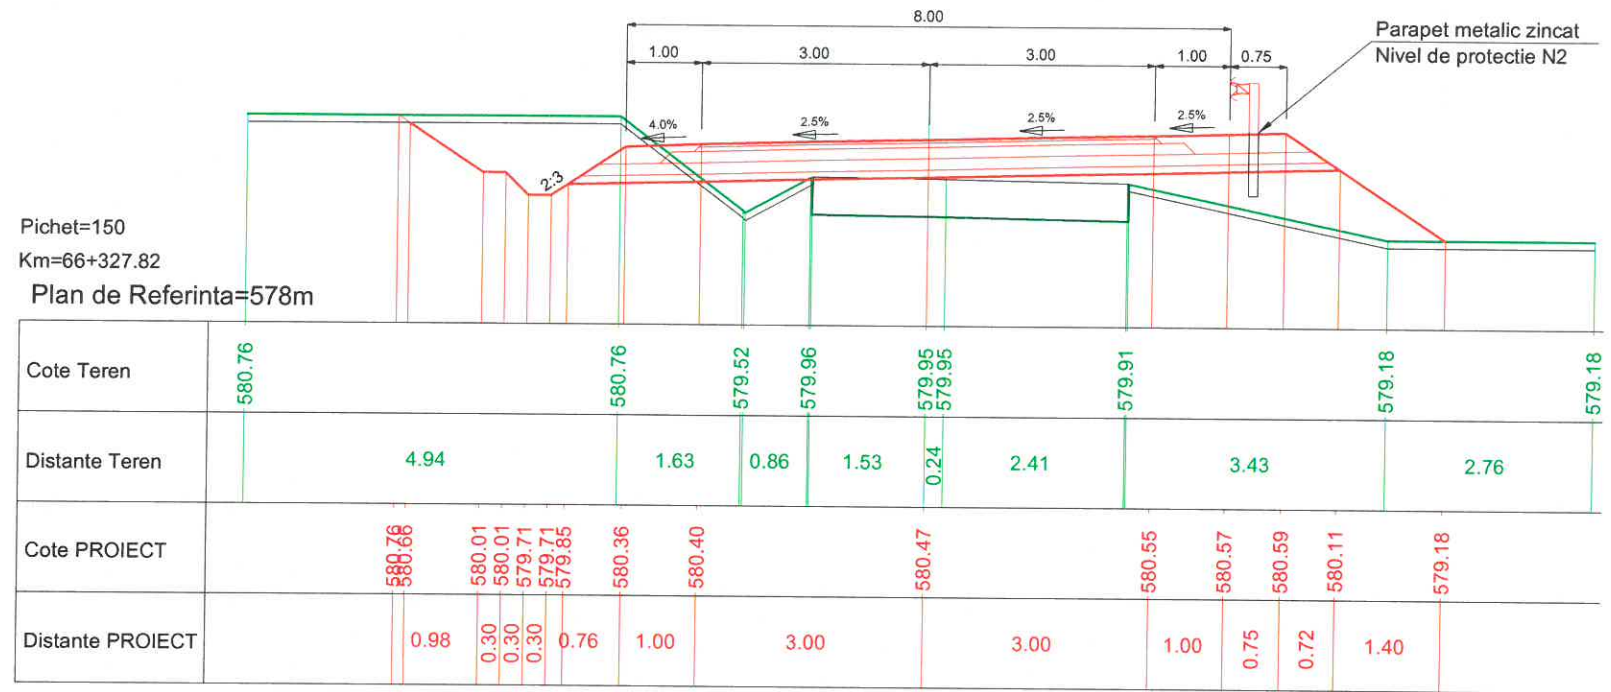

PROIECTANT GENERAL		SC LUCA WAY SRL Bd. Barbu Vacarescu, nr. 313-321, sector 2 Bucuresti - Romania Nr. inreg. R.C.: J40/7395/1995 C.U.I.: RO 7738294		BENEFICIAR CONSILIUL JUDETEAN HARGHITA PIATA LIBERTATII, NR 5, MIERCUREA CIUC		CONTRACT Nr. 20271 / 16.09.2016
						PROIECT 1600010
Specificatie	Nume:	Semnatura	Scara:	DENUMIRE PROIECT:		Faza de proiectare:
Desenat:	ing. I. OPREA		1:100	Reabilitare sistem rutier pe DJ135, km 63+100 - 74+210, de la DJ 136B pana la Cobatesti (DN 13C), judetul Harghita		PT + DDE
Proiectat:	ing. I. OPREA					
Sef proiect:	ing. A. COJOCARU		Data:	Titlu plansa:		Plansa nr.:
Aprobat:	ing. C. GODUN		IUNIE 2017	PROFILE TRANSVERSALE CARACTERISTICE		LWY-PT-PTC- 50

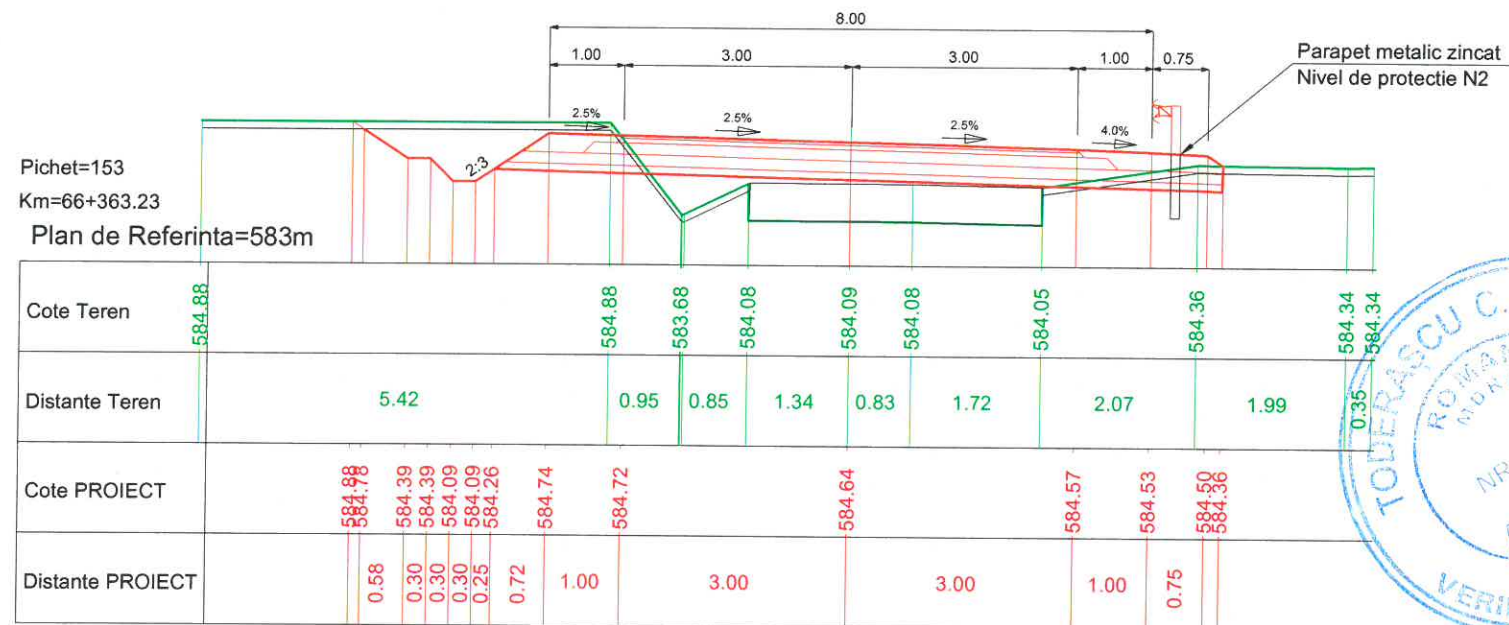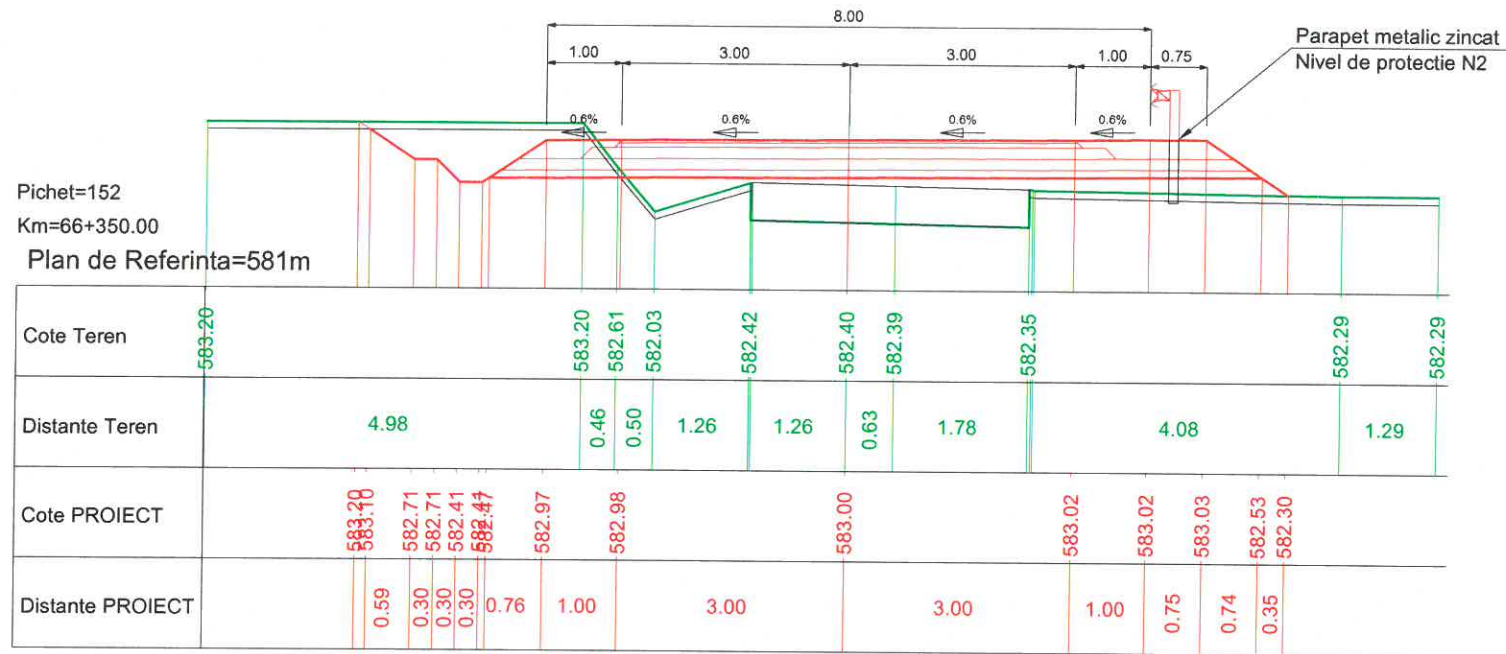


PROIECTANT GENERAL		SC LUCA WAY SRL Bd. Barbu Vacarescu, nr. 313-321, sector 2 Bucuresti - Romania Nr. inreg. R.C.: J40/7395/1995 C.U.I.: RO 7738294		BENEFICIAR CONSILIUL JUDETEAN HARGHITA PIATA LIBERTATI, NR 5, MIERCUREA CIUC		CONTRACT Nr. 20271 / 16.09.2016
						PROIECT 1600010
Specificatie	Nume:	Semnatura	Scara:	DENUMIRE PROIECT:		Faza de proiectare:
Desenat:	ing. I. OPREA		1:100	Reabilitare sistem rutier pe DJ135, km 63+100 - 74+210, de la DJ 136B pana la Cobatesti (DN 13C), judetul Harghita		PT + DDE
Proiectat:	ing. I. OPREA			Titlu plansa:		Plansa nr.
Sef proiect:	ing. A. COJOCARU		Data:	PROFILE TRANSVERSALE CARACTERISTICE		LWY-PT-PTC- 51
Aprobat:	ing. C. GODUN		IUNIE 2017			

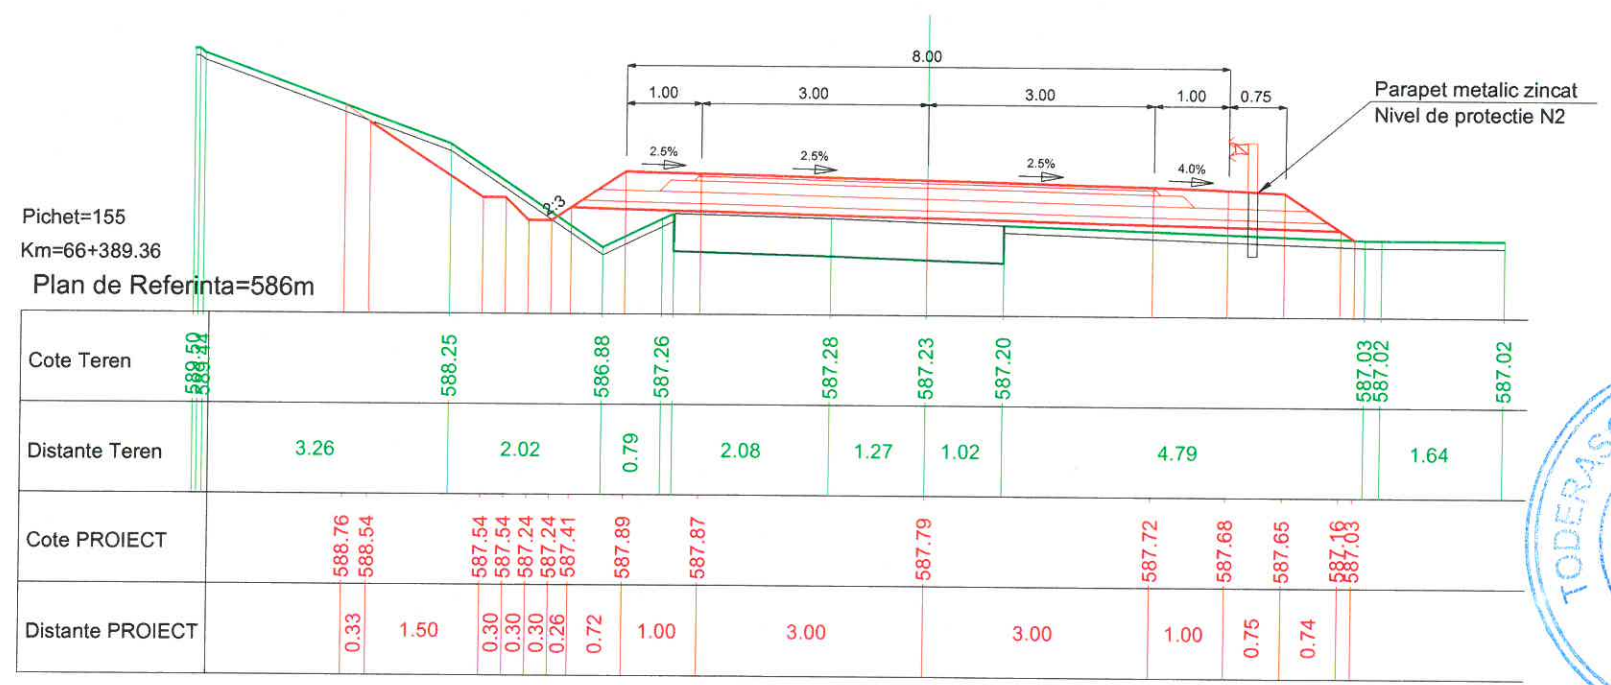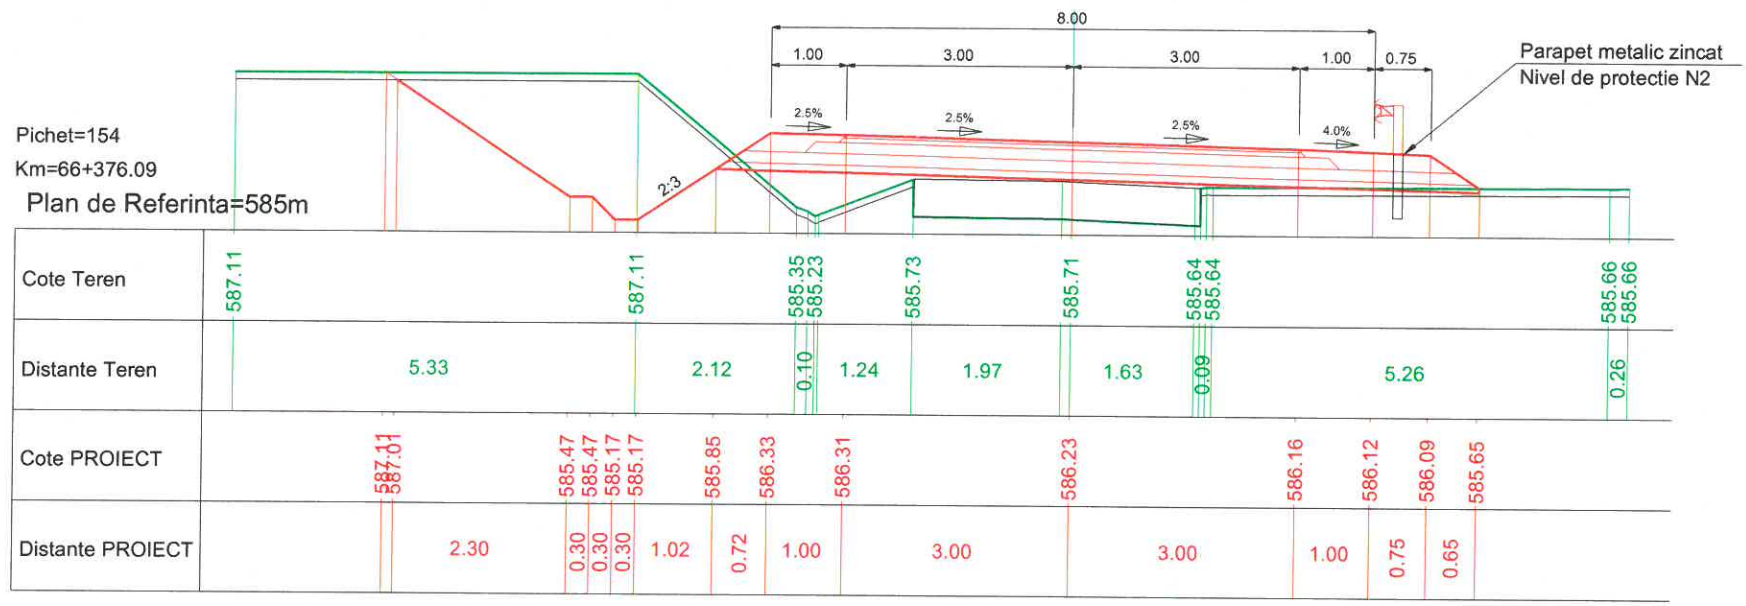

PROIECTANT GENERAL		SC LUCA WAY SRL Bd. Barbu Vacarescu, nr. 313-321, sector 2 Bucuresti - Romania Nr. inreg. R.C.: J40/7395/1995 C.U.I.: RO 7738294		BENEFICIAR CONSILIUL JUDETEAN HARGHITA PIATA LIBERTATII, NR 5, MIERCUREA CIUC		CONTRACT Nr. 20271 / 16.09.2016
						PROIECT 1600010
Specificatie	Nume:	Semnatura	Scara:	DENUMIRE PROIECT:		Faza de proiectare:
Desenat:	ing. I. OPREA		1:100	Reabilitare sistem rutier pe DJ135, km 63+100 - 74+210, de la DJ 136B pana la Cobatesti (DN 13C), judetul Harghita		PT + DDE
Proiectat:	ing. I. OPREA					
Sef proiect:	ing. A. COJOCARU		Data:	Titlu plansa:		Plansa nr.
Aprobat:	ing. C. GODUN		Iunie 2017	PROFILE TRANSVERSALE CARACTERISTICE		LWY-PT-PTC- 52



Pichet=156
Km=66+398.56

Plan de Referinta=587m



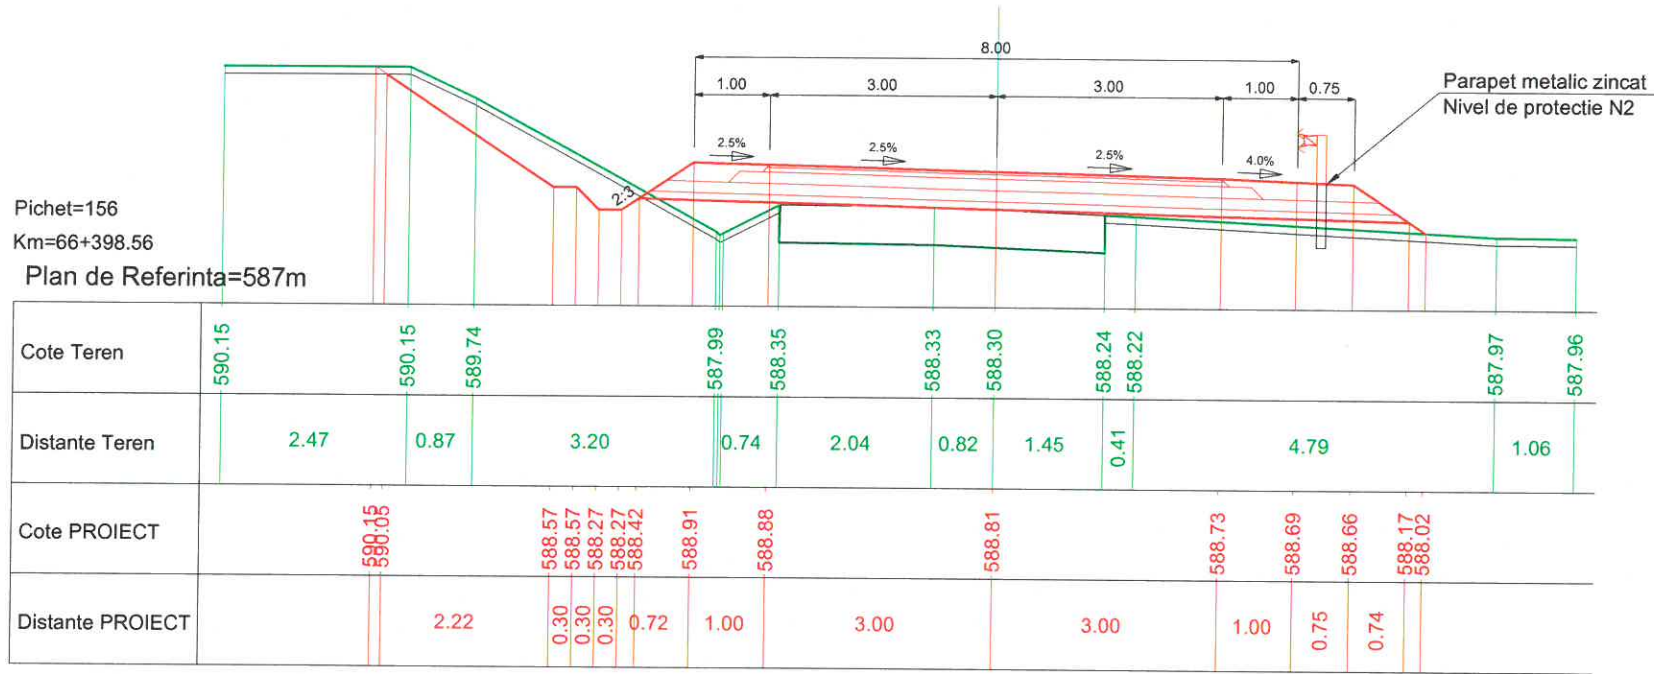


Pichet=157
Km=66+407.23



Plan de Referinta=588m

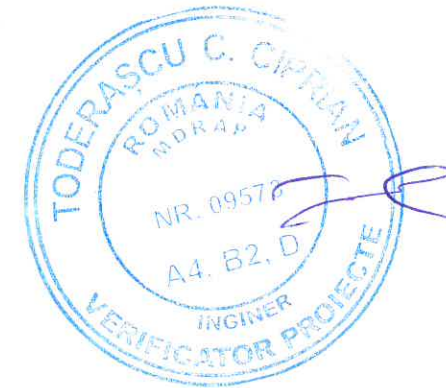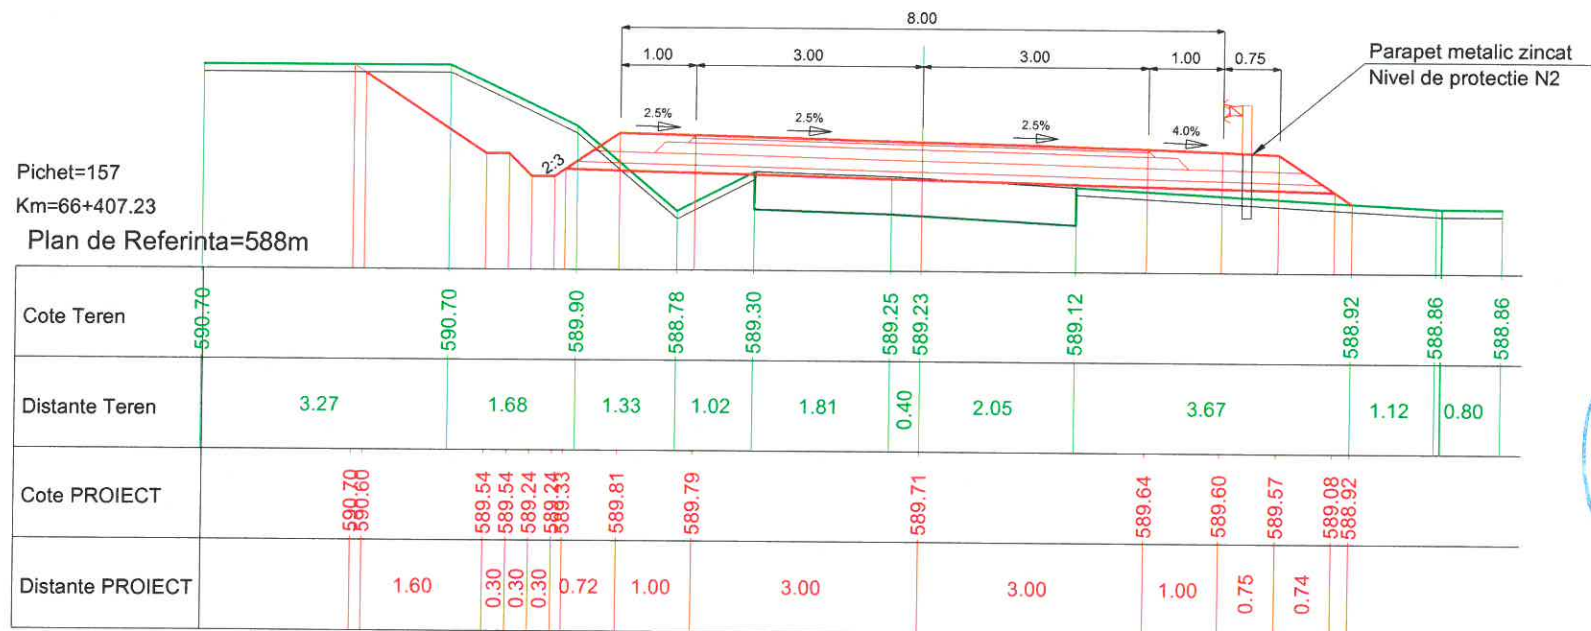




PROIECTANT GENERAL		SC LUCA WAY SRL Bd. Barbu Vacarescu, nr. 313-321, sector 2 Bucuresti - Romania Nr. inreg. R.C.: J40/7395/1995 C.U.I.: RO 7738294		BENEFICIAR CONSILIUL JUDETEAN HARGHITA PIATA LIBERTATII, NR 5, MIERCUREA CIUC		CONTRACT Nr. 20271 / 16.09.2016
						PROIECT 1600010
Specificatie	Nume:	Semnatura	Scara:	DENUMIRE PROIECT:		Faza de proiectare:
Desenat:	ing. I. OPREA		1:100	Reabilitare sistem rutier pe DJ135, km 63+100 - 74+210, de la DJ 136B pana la Cobatesti (DN 13C), judetul Harghita		PT + DDE
Proiectat:	ing. I. OPREA					
Sef proiect:	ing. A. COJOCARU		Data:	Titlu plansa:		Plansa nr.
Aprobat:	ing. C. GODUN		Iunie 2017	PROFILE TRANSVERSALE CARACTERISTICE		LWY-PT-PTC- 53

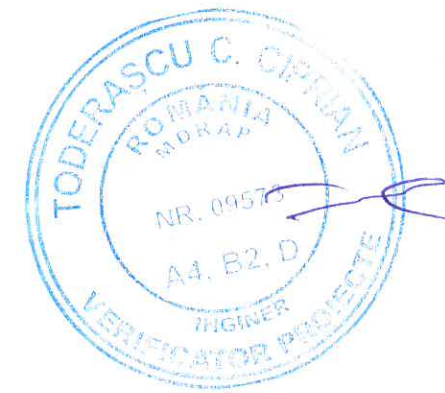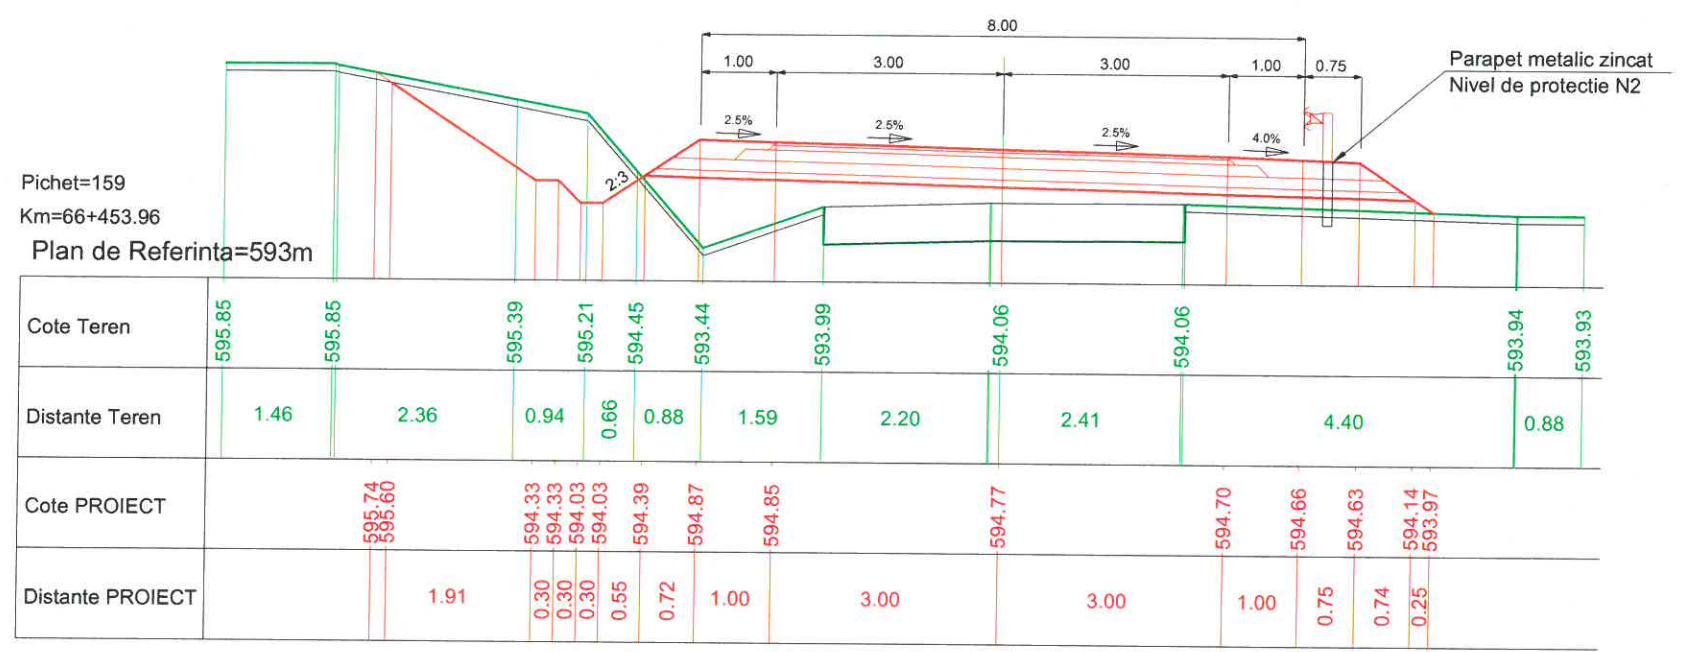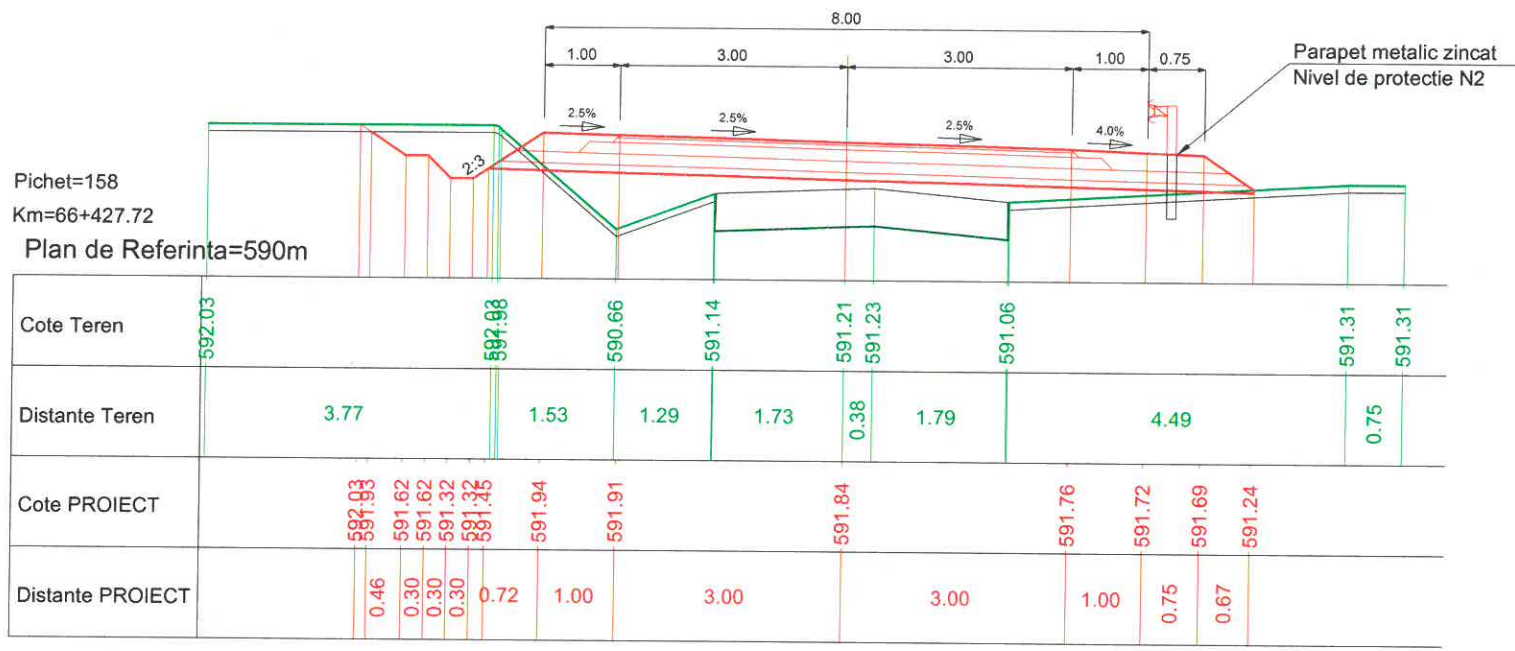




PROIECTANT GENERAL		SC LUCA WAY SRL Bd. Barbu Vacarescu, nr. 313-321, sector 2 Bucuresti - Romania Nr. inreg. R.C.: J40/7395/1995 C.U.I.: RO 7738294		BENEFICIAR CONSILIUL JUDETEAN HARGHITA PIATA LIBERTATII, NR 5, MIERCUREA CIUC		CONTRACT Nr. 20271 / 16.09.2016
						PROIECT 1600010
Specificatie	Nume:	Semnatura	Scara:	DENUMIRE PROIECT:		Faza de proiectare:
Desenat:	ing. I. OPREA		1:100	Reabilitare sistem rutier pe DJ135, km 63+100 - 74+210, de la DJ 136B pana la Cobatesti (DN 13C), judetul Harghita		PT + DDE
Proiectat:	ing. I. OPREA					
Sef proiect:	ing. A. COJOCARU		Data:	Titlu plansa:		Plansa nr.
Aprobat:	ing. C. GODUN		IUNIE 2017	PROFILE TRANSVERSALE CARACTERISTICE		LWY-PT-PTC- 54

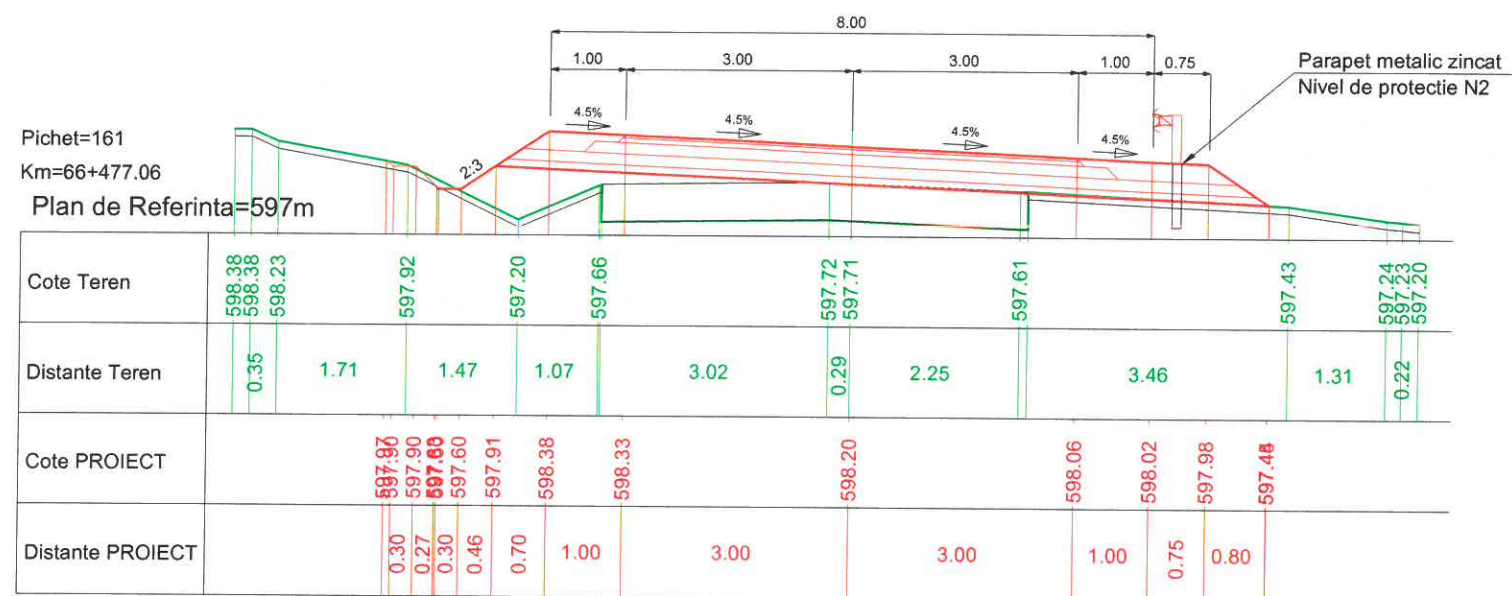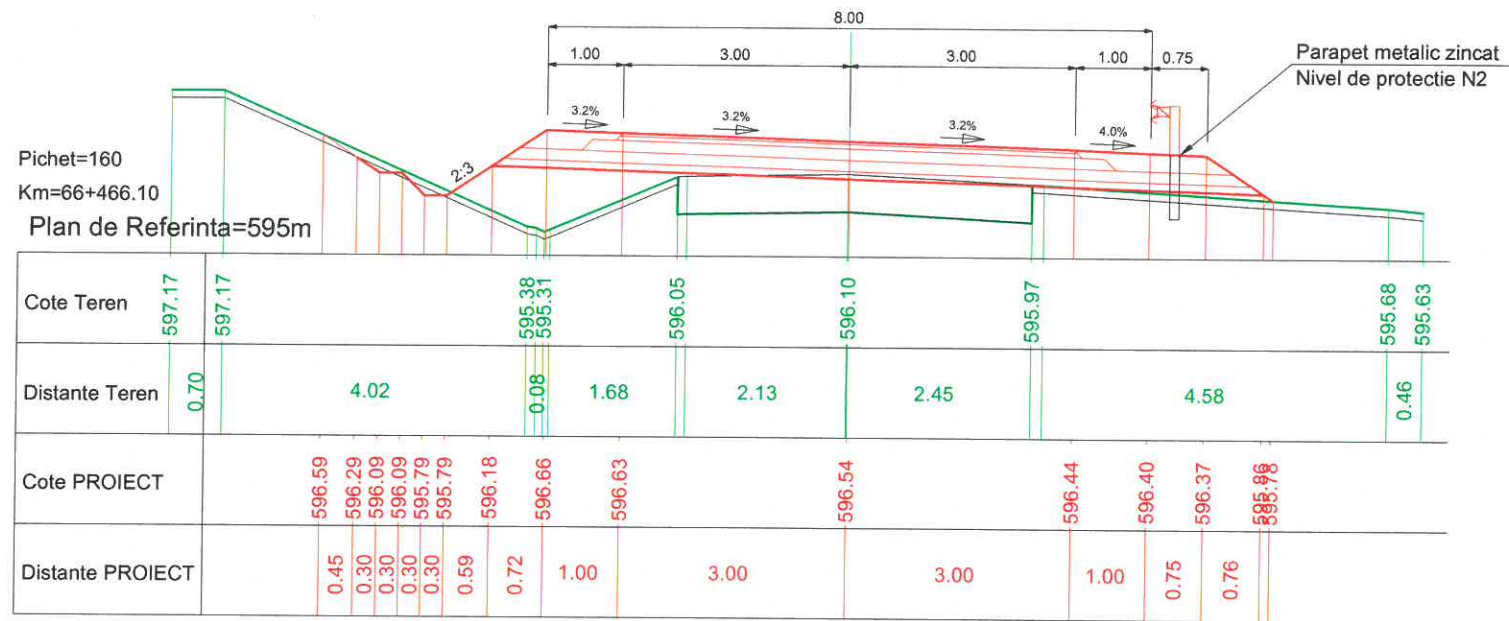



PROIECTANT GENERAL		SC LUCA WAY SRL Bd. Barbu Vacarescu, nr. 313-321, sector 2 Bucuresti - Romania Nr. inreg. R.C.: J40/7395/1995 C.U.I.: RO 7738294		BENEFICIAR CONSILIUL JUDETEAN HARGHITA PIATA LIBERTATII, NR 5, MIERCUREA CIUC		CONTRACT Nr. 20271 / 16.09.2016
						PROIECT 1600010
Specificatie	Nume:	Semnatura	Scara:	DENUMIRE PROIECT:		Faza de proiectare:
Desenat:	Ing. I. OPREA		1:100	Reabilitare sistem rutier pe DJ135, km 63+100 - 74+210, de la DJ 136B pana la Cobatesti (DN 13C), judetul Harghita		PT + DDE
Proiectat:	Ing. I. OPREA			Titlu plansa:		Plansa nr.
Sef proiect:	Ing. A. COJOCARU		Data: IUNIE 2017	PROFILE TRANSVERSALE CARACTERISTICE		LWY-PT-PTC- 55
Aprobat:	Ing. C. GODUN					

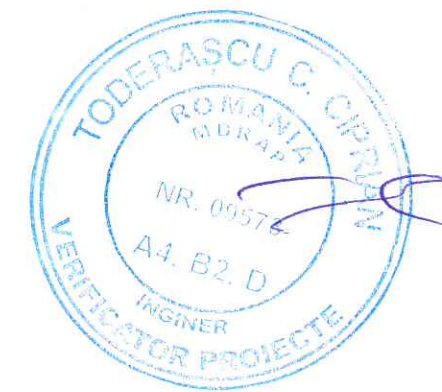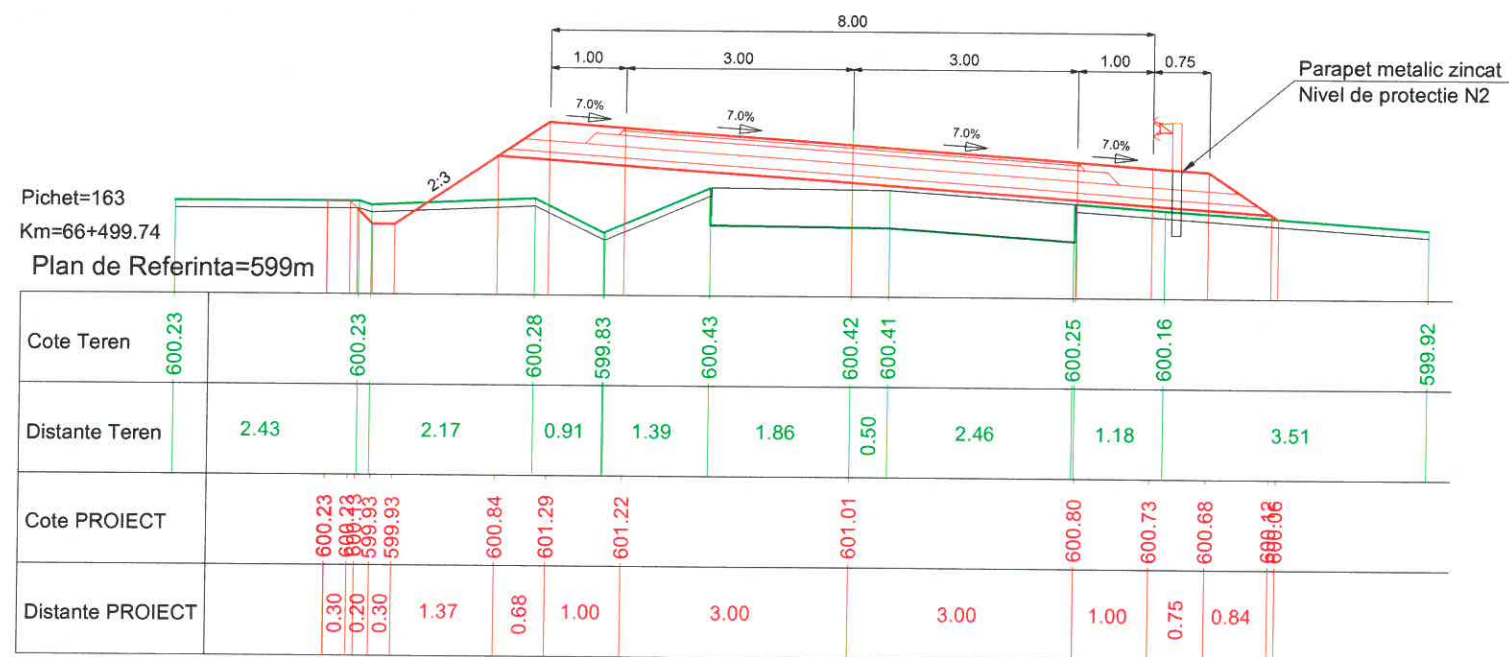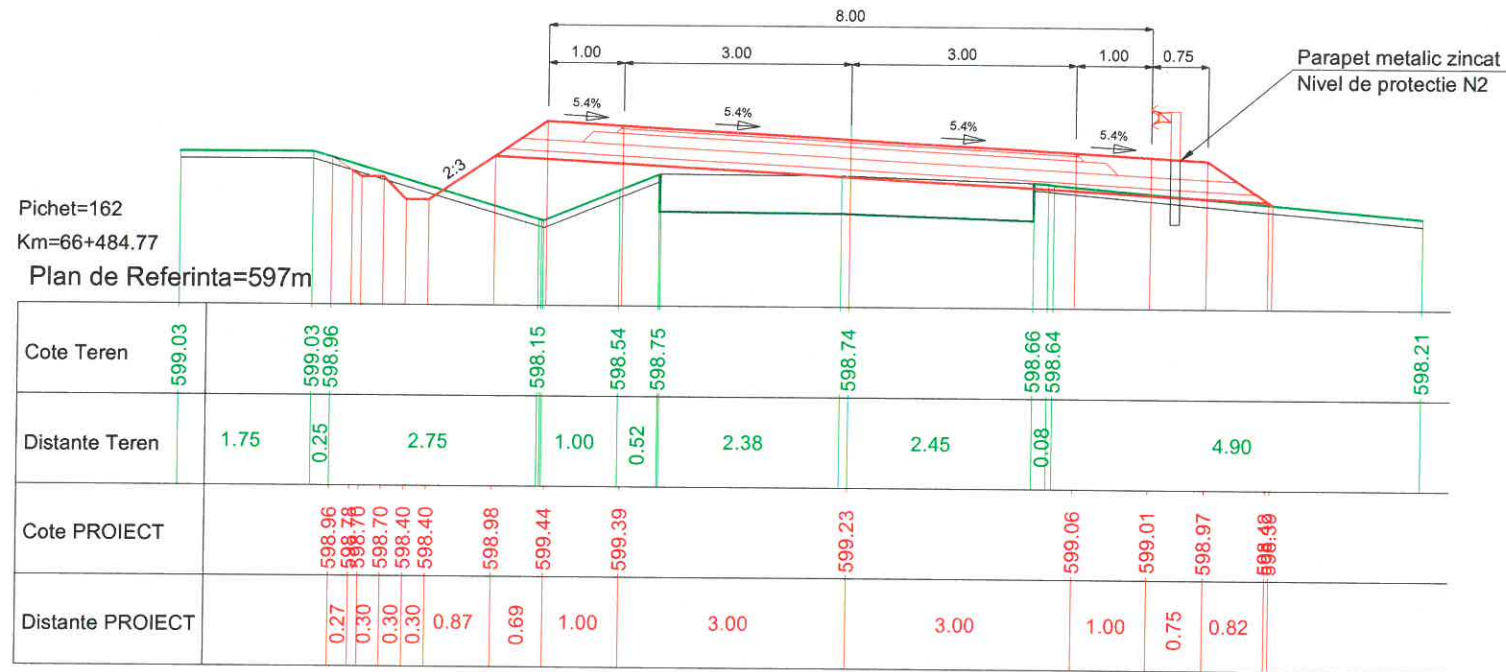



PROIECTANT GENERAL		SC LUCA WAY SRL Bd. Barbu Vacarescu, nr. 313-321, sector 2 Bucuresti - Romania Nr. inreg. R.C.: J40/7395/1995 C.U.I.: RO 7738294		BENEFICIAR CONSILIUL JUDETEAN HARGHITA PIATA LIBERTATII, NR 5, MIERCUREA CIUC		CONTRACT Nr. 20271 / 16.09.2016
						PROIECT 1600010
Specificație	Nume:	Semnătura	Scara:	DENUMIRE PROIECT:		Faza de proiectare:
Desenat:	ing. I. OPREA		1:100	Reabilitare sistem rutier pe DJ135, km 63+100 - 74+210, de la DJ 136B pana la Cobatesti (DN 13C), judetul Harghita		PT + DDE
Proiectat:	ing. I. OPREA			Titlu plansa:		Plansa nr.
Sef proiect:	ing. A. COJOCARU		Data: IUNIE 2017	PROFILE TRANSVERSALE CARACTERISTICE		LWY-PT-PTC- 56
Aprobat:	ing. C. GODUN					

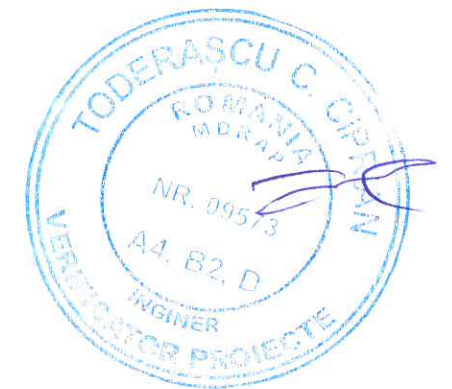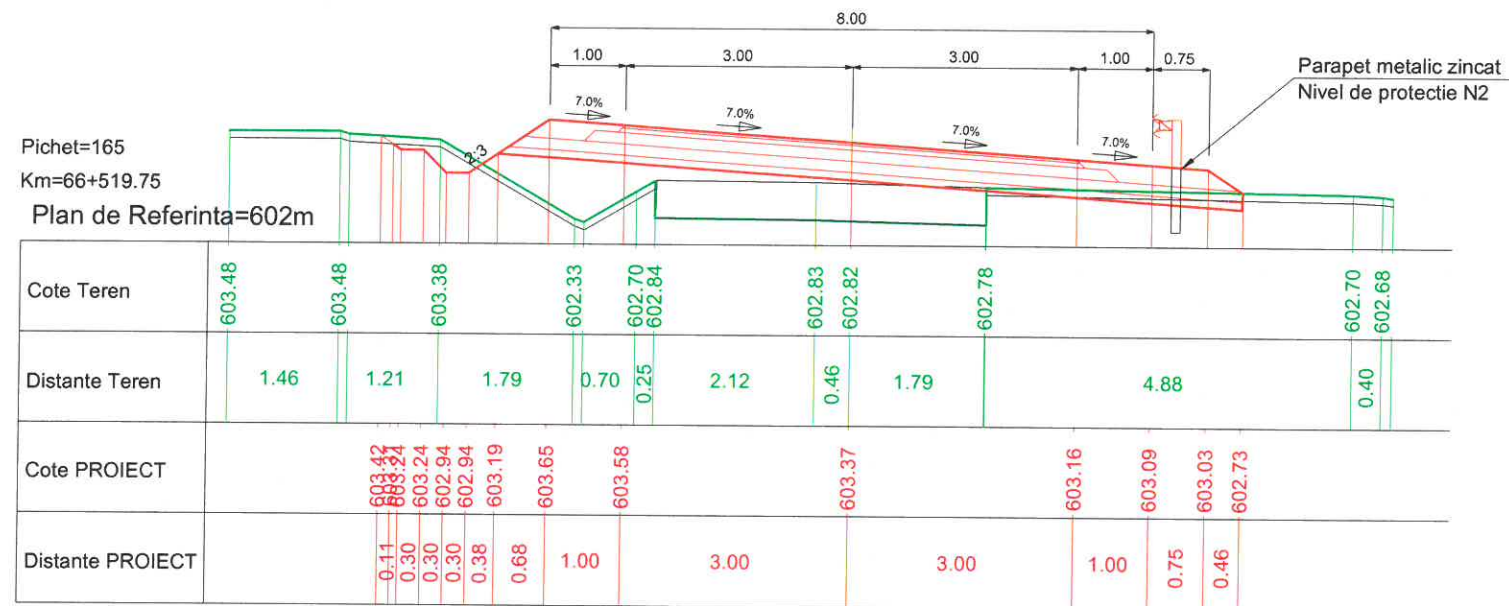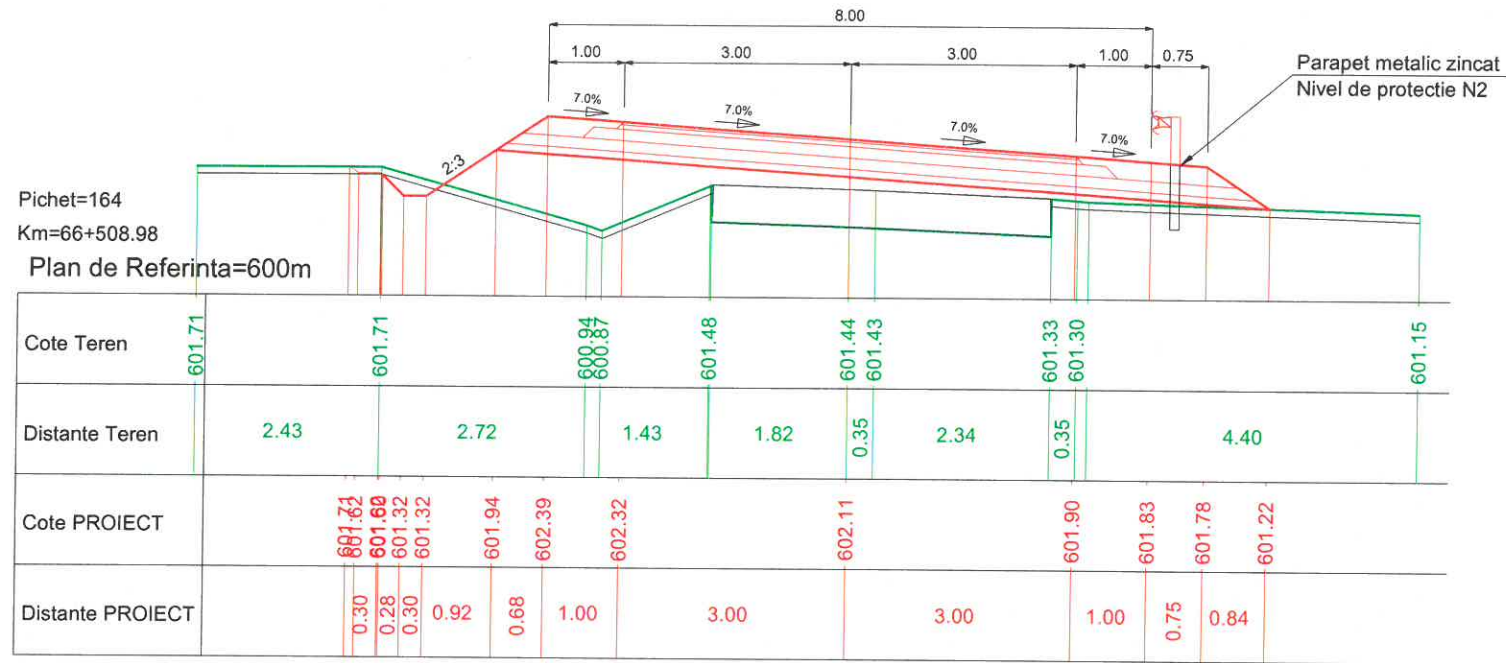



PROIECTANT GENERAL		SC LUCA WAY SRL Bd. Barbu Vacarescu, nr. 313-321, sector 2 Bucuresti - Romania Nr. inreg. R.C.: J40/7395/1995 C.U.I.: RO 7738294		BENEFICIAR CONSILIUL JUDETEAN HARGHITA PIATA LIBERTATI, NR 5, MIERCUREA CIUC		CONTRACT Nr. 20271 / 16.09.2016
						PROIECT 1600010
Specificație	Nume:	Semnătura	Scara:	DENUMIRE PROIECT:		Faza de proiectare:
Desenat:	Ing. I. OPREA		1:100	Reabilitare sistem rutier pe DJ135, km 63+100 - 74+210, de la DJ 136B pana la Cobatesti (DN 13C), judetul Harghita		PT + DDE
Proiectat:	Ing. I. OPREA		Data:	Titlu plansa:		Plansa nr:
Sef proiect:	Ing. A. COJOCARU		Iunie 2017	PROFILE TRANSVERSALE CARACTERISTICE		LWY-PT-PTC- 57
Aprobat:	ing. C. GODUN					

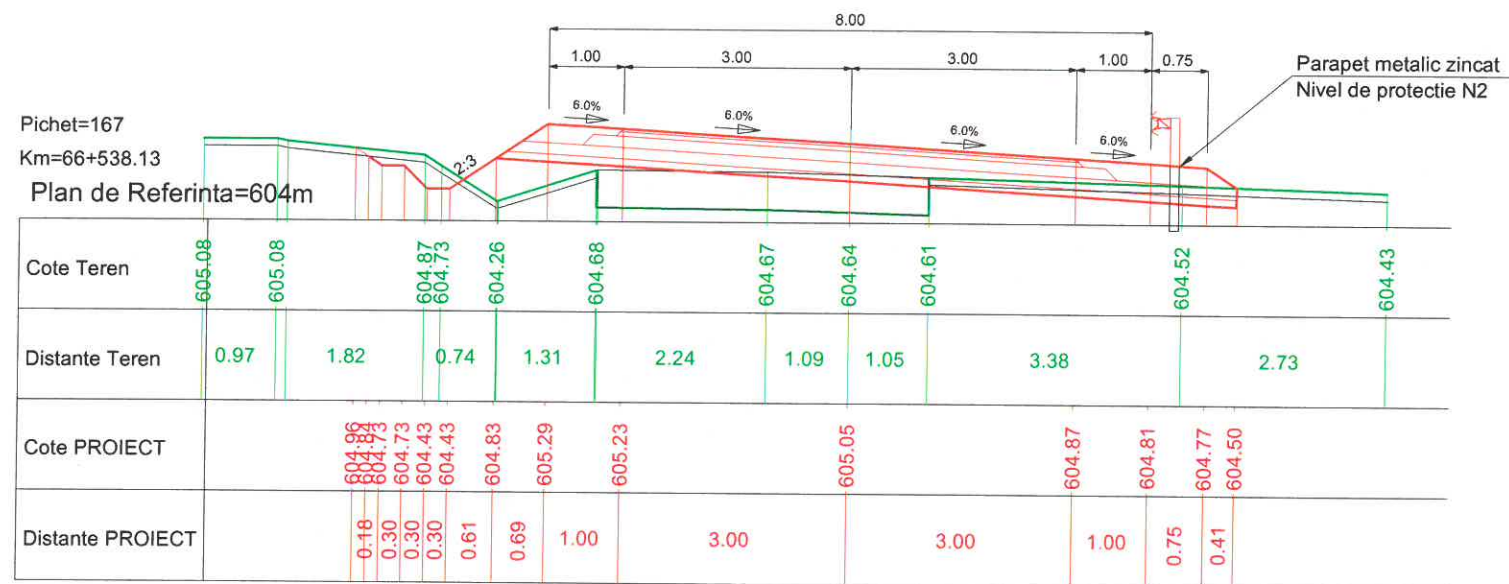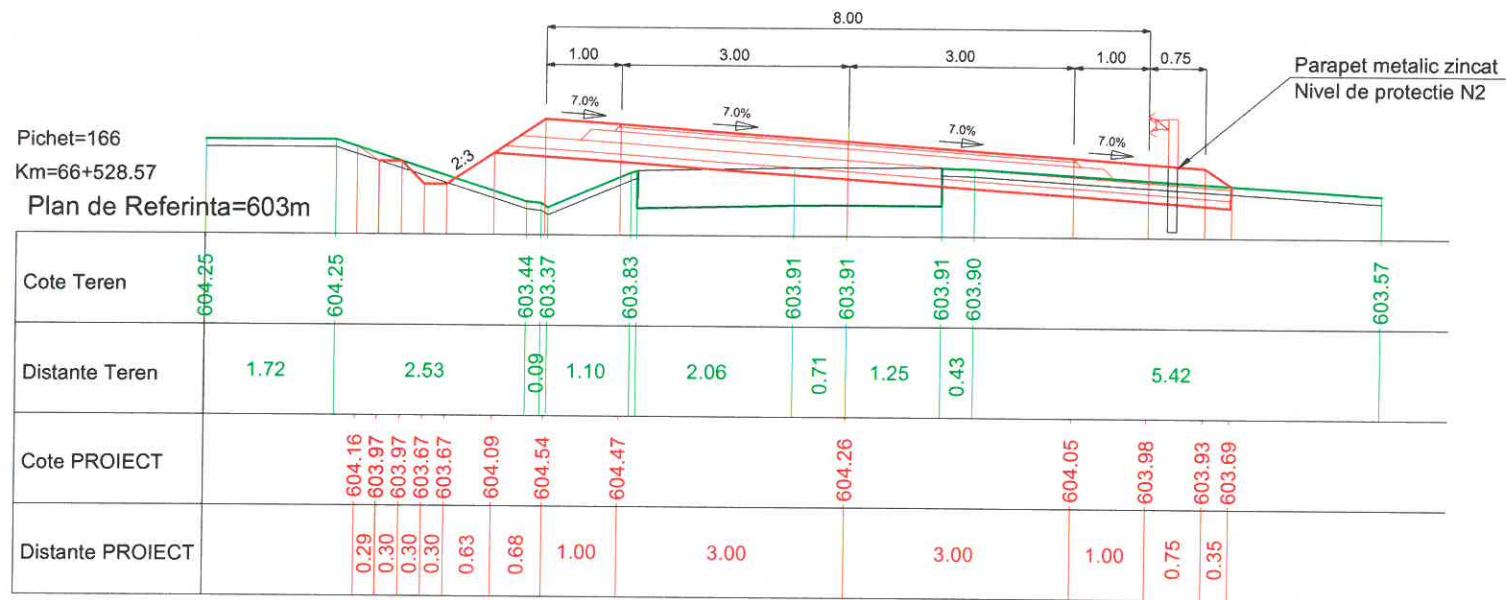




PROIECTANT GENERAL		SC LUCA WAY SRL Bd. Barbu Vacarescu, nr. 313-321, sector 2 Bucuresti - Romania Nr. inreg. R.C.: J40/7395/1995 C.U.I.: RO 7738294		BENEFICIAR CONSILIUL JUDETEAN HARGHITA PIATA LIBERTATII, NR 5, MIERCUREA CIUC		CONTRACT Nr. 20271 / 16.09.2016	
						PROIECT 1600010	
Specificatie	Nume:	Semnatura	Scara:	DENUMIRE PROIECT:		Faza de proiectare:	
Desenat:	Ing. I. OPREA		1:100	Reabilitare sistem rutier pe DJ135, km 63+100 - 74+210, de la DJ 136B pana la Cobatesti (DN 13C), judetul Harghita		PT + DDE	
Proiectat:	Ing. I. OPREA			Titlu plansa:		Plansa nr.:	
Sef proiect:	Ing. A. COJOCARU		Data: IUNIE 2017	PROFILE TRANSVERSALE CARACTERISTICE		LWY-PT-PTC- 58	
Aprobat:	ing. C. GODUN						

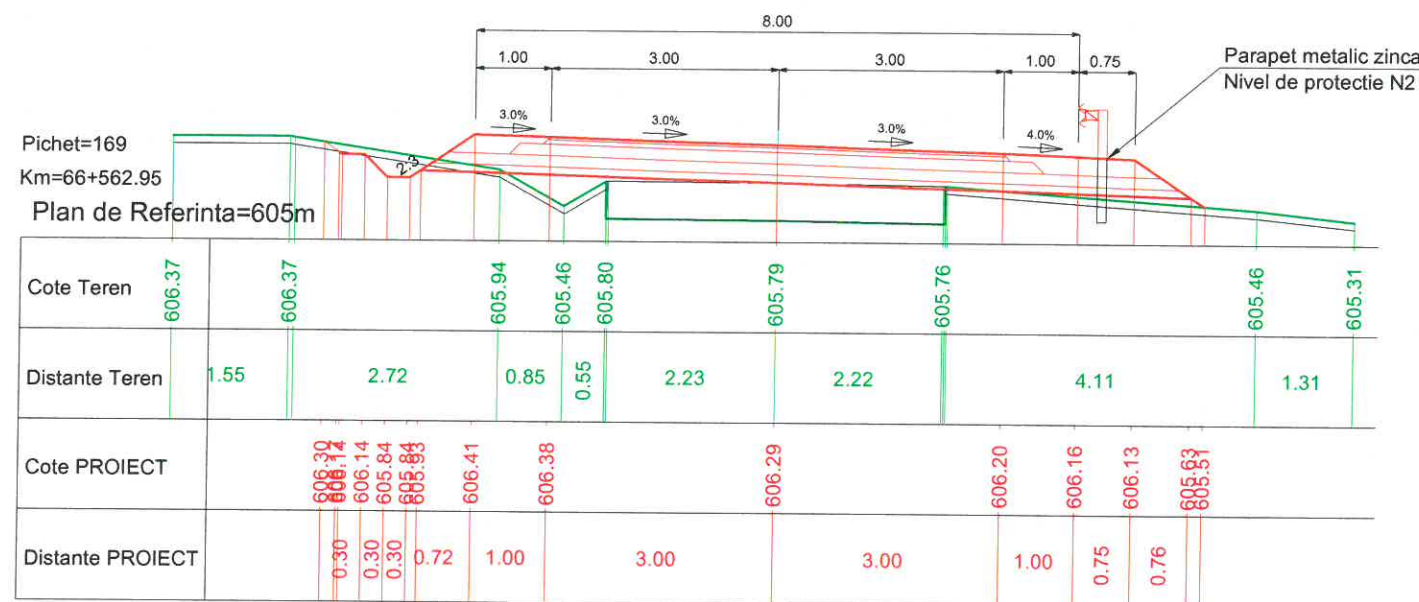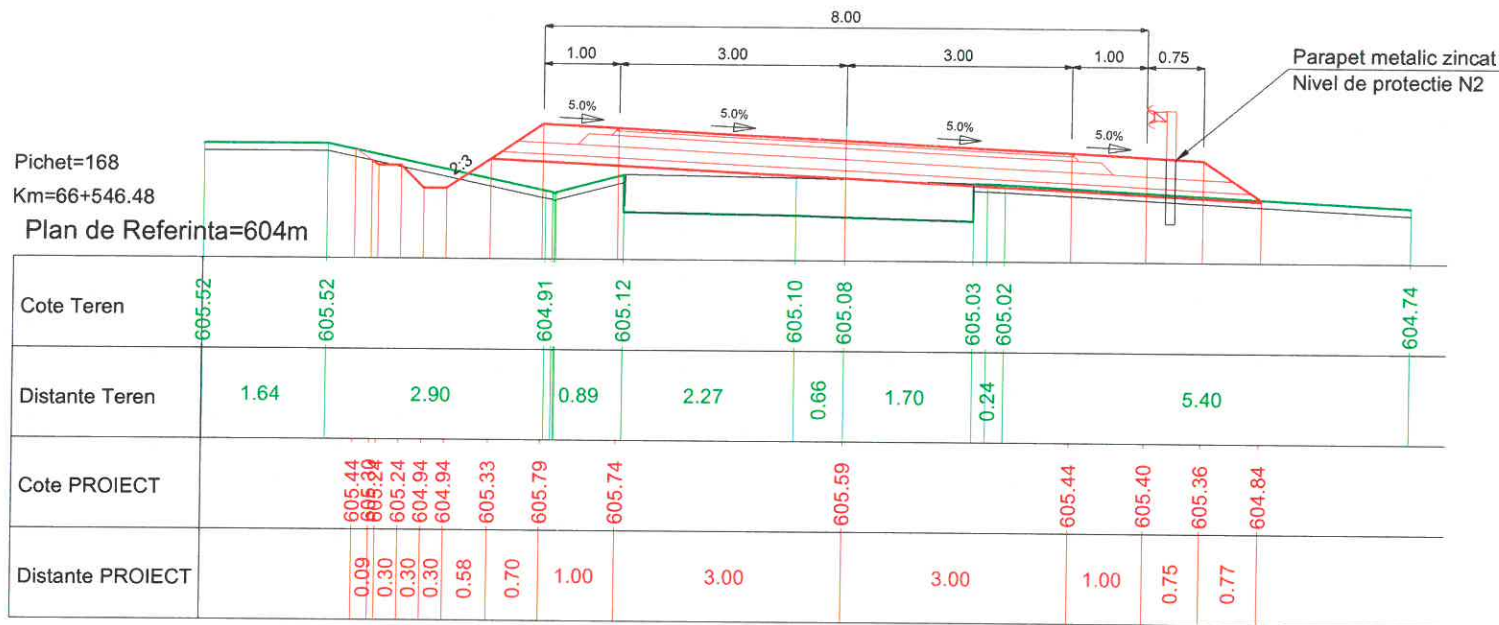



PROIECTANT GENERAL		SC LUCA WAY SRL Bd. Barbu Vacarescu, nr. 313-321, sector 2 București - Romania Nr. inreg. R.C.: J40/7395/1995 C.U.I.: RO 7738294		BENEFICIAR CONSILIUL JUDETEAN HARGHITA PIATA LIBERTATII, NR 5,MIERCUREA CIUC		CONTRACT Nr. 20271 / 16.09.2016
						PROIECT 1600010
Specificație	Nume:	Semnătura	Scara:	DENUMIRE PROIECT:		Faza de proiectare:
Desenat:	ing. I. OPREA		1:100	Reabilitare sistem rutier pe DJ135, km 63+100 - 74+210, de la DJ 136B pana la Cobatesti (DN 13C), judetul Harghita		PT + DDE
Proiectat:	ing. I. OPREA					
Sef proiect:	ing. A. COJOCARU		Data:	Titlu plansa:		Plansa nr.
Aprobat:	ing. C. GODUN		IUNIE 2017	PROFILE TRANSVERSALE CARACTERISTICE		LWY-PT-PTC- 59

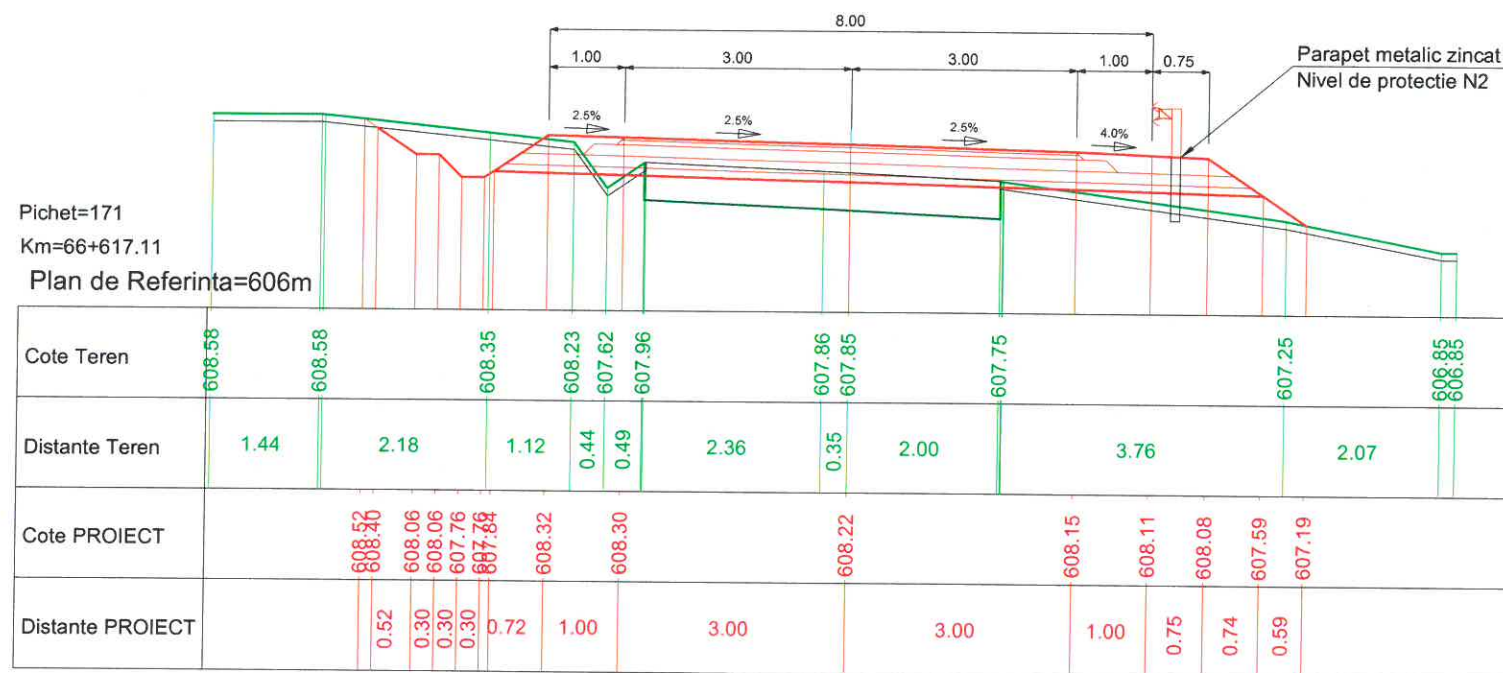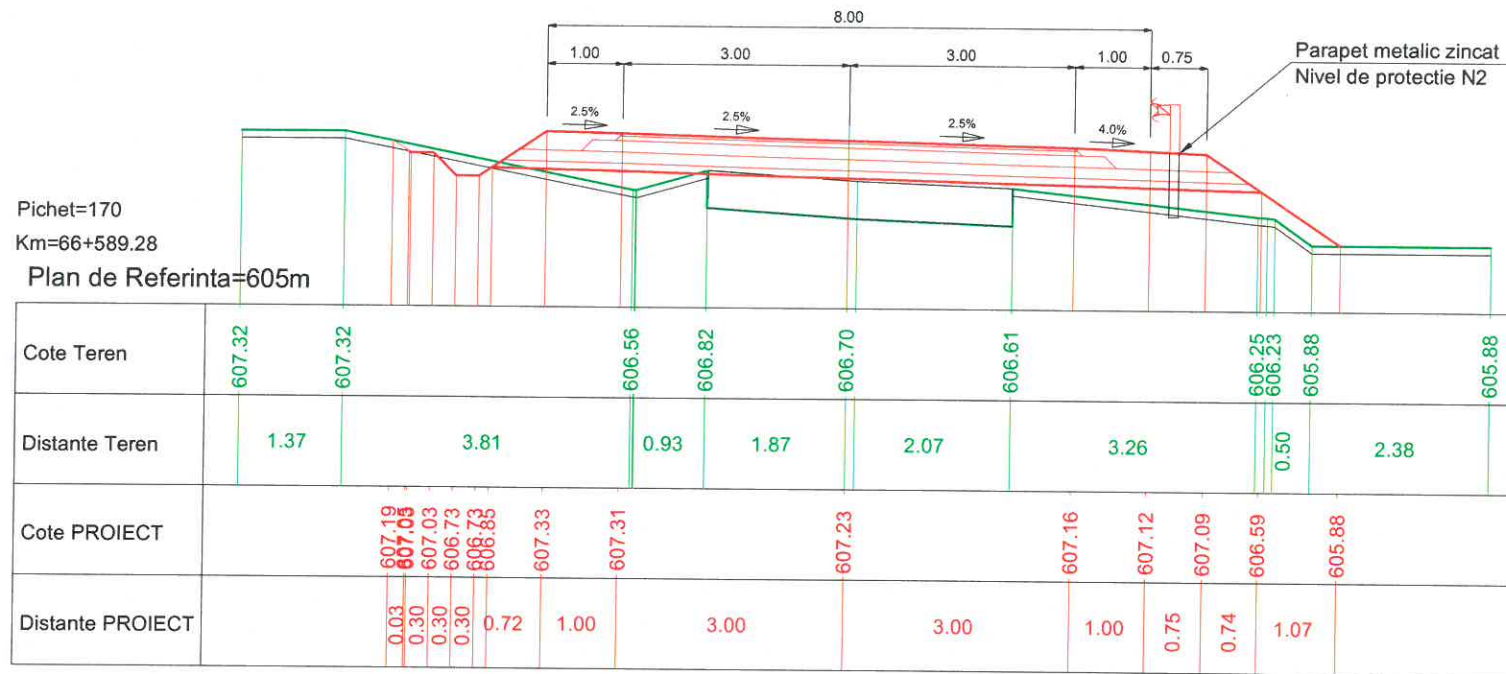




PROIECTANT GENERAL		SC LUCA WAY SRL Bd. Barbu Vacarescu, nr. 313-321, sector 2 Bucuresti - Romania Nr. inreg. R.C.: J40/7395/1995 C.U.I.: RO 7738294		BENEFICIAR CONSILIUL JUDETEAN HARGHITA PIATA LIBERTATII, NR 5,MIERCUREA CIUC		CONTRACT Nr. 20271 / 16.09.2016
						PROIECT 1600010
Specificație	Nume:	Semnătura	Scara:	DENUMIRE PROIECT:		Faza de proiectare:
Desenat:	ing. I. OPREA		1:100	Reabilitare sistem rutier pe DJ135, km 63+100 - 74+210, de la DJ 136B pana la Cobatesti (DN 13C), judetul Harghita		PT + DDE
Proiectat:	ing. I. OPREA					
Sef proiect:	ing. A. COJOCARU		Data:	Titlu plansa:		Plansa nr.
Aprobat:	ing. C. GODUN		Iunie 2017	PROFILE TRANSVERSALE CARACTERISTICE		LWY-PT-PTC- 60

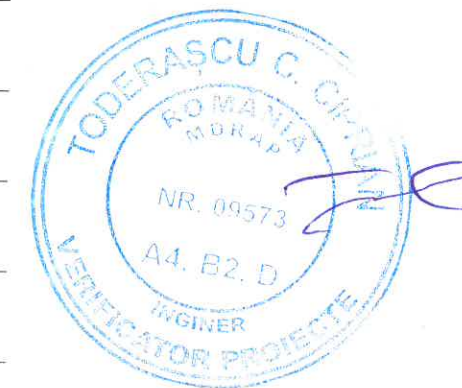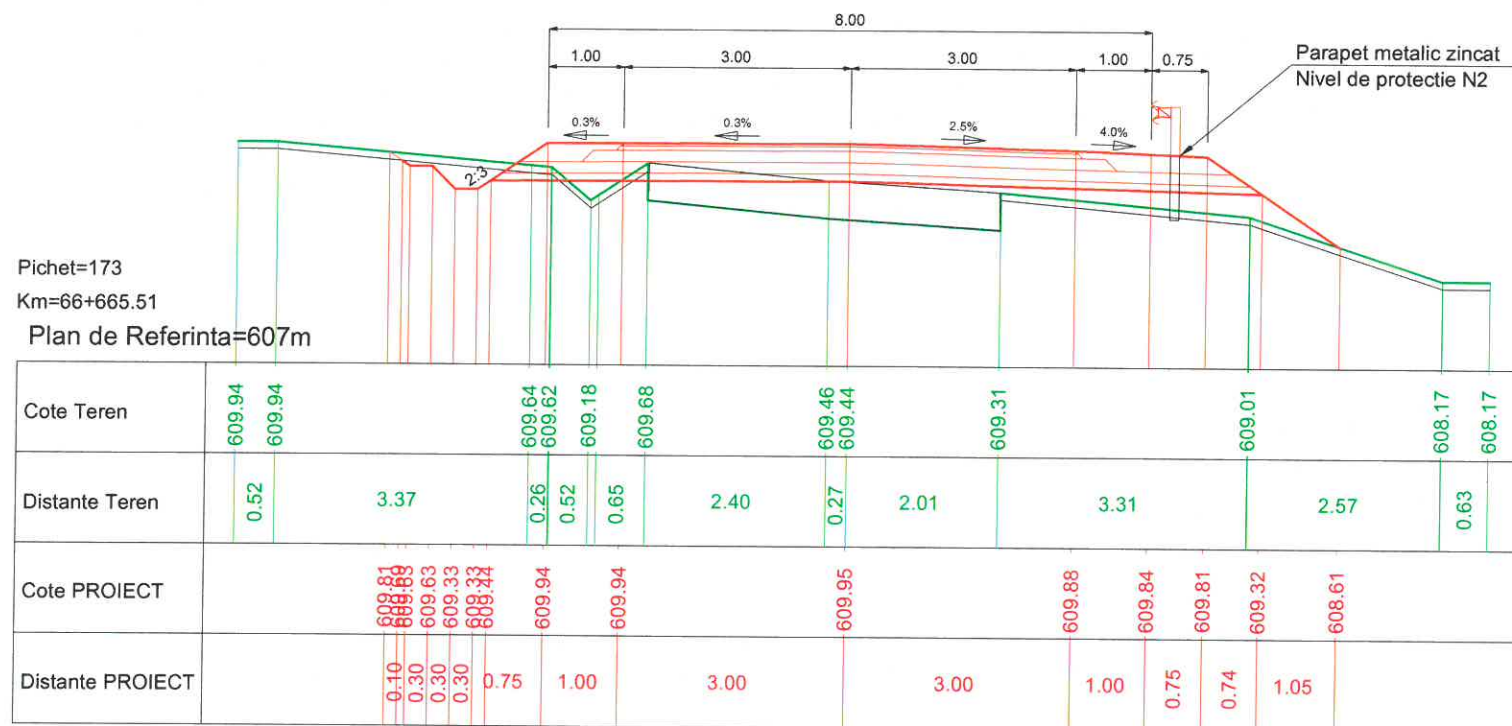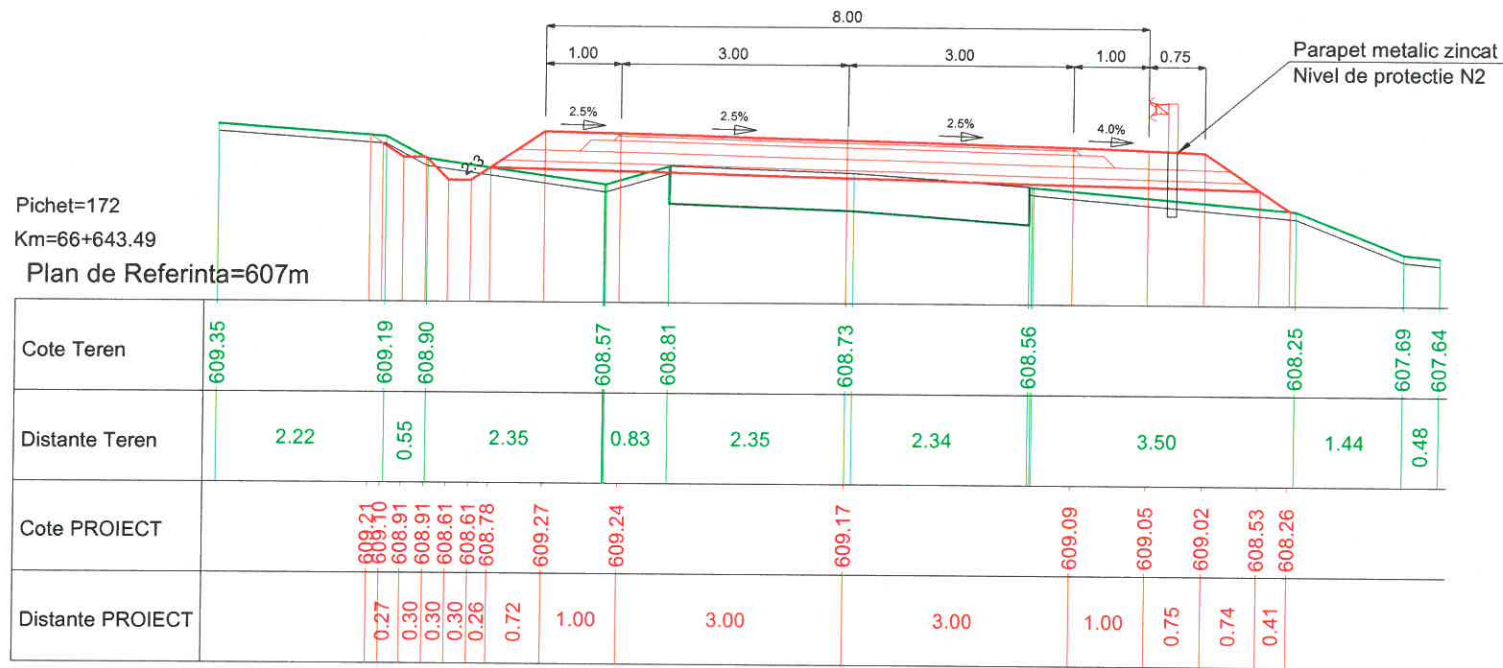



PROIECTANT GENERAL		SC LUCA WAY SRL Bd. Barbu Vacarescu, nr. 313-321, sector 2 București - Romania Nr. inreg. R.C.: J40/7395/1995 C.U.I.: RO 7738294		BENEFICIAR CONSILIUL JUDETEAN HARGHITA PIATA LIBERTATII, NR 5,MIERCUREA CIUC		CONTRACT Nr. 20271 / 16.09.2016
						PROIECT 1600010
Specificație	Nume:	Semnătura	Scara:	DENUMIRE PROIECT:		Faza de proiectare:
Desenat:	ing. I. OPREA		1:100	Reabilitare sistem rutier pe DJ135, km 63+100 - 74+210, de la DJ 136B pana la Cobatesti (DN 13C), judetul Harghita		PT + DDE
Proiectat:	ing. I. OPREA					
Sef proiect:	ing. A. COJOCARU		Data:	Titlu planșă:		Planșă nr:
Aprobat:	ing. C. GODUN		IUNIE 2017	PROFILE TRANSVERSALE CARACTERISTICE		LWY-PT-PTC- 61

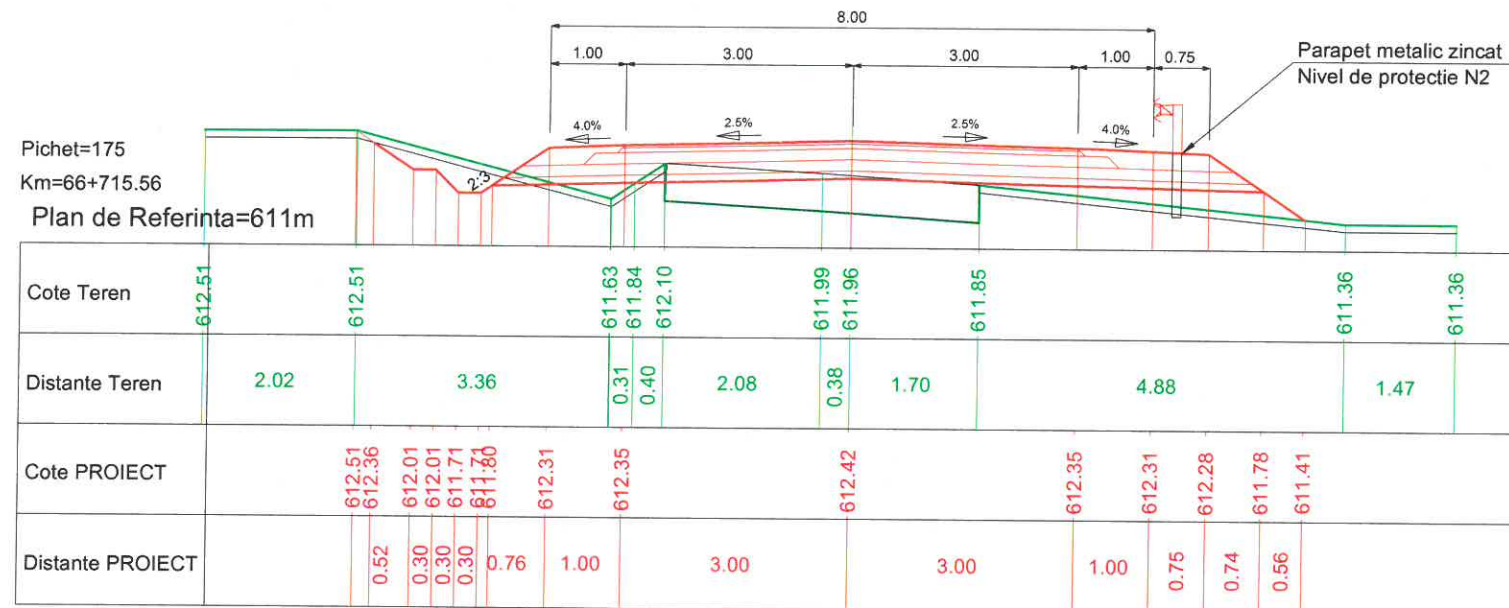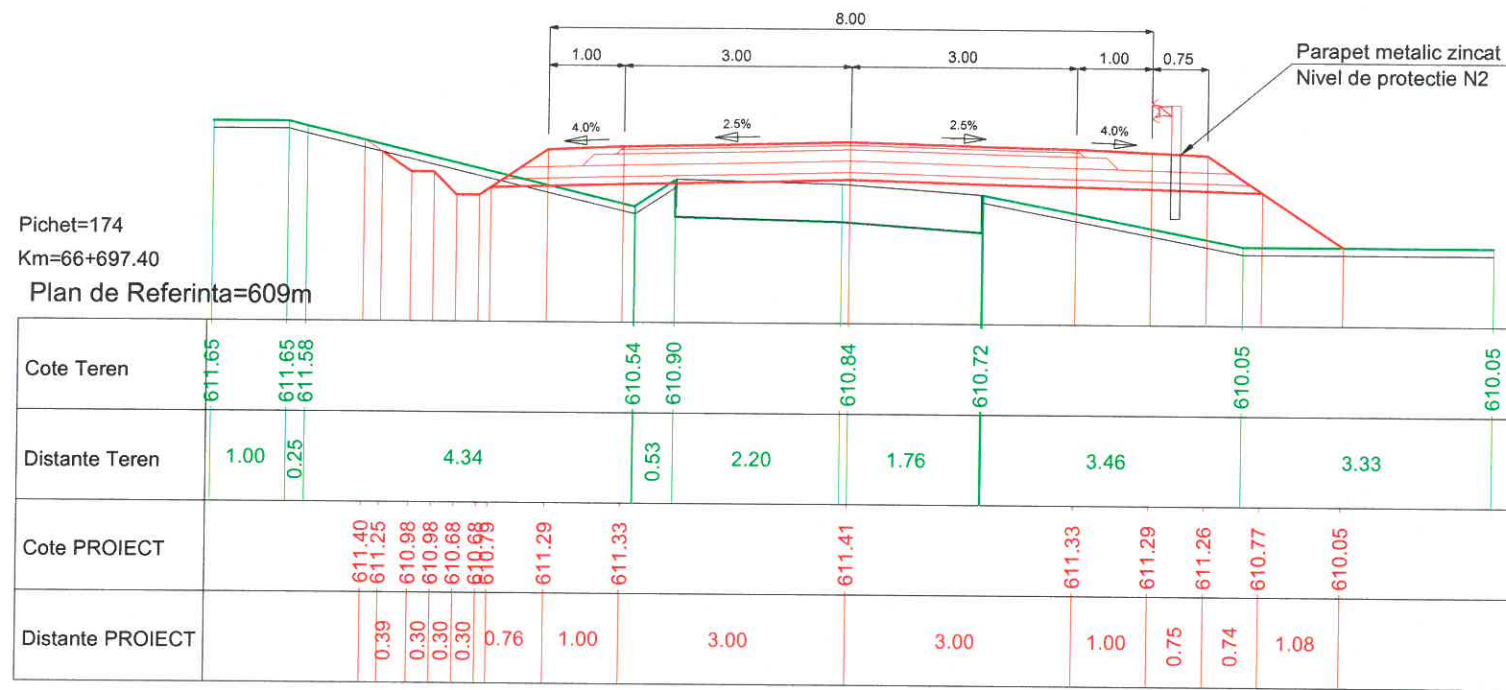



PROIECTANT GENERAL		SC LUCA WAY SRL Bd. Barbu Vacarescu, nr. 313-321, sector 2 Bucuresti - Romania Nr. inreg. R.C.: J40/7395/1995 C.U.I.: RO 7738294		BENEFICIAR CONSILIUL JUDETEAN HARGHITA PIATA LIBERTATII, NR 5, MIERCUREA CIUC		CONTRACT Nr. 20271 / 16.09.2016
						PROIECT 1600010
Specificatie	Nume:	Semnatura	Scara:	DENUMIRE PROIECT:		Faza de proiectare:
Desenat:	Ing. I. OPREA		1:100	Reabilitare sistem rutier pe DJ135, km 63+100 - 74+210, de la DJ 136B pana la Cobatesti (DN 13C), judetul Harghita		PT + DDE
Proiectat:	Ing. I. OPREA			Titlu plansa:		Plansa nr.
Sef proiect:	Ing. A. COJOCARU		Data: IUNIE 2017	PROFILE TRANSVERSALE CARACTERISTICE		LWY-PT-PTC- 62
Aprobat:	ing. C. GODUN					

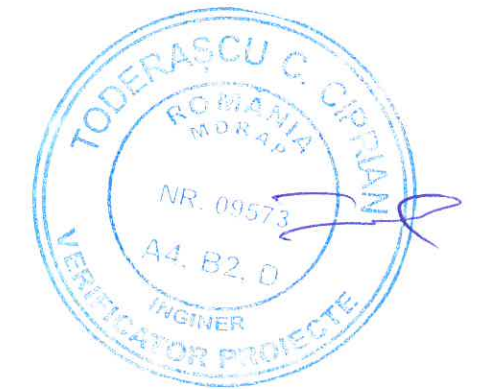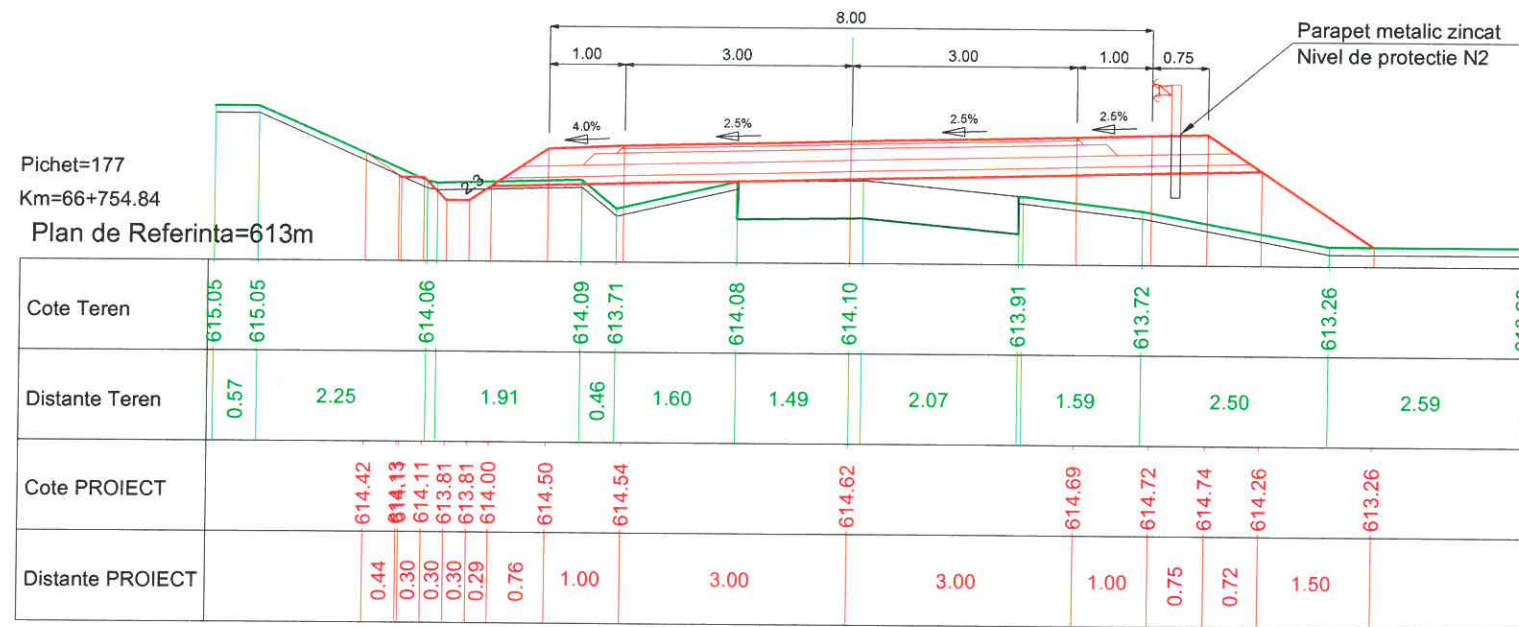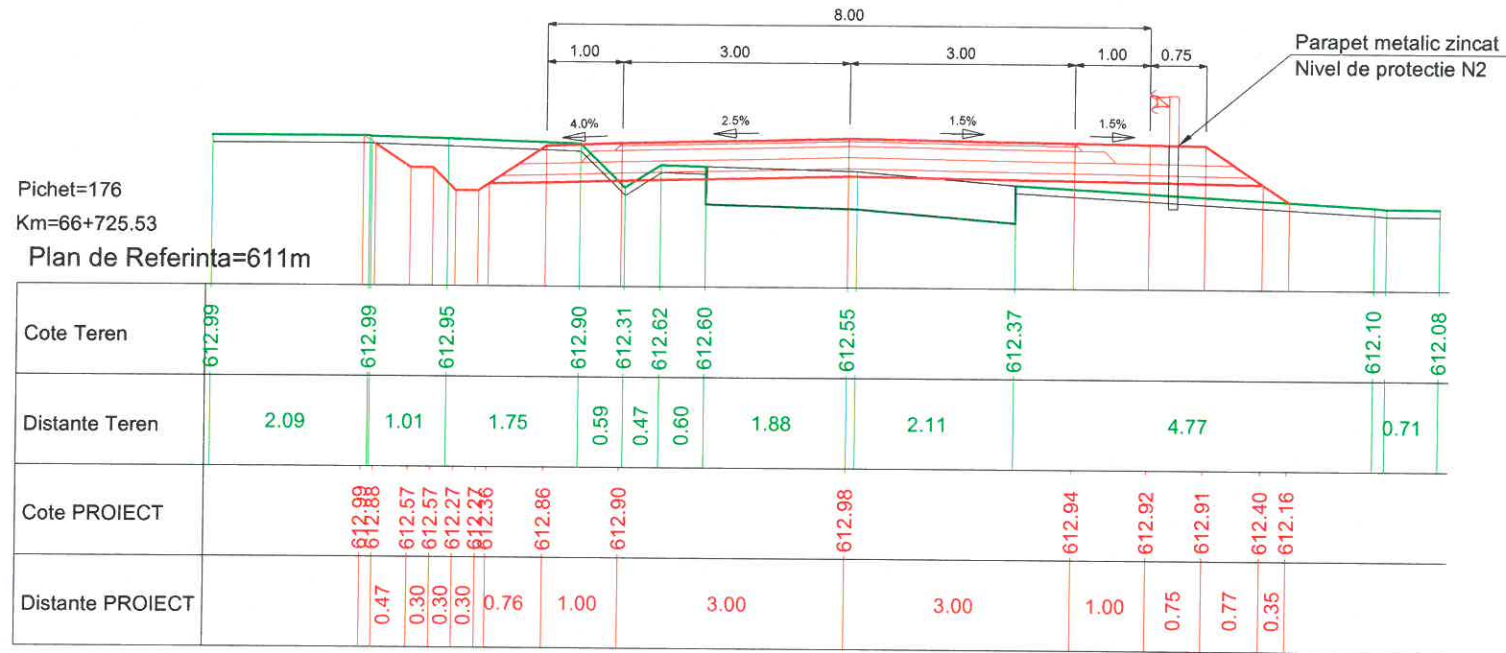




PROIECTANT GENERAL		SC LUCA WAY SRL Bd. Barbu Vacarescu, nr. 313-321, sector 2 Bucuresti - Romania Nr. inreg. R.C.: J40/7395/1995 C.U.I.: RO 7738294		BENEFICIAR CONSILIUL JUDETEAN HARGHITA PIATA LIBERTATI, NR 5,MIERCUREA CIUC		CONTRACT Nr. 20271 / 16.09.2016
						PROIECT 1600010
Specificație	Nume:	Semnătura	Scara:	DENUMIRE PROIECT:		Faza de proiectare:
Desenat:	ing. I. OPREA		1:100	Reabilitare sistem rutier pe DJ135, km 63+100 - 74+210, de la DJ 136B pana la Cobatesti (DN 13C), judetul Harghita		PT + DDE
Proiectat:	ing. I. OPREA					
Sef proiect:	ing. A. COJOCARU		Data:	Titlu plansa:		Plansa nr.
Aprobat:	ing. C. GODUN		IUNIE 2017	PROFILE TRANSVERSALE CARACTERISTICE		LWY-PT-PTC- 63

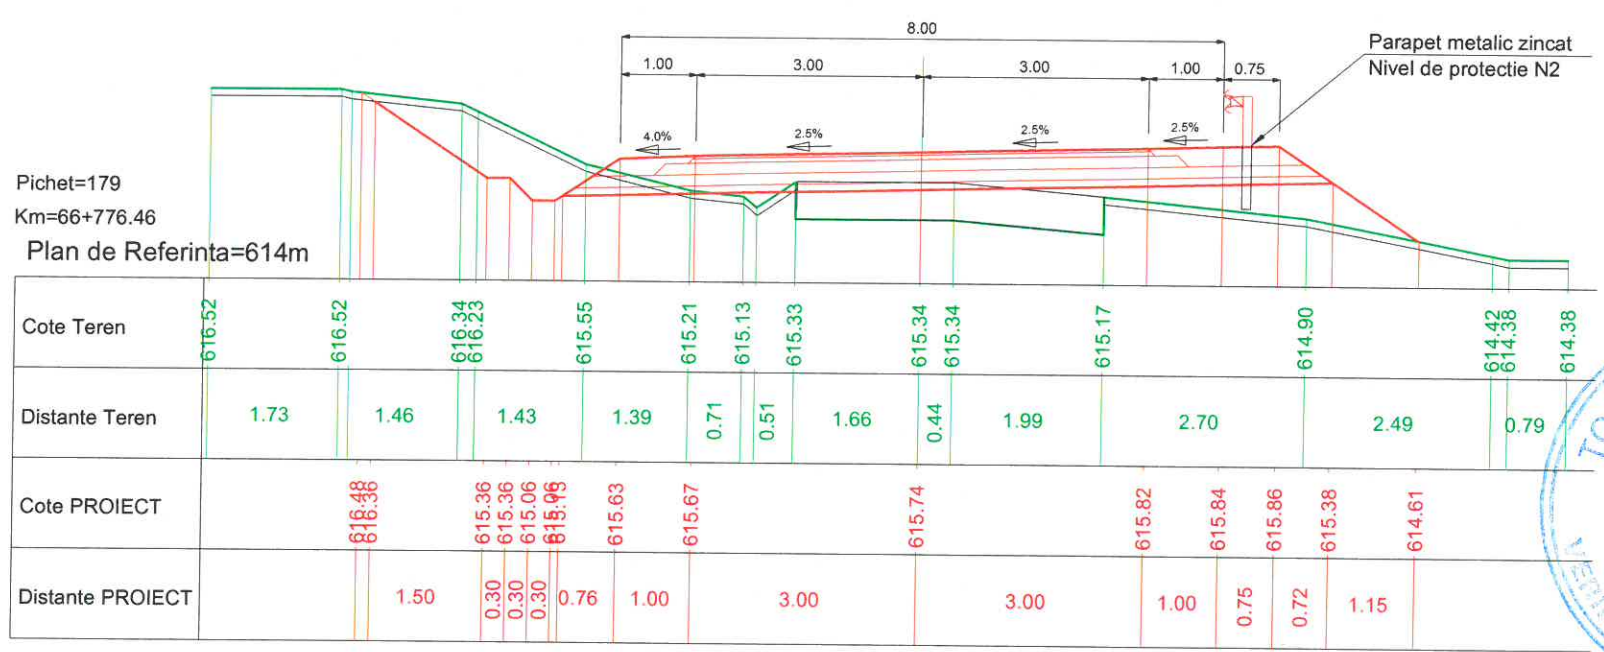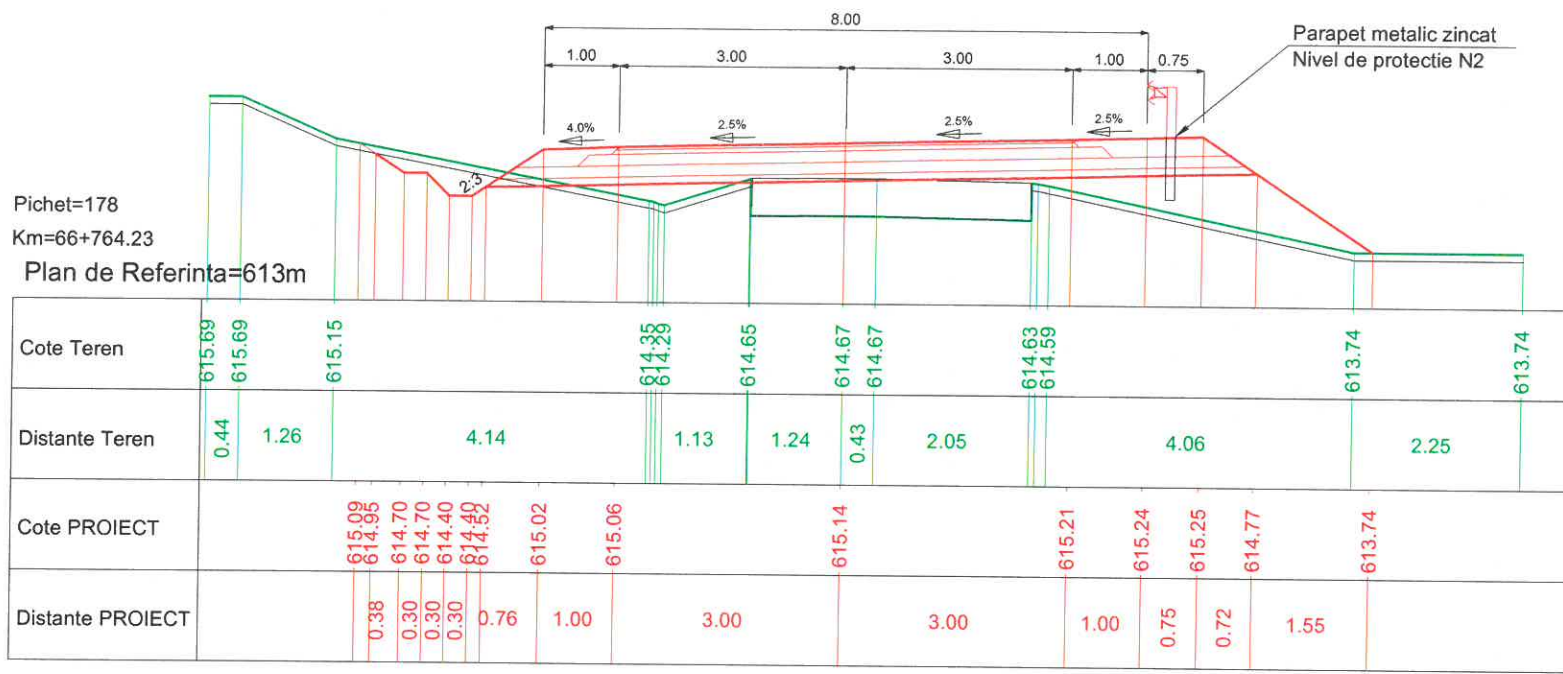




PROIECTANT GENERAL		SC LUCA WAY SRL Bd. Barbu Vacarescu, nr. 313-321, sector 2 Bucuresti - Romania Nr. inreg. R.C.: J40/7395/1995 C.U.I.: RO 7738294		BENEFICIAR CONSILIUL JUDETEAN HARGHITA PIATA LIBERTATII, NR 5, MIERCUREA CIUC		CONTRACT Nr. 20271 / 16.09.2016
						PROIECT 1600010
Specificatie	Nume:	Semnatura	Scara:	DENUMIRE PROIECT:		Faza de proiectare:
Desenat:	Ing. I. OPREA		1:100	Reabilitare sistem rutier pe DJ135, km 63+100 - 74+210, de la DJ 136B pana la Cobatesti (DN 13C), judetul Harghita		PT + DDE
Proiectat:	Ing. I. OPREA					
Sef proiect:	Ing. A. COJOCARU		Data:	Titlu plansa:		Plansa nr:
Aprobat:	ing. C. GODUN		IUNIE 2017	PROFILE TRANSVERSALE CARACTERISTICE		LWY-PT-PTC- 64

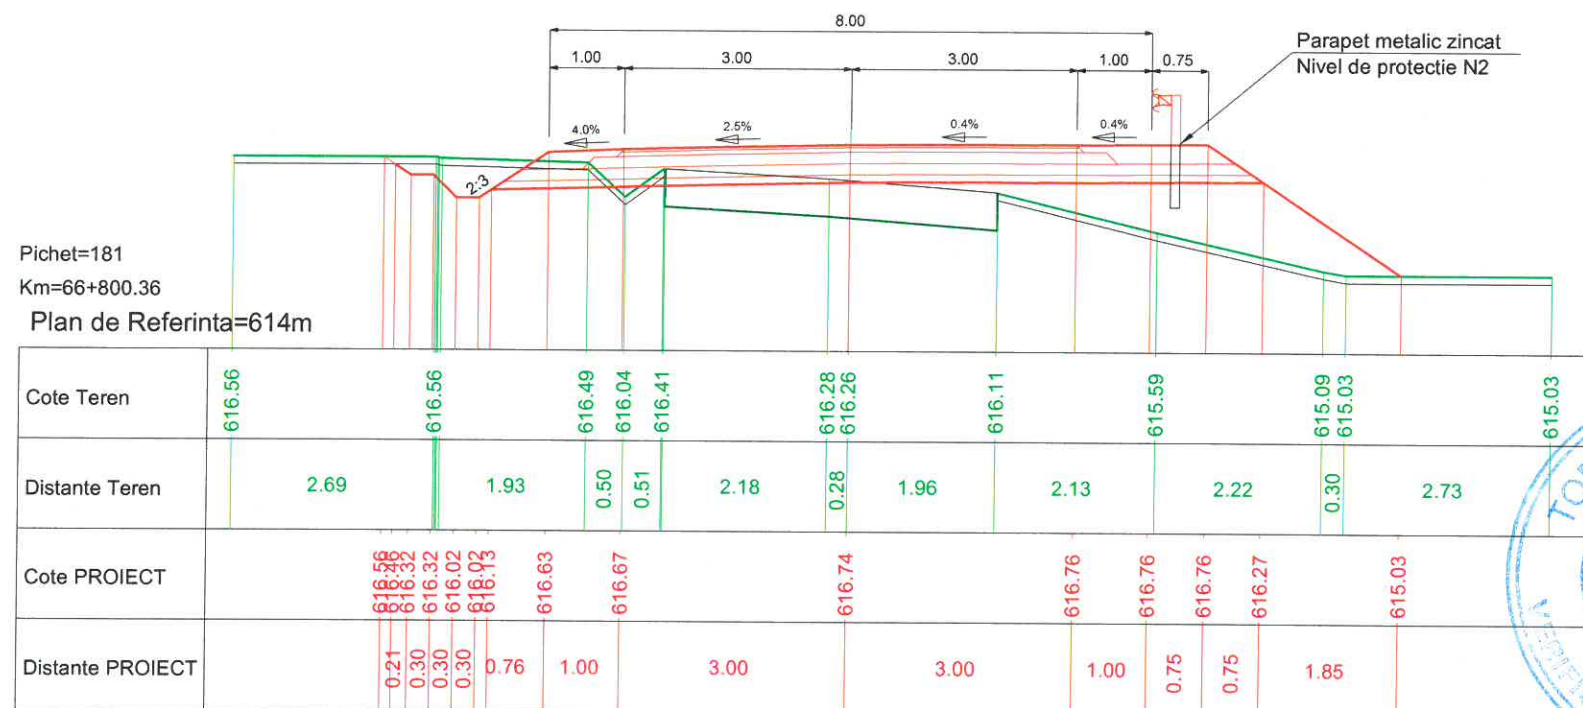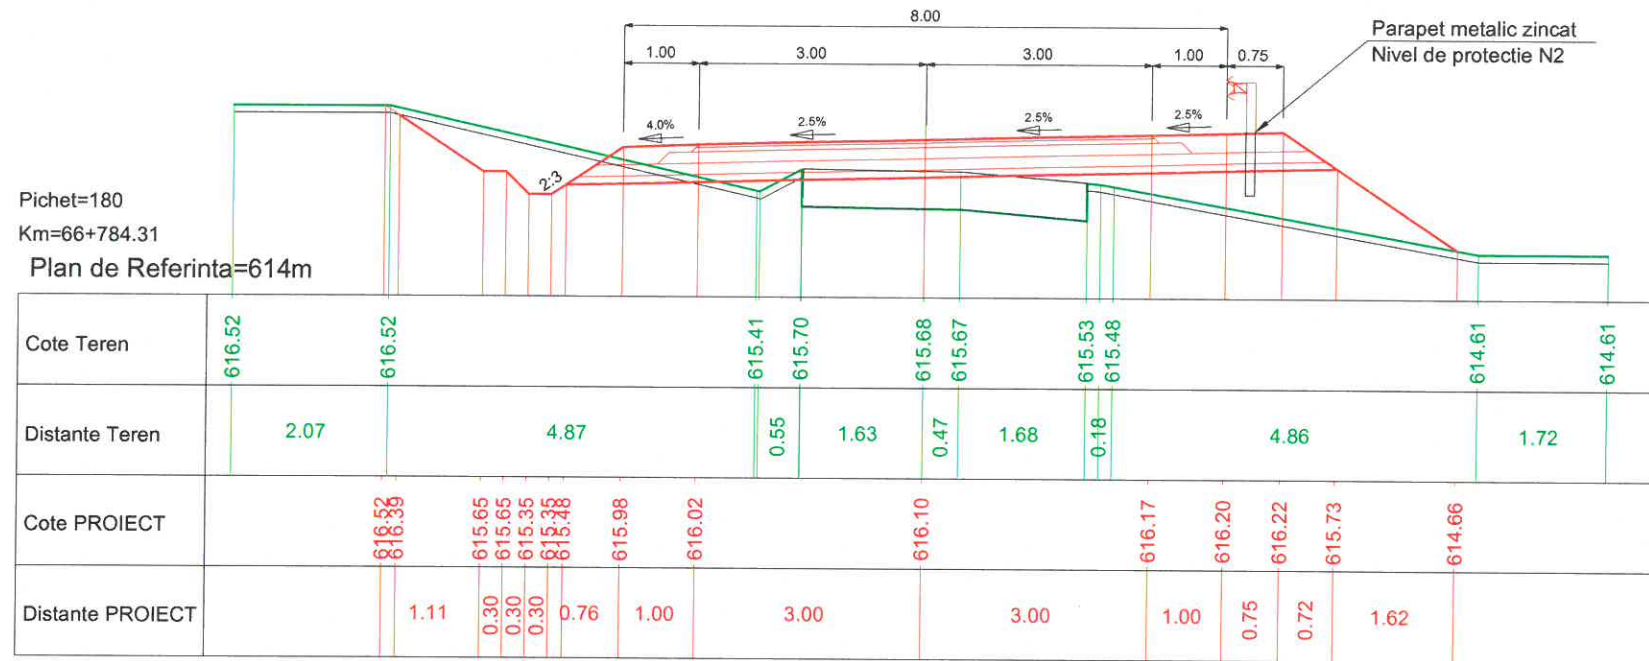



PROIECTANT GENERAL		SC LUCA WAY SRL Bd. Barbu Vacarescu, nr. 313-321, sector 2 Bucuresti - Romania Nr. inreg. R.C.: J40/7395/1995 C.U.I.: RO 7738294		BENEFICIAR CONSILIUL JUDETEAN HARGHITA PIATA LIBERTATI, NR 5, MIERCUREA CIUC		CONTRACT Nr. 20271 / 16.09.2016
						PROIECT 1600010
Specificatie	Nume:	Semnatura	Scara:	DENUMIRE PROIECT:		Faza de proiectare:
Desenat:	ing. I. OPREA		1:100	Reabilitare sistem rutier pe DJ135, km 63+100 - 74+210, de la DJ 136B pana la Cobatesti (DN 13C), judetul Harghita		PT + DDE
Proiectat:	ing. I. OPREA			Titlu plansa:		Plansa nr.
Sef proiect:	ing. A. COJOCARU		Data: IUNIE 2017	PROFILE TRANSVERSALE CARACTERISTICE		LWY-PT-PTC- 65
Aprobat:	ing. C. GODUN					

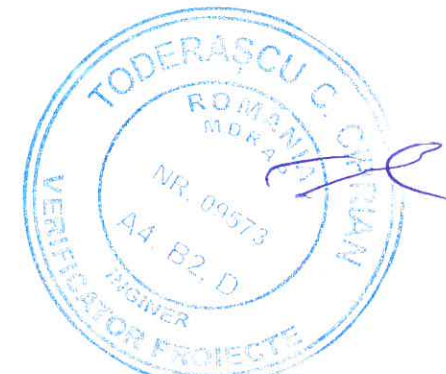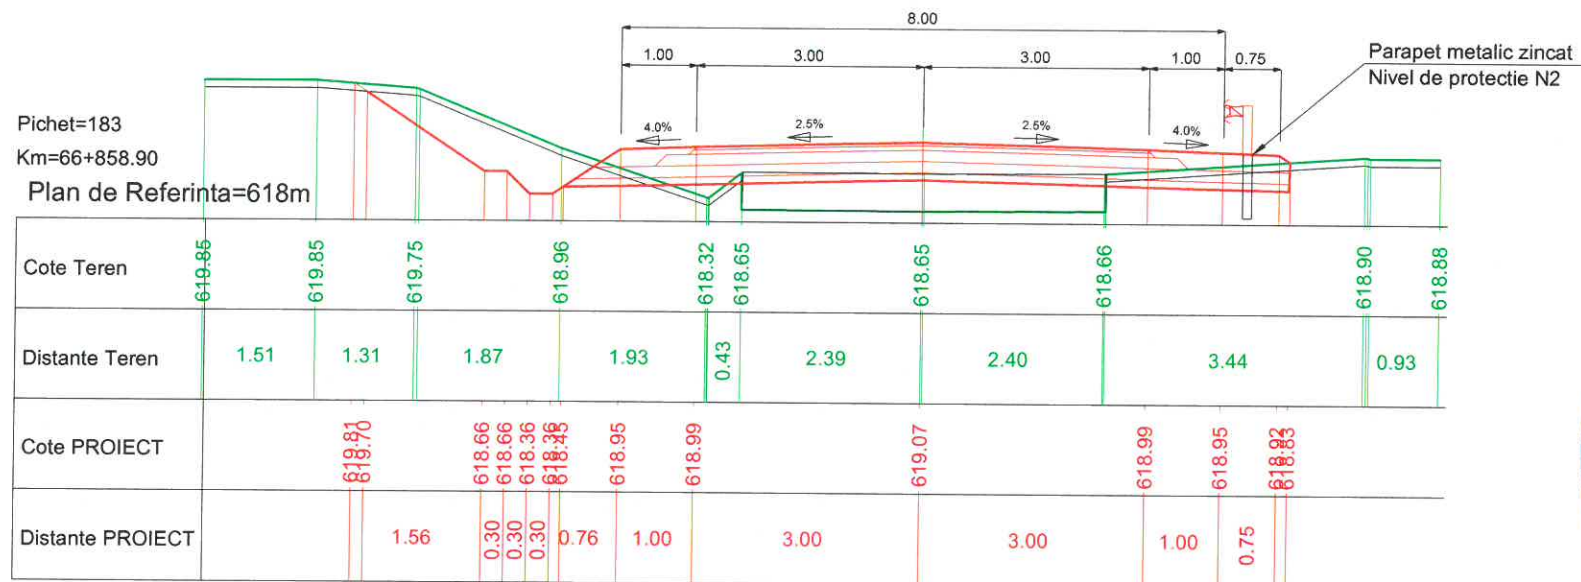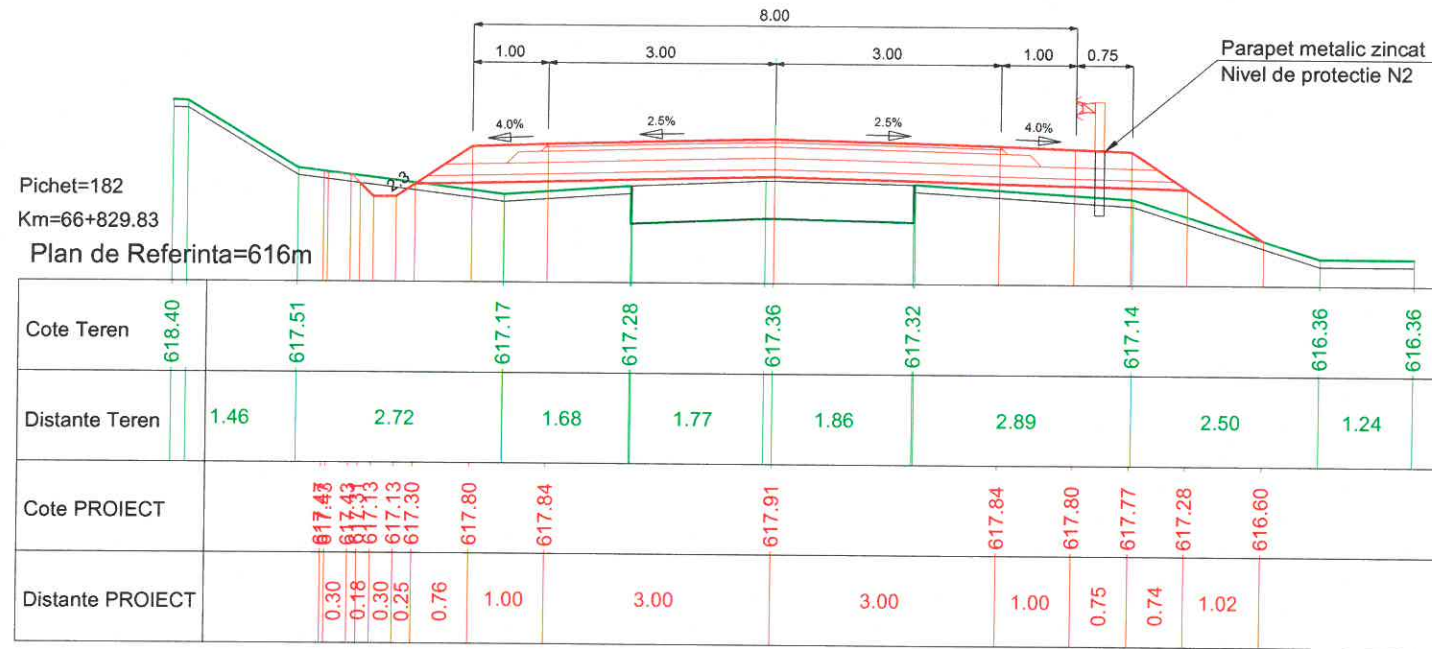




PROIECTANT GENERAL		SC LUCA WAY SRL Bd. Barbu Vacarescu, nr. 313-321, sector 2 Bucuresti - Romania Nr. inreg. R.C.: J40/7395/1995 C.U.I.: RO 7738294		BENEFICIAR CONSILIUL JUDETEAN HARGHITA PIATA LIBERTATII, NR 5, MIERCUREA CIUC		CONTRACT Nr. 20271 / 16.09.2016
						PROIECT 1600010
Specificatie	Nume:	Semnatura	Scara:	DENUMIRE PROIECT:		Faza de proiectare:
Desenat:	ing. I. OPREA		1:100	Reabilitare sistem rutier pe DJ135, km 63+100 - 74+210, de la DJ 136B pana la Cobatesti (DN 13C), judetul Harghita		PT + DDE
Proiectat:	ing. I. OPREA		Data:	Titlu plansa:		Plansa nr.
Sef proiect:	ing. A. COJOCARU		Iunie 2017	PROFILE TRANSVERSALE CARACTERISTICE		LWY-PT-PTC- 66
Aprobat:	ing. C. GODUN					

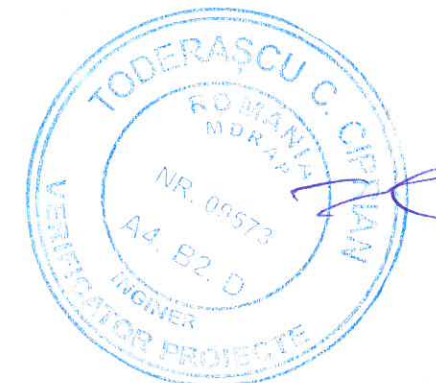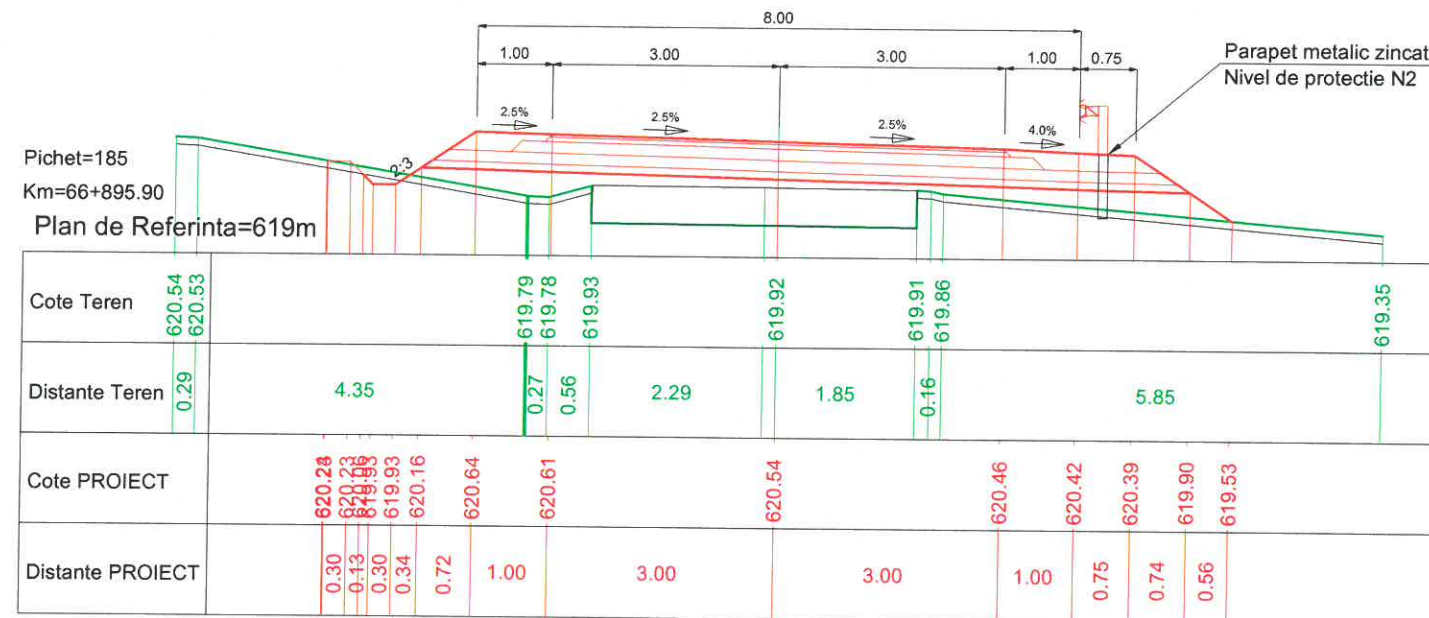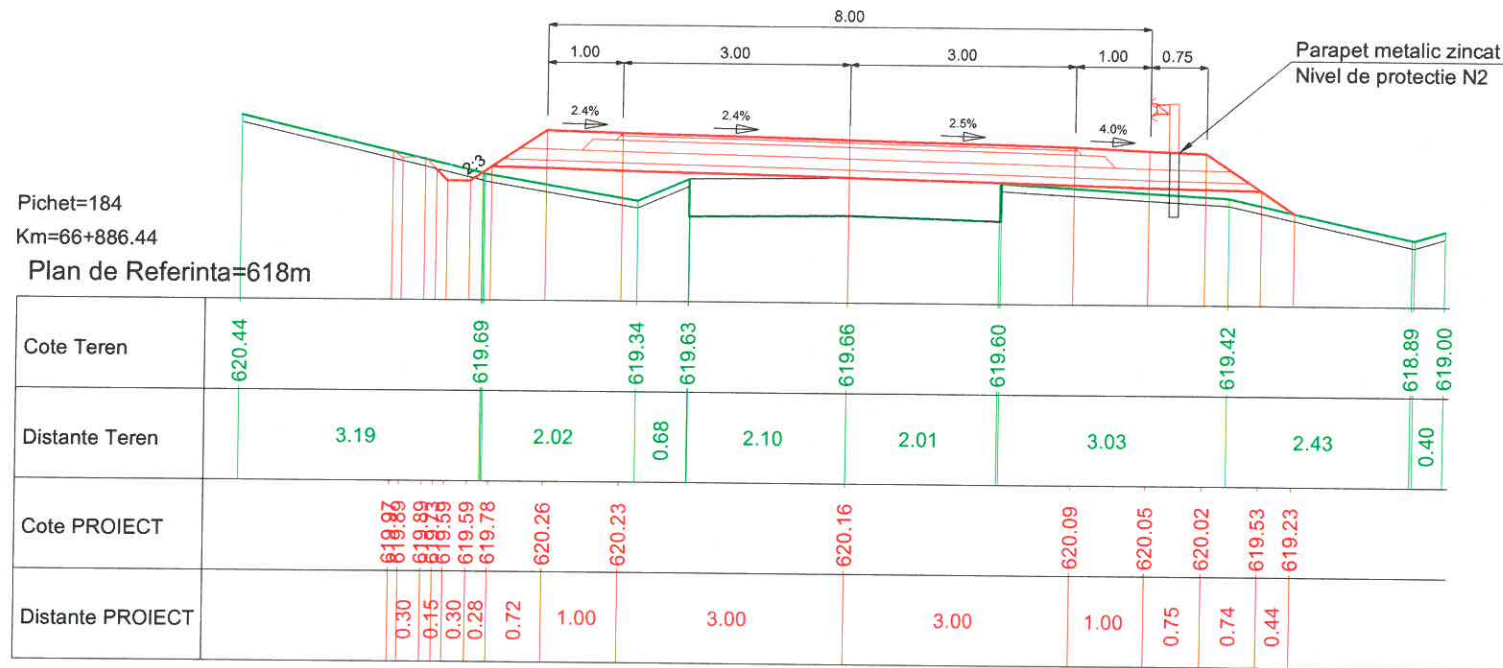




PROIECTANT GENERAL		SC LUCA WAY SRL Bd. Barbu Vacarescu, nr. 313-321, sector 2 București - Romania Nr. inreg. R.C.: J40/7395/1995 C.U.I.: RO 7738294		BENEFICIAR CONSILIUL JUDETEAN HARGHITA PIATA LIBERTATI, NR 5,MIERCUREA CIUC		CONTRACT Nr. 20271 / 16.09.2016
						PROIECT 1600010
Specificație	Nume:	Semnătura	Scara:	DENUMIRE PROIECT:		Faza de proiectare:
Desenat:	Ing. I. OPREA		1:100	Reabilitare sistem rutier pe DJ135, km 63+100 - 74+210, de la DJ 136B pana la Cobatesti (DN 13C), judetul Harghita		PT + DDE
Proiectat:	Ing. I. OPREA					
Sef proiect:	Ing. A. COJOCARU		Data:	Titlu plansa:		Plansa nr.
Aprobat:	ing. C. GODUN		IUNIE 2017	PROFILE TRANSVERSALE CARACTERISTICE		LWY-PT-PTC- 67

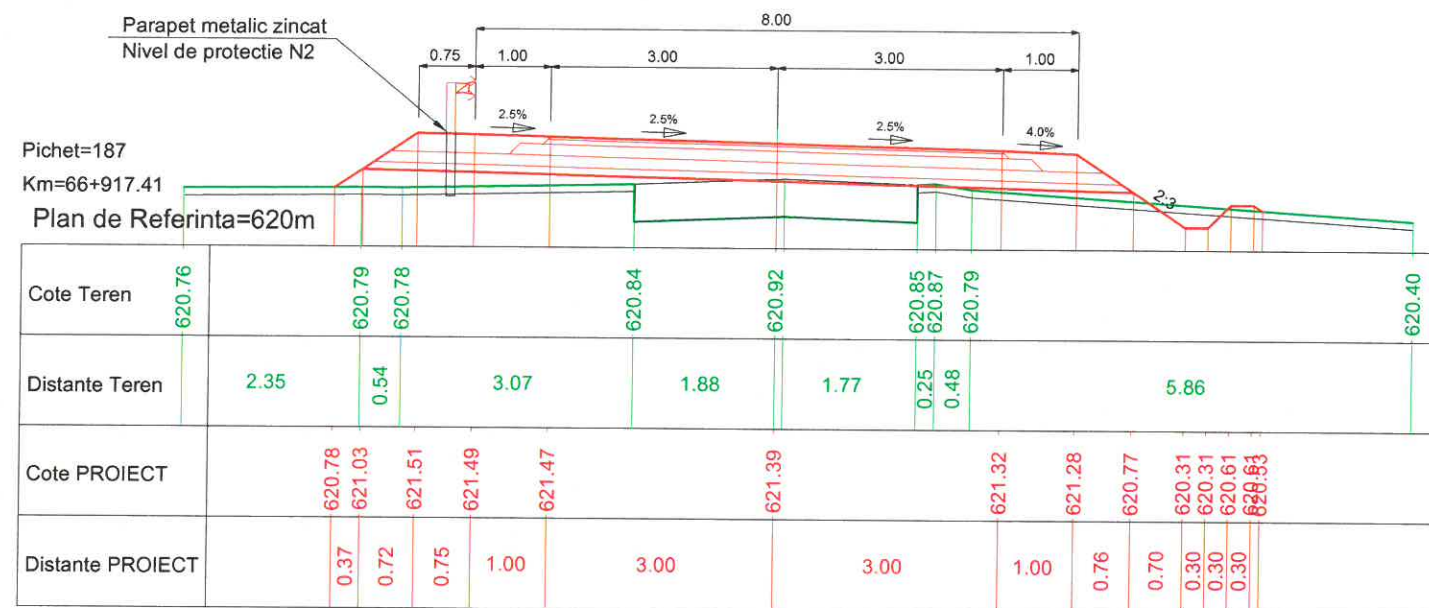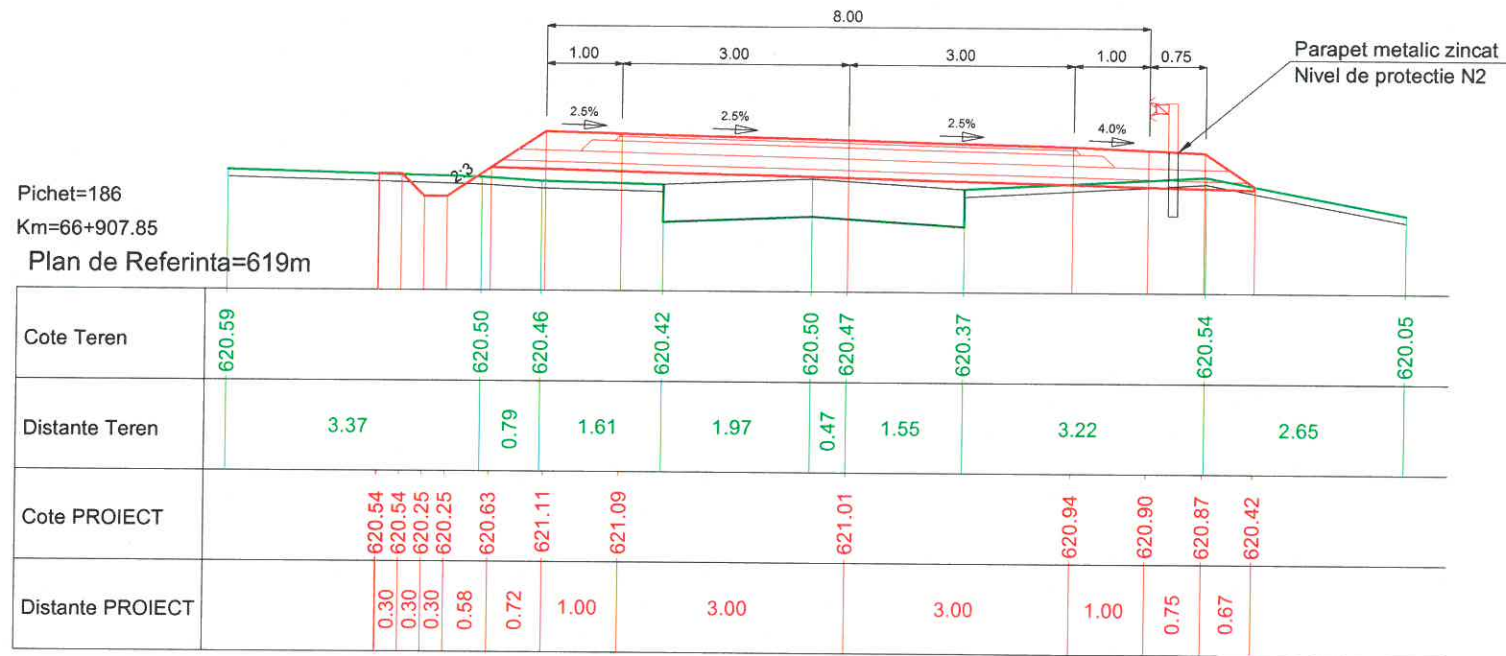



PROIECTANT GENERAL		SC LUCA WAY SRL Bd. Barbu Vacarescu, nr. 313-321, sector 2 Bucuresti - Romania Nr. inreg. R.C.: J40/7395/1995 C.U.I.: RO 7738294		BENEFICIAR CONSILIUL JUDETEAN HARGHITA PIATA LIBERTATII, NR 5, MIERCUREA CIUC		CONTRACT Nr. 20271 / 16.09.2016
						PROIECT 1600010
Specificatie	Nume:	Semnatura	Scara:	DENUMIRE PROIECT:		Faza de proiectare:
Desenat:	ing. I. OPREA		1:100	Reabilitare sistem rutier pe DJ135, km 63+100 - 74+210, de la DJ 136B pana la Cobatesti (DN 13C), judetul Harghita		PT + DDE
Proiectat:	ing. I. OPREA			Titlu plansa:		Plansa nr:
Sef proiect:	ing. A. COJOCARU		Data: IUNIE 2017	PROFILE TRANSVERSALE CARACTERISTICE		LWY-PT-PTC- 68
Aprobat:	ing. C. GODUN					

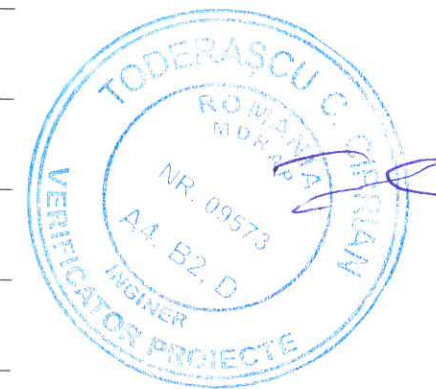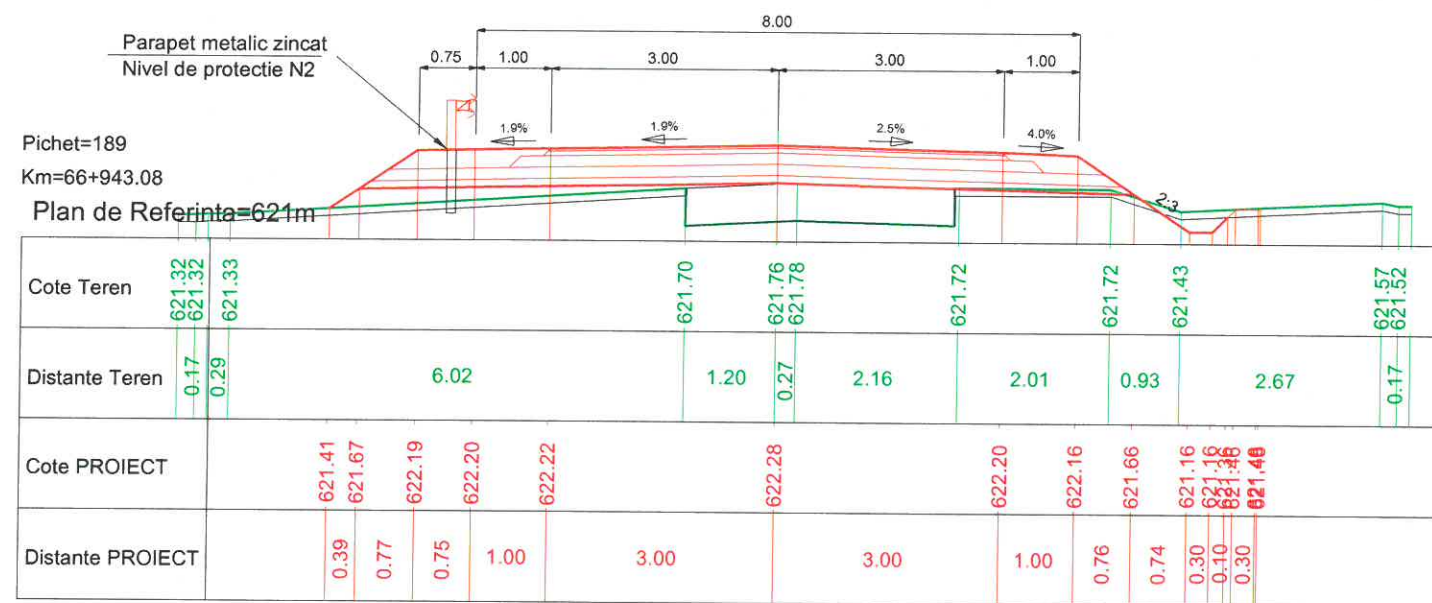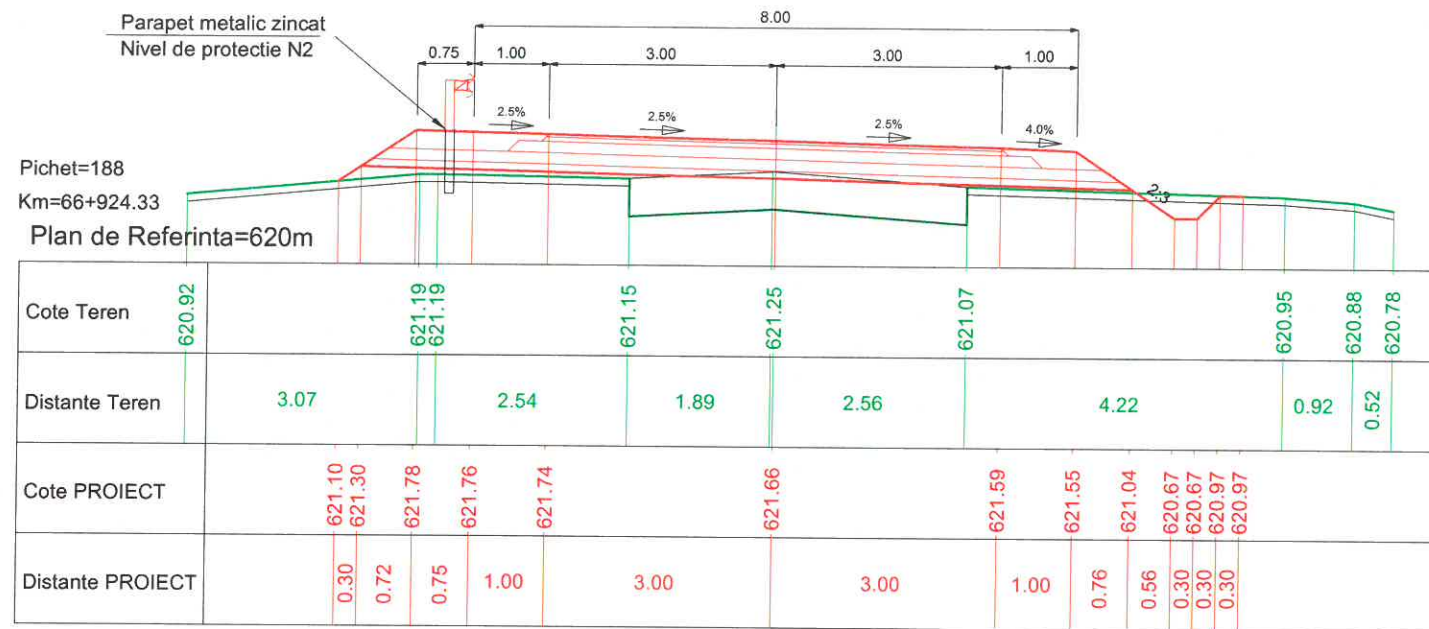



PROIECTANT GENERAL		SC LUCA WAY SRL Bd. Barbu Vacarescu, nr. 313-321, sector 2 Bucuresti - Romania Nr. inreg. R.C.: J40/7395/1995 C.U.I.: RO 7738294		BENEFICIAR CONSILIUL JUDETEAN HARGHITA PIATA LIBERTATII, NR 5, MIERCUREA CIUC		CONTRACT Nr. 20271 / 16.09.2016
						PROIECT 1600010
Specificatie	Nume:	Semnatura	Scara:	DENUMIRE PROIECT:		Faza de proiectare:
Desenat:	ing. I. OPREA		1:100	Reabilitare sistem rutier pe DJ135, km 63+100 - 74+210, de la DJ 136B pana la Cobatesti (DN 13C), judetul Harghita		PT + DDE
Proiectat:	ing. I. OPREA			Titlu plansa:		Plansa nr.
Sef proiect:	ing. A. COJOCARU		Data: IUNIE 2017	PROFIL TRANSVERSALE CARACTERISTICE		LWY-PT-PTC- 69
Aprobat:	ing. C. GODUN					

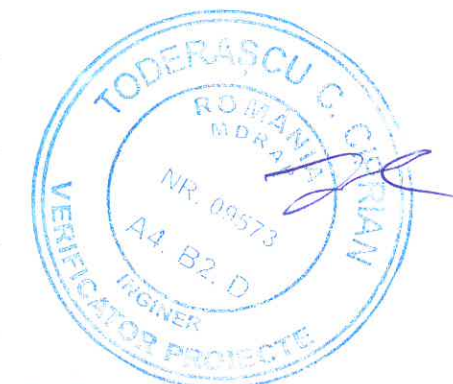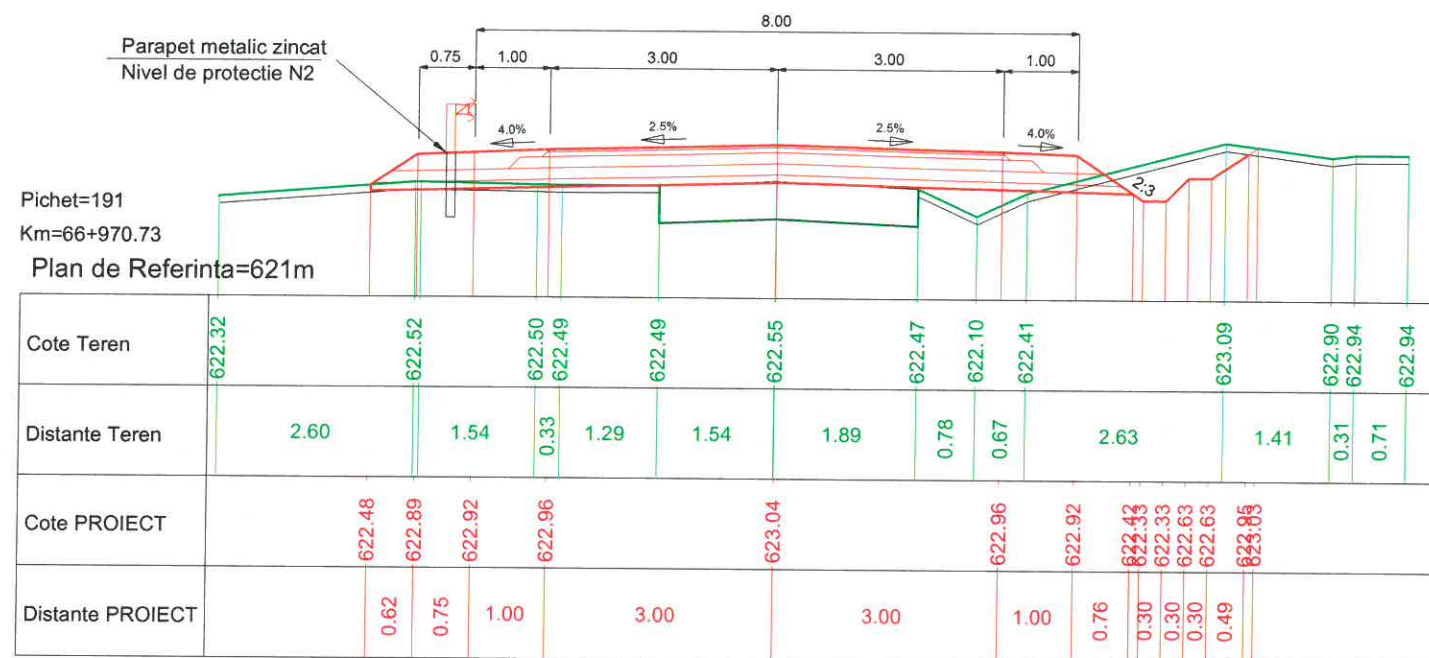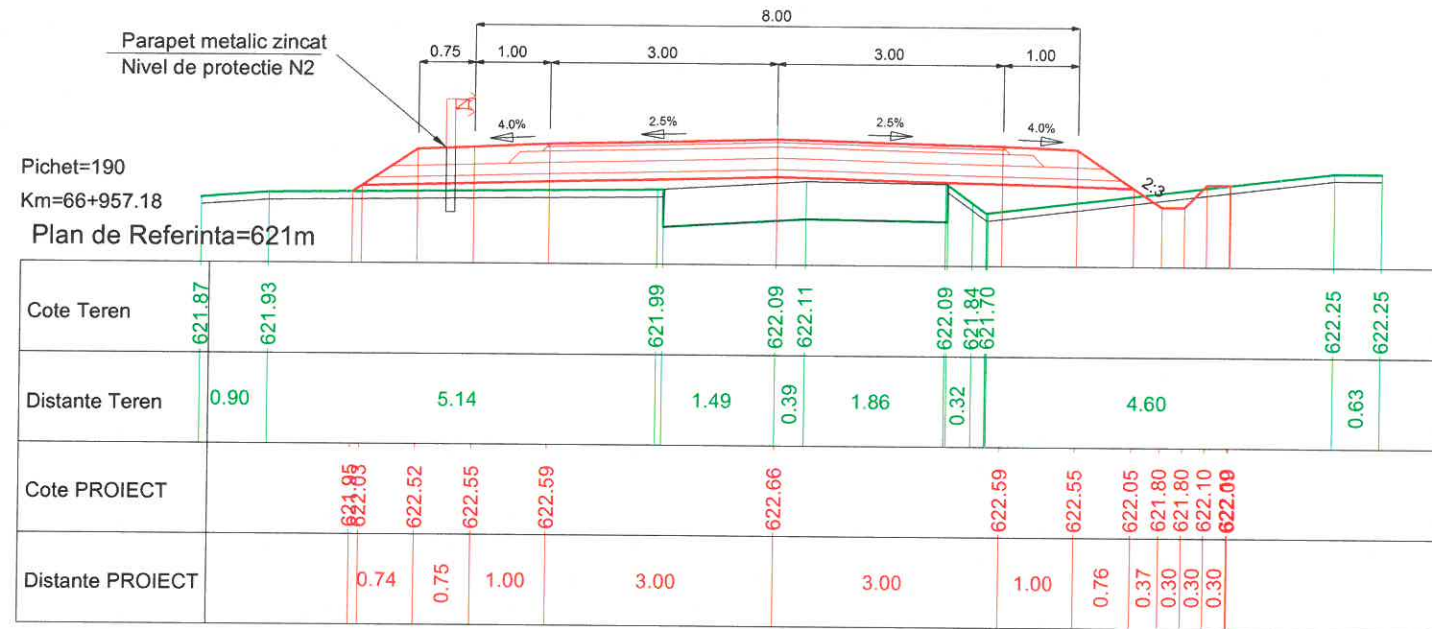




PROIECTANT GENERAL		SC LUCA WAY SRL Bd. Barbu Vacarescu, nr. 313-321, sector 2 București - Romania Nr. inreg. R.C.: J40/7395/1995 C.U.I.: RO 7738294		BENEFICIAR CONSILIUL JUDETEAN HARGHITA PIATA LIBERTATI, NR 5, MIERCUREA CIUC		CONTRACT Nr. 20271 / 16.09.2016
						PROIECT 1600010
Specificație	Nume:	Semnătura	Scara:	DENUMIRE PROIECT:		Faza de proiectare:
Desenat:	Ing. I. OPREA		1:100	Reabilitare sistem rutier pe DJ135, km 63+100 - 74+210, de la DJ 136B pana la Cobatesti (DN 13C), judetul Harghita		PT + DDE
Proiectat:	Ing. I. OPREA					
Sef proiect:	Ing. A. COJOCARU		Data:	Titlu plansa:		Plansa nr:
Aprobat:	Ing. C. GODUN		IUNIE 2017	PROFILE TRANSVERSALE CARACTERISTICE		LWY-PT-PTC- 70

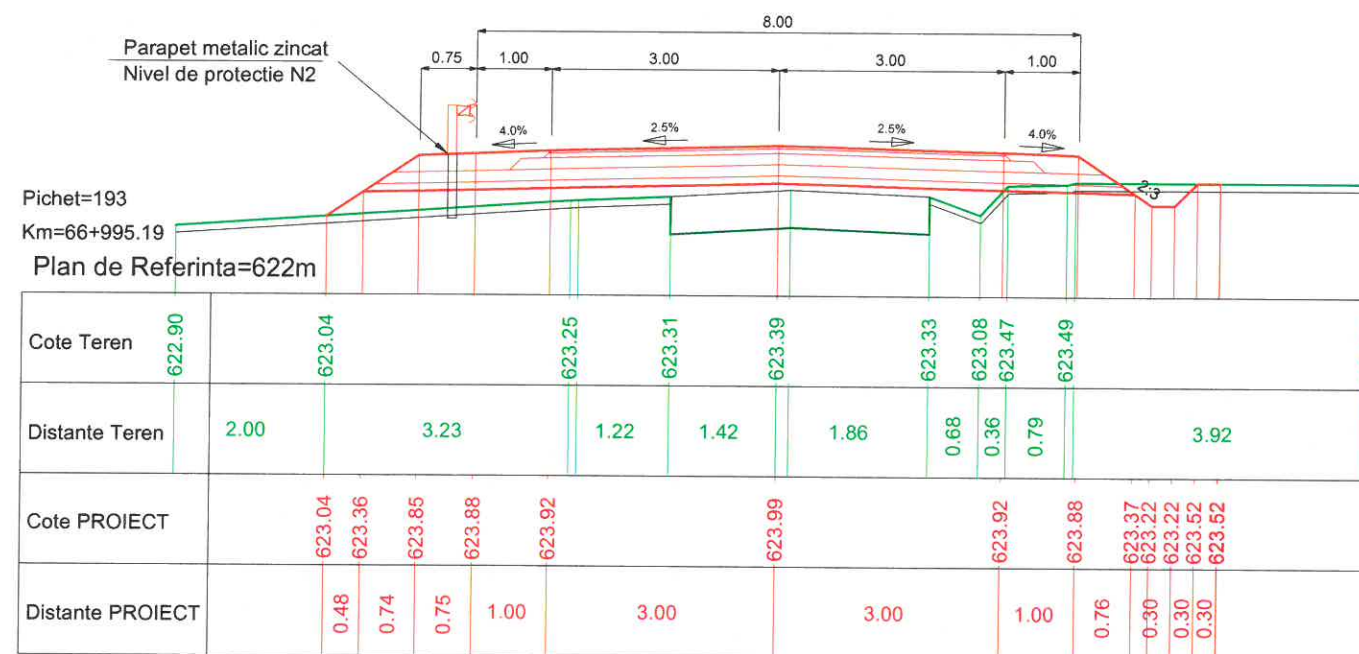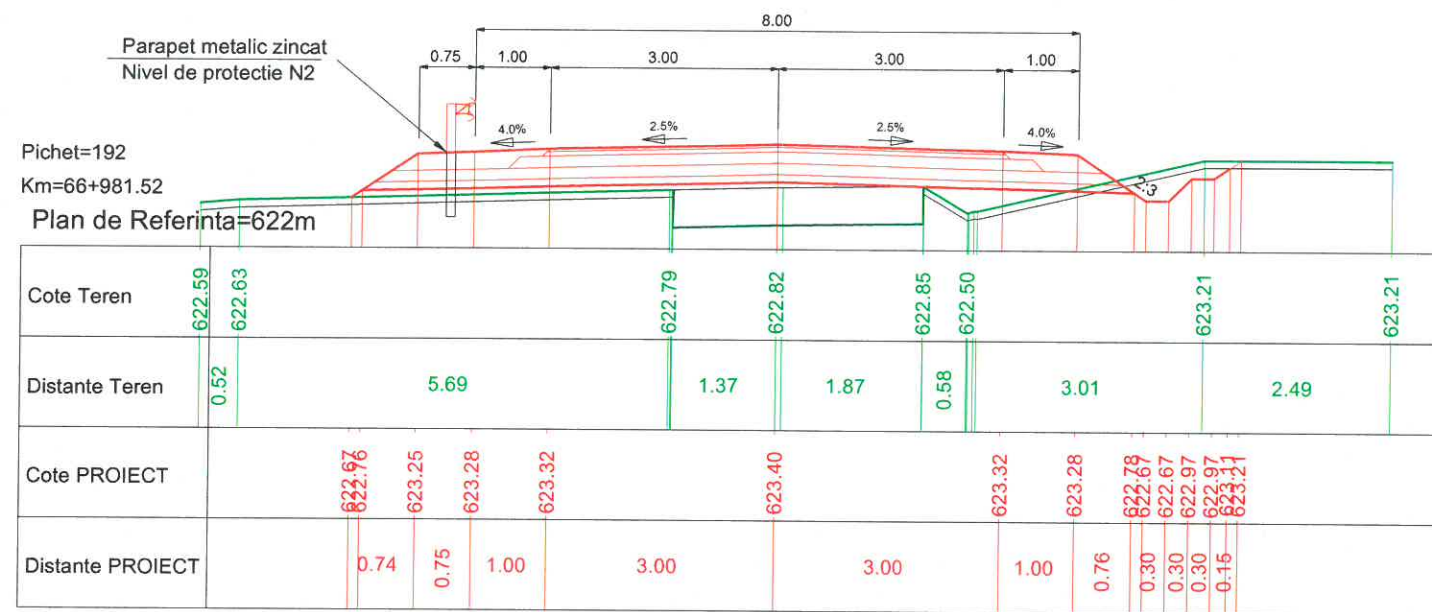




PROIECTANT GENERAL		SC LUCA WAY SRL Bd. Barbu Vacarescu, nr. 313-321, sector 2 București - Romania Nr. inreg. R.C.: J40/7395/1995 C.U.I.: RO 7738294		BENEFICIAR CONSILIUL JUDETEAN HARGHITA PIATA LIBERTATII, NR 5, MIERCUREA CIUC		CONTRACT Nr. 20271 / 16.09.2016
						PROIECT 1600010
Specificație	Nume:	Semnătura	Scara:	DENUMIRE PROIECT:		Faza de proiectare:
Desenat:	ing. I. OPREA		1:100	Reabilitare sistem rutier pe DJ135, km 63+100 - 74+210, de la DJ 136B pana la Cobatesti (DN 13C), judetul Harghita		PT + DDE
Proiectat:	ing. I. OPREA					
Sef proiect:	ing. A. COJOCARU		Data:	Titlu plansa:		Plansa nr:
Aprobat:	ing. C. GODUN		IUNIE 2017	PROFILE TRANSVERSALE CARACTERISTICE		LWY-PT-PTC- 71

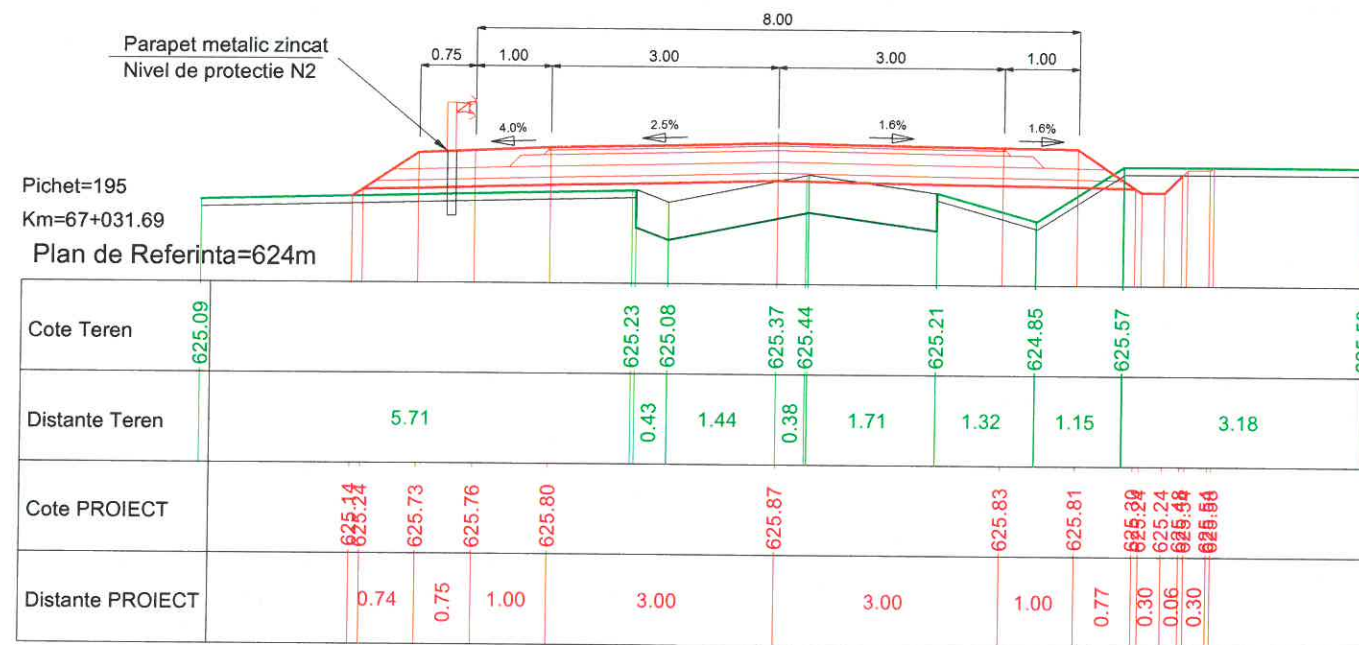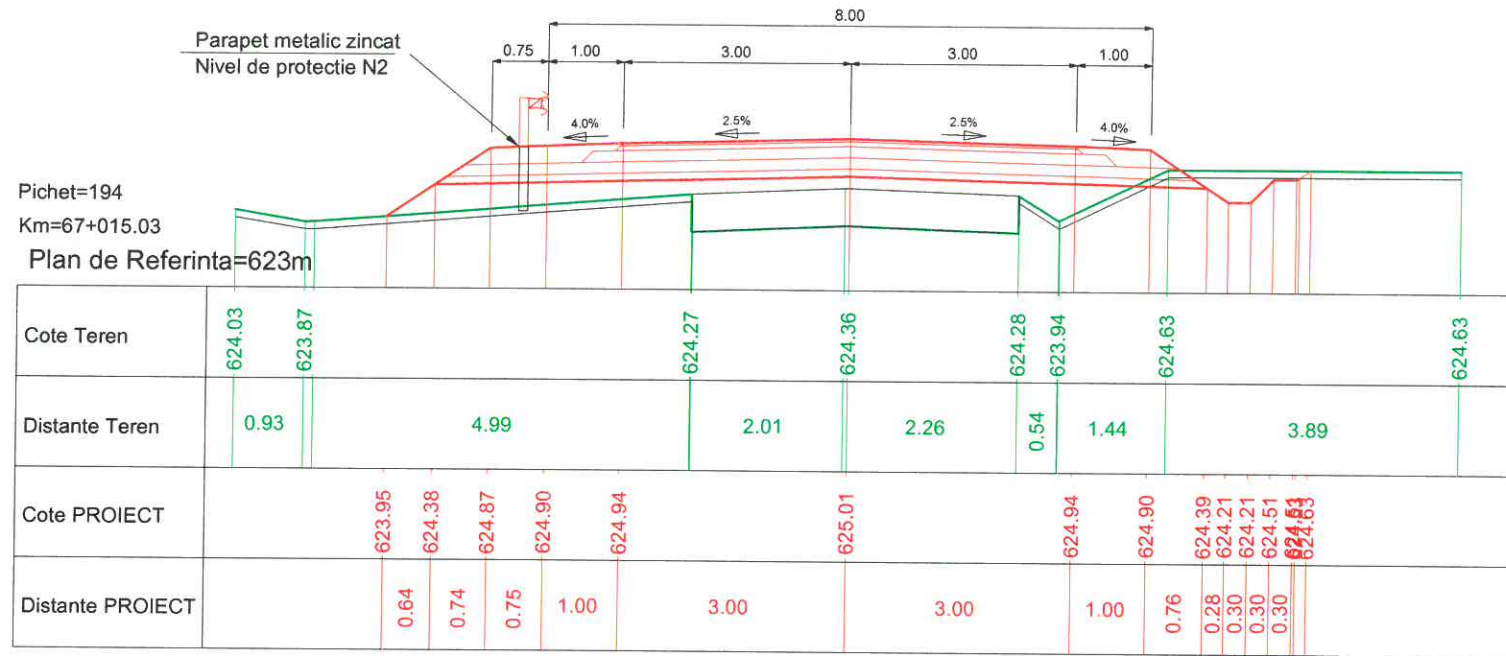




PROIECTANT GENERAL		SC LUCA WAY SRL Bd. Barbu Vacarescu, nr. 313-321, sector 2 Bucuresti - Romania Nr. inreg. R.C.: J40/7395/1995 C.U.I.: RO 7738294		BENEFICIAR CONSILIUL JUDETEAN HARGHITA PIATA LIBERTATII, NR 5, MIERCUREA CIUC		CONTRACT Nr. 20271 / 16.09.2016
				DENUMIRE PROIECT: Reabilitare sistem rutier pe DJ135, km 63+100 - 74+210, de la DJ 136B pana la Cobatesti (DN 13C), judetul Harghita		PROIECT 1600010
Specificatie	Nume:	Semnatura	Scara:	Titlu plansa:		Faza de proiectare:
Desenat:	ing. I. OPREA		1:100	PROFILE TRANSVERSALE CARACTERISTICE		PT + DDE
Proiectat:	ing. I. OPREA		Data:			Plansa nr.
Sef proiect:	ing. A. COJOCARU		IUNIE 2017			LWY-PT-PTC- 72
Aprobat:	ing. C. GODUN					

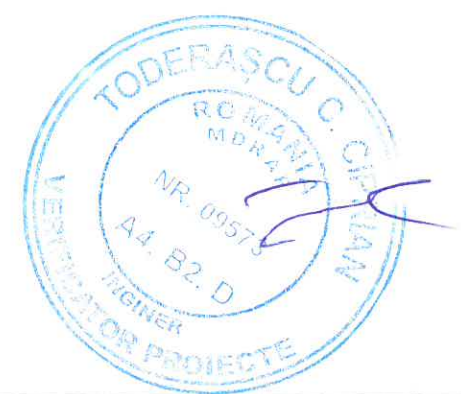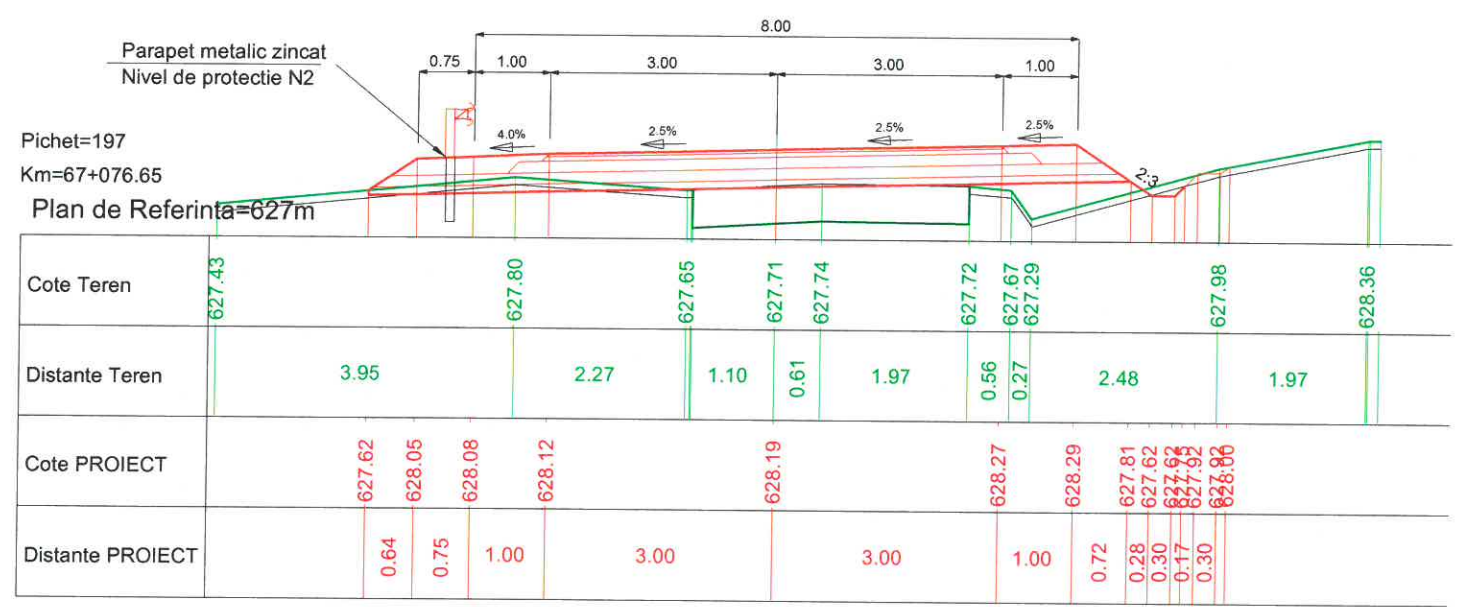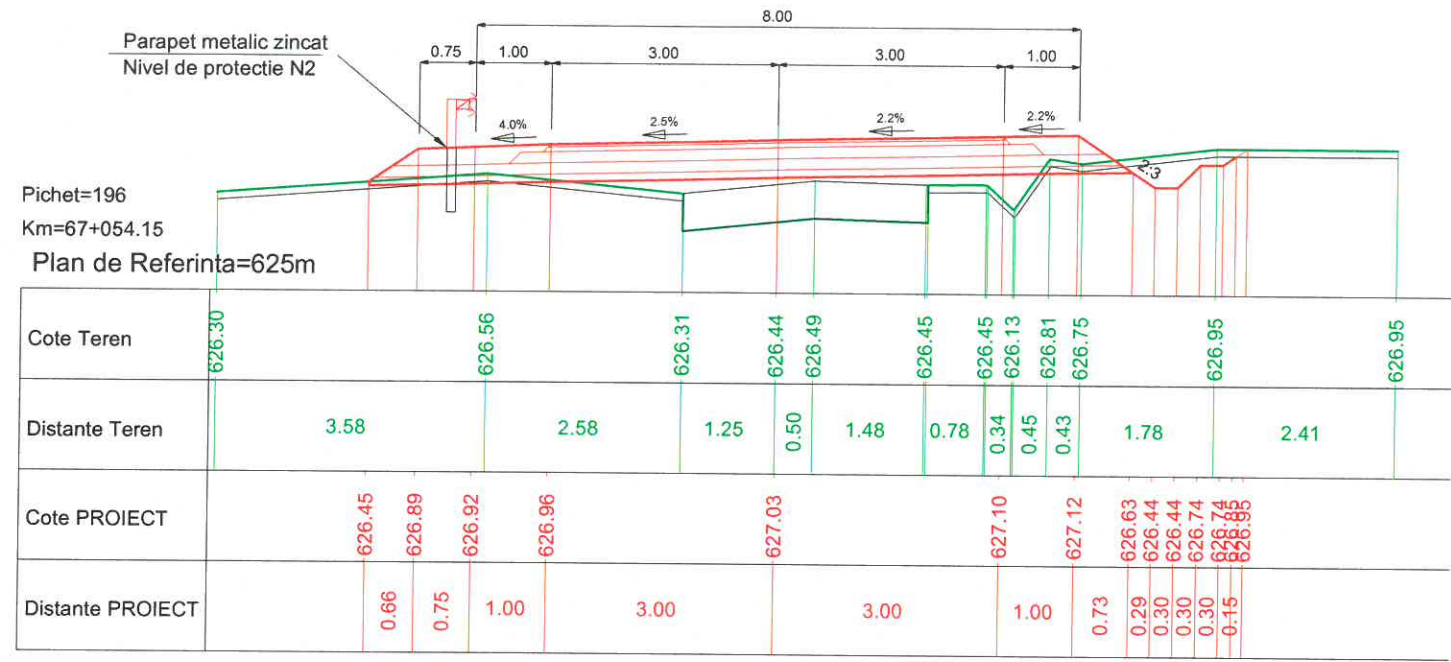




PROIECTANT GENERAL		SC LUCA WAY SRL Bd. Barbu Vacarescu, nr. 313-321, sector 2 București - Romania Nr. inreg. R.C.: J40/7395/1995 C.U.I.: RO 7738294		BENEFICIAR CONSILIUL JUDETEAN HARGHITA PIATA LIBERTATII, NR 5,MIERCUREA CIUC		CONTRACT Nr. 20271 / 16.09.2016
						PROIECT 1600010
Specificație	Nume:	Semnătura	Scara:	DENUMIRE PROIECT:		Faza de proiectare:
Desenat:	ing. I. OPREA		1:100	Reabilitare sistem rutier pe DJ135, km 63+100 - 74+210, de la DJ 136B pana la Cobatesti (DN 13C), judetul Harghita		PT + DDE
Proiectat:	ing. I. OPREA					
Sef proiect:	ing. A. COJOCARU		Data:	Titlu plansa:		Plansa nr:
Aprobat:	ing. C. GODUN		IUNIE 2017	PROFILE TRANSVERSALE CARACTERISTICE		LWY-PT-PTC- 73

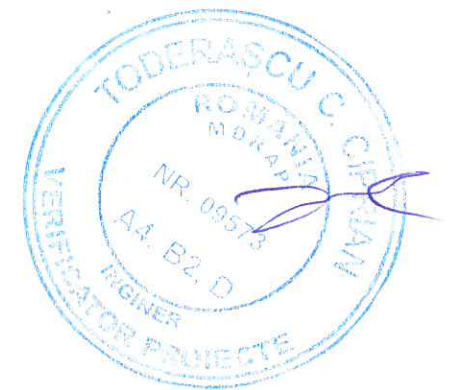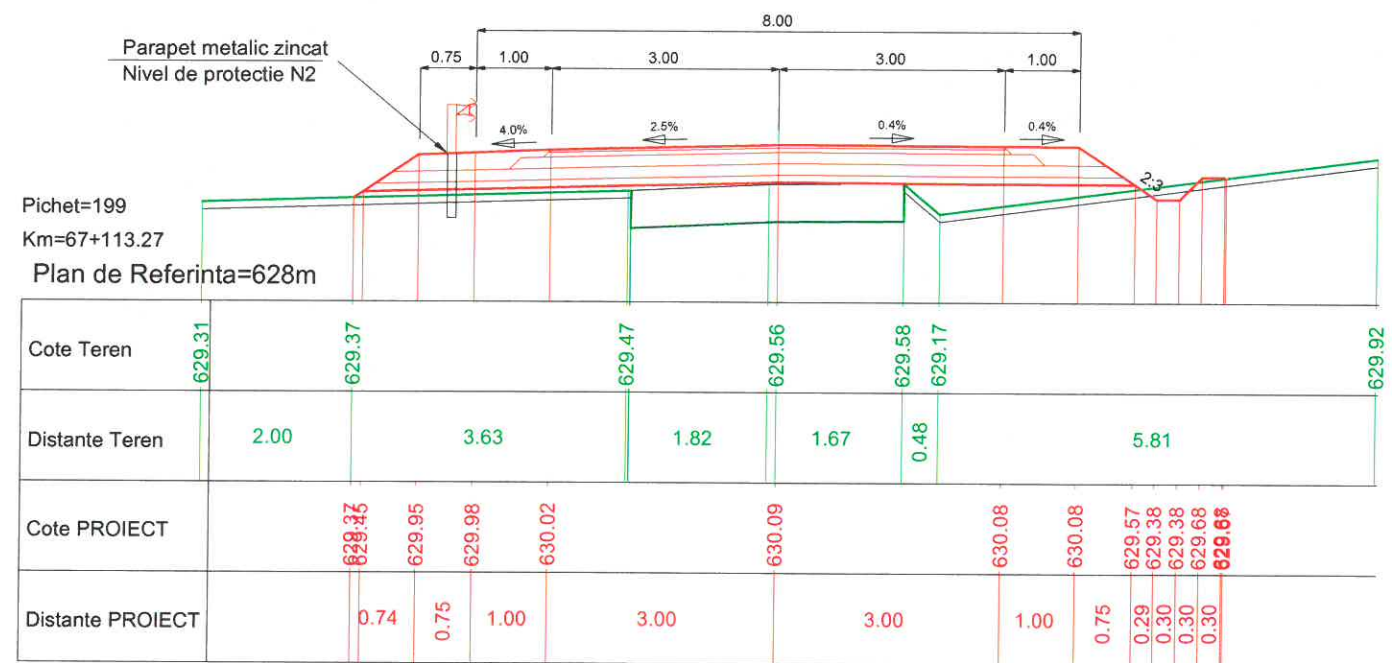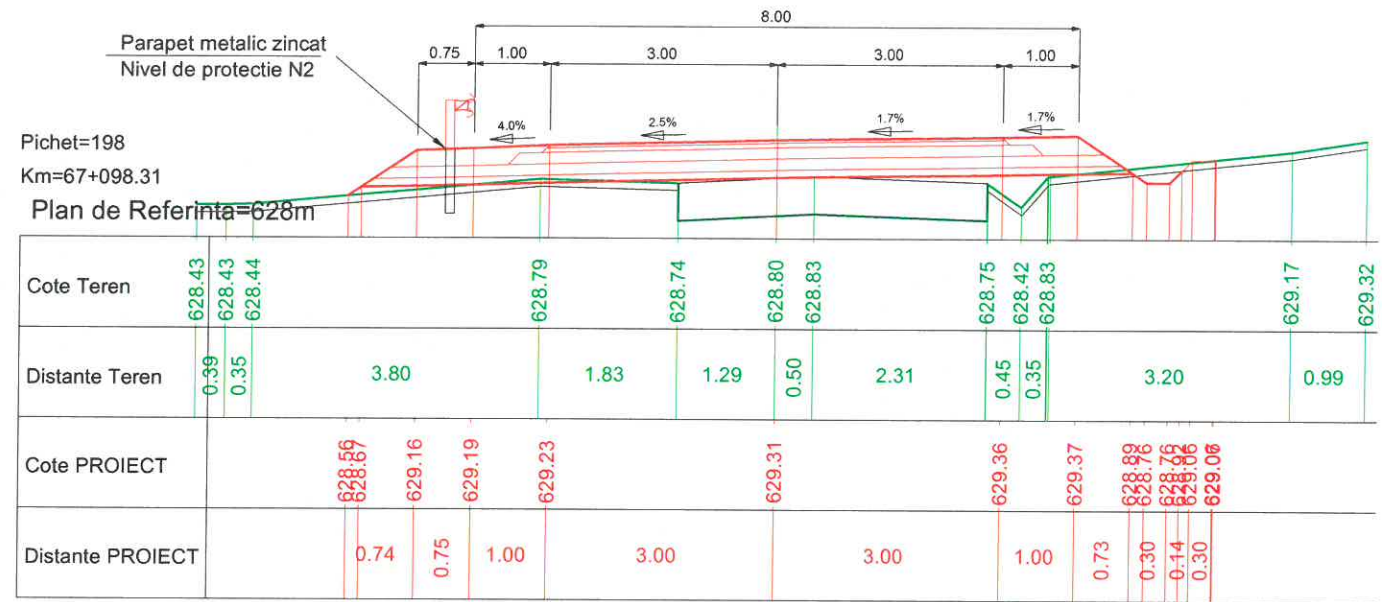




PROIECTANT GENERAL		SC LUCA WAY SRL Bd. Barbu Vacarescu, nr. 313-321, sector 2 Bucuresti - Romania Nr. inreg. R.C.: J40/7395/1995 C.U.I.: RO 7738294		BENEFICIAR CONSILIUL JUDETEAN HARGHITA PIATA LIBERTATII, NR 5,MIERCUREA CIUC		CONTRACT Nr. 20271 / 16.09.2016
						PROIECT 1600010
Specificatie	Nume:	Semnatura	Scara:	DENUMIRE PROIECT:		Faza de proiectare:
Desenat:	ing. I. OPREA		1:100	Reabilitare sistem rutier pe DJ135, km 63+100 - 74+210, de la DJ 136B pana la Cobatesti (DN 13C), judetul Harghita		PT + DDE
Proiectat:	ing. I. OPREA			Titlu plansa:		Plansa nr:
Sef proiect:	ing. A. COJOCARU		Data:	PROFILE TRANSVERSALE CARACTERISTICE		LWY-PT-PTC- 74
Aprobat:	ing. C. GODUN		IUNIE 2017			

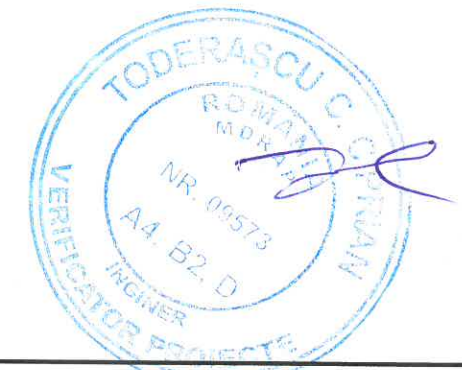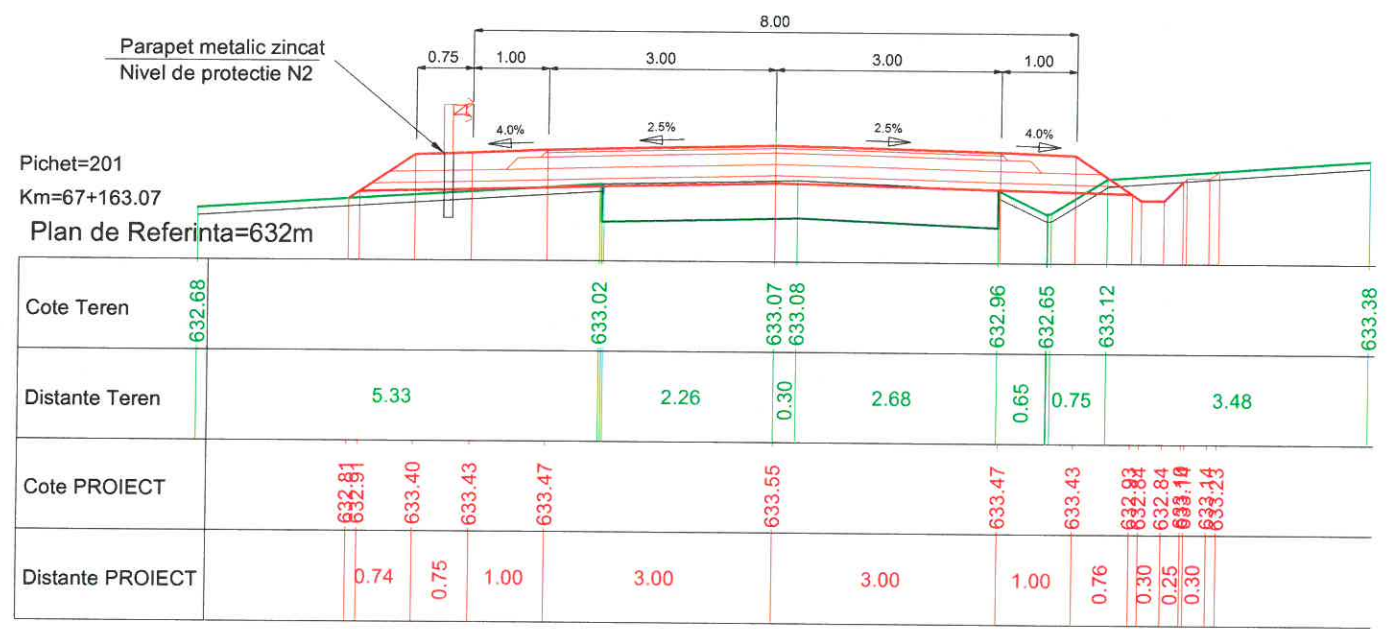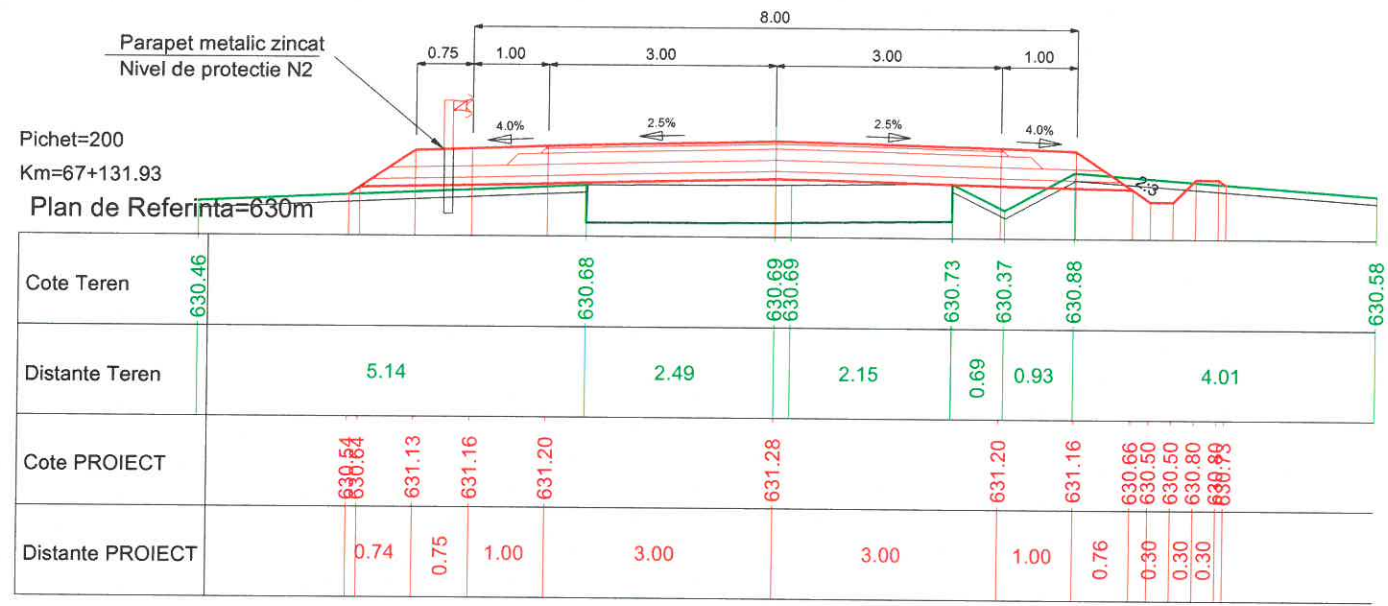




PROIECTANT GENERAL		SC LUCA WAY SRL Bd. Barbu Vacarescu, nr. 313-321, sector 2 Bucuresti - Romania Nr. inreg. R.C.: J40/7395/1995 C.U.I.: RO 7738294		BENEFICIAR CONSILIUL JUDETEAN HARGHITA PIATA LIBERTATII, NR 5,MIERCUREA CIUC		CONTRACT Nr. 20271 / 16.09.2016
						PROIECT 1600010
Specificație	Nume:	Semnătura	Scara:	DENUMIRE PROIECT:		Faza de proiectare:
Desenat:	Ing. I. OPREA		1:100	Reabilitare sistem rutier pe DJ135, km 63+100 - 74+210, de la DJ 136B pana la Cobatesti (DN 13C), judetul Harghita		PT + DDE
Proiectat:	Ing. I. OPREA					
Sef proiect:	Ing. A. COJOCARU		Data:	Titlu plansa:		Plansa nr:
Aprobat:	Ing. C. GODUN		IUNIE 2017	PROFILE TRANSVERSALE CARACTERISTICE		LWY-PT-PTC- 75

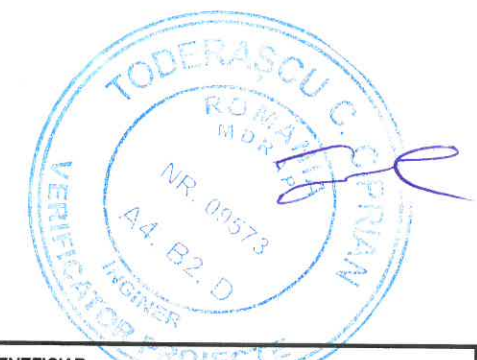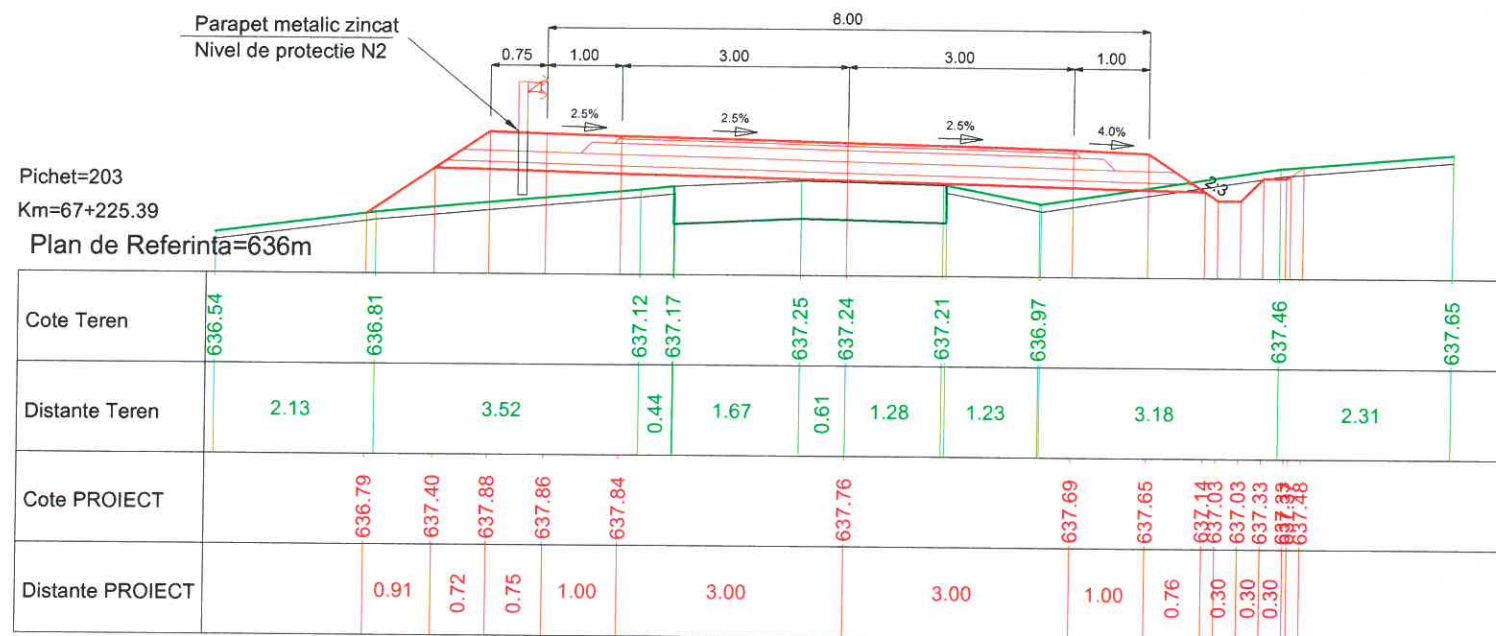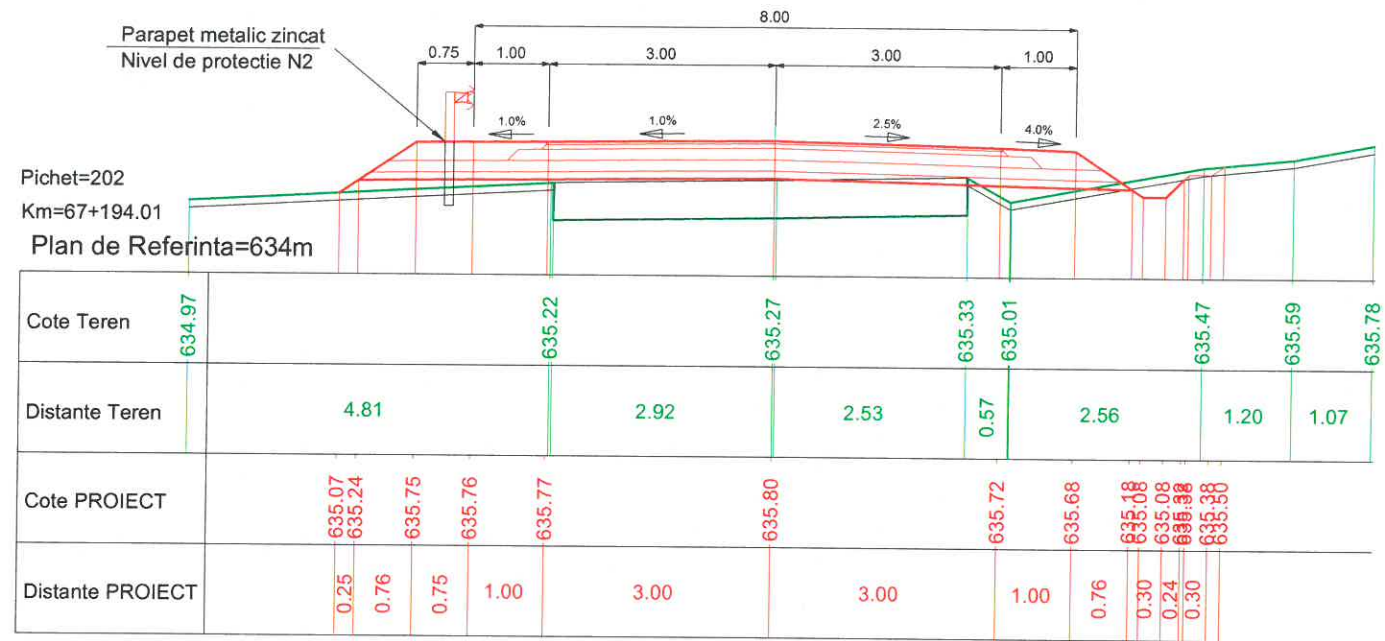



PROIECTANT GENERAL		SC LUCA WAY SRL Bd. Barbu Vacarescu, nr. 313-321, sector 2 București - Romania Nr. inreg. R.C.: J40/7395/1995 C.U.I.: RO 7738294		BENEFICIAR CONSILIUL JUDETEAN HARGHITA PIATA LIBERTATII, NR 5, MIERCUREA CIUC		CONTRACT Nr. 20271 / 16.09.2016
						PROIECT 1600010
Specificație	Nume:	Semnătura	Scara:	DENUMIRE PROIECT:		Faza de proiectare:
Desenat:	Ing. I. OPREA		1:100	Reabilitare sistem rutier pe DJ135, km 63+100 - 74+210, de la DJ 136B pana la Cobatesti (DN 13C), judetul Harghita		PT + DDE
Proiectat:	Ing. I. OPREA					
Sef proiect:	Ing. A. COJOCARU		Data:	Titlu plansa:		Plansa nr:
Aprobat:	ing. C. GODUN		Iunie 2017	PROFILE TRANSVERSALE CARACTERISTICE		LWY-PT-PTC- 76

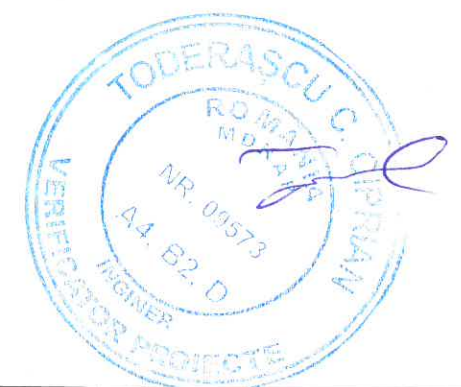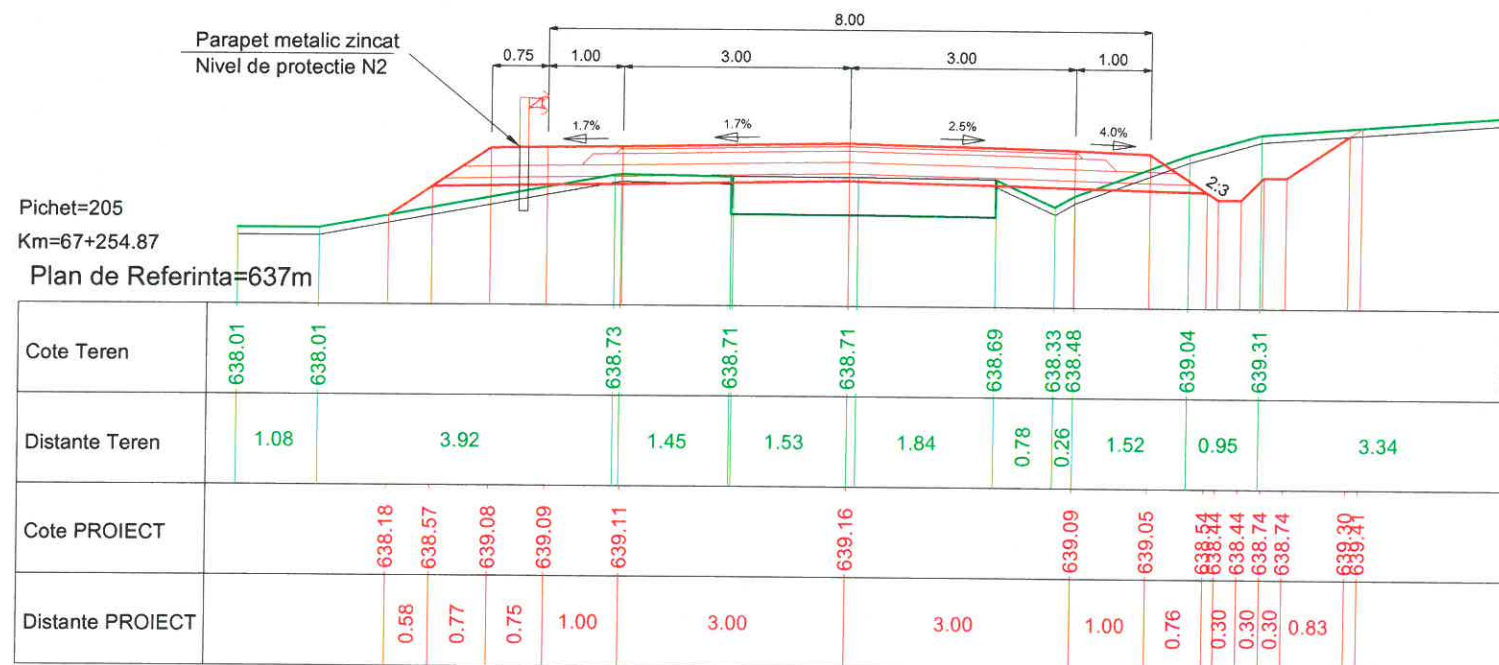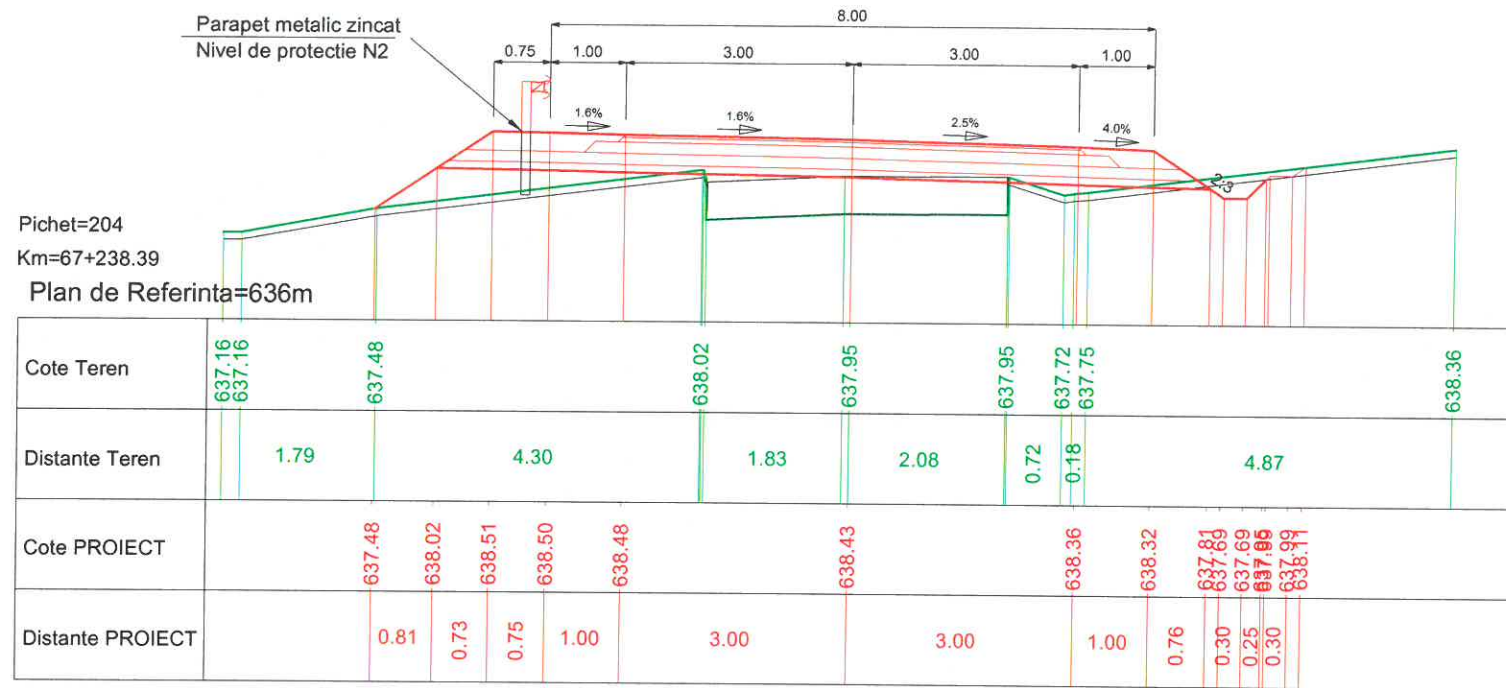




PROIECTANT GENERAL		SC LUCA WAY SRL Bd. Barbu Vacarescu, nr. 313-321, sector 2 Bucuresti - Romania Nr. inreg. R.C.: J40/7395/1995 C.U.I.: RO 7738294		BENEFICIAR CONSILIUL JUDETEAN HARGHITA PIATA LIBERTATI, NR 5, MIERCUREA CIUC		CONTRACT Nr. 20271 / 16.09.2016
						PROIECT 1600010
Specificație	Nume:	Semnătura	Scara:	DENUMIRE PROIECT:		Faza de proiectare:
Desenat:	ing. I. OPREA		1:100	Reabilitare sistem rutier pe DJ135, km 63+100 - 74+210, de la DJ 136B pana la Cobatesti (DN 13C), judetul Harghita		PT + DDE
Proiectat:	ing. I. OPREA					
Sef proiect:	ing. A. COJOCARU		Data:	Titlu plansa:		Plansa nr:
Aprobat:	ing. C. GODUN		IUNIE 2017	PROFILE TRANSVERSALE CARACTERISTICE		LWY-PT-PTC- 77

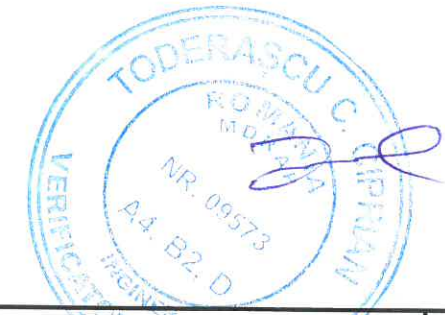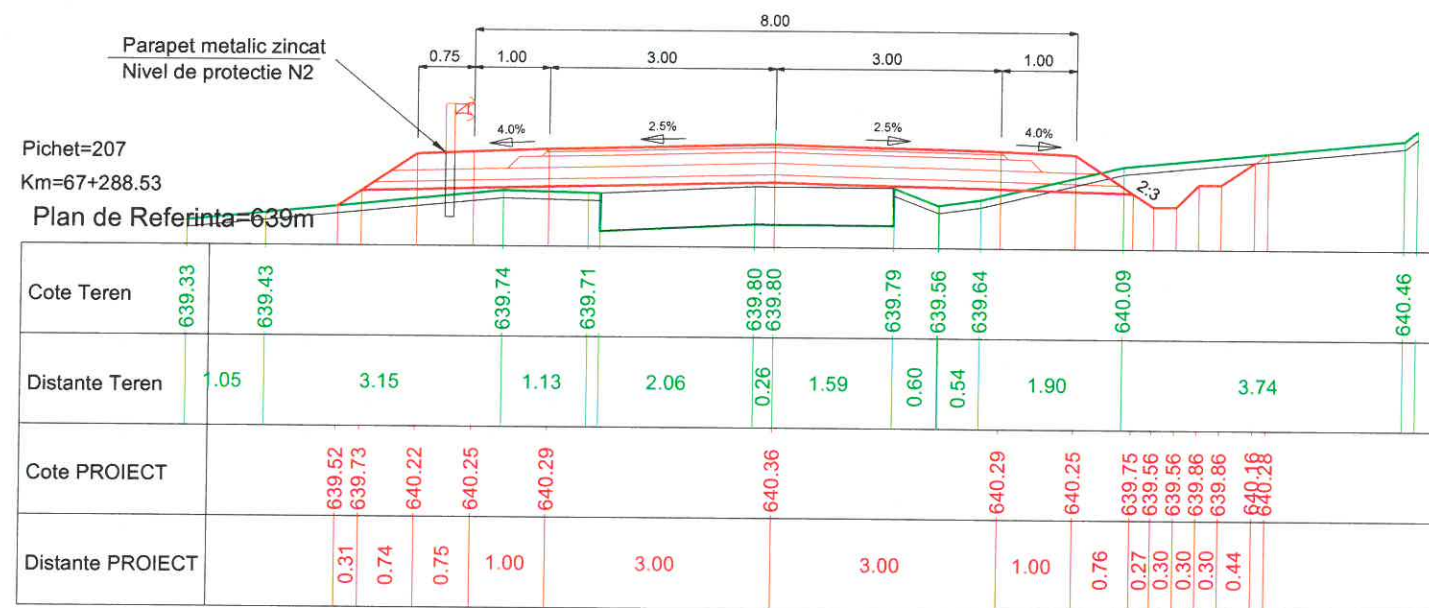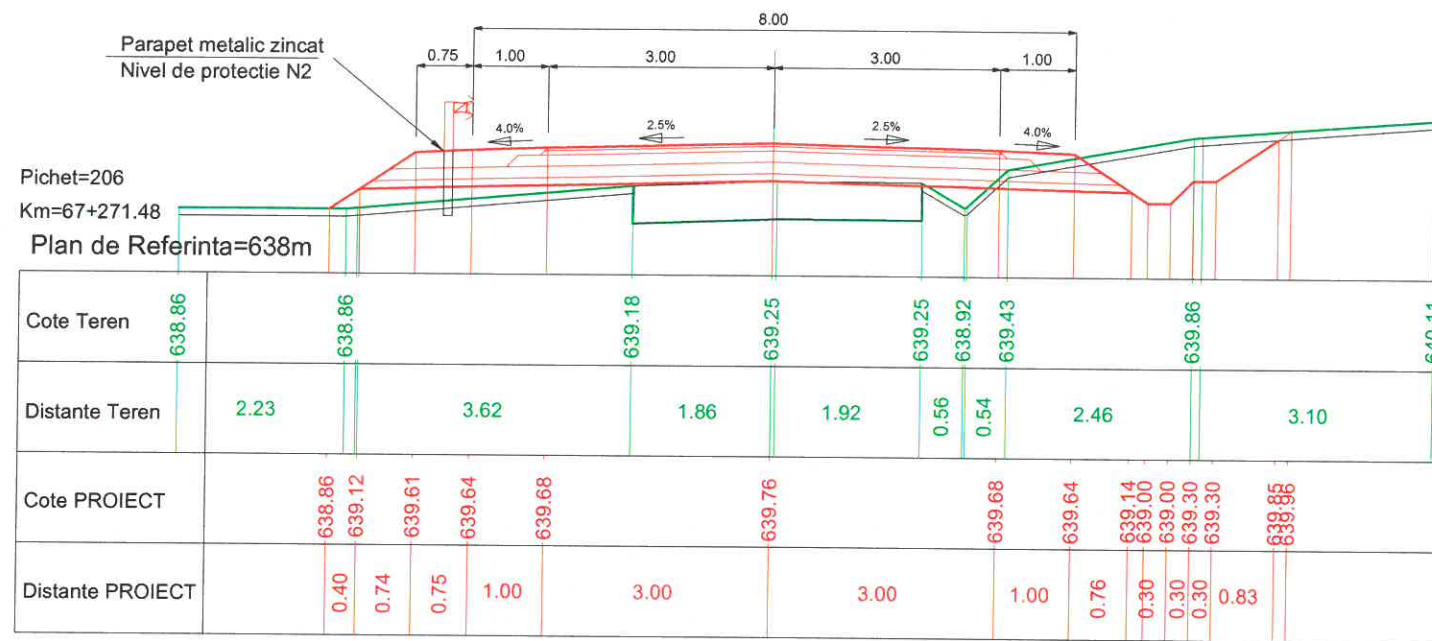



PROIECTANT GENERAL		SC LUCA WAY SRL Bd. Barbu Vacarescu, nr. 313-321, sector 2 Bucuresti - Romania Nr. inreg. R.C.: J40/7395/1995 C.U.I.: RO 7738294		BENEFICIAR CONSILIUL JUDETEAN HARGHITA PIATA LIBERTATII, NR 5, MIERCUREA CIUC		CONTRACT Nr. 20271 / 16.09.2016	
						PROIECT 1600010	
Specificatie	Nume:	Semnatura	Scara:	DENUMIRE PROIECT:		Faza de proiectare:	
Desenat:	Ing. I. OPREA		1:100	Reabilitare sistem rutier pe DJ135, km 63+100 - 74+210, de la DJ 136B pana la Cobatesti (DN 13C), judetul Harghita		PT + DDE	
Proiectat:	Ing. I. OPREA			Titlu plansa:		Plansa nr:	
Sef proiect:	Ing. A. COJOCARU		Data: IUNIE 2017	PROFILE TRANSVERSALE CARACTERISTICE		LWY-PT-PTC- 78	
Aprobat:	ing. C. GODUN						

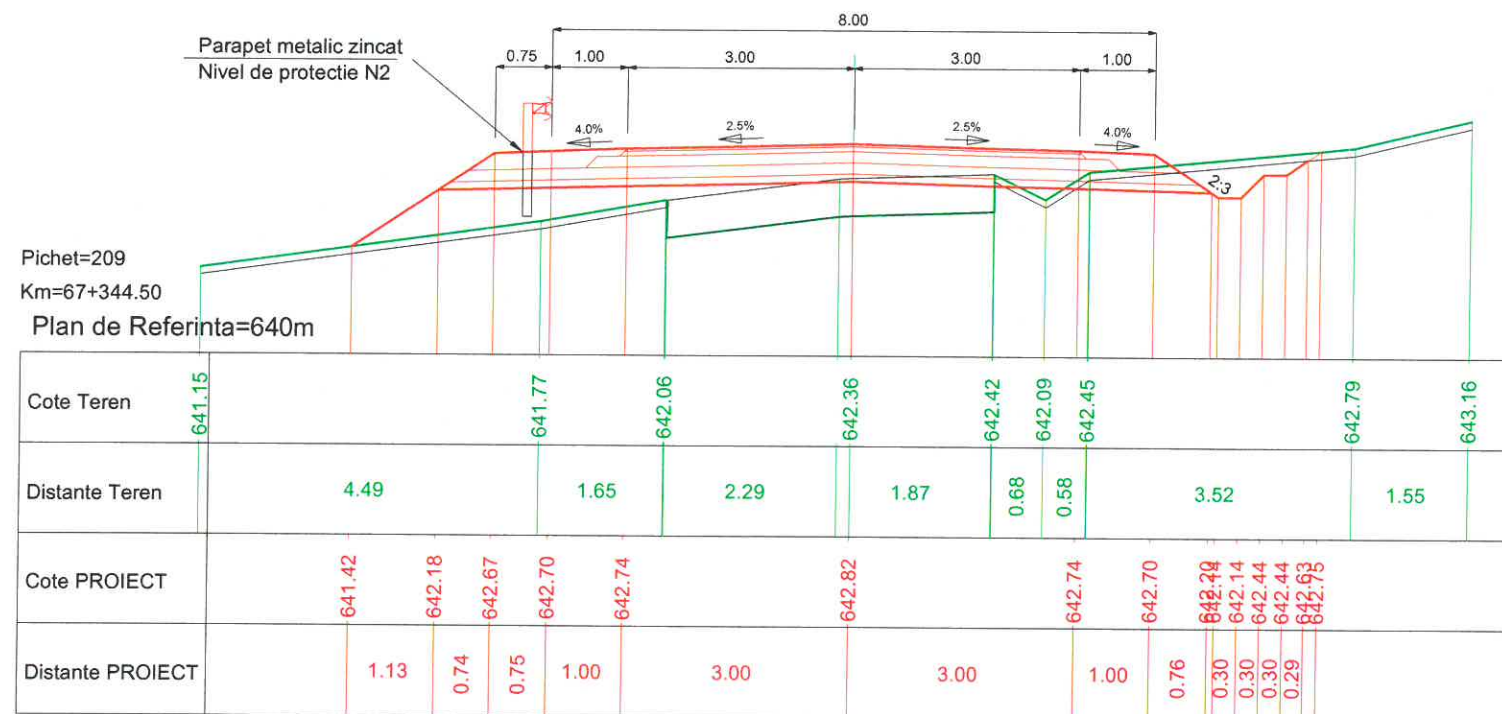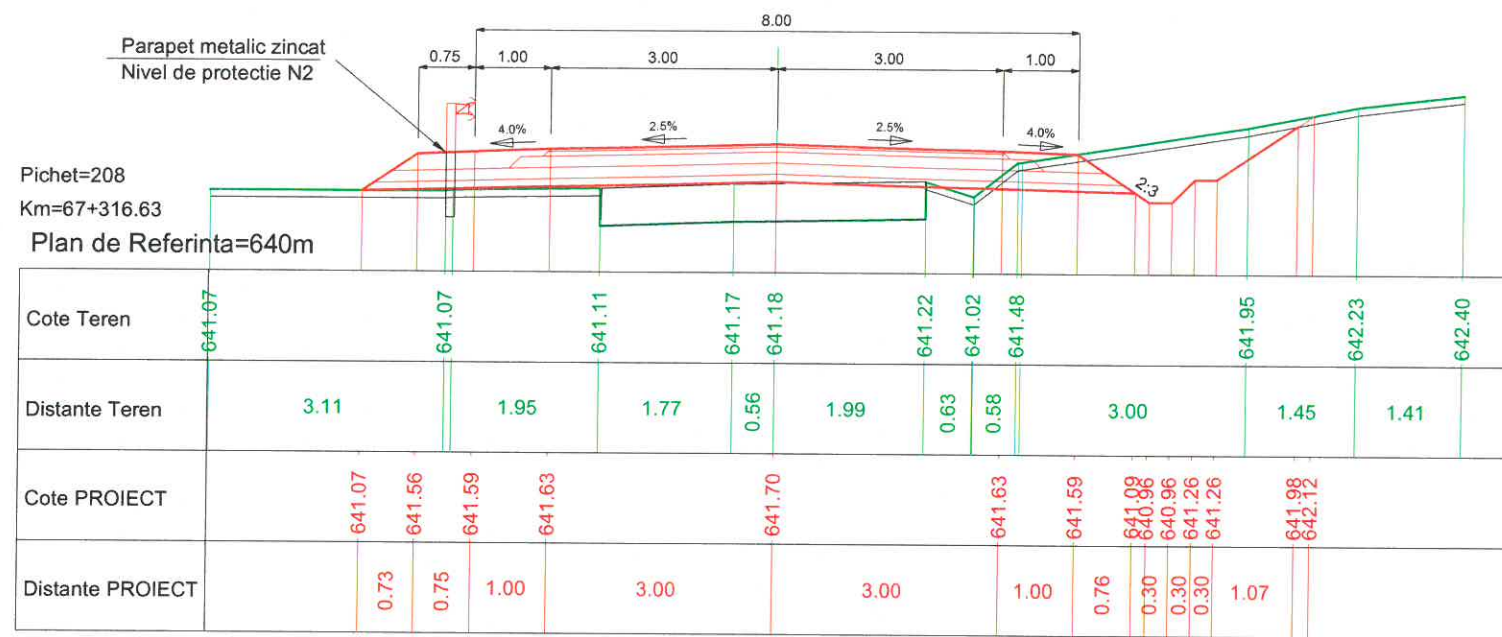



PROIECTANT GENERAL		SC LUCA WAY SRL Bd. Barbu Vacarescu, nr. 313-321, sector 2 București - Romania Nr. inreg. R.C.: J40/7395/1995 C.U.I.: RO 7738294		BENEFICIAR CONSILIUL JUDEȚEAN HARGHITA PIATA LIBERTATII, NR 5,MIERCUREA CIUC		CONTRACT Nr. 20271 / 16.09.2016
						PROIECT 1600010
Specificație	Nume:	Semnătura	Scara:	DENUMIRE PROIECT:		Faza de proiectare:
Desenat:	ing. I. OPREA		1:100	Reabilitare sistem rutier pe DJ135, km 63+100 - 74+210, de la DJ 136B pana la Cobatesti (DN 13C), judetul Harghita		PT + DDE
Proiectat:	ing. I. OPREA					
Sef proiect:	ing. A. COJOCARU		Data:	Titlu plansa:		Plansa nr:
Aprobat:	ing. C. GODUN		IUNIE 2017	PROFILE TRANSVERSALE CARACTERISTICE		LWY-PT-PTC- 79

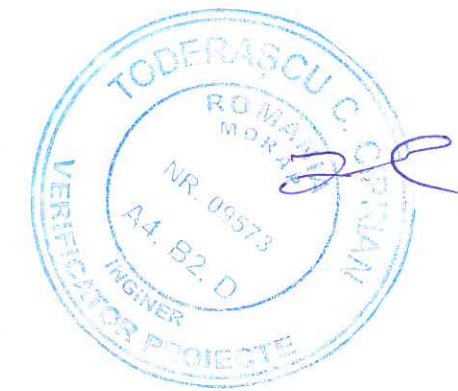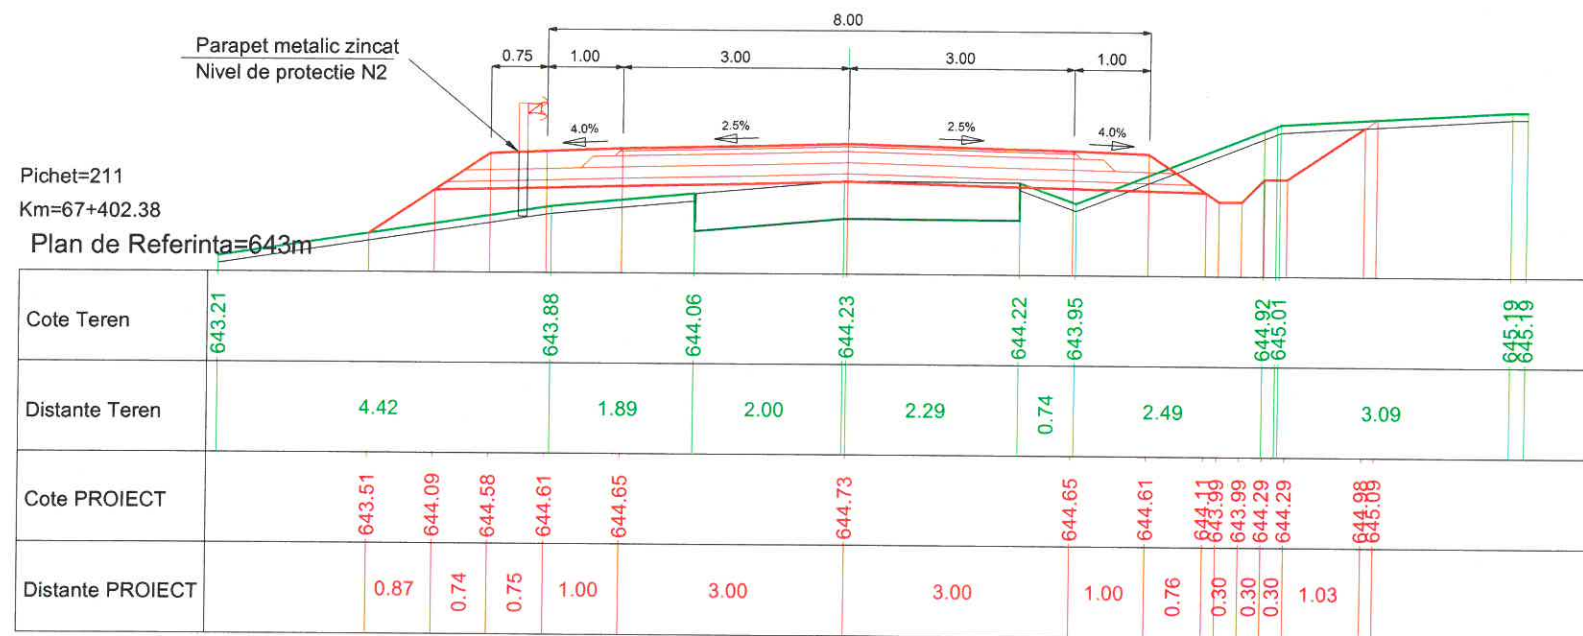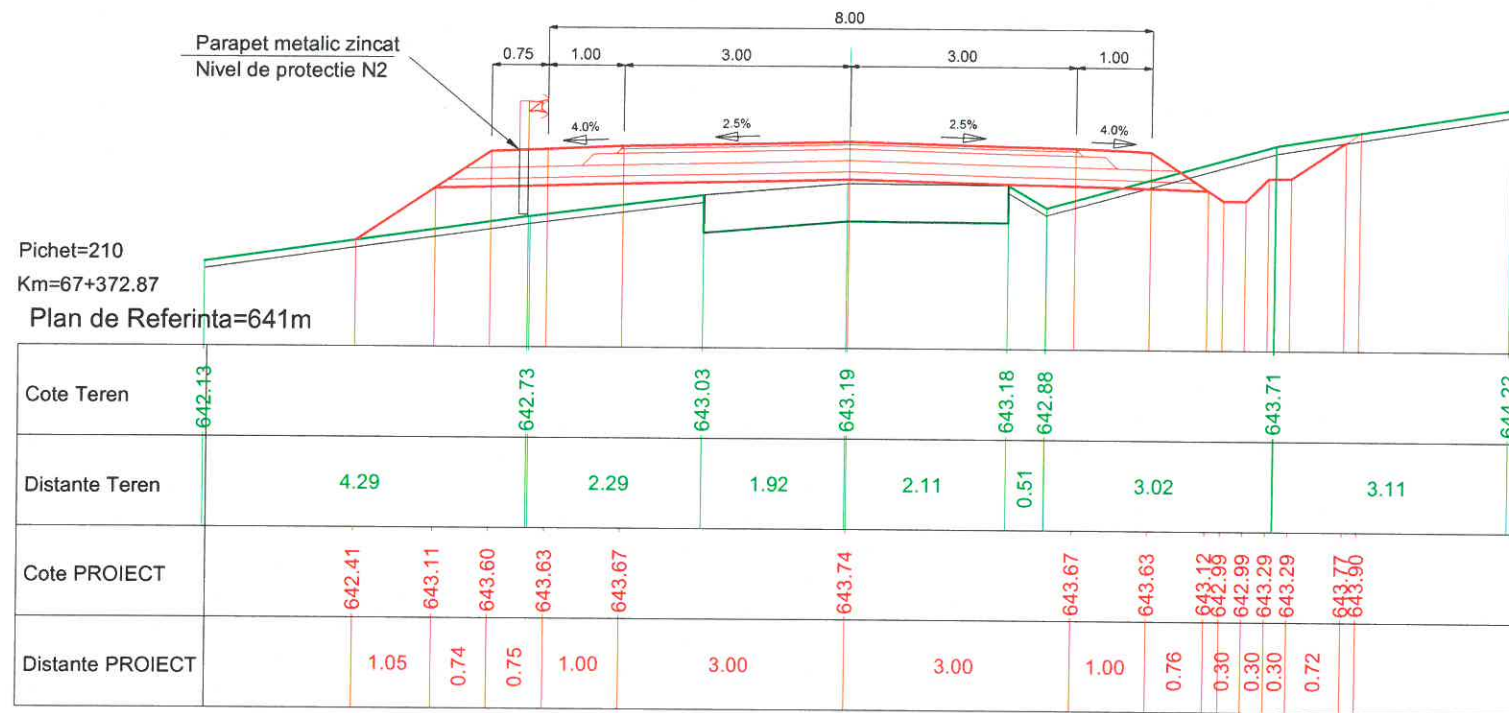




PROIECTANT GENERAL		SC LUCA WAY SRL Bd. Barbu Vacarescu, nr. 313-321, sector 2 București - Romania Nr. inreg. R.C.: J40/7395/1995 C.U.I.: RO 7738294		BENEFICIAR CONSILIUL JUDETEAN HARGHITA PIATA LIBERTATII, NR 5,MIERCUREA CIUC		CONTRACT Nr. 20271 / 16.09.2016
						PROIECT 1600010
Specificație	Nume:	Semnătura	Scara:	DENUMIRE PROIECT:		Faza de proiectare:
Desenat:	ing. I. OPREA		1:100	Reabilitare sistem rutier pe DJ135, km 63+100 - 74+210, de la DJ 136B pana la Cobatesti (DN 13C), judetul Harghita		PT + DDE
Proiectat:	ing. I. OPREA		Data:	Titlu plansa:		Plansa nr:
Sef proiect:	ing. A. COJOCARU		IUNIE 2017	PROFILE TRANSVERSALE CARACTERISTICE		LWY-PT-PTC- 80
Aprobat:	ing. C. GODUN					

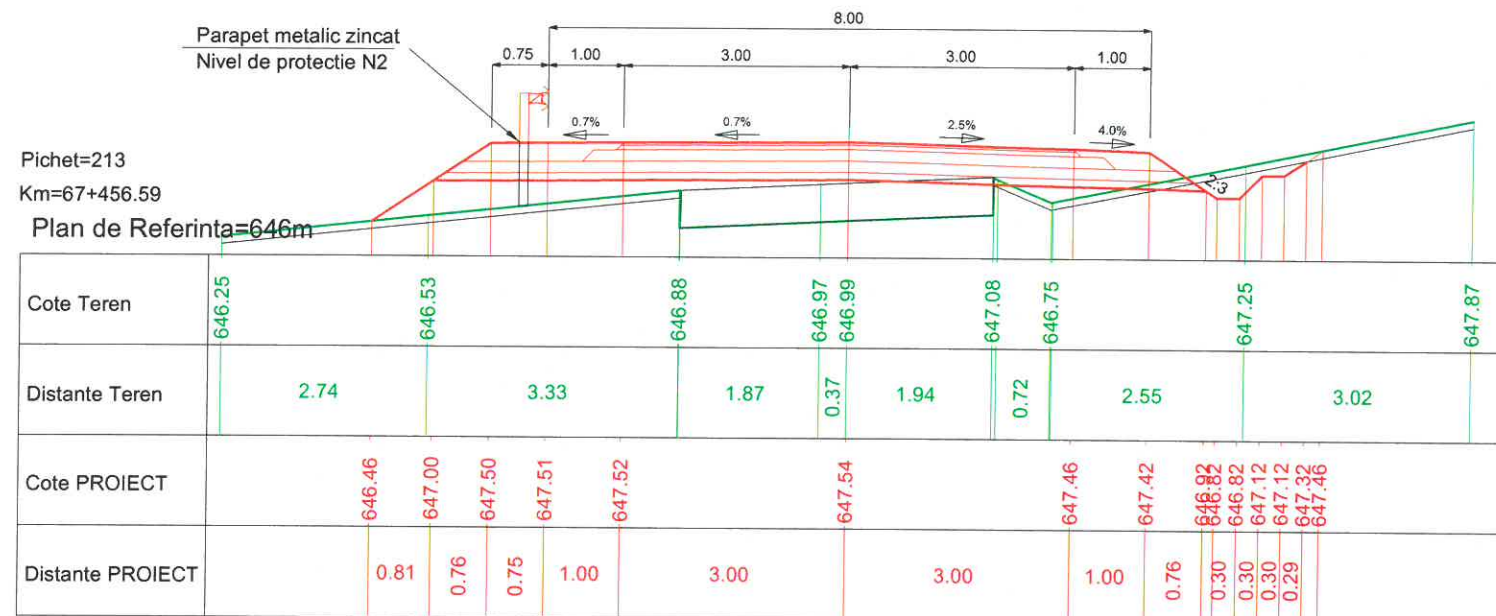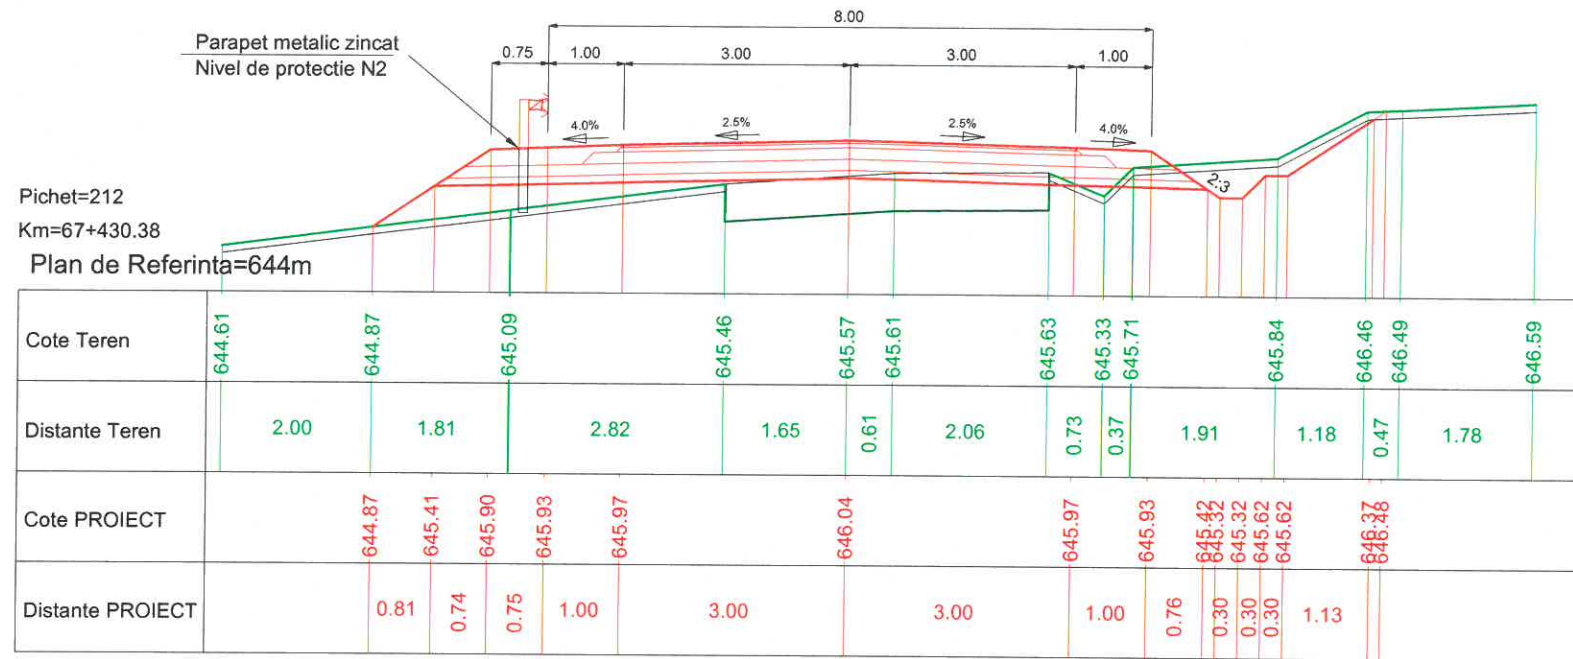




PROIECTANT GENERAL		SC LUCA WAY SRL Bd. Barbu Vacarescu, nr. 313-321, sector 2 Bucuresti - Romania Nr. inreg. R.C.: J40/7395/1995 C.U.I.: RO 7738294		BENEFICIAR CONSILIUL JUDETEAN HARGHITA PIATA LIBERTATII, NR 5, MIERCUREA CIUC		CONTRACT Nr. 20271 / 16.09.2016
						PROIECT 1600010
Specificatie	Nume:	Semnatura	Scara:	DENUMIRE PROIECT:		Faza de proiectare:
Desenat:	Ing. I. OPREA		1:100	Reabilitare sistem rutier pe DJ135, km 63+100 - 74+210, de la DJ 136B pana la Cobatesti (DN 13C), judetul Harghita		PT + DDE
Proiectat:	Ing. I. OPREA			Titlu plansa:		Plansa nr.
Sef proiect:	Ing. A. COJOCARU		Data:	PROFIELE TRANSVERSALE CARACTERISTICE		LWY-PT-PTC- 81
Aprobat:	ing. C. GODUN		IUNIE 2017			

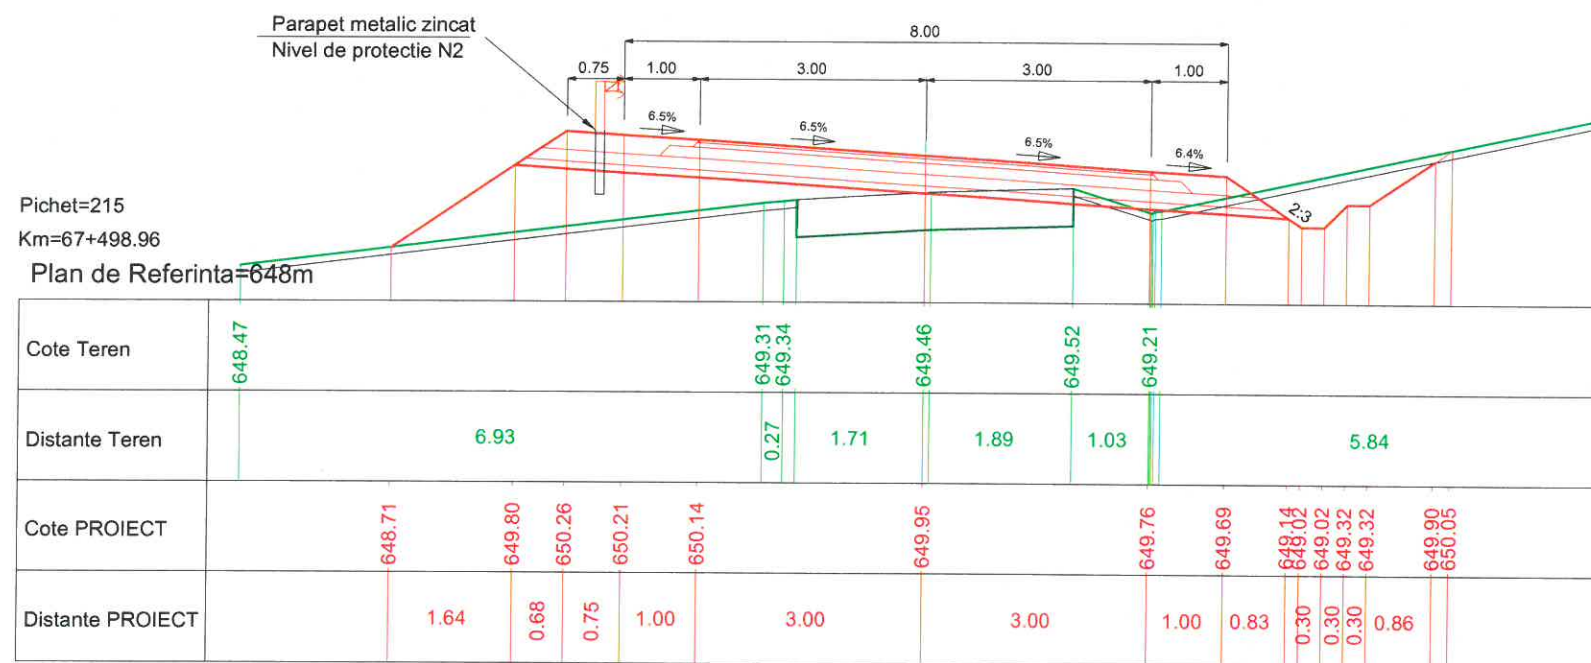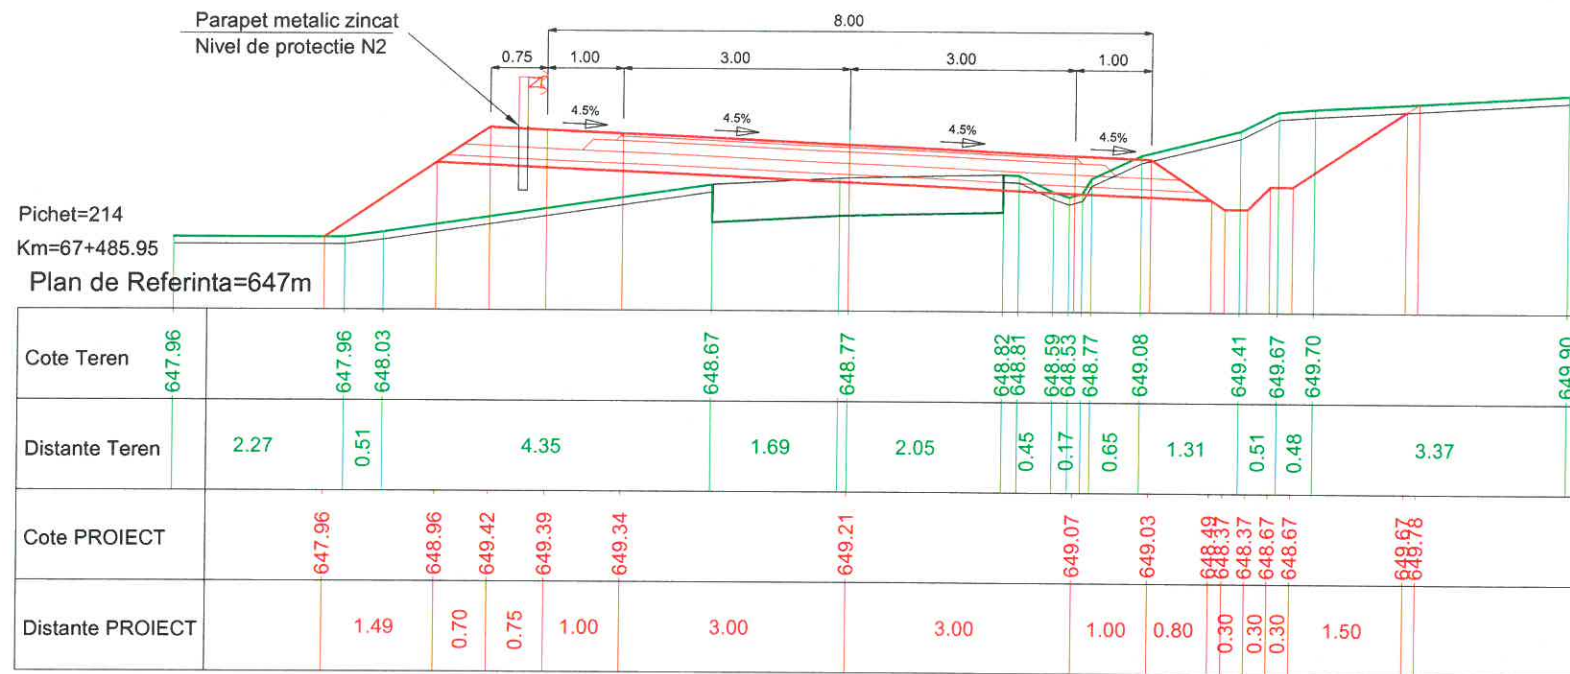




PROIECTANT GENERAL		SC LUCA WAY SRL Bd. Barbu Vacarescu, nr. 313-321, sector 2 Bucuresti - Romania Nr. inreg. R.C.: J40/7395/1995 C.U.I.: RO 7738294		BENEFICIAR CONSILIUL JUDETEAN HARGHITA PIATA LIBERTATII, NR 5, MIERCUREA CIUC		CONTRACT Nr. 20271 / 16.09.2016
						PROIECT 1600010
Specificație	Nume:	Semnătura	Scara:	DENUMIRE PROIECT:		Faza de proiectare:
Desenat:	Ing. I. OPREA		1:100	Reabilitare sistem rutier pe DJ135, km 63+100 - 74+210, de la DJ 136B pana la Cobatesti (DN 13C), judetul Harghita		PT + DDE
Proiectat:	Ing. I. OPREA			Titlu plansa:		Plansa nr:
Sef proiect:	Ing. A. COJOCARU		Data: IUNIE 2017	PROFILE TRANSVERSALE CARACTERISTICE		LWY-PT-PTC- 82
Aprobat:	Ing. C. GODUN					

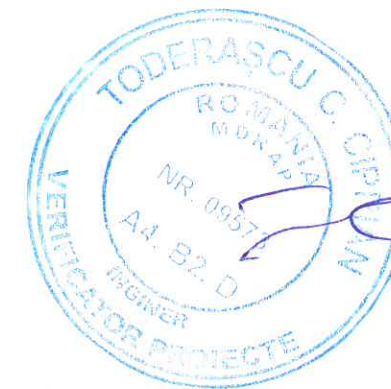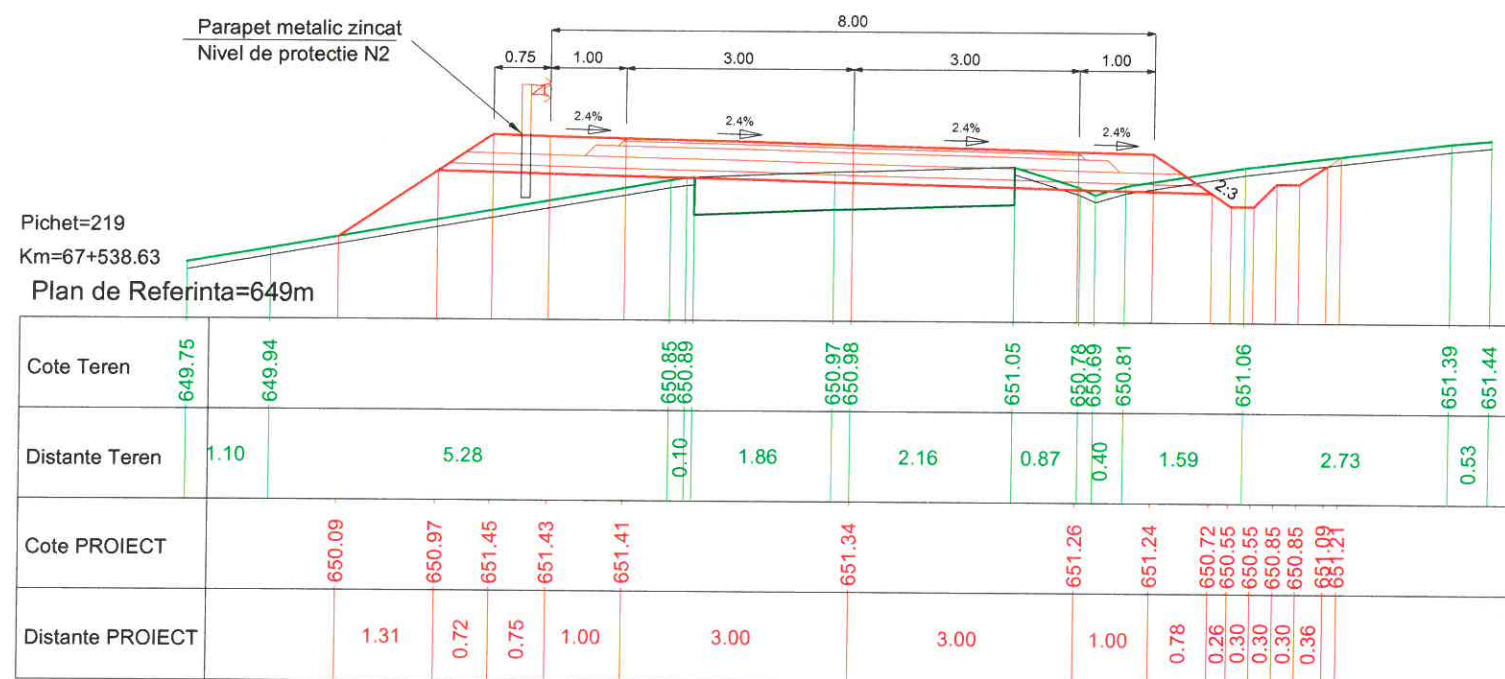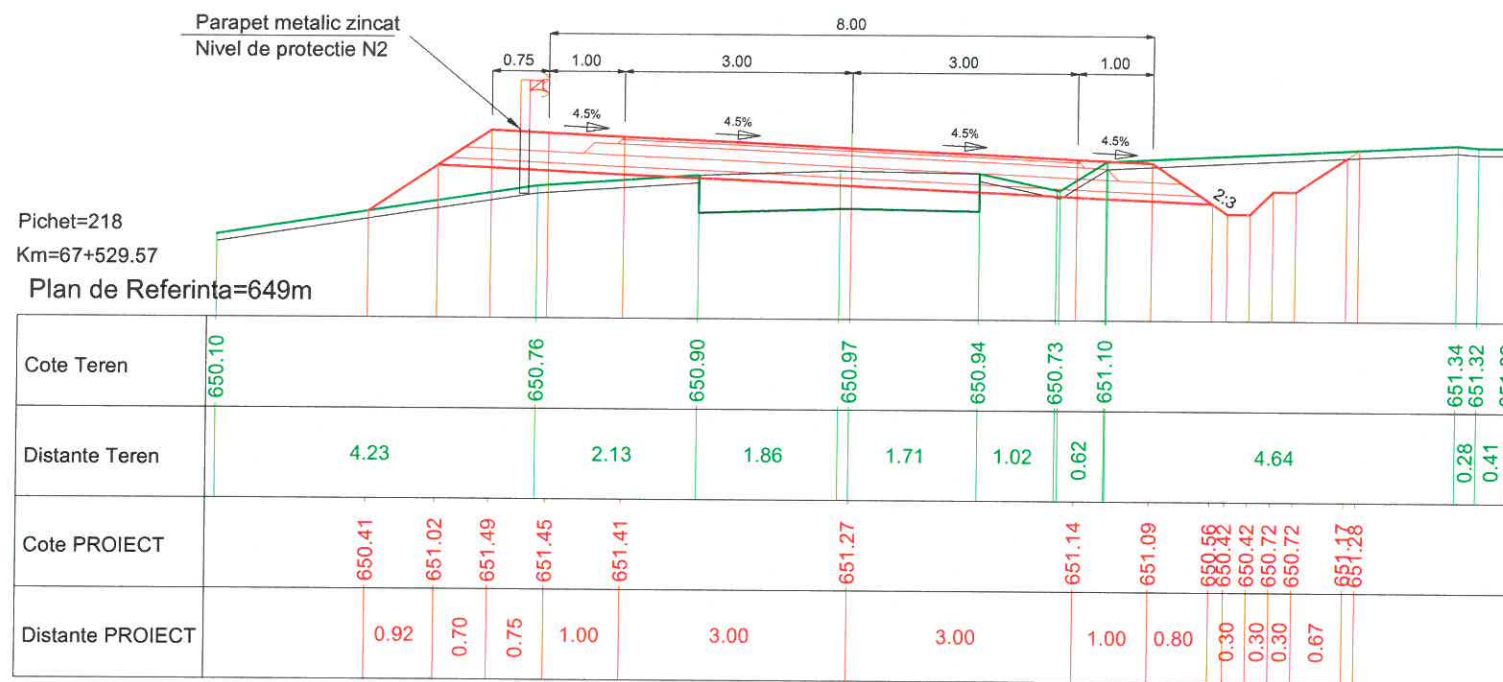




PROIECTANT GENERAL		SC LUCA WAY SRL Bd. Barbu Vacarescu, nr. 313-321, sector 2 Bucuresti - Romania Nr. inreg. R.C.: J40/7395/1995 C.U.I.: RO 7738294		BENEFICIAR CONSILIUL JUDETEAN HARGHITA PIATA LIBERTATII, NR 5,MIERCUREA CIUC		CONTRACT Nr. 20271 / 16.09.2016
						PROIECT 1600010
Specificatie	Nume:	Semnatura	Scara:	DENUMIRE PROIECT:		Faza de proiectare:
Desenat:	ing. I. OPREA		1:100	Reabilitare sistem rutier pe DJ135, km 63+100 - 74+210, de la DJ 136B pana la Cobatesti (DN 13C), judetul Harghita		PT + DDE
Proiectat:	ing. I. OPREA			Titlu plansa:		Plansa nr.
Sef proiect:	ing. A. COJOCARU		Data: IUNIE 2017	PROFILE TRANSVERSALE CARACTERISTICE		LWY-PT-PTC- 84
Aprobat:	ing. C. GODUN					

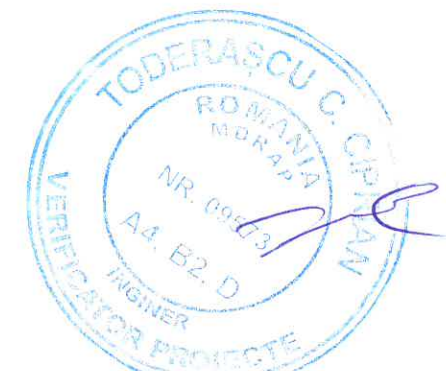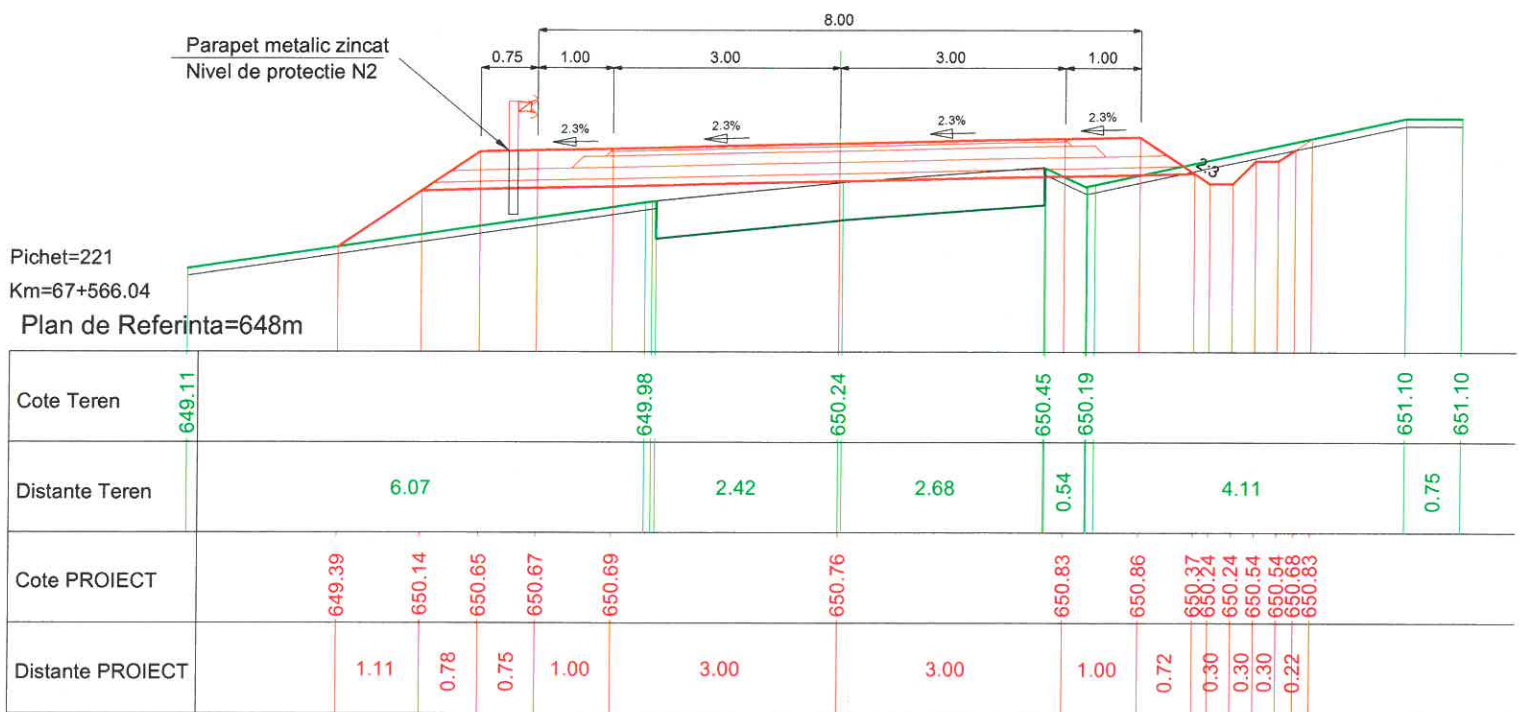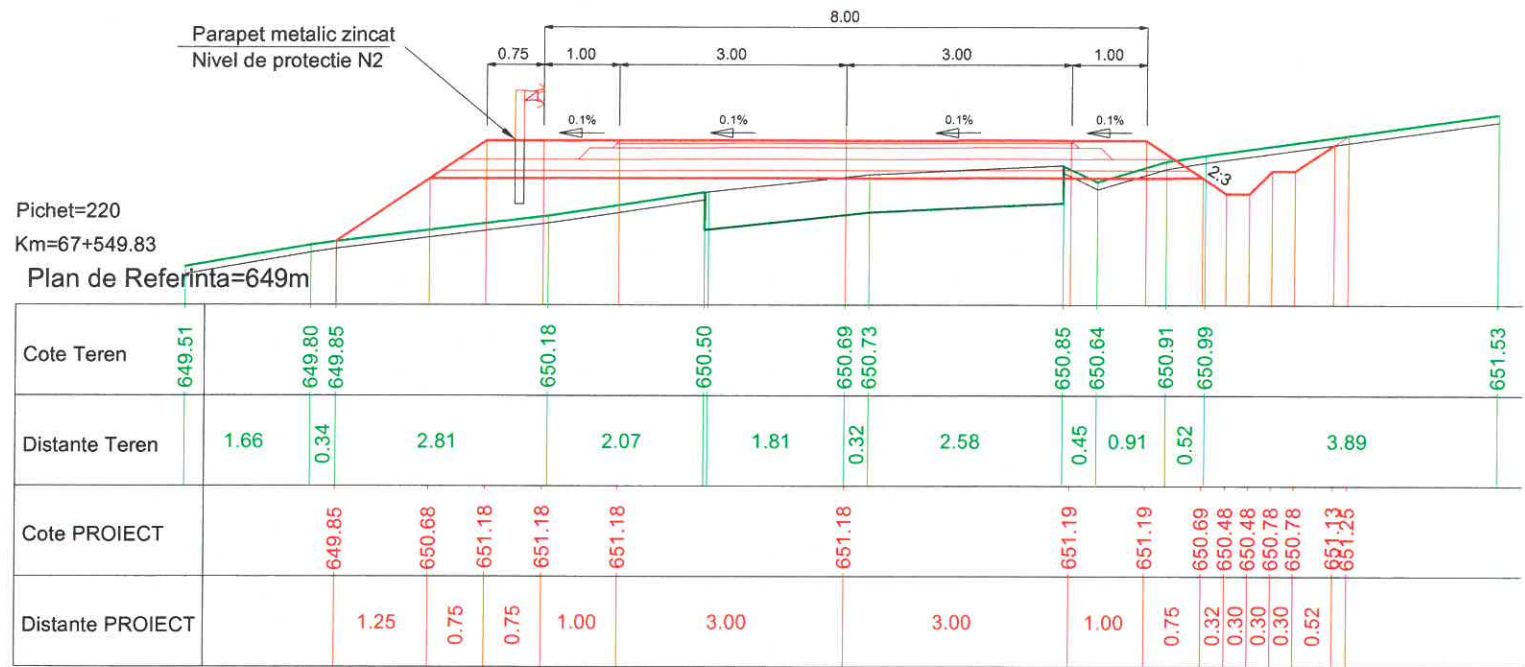



PROIECTANT GENERAL		SC LUCA WAY SRL Bd. Barbu Vacarescu, nr. 313-321, sector 2 București - Romania Nr. inreg. R.C.: J40/7395/1995 C.U.I.: RO 7738294		BENEFICIAR CONSILIUL JUDETEAN HARGHITA PIATA LIBERTATII, NR 5,MIERCUREA CIUC		CONTRACT Nr. 20271 / 16.09.2016
						PROIECT 1600010
Specificație	Nume:	Semnătura	Scara:	DENUMIRE PROIECT:		Faza de proiectare:
Desenat:	Ing. I. OPREA		1:100	Reabilitare sistem rutier pe DJ135, km 63+100 - 74+210, de la DJ 136B pana la Cobatesti (DN 13C), judetul Harghita		PT + DDE
Proiectat:	Ing. I. OPREA					
Sef proiect:	Ing. A. COJOCARU		Data:	Titlu plansa:		Plansa nr:
Aprobat:	ing. C. GODUN		IUNIE 2017	PROFILE TRANSVERSALE CARACTERISTICE		LWY-PT-PTC- 85

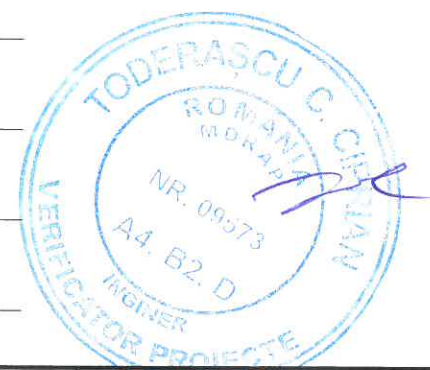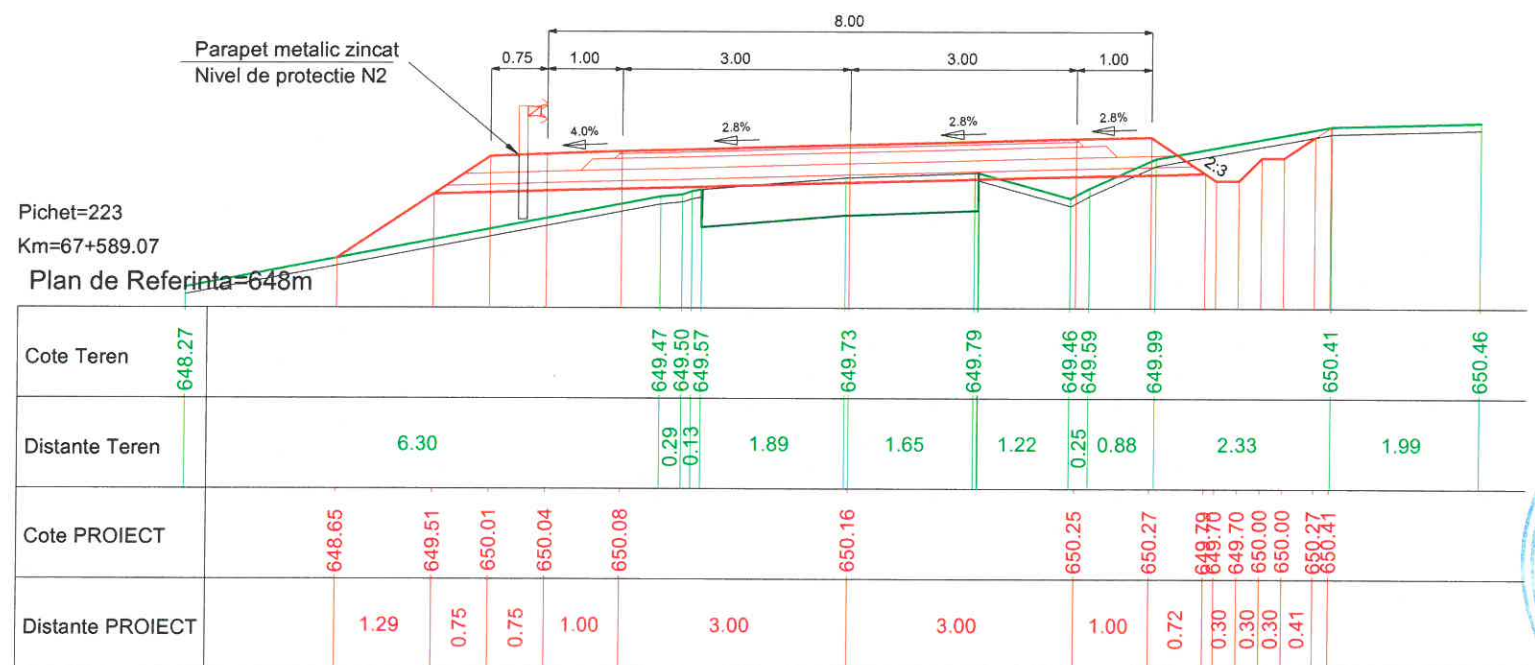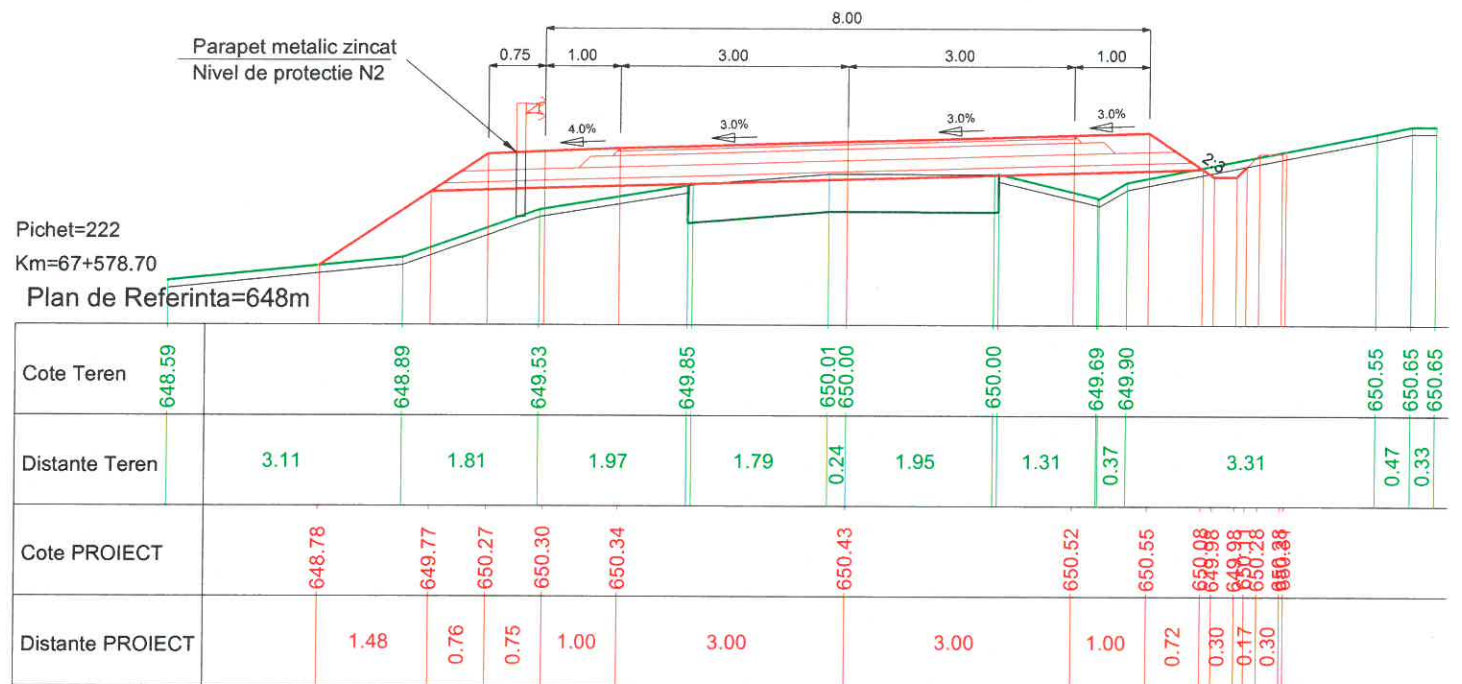


PROIECTANT GENERAL		SC LUCA WAY SRL Bd. Barbu Vacarescu, nr. 313-321, sector 2 Bucuresti - Romania Nr. inreg. R.C.: J40/7395/1995 C.U.I.: RO 7738294		BENEFICIAR CONSILIUL JUDETEAN HARGHITA PIATA LIBERTATII, NR 5, MIERCUREA CIUC		CONTRACT Nr. 20271 / 16.09.2016
						PROIECT 1600010
Specificatie	Nume:	Semnatura	Scara:	DENUMIRE PROIECT:		Faza de proiectare:
Desenat:	ing. I. OPREA		1:100	Reabilitare sistem rutier pe DJ135, km 63+100 - 74+210, de la DJ 136B pana la Cobatesti (DN 13C), judetul Harghita		PT + DDE
Proiectat:	ing. I. OPREA					
Sef proiect:	ing. A. COJOCARU		Data:	Titlu plansa:		Plansa nr:
Aprobat:	ing. C. GODUN		IUNIE 2017	PROFILE TRANSVERSALE CARACTERISTICE		LWY-PT-PTC- 86

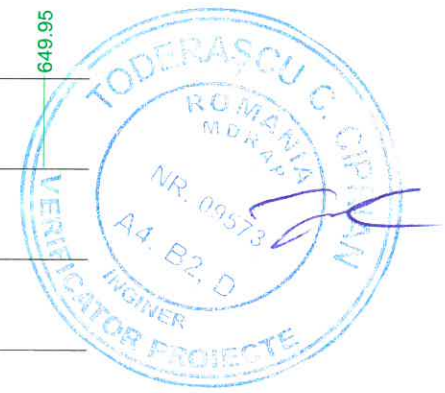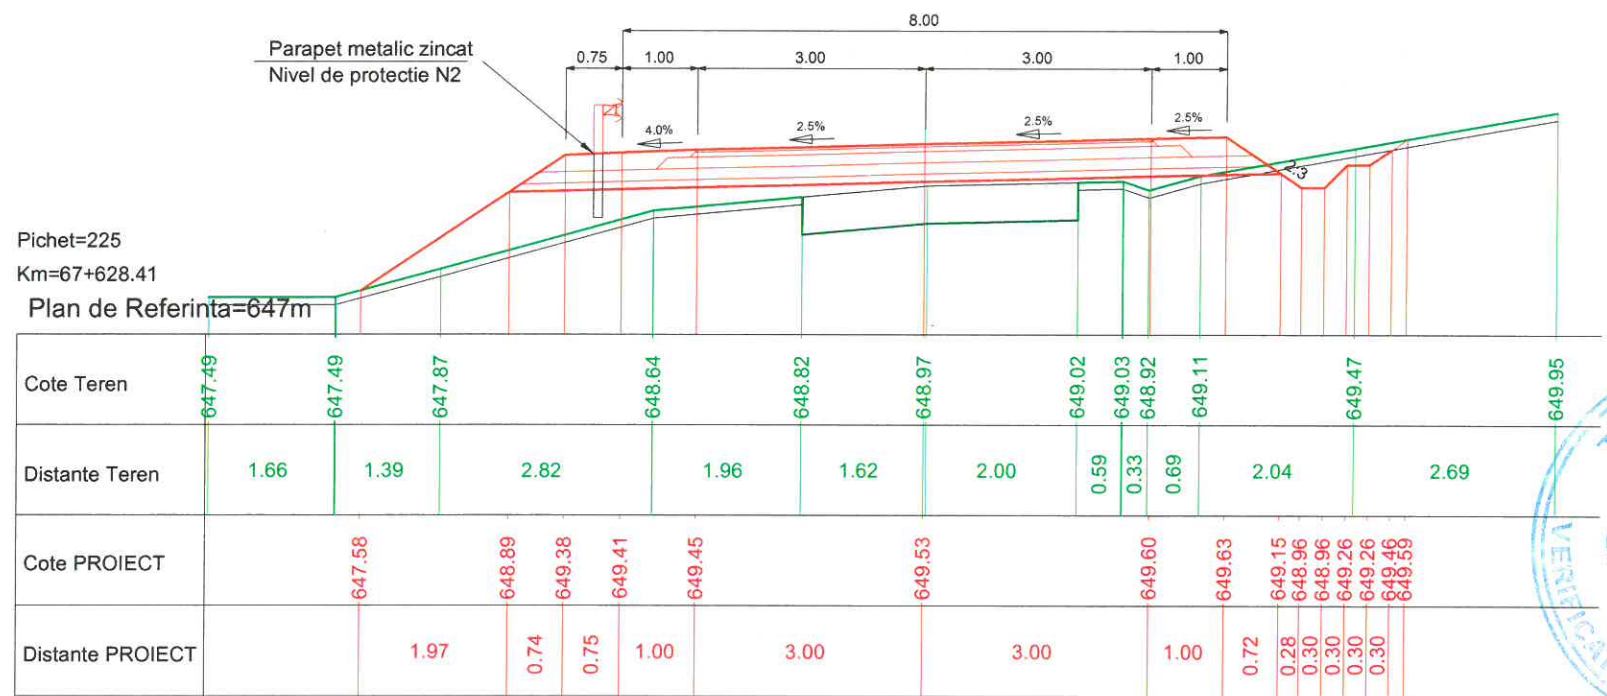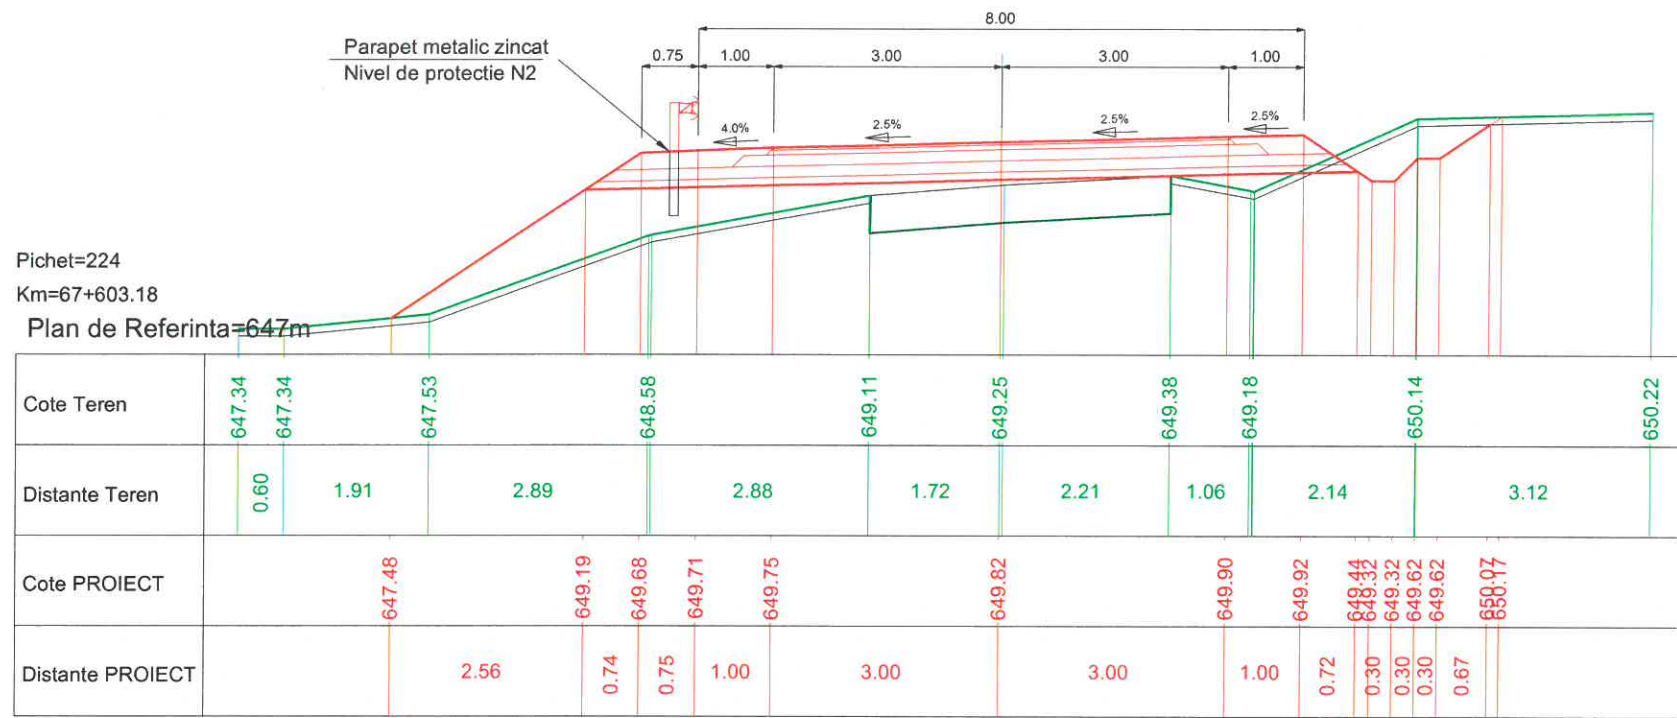



PROIECTANT GENERAL LUCA WAY		SC LUCA WAY SRL Bd. Barbu Vacarescu, nr. 313-321, sector 2 Bucuresti - Romania Nr. inreg. R.C.: J40/7395/1995 C.U.I.: RO 7738294		BENEFICIAR CONSILIUL JUDETEAN HARGHITA PIATA LIBERTATII, NR 5, MIERCUREA CIUC		CONTRACT Nr. 20271 / 16.09.2016
Specificatie		Nume:		DENUMIRE PROIECT:		PROIECT 1600010
Desenat:		Ing. I. OPREA		Reabilitare sistem rutier pe DJ135, km 63+100 - 74+210, de la DJ 136B pana la Cobatesti (DN 13C), judetul Harghita		Faza de proiectare: PT + DDE
Proiectat:		Ing. I. OPREA		Titlu plansa:		Plansa nr. LWY-PT-PTC- 87
Sef proiect:		Ing. A. COJOCARU		Data: IUNIE 2017		
Aprobat:		Ing. C. GODUN		PROFILI TRANSVERSALE CARACTERISTICE		

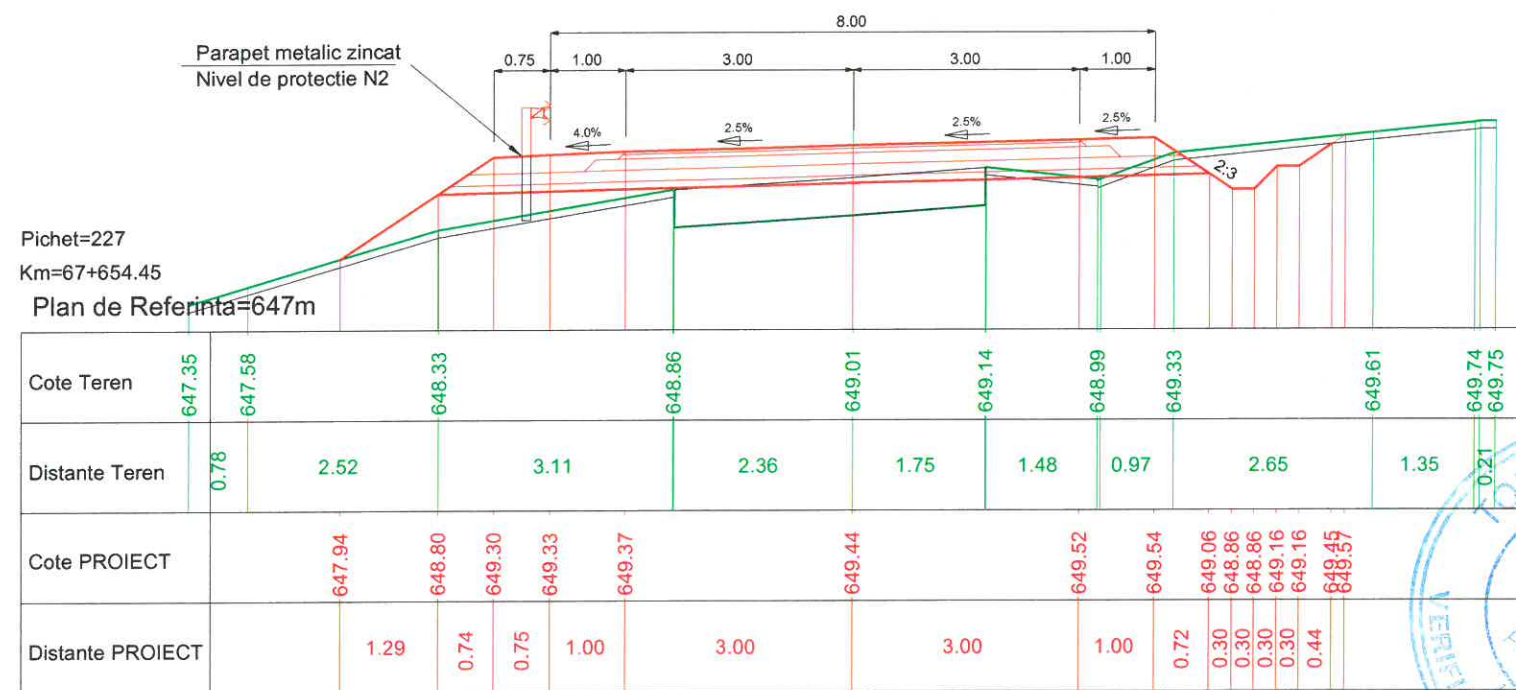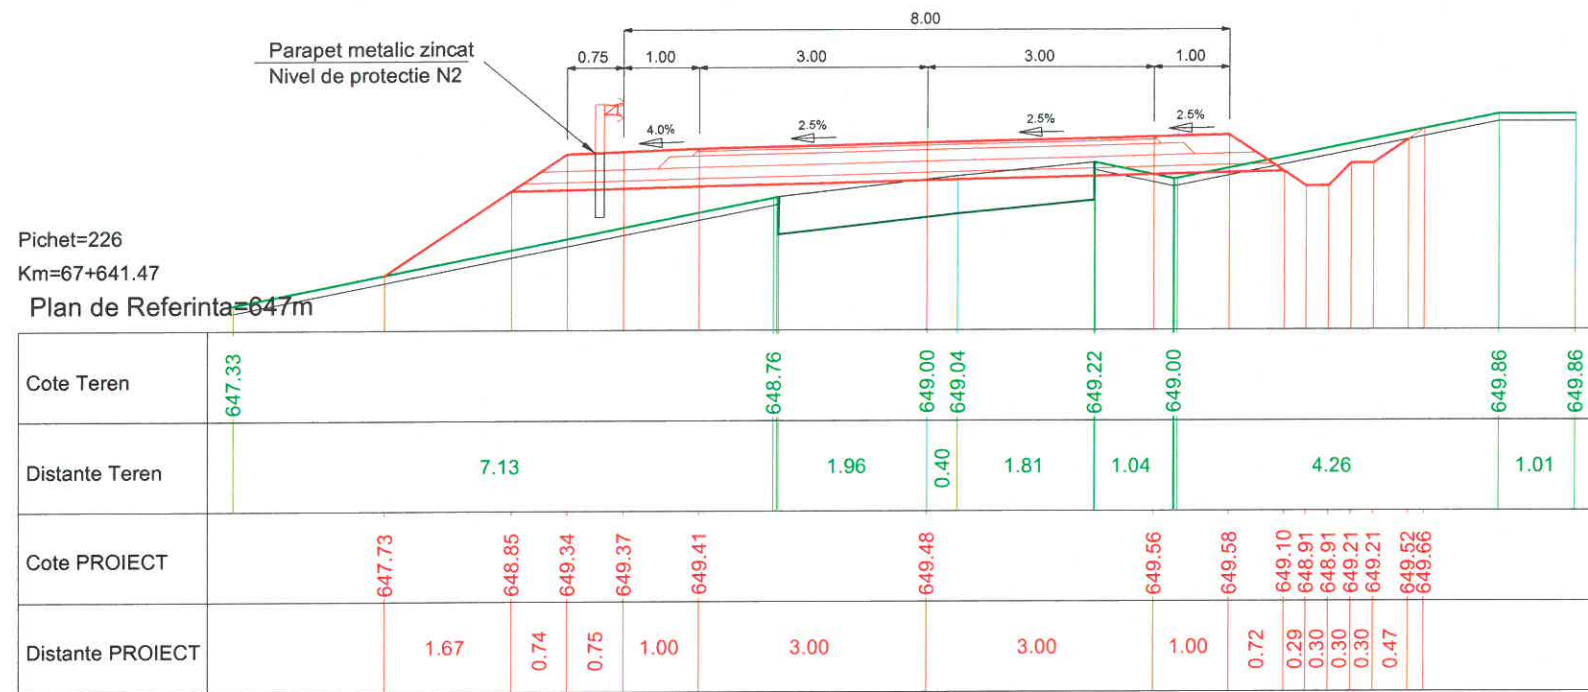




PROIECTANT GENERAL		SC LUCA WAY SRL Bd. Barbu Vacarescu, nr. 313-321, sector 2 Bucuresti - Romania Nr. inreg. R.C.: J40/7395/1995 C.U.I.: RO 7738294		BENEFICIAR CONSILIUL JUDETEAN HARGHITA PIATA LIBERTATII, NR 5, MIERCUREA CIUC		CONTRACT Nr. 20271 / 16.09.2016
						PROIECT 1600010
Specificatie	Nume:	Semnatura	Scara:	DENUMIRE PROIECT:		Faza de proiectare:
Desenat:	Ing. I. OPREA		1:100	Reabilitare sistem rutier pe DJ135, km 63+100 - 74+210, de la DJ 136B pana la Cobatesti (DN 13C), judetul Harghita		PT + DDE
Proiectat:	Ing. I. OPREA			Titlu plansa:		Plansa nr.
Sef proiect:	Ing. A. COJOCARU			PROFIL TRANSVERSALE CARACTERISTICE		LWY-PT-PTC- 88
Aprobat:	Ing. C. GODUN					

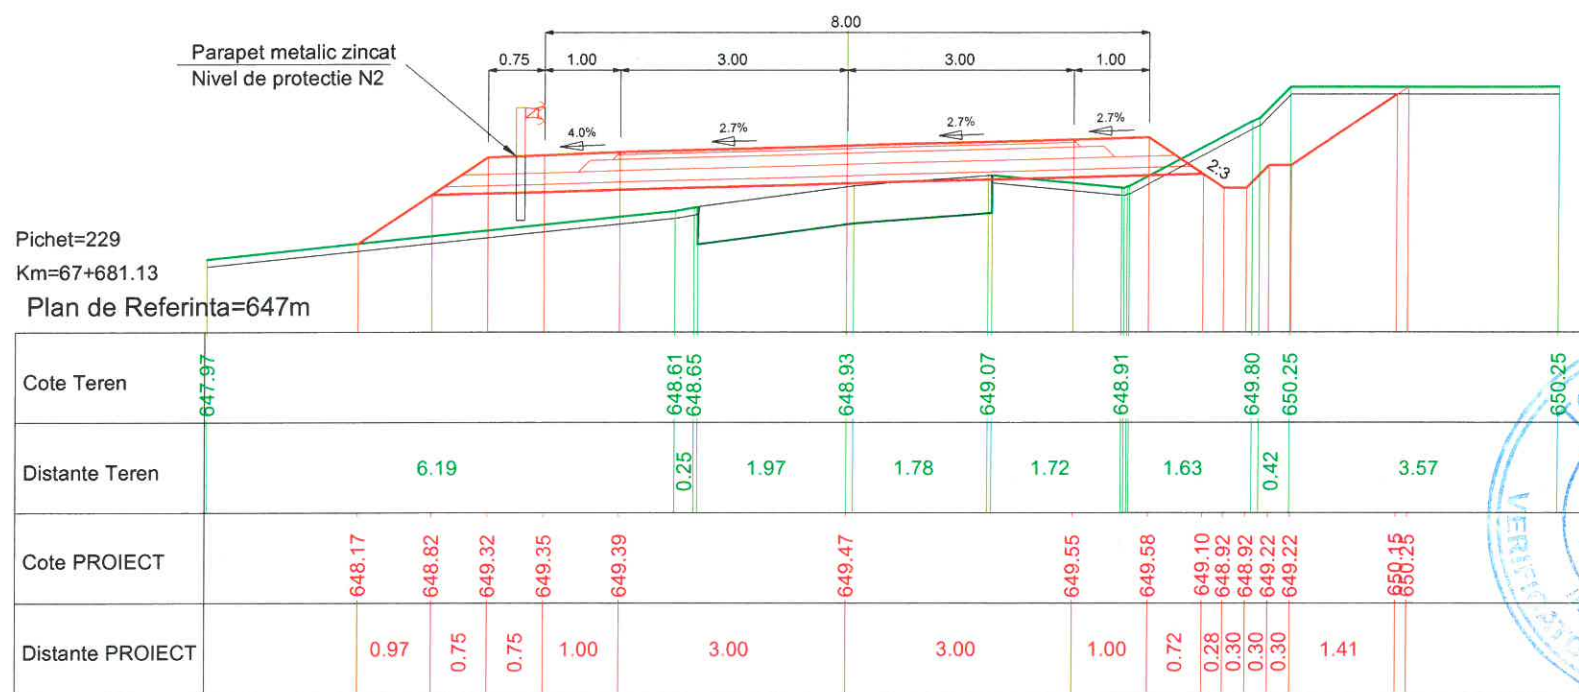



PROIECTANT GENERAL		SC LUCA WAY SRL Bd. Barbu Vacarescu, nr. 313-321, sector 2 Bucuresti - Romania Nr. inreg. R.C.: J40/7395/1995 C.U.I.: RO 7738294		BENEFICIAR CONSILIUL JUDETEAN HARGHITA PIATA LIBERTATII, NR 5, MIERCUREA CIUC		CONTRACT Nr. 20271 / 16.09.2016
						PROIECT 1600010
Specificatie	Nume:	Semnatura	Scara:	DENUMIRE PROIECT:		Faza de proiectare:
Desenat:	Ing. I. OPREA		1:100	Reabilitare sistem rutier pe DJ135, km 63+100 - 74+210, de la DJ 136B pana la Cobatesti (DN 13C), judetul Harghita		PT + DDE
Proiectat:	Ing. I. OPREA			Titlu plansa:		Plansa nr:
Sef proiect:	Ing. A. COJOCARU		Data: IUNIE 2017	PROFILE TRANSVERSALE CARACTERISTICE		LWY-PT-PTC- 89
Aprobat:	Ing. C. GODUN					

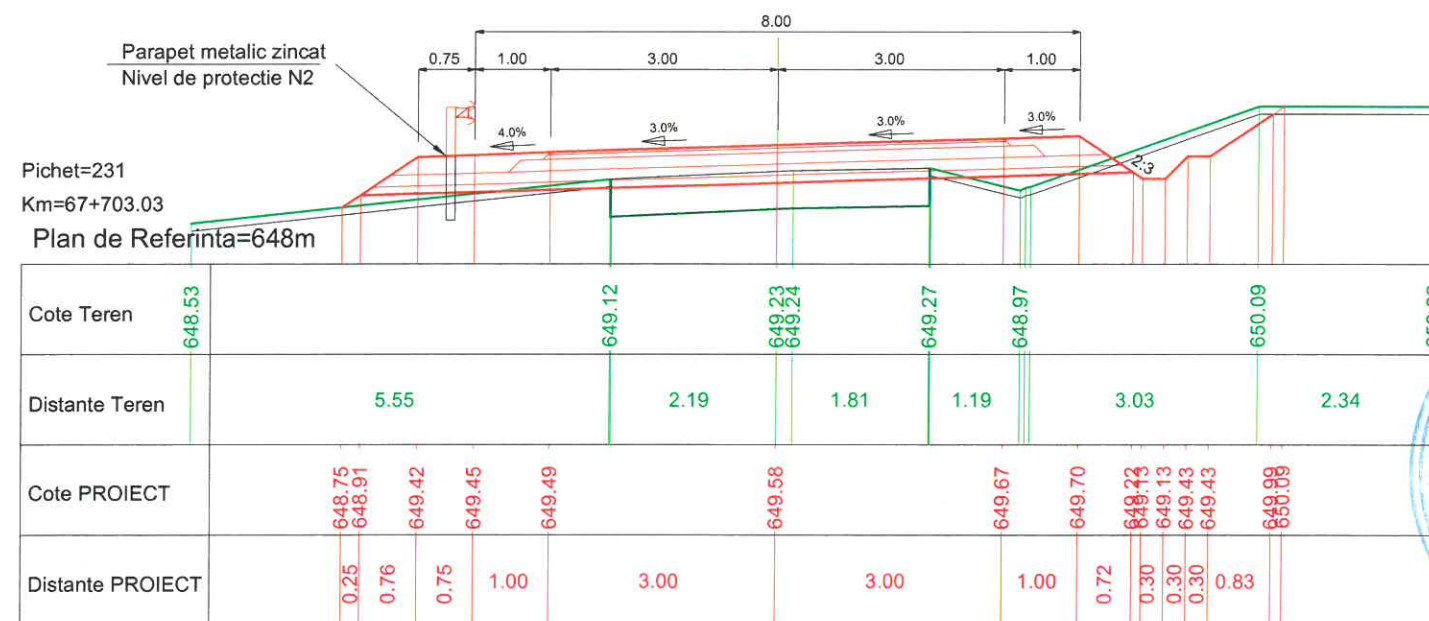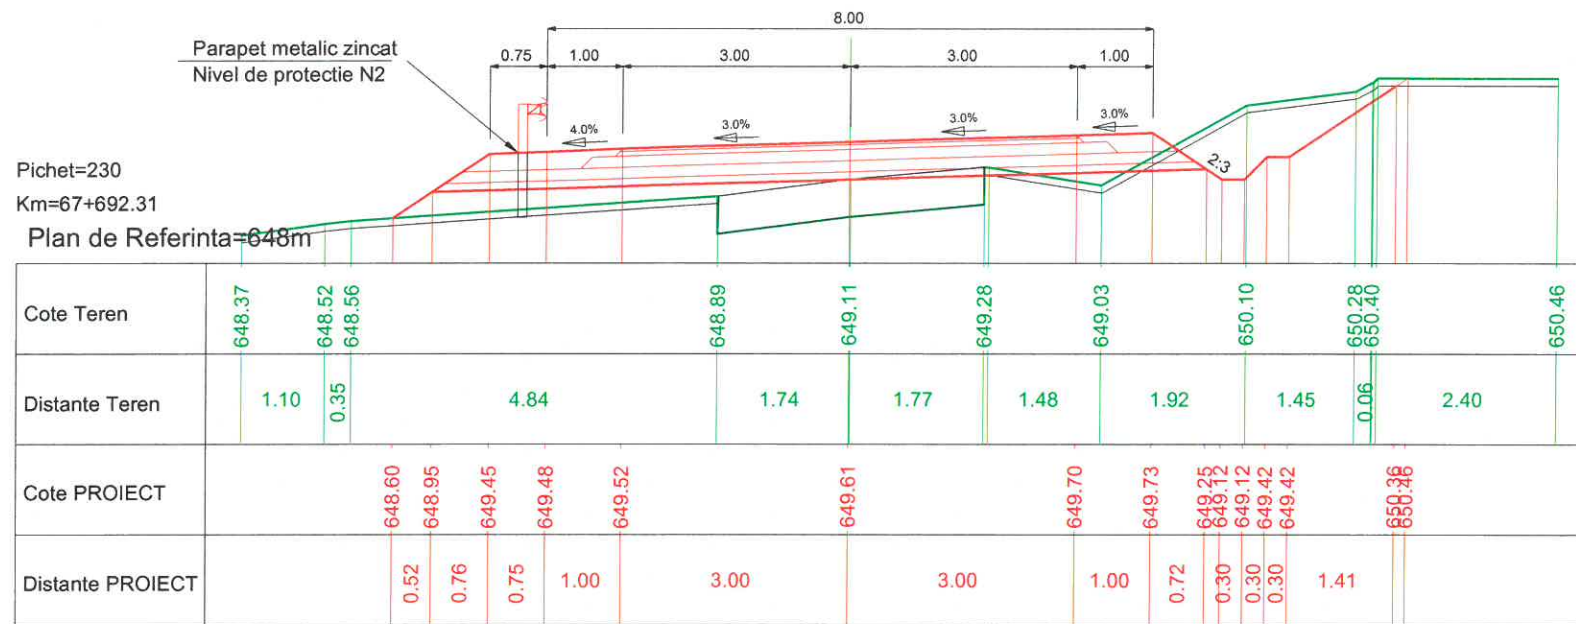




PROIECTANT GENERAL		SC LUCA WAY SRL Bd. Barbu Vacarescu, nr. 313-321, sector 2 Bucuresti - Romania Nr. inreg. R.C.: J40/7395/1995 C.U.I.: RO 7738294		BENEFICIAR CONSILIUL JUDETEAN HARGHITA PIATA LIBERTATII, NR 5,MIERCUREA CIUC		CONTRACT Nr. 20271 / 16.09.2016
						PROIECT 1600010
Specificatie	Nume:	Semnatura	Scara:	DENUMIRE PROIECT:		Faza de proiectare:
Desenat:	Ing. I. OPREA		1:100	Reabilitare sistem rutier pe DJ135, km 63+100 - 74+210, de la DJ 136B pana la Cobatesti (DN 13C), judetul Harghita		PT + DDE
Proiectat:	Ing. I. OPREA					
Sef proiect:	Ing. A. COJOCARU		Data:	Titlu plansa:		Plansa nr.
Aprobat:	ing. C. GODUN		IUNIE 2017	PROFILE TRANSVERSALE CARACTERISTICE		LWY-PT-PTC- 90

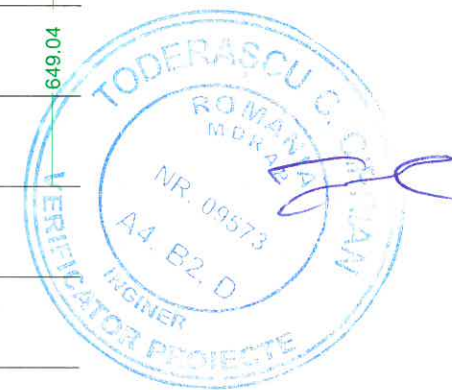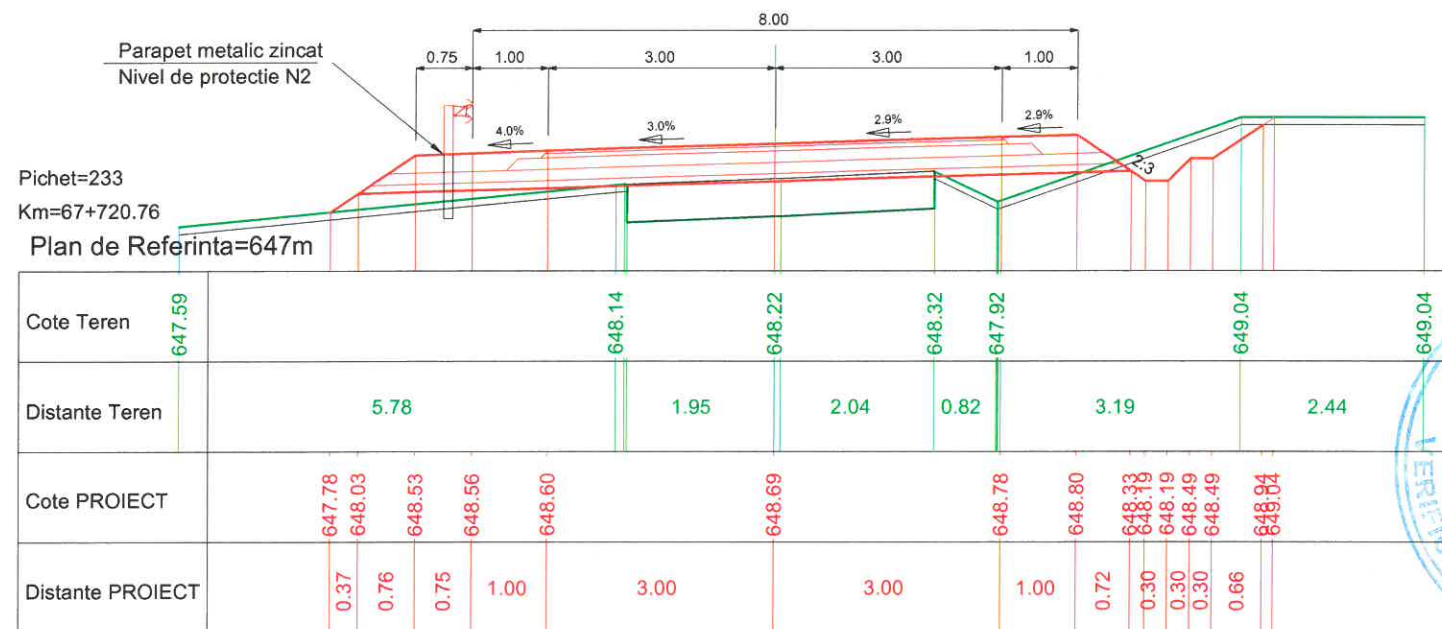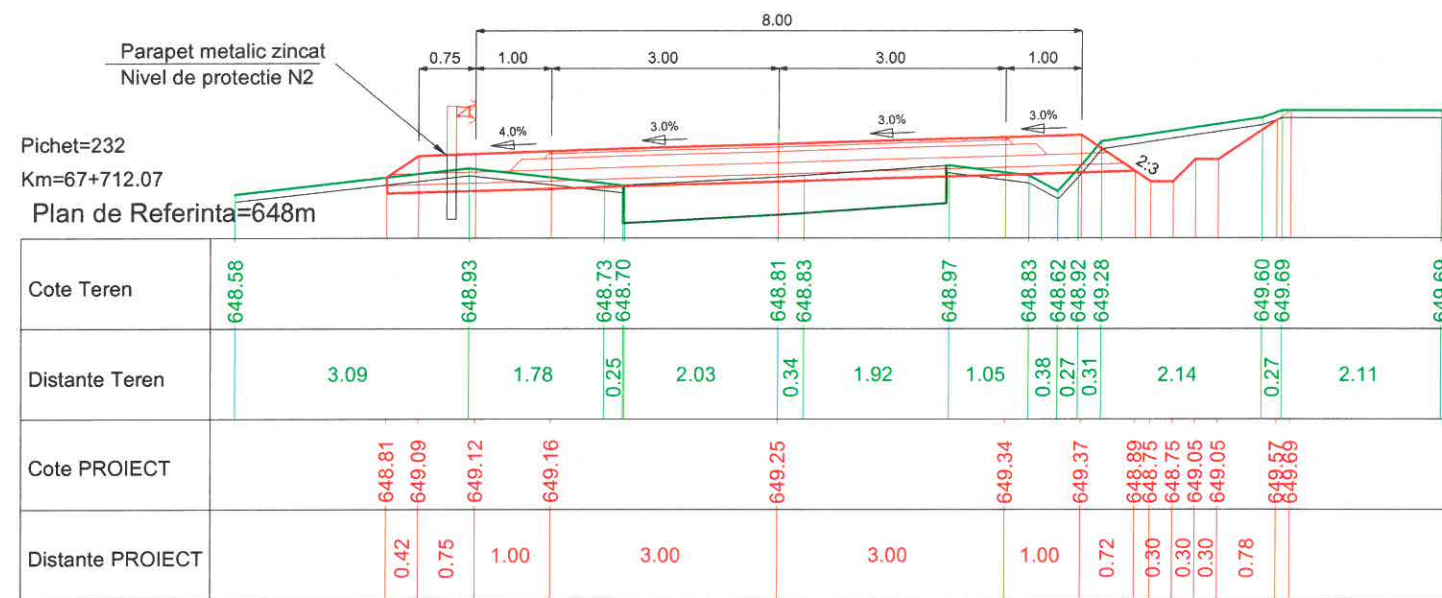




PROIECTANT GENERAL		SC LUCA WAY SRL Bd. Barbu Vacarescu, nr. 313-321, sector 2 Bucuresti - Romania Nr. inreg. R.C.: J40/7395/1995 C.U.I.: RO 7738294		BENEFICIAR CONSILIUL JUDETEAN HARGHITA PIATA LIBERTATII, NR 5,MIERCUREA CIUC		CONTRACT Nr. 20271 / 16.09.2016
						PROIECT 1600010
Specificatie	Nume:	Semnatura	Scara:	DENUMIRE PROIECT:		Faza de proiectare:
Desenat:	Ing. I. OPREA		1:100	Reabilitare sistem rutier pe DJ135, km 63+100 - 74+210, de la DJ 136B pana la Cobatesti (DN 13C), judetul Harghita		PT + DDE
Proiectat:	Ing. I. OPREA					
Sef proiect:	Ing. A. COJOCARU		Data:	Titlu plansa:		Plansa nr:
Aprobat:	Ing. C. GODUN		Iunie 2017	PROFILE TRANSVERSALE CARACTERISTICE		LWY-PT-PTC- 91

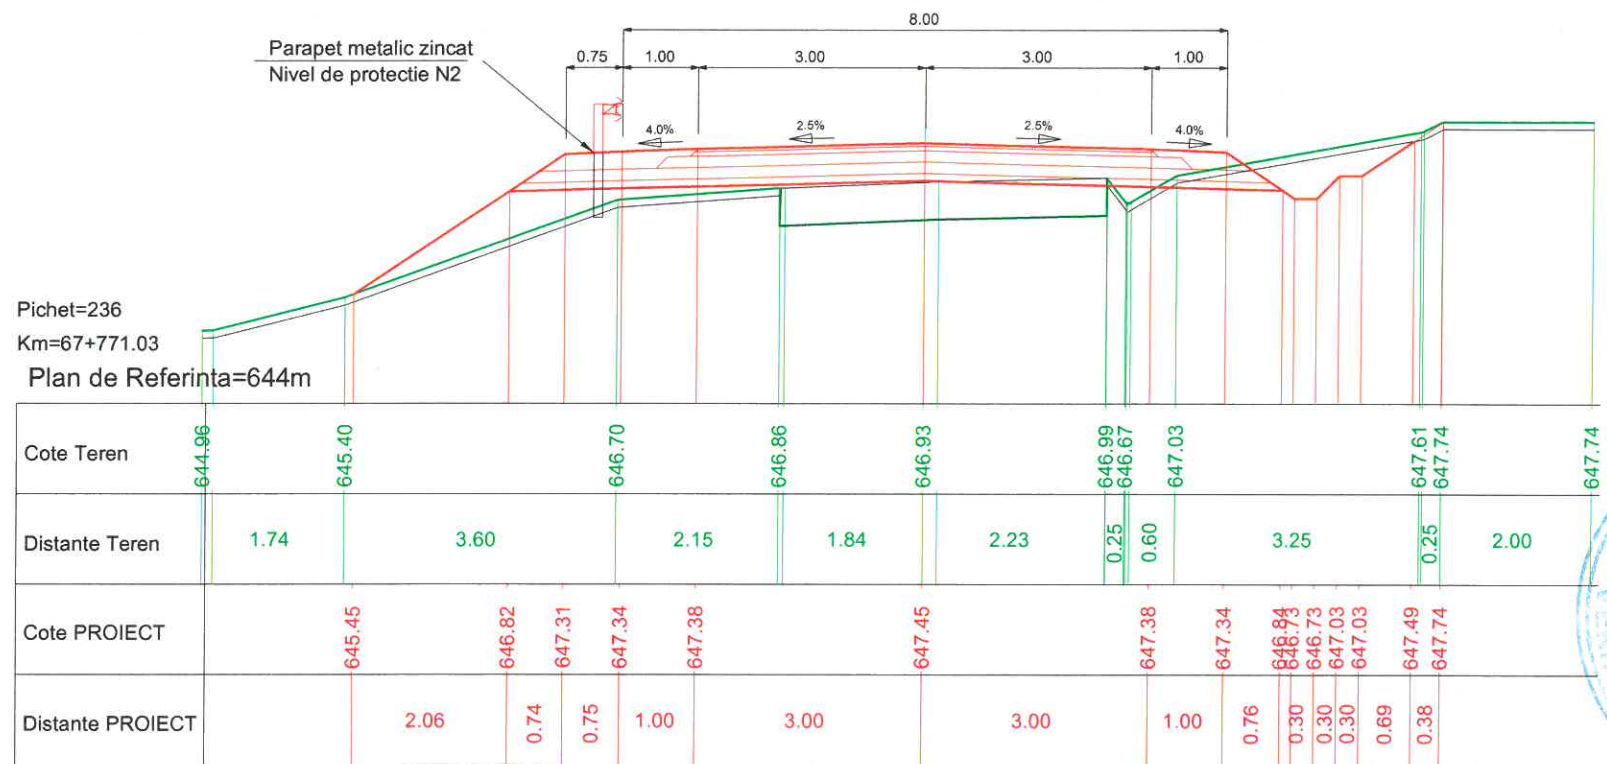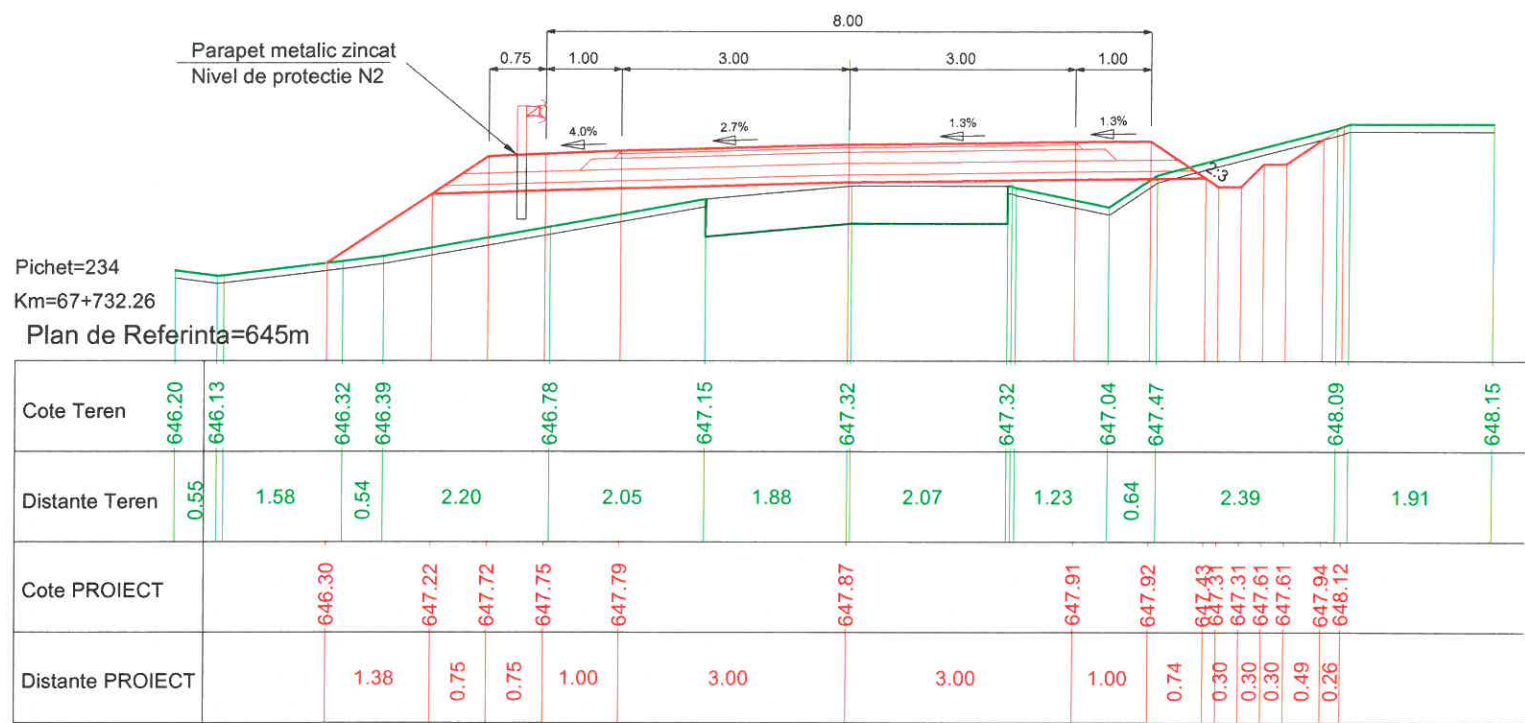



PROIECTANT GENERAL		SC LUCA WAY SRL Bd. Barbu Vacarescu, nr. 313-321, sector 2 Bucuresti - Romania Nr. inreg. R.C.: J40/7395/1995 C.U.I.: RO 7738294		BENEFICIAR CONSILIUL JUDETEAN HARGHITA PIATA LIBERTATII, NR 5,MIERCUREA CIUC		CONTRACT Nr. 20271 / 16.09.2016
						PROIECT 1600010
Specificatie	Nume:	Semnatura	Scara:	DENUMIRE PROIECT:		Faza de proiectare:
Desenat:	Ing. I. OPREA		1:100	Reabilitare sistem rutier pe DJ135, km 63+100 - 74+210, de la DJ 136B pana la Cobatesti (DN 13C), judetul Harghita		PT + DDE
Proiectat:	Ing. I. OPREA			Titlu plansa:		Plansa nr:
Sef proiect:	Ing. A. COJOCARU		Data: IUNIE 2017	PROFILI TRANSVERSALE CARACTERISTICE		LWY-PT-PTC- 92
Aprobat:	Ing. C. GODUN					

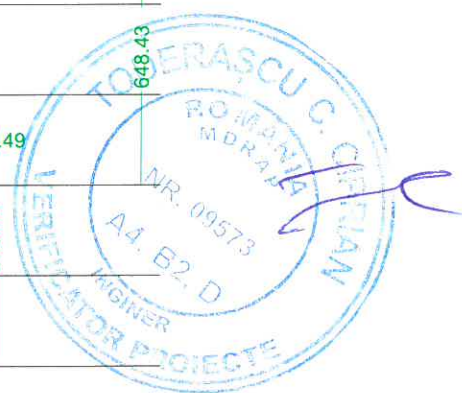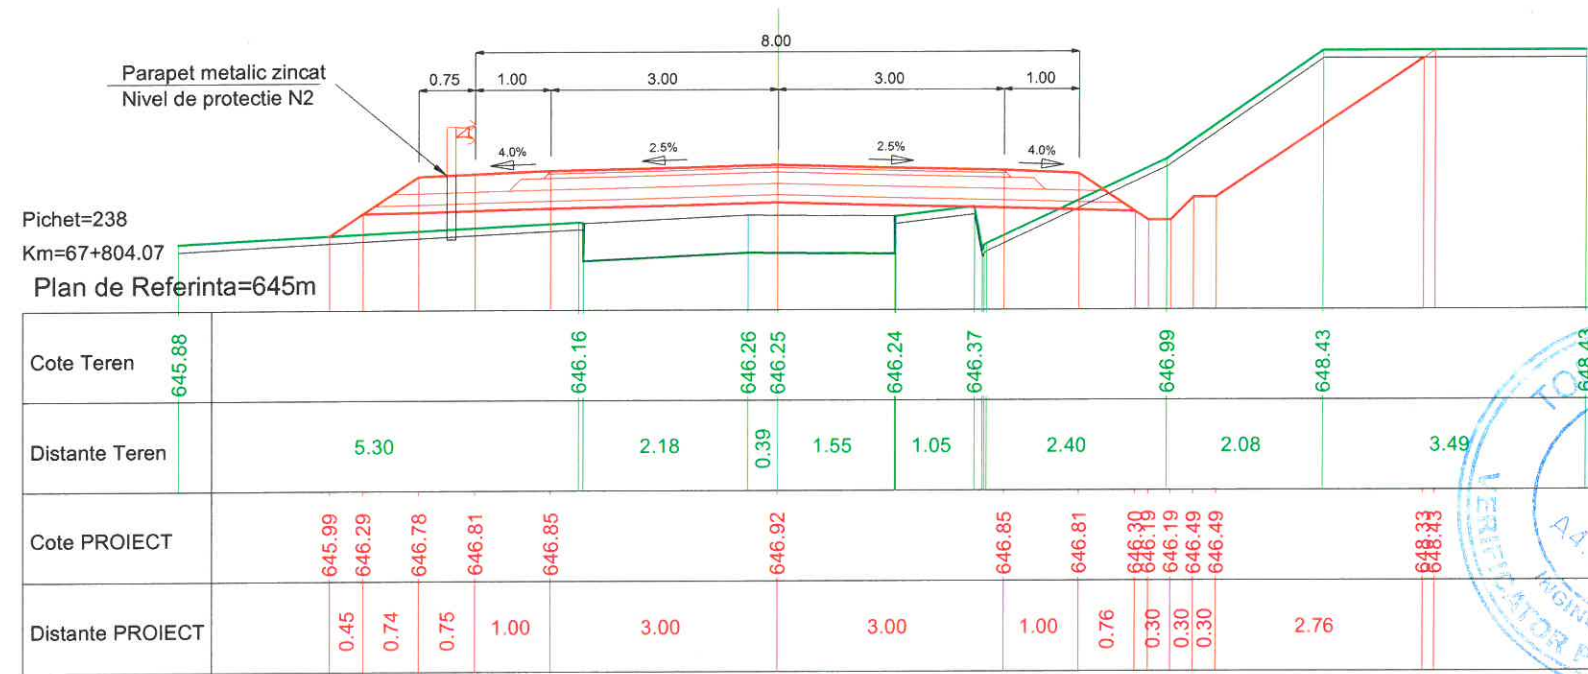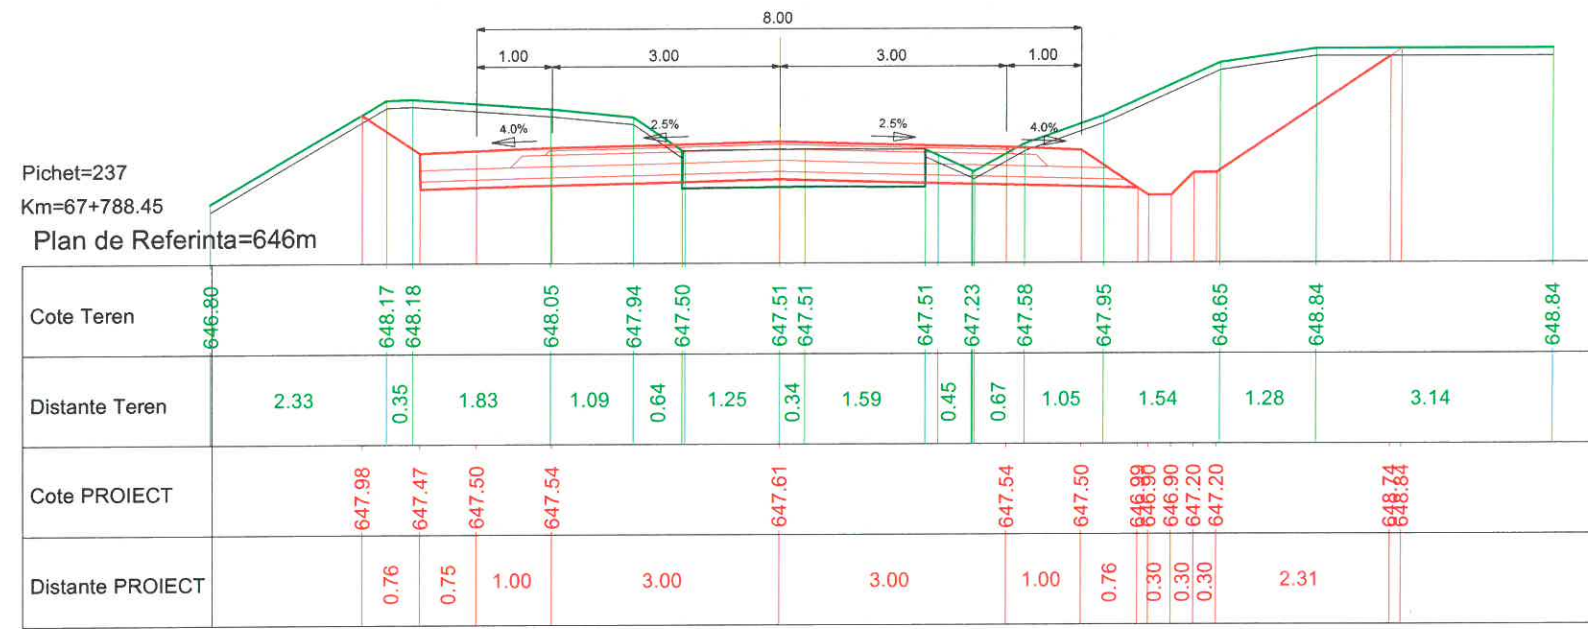




PROIECTANT GENERAL		SC LUCA WAY SRL Bd. Barbu Vacarescu, nr. 313-321, sector 2 Bucuresti - Romania Nr. inreg. R.C.: J40/7395/1995 C.U.I.: RO 7738294		BENEFICIAR CONSILIUL JUDETEAN HARGHITA PIATA LIBERTATII, NR 5,MIERCUREA CIUC		CONTRACT Nr. 20271 / 16.09.2016
						PROIECT 1600010
Specificatii	Nume:	Semnatura	Scara:	DENUMIRE PROIECT:		Faza de proiectare:
Desenat:	ing. I. OPREA		1:100	Reabilitare sistem rutier pe DJ135, km 63+100 - 74+210, de la DJ 136B pana la Cobatesti (DN 13C), judetul Harghita		PT + DDE
Proiectat:	ing. I. OPREA			Titlu plansa:		Plansa nr:
Sef proiect:	ing. A. COJOCARU		Data:	PROFILE TRANSVERSALE CARACTERISTICE		LWY-PT-PTC- 93
Aprobat:	ing. C. GODUN		IUNIE 2017			

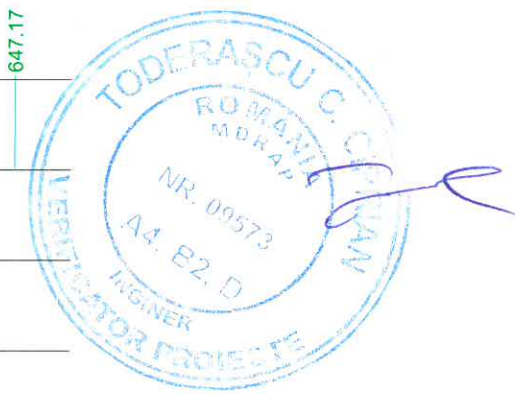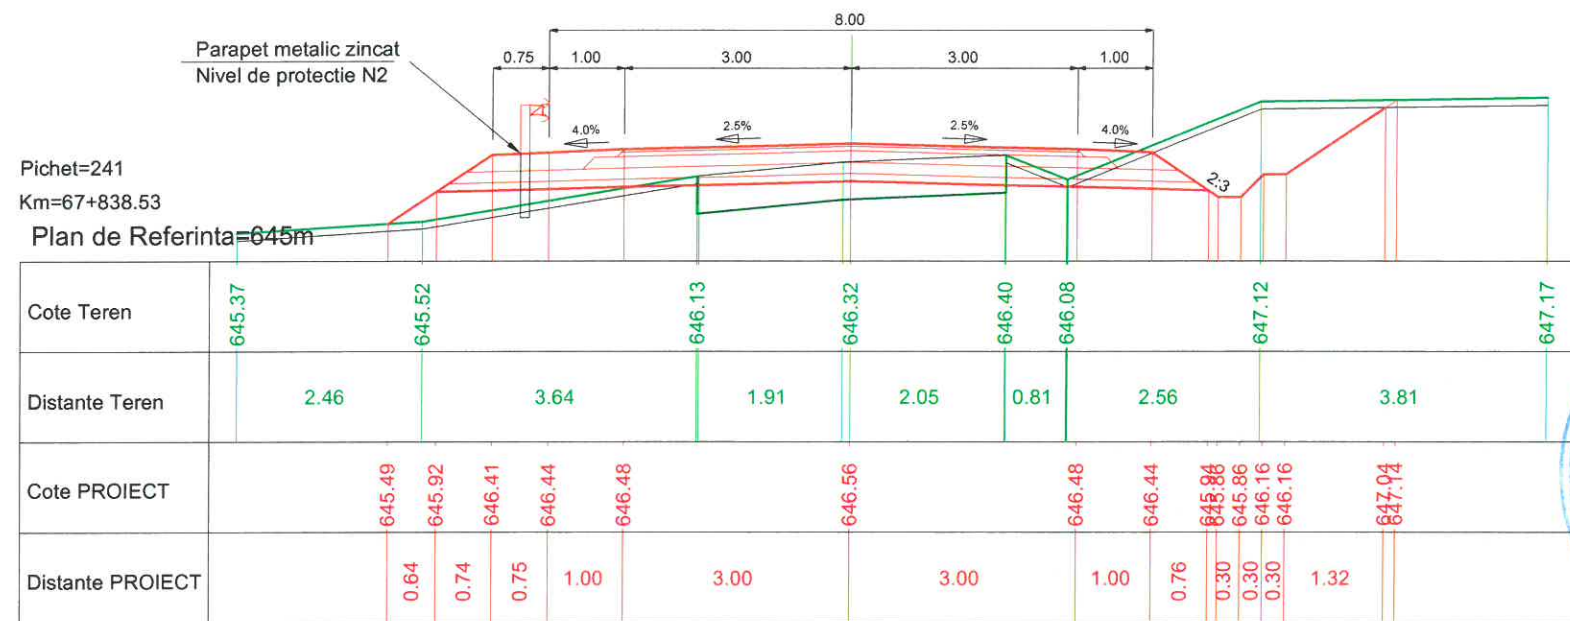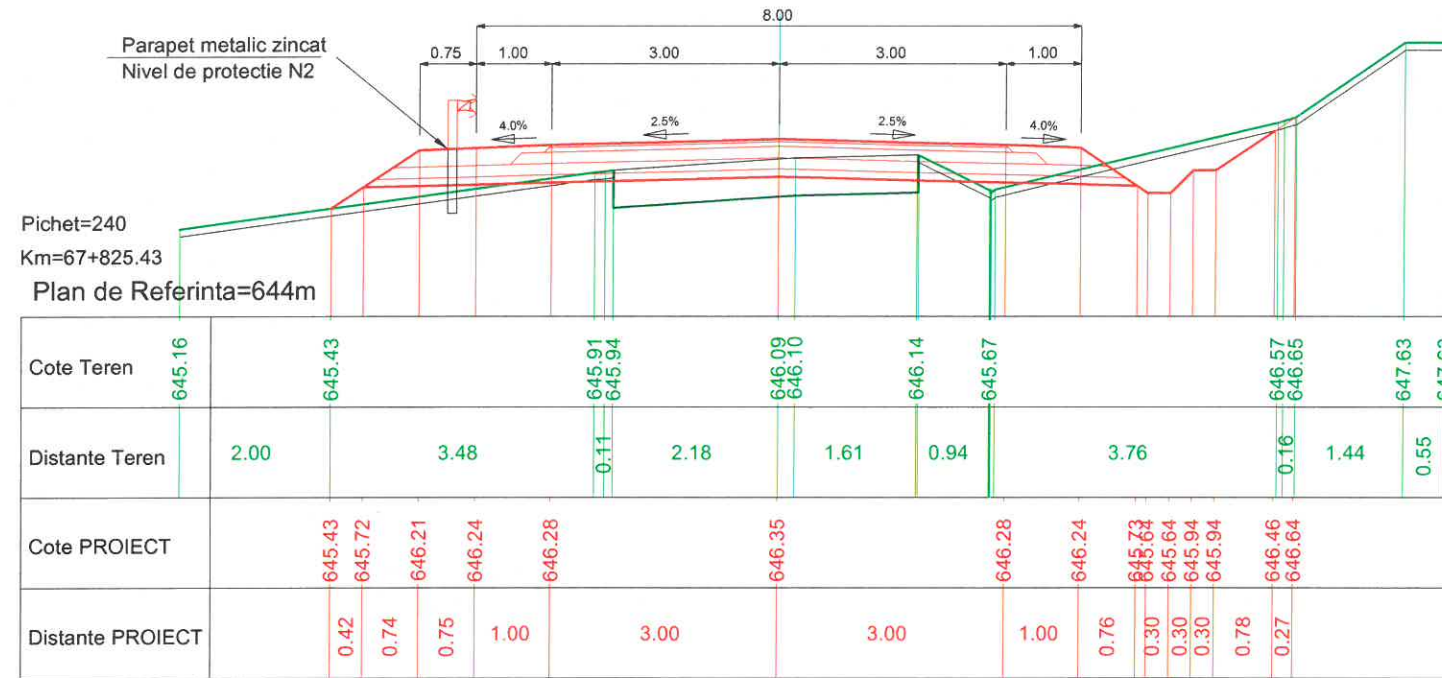



PROIECTANT GENERAL		SC LUCA WAY SRL Bd. Barbu Vacarescu, nr. 313-321, sector 2 Bucuresti - Romania Nr. inreg. R.C.: J40/7395/1995 C.U.I.: RO 7738294		BENEFICIAR CONSILIUL JUDETEAN HARGHITA PIATA LIBERTATII, NR 5,MIERCUREA CIUC		CONTRACT Nr. 20271 / 16.09.2016
						PROIECT 1600010
Specificatie	Nume:	Semnatura	Scara:	DENUMIRE PROIECT:		Faza de proiectare:
Desenat:	ing. I. OPREA		1:100	Reabilitare sistem rutier pe DJ135, km 63+100 - 74+210, de la DJ 136B pana la Cobatesti (DN 13C), judetul Harghita		PT + DDE
Proiectat:	ing. I. OPREA			Titlu plansa:		Plansa nr.
Sef proiect:	ing. A. COJOCARU		Data: IUNIE 2017	PROFILI TRANSVERSALE CARACTERISTICE		LWY-PT-PTC- 94
Aprobat:	ing. C. GODUN					

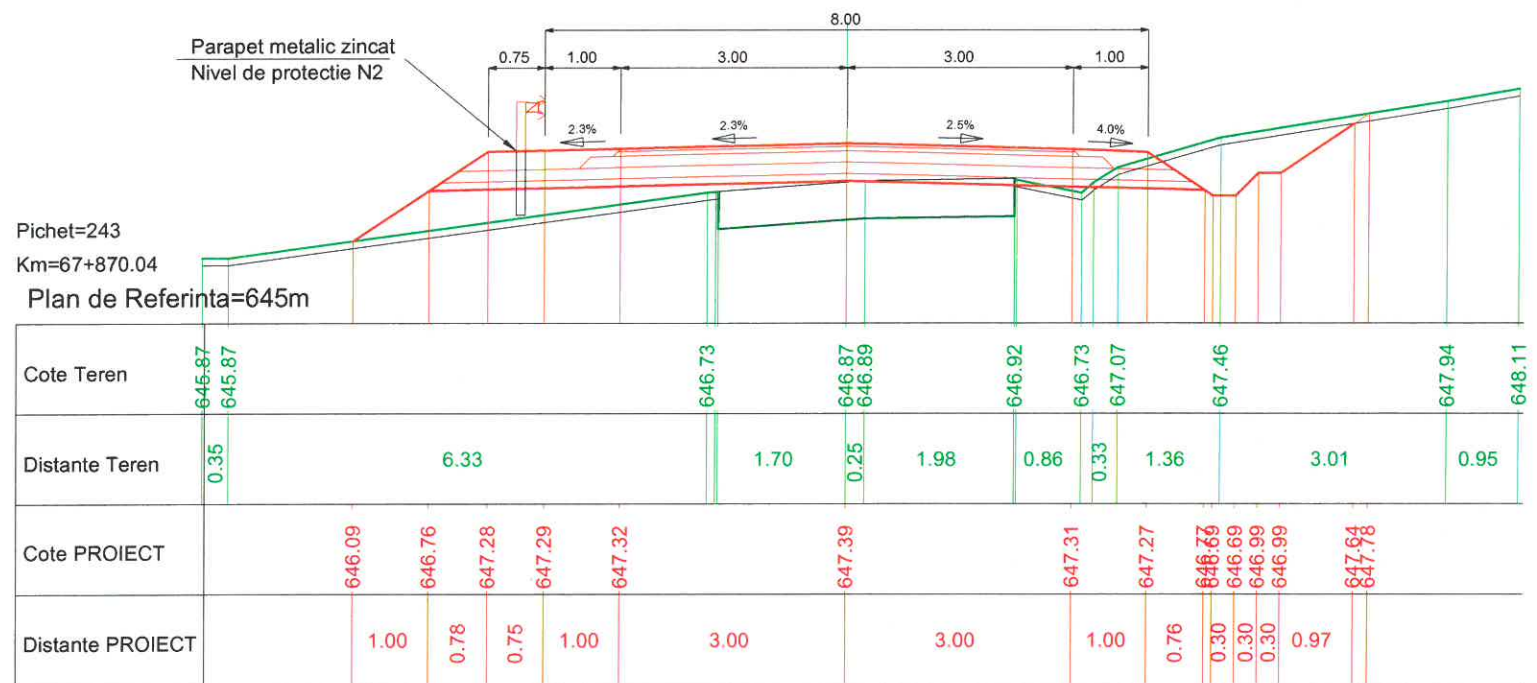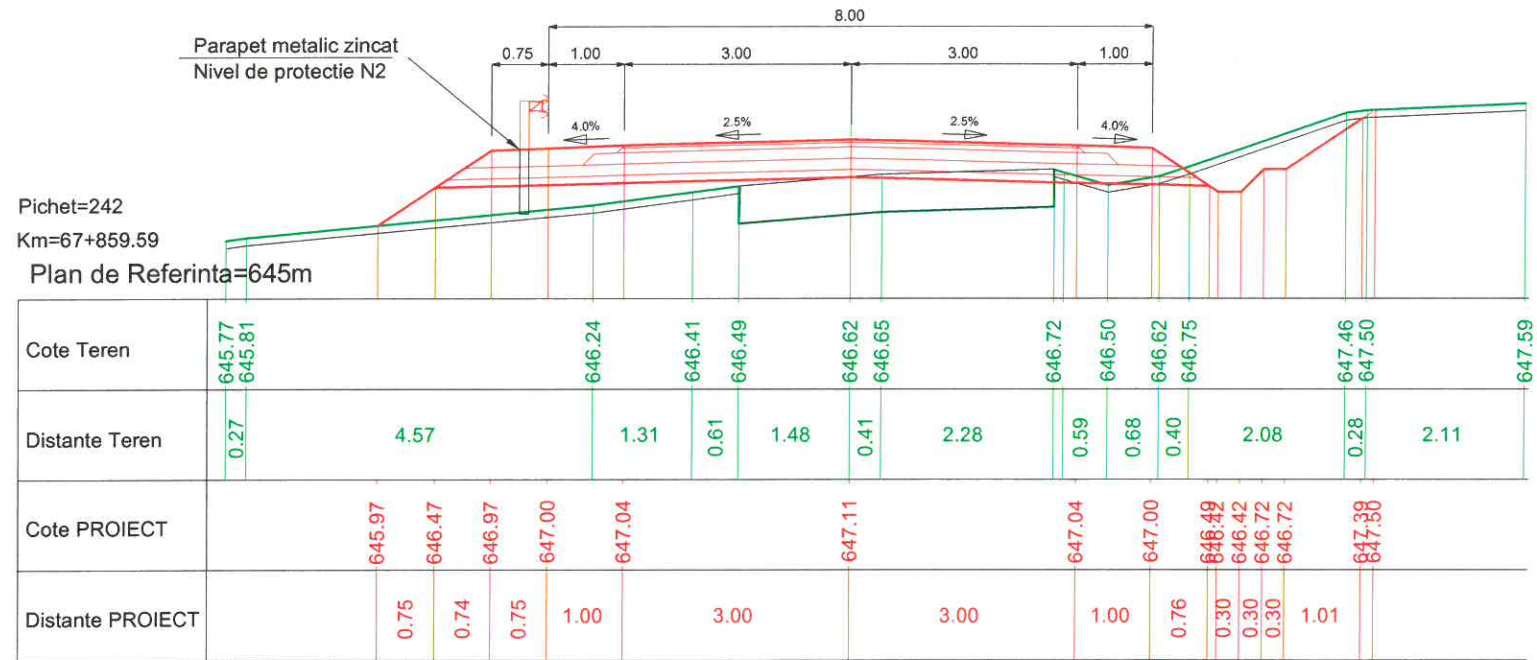



PROIECTANT GENERAL		SC LUCA WAY SRL Bd. Barbu Vacarescu, nr. 313-321, sector 2 Bucuresti - Romania Nr. inreg. R.C.: J40/7395/1995 C.U.I.: RO 7738294		BENEFICIAR CONSILIUL JUDETEAN HARGHITA PIATA LIBERTATII, NR 5, MIERCUREA CIUC		CONTRACT Nr. 20271 / 16.09.2016
						PROIECT 1600010
Specificatie	Nume:	Semnatura	Scara:	DENUMIRE PROIECT:		Faza de proiectare:
Desenat:	Ing. I. OPREA		1:100	Reabilitare sistem rutier pe DJ135, km 63+100 - 74+210, de la DJ 136B pana la Cobatesti (DN 13C), judetul Harghita		PT + DDE
Proiectat:	Ing. I. OPREA			Titlu plansa:		Plansa nr:
Sef proiect:	Ing. A. COJOCARU		Data: IUNIE 2017	PROFILE TRANSVERSALE CARACTERISTICE		LWY-PT-PTC- 95
Aprobat:	Ing. C. GODUN					

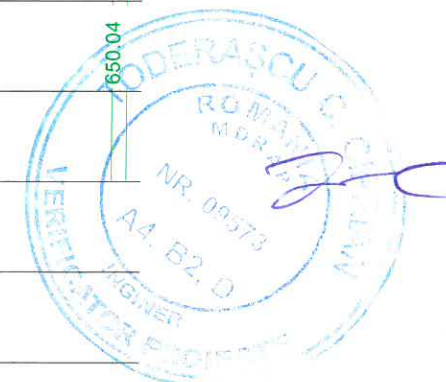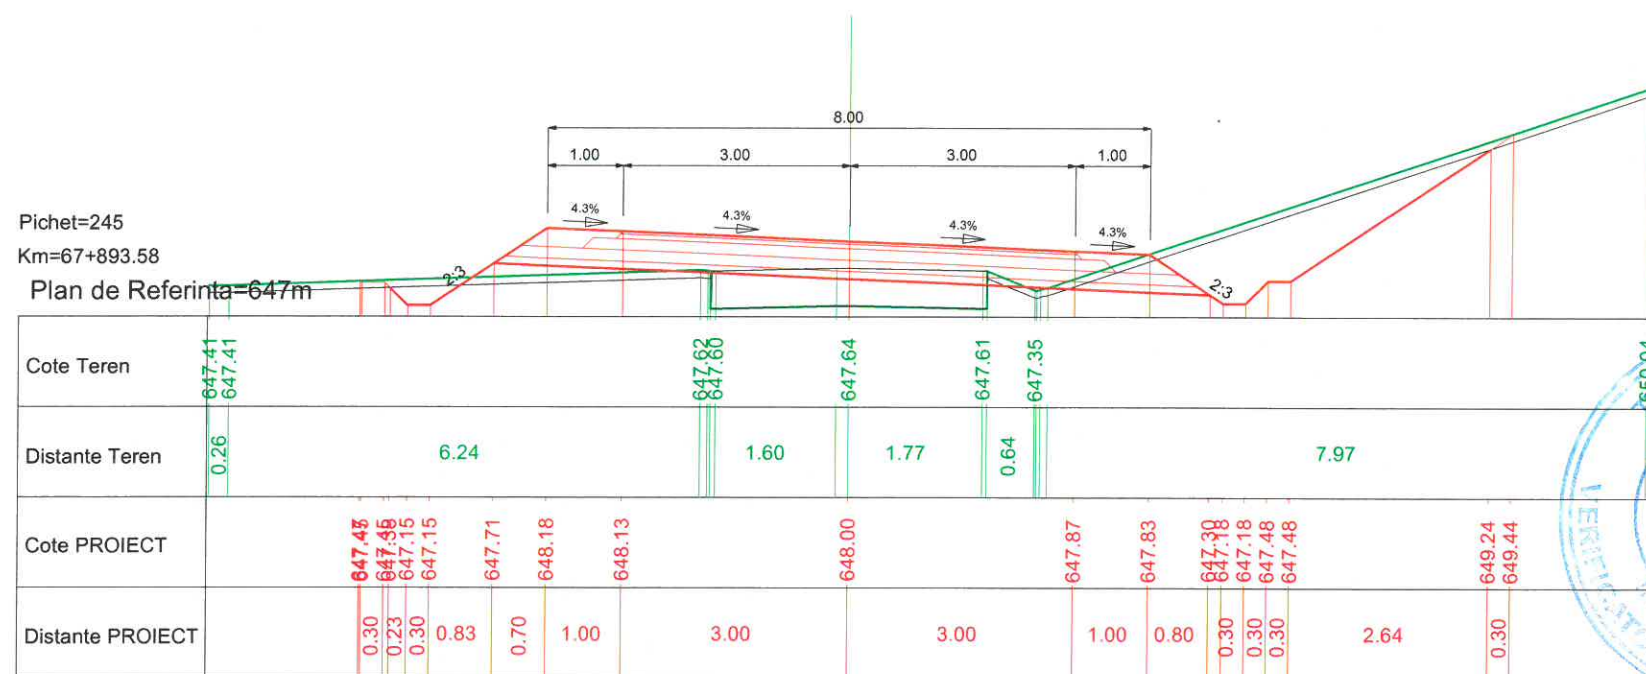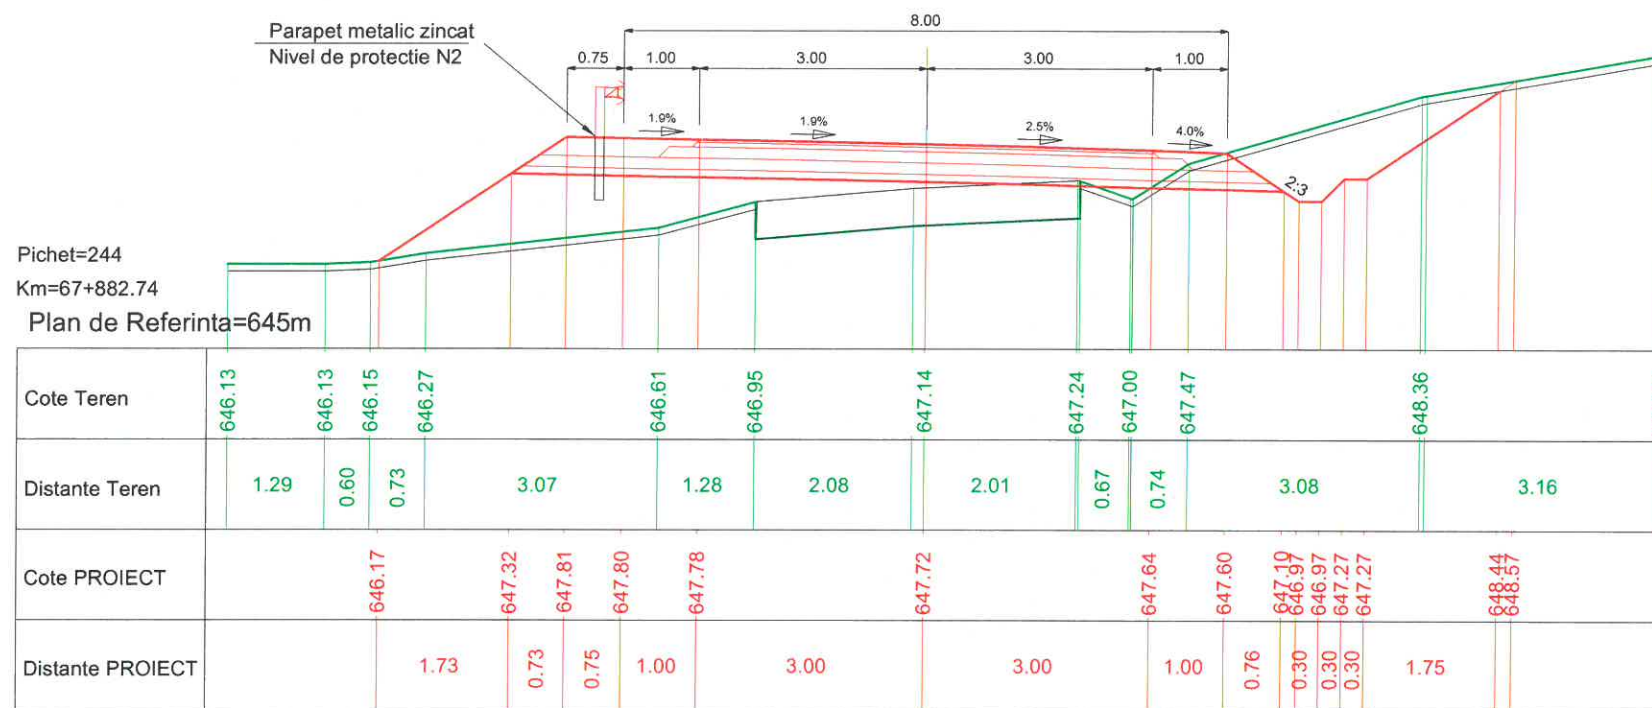

PROIECTANT GENERAL		SC LUCA WAY SRL Bd. Barbu Vacarescu, nr. 313-321, sector 2 Bucuresti - Romania Nr. inreg. R.C.: J40/7395/1995 C.U.I.: RO 7738294		BENEFICIAR CONSILIUL JUDETEAN HARGHITA PIATA LIBERTATII, NR 5, MIERCUREA CIUC		CONTRACT Nr. 20271 / 16.09.2016
						PROIECT 1600010
Specificatie	Nume:	Semnatura	Scara:	DENUMIRE PROIECT:		Faza de proiectare:
Desenat:	ing. I. OPREA		1:100	Reabilitare sistem rutier pe DJ135, km 63+100 - 74+210, de la DJ 136B pana la Cobatesti (DN 13C), judetul Harghita		PT + DDE
Proiectat:	ing. I. OPREA			Titlu plansa:		Plansa nr.
Sef proiect:	ing. A. COJOCARU			Iunie 2017		LWY-PT-PTC- 96
Aprobat:	ing. C. GODUN			PROFILE TRANSVERSALE CARACTERISTICE		

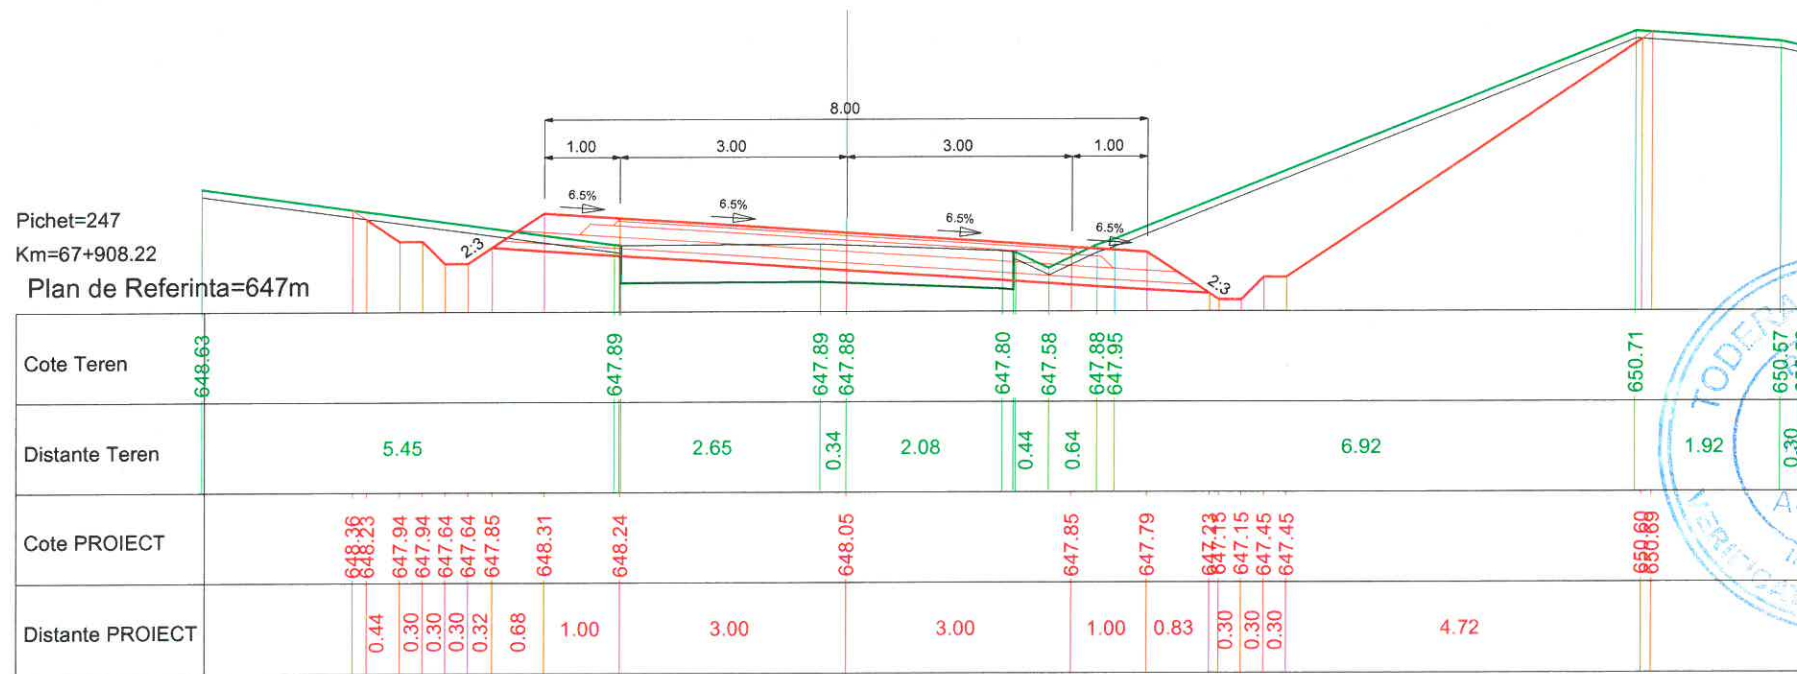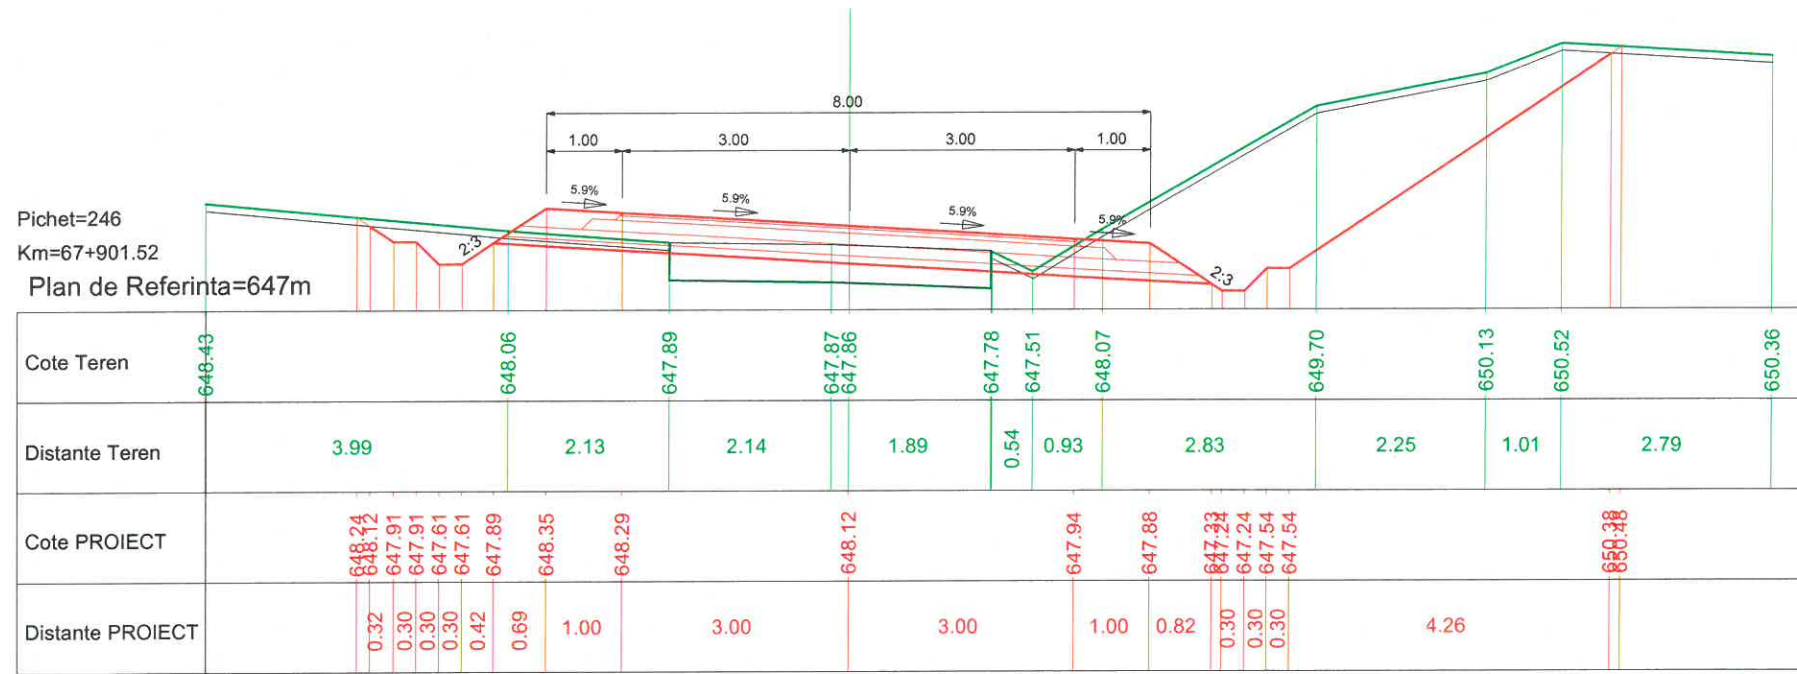


PROIECTANT GENERAL		SC LUCA WAY SRL Bd. Barbu Vacarescu, nr. 313-321, sector 2 Bucuresti - Romania Nr. inreg. R.C.: J40/7395/1995 C.U.I.: RO 7738294		BENEFICIAR CONSILIUL JUDETEAN HARGHITA PIATA LIBERTATII, NR 5, MIERCUREA CIUC		CONTRACT Nr. 20271 / 16.09.2016
						PROIECT 1600010
Specificatie	Nume:	Semnatura	Scara:	DENUMIRE PROIECT:		Faza de proiectare:
Desenat:	ing. I. OPREA		1:100	Reabilitare sistem rutier pe DJ135, km 63+100 - 74+210, de la DJ 136B pana la Cobatesti (DN 13C), judetul Harghita		PT + DDE
Proiectat:	ing. I. OPREA			Titlu plansa:		Plansa nr:
Sef proiect:	ing. A. COJOCARU		Data: IUNIE 2017	PROFILI TRANSVERSALE CARACTERISTICE		LWY-PT-PTC- 97
Aprobat:	ing. C. GODUN					

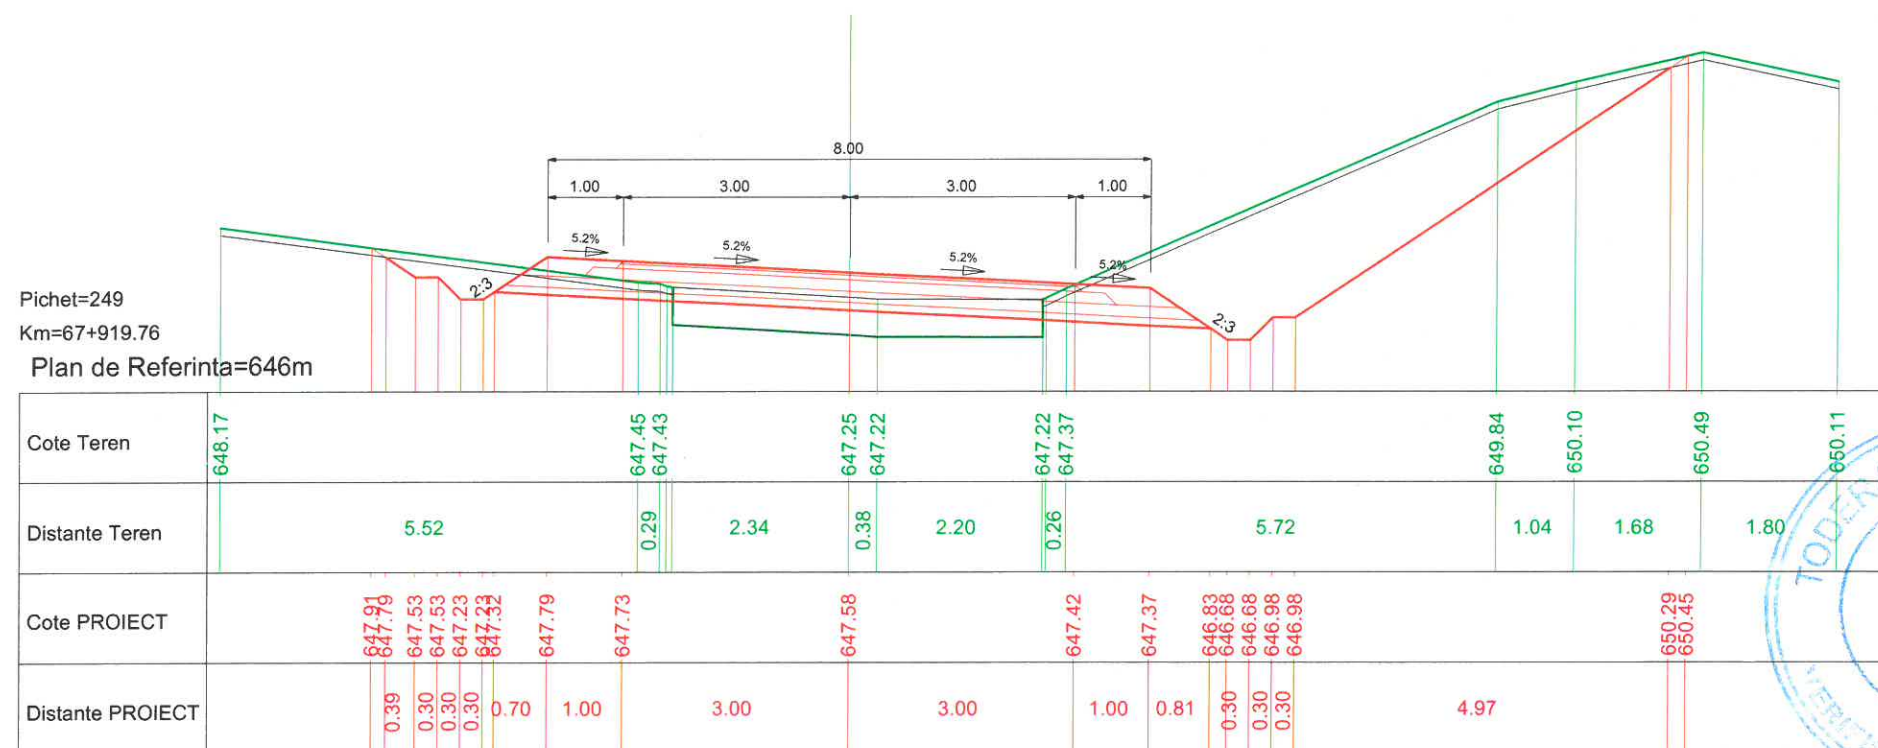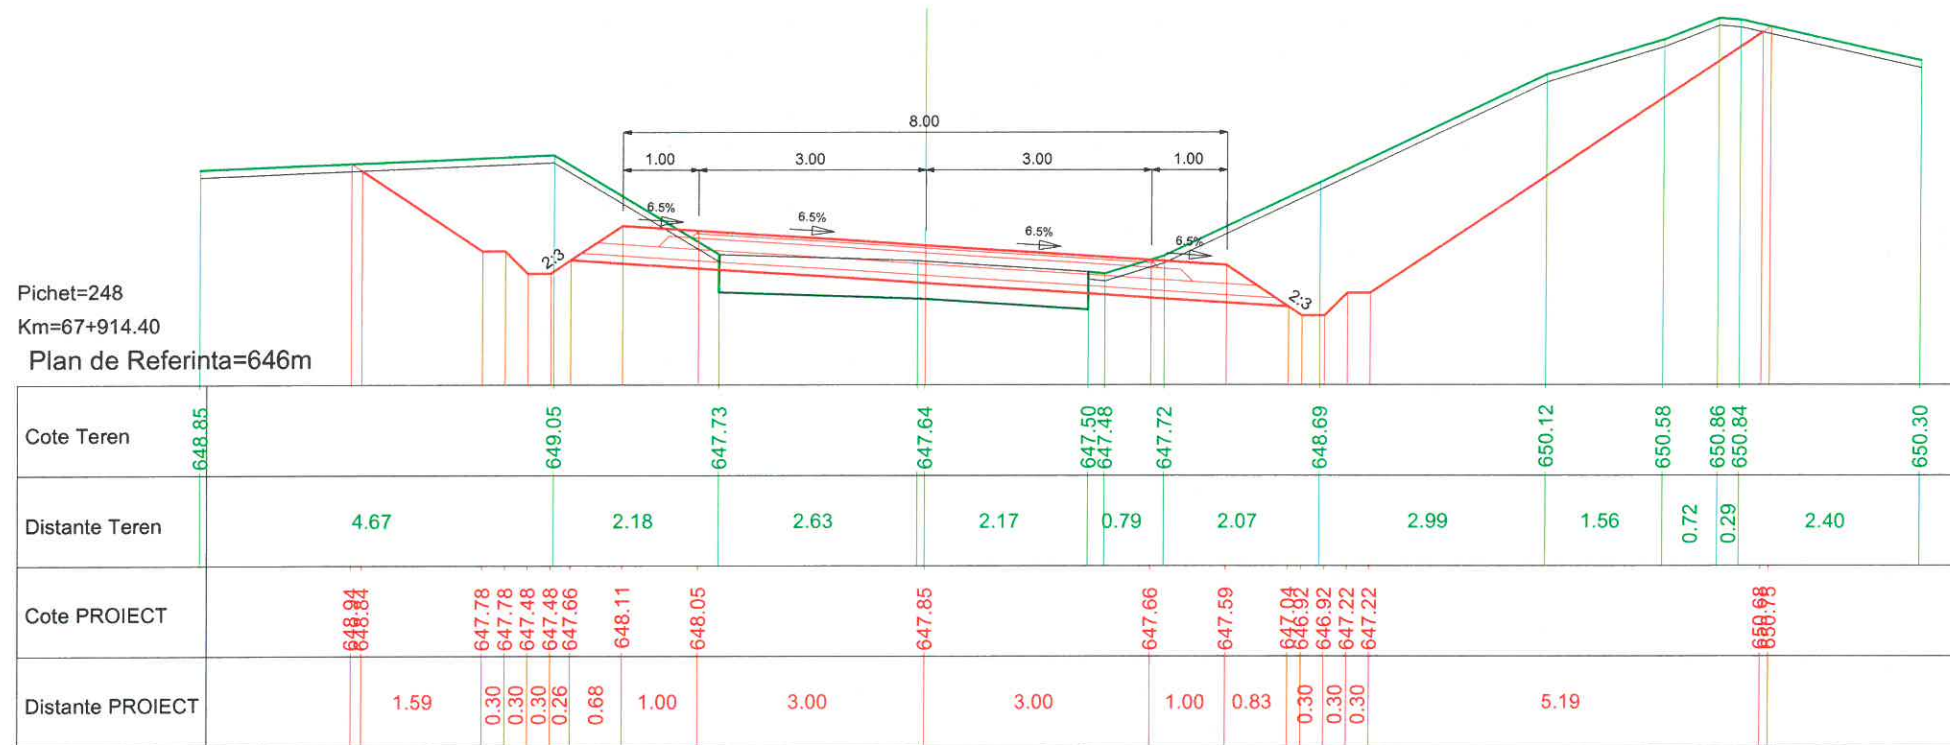


PROIECTANT GENERAL		SC LUCA WAY SRL Bd. Barbu Vacarescu, nr. 313-321, sector 2 Bucuresti - Romania Nr. inreg. R.C.: J40/7395/1995 C.U.I.: RO 7738294		BENEFICIAR CONSILIUL JUDETEAN HARGHITA PIATA LIBERTATII, NR 5, MIERCUREA CIUC		CONTRACT Nr. 20271 / 16.09.2016
						PROIECT 1600010
Specificatie	Nume:	Semnatura	Scara:	DENUMIRE PROIECT:		Faza de proiectare:
Desenat:	ing. I. OPREA		1:100	Reabilitare sistem rutier pe DJ135, km 63+100 - 74+210, de la DJ 136B pana la Cobatesti (DN 13C), judetul Harghita		PT + DDE
Proiectat:	ing. I. OPREA			Titlu plansa:		Plansa nr.
Sef proiect:	ing. A. COJOCARU		Data: IUNIE 2017	PROFILUL TRANSVERSAL CARACTERISTIC		LWY-PT-PTC- 98
Aprobat:	ing. C. GODUN					



Pichet=250
 Km=67+925.33
 Plan de Referinta=646m

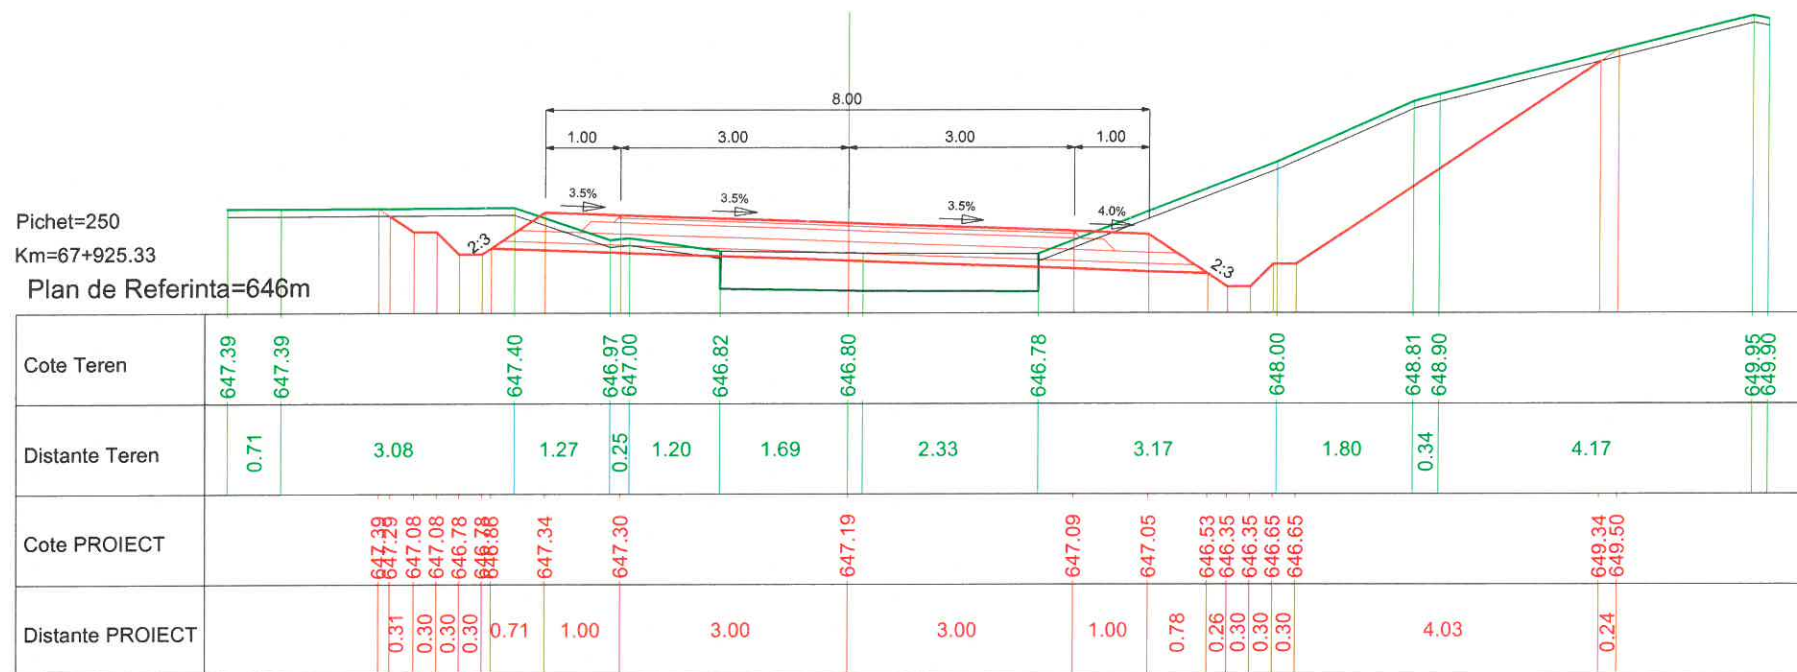



Pichet=251
 Km=67+942.31
 Plan de Referinta=644m

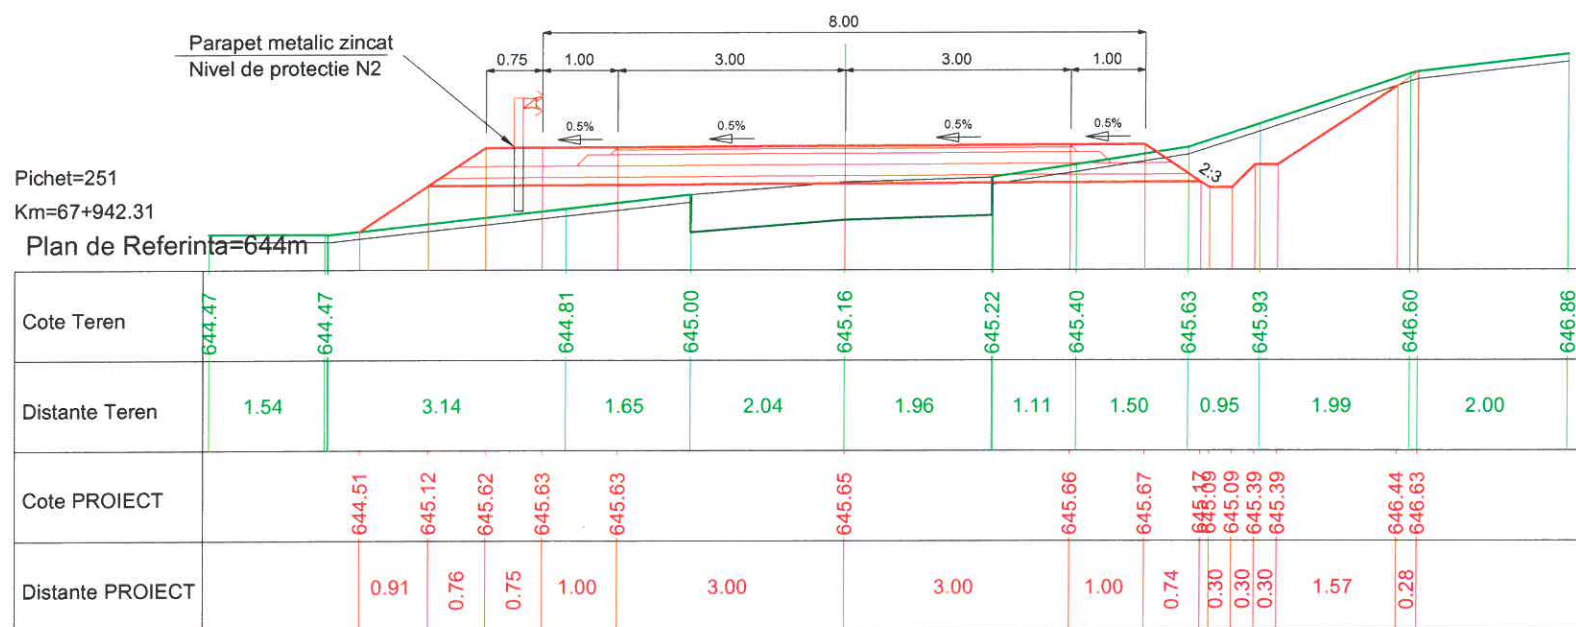



PROIECTANT GENERAL		SC LUCA WAY SRL Bd. Barbu Vacarescu, nr. 313-321, sector 2 Bucuresti - Romania Nr. inreg. R.C.: J40/7395/1995 C.U.I.: RO 7738294		BENEFICIAR CONSILIUL JUDETEAN HARGHITA PIATA LIBERTATII, NR 5,MIERCUREA CIUC		CONTRACT Nr. 20271 / 16.09.2016
						PROIECT 1600010
Specificatie	Nume:	Semnatura	Scara:	DENUMIRE PROIECT:		Faza de proiectare:
Desenat:	Ing. I. OPREA		1:100	Reabilitare sistem rutier pe DJ135, km 63+100 - 74+210, de la DJ 136B pana la Cobatesti (DN 13C), judetul Harghita		PT + DDE
Proiectat:	Ing. I. OPREA			Titlu plansa:		Plansa nr:
Sef proiect:	Ing. A. COJOCARU		Data: IUNIE 2017	PROFILE TRANSVERSALE CARACTERISTICE		LWY-PT-PTC- 99
Aprobat:	Ing. C. GODUN					

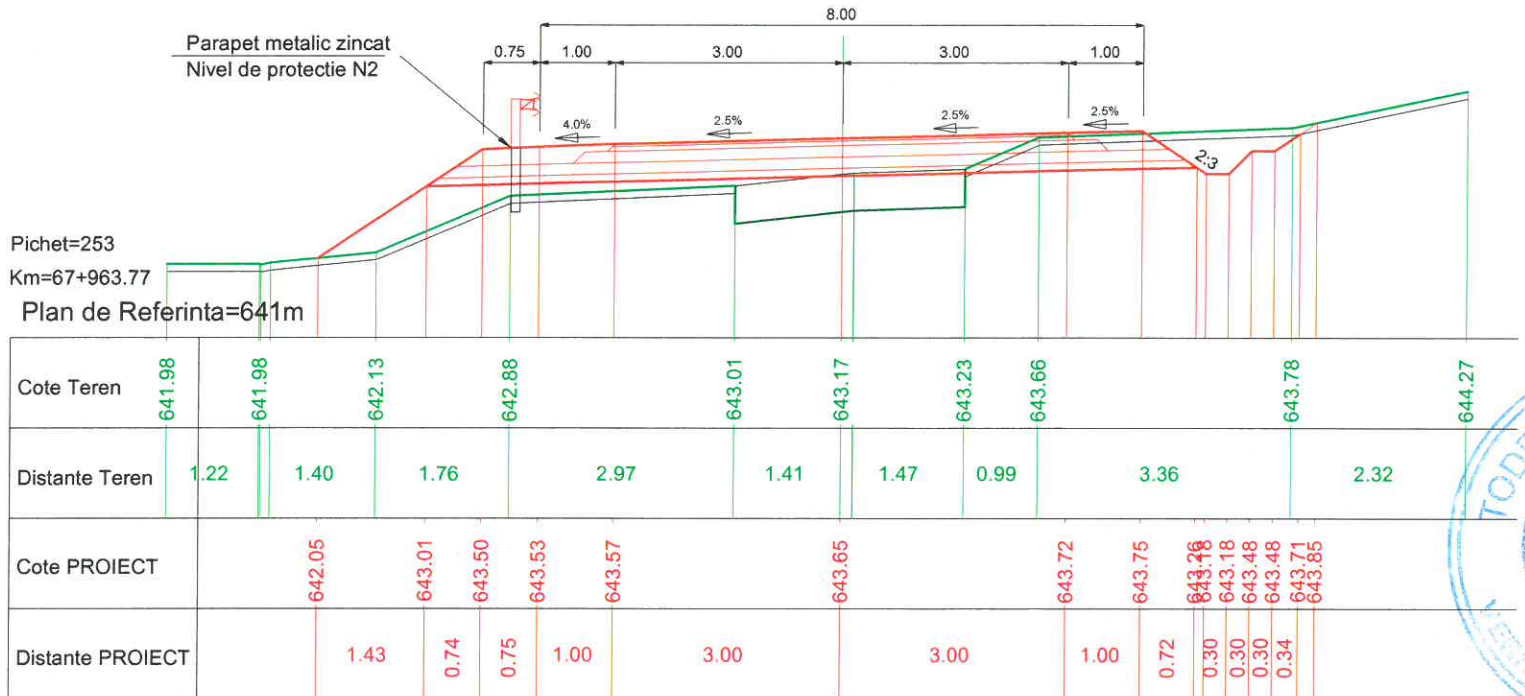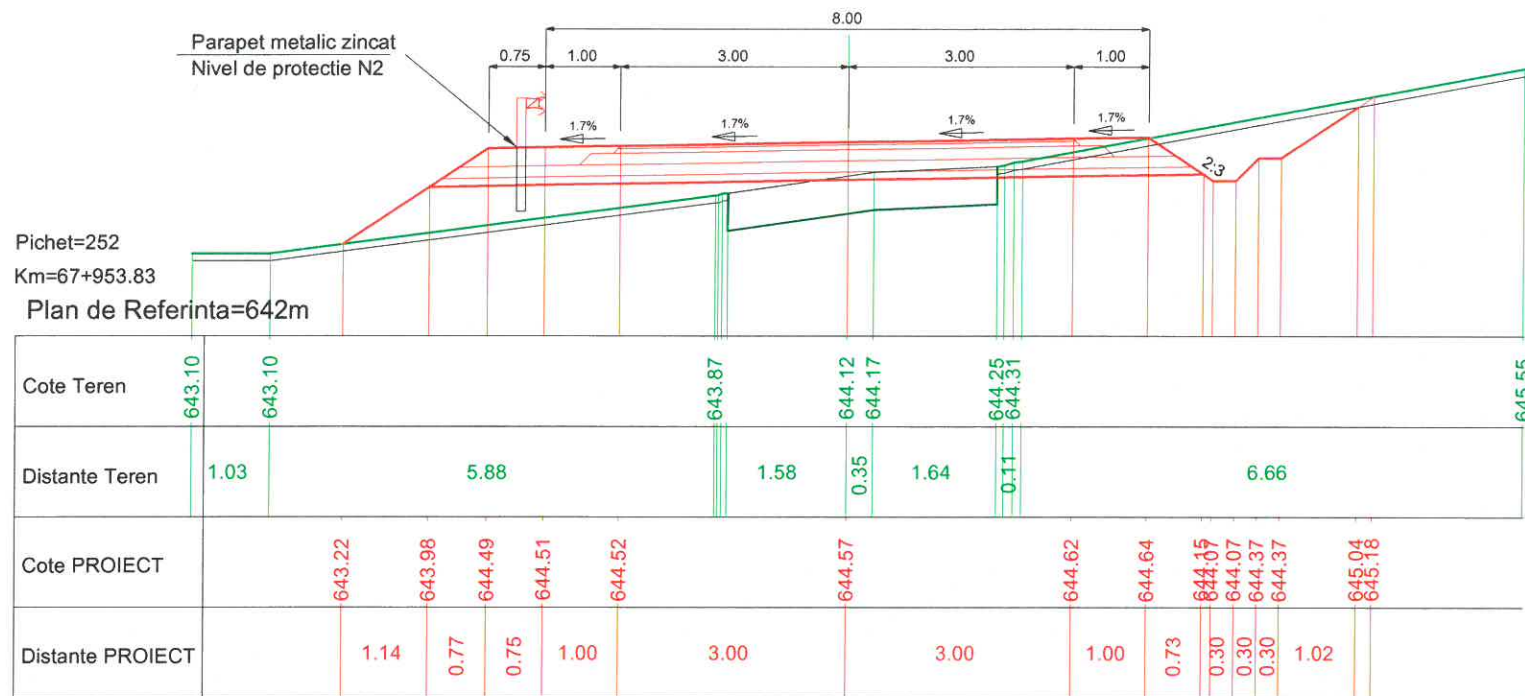




PROIECTANT GENERAL		SC LUCA WAY SRL Bd. Barbu Vacarescu, nr. 313-321, sector 2 Bucuresti - Romania Nr. inreg. R.C.: J40/7395/1995 C.U.I.: RO 7738294		BENEFICIAR CONSILIUL JUDETEAN HARGHITA PIATA LIBERTATII, NR 5, MIERCUREA CIUC		CONTRACT Nr. 20271 / 16.09.2016
						PROIECT 1600010
Specificație	Nume:	Semnătura	Scara:	DENUMIRE PROIECT:		Faza de proiectare:
Desenat:	Ing. I. OPREA		1:100	Reabilitare sistem rutier pe DJ135, km 63+100 - 74+210, de la DJ 136B pana la Cobatesti (DN 13C), judetul Harghita		PT + DDE
Proiectat:	Ing. I. OPREA					
Sef proiect:	Ing. A. COJOCARU		Data:	Titlu plansa:		Plansa nr:
Aprobat:	Ing. C. GODUN		IUNIE 2017	PROFILE TRANSVERSALE CARACTERISTICE		LWY-PT-PTC- 100

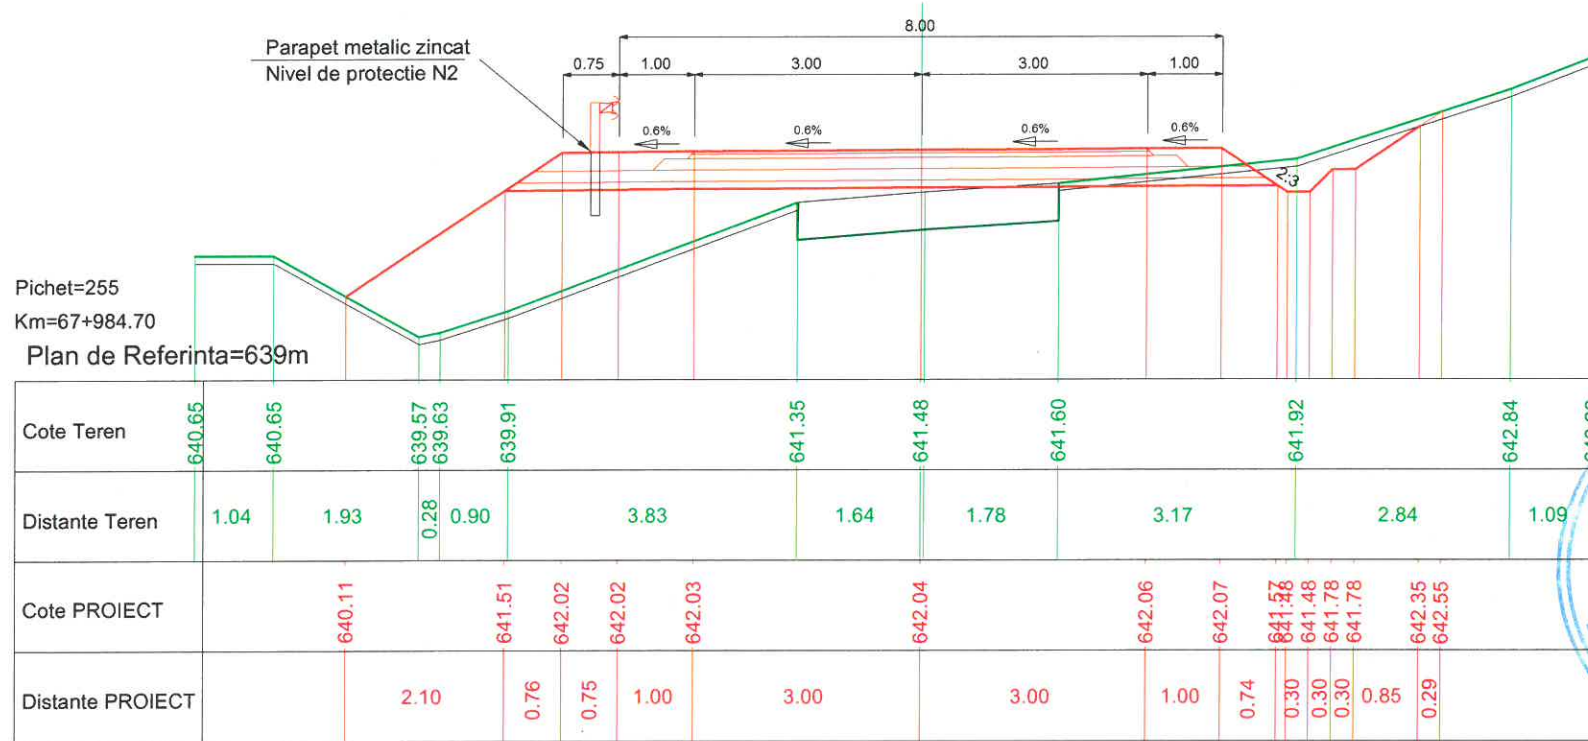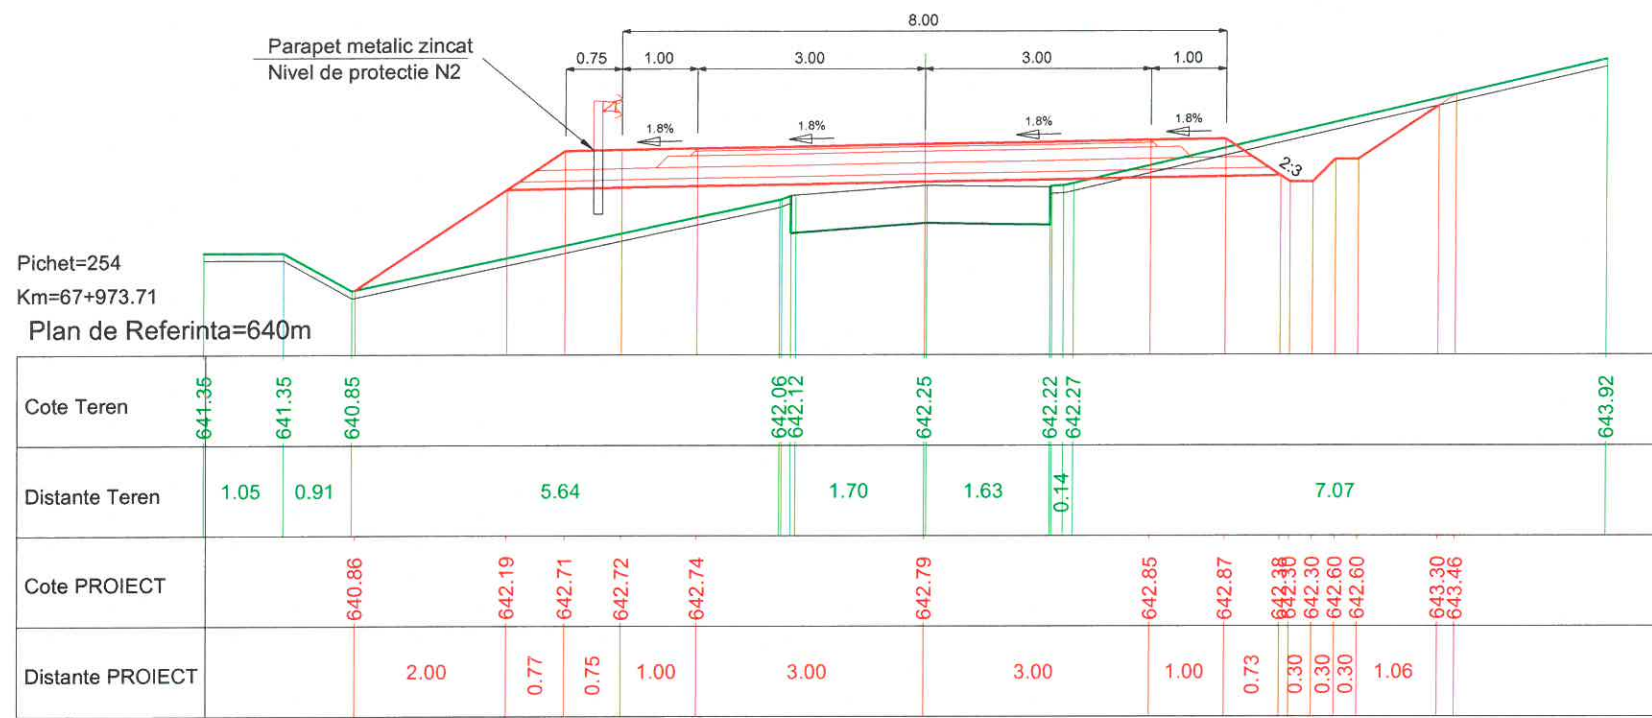




PROIECTANT GENERAL		SC LUCA WAY SRL Bd. Barbu Vacarescu, nr. 313-321, sector 2 Bucuresti - Romania Nr. inreg. R.C.: J40/7395/1995 C.U.I.: RO 7738294		BENEFICIAR CONSILIUL JUDETEAN HARGHITA PIATA LIBERTATII, NR 5,MIERCUREA CIUC		CONTRACT Nr. 20271 / 16.09.2016
				DENUMIRE PROIECT: Reabilitare sistem rutier pe DJ135, km 63+100 - 74+210, de la DJ 136B pana la Cobatesti (DN 13C), judetul Harghita		PROIECT 1600010
Specificatie	Nume:	Semnatura	Scara:	Titlu plansa:		Faza de proiectare:
Desenat:	ing. I. OPREA		1:100	PROFIELE TRANSVERSALE CARACTERISTICE		PT + DDE
Proiectat:	ing. I. OPREA		Data:			Plansa nr:
Sef proiect:	ing. A. COJOCARU		IUNIE 2017			LWY-PT-PTC- 101
Aprobat:	ing. C. GODUN					

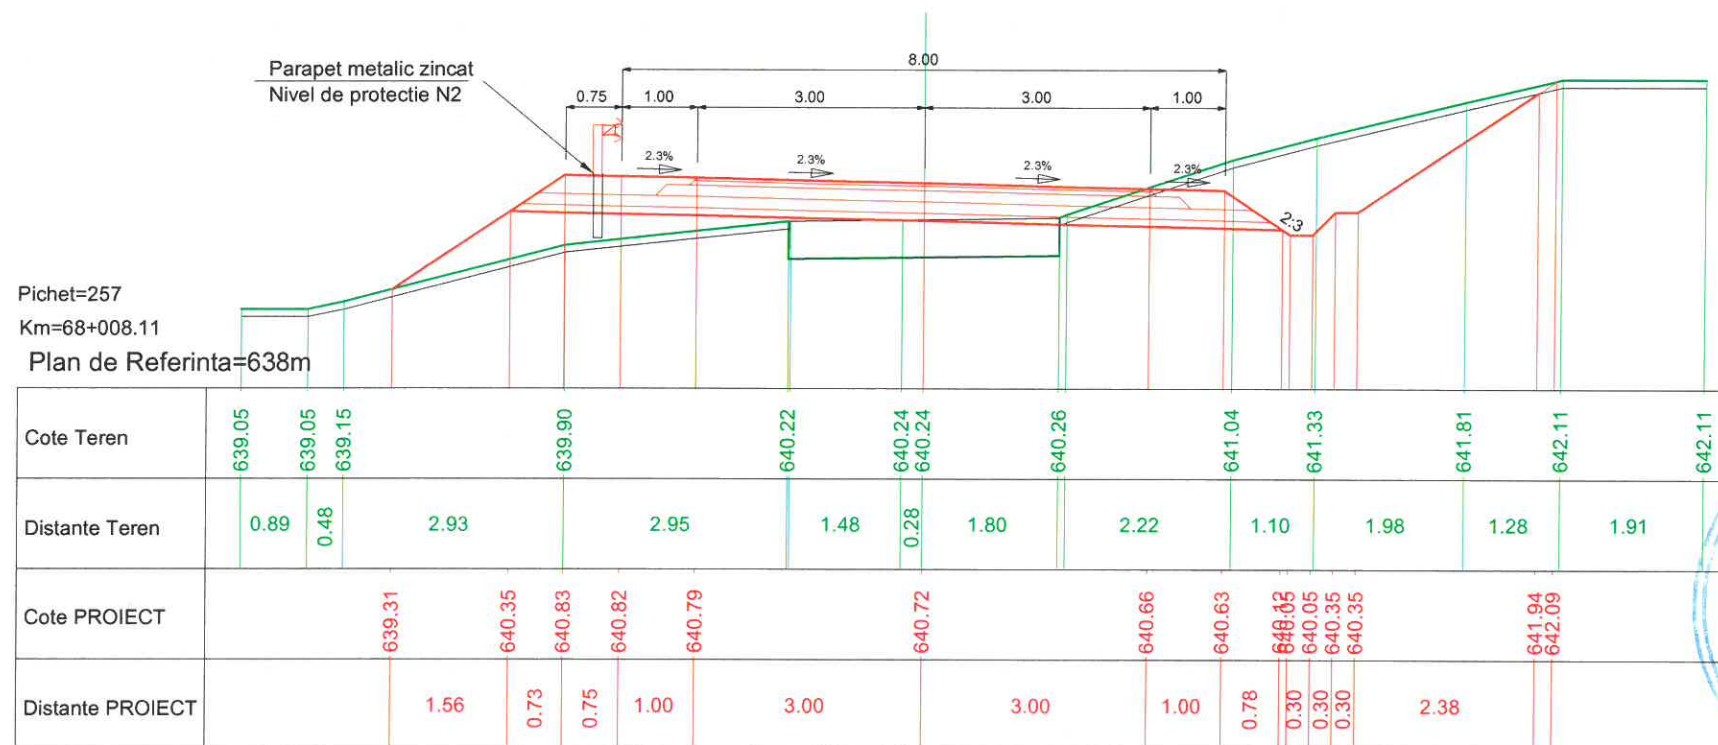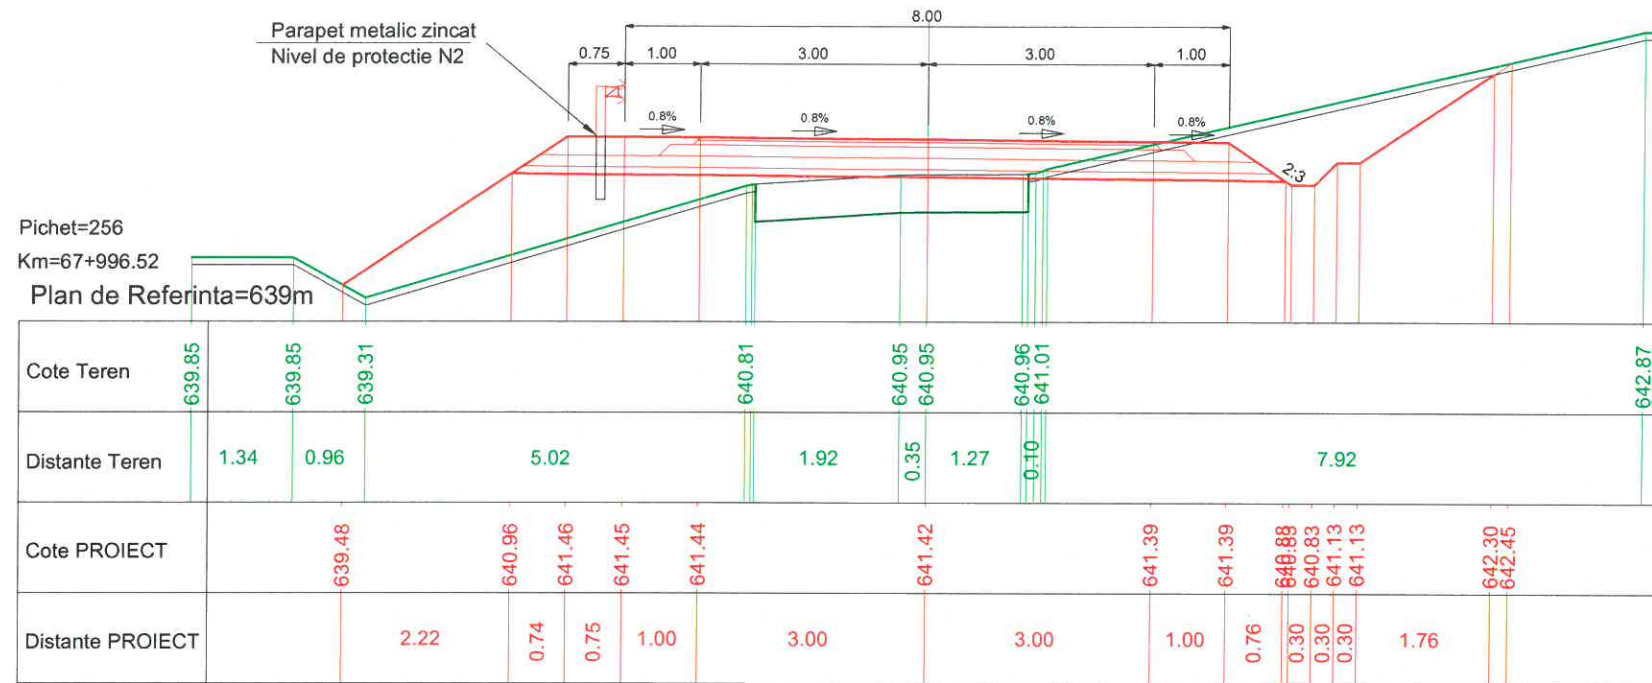



PROIECTANT GENERAL		SC LUCA WAY SRL Bd. Barbu Vacarescu, nr. 313-321, sector 2 Bucuresti - Romania Nr. inreg. R.C.: J40/7395/1995 C.U.I.: RO 7738294		BENEFICIAR CONSILIUL JUDETEAN HARGHITA PIATA LIBERTATII, NR 5, MIERCUREA CIUC		CONTRACT Nr. 20271 / 16.09.2016
						PROIECT 1600010
Specificatie	Nume:	Semnatura	Scara:	DENUMIRE PROIECT:		Faza de proiectare:
Desenat:	ing. I. OPREA		1:100	Reabilitare sistem rutier pe DJ135, km 63+100 - 74+210, de la DJ 136B pana la Cobatesti (DN 13C), judetul Harghita		PT + DDE
Proiectat:	ing. I. OPREA			Titlu plansa:		Plansa nr:
Sef proiect:	ing. A. COJOCARU		Data: IUNIE 2017	PROFILE TRANSVERSALE CARACTERISTICE		LWY-PT-PTC- 102
Aprobat:	ing. C. GODUN					

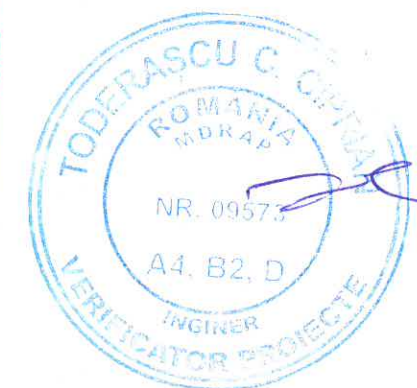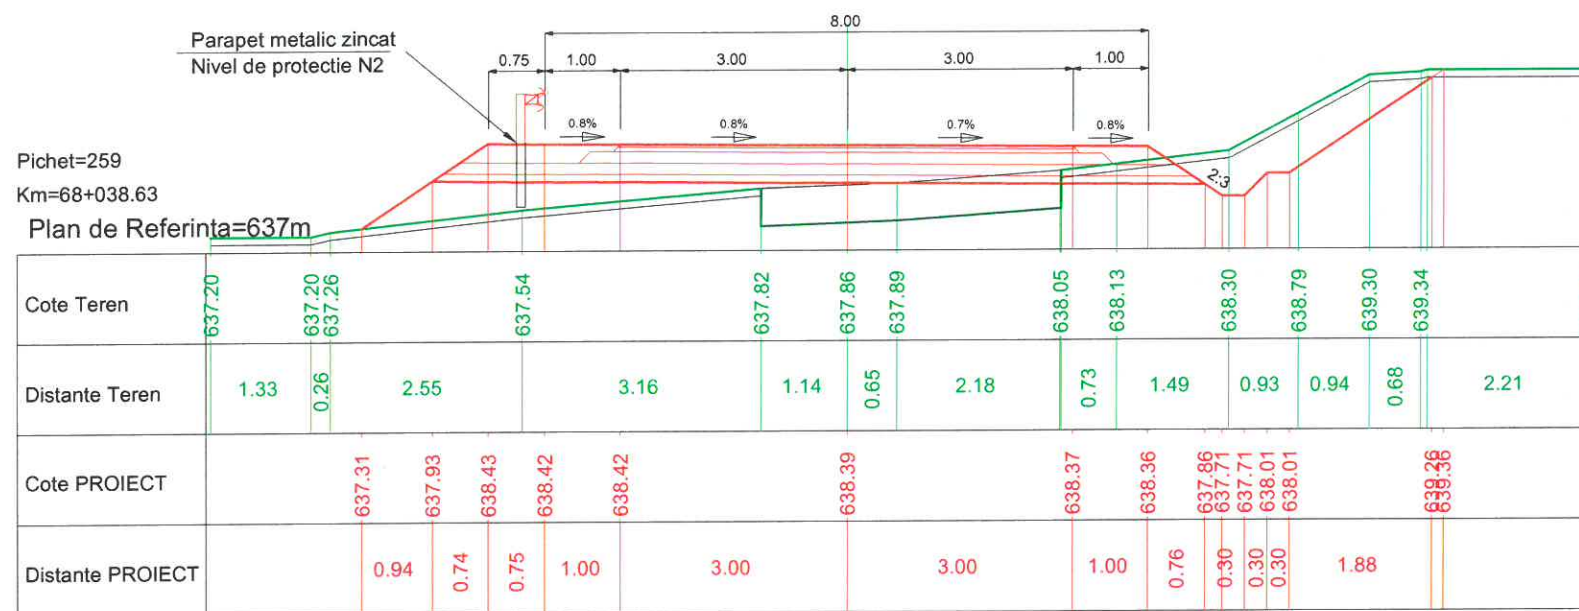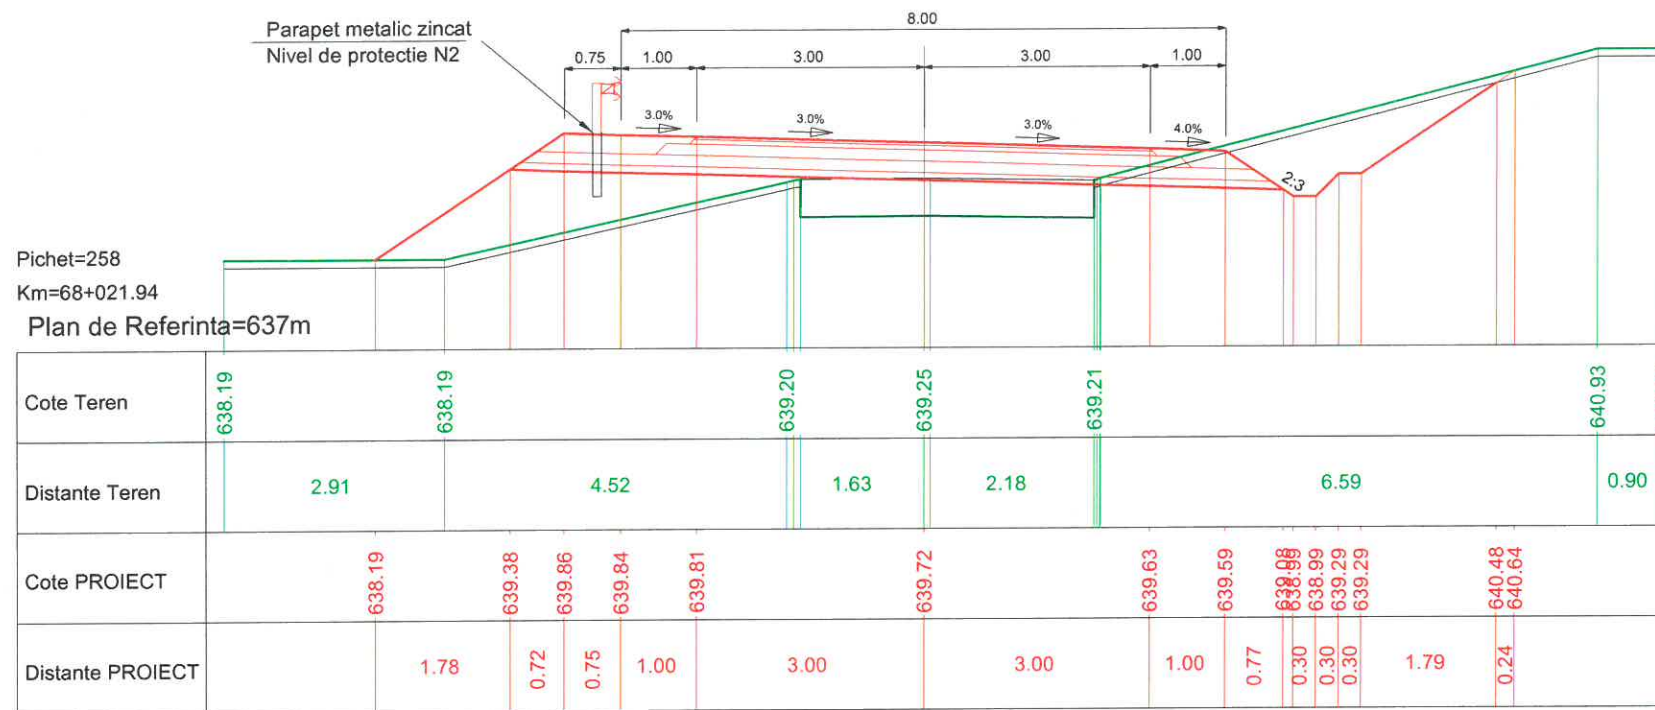

PROIECTANT GENERAL		SC LUCA WAY SRL Bd. Barbu Vacarescu, nr. 313-321, sector 2 Bucuresti - Romania Nr. inreg. R.C.: J40/7395/1995 C.U.I.: RO 7738294		BENEFICIAR CONSILIUL JUDETEAN HARGHITA PIATA LIBERTATII, NR 5,MIERCUREA CIUC		CONTRACT Nr. 20271 / 16.09.2016	
						PROIECT 1600010	
Specificație	Nume:	Semnătura	Scara:	DENUMIRE PROIECT:		Faza de proiectare:	
Desenat:	ing. I. OPREA		1:100	Reabilitare sistem rutier pe DJ135, km 63+100 - 74+210, de la DJ 136B pana la Cobatesti (DN 13C), judetul Harghita		PT + DDE	
Proiectat:	ing. I. OPREA			Titlu plansa:		Plansa nr:	
Sef proiect:	ing. A. COJOCARU			PROFILI TRANSVERSALE CARACTERISTICE		LWY-PT-PTC- 103	
Aprobat:	ing. C. GODUN		Data: IUNIE 2017				

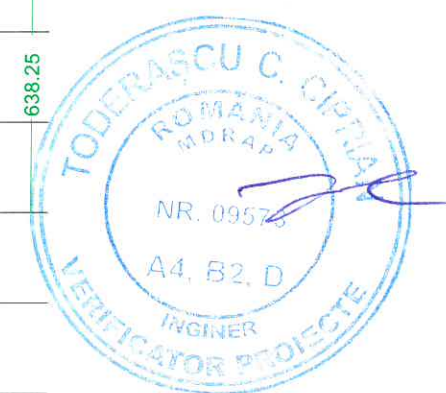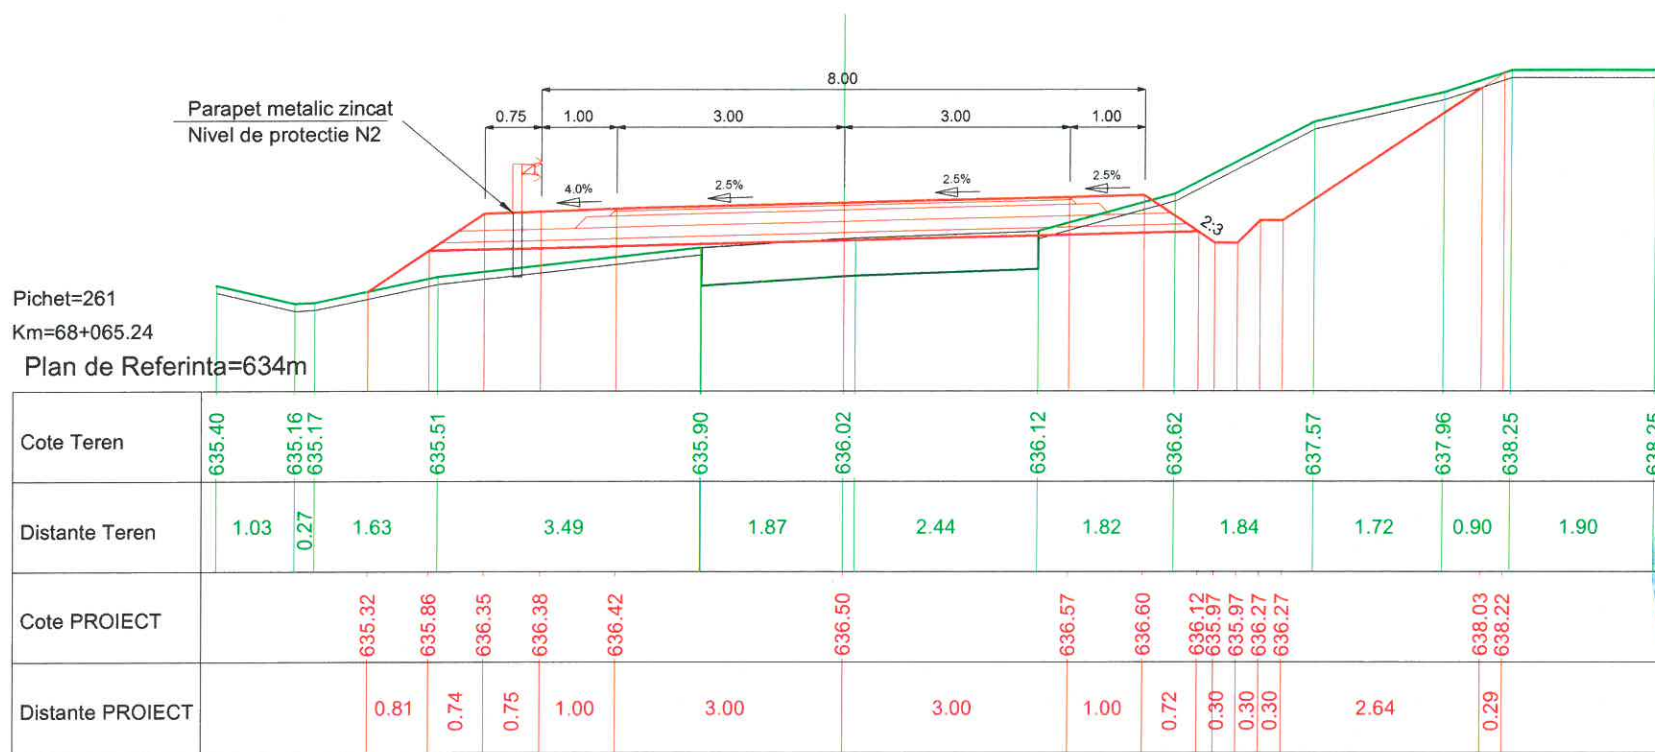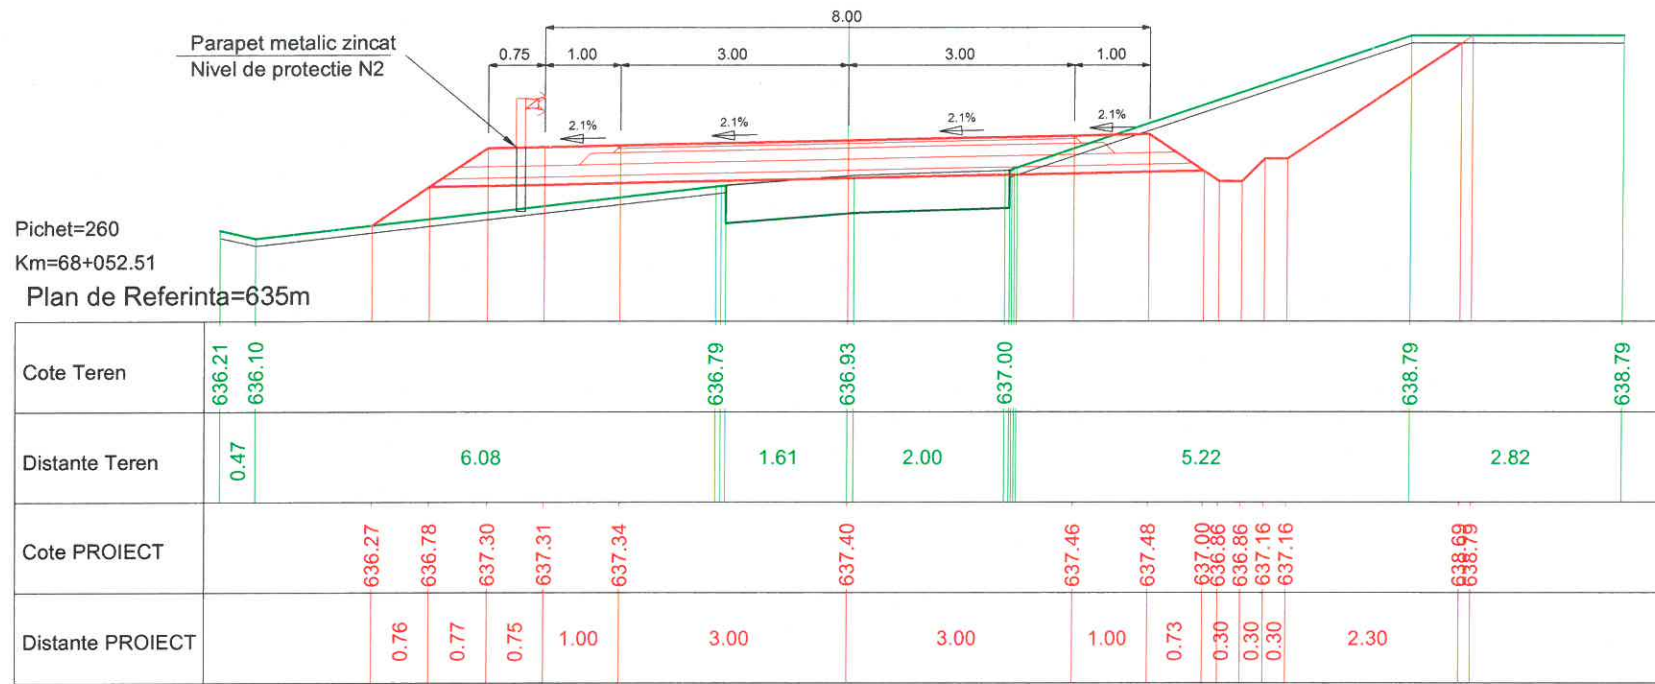


PROIECTANT GENERAL		SC LUCA WAY SRL Bd. Barbu Vacarescu, nr. 313-321, sector 2 Bucuresti - Romania Nr. inreg. R.C.: J40/7395/1995 C.U.I.: RO 7738294		BENEFICIAR CONSILIUL JUDETEAN HARGHITA PIATA LIBERTATII, NR 5, MIERCUREA CIUC		CONTRACT Nr. 20271 / 16.09.2016
						PROIECT 1600010
Specificație	Nume:	Semnătura	Scara:	DENUMIRE PROIECT:		Faza de proiectare:
Desenat:	ing. I. OPREA		1:100	Reabilitare sistem rutier pe DJ135, km 63+100 - 74+210, de la DJ 136B pana la Cobatesti (DN 13C), judetul Harghita		PT + DDE
Proiectat:	ing. I. OPREA			Titlu plansa:		Plansa nr:
Sef proiect:	ing. A. COJOCARU		Data: IUNIE 2017	PROFILE TRANSVERSALE CARACTERISTICE		LWY-PT-PTC- 104
Aprobat:	ing. C. GODUN					

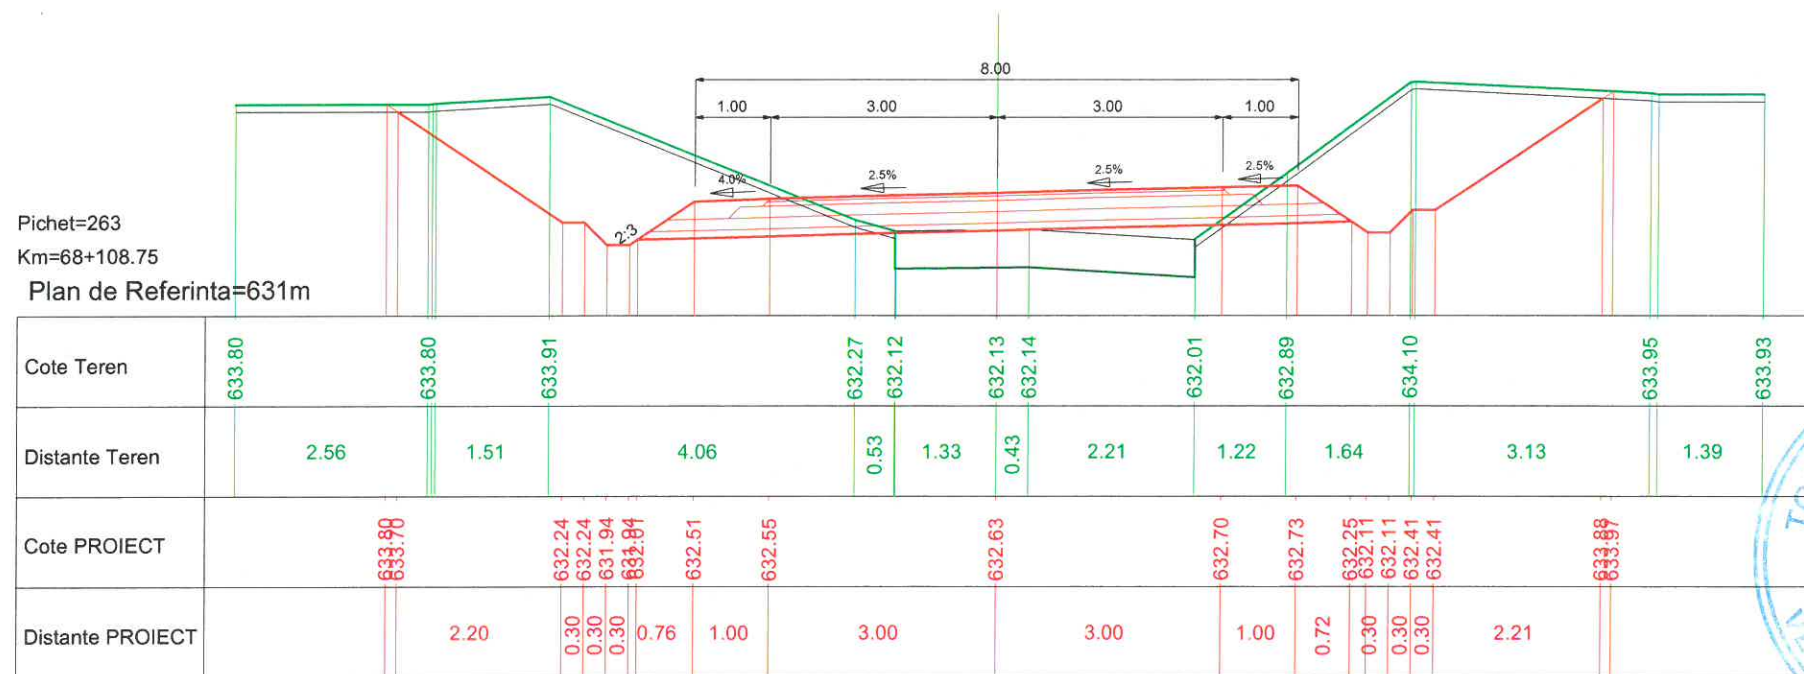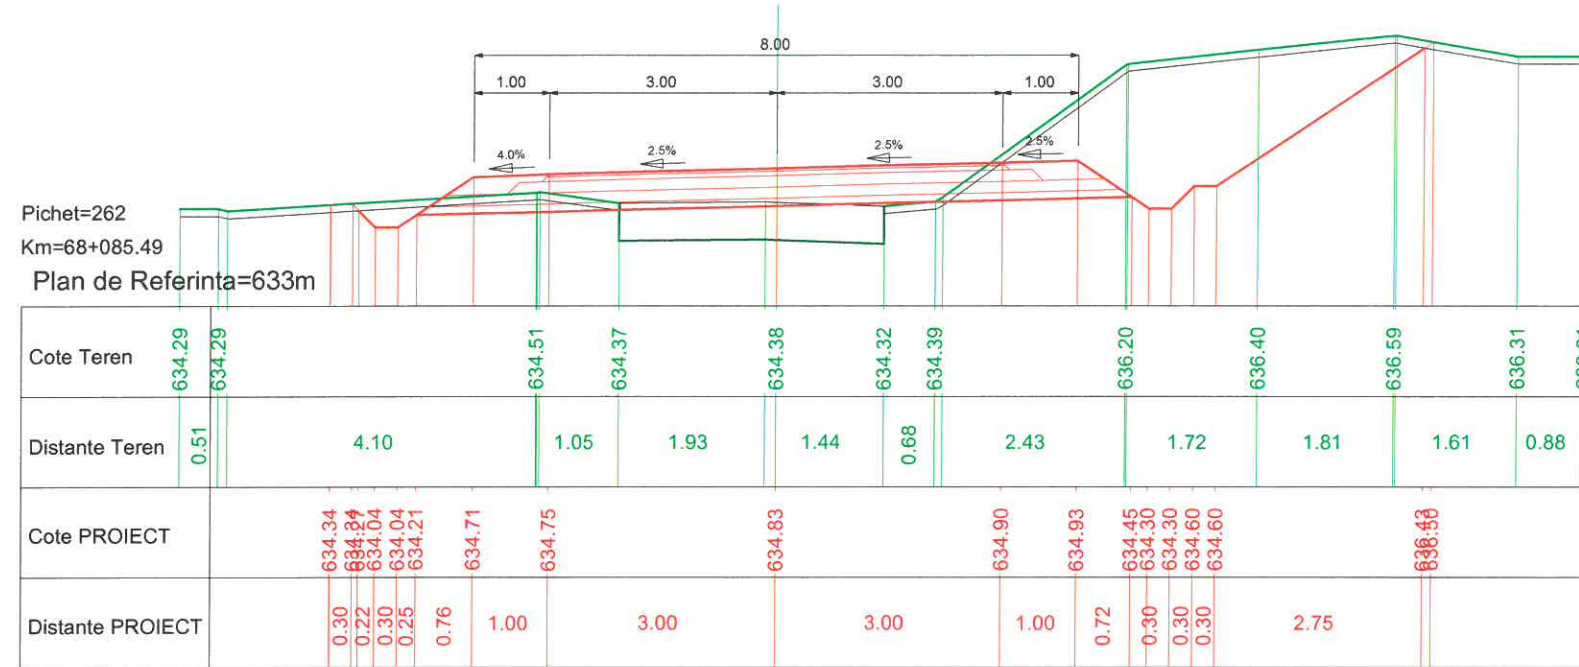

PROIECTANT GENERAL		SC LUCA WAY SRL Bd. Barbu Vacarescu, nr. 313-321, sector 2 Bucuresti - Romania Nr. inreg. R.C.: J40/7395/1995 C.U.I.: RO 7738294		BENEFICIAR CONSILIUL JUDETEAN HARGHITA PIATA LIBERTATII, NR 5, MIERCUREA CIUC		CONTRACT Nr. 20271 / 16.09.2016
						PROIECT 1600010
Specificatie	Nume:	Semnatura	Scara:	DENUMIRE PROIECT:		Faza de proiectare:
Desenat:	ing. I. OPREA		1:100	Reabilitare sistem rutier pe DJ135, km 63+100 - 74+210, de la DJ 136B pana la Cobatesti (DN 13C), judetul Harghita		PT + DDE
Proiectat:	ing. I. OPREA			Titlu plansa:		Plansa nr:
Sef proiect:	ing. A. COJOCARU		Data: IUNIE 2017	PROFILE TRANSVERSALE CARACTERISTICE		LWY-PT-PTC- 105
Aprobat:	ing. C. GODUN					


Pichet=264
Km=68+121.46

Plan de Referinta=630m



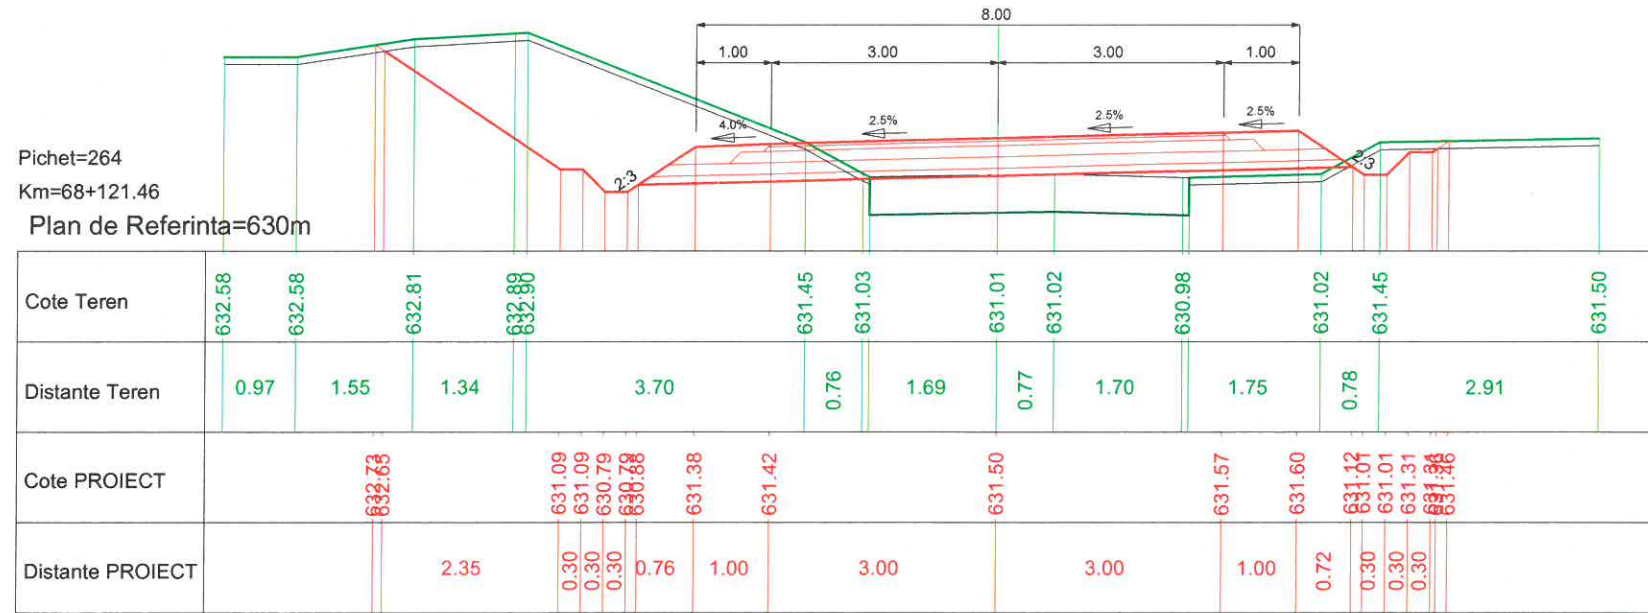


Pichet=265
Km=68+129.37



Plan de Referinta=629m

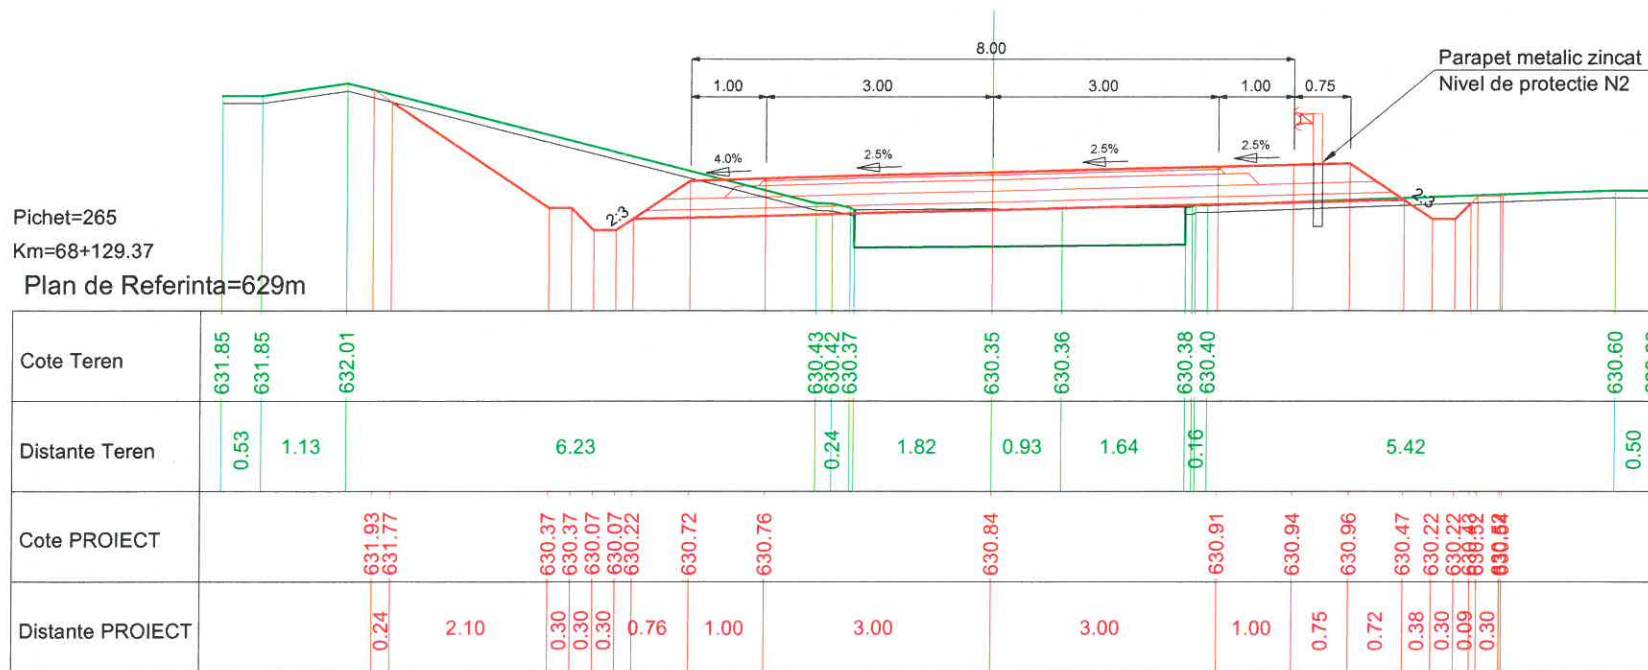



PROIECTANT GENERAL		SC LUCA WAY SRL Bd. Barbu Vacarescu, nr. 313-321, sector 2 București - Romania Nr. inreg. R.C.: J40/7395/1995 C.U.I.: RO 7738294		BENEFICIAR CONSILIUL JUDETEAN HARGHITA PIATA LIBERTATII, NR 5, MIERCUREA CIUC		CONTRACT Nr. 20271 / 16.09.2016
						PROIECT 1600010
Specificație	Nume:	Semnătura	Scara:	DENUMIRE PROIECT:		Faza de proiectare:
Desenat:	ing. I. OPREA		1:100	Reabilitare sistem rutier pe DJ135, km 63+100 - 74+210, de la DJ 136B pana la Cobatesli (DN 13C), judetul Harghita		PT + DDE
Proiectat:	ing. I. OPREA					
Sef proiect:	ing. A. COJOCARU		Data:	Titlu plansa:		Plansa nr:
Aprobat:	ing. C. GODUN		IUNIE 2017	PROFILE TRANSVERSALE CARACTERISTICE		LWY-PT-PTC- 106

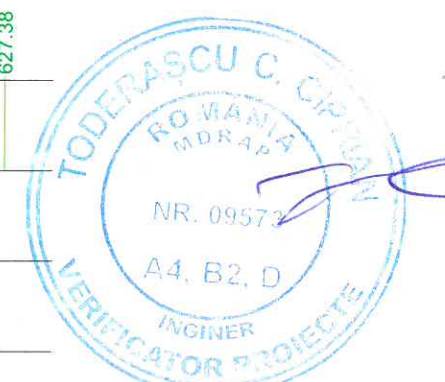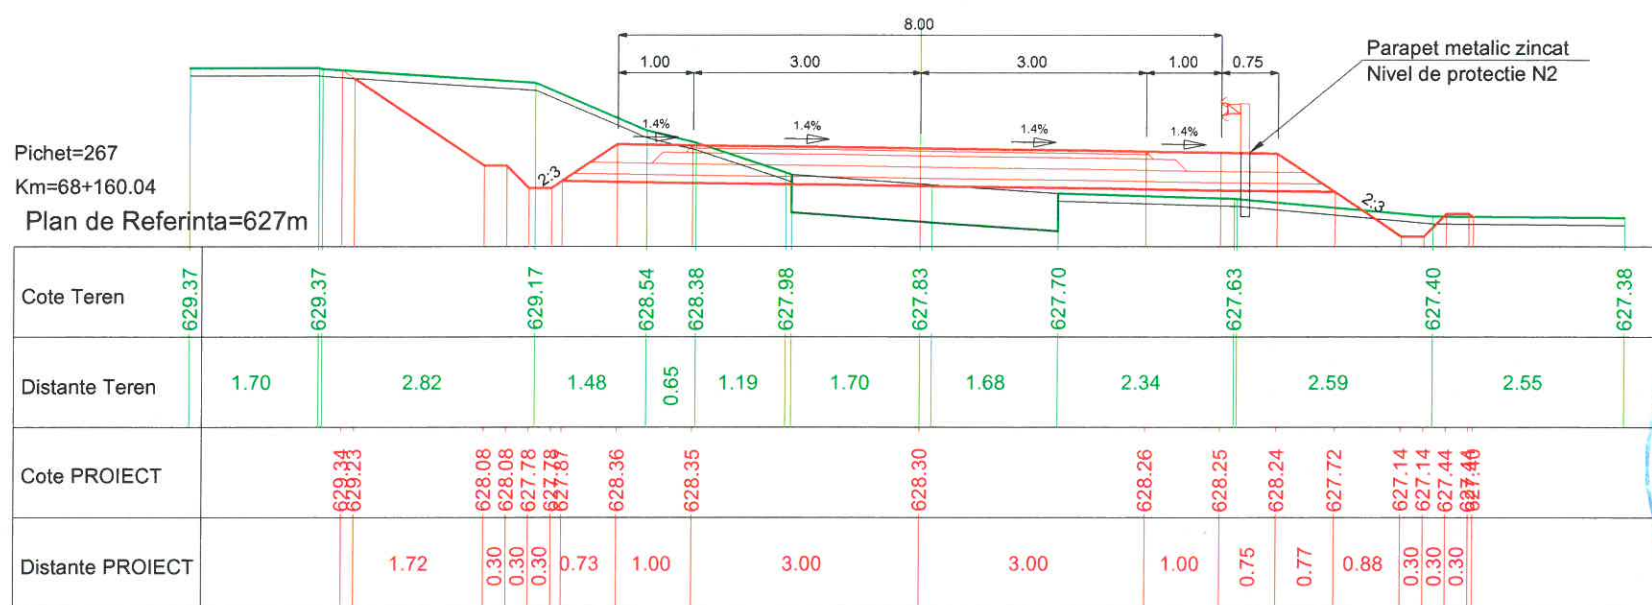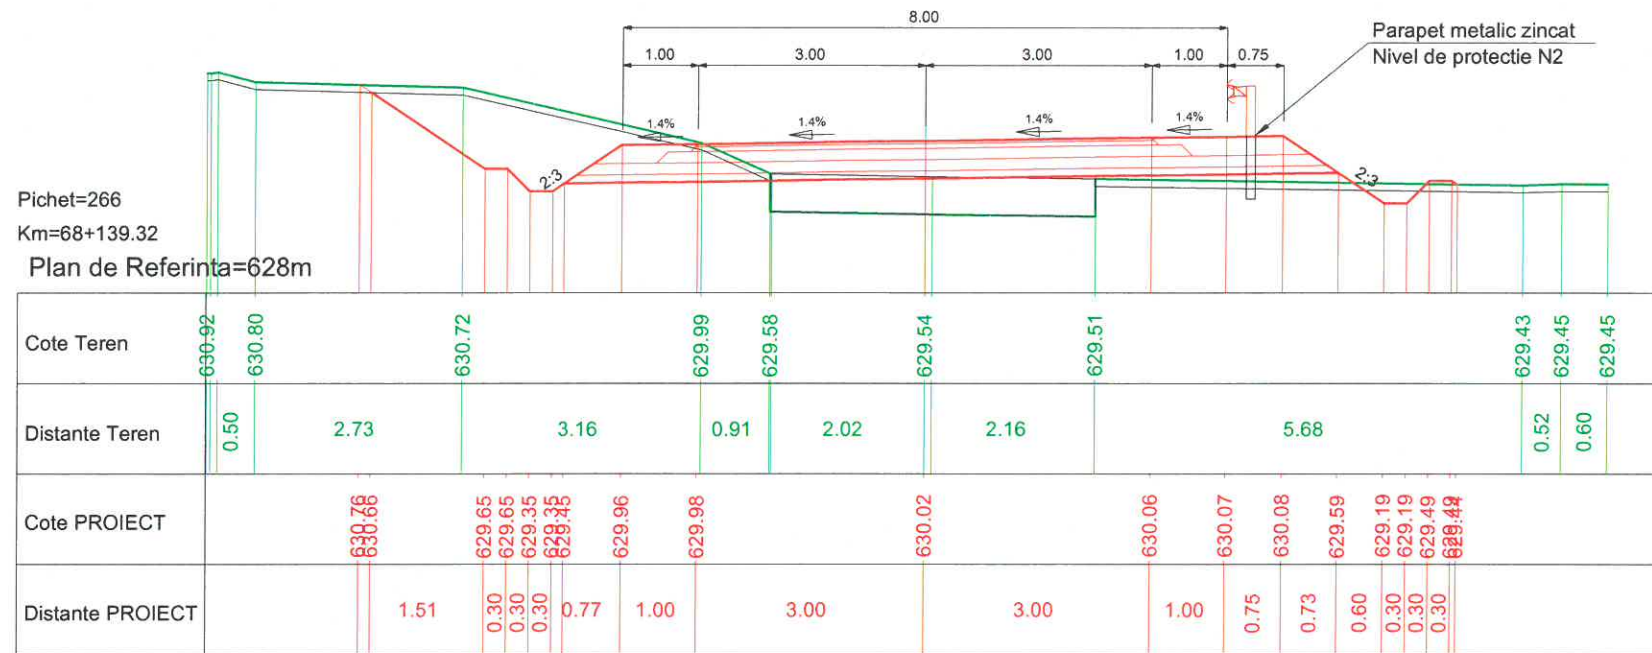



PROIECTANT GENERAL		SC LUCA WAY SRL Bd. Barbu Vacarescu, nr. 313-321, sector 2 Bucuresti - Romania Nr. inreg. R.C.: J40/7395/1995 C.U.I.: RO 7738294		BENEFICIAR CONSILIUL JUDETEAN HARGHITA PIATA LIBERTATII, NR 5, MIERCUREA CIUC		CONTRACT Nr. 20271 / 16.09.2016
						PROIECT 1600010
Specificatie	Nume:	Semnatura	Scara:	DENUMIRE PROIECT:		Faza de proiectare:
Desenat:	ing. I. OPREA		1:100	Reabilitare sistem rutier pe DJ135, km 63+100 - 74+210, de la DJ 136B pana la Cobatesti (DN 13C), judetul Harghita		PT + DDE
Proiectat:	ing. I. OPREA			Titlu plansa:		Plansa nr:
Sef proiect:	ing. A. COJOCARU			PROFILE TRANSVERSALE CARACTERISTICE		LWY-PT-PTC- 107
Aprobat:	ing. C. GODUN		Data: IUNIE 2017			

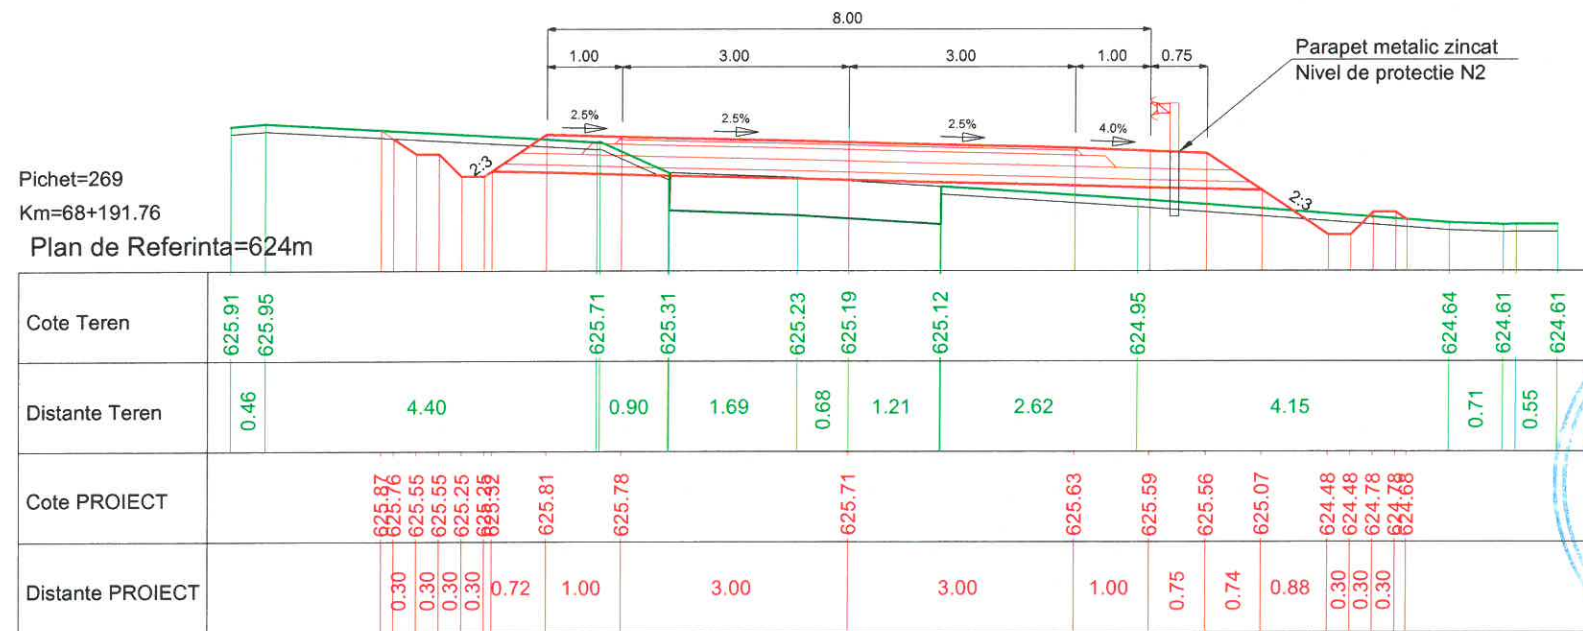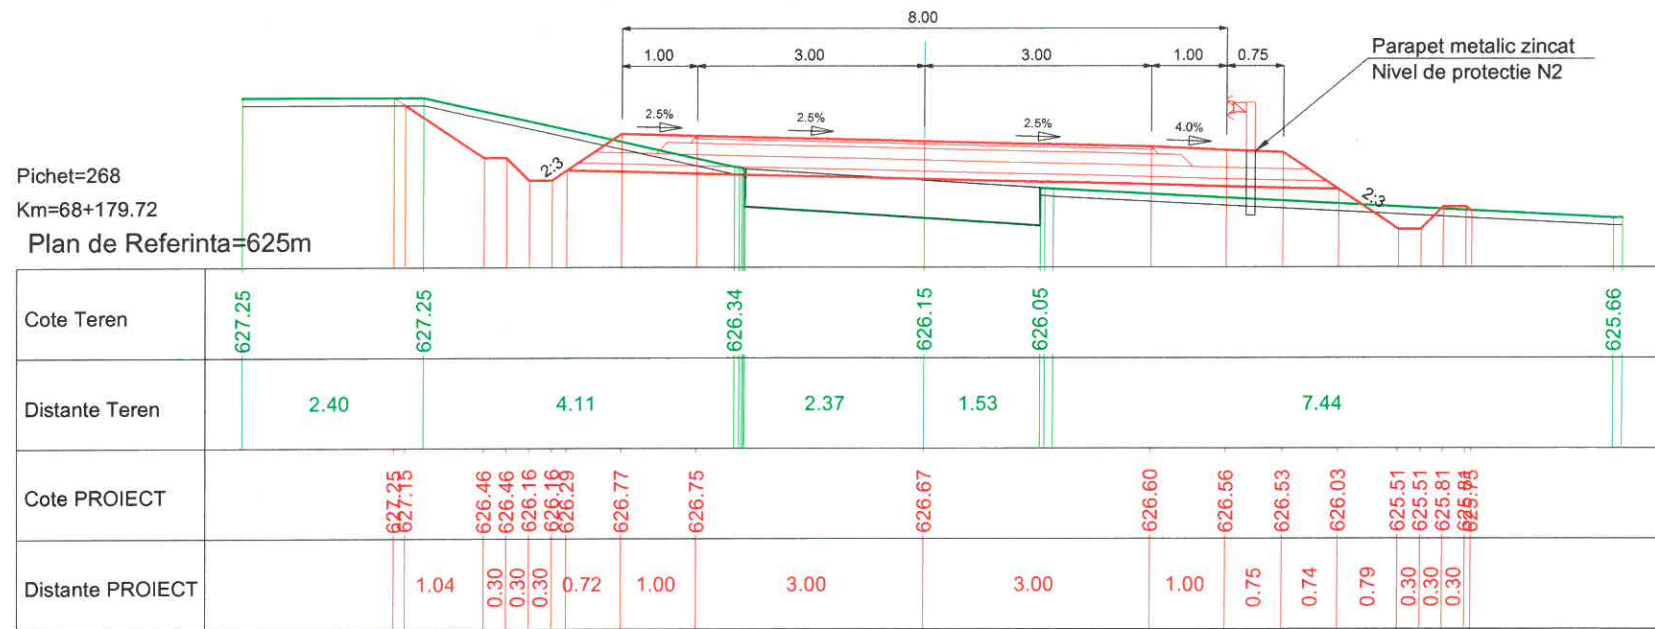

PROIECTANT GENERAL		SC LUCA WAY SRL Bd. Barbu Vacarescu, nr. 313-321, sector 2 Bucuresti - Romania Nr. inreg. R.C.: J40/7395/1995 C.U.I.: RO 7738294		BENEFICIAR CONSILIUL JUDETEAN HARGHITA PIATA LIBERTATII, NR 5, MIERCUREA CIUC		CONTRACT Nr. 20271 / 16.09.2016
						PROIECT 1600010
Specificatie	Nume:	Semnatura	Scara:	DENUMIRE PROIECT:		Faza de proiectare:
Desenat:	ing. I. OPREA		1:100	Reabilitare sistem rutier pe DJ135, km 63+100 - 74+210, de la DJ 136B pana la Cobatesti (DN 13C), judetul Harghita		PT + DDE
Proiectat:	ing. I. OPREA			Titlu plansa:		Plansa nr:
Sef proiect:	ing. A. COJOCARU		Data: IUNIE 2017	PROFILE TRANSVERSALE CARACTERISTICE		LWY-PT-PTC- 108
Aprobat:	ing. C. GODUN					

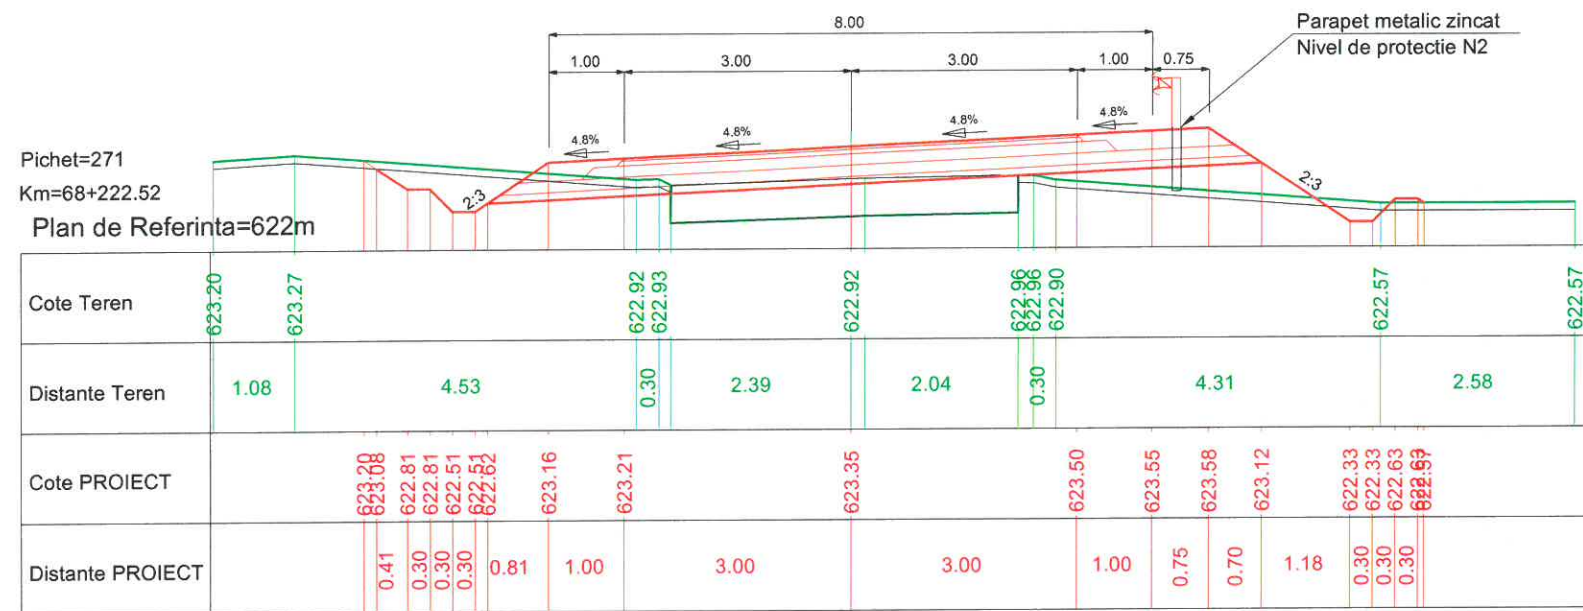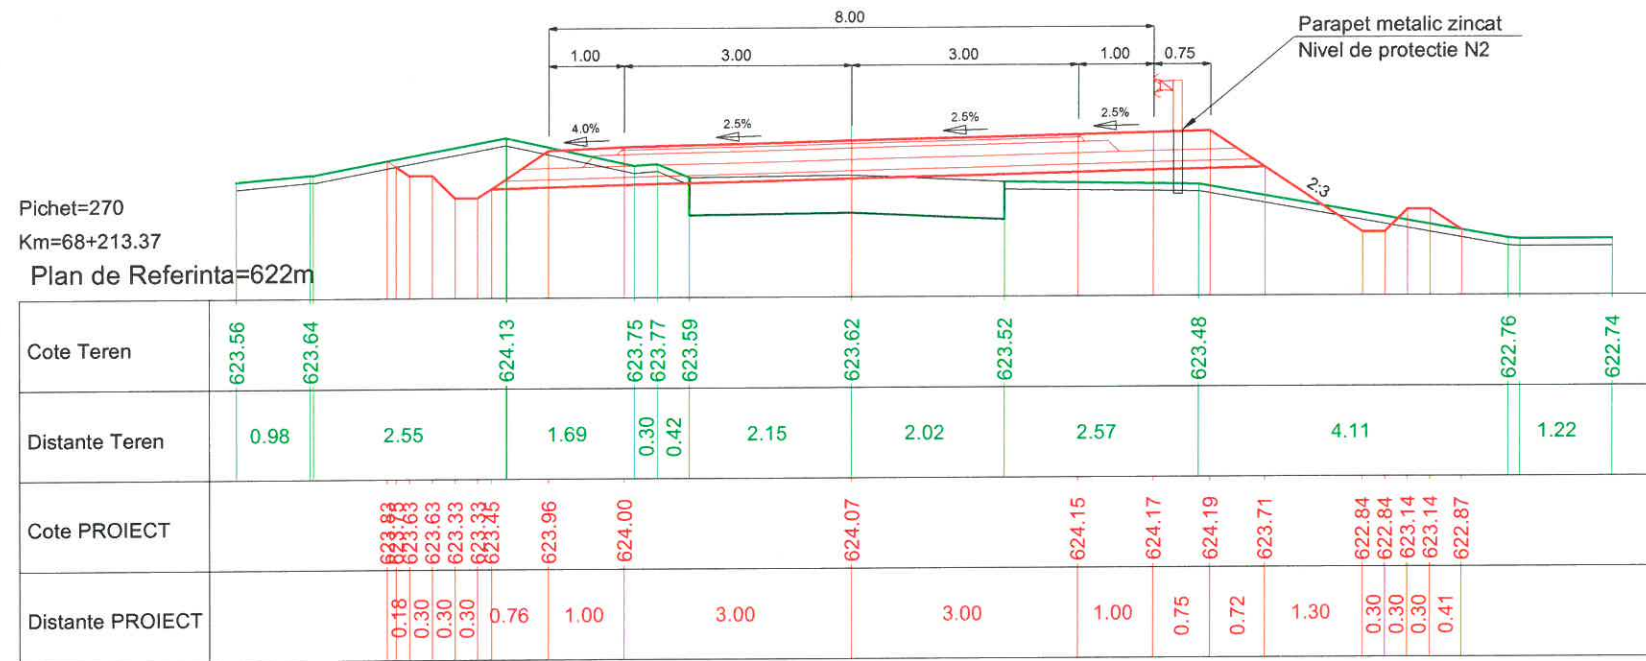


PROIECTANT GENERAL		SC LUCA WAY SRL Bd. Barbu Vacarescu, nr. 313-321, sector 2 București - Romania Nr. inreg. R.C.: J40/7395/1995 C.U.I.: RO 7738294		BENEFICIAR CONSILIUL JUDETEAN HARGHITA PIATA LIBERTATII, NR 5,MIERCUREA CIUC		CONTRACT Nr. 20271 / 16.09.2016
						PROIECT 1600010
Specificație	Nume:	Semnătura	Scara:	DENUMIRE PROIECT:		Faza de proiectare:
Desenat:	ing. I. OPREA		1:100	Reabilitare sistem rutier pe DJ135, km 63+100 - 74+210, de la DJ 136B pana la Cobatesti (DN 13C), judetul Harghita		PT + DDE
Proiectat:	ing. I. OPREA			Titlu plansa:		Plansa nr.
Sef proiect:	ing. A. COJOCARU		Data: IUNIE 2017	PROFILE TRANSVERSALE CARACTERISTICE		LWY-PT-PTC- 109
Aprobat:	ing. C. GODUN					

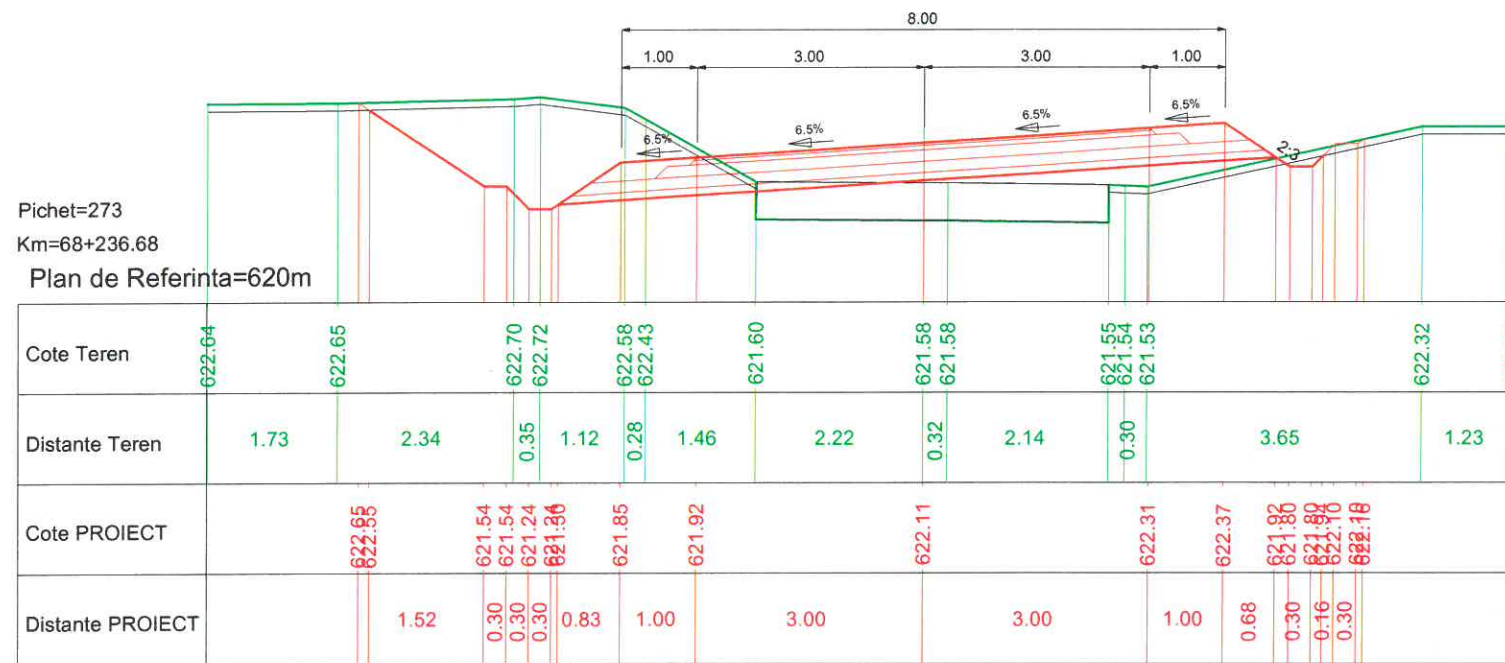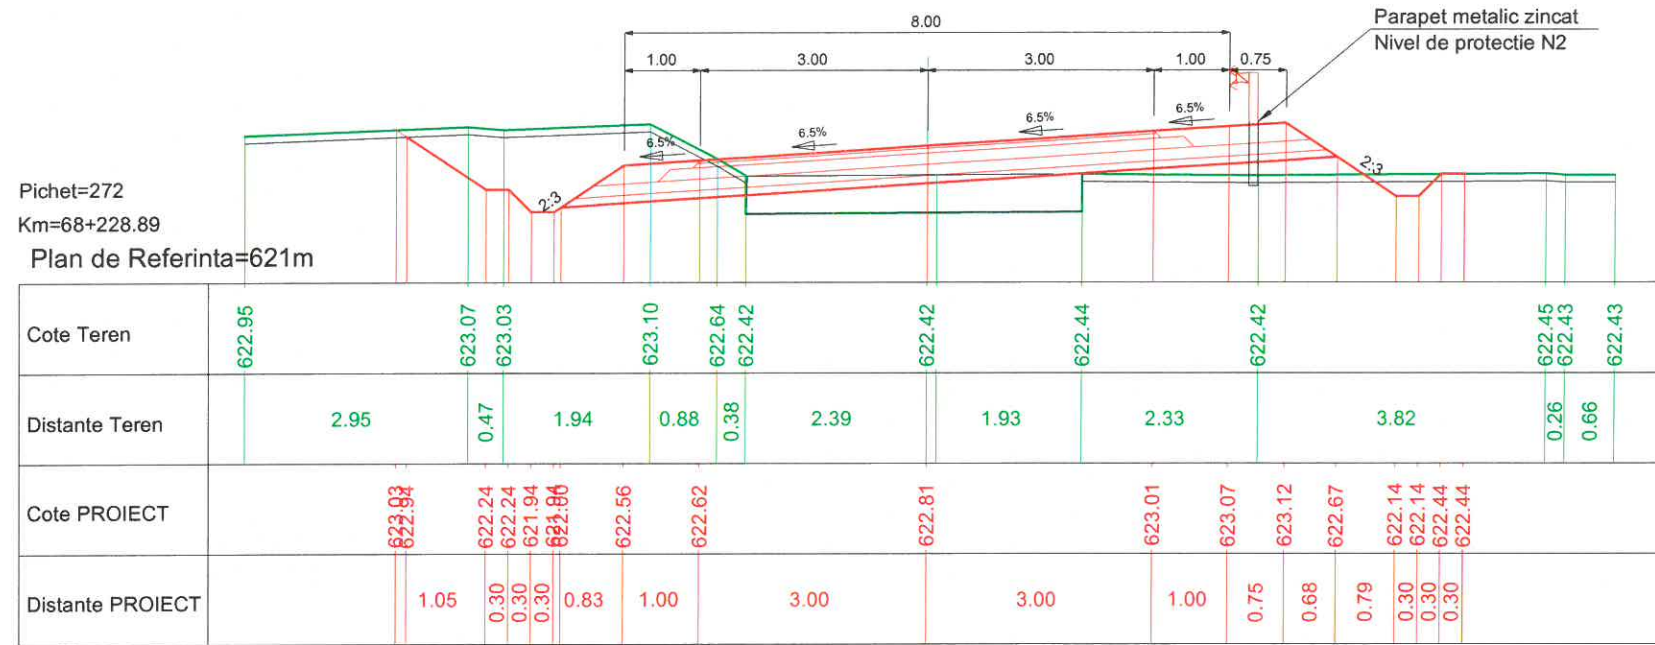

PROIECTANT GENERAL		SC LUCA WAY SRL Bd. Barbu Vacarescu, nr. 313-321, sector 2 Bucuresti - Romania Nr. inreg. R.C.: J40/7395/1995 C.U.I.: RO 7738294		BENEFICIAR CONSILIUL JUDETEAN HARGHITA PIATA LIBERTATII, NR 5,MIERCUREA CIUC		CONTRACT Nr. 20271 / 16.09.2016
						PROIECT 1600010
Specificatie	Nume:	Semnatura	Scara:	DENUMIRE PROIECT:		Faza de proiectare:
Desenat:	ing. I. OPREA		1:100	Reabilitare sistem rutier pe DJ135, km 63+100 - 74+210, de la DJ 136B pana la Cobatesti (DN 13C), judetul Harghita		PT + DDE
Proiectat:	ing. I. OPREA		Data:	Titlu plansa:		Plansa nr:
Sef proiect:	ing. A. COJOCARU		IUNIE 2017	PROFILE TRANSVERSALE CARACTERISTICE		LWY-PT-PTC- 110
Aprobat:	ing. C. GODUN					



Pichet=274
Km=68+243.75

Plan de Referinta=620m


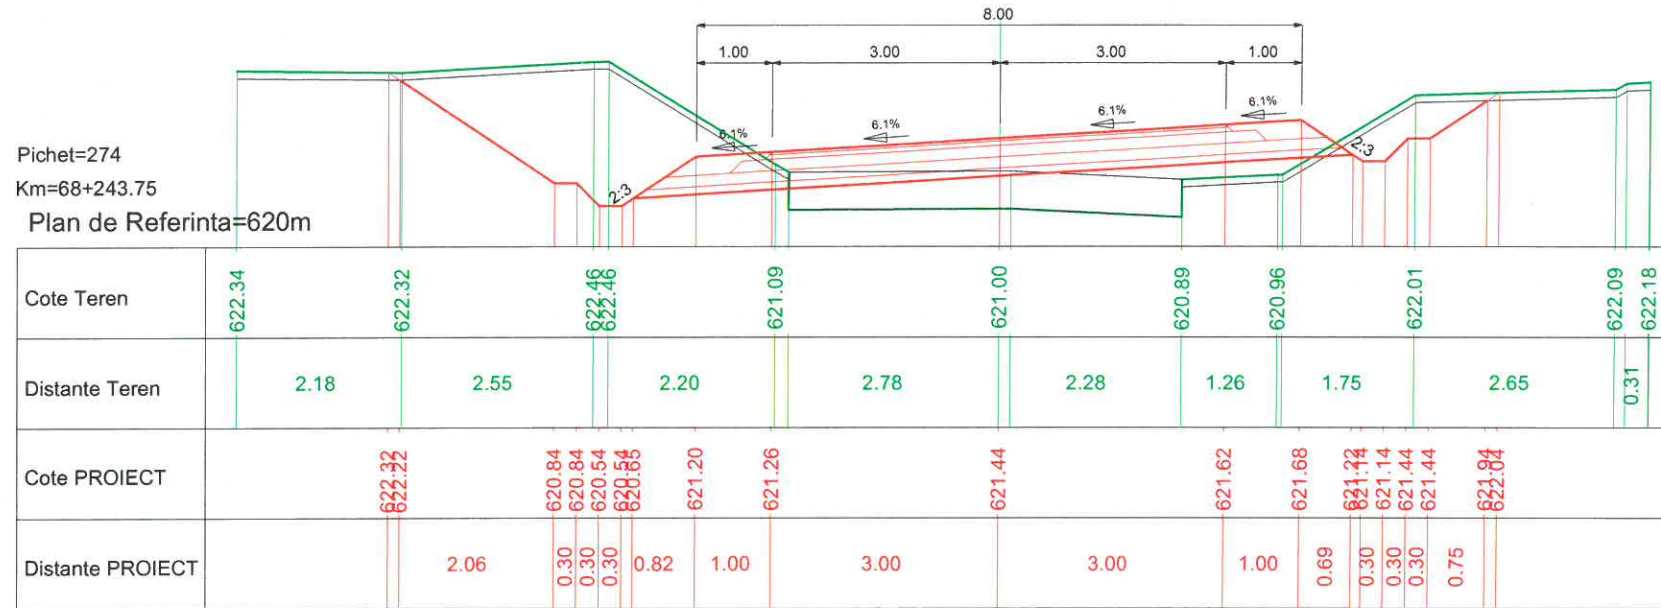


Pichet=275
Km=68+252.43



Plan de Referinta=619m

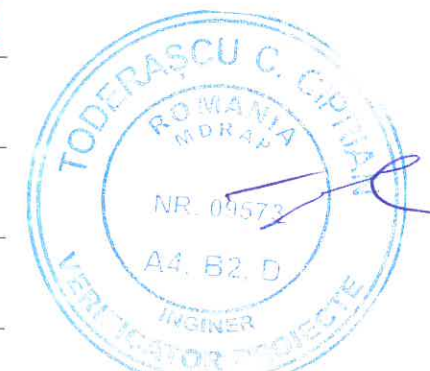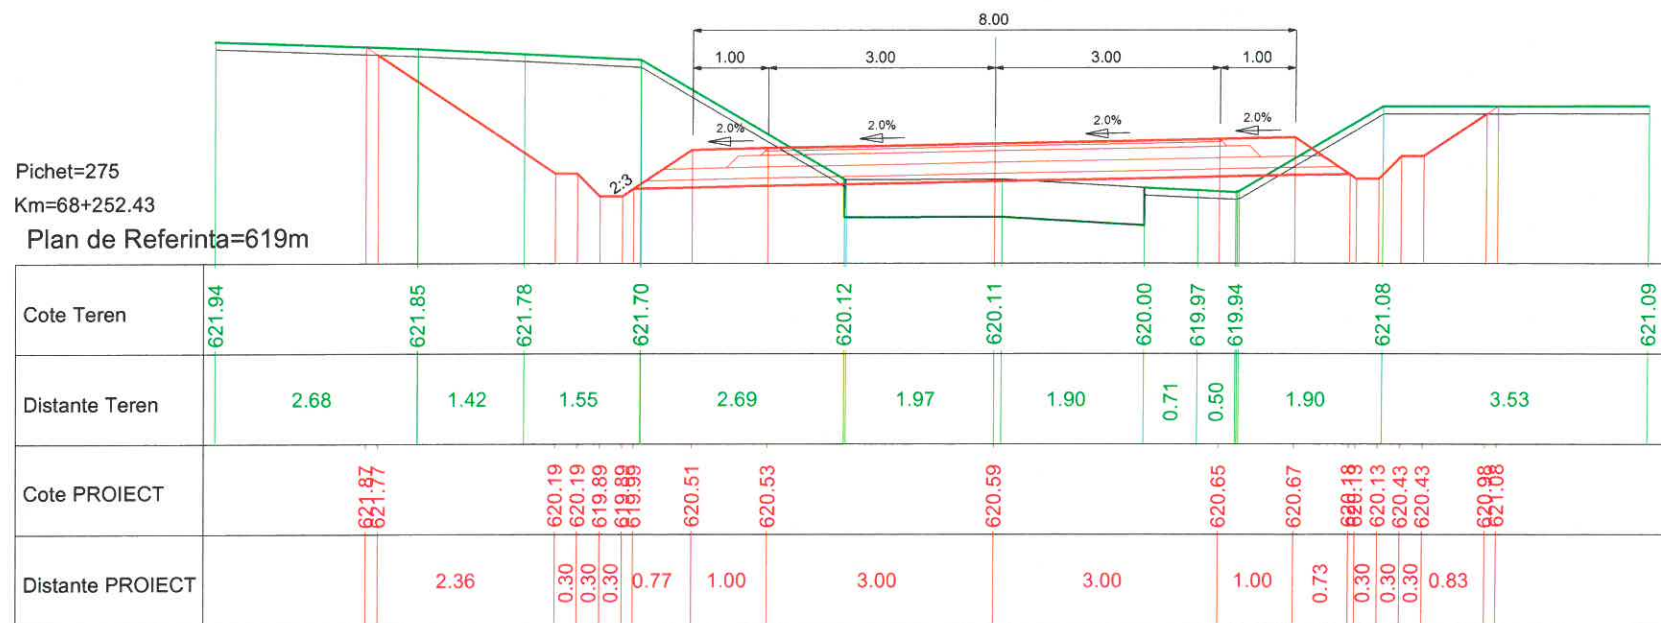



PROIECTANT GENERAL		SC LUCA WAY SRL Bd. Barbu Vacarescu, nr. 313-321, sector 2 Bucuresti - Romania Nr. inreg. R.C.: J40/7395/1995 C.U.I.: RO 7738294		BENEFICIAR CONSILIUL JUDETEAN HARGHITA PIATA LIBERTATII, NR 5, MIERCUREA CIUC		CONTRACT Nr. 20271 / 16.09.2016
						PROIECT 1600010
Specificatie	Nume:	Semnatura	Scara:	DENUMIRE PROIECT:		Faza de proiectare:
Desenat:	Ing. I. OPREA		1:100	Reabilitare sistem rutier pe DJ135, km 63+100 - 74+210, de la DJ 136B pana la Cobatesti (DN 13C), judetul Harghita		PT + DDE
Proiectat:	Ing. I. OPREA					
Sef proiect:	Ing. A. COJOCARU		Data:	Titlu plansa:		Plansa nr:
Aprobat:	Ing. C. GODUN		IUNIE 2017	PROFILE TRANSVERSALE CARACTERISTICE		LWY-PT-PTC- 111

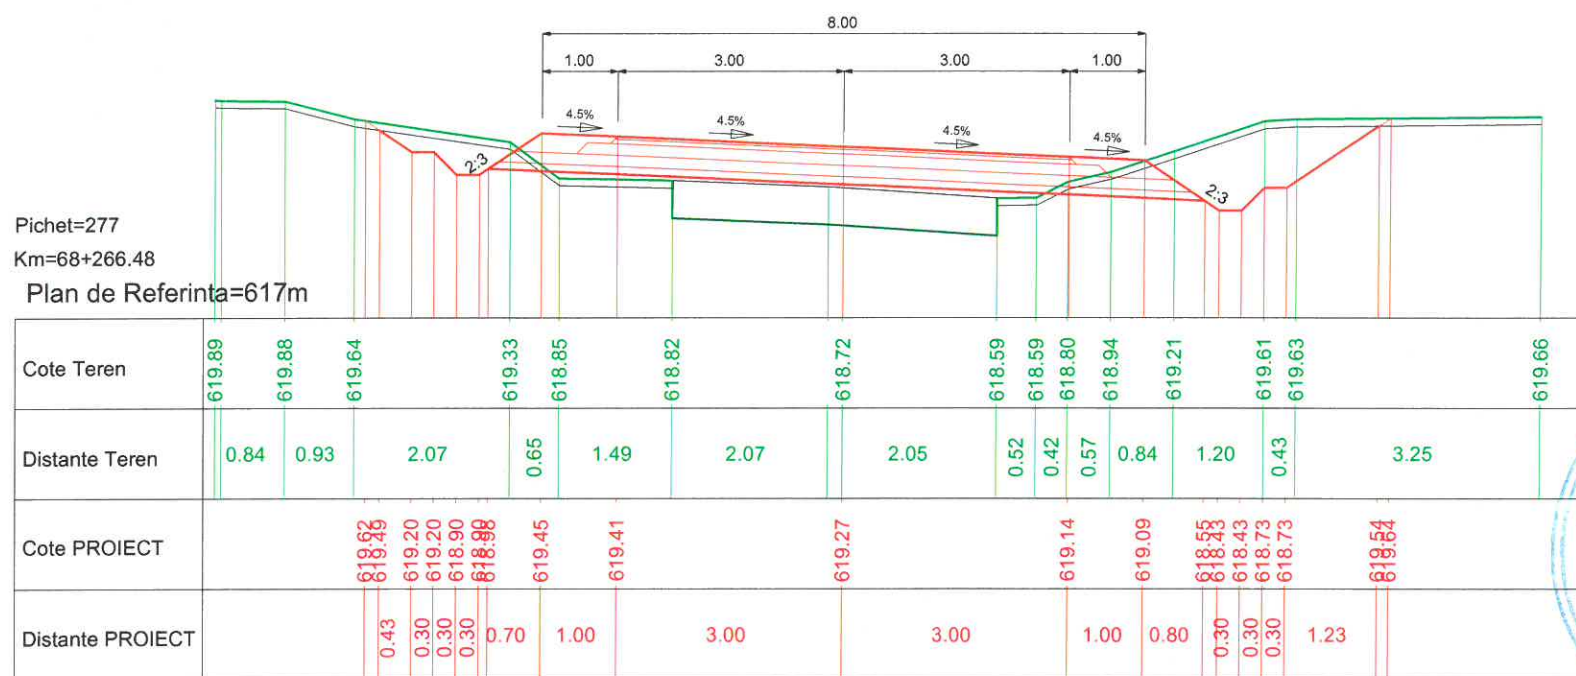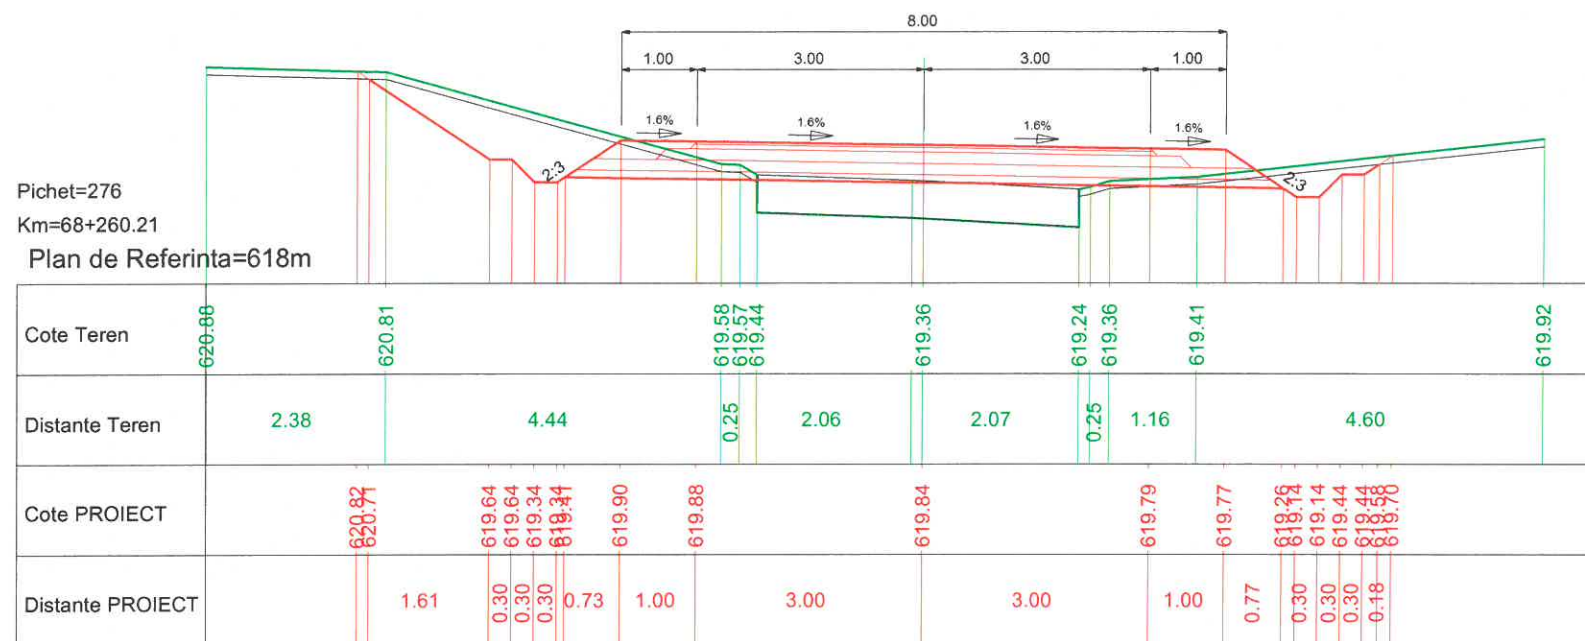



PROIECTANT GENERAL		SC LUCA WAY SRL Bd. Barbu Vacarescu, nr. 313-321, sector 2 Bucuresti - Romania Nr. inreg. R.C.: J40/7395/1995 C.U.I.: RO 7738294		BENEFICIAR CONSILIUL JUDETEAN HARGHITA PIATA LIBERTATII, NR 5, MIERCUREA CIUC		CONTRACT Nr. 20271 / 16.09.2016
						PROIECT 1600010
Specificatie	Nume:	Semnatura	Scara:	DENUMIRE PROIECT:		Faza de proiectare:
Desenat:	Ing. I. OPREA		1:100	Reabilitare sistem rutier pe DJ135, km 63+100 - 74+210, de la DJ 136B pana la Cobatesti (DN 13C), judetul Harghita		PT + DDE
Proiectat:	Ing. I. OPREA			Titlu plansa:		Plansa nr.
Sef proiect:	Ing. A. COJOCARU		Data: IUNIE 2017	PROFIILE TRANSVERSALE CARACTERISTICE		LWY-PT-PTC- 112
Aprobat:	ing. C. GODUN					

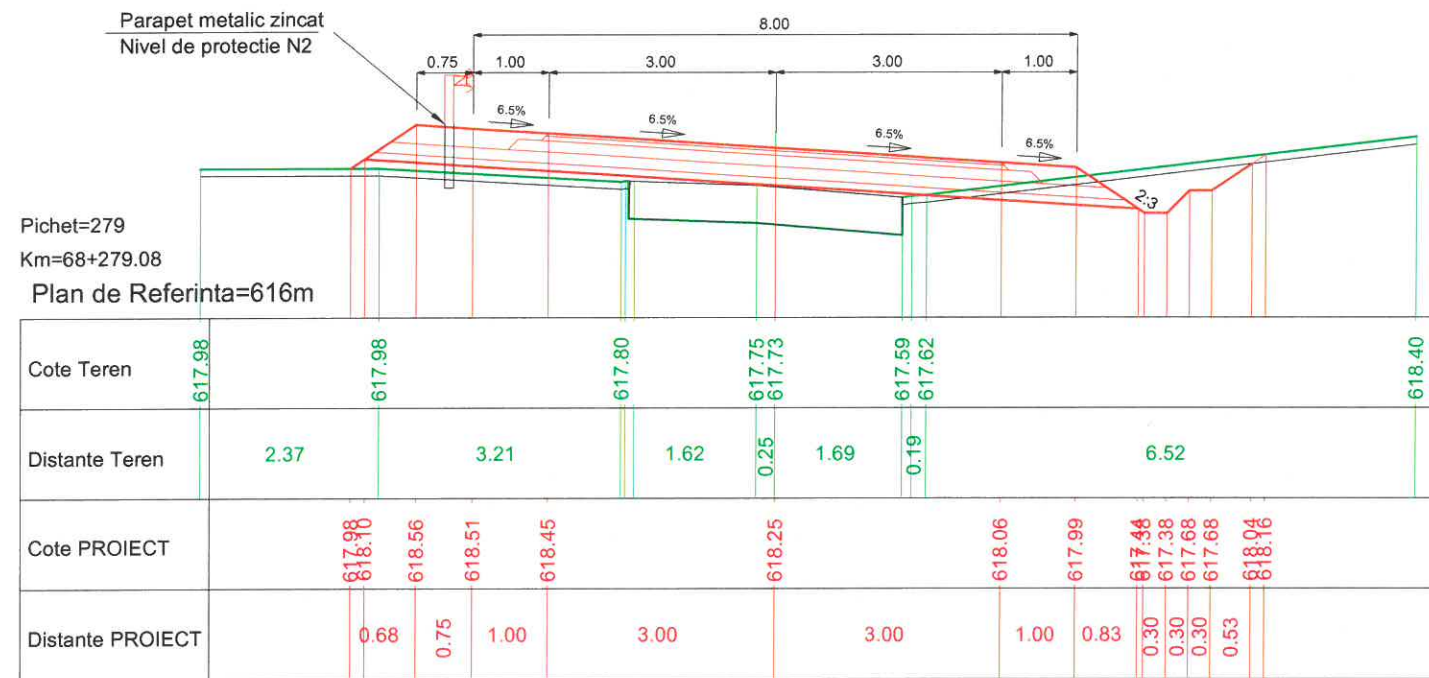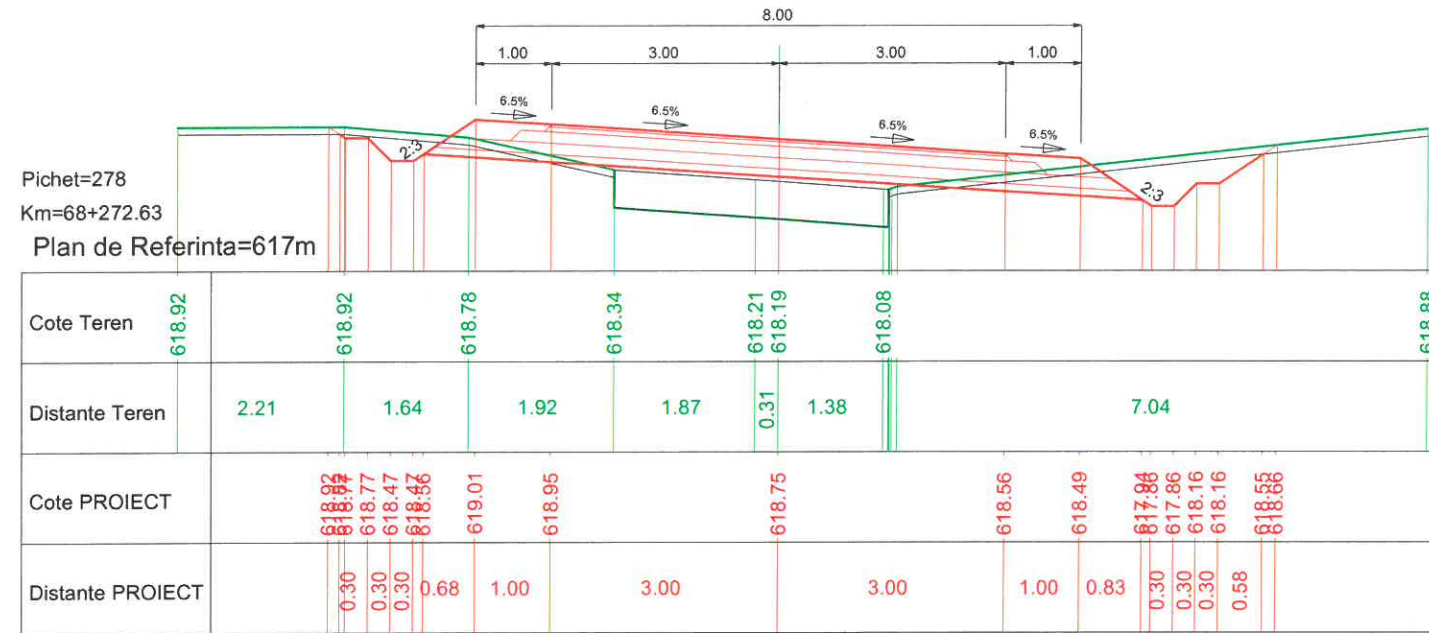



PROIECTANT GENERAL		SC LUCA WAY SRL Bd. Barbu Vacarescu, nr. 313-321, sector 2 București - Romania Nr. inreg. R.C.: J40/7395/1995 C.U.I.: RO 7738294		BENEFICIAR CONSILIUL JUDEȚEAN HARGHITA PIAȚA LIBERTĂȚII, NR. 5, MIERCUREA CIUC		CONTRACT Nr. 20271 / 16.09.2016
						PROIECT 1600010
Specificație	Nume:	Semnătura	Scara:	DENUMIRE PROIECT:		Faza de proiectare:
Desenat:	Ing. I. OPREA		1:100	Reabilitare sistem rutier pe DJ135, km 63+100 - 74+210, de la DJ 136B pana la Cobatesti (DN 13C), judetul Harghita		PT + DDE
Proiectat:	Ing. I. OPREA		Data:	Titlu plansa:		Plansa nr:
Sef proiect:	Ing. A. COJOCARU		IUNIE 2017	PROFILE TRANSVERSALE CARACTERISTICE		LWY-PT-PTC- 113
Aprobat:	Ing. C. GODUN					

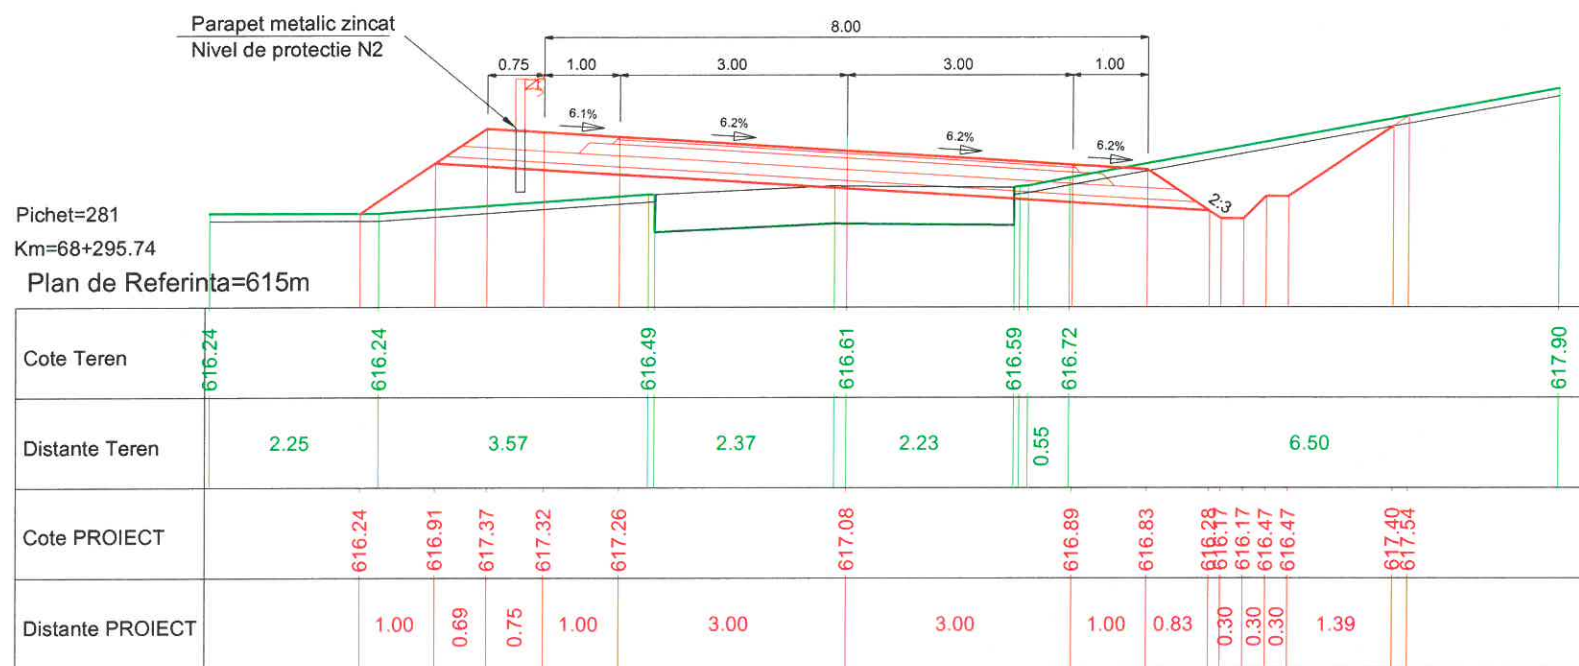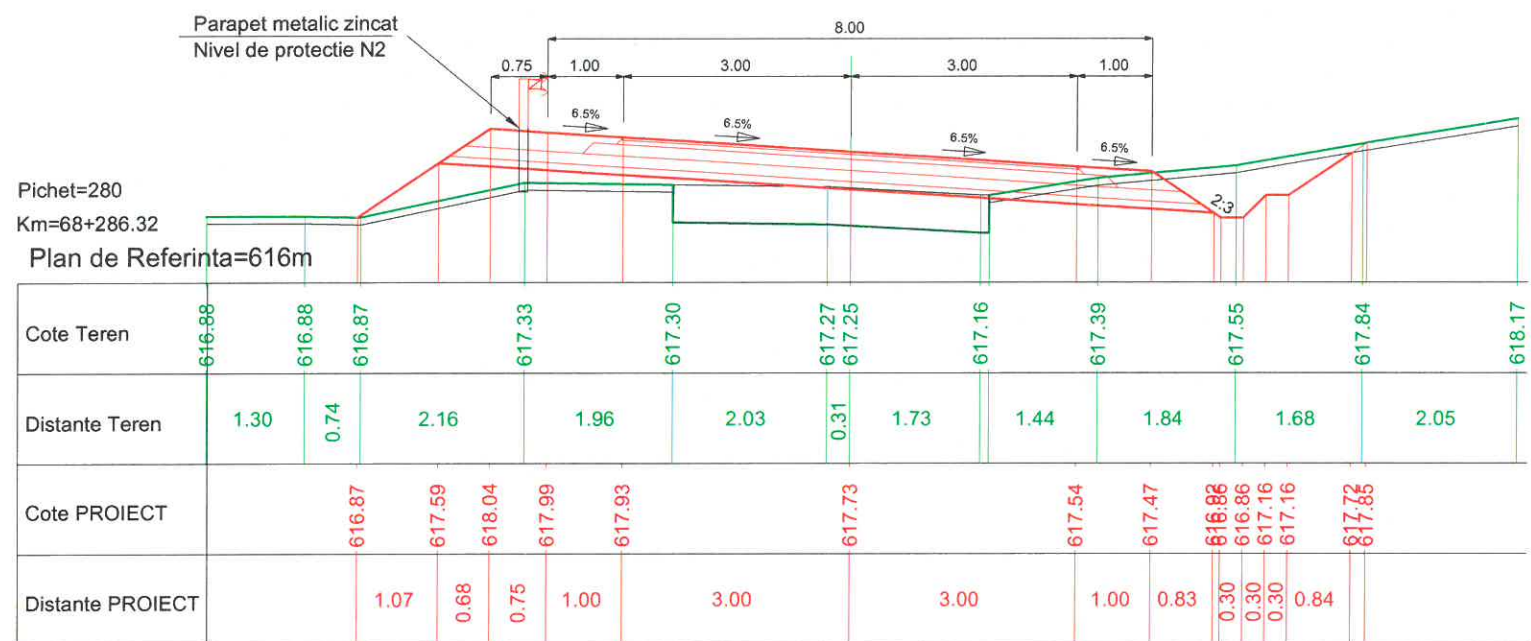



PROIECTANT GENERAL		SC LUCA WAY SRL Bd. Barbu Vacarescu, nr. 313-321, sector 2 Bucuresti - Romania Nr. inreg. R.C.: J40/7395/1995 C.U.I.: RO 7738294		BENEFICIAR CONSILIUL JUDETEAN HARGHITA PIATA LIBERTATII, NR 5, MIERCUREA CIUC		CONTRACT Nr. 20271 / 16.09.2016
						PROIECT 1600010
Specificatie	Nume:	Semnatura	Scara:	DENUMIRE PROIECT:		Faza de proiectare:
Desenat:	ing. I. OPREA		1:100	Reabilitare sistem rutier pe DJ135, km 63+100 - 74+210, de la DJ 136B pana la Cobatesti (DN 13C), judetul Harghita		PT + DDE
Proiectat:	ing. I. OPREA			Titlu plansa:		Plansa nr:
Sef proiect:	ing. A. COJOCARU		Data: IUNIE 2017	PROFILI TRANSVERSALE CARACTERISTICE		LWY-PT-PTC- 114
Aprobat:	ing. C. GODUN					

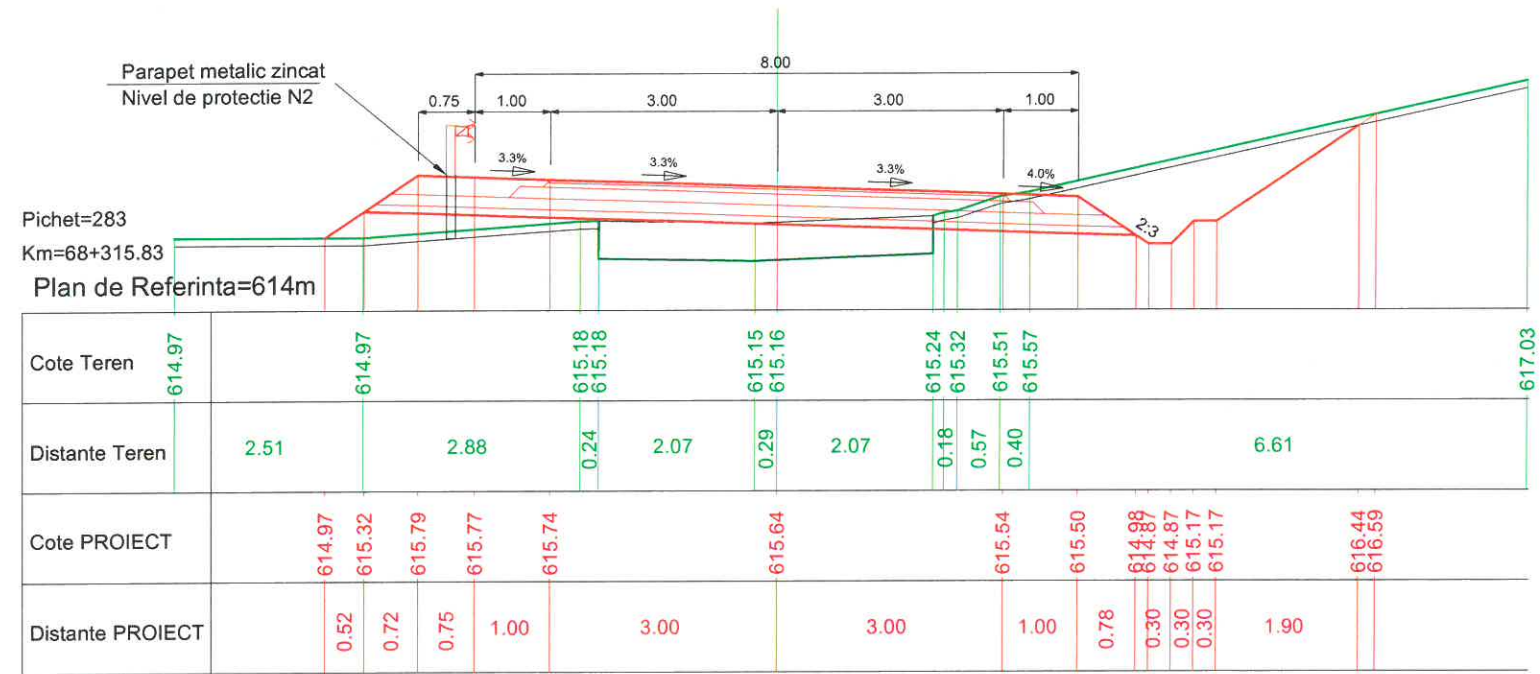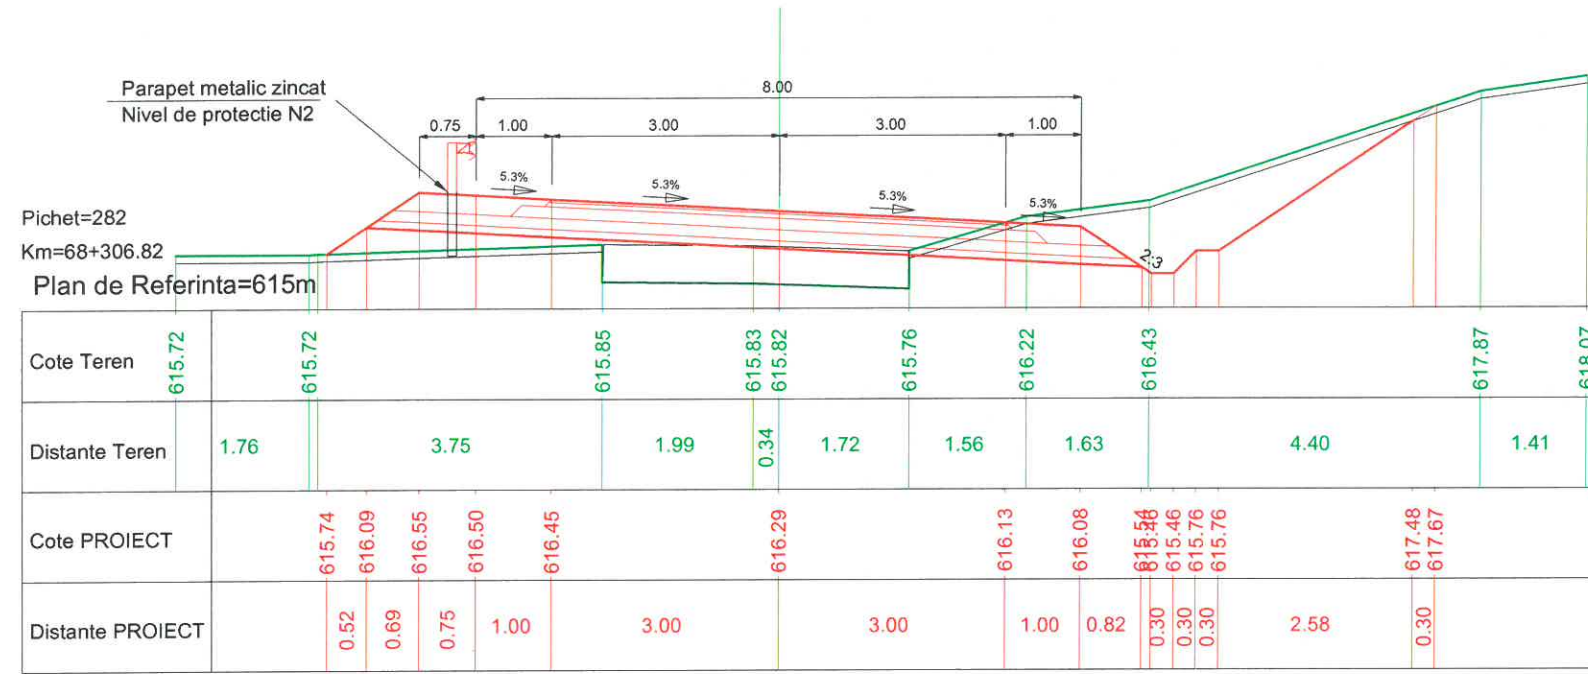



PROIECTANT GENERAL		SC LUCA WAY SRL Bd. Barbu Vacarescu, nr. 313-321, sector 2 Bucuresti - Romania Nr. inreg. R.C.: J40/7395/1995 C.U.I.: RO 7738294		BENEFICIAR CONSILIUL JUDETEAN HARGHITA PIATA LIBERTATII, NR 5,MIERCUREA CIUC		CONTRACT Nr. 20271 / 16.09.2016
						PROIECT 1600010
Specificatie	Nume:	Semnatura	Scara:	DENUMIRE PROIECT:		Faza de proiectare:
Desenat:	Ing. I. OPREA		1:100	Reabilitare sistem rutier pe DJ135, km 63+100 - 74+210, de la DJ 136B pana la Cobatesti (DN 13C), judetul Harghita		PT + DDE
Proiectat:	Ing. I. OPREA			Titlu plansa:		Plansa nr.
Sef proiect:	Ing. A. COJOCARU		Data:	PROFIELE TRANSVERSALE CARACTERISTICE		LWY-PT-PTC- 115
Aprobat:	Ing. C. GODUN		Iunie 2017			

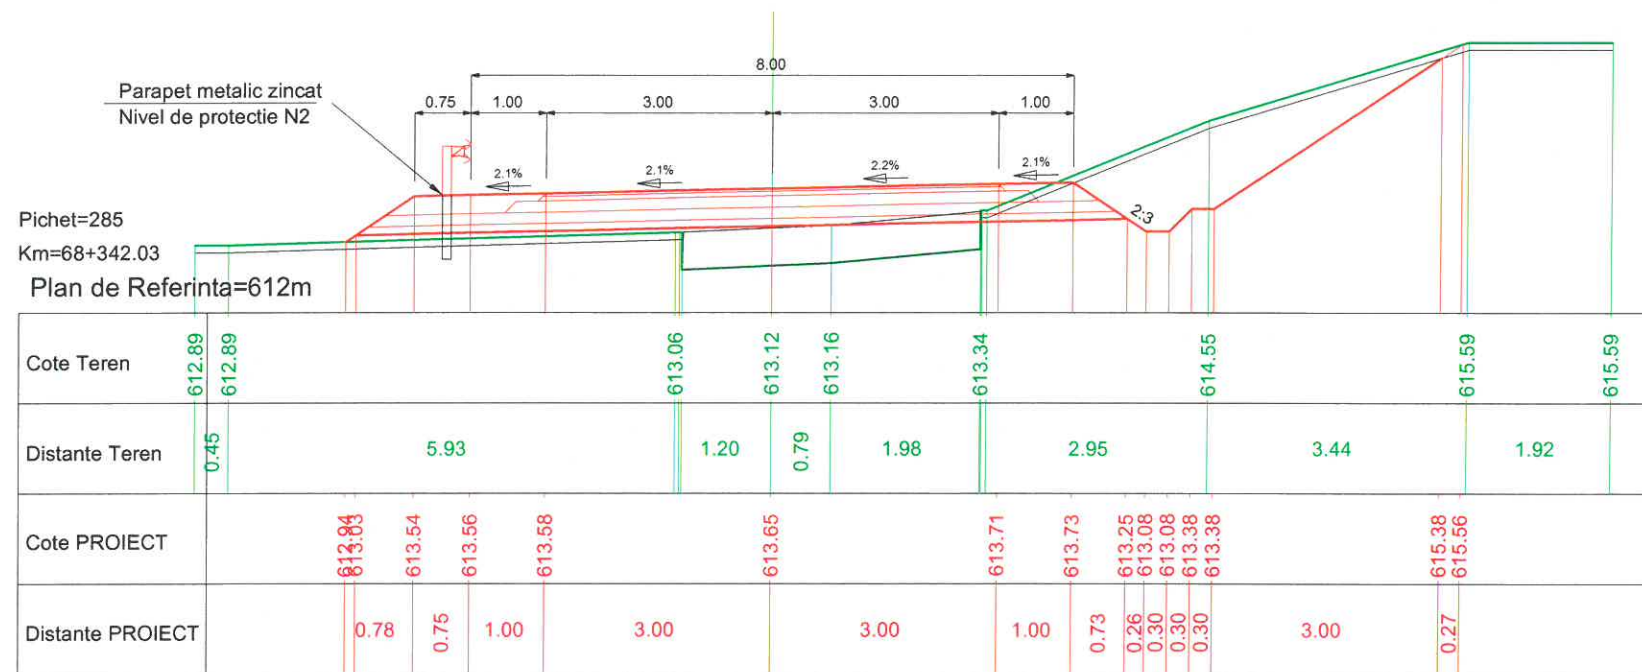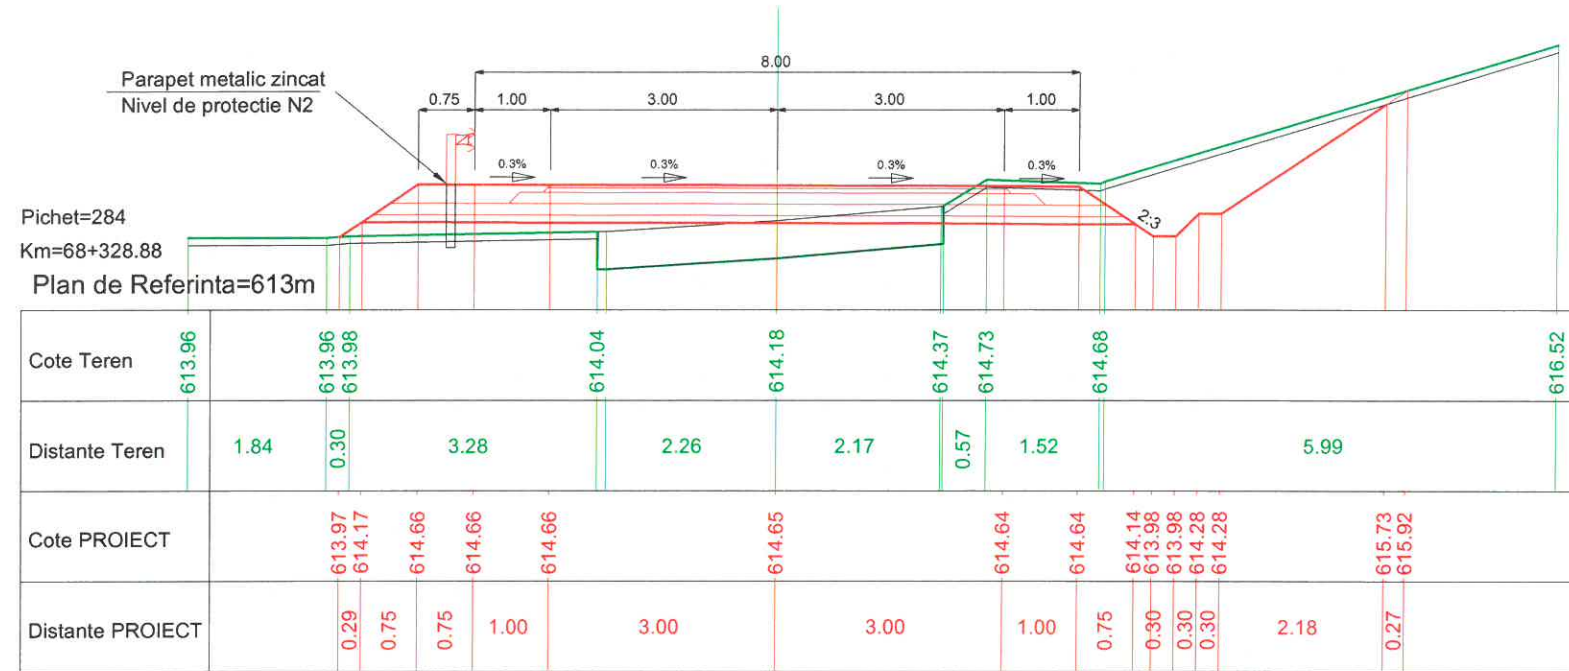




PROIECTANT GENERAL		SC LUCA WAY SRL Bd. Barbu Vacarescu, nr. 313-321, sector 2 Bucuresti - Romania Nr. inreg. R.C.: J40/7395/1995 C.U.I.: RO 7738294		BENEFICIAR CONSILIUL JUDETEAN HARGHITA PIATA LIBERTATII, NR 5, MIERCUREA CIUC		CONTRACT Nr. 20271 / 16.09.2016
						PROIECT 1600010
Specificație	Nume:	Semnătura	Scara:	DENUMIRE PROIECT:		Faza de proiectare:
Desenat:	ing. I. OPREA		1:100	Reabilitare sistem rutier pe DJ135, km 63+100 - 74+210, de la DJ 136B pana la Cobatesti (DN 13C), judetul Harghita		PT + DDE
Proiectat:	ing. I. OPREA			Titlu plansa:		Plansa nr:
Sef proiect:	ing. A. COJOCARU		Data:	PROFILE TRANSVERSALE CARACTERISTICE		LWY-PT-PTC- 116
Aprobat:	ing. C. GODUN		IUNIE 2017			

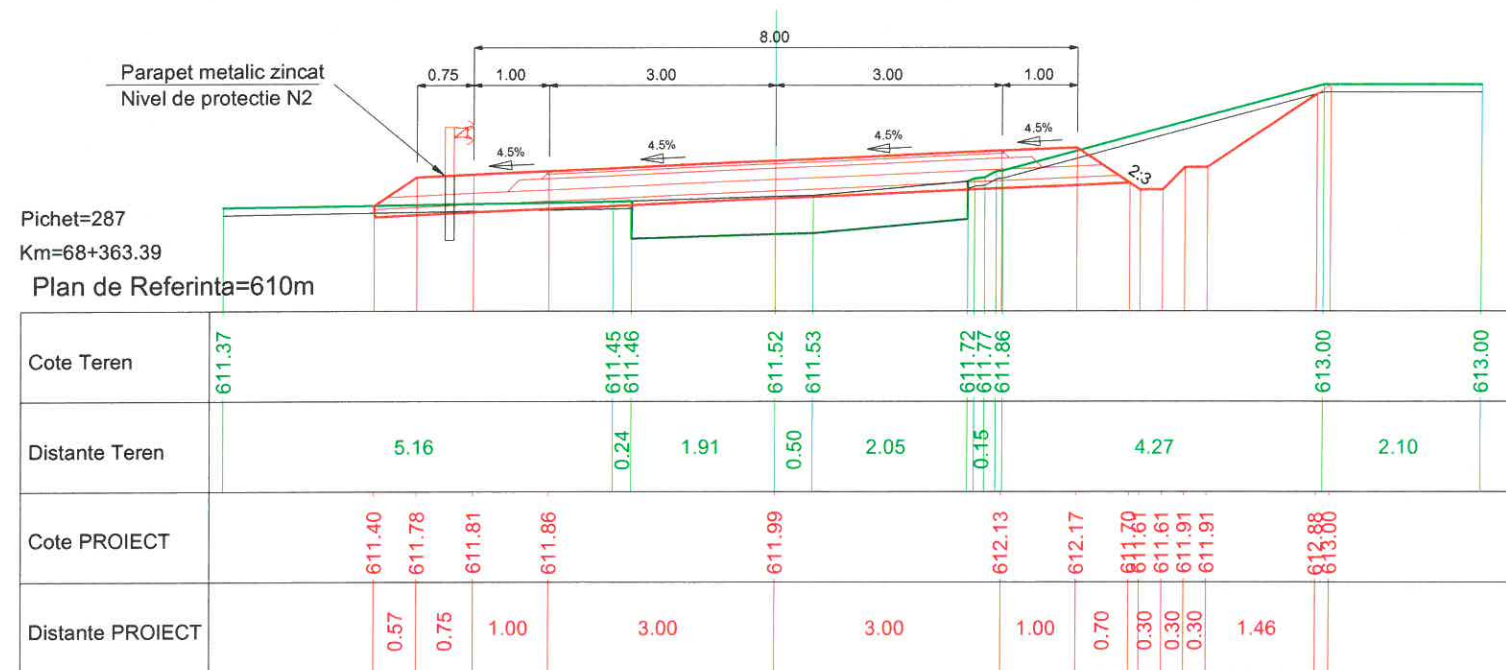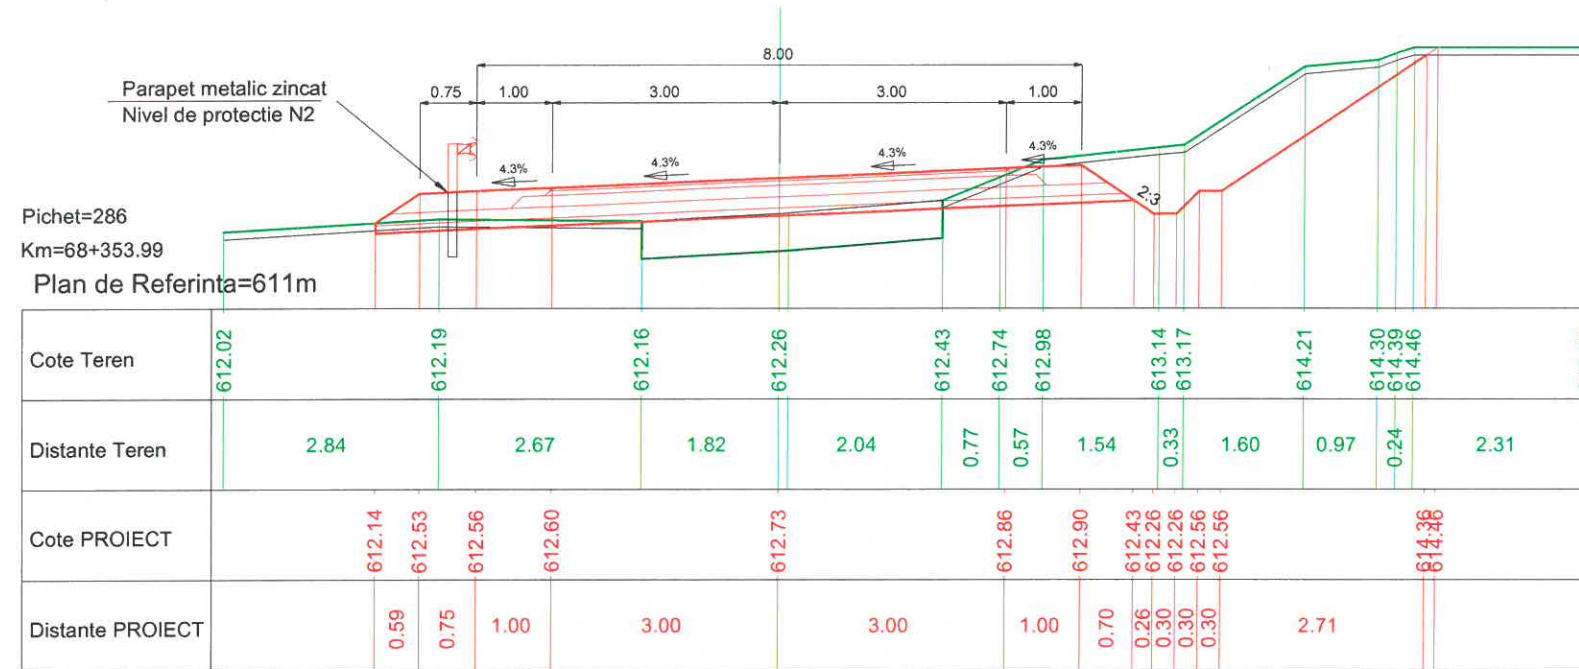



PROIECTANT GENERAL		SC LUCA WAY SRL Bd. Barbu Vacarescu, nr. 313-321, sector 2 Bucuresti - Romania Nr. inreg. R.C.: J40/7395/1995 C.U.I.: RO 7738294		BENEFICIAR CONSILIUL JUDETEAN HARGHITA PIATA LIBERTATII, NR 5, MIERCUREA CIUC		CONTRACT Nr. 20271 / 16.09.2016
						PROIECT 1600010
Specificatie	Nume:	Semnatura	Scara:	DENUMIRE PROIECT:		Faza de proiectare:
Desenat:	Ing. I. OPREA		1:100	Reabilitare sistem rutier pe DJ135, km 63+100 - 74+210, de la DJ 136B pana la Cobatesti (DN 13C), judetul Harghita		PT + DDE
Proiectat:	Ing. I. OPREA					
Sef proiect:	Ing. A. COJOCARU		Data:	Titlu plansa:		Plansa nr.
Aprobat:	Ing. C. GODUN		IUNIE 2017	PROFILE TRANSVERSALE CARACTERISTICE		LWY-PT-PTC- 117

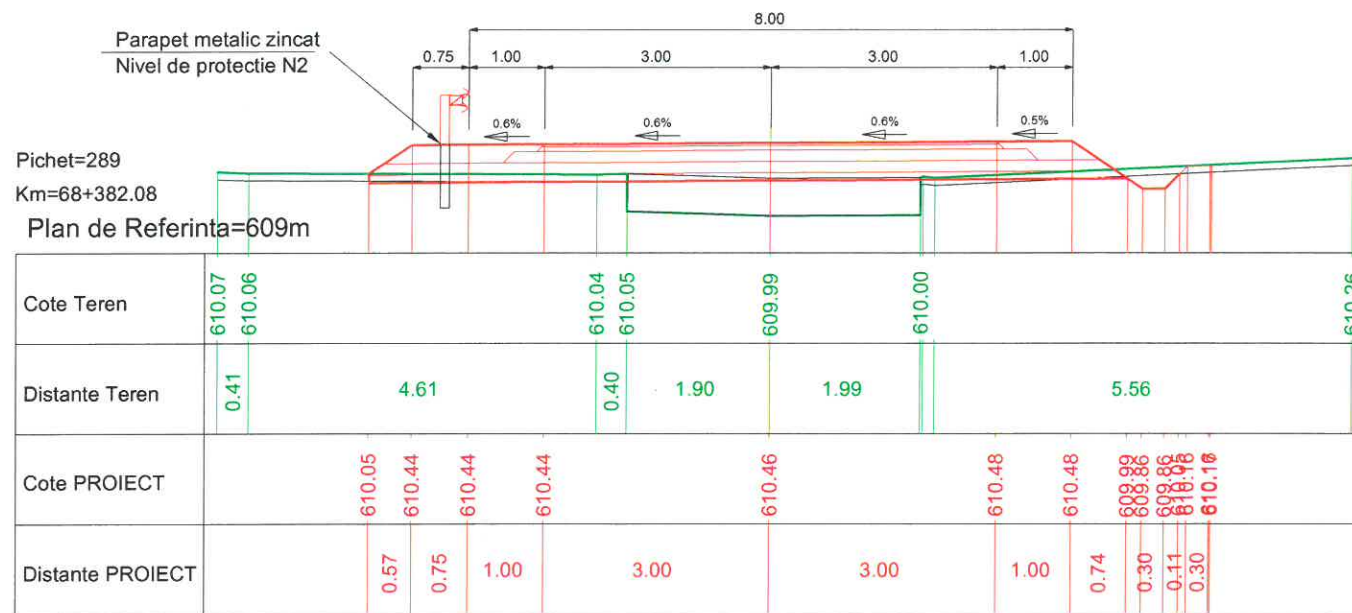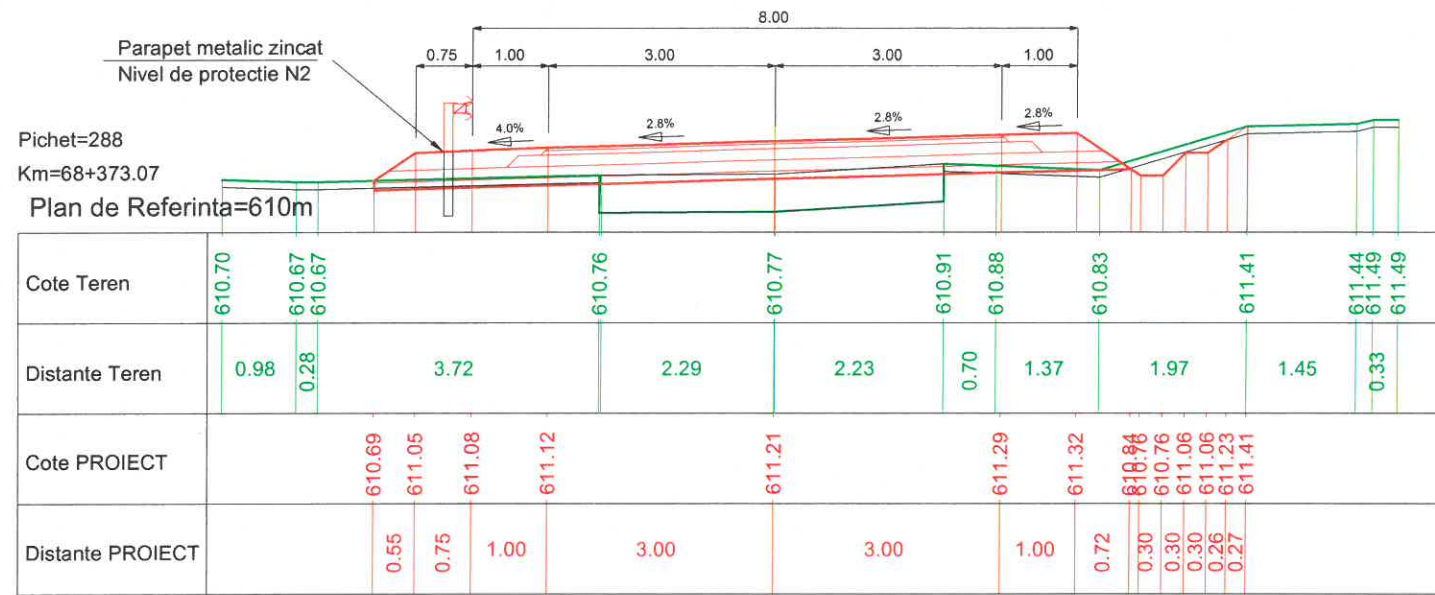




PROIECTANT GENERAL		SC LUCA WAY SRL Bd. Barbu Vacarescu, nr. 313-321, sector 2 Bucuresti - Romania Nr. inreg. R.C.: J40/7395/1995 C.U.I.: RO 7738294		BENEFICIAR CONSILIUL JUDETEAN HARGHITA PIATA LIBERTATII, NR 5,MIERCUREA CIUC		CONTRACT Nr. 20271 / 16.09.2016
						PROIECT 1600010
Specificatie	Nume:	Semnatura	Scara:	DENUMIRE PROIECT:		Faza de proiectare:
Desenat:	ing. I. OPREA		1:100	Reabilitare sistem rutier pe DJ135, km 63+100 - 74+210, de la DJ 136B pana la Cobatesti (DN 13C), judetul Harghita		PT + DDE
Proiectat:	ing. I. OPREA					
Sef proiect:	ing. A. COJOCARU		Data:	Titlu plansa:		Plansa nr:
Aprobat:	ing. C. GODUN		IUNIE 2017	PROFILE TRANSVERSALE CARACTERISTICE		LWY-PT-PTC- 118

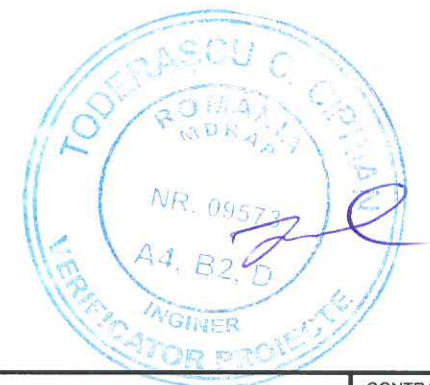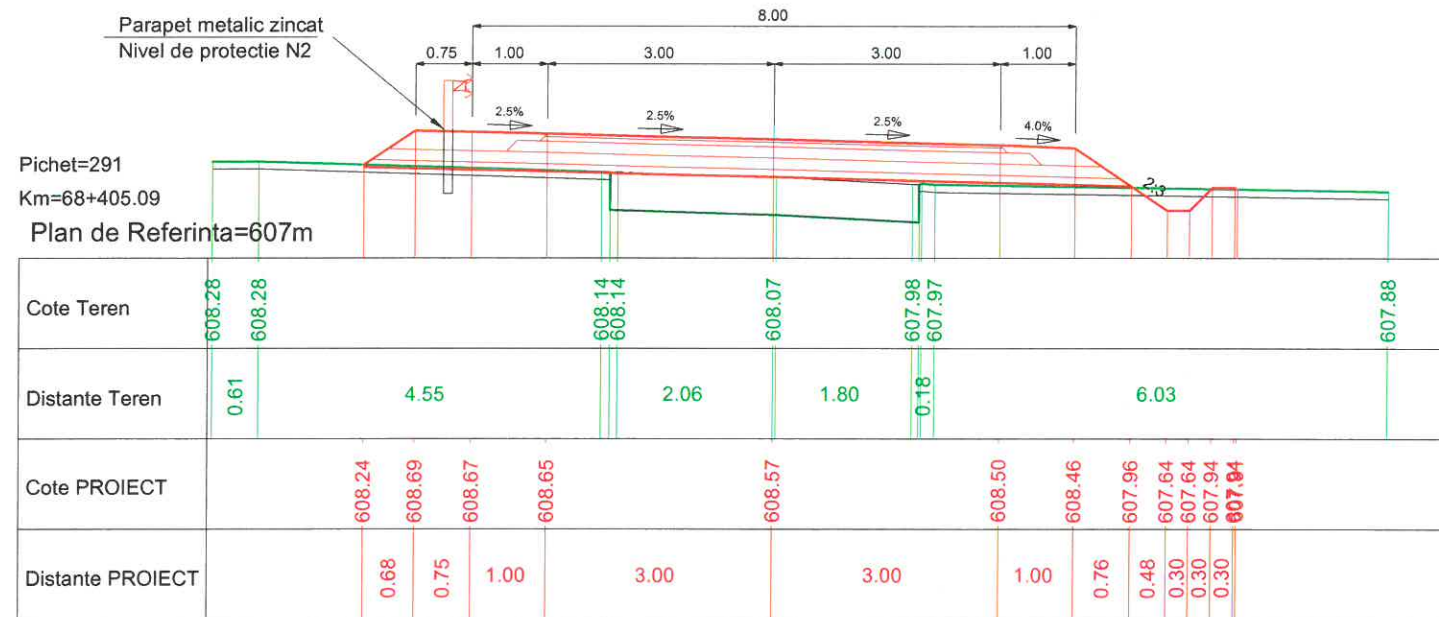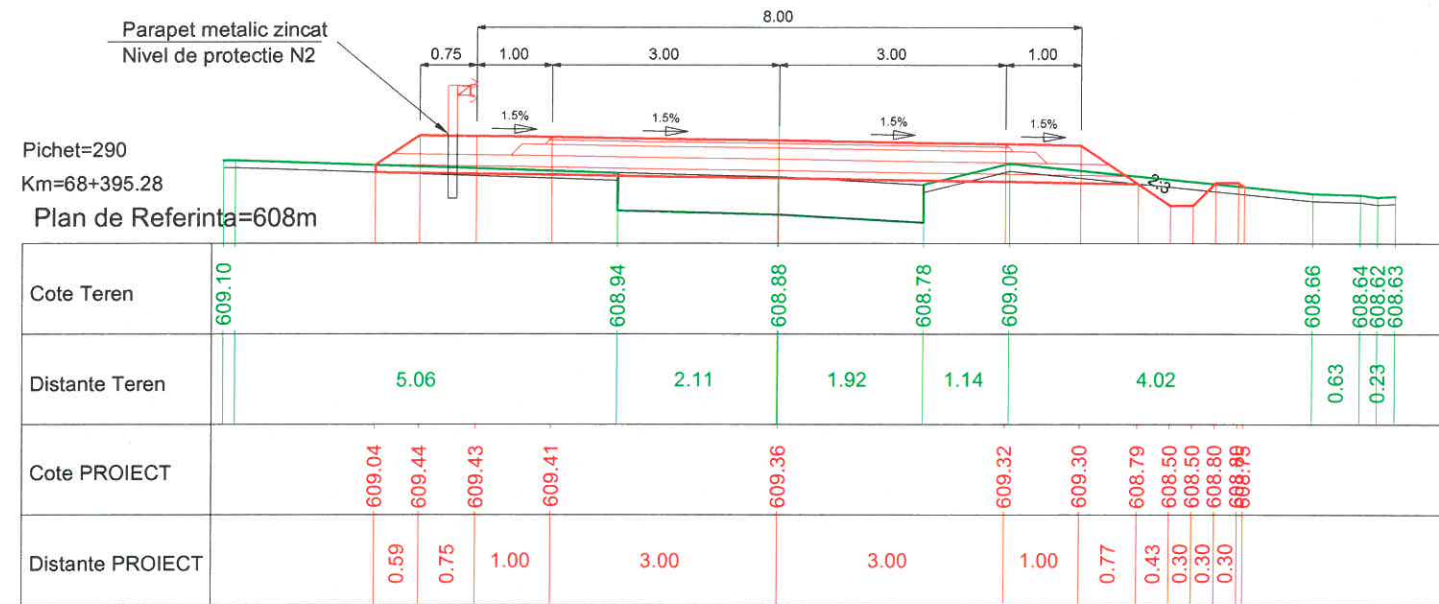



PROIECTANT GENERAL		SC LUCA WAY SRL Bd. Barbu Vacarescu, nr. 313-321, sector 2 Bucuresti - Romania Nr. inreg. R.C.: J40/7395/1995 C.U.I.: RO 7738294		BENEFICIAR CONSILIUL JUDETEAN HARGHITA PIATA LIBERTATII, NR 5,MIERCUREA CIUC		CONTRACT Nr. 20271 / 16.09.2016
						PROIECT 1600010
Specificatie	Nume:	Semnatura	Scara:	DENUMIRE PROIECT:		Faza de proiectare:
Desenat:	Ing. I. OPREA		1:100	Reabilitare sistem rutier pe DJ135, km 63+100 - 74+210, de la DJ 136B pana la Cobatesti (DN 13C), judetul Harghita		PT + DDE
Proiectat:	Ing. I. OPREA			Titlu plansa:		Plansa nr:
Sef proiect:	Ing. A. COJOCARU		Data: IUNIE 2017	PROFILE TRANSVERSALE CARACTERISTICE		LWY-PT-PTC- 119
Aprobat:	Ing. C. GODUN					

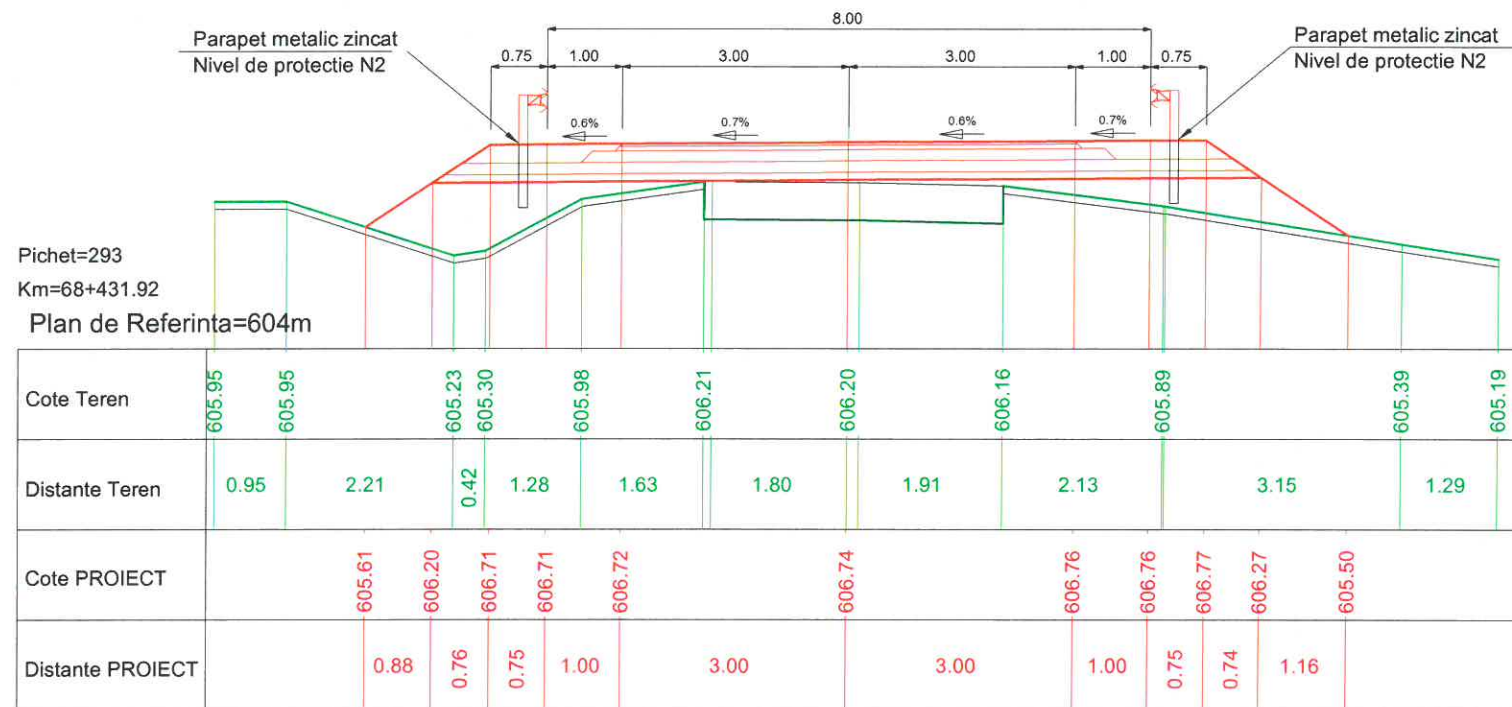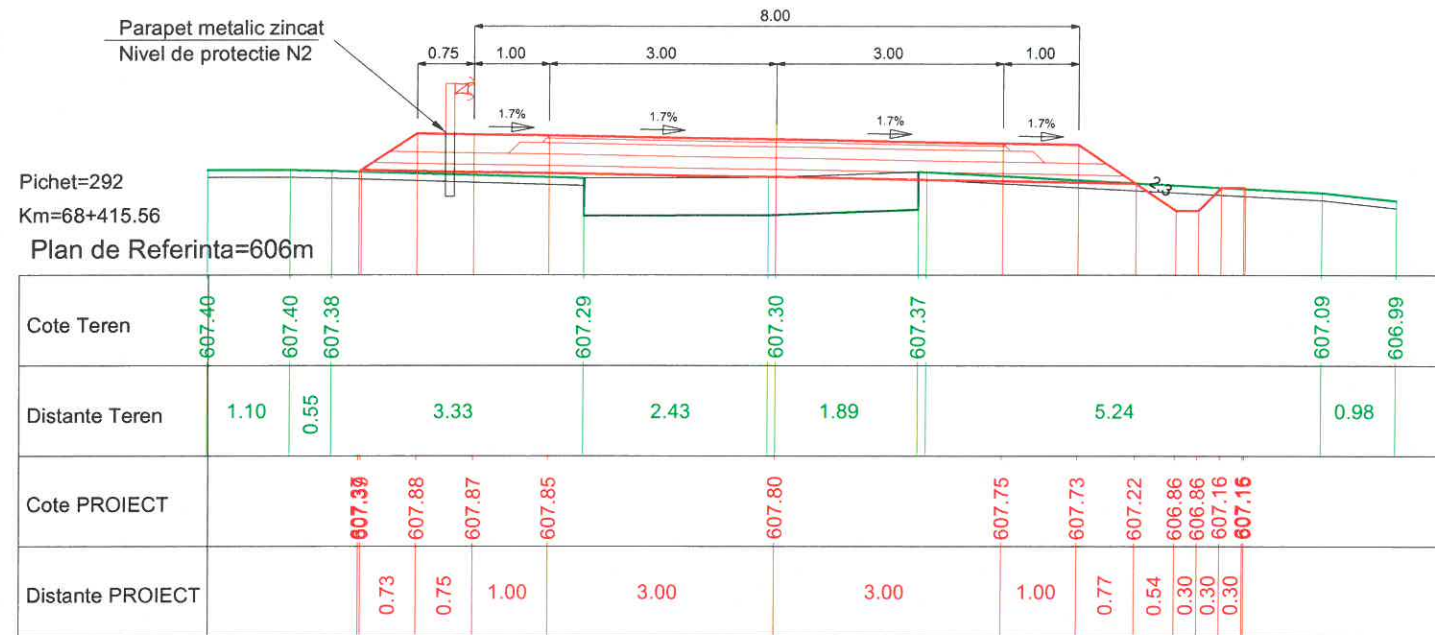



PROIECTANT GENERAL		SC LUCA WAY SRL Bd. Barbu Vacarescu, nr. 313-321, sector 2 Bucuresti - Romania Nr. inreg. R.C.: J40/7395/1995 C.U.I.: RO 7738294		BENEFICIAR CONSILIUL JUDETEAN HARGHITA PIATA LIBERTATII, NR 5, MIERCUREA CIUC		CONTRACT Nr. 20271 / 16.09.2016	
						PROIECT 1600010	
Specificatie	Nume:	Semnatura	Scara:	DENUMIRE PROIECT:		Faza de proiectare:	
Desenat:	ing. I. OPREA		1:100	Reabilitare sistem rutier pe DJ135, km 63+100 - 74+210, de la DJ 136B pana la Cobatesti (DN 13C), judetul Harghita		PT + DDE	
Proiectat:	ing. I. OPREA			Titlu plansa:		Plansa nr:	
Sef proiect:	ing. A. COJOCARU		Data: IUNIE 2017	PROFILE TRANSVERSALE CARACTERISTICE		LWY-PT-PTC- 120	
Aprobat:	ing. C. GODUN						

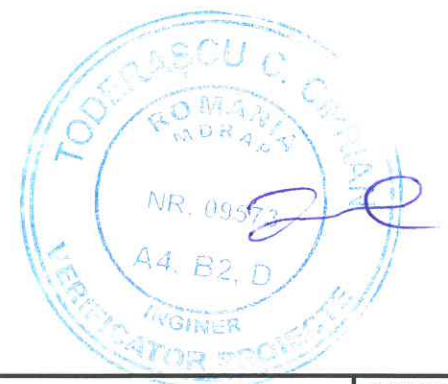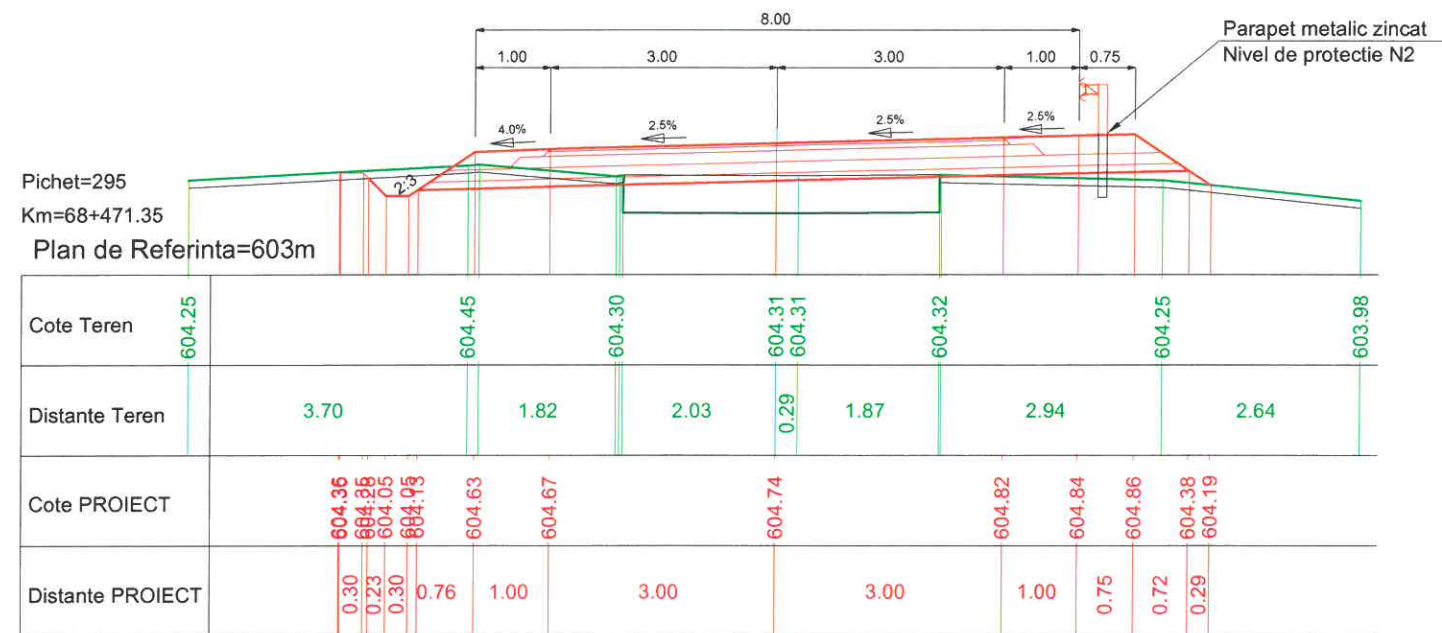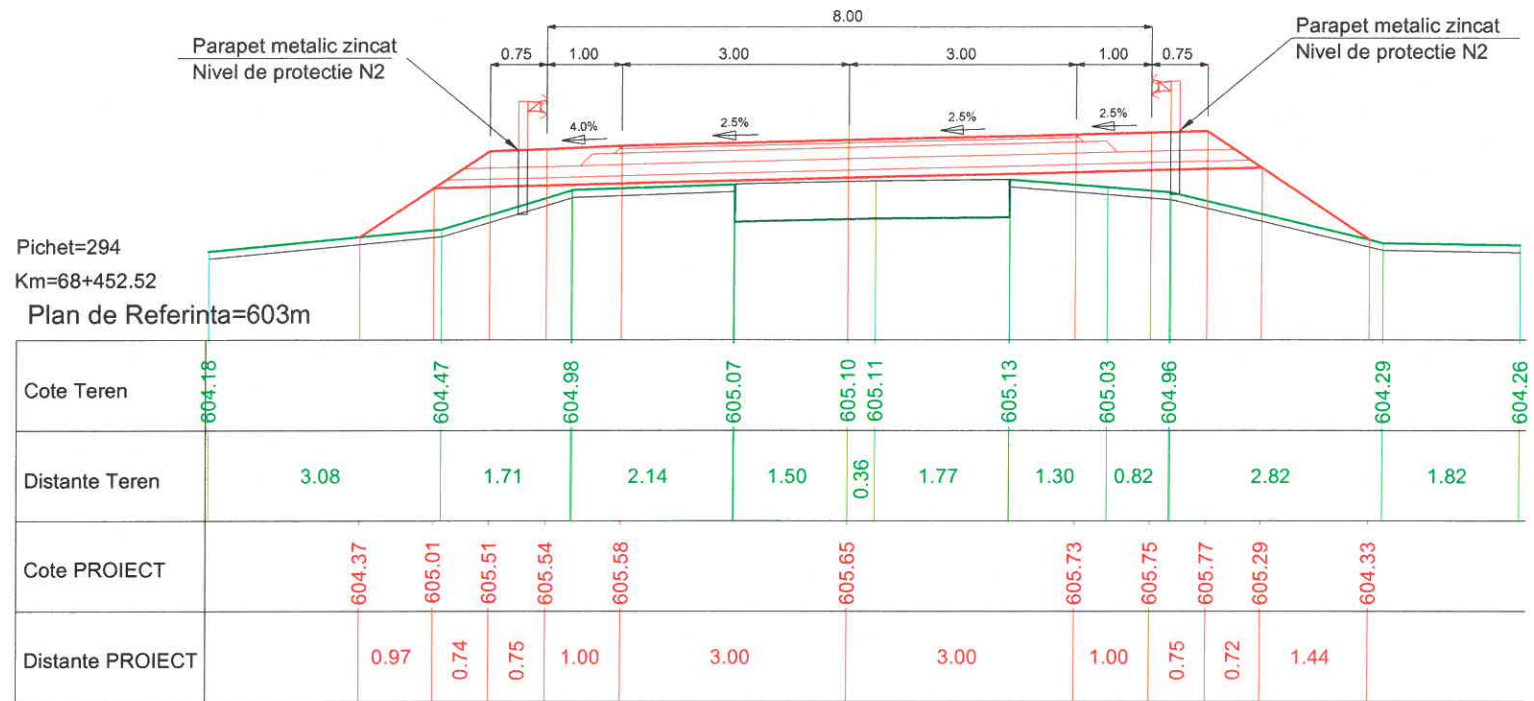

PROIECTANT GENERAL		SC LUCA WAY SRL Bd. Barbu Vacarescu, nr. 313-321, sector 2 București - Romania Nr. inreg. R.C.: J40/7395/1995 C.U.I.: RO 7738294		BENEFICIAR CONSILIUL JUDETEAN HARGHITA PIATA LIBERTATII, NR 5, MIERCUREA CIUC		CONTRACT Nr. 20271 / 16.09.2016	
						PROIECT 1600010	
Specificație	Nume:	Semnătura	Scara:	DENUMIRE PROIECT:		Faza de proiectare:	
Desenat:	Ing. I. OPREA		1:100	Reabilitare sistem rutier pe DJ135, km 63+100 - 74+210, de la DJ 136B pana la Cobatesti (DN 13C), judetul Harghita		PT + DDE	
Proiectat:	Ing. I. OPREA			Titlu plansa:		Plansa nr:	
Sef proiect:	Ing. A. COJOCARU		Data: IUNIE 2017	PROFILE TRANSVERSALE CARACTERISTICE		LWY-PT-PTC- 121	
Aprobat:	ing. C. GODUN						

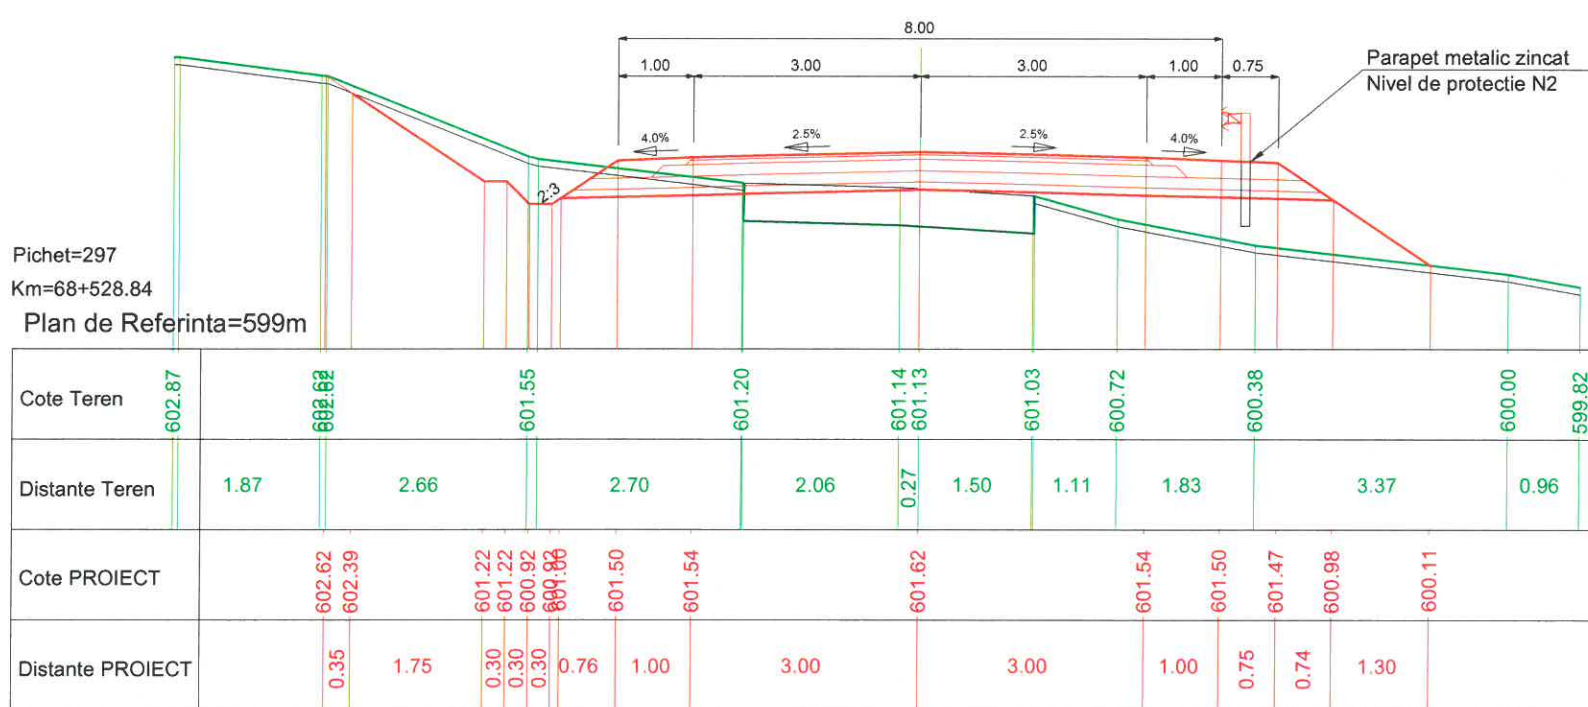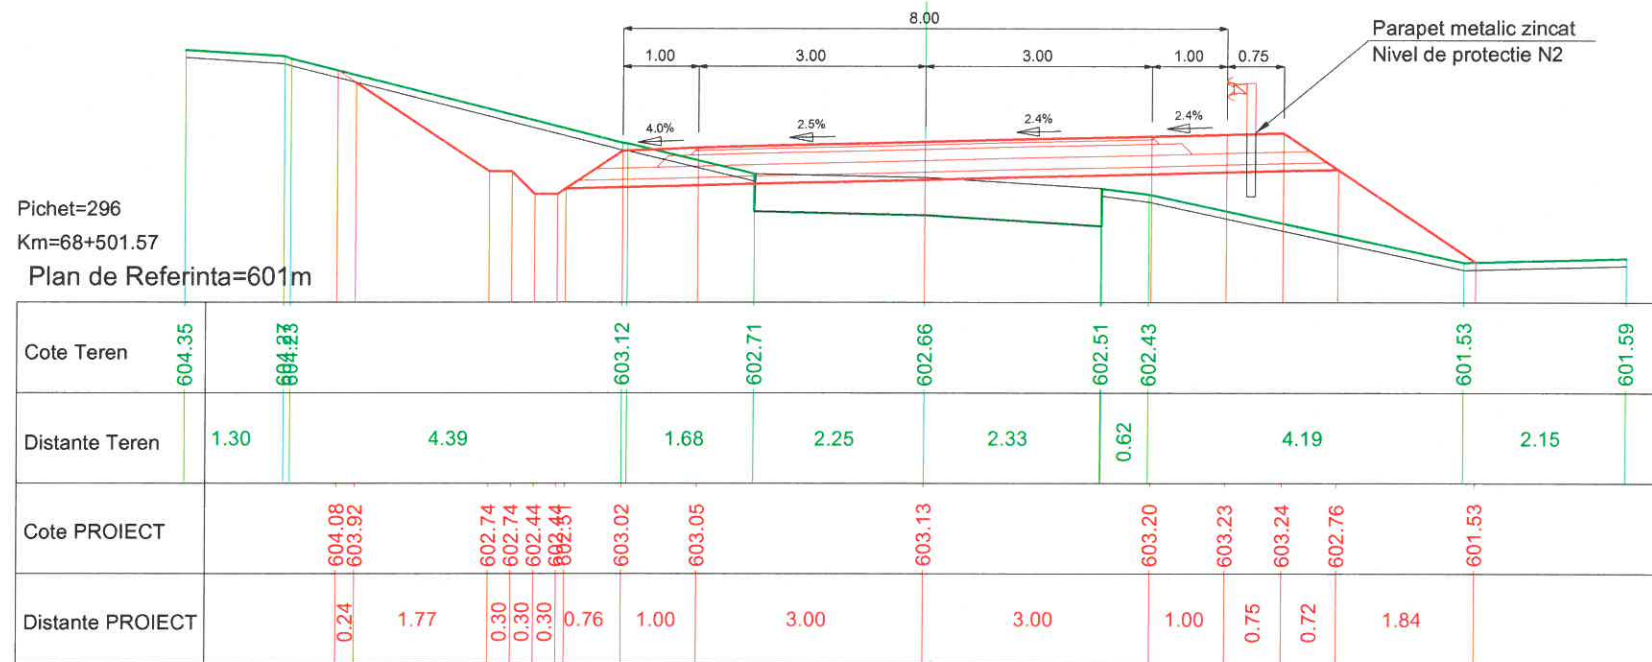


PROIECTANT GENERAL		SC LUCA WAY SRL Bd. Barbu Vacarescu, nr. 313-321, sector 2 Bucuresti - Romania Nr. inreg. R.C.: J40/7395/1995 C.U.I.: RO 7738294		BENEFICIAR CONSILIUL JUDETEAN HARGHITA PIATA LIBERTATII, NR 5, MIERCUREA CIUC		CONTRACT Nr. 20271 / 16.09.2016
						PROIECT 1600010
Specificație	Nume:	Semnătura	Scara:	DENUMIRE PROIECT:		Faza de proiectare:
Desenat:	Ing. I. OPREA		1:100	Reabilitare sistem rutier pe DJ135, km 63+100 - 74+210, de la DJ 136B pana la Cobatesti (DN 13C), judetul Harghita		PT + DDE
Proiectat:	Ing. I. OPREA			Titlu plansa:		Plansa nr:
Sef proiect:	Ing. A. COJOCARU		Data: IUNIE 2017	PROFILE TRANSVERSALE CARACTERISTICE		LWY-PT-PTC- 122
Aprobat:	Ing. C. GODUN					

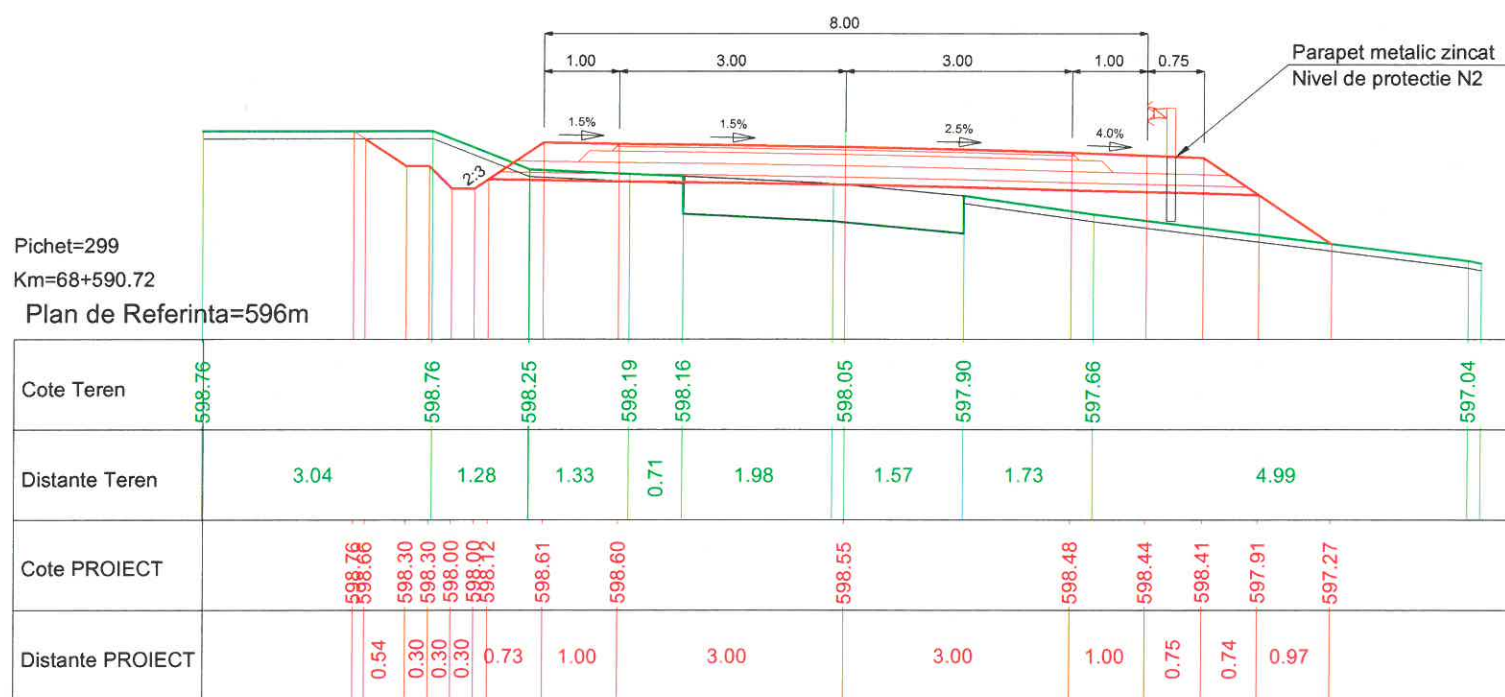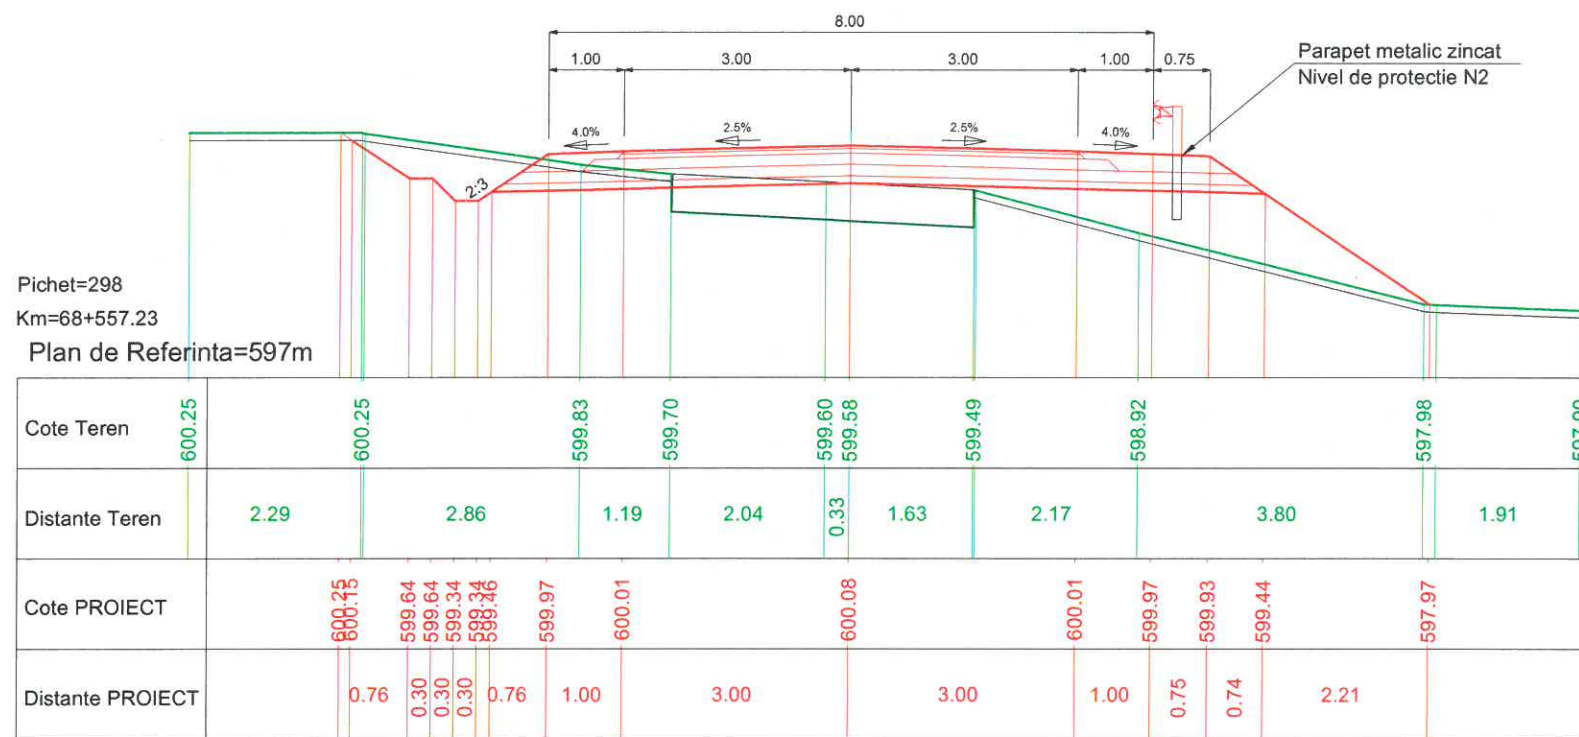


PROIECTANT GENERAL		SC LUCA WAY SRL Bd. Barbu Vacarescu, nr. 313-321, sector 2 Bucuresti - Romania Nr. inreg. R.C.: J40/7395/1995 C.U.I.: RO 7738294		BENEFICIAR CONSILIUL JUDETEAN HARGHITA PIATA LIBERTATII, NR 5, MIERCUREA CIUC		CONTRACT Nr. 20271 / 16.09.2016
						PROIECT 1600010
Specificatie	Nume:	Semnatura	Scara:	DENUMIRE PROIECT:		Faza de proiectare:
Desenat:	Ing. I. OPREA		1:100	Reabilitare sistem rutier pe DJ135, km 63+100 - 74+210, de la DJ 136B pana la Cobatesti (DN 13C), judetul Harghita		PT + DDE
Proiectat:	Ing. I. OPREA					
Sef proiect:	Ing. A. COJOCARU		Data:	Titlu plansa:		Plansa nr.
Aprobat:	Ing. C. GODUN		IUNIE 2017	PROFILE TRANSVERSALE CARACTERISTICE		LWY-PT-PTC- 123



Pichet=300
 Km=68+614.78
 Plan de Referinta=594m

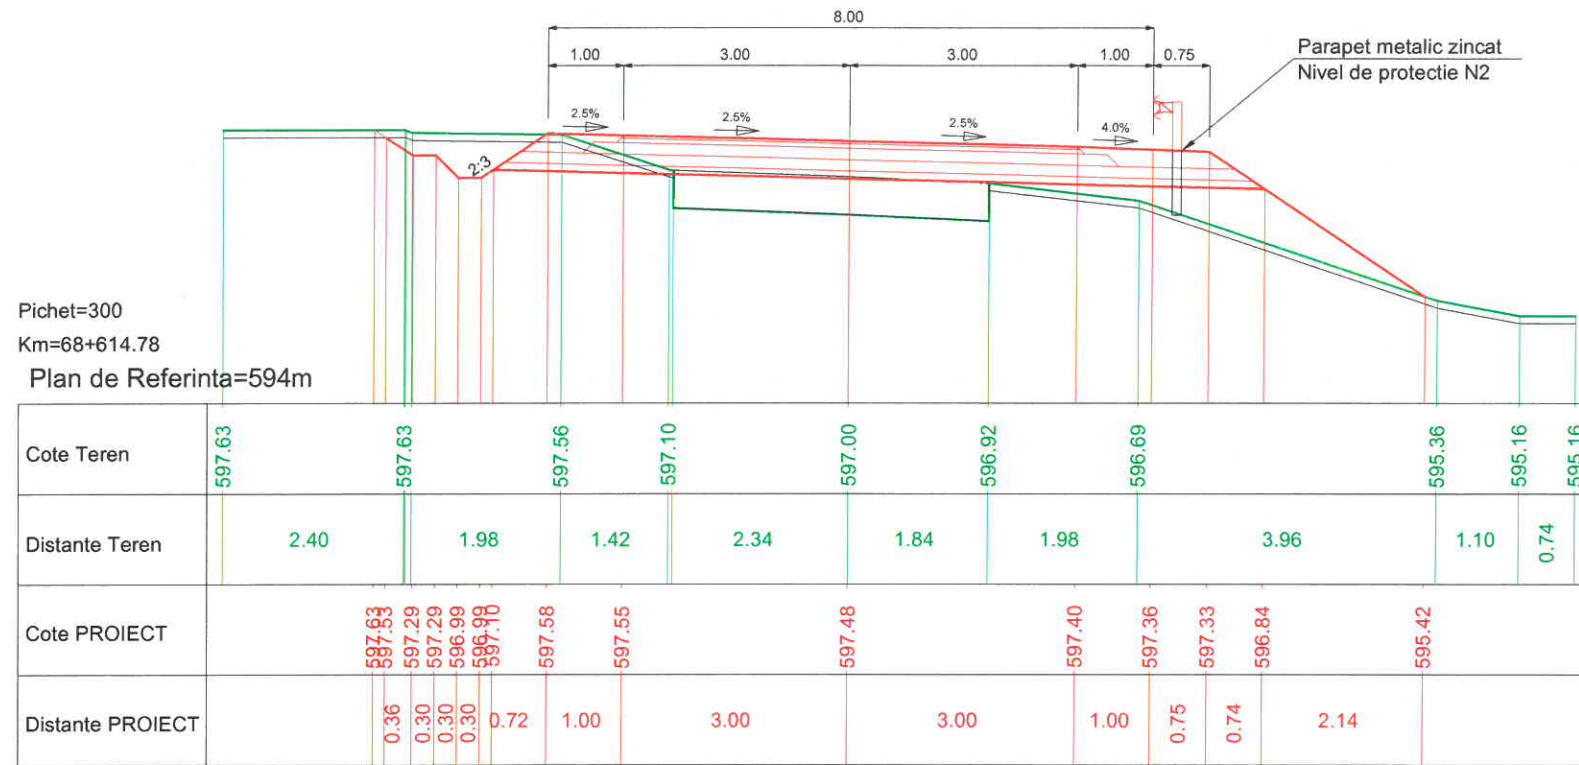



Pichet=301
 Km=68+634.92
 Plan de Referinta=594m

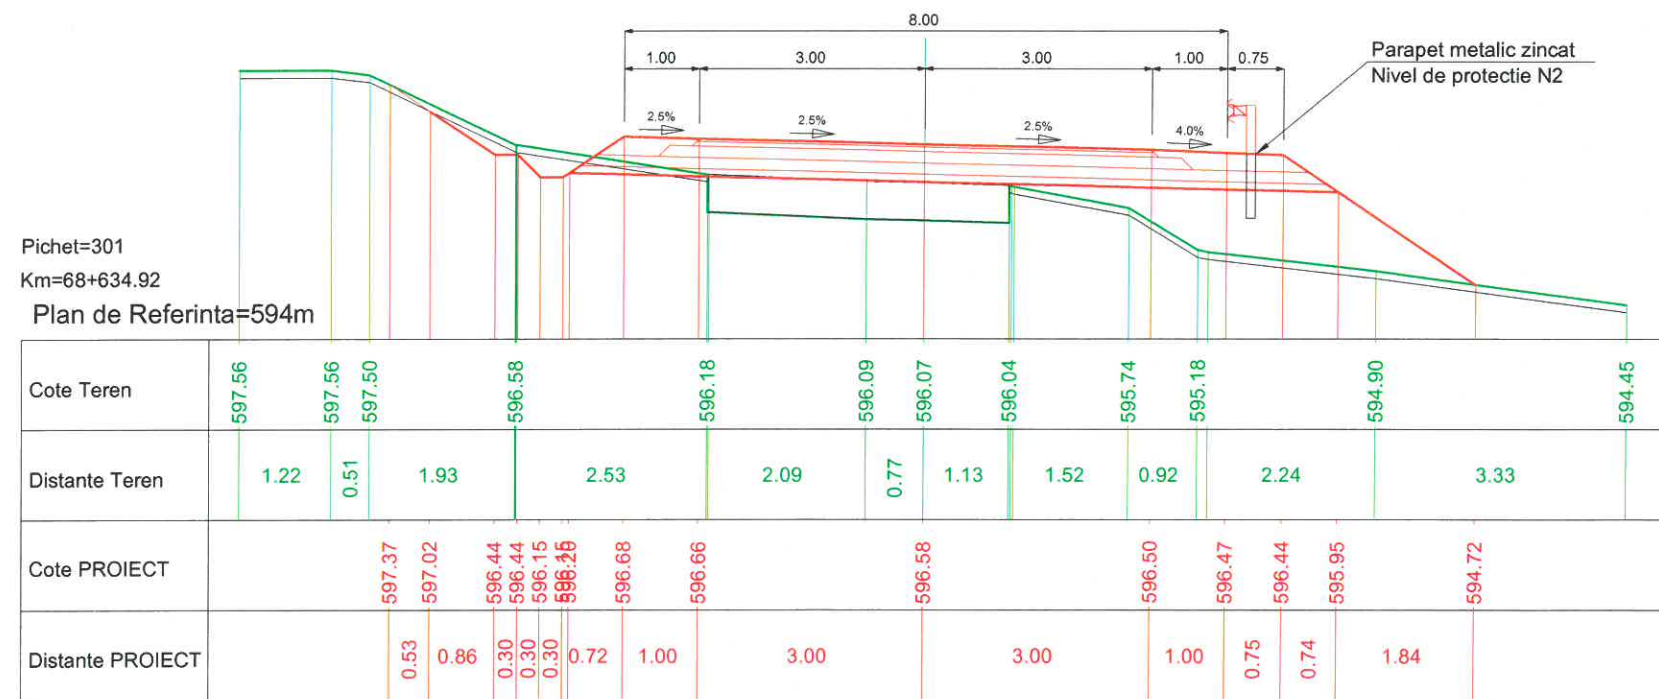



PROIECTANT GENERAL		SC LUCA WAY SRL Bd. Barbu Vacarescu, nr. 313-321, sector 2 Bucuresti - Romania Nr. inreg. R.C.: J40/7395/1995 C.U.I.: RO 7738294		BENEFICIAR CONSILIUL JUDETEAN HARGHITA PIATA LIBERTATII, NR 5,MIERCUREA CIUC		CONTRACT Nr. 20271 / 16.09.2016
						PROIECT 1600010
Specificație	Nume:	Semnătura	Scara:	DENUMIRE PROIECT:		Faza de proiectare:
Desenat:	Ing. I. OPREA		1:100	Reabilitare sistem rutier pe DJ135, km 63+100 - 74+210, de la DJ 136B pana la Cobatesti (DN 13C), judetul Harghita		PT + DDE
Proiectat:	Ing. I. OPREA			Titlu plansa:		Plansa nr:
Sef proiect:	Ing. A. COJOCARU		Data: IUNIE 2017	PROFILE TRANSVERSALE CARACTERISTICE		LWY-PT-PTC- 124
Aprobat:	Ing. C. GODUN					

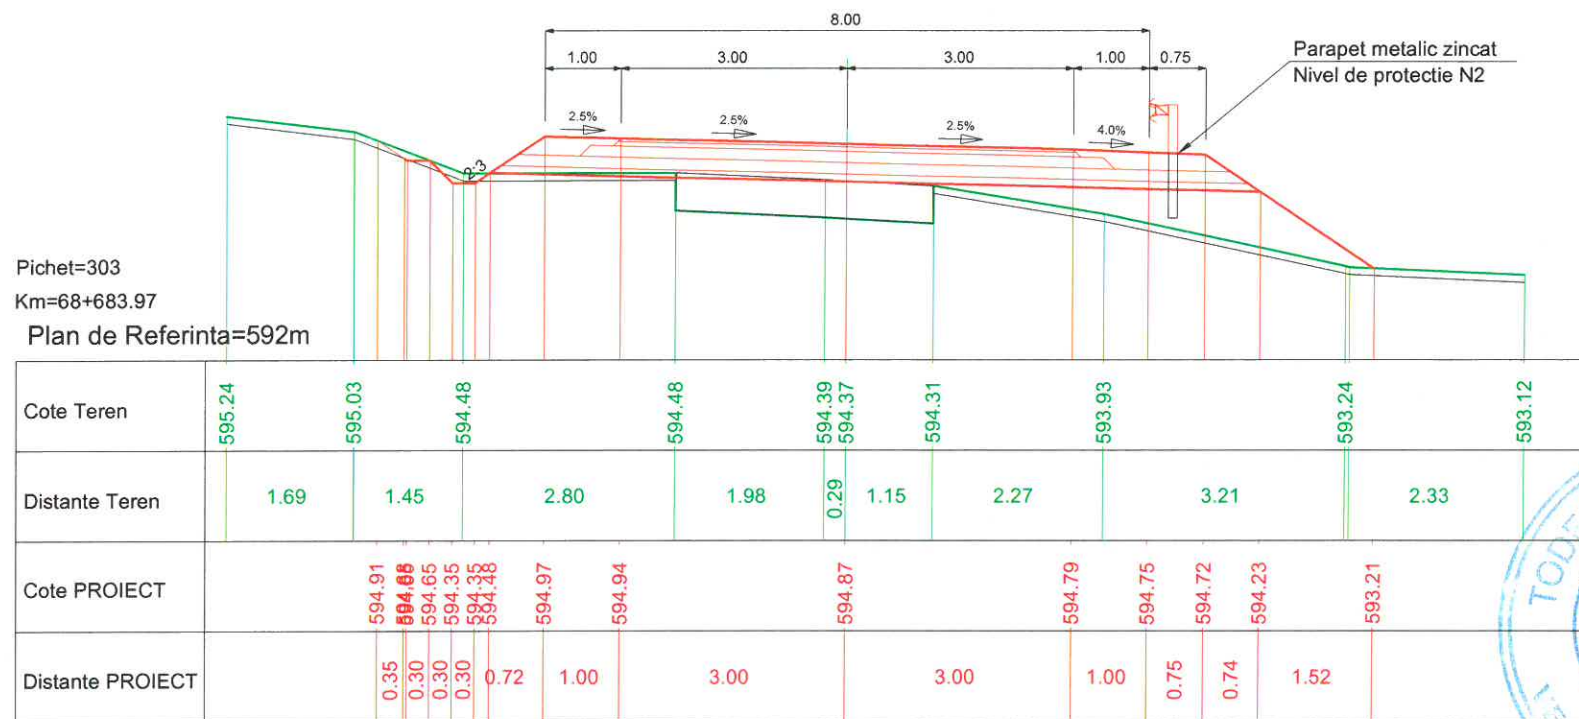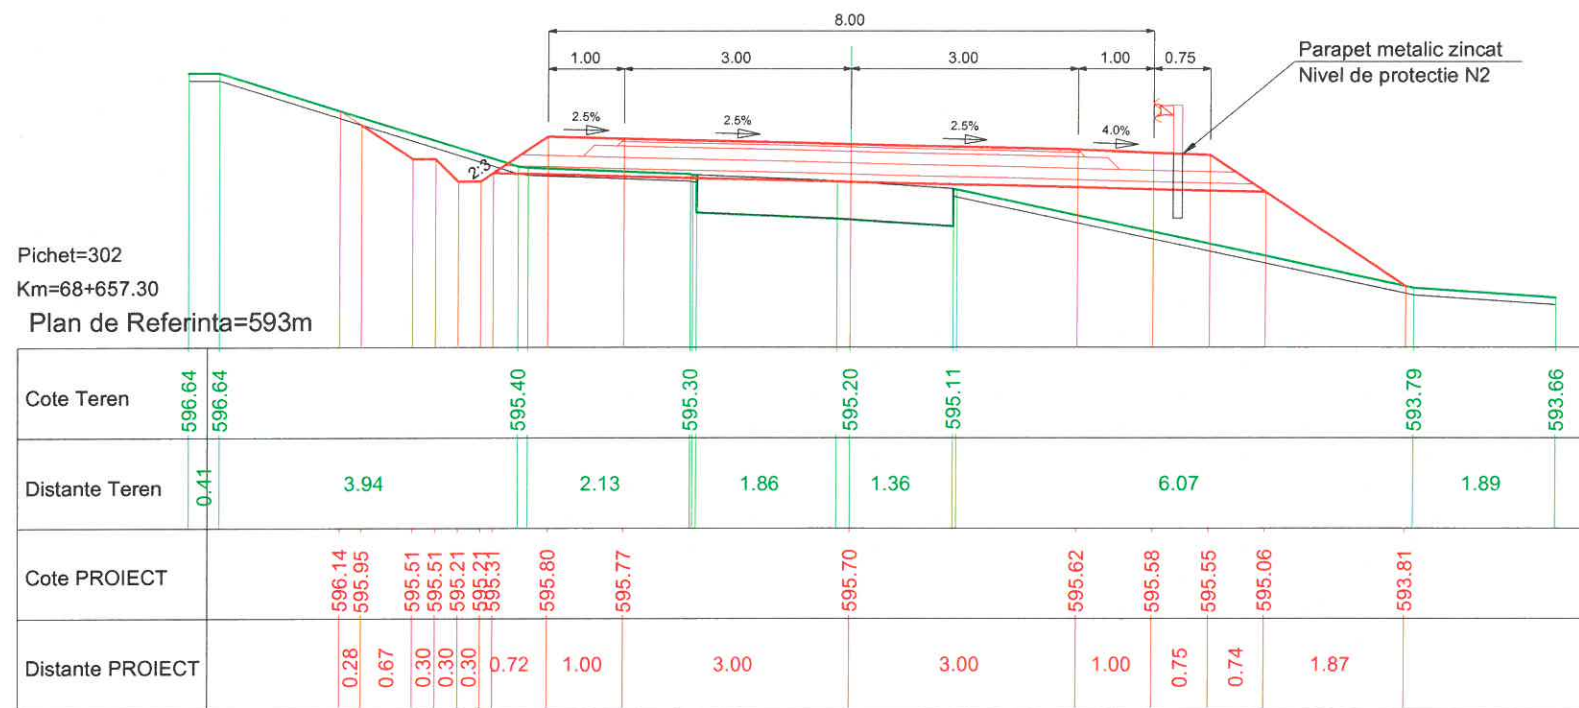



PROIECTANT GENERAL		SC LUCA WAY SRL Bd. Barbu Vacarescu, nr. 313-321, sector 2 Bucuresti - Romania Nr. inreg. R.C.: J40/7395/1995 C.U.I.: RO 7738294		BENEFICIAR CONSILIUL JUDETEAN HARGHITA PIATA LIBERTATII, NR 5,MIERCUREA CIUC		CONTRACT Nr. 20271 / 16.09.2016
						PROIECT 1600010
Specificatie	Nume:	Semnatura	Scara:	DENUMIRE PROIECT:		Faza de proiectare:
Desenat:	ing. I. OPREA		1:100	Reabilitare sistem rutier pe DJ135, km 63+100 - 74+210, de la DJ 136B pana la Cobatesti (DN 13C), judetul Harghita		PT + DDE
Proiectat:	ing. I. OPREA			Titlu plansa:		Plansa nr:
Sef proiect:	ing. A. COJOCARU		Data: IUNIE 2017	PROFILE TRANSVERSALE CARACTERISTICE		LWY-PT-PTC- 125
Aprobat:	ing. C. GODUN					

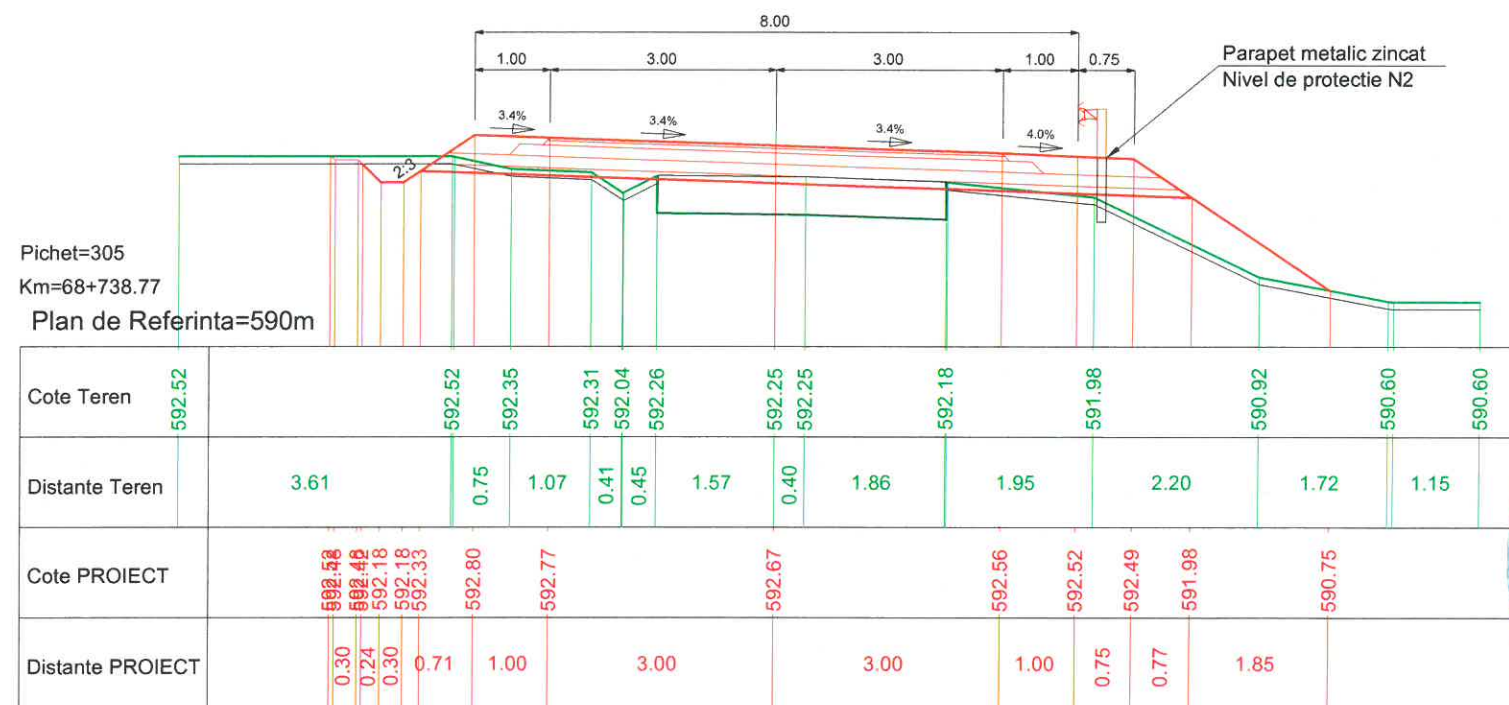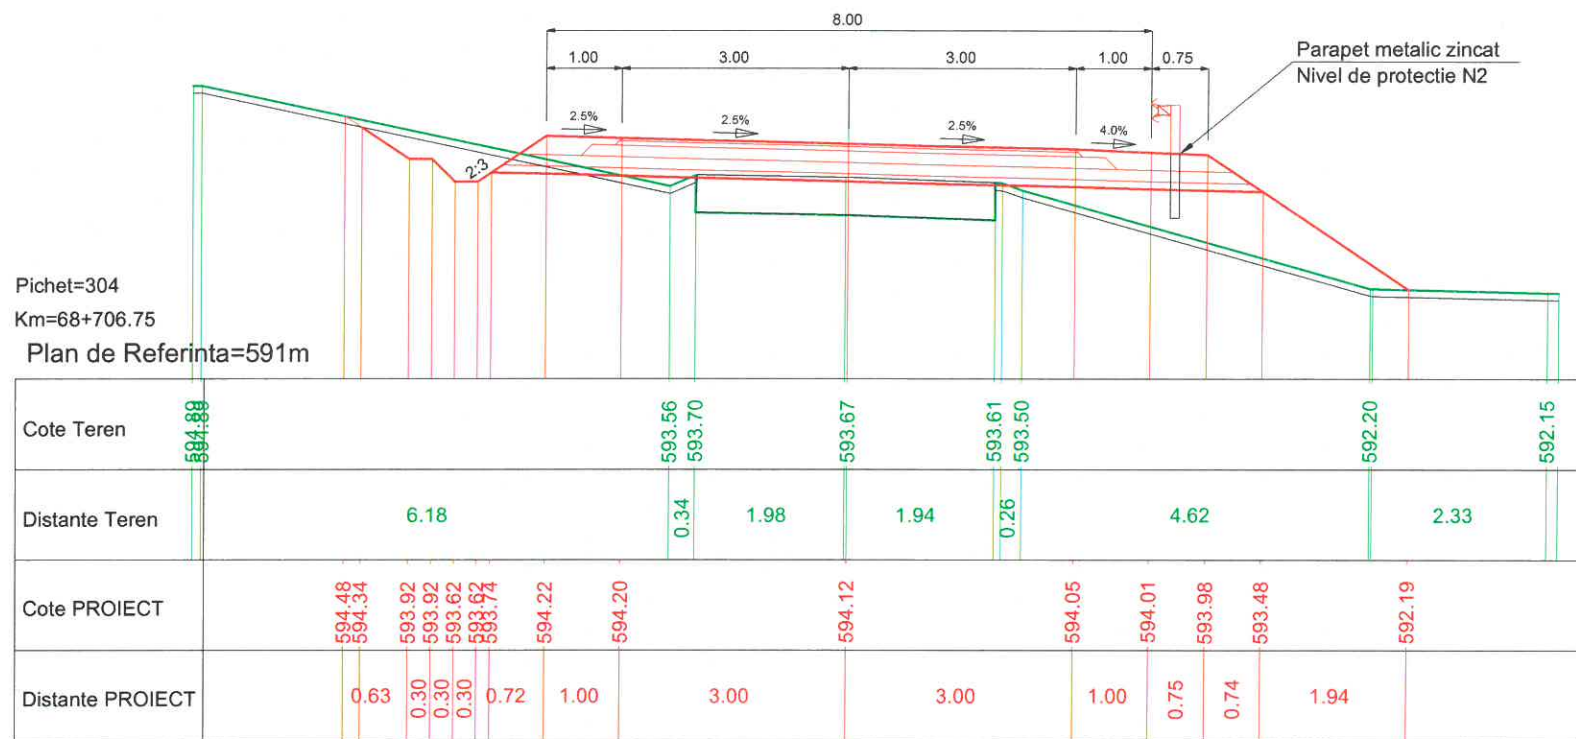



PROIECTANT GENERAL		SC LUCA WAY SRL Bd. Barbu Vacarescu, nr. 313-321, sector 2 București - Romania Nr. inreg. R.C.: J40/7395/1995 C.U.I.: RO 7738294		BENEFICIAR CONSILIUL JUDETEAN HARGHITA PIATA LIBERTATII, NR 5,MIERCUREA CIUC		CONTRACT Nr. 20271 / 16.09.2016
						PROIECT 1600010
Specificație	Nume:	Semnătura	Scara:	DENUMIRE PROIECT:		Faza de proiectare:
Desenat:	ing. I. OPREA		1:100	Reabilitare sistem rutier pe DJ135, km 63+100 - 74+210, de la DJ 136B pana la Cobatesti (DN 13C), judetul Harghita		PT + DDE
Proiectat:	ing. I. OPREA					
Sef proiect:	ing. A. COJOCARU		Data:	Titlu plansa:		Plansa nr:
Aprobat:	ing. C. GODUN		IUNIE 2017	PROFILE TRANSVERSALE CARACTERISTICE		LWY-PT-PTC- 126

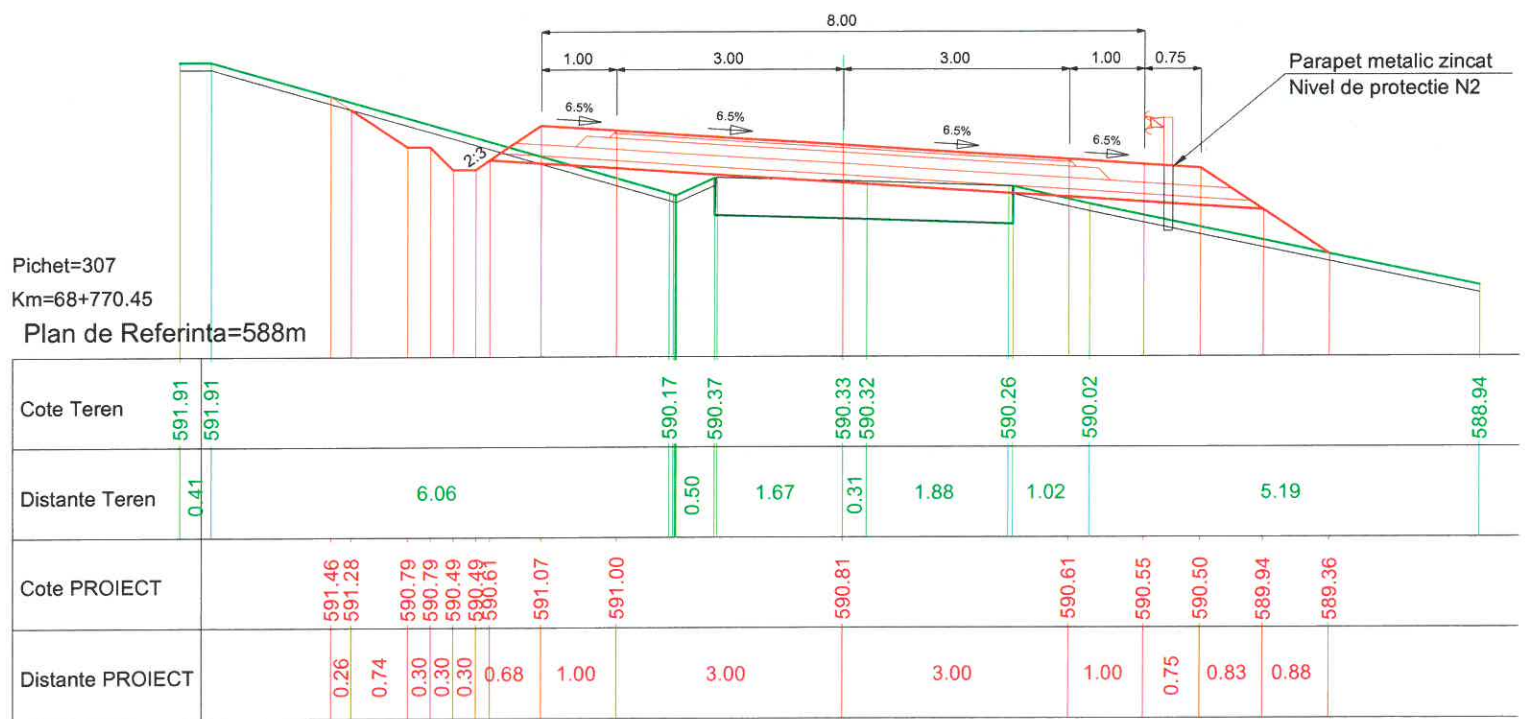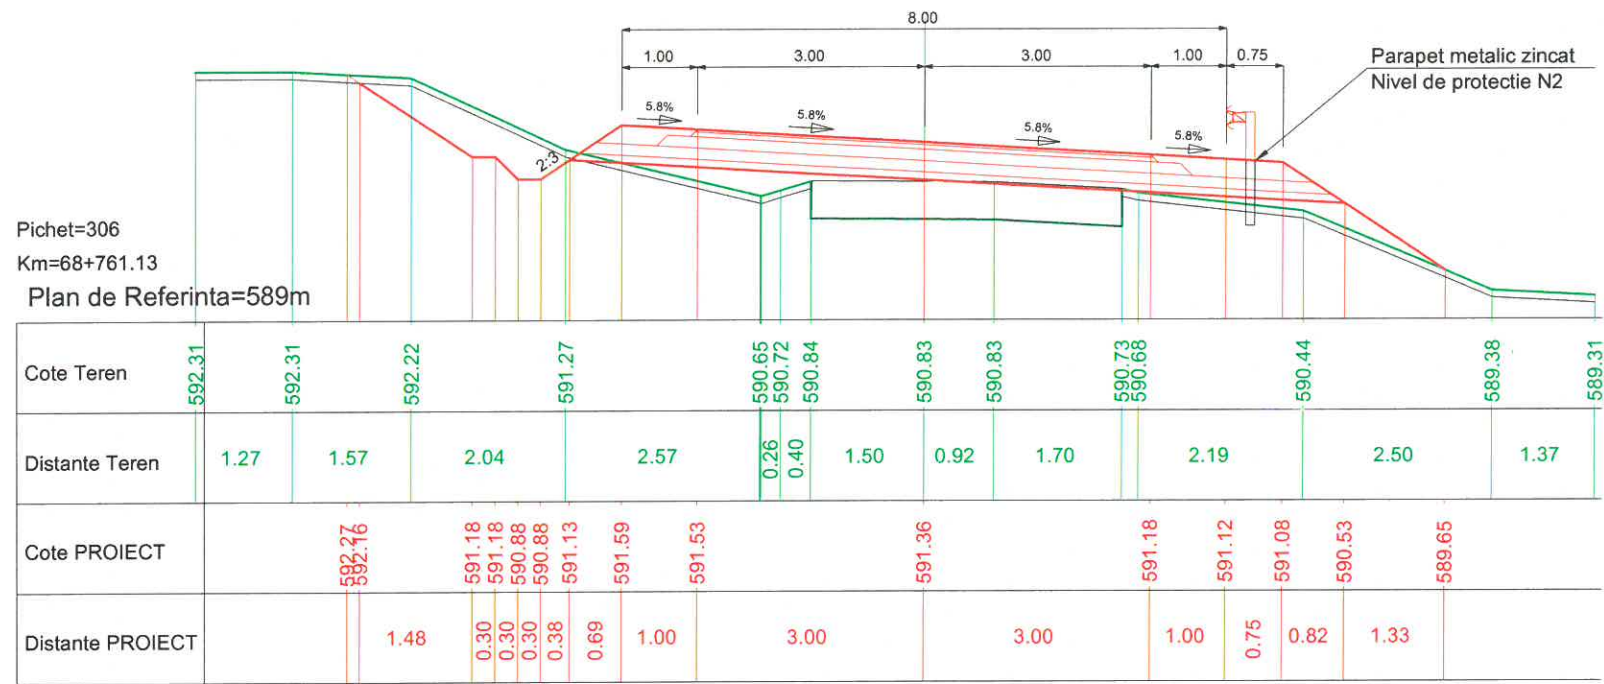



PROIECTANT GENERAL		SC LUCA WAY SRL Bd. Barbu Vacarescu, nr. 313-321, sector 2 București - Romania Nr. inreg. R.C.: J40/7395/1995 C.U.I.: RO 7738294		BENEFICIAR CONSILIUL JUDETEAN HARGHITA PIATA LIBERTATII, NR 5,MIERCUREA CIUC		CONTRACT Nr. 20271 / 16.09.2016
						PROIECT 1600010
Specificație	Nume:	Semnătura	Scara:	DENUMIRE PROIECT:		Faza de proiectare:
Desenat:	ing. I. OPREA		1:100	Reabilitare sistem rutier pe DJ135, km 63+100 - 74+210, de la DJ 136B pana la Cobatesti (DN 13C), judetul Harghita		PT + DDE
Proiectat:	ing. I. OPREA			Titlu plansa:		Plansa nr:
Sef proiect:	ing. A. COJOCARU		Data: IUNIE 2017	PROFILE TRANSVERSALE CARACTERISTICE		LWY-PT-PTC- 127
Aprobat:	ing. C. GODUN					

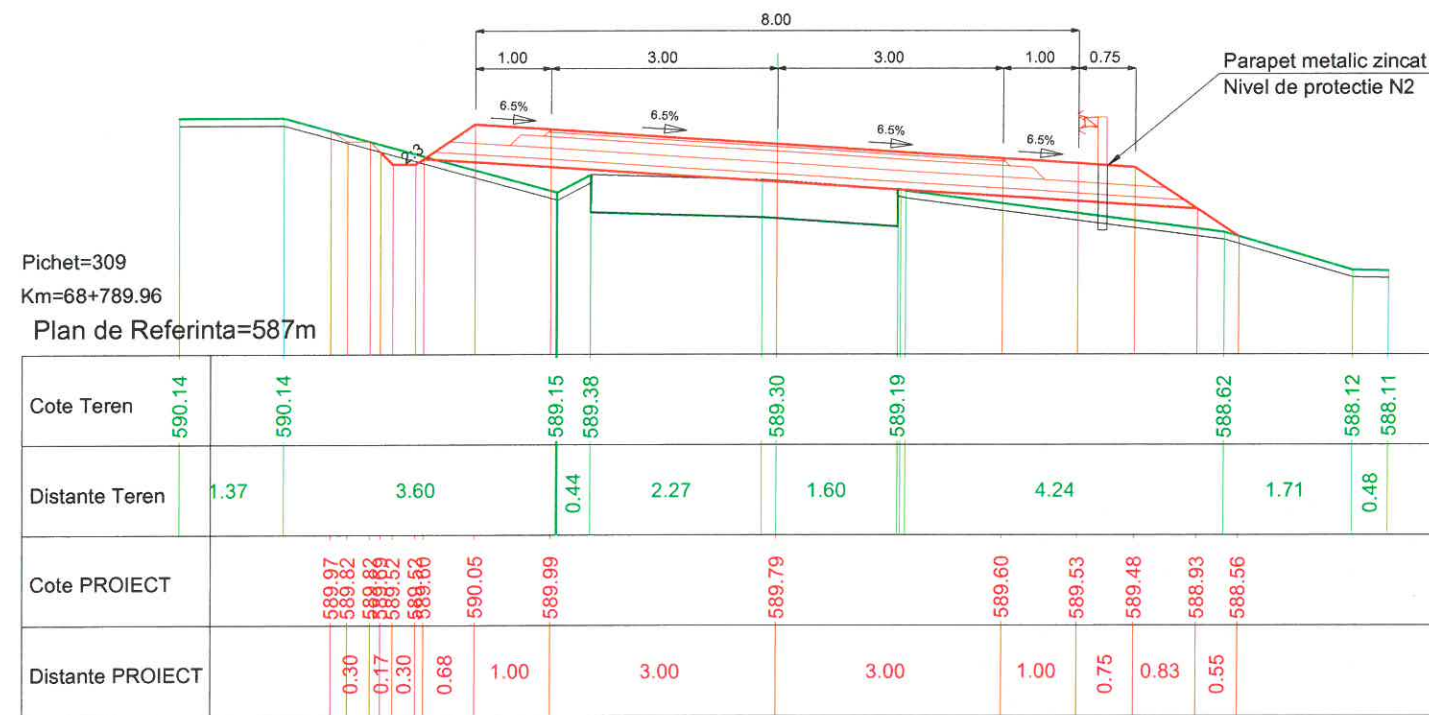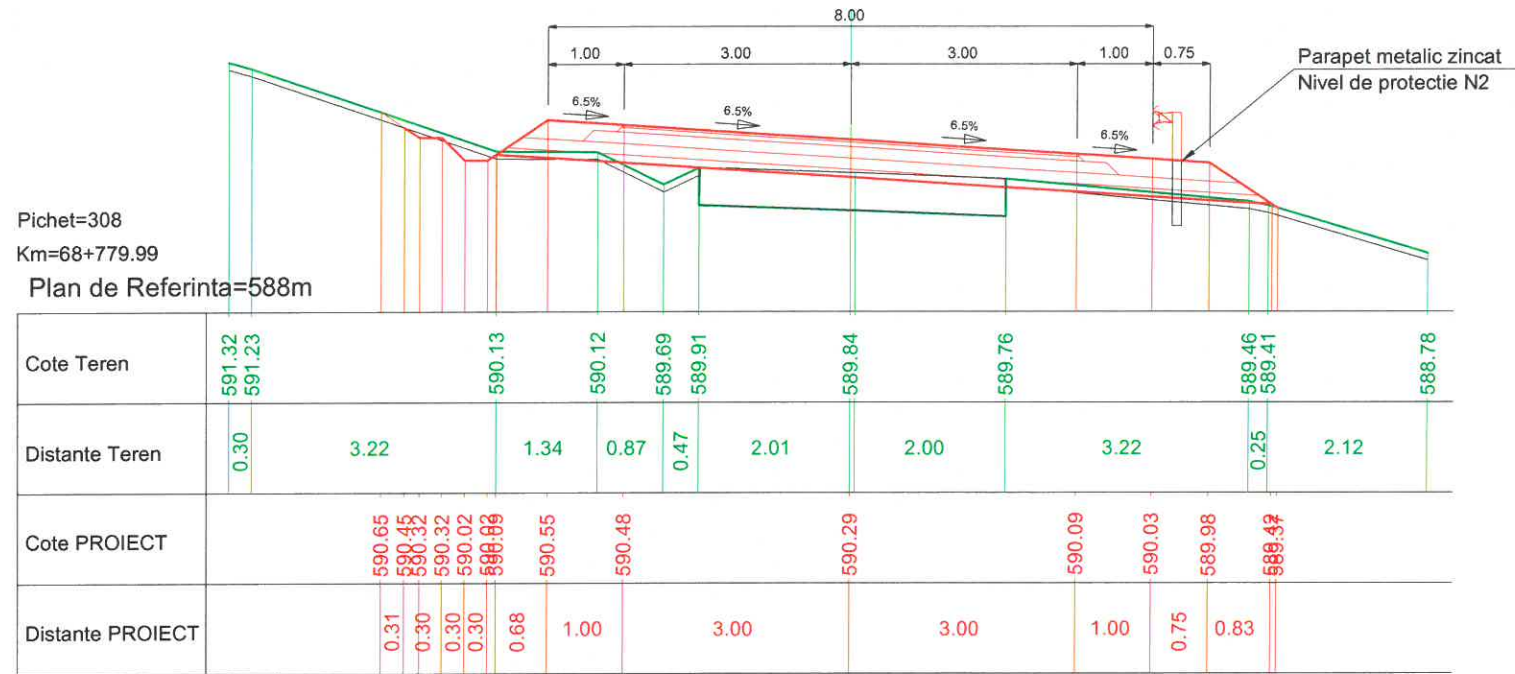

PROIECTANT GENERAL		SC LUCA WAY SRL Bd. Barbu Vacarescu, nr. 313-321, sector 2 Bucuresti - Romania Nr. inreg. R.C.: J40/7395/1995 C.U.I.: RO 7738294		BENEFICIAR CONSILIUL JUDETEAN HARGHITA PIATA LIBERTATII, NR 5,MIERCUREA CIUC		CONTRACT Nr. 20271 / 16.09.2016
						PROIECT 1600010
Specificație	Nume:	Semnătura	Scara:	DENUMIRE PROIECT:		Faza de proiectare:
Desenat:	Ing. I. OPREA		1:100	Reabilitare sistem rutier pe DJ135, km 63+100 - 74+210, de la DJ 136B pana la Cobatesti (DN 13C), judetul Harghita		PT + DDE
Proiectat:	Ing. I. OPREA			Titlu plansa:		Plansa nr:
Sef proiect:	Ing. A. COJOCARU		Data: IUNIE 2017	PROFILE TRANSVERSALE CARACTERISTICE		LWY-PT-PTC- 128
Aprobat:	Ing. C. GODUN					

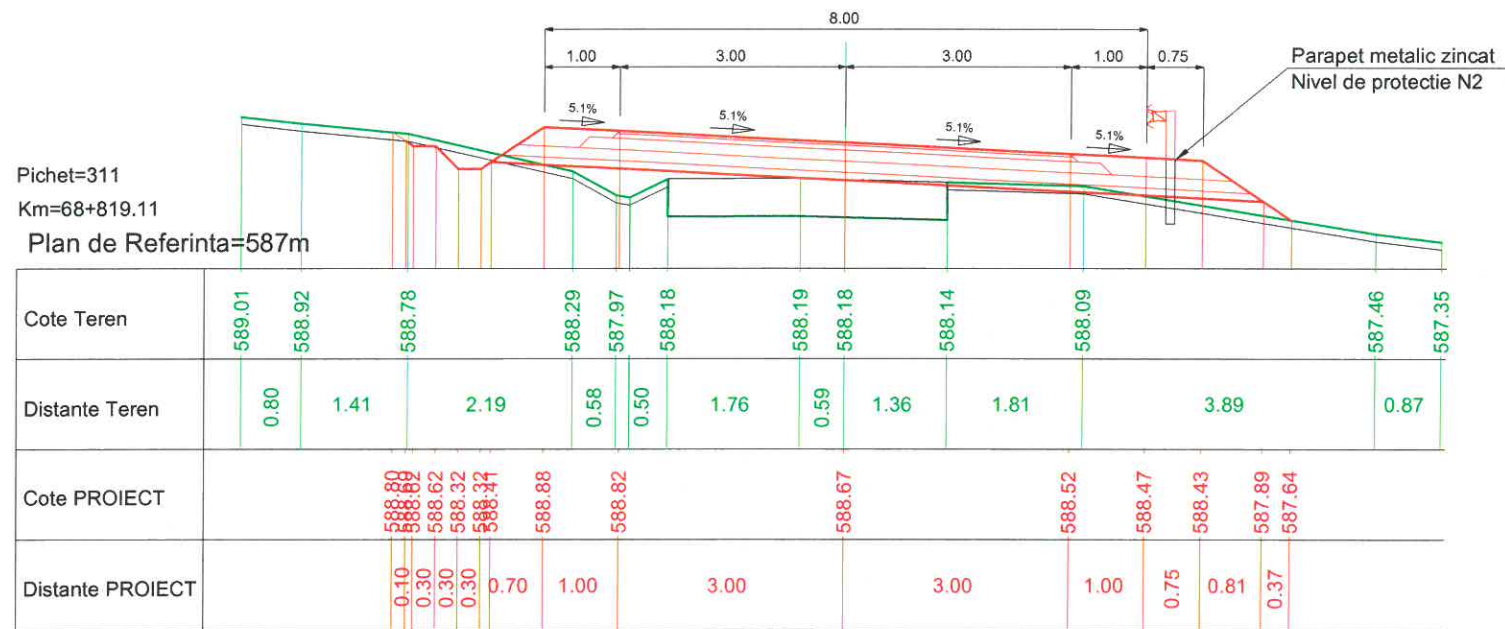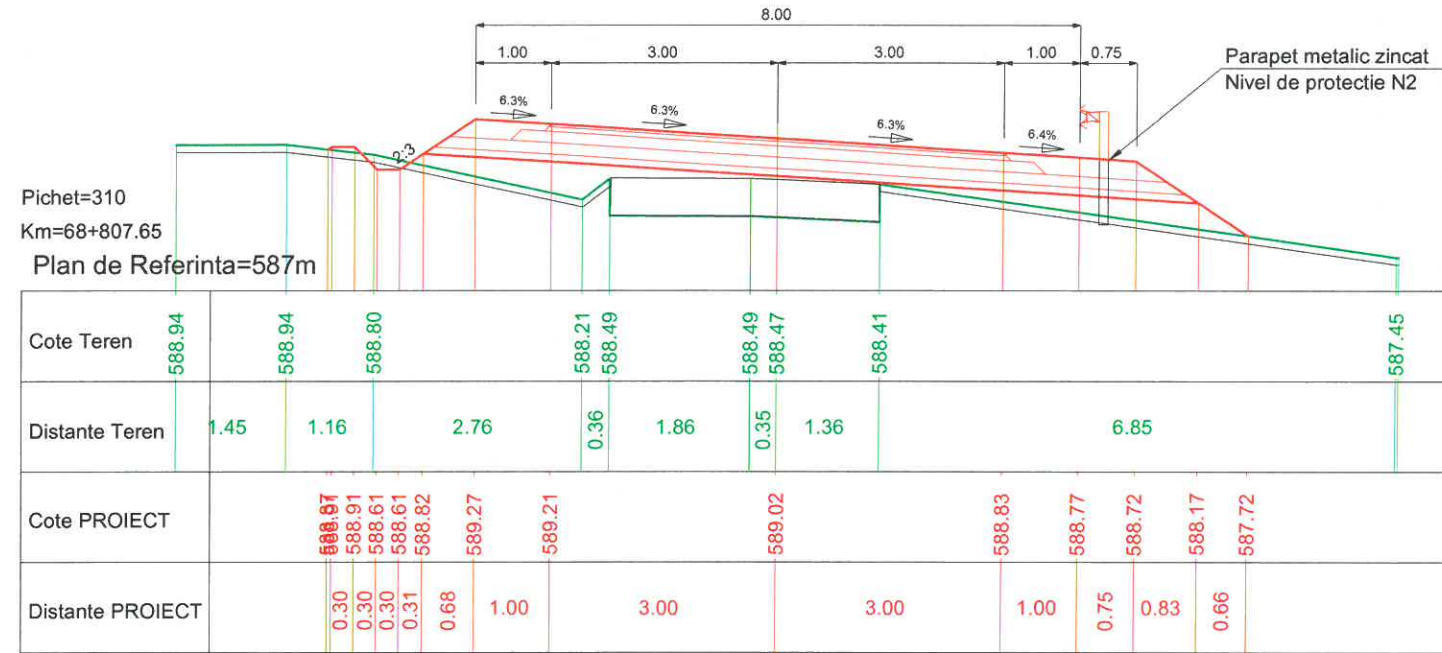


PROIECTANT GENERAL		SC LUCA WAY SRL Bd. Barbu Vacarescu, nr. 313-321, sector 2 Bucuresti - Romania Nr. inreg. R.C.: J40/7395/1995 C.U.I.: RO 7738294		BENEFICIAR CONSILIUL JUDETEAN HARGHITA PIATA LIBERTATII, NR 5, MIERCUREA CIUC		CONTRACT Nr. 20271 / 16.09.2016
						PROIECT 1600010
Specificatie	Nume:	Semnatura	Scara:	DENUMIRE PROIECT:		Faza de proiectare:
Desenat:	ing. I. OPREA		1:100	Reabilitare sistem rutier pe DJ135, km 63+100 - 74+210, de la DJ 136B pana la Cobatesti (DN 13C), judetul Harghita		PT + DDE
Proiectat:	ing. I. OPREA			Titlu plansa:		Plansa nr:
Sef proiect:	ing. A. COJOCARU		Data: IUNIE 2017	PROFILE TRANSVERSALE CARACTERISTICE		LWY-PT-PTC- 129
Aprobat:	ing. C. GODUN					

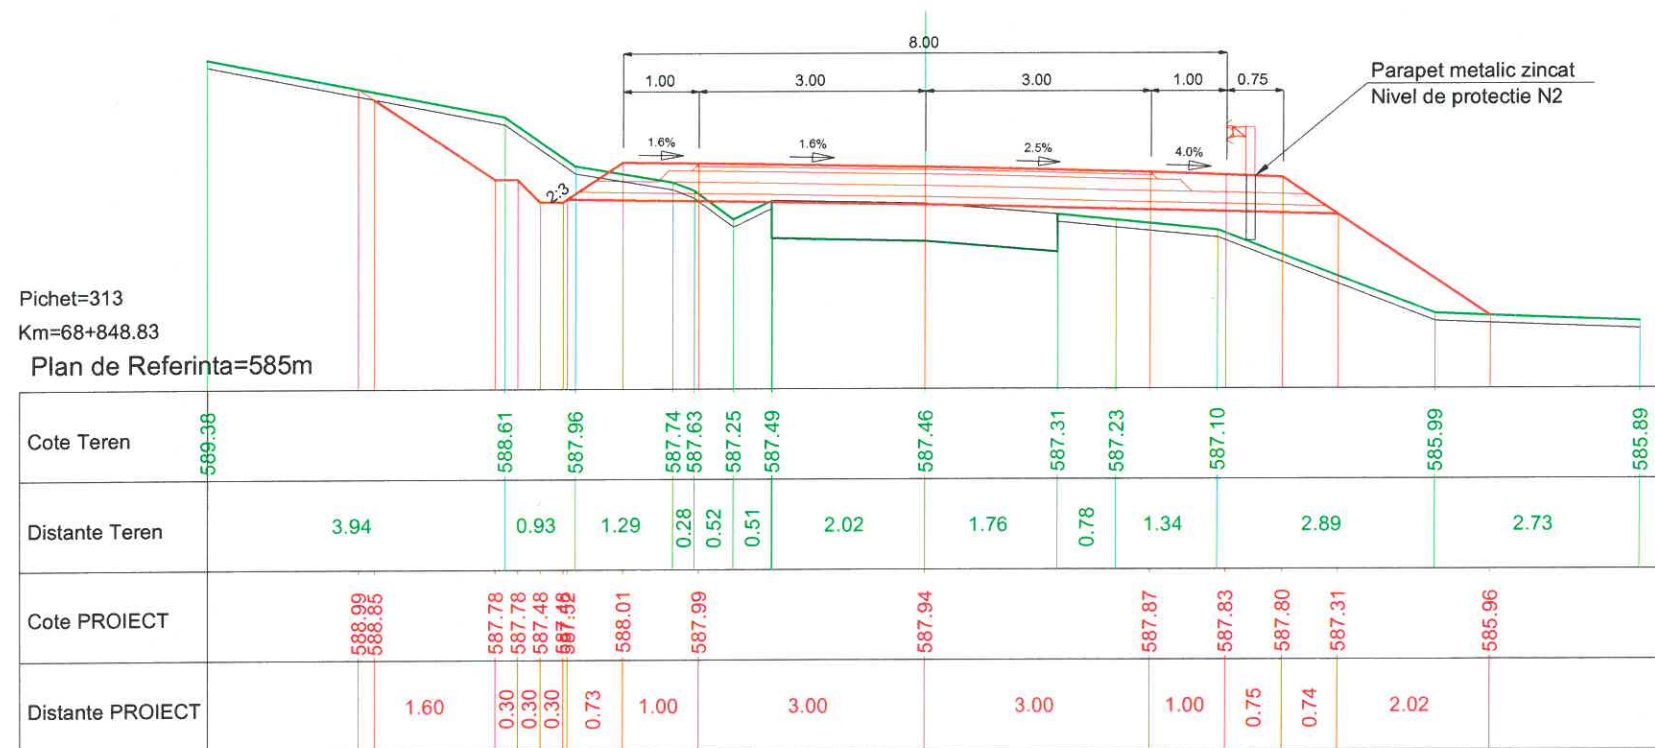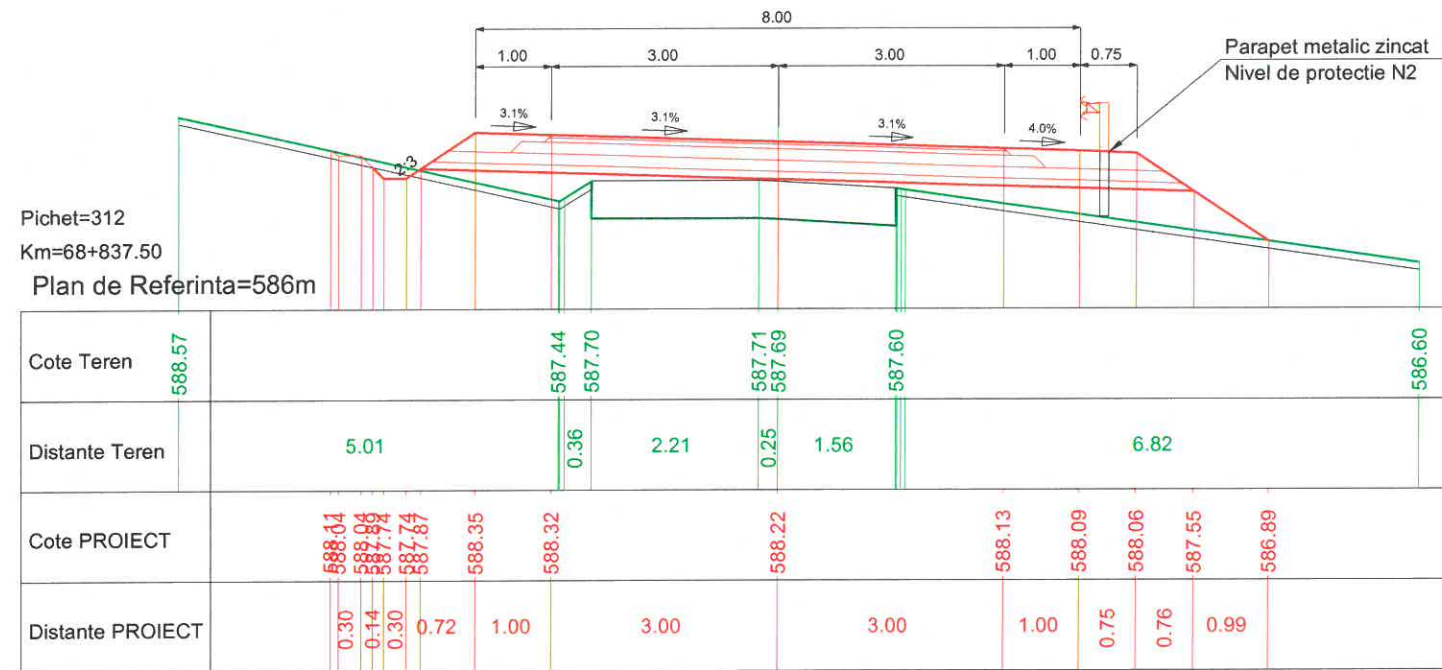


PROIECTANT GENERAL		SC LUCA WAY SRL Bd. Barbu Vacarescu, nr. 313-321, sector 2 București - Romania Nr. inreg. R.C.: J40/7395/1995 C.U.I.: RO 7738294		BENEFICIAR CONSILIUL JUDETEAN HARGHITA PIATA LIBERTATII, NR 5,MIERCUREA CIUC		CONTRACT Nr. 20271 / 16.09.2016
						PROIECT 1600010
Specificație	Nume:	Semnătura	Scara:	DENUMIRE PROIECT:		Faza de proiectare:
Desenat:	ing. I. OPREA		1:100	Reabilitare sistem rutier pe DJ135, km 63+100 - 74+210, de la DJ 136B pana la Cobatesti (DN 13C), judetul Harghita		PT + DDE
Proiectat:	ing. I. OPREA			Titlu plansa:		Plansa nr:
Sef proiect:	ing. A. COJOCARU		Data: IUNIE 2017	PROFILE TRANSVERSALE CARACTERISTICE		LWY-PT-PTC- 130
Aprobat:	ing. C. GODUN					



Pichet=314
 Km=68+868.02
 Plan de Referinta=585m

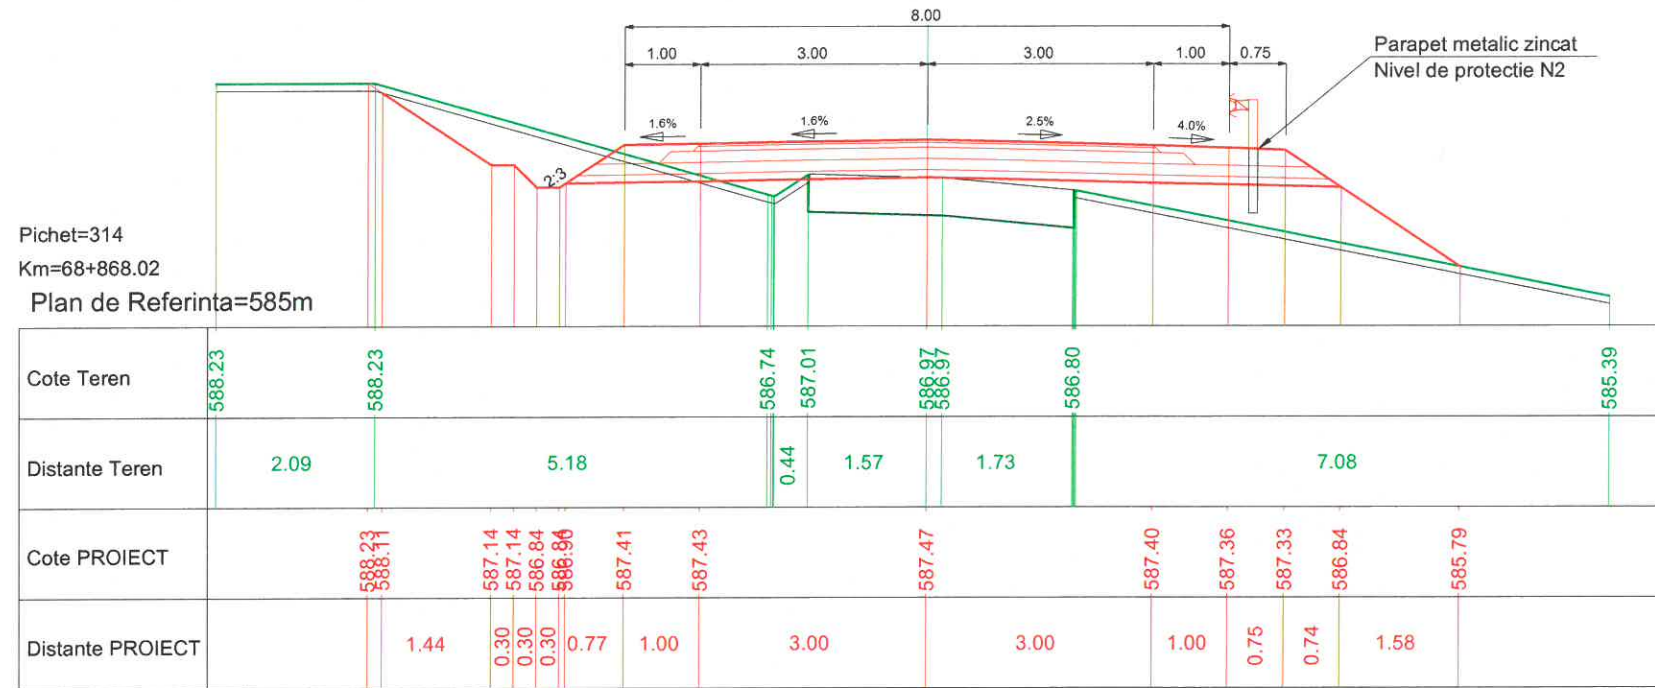



Pichet=315
 Km=68+886.26
 Plan de Referinta=584m

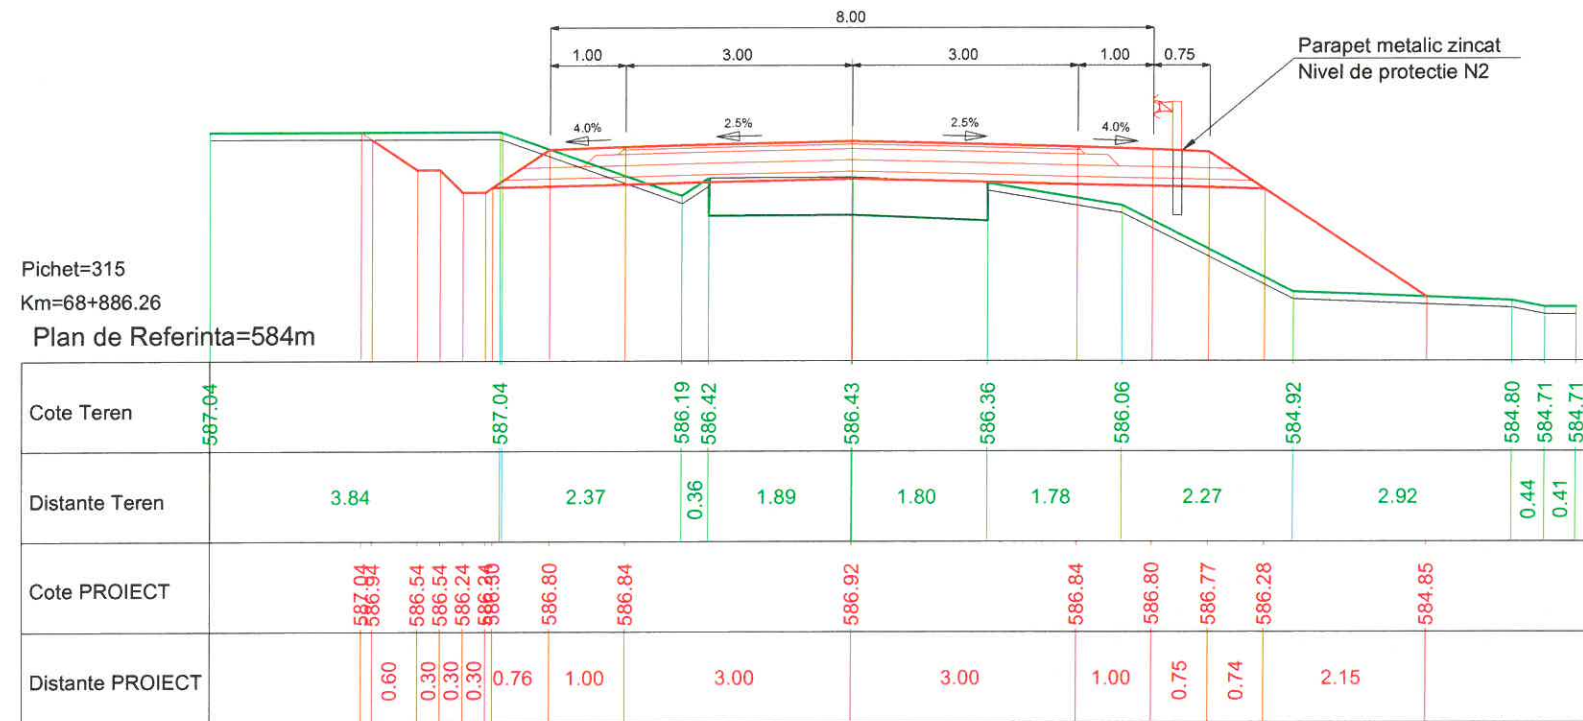



PROIECTANT GENERAL		SC LUCA WAY SRL Bd. Barbu Vacarescu, nr. 313-321, sector 2 Bucuresti - Romania Nr. inreg. R.C.: J40/7395/1995 C.U.I.: RO 7738294		BENEFICIAR CONSILIUL JUDETEAN HARGHITA PIATA LIBERTATII, NR 5, MIERCUREA CIUC		CONTRACT Nr. 20271 / 16.09.2016
						PROIECT 1600010
Specificație	Nume:	Semnătura	Scara:	DENUMIRE PROIECT:		Faza de proiectare:
Desenat:	Ing. I. OPREA		1:100	Reabilitare sistem rutier pe DJ135, km 63+100 - 74+210, de la DJ 136B pana la Cobatesti (DN 13C), judetul Harghita		PT + DDE
Proiectat:	Ing. I. OPREA			Titlu plansa:		Plansa nr:
Sef proiect:	Ing. A. COJOCARU		Data:	PROFILE TRANSVERSALE CARACTERISTICE		LWY-PT-PTC- 131
Aprobat:	Ing. C. GODUN		IUNIE 2017			

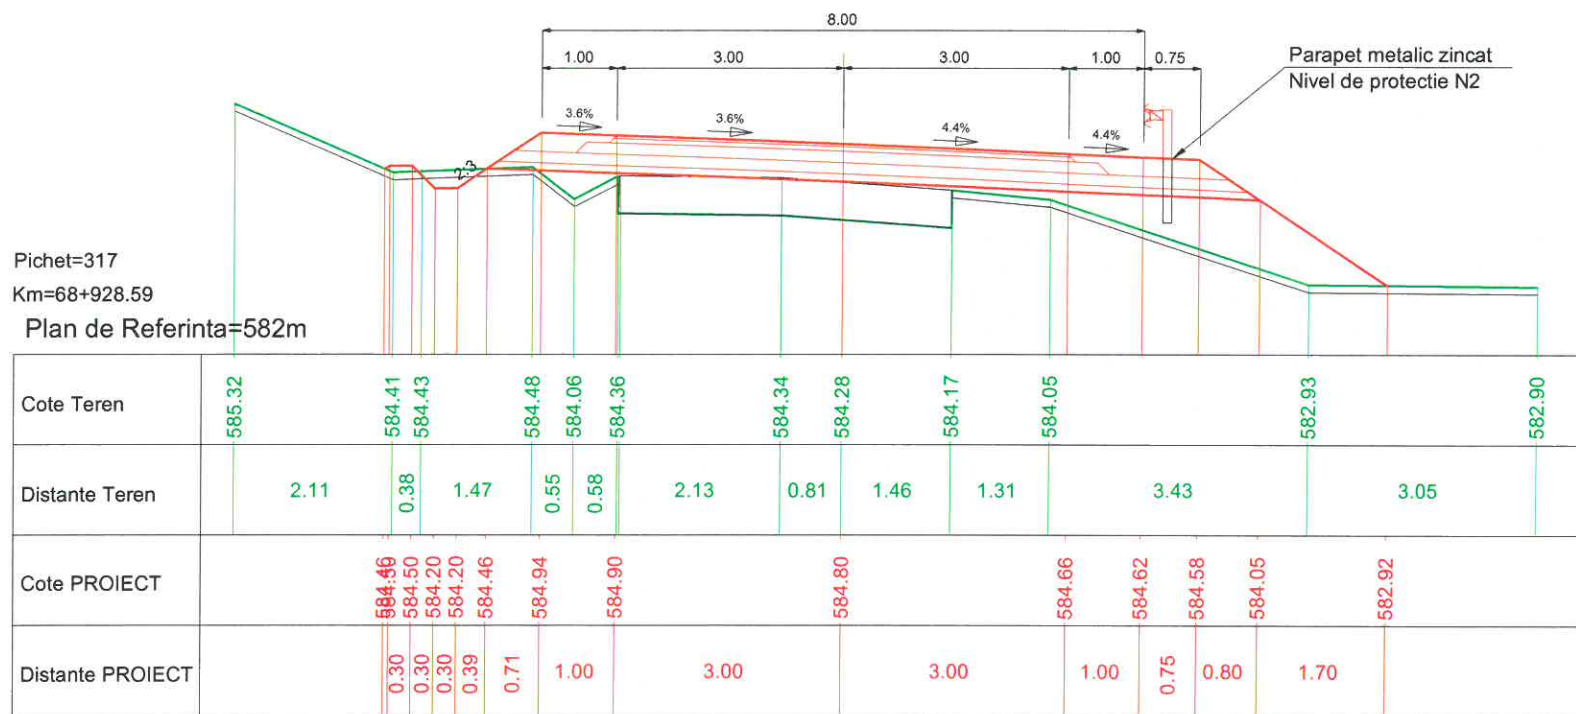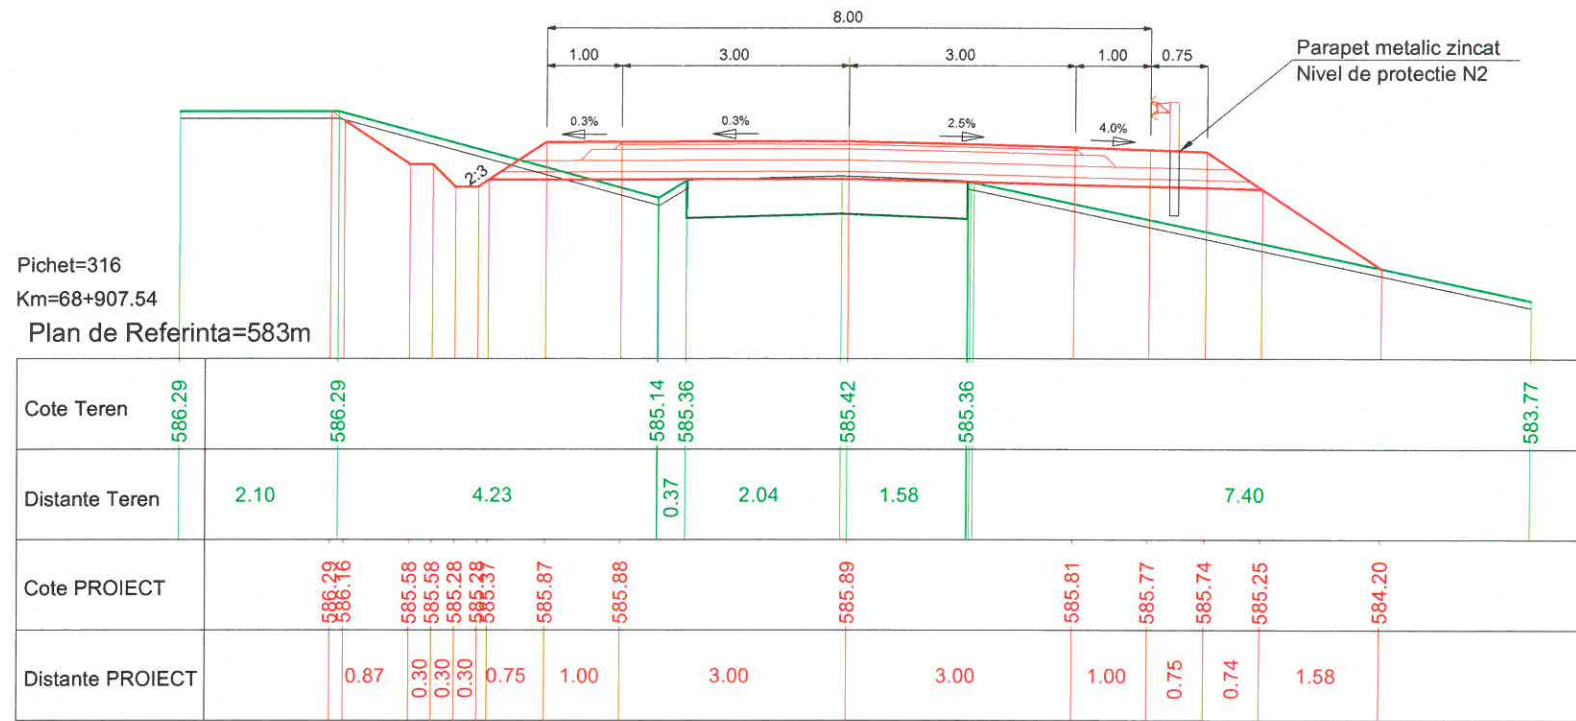



PROIECTANT GENERAL		SC LUCA WAY SRL Bd. Barbu Vacarescu, nr. 313-321, sector 2 Bucuresti - Romania Nr. inreg. R.C.: J40/7395/1995 C.U.I.: RO 7738294		BENEFICIAR CONSILIUL JUDETEAN HARGHITA PIATA LIBERTATII, NR 5, MIERCUREA CIUC		CONTRACT Nr. 20271 / 16.09.2016	
						PROIECT 1600010	
Specificatie	Nume:	Semnatura	Scara:	DENUMIRE PROIECT:		Faza de proiectare:	
Desenat:	ing. I. OPREA		1:100	Reabilitare sistem rutier pe DJ135, km 63+100 - 74+210, de la DJ 136B pana la Cobatesti (DN 13C), judetul Harghita		PT + DDE	
Proiectat:	ing. I. OPREA			Titlu plansa:		Plansa nr.	
Sef proiect:	ing. A. COJOCARU		Data:	PROFILE TRANSVERSALE CARACTERISTICE		LWY-PT-PTC- 132	
Aprobat:	ing. C. GODUN		IUNIE 2017				

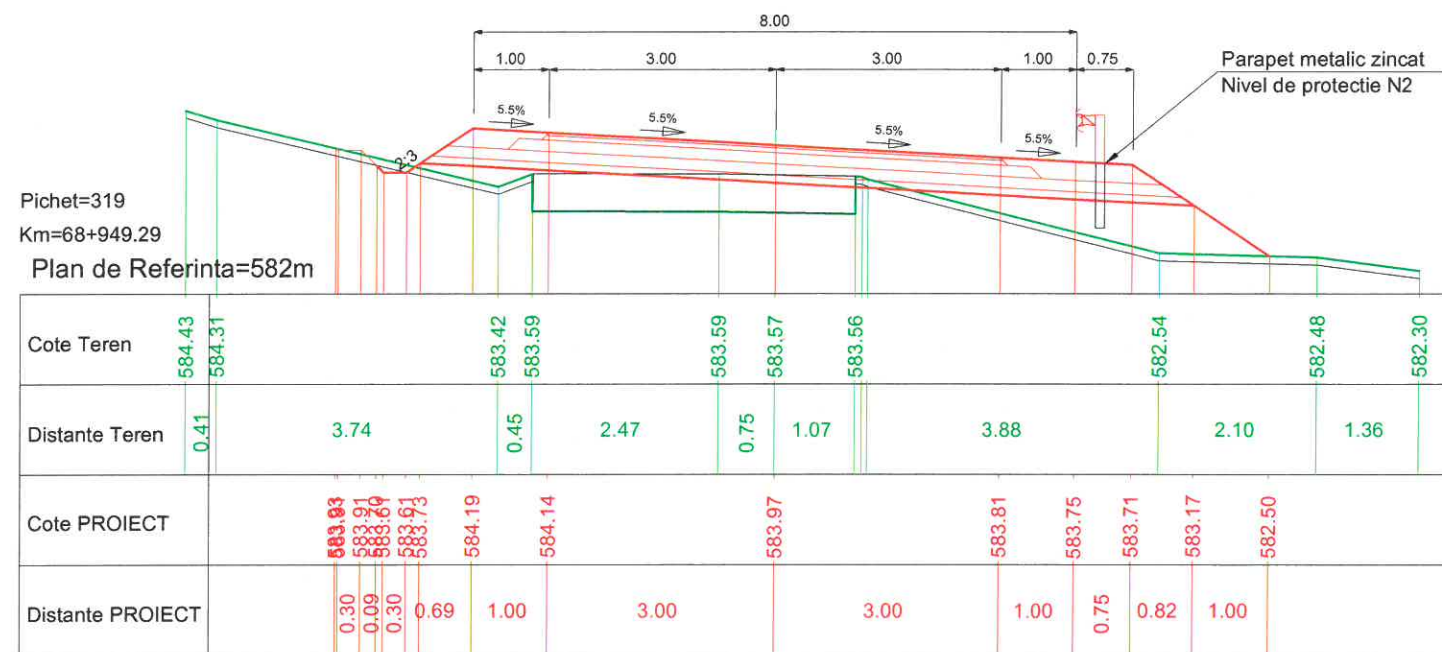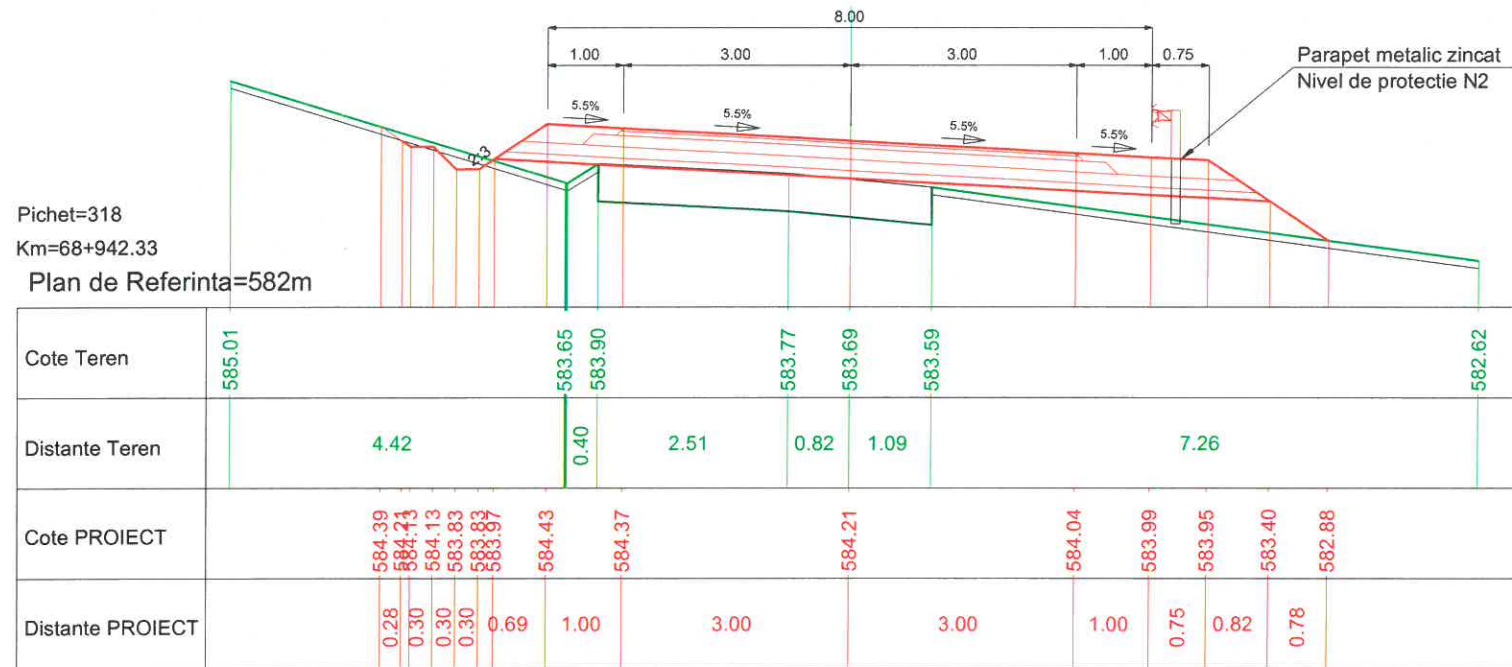



PROIECTANT GENERAL		SC LUCA WAY SRL Bd. Barbu Vacarescu, nr. 313-321, sector 2 Bucuresti - Romania Nr. inreg. R.C.: J40/7395/1995 C.U.I.: RO 7738294		BENEFICIAR CONSILIUL JUDETEAN HARGHITA PIATA LIBERTATII, NR 5, MIERCUREA CIUC		CONTRACT Nr. 20271 / 16.09.2016
						PROIECT 1600010
Specificație	Nume:	Semnătura	Scara:	DENUMIRE PROIECT:		Faza de proiectare:
Desenat:	Ing. I. OPREA		1:100	Reabilitare sistem rutier pe DJ135, km 63+100 - 74+210, de la DJ 136B pana la Cobatesti (DN 13C), judetul Harghita		PT + DDE
Proiectat:	Ing. I. OPREA			Titlu plansa:		Plansa nr:
Sef proiect:	Ing. A. COJOCARU		Data: IUNIE 2017	PROFILE TRANSVERSALE CARACTERISTICE		LWY-PT-PTC- 133
Aprobat:	Ing. C. GODUN					

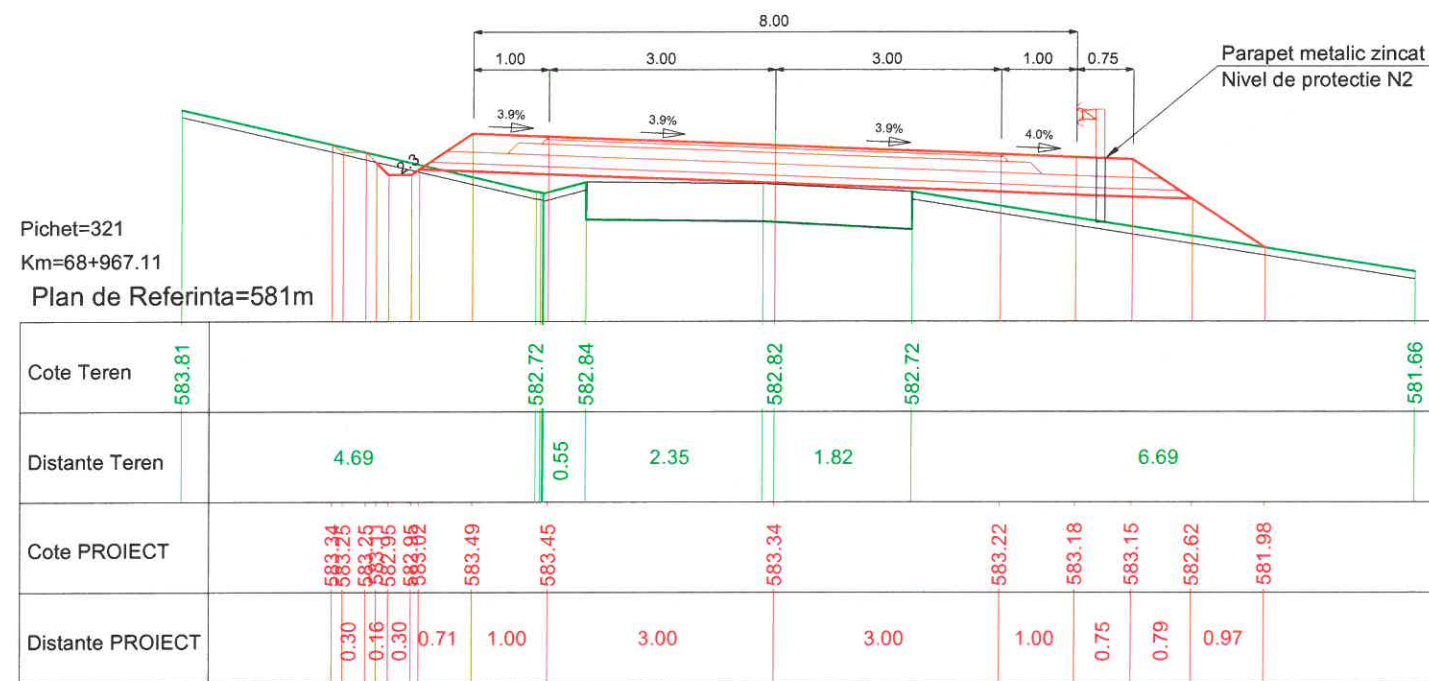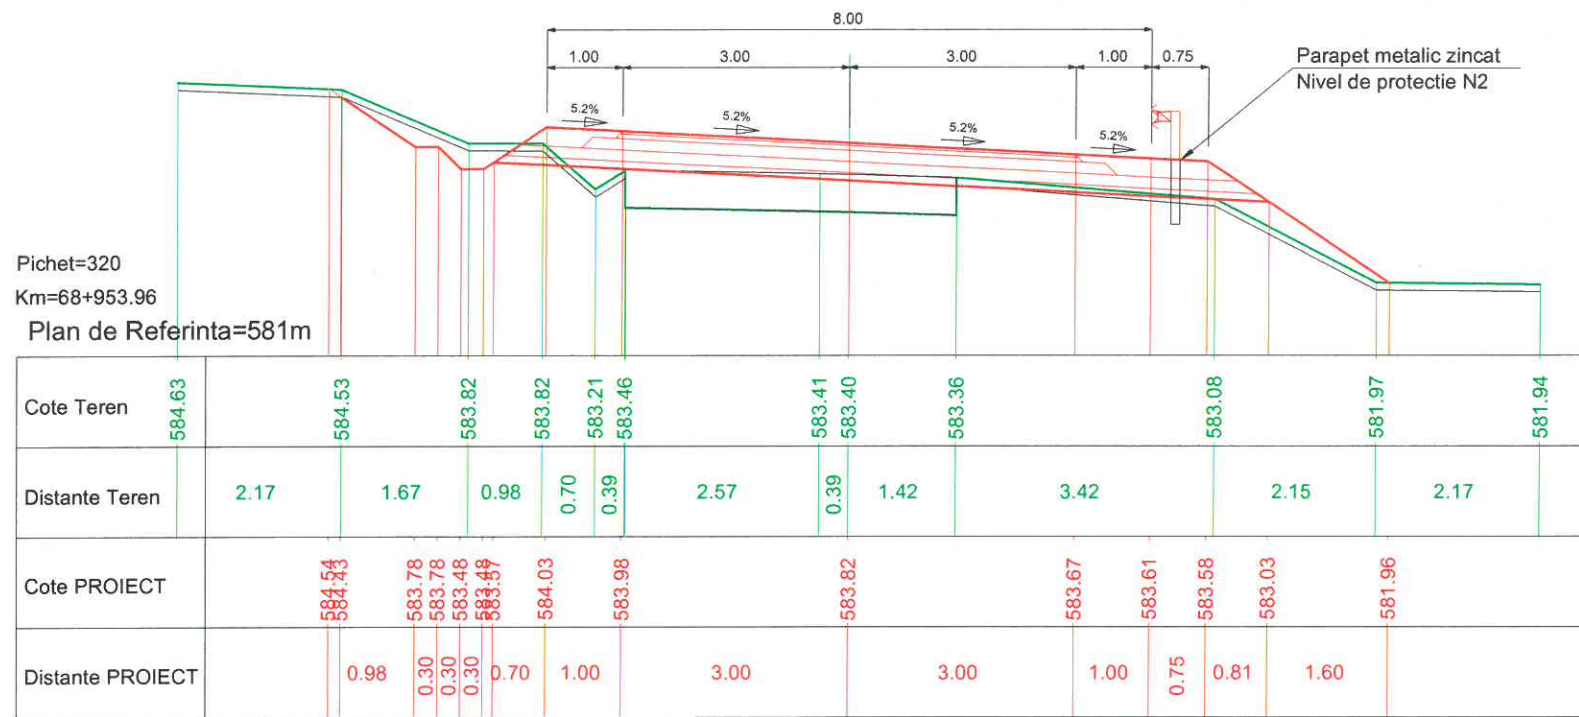



PROIECTANT GENERAL		SC LUCA WAY SRL Bd. Barbu Vacarescu, nr. 313-321, sector 2 Bucuresti - Romania Nr. inreg. R.C.: J40/7395/1995 C.U.I.: RO 7738294		BENEFICIAR CONSILIUL JUDETEAN HARGHITA PIATA LIBERTATII, NR 5, MIERCUREA CIUC		CONTRACT Nr. 20271 / 16.09.2016
						PROIECT 1600010
Specificatie	Nume:	Semnatura	Scara:	DENUMIRE PROIECT:		Faza de proiectare:
Desenat:	ing. I. OPREA		1:100	Reabilitare sistem rutier pe DJ135, km 63+100 - 74+210, de la DJ 136B pana la Cobatesti (DN 13C), judetul Harghita		PT + DDE
Proiectat:	ing. I. OPREA		Data:	Titlu plansa:		Plansa nr:
Sef proiect:	ing. A. COJOCARU		IUNIE 2017	PROFILE TRANSVERSALE CARACTERISTICE		LWY-PT-PTC- 134
Aprobat:	ing. C. GODUN					

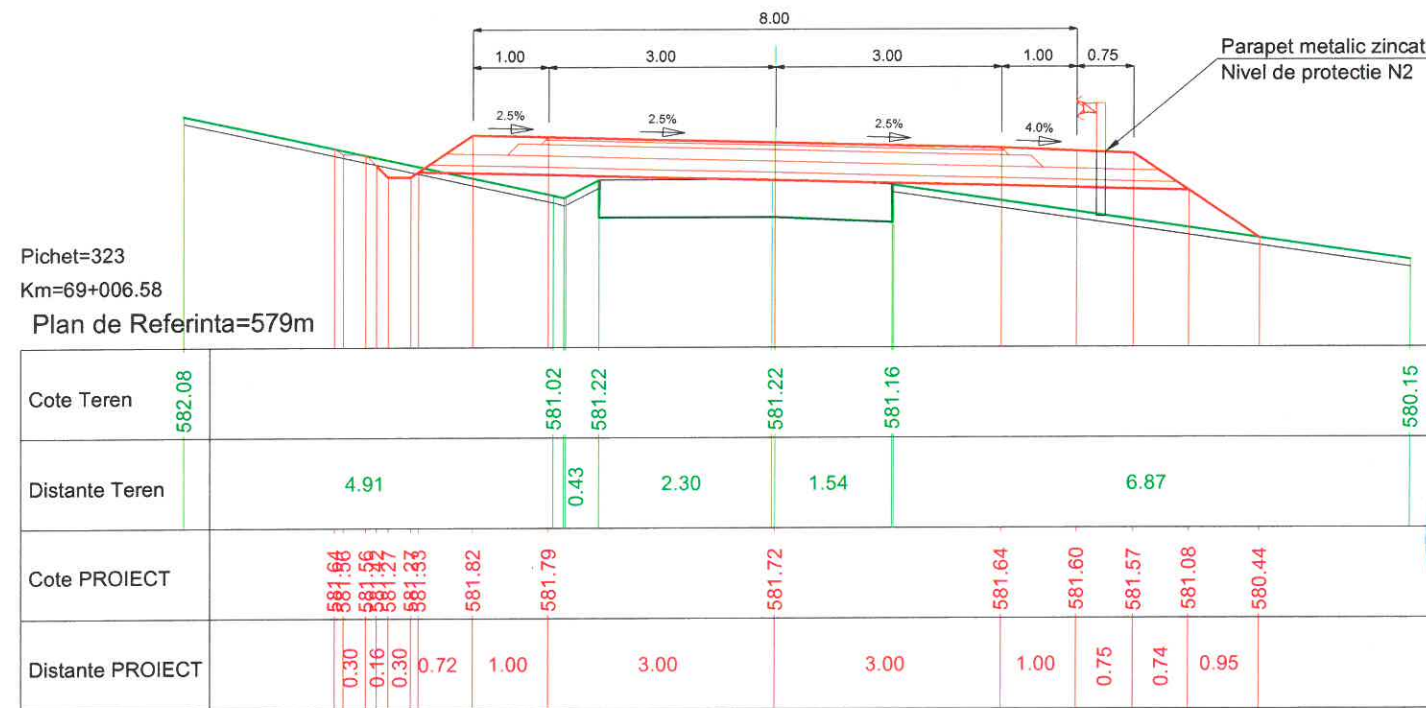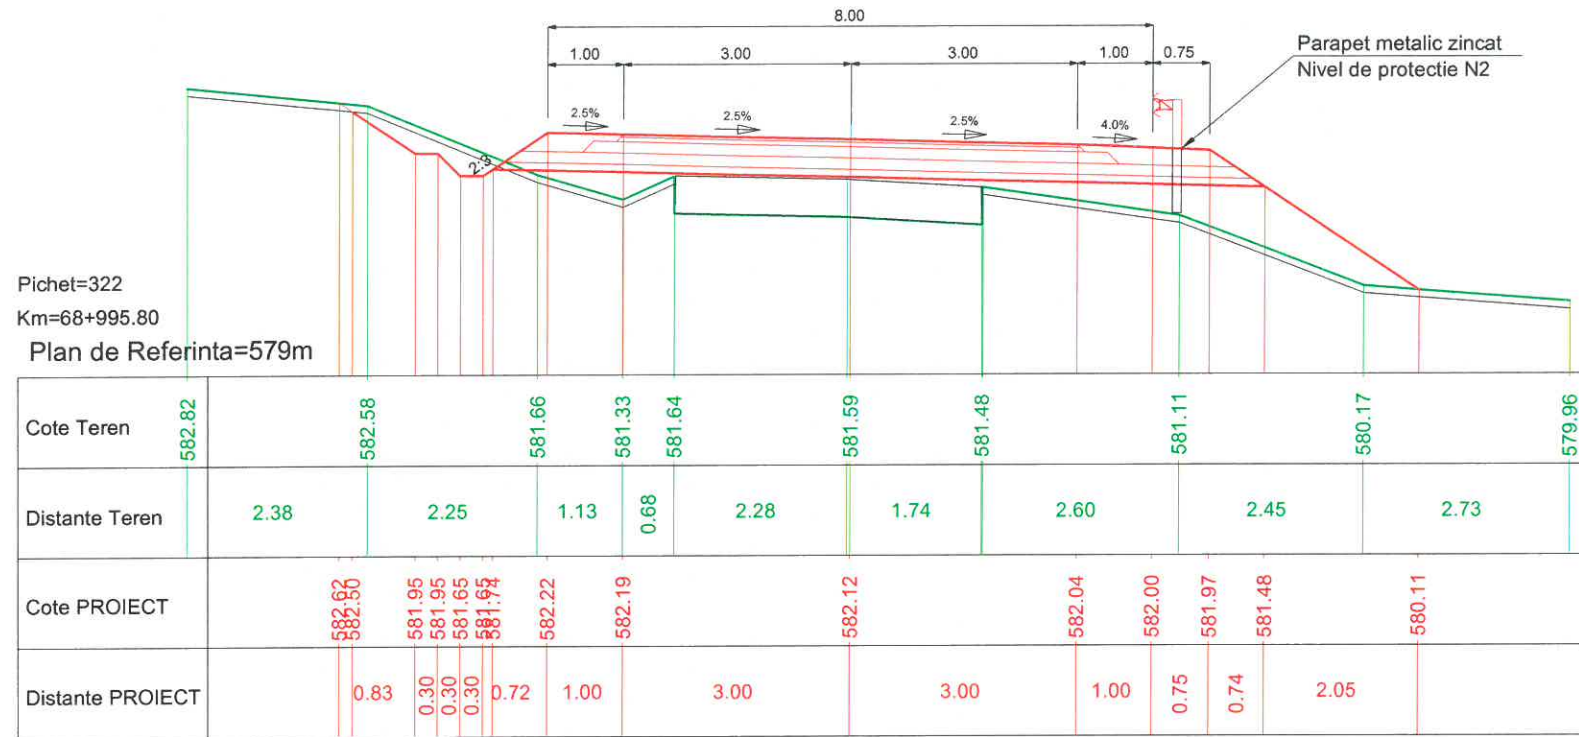



PROIECTANT GENERAL		SC LUCA WAY SRL Bd. Barbu Vacarescu, nr. 313-321, sector 2 Bucuresti - Romania Nr. inreg. R.C.: J40/7395/1995 C.U.I.: RO 7738294		BENEFICIAR CONSILIUL JUDETEAN HARGHITA PIATA LIBERTATII, NR 5,MIERCUREA CIUC		CONTRACT Nr. 20271 / 16.09.2016
						PROIECT 1600010
Specificatie	Nume:	Semnatura	Scara:	DENUMIRE PROIECT:		Faza de proiectare:
Desenat:	ing. I. OPREA		1:100	Reabilitare sistem rutier pe DJ135, km 63+100 - 74+210, de la DJ 136B pana la Cobatesti (DN 13C), judetul Harghita		PT + DDE
Proiectat:	ing. I. OPREA			Titlu plansa:		Plansa nr.
Sef proiect:	ing. A. COJOCARU		Data:	PROFILE TRANSVERSALE CARACTERISTICE		LWY-PT-PTC- 135
Aprobat:	ing. C. GODUN		IUNIE 2017			

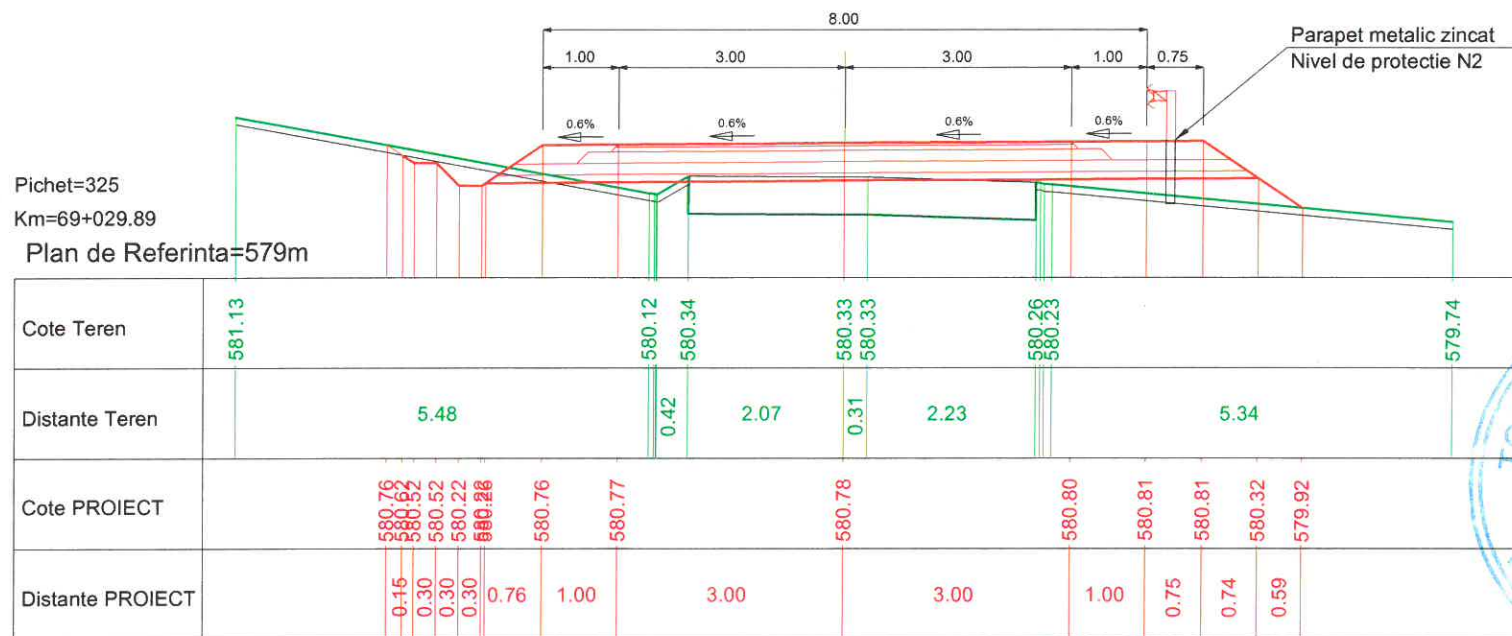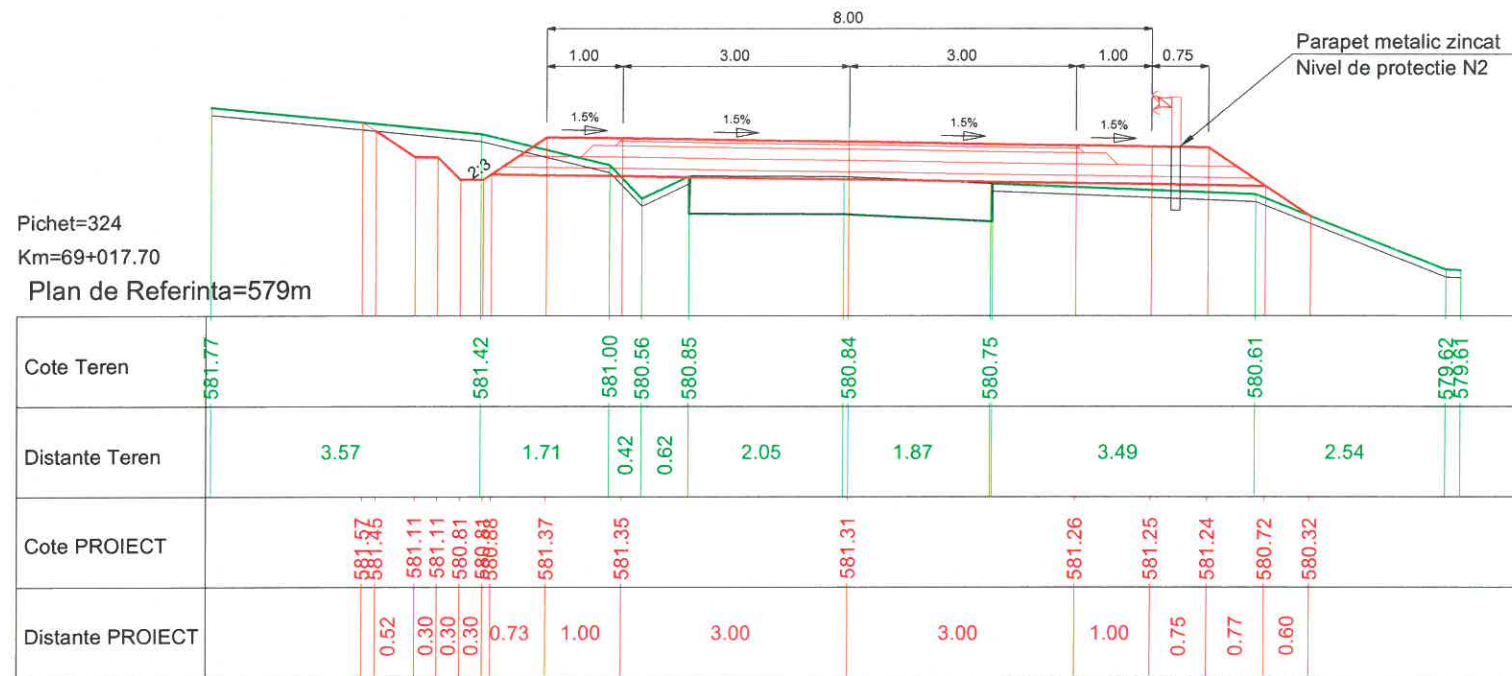



PROIECTANT GENERAL		SC LUCA WAY SRL Bd. Barbu Vacarescu, nr. 313-321, sector 2 Bucuresti - Romania Nr. inreg. R.C.: J40/7395/1995 C.U.I.: RO 7738294		BENEFICIAR CONSILIUL JUDETEAN HARGHITA PIATA LIBERTATII, NR 5,MIERCUREA CIUC		CONTRACT Nr. 20271 / 16.09.2016
						PROIECT 1600010
Specificatie	Nume:	Semnatura	Scara:	DENUMIRE PROIECT:		Faza de proiectare:
Desenat:	ing. I. OPREA		1:100	Reabilitare sistem rutier pe DJ135, km 63+100 - 74+210, de la DJ 136B pana la Cobatesti (DN 13C), judetul Harghita		PT + DDE
Proiectat:	ing. I. OPREA			Titlu plansa:		Plansa nr:
Sef proiect:	ing. A. COJOCARU		Data: IUNIE 2017	PROFILI TRANSVERSALE CARACTERISTICE		LWY-PT-PTC- 136
Aprobat:	ing. C. GODUN					

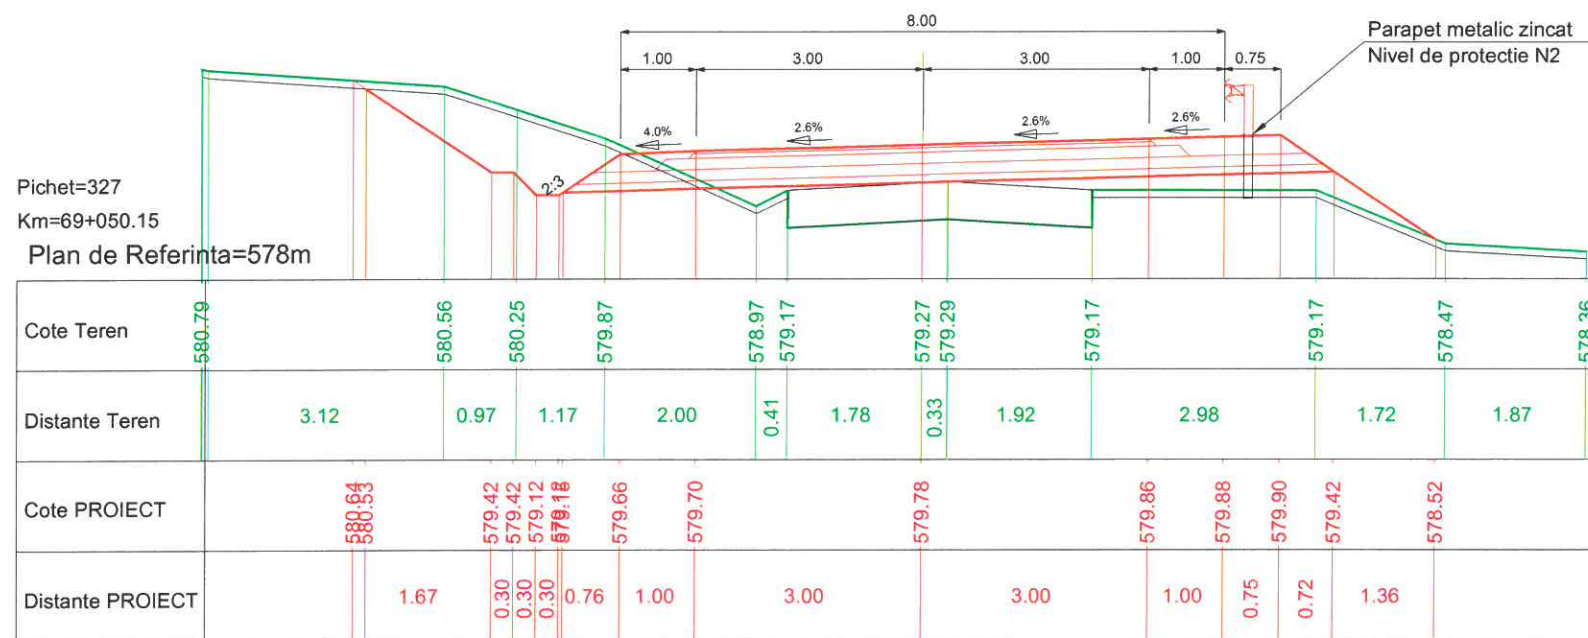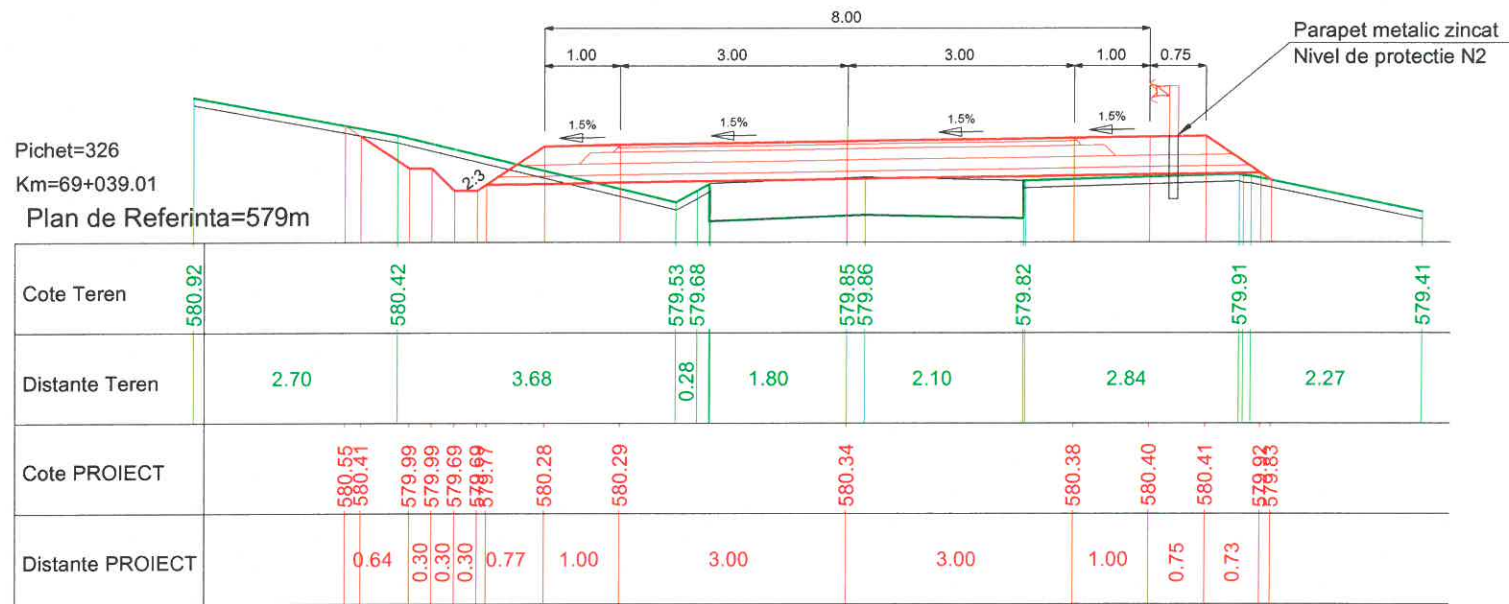




PROIECTANT GENERAL		SC LUCA WAY SRL Bd. Barbu Vacarescu, nr. 313-321, sector 2 Bucuresti - Romania Nr. inreg. R.C.: J40/7395/1995 C.U.I.: RO 7738294		BENEFICIAR CONSILIUL JUDETEAN HARGHITA PIATA LIBERTATII, NR 5,MIERCUREA CIUC		CONTRACT Nr. 20271 / 16.09.2016
						PROIECT 1600010
Specificatie	Nume:	Semnatura	Scara:	DENUMIRE PROIECT:		Faza de proiectare:
Desenat:	ing. I. OPREA		1:100	Reabilitare sistem rutier pe DJ135, km 63+100 - 74+210, de la DJ 136B pana la Cobatesti (DN 13C), judetul Harghita		PT + DDE
Proiectat:	ing. I. OPREA			Titlu plansa:		Plansa nr:
Sef proiect:	ing. A. COJOCARU		Data:	PROFILE TRANSVERSALE CARACTERISTICE		LWY-PT-PTC- 137
Aprobat:	ing. C. GODUN		IUNIE 2017			

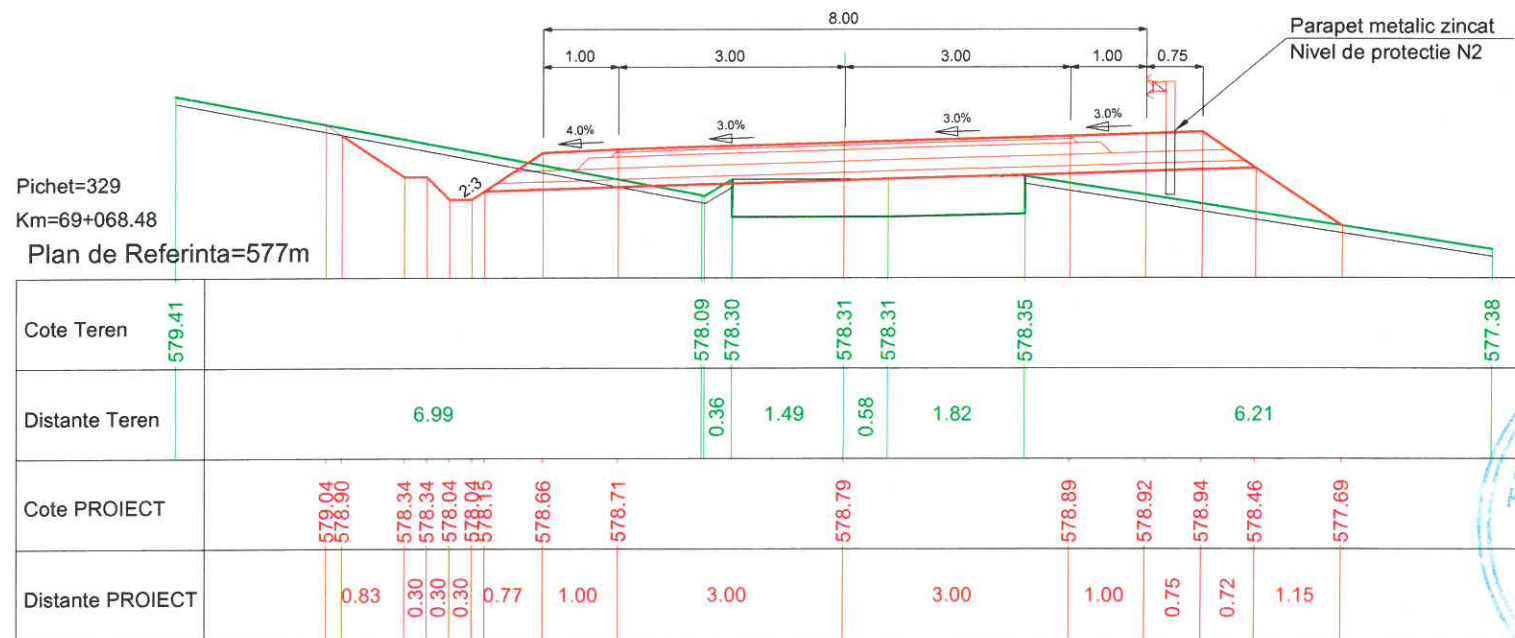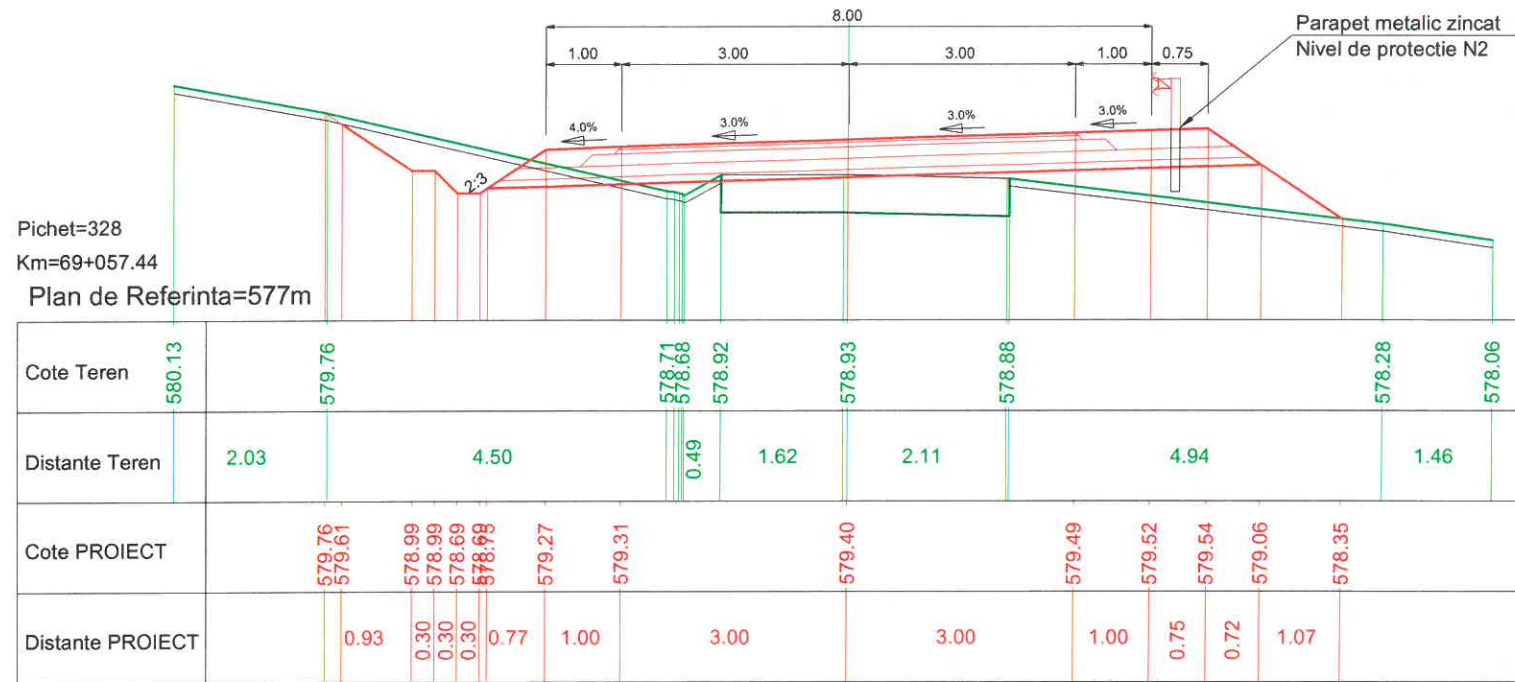



PROIECTANT GENERAL		SC LUCA WAY SRL Bd. Barbu Vacarescu, nr. 313-321, sector 2 Bucuresti - Romania Nr. inreg. R.C.: J40/7395/1995 C.U.I.: RO 7738294		BENEFICIAR CONSILIUL JUDETEAN HARGHITA PIATA LIBERTATII, NR 5, MIERCUREA CIUC		CONTRACT Nr. 20271 / 16.09.2016
						PROIECT 1600010
Specificatie	Nume:	Semnatura	Scara:	DENUMIRE PROIECT:		Faza de proiectare:
Desenat:	Ing. I. OPREA		1:100	Reabilitare sistem rutier pe DJ135, km 63+100 - 74+210, de la DJ 136B pana la Cobatesti (DN 13C), judetul Harghita		PT + DDE
Proiectat:	Ing. I. OPREA					
Sef proiect:	Ing. A. COJOCARU		Data:	Titlu plansa:		Plansa nr:
Aprobat:	Ing. C. GODUN		IUNIE 2017	PROFILE TRANSVERSALE CARACTERISTICE		LWY-PT-PTC- 138

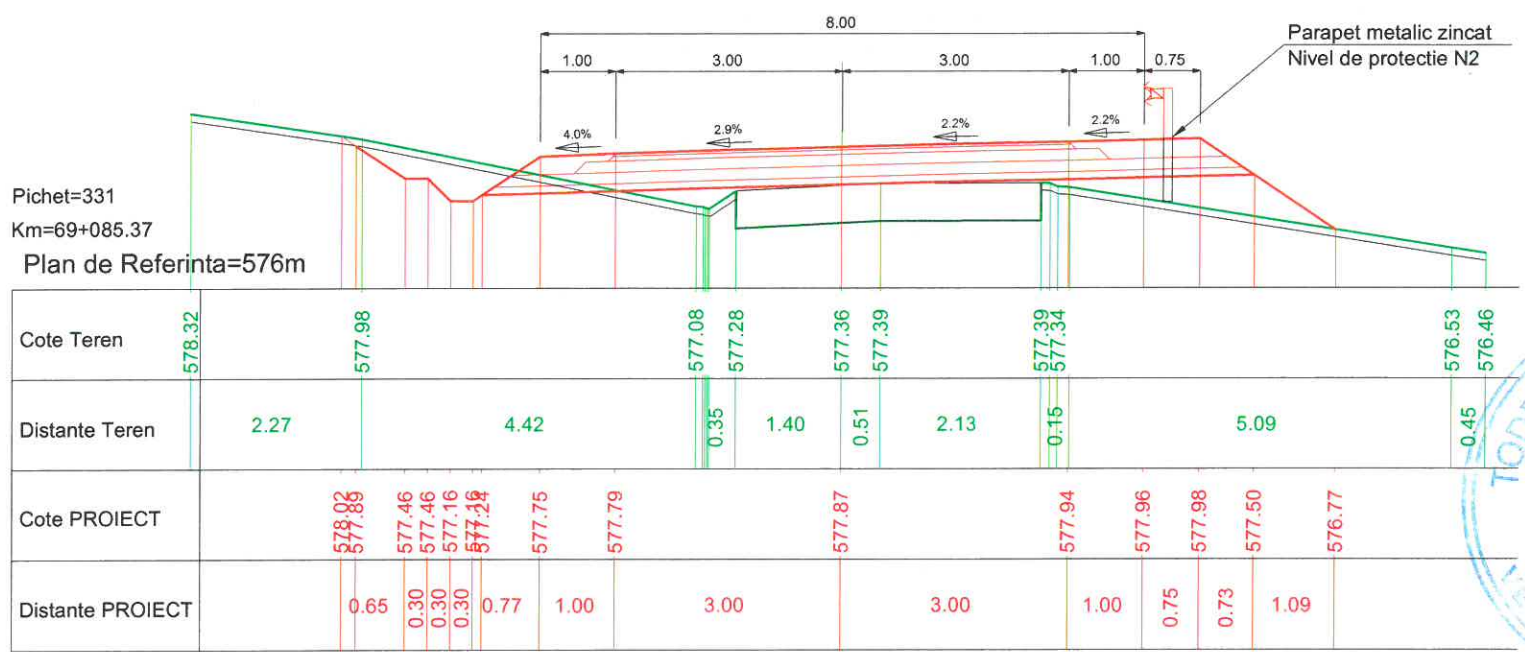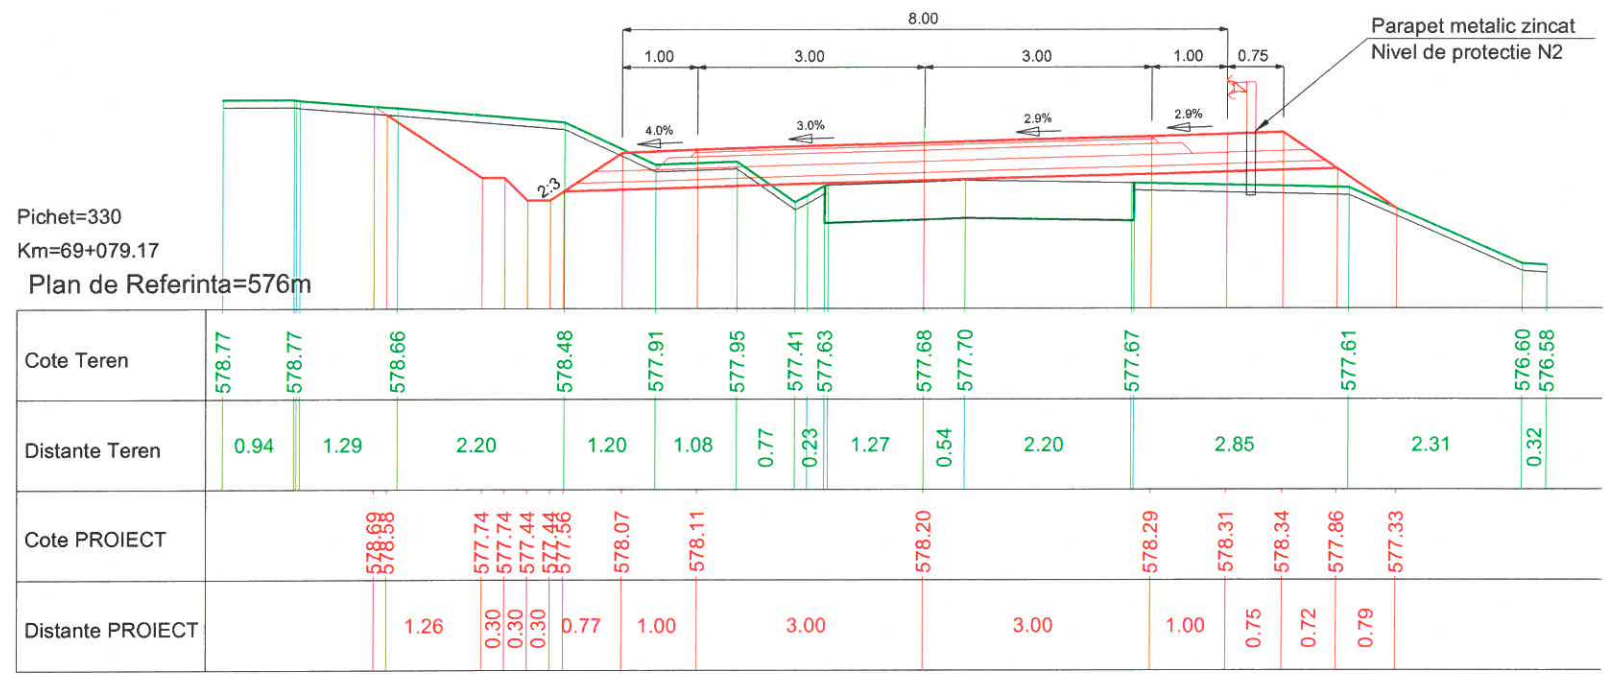



PROIECTANT GENERAL		SC LUCA WAY SRL Bd. Barbu Vacarescu, nr. 313-321, sector 2 Bucuresti - Romania Nr. inreg. R.C.: J40/7395/1995 C.U.I.: RO 7738294		BENEFICIAR CONSILIUL JUDETEAN HARGHITA PIATA LIBERTATII, NR 5,MIERCUREA CIUC		CONTRACT Nr. 20271 / 16.09.2016
						PROIECT 1600010
Specificatie	Nume:	Semnatura	Scara:	DENUMIRE PROIECT:		Faza de proiectare:
Desenat:	ing. I. OPREA		1:100	Reabilitare sistem rutier pe DJ135, km 63+100 - 74+210, de la DJ 136B pana la Cobatesti (DN 13C), judetul Harghita		PT + DDE
Proiectat:	ing. I. OPREA			Titlu plansa:		Plansa nr:
Sef proiect:	ing. A. COJOCARU		Data:	PROFIELE TRANSVERSALE CARACTERISTICE		LWY-PT-PTC- 139
Aprobat:	ing. C. GODUN		Iunie 2017			

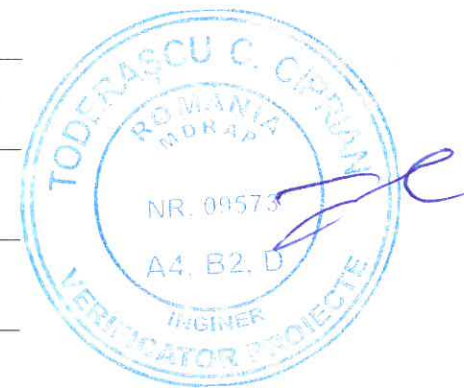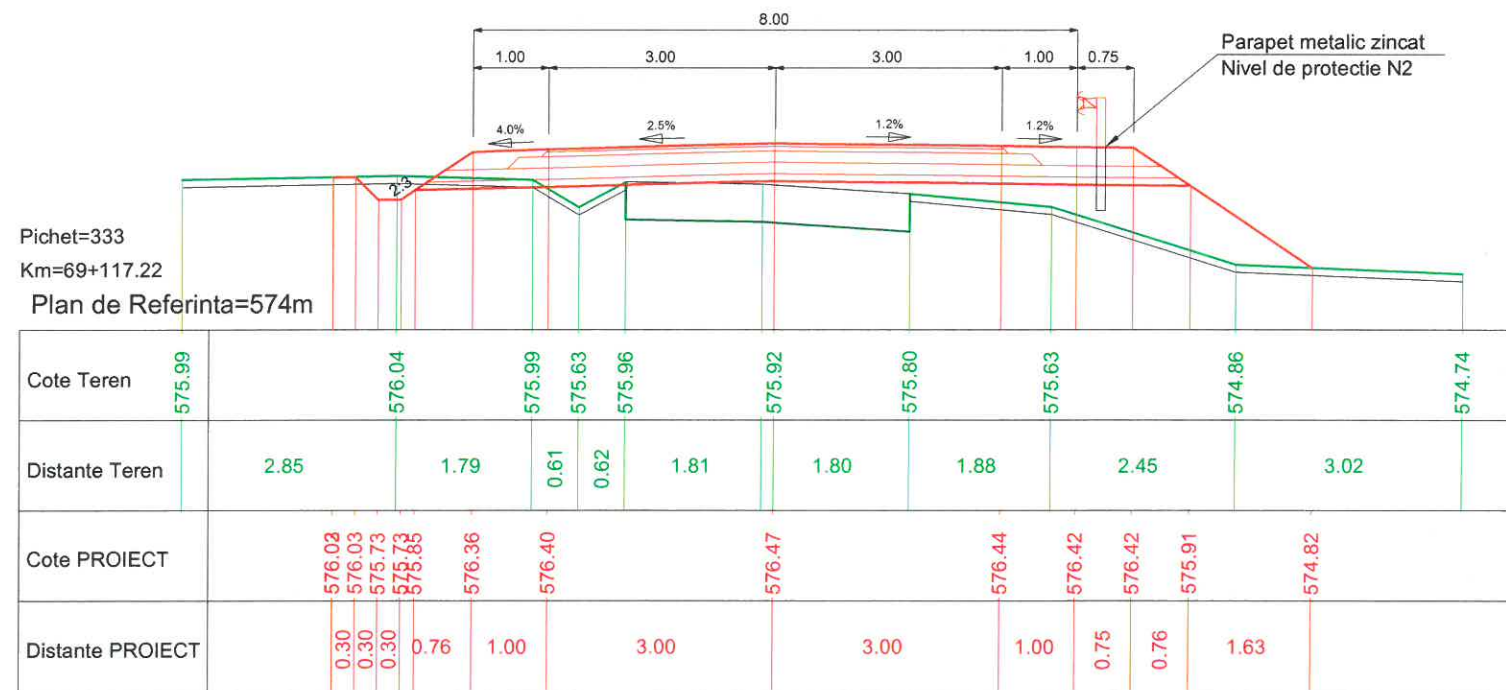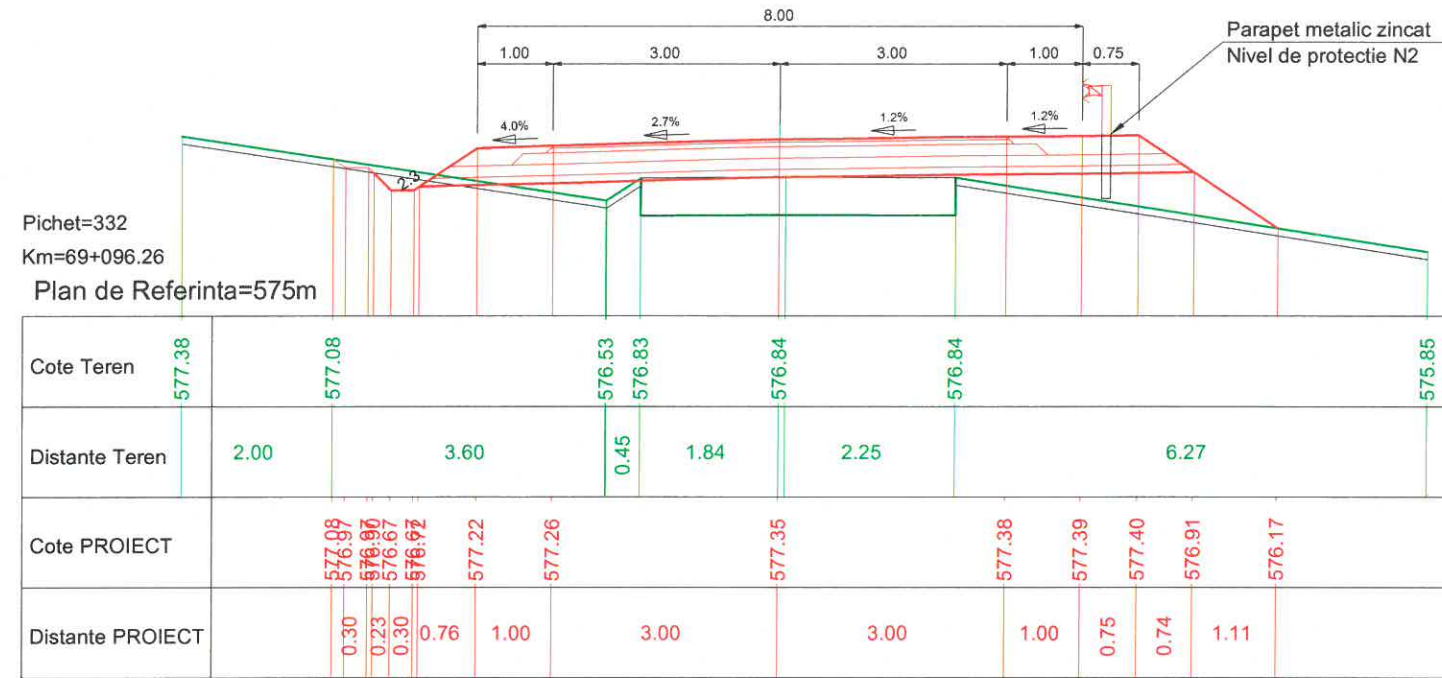

PROIECTANT GENERAL		SC LUCA WAY SRL Bd. Barbu Vacarescu, nr. 313-321, sector 2 București - Romania Nr. inreg. R.C.: J40/7395/1995 C.U.I.: RO 7738294		BENEFICIAR CONSILIUL JUDETEAN HARGHITA PIATA LIBERTATII, NR 5, MIERCUREA CIUC		CONTRACT Nr. 20271 / 16.09.2016
						PROIECT 1600010
Specificație	Nume:	Semnătura	Scara:	DENUMIRE PROIECT:		Faza de proiectare:
Desenat:	Ing. I. OPREA		1:100	Reabilitare sistem rutier pe DJ135, km 63+100 - 74+210, de la DJ 136B pana la Cobatesti (DN 13C), judetul Harghita		PT + DDE
Proiectat:	Ing. I. OPREA			Titlu plansa:		Plansa nr.
Sef proiect:	Ing. A. COJOCARU		Data: IUNIE 2017	PROFILE TRANSVERSALE CARACTERISTICE		LWY-PT-PTC- 140
Aprobat:	Ing. C. GODUN					

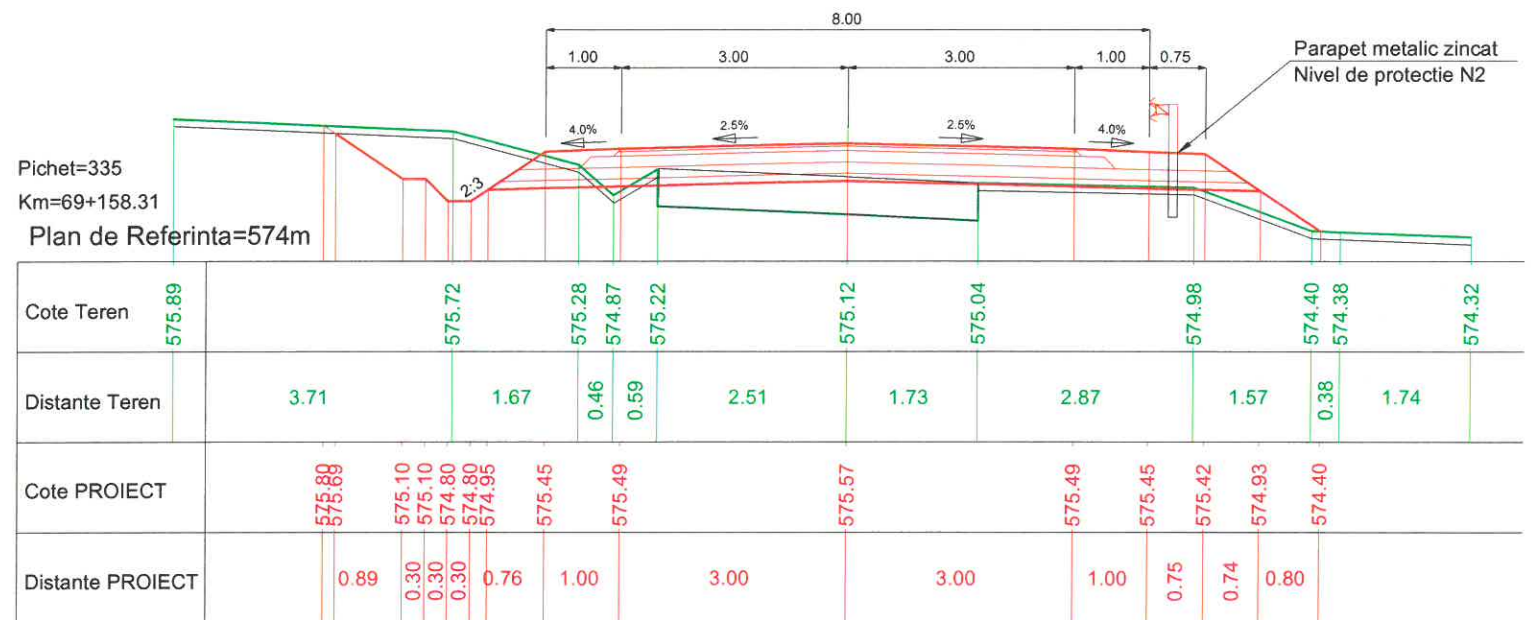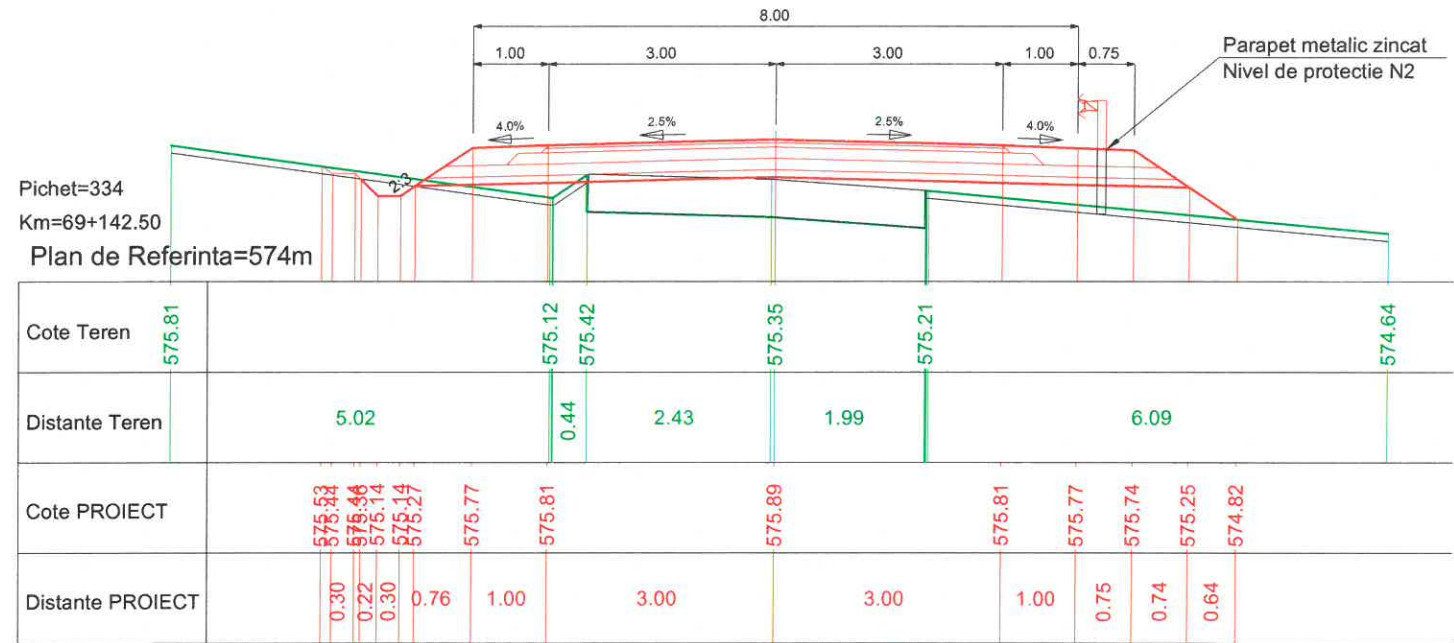


PROIECTANT GENERAL		SC LUCA WAY SRL Bd. Barbu Vacarescu, nr. 313-321, sector 2 Bucuresti - Romania Nr. inreg. R.C.: J40/7395/1995 C.U.I.: RO 7738294		BENEFICIAR CONSILIUL JUDETEAN HARGHITA PIATA LIBERTATII, NR 5,MIERCUREA CIUC		CONTRACT Nr. 20271 / 16.09.2016	
						PROIECT 1600010	
Specificatie	Nume:	Semnatura	Scara:	DENUMIRE PROIECT:		Faza de proiectare:	
Desenat:	ing. I. OPREA		1:100	Reabilitare sistem rutier pe DJ135, km 63+100 - 74+210, de la DJ 136B pana la Cobatesti (DN 13C), judetul Harghita		PT + DDE	
Proiectat:	ing. I. OPREA			Titlu plansa:		Plansa nr:	
Sef proiect:	ing. A. COJOCARU		Data:	PROFIELE TRANSVERSALE CARACTERISTICE		LWY-PT-PTC- 141	
Aprobat:	ing. C. GODUN		IUNIE 2017				

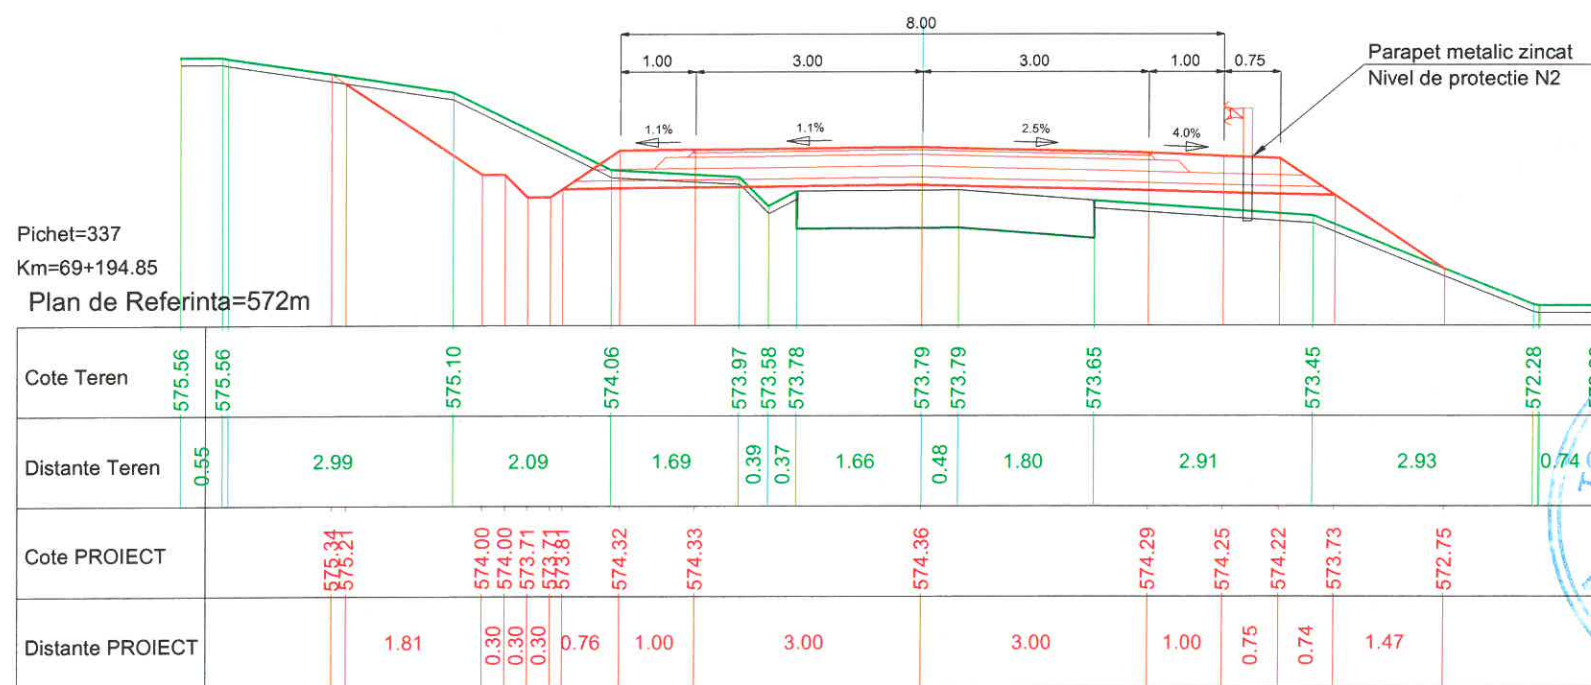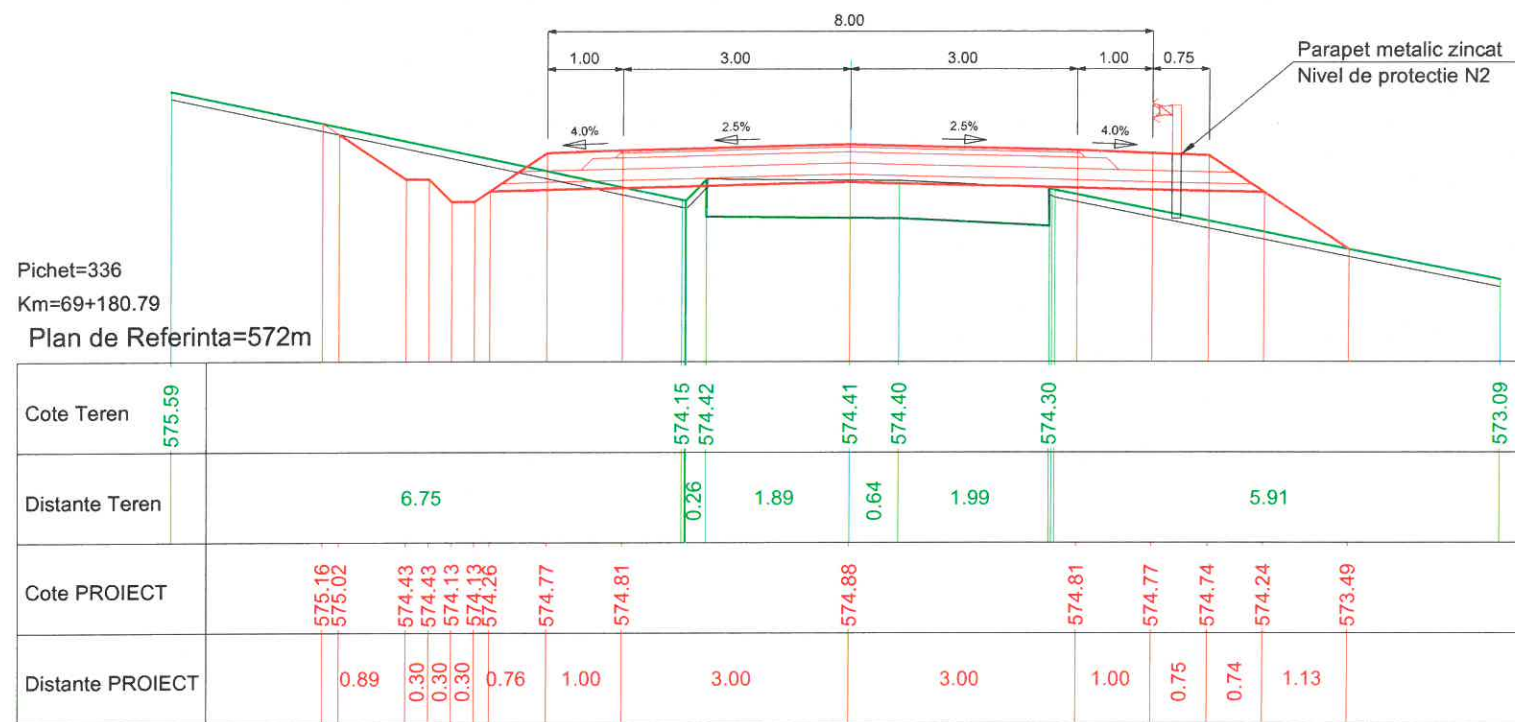


PROIECTANT GENERAL		SC LUCA WAY SRL Bd. Barbu Vacarescu, nr. 313-321, sector 2 Bucuresti - Romania Nr. inreg. R.C.: J40/7395/1995 C.U.I.: RO 7738294		BENEFICIAR CONSILIUL JUDETEAN HARGHITA PIATA LIBERTATII, NR 5, MIERCUREA CIUC		CONTRACT Nr. 20271 / 16.09.2016
						PROIECT 1600010
Specificatie	Nume:	Semnatura	Scara:	DENUMIRE PROIECT:		Faza de proiectare:
Desenat:	Ing. I. OPREA		1:100	Reabilitare sistem rutier pe DJ135, km 63+100 - 74+210, de la DJ 136B pana la Cobatesti (DN 13C), judetul Harghita		PT + DDE
Proiectat:	Ing. I. OPREA			Titlu plansa:		Plansa nr:
Sef proiect:	Ing. A. COJOCARU			PROFILE TRANSVERSALE CARACTERISTICE		LWY-PT-PTC- 142
Aprobat:	ing. C. GODUN					



Pichet=338
 Km=69+216.53
 Plan de Referinta=571m

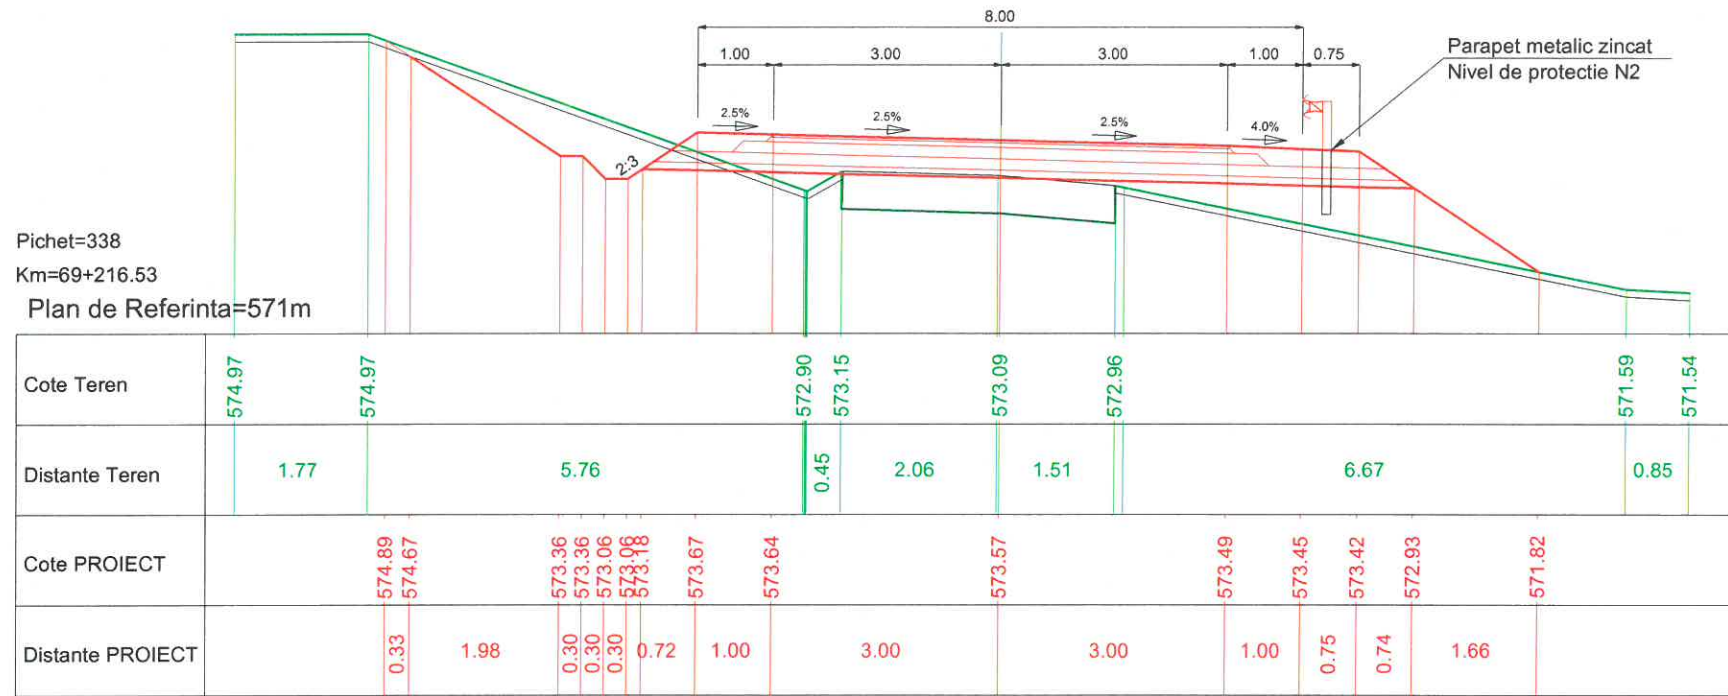



Pichet=339
 Km=69+223.24
 Plan de Referinta=571m

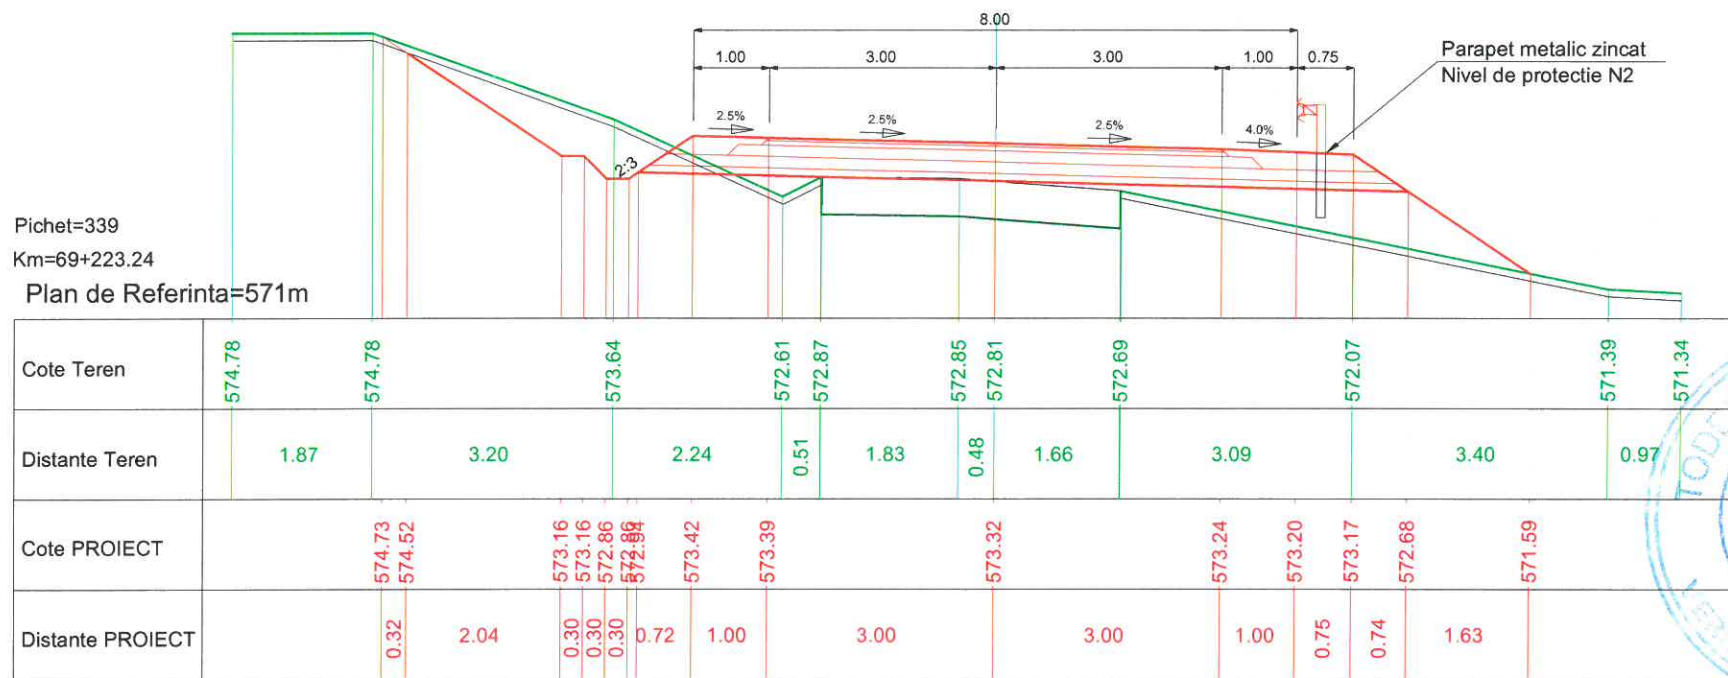




PROIECTANT GENERAL		SC LUCA WAY SRL Bd. Barbu Vacarescu, nr. 313-321, sector 2 Bucuresti - Romania Nr. inreg. R.C.: J40/7395/1995 C.U.I.: RO 7738294		BENEFICIAR CONSILIUL JUDETEAN HARGHITA PIATA LIBERTATII, NR 5, MIERCUREA CIUC		CONTRACT Nr. 20271 / 16.09.2016
						PROIECT 1600010
Specificatie	Nume:	Semnatura	Scara:	DENUMIRE PROIECT:		Faza de proiectare:
Desenat:	Ing. I. OPREA		1:100	Reabilitare sistem rutier pe DJ135, km 63+100 - 74+210, de la DJ 136B pana la Cobatesti (DN 13C), judetul Harghita		PT + DDE
Proiectat:	Ing. I. OPREA			Titlu plansa:		Plansa nr:
Sef proiect:	Ing. A. COJOCARU		Data: IUNIE 2017	PROFILE TRANSVERSALE CARACTERISTICE		LWY-PT-PTC- 143
Aprobat:	Ing. C. GODUN					

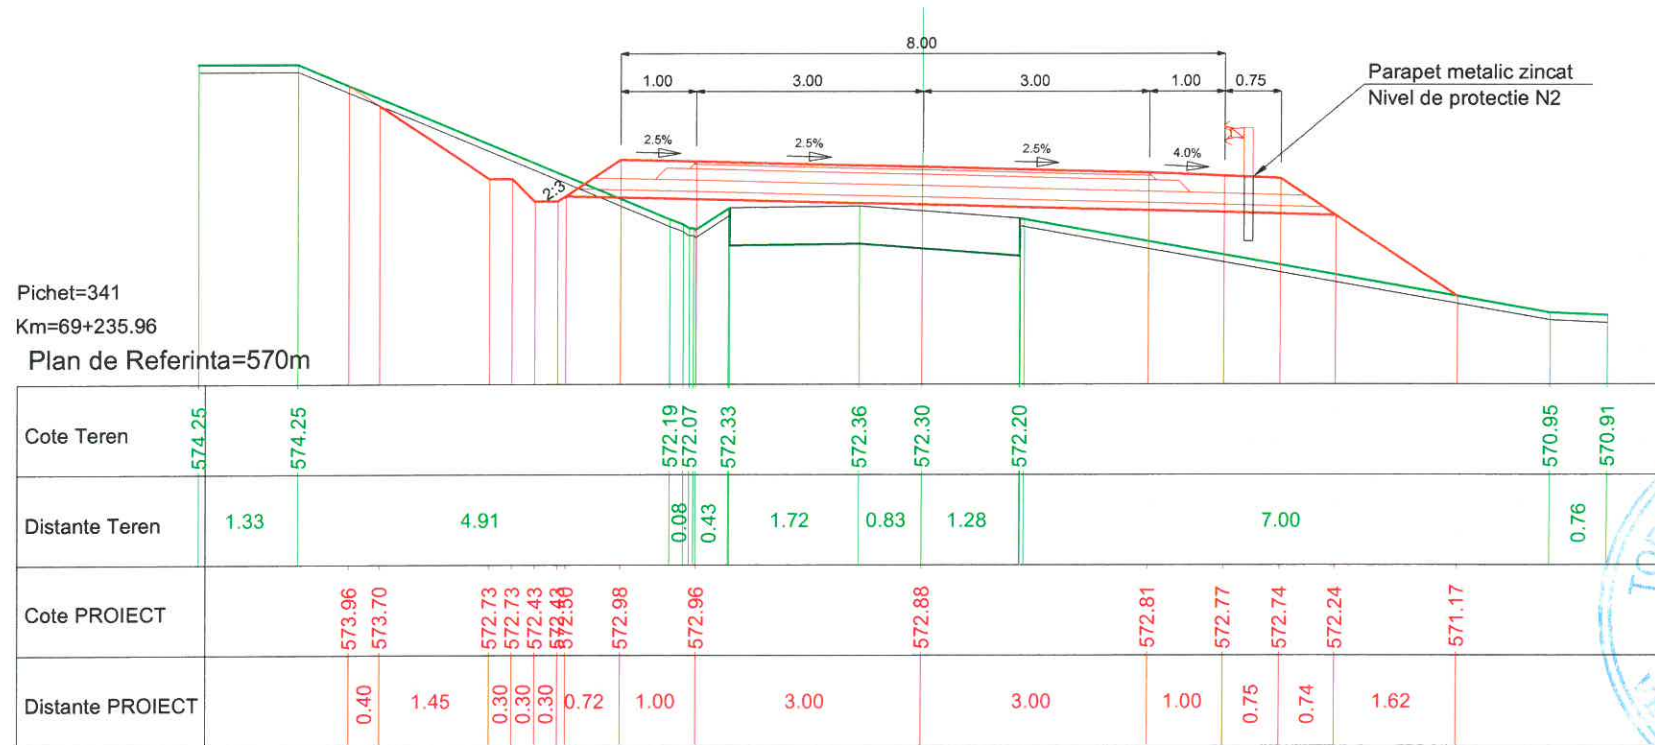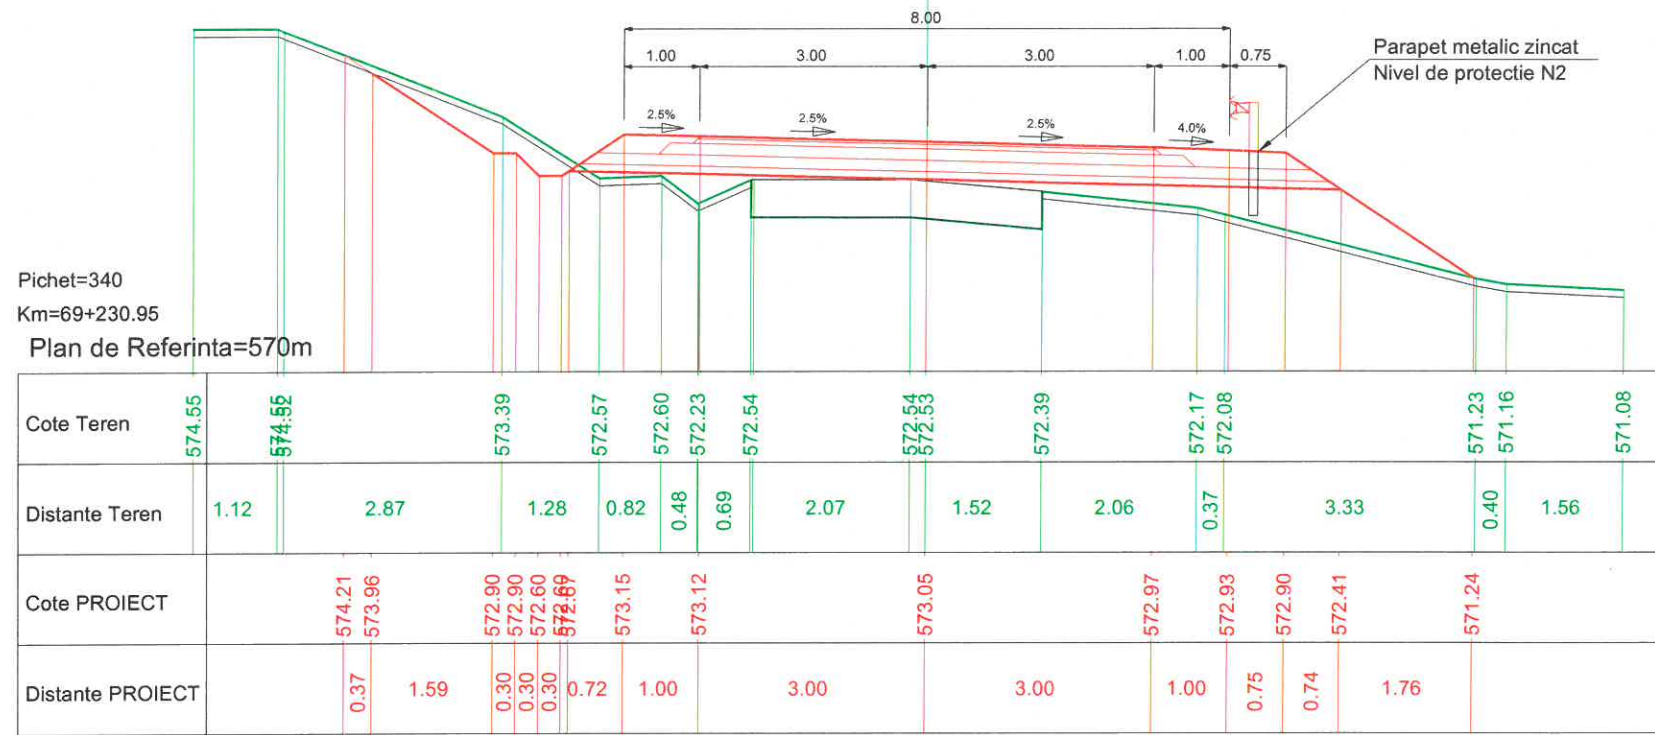



PROIECTANT GENERAL		SC LUCA WAY SRL Bd. Barbu Vacarescu, nr. 313-321, sector 2 Bucuresti - Romania Nr. inreg. R.C.: J40/7395/1995 C.U.I.: RO 7738294		BENEFICIAR CONSILIUL JUDETEAN HARGHITA PIATA LIBERTATII, NR 5, MIERCUREA CIUC		CONTRACT Nr. 20271 / 16.09.2016
						PROIECT 1600010
Specificatie	Nume:	Semnatura	Scara:	DENUMIRE PROIECT:		Faza de proiectare:
Desenat:	ing. I. OPREA		1:100	Reabilitare sistem rutier pe DJ135, km 63+100 - 74+210, de la DJ 136B pana la Cobatesti (DN 13C), judetul Harghita		PT + DDE
Proiectat:	ing. I. OPREA			Titlu plansa:		Plansa nr:
Sef proiect:	ing. A. COJOCARU			PROFIELE TRANSVERSALE CARACTERISTICE		LWY-PT-PTC- 144
Aprobat:	ing. C. GODUN		Data: IUNIE 2017			

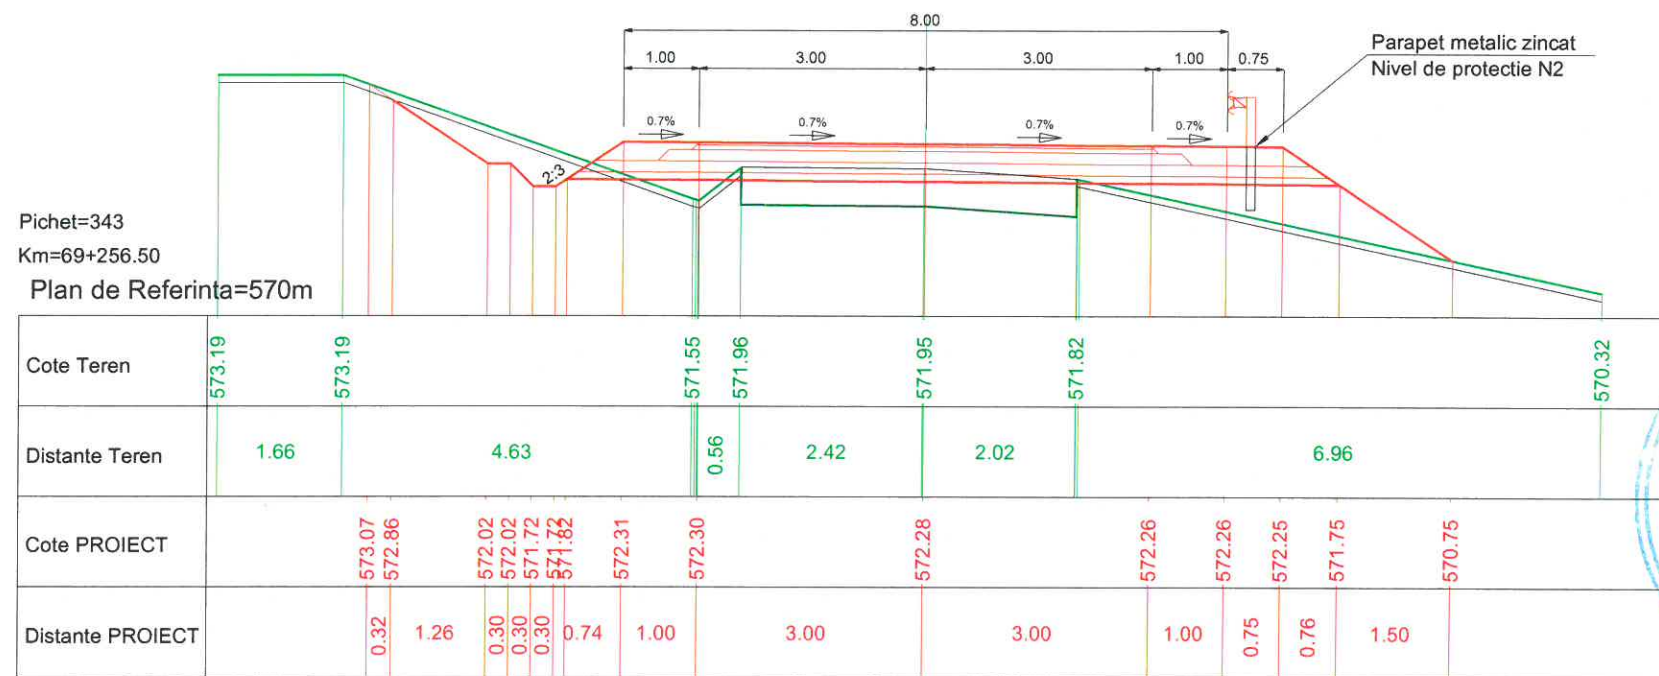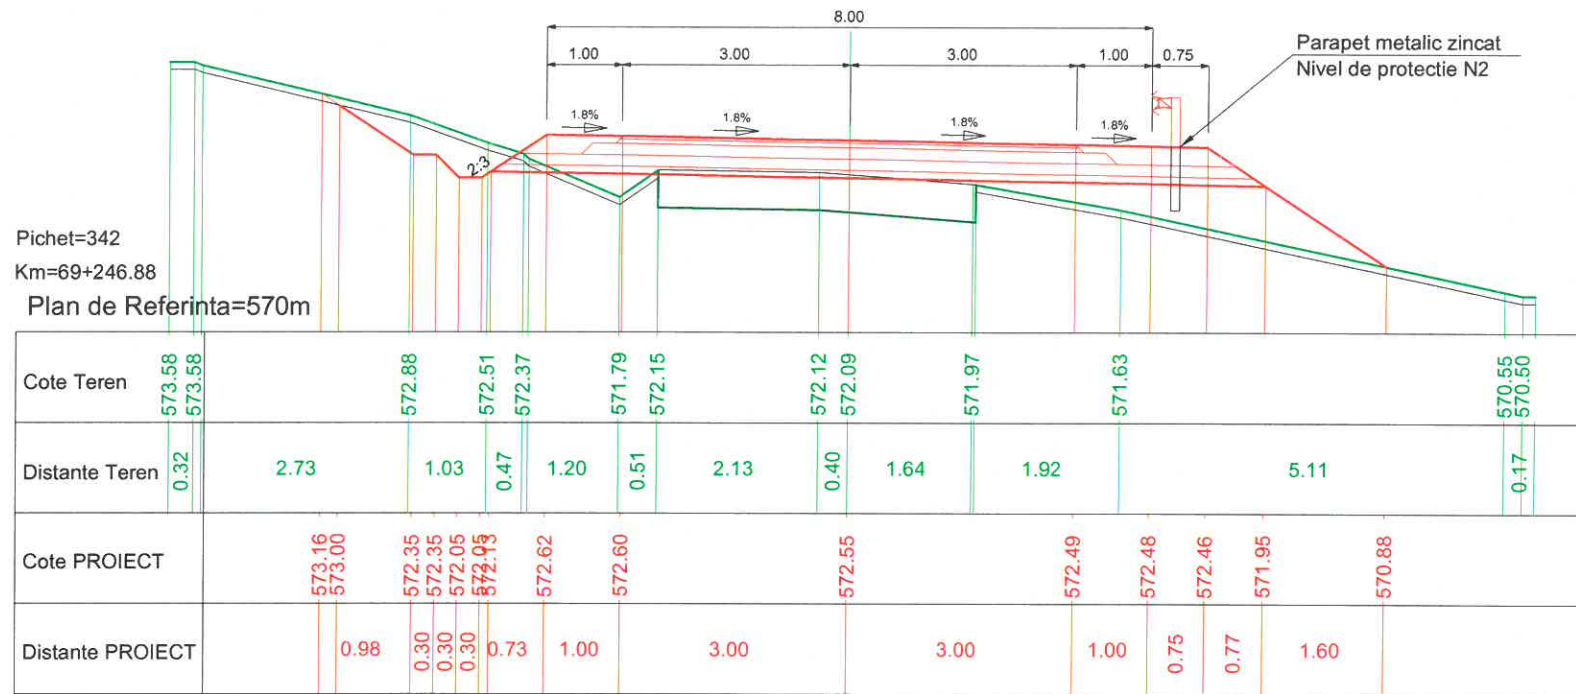




PROIECTANT GENERAL		SC LUCA WAY SRL Bd. Barbu Vacărescu, nr. 313-321, sector 2 București - România Nr. inreg. R.C.: J40/7395/1995 C.U.I.: RO 7738294		BENEFICIAR CONSILIUL JUDEȚEAN HARGHITA PIATA LIBERTATII, NR 5, MIERCUREA CIUC		CONTRACT Nr. 20271 / 16.09.2016
						PROIECT 1600010
Specificație	Nume:	Semnătura	Scara:	DENUMIRE PROIECT:		Faza de proiectare:
Desenat:	ing. I. OPREA		1:100	Reabilitare sistem rutier pe DJ135, km 63+100 - 74+210, de la DJ 136B pana la Cobatesti (DN 13C), judetul Harghita		PT + DDE
Proiectat:	ing. I. OPREA		Data:	Titlu plansa:		Plansa nr.
Sef proiect:	ing. A. COJOCARU		IUNIE 2017	PROFILE TRANSVERSALE CARACTERISTICE		LWY-PT-PTC- 145
Aprobat:	ing. C. GODUN					

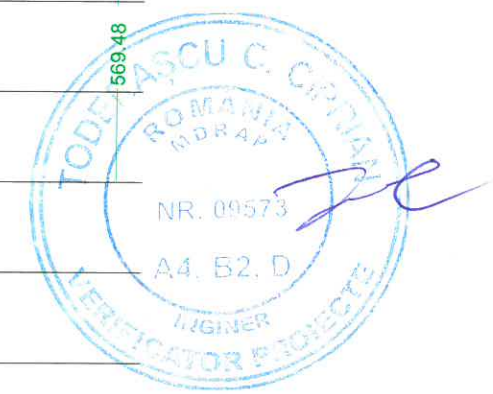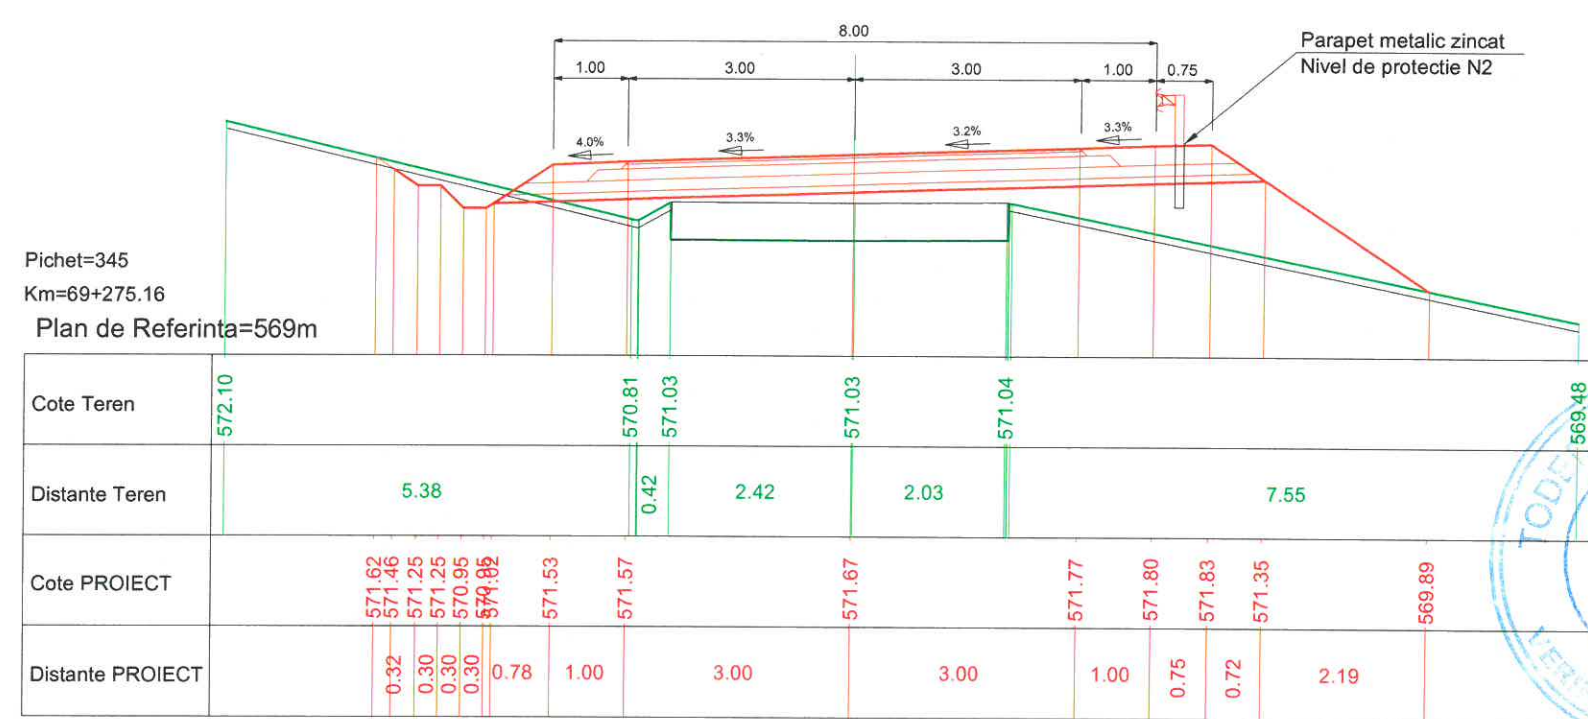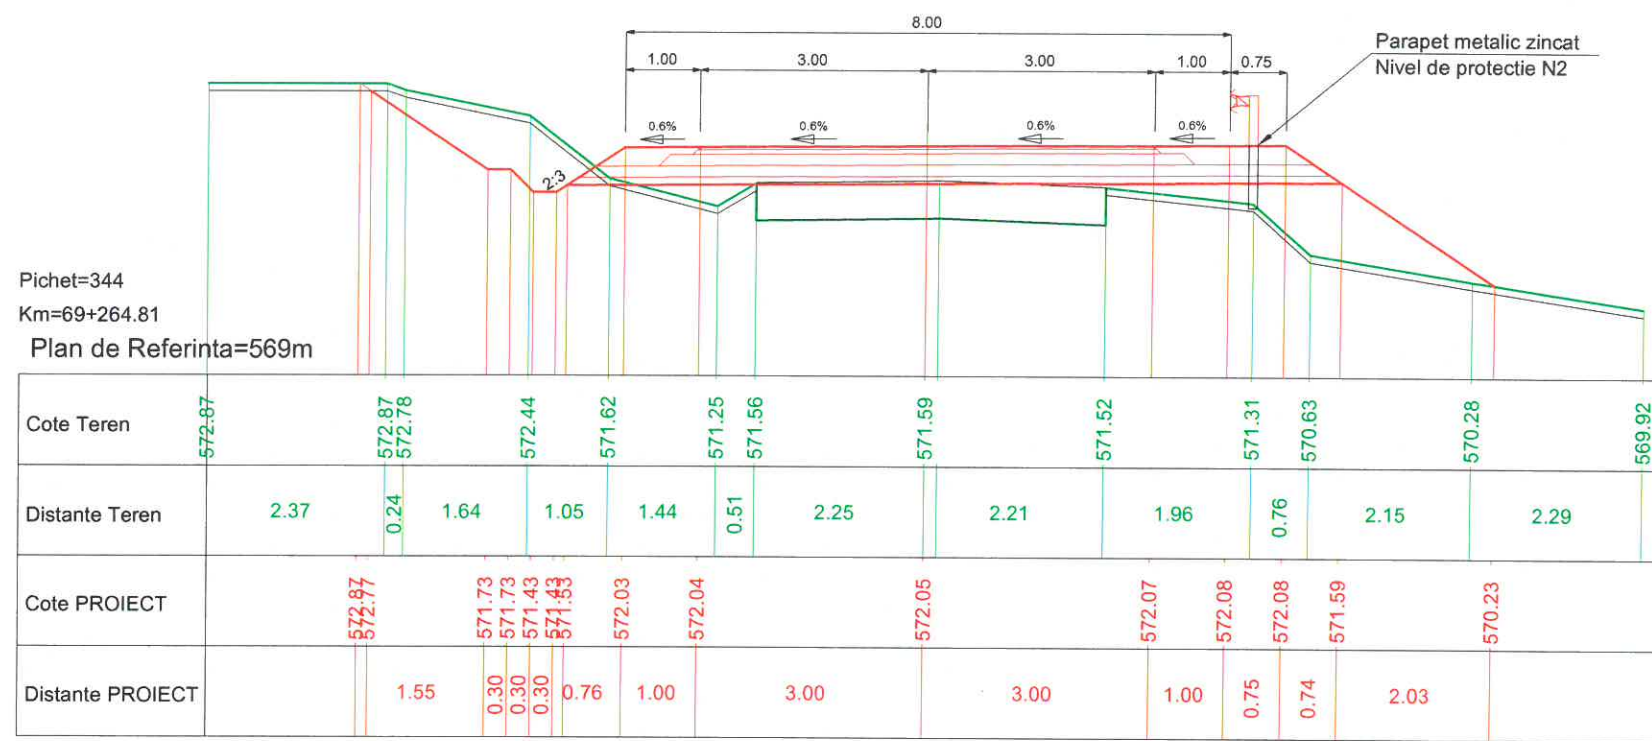



PROIECTANT GENERAL		SC LUCA WAY SRL Bd. Barbu Vacarescu, nr. 313-321, sector 2 București - Romania Nr. inreg. R.C.: J40/7395/1995 C.U.I.: RO 7738294		BENEFICIAR CONSILIUL JUDETEAN HARGHITA PIATA LIBERTATI, NR 5,MIERCUREA CIUC		CONTRACT Nr. 20271 / 16.09.2016
						PROIECT 1600010
Specificație	Nume:	Semnătura	Scara:	DENUMIRE PROIECT:		Faza de proiectare:
Desenat:	Ing. I. OPREA		1:100	Reabilitare sistem rutier pe DJ135, km 63+100 - 74+210, de la DJ 136B pana la Cobatesti (DN 13C), judetul Harghita		PT + DDE
Proiectat:	Ing. I. OPREA					
Sef proiect:	Ing. A. COJOCARU		Data:	Titlu plansa:		Plansa nr:
Aprobat:	Ing. C. GODUN		IUNIE 2017	PROFILE TRANSVERSALE CARACTERISTICE		LWY-PT-PTC- 146

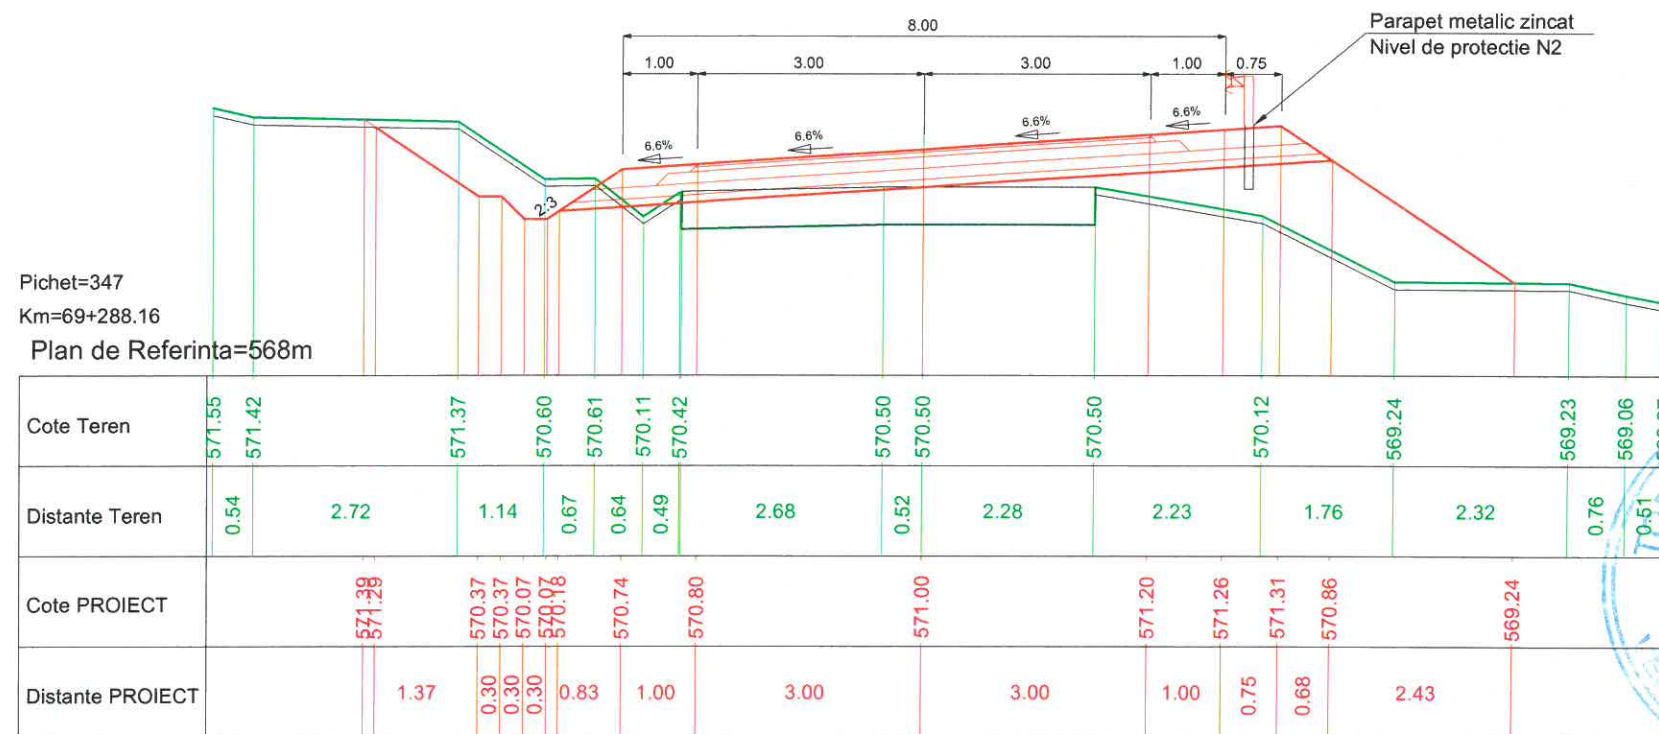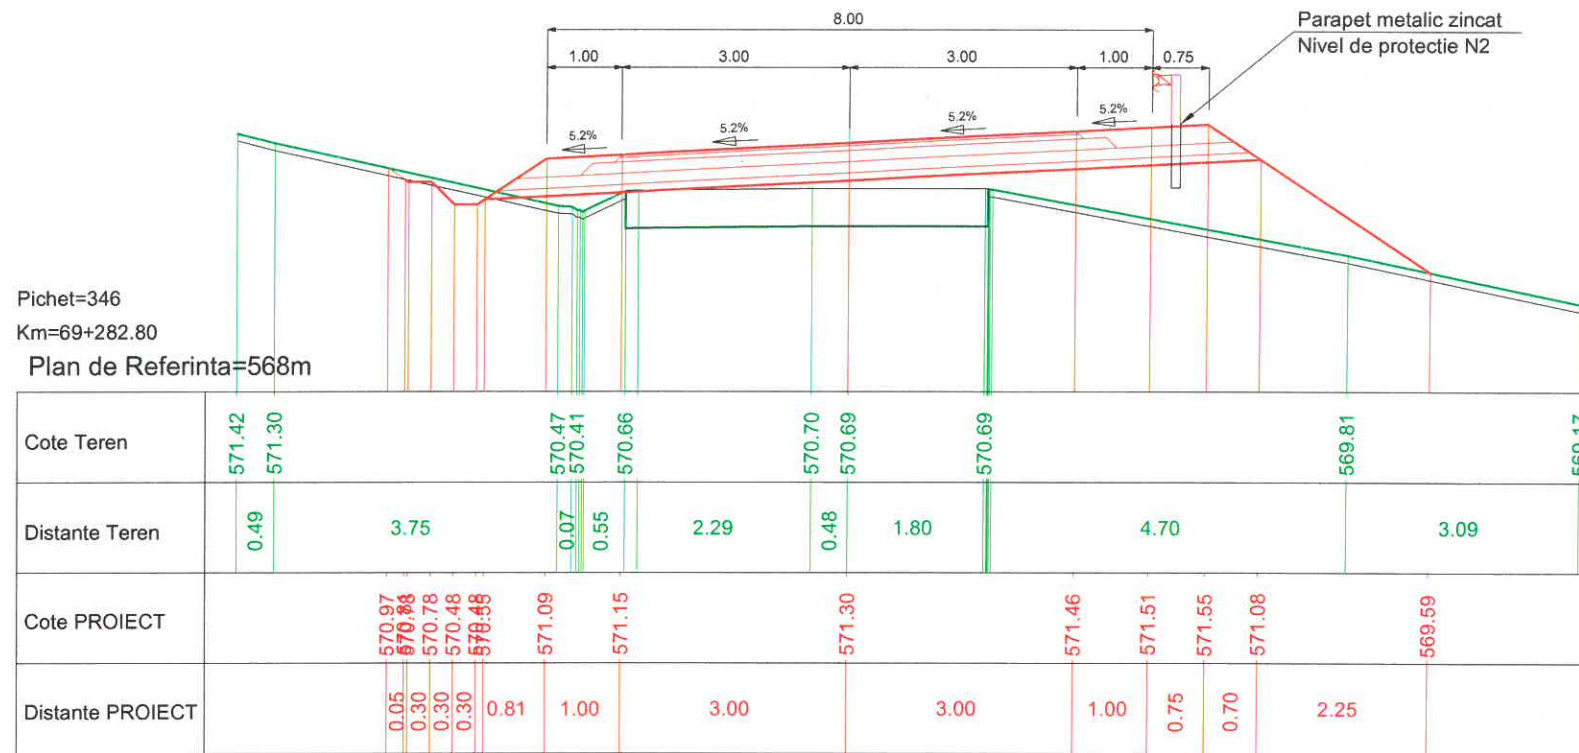



PROIECTANT GENERAL		SC LUCA WAY SRL Bd. Barbu Vacarescu, nr. 313-321, sector 2 Bucuresti - Romania Nr. inreg. R.C.: J40/7395/1995 C.U.I.: RO 7738294		BENEFICIAR CONSILIUL JUDETEAN HARGHITA PIATA LIBERTATII, NR 5, MIERCUREA CIUC		CONTRACT Nr. 20271 / 16.09.2016
						PROIECT 1600010
Specificatie	Nume:	Semnatura	Scara:	DENUMIRE PROIECT:		Faza de proiectare:
Desenat:	ing. I. OPREA		1:100	Reabilitare sistem rutier pe DJ135, km 63+100 - 74+210, de la DJ 136B pana la Cobatesti (DN 13C), judetul Harghita		PT + DDE
Proiectat:	ing. I. OPREA		Data:	Titlu plansa:		Plansa nr.
Sef proiect:	ing. A. COJOCARU		Iunie 2017	PROFILE TRANSVERSALE CARACTERISTICE		LWY-PT-PTC- 147
Aprobat:	ing. C. GODUN					

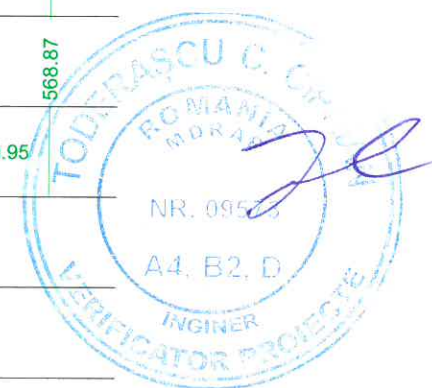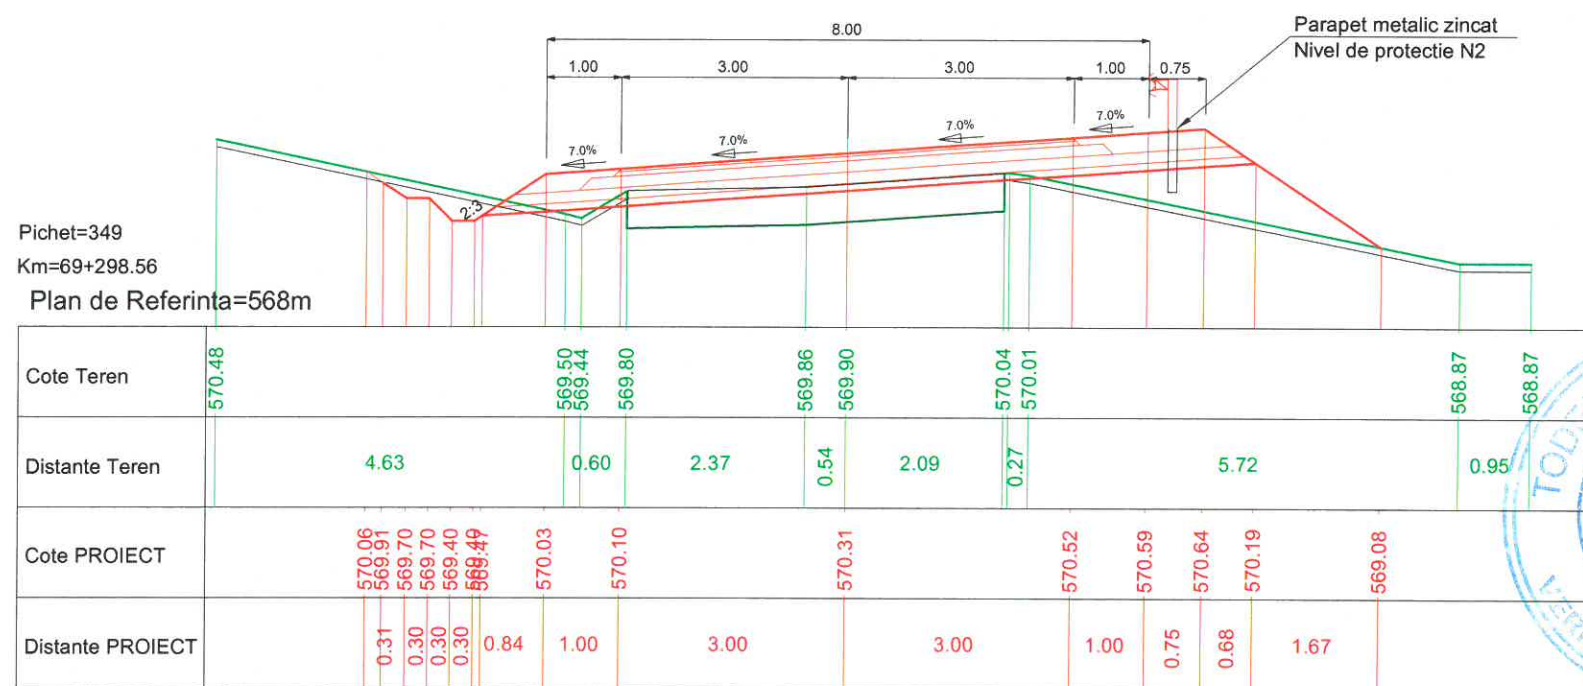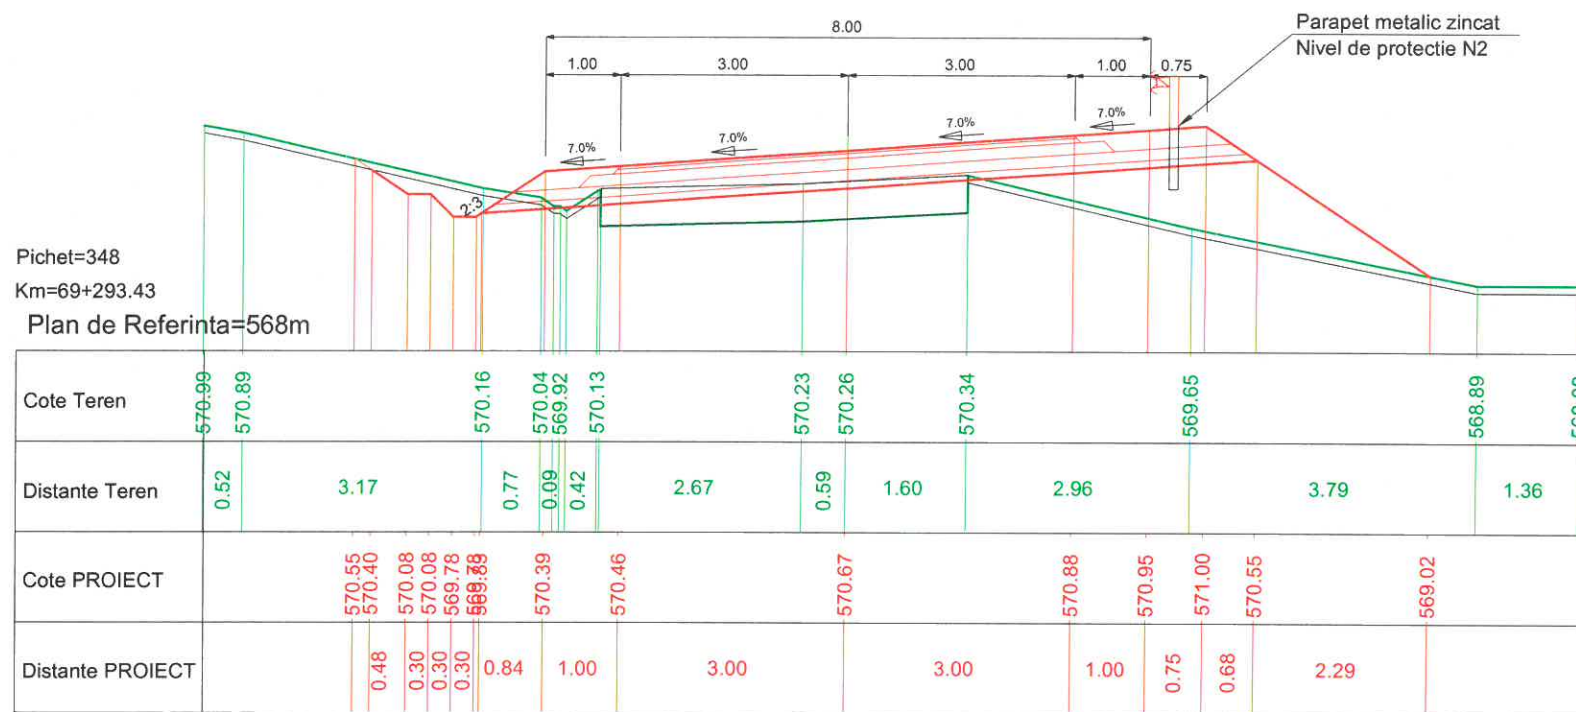

PROIECTANT GENERAL		SC LUCA WAY SRL Bd. Barbu Vacarescu, nr. 313-321, sector 2 București - Romania Nr. inreg. R.C.: J40/7395/1995 C.U.I.: RO 7738294		BENEFICIAR CONSILIUL JUDETEAN HARGHITA PIATA LIBERTATII, NR 5,MIERCUREA CIUC		CONTRACT Nr. 20271 / 16.09.2016
						PROIECT 1600010
Specificație	Nume:	Semnătura	Scara:	DENUMIRE PROIECT:		Faza de proiectare:
Desenat:	ing. I. OPREA		1:100	Reabilitare sistem rutier pe DJ135, km 63+100 - 74+210, de la DJ 136B pana la Cobatesti (DN 13C), judetul Harghita		PT + DDE
Proiectat:	ing. I. OPREA					
Sef proiect:	ing. A. COJOCARU		Data:	Titlu plansa:		Plansa nr:
Aprobat:	ing. C. GODUN		IUNIE 2017	PROFILE TRANSVERSALE CARACTERISTICE		LWY-PT-PTC- 148

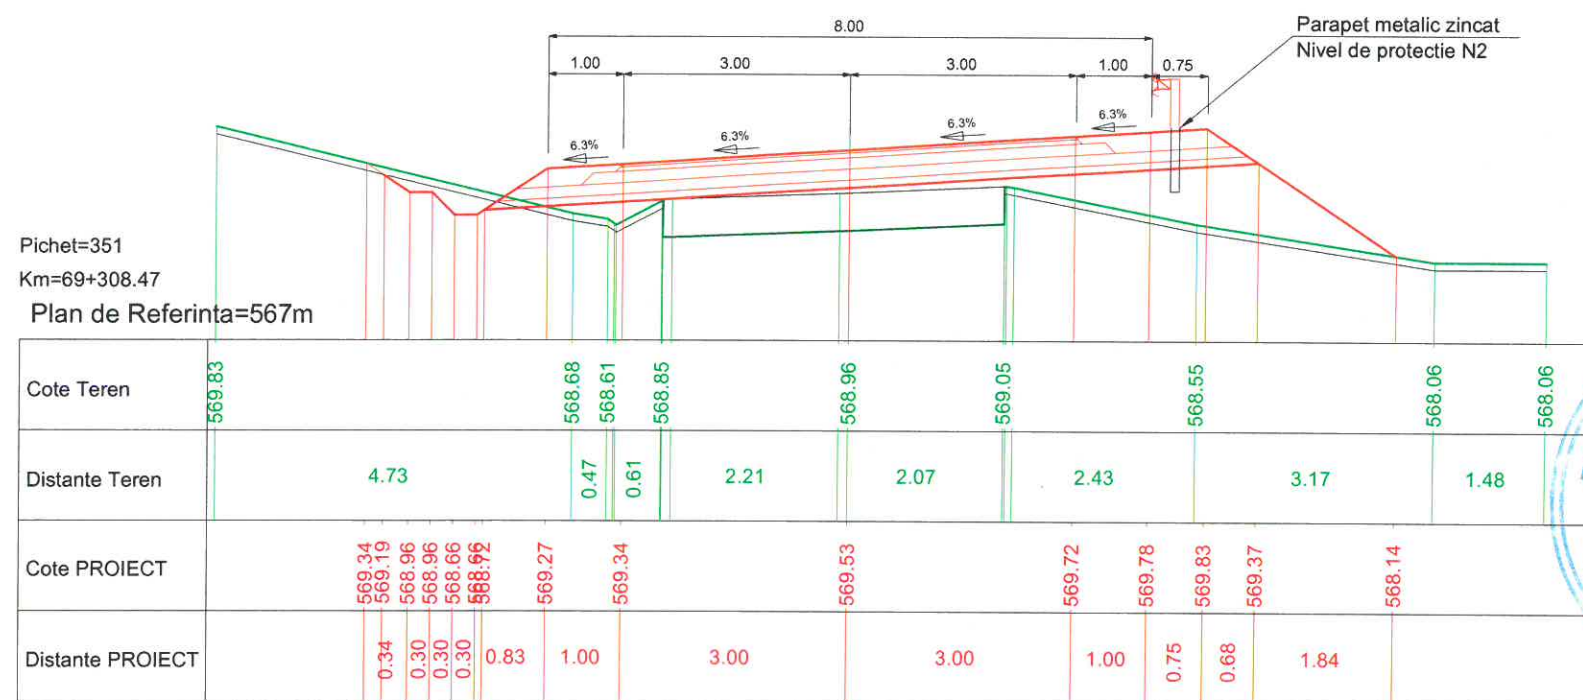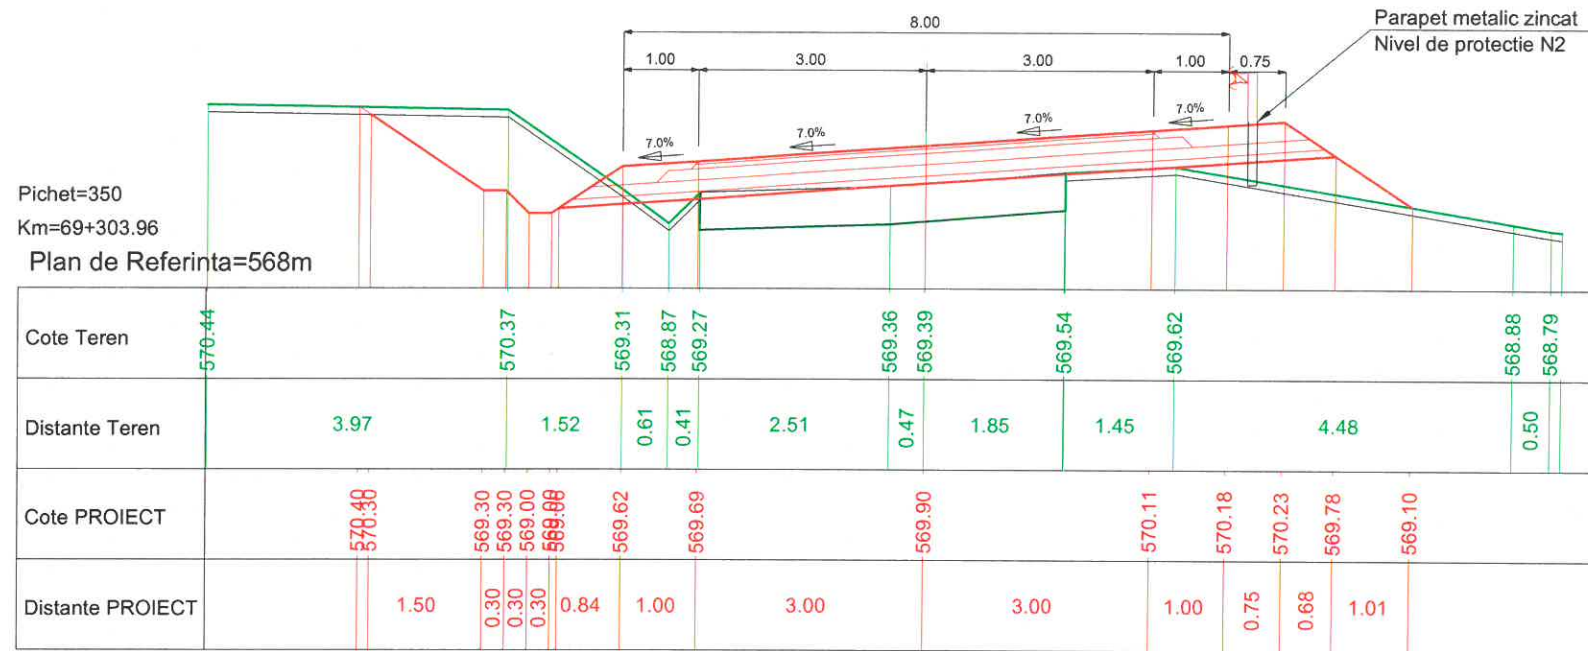


PROIECTANT GENERAL		SC LUCA WAY SRL Bd. Barbu Vacarescu, nr. 313-321, sector 2 Bucuresti - Romania Nr. inreg. R.C.: J40/7395/1995 C.U.I.: RO 7738294		BENEFICIAR CONSILIUL JUDETEAN HARGHITA PIATA LIBERTATI, NR 5, MIERCUREA CIUC		CONTRACT Nr. 20271 / 16.09.2016
						PROIECT 1600010
Specificatie	Nume:	Semnatura	Scara:	DENUMIRE PROIECT:		Faza de proiectare:
Desenat:	ing. I. OPREA		1:100	Reabilitare sistem rutier pe DJ135, km 63+100 - 74+210, de la DJ 136B pana la Cobatesti (DN 13C), judetul Harghita		PT + DDE
Proiectat:	ing. I. OPREA					
Sef proiect:	ing. A. COJOCARU		Data:	Titlu plansa:		Plansa nr.
Aprobat:	ing. C. GODUN		IUNIE 2017	PROFILE TRANSVERSALE CARACTERISTICE		LWY-PT-PTC- 149

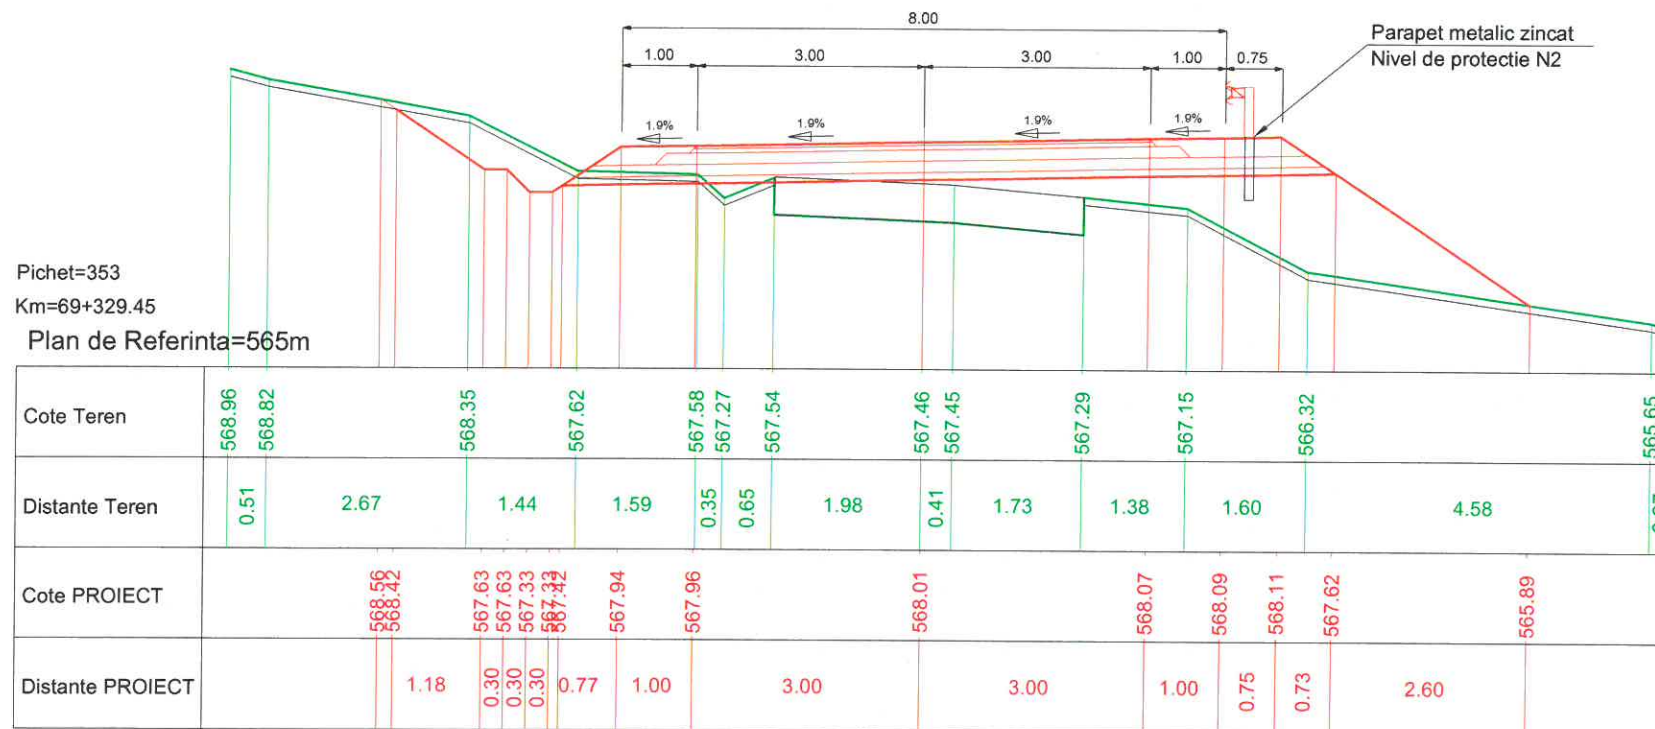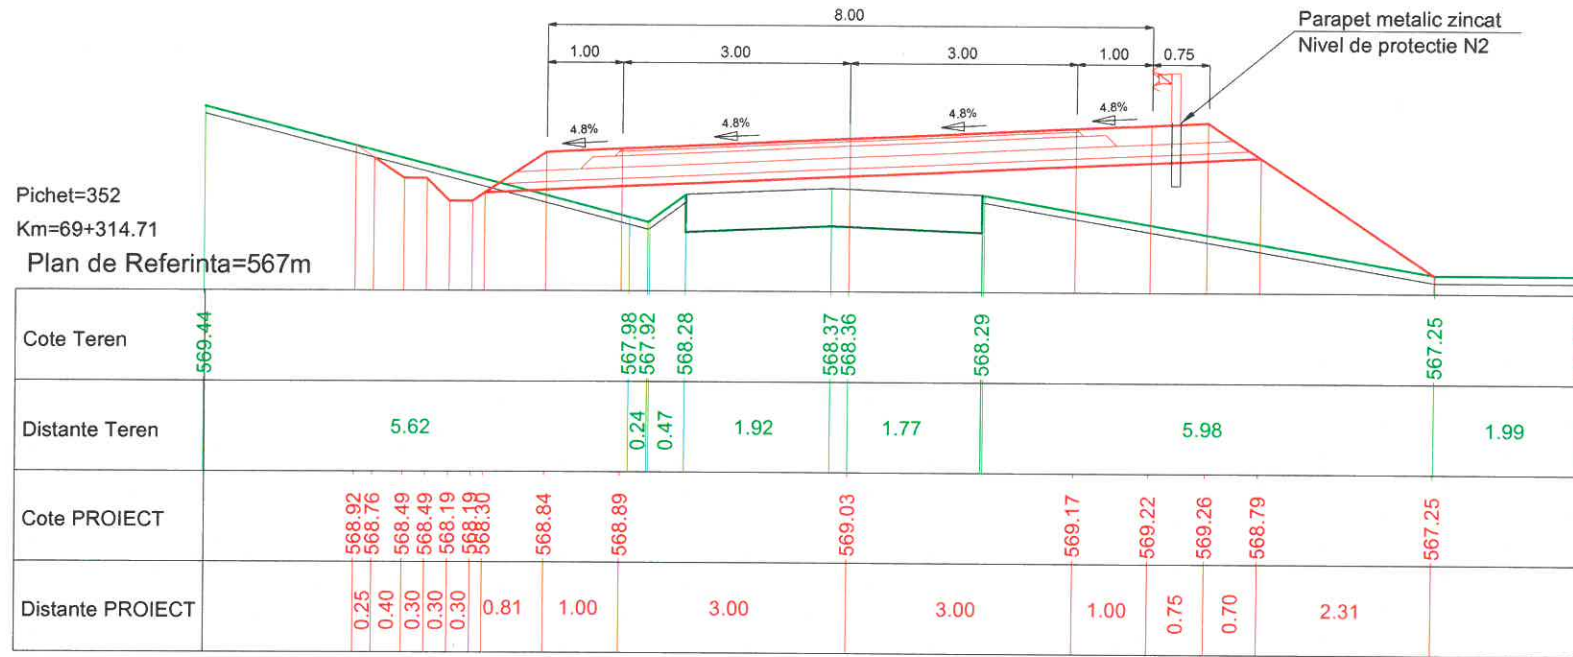


PROIECTANT GENERAL		SC LUCA WAY SRL Bd. Barbu Vacarescu, nr. 313-321, sector 2 Bucuresti - Romania Nr. inreg. R.C.: J40/7395/1995 C.U.I.: RO 7738294		BENEFICIAR CONSILIUL JUDETEAN HARGHITA PIATA LIBERTATII, NR 5, MIERCUREA CIUC		CONTRACT Nr. 20271 / 16.09.2016
						PROIECT 1600010
Specificatie	Nume:	Semnatura	Scara:	DENUMIRE PROIECT:		Faza de proiectare:
Desenat:	ing. I. OPREA		1:100	Reabilitare sistem rutier pe DJ135, km 63+100 - 74+210, de la DJ 136B pana la Cobatesti (DN 13C), judetul Harghita		PT + DDE
Proiectat:	ing. I. OPREA					
Sef proiect:	ing. A. COJOCARU		Data:	Titlu plansa:		Plansa nr:
Aprobat:	ing. C. GODUN		IUNIE 2017	PROFILE TRANSVERSALE CARACTERISTICE		LWY-PT-PTC- 150



Pichet=354
 Km=69+347.80
 Plan de Referinta=564m

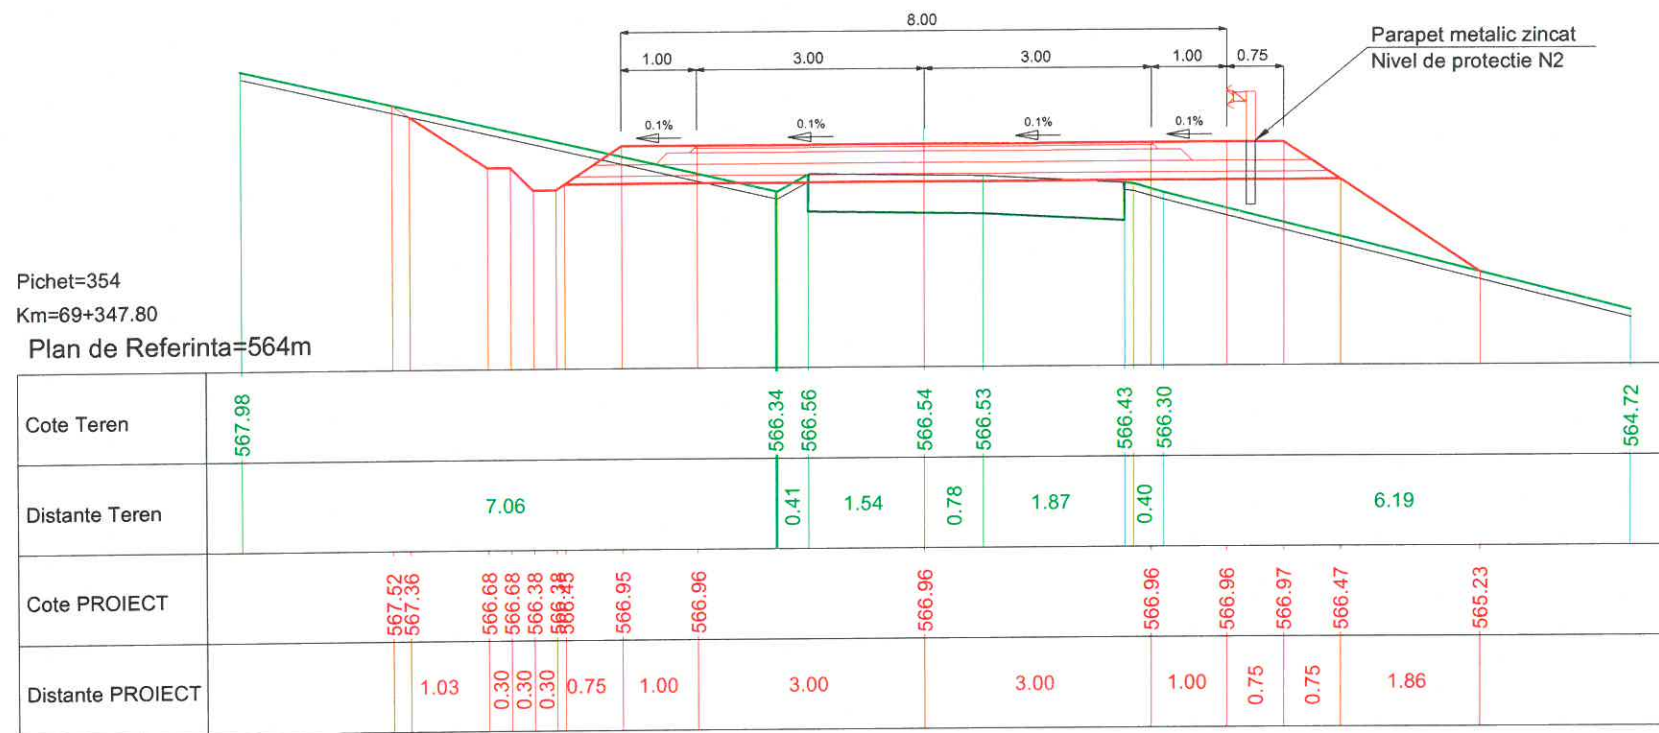


Pichet=355
 Km=69+376.12
 Plan de Referinta=562m

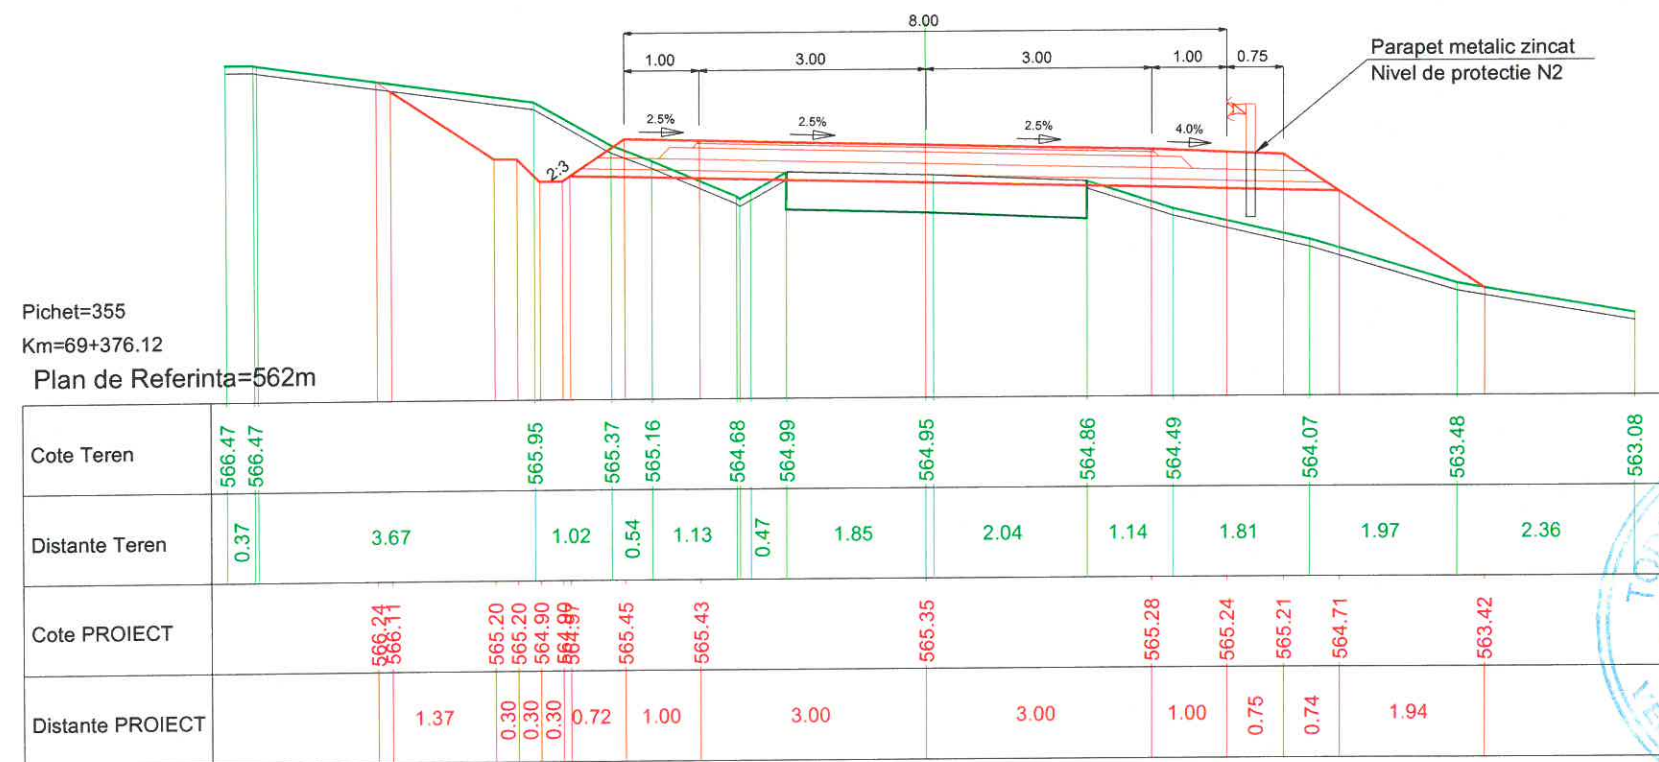



PROIECTANT GENERAL		SC LUCA WAY SRL Bd. Barbu Vacarescu, nr. 313-321, sector 2 Bucuresti - Romania Nr. inreg. R.C.: J40/7395/1995 C.U.I.: RO 7738294		BENEFICIAR CONSILIUL JUDETEAN HARGHITA PIATA LIBERTATII, NR 5, MIERCUREA CIUC		CONTRACT Nr. 20271 / 16.09.2016
						PROIECT 1600010
Specificatie	Nume:	Semnatura	Scara:	DENUMIRE PROIECT:		Faza de proiectare:
Desenat:	Ing. I. OPREA		1:100	Reabilitare sistem rutier pe DJ135, km 63+100 - 74+210, de la DJ 136B pana la Cobatesti (DN 13C), judetul Harghita		PT + DDE
Proiectat:	Ing. I. OPREA			Titlu plansa:		Plansa nr.
Sef proiect:	Ing. A. COJOCARU		Data: IUNIE 2017	PROFILE TRANSVERSALE CARACTERISTICE		LWY-PT-PTC- 151
Aprobat:	Ing. C. GODUN					

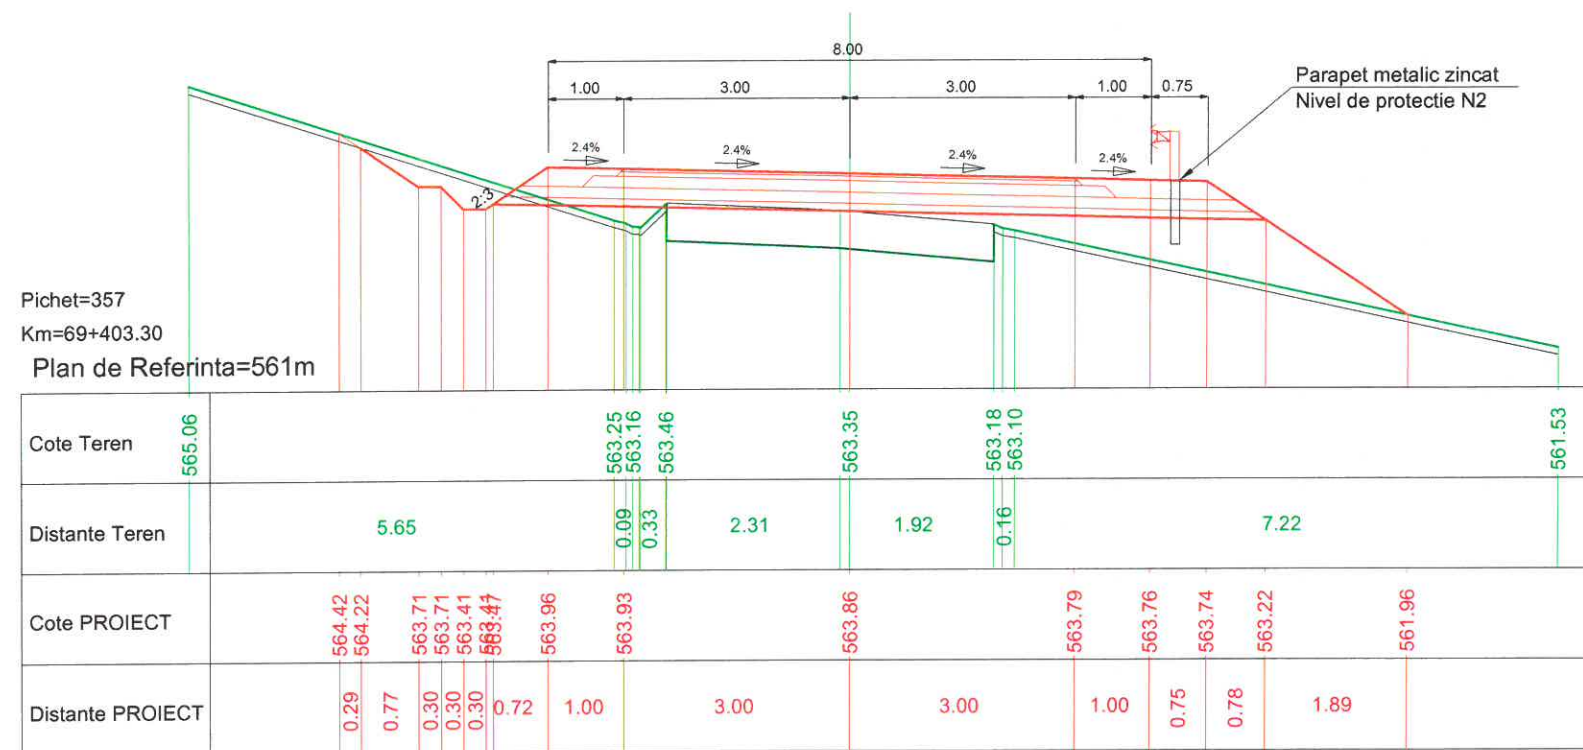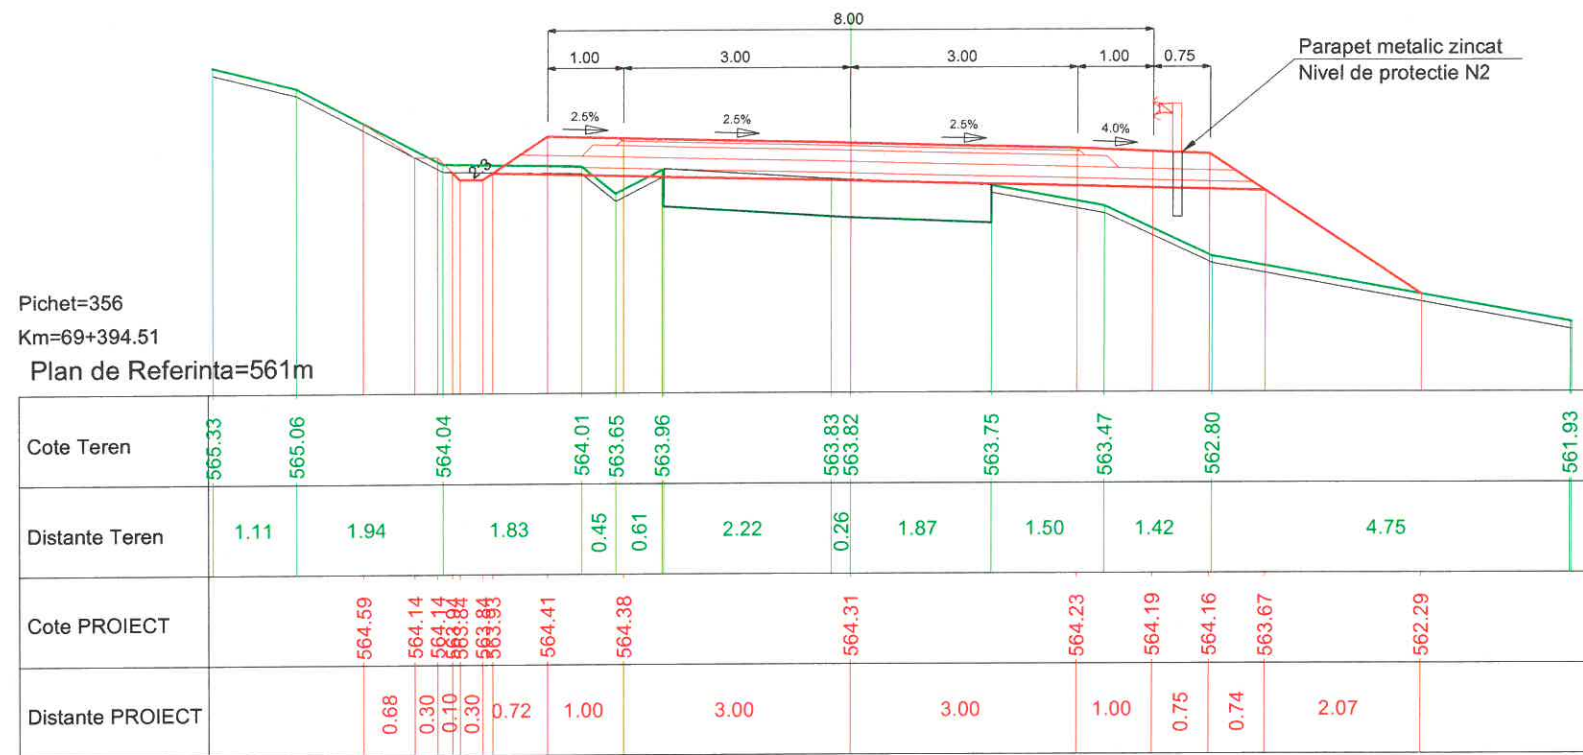



PROIECTANT GENERAL		SC LUCA WAY SRL Bd. Barbu Vacarescu, nr. 313-321, sector 2 Bucuresti - Romania Nr. inreg. R.C.: J40/7395/1995 C.U.I.: RO 7738294		BENEFICIAR CONSILIUL JUDETEAN HARGHITA PIATA LIBERTATII, NR 5, MIERCUREA CIUC		CONTRACT Nr. 20271 / 16.09.2016
						PROIECT 1600010
Specificatie	Nume:	Semnatura	Scara:	DENUMIRE PROIECT:		Faza de proiectare:
Desenat:	ing. I. OPREA		1:100	Reabilitare sistem rutier pe DJ135, km 63+100 - 74+210, de la DJ 136B pana la Cobatesti (DN 13C), judetul Harghita		PT + DDE
Proiectat:	ing. I. OPREA					
Sef proiect:	ing. A. COJOCARU		Data:	Titlu plansa:		Plansa nr:
Aprobat:	ing. C. GODUN		IUNIE 2017	PROFILE TRANSVERSALE CARACTERISTICE		LWY-PT-PTC- 152

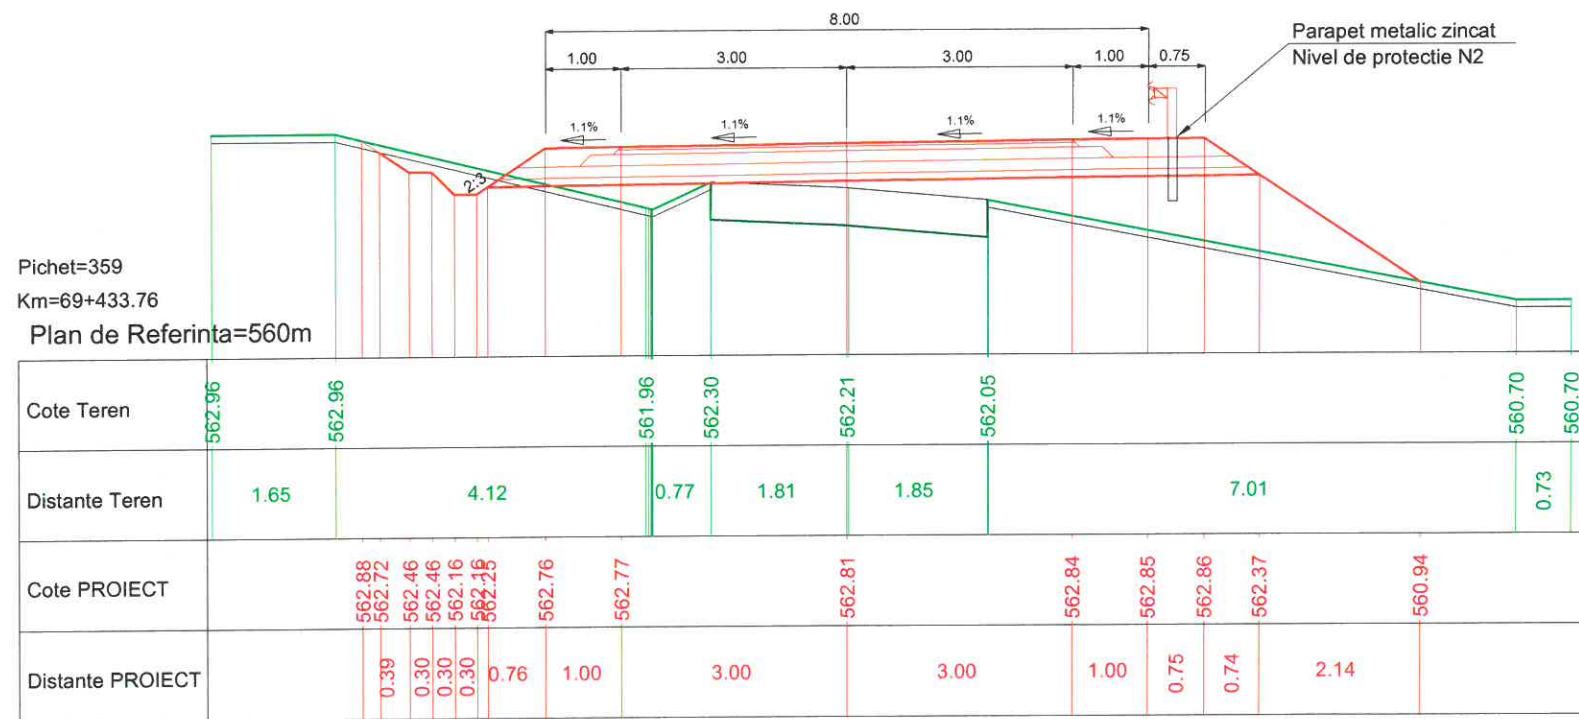



PROIECTANT GENERAL		SC LUCA WAY SRL Bd. Barbu Vacarescu, nr. 313-321, sector 2 Bucuresti - Romania Nr. inreg. R.C.: J40/7395/1995 C.U.I.: RO 7738294		BENEFICIAR CONSILIUL JUDETEAN HARGHITA PIATA LIBERTATII, NR 5,MIERCUREA CIUC		CONTRACT Nr. 20271 / 16.09.2016
						PROIECT 1600010
Specificatie	Nume:	Semnatura	Scara:	DENUMIRE PROIECT:		Faza de proiectare:
Desenat:	ing. I. OPREA		1:100	Reabilitare sistem rutier pe DJ135, km 63+100 - 74+210, de la DJ 136B pana la Cobatesti (DN 13C), judetul Harghita		PT + DDE
Proiectat:	ing. I. OPREA			Titlu plansa:		Plansa nr:
Sef proiect:	ing. A. COJOCARU		Data: IUNIE 2017	PROFILE TRANSVERSALE CARACTERISTICE		LWY-PT-PTC- 153
Aprobat:	ing. C. GODUN					

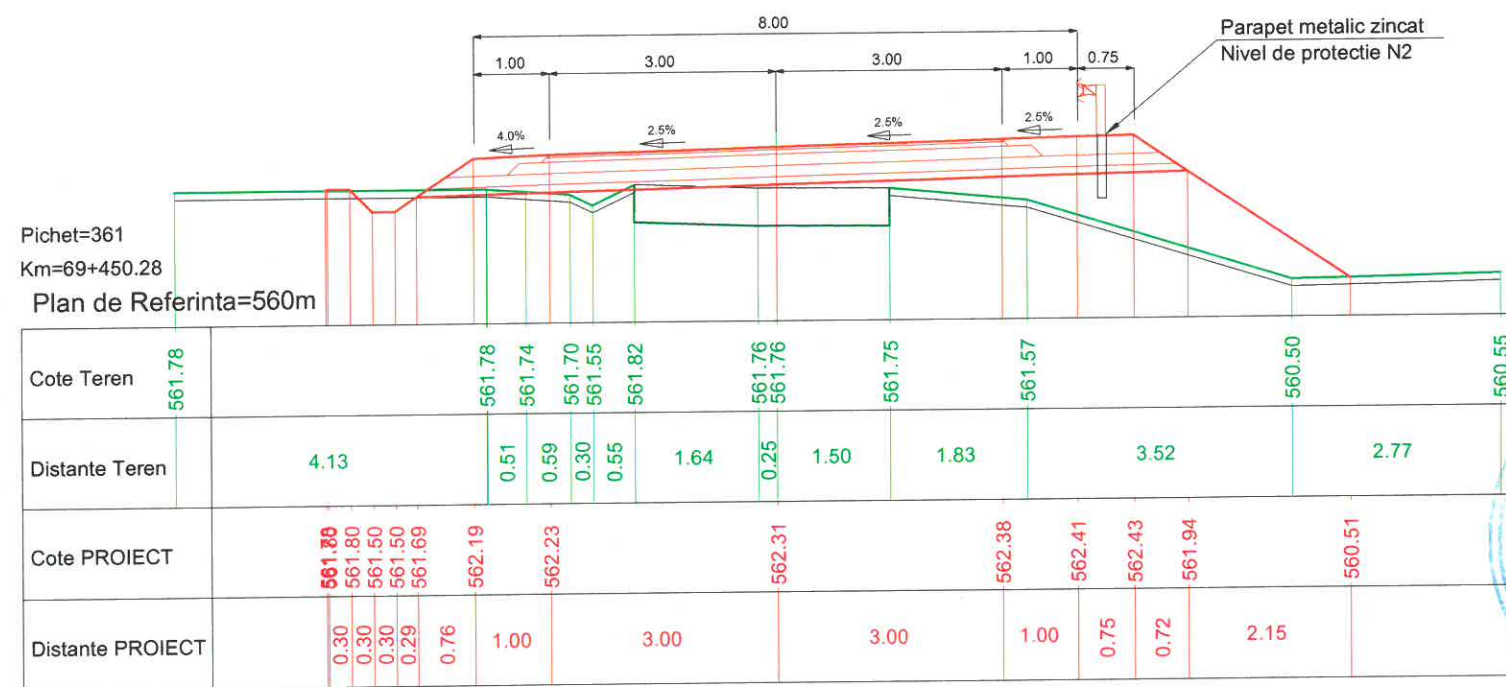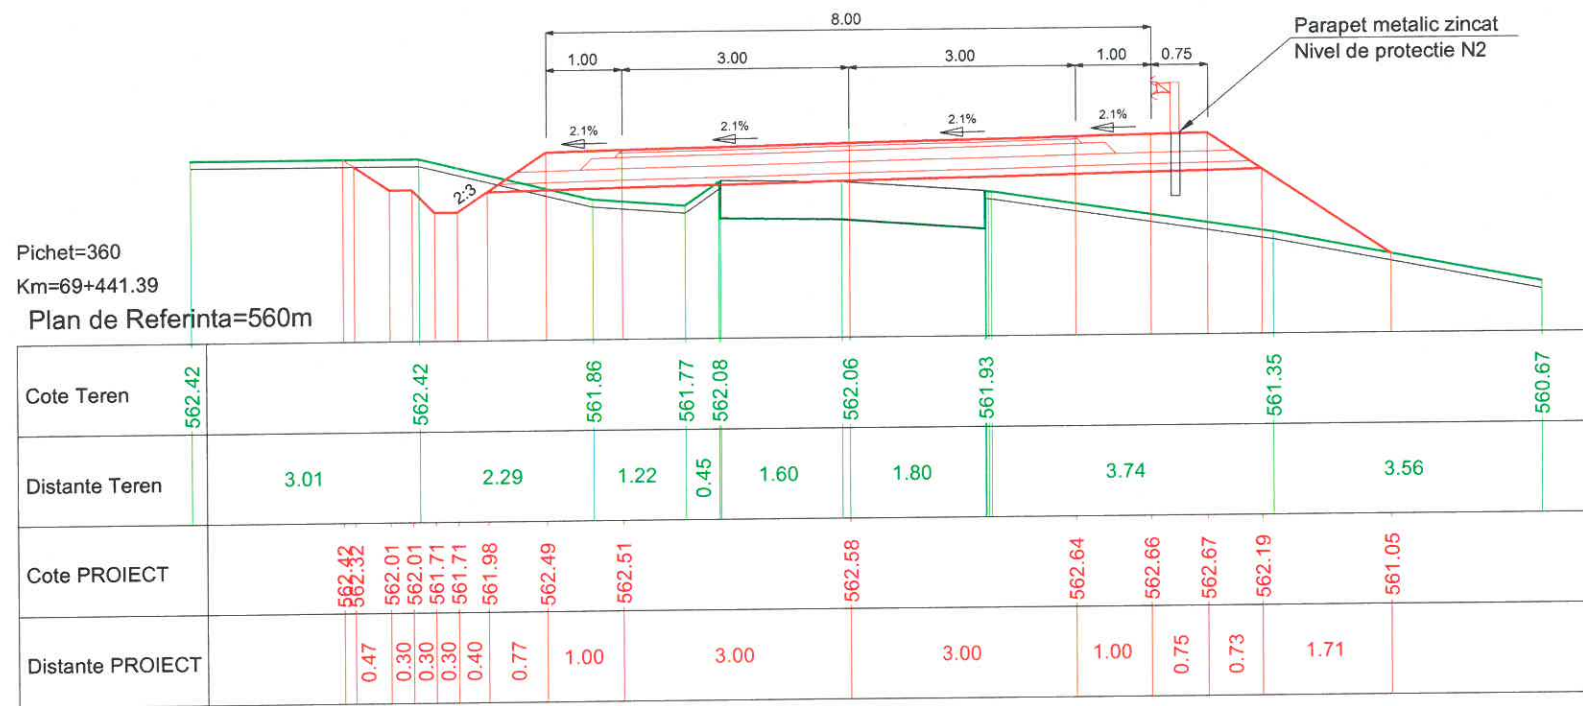


PROIECTANT GENERAL		SC LUCA WAY SRL Bd. Barbu Vacarescu, nr. 313-321, sector 2 Bucuresti - Romania Nr. inreg. R.C.: J40/7395/1995 C.U.I.: RO 7738294		BENEFICIAR CONSILIUL JUDETEAN HARGHITA PIATA LIBERTATII, NR 5,MIERCUREA CIUC		CONTRACT Nr. 20271 / 16.09.2016
						PROIECT 1600010
Specificatie	Nume:	Semnatura	Scara:	DENUMIRE PROIECT:		Faza de proiectare:
Desenat:	Ing. I. OPREA		1:100	Reabilitare sistem rutier pe DJ135, km 63+100 - 74+210, de la DJ 136B pana la Cobatesti (DN 13C), judetul Harghita		PT + DDE
Proiectat:	Ing. I. OPREA		Data:	Titlu plansa:		Plansa nr:
Sef proiect:	Ing. A. COJOCARU		Iunie 2017	PROFILE TRANSVERSALE CARACTERISTICE		LWY-PT-PTC- 154
Aprobat:	Ing. C. GODUN					

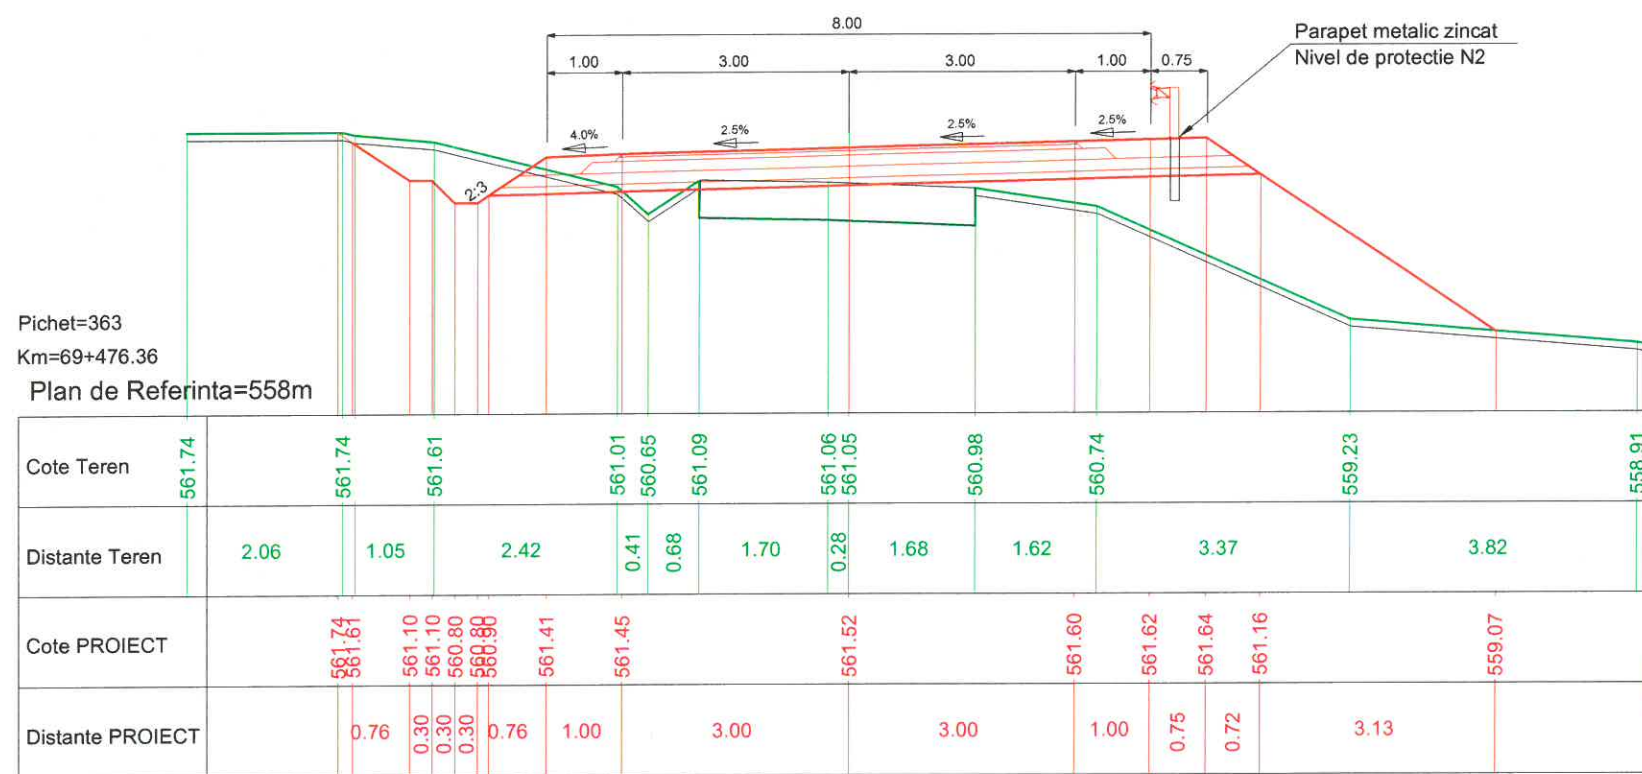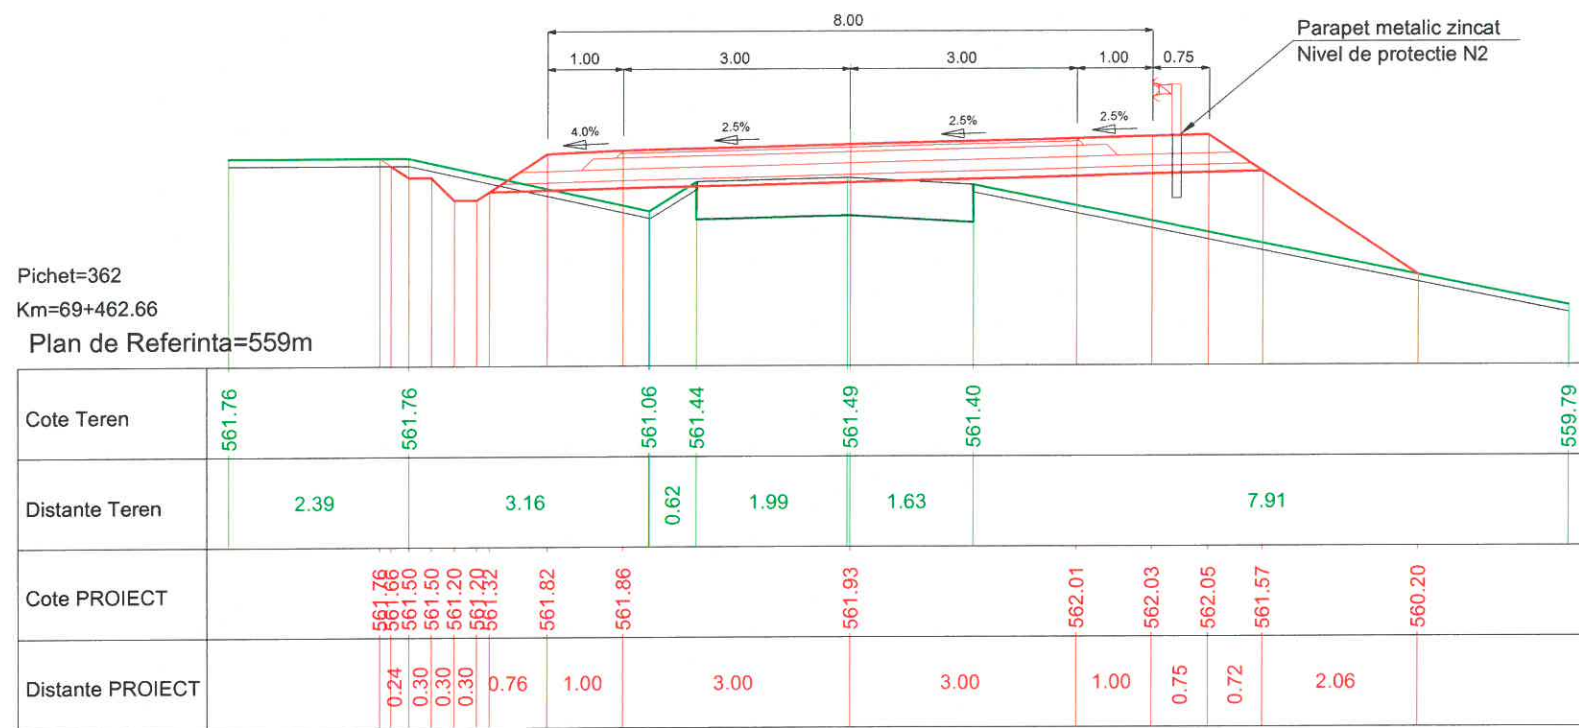



PROIECTANT GENERAL		SC LUCA WAY SRL Bd. Barbu Vacarescu, nr. 313-321, sector 2 Bucuresti - Romania Nr. inreg. R.C.: J40/7395/1995 C.U.I.: RO 7738294		BENEFICIAR CONSILIUL JUDETEAN HARGHITA PIATA LIBERTATII, NR 5,MIERCUREA CIUC		CONTRACT Nr. 20271 / 16.09.2016
				DENUMIRE PROIECT: Reabilitare sistem rutier pe DJ135, km 63+100 - 74+210, de la DJ 136B pana la Cobatesti (DN 13C), judetul Harghita		PROIECT 1600010
Specificatie	Nume:	Semnatura	Scara:	Titlu plansa:		Faza de proiectare:
Desenat:	ing. I. OPREA		1:100	PROFILE TRANSVERSALE CARACTERISTICE		PT + DDE
Proiectat:	ing. I. OPREA		Data:			Plansa nr:
Sef proiect:	ing. A. COJOCARU		IUNIE 2017			LWY-PT-PTC- 155
Aprobat:	ing. C. GODUN					

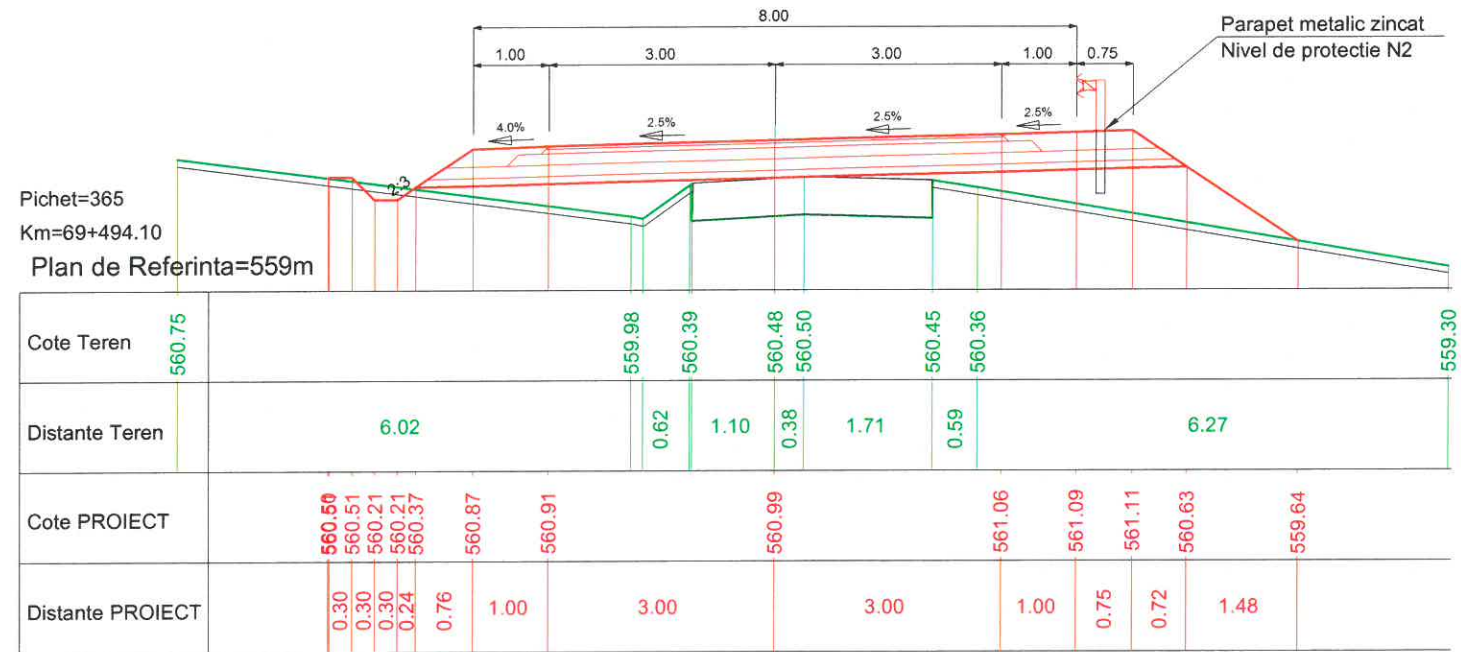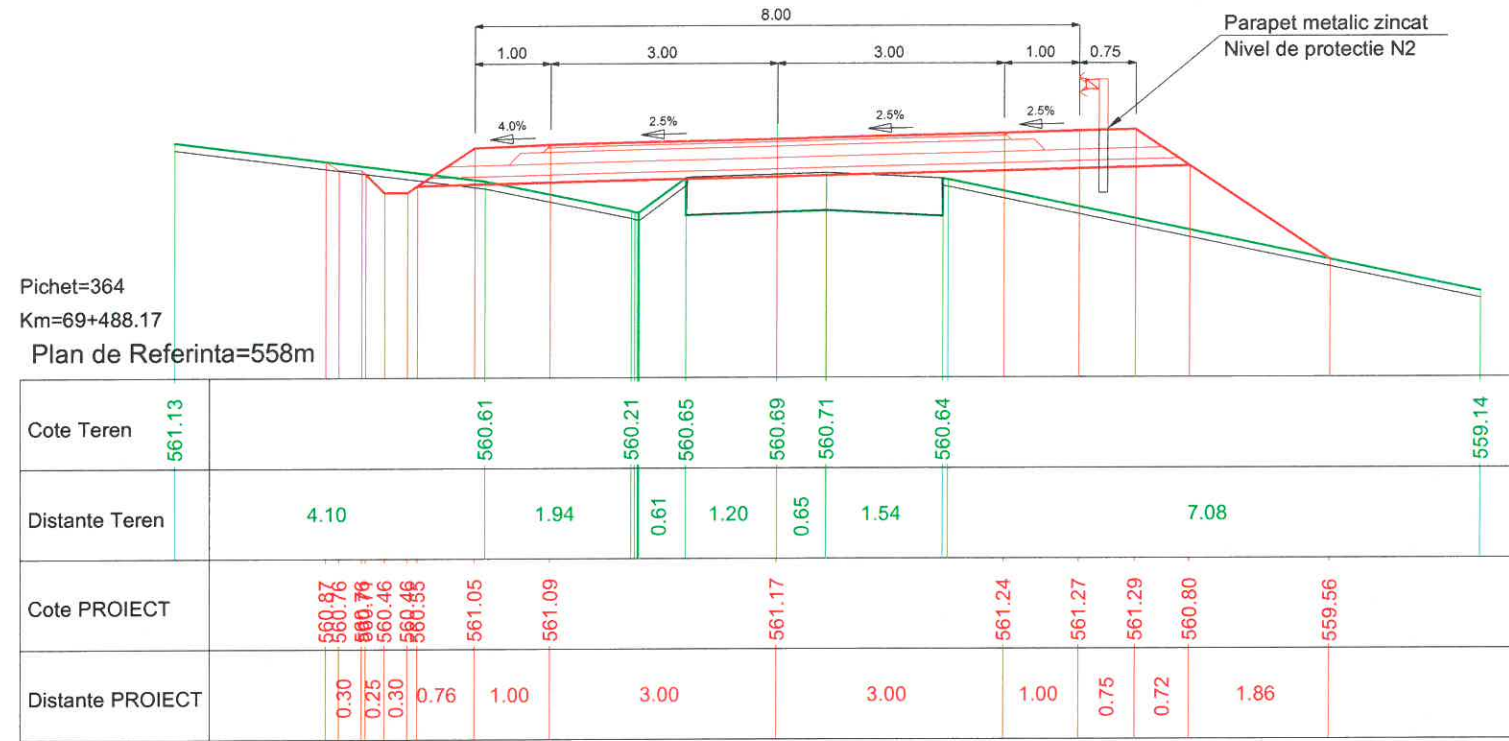



PROIECTANT GENERAL		SC LUCA WAY SRL Bd. Barbu Vacarescu, nr. 313-321, sector 2 București - Romania Nr. inreg. R.C.: J40/7395/1995 C.U.I.: RO 7738294		BENEFICIAR CONSILIUL JUDETEAN HARGHITA PIATA LIBERTATII, NR 5,MIERCUREA CIUC		CONTRACT Nr. 20271 / 16.09.2016
						PROIECT 1600010
Specificație	Nume:	Semnătura	Scara:	DENUMIRE PROIECT:		Faza de proiectare:
Desenat:	ing. I. OPREA		1:100	Reabilitare sistem rutier pe DJ135, km 63+100 - 74+210, de la DJ 136B pana la Cobatesti (DN 13C), judetul Harghita		PT + DDE
Proiectat:	ing. I. OPREA		Data:	Titlu plansa:		Plansa nr:
Sef proiect:	ing. A. COJOCARU		IUNIE 2017	PROFILE TRANSVERSALE CARACTERISTICE		LWY-PT-PTC- 156
Aprobat:	ing. C. GODUN					

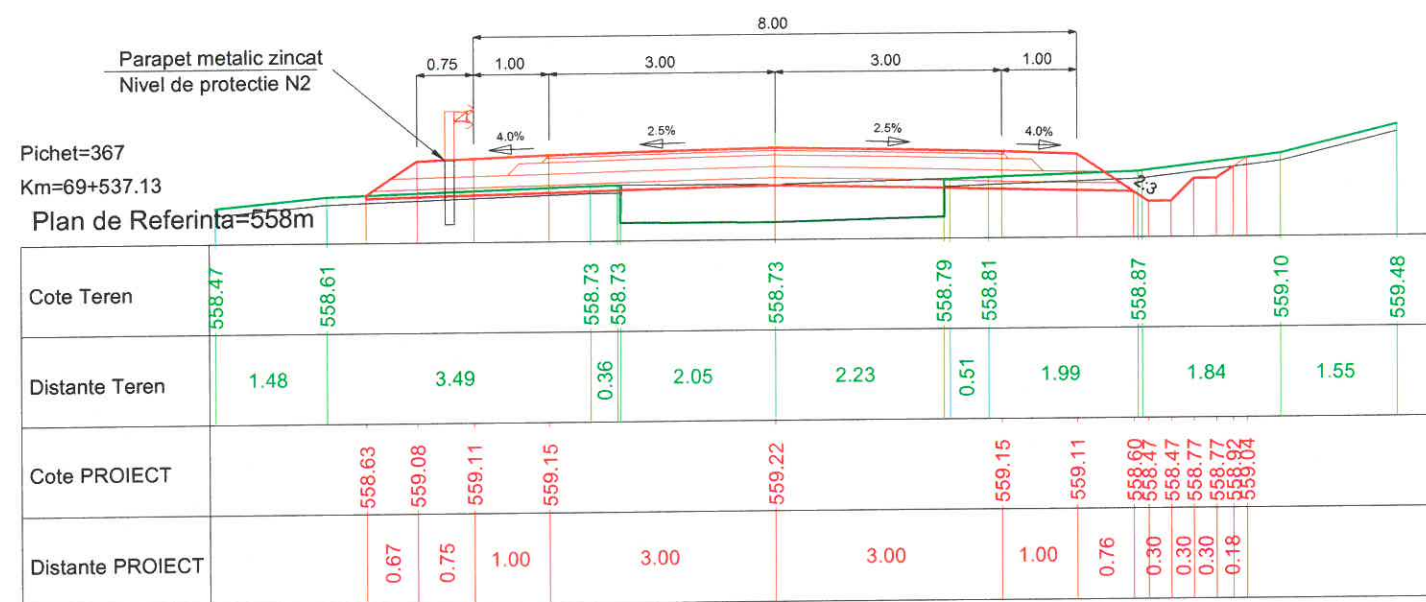




PROIECTANT GENERAL		SC LUCA WAY SRL Bd. Barbu Vacarescu, nr. 313-321, sector 2 București - Romania Nr. inreg. R.C.: J40/7395/1995 C.U.I.: RO 7738294		BENEFICIAR CONSILIUL JUDETEAN HARGHITA PIATA LIBERTATII, NR 5, MIERCUREA CIUC		CONTRACT Nr. 20271 / 16.09.2016
						PROIECT 1600010
Specificație	Nume:	Semnătura	Scara:	DENUMIRE PROIECT:		Faza de proiectare:
Desenat:	Ing. I. OPREA		1:100	Reabilitare sistem rutier pe DJ135, km 63+100 - 74+210, de la DJ 136B pana la Cobatesti (DN 13C), judetul Harghita		PT + DDE
Proiectat:	Ing. I. OPREA		Data:	Titlu plansa:		Plansa nr.
Sef proiect:	Ing. A. COJOCARU		IUNIE 2017	PROFILE TRANSVERSALE CARACTERISTICE		LWY-PT-PTC- 157
Aprobat:	ing. C. GODUN					

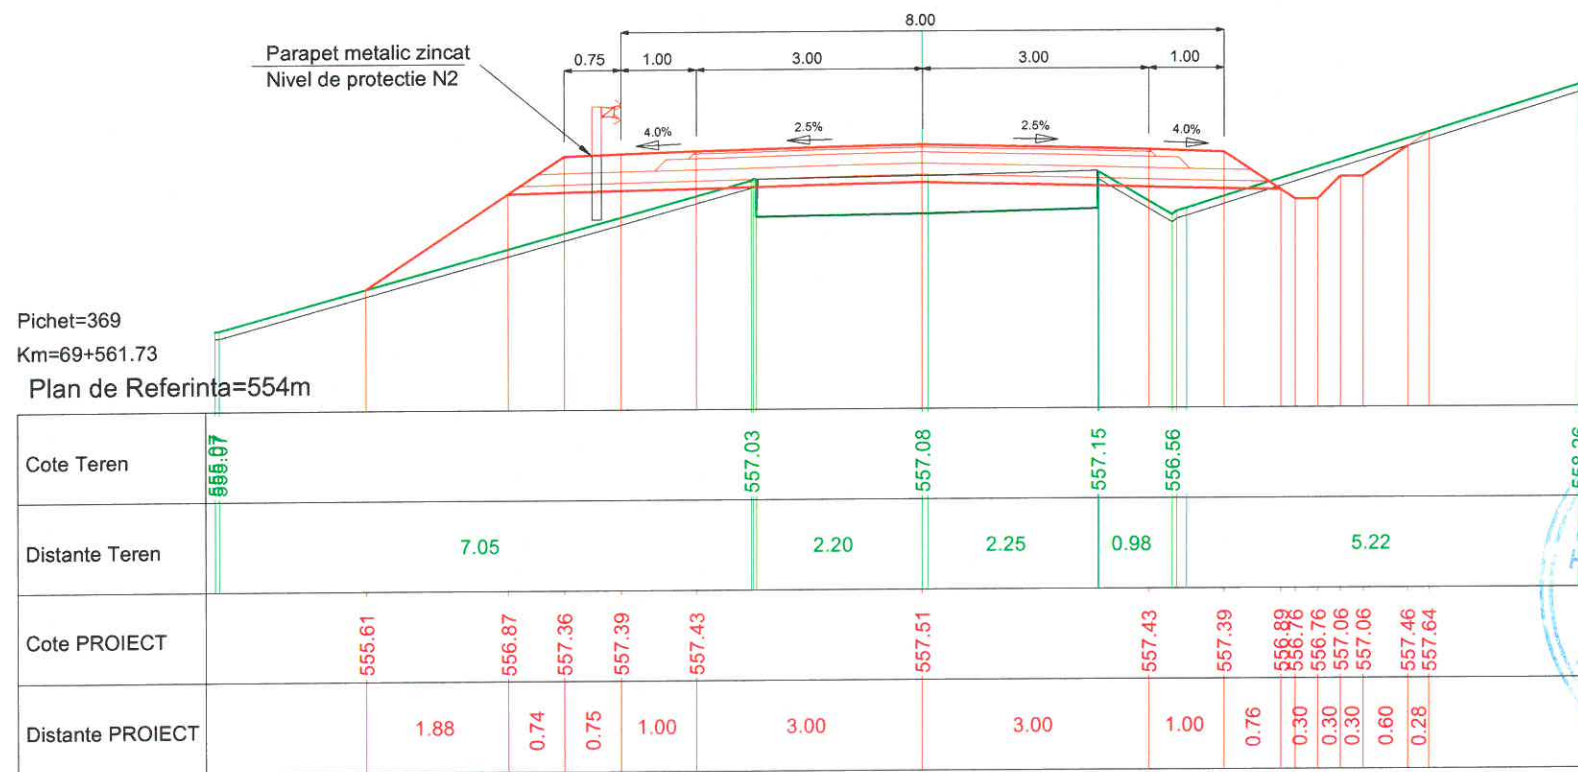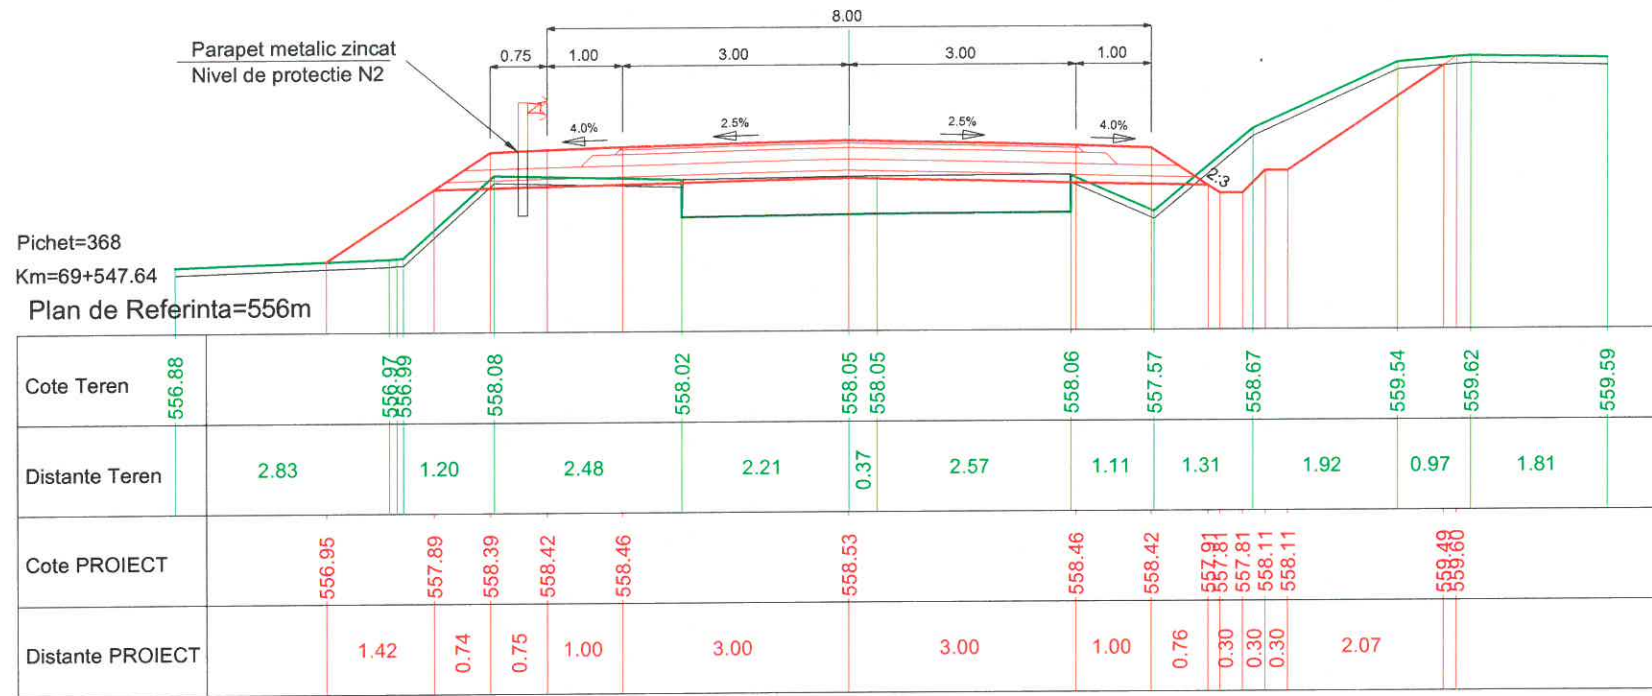



PROIECTANT GENERAL		SC LUCA WAY SRL Bd. Barbu Vacarescu, nr. 313-321, sector 2 Bucuresti - Romania Nr. inreg. R.C.: J40/7395/1995 C.U.I.: RO 7738294		BENEFICIAR CONSILIUL JUDETEAN HARGHITA PIATA LIBERTATII, NR 5, MIERCUREA CIUC		CONTRACT Nr. 20271 / 16.09.2016
						PROIECT 1600010
Specificatie	Nume:	Semnatura	Scara:	DENUMIRE PROIECT:		Faza de proiectare:
Desenat:	Ing. I. OPREA		1:100	Reabilitare sistem rutier pe DJ135, km 63+100 - 74+210, de la DJ 136B pana la Cobatesti (DN 13C), judetul Harghita		PT + DDE
Proiectat:	Ing. I. OPREA			Titlu plansa:		Plansa nr:
Sef proiect:	Ing. A. COJOCARU		Data:	PROFILE TRANSVERSALE CARACTERISTICE		LWY-PT-PTC- 158
Aprobat:	ing. C. GODUN		Iunie 2017			

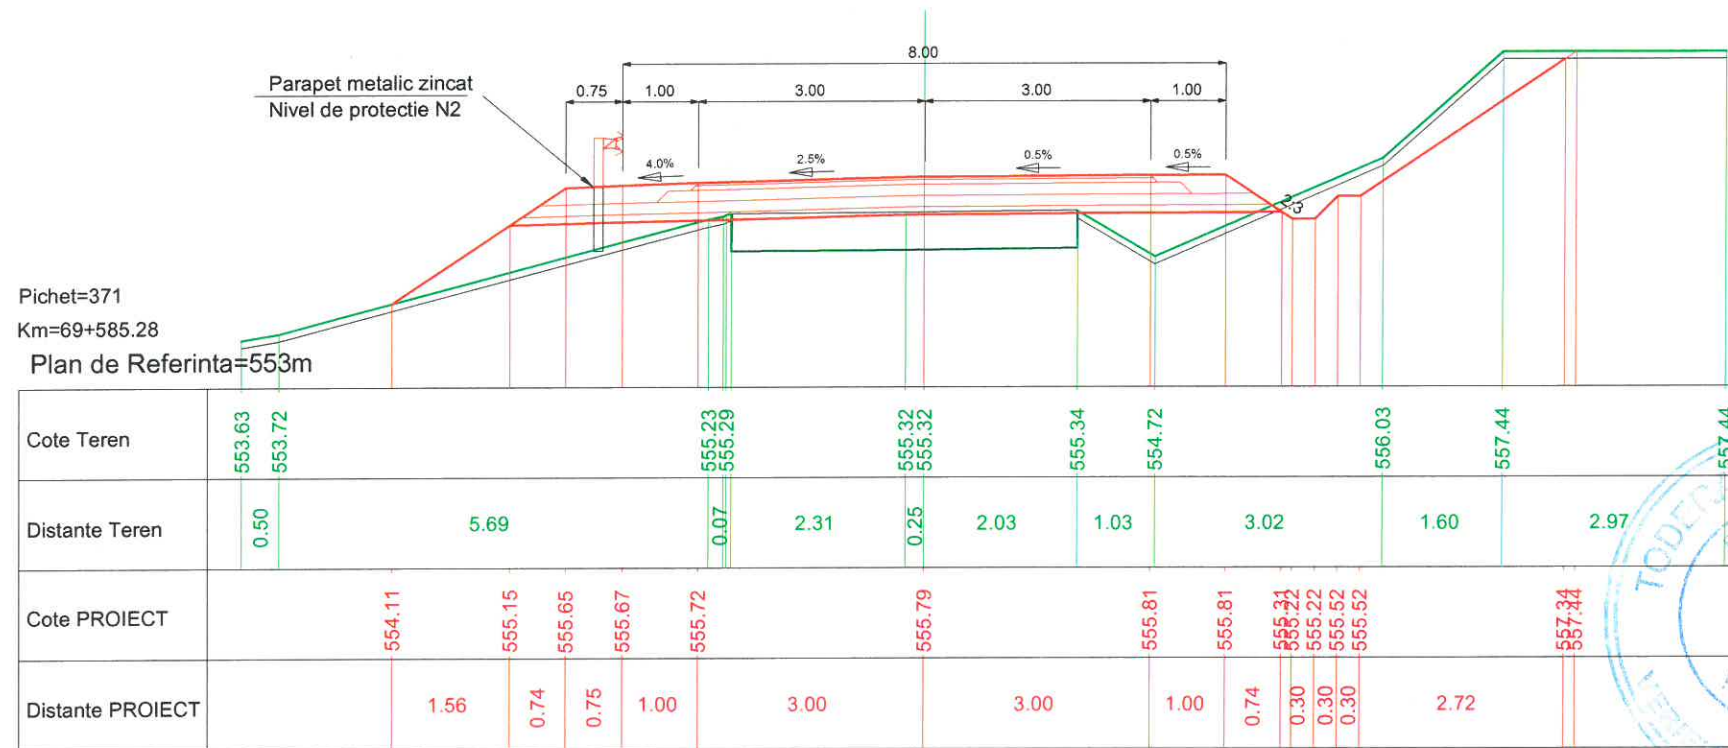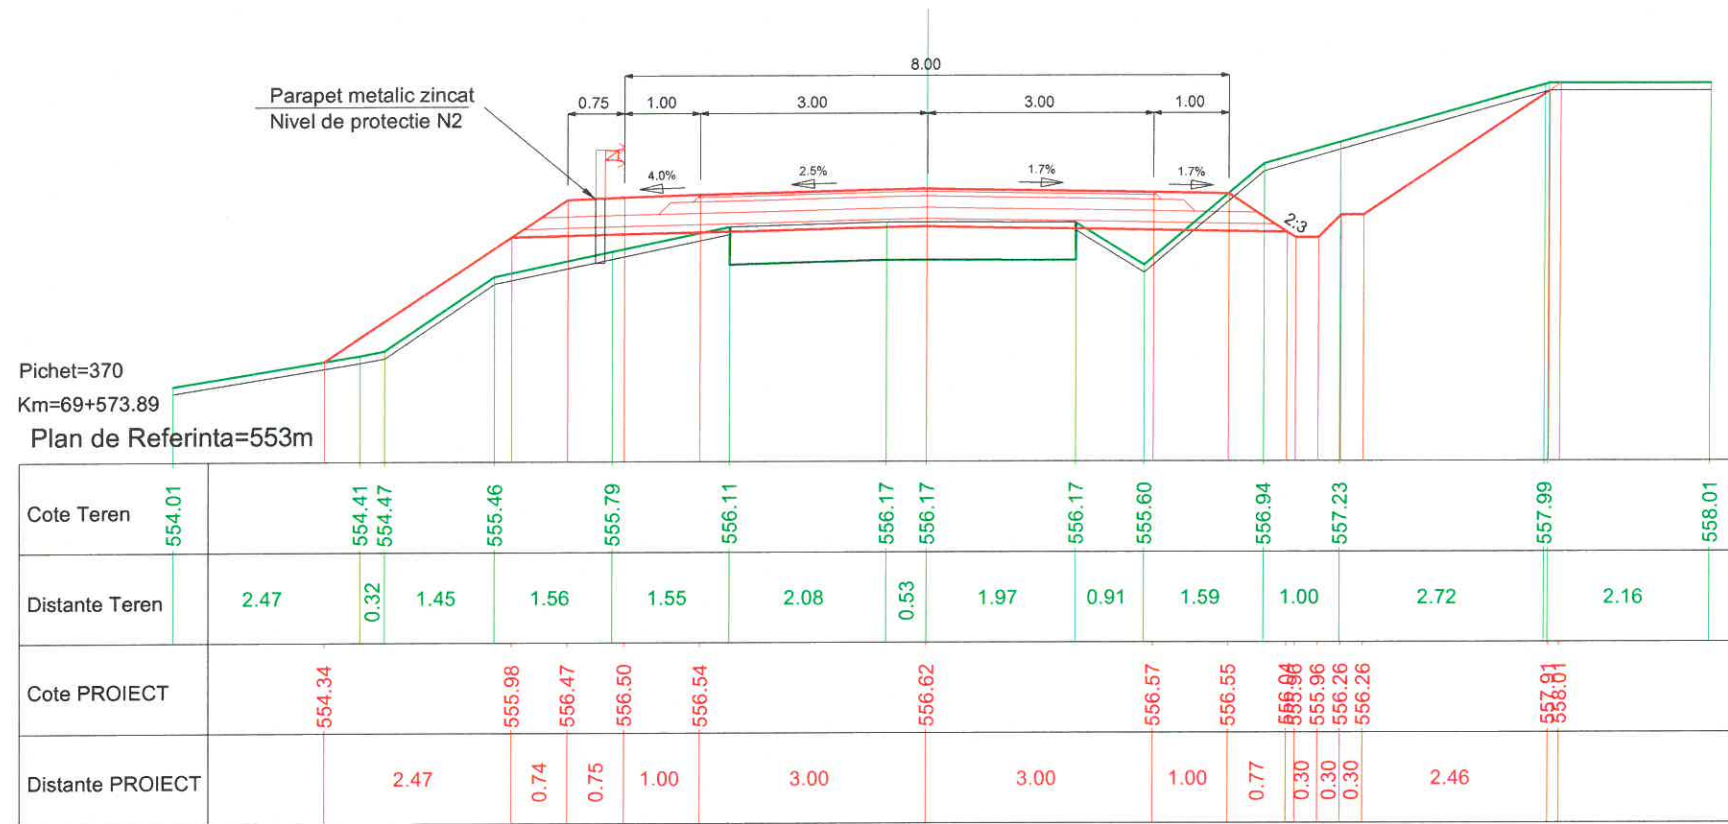



PROIECTANT GENERAL		SC LUCA WAY SRL Bd. Barbu Vacarescu, nr. 313-321, sector 2 Bucuresti - Romania Nr. inreg. R.C.: J40/7395/1995 C.U.I.: RO 7738294		BENEFICIAR CONSILIUL JUDETEAN HARGHITA PIATA LIBERTATII, NR 5, MIERCUREA CIUC		CONTRACT Nr. 20271 / 16.09.2016
						PROIECT 1600010
Specificatie	Nume:	Semnatura	Scara:	DENUMIRE PROIECT:		Faza de proiectare:
Desenat:	ing. I. OPREA		1:100	Reabilitare sistem rutier pe DJ135, km 63+100 - 74+210, de la DJ 136B pana la Cobatesti (DN 13C), judetul Harghita		PT + DDE
Proiectat:	ing. I. OPREA			Titlu plansa:		Plansa nr:
Sef proiect:	ing. A. COJOCARU		Data:	PROFILUL TRANSVERSALE CARACTERISTICE		LWY-PT-PTC- 159
Aprobat:	ing. C. GODUN		Iunie 2017			

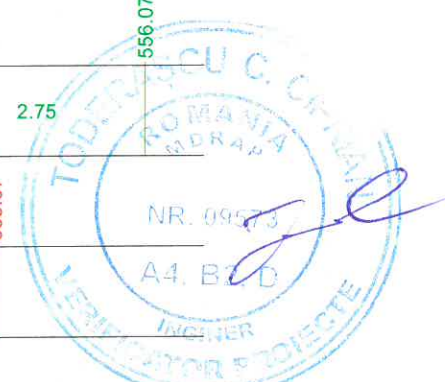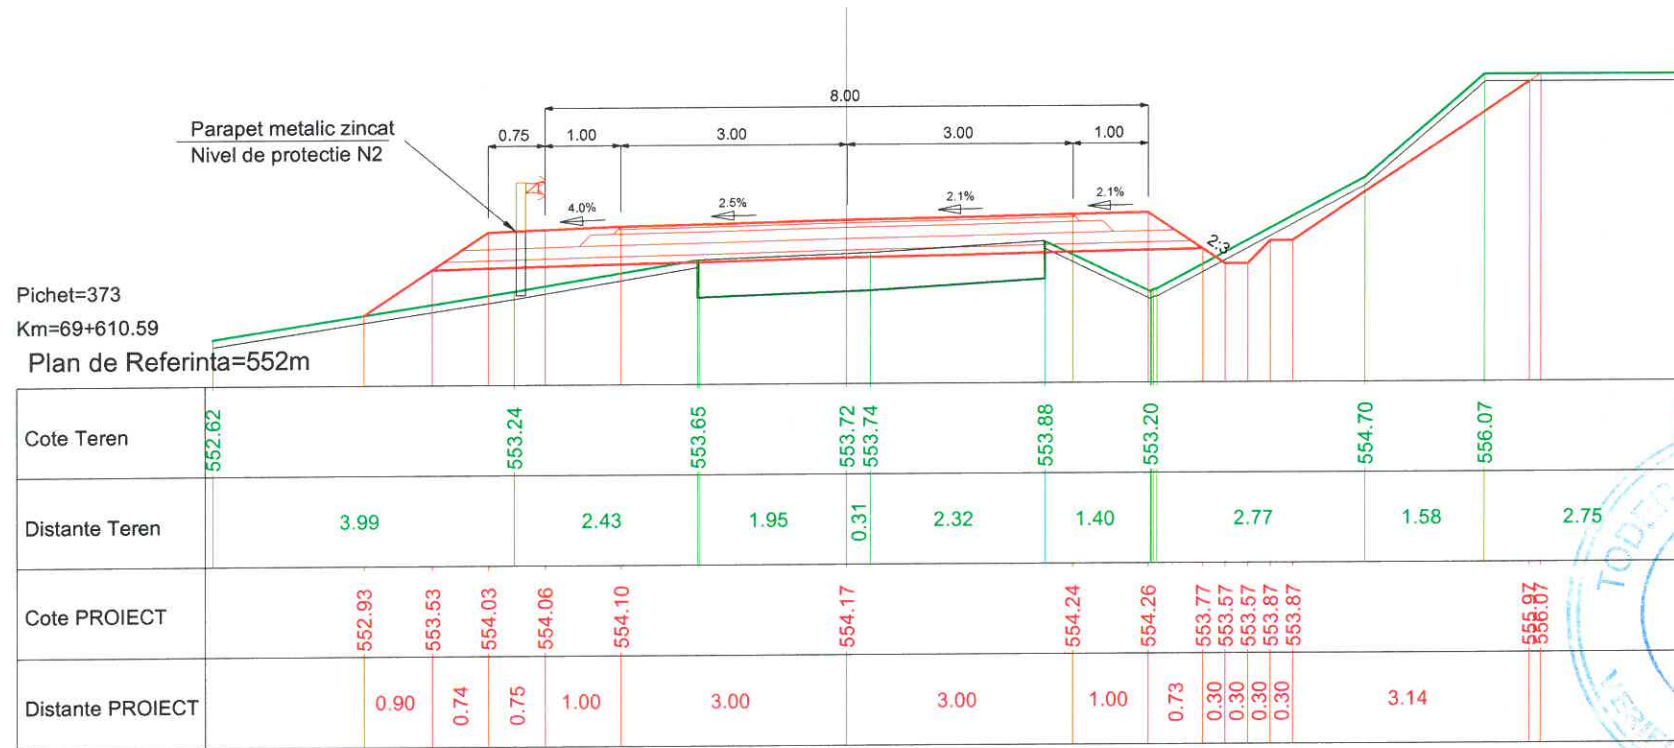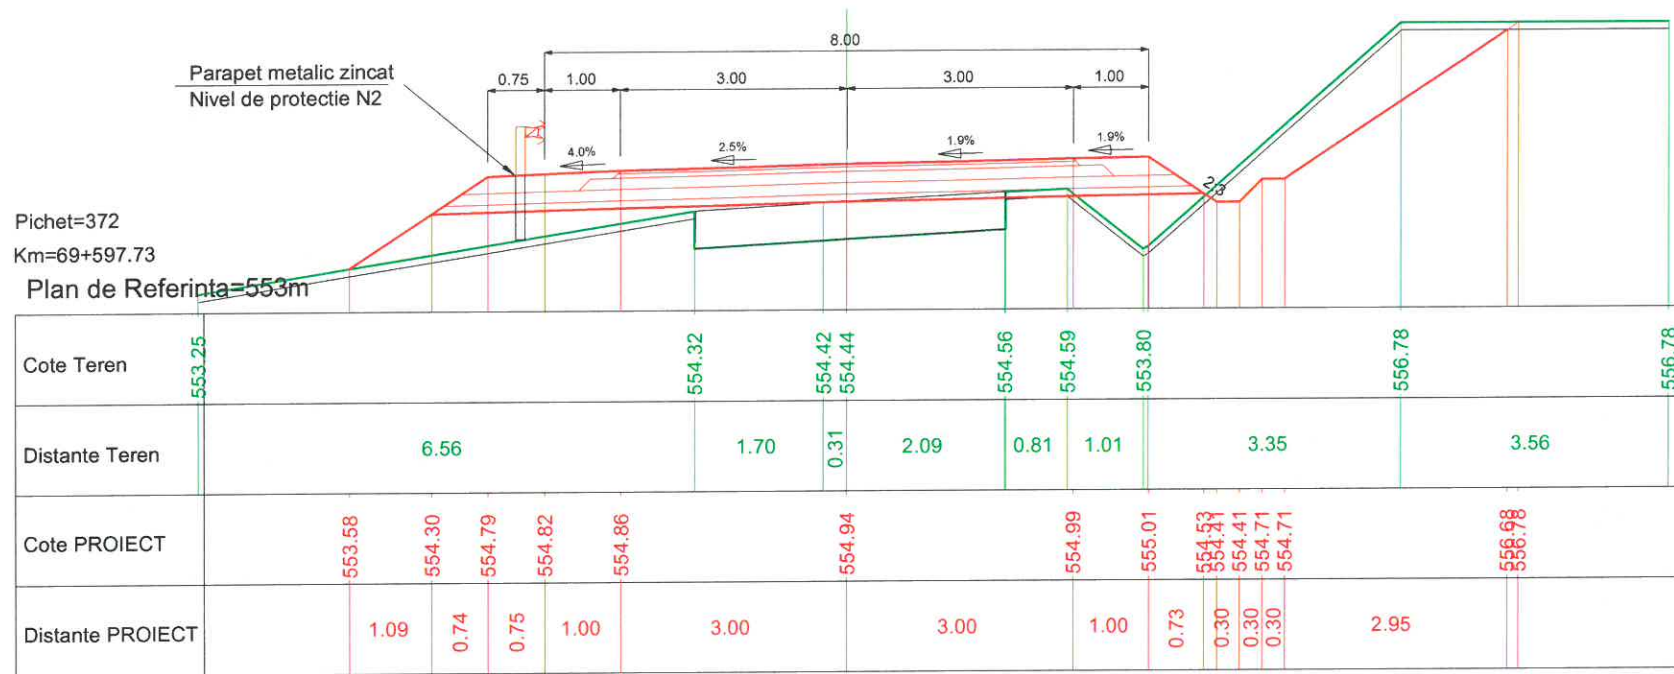



PROIECTANT GENERAL		SC LUCA WAY SRL Bd. Barbu Vacarescu, nr. 313-321, sector 2 Bucuresti - Romania Nr. inreg. R.C.: J40/7395/1995 C.U.I.: RO 7738294		BENEFICIAR CONSILIUL JUDETEAN HARGHITA PIATA LIBERTATII, NR 5, MIERCUREA CIUC		CONTRACT Nr. 20271 / 16.09.2016
				DENUMIRE PROIECT: Reabilitare sistem rutier pe DJ135, km 63+100 - 74+210, de la DJ 136B pana la Cobatesti (DN 13C), judetul Harghita		PROIECT 1600010
Specificatie	Nume:	Semnatura	Scara:	Titlu plansa:		Faza de proiectare:
Desenat:	Ing. I. OPREA		1:100	PROFILE TRANSVERSALE CARACTERISTICE		PT + DDE
Proiectat:	Ing. I. OPREA					
Sef proiect:	Ing. A. COJOCARU		Data:			Plansa nr.
Aprobat:	Ing. C. GODUN		Iunie 2017			LWY-PT-PTC- 160

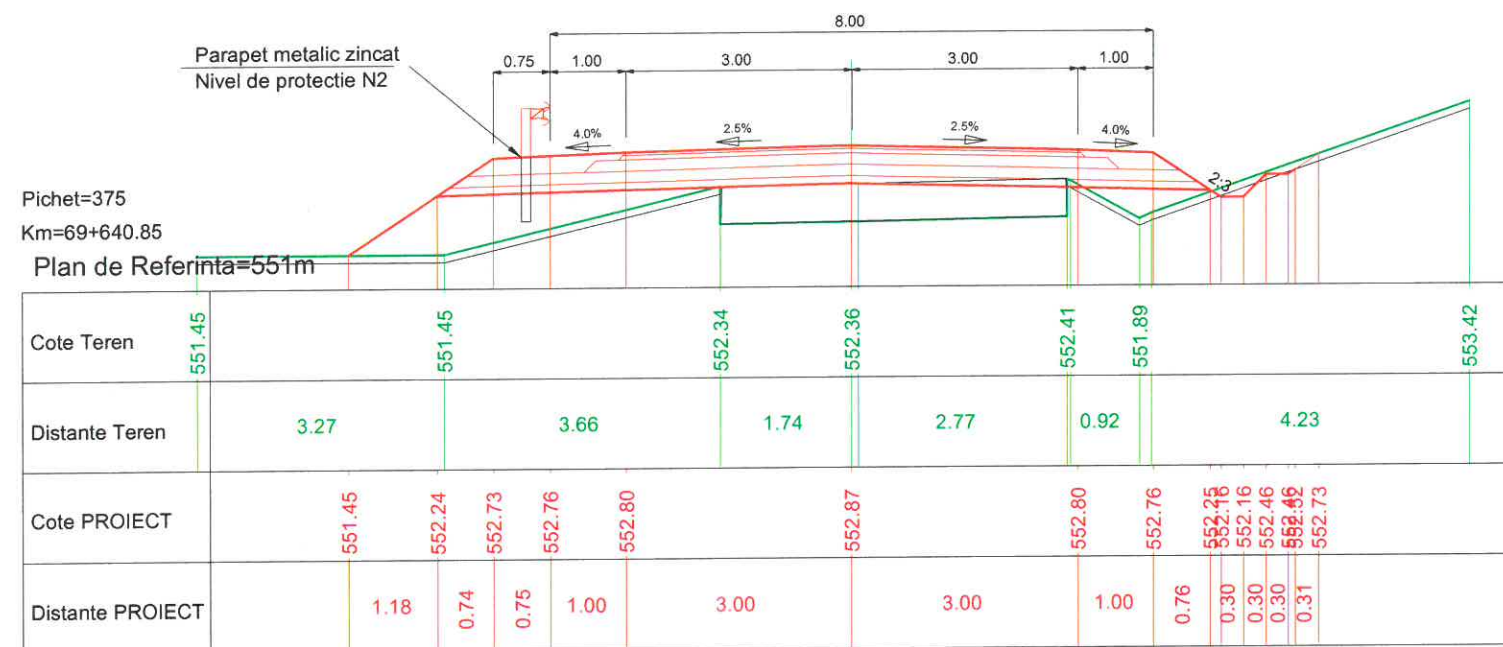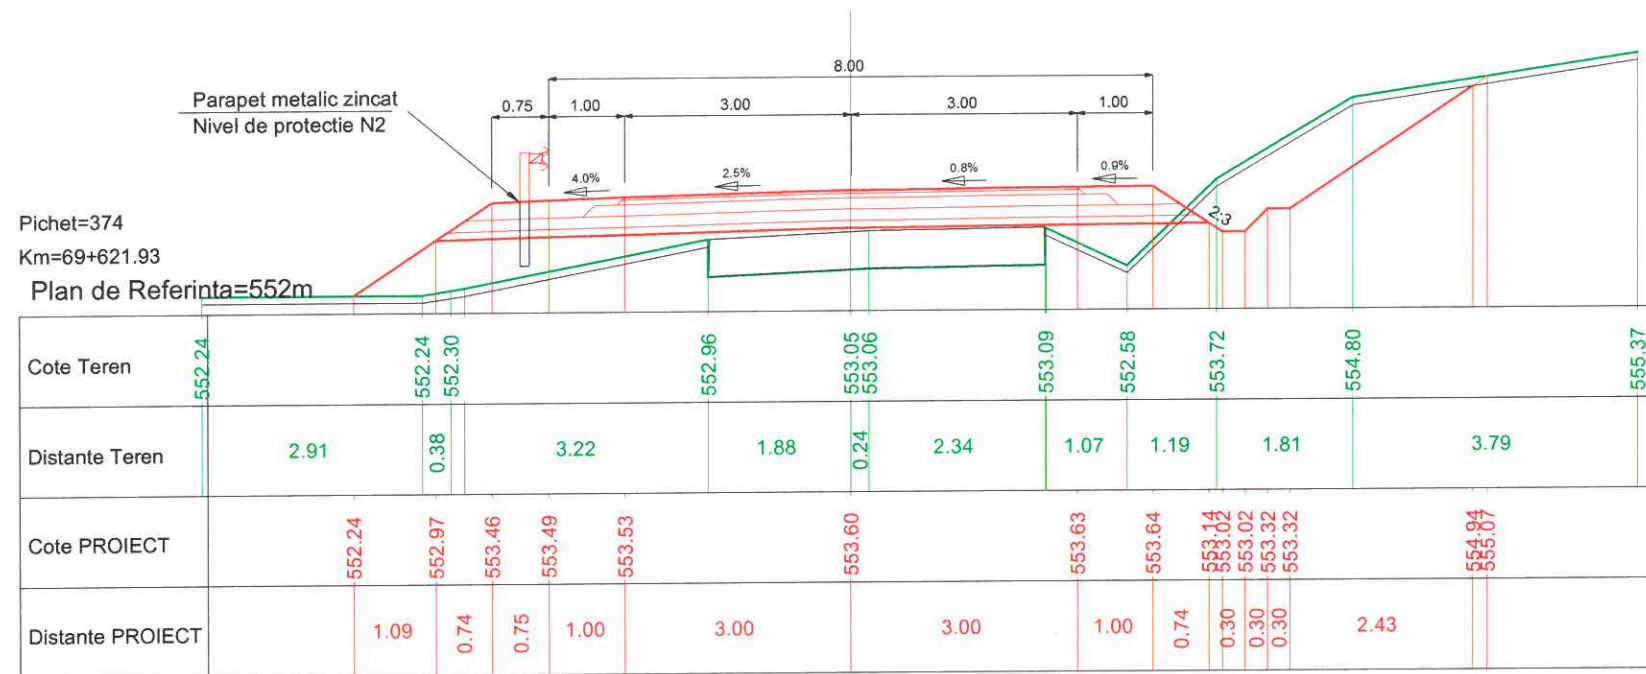



PROIECTANT GENERAL		SC LUCA WAY SRL Bd. Barbu Vacarescu, nr. 313-321, sector 2 București - Romania Nr. inreg. R.C.: J40/7395/1995 C.U.I.: RO 7738294		BENEFICIAR CONSILIUL JUDEȚEAN HARGHITA PIATA LIBERTATII, NR 5,MIERCUREA CIUC		CONTRACT Nr. 20271 / 16.09.2016
				DENUMIRE PROIECT: Reabilitare sistem rutier pe DJ135, km 63+100 - 74+210, de la DJ 136B pana la Cobatesti (DN 13C), judetul Harghita		PROIECT 1600010
Specificație	Nume:	Semnătura	Scara:	Titlu plansa:		Faza de proiectare:
Desenat:	Ing. I. OPREA		1:100	PROFILE TRANSVERSALE CARACTERISTICE		PT + DDE
Proiectat:	Ing. I. OPREA		Data:			Plansa nr:
Sef proiect:	Ing. A. COJOCARU		IUNIE 2017			LWY-PT-PTC- 161
Aprobat:	Ing. C. GODUN					

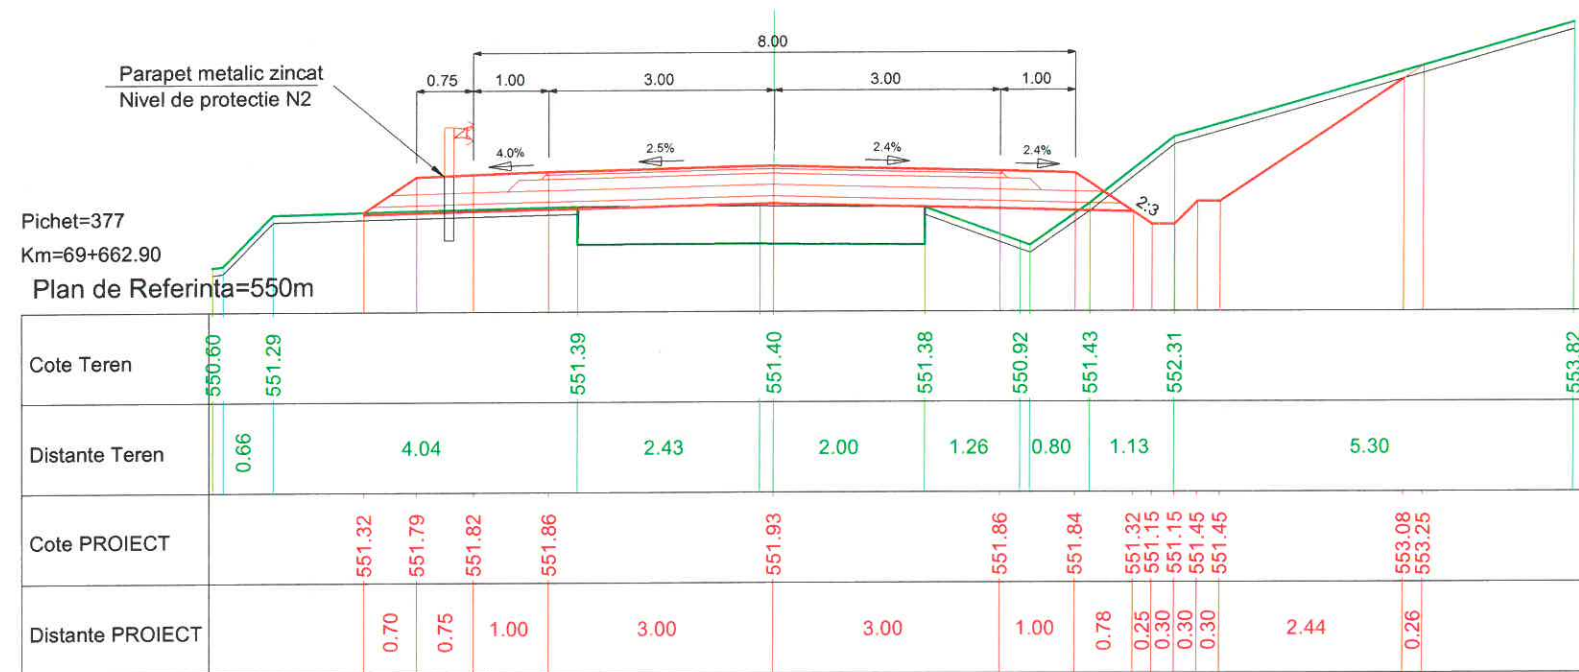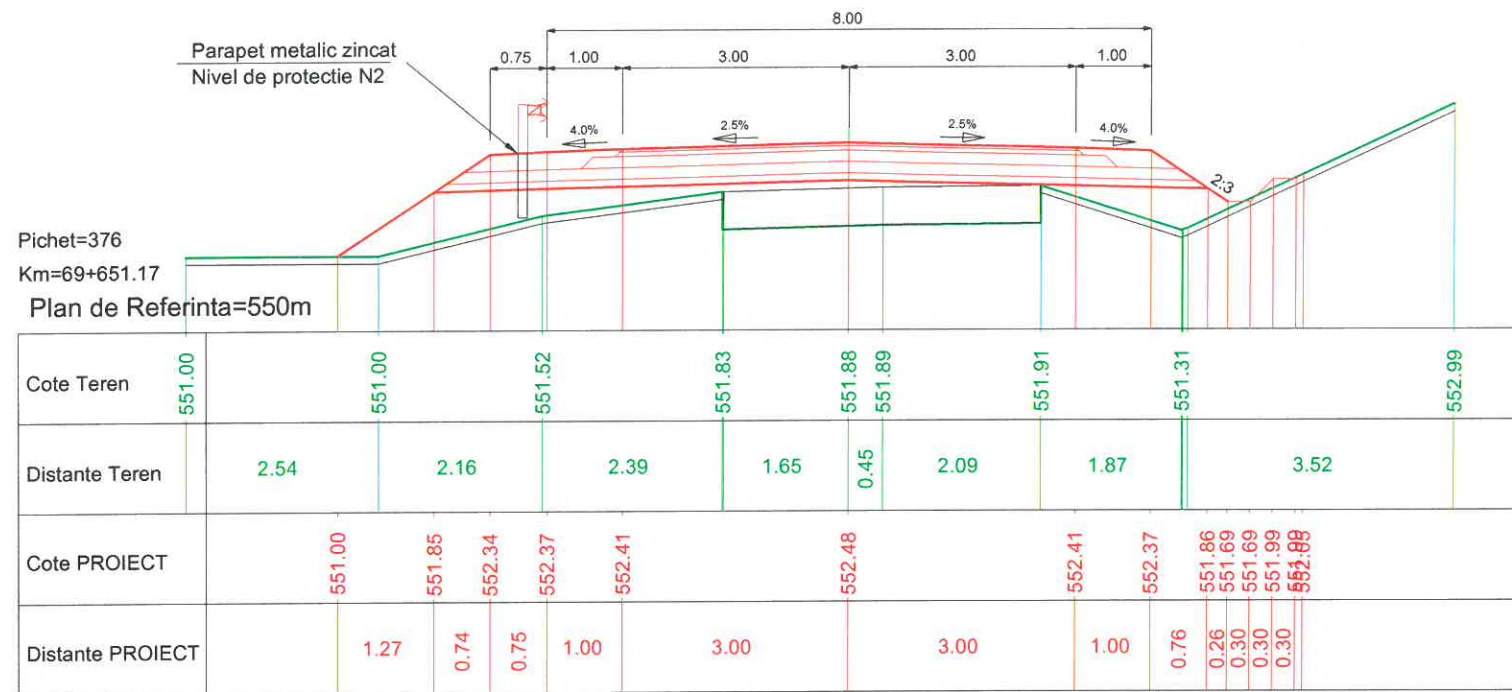



PROIECTANT GENERAL		SC LUCA WAY SRL Bd. Barbu Vacarescu, nr. 313-321, sector 2 București - Romania Nr. inreg. R.C.: J40/7395/1995 C.U.I.: RO 7738294		BENEFICIAR CONSILIUL JUDETEAN HARGHITA PIATA LIBERTATII, NR 5,MIERCUREA CIUC		CONTRACT Nr. 20271 / 16.09.2016
						PROIECT 1600010
Specificație	Nume:	Semnătura	Scara:	DENUMIRE PROIECT:		Faza de proiectare:
Desenat:	Ing. I. OPREA		1:100	Reabilitare sistem rutier pe DJ135, km 63+100 - 74+210, de la DJ 136B pana la Cobatesti (DN 13C), judetul Harghita		PT + DDE
Proiectat:	Ing. I. OPREA			Titlu plansa:		Plansa nr:
Sef proiect:	Ing. A. COJOCARU		Data: IUNIE 2017	PROFILE TRANSVERSALE CARACTERISTICE		LWY-PT-PTC- 162
Aprobat:	ing. C. GODUN					

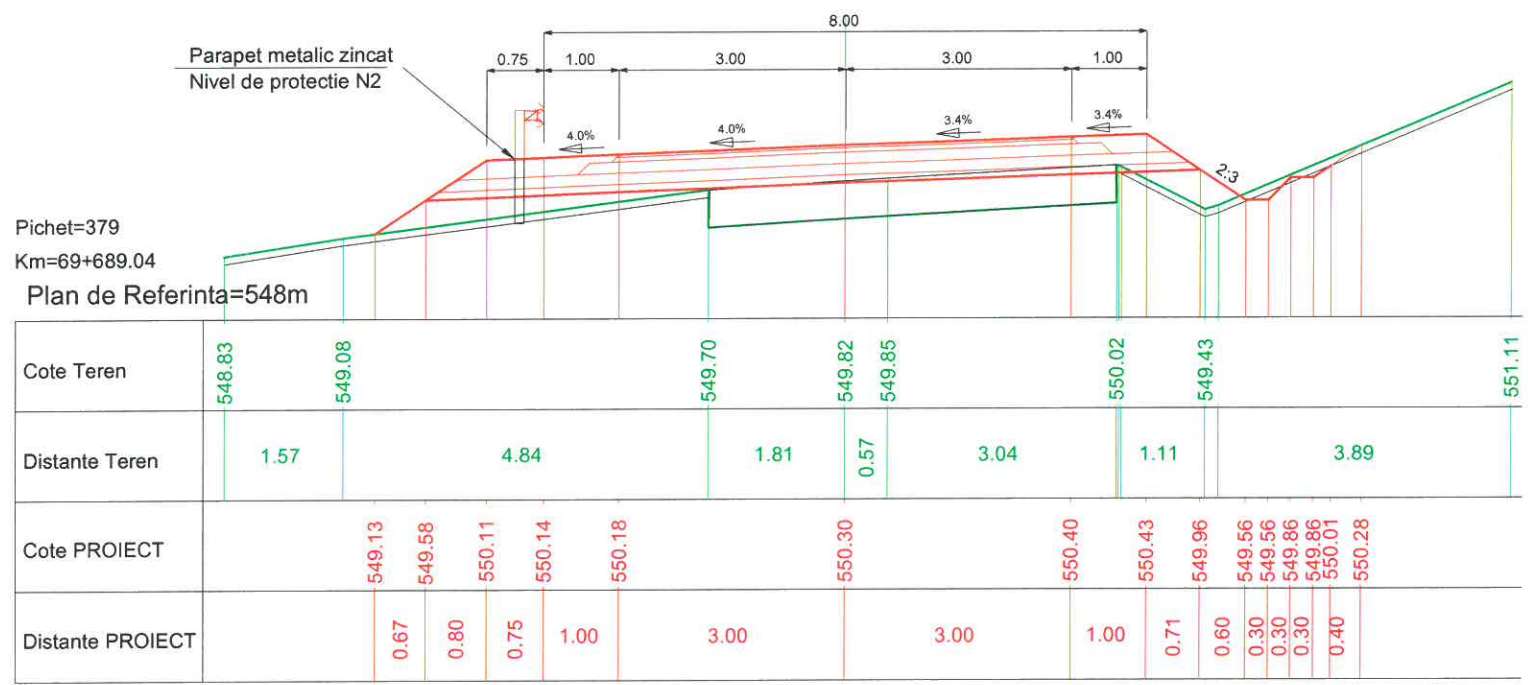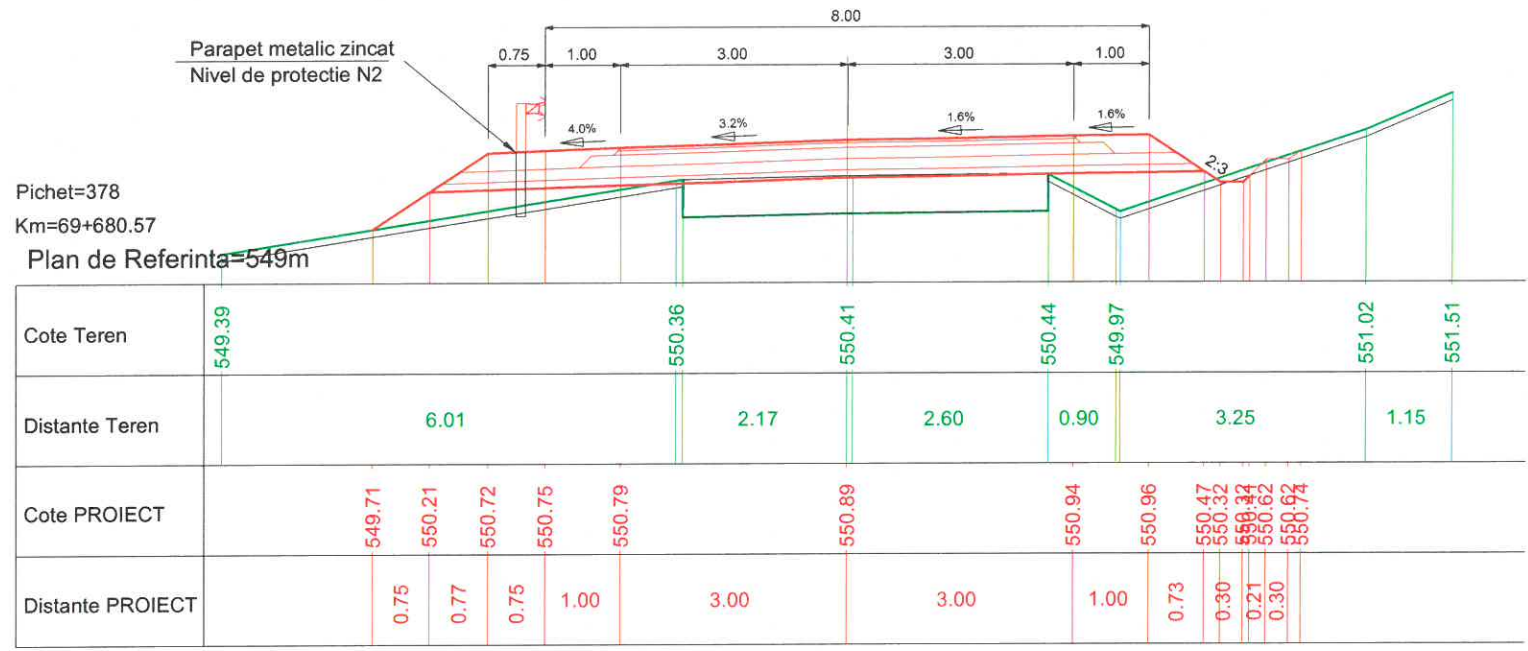



PROIECTANT GENERAL		SC LUCA WAY SRL Bd. Barbu Vacarescu, nr. 313-321, sector 2 Bucuresti - Romania Nr. inreg. R.C.: J40/7395/1995 C.U.I.: RO 7738294		BENEFICIAR CONSILIUL JUDETEAN HARGHITA PIATA LIBERTATII, NR 5,MIERCUREA CIUC		CONTRACT Nr. 20271 / 16.09.2016
						PROIECT 1600010
Specificatie	Nume:	Semnatura	Scara:	DENUMIRE PROIECT:		Faza de proiectare:
Desenat:	ing. I. OPREA		1:100	Reabilitare sistem rutier pe DJ135, km 63+100 - 74+210, de la DJ 136B pana la Cobatesti (DN 13C), judetul Harghita		PT + DDE
Proiectat:	ing. I. OPREA			Titlu plansa:		Plansa nr.
Sef proiect:	ing. A. COJOCARU		Data: IUNIE 2017	PROFILE TRANSVERSALE CARACTERISTICE		LWY-PT-PTC- 163
Aprobat:	ing. C. GODUN					

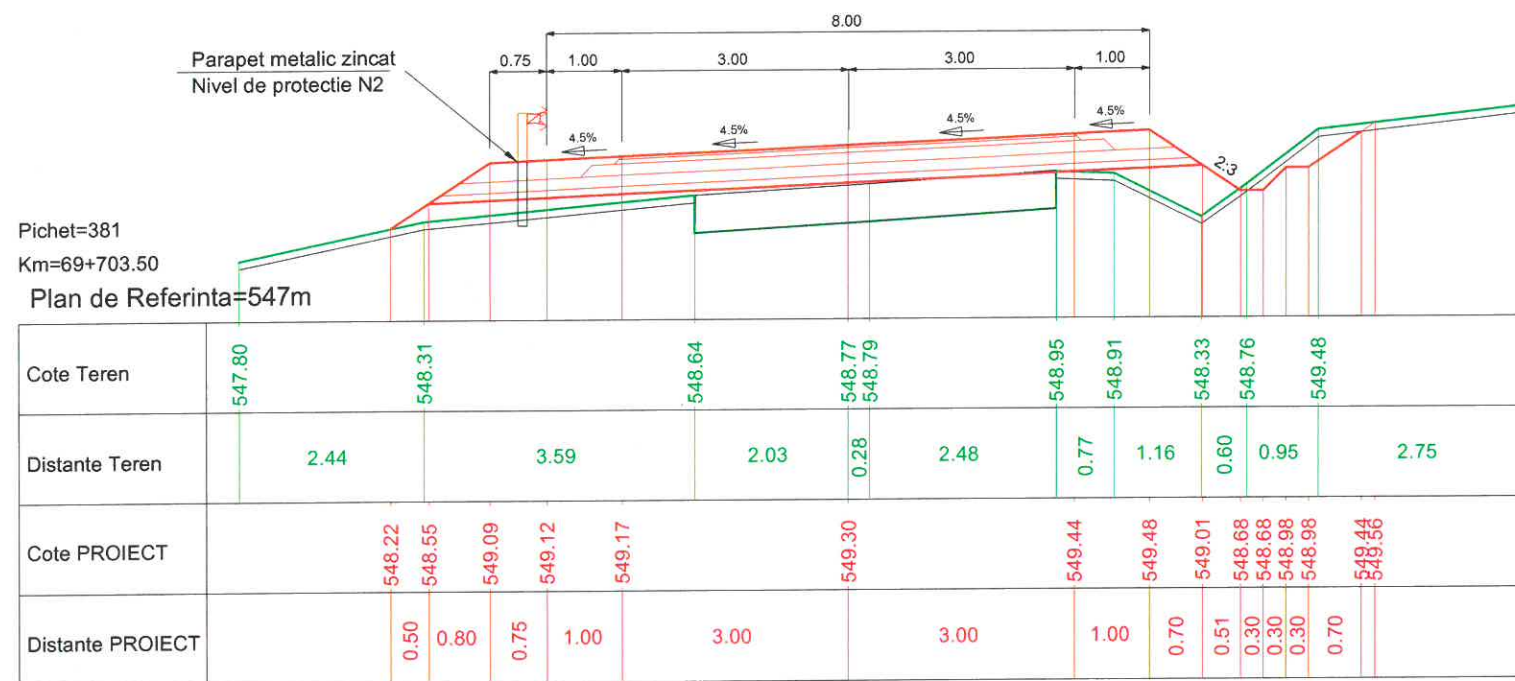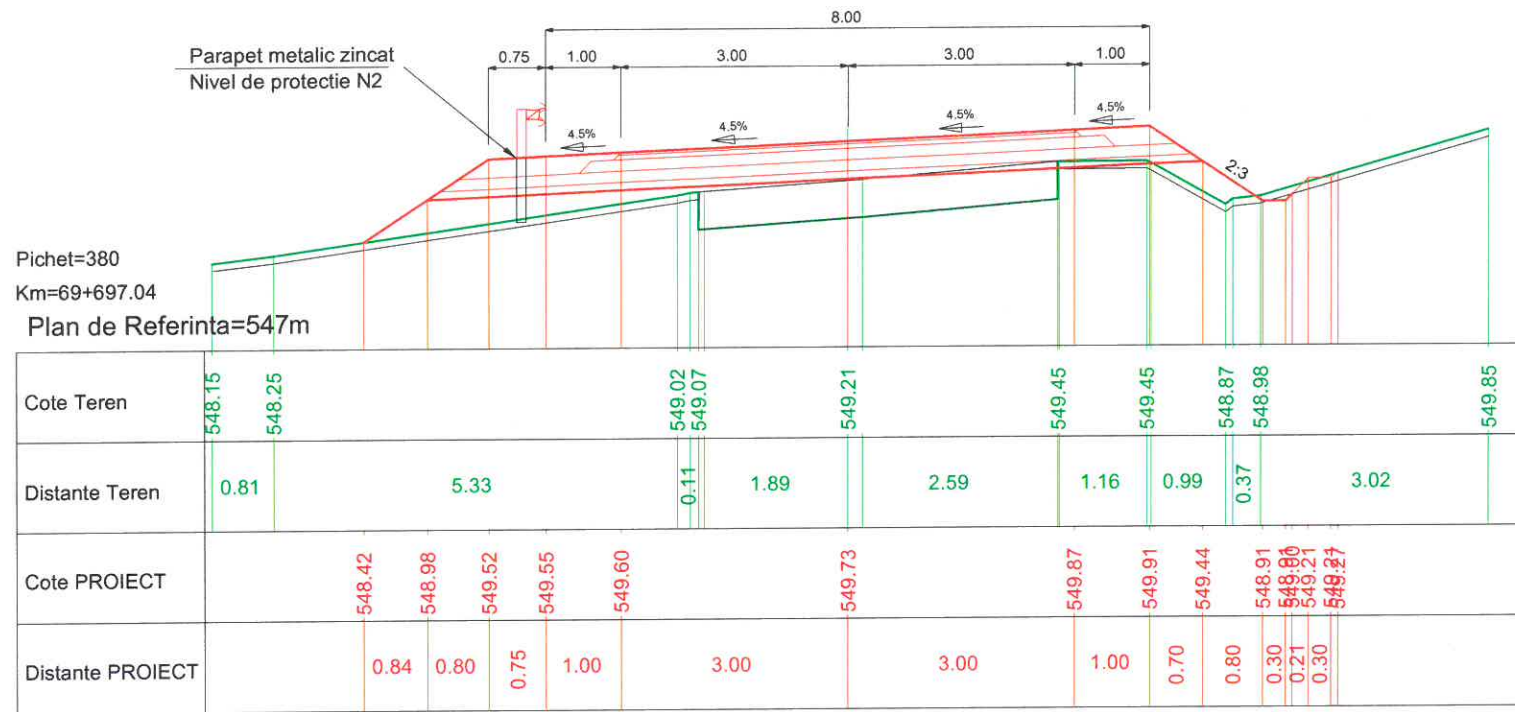


PROIECTANT GENERAL		SC LUCA WAY SRL Bd. Barbu Vacarescu, nr. 313-321, sector 2 Bucuresti - Romania Nr. inreg. R.C.: J40/7395/1995 C.U.I.: RO 7738294		BENEFICIAR CONSILIUL JUDETEAN HARGHITA PIATA LIBERTATII, NR 5,MIERCUREA CIUC		CONTRACT Nr. 20271 / 16.09.2016
						PROIECT 1600010
Specificație	Nume:	Semnătura	Scara:	DENUMIRE PROIECT:		Faza de proiectare:
Desenat:	Ing. I. OPREA		1:100	Reabilitare sistem rutier pe DJ135, km 63+100 - 74+210, de la DJ 136B pana la Cobatesti (DN 13C), judetul Harghita		PT + DDE
Proiectat:	Ing. I. OPREA			Titlu plansa:		Plansa nr.
Sef proiect:	Ing. A. COJOCARU		Data: IUNIE 2017	PROFILE TRANSVERSALE CARACTERISTICE		LWY-PT-PTC- 164
Aprobat:	Ing. C. GODUN					

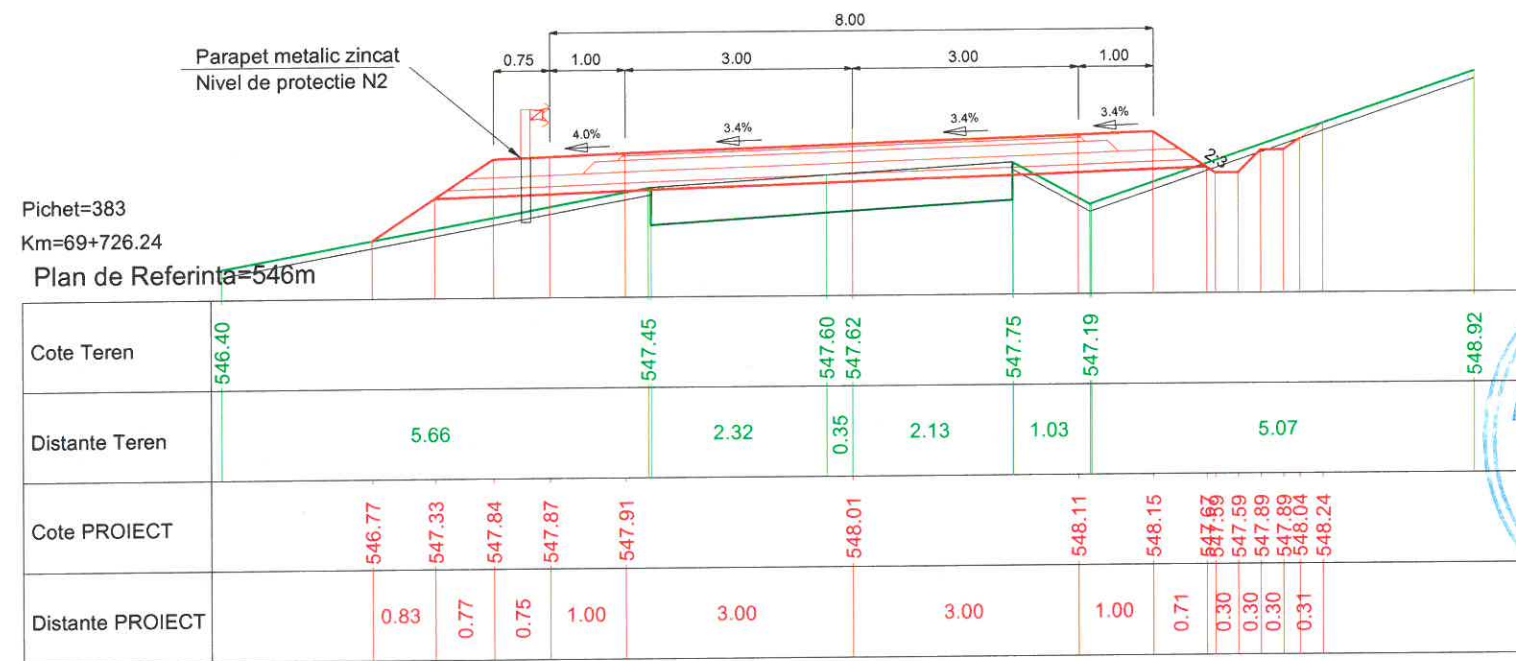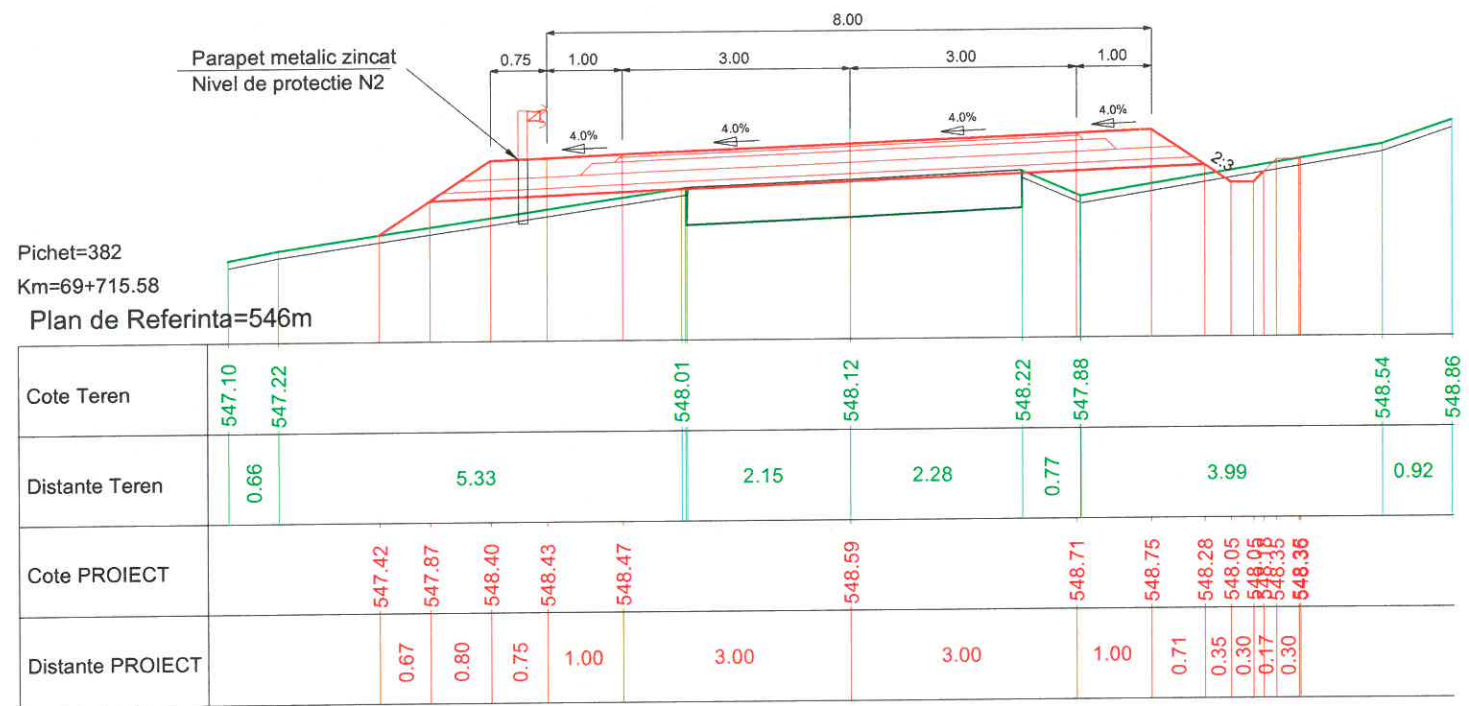


PROIECTANT GENERAL		SC LUCA WAY SRL Bd. Barbu Vacarescu, nr. 313-321, sector 2 Bucuresti - Romania Nr. inreg. R.C.: J40/7395/1995 C.U.I.: RO 7738294		BENEFICIAR CONSILIUL JUDETEAN HARGHITA PIATA LIBERTATII, NR 5, MIERCUREA CIUC		CONTRACT Nr. 20271 / 16.09.2016	
						PROIECT 1600010	
Specificatie	Nume:	Semnatura	Scara:	DENUMIRE PROIECT:		Faza de proiectare:	
Desenat:	Ing. I. OPREA		1:100	Reabilitare sistem rutier pe DJ135, km 63+100 - 74+210, de la DJ 136B pana la Cobatesti (DN 13C), judetul Harghita		PT + DDE	
Proiectat:	Ing. I. OPREA						
Sef proiect:	Ing. A. COJOCARU		Data:	Titlu plansa:		Plansa nr:	
Aprobat:	ing. C. GODUN		IUNIE 2017	PROFILE TRANSVERSALE CARACTERISTICE		LWY-PT-PTC- 165	

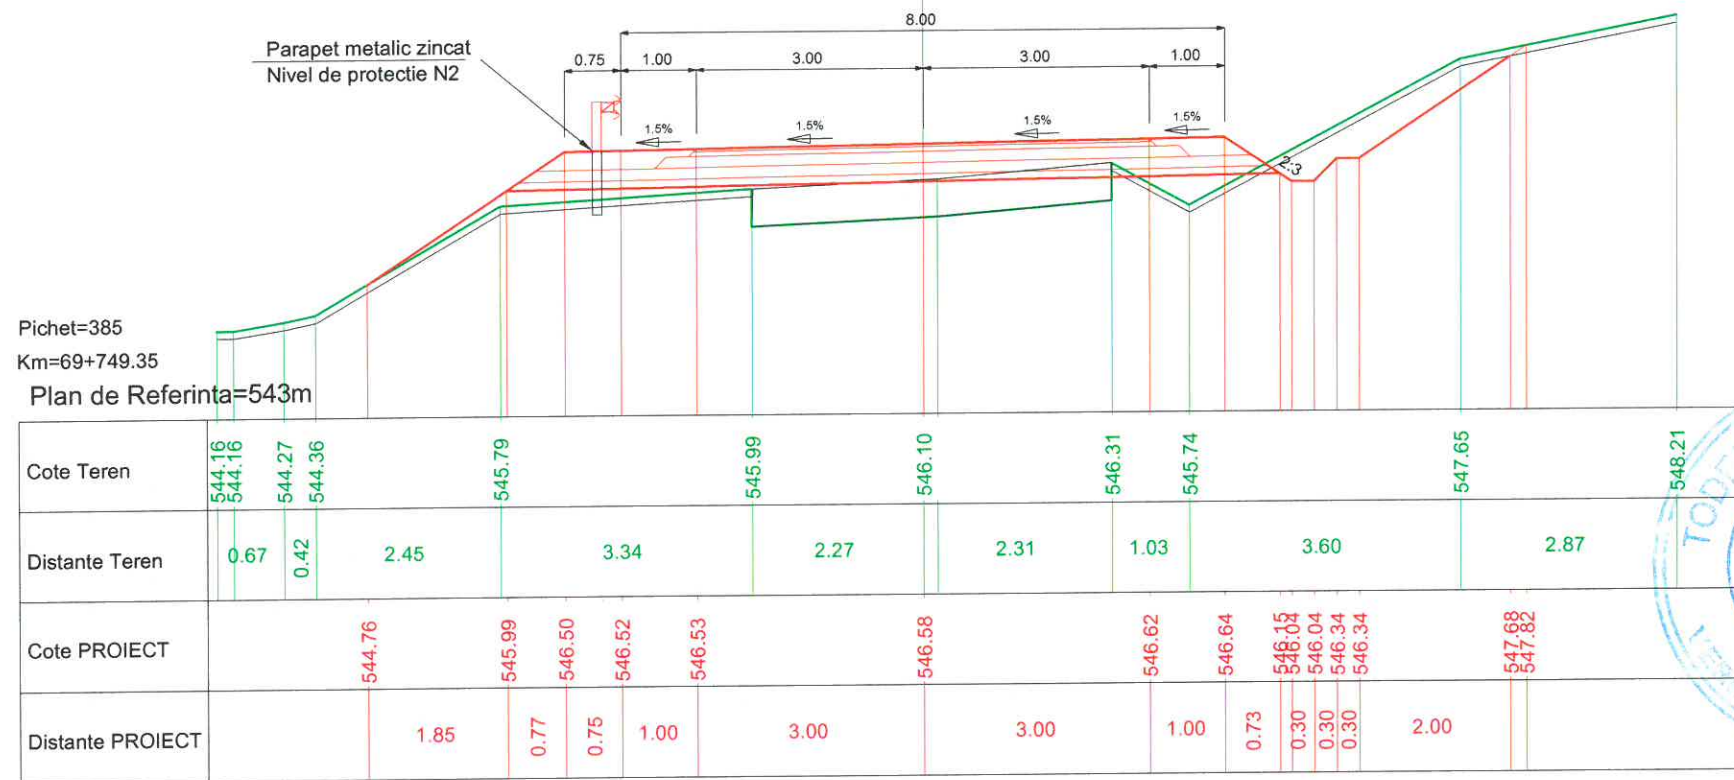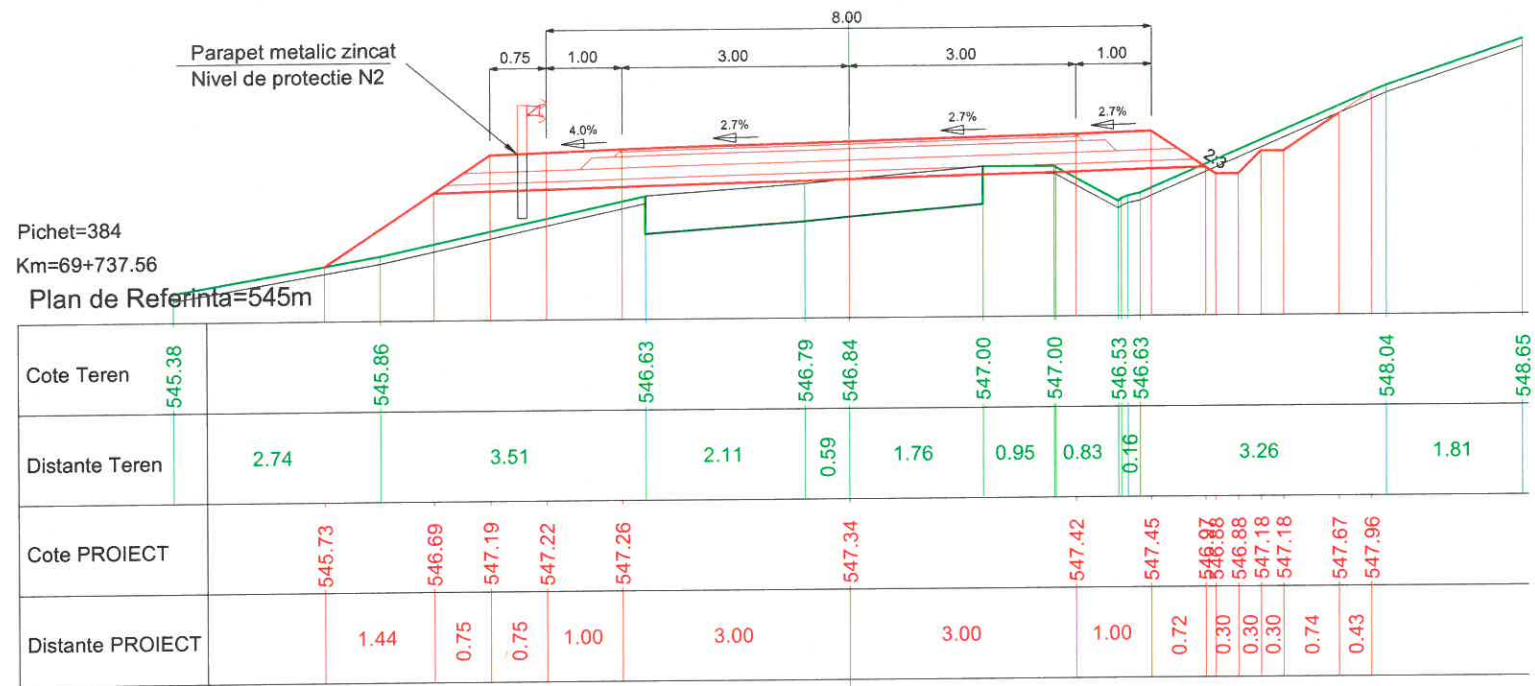

PROIECTANT GENERAL		SC LUCA WAY SRL Bd. Barbu Vacarescu, nr. 313-321, sector 2 Bucuresti - Romania Nr. inreg. R.C.: J40/7395/1995 C.U.I.: RO 7736294		BENEFICIAR CONSILIUL JUDETEAN HARGHITA PIATA LIBERTATI, NR 5, MIERCUREA CIUC		CONTRACT Nr. 20271 / 16.09.2016
				DENUMIRE PROIECT: Reabilitare sistem rutier pe DJ135, km 63+100 - 74+210, de la DJ 136B pana la Cobatesti (DN 13C), judetul Harghita		PROIECT 1600010
Specificatie	Nume:	Semnatura	Scara:	Titlu plansa:		Faza de proiectare:
Desenat:	Ing. I. OPREA		1:100	PROFILE TRANSVERSALE CARACTERISTICE		PT + DDE
Proiectat:	Ing. I. OPREA		Data:			Plansa nr:
Sef proiect:	Ing. A. COJOCARU		IUNIE 2017			LWY-PT-PTC- 166
Aprobat:	ing. C. GODUN					

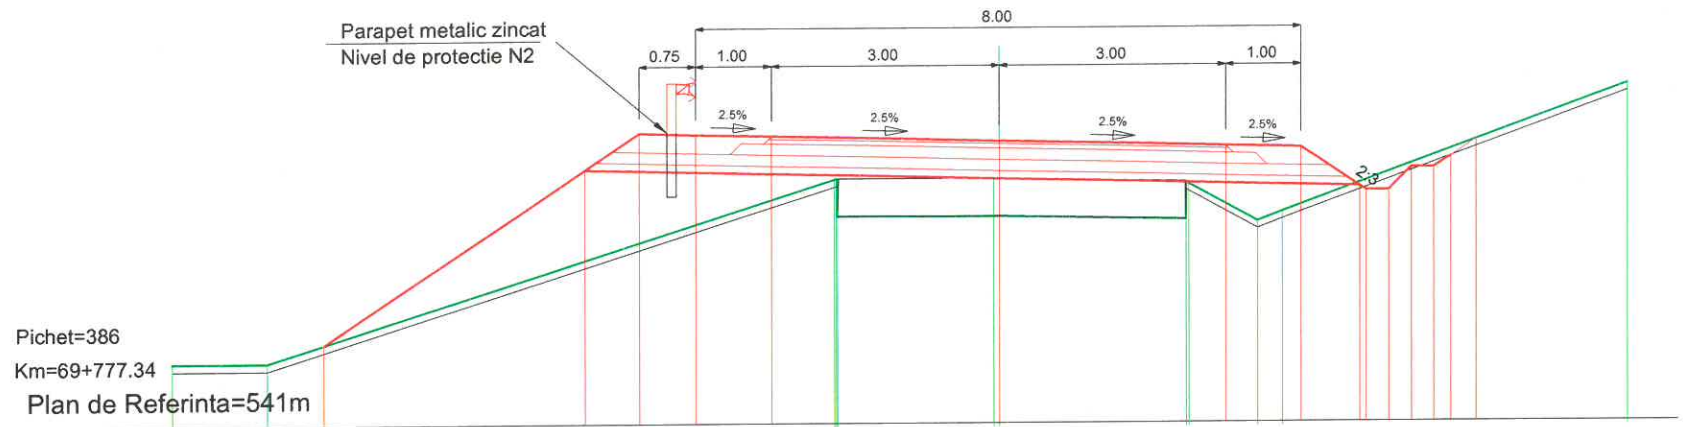

Cote Teren	541.84	541.84		544.23	544.24	544.20	543.67	543.79		545.47									
Distante Teren	1.26		7.50		2.06	2.48	0.91	0.33		4.57									
Cote PROIECT		542.07		544.38	544.86	544.84	544.82		544.74	544.67	544.64	544.69	544.07	544.37	544.37	544.51	544.74		
Distante PROIECT			3.45		0.72	0.75	1.00		3.00		3.00		1.00		0.78	0.30	0.30	0.30	0.33

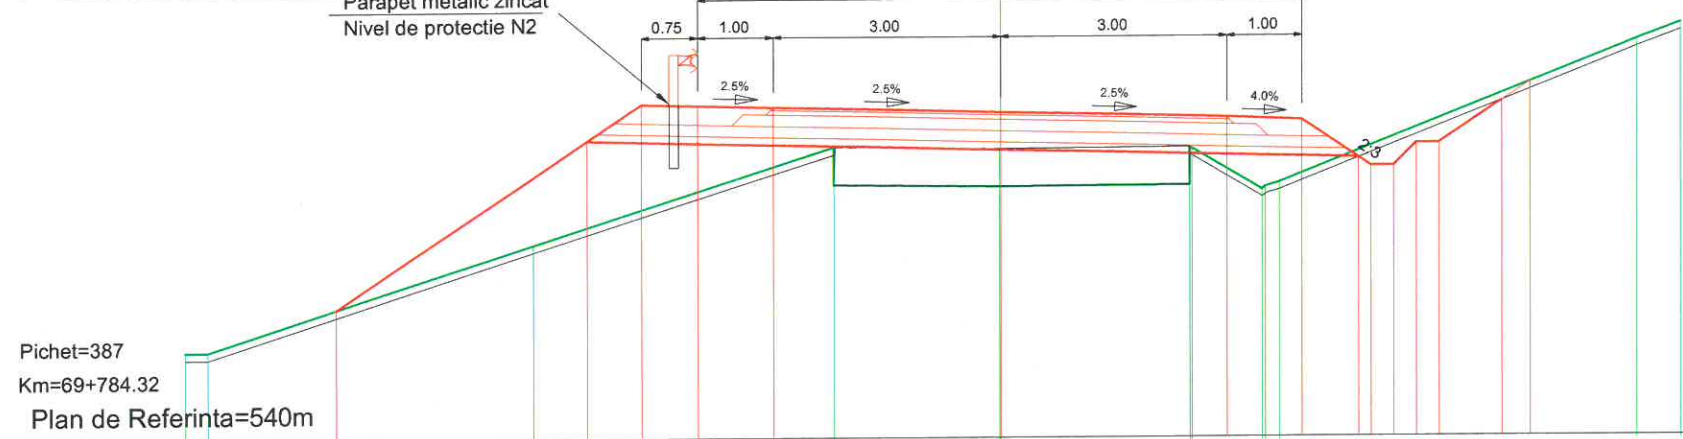

Cote Teren	541.18	541.18		542.58		543.85	543.83	543.84	543.28	543.37		545.25	545.46						
Distante Teren	0.30		4.31		3.99		2.18	2.51	0.93		4.74		0.58						
Cote PROIECT		541.73		543.95	544.44	544.42	544.39		544.32	544.24	544.20	543.70	543.59	543.89	543.89	544.44	544.69		
Distante PROIECT			3.33		0.72	0.75	1.00		3.00		3.00		1.00	0.76	0.30	0.30	0.30	0.83	0.37



PROIECTANT GENERAL		SC LUCA WAY SRL Bd. Barbu Vacarescu, nr. 313-321, sector 2 Bucuresti - Romania Nr. inreg. R.C.: J40/7395/1995 C.U.I.: RO 7738294		BENEFICIAR CONSILIUL JUDETEAN HARGHITA PIATA LIBERTATI, NR 5, MIERCUREA CIUC		CONTRACT Nr. 20271 / 16.09.2016
				DENUMIRE PROIECT: Reabilitare sistem rutier pe DJ135, km 63+100 - 74+210, de la DJ 136B pana la Cobatesti (DN 13C), judetul Harghita		PROIECT 1600010
Specificatie	Nume:	Semnatura	Scara:	Titlu plansa:		Faza de proiectare:
Desenat:	ing. I. OPREA		1:100	PROFILE TRANSVERSALE CARACTERISTICE		PT + DDE
Proiectat:	ing. I. OPREA		Data:			Plansa nr.
Sef proiect:	ing. A. COJOCARU		IUNIE 2017			LWY-PT-PTC- 167
Aprobat:	ing. C. GODUN					

Pichet=388
 Km=69+791.62
 Plan de Referinta=540m

Cote Teren	540.78	541.46	542.91	543.38	543.39 543.40	543.42	543.11 542.96	544.68	546.06	
Distante Teren	3.87	2.09	2.74	2.08	0.26	2.14	0.86	0.26	1.90	5.79
Cote PROIECT	541.13	543.51	543.99	543.97	543.95	543.87	543.80	543.76	543.25 543.08 543.08 543.08 543.38 543.38	545.46 545.62
Distante PROIECT	3.56	0.72	0.75	1.00	3.00	3.00	1.00	0.76	0.25 0.30 0.30 0.30	3.12

Pichet=389
 Km=69+801.69
 Plan de Referinta=540m




Cote Teren	540.36	540.77	542.81	542.78	542.74	542.34	543.68	544.38			
Distante Teren	1.09	6.55	2.27	2.20	0.99	3.65	2.00				
Cote PROIECT	541.05	542.87	543.36	543.34	543.32	543.25	543.18	543.16	542.84 542.57 542.87 542.87	543.47 543.68	
Distante PROIECT	2.73	0.73	0.75	1.00	3.00	3.00	1.00	0.78	0.30 0.30 0.30	0.89	0.32





PROIECTANT GENERAL		SC LUCA WAY SRL Bd. Barbu Vacarescu, nr. 313-321, sector 2 Bucuresti - Romania Nr. inreg. R.C.: J40/7395/1995 C.U.I.: RO 7738294		BENEFICIAR CONSILIUL JUDETEAN HARGHITA PIATA LIBERTATII, NR 5,MIERCUREA CIUC		CONTRACT Nr. 20271 / 16.09.2016	
						PROIECT 1600010	
Specificatie	Nume:	Semnatura	Scara:	DENUMIRE PROIECT:		Faza de proiectare:	
Desenat:	Ing. I. OPREA		1:100	Reabilitare sistem rutier pe DJ135, km 63+100 - 74+210, de la DJ 136B pana la Cobatesti (DN 13C), judetul Harghita		PT + DDE	
Proiectat:	Ing. I. OPREA		Data:	Titlu plansa:		Plansa nr:	
Sef proiect:	Ing. A. COJOCARU		Iunie 2017	PROFILE TRANSVERSALE CARACTERISTICE		LWY-PT-PTC- 168	
Aprobat:	Ing. C. GODUN						

Piche
 Km=6
 Plai
 Cote
 Dista
 Cote
 Dista



Pichet=391
 Km=69+826.6
 Plan de F
 Cote Teren
 Distante Ter
 Cote PROIE
 Distante PR

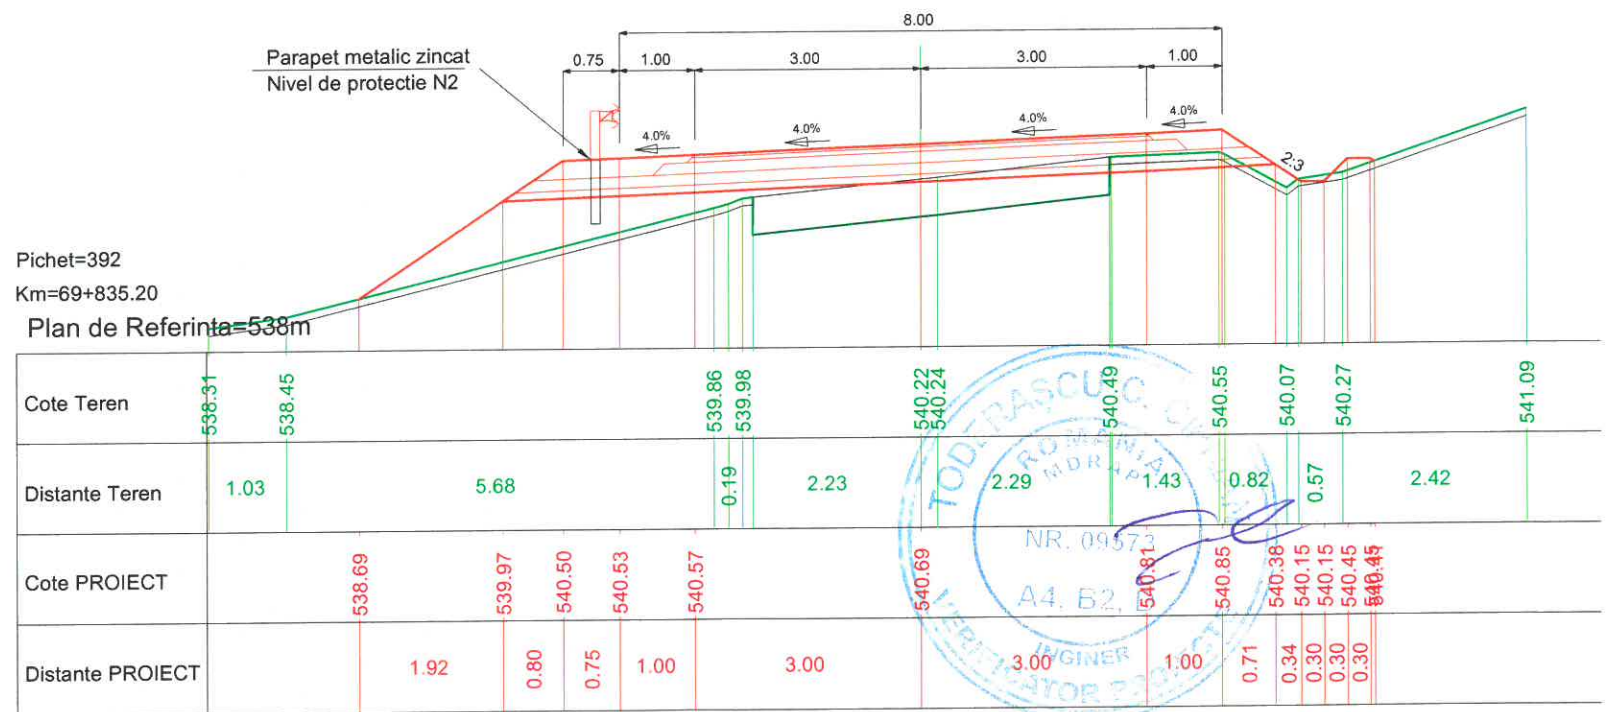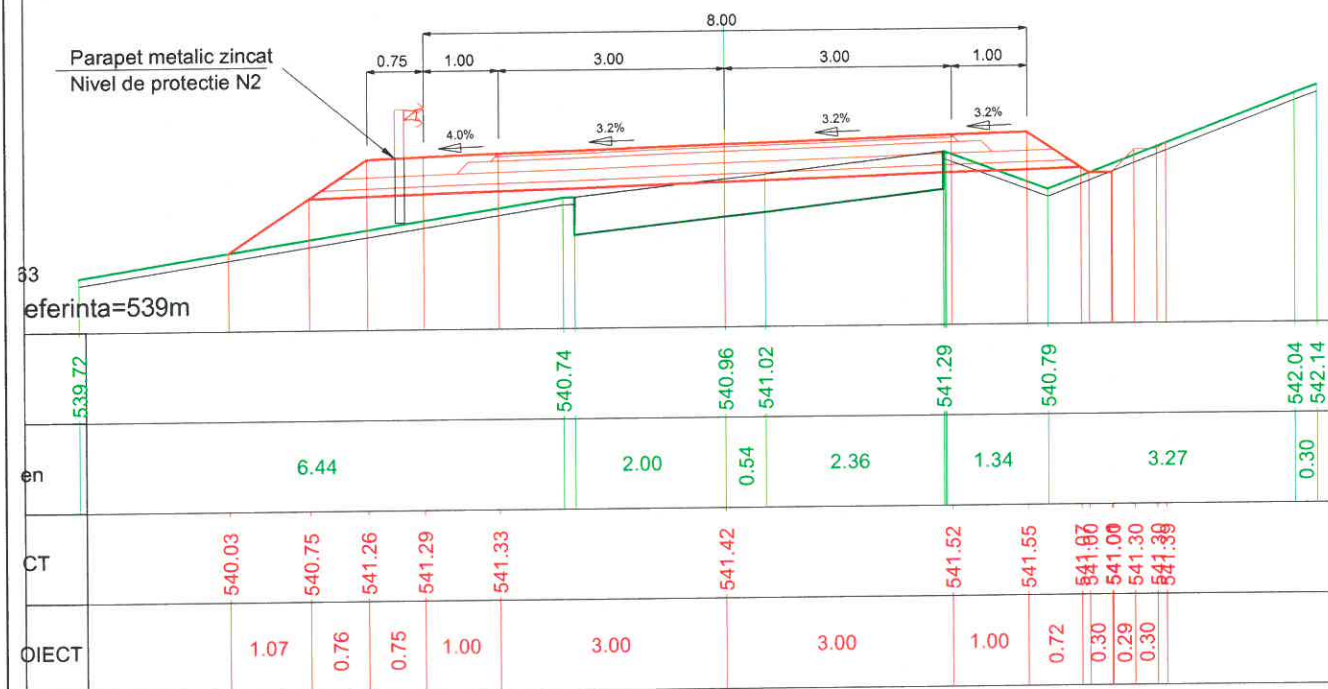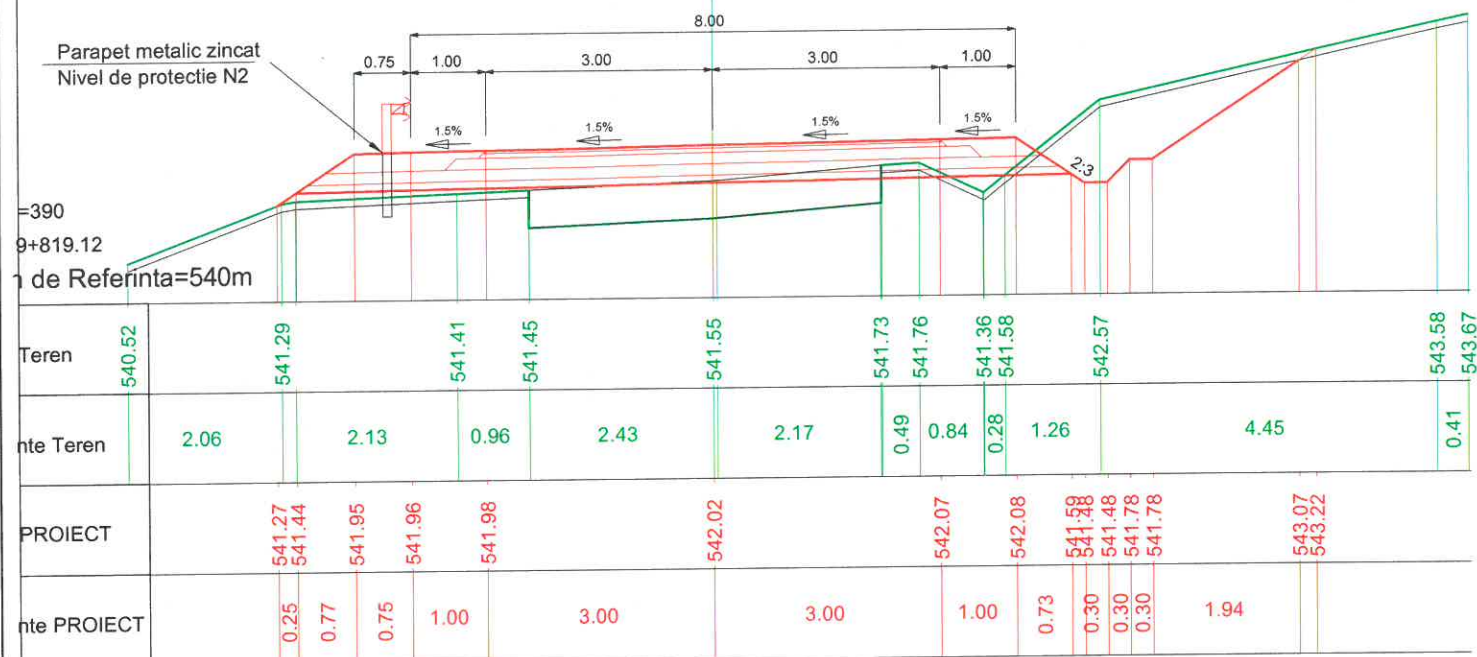



PROIECTANT GENERAL		SC LUCA WAY SRL Bd. Barbu Vacarescu, nr. 313-321, sector 2 București - Romania Nr. inreg. R.C.: J40/7395/1995 C.U.I.: RO 7738294		BENEFICIAR CONSILIUL JUDETEAN HARGHITA PIATA LIBERTATII, NR 5,MIERCUREA CIUC		CONTRACT Nr. 20271 / 16.09.2016	
						PROIECT 1600010	
Specificație	Nume:	Semnătura	Scara:	DENUMIRE PROIECT:		Faza de proiectare:	
Desenat:	Ing. I. OPREA		1:100	Reabilitare sistem rutier pe DJ135, km 63+100 - 74+210, de la DJ 136B pana la Cobatesti (DN 13C), judetul Harghita		PT + DDE	
Proiectat:	Ing. I. OPREA			Titlu plansa:		Plansa nr:	
Sef proiect:	Ing. A. COJOCARU		Data: IUNIE 2017	PROFILE TRANSVERSALE CARACTERISTICE		LWY-PT-PTC- 169	
Aprobat:	Ing. C. GODUN						

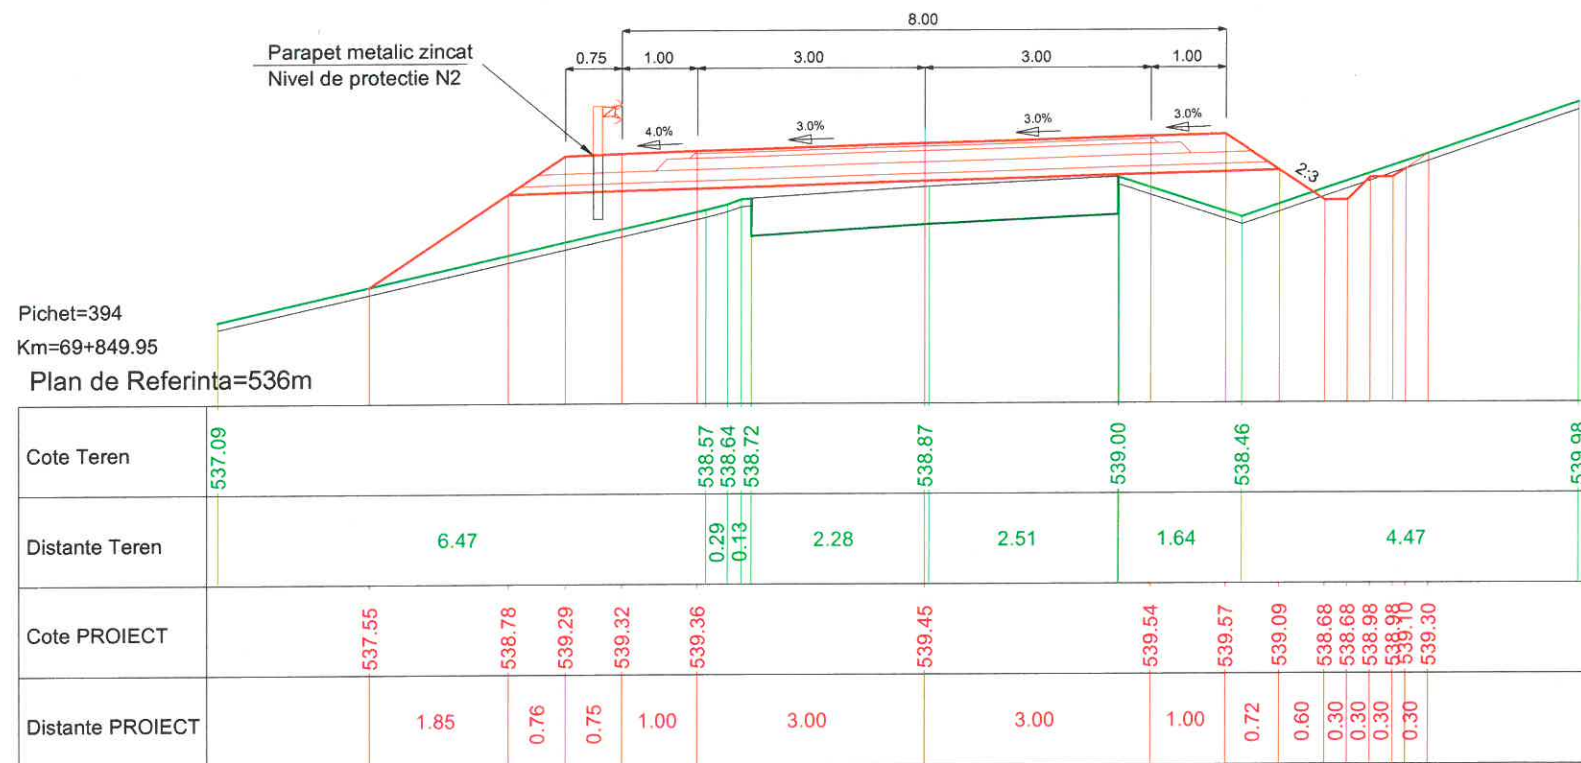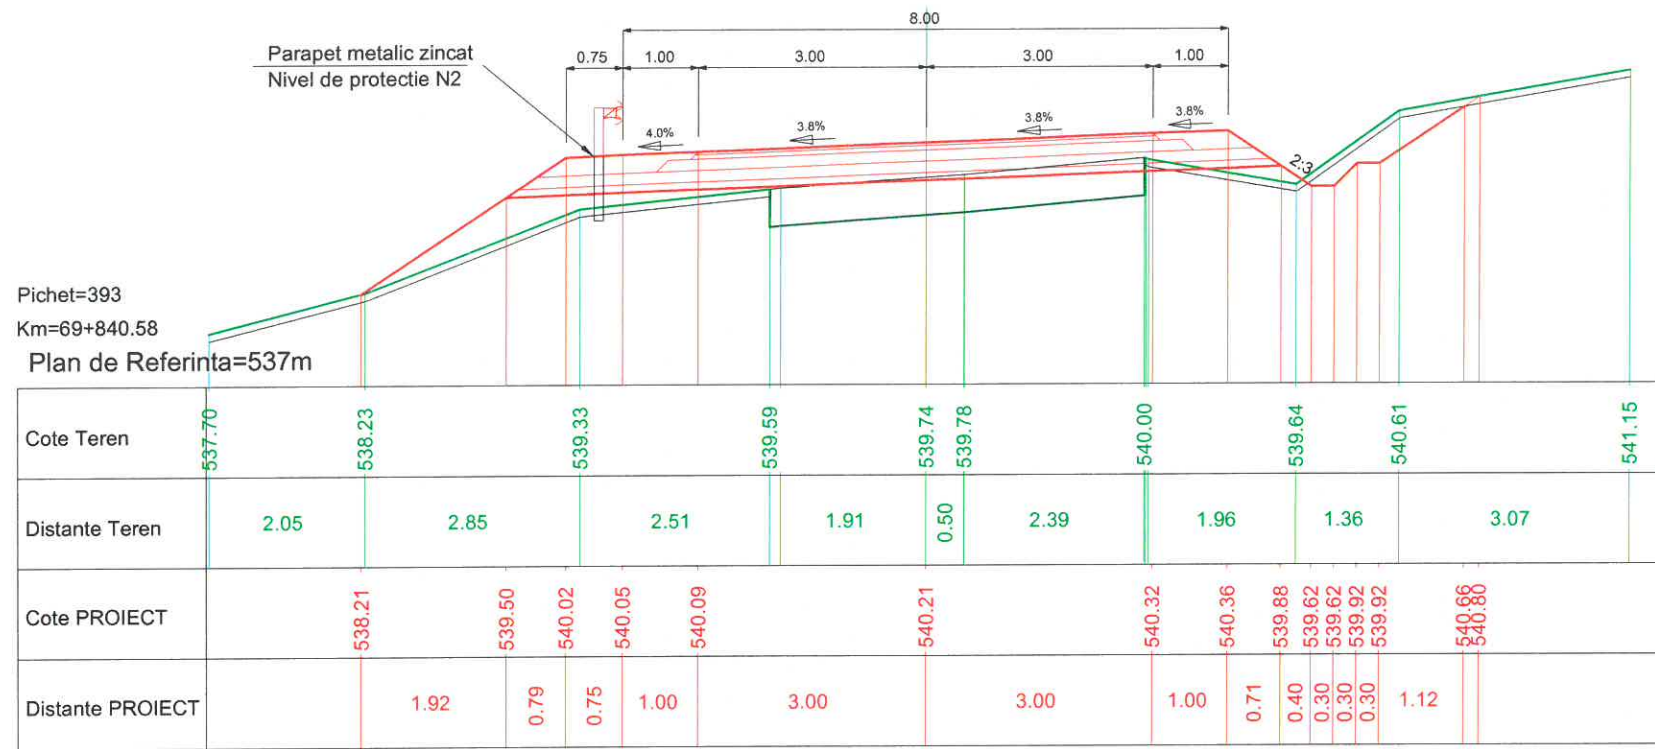




PROIECTANT GENERAL		SC LUCA WAY SRL Bd. Barbu Vacarescu, nr. 313-321, sector 2 Bucuresti - Romania Nr. inreg. R.C.: J40/7395/1995 C.U.I.: RO 7738294		BENEFICIAR CONSILIUL JUDETEAN HARGHITA PIATA LIBERTATII, NR 5, MIERCUREA CIUC		CONTRACT Nr. 20271 / 16.09.2016
				DENUMIRE PROIECT: Reabilitare sistem rutier pe DJ135, km 63+100 - 74+210, de la DJ 136B pana la Cobatesti (DN 13C), judetul Harghita		Faza de proiectare: PT + DDE
Specificatie	Nume:	Semnatura	Scara:	Titlu plansa:		Plansa nr.
Desenat:	Ing. I. OPREA		1:100	PROFILE TRANSVERSALE CARACTERISTICE		LWY-PT-PTC- 170
Proiectat:	Ing. I. OPREA		Data:			
Sef proiect:	Ing. A. COJOCARU		IUNIE 2017			
Aprobat:	Ing. C. GODUN					

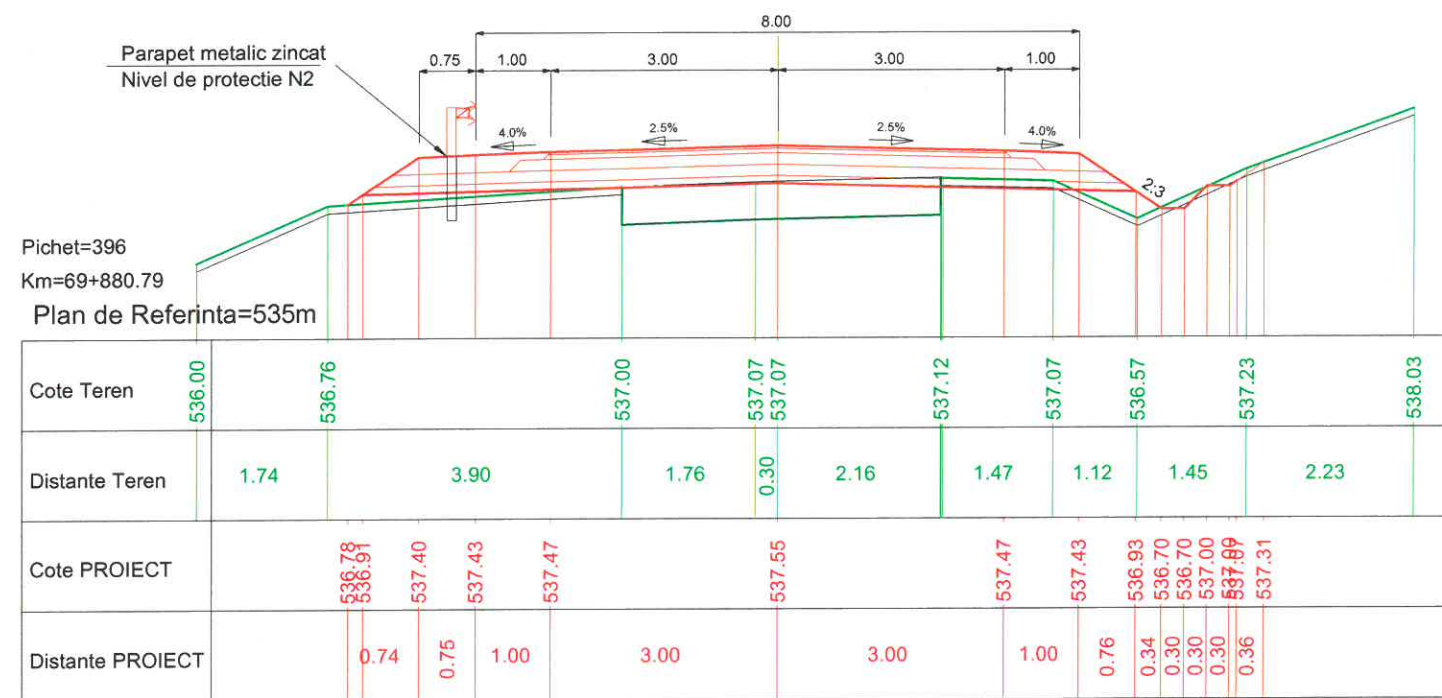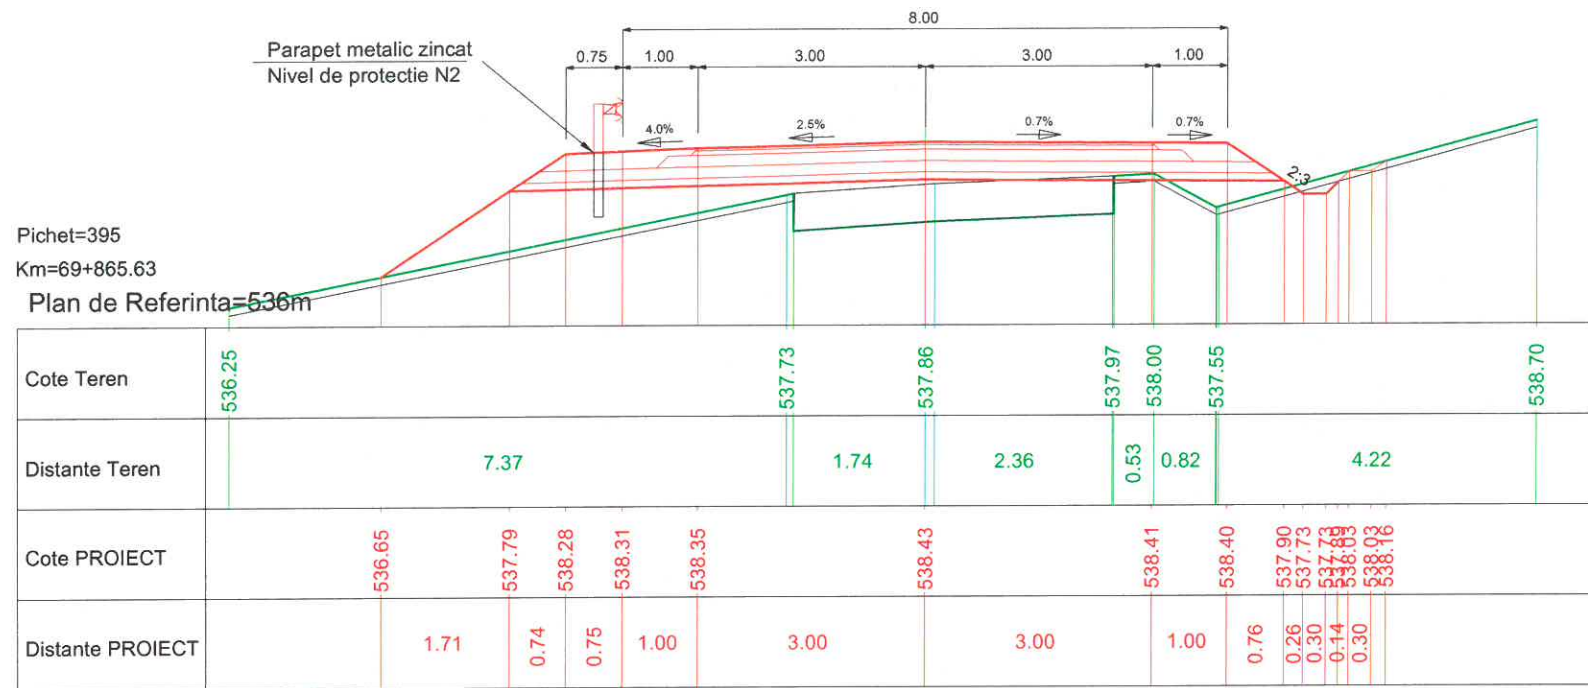



PROIECTANT GENERAL		SC LUCA WAY SRL Bd. Barbu Vacarescu, nr. 313-321, sector 2 Bucuresti - Romania Nr. inreg. R.C.: J40/7395/1995 C.U.I.: RO 7738294		BENEFICIAR CONSILIUL JUDETEAN HARGHITA PIATA LIBERTATII, NR 5,MIERCUREA CIUC		CONTRACT Nr. 20271 / 16.09.2016
				DENUMIRE PROIECT: Reabilitare sistem rutier pe DJ135, km 63+100 - 74+210, de la DJ 136B pana la Cobatesti (DN 13C), judetul Harghita		PROIECT 1600010
Specificatie	Nume:	Semnatura	Scara:	Titlu plansa:		Faza de proiectare: PT + DDE
Desenat:	ing. I. OPREA		1:100	PROFILE TRANSVERSALE CARACTERISTICE		Plansa nr. LWY-PT-PTC- 171
Proiectat:	ing. I. OPREA					
Sef proiect:	ing. A. COJOCARU		Data: IUNIE 2017			
Aprobat:	ing. C. GODUN					

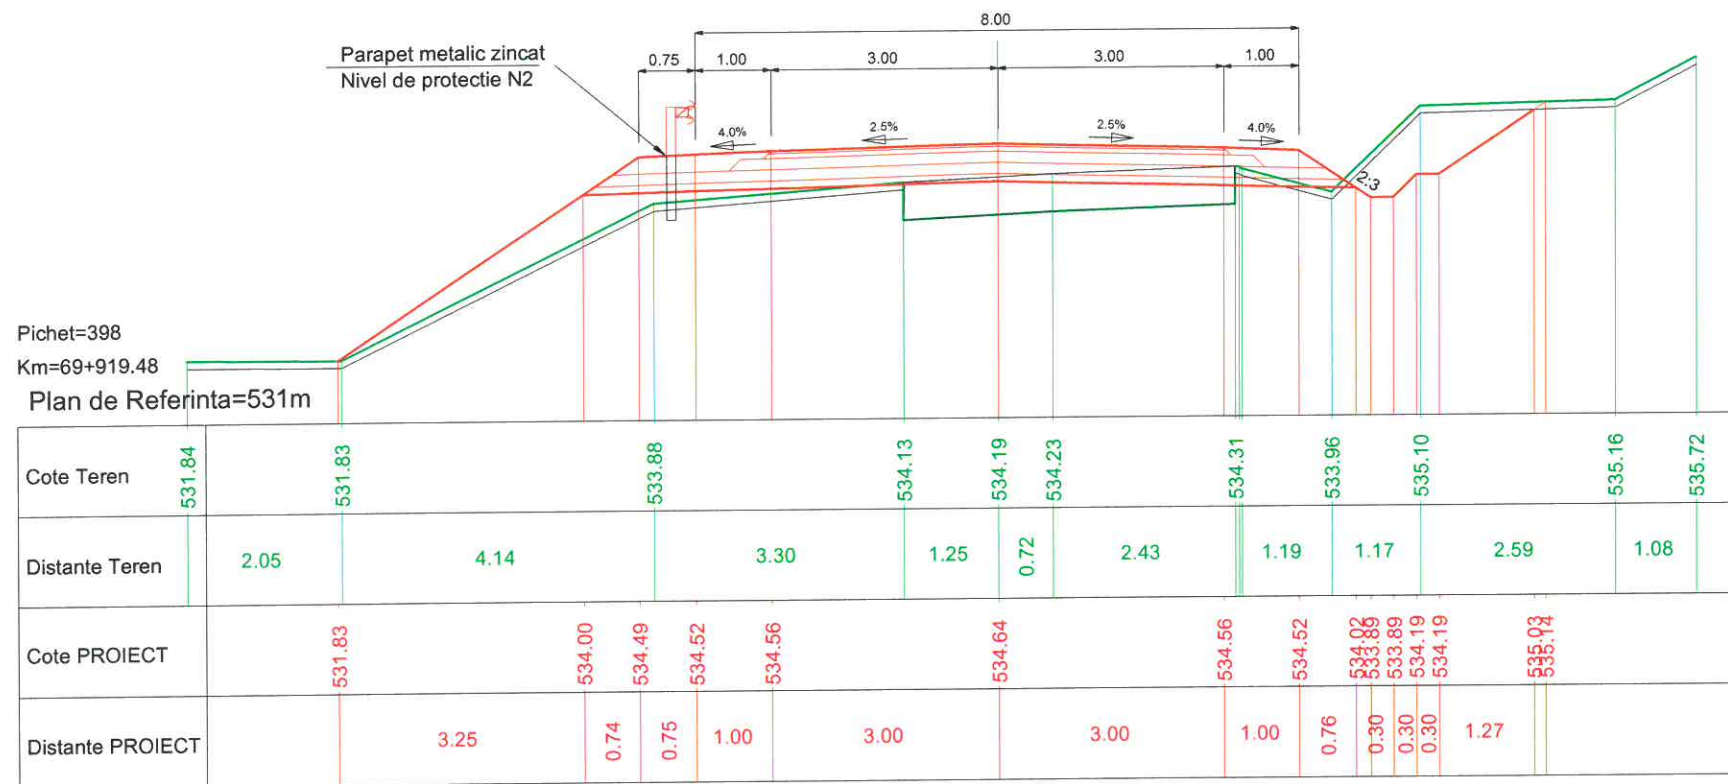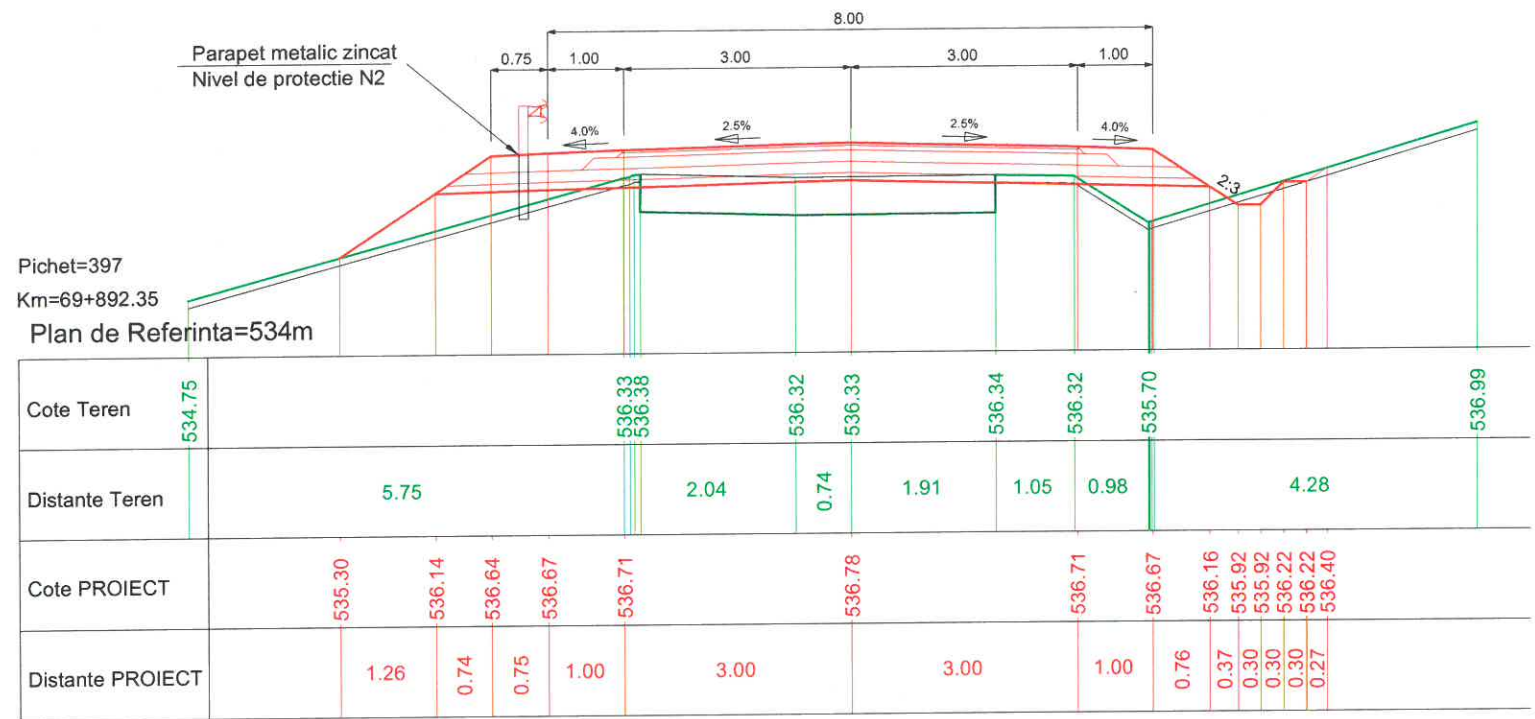



PROIECTANT GENERAL		SC LUCA WAY SRL Bd. Barbu Vacarescu, nr. 313-321, sector 2 Bucuresti - Romania Nr. inreg. R.C.: J40/7395/1995 C.U.I.: RO 7738294		BENEFICIAR CONSILIUL JUDETEAN HARGHITA PIATA LIBERTATII, NR 5, MIERCUREA CIUC		CONTRACT Nr. 20271 / 16.09.2016
						PROIECT 1600010
Specificație	Nume:	Semnătura	Scara:	DENUMIRE PROIECT:		Faza de proiectare:
Desenat:	Ing. I. OPREA		1:100	Reabilitare sistem rutier pe DJ135, km 63+100 - 74+210, de la DJ 136B pana la Cobatesti (DN 13C), judetul Harghita		PT + DDE
Proiectat:	Ing. I. OPREA			Titlu plansa:		Plansa nr:
Sef proiect:	Ing. A. COJOCARU		Data:	PROFILE TRANSVERSALE CARACTERISTICE		LWY-PT-PTC- 172
Aprobat:	Ing. C. GODUN		IUNIE 2017			

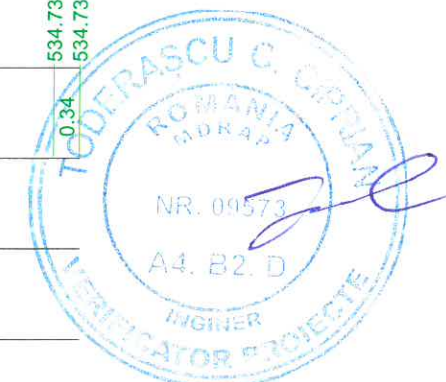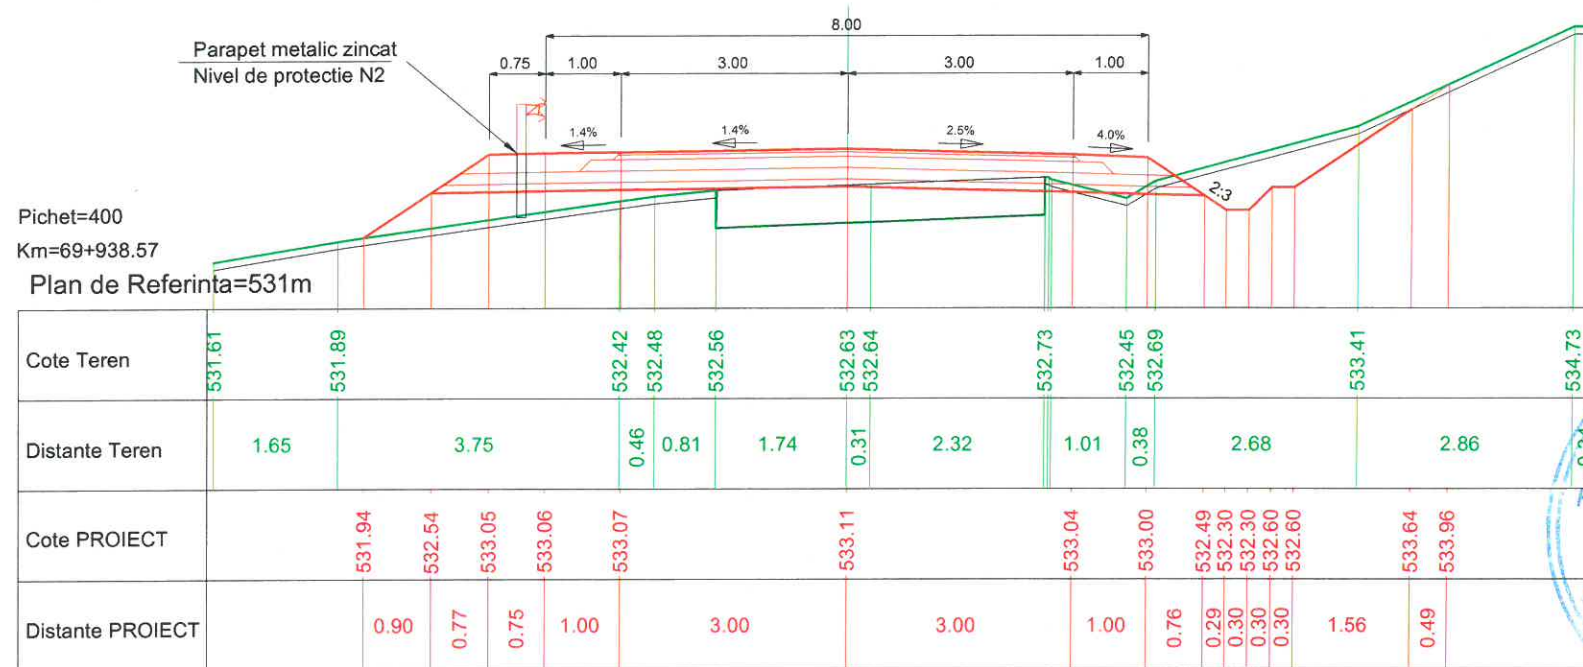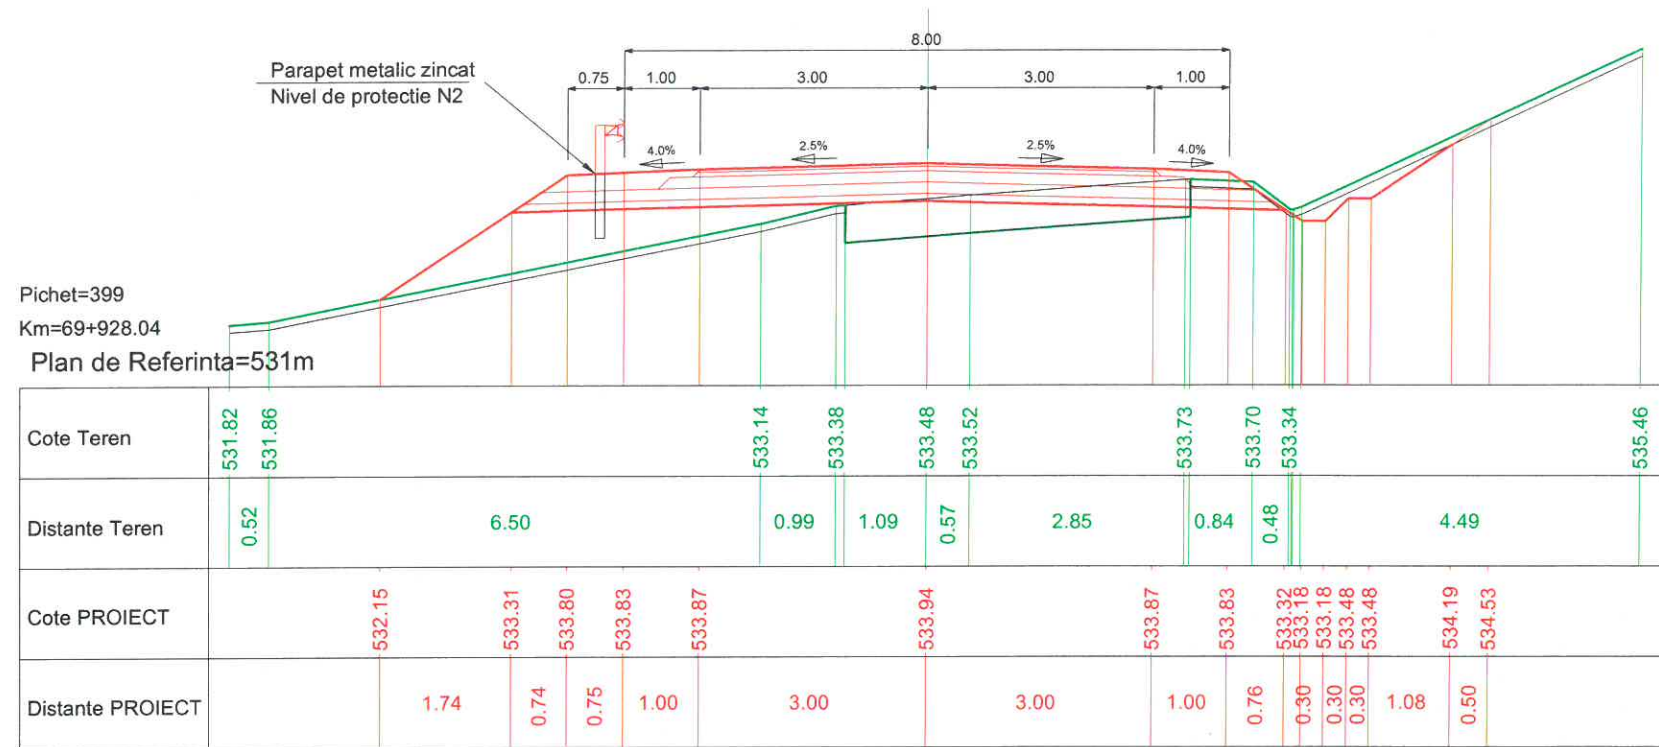



PROIECTANT GENERAL		SC LUCA WAY SRL Bd. Barbu Vacarescu, nr. 313-321, sector 2 Bucuresti - Romania Nr. inreg. R.C.: J40/7395/1995 C.U.I.: RO 7738294		BENEFICIAR CONSILIUL JUDETEAN HARGHITA PIATA LIBERTATII, NR 5, MIERCUREA CIUC		CONTRACT Nr. 20271 / 16.09.2016
						PROIECT 1600010
Specificatie	Nume:	Semnatura	Scara:	DENUMIRE PROIECT:		Faza de proiectare:
Desenat:	ing. I. OPREA		1:100	Reabilitare sistem rutier pe DJ135, km 63+100 - 74+210, de la DJ 136B pana la Cobatesti (DN 13C), judetul Harghita		PT + DDE
Proiectat:	ing. I. OPREA					
Sef proiect:	ing. A. COJOCARU		Data:	Titlu plansa:		Plansa nr.
Aprobat:	ing. C. GODUN		IUNIE 2017	PROFILE TRANSVERSALE CARACTERISTICE		LWY-PT-PTC- 173

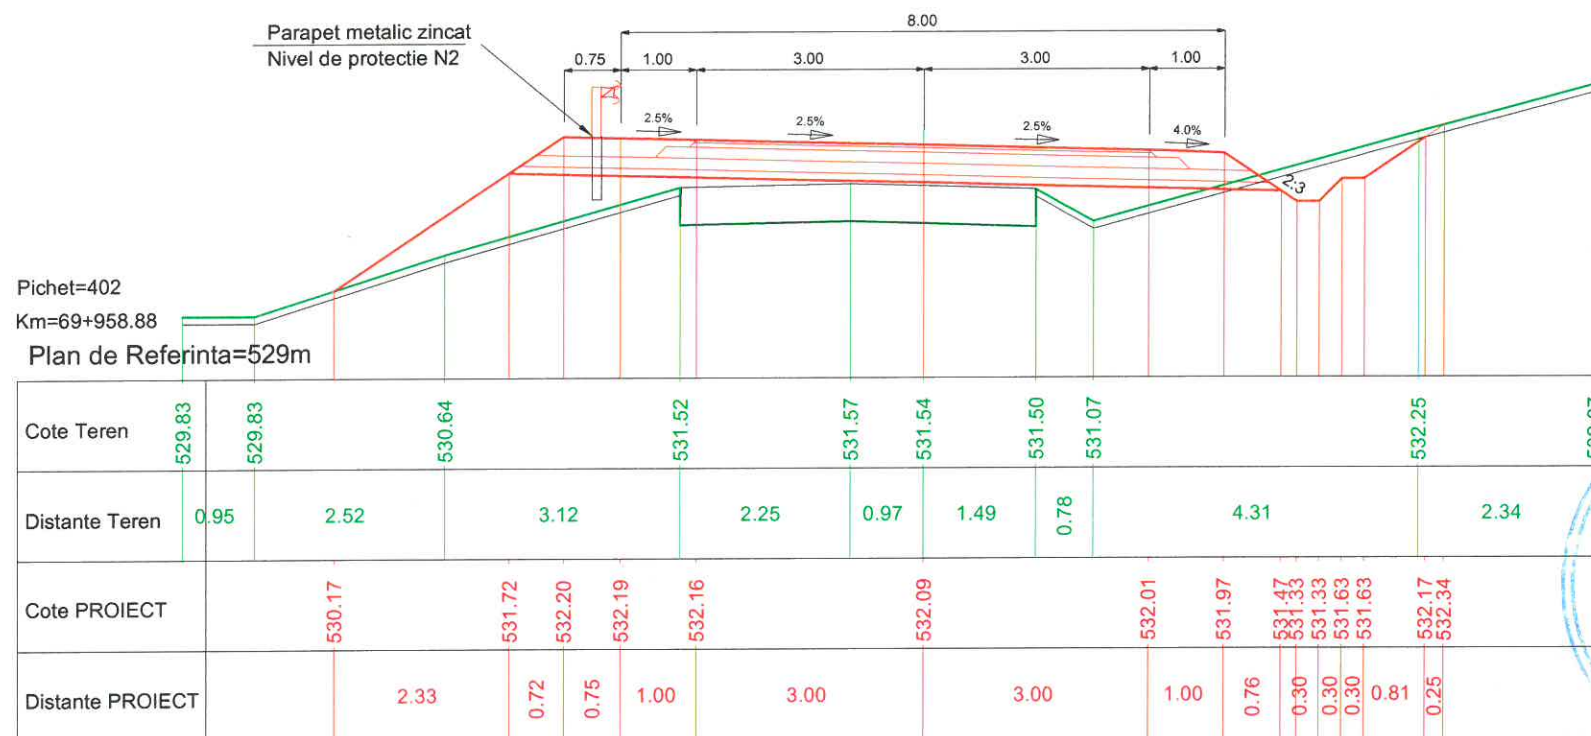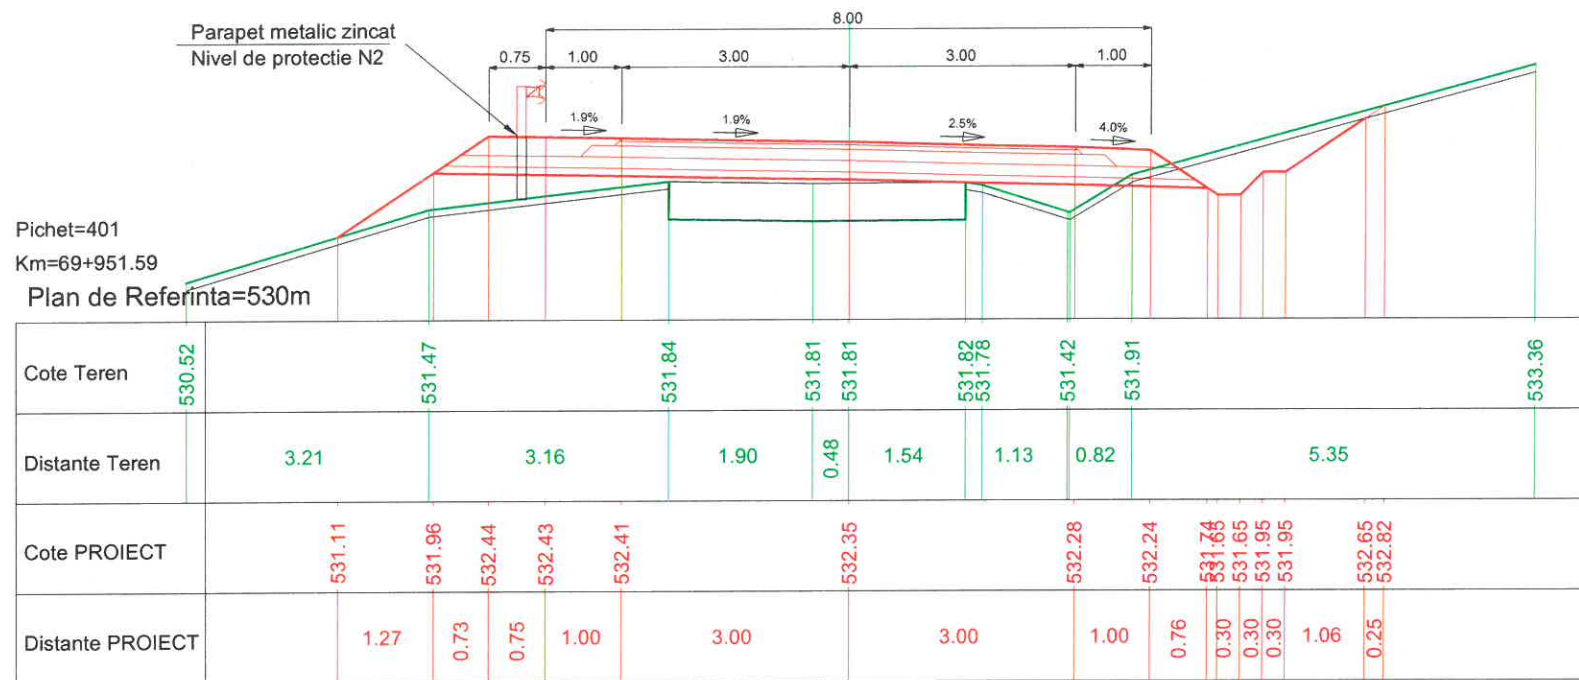


PROIECTANT GENERAL		SC LUCA WAY SRL Bd. Barbu Vacarescu, nr. 313-321, sector 2 Bucuresti - Romania Nr. inreg. R.C.: J40/7395/1995 C.U.I.: RO 7738294		BENEFICIAR CONSILIUL JUDETEAN HARGHITA PIATA LIBERTATII, NR 5, MIERCUREA CIUC		CONTRACT Nr. 20271 / 16.09.2016
						PROIECT 1600010
Specificație	Nume:	Semnătura	Scara:	DENUMIRE PROIECT:		Faza de proiectare:
Desenat:	Ing. I. OPREA		1:100	Reabilitare sistem rutier pe DJ135, km 63+100 - 74+210, de la DJ 136B pana la Cobatesti (DN 13C), judetul Harghita		PT + DDE
Proiectat:	Ing. I. OPREA			Titlu plansa:		Plansa nr:
Sef proiect:	Ing. A. COJOCARU		Data: IUNIE 2017	PROFILE TRANSVERSALE CARACTERISTICE		LWY-PT-PTC- 174
Aprobat:	ing. C. GODUN					

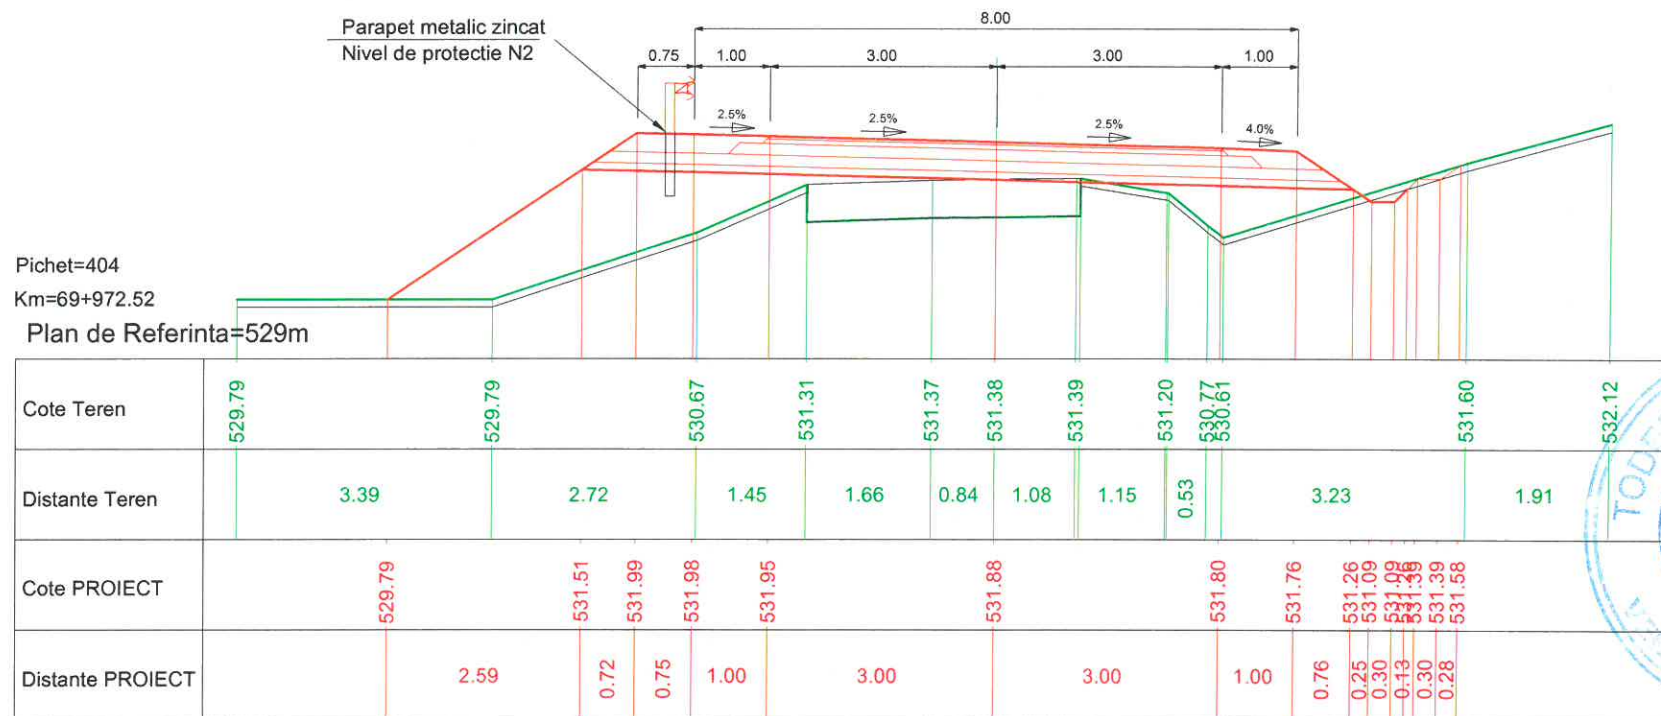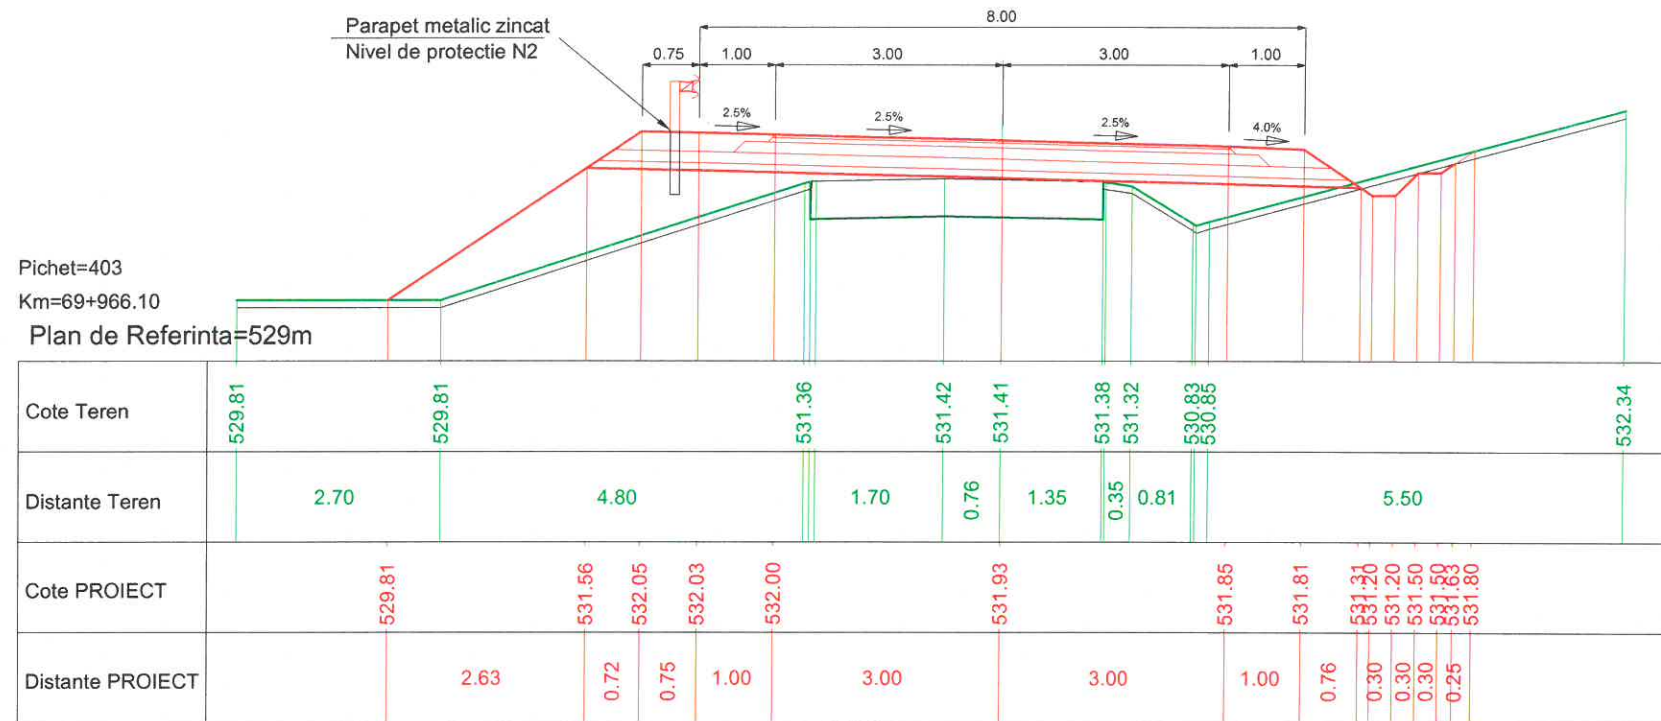


PROIECTANT GENERAL		SC LUCA WAY SRL Bd. Barbu Vacarescu, nr. 313-321, sector 2 București - Romania Nr. inreg. R.C.: J40/7395/1995 C.U.I.: RO 7738294		BENEFICIAR CONSILIUL JUDETEAN HARGHITA PIATA LIBERTATII, NR 5, MIERCUREA CIUC		CONTRACT Nr. 20271 / 16.09.2016
				DENUMIRE PROIECT: Reabilitare sistem rutier pe DJ135, km 63+100 - 74+210, de la DJ 136B pana la Cobatesti (DN 13C), judetul Harghita		PROIECT 1600010
Specificație	Nume:	Semnătura	Scara:	Titlu plansa:		Faza de proiectare:
Desenat:	Ing. I. OPREA		1:100	PROFIELE TRANSVERSALE CARACTERISTICE		PT + DDE
Proiectat:	Ing. I. OPREA		Data:			Plansa nr:
Sef proiect:	Ing. A. COJOCARU		IUNIE 2017			LWY-PT-PTC- 175
Aprobat:	Ing. C. GODUN					

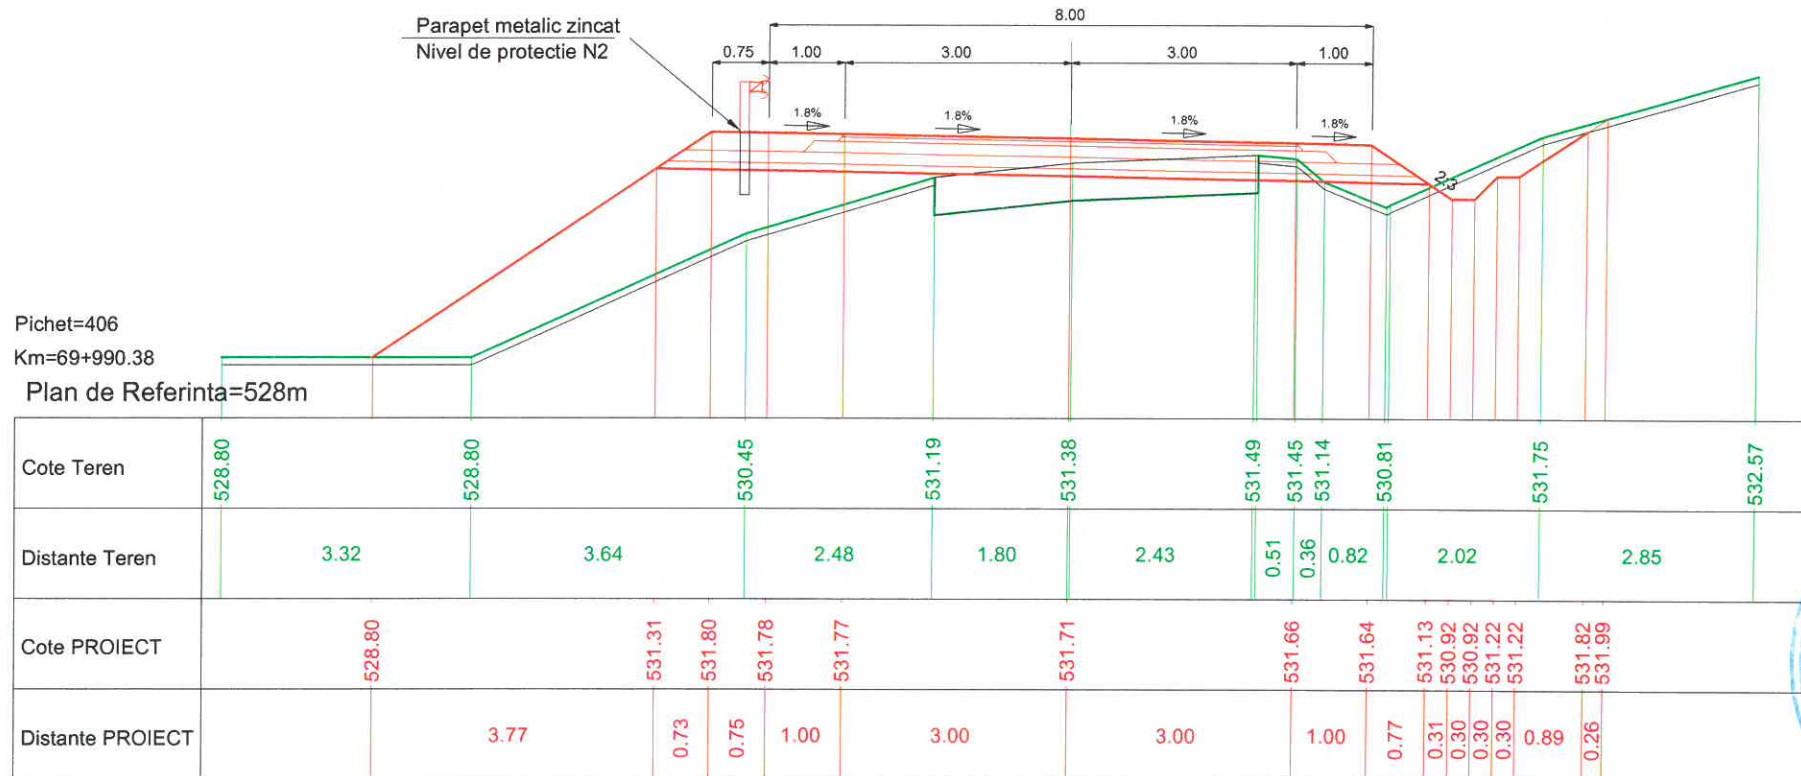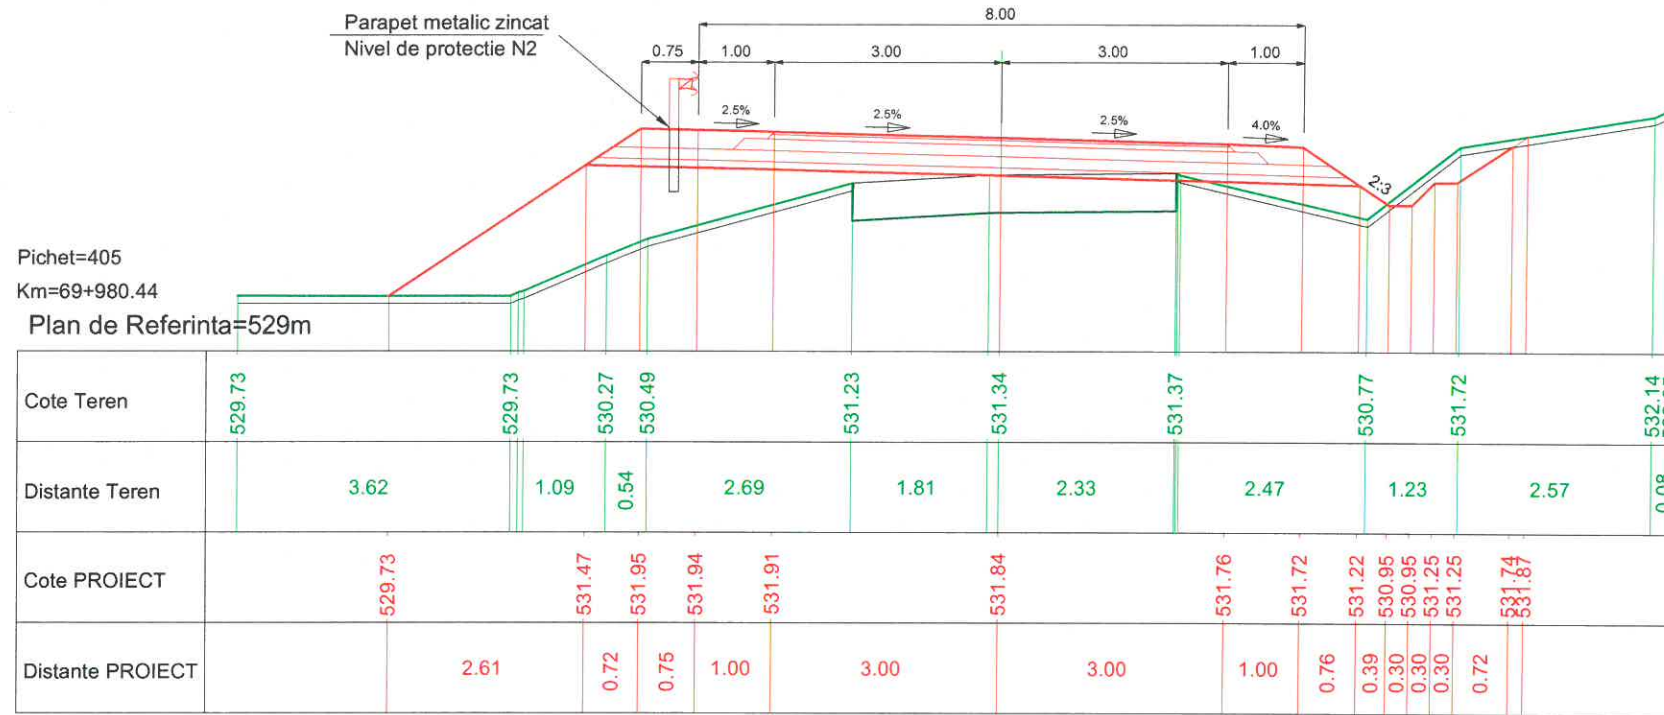


PROIECTANT GENERAL		SC LUCA WAY SRL Bd. Barbu Vacarescu, nr. 313-321, sector 2 București - Romania Nr. inreg. R.C.: J40/7395/1995 C.U.I.: RO 7738294		BENEFICIAR CONSILIUL JUDEȚEAN HARGHITA PIATA LIBERTATII, NR 5, MIERCUREA CIUC		CONTRACT Nr. 20271 / 16.09.2016
						PROIECT 1600010
Specificație	Nume:	Semnătura	Scara:	DENUMIRE PROIECT:		Faza de proiectare:
Desenat:	Ing. I. OPREA		1:100	Reabilitare sistem rutier pe DJ135, km 63+100 - 74+210, de la DJ 136B pana la Cobatesti (DN 13C), judetul Harghita		PT + DDE
Proiectat:	Ing. I. OPREA			Titlu plansa:		Plansa nr:
Sef proiect:	Ing. A. COJOCARU		Data:	PROFILE TRANSVERSALE CARACTERISTICE		LWY-PT-PTC- 176
Aprobat:	ing. C. GODUN		IUNIE 2017			

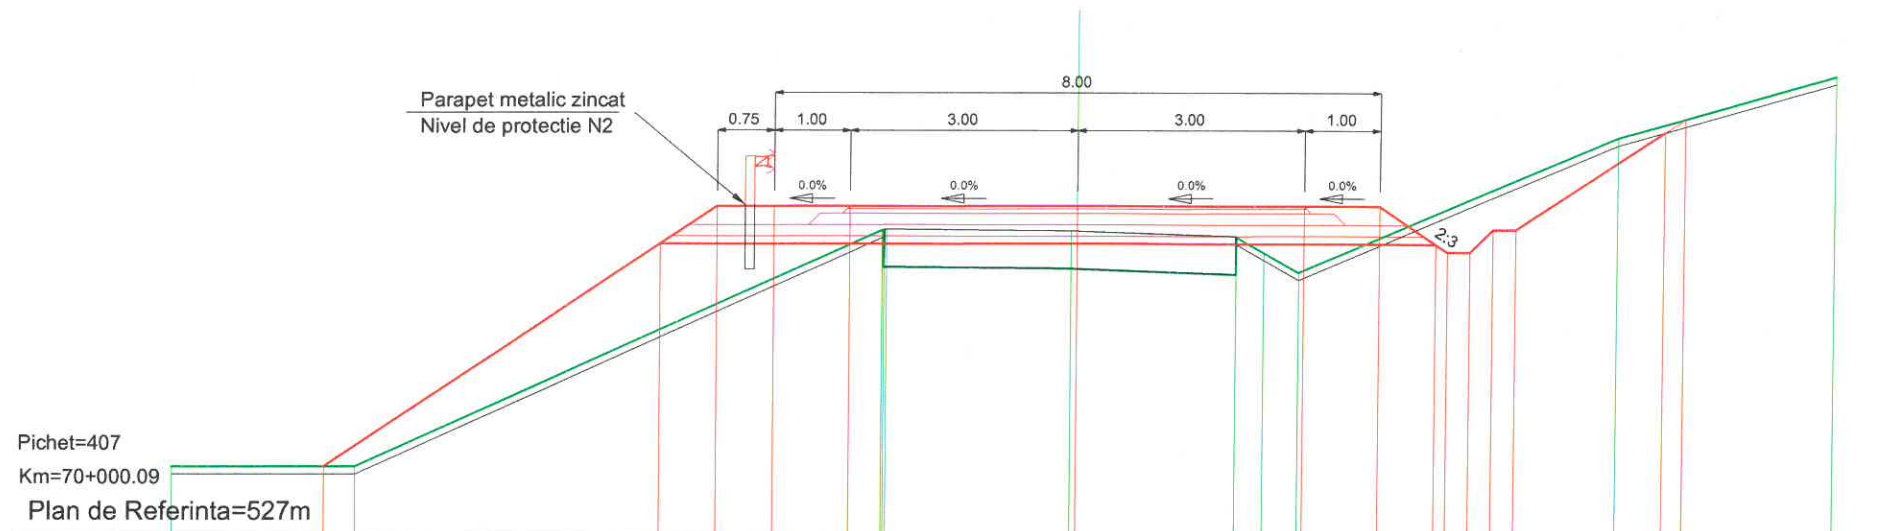



Cote Teren	527.93	527.93		531.07	531.06	530.99	530.78	530.52		532.32	533.14			
Distante Teren	2.42		6.96		2.44	2.11	0.37	0.46		4.20	2.88			
Cote PROIECT	527.93		530.89	531.39	531.39	531.39	531.40	531.40	530.99	530.79	531.09	531.09	532.40	532.57
Distante PROIECT		4.44	0.75	0.75	1.00	3.00	3.00	1.00	0.75	0.30	0.30	0.30	1.95	0.26

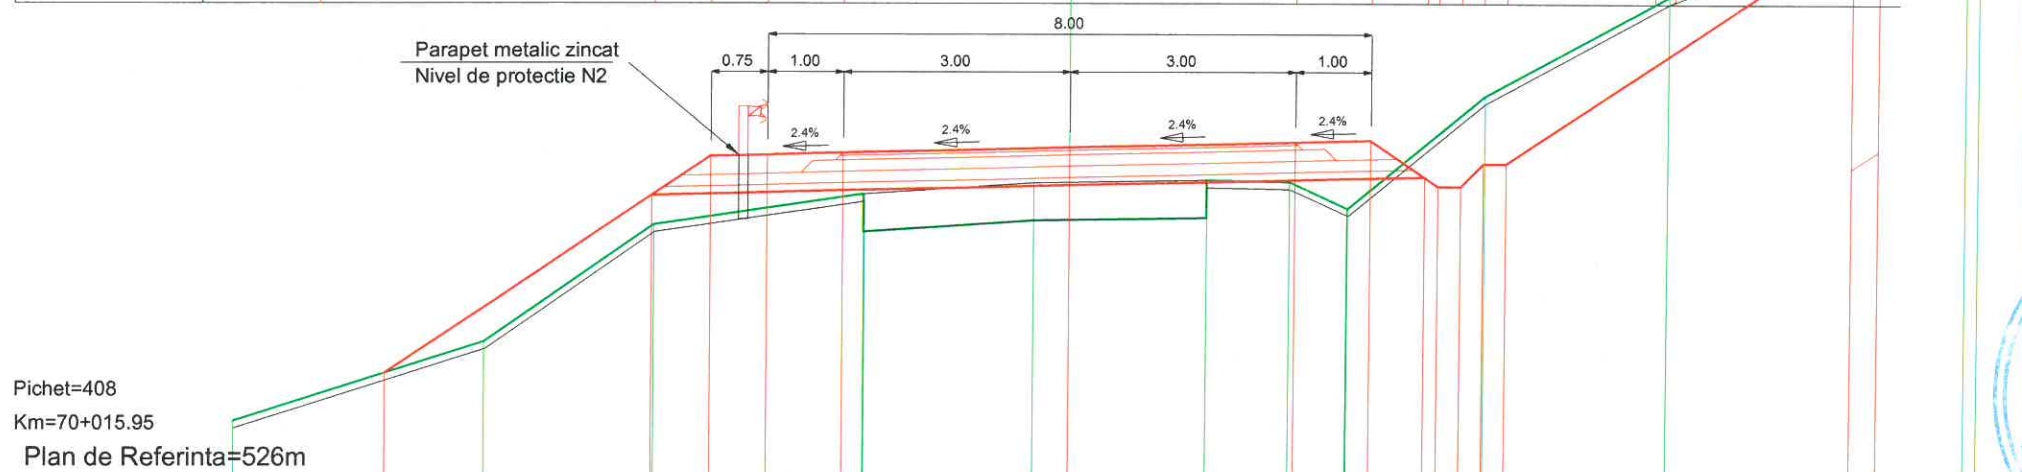

Cote Teren	526.82	527.87	529.43	529.84	529.99	529.99	530.02	530.00	529.66	531.14	532.47	533.98	534.10			
Distante Teren	3.32	2.26	2.77	2.24	0.47	1.83	1.10	0.76	1.81	2.43	3.95	0.66				
Cote PROIECT	527.46		529.82	530.34	530.36	530.38	530.45	530.53	530.55	530.07	529.96	529.95	530.25	530.25	533.30	533.53
Distante PROIECT		3.55	0.78	0.75	1.00	3.00	3.00	1.00	0.72	0.30	0.30	0.30	4.57	0.35		


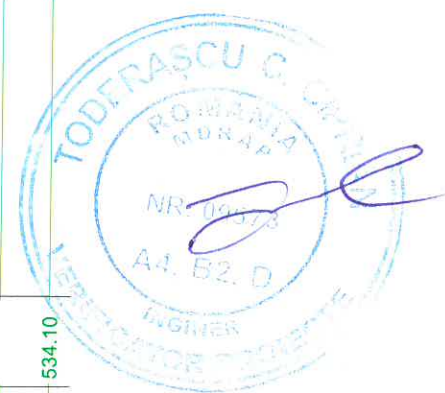




PROIECTANT GENERAL		SC LUCA WAY SRL Bd. Barbu Vacarescu, nr. 313-321, sector 2 București - Romania Nr. inreg. R.C.: J40/7395/1995 C.U.I.: RO 7738294		BENEFICIAR CONSILIUL JUDEȚEAN HARGHITA PIATA LIBERTATII, NR 5, MIERCUREA CIUC		CONTRACT Nr. 20271 / 16.09.2016
						PROIECT 1600010
Specificație	Nume:	Semnătura	Scara:	DENUMIRE PROIECT:		Faza de proiectare:
Desenat:	ing. I. OPREA		1:100	Reabilitare sistem rutier pe DJ135, km 63+100 - 74+210, de la DJ 136B pana la Cobatesti (DN 13C), judetul Harghita		PT + DDE
Proiectat:	ing. I. OPREA					
Sef proiect:	ing. A. COJOCARU		Data:	Titlu plansa:		Plansa nr.
Aprobat:	ing. C. GODUN		IUNIE 2017	PROFILE TRANSVERSALE CARACTERISTICE		LWY-PT-PTC- 177

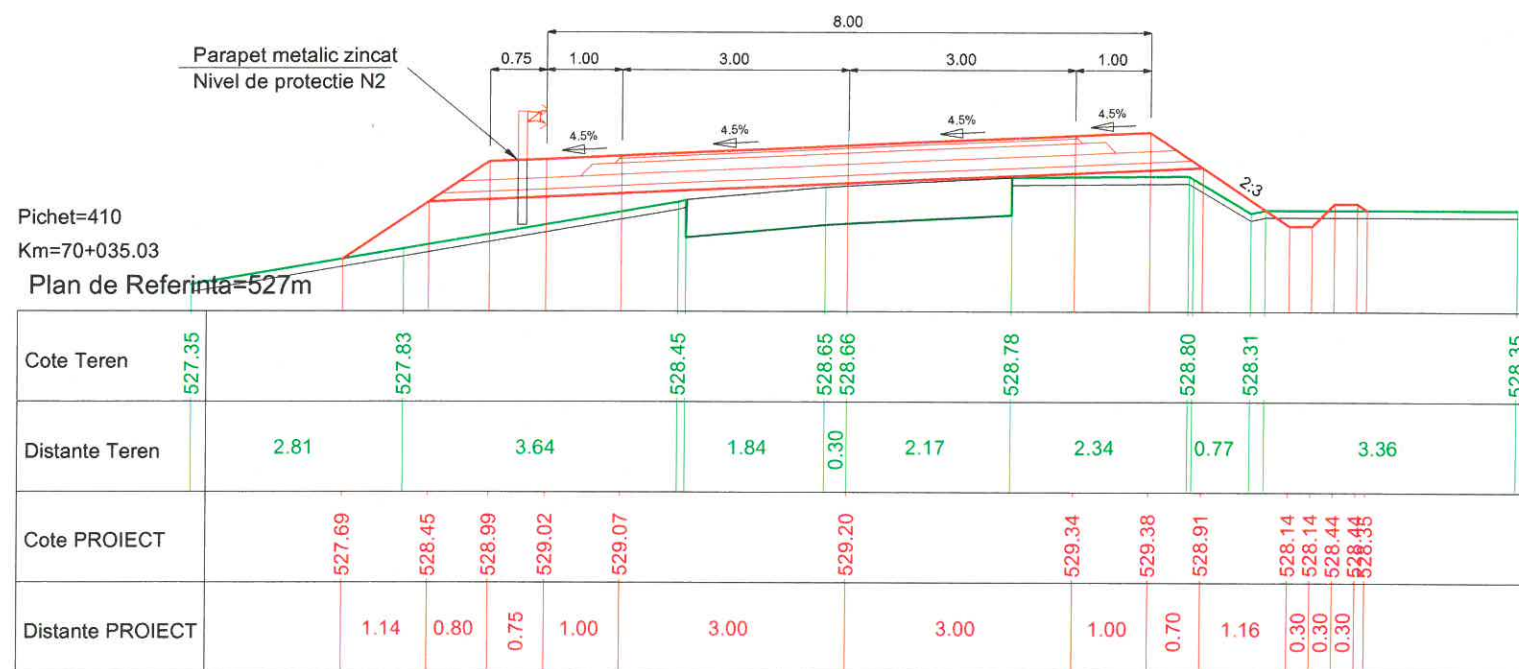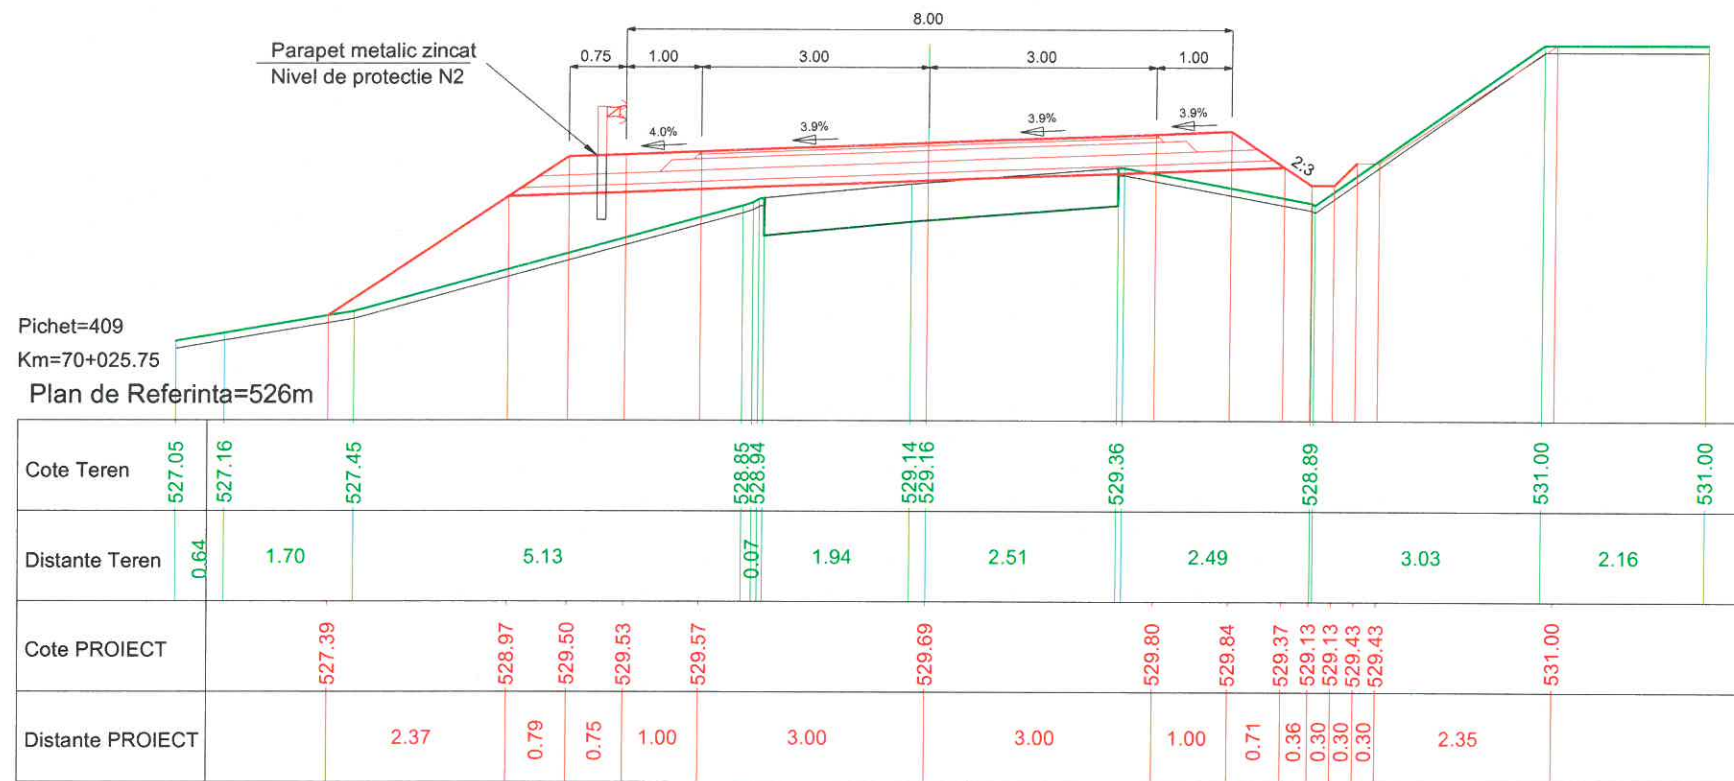

PROIECTANT GENERAL		SC LUCA WAY SRL Bd. Barbu Vacarescu, nr. 313-321, sector 2 Bucuresti - Romania Nr. inreg. R.C.: J40/7395/1995 C.U.I.: RO 7738294		BENEFICIAR CONSILIUL JUDETEAN HARGHITA PIATA LIBERTATII, NR 5,MIERCUREA CIUC		CONTRACT Nr. 20271 / 16.09.2016
						PROIECT 1600010
Specificatie	Nume:	Semnatura	Scara:	DENUMIRE PROIECT:		Faza de proiectare:
Desenat:	ing. I. OPREA		1:100	Reabilitare sistem rutier pe DJ135, km 63+100 - 74+210, de la DJ 136B pana la Cobatesti (DN 13C), judetul Harghita		PT + DDE
Proiectat:	ing. I. OPREA			Titlu plansa:		Plansa nr.
Sef proiect:	ing. A. COJOCARU		Data:	PROFIELE TRANSVERSALE CARACTERISTICE		LWY-PT-PTC- 178
Aprobat:	ing. C. GODUN		IUNIE 2017			


PROIECTANT GENERAL LUCAWAY SC LUCAWAY SRL Bd. Barbu Văcărescu, nr. 313-321, sector 2 București - România Nr. înreg. R.C.: J407395/1995 C.U.I.: RO 7738294	 BENEFICIAR CONSILIUL JUDEȚEAN HARGHITA PATA LIBERTĂȚII, NR.5, MIERCUREA CIUC	Denumire proiect: Reabilitare sistem rutier pe DJ135, km 63+100 - 74+210, de la DJ 136B până la Cobătești (DN 13C), județul Harghita	Titlu planșă: PROFILE TRANSVERSALE CARACTERISTICE
Specificație: Numere: Semnatura	Desenaș: Ing. I. OPREA	Proiectat: Ing. I. OPREA	Data: Iunie 2017
Seft proiect: Ing. A. COJOCARU	Aprobat: Ing. C. GODUN	Planșa nr: LWY-PT-PTC-179	Faza de proiectare: PT + DDE
CONTRACT NR. 20271 / 16.09.2016	PROIECT 1600010	SCARA: 1:100	Faza de proiectare: PT + DDE

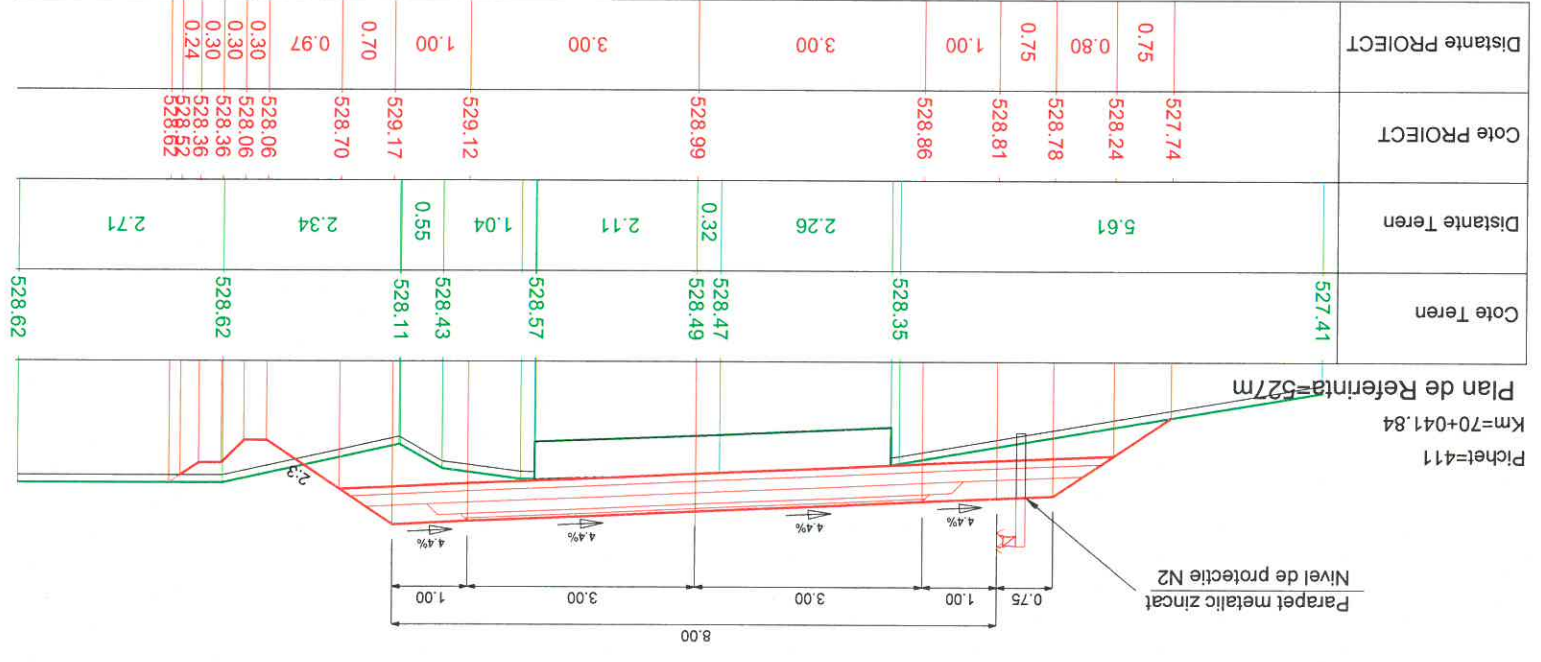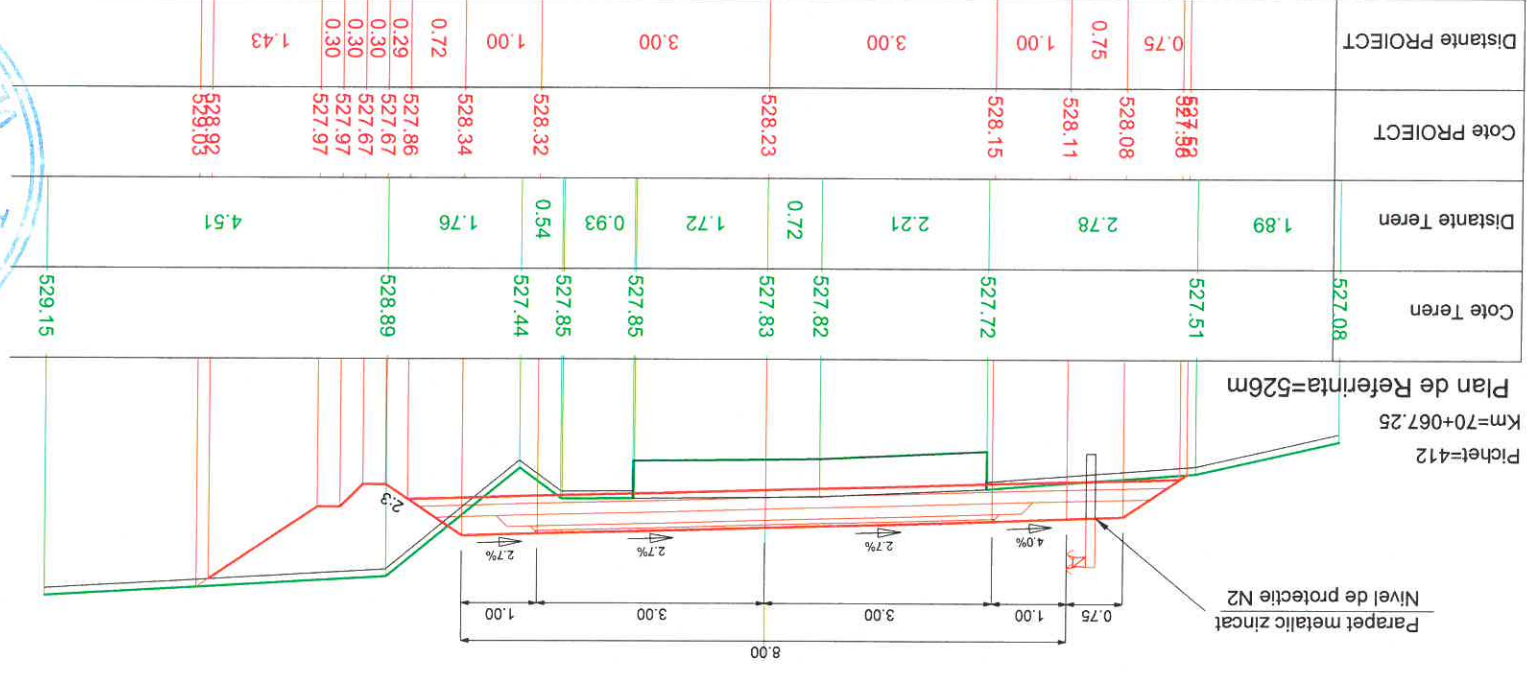

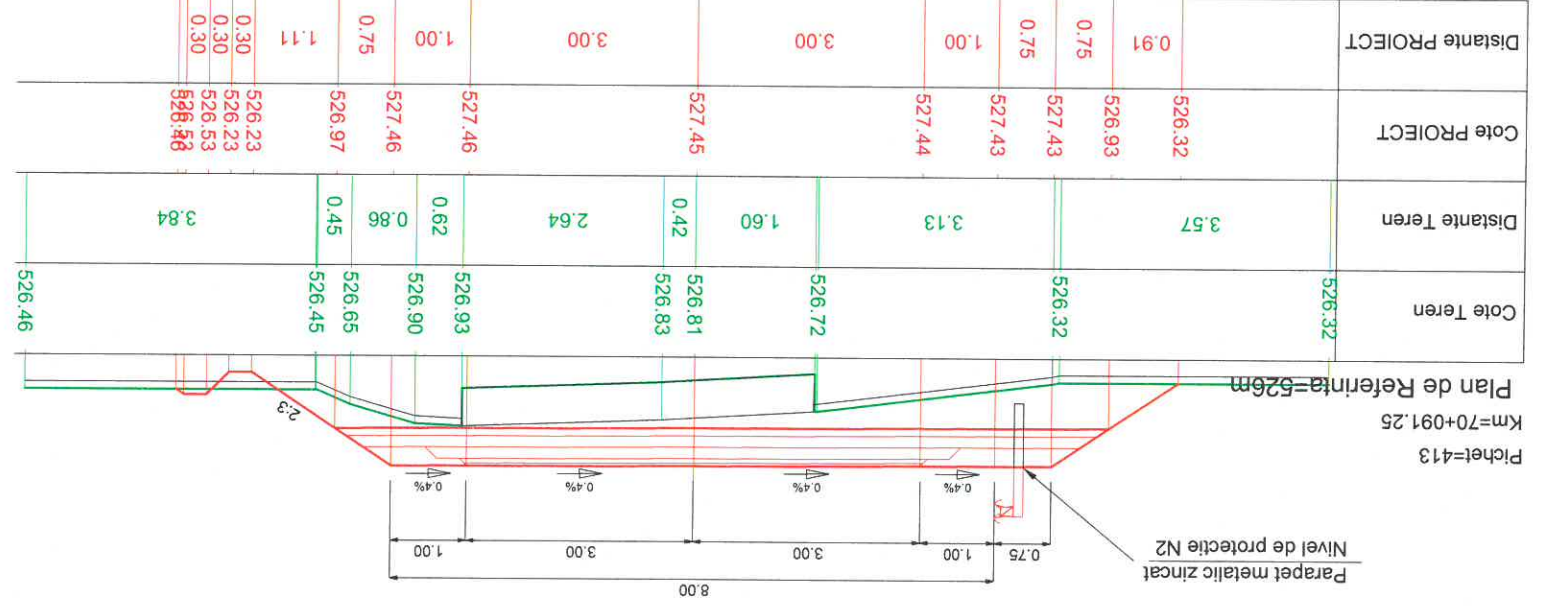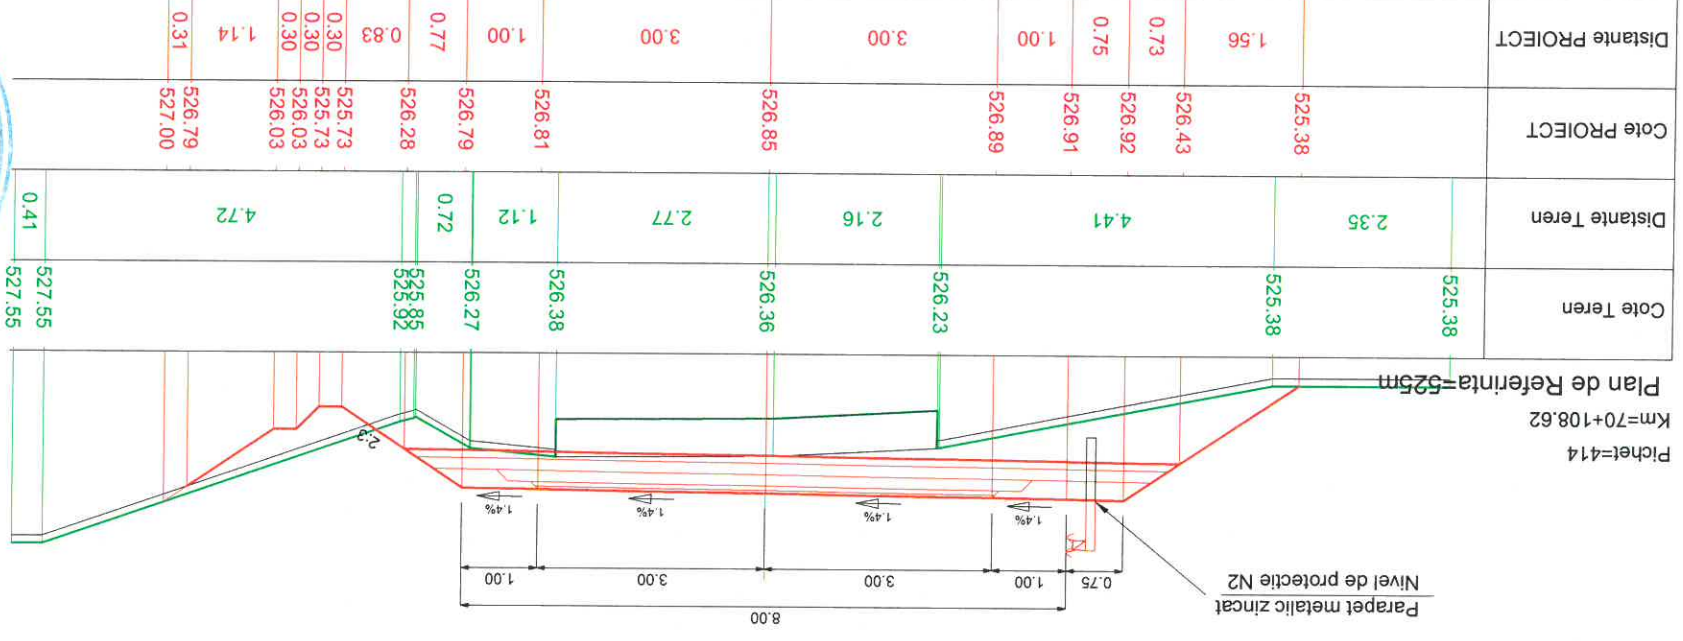


PROIECTANT GENERAL LUCA WAY		SC LUCA WAY SRL Bd. Barbu Văcărescu, nr. 313-321, sector 2 București - România Nr. înreg. R.C.: 340/7395/1995 C.U.I.: RO 7738294		BENEFICIAR CONSILIUL JUDEȚEAN HARGHITA PLATA LIBERTĂȚII, NR 6, MIERCUREA CIUC	
Specificație:	Nume:	Semnătura	Scara:	DENUMIRE PROIECT:	Faza de proiectare:
Desenat:	Ing. I. OPREA		1:100	Reabilitare sistem rutier pe DJ135, km 63+100 - 74+210, de la DJ 136B până la Cobătești (DN 13C), Județul Harghita	PT + DDE
Proiectat:	Ing. A. COJOCARU			Titlu plansa:	Plansa nr:
Seif proiect:	Ing. C. GODUN			PROIECT	1600010
Aprobat:				CONTRACT NR.	20271 / 16.09.2016
					LWY-PT-PTC-180

Cote Teren	Distanțe Teren	Cote PROIECT	Distanțe PROIECT
524.25	1.11	524.44	
525.70	5.96	525.70	1.89
526.18		526.18	0.72
526.16		526.16	0.75
526.13		526.13	1.00
525.51	2.07		3.00
525.81		526.06	
525.78	0.60		3.00
525.76		525.98	
525.35	0.94		1.00
525.94		525.94	0.76
525.44	0.30		
525.34	0.30		
525.64	0.30		
525.64	0.30		
525.86	0.33		
526.03	0.24		
526.54	4.61		

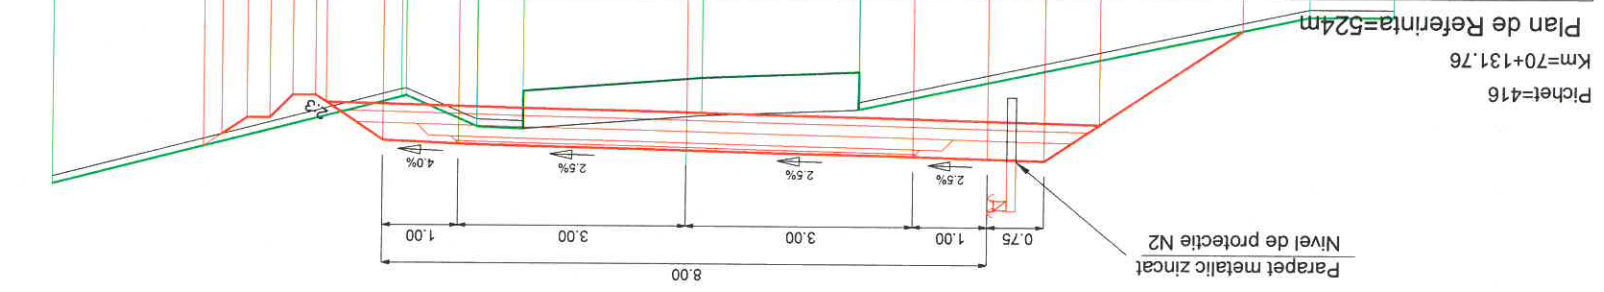

Cote Teren	Distanțe Teren	Cote PROIECT	Distanțe PROIECT
524.71	0.77	525.10	
524.75		525.10	1.45
525.69	2.70	526.06	0.72
526.00		526.55	0.75
526.05	2.95	526.53	1.00
526.05	2.26		3.00
526.05		526.43	
526.05	2.24		3.00
525.68	1.87	526.35	
525.68		526.31	1.00
526.31	1.00		0.76
525.88	0.30		
525.68	0.30		
525.98	0.30		
526.64	0.30		
526.81	0.99		
527.34	3.88		

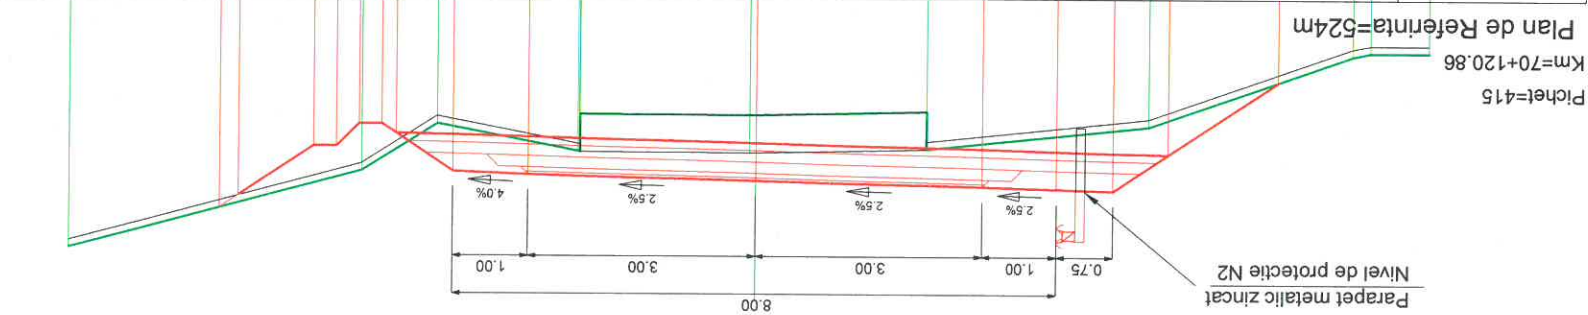

PROIECTANT GENERAL
SC LUCA WAY SRL
 Bd. Barbu Văcărescu, nr. 313-321, sector 2
 București - România
 Nr. înreg. R.C.: J40/7395/1995
 C.U.I.: RO 7738294

BENEFICIAR
CONSILIUL JUDEȚEAN HARGHITA
 PLATA LIBERTĂȚII, NR 5, MERCUREA CIUC

PROIECT
 1600010

CONTRACT Nr.
 20271 / 16.09.2016

Specificație
 Numere: Semnătura

Desenat:
 Ing. I. OPREA

Proiectat:
 Ing. A. COJOCARU

Self proiect:
 Ing. A. COJOCARU

Aprobat:
 Ing. C. GODUN

Data:
 Iunie 2017

Titlu plansa:
 PROFIL TRANSVERSAL CARACTERISTIC



Planșa nr.:
 LWY-PT-PTC-181

Scara:
 1:100

Denumire proiect:
 Reabilitare sistem rutier pe DJ135, km 63+100 - 74+210, de la DJ 136B până la Cobătești (DN 13C), județul Harghita

Faza de proiectare:
 PT + DDE




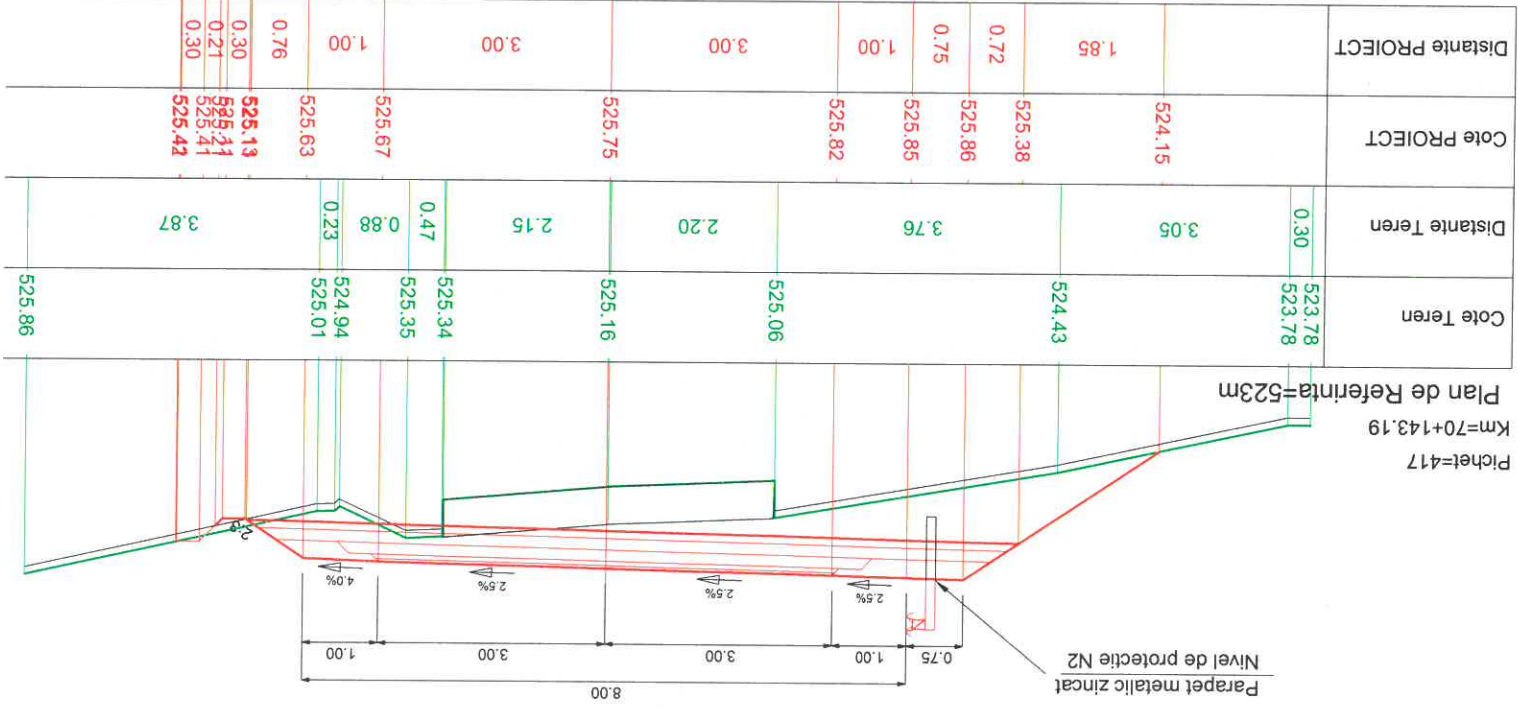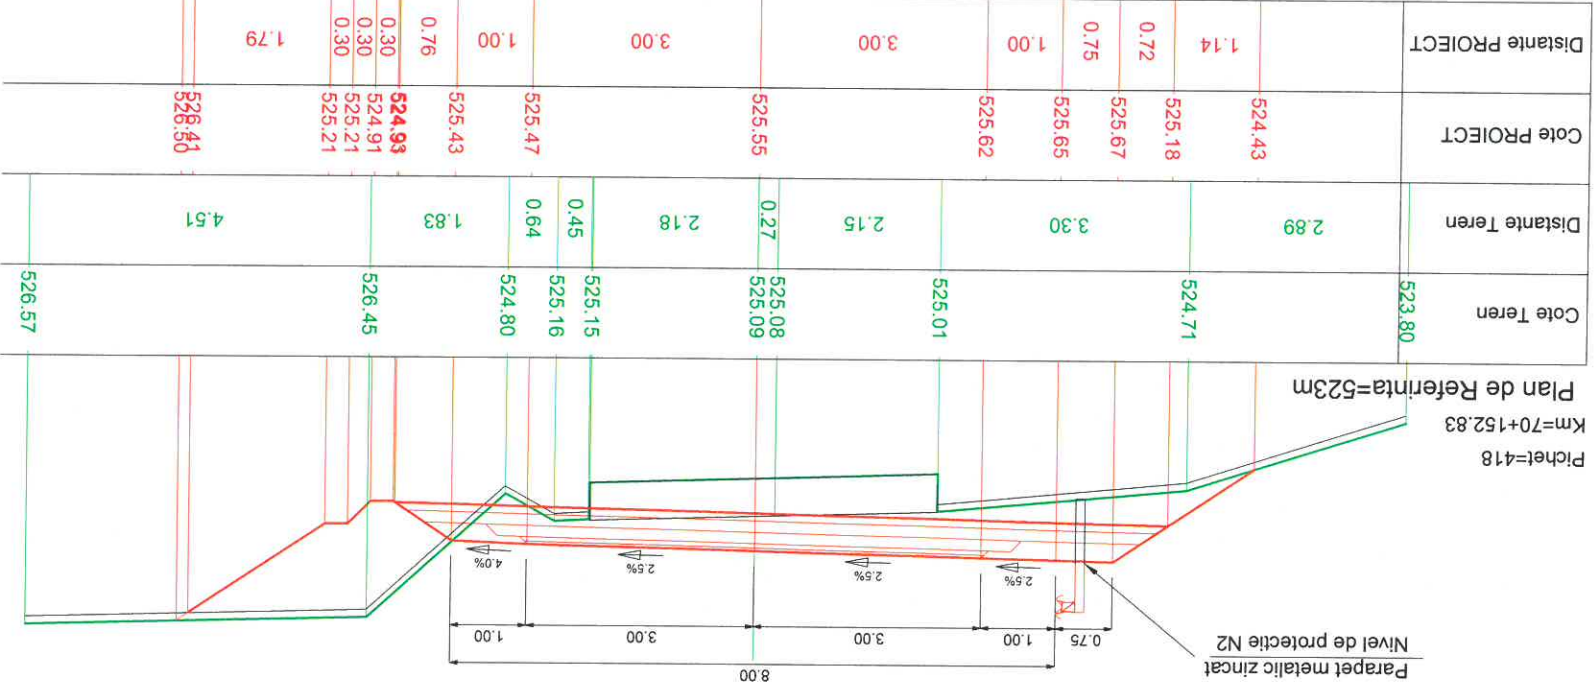


PROIECTANT GENERAL SC LUCA WAY SRL Bd. Barbu Vacarescu, nr. 313-321, sector 2 București - România Nr. înreg. R.C.: 340/7395/1995 C.U.I.: RO 7738294						BENEFICIAR CONSILIUL JUDEȚEAN HARGHITA PLATA LIBERTĂȚII, NR 5, MERCUREA CIUC	
Specificație:	Nume:	Semnătura	Scara:	1:100	Denumire PROIECT:	Faza de proiectare:	PT + DDE
Desenat:	Ing. I. OPREA						
Proiectat:	Ing. I. OPREA						
Seî proiect:	Ing. A. COJOCARU						
Aprobat:	Ing. C. GODUN						
Data: Iunie 2017		Titlu planșă:		PROFIL TRANSVERSAL CARACTERISTIC			
LWY-PT-PTC-182		Planșă nr:		LWY-PT-PTC-182			
CONTRACT Nr. 20271 / 16.09.2016		PROIECT 1600010					



Cote Teren	Distanțe Teren	Cote PROIECT	Distanțe PROIECT
522.39		522.87	
	8.83	524.66	0.75
		525.16	0.75
		525.16	1.00
		525.15	3.00
		525.15	3.00
	1.26	525.15	3.00
	0.90	524.65	
	2.33	524.73	
		524.90	
	1.11	524.84	
	0.65	524.41	
525.32	2.80	524.89	

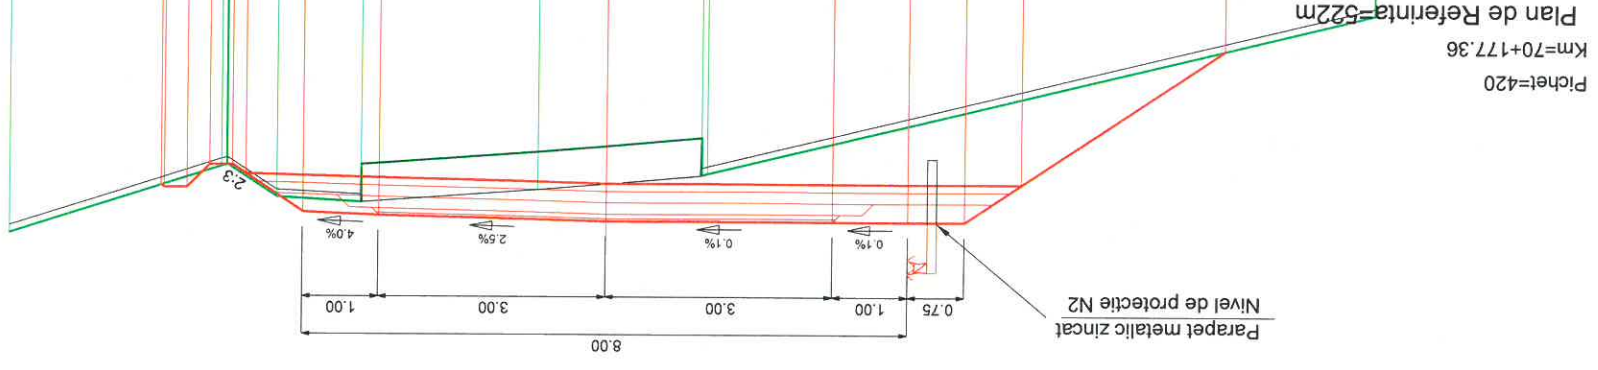

Cote Teren	Distanțe Teren	Cote PROIECT	Distanțe PROIECT
523.33		523.81	
	1.15	525.07	0.72
	5.55	525.56	0.75
		525.54	1.00
		525.51	3.00
		525.44	3.00
	0.27	525.17	
	2.24	525.19	
	0.41	525.12	
	0.61	524.72	
525.55	4.24	525.32	

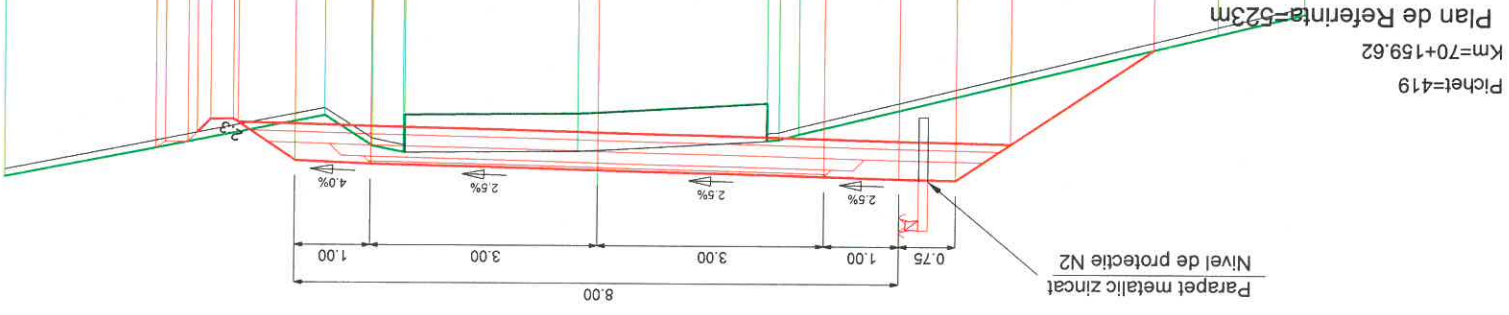


Pichet=420
Km=70+177.36
Plan de Referință=522m

Pichet=419
Km=70+159.62
Plan de Referință=523m

PROIECTANT GENERAL SC LUCA WAY SRL Bd. Barbu Văcărescu, nr. 313-321, sector 2 București - România Nr. înreg. R.C.: 4407395/1995 C.U.I.: RO 7738294	PROIECT 1600010 CONTRACT Nr. 20271 / 16.09.2016	BENEFICIAR CONSILIUL JUDEȚEAN HARGHITA PIATA LIBERTĂȚII, NR 5, MIERCUREA CIUC	SCARA: 1:100	DATE: Iunie 2017	APROBAT: Ing. C. GODUN
NUME: Semnătura	DESENAT: Ing. I. OPREA	PROIECTAT: Ing. A. COJOCARU	TITLU PLANȘA: PROFIL TRANSVERSAL CARACTERISTIC	FAZA DE PROIECTARE: PT + DDE	REABILITARE SISTEM RUTIER PE DJ135, KM 63+100 - 74+210, DE LA DJ 136B PANA LA COBĂTESI (DN 13C), JUDEȚUL HARGHITA





Cote Teren	Distanțe Teren	Cote PROIECT	Distanțe PROIECT
521.59	0.95	521.80	
521.59	0.45		
521.70	3.51		
522.28			3.58
523.99	2.45	524.19	0.74
524.31	2.26	524.68	0.75
524.38	1.45	524.71	1.00
524.43	0.91	524.75	3.00
524.52	2.07	524.83	3.00
524.19	1.01		
524.36	1.33	524.71	1.00
526.46	4.90	524.21	0.76
526.56	0.47	524.00	0.31
		524.00	0.30
		524.30	0.30
		524.30	0.30
		526.11	2.49

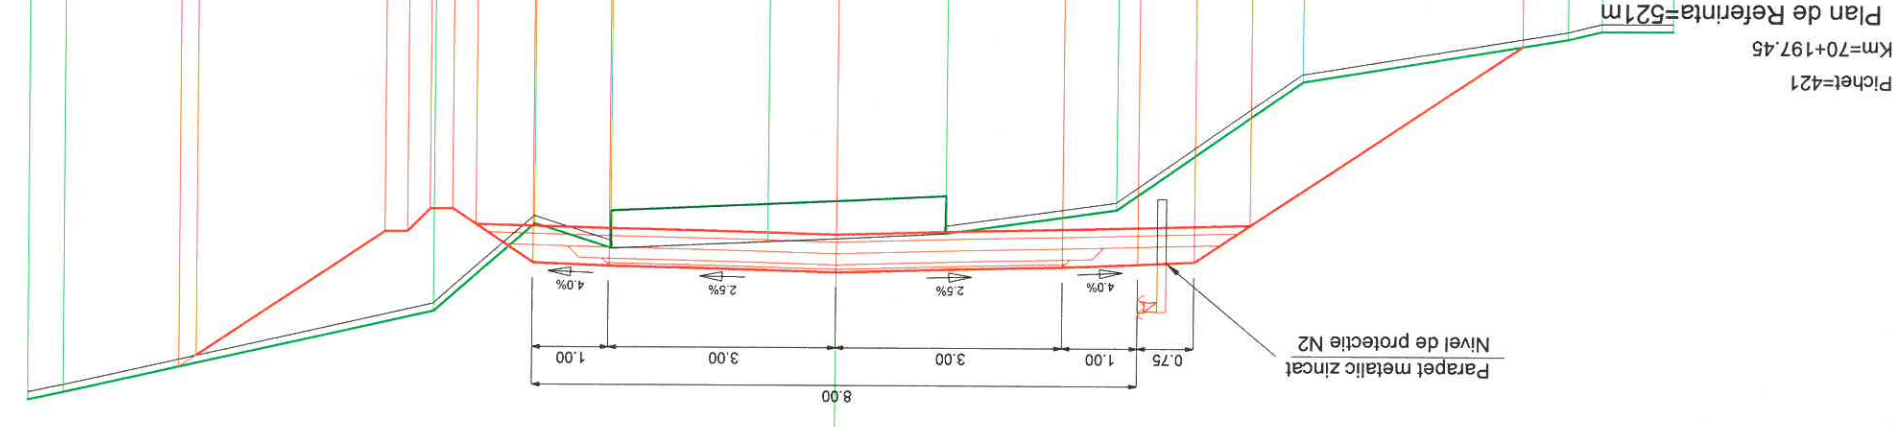


PROIECTANT GENERAL SC LUCA WAY SRL Bd. Barbu Vacarescu, nr. 313-321, sector 2 București - România Nr. Inreg. R.C.: J407395/1995 C.U.I.: RO 7738294					
Specificație:	Numere:	Semnătura:	Scara:	DENUMIRE PROIECT:	Faza de proiectare:
Desenat:	Ing. I. OPREA		1:100	Reabilitare sistem rutier pe DJ135, km 63+100 - 74+210, de la DJ 136B pana la Cobatești (DN 13C), județul Harghita	PT + DDE
Proiectat:	Ing. I. OPREA				
Seî proiectat:	Ing. A. COJOCARU				
Aprobat:	Ing. C. GODUN				
Data:		Titlu planșă:		PROIECT	
Iunie 2017		PROFIL TRANSVERSAL CARACTERISTIC		160010	
Planșă nr. LWY-PT-PC-184				CONTRACT Nr. 20271 / 16.09.2016	





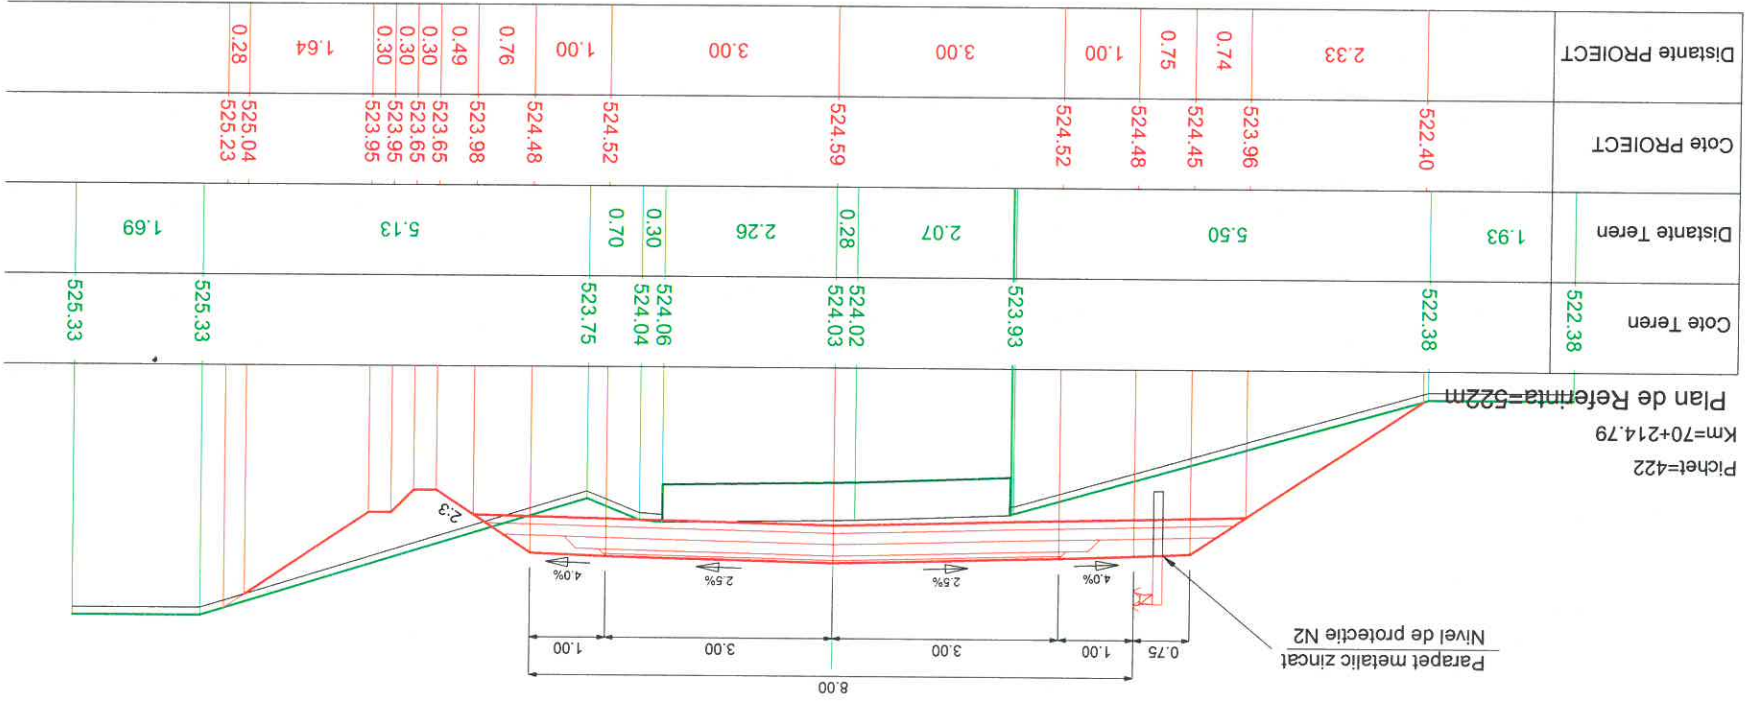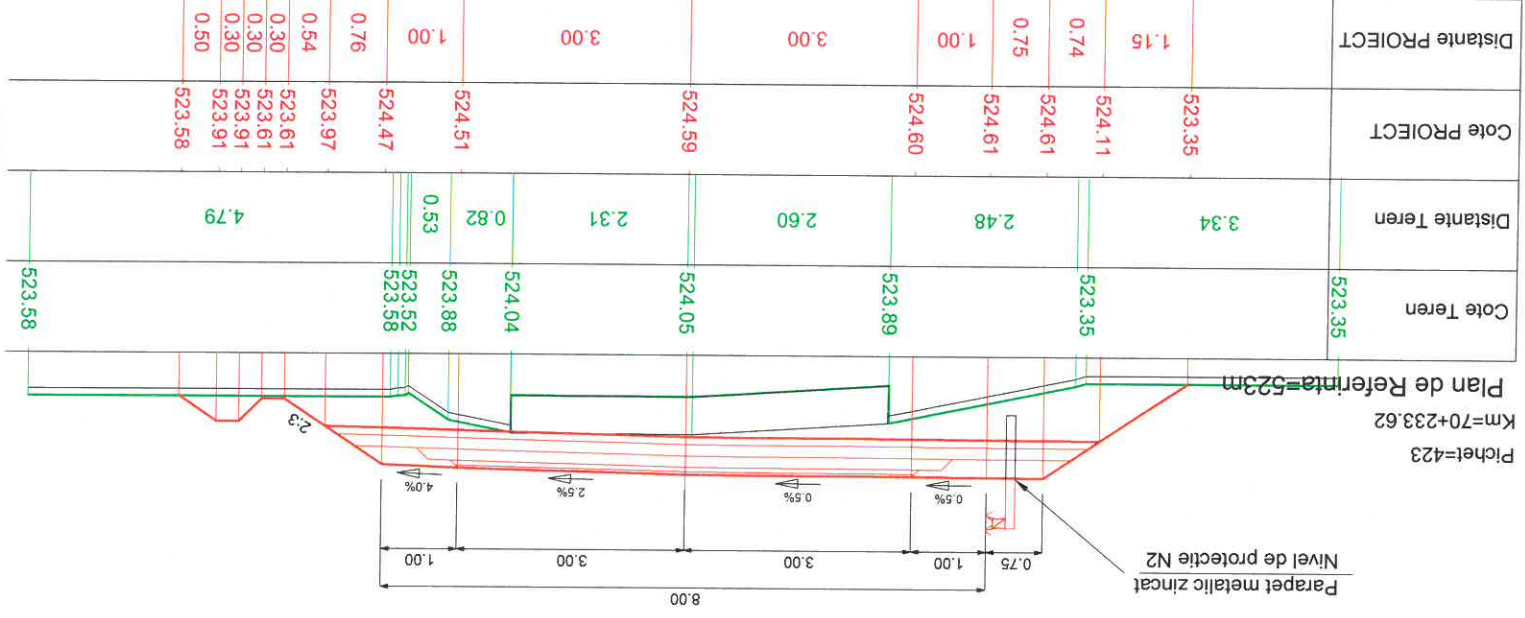


PROIECTANT GENERAL		SC LUCA WAY SRL		Bd. Barbu Văcărescu, nr. 313-321, sector 2		București - România		Nr. înreg. F.C.: 1407395/1995		C.U.I.: RO 7738294	
LUCAS WAY		SC LUCA WAY SRL		Bd. Barbu Văcărescu, nr. 313-321, sector 2		București - România		Nr. înreg. F.C.: 1407395/1995		C.U.I.: RO 7738294	
Specificație:	Nume:	Semnătura	Scara:	1:100	Reabilitare sistem rutier pe DJ135, km 63+100 - 74+210, de la DJ 136B până la Cobătești (DN 13C), Județul Harghita	Titlu planșă:	PROFIL TRANSVERSAL CARACTERISTIC	Planșa nr.:	LWY-PT-PTC-185		
Desenat:	Ing. L. OPREA					Data:	Iunie 2017				
Proiectat:	Ing. L. OPREA										
Șef proiect:	Ing. A. COJOCARU										
Aprobat:	Ing. C. GODUN										




PROIECTANT GENERAL SC LUCA WAY SRL Bd. Barbu Văcărescu, nr. 313-321, sector 2 București - România Nr. înreg. R.C.: 340/7395/1995 C.U.I.: RO 7738294	 PROIECTANT GENERAL BENEFICIAR CONSILIUL JUDEȚEAN HARGHITA PLATA LIBERTĂȚII, NR. 6, MIERCUREA CIUC	Titlu planșă: PROFIL TRANSVERSAL CARACTERISTIC	Data: Iunie 2017	Aprobat: Ing. C. GODUN
		Scara: 1:100	Desenaș: Ing. I. OPREA	Proiectat: Ing. I. OPREA
Denumire proiect: Reabilitare sistem rutier pe DJ135, km 63+100 - 74+210, de la DJ 136B până la Cobătești (DN 13C), județul Harghita	Faza de proiectare: PT + DDE	Planșa nr.: LWV-PT-PTC-186	CONTRACT NR. 20271 / 16.09.2016	PROIECT 1600010

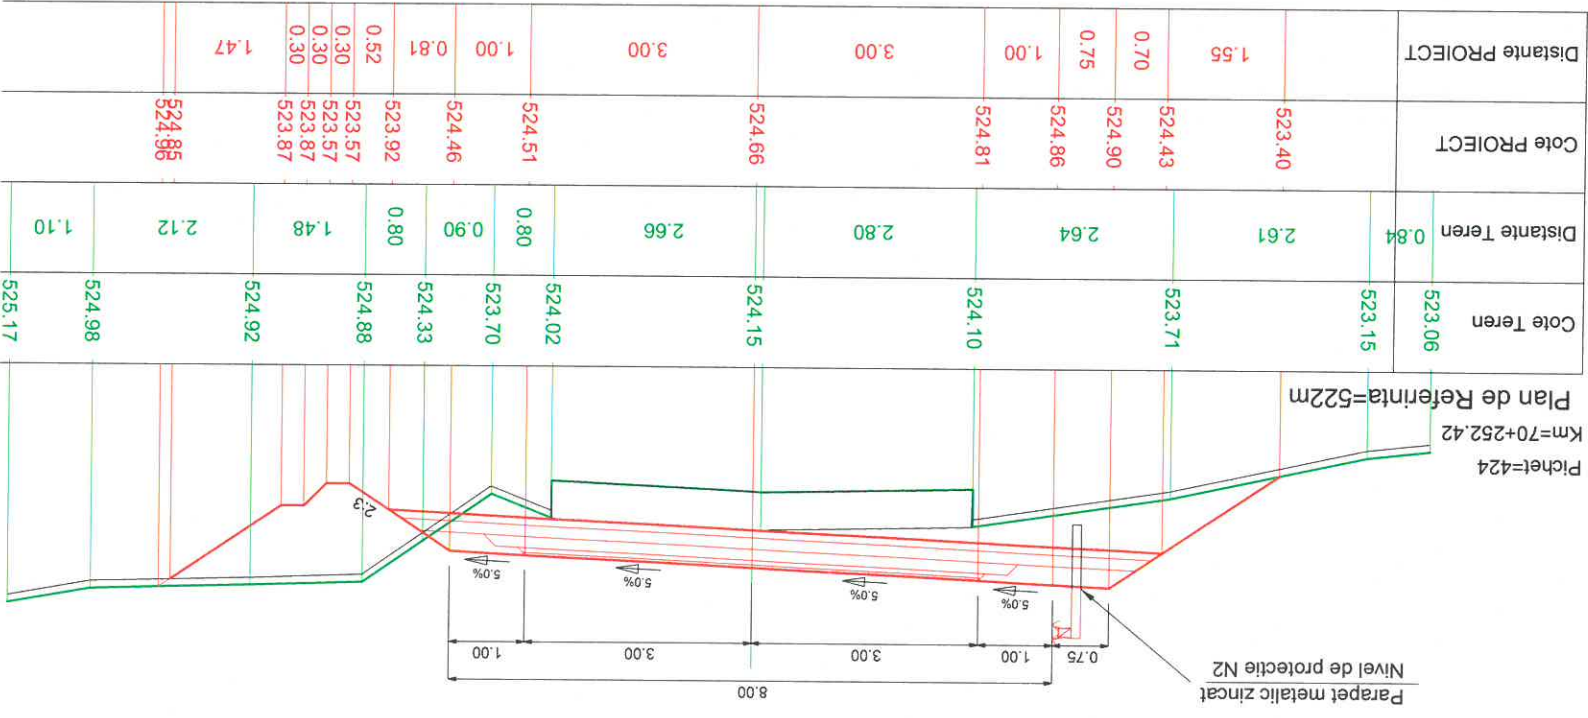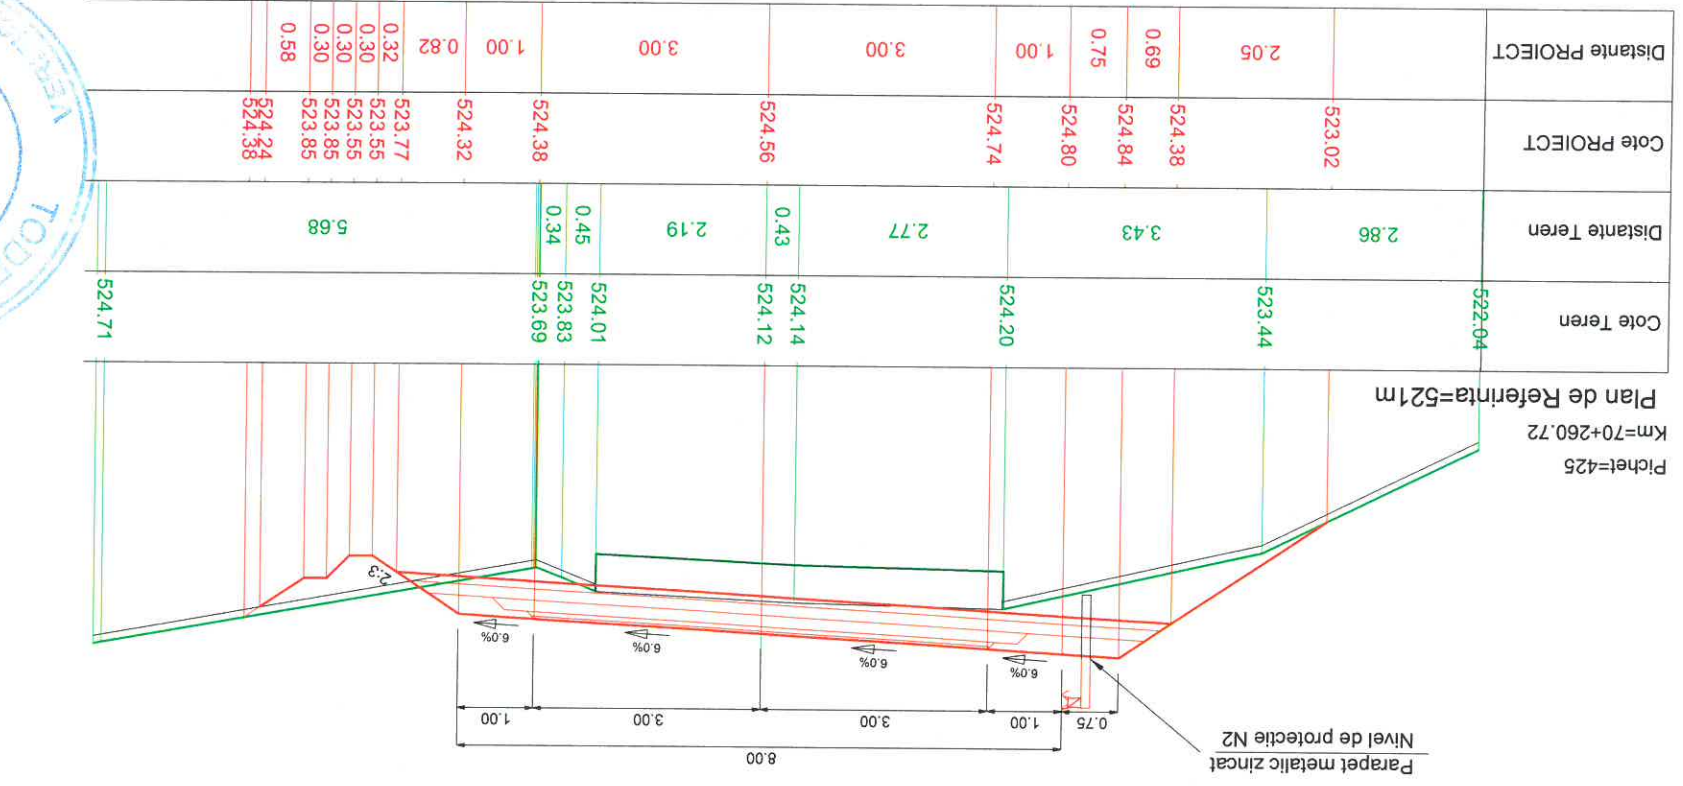

Cote Teren	Distanțe Teren	Cote PROIECT	Distanțe PROIECT
520.26	2.08	520.26	
522.22	3.81	520.26	5.28
523.93	3.41	523.78	0.71
523.82	2.50	524.25	0.75
523.79	0.93	524.22	1.00
523.73	1.82	524.18	3.00
523.35	0.60	524.05	3.00
523.53	0.33	523.92	1.00
524.63	3.17	523.88	0.80
525.47	4.35	523.34	0.28
		523.16	0.30
		523.16	0.30
		523.46	0.30
		523.46	0.30
		525.08	2.22

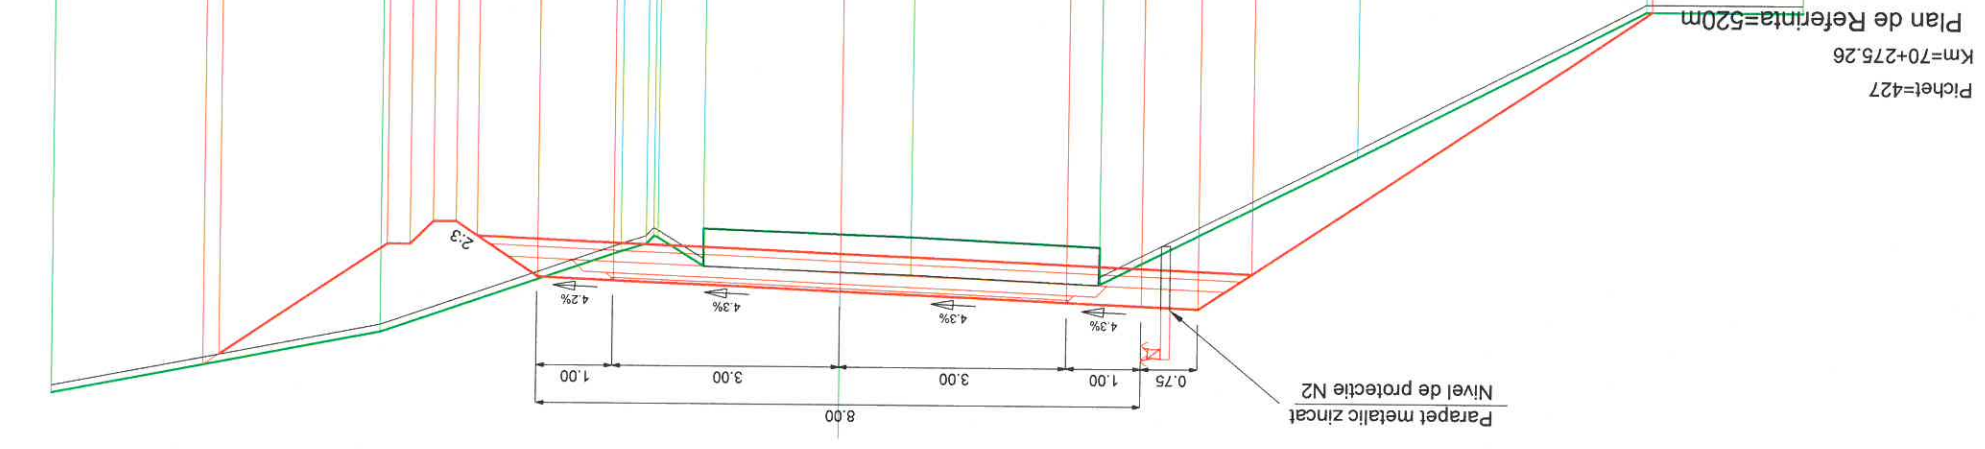

Cote Teren	Distanțe Teren	Cote PROIECT	Distanțe PROIECT
520.88	2.64	520.88	
520.88	6.23	524.13	4.89
524.07	0.69	524.13	0.69
524.03	2.48	524.60	0.75
523.99	0.94	524.55	1.00
523.92	1.45	524.50	3.00
523.53	0.76	524.33	3.00
524.95	7.06	524.17	1.00
		524.11	0.82
		523.57	0.29
		523.37	0.30
		523.37	0.30
		523.67	0.30
		523.67	0.30
		524.41	1.10
		524.55	

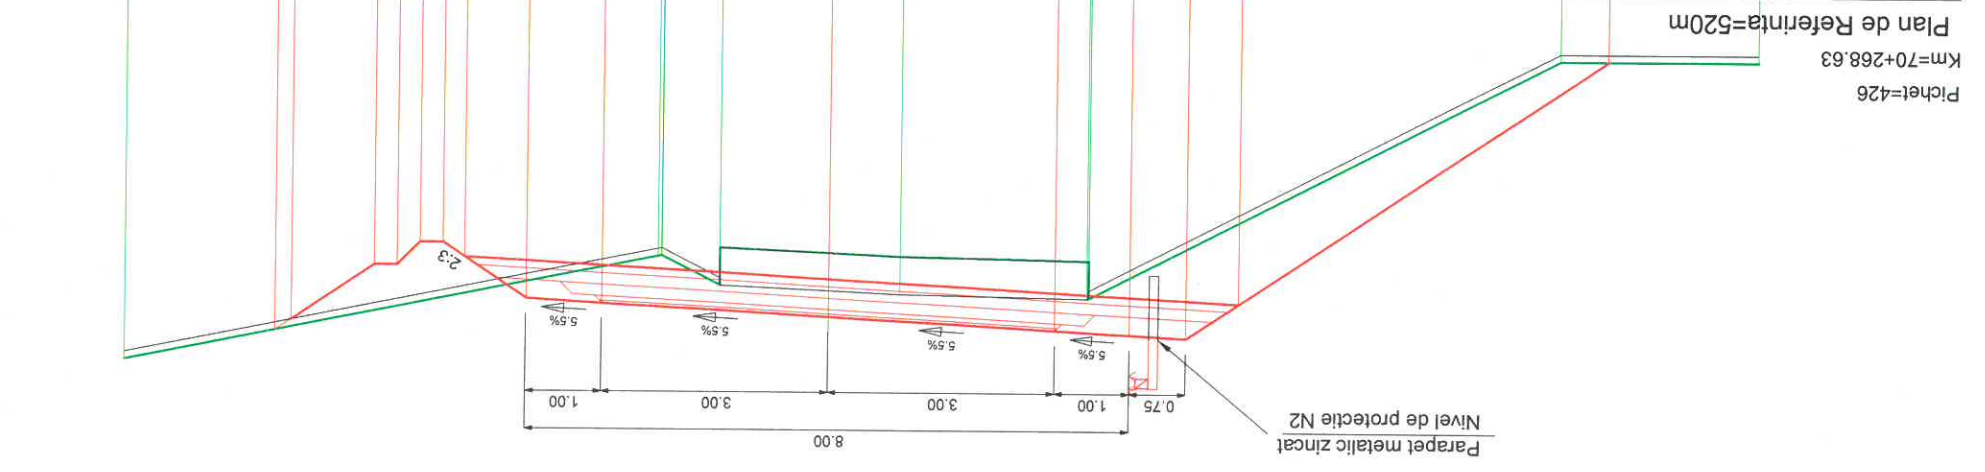

PROIECTANT GENERAL
SC LUCA WAY SRL
 Bd. Barbu Văcărescu, nr. 313-321, sector 2
 București - România
 Nr. înreg. R.C.: 4407395/1995
 C.U.I.: RO 7738294

PROIECT
 1600010

BENEFICIAR
CONSILIUL JUDEȚEAN HARGHITA
 PIATA LIBERTĂȚII, NR 6, MIERCUREA CIUC

SCARA: 1:100
SEMĂNĂTURĂ: [Signature]

DESCRIȚIE PROIECT:
 Reabilitare sistem rutier pe DJ135, km 63+100 - 74+210, de la DJ 136B până la Cobătești (DN 13C), județul Harghita

DATA: Iunie 2017

APROBAT: Ing. C. GODUN
SEF PROIECT: Ing. A. COJOCARU
PROIECTANT: Ing. I. OPREA
DESENAȚ: Ing. I. OPREA


PLANSĂ NR.: LWY-PT-PTC-187
Faza de proiectare: PT + DDE

CONTRACT NR.: 20271 / 16.09.2016







PROIECTANT GENERAL SC LUCA WAY SRL Bd. Barbu Văcărescu, nr. 313-321, sector 2 București - România Nr. Inreg. R.C.: 140/7395/1995 C.U.I.: RO 7738294				BENEFICIAR CONSILIUL JUDEȚEAN HARGHITA PIATA LIBERTATII, NR 6, MERCUREA CIUC				CONTRACT Nr. 20271 / 16.09.2016 PROIECT 1600010	
Specificație:	Numere:	Semnătura:	Scara:	DENUMIRE PROIECT:		Faza de proiectare:		Planșa nr. LWV-PT-PTC-188	
Desenat:	Ing. I. OPREA		1:100	Reabilitare sistem rutier pe DJ135, km 63+100 - 74+210, de la DJ 136B pana la Cobătești (DN 13C), județul Harghita		PT + DDE		Titlu planșă:	
Proiectat:	Ing. I. OPREA							Data:	
Set proiect:	Ing. A. COJOCARU							Iunie 2017	
Aprobat:	Ing. C. GODUN							PROFILUL TRANSVERSAL CARACTERISTIC	

Cote Teren	Distanțe Teren	Cote PROIECT	Distanțe PROIECT
519,56	2,60	520,07	
520,22	6,07	522,61	3,81
522,37		523,10	0,74
522,60	0,55	523,09	0,75
522,66	1,97	523,08	1,00
522,76	3,20	523,05	3,00
522,22	0,97	523,01	1,00
524,01	3,37	522,49	0,76
525,27	2,42	522,29	0,30
525,27	1,07	522,29	0,30
		522,59	0,30
		522,59	0,30
		524,33	0,68
		524,79	2,61

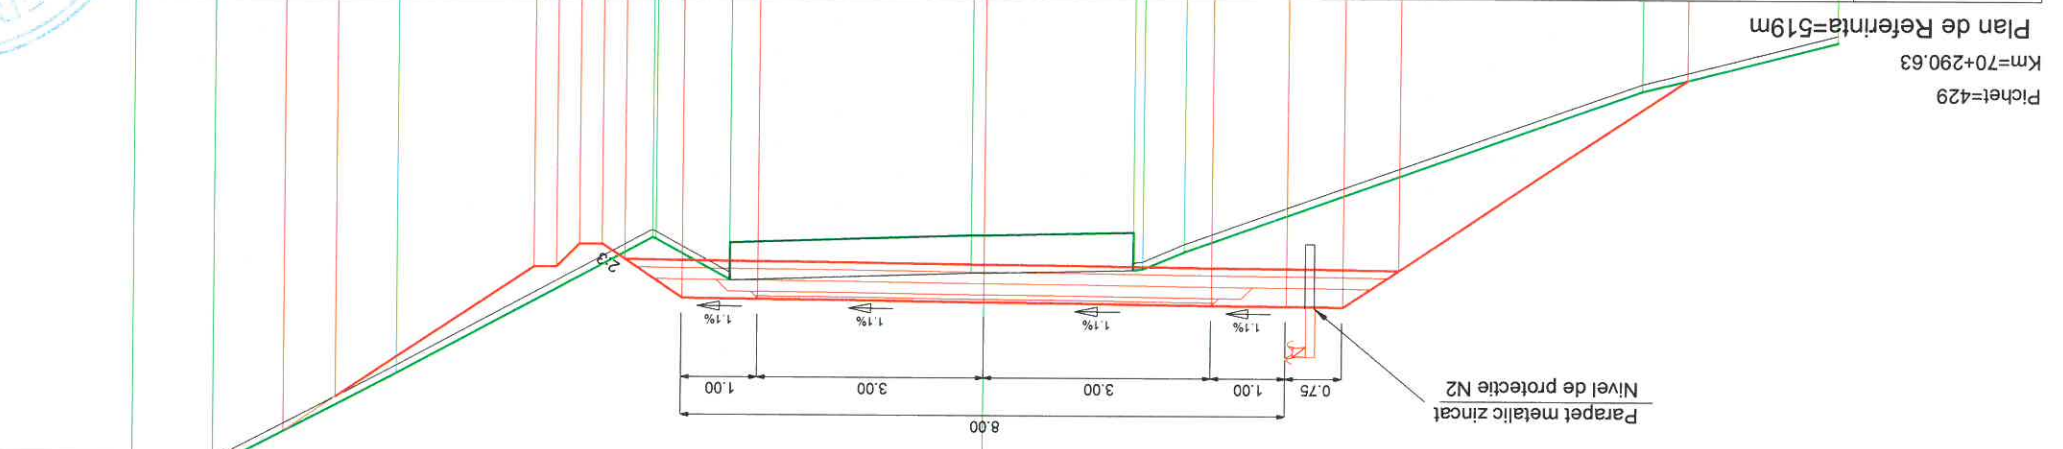


Cote Teren	Distanțe Teren	Cote PROIECT	Distanțe PROIECT
520,88	5,02	521,71	2,06
522,95	1,85	523,08	0,72
523,21	2,63	523,57	0,75
523,19	2,85	523,55	1,00
523,18	0,90	523,53	3,00
522,71	1,47	523,46	3,00
524,29	3,60	523,36	1,00
525,19	0,76	522,85	0,78
525,60	0,49	522,85	0,29
525,85	2,19	522,65	0,30
		522,65	0,30
		522,95	0,30
		522,95	0,30
		525,85	4,20

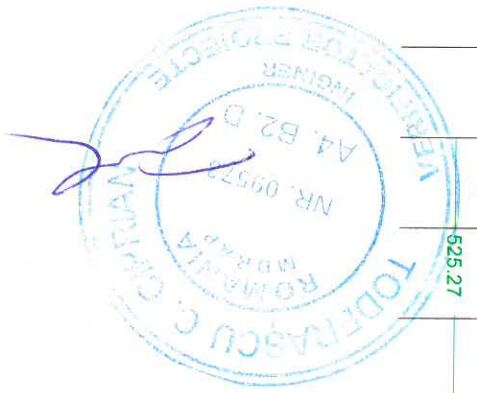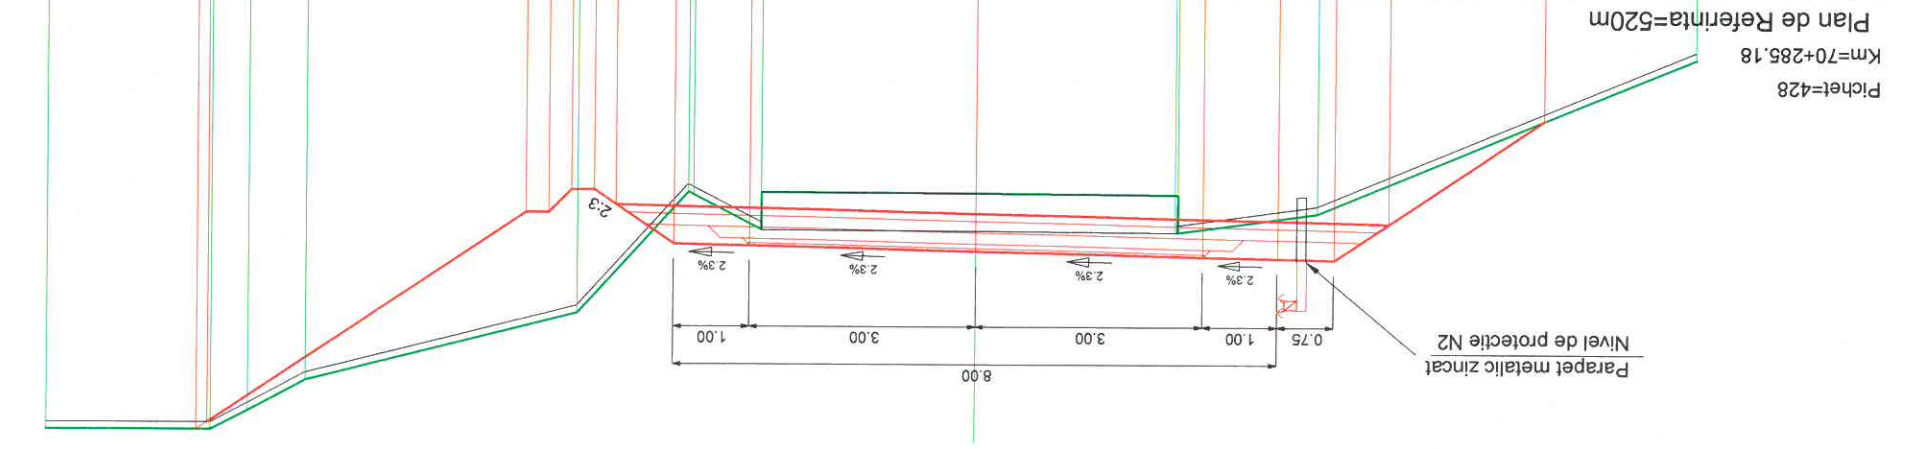

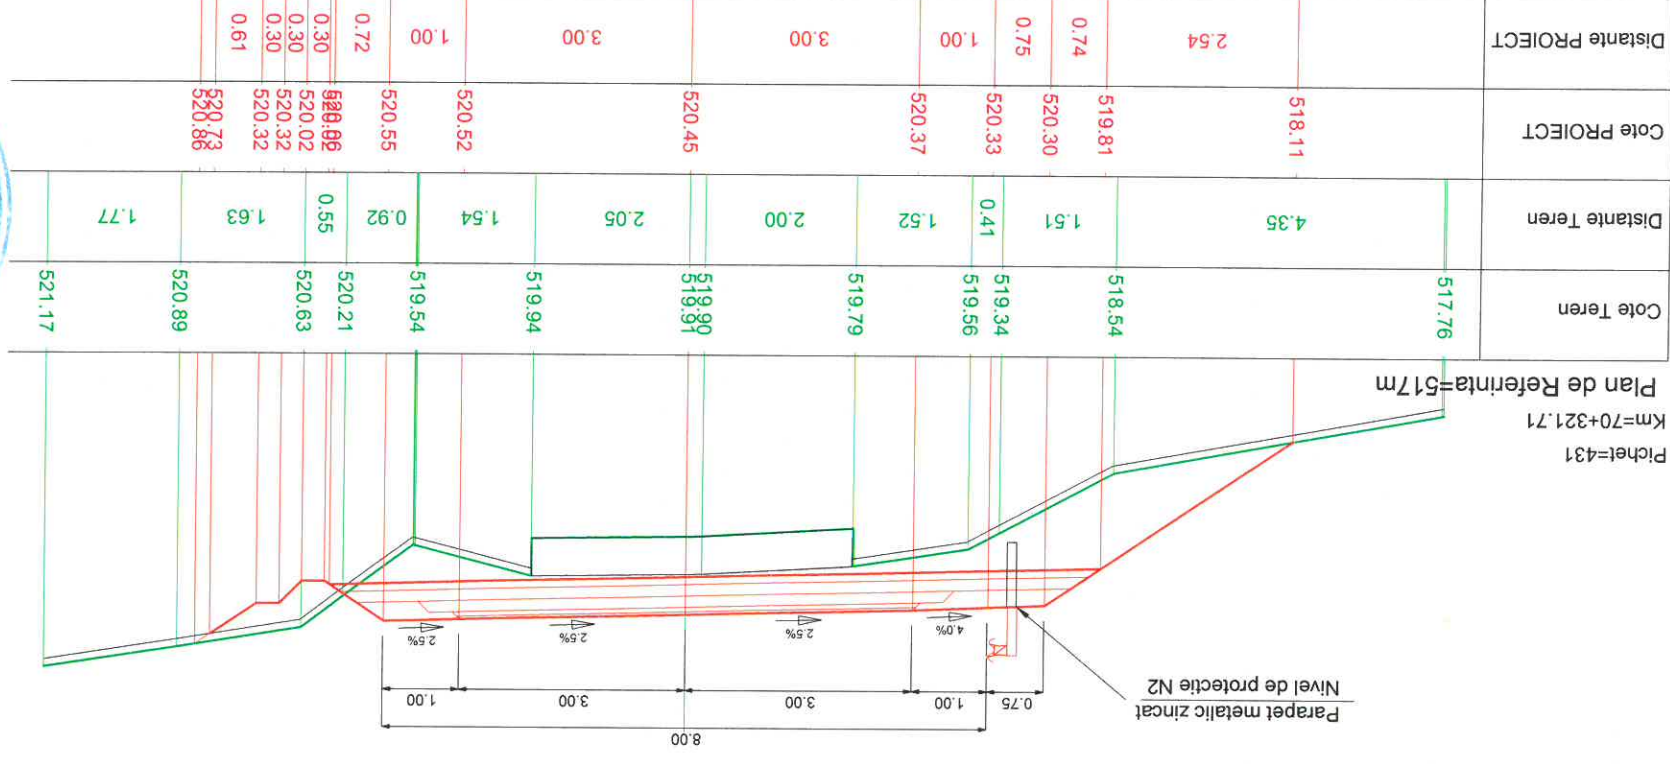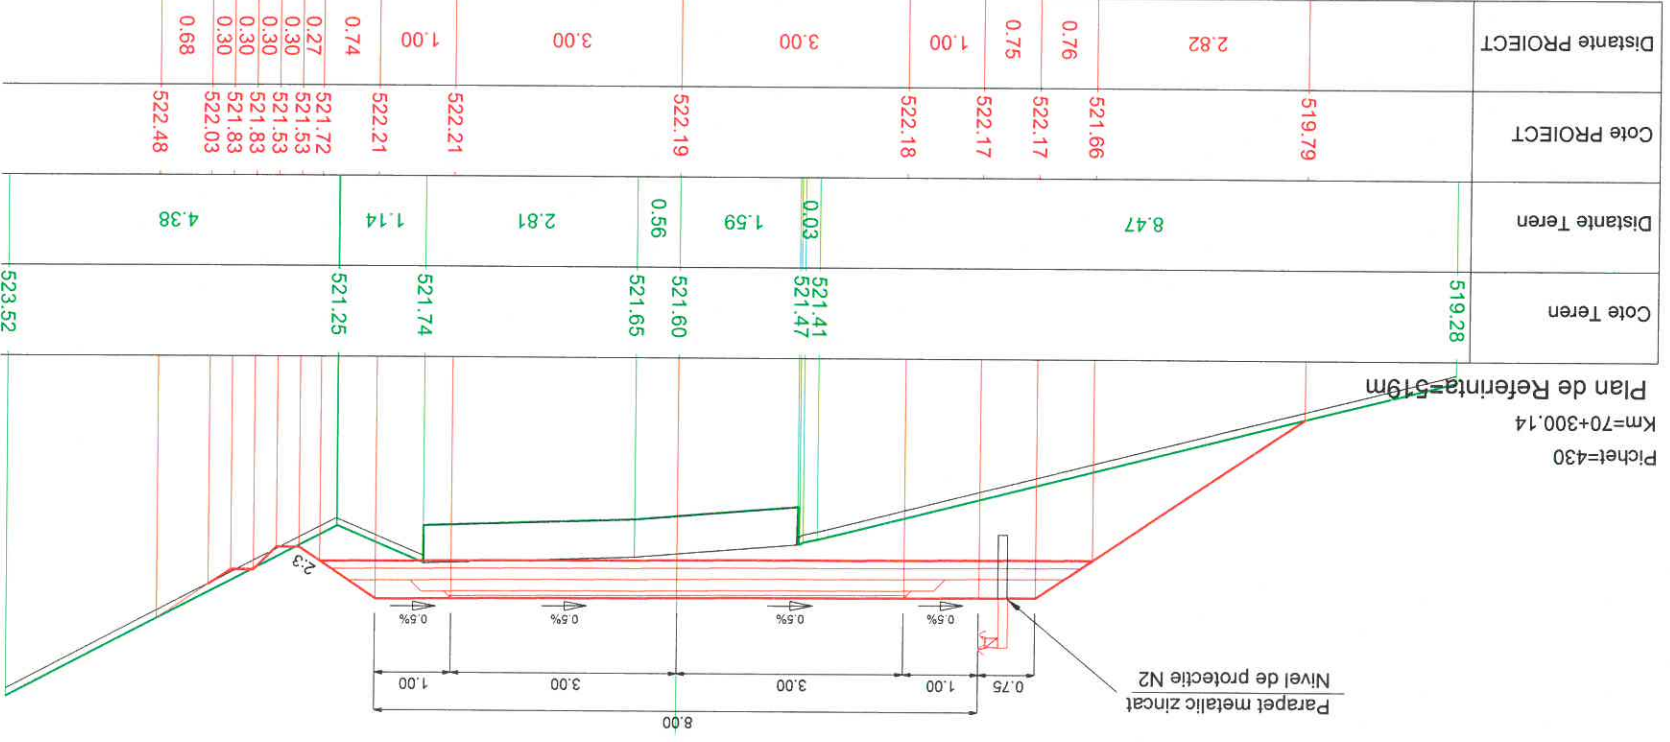


PROIECTANT GENERAL SC LUCA WAY SRL Bd. Barbu Vacarescu, nr. 313-321, sector 2 București - Romania Nr. Inreg. R.C.: J40/7395/1995 C.U.I.: RO 7738294		SC LUCA WAY SRL București - Romania Nr. Inreg. R.C.: J40/7395/1995 C.U.I.: RO 7738294	
Denumire proiect: REABILITARE SISTEM RUTIER PE DJ135, KM 63+100 - 74+210, DE LA DJ 136B PANA LA COBATESTI (DN 13C), JUDEUL HARGHITA		Titlu planșă: PROFIL TRANSVERSAL CARACTERISTIC	
Data: JUNIE 2017		Data: JUNIE 2017	
Desenați: Ing. I. OPREA		Desenați: Ing. I. OPREA	
Proiectat: Ing. I. OPREA		Proiectat: Ing. A. COJOCARU	
Aprobat: Ing. C. GODUN		Aprobat: Ing. C. GODUN	
Semnătura		Semnătura	
Scara: 1:100		Scara: 1:100	
Faza de proiectare: PT + DDE		Faza de proiectare: PT + DDE	
Planșa nr.: LWY-PT-PTC-189		Planșa nr.: LWY-PT-PTC-189	
CONTRACT NR. 20271 / 16.09.2016		CONTRACT NR. 20271 / 16.09.2016	
PROIECT 160010		PROIECT 160010	
BENEFICIAR CONSILIUL JUDETEAN HARGHITA		BENEFICIAR CONSILIUL JUDETEAN HARGHITA	
PATA LIBERTATI, NR 6, MIERCUREA CIUC		PATA LIBERTATI, NR 6, MIERCUREA CIUC	

Cote Teren	Distanțe Teren	Cote PROIECT	Distanțe PROIECT
517.42			
	7.69	518.86	1.53
		519.36	0.74
		519.39	0.75
		519.43	1.00
			3.00
	1.24	519.04	
	1.22	519.11	
	2.28	519.16	
	1.11	519.31	
		519.60	0.72
		519.12	0.49
		518.80	0.30
		519.10	0.30
		519.23	0.30
		519.42	0.29
520.07	3.78		

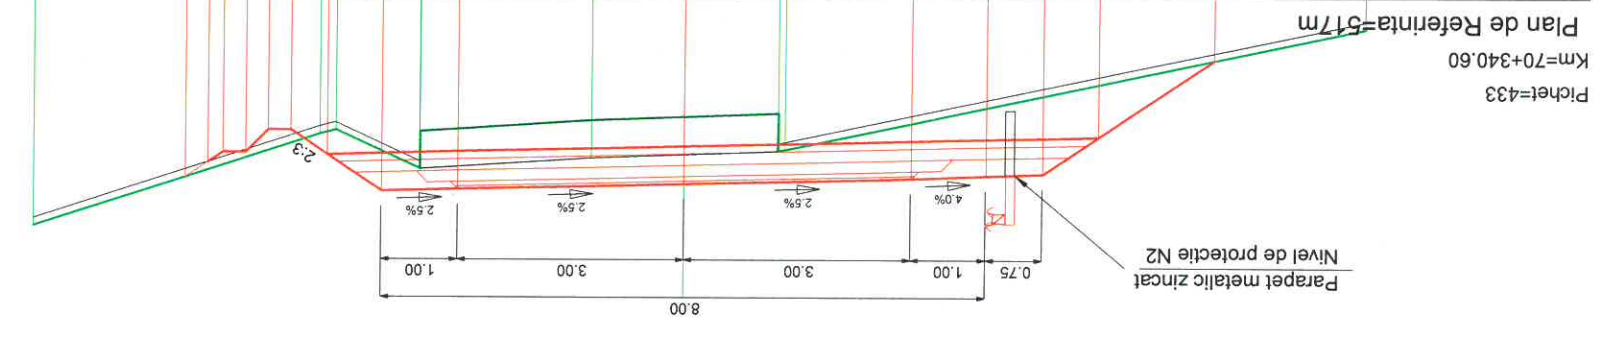

Cote Teren	Distanțe Teren	Cote PROIECT	Distanțe PROIECT
517.81			
	2.00	518.24	1.53
		519.26	0.74
		519.75	0.75
		519.78	1.00
		519.82	1.00
			3.00
	0.26	519.28	
	1.80	519.32	
	1.97	519.40	
	0.96	519.49	
	0.61	519.45	
		519.04	1.00
		520.00	0.72
		519.52	0.39
		519.26	0.30
		519.26	0.30
		519.56	0.30
		519.88	0.26
		519.76	
520.39	1.31		

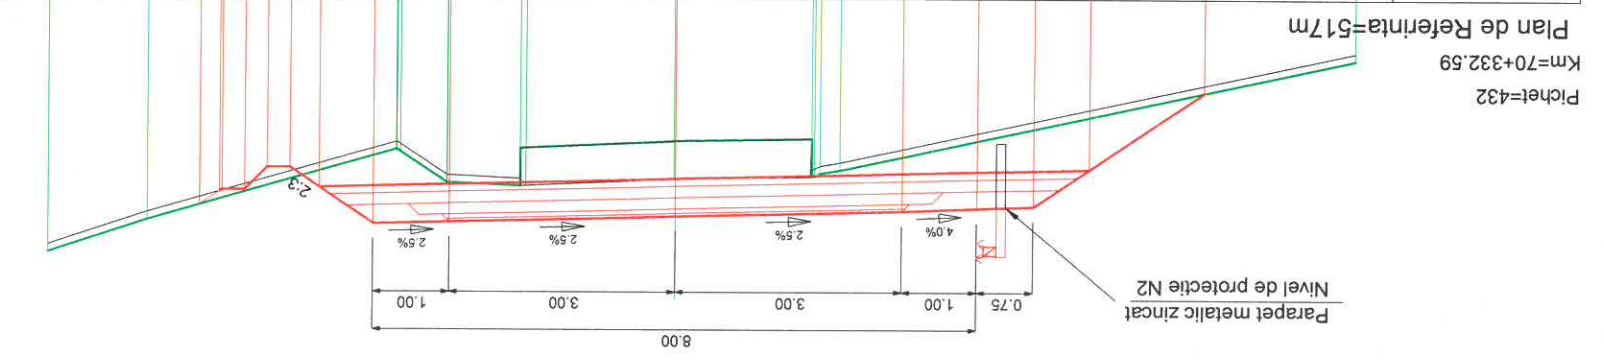

PROIECTANT GENERAL
SC LUCA WAY SRL
 Bd. Barbu Văcărescu, nr. 313-321, sector 2
 București - România
 Nr. înreg. R.C.: J407395/1995
 C.U.I.: RO 7738294

BENEFICIAR
CONSILIUL JUDEȚEAN HARGHITA
 PLATA LIBERTĂȚII, NR 5, MIERCUREA CIUC

SCARA: 1:100
SEMĂNĂTURĂ: [Signature]

DATA: Iunie 2017

APROBAT: Ing. C. GODUN
SEF PROIECT: Ing. A. COJOCARU
PROIECTANT: Ing. I. OPREA
DESENAT: Ing. I. OPREA


TITLU PLANȘA: PROFIL TRANSVERSAL CARACTERISTIC
 Planșa nr.: LWY-PT-PTC-190



Faza de proiectare: PT + DDE
 Reabilitare sistem rutier pe DJ135, km 63+100 - 74+210, de la DJ 136B până la Cobătești (DN 13C), județul Harghita

PROIECT 1600010
CONTRACT NR. 20271 / 16.09.2016





PROIECTANT GENERAL SC LUCA WAY SRL Bd. Barbu Vacarescu, nr. 313-321, sector 2 București - România Nr. Inreg. R.C.: J40/7395/1995 C.U.I.: RO 7738294	 PROIECTANT GENERAL	 BENEFICIAR CONSILIUL JUDETEAN HARGHITA PLATA LIBERTATII, NR.5,MIERCUREA CIUC	 Titlu planșă: Reabilitare sistem rutier pe DJ135, km 63+100 - 74+210, de la DJ 136B pana la Cobatesti (DN 13C), Judetul Harghita	Data: Iunie 2017	Semnatura 	Specificație: Numere: Ing. I. OPREA	Desenație: Ing. I. OPREA	Proiectat: Ing. I. OPREA	Sef proiect: Ing. A. COJOCARU	Aprobat: Ing. C. GODUN
						Scara: 1:100	Denumire proiect: Reabilitare sistem rutier pe DJ135, km 63+100 - 74+210, de la DJ 136B pana la Cobatesti (DN 13C), Judetul Harghita	Titlu planșă: Reabilitare sistem rutier pe DJ135, km 63+100 - 74+210, de la DJ 136B pana la Cobatesti (DN 13C), Judetul Harghita	Data: Iunie 2017	

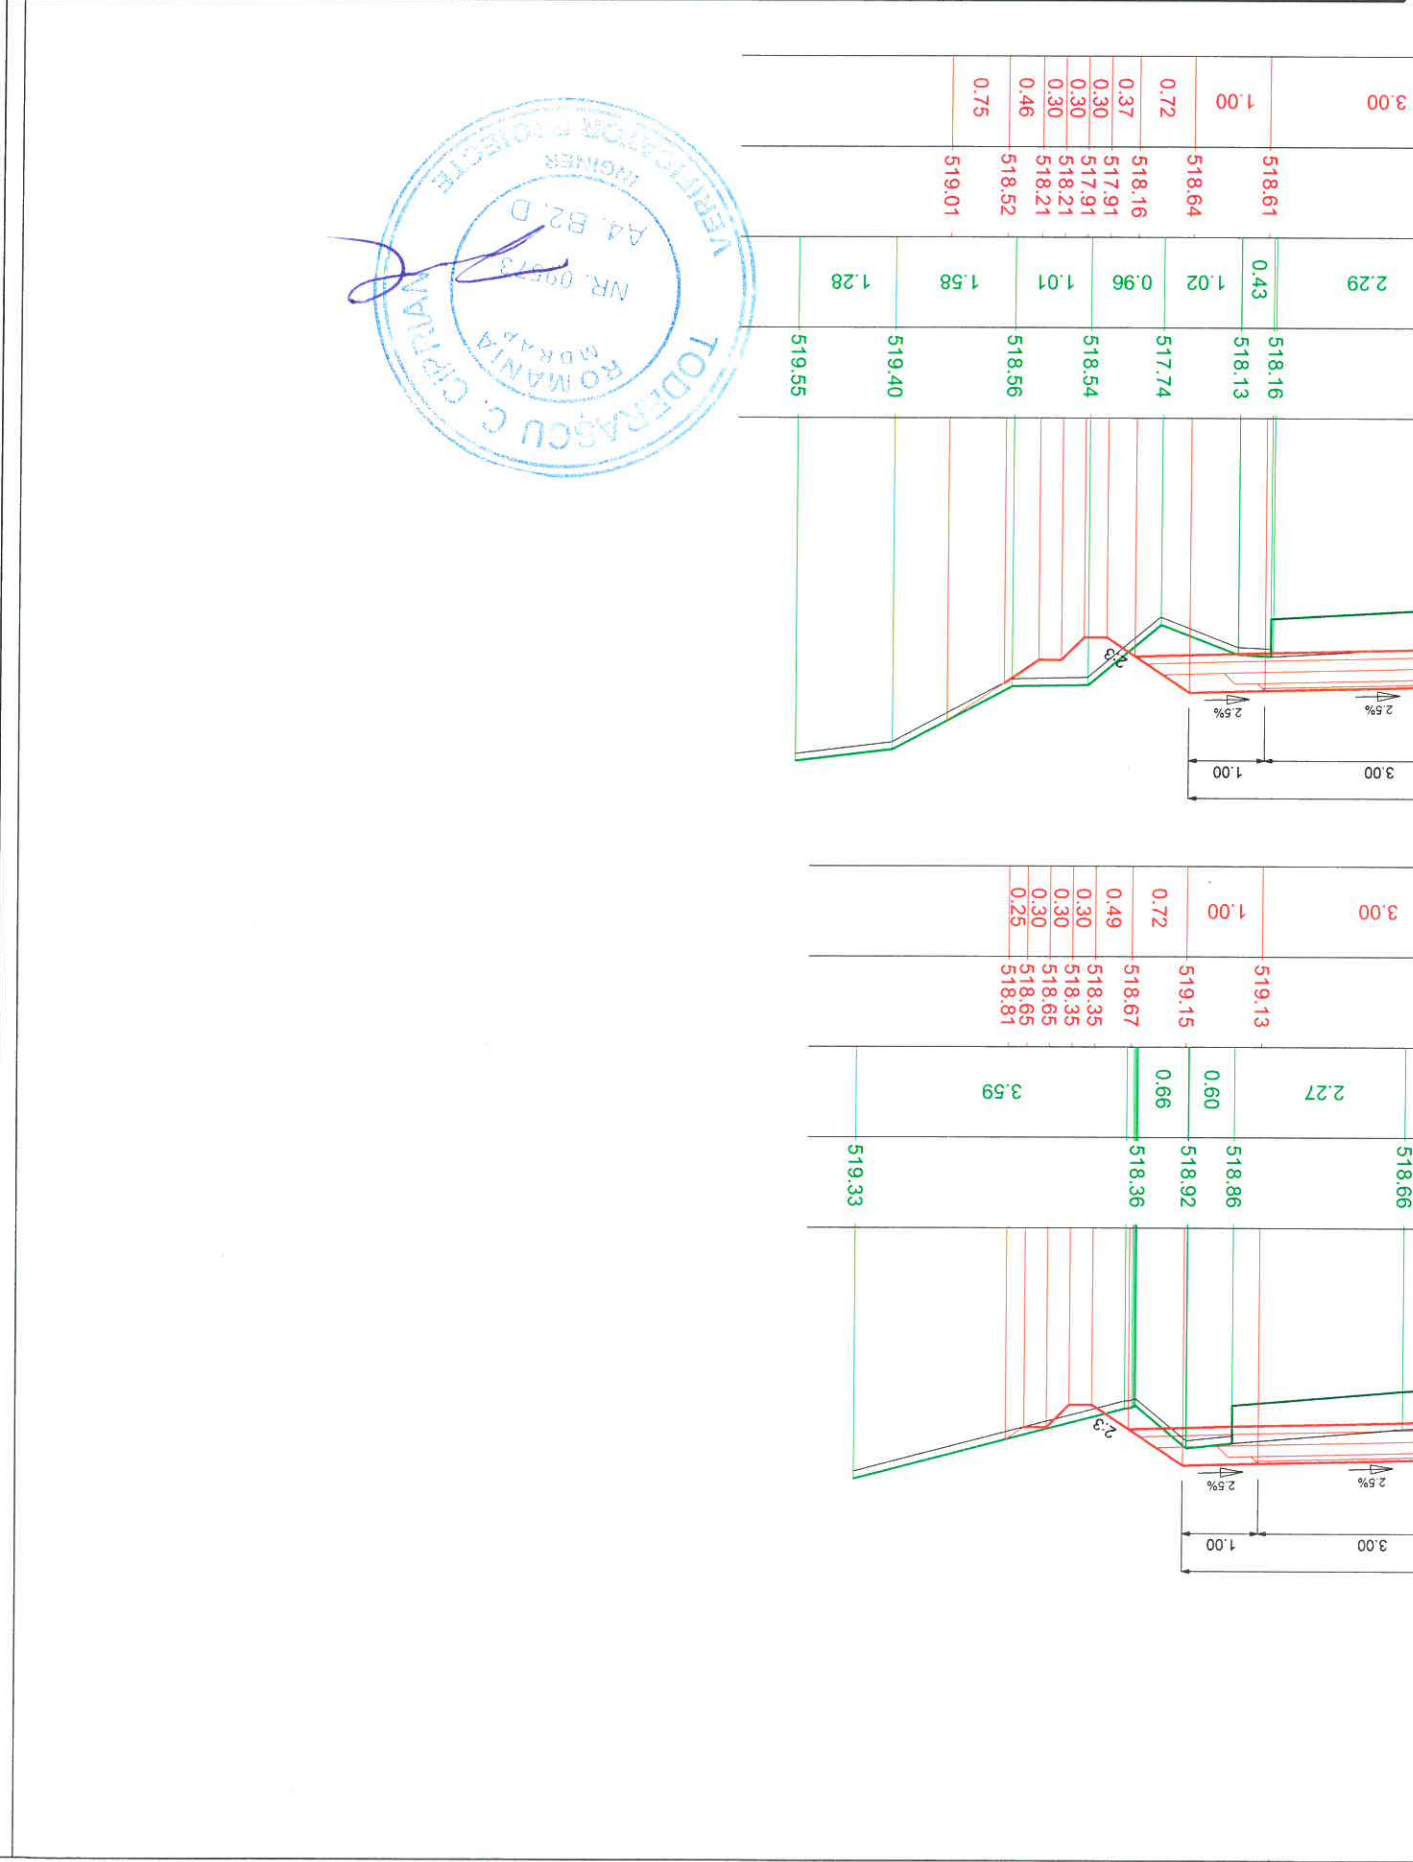

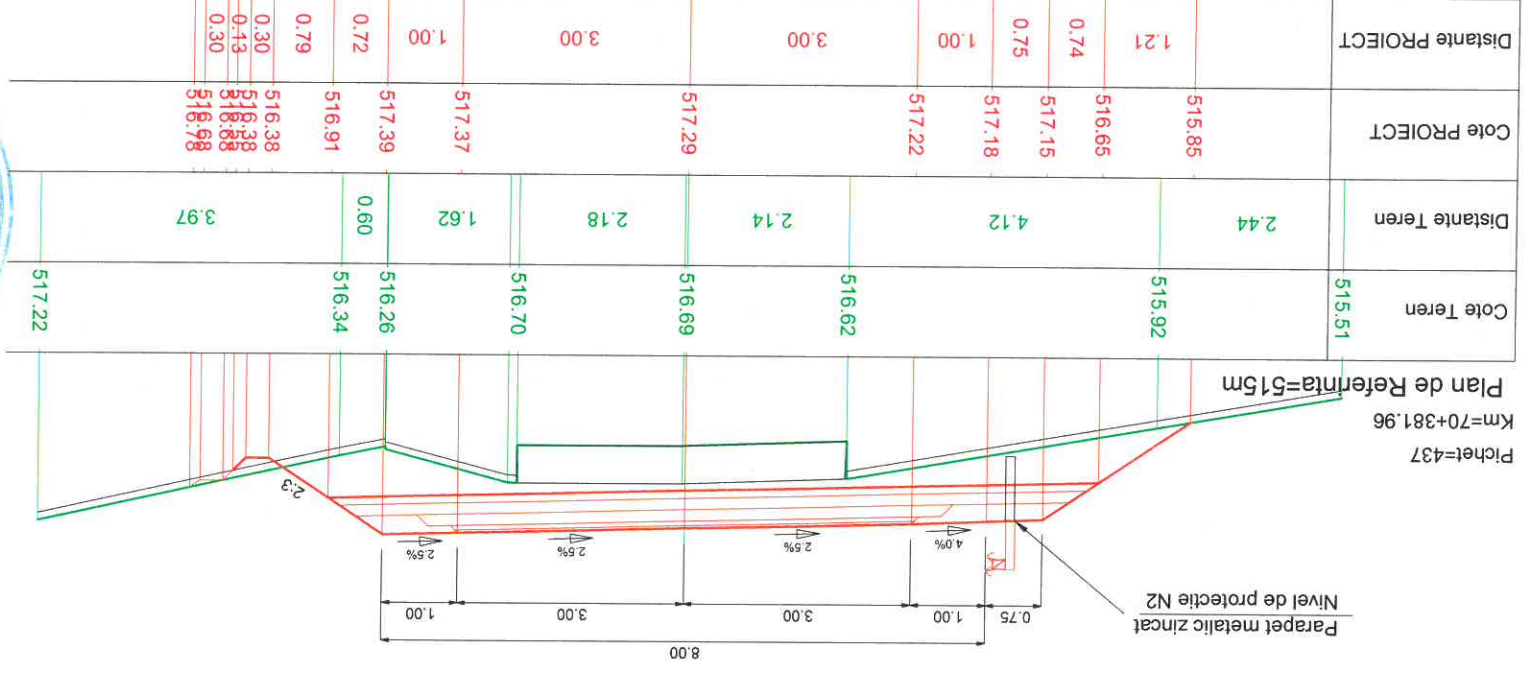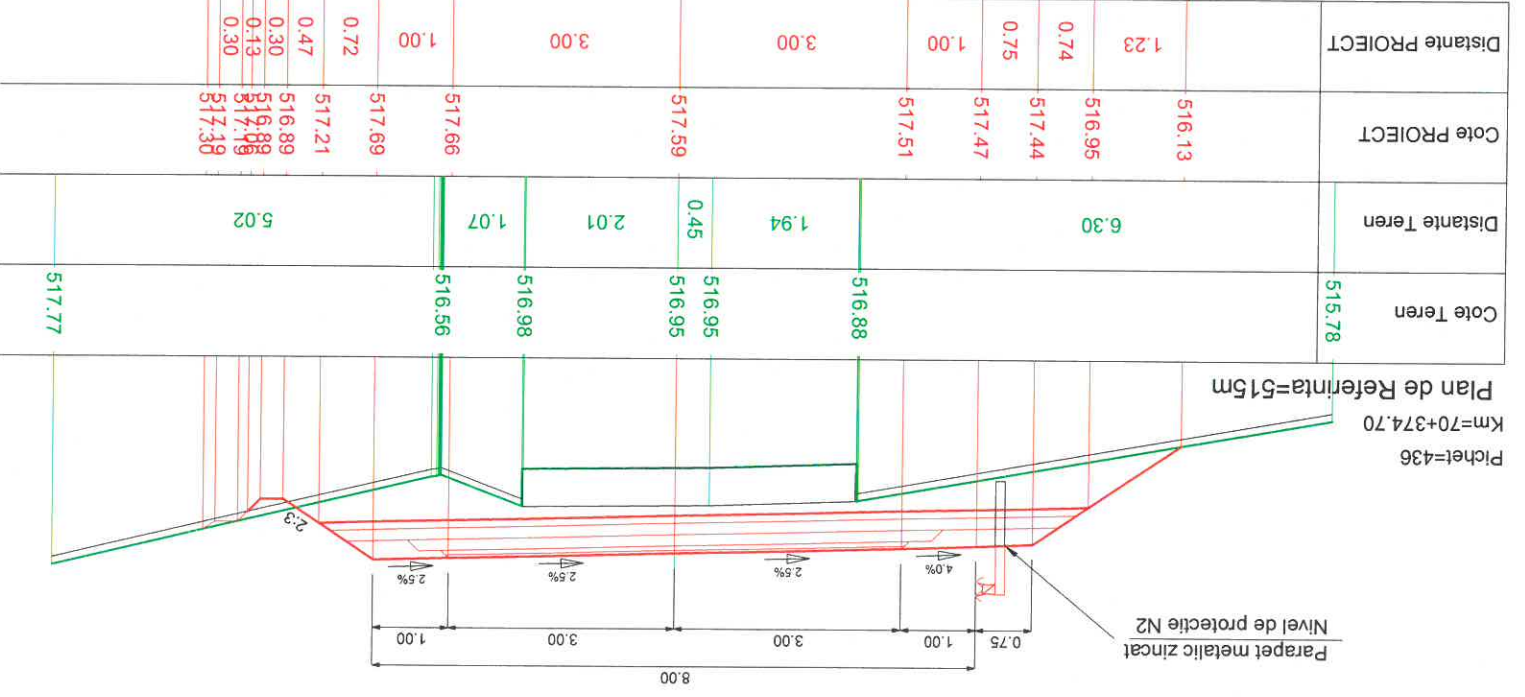


PROIECTANT GENERAL SC LUCA WAY SRL Bd. Barbu Văcărescu, nr. 313-321, sector 2 București - România Nr. înreg. R.C.: 4407395/1995 C.U.I.: RO 7738294					
Denumire proiect: Reabilitare sistem rutier pe DJ135, km 63+100 - 74+210, de la DJ 136B până la Cobătești (DN 13C), Județul Harghita Scara: 1:100 Data: Iunie 2017		Desenați: Ing. L. OPREA Proiectat: Ing. A. COJOCARU Ing. C. GODUN		Titlu planșă: PROFILE TRANSVERSALE CARACTERISTICE Planșa nr.: LWY-PT-PTC-192	
Beneficiar: CONSILIUL JUDEȚEAN HARGHITA PATA LIBERTĂȚII, NR. 5, MIERCUREA CIUC		Semnătură Nume:		Faza de proiectare: PT + DDE Fața de proiectare: PT + DDE Proiect 1600010 CONTRACT Nr. 20271 / 16.09.2016	

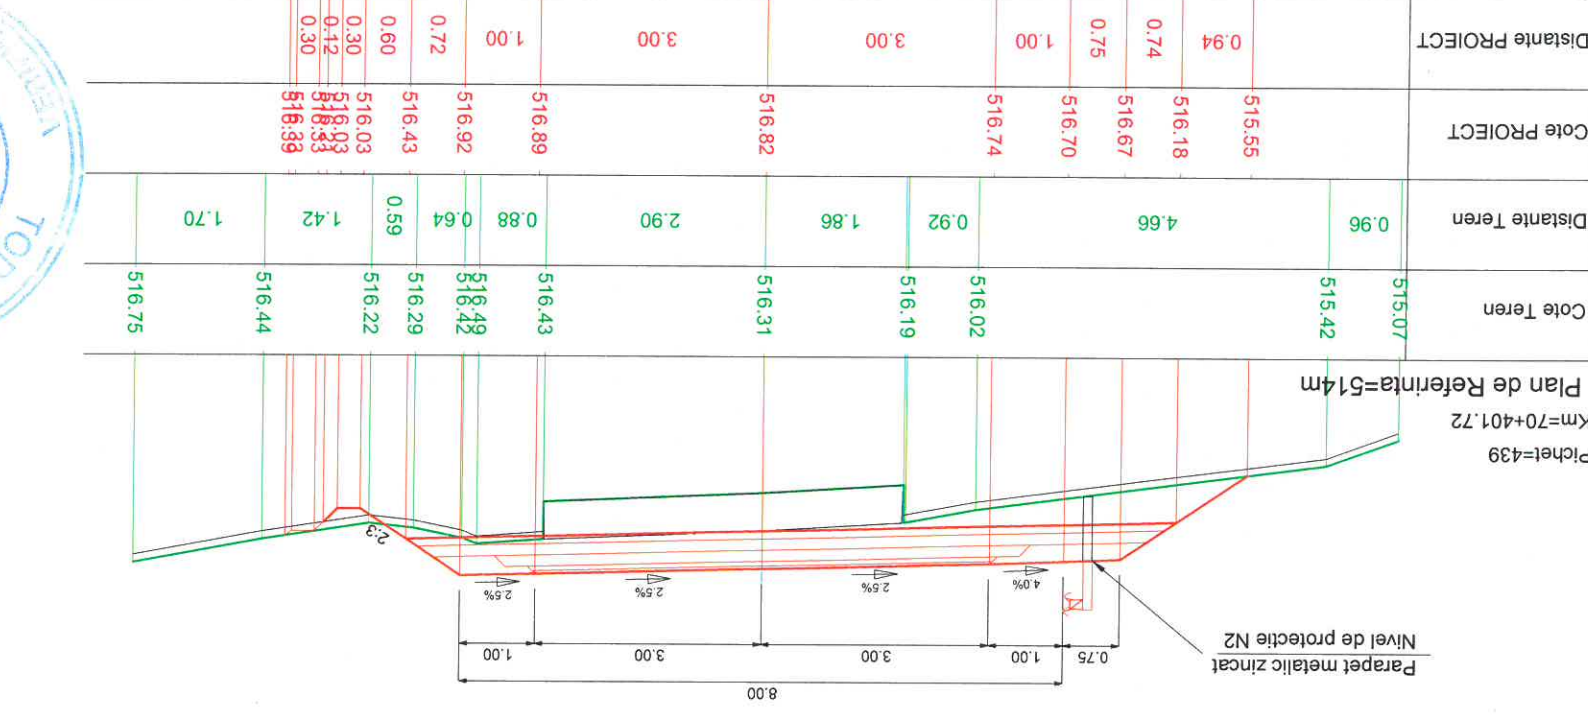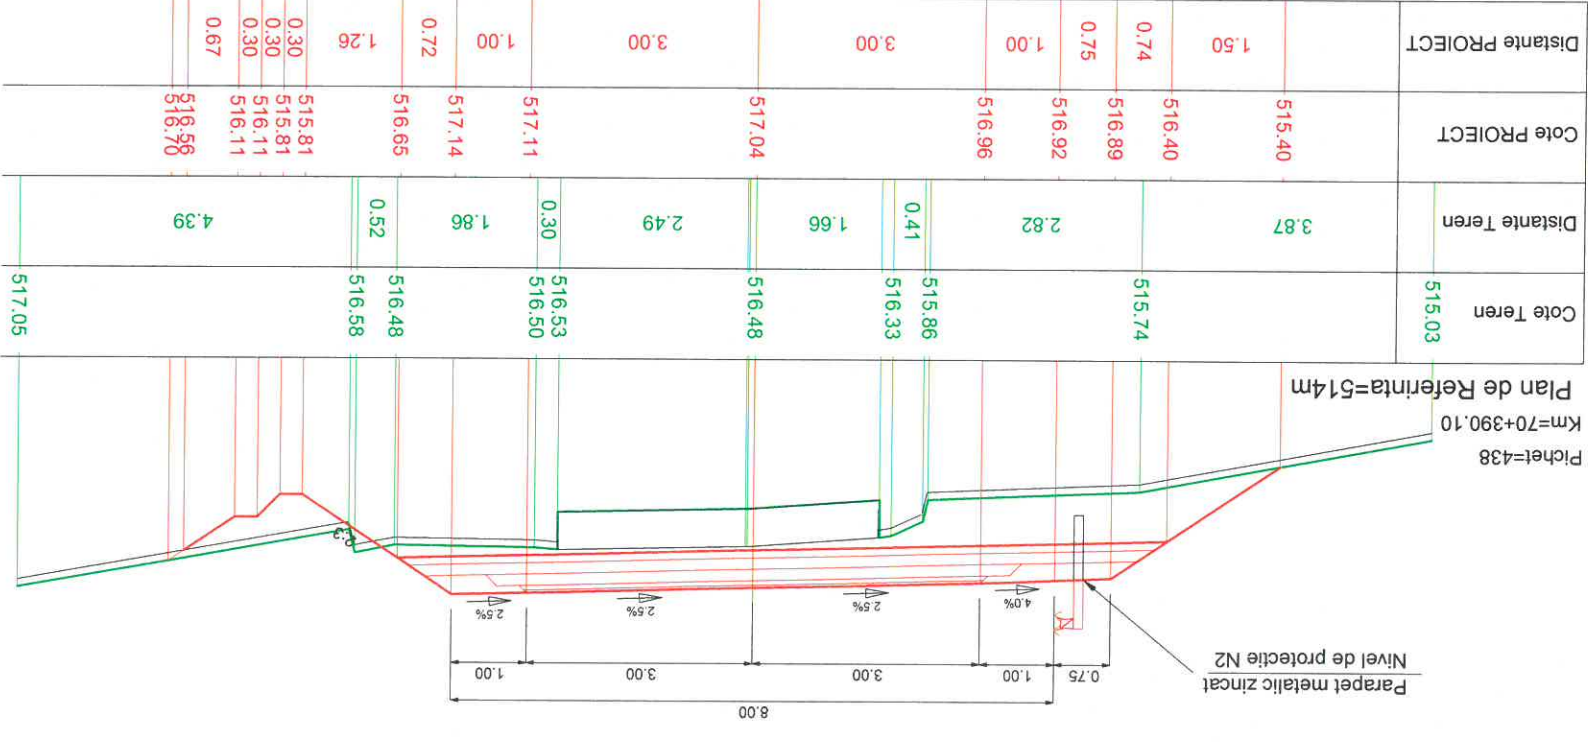


PROIECTANT GENERAL SC LUCA WAY SRL Bd. Barbu Vacarescu, nr. 313-321, sector 2 Bucuresti - Romania Nr. Inreg. R.C.: 440/7395/1995 C.U.I.: RO 7738294		 PROIECTANT GENERAL SC LUCA WAY SRL Bd. Barbu Vacarescu, nr. 313-321, sector 2 Bucuresti - Romania Nr. Inreg. R.C.: 440/7395/1995 C.U.I.: RO 7738294	
Beneficiar CONSILIUL JUDETEAN HARGHITA PIATA LIBERTATII, NR 5, MIERCUREA CIUC	 BENEFICIAR CONSILIUL JUDETEAN HARGHITA PIATA LIBERTATII, NR 5, MIERCUREA CIUC		
CONTRACT NR. 20271 / 16.09.2016	PROJECT 1600010		
Faza de proiectare: PT + DDE	Titlu plansa: Reabilitare sistem rutier pe DJ135, km 63+100 - 74+210, de la DJ 136B pana la Cobatesti (DN 13C), judetul Harghita		
Plansa nr. LWY-PT-PC-193	Titlu plansa: PROFILE TRANSVERSALE CARACTERISTICE		
Specificatii: Nume: Semnatura Desenat: Ing. I. OPREA Proiectat: Ing. I. OPREA Sef proiect: Ing. A. COJOCARU Aprobat: Ing. C. GODUN		Data: Iunie 2017	

Cote Teren	Distanțe Teren	Cote PROIECT	Distanțe PROIECT
513.22	3.34	513.54	
513.76	2.33	515.36	2.73
514.97	2.43	515.85	0.74
515.42	2.43	515.88	0.75
515.99	2.12	515.92	1.00
515.62	2.34	515.99	3.00
515.75	0.51	515.95	3.00
516.66	0.63	515.94	1.00
515.23	1.14	515.94	0.77
516.22	1.88	515.43	0.30
517.32	4.16	515.28	0.30
517.68		515.58	0.30
		517.39	2.72

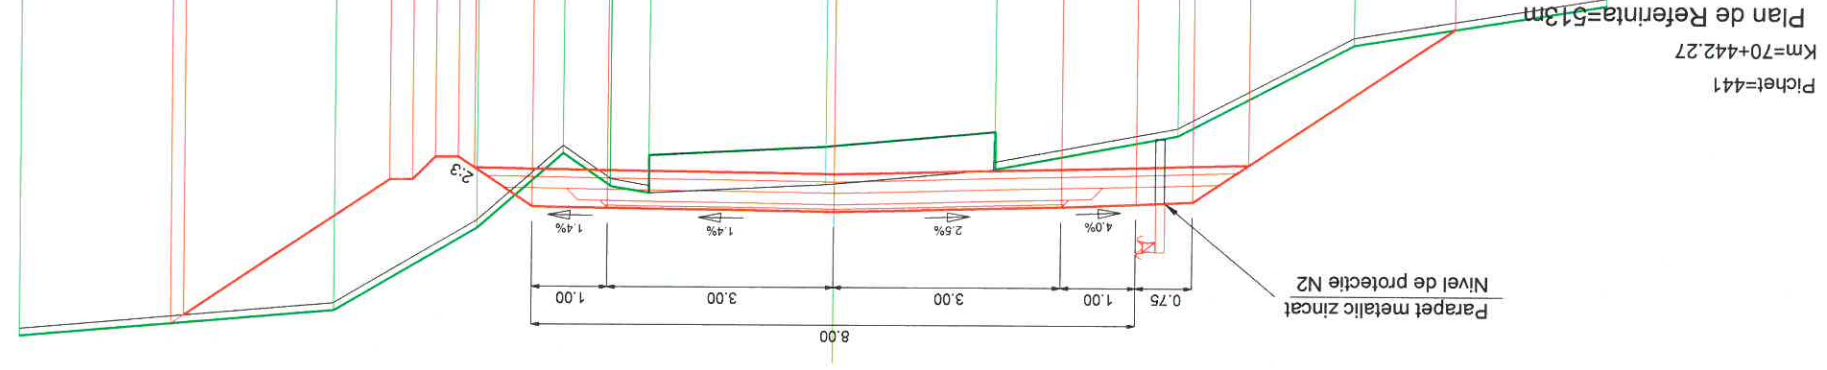

Pichet=441
Km=70+442.27
Plan de Referință=513m

Cote Teren	Distanțe Teren	Cote PROIECT	Distanțe PROIECT
514.75		515.12	
516.65	3.95	516.04	1.38
515.82	0.23	516.53	0.74
516.24	1.55	516.56	0.75
516.20	2.79	516.60	1.00
516.67	2.32	516.67	3.00
516.75	1.55	516.75	3.00
516.77	0.72	516.77	1.00
515.73	0.79	516.29	0.72
515.82	0.30	515.76	0.30
516.06	0.30	515.76	0.30
516.08	0.30	516.06	0.30
516.23	0.22	516.08	0.22

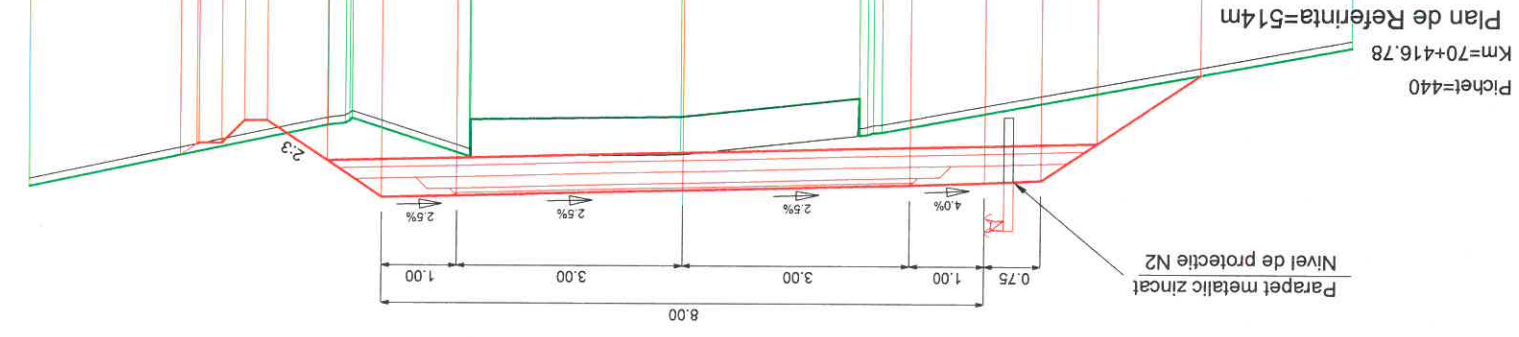

Pichet=440
Km=70+416.78
Plan de Referință=514m

PROIECTANT GENERAL
SC LUCA WAY SRL
Bd. Barbu Vacarescu, nr. 313-321, sector 2
București - România
Nr. înreg. R.C.: 140/7395/1995
C.U.I.: RO 7738294

PROIECTANT GENERAL
LUCA WAY

SC LUCA WAY SRL
Bd. Barbu Vacarescu, nr. 313-321, sector 2
București - România
Nr. înreg. R.C.: 140/7395/1995
C.U.I.: RO 7738294

BENEFICIAR
CONSILIUL JUDEȚEAN HARGHITA
PIATA LIBERTĂȚII, NR. 5, MIERCUREA CIUC

DENUMIRE PROIECT: Reabilitare sistem rutier pe DJ135, km 63+100 - 74+210, de la DJ 136B până la Cobatești (DN 13C), județul Harghita

Faza de proiectare: PT + DDE

Planșa nr.: LMY-PT-PTC- 194

Titlu planșa: PROFIL TRANSVERSAL CARACTERISTICE

Specificație: Nume: Semnătura
Desenat: Ing. I. OPREA
Proiectat: Ing. I. OPREA
Sef proiect: Ing. A. COJOCARU
Aprobat: Ing. C. GODUN

Data: Iunie 2017

Scara: 1:100


CONTRACT NR.: 20271 / 16.09.2016

PROIECT
160010




CONTRACT Nr. 20271 / 16.09.2016	PROJECT 160010	DENUMIRE PROIECT: Reabilitare sistem rutier pe DJ135, km 63+100 - 74+210, de la DJ 136B pana la Cobatesti (DN 13C), judetul Harghita	Titlu plansa: Planşa nr. LWY-PT-PC- 196	PROFILUL TRANSVERSALA CARACTERISTICE	Data: Iunie 2017	Aprobat: Ing. C. GODUN	Sef proiect: Ing. A. COJOCARU	Desenat: Ing. I. OPREA	Proiectat: Ing. I. OPREA	Numere: Semnatura	Scara: 1:100	Denumire proiect: Reabilitare sistem rutier pe DJ135, km 63+100 - 74+210, de la DJ 136B pana la Cobatesti (DN 13C), judetul Harghita	Titlu plansa: Planşa nr. LWY-PT-PC- 196	PROIECTANT GENERAL SC LUCA WAY SRL Bd. Barbu Vacarescu, nr. 313-321, sector 2 Bucuresti - Romania Nr. inreg. R.C.: J40/7395/1995 C.U.I.: RO 7738294	 PROIECTANT GENERAL SC LUCA WAY SRL Bd. Barbu Vacarescu, nr. 313-321, sector 2 Bucuresti - Romania Nr. inreg. R.C.: J40/7395/1995 C.U.I.: RO 7738294	 BENEFICIAR CONSILIUL JUDETEAN HARGHITA PIATA LIBERTATII, NR 5, MIERCUREA CIUC	 TOADERASCU C. CRISTIAN INGINER NR. 09578 A4. B2. B


Cote Teren	Distanțe Teren	Cote PROIECT	Distanțe PROIECT
510.06	2.32	510.06	
512.88	7.16	512.88	0.72
513.36		513.36	0.75
513.33		513.33	1.00
513.30		513.30	3.00
512.21	2.17	513.21	3.00
512.90	2.52	513.11	1.00
512.78	0.68	513.11	0.77
512.30	0.68	513.07	0.26
	4.29	512.55	0.30
		512.38	0.30
		512.38	0.30
		512.68	0.30
		512.99	0.25
		512.94	

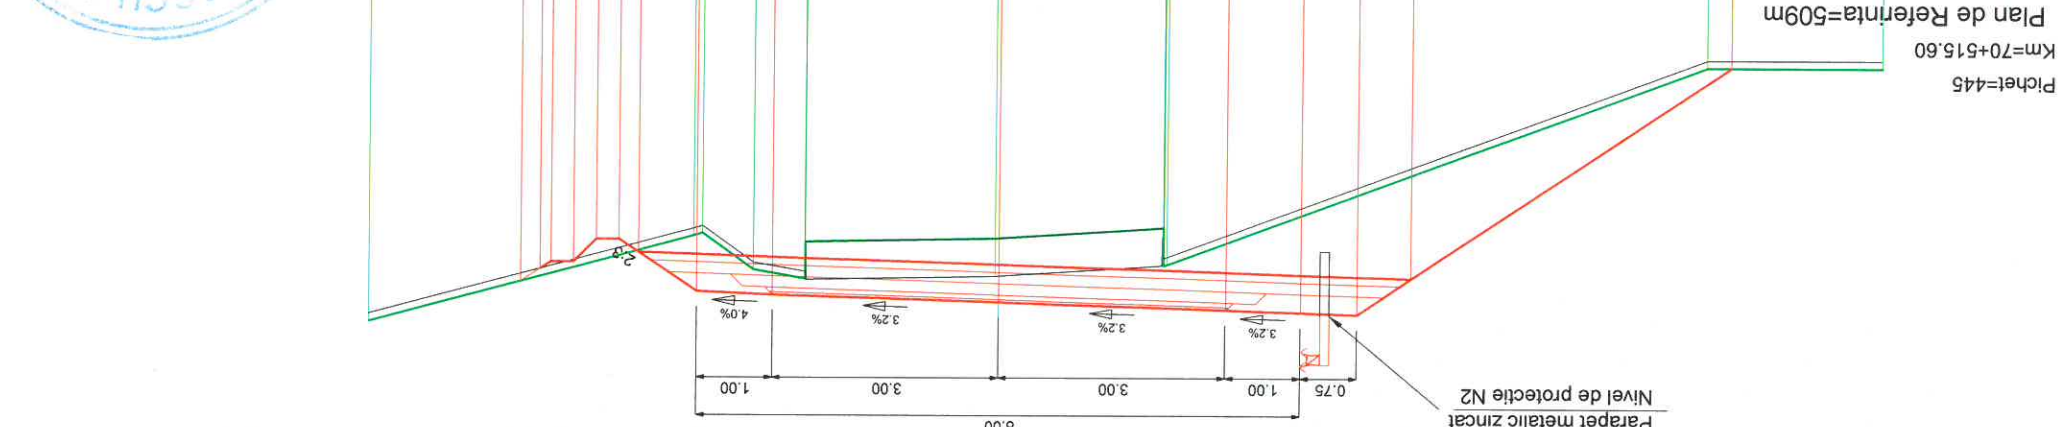


Cote Teren	Distanțe Teren	Cote PROIECT	Distanțe PROIECT
511.31	6.43	511.76	
513.98	7.37	513.38	0.74
513.13		513.88	0.75
512.98		513.87	1.00
513.13	2.40	513.85	3.00
513.15	1.12	513.82	3.00
512.67	1.21	513.74	1.00
513.66	0.76	513.70	0.76
	1.13	513.20	0.30
	0.30	512.44	0.30
	0.30	512.44	0.30
	0.30	512.74	0.30
	0.30	512.74	0.30
		514.86	
		515.02	

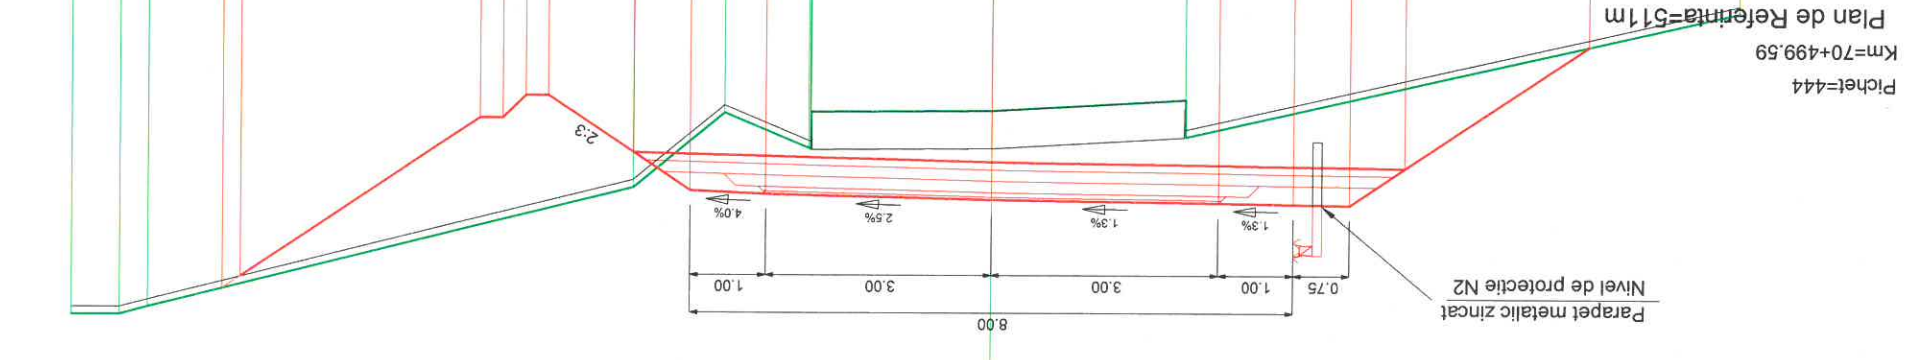

Cote Teren	Distanțe Teren	Cote PROIECT	Distanțe PROIECT
508.92	1.95	509.68	
509.66	2.03	509.68	3.52
510.50	4.58	512.02	0.71
511.96	2.36	512.50	0.75
511.91	2.52	512.47	1.00
511.84	0.95	512.44	3.00
511.32	3.73	512.33	3.00
512.91	1.78	512.23	1.00
513.42	0.28	512.19	0.78
513.54	0.45	511.86	0.30
		511.56	0.30
		511.86	0.30
		511.86	1.40
		512.79	0.28

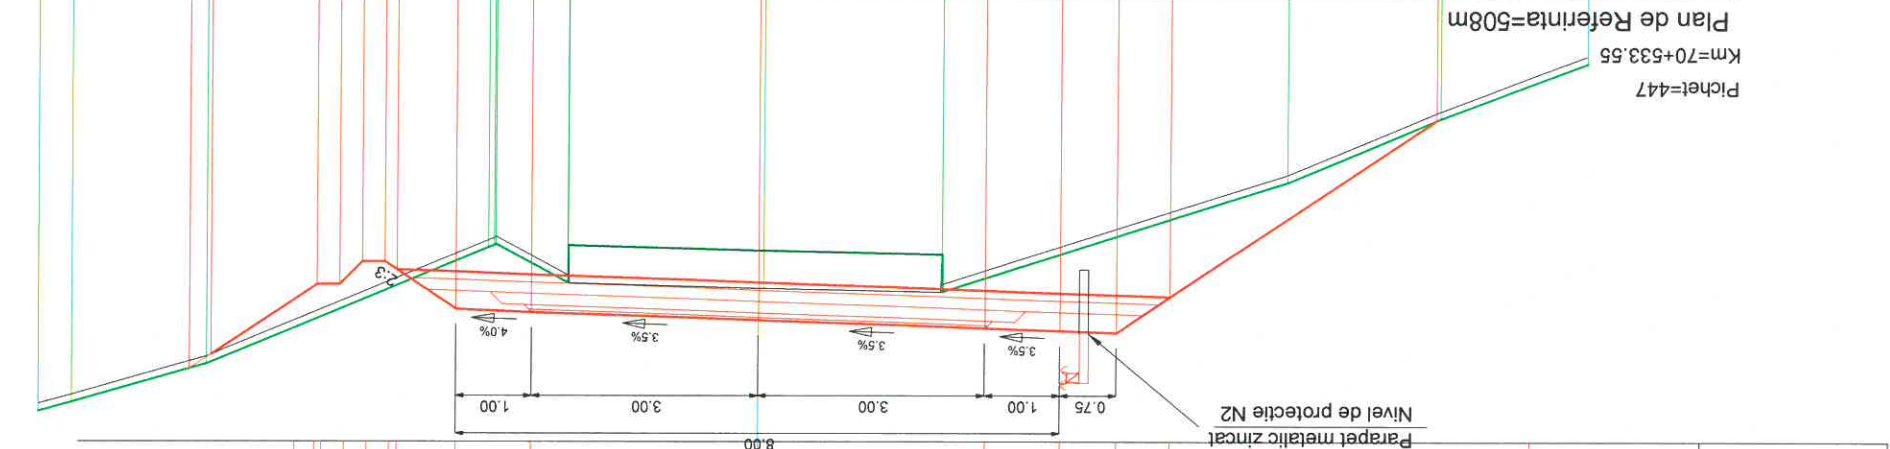

Cote Teren	Distanțe Teren	Cote PROIECT	Distanțe PROIECT
509.26	2.29	509.26	
509.26	4.72	509.26	4.78
511.04	3.34	512.45	0.71
512.45	1.89	512.92	0.75
512.43	3.34	512.90	1.00
512.43	0.30	512.86	3.00
512.34	2.37	512.76	3.00
511.82	0.95	512.65	1.00
512.99	3.84	512.61	0.78
513.12	0.50	512.61	0.30
		512.02	0.30
		512.32	0.30
		512.38	0.26
		512.56	

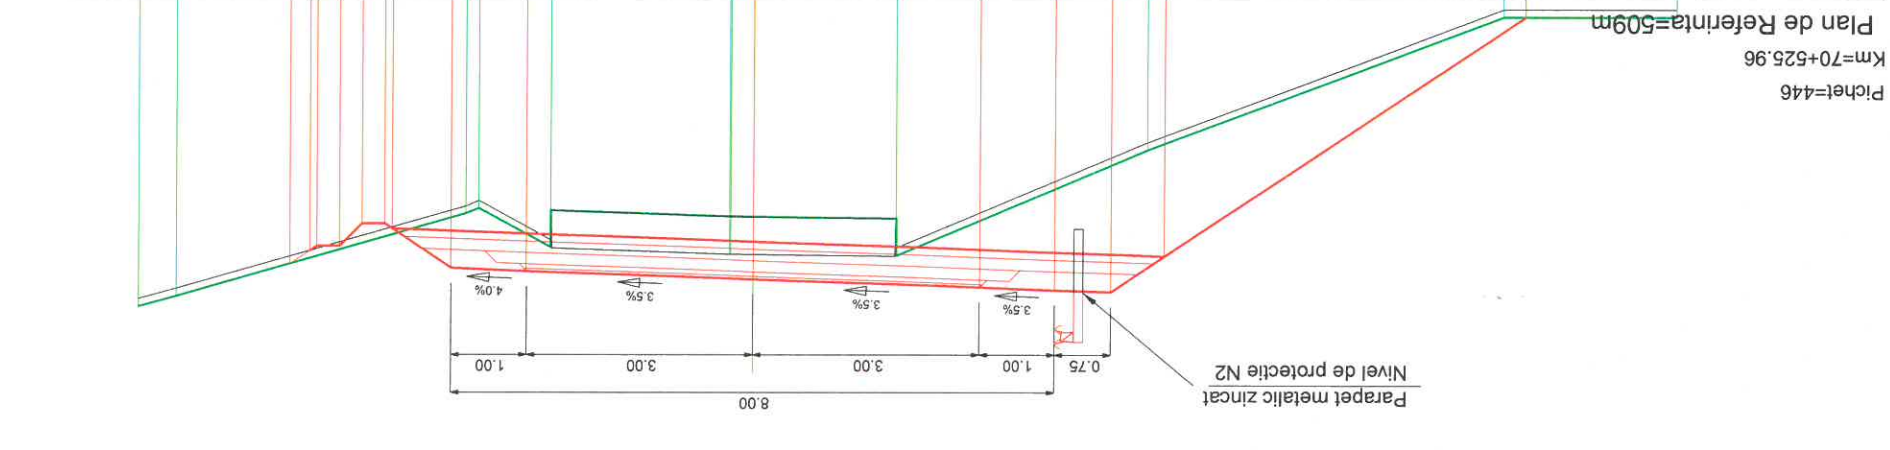

PROIECTANT GENERAL
SC LUCA WAY SRL
Bd. Barbu Vacarescu, nr. 313-321, sector 2
București - România
Nr. înreg. R.C.: J40/736/1995
C.U.I.: RO 7798294

PROIECT
1600010
20271 / 16.09.2016

BENEFICIAR
CONSILIUL JUDEȚEAN HARGHITA
PIATA LIBERTATII, NR 5, MIERCUREA CIUC

SCARA: 1:100
SEMANTURA: [Handwritten symbols]

DESCRIERE PROIECT: Reabilitare sistem rutier pe DJ135, km 63+100 - 74+210, de la DJ 136B pana la Cobatesii (DN 13C), Judetul Harghita

Faza de proiectare: PT + DDE

Planșa nr.: LW-PT-PTC-197


Data: Iunie 2017

Titlu planșa: PROFILE TRANSVERSALE CARACTERISTICE

Aprobat: Ing. C. GODUN
Sef proiect: Ing. A. COJOCARU
Proiectat: Ing. I. OPREA
Desenat: Ing. I. OPREA
Numere: [Handwritten numbers]




PROIECTANT GENERAL SC LUCA WAY SRL Bd. Barbu Vacarescu, nr. 313-321, sector 2 București - România Nr. înreg. R.C.: J40/7395/1995 C.U.I.: RO 7738294	PROIECT 1600010 PROIECT 1600010 CONTRACT NR. 20271 / 16.09.2016	PROIECTANT GENERAL SC LUCA WAY SRL Bd. Barbu Vacarescu, nr. 313-321, sector 2 București - România Nr. înreg. R.C.: J40/7395/1995 C.U.I.: RO 7738294	PROIECTANT GENERAL SC LUCA WAY SRL Bd. Barbu Vacarescu, nr. 313-321, sector 2 București - România Nr. înreg. R.C.: J40/7395/1995 C.U.I.: RO 7738294
SC LUCA WAY SRL Bd. Barbu Vacarescu, nr. 313-321, sector 2 București - România Nr. înreg. R.C.: J40/7395/1995 C.U.I.: RO 7738294	PROIECTANT GENERAL SC LUCA WAY SRL Bd. Barbu Vacarescu, nr. 313-321, sector 2 București - România Nr. înreg. R.C.: J40/7395/1995 C.U.I.: RO 7738294



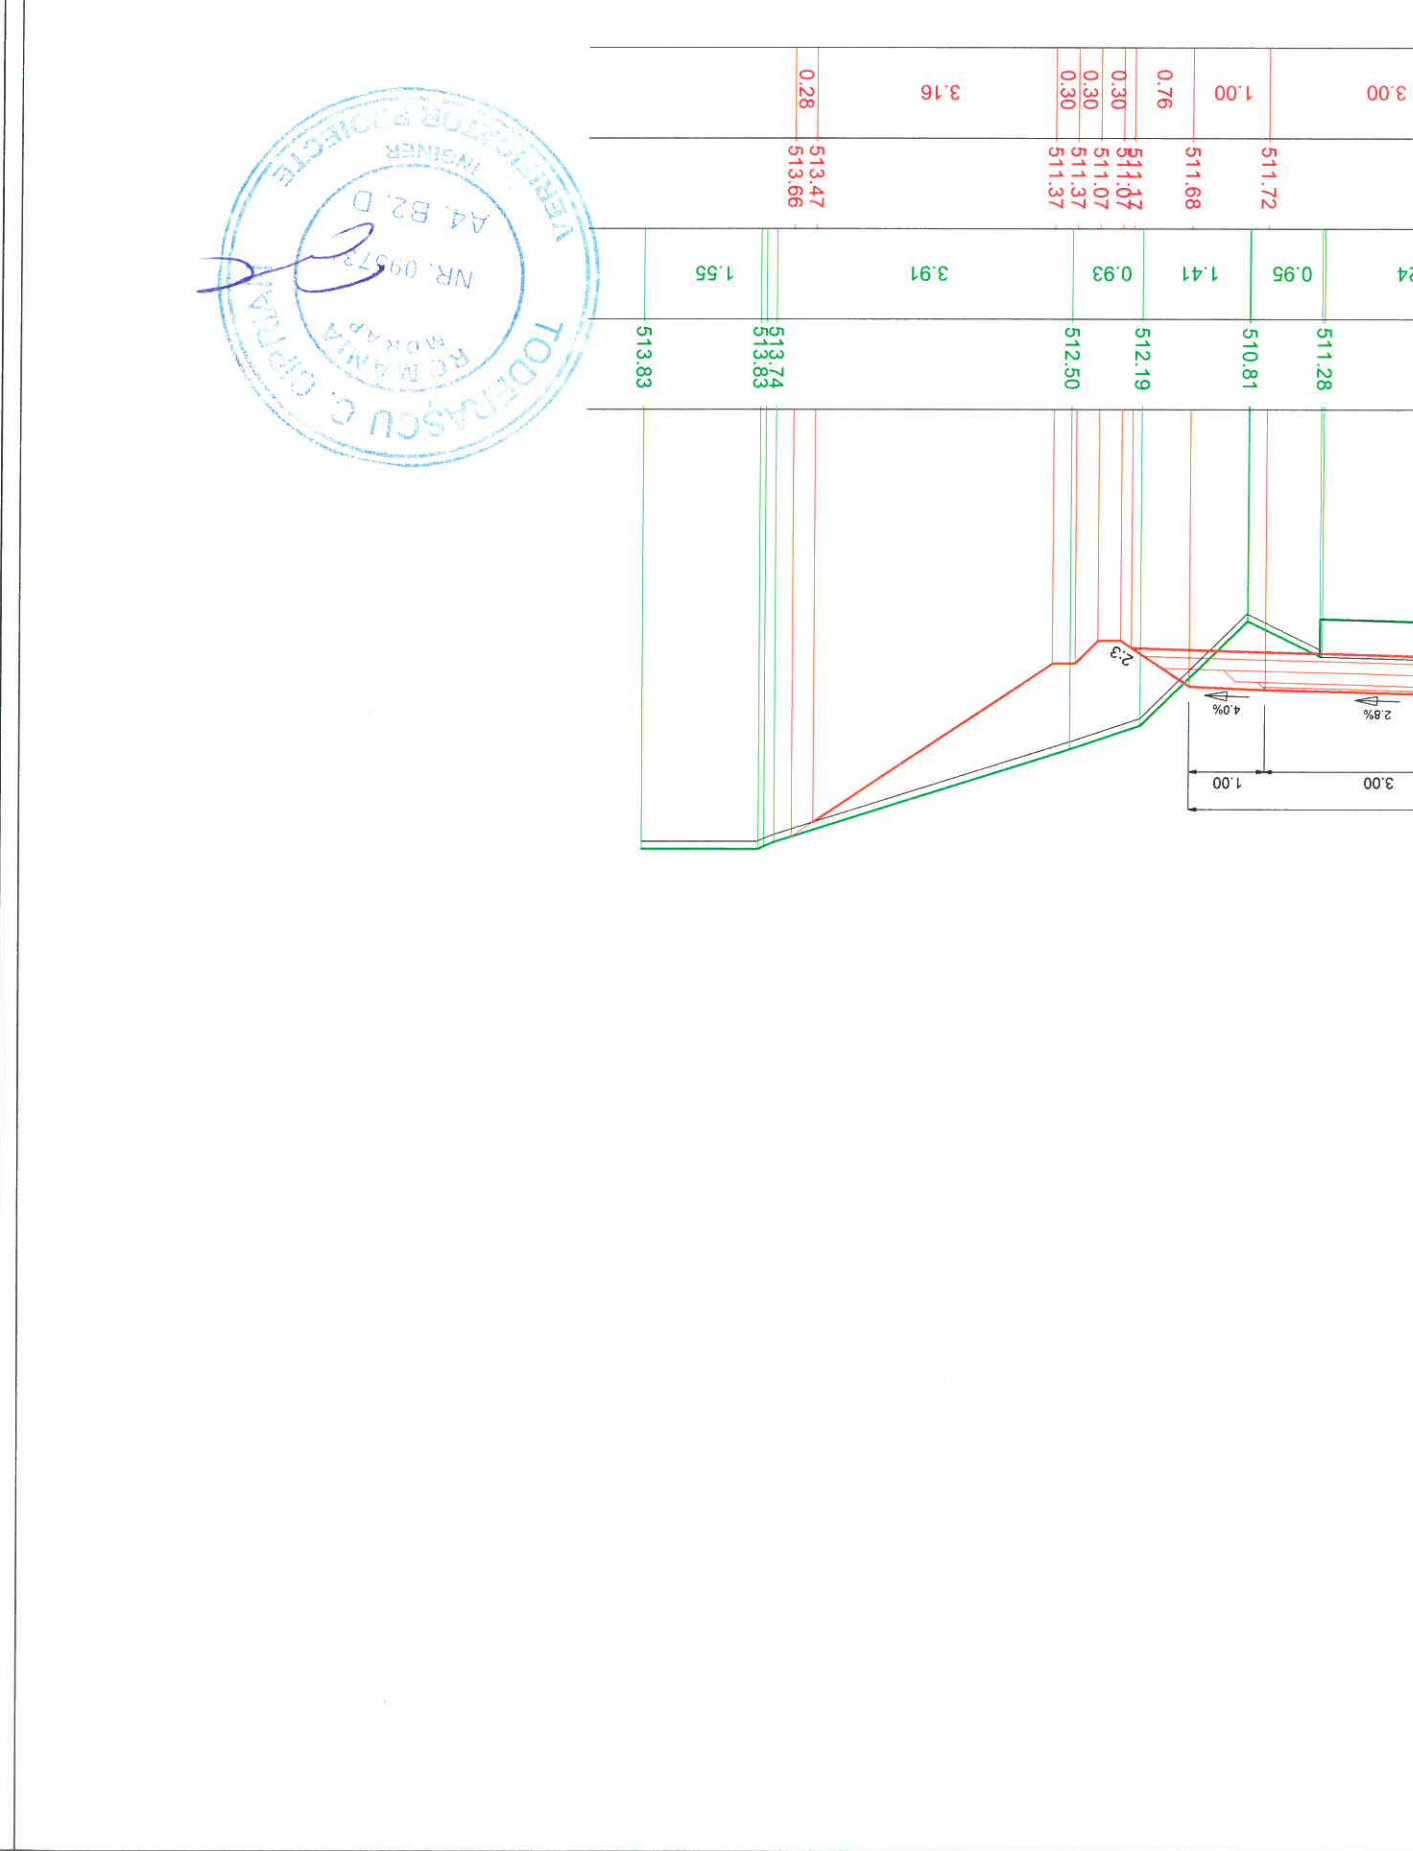


CONTRACT NR. 20271 / 16.09.2016	PROIECT 160010	DENUMIRE PROIECT: Reabilitare sistem rutier pe DJ135, km 63+100 - 74+210, de la DJ 136B pana la Cobatesti (DN 13C), Judetul Harghita	Titlu plansa: PROFIELE TRANSVERSALE CARACTERISTICE	LWY-PT-PTC-199	Data: Iunie 2017	Se aproba:	Ing. C. GODUN
						Se proiecteaza:	Ing. A. COJOCARU
Faza de proiectare: PT + DDE	1:100	Scara:	Denumire proiect:	Planșa nr.:	Data:	Se deseneaza:	Ing. I. OPREA
						Proiectat:	Ing. I. OPREA
PROIECTANT GENERAL SC LUCA WAY SRL Bd. Barbu Vacarescu, nr. 313-321, sector 2 Bucuresti - Romania Nr. Inreg. R.C.: J40/7395/1995 C.U.I.: RO 7738294		BENEFICIAR CONSILIUL JUDETEAN HARGHITA PIATA LIBERTATII, NR. 6, MIERCUREA CIUC		SEMNAȚURA		APROBAT	

Cote Teren	Distanțe Teren	Cote PROIECT	Distanțe PROIECT
507.74		508.22	
	8.27		2.45
		509.86	0.76
		510.37	0.75
		510.38	1.00
		510.39	3.00
		510.43	3.00
	0.74		
509.85	1.52		
509.89	0.74		
510.03	0.68		
509.93	0.61		
509.64	3.64		
510.51			

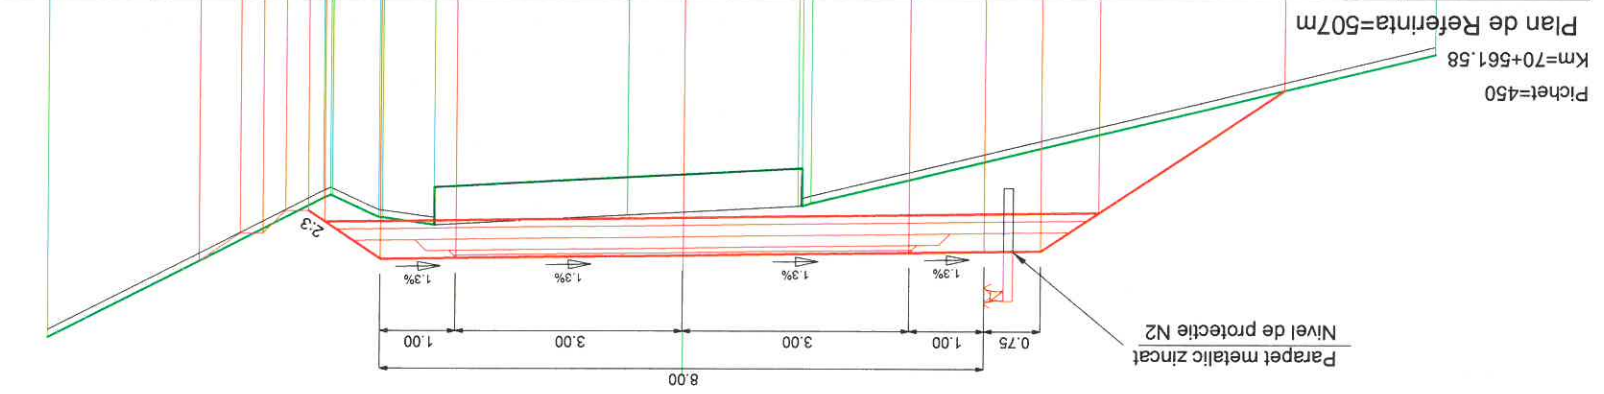


Cote Teren	Distanțe Teren	Cote PROIECT	Distanțe PROIECT
508.36		508.85	
	1.87		2.74
		510.67	0.74
		511.17	0.75
		511.16	1.00
		511.15	3.00
		511.12	3.00
	0.99		
510.62	2.11		
510.56	2.00		
510.16	0.99		
511.09	1.00		
511.08	0.76		
510.57	0.30		
510.50	0.30		
510.80	0.30		
510.80	1.11		
511.54	0.38		
511.79			

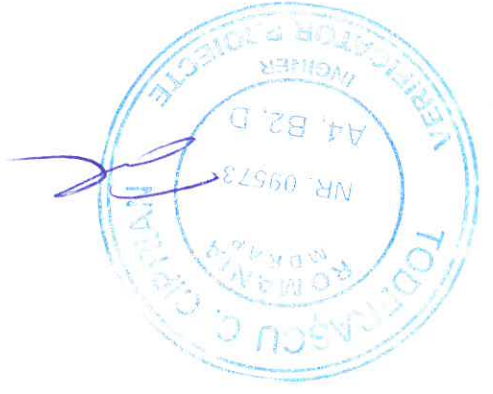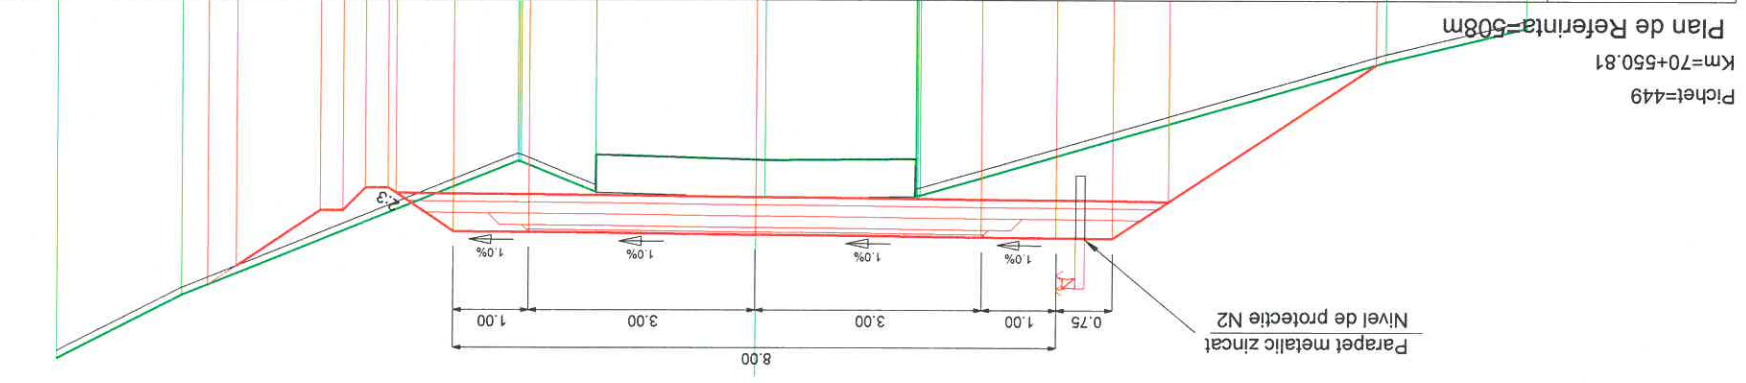


PROIECTANT GENERAL SC LUCA WAY SRL Bd. Barbu Vacarescu, nr. 313-321, sector 2 Bucuresti - Romania Nr. Inreg. R.C.: J40/7395/1995 C.U.I.: RO 7738294	 LUCA WAY	SC LUCA WAY SRL Bucuresti - Romania Nr. Inreg. R.C.: J40/7395/1995 C.U.I.: RO 7738294	 BENEFICIAR CONSILIUL JUDEȚEAN HARGHITA PLATA LIBERTĂȚII, NR 5, MERCUREA CIUC	PROIECT 1600010 CONTRACT NR. 20271 / 16.09.2016	Faza de proiectare: PT + DDE Planșa nr.: LWY-PT-PTC-200	Titlu planșă: PROFIE TRANSVERSALA CARACTERISTICĂ	2017 Iunie	Aprobat: Ing. C. GODUN	Self project: Ing. A. COJOCARU	Proiectat: Ing. I. OPREA	Desenat: Ing. I. OPREA	Numere: Semnatura	Scara: 1:100	DENUMIRE PROIECT: Reabilitare sistem rutier pe DJ135, km 63+100 - 74+210, de la DJ 136B pana la Cobatesti (DN 13C), Judetul Harghita
---	--	--	--	--	---	---	---------------	---------------------------	-----------------------------------	-----------------------------	---------------------------	----------------------	-----------------	---





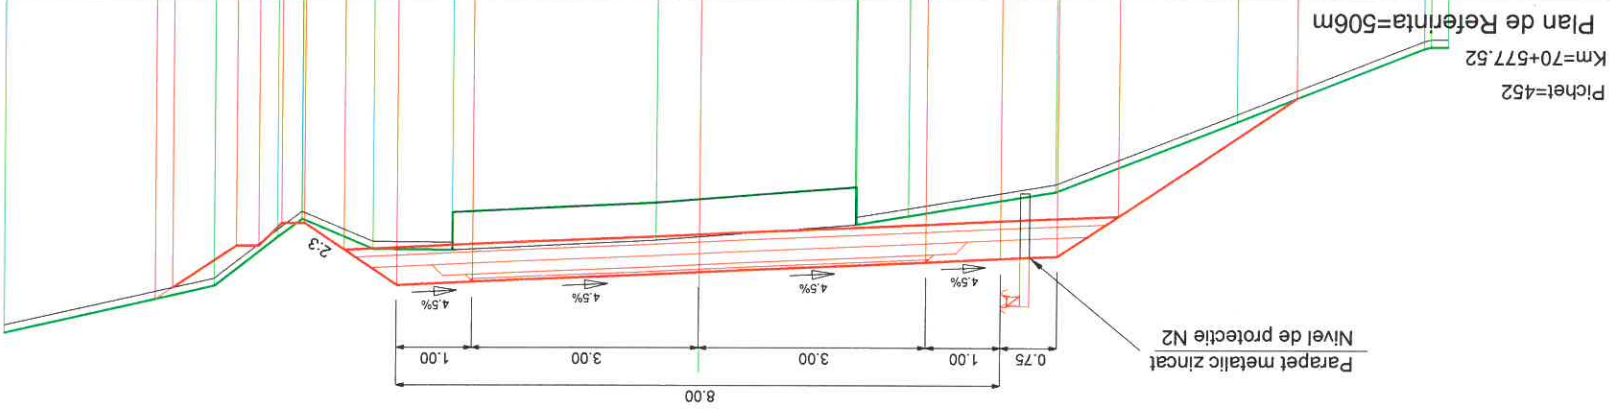

Cote Teren	Distanțe Teren	Cote PROIECT	Distanțe PROIECT
506.66	0.09	507.35	
506.66	2.48	508.92	2.35
		509.46	0.80
		509.49	0.75
		509.53	1.00
	0.68		
508.92	509.04		
	2.06		
509.20	509.67		
	0.57		
509.25			
	2.69		
509.38			
	1.05		
509.37			
	0.94		
509.98			
	0.32		
509.22			
	0.83		
509.86			
	2.77		
510.49			

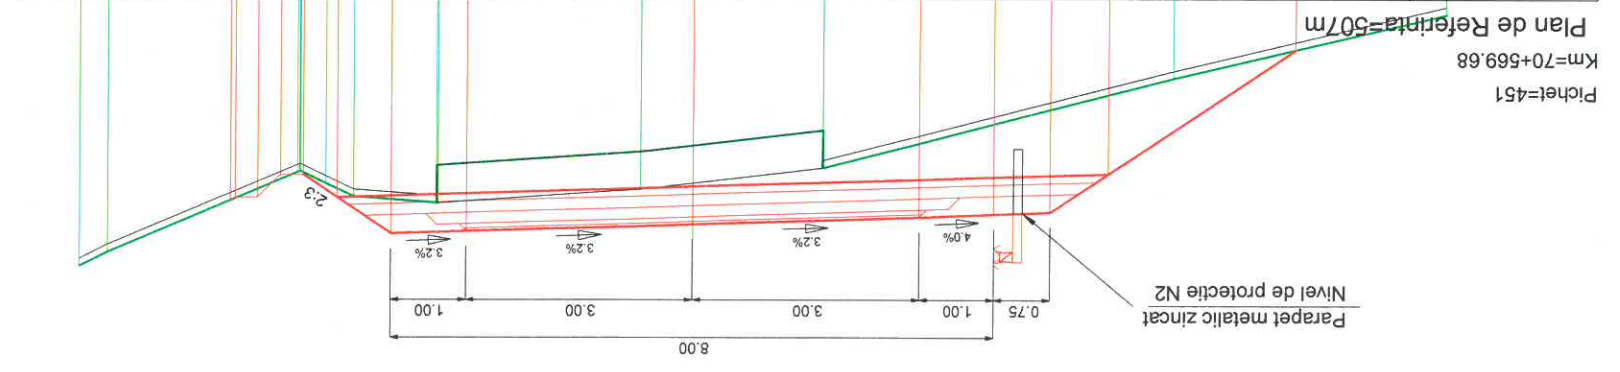

Cote Teren	Distanțe Teren	Cote PROIECT	Distanțe PROIECT
507.20		507.67	
	3.62	509.33	2.48
		509.84	0.76
		509.87	0.75
		509.91	1.00
	4.65		
508.06	509.25		
	1.72		
509.46	510.00		
	0.69		
509.54			
	2.68		
509.72			
	1.10		
509.64			
	0.37		
509.47			
	0.34		
509.31			
	0.30		
509.65			
	2.51		
510.38			
	0.37		
510.57			

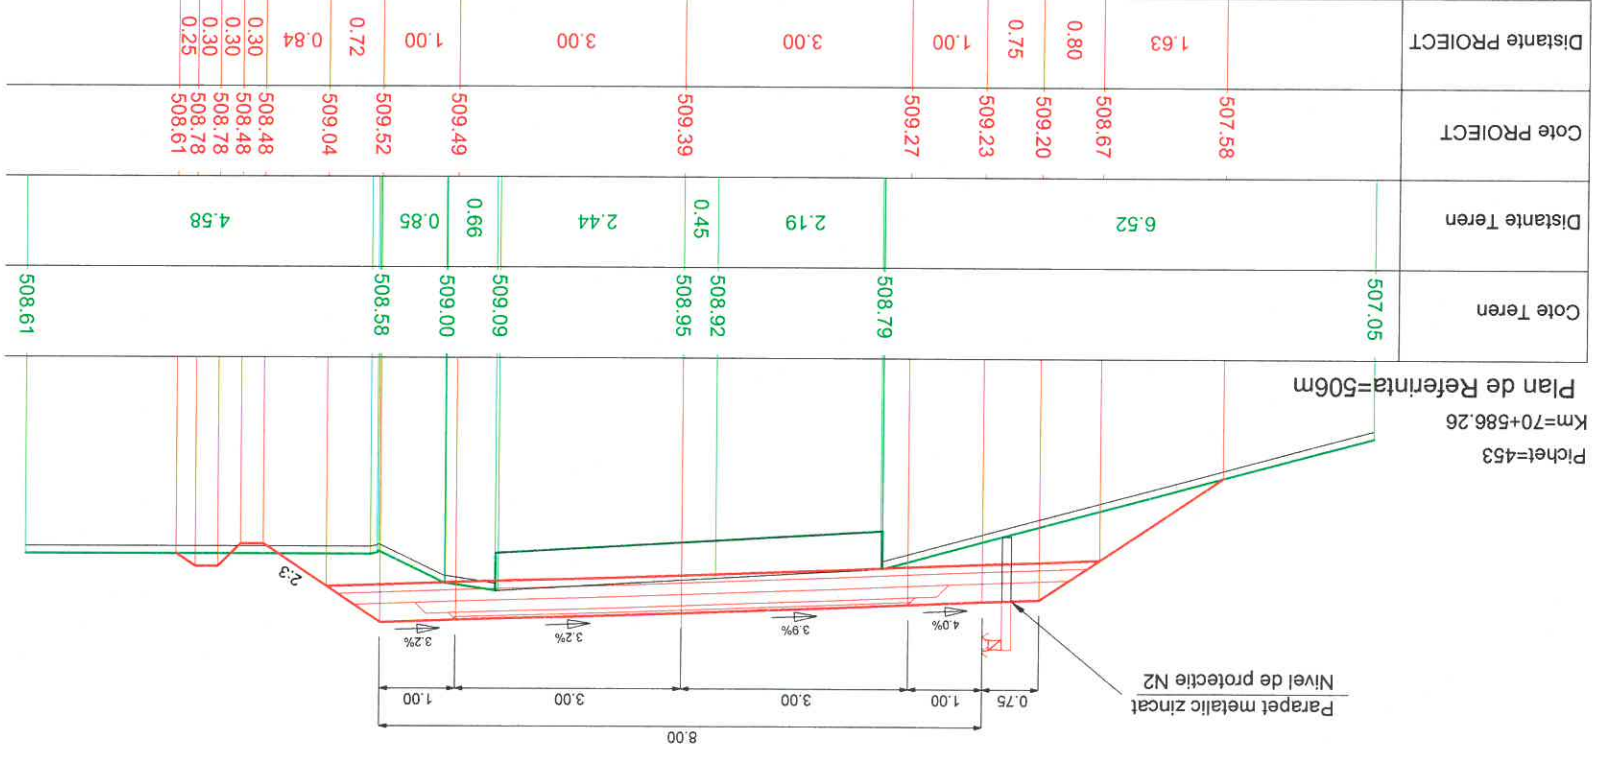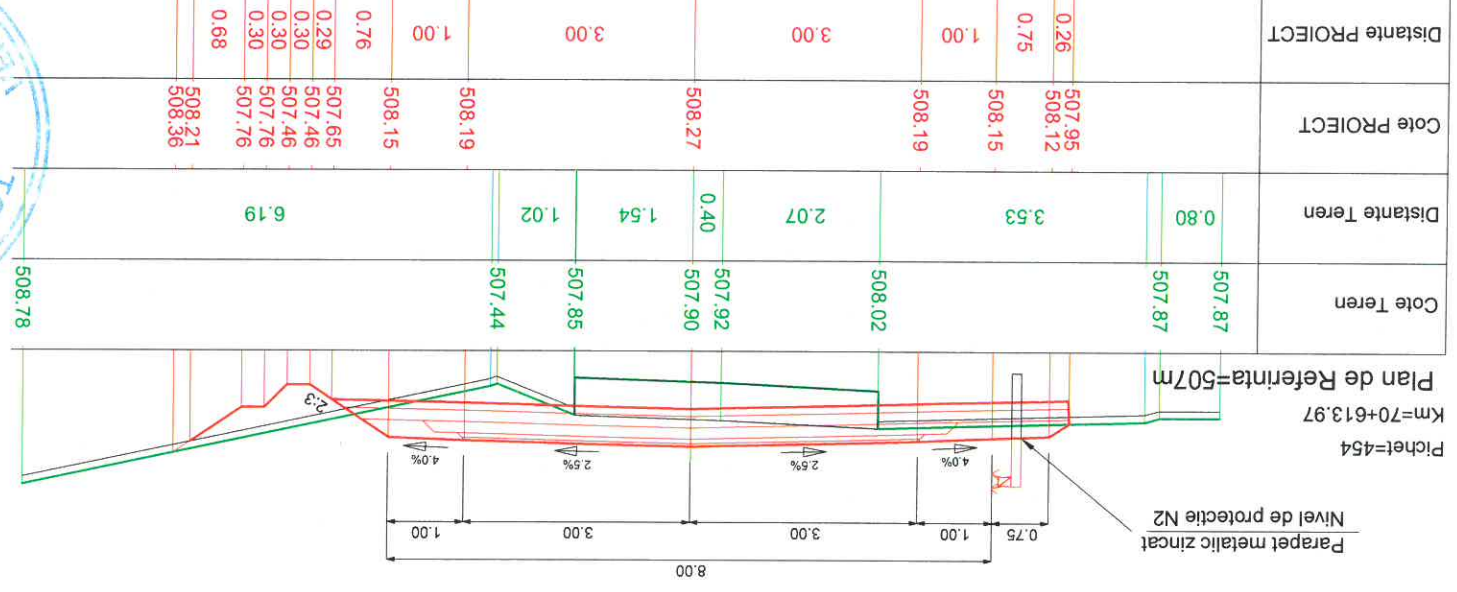





PROIECTANT GENERAL SC LUCA WAY SRL Bd. Barbu Vacarescu, nr. 313-321, sector 2 Bucuresti - Romania Nr. Inreg. F.C.: 4407395/1995 C.U.I.: RO 7738294				BENEFICIAR CONSILIUL JUDETEAN HARGHITA PIATA LIBERTATII, NR 5, MERCUREA CIUC	
		DENUMIRE PROIECT: Reabilitare sistem rutier pe DJ135, km 63+100 - 74+210, de la DJ 136B pana la Cobatesti (DN 13C), Judetul Harghita		Titlu plansa: PROFIELE TRANSVERSALE CARACTERISTICE	
CONTRACT NR. 20271 / 16.09.2016 PROIECT 1600010		Scara: 1:100 Semnatura: [Signature]		Data: Iunie 2017 Ing. A. COJOCARU Ing. I. OPREA Ing. I. OPREA	
Faza de proiectare: PT + DDE Planşa nr.: LMY-PT-PC-201		Numere: Desenat: Ing. I. OPREA Proiectat: Ing. I. OPREA Sef proiect: Ing. A. COJOCARU Aprobat: Ing. C. GODUN		Specificație: Desenat: Proiectat: Sef proiect: Aprobat:	



PROIECTANT GENERAL SC LUCA WAY SRL Bd. Barbu Vacarescu, nr. 313-321, sector 2 București - România Nr. înreg. R.C.: J40/7395/1995 C.U.I.: RO 7738294		BENEFICIAR CONSILIUL JUDEȚEAN HARGHITA PIATA LIBERTATII, NR 5, MIERCUREA CIUC			
PROIECT N.º 20271 / 16.09.2016		PROIECT 160010		Faza de proiectare: PT + DDE	
Denumire proiect: Reabilitare sistem rutier pe DJ135, km 63+100 - 74+210, de la DJ 136B pana la Cobatesti (DN 13C), judetul Harghita		Titlu planșă: Planșă nr.: LMY-PT-PTC-202		Data: Iunie 2017	
Numere: Ing. I. OPREA Ing. I. OPREA		Scara: 1:100		Aprobat: Ing. A. COJOCARU Ing. C. GODUN	
Desenat: Ing. I. OPREA		Semnatura:			

Cote Teren	Distanțe Teren	Cote PROIECT	Distanțe PROIECT
502.91	1.38	503.38	
503.23	1.79		3.33
503.67	2.72	505.60	
505.29	2.72	506.09	0.74
505.72	2.87	506.12	0.75
505.75	2.87	506.16	1.00
505.76	2.05		3.00
506.24	0.43	506.24	
505.82	1.14	506.24	1.00
505.24	1.99	505.74	0.75
506.99	3.74	505.60	0.30
508.69	3.74	505.90	0.30
509.33	2.42	505.90	0.30
		508.63	0.25
		508.80	4.10


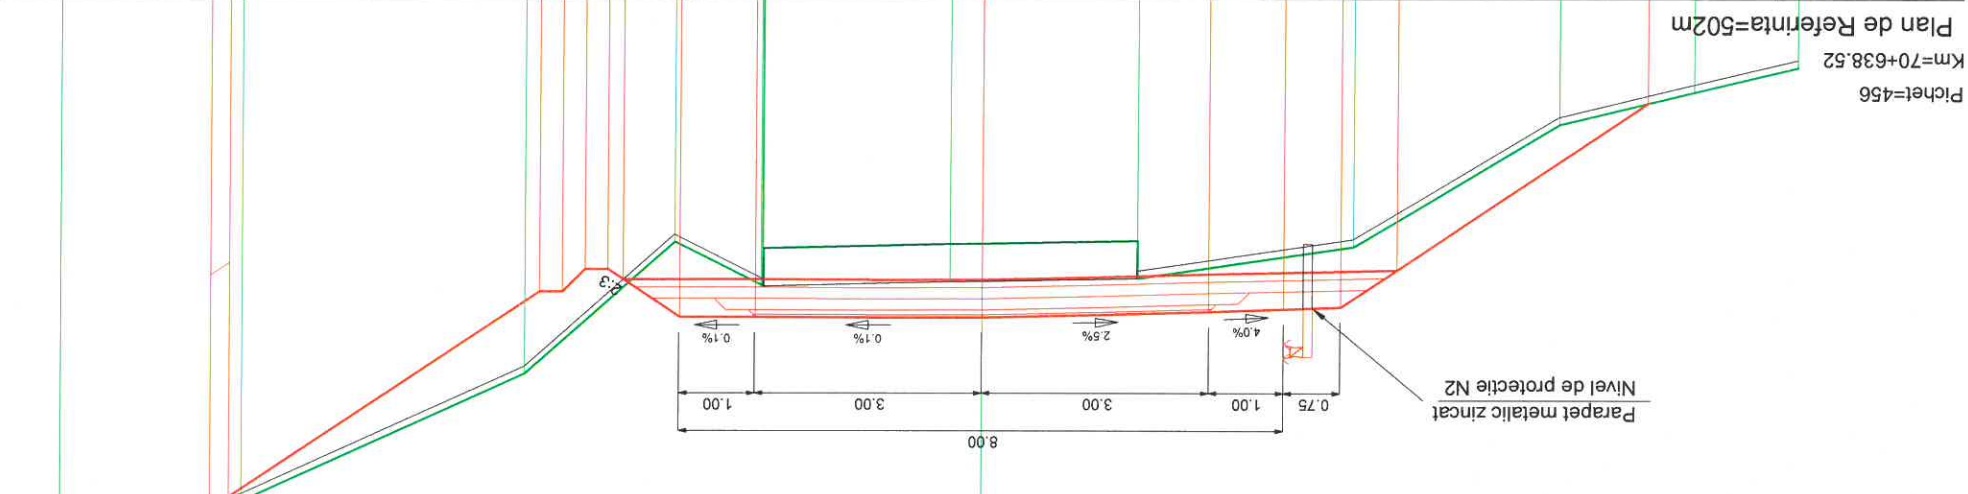


Cote Teren	Distanțe Teren	Cote PROIECT	Distanțe PROIECT
506.20	1.06	506.41	
506.20	4.56	506.99	0.86
507.21	4.56	507.48	0.74
507.15	5.07	507.51	0.75
507.18	5.07	507.55	1.00
507.15	1.93		3.00
507.18	0.63	507.63	
507.08	1.57		3.00
506.65	1.08	507.55	1.00
506.80	0.11	507.51	0.76
508.38	4.11	506.90	0.30
508.38	4.11	506.90	0.30
508.95	2.73	507.20	0.30
		508.38	1.77
		508.53	


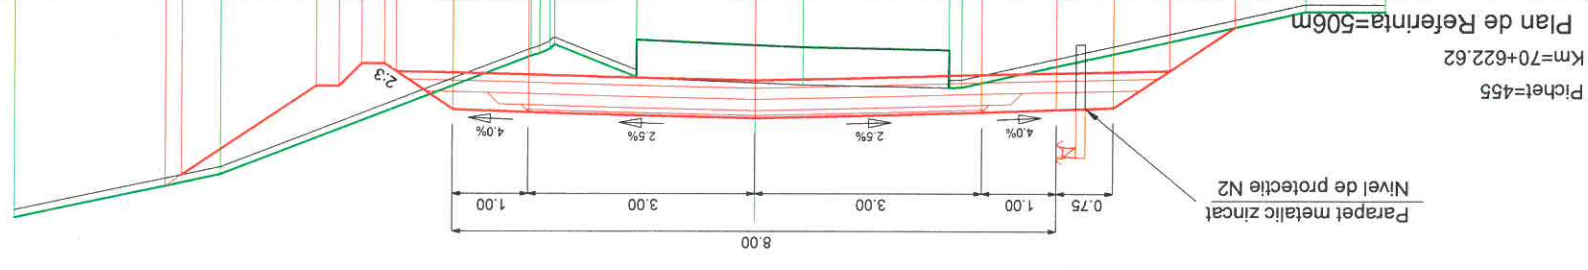


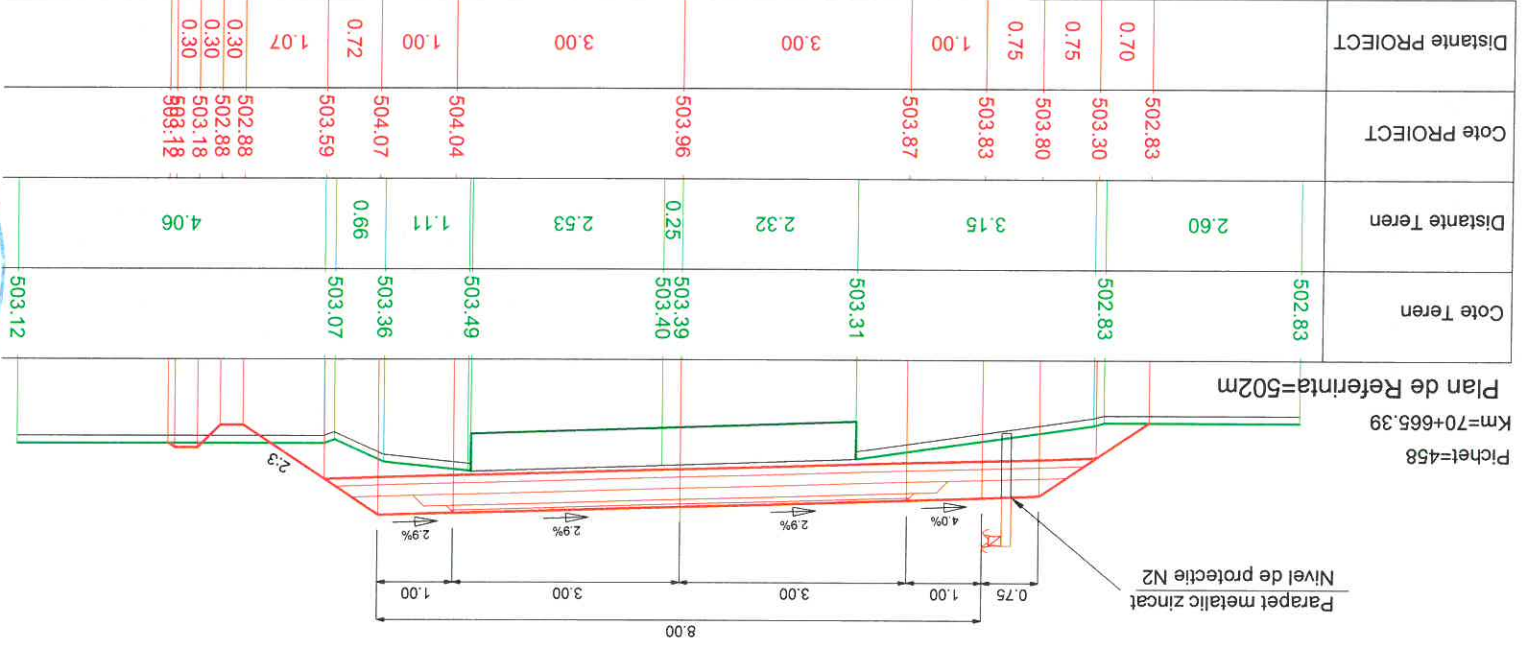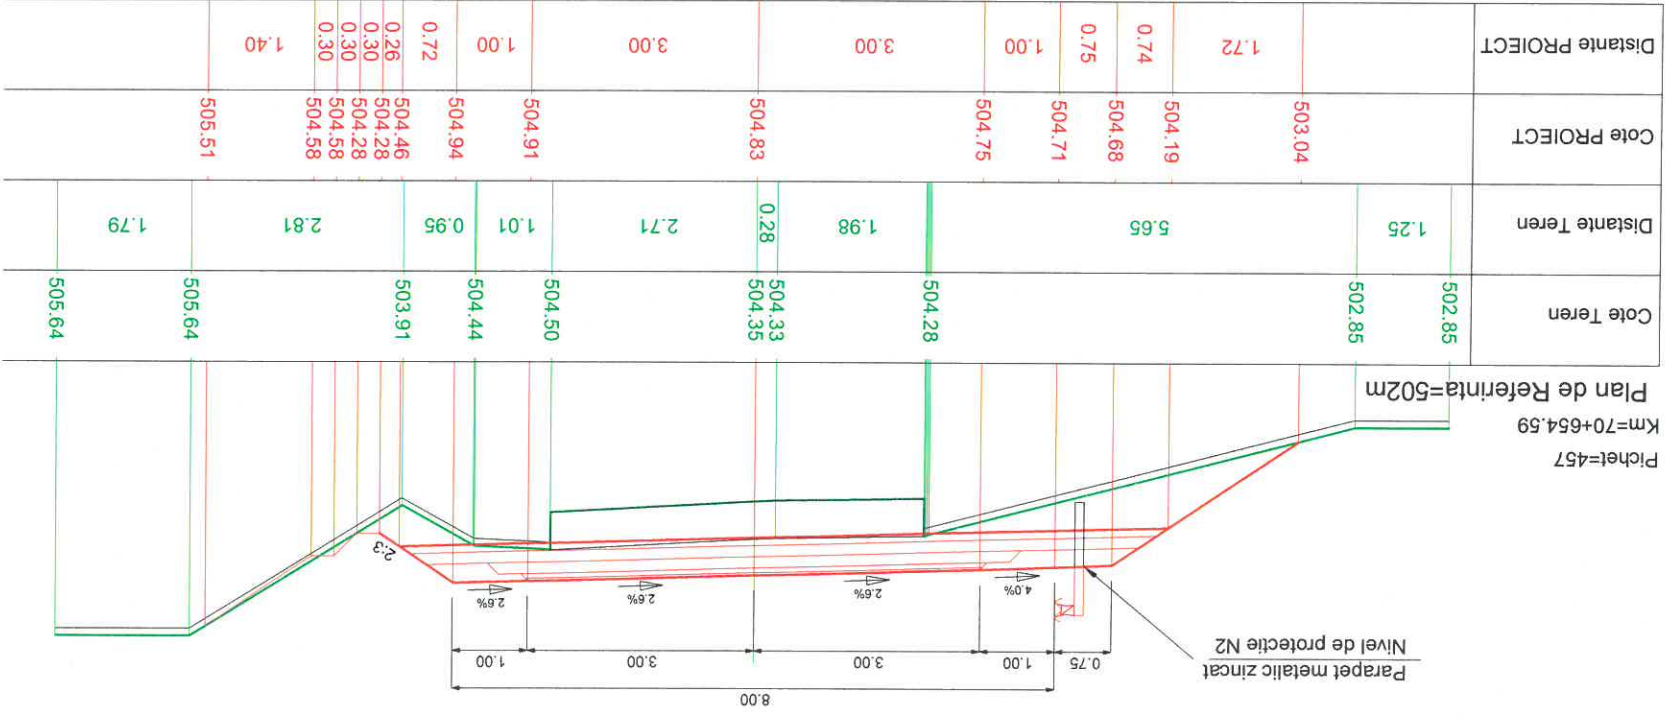

PROIECTANT GENERAL SC LUCA WAY SRL Bd. Barbu Vacarescu, nr. 313-321, sector 2 București - Romania Nr. înreg. R.C.: J40/7395/1995 C.U.I.: RO 7738294			
BENEFICIAR CONSILIUL JUDEȚEAN HARGHITA PIATA LIBERTĂȚII, NR. 5, MIERCUREA CIUC			
CONTRACT NR. 20271 / 16.09.2016	PROIECT 160010	Faza de proiectare: PT + DDE	
DENUMIRE PROIECT: Reabilitare sistem rutier pe DJ135, km 63+100 - 74+210, de la DJ 136B pana la Cobatesii (DN 13C), judetul Harghita		Titlu planșă: PROFIELE TRANSVERSALA CARACTERISTICE	
SCARA: 1:100		Data: Iunie 2017	
SPECIALITATE: Semaștura		Aprobat: Ing. C. GODUN	
DESENAT: Ing. I. OPREA		Sef proiect: Ing. A. COJOCARU	
PROIECTAT: Ing. I. OPREA		Data: Iunie 2017	
PLANSĂ NR. LWY-PT-PTC-203		PROFIELE TRANSVERSALA CARACTERISTICE	

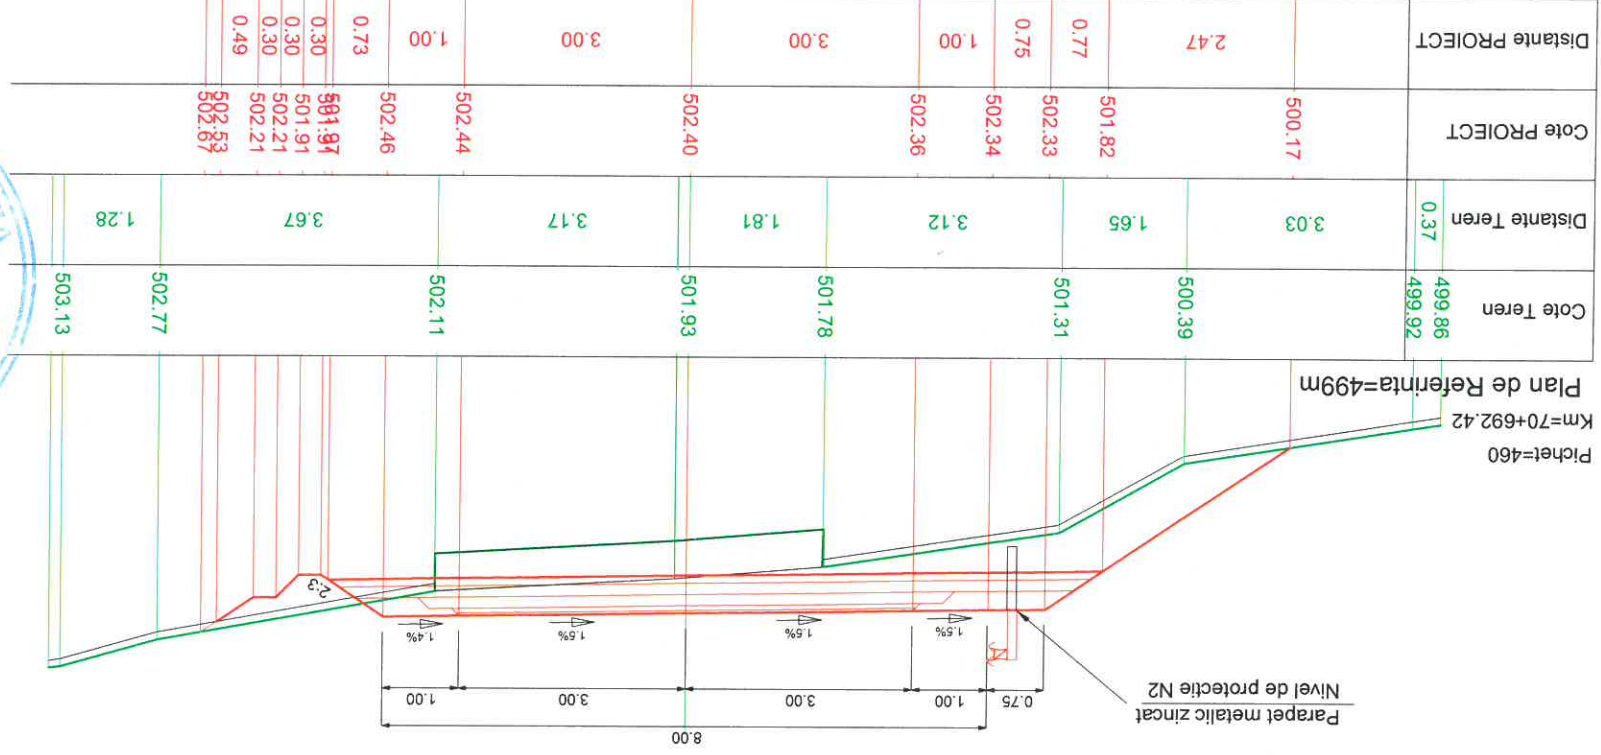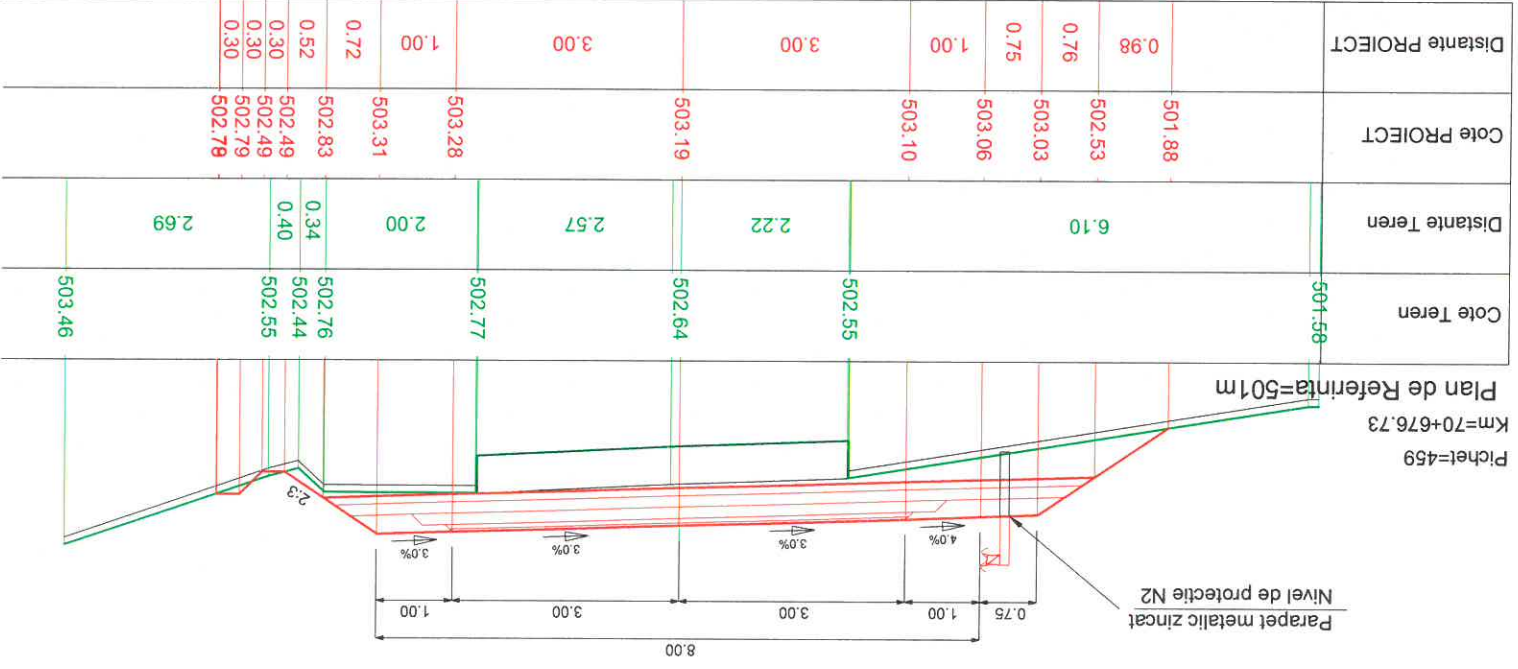


PROIECTANT GENERAL SC LUCA WAY SRL Bd. Barbu Vacarescu, nr. 313-321, sector 2 București - Romania Nr. Inreg. R.C.: J407395/1995 C.U.I.: RO 7738294		BENEFICIAR CONSILIUL JUDEȚEAN HARGHITA PLATA LIBERTATII, NR 5, MERCOUREA CIUC		CONTRACT Nr. 20271 / 16.09.2016	
PROIECT 160010		Faza de proiectare: PT + DDE		Plansa nr. LWY-PT-PTC-204	
Specificație: Nume: Semnătura		Data: Iunie 2017		Titlu planșă: PROFIELE TRANSVERSALA CARACTERISTICĂ	
Desenat: Ing. I. OPREA		Data: Iunie 2017		Denumire proiect: Reabilitare sistem rutier pe DJ135, km 63+100 - 74+210, de la DJ 136B pana la Cobătești (DN 13C), Județul Harghita	
Proiectat: Ing. I. OPREA		Data: Iunie 2017		Titlu planșă: PROFIELE TRANSVERSALA CARACTERISTICĂ	
Sef proiect: Ing. A. COJOCARU		Data: Iunie 2017		Titlu planșă: PROFIELE TRANSVERSALA CARACTERISTICĂ	
Aprobat: Ing. C. GODUN		Data: Iunie 2017		Titlu planșă: PROFIELE TRANSVERSALA CARACTERISTICĂ	

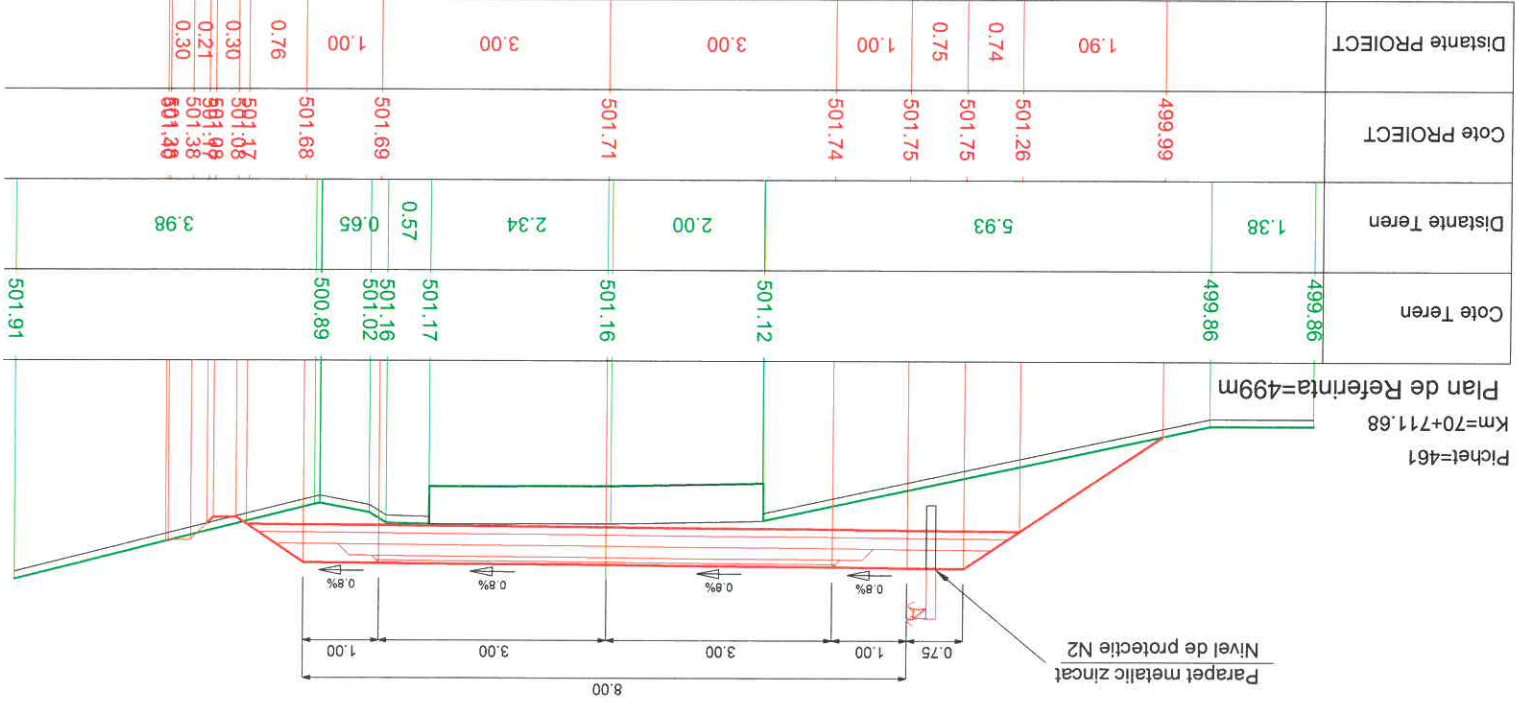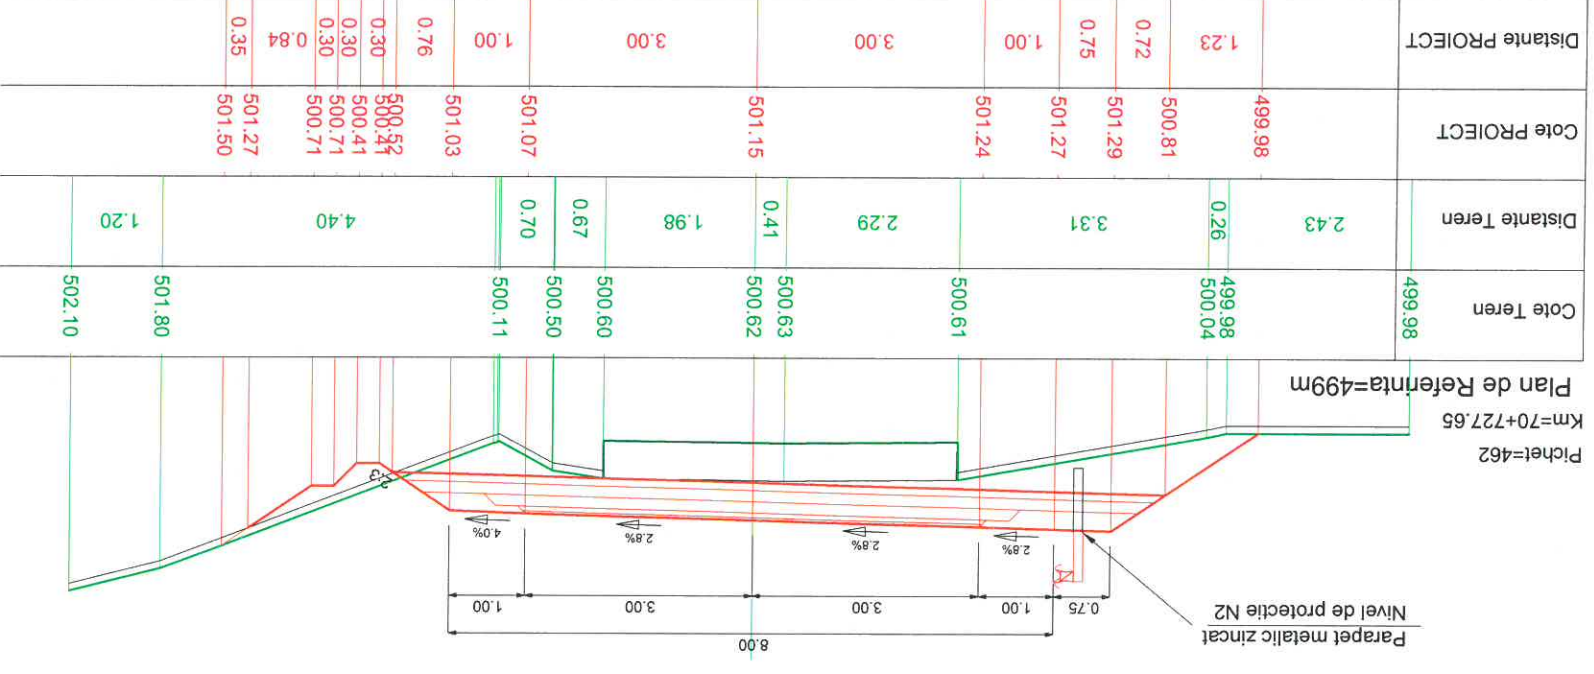


PROIECTANT GENERAL SC LUCA WAY SRL Bd. Barbu Vacarescu, nr. 313-321, sector 2 București - România Nr. înreg. R.C.: J40/7395/1995 C.U.I.: RO 7738294			
BENEFICIAR CONSILIUL JUDEȚEAN HARGHITA PLATA LIBERTĂȚII, NR. 6, MIERCUREA CIUC			
DENUMIRE PROIECT: Reabilitare sistem rutier pe DJ135, km 63+100 - 74+210, de la DJ 136B până la Cobatești (DN 13C), județul Harghita		Titlu planșă: PROFIELE TRANSVERSALE CARACTERISTICE	
Faza de proiectare: PT + DDE		Plansa nr.: LWY-PT-PTC-205	
SCARA: 1:100		Data: Iunie 2017	
SEMĂNĂȚURA		Aprobat: Ing. C. GODUN Semnat: Ing. I. OPREA Proiectat: Ing. I. OPREA	
CONTRACT NR. 160010		PROIECT 160010	



Cote Teren	Distanțe Teren	Cote PROIECT	Distanțe PROIECT
498.35	6.77	498.78	2.01
499.81	2.22	500.12	0.70
499.88	0.34	500.58	0.75
499.88	2.22	500.55	1.00
499.38	1.12	500.50	3.00
499.85	2.02	500.35	3.00
500.38	1.00	500.20	1.00
500.60	0.81	500.15	0.30
500.60	3.55	499.82	0.30
500.60	2.31	499.52	0.30
500.60	0.30	499.82	1.02
500.60		500.88	

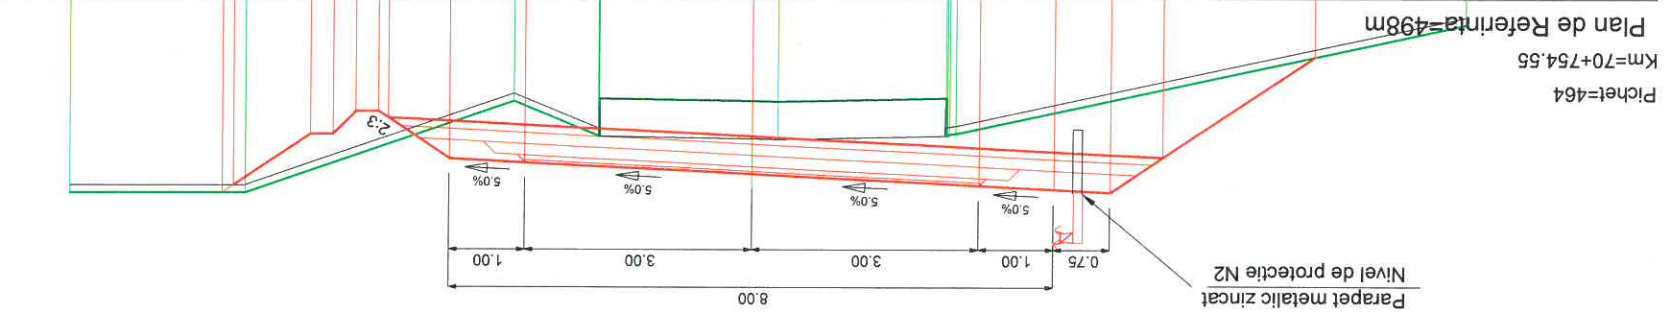

Cote Teren	Distanțe Teren	Cote PROIECT	Distanțe PROIECT
497.99	2.55	498.16	3.47
499.21	2.58	500.48	0.70
500.23	2.84	500.95	0.75
500.20	2.42	500.91	1.00
500.23	0.48	500.87	3.00
500.23	1.82	500.74	3.00
500.11	0.52	500.60	1.00
499.81	0.58	500.56	0.80
501.11	1.81	500.95	0.30
501.50	0.56	499.95	0.30
501.63	0.62	500.25	0.30
502.44	4.44	502.73	2.61
502.48	0.15	501.99	

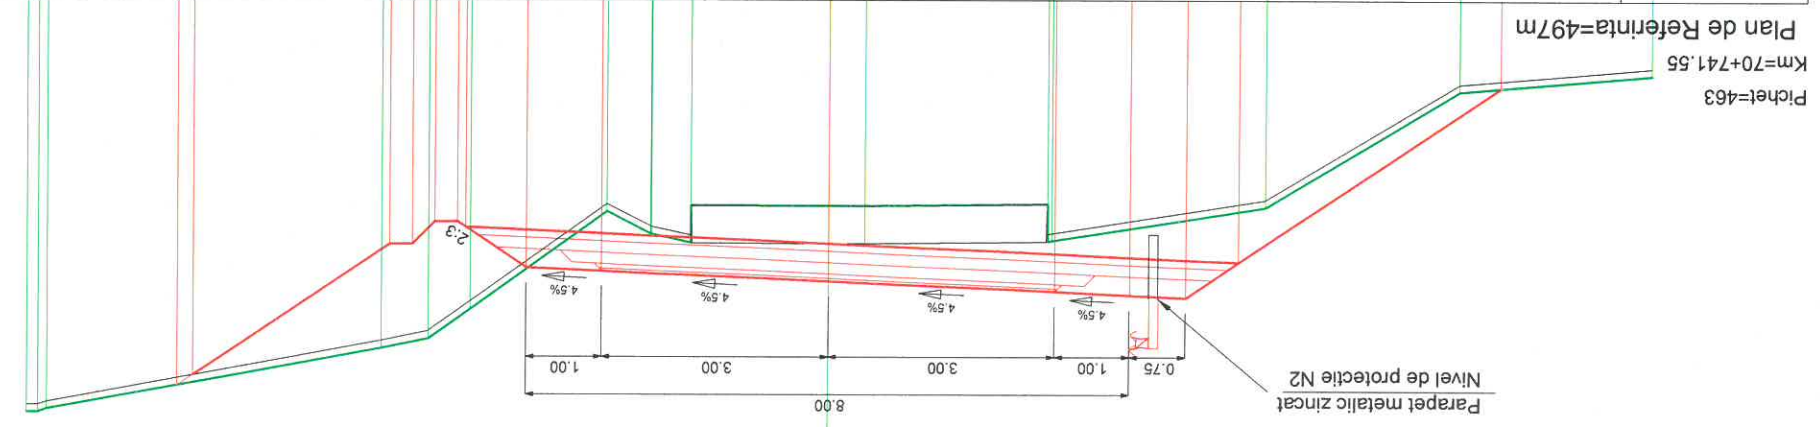

PROIECTANT GENERAL
SC LUCA WAY SRL
 Bd. Barbu Vacarescu, nr. 313-321, sector 2
 București - România
 Nr. înreg. R.C.: 140/7395/1995
 C.U.I.: RO 7738294

PROIECT
LUCA WAY

BENEFICIAR
CONSILIUL JUDEȚEAN HARGHITA
 PLATA LIBERTĂȚII, NR 5, MIERCUREA CIUC

DENUMIRE PROIECT:
 Reabilitare sistem rutier pe DJ135, km 63+100 - 74+210, de la DJ 136B până la Cobatești (DN 13C), județul Harghita

Titlu planșă:
 PLANȘA NR.:
 LMY-PT-PTC-206

Specificație:
 Numere: _____
 Desenați: **Ing. I. OPREA**
 Proiectat: **Ing. I. OPREA**
 Șef proiect: **Ing. A. COJOCARU**
 Aprobat: **Ing. C. GODUN**

Data: Iunie 2017

Scara: 1:100

Semnătura: _____



CONTRACT NR. 20271 / 16.09.2016

PROIECT 160010

Faza de proiectare: PT + DDE

PROFIL TRANSVERSAL CARACTERISTIC




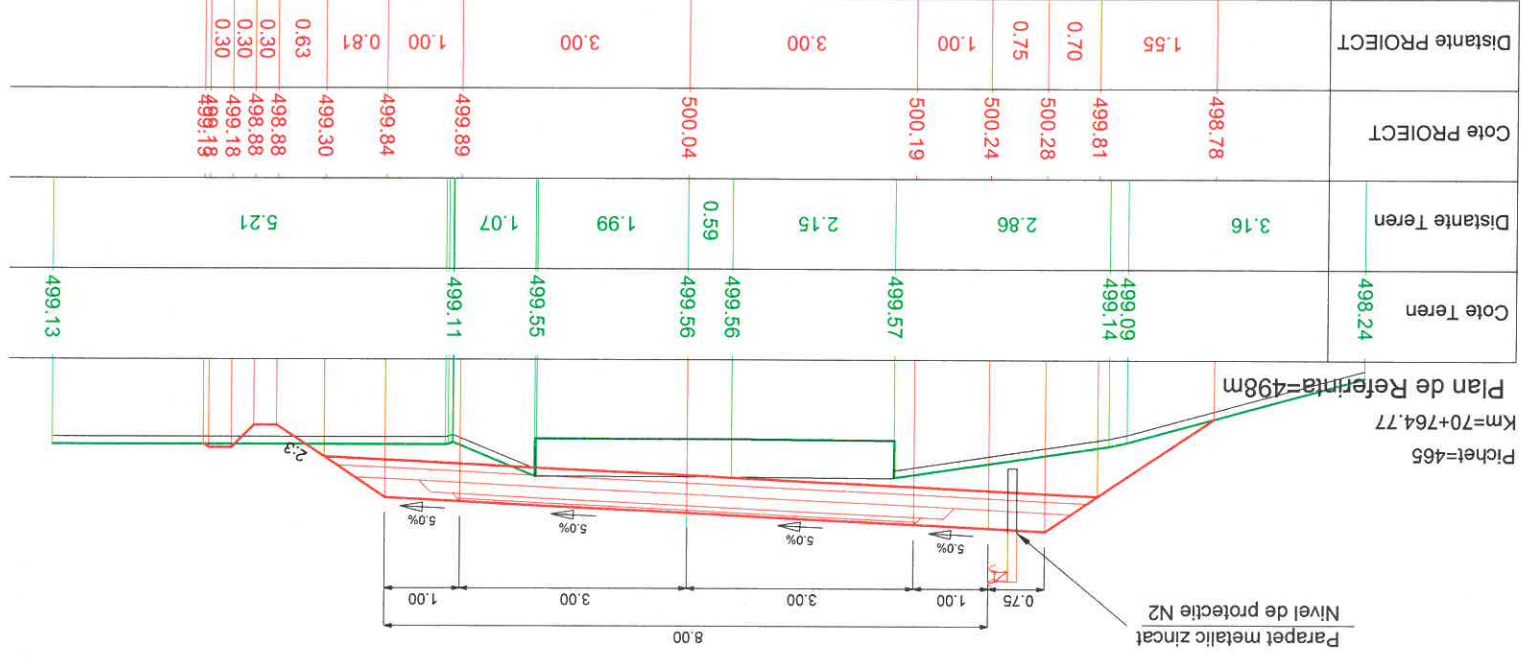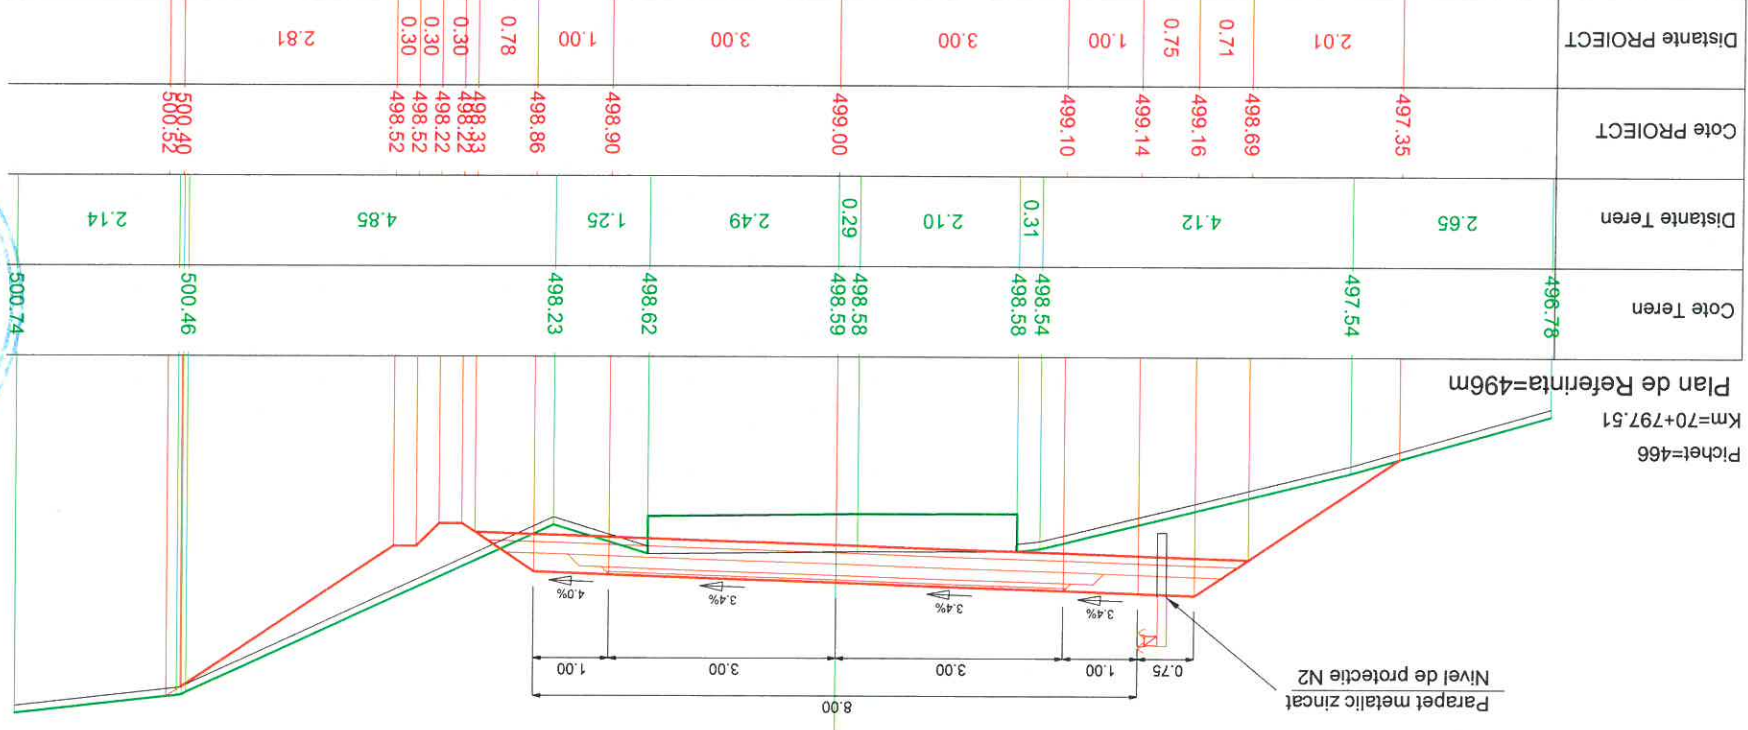


PROIECTANT GENERAL SC LUCA WAY SRL Bd. Barbu Vacarescu, nr. 313-321, sector 2 București - Romania Nr. Inreg. R.C.: 140/7395/1995 C.U.I.: RO 7738294				BENEFICIAR CONSILIUL JUDEȚEAN HARGHITA PLATA LIBERTĂȚII, NR. 5, MIERCUREA CIUC	Titlu planșă: PROIECT TRANSVERSALA CARACTERISTIC	Data: Iunie 2017	Aprob.: Ing. C. GODUN
					Denumire Proiect: Reabilitare sistem rutier pe DJ135, km 63+100 - 74+210, de la DJ 136B până la Cobatești (DN 13C), județul Harghita	Scara: 1:100	Desenaț: Ing. I. OPREA
CONTRACT NR. 20271 / 16.09.2016	PROIECT 1600010	Faza de proiectare: PT + DDE	Planșa nr.: LWY-PT-PTC-207	Specificație: Nume: Semnătura	Specificație: Desenaț: Proiectat: Set proiect: Aprob.:	Specificație: Nume: Semnătura	Specificație: Desenaț: Proiectat: Set proiect: Aprob.:



Cote Teren	Distanțe Teren	Cote PROIECT	Distanțe PROIECT
493.88	0.92	493.97	
493.88	2.45	493.97	2.11
494.08		495.38	0.74
495.33	3.26	495.87	0.75
495.33	2.52	495.90	1.00
495.41	2.56	495.94	2.75
495.41	0.93	496.01	2.75
494.97	0.95	495.94	1.00
496.10	4.87	495.90	0.76
497.32		495.30	0.30
		495.60	0.30
		495.60	0.30
		496.82	1.60
		496.82	0.24

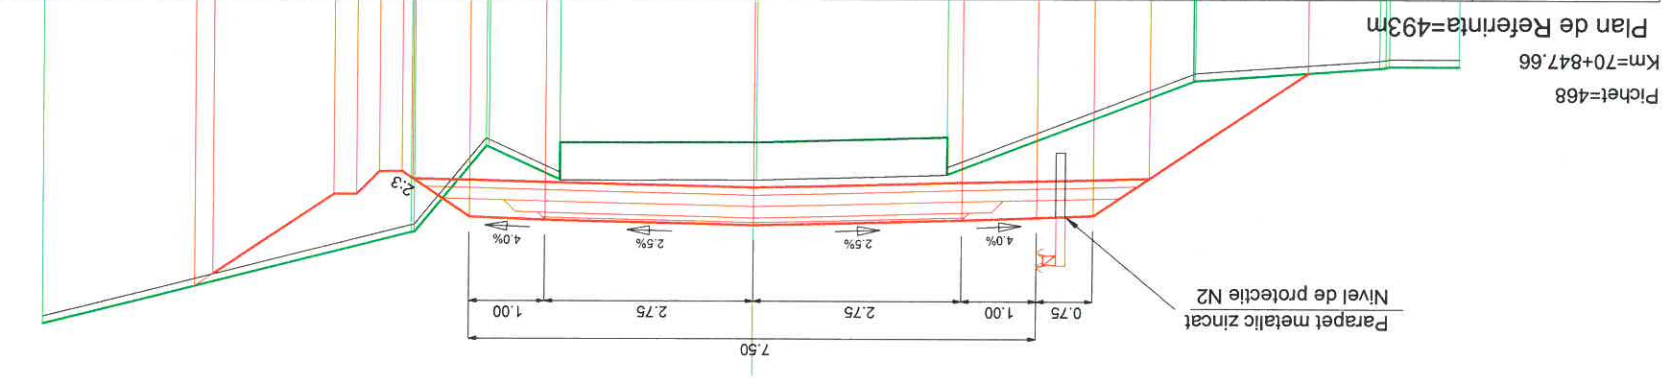

Cote Teren	Distanțe Teren	Cote PROIECT	Distanțe PROIECT
495.42		496.45	
497.31	3.69	497.58	1.71
497.40	0.65	498.07	0.73
497.55	1.08	498.06	0.75
497.55	2.82	498.04	1.00
497.56	0.70	498.00	2.75
497.57	1.98	498.00	2.75
497.61	0.73	497.93	1.00
497.60	0.81	497.89	0.76
497.05	1.23	497.39	0.30
498.47	4.36	497.35	0.30
499.72	1.44	497.25	0.30
499.71		497.55	0.30
		499.42	2.80
		499.59	0.26

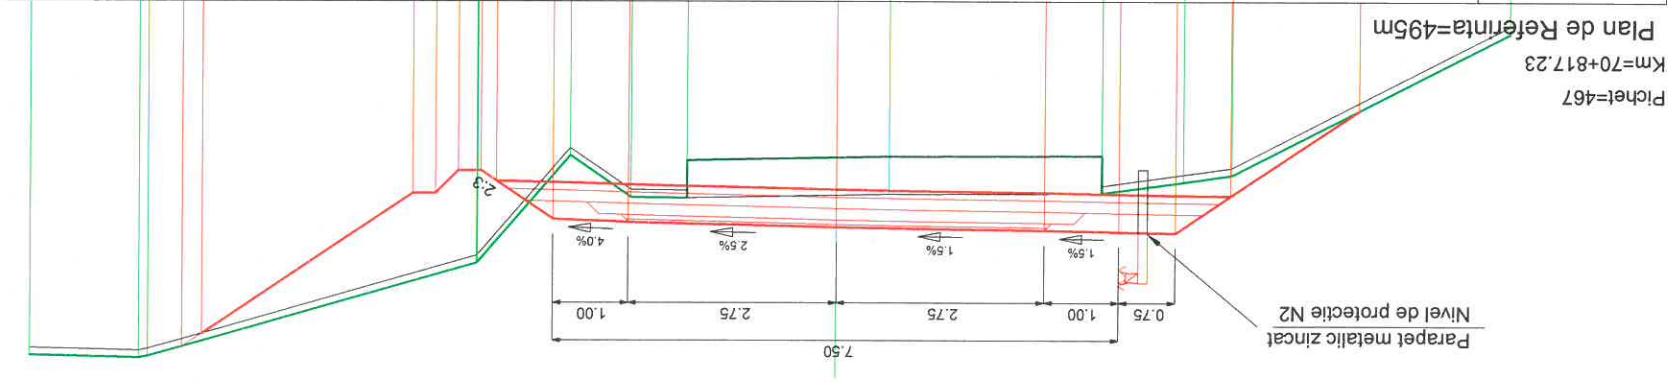

PROIECTANT GENERAL
SC LUCA WAY SRL
 Bd. Barbu Vacarescu, nr. 313-321, sector 2
 București - România
 Nr. înreg. R.C.: J407395/1995
 C.U.I.: RO 7738294

PROIECT
CONSILIUL JUDEȚEAN HARGHITA
 PIATA LIBERTATII, NR. 6, MIERCUREA CIUC

Specificație
 Nume: Semnătura
 Desenat: Ing. I. OPREA
 Proiectat: Ing. I. OPREA
 Set proiect: Ing. A. COJOCARU
 Aprobat: Ing. C. GODUN

Data: Iunie 2017

Titlu planșă: PROFILUL TRANSVERSAL CARACTERISTIC

Planșa nr.: LWY-PT-PTC-208

Scara: 1:100



Denumire proiect: Reabilitare sistem rutier pe DJ135, km 63+100 - 74+210, de la DJ 136B până la Cobătești (DN 13C), județul Harghita

Faza de proiectare: PT + DDE

PROIECT
 160010

CONTRACT NR.
 20271 / 16.09.2016




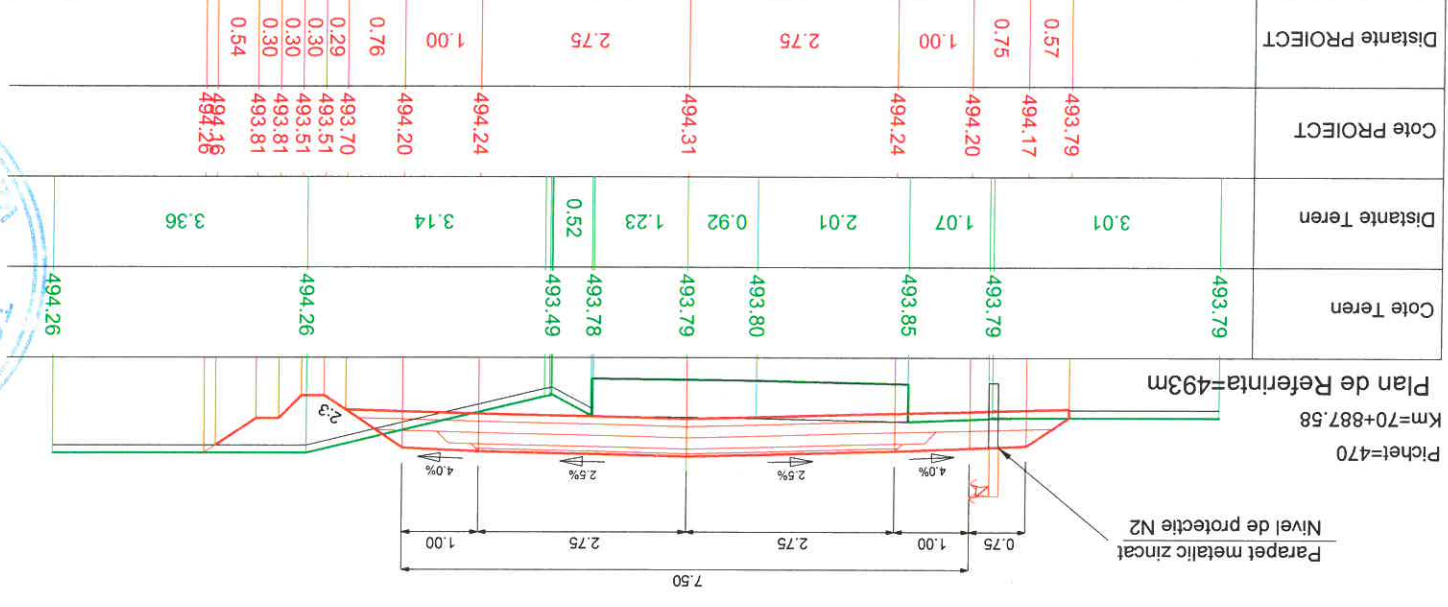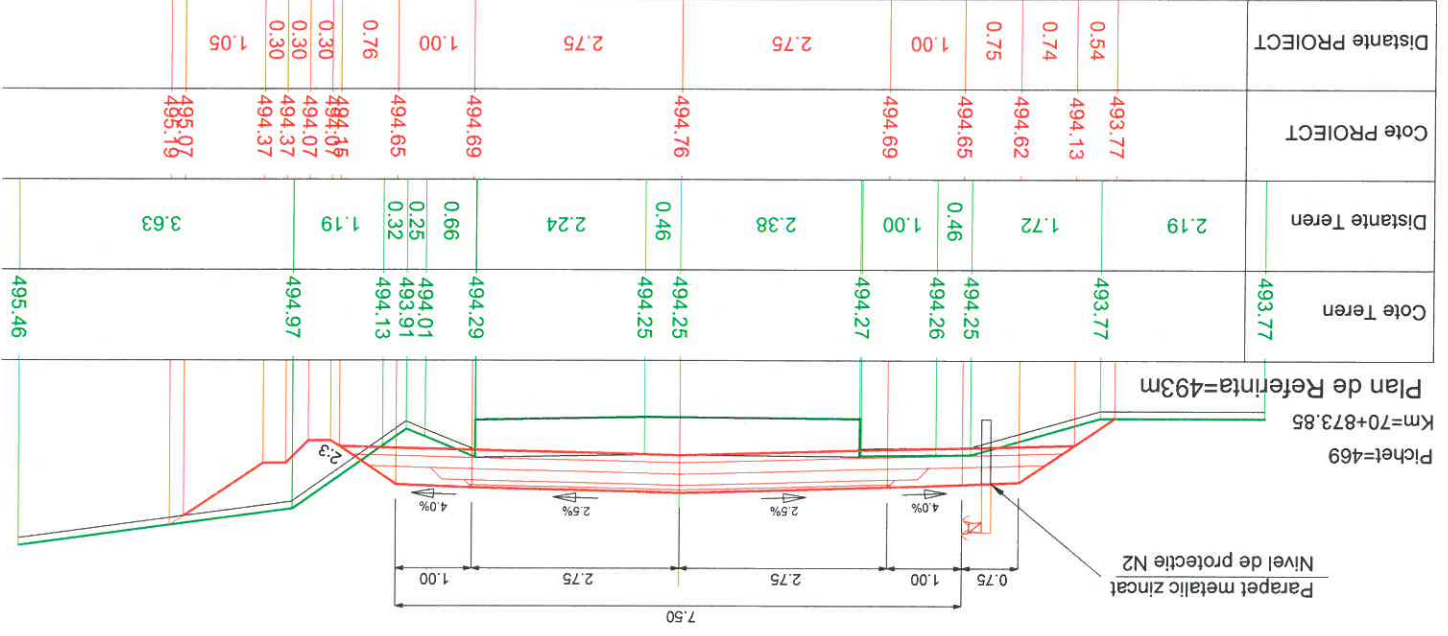


PROIECTANT GENERAL SC LUCA WAY SRL Bd. Barbu Vacarescu, nr. 313-321, sector 2 București - Romania Nr. inreg. R.C.: J40/7395/1995 C.U.I.: RO 7738294		PROIECT CONTRACT NR. 20271 / 16.09.2016	
BENEFICIAR CONSILIUL JUDETEAN HARGHITA PIATA LIBERTATII, NR 5, MIERCUREA CIUC		PROIECT 160010	
DENUMIRE PROIECT: Reabilitare sistem rutier pe DJ136, km 63+100 - 74+210, de la DJ 136B pana la Cobatesii (DN 13C), judetul Harghita		Faza de proiectare: PT + DDE	
Titlu plansa: PROFIE TRANSVERSALA CARACTERISTICE		Plansa nr.: LWY-PT-PTC-209	
Set proiect: Ing. A. COJOCARU	Dezatat: Ing. I. OPREA	Numere: Semnatura	Scara: 1:100
Aprobat: Ing. C. GODUN			Data: Iunie 2017

PROIECTANT GENERAL SC LUCA WAY SRL Bd. Barbu Vacarescu, nr. 313-321, sector 2 București - România Nr. înreg. R.C.: J40/7395/1995 C.U.I.: RO 7738294		BENEFICIAR CONSILIUL JUDEȚEAN HARGHITA PIATA LIBERTATII, NR. 5, MIERCUREA CIUC			
Titlu planșă: PROFIL TRANSVERSAL CARACTERISTIC		Titlu planșă: PT + DDE			
Data: Iunie 2017		Data: Iunie 2017			
Scara: 1:100		Scara: 1:100			
Semnătura		Semnătura			
Numere: Ing. I. OPREA		Numere: Ing. I. OPREA			
Desenați: Ing. I. OPREA		Desenați: Ing. I. OPREA			
Proiectat: Ing. A. COJOCARU		Proiectat: Ing. A. COJOCARU			
Sef proiect: Ing. A. COJOCARU		Sef proiect: Ing. A. COJOCARU			
Aprobat: Ing. C. GODUN		Aprobat: Ing. C. GODUN			
Plansa nr.: LWY-PT-PTC-210		Plansa nr.: LWY-PT-PTC-210			
Faza de proiectare: PT + DDE		Faza de proiectare: PT + DDE			
DENUMIRE PROIECT: 160010		DENUMIRE PROIECT: 160010			
CONTRACT NR.: 20271 / 16.09.2016		CONTRACT NR.: 20271 / 16.09.2016			

Cote Teren	Distanțe Teren	Cote PROIECT	Distanțe PROIECT
490.94	3.61	490.94	
490.94	1.07	492.93	2.99
491.65	2.20	493.44	0.76
492.74	0.93	493.44	0.75
492.86	2.44	493.46	1.00
493.10	1.74	493.49	2.75
492.86	0.58	493.42	2.75
492.57	3.71	493.38	1.00
494.52	3.90	492.87	0.76
494.52		492.65	0.34
494.52		492.65	0.30
494.52		492.95	0.30
494.52		492.95	0.30
494.52		494.52	2.20

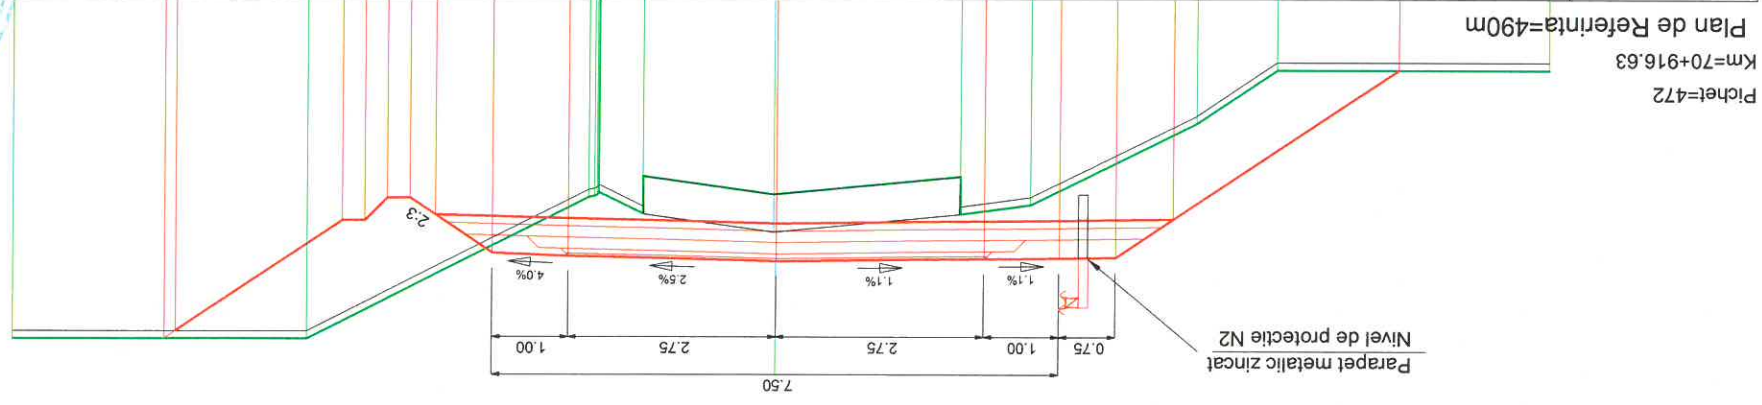



Cote Teren	Distanțe Teren	Cote PROIECT	Distanțe PROIECT
492.67		492.67	
492.67	2.99	493.35	1.01
492.67	1.30	493.84	0.74
493.55	0.59	493.87	0.75
493.91	2.00	493.91	1.00
493.35	1.36	493.98	2.75
493.44	0.38	493.91	2.75
493.47	0.74	493.87	1.00
493.12	7.03	493.87	0.76
493.14		493.36	0.60
493.14		492.97	0.30
493.14		492.97	0.30
493.14		493.27	0.30
493.14		493.27	0.30
493.14		493.14	

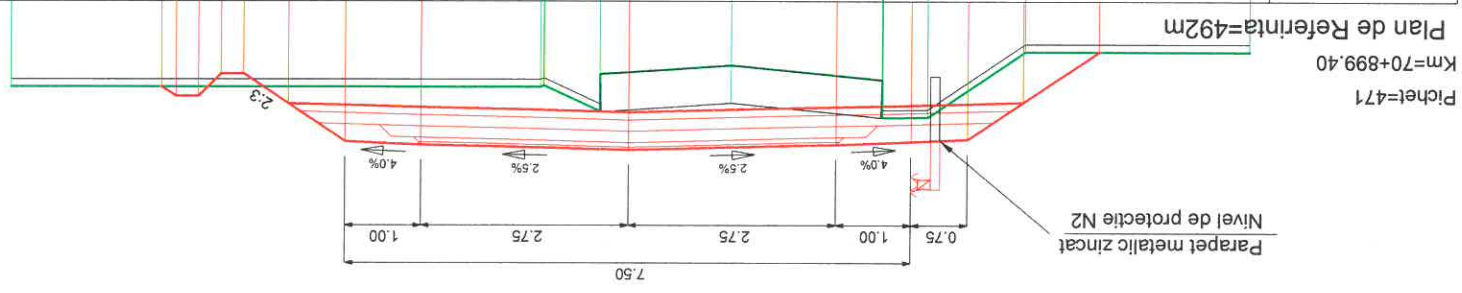

Pichet=472
Km=70+916.63
Plan de Referință=490m

Pichet=471
Km=70+899.40
Plan de Referință=492m

PROIECTANT GENERAL SC LUCU WAY SRL Bd. Barbu Vacarescu, nr. 313-321, sector 2 Bucuresti - Romania Nr. inreg. R.C.: J40/7395/1995 C.U.I.: RO 7738294	 LUCU WAY	 BENEFICIAR CONSILIUL JUDETEAN HARGHITA PATA LIBERTATII, NR 5, MIERCUREA CIUC	Titlu plansa: PROFIL TRANSVERSAL CARACTERISTIC	Planşa nr: LWY-PT-PTC-212
			Data: Iunie 2017	Data: Iunie 2017
Nume: Semnatura	Desenat: Ing. I. OPREA	Proiectat: Ing. I. OPREA	Scara: 1:100	Faza de proiectare: PT + DDE
Specificatie: Reabilitare sistem rutier pe DJ135, km 63+100 - 74+210, de la DJ 136B pana la Cobatesti (DN 13C), Judetul Harghita	Denumire proiect: PT + DDE	Denumire proiect: PT + DDE	Denumire proiect: PT + DDE	Denumire proiect: PT + DDE
Aprobat: Ing. C. GODUN	Self proiect: Ing. A. COJOCARU	Aprobat: Ing. C. GODUN	Aprobat: Ing. C. GODUN	Aprobat: Ing. C. GODUN

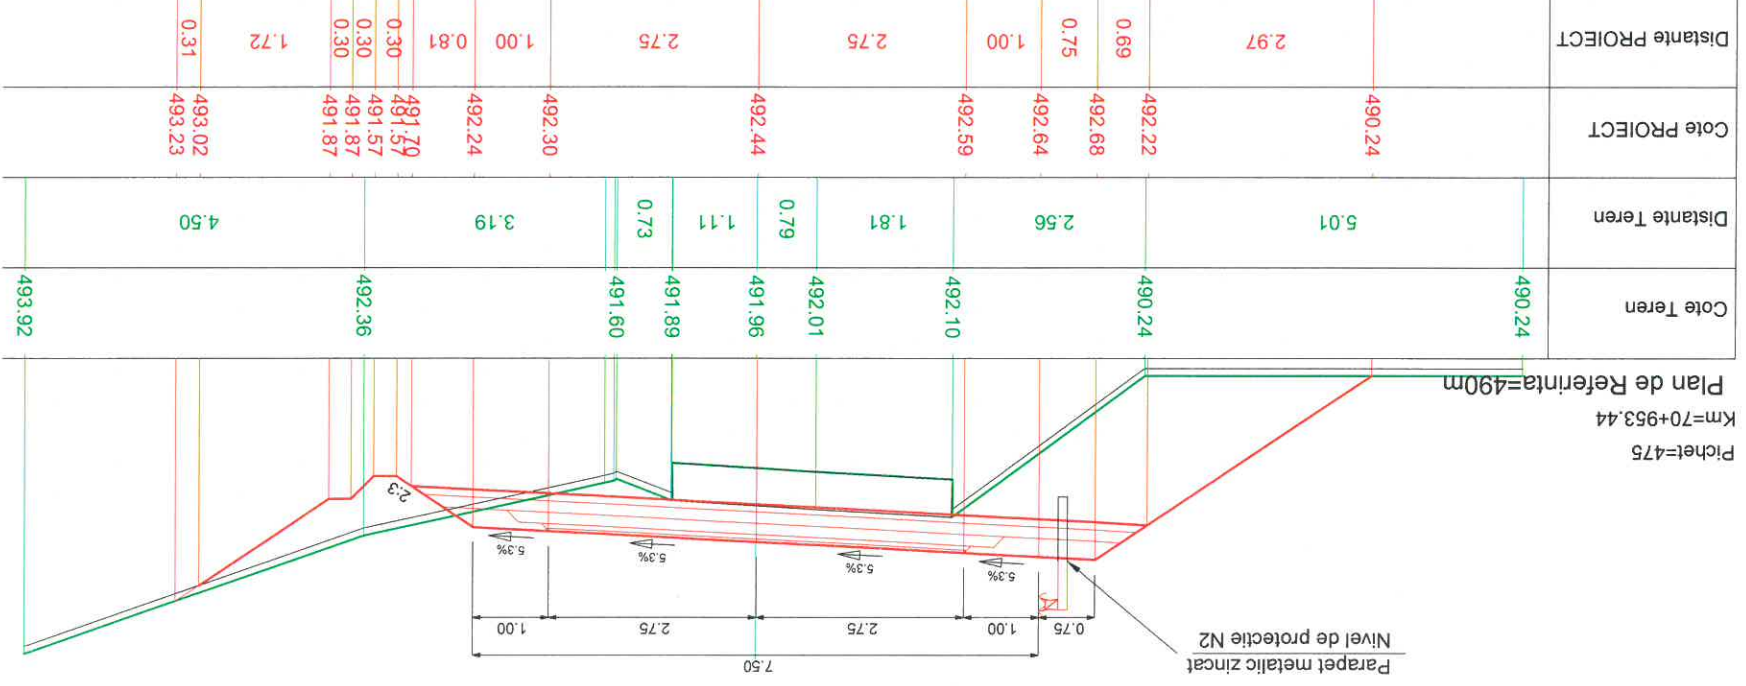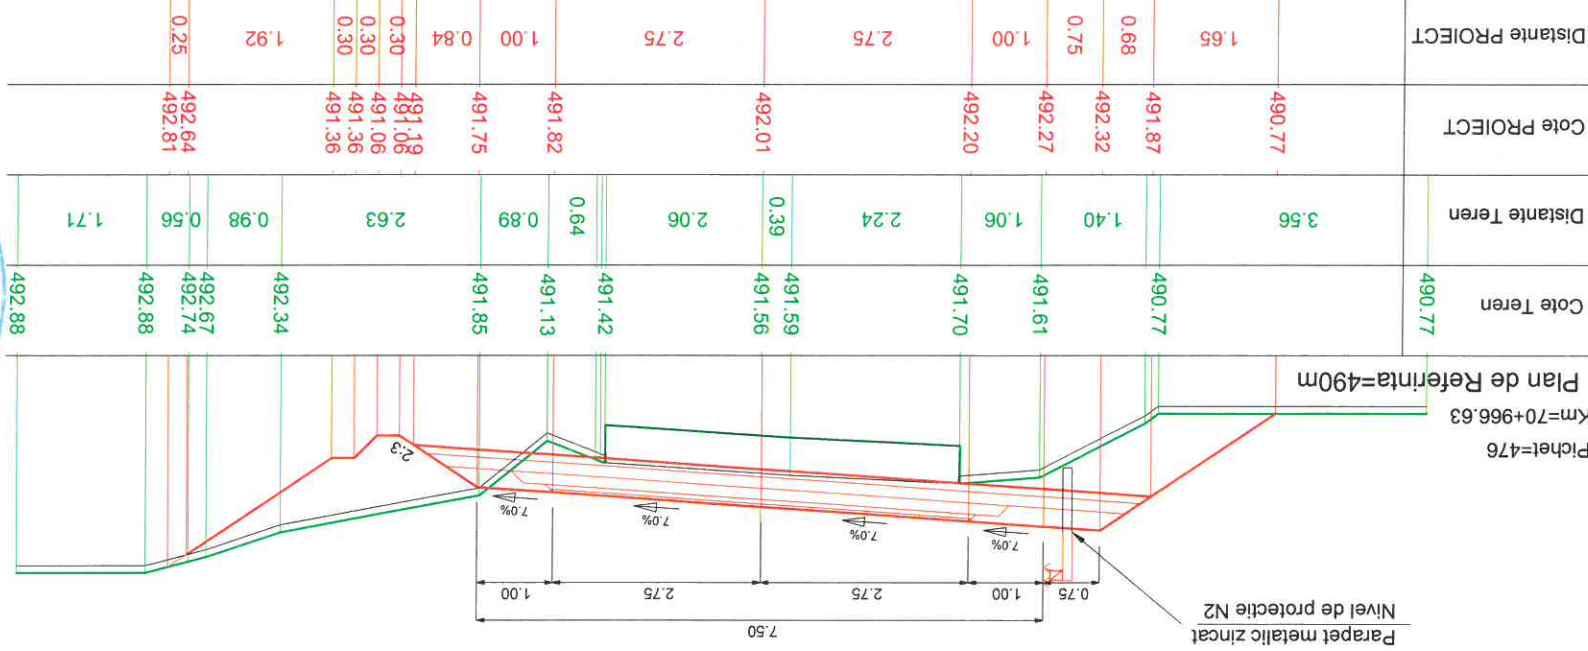


PROIECTANT GENERAL SC LUCA WAY SRL Bd. Barbu Vacarescu, nr. 313-321, sector 2 Bucuresti - Romania Nr. inreg. R.C.: J40/7395/1995 C.U.I.: RO 7738294		BENEFICIAR CONSILIUL JUDETEAN HARGHITA PIATA LIBERTATII, NR 6, MICRUREA CIUC		 Titlu plansa: PROFIL TRANSVERSALA CARACTERISTICE Planşa nr.: LW-PT-PTC-213	
SC LUCA WAY SRL Nr. inreg. R.C.: J40/7395/1995 C.U.I.: RO 7738294		BENEFICIAR CONSILIUL JUDETEAN HARGHITA PIATA LIBERTATII, NR 6, MICRUREA CIUC		Titlu plansa: PROFIL TRANSVERSALA CARACTERISTICE Planşa nr.: LW-PT-PTC-213	
Specificație:	Nume:	Semătura	Scara:	Denumire proiect:	Faza de proiectare:
Set proiect:	Ing. I. OPREA		1:100	Reabilitare sistem rutier pe DJ135, km 63+100 - 74+210, de la DJ 136B pana la Cobatești (DN 13C), judetul Harghita	PT + DDE
Proiectat:	Ing. I. OPREA				
Aprobat:	Ing. C. GODUN				
PROIECTANT GENERAL SC LUCA WAY SRL Bd. Barbu Vacarescu, nr. 313-321, sector 2 Bucuresti - Romania Nr. inreg. R.C.: J40/7395/1995 C.U.I.: RO 7738294		BENEFICIAR CONSILIUL JUDETEAN HARGHITA PIATA LIBERTATII, NR 6, MICRUREA CIUC		Titlu plansa: PROFIL TRANSVERSALA CARACTERISTICE Planşa nr.: LW-PT-PTC-213	


CONTRACT NR.	20271 / 16.09.2016
PROIECT	160010




Cote Teren	Distanțe Teren	Cote PROIECT	Distanțe PROIECT
488.99			
489.85	4.27	489.39	0.44
489.90		489.69	0.71
489.91		490.16	0.75
489.90	0.35	490.13	1.00
490.01	1.30	490.08	1.00
489.97	0.27	489.97	2.75
489.90	1.70		2.75
489.85	2.31		2.75
489.37	1.16	489.85	0.50
491.41	2.69	489.02	0.80

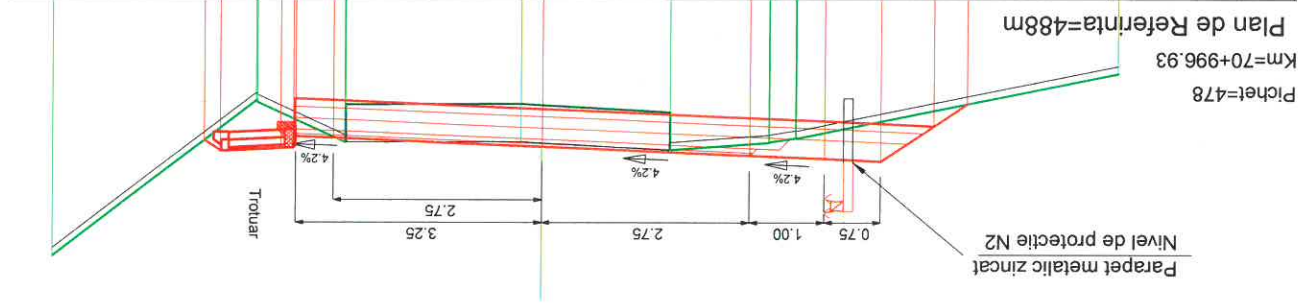


Cote Teren	Distanțe Teren	Cote PROIECT	Distanțe PROIECT
491.42			
491.42	4.06	491.42	0.42
491.70		491.70	0.75
491.65		491.65	1.00
491.58	1.40	491.58	1.00
491.10	1.41		2.75
491.07	0.55	491.41	2.75
491.05	2.33		2.75
490.98	0.78	491.23	1.00
490.52		491.16	0.83
491.14	4.14	490.56	0.30
		490.56	0.30
		490.86	0.30
		490.86	0.26

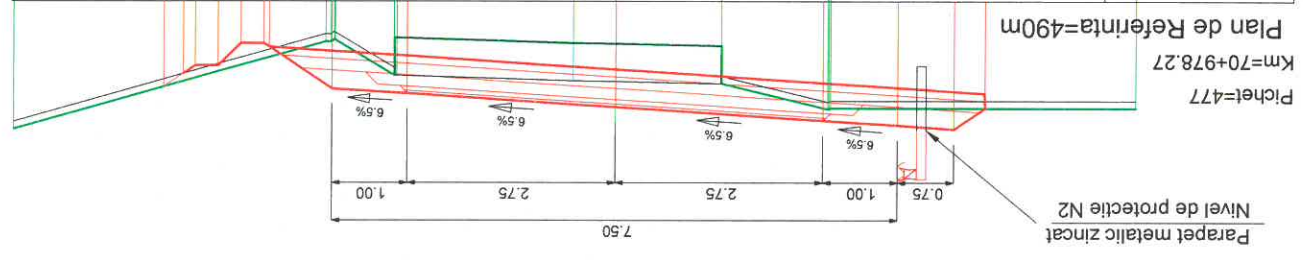

Cote Teren	Distanțe Teren	Cote PROIECT	Distanțe PROIECT
485.94	0.79	486.25	
486.10	2.97	486.65	0.59
		486.65	0.75
486.48	0.83	486.65	1.00
486.58	2.48	486.64	2.75
486.58	1.98	486.64	2.75
486.56	0.60	486.64	0.50
486.18	3.08	486.83	0.80
488.28	2.07	488.32	2.07
488.41	0.56		

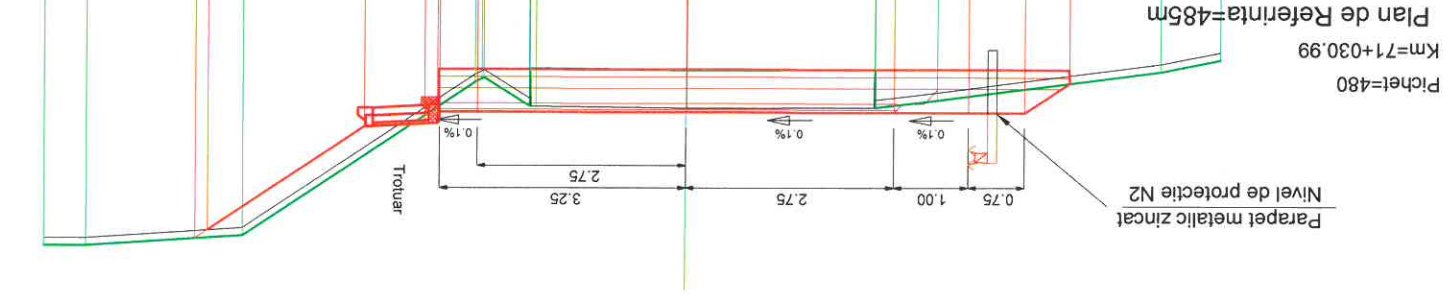


Cote Teren	Distanțe Teren	Cote PROIECT	Distanțe PROIECT
486.70	2.10	486.99	
487.01	0.56	487.48	0.73
487.08	1.25	487.47	0.75
487.22	0.69	487.46	1.00
487.31	2.05	487.43	2.75
487.33	0.53	487.43	2.75
487.32	1.30	487.40	0.50
487.29	0.55	487.54	0.80
486.90	1.78	487.58	2.40
488.91	0.97	489.39	
489.16	3.03		
489.35	1.03		
489.34			

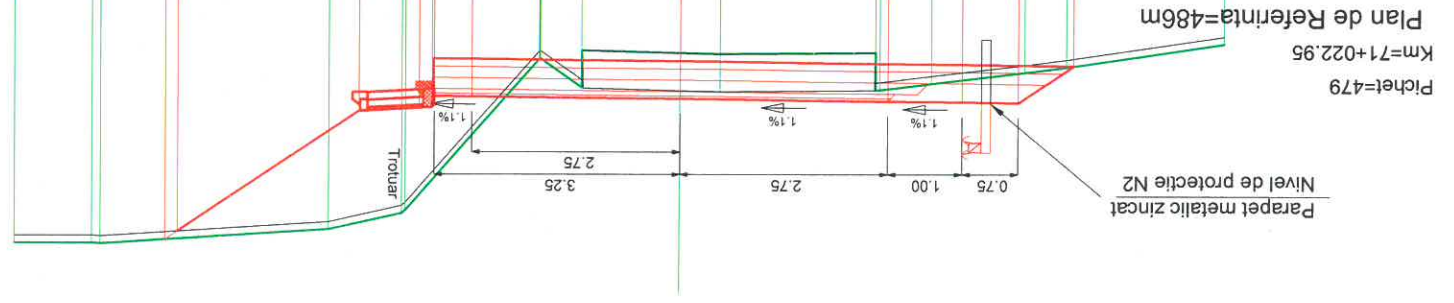


PROIECTANT GENERAL SC LUCA WAY SRL Bd. Barbu Vacarescu, nr. 313-321, sector 2 București - România Nr. înreg. R.C.: J40/7395/1995 C.U.I.: RO 7738294	PROIECT CONSILIUL JUDEȚEAN HARGHITA PIATA LIBERTĂȚII, NR. 5, MIERCUREA CIUC	PROIECT N.º. 20271 / 16.09.2016
Specificație: Nume: Semnatura	Scara: 1:100	PROIECT 160010
Desenat: Ing. I. OPREA	Reabilitare sistem rutier pe DJ135, km 63+100 - 74+210, de la DJ 136B până la Cobalești (DN 13C), Județul Harghita	Faza de proiectare: PT + DDE
Proiectat: Ing. I. OPREA	Denumire proiect: Reabilitare sistem rutier pe DJ135, km 63+100 - 74+210, de la DJ 136B până la Cobalești (DN 13C), Județul Harghita	Plansa nr.: LW-PT-PTC-214
Set proiect: Ing. A. COJOCARU	Data: Iunie 2017	PROFIL TRANSVERSAL CARACTERISTIC
Aprobat: Ing. C. GODUN		




Cote Teren	Distanțe Teren	Cote PROIECT	Distanțe PROIECT
483.19	0.27	483.49	
483.21	0.75	483.87	0.57
483.37	2.48	483.87	0.80
483.59	0.83	483.69	0.50
483.66	2.36	483.79	2.75
483.70	0.93	483.79	2.75
483.80	2.52	483.89	0.50
483.73	0.36	484.09	0.80
483.58	0.46	483.78	0.47
483.77	0.36		
483.80	0.32		
483.84	0.41		
483.84	1.35		

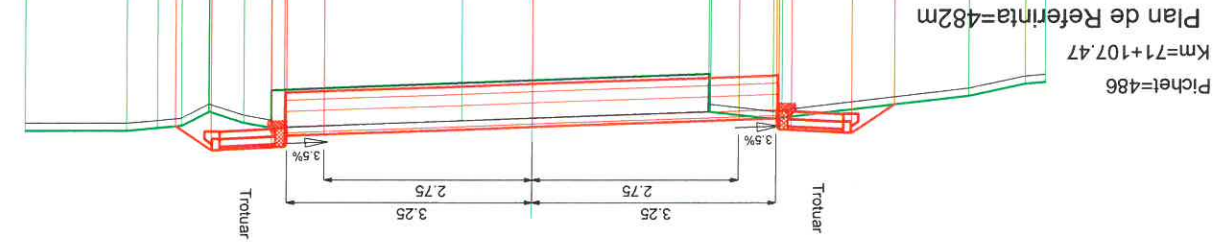


Cote Teren	Distanțe Teren	Cote PROIECT	Distanțe PROIECT
483.63	0.17	483.82	
483.66	2.16	484.01	0.28
483.86	0.80	483.97	0.80
483.79	1.70	483.84	0.50
483.81	2.25	483.93	2.75
483.85	3.05	484.03	2.75
483.72	0.87	484.20	0.50
484.00	1.18	484.24	0.80
484.00	1.49	483.88	0.54

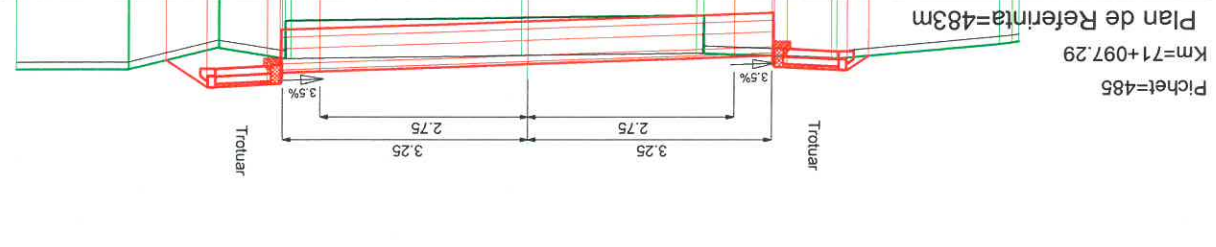

Cote Teren	Distanțe Teren	Cote PROIECT	Distanțe PROIECT
482.87	1.47	483.39	
483.33	2.21	483.78	0.58
483.52	2.95	483.78	0.80
483.57	2.75	483.74	0.50
483.57	3.50	483.65	2.75
483.58	0.51	483.70	2.75
483.48	0.44	483.86	0.50
483.28	0.23	483.90	0.80
483.47	1.43	483.47	0.65
483.48	0.72		
483.48			

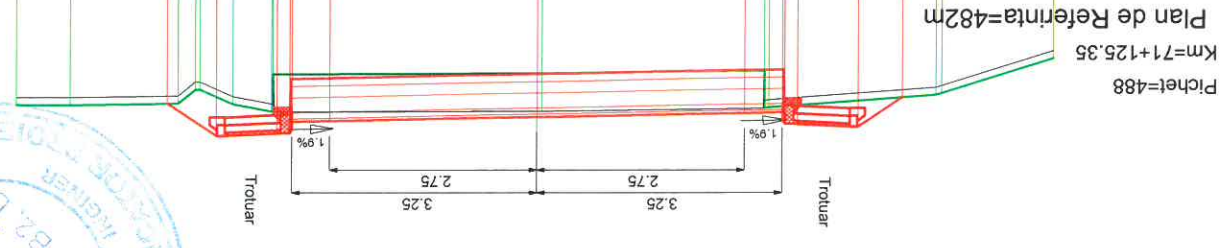

Cote Teren	Distanțe Teren	Cote PROIECT	Distanțe PROIECT
482.92	0.58	483.22	
483.04	1.11	483.81	0.89
483.17	2.06	483.81	0.80
483.47	1.46	483.77	0.50
483.57	1.63	483.63	2.75
483.56	0.14	483.72	2.75
483.61	0.69	483.81	0.50
483.59	3.13	483.81	0.50
483.59	0.88	483.97	0.80
483.47	1.29	484.01	0.75
483.65	0.95	483.51	
483.54			

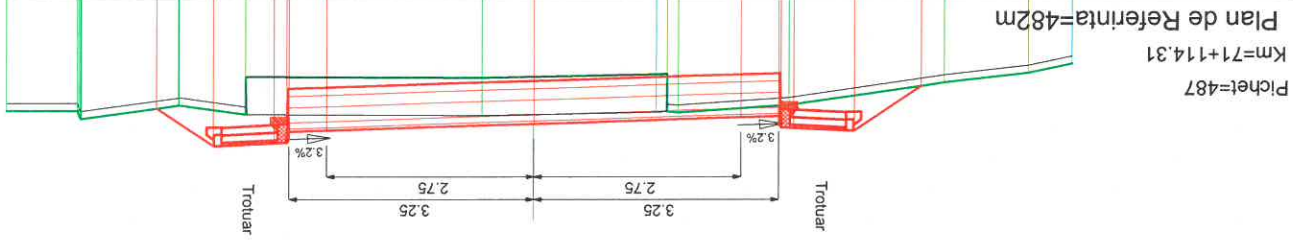

PROIECTANT GENERAL
SC LUCA WAY SRL
Bd. Barbu Vacarescu, nr. 313-321, sector 2
Bucuresti - Romania
Nr. inreg. R.C.: J40/7395/1995
C.U.I.: RO 7738294

BENEFICIAR
CONSILIUL JUDETEAN HARGHITA
PIATA LIBERTATII, NR 5, MIERCUREA CIUC

PROIECT
1600010
CONTRACT NR.
20271 / 16.09.2016

Specificatie
Nume: Semnatura
Data: 2017

Desenat: Ing. I. OPREA
Proiectat: Ing. A. COJOCARU
Seif proiect: Ing. C. GODUN


Titlu planșă: PROFIL TRANSVERSALA CARACTERISTICE
Planșă nr: LWV-PT-PTC-216

Faza de proiectare: PT + DDE
Reabilitare sistem rutier pe DJ135, km 63+100 - 74+210, de la DJ 136B pana la Cobalesti (DN 13C), Judetul Harghita


SC LUCA WAY




Cote Teren	Distanțe Teren	Cote PROIECT	Distanțe PROIECT
481.94	1.73	483.08	0.79
483.03	1.72	483.60	0.80
483.35	3.20	483.58	0.50
483.38	3.20	483.41	2.75
483.38	0.36	483.40	2.75
483.38	3.07	483.38	0.50
483.33	1.48	483.59	0.80
483.27	1.36	483.57	0.48
483.17	0.48	483.25	

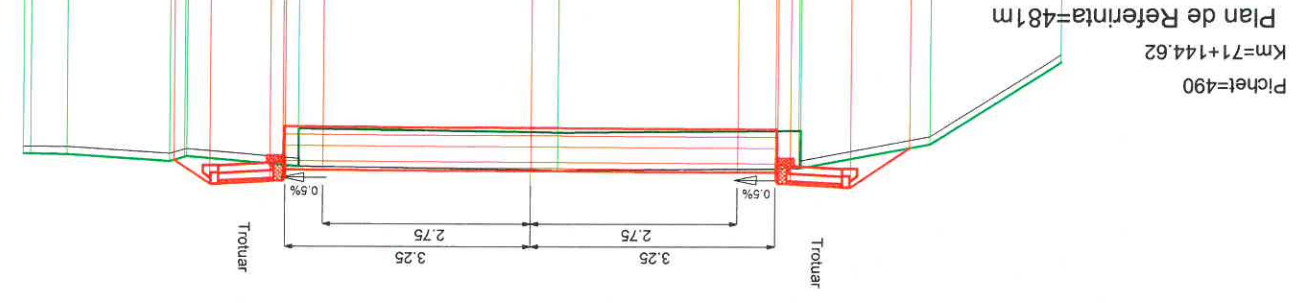


Cote Teren	Distanțe Teren	Cote PROIECT	Distanțe PROIECT
482.44	0.34	483.04	1.07
482.58	2.98	483.76	0.80
483.42	3.62	483.72	0.50
483.55	3.62	483.57	2.75
483.55	0.33	483.60	2.75
483.53	2.94	483.62	0.50
483.44	0.86	483.92	0.80
483.29	1.00	483.81	0.79
483.29	0.88	483.29	
483.31	0.88		

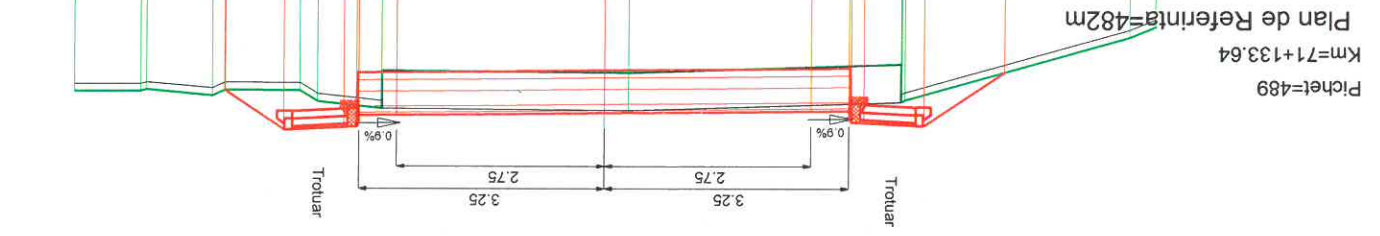

Cote Teren	Distanțe Teren	Cote PROIECT	Distanțe PROIECT
481.50	0.90	481.68	0.91
481.50	3.18	482.29	0.80
482.05	2.87	482.25	0.50
481.91	2.87	482.08	2.75
481.83	2.94	481.99	2.75
481.81	0.94	481.89	0.50
482.03	0.31	482.03	0.80
481.88	0.39	481.96	
482.30	1.57		
482.40			

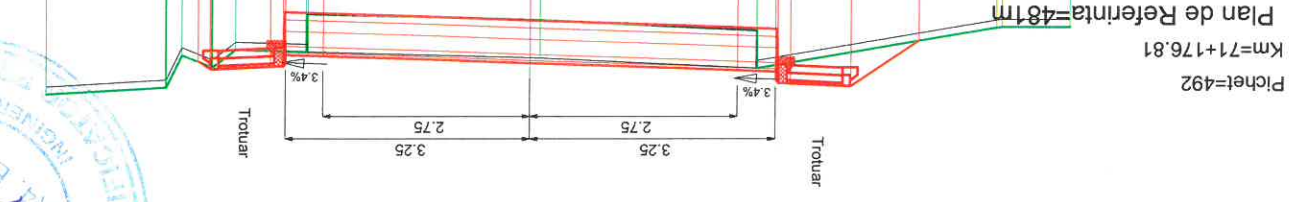

Cote Teren	Distanțe Teren	Cote PROIECT	Distanțe PROIECT
481.40	2.23	482.20	0.67
482.29	1.44	482.64	0.80
482.54	3.06	482.88	0.50
482.36	2.85	482.43	2.75
482.36	3.06	482.34	2.75
482.32	0.80	482.24	0.50
482.24	0.80	482.32	0.80
482.56	0.50	482.37	0.21
482.71	0.29	482.48	
482.72	1.26	482.62	
482.69			

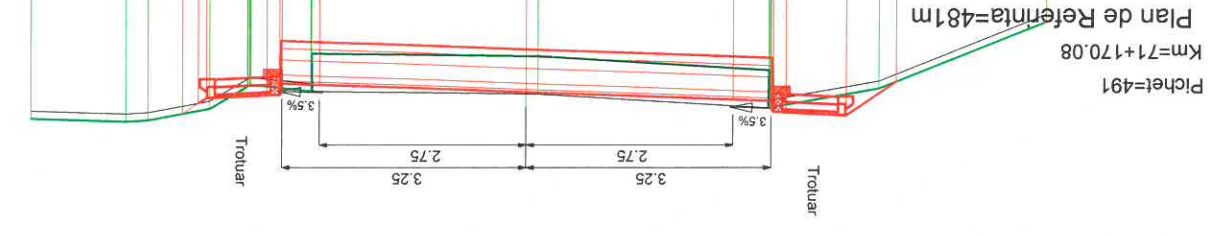

PROIECTANT GENERAL
SC LUCA WAY SRL
Bd. Barbu Vacarescu, nr. 313-321, sector 2
București - România
Nr. înreg. R.C.: J40/7395/1995
C.U.I.: RO 7738294

BENEFICIAR
CONSILIUL JUDEȚEAN HARGHITA
PIATA LIBERTĂȚII, NR 5, MICRUREA CIUC


PROIECT
160010
CONTRACT N. 20271 / 16.09.2016





Specificație: Nume: Semnătura
Desenat: Ing. I. OPREA
Proiectat: Ing. I. OPREA
Self proiect: Ing. A. COJOCARU
Aprobat: Ing. C. GODUN

Data: Iunie 2017
Titlu planșă: PROFIL TRANSVERSAL CARACTERISTIC

Scara: 1:100
DENUMIRE PROIECT: Reabilitare sistem rutier pe DJ 136B para la Cobatesti (DN 13C), Judetul Harghita

Faza de proiectare: PT + DDE
Planșă nr.: LW-PT-PTC- 217

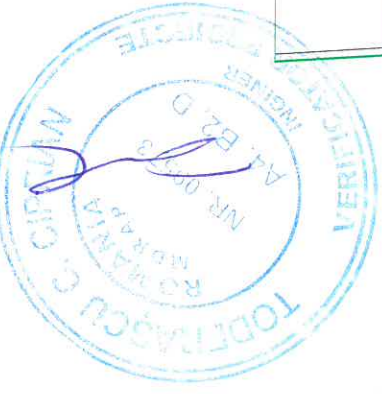

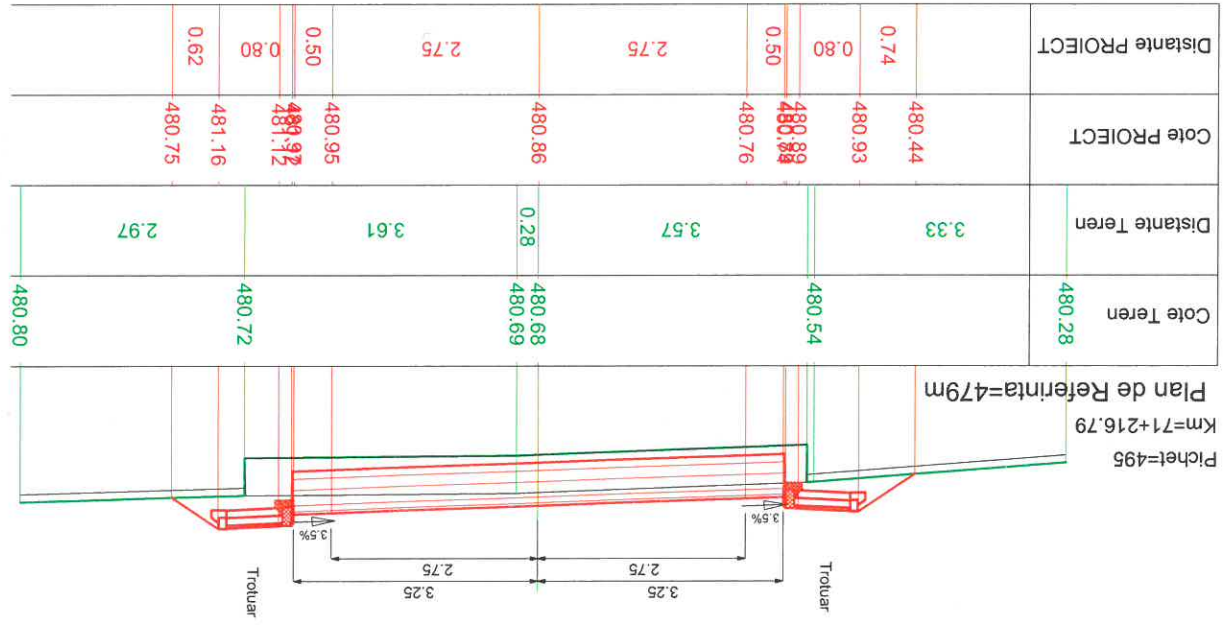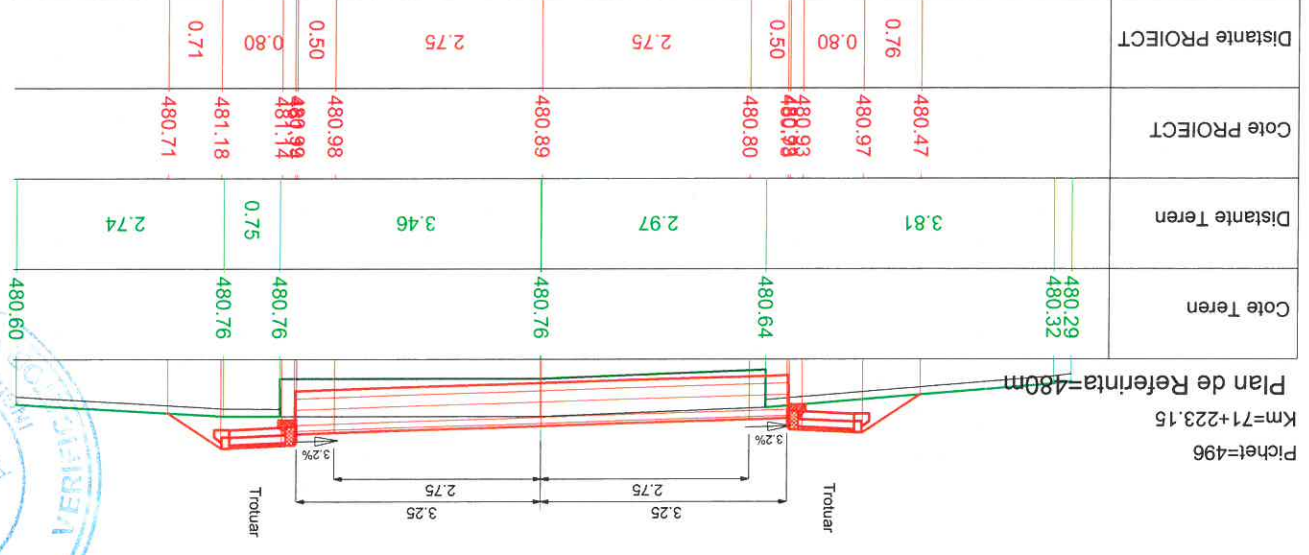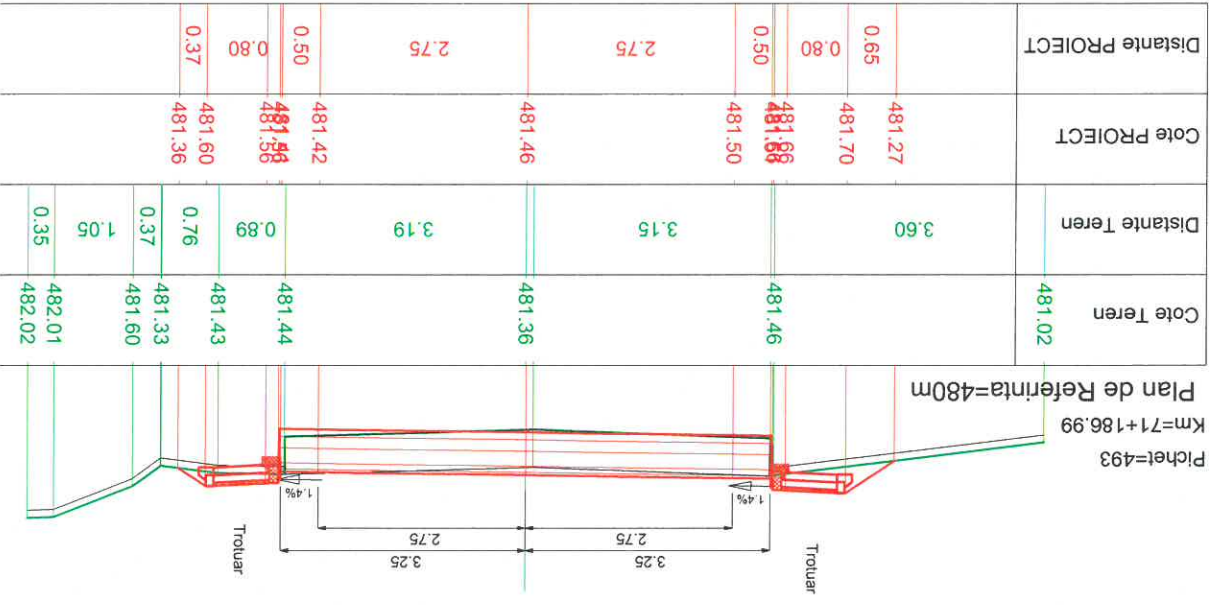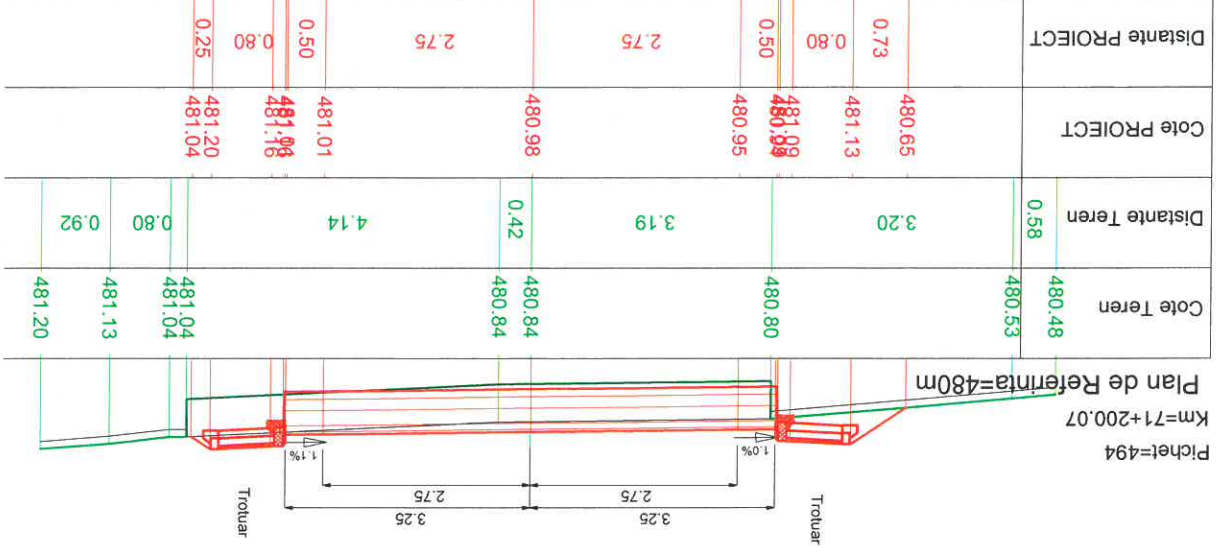


PROIECTANT GENERAL SC LUCA WAY SRL Bd. Barbu Vacarescu, nr. 313-321, sector 2 București - Romania Nr. inreg. R.C.: J40/7395/1995 C.U.I.: RO 7738294		BENEFICIAR CONSILIUL JUDETEAN HARGHITA PIATA LIBERTATII, NR 5, MIERCUREA CIUC			
PROIECT 1600010		CONTRACT N. 20271 / 16.09.2016		Faza de proiectare: PT + DDE	
Denumire proiect: Reabilitare sistem rutier pe DJ135, km 63+100 - 74+210, de la DJ 136B pana la Cobatesti (DN 13C), Judetului Harghita		Titlu planșă: PROFIE TRANSVERSALA CARACTERISTIC		Planșă nr. LWY-PT-PTC- 218	
Specificație: Nume: Semnatura		Scara: 1:100		Data: Iunie 2017	
Desenat: Ing. I. OPREA		Proiectat: Ing. I. OPREA		Sef proiect: Ing. A. COJOCARU	
Aprobat: Ing. C. GODUN		Date: Iunie 2017			




CONTRACT Nr. 20271 / 16.09.2016	PROIECT 1600010	 BENEFICIAR CONSILIUL JUDETEAN HARGHITA PATA LIBERTATI, NR 5, MIERCUREA CIUC	SC LUCA WAY SRL Bd. Barbu Vacarescu, nr. 313-321, sector 2 Bucuresti - Romania Nr. inreg. R.C.: J40/7395/1995 C.U.I.: RO 7738294	Specificatie: Numere: Desenat: Ing. I. OPREA Proiectat: Ing. I. OPREA Sef proiect: Ing. A. COJOCARU Aprobat: Ing. C. GODUN	Titlu planse: PROFIL TRANSVERSALA CARACTERISTICE Planşa nr. LWY-PT-PTC- 219
20271 / 16.09.2016	PROIECT 1600010			Scara: 1:100 Data: Iunie 2017	Denumire proiect: Reabilitare sistem rutier pe DJ135, km 63+100 - 74+210, de la DJ 136B pana la Cobatesti (DN 13C), Judetul Harghita Faşa de proiectare: PT + DDE





Cote Teren	Distante Teren	Cote PROIECT	Distante PROIECT
479.05	2.76	478.48	
478.27	2.24	481.07	3.88
480.60	1.26	481.07	0.80
480.77	0.39	481.93	0.50
480.81	1.02	480.88	2.75
480.89	0.09	480.88	2.75
480.80	0.17	480.91	
480.77	1.65	480.91	
480.80	3.13	480.94	2.75
480.23	0.16	481.14	0.50
480.23	0.64	481.14	0.80
480.50	0.83	481.14	1.37
480.39	0.49	480.23	
480.40			




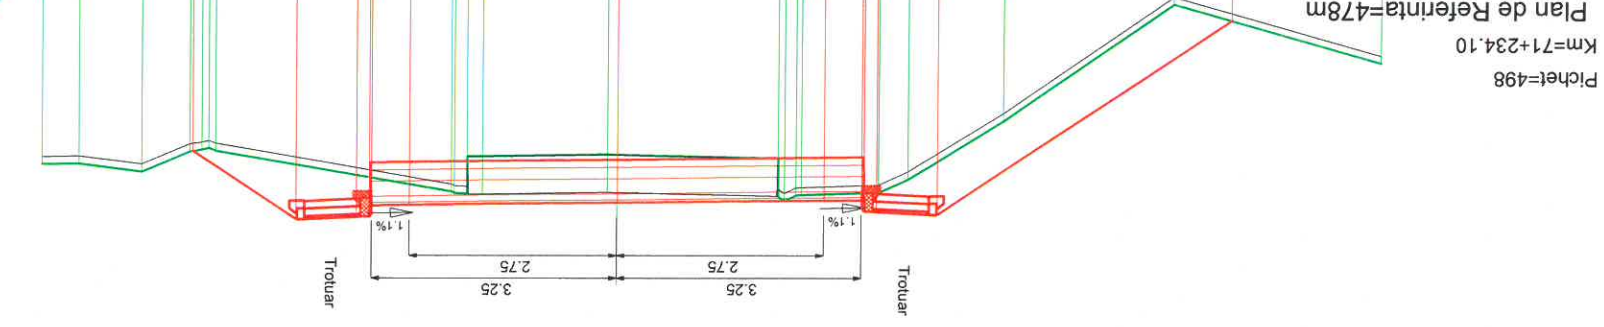


Cote Teren	Distante Teren	Cote PROIECT	Distante PROIECT
479.97	1.07	480.60	
480.49	0.68	481.04	0.66
480.58	2.34	481.04	0.80
480.81	0.50	480.86	0.50
480.77	2.67	480.92	2.75
480.77	2.60	480.97	2.75
480.77	1.49	481.17	0.50
480.66	0.28	481.17	0.80
480.48	0.39	481.17	1.28
480.27	0.63	480.32	
480.28	1.48		
480.50			
480.66			

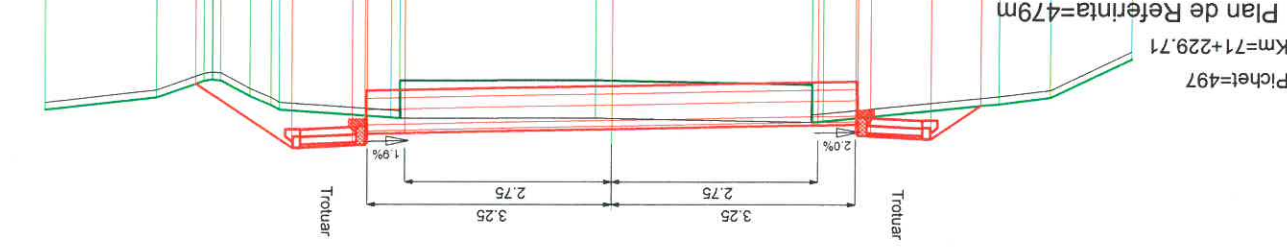





PROIECTANT GENERAL SC LUCU WAY SRL Bd. Barbu Vacarescu, nr. 313-321, sector 2 București - Romania Nr. inreg. R.C.: J40/7395/1995 C.U.I.: RO 7738294	 PROIECTANT GENERAL	SC LUCA WAY SRL Bd. Barbu Vacarescu, nr. 313-321, sector 2 București - Romania Nr. inreg. R.C.: J40/7395/1995 C.U.I.: RO 7738294	 BENEFICIAR CONSILIUL JUDETEAN HARGHITA PIATA LIBERTATII, NR 5, MIERCUREA CIUC	PROIECT 1600010 CONTRACT Nr. 20271 / 16.09.2016	Faza de proiectare: PT + DDE	DENUMIRE PROIECT: Reabilitare sistem rutier pe DJ135, km 63+100 - 74+210, de la DJ 136B pana la Cobatesii (DN 13C), judetului Harghita	Titlu plansa: PROFIE TRANSVERSALA CARACTERISTICE	Plansa nr: LWY-PT-PTC-220
Specificatie: Nume: Ing. I. OPREA	Desenat: Ing. I. OPREA	Proiectat: Ing. I. OPREA	Self proiect: Ing. A. COJOCARU	Aprobat: Ing. C. GODUN	Scara: 1:100	Data: Iunie 2017		

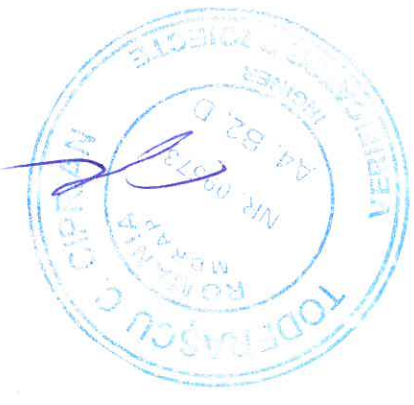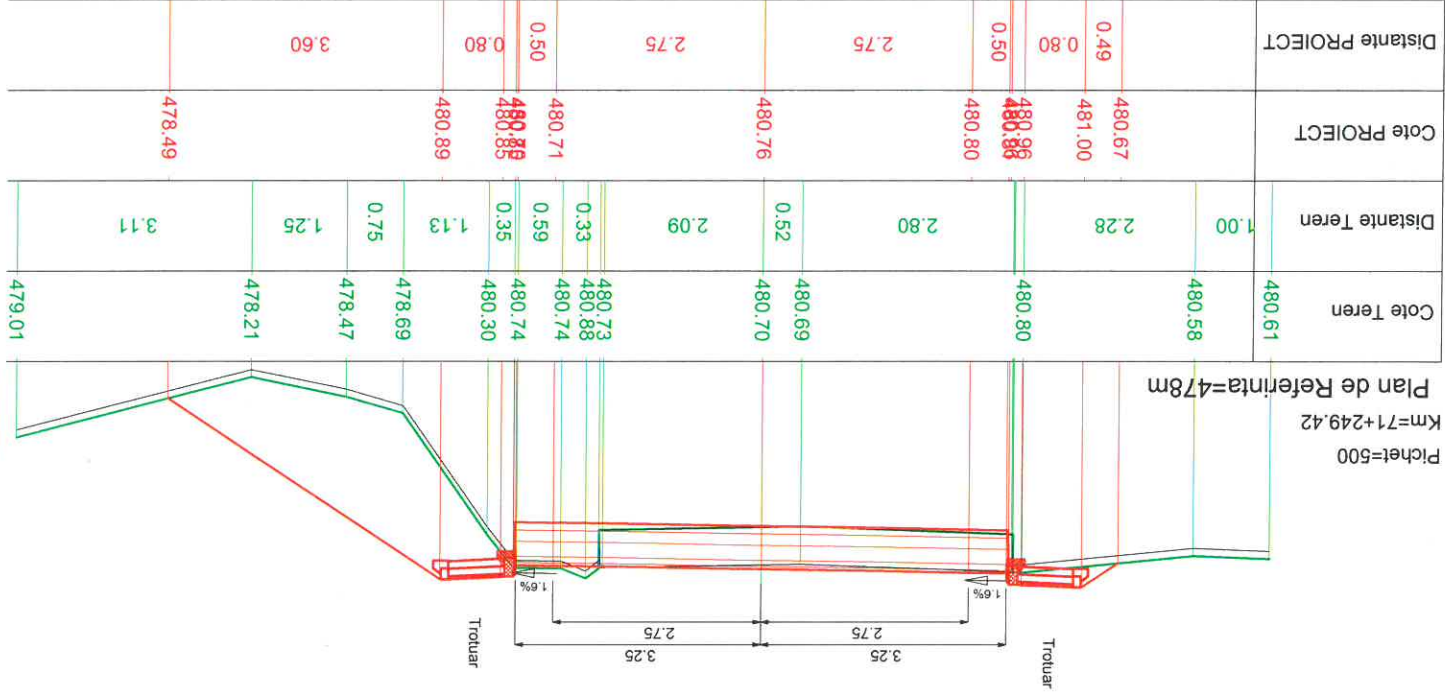

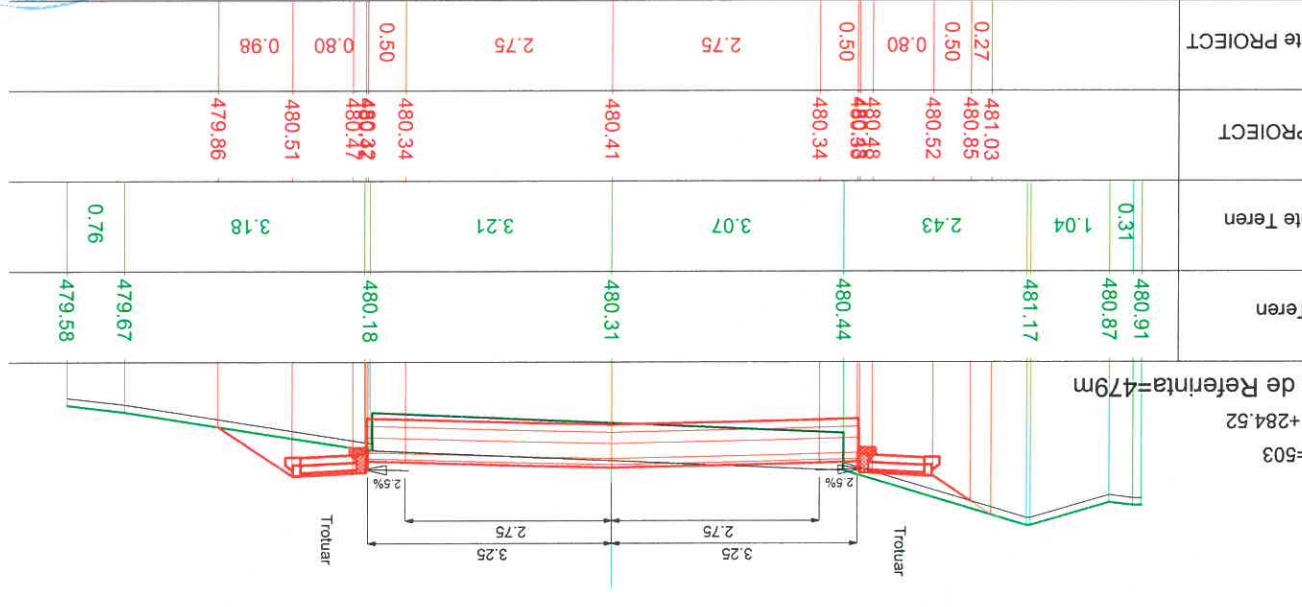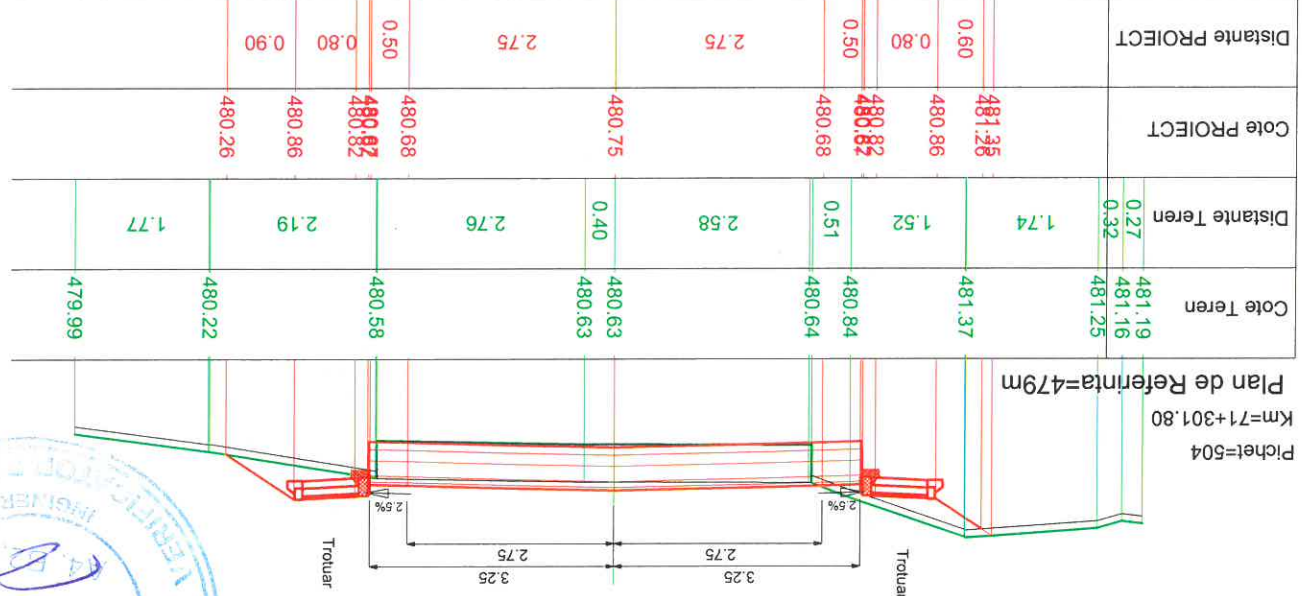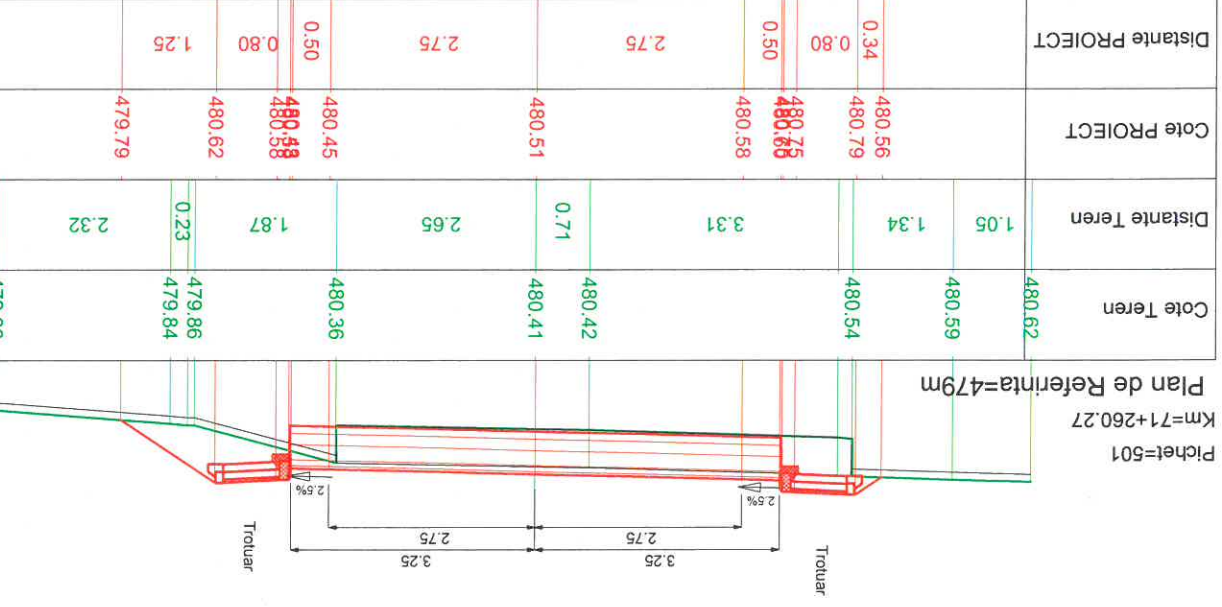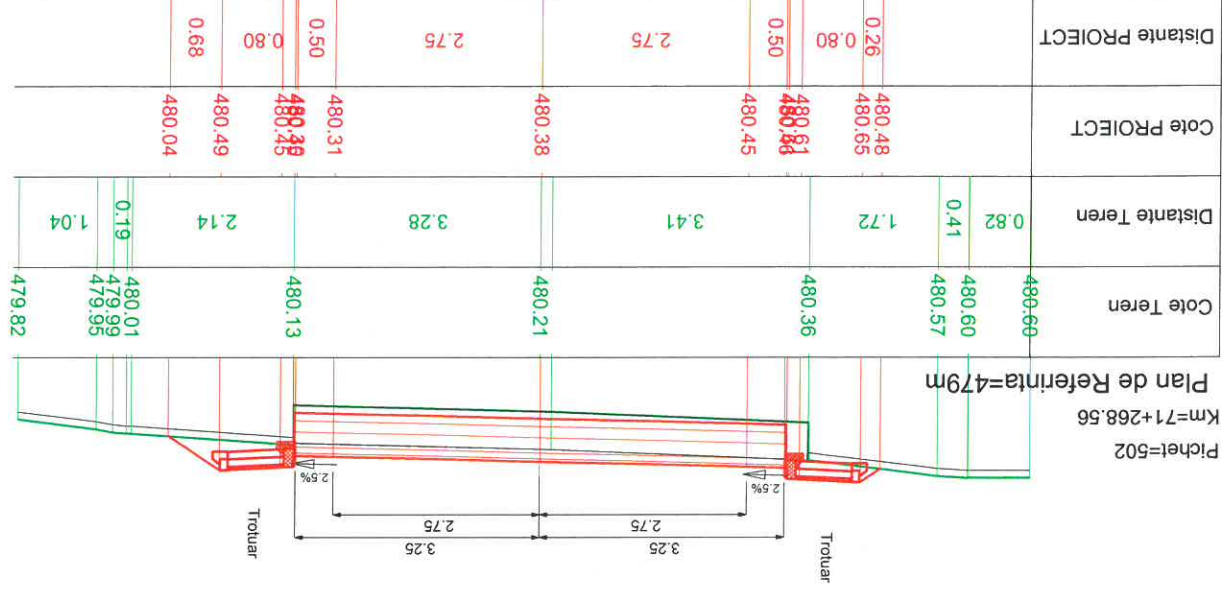



PROIECTANT GENERAL SC LUCA WAY SRL Bd. Barbu Vacarescu, nr. 313-321, sector 2 Nr. Inreg. R.C.: J40/7395/1995 C.U.I.: RO 7738294		BENEFICIAR CONSILIUL JUDETEAN HARGHITA PIATA LIBERTATII, NR 5, MIERCUREA CIUC		CONTRACT NR. 20271 / 16.09.2016 PROJECT 1600010	
Specificatie:	Numere:	Semnatura:	Scara:	DENUMIRE PROIECT:	Faza de proiectare:
Desenat:	Ing. I. OPREA		1:100	Reabilitare sistem rutier pe DJ135, km 63+100 - 74+210, de la DJ 136B pana la Cobatesti (DN 13C), Judetul Harghita	PT + DDE
Proiectat:	Ing. I. OPREA				
Seif proiect:	Ing. A. COJOCARU				
Aprobat:	Ing. C. GODUN				
Titlu plansa:		PROIECT TRANSVERSALA CARACTERISTICE			
Data:		Iunie 2017			
Planşa nr.:		LWY-PT-PTC- 221			



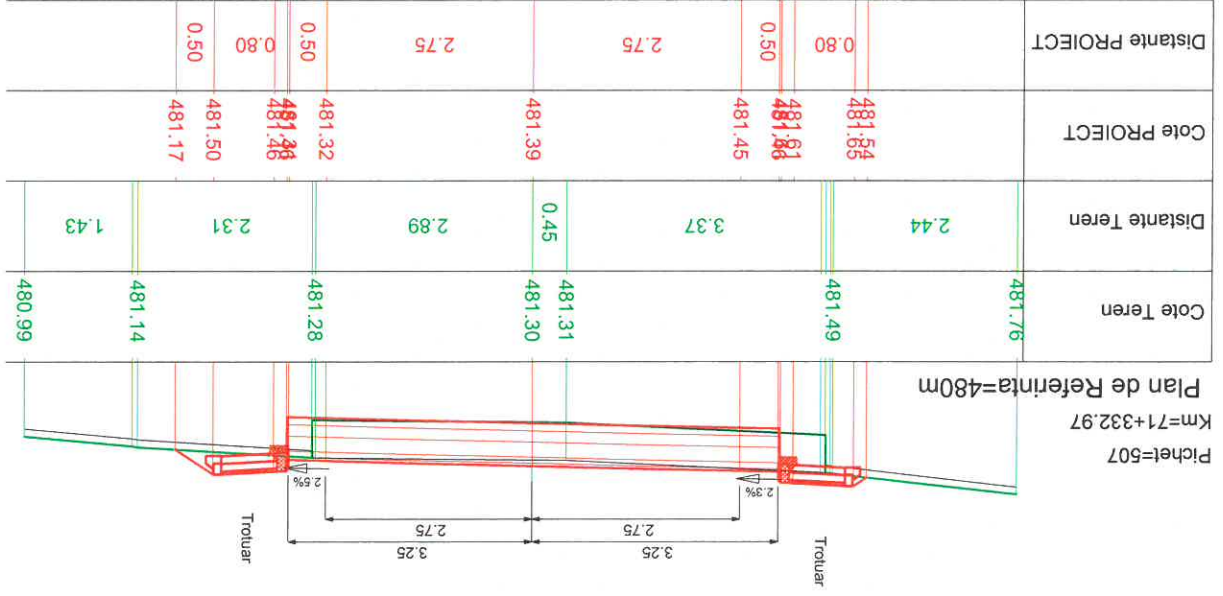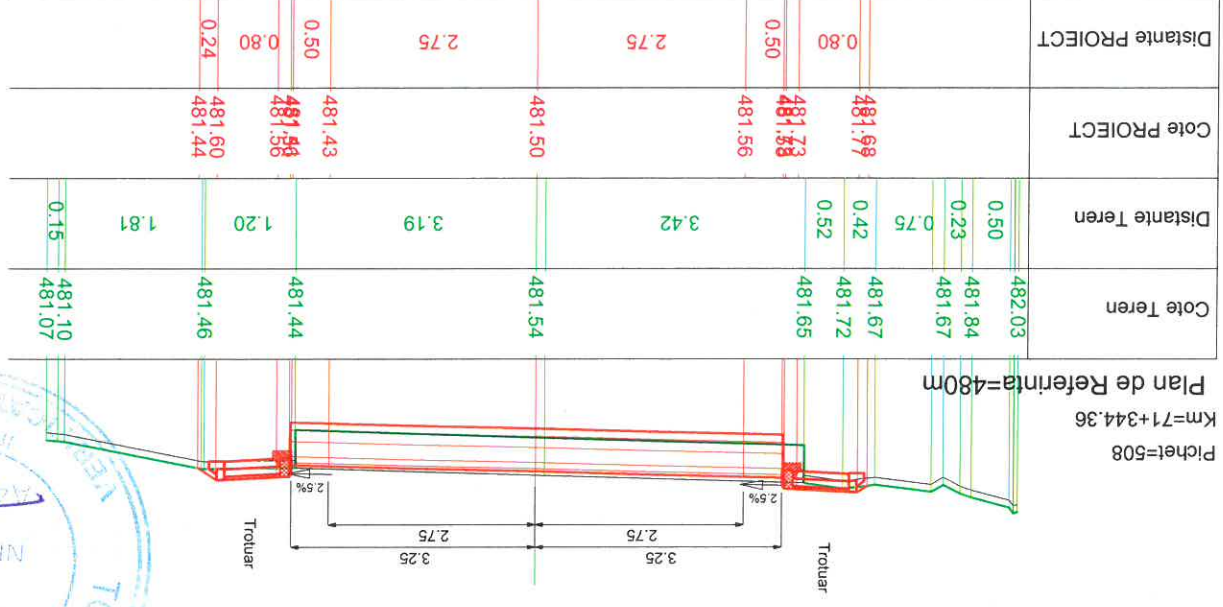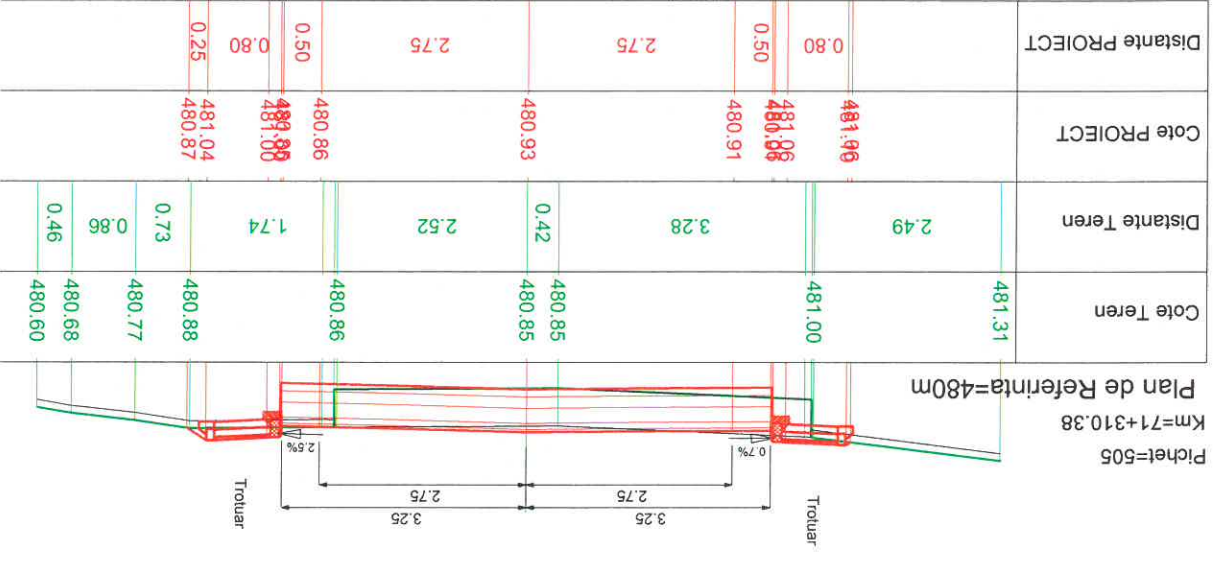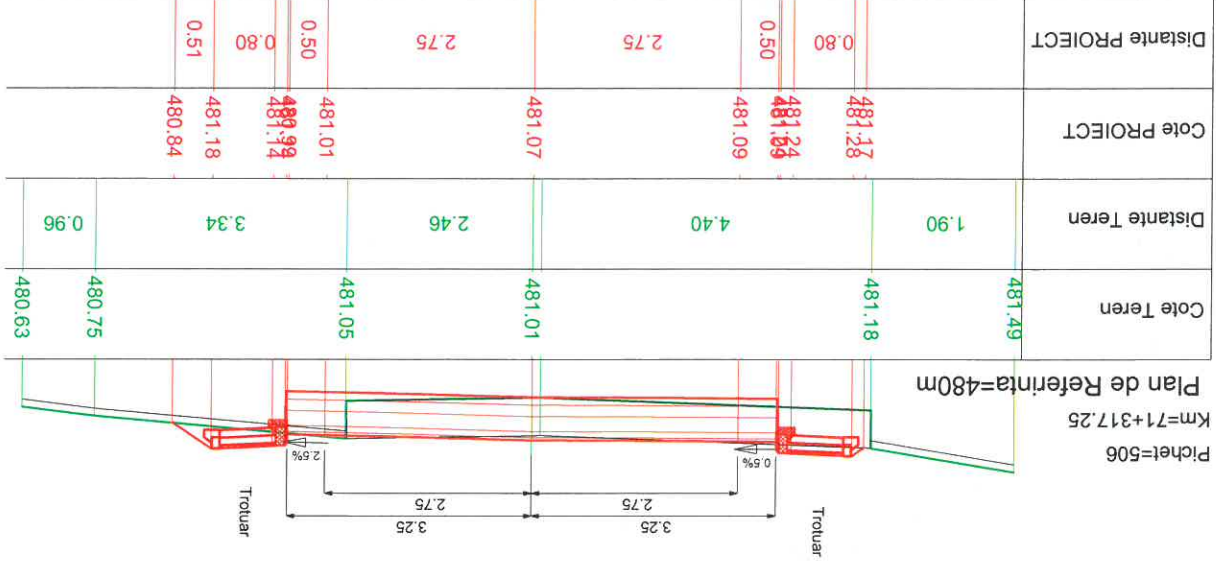

PROIECTANT GENERAL SC LUCU WAY SRL Bd. Barbu Vacarescu, nr. 313-321, sector 2 Nr. înreg. R.C.: J40/7395/1995 C.U.I.: RO 7738294		BENEFICIAR CONSILIUL JUDEȚEAN HARGHITA PATA LIBERTATII, NR.5, MIERCUREA CIUC	
Numere: Ing. I. OPREA Ing. I. OPREA	Semnătura	Data: Iunie 2017	Titlu planșă: PROFIL TRANSVERSAL CARACTERISTIC
Desenat: Ing. I. OPREA		Scara: 1:100	Faza de proiectare: PT + DDE
Proiectat: Ing. I. OPREA			Planșa nr: LWY-PT-PTC-222
Self project: Ing. A. COJOCARU			
Approbat: Ing. C. GODUN			




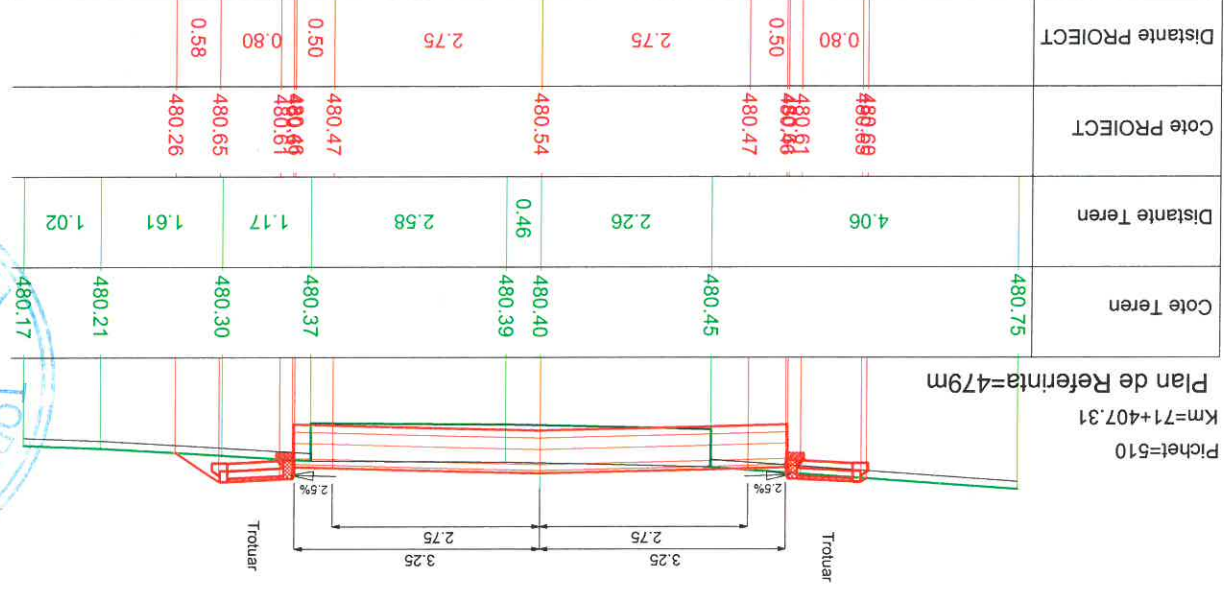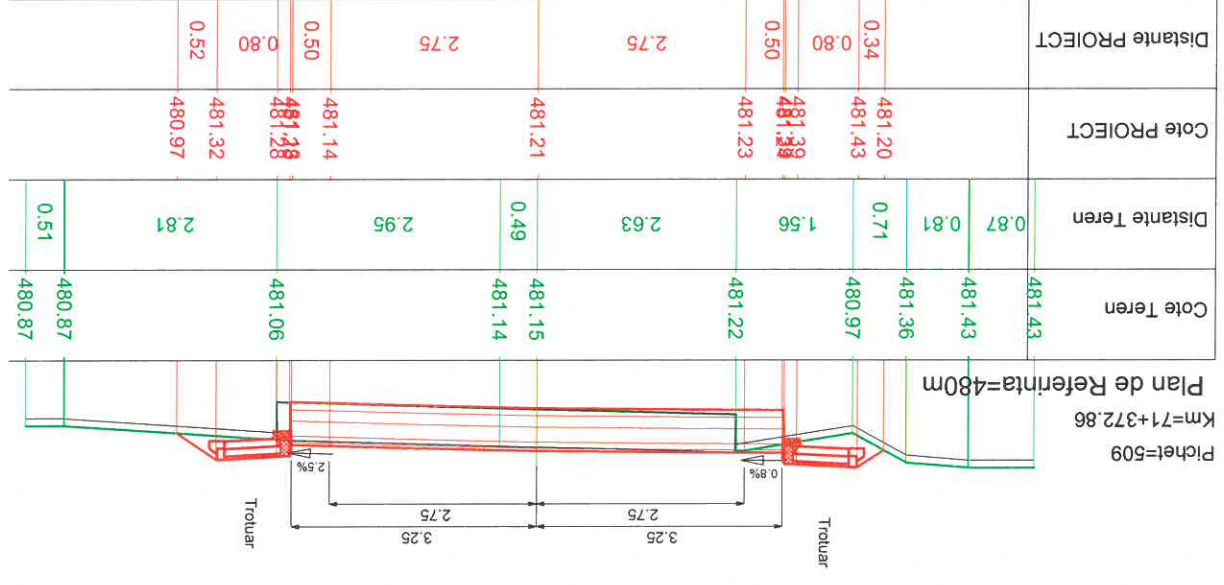


PROIECTANT GENERAL SC LUCU WAY SRL Bd. Barbu Vacarescu, nr. 313-321, sector 2 București - Romania Nr. înreg. R.C.: J40/7395/1995 C.U.I.: RO 7738294			
BENEFICIAR CONSILIUL JUDEȚEAN HARGHITA PAȚA LIBERTĂȚII, NR 5, MIERCUREA CIUC			
CONTRACT NR. 20271 / 16.09.2016	PROIECT 1600010	Titlu planșă: PROFILE TRANSVERSALE CARACTERISTICE LUY-PT-PTC-223	
Specificație: Numere: Desenați: Proiectați: Seși proiectați: Aprobat:	Numere: Desenați: Proiectați: Seși proiectați: Aprobat:	SC LUCU WAY SRL Ing. I. OPREA Ing. I. OPREA Ing. A. COJOCARU Ing. C. GODUN	Data: JUNIE 2017
Faza de proiectare: PT + DDE	1:100	Scara: 1:100 Reabilitare sistem rutier pe DJ135, km 63+100 - 74+210, de la DJ 136B până la Cobatești (DN 13C), Județul Harghita	Denumire proiect: PT + DDE
Planșa nr. LUY-PT-PTC-223			

PROIECTANT GENERAL SC LUCA WAY SRL Bd. Barbu Văcărescu, nr. 313-321, sector 2 Nr. înreg. R.C.: J40/7395/1995 C.U.I.: RO 7738294	BENEFICIAR CONSILIUL JUDEȚEAN HARGHITA PIATA LIBERTĂȚII, NR 5, MIERCUREA CIUC	Titlu planșă: PROFIL TRANSVERSAL CARACTERISTIC	LWY-PT-PTC- 224 Planșa nr.	Aprobat:	Ing. C. GODUN
				Set proiect:	Ing. A. COJOCARU
PROIECT 1600010 CONTRACT Nr. 20271 / 16.09.2016	DENUMIRE PROIECT: Reabilitare sistem rutier pe DJ135, km 63+100 - 74+210, de la DJ 136B pana la Cobatesti (DN 13C), Judetul Harghita	Scara: 1:100	Data: Iunie 2017	Desenat:	Ing. I. OPREA
				Proiectat:	Ing. I. OPREA
Faza de proiectare: PT + DDE		Semnatura		[Signatures]	



Cote Teren	Distanțe Teren	Cote PROIECT	Distanțe PROIECT
479.28		479.32	0.35
	2.13	479.09	0.44
		478.79	0.30
		478.79	0.26
		478.97	0.86
	0.46	479.55	1.00
	2.71	479.59	3.00
	1.12	479.66	3.00
	2.45	479.66	
	1.40	479.59	1.00
		479.55	0.75
		479.52	0.85
		478.95	0.66
	4.99	478.51	0.30
		478.51	0.30
478.81		478.81	

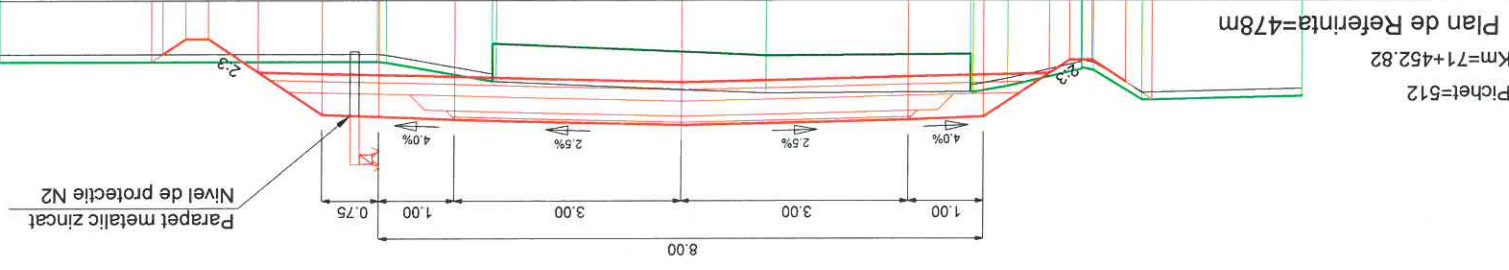

Cote Teren	Distanțe Teren	Cote PROIECT	Distanțe PROIECT
480.25		479.82	0.60
	0.82	480.22	0.80
	1.33	480.22	0.80
	0.26	480.07	0.26
	0.29	479.99	1.08
	1.08	480.18	0.50
	2.62	480.04	2.75
	0.33	480.11	2.75
	2.33	480.11	
	0.74	480.04	0.50
		480.18	0.80
	4.32	480.22	1.18
479.08		479.43	

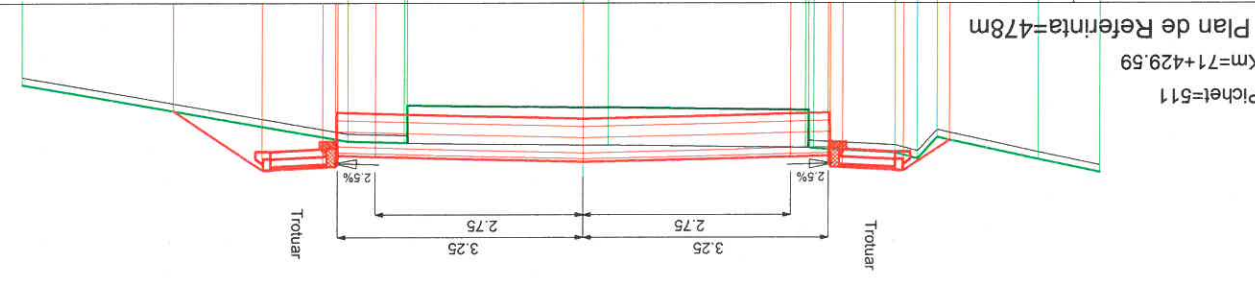


CONTRACT Nr. 20271 / 16.09.2016	PROJECT 1600010	BENEFICIAR CONSILIUL JUDETEAN HARGHITA	SC LUCA WAY SRL Bd. Barbu Vacarescu, nr. 313-321, sector 2 Nr. Inreg. R.C.: J40/7395/1995 C.U.I.: RO 7738294	 PROIECTANT GENERAL	Numere:	Semnatura	Data:	JUNIE 2017	Titlu planasa:	PROFIE TRANSVERSALE CARACTERISTICE	Planasa nr. LWY-PT-PTC-225
					Specificatie:	Numere:	Semnatura	Data:	JUNIE 2017	Titlu planasa:	PROFIE TRANSVERSALE CARACTERISTICE
Faza de proiectare: PT + DDE		Reabilitare sistem rutier pe DJ135, km 63+100 - 74+210, de la DJ 136B pana la Cobatesti (DN 13C), Judetul Harghita		Denumire proiect:		Scara:		1:100		Desenat: Ing. I. OPREA	
Aprobat:		Ing. C. GODUN		Self proiect:		Ing. A. COJOCARU		Proiectat:		Ing. I. OPREA	

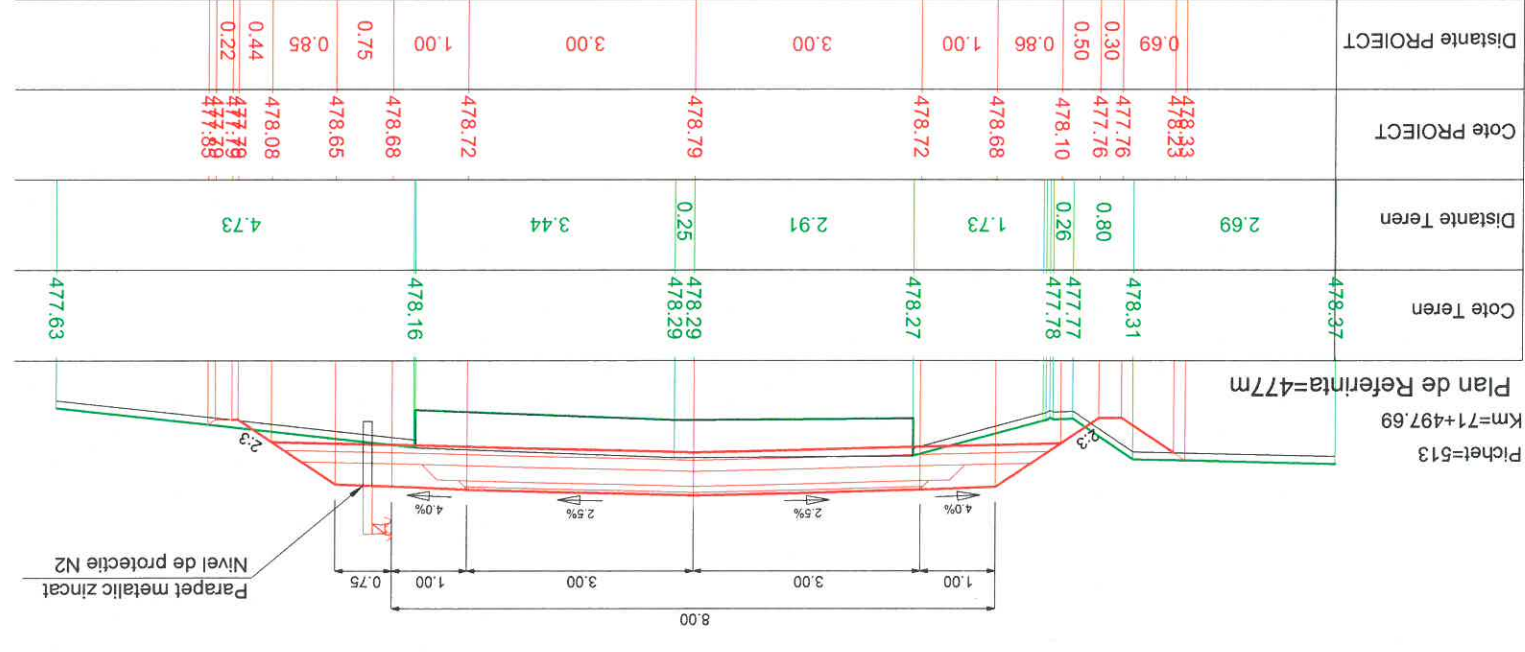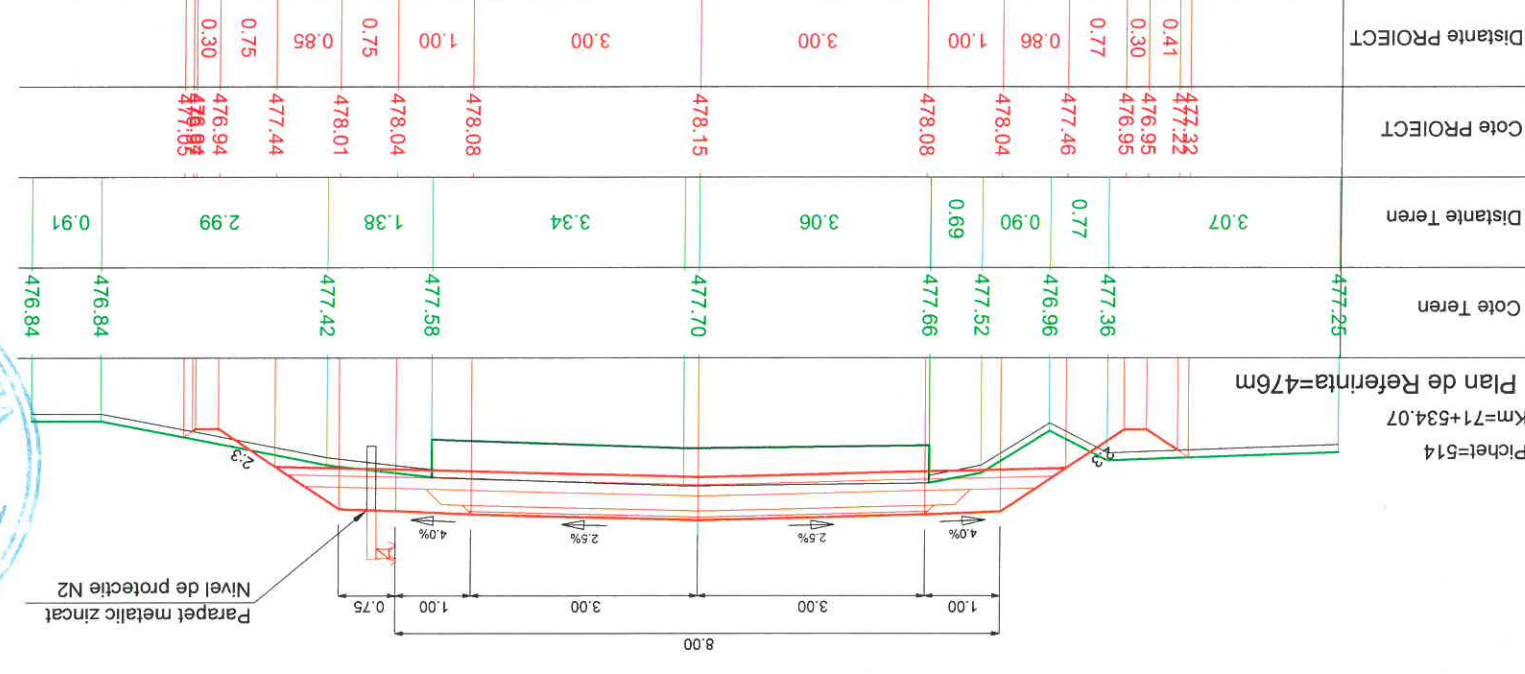


CONTRACT Nr. 20271 / 16.09.2016	PROJECT 1600010	BENEFICIAR CONSILIUL JUDETEAN HARGHITA	SC LUCA WAY SRL Bd. Barbu Vacarescu, nr. 313-321, sector 2 Nr. inreg. R.C.: J407395/1995 C.U.I.: RO 7738294	PROIECTANT GENERAL LUCA WAY	
				PATA LIBERTATII, NR 5, MIERCUREA CIUC	
Faza de proiectare: PT + DDE		Reabilitare sistem rutier pe DJ135, km 63+100 - 74+210, de la DJ 136B pana la Cobatesti (DN 13C), Judetul Harghita		Titlu plansa: PROFIE TRANSVERSALA CARACTERISTICE	
Plansa nr. LWY-PT-PTC- 226		Data: Iunie 2017		Ing. C. GODUN	
Specificatie:		Numere:		Semnatura	
Desenat:		Ing. I. OPREA		Proiectat:	
Ing. I. OPREA		Ing. A. COJOCARU		Set proiect:	
Aprobat:		Ing. C. GODUN		Date:	





Cote Teren	Distante Teren	Cote PROIECT	Distante PROIECT
476.60	1.24	476.36	
476.60	2.26	476.36	0.47
476.06	0.68	476.08	0.30
476.70	0.82	476.08	0.92
476.81	0.61	476.70	0.86
476.81	0.61	476.70	1.00
476.82	0.10	477.28	3.00
476.82	3.11	477.32	3.00
476.13	1.87	477.25	
476.14	3.61	477.25	0.75
476.14	0.12	476.68	0.85
476.14	0.30	475.99	1.04
476.14	0.12	478.95	0.30

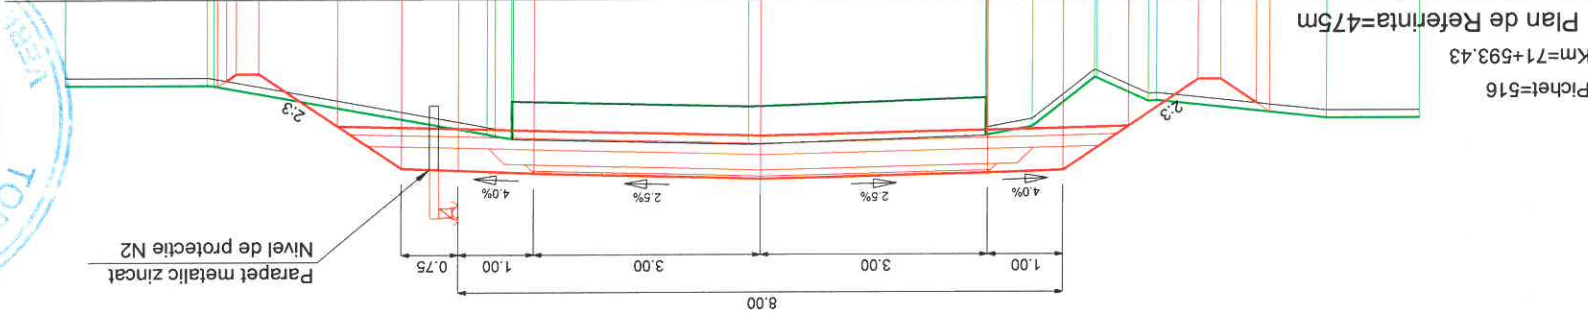

Cote Teren	Distante Teren	Cote PROIECT	Distante PROIECT
476.74	4.18	476.58	
476.41	1.53	476.22	0.37
477.09	0.30	476.22	0.30
476.41	1.17	477.00	1.17
477.58	0.86	477.58	0.86
477.62	1.00	477.62	1.00
477.69	3.17	477.69	3.00
477.17	0.86	477.62	3.00
477.19	2.86	477.58	
477.14	1.74	477.55	0.75
476.82	0.85	477.55	0.85
476.47	0.98	476.98	0.85
476.47	2.60	476.41	0.30
476.47	0.12	476.41	0.12

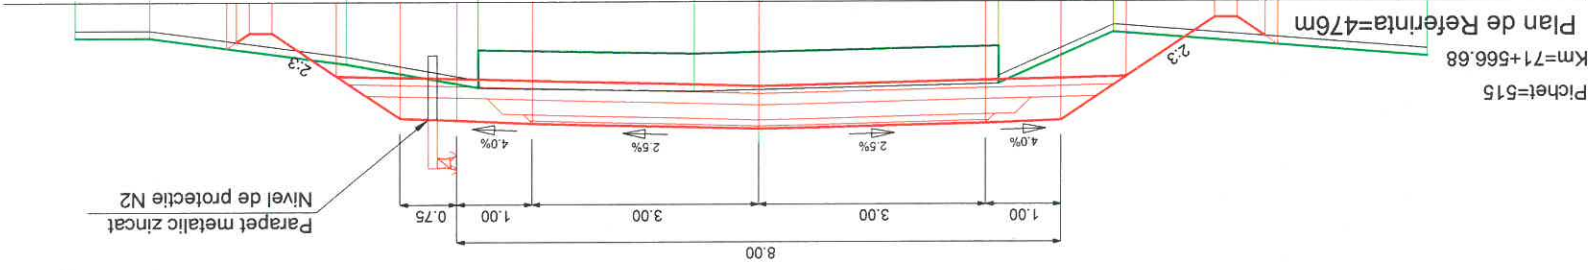


PROIECTANT GENERAL SC LUCA WAY SRL Bd. Barbu Vacarescu, nr. 313-321, sector 2 Bucuresti - Romania Nr. inreg. R.C.: J40/7395/1995 C.U.I.: RO 7738294	 BENEFICIAR CONSILIUL JUDETEAN HARGHITA PIATA LIBERTATII, NR 5, MIERCUREA CIUC	Titlu planșă: PLANSA nr.: LWY-PT-PTC-227	Data: Iunie 2017	Aprobat: Ing. C. GODUN
SCARA: 1:100		Desenați: Ing. I. OPREA	Proiectat: Ing. I. OPREA	Sef proiect: Ing. A. COJOCARU
Denumire proiect: Reabilitare sistem rutier pe DJ135, km 63+100 - 74+210, de la DJ 136B pana la Cobatesti (DN 13C), judetul Harghita	Faza de proiectare: PT + DDE	Planșă nr.: LWY-PT-PTC-227	Specificație: Numere: Semnatura	Specificație: Desenați: Ing. I. OPREA
CONTRACT Nr.: 20271 / 16.09.2016	PROIECT 160010	CONTRACT Nr.: 20271 / 16.09.2016	SCARA: 1:100	Specificație: Desenați: Ing. I. OPREA

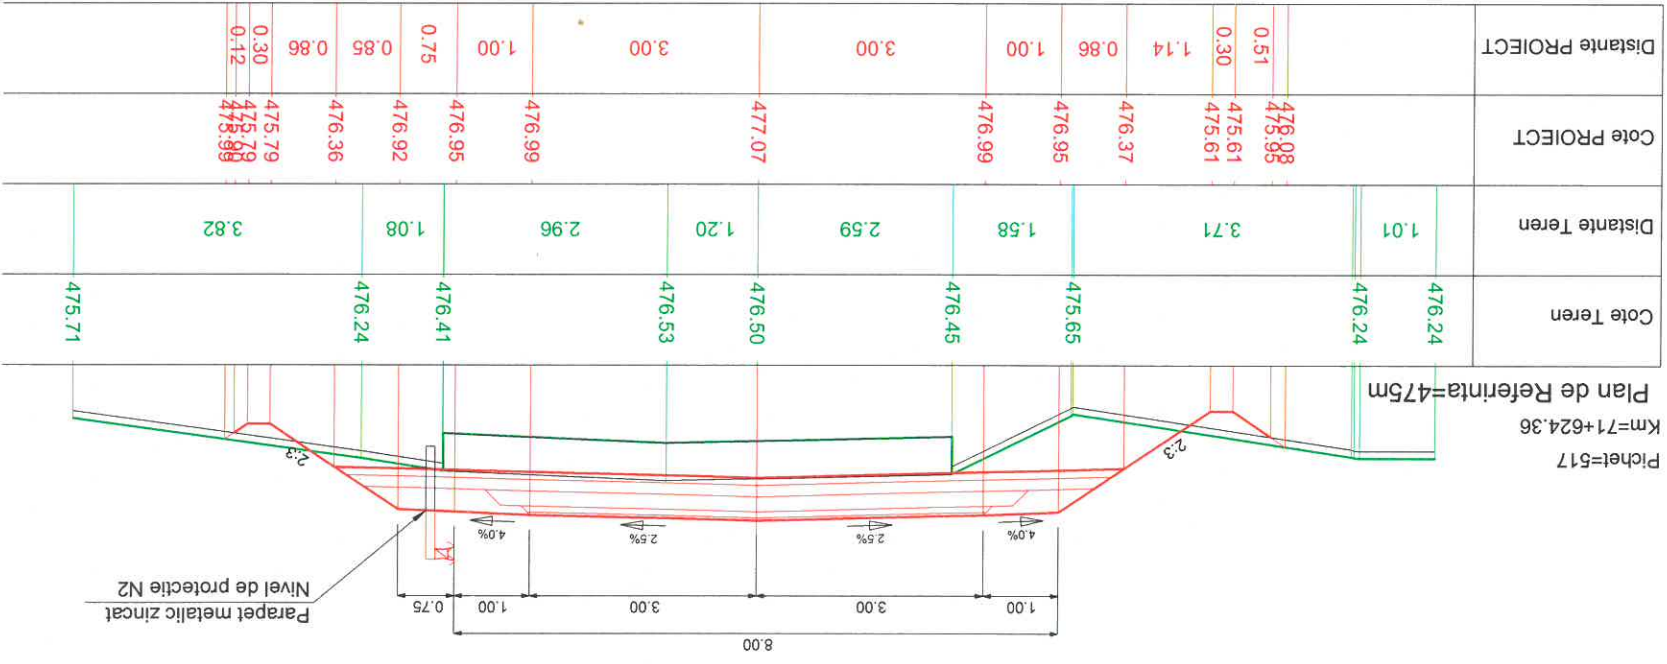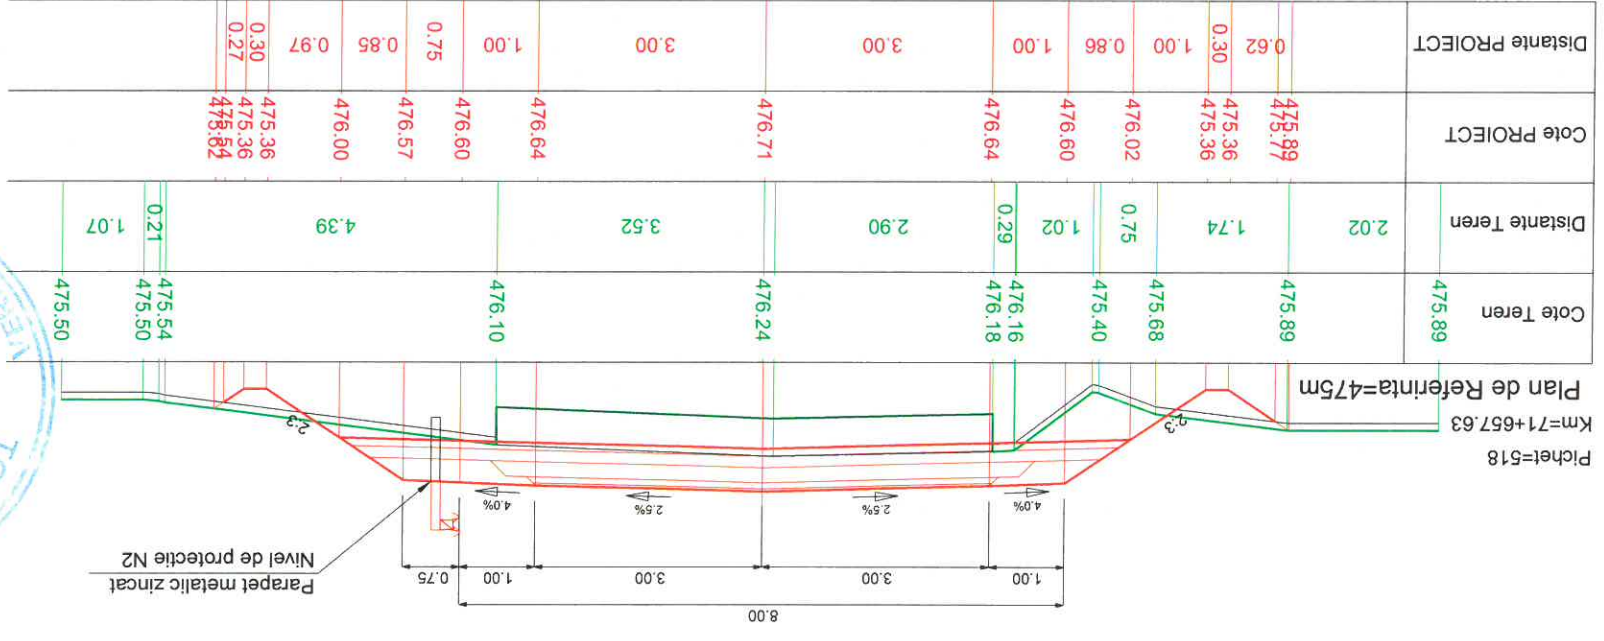


CONTRACT Nr. 20271 / 16.09.2016	PROIECT 1600010	BENEFICIAR CONSILIUL JUDETEAN HARGHITA	SC LUCA WAY SRL Bd. Barbu Văcărescu, nr. 313-321, sector 2 Nr. înreg. R.C.: J40/7395/1995 C.U.I.: RO 7738294	PROIECTANT GENERAL LUCA WAY	PATA LIBERTĂȚII, NR 5, MIERCUREA CIUC	Titlu planșă: PROFIL TRANSVERSAL CARACTERISTIC	Planșă nr. LWY-PT-PTC- 228
						Specificajie Nume: Ing. I. OPREA	Set proiect Ing. A. COJOCARU
						Scara: 1:100	Data: Iunie 2017
						Faza de proiectare: PT + DDE	
						Denumire proiect: Reabilitare sistem rutier pe DJ135, km 63+100 - 74+210, de la DJ 136B pana la Cobatesti (DN 13C), Judetul Harghita	




Cote Teren	Distanțe Teren	Cote PROIECT	Distanțe PROIECT
474.03			
	3.21	474.19	0.68
		473.66	0.30
		473.66	
	0.75		
			2.86
	1.52		
			0.85
	2.90		
			1.00
	2.31		
			3.00
	0.27		
	3.07		
			1.00
	0.79		
			0.75
	3.93		
			2.46
	1.83		
			0.30
			0.42
	0.99		
473.89			

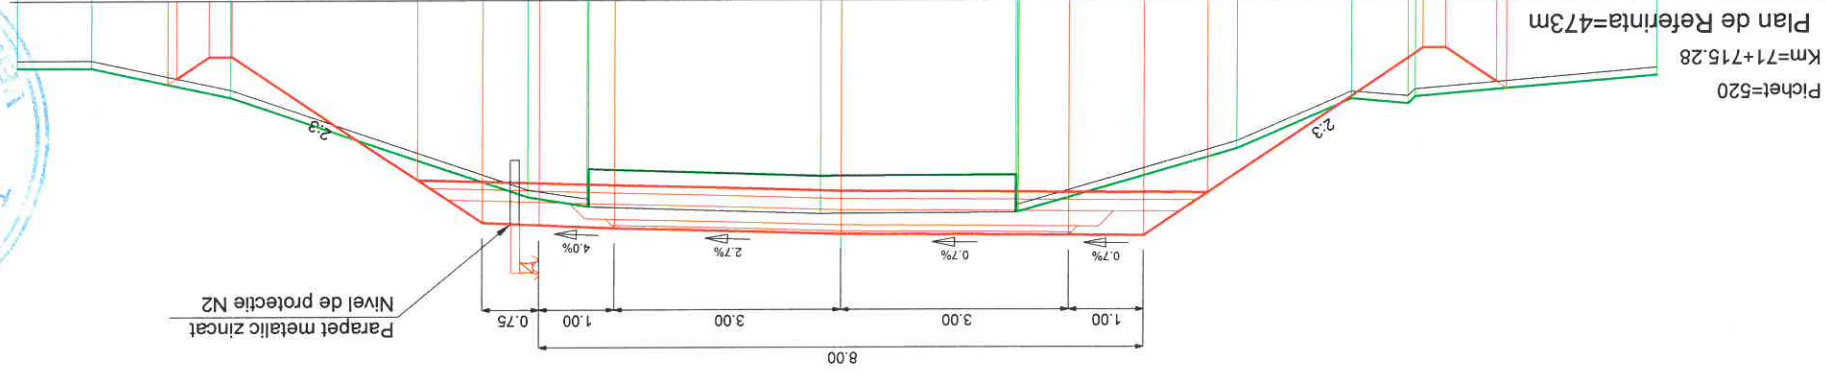




Cote Teren	Distanțe Teren	Cote PROIECT	Distanțe PROIECT
475.58			
	1.09	475.52	0.61
		475.40	
		475.00	0.30
		475.00	
	2.26		
			0.61
	0.78		
			1.14
	1.19		
			0.86
	0.69		
			1.00
	2.96		
			3.00
	0.96		
	2.54		
			1.00
	1.56		
			0.75
	4.15		
			1.06
			0.30
			0.13
	475.09		

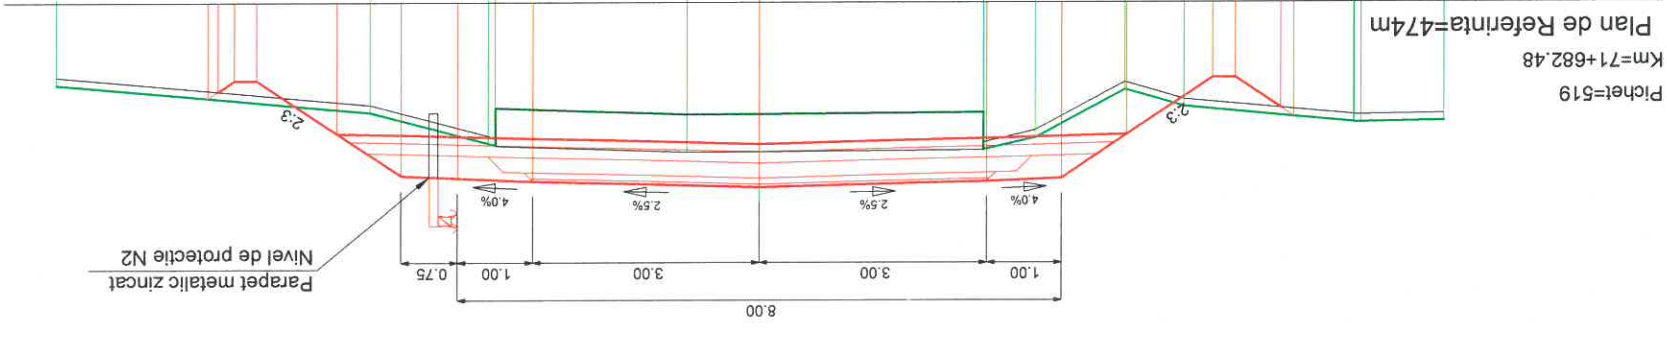



PROIECTANT GENERAL SC LUCA WAY SRL Bd. Barbu Vacarescu, nr. 313-321, sector 2 Nr. inreg. R.C.: J40/7395/1995 C.U.I.: RO 7738294		BENEFICIAR CONSILIUL JUDETEAN HARGHITA PATA LIBERTATII, NR. 5, MIERCUREA CIUC			
PROIECTANT GENERAL SC LUCA WAY SRL Bd. Barbu Vacarescu, nr. 313-321, sector 2 Nr. inreg. R.C.: J40/7395/1995 C.U.I.: RO 7738294		BENEFICIAR CONSILIUL JUDETEAN HARGHITA PATA LIBERTATII, NR. 5, MIERCUREA CIUC			
CONTRACT Nr. 20271 / 16.09.2016	PROIECT 1600010	DENUMIRE PROIECT: Reabilitare sistem rutier pe DJ135, km 63+100 - 74+210, de la DJ 136B pana la Cobatesti (DN 13C), Judetul Harghita			
Plansa nr. LWY-PT-PTC- 229	Faza de proiectare: PT + DDE	Titlu plansa: PROFILE TRANSVERSALE CARACTERISTICE		Data: Iunie 2017	
Specificatie Nume: Ing. I. OPREA	Desenat: Ing. I. OPREA	Proiectat: Ing. I. OPREA		Sef proiect: Ing. A. COJOCARU	
Approbat: Ing. C. GODUN	Semnatura				

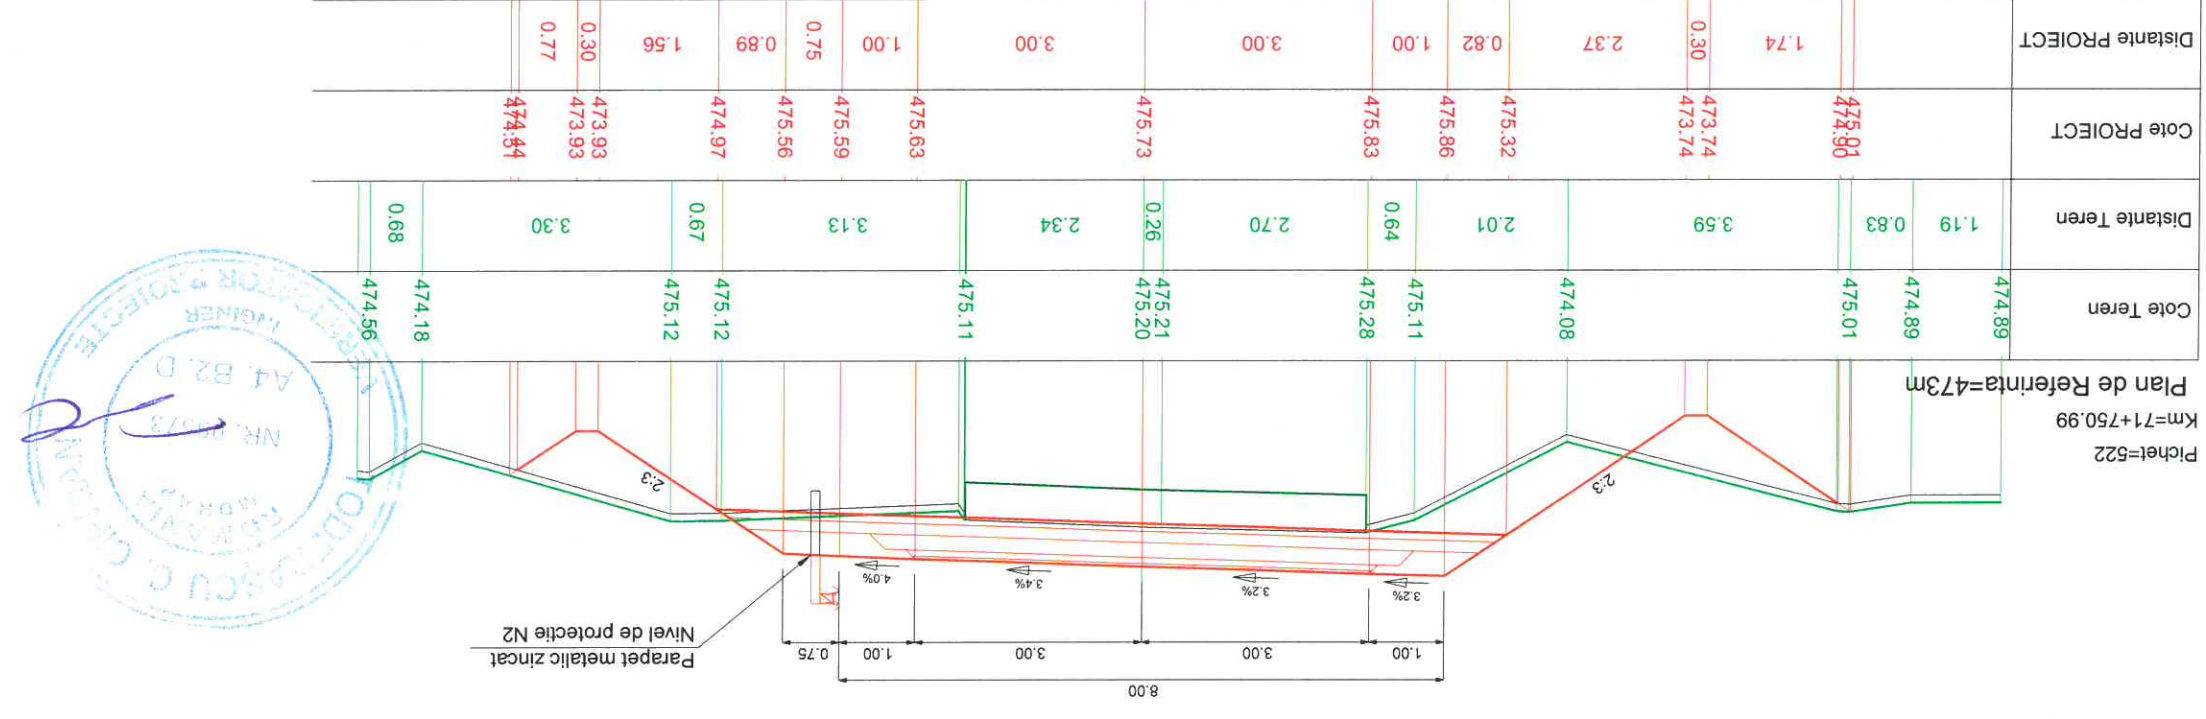

PROIECTANT GENERAL SC LUCAWAY SRL Bd. Barbu Vacarescu, nr. 313-321, sector 2 Nr. inreg. R.C.: J40/7395/1995 C.U.I.: RO 7738294	 BENEFICIAR CONSILIUL JUDETEAN HARGHITA PATA LIBERTATII, NR 5, MIERCUREA CIUC	Titlu planșă: PROFIL TRANSVERSALA CARACTERISTICE	Planșă nr: LWY-PT-PTC- 230
Aprobat: Ing. C. GODUN		Data: Iunie 2017	
Specificație: Nume: Semnatura	Scara: 1:100	Desenat: Ing. I. OPREA	Faza de proiectare: PT + DDE
Se proiectat: Ing. A. COJOCARU	Denumire proiect: Reabilitare sistem rutier pe DJ135, km 63+100 - 74+210, de la DJ 136B pana la Cobatesti (DN 13C), Judetul Harghita	Proiectat: Ing. I. OPREA	Proiect nr: PT + DDE
CONTRACT NR: 20271 / 16.09.2016	PROIECT 1600010	CONTRACT NR: 20271 / 16.09.2016	PROIECT 1600010

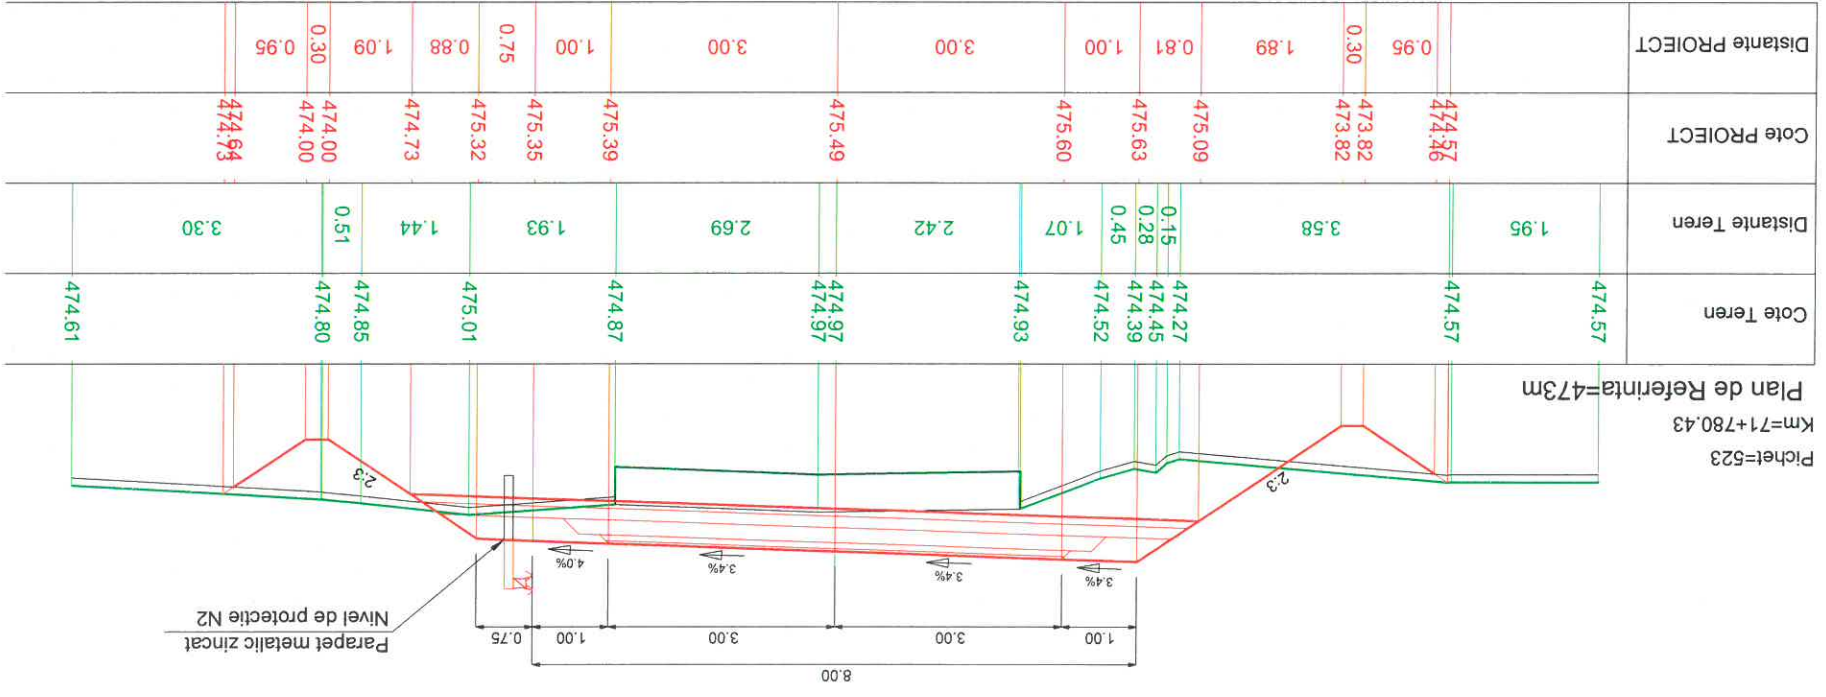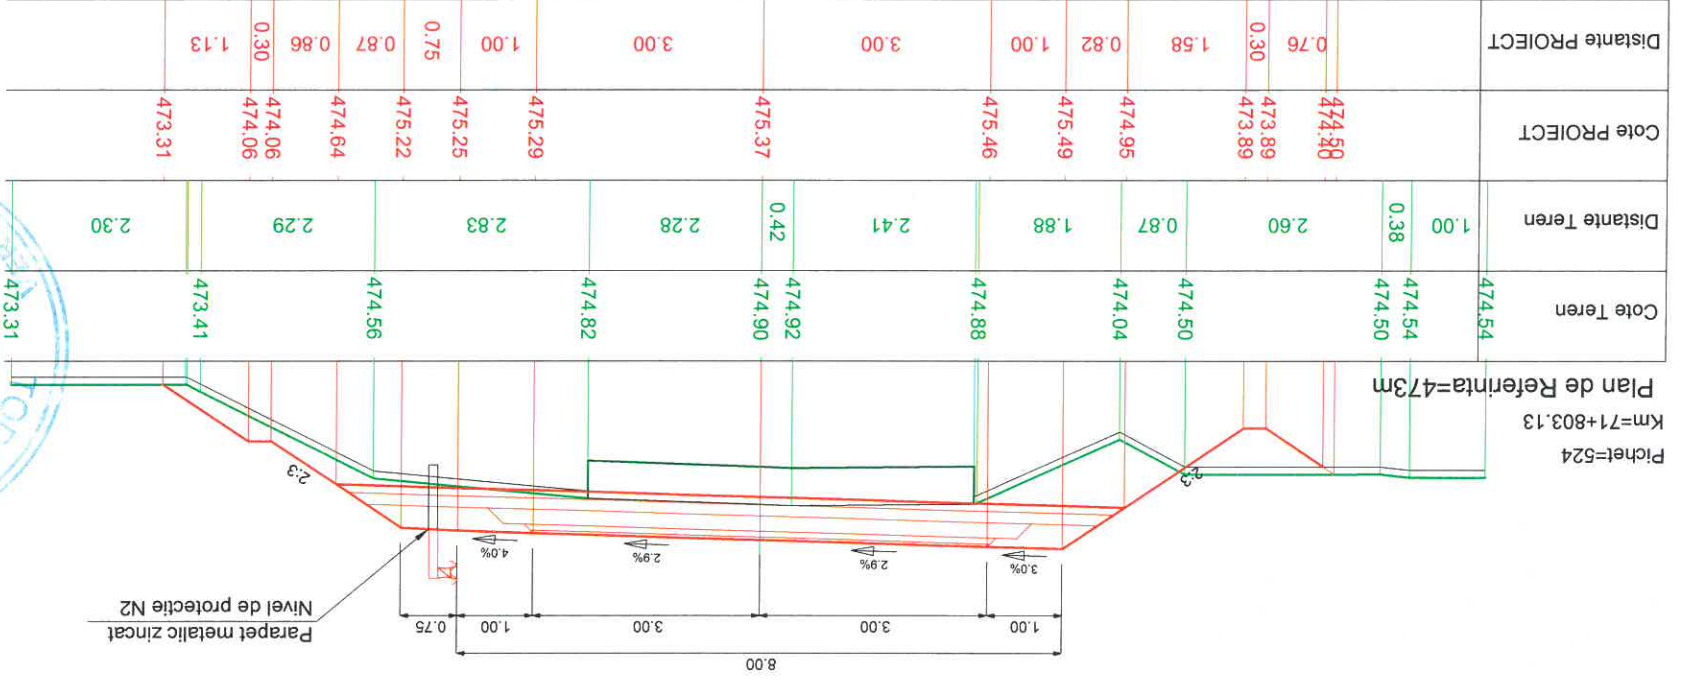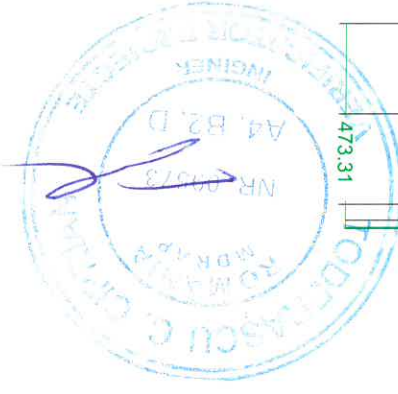


CONTRACT Nr. 20271 / 16.09.2016	PROIECT 1600010	BENEFICIAR CONSILIUL JUDETEAN HARGHITA	SC LUCA WAY SRL Bd. Barbu Vacarescu, nr. 313-321, sector 2 Bucuresti - Romania Nr. inreg. R.C.: J40/7395/1995 C.U.I.: RO 7738294	 PROIECTANT GENERAL	Numere:	Semnatura	 Scaza: 1:100 Data: Iunie 2017 Titlu planas:	Denumire proiect: Reabilitare sistem rutier pe DJ135, km 63+100 - 74+210, de la DJ 136B pana la Cobatesti (DN 13C), Judetul Harghita	Faza de proiectare: PT + DDE	Planşa nr: LW-PT-PTC- 231
					Specificatie:	Numere:				

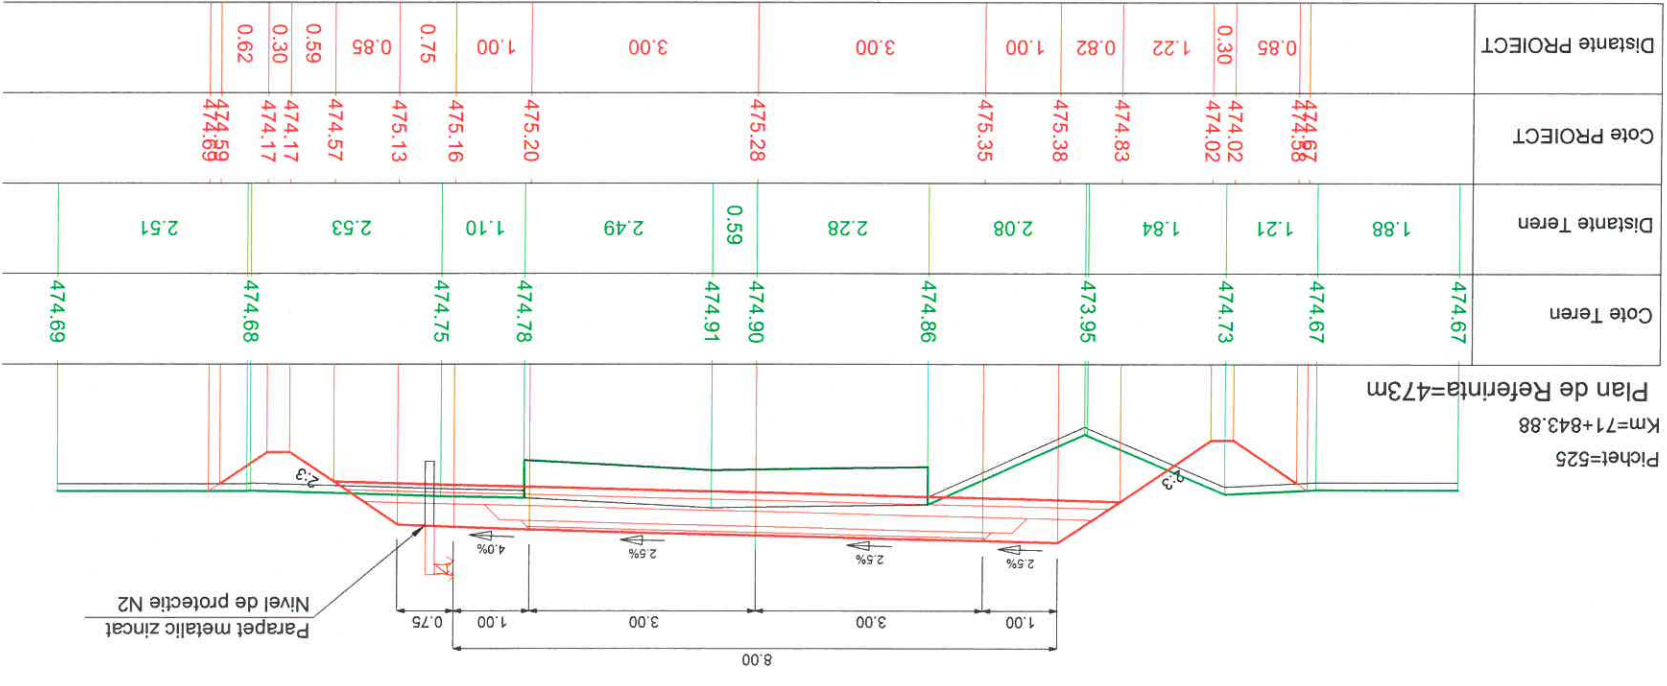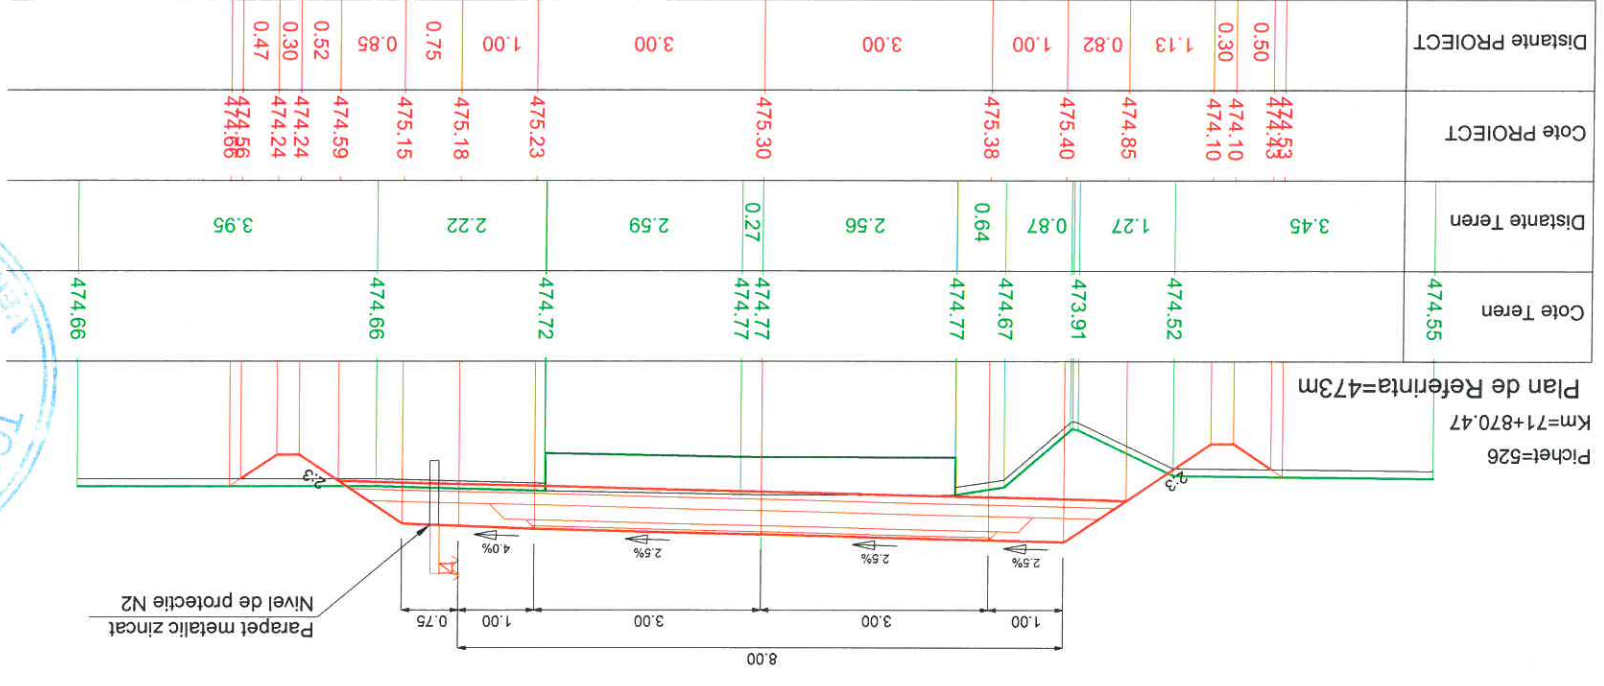


CONTRACT Nr. 20271 / 16.09.2016	PROJECT 1600010	BENEFICIAR CONSILIUL JUDETEAN HARGHITA PATA LIBERTATII, NR 5, MIERCUREA CIUC	SC LUCA WAY SRL Bd. Barbu Vacarescu, nr. 313-321, sector 2 Bucuresti - Romania Nr. Inreg. R.C.: J40/7395/1995 C.U.I.: RO 7738294	PROJECTANT GENERAL LUCA WAY	Date: Iunie 2017	Titlu planșă: PROFIL TRANSVERSAL CARACTERISTIC	Plansa nr: LWY-PT-PTC- 232
Faza de proiectare: PT + DDE		Denumire proiect: Reabilitare sistem rutier pe DJ135, km 63+100 - 74+210, de la DJ 136B pana la Cobatesii (DN 13C), Judetului Harghita		Scara: 1:100		Data:	

Cote Teren	Distanțe Teren	Cote PROIECT	Distanțe PROIECT
474.68	2.40	474.98	0.46
474.68	1.08	474.27	0.30
474.21	0.45	474.27	1.37
474.01	1.69	475.18	0.81
475.01	0.75	475.72	1.00
475.08	2.63	475.68	3.00
475.05	2.62	475.56	3.00
474.84	1.83	475.43	1.00
474.90	0.75	475.39	0.75
474.90	0.91	475.36	0.53
	4.74	474.75	0.53
		474.40	0.30
		474.40	0.59
		474.80	0.59

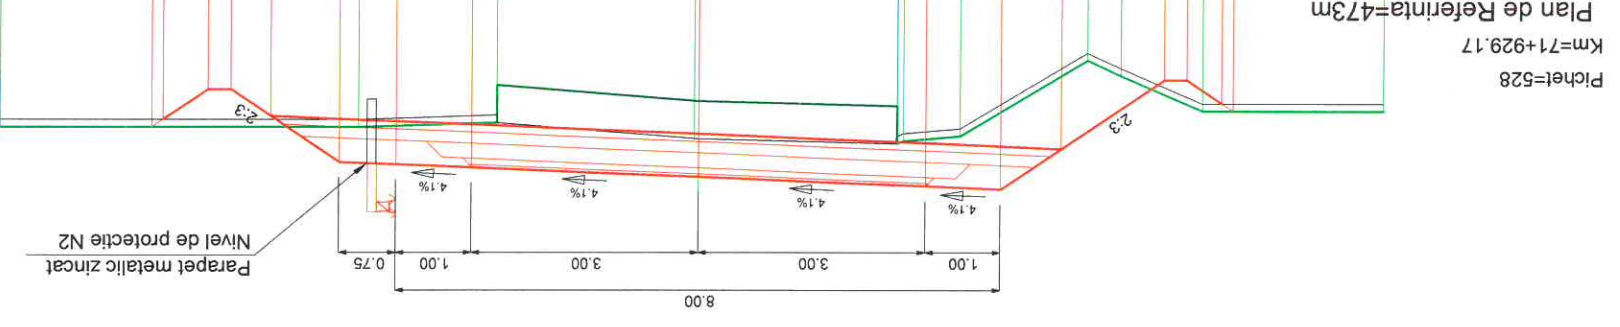


Cote Teren	Distanțe Teren	Cote PROIECT	Distanțe PROIECT
474.50	2.89	474.88	0.33
474.50	1.36	474.18	0.30
474.85	1.36	474.18	1.16
473.85	1.33	474.95	0.82
474.78	0.43	475.50	1.00
474.89	2.60	475.48	3.00
474.90	2.68	475.40	3.00
474.77	1.39	475.33	1.00
474.65	0.75	475.29	0.75
474.65	0.85	475.26	0.56
	4.82	474.69	0.56
		474.32	0.30
		474.32	0.35
		474.85	0.35

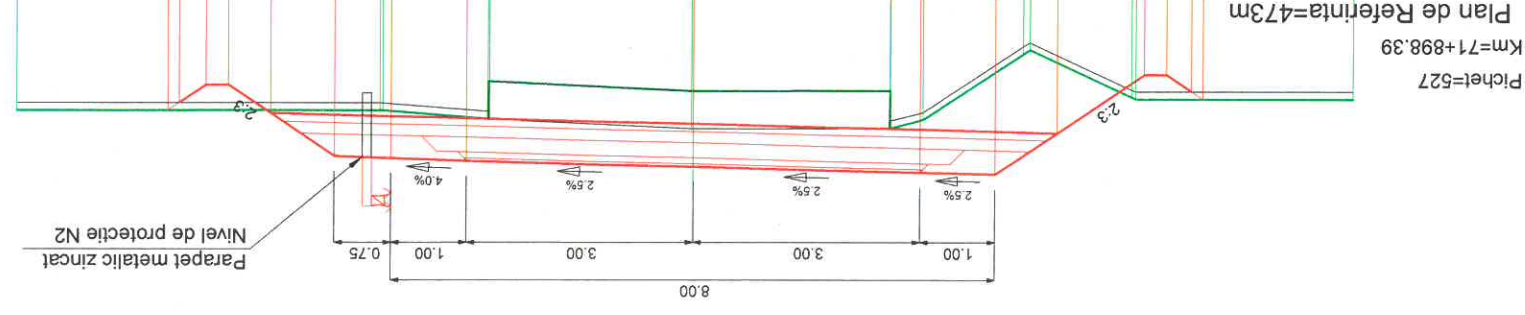


CONTRACT Nr. 20271 / 16.09.2016	PROJECT 1600010	BENEFICIAR CONSILIUL JUDETEAN HARGHITA	SC LUCA WAY SRL Bd. Barbu Vacarescu, nr. 313-321, sector 2 Nr. Inreg. R.C.: J40/7395/1995 C.U.I.: RO 7738294	 PROIECTANT GENERAL	Specificatie:	Numere:	Semnatura	 Semnatura	Data: Iunie 2017	Titlu plansa: PROFIE TRANSVERSALA CARACTERISTICE	Planşa nr.: LWY-PT-PTC-233
					Desenat:	Ing. I. OPREA	Proiectat:				
Faza de proiectare: PT + DDE		Reabilitare sistem rutier pe DJ135, km 63+100 - 74+210, de la DJ 136B pana la Cobatesti (DN 13C), Judetul Harghita		Scara: 1:100		DENUMIRE PROIECT:					





Cote Teren	Distanțe Teren	Cote PROIECT	Distanțe PROIECT
476.09		475.75	
	2.26	475.62	1.07
		474.90	0.30
		474.90	0.90
	0.66	475.50	0.77
	0.83	476.02	1.00
	2.22	475.95	3.00
		475.74	3.00
	0.76	475.53	1.00
	5.49	475.46	0.75
		475.41	0.96
		474.77	0.41
		474.50	0.30
		474.50	1.62
475.68	3.77	475.58	

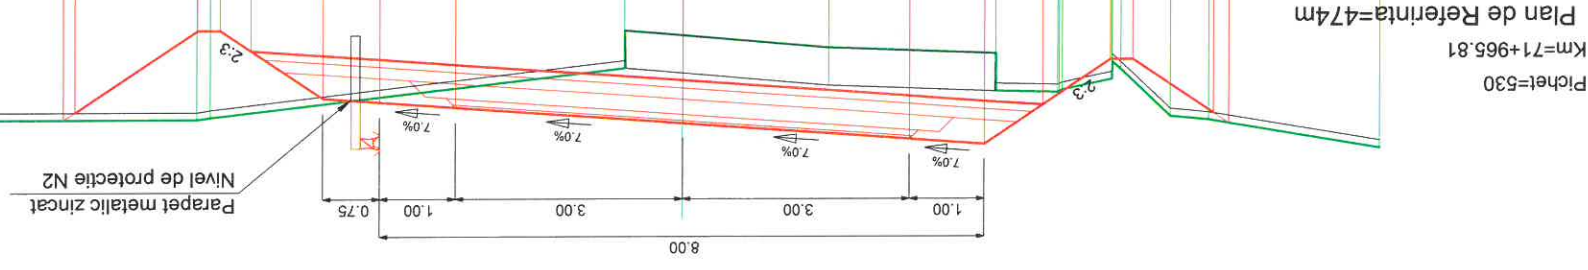

Cote Teren	Distanțe Teren	Cote PROIECT	Distanțe PROIECT
475.15		474.79	
	2.18	474.35	0.66
		474.35	0.30
		474.35	1.53
	0.80	475.37	0.78
	2.39	475.89	1.00
	2.99	475.83	3.00
		475.64	3.00
	0.76	475.39	1.00
	1.59	475.35	0.75
	2.85	474.72	0.94
		474.44	0.41
		474.44	0.30
		474.44	1.07
475.26	2.95	475.26	

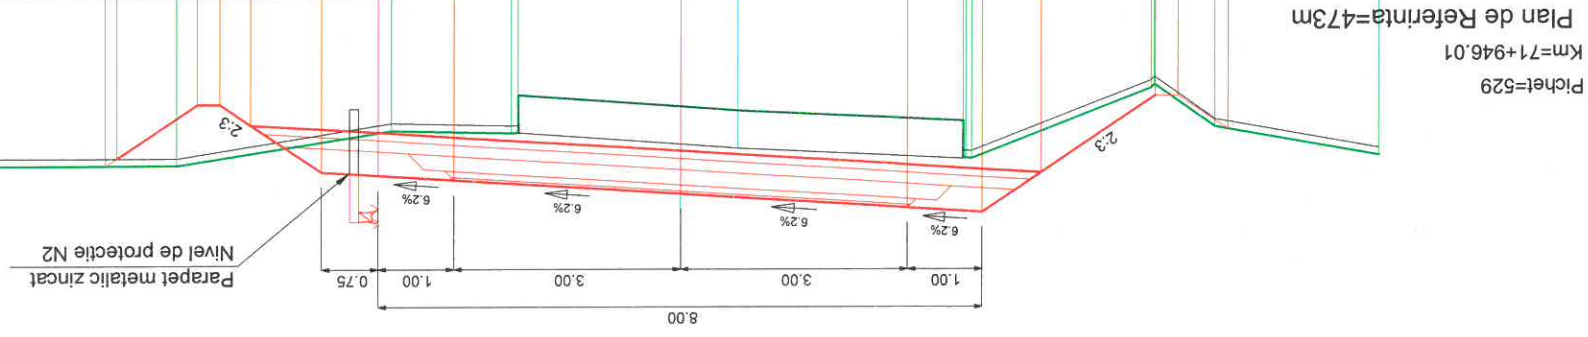


CONTRACT Nr. 20271 / 16.09.2016	PROIECT 1600010	BENEFICIAR CONSILIUL JUDETEAN HARGHITA	SC LUCA WAY SRL Bd. Barbu Vacarescu, nr. 313-321, sector 2 Bucuresti - Romania Nr. Inreg. R.C.: J40/7395/1995 C.U.I.: RO 7738294	 PROIECTANT GENERAL	Specificatie:	Numere:	Semnatura	 Semnatura
					Desenat:	Ing. I. OPREA	Proiectat:	
Faza de proiectare: PT + DDE		Reabilitare sistem rutier pe DJ135, km 63+100 - 74+210, de la DJ 136B pana la Cobatesti (DN 13C), Judetul Harghita		Titlu plansa: PROFIE TRANSVERSALA CARACTERISTICE		Data: Iunie 2017		
Plansa nr. LWY-PT-PTC- 234		Denumire proiect: 1600010			Aprobat: Ing. C. GODUN			

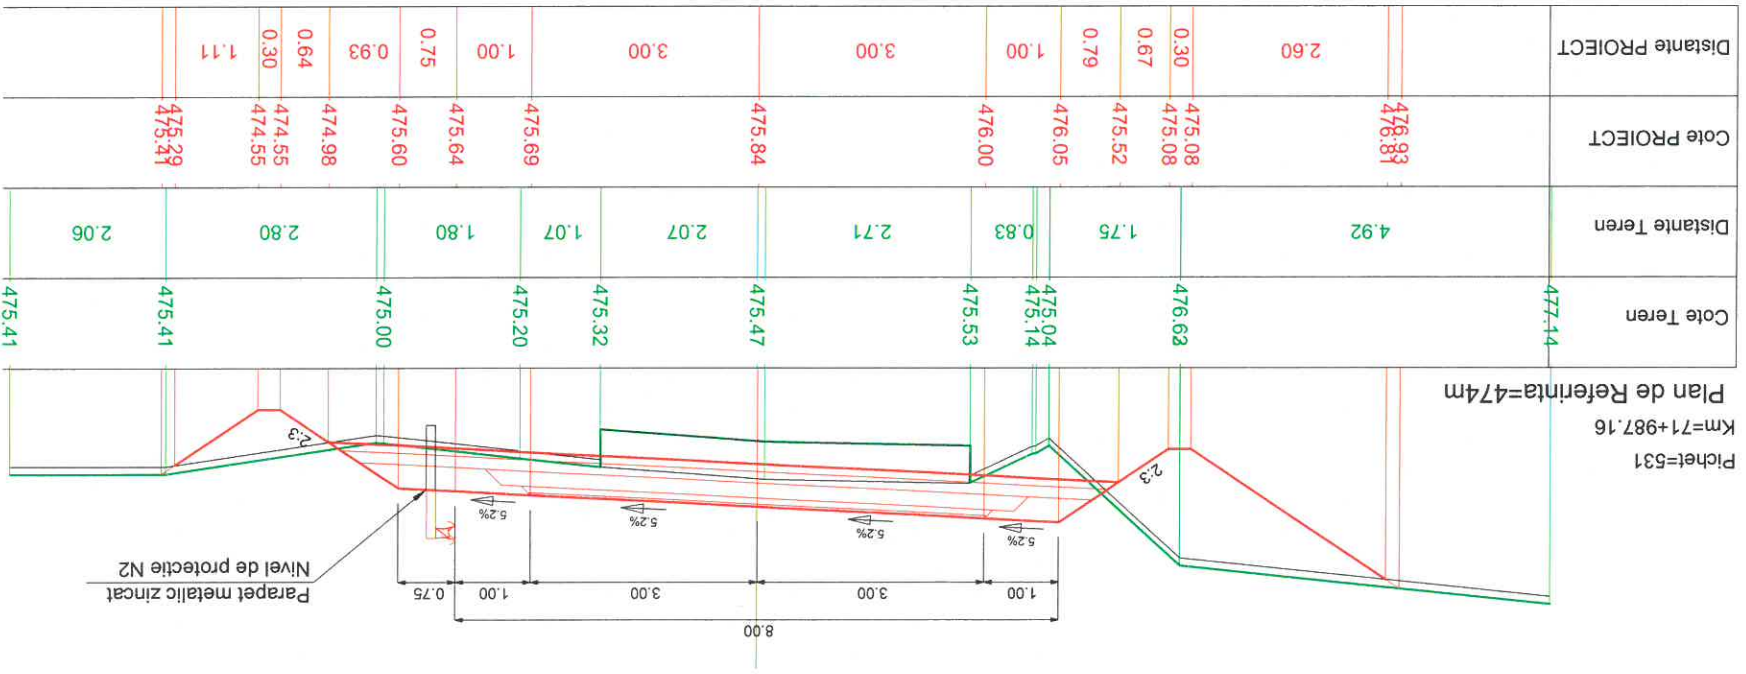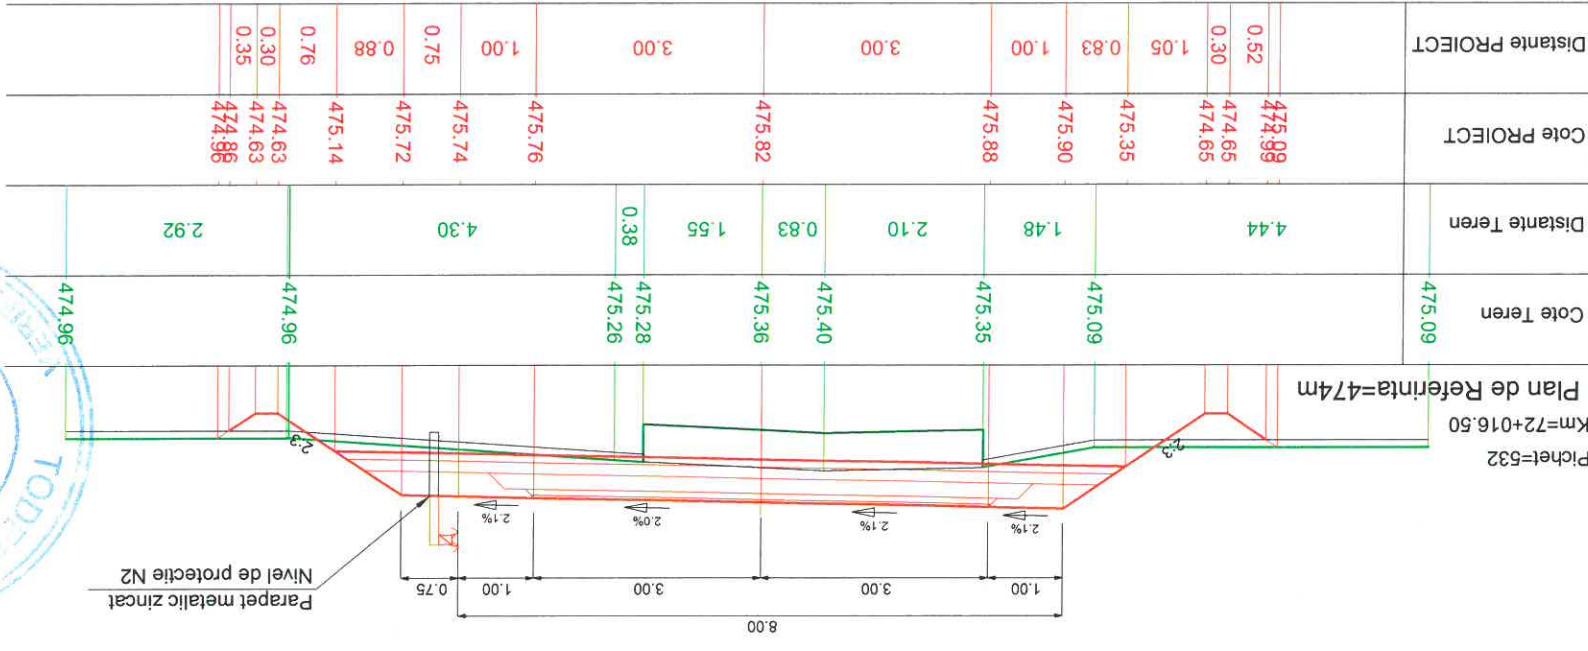

CONTRACT Nr. 20271 / 16.09.2016	PROIECT 160010	BENEFICIAR CONSILIUL JUDETEAN HARGHITA	SC LUCA WAY SRL Bd. Barbu Vacarescu, nr. 313-321, sector 2 Bucuresti - Romania Nr. Inreg. R.C.: J40/7395/1995 C.U.I.: RO 7739294	 PROIECTANT GENERAL	Numere:	Semnatura	Data: Iunie 2017	Titlu planşa: PROFIE TRANSVERSALA CARACTERISTICE	Planşa nr. LWY-PT-PTC- 235
					Specificatie:	Numere:			
Faza de proiectare: PT + DDE		Reabilitare sistem rutier pe DJ135, km 63+100 - 74+210, de la DJ 136B pana la Cobatesti (DN 13C), Judetul Harghita		Scara: 1:100		Data: Iunie 2017		Titlu planşa: PROFIE TRANSVERSALA CARACTERISTICE	




Cote Teren	Distante Teren	Cote PROIECT	Distante PROIECT
475.64	3.82	475.64	2.63
475.64	1.98	473.79	0.30
475.23	1.54	473.89	0.86
473.72	0.98	474.47	1.00
474.09	1.75	474.58	3.00
474.12	1.13	474.58	3.00
474.14	2.49	474.66	1.00
474.08	0.18	474.68	0.75
474.15	0.82	474.70	0.76
473.65	0.30	473.65	0.30
473.65	0.38	473.65	0.38
473.90	5.27	473.90	0.38

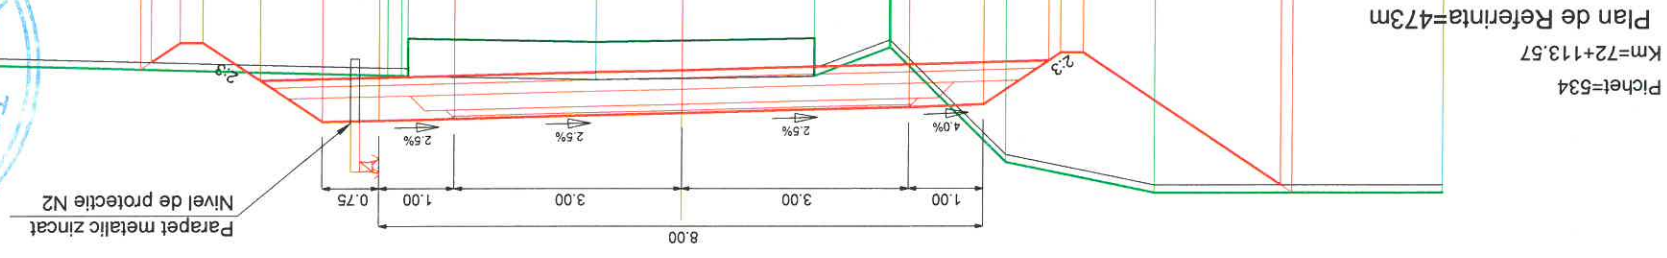



Pichet=534
Km=72+13.57
Plan de Referinta=473m

Cote Teren	Distante Teren	Cote PROIECT	Distante PROIECT
474.97	4.16	474.97	1.04
474.40	0.64	474.17	0.30
474.40	0.87	474.17	0.56
474.60	0.45	474.55	0.87
474.73	0.87	475.13	1.00
474.72	2.63	475.14	3.00
474.67	1.10	475.18	3.00
474.64	1.10	475.22	1.00
474.64	0.75	475.23	0.75
474.68	0.84	475.24	0.84
474.36	0.49	474.68	0.49
474.36	0.30	474.36	0.30
474.54	0.28	474.36	0.28
474.54	5.38	474.54	0.28

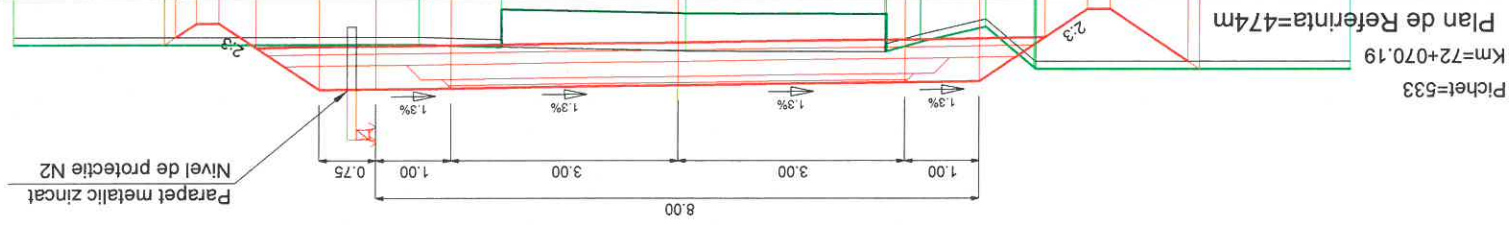


Pichet=533
Km=72+070.19
Plan de Referinta=474m

CONTRACT Nr. 20271 / 16.09.2016	PROIECT 1600010	 BENEFICIAR CONSILIUL JUDETEAN HARGHITA PATA LIBERTATII, NR.5,MIERCUREA CIUC	SC LUCA WAY SRL Bd. Barbu Vacarescu, nr. 313-321, sector 2 Bucuresti - Romania Nr. Inreg. R.C.: J40/7395/1995 C.U.I.: RO 7738294	Titlu plansa: PROFIL TRANSVERSALA CARACTERISTICE	Planşa nr. LWY-PT-PTC- 236
Scara: 1:100	DENUMIRE PROIECT: Reabilitare sistem rutier pe DJ135, km 63+100 - 74+210, de la DJ 136B pana la Cobatesti (DN 13C), Judetul Harghita			Data: Iunie 2017	Specificație: Nume: Ing. I. OPREA Desenat: Ing. I. OPREA Proiectat: Ing. I. OPREA Sef proiect: Ing. A. COJOCARU Aprobat: Ing. C. GODUN

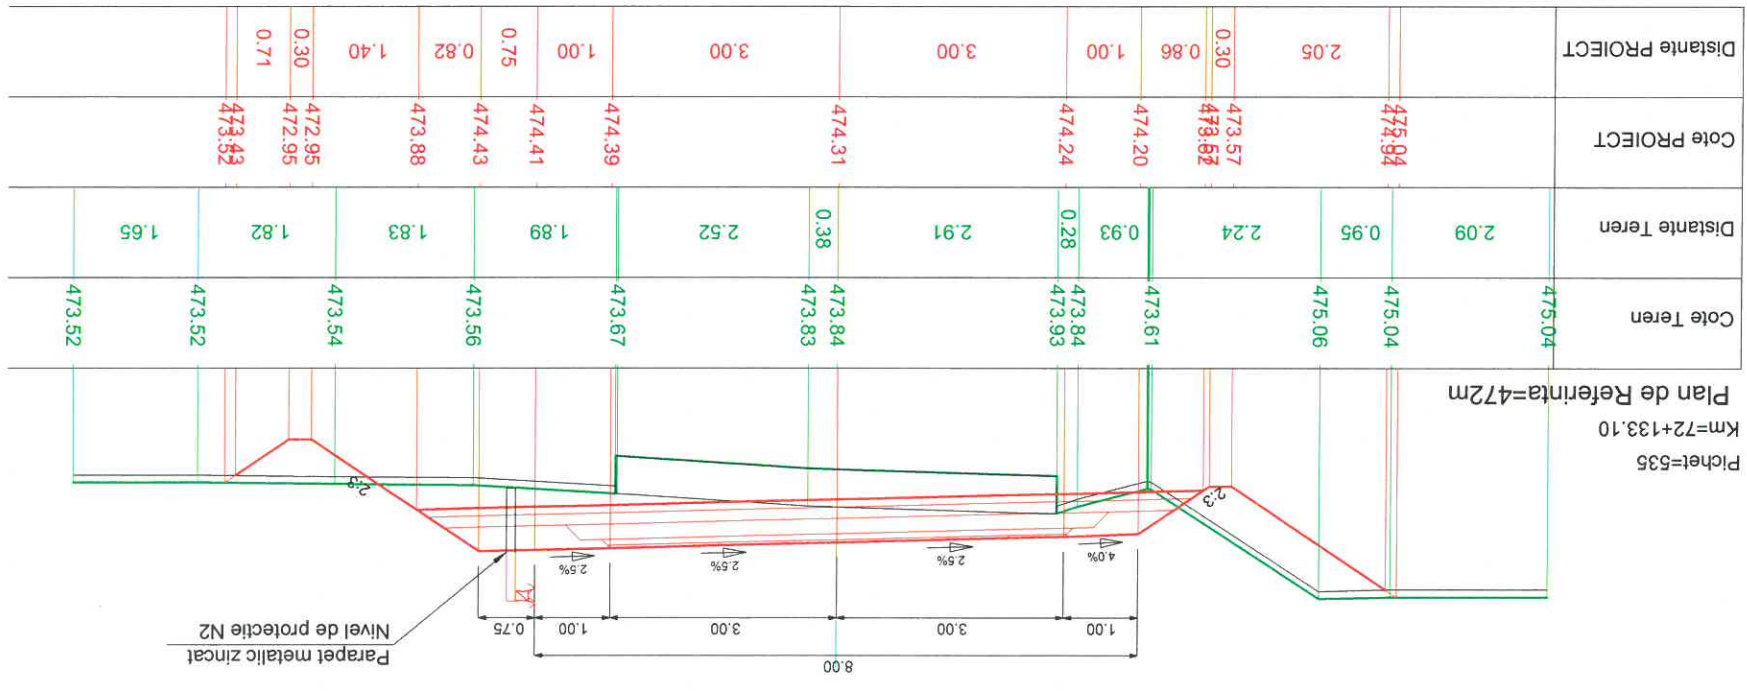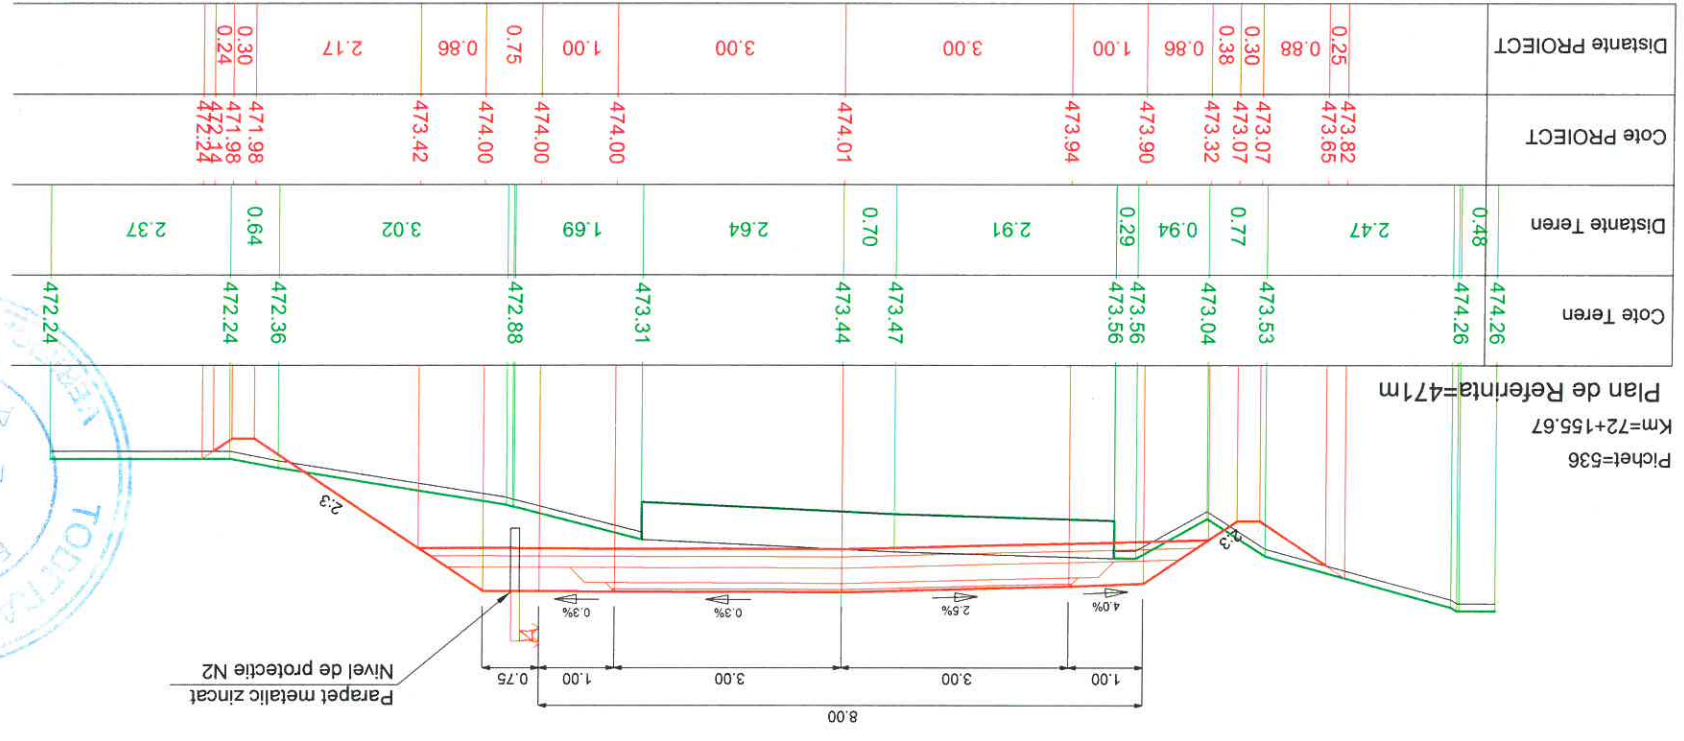


CONTRACT Nr. 20271 / 16.09.2016	PROJECT 160010	DENUMIRE PROIECT: Reabilitare sistem rutier pe DJ135, km 63+100 - 74+210, de la DJ 136B pana la Cobatesii (DN 13C), Judetul Harghita	Titlu plansa: PROFIE TRANSVERSALA CARACTERISTICE	LWY-PT-PTC- 237 Plansa nr.	Date: Iunie 2017	Ing. C. GODUN	Aprobat:
							Set proiect: Ing. A. COJOCARU
Faza de proiectare: PT + DDE	1:100	Reabilitare sistem rutier pe DJ135, km 63+100 - 74+210, de la DJ 136B pana la Cobatesii (DN 13C), Judetul Harghita	Scara:	Titlu plansa: PROFIE TRANSVERSALA CARACTERISTICE	Date: Iunie 2017	Ing. C. GODUN	Proiectat:
							Desenat: Ing. I. OPREA
CONTRACT Nr. 20271 / 16.09.2016	PROJECT 160010	DENUMIRE PROIECT: Reabilitare sistem rutier pe DJ135, km 63+100 - 74+210, de la DJ 136B pana la Cobatesii (DN 13C), Judetul Harghita	Scara:	Titlu plansa: PROFIE TRANSVERSALA CARACTERISTICE	Date: Iunie 2017	Ing. C. GODUN	Numere:
							Specificajie: Ing. I. OPREA
BENEFICIAR CONSILIUL JUDETEAN HARGHITA		SC LUCA WAY SRL		PROIECTANT GENERAL		 Bd. Barbu Vacarescu, nr. 313-321, sector 2 Bucuresti - Romania Nr. Inreg. R.C.: J40/7395/1995 C.U.I.: RO 7738294	

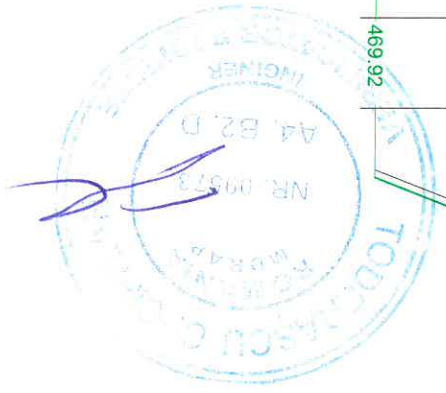


Cote Teren	Distante Teren	Cote PROIECT	Distante PROIECT
474.16	1.12	474.00	
473.58	3.16	473.88	1.65
473.54	0.25	472.77	0.30
472.65	1.07	472.86	0.86
473.05	1.41	473.43	1.00
473.05	2.12	473.47	3.00
473.05	2.37	473.55	3.00
472.89	0.88	473.47	1.00
472.69	0.86	473.43	0.75
472.48	6.47	473.40	0.85
469.92		472.84	3.19
469.92		470.71	

Pichet=538
Km=72+220.22
Plan de Referinta=469m


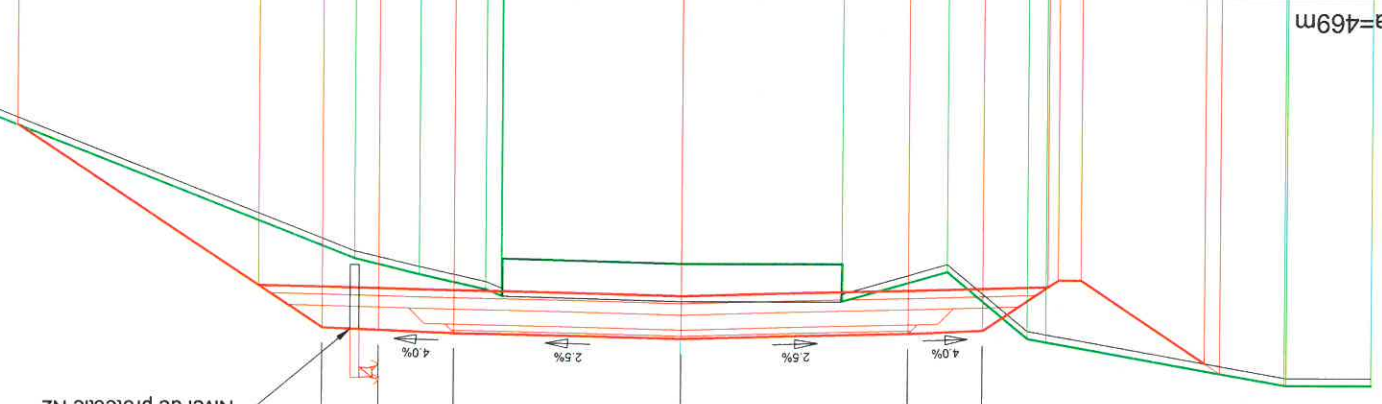


Cote Teren	Distante Teren	Cote PROIECT	Distante PROIECT
473.69	0.16	473.67	
473.60	2.28	473.54	0.93
472.91	1.61	472.89	0.30
473.34	1.49	473.12	0.35
473.34	1.99	473.70	0.86
473.34	2.85	473.73	1.00
473.32	3.29	473.70	3.00
473.19	0.90	473.73	1.00
473.09	3.76	473.70	0.75
471.92		473.10	0.85
471.84	0.36	472.41	1.04

Pichet=537
Km=72+179.29
Plan de Referinta=471m

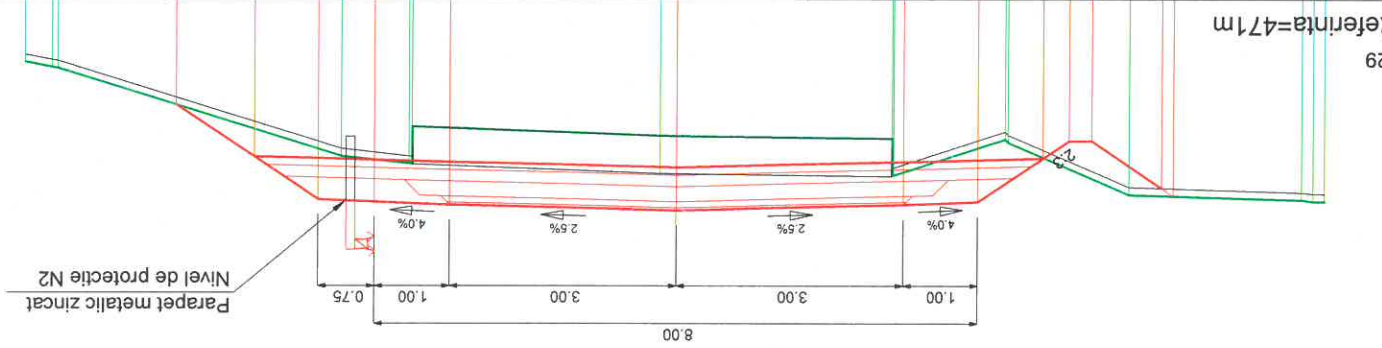

CONTRACT Nr. 20271 / 16.09.2016	PROIECT 160010	BENEFICIAR CONSILIUL JUDETEAN HARGHITA	SC LUCA WAY SRL Bd. Barbu Vacarescu, nr. 313-321, sector 2 Bucuresti - Romania Nr. Inreg. R.C.: J40/73951995 C.U.I.: RO 7738294	 PROIECTANT GENERAL	Numere:	Ing. I. OPREA	Desenat:	Ing. I. OPREA	Proiectat:	Ing. A. COJOCARU	Self project:	Ing. C. GODUN	Aprobat:	Ing. C. GODUN
					Scara:	1:100	Denumire proiect:	Reabilitare sistem rutier pe DJ135, km 63+100 - 74+210, de la DJ 136B pana la Cobatesti (DN 13C), Judetul Harghita	Titlu planșă:	PROFIELE TRANSVERSALALE CARACTERISTICE	Planșă nr.:	LWY-PT-PTC- 238		
		Data:		Iunie 2017										

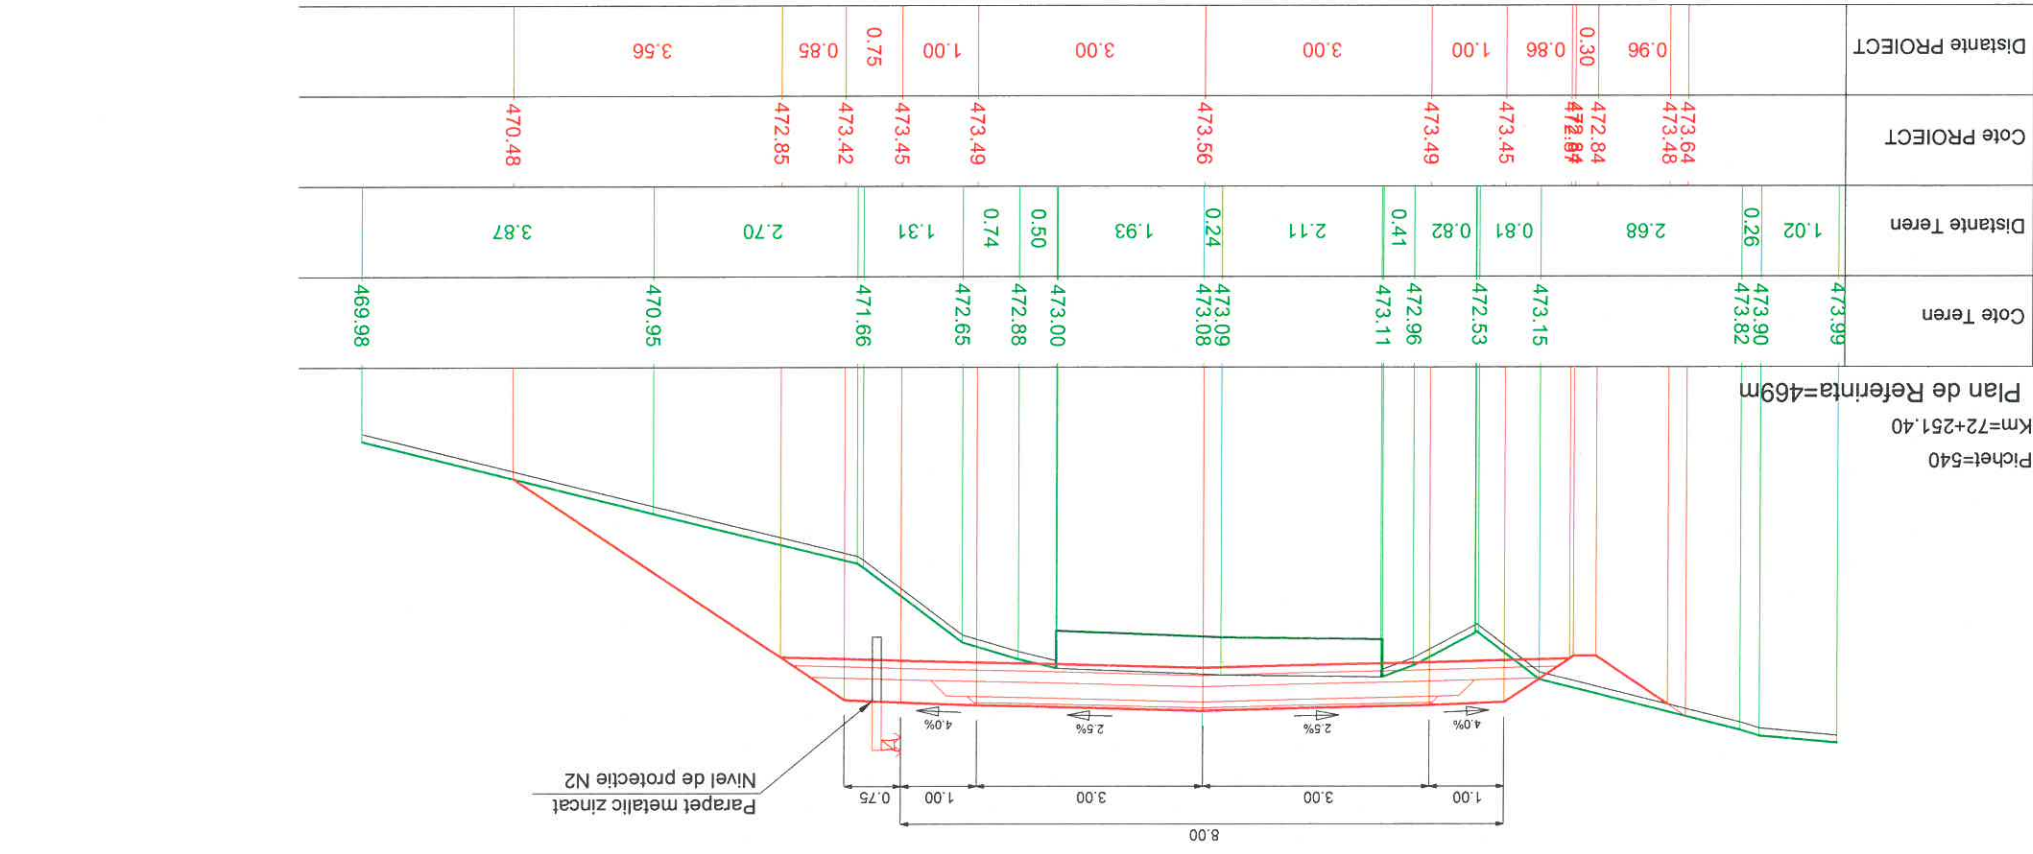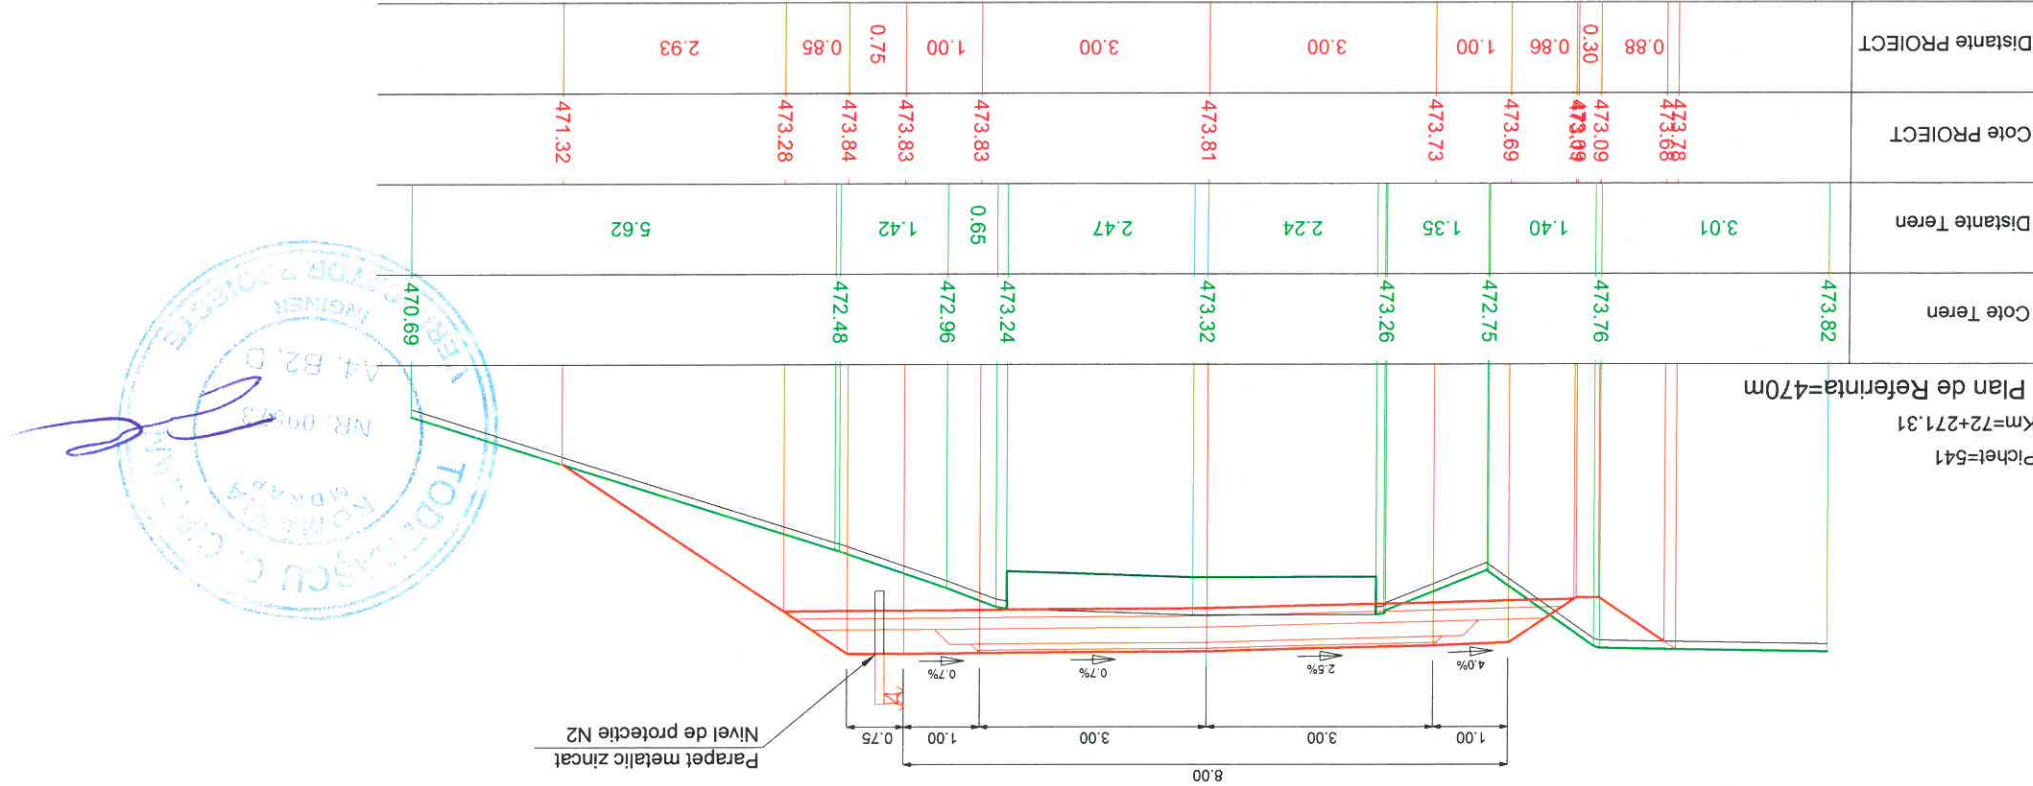

PROIECTANT GENERAL SC LUCA WAY SRL Bd. Barbu Văcărescu, nr. 313-321, sector 2 București - România Nr. înreg. R.C.: J40/7395/1995 C.U.I.: RO 7738294	 LUCA WAY	Semnătura	Numere:	Ing. I. OPREA
			Desenat:	Ing. I. OPREA
BENEFICIAR CONSILIUL JUDEȚEAN HARGHITA PATA LIBERTĂȚII, NR 5, MIERCUREA CIUC		Scara: 1:100	Proiectat:	Ing. I. OPREA
			Set proiect:	Ing. A. COJOCARU
CONTRACT Nr. 20271 / 16.09.2016	PROIECT 1600010	Faza de proiectare: PT + DDE	Data: Iunie 2017	Titlu planșă: PROFIL TRANSVERSAL CARACTERISTIC

Cote Teren	Distanțe Teren	Cote PROIECT	Distanțe PROIECT
477.29	1.92	477.28	
477.04	0.15	474.21	4.46
476.92	1.90	474.23	0.30
475.28	0.64	474.23	0.93
474.62	0.64	474.85	1.00
474.02	0.56	474.90	1.00
474.36	0.60	474.90	3.00
474.48	2.46	475.07	3.00
474.55	2.42	475.07	3.00
474.55	0.66	475.23	1.00
474.26	1.91	475.29	0.75
473.80	2.18	475.33	0.79
473.13	4.44	474.80	4.21
471.07		472.00	

Pichet=543
Km=72+330.87
Plan de Referință=470m

Cote Teren	Distanțe Teren	Cote PROIECT	Distanțe PROIECT
476.31	2.02	476.36	
476.31	0.48	473.63	3.85
476.27	3.61	473.63	0.30
475.31	1.67	473.63	0.91
474.00	0.52	474.25	1.00
473.43	0.68	474.29	1.00
473.76	0.16	474.29	3.00
473.74	1.88	474.42	3.00
473.84	0.51	474.42	3.00
473.86	2.23	474.55	1.00
473.81	0.32	474.55	0.75
473.78	1.95	474.59	0.80
473.64	7.66	474.62	5.40
473.11		474.09	
469.57		470.49	


Pichet=542
Km=72+310.78
Plan de Referință=469m




Parapet metalic zincat
Nivel de protecție N2

CONTRACT Nr. 20271 / 16.09.2016	PROIECT 1600010	BENEFICIAR CONSILIUL JUDETEAN HARGHITA	SC LUCA WAY SRL Bd. Barbu Vacarescu, nr. 313-321, sector 2 Nr. Inreg. R.C.: J40/7395/1995 C.U.I.: RO 7738294	 PROIECTANT GENERAL	Numere:	Ing. I. OPREA	Desenat:	Ing. I. OPREA	Proiectat:	Ing. I. OPREA	Set proiect:	Ing. A. COJOCARU	Aprobat:	Ing. C. GODUN
					Scara:	1:100	Semnatura:				Data:	JUNIE 2017	Titlu planşa:	PROFIELE TRANSVERSALA CARACTERISTICE


Cote Teren	Distanțe Teren	Cote PROIECT	Distanțe PROIECT
477.10			
476.65	3.92	476.97	2.66
475.61	2.21	474.98	0.30
475.27	0.43	474.99	0.93
475.07	0.26	475.75	1.00
475.47	1.15		
475.55	2.20		
475.57	0.85		
475.91	2.19		
475.51	0.43		
475.36	3.20		
474.77	0.47		
474.73	1.74		
474.16			

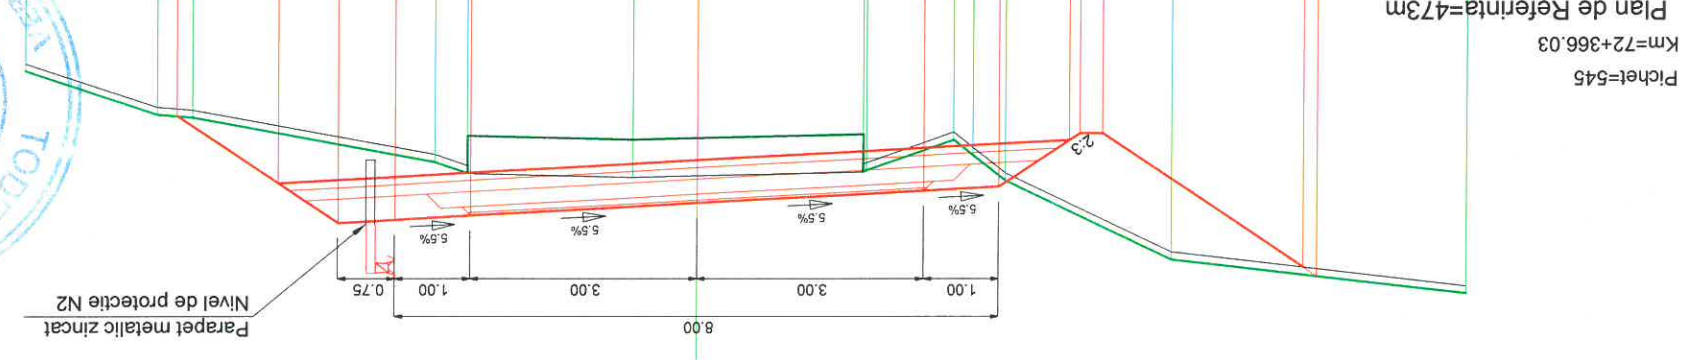

Cote Teren	Distanțe Teren	Cote PROIECT	Distanțe PROIECT
477.28			
477.29	1.60	477.47	3.65
477.24	1.27	474.74	0.30
476.56	0.84	474.74	0.93
475.93	1.57	474.89	1.00
474.69	0.79	475.51	
475.19	0.06	475.56	
475.24	2.42		
475.73	2.90		
475.22	2.50		
474.98	0.86		
474.59	0.68		
474.55	1.67		
474.09			

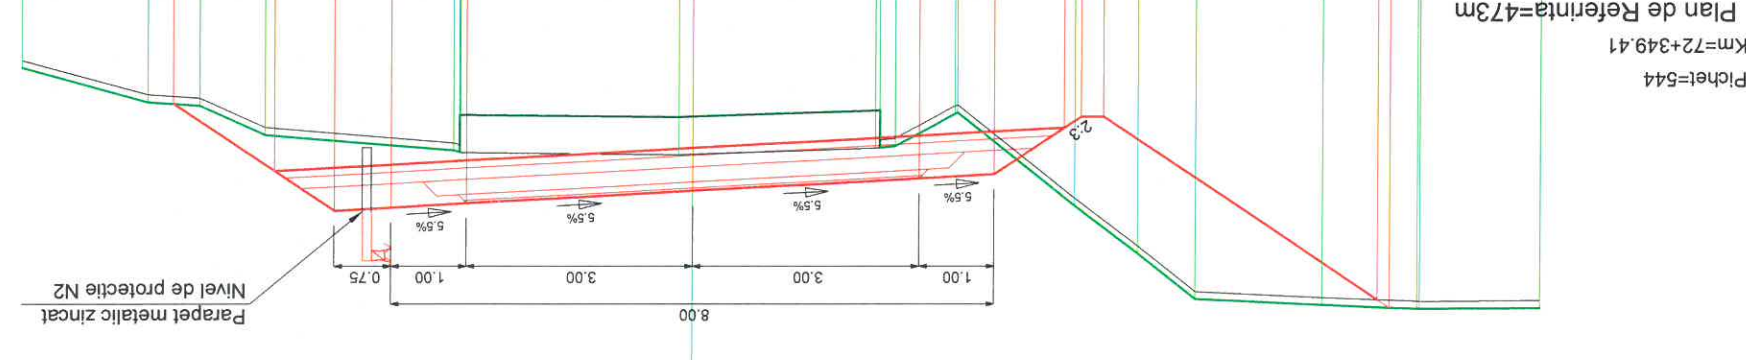


CONTRACT Nr. 20271 / 16.09.2016	PROIECT 1600010	BENEFICIAR CONSILIUL JUDETEAN HARGHITA PATA LIBERTATII, NR 5, MICRUREA CIUC	SC LUCA WAY SRL Bd. Barbu Vacarescu, nr. 313-321, sector 2 Bucuresti - Romania Nr. Inreg. R.C.: J40/7395/1995 C.U.I.: RO 7738294	 PROIECTANT GENERAL	Numere:	Semnatura	Data: Iunie 2017	Titlu plansa: PROFIE TRANSVERSALA CARACTERISTICE	Planşa nr.: LWY-PT-PTC- 241
					Specificatie:	Numere:			
Faza de proiectare: PT + DDE		Reabilitare sistem rutier pe DJ135, km 63+100 - 74+210, de la DJ 136B pana la Cobatesti (DN 13C), Judetul Harghita		Scara: 1:100		Desenat: Ing. I. OPREA		Proiectat: Ing. I. OPREA	

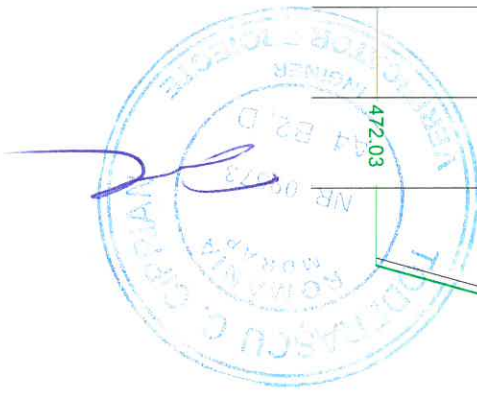


Plan de Referinta=471m
Km=72+400.66
Pichet=547



Cote Teren	Distanțe Teren	Cote PROIECT	Distanțe PROIECT
476.37			
476.58	2.75	476.53	
476.46	1.55	476.43	3.92
475.05	1.63	473.82	0.30
474.82	0.44	473.82	0.89
474.85	0.93	474.53	1.00
473.70	0.31	474.57	3.00
474.21	0.77		3.00
474.18	2.27	474.67	
474.20	0.44		
474.23	1.84	474.77	1.00
474.14	1.20	474.83	0.75
473.24	4.36	474.29	0.81
472.03		472.58	2.56

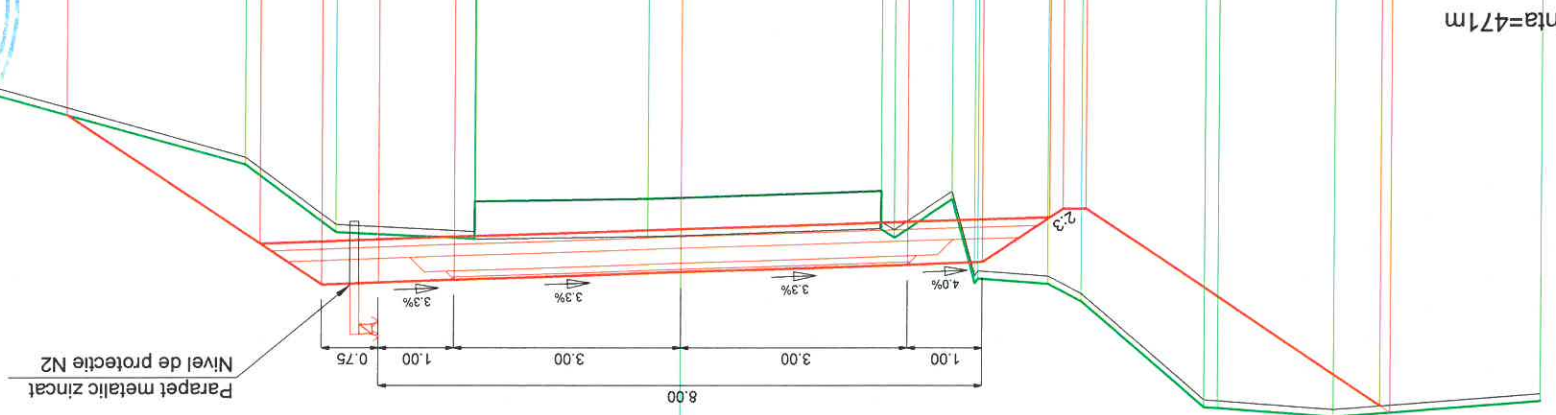

Plan de Referinta=472m
Km=72+382.45
Pichet=546

Cote Teren	Distanțe Teren	Cote PROIECT	Distanțe PROIECT
477.15			
477.24	1.33	476.95	
476.18	4.68	476.65	0.44
475.18	0.80	474.62	0.30
474.47	0.93	474.62	0.93
474.90	1.26	475.33	1.00
474.98	2.80	475.39	3.00
474.98	0.30	475.55	3.00
475.06	2.78	475.71	1.00
474.49	1.52	475.76	0.75
474.11	1.41	475.80	0.79
473.49	1.22	475.28	3.04
473.47	0.28	473.25	
472.84	3.07		

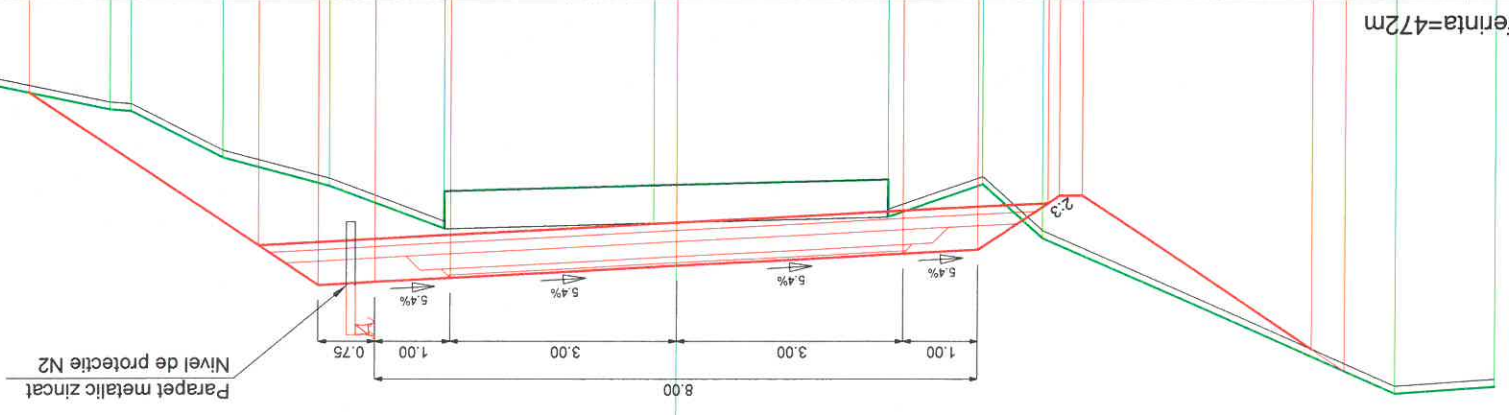


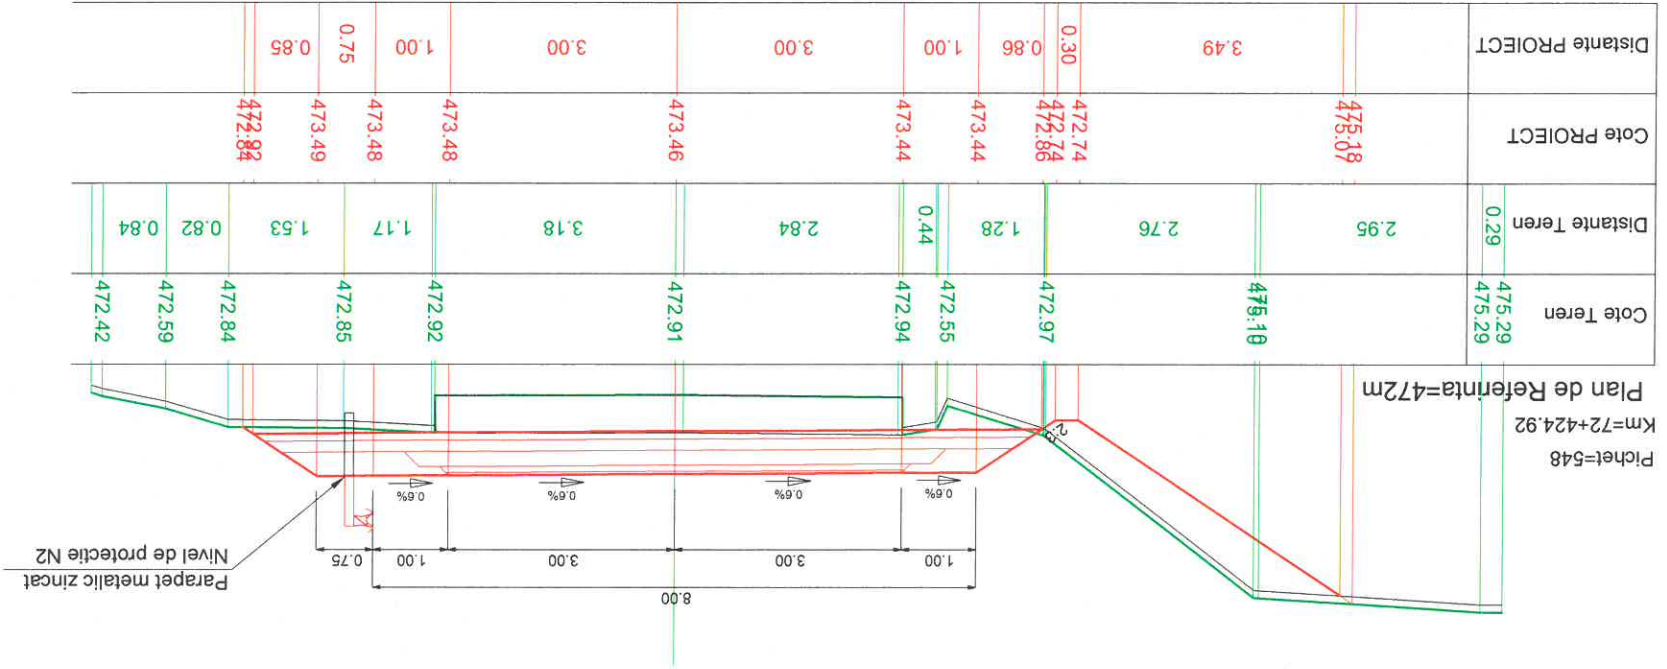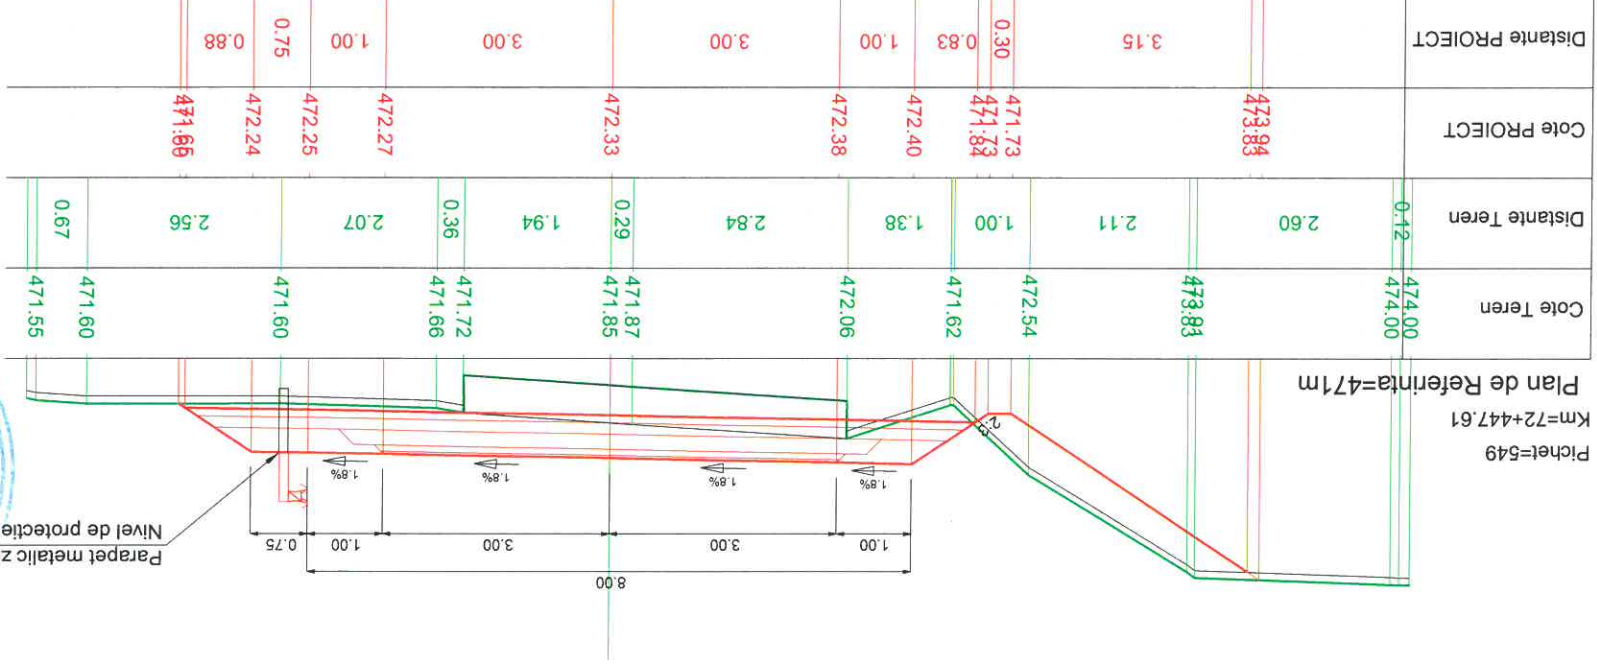


PROIECTANT GENERAL SC LUCA WAY SRL Bd. Barbu Vacarescu, nr. 313-321, sector 2 București - Romania Nr. Inreg. R.C.: J40/7396/1995 C.U.I.: RO 7738294	BENEFICIAR CONSILIUL JUDETEAN HARGHITA PIATA LIBERTATII, NR 5, MIERCUREA CIUC	SCALA: 1:100	DATA: Iunie 2017	Titlu planșă: PROFIE TRANSVERSALA CARACTERISTICE	Planșa nr: LWY-PT-PTC- 242
				Specificație: Nume: Ing. I. OPREA	Desenat: Ing. I. OPREA
PROIECT 160010 CONTRACT NR. 20271 / 16.09.2016	DENUMIRE PROIECT: Reabilitare sistem rutier pe DJ135, km 63+100 - 74+210, de la DJ 136B pana la Cobatesii (DN 13C), Judetul Harghita	Faza de proiectare: PT + DDE			



Cote Teren	Distanțe Teren	Cote PROIECT	Distanțe PROIECT
472.12	0.37	471.86	
472.17	1.06		
471.99	3.47		
471.85	4.18		
469.99	2.53	469.08	0.30
469.37	0.62	469.19	0.84
468.88	0.60	469.73	1.00
469.09	0.16	469.72	1.00
469.23	0.42		3.00
469.28	2.15		3.00
469.30	0.56	469.68	
469.32	2.37		
469.25	0.31	469.60	1.00
469.56	0.75	469.56	0.75
469.53	0.85	469.53	0.85
468.97	0.30	468.97	0.30
468.77	4.65	468.77	
468.41			

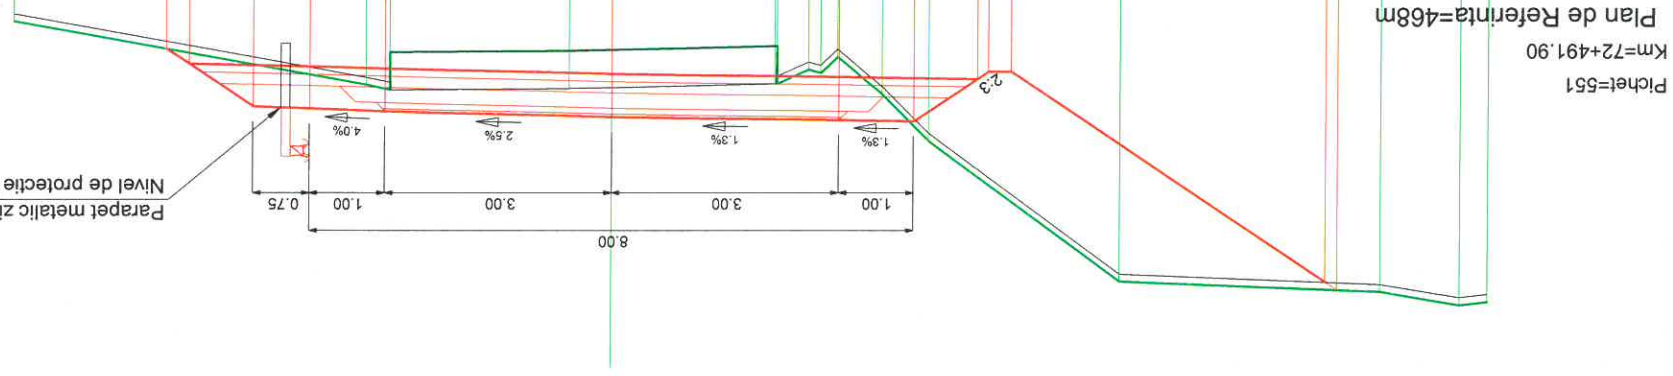


Cote Teren	Distanțe Teren	Cote PROIECT	Distanțe PROIECT
473.39	0.46	473.27	
473.33	1.93		
473.26	2.57		
471.50	3.33		
470.87	1.33	470.95	0.30
471.21	1.47	470.96	0.82
471.07	1.72	471.54	1.00
471.03	2.48	471.51	1.00
470.79	2.43		3.00
471.36	0.37	471.44	
471.32	1.72		3.00
471.29	1.72	471.36	1.00
471.12	2.46	471.29	0.75
471.17	0.25	471.12	0.25
471.03	2.46		
470.98	0.22		

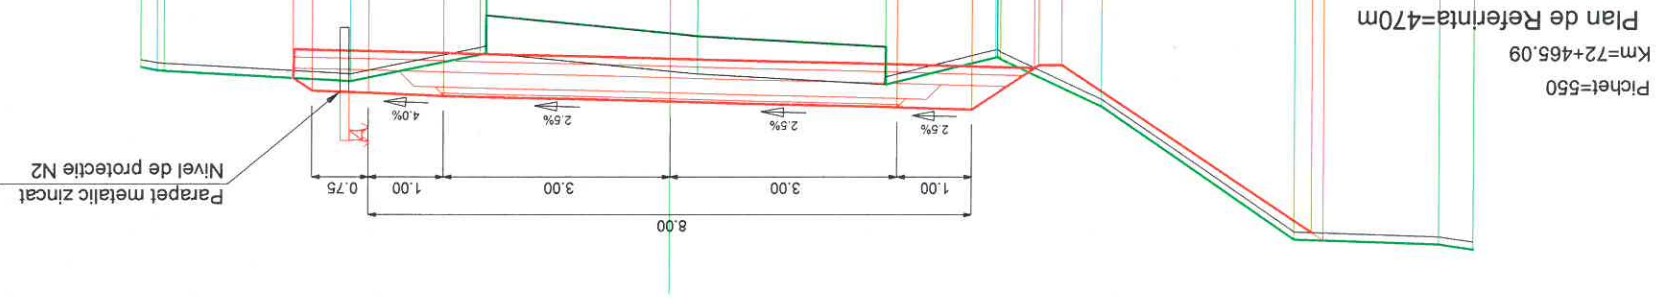


PROIECTANT GENERAL SC LUCA WAY SRL Bd. Barbu Vacarescu, nr. 313-321, sector 2 București - România Nr. înreg. R.C.: J40/7395/1995 C.U.I.: RO 7739294	BENEFICIAR CONSILIUL JUDEȚEAN HARGHITA PATA LIBERTĂȚII, NR 5, MIERCUREA CIUC	SCALA: 1:100	DATA: Iunie 2017	APROBAT: Ing. C. GODUN	SEMĂNĂTURĂ
				SET PROIECT: Ing. A. COJOCARU	SEMĂNĂTURĂ
CONTRACT NR. 20271 / 16.09.2016 PROIECT 1600010	FAZA DE PROIECTARE: PT + DDE	DENUMIRE PROIECT: Reabilitare sistem rutier pe DJ135, km 63+100 - 74+210, de la DJ 136B până la Cobatești (DN 13C), județul Harghita	TITLU PLANȘA: PROFIL TRANSVERSAL CARACTERISTIC	DESENAT: Ing. I. OPREA	SEMĂNĂTURĂ
				PROIECTAT: Ing. I. OPREA	SEMĂNĂTURĂ
PLAȘA NR. LW-PT-PTC-243					



Cote Teren	Distanțe Teren	Cote PROIECT	Distanțe PROIECT
466.98	3.72	466.98	1.93
466.98	0.68	465.59	0.30
466.08	0.82	465.59	0.86
465.76	0.28	466.29	1.00
465.76	0.75	466.33	3.00
465.84	2.99	466.40	3.00
465.80	3.31	466.38	3.00
465.78	2.47	466.37	1.00
465.78	1.81	466.36	0.75
465.62	1.81	465.78	0.87

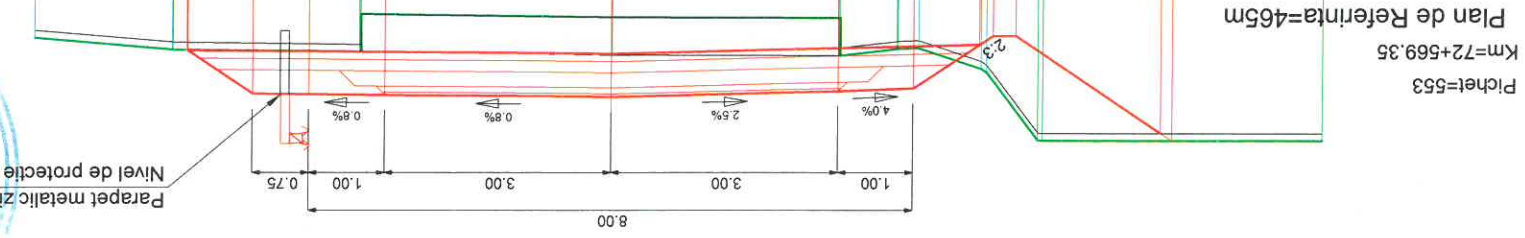

Cote Teren	Distanțe Teren	Cote PROIECT	Distanțe PROIECT
469.26	2.01	469.19	1.66
467.18	2.26	468.09	0.91
467.73	0.56	467.48	0.30
467.39	0.76	467.48	0.86
467.22	1.45	468.05	1.00
467.56	2.59	468.09	3.00
467.54	0.48	468.17	3.00
467.54	2.46	468.09	1.00
467.44	1.83	468.05	0.75
467.17	1.19	467.46	0.85
466.73	1.92	467.18	0.41

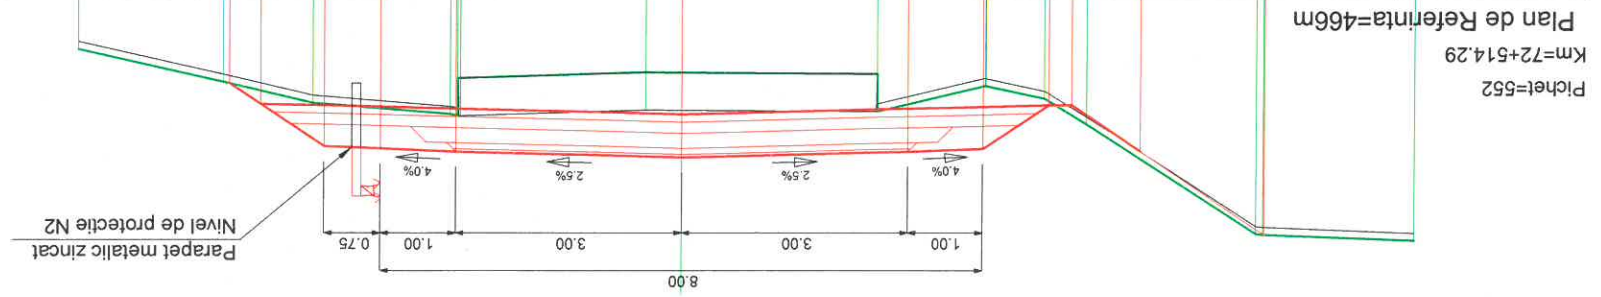


PROIECTANT GENERAL SC LUCU WAY SRL Bd. Barbu Vacarescu, nr. 313-321, sector 2 București - România Nr. înreg. R.C.: J40/7395/1995 C.U.I.: RO 7738294		Beneficiar CONSILIUL JUDEȚEAN HARGHITA PATA LIBERTĂȚII, NR 5, MIERCUREA CIUC	Titlu planșă: PROFIL TRANSVERSAL CARACTERISTIC	Planșa nr: LWY-PT-PTC-244
Specificație: Numere: Ing. I. OPREA Desenat: Ing. I. OPREA Proiectat: Ing. I. OPREA Sef proiect: Ing. A. COJOCARU Aprobat: Ing. C. GODUN	Scară: 1:100	Data: Iunie 2017	Denumire proiect: Reabilitare sistem rutier pe DJ135, km 63+100 - 74+210, de la DJ 136B până la Cobătesii (DN 13C), Județul Harghita	Faza de proiectare: PT + DDE
CONTRACT NR. 20271 / 16.09.2016	PROIECT 1600010	BENEFICIAR CONSILIUL JUDEȚEAN HARGHITA PATA LIBERTĂȚII, NR 5, MIERCUREA CIUC	Denumire proiect: Reabilitare sistem rutier pe DJ135, km 63+100 - 74+210, de la DJ 136B până la Cobătesii (DN 13C), Județul Harghita	Faza de proiectare: PT + DDE




CONTRACT Nr. 20271 / 16.09.2016	PROIECT 1600010	BENEFICIAR CONSILIUL JUDETEAN HARGHITA	SCALA: 1:100	Titlu planșă: PROFIL TRANSVERSAL CARACTERISTIC	LWY-PT-PTC- 245	Date: Iunie 2017	Aprobat: Ing. C. GODUN	Set proiect: Ing. A. COJOCARU
								Desenat: Ing. I. OPREA
Faza de proiectare: PT + DDE		Reabilitare sistem rutier pe DJ135, km 63+100 - 74+210, de la DJ 136B pana la Cobatesii (DN 13C), Judetul Harghita		Denumire proiect:		Scara:		Semnatura
PROIECTANT GENERAL SC LUCA WAY SRL Bd. Barbu Vacarescu, nr. 313-321, sector 2 Bucuresti - Romania Nr. Inreg. R.C.: J40/7395/1995 C.U.I.: RO 7738294		PATA LIBERTATI, NR. 5, MIERCUREA CIUC		Denumire proiect:		Scara:		

Cote Teren	Distanțe Teren	Cote PROIECT	Distanțe PROIECT
468.02	0.62	467.89	
468.02	2.74	467.87	
467.87	0.47	467.87	
467.87	4.18	467.89	5.64
465.10	1.04	464.07	0.30
464.34	0.64	484.96	0.95
464.62	0.58	464.79	1.00
464.60	2.77	464.86	3.00
464.60	2.73	465.05	3.00
464.59	0.89	465.25	1.00
464.50	1.57	465.31	0.75
464.02	1.88	465.36	0.78
463.04	3.15	464.84	2.76
463.00		463.00	

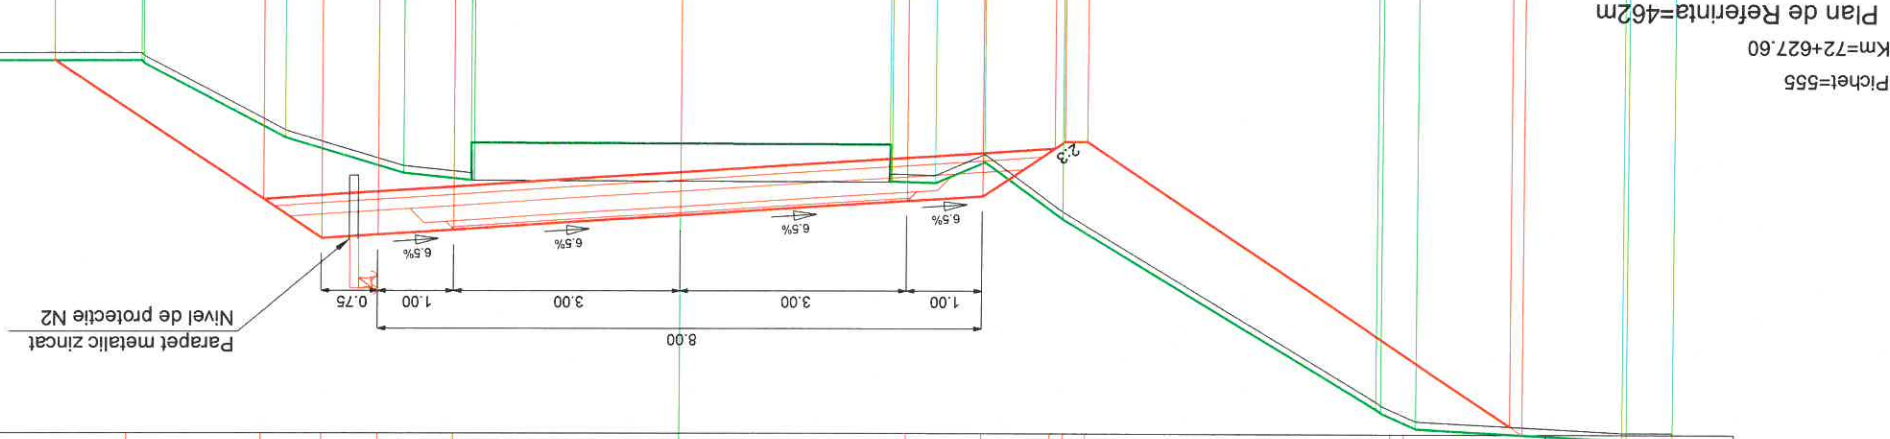


Cote Teren	Distanțe Teren	Cote PROIECT	Distanțe PROIECT
467.87	1.50	467.81	
467.87	2.38	467.89	
467.87	3.54	464.98	0.30
465.04	1.36	485.98	0.90
465.37	1.36	465.70	1.00
465.39	2.69	465.74	3.00
465.39	3.07	465.85	3.00
465.35	1.00	465.96	1.00
466.00	0.75	466.00	0.75
466.03	0.81	466.03	0.81
464.06	5.21	465.49	1.77
464.06	0.97	464.31	

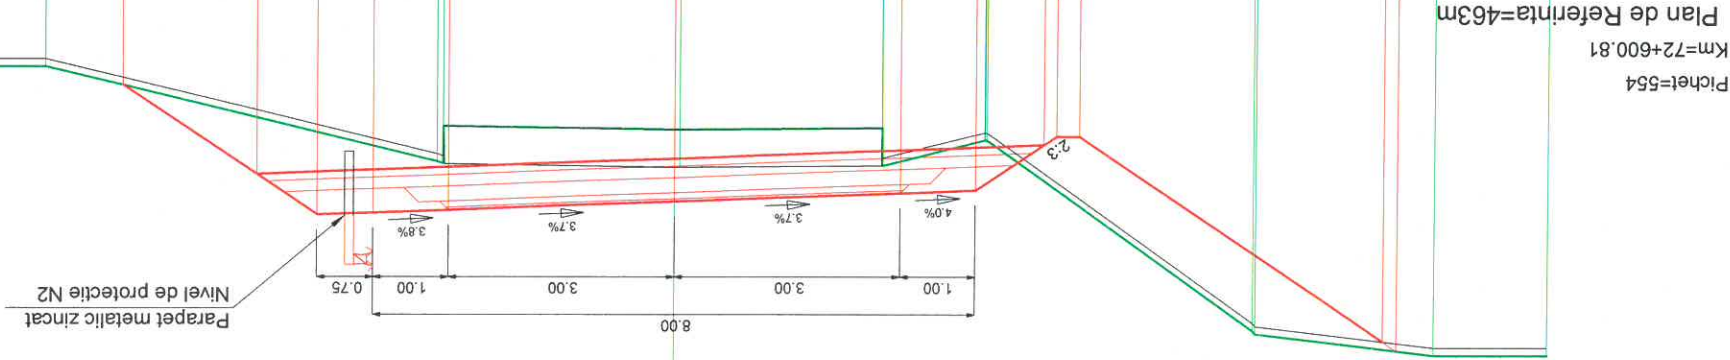


CONTRACT Nr. 20271 / 16.09.2016	PROJECT 1600010	BENEFICIAR CONSILIUL JUDETEAN HARGHITA PATA LIBERTATII, NR 5, MIERCUREA CIUC	SCALA: 1:100	DATE: JUNIE 2017	TITLU PLANSA: PROFILE TRANSVERSALA CARACTERISTICE	LWY-PT-PTC- 246 Plansa nr.	Specificatie:	Numere:	Semnatura	Ing. I. OPREA	Desenat:	Ing. I. OPREA	Proiectat:	Ing. I. OPREA	Set proiect:	Ing. A. COJOCARU	Aprobat:	Ing. C. GODUN
							Denumire proiect:	Scara:	Data:	Titlu plansa:	Planşa nr.	Proiectat:	Desenat:	Set proiect:	Aprobat:			

PROIECTANT GENERAL
SC LUCU WAY SRL
Bd. Barbu Vacarescu, nr. 313-321, sector 2
Bucuresti - Romania
Nr. inreg. R.C.: J40/7395/1995
C.U.I.: RO 7738294


Cote Teren	Distante Teren	Cote PROIECT	Distante PROIECT
467.08	0.87	466.64	0.73
467.06	0.96	466.16	
466.62	7.05	466.64	0.73
462.86	1.21	463.29	0.93
462.93	1.21	463.35	1.00
463.01	2.94	463.51	3.00
463.01	2.80	463.66	3.00
463.01	6.28	463.72	1.00
461.51		463.76	0.75
		463.23	0.79
		461.94	1.93

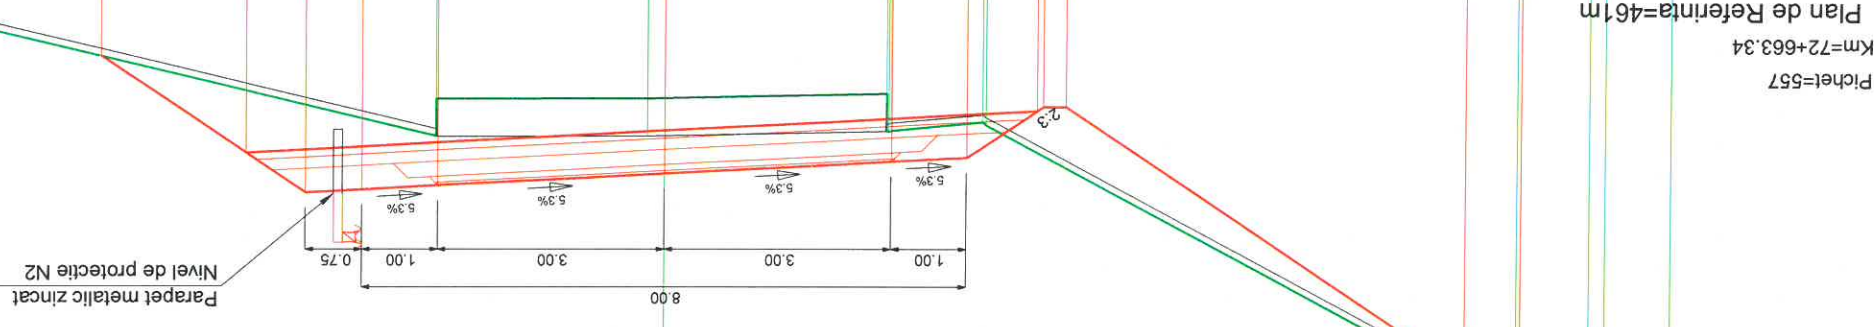

Cote Teren	Distante Teren	Cote PROIECT	Distante PROIECT
467.17	6.27	466.26	0.47
464.32	0.66	465.95	0.47
463.66	0.66	464.45	0.30
463.96	0.69	463.55	0.95
463.93	0.96	464.14	1.00
463.98	2.76	464.20	1.00
463.97	3.20	464.40	3.00
463.97	3.20	464.59	1.00
463.84	2.55	464.66	0.75
462.25	1.10	464.71	0.78
462.25	3.51	464.19	0.78
462.25		462.25	2.91

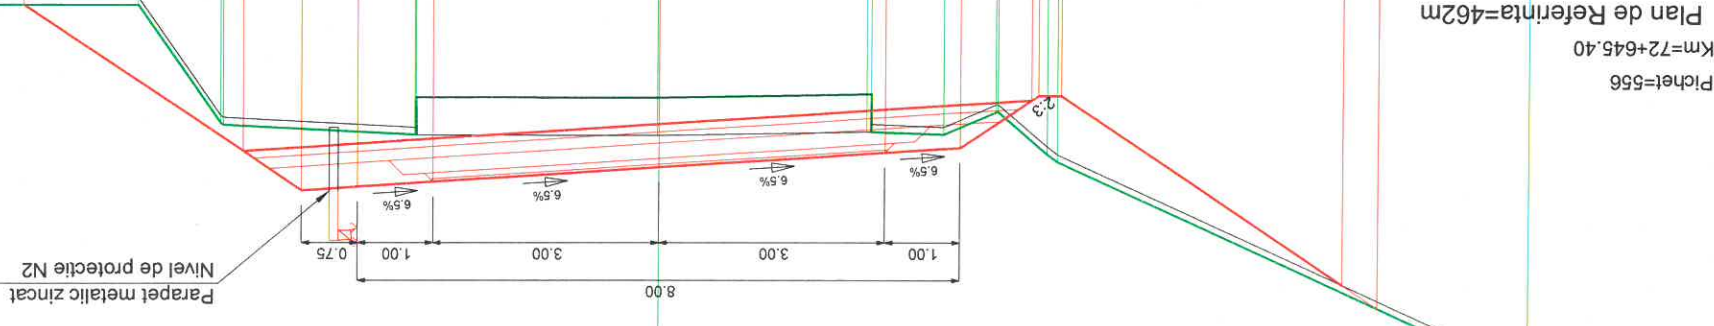


CONTRACT Nr. 20271 / 16.09.2016	PROIECT 1600010	DENUMIRE PROIECT: Reabilitare sistem rutier pe DJ135, km 63+100 - 74+210, de la DJ 136B pana la Cobatesti (DN 13C), judetul Harghita	Titlu plansa: PROIECT TRANSVERSALA CARACTERISTICE	Planşa nr. LWY-PT-PTC- 247	Aprobat:	Ing. C. GODUN
					Set proiect:	Ing. A. COJOCARU
Faza de proiectare: PT + DDE	1:100	Scara:	Data: Iunie 2017	Semnatura	Desenat:	Ing. I. OPREA
					Proiectat:	Ing. I. OPREA
PROIECTANT GENERAL		SC LUCA WAY SRL		Bd. Barbu Vacarescu, nr. 313-321, sector 2 Bucuresti - Romania Nr. Inreg. R.C.: J40/7395/1995 C.U.I.: RO 7738294		
LUCAWAY		BENEFICIAR CONSILIUL JUDETEAN HARGHITA		PATA LIBERTATI, NR 5, MIERCUREA CIUC		

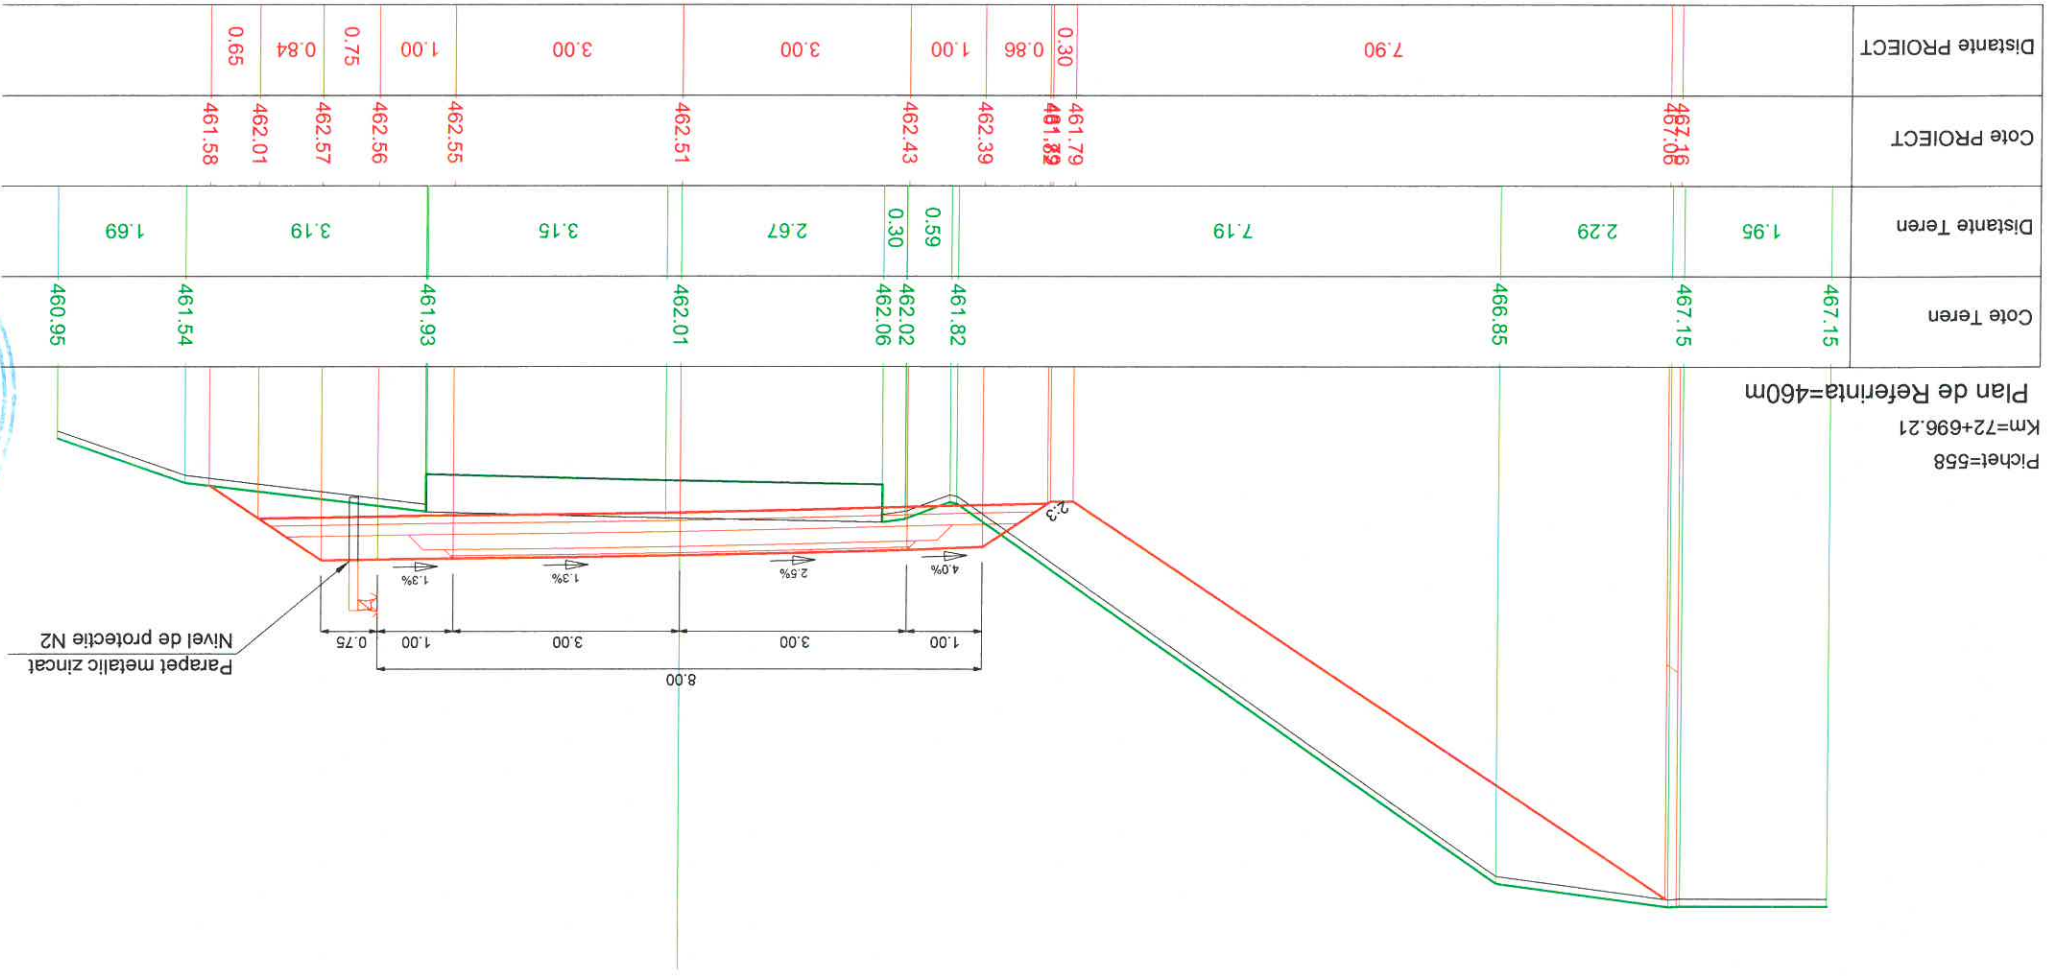


PROIECTANT GENERAL SC LUCAWAY SRL Bd. Barbu Vacarescu, nr. 313-321, sector 2 Nr. Inreg. R.C.: J40/7395/1995 C.U.I.: RO 7738294	 BENEFICIAR CONSILIUL JUDETEAN HARGHITA PIATA LIBERTATII, NR 5, MIERCUREA CIUC	 Denumire proiect: Reabilitare sistem rutier pe DJ135, km 63+100 - 74+210, de la DJ 136B pana la Cobatesti (DN 13C), Judetul Harghita	Titlu planșă: PROFILE TRANSVERSALE CARACTERISTICE Planșa nr.: LW-PT-PTC-248	Data: Iunie 2017	Semnatura 	Specificație: Numere: Ing. I. OPREA	Desenaș: Ing. I. OPREA	Proiectant: Ing. I. OPREA	Șef proiect: Ing. A. COJOCARU	Aprobat: Ing. C. GODUN
				Scara: 1:100	Faza de proiectare: PT + DDE	CONTRACT Nr. 20271 / 16.09.2016	PROIECT 1600010			






P
K
I
C
C
C
C

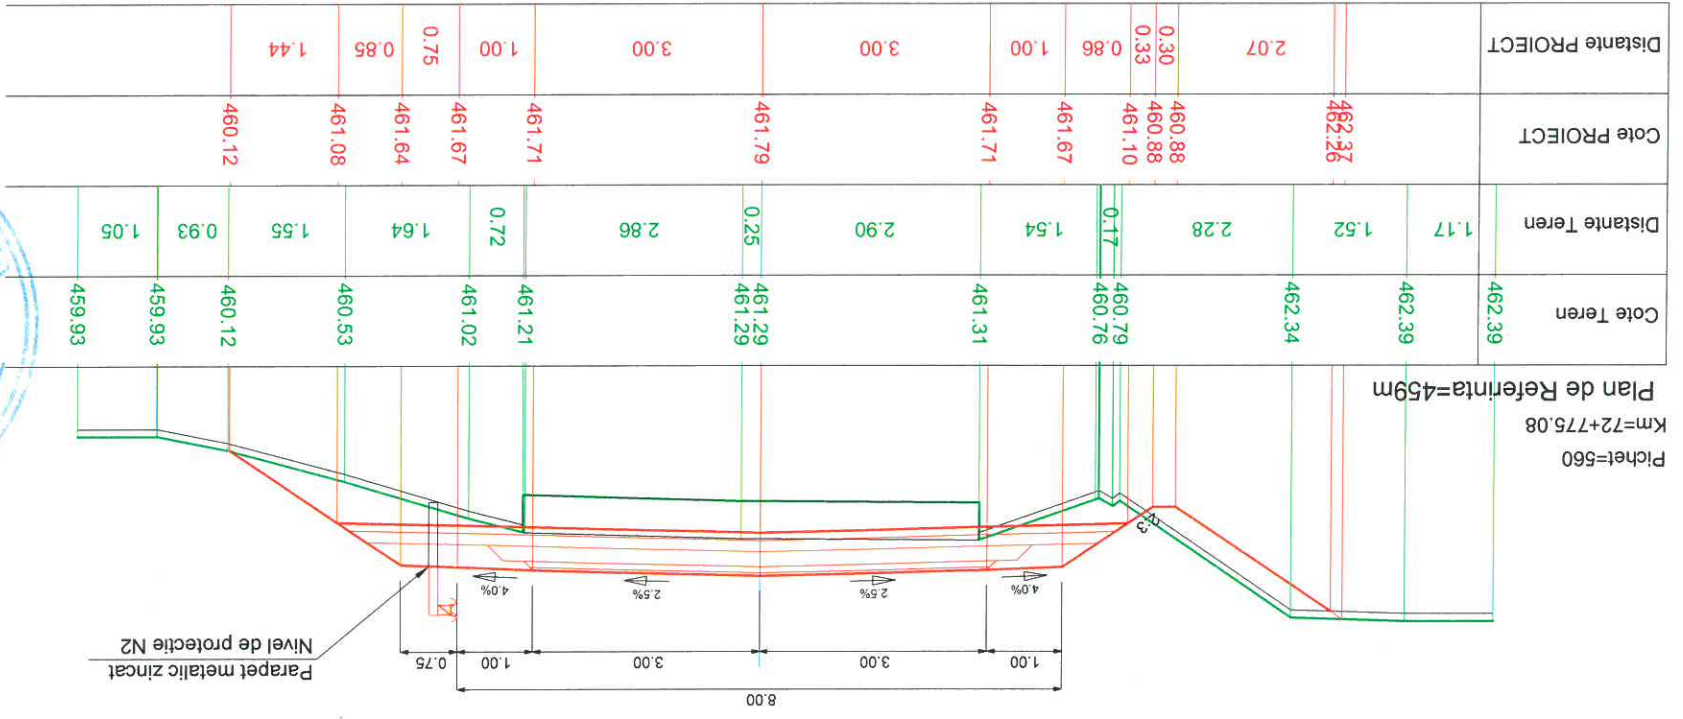


P
K
I
C
C
C
C

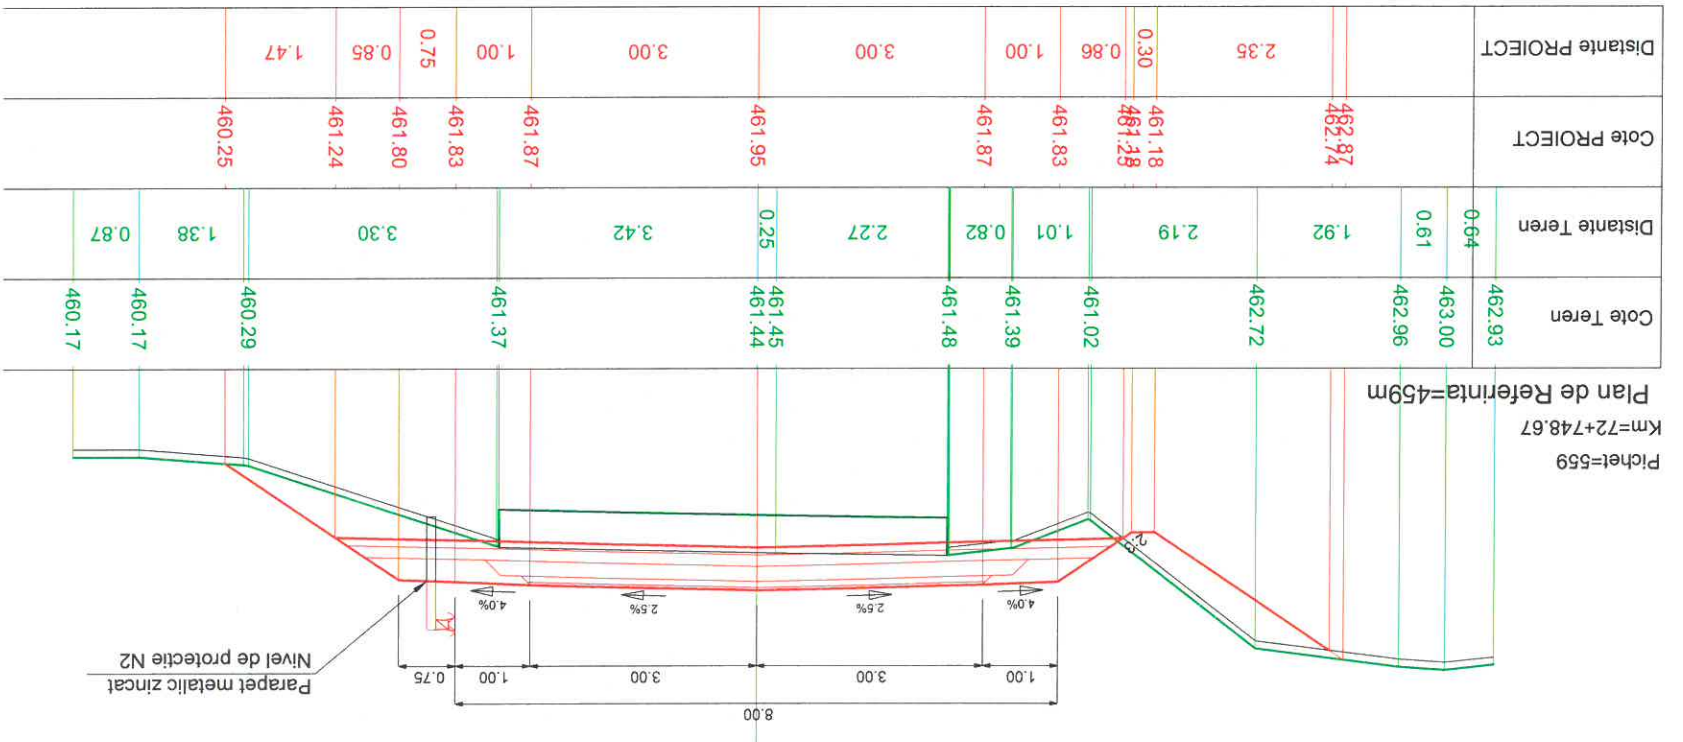


PROIECTANT GENERAL SC LUCA WAY SRL Bd. Barbu Vacarescu, nr. 313-321, sector 2 București - Romania Nr. Inreg. R.C.: 140/7395/1995 C.U.I.: RO 7738294	BENEFICIAR CONSILIUL JUDETEAN HARGHITA PIATA LIBERTATII, NR 5, MIERCUREA CIUC	PROIECT 1600010 20271 / 16.09.2016	Faza de proiectare: PT + DDE	Titlu planșă: PROFIL TRANSVERSALA CARACTERISTICE LWY-PT-PTC-249	Specificație:	Număr:	Semnatura
					Desenat:	Ing. I. OPREA	Proiectat:
SC LUCA WAY SRL		Reabilitare sistem rutier pe DJ135, km 63+100 - 74+210, de la DJ 136B pana la Cobatesii (DN 13C), Judetul Harghita		Data:		Iunie 2017	

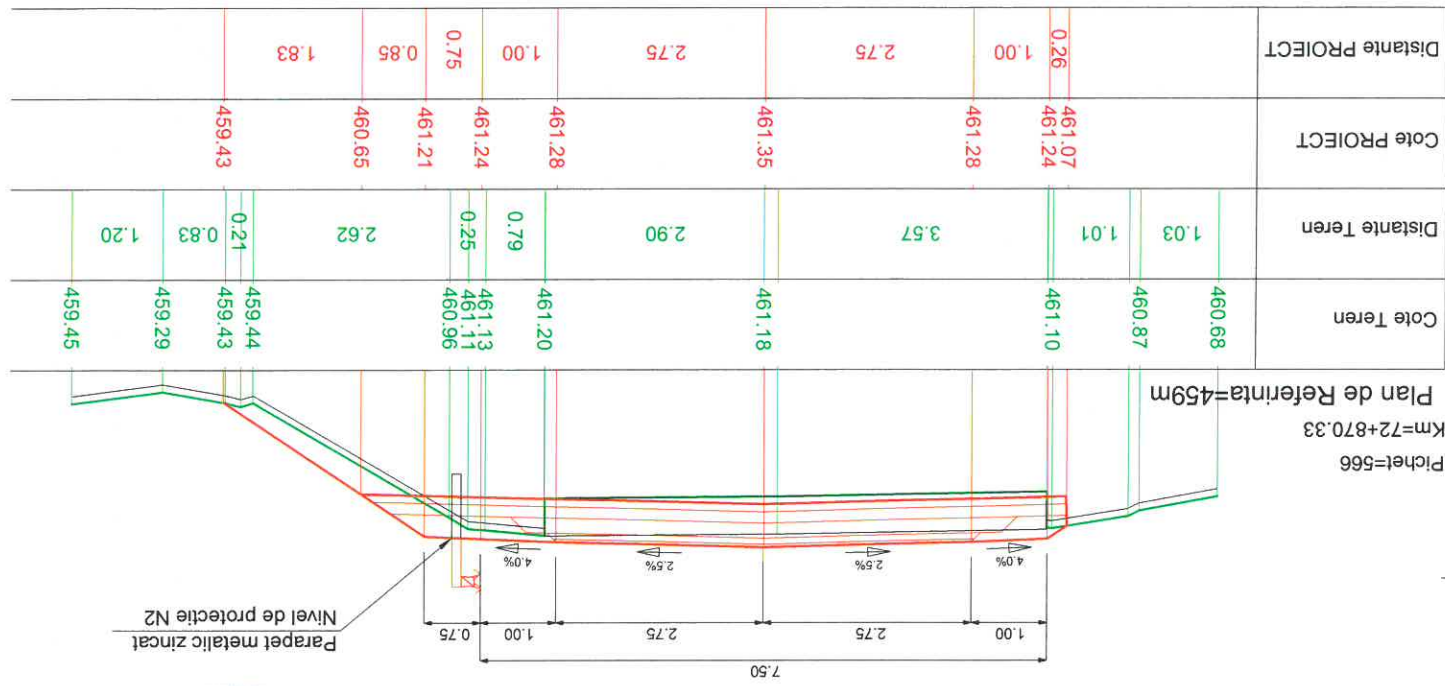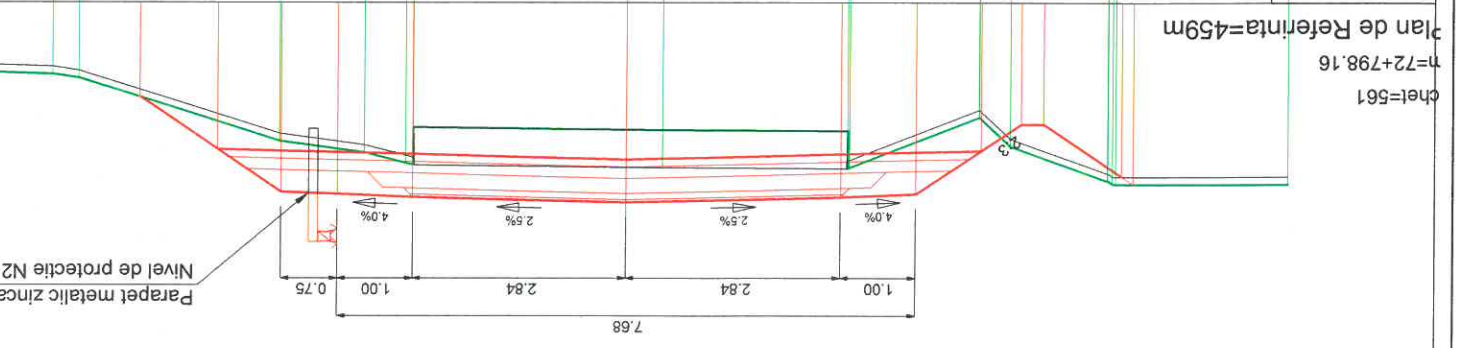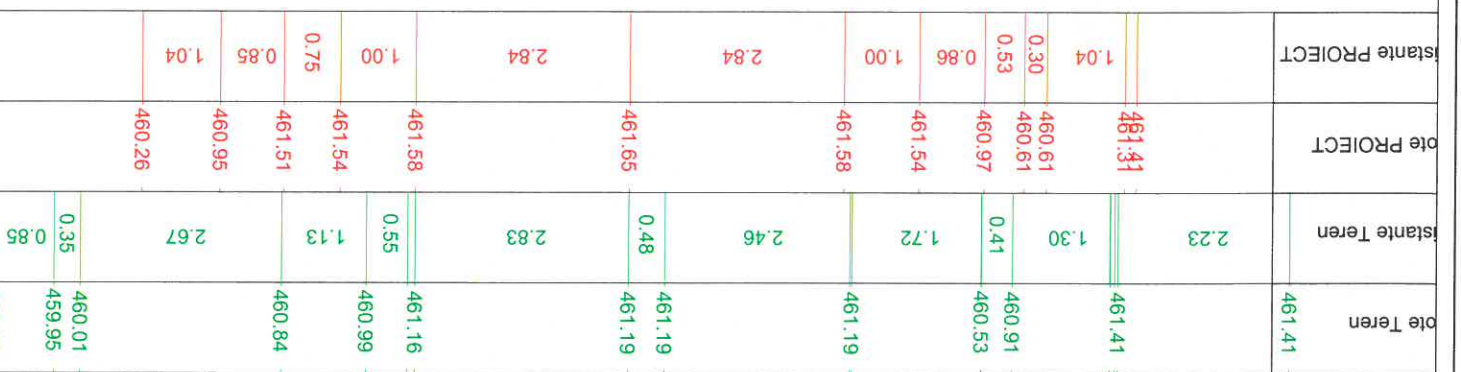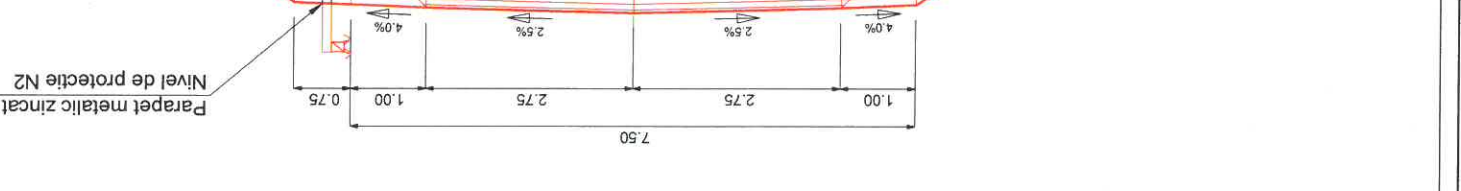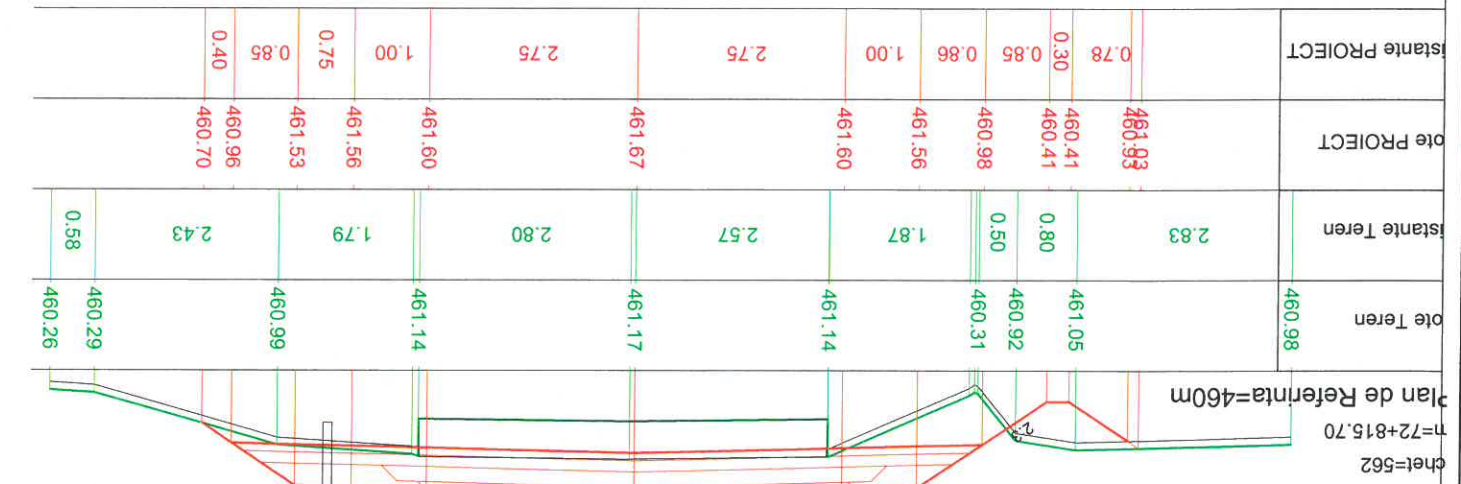


Cote Teren	Distanțe Teren	Cote PROIECT	Distanțe PROIECT
460.34	2.50	460.34	0.92
460.34	1.66	460.96	0.80
460.74	0.32	460.92	0.50
460.85	2.43	461.98	0.80
460.95	2.68	461.12	0.98
460.94	0.30	460.92	0.50
460.85	2.75	460.85	2.75
459.90	1.98	460.47	0.80
		460.47	0.98

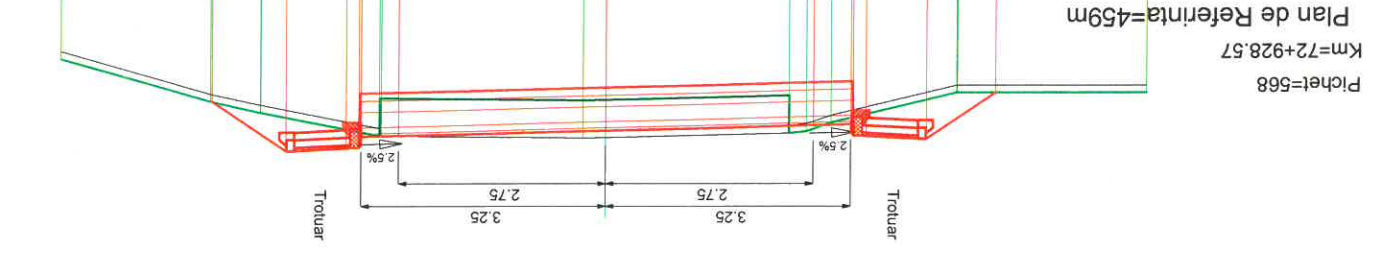


Cote Teren	Distanțe Teren	Cote PROIECT	Distanțe PROIECT
460.28	0.59	460.75	0.80
460.40	1.35	460.90	0.50
460.74	0.30	460.86	0.80
460.79	3.62	460.73	0.50
460.83	0.61	460.79	2.75
460.82	2.54	460.79	2.75
460.78	2.29	460.78	0.50
460.56	1.92	460.97	0.80
459.96	0.56	460.55	0.64

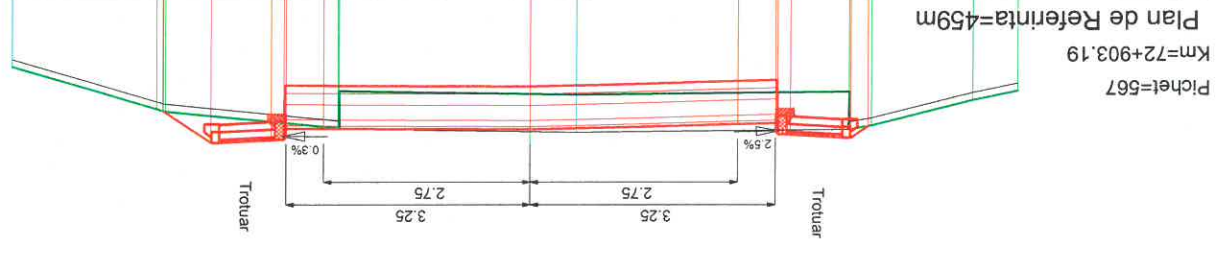

Cote Teren	Distanțe Teren	Cote PROIECT	Distanțe PROIECT
461.09	2.16	461.02	0.80
461.14	3.22	461.92	0.50
461.11	1.00	461.32	0.80
461.03	3.19	460.98	0.50
460.95	1.67	461.12	2.75
460.71	0.46	461.28	2.75
460.64	0.73	461.28	0.50
460.32	0.42	461.32	0.80
		461.04	0.42

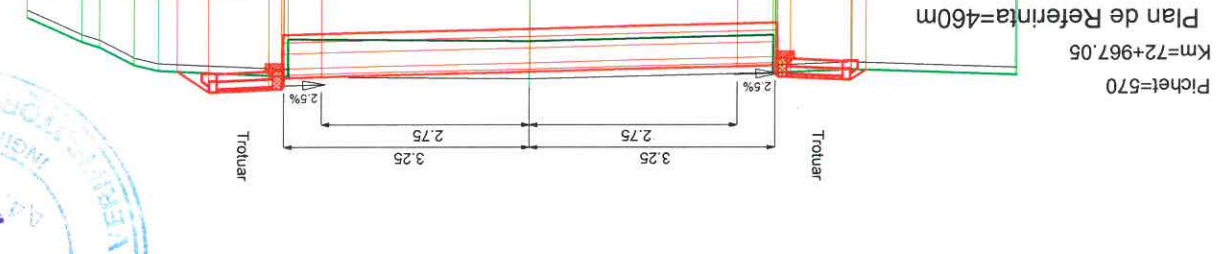

Cote Teren	Distanțe Teren	Cote PROIECT	Distanțe PROIECT
460.76	2.55	460.90	0.80
460.94	1.99	461.06	0.50
461.01	0.91	461.82	0.80
461.05	1.90	460.89	0.50
461.07	2.62	460.95	2.75
461.08	0.56	461.02	2.75
460.81	1.48	461.98	0.50
459.97	1.21	461.18	0.80
460.10	0.56	461.23	0.56

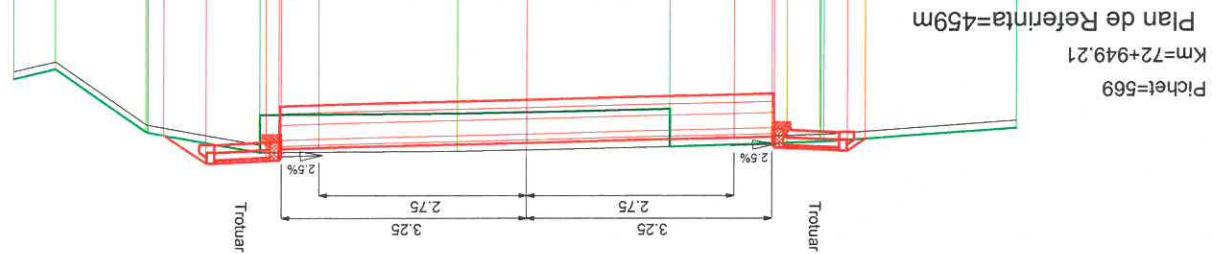

PROIECTANT GENERAL
SC LUCU WAY SRL
Bd. Barbu Vacarescu, nr. 313-321, sector 2
Nr. Inreg. R.C.: J40/7385/1995
C.U.I.: RO 7738294

BENEFICIAR
CONSILIUL JUDETEAN HARGHITA
PATA LIBERTATII, NR 5, MIERCUREA CIUC

PROIECT N. 20271 / 16.09.2016
PROIECT 1600010
Faza de proiectare: PT + DDE



Planșa nr.: LWY-PT-PTC-250
Titlu planșa: PROFILE TRANSVERSALE CARACTERISTICE

Specificație: Nume: Semnatura
Desenat: Ing. I. OPREA
Proiectat: Ing. I. OPREA
Self project: Ing. A. COJOCARU
Aprobat: Ing. C. GODUN





Data: Iunie 2017
Scara: 1:100
Denumire proiect: Reabilitare sistem rutier pe DJ135, km 63+100 - 74+210, de la DJ 136B pana la Cobatesti (DN 13C), Judetul Harghita



PROIECTANT GENERAL	SC LUCA WAY SRL Bd. Barbu Vacarescu, nr. 313-321, sector 2 București - Romania Nr. Inreg. R.C.: J40/7395/1995 C.U.I.: RO 7738294	PROIECTANT GENERAL	SC LUCA WAY SRL Bd. Barbu Vacarescu, nr. 313-321, sector 2 București - Romania Nr. Inreg. R.C.: J40/7395/1995 C.U.I.: RO 7738294
PROIECT	BENEFICIAR CONSILIUL JUDEȚEAN HARGHITA PLATA LIBERĂ NR. 5, MIERCUREA CIUC	PROIECT	160010
CONTRACT NR.	20271 / 16.09.2016	CONTRACT NR.	160010
Specificație	Nume: Semnătura	Scara:	1:20 1:50
Desenat:	Ing. I. OPREA	Faza de proiectare:	PT + DDE
Proiectat:	Ing. I. OPREA	Titlu planșă:	DETALIU SANT
Set proiect:	Ing. A. COJOCARU	Planșa nr.:	LWY-PT-D-01
Aprobat:	Ing. C. GODUN		

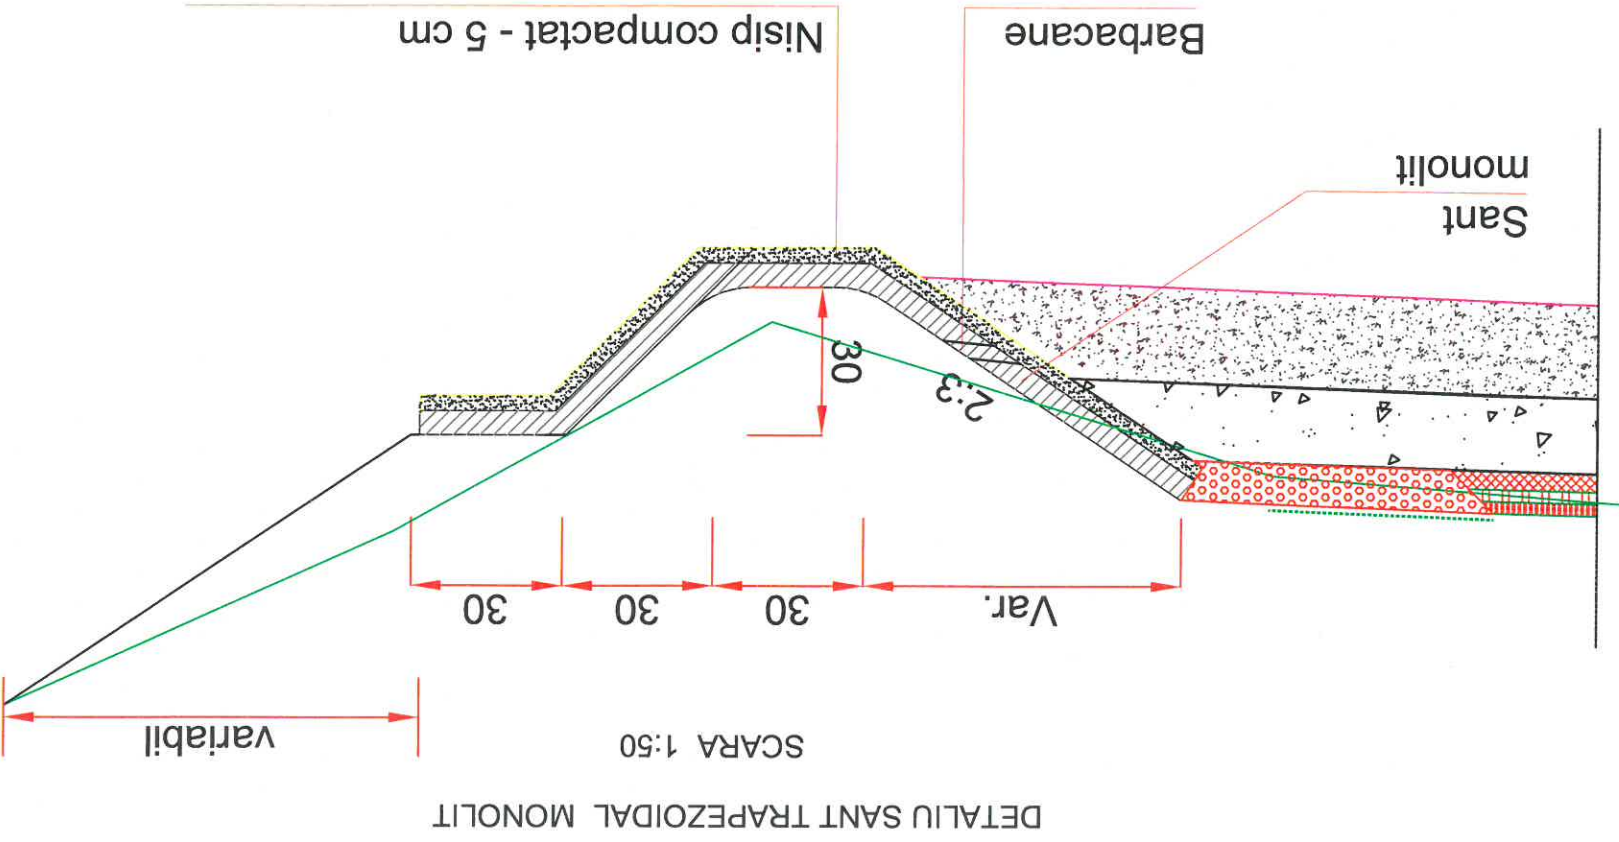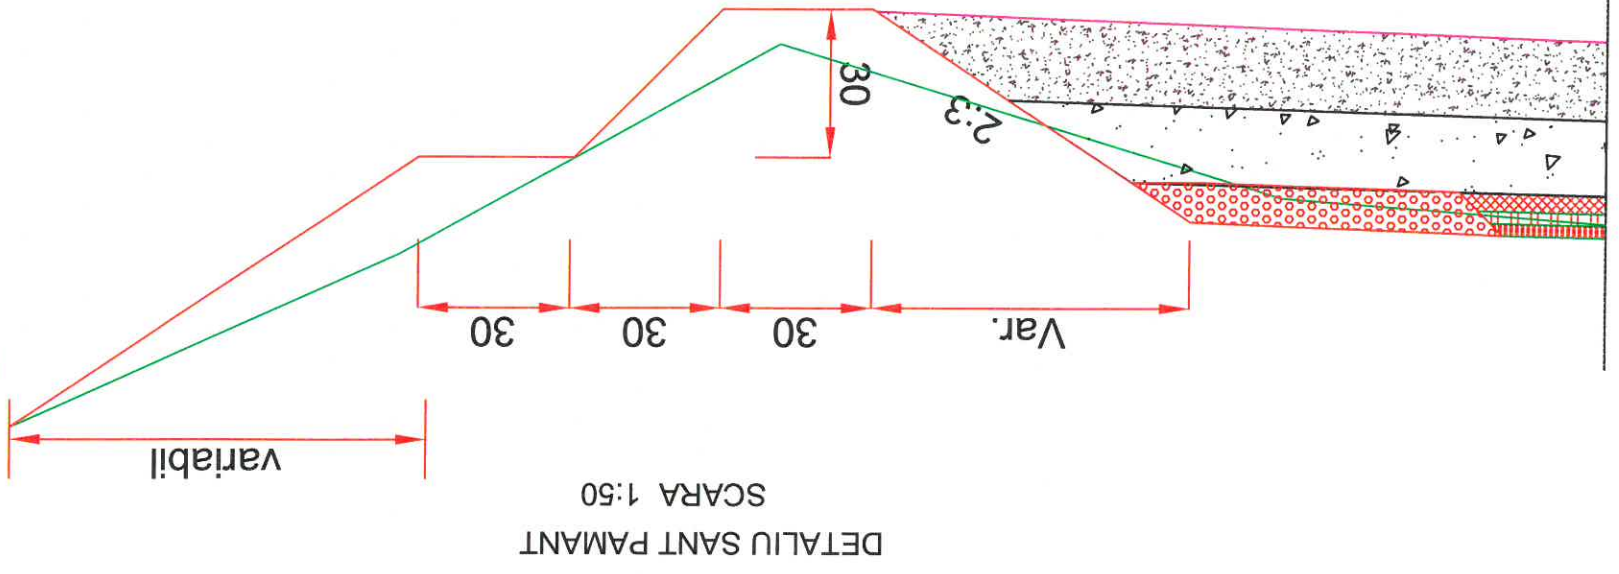



DETALIU AMENAJARE ACCES

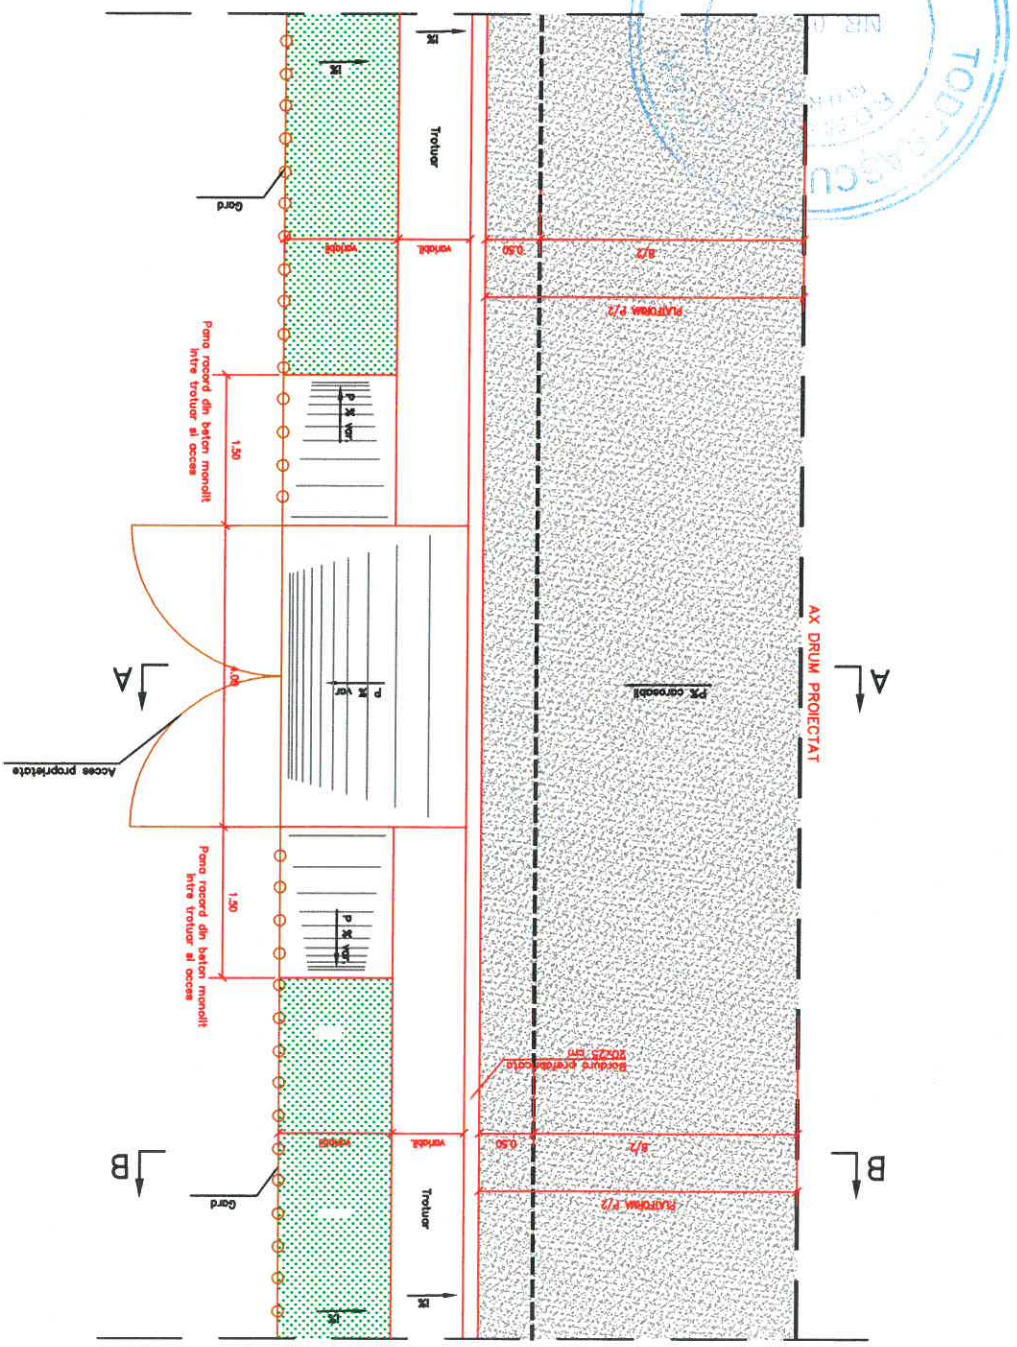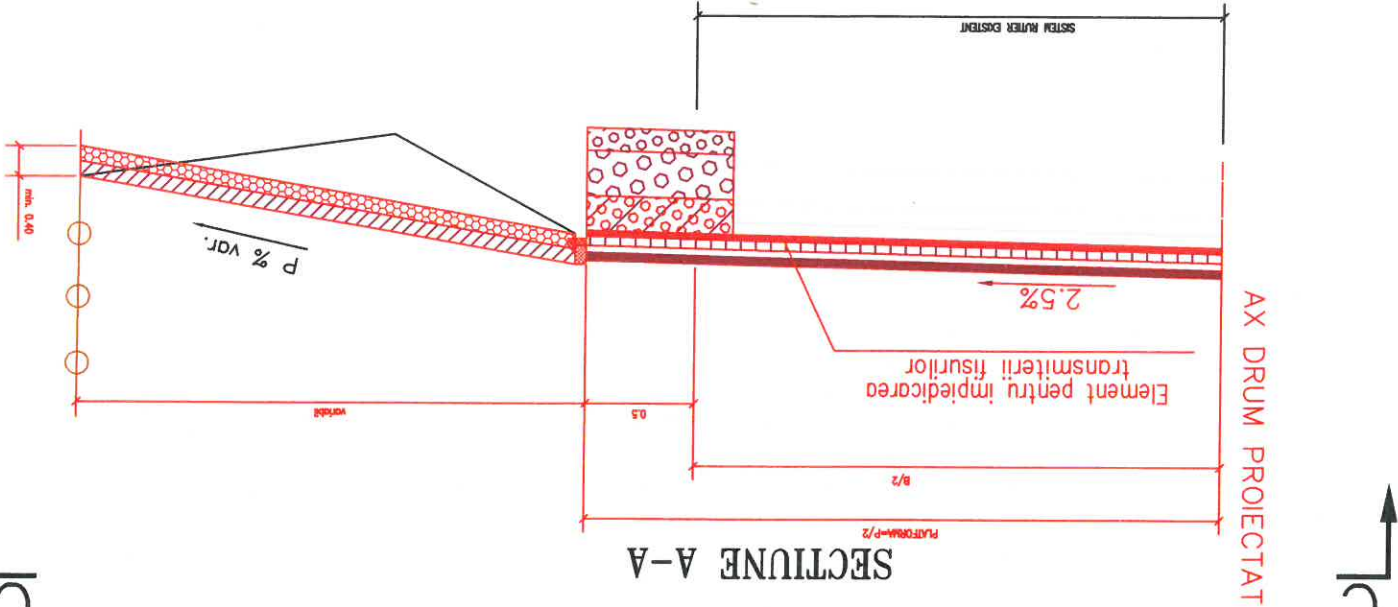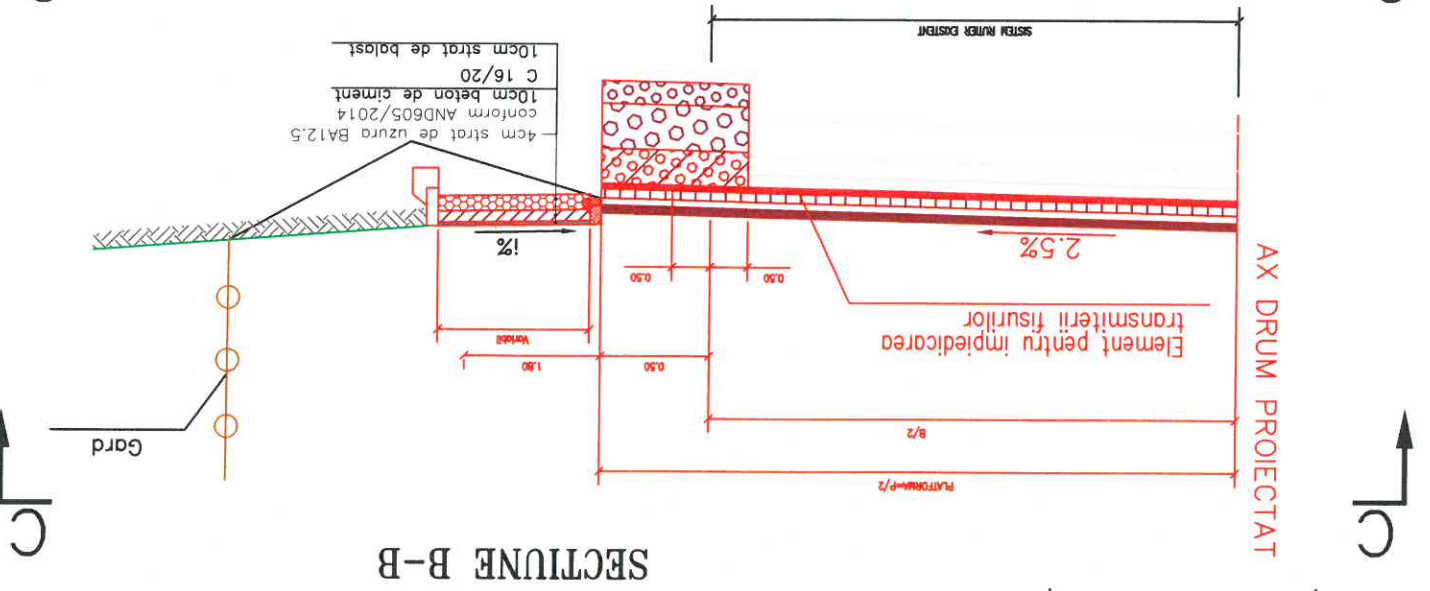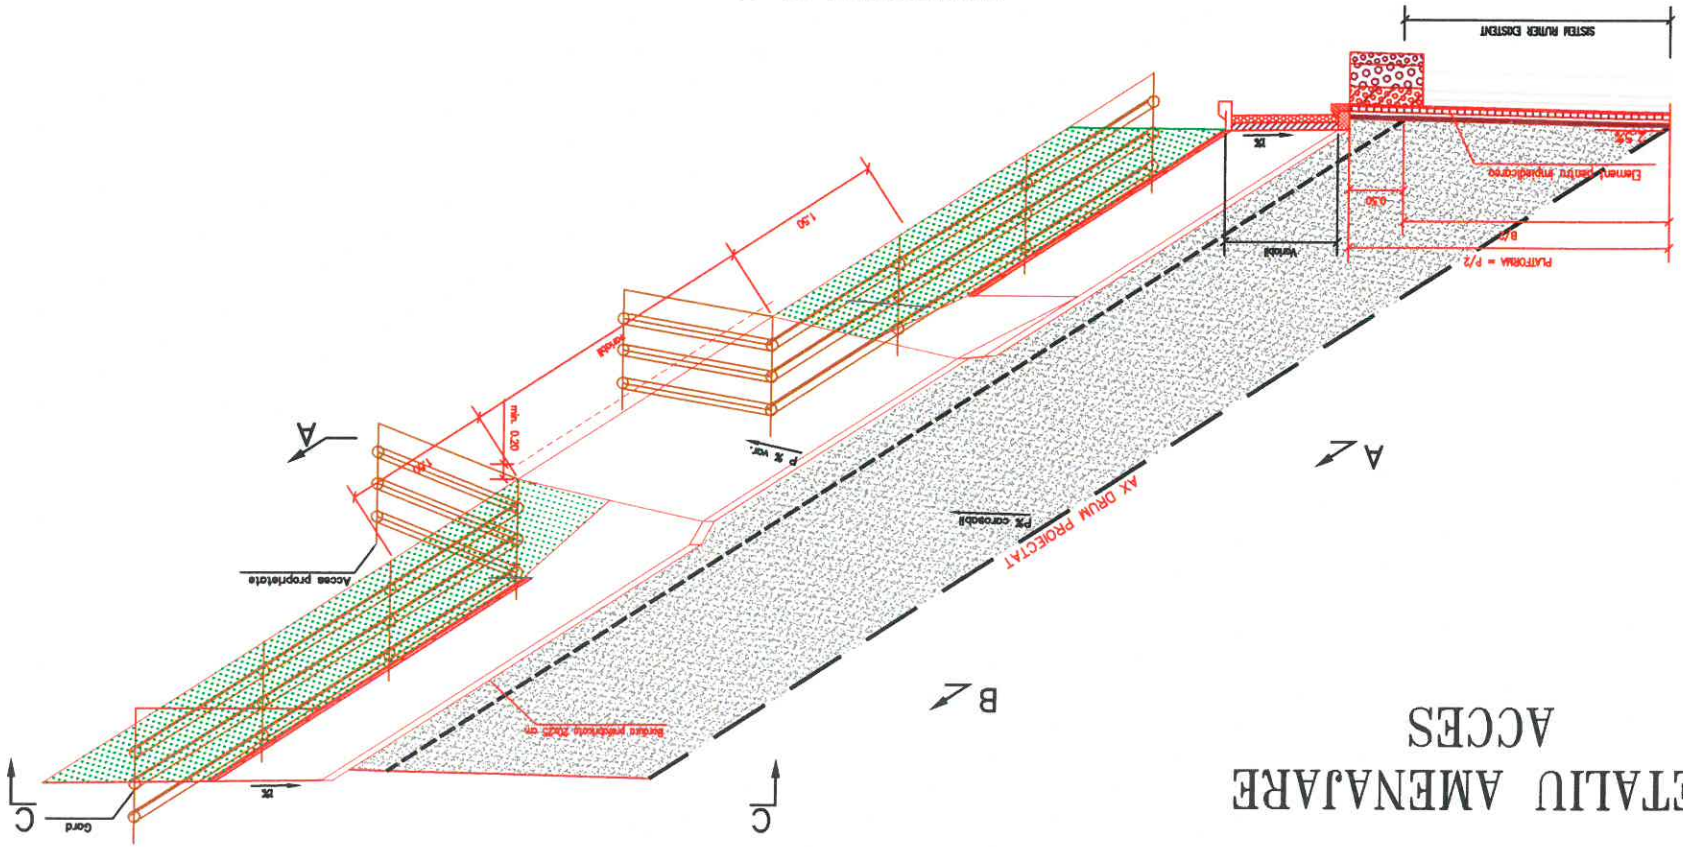


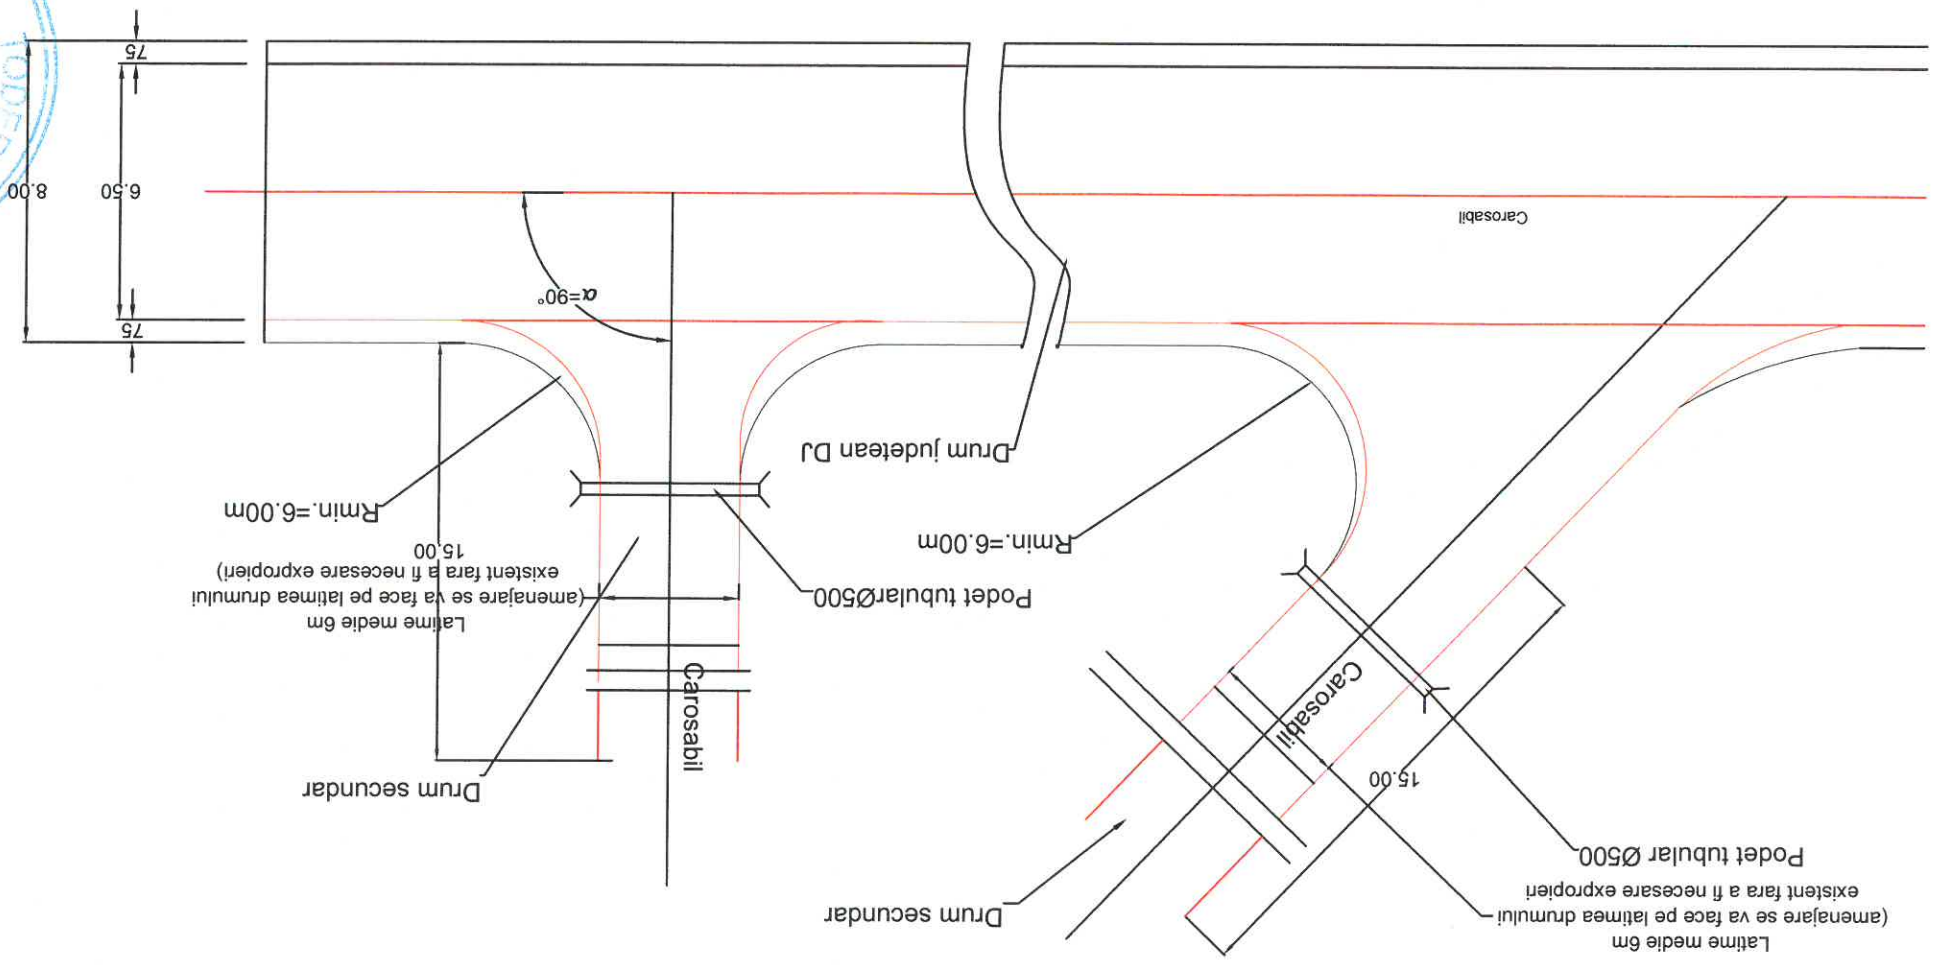
PROIECTANT GENERAL SC LUCA WAY SRL Bd. Barbu Vacarescu, nr. 313-321, sector 2 Bucuresti - Romania Nr. inreg. R.C.: J40/7395/1995 C.U.I.: RO 7738294		BENEFICIAR CONSILIUL JUDETEAN HARGHITA PIATA LIBERTATII, NR. 6, MERCUREA CIUC	PROIECT 160010 CONTRACT N. 20271 / 16.09.2016	Faza de proiectare: PT + DDE		Titlu planşa: DETALIU TROTUAR SI ACCES LA PROPRIETATE		Plansa nr.: LWY-PT-D-02	
Nume: Semañtura				Scara: 1:100		Data: Iunie 2017		Set proiect: Ing. A. COJOCARU	
Descriere: Ing. I. OPREA		Desenat: Ing. I. OPREA		Proiectat: Ing. I. OPREA		Denumire proiect: Reabilitare sistem rutier pe DJ135, km 63+100 - 74+210, de la DJ 136B pana la Cobatesii (DN 13C), judetul Harghita		Specificatie: Nume: Semañtura	



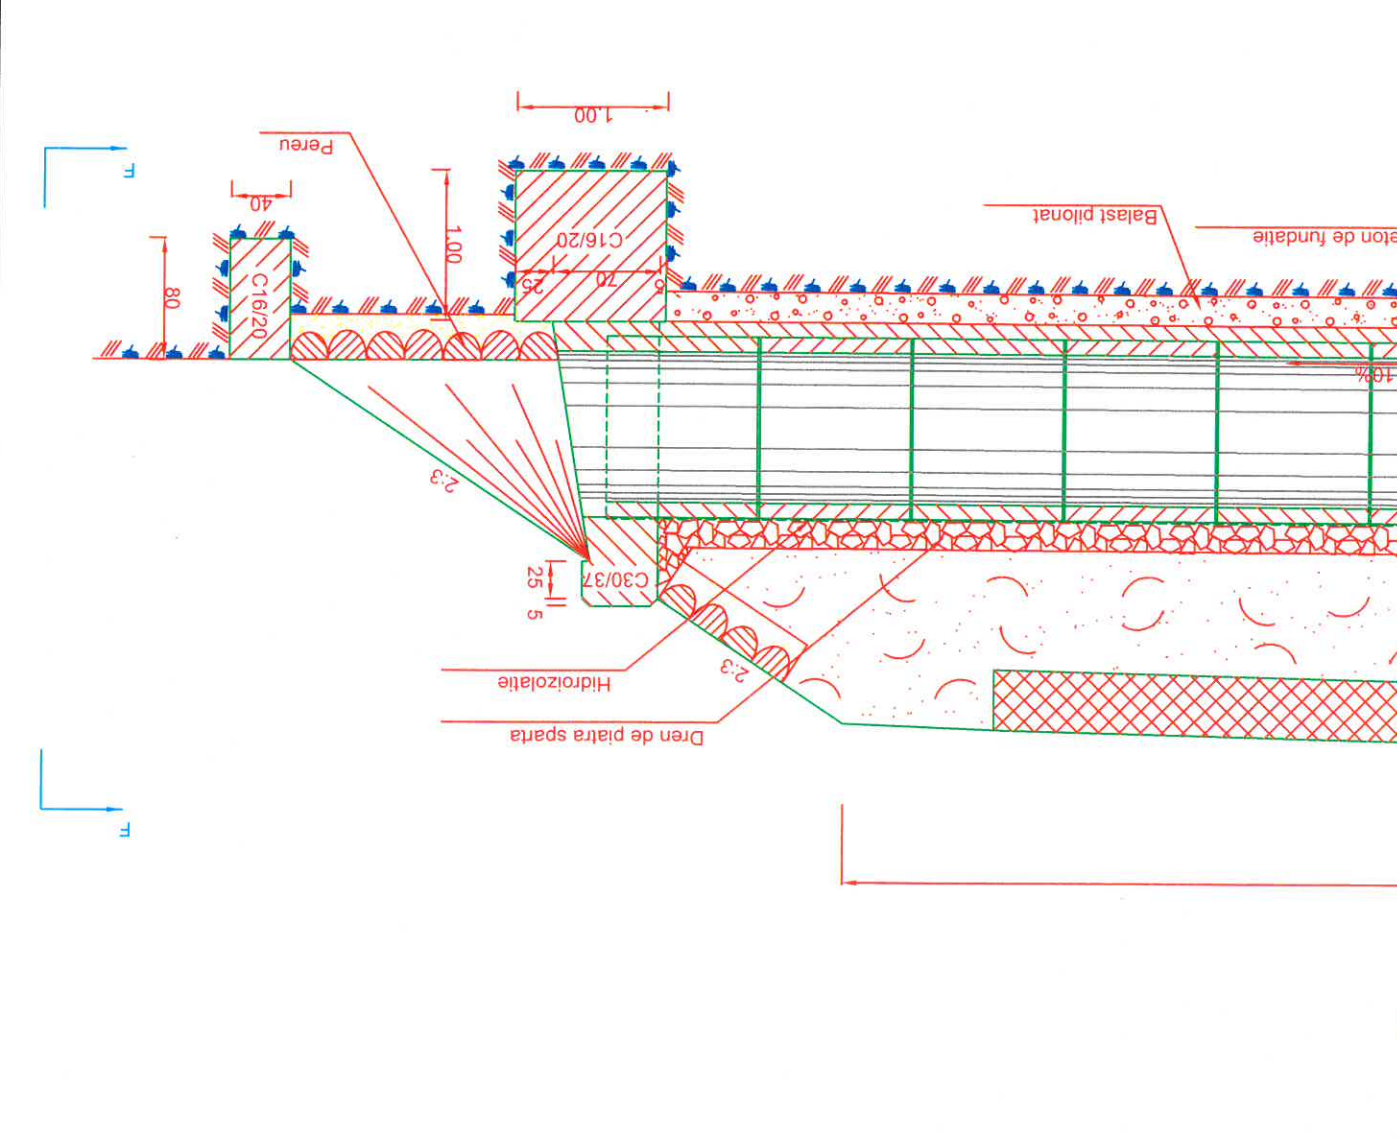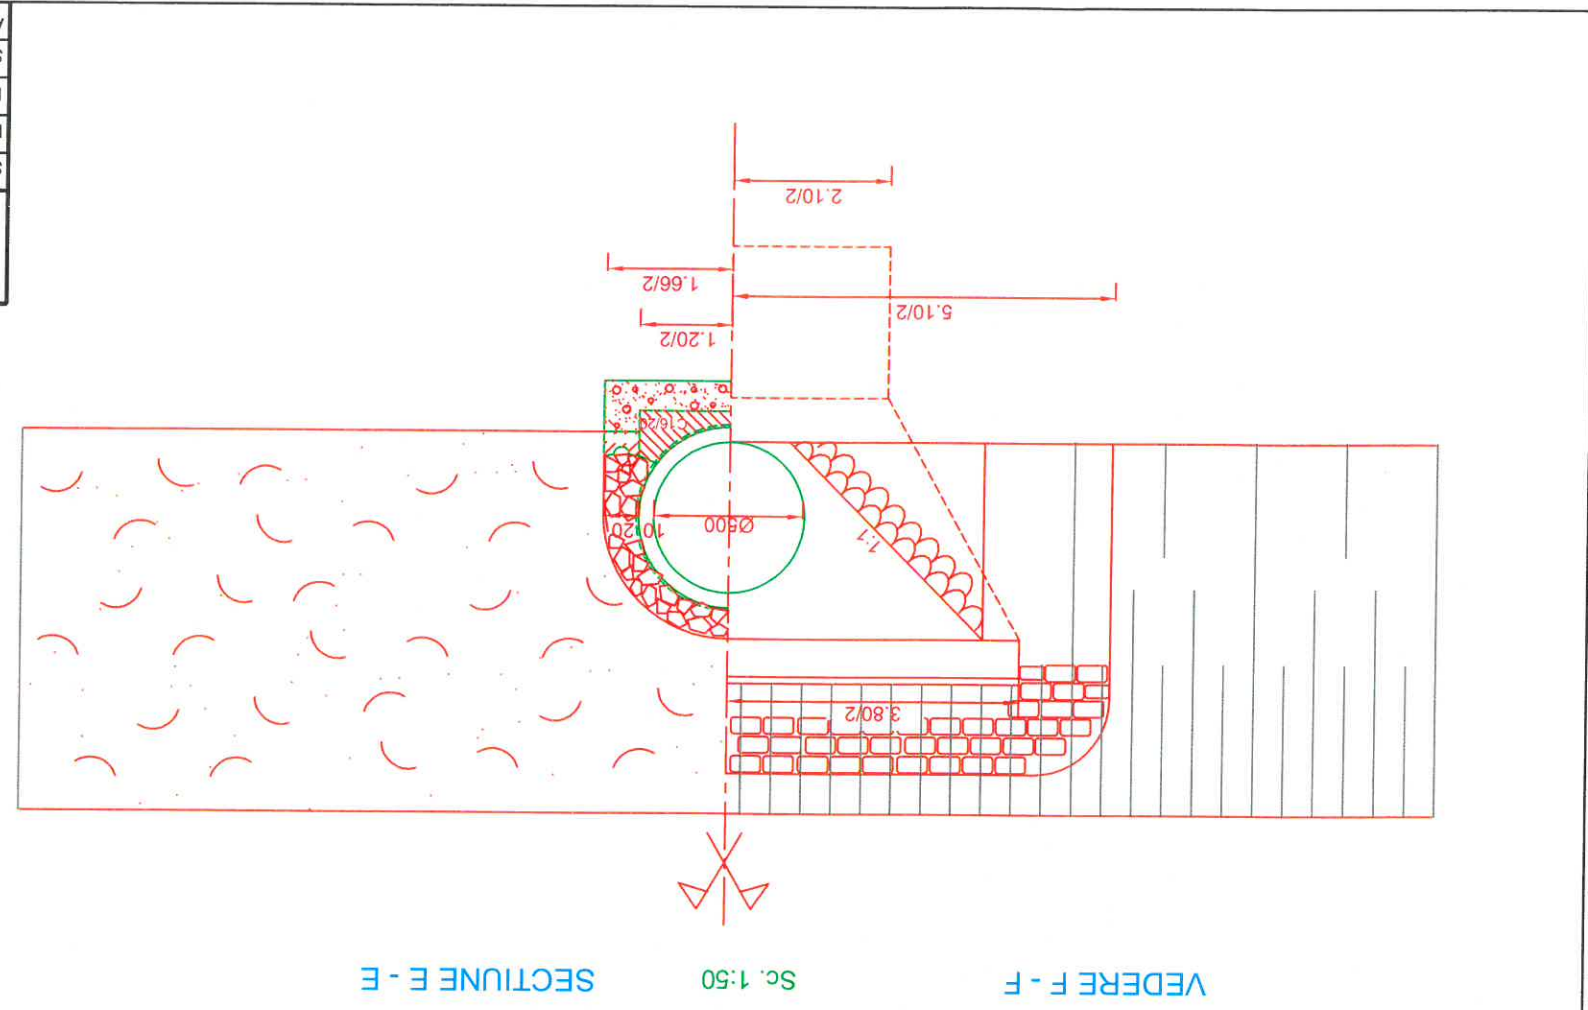

PROIECTANT GENERAL SC LUCA WAY SRL Bd. Barbu Vacarescu, nr. 313-321, sector 2 București - România Nr. înreg. R.C.: J40/7395/1995 C.U.I.: RO 7738294	BENEFICIAR CONSILIUL JUDEȚEAN HARGHITA PLATA LIBERĂ, NR. 5, MIERCUREA CIUC	PROIECT 160010 CONTRACT NR. 20271 / 16.09.2016	SCARA: 1:100	DENUMIRE PROIECT: Reabilitare sistem rutier pe DJ135, km 63+100 - 74+210, de la DJ 136B pana la Cobatești (DN 13C), județul Harghita	PLANSĂ NR. LWY-PT-D-03
Numere: Semnătura	Scara: 1:100	Denumire proiect: Reabilitare sistem rutier pe DJ135, km 63+100 - 74+210, de la DJ 136B pana la Cobatești (DN 13C), județul Harghita	Data: Iunie 2017	Titlu planșă: PODET TUBULAR 500	Planșa nr. LWY-PT-D-03
Specificație: Nume: Ing. I. OPREA	Desenaș: Ing. I. OPREA	Proiectant: Ing. A. COJOCARU	Ing. C. GODUN	Aprobat:	




PROIECTANT GENERAL SC LUCA WAY SRL Bd. Barbu Vacarescu, nr. 313-321, sector 2 București - România Nr. inreg. R.C.: J40/7395/1995 C.U.I.: RO 7738294	 BENEFICIAR CONSILIUL JUDEȚEAN HARGHITA PLATA LIBERTĂȚII, NR 5, MIERCUREA CIUC	Titlu planșă: DETALIU AMENAJARE DRUM LATERAL	Planșa nr: LWY-PT-D-04
SCALA: 1:100 DENUMIRE PROIECT: Reabilitare sistem rutier pe DJ135, km 63+100 - 74+210, de la DJ 136B pana la Cobatesii (DN 13C), județul Harghita		Faza de proiectare: PT + DDE	
Nume: Semnătura	Data: Iunie 2017	Specificație: Nume: Semnătura	Desenați: Ing. I. OPREA
Desenați: Ing. I. OPREA	Proiectat: Ing. I. OPREA	Seif proiect: Ing. A. COJOCARU	Aprobat: Ing. C. GODUN



PROIECTANT GENERAL SC LUCA WAY SRL Bd. Barbu Vacarescu, nr. 313-321, sector 2 București - România Nr. înreg. R.C.: J40/7395/1995 C.U.I.: RO 7738294	 LUCA WAY	SCARA: Semnătura	Specificație: Nume:	Desenați: Ing. I. OPREA	Proiectat: Ing. I. OPREA	Seș proiectant: Ing. A. COJOCARU	Aprobat: Ing. C. GODUN
 BENEFICIAR CONSILIUL JUDEȚEAN HARGHITA PLATA LIBERTĂȚII, NR 5, MIERCUREA CIUC		SCARA: 1:100	Data: Iunie 2017	Titlu planșă: DETALIU PARAPET NIVEL DE PROTECȚIE N2			
CONTRACT NR. 20271 / 16.09.2016 PROIECT 1600010		DENUMIRE PROIECT: Reabilitare sistem rutier pe DJ135, km 63+100 - 74+210, de la DJ 136B pana la Cobalești (DN 13C), Județul Harghita		Faza de proiectare: PT + DDE			
LWY-PT-D-05		Plansa nr.					

PARAPET METALIC ZINCAT, NIVEL DE PROTECȚIE N2 AMPLASAT PE DRUM

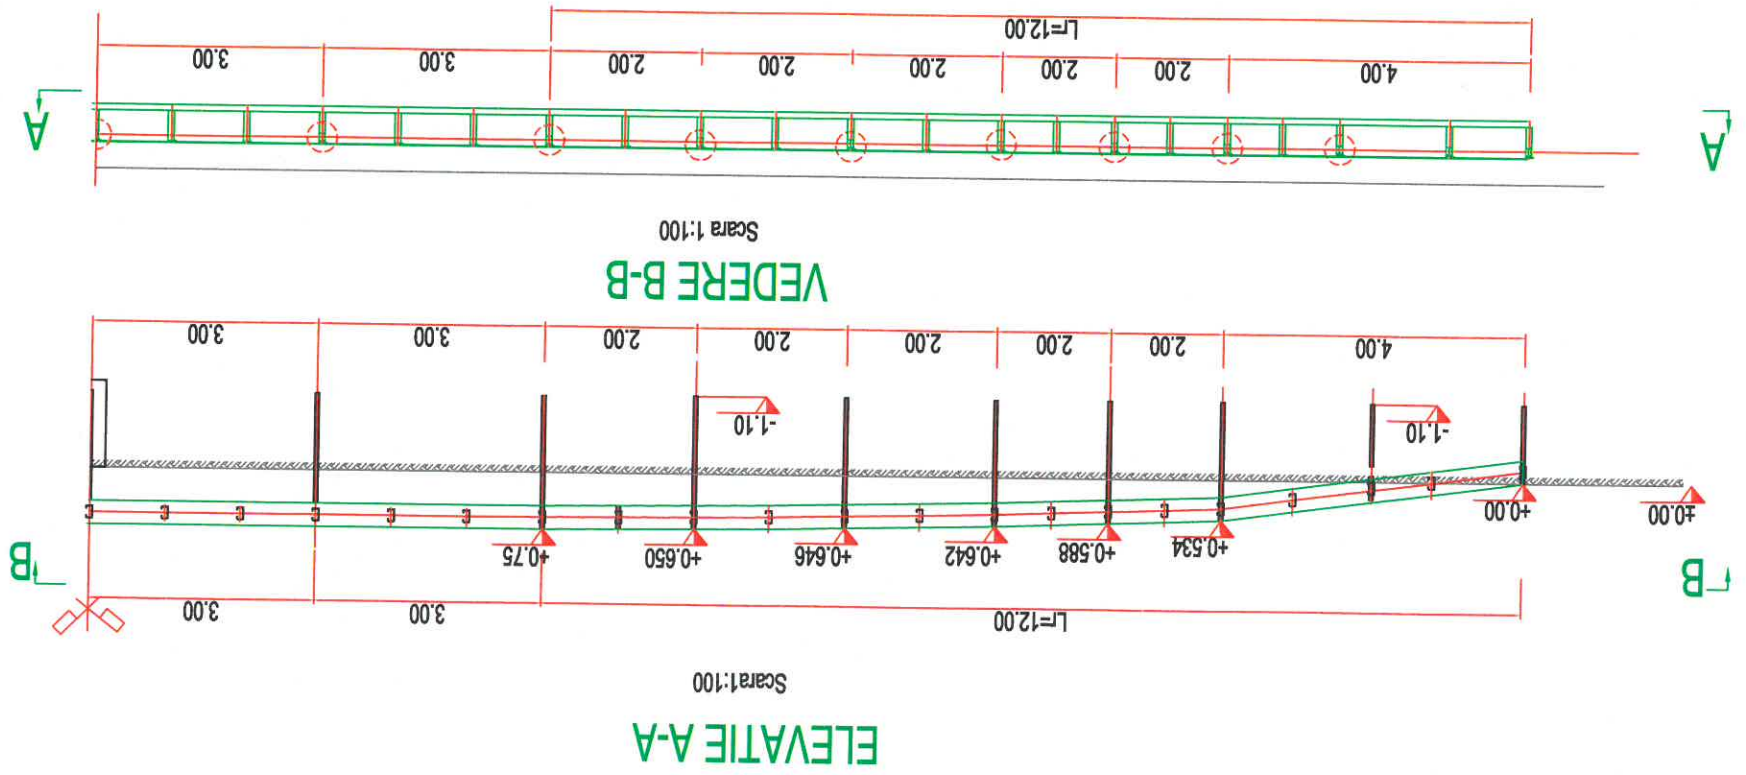

ANSAMBLU STALP AMPLASAT PE DRUM

