

Vnord=534601.2884  
 Vest=498867.9290  
 R=150.00m  
 C=38.53m  
 T=19.37m  
 B=1.236m  
 Ti=Km 11+895.540  
 Te=Km 11+934.072  
 U=16.3535g

Vnord=534558.7588  
 Vest=498945.3548  
 R=150.00m  
 C=48.82m  
 T=24.63m  
 B=1.981m  
 Ti=Km 11+978.411  
 Te=Km 12+027.227  
 U=20.7183g

Verificator proiect/Expert tehnic		
Verificator proiect/Expert tehnic		
Verificator proiect/Expert tehnic	Numele si Prenumele	referat/ expertiza: nr./data
	Semnatura	

Proiectant General

S.C. INSTITUTUL DE CERCETARI IN TRANSPORTURI - INCERTRANS S.A.  
 str. Calea Grivitei, nr. 391-393, sector 1, Bucuresti, Romania  
 Tel: +40213162337; Fax: +40213161370  
 e-mail: incertrans@incertrans.ro; web: http://www.incertrans.ro

Proiectant de Specialitate

Beneficiar

Consiliul Judetean HARGHITA

Nume Proiect

Modernizare drum judetean DJ 134A  
 Soimusu Mic - Cristuru Secuiesc  
 km 7+500 - 15+484.349

Contract	Numar Proiect	Faza
11483/12019/2012	12019/2012	Avize



Nume Plansa

LUCRARI DE DRUMURI

PLAN DE SITUATIE

PROIECTAT	ing. Dragos BOGDAN		
DESENAT	ing. Dragos BOGDAN		
VERIFICAT	ing. Catalin DIMA		
APROBAT	ing. Gheorghe DINU		
Data	07/2015	Scara	1:500
Numar Plansa	D-PS-029		

© INCERTRANS SA  
 ACEST DOCUMENT INTRA SUB INCIDENTIA LEGII NR. 8/1996 PRIVIND DREPTUL DE AUTOR  
 UTILIZAREA SA TREBUIE SA FIE CONFORMA CELUI PENTRU CARE A FOST ELABORAT  
 FINE INTERZISA REPRODUCEREA SI DIFUZAREA FARA AUTORIZAREA EXPRESA.

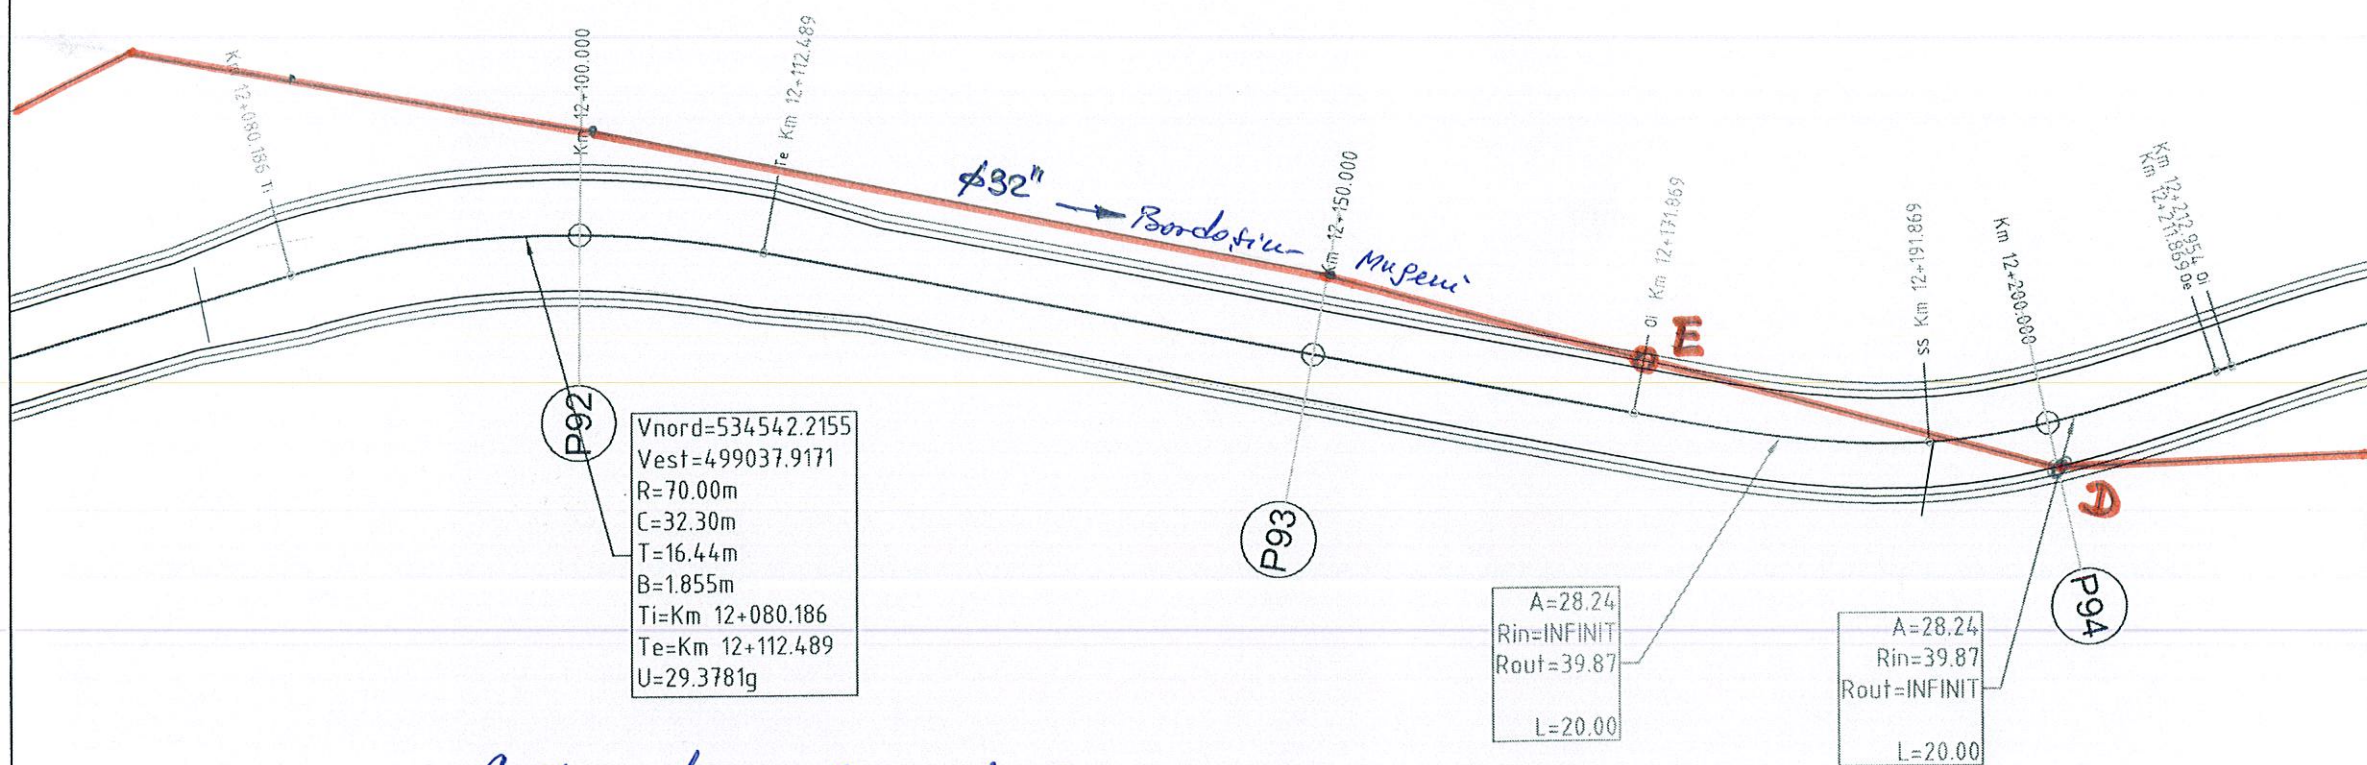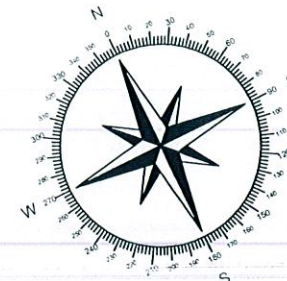

- Confirm traseul conductori  $\phi 32''$  Bordoșiu - Mureșu.  
 aparține SNTEN. Transgaz SA. Mediaș,  
 șef sector Sighisoara  
 Bodan D. 27.07.2015

S.N.T.G.N. TRANSGAZ S.A.  
 EXPLOATARE  
 TERITORIALĂ MEDIAȘ  
 SECTOR SIGHISOARA

Verificator proiect/Expert tehnic		
Verificator proiect/Expert tehnic		
Verificator proiect/Expert tehnic	Numele si Prenumele	referat/expertiza: nr./data
	Semnatura	

Proiectant General  
**INCERTTRANS**  
 S.C. INSTITUTUL DE CERCETARI IN TRANSPORTURI - INCERTTRANS S.A.  
 str. Calea Grivitei, nr. 391-393, sector 1, Bucuresti, Romania  
 Tel: +40213162337; Fax: +40213161370  
 e-mail: incerttrans@incerttrans.ro; web: http://www.incerttrans.ro  
 Proiectant de Specialitate

Beneficiar  
  
**Consiliul Judetean HARGHITA**  
 Nume Proiect



Modernizare drum judetean DJ 134A  
 Soimusu Mic - Cristuru Secuiesc  
 km 7+500 - 15+484.349

Contract	Numar Proiect	Faza
11483/12019/2012	12019/2012	Avize

Nume Plansa  
 LUCRARI DE DRUMURI  
 PLAN DE SITUATIE

PROIECTAT	ing. Dragoș BOGDAN	
DESENAT	ing. Dragoș BOGDAN	
VERIFICAT	ing. Catalin DIMA	
APROBAT	ing. Gheorghe DINU	
Data	07/2015	Scara
		1:500
Numar Plansa	D-PS-030	

D:\Lucru Dragoș\12019\PT DJ 134A - 2.dwg 12.12.2015 2015/07/16  
 © INCERTTRANS SA  
 ACEST DOCUMENT INTRA SUB INCADSTRUL LEGII NR. 8/1996 PRIVIND DREPTUL DE AUTOR.  
 UTILIZAREA SA TREBUIE SA FIE CONFORMA CELEI PENTRU CARE A FOST ELABORAT,  
 FINE INTERZISA REPRODUCEREA SI DIFUZAREA FARA AUTORIZAREA EXPRESA.

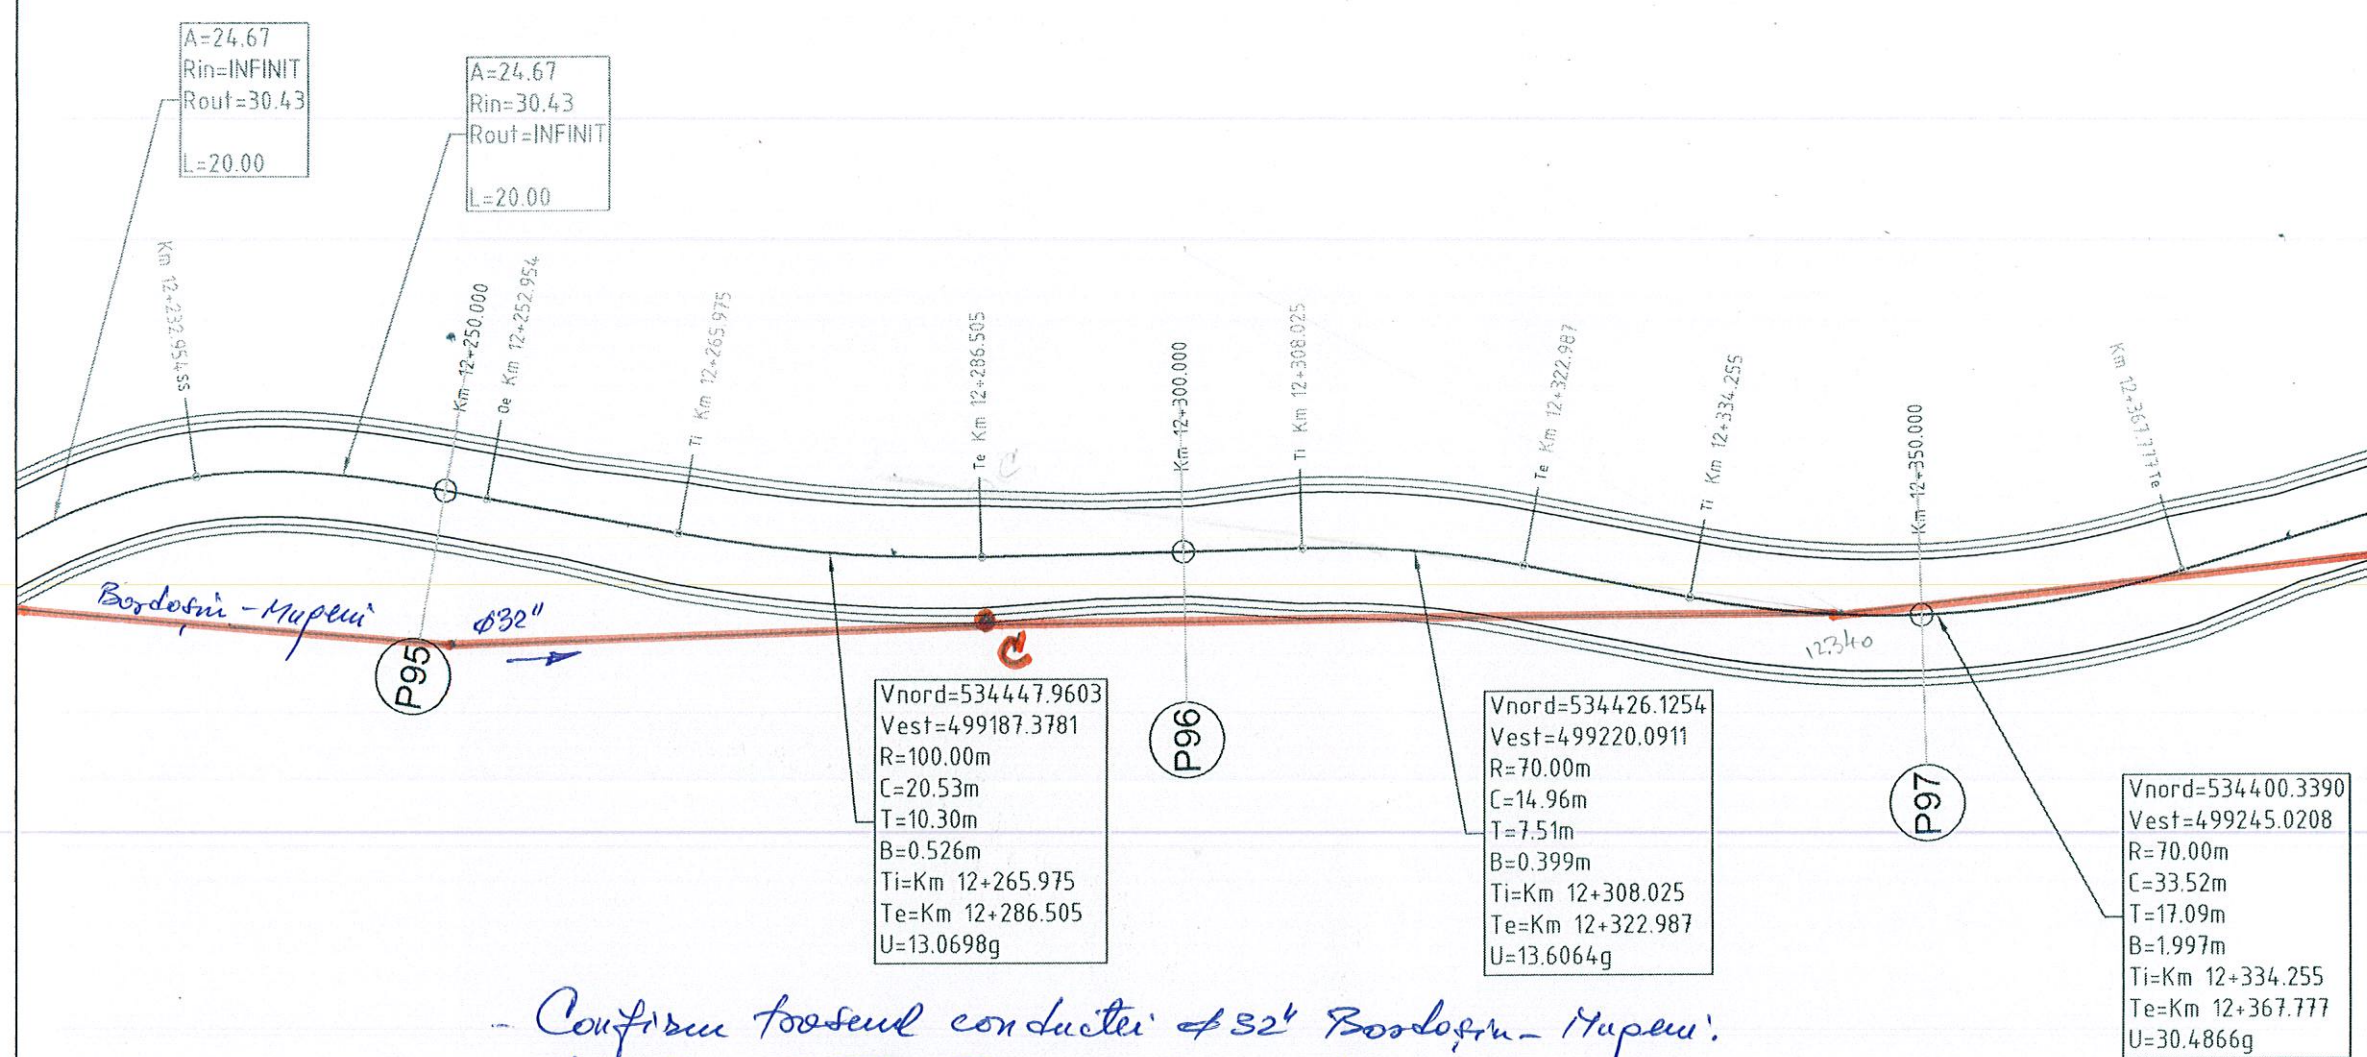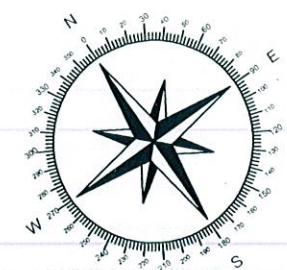

A=24.67  
Rin=INFINIT  
Rout=30.43  
L=20.00

A=24.67  
Rin=30.43  
Rout=INFINIT  
L=20.00

Vnord=534447.9603  
Vest=499187.3781  
R=100.00m  
C=20.53m  
T=10.30m  
B=0.526m  
Ti=Km 12+265.975  
Te=Km 12+286.505  
U=13.0698g


Vnord=534426.1254  
Vest=499220.0911  
R=70.00m  
C=14.96m  
T=7.51m  
B=0.399m  
Ti=Km 12+308.025  
Te=Km 12+322.987  
U=13.6064g

Vnord=534400.3390  
Vest=499245.0208  
R=70.00m  
C=33.52m  
T=17.09m  
B=1.997m  
Ti=Km 12+334.255  
Te=Km 12+367.777  
U=30.4866g


Confirmare traseului conductei  $\phi 32''$  Bordoșni - Mureș.  
Aparține S.N.T.G.N. Transgaz SA. Mediaș,  
șef sector Sighișoara  
Boclan D.  
27.07.2015

S.N.T.G.N. TRANSGAZ S.A.  
EXPLOATARE  
TERITORIALĂ MEDIAȘ  
SECTOR SIGHIȘOARA

Verificator proiect/Expert tehnic		
Verificator proiect/Expert tehnic		
Verificator proiect/Expert tehnic	Numele si Prenumele	referat/expertiza nr./data
	Semnatura	
Proiectant General		
<p>S.C. INSTITUTUL DE CERCETARI IN TRANSPORTURI - INCERTTRANS S.A. str. Calea Grivitei, nr. 391-393, sector 1, Bucuresti, Romania Tel: +40213162337; Fax: +40213161370 e-mail: incerttrans@incerttrans.ro; web: http://www.incerttrans.ro</p>		
Proiectant de Specialitate		
Beneficiar		
<p>Consiliul Judetean HARGHITA</p>		
Nume Proiect		
<p>Modernizare drum judetean DJ 134A Soimusu Mic - Cristuru Secuiesc km 7+500 - 15+484.349</p>		
Contract	Numar Proiect	Faza
11483/12019/2012	12019/2012	Avize
Nume Planșă		
LUCRARI DE DRUMURI		
PLAN DE SITUATIE		
PROIECTAT	ing. Dragos BOGDAN	
DESENAT	ing. Dragos BOGDAN	
VERIFICAT	ing. Catalin DIMA	
APROBAT	ing. Gheorghe DINU	
Data	07/2015	1:500
Numar Planșă		
D-PS-031BUCUREȘTI		
D:\Lucru Dragos\DJ134A\PT DJ 134A - 2.dwg 12.11.17 2015/07/16		
<p>INCERTTRANS SA ACEST DOCUMENT INTRA SUB INCIDENTIA LEGII NR. 8/1996 PRIVIND DREPTUL DE AUTOR. UTILIZAREA SA TREBUIE SA FIE CONFORMA CELUI PENTRU CARE A FOST ELABORAT. FIND INTERZISA REPRODUCEREA SI DIFUZAREA FARA AUTORIZAREA EXPRESA</p>		

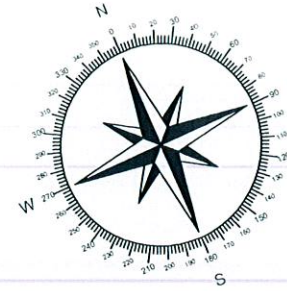

Vnord=534349.5639  
 Vest=499403.7138  
 R=90.00m  
 C=65.94m  
 T=34.53m  
 B=5.971m  
 Ti=Km 12+482.787  
 Te=Km 12+548.725  
 U=46.6414g

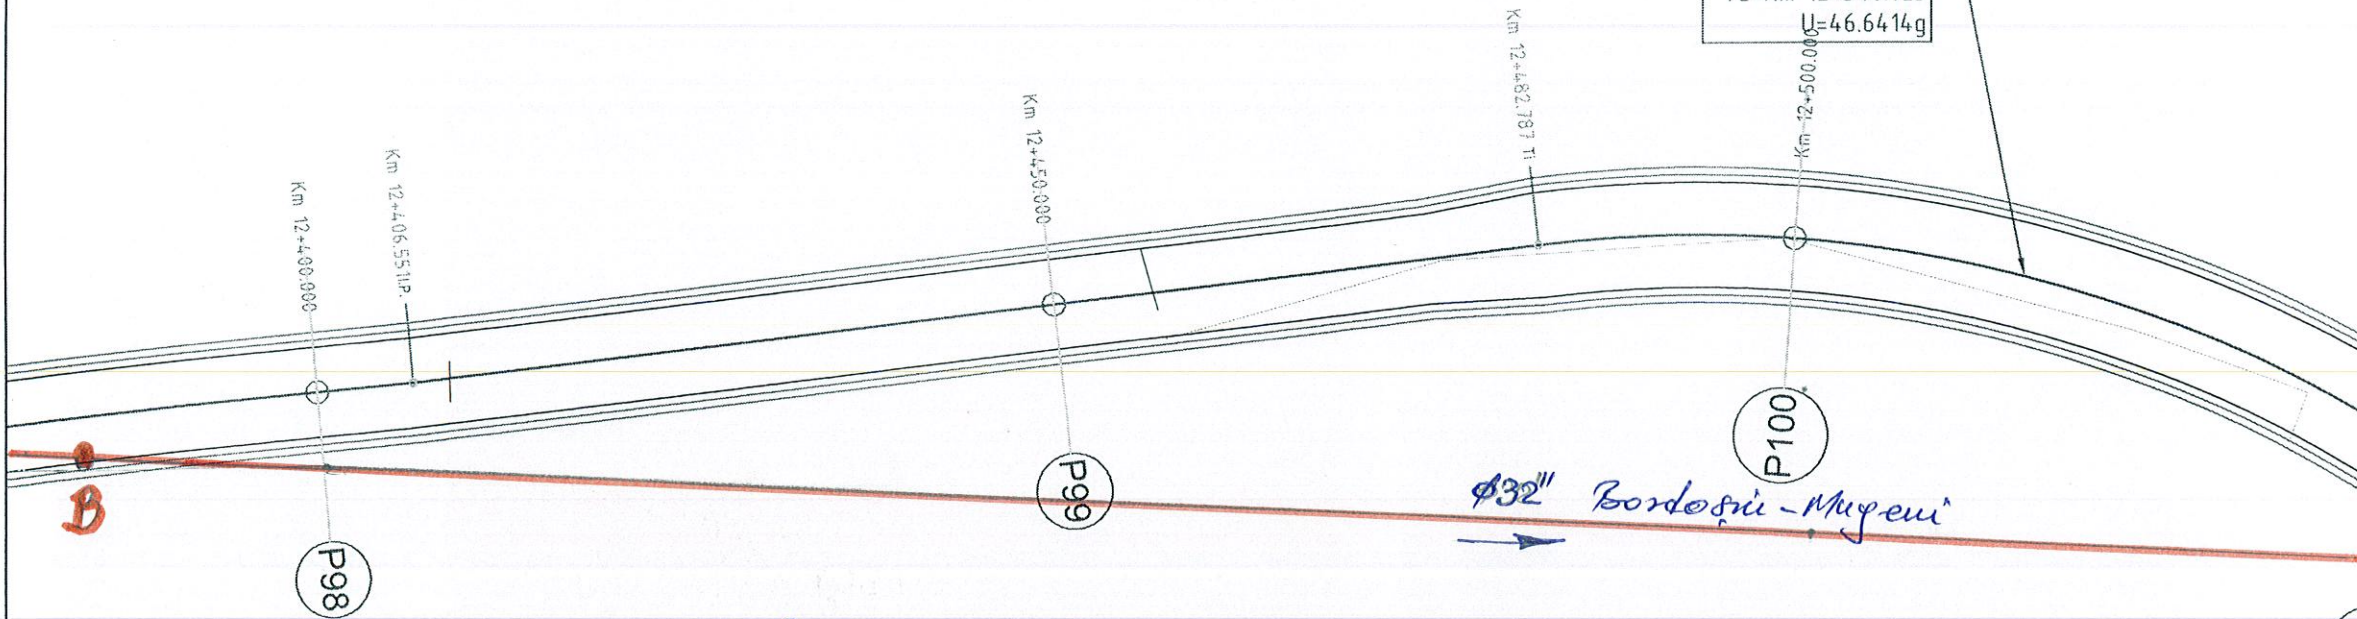

*Confirm traseul conductei  $\phi 32''$  Bordoșii-Mugeni;  
 aparține SNTG.N. TRANSGAZ SA. Mediaș,  
 Șef Sector Sighișoara  
 Bodan B., 27.07.2015*

S.N.T.G.N. TRANSGAZ S.A.  
 EXPLOATARE  
 TERITORIALĂ MEDIAȘ  
 SECTOR SIGHIȘOARA

Verificator proiect/Expert tehnic		
Verificator proiect/Expert tehnic		
Verificator proiect/Expert tehnic	Numele si Prenumele	referat/ expertiza: nr./data
	Semnatura	

Proiectant General  
**INCERTTRANS**  
 S.C. INSTITUTUL DE CERCETARI IN TRANSPORTURI - INCERTTRANS S.A.  
 str. Calea Grivitei, nr. 391-393, sector 1, Bucuresti, Romania  
 Tel: +40213162337; Fax: +40213161370  
 e-mail: incerttrans@incerttrans.ro; web: http://www.incerttrans.ro

Proiectant de Specialitate

Beneficiar  
  
**Consiliul Judetean HARGHITA**


Nume Proiect  
**Modernizare drum judetean DJ 134A  
 Soimusu Mic - Cristuru Secuiesc  
 km 7+500 - 15+484.349**

Contract	Numar Proiect	Faza
11483/12019/2012	12019/2012	Avize


Nume Plansa  
**LUCRARI DE DRUMURI  
 PLAN DE SITUATIE**

PROIECTAT	ing. Dragos BOGDAN	
DESENAT	ing. Dragos BOGDAN	
VERIFICAT	ing. Catalin DIMA	
APROBAT	ing. Gheorghe DINU	
Data	07/2015	Scara
		1:500
Numar Plansa	D-PS-032	

© INCERTTRANS SA  
 ACEST DOCUMENT INTRA SUB INCIDENTA LEGII NR. 8/1996 PRIVIND DREPTUL DE AUTOR;  
 UTILIZAREA SA TREBUIE SA FIE CONFORMA CELEI PENTRU CARE A FOST ELABORAT.  
 FINEZ INTERZISA REPRODUCEREA SI DIFUZAREA FARA AUTORIZAREA EXPRESA.

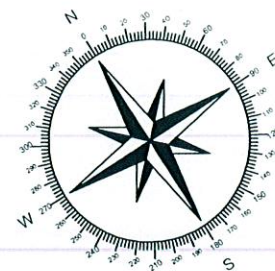

Vnord=534292.5814  
 Vest=499437.5170  
 R=70.00m  
 C=38.05m  
 T=19.51m  
 B=2.569m  
 Ti=Km 12+560.947  
 Te=Km 12+598.993  
 U=34.6012g

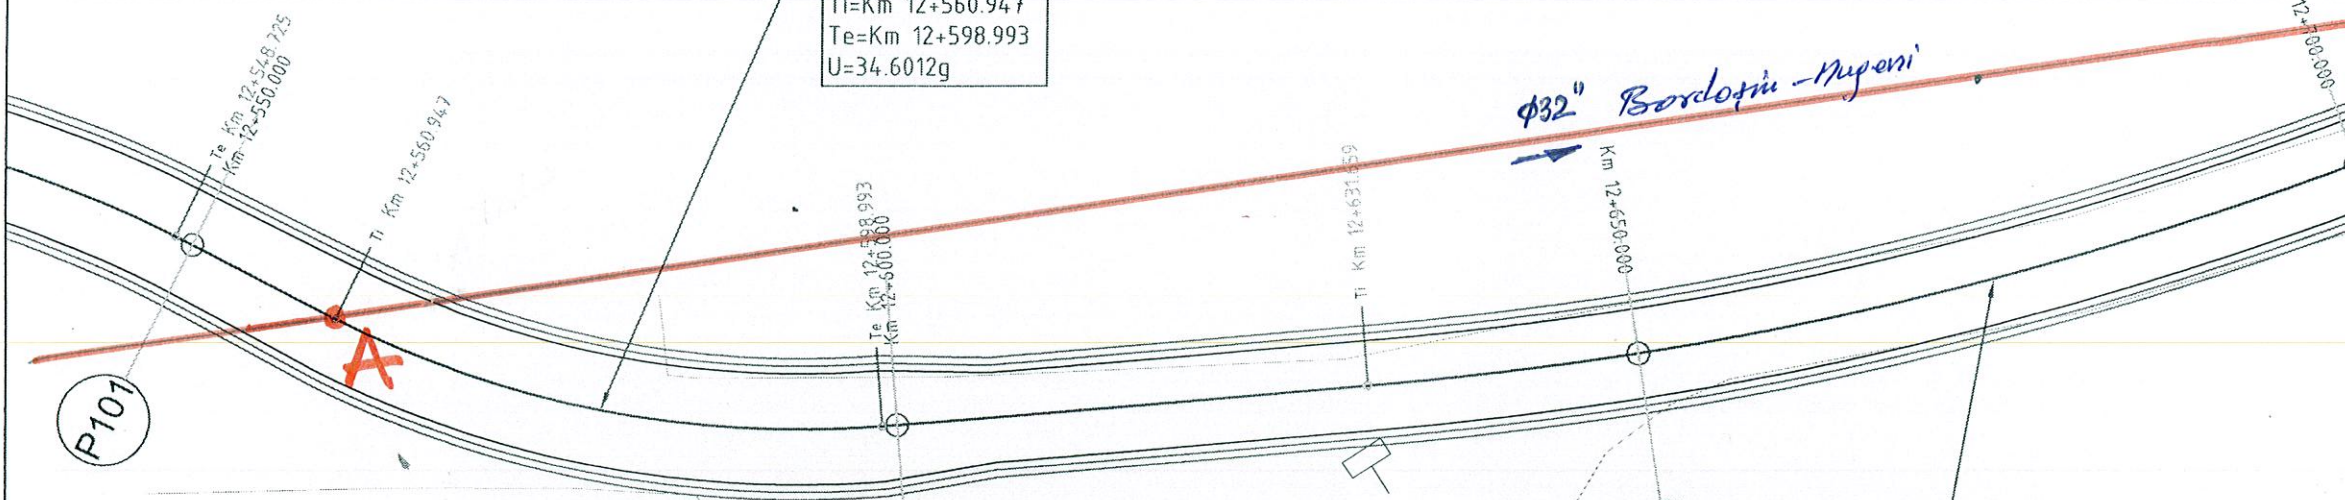

Vnord=534247.5539  
 Vest=499521.5578  
 R=250.00m  
 C=85.50m  
 T=43.17m  
 B=3.646m  
 Ti=Km 12+631.659  
 Te=Km 12+717.159  
 U=21.7723g

- Confirma bazaul conductiei  $\phi 32''$  Bordoșiu - Mugești.  
 Aparține SUTGA - Transgaz SA Mediaș.  
 Șef. Secție Sighișoara  
 Bogdan D. 27.07.2015

S.N.T.G.N. TRANSGAZ S.A. TERITORIALĂ MEDIAȘ  
 EXPLOATARE  
 TERITORIALĂ MEDIAȘ  
 SECTOR SIGHIȘOARA

Verificator proiect/Expert tehnic		
Verificator proiect/Expert tehnic		
Verificator proiect/Expert tehnic	Numele si Prenumele	referat/ expertiza: nr./data
	Semnatura	

Proiectant General  
**INCERTTRANS**  
 S.C. INSTITUTUL DE CERCETARI IN TRANSPORTURI - INCERTRANS S.A.  
 str. Calea Grivitei, nr. 391-393, sector 1, Bucuresti, Romania  
 Tel: +40213162337; Fax: +4.0213161370  
 e-mail: incertrans@incertrans.ro; web: http://www.incertrans.ro

Proiectant de Specialitate

Beneficiar  
  
**Consiliul Judetean HARGHITA**



Nume Proiect  
 Modernizare drum judetean DJ 134A  
 Soimusu Mic - Cristuru Secuiesc  
 km 7+500 - 15+484.349

Contract	Numar Proiect	Faza
11483/12019/2012	12019/2012	Avize

Nume Plansa  
 LUCRARI DE DRUMURI  
 PLAN DE SITUATIE

PROIECTAT	ing. Dragos BOGDAN	
DESEINAT	ing. Dragos BOGDAN	
VERIFICAT	ing. Catalin DIMA	
APROBAT	ing. Gheorghe DINU	
Data	07/2015	scara
		* 1:500
Numar Plansa	D-PS-033	

D: Lucru Dragos (DJ134A) PT DJ 134A - 2.dwg 12.16.27 2015/07/16  
 © INCERTRANS SA  
 ACEST DOCUMENT INTRA SUB INCIDENTA LEGII NR. 8/1996 PRIVIND DREPTUL DE AUTOR.  
 UTILIZAREA SA TREBUIE SA FIE CONFORMA CELEI PENTRU CARE A FOST ELABORAT.  
 FINE INTERZISA REPRODUCEREA SI DIFUZAREA FARA AUTORIZAREA EXPRESA.

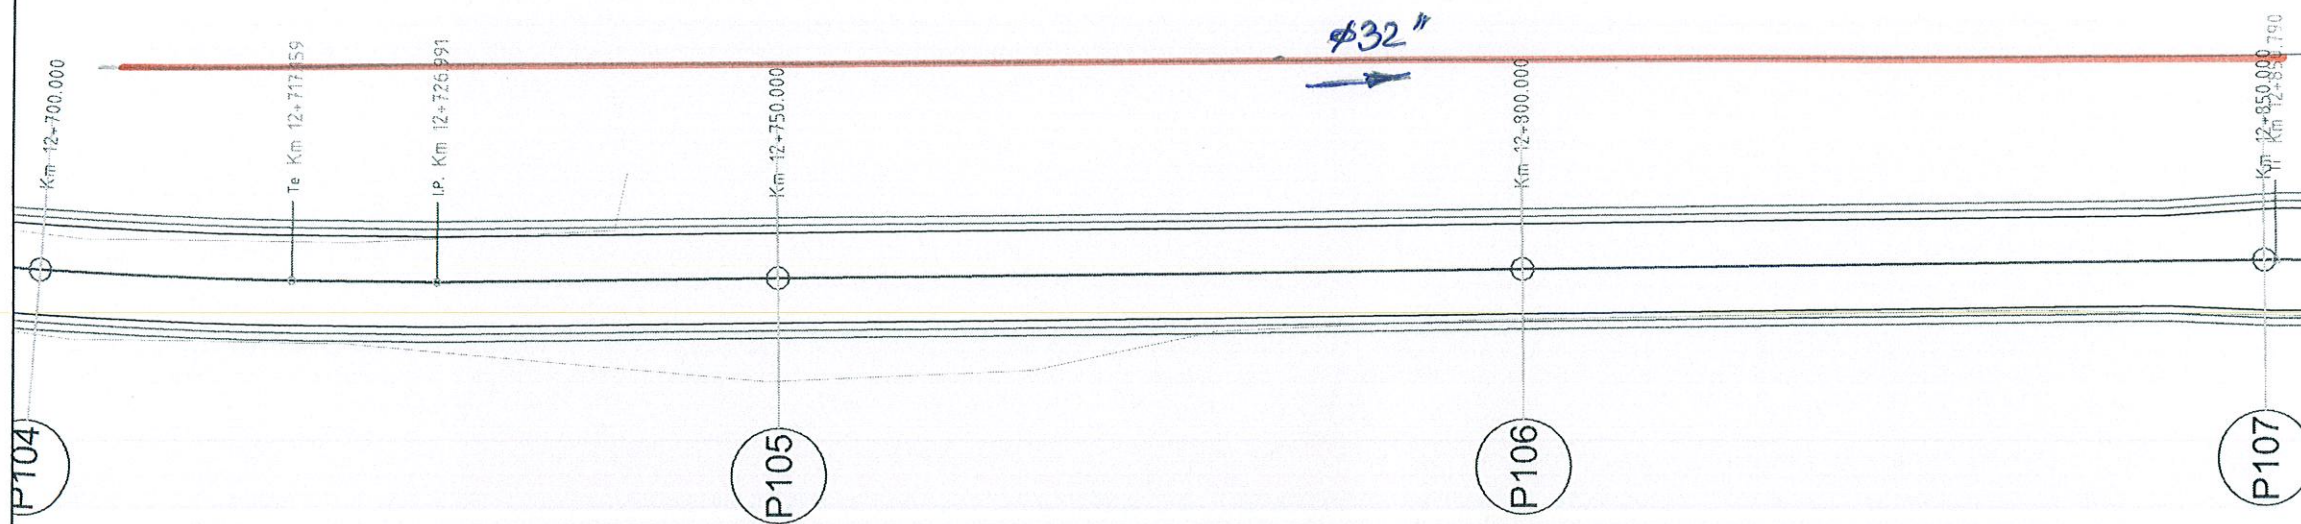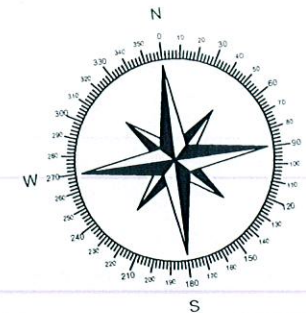

Conform fișei cond. φ32 Borloșni - Măgureni.  
 aparține S.N.T.G.N. TRANSGAZ SA Mediaș,  
 Șef - Sector Sighișoara  
 Bodan D. 27.07.2015

S.N.T.G.N. TRANSGAZ S.A.  
 EXPLOATARE  
 TERITORIALĂ MEDIAȘ  
 SECTOR SIGHIȘOARA

Verificator proiect/Expert tehnic		
Verificator proiect/Expert tehnic		
Verificator proiect/Expert tehnic	Numele si Prenumele	referat/ expertiza: nr./data
	Semnatura	

Proiectant General  
**INCERTTRANS**  
 S.C. INSTITUTUL DE CERCETARI IN TRANSPORTURI - INCERTRANS S.A.  
 str. Calea Grivitei, nr. 391-393, sector 1, Bucuresti, Romania  
 Tel: +40213162337; Fax: +40213161370  
 e-mail: incertrans@incertrans.ro; web: http://www.incertrans.ro

Proiectant de Specialitate

Consiliul Judetean  
 HARGHITA

Nume Proiect  
 Modernizare drum judetean DJ 134A  
 Soimusu Mic - Cristuru Secuiesc  
 km 7+500 - 15+484.349

Contract	Numar Proiect	Faza
11483/12019/2012	12019/2012	Avize

Nume Planșă  
 LUCRARI DE DRUMURI  
 PLAN DE SITUATIE

PROIECTAT	ing. Dragos BOGDAN	
DESENAT	ing. Dragos BOGDAN	
VERIFICAT	ing. Catalin DIMA	
APROBAT	ing. Gheorghe DINU	
Data	07/2015	scara 1:500
Numar Planșă	D-PS-034	