


- Confirmau torseul conductei
 #32^a Poarta - Mureni. Aparține
 SNTGN. Tranșgaz SA. Mediaș.
 Șef Secție Sighișoara
 Bodan D. 27.07.2015

S.N.T.G.N. TRANȘGAZ S.A.
 EXPLOATARE
 TERITORIALĂ MEDIAȘ
 SECTOR SIGHIȘOARA

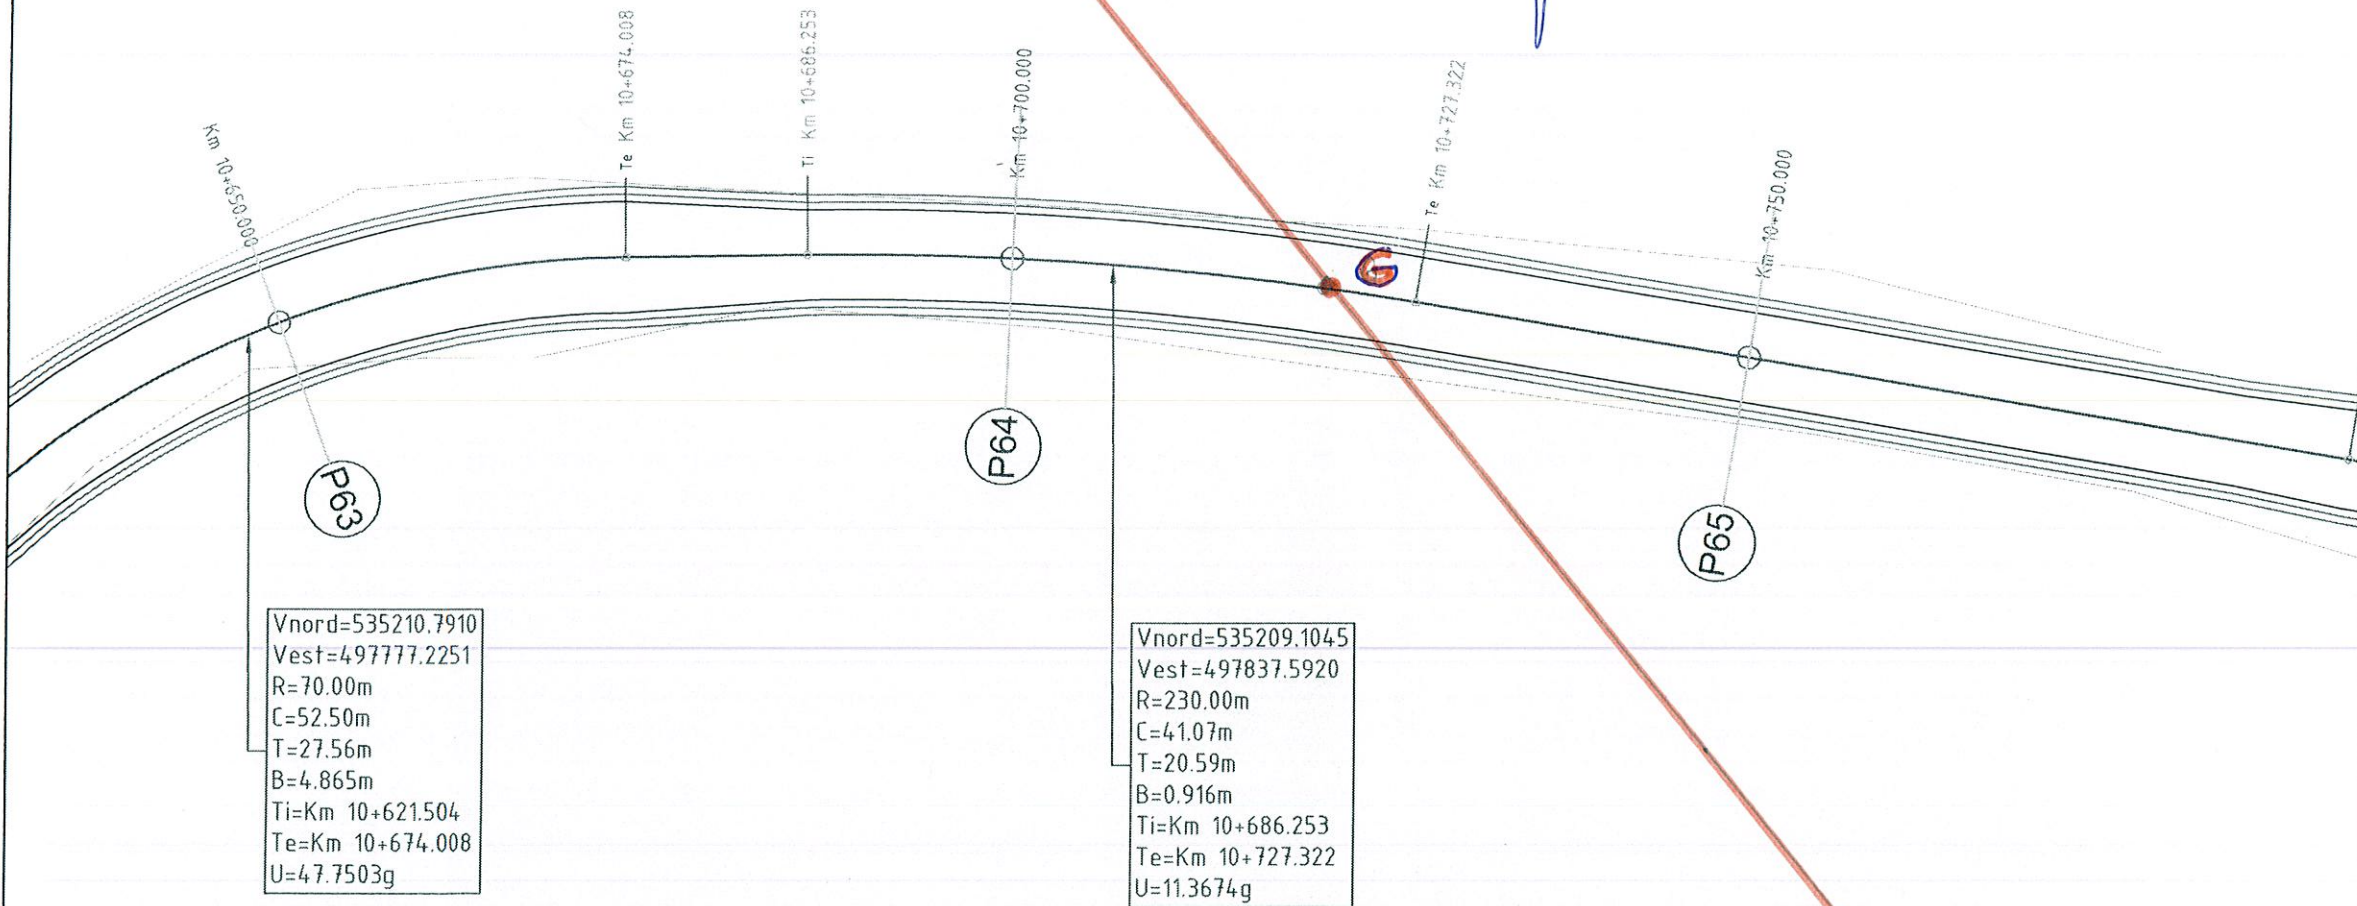

Verificator proiect/Expert tehnic		
Verificator proiect/Expert tehnic		
Verificator proiect/Expert tehnic	Numele si Prenumele	referat/ expertiza: nr./data
	Semnatura	

Proiectant General

S.C. INSTITUTUL DE CERCETARI IN TRANSPORTURI - INCERTTRANS S.A.
 str. Calea Grivitei, nr. 391-393, sector 1, Bucuresti, Romania
 Tel: +40213162337; Fax: +40213161370
 e-mail: incerttrans@incerttrans.ro; web: http://www.incerttrans.ro

Proiectant de Specialitate

Consiliul Judetean HARGHITA

Nume Proiect

Modernizare drum judetean DJ 134A
 Soimusu Mic - Cristuru Secuiesc
 km 7+500 - 15+484.349

Contract	Numar Proiect	Faza
11483/12019/2012	12019/2012	Avize

Nume Planșă

LUCRARI DE DRUMURI
 PLAN DE SITUATIE

PROIECTAT	ing. Dragoș BOGDAN	<i>DBogdan</i>
DESENAT	ing. Dragoș BOGDAN	<i>Dragoș Bogdan</i>
VERIFICAT	ing. Catalin DIMA	<i>Catalin Dima</i>
APROBAT	ing. Gheorghe DINU	<i>Gheorghe Dinu</i>
Data	07/2015	scara 1:500
Numar Planșă	D-PS-021	

© INCERTTRANS SA
 ACEST DOCUMENT INTRA SUB INCIDENTA LEGII NR. 8/1996 PRIVIND DREPTUL DE ALTOR.
 UTILIZAREA SA TREBUIE SA FIE CONFORMA CELEI PENTRU CARE A FOST ELABORAT.
 FIIND INTERZISA REPRODUCEREA SI DIFUZAREA FARA AUTORIZAREA EXPRESA.