



VEDERE IN PLAN B-B

Sc. 1:200

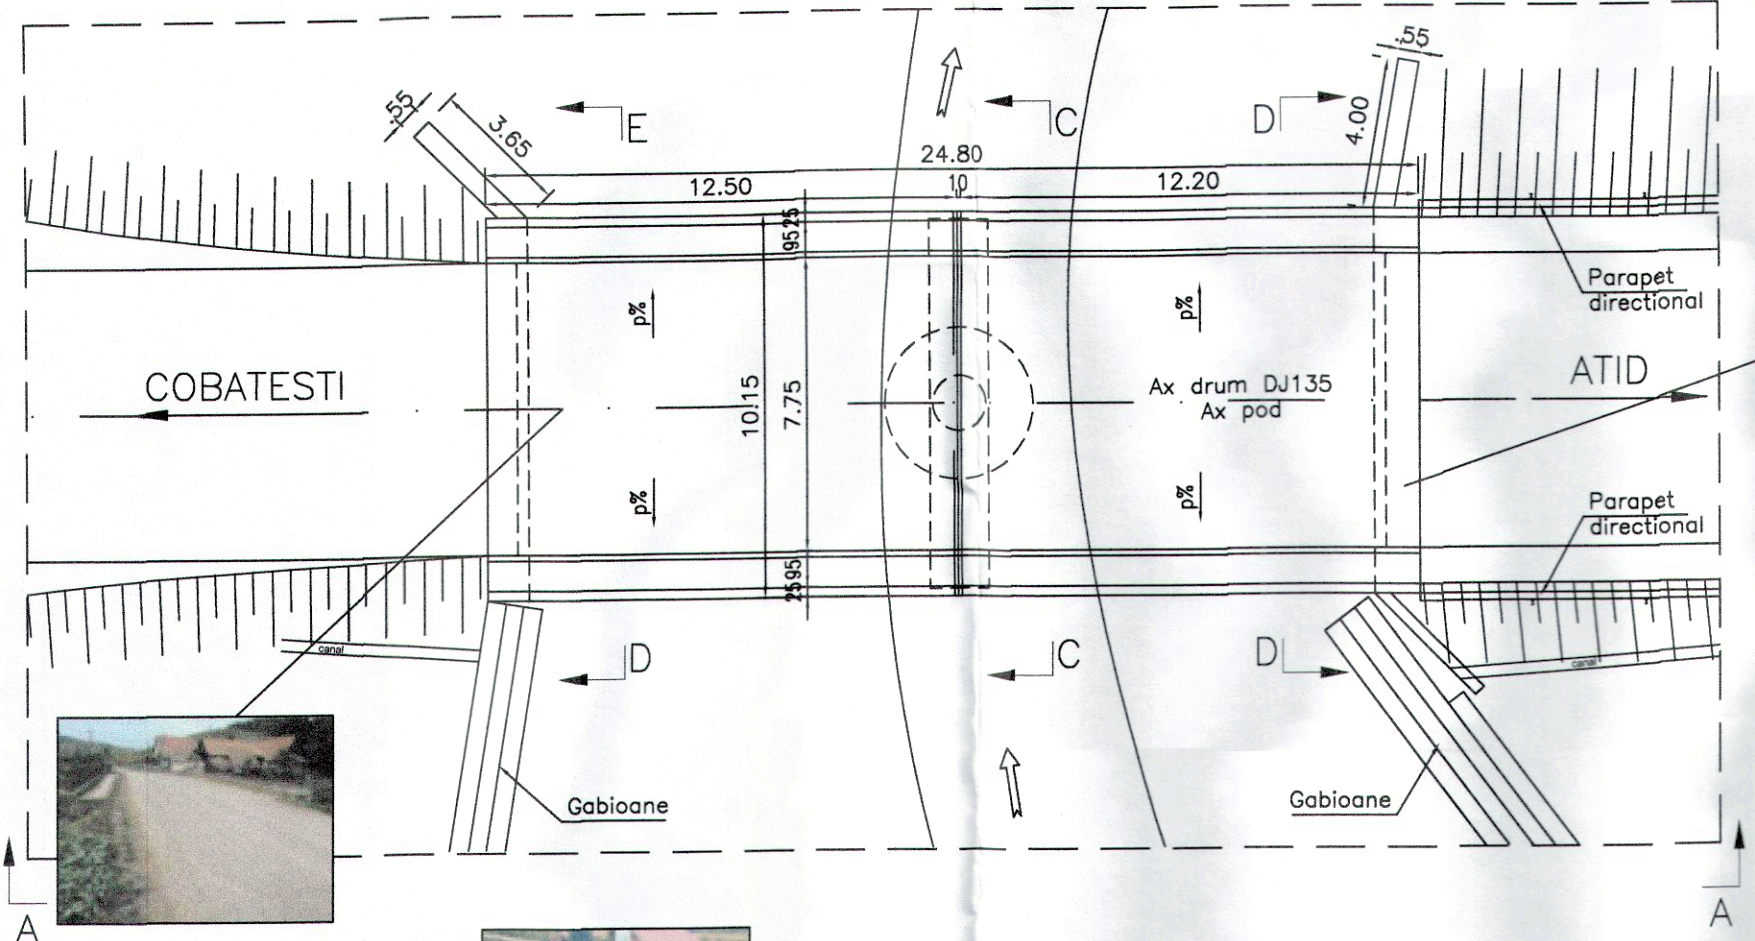


SECTIUNE TRANSVERSALA C-C

Sc. 1:100

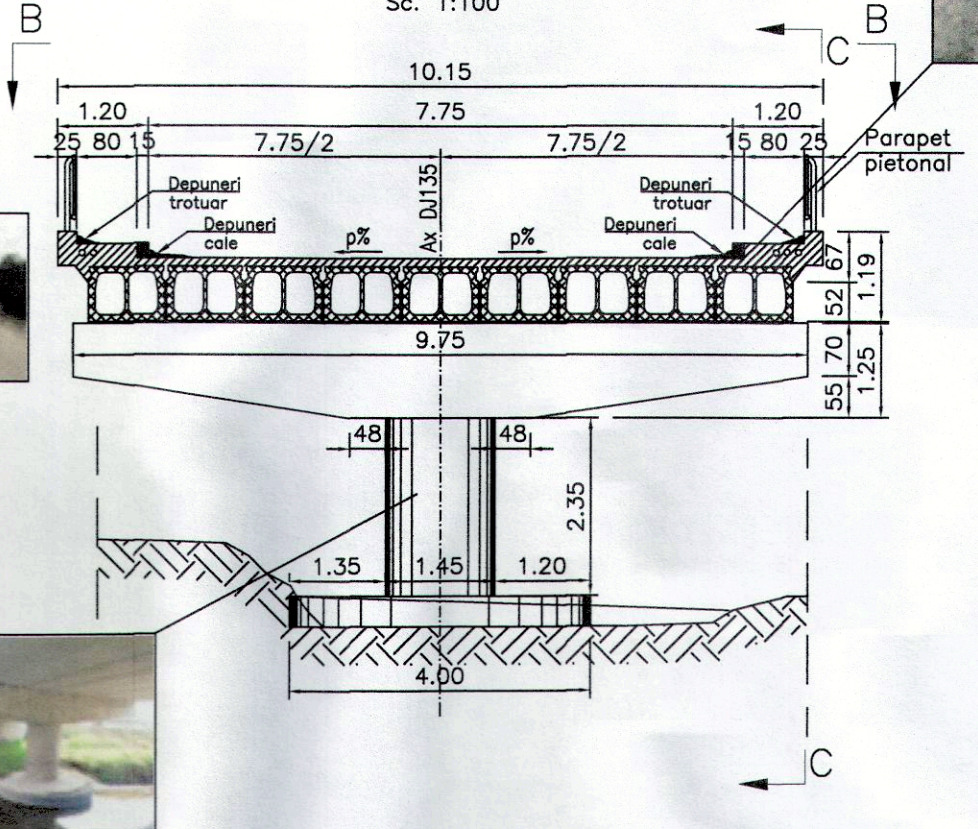


ELEVATIE PILA

Sc. 1:100

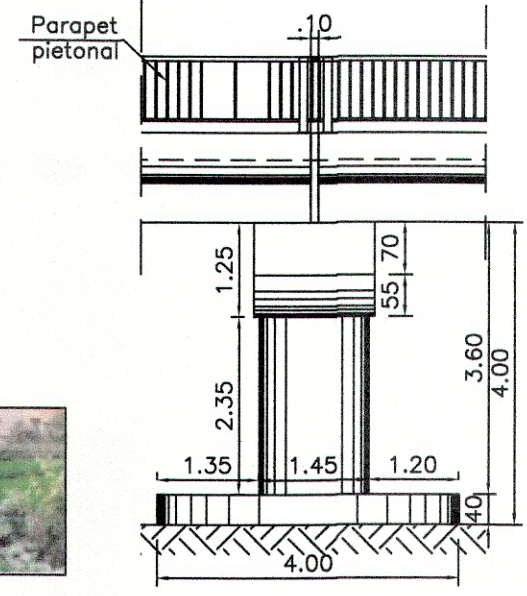


Detaliu "a"

Sc. 1:50

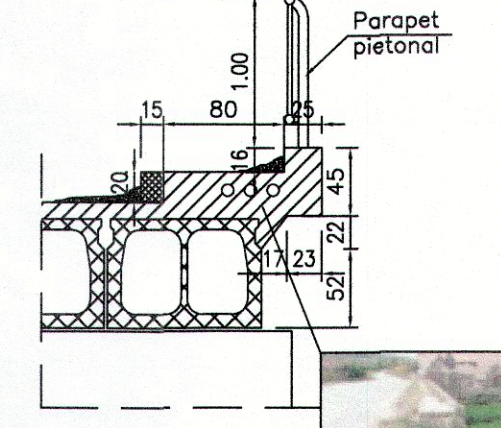


SECTIUNE TRANSVERSALA D-D

Sc. 1:100

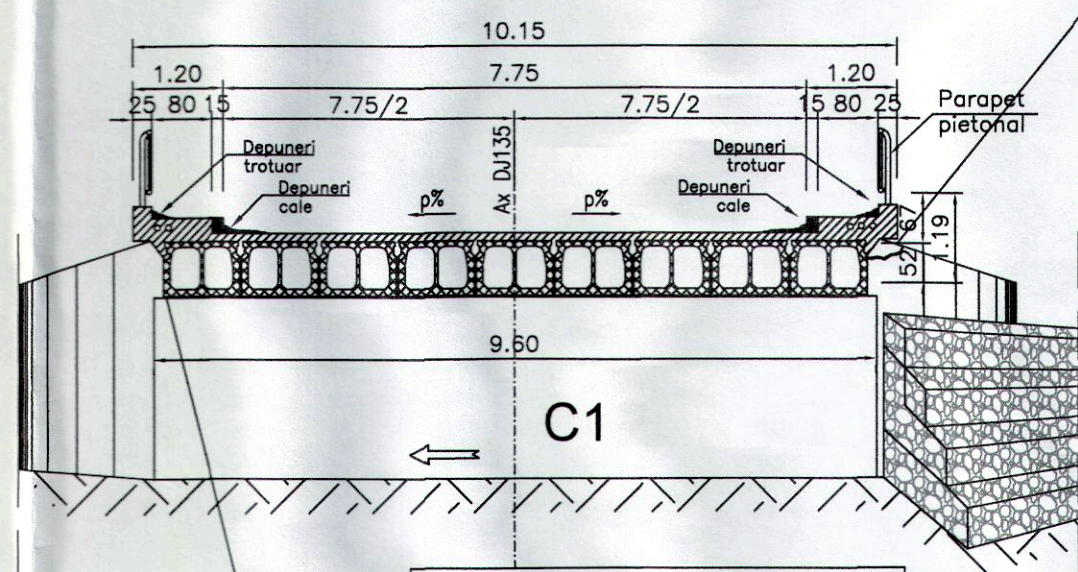


SECTIUNE TRANSVERSALA E-E

Sc. 1:100

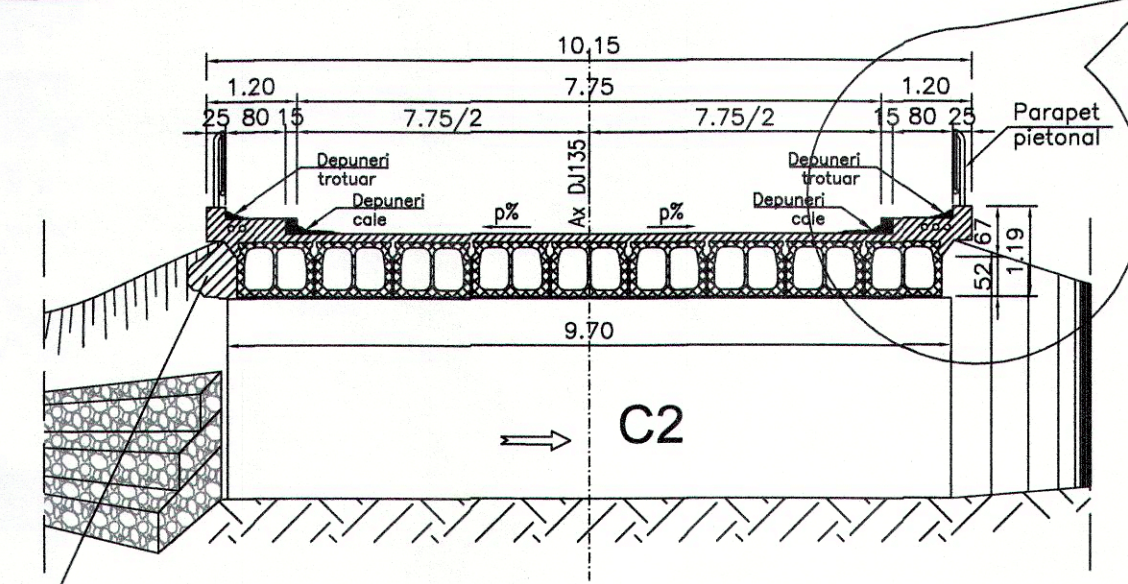


ELEVATIE A-A

Sc. 1:200

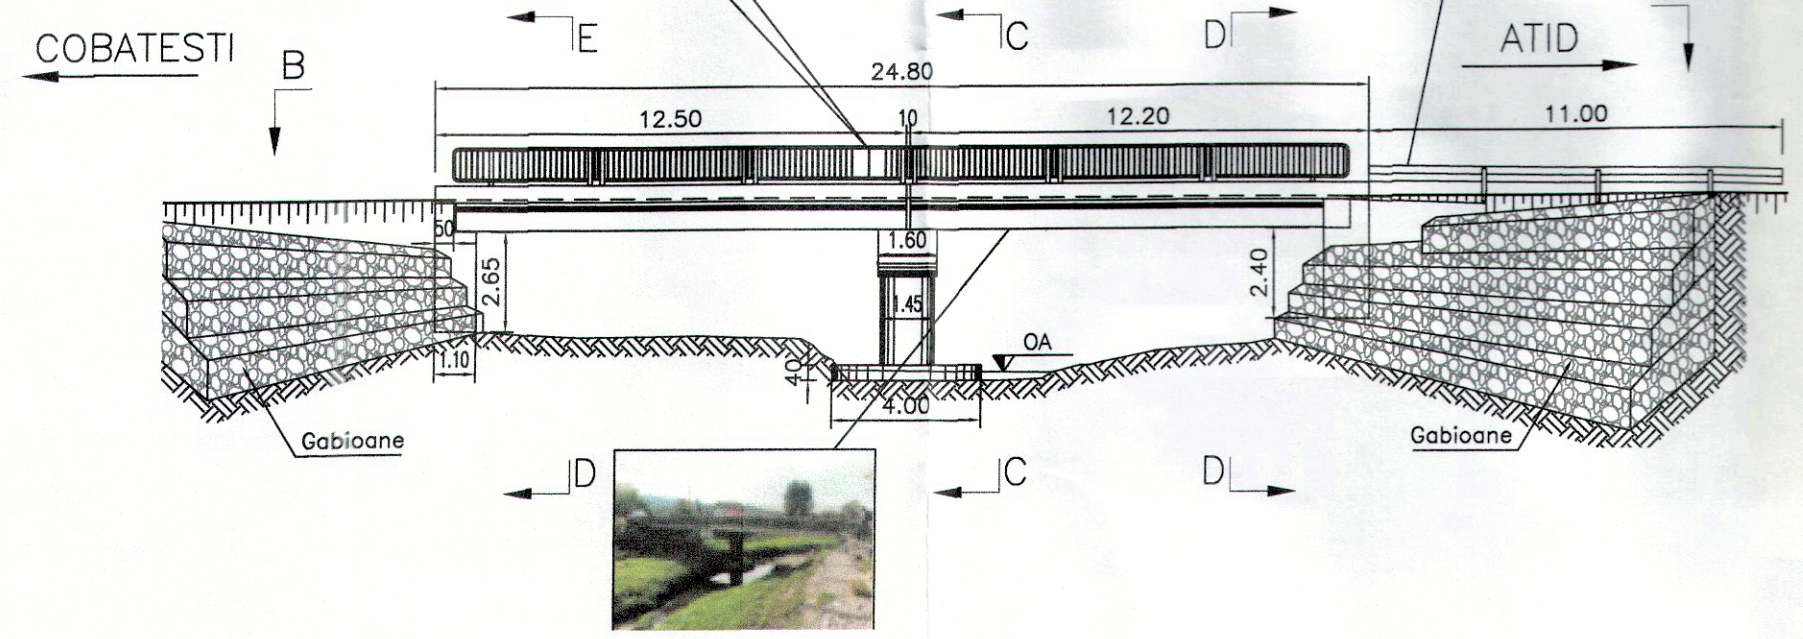

NOTA:
 1. CLASA "E" DE INCARCARE (CONVOI A30,V80)
 2. ANUL CONSTRUCTIEI : 1986
 3. ZONA DE SEISMICITATE: a_g=0.15g; T_c=0.7s (conform ind. P100-1/2013)
 4. RELEVUL A FOST FACUT LA 20.09.2016

SCHEMA STATICA

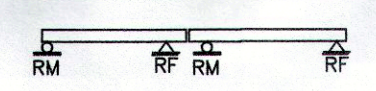

- Calea:**
- Imbracamintea rutiera din beton asfaltic puternic degradata, pe alocuri lipsa;
 - Din lipsa de intretinere, pe pod sunt numeroase depuneri si a aparut vegetatia.
 - Borduri degradate, ciobite;
 - Parapet pietonal ruginit si indoit;
 - Lipsa asfalt pe trotuar.
- Suprastructura**
- Infiltratii intradosul fasiiilor;
 - Pete de culoare la intradosul grinda;
 - Fisuri in fasiiile cu goluri;
 - Lipsa gauri de aerisire;
- Infrastructura:**
- Infiltratii de la rost pe bancheta culeelor;
 - Infiltratii de la rost pe rigla pilei;
 - Defecte de suprafata la elevatie si radier pila;
 - Fundatie dezvelita la pila
- Racordari cu tersamanetele:**
- Lipsesc indicatoarele cu denumirea obstacolului.
 - Lipsa scari, casieri si pereu;
 - Amenajare necorespunzatoare cu drumurile laterale;
- Amenajare albie:**
- Prezenta gunoaielor si vegetatiei abundente in albie;
 - Coborarea talvegului;
 - Gabioane neprotejate pe alocuri inierbate.



PROIECTANT GENERAL		SC LUCA WAY SRL Bd. Barbu Vacarescu, nr. 313-321, sector 2 Bucuresti - Romania Nr. inreg. R.C.: J40/7395/1995 C.U.I.: RO 7738294		BENEFICIAR CONSILIUL JUDETEAN HARGHITA PIATA LIBERTATII, NR 5, MIERCUREA CIUC		CONTRACT Nr. 20271 / 16.09.2016	
LUCA WAY						PROIECT 1600010	
Specificatie	Nume:	Semnatura	Scara:	DENUMIRE PROIECT:		Faza de proiectare:	
Desenat:	ing. A. ILIE		1:100	Reabilitare sistem rutier pe DJ135, km 63+100 - 74+210, de la DJ 136B pana la Cobatesti (DN 13C), judetul Harghita		P.T. + D.E.	
Proiectat:	ing. M. CRIVATU		1:200	Titlu plansa:		Plansa nr:	
Sef proiect:	ing. A. COJOCARU		Data: 11 Iunie	RELEVU			