

Consiliul Județean Harghita

RO-530140 Miercurea-Ciuc, P-ța Libertății Nr. 5

Tel.: +4-0266-207700, Fax: +4-0266-207703, info@judetulharghita.ro, www.judetulharghita.ro

Direcția generală tehnică

Nr. 19333/a 2017. 12. 19

Către,

Consiliul Local Remetea


Referitor: Proiectarea drum acces la Centrul de Management al Deșeurilor prin executarea legăturii dintre drumurile existente și a unui pod nou peste râul Mureș

Revenim la adresa nr.19333/22.08.2017, în vederea demarării procedurii de achiziție publică a serviciilor de proiectare aferente realizării drumului de acces la Centrul de Management al Deșeurilor din Remetea prin reabilitarea unui tronson de drum comunal aflat în domeniul public al comunei Remetea, unui tronson de drum din domeniul public al comunei Ditrău, realizarea racordărilor și a unui pod peste râul Mureș, pe traseul precizat. Vă rugăm să ne comunicați **Planul de amplasament și delimitare a imobilelor**, cu inventarul de coordonate (în sistem stereo 70), la o scară convenabilă să permită inclusiv identificarea amplasamentului comunicat de UAT Ditrău, precum și trecerea la nivel cu calea ferată, conform Anexa nr.1, la prezenta, **precizând proprietarii, destinația terenurilor și forma de proprietate (public/privat) a terenurilor** adiacente drumurilor existente unde se preconizează inițierea proiectării lucrărilor de execuție a unui pod nou și de racordare la drumurile existente.

Vă mulțumim de colaborare și așteptăm cu interes, în termen cât mai scurt posibil, informațiile solicitate.

Cu stimă,

Chiorean Adrian
director general adjunct

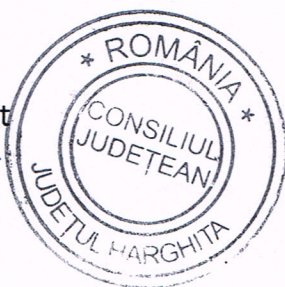

Papai Carol
șef serviciu

Miercurea Ciuc, la 19.12.2017.

Întocmit
Suciu Róbert
consilier


PLAN DE AMPLASAMENT ȘI DELIMITARE A IMOBILULUI

adiacente drumurilor existente unde se preconizează inițierea proiectării lucrărilor de execuție a unui pod nou și de racordare la drumurile existente

Scara 1: 500

nr. tarla	Suprafața măsurată a imobilului (mp)	Adresa imobilului
145	46424	extravilan, postata "Palvesze"

nr. parcela	Unitatea Administrativ Teritorială (UAT)
2054/1, 2054/2, 2055/1, 2055/2,	comuna Ditrău (84344)

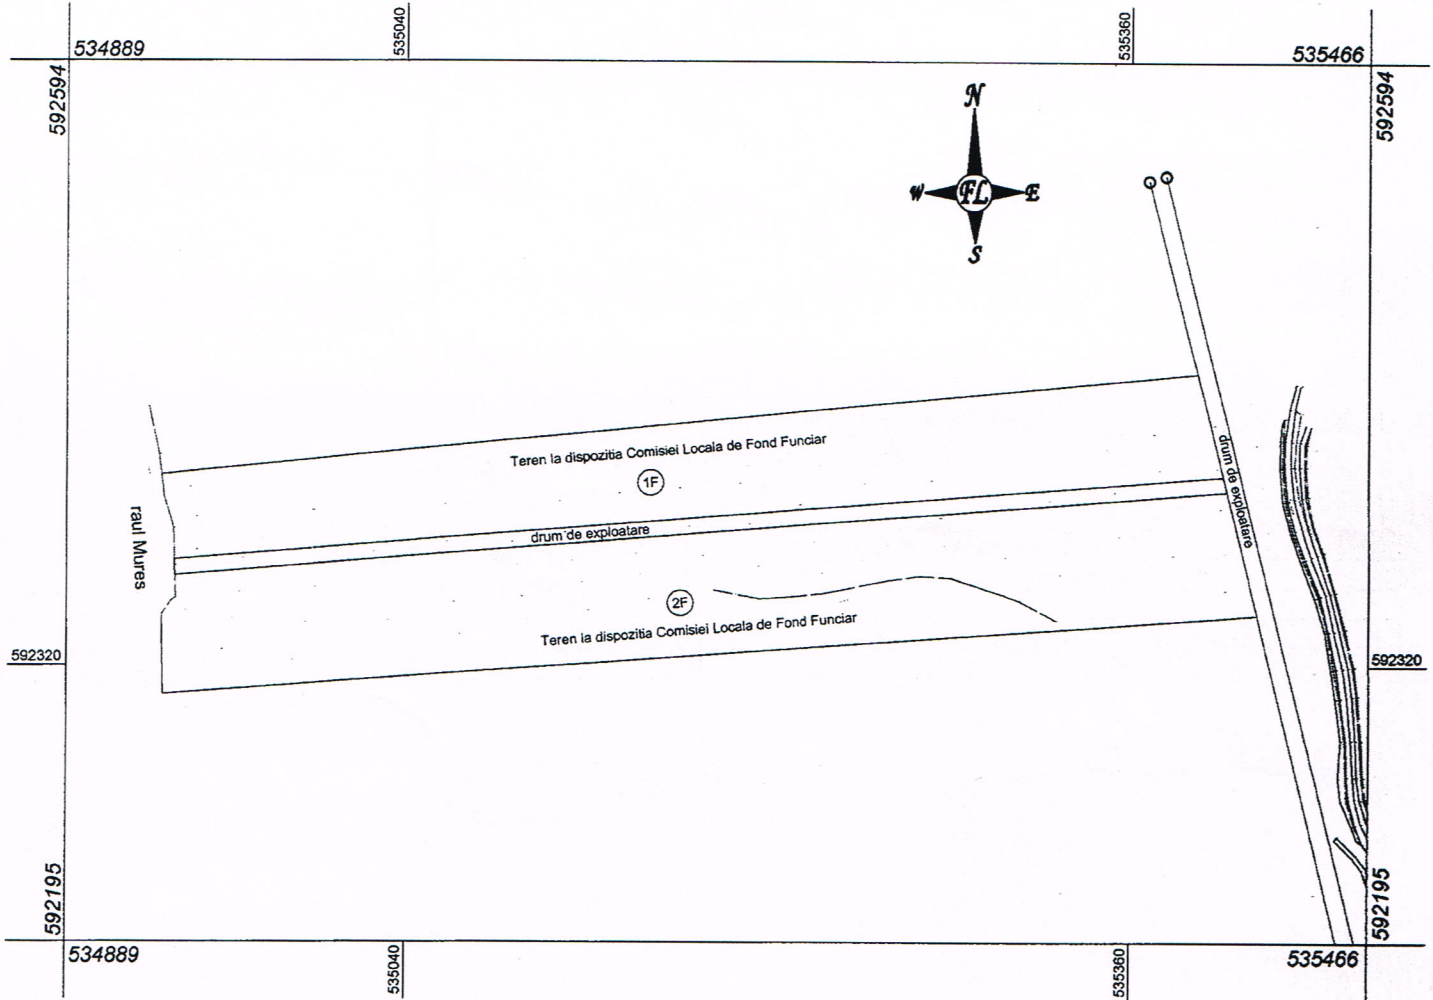

A. Date referitoare la teren			
Nr. parcelă	Categorie de folosință	Suprafața (mp)	Mențiuni
1	F	20212	T145; P:2054/1, 2055/1,
2	F	26212	T145; P:2054/2, 2055/2,
Total		46424	T:145; P:2054/1, 2054/2, 2055/1, 2055/2,

INVENTAR DE COORDONATE SISTEM DE PROIECȚIE STEREOGRAFICA 1970	
F1	at point X=535400.9790 Y=592405.6570 Z= 0.0000 at point X=535389.4450 Y=592453.2160 Z= 0.0000 at point X=534931.7000 Y=592406.3140 Z= 0.0000 at point X=534931.6986 Y=592406.3138 Z= 0.0000 at point X=534932.8630 Y=592396.2740 Z= 0.0000 at point X=534937.0470 Y=592381.6600 Z= 0.0000 at point X=534937.3833 Y=592367.6208 Z= 0.0000
F2	at point X=535416.1606 Y=592343.0575 Z= 0.0000 at point X=535402.6356 Y=592398.8261 Z= 0.0000 at point X=534937.5975 Y=592360.6178 Z= 0.0000 at point X=534937.9430 Y=592350.6370 Z= 0.0000 at point X=534935.9320 Y=592349.2070 Z= 0.0000 at point X=534931.6520 Y=592342.9230 Z= 0.0000 at point X=534931.6520 Y=592342.7230 Z= 0.0000 at point X=534932.2100 Y=592306.8890 Z= 0.0000

Executant:
ing. FARKAS LÓRÁNT



Data: 26.10.2017.

Ștampila: **CERTIFICAT DE AUTORIZARE**
 Serviciu Național de Cadastru și Geotehnică
 Seria RO-FR-F, Nr. 007902.08.2015
FARKAS LÓRÁNT
 CATEGORIA B

Semnătura și ștampila