
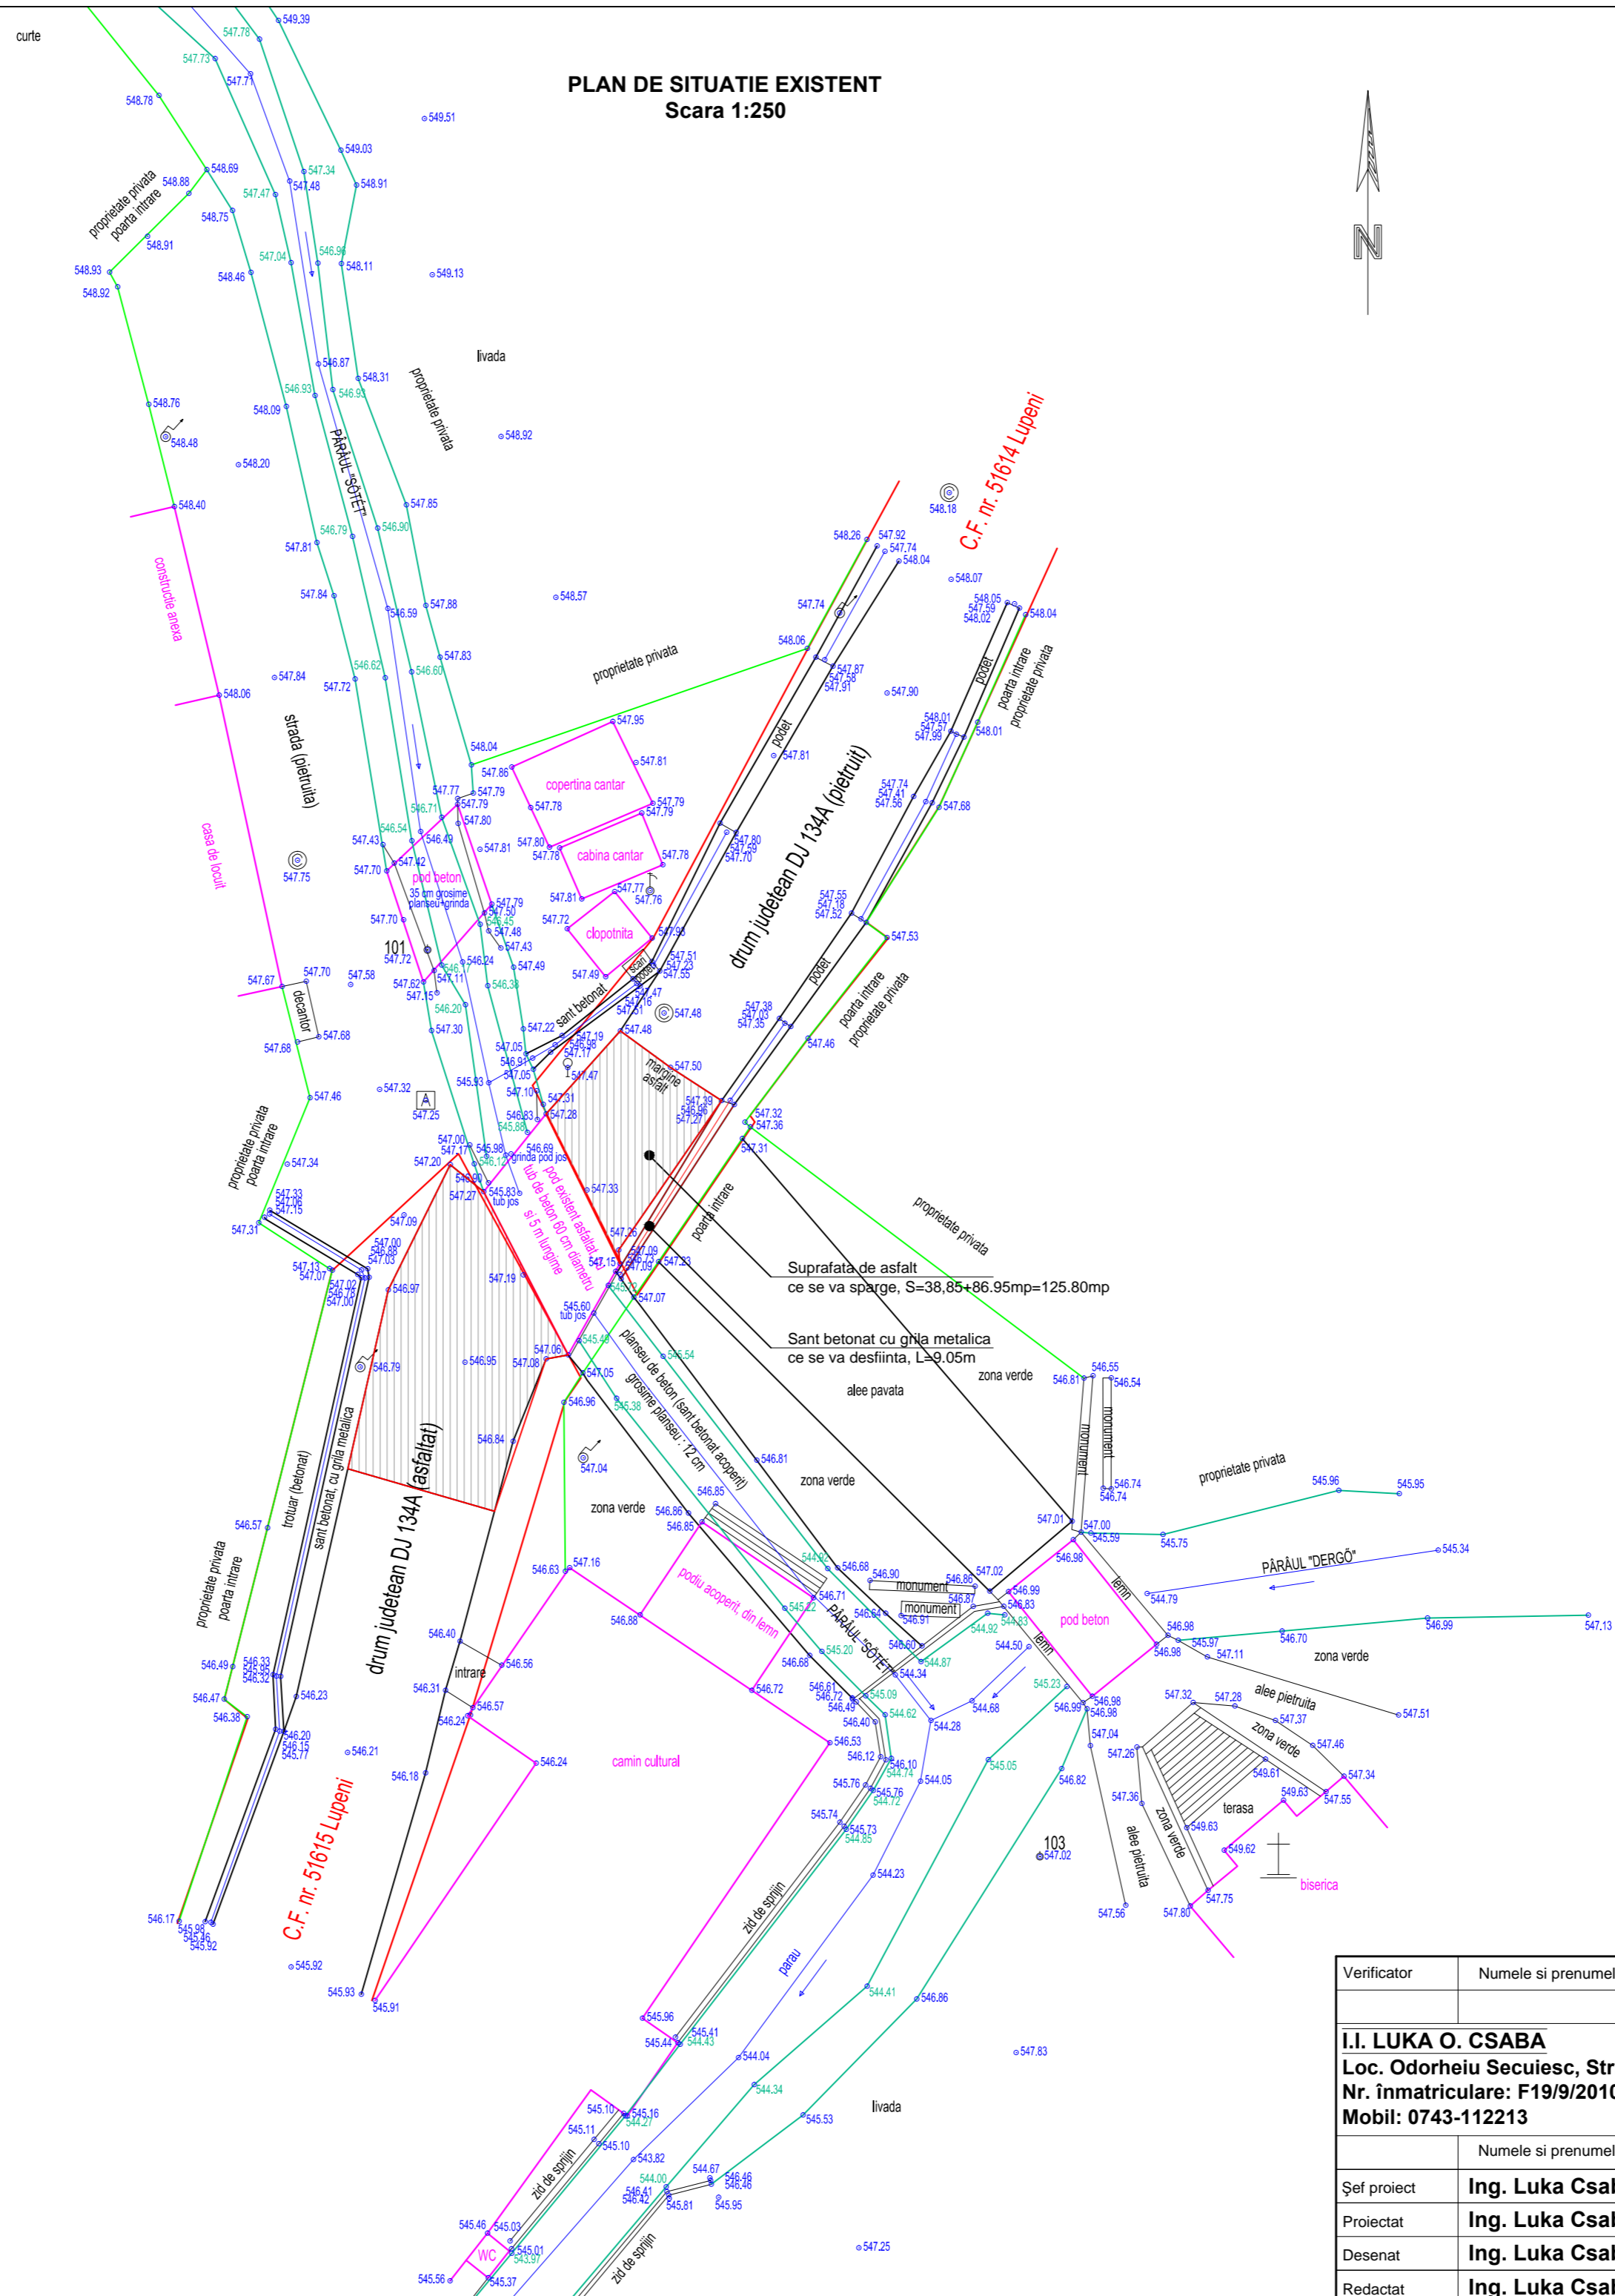


PLAN DE SITUATIE EXISTENT  
Scara 1:250

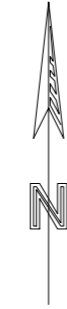

Legendă:

- Limita cadastrala
- Imprejmuiri existente
- Zid de sprijin, fundatii, trepte
- Constructii
- Margine drum
- Curs apa
- Albie parau
- A Capac camin apa potabila
- M Capac camin apa menajera
- Robinet apa
- ⊙ Stalp de beton
- 101 Punct topografic stationat
- 500.00 Punct topografic cotate

Sistem de proiectie Stereografic 1970  
Sistem de altitudini Marea Neagra 1975  
Data efectuării măsurătorilor : 11.01.2016 și 16.01.2016

- Clasă de importanță: IV  
- Categoria de importanță: C  
- Zonă seismică:  $ag=0,15g; Tc=0,7s$ .

Verificator	Numele si prenumele	Semnătura	Cerința	Referat/Expertiză	Nr./Data
<p><b>I.I. LUKA O. CSABA</b> Loc. Odorheiu Secuiesc, Str. Kuvar, nr. 24/7. Nr. înmatriculare: F19/9/2010, CUI: 26390268 Mobil: 0743-112213</p>					
			Beneficiar:	<b>CONSILIUL JUDETEAN HARGHITA</b>	Proiect nr.: <b>01_P/2016</b>
			Amplasament:	<b>com. Lupeni, sat Bulgareni, nr. F.Nr., jud. Harghita</b>	
Șef proiect	<b>Ing. Luka Csaba</b>		Scara:	<b>1:250</b>	Obiectiv: <b>INLATURAREA EFECTELOR CALAMITATILOR NATURALE LA PODUL PE DJ 134 KM 35+300, INCADRAT CA DJ 134C KM 0+950, JUD. HARGHITA</b>
Proiectat	<b>Ing. Luka Csaba</b>				Faza: <b>D.A.L.I.</b>
Desenat	<b>Ing. Luka Csaba</b>				Nr.planșă: <b>P-02</b>
Redactat	<b>Ing. Luka Csaba</b>		Ian./2016	<b>PLAN DE SITUATIE EXISTENT</b>	